


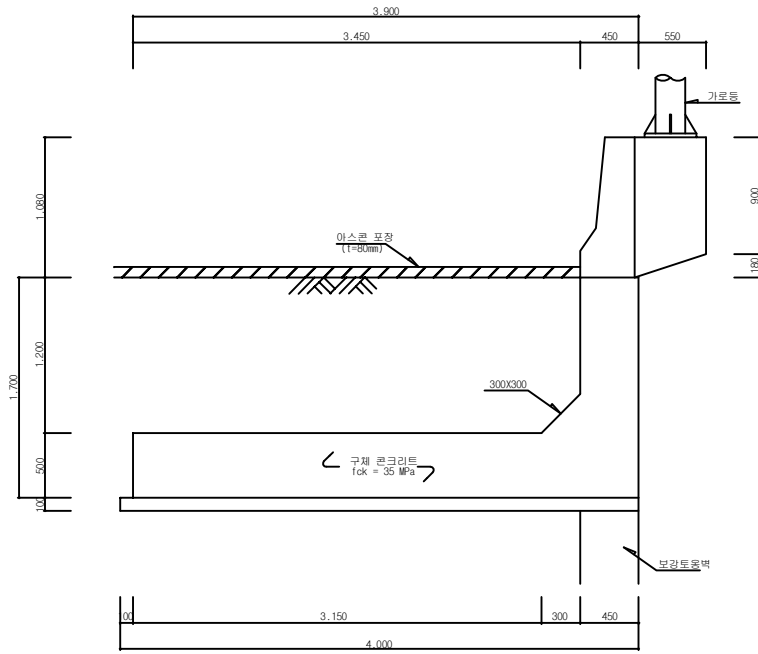


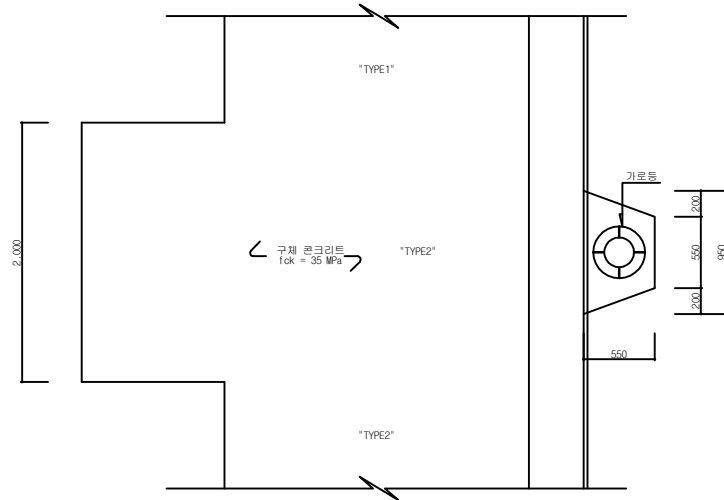


1 가로등 구간
S = 1 : 20

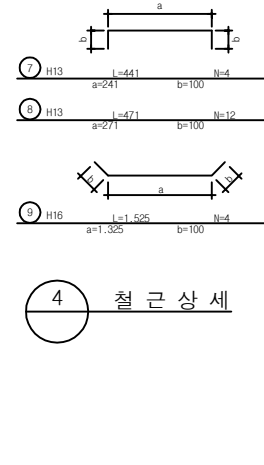

2 가로등 구간 평면도
S = 1 : 20

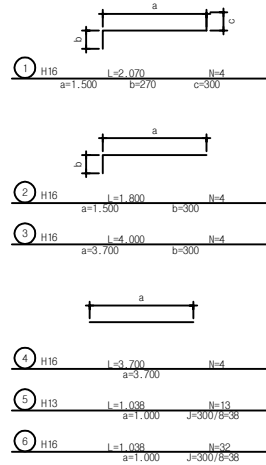

4 철근상세

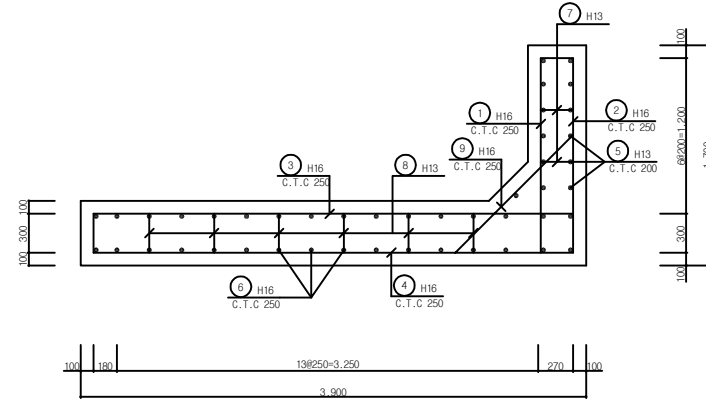

3 철근상세도
S = 1 : 20

(단위)

기호	직경	길이 (mm)	개수	총길이 (m)	단위중량 (kg/m)	총중량 (TON)	비율 (%)
1	H16	2,070	4	8,280			3%
2	"	1,800	4	7,200			
3	"	4,000	4	16,000			
4	"	3,700	4	14,800			
6	"	1,038	32	33,216			
9	"	1,525	4	6,100			
소계				85,596	1,560	0,134	0,138
5	H13	1,038	13	13,494			
7	"	0,441	4	1,764			
8	"	0,471	12	5,652			
소계				20,910	0,995	0,021	0,022
총계						0,155	0,160

5 철근재료표

L형 옹벽 (TYPE2) 상세도
S = 1 : 20

△						PRIME : (주)유신 컨소시엄	ONTR NO
△						SUB : (주)도화엔지니어링	2017-4E032
△						(주)수성엔지니어링	
△						DSGN 한창준 CHCK 김성준 APPR 허태성	DATE 19.09.06
△						인천국제공항 4단계 공항내부 연결도로 공사	JOB NO
△						공항내부 연결도로	
REV	DESCRIPTION	PREP	APPR	DATE		L형 옹벽 (TYPE2) 상세도	
Incheon Airport							
SCALE 1 : 20		DWG NO 4-10K-C107-2710		REV 0			