


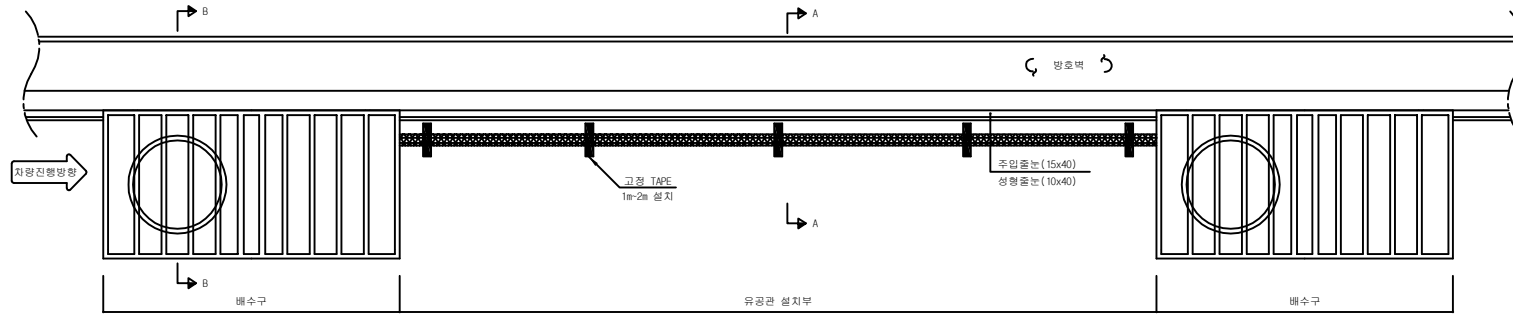


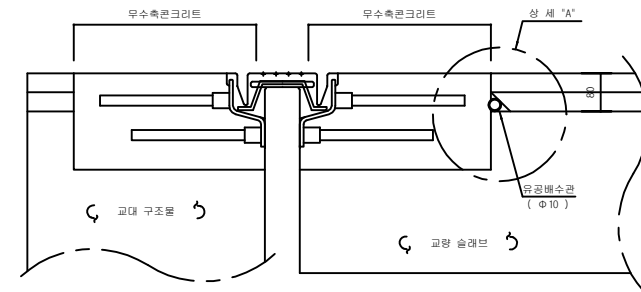


1 평면도
S = NONE

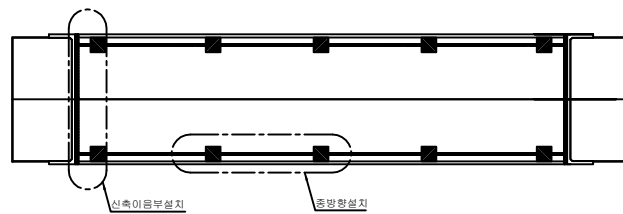


5 신축이음부 설치 단면도
S = NONE

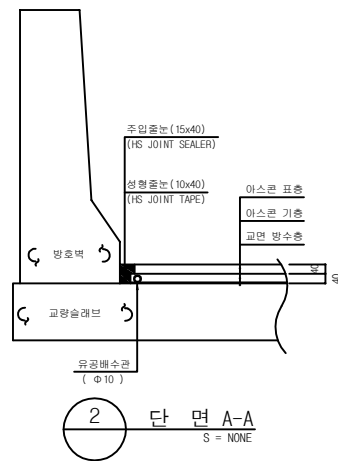


2 단면 A-A
S = NONE

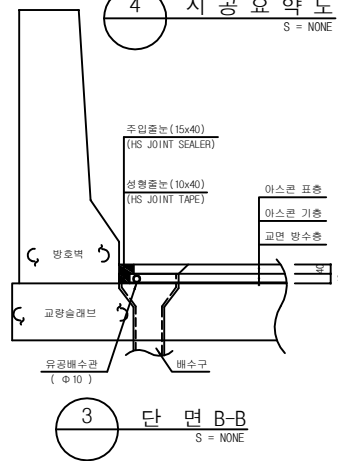

3 단면 B-B
S = NONE

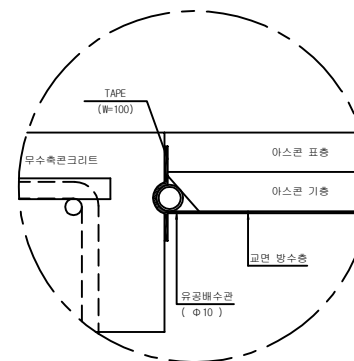


6 상세 "A"
S = NONE

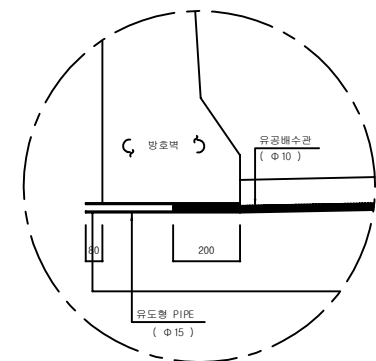

7 신축이음부 방호벽 설치 단면도
S = NONE

NOTE

1. 유공배수관은 방수공사 완료후 교면포장 전에 교량의 배수구가 있는 교량중방향 및 신축이음부에 설치한다.
2. 유공배수관 설치시 교면방수 표면의 먼지 및 오염물을 제거한다.
3. 유공배수관 단차 및 어그러싱이 없도록 평행하게 설치하고 유공관에 움직이지 않도록 테이프로 고정하고 한다.
4. 성형줄눈 및 주입줄눈 설치시 피착제(방호벽 기초) 표면들 매끈하게 다듬고 먼지, 오염물질, 수분, 기름 등을 제거 한다.
5. 성형줄눈면과 피착면이 서로 붙지 않아 들은 부위가 없는지 꼼꼼히 확인 한다.
6. 온도가 낮아 성형줄눈이 잘 붙지 않는 경우에는 토지 등을 사용하여 접착면을 가열하여 피착면(방호벽)에 완전히 부착 시킨다.
7. 교면포장의 상층시공전 구조물 경계부에 복지판(합판15x40)등을 설치하여 주입줄눈을 주입할 공간을 확보하고 교면포장의 상층시공이 완료되면 즉시 복지판을 제거하고 주입줄눈재를 주입한다.
8. 주입줄눈재는 용융가마 등을 사용하여 완전히 용융시키고 국부기열 및 과열이 되지 않도록 한다.
9. 주입줄눈재는 전용주입기 등을 사용하여 주입하되 온도를 190° C 이상을 유지하면서 정교하게 주입한다.

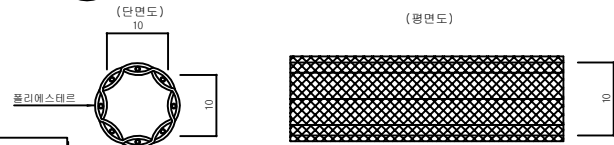

8 유공관 상세
S = NONE

교면 내부 침투수 처리 상세도
S = NONE

△					
△					
△					
△					
△					
REV	DESCRIPTION	PREP	APPR	DATE	

PRIME : (주)유신 컨소시엄 SUB : (주)도화엔지니어링 (주)수성엔지니어링		ONTR NO 2017-4E032	
DSGN 한정훈	CHECK 김상준	APPR 허태성	DATE 19.09.06
인천국제공항 4단계 공항내부 연결도로 공사		JOB NO	
공항내부 연결도로		교면 내부 침투수 처리 상세도	
SCALE NONE	DWG NO 4-10K-C107-2712	REV 0	