


2. 금남IC 3표

1. 표면 포장

정 평 방 향

서울 방 향

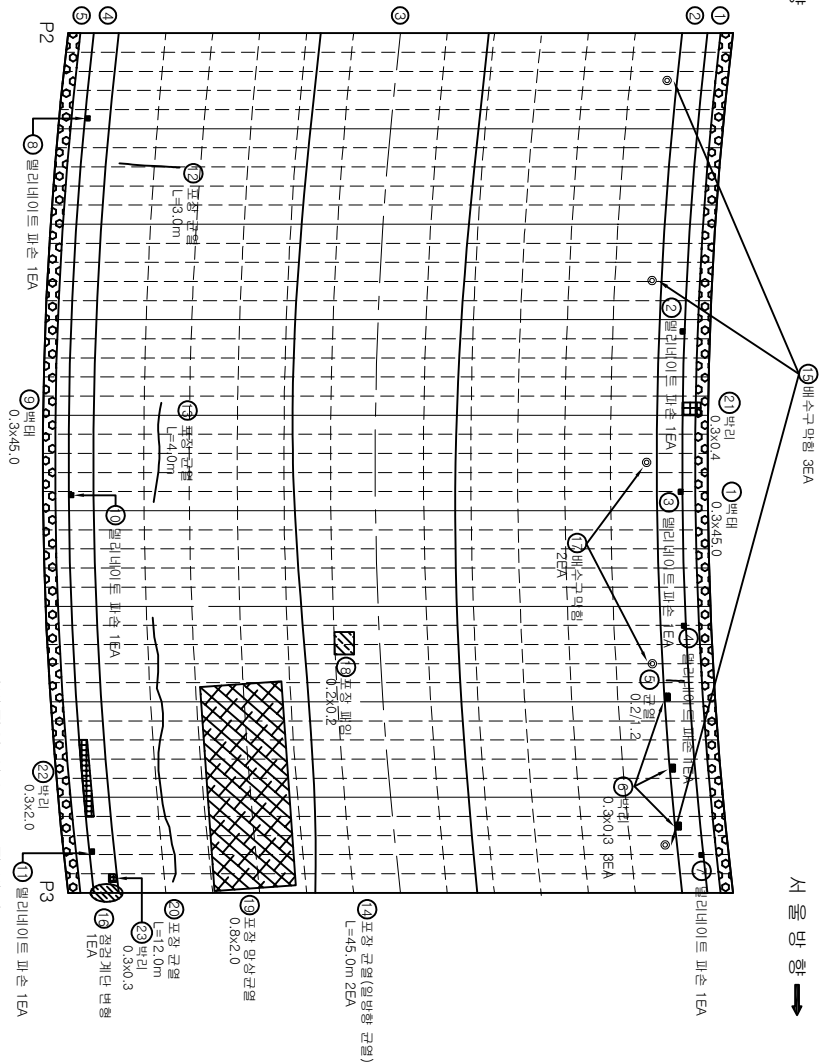


※ 전반적인 아스콘 포장 박리


KEY PLAN

정 평

서울

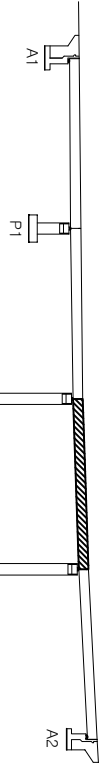

SECTION

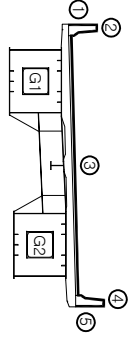

No.	신규(N) 기존(P)	손상 내용	손상 현황				손상 총량	비고
			폭 (mm)	길이 (m)	단위	개소		
1	기존	박리, 파손	0.30	45.00	m	1	13.50	
2	기존	열린나이트 파손			EA	1	1.00	
3	기존	열린나이트 파손			EA	1	1.00	
4	기존	열린나이트 파손			EA	1	1.00	
5	기존	관절	0.20	1.20	m	1	1.20	
6	기존	박리	0.30	0.09	m	3	0.27	
7	기존	열린나이트 파손			EA	1	1.00	
8	기존	열린나이트 파손			EA	1	1.00	
9	기존	박리	0.30	45.00	m	1	13.50	
10	기존	열린나이트 파손			EA	1	1.00	
11	기존	열린나이트 파손			EA	1	1.00	
12	기존	포장 콘크리트	3.00	3.00	m	1	3.00	
13	기존	포장 콘크리트	45.00	45.00	m	1	4.00	
14	기존	포장 콘크리트	45.00	45.00	m	2	90.00	
15	기존	포장 콘크리트	45.00	45.00	m	3	3.00	
16	기존	점진적단 변형			EA	1	1.00	
17	기존	점진적단 변형			EA	2	2.00	
18	기존	점진적단 변형			EA	1	0.04	
19	기존	점진적단 변형			EA	1	1.60	
20	기존	점진적단 변형			EA	1	12.00	
21	기존	점진적단 변형			EA	1	0.12	
22	기존	점진적단 변형			EA	1	0.60	
23	기존	점진적단 변형			EA	1	0.09	
24	기존	점진적단 변형			EA	1	0.09	
국도46호선 금남IC 2교 등 6개소 정밀안전점검구역


발주처 2022.12.01 ~ 2023.05.29

의정부북부관리사무소

3/26

정 평 방 향

서울 방 향

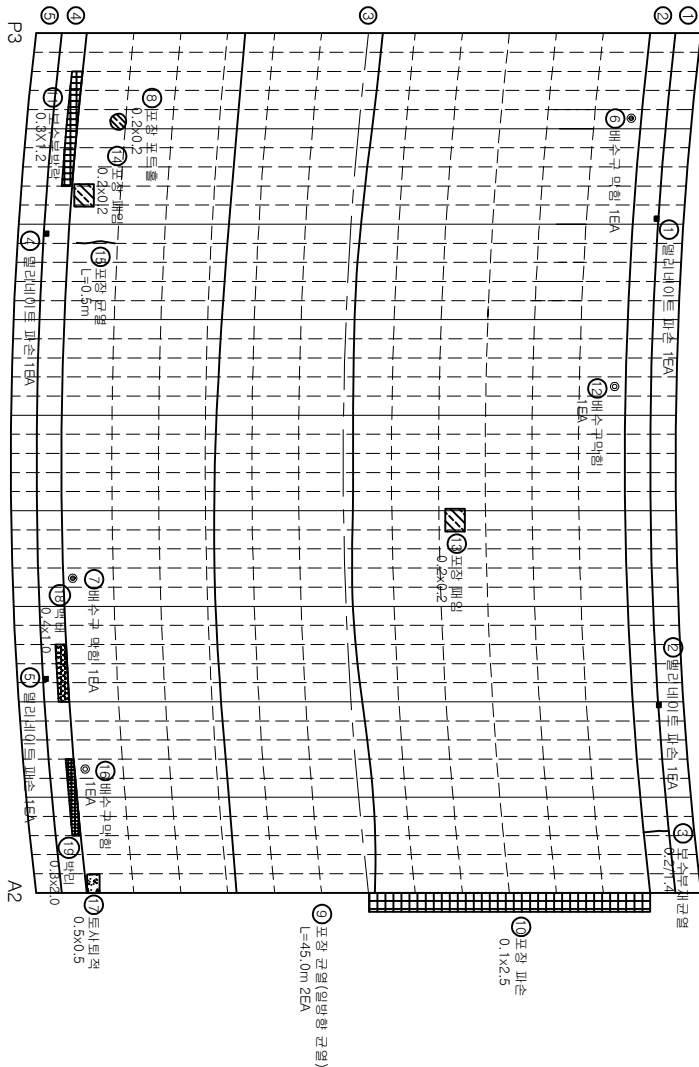


※ 전반적인 아스콘 포장 박리

KEY PLAN

정 평

서울

SECTION

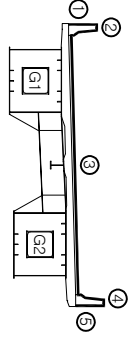

No.	신규(N) 기존(P)	손상 내용	손상 현황				손상 분량	비고
			폭 (mm)	길이 (m)	단위 (㎡)	개소		
1	기존	박리	0.10	0.10	㎡	2	0.02	
2	기존	엘리베이터 파손			1.00	EA	1	1.00
3	기존	보수부재관결	0.20	1.40	1.40	m	1	1.40
4	기존	엘리베이터 파손			1.00	EA	1	1.00
5	기존	엘리베이터 파손			1.00	EA	1	1.00
6	기존	배수구막힘			1.00	EA	1	1.00
7	기존	배수구막힘			1.00	EA	1	1.00
8	보수	포장 포트홀	0.20	0.20	㎡	1	0.04	
9	보수	포장 균열	45.00	45.00	m	2	90.00	
10	보수	포장 파손	0.10	2.50	0.25	㎡	1	0.25
11	기존	보수부재박	0.30	1.20	0.36	㎡	1	0.36
12	기존	배수구막힘			1.00	EA	1	1.00
13	보수	포장 균열	0.20	0.20	0.04	㎡	1	0.04
14	보수	포장 균열	0.20	0.20	0.04	㎡	1	0.04
15	보수	포장 균열	0.50	0.50	m	1	0.50	
16	기존	배수구막힘			1.00	EA	1	1.00
17	보수	토사양적	0.50	0.50	0.25	㎡	1	0.25
18	신규	박리	0.40	1.00	0.40	㎡	1	0.40
19	신규	박리	0.20	2.00	0.60	㎡	1	0.60
20								
21								
국도46호선 금남IC 2교 등 6개소 정밀안전점검구역

감염기간 2022.12.01 ~ 2023.05.29

발주처 의정부북부관리사무소


용역사 (주) 태 경 이 엔 제

도면번호 4/26

2. 신 쿽 이 음


No.	순 상 내 용	순 상 량				순 상 량 비고
		폭 (mm)	단위 (m)	물량 단위	개소	
1	기초	0.30	1.50	0.45	m	1 0.45
2	기초	0.20	0.30	0.30	m	6 0.36
3	기초	0.20	0.30	0.30	m	8 0.48
4	기초	0.20	0.30	0.30	m	5 0.30
5	기초	0.20	0.30	0.30	m	4 0.24
6	기초	0.20	1.00	0.20	m	1 0.20
7	기초	0.20	1.00	EA	4	4.00
8	기초					
9						
10						
정 평 방 향
↓

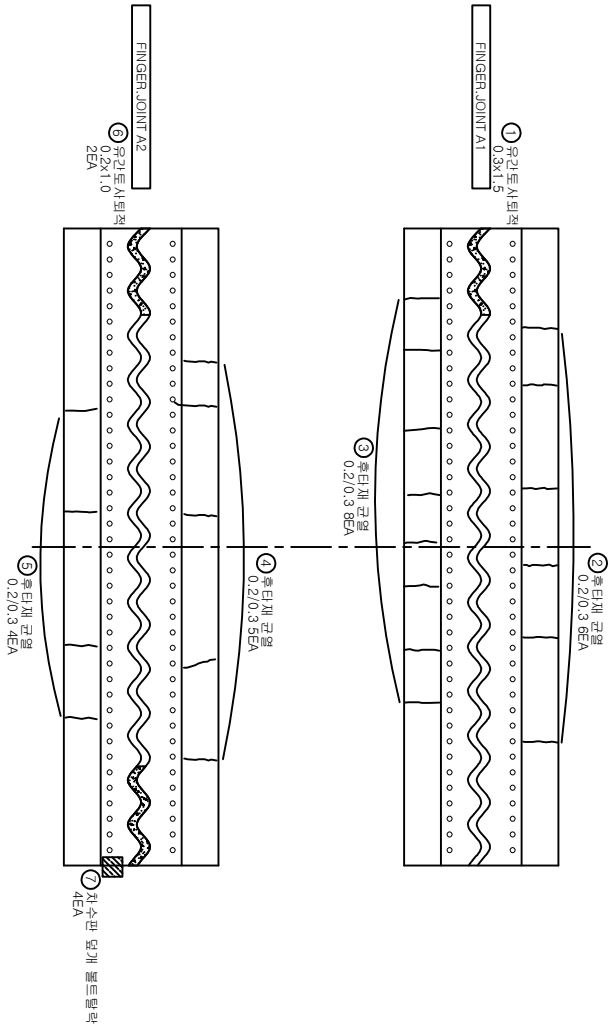


서늘 방 향
↓

KEY PLAN

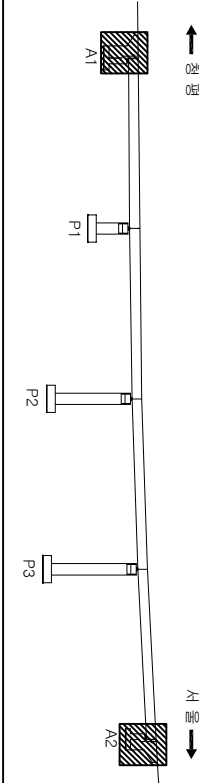

SECTION

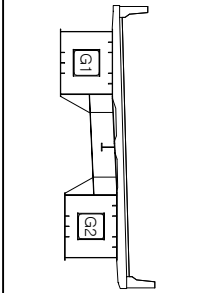


공역명		국도46호선 금남IC 2교 등 6개소 정밀안전점검공역			
범 례	구 경	불규칙 균열	바리, 파손	배수구막힘	과업기간 2022.12.01 ~ 2023.05.29
	배 타	열화, 아모	토사침적	배수관 물이누출	발 주 처
	모 양	부 식	철근노출	기초 손상 : 강철재 심신	공역시 (주) 태 경 이 엔 제
	계로면단	침 식	파괴, 변형	금회 보수 : 철책 정선	도면번호 5/26
				신규 순차 : 적색 심신	

3. 바깥 환경

정 평 방 향


서 울 방 향

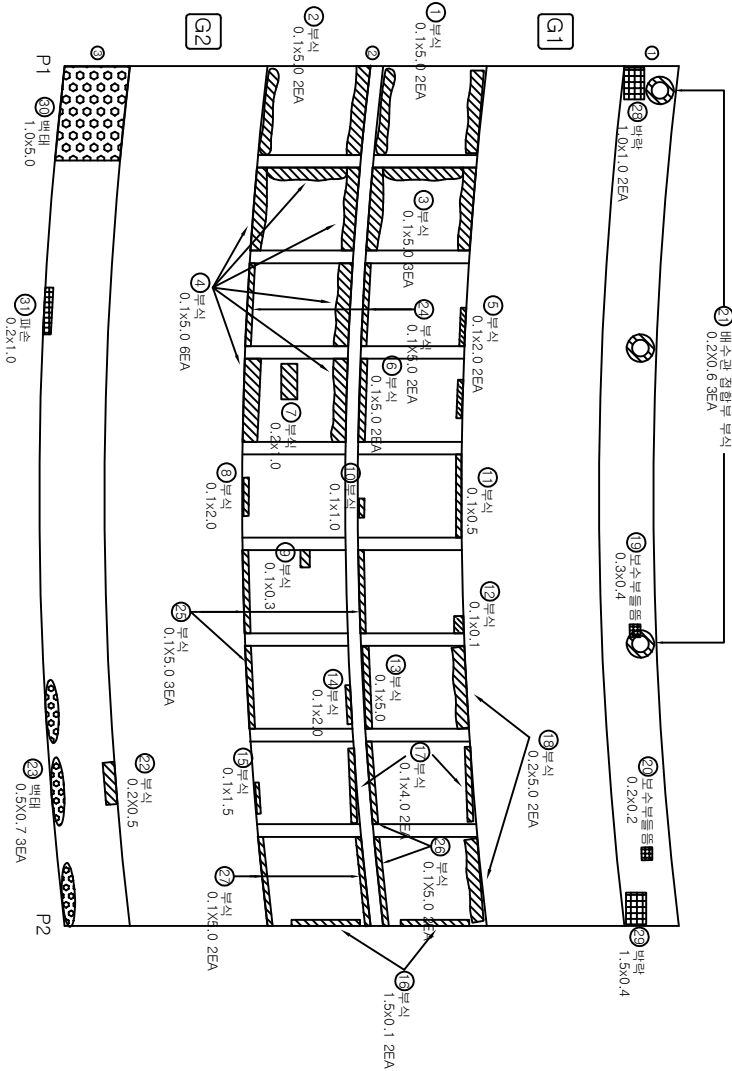


KEY PLAN

정 평

서 울

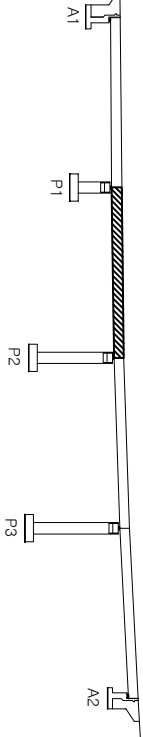

SECTION

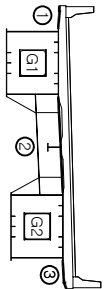

No.	신규(N) 기존(P)	순 상 내 용	순 상 연 령				순 상 물 량	비 고
			폭 (mm)	길이 (m)	단 위	개 수		
1	기존	데크플레이트부식	0.10	5.00	㎡	2	1.00	
2	기존	데크플레이트부식	0.10	5.00	㎡	2	1.00	
3	기존	데크플레이트부식	0.10	5.00	㎡	3	1.50	
4	기존	데크플레이트부식	0.10	5.00	㎡	6	3.00	
5	기존	데크플레이트부식	0.10	2.00	㎡	2	0.40	
6	기존	데크플레이트부식	0.10	5.00	㎡	2	1.00	
7	기존	데크플레이트부식	0.20	1.00	㎡	1	0.20	
8	기존	데크플레이트부식	0.10	2.00	㎡	1	0.20	
9	기존	데크플레이트부식	0.10	0.30	㎡	1	0.03	
10	기존	데크플레이트부식	0.10	1.00	㎡	1	0.10	
11	기존	데크플레이트부식	0.10	0.50	㎡	1	0.05	
12	기존	데크플레이트부식	0.10	0.01	㎡	1	0.01	
13	기존	데크플레이트부식	0.10	5.00	㎡	1	0.50	
14	기존	데크플레이트부식	0.10	2.00	㎡	1	0.20	
15	기존	데크플레이트부식	0.10	1.50	㎡	1	0.15	
16	기존	데크플레이트부식	1.50	0.15	㎡	2	0.30	
17	기존	데크플레이트부식	0.10	4.00	㎡	2	0.80	
18	기존	데크플레이트부식	0.20	5.00	㎡	2	2.00	
19	기존	보수부들	0.30	0.40	㎡	1	0.12	
20	기존	보수부들	0.20	0.04	㎡	1	0.04	
21	기존	배수관 결합부식	0.20	0.60	㎡	3	0.36	
22	기존	데크플레이트부식	0.20	0.50	㎡	1	0.10	
23	기존	벽면	0.50	0.70	㎡	3	1.05	
24	기존	데크플레이트부식	0.10	5.00	㎡	2	1.00	
25	기존	데크플레이트부식	0.10	5.00	㎡	3	1.50	
26	기존	데크플레이트부식	0.10	5.00	㎡	2	1.00	
27	기존	데크플레이트부식	0.10	5.00	㎡	2	1.00	
28	기존	벽면	1.00	1.00	㎡	2	2.00	
29	기존	벽면	1.50	0.40	㎡	1	0.60	
30	기존	벽면	1.00	5.00	㎡	1	5.00	
31	신규	파손	0.20	1.00	㎡	1	0.20	
32								
33								
국도46호선 금남IC 2교 등 6개소 정밀안전점검용역

과업기간 2022.12.01 ~ 2023.05.29


발 주 처 의정부토목관리사무소

용 역 시 (주) 태 경 이 엔 제

도면번호 7/26

정 평 방 향

서 울 방 향

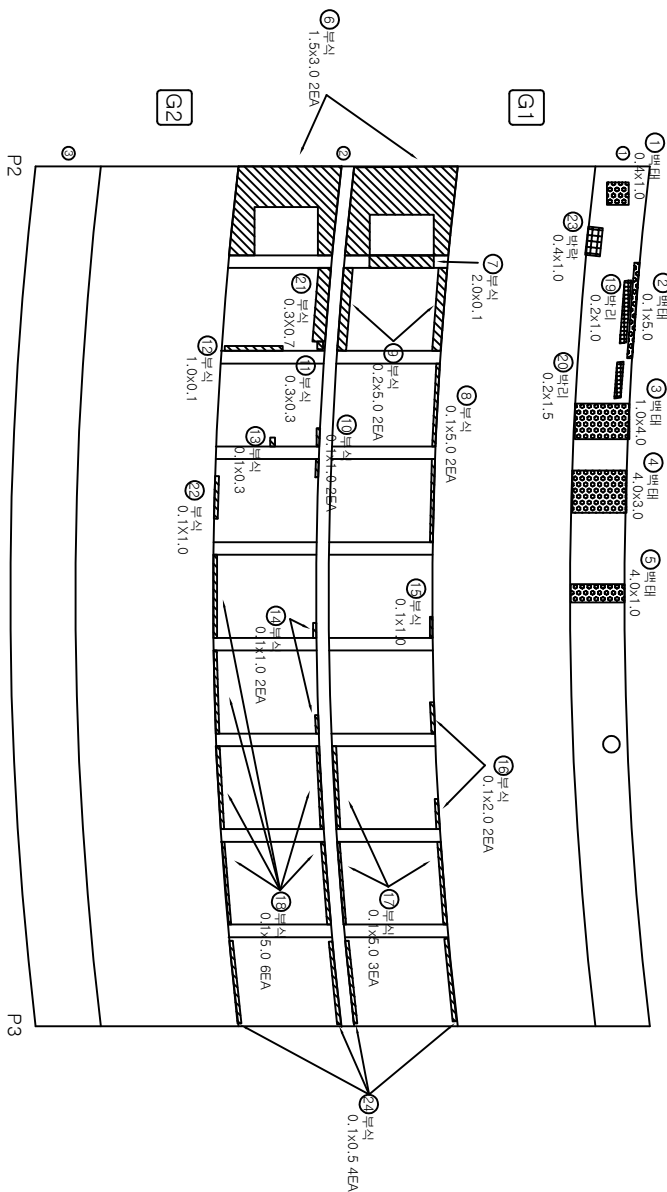


KEY PLAN

정 평

서 울

SECTION

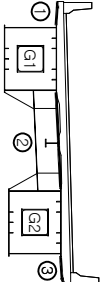

No.	신규(N) 기존(P)	순 상 내 용	순 상 연 령				순 상 총량	비 고
			길이 (mm)	단면 (㎡)	단위	개수		
1	기존	배타	0.40	1.00	0.40	㎡	1	0.40
2	보수	배타	0.10	5.00	0.50	㎡	1	0.50
3	기존	배타	1.00	4.00	4.00	㎡	1	4.00
4	기존	배타	4.00	3.00	12.00	㎡	1	12.00
5	기존	배타	4.00	1.00	4.00	㎡	1	4.00
6	기존	배타	1.50	3.00	4.50	㎡	2	9.00
7	기존	배타	2.00	0.10	0.20	㎡	1	0.20
8	기존	배타	0.10	5.00	0.50	㎡	2	1.00
9	기존	배타	0.20	5.00	1.00	㎡	2	2.00
10	기존	배타	0.10	1.00	0.10	㎡	2	0.20
11	기존	배타	0.30	0.30	0.09	㎡	1	0.09
12	기존	배타	1.00	0.10	0.10	㎡	1	0.10
13	기존	배타	0.10	0.30	0.03	㎡	1	0.03
14	기존	배타	0.10	1.00	0.10	㎡	2	0.20
15	기존	배타	0.10	2.00	0.20	㎡	1	0.20
16	기존	배타	0.10	5.00	0.50	㎡	3	1.50
17	기존	배타	0.20	1.00	0.20	㎡	1	0.20
18	기존	배타	0.20	1.50	0.30	㎡	1	0.30
19	기존	배타	0.30	0.70	0.21	㎡	1	0.21
20	기존	배타	0.40	1.00	0.40	㎡	1	0.40
21	기존	배타	0.10	0.50	0.05	㎡	4	0.20
22	기존	배타	0.10	0.10	0.01	㎡	1	0.01
23	기존	배타	0.10	0.10	0.01	㎡	1	0.01
국도46호선 금남IC 2교 등 6개소 정밀안전점검용역

발 주 처 2022.12.01 ~ 2023.05.29

의정부토관리사무소

문 의 사 (주) 태 경 이 엔 제


도면번호 8/26

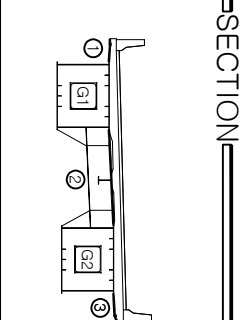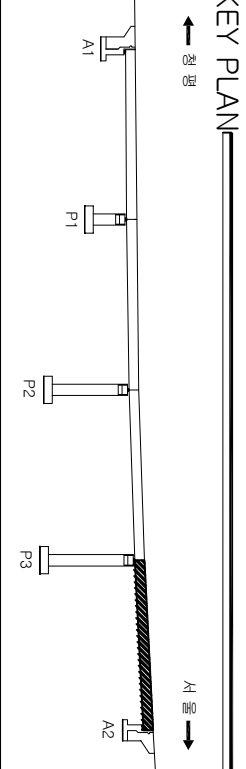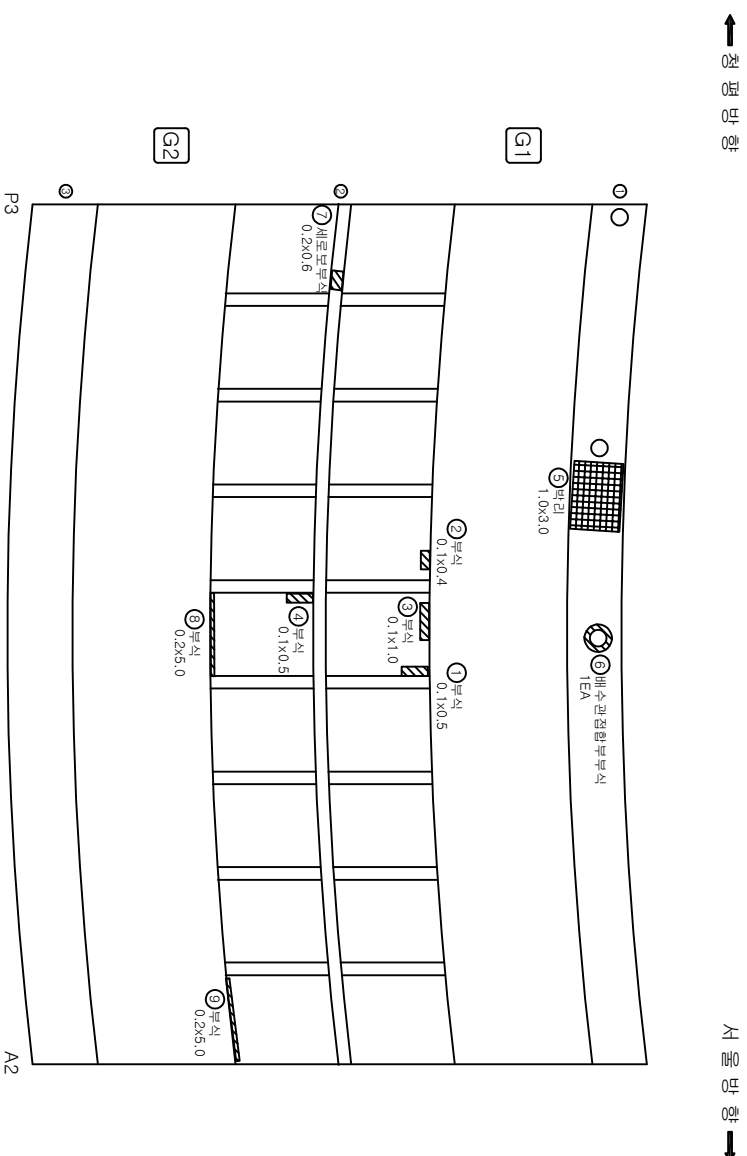[illegible][illegible]

4. 거더 외부

정 평 방 향


서 울 방 향

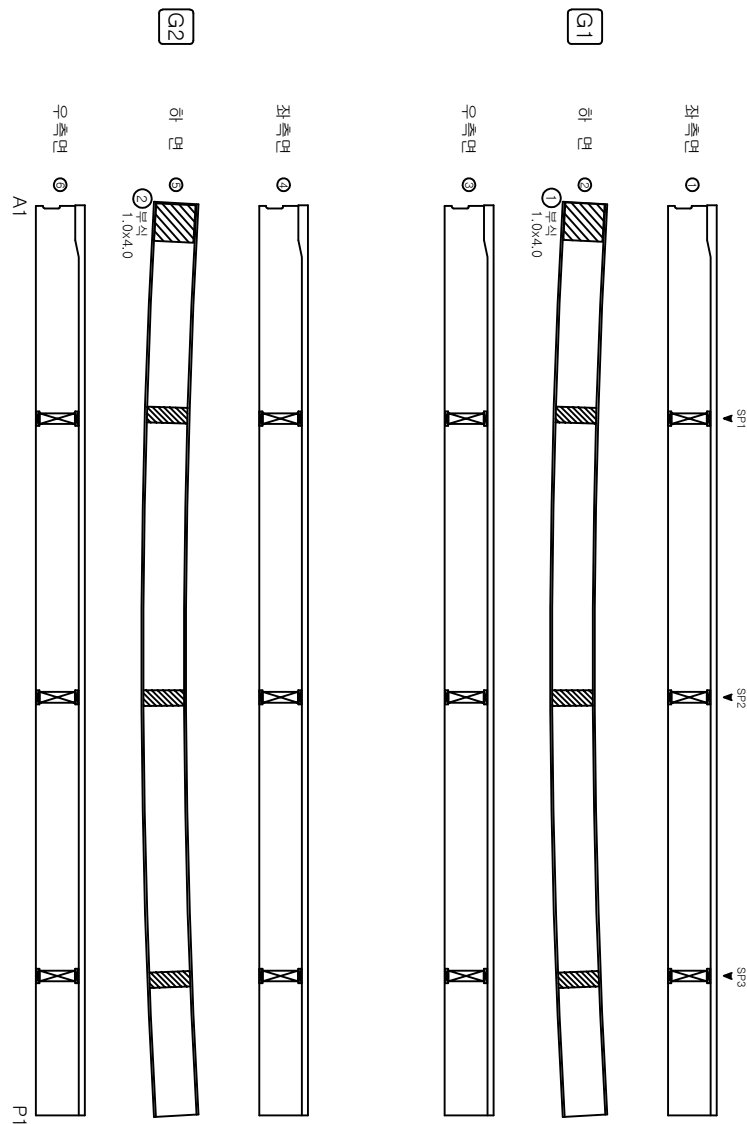


KEY PLAN

정 평

서 울

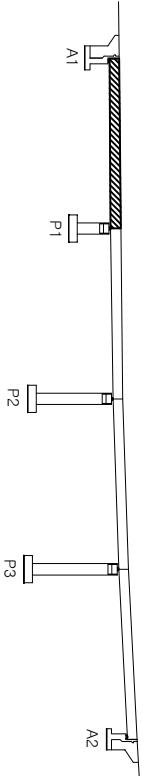

SECTION

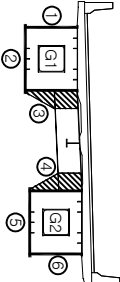


No.	신규(N)	기존(P)	손상 현황					손상 비고
			폭 (mm)	길이 (m)	단위 량	단위	개소	
1	기존	부식	1.00	4.00	4.00	m	1	4.00
2	기존	부식	1.00	4.00	4.00	m	1	4.00
3								
4								
영역명		국도46호선 금남IC 2교 등 6개소 정밀안전점검공역				
범례		불규칙 구역			과업기간	의정부토목관리사무소 (주) 태 경 이 엔 제 10/26
		열화, 마모			발주처	
		부식			공역시	
		열화, 마모			도면번호	
		열화, 마모			도면번호	

정 평 방 향


서울 방 향

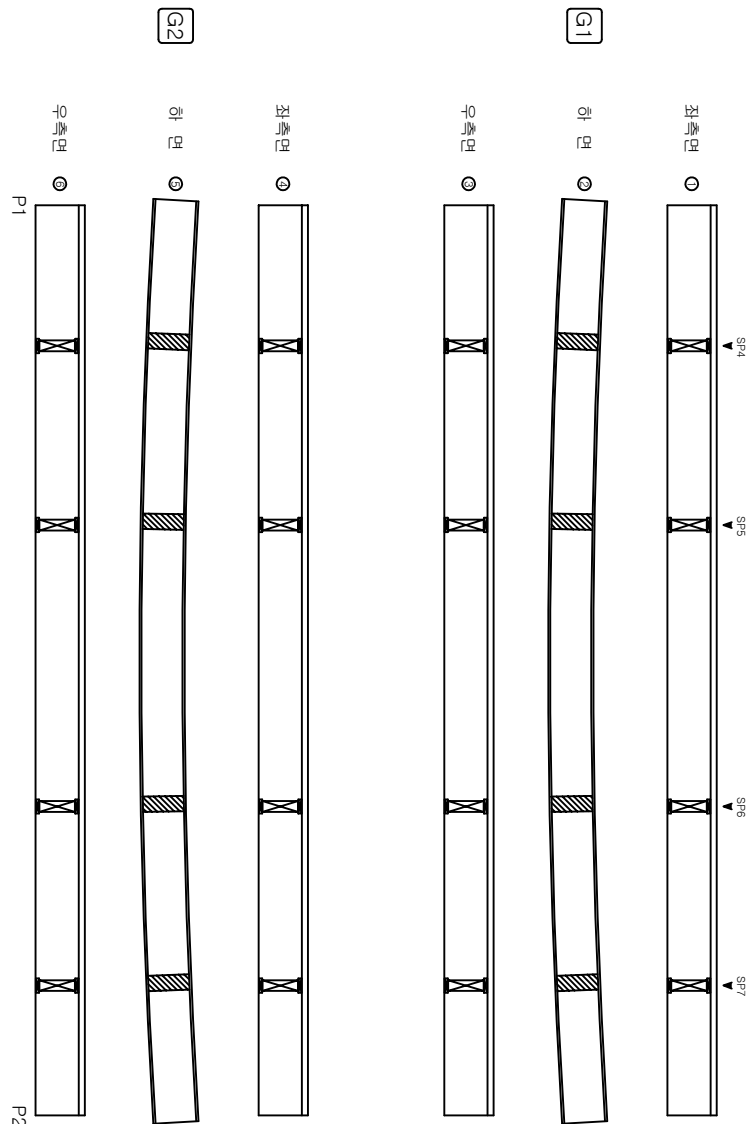

KEY PLAN

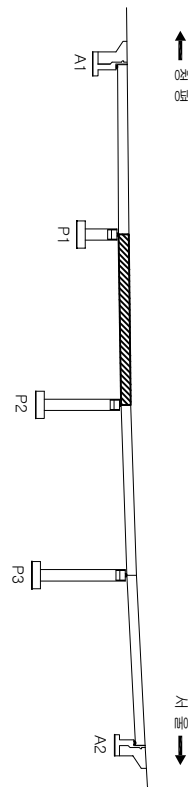

SECTION

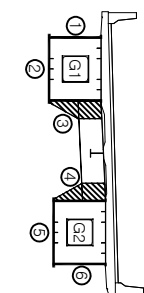


No.	신규(N) 기존(P)	손상 내용	손상 현황					손상 비고
			폭 (mm)	깊이 (mm)	단면 분율	단위	개소	
1								
2								
공역명		국도46호선 금남IC 2교 등 6개소 정밀안전점검공역				
범례	 단행	 불규칙 구역	 배타, 파손	 배수구역침	과업기간	2022.12.01 ~ 2023.05.29
	 배타	 열화, 아모	 토사퇴적	 배수관불이주목	발주처	의정부북로관리사무소
	 모임	 부식	 철근노출	 기초손상 : 강성계 불일치	공역시	(주) 태 경 이 엔 제
	 재료분리	 형식	 파괴, 변형	 금회 보수 : 철책 정선 신규 손상 : 적색 칠선	도면번호	11/26

정 평 방 향

서 울 방 향

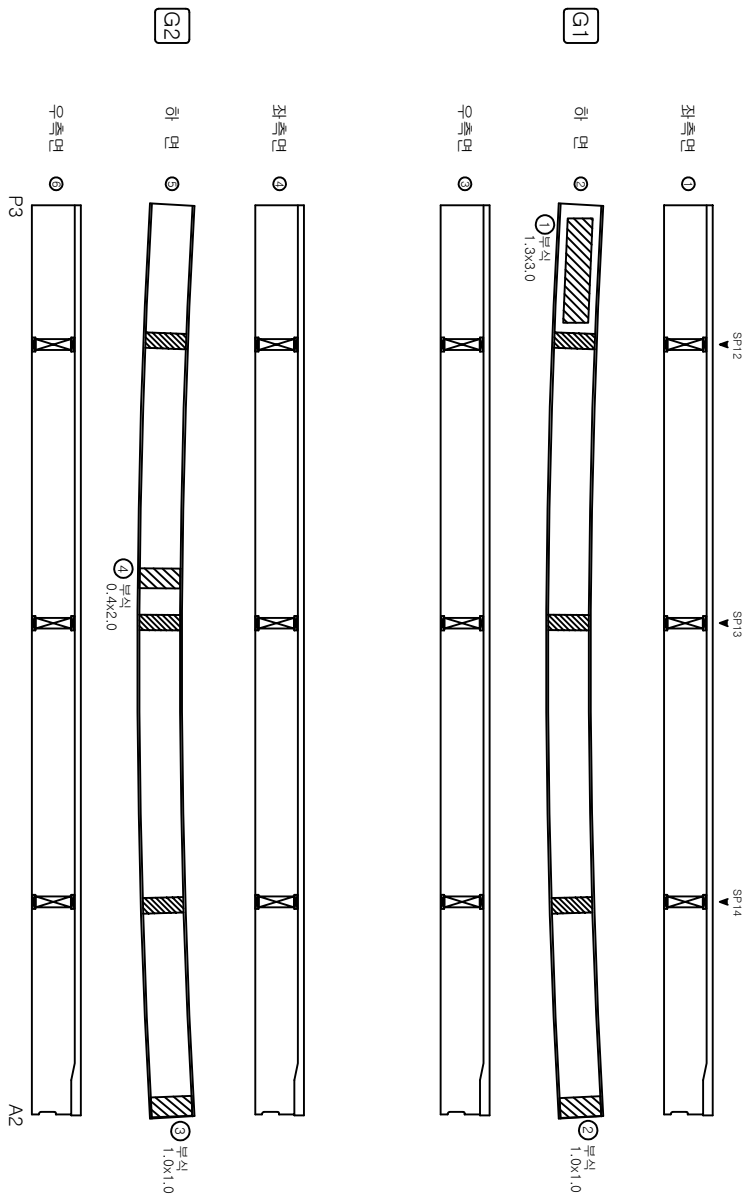


KEY PLAN

정 평

서 울

SECTION

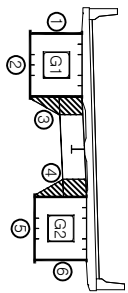

No.	신규(N) 기존(P)	손상 내용	손상 현황				손상 물량 비고
			폭 (mm)	길이 (m)	단위 물량	단위 개수	
1	기존	부식	1.30	1.69	m ²	1	1.69
2	기존	부식	1.00	1.00	m ²	1	1.00
3	기존	부식	1.00	1.00	m ²	1	1.00
4	기존	부식	0.40	2.00	0.80	1	0.80
5							
6							
국도46호선 금남IC 2교 등 6개소 정밀안전점검구역

용역명		배수구관리				발주처	의정부토관리사무소
구경	불규칙 구경	배수구관리	배수구관리	배수구관리	배수구관리	2022.12.01 ~ 2023.05.29	
배타	배타	배수구관리	배수구관리	배수구관리	배수구관리		
모양	모양	배수구관리	배수구관리	배수구관리	배수구관리		
부식	부식	배수구관리	배수구관리	배수구관리	배수구관리		
형식	형식	배수구관리	배수구관리	배수구관리	배수구관리		
재료	재료	배수구관리	배수구관리	배수구관리	배수구관리		
신규	신규	배수구관리	배수구관리	배수구관리	배수구관리		
도면	도면	배수구관리	배수구관리	배수구관리	배수구관리		

5. 거 더 내 부

정 평 방 향

서울 방 향

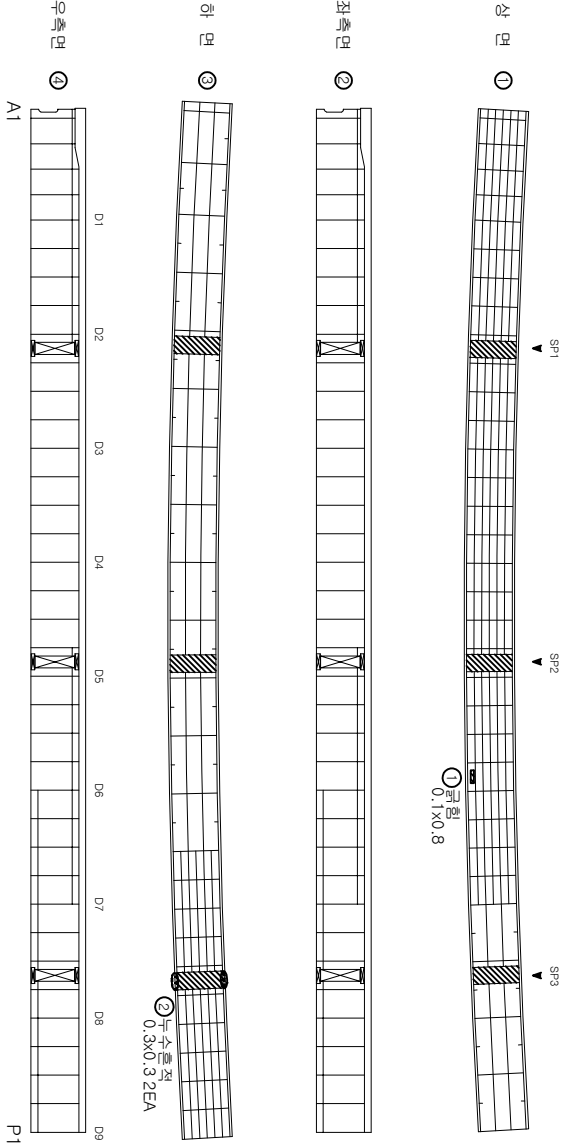


G1


KEY PLAN

정 평

서울



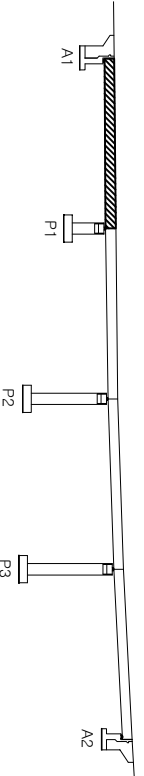


SECTION

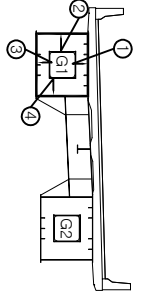

No.	신규(N) 기존(P)	순 상 내 용	순 상 현 황					실용 비고		
			폭 (mm)	깊이 (mm)	단위 분량	단 위	계 소			
1	기존	도랑저형		0.10	0.00	0.03	m	1	0.03	
2	기존	누수출처		0.30	0.30	0.09		m	2	0.18
3										
4										
공 역 명		국도46호선 금남IC 2교 등 6개소 정밀안전점검구역			
구 역	구 역	불규칙 균열	바리, 파손	배수구막힘	배수구막힘
배 타	배 타	열화, 이모	토사침적	배수관 물이누출	발 주 처
모 양	모 양	부 식	활근노출	기존 손상 : 강철 보강 금회 보수 : 철책 정선	공 역 시 (주) 태 경 이 엔 제
정 식	정 식	활 식	좌굴, 변형	신규 손상 : 철책 침식	도면번호
					14/26

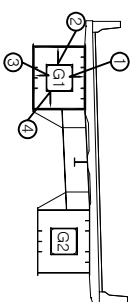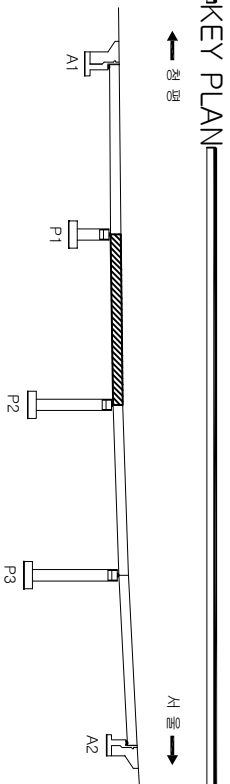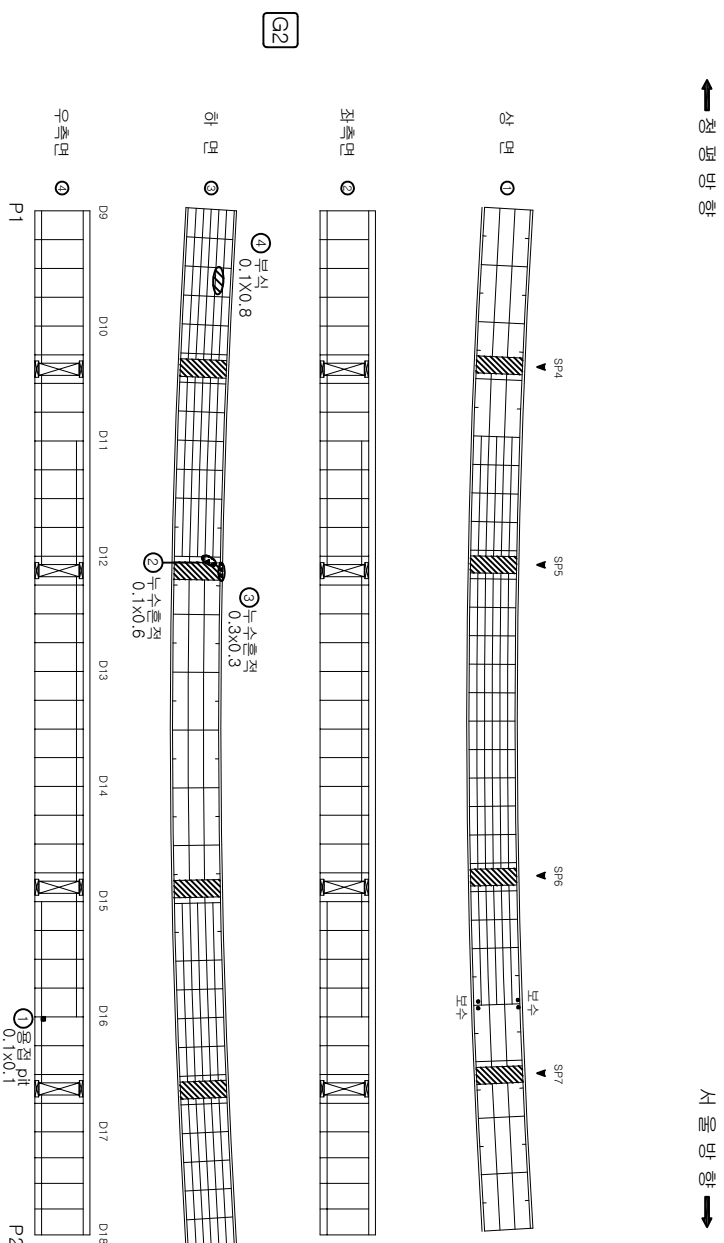[illegible]

KEY PLAN

SECTION

영역명		수도6호선 금감IC 2교 등 6개소 정밀 안전점검용역	
영역	간월		불규칙 간월
	파라		파라, 파산
	영		영화, 마모
	정		정역, 마모
인	채로발리		정역
	정		정역
	정		정역
	정		정역
		 배수구 역도  파라, 파산  영화, 마모  정역, 마모	
		 채로발리역  정역  정역  정역	
		 배수구 역도  파라, 파산  영화, 마모  정역, 마모	
		 채로발리역  정역  정역  정역	

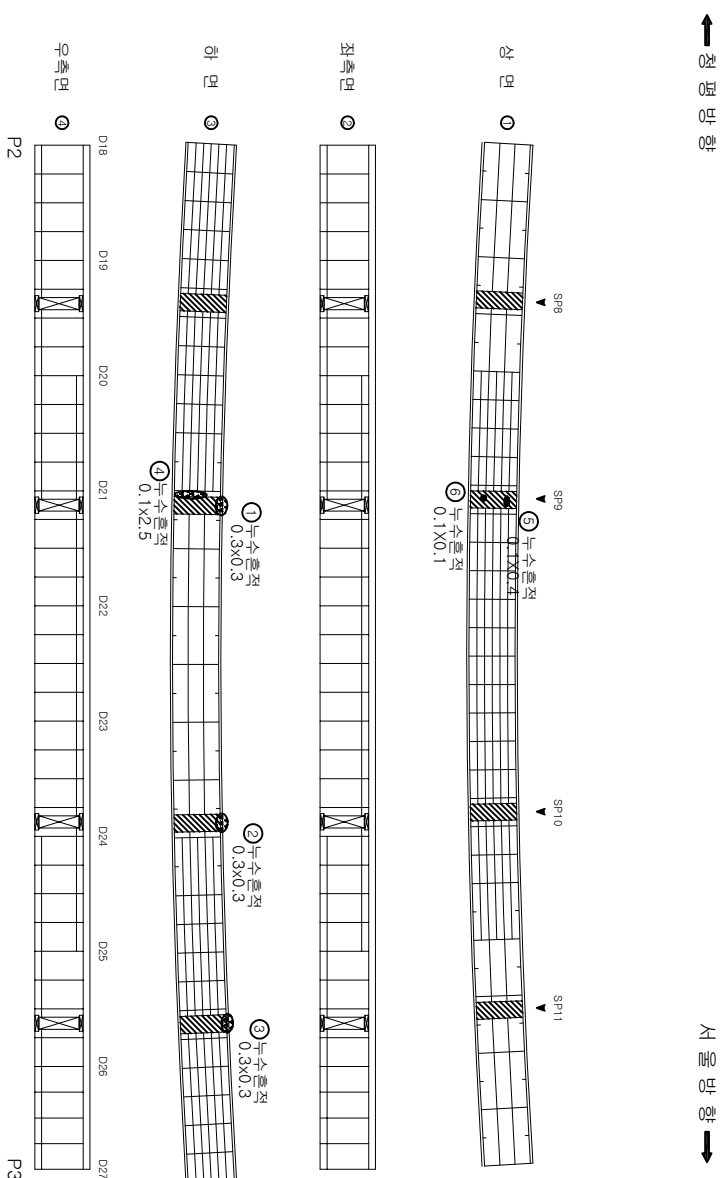

KEY PLAN

SECTION

[illegible]


아요
ㄴ요
오요

모든 46개의 임의의 IC 2개 또는 6개는 정밀안전검거영역

판		전	
	간 행		행 간 (간 행)
	부 태		태 부 (태 부)
	양		양 (양)
	정 지		지 정 (정 지)
	정 지		지 정 (정 지)
정 평 방 향

서울 방 향

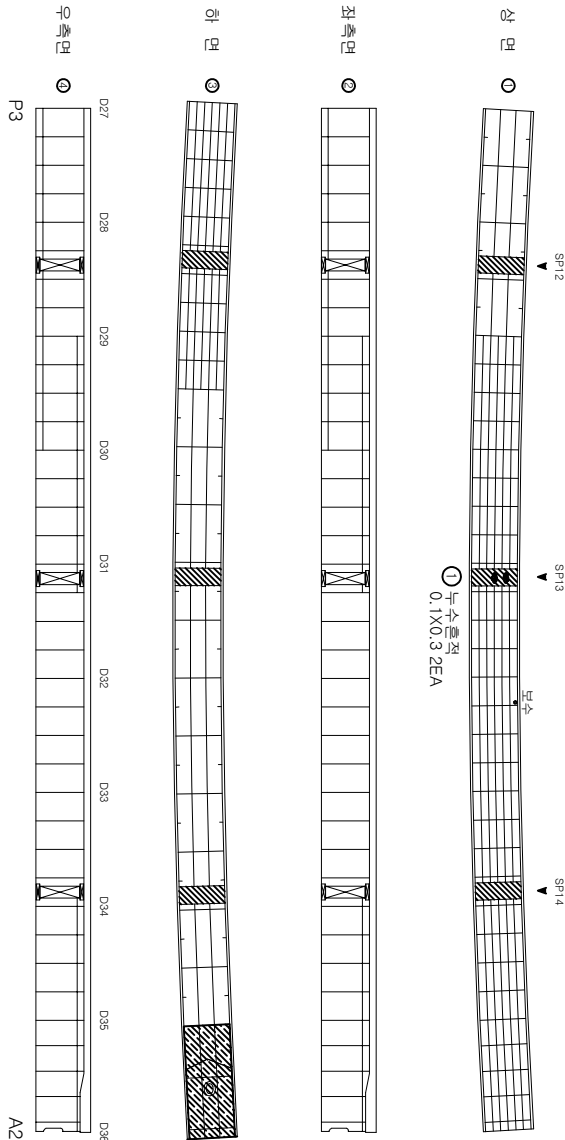


No.	신규(N) 기존(P)	순 상 내 용	순 상 현 황				순 상 물 량	비 고
			폭 (mm)	길이 (m)	단위	물량	단위	계 소
1	기존	누수흔적	0.10	0.30	0.03	m ²	2	0.06
2	기존	이물질적치	3.00	5.00	15.00	m ²	1	15.00
3								
4								
KEY PLAN

정 평

서울

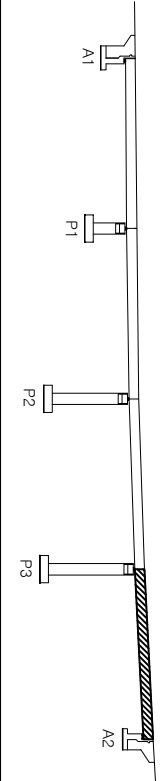


SECTION

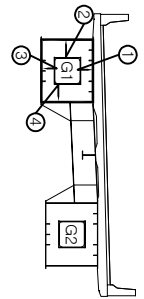

용 역 명		국도46호선 금남IC 2교 등 6개소 정밀안전점검구역			
범 례	구 역	불규칙 구역	배수구악립	배수구악립	과업기간 2022.12.01 ~ 2023.05.29
	배 태	열화, 이모	토사퇴적	배수관 불이주목	발 주 처 의정부북로관리사무소
	오 염	부 식	활근노출	기존 손상 : 강철벽 심신	용 역 시 (주) 태 경 이 엔 제
		활 식	파괴, 변형	금회 보수 : 철책 정선	도면번호
				신규 순차 : 적색 심신	17/26

정 평 방 향

서 울 방 향

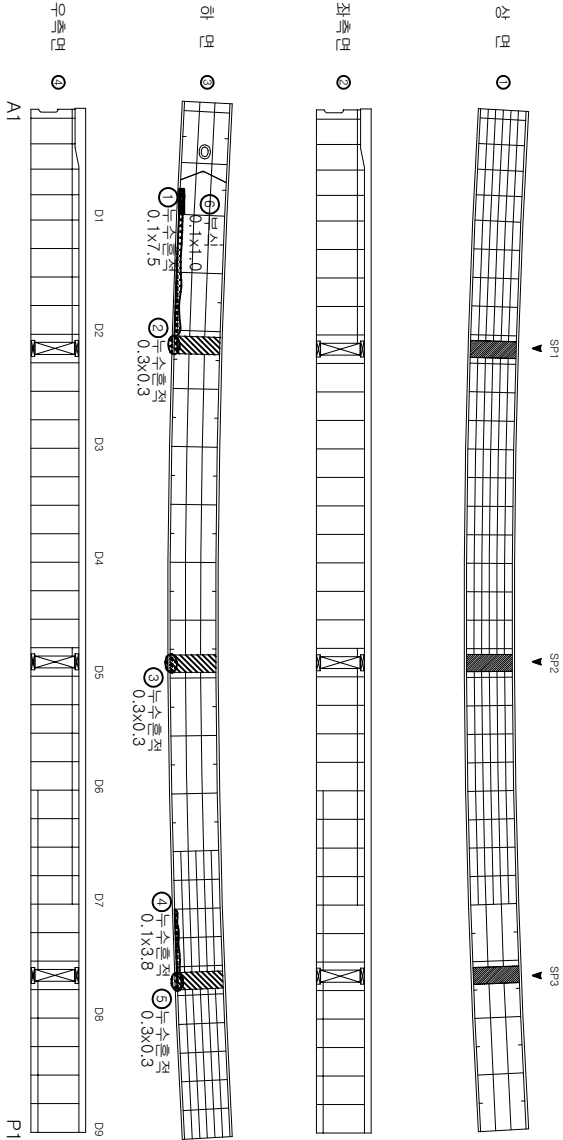


G2


KEY PLAN

정 평

서 울

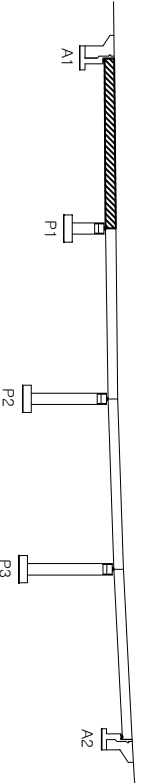

SECTION

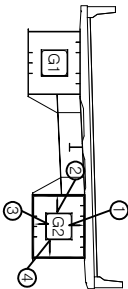


No.	신규(N) 기존(P)	순 상 내 용	순 상 량					실용 물량	비고	
			폭 (mm)	길이 (m)	단위 (t)	물량	개소			
1	기존	누수문적		0.10	7.50	0.75	m	1	0.75	
2	기존	누수문적		0.30	0.30	0.09	m	1	0.09	
3	기존	누수문적		0.30	0.30	0.09	m	1	0.09	
4	기존	누수문적		0.10	3.80	0.38	m	1	0.38	
5	기존	누수문적		0.30	0.30	0.09	m	1	0.09	
6	기존	부식		0.10	1.00	0.10	m	1	0.10	
7										
8										
국도46호선 금남IC 2교 등 6개소 정밀안전점검용역

용역명		국도46호선 금남IC 2교 등 6개소 정밀안전점검용역			
범	구	불규칙 균열	배수구막힘	배수관	과업기간
	배	열화, 마모	토사침적	배수관	발주처
	오	부식	철근노출	배수관	용역시
	경	침식	파괴, 변형	배수관	(주) 태 경 이 엔 제
	계	배수관	배수관	배수관	도면번호
신규 순차 : 적색 표시					18/26

정 평 방 향

서 울 방 향

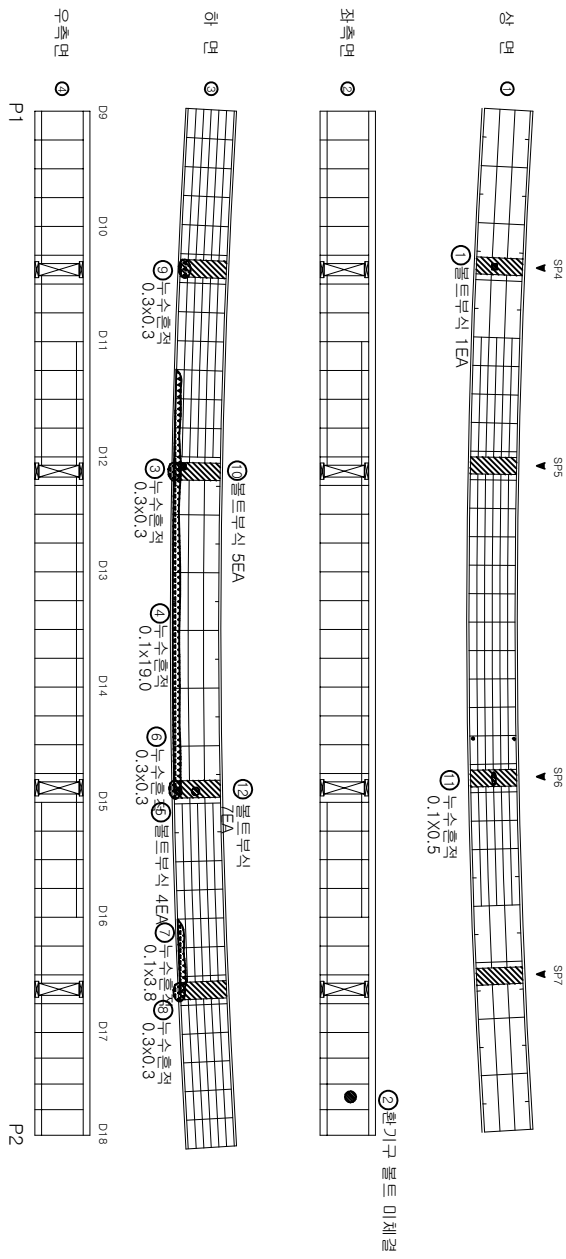


G1

KEY PLAN

정 평

서 울


SECTION

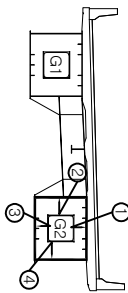


No.	신규(N) 기존(P)	순 상 내 용	순 상 변 형					순 상 량	비 고
			폭 (mm)	단위 (m)	물량	단위	계수		
1	기존	볼트부식			1.00	EA	1	1.00	
2	기존	환기구 볼트 미체결			1.00	EA	4	4.00	
3	기존	누수문적	0.30	0.30	0.09	m	1	0.09	
4	기존	누수문적	0.10	19.00	1.90	m	1	1.90	
5	기존	볼트부식			1.00	EA	4	4.00	
6	기존	누수문적	0.30	0.30	0.09	m	1	0.09	
7	기존	누수문적	0.10	3.80	0.38	m	1	0.38	
8	기존	누수문적	0.30	0.30	0.09	m	1	0.09	
9	기존	누수문적	0.30	0.30	0.09	m	1	0.09	
10	기존	볼트부식			1.00	EA	5	5.00	
11	기존	누수문적	0.10	0.50	0.05	m	1	0.05	
12	기존	볼트부식			1.00	EA	7	7.00	
13									
14									
국도46호선 금남IC 2교 등 6개소 정밀안전점검용역


용역명		국도46호선 금남IC 2교 등 6개소 정밀안전점검용역			
범	구	불규칙 균열	배수구막힘	과업기간	2022.12.01 ~ 2023.05.29
	타	열화, 마모	배수관	발주처	의정부북로관리사무소
레	영	부식	철근노출	용역시	(주) 태경이앤씨
	향	침식	파괴, 변형	도면번호	19/26

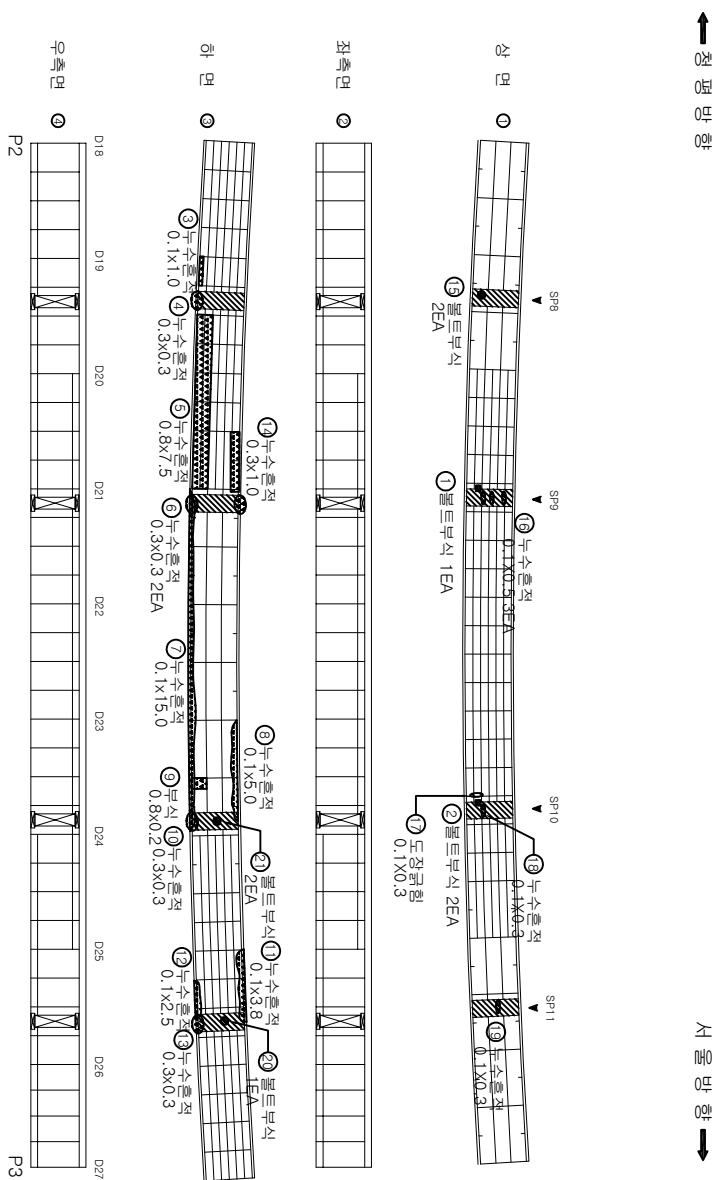[illegible]

KEY PLAN

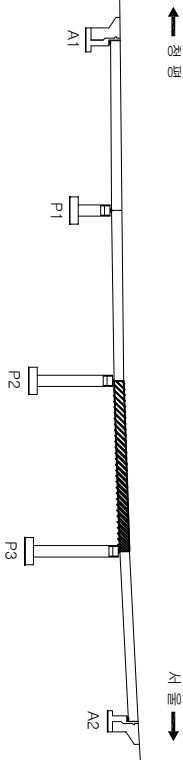


SECTION

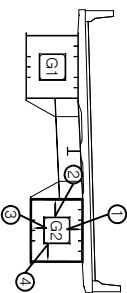


영역명	국도4호선 급행IC2교 등 6개소 정밀 안전점검용역					
과목	간영	불규칙 간영	평탄, 파손	● 배수구막힘	과업기간	2022.12.01 ~ 2023.05.29
	파타	열침, 미모	트럭 타격	● 배수구점	발주처	의정부국토관리사무소
기타	오염	부식	경고 노출	● 배수구점	공역사	(주) 태경이앤씨
	차로 분리	형식	진행, 보행	기초 현황 : 광역 중심 중요 보수 : 광역 중심 신규 손상 : 지역 중심	도면 번호	20/26

정 평 방 향


서 울 방 향

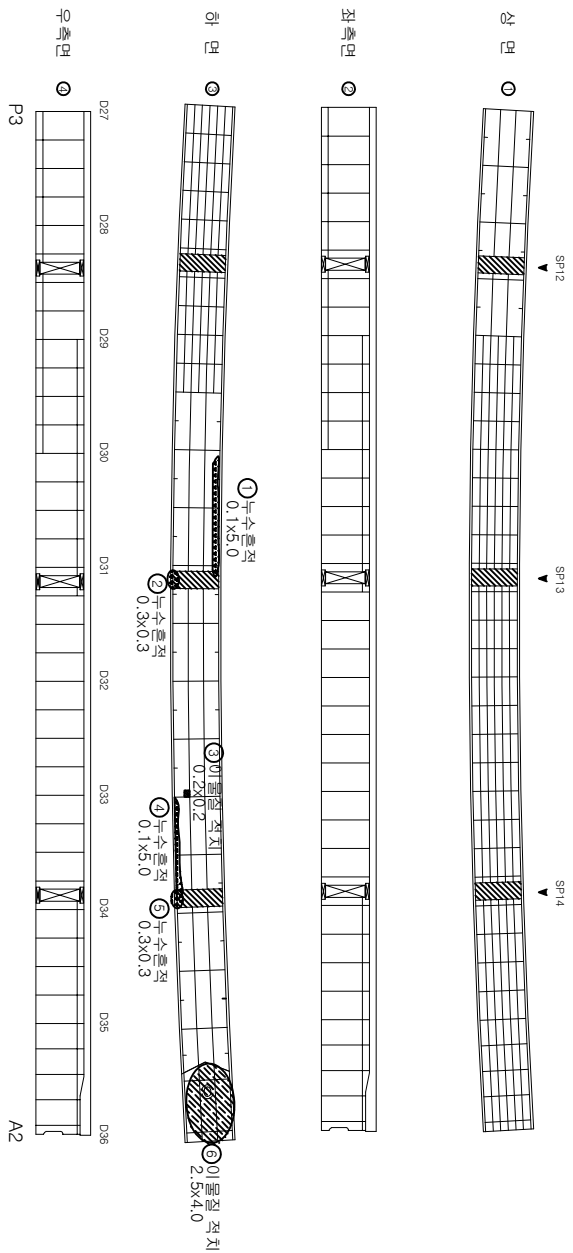

KEY PLAN

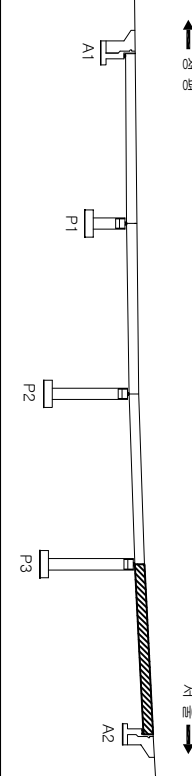

SECTION

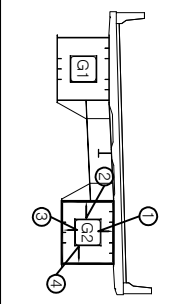


No.	신규(N)	기존(P)	손상 현황				손상 량	비고
			폭 (mm)	깊이 (mm)	단위 분량	단위	개소	
1	기존	노수층적	0.10	5.00	0.50	m ²	1	0.50
2	기존	노수층적	0.30	0.30	0.09	m ²	1	0.09
3	기존	이물질 적치	0.20	0.20	0.04	m ²	1	0.04
4	기존	노수층적	0.10	5.00	0.50	m ²	1	0.50
5	기존	노수층적	0.30	0.30	0.09	m ²	1	0.09
6	기존	이물질 적치	2.50	4.00	10.00	m ²	1	10.00
7								
8								
용역명		국도46호선 금남IC 2교 등 6개소 정밀안전점검용역			
범 례	구 영	불규칙 균열	바리, 파손	배수구 확립	과업기간
	배 타	열화, 마모	토사 퇴적	배수관 물이누출	발주처
	모 영	부식	철근노출	기존 손상 : 강철벽 금회 보수 : 철책 정선	용역시
	제 식	철식	파괴, 변형	신규 손상 : 철책 심신	(주) 태 경 이 엔 제
도면번호					21/26

6. 표 대

No.	신규(N) 기존(P)	순 상 내 용	순 상 량 륙						신상 물량	비고	
			폭 (mm)	길이 (m)	단위 (㎡)	물량	단위	개수			
1	기존	표면노출		1.00	1.00	1.00	㎡	㎡	1	1.00	
2	기존	표면노출		1.00	2.50	2.50	㎡	㎡	1	2.50	
3	보수	표면노출		1.00	6.00	6.00	㎡	㎡	1	6.00	
4	보수	균열(0.3mm(미))	0.20	2.50	2.50	㎡	㎡	㎡	1	2.50	
5	기존	표면노출		1.50	4.00	6.00	㎡	㎡	1	6.00	
6	보수	균열(0.3mm(미))	0.20	1.10	2.20	2.20	㎡	㎡	2	2.20	
7	보수	균열(0.3mm(미))	0.20	1.00	3.00	3.00	㎡	㎡	3	3.00	
8	보수	반침부식			2.00	2.00	EA	2	2.00		
9	기존	배관크리트적치		8.00	0.50	4.00	㎡	㎡	1	4.00	
10	보수	균열(0.3mm(미))	0.10	0.40	0.40	0.40	㎡	㎡	1	0.40	
11	보수	벽면		1.00	2.00	2.00	㎡	㎡	1	2.00	
12	보수	벽면		3.00	2.00	6.00	㎡	㎡	1	6.00	
13	신규	균열(0.3mm(미))	0.10	0.40	0.40	0.40	㎡	㎡	1	0.40	
14	신규	벽면		0.10	0.20	0.02	㎡	㎡	1	0.02	
15											
16											
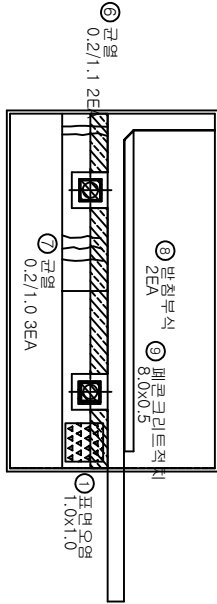

< 평 면 도 >

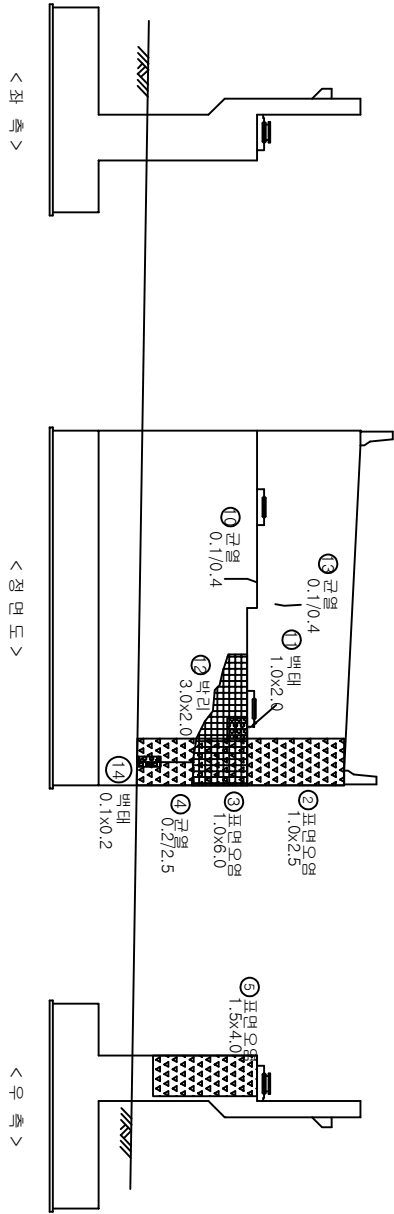



< 좌 측 >

< 정 면 도 >





< 우 측 >

KEY PLAN

SECTION

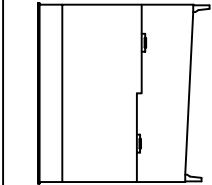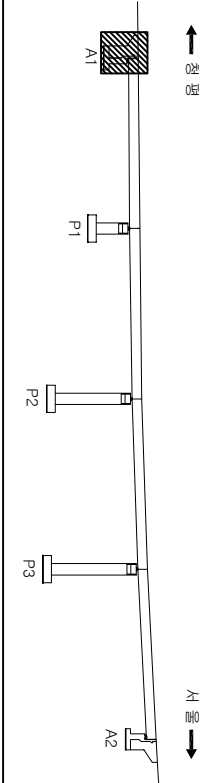

용역명		국도46호선 금남IC 2교 등 6개소 정밀안전점검용역			
범례	균열	불규칙 균열	바리, 파손	배수구악립	감입기간 2022.12.01 ~ 2023.05.29
	벽태	열화, 마모	토사입적	배수관 불이주목	발주처 의정부북부관리사무소
	오염	부식	철근노출	기초 손상 : 강철재 심신	용역시 (주) 태 경 이 엔 제
	침식	침식	침식, 변형	금회 보수 : 철색 정선	도면번호 22/26
	재료분리	침식	신규 손러 : 적색 심신		

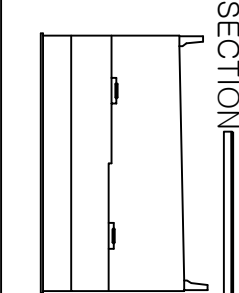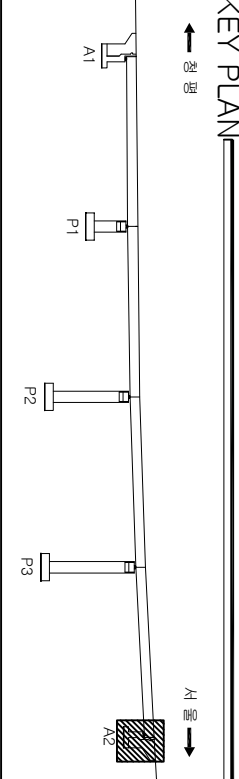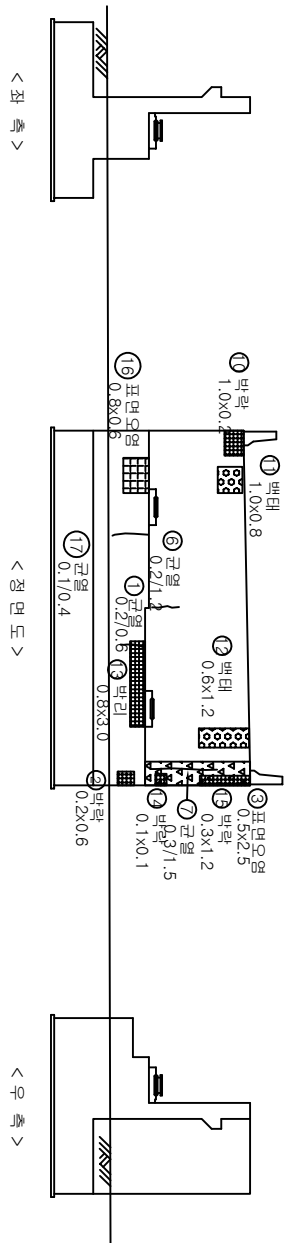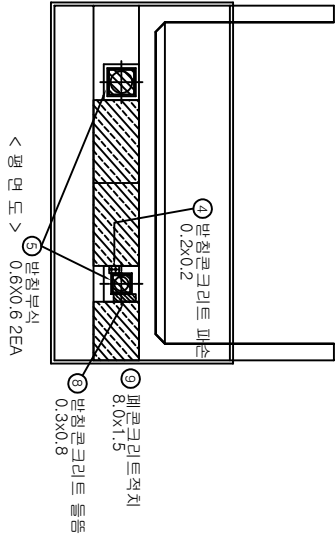

No.	신규(N) 기존(P)	손 상 내 용	손 상 현 황				손상 물량	비고
			폭 (mm)	길이 (m)	단위 분량	단위 개수		
1	보수	균열(0.3mm(상))	0.20	0.60	m	1	0.60	
2	기존	백타	0.20	0.60	m	1	0.12	
3	보수	표면오염	0.50	2.50	m	1	1.25	
4	기존	반질콘크리트 패스	0.20	0.20	m	1	0.04	
5	보수	반질부식	0.20	2.00	EA	2	2.00	
6	보수	균열(0.3mm(상))	0.20	1.20	m	1	1.20	
7	보수	균열(0.3mm(상))	0.30	1.50	m	1	1.50	
8	기존	반질콘크리트 들뜸	0.30	0.80	m	1	0.24	
9	기존	반질콘크리트 박리	8.00	1.50	m	1	12.00	
10	보수	백타	1.00	0.20	m	1	0.20	
11	보수	백타	1.00	0.80	m	1	0.80	
12	보수	백타	0.60	1.20	m	1	0.72	
13	보수	백타	0.80	3.00	m	1	2.40	
14	보수	백타	0.10	0.10	m	1	0.01	
15	보수	백타	0.30	1.20	m	1	0.36	
16	신규	표면오염	0.80	0.48	m	1	0.48	
17	신규	균열(0.3mm(상))	0.10	1.00	m	1	1.00	
18								
19								
영역명		국도46호선 금남IC 2교 등 6개소 정밀안전점검구역			
영역	영역	불규칙 균열	바리, 파손	배수구 막힘	과업기간
		배수관	토사침적	배수관	2022.12.01 ~ 2023.05.29
영역	영역	열화, 이모	토사침적	배수관	발주처
		열화, 이모	토사침적	배수관	의정부북부관리사무소
영역	영역	표면오염	표면오염	표면오염	영역사
		표면오염	표면오염	표면오염	(주) 태경이앤씨
영역	영역	표면오염	표면오염	표면오염	도면번호
		표면오염	표면오염	표면오염	23/26

7. 표 각



① 받침부식 2EA

< 평 면 도 >

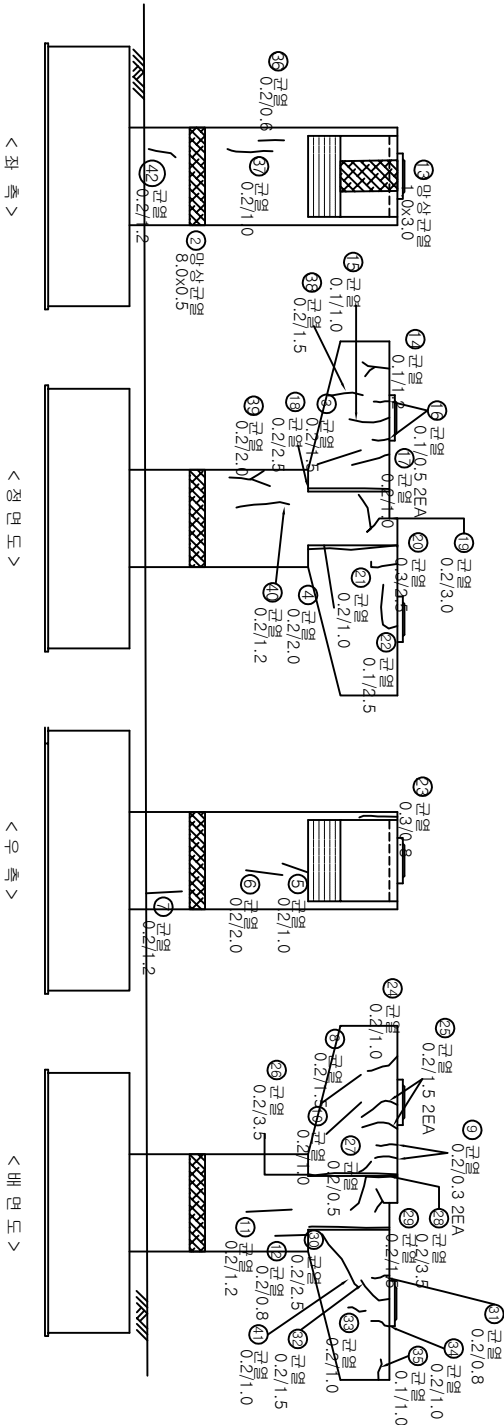

< 좌 측 >

< 평 면 도 >

< 우 측 >


< 배 면 도 >

KEY PLAN

← 정 평

서 울 →

SECTION

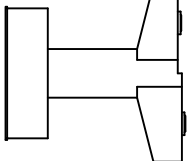

No.	신규(N)기판(P)	순 상 내 용	순 상 변 형				순 상 물 량	비 고
			폭 (mm)	길이 (m)	단위	개 수		
1	기판	받침부식	2.00	4.00	EA	2	4.00	
2	기판	받침부식	8.00	0.50	m	1	4.00	
3	기판	받침부식	0.20	1.50	m	1	1.50	
4	기판	받침부식	0.20	2.00	m	1	2.00	
5	기판	받침부식	0.20	1.00	m	1	1.00	
6	기판	받침부식	0.20	2.00	m	1	2.00	
7	기판	받침부식	0.20	1.20	m	1	1.20	
8	기판	받침부식	0.20	1.50	m	1	1.50	
9	기판	받침부식	0.20	0.30	m	2	0.60	
10	기판	받침부식	0.20	1.00	m	1	1.00	
11	기판	받침부식	0.20	1.20	m	1	1.20	
12	기판	받침부식	0.20	0.80	m	1	0.80	
13	기판	받침부식	1.00	3.00	m	1	3.00	
14	기판	받침부식	0.10	1.20	m	1	1.20	
15	기판	받침부식	0.10	1.00	m	1	1.00	
16	기판	받침부식	0.10	0.50	m	2	1.00	
17	기판	받침부식	0.20	1.00	m	1	1.00	
18	기판	받침부식	0.20	2.50	m	1	2.50	
19	기판	받침부식	0.20	3.00	m	1	3.00	
20	기판	받침부식	0.30	2.50	m	1	2.50	
21	기판	받침부식	0.20	1.00	m	1	1.00	
22	기판	받침부식	0.10	2.50	m	1	2.50	
23	기판	받침부식	0.30	0.80	m	1	0.80	
24	기판	받침부식	0.20	1.00	m	1	1.00	
25	기판	받침부식	0.20	1.50	m	2	3.00	
26	기판	받침부식	0.20	0.50	m	1	0.50	
27	기판	받침부식	0.20	3.50	m	1	3.50	
28	기판	받침부식	0.20	1.50	m	1	1.50	
29	기판	받침부식	0.20	2.50	m	1	2.50	
30	기판	받침부식	0.20	0.80	m	1	0.80	
31	기판	받침부식	0.20	1.50	m	1	1.50	
32	기판	받침부식	0.10	1.00	m	1	1.00	
33	기판	받침부식	0.20	1.00	m	1	1.00	
34	기판	받침부식	0.10	1.00	m	1	1.00	
35	기판	받침부식	0.20	0.60	m	1	0.60	
36	기판	받침부식	0.20	1.00	m	1	1.00	
37	기판	받침부식	0.20	1.50	m	1	1.50	
38	기판	받침부식	0.20	2.00	m	1	2.00	
39	기판	받침부식	0.20	1.20	m	1	1.20	
40	기판	받침부식	0.20	1.00	m	1	1.00	
41	기판	받침부식	0.20	1.20	m	1	1.20	
42	기판	받침부식	0.20	1.20	m	1	1.20	
43	기판	받침부식	0.20	1.20	m	1	1.20	
44	기판	받침부식	0.20	1.20	m	1	1.20	
45	기판	받침부식	0.20	1.20	m	1	1.20	

국도46호선 금남IC 2교 등 6개소 정밀안전점검구역

발 주 처 2022.12.01 ~ 2023.05.29

의정부토관리사무소

문 의 사 (주) 태 경 이 엔 제


문 의 부 사 : 황석 정선

문 의 수 려 : 황석 정선

도면번호 25/26



< 평면도 >

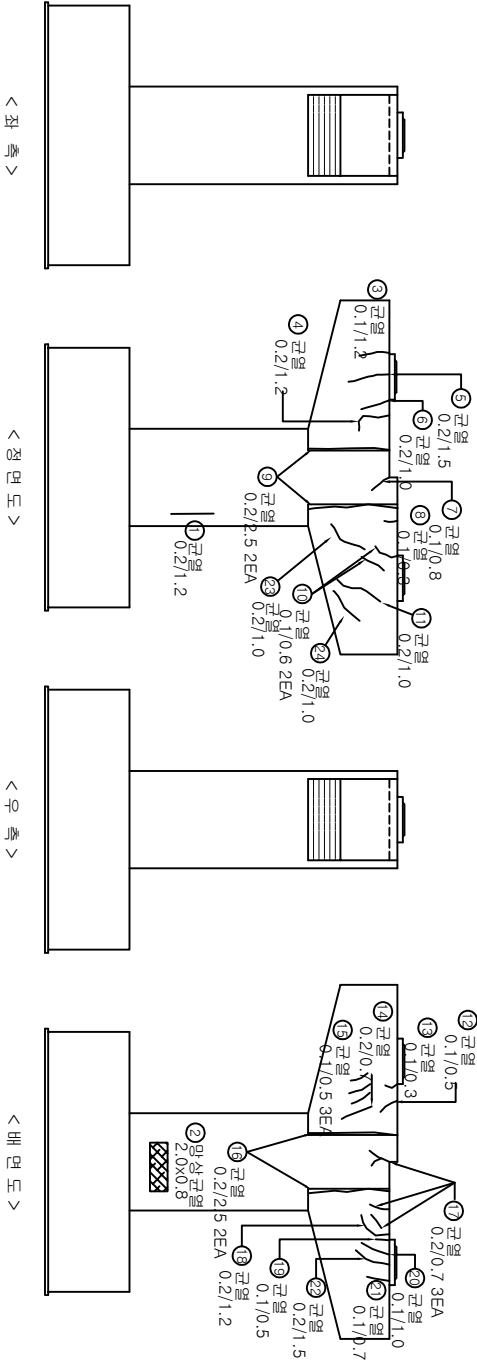



No.	신규(N) 기존(P)	순 상 내 용	순 상 변 형				순 상 물 량	비 고
			폭 (mm)	길이 (m)	단면 (m)	단위 개수		
1	보수	균열(0.3mm(미))	0.20	1.20	1.20	m	1	1.20
2	보수	방사균열		2.00	0.80	m	1	1.60
3	보수	균열(0.3mm(미))	0.10	1.20	1.20	m	1	1.20
4	보수	균열(0.3mm(미))	0.20	1.20	1.20	m	1	1.20
5	보수	균열(0.3mm(미))	0.20	1.50	1.50	m	1	1.50
6	보수	균열(0.3mm(미))	0.20	1.00	1.00	m	1	1.00
7	보수	균열(0.3mm(미))	0.10	0.80	0.80	m	1	0.80
8	보수	균열(0.3mm(미))	0.10	0.30	0.30	m	1	0.30
9	보수	균열(0.3mm(미))	0.20	2.50	2.50	m	2	5.00
10	보수	균열(0.3mm(미))	0.10	0.60	0.60	m	2	1.20
11	보수	균열(0.3mm(미))	0.20	1.00	1.00	m	1	1.00
12	보수	균열(0.3mm(미))	0.10	0.50	0.50	m	1	0.50
13	보수	균열(0.3mm(미))	0.10	0.30	0.30	m	1	0.30
14	보수	균열(0.3mm(미))	0.20	0.70	0.70	m	1	0.70
15	보수	균열(0.3mm(미))	0.10	0.50	0.50	m	3	1.50
16	보수	균열(0.3mm(미))	0.20	2.50	2.50	m	2	5.00
17	보수	균열(0.3mm(미))	0.20	0.70	0.70	m	3	2.10
18	보수	균열(0.3mm(미))	0.20	1.20	1.20	m	1	1.20
19	보수	균열(0.3mm(미))	0.10	0.50	0.50	m	1	0.50
20	보수	균열(0.3mm(미))	0.10	1.00	1.00	m	1	1.00
21	보수	균열(0.3mm(미))	0.10	0.70	0.70	m	1	0.70
22	보수	균열(0.3mm(미))	0.20	1.50	1.50	m	1	1.50
23	보수	균열(0.3mm(미))	0.20	1.00	1.00	m	1	1.00
24	보수	균열(0.3mm(미))	0.20	1.00	1.00	m	1	1.00
25								
26								
KEY PLAN

← 정면

→ 서쪽

SECTION

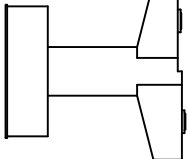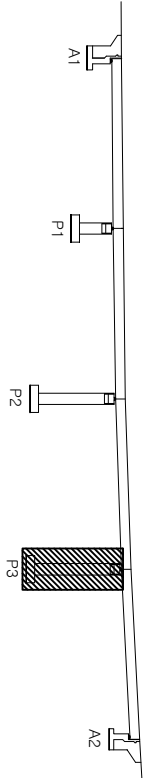

용역명		국도46호선 금남IC 2교 등 6개소 정밀안전점검용역			
범	구	불규칙 균열	바리, 파손	배수구악원	감정기간 2022.12.01 ~ 2023.05.29
배	타	열화, 이모	토사퇴적	배수관복합	발주처 의정부북부관리사무소
모	임	부식	철근노출	기초 손상 : 강철 노출	용역시 (주) 태 경 이 엔 제
레	형식	파괴, 변형	신규 손상 : 철근 노출	신규 손상 : 철근 노출	도면번호 26/26