

상주영천고속도로 2024~2025년 시설물 안전점검 용역
(2024년 하반기 정기안전점검)

외 관 조 사 망 도

산하교

2024.11

(주)명성엔지니어링


상 주 방 향

손 상 물 량 표

상주방향




영천방향

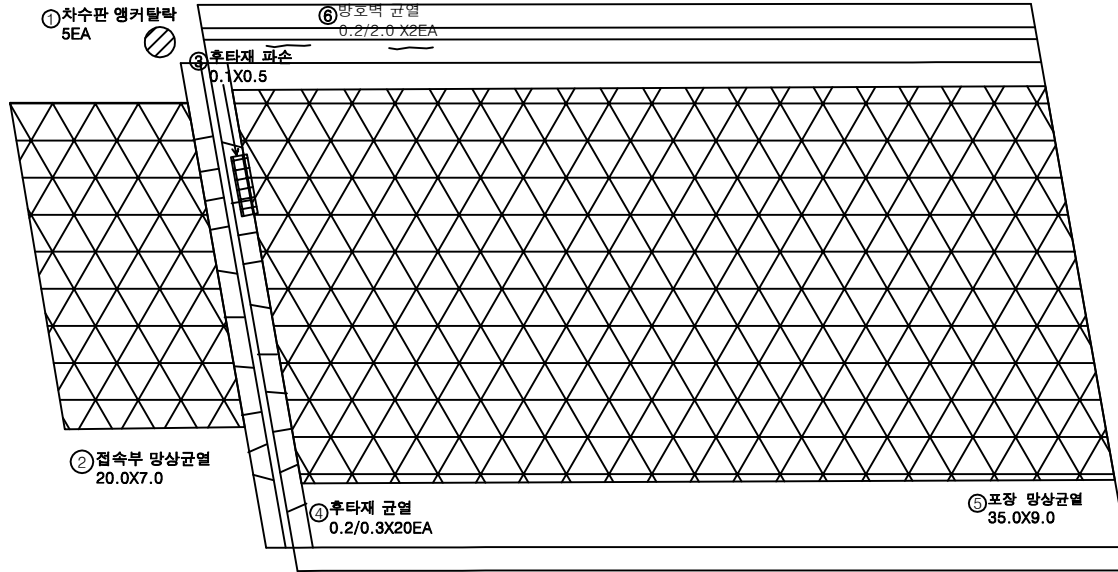


번호	구분	부재	손상내용	손상현황					비 고
				폭 (mm)	길이 (m)	너비 (m)	수량	단위	
1	19하	신속이음	차수판 앵커달락				5.00	EA	5
2	19하	교면포장	접속부 망상균열		20.0	7.0	140.00	m ²	1
3	19하	신속이음	후타재 파손		0.1	0.5	0.05	m ²	1
4	19하	신속이음	후타재 균열	0.2	0.3		6.00	m	20
5	19하	교면포장	포장 망상균열		35.0	9.0	315.00	m ²	1
6	21하	방호벽	방호벽 균열	0.2	2.0		4.00	m	2
7									
8									
KEY PLAN

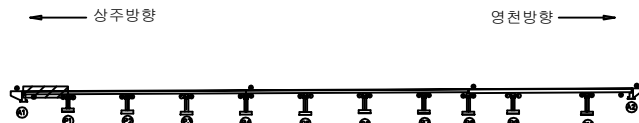

SECTION

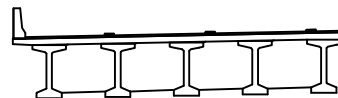

면
례

균열	망상균열	재료분리
편치, 공동	박리, 파손	열화
누수, 체수	백태	퇴적물
철근노출	침하	그늘음
부식	좌굴, 변형	기타

발주처	상주영천고속도로(주)
용역명	상주영천고속도로 2024~2025년 시설물 안전점검 용역 (2024년 하반기 정기안전점검)
점검기관	(주)명성엔지니어링
도면번호	01


ID : 산하교 슬래브상면 S2 (상주방향)

손 상 물 량 표

상주방향




영천방향

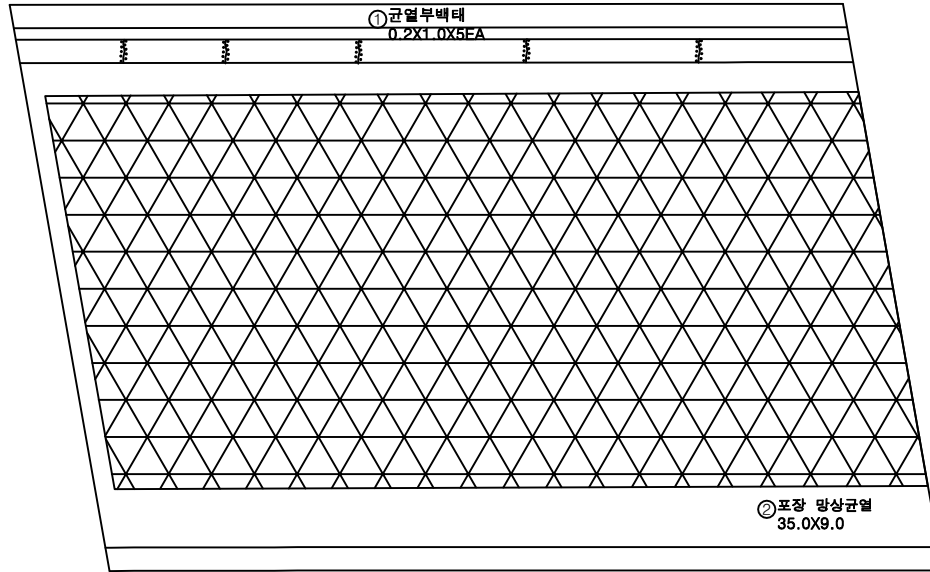


번호	구분	부재	손상내용	손상현황						비 고
				폭 (mm)	길이 (m)	너비 (m)	수량	단위	개소	
1	19하	방호벽	균열부백테		0.2	1.0	1.00	m ²	5	
2	19하	교면포장	포장 망상균열		35.0	9.0	315.00	m ²	1	
3										
4										
KEY PLAN

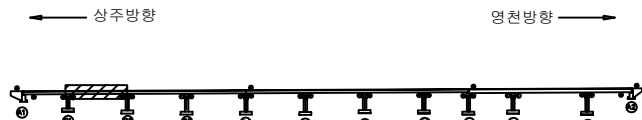

SECTION

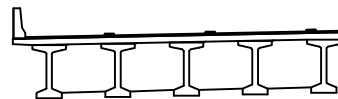


면
적

균 열	망상균열	재료분리	발 주 처
편치, 공동	박리, 파손	열 화	상주영천고속도로(주)
누수, 세수	백 테	퇴적물	용 역 명
철근노출	침 하	그늘음	상주영천고속도로 2024~2025년 시설물 안전점검 용역 (2024년 하반기 정기안전점검)
부 식	좌굴, 변형	기 타	점 검 기 관
			(주)명성엔지니어링
			도 면 번 호
			02

손상물량표

상주방향

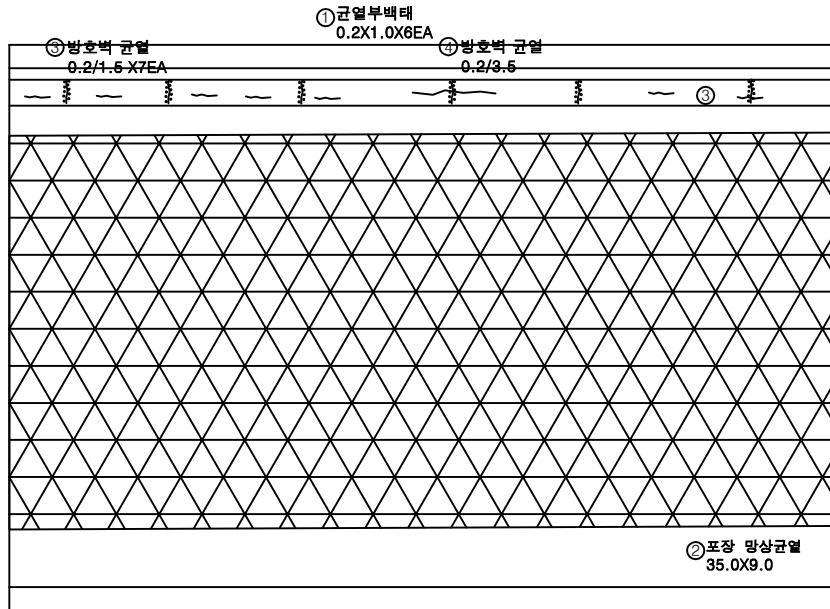


영천방향




번호	구분	부재	손상내용	손상현황					비고
				폭 (mm)	길이 (m)	너비 (m)	수량	단위	
1	19하	방호벽	균열부백태		0.2	1.0	1.20	m ²	6
2	19하	교면포장	포장 망상균열		35.0	9.0	315.00	m ²	1
3	23하	방호벽	방호벽 균열	0.2	1.5		10.50	m	7
4	23하	방호벽	방호벽 균열	0.2	3.5		3.50	m	1
5									
6									
KEY PLAN

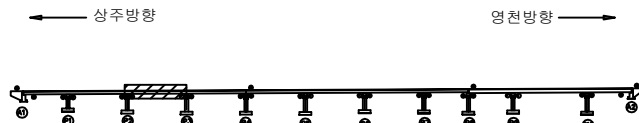

SECTION

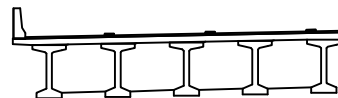

면적


균열	망상균열	재료분리
편치, 공동	박리, 파손	열화
누수, 체수	백태	퇴적물
철근노출	침하	그늘음
부식	좌굴, 변형	기타

발주처
상주영천고속도로(주)용역명
상주영천고속도로 2024~2025년 시설물 안전점검 용역
(2024년 하반기 정기안전점검)점검기관
(주)명성엔지니어링도면번호
03

손 상 물 량 표


상주방향

영천방향

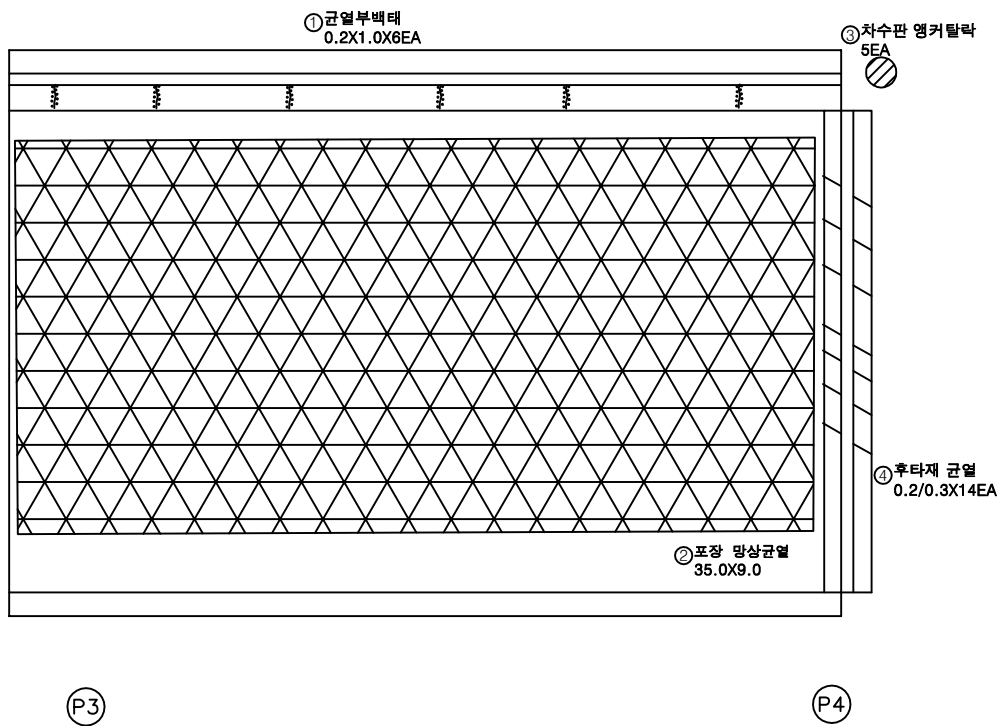


번호	구분	부재	손상내용	손상현황					비 고
				폭 (mm)	길이 (m)	너비 (m)	수량	단위	
1	19하	방호벽	균열부백태		0.2	1.0	1.20	m ²	6
2	19하	교면포장	포장 망상균열		35.0	9.0	315.00	m ²	1
3	19하	신속이음	차수판 앵커탈락				5.00	EA	5
4	19하	신속이음	후타재 균열	0.2	0.3		4.20	m	14
5									
6									
KEY PLAN

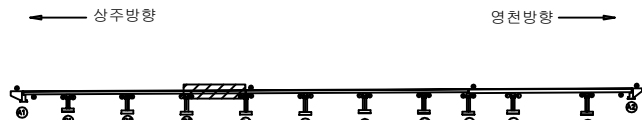

SECTION

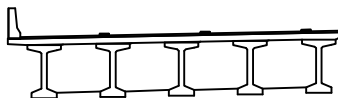

범례


균열	망상균열	재료분리	발주처
편치, 공동	박리, 파손	열화	상주영천고속도로(주)
누수, 체수	백태	퇴적물	용역명
철근노출	침하	그늘음	상주영천고속도로 2024~2025년 시설물 안전점검 용역 (2024년 하반기 정기안전점검)
부식	좌굴, 변형	기타	점검기관
			(주)명성엔지니어링
			도면번호
			04

손 상 물 량 표

상주방향




영천방향

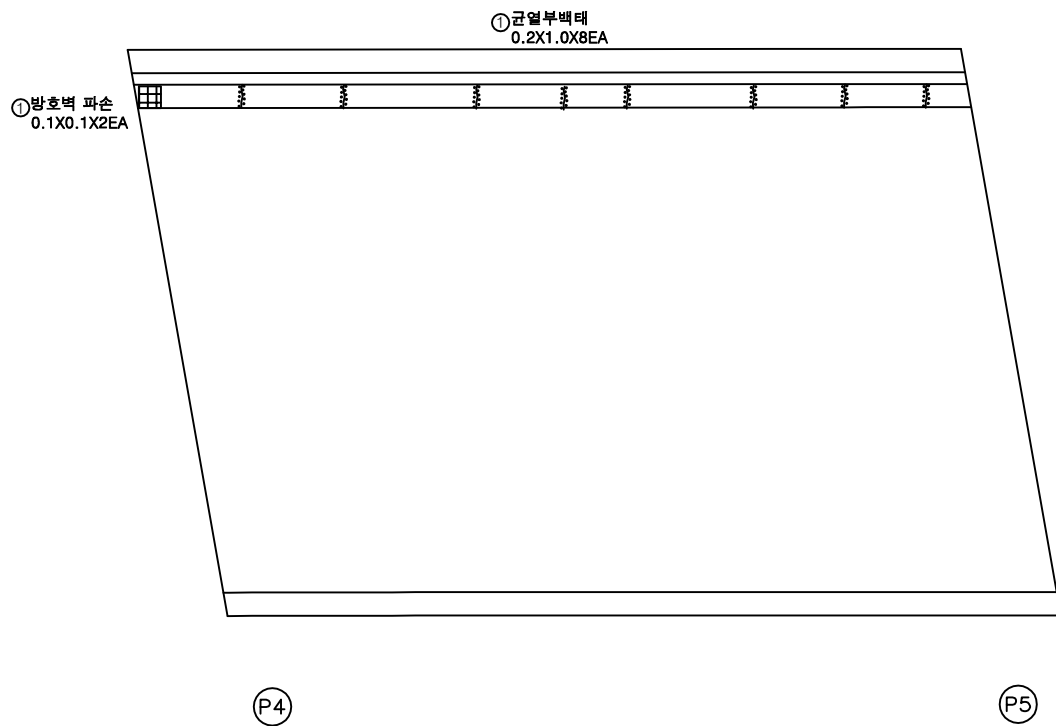


번호	구분	부재	손상내용	손상현황						비 고
				폭 (mm)	길이 (m)	너비 (m)	수량	단위	개소	
1	19하	방호벽	균열부백태		0.2	1.0	1.60	m ²	8	
2	19하	방호벽	방호벽 파손		0.1	0.1	0.02	m ²	2	
3										
4										
KEY PLAN

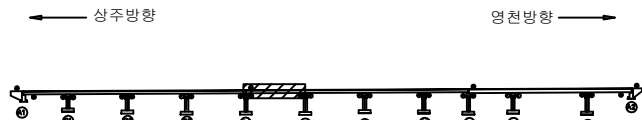

SECTION

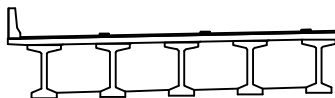

범례

	균열		망상균열		재료분리
	편치, 공동		박리, 파손		열화
	누수, 세수		백태		퇴적물
	철근노출		침하		그늘음
	부식		좌굴, 변형		기타

발주처	상주영천고속도로(주)
용역명	상주영천고속도로 2024~2025년 시설물 안전점검 용역 (2024년 하반기 정기안전점검)
점검기관	(주)명성엔지니어링
도면번호	05

손상물량표

상주방향

① 균열부백태
0.2X1.0X3EA

영천방향



번호	구분	부재	손상내용	손상현황						비고
				폭 (mm)	길이 (m)	너비 (m)	물량	단위	개소	
1	19하	방호벽	균열부백태		0.2	1.0	0.60	m ²	3	
2										
3										
KEY PLAN

상주방향



영천방향

SECTION

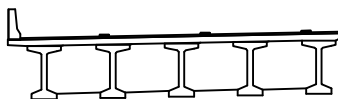면
례

균열	망상균열	재료분리
편치, 공동	박리, 파손	열화
누수, 세수	백태	퇴적물
철근노출	침하	그늘음
부식	좌굴, 변형	기타

발주처
상주영천고속도로(주)용역명
상주영천고속도로 2024~2025년 시설물 안전점검 용역
(2024년 하반기 정기안전점검)점검기관
(주)명성엔지니어링도면번호
06

손상물량표


상주방향



영천방향



①균열부백태
0.2X1.0 X5EA

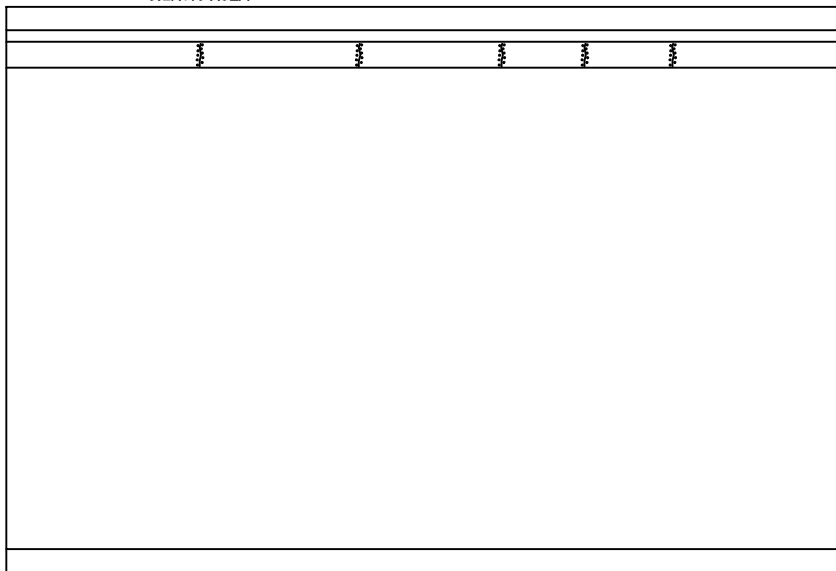


P6


P7

번호	구분	부재	손상내용	손상현황						비고
				폭 (mm)	길이 (m)	너비 (m)	수량	단위	개소	
1	21하	방호벽	균열부백태		0.2	1.0	1.00	m ²	5	
2										
3										
KEY PLAN

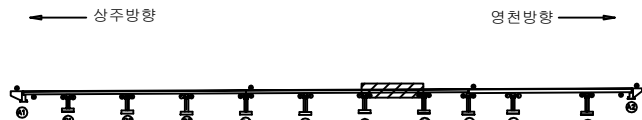

SECTION

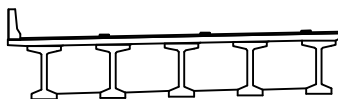

면
례


	균열		망상균열		재료분리
	편치, 공동		박리, 파손		열화
	누수, 세수		백태		퇴적물
	철근노출		침하		그을음
	부식		좌굴, 변형		기타

발주처	상주영천고속도로(주)
용역명	상주영천고속도로 2024~2025년 시설물 안전점검 용역 (2024년 하반기 정기안전점검)
점검기관	(주)명성엔지니어링
도면번호	07

손상물량표

상주방향

영천방향

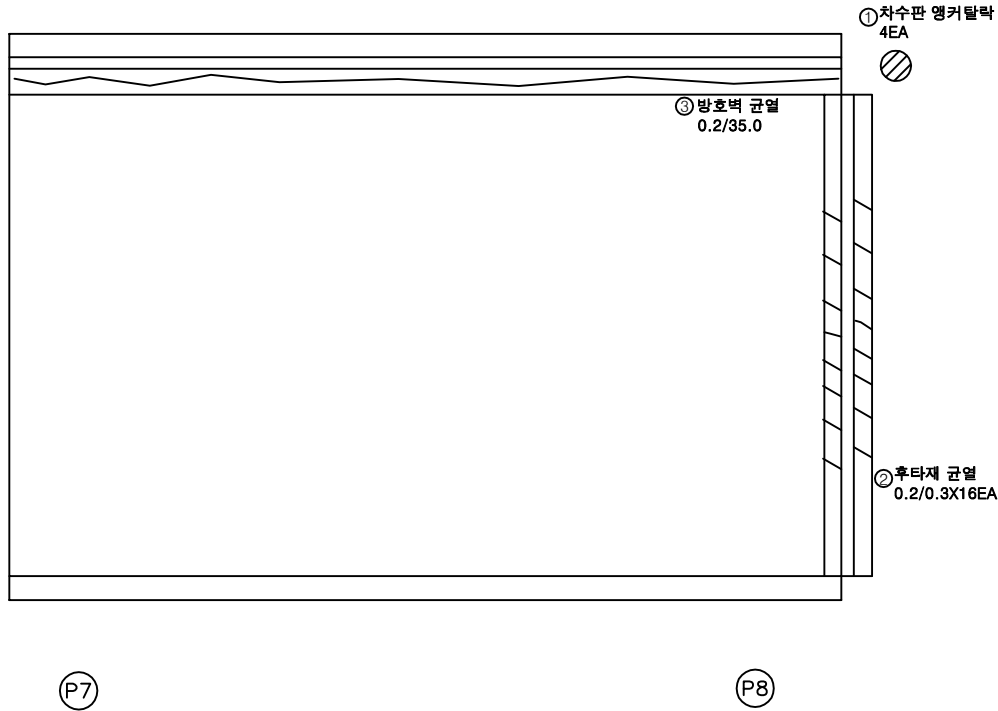

번호	구분	부재	손상내용	손상현황						비고
				폭 (mm)	길이 (m)	너비 (m)	수량	단위	개소	
1	19하	신축이음	차수판 앵커탈락				4.00	EA	4	
2	19하	신축이음	후타재 균열	0.2	0.3		4.80	m	16	
3	23하	방호벽	방호벽 균열	0.2	35.0		35.00	m	1	
4										
5										
KEY PLAN



SECTION



범례

균열	망상균열	재료분리
편치, 공동	박리, 파손	열화
누수, 체수	벽터	퇴적물
철근노출	침하	그늘음
부식	좌굴, 변형	기타


발주처	상주영천고속도로(주)
용역명	상주영천고속도로 2024~2025년 시설물 안전점검 용역 (2024년 하반기 정기안전점검)
점검기관	(주)명성엔지니어링
도면번호	08

손 상 물 량 표

번호	구분	부재	손상내용	손상현황						비 고
				폭 (mm)	길이 (m)	너비 (m)	수량	단위	개소	
1	19하	교면포장	포장 망상균열		35.0	9.0	315.00	m ²	1	
2	23하	방호벽	방호벽 균열	0.2	35.0		35.00	m	1	
3										
4										
상주방향

영천방향

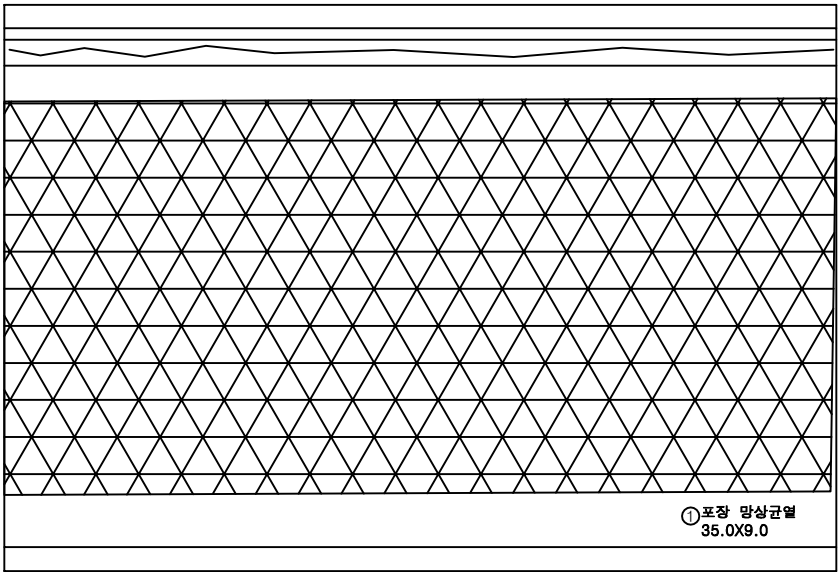

P8

P9


KEY PLAN

상주방향

영천방향



SECTION

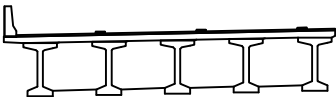

면
적

균열	망상균열	재료분리
편치, 공동	박리, 파손	열화
누수, 세수	백태	퇴적물
철근노출	침하	그늘음
부식	좌굴, 변형	기타


발주처	상주영천고속도로(주)
용역명	상주영천고속도로 2024~2025년 시설물 안전점검 용역 (2024년 하반기 정기안전점검)
점검기관	(주)명성엔지니어링
도면번호	09

손 상 물 량 표

상주방향



영천방향

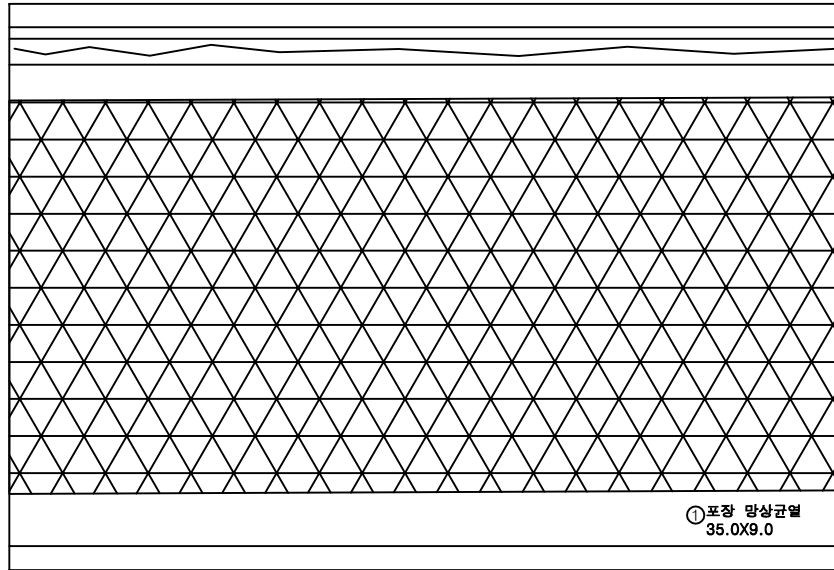


P9


P10

번호	구분	부재	손상내용	손상현황					비 고
				폭 (mm)	길이 (m)	너비 (m)	수량	단위	
1	19하	교면포장	포장 망상균열		35.0	9.0	315.00	m ²	1
2	23하	방호벽	방호벽 균열	0.2	35.0		35.00	m	1
3									
4									
KEY PLAN

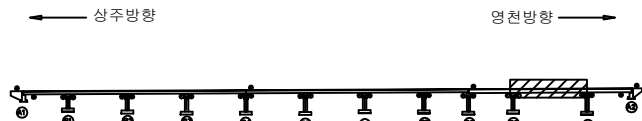

SECTION

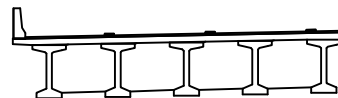

면
적

균열	망상균열	재료분리
편치, 공동	박리, 파손	열화
누수, 세수	백태	퇴적물
철근노출	침하	그늘음
부식	좌굴, 변형	기타


발주처	상주영천고속도로(주)
용역명	상주영천고속도로 2024~2025년 시설물 안전점검 용역 (2024년 하반기 정기안전점검)
점검기관	(주)명성엔지니어링
도면번호	

손 상 물 량 표

상주방향




영천방향

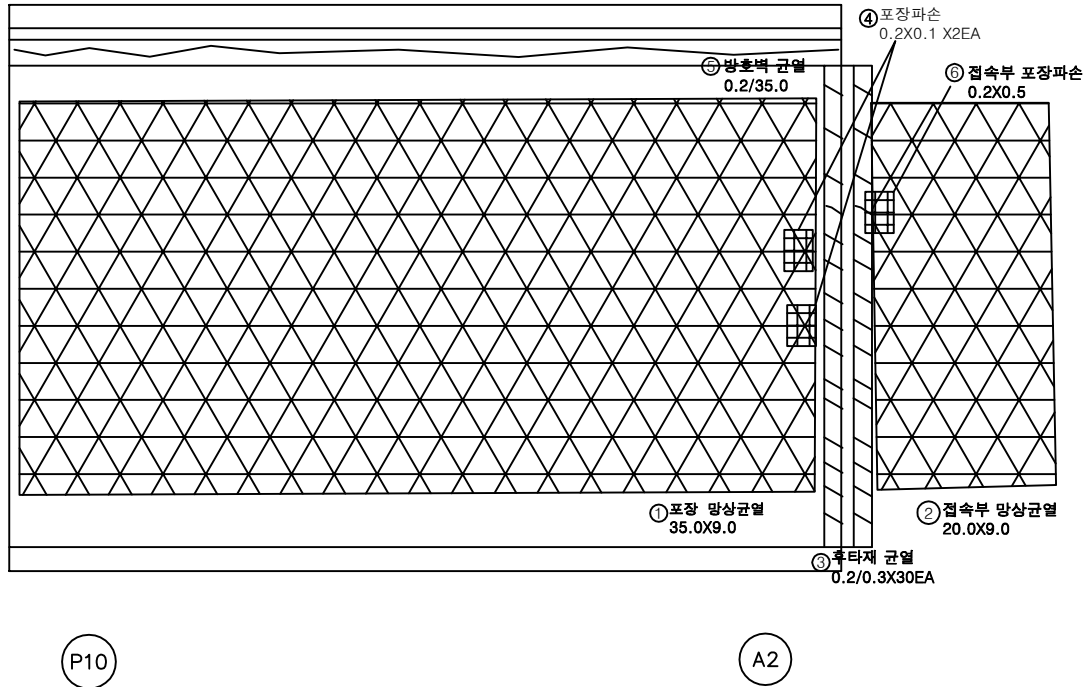


번호	구분	부재	손상내용	손상현황					비 고
				폭 (mm)	길이 (m)	너비 (m)	수량	단위	
1	19하	교면포장	포장 망상균열		35.0	9.0	315.00	m ²	1
2	19하	교면포장	접속부 망상균열		20.0	9.0	180.00	m ²	1
3	19하	신축이음	후타재 균열	0.2	0.3		9.00	m	30
4	21하	교면포장	포장 파손		0.2	0.1	0.04	m ²	2
5	23하	방호벽	방호벽 균열	0.2	35.0		35.00	m	1
6	21하	교면포장	접속부 포장파손		0.2	0.5	0.10	m ²	1
7									
8									
KEY PLAN

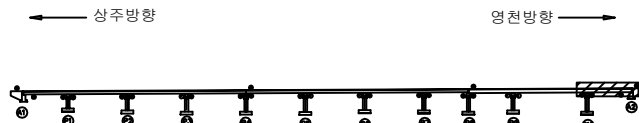

SECTION

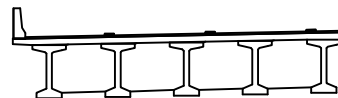

LEGEND

균 열	망상균열	재료분리	발 주 처
편치, 공동	바리, 파손	열 화	상주영천고속도로(주)
누수, 체수	백 테	퇴적물	용 역 명
철근노출	침 하	그늘음	상주영천고속도로 2024~2025년 시설물 안전점검 용역 (2024년 하반기 정기안전점검)
부 식	좌굴, 변형	기 타	점 검 기 관
			(주)명성엔지니어링
			도 면 번 호


ID : 산하교 슬래브하면 S1 (상주방향)

손상물량표

상주방향




영천방향

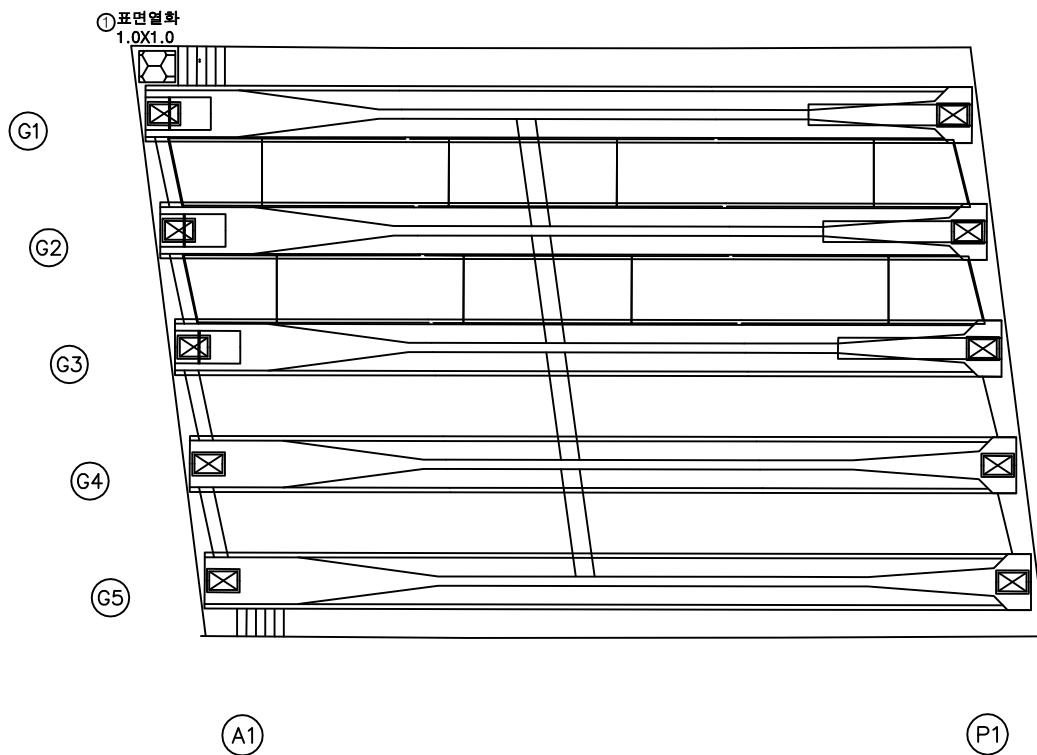

번호	구분	부재	손상내용	손상현황						비고
				폭 (mm)	길이 (m)	너비 (m)	수량	단위	개소	
1	23하	바닥판	표면열화		1.0	1.0	1.00	m ²	1	
2										
3										
KEY PLAN

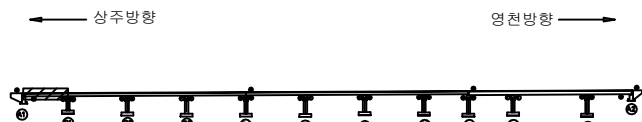

SECTION



면
적

콘크리트	아스팔트콘크리트	철근
배수, 광등	팽창, 파손	열화
누수, 체수	패, 틈	퇴적물
철근노출	침하	그늘음
부식	균열, 변형	기타

발주처	상주영천고속도로(주)
용역명	상주영천고속도로 2024~2025년 시설물 안전점검 용역 (2024년 하반기 정기안전점검)
점검기관	(주)명성엔지니어링
도면번호	


ID : 산하교 슬래브하면 S2 (상주방향)

손상물량표

상주방향




영천방향

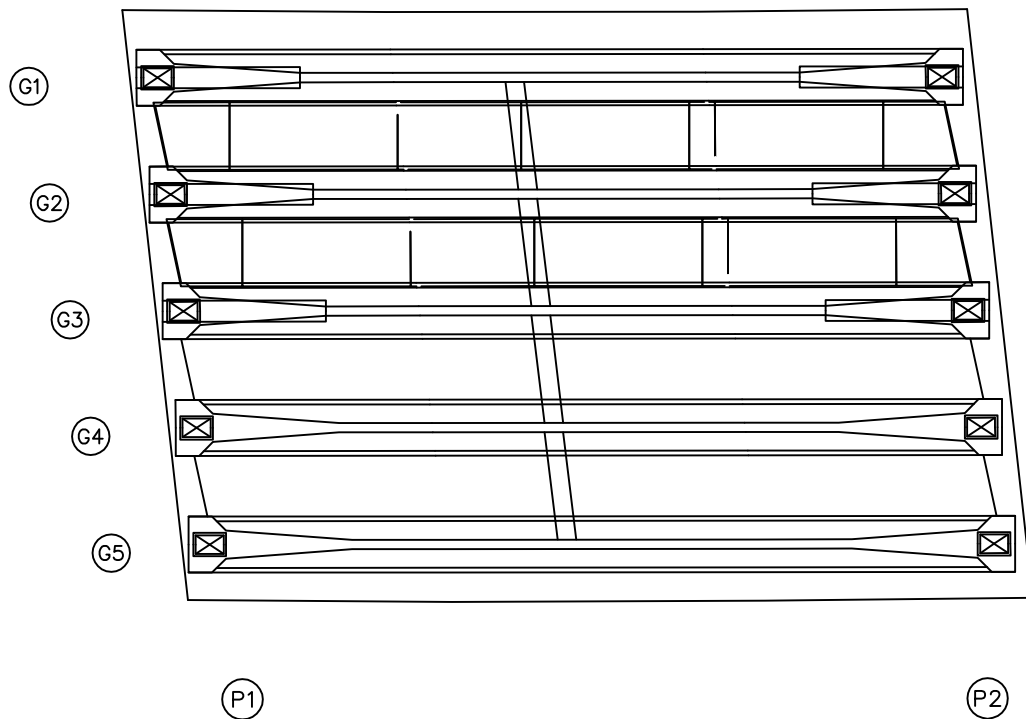

번호	구분	부재	손상내용	손상현황					비고
				폭 (mm)	길이 (m)	너비 (m)	물량	단위	개소
1									
2									
KEY PLAN

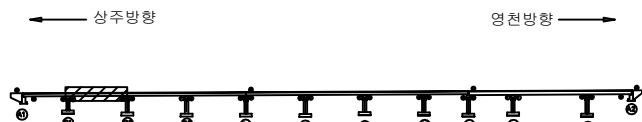

SECTION



면
적

콘크리트	아스팔트콘크리트	철근
팽창, 공동	균열, 파손	화재
누수, 습수	박리, 박락	파손물
철근노출	침하	그늘음
부식	좌굴, 변형	기타

발주처	상주영천고속도로(주)
용역명	상주영천고속도로 2024~2025년 시설물 안전점검 용역 (2024년 하반기 정기안전점검)
점검기관	(주)명성엔지니어링
도면번호	


ID : 산하교 슬래브하면 S3 (상주방향)

손 상 물 량 표

상주방향



영천방향

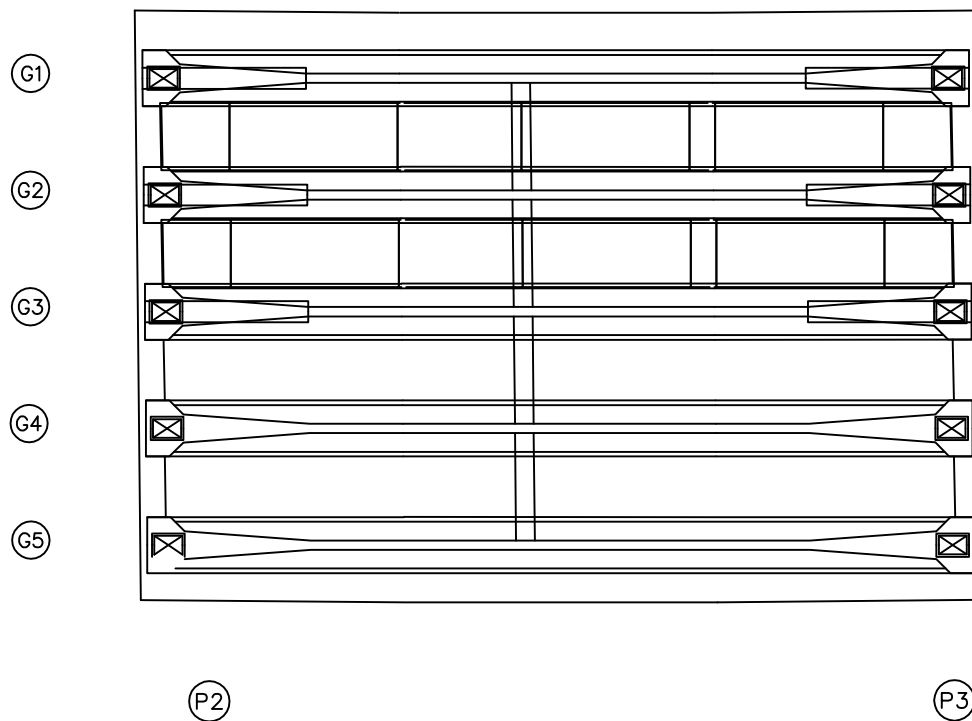
[illegible]

KEY PLAN

- 상주방향

영처방향

SECTION

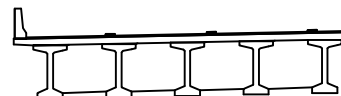

四 五

	간 열		망상갈열		재료분리	발 주 처	상주영천고속도로(주)
	면치, 광물		바리, 파손		열 화	용 역 명	상주영천고속도로 2024~2025년 시설물 안전점검 용역 (2024년 하반기 정기안전점검)
	누수, 체수		트 패		트작물		
	철근노출		면 하		그늘음	점 검 기 관	
	부 식		좌굴, 변형		기 타	도 면 번 호	14


ID : 산하교 슬래브하면 S4 (상주방향)

손상물량표

상주방향




영천방향

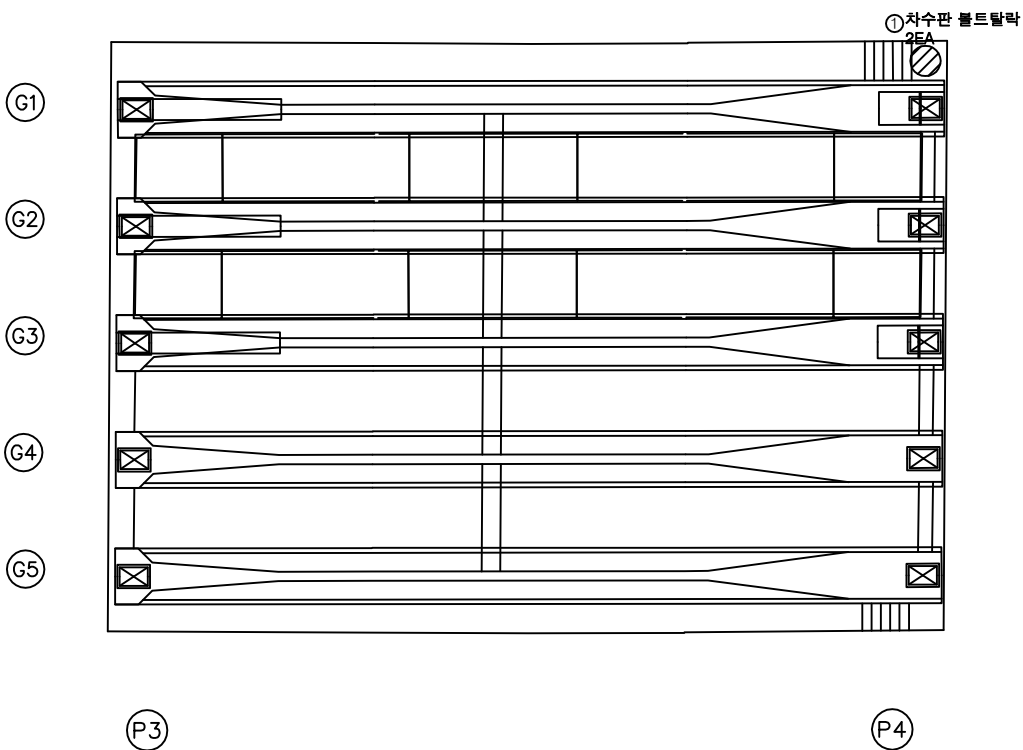

번호	구분	부재	손상내용	손상현황					비고
				폭 (mm)	길이 (m)	너비 (m)	수량	단위	
1	19하	신축이음	차수판 볼트탈락				2.00	EA	2
2									
3									
KEY PLAN

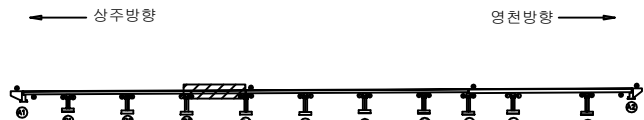

SECTION



면
례

균열	망상균열	재료분리
편치, 공동	박리, 파손	열화
누수, 세수	백태	녹
철근노출	침하	기름물
부식	좌굴, 변형	기타

발주처	상주영천고속도로(주)
용역명	상주영천고속도로 2024~2025년 시설물 안전점검 용역 (2024년 하반기 정기안전점검)
점검기관	(주)명성엔지니어링
도면번호	


ID : 산하교 슬래브하면 S5 (상주방향)

손상물량표

상주방향




영천방향

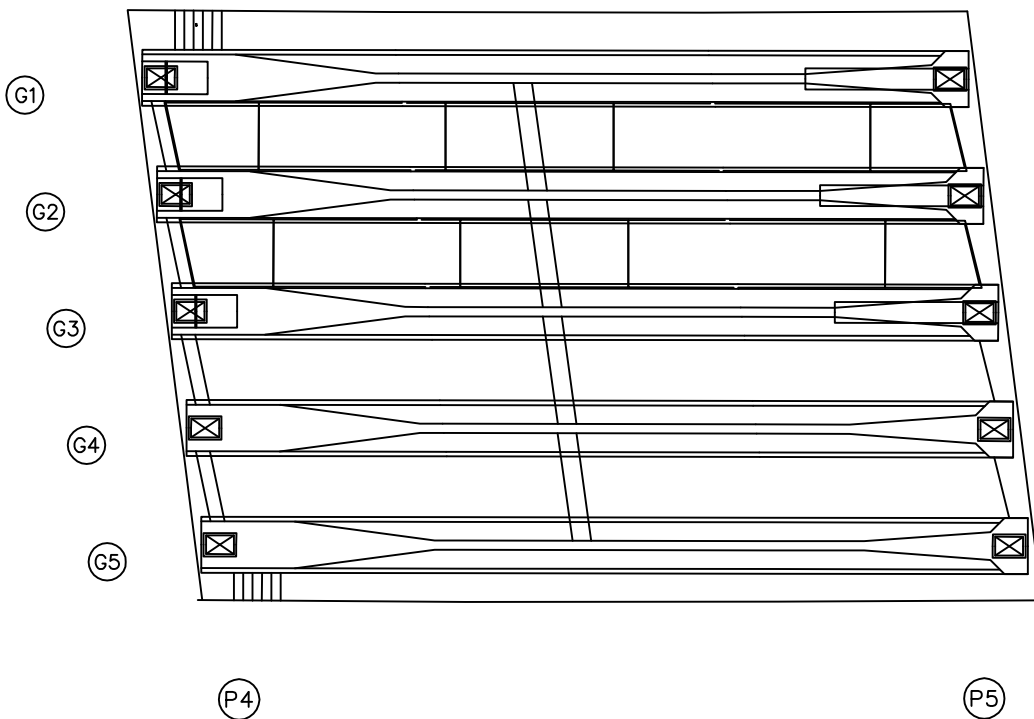

번호	구분	부재	손상내용	손상현황						비고
				폭 (mm)	길이 (m)	너비 (m)	수량	단위	개소	
1										
2										
KEY PLAN

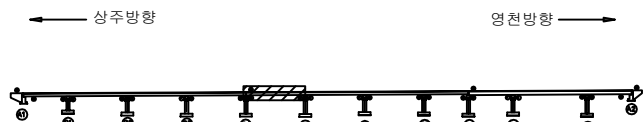

SECTION



면
적

	콘크리트		강철근		재료분리
	판치, 공동		균열, 파손		열화
	누수, 침수		박리, 박락		퇴적물
	철근노출		침하		그늘음
	부식		좌굴, 변형		기타

발주처	상주영천고속도로(주)
용역명	상주영천고속도로 2024~2025년 시설물 안전점검 용역 (2024년 하반기 정기안전점검)
점검기관	(주)명성엔지니어링
도면번호	


ID : 산하교 슬래브하면 S6 (상주방향)

손상물량표

상주방향




영천방향

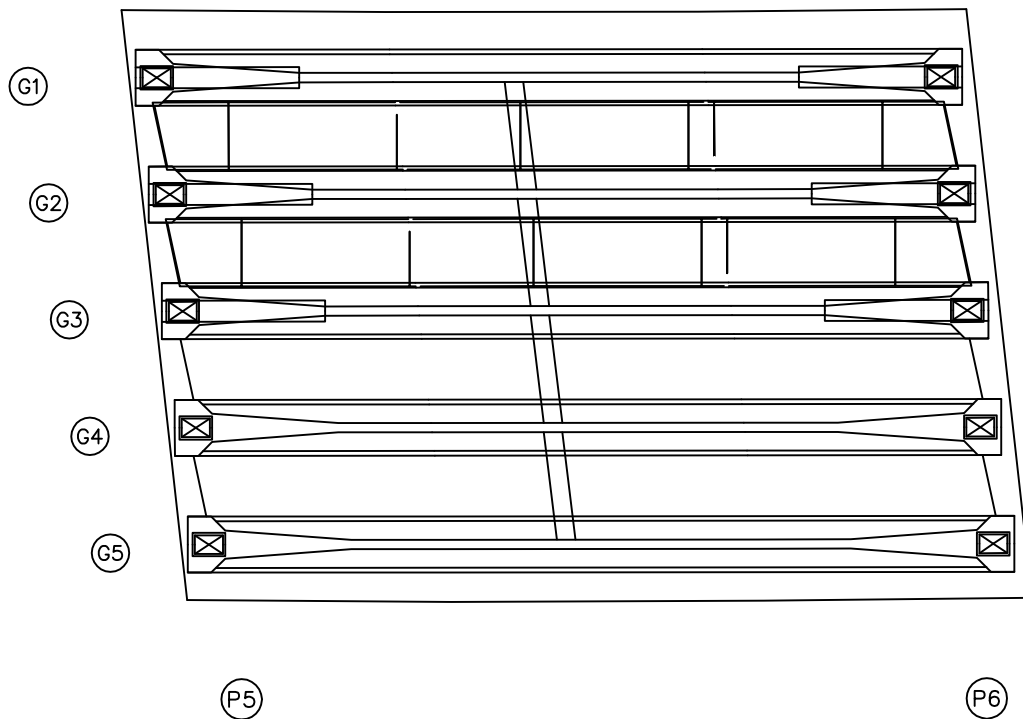

번호	구분	부재	손상내용	손상현황					비고
				폭 (mm)	길이 (m)	너비 (m)	물량	단위	개소
1									
2									
KEY PLAN

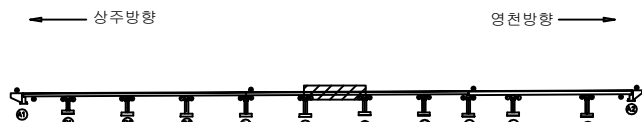

SECTION



면
적

균열	망상균열	재료분리
편치, 공동	박리, 파손	열화
누수, 세수	벽면	퇴적물
철근노출	침하	그늘음
부식	좌굴, 변형	기타

발주처	상주영천고속도로(주)
용역명	상주영천고속도로 2024~2025년 시설물 안전점검 용역 (2024년 하반기 정기안전점검)
점검기관	(주)명성엔지니어링
도면번호	

ID : 산하교 슬래브하면 S7 (상주방향)

손상물량표

상주방향



영천방향




G1

G2

G3

G4

G5

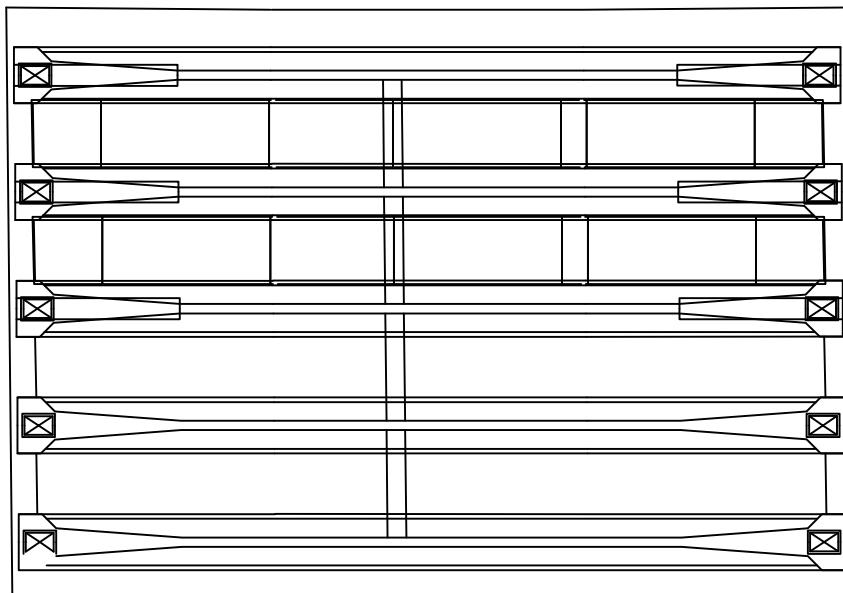


P6

P7

번호	구분	부재	손상내용	손상현황						비고
				폭 (mm)	길이 (m)	너비 (m)	수량	단위	개소	
1										
2										
KEY PLAN

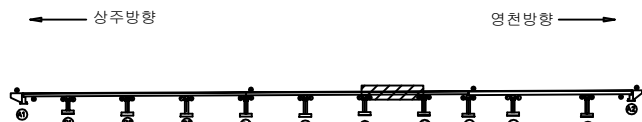

SECTION



면
적

	콘크리트		강철근		재료분리
	균열		망상균열		열화
	문지, 공동		박리, 파손		퇴적물
	누수, 세수		벽면		그늘음
	철근노출		침하		기타
	부식		좌굴, 변형		

발주처	상주영천고속도로(주)
용역명	상주영천고속도로 2024~2025년 시설물 안전점검 용역 (2024년 하반기 정기안전점검)
점검기관	(주)명성엔지니어링
도면번호	


ID : 산하교 슬래브하면 S8 (상주방향)

손상물량표

상주방향




영천방향

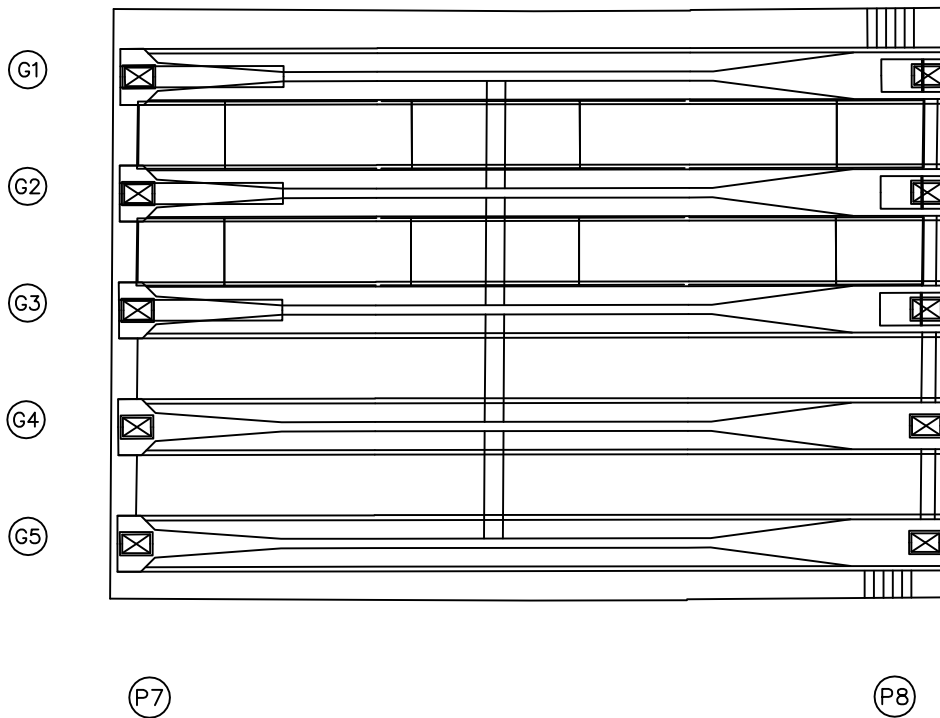

번호	구분	부재	손상내용	손상현황						비고
				폭 (mm)	길이 (m)	너비 (m)	물량	단위	개소	
1										
2										
KEY PLAN

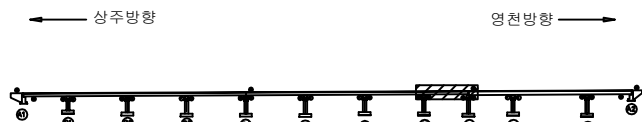

SECTION



면
적

	콘크리트		강철근		재료분리
	팽창, 공동		균열, 파손		열화
	누수, 침수		박리, 박락		분리
	철근노출		부식		그늘음
	부식		좌굴, 변형		기타

발주처	상주영천고속도로(주)
용역명	상주영천고속도로 2024~2025년 시설물 안전점검 용역 (2024년 하반기 정기안전점검)
점검기관	(주)명성엔지니어링
도면번호	


ID : 산하교 슬래브하면 S9 (상주방향)

손상물량표

상주방향




영천방향

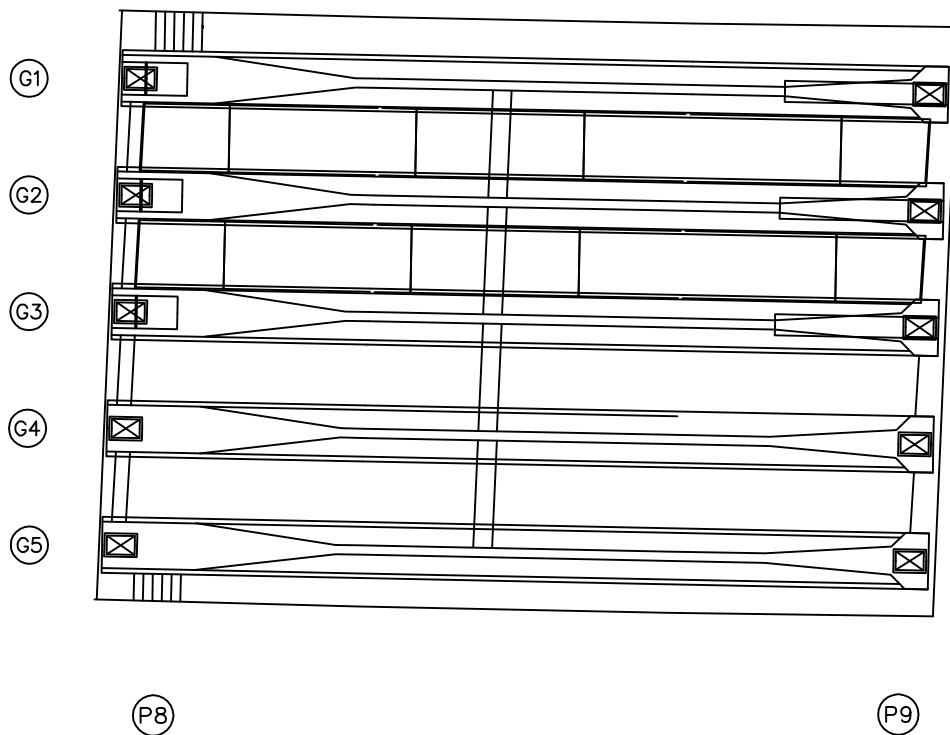

번호	구분	부재	손상내용	손상현황						비고
				폭 (mm)	길이 (m)	너비 (m)	수량	단위	개소	
1										
2										
KEY PLAN

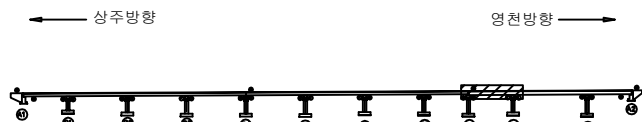

SECTION



면적

균열	망상균열	재료분리
편치, 공동	박리, 파손	열화
누수, 세수	벽체	퇴적물
철근노출	침하	그늘음
부식	좌굴, 변형	기타

발주처	상주영천고속도로(주)
용역명	상주영천고속도로 2024~2025년 시설물 안전점검 용역 (2024년 하반기 정기안전점검)
점검기관	(주)명성엔지니어링
도면번호	

ID : 산하교 슬래브하면 S10 (상주방향)

손상물량표

상주방향



영천방향




G1

G2

G3

G4

G5

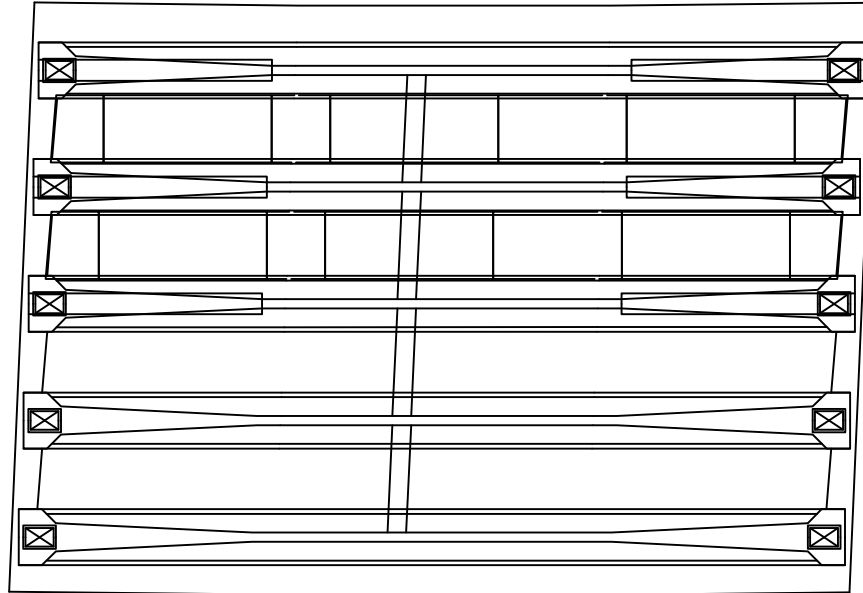

P9


P10

번호	구분	부재	손상내용	손상현황						비고
				폭 (mm)	길이 (m)	너비 (m)	물량	단위	개소	
1										
2										
KEY PLAN



SECTION

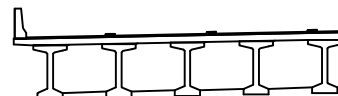

면
적

균열	망상균열	재료분리
핀치, 공동	박리, 파손	열화
누수, 세수	벽면	퇴적물
철근노출	침하	그늘음
부식	좌굴, 변형	기타

발주처	상주영천고속도로(주)
용역명	상주영천고속도로 2024~2025년 시설물 안전점검 용역 (2024년 하반기 정기안전점검)
점검기관	(주)명성엔지니어링
도면번호	


ID : 산하교 슬래브하면 S11 (상주방향)

손 상 물 량 표

상주방향



영천방향

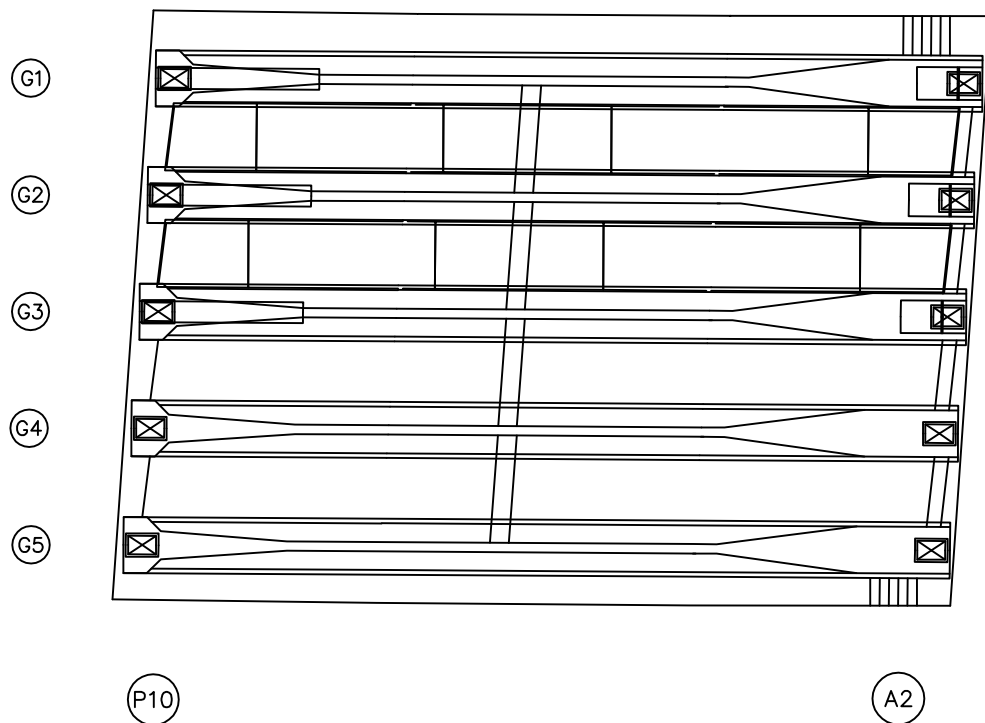[illegible]

KEY PLAN

- 상주방향

영처방향

SECTION



哇
哇

	간 열		망상간열		재료분리	발 주 처	상주영천고속도로(주)
	터치, 광통		바리, 파손		열 화	용 역 명	상주영천고속도로 2024~2025년 시설물 안전점검 용역 (2024년 하반기 정기안전점검)
	누수, 체수		노 배		트릭물		
	철근노출		한 하		그늘음	점 검 기 관	(주)명센엔지니어링
	부 식		좌굴, 변형		기 타	도 면 번 호	22

ID : 산하교 거더 S1 (G1~G5)(상주방향)

손상물량표

상주방향



(A1)

(P1)

영천방향



번호	구분	부재	손상내용	손상현황						비고
				폭 (mm)	길이 (m)	너비 (m)	물량	단위	개소	
1										
2										
KEY PLAN

상주방향



영천방향

SECTION

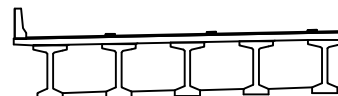


범례

	관 열		망상균열		재료분리
	편치, 공동		박리, 파손		열 화
	누수, 세수		박 테		퇴적물
	철근노출		침 하		그을음
	부 식		좌굴, 변형		기 타

발 주 처	상주영천고속도로(주)
용 역 명	상주영천고속도로 2024~2025년 시설물 안전점검 용역 (2024년 하반기 정기안전점검)
점 검 기 관	(주)명성엔지니어링
도 면 번 호	

ID : 산하교 거더 S2 (G1~G5)(상주방향)

상주방향

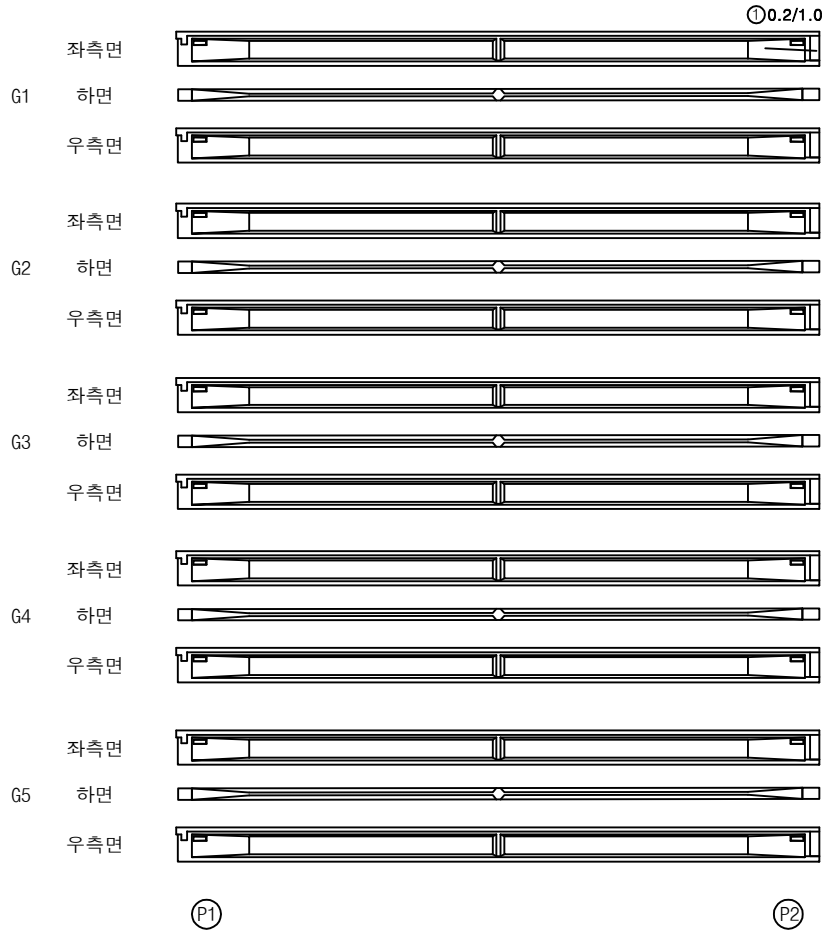

영천방향



손상물량표

번호	구분	부재	손상내용	손상현황						비고
				폭 (mm)	길이 (m)	너비 (m)	수량	단위	개소	
1	19하	거더	균열(0.3mm미만)	0.2	1.0		1.00	m	1	
2										
3										
KEY PLAN



영천방향

SECTION



범례

	균열		망상균열		재료분리
	편치, 공동		박리, 파손		열화
	누수, 세수		색변		녹흔물
	침하노출		침하		그늘음
	부식		좌굴, 변형		기타

발주처	상주영천고속도로(주)
용역명	상주영천고속도로 2024~2025년 시설물 안전점검 용역 (2024년 하반기 정기안전점검)
점검기관	(주)명성엔지니어링
도면번호	

ID : 산하교 거더 S3 (G1~G5)(상주방향)

상주방향



(P2)

(P3)

영천방향



손상물량표


번호	구분	부재	손상내용	손상현황						비고
				폭 (mm)	길이 (m)	너비 (m)	물량	단위	개소	
1										
2										
KEY PLAN



영천방향

SECTION

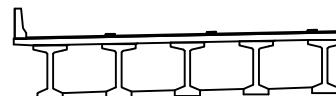


면
례

콘크리트	아스팔트콘크리트	철근	발주처
철근콘크리트	아스팔트콘크리트	철근	상주영천고속도로(주)
철근콘크리트	아스팔트콘크리트	철근	용역명
철근콘크리트	아스팔트콘크리트	철근	상주영천고속도로 2024~2025년 시설물 안전점검 용역 (2024년 하반기 정기안전점검)
철근콘크리트	아스팔트콘크리트	철근	점검기관
철근콘크리트	아스팔트콘크리트	철근	(주)명성엔지니어링
철근콘크리트	아스팔트콘크리트	철근	도면번호
철근콘크리트	아스팔트콘크리트	철근	

ID : 산하교 거더 S4 (G1~G5)(상주방향)

상주방향

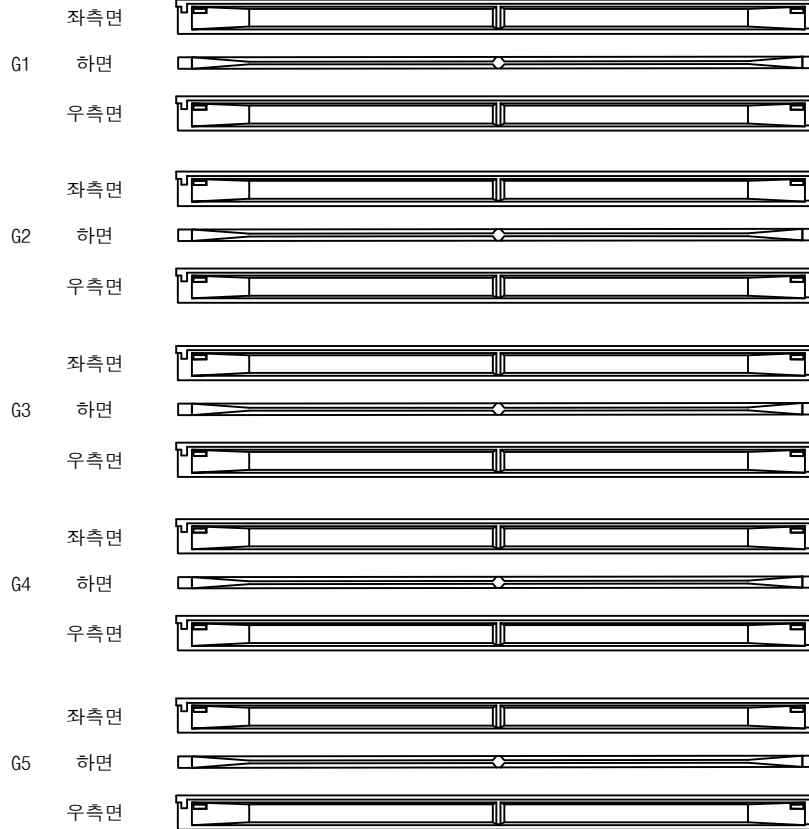

(P3)

(P4)

영천방향



손상물량표


번호	구분	부재	손상내용	손상현황					비고
				폭 (mm)	길이 (m)	너비 (m)	물량	단위	
1									
2									
KEY PLAN



영천방향

SECTION

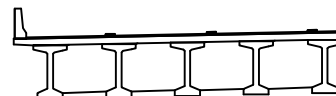

면
례

	균열		망상균열		재료분리	발주처	상주영천고속도로(주)
	편치, 공동		박리, 파손		열화	용역명	상주영천고속도로 2024~2025년 시설물 안전점검 용역 (2024년 하반기 정기안전점검)
	누수, 세수		박테		퇴적물	점검기관	(주)명성엔지니어링
	침하노출		침하		그늘음	도면번호	
	부식		좌굴, 변형		기타		

ID : 산하교 거더 S5 (G1~G5)(상주방향)

손상물량표

상주방향



(P4)


(P5)

영천방향




번호	구분	부재	손상내용	손상현황						비고
				폭 (mm)	길이 (m)	너비 (m)	물량	단위	개소	
1										
2										
KEY PLAN

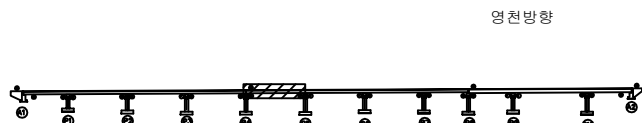

영천방향

SECTION

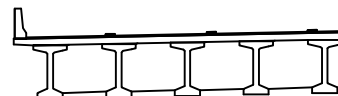

면
례


	균열		망상균열		재료분리
	편치, 공동		박리, 파손		열화
	누수, 세수		박테		퇴적물
	철근노출		침하		그늘음
	부식		좌굴, 변형		기타

발주처	상주영천고속도로(주)
용역명	상주영천고속도로 2024~2025년 시설물 안전점검 용역 (2024년 하반기 정기안전점검)
점검기관	(주)명성엔지니어링
도면번호	

ID : 산하교 거더 S6 (G1~G5)(상주방향)

손상물량표

상주방향

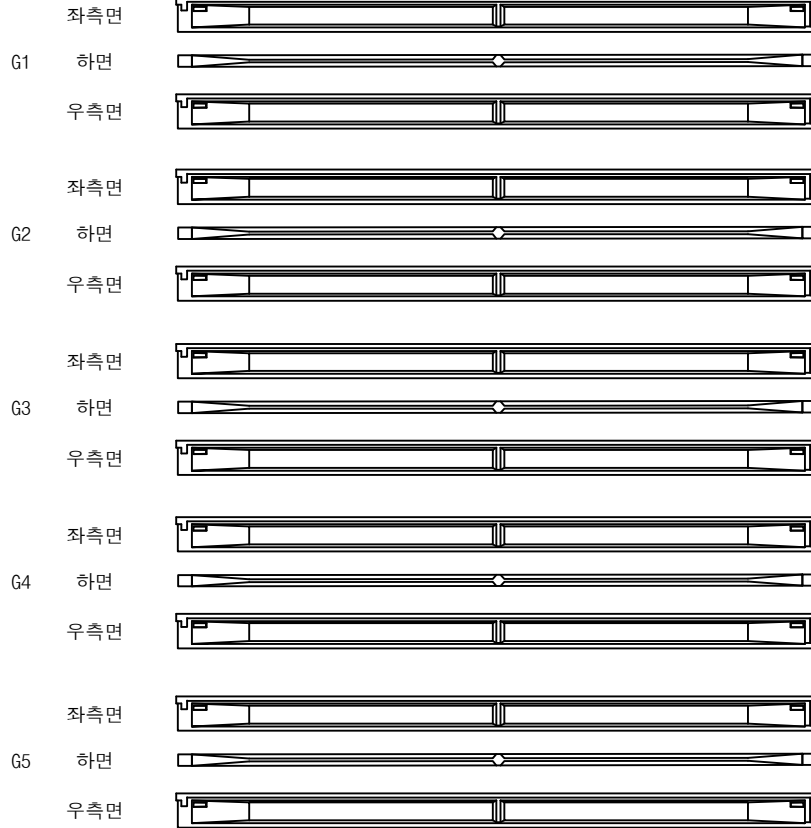

(P5)

(P6)

영천방향




번호	구분	부재	손상내용	손상현황						비고
				폭 (mm)	길이 (m)	너비 (m)	물량	단위	개소	
1										
2										
KEY PLAN



영천방향

SECTION

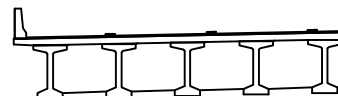

면
적

	콘크리트		강철근		재료분리
	팽창, 공동		균열, 파손		열화
	누수, 습수		박리, 박락		퇴적물
	침하		그늘음		기타
	부식		좌굴, 변형		

발주처	상주영천고속도로(주)
용역명	상주영천고속도로 2024~2025년 시설물 안전점검 용역 (2024년 하반기 정기안전점검)
점검기관	(주)명성엔지니어링
도면번호	

ID : 산하교 거더 S7 (G1~G5)(상주방향)

손상물량표

상주방향



(P6)

(P7)

영천방향




번호	구분	부재	손상내용	손상현황						비고
				폭 (mm)	길이 (m)	너비 (m)	물량	단위	개소	
1										
2										
KEY PLAN



영천방향

SECTION

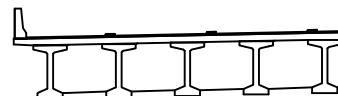


면
례

	균열		망상균열		재료분리	발주처	상주영천고속도로(주)
	편치, 공동		박리, 파손		열화	용역명	상주영천고속도로 2024~2025년 시설물 안전점검 용역 (2024년 하반기 정기안전점검)
	누수, 세수		박테		퇴적물	점검기관	(주)명성엔지니어링
	침하노출		침하		그늘음	도면번호	
	부식		좌굴, 변형		기타		

ID : 산하교 거더 S8 (G1~G5)(상주방향)

손상물량표

상주방향

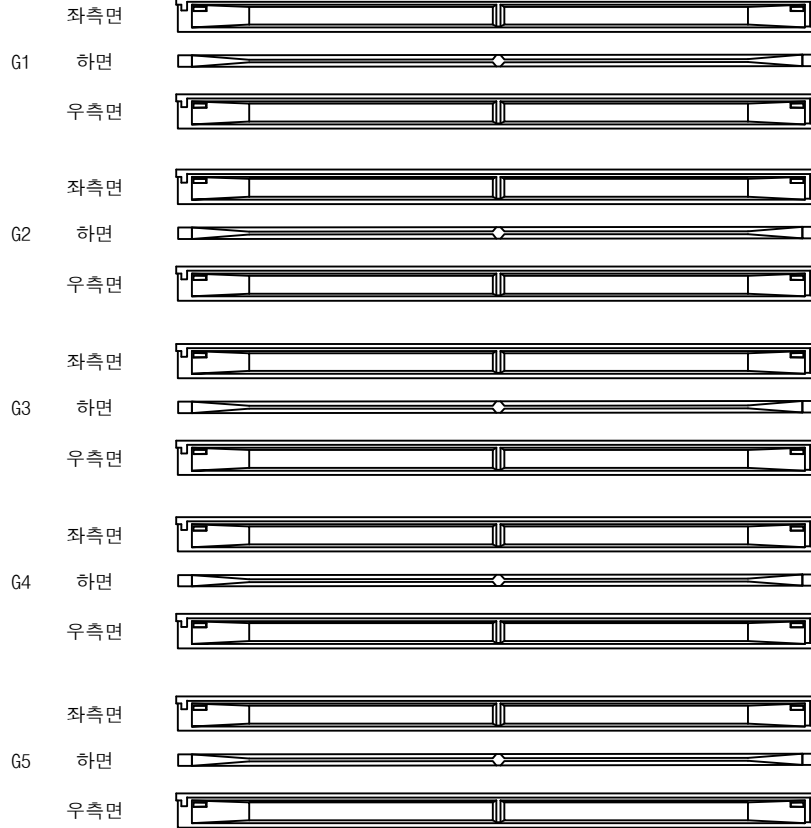

(P7)


(P8)

영천방향




번호	구분	부재	손상내용	손상현황						비고
				폭 (mm)	길이 (m)	너비 (m)	물량	단위	개소	
1										
2										
KEY PLAN

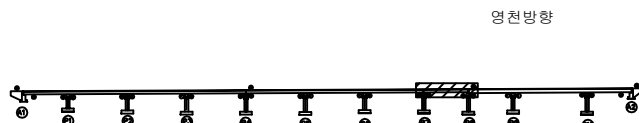

영천방향

SECTION

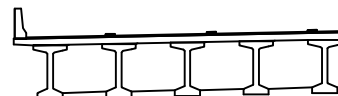

면
적

	콘크리트		강철근		재료분리
	팽창, 공동		균열, 파손		표면처리
	누수, 침수		파괴, 폐기		재료분리
	철근노출		침하		그늘음
	부식		좌굴, 변형		기타

발주처	상주영천고속도로(주)
용역명	상주영천고속도로 2024~2025년 시설물 안전점검 용역 (2024년 하반기 정기안전점검)
점검기관	(주)명성엔지니어링
도면번호	

ID : 산하교 거더 S9 (G1~G5)(상주방향)

손상물량표

상주방향



(P8)


(P9)

영천방향




번호	구분	부재	손상내용	손상현황					비고
				폭 (mm)	길이 (m)	너비 (m)	물량	단위	개소
1									
2									
KEY PLAN

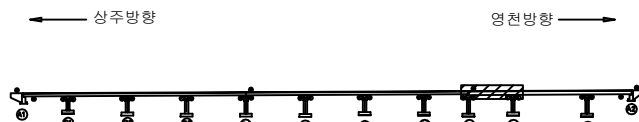

SECTION

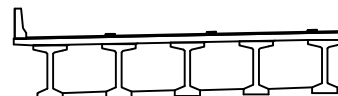


범례

	콘크리트		강철근		재료분리
	팽창, 공동		박리, 파손		열화
	누수, 세수		벽면		퇴적물
	철근노출		침하		그늘음
	부식		좌굴, 변형		기타

발주처	상주영천고속도로(주)
용역명	상주영천고속도로 2024~2025년 시설물 안전점검 용역 (2024년 하반기 정기안전점검)
점검기관	(주)명성엔지니어링
도면번호	

손상물량표

상주방향

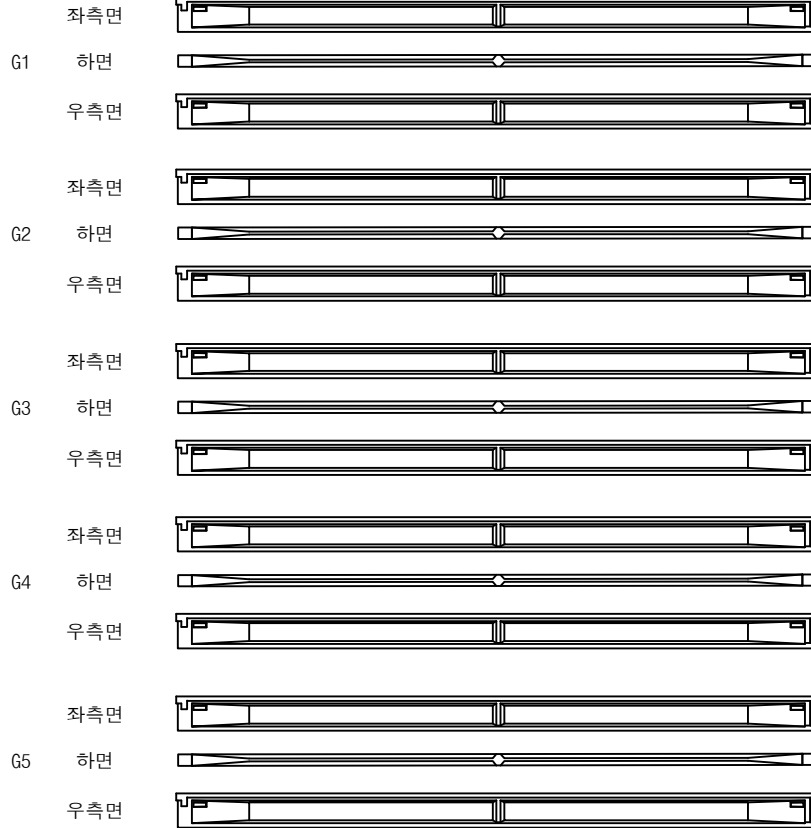

P9

P10

영천방향




번호	구분	부재	손상내용	손상현황					비고
				폭 (mm)	길이 (m)	너비 (m)	물량	단위	개소
1									
2									
KEY PLAN




SECTION

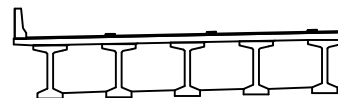면
적

균열	망상균열	재료분리	발주처
편치, 공동	박리, 파손	열화	상주영천고속도로(주)
누수, 세수	벽체	퇴적물	용역명
철근노출	침하	그늘음	상주영천고속도로 2024~2025년 시설물 안전점검 용역 (2024년 하반기 정기안전점검)
부식	좌굴, 변형	기타	점검기관
			(주)명성엔지니어링
			도면번호

손상물량표

상주방향

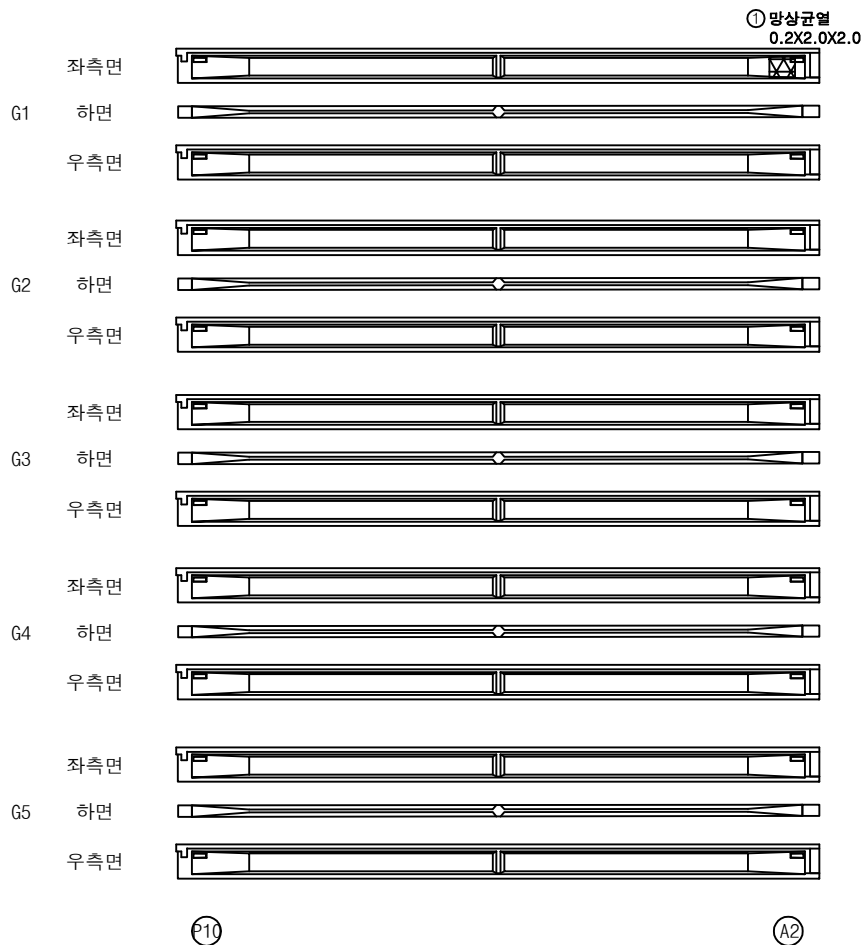

영천방향



번호	구분	부재	손상내용	손상현황						비고
				폭 (mm)	길이 (m)	너비 (m)	수량	단위	개소	
1	23하	거더	망상균열	0.2	2.0	2.0	4.00	m ²	1	
2										
3										
KEY PLAN



SECTION



범례

균열	망상균열	재료분리	발주처 상주영천고속도로(주)
편치, 공동	박리, 파손	열화	용역명 상주영천고속도로 2024~2025년 시설물 안전점검 용역 (2024년 하반기 정기안전점검)
누수, 체수	백태	퇴적물	점검기관 (주)명성엔지니어링
철근노출	침하	그늘음	도면번호
부식	좌굴, 변형	기타	

손 상 물 량 표

상주 방향



영천 방향




CB1


CB2

CB3


G1~G2

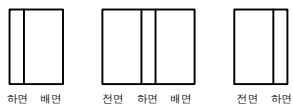


G1~G2

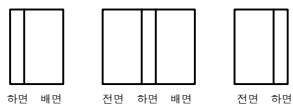


G1~G2

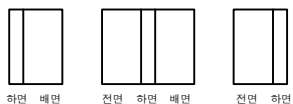


G2~G3

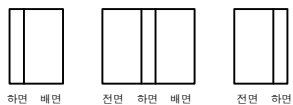


G2~G3

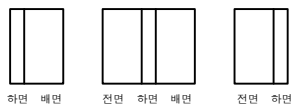


G2~G3

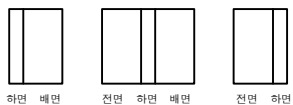


G3~G4

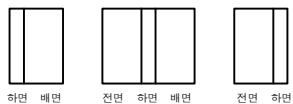


G3~G4

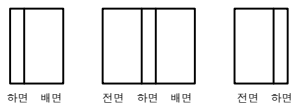


G3~G4

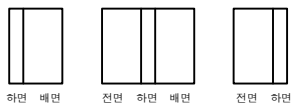


G4~G5

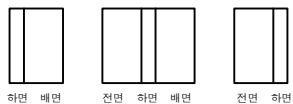

G4~G5

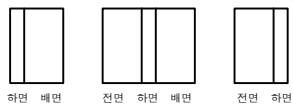

G4~G5

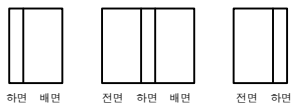

A1

P1

P1

P2

P2

P3

KEY PLAN

상주방향

영천방향



SECTION



범례

	콘크리트		방사콘크리트		재료분리
	편치, 공동		박리, 파손		열화
	누수, 세수		백태		퇴적물
	철근노출		침하		그늘음
	부식		좌굴, 변형		기타

발주처
상주영천고속도로(주)용역명
상주영천고속도로 2024~2025년 시설물 안전점검 용역
(2024년 하반기 정기안전점검)점검기관
(주)명성엔지니어링

도면번호

상주 방향



영천 방향




CB4


CB5

CB6


G1~G2

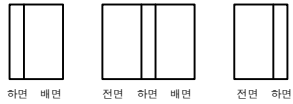


G1~G2

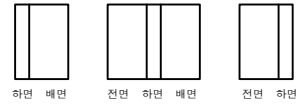


G1~G2

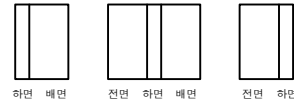


G2~G3

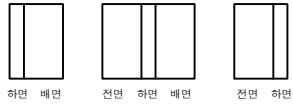

G2~G3

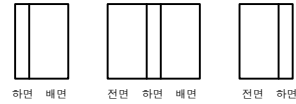


G2~G3

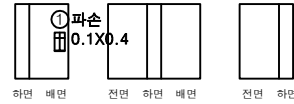


G3~G4




G3~G4

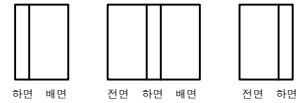

G3~G4

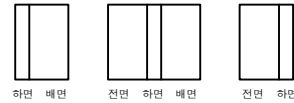


G4~G5

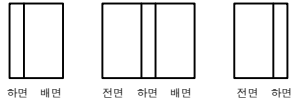

G4~G5



G4~G5

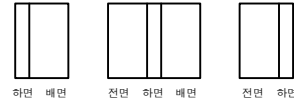

P3

P4

P4


P5

P5


P6

손 상 물 량 표

번호	구분	부재	손상내용	손상현황						비 고
				폭 (mm)	길이 (m)	너비 (m)	수량	단위	개소	
1	23하	가로보	파손		0.1	0.4	0.04	m ²	1	
2										
3										
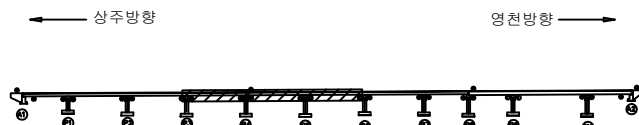KEY
PLAN

SECTION

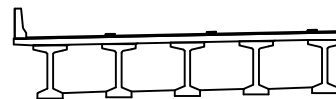범
례

콘 크	방상근열	재료분리	발 주 처
편차, 공동	균열, 파손	열 화	용 역 명
누수, 세수	배 터	퇴적물	상주영천고속도로 2024~2025년 시설물 안전점검 용역 (2024년 하반기 정기안전점검)
철근노출	침 하	그늘음	점 검 기 관
부 식	좌굴, 변형	기 타	(주)명성엔지니어링
			도 면 번 호

손 상 물 량 표

상주 방향



영천 방향



CB7


CB8

CB9

G1~G2



하면 배면

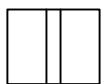

전면 하면 배면




전면 하면

G1~G2



하면 배면

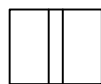

전면 하면 배면




전면 하면

G1~G2



하면 배면

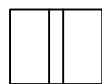

전면 하면 배면




전면 하면

G2~G3



하면 배면

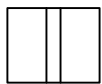

전면 하면 배면




전면 하면

G2~G3



하면 배면

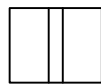

전면 하면 배면




전면 하면

G2~G3



하면 배면

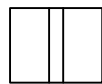

전면 하면 배면




전면 하면

G3~G4



하면 배면

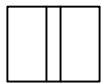

전면 하면 배면




전면 하면

G3~G4



하면 배면

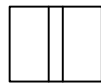

전면 하면 배면




전면 하면

G3~G4



하면 배면

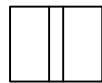

전면 하면 배면




전면 하면

G4~G5



하면 배면

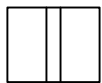

전면 하면 배면




전면 하면

G4~G5



하면 배면

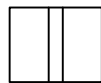

전면 하면 배면



전면 하면

G4~G5



하면 배면



전면 하면 배면



전면 하면

P6

P7

P7

P8

P8

P9

KEY PLAN

상주방향




영천방향



SECTION



범례

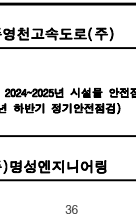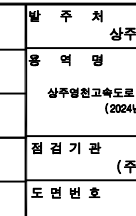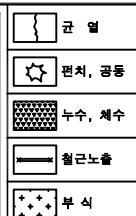

발 주 처
상주영천고속도로(주)

용 역 명
상주영천고속도로 2024~2025년 시설물 안전점검 용역
(2024년 하반기 정기안전점검)

점 검 기 관
(주)명성엔지니어링

도 면 번 호

손상물량표

상주 방향



영천 방향




CB10

CB11

G1~G2



하면 배면

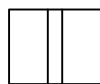

전면 하면 배면




전면 하면

G1~G2



하면 배면

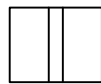

전면 하면 배면




전면 하면

G2~G3



하면 배면

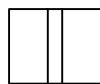

전면 하면 배면




전면 하면

G2~G3



하면 배면

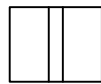

전면 하면 배면



전면 하면

G3~G4



하면 배면



전면 하면 배면




전면 하면

G3~G4



하면 배면

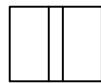

전면 하면 배면




전면 하면

G4~G5



하면 배면

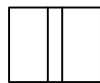

전면 하면 배면




전면 하면

G4~G5



하면 배면

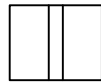

전면 하면 배면



전면 하면

P9

P10

P10

A2

KEY PLAN

상주방향

영천방향



SECTION



면 레



콘크리트



아스팔트콘크리트



돌



강철근



콘크리트



아스팔트콘크리트



돌



강철근



콘크리트



아스팔트콘크리트



돌



강철근



콘크리트



아스팔트콘크리트



돌



강철근

발주처

상주영천고속도로(주)

용역명

상주영천고속도로 2024~2025년 시설물 안전점검 용역

(2024년 하반기 정기안전점검)




점검기관

(주)명성엔지니어링


도면번호

손상물량표

번호	구분	부재	손상내용	손상현황						비고
				폭 (mm)	길이 (m)	너비 (m)	물량	단위	개소	
1	21하	교대	채수		1.0	2.0	2.00	m ²	1	
2										
3										
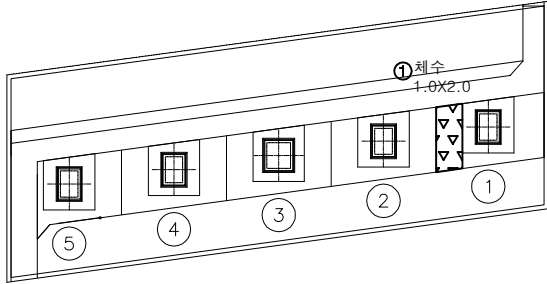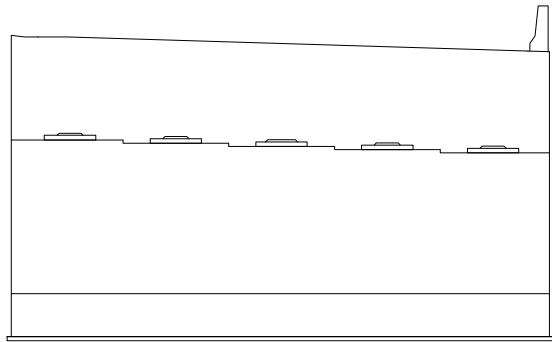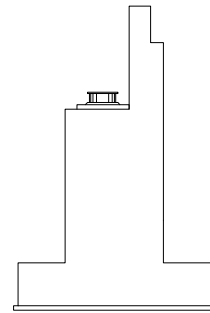평면도정면날개벽KEY
PLAN


SECTION

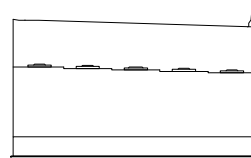범
례


콘크리트	아스팔트콘크리트	철근	발주처 상주영천고속도로(주)
배수, 광등	파손, 균열	화재	용역명 상주영천고속도로 2024~2025년 시설물 안전점검 용역 (2024년 하반기 정기안전점검)
누수, 채수	파손, 균열	파손, 균열	점검기관 (주)명성엔지니어링
콘크리트	콘크리트	콘크리트	도면번호

손 상 물 량 표


번호	구분	부재	손상내용	손상현황						비 고
				폭 (mm)	길이 (m)	너비 (m)	수량	단위	개소	
1	19하	교량받침	받침콘크리트 파손		0.1	0.1	0.01	m ²	1	
2	19하	교대	균열(0.3mm미만)	0.1	0.5		0.50	m	1	
3	23하	교량받침	plate 부식				1.00	EA	1	
4	23하	교대	균열(0.3mm미만)	0.2	2.0		2.00	m	1	
5										
6										
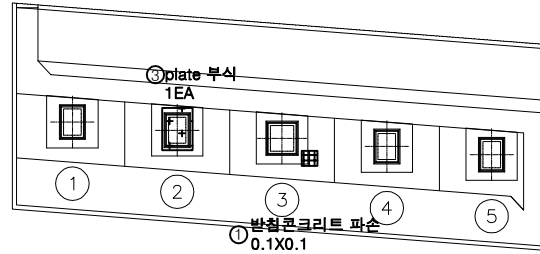

평면도

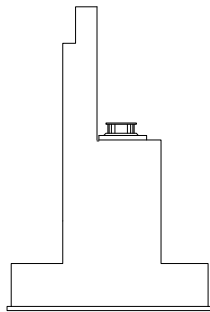

날개벽

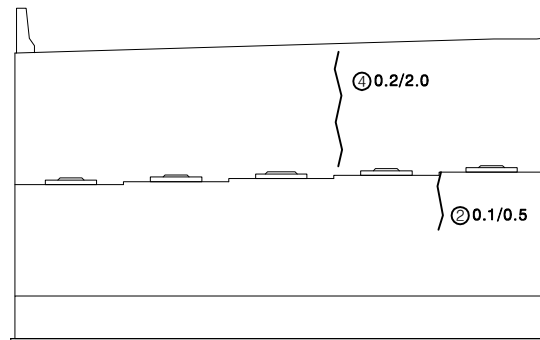


정면

KEY PLAN



SECTION

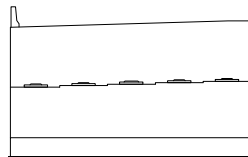

범례




균열	망상균열	재료분리
편치, 공동	박리, 파손	열화
누수, 체수	백태	퇴적물
철근노출	침하	그늘음
부식	좌굴, 변형	기타

발 주 처
상주영천고속도로(주)용역명
상주영천고속도로 2024~2025년 시설물 안전점검 용역
(2024년 하반기 정기안전점검)점 검 기 관
(주)명성엔지니어링

도면번호

손 상 물 량 표


번호	구분	부재	손상내용	손상현황					비 고
				폭 (mm)	길이 (m)	너비 (m)	수량	단위	개소
1	19하	교량받침	무수축물탈 균열	0.1	0.2		0.20	m	1
2	19하	교각	균열(0.3mm미만)	0.2	0.5		0.50	m	1
3	19하	교각	화재흔적				1.00	EA	1
4									
5									
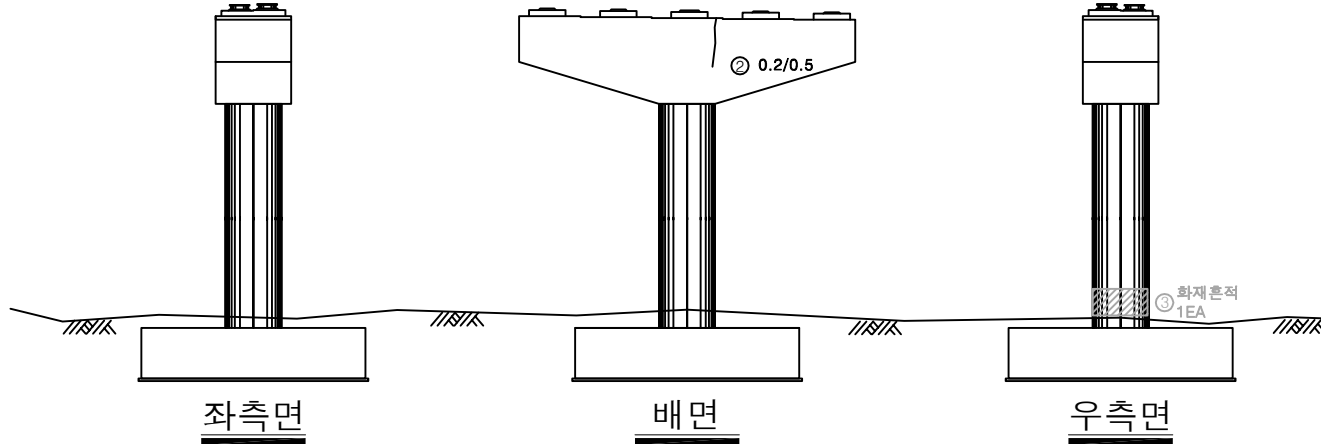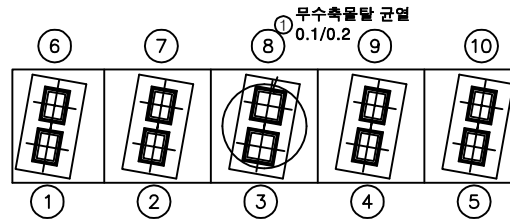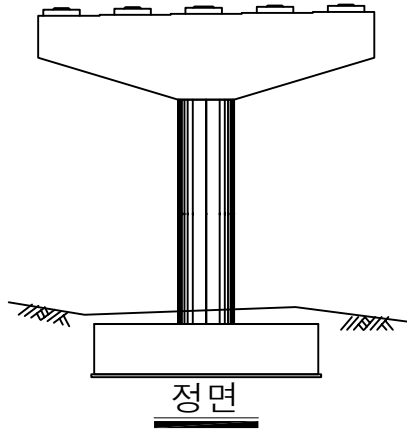

KEY PLAN



SECTION

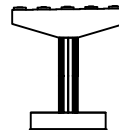


면


균열	망상균열	재료분리	발주처
편치, 공동	박리, 파손	열화	상주영천고속도로(주)
누수, 체수	백태	퇴적물	용역명
철근노출	침하	그늘음	상주영천고속도로 2024~2025년 시설물 안전점검 용역 (2024년 하반기 정기안전점검)
부식	좌굴, 변형	기타	점검기관
			(주)명성엔지니어링
			도면번호
			40

손상물량표


번호	구분	부재	손상내용	손상현황						비고
				폭 (mm)	길이 (m)	너비 (m)	수량	단위	개소	
1	19하	교량받침	무수축물탈 균열	0.1	0.2		0.60	m	3	
2	19하	교량받침	무수축물탈 균열	0.1	0.2		0.20	m	1	
3	19하	교량받침	무수축물탈 균열	0.1	0.2		0.60	m	3	
4										
5										
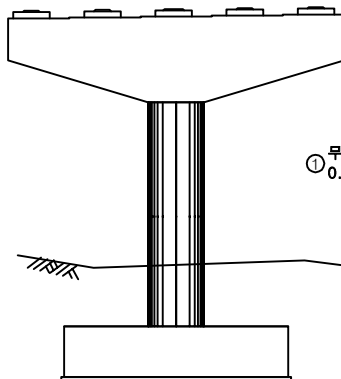

정면

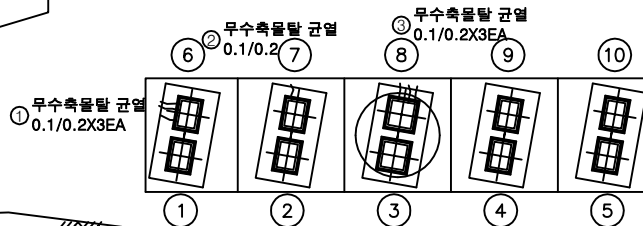

평면도

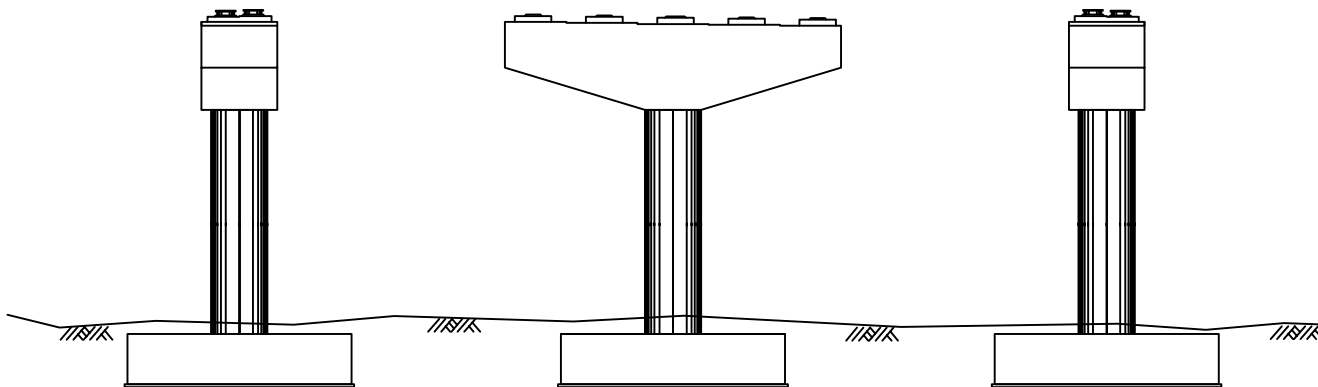

좌측면


배면

우측면

KEY PLAN



SECTION

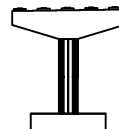

범례



균열	망상균열	재료분리
편치, 공동	바리, 파손	열화
누수, 체수	백태	퇴적물
철근노출	침하	그늘음
부식	좌굴, 변형	기타

발주처
상주영천고속도로(주)용역명
상주영천고속도로 2024~2025년 시설물 안전점검 용역
(2024년 하반기 정기안전점검)점검기관
(주)명성엔지니어링

도면번호

손상물량표


번호	구분	부재	손상내용	손상현황					비고
				폭 (mm)	길이 (m)	너비 (m)	수량	단위	개소
1	19하	교량받침	받침콘크리트 재료분리		0.3	0.1	0.03	m ²	1
2	19하	교량받침	무수축물탈 균열	0.1	0.2		0.40	m	2
3	19하	교량받침	무수축물탈 균열	0.1	0.2		0.40	m	2
4	19하	교량받침	받침콘크리트 재료분리		0.5	0.1	0.05	m ²	1
5	19하	교량받침	무수축물탈 균열	0.1	0.2		0.40	m	2
6	19하	교량받침	무수축물탈 균열	0.1	0.2		0.20	m	1
7	19하	교각	망상균열	0.3	3.0	1.5	4.50	m ²	1
8									
9									
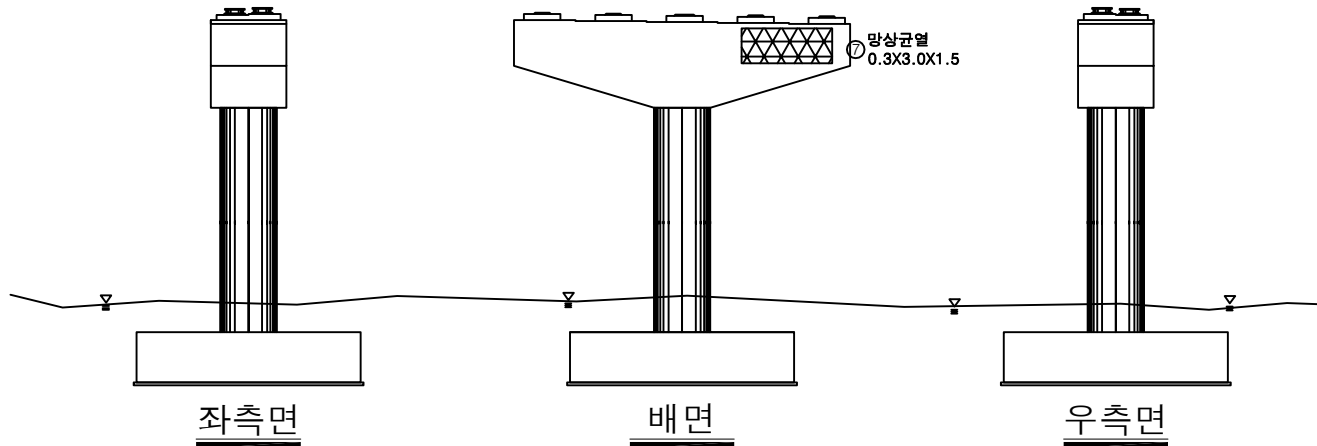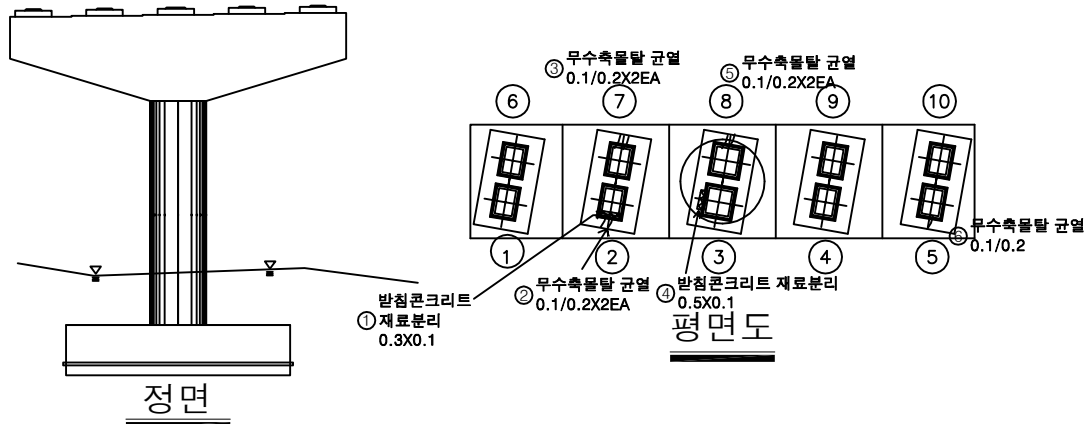

KEY PLAN



SECTION

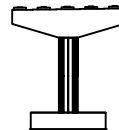



범례

균열	망상균열	재료분리
편치, 공동	바리, 피손	열화
누수, 체수	벽체	퇴적물
철근노출	침하	그늘음
부식	좌굴, 변형	기타


발주처	상주영천고속도로(주)
용역명	상주영천고속도로 2024~2025년 시설물 안전점검 용역 (2024년 하반기 정기안전점검)
점검기관	(주)명성엔지니어링
도면번호	

손 상 물 량 표


번호	구분	부재	손상내용	손상현황						비 고
				폭 (mm)	길이 (m)	너비 (m)	수량	단위	개소	
1										
2										
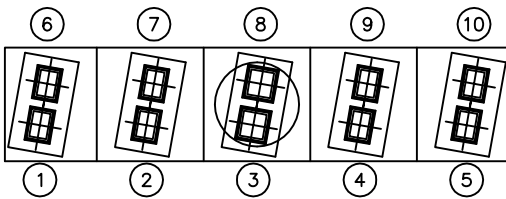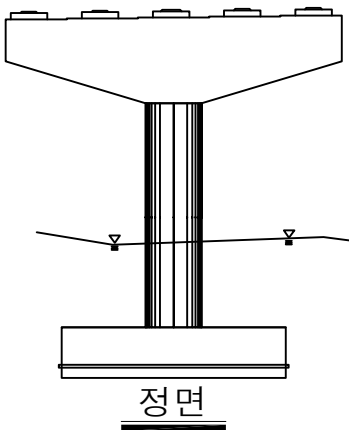


평면도

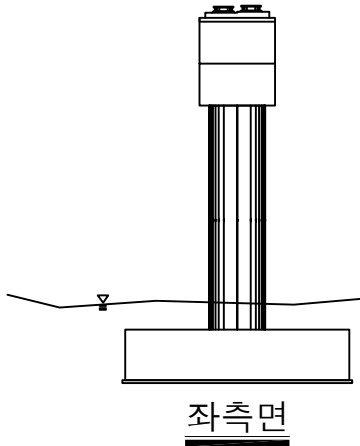

좌측면

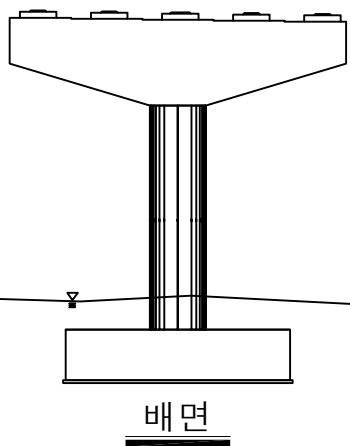


배면

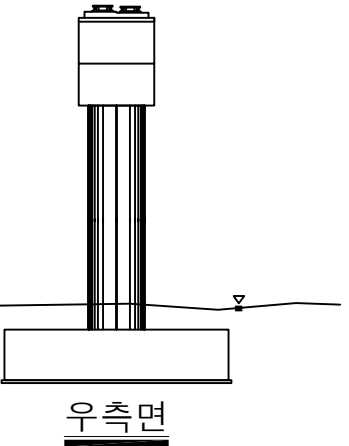


우측면

KEY PLAN

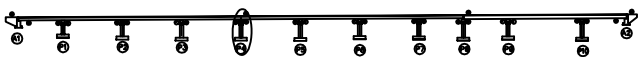

SECTION

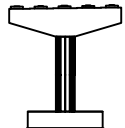




면
례

콘 크	방상근열	재료분리
균열, 공동	박리, 파손	열 화
누수, 습수	녹	퇴적물
침하노출	침 하	그늘음
부식	좌굴, 변형	기 타

발 주 처	상주영천고속도로(주)
용 역 명	상주영천고속도로 2024~2025년 시설물 안전점검 용역 (2024년 하반기 정기안전점검)
점 검 기 관	(주)명성엔지니어링
도 면 번 호	

손 상 물 량 표

번호	구분	부재	손상내용	손상현황					비 고
				폭 (mm)	길이 (m)	너비 (m)	수량	단위	
1	19하	교각	백태		0.1	0.3	0.06	m ²	2
2	19하	교량받침	무수축물탈 균열	0.1	0.2		0.20	m	1
3	19하	교량받침	무수축물탈 균열	0.1	0.2		0.40	m	2
4	23하	교량받침	받침콘크리트 재료분리	0.2	1.0	0.20	m ²		1
5	23하	교각	왕상균열	0.2	1.0	10.0	10.00	m ²	1
6									
7									
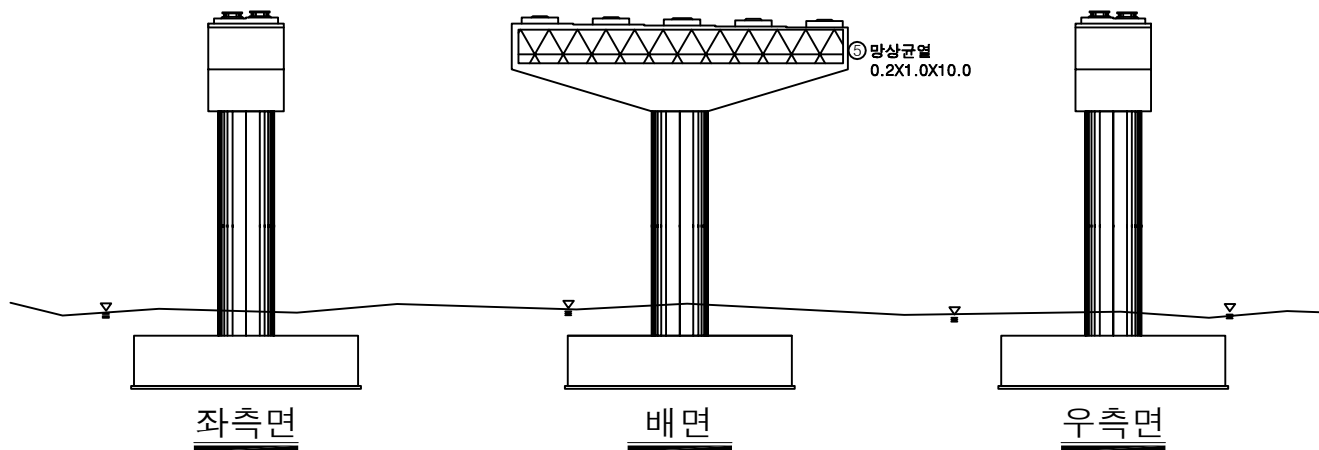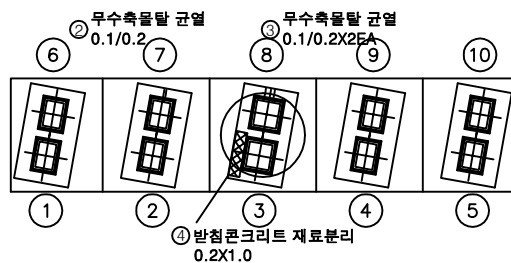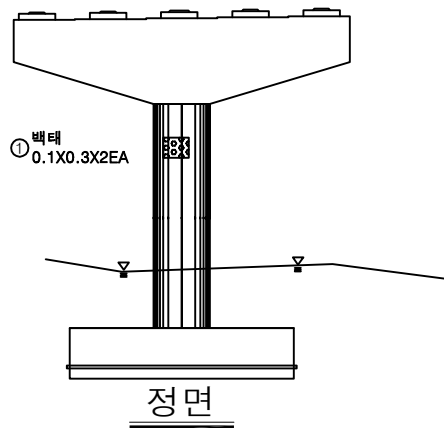

KEY PLAN



SECTION



범례






균열	왕상균열	재료분리
편치, 공동	박리, 파손	열화
누수, 체수	백태	퇴적물
철근노출	침하	그늘음
부식	좌굴, 변형	기타

발 주 처
상주영천고속도로(주)용역명
상주영천고속도로 2024~2025년 시설물 안전점검 용역
(2024년 하반기 정기안전점검)점 검 기 관
(주)명성엔지니어링

도면번호

손 상 물 량 표


번호	구분	부재	손상내용	손상현황					비 고
				폭 (mm)	길이 (m)	너비 (m)	수량	단위	
1	19하	교각	균열(0.3mm미만)	0.2	0.5		0.50	m	1
2	19하	교각	균열(0.3mm미만)	0.2	0.5		0.50	m	1
3	19하	교량받침	받침콘크리트 균열	0.1	0.2		0.20	m	1
4	21하	교량받침	받침콘크리트 균열	0.1	0.2		0.20	m	1
5	21하	교각	균열(0.3mm미만)	0.2	1.0		1.00	m	1
6	23하	교각	균열(0.3mm미만)	0.2	0.5		0.50	m	1
7									
8									
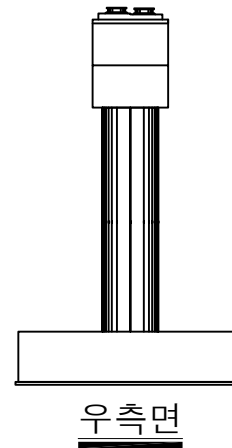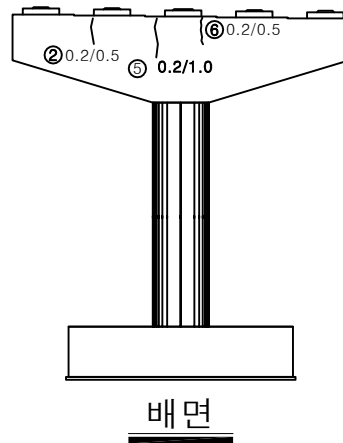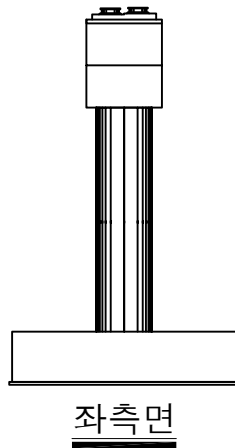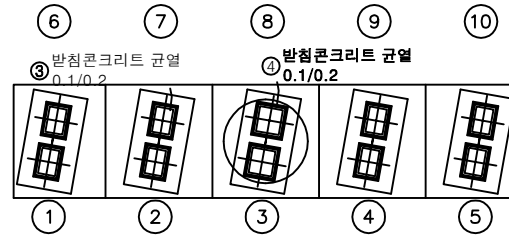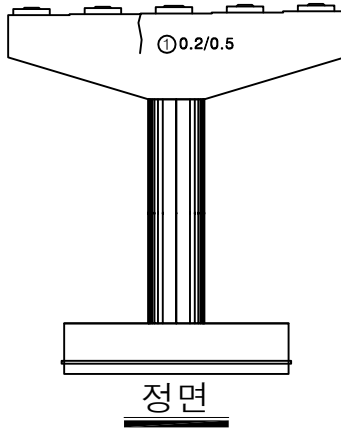

KEY PLAN



SECTION





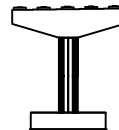


면 레

균열	망상균열	재료분리	발 주 처
편치, 공동	박리, 파손	열 화	용 역 명
누수, 세수	백 테	퇴적물	상주영천고속도로 2024~2025년 시설물 안전점검 용역 (2024년 하반기 정기안전점검)
철근노출	침 하	그늘음	점 검 기 관
부 식	좌굴, 변형	기 타	(주)명성엔지니어링
			도 면 번 호

손상물량표


번호	구분	부재	손상내용	손상현황						비고
				폭 (mm)	길이 (m)	너비 (m)	수량	단위	개소	
1	23하	교각	균열(0.3mm미만)	0.2	1.0		10.00	m	10	
2										
3										
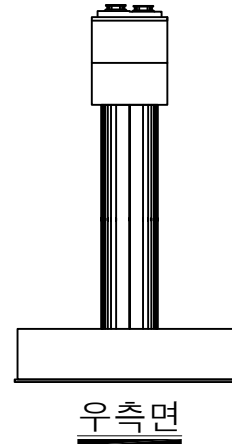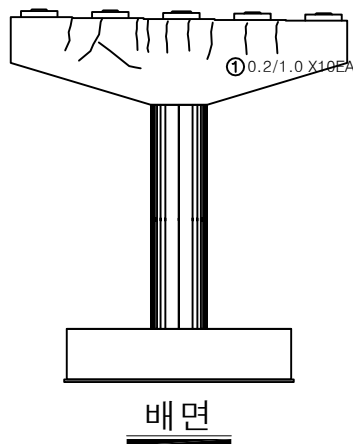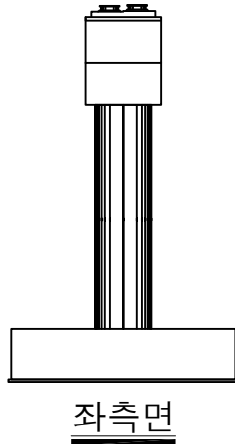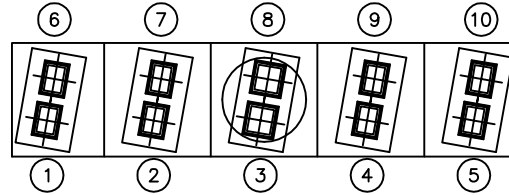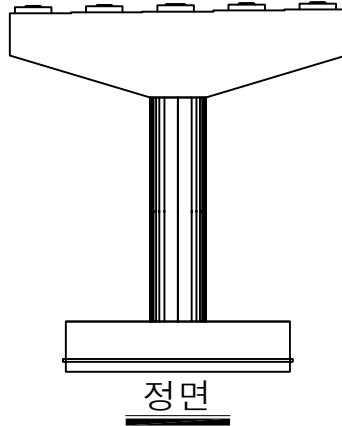

KEY PLAN



SECTION



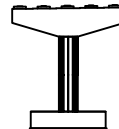
면
례

	균열		망상균열		재료분리	발주처	상주영천고속도로(주)
	편치, 공동		박리, 파손		열화	용역명	상주영천고속도로 2024~2025년 시설물 안전점검 용역 (2024년 하반기 정기안전점검)
	누수, 세수		백태		퇴적물	점검기관	(주)명성엔지니어링
	철근노출		침하		그늘음	도면번호	
	부식		좌굴, 변형		기타		

손상물량표

번호	구분	부재	손상내용	손상현황					비고
				폭 (mm)	길이 (m)	너비 (m)	수량	단위	개소
1									
2									
○ 미세 망상균열 전구간

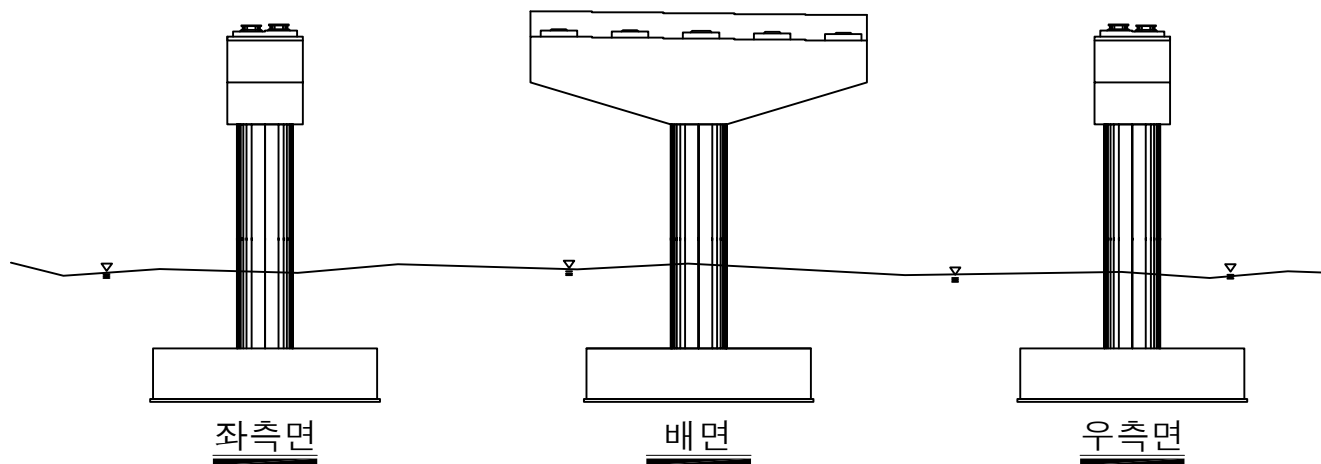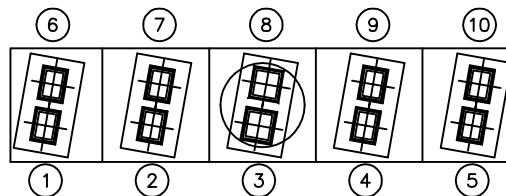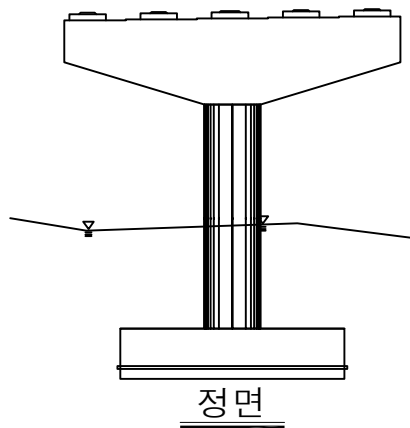

KEY PLAN






SECTION

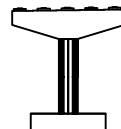면
례

균열	망상균열	재료분리	발주처 상주영천고속도로(주)
찰라, 충돌	박리, 파손	열화	용역명 상주영천고속도로 2024~2025년 시설물 안전점검 용역 (2024년 하반기 정기안전점검)
누수, 세수	박탈	퇴적물	점검기관 (주)명성엔지니어링
철근노출	침하	그늘음	도면번호
부식	좌굴, 변형	기타	

손 상 물 량 표


번호	구분	부재	손상내용	손상현황					비 고
				폭 (mm)	길이 (m)	너비 (m)	수량	단위	개소
1	21하	교각	균열(0.3mm미만)	0.2	0.5		1.50	m	3
2									
3									
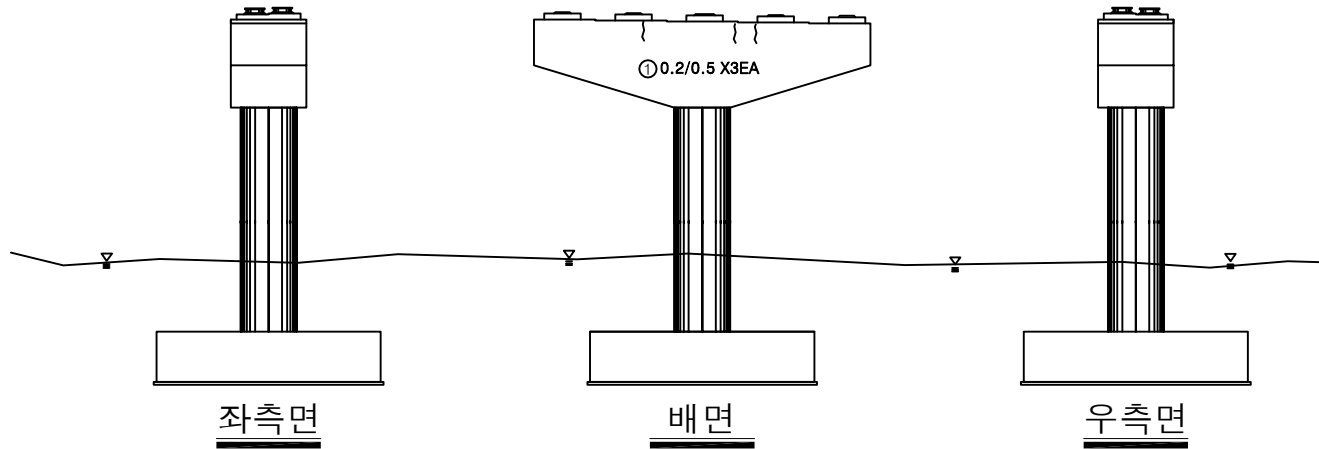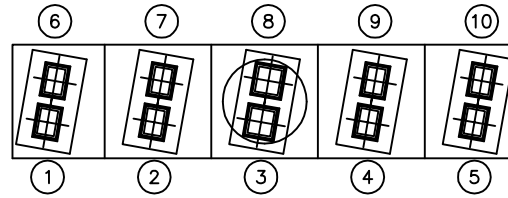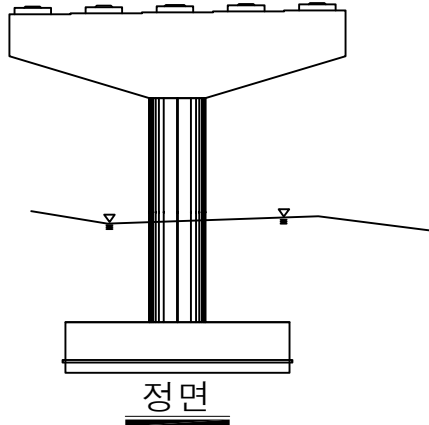

KEY PLAN





SECTION

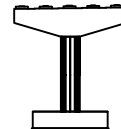면
례




균열	망상균열	재료분리	발주처 상주영천고속도로(주)
펀치, 공동	박리, 피손	열화	용역명 상주영천고속도로 2024~2025년 시설물 안전점검 용역 (2024년 하반기 정기안전점검)
누수, 세수	녹 발생	퇴적물	점검기관 (주)명성엔지니어링
침하노출	침하	기름	도면번호
부식	좌굴, 변형	기타	

손상물량표

번호	구분	부재	손상내용	손상현황						비고
				폭 (mm)	길이 (m)	너비 (m)	수량	단위	개소	
1	19하	교각	망상균열	0.2	5.0	2.0	10.00	m ²	1	
2	19하	교각	파손		0.1	0.1	0.03	m ²	3	
3	21하	교각	망상균열	0.2	10.0	2.0	20.00	m ²	1	
4	23하	교각	망상균열	0.2	10.0	2.0	20.00	m ²	1	
5										
6										
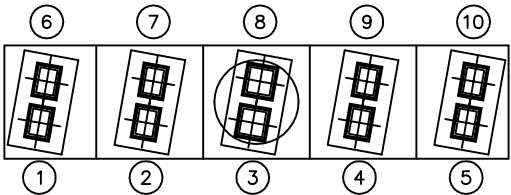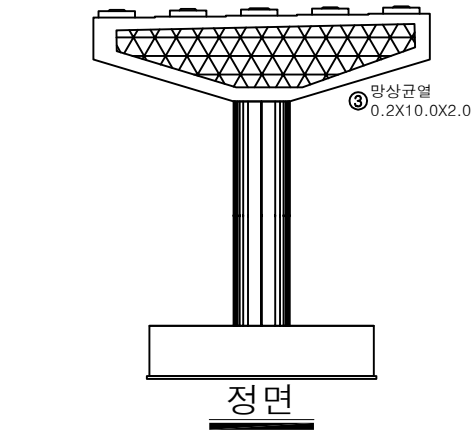


평면도

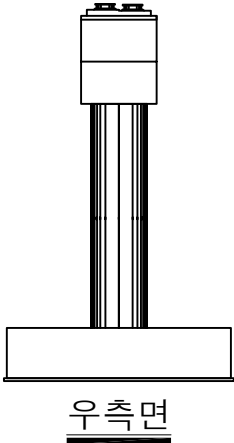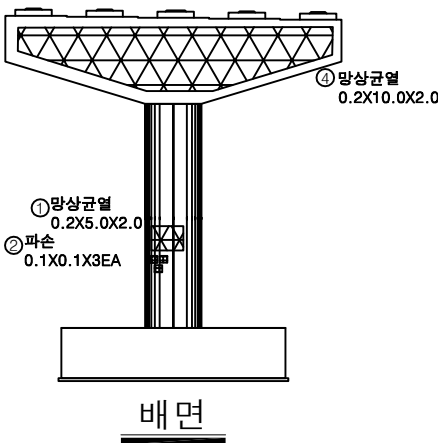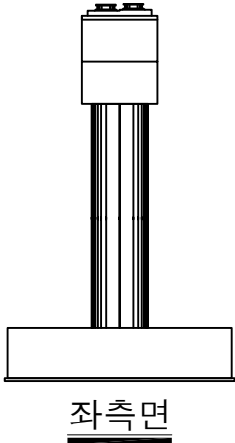

KEY PLAN



SECTION

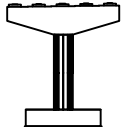

면
례

균열	망상균열	재료분리
찰라, 충돌	박리, 파손	열화
누수, 세수	박탈	퇴적물
침하노출	침하	그늘음
부식	좌굴, 변형	기타

발주처	상주영천고속도로(주)
용역명	상주영천고속도로 2024~2025년 시설물 안전점검 용역 (2024년 하반기 정기안전점검)
점검기관	(주)명성엔지니어링
도면번호	


영 천 방 향

손상물량표

상주방향



영천방향

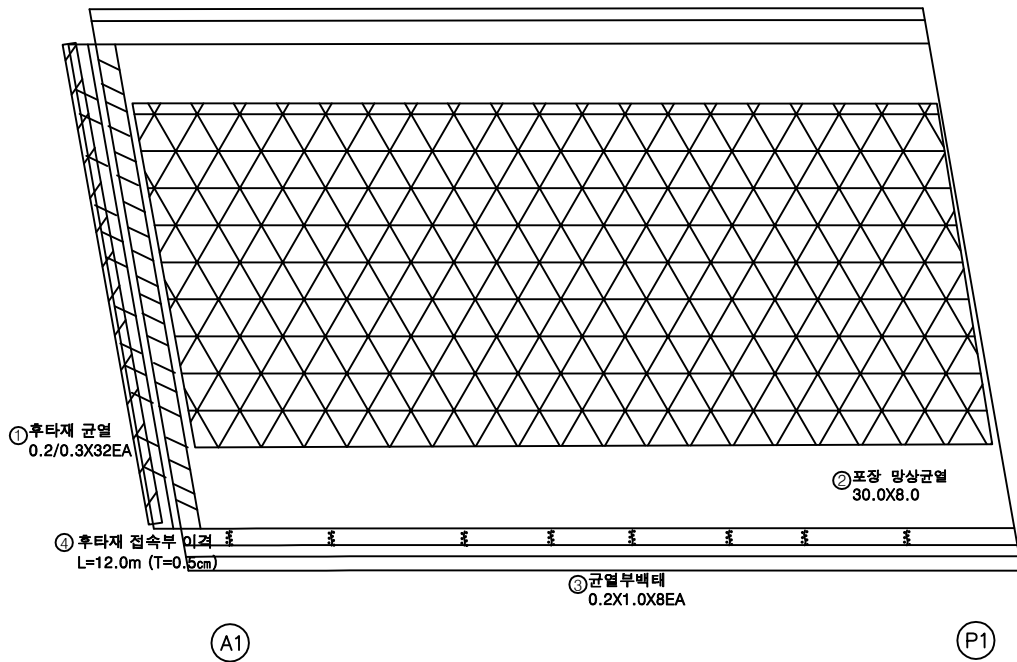


번호	구분	부재	손상내용	손상현황					비고
				폭 (mm)	길이 (m)	너비 (m)	수량	단위	개소
1	19하	신축이음	후타재 균열	0.2	0.3		9.60	m	32
2	19하	교면포장	포장 망상균열		30.0	8.0	240.00	m ²	1
3	19하	방호벽	균열부백태	0.2	1.0		1.60	m ²	8
4	23하	교면포장	후타재 접속부 이격		12.0		12.00	m	1 (T=0.5cm)
5									
6									
KEY PLAN



SECTION

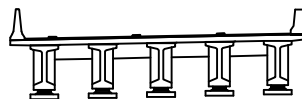

범례


균열	망상균열	재로분리	발주처 상주영천고속도로(주)
편치, 공동	박리, 피손	열화	용역명 상주영천고속도로 2024~2025년 시설물 안전점검 용역 (2024년 하반기 정기안전점검)
누수, 채수	백태	퇴적물	점검기관 (주)영성엔지니어링
철근노출	침하	그늘음	도면번호 01
부식	좌굴, 변형	기타	

손 상 물 량 표

상주방향



영천방향

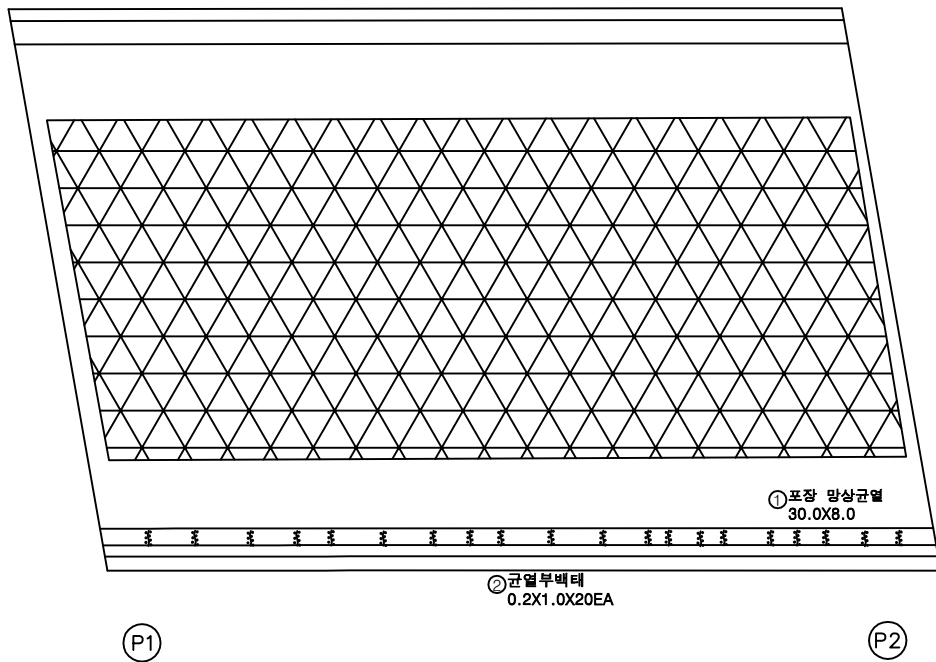

번호	구분	부재	손상내용	손상현황						비 고
				폭 (mm)	길이 (m)	너비 (m)	수량	단위	개소	
1	19하	교면포장	포장 망상균열		30.0	8.0	240.00	m ²	1	
2	19하	방호벽	균열부백테		0.2	1.0	4.00	m ²	20	
3										
4										
KEY PLAN



SECTION



범례


	균열		망상균열		재료분리	발 주 처	상주영천고속도로(주)
	편치, 공동		박리, 파손		열 화	용 역 명	상주영천고속도로 2024~2025년 시설물 안전점검 용역 (2024년 하반기 정기안전점검)
	누수, 세수		백 테		퇴적물	점 검 기 관	(주)영성엔지니어링
	철근노출		침 하		그늘음	도 면 번 호	02
	부식		좌굴, 변형		기 타		

손상물량표

상주방향



영천방향

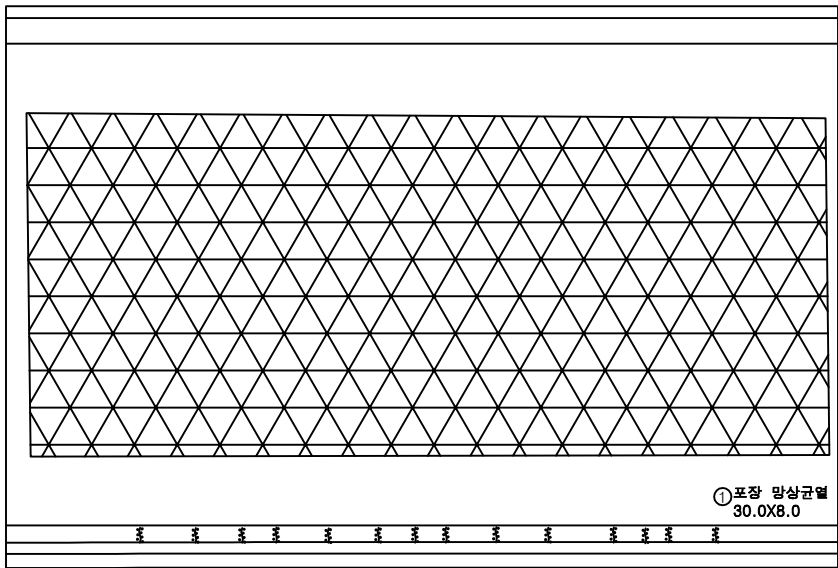

P2


P3

번호	구분	부재	손상내용	손상현황						비고
				폭 (mm)	길이 (m)	너비 (m)	수량	단위	개소	
1	19하	교면포장	포장 망상균열		30.0	8.0	240.00	m ²	1	
2	19하	방호벽	균열부백테		0.2	1.0	2.80	m ²	14	
3										
4										
KEY PLAN



SECTION

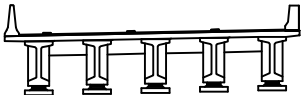


범례

	균열		망상균열		재료분리
	편치, 공동		박리, 파손		열화
	누수, 세수		백테		퇴적물
	철근노출		침하		그늘음
	부식		좌굴, 변형		기타

발주처	상주영천고속도로(주)
용역명	상주영천고속도로 2024~2025년 시설물 안전점검 용역 (2024년 하반기 정기안전점검)
점검기관	(주)영성엔지니어링
도면번호	03

손상물량표

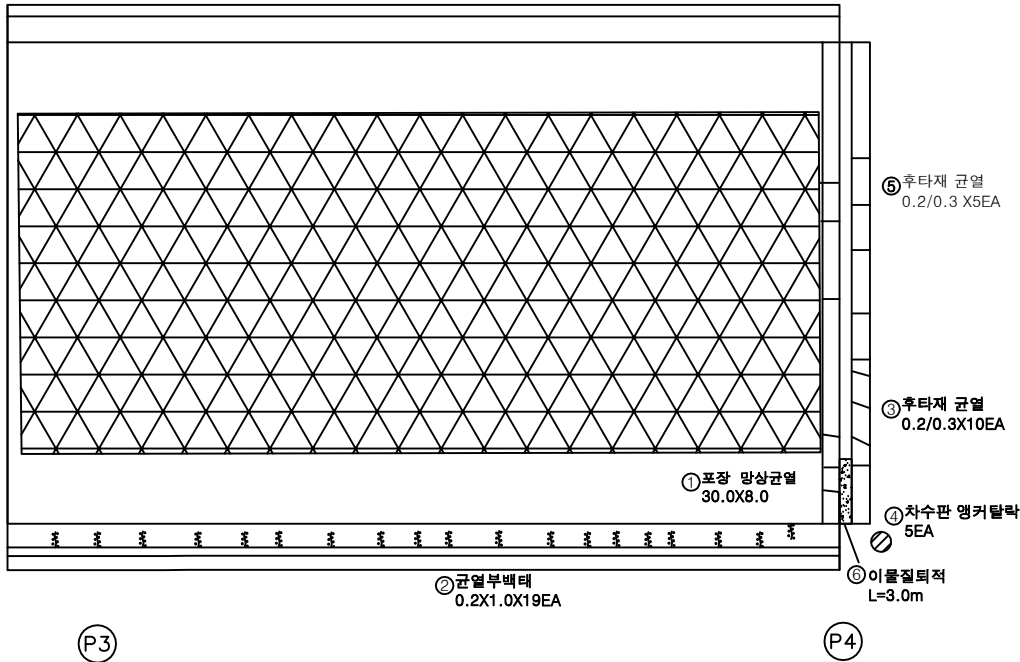
상주방향
←영천방향
→

번호	구분	부재	손상내용	손상현황						비고
				폭 (mm)	길이 (m)	너비 (m)	수량	단위	개소	
1	19하	교면포장	포장 망상균열		30.0	8.0	240.00	m ²	1	
2	19하	방호벽	균열부백테		0.2	1.0	3.80	m ²	19	
3	19하	신속이음	후타재 균열	0.2	0.3		3.00	m	10	
4	19하	신속이음	차수판 앵커탈락				5.00	EA	5	
5	21하	신속이음	후타재 균열	0.2	0.3		1.50	m	5	
6	23하	신속이음	이물질퇴적		3.0		3.00	m	1	
7										
8										
KEY PLAN



SECTION

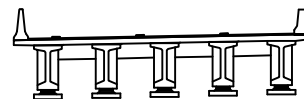

범례

균열	망상균열	재료분리
편치, 공동	박리, 피손	열화
누수, 세수	백테	퇴적물
철근노출	침하	그늘음
부식	좌굴, 변형	기타


발주처	상주영천고속도로(주)
용역명	상주영천고속도로 2024~2025년 시설물 안전점검 용역 (2024년 하반기 정기안전점검)
점검기관	(주)영성엔지니어링
도면번호	04

손 상 물 량 표

상주방향



영천방향

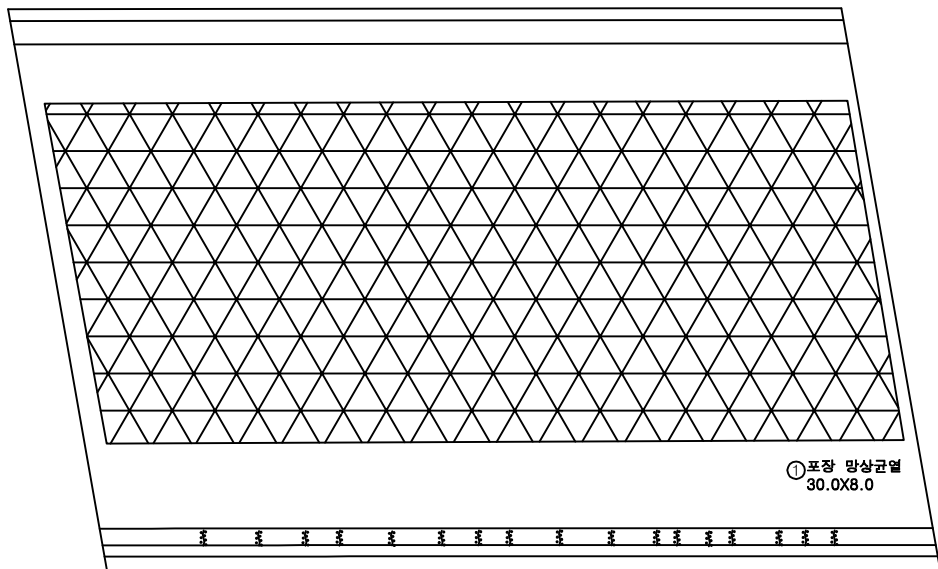
① 포장 망상균열
30.0X8.0② 균열부백터
0.2X1.0X17EA

P4

P5

번호	구분	부재	손상내용	손상현황						비 고
				폭 (mm)	길이 (m)	너비 (m)	수량	단위	개소	
1	19하	교면포장	포장 망상균열		30.0	8.0	240.00	m ²	1	
2	19하	방호벽	균열부백터		0.2	1.0	3.40	m ²	17	
3										
4										
KEY PLAN

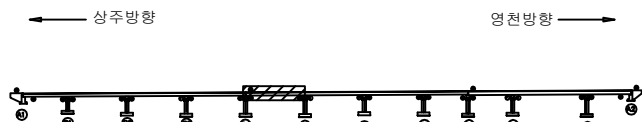

SECTION



범례


	균열		망상균열		재료분리	발주처	상주영천고속도로(주)
	핀치, 공동		박리, 파손		열화	용역명	상주영천고속도로 2024~2025년 시설물 안전점검 용역 (2024년 하반기 정기안전점검)
	누수, 세수		백터		퇴적물	점검기관	(주)영성엔지니어링
	철근노출		침하		그늘음	도면번호	05
	부식		좌굴, 변형		기타		

손상물량표

상주방향




영천방향

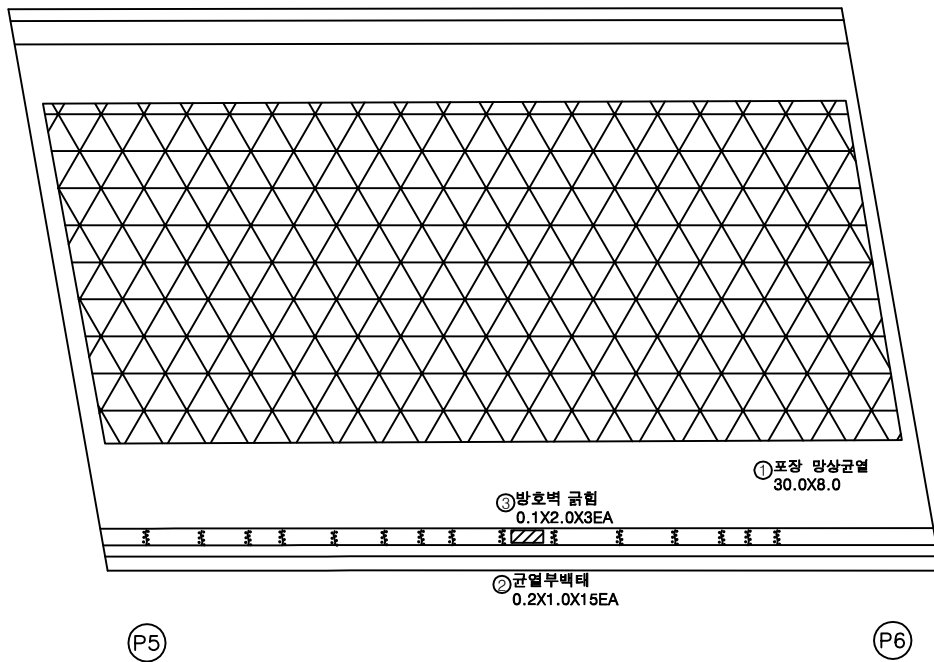

번호	구분	부재	손상내용	손상현황						비고
				폭 (mm)	길이 (m)	너비 (m)	수량	단위	개소	
1	19하	교면포장	포장 망상균열		30.0	8.0	240.00	m ²	1	
2	19하	방호벽	균열부백테		0.2	1.0	3.00	m ²	15	
3	19하	방호벽	방호벽 균형		0.1	2.0	0.60	m ²	3	
4										
5										
KEY PLAN

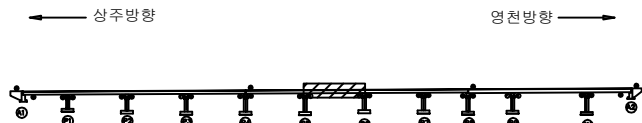

SECTION



범례


	균열		망상균열		재료분리	발주처	상주영천고속도로(주)
	편치, 공동		박리, 파손		열화	용역명	상주영천고속도로 2024~2025년 시설물 안전점검 용역 (2024년 하반기 정기안전점검)
	누수, 세수		백테		퇴적물	점검기관	(주)영성엔지니어링
	철근노출		침하		그늘음	도면번호	06
	부식		좌굴, 변형		기타		

손상물량표

상주방향




영천방향

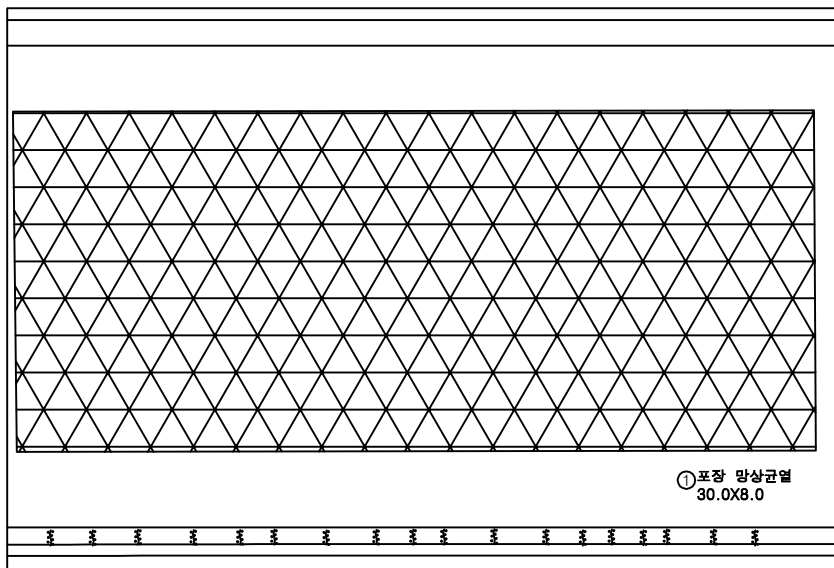

번호	구분	부재	손상내용	손상현황						비고
				폭 (mm)	길이 (m)	너비 (m)	수량	단위	개소	
1	19하	교면포장	포장 망상균열		30.0	8.0	240.00	m ²	1	
2	19하	방호벽	균열부백테		0.2	1.0	3.60	m ²	18	
3										
4										
KEY PLAN

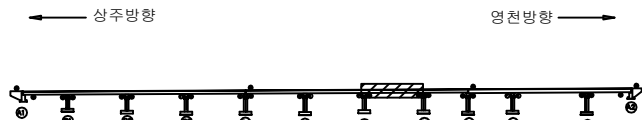

SECTION



범례


	균열		망상균열		재료분리	발주처	상주영천고속도로(주)
	편치, 공동		박리, 파손		열화	용역명	상주영천고속도로 2024~2025년 시설물 안전점검 용역 (2024년 하반기 정기안전점검)
	누수, 세수		백테		부식	점검기관	(주)영성엔지니어링
	철근노출		침하		그늘음	도면번호	07
	부식		좌굴, 변형		기타		

손 상 물 량 표

상주방향




영천방향

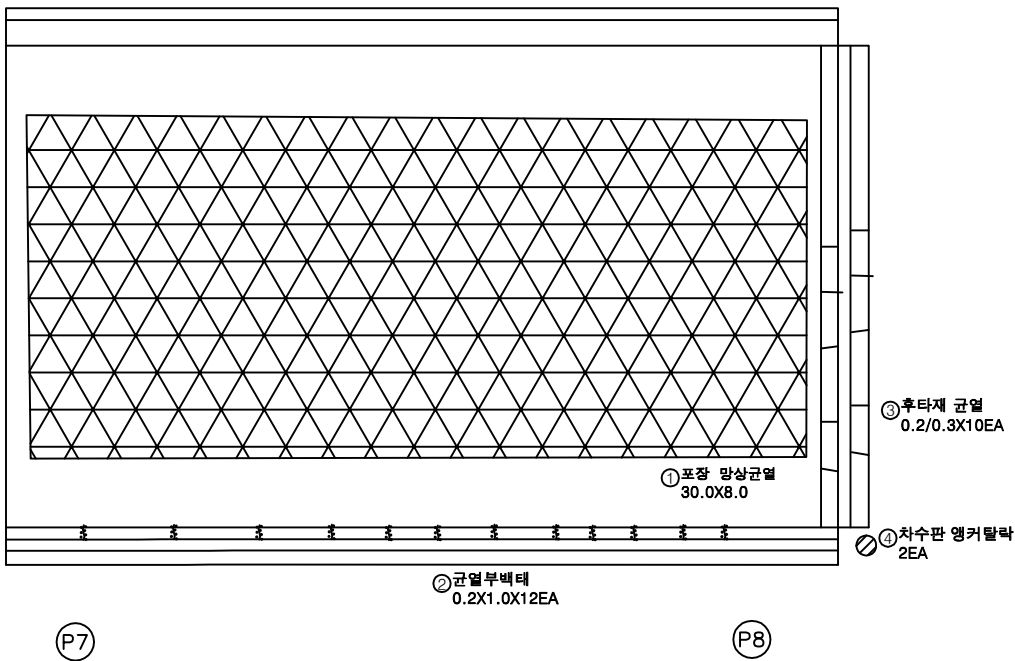


번호	구분	부재	손상내용	손상현황						비 고
				폭 (mm)	길이 (m)	너비 (m)	수량	단위	개소	
1	19하	교면포장	포장 망상균열		30.0	8.0	240.00	m ²	1	
2	19하	방호벽	균열부백테		0.2	1.0	2.40	m ²	12	
3	19하	신속이음	후타재 균열	0.2	0.3		3.00	m	10	
4	19하	신속이음	처수판 앵커탈락				2.00	EA	2	
5										
6										
KEY PLAN

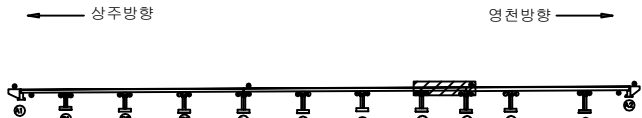

SECTION

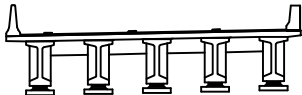

범례

	균열		망상균열		재료분리
	핀치, 공동		박리, 피손		열화
	부식		변형		기타


발주처	상주영천고속도로(주)
용역명	상주영천고속도로 2024~2025년 시설물 안전점검 용역 (2024년 하반기 정기안전점검)
점검기관	(주)영성엔지니어링
도면번호	08

손 상 물 량 표

상주방향




영천방향

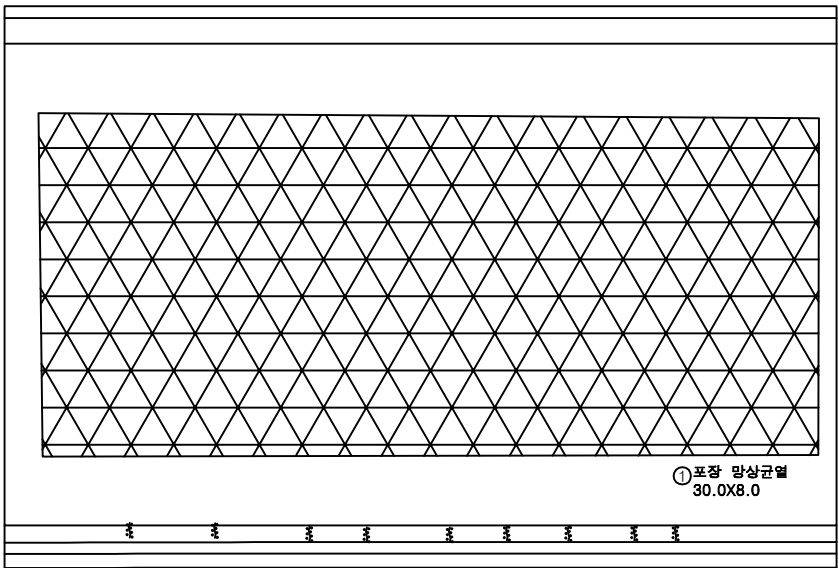


번호	구분	부재	손상내용	손상현황					비 고
				폭 (mm)	길이 (m)	너비 (m)	수량	단위	개소
1	19하	교면포장	포장 망상균열		30.0	8.0	240.00	m ²	1
2	19하	방호벽	균열부백테		0.2	1.0	1.80	m ²	9
3									
4									
KEY PLAN

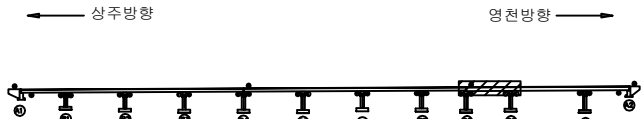

SECTION

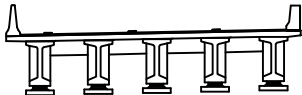

범례

	균열		망상균열		재료분리
	편치, 공동		박리, 파손		열화
	누수, 세수		백테		퇴적물
	철근노출		침하		그늘음
	부식		좌굴, 변형		기타


발주처	상주영천고속도로(주)
용역명	상주영천고속도로 2024~2025년 시설물 안전점검 용역 (2024년 하반기 정기안전점검)
점검기관	(주)영성엔지니어링
도면번호	09

ID : 산하교 슬래브상면 S10 (영천방향)

상주방향



영천방향

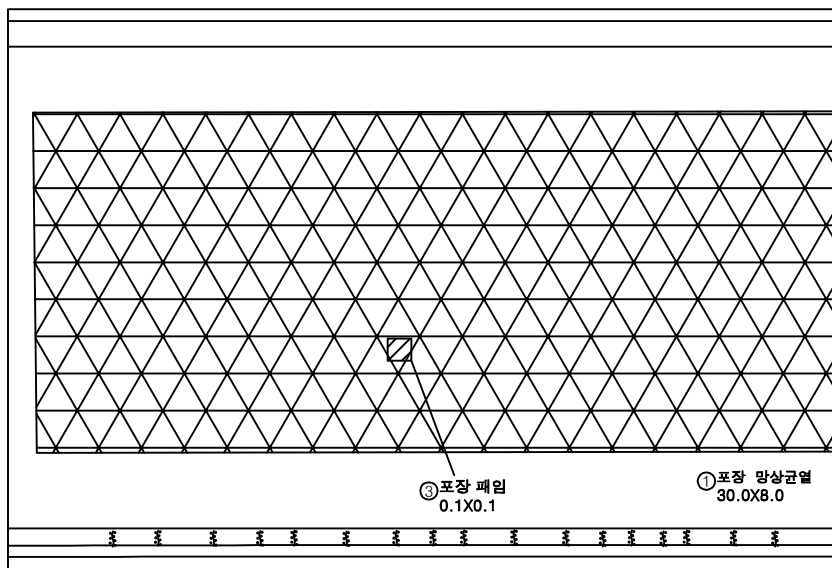

P9

P10

손상물량표

번호	구분	부재	손상내용	손상현황						비고
				폭 (mm)	길이 (m)	너비 (m)	수량	단위	개소	
1	19하	교면포장	포장 망상균열		30.0	8.0	240.00	m ²	1	
2	19하	방호벽	균열부백테		0.2	1.0	3.40	m ²	17	
3	23하	교면포장	포장 패임		0.1	0.1	0.01	m ²	1	
4										
5										
KEY PLAN



SECTION



범례

균열	망상균열	재료분리
편치, 공동	박리, 파손	열화
누수, 세수	백테	퇴적물
철근노출	침하	그늘음
부식	좌굴, 변형	기타

발주처	상주영천고속도로(주)
용역명	상주영천고속도로 2024~2025년 시설물 안전점검 용역 (2024년 하반기 정기안전점검)
점검기관	(주)영성엔지니어링
도면번호	


ID : 산하교 슬래브상면 S11 (영천방향)

손상물량표

상주방향



영천방향

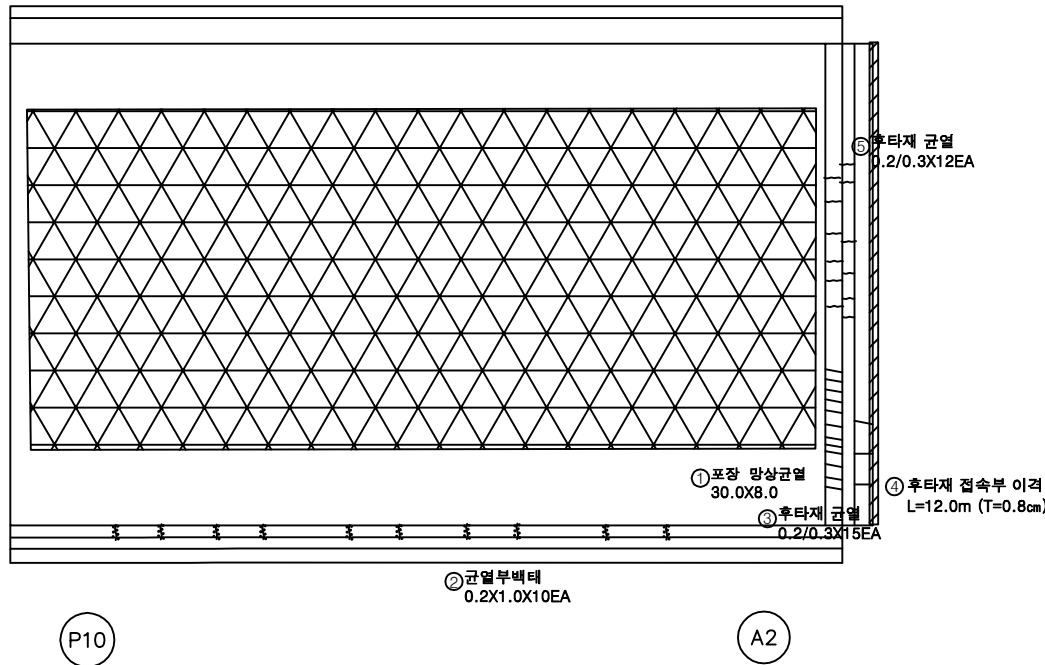

번호	구분	부재	손상내용	손상현황						비고
				폭 (mm)	길이 (m)	너비 (m)	수량	단위	개소	
1	19하	교면포장	포장 망상균열		30.0	8.0	240.00	m ²	1	
2	19하	방호벽	균열부백테		0.2	1.0	2.00	m ²	10	
3	19하	신속이음	후타재 균열	0.2	0.3		4.50	m	15	
4	23하	교면포장	후타재 접속부 이격		12.0		12.0	m	1	(T=0.8cm)
5	23하	신속이음	후타재 균열	0.2	0.3		3.60	m	12	
6										
7										
KEY PLAN



SECTION



범례

균열	망상균열	재료분리
편치, 공동	박리, 피손	열화
누수, 세수	백테	퇴적물
철근노출	침하	그늘음
부식	좌굴, 변형	기타

발주처	상주영천고속도로(주)
용역명	상주영천고속도로 2024~2025년 시설물 안전점검 용역 (2024년 하반기 정기안전점검)
점검기관	(주)영성엔지니어링
도면번호	


ID : 산하교 슬래브하면 S1 (영천방향)

손상물량표

상주방향




영천방향

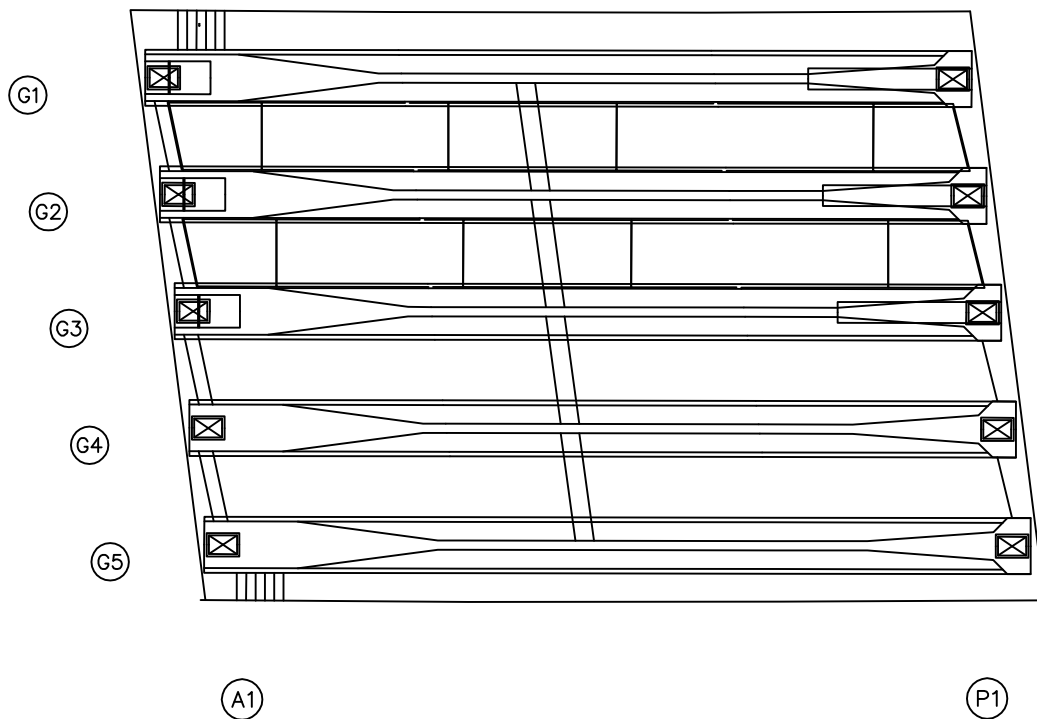

번호	구분	부재	손상내용	손상현황						비고
				폭 (mm)	길이 (m)	너비 (m)	물량	단위	개소	
1										
2										
KEY PLAN

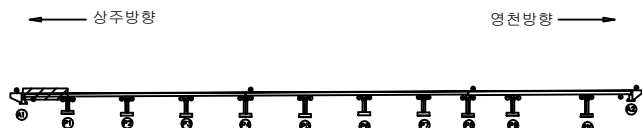

SECTION




범례

	콘크리트		아스팔트		철근
	확장관절		균열		구덩이
	물자국		페인트 박리		녹
	유점		쓰레기		기타

발주처	상주영천고속도로(주)
용역명	상주영천고속도로 2024~2025년 시설물 안전점검 용역 (2024년 하반기 정기안전점검)
점검기관	(주)영성엔지니어링
도면번호	

ID : 산하교 슬래브하면 S2 (영천방향)

상주방향

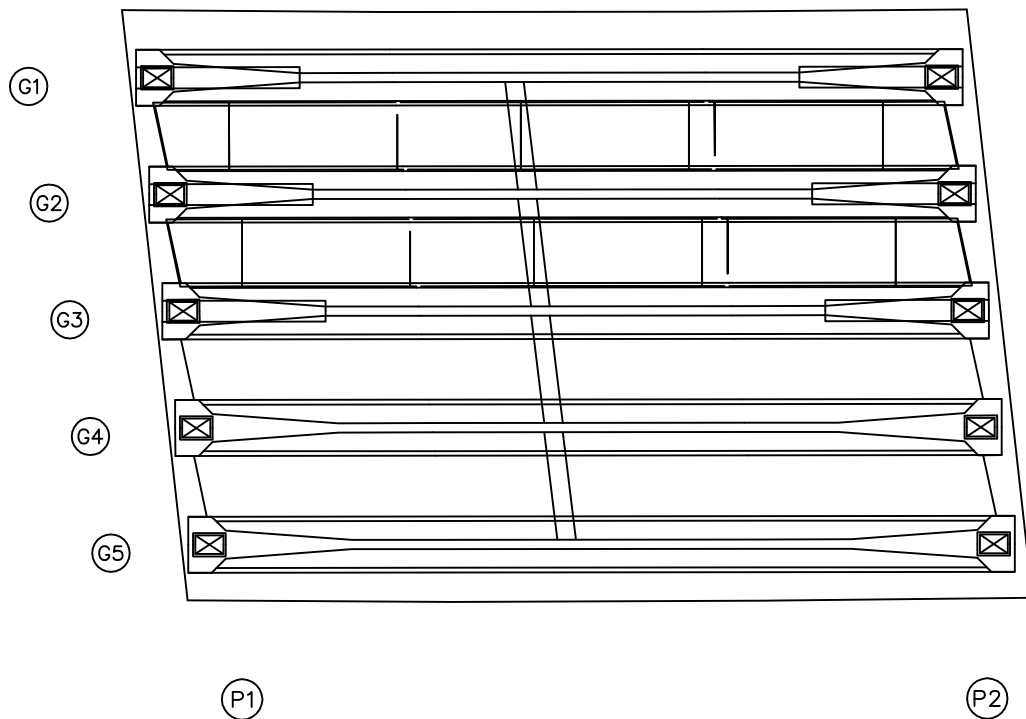

영천방향



손상물량표

번호	구분	부재	손상내용	손상현황						비고
				폭 (mm)	길이 (m)	너비 (m)	수량	단위	개소	
1										
2										
KEY PLAN



SECTION



범례

	균열		망상균열		재료분리
	핀치, 공동		박리, 피손		열화
	누수, 세수		백태		퇴적물
	철근노출		침하		그늘음
	부식		좌굴, 변형		기타

발주처	상주영천고속도로(주)
용역명	상주영천고속도로 2024~2025년 시설물 안전점검 용역 (2024년 하반기 정기안전점검)
점검기관	(주)영성엔지니어링
도면번호	

ID : 산하교 슬래브하면 S3 (영천방향)

손상물량표

상주방향



영천방향




G1

G2

G3

G4

G5

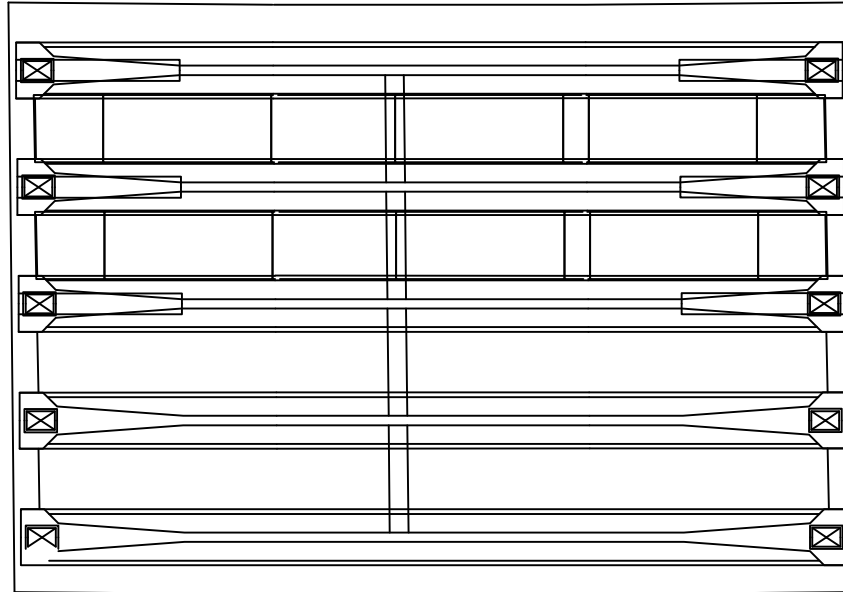


P2

P3

번호	구분	부재	손상내용	손상현황					비고
				폭 (mm)	길이 (m)	너비 (m)	수량	단위	개소
1									
2									
KEY PLAN

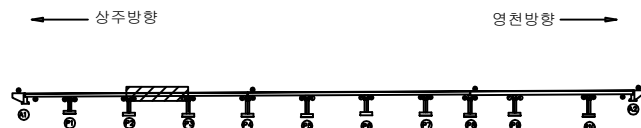

SECTION



범례

	균열		망상균열		재료분리	발주처	상주영천고속도로(주)
	편치, 공동		박리, 파손		열화	용역명	상주영천고속도로 2024~2025년 시설물 안전점검 용역 (2024년 하반기 정기안전점검)
	누수, 세수		배터		퇴적물	점검기관	(주)영성엔지니어링
	철근노출		침하		그늘음	도면번호	
	부식		좌굴, 변형		기타		

ID : 산하교 슬래브하면 S4 (영천방향)

손상물량표

상주방향



영천방향




G1

G2

G3

G4

G5

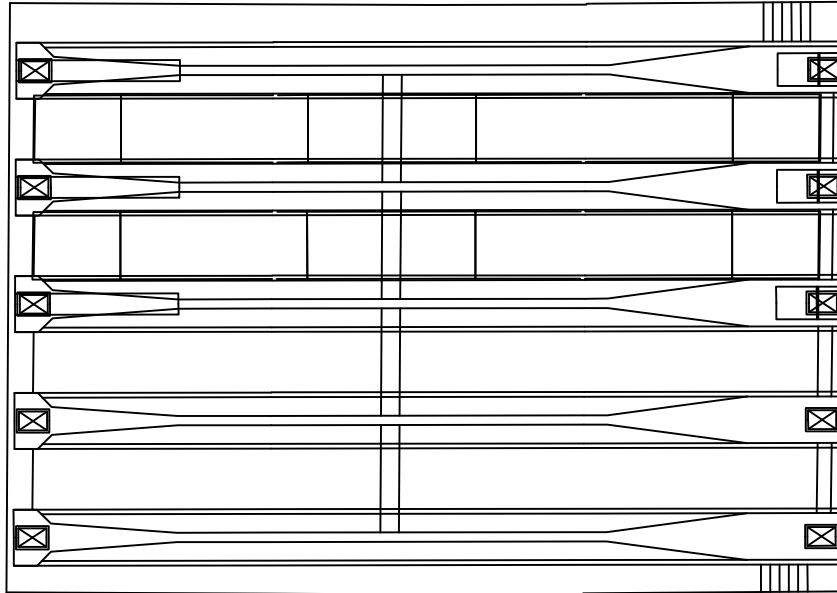


P3


P4

번호	구분	부재	손상내용	손상현황						비고
				폭 (mm)	길이 (m)	너비 (m)	물량	단위	개소	
1										
2										
KEY PLAN

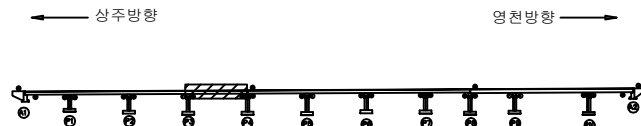

SECTION

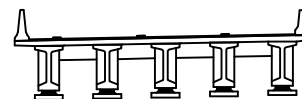

범례

콘크리트	방상근열	재료분리	발주처
균열	박리, 파손	열화	상주영천고속도로(주)
편치, 공동	백태	부식	용역명
누수, 세수	침하	부식	상주영천고속도로 2024~2025년 시설물 안전점검 용역 (2024년 하반기 정기안전점검)
철근노출	좌굴, 변형	기타	점검기관
부식			(주)영성엔지니어링
			도면번호


ID : 산하교 슬래브하면 S5 (영천방향)

손상물량표

상주방향




영천방향

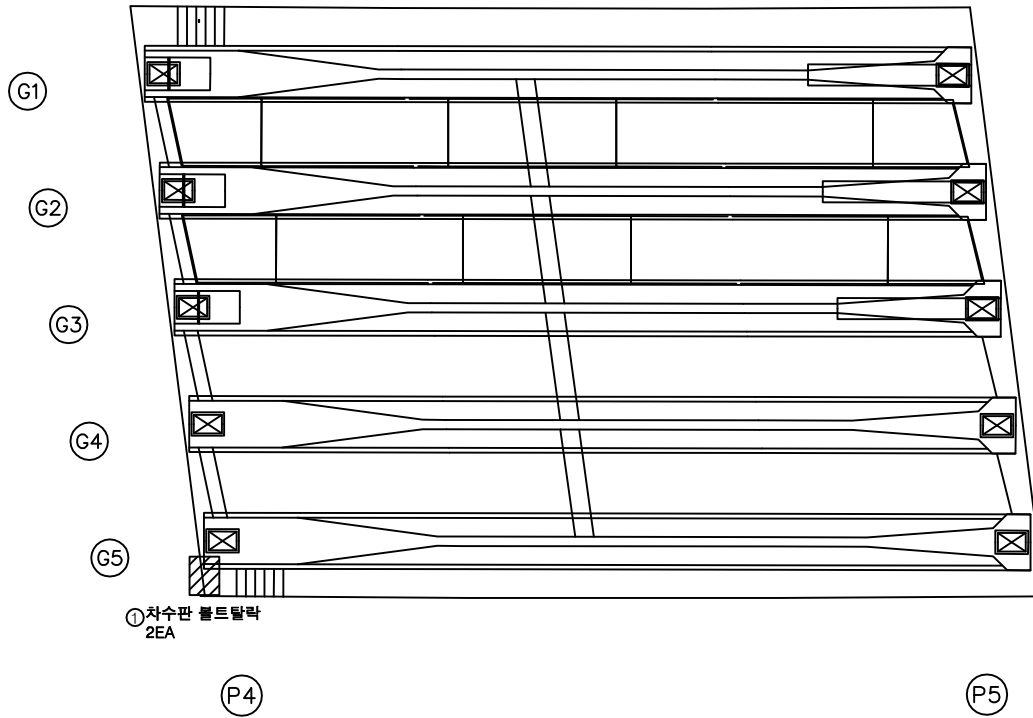

번호	구분	부재	손상내용	손상현황					비고
				폭 (mm)	길이 (m)	너비 (m)	수량	단위	
1	19하	신축이음	차수판 볼트탈락				2.00	EA	2
2									
3									
KEY PLAN

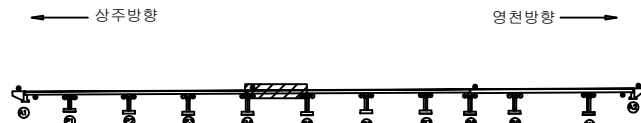

SECTION




범례

	균열		망상균열		재료분리
	핀치, 공동		박리, 피손		열화
	누수, 세수		백태		외적물
	철근노출		침하		그을음
	부식		좌굴, 변형		기타


발주처	상주영천고속도로(주)
용역명	상주영천고속도로 2024~2025년 시설물 안전점검 용역 (2024년 하반기 정기안전점검)
점검기관	(주)영성엔지니어링
도면번호	

손상물량표

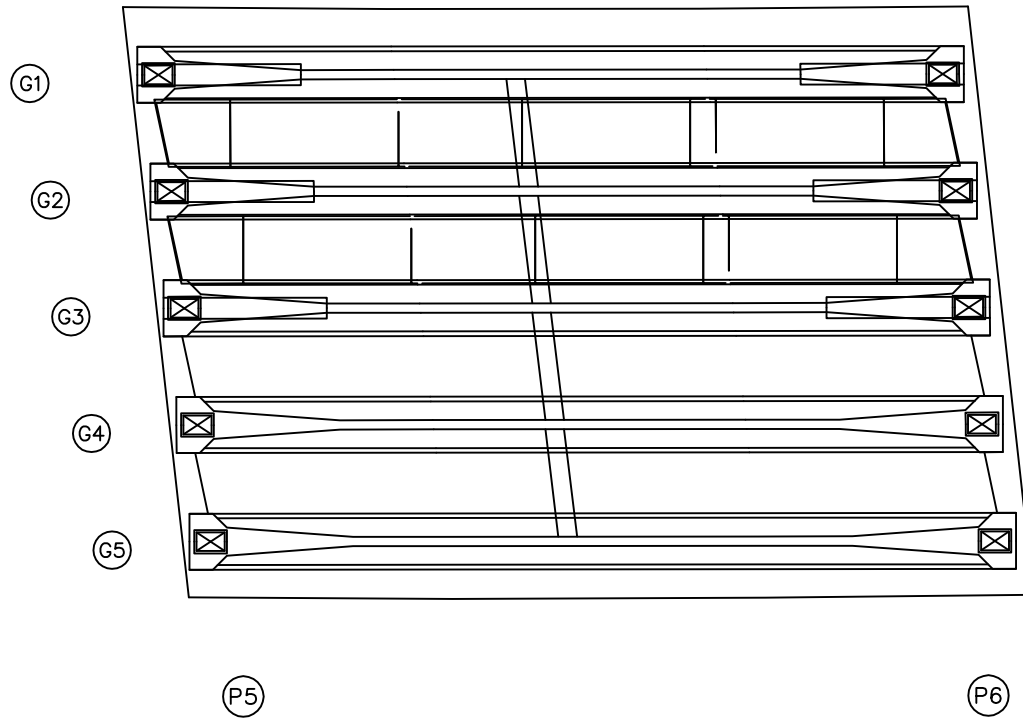상주방향
←영천방향
→

번호	구분	부재	손상내용	손상현황						비고
				폭 (mm)	길이 (m)	너비 (m)	물량	단위	개소	
1										
2										
KEY PLAN

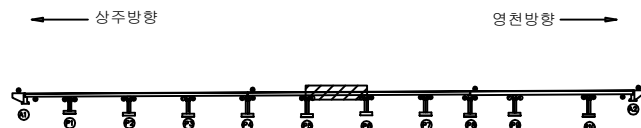

SECTION



범례

균열	망상균열	재료분리	발주처
편치, 공동	박리, 피손	열화	상주영천고속도로(주)
누수, 세수	백태	퇴적물	용역명
철근노출	침하	그늘음	상주영천고속도로 2024~2025년 시설물 안전점검 용역 (2024년 하반기 정기안전점검)
부식	좌굴, 변형	기타	점검기관
			(주)영성엔지니어링
			도면번호

ID : 산하교 슬래브하면 S7 (영천방향)

손상물량표

상주방향



영천방향



G1

G2

G3

G4


G5

P6


P7

번호	구분	부재	손상내용	손상현황						비고
				폭 (mm)	길이 (m)	너비 (m)	수량	단위	개소	
1										
2										
KEY PLAN

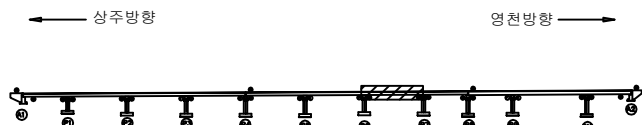

SECTION

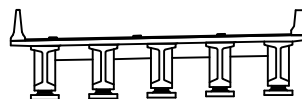

범례

균열	망상균열	재료분리
편치, 공동	박리, 피손	열화
누수, 세수	백태	퇴적물
철근노출	침하	그늘음
부식	좌굴, 변형	기타

발주처	상주영천고속도로(주)
용역명	상주영천고속도로 2024~2025년 시설물 안전점검 용역 (2024년 하반기 정기안전점검)
점검기관	(주)영성엔지니어링
도면번호	


ID : 산하교 슬래브하면 S8 (영천방향)

손상물량표

상주방향



영천방향

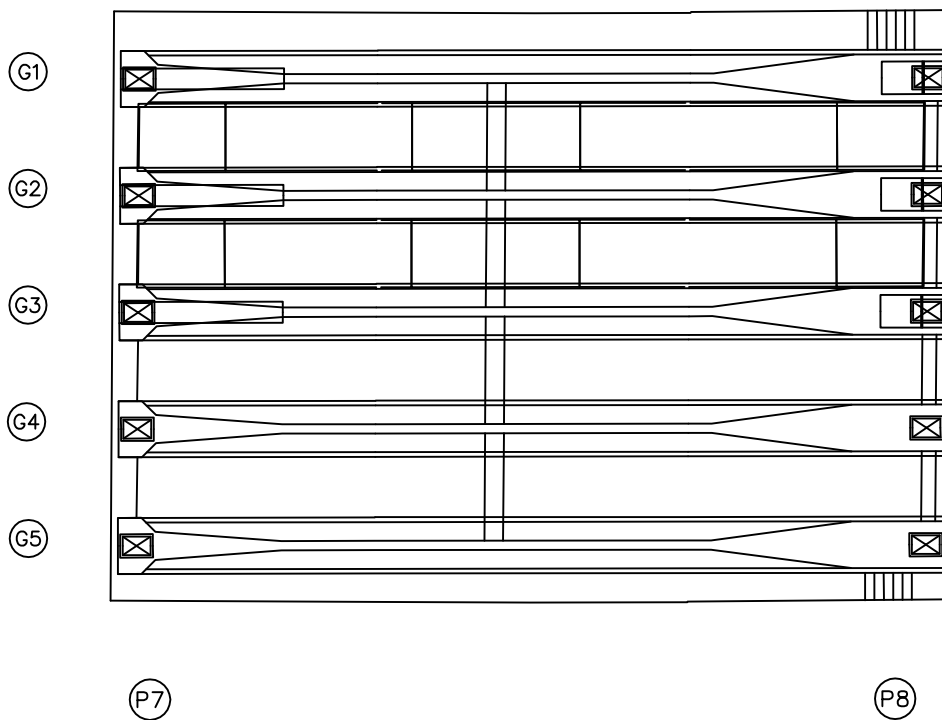

번호	구분	부재	손상내용	손상현황						비고
				폭 (mm)	길이 (m)	너비 (m)	수량	단위	개소	
1										
2										
KEY PLAN



SECTION



범례

	균열		망상균열		재료분리	발주처	상주영천고속도로(주)
	편치, 공동		박리, 파손		열화	용역명	상주영천고속도로 2024~2025년 시설물 안전점검 용역 (2024년 하반기 정기안전점검)
	누수, 세수		배터		외적물	점검기관	(주)영성엔지니어링
	철근노출		침하		그늘음	도면번호	
	부식		좌굴, 변형		기타		


ID : 산하교 슬래브하면 S9 (영천방향)

손상물량표

상주방향



영천방향

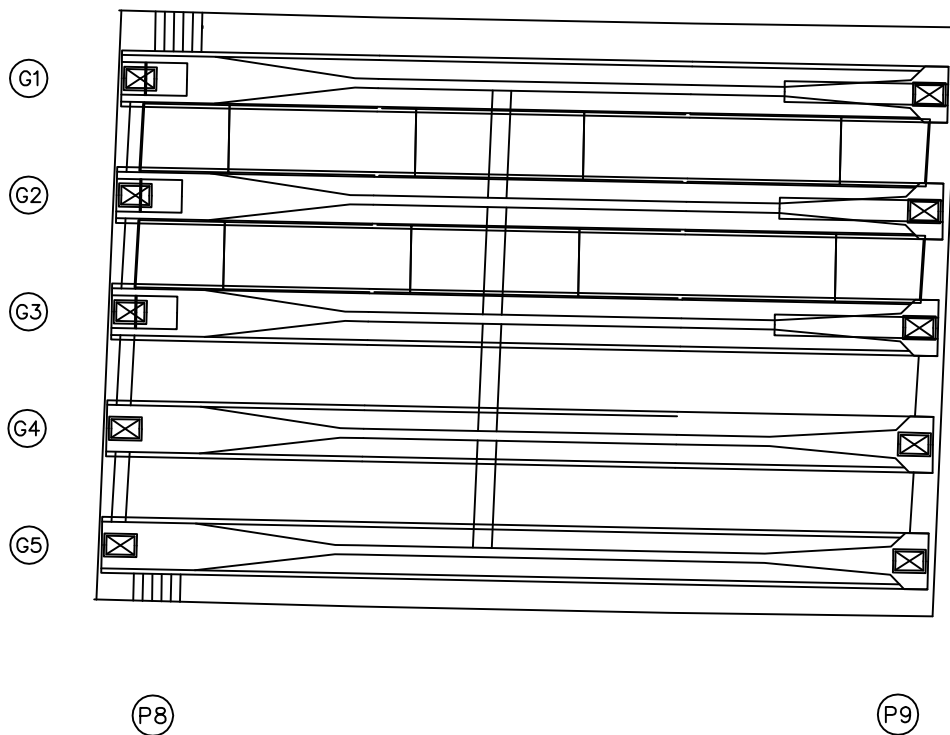

번호	구분	부재	손상내용	손상현황						비고
				폭 (mm)	길이 (m)	너비 (m)	물량	단위	개소	
1										
2										
KEY PLAN



SECTION



범례

균열	망상균열	재료분리
편치, 공동	박리, 피손	열화
누수, 세수	백태	퇴적물
철근노출	침하	그늘음
부식	좌굴, 변형	기타

발주처	상주영천고속도로(주)
용역명	상주영천고속도로 2024~2025년 시설물 안전점검 용역 (2024년 하반기 정기안전점검)
점검기관	(주)영성엔지니어링
도면번호	

ID : 산하교 슬래브하면 S10 (영천방향)

손상물량표

상주방향



영천방향




G1

G2

G3

G4

G5

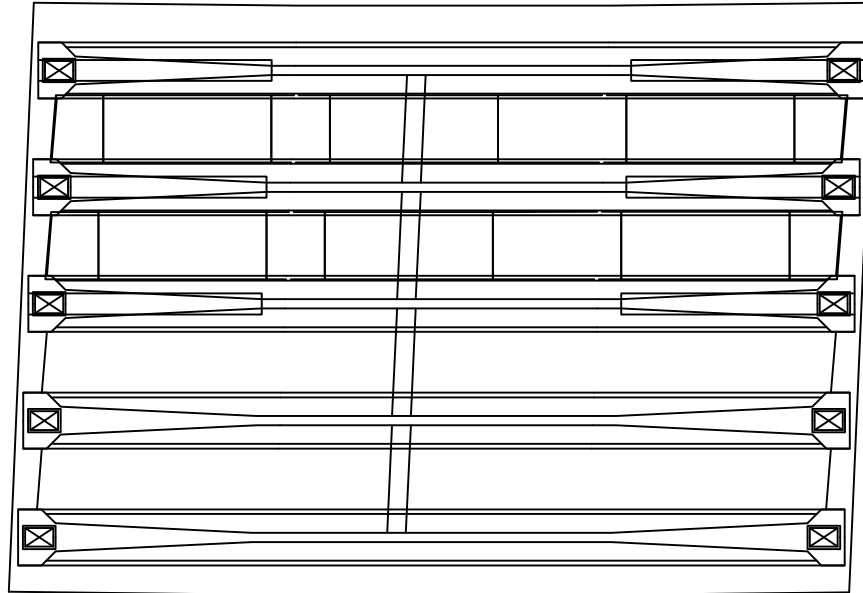

P9

P10

번호	구분	부재	손상내용	손상현황						비고
				폭 (mm)	길이 (m)	너비 (m)	물량	단위	개소	
1										
2										
KEY PLAN



SECTION



범례

	균열		망상균열		재료분리
	편치, 공동		박리, 파손		열화
	누수, 세수		백태		퇴적물
	철근노출		침하		그늘음
	부식		좌굴, 변형		기타

발주처	상주영천고속도로(주)
용역명	상주영천고속도로 2024~2025년 시설물 안전점검 용역 (2024년 하반기 정기안전점검)
점검기관	(주)영성엔지니어링
도면번호	


ID : 산하교 슬래브하면 S11 (영천방향)

손상물량표

상주방향




영천방향

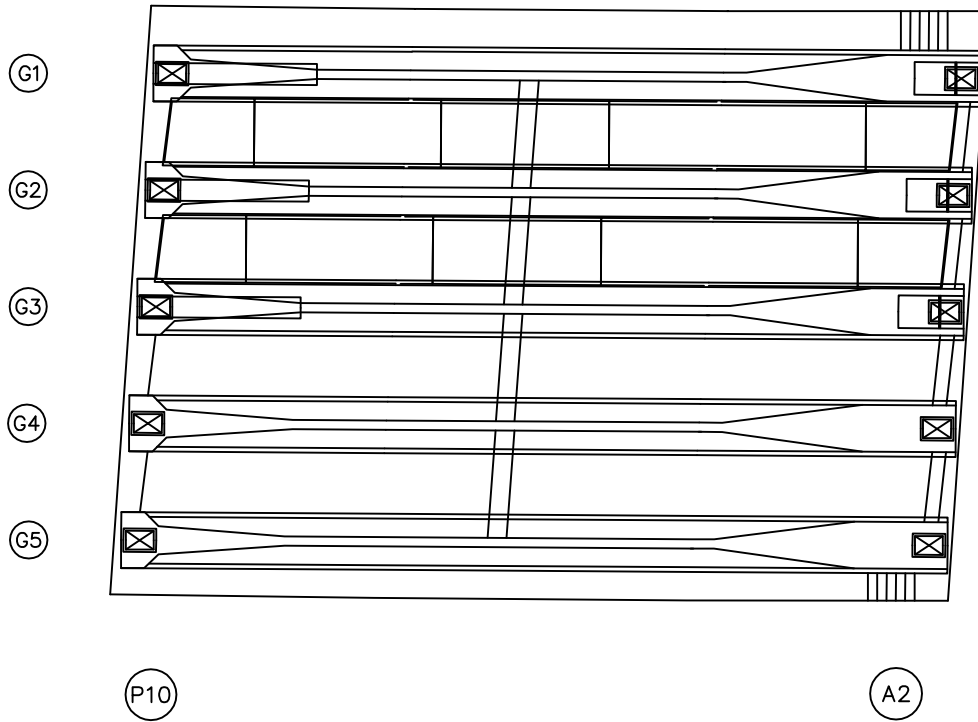

번호	구분	부재	손상내용	손상현황					비고
				폭 (mm)	길이 (m)	너비 (m)	물량	단위	개소
1									
2									
KEY PLAN

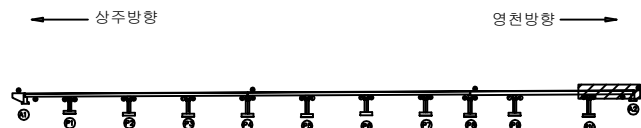

SECTION



범례

	균열		망상균열		재료분리
	핀치, 공동		박리, 피손		열화
	누수, 세수		백태		외적물
	철근노출		침하		그늘음
	부식		좌굴, 변형		기타


발주처	상주영천고속도로(주)
용역명	상주영천고속도로 2024~2025년 시설물 안전점검 용역 (2024년 하반기 정기안전점검)
점검기관	(주)영성엔지니어링
도면번호	

ID : 산하교 거더 S1 (G1~G5)(영천방향)

손상물량표

상주방향 ←

영천방향 →

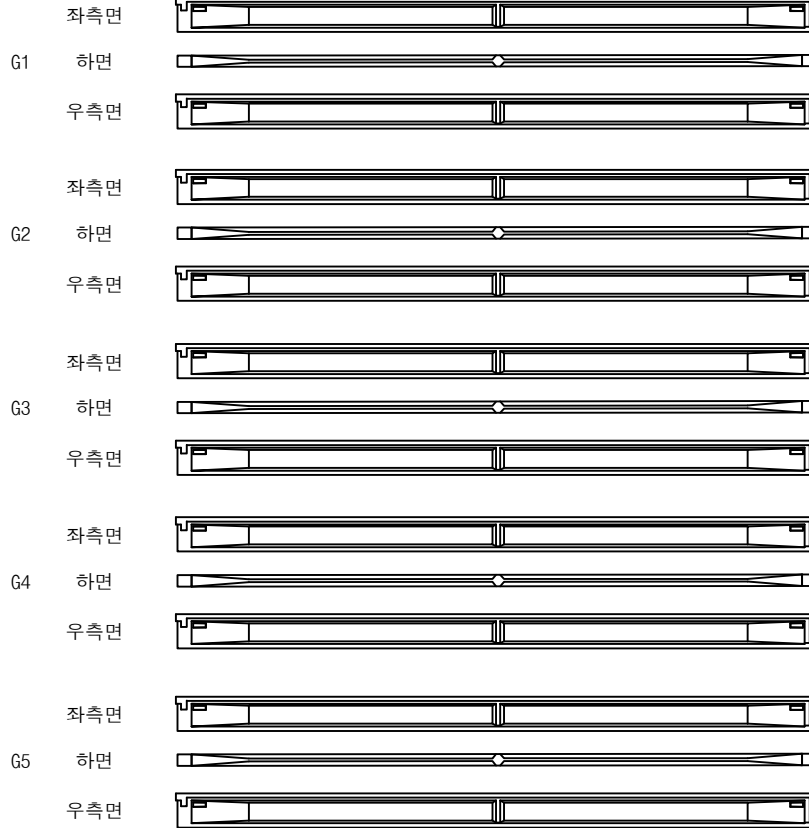

(A1)


(P1)

번호	구분	부재	손상내용	손상현황						비고
				폭 (mm)	길이 (m)	너비 (m)	물량	단위	개소	
1										
2										
KEY PLAN



SECTION

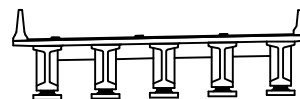


범례

균열	망상균열	재료분리
편치, 공동	박리, 피손	열화
누수, 세수	백태	퇴적물
철근노출	침하	그늘음
부식	좌굴, 변형	기타

발주처	상주영천고속도로(주)
용역명	상주영천고속도로 2024~2025년 시설물 안전점검 용역 (2024년 하반기 정기안전점검)
점검기관	(주)영성엔지니어링
도면번호	

ID : 산하교 거더 S2 (G1~G5)(영천방향)

손상물량표

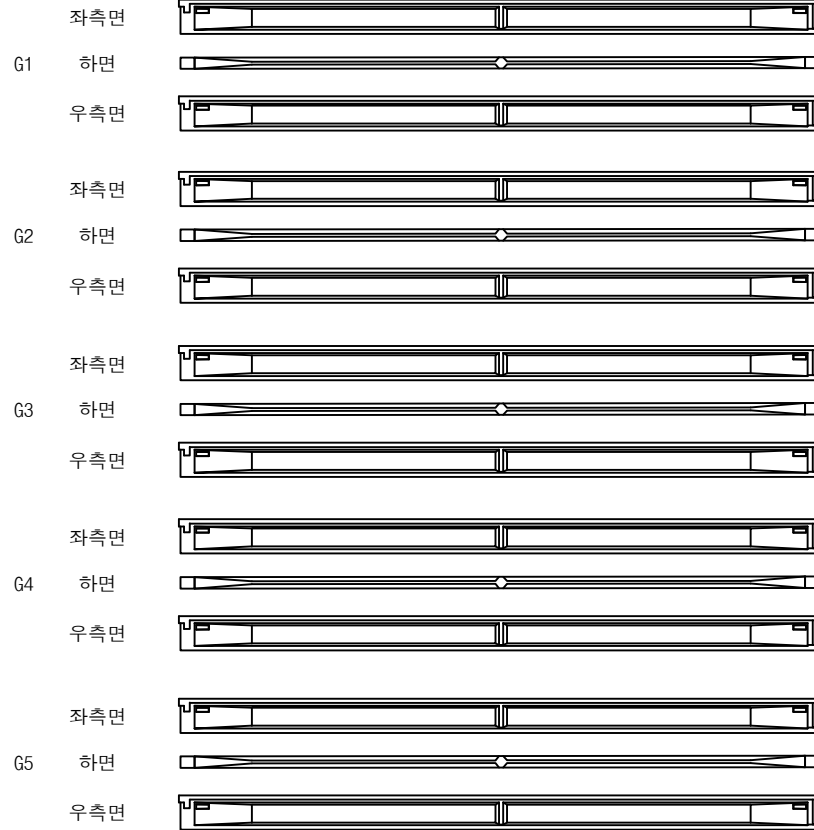상주방향
←영천방향
→

P1

P2

번호	구분	부재	손상내용	손상현황						비고
				폭 (mm)	길이 (m)	너비 (m)	물량	단위	개소	
1										
2										
KEY PLAN



영천방향

SECTION




범례

	관 열		망상균열		재료분리	발 주 처	상주영천고속도로(주)
	편치, 공동		박리, 파손		열 화	용 역 명	상주영천고속도로 2024~2025년 시설물 안전점검 용역 (2024년 하반기 정기안전점검)
	누수, 세수		배 터		퇴적물	점 검 기 관	(주)영성엔지니어링
	철근노출		침 하		그늘음	도 면 번 호	
	부 식		좌굴, 변형		기 타		

ID : 산하교 거더 S3 (G1~G5)(영천방향)

손상물량표

상주방향

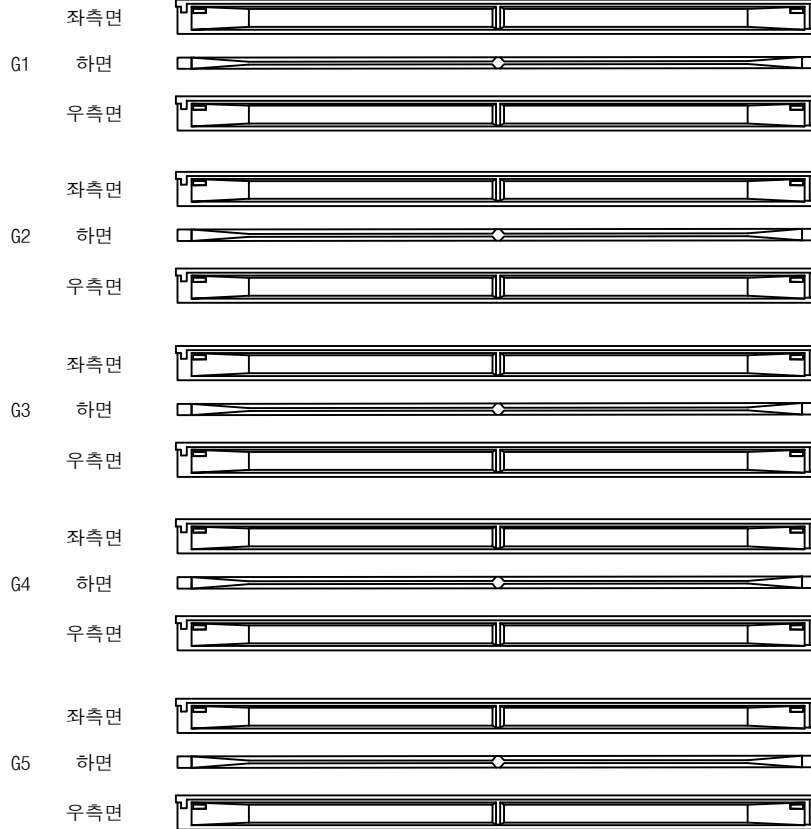

P2

P3

영천방향



번호	구분	부재	손상내용	손상현황						비고
				폭 (mm)	길이 (m)	너비 (m)	물량	단위	개소	
1										
2										
KEY PLAN



영천방향

SECTION




범례

	균열		망상균열		재료분리	발주처	상주영천고속도로(주)
	편치, 공동		박리, 피손		열화	용역명	상주영천고속도로 2024~2025년 시설물 안전점검 용역 (2024년 하반기 정기안전점검)
	누수, 세수		백태		퇴적물	점검기관	(주)영성엔지니어링
	철근노출		침하		그늘음	도면번호	
	부식		좌굴, 변형		기타		

ID : 산하교 거더 S4 (G1~G5)(영천방향)

손상물량표

상주방향

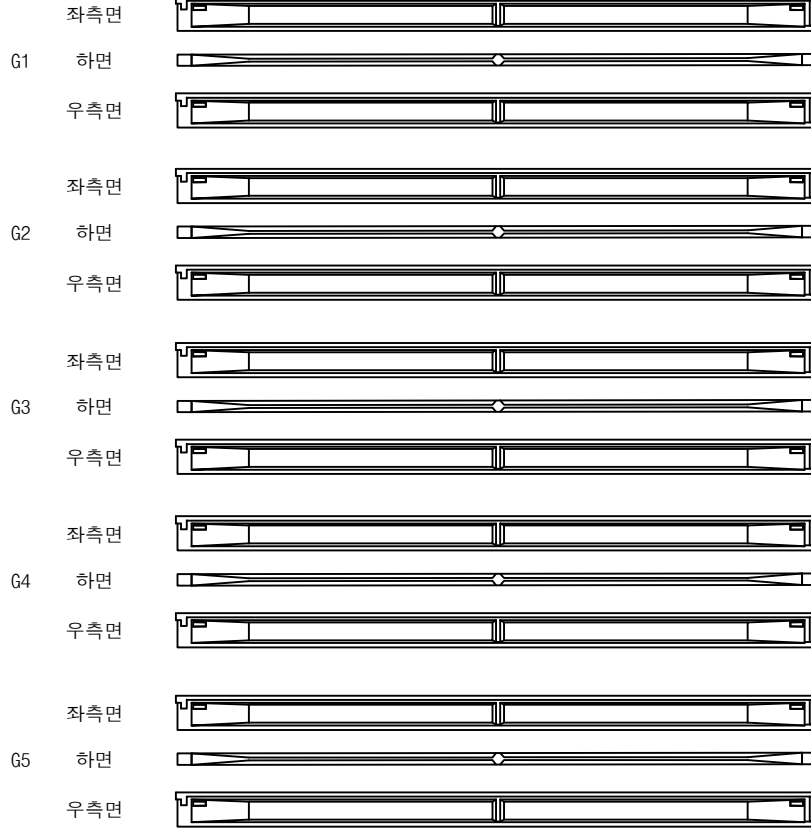

영천방향




번호	구분	부재	손상내용	손상현황					비고
				폭 (mm)	길이 (m)	너비 (m)	수량	단위	개소
1									
2									
KEY PLAN



영천방향

SECTION

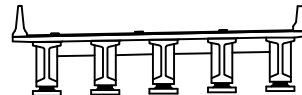


범례

	관 열		망상균열		재료분리	발 주 처	상주영천고속도로(주)
	편치, 공동		박리, 피손		열 화	용 역 명	상주영천고속도로 2024~2025년 시설물 안전점검 용역 (2024년 하반기 정기안전점검)
	누수, 세수		백 테		퇴적물	점 검 기 관	(주)영성엔지니어링
	철근노출		침 하		그늘음	도 면 번 호	
	부 식		좌굴, 변형		기 타		

ID : 산하교 거더 S5 (G1~G5)(영천방향)

손상물량표

상주방향

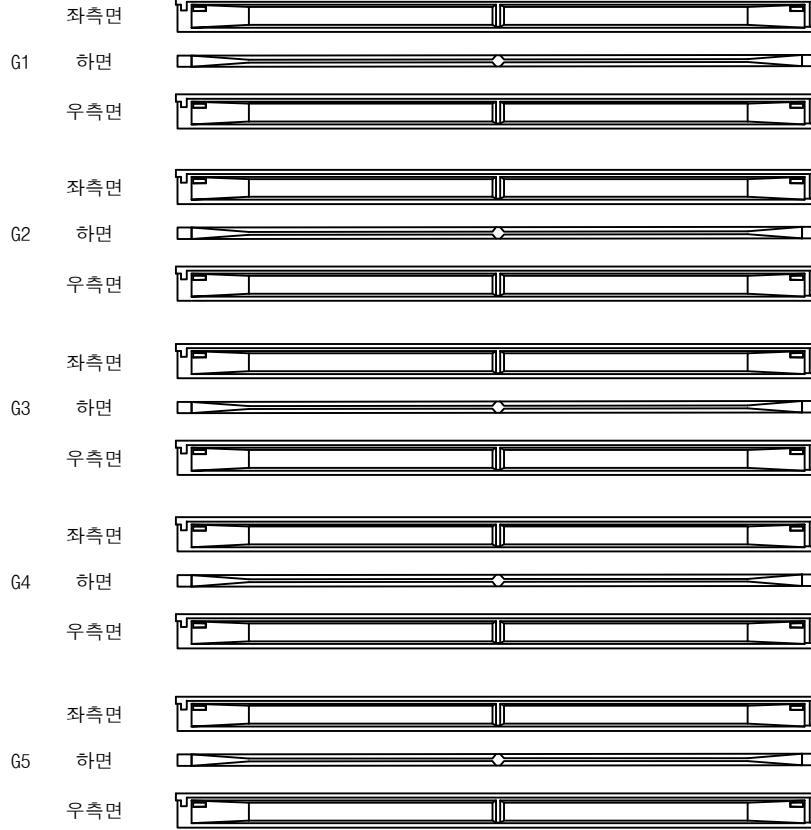

(P4)

(P5)

영천방향



번호	구분	부재	손상내용	손상현황					비고
				폭 (mm)	길이 (m)	너비 (m)	물량	단위	개소
1									
2									
KEY PLAN



영천방향

SECTION



범례

	관 열		망상근열		재료분리	발 주 처	상주영천고속도로(주)
	편치, 공동		박리, 파손		열 화	용 역 명	상주영천고속도로 2024~2025년 시설물 안전점검 용역 (2024년 하반기 정기안전점검)
	누수, 세수		배 테		퇴적물	점 검 기 관	(주)영성엔지니어링
	철근노출		침 하		그늘음	도 면 번 호	27
	부 식		좌굴, 변형		기 타		

ID : 산하교 거더 S6 (G1~G5)(영천방향)

손상물량표

상주방향




영천방향




번호	구분	부재	손상내용	손상현황					비고
				폭 (mm)	길이 (m)	너비 (m)	물량	단위	개소
1									
2									
KEY PLAN

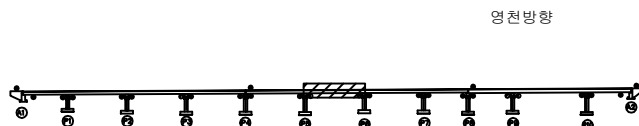

영천방향

SECTION

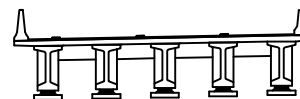

범례

	관 열		망상균열		재료분리	발 주 처	상주영천고속도로(주)
	핀치, 공동		박리, 피손		열 화	용 역 명	상주영천고속도로 2024~2025년 시설물 안전점검 용역 (2024년 하반기 정기안전점검)
	누수, 세수		녹 피		의 적 물	점 검 기 관	(주)영성엔지니어링
	철근노출		침 하		그 룰 음	도 면 번 호	
	부 식		좌 굴, 변형		기 타		

ID : 산하교 거더 S7 (G1~G5)(영천방향)

손상물량표

상주방향



P6

P7

영천방향




번호	구분	부재	손상내용	손상현황						비고
				폭 (mm)	길이 (m)	너비 (m)	물량	단위	개소	
1										
2										
KEY PLAN



영천방향

SECTION

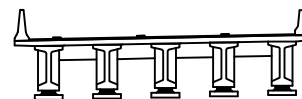


범례

	균열		망상균열		재료분리	발주처	상주영천고속도로(주)
	편치, 공동		박리, 피손		열화	용역명	상주영천고속도로 2024~2025년 시설물 안전점검 용역 (2024년 하반기 정기안전점검)
	누수, 세수		백태		퇴적물	점검기관	(주)영성엔지니어링
	철근노출		침하		그늘음	도면번호	
	부식		좌굴, 변형		기타		

ID : 산하교 거더 S8 (G1~G5)(영천방향)

손상물량표

상주방향

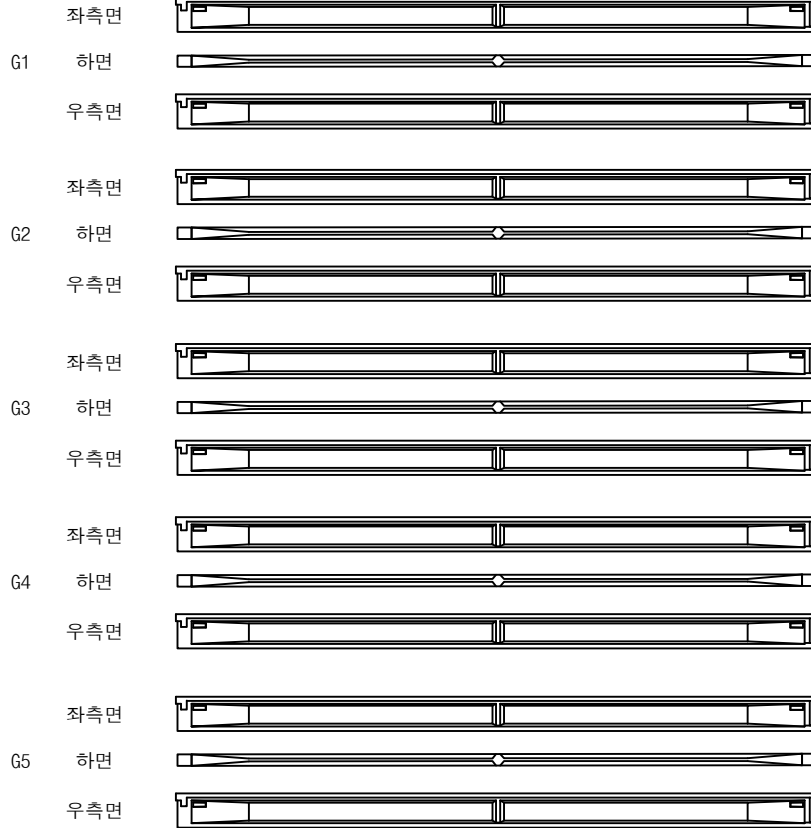

P7


P8

영천방향




번호	구분	부재	손상내용	손상현황						비고
				폭 (mm)	길이 (m)	너비 (m)	물량	단위	개소	
1										
2										
KEY PLAN

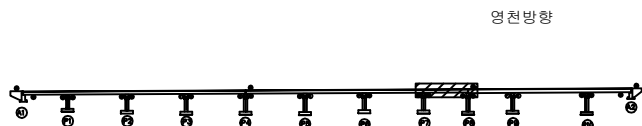

영천방향

SECTION

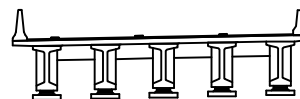


범례

	관 열		망상균열		재료분리	발 주 처	상주영천고속도로(주)
	편치, 공동		박리, 파손		열 화	용 역 명	상주영천고속도로 2024~2025년 시설물 안전점검 용역 (2024년 하반기 정기안전점검)
	누수, 세수		백 테		퇴적물	점 검 기 관	(주)영성엔지니어링
	철근노출		침 하		그늘음	도 면 번 호	
	부 식		좌굴, 변형		기 타		

ID : 산하교 거더 S9 (G1~G5)(영천방향)

손상물량표

상주방향

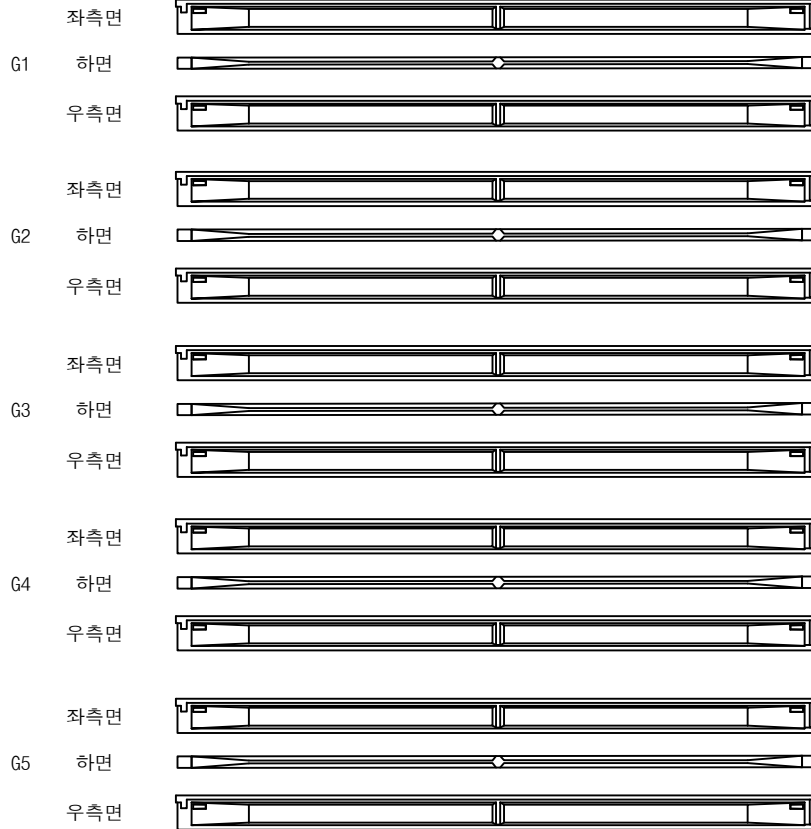

(P8)

(P9)

영천방향




번호	구분	부재	손상내용	손상현황					비고
				폭 (mm)	길이 (m)	너비 (m)	수량	단위	개소
1									
2									
KEY PLAN



SECTION

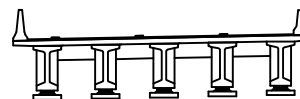

범례


	관 열		망상균열		재료분리	발 주 처
	편치, 공동		박리, 파손		열 화	용 역 명
	누수, 세수		백 테		퇴적물	상주영천고속도로 2024~2025년 시설물 안전점검 용역 (2024년 하반기 정기안전점검)
	철근노출		침 하		그늘음	점 검 기 관
	부 식		좌굴, 변형		기 타	(주)영성엔지니어링
						도 면 번 호

ID : 산하교 거더 S10 (G1~G5)(영천방향)

손상물량표

상주방향 ←

→ 영천방향

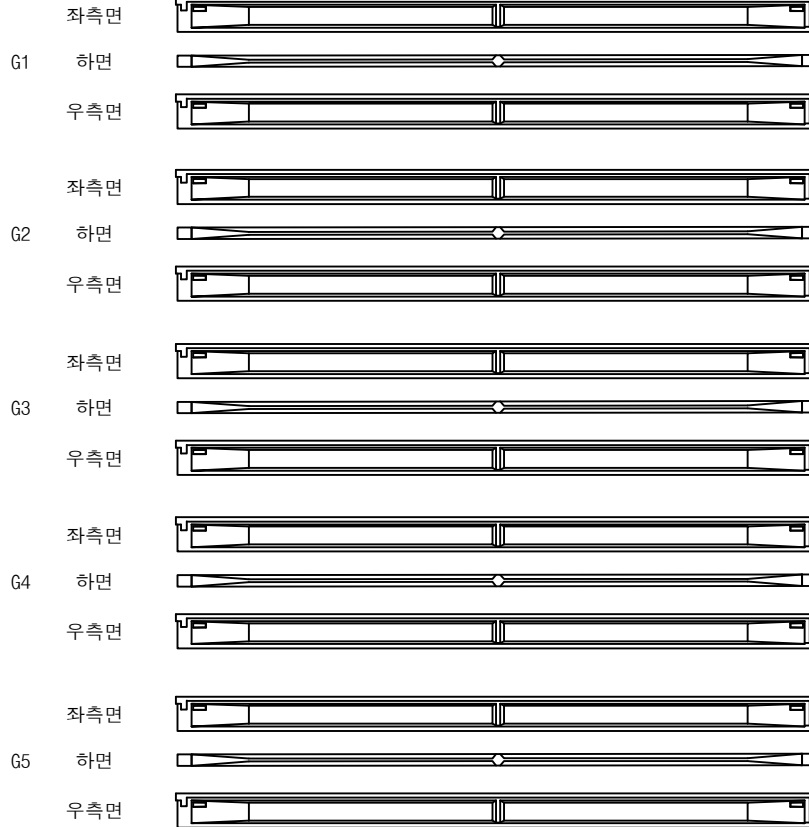

P9

P10

번호	구분	부재	손상내용	손상현황						비고
				폭 (mm)	길이 (m)	너비 (m)	물량	단위	개소	
1										
2										
KEY PLAN



SECTION




범례

	관 열		망상균열		재료분리
	편치, 공동		박리, 피손		열 화
	누수, 세수		백 테		퇴적물
	철근노출		침 하		그을음
	부 식		좌굴, 변형		기 타

발 주 처	상주영천고속도로(주)
용 역 명	상주영천고속도로 2024~2025년 시설물 안전점검 용역 (2024년 하반기 정기안전점검)
점 검 기 관	(주)영성엔지니어링
도 면 번 호	

손상물량표

상주방향

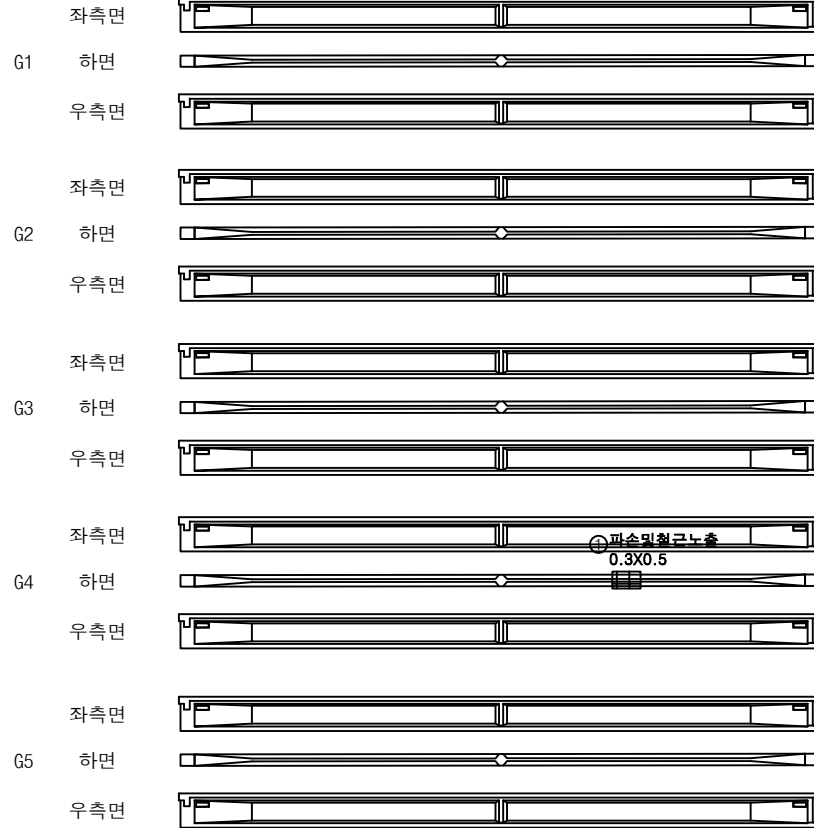

P10


A2

영천방향



번호	구분	부재	손상내용	손상현황						비고
				폭 (mm)	길이 (m)	너비 (m)	수량	단위	개소	
1	22하	거더	파손 및 철근노출		0.3	0.5	0.15	m ²	1	
2										
3										
KEY PLAN

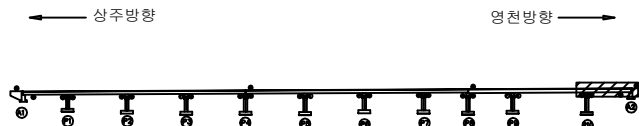

SECTION



범례

콘크리트	철근	철근	발주처
철근	철근	철근	상주영천고속도로(주)
철근	철근	철근	용역명
철근	철근	철근	상주영천고속도로 2024~2025년 시설물 안전점검 용역 (2024년 하반기 정기안전점검)
철근	철근	철근	점검기관
철근	철근	철근	(주)영성엔지니어링
철근	철근	철근	도면번호
철근	철근	철근	

손 상 물 량 표

상주 방향



영천 방향



CB1


CB2

CB3


G1~G2



G1~G2

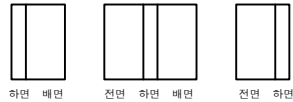


G1~G2

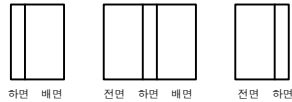


G2~G3



G2~G3

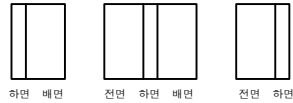


G2~G3

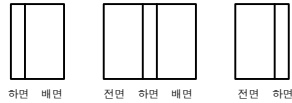


G3~G4



G3~G4

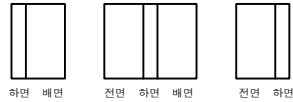


G3~G4

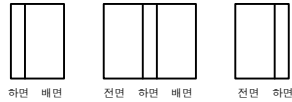


G4~G5



G4~G5

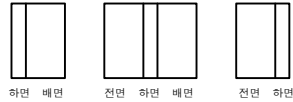

G4~G5

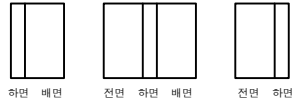

A1

P1

P1

P2

P2

P3

번호	구분	부재	손상내용	손상현황					비 고
				폭 (mm)	길이 (m)	너비 (m)	수량	단위	개소
1									
2									
KEY PLAN

상주방향

영천방향



SECTION

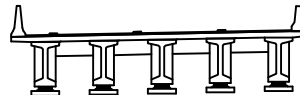

범례

	콘 크		방상근열		재료분리
	편치, 공동		파리, 피손		열 화
	누수, 세수		배 토		퇴적물
	침근노출		침 하		그늘음
	부 식		좌굴, 변형		기 타

발 주 처
상주영천고속도로(주)용 역 명
상주영천고속도로 2024~2025년 시설물 안전점검 용역
(2024년 하반기 정기안전점검)점 검 기 관
(주)명성엔지니어링

도 면 번 호

손상물량표

상주 방향



영천 방향



CB4


CB5

CB6


G1~G2




G1~G2

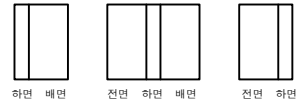


G1~G2

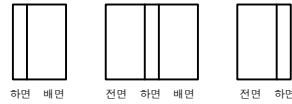


G2~G3

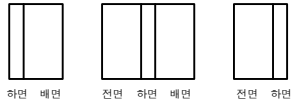


G2~G3

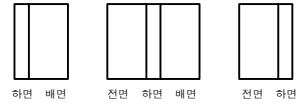


G2~G3

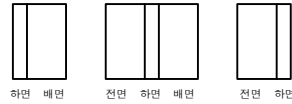


G3~G4

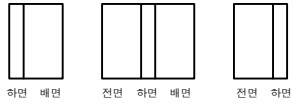


G3~G4

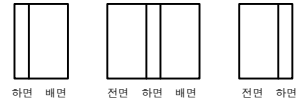


G3~G4

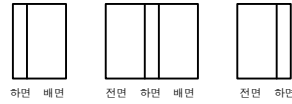

G4~G5

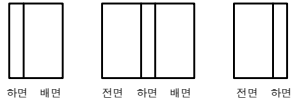

G4~G5

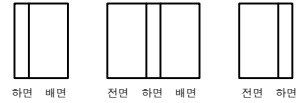

G4~G5



P3

P4

P4


P5

P5

P6

번호	구분	부재	손상내용	손상현황						비고
				폭 (mm)	길이 (m)	너비 (m)	수량	단위	개소	
1										
2										
KEY PLAN

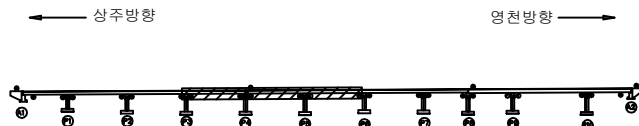

SECTION



범례

	균열		망상균열		재료분리	발주처	상주영천고속도로(주)
	편치, 공동		박리, 피손		열화	용역명	상주영천고속도로 2024~2025년 시설물 안전점검 용역 (2024년 하반기 정기안전점검)
	누수, 세수		배터		퇴적물	점검기관	(주)영성엔지니어링
	철근노출		침하		그늘음	도면번호	
	부식		좌굴, 변형		기타		

손 상 물 량 표

상주 방향



영천 방향




CB7


CB8

CB9


G1~G2

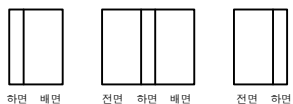


G1~G2

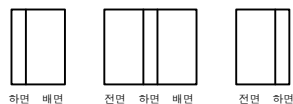


G1~G2

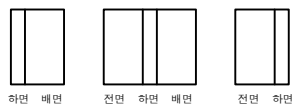


G2~G3

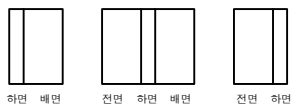


G2~G3

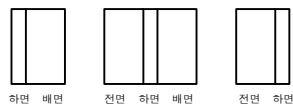


G2~G3

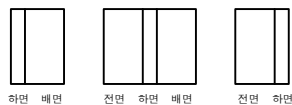


G3~G4

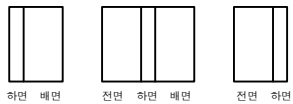


G3~G4

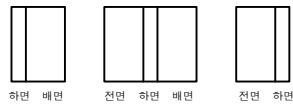


G3~G4

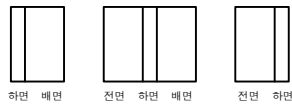


G4~G5

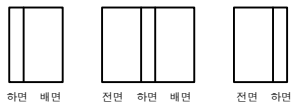

G4~G5

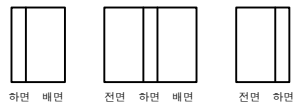

G4~G5

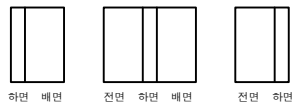

P6

P7

P7


P8

P8

P9

번호	구분	부재	손상내용	손상현황						비 고
				폭 (mm)	길이 (m)	너비 (m)	수량	단위	개소	
1										
2										
KEY PLAN

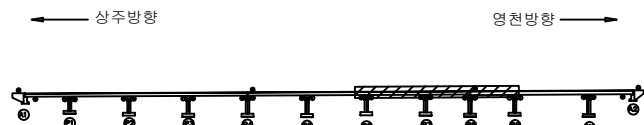

SECTION



범례

콘 크	방상근열	재료분리
편치, 공동	박리, 피손	열 화
누수, 세수	배 터	퇴적물
철근노출	침 하	그늘음
부 식	좌굴, 변형	기 타

발 주 처
상주영천고속도로(주)용 역 명
상주영천고속도로 2024~2025년 시설물 안전점검 용역
(2024년 하반기 정기안전점검)점 검 기 관
(주)명성엔지니어링

도 면 번 호

손상물량표

상주 방향



영천 방향




CB10

CB11

G1~G2



하면 배면

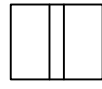

전면 하면 배면




전면 하면

G1~G2



하면 배면

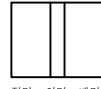

전면 하면 배면




전면 하면

G2~G3



하면 배면

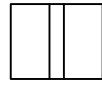

전면 하면 배면




전면 하면

G2~G3



하면 배면

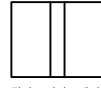

전면 하면 배면




전면 하면

G3~G4



하면 배면

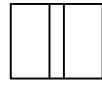

전면 하면 배면




전면 하면

G3~G4



하면 배면

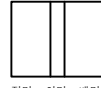

전면 하면 배면




전면 하면

G4~G5



하면 배면

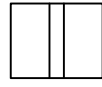

전면 하면 배면




전면 하면

G4~G5



하면 배면

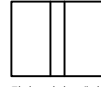

전면 하면 배면



전면 하면

P9

P10

P10

A2


KEY PLAN

상주방향

영천방향



SECTION

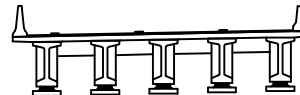


범례


콘크리트	방상근열	재료분리	발주처
편치, 공동	박리, 파손	열화	용역명
누수, 세수	배터	퇴적물	상주영천고속도로 2024~2025년 시설물 안전점검 용역 (2024년 하반기 정기안전점검)
철근노출	침하	그늘음	점검기관
부식	좌굴, 변형	기타	(주)영성엔지니어링
			도면번호

손상물량표

번호	구분	부재	손상내용	손상현황					비고
				폭 (mm)	길이 (m)	너비 (m)	수량	단위	개소
1	19하	교대	균열(0.3mm미만)	0.1	9.0		9.00	m	1
2	23하	교대	이격		3.5		3.50	m	1 (T=0.7cm)
3									
4									
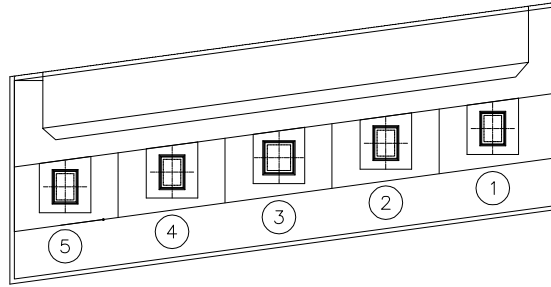

평면도

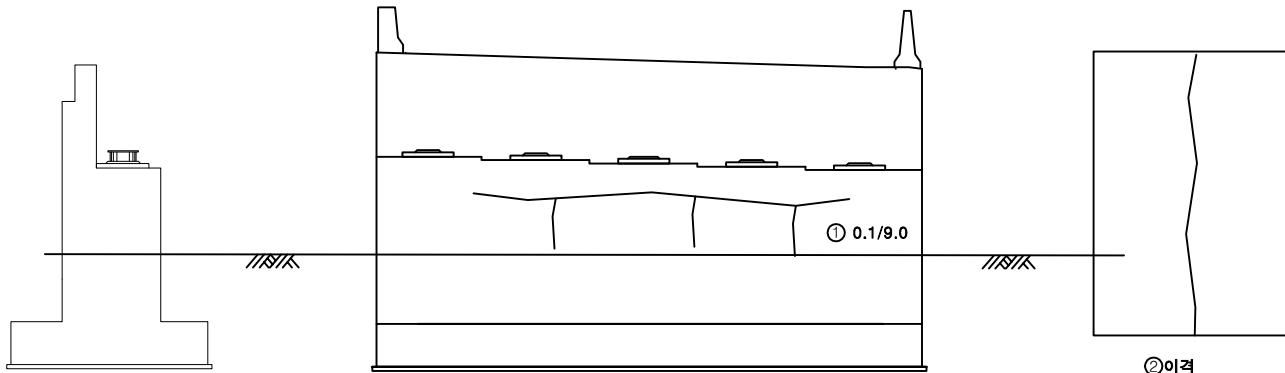

날개벽


정면

우측

KEY PLAN



SECTION

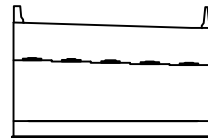

범례


균열	망상균열	재료분리
편치, 공동	박리, 피손	열화
누수, 체수	백태	퇴적물
철근노출	침하	그늘음
부식	좌굴, 변형	기타

발주처
상주영천고속도로(주)용역명
상주영천고속도로 2024~2025년 시설물 안전점검 용역
(2024년 하반기 정기안전점검)점검기관
(주)영성엔지니어링


도면번호

손상물량표

번호	구분	부재	손상내용	손상현황						비고
				폭 (mm)	길이 (m)	너비 (m)	수량	단위	개소	
1	19하	교대	균열(0.3mm미만)	0.1	0.5		1.00	m	2	
2	23하	교대	균열(0.3mm미만)	0.1	0.5		0.50	m	1	
3	23하	교대	균열(0.3mm미만)	0.2	8.0		8.00	m	1	
4	23하	교대	이격		3.5		3.50	m	1	(T=0.7cm)
5										
6										
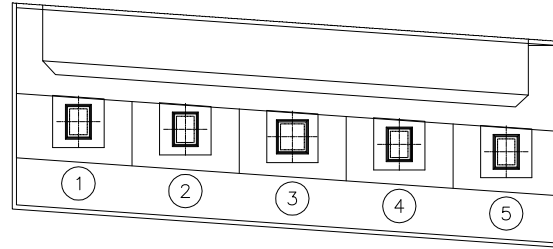

평면도

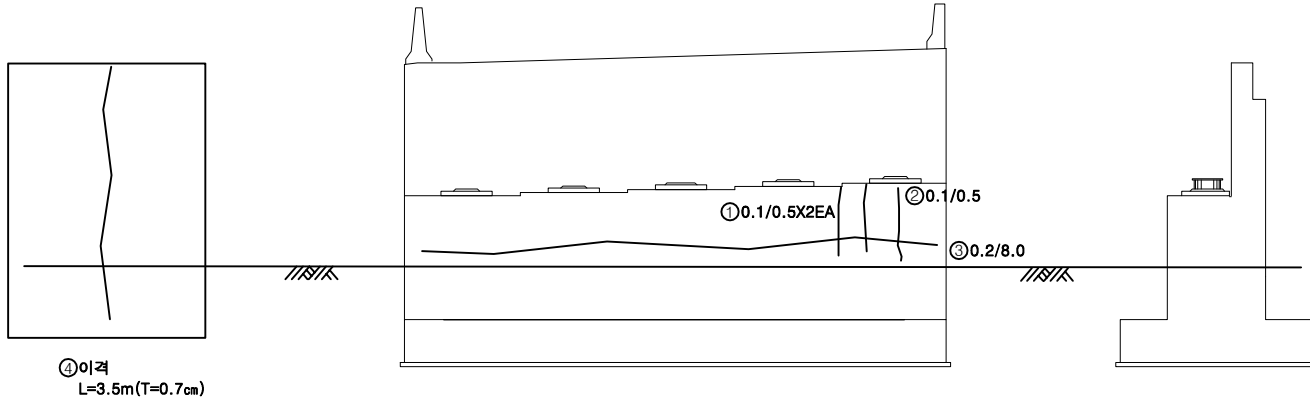

좌측


정면

날개벽

KEY PLAN



SECTION

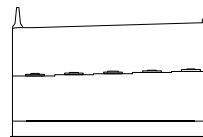


범례


	균열		망상균열		재료분리	발주처	상주영천고속도로(주)
	핀치, 공동		박리, 피손		열화	용역명	상주영천고속도로 2024~2025년 시설물 안전점검 용역 (2024년 하반기 정기안전점검)
	누수, 체수		백태		퇴적물	점검기관	(주)영성엔지니어링
	철근노출		침하		그늘음	도면번호	
	부식		좌굴, 변형		기타		

손상물량표


번호	구분	부재	손상내용	손상현황					비고
				폭 (mm)	길이 (m)	너비 (m)	수량	단위	개소
1	19하	교각	균열(0.3mm미만)	0.2	1.0		3.00	m	3
2	19하	교량받침	무수축물탈 균열	0.1	0.2		0.40	m	2
3	19하	교량받침	무수축물탈 균열	0.1	0.2		0.20	m	1
4	19하	교량받침	무수축물탈 균열	0.2	0.2		0.40	m	2
5	19하	교각	균열(0.3mm미만)	0.2	1.0		1.00	m	1
6	21하	교량받침	무수축물탈 균열	0.2	0.2		0.40	m	2
7	21하	교량받침	무수축물탈 균열	0.2	0.2		0.40	m	2
8									
9									
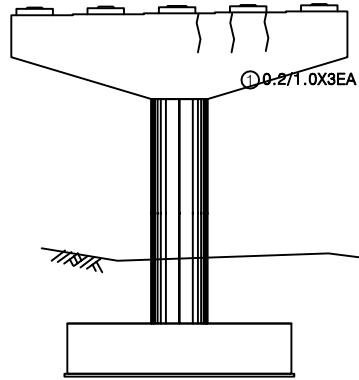

정면

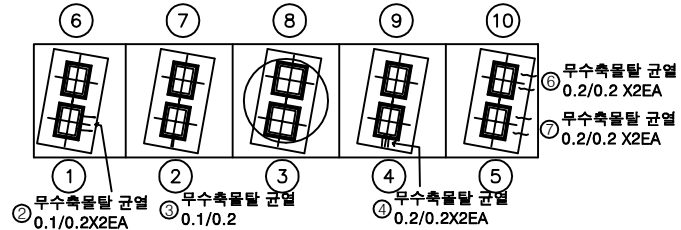

평면도

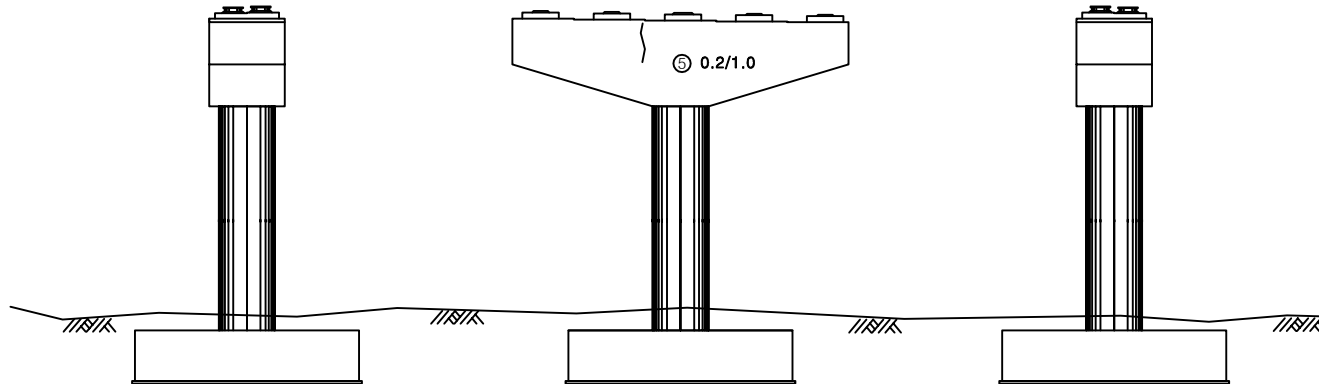

날개벽


배면

날개벽

KEY PLAN




SECTION

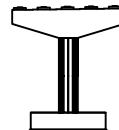


범례

균열	망상균열	재료분리	발주처
편치, 공동	바리, 피손	열화	상주영천고속도로(주)
누수, 체수	백태	퇴적물	용역명
철근노출	침하	그늘음	상주영천고속도로 2024~2025년 시설물 안전점검 용역 (2024년 하반기 정기안전점검)
부식	좌굴, 변형	기타	점검기관
			(주)명성엔지니어링
			도면번호


손상물량표

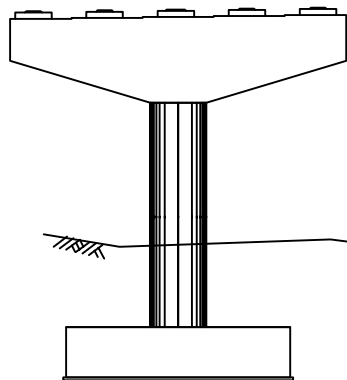


정면

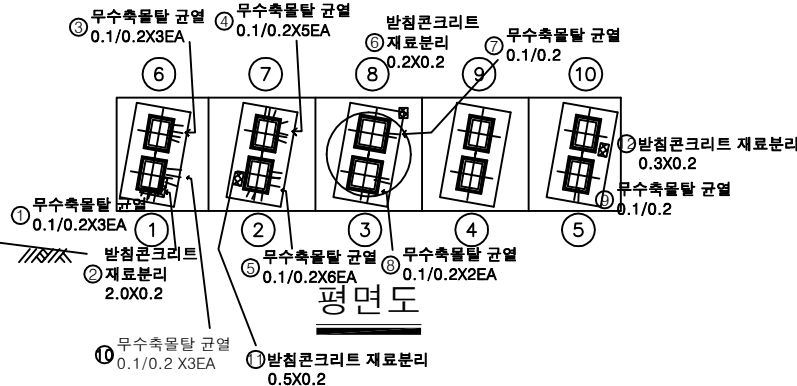


평면도

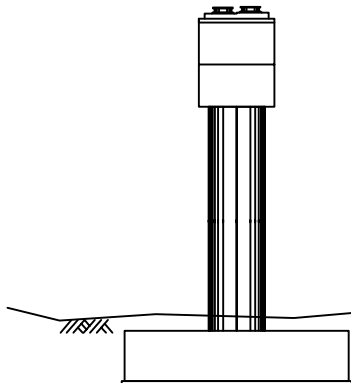

날개벽

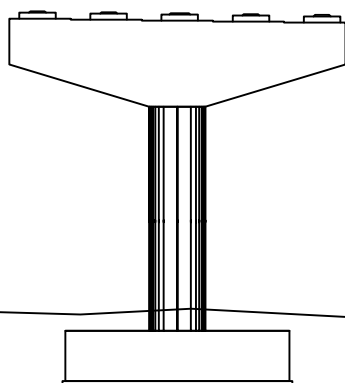

배면

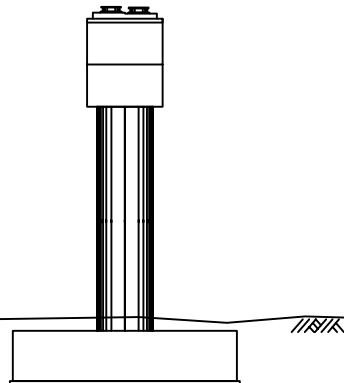


날개벽

번호	구분	부재	손상내용	손상현황					비고
				폭 (mm)	길이 (m)	너비 (m)	수량	단위	
1	19하	교량발침	무수축물탈 균열	0.1	0.2		0.60	m	3
2	19하	교량발침	받침콘크리트 재료분리		2.0	0.2	0.40	m ²	1
3	19하	교량발침	무수축물탈 균열	0.1	0.2		0.60	m	3
4	19하	교량발침	무수축물탈 균열	0.1	0.2		1.00	m	5
5	19하	교량발침	무수축물탈 균열	0.1	0.2		1.20	m	6
6	19하	교량발침	받침콘크리트 재료분리		0.2	0.2	0.04	m ²	1
7	19하	교량발침	무수축물탈 균열	0.1	0.2		0.20	m	1
8	19하	교량발침	무수축물탈 균열	0.1	0.2		0.40	m	2
9	19하	교량발침	무수축물탈 균열	0.1	0.2		0.20	m	1
10	21하	교량발침	무수축물탈 균열	0.1	0.2		0.60	m	3
11	23하	교량발침	받침콘크리트 재료분리		0.5	0.2	0.10	m ²	1
12	23하	교량발침	받침콘크리트 재료분리		0.3	0.2	0.06	m ²	1
13									
14									
KEY PLAN



SECTION

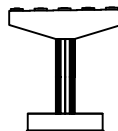




범례

	균열		망상균열		재료분리
	편치, 강동, 피손		박리, 피손		열화
	누수, 채수		박리, 피손		퇴적물
	철근노출		침하		그늘음
	부식		좌굴, 변형		기타


발주처	상주영천고속도로(주)
용역명	상주영천고속도로 2024~2025년 시설물 안전점검 용역 (2024년 하반기 정기안전점검)
점검기관	(주)명성엔지니어링
도면번호	

손 상 물 량 표


번호	구분	부재	손상내용	손상현황					비고
				폭 (mm)	길이 (m)	너비 (m)	수량	단위	개소
1	19하	교량받침	무수축물탈 균열	0.1	0.2		0.20	m	1
2	19하	교량받침	무수축물탈 균열	0.2	0.2		0.40	m	2
3	19하	교량받침	받침콘크리트 재료분리		0.5	0.1	0.05	m ²	1
4	19하	교량받침	무수축물탈 균열	0.2	0.2		0.20	m	1
5	19하	교량받침	무수축물탈 균열	0.1	0.2		0.40	m	2
6	21하	교량받침	받침콘크리트 재료분리		0.5	0.1	0.05	m ²	1
7	21하	교량받침	무수축물탈 균열	0.1	0.2		0.40	m	2
8									
9									
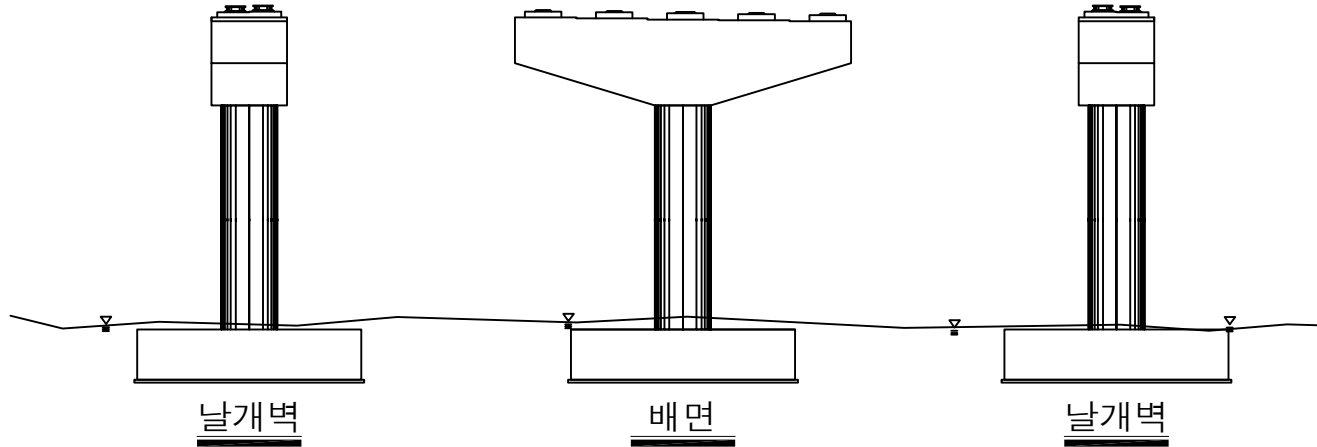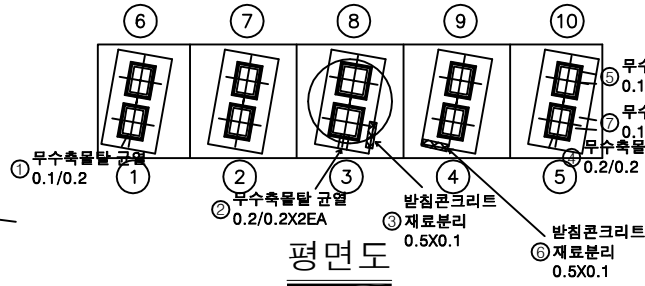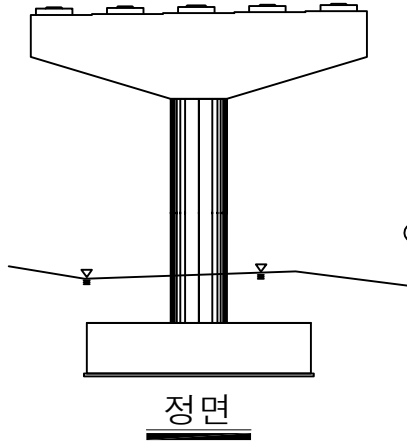

KEY PLAN

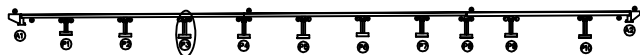

SECTION

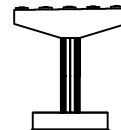

범례

균열	망상균열	재료분리
편치, 공동	바리, 피손	열화
누수, 체수	백태	퇴적물
철근노출	침하	그늘음
부식	좌굴, 변형	기타

발주처
상주영천고속도로(주)


용역명
상주영천고속도로 2024~2025년 시설물 안전점검 용역
(2024년 하반기 정기안전점검)

점검기관
(주)명성엔지니어링


도면번호

손상물량표


번호	구분	부재	손상내용	손상현황					비고
				폭 (mm)	길이 (m)	너비 (m)	수량	단위	개소
1	19하	교량받침	무수축물탈 균열	0.1	0.2		0.20	m	1
2									
3									
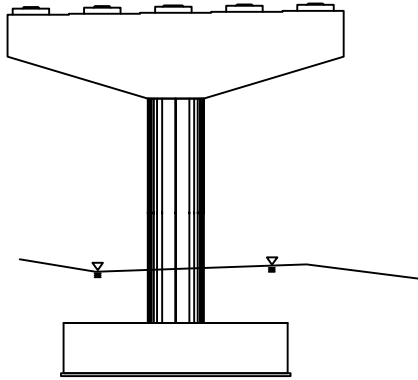

정면

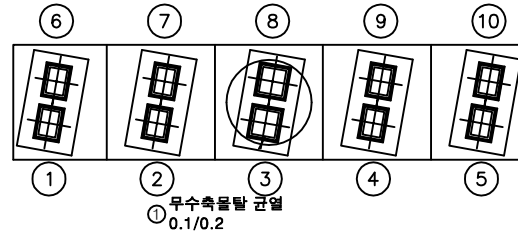

평면도

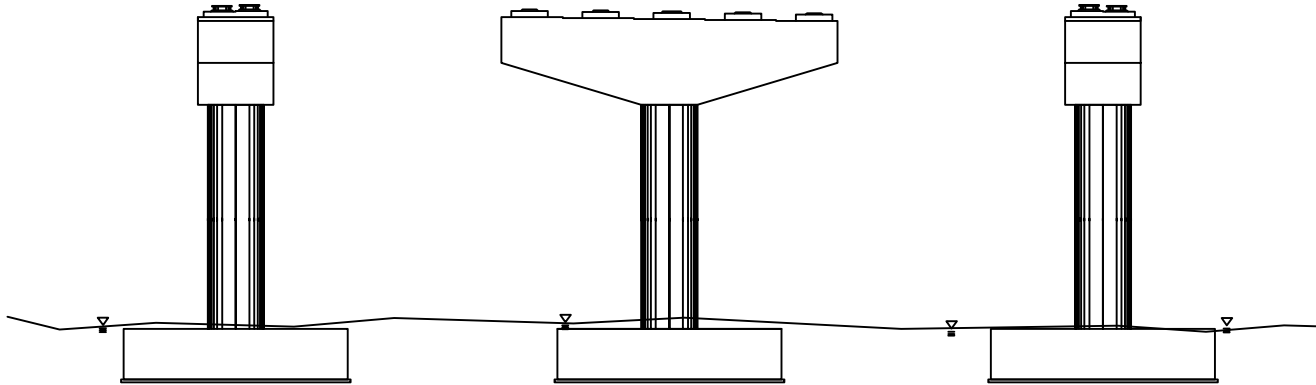

날개벽


배면

날개벽

KEY PLAN



SECTION


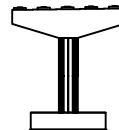


범례


균열	망상균열	재료분리	발주처
편치, 공동	박리, 파손	열화	상주영천고속도로(주)
누수, 체수	백태	퇴적물	용역명
철근노출	침하	그늘음	상주영천고속도로 2024~2025년 시설물 안전점검 용역 (2024년 하반기 정기안전점검)
부식	좌굴, 변형	기타	점검기관
			(주)명성엔지니어링
			도면번호

손상물량표


번호	구분	부재	손상내용	손상현황						비고
				폭 (mm)	길이 (m)	너비 (m)	수량	단위	개소	
1	19하	교각	균열(0.3mm미만)	0.2	0.5		2.00	m	4	
2	19하	교량받침	무수축물탈 균열	0.1	0.2		0.20	m	1	
3	19하	교량받침	발침콘크리트 재료분리		0.5	0.1	0.05	m ²	1	
4	19하	교량받침	무수축물탈 균열	0.1	0.2		0.20	m	1	
5	19하	교량받침	무수축물탈 균열	0.1	0.2		0.20	m	1	
6	23하	교각	균열(0.3mm미만)	0.2	0.5		1.00	m	2	
7										
8										
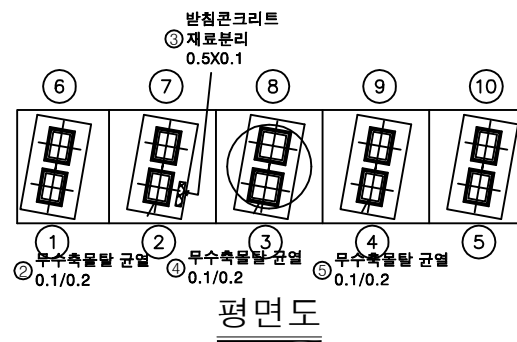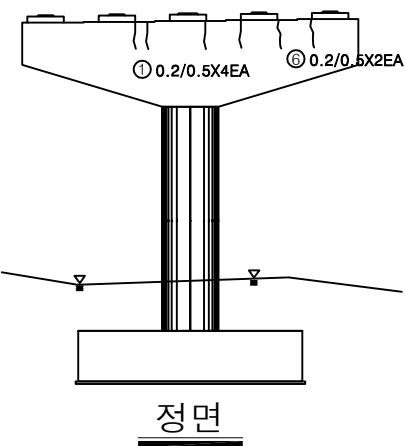

평면도

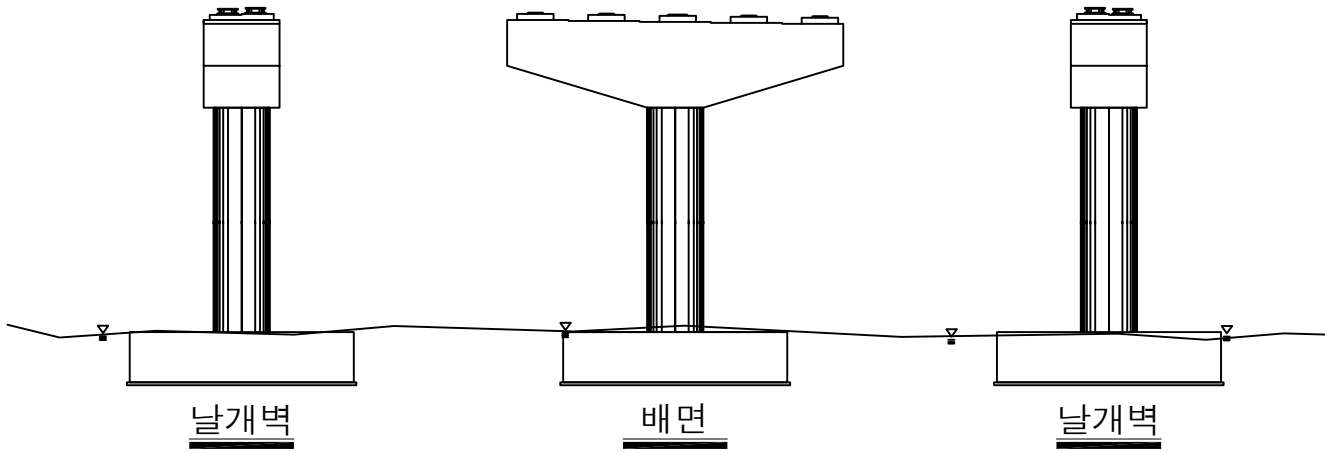

KEY PLAN

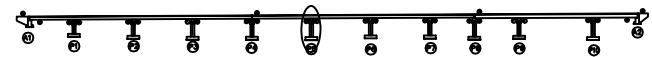

SECTION




범례

균열	망상균열	재료분리
편치, 공동	박리, 피손	열화
누수, 체수	백태	퇴적물
철근노출	침하	그늘음
부식	좌굴, 변형	기타


발주처
상주영천고속도로(주)
용역명
상주영천고속도로 2024~2025년 시설물 안전점검 용역
(2024년 하반기 정기안전점검)
점검기관
(주)명성엔지니어링
도면번호

손상물량표


번호	구분	부재	손상내용	손상현황					비고
				폭 (mm)	길이 (m)	너비 (m)	수량	단위	
1	19하	교각	균열(0.3mm미만)	0.2	0.5		1.50	m	3
2	19하	교량받침	무수축물탈 균열	0.1	0.2		0.40	m	2
3	21하	교량받침	받침콘크리트 균열	0.1	0.3		0.30	m	1
4	21하	교량받침	무수축물탈 균열	0.1	0.2		0.40	m	2
5	21하	교각	균열(0.3mm미만)	0.2	1.0		7.00	m	7
6									
7									
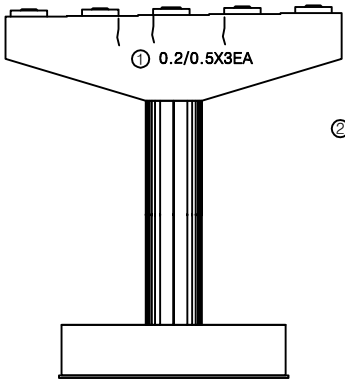


정면

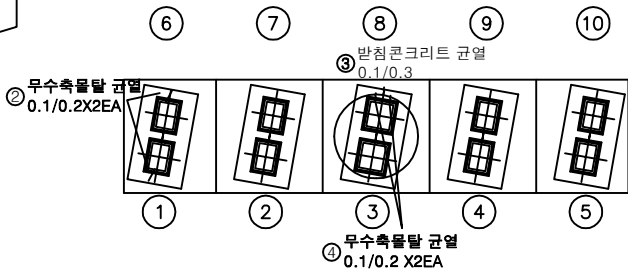


평면도

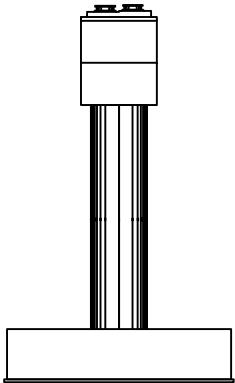

날개벽

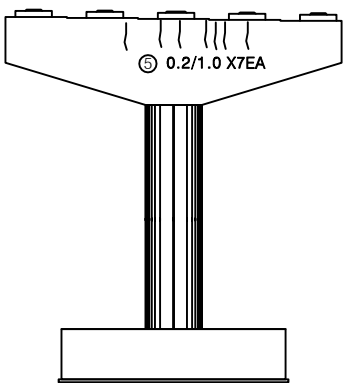

배면

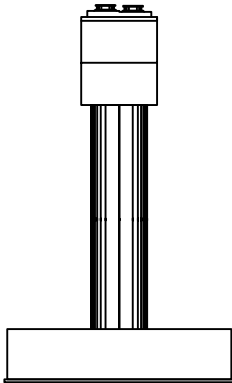


날개벽

KEY PLAN



SECTION

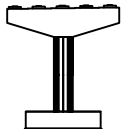


범례

균열	망상균열	재료분리
편치, 공동	박리, 피손	열화
누수, 체수	백태	퇴적물
침하노출	침하	그늘음
부식	좌굴, 변형	기타


발주처	상주영천고속도로(주)
용역명	상주영천고속도로 2024~2025년 시설물 안전점검 용역 (2024년 하반기 정기안전점검)
점검기관	(주)명성엔지니어링
도면번호	

손상물량표


번호	구분	부재	손상내용	손상현황					비고
				폭 (mm)	길이 (m)	너비 (m)	수량	단위	개소
1	23하	교량받침	무수축물탈 균열	0.1	0.3		0.60	m	2
2	23하	교량받침	무수축물탈 균열	0.2	0.3		0.30	m	1
3	23하	교각	망상균열	0.2	8.0	2.0	16.00	m ²	1
4									
5									
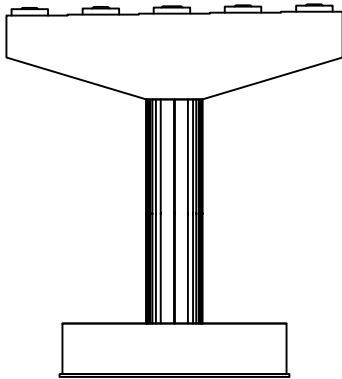


정면

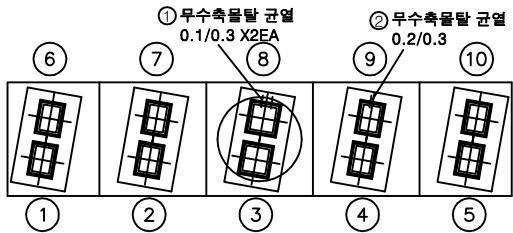


평면도

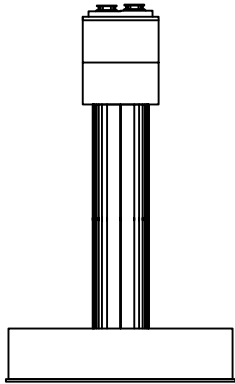

날개벽

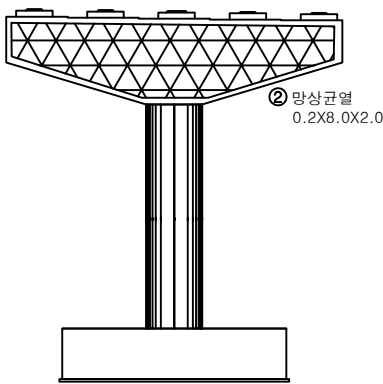

배면

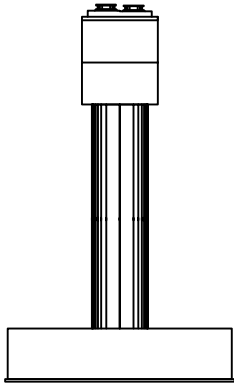


날개벽

KEY PLAN




SECTION

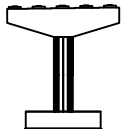


범례

균열	망상균열	재료분리
찰라, 충돌	박리, 피손	열화
누수, 체수	녹탄	콘크리트 박락
침하	부식	기타


발주처	상주영천고속도로(주)
용역명	상주영천고속도로 2024~2025년 시설물 안전점검 용역 (2024년 하반기 정기안전점검)
점검기관	(주)영성엔지니어링
도면번호	

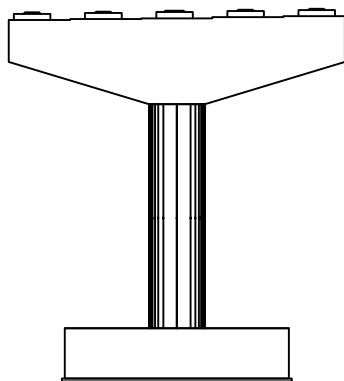


정면

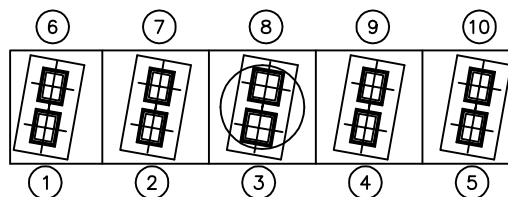


평면도

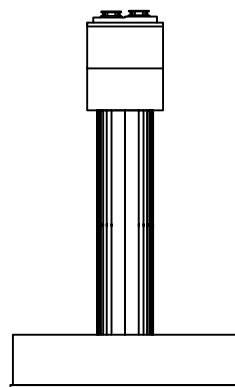

날개벽

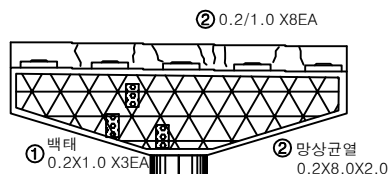

배면

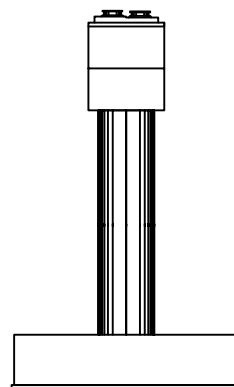

날개벽


손 상 물 량 표

[illegible]

KEY PLAN



SECTION

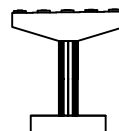


四四


	랜덤		마블		재로본리	발주처 상주영천고속도로(주)
	면적, 색상		바리, 피손		열화	용역명 상주영천고속도로 2024~2025년 시설물 안전점검 용역 (2024년 하반기 정기안전점검)
	누수, 침수		트랙		트릭들	
	철근노출		절하		그늘음	점검기관 (주)영성엔지니어링
	부식		좌굴, 변형		기타	도면번호

손상물량표


번호	구분	부재	손상내용	손상현황					비고
				폭 (mm)	길이 (m)	너비 (m)	수량	단위	개소
1	19하	교각	균열(0.3mm미만)	0.1	0.5		1.50	m	3
2	19하	교량받침	무수축물탈 균열	0.2	0.2		0.40	m	2
3	21하	교량받침	무수축물탈 균열	0.2	0.2		0.60	m	3
4	21하	교각	균열(0.3mm미만)	0.1	2.0		6.00	m	3
5									
6									
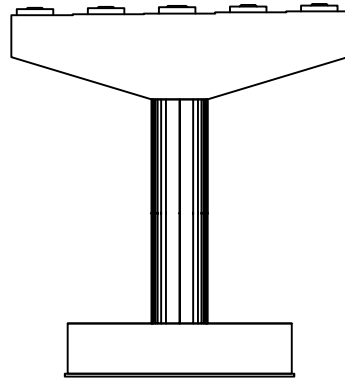


정면

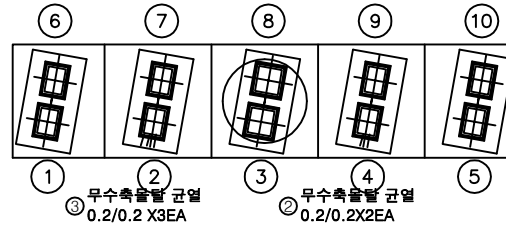


평면도

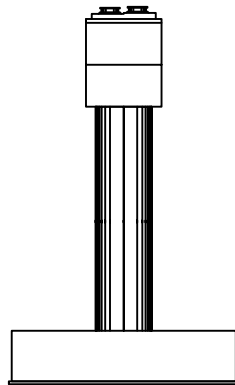

날개벽

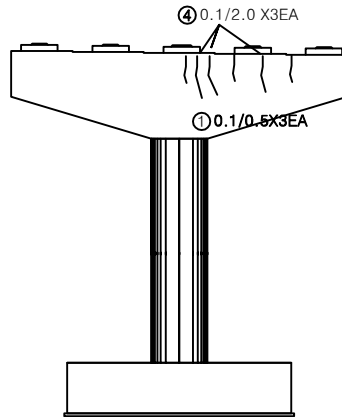

배면

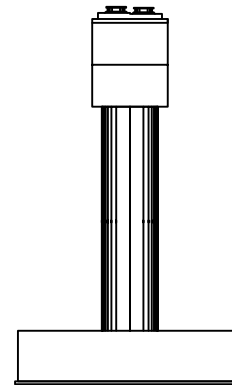


날개벽

KEY PLAN



SECTION

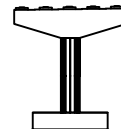


범례


	균열		망상균열		재료분리	발주처	상주영천고속도로(주)
	핀치, 공동		박리, 피손		벌화	용역명	상주영천고속도로 2024~2025년 시설물 안전점검 용역 (2024년 하반기 정기안전점검)
	누수, 채수		백태		트릭물	점검기관	(주)명성엔지니어링
	침하노출		침하		그늘음	도면번호	
	부식		좌굴, 변형		기타		

손상물량표


번호	구분	부재	손상내용	손상현황						비고
				폭 (mm)	길이 (m)	너비 (m)	수량	단위	개소	
1	21하	교각	망상균열	0.2	10.0	2.0	20.00	m ²	1	
2	21하	교량받침	무수축물탈 균열	0.1	0.2		0.40	m	2	
3										
4										
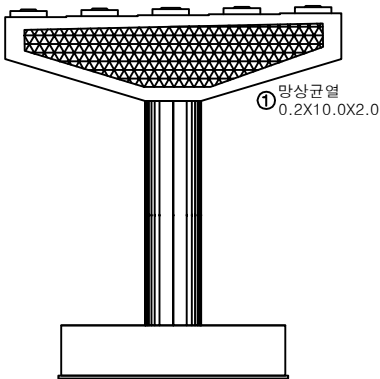


정면

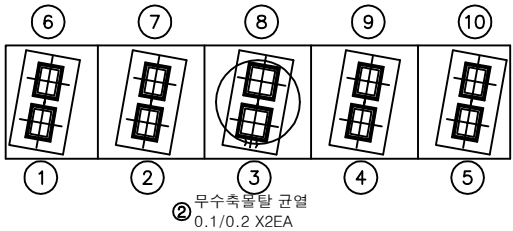


평면도

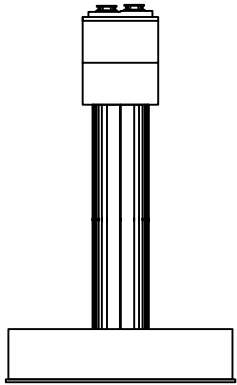

날개벽

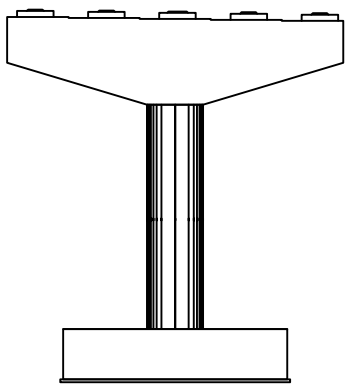

배면

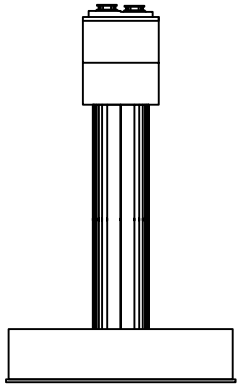


날개벽

KEY PLAN



SECTION

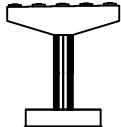

범례

	균열		망상균열		재료분리	발주처	상주영천고속도로(주)
	편치, 공동		박리, 피손		열화	용역명	상주영천고속도로 2024~2025년 시설물 안전점검 용역 (2024년 하반기 정기안전점검)
	누수, 체수		백태		퇴적물	점검기관	(주)영성엔지니어링
	침하		부식		기타	도면번호	