

상주영천고속도로 2024~2025년 시설물 안전점검 용역  
(2024년 하반기 정기안전점검)

# 외 관 조 사 망 도

금매교

2024.11

(주)명성엔지니어링

상 주 방 향

상주 방향  
←


영천 방향  
→

① 방호벽 접속부 파손  
0.1X0.3



② 이물질퇴적  
L=2.0m

③ 후타재 파손  
0.1X1.0

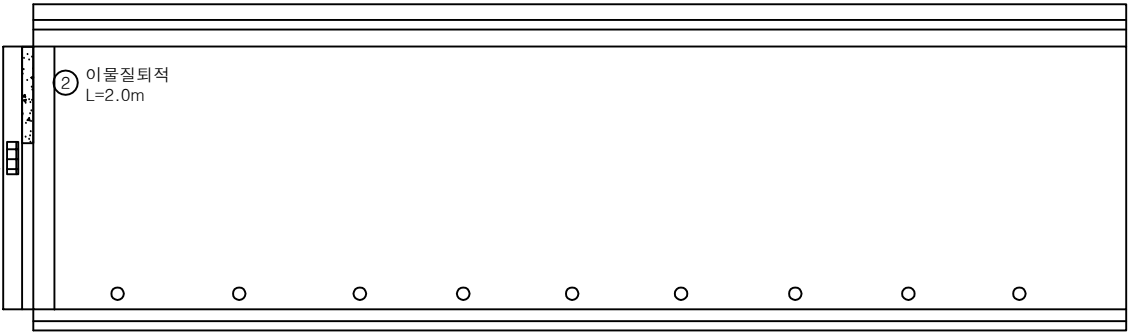

A1

P1


손 상 물 량 표

| 번호 | 구분  | 부재   | 손상내용       | 손상현황      |           |           |      |                |    | 비 고 |
|----|-----|------|------------|-----------|-----------|-----------|------|----------------|----|-----|
|    |     |      |            | 폭<br>(mm) | 길이<br>(m) | 너비<br>(m) | 물량   | 단위             | 개소 |     |
| 1  | 19하 | 방호벽  | 방호벽 접속부 파손 |           | 0.1       | 0.3       | 0.03 | m <sup>2</sup> | 1  |     |
| 2  | 19하 | 신속이음 | 이물질퇴적      |           | 2.0       |           | 2.00 | m              | 1  |     |
| 3  | 23하 | 신속이음 | 후타재 파손     |           | 0.1       | 1.0       | 0.10 | m <sup>2</sup> | 1  |     |
| 4  |     |      |            |           |           |           |      |                |    |     |
| 5  |     |      |            |           |           |           |      |                |    |     |
KEY PLAN

← 상주방향

→ 영천방향

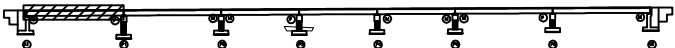

SECTION

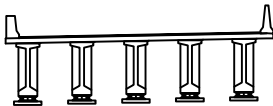


범례

|        |        |      |
|--------|--------|------|
| 콘 결    | 망상균열   | 재료분리 |
| 편치, 광동 | 박리, 파손 | 열 화  |
| 누수, 체수 | 박 태    | 피착물  |
| 철근노출   | 침 하    | 그늘음  |
| 부 식    | 좌굴, 변형 | 기 타  |

|         |                                                       |
|---------|-------------------------------------------------------|
| 발 주 처   | 상주영천고속도로(주)                                           |
| 용 역 명   | 상주영천고속도로 2024~2025년 시설물 안전점검 용역<br>(2024년 하반기 정기안전점검) |
| 점 검 기 관 | (주)명성엔지니어링                                            |
| 도 면 번 호 | 01                                                    |

상주 방향  
←

영천 방향  
→

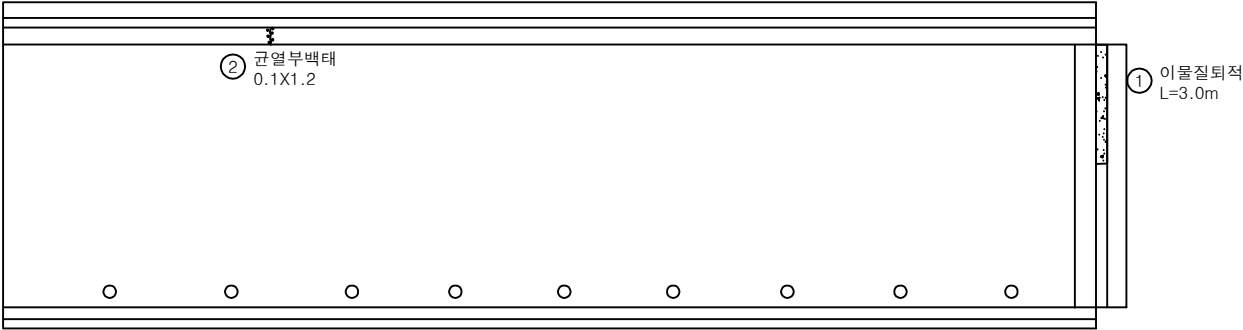

P1

P2


손 상 물 량 표

| 번호 | 구분  | 부재   | 손상내용  | 손상현황      |           |           |      |                |    | 비 고 |
|----|-----|------|-------|-----------|-----------|-----------|------|----------------|----|-----|
|    |     |      |       | 폭<br>(mm) | 길이<br>(m) | 너비<br>(m) | 물량   | 단위             | 개소 |     |
| 1  | 19하 | 신속이음 | 이물질퇴적 |           | 3.0       |           | 3.00 | m              | 1  |     |
| 2  | 23하 | 방호벽  | 균열부백태 |           | 0.1       | 1.2       | 0.12 | m <sup>2</sup> | 1  |     |
| 3  |     |      |       |           |           |           |      |                |    |     |
| 4  |     |      |       |           |           |           |      |                |    |     |
K  
E  
Y  
P  
L  
A  
N

← 상주방향

→ 영천방향

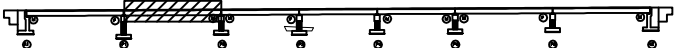

S  
E  
C  
T  
I  
O  
N

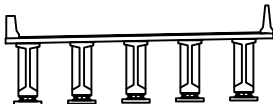


범  
례

|        |        |      |
|--------|--------|------|
| 균열     | 망상균열   | 재료분리 |
| 편치, 공동 | 박리, 파손 | 열화   |
| 누수, 체수 | 백태     | 퇴적물  |
| 철근노출   | 침하     | 그늘음  |
| 부식     | 좌굴, 변형 | 기타   |

|         |                                                       |
|---------|-------------------------------------------------------|
| 발 주 처   | 상주영천고속도로(주)                                           |
| 용 역 명   | 상주영천고속도로 2024~2025년 시설물 안전점검 용역<br>(2024년 하반기 정기안전점검) |
| 점 검 기 관 | (주)명성엔지니어링                                            |
| 도 면 번 호 | 02                                                    |

상주 방향  
←

영천 방향  
→

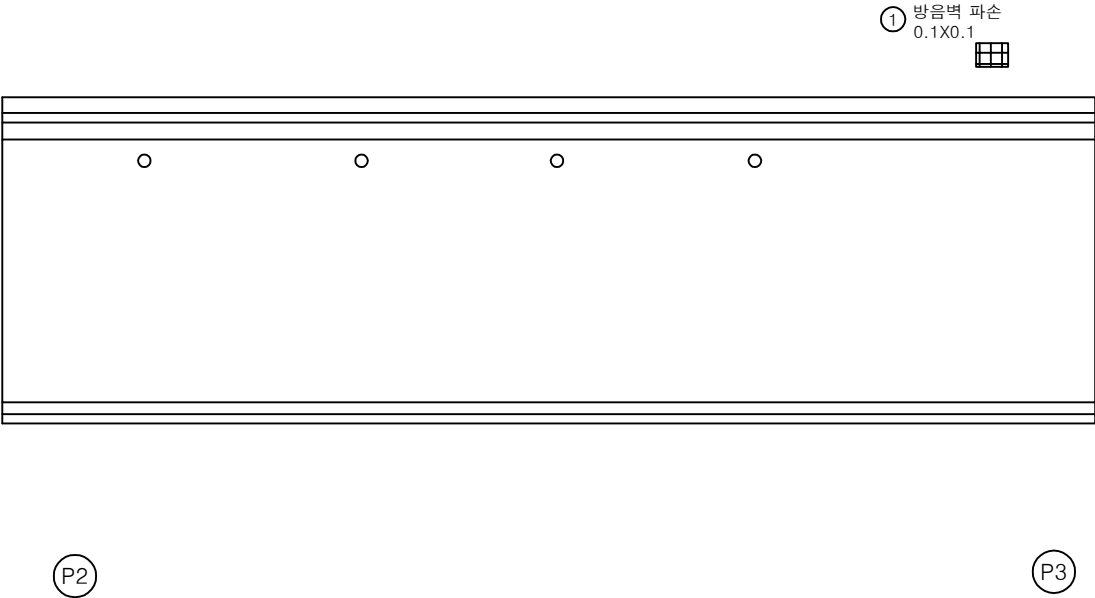

손 상 물 량 표

| 번호 | 구분  | 부재  | 손상내용   | 손상현황      |           |           |      |                |    | 비 고 |
|----|-----|-----|--------|-----------|-----------|-----------|------|----------------|----|-----|
|    |     |     |        | 폭<br>(mm) | 길이<br>(m) | 너비<br>(m) | 수량   | 단위             | 개소 |     |
| 1  | 19하 | 방호벽 | 방음벽 파손 |           | 0.1       | 0.1       | 0.01 | m <sup>2</sup> | 1  |     |
| 2  |     |     |        |           |           |           |      |                |    |     |
| 3  |     |     |        |           |           |           |      |                |    |     |
KEY PLAN

← 상주방향      영천방향 →


SECTION

범례

|        |        |      |                      |                                                              |
|--------|--------|------|----------------------|--------------------------------------------------------------|
| 균열     | 망상균열   | 재료분리 | 발 주 처<br>상주영천고속도로(주) |                                                              |
| 편치, 공동 | 박리, 파손 | 열화   |                      | 용역명<br>상주영천고속도로 2024~2025년 시설물 안전점검 용역<br>(2024년 하반기 정기안전점검) |
| 누수, 체수 | 변색     | 퇴적물  |                      |                                                              |
| 철근노출   | 침하     | 그늘음  |                      | 점검기관<br>(주)명성엔지니어링                                           |
| 부식     | 좌굴, 변형 | 기타   | 도면번호<br>03           |                                                              |

상주 방향  
←

영천 방향  
→

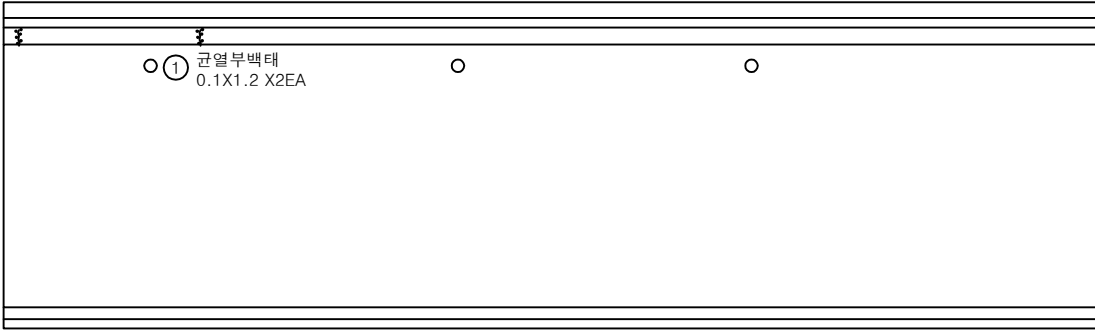

P3

P4

손 상 물 량 표

| 번호 | 구분  | 부재  | 손상내용  | 손상현황      |           |           |      |                |    | 비 고 |
|----|-----|-----|-------|-----------|-----------|-----------|------|----------------|----|-----|
|    |     |     |       | 폭<br>(mm) | 길이<br>(m) | 너비<br>(m) | 물량   | 단위             | 개소 |     |
| 1  | 23하 | 방호벽 | 균열부백태 |           | 0.1       | 1.2       | 0.24 | m <sup>2</sup> | 2  |     |
| 2  |     |     |       |           |           |           |      |                |    |     |
| 3  |     |     |       |           |           |           |      |                |    |     |
K  
E  
Y  
P  
L  
A  
N

← 상주방향

→ 영천방향



S  
E  
C  
T  
I  
O  
N

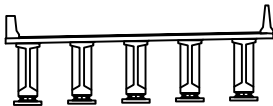


범  
례

|        |        |      |
|--------|--------|------|
| 콘 결    | 망상균열   | 재료분리 |
| 썩어, 광물 | 균열, 파손 | 열 화  |
| 누수, 체수 | 박 태    | 피식물  |
| 철근노출   | 침 하    | 그늘음  |
| 부 식    | 좌굴, 변형 | 기 타  |

|         |                                                       |
|---------|-------------------------------------------------------|
| 발 주 처   | 상주영천고속도로(주)                                           |
| 용 역 명   | 상주영천고속도로 2024~2025년 시설물 안전점검 용역<br>(2024년 하반기 정기안전점검) |
| 점 검 기 관 | (주)명성엔지니어링                                            |
| 도 면 번 호 | 04                                                    |

상주 방향  
←

영천 방향  
→

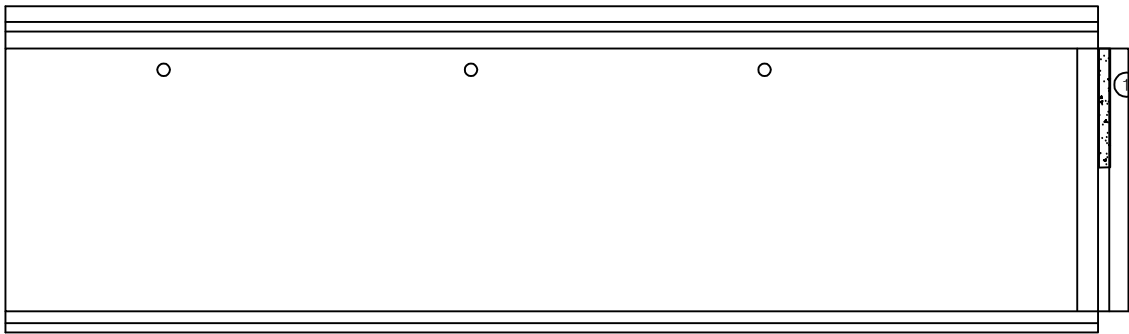

P4

P5

이물질퇴적  
L=3.0m


손 상 물 량 표

| 번호 | 구분  | 부재   | 손상내용  | 손상현황      |           |           |      |    |    | 비 고 |
|----|-----|------|-------|-----------|-----------|-----------|------|----|----|-----|
|    |     |      |       | 폭<br>(mm) | 길이<br>(m) | 너비<br>(m) | 수량   | 단위 | 개소 |     |
| 1  | 19하 | 신속이음 | 이물질퇴적 |           | 3.0       |           | 3.00 | m  | 1  |     |
| 2  |     |      |       |           |           |           |      |    |    |     |
| 3  |     |      |       |           |           |           |      |    |    |     |
KEY  
PLAN

← 상주방향

→ 영천방향

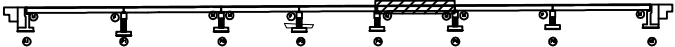

SECTION

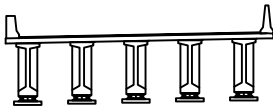


범  
례

|        |        |      |
|--------|--------|------|
| 균열     | 망상균열   | 재료분리 |
| 썩어, 광물 | 박리, 파손 | 열화   |
| 누수, 체수 | 침하     | 그늘음  |
| 부식     | 좌굴, 변형 | 기타   |

|         |                                                       |
|---------|-------------------------------------------------------|
| 발 주 처   | 상주영천고속도로(주)                                           |
| 용 역 명   | 상주영천고속도로 2024~2025년 시설물 안전점검 용역<br>(2024년 하반기 정기안전점검) |
| 점 검 기 관 | (주)명성엔지니어링                                            |
| 도 면 번 호 | 05                                                    |

상주 방향  
←

영천 방향  
→

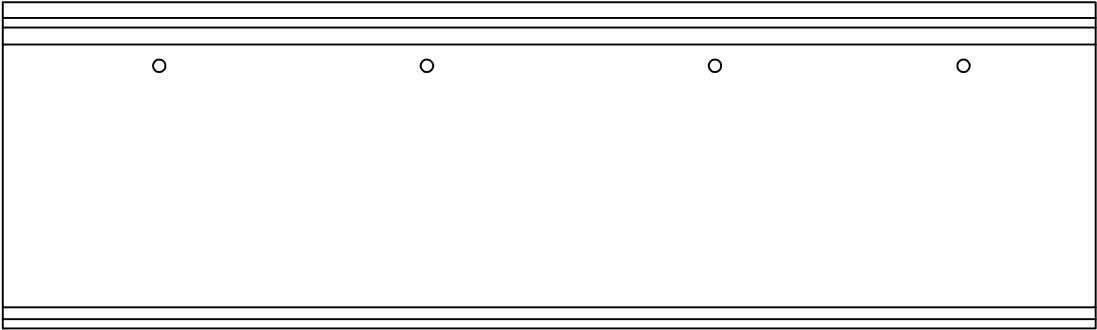


P5

P6


손 상 물 량 표

| 번호 | 구분 | 부재 | 손상내용 | 손상현황      |           |           |    |    |    | 비 고 |
|----|----|----|------|-----------|-----------|-----------|----|----|----|-----|
|    |    |    |      | 폭<br>(mm) | 길이<br>(m) | 너비<br>(m) | 물량 | 단위 | 개소 |     |
| 1  |    |    |      |           |           |           |    |    |    |     |
| 2  |    |    |      |           |           |           |    |    |    |     |
K  
E  
Y  
P  
L  
A  
N

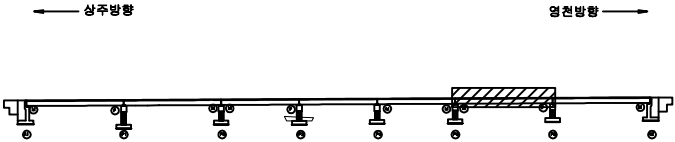

S  
E  
C  
T  
I  
O  
N

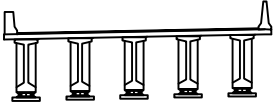

범  
례


|        |        |      |
|--------|--------|------|
| 균열     | 망상균열   | 재료분리 |
| 편치, 광동 | 박리, 파손 | 열화   |
| 누수, 채수 | 변위     | 피식물  |
| 침하     | 휨      | 기타   |
| 부식     | 파손, 변형 |      |

|         |                                                       |
|---------|-------------------------------------------------------|
| 발 주 처   | 상주영천고속도로(주)                                           |
| 용 역 명   | 상주영천고속도로 2024~2025년 시설물 안전점검 용역<br>(2024년 하반기 정기안전점검) |
| 점 검 기 관 | (주)명성엔지니어링                                            |
| 도 면 번 호 | 06                                                    |



상주 방향  
←

영천 방향  
→

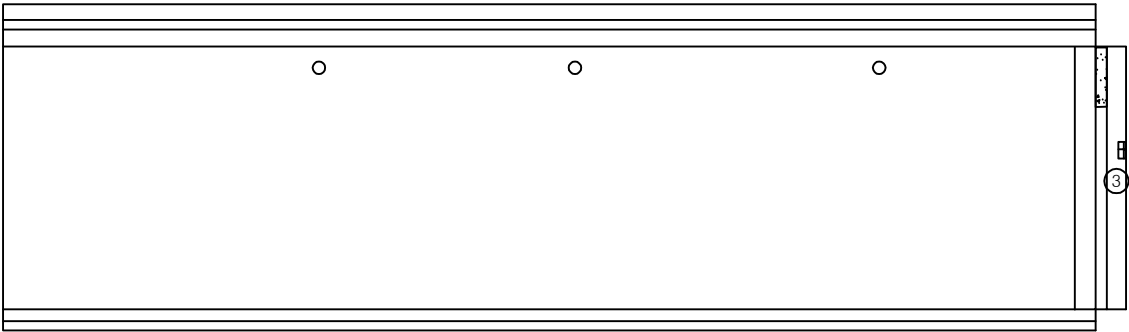

P6

A2


손 상 물 량 표

| 번호 | 구분  | 부재   | 손상내용       | 손상현황      |           |           |      |                |    | 비 고 |
|----|-----|------|------------|-----------|-----------|-----------|------|----------------|----|-----|
|    |     |      |            | 폭<br>(mm) | 길이<br>(m) | 너비<br>(m) | 수량   | 단위             | 개소 |     |
| 1  | 19하 | 신속이음 | 이물질회적      |           | 1.0       |           | 1.00 | m              | 1  |     |
| 2  | 23하 | 신속이음 | 후타재 보수부 파손 |           | 0.2       | 0.1       | 0.02 | m <sup>2</sup> | 1  |     |
| 3  |     |      |            |           |           |           |      |                |    |     |
| 4  |     |      |            |           |           |           |      |                |    |     |
KEY  
PLAN

← 상주방향

→ 영천방향

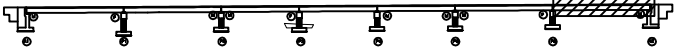

SECTION

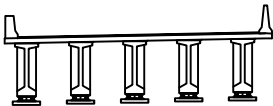

범  
례


|  |        |  |        |  |      |         |                                                       |
|--|--------|--|--------|--|------|---------|-------------------------------------------------------|
|  | 콘 결    |  | 망상균열   |  | 재료분리 | 발 주 처   | 상주영천고속도로(주)                                           |
|  | 편치, 광동 |  | 박리, 파손 |  | 열 화  | 용 역 명   | 상주영천고속도로 2024~2025년 시설물 안전점검 용역<br>(2024년 하반기 정기안전점검) |
|  | 누수, 체수 |  | 녹 태    |  | 페인트  | 점 검 기 관 | (주)명성엔지니어링                                            |
|  | 침하노출   |  | 침 하    |  | 그늘음  | 도 면 번 호 | 07                                                    |
|  | 부 식    |  | 좌굴, 변형 |  | 기 타  |         |                                                       |

손 상 물 량 표

| 번호 | 구분  | 부재   | 손상내용       | 손상현황      |           |           |      |    |    | 비 고 |
|----|-----|------|------------|-----------|-----------|-----------|------|----|----|-----|
|    |     |      |            | 폭<br>(mm) | 길이<br>(m) | 너비<br>(m) | 수량   | 단위 | 개소 |     |
| 1  | 19하 | 배수시설 | 배수관 누수     |           |           |           | 1.00 | EA | 1  |     |
| 2  | 20하 | 배수시설 | 배수관 연결부 탈락 |           |           |           | 1.00 | EA | 1  |     |
| 3  | 21하 | 배수시설 | 배수관 누수     |           |           |           | 1.00 | EA | 1  |     |
| 4  | 21하 | 배수시설 | 배수관 누수     |           |           |           | 1.00 | EA | 1  |     |
| 5  | 23하 | 배수시설 | 배수관 누수     |           |           |           | 1.00 | EA | 1  |     |
| 6  |     |      |            |           |           |           |      |    |    |     |
| 7  |     |      |            |           |           |           |      |    |    |     |
상주 방향  
←

영천 방향  
→

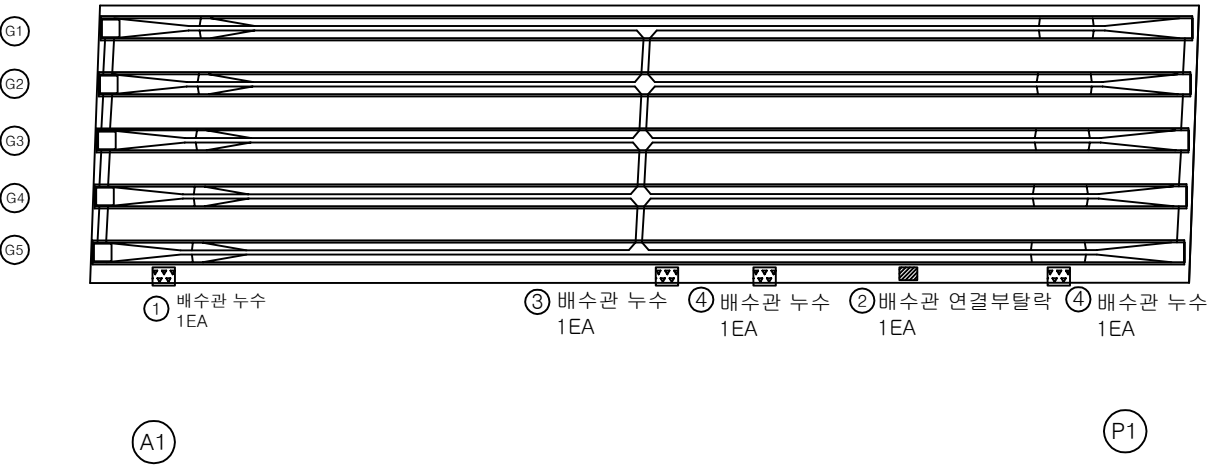

KEY PLAN

← 상주방향

영천방향 →

SECTION

범례


|        |        |      |                                                       |
|--------|--------|------|-------------------------------------------------------|
| 콘 결    | 망상균열   | 재료분리 | 발 주 처                                                 |
| 편치, 광동 | 박리, 파손 | 열 화  | 용 역 명                                                 |
| 누수, 체수 | 박 태    | 얼 적물 | 상주영천고속도로 2024~2025년 시설물 안전점검 용역<br>(2024년 하반기 정기안전점검) |
| 철근노출   | 침 하    | 그을음  | 점 검 기 관                                               |
| 부 식    | 좌굴, 변형 | 기 타  | (주)명성엔지니어링                                            |
|        |        |      | 도 면 번 호                                               |

손 상 물 량 표

| 번호 | 구분  | 부재   | 손상내용      | 손상현황      |           |           |      |    |    | 비 고 |
|----|-----|------|-----------|-----------|-----------|-----------|------|----|----|-----|
|    |     |      |           | 폭<br>(mm) | 길이<br>(m) | 너비<br>(m) | 물량   | 단위 | 개소 |     |
| 1  | 19하 | 신축이음 | 하부 고무재 파손 |           | 0.5       |           | 0.50 | m  | 1  |     |
| 2  |     |      |           |           |           |           |      |    |    |     |
| 3  |     |      |           |           |           |           |      |    |    |     |
상주 방향  
←

영천 방향  
→

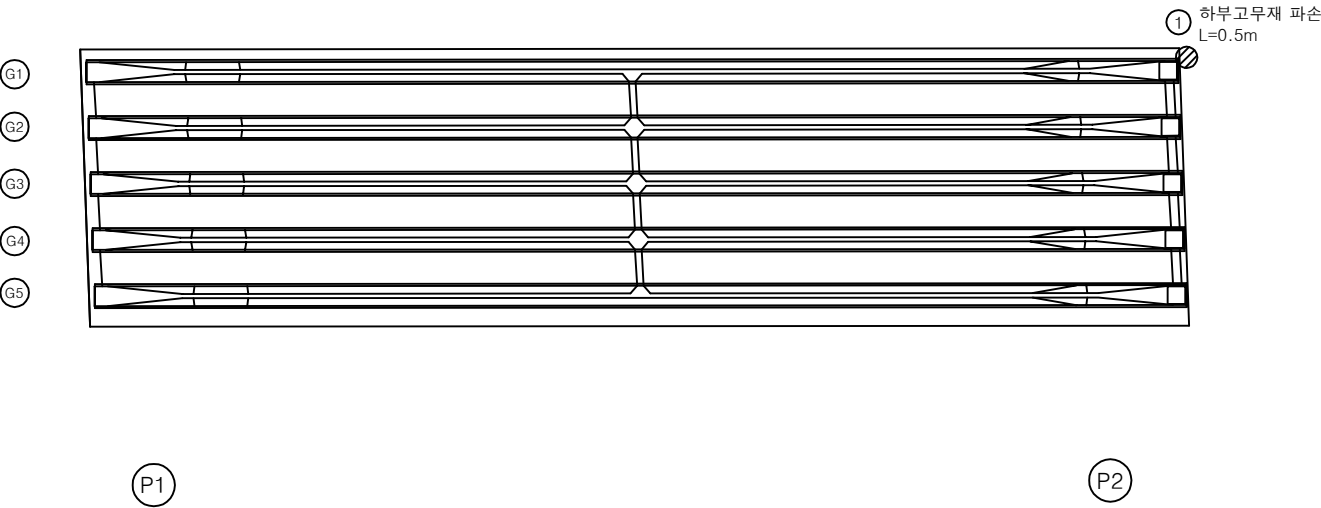

KEY PLAN

← 상주방향

→ 영천방향

SECTION

범례

|  |        |  |        |  |      |
|--|--------|--|--------|--|------|
|  | 균열     |  | 망상균열   |  | 재료분리 |
|  | 편치, 광동 |  | 바리, 파손 |  | 열화   |
|  | 누수, 체수 |  | 백태     |  | 피착물  |
|  | 철근노출   |  | 침하     |  | 그늘음  |
|  | 부식     |  | 좌굴, 변형 |  | 기타   |

발주처

상주영천고속도로(주)

용역명

상주영천고속도로 2024~2025년 시설물 안전점검 용역  
(2024년 하반기 정기안전점검)

점검기관

(주)명성엔지니어링


도면번호

09

상주 방향  
←

영천 방향  
→

G1  
G2  
G3  
G4  
G5

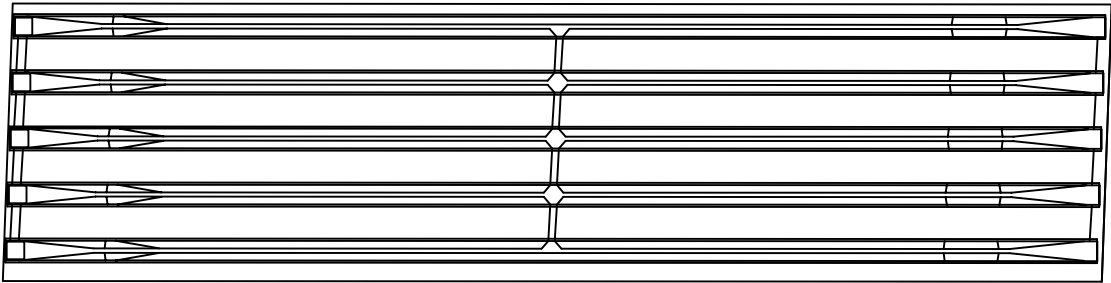

P2

P3


손 상 물 량 표

| 번호 | 구분 | 부재 | 손상내용 | 손상현황      |           |           |    |    |    | 비 고 |
|----|----|----|------|-----------|-----------|-----------|----|----|----|-----|
|    |    |    |      | 폭<br>(mm) | 길이<br>(m) | 너비<br>(m) | 물량 | 단위 | 개소 |     |
| 1  |    |    |      |           |           |           |    |    |    |     |
| 2  |    |    |      |           |           |           |    |    |    |     |
KEY PLAN

← 상주방향

영천방향 →

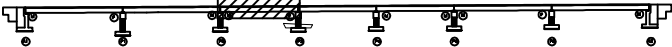

SECTION

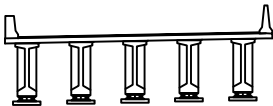


범례

|        |        |      |
|--------|--------|------|
| 균열     | 망상균열   | 재료분리 |
| 편치, 공동 | 파리, 파손 | 열화   |
| 누수, 체수 | 백태     | 희박물  |
| 철근노출   | 침하     | 그늘음  |
| 부식     | 좌굴, 변형 | 기타   |

|      |                                                       |
|------|-------------------------------------------------------|
| 발주처  | 상주영천고속도로(주)                                           |
| 용역명  | 상주영천고속도로 2024~2025년 시설물 안전점검 용역<br>(2024년 하반기 정기안전점검) |
| 점검기관 | (주)명성엔지니어링                                            |
| 도면번호 | 10                                                    |

상주 방향  
←

영천 방향  
→

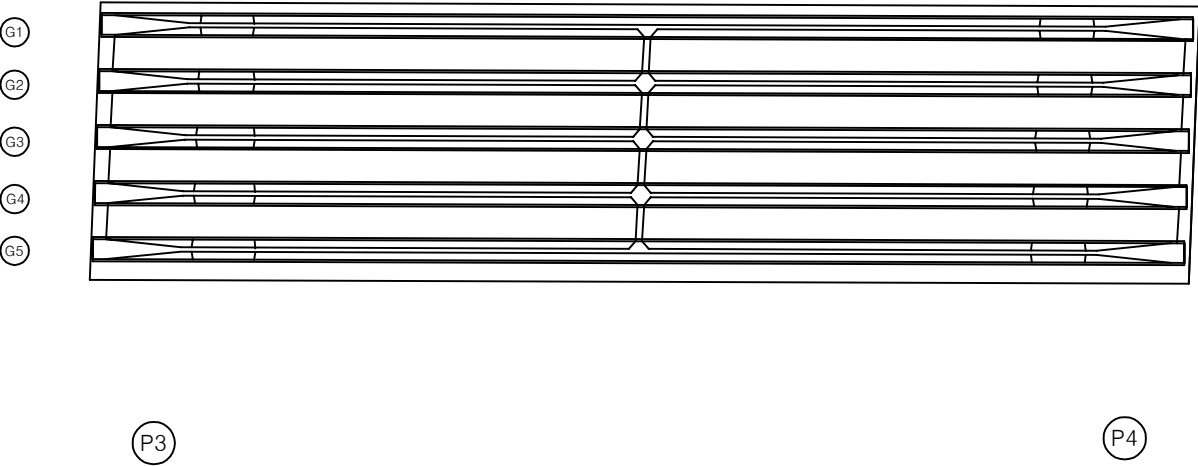

손 상 물 량 표

| 번호 | 구분 | 부재 | 손상내용 | 손상현황      |           |           |    |    |    | 비 고 |
|----|----|----|------|-----------|-----------|-----------|----|----|----|-----|
|    |    |    |      | 폭<br>(mm) | 길이<br>(m) | 너비<br>(m) | 물량 | 단위 | 개소 |     |
| 1  |    |    |      |           |           |           |    |    |    |     |
| 2  |    |    |      |           |           |           |    |    |    |     |
KEY PLAN

← 상주방향

영천방향 →

SECTION

SECTION

범 례

|         |        |      |
|---------|--------|------|
| 균열      | 망상균열   | 재료분리 |
| 뚫어짐, 광동 | 박리, 파손 | 열화   |
| 누수, 체수  | 박탈     | 피착물  |
| 월근노출    | 침하     | 그늘음  |
| 부식      | 좌굴, 변형 | 기타   |

발 주 처

상주영천고속도로(주)

용 역 명

상주영천고속도로 2024~2025년 시설물 안전점검 용역  
(2024년 하반기 정기안전점검)

점 검 기 관


(주)명성엔지니어링

도 면 번 호

11

상주 방향  
←

영천 방향  
→

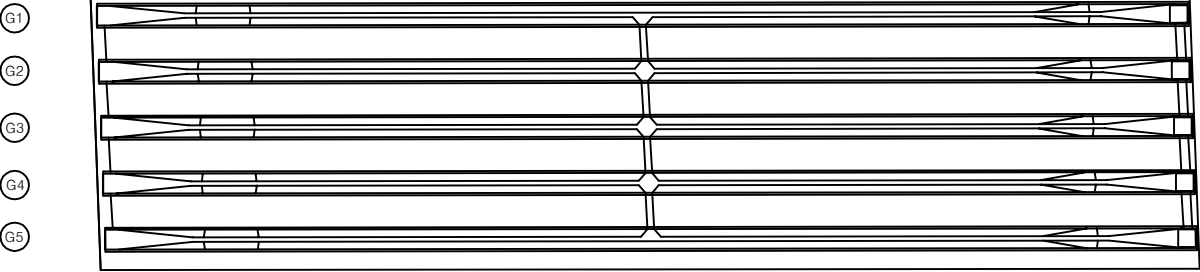

손 상 물 량 표

| 번호 | 구분 | 부재 | 손상내용 | 손상현황      |           |           |    |    |    | 비 고 |
|----|----|----|------|-----------|-----------|-----------|----|----|----|-----|
|    |    |    |      | 폭<br>(mm) | 길이<br>(m) | 너비<br>(m) | 물량 | 단위 | 개소 |     |
| 1  |    |    |      |           |           |           |    |    |    |     |
| 2  |    |    |      |           |           |           |    |    |    |     |
KEY PLAN

← 상주방향

영천방향 →

SECTION

범 례

|  |        |  |        |  |      |
|--|--------|--|--------|--|------|
|  | 균열     |  | 망상균열   |  | 재료분리 |
|  | 편치, 공동 |  | 박리, 파손 |  | 열화   |
|  | 누수, 체수 |  | 색태     |  | 표적물  |
|  | 철근노출   |  | 침하     |  | 그늘음  |
|  | 부식     |  | 좌굴, 변형 |  | 기타   |

발 주 처

상주영천고속도로(주)

용 역 명

상주영천고속도로 2024~2025년 시설물 안전점검 용역  
(2024년 하반기 정기안전점검)

점 검 기 관

(주)명성엔지니어링


도 면 번 호

12

상주 방향  
←

영천 방향  
→

G1  
G2  
G3  
G4  
G5

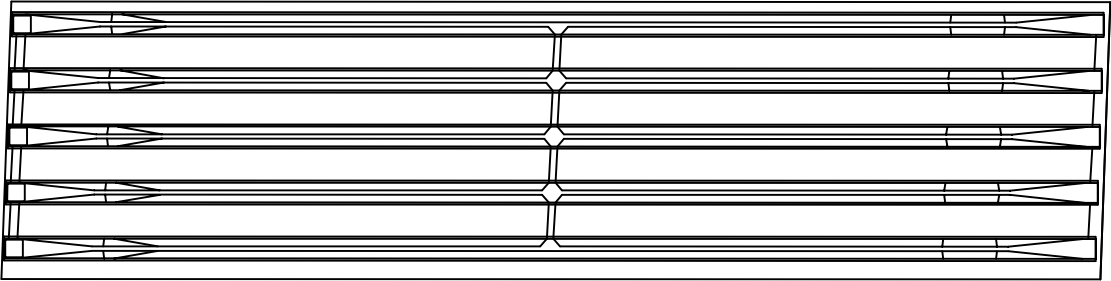

P5

P6


손 상 물 량 표

| 번호 | 구분 | 부재 | 손상내용 | 손상현황      |           |           |    |    |    | 비 고 |
|----|----|----|------|-----------|-----------|-----------|----|----|----|-----|
|    |    |    |      | 폭<br>(mm) | 길이<br>(m) | 너비<br>(m) | 물량 | 단위 | 개소 |     |
| 1  |    |    |      |           |           |           |    |    |    |     |
| 2  |    |    |      |           |           |           |    |    |    |     |
K  
E  
Y  
P  
L  
A  
N

← 상주방향

→ 영천방향

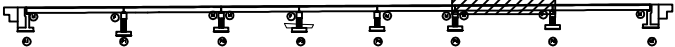

S  
E  
C  
T  
I  
O  
N

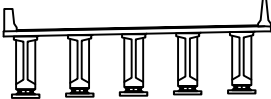


범  
례

|  |  |  |
|--|--|--|
|  |  |  |
|  |  |  |
|  |  |  |
|  |  |  |

발 주 처 상주영천고속도로(주)  
용 역 명 상주영천고속도로 2024~2025년 시설물 안전점검 용역  
(2024년 하반기 정기안전점검)  
점 검 기 관 (주)명성엔지니어링  
도 면 번 호 13

상주 방향  
←

영천 방향  
→

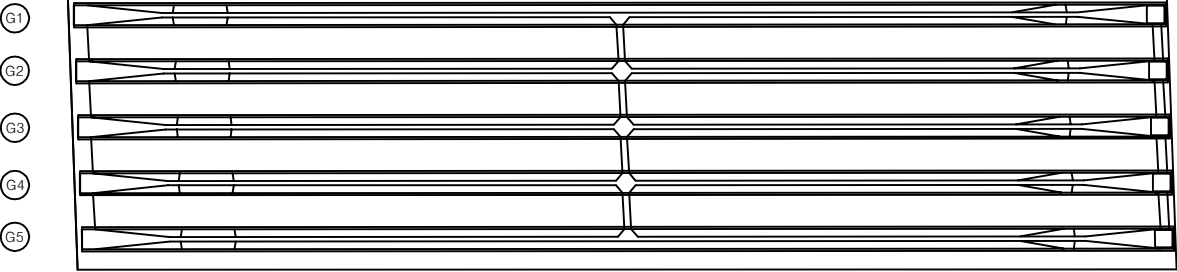

P6

A2


손 상 물 량 표

| 번호 | 구분 | 부재 | 손상내용 | 손상현황      |           |           |    |    |    | 비 고 |
|----|----|----|------|-----------|-----------|-----------|----|----|----|-----|
|    |    |    |      | 폭<br>(mm) | 길이<br>(m) | 너비<br>(m) | 물량 | 단위 | 개소 |     |
| 1  |    |    |      |           |           |           |    |    |    |     |
| 2  |    |    |      |           |           |           |    |    |    |     |
KEY PLAN

← 상주방향

→ 영천방향

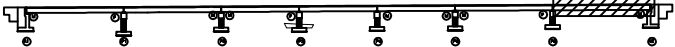

SECTION

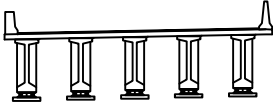


범 례

|        |        |      |
|--------|--------|------|
| 균열     | 망상균열   | 재료분리 |
| 핀치, 공동 | 박리, 파손 | 열화   |
| 누수, 체수 | 백태     | 피착물  |
| 철근노출   | 침하     | 그늘음  |
| 부식     | 좌굴, 변형 | 기타   |

|         |                                                       |
|---------|-------------------------------------------------------|
| 발 주 처   | 상주영천고속도로(주)                                           |
| 용 역 명   | 상주영천고속도로 2024~2025년 시설물 안전점검 용역<br>(2024년 하반기 정기안전점검) |
| 점 검 기 관 | (주)명성엔지니어링                                            |
| 도 면 번 호 |                                                       |



상주방향

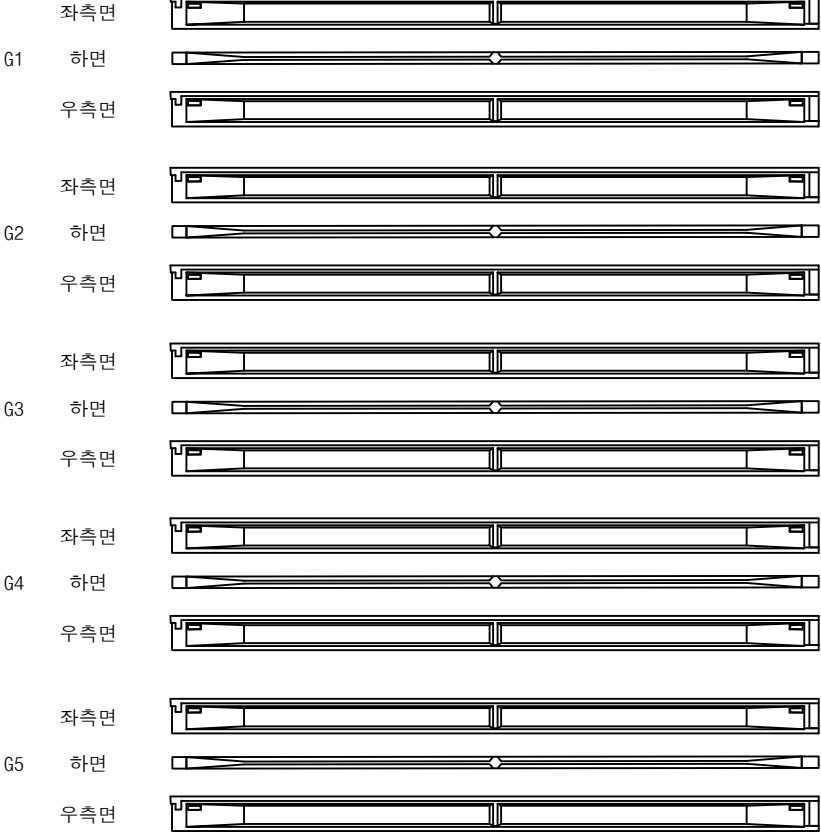

A1

P1

영천방향



손 상 물 량 표

| 번호 | 구분 | 부재 | 손상내용 | 손상현황      |           |           |    |    |    | 비 고 |
|----|----|----|------|-----------|-----------|-----------|----|----|----|-----|
|    |    |    |      | 폭<br>(mm) | 길이<br>(m) | 너비<br>(m) | 물량 | 단위 | 개소 |     |
| 1  |    |    |      |           |           |           |    |    |    |     |
| 2  |    |    |      |           |           |           |    |    |    |     |
KEY PLAN

SECTION

범 례

|        |        |      |
|--------|--------|------|
| 균열     | 망상균열   | 재료분리 |
| 편치, 광동 | 박리, 파손 | 열화   |
| 누수, 체수 | 백태     | 피착물  |
| 월근노출   | 침하     | 그늘음  |
| 부식     | 좌굴, 변형 | 기타   |

발 주 처

상주영천고속도로(주)

용 역 명

상주영천고속도로 2024~2025년 시설물 안전점검 용역  
(2024년 하반기 정기안전점검)


점 검 기 관

(주)명성엔지니어링

도 면 번 호

15

상주방향

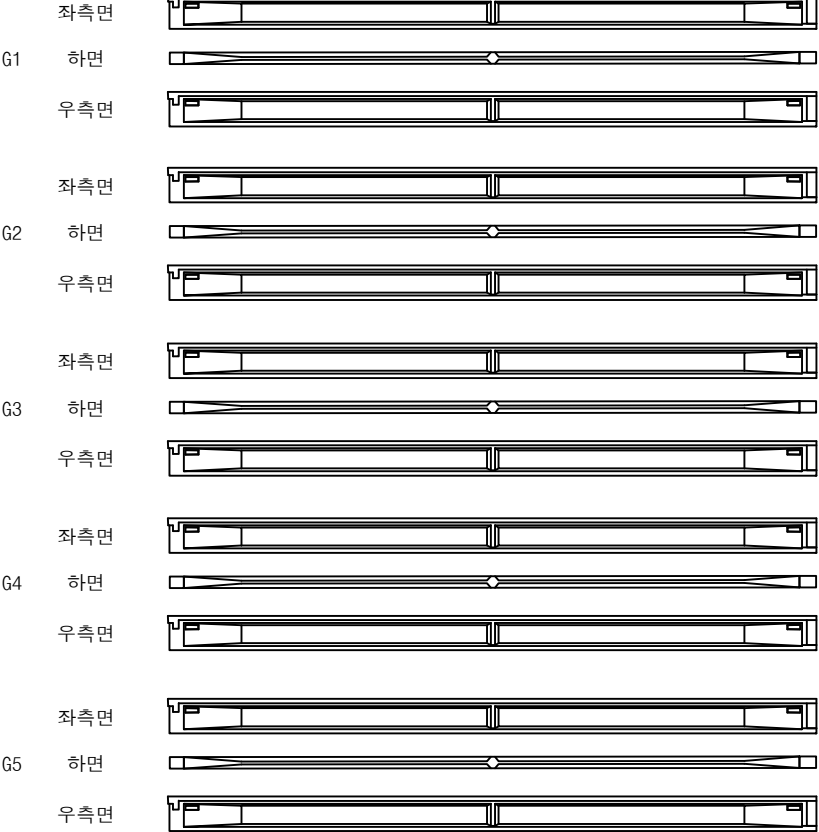

P1

P2

영천방향



손 상 물 량 표

| 번호 | 구분 | 부재 | 손상내용 | 손상현황      |           |           |    |    |    | 비 고 |
|----|----|----|------|-----------|-----------|-----------|----|----|----|-----|
|    |    |    |      | 폭<br>(mm) | 길이<br>(m) | 너비<br>(m) | 물량 | 단위 | 개소 |     |
| 1  |    |    |      |           |           |           |    |    |    |     |
| 2  |    |    |      |           |           |           |    |    |    |     |
KEY PLAN

SECTION

범 례

|  |        |  |        |  |      |
|--|--------|--|--------|--|------|
|  | 균열     |  | 망상균열   |  | 재료분리 |
|  | 편치, 광동 |  | 박리, 파손 |  | 열화   |
|  | 누수, 체수 |  | 변위     |  | 피착물  |
|  | 침하     |  | 침하     |  | 그늘음  |
|  | 부식     |  | 좌굴, 변형 |  | 기타   |

발 주 처

상주영천고속도로(주)

용 역 명

상주영천고속도로 2024~2025년 시설물 안전점검 용역  
(2024년 하반기 정기안전점검)

점 검 기 관

(주)명성엔지니어링

도 면 번 호

16

상주방향



P2

P3

영천방향



손상물량표

| 번호 | 구분 | 부재 | 손상내용 | 손상현황      |           |           |    |    |    | 비고 |
|----|----|----|------|-----------|-----------|-----------|----|----|----|----|
|    |    |    |      | 폭<br>(mm) | 길이<br>(m) | 너비<br>(m) | 물량 | 단위 | 개소 |    |
| 1  |    |    |      |           |           |           |    |    |    |    |
| 2  |    |    |      |           |           |           |    |    |    |    |
KEY PLAN

SECTION

범례

|  |      |  |        |  |      |
|--|------|--|--------|--|------|
|  | 균열   |  | 망상균열   |  | 재료분리 |
|  | 철근노출 |  | 박리, 파손 |  | 열화   |
|  | 부식   |  | 철근노출   |  | 철근노출 |
|  | 부식   |  | 철근노출   |  | 철근노출 |

발주처

상주영천고속도로(주)

용역명

상주영천고속도로 2024~2025년 시설물 안전점검 용역  
(2024년 하반기 정기안전점검)

점검기관

(주)명성엔지니어링

도면번호

17

상주방향



좌측면

G1 하면

우측면

좌측면

G2      하면

우측면

좌측면

G3      하면

우측면

좌측면

G4      하면

우측면

좌측면

G5 하면

우측면

P3

P4

영천방향




## 손상물량표

[illegible]

## KEY PLAN

← 상주방향

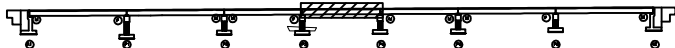

영천방향 →


SECTION



번호

|                                                                                       |        |                                                                                       |        |                                                                                       |      |                                                              |
|---------------------------------------------------------------------------------------|--------|---------------------------------------------------------------------------------------|--------|---------------------------------------------------------------------------------------|------|--------------------------------------------------------------|
|  | 균열     |  | 망상강결   |  | 재료분리 | 발 주 처<br>상주영천고속도로(주)                                         |
|  | 전치, 광물 |  | 박리, 파손 |  | 열 화  | 용역명<br>상주영천고속도로 2024~2025년 시설물 안전점검 용역<br>(2024년 하반기 정기안전점검) |
|  | 누수, 제수 |  | 배터     |  | 트럭들  |                                                              |
|  | 철근노출   |  | 침하     |  | 그늘음  |                                                              |
|  | 부식     |  | 좌굴, 변형 |  | 기타   | 점검기관<br>(주)명성엔지니어링                                           |
|                                                                                       |        |                                                                                       |        |                                                                                       |      | 도면번호<br>18                                                   |

상주방향

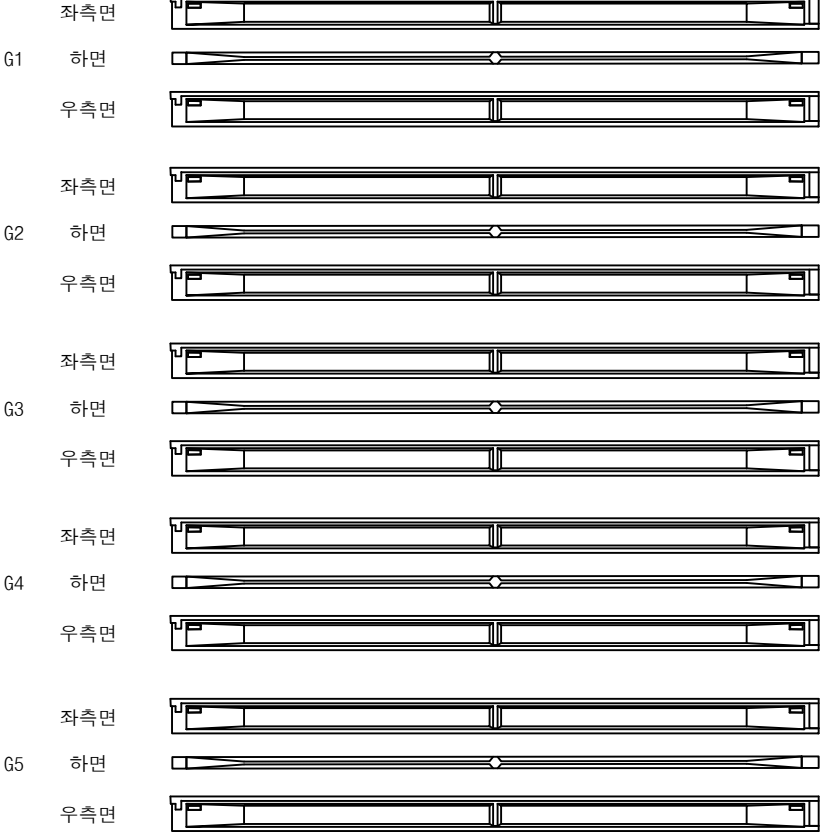

P4

P5

영천방향




손 상 물 량 표

| 번호 | 구분 | 부재 | 손상내용 | 손상현황      |           |           |    |    |    | 비 고 |
|----|----|----|------|-----------|-----------|-----------|----|----|----|-----|
|    |    |    |      | 폭<br>(mm) | 길이<br>(m) | 너비<br>(m) | 물량 | 단위 | 개소 |     |
| 1  |    |    |      |           |           |           |    |    |    |     |
| 2  |    |    |      |           |           |           |    |    |    |     |
KEY PLAN

← 상주방향

영천방향 →

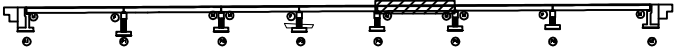

SECTION

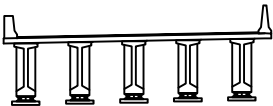


범 례

|        |         |      |
|--------|---------|------|
| 콘 결    | 망상균열    | 재료분리 |
| 썩어, 광물 | 균열, 파손  | 열 화  |
| 누수, 체수 | 박리, 벗겨짐 | 얼룩   |
| 침하     | 변형      | 기타   |

|         |                                                       |
|---------|-------------------------------------------------------|
| 발 주 처   | 상주영천고속도로(주)                                           |
| 용 역 명   | 상주영천고속도로 2024~2025년 시설물 안전점검 용역<br>(2024년 하반기 정기안전점검) |
| 점 검 기 관 | (주)명성엔지니어링                                            |
| 도 면 번 호 |                                                       |

상주방향

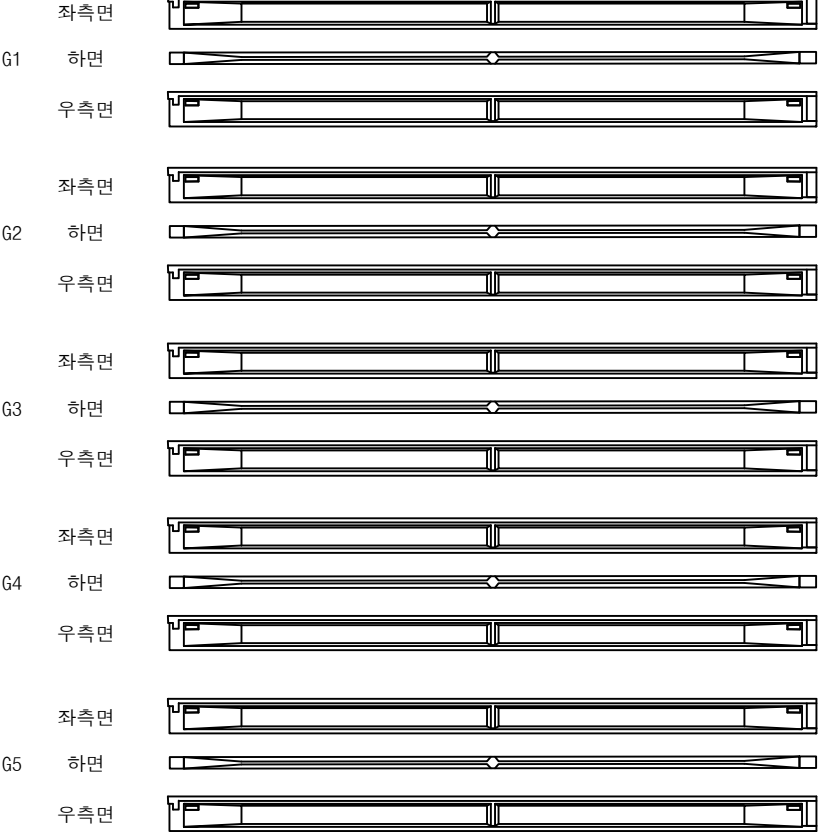

P5

P6

영천방향



손 상 물 량 표

| 번호 | 구분 | 부재 | 손상내용 | 손상현황      |           |           |    |    |    | 비 고 |
|----|----|----|------|-----------|-----------|-----------|----|----|----|-----|
|    |    |    |      | 폭<br>(mm) | 길이<br>(m) | 너비<br>(m) | 물량 | 단위 | 개소 |     |
| 1  |    |    |      |           |           |           |    |    |    |     |
| 2  |    |    |      |           |           |           |    |    |    |     |
KEY PLAN

SECTION

범 례

|  |        |  |        |  |      |
|--|--------|--|--------|--|------|
|  | 균열     |  | 망상균열   |  | 재료분리 |
|  | 편치, 광동 |  | 박리, 파손 |  | 열화   |
|  | 누수, 체수 |  | 백태     |  | 피착물  |
|  | 철근노출   |  | 침하     |  | 그늘음  |
|  | 부식     |  | 좌굴, 변형 |  | 기타   |

발 주 처

상주영천고속도로(주)

용역명

상주영천고속도로 2024~2025년 시설물 안전점검 용역  
(2024년 하반기 정기안전점검)

점 검 기 관

(주)명성엔지니어링

도면번호

20

상주방향



(P6)

(A2)

영천방향



손 상 물 량 표

| 번호 | 구분  | 부재 | 손상내용 | 손상현황      |           |           |      |    |    | 비 고    |
|----|-----|----|------|-----------|-----------|-----------|------|----|----|--------|
|    |     |    |      | 폭<br>(mm) | 길이<br>(m) | 너비<br>(m) | 물량   | 단위 | 개소 |        |
| 1  | 198 | 거더 | 파손   |           | 0.2       | 0.2       | 0.04 | m  | 1  | 23일 보수 |
| 2  |     |    |      |           |           |           |      |    |    |        |
| 3  |     |    |      |           |           |           |      |    |    |        |
KEY PLAN

SECTION

범 례

|  |        |  |        |  |      |
|--|--------|--|--------|--|------|
|  | 균열     |  | 망상균열   |  | 재료분리 |
|  | 판치, 광동 |  | 박리, 파손 |  | 열화   |
|  | 누수, 체수 |  | 백태     |  | 의착물  |
|  | 침하노출   |  | 침하     |  | 그늘음  |
|  | 부식     |  | 좌굴, 변형 |  | 기타   |

발 주 처

상주영천고속도로(주)

용역명

상주영천고속도로 2024~2025년 시설물 안전점검 용역  
(2024년 하반기 정기안전점검)

점 검 기 관

(주)명성엔지니어링

도면번호

21

상주 방향






영천 방향




손 상 물 량 표


| 번호 | 구분 | 부재 | 손상내용 | 손상현황      |           |           |    |    |    | 비 고 |
|----|----|----|------|-----------|-----------|-----------|----|----|----|-----|
|    |    |    |      | 폭<br>(mm) | 길이<br>(m) | 너비<br>(m) | 물량 | 단위 | 개소 |     |
| 1  |    |    |      |           |           |           |    |    |    |     |
| 2  |    |    |      |           |           |           |    |    |    |     |
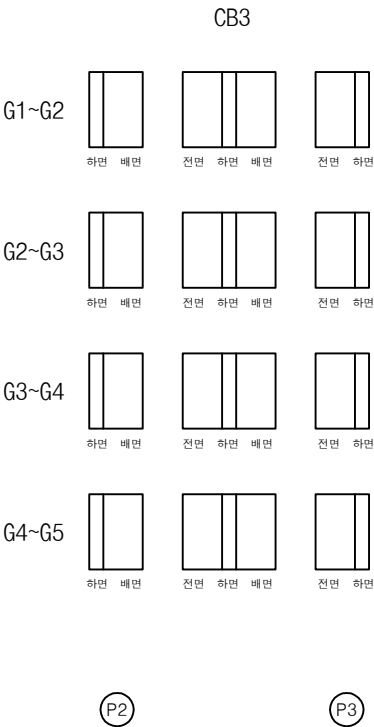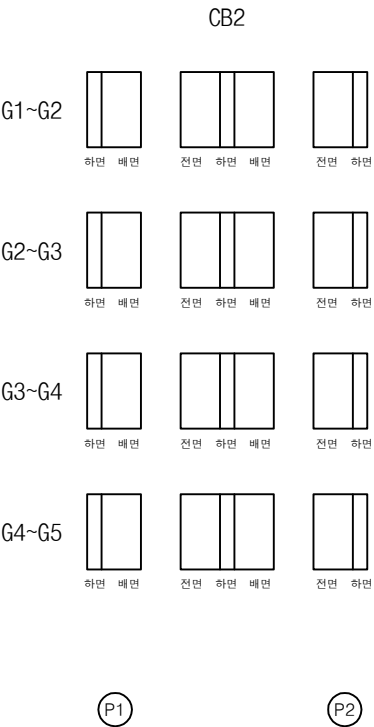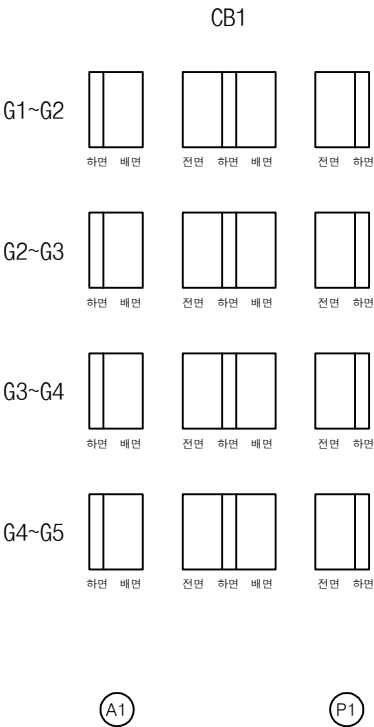

K  
E  
Y  
P  
L  
A  
N

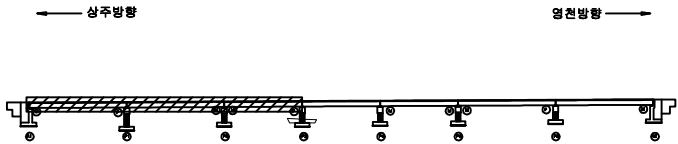

S  
E  
C  
T  
I  
O  
N

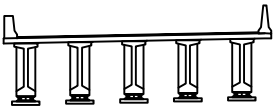

범  
례

|        |        |      |
|--------|--------|------|
| 균열     | 망상균열   | 재료분리 |
| 뚫어, 공동 | 박리, 파손 | 열화   |
| 누수, 체수 | 배터     | 표적물  |
| 철근노출   | 침하     | 그늘음  |
| 부식     | 좌굴, 변형 | 기타   |


|         |                                                       |
|---------|-------------------------------------------------------|
| 발 주 처   | 상주영천고속도로(주)                                           |
| 용 역 명   | 상주영천고속도로 2024~2025년 시설물 안전점검 용역<br>(2024년 하반기 정기안전점검) |
| 점 검 기 관 | (주)명성엔지니어링                                            |
| 도 면 번 호 | 22                                                    |



상주 방향



영천 방향

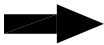


CB4

G1~G2



하면 배면

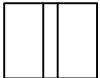

전면 하면 배면



전면 하면

G2~G3



하면 배면



전면 하면 배면



전면 하면

G3~G4



하면 배면



전면 하면 배면



전면 하면

G4~G5



하면 배면



전면 하면 배면



전면 하면

P3


P4

CB5

G1~G2



하면 배면

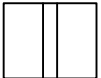

전면 하면 배면



전면 하면

G2~G3



하면 배면



전면 하면 배면



전면 하면

G3~G4



하면 배면



전면 하면 배면



전면 하면

G4~G5



하면 배면



전면 하면 배면



전면 하면

P4

P5


손 상 물 량 표

| 번호 | 구분 | 부재 | 손상내용 | 손상현황      |           |           |    |    |    | 비 고 |
|----|----|----|------|-----------|-----------|-----------|----|----|----|-----|
|    |    |    |      | 폭<br>(mm) | 길이<br>(m) | 너비<br>(m) | 물량 | 단위 | 개소 |     |
| 1  |    |    |      |           |           |           |    |    |    |     |
| 2  |    |    |      |           |           |           |    |    |    |     |
KEY PLAN

← 상주방향

영천방향 →

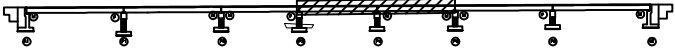

SECTION

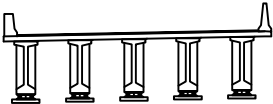

별 례


|  |        |  |        |  |      |
|--|--------|--|--------|--|------|
|  | 균열     |  | 망상균열   |  | 재료분리 |
|  | 편치, 공동 |  | 박리, 파손 |  | 열화   |
|  | 누수, 체수 |  | 백태     |  | 피착물  |
|  | 철근노출   |  | 침하     |  | 그늘음  |
|  | 부식     |  | 좌굴, 변형 |  | 기타   |

|         |                                                       |
|---------|-------------------------------------------------------|
| 발 주 처   | 상주영천고속도로(주)                                           |
| 용역명     | 상주영천고속도로 2024~2025년 시설물 안전점검 용역<br>(2024년 하반기 정기안전점검) |
| 점 검 기 관 | (주)명성엔지니어링                                            |
| 도면번호    | 23                                                    |

상주 방향



영천 방향

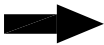

CB6

G1~G2



하면 배면



전면 하면 배면




전면 하면

G2~G3



하면 배면

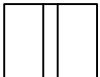

전면 하면 배면



전면 하면

G3~G4



하면 배면



전면 하면 배면



전면 하면

G4~G5



하면 배면



전면 하면 배면



전면 하면

P5

P6

CB7

G1~G2



하면 배면



전면 하면 배면



전면 하면

G2~G3



하면 배면



전면 하면 배면



전면 하면

G3~G4



하면 배면



전면 하면 배면



전면 하면

G4~G5



하면 배면



전면 하면 배면



전면 하면

P6

A2


손 상 물 량 표

| 번호 | 구분 | 부재 | 손상내용 | 손상현황      |           |           |    |    |    | 비 고 |
|----|----|----|------|-----------|-----------|-----------|----|----|----|-----|
|    |    |    |      | 폭<br>(mm) | 길이<br>(m) | 너비<br>(m) | 물량 | 단위 | 개소 |     |
| 1  |    |    |      |           |           |           |    |    |    |     |
| 2  |    |    |      |           |           |           |    |    |    |     |
KEY PLAN

← 상주방향

→ 영천방향

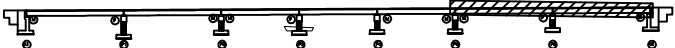


SECTION

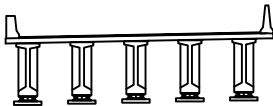


별 례

|  |        |  |        |  |      |
|--|--------|--|--------|--|------|
|  | 균 결    |  | 망상균열   |  | 재료분리 |
|  | 균열, 공동 |  | 바리, 파손 |  | 열 화  |
|  | 누수, 세수 |  | 벽 태    |  | 표적물  |
|  | 철근노출   |  | 침 하    |  | 그늘음  |
|  | 부 식    |  | 좌굴, 변형 |  | 기 타  |


|         |                                                       |
|---------|-------------------------------------------------------|
| 발 주 처   | 상주영천고속도로(주)                                           |
| 용 역 명   | 상주영천고속도로 2024~2025년 시설물 안전점검 용역<br>(2024년 하반기 정기안전점검) |
| 점 검 기 관 | (주)명성엔지니어링                                            |
| 도 면 번 호 | 24                                                    |

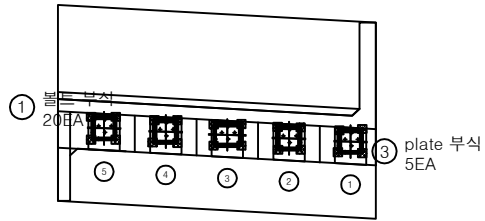

평면도

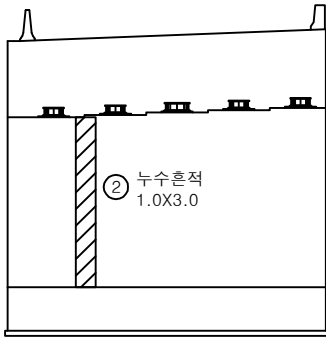

정면

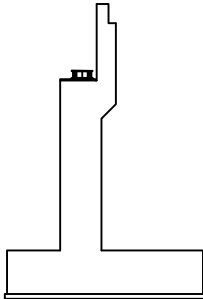

날개벽


손 상 물 량 표

| 번호 | 구분  | 부재   | 손상내용     | 손상현황      |           |           |       |                |    | 비 고 |
|----|-----|------|----------|-----------|-----------|-----------|-------|----------------|----|-----|
|    |     |      |          | 폭<br>(mm) | 길이<br>(m) | 너비<br>(m) | 물량    | 단위             | 개소 |     |
| 1  | 19하 | 교량방침 | 볼트 부식    |           |           |           | 20.00 | EA             | 20 |     |
| 2  | 19하 | 교대   | 누수흔적     |           | 1.0       | 3.0       | 3.00  | m <sup>2</sup> | 1  |     |
| 3  | 23하 | 교량방침 | plate 부식 |           |           |           | 5.00  | EA             | 5  |     |
| 4  |     |      |          |           |           |           |       |                |    |     |
| 5  |     |      |          |           |           |           |       |                |    |     |
KEY PLAN

← 상주방향

영전방향 →

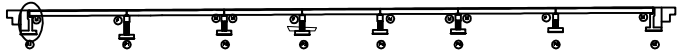

SECTION

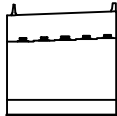

범례


|        |        |      |
|--------|--------|------|
| 균열     | 망상균열   | 재료분리 |
| 원치, 광동 | 박리, 파손 | 열화   |
| 누수, 체수 | 벽터     | 퇴적물  |
| 철근노출   | 침하     | 그늘음  |
| 부식     | 좌굴, 변형 | 기타   |

|         |                                                       |
|---------|-------------------------------------------------------|
| 발 주 처   | 상주영천고속도로(주)                                           |
| 용 역 명   | 상주영천고속도로 2024~2025년 시설물 안전점검 용역<br>(2024년 하반기 정기안전점검) |
| 점 검 기 관 | (주)명성엔지니어링                                            |
| 도 면 번 호 | 25                                                    |


손 상 물 량 표

| 번호 | 구분  | 부재   | 손상내용       | 손상현황      |           |           |       |    |    | 비 고 |
|----|-----|------|------------|-----------|-----------|-----------|-------|----|----|-----|
|    |     |      |            | 폭<br>(mm) | 길이<br>(m) | 너비<br>(m) | 수량    | 단위 | 개소 |     |
| 1  | 19하 | 교량받침 | 볼트 부식      |           |           |           | 20.00 | EA | 20 |     |
| 2  | 21하 | 교대   | 균열(0.3㎜미만) | 0.2       | 2.0       |           | 2.00  | m  | 1  |     |
| 3  | 21하 | 교대   | 균열부백태      |           | 0.5       | 0.5       | 0.25  | ㎡  | 1  |     |
| 4  | 21하 | 교대   | 균열(0.3㎜이상) | 0.3       | 2.0       |           | 2.00  | m  | 1  |     |
| 5  | 21하 | 교대   | 균열부백태      |           | 0.3       | 1.5       | 0.45  | ㎡  | 1  |     |
| 6  | 21하 | 교대   | 균열(0.3㎜미만) | 0.1       | 0.3       |           | 0.30  | m  | 1  |     |
| 7  | 21하 | 교대   | 균열부백태      |           | 0.2       | 1.0       | 0.20  | ㎡  | 1  |     |
| 8  | 23하 | 교량받침 | plate 부식   |           |           |           | 5.00  | EA | 5  |     |
| 9  | 23하 | 교대   | 파손         |           | 1.5       | 0.5       | 0.75  | ㎡  | 1  |     |
| 10 | 23하 | 교대   | 균열(0.3㎜미만) | 0.2       | 3.0       |           | 3.00  | m  | 1  |     |
| 11 |     |      |            |           |           |           |       |    |    |     |
| 12 |     |      |            |           |           |           |       |    |    |     |
평면도

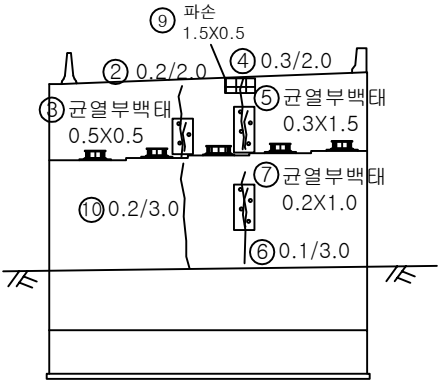

정면

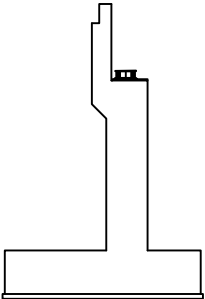


날개벽


KEY PLAN

← 상주방향

→ 영전방향

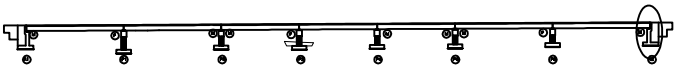


SECTION

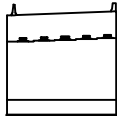


범례

|  |        |  |        |  |      |
|--|--------|--|--------|--|------|
|  | 균열     |  | 망상균열   |  | 재료분리 |
|  | 철근, 광물 |  | 바리, 파손 |  | 열화   |
|  | 누수, 체수 |  | 백태     |  | 피착물  |
|  | 침하     |  | 침하     |  | 그늘음  |
|  | 부식     |  | 좌굴, 변형 |  | 기타   |

|      |                                                       |
|------|-------------------------------------------------------|
| 발주처  | 상주영천고속도로(주)                                           |
| 용역명  | 상주영천고속도로 2024~2025년 시설물 안전점검 용역<br>(2024년 하반기 정기안전점검) |
| 점검기관 | (주)영성엔지니어링                                            |
| 도면번호 |                                                       |

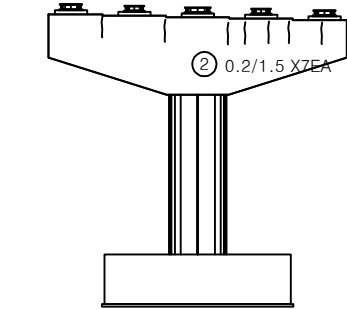


정면

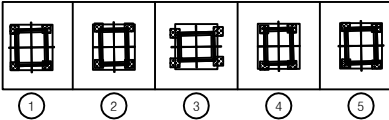


1 볼트 부식  
20EA


평면도

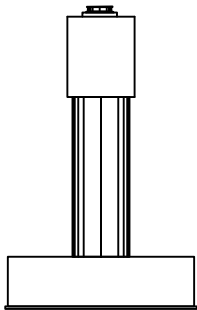

좌측면

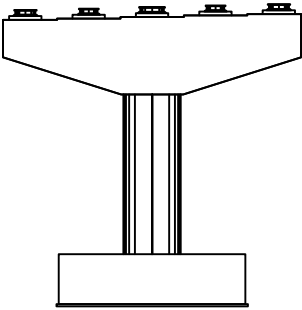

배면

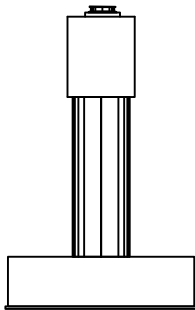


우측면


손상물량표

| 번호 | 구분  | 부재   | 손상내용        | 손상현황      |           |           |       |    |    | 비고 |
|----|-----|------|-------------|-----------|-----------|-----------|-------|----|----|----|
|    |     |      |             | 폭<br>(mm) | 길이<br>(m) | 너비<br>(m) | 물량    | 단위 | 개소 |    |
| 1  | 19하 | 교량받침 | 볼트 부식       |           |           |           | 20.00 | EA | 20 |    |
| 2  | 23하 | 교각   | 균열(0.3mm미만) | 0.2       | 1.5       |           | 10.50 | m  | 7  |    |
| 3  |     |      |             |           |           |           |       |    |    |    |
| 4  |     |      |             |           |           |           |       |    |    |    |
KEY PLAN

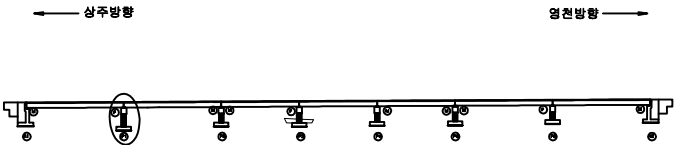


SECTION

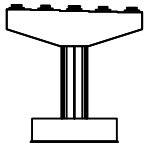


범례

|        |        |      |
|--------|--------|------|
| 균열     | 망상균열   | 재료분리 |
| 찰라, 광동 | 박리, 파손 | 열화   |
| 누수, 세수 | 박락     | 얼룩   |
| 철근노출   | 침하     | 그늘   |
| 부식     | 좌굴, 변형 | 기타   |


|      |                                                       |
|------|-------------------------------------------------------|
| 발주처  | 상주영천고속도로(주)                                           |
| 용역명  | 상주영천고속도로 2024~2025년 시설물 안전점검 용역<br>(2024년 하반기 정기안전점검) |
| 점검기관 | (주)명성엔지니어링                                            |
| 도면번호 | 27                                                    |

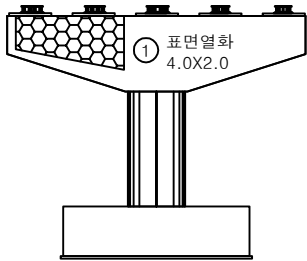


정면

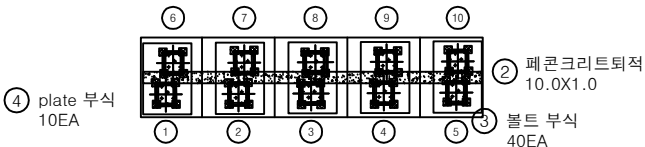


평면도

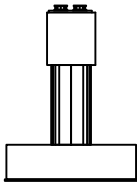

좌측면

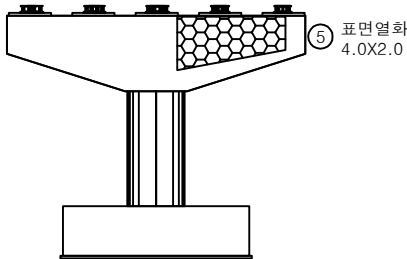

배면

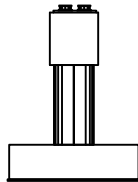

우측면


손상물량표

| 번호 | 구분  | 부재   | 손상내용      | 손상현황      |           |           |       |    |    | 비고 |
|----|-----|------|-----------|-----------|-----------|-----------|-------|----|----|----|
|    |     |      |           | 폭<br>(mm) | 길이<br>(m) | 너비<br>(m) | 물량    | 단위 | 개소 |    |
| 1  | 19하 | 교각   | 표면열화      |           | 4.0       | 2.0       | 8.00  | ㎡  | 1  |    |
| 2  | 19하 | 교각   | 페 콘크리트 퇴적 |           | 10.0      | 1.0       | 10.00 | ㎡  | 1  |    |
| 3  | 19하 | 교량방침 | 볼트 부식     |           |           |           | 40.00 | EA | 40 |    |
| 4  | 19하 | 교량방침 | plate 부식  |           |           |           | 10.00 | EA | 10 |    |
| 5  | 19하 | 교각   | 표면열화      |           | 4.0       | 2.0       | 8.00  | ㎡  | 1  |    |
| 6  |     |      |           |           |           |           |       |    |    |    |
| 7  |     |      |           |           |           |           |       |    |    |    |
KEY PLAN

← 상주방향

영전방향 →

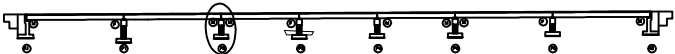


SECTION

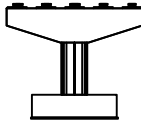


범례

|  |        |  |        |  |      |
|--|--------|--|--------|--|------|
|  | 콘 열    |  | 망상균열   |  | 재료분리 |
|  | 핀치, 공동 |  | 바리, 파손 |  | 열 화  |
|  | 누수, 체수 |  | 백 태    |  | 표적물  |
|  | 철근노출   |  | 침 하    |  | 그늘음  |
|  | 부 식    |  | 좌굴, 변형 |  | 기 타  |


|         |                                                       |
|---------|-------------------------------------------------------|
| 발 주 처   | 상주영천고속도로(주)                                           |
| 용 역 명   | 상주영천고속도로 2024~2025년 시설물 안전점검 용역<br>(2024년 하반기 정기안전점검) |
| 점 검 기 관 | (주)명성엔지니어링                                            |
| 도 면 번 호 |                                                       |

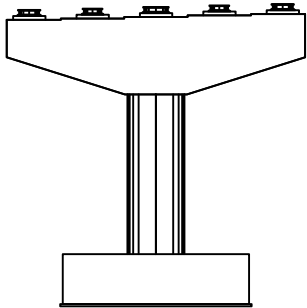


정면

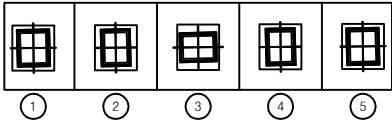


평면도

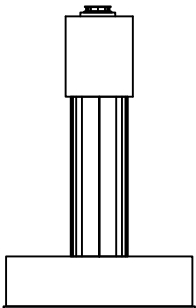

좌측면

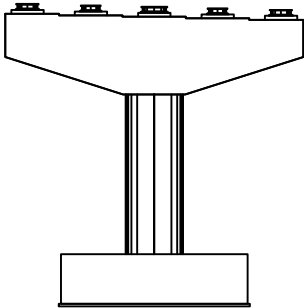

배면

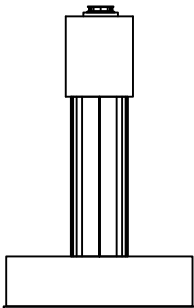

우측면


손상물량표

| 번호 | 구분 | 부재 | 손상내용 | 손상현황      |           |           |    |    |    | 비고 |
|----|----|----|------|-----------|-----------|-----------|----|----|----|----|
|    |    |    |      | 폭<br>(mm) | 길이<br>(m) | 너비<br>(m) | 물량 | 단위 | 개소 |    |
| 1  |    |    |      |           |           |           |    |    |    |    |
| 2  |    |    |      |           |           |           |    |    |    |    |
KEY PLAN

← 상주방향

→ 영전방향

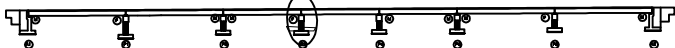


SECTION

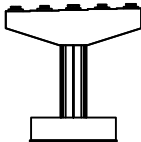


범례

|        |        |      |
|--------|--------|------|
| 균열     | 망상균열   | 재료분리 |
| 전차, 광동 | 박리, 파손 | 열화   |
| 누수, 체수 | 백태     | 퇴적물  |
| 철근노출   | 침하     | 그늘음  |
| 부식     | 좌굴, 변형 | 기타   |


|      |                                                       |
|------|-------------------------------------------------------|
| 발주처  | 상주영천고속도로(주)                                           |
| 용역명  | 상주영천고속도로 2024~2025년 시설물 안전점검 용역<br>(2024년 하반기 정기안전점검) |
| 점검기관 | (주)명성엔지니어링                                            |
| 도면번호 |                                                       |

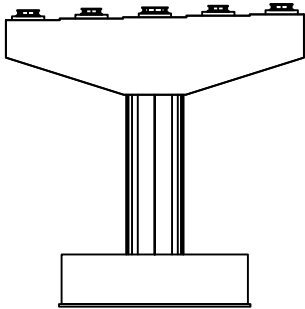


정면

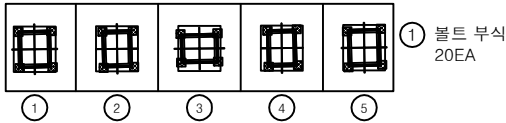


평면도

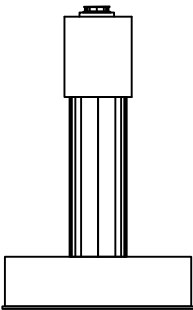

좌측면

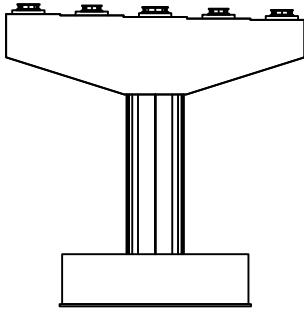

배면

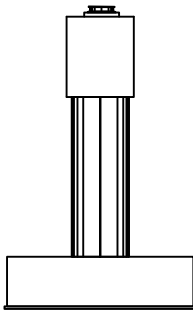

우측면


손상물량표

| 번호 | 구분  | 부재   | 손상내용  | 손상현황      |           |           |       |    |    | 비고 |
|----|-----|------|-------|-----------|-----------|-----------|-------|----|----|----|
|    |     |      |       | 폭<br>(mm) | 길이<br>(m) | 너비<br>(m) | 물량    | 단위 | 개소 |    |
| 1  | 19하 | 교량받침 | 볼트 부식 |           |           |           | 20.00 | EA | 20 |    |
| 2  |     |      |       |           |           |           |       |    |    |    |
| 3  |     |      |       |           |           |           |       |    |    |    |
KEY PLAN

← 상주방향

→ 영천방향

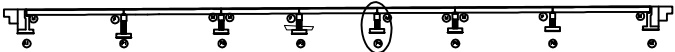

SECTION





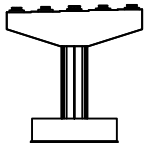


범례

|        |        |      |
|--------|--------|------|
| 균열     | 망상균열   | 재료분리 |
| 찰라, 광동 | 박리, 파손 | 열화   |
| 누수, 체수 | 침하     | 철근노출 |
| 부식     | 좌굴, 변형 | 기타   |

|      |                                                       |
|------|-------------------------------------------------------|
| 발주처  | 상주영천고속도로(주)                                           |
| 용역명  | 상주영천고속도로 2024~2025년 시설물 안전점검 용역<br>(2024년 하반기 정기안전점검) |
| 점검기관 | (주)명성엔지니어링                                            |
| 도면번호 | 30                                                    |

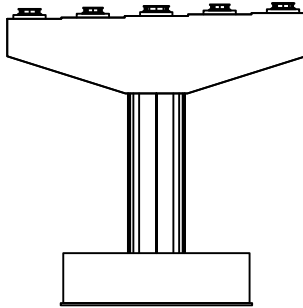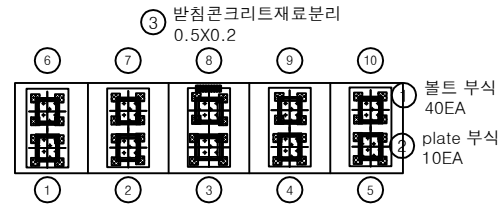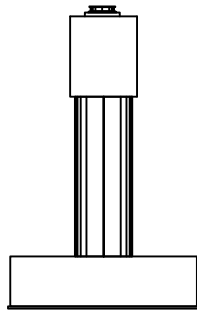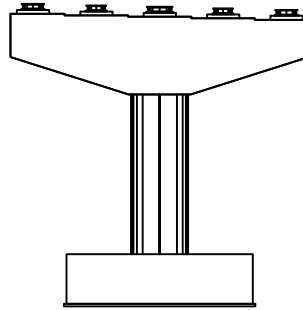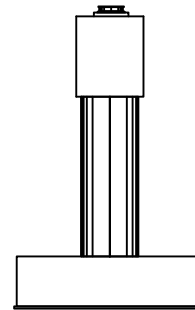

정면평면도좌측면배면우측면


## 손상물량표

| 번호 | 구분  | 부재   | 손상내용        | 손상현황      |           |           |       |    |    | 비고 |
|----|-----|------|-------------|-----------|-----------|-----------|-------|----|----|----|
|    |     |      |             | 폭<br>(mm) | 길이<br>(m) | 너비<br>(m) | 물량    | 단위 | 개소 |    |
| 1  | 19하 | 교량받침 | 볼트 부식       |           |           |           | 40.00 | EA | 40 |    |
| 2  | 19하 | 교량받침 | plate 부식    |           |           |           | 10.00 | EA | 10 |    |
| 3  | 19하 | 교량받침 | 받침콘크리트 재료분리 |           | 0.5       | 0.2       | 0.10  | m³ | 1  |    |
| 4  |     |      |             |           |           |           |       |    |    |    |
| 5  |     |      |             |           |           |           |       |    |    |    |
KEY PLAN

← 상주방향

영전방향 →

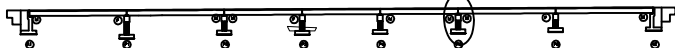

SECTION

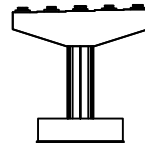

범례


|        |        |      |
|--------|--------|------|
| 균열     | 망상균열   | 재료분리 |
| 핀치, 공동 | 바리, 파손 | 열화   |
| 누수, 체수 | 백태     | 피착물  |
| 철근노출   | 침하     | 그늘음  |
| 부식     | 좌굴, 변형 | 기타   |

발주처 상주영천고속도로(주)


용역명 상주영천고속도로 2024~2025년 시설물 안전점검 용역  
(2024년 하반기 정기안전점검)

점검기관 (주)명성엔지니어링


도면번호

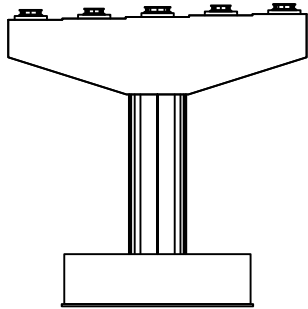


정면

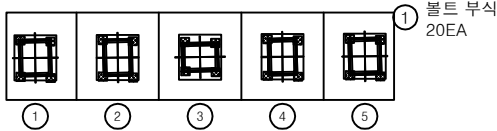


평면도

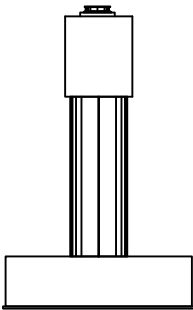

좌측면

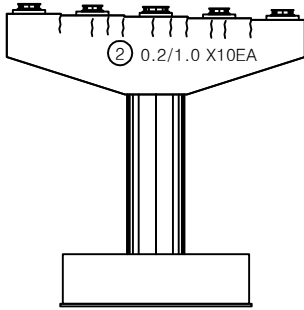

배면

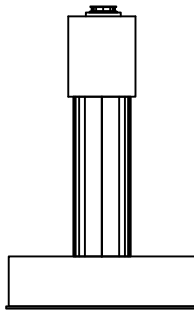

우측면


손상물량표

| 번호 | 구분  | 부재   | 손상내용        | 손상현황      |           |           |       |    |    | 비고 |
|----|-----|------|-------------|-----------|-----------|-----------|-------|----|----|----|
|    |     |      |             | 폭<br>(mm) | 길이<br>(m) | 너비<br>(m) | 물량    | 단위 | 개소 |    |
| 1  | 21하 | 교량받침 | 볼트 부식       |           |           |           | 20.00 | EA | 20 |    |
| 2  | 23하 | 교각   | 균열(0.3mm미만) | 0.2       | 1.0       |           | 10.00 | m  | 10 |    |
| 3  |     |      |             |           |           |           |       |    |    |    |
| 4  |     |      |             |           |           |           |       |    |    |    |
KEY PLAN

← 상주방향

영전방향 →

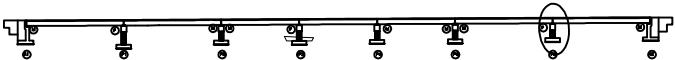

SECTION

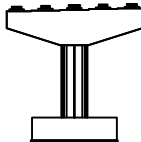

범례


|  |  |  |
|--|--|--|
|  |  |  |
|  |  |  |
|  |  |  |
|  |  |  |

|      |                                                       |
|------|-------------------------------------------------------|
| 발주처  | 상주영천고속도로(주)                                           |
| 용역명  | 상주영천고속도로 2024~2025년 시설물 안전점검 용역<br>(2024년 하반기 정기안전점검) |
| 점검기관 | (주)명성엔지니어링                                            |
| 도면번호 | 32                                                    |

영 천 방 향

상주 방향  
←

영천 방향  
→

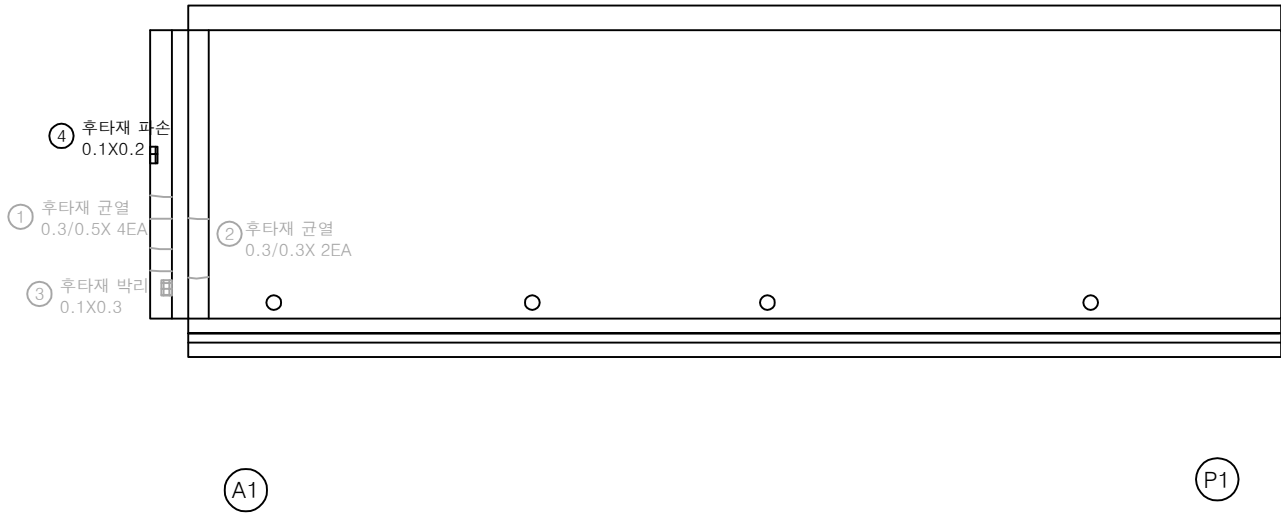

손 상 물 량 표

| 번호 | 구분  | 부재   | 손상내용   | 손상현황      |           |           |      |    |    | 비 고    |
|----|-----|------|--------|-----------|-----------|-----------|------|----|----|--------|
|    |     |      |        | 폭<br>(mm) | 길이<br>(m) | 너비<br>(m) | 물량   | 단위 | 개소 |        |
| 1  | 19하 | 신축이음 | 후타재 균열 | 0.3       | 0.5       |           | 2.00 | m  | 4  | 21하 보수 |
| 2  | 19하 | 신축이음 | 후타재 균열 | 0.3       | 0.3       |           | 0.60 | m  | 2  | 21하 보수 |
| 3  | 19하 | 신축이음 | 후타재 박리 |           | 0.1       | 0.3       | 0.03 | ㎡  | 1  | 21하 보수 |
| 4  | 23하 | 신축이음 | 후타재 파손 |           | 0.1       | 0.2       | 0.02 | ㎡  | 1  |        |
| 5  |     |      |        |           |           |           |      |    |    |        |
| 6  |     |      |        |           |           |           |      |    |    |        |
KEY PLAN

← 상주방향

영천방향 →

SECTION


상주방향

범례

|  |        |  |                                                       |
|--|--------|--|-------------------------------------------------------|
|  | 상상균열   |  | 발 주 처                                                 |
|  | 균열, 공동 |  | 상주영천고속도로(주)                                           |
|  | 누수, 체수 |  | 용역명                                                   |
|  | 철근노출   |  | 상주영천고속도로 2024~2025년 시설물 안전점검 용역<br>(2024년 하반기 정기안전점검) |
|  | 부식     |  | 점검기관                                                  |
|  |        |  | (주)명성엔지니어링                                            |
|  |        |  | 도면번호                                                  |
|  |        |  | 01                                                    |

상주 방향  
←

영천 방향  
→

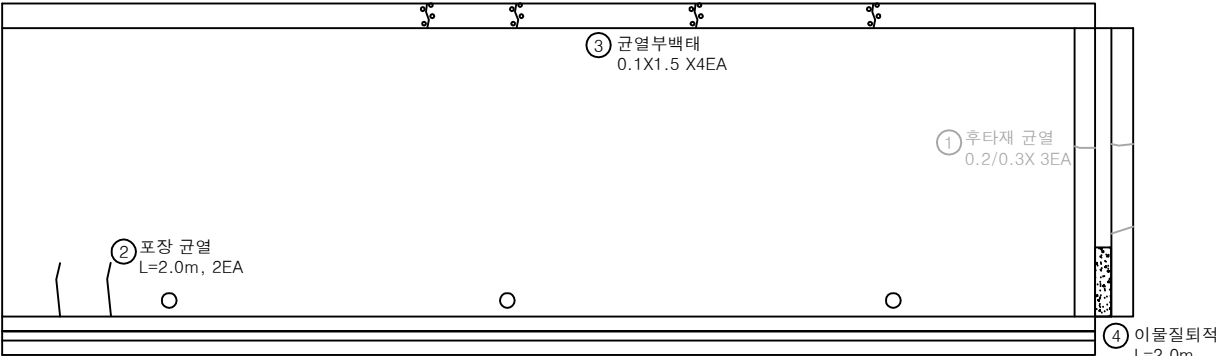


P1

P2


손 상 물 량 표

| 번호 | 구분  | 부재   | 손상내용   | 손상현황      |           |           |      |    |    | 비 고    |
|----|-----|------|--------|-----------|-----------|-----------|------|----|----|--------|
|    |     |      |        | 폭<br>(mm) | 길이<br>(m) | 너비<br>(m) | 물량   | 단위 | 개소 |        |
| 1  | 19하 | 신축이음 | 후타재 균열 | 0.2       | 0.3       |           | 0.90 | m  | 3  | 21#후타재 |
| 2  | 19하 | 교면포장 | 포장 균열  |           | 2.0       |           | 4.00 | m  | 2  |        |
| 3  | 23하 | 중분대  | 균열부백태  |           | 0.1       | 1.5       | 0.60 | m  | 4  |        |
| 4  | 23하 | 신축이음 | 이물질퇴적  |           | 2.0       |           | 2.00 | m  | 1  |        |
| 5  |     |      |        |           |           |           |      |    |    |        |
| 6  |     |      |        |           |           |           |      |    |    |        |
K  
E  
Y  
P  
L  
A  
N

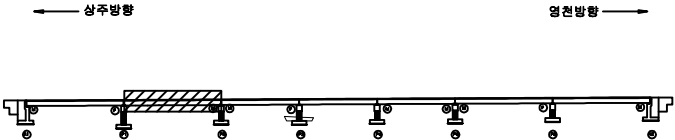

S  
E  
C  
T  
I  
O  
N

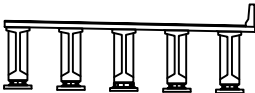


범  
례

|        |        |      |
|--------|--------|------|
| 균열     | 망상균열   | 재료분리 |
| 편치, 공동 | 바리, 파손 | 열화   |
| 누수, 체수 | 백태     | 피착물  |
| 철근노출   | 침하     | 그늘음  |
| 부식     | 좌굴, 변형 | 기타   |

|      |                                                       |
|------|-------------------------------------------------------|
| 발주처  | 상주영천고속도로(주)                                           |
| 용역명  | 상주영천고속도로 2024~2025년 시설물 안전점검 용역<br>(2024년 하반기 정기안전점검) |
| 점검기관 | (주)명성엔지니어링                                            |
| 도면번호 | 02                                                    |

상주 방향  
←

영천 방향  
→

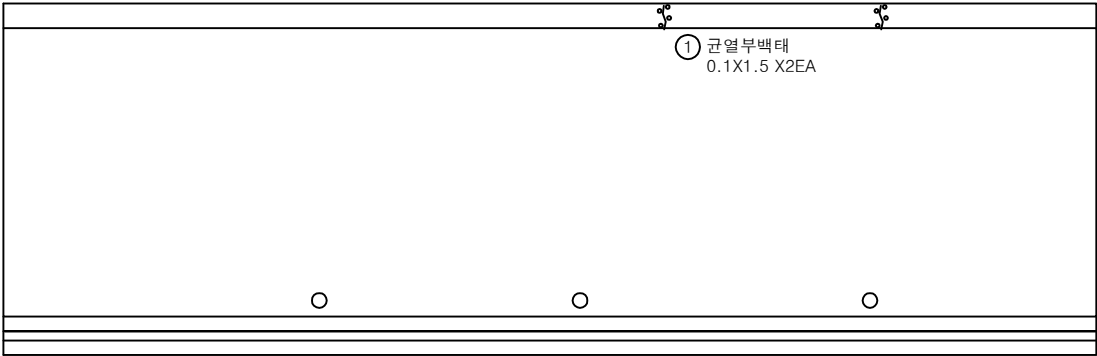

P2

P3


손 상 물 량 표

| 번호 | 구분  | 부재  | 손상내용  | 손상현황      |           |           |      |    |    | 비 고 |
|----|-----|-----|-------|-----------|-----------|-----------|------|----|----|-----|
|    |     |     |       | 폭<br>(mm) | 길이<br>(m) | 너비<br>(m) | 수량   | 단위 | 개소 |     |
| 1  | 23하 | 중분대 | 균열부백태 |           | 0.1       | 1.5       | 0.30 | ㎡  | 2  |     |
| 2  |     |     |       |           |           |           |      |    |    |     |
| 3  |     |     |       |           |           |           |      |    |    |     |
KEY PLAN

← 상주방향

영천방향 →

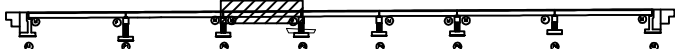

SECTION

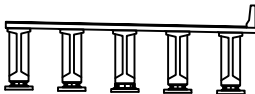


범례

|  |        |  |        |  |      |
|--|--------|--|--------|--|------|
|  | 균열     |  | 망상균열   |  | 재료분리 |
|  | 전치, 공동 |  | 박리, 파손 |  | 열화   |
|  | 누수, 체수 |  | 백태     |  | 희박물  |
|  | 철근노출   |  | 침하     |  | 그늘음  |
|  | 부식     |  | 좌굴, 변형 |  | 기타   |

|         |                                                       |
|---------|-------------------------------------------------------|
| 발 주 처   | 상주영천고속도로(주)                                           |
| 용 역 명   | 상주영천고속도로 2024~2025년 시설물 안전점검 용역<br>(2024년 하반기 정기안전점검) |
| 점 검 기 관 | (주)명성엔지니어링                                            |
| 도 면 번 호 | 03                                                    |

상주 방향  
←

영천 방향  
→

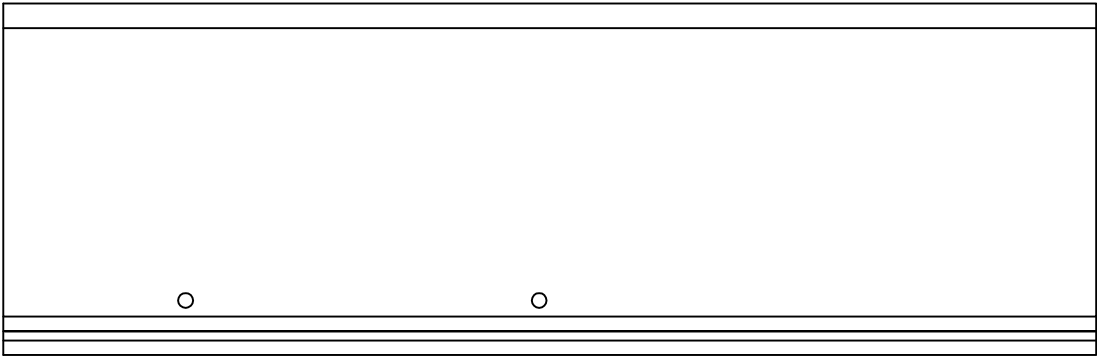

P3

P4


손 상 물 량 표

| 번호 | 구분 | 부재 | 손상내용 | 손상현황      |           |           |    |    |    | 비 고 |
|----|----|----|------|-----------|-----------|-----------|----|----|----|-----|
|    |    |    |      | 폭<br>(mm) | 길이<br>(m) | 너비<br>(m) | 물량 | 단위 | 개소 |     |
| 1  |    |    |      |           |           |           |    |    |    |     |
| 2  |    |    |      |           |           |           |    |    |    |     |
K  
E  
Y  
P  
L  
A  
N

← 상주방향

영천방향 →

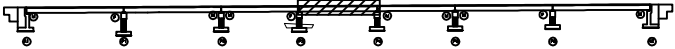

S  
E  
C  
T  
I  
O  
N

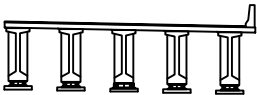


별  
표

|  |  |  |
|--|--|--|
|  |  |  |
|  |  |  |

발 주 처  
상주영천고속도로(주)  
용 역 명  
상주영천고속도로 2024~2025년 시설물 안전점검 용역  
(2024년 하반기 정기안전점검)  
점 검 기 관  
(주)명성엔지니어링  
도 면 번 호  
04

상주 방향  
←

영천 방향  
→

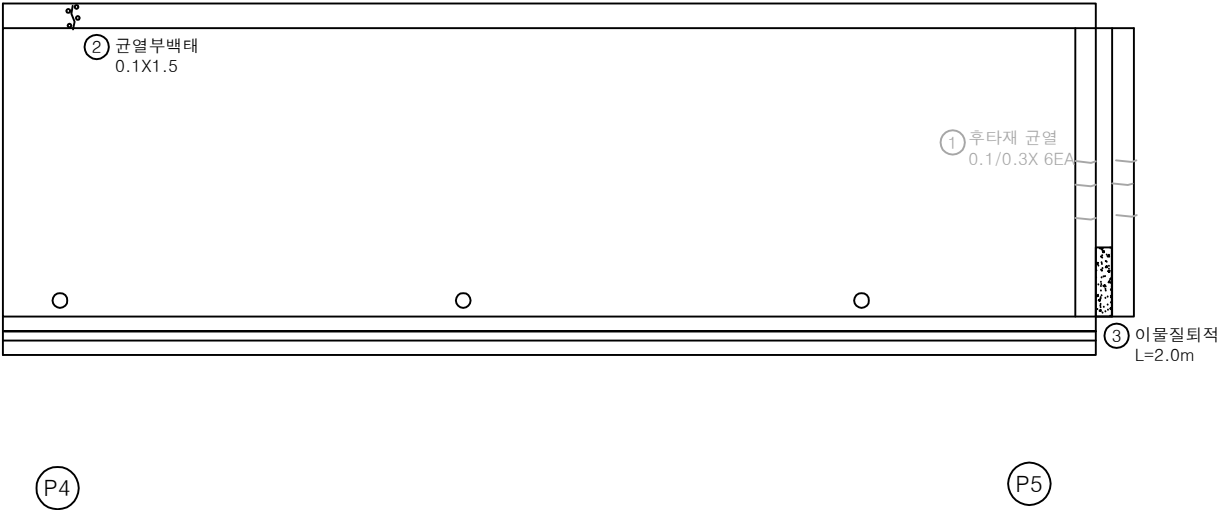

손 상 물 량 표

| 번호 | 구분  | 부재   | 손상내용   | 손상현황      |           |           |      |                |    | 비 고   |
|----|-----|------|--------|-----------|-----------|-----------|------|----------------|----|-------|
|    |     |      |        | 폭<br>(mm) | 길이<br>(m) | 너비<br>(m) | 물량   | 단위             | 개소 |       |
| 1  | 195 | 신속이음 | 후타재 균열 | 0.1       | 0.3       |           | 1.60 | m              | 6  | 21호보수 |
| 2  | 235 | 중분대  | 균열부백태  |           | 0.1       | 1.5       | 0.15 | m <sup>2</sup> | 1  |       |
| 3  | 235 | 신속이음 | 이물질퇴적  |           | 2.0       |           | 2.00 | m              | 1  |       |
| 4  |     |      |        |           |           |           |      |                |    |       |
| 5  |     |      |        |           |           |           |      |                |    |       |
KEY PLAN

← 상주방향

영천방향 →

SECTION

범례

|  |        |  |        |  |      |
|--|--------|--|--------|--|------|
|  | 균열     |  | 망상균열   |  | 재료분리 |
|  | 편치, 공동 |  | 박리, 파손 |  | 열화   |
|  | 누수, 체수 |  | 백태     |  | 표적물  |
|  | 철근노출   |  | 침하     |  | 그늘음  |
|  | 부식     |  | 좌굴, 변형 |  | 기타   |

발주처

상주영천고속도로(주)

용역명

상주영천고속도로 2024~2025년 시설물 안전점검 용역  
(2024년 하반기 정기안전점검)

점검기관

(주)명성엔지니어링


도면번호

05



상주 방향  
←

영천 방향  
→

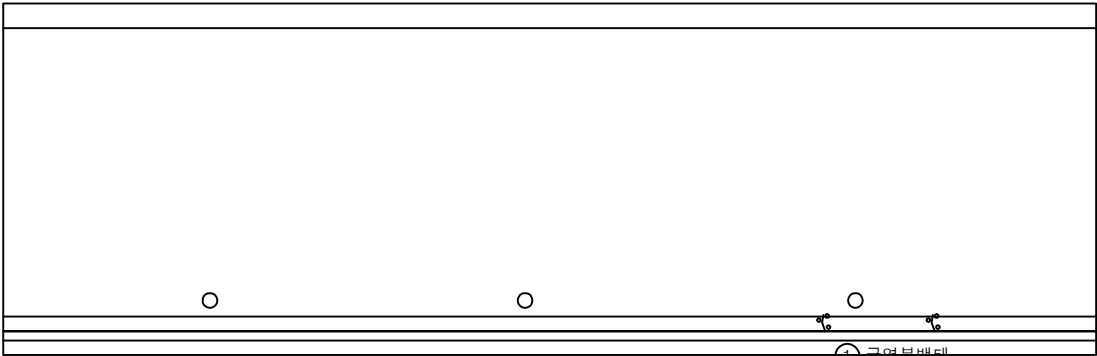

P5

P6


손 상 물 량 표

| 번호 | 구분  | 부재  | 손상내용  | 손상현황      |           |           |      |                |    | 비 고 |
|----|-----|-----|-------|-----------|-----------|-----------|------|----------------|----|-----|
|    |     |     |       | 폭<br>(mm) | 길이<br>(m) | 너비<br>(m) | 물량   | 단위             | 개소 |     |
| 1  | 23하 | 방호벽 | 균열부백대 |           | 0.1       | 1.2       | 0.24 | m <sup>2</sup> | 2  |     |
| 2  |     |     |       |           |           |           |      |                |    |     |
| 3  |     |     |       |           |           |           |      |                |    |     |
K  
E  
Y  
P  
L  
A  
N

← 상주방향

→ 영천방향

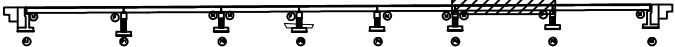

S  
E  
C  
T  
I  
O  
N

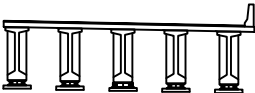


별  
례

|        |        |      |
|--------|--------|------|
| 균열     | 망상균열   | 재료분리 |
| 썩어, 광물 | 박리, 파손 | 열화   |
| 누수, 채수 | 백태     | 피착물  |
| 철근노출   | 침하     | 그늘음  |
| 부식     | 좌굴, 변형 | 기타   |

|         |                                                       |
|---------|-------------------------------------------------------|
| 발 주 처   | 상주영천고속도로(주)                                           |
| 용 역 명   | 상주영천고속도로 2024~2025년 시설물 안전점검 용역<br>(2024년 하반기 정기안전점검) |
| 점 검 기 관 | (주)명성엔지니어링                                            |
| 도 면 번 호 | 06                                                    |

상주 방향  
←

영천 방향  
→

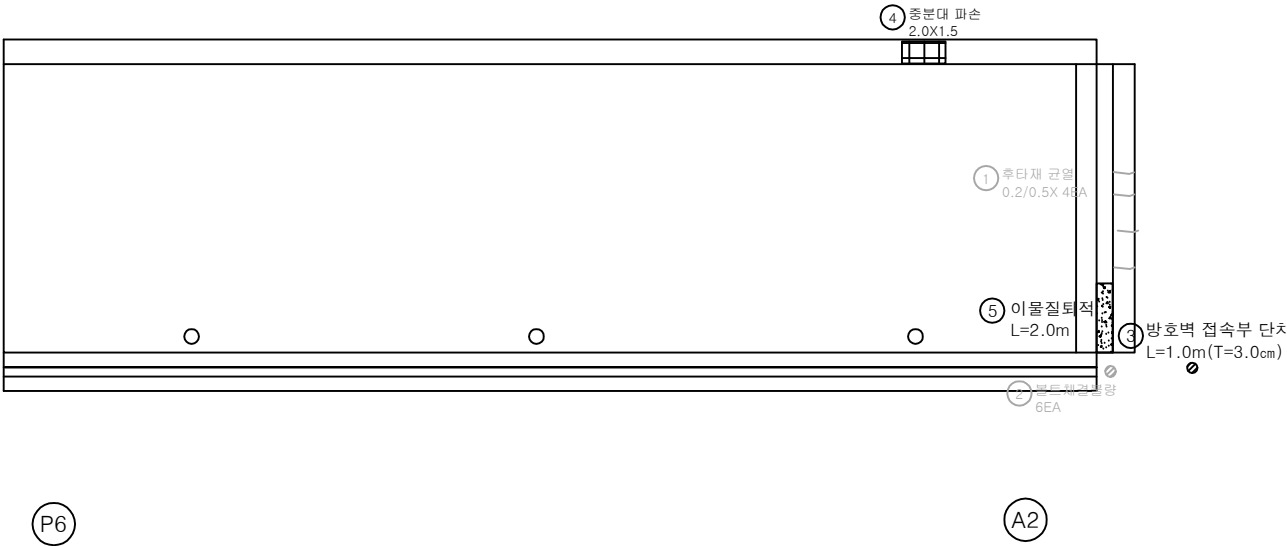

손 상 물 량 표

| 번호 | 구분  | 부재   | 손상내용       | 손상현황      |           |           |      |                |    | 비 고       |
|----|-----|------|------------|-----------|-----------|-----------|------|----------------|----|-----------|
|    |     |      |            | 폭<br>(mm) | 길이<br>(m) | 너비<br>(m) | 수량   | 단위             | 개소 |           |
| 1  | 19하 | 신속이음 | 후타재 균열     | 0.2       | 0.5       |           | 2.00 | m              | 4  | 21% 보수    |
| 2  | 19하 | 신속이음 | 볼트 체결불량    |           |           |           | 6.00 | EA             | 6  | 21% 보수    |
| 3  | 19하 | 방호벽  | 방호벽 접속부 단차 |           | 1.0       |           | 1.00 | m              | 1  | (T=3.0cm) |
| 4  | 23하 | 중분대  | 중분대 파손     | 2.0       | 1.5       |           | 3.00 | m <sup>2</sup> | 1  |           |
| 5  | 23하 | 신속이음 | 이물질토착      |           | 2.0       |           | 2.00 | m              | 1  |           |
| 6  |     |      |            |           |           |           |      |                |    |           |
| 7  |     |      |            |           |           |           |      |                |    |           |
KEY PLAN

← 상주방향

영천방향 →

SECTION

범례

|  |        |  |        |  |      |
|--|--------|--|--------|--|------|
|  | 균열     |  | 망상균열   |  | 재료분리 |
|  | 원치, 광동 |  | 박리, 파손 |  | 열화   |
|  | 누수, 세수 |  | 백태     |  | 표적물  |
|  | 철근노출   |  | 침하     |  | 그늘음  |
|  | 부식     |  | 좌굴, 변형 |  | 기타   |

발주처

상주영천고속도로(주)

용역명

상주영천고속도로 2024~2025년 시설물 안전점검 용역  
(2024년 하반기 정기안전점검)

점검기관


(주)명성엔지니어링

도면번호

07

상주 방향  
←

영천 방향  
→

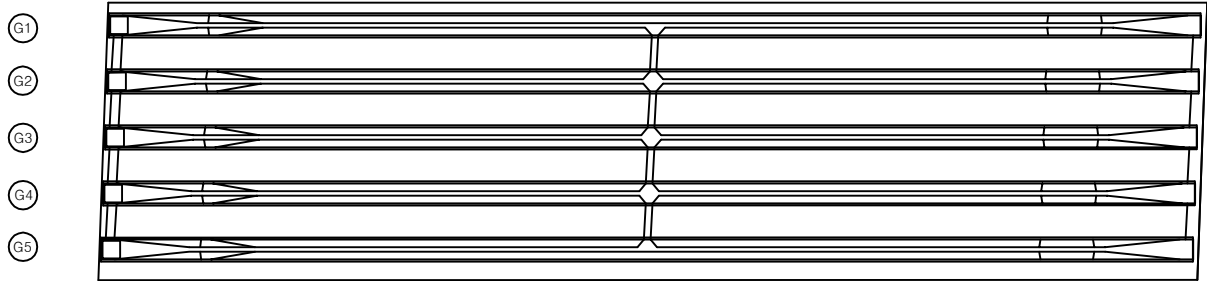

손 상 물 량 표

| 번호 | 구분 | 부재 | 손상내용 | 손상현황      |           |           |    |    |    | 비 고 |
|----|----|----|------|-----------|-----------|-----------|----|----|----|-----|
|    |    |    |      | 폭<br>(mm) | 길이<br>(m) | 너비<br>(m) | 물량 | 단위 | 개소 |     |
| 1  |    |    |      |           |           |           |    |    |    |     |
| 2  |    |    |      |           |           |           |    |    |    |     |
KEY PLAN

← 상주방향

영천방향 →

SECTION

범례

|        |        |      |
|--------|--------|------|
| 콘 결    | 망상균열   | 재료분리 |
| 균열, 광동 | 박리, 파손 | 열 화  |
| 누수, 세수 | 백 태    | 피착물  |
| 철근노출   | 침 하    | 그늘음  |
| 부 식    | 좌굴, 변형 | 기 타  |

발 주 처

상주영천고속도로(주)

용 역 명

상주영천고속도로 2024~2025년 시설물 안전점검 용역  
(2024년 하반기 정기안전점검)

점 검 기 관


(주)명성엔지니어링

도 면 번 호

08

상주 방향  
←

영천 방향  
→

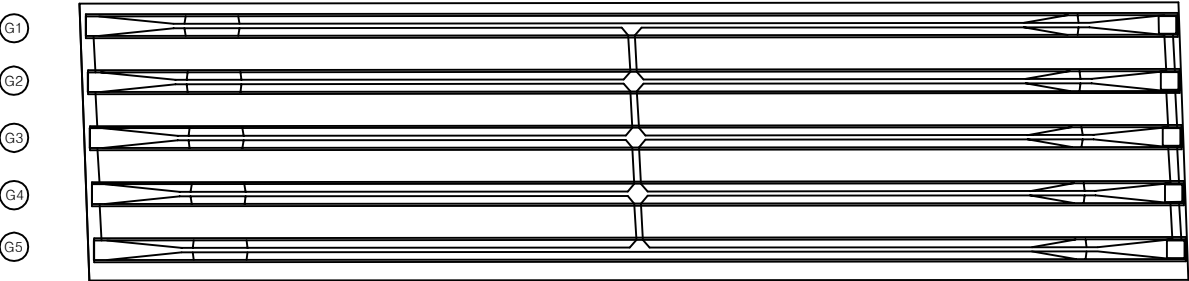

P1

P2


손 상 물 량 표

| 번호 | 구분 | 부재 | 손상내용 | 손상현황      |           |           |    |    |    | 비 고 |
|----|----|----|------|-----------|-----------|-----------|----|----|----|-----|
|    |    |    |      | 폭<br>(mm) | 길이<br>(m) | 너비<br>(m) | 물량 | 단위 | 개소 |     |
| 1  |    |    |      |           |           |           |    |    |    |     |
| 2  |    |    |      |           |           |           |    |    |    |     |
KEY PLAN

← 상주방향

영천방향 →

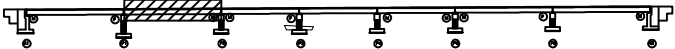

SECTION

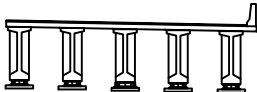

범 례


|  |        |  |        |  |      |
|--|--------|--|--------|--|------|
|  | 균열     |  | 망상균열   |  | 재료분리 |
|  | 핀치, 광동 |  | 박리, 파손 |  | 열화   |
|  | 누수, 채수 |  | 색태     |  | 표적물  |
|  | 철근노출   |  | 침하     |  | 그늘음  |
|  | 부식     |  | 좌굴, 변형 |  | 기타   |

|         |                                                       |
|---------|-------------------------------------------------------|
| 발 주 처   | 상주영천고속도로(주)                                           |
| 용 역 명   | 상주영천고속도로 2024~2025년 시설물 안전점검 용역<br>(2024년 하반기 정기안전점검) |
| 점 검 기 관 | (주)명성엔지니어링                                            |
| 도 면 번 호 | 09                                                    |

상주 방향  
←

영천 방향  
→

G1  
G2  
G3  
G4  
G5

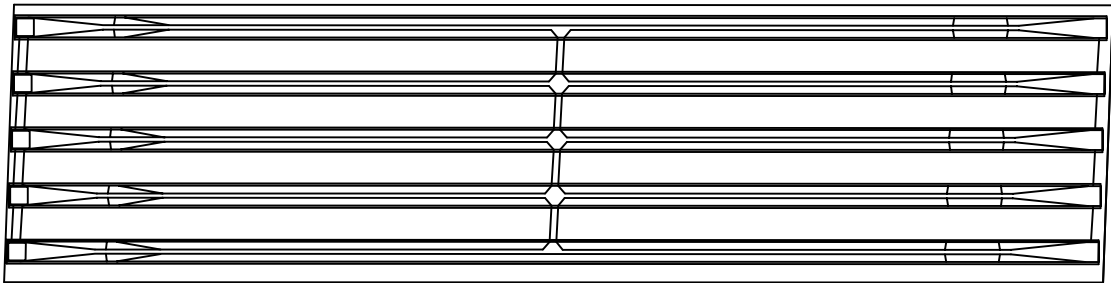

P2

P3


손 상 물 량 표

| 번호 | 구분 | 부재 | 손상내용 | 손상현황      |           |           |    |    |    | 비 고 |
|----|----|----|------|-----------|-----------|-----------|----|----|----|-----|
|    |    |    |      | 폭<br>(mm) | 길이<br>(m) | 너비<br>(m) | 물량 | 단위 | 개소 |     |
| 1  |    |    |      |           |           |           |    |    |    |     |
| 2  |    |    |      |           |           |           |    |    |    |     |
K  
E  
Y  
P  
L  
A  
N

← 상주방향

→ 영천방향

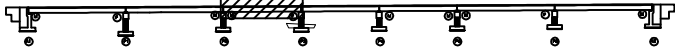

S  
E  
C  
T  
I  
O  
N

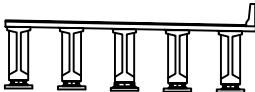


범  
례

|        |        |      |
|--------|--------|------|
| 균열     | 망상균열   | 재료분리 |
| 천치, 공동 | 박리, 파손 | 열화   |
| 누수, 체수 | 변위     | 오염   |
| 철근노출   | 침하     | 그늘음  |
| 부식     | 파손, 변형 | 기타   |

|         |                                                       |
|---------|-------------------------------------------------------|
| 발 주 처   | 상주영천고속도로(주)                                           |
| 용 역 명   | 상주영천고속도로 2024~2025년 시설물 안전점검 용역<br>(2024년 하반기 정기안전점검) |
| 점 검 기 관 | (주)명성엔지니어링                                            |
| 도 면 번 호 | 10                                                    |

상주 방향  
←

영천 방향  
→

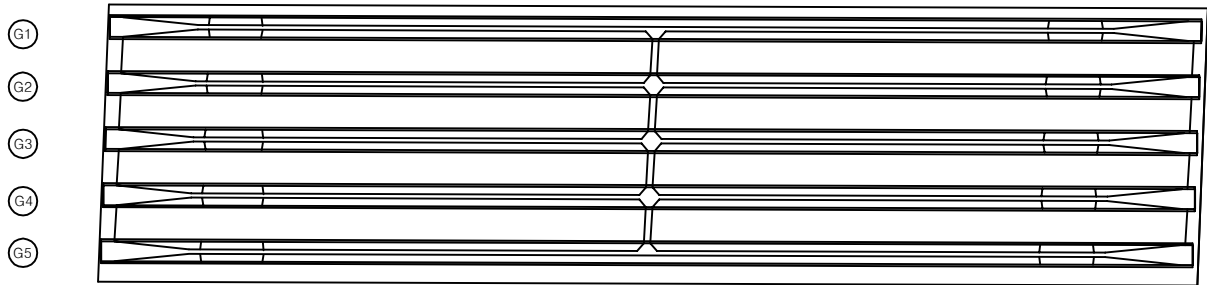

P3

P4

손 상 물 량 표

| 번호 | 구분 | 부재 | 손상내용 | 손상현황      |           |           |    |    |    | 비 고 |
|----|----|----|------|-----------|-----------|-----------|----|----|----|-----|
|    |    |    |      | 폭<br>(mm) | 길이<br>(m) | 너비<br>(m) | 물량 | 단위 | 개소 |     |
| 1  |    |    |      |           |           |           |    |    |    |     |
| 2  |    |    |      |           |           |           |    |    |    |     |
K  
E  
Y  
P  
L  
A  
N

← 상주방향

→ 영천방향



S  
E  
C  
T  
I  
O  
N

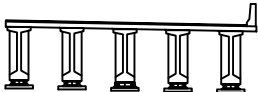


번  
역

|        |        |      |
|--------|--------|------|
| 균열     | 망상균열   | 재료분리 |
| 편치, 공동 | 박리, 파손 | 열화   |
| 누수, 체수 | 백태     | 피착물  |
| 철근노출   | 침하     | 그늘음  |
| 부식     | 좌굴, 변형 | 기타   |

|      |                                                       |
|------|-------------------------------------------------------|
| 발주처  | 상주영천고속도로(주)                                           |
| 용역명  | 상주영천고속도로 2024~2025년 시설물 안전점검 용역<br>(2024년 하반기 정기안전점검) |
| 점검기관 | (주)명성엔지니어링                                            |
| 도면번호 | 11                                                    |

상주 방향  
←

영천 방향  
→

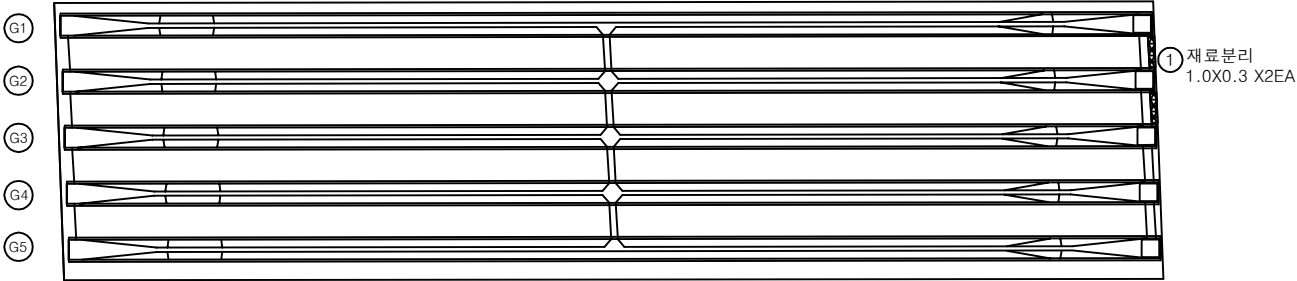

손 상 물 량 표

| 번호 | 구분  | 부재  | 손상내용 | 손상현황      |           |           |      |                |    | 비 고 |
|----|-----|-----|------|-----------|-----------|-----------|------|----------------|----|-----|
|    |     |     |      | 폭<br>(mm) | 길이<br>(m) | 너비<br>(m) | 물량   | 단위             | 개소 |     |
| 1  | 21하 | 바닥판 | 재료분리 |           | 1.0       | 0.3       | 0.60 | m <sup>2</sup> | 2  |     |
| 2  |     |     |      |           |           |           |      |                |    |     |
| 3  |     |     |      |           |           |           |      |                |    |     |
KEY PLAN

← 상주방향

영천방향 →


SECTION

범례

|        |        |      |                      |                                                              |
|--------|--------|------|----------------------|--------------------------------------------------------------|
| 균열     | 망상균열   | 재료분리 | 발 주 처<br>상주영천고속도로(주) |                                                              |
| 썩어, 광물 | 박리, 파손 | 염화   |                      | 용역명<br>상주영천고속도로 2024~2025년 시설물 안전점검 용역<br>(2024년 하반기 정기안전점검) |
| 누수, 체수 | 박태     | 피착물  |                      | 점검기관<br>(주)명성엔지니어링                                           |
| 철근노출   | 침하     | 그늘음  |                      | 도면번호<br>12                                                   |
| 부식     | 좌굴, 변형 | 기타   |                      |                                                              |

상주 방향  
←

영천 방향  
→

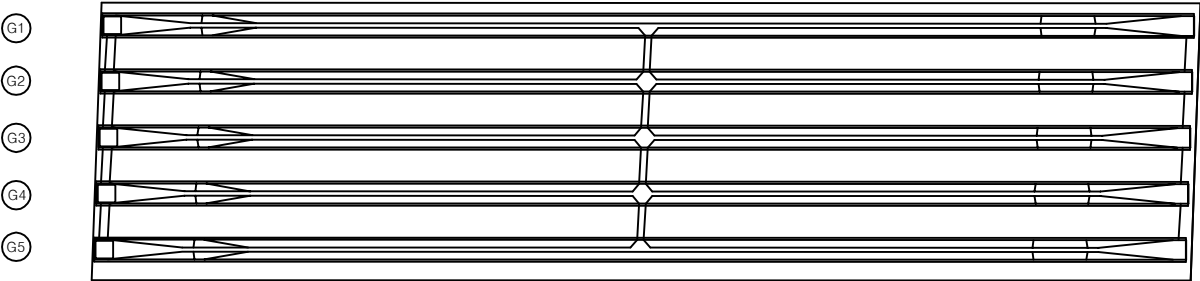

P5

P6


손 상 물 량 표

| 번호 | 구분 | 부재 | 손상내용 | 손상현황      |           |           |    |    |    | 비 고 |
|----|----|----|------|-----------|-----------|-----------|----|----|----|-----|
|    |    |    |      | 폭<br>(mm) | 길이<br>(m) | 너비<br>(m) | 물량 | 단위 | 개소 |     |
| 1  |    |    |      |           |           |           |    |    |    |     |
| 2  |    |    |      |           |           |           |    |    |    |     |
KEY PLAN

← 상주방향

영천방향 →

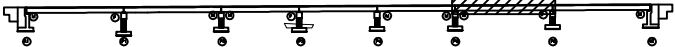

SECTION

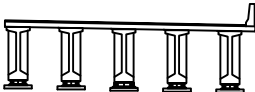

범 례


|  |        |  |        |  |      |
|--|--------|--|--------|--|------|
|  | 균열     |  | 망상균열   |  | 재료분리 |
|  | 콘치, 광동 |  | 박리, 파손 |  | 열화   |
|  | 누수, 세수 |  | 변위     |  | 피식물  |
|  | 침하     |  | 변형     |  | 기타   |

|         |                                                       |
|---------|-------------------------------------------------------|
| 발 주 처   | 상주영천고속도로(주)                                           |
| 용 역 명   | 상주영천고속도로 2024~2025년 시설물 안전점검 용역<br>(2024년 하반기 정기안전점검) |
| 점 검 기 관 | (주)명성엔지니어링                                            |
| 도 면 번 호 | 13                                                    |



상주 방향  
←

영천 방향  
→

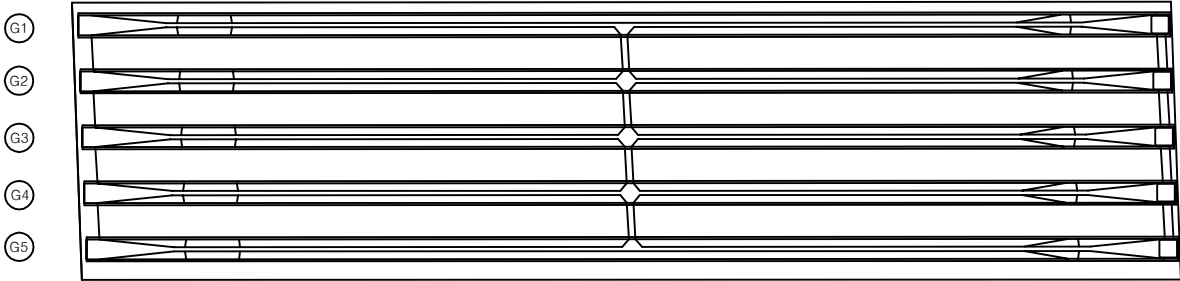


손 상 물 량 표

| 번호 | 구분 | 부재 | 손상내용 | 손상현황      |           |           |    |    |    | 비 고 |
|----|----|----|------|-----------|-----------|-----------|----|----|----|-----|
|    |    |    |      | 폭<br>(mm) | 길이<br>(m) | 너비<br>(m) | 물량 | 단위 | 개소 |     |
| 1  |    |    |      |           |           |           |    |    |    |     |
| 2  |    |    |      |           |           |           |    |    |    |     |
KEY  
PLAN

← 상주방향

→ 영천방향

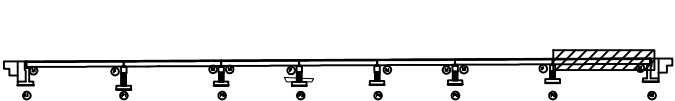

SECTION

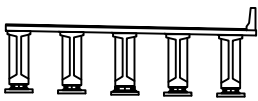


별  
례

|  |        |  |        |  |      |
|--|--------|--|--------|--|------|
|  | 콘 결    |  | 망상균열   |  | 재료분리 |
|  | 원치, 광동 |  | 바리, 파손 |  | 열 화  |
|  | 누수, 체수 |  | 백 태    |  | 녹작물  |
|  | 침하노출   |  | 침 하    |  | 그늘음  |
|  | 부 식    |  | 좌굴, 변형 |  | 기 타  |

|         |                                                       |
|---------|-------------------------------------------------------|
| 발 주 처   | 상주영천고속도로(주)                                           |
| 용 역 명   | 상주영천고속도로 2024~2025년 시설물 안전점검 용역<br>(2024년 하반기 정기안전점검) |
| 점 검 기 관 | (주)명성엔지니어링                                            |
| 도 면 번 호 |                                                       |

상주방향

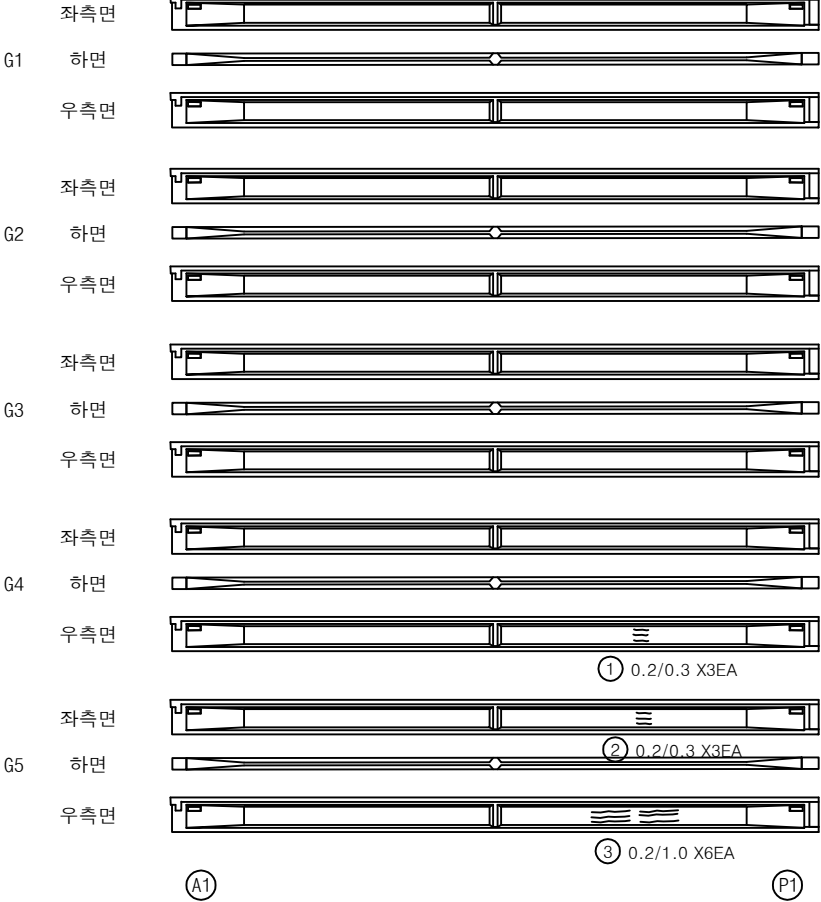

영천방향



손상물량표

| 번호 | 구분  | 부재 | 손상내용        | 손상현황      |           |           |      |    |    | 비고 |
|----|-----|----|-------------|-----------|-----------|-----------|------|----|----|----|
|    |     |    |             | 폭<br>(mm) | 길이<br>(m) | 너비<br>(m) | 물량   | 단위 | 개소 |    |
| 1  | 23하 | 거더 | 균열(0.3mm미만) | 0.2       | 0.3       |           | 0.90 | m  | 3  |    |
| 2  | 23하 | 거더 | 균열(0.3mm미만) | 0.2       | 0.3       |           | 0.90 | m  | 3  |    |
| 3  | 23하 | 거더 | 균열(0.3mm미만) | 0.2       | 1.0       |           | 6.00 | m  | 6  |    |
| 4  |     |    |             |           |           |           |      |    |    |    |
| 5  |     |    |             |           |           |           |      |    |    |    |
KEY PLAN

SECTION

범례

|  |        |  |        |  |      |
|--|--------|--|--------|--|------|
|  | 균열     |  | 망상균열   |  | 재료분리 |
|  | 편치, 공동 |  | 박리, 파손 |  | 열화   |
|  | 누수, 체수 |  | 백태     |  | 피착물  |
|  | 철근노출   |  | 침하     |  | 그늘음  |
|  | 부식     |  | 좌굴, 변형 |  | 기타   |

발주처

상주영천고속도로(주)

용역명

상주영천고속도로 2024~2025년 시설물 안전점검 용역  
(2024년 하반기 정기안전점검)


점검기관

(주)명성엔지니어링

도면번호

15

상주방향

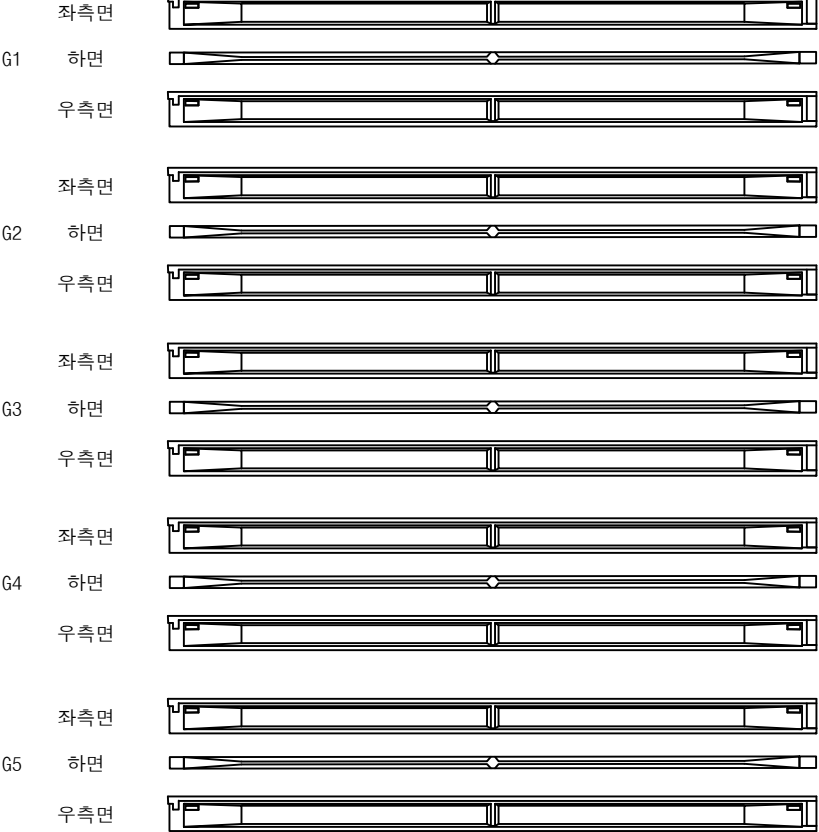

P1

P2

영천방향



손상물량표

| 번호 | 구분 | 부재 | 손상내용 | 손상현황      |           |           |    |    |    | 비고 |
|----|----|----|------|-----------|-----------|-----------|----|----|----|----|
|    |    |    |      | 폭<br>(mm) | 길이<br>(m) | 너비<br>(m) | 물량 | 단위 | 개소 |    |
| 1  |    |    |      |           |           |           |    |    |    |    |
| 2  |    |    |      |           |           |           |    |    |    |    |
KEY PLAN

SECTION

범례

|  |        |  |        |  |      |
|--|--------|--|--------|--|------|
|  | 균열     |  | 망상균열   |  | 재료분리 |
|  | 판치, 광동 |  | 박리, 파손 |  | 열화   |
|  | 누수, 체수 |  | 녹탄     |  | 보강물  |
|  | 침하     |  | 부식     |  | 기타   |

발주처

상주영천고속도로(주)

용역명

상주영천고속도로 2024~2025년 시설물 안전점검 용역  
(2024년 하반기 정기안전점검)

점검기관

(주)명성엔지니어링

도면번호

16

상주방향



P2

P3

영천방향



손 상 물 량 표

| 번호 | 구분 | 부재 | 손상내용 | 손상현황      |           |           |    |    |    | 비 고 |
|----|----|----|------|-----------|-----------|-----------|----|----|----|-----|
|    |    |    |      | 폭<br>(mm) | 길이<br>(m) | 너비<br>(m) | 물량 | 단위 | 개소 |     |
| 1  |    |    |      |           |           |           |    |    |    |     |
| 2  |    |    |      |           |           |           |    |    |    |     |
KEY PLAN

SECTION

범례

|  |  |  |
|--|--|--|
|  |  |  |
|  |  |  |
|  |  |  |
|  |  |  |
|  |  |  |

발주처

상주영천고속도로(주)

용역명


상주영천고속도로 2024~2025년 시설물 안전점검 용역  
(2024년 하반기 정기안전점검)

점검기관

(주)명성엔지니어링

도면번호

17

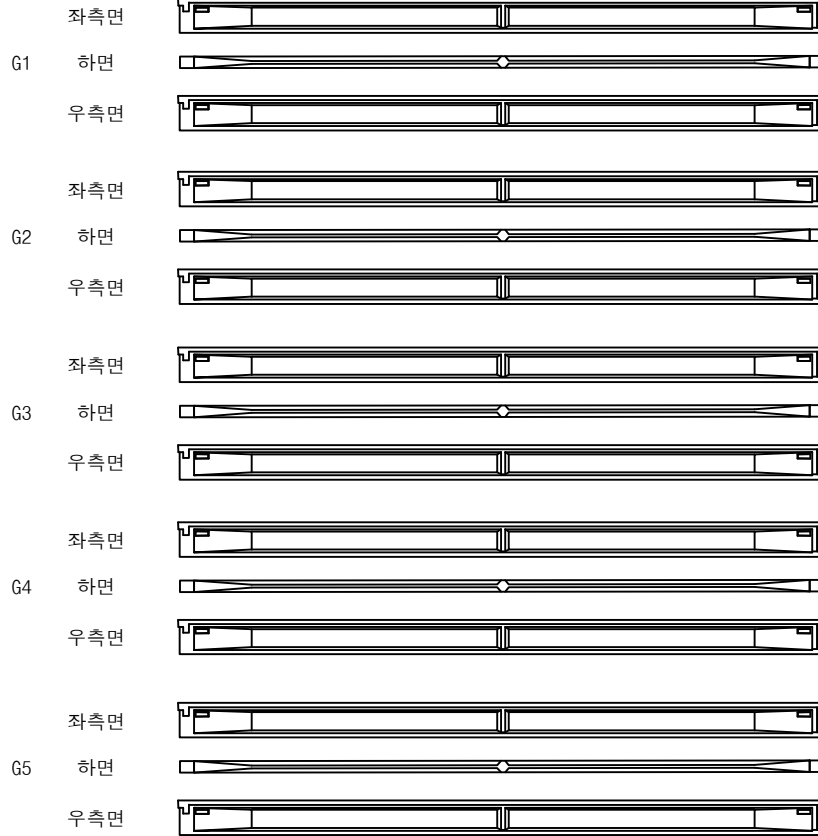상주방향  
←영천방향  
→


손상물량표

| 번호 | 구분 | 부재 | 손상내용 | 손상현황      |           |           |    |    |    | 비고 |
|----|----|----|------|-----------|-----------|-----------|----|----|----|----|
|    |    |    |      | 폭<br>(mm) | 길이<br>(m) | 너비<br>(m) | 물량 | 단위 | 개소 |    |
| 1  |    |    |      |           |           |           |    |    |    |    |
| 2  |    |    |      |           |           |           |    |    |    |    |
KEY PLAN

← 상주방향

영천방향 →

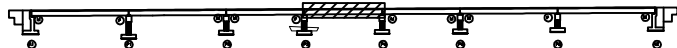

SECTION

면  
적

|        |        |      |
|--------|--------|------|
| 균열     | 망상균열   | 재료분리 |
| 편치, 공동 | 박리, 파손 | 열화   |
| 누수, 체수 | 백태     | 피착물  |
| 철근노출   | 침하     | 그늘음  |
| 부식     | 좌굴, 변형 | 기타   |


발주처 상주영천고속도로(주)

용역명 상주영천고속도로 2024~2025년 시설물 안전점검 용역  
(2024년 하반기 정기안전점검)

점검기관 (주)명성엔지니어링

도면번호

상주방향

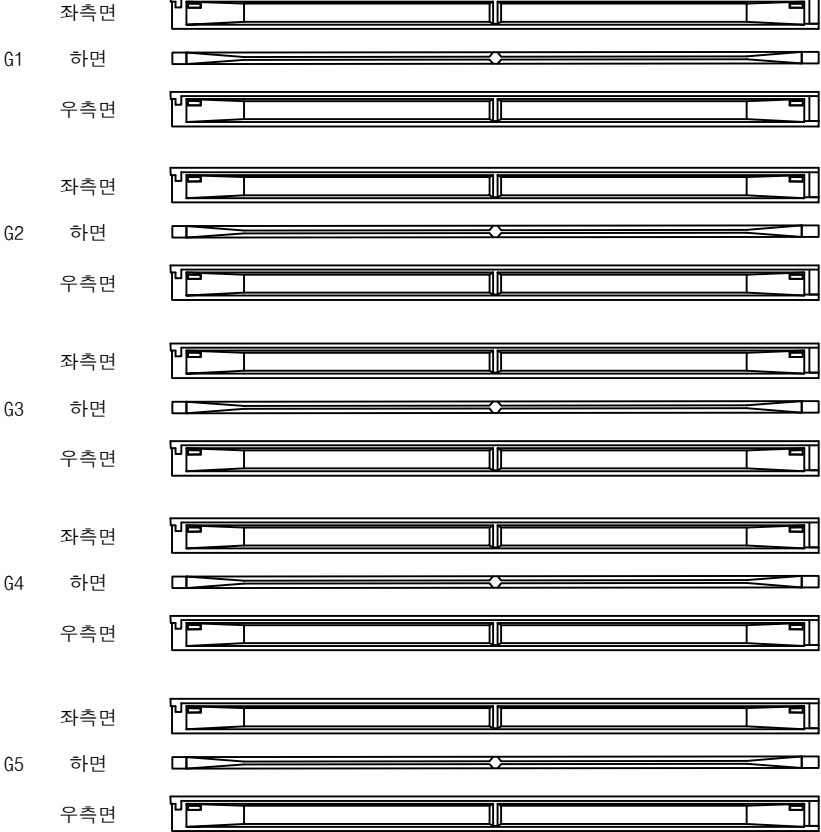

P4

P5

영천방향



손 상 물 량 표

| 번호 | 구분 | 부재 | 손상내용 | 손상현황      |           |           |    |    |    | 비 고 |
|----|----|----|------|-----------|-----------|-----------|----|----|----|-----|
|    |    |    |      | 폭<br>(mm) | 길이<br>(m) | 너비<br>(m) | 물량 | 단위 | 개소 |     |
| 1  |    |    |      |           |           |           |    |    |    |     |
| 2  |    |    |      |           |           |           |    |    |    |     |
KEY PLAN

SECTION

범 례

|  |        |  |                                                       |
|--|--------|--|-------------------------------------------------------|
|  | 망상균열   |  | 발 주 처                                                 |
|  | 파괴, 파손 |  | 상주영천고속도로(주)                                           |
|  | 백 태    |  | 용 역 명                                                 |
|  | 침 하    |  | 상주영천고속도로 2024~2025년 시설물 안전점검 용역<br>(2024년 하반기 정기안전점검) |
|  | 좌굴, 변형 |  | 점 검 기 관                                               |
|  |        |  | (주)명성엔지니어링                                            |
|  |        |  | 도 면 번 호                                               |

상주방향

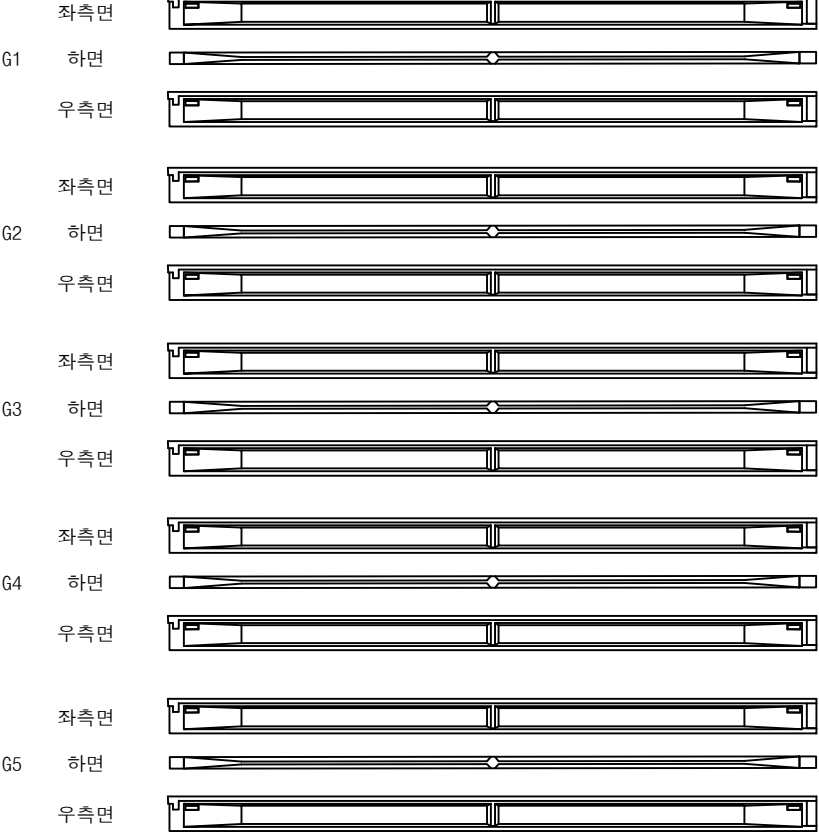

P5

P6

영천방향



손 상 물 량 표

| 번호 | 구분 | 부재 | 손상내용 | 손상현황      |           |           |    |    |    | 비 고 |
|----|----|----|------|-----------|-----------|-----------|----|----|----|-----|
|    |    |    |      | 폭<br>(mm) | 길이<br>(m) | 너비<br>(m) | 물량 | 단위 | 개소 |     |
| 1  |    |    |      |           |           |           |    |    |    |     |
| 2  |    |    |      |           |           |           |    |    |    |     |
KEY PLAN

SECTION

범 례

|  |        |  |        |  |      |
|--|--------|--|--------|--|------|
|  | 균열     |  | 망상균열   |  | 재료분리 |
|  | 콘치, 광동 |  | 박리, 파손 |  | 열화   |
|  | 누수, 체수 |  | 백태     |  | 리직물  |
|  | 침하노출   |  | 침하     |  | 그늘음  |
|  | 부식     |  | 좌굴, 변형 |  | 기타   |

발 주 처

상주영천고속도로(주)

용역명

상주영천고속도로 2024~2025년 시설물 안전점검 용역  
(2024년 하반기 정기안전점검)

점 검 기 관

(주)명성엔지니어링

도면번호

20

상주방향



P6

A2

영천방향



손 상 물 량 표

| 번호 | 구분 | 부재 | 손상내용 | 손상현황      |           |           |    |    |    | 비 고 |
|----|----|----|------|-----------|-----------|-----------|----|----|----|-----|
|    |    |    |      | 폭<br>(mm) | 길이<br>(m) | 너비<br>(m) | 물량 | 단위 | 개소 |     |
| 1  |    |    |      |           |           |           |    |    |    |     |
| 2  |    |    |      |           |           |           |    |    |    |     |
KEY PLAN

SECTION

범 례

|        |        |        |
|--------|--------|--------|
| 콘 크리트  | 철근콘크리트 | 철근보강   |
| 팽창, 공동 | 균열, 파손 | 박리, 박락 |
| 누수, 침수 | 부식     | 녹 발생   |
| 침하     | 좌굴, 변형 | 기타     |

발 주 처

상주영천고속도로(주)

용 역 명

상주영천고속도로 2024~2025년 시설물 안전점검 용역  
(2024년 하반기 정기안전점검)

점 검 기 관

(주)명성엔지니어링

도 면 번 호

21



상주 방향



영천 방향



CB1


CB2

CB3

G1~G2



G1~G2

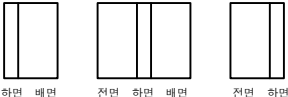

G1~G2



G2~G3



G2~G3



G2~G3



G3~G4



G3~G4



G3~G4



G4~G5



G4~G5



G4~G5



A1

P1

P1

P2

P2

P3


손상 물량 표

| 번호 | 구분 | 부재 | 손상내용 | 손상현황      |           |           |    |    |    | 비고 |
|----|----|----|------|-----------|-----------|-----------|----|----|----|----|
|    |    |    |      | 폭<br>(mm) | 길이<br>(m) | 너비<br>(m) | 물량 | 단위 | 개소 |    |
| 1  |    |    |      |           |           |           |    |    |    |    |
| 2  |    |    |      |           |           |           |    |    |    |    |
KEY PLAN

← 상주방향

→ 영천방향

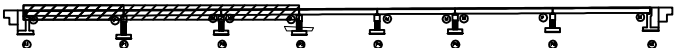

SECTION

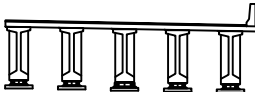

범례


|        |        |      |
|--------|--------|------|
| 균열     | 망상균열   | 재료분리 |
| 편치, 광동 | 부식     | 열화   |
| 누수, 체수 | 백태     | 피착물  |
| 침하노출   | 침하     | 그늘음  |
| 부식     | 좌굴, 변형 | 기타   |

|      |                                                       |
|------|-------------------------------------------------------|
| 발주처  | 상주영천고속도로(주)                                           |
| 용역명  | 상주영천고속도로 2024~2025년 시설물 안전점검 용역<br>(2024년 하반기 정기안전점검) |
| 점검기관 | (주)명성엔지니어링                                            |
| 도면번호 | 22                                                    |

상주 방향



영천 방향

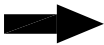

CB4

G1~G2



하면 배면



전면 하면 배면



전면 하면

G2~G3



하면 배면



전면 하면 배면



전면 하면

G3~G4



하면 배면



전면 하면 배면



전면 하면

G4~G5



하면 배면



전면 하면 배면



전면 하면

P3

P4

CB5

G1~G2



하면 배면



전면 하면 배면



전면 하면

G2~G3



하면 배면



전면 하면 배면



전면 하면

G3~G4



하면 배면



전면 하면 배면



전면 하면

G4~G5



하면 배면



전면 하면 배면



전면 하면

P4

P5

손 상 물 량 표

| 번호 | 구분 | 부재 | 손상내용 | 손상현황      |           |           |    |    |    | 비 고 |
|----|----|----|------|-----------|-----------|-----------|----|----|----|-----|
|    |    |    |      | 폭<br>(mm) | 길이<br>(m) | 너비<br>(m) | 물량 | 단위 | 개소 |     |
| 1  |    |    |      |           |           |           |    |    |    |     |
| 2  |    |    |      |           |           |           |    |    |    |     |
KEY PLAN

← 상주방향

영천방향 →



SECTION

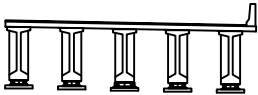

범 례


|        |        |      |
|--------|--------|------|
| 균열     | 망상균열   | 재료분리 |
| 썩어, 광동 | 박리, 파손 | 열화   |
| 누수, 체수 | 침하     | 변형   |
| 부식     | 좌굴, 변형 | 기타   |

|         |                                                       |
|---------|-------------------------------------------------------|
| 발 주 처   | 상주영천고속도로(주)                                           |
| 용 역 명   | 상주영천고속도로 2024~2025년 시설물 안전점검 용역<br>(2024년 하반기 정기안전점검) |
| 점 검 기 관 | (주)명성엔지니어링                                            |
| 도 면 번 호 | 23                                                    |

상주 방향



영천 방향

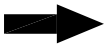

CB6

CB7

G1~G2



하면 배면



전면 하면 배면



전면 하면

G1~G2



하면 배면



전면 하면 배면



전면 하면

G2~G3



하면 배면



전면 하면 배면



전면 하면

G2~G3



하면 배면



전면 하면 배면



전면 하면

G3~G4



하면 배면



전면 하면 배면



전면 하면

G3~G4



하면 배면



전면 하면 배면



전면 하면

G4~G5



하면 배면



전면 하면 배면



전면 하면

G4~G5



하면 배면



전면 하면 배면



전면 하면

P5

P6

P6

A2


손 상 물 량 표

| 번호 | 구분 | 부재 | 손상내용 | 손상현황      |           |           |    |    |    | 비 고 |
|----|----|----|------|-----------|-----------|-----------|----|----|----|-----|
|    |    |    |      | 폭<br>(mm) | 길이<br>(m) | 너비<br>(m) | 물량 | 단위 | 개소 |     |
| 1  |    |    |      |           |           |           |    |    |    |     |
| 2  |    |    |      |           |           |           |    |    |    |     |
KEY PLAN

← 상주방향

→ 영천방향

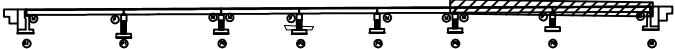

SECTION

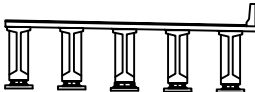

범 례


|  |        |  |        |  |      |
|--|--------|--|--------|--|------|
|  | 균 결    |  | 망상균열   |  | 재료분리 |
|  | 원치, 광동 |  | 바리, 파손 |  | 열 화  |
|  | 누수, 체수 |  | 백 태    |  | 철적물  |
|  | 침하노출   |  | 침 하    |  | 그늘음  |
|  | 부 식    |  | 좌굴, 변형 |  | 기 타  |

|         |                                                       |
|---------|-------------------------------------------------------|
| 발 주 처   | 상주영천고속도로(주)                                           |
| 용 역 명   | 상주영천고속도로 2024~2025년 시설물 안전점검 용역<br>(2024년 하반기 정기안전점검) |
| 점 검 기 관 | (주)명성엔지니어링                                            |
| 도 면 번 호 | 24                                                    |


ID : 금매교 교대 A1 (영천방향)

손 상 물 량 표


| 번호 | 구분  | 부재   | 손상내용      | 손상현황      |           |           |       |    |    | 비 고 |
|----|-----|------|-----------|-----------|-----------|-----------|-------|----|----|-----|
|    |     |      |           | 폭<br>(mm) | 길이<br>(m) | 너비<br>(m) | 물량    | 단위 | 개소 |     |
| 1  | 19하 | 교량받침 | 볼트 부식     |           |           |           | 20.00 | EA | 20 |     |
| 2  | 19하 | 교량받침 | 받침콘크리트 파손 |           | 0.1       | 0.2       | 0.04  | ㎡  | 2  |     |
| 3  | 23하 | 교량받침 | plate 부식  |           |           |           | 5.00  | EA | 5  |     |
| 4  | 23하 | 교대   | 자재적치      |           |           |           | 2.00  | EA | 2  |     |
| 5  | 23하 | 교대   | 범면 세굴     | 1.0       | 1.0       | 1.0       | 1.00  | ㎡  | 1  |     |
| 6  |     |      |           |           |           |           |       |    |    |     |
| 7  |     |      |           |           |           |           |       |    |    |     |
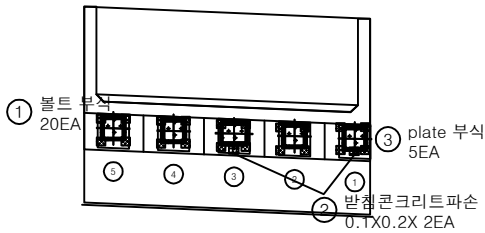

평면도

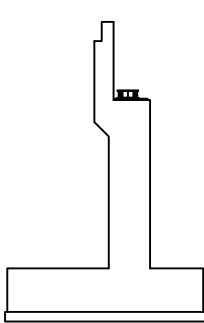

날개벽

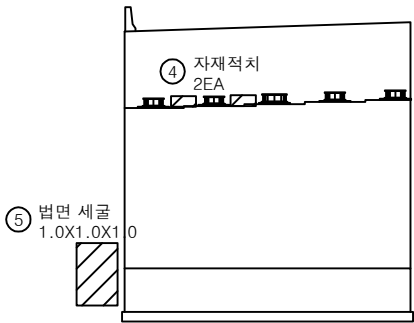


정면


KEY PLAN

← 상주방향

영천방향 →

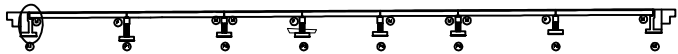

SECTION

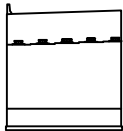


범례

|        |        |      |
|--------|--------|------|
| 균열     | 망상균열   | 재료분리 |
| 편치, 공동 | 바리, 파손 | 열화   |
| 누수, 체수 | 벽체     | 피착물  |
| 철근노출   | 침하     | 그늘음  |
| 부식     | 좌굴, 변형 | 기타   |

|      |                                                       |
|------|-------------------------------------------------------|
| 발주처  | 상주영천고속도로(주)                                           |
| 용역명  | 상주영천고속도로 2024~2025년 시설물 안전점검 용역<br>(2024년 하반기 정기안전점검) |
| 점검기관 | (주)명성엔지니어링                                            |
| 도면번호 | 25                                                    |


손 상 물 량 표

| 번호 | 구분  | 부재   | 손상내용        | 손상현황      |           |           |       |                |    | 비 고 |
|----|-----|------|-------------|-----------|-----------|-----------|-------|----------------|----|-----|
|    |     |      |             | 폭<br>(mm) | 길이<br>(m) | 너비<br>(m) | 물량    | 단위             | 개소 |     |
| 1  | 19하 | 교량받침 | 볼트 부식       |           |           |           | 20.00 | EA             | 20 |     |
| 2  | 21하 | 교대   | 균열(0.3mm미만) | 0.1       | 3.0       |           | 3.00  | m              | 1  |     |
| 3  | 23하 | 교대   | 균열부백태       |           | 0.2       | 1.0       | 0.20  | m <sup>2</sup> | 1  |     |
| 4  |     |      |             |           |           |           |       |                |    |     |
| 5  |     |      |             |           |           |           |       |                |    |     |
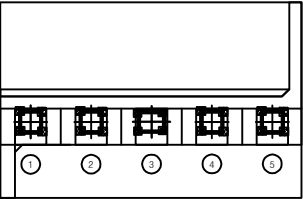


① 볼트 부식  
20EA

평면도

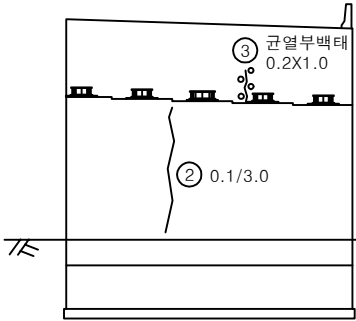

정면

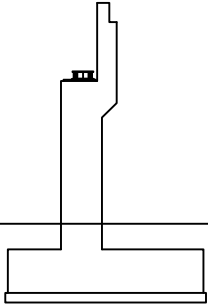


날개벽


KEY PLAN

← 상주방향

영천방향 →

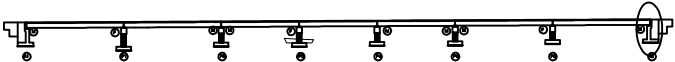


SECTION

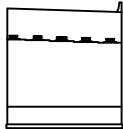


범례

|  |        |  |        |  |      |
|--|--------|--|--------|--|------|
|  | 균열     |  | 망상균열   |  | 재료분리 |
|  | 핀치, 광동 |  | 박리, 파손 |  | 열화   |
|  | 누수, 체수 |  | 백태     |  | 표적물  |
|  | 철근노출   |  | 침하     |  | 그늘음  |
|  | 부식     |  | 좌굴, 변형 |  | 기타   |


|      |                                                       |
|------|-------------------------------------------------------|
| 발주처  | 상주영천고속도로(주)                                           |
| 용역명  | 상주영천고속도로 2024~2025년 시설물 안전점검 용역<br>(2024년 하반기 정기안전점검) |
| 점검기관 | (주)명성엔지니어링                                            |
| 도면번호 | 26                                                    |

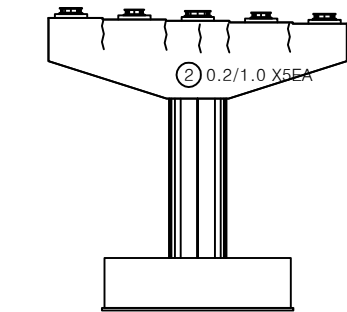


정면

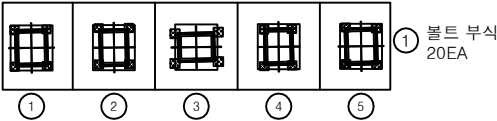


평면도

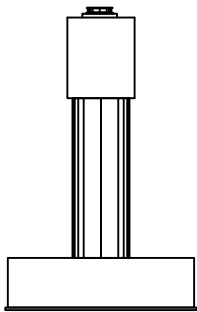

좌측면

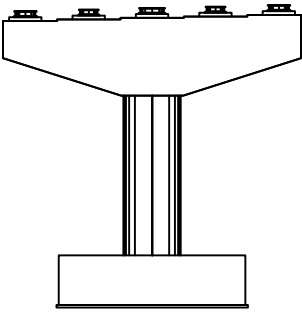

배면

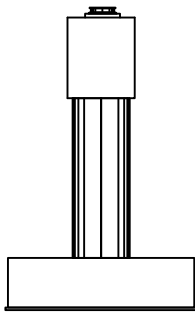


우측면


손상물량표

| 번호 | 구분  | 부재   | 손상내용        | 손상현황      |           |           |       |    |    | 비고 |
|----|-----|------|-------------|-----------|-----------|-----------|-------|----|----|----|
|    |     |      |             | 폭<br>(mm) | 길이<br>(m) | 너비<br>(m) | 물량    | 단위 | 개소 |    |
| 1  | 19하 | 교량받침 | 볼트 부식       |           |           |           | 20.00 | EA | 20 |    |
| 2  | 23하 | 교각   | 균열(0.3mm미만) | 0.2       | 1.0       |           | 5.00  | m  | 5  |    |
| 3  |     |      |             |           |           |           |       |    |    |    |
| 4  |     |      |             |           |           |           |       |    |    |    |
KEY PLAN

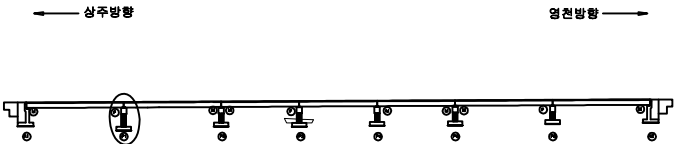


SECTION

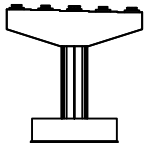


면  
례

|        |        |      |
|--------|--------|------|
| 균열     | 망상균열   | 재료분리 |
| 편치, 공동 | 박리, 파손 | 열화   |
| 누수, 체수 | 백태     | 피착물  |
| 철근노출   | 침하     | 그늘음  |
| 부식     | 좌굴, 변형 | 기타   |


|      |                                                       |
|------|-------------------------------------------------------|
| 발주처  | 상주영천고속도로(주)                                           |
| 용역명  | 상주영천고속도로 2024~2025년 시설물 안전점검 용역<br>(2024년 하반기 정기안전점검) |
| 점검기관 | (주)명성엔지니어링                                            |
| 도면번호 | 27                                                    |

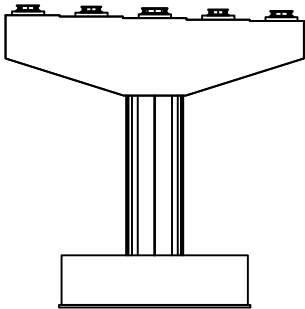


정면

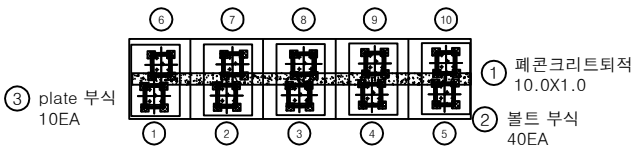


평면도

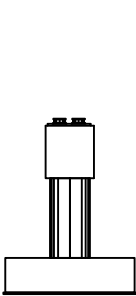

좌측면

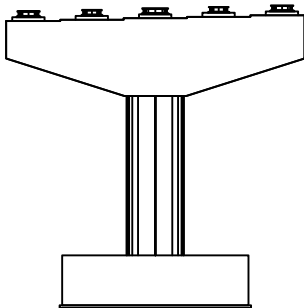

배면

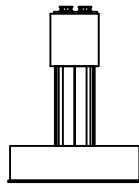


우측면


손상물량표

| 번호 | 구분  | 부재   | 손상내용     | 손상현황   |        |        |       |    |    | 비고 |
|----|-----|------|----------|--------|--------|--------|-------|----|----|----|
|    |     |      |          | 폭 (mm) | 길이 (m) | 너비 (m) | 물량    | 단위 | 개소 |    |
| 1  | 19하 | 교각   | 페콘크리트 퇴적 |        | 10.0   | 1.0    | 10.00 | m³ | 1  |    |
| 2  | 19하 | 교량방침 | 볼트 부식    |        |        |        | 40.00 | EA | 40 |    |
| 3  | 19하 | 교량방침 | plate 부식 |        |        |        | 10.00 | EA | 10 |    |
| 4  |     |      |          |        |        |        |       |    |    |    |
| 5  |     |      |          |        |        |        |       |    |    |    |
KEY PLAN

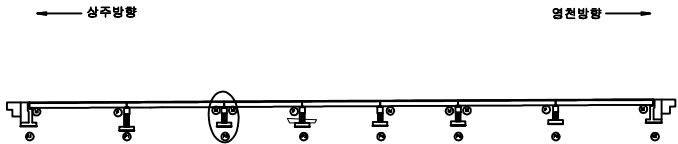

SECTION

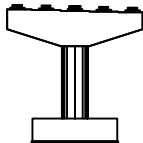


범례

|  |        |  |        |  |      |
|--|--------|--|--------|--|------|
|  | 균열     |  | 망상균열   |  | 재료분리 |
|  | 핀치, 공동 |  | 바리, 파손 |  | 열화   |
|  | 누수, 체수 |  | 백태     |  | 피착물  |
|  | 철근노출   |  | 침하     |  | 그늘음  |
|  | 부식     |  | 좌굴, 변형 |  | 기타   |


|      |                                                       |
|------|-------------------------------------------------------|
| 발주처  | 상주영천고속도로(주)                                           |
| 용역명  | 상주영천고속도로 2024~2025년 시설물 안전점검 용역<br>(2024년 하반기 정기안전점검) |
| 점검기관 | (주)명성엔지니어링                                            |
| 도면번호 | 28                                                    |

손 상 물 량 표


| 번호 | 구분 | 부재 | 손상내용 | 손상현황      |           |           |    |    |    | 비 고 |
|----|----|----|------|-----------|-----------|-----------|----|----|----|-----|
|    |    |    |      | 폭<br>(mm) | 길이<br>(m) | 너비<br>(m) | 수량 | 단위 | 개소 |     |
| 1  |    |    |      |           |           |           |    |    |    |     |
| 2  |    |    |      |           |           |           |    |    |    |     |
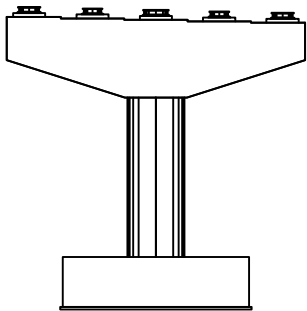


정 면

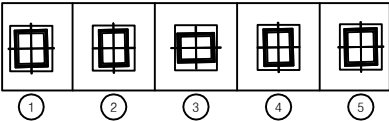


평면도

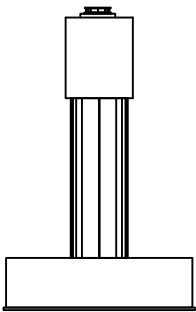

좌측면

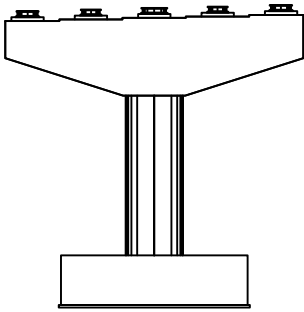

배 면

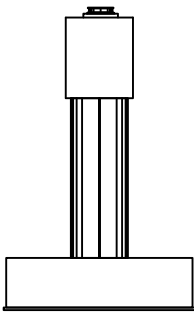


우측면


KEY PLAN

← 상주방향

→ 영천방향

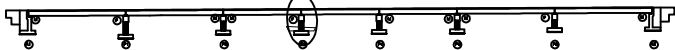

SECTION

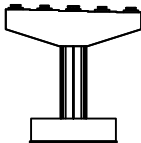


범례


|        |        |      |
|--------|--------|------|
| 균열     | 망상균열   | 재료분리 |
| 천치, 공동 | 박리, 파손 | 열화   |
| 누수, 체수 | 백태     | 퇴적물  |
| 철근노출   | 침하     | 기름음  |
| 부식     | 좌굴, 변형 | 기타   |

|         |                                                       |
|---------|-------------------------------------------------------|
| 발 주 처   | 상주영천고속도로(주)                                           |
| 용 역 명   | 상주영천고속도로 2024~2025년 시설물 안전점검 용역<br>(2024년 하반기 정기안전점검) |
| 점 검 기 관 | (주)명성엔지니어링                                            |
| 도 면 번 호 |                                                       |



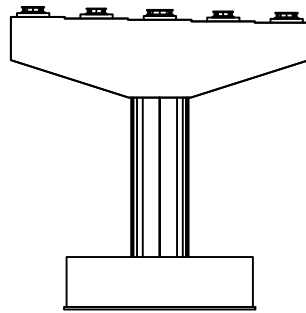


## 정면

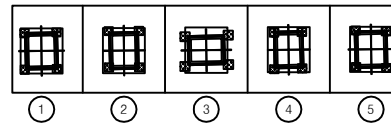


## 형면도


① 볼트 부식  
20EA

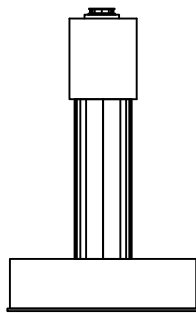

## 좌측면

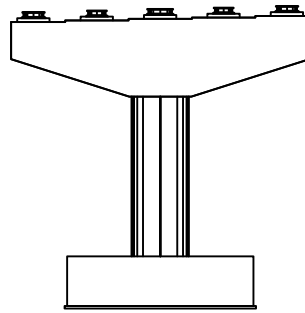


## 배면

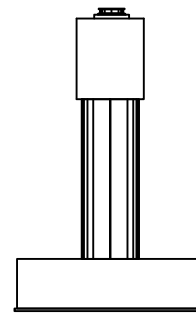우측면


## 손상물량표

[illegible]

## KEY PLAN

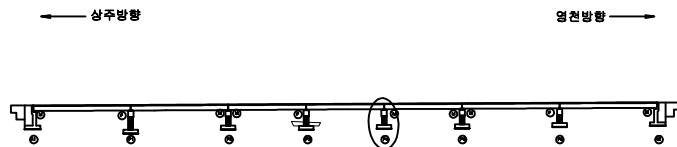

## SECTION





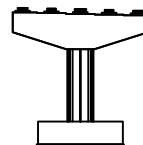


출  
력

|                                                                                       |        |                                                                                       |        |                                                                                       |      |         |                                                       |            |
|---------------------------------------------------------------------------------------|--------|---------------------------------------------------------------------------------------|--------|---------------------------------------------------------------------------------------|------|---------|-------------------------------------------------------|------------|
|  | 간 없음   |  | 망상간염   |  | 재료분리 | 발 주 처   | 상주영천고속도로(주)                                           |            |
|  | 전치, 광등 |  | 타리, 파손 |  | 열 화  | 용 역 명   | 상주영천고속도로 2024~2026년 시설물 안전점검 용역<br>(2024년 하반기 정기안전점검) |            |
|  | 누수, 계수 |  | 벽 테    |  | 퇴적물  | 점 검 기 관 |                                                       | (주)명성엔지니어링 |
|  | 철근노출   |  | 침 하    |  | 그늘음  | 도 면 번 호 |                                                       | 30         |
|  | 부 식    |  | 좌굴, 변형 |  | 기 타  |         |                                                       |            |


## 손 상 물 량 표

| 번호 | 구분  | 부재   | 손상내용     | 손상현황      |           |           |       |    |    | 비 고 |
|----|-----|------|----------|-----------|-----------|-----------|-------|----|----|-----|
|    |     |      |          | 폭<br>(mm) | 길이<br>(m) | 너비<br>(m) | 수량    | 단위 | 개소 |     |
| 1  | 19하 | 교량받침 | 볼트 부식    |           |           |           | 40.00 | EA | 40 |     |
| 2  | 19하 | 교량받침 | plate 부식 |           |           |           | 10.00 | EA | 10 |     |
| 3  |     |      |          |           |           |           |       |    |    |     |
| 4  |     |      |          |           |           |           |       |    |    |     |
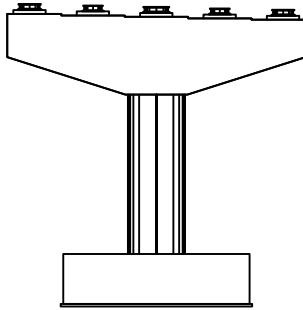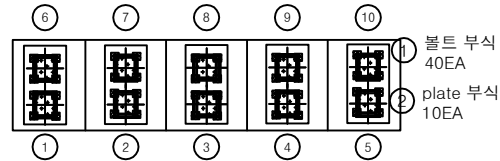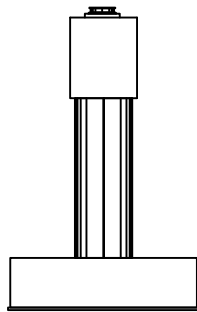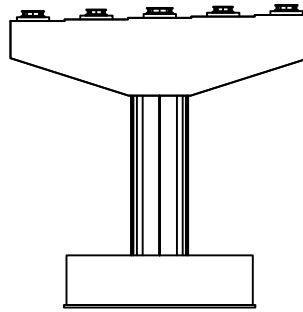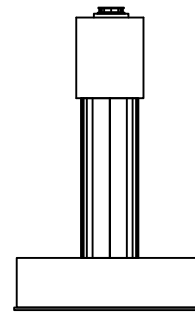
정 면평면도좌측면배 면우측면KEY  
PLAN

← 상주방향

영천방향 →

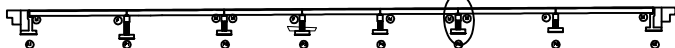

SECTION

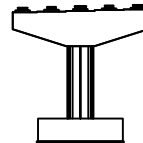변  
례


|  |        |  |        |  |      |
|--|--------|--|--------|--|------|
|  | 균열     |  | 망상균열   |  | 재료분리 |
|  | 원치, 광동 |  | 박리, 파손 |  | 열화   |
|  | 누수, 체수 |  | 백태     |  | 의착물  |
|  | 침하노출   |  | 침하     |  | 그늘음  |
|  | 부식     |  | 좌굴, 변형 |  | 기타   |

발 주 처 상주영천고속도로(주)


용역명 상주영천고속도로 2024~2025년 시설물 안전점검 용역  
(2024년 하반기 정기안전점검)

점검기관 (주)명성엔지니어링


도면번호

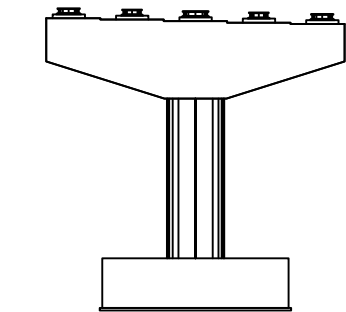


정면

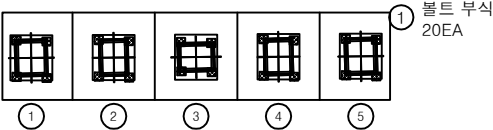


평면도

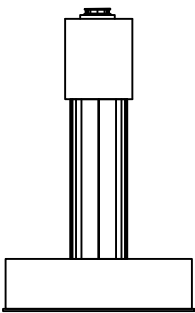

좌측면

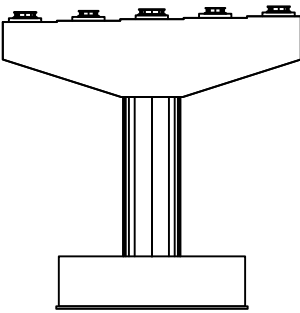

배면

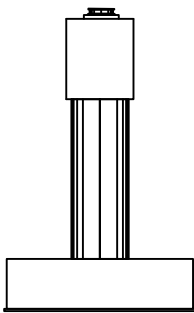


우측면


손상물량표

| 번호 | 구분  | 부재   | 손상내용  | 손상현황      |           |           |       |    |    | 비고 |
|----|-----|------|-------|-----------|-----------|-----------|-------|----|----|----|
|    |     |      |       | 폭<br>(mm) | 길이<br>(m) | 너비<br>(m) | 물량    | 단위 | 개소 |    |
| 1  | 21하 | 교량받침 | 볼트 부식 |           |           |           | 20.00 | EA | 20 |    |
| 2  |     |      |       |           |           |           |       |    |    |    |
| 3  |     |      |       |           |           |           |       |    |    |    |
KEY PLAN

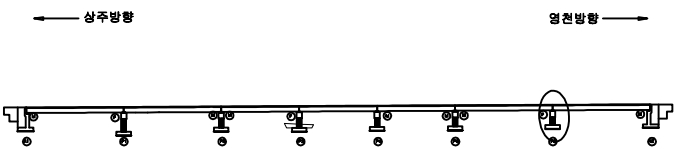

SECTION

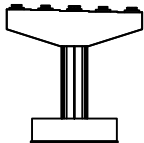

범례

|        |        |      |
|--------|--------|------|
| 균열     | 망상균열   | 재료분리 |
| 찌름, 광충 | 박리, 파손 | 열화   |
| 누수, 침수 | 박리     | 부식   |
| 침하     | 침하     | 부식   |
| 부식     | 부식     | 부식   |

|      |                                                       |
|------|-------------------------------------------------------|
| 발주처  | 상주영천고속도로(주)                                           |
| 용역명  | 상주영천고속도로 2024~2025년 시설물 안전점검 용역<br>(2024년 하반기 정기안전점검) |
| 점검기관 | (주)명성엔지니어링                                            |
| 도면번호 | 32                                                    |