

상주영천고속도로 2024~2025년 시설물 안전점검 용역
(2024년 하반기 정기안전점검)

외 관 조 사 망 도

도림천교

2024.11


(주)명성엔지니어링

상 주 방 향

상주방향




영천방향

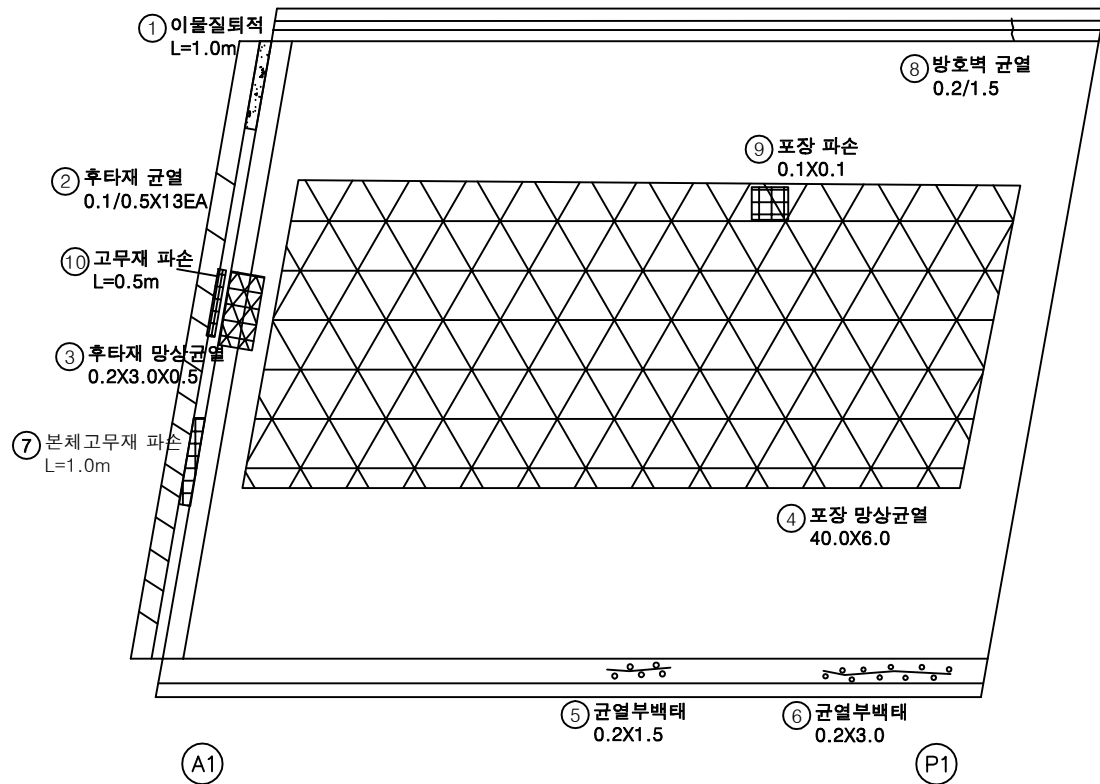


번호	구분	부재	손상내용	손상현황					비고
				폭 (mm)	길이 (m)	너비 (m)	수량	단위	개소
1	19하	신축이음	이물질퇴적		1.0		1.00	m	1
2	19하	신축이음	후타재 균열	0.1	0.5		6.50	m	13
3	19하	신축이음	후타재 망상균열	0.2	3.0	0.5	1.50	m ²	1
4	19하	교면포장	포장 망상균열		40.0	6.0	240.00	m ²	1
5	19하	중분대	균열부백태		0.2	1.5	0.30	m ²	1
6	19하	중분대	균열부백태		0.2	3.0	0.60	m ²	1
7	21하	신축이음	고무재 파손		1.0		1.00	m	1
8	21하	방호벽	방호벽 균열	0.2	1.5		1.50	m	1
9	23하	교면포장	포장 파손	0.1	0.1		0.01	m ²	1
10	24하	신축이음	고무재 파손		0.5		0.50	m	1
11									
12									
KEY PLAN

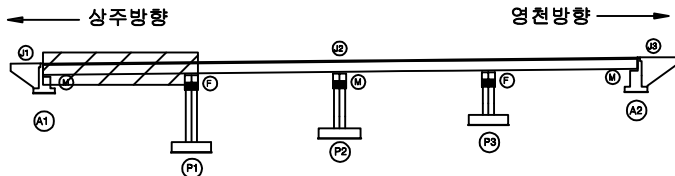

SECTION

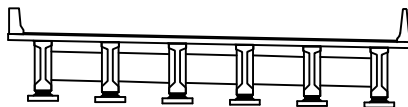

범례


발주처	상주영천고속도로(주)
용역명	상주영천고속도로 2024-2025년 시설물 안전점검 용역 (2024년 하반기 정기안전점검)
점검기관	(주)영성엔지니어링
도면번호	01

손상물량표

상주방향




영천방향

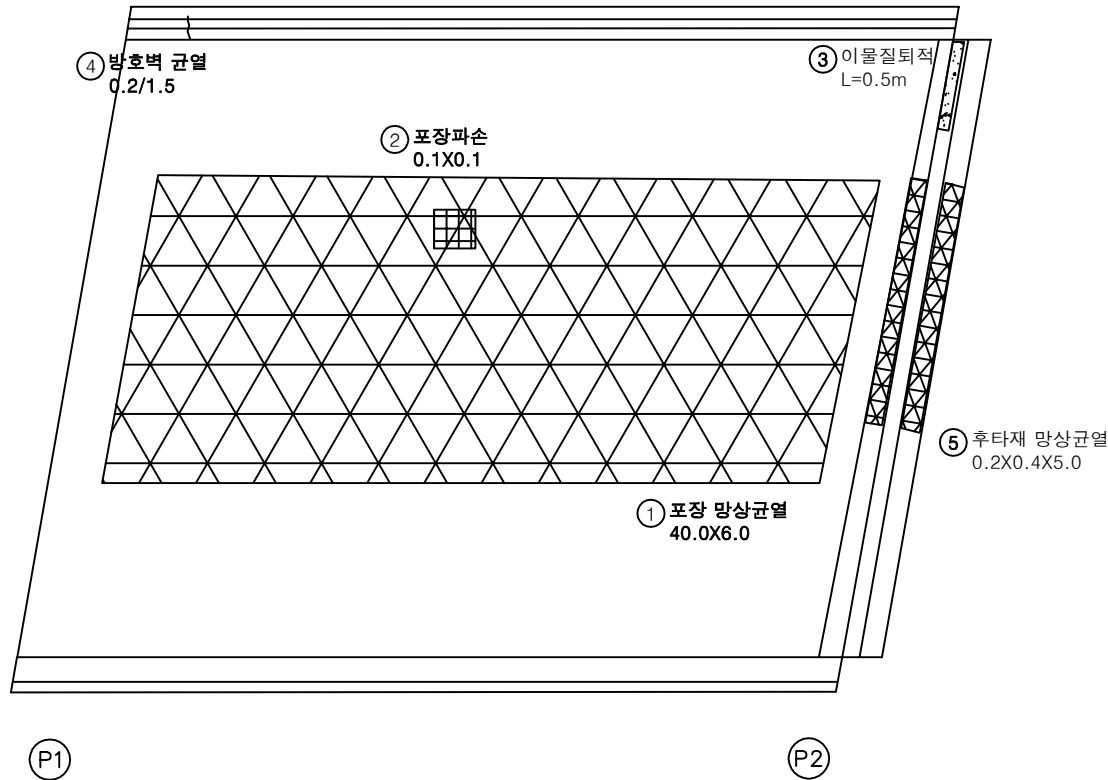


번호	구분	부재	손상내용	손상현황						비고
				폭 (mm)	길이 (m)	너비 (m)	수량	단위	개소	
1	19하	교면포장	포장 망상균열		40.0	6.0	240.00	m ²	1	
2	19하	교면포장	포장 파손		0.1	0.1	0.01	m ²	1	
3	19하	신속이음	이물질퇴적		0.5		0.50	m	1	
4	21하	방호벽	방호벽 균열	0.2	1.5		1.50	m	1	
5	21하	신속이음	후타재 망상균열	0.2	0.4	5.0	2.00	m ²	1	
6										
7										
KEY PLAN

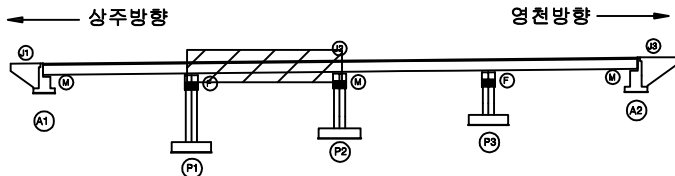

SECTION

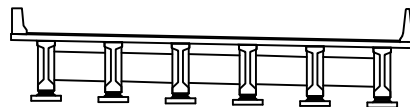

범례

균열	망상균열	재료분리
편치, 공동	박리, 파손	열화
누수, 세수	백태	퇴적물
철근노출	침하	그늘음
부식	좌굴, 변형	기타


발주처	상주영천고속도로(주)
용역명	상주영천고속도로 2024-2025년 시설물 안전점검 용역 (2024년 하반기 정기안전점검)
점검기관	(주)영성엔지니어링
도면번호	02

손상물량표

번호	구분	부재	손상내용	손상현황						비고
				폭 (mm)	길이 (m)	너비 (m)	수량	단위	개소	
1	19하	교면포장	포장 망상균열		40.0	6.0	240.00	m ²	1	
2										
3										
상주방향

영천방향

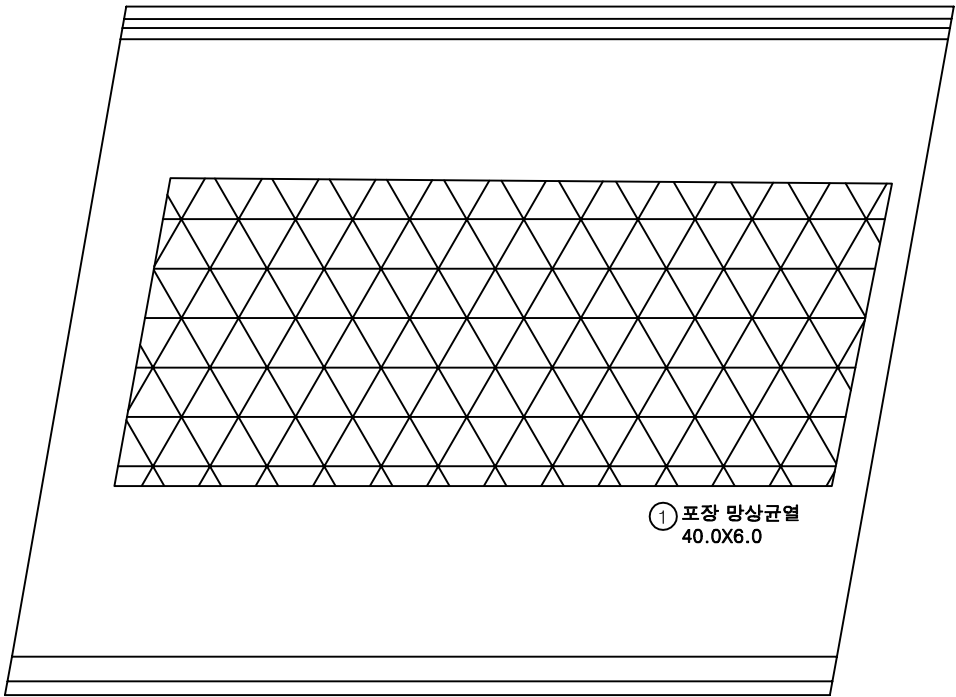


① 포장 망상균열
40.0X6.0


P2

P3

KEY PLAN

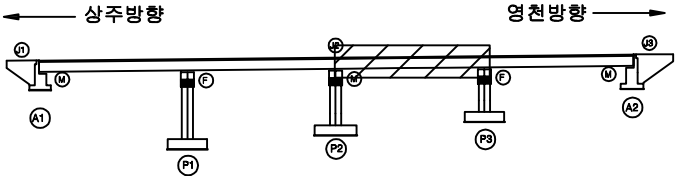

SECTION

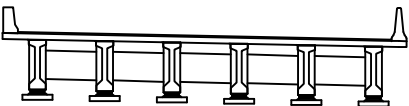

범례

	균열		망상균열		재료분리
	편치, 공동		박리, 피손		열화
	누수, 세수		백태		퇴적물
	철근노출		침하		그늘음
	부식		좌굴, 변형		기타


발주처	상주영천고속도로(주)
용역명	상주영천고속도로 2024-2025년 시설물 안전점검 용역 (2024년 하반기 정기안전점검)
점검기관	(주)영성엔지니어링
도면번호	03

손상물량표

상주방향




영천방향

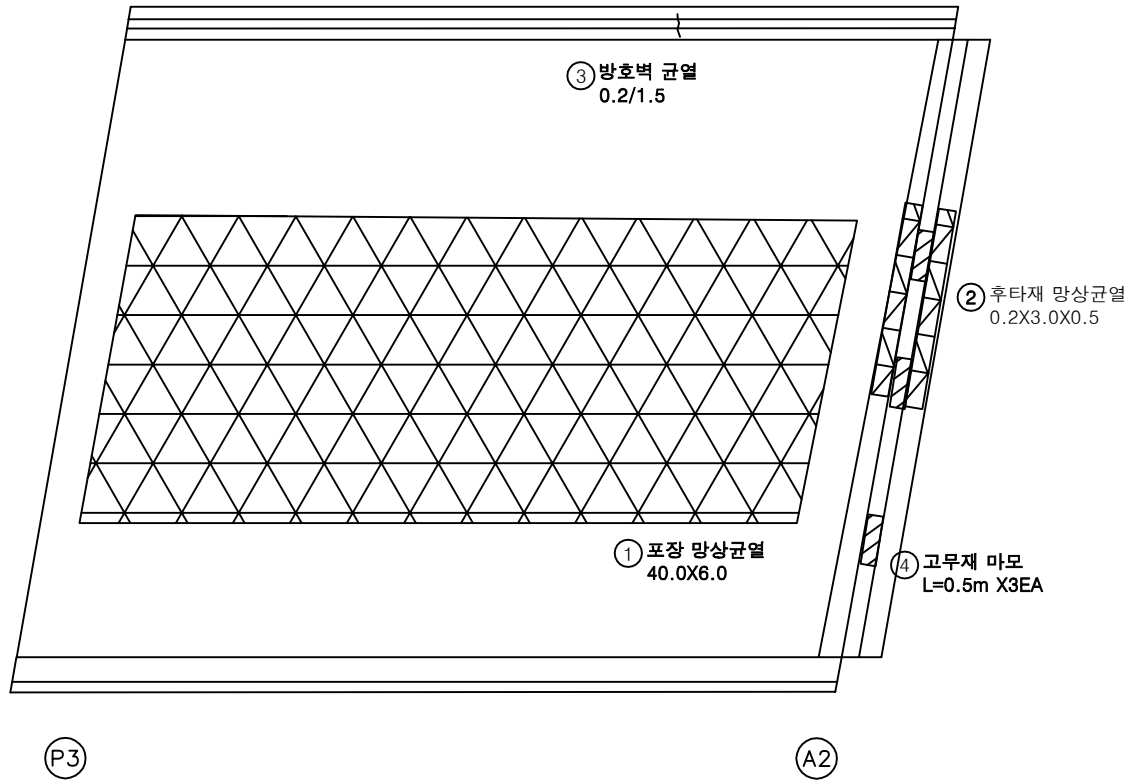


번호	구분	부재	손상내용	손상현황						비고
				폭 (mm)	길이 (m)	너비 (m)	수량	단위	개소	
1	19하	교면포장	포장 망상균열		40.0	6.0	240.00	m ²	1	
2	19하	신속이음	후타재 망상균열	0.2	3.0	0.5	1.50	m ²	1	
3	21하	방호벽	방호벽 균열	0.2	1.5		1.50	m	1	
4	23하	신속이음	고무재 마모		0.5		1.50	m	3	
5										
6										
KEY PLAN

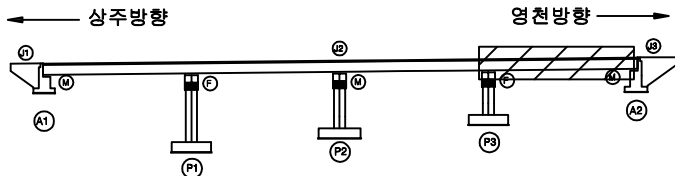

SECTION

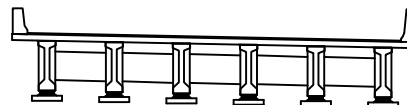

범례

	균열		망상균열		재료분리	발주처	상주영천고속도로(주)
	편치, 공동		박리, 파손		열화	용역명	상주영천고속도로 2024-2025년 시설물 안전점검 용역 (2024년 하반기 정기안전점검)
	누수, 세수		백태		퇴적물	점검기관	(주)영성엔지니어링
	철근노출		침하		그늘음	도면번호	04
	부식		좌굴, 변형		기타		


ID : 도림천교 슬래브하면 S1 (상주방향)

손상물량표

상주방향




영천방향

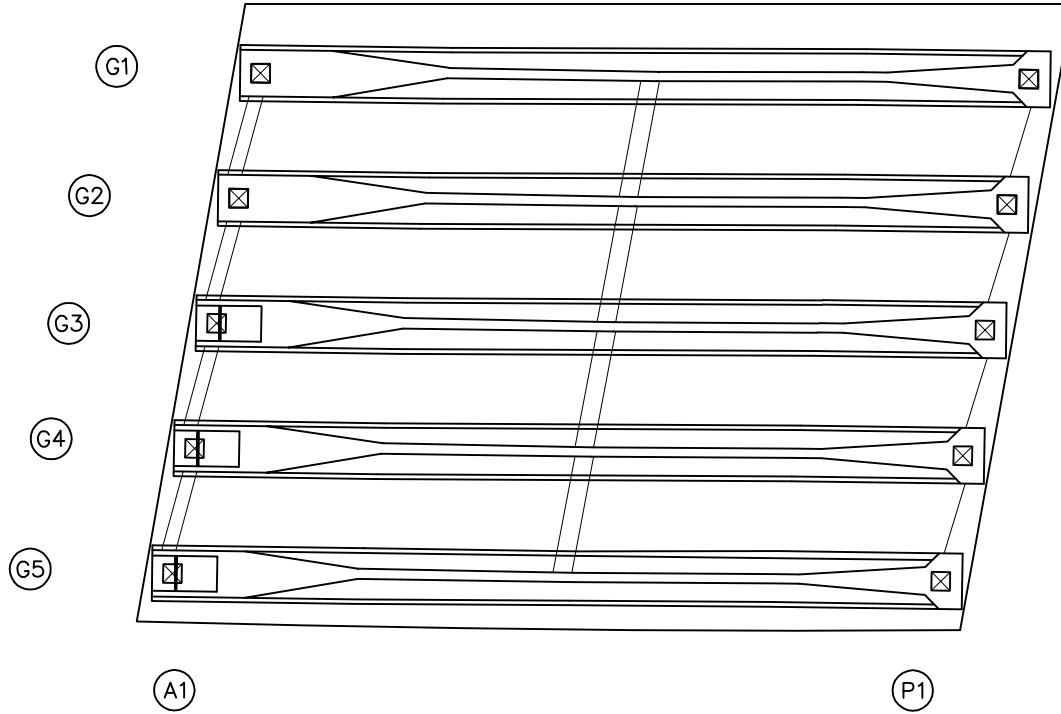


번호	구분	부재	손상내용	손상현황					비고
				폭 (mm)	길이 (m)	너비 (m)	수량	단위	개소
1									
2									
KEY PLAN

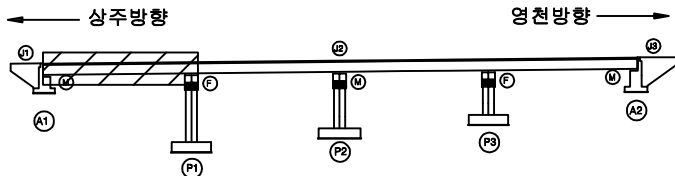

SECTION

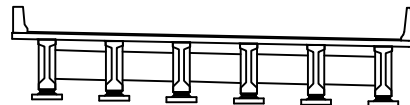

범례

균열	망상균열	재료분리	발주처
편치, 공동	박리, 피손	열화	상주영천고속도로(주)
누수, 세수	백태	퇴적물	용역명
철근노출	침하	그늘음	상주영천고속도로 2024-2025년 시설물 안전점검 용역 (2024년 하반기 정기안전점검)
부식	좌굴, 변형	기타	점검기관
			(주)영성엔지니어링
			도면번호
			05


ID : 도림천교 슬래브하면 S2 (상주방향)

손상물량표

상주방향




영천방향

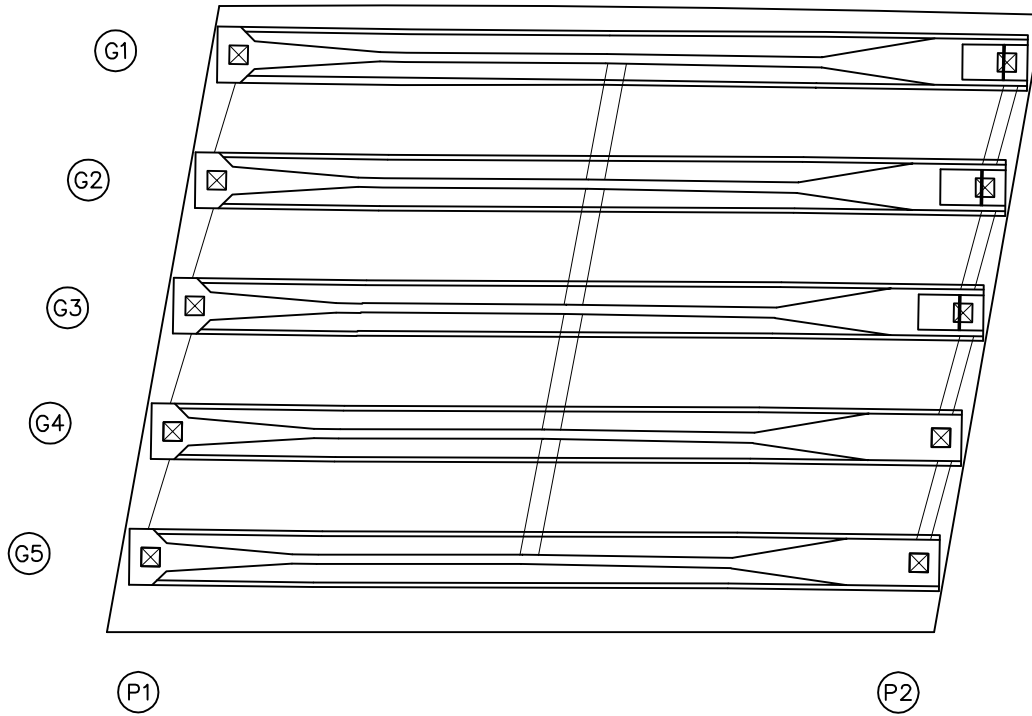


번호	구분	부재	손상내용	손상현황						비고
				폭 (mm)	길이 (m)	너비 (m)	수량	단위	개소	
1										
2										
KEY PLAN

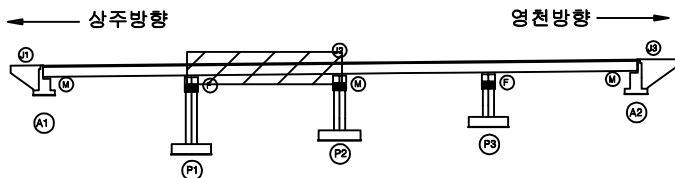

SECTION

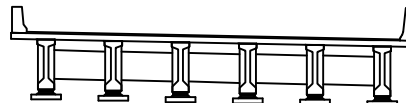

범례

균열	망상균열	재료분리
편치, 공동	박리, 피손	열화
누수, 세수	백태	퇴적물
철근노출	침하	그늘음
부식	좌굴, 변형	기타


발주처	상주영천고속도로(주)
용역명	상주영천고속도로 2024-2025년 시설물 안전점검 용역 (2024년 하반기 정기안전점검)
점검기관	(주)영성엔지니어링
도면번호	06

손상물량표

상주방향




영천방향

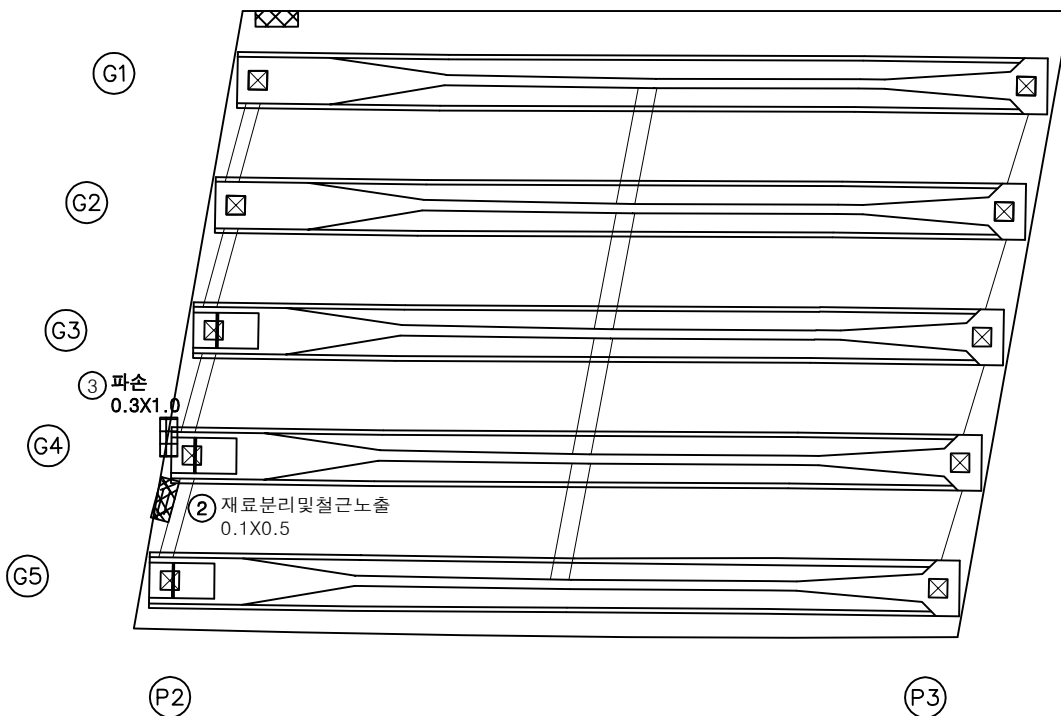① 바닥판 캔틸레버 재료분리
0.5X0.2


번호	구분	부재	손상내용	손상현황						비고
				폭 (mm)	길이 (m)	너비 (m)	수량	단위	개소	
1	21하	바닥판	캔틸레버 재료분리		0.5	0.2	0.10	m ²	1	
2	21하	바닥판	재료분리 및 철근노출		0.1	0.5	0.05	m ²	1	
3	23하	바닥판	파손		0.3	1.0	0.30	m ²	1	
4										
5										
KEY PLAN

상주방향

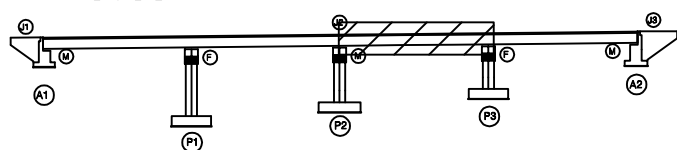

SECTION

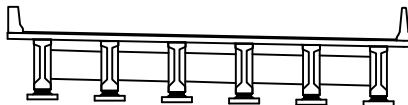

범례

	관 열		망상균열		재료분리
	편치, 공동		박리, 파손		열 화
	누수, 세수		백 테		퇴적물
	철근노출		침 하		그늘음
	부 식		좌굴, 변형		기 타

발 주 처
상주영천고속도로(주)용 역 명
상주영천고속도로 2024-2025년 시설물 안전점검 용역
(2024년 하반기 정기안전점검)점 검 기 관
(주)명성엔지니어링


도 면 번 호

손상물량표


번호	구분	부재	손상내용	손상현황						비고
				폭 (mm)	길이 (m)	너비 (m)	수량	단위	개소	
1	23하	바닥판	균열부백태		0.1	0.5	0.80	m ²	16	
2										
3										
상주방향


영천방향

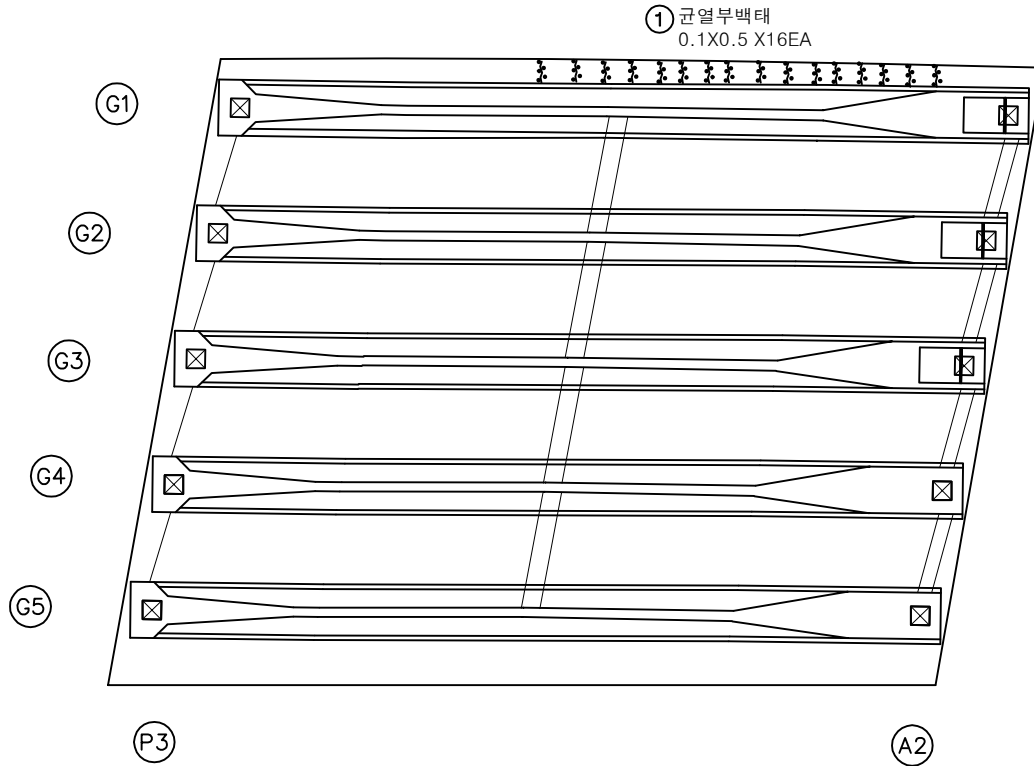

KEY PLAN

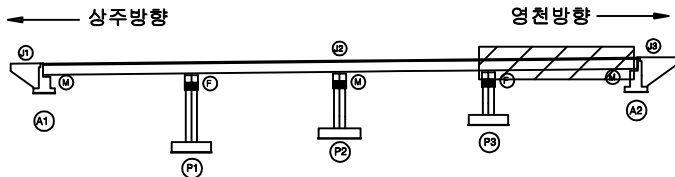

SECTION

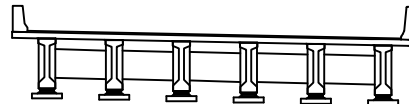


범례

균열	망상균열	재료분리
편치, 공동	박리, 피손	열화
누수, 세수	백태	퇴적물
철근노출	침하	그늘음
부식	좌굴, 변형	기타

발주처	상주영천고속도로(주)
용역명	상주영천고속도로 2024-2025년 시설물 안전점검 용역 (2024년 하반기 정기안전점검)
점검기관	(주)영성엔지니어링
도면번호	08

손상물량표

상주방향

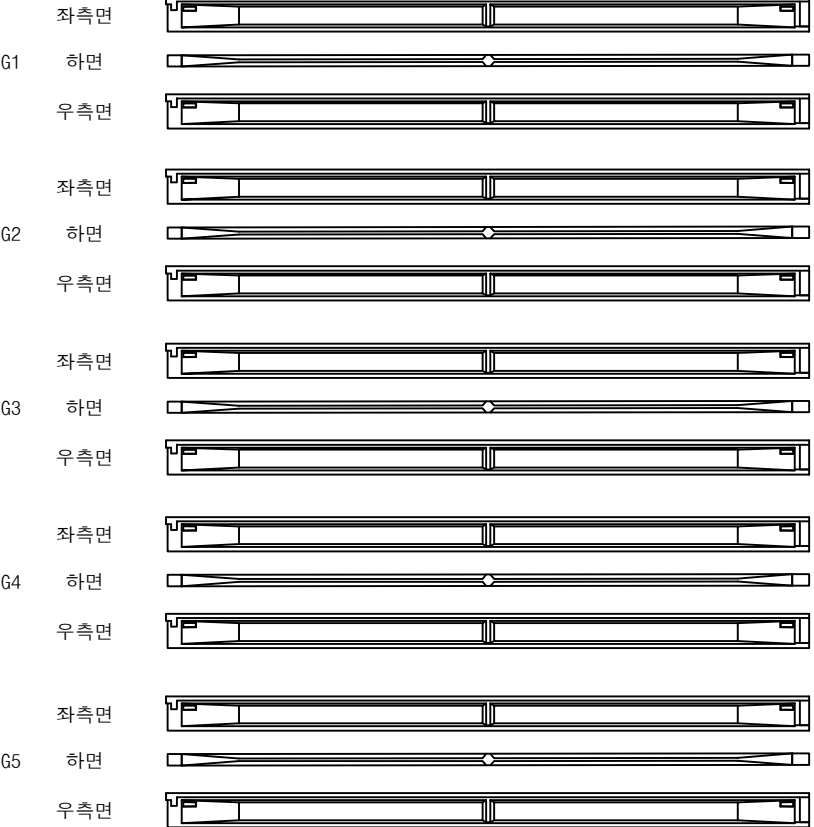

A1


P1

영천방향




번호	구분	부재	손상내용	손상현황					비고
				폭 (mm)	길이 (m)	너비 (m)	수량	단위	개소
1									
2									
KEY PLAN

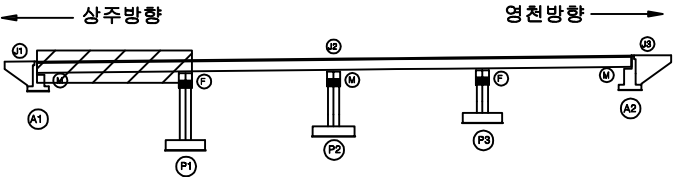

SECTION

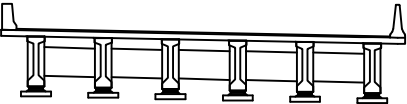


범례

	관 열		망상균열		재료분리
	편치, 공동		박리, 피손		열 화
	누수, 세수		백 테		퇴적물
	철근노출		침 하		그늘음
	부 식		좌굴, 변형		기 타

발 주 처	상주영천고속도로(주)
용 역 명	상주영천고속도로 2024-2025년 시설물 안전점검 용역 (2024년 하반기 정기안전점검)
점 검 기 관	(주)영성엔지니어링
도 면 번 호	09

상주방향

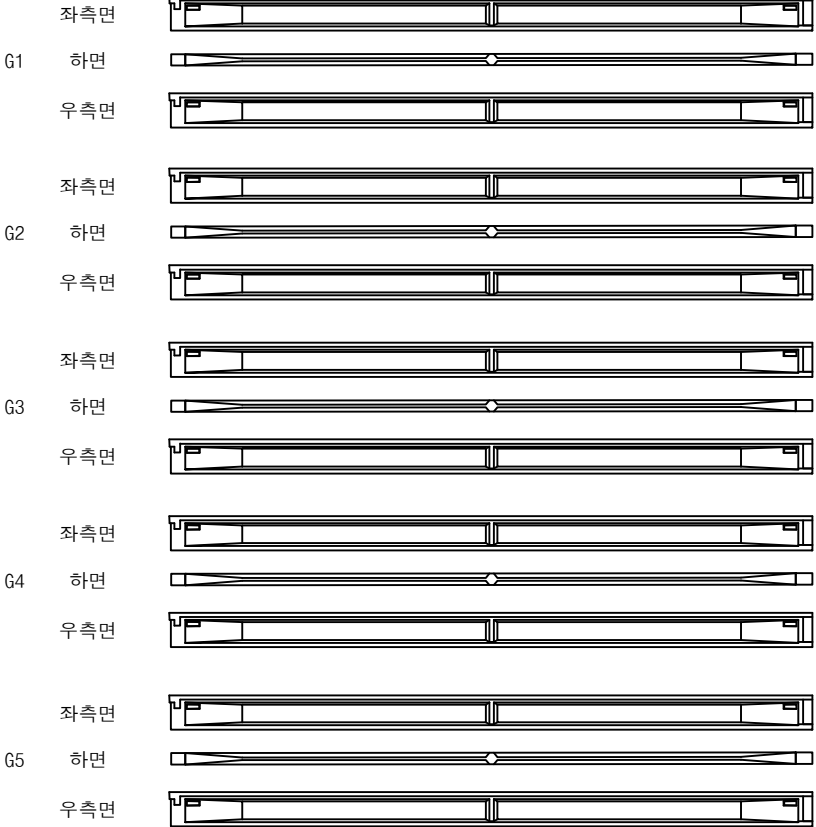

P1

P2


영천방향




손상물량표

번호	구분	부재	손상내용	손상현황					비고
				폭 (mm)	길이 (m)	너비 (m)	수량	단위	개소
1									
2									
KEY PLAN

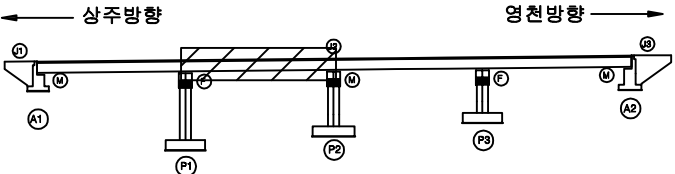

SECTION

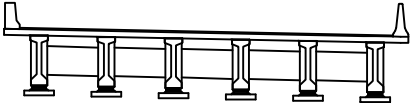


범례

균열	망상균열	재료분리
편치, 공동	박리, 피손	열화
누수, 세수	백태	퇴적물
철근노출	침하	그늘음
부식	좌굴, 변형	기타

발주처	상주영천고속도로(주)
용역명	상주영천고속도로 2024~2025년 시설물 안전점검 용역 (2024년 하반기 정기안전점검)
점검기관	(주)영성엔지니어링
도면번호	

손상물량표

상주방향

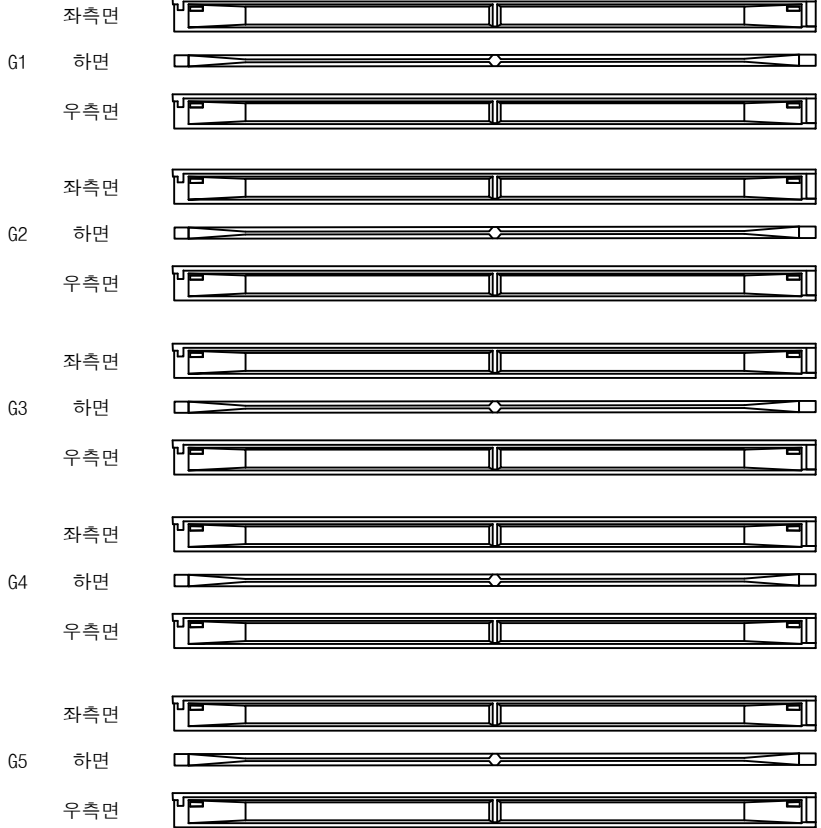

P2


P3

영천방향




번호	구분	부재	손상내용	손상현황					비고
				폭 (mm)	길이 (m)	너비 (m)	수량	단위	개소
1									
2									
KEY PLAN

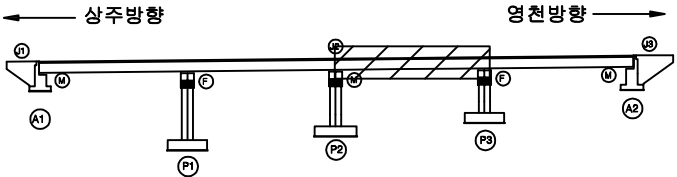

SECTION

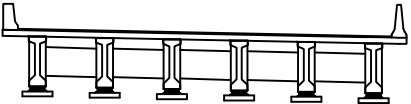


범례

균열	망상균열	재료분리
편치, 공동	박리, 피손	열화
누수, 세수	백태	퇴적물
철근노출	침하	그늘음
부식	좌굴, 변형	기타

발주처	상주영천고속도로(주)
용역명	상주영천고속도로 2024~2025년 시설물 안전점검 용역 (2024년 하반기 정기안전점검)
점검기관	(주)영성엔지니어링
도면번호	

손상물량표

상주방향

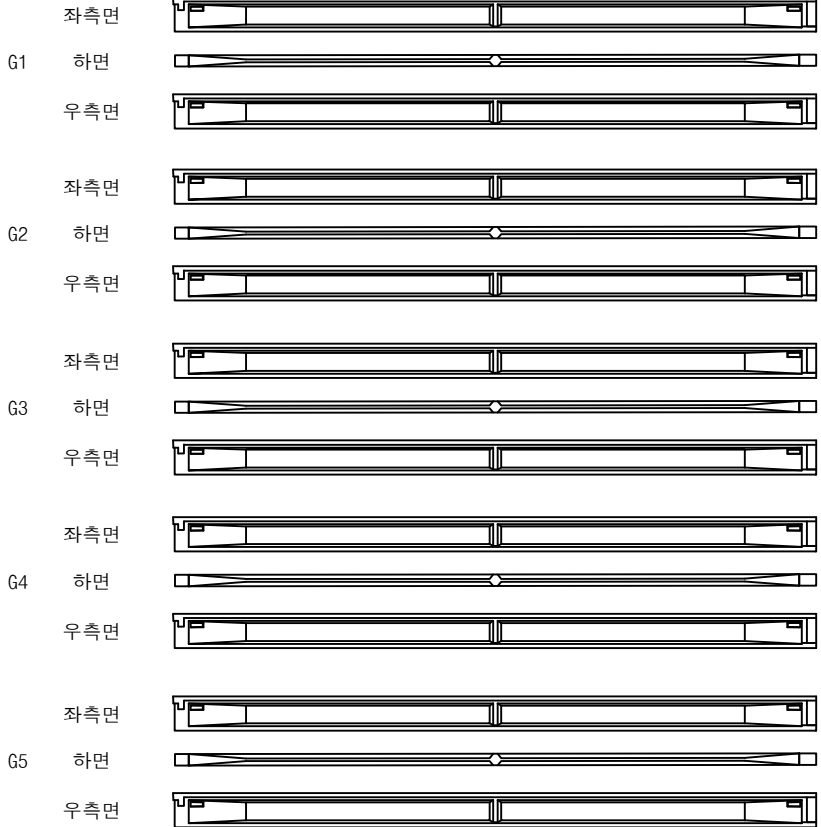

P3


A2

영천방향




번호	구분	부재	손상내용	손상현황					비고
				폭 (mm)	길이 (m)	너비 (m)	수량	단위	개소
1									
2									
KEY PLAN

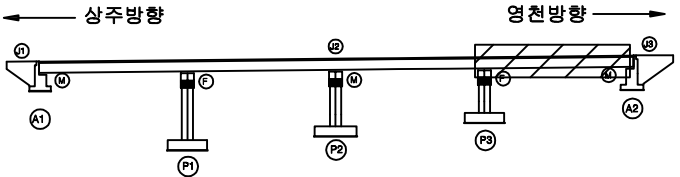

SECTION

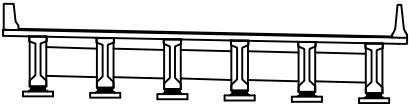

범례

콘크리트	철근	강판
아스팔트	자갈	모래
돌	벽돌	타일
나무	금속	유리
플라스틱	고무	직물
종이	가죽	석재
벽돌	타일	석재
벽돌	타일	석재
벽돌	타일	석재
벽돌	타일	석재

발주처	상주영천고속도로(주)
용역명	상주영천고속도로 2024-2025년 시설물 안전점검 용역 (2024년 하반기 정기안전점검)
점검기관	(주)영성엔지니어링
도면번호	

손상물량표

번호	구분	부재	손상내용	손상현황						비고
				폭 (mm)	길이 (m)	너비 (m)	수량	단위	개소	
1	23하	가로보	재료분리		0.2	0.5	0.10	m ²	1	
2										
3										
상주 방향



영천 방향



CB3

CB4

G1~G2



하면 배면



전면 하면 배면



전면 하면

G1~G2



하면 배면



전면 하면 배면



전면 하면

G2~G3



하면 배면



전면 하면 배면



전면 하면

G2~G3



하면 배면



전면 하면 배면



전면 하면

G3~G4



하면 배면



전면 하면 배면



전면 하면

G3~G4



하면 배면



전면 하면 배면



전면 하면

G4~G5



하면 배면



전면 하면 배면



전면 하면

G4~G5



하면 배면



전면 하면 배면



전면 하면

① 재료분리
0.2X0.5

P2


P3

P3

A2


KEY PLAN

상주방향

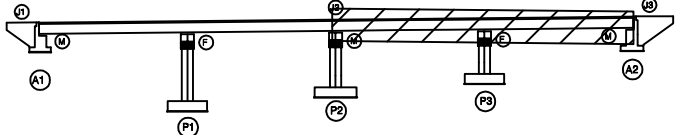


영천방향

SECTION

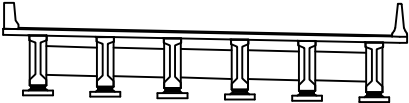


범례


콘크리트	아스팔트콘크리트	재료분리	발주처
팽창, 공동	균열, 파손	열팽창	용역명
누수, 결빙	파손물	파손물	상주영천고속도로 2024~2025년 시설물 안전점검 용역 (2024년 하반기 정기안전점검)
교면노출	교면노출	교면노출	점검기관
교면노출	교면노출	교면노출	(주)영성엔지니어링
교면노출	교면노출	교면노출	도면번호

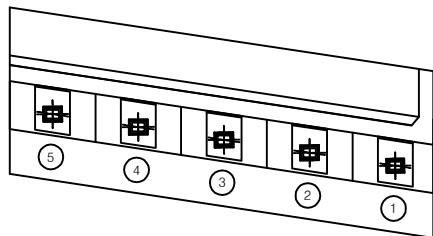

평면도

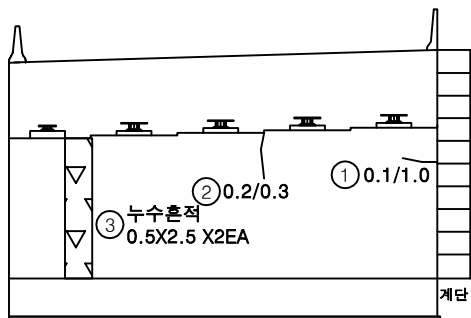

정면

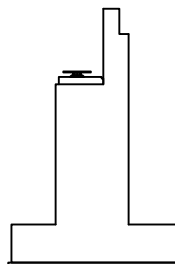


날개벽


손상물량표

번호	구분	부재	손상내용	손상현황						비고
				폭 (mm)	길이 (m)	너비 (m)	수량	단위	개소	
1	19하	교대	균열(0.3mm미만)	0.1	1.0		1.00	m	1	
2	21하	교대	균열(0.3mm미만)	0.2	0.3		0.30	m	1	
3	23하	교대	누수흔적		0.5	2.5	2.50	m ²	2	
4										
5										
KEY PLAN

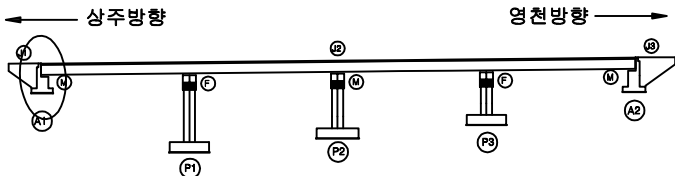

SECTION

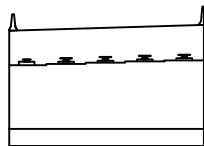


범례

균열	망상균열	재료분리
편치, 공동	박리, 피손	열화
누수, 체수	백태	퇴적물
철근노출	침하	그늘음
부식	좌굴, 변형	기타


발주처	상주영천고속도로(주)
용역명	상주영천고속도로 2024-2025년 시설물 안전점검 용역 (2024년 하반기 정기안전점검)
점검기관	(주)영성엔지니어링
도면번호	

손 상 물 량 표


번호	구분	부재	손상내용	손상현황					비 고
				폭 (mm)	길이 (m)	너비 (m)	수량	단위	개소
1	19하	교대	균열(0.3mm이상)	0.3	0.5		3.50	m	7
2	19하	교대	균열(0.3mm미만)	0.2	0.5		2.00	m	4
3	21하	교대	누수흔적		0.5	2.5	1.25	m ²	1
4	23하	교대	누수흔적		0.5	2.5	1.25	m ²	1
5									
6									
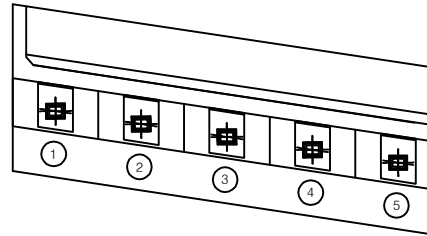

평면도

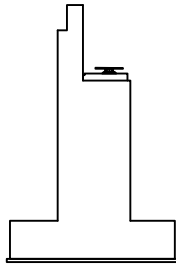


날개벽

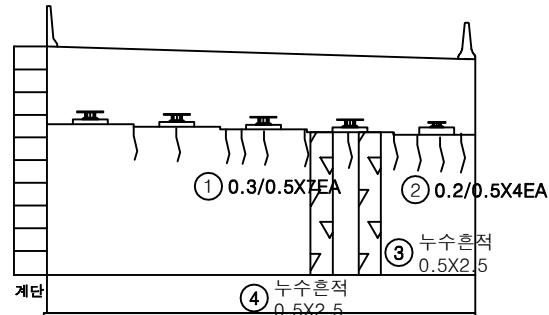


정면

KEY PLAN

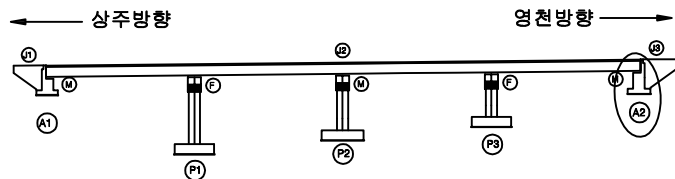

SECTION


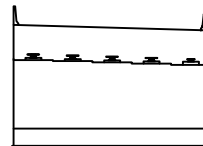


범례

균열	망상균열	재료분리
편치, 공동	박리, 파손	열화
누수, 세수	백태	퇴적물
철근노출	침하	그늘음
부식	좌굴, 변형	기타


발주처
상주영천고속도로(주)용역명
상주영천고속도로 2024-2025년 시설물 안전점검 용역
(2024년 하반기 정기안전점검)점검기관
(주)영성엔지니어링

도면번호

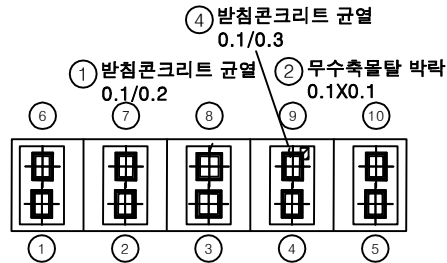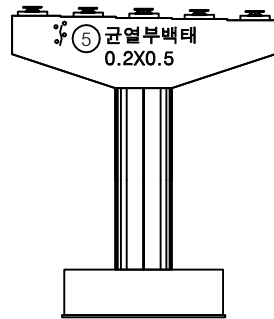


평면도


정면

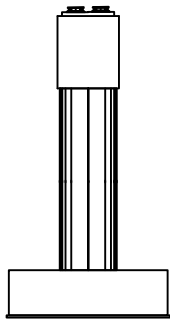

좌측면

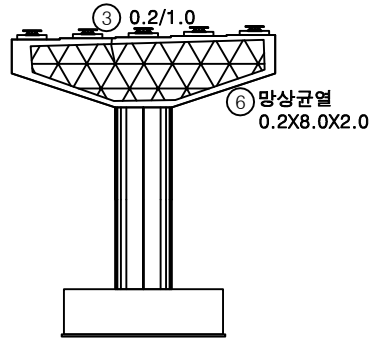

배면

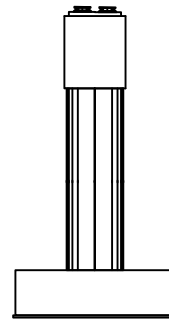


우측면


손상물량표

번호	구분	부재	손상내용	손상현황						비고
				폭 (mm)	길이 (m)	너비 (m)	수량	단위	개소	
1	19하	교량받침	받침콘크리트 균열	0.1	0.2		0.20	m	1	
2	19하	교량받침	무수축물탈 박락		0.1	0.1	0.01	m ²	1	
3	19하	교각	균열(0.3mm미만)	0.2	1.0		1.00	m	1	
4	21하	교량받침	받침콘크리트 균열	0.1	0.3		0.30	m	1	
5	23하	교각	균열부백태		0.2	0.5	0.10	m ²	1	
6	23하	교각	망상균열	0.2	8.0	2.0	16.00	m ²	1	
7										
8										
KEY PLAN

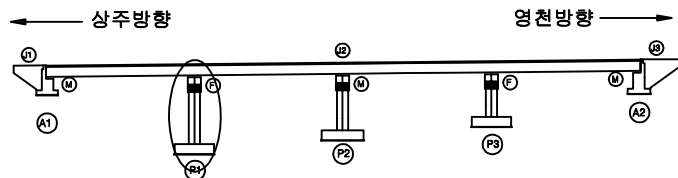

SECTION

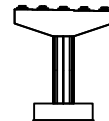

범례


균열	망상균열	재료분리
편치, 공동	박리, 피손	열화
누수, 세수	백태	퇴적물
철근노출	침하	그늘음
부식	좌굴, 변형	기타

발주처
상주영천고속도로(주)


용역명
상주영천고속도로 2024-2025년 시설물 안전점검 용역
(2024년 하반기 정기안전점검)

점검기관
(주)영성엔지니어링


도면번호

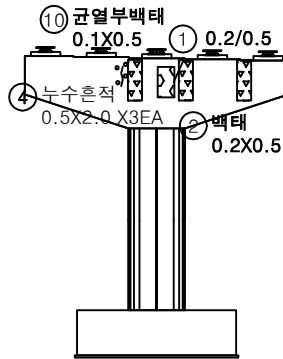


정 면

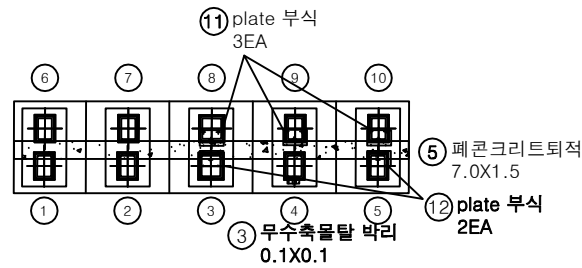


평면도

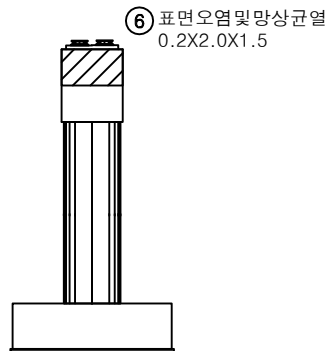

좌측면

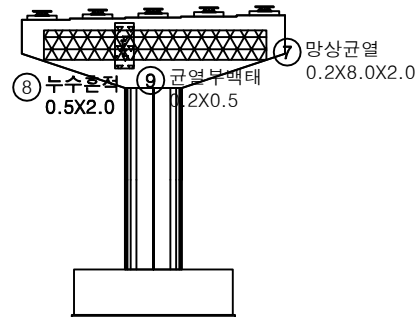


배 면

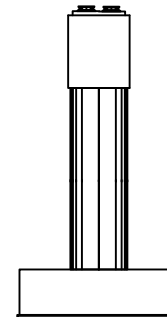

우측면

번호	구분	부재	손상내용	손상현황						비 고
				폭 (mm)	길이 (m)	너비 (m)	수량	단위	개소	
1	19하	교각	균열(0.3mm미만)	0.2	0.5		0.50	m	1	
2	19하	교각	백태		0.2	0.5	0.10	m ²	1	
3	19하	교량받침	무수축물탈 박리		0.1	0.1	0.01	m ²	1	
4	21하	교각	누수흔적		0.5	2.0	3.00	m ²	3	
5	21하	교각	폐콘크리트 퇴적		7.0	1.5	10.50	m ³	1	
6	21하	교각	표면오염 및 망상균열	0.2	2.0	1.5	3.00	m ²	1	
7	21하	교각	망상균열	0.2	8.0	2.0	16.00	m ²	1	
8	21하	교각	누수흔적		0.5	2.0	1.00	m ²	1	
9	21하	교각	균열부백태		0.2	0.5	0.10	m ²	1	
10	23하	교각	균열부백태		0.1	0.5	0.05	m ²	1	
11	23하	교량받침	plate 부식				3.00	EA	3	
12	23하	교량받침	plate 부식				2.00	EA	2	
13										
14										
KEY PLAN

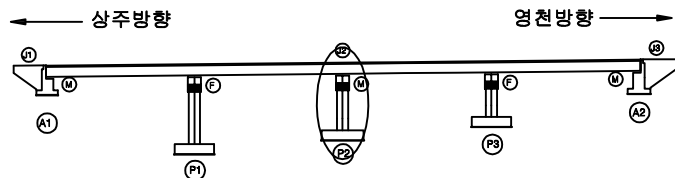


SECTION




범례


균열	망상균열	재료분리	발주처
편치, 공동	박리, 파손	열화	상주영천고속도로(주)
누수, 체수	백태	퇴적물	용역명
철근노출	침하	그늘음	상주영천고속도로 2024-2025년 시설물 안전점검 용역 (2024년 하반기 정기안전점검)
부식	좌굴, 변형	기타	점검기관
			(주)영성엔지니어링
			도면번호

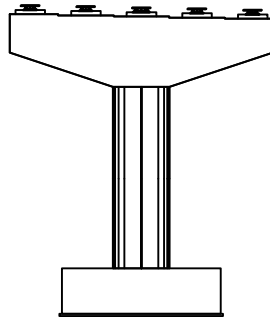


정면

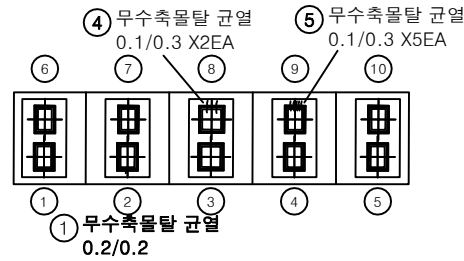


평면도

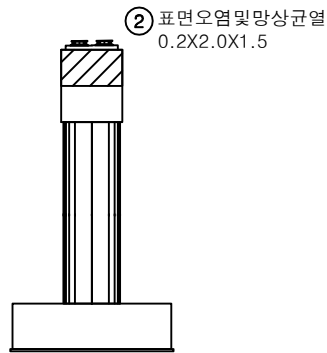

좌측면

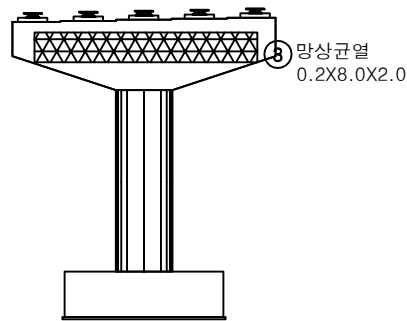

배면

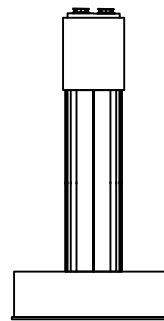


우측면

손상물량표

번호	구분	부재	손상내용	손상현황						비고
				폭 (mm)	길이 (m)	너비 (m)	수량	단위	개소	
1	21하	교량받침	무수축물탈 균열	0.2	0.2		0.20	m	1	
2	21하	교각	표면오염 및 망상균열	0.2	2.0	1.5	3.00	m ²	1	
3	21하	교각	망상균열	0.2	8.0	2.0	16.00	m ²	1	
4	23하	교량받침	무수축물탈 균열	0.1	0.3		0.60	m	2	
5	23하	교량받침	무수축물탈 균열	0.1	0.3		1.50	m	5	
6										
7										
KEY PLAN

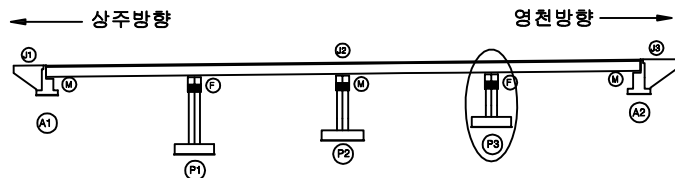

SECTION



범례

균열	망상균열	재료분리
편치, 공동	바리, 피손	열화
누수, 체수	백태	퇴적물
철근노출	침하	그늘음
부식	좌굴, 변형	기타

발주처	상주영천고속도로(주)
용역명	상주영천고속도로 2024-2025년 시설물 안전점검 용역 (2024년 하반기 정기안전점검)
점검기관	(주)영성엔지니어링
도면번호	


영 천 방 향

손상물량표

상주방향




영천방향

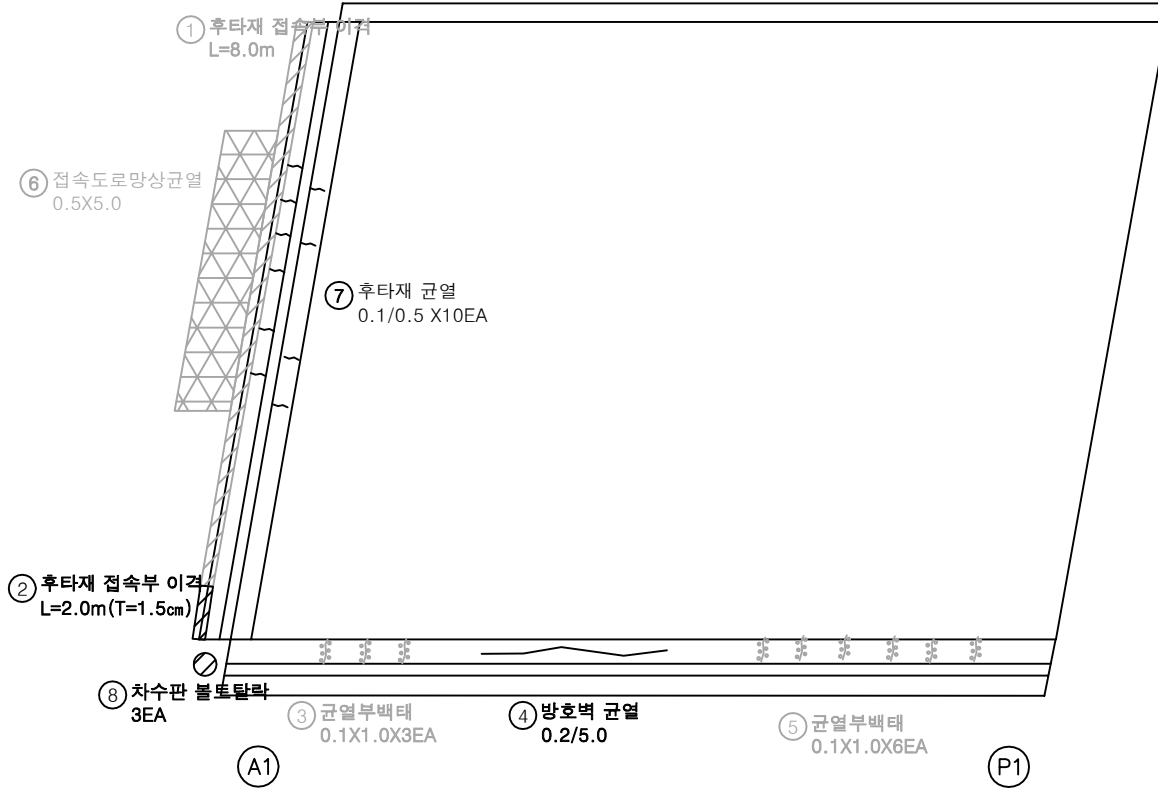


번호	구분	부재	손상내용	손상현황						비 고
				폭 (mm)	길이 (m)	너비 (m)	수량	단위	개소	
1	19하	교면포장	후타재 접속부 이격		8.0		8.00	m	1	23상 보속
2	19하	교면포장	후타재 접속부 이격		2.0		2.00	m	1	(T=1.5cm)
3	19하	방호벽	균열부백태		0.1	1.0	0.30	㎡	3	21상 보속
4	19하	방호벽	방호벽 균열	0.2	5.0		5.00	m	1	
5	19하	방호벽	균열부백태		0.1	1.0	0.60	㎡	6	21상 보속
6	19하	교면포장	접속도로 망상균열		0.5	5.0	2.50	㎡	1	23상 보속
7	21하	신축이음	후타재 균열	0.1	0.5		5.00	m	10	
8	23하	신축이음	차수판 볼트탈락				3.00	EA	3	
9										
10										
KEY PLAN

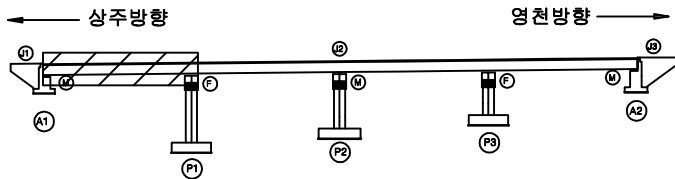

SECTION

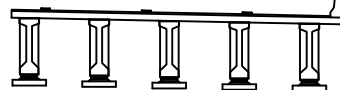

범례


	콘크리트		방사균열		재료분리
	편지, 공동		바리, 파손		열화
	누수, 세수		백태		퇴적물
	철근노출		침하		그늘음
	부식		좌굴, 변형		기타

발주처	상주영천고속도로(주)
용역명	상주영천고속도로 2024~2025년 시설물 안전점검 용역 (2024년 하반기 정기안전점검)
점검기관	(주)명성엔지니어링
도면번호	01

손상물량표


상주방향

영천방향

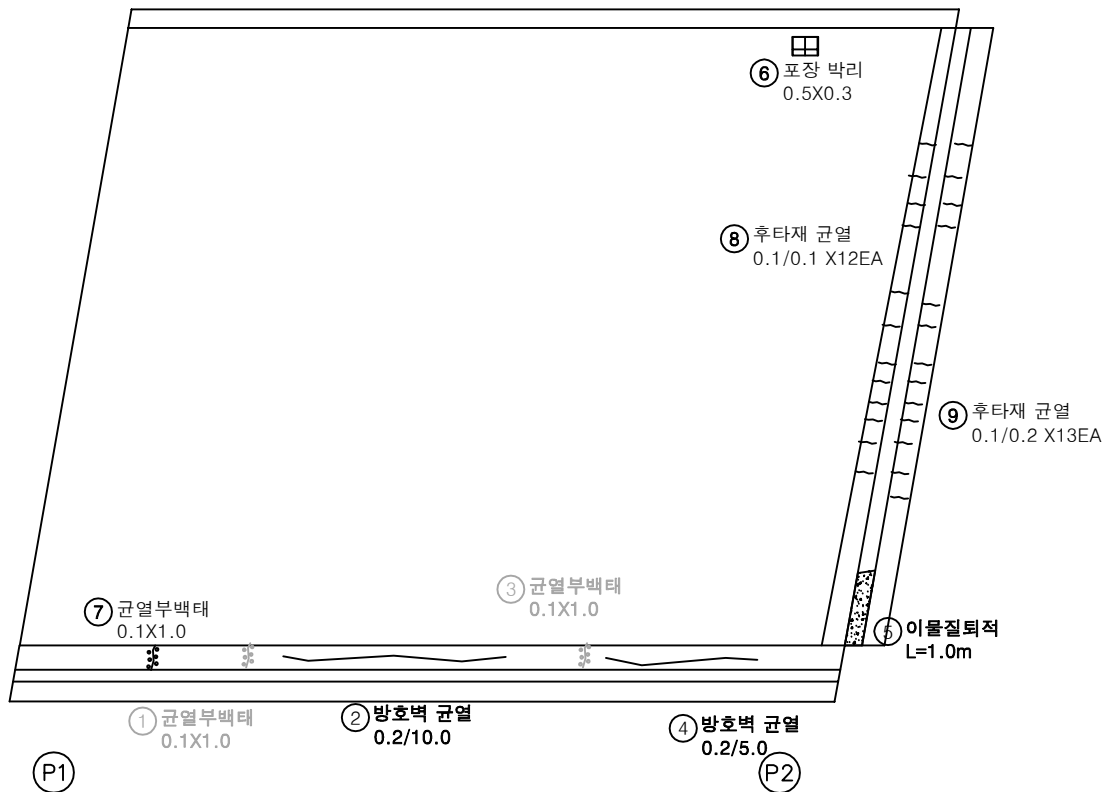


번호	구분	부재	손상내용	손상현황					비고
				폭 (mm)	길이 (m)	너비 (m)	수량	단위	개소
1	19하	방호벽	균열부백태		0.1	1.0	0.10	m	1
2	19하	방호벽	방호벽 균열	0.2	10.0		10.00	m	1
3	19하	방호벽	균열부백태		0.1	1.0	0.10	m	1
4	19하	방호벽	방호벽 균열	0.2	5.0		5.00	m	1
5	19하	신속이음	이물질퇴적		1.0		1.00	m	1
6	21하	교면포장	포장 박리		0.5	0.3	0.15	m	1
7	21하	방호벽	균열부백태		0.1	1.0	0.10	m	1
8	23하	신속이음	후타재 균열	0.1	0.1		1.20	m	12
9	23하	신속이음	후타재 균열	0.1	0.2		2.60	m	13
10									
11									
KEY PLAN

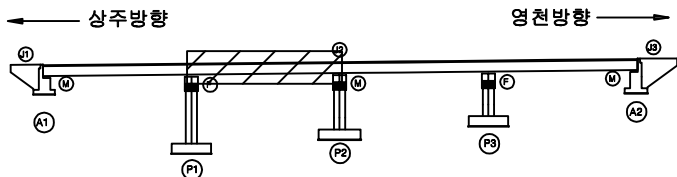

SECTION

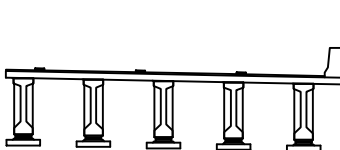

범례

균열	방상균열	재료분리
편치, 공동	박리, 파손	열화
누수, 세수	백태	퇴적물
철근노출	침하	그늘음
부식	좌굴, 변형	기타

발주처	상주영천고속도로(주)
용역명	상주영천고속도로 2024~2025년 시설물 안전점검 용역 (2024년 하반기 정기안전점검)
점검기관	(주)명성엔지니어링
도면번호	02


ID : 도림천교 슬래브상면 S3 (영천방향)

손상물량표

상주방향




영천방향

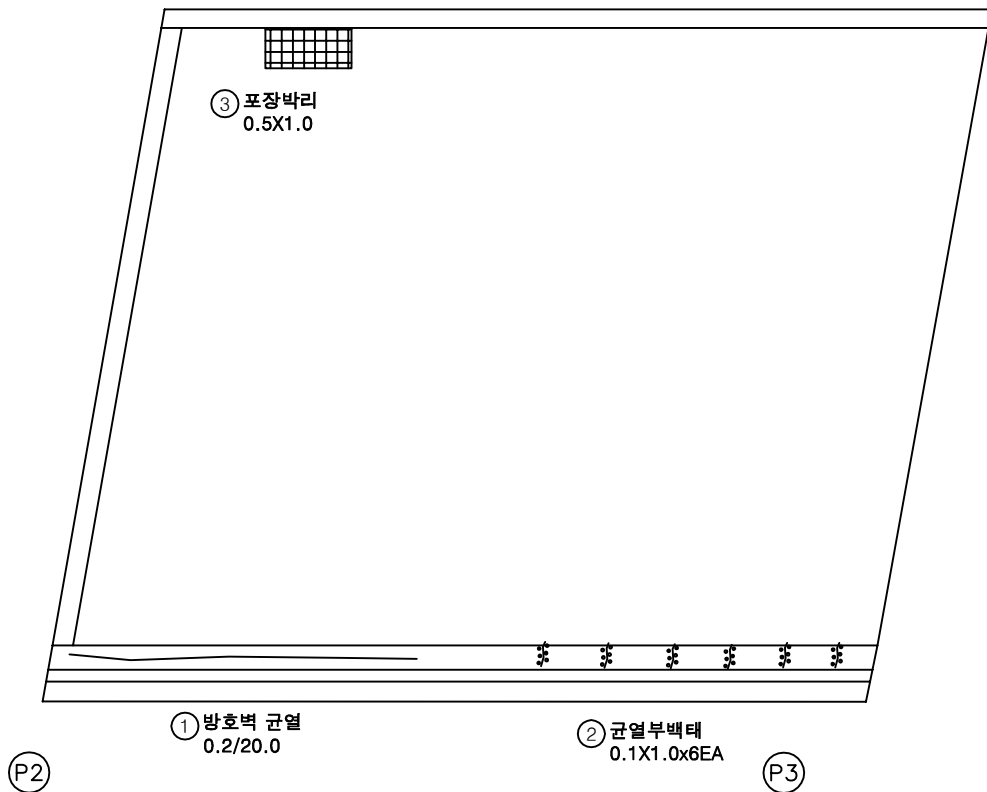


번호	구분	부재	손상내용	손상현황					비고
				폭 (mm)	길이 (m)	너비 (m)	수량	단위	개소
1	19하	방호벽	방호벽 균열	0.2	20.0		20.00	m	1
2	19하	방호벽	균열부백태		0.1	1.0	0.60	m ²	6
3	19하	교면포장	포장 박리		0.5	1.0	0.50	m ²	1
4									
5									
KEY PLAN

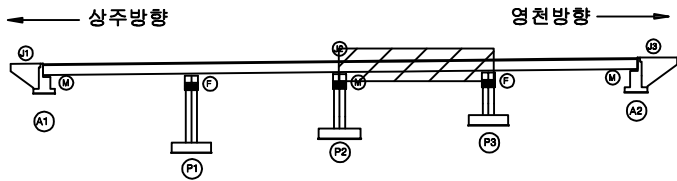

SECTION

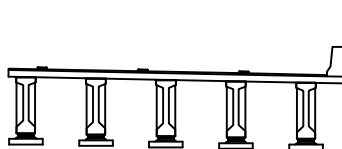

범례

	균열		방상균열		재료분리
	편치, 공동		박리, 파손		열화
	누수, 세수		백태		퇴적물
	철근노출		침하		그늘음
	부식		좌굴, 변형		기타


발주처	상주영천고속도로(주)
용역명	상주영천고속도로 2024~2025년 시설물 안전점검 용역 (2024년 하반기 정기안전점검)
점검기관	(주)명성엔지니어링
도면번호	03

손상물량표

상주방향




영천방향

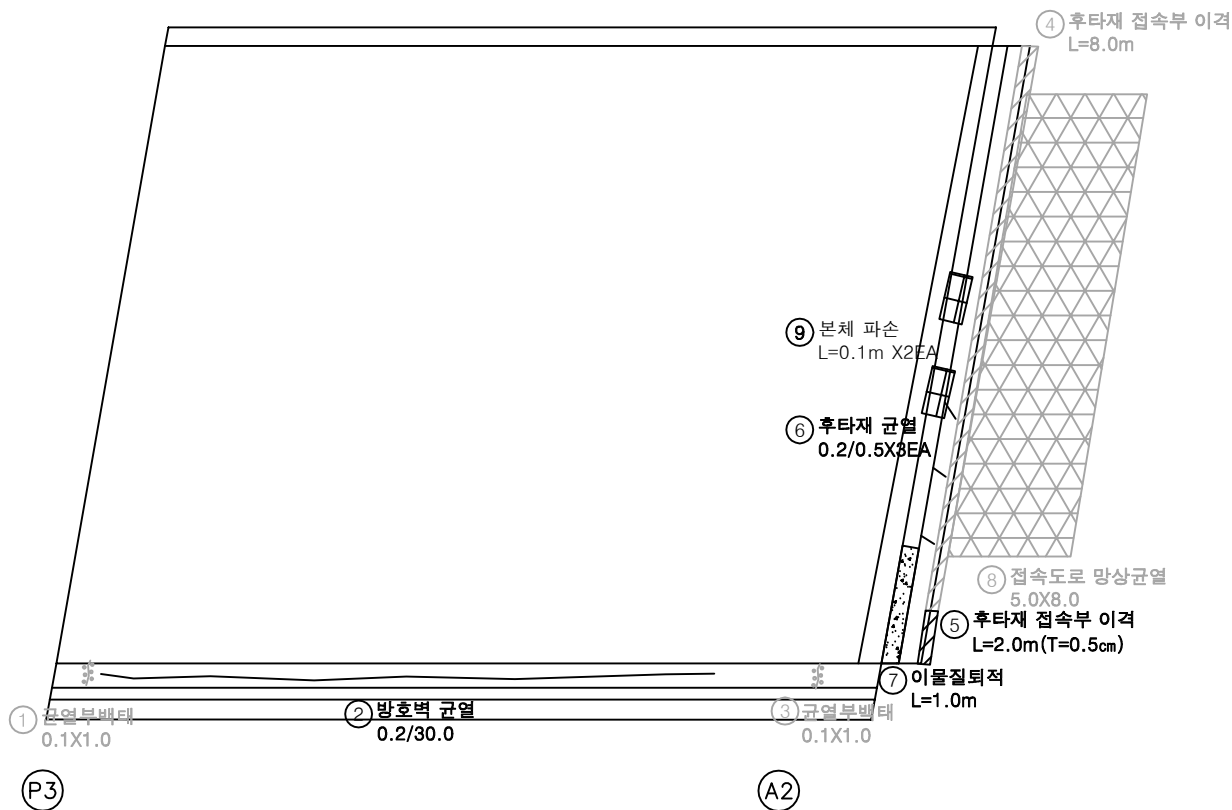


번호	구분	부재	손상내용	손상현황					비고	
				폭 (mm)	길이 (m)	너비 (m)	수량	단위		개소
1	19하	방호벽	균열부백테		0.1	1.0	0.10	m ²	1	21하 보
2	19하	방호벽	방호벽 균열	0.2	30.0		30.00	m	1	
3	19하	방호벽	균열부백테		0.1	1.0	0.10	m ²	1	21하 보
4	19하	교면포장	후타재 접속부 이격		8.0		8.00	m	1	23상 보
5	19하	교면포장	후타재 접속부 이격		2.0		2.00	m	1	(T=0.5
6	19하	신축이음	후타재 균열	0.2	0.5		1.50	m	3	
7	19하	신축이음	이물질퇴적		1.0		1.00	m	1	
8	19하	교면포장	접속도로 망상균열		5.0	8.0	40.00	m ²	1	23상 보
9	23하	신축이음	본체 파손		0.1		0.20	m	2	
10										
11										
KEY PLAN

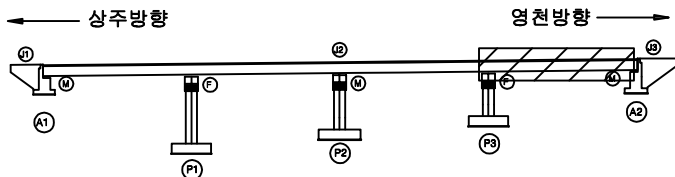

SECTION

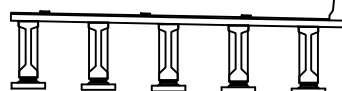

범례

	콘크리트		아스팔트		강철
	배수		방호벽		신축이음
	교면		교대		교안
	교책		교접		교기

발주처
상주영천고속도로(주)

용역명
상주영천고속도로 2024~2025년 시설물 안전점검 용역
(2024년 하반기 정기안전점검)

점검기관
(주)명성엔지니어링

도면번호
04


ID : 도림천교 슬래브하면 S1 (영천방향)

손상물량표

상주방향




영천방향

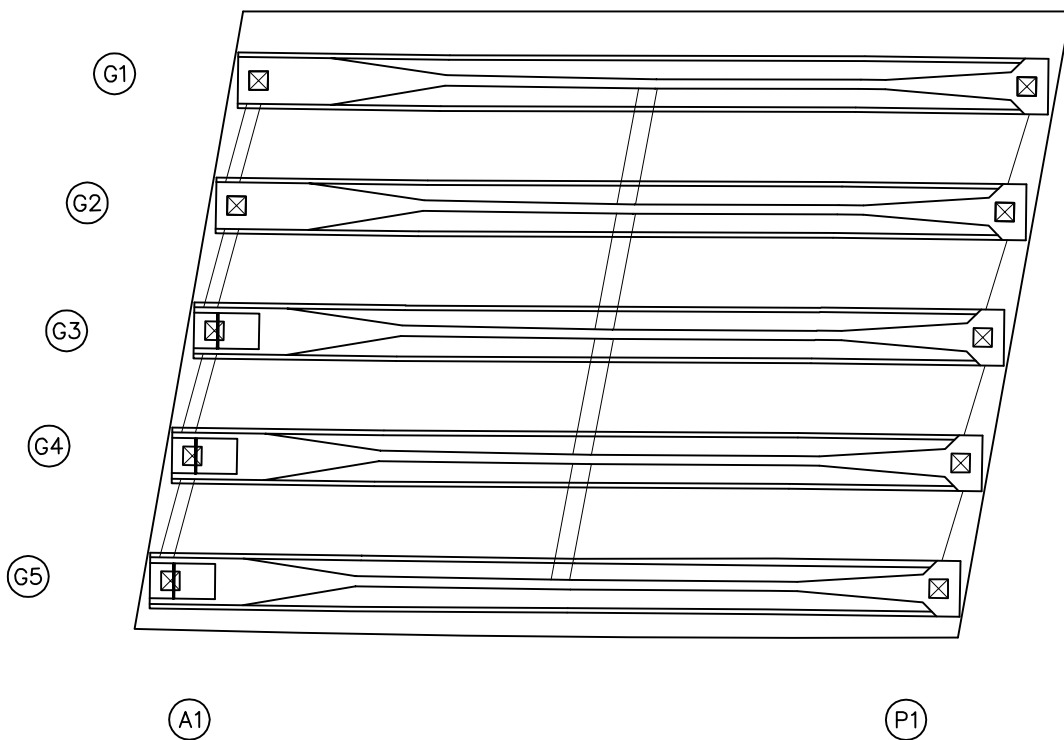


번호	구분	부재	손상내용	손상현황						비고
				폭 (mm)	길이 (m)	너비 (m)	물량	단위	개소	
1										
2										
KEY PLAN

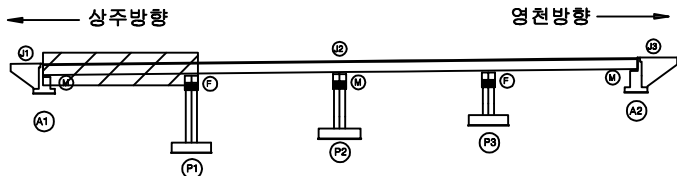

SECTION

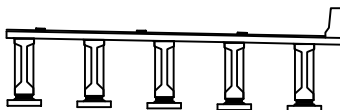

범례

콘크리트	아스팔트콘크리트	철근
팽창관	균열	철근망
배수	철근망	철근망
철근망	철근망	철근망
철근망	철근망	철근망
철근망	철근망	철근망

발주처	상주영천고속도로(주)
용역명	상주영천고속도로 2024~2025년 시설물 안전점검 용역 (2024년 하반기 정기안전점검)
점검기관	(주)명성엔지니어링
도면번호	05


ID : 도림천교 슬래브하면 S2 (영천방향)

손상물량표

상주방향




영천방향

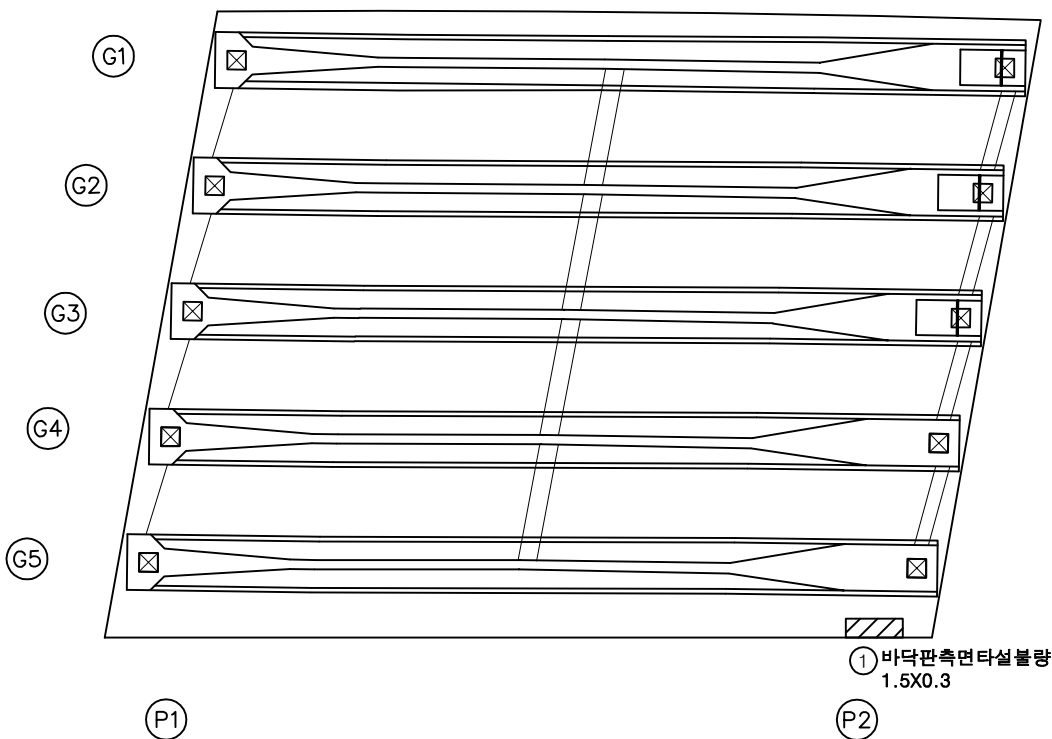

번호	구분	부재	손상내용	손상현황					비고
				폭 (mm)	길이 (m)	너비 (m)	수량	단위	개소
1	21하	바닥판	측면 타설불량		1.5	0.3	0.45	m ²	1
2									
3									
KEY PLAN

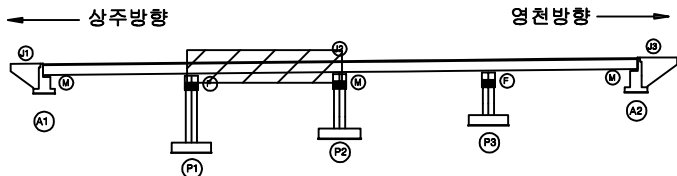

SECTION



범례

	콘크리트		방상콘크리트		철근보강
	편지, 공동		바리, 파손		열화
	누수, 세수		백태		퇴적물
	철근노출		침하		그늘음
	부식		좌굴, 변형		기타

발주처	상주영천고속도로(주)
용역명	상주영천고속도로 2024~2025년 시설물 안전점검 용역 (2024년 하반기 정기안전점검)
점검기관	(주)명성엔지니어링
도면번호	06


ID : 도림천교 슬래브하면 S3 (영천방향)

손상물량표

상주방향




영천방향

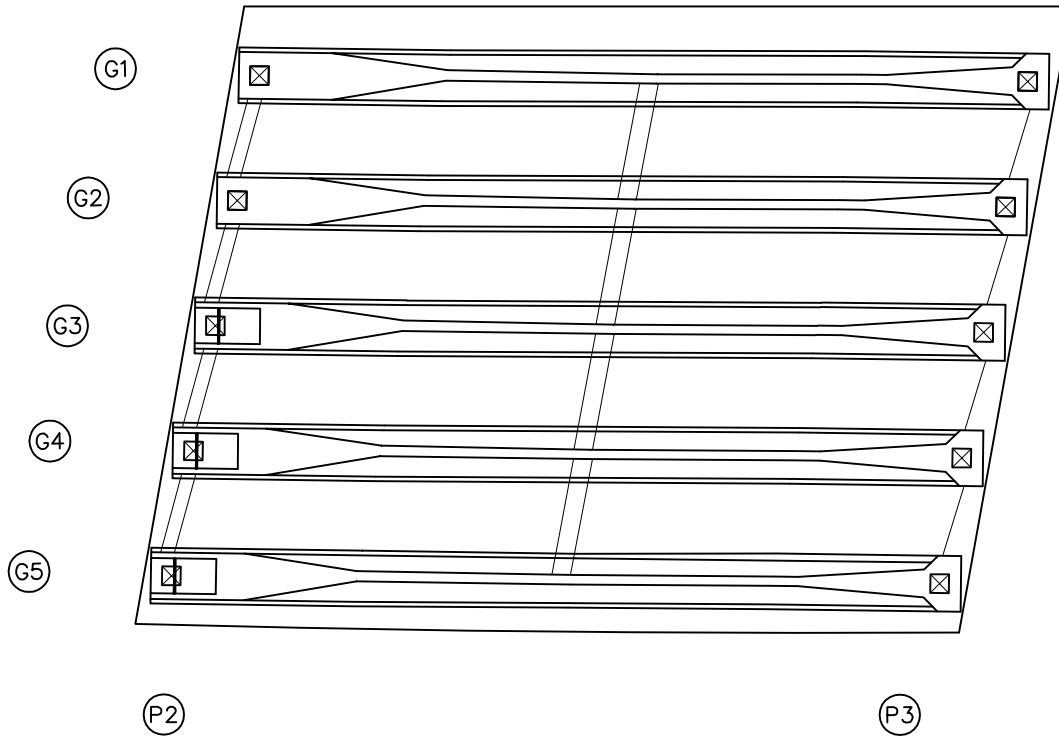


번호	구분	부재	손상내용	손상현황						비고
				폭 (mm)	길이 (m)	너비 (m)	물량	단위	개소	
1										
2										
KEY PLAN

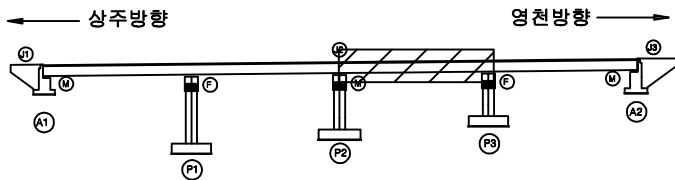

SECTION

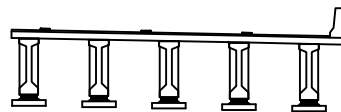

범례

콘크리트	아스팔트콘크리트	철근
팽창관	균열	철근망
배수구	철근대	철근망
철근대	철근망	철근망
철근대	철근망	철근망
철근대	철근망	철근망

발주처	상주영천고속도로(주)
용역명	상주영천고속도로 2024~2025년 시설물 안전점검 용역 (2024년 하반기 정기안전점검)
점검기관	(주)명성엔지니어링
도면번호	07


ID : 도림천교 슬래브하면 S4 (영천방향)

손상물량표

상주방향




영천방향

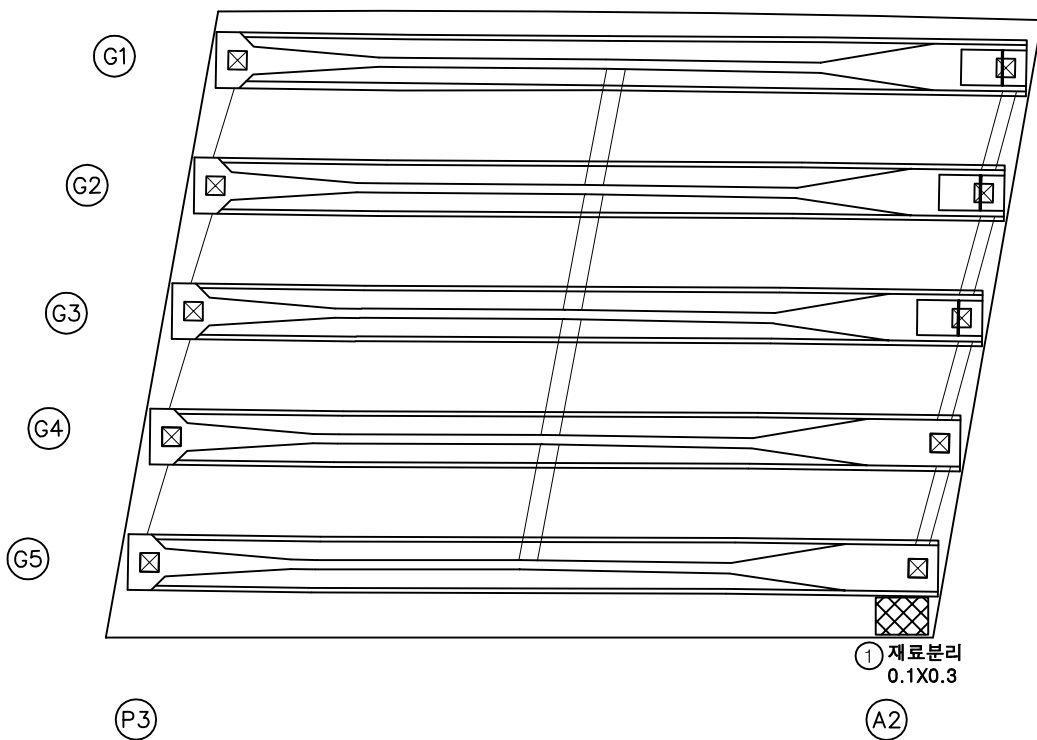


번호	구분	부재	손상내용	손상현황					비고
				폭 (mm)	길이 (m)	너비 (m)	수량	단위	개소
1	24상	바닥판	재료분리		0.1	0.3	0.03	m ²	1
2									
3									
KEY PLAN

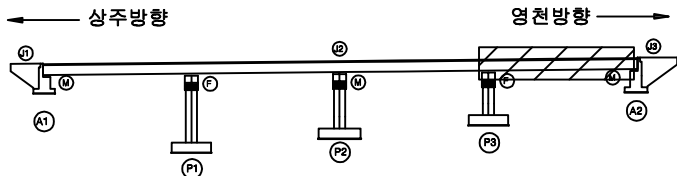

SECTION

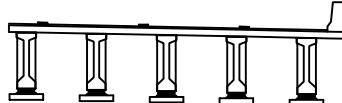


범례

	균열		방상균열		재료분리
	편지, 공동		박리, 파손		열화
	누수, 세수		백태		퇴적물
	철근노출		침하		그늘음
	부식		좌굴, 변형		기타

발주처	상주영천고속도로(주)
용역명	상주영천고속도로 2024~2025년 시설물 안전점검 용역 (2024년 하반기 정기안전점검)
점검기관	(주)명성엔지니어링
도면번호	08

손상물량표

상주방향

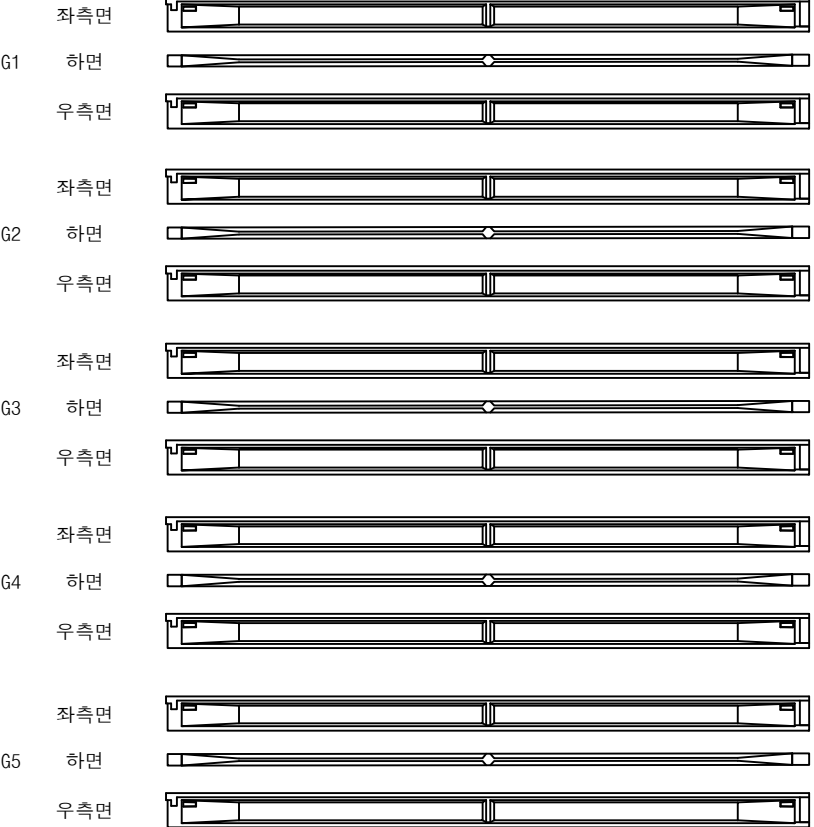


영천방향




번호	구분	부재	손상내용	손상현황					비고
				폭 (mm)	길이 (m)	너비 (m)	수량	단위	개소
1									
2									
KEY PLAN

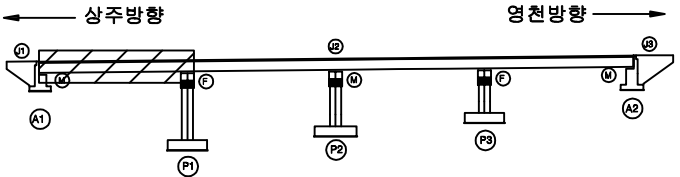

SECTION

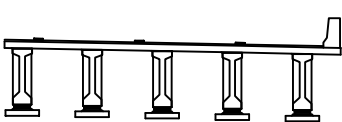


범례

	관 열		망상균열		재료분리
	편치, 공동		박리, 파손		열 화
	누수, 침수		백 테		퇴적물
	철근노출		침 하		그을음
	부 식		좌굴, 변형		기 타

발 주 처	상주영천고속도로(주)
용 역 명	상주영천고속도로 2024-2025년 시설물 안전점검 용역 (2024년 하반기 정기안전점검)
점 검 기 관	(주)영성엔지니어링
도 면 번 호	09

손상물량표

상주방향

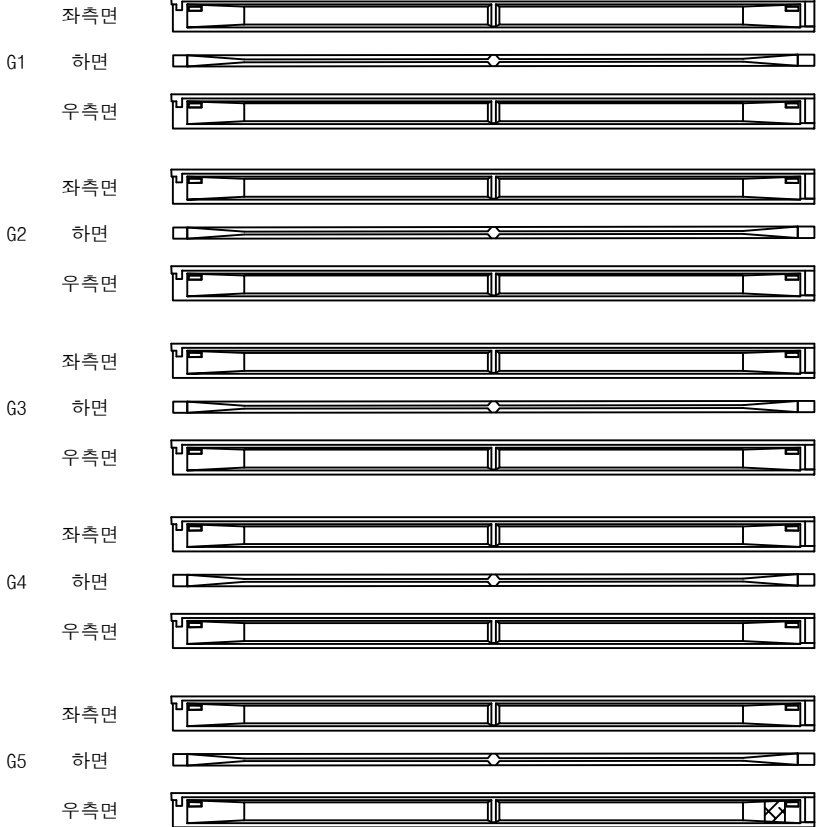

①

① 망상균열
0.2X2.0X2.0


②

영천방향




번호	구분	부재	손상내용	손상현황						비고
				폭 (mm)	길이 (m)	너비 (m)	수량	단위	개소	
1	23하	거더	망상균열	0.2	2.0	2.0	4.00	m ²	1	
2										
3										
KEY PLAN

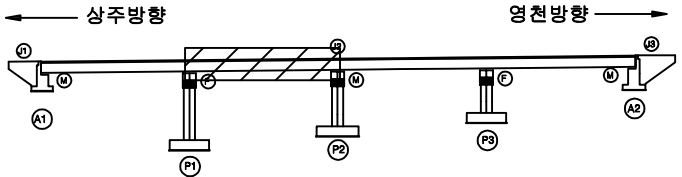

SECTION

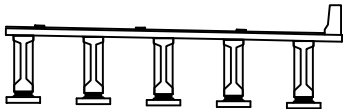

범례

균열	망상균열	재료분리
편치, 공동	박리, 피손	열화
누수, 세수	백태	퇴적물
철근노출	침하	그늘음
부식	좌굴, 변형	기타


발주처	상주영천고속도로(주)
용역명	상주영천고속도로 2024~2025년 시설물 안전점검 용역 (2024년 하반기 정기안전점검)
점검기관	(주)영성엔지니어링
도면번호	

손상물량표

상주방향




영천방향

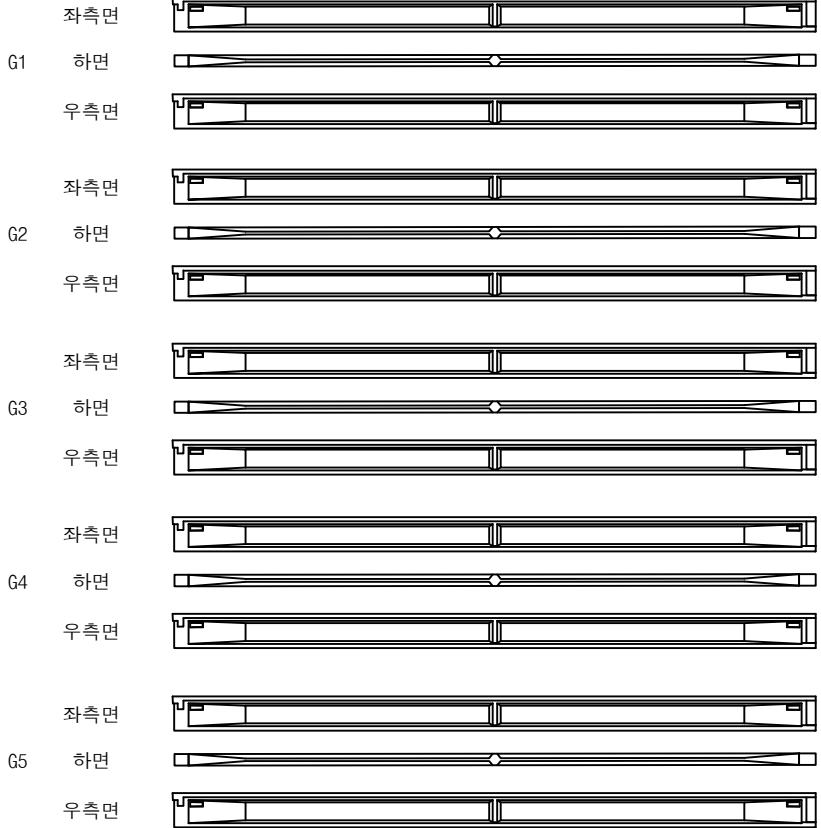


번호	구분	부재	손상내용	손상현황					비고
				폭 (mm)	길이 (m)	너비 (m)	수량	단위	개소
1									
2									
KEY PLAN

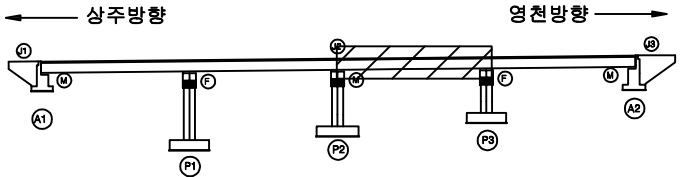

SECTION

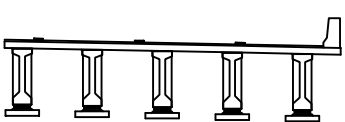


범례

균열	망상균열	재료분리
편치, 공동	박리, 피손	열화
누수, 세수	백태	퇴적물
철근노출	침하	그늘음
부식	좌굴, 변형	기타

발주처	상주영천고속도로(주)
용역명	상주영천고속도로 2024~2025년 시설물 안전점검 용역 (2024년 하반기 정기안전점검)
점검기관	(주)영성엔지니어링
도면번호	

손상물량표

상주방향

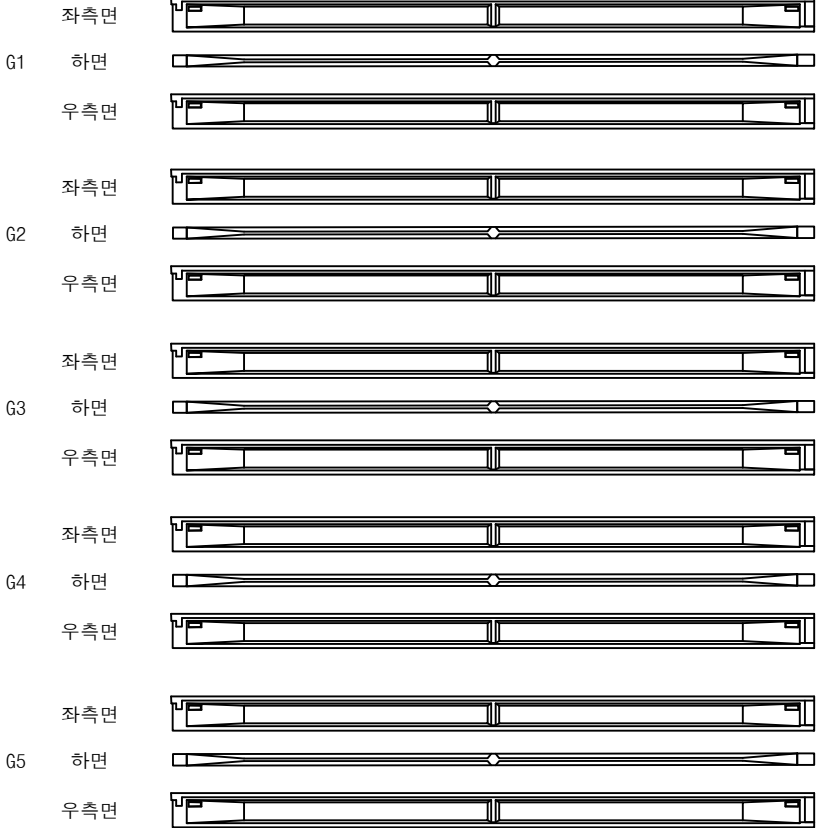

P3


A2

영천방향




번호	구분	부재	손상내용	손상현황					비고
				폭 (mm)	길이 (m)	너비 (m)	수량	단위	개소
1									
2									
KEY PLAN

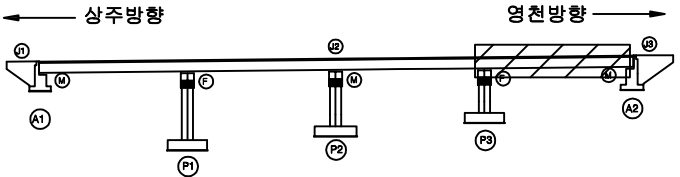

SECTION

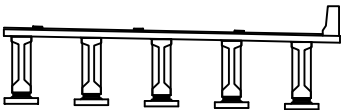

범례


콘크리트	철근콘크리트	강재보강
팽창, 공동	균열, 파손	열화
누수, 습수	배설물	퇴적물
철근노출	침하	그늘음
부식	좌굴, 변형	기타

발주처	상주영천고속도로(주)
용역명	상주영천고속도로 2024-2025년 시설물 안전점검 용역 (2024년 하반기 정기안전점검)
점검기관	(주)영성엔지니어링
도면번호	

상주 방향




영천 방향

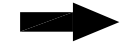


CB1


G1~G2

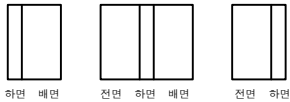


G2~G3

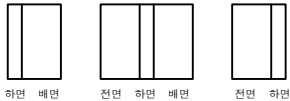

G3~G4

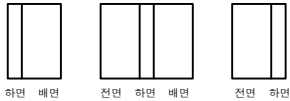

G4~G5

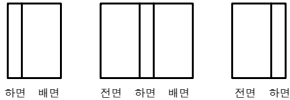

A1

P1

CB2

G1~G2




G2~G3



G3~G4



G4~G5

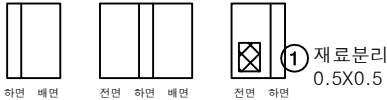


P1

P2


손상물량표

번호	구분	부재	손상내용	손상현황						비고
				폭 (mm)	길이 (m)	너비 (m)	수량	단위	개소	
1	21하	가로보	재료분리		0.5	0.5	0.25	m ²	1	
2										
3										
KEY PLAN

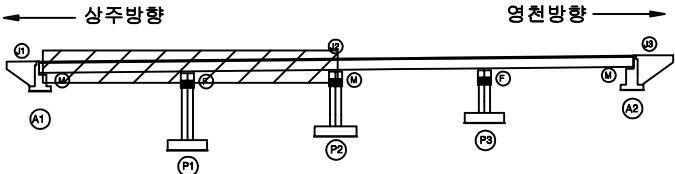

SECTION

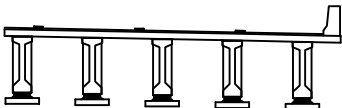

범례


균열	망상균열	재료분리
편치, 공동	박리, 파손	열화
누수, 세수	배터	퇴적물
철근노출	침하	그늘음
부식	좌굴, 변형	기타

발주처	상주영천고속도로(주)
용역명	상주영천고속도로 2024~2025년 시설물 안전점검 용역 (2024년 하반기 정기안전점검)
점검기관	(주)영성엔지니어링
도면번호	

상주 방향




영천 방향

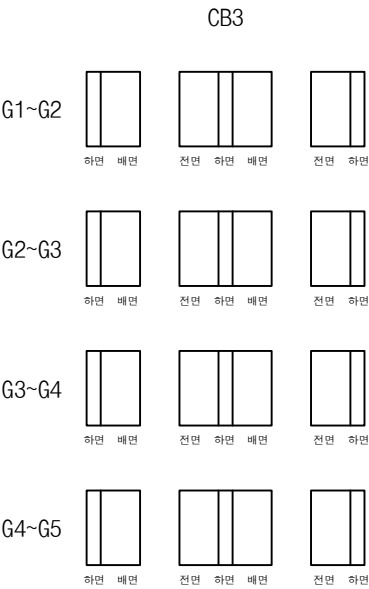

P2

P3

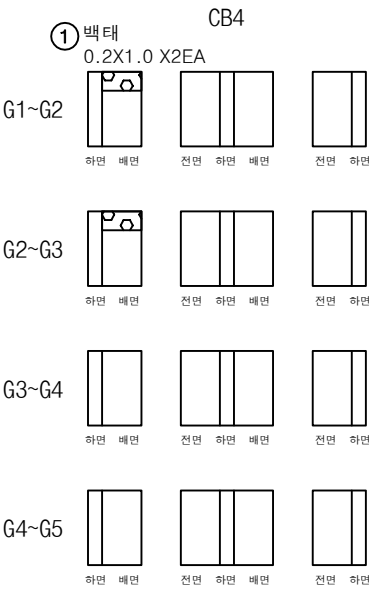


P3

A2


손상물량표

번호	구분	부재	손상내용	손상현황						비고
				폭 (mm)	길이 (m)	너비 (m)	수량	단위	개소	
1	23하	가로보	백태		0.2	1.0	0.40	m ²	2	
2										
3										
KEY PLAN

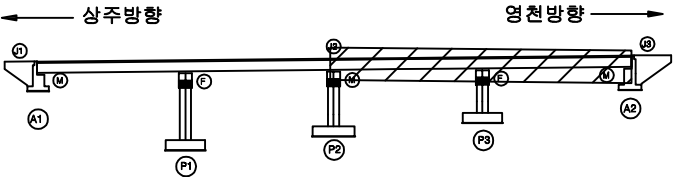

SECTION

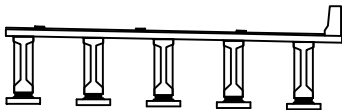


범례

균열	망상균열	재료분리
편치, 공동	박리, 피손	열화
누수, 세수	백태	퇴적물
철근노출	침하	그늘음
부식	파굴, 변형	기타


발주처	상주영천고속도로(주)
용역명	상주영천고속도로 2024-2025년 시설물 안전점검 용역 (2024년 하반기 정기안전점검)
점검기관	(주)영성엔지니어링
도면번호	

손상물량표


번호	구분	부재	손상내용	손상현황					비고
				폭 (mm)	길이 (m)	너비 (m)	수량	단위	개소
1	19하	교대	백태		0.1	0.2	0.02	m ²	1
2	19하	교대	균열(0.3mm이상)	0.3	0.5		1.50	m	3
3									
4									
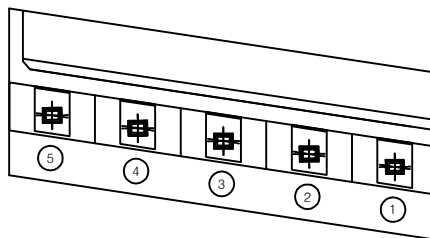

평면도

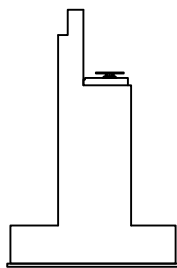


날개벽

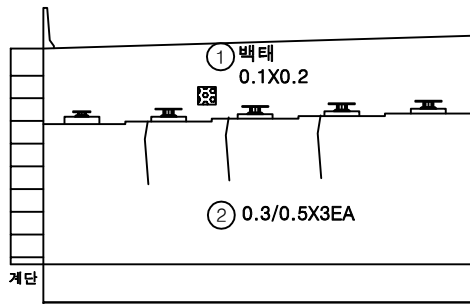


정면

KEY PLAN

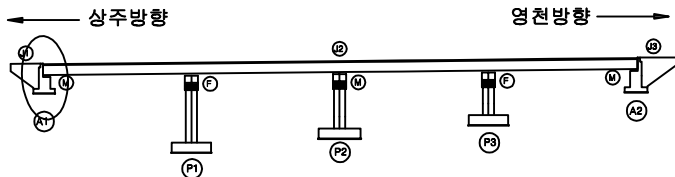

SECTION

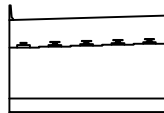


범례


	균열		망상균열		재료분리
	편치, 공동		박리, 파손		열화
	누수, 세수		백태		퇴적물
	철근노출		침하		그늘음
	부식		좌굴, 변형		기타

발주처
상주영천고속도로(주)용역명
상주영천고속도로 2024~2025년 시설물 안전점검 용역
(2024년 하반기 정기안전점검)점검기관
(주)명성엔지니어링


도면번호

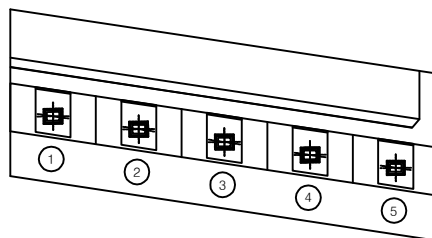

평면도

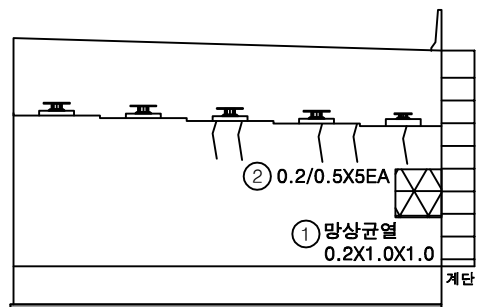

정면

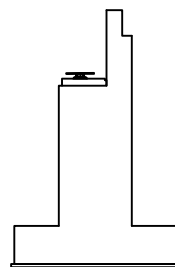


날개벽


손상물량표

번호	구분	부재	손상내용	손상현황					비고
				폭 (mm)	길이 (m)	너비 (m)	수량	단위	개소
1	19하	교대	망상균열	0.2	1.0	1.0	1.00	m	1
2	19하	교대	균열(0.3mm미만)	0.2	0.5		2.50	m	5
3									
4									
KEY PLAN

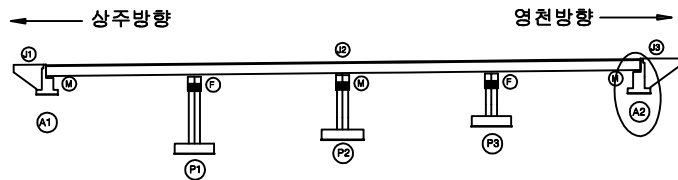

SECTION

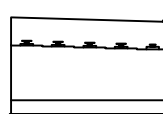


범례

	균열		망상균열		재료분리
	부식		좌굴, 변형		기타
	누수, 세수		백태		퇴적물
	철근노출		침하		그늘음
	편치, 공동		박리, 파손		열화

발주처
상주영천고속도로(주)용역명
상주영천고속도로 2024~2025년 시설물 안전점검 용역
(2024년 하반기 정기안전점검)점검기관
(주)명성엔지니어링


도면번호

손상물량표

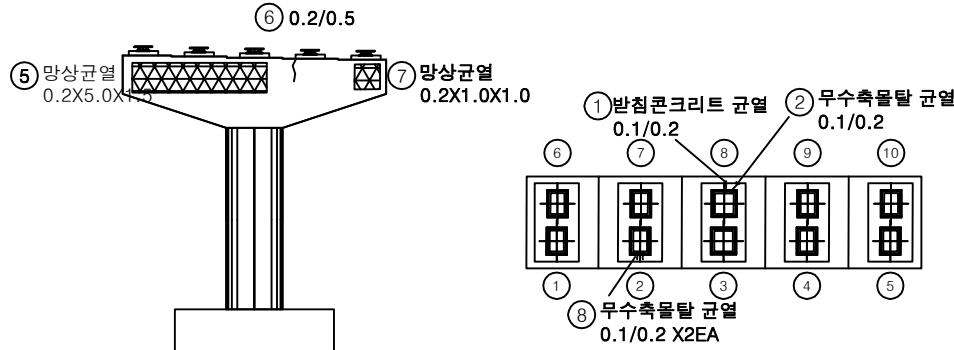


평면도


정면

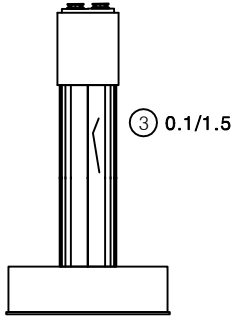

좌측면

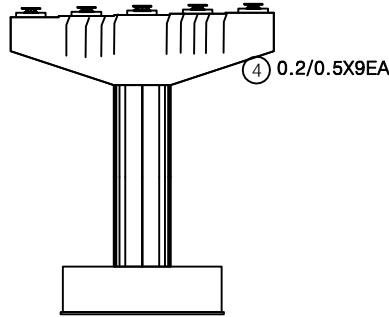


배면

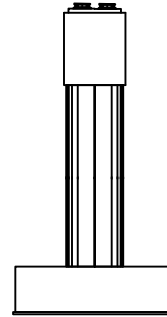

우측면

번호	구분	부재	손상내용	손상현황					비고
				폭 (mm)	길이 (m)	너비 (m)	수량	단위	
1	19하	교량받침	받침콘크리트 균열	0.1	0.2		0.20	m	1
2	19하	교량받침	무수축물탈 균열	0.1	0.2		0.20	m	1
3	19하	교각	균열(0.3mm미만)	0.1	1.5		1.50	m	1
4	19하	교각	균열(0.3mm미만)	0.2	0.5		4.50	m	9
5	21하	교각	망상균열	0.2	5.0	1.5	7.50	m ²	1
6	21하	교각	균열(0.3mm미만)	0.2	0.5		0.50	m	1
7	21하	교각	망상균열	0.2	1.0	1.0	1.00	m ²	1
8	23하	교량받침	무수축물탈 균열	0.1	0.2		0.40	m	2
9									
10									
KEY PLAN

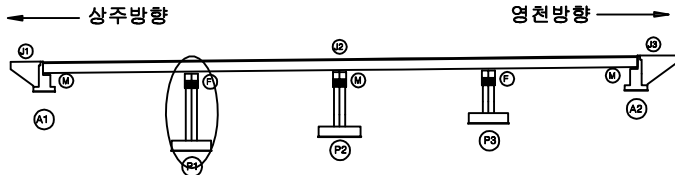


SECTION




범례

	균열		망상균열		섬유보강
	편치, 공동		박리, 파손		열화
	누수, 세수		백태		퇴적물
	철근노출		침하		그늘음
	부식		좌굴, 변형		기타


발주처	상주영천고속도로(주)
용역명	상주영천고속도로 2024~2025년 시설물 안전점검 용역 (2024년 하반기 정기안전점검)
점검기관	(주)영성엔지니어링
도면번호	

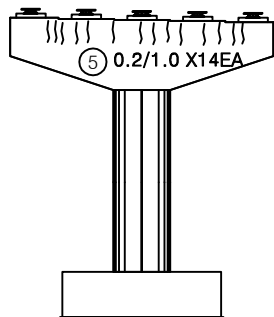


정면

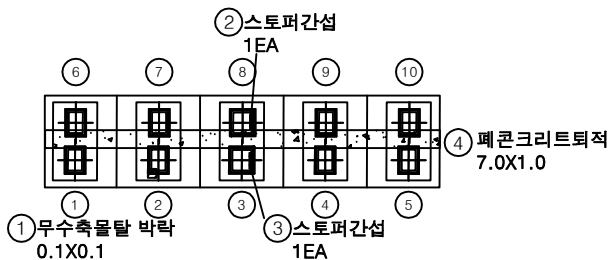


평면도

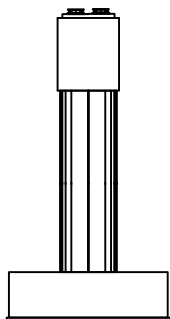

좌측면

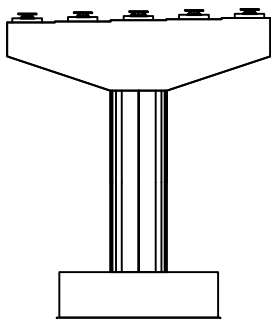

배면

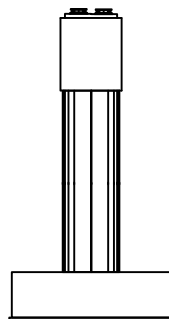


우측면

손상물량표

번호	구분	부재	손상내용	손상현황					비고
				폭 (mm)	길이 (m)	너비 (m)	수량	단위	개소
1	19하	교량받침	무수축물탈 박락		0.1	0.1	0.01	m ²	1
2	19하	교량받침	스토퍼 간섭				1.00	EA	1
3	19하	교량받침	스토퍼 간섭				1.00	EA	1
4	21하	교각	폐콘크리트 퇴적		7.0	1.0	7.00	m ³	1
5	23하	교각	균열(0.3mm미만)	0.2	1.0		14.00	m	14
6									
7									
KEY PLAN

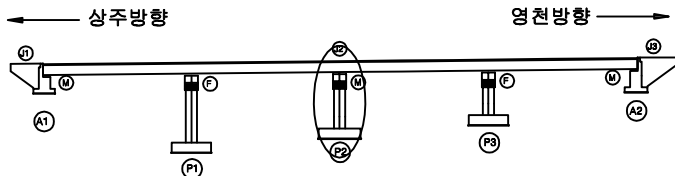

SECTION




범례


균열	방상균열	재료분리	발주처
편지, 공동	바리, 파손	열화	상주영천고속도로(주)
누수, 세수	백태	퇴적물	용역명
철근노출	침하	그늘음	상주영천고속도로 2024~2025년 시설물 안전점검 용역 (2024년 하반기 정기안전점검)
부식	좌굴, 변형	기타	점검기관
			(주)명성엔지니어링
			도면번호

손상물량표


번호	구분	부재	손상내용	손상현황					비고
				폭 (mm)	길이 (m)	너비 (m)	수량	단위	개소
1	21하	교각	망상균열	0.2	8.0	2.0	16.00	m	1
2	21하	교량받침	무수축물탈 균열	0.2	0.2		1.20	m	6
3	21하	교량받침	무수축물탈 균열	0.2	0.2		1.40	m	7
4	21하	교량받침	무수축물탈 균열	0.2	0.3		1.80	m	6
5	21하	교량받침	발침콘크리트 균열	0.1	0.3		0.30	m	1
6	21하	교량받침	발침콘크리트 균열	0.1	0.3		0.60	m	2
7									
8									
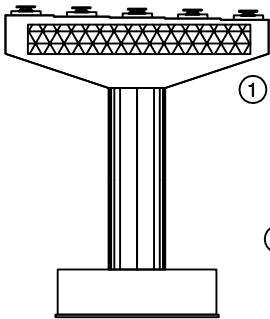


정면

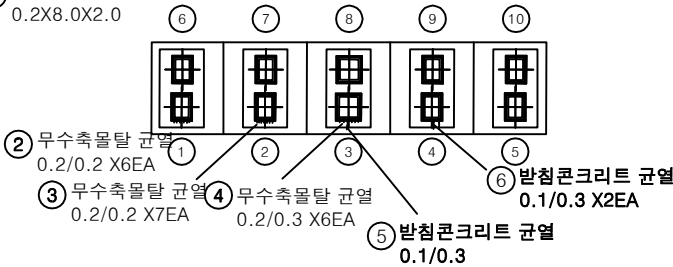


평면도

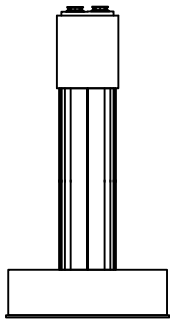

좌측면

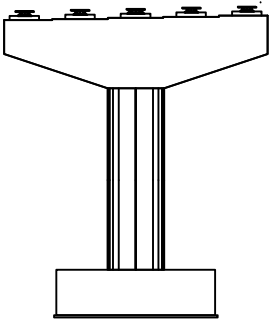


배면

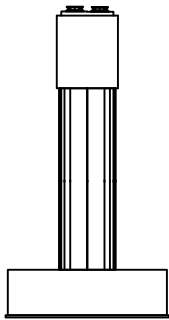


우측면

KEY PLAN

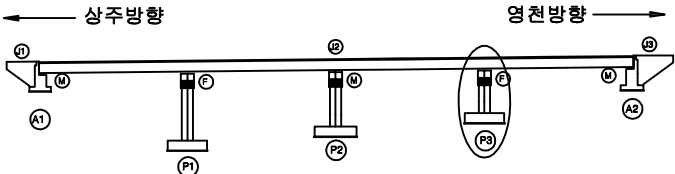

SECTION

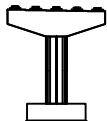

범례

	균열		망상균열		재료분리
	편치, 공동		바리, 파손		열화
	누수, 세수		백태		퇴적물
	철근노출		침하		그늘음
	부식		좌굴, 변형		기타

발주처	상주영천고속도로(주)
용역명	상주영천고속도로 2024~2025년 시설물 안전점검 용역 (2024년 하반기 정기안전점검)
점검기관	(주)명성엔지니어링
도면번호	