

상주영천고속도로 2024~2025년 시설물 안전점검 용역
(2025년 상반기 정기안전점검)

외 관 조 사 망 도

도개교

2025.04

(주)명성엔지니어링



상주·영천방향

ID : 도개교 교면포장 S1

손 상 물 량 표

상주 방향

영천 방향

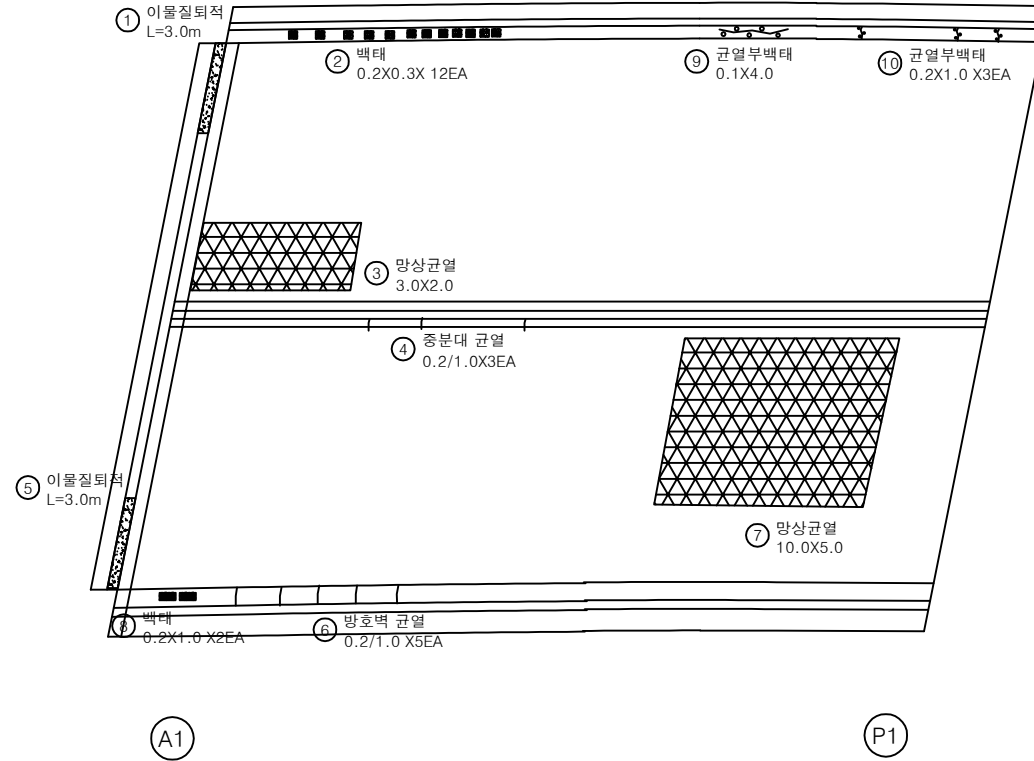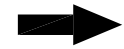


번호	구분	부재	손상내용	손상현황						비 고
				폭 (mm)	길이 (m)	너비 (m)	수량	단위	개소	
1	19하	신축이음	이물질퇴적		3.0		3.00	m	1	
2	19하	방호벽	방호벽 백태	0.2	0.3		0.72	m ²	12	
3	19하	교면포장	포장 망상균열		3.0	2.0	6.00	m ²	1	
4	19하	중분대	중분대 균열	0.2	1.0		3.00	m	3	
5	19하	신축이음	이물질퇴적		3.0		3.00	m	1	
6	19하	방호벽	방호벽 균열	0.2	1.0		5.00	m	5	
7	19하	교면포장	포장 망상균열		10.0	5.0	50.00	m ²	1	
8	21하	방호벽	방호벽 백태	0.2	1.0		0.40	m ²	2	
9	23하	방호벽	균열부백태	0.1	4.0		0.40	m ²	1	
10	23하	방호벽	균열부백태	0.2	1.0		0.60	m ²	3	
11										
12										
KEY PLAN

← 상주방향

영천방향 →

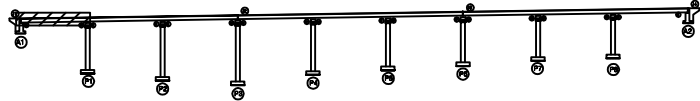

SECTION

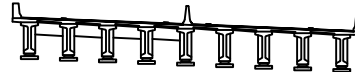

범례

균열	망상균열	재료분리
편치, 공동	박리, 피손	열화
누수, 제수	백태	피적물
철근노출	침하	그늘음
부식	좌굴, 변형	기타


발주처	상주영천고속도로(주)
용역명	상주영천고속도로 2024~2025년 시설물 안전점검 용역 (2025년 상반기 정기안전점검)
점검기관	(주)평성엔지니어링
도면번호	01

손 상 물 량 표

상주 방향



영천 방향

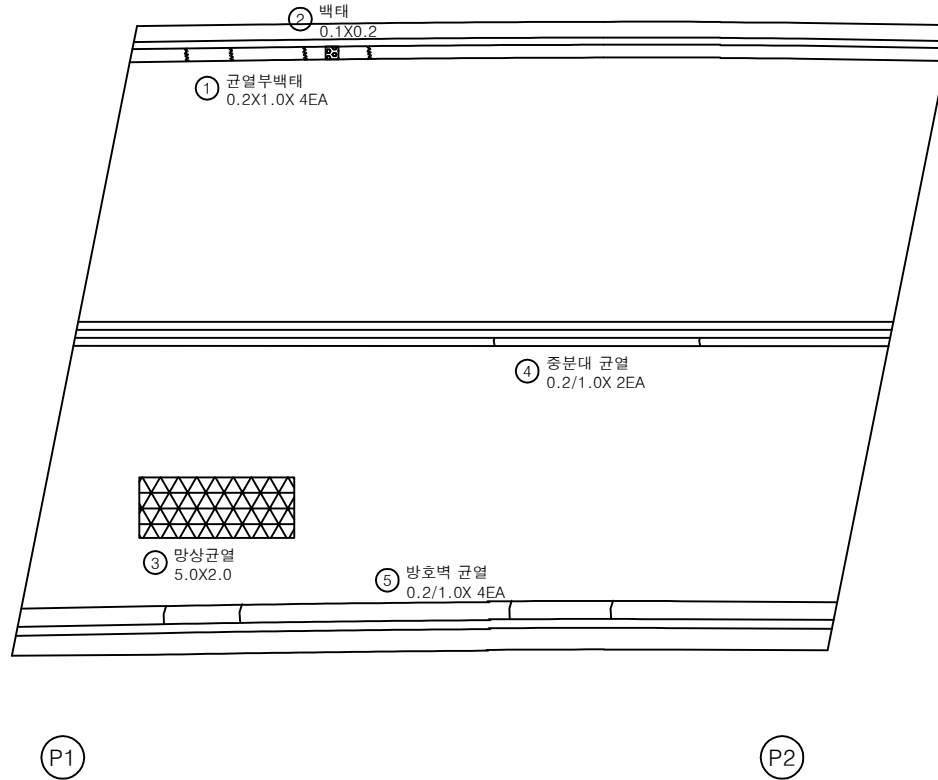


번호	구분	부재	손상내용	손상현황					비 고
				폭 (mm)	길이 (m)	너비 (m)	수량	단위	
1	19하	방호벽	균열부백태		0.2	1.0	0.80	m ²	4
2	19하	방호벽	방호벽 백태		0.1	0.2	0.02	m ²	1
3	19하	교면포장	포장 망상균열		5.0	2.0	10.00	m ²	1
4	19하	중분대	중분대 균열	0.2	1.0		2.00	m	2
5	19하	방호벽	방호벽 균열	0.2	1.0		4.00	m	4
6									
7									
KEY PLAN

← 상주방향

영천방향 →

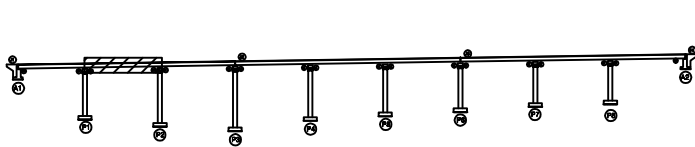

SECTION

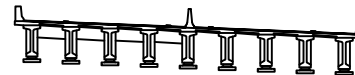

범례

	균열		망상균열		재료분리
	핀치, 공동		박리, 파손		열화
	누수, 채수		백태		녹취물
	철근노출		침하		그늘음
	부식		좌굴, 변형		기타


발 주 처 상주영천고속도로(주)

용역명 상주영천고속도로 2024-2025년 시설물 안전점검 용역
(2025년 상반기 정기안전점검)

점 검 기 관 (주)명성엔지니어링

도면번호 02

손 상 물 량 표

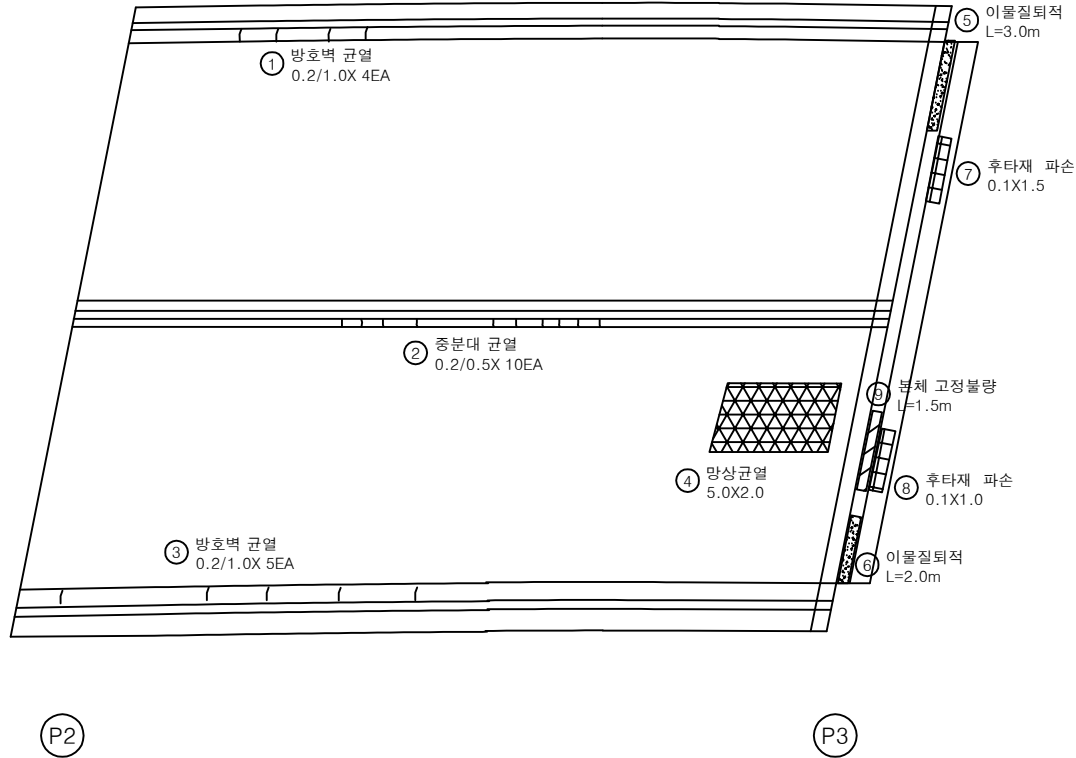
상주 방향
←영천 방향
→

번호	구분	부재	손상내용	손상현황						비 고
				폭 (mm)	길이 (m)	너비 (m)	수량	단위	개소	
1	19하	방호벽	방호벽 균열	0.2	1.0		4.00	m	4	
2	19하	중분대	중분대 재균열	0.2	0.5		5.00	m	10	
3	19하	방호벽	방호벽 균열	0.2	1.0		5.00	m	5	
4	19하	교면포장	포장 망상균열		5.0	2.0	10.00	m ²	1	
5	19하	신축이음	이물질퇴적		3.0		3.00	m	1	
6	19하	신축이음	이물질퇴적		2.0		2.00	m	1	25'상 보수
7	23하	신축이음	후타재 파손	0.1	1.5	0.15	m ²		1	25'상 보수
8	23하	신축이음	후타재 파손	0.1	1.0	0.10	m ²		1	25'상 보수
9	24하	신축이음	본체 고정볼량		1.5		1.50	m	1	25'상 보수
10										
11										
KEY PLAN

← 상주방향

영천방향 →

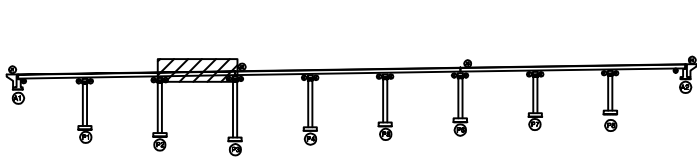

SECTION

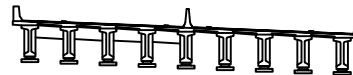

범례

균열	망상균열	재료분리
편치, 공동	바리, 파손	열화
누수, 체수	백태	목적물
철근노출	침하	그늘음
부식	좌굴, 변형	기타

발 주 처 상주영천고속도로(주)

용역명 상주영천고속도로 2024-2025년 시설물 안전점검 용역
(2025년 상반기 정기안전점검)

점 검 기 관 (주)명성엔지니어링

도면번호 03


손 상 물 량 표

번호	구분	부재	손상내용	손상현황						비 고
				폭 (mm)	길이 (m)	너비 (m)	수량	단위	개소	
1	19하	방호벽	방호벽 백태		0.2	0.3	0.06	m ²	1	
2	19하	교면포장	포장 망상균열		10.0	2.0	20.00	m ²	1	
3	19하	방호벽	방호벽 균열	0.2	1.0		3.00	m	3	
4	19하	방호벽	방호벽 균열	0.2	3.0		3.00	m	1	
5	23하	방호벽	균열부백태		0.2	1.0	0.40	m ²	2	
6										
7										
상주 방향




영천 방향

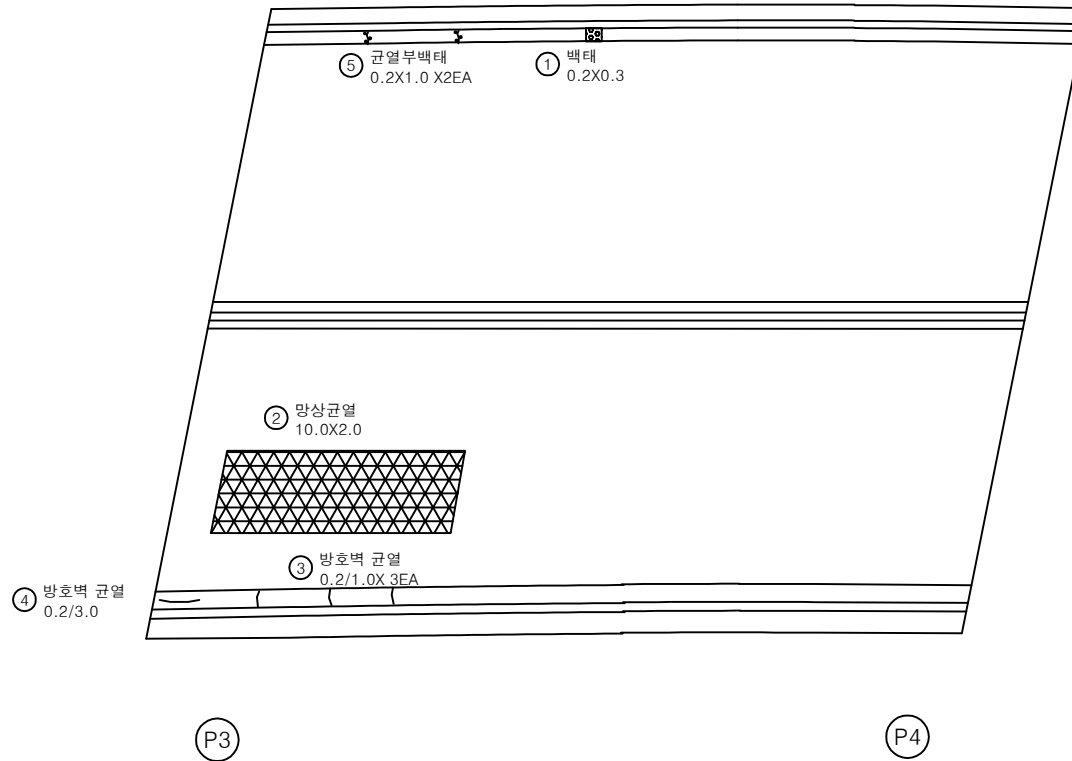


KEY PLAN

← 상주방향

영천방향 →

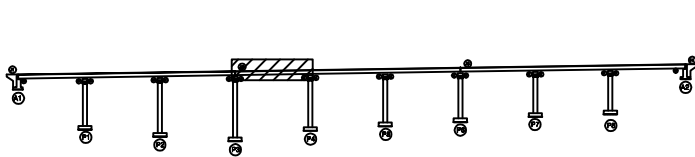

SECTION

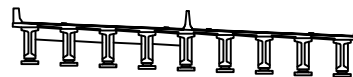

범례

	균열		망상균열		재료분리
	편치, 공동		박리, 파손		열화
	누수, 채수		백태		표적물
	철근노출		침하		그늘음
	부식		좌굴, 변형		기타

발 주 처 상주영천고속도로(주)

용역명 상주영천고속도로 2024-2025년 시설물 안전점검 용역
(2025년 상반기 정기안전점검)

점검기관 (주)명성엔지니어링


도면번호 04

손 상 물 량 표

상주 방향



영천 방향

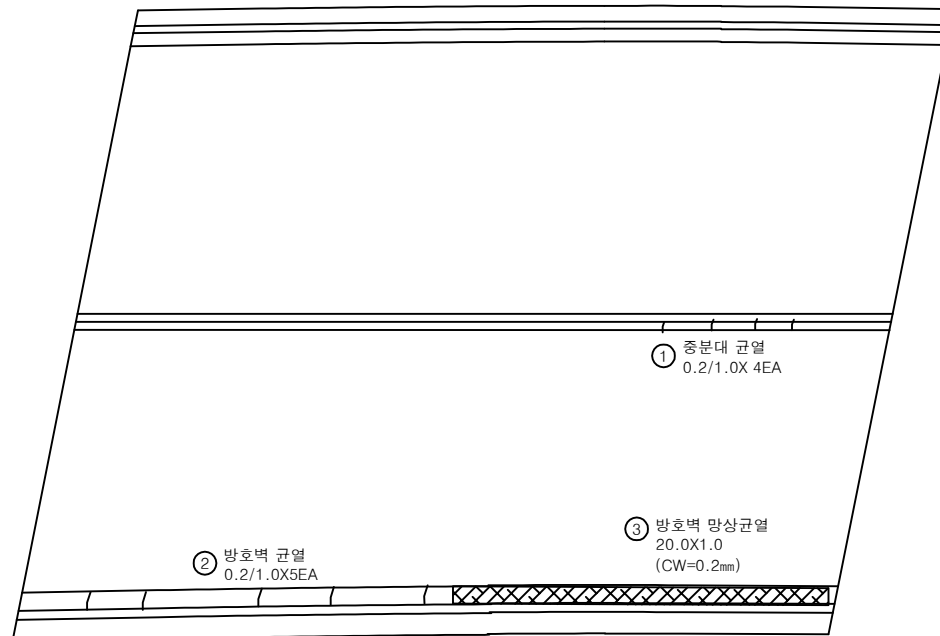

P4


P5

번호	구분	부재	손상내용	손상현황					비 고
				폭 (mm)	길이 (m)	너비 (m)	수량	단위	개소
1	19하	중분대	중분대 균열	0.2	1.0		4.00	m	4
2	19하	방호벽	방호벽 균열	0.2	1.0		5.00	m	5
3	23하	방호벽	방호벽 망상균열	0.2	20.0	1.0	20.00	m ²	1
4									
5									
KEY PLAN

← 상주방향

영천방향 →

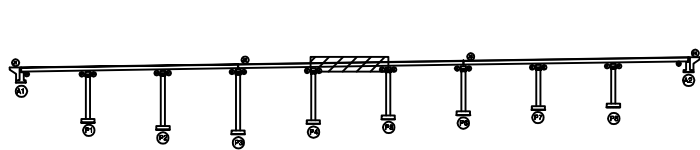

SECTION

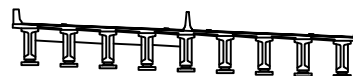

범례

균열	망상균열	재료분리
편치, 공동	박리, 파손	열화
누수, 침수	백태	목적물
철근노출	침하	그늘음
부식	좌굴, 변형	기타

발 주 처 상주영천고속도로(주)

용역명 상주영천고속도로 2024-2025년 시설물 안전점검 용역
(2025년 상반기 정기안전점검)

점 검 기 관 (주)명성엔지니어링

도면번호


손상물량표

번호	구분	부재	손상내용	손상현황						비고
				폭 (mm)	길이 (m)	너비 (m)	수량	단위	개소	
1	19하	방호벽	방호벽 균열	0.2	1.0		8.00	m	8	
2	19하	교면포장	포장 망상균열		5.0	2.0	10.00	m ²	1	
3	19하	중분대	중분대 균열	0.2	0.5		10.00	m	20	
4	19하	방호벽	방호벽 균열	0.2	1.0		17.00	m	17	
5	19하	신축이음	후타재 파손		0.2	3.0	0.60	m ²	1	20'여 보수
6	23하	신축이음	이물질퇴적		2.0		2.00	m	1	
7	23하	신축이음	후타재 균열	0.2	0.3		4.80	m	16	
8	23하	배수시설	배수구 막힘				1.00	EA	1	
9										
10										
상주 방향




영천 방향

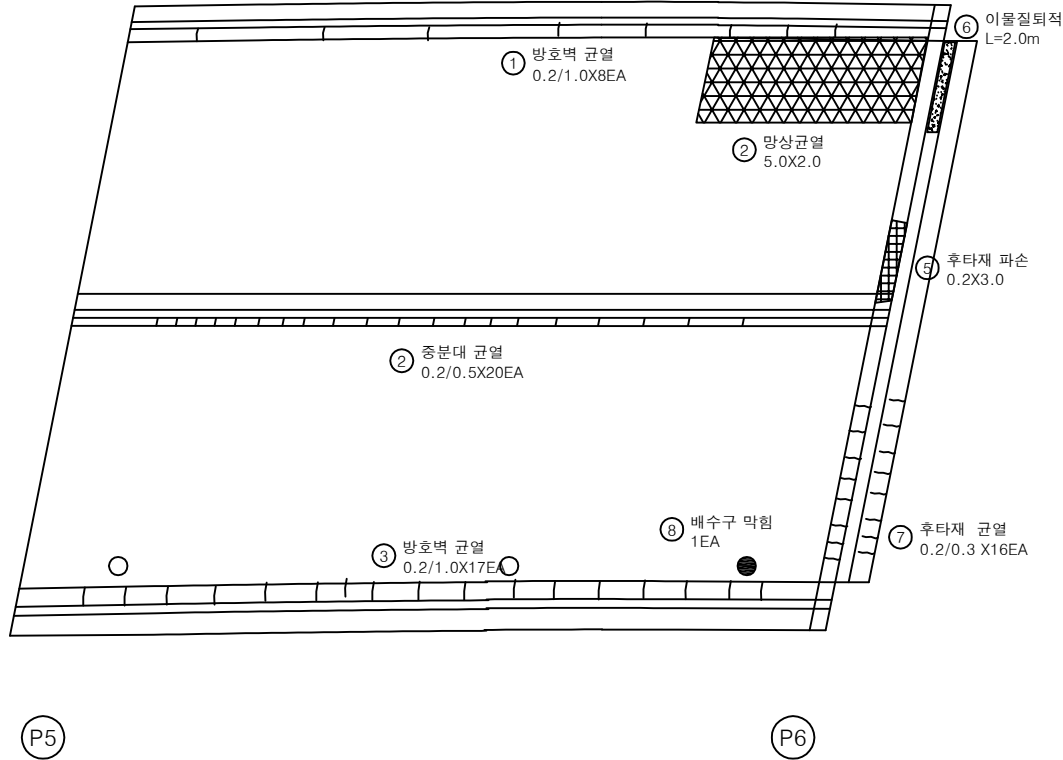


KEY PLAN

← 상주방향

영천방향 →

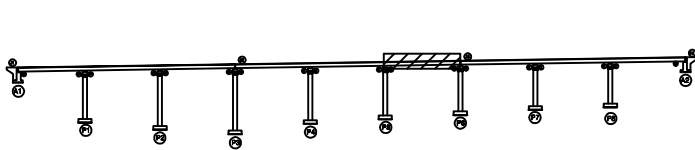

SECTION

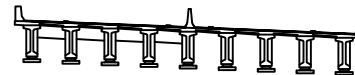

범례

	균열		망상균열		재료분리
	편치, 공동		박리, 파손		열화
	누수, 체수		백태		목적물
	철근노출		침하		그늘음
	부식		좌굴, 변형		기타

발주처 상주영천고속도로(주)

용역명 상주영천고속도로 2024-2025년 시설물 안전점검 용역
(2025년 상반기 정기안전점검)

점검기관 (주)명성엔지니어링


도면번호 06

손 상 물 량 표

상주 방향



영천 방향

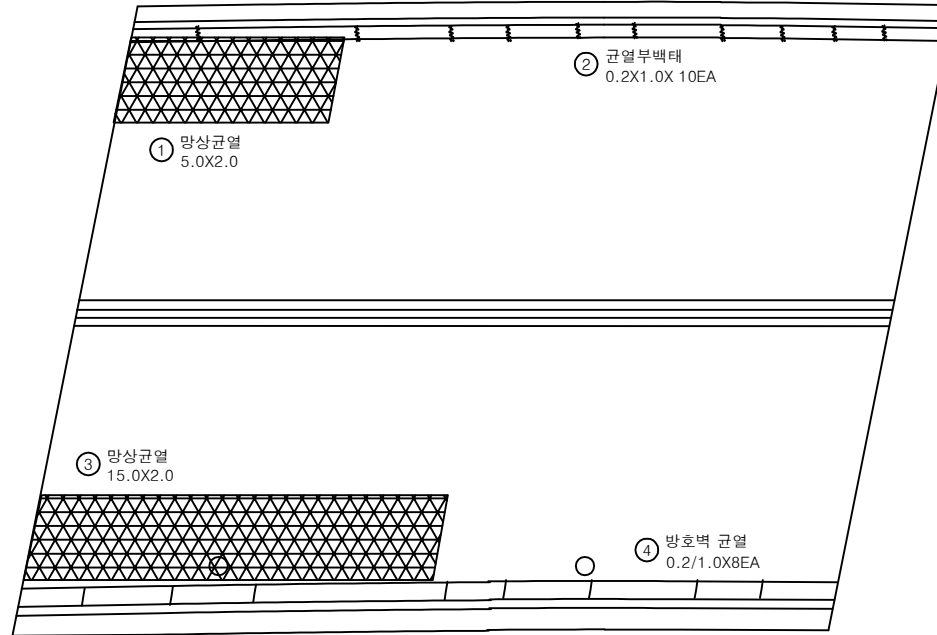

P6


P7

번호	구분	부재	손상내용	손상현황					비 고
				폭 (mm)	길이 (m)	너비 (m)	수량	단위	
1	19하	교면포장	포장 망상균열		5.0	2.0	10.00	m ²	1
2	19하	방호벽	균열부백태		0.2	1.0	2.00	m ²	10
3	19하	교면포장	포장 망상균열		15.0	2.0	30.00	m ²	1
4	19하	방호벽	방호벽 균열	0.2	1.0		8.00	m	8
5									
6									
KEY PLAN

← 상주방향

영천방향 →

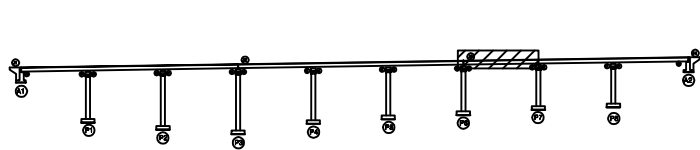

SECTION

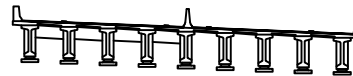

범례

	균열		망상균열		재료분리
	편치, 공동		박리, 파손		열화
	누수, 채수		백태		녹취물
	유탄노출		침하		그늘음
	부식		좌굴, 변형		기타

발 주 처 상주영천고속도로(주)

용역명

상주영천고속도로 2024-2025년 시설물 안전점검 용역
(2025년 상반기 정기안전점검)

점검기관

(주)명성엔지니어링


도면번호

손상물량표

상주 방향



영천 방향

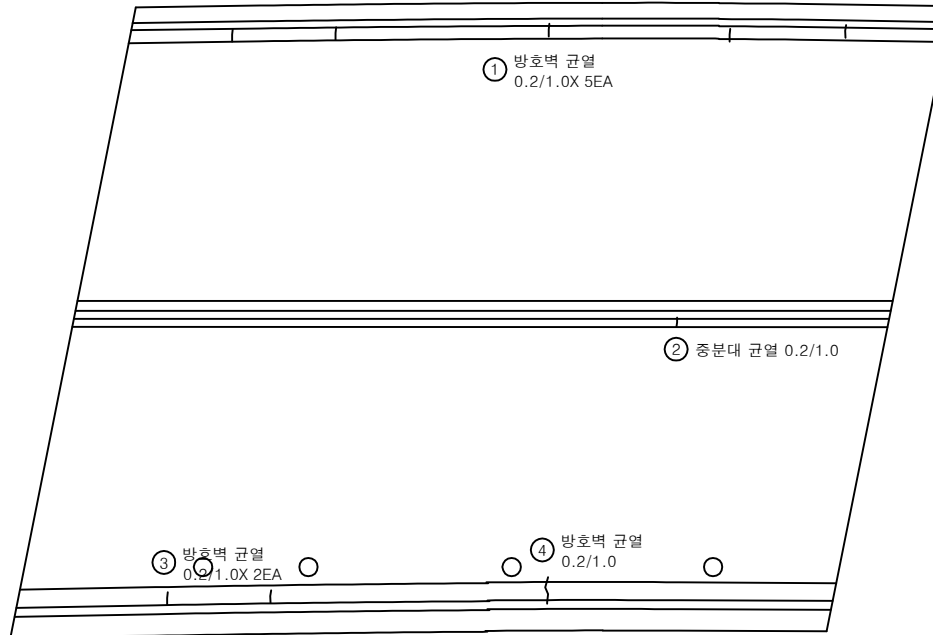

P7


P8

번호	구분	부재	손상내용	손상현황						비고
				폭 (mm)	길이 (m)	너비 (m)	수량	단위	개소	
1	19하	방호벽	방호벽 균열	0.2	1.0		5.00	m	5	
2	19하	중분대	중분대 균열	0.2	1.0		1.00	m	1	
3	19하	방호벽	방호벽 균열	0.2	1.0		2.00	m	2	
4	21하	방호벽	방호벽 균열	0.2	1.0		1.00	m	1	
5										
6										
KEY PLAN

← 상주방향

영천방향 →

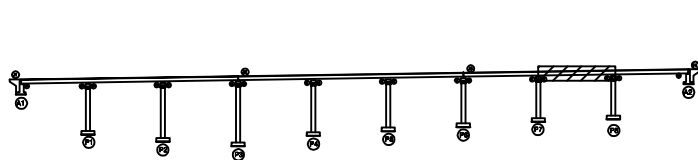

SECTION

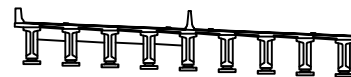

범례

	균열		망상균열		재료분리
	편치, 공동		박리, 파손		표면마모
	누수, 세수		색변		유점
	철근노출		침하		그늘음
	부식		좌굴, 변형		기타

발주처 상주영천고속도로(주)

용역명 상주영천고속도로 2024-2025년 시설물 안전점검 용역
(2025년 상반기 정기안전점검)

점검기관 (주)명성엔지니어링

도면번호 08


손상물량표

번호	구분	부재	손상내용	손상현황					비고
				폭 (mm)	길이 (m)	너비 (m)	수량	단위	개소
1	19하	방호벽	방호벽 균열	0.2	1.0		4.00	m	4
2	19하	방호벽	방호벽 파손		0.1	0.1	0.01	m ²	1
3	19하	신속이음	후타재 균열	0.2	0.3		2.70	m	9
4	19하	교면포장	후타재 접속부 이격		8.0		8.00	m	1 (T=25.0mm)
5	19하	신속이음	후타재 망상균열	0.2	0.5	1.0	1.00	m ²	2
6	19하	방호벽	방호벽 백태		0.1	0.5	0.10	m ²	2
7	19하	방호벽	방호벽 균열	0.2	1.0		10.00	m	10
8	21하	중분대	중분대 균열	0.2	4.0		4.00	m	1
9	21하	방호벽	방호벽 파손		1.0	1.0	1.00	m ²	1
10	23하	교면포장	후타재 접속부 이격		8.0		8.00	m	1 (T=8.0mm)
11	23하	신속이음	후타재 망상균열	0.2	0.5	5.0	2.50	m ²	1
12	24하	신속이음	후타재 파손		0.1	0.1	0.01	m ²	1
13									
14									
상주 방향




영천 방향

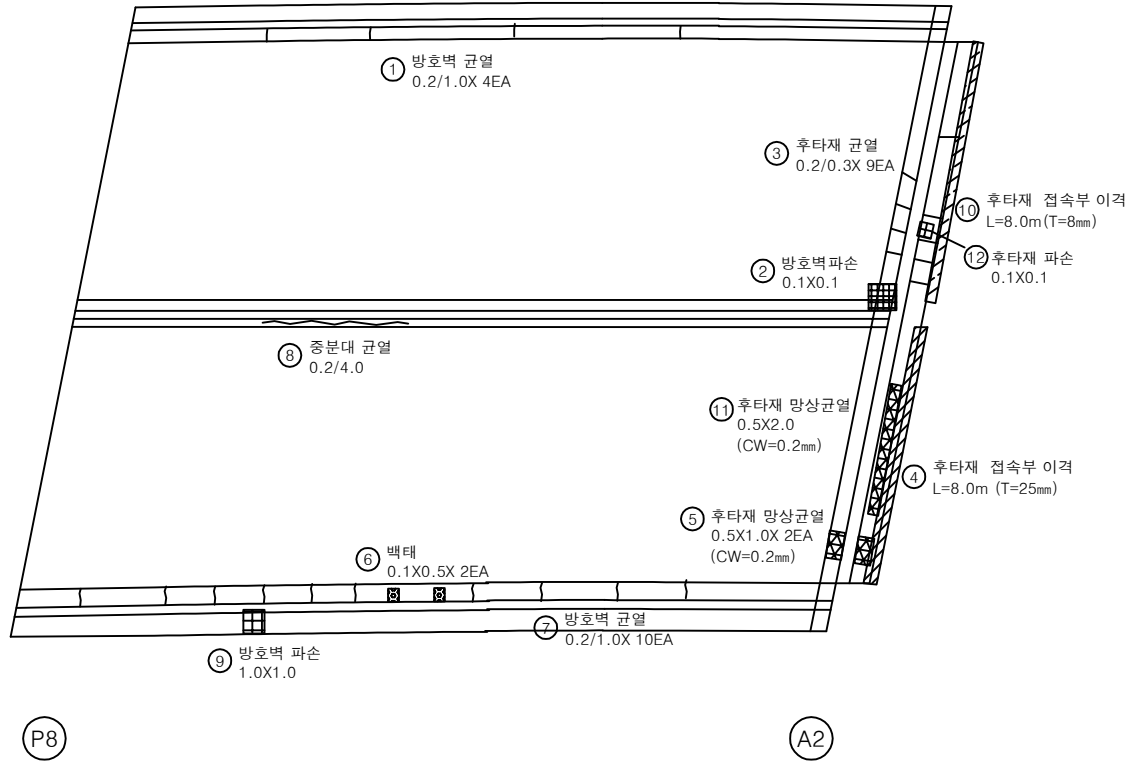


KEY PLAN

← 상주방향

영천방향 →

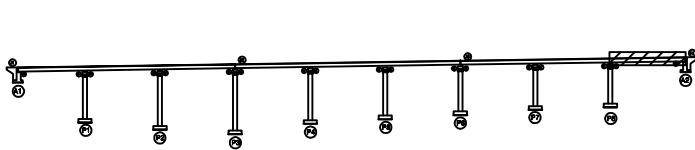

SECTION

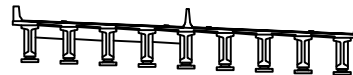

범례

균열	망상균열	재료분리
편치, 공동	바리, 파손	열화
누수, 체수	백태	목적물
철근노출	침하	그늘음
부식	좌굴, 변형	기타

발주처 상주영천고속도로(주)

용역명 상주영천고속도로 2024-2025년 시설물 안전점검 용역
(2025년 상반기 정기안전점검)


점검기관 (주)명성엔지니어링

도면번호 09

ID : 도개교 바닥판하면 S1

상주 방향
←

영천 방향
→

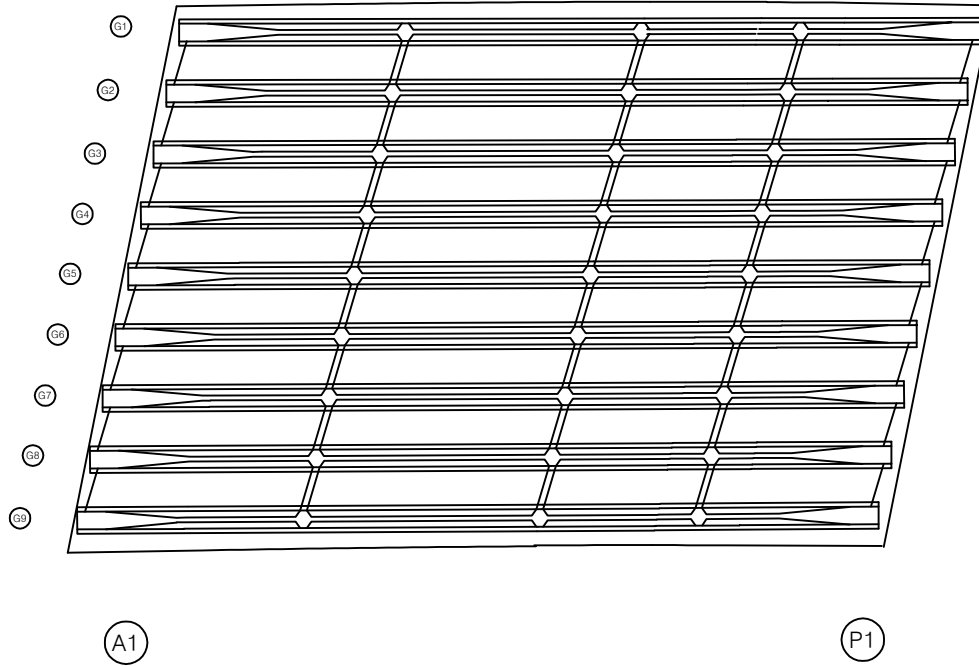


손상 물량 표

번호	구분	부재	손상내용	손상현황						비고
				폭 (mm)	길이 (m)	너비 (m)	물량	단위	개소	
1										
2										
KEY PLAN

← 상주방향

영천방향 →

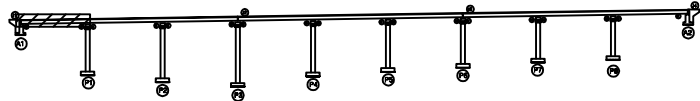

SECTION

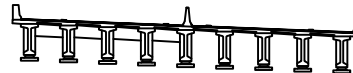

범례

균열	망상균열	재료분리
편치, 공동	박리, 파손	열화
누수, 체수	백태	피적물
철근노출	침하	그늘음
부식	좌굴, 변형	기타


발주처	상주영천고속도로(주)
용역명	상주영천고속도로 2024~2025년 시설물 안전점검 용역 (2025년 상반기 정기안전점검)
점검기관	(주)명성엔지니어링
도면번호	

ID : 도개교 바닥판하면 S2

상주 방향



영천 방향

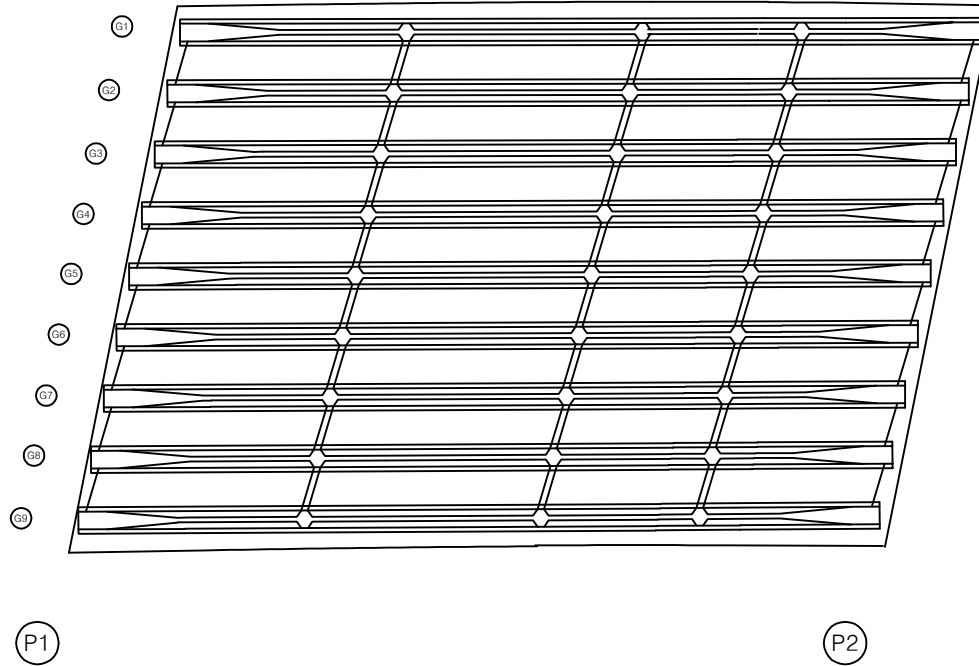


손상물량표

번호	구분	부재	손상내용	손상현황						비고
				폭 (mm)	길이 (m)	너비 (m)	수량	단위	개소	
1										
2										
KEY PLAN

← 상주방향

영천방향 →

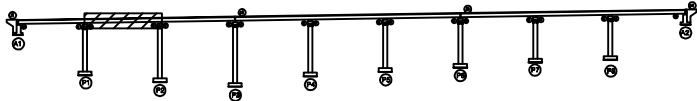


SECTION



범례

	균열		망상균열		재료분리
	편치, 공동		바리, 파손		열화
	누수, 세수		백태		퇴적물
	철근노출		침하		그늘음
	부식		좌굴, 변형		기타

발주처	상주영천고속도로(주)
용역명	상주영천고속도로 2024~2025년 시설물 안전점검 용역 (2025년 상반기 정기안전점검)
점검기관	(주)명성엔지니어링
도면번호	

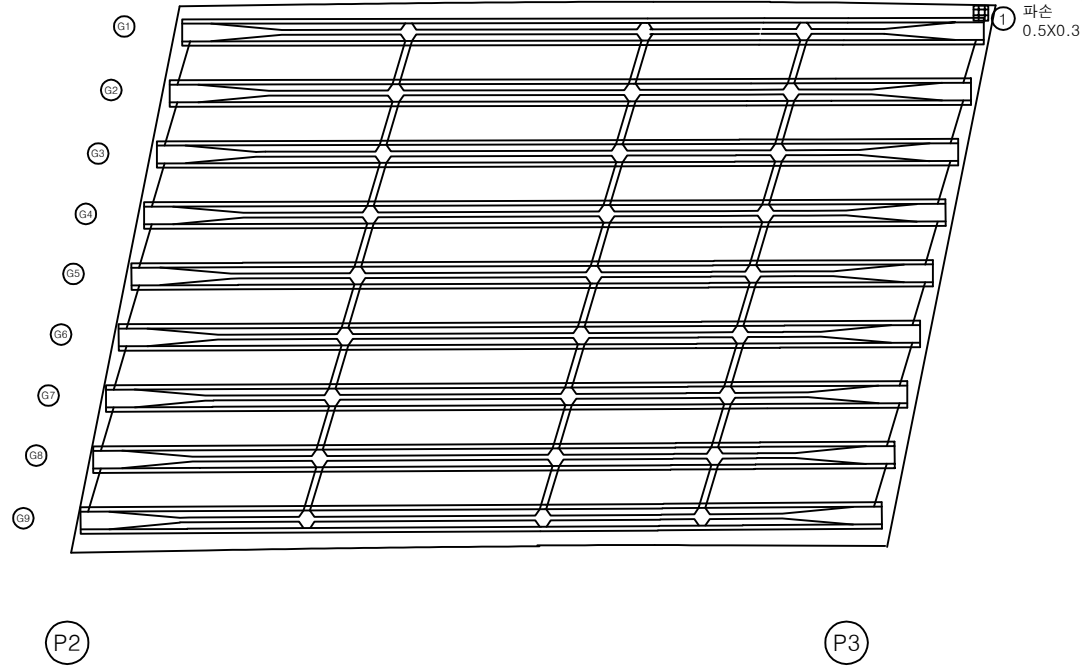상주 방향
←영천 방향
→


손상 물량 표

번호	구분	부재	손상내용	손상현황						비고
				폭 (mm)	길이 (m)	너비 (m)	물량	단위	개소	
1	19호	바닥판	파손		0.5	0.3	0.15	m ²	1	
2										
3										
KEY PLAN

← 상주방향

영천방향 →

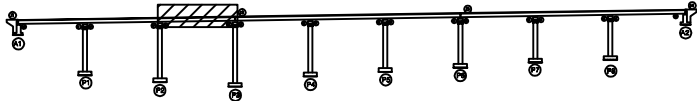

SECTION



범례

균열	망상균열	재료분리
편치, 공동	바리, 파손	열화
누수, 세수	백태	퇴적물
철근노출	침하	그늘음
부식	좌굴, 변형	기타

발주처 상주영천고속도로(주)

용역명 상주영천고속도로 2024~2025년 시설물 안전점검 용역
(2025년 상반기 정기안전점검)

점검기관 (주)명성엔지니어링


도면번호

ID : 도개교 바닥판하면 S4

상주 방향



영천 방향

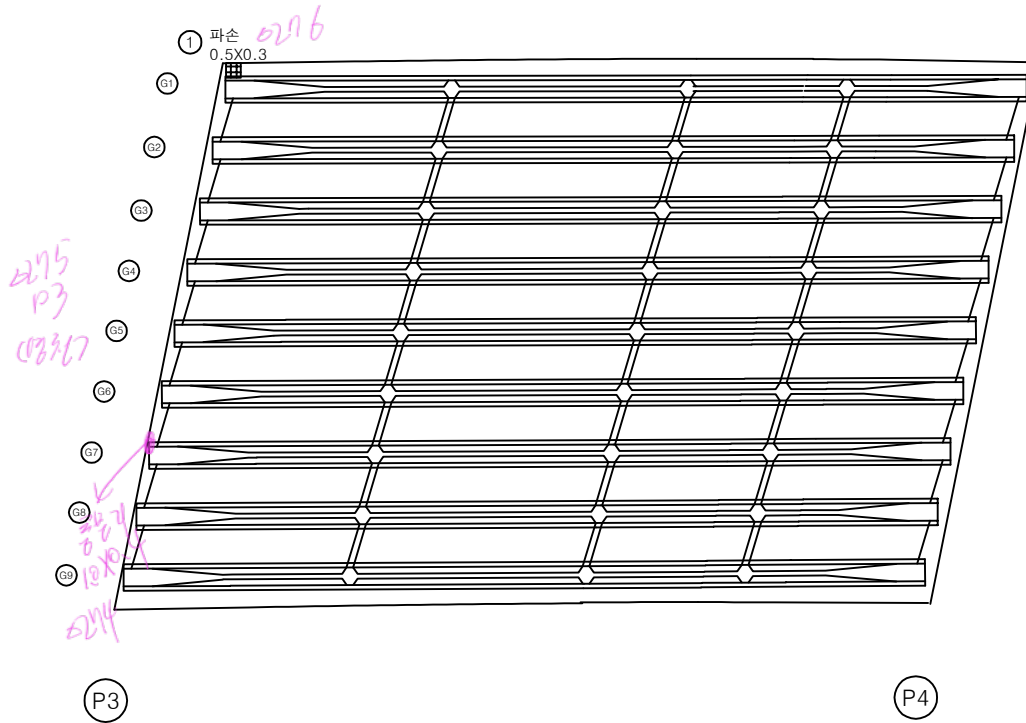


손상 물량 표

번호	구분	부재	손상내용	손상현황						비고
				폭 (mm)	길이 (m)	너비 (m)	물량	단위	개소	
1	198	바닥판	파손		0.5	0.3	0.15	m ²	1	
2										
3										
KEY PLAN

← 상주방향

영천방향 →

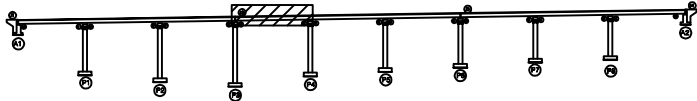

SECTION



범례


	균열		망상근철		재료분리
	편치, 공동		바리, 파손		열화
	누수, 세수		백태		퇴적물
	철근노출		침하		그늘음
	부식		좌굴, 변형		기타

발주처	상주영천고속도로(주)
용역명	상주영천고속도로 2024~2025년 시설물 안전점검 용역 (2025년 상반기 정기안전점검)
점검기관	(주)명성엔지니어링
도면번호	

상주 방향



영천 방향

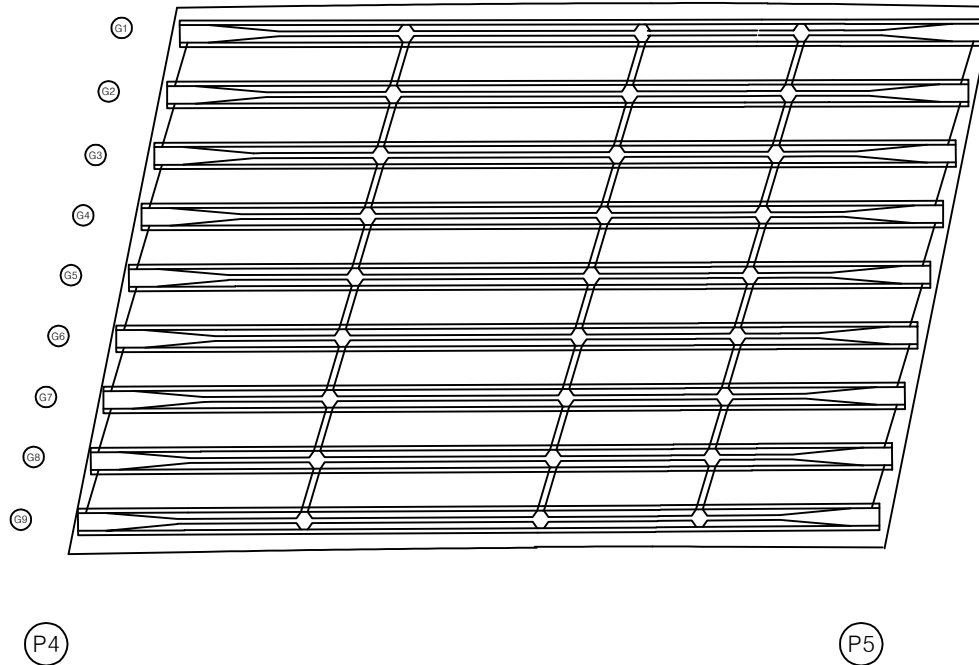


손상 물량 표

번호	구분	부재	손상내용	손상현황						비고
				폭 (mm)	길이 (m)	너비 (m)	물량	단위	개소	
1										
2										
KEY PLAN

← 상주방향

영천방향 →

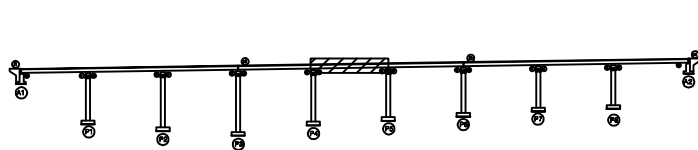

SECTION




범례

균열	망상균열	재료분리	발주처
편치, 공동	박리, 파손	열화	상주영천고속도로(주)
누수, 세수	백태	퇴적물	용역명
철근노출	침하	그늘음	상주영천고속도로 2024~2025년 시설물 안전점검 용역 (2025년 상반기 정기안전점검)
부식	좌굴, 변형	기타	점검기관
			(주)명성엔지니어링
			도면번호

상주 방향



영천 방향

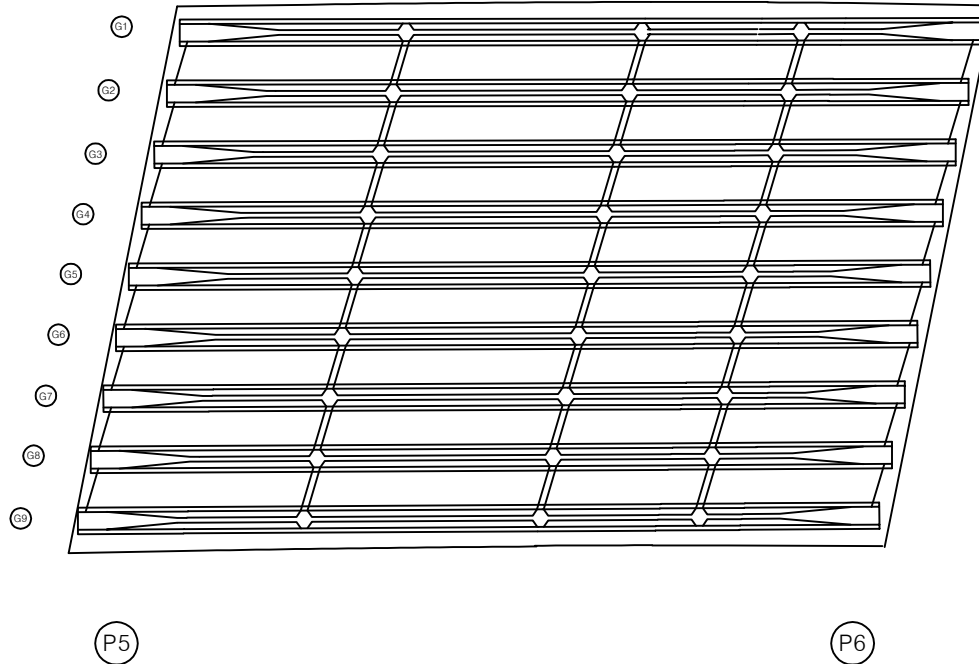


손상 물량 표

번호	구분	부재	손상내용	손상현황						비고
				폭 (mm)	길이 (m)	너비 (m)	수량	단위	개소	
1										
2										
← 상주방향

영천방향 →

KEY PLAN

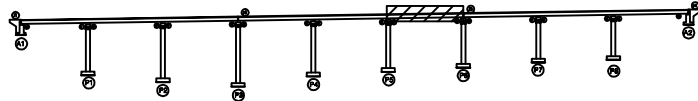

SECTION



범례

콘크리트	양상근열	재료분리	발주처
편지, 공동	박리, 파손	열화	상주영천고속도로(주)
누수, 세수	백테	통차량	용역명
철근노출	침하	그늘음	상주영천고속도로 2024~2025년 시설물 안전점검 용역 (2025년 상반기 정기안전점검)
부식	좌굴, 변형	기타	점검기관
			(주)명성엔지니어링
			도면번호


손상물량표

번호	구분	부재	손상내용	손상현황						비고
				폭 (mm)	길이 (m)	너비 (m)	수량	단위	개소	
1										
2										
상주 방향




영천 방향

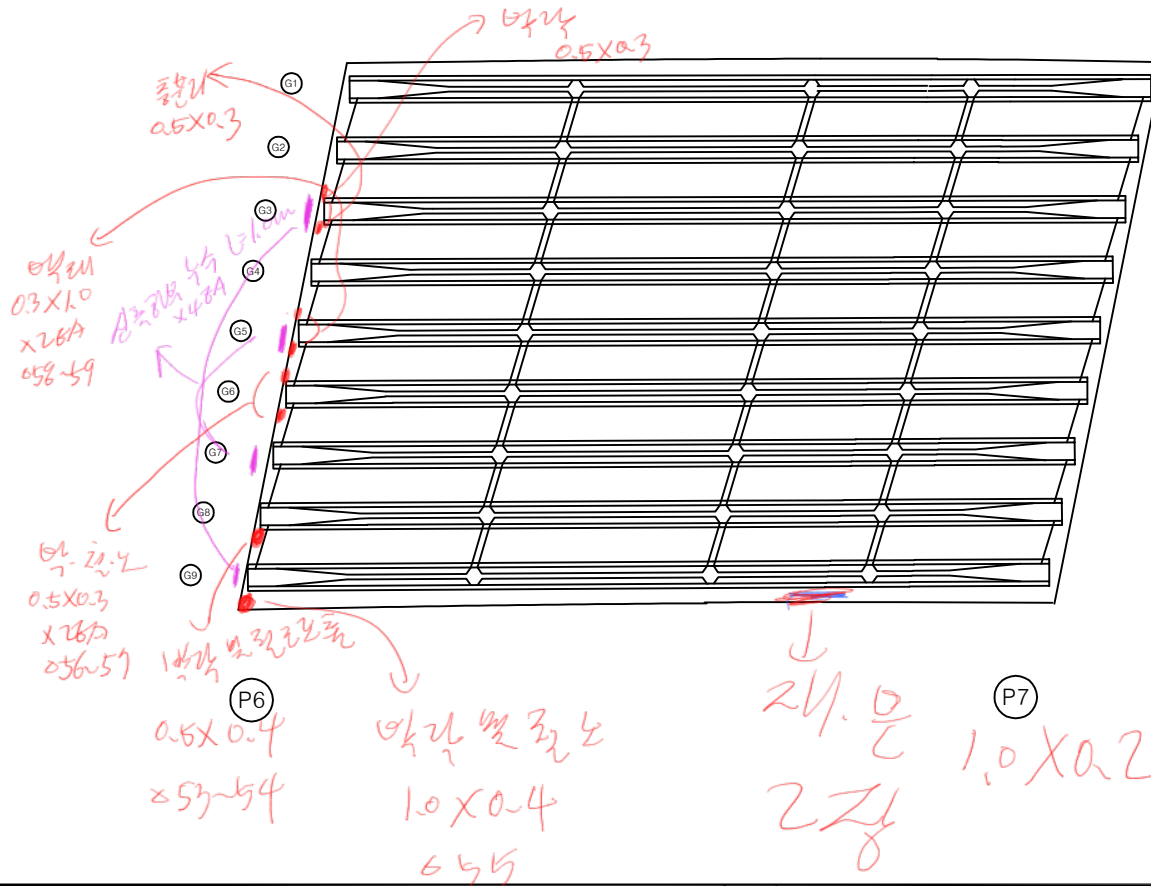


KEY PLAN

← 상주방향

영천방향 →

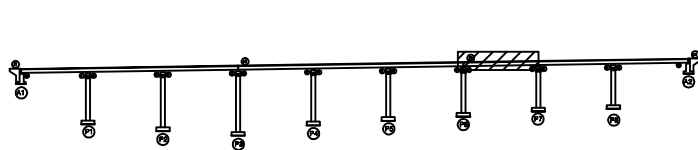

SECTION

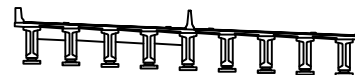


범례

균열	망상균열	재료분리	발주처
편치, 공동	바리, 파손	열화	상주영천고속도로(주)
누수, 세수	백태	퇴적물	용역명
철근노출	침하	그늘음	상주영천고속도로 2024~2025년 시설물 안전점검 용역 (2025년 상반기 정기안전점검)
부식	좌굴, 변형	기타	점검기관
			(주)명성엔지니어링
			도면번호

상주 방향



영천 방향

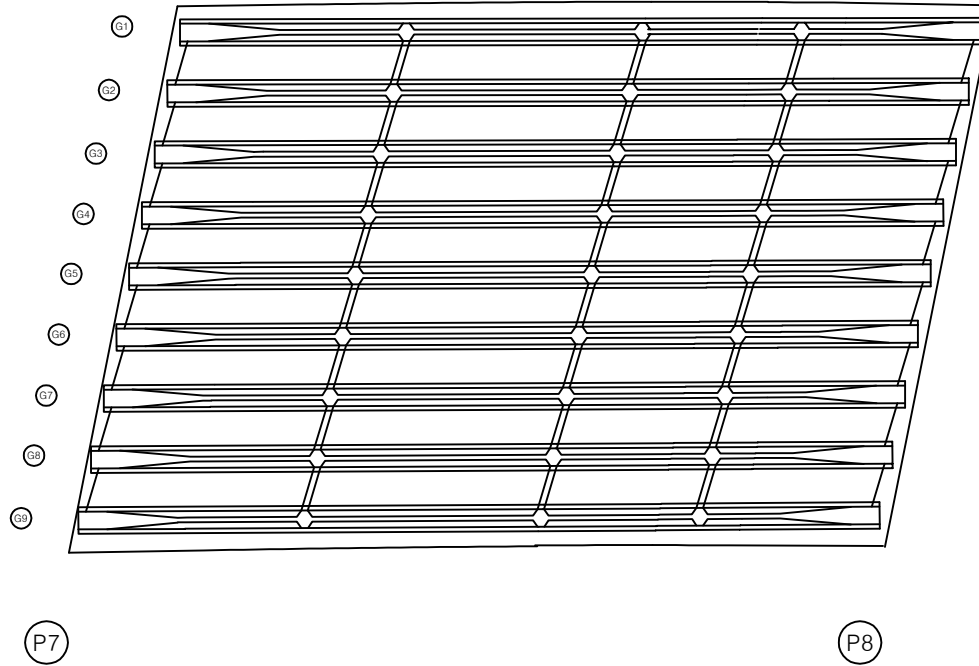


손상 물량 표

번호	구분	부재	손상내용	손상현황						비고
				폭 (mm)	길이 (m)	너비 (m)	물량	단위	개소	
1										
2										
KEY PLAN

← 상주방향

영천방향 →

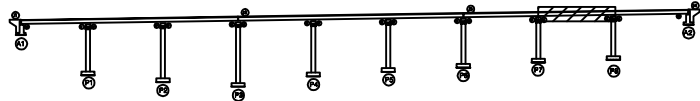

SECTION




범례

균열	망상균열	재료분리	발주처
편치, 공동	바리, 파손	열화	상주영천고속도로(주)
누수, 세수	백태	퇴적물	용역명
철근노출	침하	그늘음	상주영천고속도로 2024~2025년 시설물 안전점검 용역 (2025년 상반기 정기안전점검)
부식	좌굴, 변형	기타	점검기관
			(주)명성엔지니어링
			도면번호

상주 방향



영천 방향

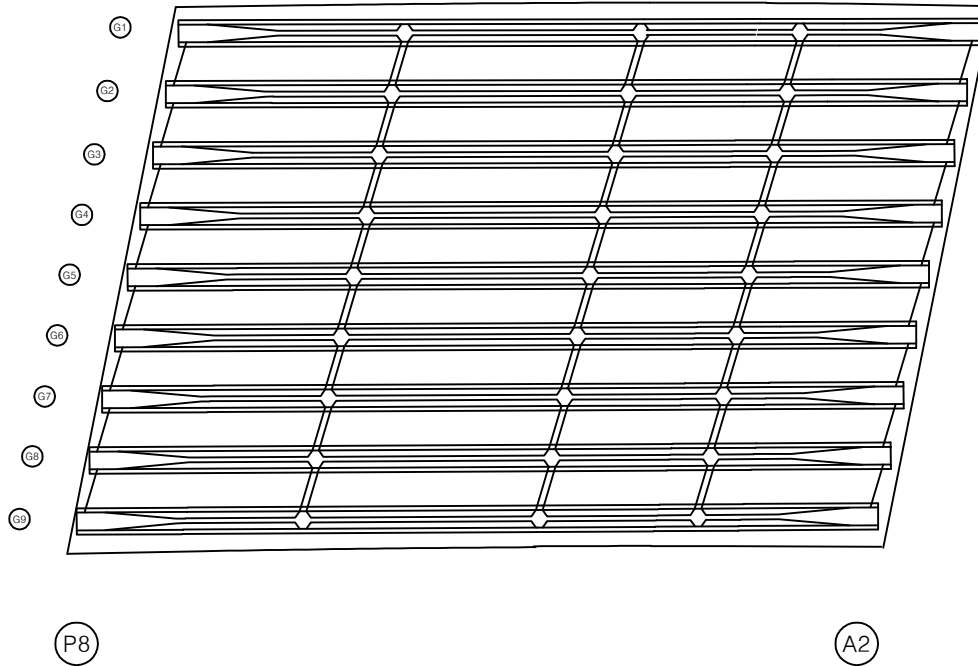


손상 물량 표

번호	구분	부재	손상내용	손상현황						비고
				폭 (mm)	길이 (m)	너비 (m)	수량	단위	개소	
1										
2										
KEY PLAN

← 상주방향

영천방향 →

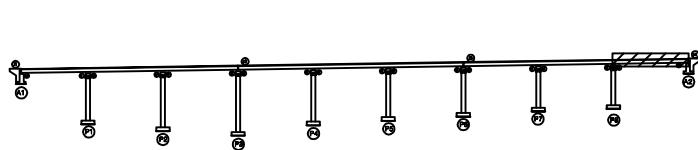

SECTION



범례

균열	망상균열	재료분리	발주처
편치, 공동	바리, 파손	열화	상주영천고속도로(주)
누수, 세수	백태	퇴적물	용역명
철근노출	침하	그늘음	상주영천고속도로 2024~2025년 시설물 안전점검 용역 (2025년 상반기 정기안전점검)
부식	좌굴, 변형	기타	점검기관
			(주)명성엔지니어링
			도면번호

ID : 도개교 거더 S1(G1~G5)

상주방향



G1

좌측면

하면

우측면

G2

좌측면

하면

우측면

G3

좌측면

하면

우측면

G4

좌측면

하면

우측면

G5

좌측면

하면

우측면

② 인양홀 파손
0.2X0.2

① 인양홀 파손
0.1X0.1

A1

P1

영천방향




손상물량표

번호	구분	부재	손상내용	손상현황						비고
				폭 (mm)	길이 (m)	너비 (m)	물량	단위	개소	
1	23하	거더	인양홀 파손		0.1	0.1	0.01	m ²	1	
2	25상	거더	인양홀 파손		0.2	0.2	0.04	m ²	1	
3										
4										
KEY PLAN

← 상주방향

영천방향 →

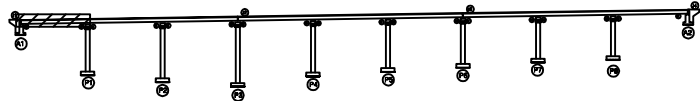

SECTION



범례

균열	망상균열	재료분리
편치, 공동	박리, 파손	열화
누수, 체수	백태	피적물
철근노출	침하	그늘음
부식	좌굴, 변형	기타


발주처	상주영천고속도로(주)
용역명	상주영천고속도로 2024~2025년 시설물 안전점검 용역 (2025년 상반기 정기안전점검)
점검기관	(주)명성엔지니어링
도면번호	

ID : 도개교 거더 S1(G6~G9)

상주방향



영천방향

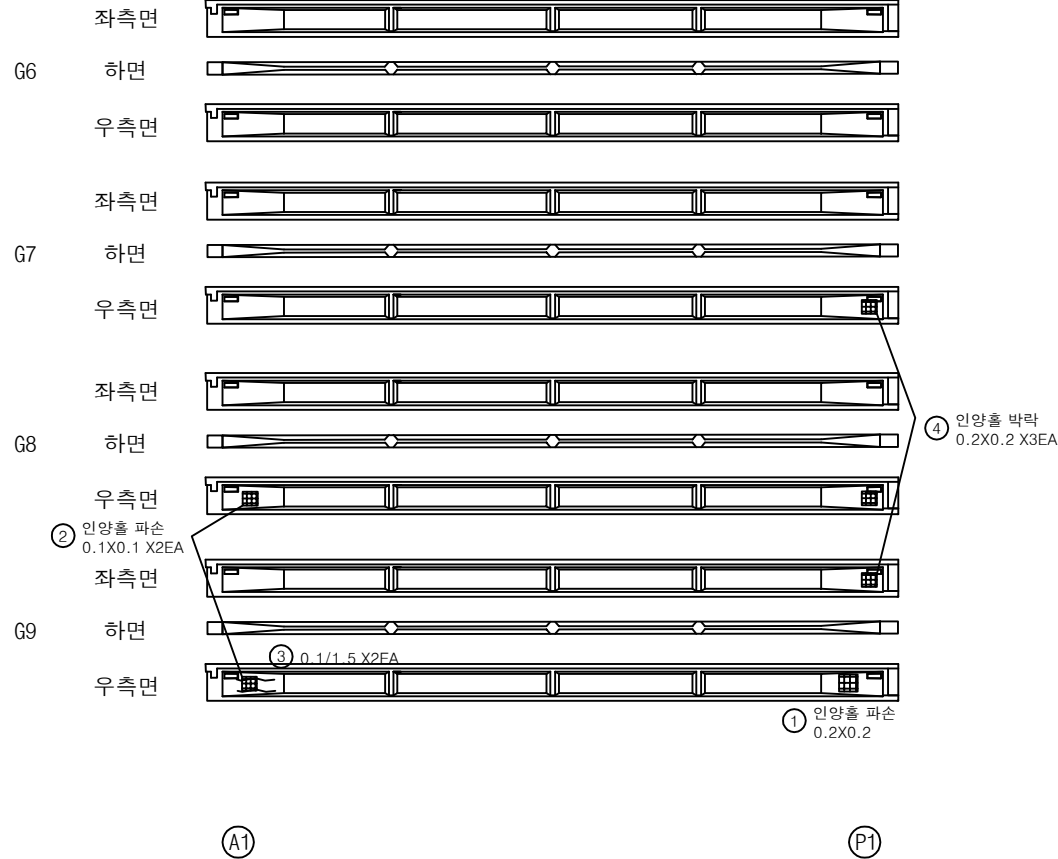


손상물량표

번호	구분	부재	손상내용	손상현황						비고
				폭 (mm)	길이 (m)	너비 (m)	물량	단위	개소	
1	19하	거더	인양홀 파손		0.2	0.2	0.04	m ²	1	
2	23하	거더	인양홀 파손		0.1	0.1	0.02	m ²	2	
3	23하	거더	균열(0.3mm미만)	0.1	1.5		3.00	m	2	
4	23하	거더	인양홀 박락		0.2	0.2	0.12	m ²	3	
5										
6										
KEY PLAN

← 상주방향

영천방향 →

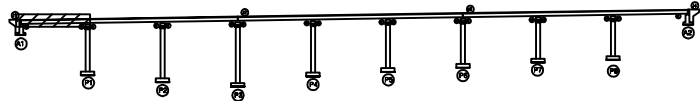

SECTION

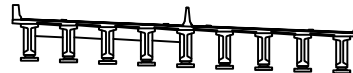

범례


균열	망상균열	재료분리
편치, 공동	박리, 파손	열화
누수, 체수	백태	피적물
철근노출	침하	그늘음
부식	좌굴, 변형	기타

발주처	상주영천고속도로(주)
용역명	상주영천고속도로 2024~2025년 시설물 안전점검 용역 (2025년 상반기 정기안전점검)
점검기관	(주)명성엔지니어링
도면번호	


ID : 도개교 거더 S2(G1~G5)

손 상 물 량 표


번호	구분	부재	손상내용	손상현황						비 고
				폭 (mm)	길이 (m)	너비 (m)	물량	단위	개소	
1	19하	거더	인양홀 박리, 박락		0.2	0.3	0.48	m ²	8	
2	19하	거더	인양홀 박리, 박락		0.2	0.3	0.48	m ²	8	
3	19하	거더	인양홀 박락		0.2	0.2	0.04	m ²	1	
4										
5										
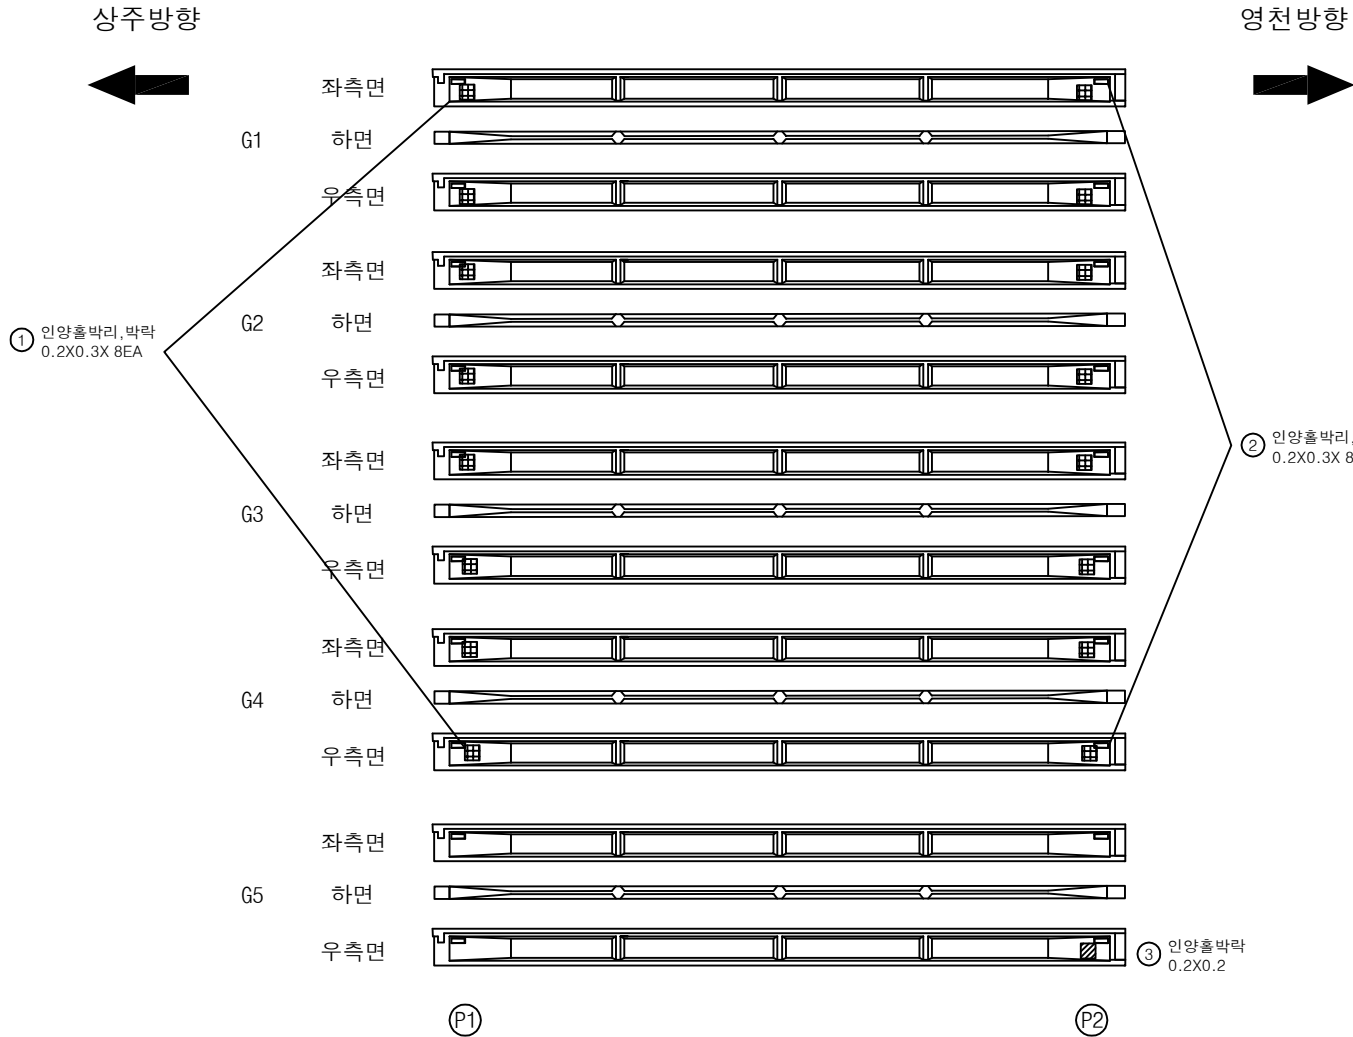

KEY PLAN

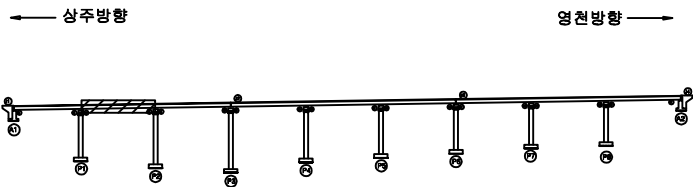

SECTION

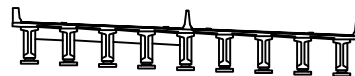

범례

균열	망상균열	재료분리
편치, 공동	박리, 파손	열화
누수, 체수	백태	피적물
철근노출	침하	그늘음
부식	좌굴, 변형	기타

발주처	상주영천고속도로(주)
용역명	상주영천고속도로 2024~2025년 시설물 안전점검 용역 (2025년 상반기 정기안전점검)
점검기관	(주)명성엔지니어링
도면번호	21

ID : 도개교 거더 S2(G6~G9)

상주방향



영천방향



① 인양홀 파손
0.2X0.2

② 인양홀 박락
0.2X0.2

(P1)

(P2)


손상물량표

번호	구분	부재	손상내용	손상현황						비고
				폭 (mm)	길이 (m)	너비 (m)	물량	단위	개소	
1	19하	거더	인양홀 파손		0.2	0.2	0.04	m ²	1	
2	19하	거더	인양홀 박락		0.2	0.2	0.04	m ²	1	
3										
4										
KEY PLAN

← 상주방향

영천방향 →

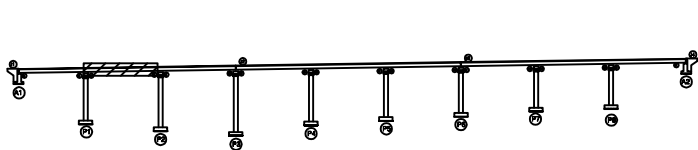

SECTION

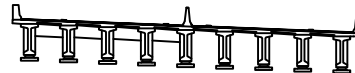

범례


균열	망상균열	재료분리
편치, 공동	박리, 파손	열화
누수, 체수	백태	피적물
철근노출	침하	그늘음
부식	좌굴, 변형	기타

발주처	상주영천고속도로(주)
용역명	상주영천고속도로 2024~2025년 시설물 안전점검 용역 (2025년 상반기 정기안전점검)
점검기관	(주)명성엔지니어링
도면번호	

ID : 도개교 거더 S3(G1~G5)

상주방향

영천방향

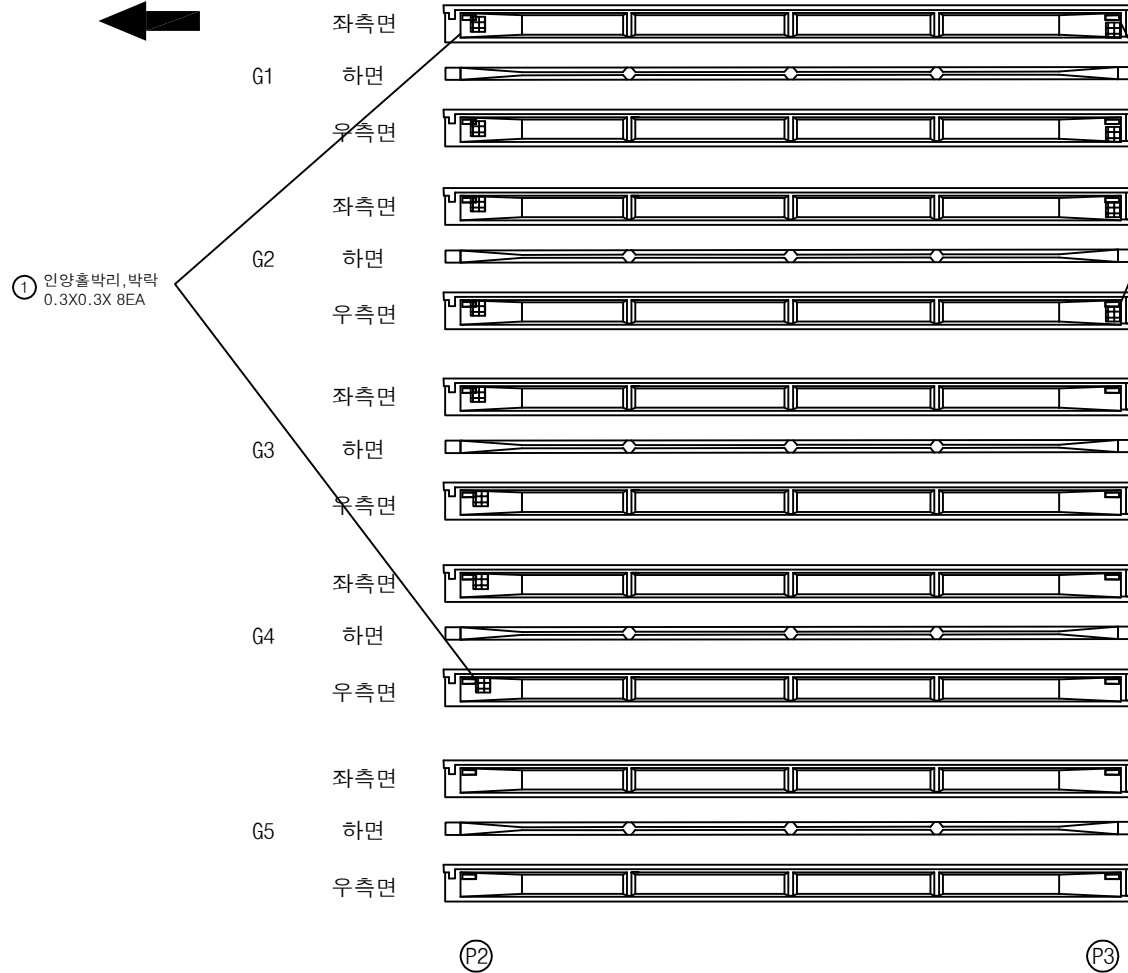


손상물량표

번호	구분	부재	손상내용	손상현황						비고
				폭 (mm)	길이 (m)	너비 (m)	물량	단위	개소	
1	19하	거더	인양홀 박리, 박락		0.3	0.3	0.72	m ²	8	
2	19하	거더	인양홀 박리, 박락		0.2	0.3	0.24	m ²	4	
3										
4										
KEY PLAN

← 상주방향

→ 영천방향

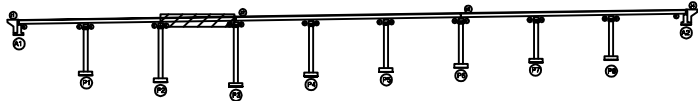

SECTION

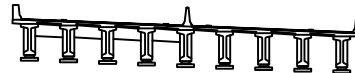

범례

균열	망상균열	재료분리
편치, 공동	박리, 파손	열화
누수, 체수	백태	피적물
철근노출	침하	그늘음
부식	좌굴, 변형	기타


발주처	상주영천고속도로(주)
용역명	상주영천고속도로 2024~2025년 시설물 안전점검 용역 (2025년 상반기 정기안전점검)
점검기관	(주)명성엔지니어링
도면번호	

ID : 도개교 거더 S3(G6~G9)

상주방향



영천방향

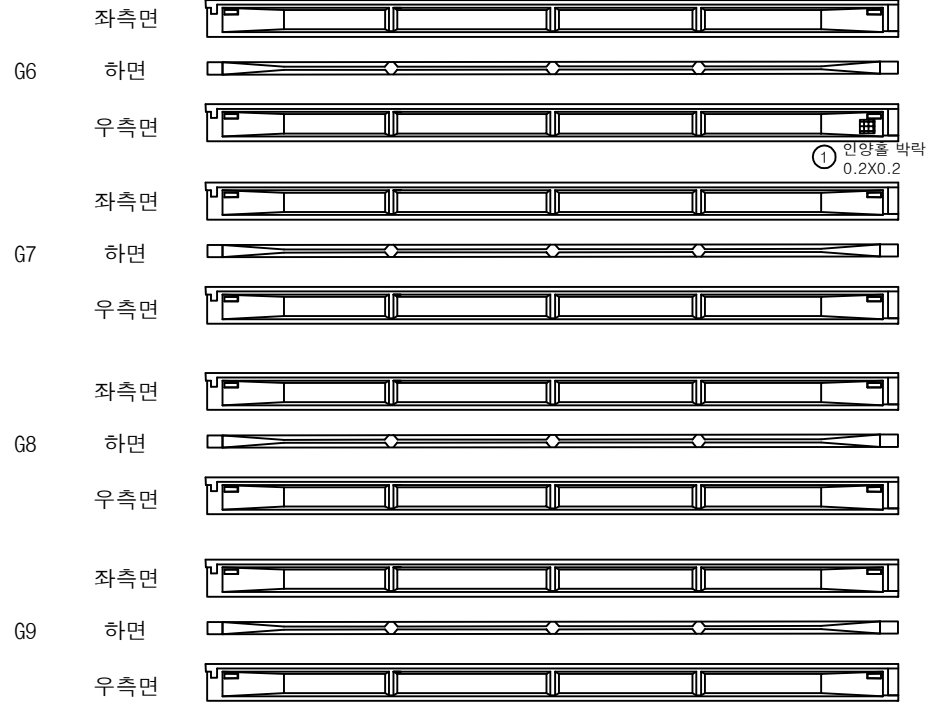

P2

P3


손상물량표

번호	구분	부재	손상내용	손상현황						비고
				폭 (mm)	길이 (m)	너비 (m)	물량	단위	개소	
1	23하	거더	인양물 박락		0.2	0.2	0.04	m ²	1	
2										
3										
KEY PLAN

← 상주방향

→ 영천방향

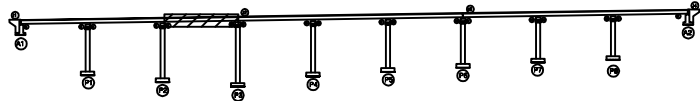

SECTION

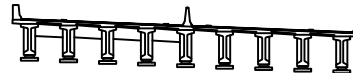

범례


균열	망상균열	재료분리	발주처
편치, 공동	박리, 파손	열화	상주영천고속도로(주)
누수, 체수	백태	피적물	용역명
철근노출	침하	그늘음	상주영천고속도로 2024~2025년 시설물 안전점검 용역 (2025년 상반기 정기안전점검)
부식	좌굴, 변형	기타	점검기관
			(주)명성엔지니어링
			도면번호

ID : 도개교 거더 S4(G1~G5)

상주방향



영천방향

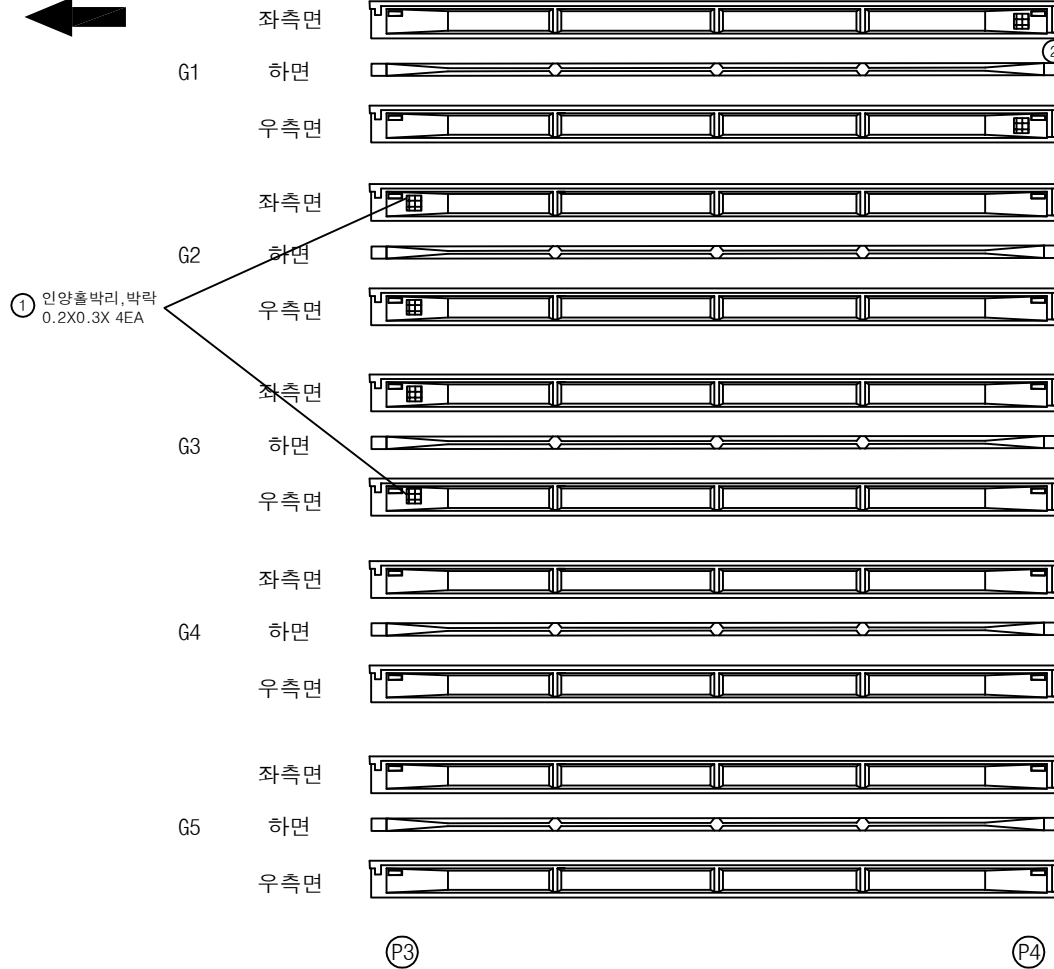


손상물량표

번호	구분	부재	손상내용	손상현황						비고
				폭 (mm)	길이 (m)	너비 (m)	물량	단위	개소	
1	19하	거더	인양홀 박리박락		0.2	0.3	0.24	m ²	4	
2	19하	거더	인양홀 박리박락		0.2	0.3	0.12	m ²	2	
3										
4										
KEY PLAN

← 상주방향

→ 영천방향

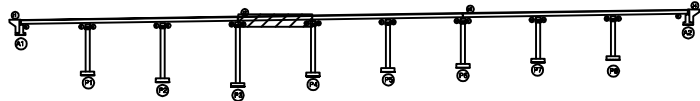

SECTION

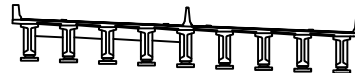

범례

콘크리트	방상근철	재료분리
편차, 공동	박리, 파손	열화
누수, 체수	배터	퇴적물
철근노출	침하	그늘음
부식	좌굴, 변형	기타

발주처	상주영천고속도로(주)
용역명	상주영천고속도로 2024~2025년 시설물 안전점검 용역 (2025년 상반기 정기안전점검)
점검기관	(주)명성엔지니어링
도면번호	25

ID : 도개교 거더 S4(G6~G9)

상주방향



영천방향



(P3)

(P4)


손상물량표

번호	구분	부재	손상내용	손상현황						비고
				폭 (mm)	길이 (m)	너비 (m)	물량	단위	개소	
1										
2										
KEY PLAN

← 상주방향

영천방향 →

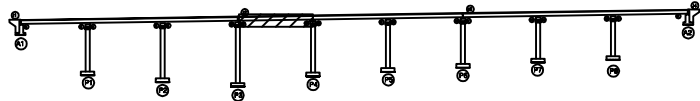

SECTION

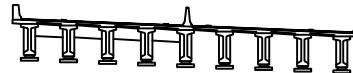


범례

콘크리트	방상근열	재료분리
편차, 공동	박리, 파손	열화
누수, 콘크리트	배설물	퇴적물
철근노출	침하	그늘음
부식	좌굴, 변형	기타

발주처	상주영천고속도로(주)
용역명	상주영천고속도로 2024~2025년 시설물 안전점검 용역 (2025년 상반기 정기안전점검)
점검기관	(주)명성엔지니어링
도면번호	

ID : 도개교 거더 S5(G1~G5)

상주방향

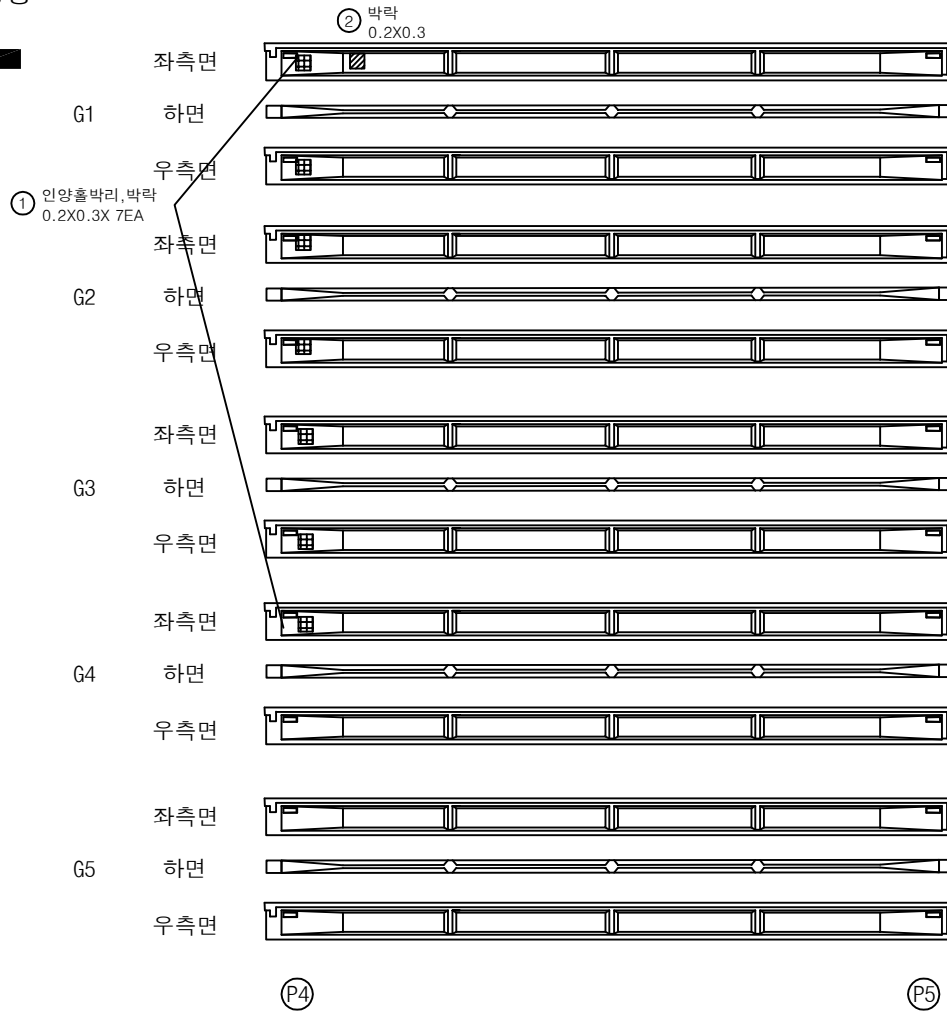

영천방향




손상물량표

번호	구분	부재	손상내용	손상현황						비고
				폭 (mm)	길이 (m)	너비 (m)	물량	단위	개소	
1	19하	거더	인양홀 박리박락		0.2	0.3	0.42	m ²	7	
2	19하	거더	박락		0.2	0.3	0.06	m ²	1	
3										
4										
KEY PLAN

← 상주방향

→ 영천방향

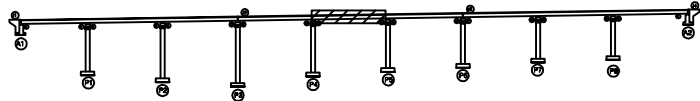

SECTION

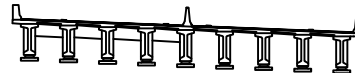

범례

균열	망상균열	재료분리
편치, 공동	박리, 파손	열화
누수, 체수	백태	피적물
철근노출	침하	그늘음
부식	좌굴, 변형	기타

발주처 상주영천고속도로(주)

용역명 상주영천고속도로 2024~2025년 시설물 안전점검 용역
(2025년 상반기 정기안전점검)

점검기관 (주)명성엔지니어링

도면번호

ID : 도개교 거더 S5(G6~G9)

상주방향



영천방향





(P4)

(P5)

손상물량표

번호	구분	부재	손상내용	손상현황						비고
				폭 (mm)	길이 (m)	너비 (m)	물량	단위	개소	
1										
2										
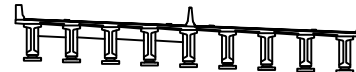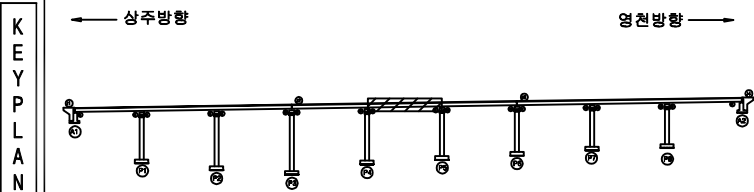

범 례	상주영천고속도로(주)		
	용역명		
	상주영천고속도로 2024~2025년 시설물 안전점검 용역 (2025년 상반기 정기안전점검)		
	점검기관		
	(주)명성엔지니어링		
	도면번호		
	28		

ID : 도개교 거더 S6(G1~G5)

상주방향



G1

좌측면

하면

우측면

G2

좌측면

하면

우측면

② 인양홀박리, 박락
0.2X0.3X9EA

G3

좌측면

하면

우측면

G4

좌측면

하면

우측면


G5

좌측면

하면

우측면

① 망상균열
2.0X1.0
(CW=0.2mm)

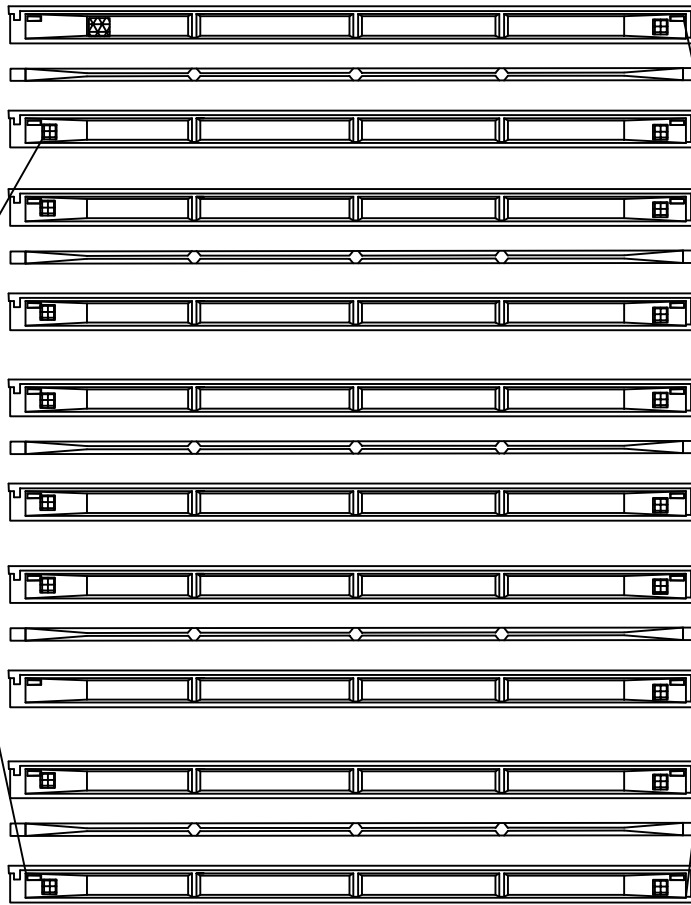

P5

P6

영천방향




손상물량표

번호	구분	부재	손상내용	손상현황						비고
				폭 (mm)	길이 (m)	너비 (m)	물량	단위	개소	
1	19하	거더	망상균열	0.2	2.0	1.0	2.00	m ²	1	
2	19하	거더	인양홀 박리박락		0.2	0.3	0.54	m ²	9	
3	19하	거더	인양홀 박리박락		0.2	0.3	0.60	m ²	10	
4										
5										
KEY PLAN

← 상주방향

영천방향 →

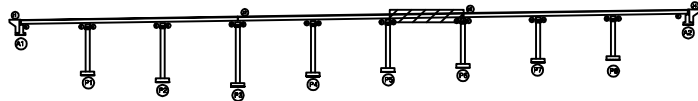

SECTION

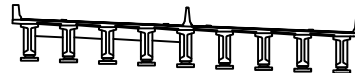

범례

균열	망상균열	재료분리
편치, 공동	박리, 파손	열화
누수, 체수	백태	피적물
철근노출	침하	그늘음
부식	좌굴, 변형	기타

발주처	상주영천고속도로(주)
용역명	상주영천고속도로 2024~2025년 시설물 안전점검 용역 (2025년 상반기 정기안전점검)
점검기관	(주)명성엔지니어링
도면번호	29

ID : 도개교 거더 S6(G6~G9)

상주방향



영천방향




① 인양홀박리, 박락
0.2X0.3X3EA

좌측면



G6

하면

 

우측면




좌측면



G7

하면

 

우측면



좌측면



G8

하면



우측면



좌측면



G9

하면



우측면



② 인양홀박리, 박락
0.3X0.3

③ 거더파손
0.2X0.2

(P5)

(P6)


손상물량표

번호	구분	부재	손상내용	손상현황						비고
				폭 (mm)	길이 (m)	너비 (m)	물량	단위	개소	
1	19하	거더	인양홀 박리박락		0.2	0.3	0.18	m ²	3	
2	21하	거더	인양홀 박리박락		0.3	0.3	0.09	m ²	1	
3	21하	거더	파손		0.2	0.2	0.04	m ²	1	
4										
5										
KEY PLAN

← 상주방향

→ 영천방향

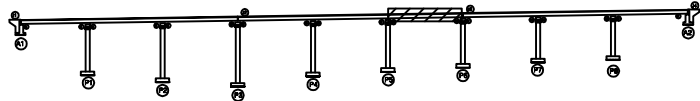

SECTION

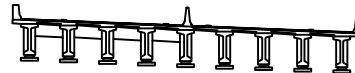


범례

균열	망상균열	재료분리
편치, 공동	박리, 파손	열화
누수, 체수	백태	피적물
철근노출	침하	그늘음
부식	좌굴, 변형	기타

발주처	상주영천고속도로(주)
용역명	상주영천고속도로 2024~2025년 시설물 안전점검 용역 (2025년 상반기 정기안전점검)
점검기관	(주)명성엔지니어링
도면번호	30

ID : 도개교 거더 S7(G1~G5)

상주방향

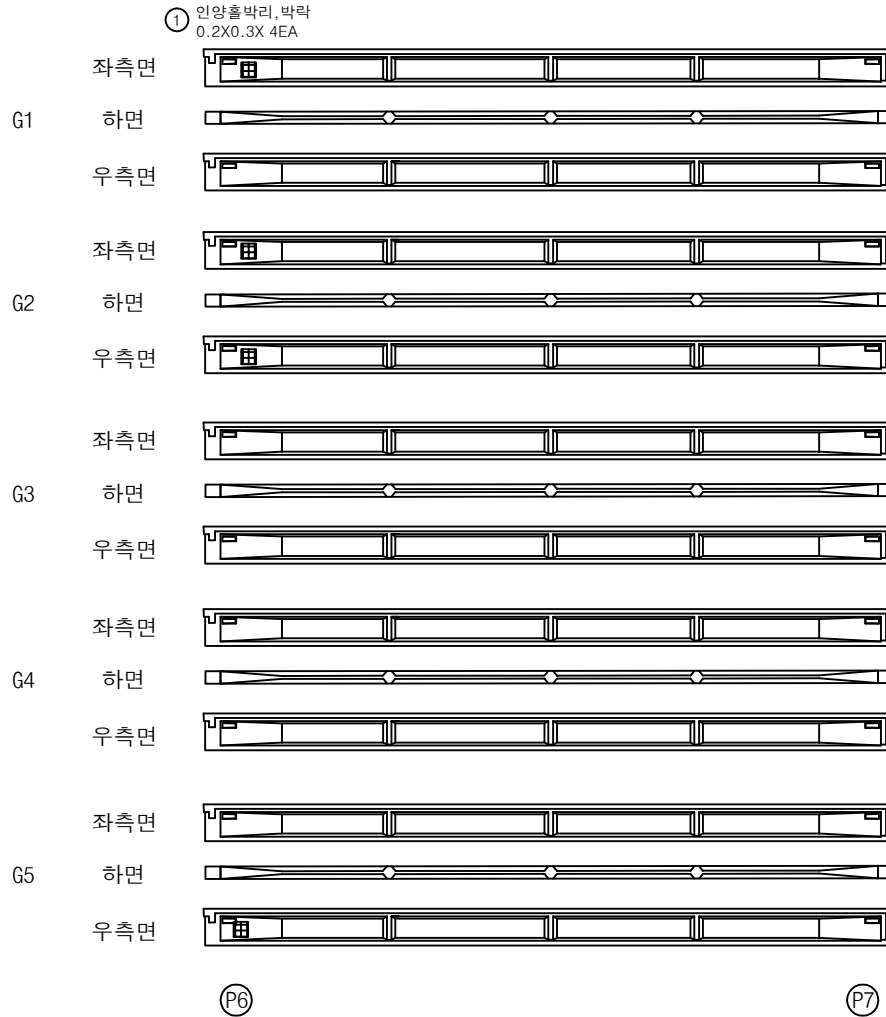

영천방향




손상물량표

번호	구분	부재	손상내용	손상현황						비고
				폭 (mm)	길이 (m)	너비 (m)	물량	단위	개소	
1	19하	거더	인양홀 박리박락		0.2	0.3	0.24	m ²	4	
2										
3										
KEY PLAN

← 상주방향

영천방향 →

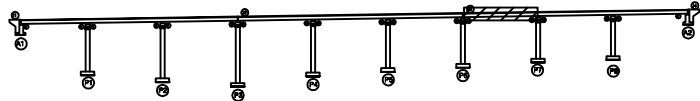

SECTION

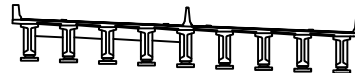

범례

균열	망상균열	재료분리
편치, 공동	박리, 파손	열화
누수, 체수	백태	피착물
철근노출	침하	그늘음
부식	좌굴, 변형	기타

발주처 상주영천고속도로(주)

용역명 상주영천고속도로 2024~2025년 시설물 안전점검 용역
(2025년 상반기 정기안전점검)

점검기관 (주)명성엔지니어링

도면번호

ID : 도개교 거더 S7(G6~G9)

상주방향



영천방향



① 인양홀박리, 박락
0.2X0.3

좌측면




G6

하면



우측면

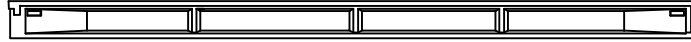


좌측면




G7

하면

 

우측면

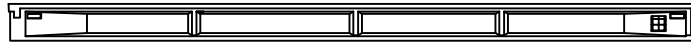

좌측면




G8

하면



우측면

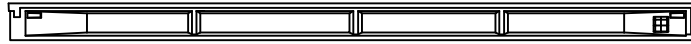

좌측면




G9

하면



우측면

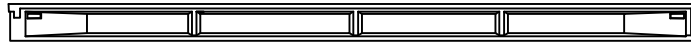

(P6)

(P7)

손상물량표


번호	구분	부재	손상내용	손상현황						비고
				폭 (mm)	길이 (m)	너비 (m)	물량	단위	개소	
1	19하	거더	인양홀 박리, 박락		0.2	0.3	0.06	m ²	1	
2	21하	거더	인양홀 박락		0.2	0.2	0.12	m ²	3	
3										
4										
② 인양홀박락
0.2X0.2 X3EA


KEY PLAN

← 상주방향

→ 영천방향

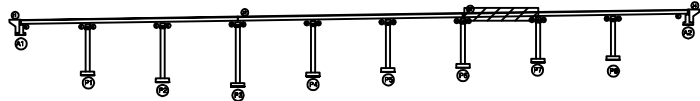

SECTION

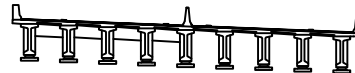


범례

균열	망상균열	재료분리
편치, 공동	박리, 파손	열화
누수, 체수	백태	피적물
철근노출	침하	그늘음
부식	좌굴, 변형	기타

발주처	상주영천고속도로(주)
용역명	상주영천고속도로 2024~2025년 시설물 안전점검 용역 (2025년 상반기 정기안전점검)
점검기관	(주)명성엔지니어링
도면번호	32

ID : 도개교 거더 S8(G1~G5)

상주방향

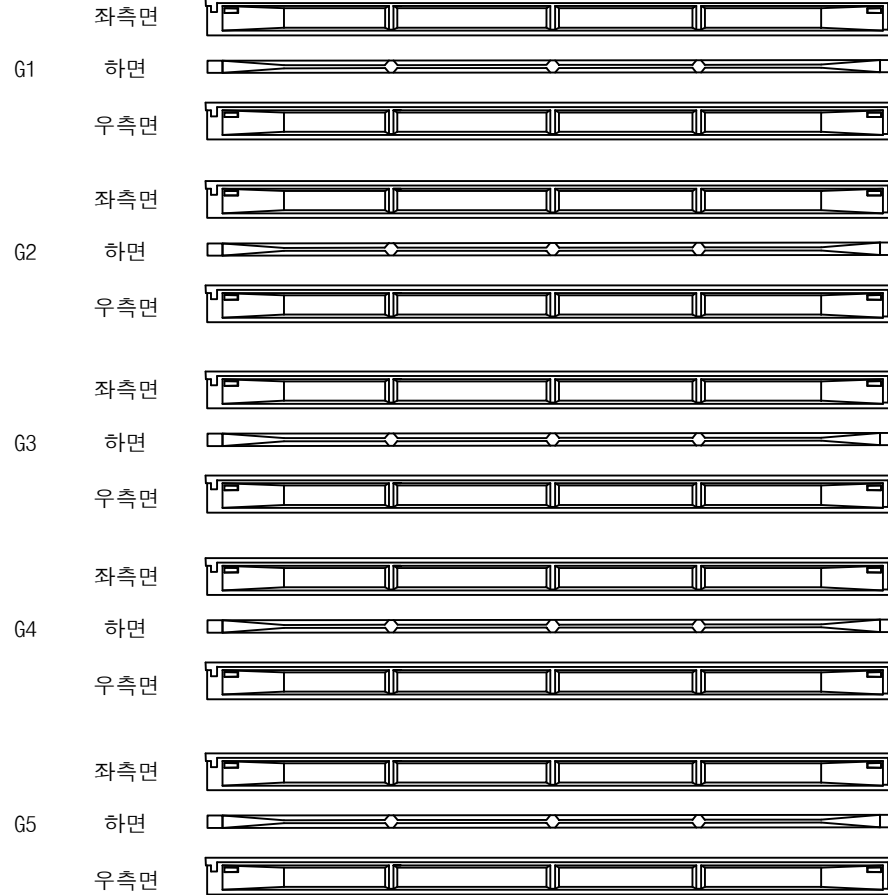

(P7)

(P8)

영천방향




손상물량표

번호	구분	부재	손상내용	손상현황						비고
				폭 (mm)	길이 (m)	너비 (m)	물량	단위	개소	
1										
2										
KEY PLAN

← 상주방향

영천방향 →

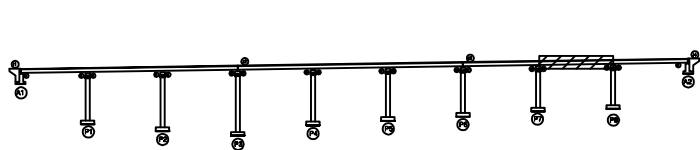

SECTION

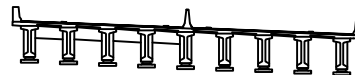

범례


균열	망상균열	재료분리
균열, 공동	박리, 파손	열화
누수, 체수	배태	피식물
철근노출	침하	그늘음
부식	좌굴, 변형	기타

발주처	상주영천고속도로(주)
용역명	상주영천고속도로 2024~2025년 시설물 안전점검 용역 (2025년 상반기 정기안전점검)
점검기관	(주)명성엔지니어링
도면번호	

상주방향



영천방향

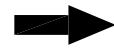

(P7)

(P8)

0.3x6.2
8105~106
P8-54/8 ~29mm


손상물량표

번호	구분	부재	손상내용	손상현황						비고
				폭 (mm)	길이 (m)	너비 (m)	물량	단위	개소	
1										
2										
KEY PLAN

← 상주방향

→ 영천방향

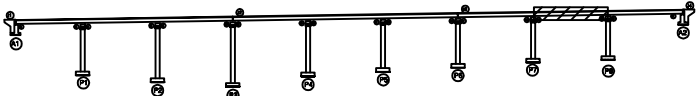

SECTION




범례

균열	망상균열	재료분리
편치, 공동	박리, 파손	열화
누수, 체수	백태	피적물
철근노출	침하	그늘음
부식	좌굴, 변형	기타

발주처	상주영천고속도로(주)
용역명	상주영천고속도로 2024~2025년 시설물 안전점검 용역 (2025년 상반기 정기안전점검)
점검기관	(주)명성엔지니어링
도면번호	

상주방향

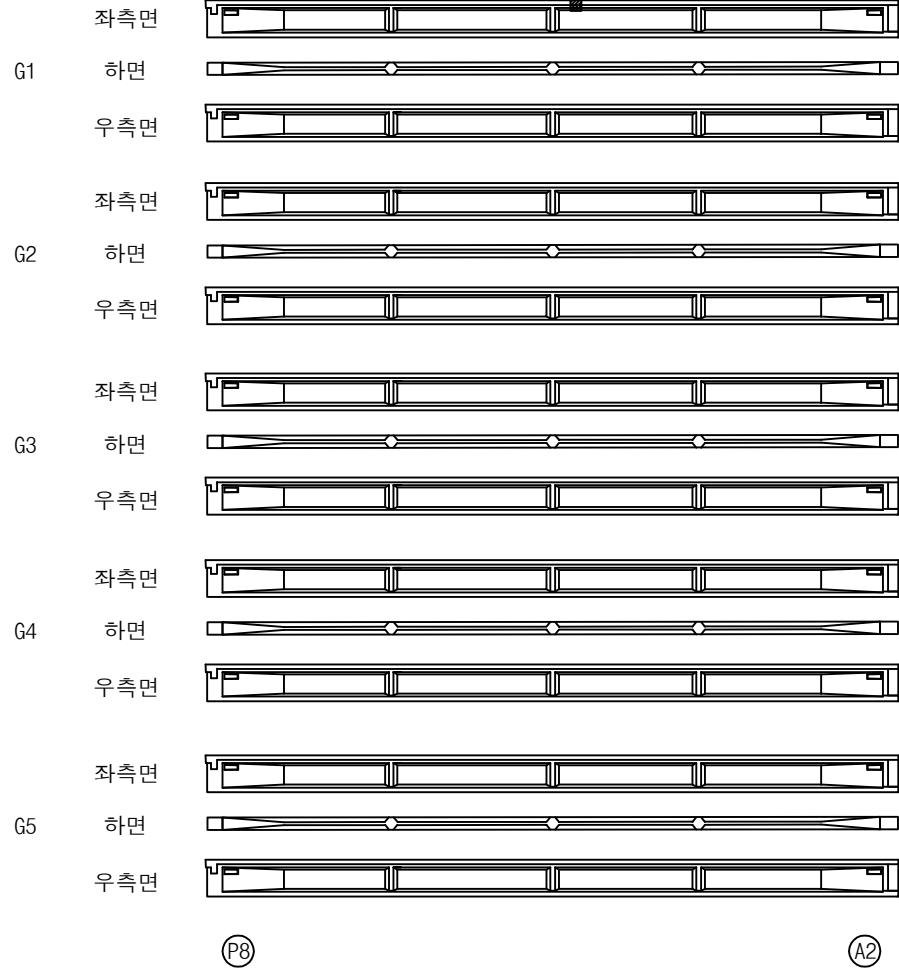


영천방향



손 상 물 량 표

번호	구분	부재	손상내용	손상현황						비 고
				폭 (mm)	길이 (m)	너비 (m)	물량	단위	개소	
1	25상	거더	박락		0.1	0.1	0.01	m ²	1	
2										
3										
KEY PLAN

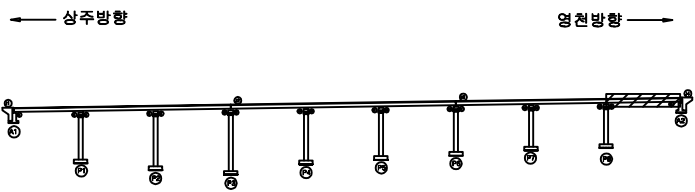

SECTION



범례

콘 크	망상근열	재료분리
균열, 공동	박리, 파손	열 화
누수, 체수	배 태	퇴적물
철근노출	침 하	그울음
부 식	좌굴, 변형	기 타

발 주 처	상주영천고속도로(주)
용 역 명	상주영천고속도로 2024~2025년 시설물 안전점검 용역 (2025년 상반기 정기안전점검)
점 검 기 관	(주)명성엔지니어링
도 연 번 호	35

ID : 도개교 거더 S9(G6~G9)

상주방향



영천방향



(P8)

(A2)


손상물량표

번호	구분	부재	손상내용	손상현황						비고
				폭 (mm)	길이 (m)	너비 (m)	물량	단위	개소	
1	19하	거더	박락		0.3	0.3	0.09	m ²	1	
2										
3										
KEY PLAN

← 상주방향

영천방향 →

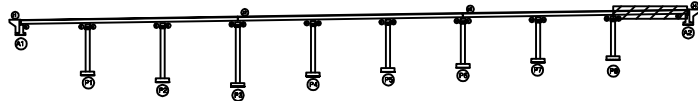

SECTION

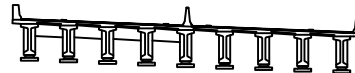

범례

콘크리트	방상근열	재료분리
균열, 공동	박리, 파손	열화
누수, 체수	백태	피착물
철근노출	침하	그늘음
부식	좌굴, 변형	기타

발주처	상주영천고속도로(주)
용역명	상주영천고속도로 2024~2025년 시설물 안전점검 용역 (2025년 상반기 정기안전점검)
점검기관	(주)명성엔지니어링
도면번호	

손상물량표

상주방향



영천방향



CB1

CB1


G1~G2




하면 배면



전면 하면 배면

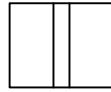

전면 하면 배면

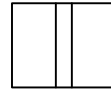

전면 하면 배면




전면 하면


G5~G6




하면 배면

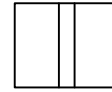

전면 하면 배면

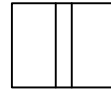

전면 하면 배면

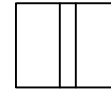

전면 하면 배면



전면 하면


G2~G3




하면 배면



전면 하면 배면

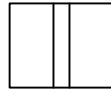

전면 하면 배면

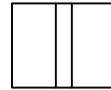

전면 하면 배면




전면 하면


G6~G7




하면 배면

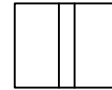

전면 하면 배면

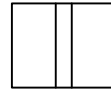

전면 하면 배면

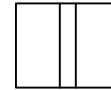

전면 하면 배면



전면 하면


G3~G4




하면 배면



전면 하면 배면

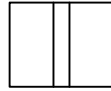

전면 하면 배면

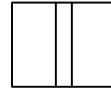

전면 하면 배면




전면 하면


G7~G8




하면 배면

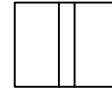

전면 하면 배면

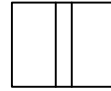

전면 하면 배면

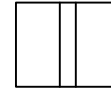

전면 하면 배면



전면 하면


G4~G5




하면 배면



전면 하면 배면

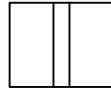

전면 하면 배면

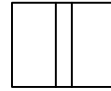

전면 하면 배면




전면 하면


G8~G9




하면 배면

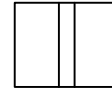

전면 하면 배면

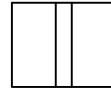

전면 하면 배면

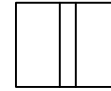

전면 하면 배면



전면 하면

A1

P1


A1

P1


KEY PLAN

← 상주방향





영천방향 →

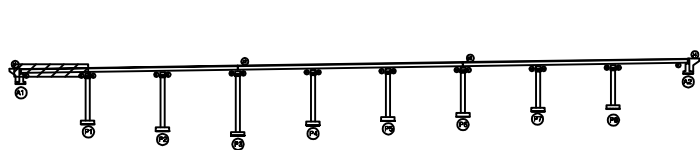

SECTION

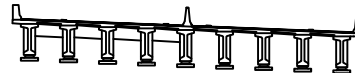

범례

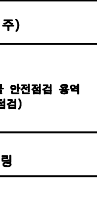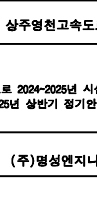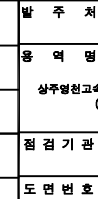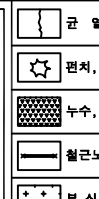

발 주 처 상주영천고속도로(주)

용 역 명 상주영천고속도로 2024~2025년 시설물 안전점검 용역
(2025년 상반기 정기안전점검)

점 검 기 관 (주)명성엔지니어링

도 연 번 호

손상물량표

상주방향



영천방향



CB2

CB2


G1~G2




하면 배면



전면 하면 배면

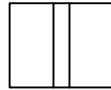

전면 하면 배면

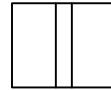

전면 하면 배면




전면 하면


G5~G6




하면 배면

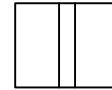

전면 하면 배면

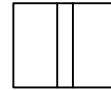

전면 하면 배면

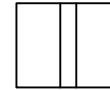

전면 하면 배면



전면 하면

G2~G3



하면 배면



전면 하면 배면



전면 하면 배면



전면 하면 배면




전면 하면


G6~G7




하면 배면

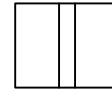

전면 하면 배면

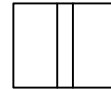

전면 하면 배면

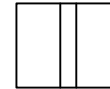

전면 하면 배면



전면 하면


G3~G4




하면 배면



전면 하면 배면

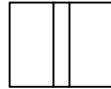

전면 하면 배면

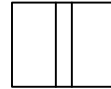

전면 하면 배면




전면 하면


G7~G8




하면 배면

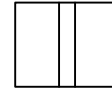

전면 하면 배면

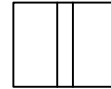

전면 하면 배면

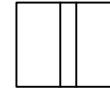

전면 하면 배면



전면 하면


G4~G5




하면 배면



전면 하면 배면

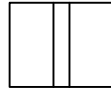

전면 하면 배면

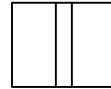

전면 하면 배면




전면 하면


G8~G9




하면 배면

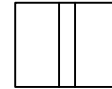

전면 하면 배면

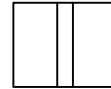

전면 하면 배면

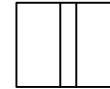

전면 하면 배면



전면 하면

P1

P2


P1

P2


KEY PLAN

← 상주방향





영천방향 →

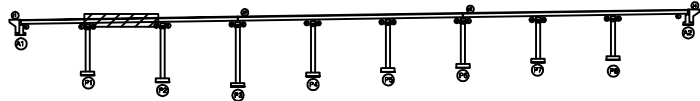

SECTION

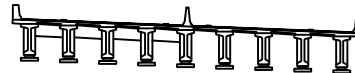

범례

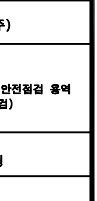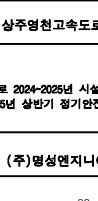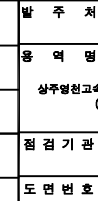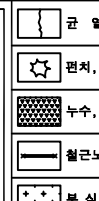

발 주 처 상주영천고속도로(주)

용 역 명 상주영천고속도로 2024~2025년 시설물 안전점검 용역
(2025년 상반기 정기안전점검)

점 검 기 관 (주)명성엔지니어링

도 연 번 호

상주방향
←영천방향
→


CB3

CB3

G1~G2




G5~G6

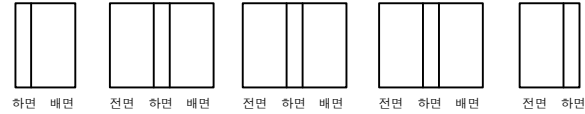

G2~G3




G6~G7

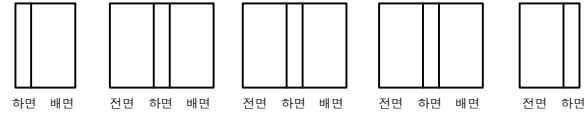


G3~G4




G7~G8

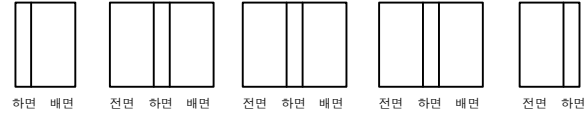

G4~G5

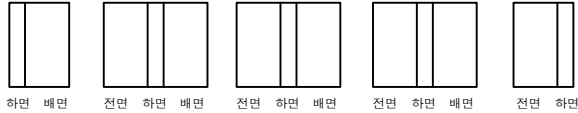

G8~G9

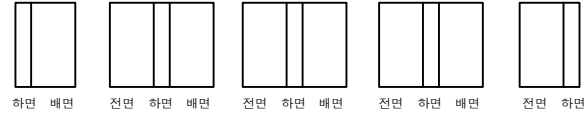

(P2)

(P3)

(P2)

(P3)


손상물량표

번호	구분	부재	손상내용	손상현황						비고
				폭 (mm)	길이 (m)	너비 (m)	물량	단위	개소	
1										
2										
KEY PLAN

← 상주방향

영천방향 →

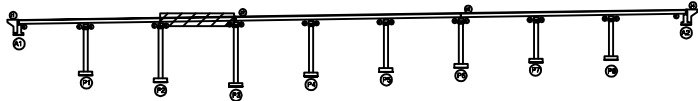

SECTION

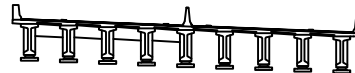

범례

균열	망상균열	재료분리
편치, 공동	박리, 파손	열화
누수, 체수	배태	피적물
철근노출	침하	그늘음
부식	좌굴, 변형	기타

발주처 상주영천고속도로(주)

용역명

상주영천고속도로 2024~2025년 시설물 안전점검 용역
(2025년 상반기 정기안전점검)

점검기관

(주)명성엔지니어링

도면번호

손상물량표

상주방향



영천방향




CB4

CB4

G1~G2




G5~G6

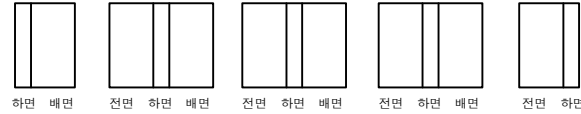


G2~G3




G6~G7

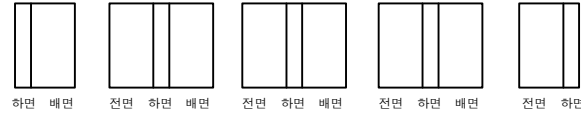


G3~G4

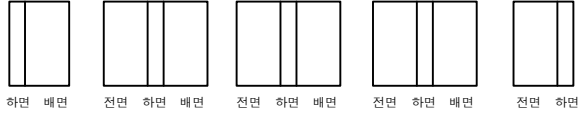

G7~G8

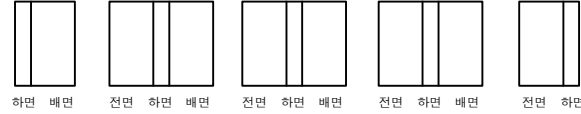

G4~G5

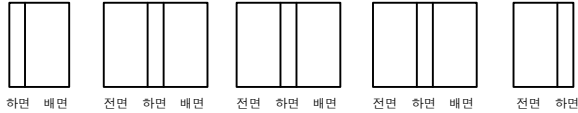

G8~G9



P3

P4

P3


P4

번호	구분	부재	손상내용	손상현황						비고
				폭 (mm)	길이 (m)	너비 (m)	물량	단위	개소	
1										
2										
KEY PLAN

← 상주방향

영천방향 →

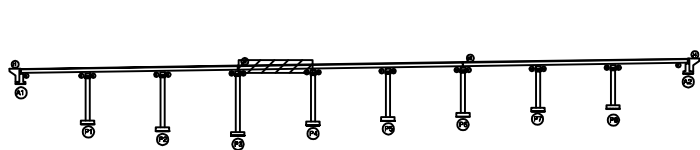

SECTION

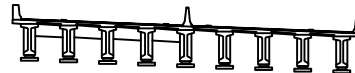

범례

콘크리트	망상균열	재료분리
편차, 공동	박리, 파손	열화
누수, 체수	배터	피적물
철근노출	침하	그늘음
부식	좌굴, 변형	기타

발주처 상주영천고속도로(주)

용역명 상주영천고속도로 2024~2025년 시설물 안전점검 용역
(2025년 상반기 정기안전점검)

점검기관 (주)명성엔지니어링

도면번호 40

손 상 물 량 표

상주방향



영천방향




CB5

CB5


G1~G2




G5~G6

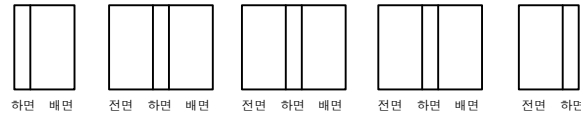


G2~G3

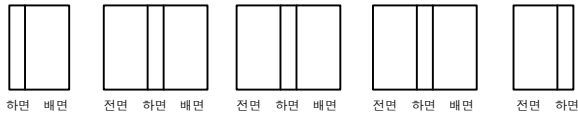


G6~G7

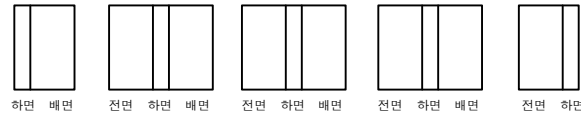

G3~G4

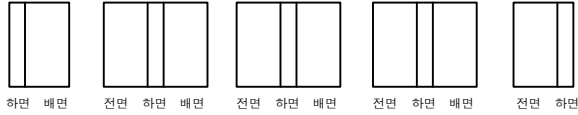


G7~G8

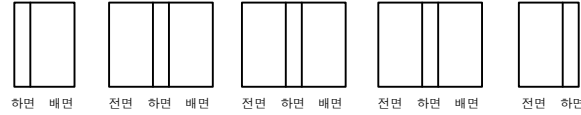

G4~G5



G8~G9

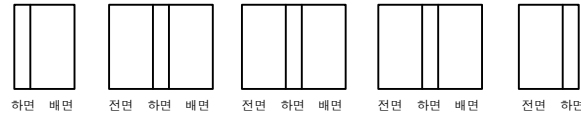

P4

P5

P4


P5

번호	구분	부재	손상내용	손상현황						비 고
				폭 (mm)	길이 (m)	너비 (m)	물량	단위	개소	
1										
2										
KEY PLAN

← 상주방향

영천방향 →

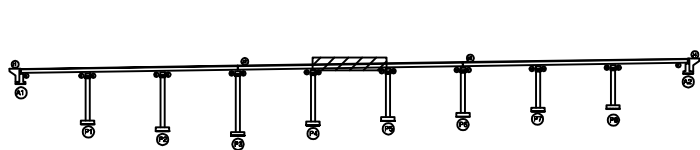

SECTION

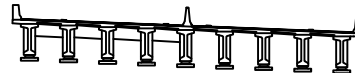

범례

콘 크	망상콘크리트	철근분리
편차, 공동	균열, 파손	철근부식
수위, 제수	낙하물	기타
철근노출	침하	그늘음
부식	좌굴, 변형	

발 주 처 상주영천고속도로(주)

용 역 명 상주영천고속도로 2024~2025년 시설물 안전점검 용역
(2025년 상반기 정기안전점검)

점 검 기 관 (주)명성엔지니어링

도 연 번 호

상주방향
←영천방향
→

CB6

CB6


G1~G2




하면 배면



전면 하면 배면

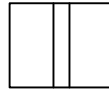

전면 하면 배면

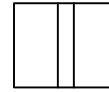

전면 하면 배면




전면 하면


G5~G6




하면 배면

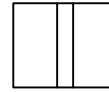

전면 하면 배면

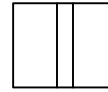

전면 하면 배면

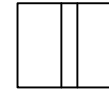

전면 하면 배면



전면 하면


G2~G3




하면 배면



전면 하면 배면

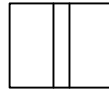

전면 하면 배면

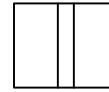

전면 하면 배면




전면 하면


G6~G7




하면 배면

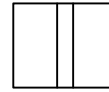

전면 하면 배면

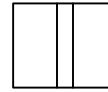

전면 하면 배면

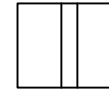

전면 하면 배면



전면 하면


G3~G4




하면 배면



전면 하면 배면

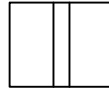

전면 하면 배면

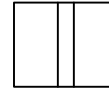

전면 하면 배면




전면 하면


G7~G8




하면 배면

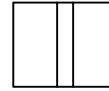

전면 하면 배면

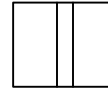

전면 하면 배면

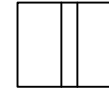

전면 하면 배면



전면 하면


G4~G5




하면 배면



전면 하면 배면

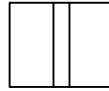

전면 하면 배면

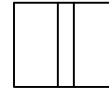

전면 하면 배면




전면 하면


G8~G9




하면 배면

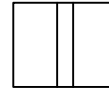

전면 하면 배면

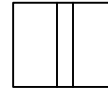

전면 하면 배면

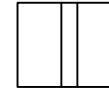

전면 하면 배면



전면 하면

P5

P6

P5

P6


손상물량표

번호	구분	부재	손상내용	손상현황						비고
				폭 (mm)	길이 (m)	너비 (m)	물량	단위	개소	
1										
2										
KEY PLAN

← 상주방향

영천방향 →

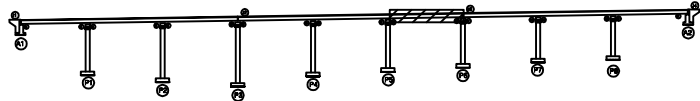

SECTION

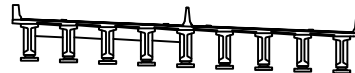

범례

콘크리트	방상근철	재료분리
편차, 공동	박리, 파손	열화
누수, 체수	배터	퇴적물
철근노출	침하	그늘음
부식	좌굴, 변형	기타

발주처 상주영천고속도로(주)

용역명 상주영천고속도로 2024~2025년 시설물 안전점검 용역
(2025년 상반기 정기안전점검)

점검기관 (주)평성엔지니어링

도면번호 42

상주방향
←영천방향
→


CB7

CB7

G1~G2




G5~G6

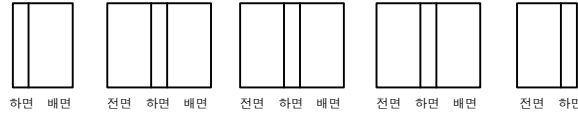

G2~G3



G6~G7

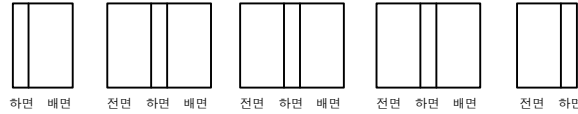


G3~G4



G7~G8



G4~G5

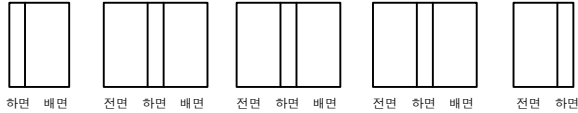

G8~G9



P6

P7

P6

P7


손상물량표

번호	구분	부재	손상내용	손상현황						비고
				폭 (mm)	길이 (m)	너비 (m)	물량	단위	개소	
1										
2										
KEY PLAN

← 상주방향

영천방향 →

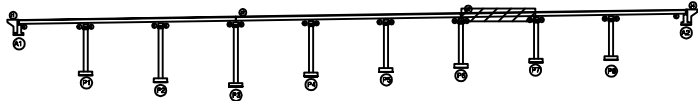

SECTION

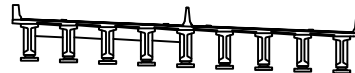

범례

균열	망상균열	재료분리
편치, 공동	박리, 파손	열화
누수, 체수	백태	퇴적물
철근노출	침하	그늘음
부식	좌굴, 변형	기타

발주처
상주영천고속도로(주)용역명
상주영천고속도로 2024~2025년 시설물 안전점검 용역
(2025년 상반기 정기안전점검)점검기관
(주)명성엔지니어링도면번호
43

손 상 물 량 표

상주방향



영천방향




CB8

CB8

G1~G2




G5~G6

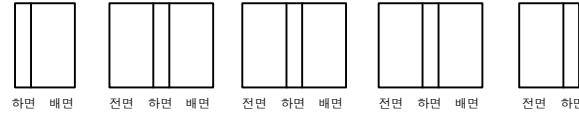

G2~G3




G6~G7

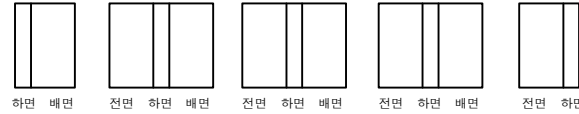

G3~G4




G7~G8

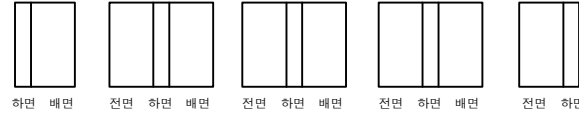

G4~G5



G8~G9

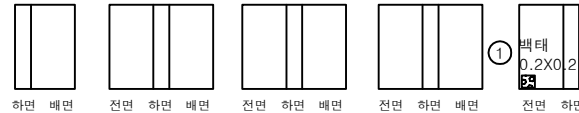

P7

P8

P7


P8

번호	구분	부재	손상내용	손상현황						비 고
				폭 (mm)	길이 (m)	너비 (m)	물량	단위	개소	
1	23하	가로보	백태		0.2	0.2	0.04	m ²	1	
2										
3										
KEY PLAN

← 상주방향

영천방향 →

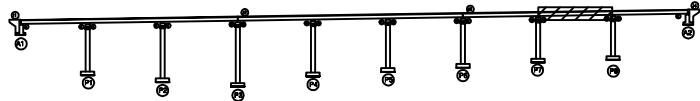

SECTION

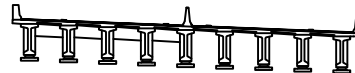

범례

콘 크	망상콘크리트	철근보강
관치, 공동	바리, 파손	콘 크
누수, 체수	백 태	콘 크
철근노출	침 하	콘 크
부 식	파굴, 변형	기 타

발 주 처 상주영천고속도로(주)

용 역 명 상주영천고속도로 2024~2025년 시설물 안전점검 용역
(2025년 상반기 정기안전점검)

점 검 기 관 (주)명성엔지니어링

도 연 번 호 44

손상물량표

상주방향



영천방향



CB9

CB9


G1~G2




하면 배면



전면 하면 배면

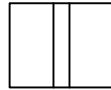

전면 하면 배면

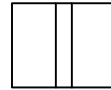

전면 하면 배면




전면 하면


G5~G6




하면 배면

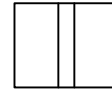

전면 하면 배면

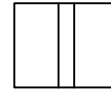

전면 하면 배면

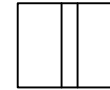

전면 하면 배면



전면 하면


G2~G3




하면 배면



전면 하면 배면

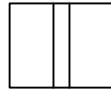

전면 하면 배면

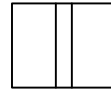

전면 하면 배면




전면 하면


G6~G7




하면 배면

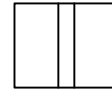

전면 하면 배면

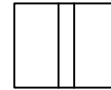

전면 하면 배면

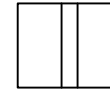

전면 하면 배면



전면 하면

G3~G4




하면 배면



전면 하면 배면



전면 하면 배면

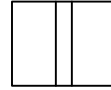

전면 하면 배면




전면 하면


G7~G8




하면 배면

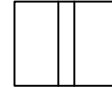

전면 하면 배면

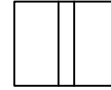

전면 하면 배면

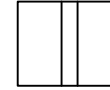

전면 하면 배면



전면 하면


G4~G5




하면 배면



전면 하면 배면

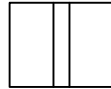

전면 하면 배면

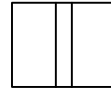

전면 하면 배면




전면 하면


G8~G9




하면 배면

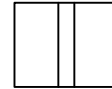

전면 하면 배면

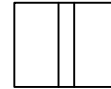

전면 하면 배면

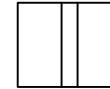

전면 하면 배면



전면 하면

P8

A2


P8

A2


KEY PLAN

← 상주방향

영천방향 →

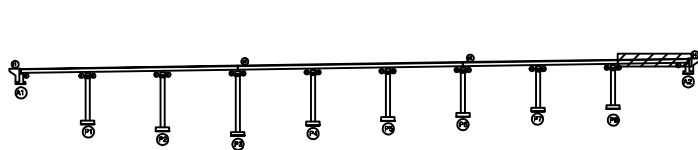

SECTION

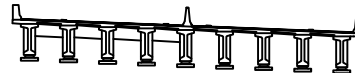

범례



군 열



판치, 공동



누수, 제수



철근노출



부식



망상균열



박리, 파손



백 테



침 하



좌굴, 변형



재료분리



열 화



회적돌



그늘음



기 타

발 주 처

상주영천고속도로(주)

용 역 명

상주영천고속도로 2024~2025년 시설물 안전점검 용역
(2025년 상반기 정기안전점검)

점 검 기 관


(주)명성엔지니어링

도 연 번 호


45

손 상 물 량 표

번호	구분	부재	손상내용	손상현황						비 고
				폭 (mm)	길이 (m)	너비 (m)	수량	단위	개소	
1	19하	교대	백태		0.2	0.5	0.10	m ²	1	21'상 보수
2	21하	교대	균열(0.3mm미만)	0.2	1.0		1.00	m	1	25'상 보수
3	21하	교대	균열(0.3mm미만)	0.2	0.5		0.50	m	1	25'상 보수
4	21하	교대	파손		0.1	0.1	0.01	m ²	1	25'상 보수
5	23하	교량방침	plate 부식				1.00	EA	1	
6	23하	교대	균열(0.3mm미만)	0.2	1.0		1.00	m	1	25'상 보수
7	23하	교대	균열(0.3mm미만)	0.2	0.5		0.50	m	1	25'상 보수
8	23하	교대	균열(0.3mm미만)	0.2	0.5		0.50	m	1	
9	24상	교대	균열부백태	0.5	2.5		1.25	m ²	1	
10	25상	교대	백태	0.5	0.5		0.25	m ²	1	
11	25상	교대	법면 스틱리트 균열		5.0		5.00	m	1	
12	25상	교대	법면 스틱리트 파손		1.0	1.0	1.00	m ²	1	
13	25상	교대	법면 보호블럭 밀림		15.0		15.00	m	1	
14										
15										
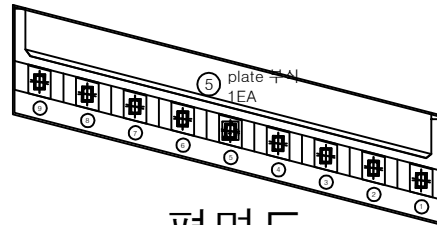

평면도

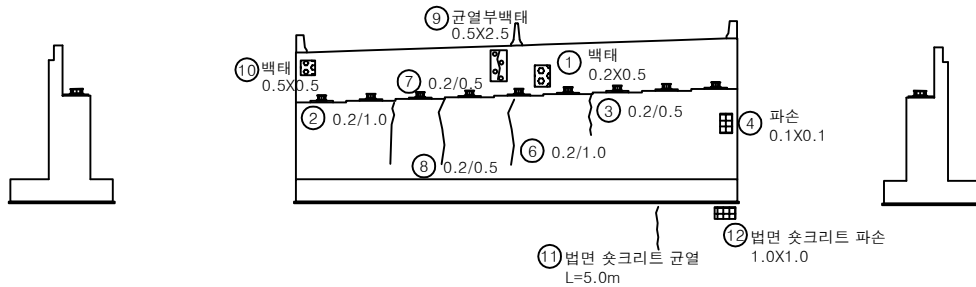*법면 스틱리트균열
블럭침하

정면


날개벽

날개벽


KEY PLAN

← 상주방향

→ 영천방향

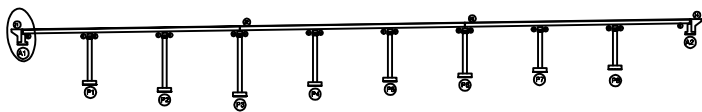

SECTION

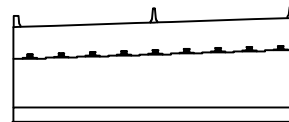

범례

균열	망상균열	재료분리
편치, 공동	박리, 파손	열화
누수, 체수	백태	퇴적물
철근노출	침하	그늘음
부식	좌굴, 변형	기타

발 주 처 상주영천고속도로(주)

용역명



상주영천고속도로 2024~2025년 시설물 안전점검 용역
(2025년 상반기 정기안전점검)

점검기관


(주)명성엔지니어링

도면번호


손상물량표

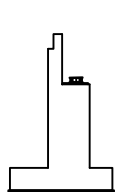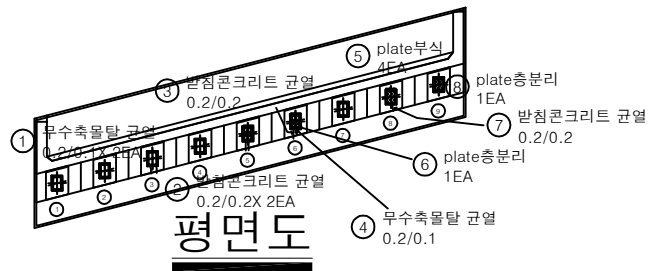

날개벽

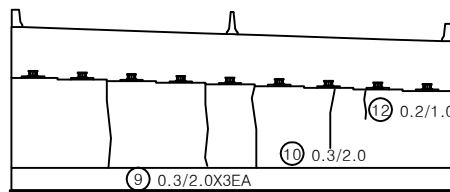

정면

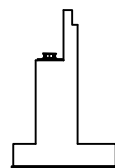

날개벽

번호	구분	부재	손상내용	손상현황						비고
				폭 (mm)	길이 (m)	너비 (m)	수량	단위	개소	
1	19하	교량받침	무수축물탈 균열	0.2	0.1		0.20	m	2	
2	19하	교량받침	받침콘크리트 균열	0.2	0.2		0.40	m	2	
3	19하	교량받침	받침콘크리트 균열	0.2	0.2		0.20	m	1	
4	19하	교량받침	무수축물탈 균열	0.2	0.1		0.10	m	1	
5	19하	교량받침	plate 부식				4.00	EA	4	
6	19하	교량받침	plate 층분리				1.00	EA	1	
7	19하	교량받침	받침콘크리트 균열	0.2	0.2		0.20	m	1	
8	19하	교량받침	plate 층분리				1.00	EA	1	
9	19하	교대	균열(0.3mm이상)	0.3	2.0		6.00	m	3	21상 보수
10	19하	교대	균열(0.3mm이상)	0.3	2.0		2.00	m	1	25상 보수
11	19하	교대	법면 침하		5.0		5.00	m	1	손상변경
12	23하	교대	균열(0.3mm미만)	0.2	1.0		1.00	m	1	25상 보수
13										
14										
KEY PLAN

← 상주방향

영천방향 →

SECTION



범례

균열	망상균열	재료분리
편치, 공동	바리, 파손	열화
누수, 세수	배터	퇴적물
철근노출	침하	그늘음
부식	좌굴, 변형	기타






발주처 상주영천고속도로(주)

용역명 상주영천고속도로 2024~2025년 시설물 안전점검 용역
(2025년 상반기 정기안전점검)

점검기관 (주)명성엔지니어링

도면번호


2331~2339 P1-5A/8~9 0 m
 0240 541 0m
 0241~42 A1

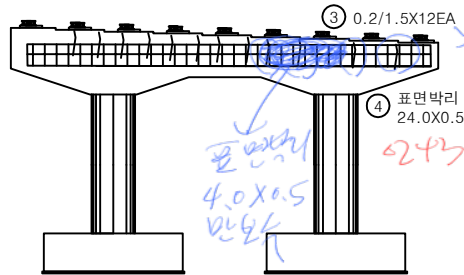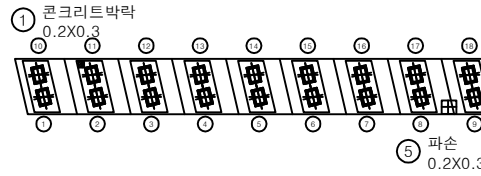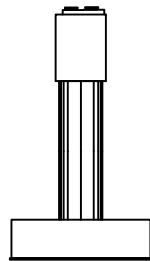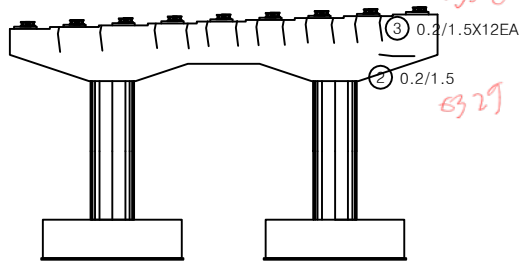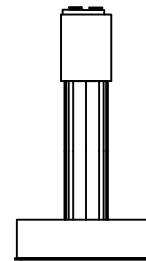정면평면도좌측면배면우측면


손상물량표

번호	구분	부재	손상내용	손상현황						비고
				폭 (mm)	길이 (m)	너비 (m)	수량	단위	개소	
1	19하	교량받침	받침콘크리트 박락		0.2	0.3	0.06	m ²	1	
2	19하	교각	균열(0.3mm미만)	0.2	1.5		1.50	m	1	
3	19하	교각	균열(0.3mm미만)	0.1	1.5		18.00	m	12	
4	21하	교각	표면박리		24.0	0.5	12.00	m ²	1	
5	21하	교각	파손		0.2	0.3	0.06	m ²	1	
6										
7										
KEY PLAN

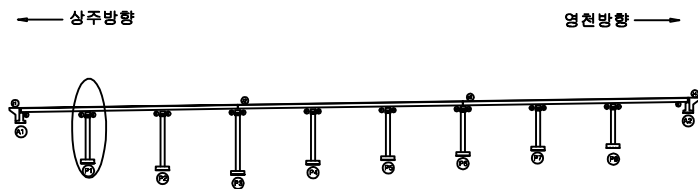

SECTION

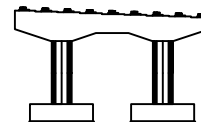

표제





균열	망상균열	재료분리
편치, 공동	박리, 파손	열화
누수, 체수	백태	희박물
철근노출	침하	그늘음
부식	좌굴, 변형	기타

발주처 상주영천고속도로(주)

용역명 상주영천고속도로 2024~2025년 시설물 안전점검 용역
 (2025년 상반기 정기안전점검)

점검기관 (주)명성엔지니어링

도면번호

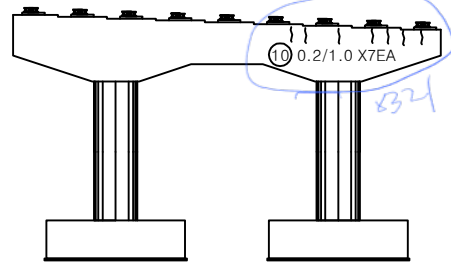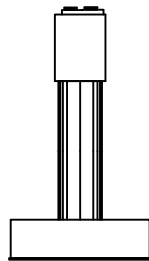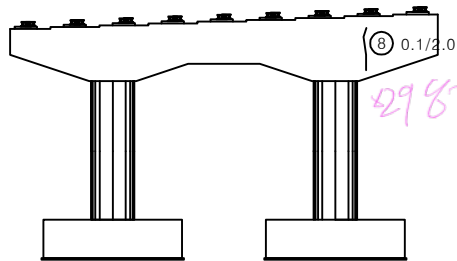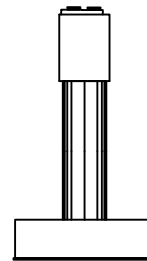정면평면도좌측면배면우측면


손상물량표

번호	구분	부재	손상내용	손상현황					비고
				폭 (mm)	길이 (m)	너비 (m)	수량	단위	
1	19하	교량받침	받침콘크리트 균열	0.1	0.3		0.30	m	1
2	19하	교량받침	받침콘크리트 균열	0.1	0.5		0.50	m	1
3	19하	교량받침	무수축물탈 균열	0.1	0.3		0.30	m	1
4	19하	교각	재료분리		1.0	0.5	0.50	m ²	1
5	19하	교량받침	받침콘크리트 균열	0.1	0.5		0.50	m	1
6	19하	교량받침	무수축물탈 균열	0.1	0.3		0.30	m	1
7	19하	교량받침	받침콘크리트 재료분리		0.1	0.5	0.05	m ²	1
8	19하	교각	균열(0.3mm미만)	0.1	2.0		2.00	m	1
9	21하	교량받침	무수축물탈 총분리		0.1	0.2	0.02	m ²	1
10	23하	교각	균열(0.3mm미만)	0.2	1.0		7.00	m	7
11									
12									
KEY PLAN

← 상주방향

영천방향 →

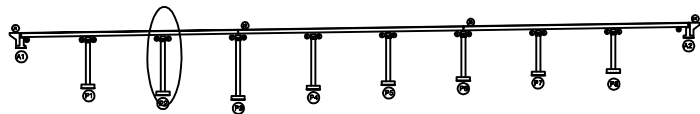

SECTION

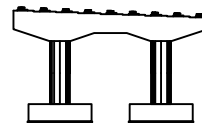

범례

균열	망상균열	재료분리
편치, 공동	바리, 파손	열화
누수, 체수	백태	퇴적물
철근노출	침하	그늘음
부식	좌굴, 변형	기타

발주처 상주영천고속도로(주)

용역명

상주영천고속도로 2024~2025년 시설물 안전점검 용역
(2025년 상반기 정기안전점검)






점검기관

(주)영성엔지니어링

도면번호

손 상 물 량 표


번호	구분	부재	손상내용	손상현황						비고
				폭 (mm)	길이 (m)	너비 (m)	수량	단위	개소	
1	19하	교량받침	무수축물탈 균열	0.1	0.2		0.40	m	2	
2	19하	교량받침	받침콘크리트 재료분리 및 철근노출		0.1	0.2	0.02	m ²	1	
3	19하	교량받침	plate 부식				2.00	EA	2	
4	21하	교각	누수오염		1.0	2.0	16.00	m ²	8	
5	21하	교각	망상균열	0.2	1.5	2.0	3.00	m ²	1	25상 보수
6	21하	교량받침	무수축물탈 층분리		0.2	0.2	0.04	m ²	1	
7	21하	교각	누수오염		0.5	2.0	8.00	m ²	8	
8	23하	교량받침	plate 부식				16.00	EA	16	
9										
10										
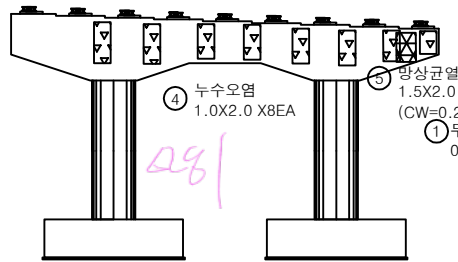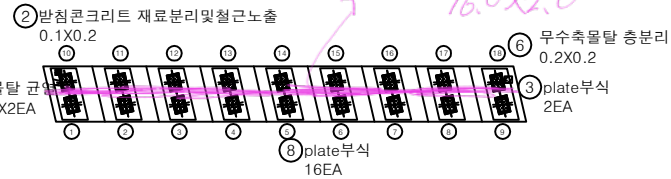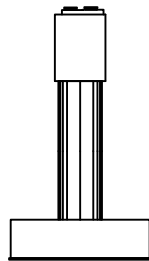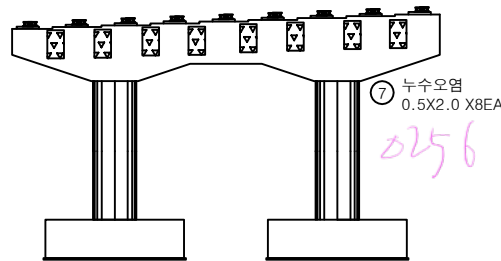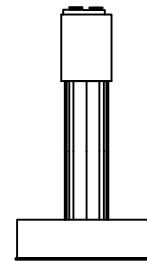정면평면도좌측면배면우측면


← 상주방향

영천방향 →

KEY PLAN

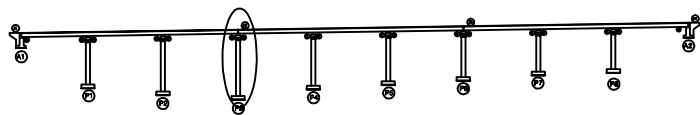

SECTION

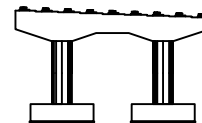

범례

균열	망상균열	재료분리
편치, 공동	바리, 파손	열화
누수, 체수	백태	퇴적물
철근노출	침하	그늘음
부식	좌굴, 변형	기타

발주처 상주영천고속도로(주)

용역명


상주영천고속도로 2024~2025년 시설물 안전점검 용역
(2025년 상반기 정기안전점검)

점검기관


(주)영성엔지니어링

도면번호

△7~8 P5,4

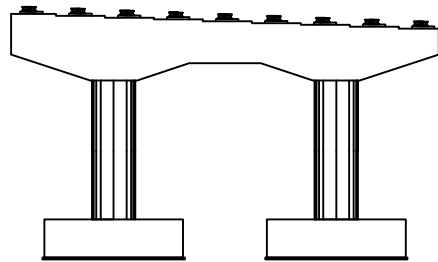

정면

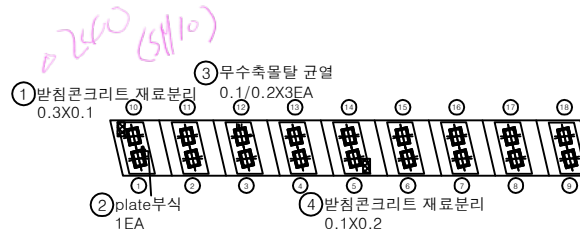


평면도


△231~239
△241~249
△250~255

P354


P4-54/18410 0W
54/1~9 0W

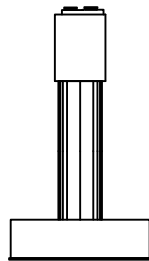

좌측면

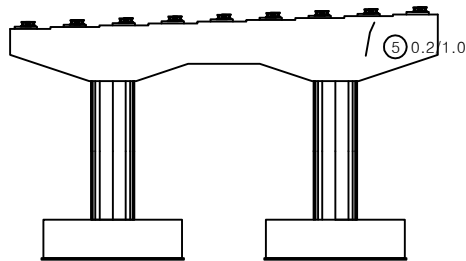

배면

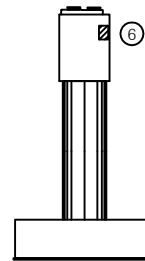

우측면


손상물량표

번호	구분	부재	손상내용	손상현황						비고
				폭 (mm)	길이 (m)	너비 (m)	수량	단위	개소	
1	19하	교량받침	받침콘크리트 재료분리		0.3	0.1	0.03	m	1	
2	19하	교량받침	plate 부식				1.00	EA	1	
3	19하	교량받침	무수축물탈 균열	0.1	0.2		0.60	m	3	
4	19하	교량받침	받침콘크리트 재료분리		0.1	0.2	0.02	m	1	
5	19하	교각	균열(0.3mm미만)	0.2	1.0		1.00	m	1	
6	21하	배수시설	배수관 막힘				1.00	EA	1	
7										
8										
KEY PLAN

← 상주방향

영천방향 →

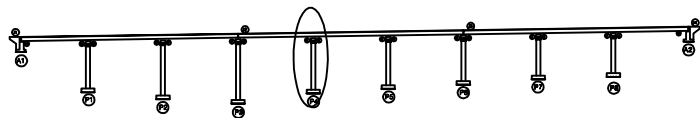

SECTION

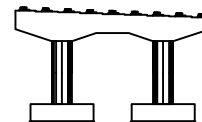

범례

균열	망상균열	재료분리
편치, 공동	바리, 파손	열화
누수, 체수	백태	퇴적물
철근노출	침하	그늘음
부식	좌굴, 변형	기타


발주처 상주영천고속도로(주)

용역명 상주영천고속도로 2024~2025년 시설물 안전점검 용역
(2025년 상반기 정기안전점검)

점검기관 (주)영성엔지니어링


도면번호

09~13 P5-SH/1~5 0mm
 2/4~17 2/6~9

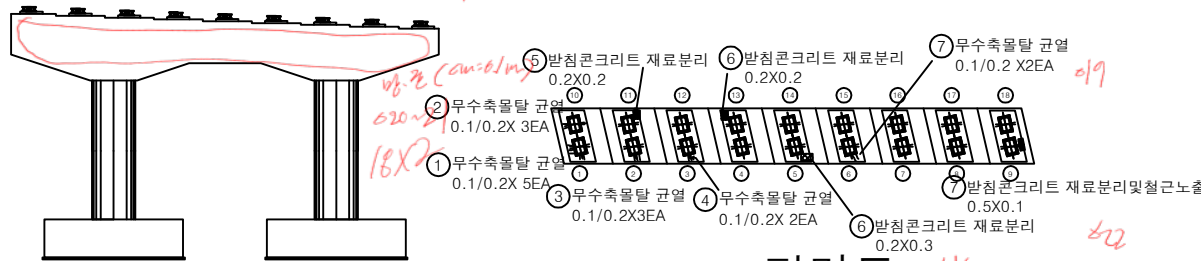

정면

평면도 이6

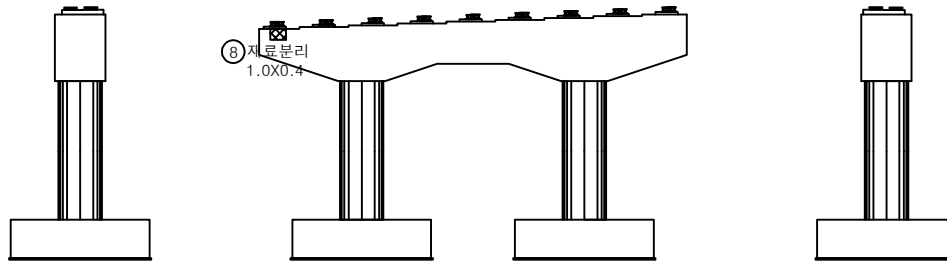

좌측면

배면

우측면


손상물량표

번호	구분	부재	손상내용	손상현황						비고
				폭 (mm)	길이 (m)	너비 (m)	수량	단위	개소	
1	19하	교량받침	무수축물탈 균열	0.1	0.2		1.00	m	5	
2	19하	교량받침	무수축물탈 균열	0.1	0.2		0.60	m	3	
3	19하	교량받침	무수축물탈 균열	0.1	0.2		0.60	m	3	
4	19하	교량받침	무수축물탈 균열	0.1	0.2		0.40	m	2	
5	19하	교량받침	받침콘크리트 재료분리		0.2	0.2	0.04	m ²	1	
6	19하	교량받침	받침콘크리트 재료분리		0.2	0.2	0.04	m ²	1	
7	19하	교량받침	받침콘크리트 재료분리 및 철근노출		0.5	0.1	0.05	m ²	1	
8	19하	교각	재료분리		1.0	0.4	0.40	m ²	1	25상 보수
9	23하	교량받침	받침콘크리트 재료분리		0.2	0.3	0.06	m ²	1	
10	23하	교량받침	무수축물탈 균열	0.1	0.2		0.40	m	2	
11										
12										
KEY PLAN

← 상주방향

영천방향 →

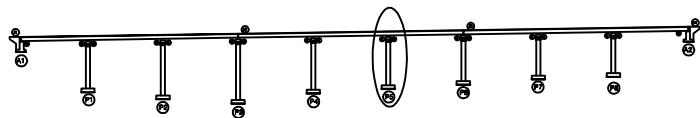

SECTION

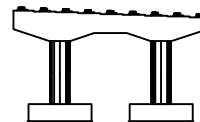

범례

균열	방상균열	재료분리
편치, 공동	바리, 파손	열화
누수, 체수	백태	퇴적물
철근노출	침하	그늘음
부식	좌굴, 변형	기타

발주처 상주영천고속도로(주)

용역명

상주영천고속도로 2024~2025년 시설물 안전점검 용역
(2025년 상반기 정기안전점검)


점검기관

(주)영성엔지니어링


도면번호

손 상 물 량 표

번호	구분	부재	손상내용	손상현황					비 고
				폭 (mm)	길이 (m)	너비 (m)	수량	단위	개소
1	21하	교량받침	plate 부식				18.00	EA	18
2	21하	교각	누수오염		0.5	2.0	7.00	m ²	7
3	21하	교각	누수오염		1.0	2.0	14.00	m ²	7
4	21하	교각	균열(0.3mm미만)	0.2	1.0		3.00	m	3
5	23하	교량받침	받침콘크리트 박락		0.1	0.2	0.02	m ²	1
6									
7									
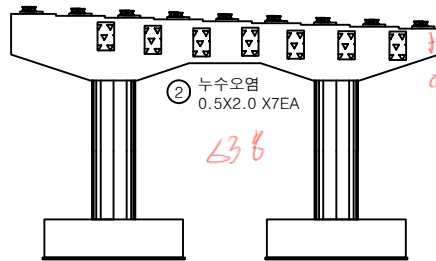


정 면

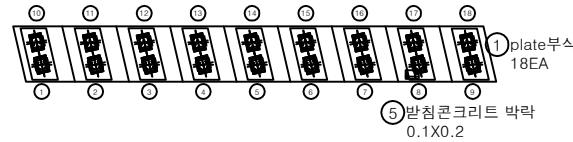


손 상 물 량 표

번호	구분	부재	손상내용	손상현황					비 고
				폭 (mm)	길이 (m)	너비 (m)	수량	단위	
1	19하	교각	재료분리		7.0	0.3	2.10	m	1 25상 보수
2	19하	교량받침	무수축물탈 균열	0.1	0.2		1.20	m	6
3	19하	교량받침	무수축물탈 균열	0.1	0.2		0.40	m	2
4	19하	교각	균열(0.3mm미만)	0.2	1.5		1.50	m	1
5	19하	교각	균열(0.3mm미만)	0.2	1.5		1.50	m	1
6	19하	교각	망상균열	0.2	0.5	1.5	0.75	m	1 23상 보수
7	21하	교각	표면박리		5.0	0.5	2.50	m	1
8	23하	교각	백태		0.5	0.5	0.25	m	1 25상 보수
9	23하	교각	망상균열	0.2	2.0	1.0	2.00	m	1
10									
11									
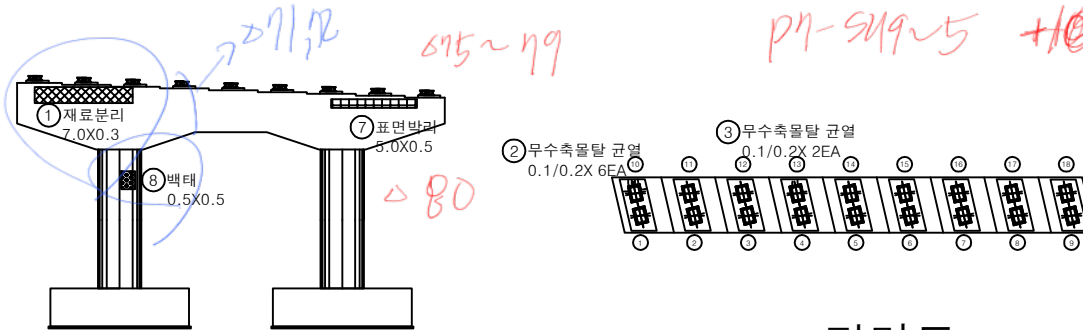

정면

평면도

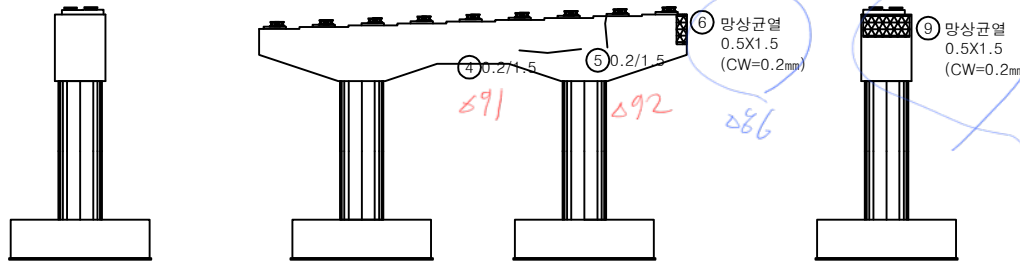


좌측면


배면

우측면

KEY PLAN

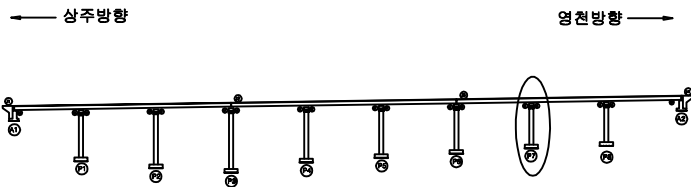

SECTION

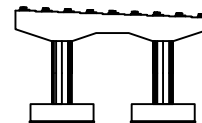

범례

균열	망상균열	재료분리
편치, 공동	바리, 파손	열화
누수, 체수	백태	퇴적물
철근노출	침하	그늘음
부식	좌굴, 변형	기타

발 주 처 상주영천고속도로(주)

용역명



상주영천고속도로 2024~2025년 시설물 안전점검 용역
(2025년 상반기 정기안전점검)

점검기관




(주)영성엔지니어링

도면번호

893

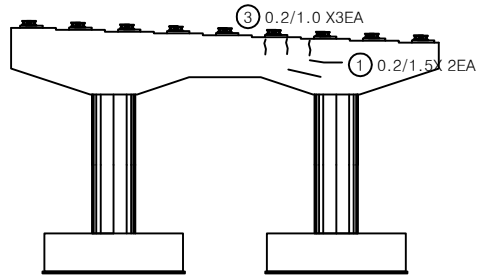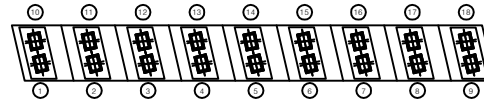정면평면도

894~102 p8-9~9 0m
 6/03~104 58 백 래모수 -

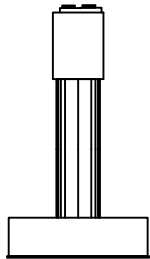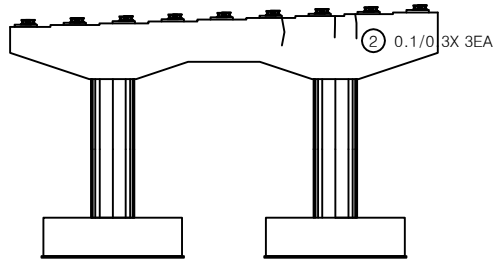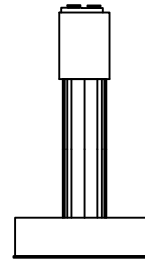좌측면배면우측면


손 상 물 량 표

번호	구분	부재	손상내용	손상현황						비고
				폭 (mm)	길이 (m)	너비 (m)	수량	단위	개소	
1	19하	교각	균열(0.3mm미만)	0.2	1.5		3.00	m	2	
2	19하	교각	균열(0.3mm미만)	0.1	0.3		0.90	m	3	
3	23하	교각	균열(0.3mm미만)	0.2	1.0		3.00	m	3	
4										
5										
KEY PLAN

← 상주방향

영천방향 →

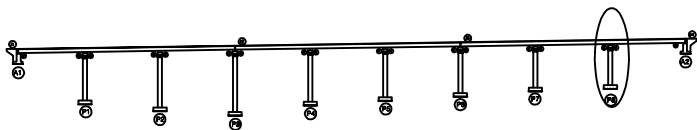

SECTION

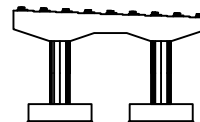

범례

균열	망상균열	재료분리
편치, 공동	바리, 파손	열화
누수, 체수	백태	퇴적물
철근노출	침하	그늘음
부식	좌굴, 변형	기타

발주처 상주영천고속도로(주)

용역명

상주영천고속도로 2024~2025년 시설물 안전점검 용역
(2025년 상반기 정기안전점검)

점검기관

(주)영성엔지니어링

도면번호