

상주영천고속도로 2024~2025년 시설물 안전점검 용역
(2025년 상반기 정기안전점검)

외 관 조 사 망 도

장기교

2025.04


(주)명성엔지니어링

상 주 방 향

ID : 장기교 교면포장 S1 (상주방향)

상주 방향


영천 방향

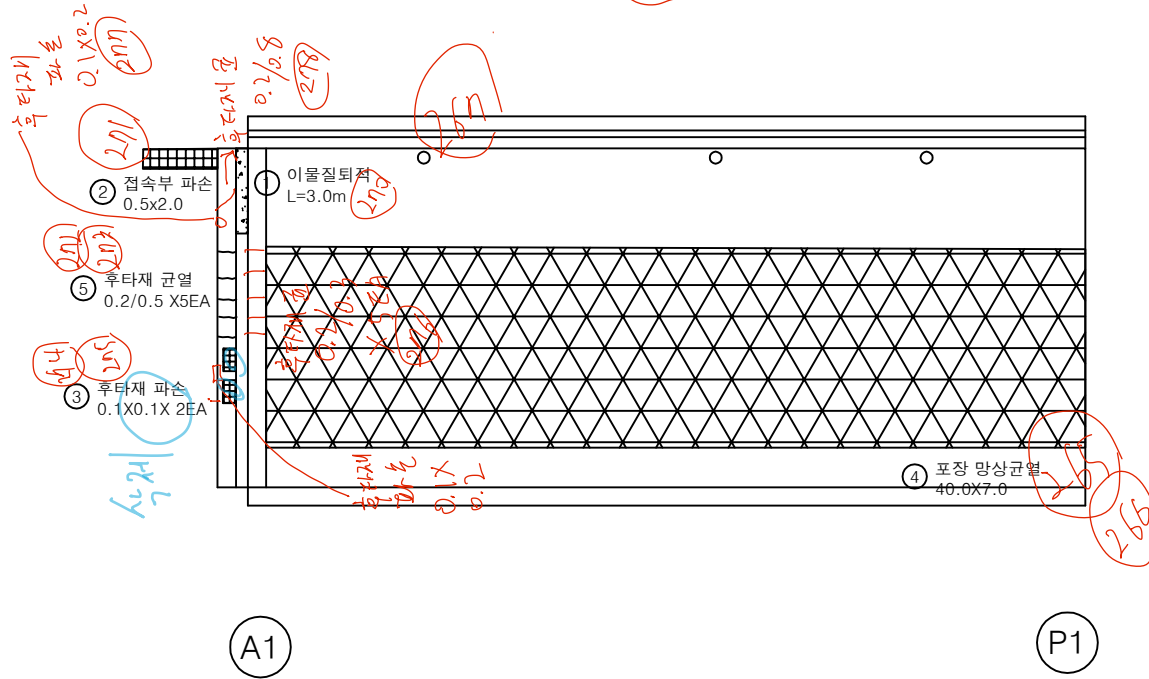


손상물량표

번호	구분	부재	손상내용	손상현황						비고
				폭 (mm)	길이 (m)	너비 (m)	수량	단위	개소	
1	19하	신축이음	이물질퇴적		3.0		3.00	m	1	
2	19하	교면포장	접속부 파손		0.5	2.0	1.00	m ²	1	
3	19하	신축이음	후타재 파손		0.1	0.1	0.02	m ²	2	21'상 보수
4	19하	교면포장	포장 망상균열		40.0	7.0	280.00	m ²	1	
5	23하	신축이음	후타재 균열	0.2	0.5		2.50	m	5	
6										
7										
KEY PLAN

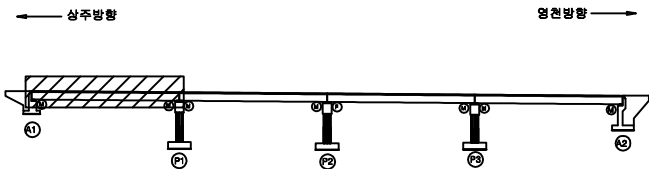

SECTION

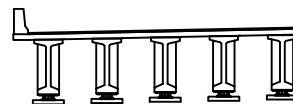

범례

	균열		망상균열		재료분리
	편치, 공동		박리, 파손		델 화
	누수, 체수		색 태		오일 얼룩
	철근노출		침하		쓰레기
	부식		파손, 편차		기 타


발주처	상주영천고속도로(주)
용역명	상주영천고속도로 2024~2025년 시설물 안전점검 용역 (2025년 상반기 정기안전점검)
점검기관	(주)영성엔지니어링
도면번호	01

상주 방향



261~264 (전)

영천 방향

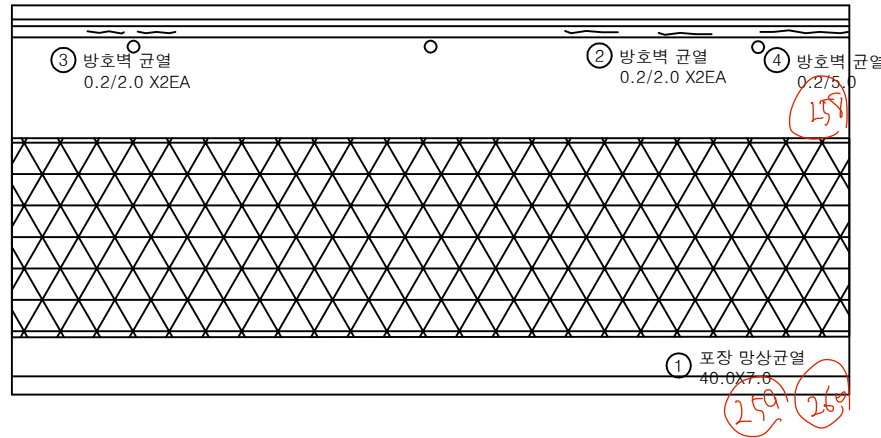


P1

P2


손상 물량 표

번호	구분	부재	손상내용	손상현황						비고
				폭 (mm)	길이 (m)	너비 (m)	물량	단위	개소	
1	19하	교면포장	포장 망상균열		40.0	7.0	280.00	m ²	1	
2	21하	방호벽	방호벽 균열	0.2	2.0		4.00	m	2	
3	23하	방호벽	방호벽 균열	0.2	2.0		4.00	m	2	
4	23하	방호벽	방호벽 균열	0.2	5.0		5.00	m	1	
5										
6										
KEY PLAN

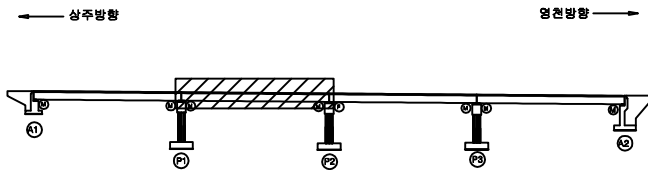

SECTION

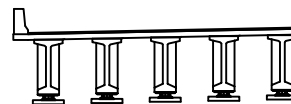

범례

	균열		망상균열		재료분리
	핀치, 공동		박리, 파손		열화
	누수, 체수		배태		퇴적물
	철근노출		침하		그을음
	부식		차굴, 보합		기타

발주처 상주영천고속도로(주)

용역명 상주영천고속도로 2024~2025년 시설물 안전점검 용역
(2025년 상반기 정기안전점검)


점검기관 (주)영성엔지니어링

도면번호 02

상주 방향



영천 방향

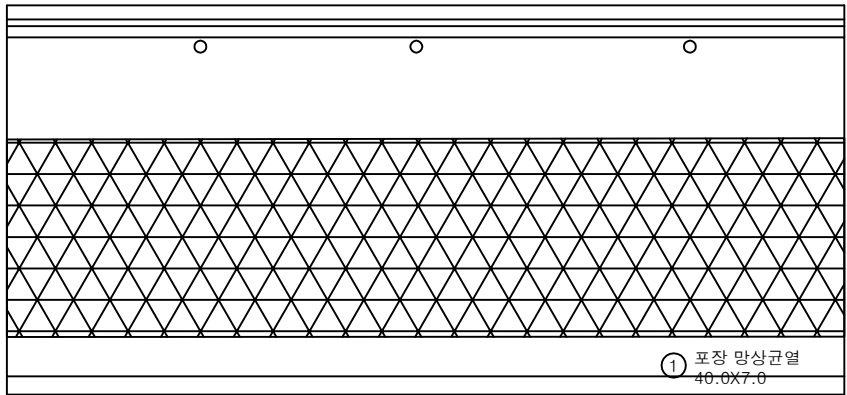


P2

P3


손상물량표

번호	구분	부재	손상내용	손상현황						비고
				폭 (mm)	길이 (m)	너비 (m)	물량	단위	개소	
1	19하	교면포장	포장 망상균열		40.0	7.0	280.00	m ²	1	
2										
3										
KEY PLAN

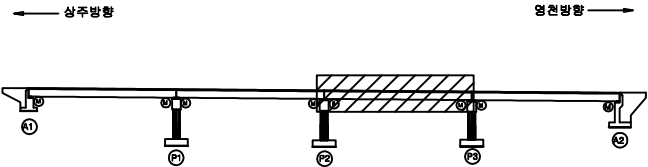

SECTION

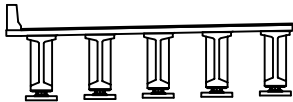

범례


	균열		망상균열		재료분리
	편치, 공동		박리, 파손		열화
	누수, 체수		배태		퇴적물
	철근노출		침하		그늘음
	부식		좌굴, 변형		기타

발주처	상주영천고속도로(주)
용역명	상주영천고속도로 2024~2025년 시설물 안전점검 용역 (2025년 상반기 정기안전점검)
점검기관	(주)영성엔지니어링
도면번호	03

상주 방향



영천 방향

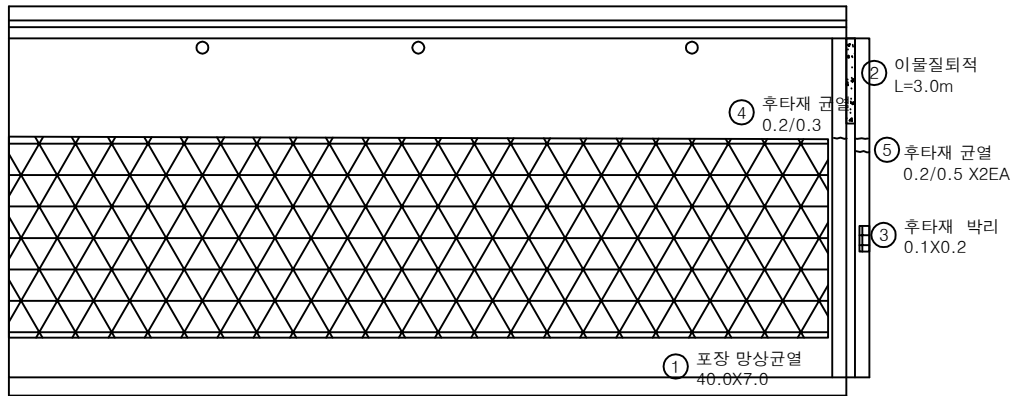


P3

A2


손상물량표

번호	구분	부재	손상내용	손상현황						비고
				폭 (mm)	길이 (m)	너비 (m)	물량	단위	개소	
1	19하	교면포장	포장 망상균열		40.0	7.0	280.00	m ²	1	
2	19하	신축이음	이물질 퇴적		3.0		3.00	m	1	
3	19하	신축이음	후타재 박리		0.1	0.2	0.02	m ²	1	
4	23하	신축이음	후타재 균열	0.2	0.3		0.30	m	1	
5	23하	신축이음	후타재 균열	0.2	0.5		1.00	m	2	
6										
7										
KEY PLAN

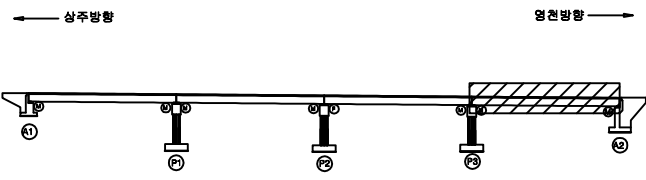

SECTION

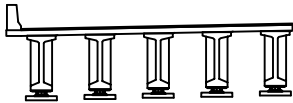

범례

발주처	상주영천고속도로(주)
용역명	상주영천고속도로 2024~2025년 시설물 안전점검 용역 (2025년 상반기 정기안전점검)
점검기관	(주)영성엔지니어링
도면번호	04

ID : 장기교 바닥판하면 S1(상주방향)

상주 방향



영천 방향



G1

G2

G3

G4

G5


A1

P1


손상물량표

번호	구분	부재	손상내용	손상현황						비고
				폭 (mm)	길이 (m)	너비 (m)	물량	단위	개소	
1										
2										
KEY PLAN

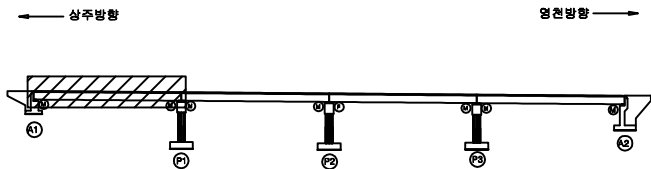

SECTION

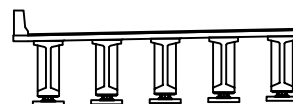

범례

균열	방상균열	재료분리	발주처
편치, 공동	박리, 파손	열화	상주영천고속도로(주)
누수, 체수	배태	퇴적물	용역명
철근노출	침하	그늘음	상주영천고속도로 2024~2025년 시설물 안전점검 용역 (2025년 상반기 정기안전점검)
부식	좌굴, 변형	기타	점검기관
			(주)영성엔지니어링
			도면번호
			05

ID : 장기교 바닥판하면 S2(상주방향)

상주 방향



영천 방향




G1

G2

G3

G4

G5

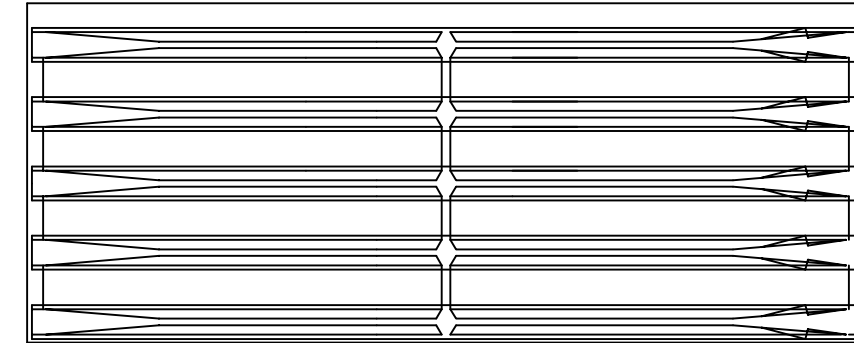


P1

P2


손상 물량 표

번호	구분	부재	손상내용	손상현황						비고
				폭 (mm)	길이 (m)	너비 (m)	물량	단위	개소	
1										
2										
KEY PLAN

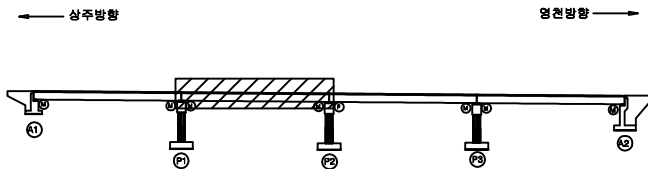

SECTION

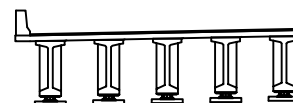

범례

균열	방상균열	재료분리	발주처	상주영천고속도로(주)
편치, 공동	박리, 파손	열화	용역명	상주영천고속도로 2024~2025년 시설물 안전점검 용역 (2025년 상반기 정기안전점검)
누수, 체수	배태	퇴적물	점검기관	(주)영성엔지니어링
철근노출	침하	그늘음	도면번호	06
부식	좌굴, 변형	기타		

ID : 장기교 바닥판하면 S3(상주방향)

상주 방향



영천 방향



G1

G2


G3

G4

G5

P2


P3

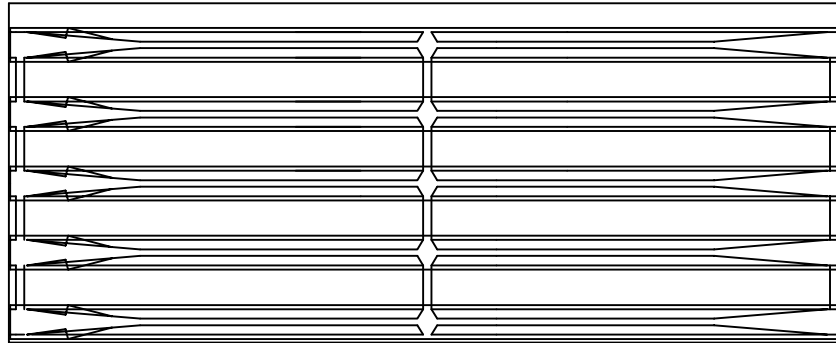


손상물량표

번호	구분	부재	손상내용	손상현황						비고
				폭 (mm)	길이 (m)	너비 (m)	물량	단위	개소	
1										
2										
KEY PLAN

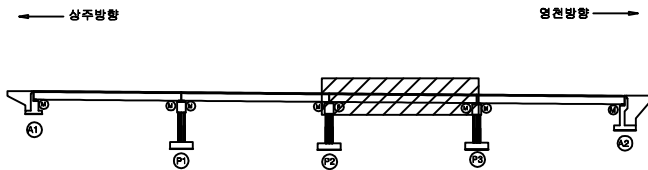

SECTION

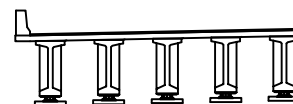

범례

균열	방상균열	재료분리	발주처
편치, 공동	박리, 파손	열화	상주영천고속도로(주)
누수, 체수	배태	퇴적물	용역명
철근노출	침하	그늘음	상주영천고속도로 2024~2025년 시설물 안전점검 용역 (2025년 상반기 정기안전점검)
부식	좌굴, 변형	기타	점검기관
			(주)영성엔지니어링
			도면번호
			07

ID : 장기교 바닥판하면 S4(상주방향)

상주 방향



영천 방향




G1

G2

G3

G4

G5

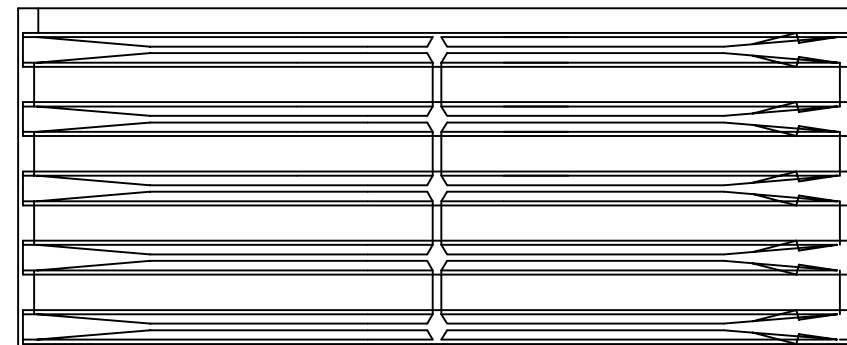


P3

A2

손상물량표

번호	구분	부재	손상내용	손상현황						비고
				폭 (mm)	길이 (m)	너비 (m)	물량	단위	개소	
1										
2										
KEY PLAN

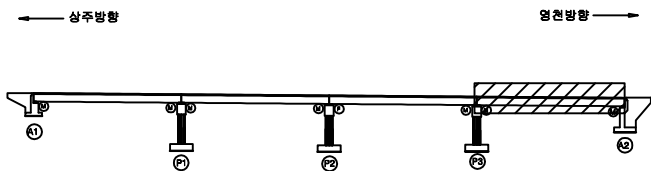

SECTION




범례

균열	방상균열	재료분리	발주처
편치, 공동	박리, 파손	열화	상주영천고속도로(주)
누수, 체수	색태	퇴적물	용역명
철근노출	침하	그늘음	상주영천고속도로 2024~2025년 시설물 안전점검 용역 (2025년 상반기 정기안전점검)
부식	좌굴, 변형	기타	점검기관
			(주)영성엔지니어링
			도면번호
			08

ID : 장기교 거더 S1 (G1~G5)(상주방향)

상주방향

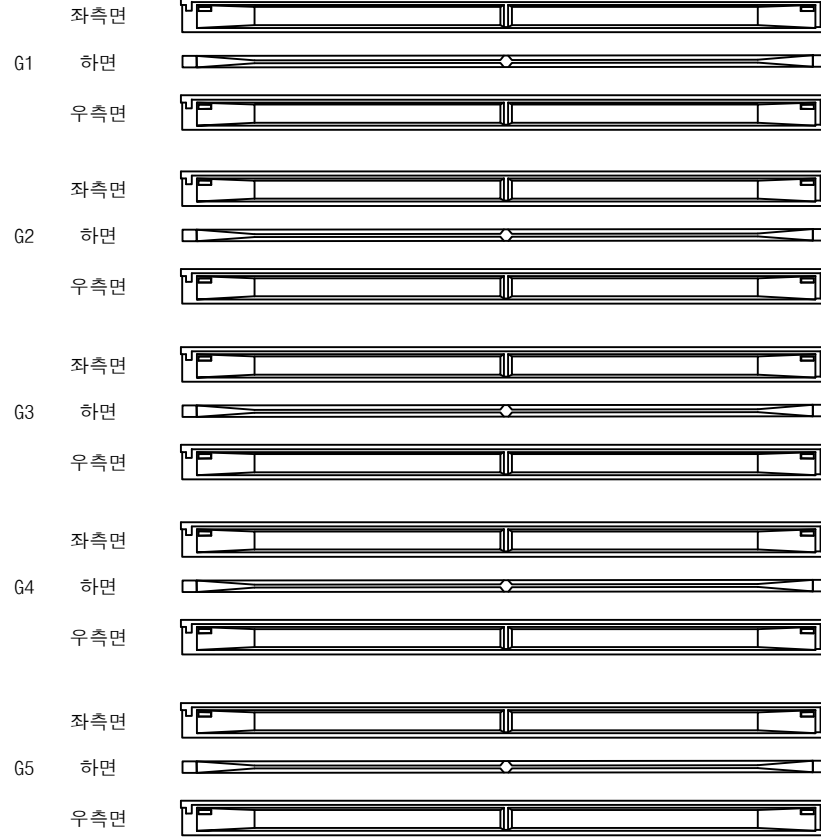

(A1)



(P1)

영천방향



손상물량표


번호	구분	부재	손상내용	손상현황						비고
				폭 (mm)	길이 (m)	너비 (m)	물량	단위	개소	
1										
2										
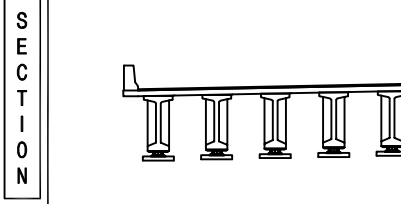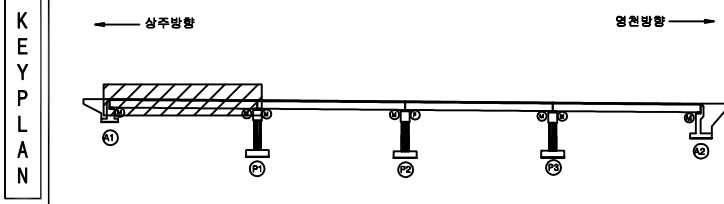

범 례	균열	방사균열	재료분리	발주처
	편치, 공동	박리, 파손	열화	상주영천고속도로(주)
	누수, 체수	색채	퇴적물	용역명
	철근노출	침하	그늘음	상주영천고속도로 2024~2025년 시설물 안전점검 용역 (2025년 상반기 정기안전점검)
	부식	좌굴, 변형	기타	점검기관
				(주)영성엔지니어링
				도면번호
				09

ID : 장기교 거더 S2 (G1~G5)(상주방향)

상주방향

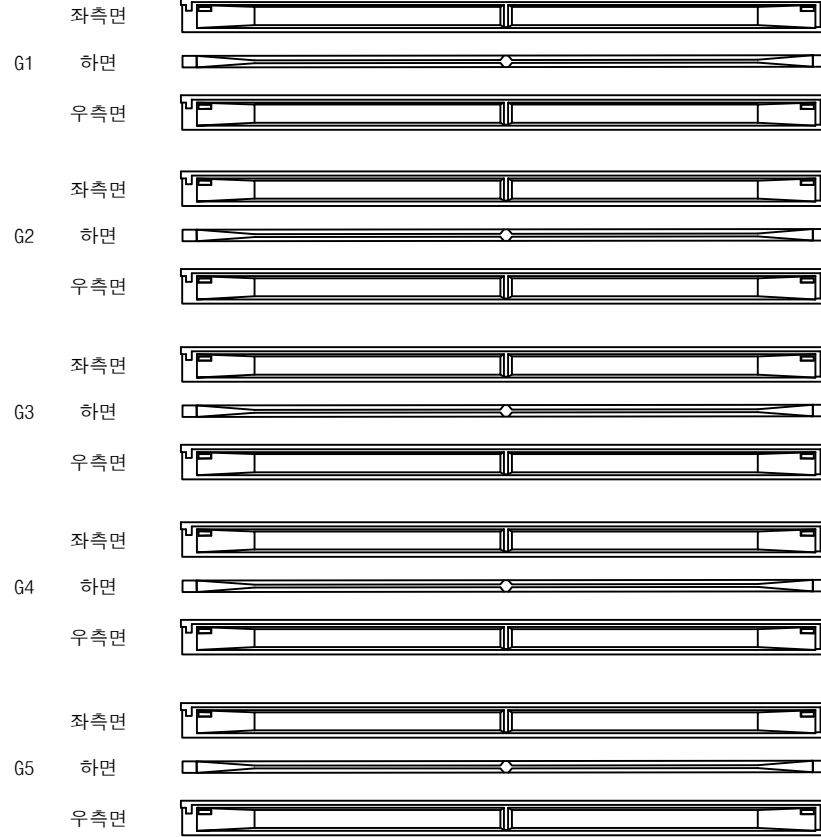

(P1)

(P2)


영천방향




손상물량표

번호	구분	부재	손상내용	손상현황						비고
				폭 (mm)	길이 (m)	너비 (m)	물량	단위	개소	
1										
2										
KEY PLAN

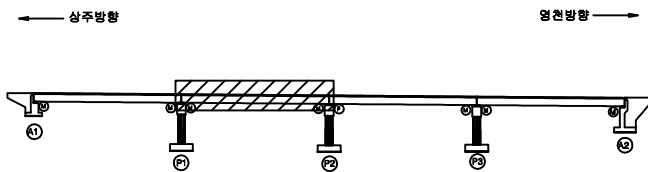

SECTION

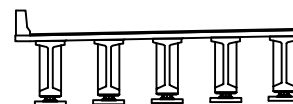


범례

	콘크리트		철근콘크리트		재료분리	발주처 상주영천고속도로(주)
	균열, 공극 등		박리, 파손		델타	
	누수, 체수		색채		퇴적물	용역명 상주영천고속도로 2024~2025년 시설물 안전점검 용역 (2025년 상반기 정기안전점검)
	철근노출		침하		그늘음	
	부식		좌굴, 변형		기타	점검기관 (주)영성엔지니어링
						도면번호 10

ID : 장기교 거더 S3 (G1~G5)(상주방향)

상주방향

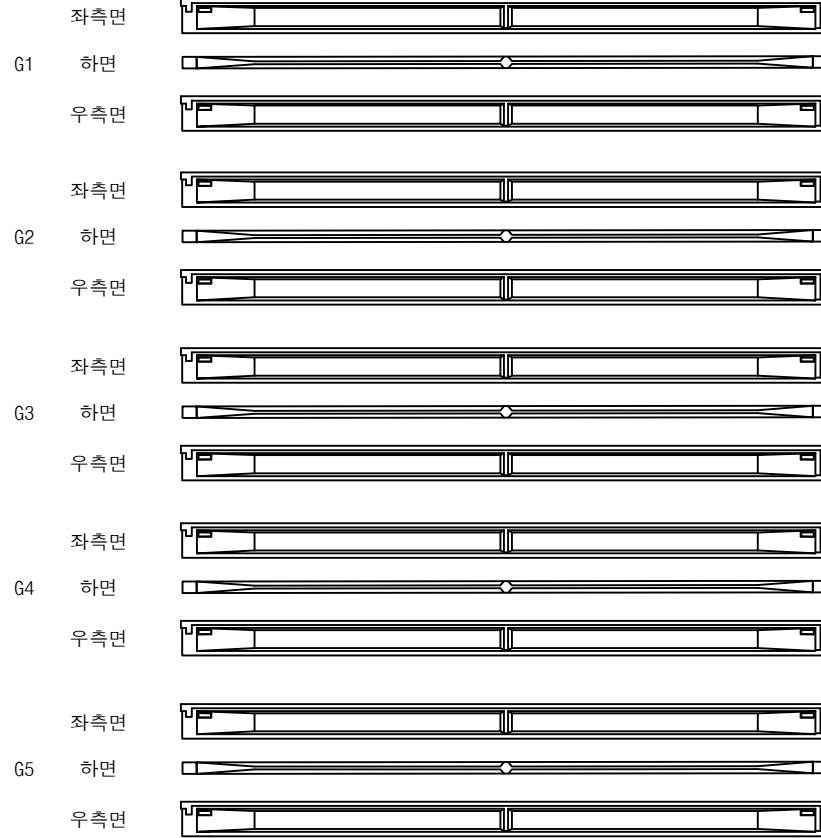

(P2)

(P3)


영천방향




손상물량표

번호	구분	부재	손상내용	손상현황						비고
				폭 (mm)	길이 (m)	너비 (m)	물량	단위	개소	
1										
2										
KEY PLAN

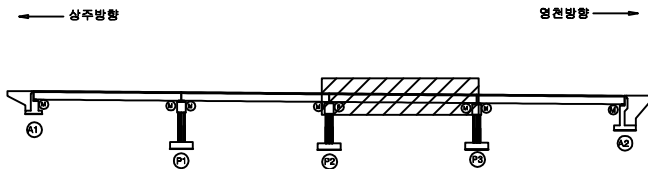

SECTION

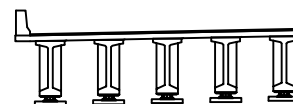


범례

균열	방사균열	재료분리
편치, 공동	박리, 파손	열화
누수, 체수	색태	퇴적물
철근노출	침하	그늘음
부식	좌굴, 변형	기타

발주처	상주영천고속도로(주)
용역명	상주영천고속도로 2024~2025년 시설물 안전점검 용역 (2025년 상반기 정기안전점검)
점검기관	(주)영성엔지니어링
도면번호	11

ID : 장기교 거더 S4 (G1~G5)(상주방향)

상주방향

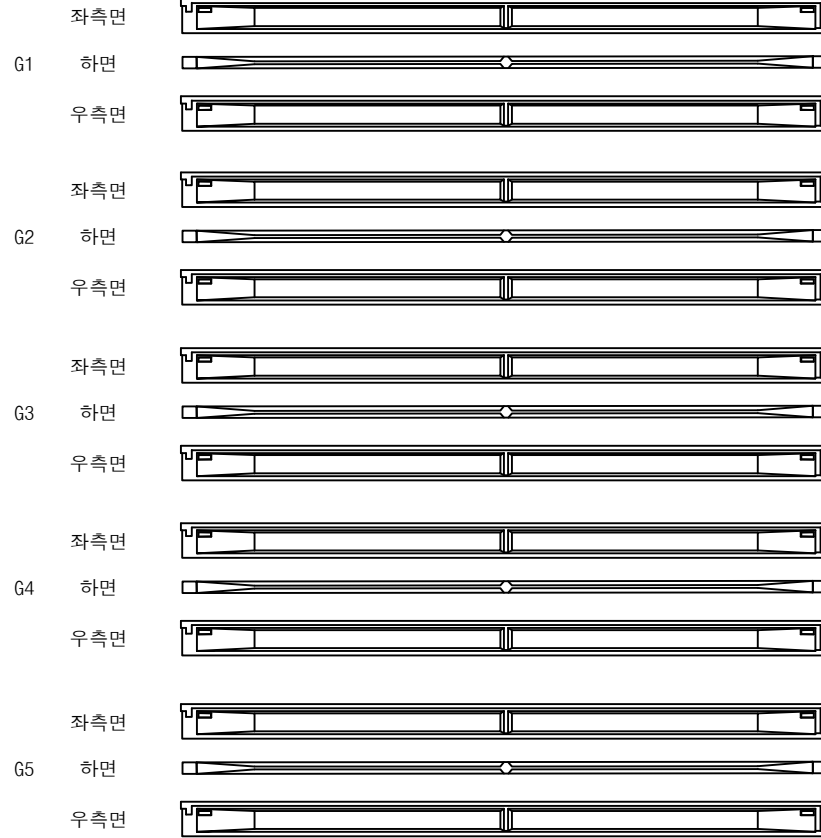

(P3)

(A2)


영천방향




손상물량표

번호	구분	부재	손상내용	손상현황						비고
				폭 (mm)	길이 (m)	너비 (m)	물량	단위	개소	
1										
2										
KEY PLAN

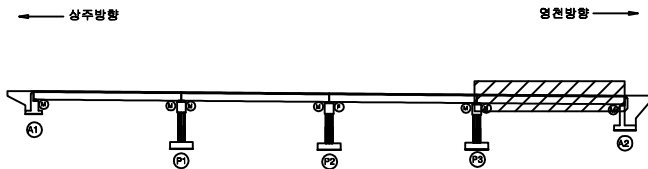

SECTION

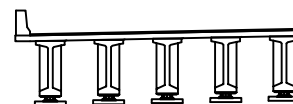

범례

균열	방상균열	재료분리	발주처
편치, 공동	박리, 파손	열화	상주영천고속도로(주)
누수, 체수	색태	퇴적물	용역명
철근노출	침하	그늘음	상주영천고속도로 2024~2025년 시설물 안전점검 용역 (2025년 상반기 정기안전점검)
부식	좌굴, 변형	기타	점검기관
			(주)영성엔지니어링
			도면번호
			12



ID : 장기교 가로보 S1~S2(상주방향)

손상물량표

상주 방향




영천 방향

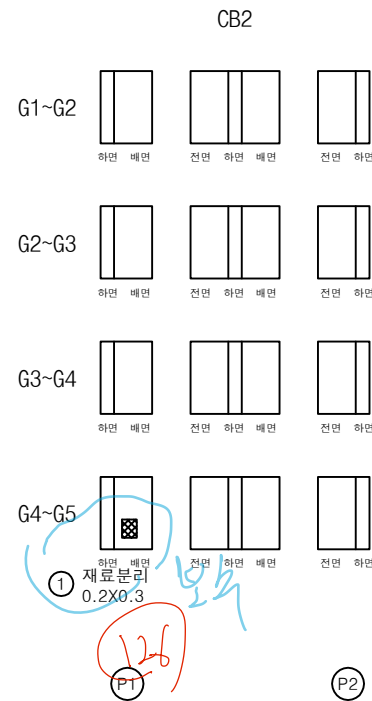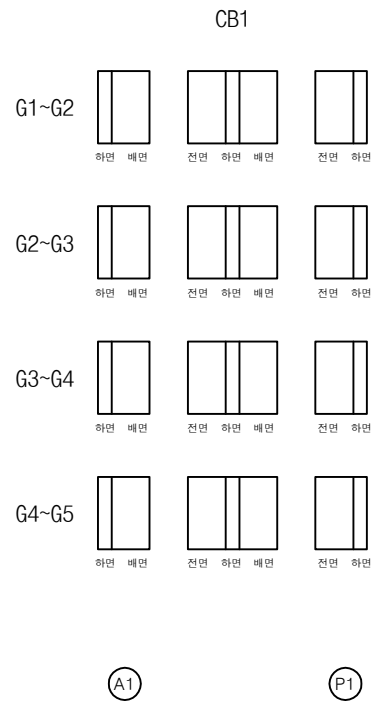


번호	구분	부재	손상내용	손상현황						비고
				폭 (mm)	길이 (m)	너비 (m)	물량	단위	개소	
1	19하	가로보	재료분리		0.2	0.3	0.06	m ²	1	25'상 보수
2										
3										
KEY PLAN

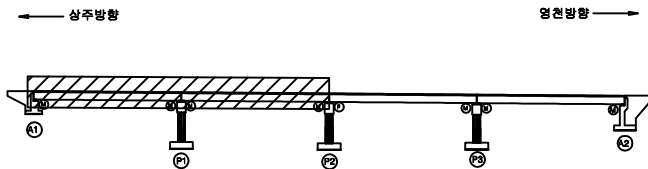

SECTION

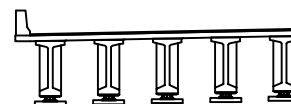


범례

균열	방상균열	재료분리	발주처
편치, 공동	박리, 파손	열화	상주영천고속도로(주)
누수, 체수	배태	퇴적물	용역명
철근노출	침하	그을음	상주영천고속도로 2024~2025년 시설물 안전점검 용역 (2025년 상반기 정기안전점검)
부식	좌굴, 변형	기타	점검기관
			(주)영성엔지니어링
			도면번호
			13


ID : 장기교 가로보 S3~S4(상주방향)

상주 방향

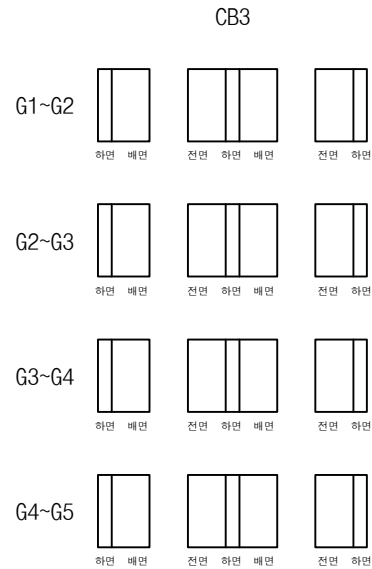

P2

P3

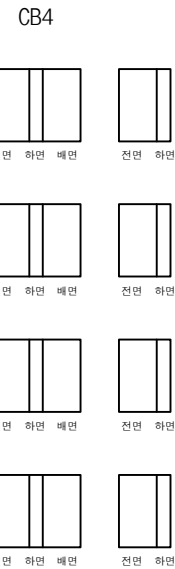

P3

A2


영천 방향




손상물량표

번호	구분	부재	손상내용	손상현황						비고
				폭 (mm)	길이 (m)	너비 (m)	물량	단위	개소	
1										
2										
KEY PLAN

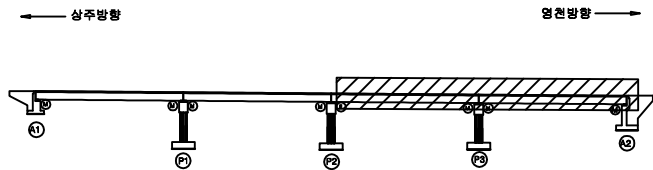

SECTION

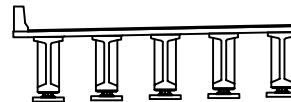


범례


균열	방상균열	재료분리	발주처
편치, 공동	박리, 파손	열화	상주영천고속도로(주)
누수, 체수	배태	퇴적물	용역명
철근노출	침하	그늘음	상주영천고속도로 2024~2025년 시설물 안전점검 용역 (2025년 상반기 정기안전점검)
부식	좌굴, 변형	기타	점검기관
			(주)영성엔지니어링
			도면번호
			14

손상물량표


번호	구분	부재	손상내용	손상현황						비고
				폭 (mm)	길이 (m)	너비 (m)	물량	단위	개소	
1	19하	교대	채수흔적		1.0	2.0	4.00	m ²	2	
2	23하	교량받침	plate 부식				2.00	EA	2	
3	23하	교량받침	받침콘크리트 균열	0.2	1.0		1.00	m	1	
4										
5										
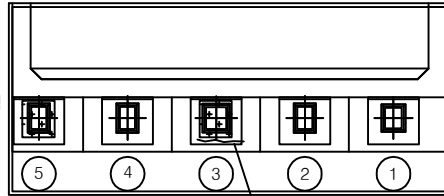② plate 부식
2EA③ 받침콘크리트 균열
0.2/1.0

평면도

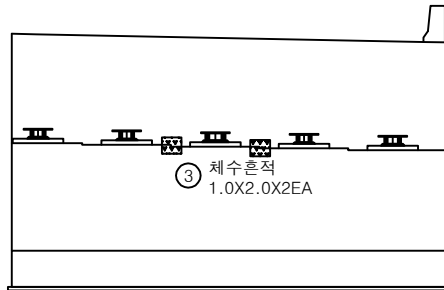


정면

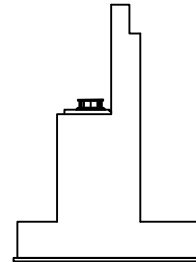


날개벽

KEY PLAN

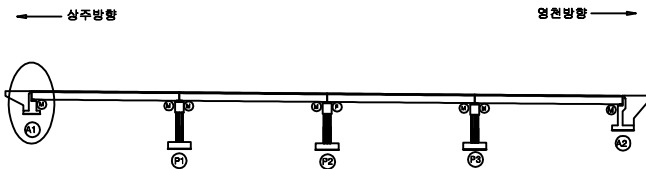

SECTION

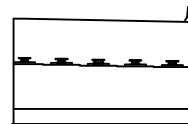


범례


균열	항상균열	재료분리	발주처	상주영천고속도로(주)
편치, 공동	박리, 파손	열화	용역명	상주영천고속도로 2024~2025년 시설물 안전점검 용역 (2025년 상반기 정기안전점검)
누수, 채수	색채	퇴적물	점검기관	(주)영성엔지니어링
철근노출	침하	그늘음	도면번호	15
부식	좌굴, 변형	기타		

ID : 장기교 교대 A2 (상주방향)


손상물량표

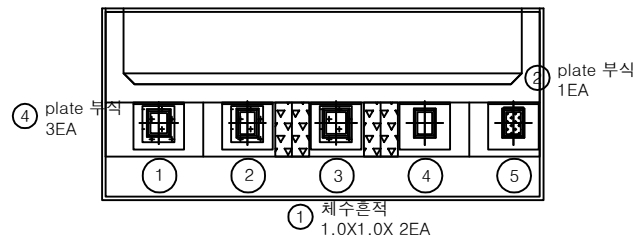

평면도

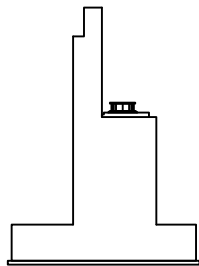


날개벽

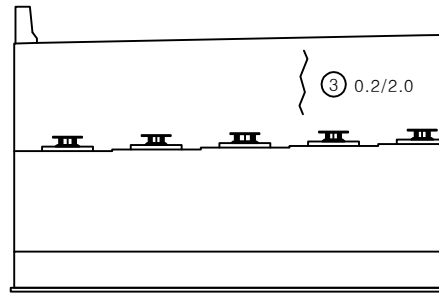


정면

번호	구분	부재	손상내용	손상현황						비고
				폭 (mm)	길이 (m)	너비 (m)	수량	단위	개소	
1	19하	교대	채수흔적		1.0	1.0	2.00	m ²	2	
2	19하	교량받침	plate 부식				1.00	EA	1	
3	21하	교대	균열(0.3mm미만)	0.2	2.0		2.00	m	1	25'상 보수
4	23하	교량받침	plate 부식				3.00	EA	3	
5										
6										
KEY PLAN

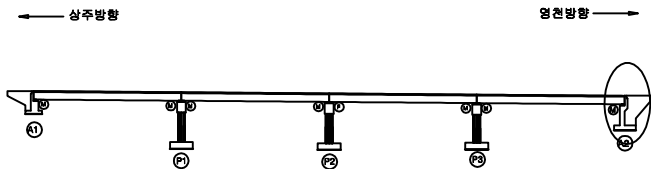

SECTION

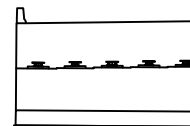


범례


균열	방상균열	재료분리	발주처 상주영천고속도로(주)
편치, 공동	박리, 파손	열화	
누수, 채수	색채	퇴적물	용역명 상주영천고속도로 2024~2025년 시설물 안전점검 용역 (2025년 상반기 정기안전점검)
철근노출	침하	그늘음	점검기관 (주)영성엔지니어링
부식	좌굴, 변형	기타	도면번호 16

손상물량표


번호	구분	부재	손상내용	손상현황						비고
				폭 (mm)	길이 (m)	너비 (m)	수량	단위	개소	
1	19하	교량받침	받침콘크리트 백태		1.0	0.2	0.20	m ²	1	
2	19하	교량받침	받침콘크리트 백태		1.0	0.2	0.20	m ²	1	
3	19하	교각	균열(0.3mm미만)	0.1	0.5		1.00	m	2	25상 보수
4	21하	교각	균열(0.3mm미만)	0.2	4.0		4.00	m	1	25상 보수
5										
6										
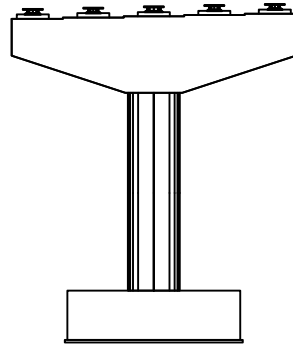


정면

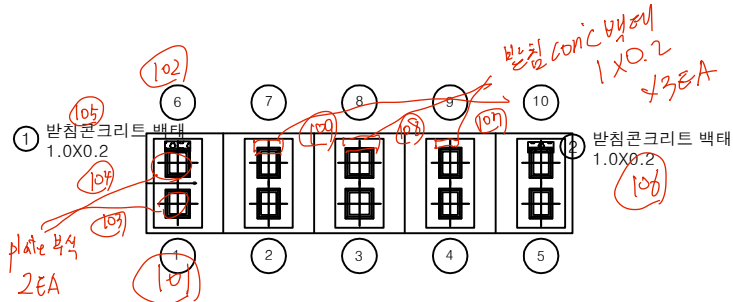


평면도

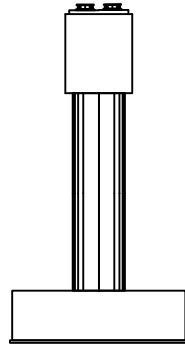

좌측면

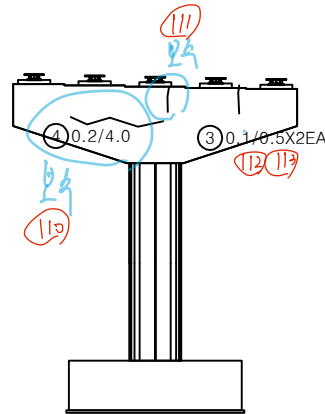


배면

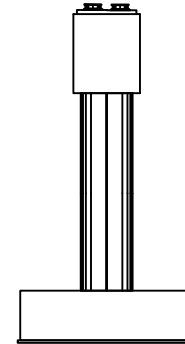

우측면

KEY PLAN

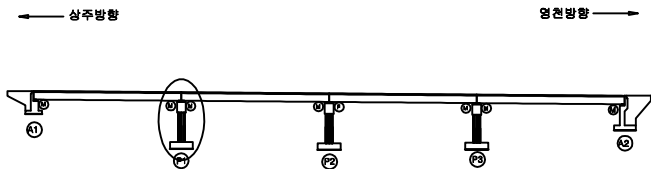

SECTION




범례


균열	항상균열	재료분리	발주처	상주영천고속도로(주)
편치, 공동	박리, 파손	열화	용역명	상주영천고속도로 2024~2025년 시설물 안전점검 용역 (2025년 상반기 정기안전점검)
누수, 체수	백태	퇴적물	점검기관	(주)영성엔지니어링
철근노출	침하	그늘음	도면번호	17
부식	좌굴, 변형	기타		

손상물량표


번호	구분	부재	손상내용	손상현황						비고
				폭 (mm)	길이 (m)	너비 (m)	물량	단위	개소	
1	21하	교각	균열(0.3mm미만)	0.2	5.0		5.00	m	1	
2	23하	교각	균열(0.3mm미만)	0.2	1.0		1.00	m	1	25상 보수
3	23하	교각	균열(0.3mm미만)	0.2	3.0		3.00	m	1	
4										
5										
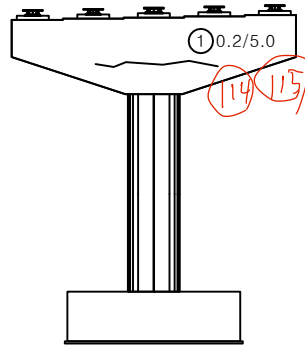


정면

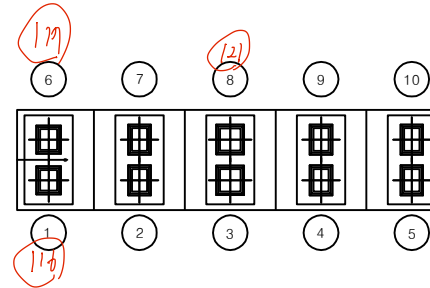


평면도

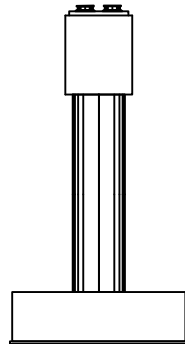

좌측면

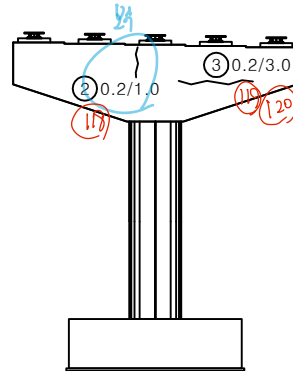


배면

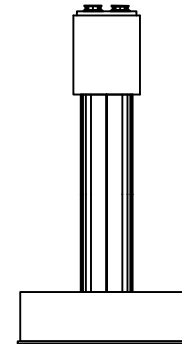

우측면

KEY PLAN

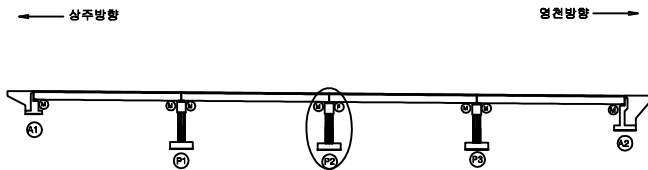

SECTION




범례


균열	항상균열	재료분리	발주처
편치, 공동	박리, 파손	열화	상주영천고속도로(주)
누수, 체수	색태	퇴적물	용역명
철근노출	침하	그늘음	상주영천고속도로 2024~2025년 시설물 안전점검 용역 (2025년 상반기 정기안전점검)
부식	좌굴, 변형	기타	점검기관
			(주)영성엔지니어링
			도면번호
			18

손상물량표


번호	구분	부재	손상내용	손상현황						비고
				폭 (mm)	길이 (m)	너비 (m)	수량	단위	개소	
1	19하	교각	균열(0.3mm미만)	0.2	2.0		2.00	m	1	
2	23하	교각	균열(0.3mm미만)	0.2	1.0		1.00	m	1	25상 보수
3										
4										
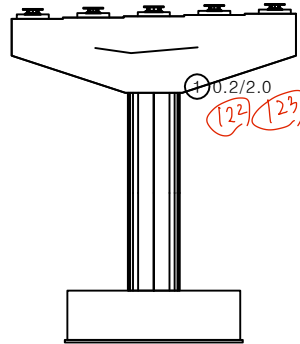


정면

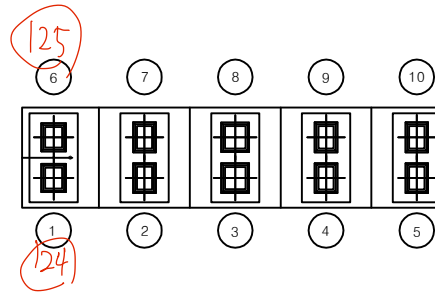


평면도

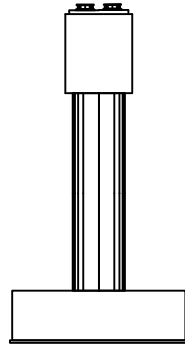

좌측면

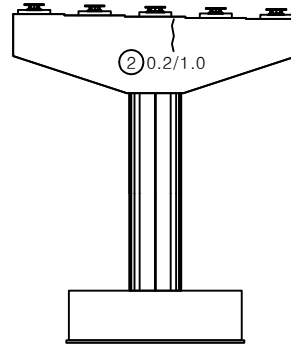


배면

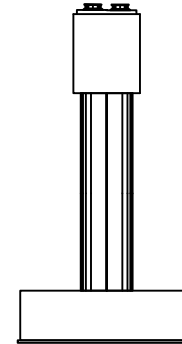

우측면

KEY PLAN

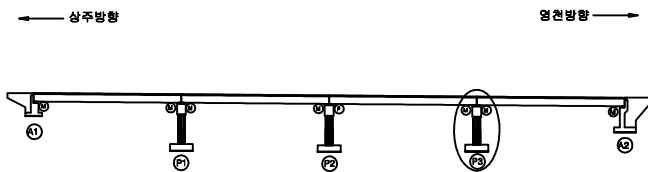

SECTION



범례

균열	항상균열	재료분리	발주처
편치, 공동	박리, 파손	열화	상주영천고속도로(주)
누수, 체수	색태	퇴적물	용역명
철근노출	침하	그늘음	상주영천고속도로 2024~2025년 시설물 안전점검 용역 (2025년 상반기 정기안전점검)
부식	좌굴, 변형	기타	점검기관
			(주)영성엔지니어링
			도면번호
			19


영 천 방 향

손상물량표

상주 방향



영천 방향

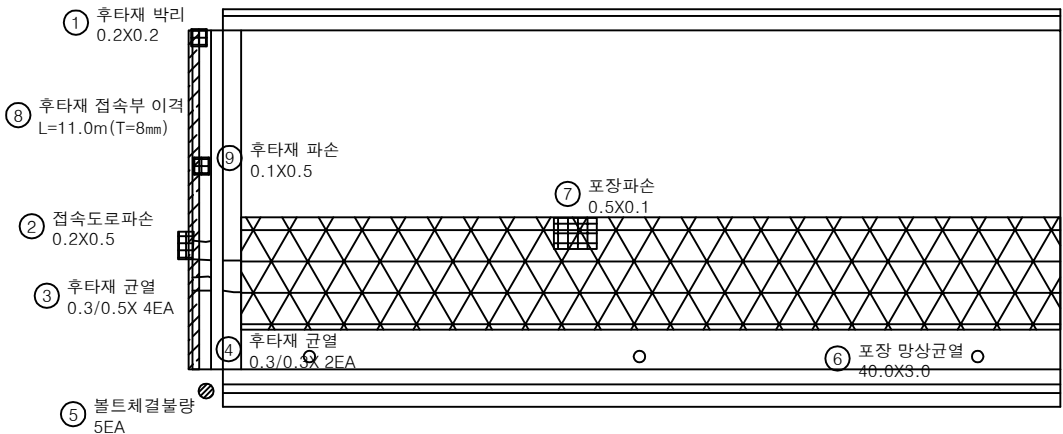


A1


P1

번호	구분	부재	손상내용	손상현황						비고
				폭 (mm)	길이 (m)	너비 (m)	물량	단위	개소	
1	19하	신축이음	후타재 박리		0.2	0.2	0.04	m ²	1	21'하 보수
2	19하	신축이음	접속도로 파손		0.2	0.5	0.10	m ²	1	21'하 보수
3	19하	신축이음	후타재 균열	0.3	0.5		2.00	m	4	21'하 보수
4	19하	신축이음	후타재 균열	0.3	0.3		0.60	m	2	21'하 보수
5	19하	신축이음	볼트 체결불량				1.00	EA	1	21'하 보수
6	19하	교면포장	포장 망상균열		40.0	3.0	120.00	m ²	1	
7	19하	교면포장	포장 파손		0.5	0.1	0.05	m ²	1	
8	23하	교면포장	후타재 접속부 이격		11.0		11.00	m	1	(T=8.0mm)
9	23하	신축이음	후타재 파손		0.1	0.5	0.05	m ²	1	
10										
11										
KEY PLAN

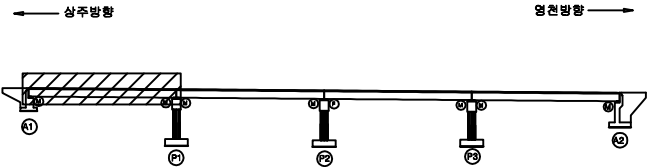

SECTION

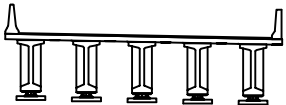


범례

발주처	상주영천고속도로(주)
용역명	상주영천고속도로 2024~2025년 시설물 안전점검 용역 (2025년 상반기 정기안전점검)
점검기관	(주)영성엔지니어링
도면번호	01

상주 방향



영천 방향

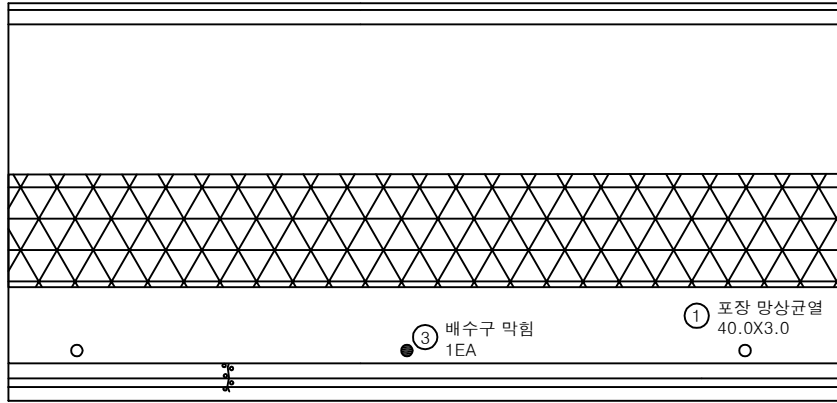


P1

P2


손상물량표

번호	구분	부재	손상내용	손상현황						비고
				폭 (mm)	길이 (m)	너비 (m)	물량	단위	개소	
1	19하	교면포장	포장 망상균열		40.0	3.0	120.00	m ²	1	
2	23하	방호벽	균열부백태		0.1	1.5	0.15	m ²	1	
3	23하	배수시설	배수구 막힘				1.00	EA	1	
4										
5										
KEY PLAN

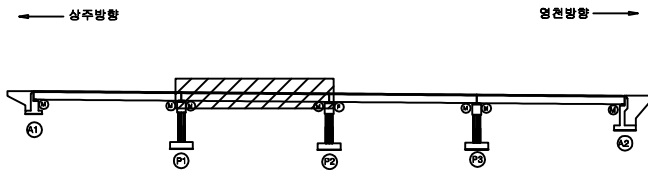

SECTION

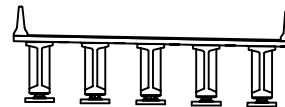


범례

	균열		망상균열		재료분리	발주처 상주영천고속도로(주)
	편치, 공동		박리, 파손		열화	
	누수, 체수		배태		퇴적물	용역명 상주영천고속도로 2024~2025년 시설물 안전점검 용역 (2025년 상반기 정기안전점검)
	철근노출		침하		그늘음	
	부식		좌굴, 변형		기타	점검기관 (주)영성엔지니어링
						도면번호 02

상주 방향




영천 방향

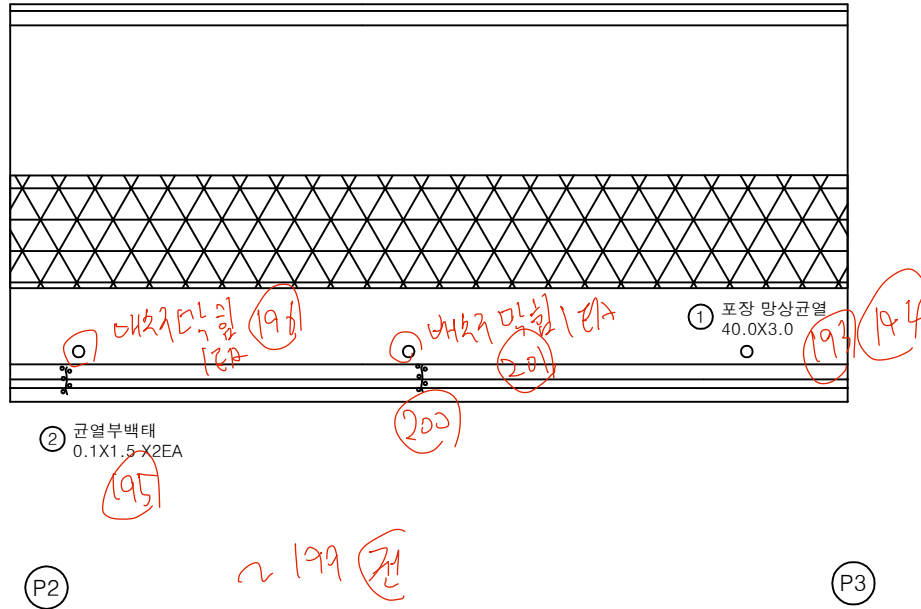


손상물량표

번호	구분	부재	손상내용	손상현황						비고
				폭 (mm)	길이 (m)	너비 (m)	물량	단위	개소	
1	19하	교면포장	포장 망상균열		40.0	3.0	120.00	m ²	1	
2	23하	방호벽	균열부백태		0.1	1.5	0.30	m ²	2	
3										
4										
KEY PLAN

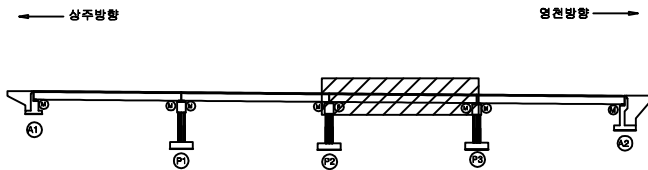

SECTION

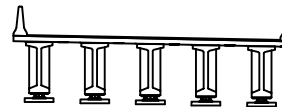

범례


① 균열	② 망상균열	③ 재료분리	발주처
④ 편치, 공동	⑤ 박리, 파손	⑥ 열화	상주영천고속도로(주)
⑦ 누수, 체수	⑧ 배태	⑨ 퇴적물	용역명
⑩ 철근노출	⑪ 침하	⑫ 그늘음	상주영천고속도로 2024~2025년 시설물 안전점검 용역 (2025년 상반기 정기안전점검)
⑬ 부식	⑭ 좌굴, 변형	⑮ 기타	점검기관
			(주)영성엔지니어링
			도면번호
			03

상주 방향



208 ~ 212 편
213 - 214 A2 48mm

영천 방향

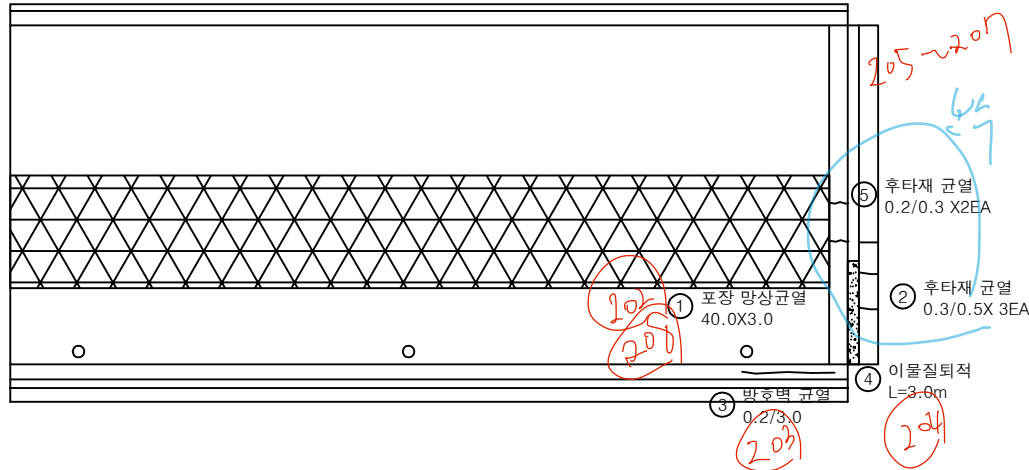


P3

A2


손상물량표

번호	구분	부재	손상내용	손상현황						비고
				폭 (mm)	길이 (m)	너비 (m)	수량	단위	개소	
1	19하	교면포장	포장 망상균열		40.0	3.0	120.00	m ²	1	
2	19하	신축이음	후타재 균열	0.3	0.5		1.50	m	3	21'하 보수
3	23하	방호벽	방호벽 균열	0.2	3.0		3.00	m	1	
4	23하	신축이음	이물질퇴적		3.0		3.00	m	1	
5	23하	신축이음	후타재 균열	0.2	0.3		0.60	m	2	
6										
7										
KEY PLAN

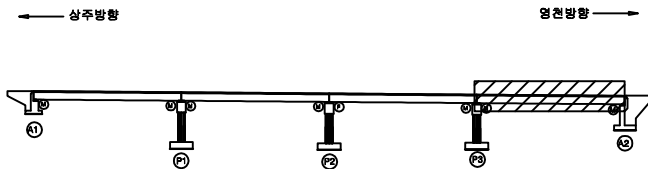

SECTION

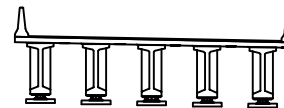

범례


균열	망상균열	재료분리	발주처 상주영천고속도로(주)
편치, 공동	박리, 파손	열화	
누수, 체수	배태	퇴적물	용역명 상주영천고속도로 2024~2025년 시설물 안전점검 용역 (2025년 상반기 정기안전점검)
철근노출	침하	그늘음	
부식	좌굴, 변형	기타	점검기관 (주)영성엔지니어링
			도면번호 04

손상물량표

상주 방향





영천 방향

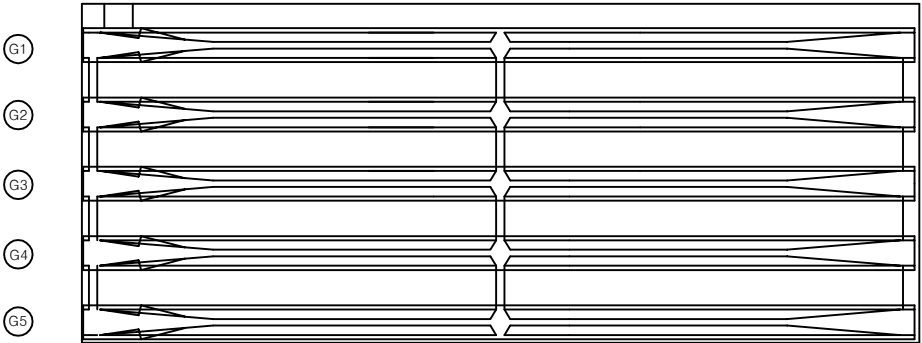

A1

P1

번호	구분	부재	손상내용	손상현황						비고
				폭 (mm)	길이 (m)	너비 (m)	물량	단위	개소	
1										
2										
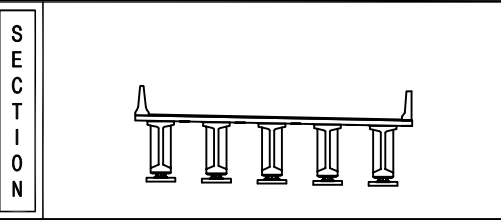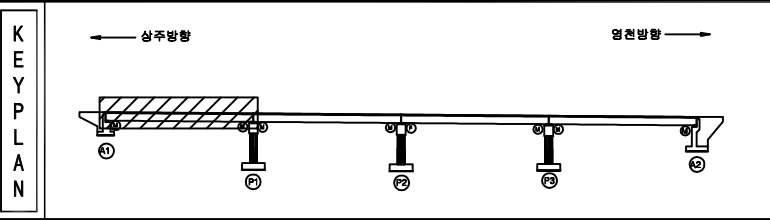


범 례	균열	침상균열	재료분리	발주처
	편치, 공동	박리, 파손	열화	상주영천고속도로(주)
범 례	누수, 체수	배태	퇴적물	용역명
	철근노출	침하	그늘음	상주영천고속도로 2024~2025년 시설물 안전점검 용역 (2025년 상반기 정기안전점검)
범 례	부식	좌굴, 변형	기타	점검기관
				(주)영성엔지니어링
도면번호				05

손상물량표



상주 방향



영천 방향

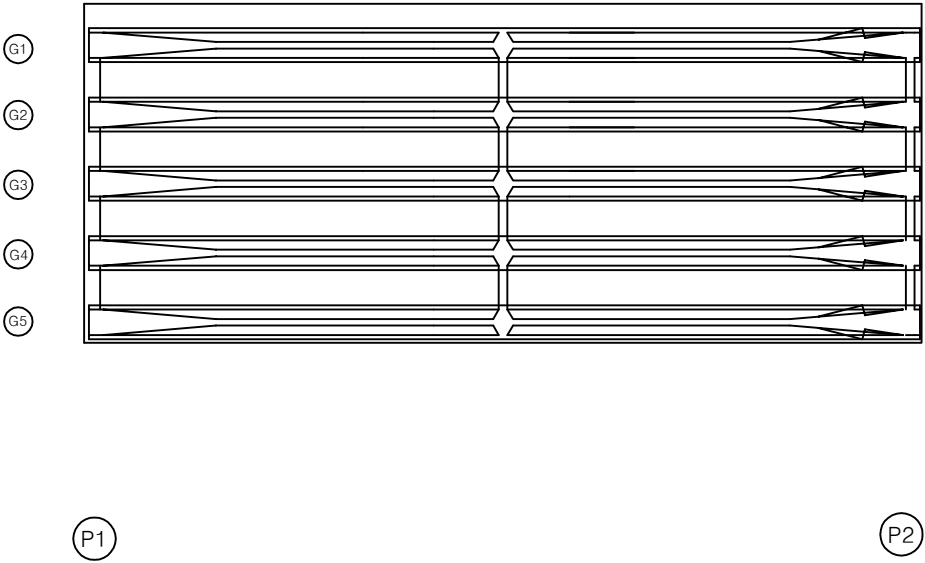

번호	구분	부재	손상내용	손상현황						비고
				폭 (mm)	길이 (m)	너비 (m)	물량	단위	개소	
1										
2										
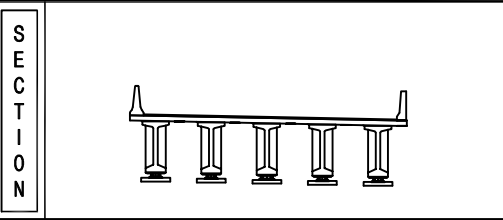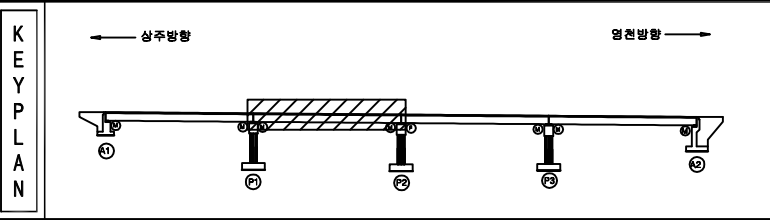

범 례	균열	망상균열	재료분리	발주처 상주영천고속도로(주)
	편치, 공동	박리, 파손	열화	
	누수, 체수	배태	퇴적물	용역명 상주영천고속도로 2024~2025년 시설물 안전점검 용역 (2025년 상반기 정기안전점검)
	철근노출	침하	그늘음	
	부식	좌굴, 변형	기타	점검기관 (주)영성엔지니어링
				도면번호 06


ID : 장기교 바닥판하면 S3(영천방향)

손상물량표

상주 방향



영천 방향

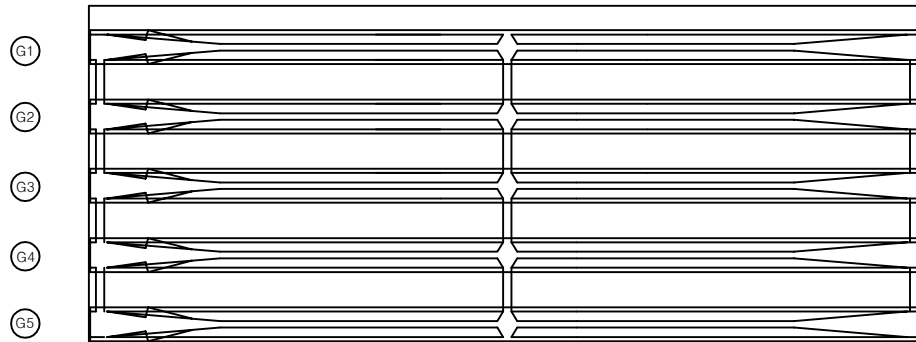


P2


P3

번호	구분	부재	손상내용	손상현황						비고
				폭 (mm)	길이 (m)	너비 (m)	물량	단위	개소	
1										
2										
KEY PLAN

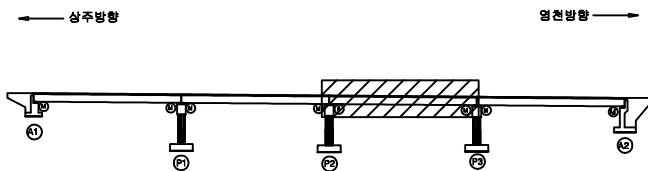

SECTION

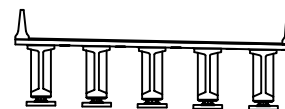

범례


균열	망상균열	재료분리	발주처	상주영천고속도로(주)
편치, 공동	박리, 파손	열화	용역명	상주영천고속도로 2024~2025년 시설물 안전점검 용역 (2025년 상반기 정기안전점검)
누수, 체수	배태	퇴적물	점검기관	(주)영성엔지니어링
철근노출	침하	그늘음	도면번호	07
부식	좌굴, 변형	기타		

손상물량표

상주 방향




영천 방향

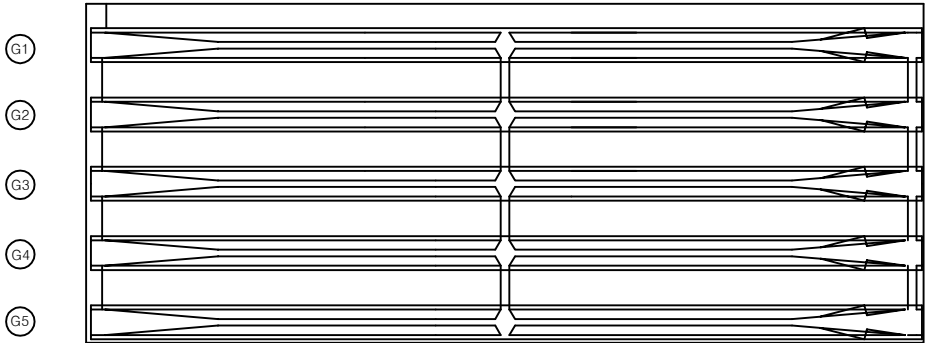


번호	구분	부재	손상내용	손상현황						비고
				폭 (mm)	길이 (m)	너비 (m)	물량	단위	개소	
1										
2										
KEY PLAN

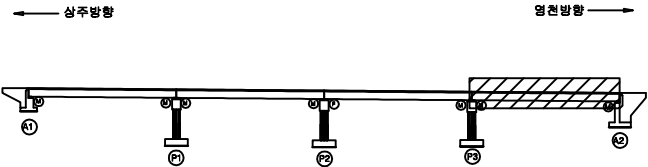

SECTION

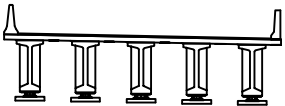


범례

균열	망상균열	재료분리	발주처	상주영천고속도로(주)
편치, 공동	박리, 파손	열화	용역명	상주영천고속도로 2024~2025년 시설물 안전점검 용역 (2025년 상반기 정기안전점검)
누수, 체수	배태	퇴적물	점검기관	(주)영성엔지니어링
철근노출	침하	그늘음	도면번호	08
부식	좌굴, 변형	기타		

ID : 장기교 거더 S1 (G1~G5)(영천방향)

상주방향

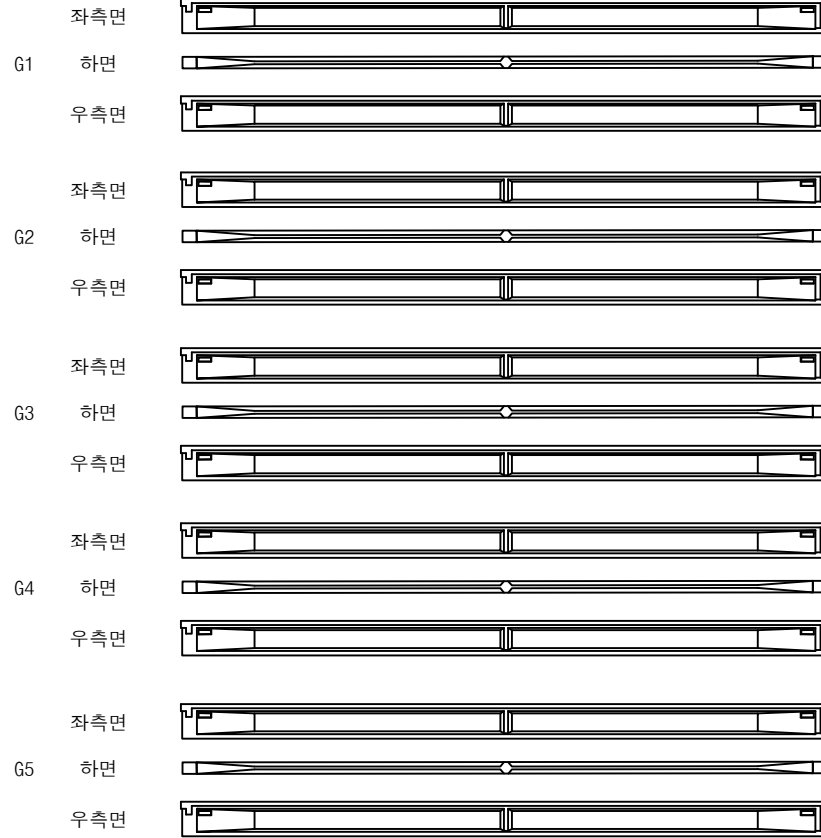

A1

P1


영천방향



손상물량표

번호	구분	부재	손상내용	손상현황						비고
				폭 (mm)	길이 (m)	너비 (m)	물량	단위	개소	
1										
2										
KEY PLAN

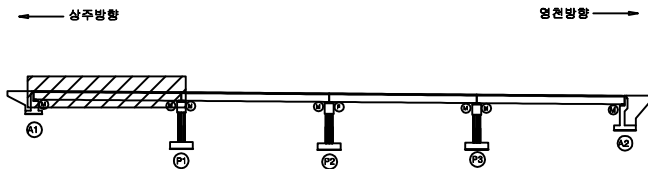

SECTION




범례

	균열		방상균열		재료분리	발주처 상주영천고속도로(주)
	편치, 공동		박리, 파손		열화	
	누수, 체수		색태		퇴적물	용역명 상주영천고속도로 2024~2025년 시설물 안전점검 용역 (2025년 상반기 정기안전점검)
	철근노출		침하		그늘음	
	부식		좌굴, 변형		기타	점검기관 (주)영성엔지니어링
						도면번호 09

ID : 장기교 거더 S2 (G1~G5)(영천방향)

상주방향

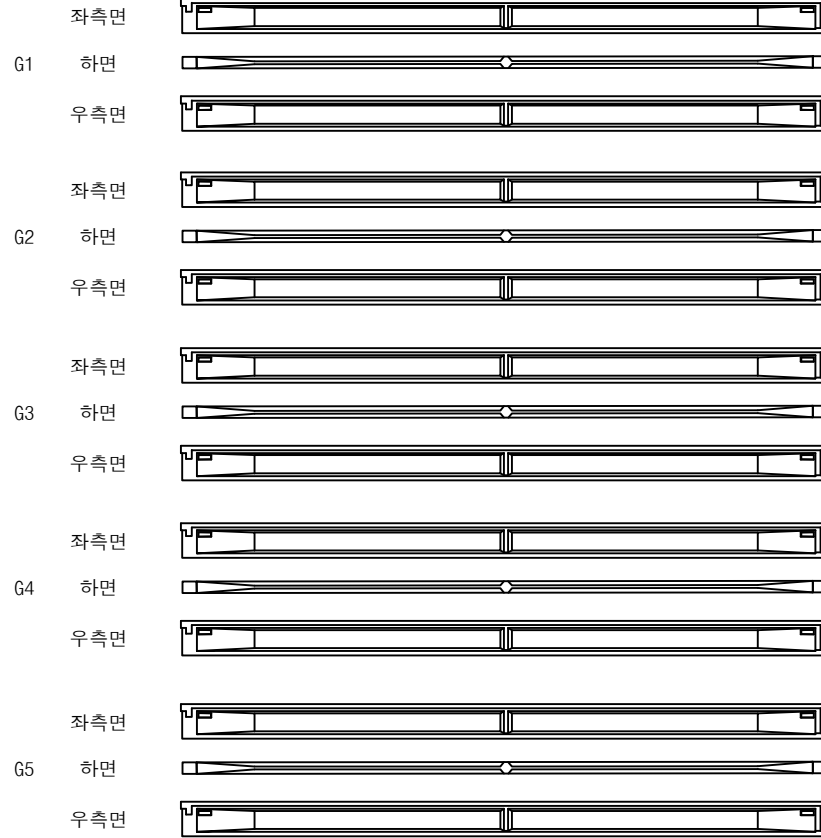

P1

P2


영천방향



손상물량표

번호	구분	부재	손상내용	손상현황						비고
				폭 (mm)	길이 (m)	너비 (m)	물량	단위	개소	
1										
2										
KEY PLAN

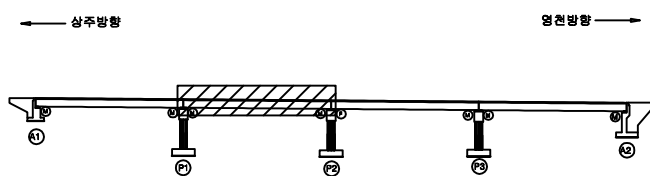

SECTION




범례

콘크리트	철근콘크리트	재료분리	발주처 상주영천고속도로(주)
균열, 공극	박리, 파손	열화	
누수, 체수	부식	파편물	점검기관 (주)영성엔지니어링
부식	파편, 변형	기타	

ID : 장기교 거더 S3 (G1~G5)(영천방향)

상주방향

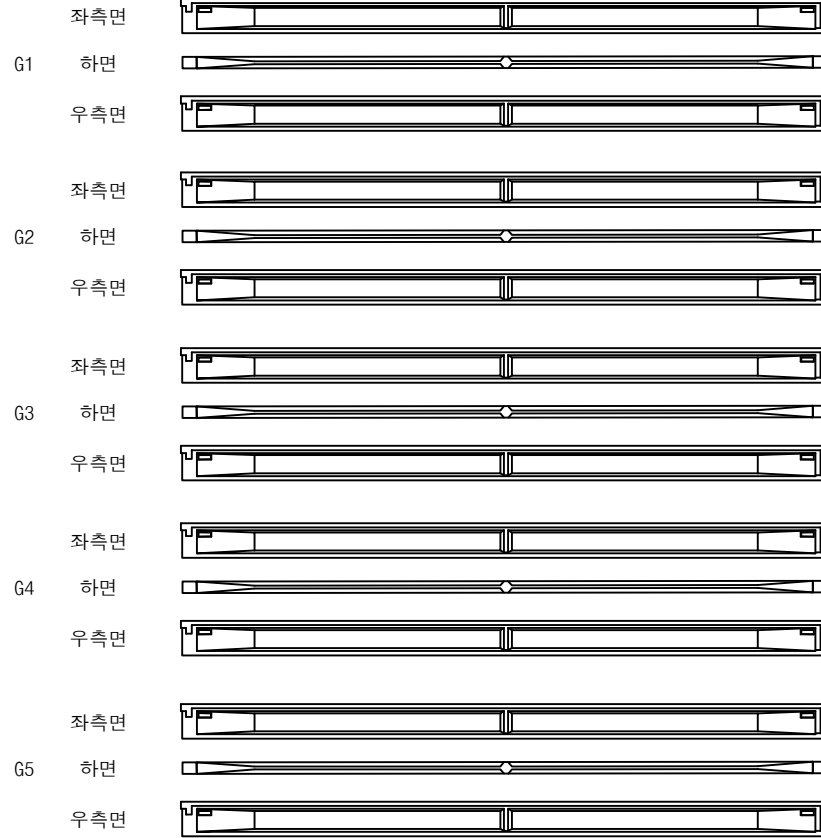

P2

P3


영천방향




손상물량표

번호	구분	부재	손상내용	손상현황						비고
				폭 (mm)	길이 (m)	너비 (m)	물량	단위	개소	
1										
2										
KEY PLAN

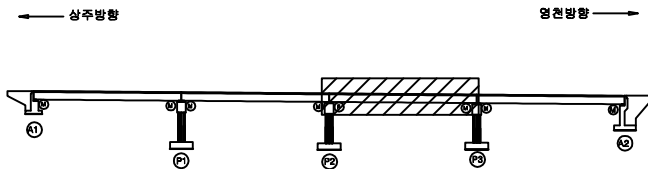

SECTION

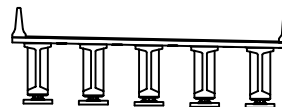


범례

균열	방상균열	재료분리	발주처
편치, 공동	박리, 파손	열화	상주영천고속도로(주)
누수, 체수	배태	퇴적물	용역명
철근노출	침하	그늘음	상주영천고속도로 2024~2025년 시설물 안전점검 용역 (2025년 상반기 정기안전점검)
부식	좌굴, 변형	기타	점검기관
			(주)영성엔지니어링
			도면번호
			11

ID : 장기교 거더 S4 (G1~G5)(영천방향)

상주방향

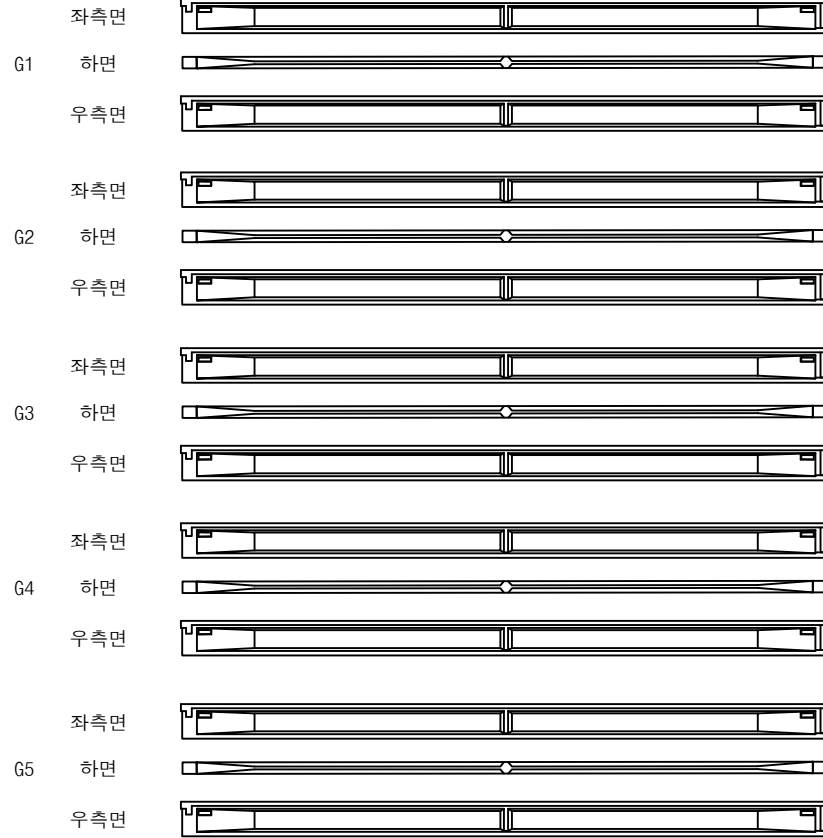

(P3)

(A2)


영천방향




손상물량표

번호	구분	부재	손상내용	손상현황						비고
				폭 (mm)	길이 (m)	너비 (m)	물량	단위	개소	
1										
2										
KEY PLAN

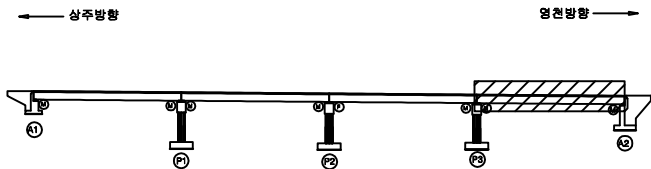

SECTION

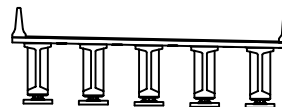

범례

	균열		방상균열		재료분리
	편치, 공동		박리, 파손		열화
	누수, 체수		색태		퇴적물
	철근노출		침하		그늘음
	부식		좌굴, 변형		기타



발주처	상주영천고속도로(주)
용역명	상주영천고속도로 2024~2025년 시설물 안전점검 용역 (2025년 상반기 정기안전점검)
점검기관	(주)영성엔지니어링
도면번호	12

손상물량표

상주 방향




영천 방향

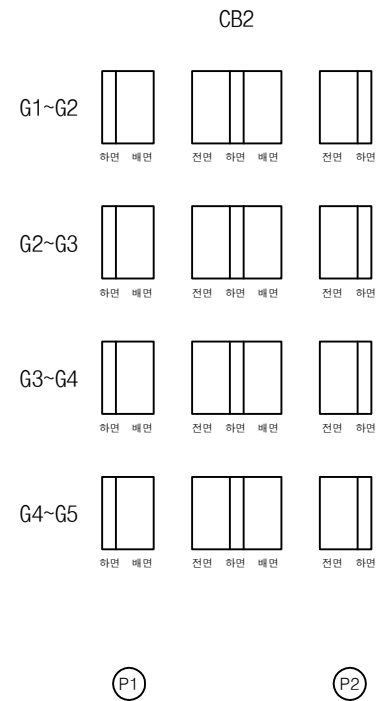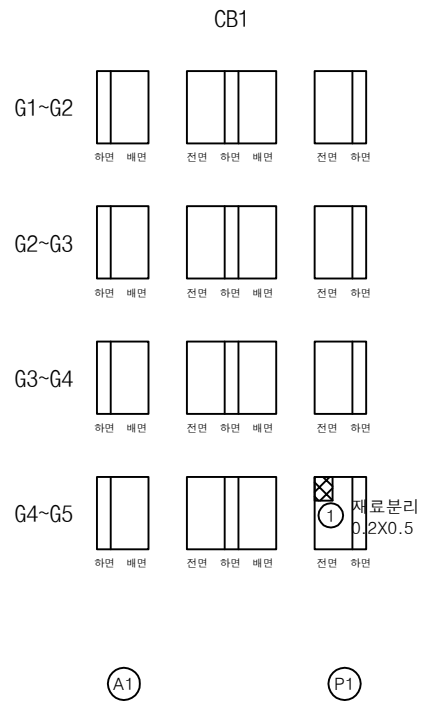

번호	구분	부재	손상내용	손상현황						비고
				폭 (mm)	길이 (m)	너비 (m)	수량	단위	개소	
1	23하	가로보	재료분리		0.2	0.5	0.10	m ²	1	
2										
3										
KEY PLAN

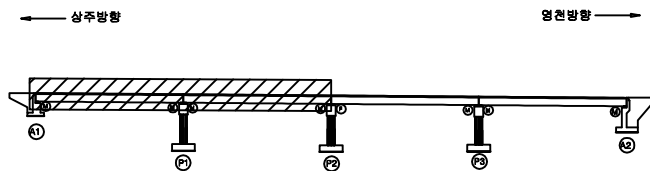

SECTION



범례

균열	방상균열	재료분리	발주처	상주영천고속도로(주)
편치, 공동	박리, 파손	열화	용역명	상주영천고속도로 2024~2025년 시설물 안전점검 용역 (2025년 상반기 정기안전점검)
누수, 체수	배태	퇴적물	점검기관	(주)영성엔지니어링
철근노출	침하	그늘음	도면번호	13
부식	좌굴, 변형	기타		

손상물량표

상주 방향



영천 방향



CB3

CB4

G1~G2



하면 배면



전면 하면 배면



전면 하면

G2~G3



하면 배면



전면 하면 배면



전면 하면

G3~G4



하면 배면



전면 하면 배면



전면 하면

G4~G5



하면 배면



전면 하면 배면



전면 하면


P2

P3

G1~G2



하면 배면

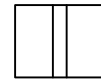

전면 하면 배면




전면 하면

G2~G3



하면 배면

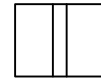

전면 하면 배면




전면 하면

G3~G4



하면 배면

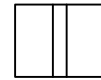

전면 하면 배면




전면 하면

G4~G5



하면 배면

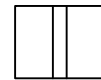

전면 하면 배면




전면 하면


P3

A2

KEY PLAN

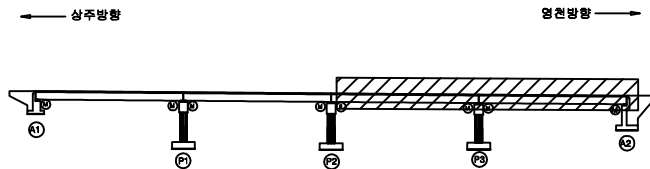

SECTION

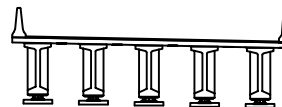


범례


균열	방사균열	재료분리	발주처
편치, 공동	박리, 파손	열화	상주영천고속도로(주)
누수, 체수	배태	퇴적물	용역명
철근노출	침하	그늘음	상주영천고속도로 2024~2025년 시설물 안전점검 용역 (2025년 상반기 정기안전점검)
부식	좌굴, 변형	기타	점검기관
			(주)영성엔지니어링
			도면번호
			14

손 상 물 량 표

번호	구분	부재	손상내용	손상현황						비 고
				폭 (mm)	길이 (m)	너비 (m)	수량	단위	개소	
1	19하	교량받침	받침콘크리트 박리		0.1	0.2	0.02	㎡	1	21'하 보수
2	19하	교량받침	받침콘크리트 파손		0.1	0.1	0.01	㎡	1	
3	19하	교대	채수흔적		1.0	2.0	8.00	㎡	4	
4	21하	교량받침	plate 부식				2.00	EA	2	
5	23하	교량받침	plate 부식				2.00	EA	2	
6										
7										
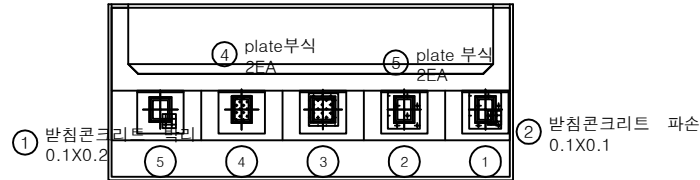


평면도

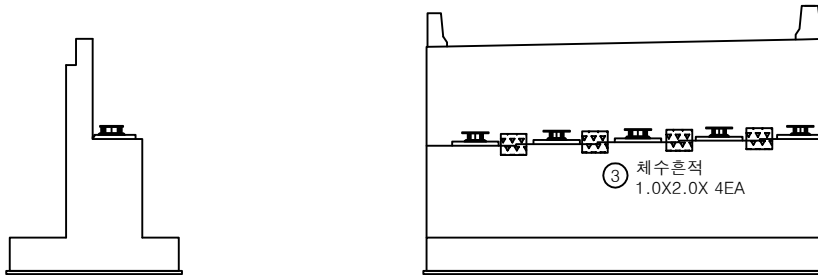


정면

날개벽

KEY PLAN

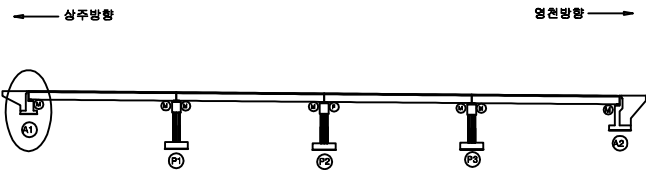

SECTION

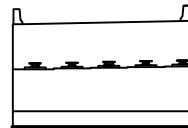

범례

균열	방상균열	재료분리
편치, 공동	박리, 파손	열화
누수, 체수	색태	퇴적물
철근노출	침하	그늘음
부식	좌굴, 변형	기타

발 주 처 상주영천고속도로(주)


용역명 상주영천고속도로 2024~2025년 시설물 안전점검 용역
(2025년 상반기 정기안전점검)

점 검 기 관 (주)영성엔지니어링


도면번호 15

손상물량표


번호	구분	부재	손상내용	손상현황						비고
				폭 (mm)	길이 (m)	너비 (m)	수량	단위	개소	
1	19하	교량받침	plate 부식				3.00	EA	3	
2	19하	교량받침	받침콘크리트 층분리		0.1	0.1	0.02	m ²	2	
3	19하	교량받침	받침콘크리트 층분리		0.1	0.1	0.01	m ²	1	
4	19하	교대	누수흔적		0.1	1.5	0.60	m ²	4	
5										
6										
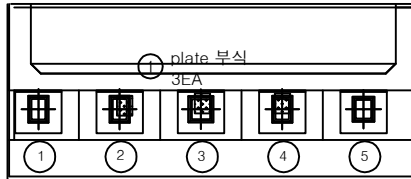

평면도

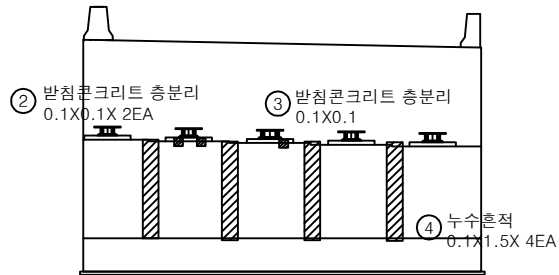


정면

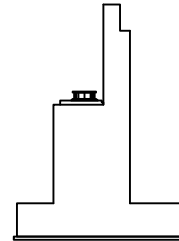


날개벽

KEY PLAN

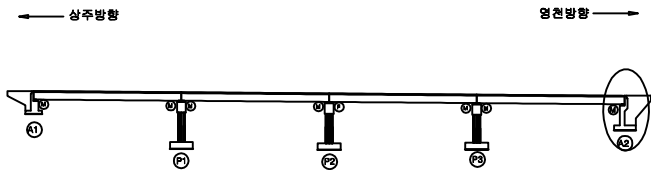

SECTION

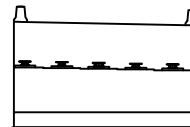






범례

균열	방상균열	재료분리	발주처
편치, 공동	박리, 파손	열화	상주영천고속도로(주)
누수, 체수	색채	퇴적물	용역명
철근노출	침하	그늘음	상주영천고속도로 2024~2025년 시설물 안전점검 용역 (2025년 상반기 정기안전점검)
부식	좌굴, 변형	기타	점검기관
			(주)영성엔지니어링
			도면번호
			16


~ 146

손상물량표


번호	구분	부재	손상내용	손상현황						비고
				폭 (mm)	길이 (m)	너비 (m)	수량	단위	개소	
1	23하	교각	망상균열	0.2	1.0	2.5	2.50	m	1	
2	23하	교각	균열(0.3mm미만)	0.2	1.0		5.00	m	5	
3	23하	교각	균열(0.3mm미만)	0.2	2.0		2.00	m	1	
4										
5										
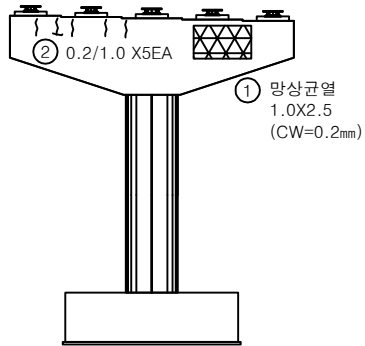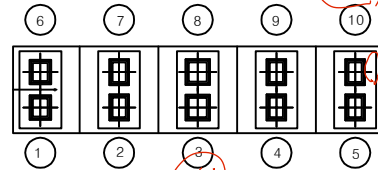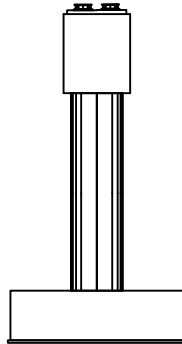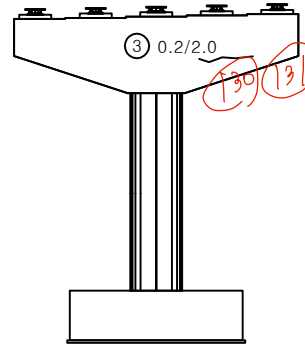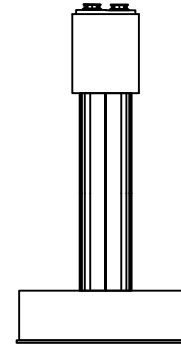정면평면도좌측면배면우측면

KEY PLAN

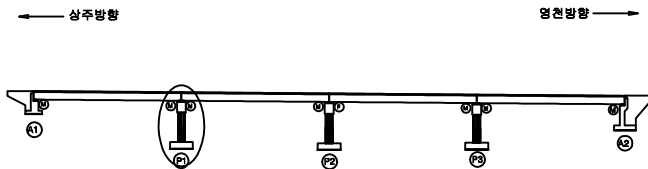

SECTION

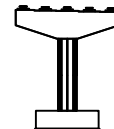


범례


균열	망상균열	재료분리	발주처	상주영천고속도로(주)
편치, 공동	박리, 파손	열화	용역명	상주영천고속도로 2024~2025년 시설물 안전점검 용역 (2025년 상반기 정기안전점검)
누수, 체수	침하	그늘음	점검기관	(주)영성엔지니어링
부식	좌굴, 변형	기타	도면번호	17

손상물량표


번호	구분	부재	손상내용	손상현황						비고
				폭 (mm)	길이 (m)	너비 (m)	수량	단위	개소	
1	23하	교각	망상균열	0.2	3.0	1.5	4.50	m ²	1	
2	23하	교각	균열(0.3mm미만)	0.2	3.0		3.00	m	1	
3	23하	교량받침	무수축물탈 균열	0.1	0.2		0.40	m	2	
4	23하	교각	망상균열	0.2	2.0	1.5	3.00	m ²	1	
5										
6										
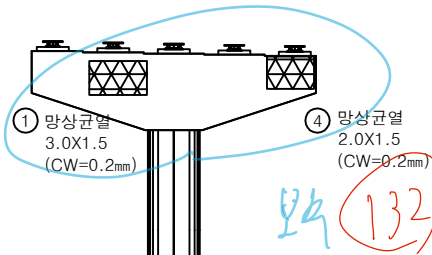


정면

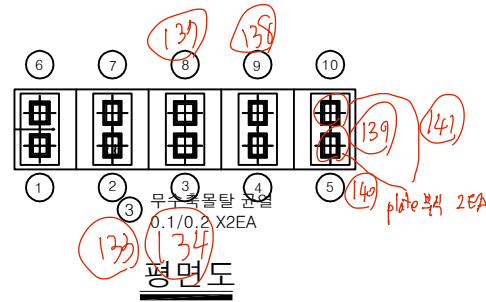


평면도

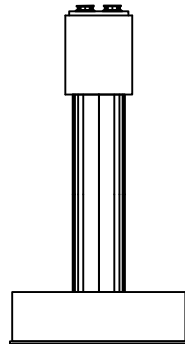

좌측면

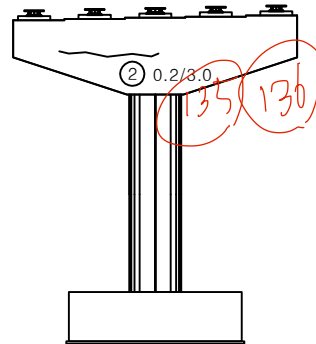


배면

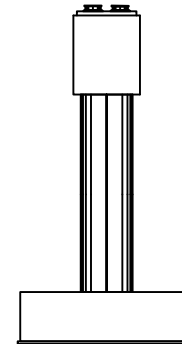


우측면

KEY PLAN

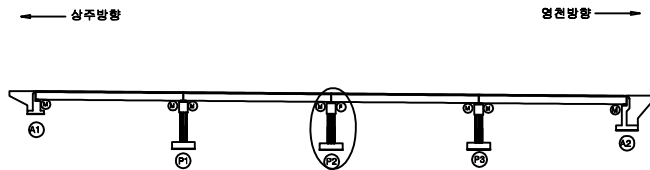


SECTION

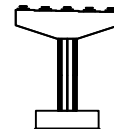


범례


균열	망상균열	재료분리	발주처
편치, 공동	박리, 파손	열화	상주영천고속도로(주)
누수, 체수	배태	퇴적물	용역명
철근노출	침하	그늘음	상주영천고속도로 2024~2025년 시설물 안전점검 용역 (2025년 상반기 정기안전점검)
부식	좌굴, 변형	기타	점검기관
			(주)영성엔지니어링
			도면번호
			18

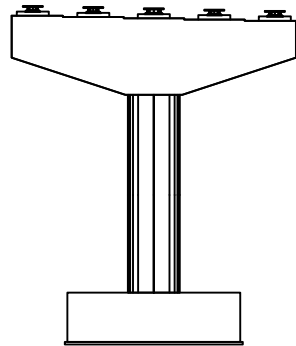


정면

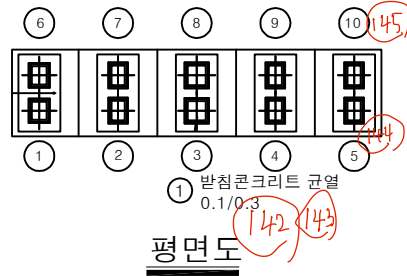


평면도

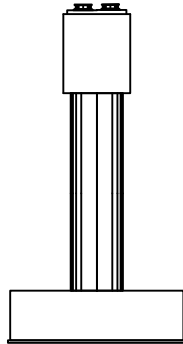

좌측면

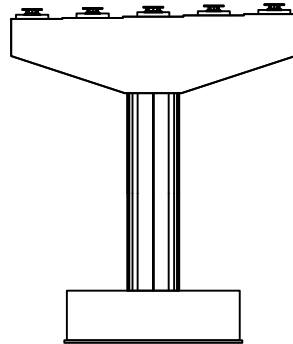

배면

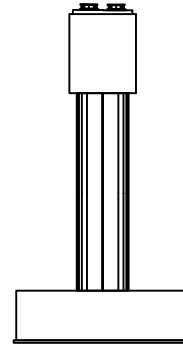


우측면


손상물량표

번호	구분	부재	손상내용	손상현황						비고
				폭 (mm)	길이 (m)	너비 (m)	물량	단위	개소	
1	23하	교량받침	받침콘크리트 균열	0.1	0.3		0.30	m	1	
2										
3										
KEY PLAN

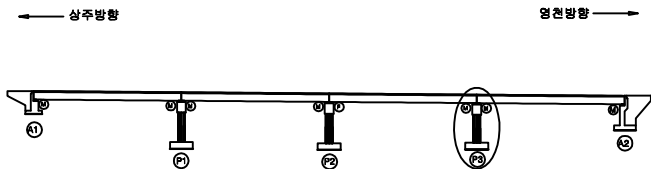

SECTION

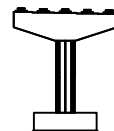

범례

균열	방상균열	재료분리	발주처
편치, 공동	박리, 파손	열화	상주영천고속도로(주)
누수, 체수	색태	퇴적물	용역명
철근노출	침하	그늘음	상주영천고속도로 2024~2025년 시설물 안전점검 용역 (2025년 상반기 정기안전점검)
부식	좌굴, 변형	기타	점검기관
			(주)영성엔지니어링
			도면번호
			19