

상주영천고속도로 2024~2025년 시설물 안전점검 용역
(2025년 상반기 정기안전점검)

외 관 조 사 망 도

중들교

2025.04

(주)명성엔지니어링


상 주 방 향

ID : 중들교 교면포장 S1 (상주방향)



손상물량표

상주방향

영천방향

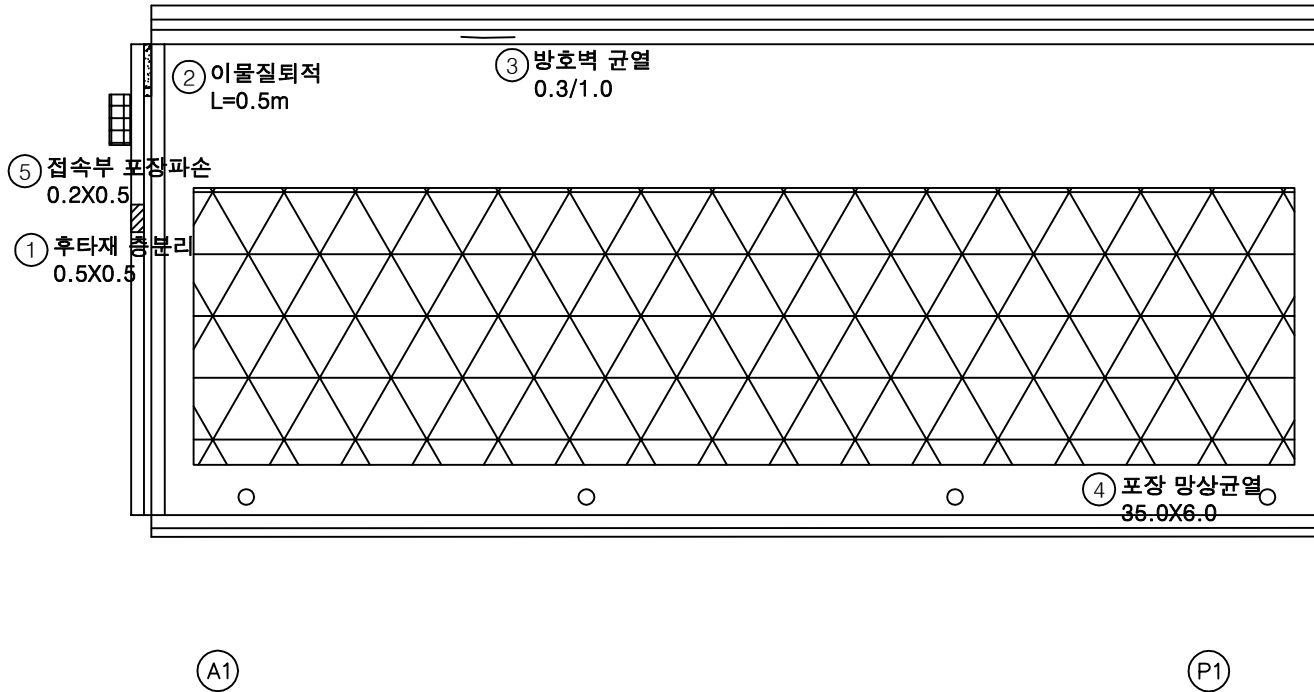

번호	구분	부재	손상내용	손상현황						비고
				폭 (mm)	길이 (m)	너비 (m)	수량	단위	개소	
1	19하	신축이음	후타재 층분리		0.5	0.5	0.25	m	1	
2	19하	신축이음	이물질퇴적		0.5		0.50	m	1	
3	19하	방호벽	방호벽 균열	0.3	1.0		1.00	m	1	
4	19하	교면포장	포장 망상균열		35.0	6.0	210.00	m	1	
5	19하	교면포장	접속부 포장파손		0.2	0.5	0.10	m	1	
6										
7										
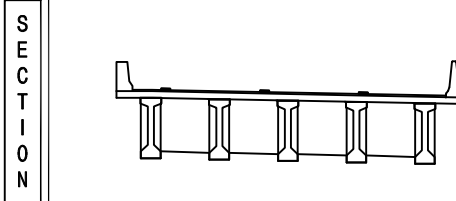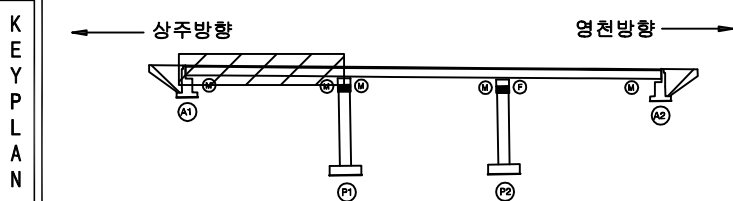


균열	망상균열	재료분리	발주처
편치, 공동	바리, 파손	열화	상주영천고속도로(주)
누수, 체수	백태	픽처링	용역명
철근노출	침하	그늘음	상주영천고속도로 2024-2025년 시설물 안전점검 용역 (2025년 상반기 정기안전점검)
부식	좌굴, 변형	기타	점검기관
			(주)명성엔지니어링
			도면번호
			01

ID : 중들교 교면포장 S2 (상주방향)

상주방향



영천방향

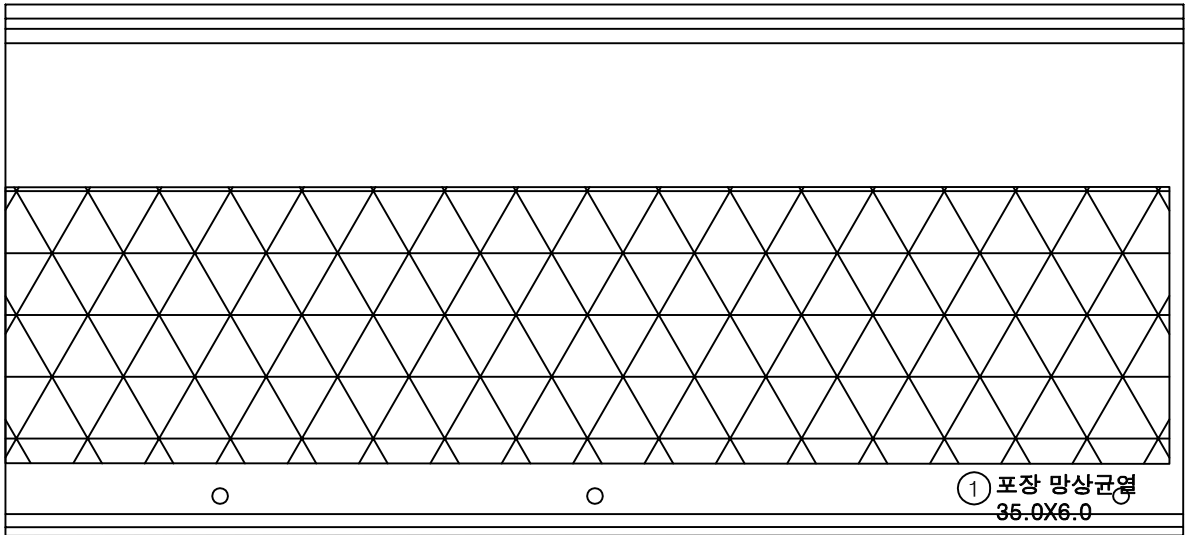

P1


P2

손 상 물 량 표

번호	구분	부재	손상내용	손상현황					비 고
				폭 (mm)	길이 (m)	너비 (m)	수량	단위	개소
1	19하	교면포장	포장 망상균열		35.0	6.0	210.00	m ²	1
2									
3									
KEY PLAN

상주방향

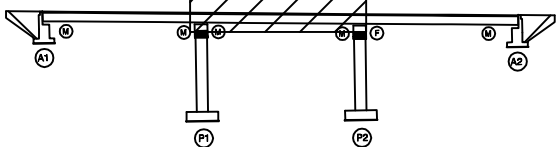

영천방향

SECTION

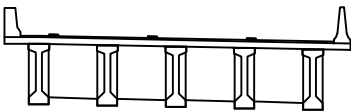

범례

균열	망상균열	재료분리
편치, 공동	박리, 파손	열화
누수, 채수	배터	피착물
철근노출	침하	그늘음
부식	좌굴, 변형	기타


발 주 처	상주영천고속도로(주)
용 역 명	상주영천고속도로 2024~2025년 시설물 안전점검 용역 (2025년 상반기 정기안전점검)
점 검 기 관	(주)명성엔지니어링
도 면 번 호	02

손상물량표

상주방향



영천방향

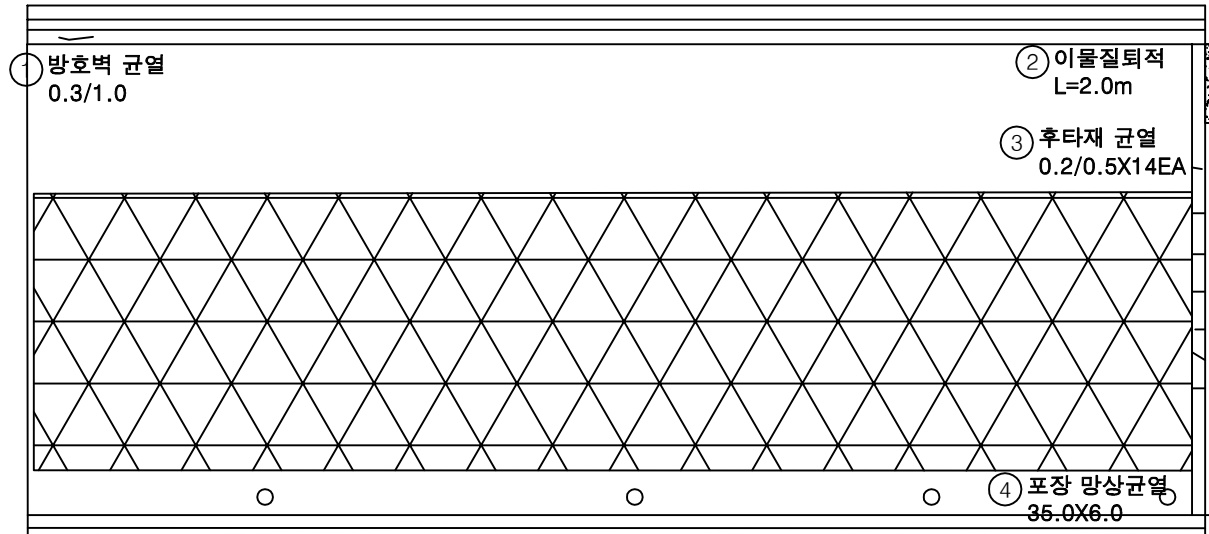


번호	구분	부재	손상내용	손상현황					비고
				폭 (mm)	길이 (m)	너비 (m)	수량	단위	개소
1	19하	방호벽	방호벽 균열	0.3	1.0		1.00	m	1
2	19하	신축이음	이물질퇴적		2.0		2.00	m	1
3	19하	신축이음	후타재 균열	0.2	0.5		7.00	m	14
4	19하	교면포장	포장 망상균열		35.0	6.0	210.00	m²	1
5									
6									
KEY PLAN

상주방향

영천방향

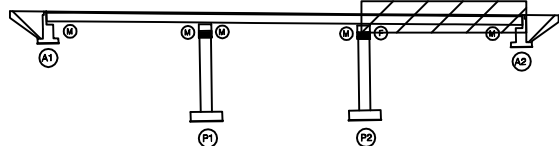

SECTION

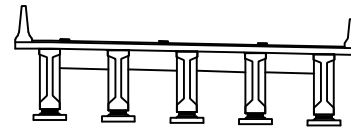

범례

균열	망상균열	재료분리
편치, 공동	박리, 파손	열화
누수, 체수	백태	퇴적물
철근노출	침하	그늘음
부식	좌굴, 변형	기타

발주처
상주영천고속도로(주)용역명
상주영천고속도로 2024~2025년 시설물 안전점검 용역
(2025년 상반기 정기안전점검)점검기관
(주)명성엔지니어링도면번호
03


ID : 중들교 바닥판하면 S1 (상주방향)

손상물량표

상주방향




영천방향

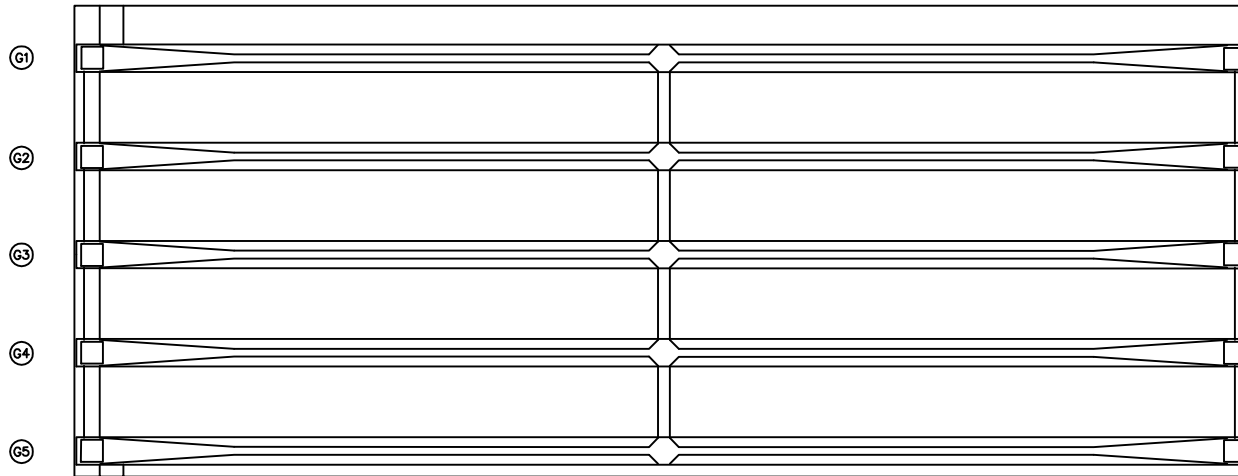


번호	구분	부재	손상내용	손상현황						비고
				폭 (mm)	길이 (m)	너비 (m)	물량	단위	개소	
1										
2										
KEY PLAN

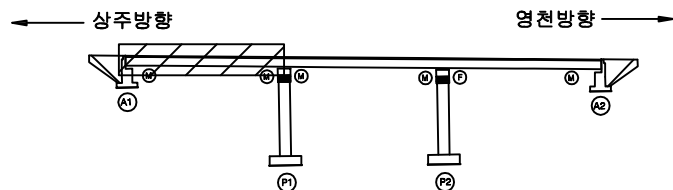

SECTION

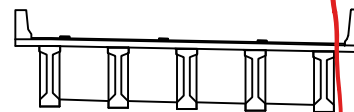

면
례

균열	망상균열	재료분리
편치, 공동	박리, 피손	열화
누수, 채수	백태	피착물
철근노출	침하	그늘음
부식	좌굴, 변형	기타

발주처	상주영천고속도로(주)
용역명	상주영천고속도로 2024~2025년 시설물 안전점검 용역 (2025년 상반기 정기안전점검)
점검기관	(주)명성엔지니어링
도면번호	04

ID : 중들교 바닥판하면 S2 (상주방향)

손상물량표

상주방향




영천방향



5mm
바닥판
49551
485452


114-6
균열 0.1/0.5
48A

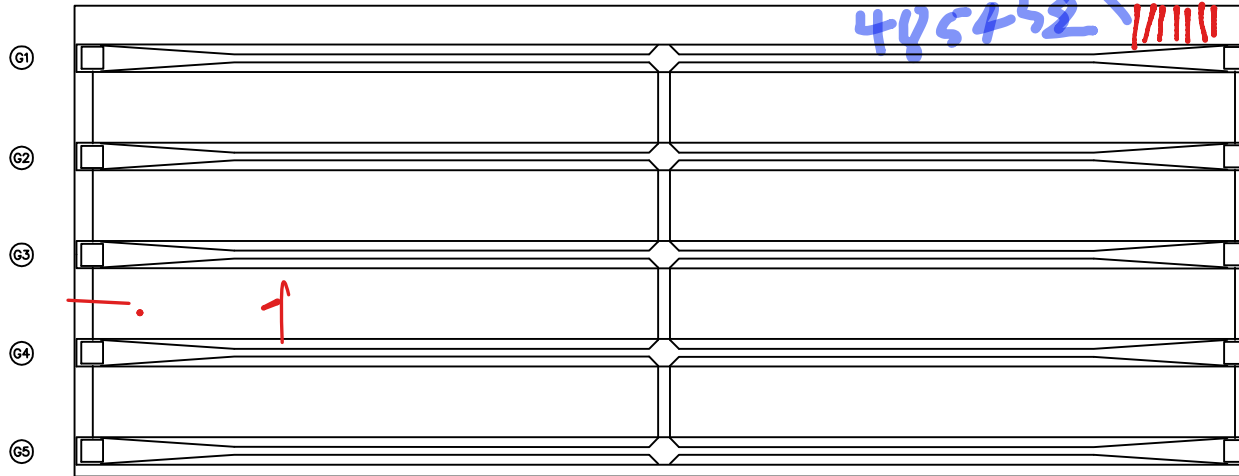

번호	구분	부재	손상내용	손상현황						비고
				폭 (mm)	길이 (m)	너비 (m)	물량	단위	개소	
1										
2										
KEY PLAN

상주방향

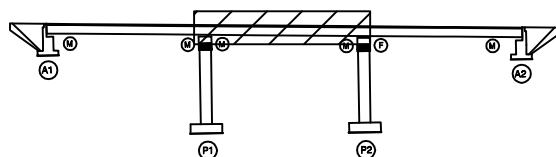

영천방향

SECTION

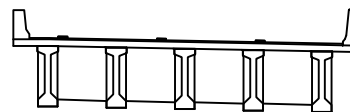

범례

균열	망상균열	재료분리
편치, 공동	박리, 파손	열화
누수, 체수	백터	피복물
철근노출	침하	그늘음
부식	좌굴, 변형	기타


발주처	상주영천고속도로(주)
용역명	상주영천고속도로 2024~2025년 시설물 안전점검 용역 (2025년 상반기 정기안전점검)
점검기관	(주)명성엔지니어링
도면번호	05

ID : 중들교 바닥판하면 S3 (상주방향)

상주방향



영천방향

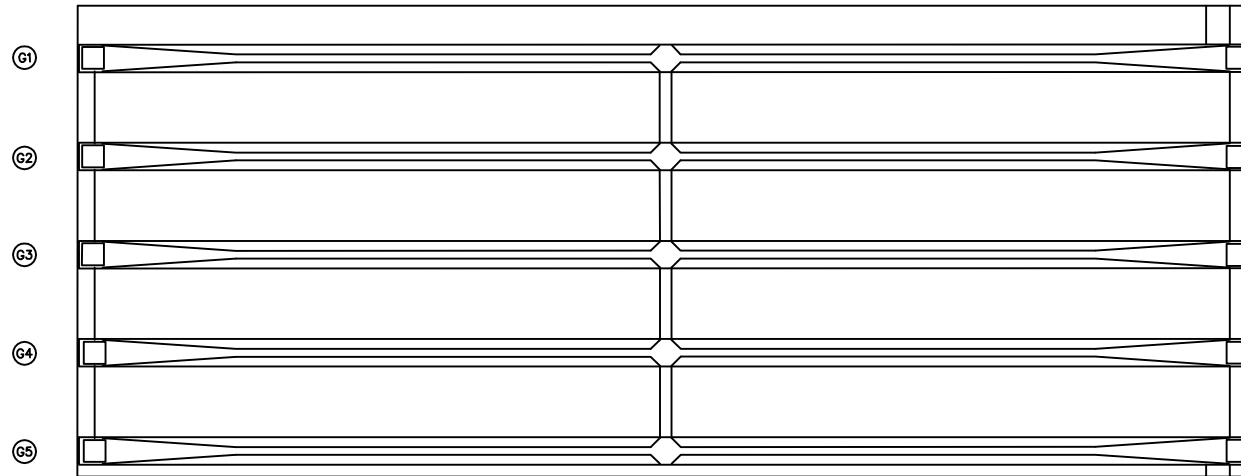

P2

A2


손상물량표

번호	구분	부재	손상내용	손상현황					비고
				폭 (mm)	길이 (m)	너비 (m)	수량	단위	개소
1									
2									
KEY PLAN

상주방향

영천방향

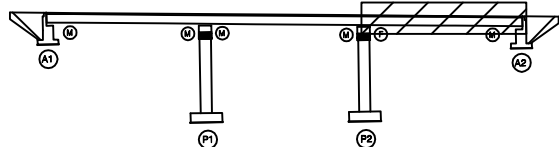

SECTION

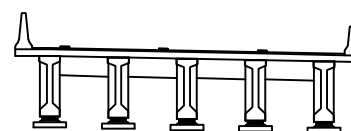

범례

	균열		망상균열		재료분리
	부식		박리, 파손		델미네이션
	누수, 체수		백태		트릭물
	철근노출		침하		그늘음
	좌굴, 변형		기타		

발주처	상주영천고속도로(주)
용역명	상주영천고속도로 2024-2025년 시설물 안전점검 용역 (2025년 상반기 정기안전점검)
점검기관	(주)명성엔지니어링
도면번호	06


ID : 중들교 거더 S1 (G1~G5)(상주방향)

손상물량표

상주 방향




영천 방향

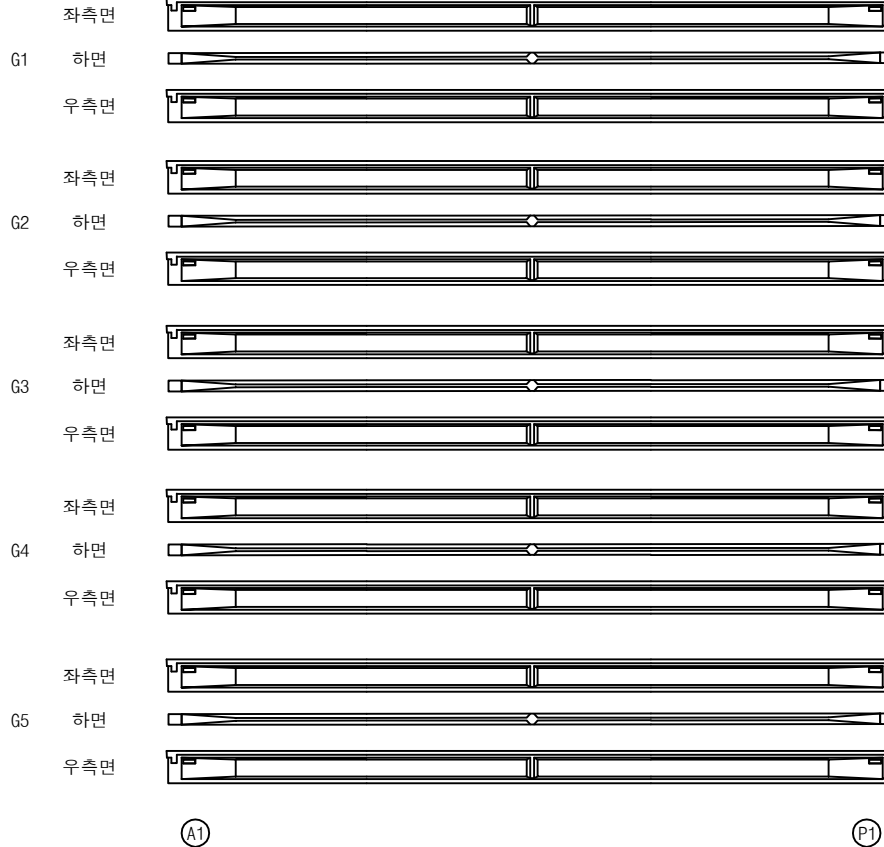

번호	구분	부재	손상내용	손상현황						비고
				폭 (mm)	길이 (m)	너비 (m)	물량	단위	개소	
1										
2										
KEY PLAN

상주방향

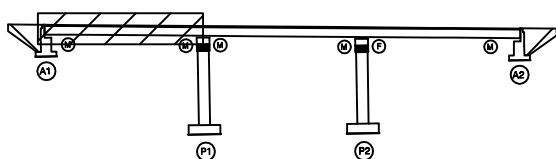

영천방향

SECTION

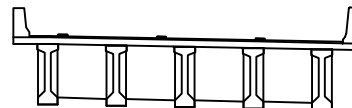

판례

균열	망상균열	재료분리	발주처 상주영천고속도로(주)
편치, 공동	박리, 피손	열화	
누수, 체수	변위	피착물	용역명 상주영천고속도로 2024~2025년 시설물 안전점검 용역 (2025년 상반기 정기안전점검)
철근노출	침하	그늘음	
부식	좌굴, 변형	기타	점검기관 (주)명성엔지니어링
			도면번호


ID : 중들교 거더 S2 (G1~G5)(상주방향)

손상물량표

상주 방향




영천 방향

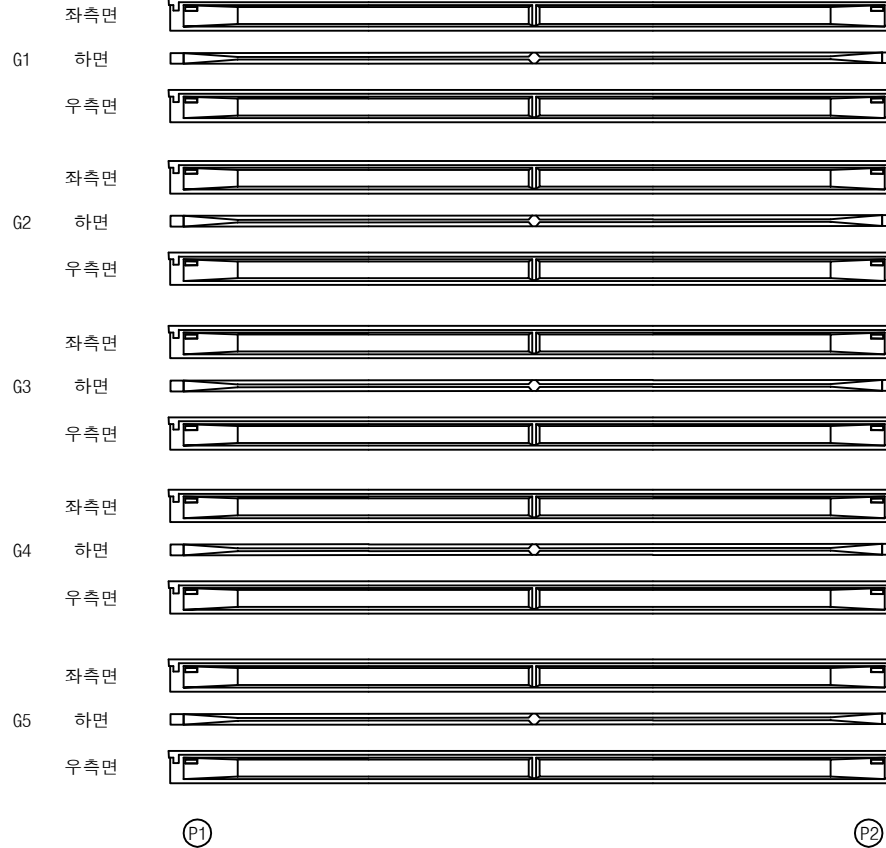


번호	구분	부재	손상내용	손상현황						비고
				폭 (mm)	길이 (m)	너비 (m)	수량	단위	개소	
1										
2										
KEY PLAN

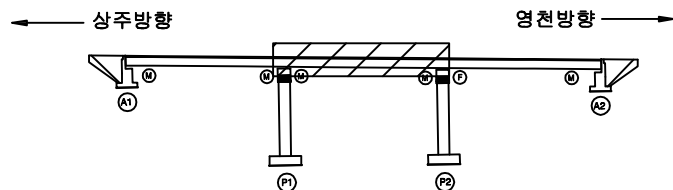

SECTION

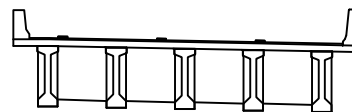

범례


	균열		망상균열		재료분리
	철근노출		박리, 파손		열화
	누수, 체수		백터		피복물
	부식		침하		그라우팅
	좌굴, 변형		기타		

발주처	상주영천고속도로(주)
용역명	상주영천고속도로 2024~2025년 시설물 안전점검 용역 (2025년 상반기 정기안전점검)
점검기관	(주)영성엔지니어링
도면번호	08


ID : 중들교 가로보 S1~S3 (상주방향)

손상물량표


번호	구분	부재	손상내용	손상현황						비고
				폭 (mm)	길이 (m)	너비 (m)	수량	단위	개소	
1	19하	가로보	박리		0.2	0.3	0.06	m ²	1	
2	19하	가로보	박리		0.2	0.3	0.36	m ²	6	
3	19하	가로보	망상균열	0.2	2.0	2.0	16.00	m ²	4	
4	23하	가로보	박리		0.2	0.5	0.50	m ²	5	
5										
6										
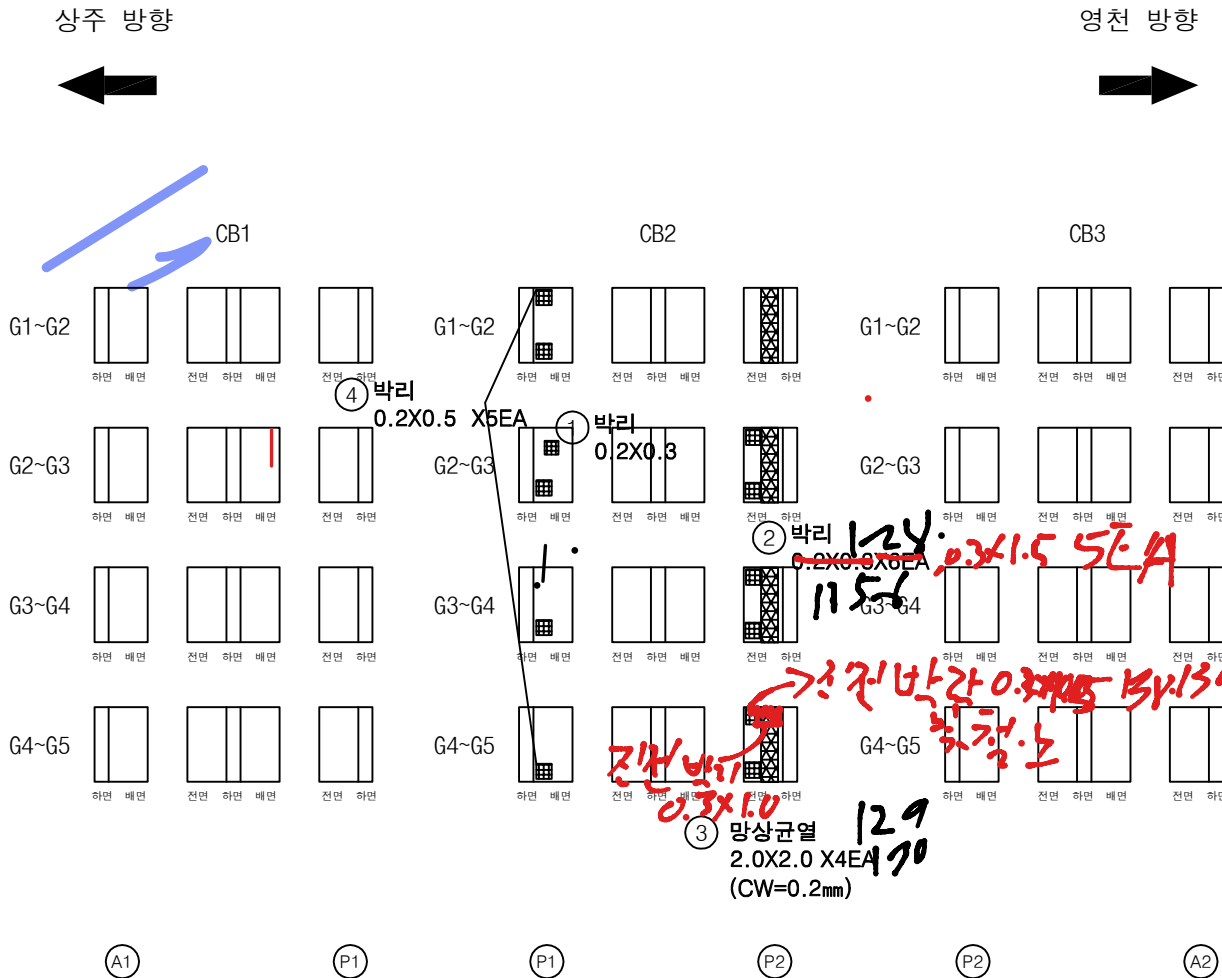

KEY PLAN

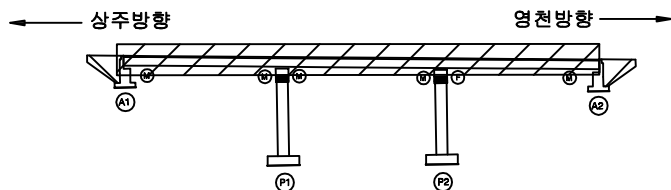

SECTION

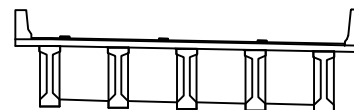


본 레


균열	망상균열	재료분리	발주처
편치, 공동	박리, 파손	열화	상주영천고속도로(주)
누수, 체수	백택	피착물	용역명
철근노출	침하	그늘음	상주영천고속도로 2024~2025년 시설물 안전점검 용역 (2025년 상반기 정기안전점검)
부식	좌굴, 변형	기타	점검기관
			(주)명성엔지니어링
			도면번호

손상물량표


번호	구분	부재	손상내용	손상현황						비고
				폭 (mm)	길이 (m)	너비 (m)	수량	단위	개소	
1	19하	교대	균열(0.3mm미만)	0.2	2.0		2.00	m	1	
2	19하	교량받침	plate 부식				1.00	EA	1	
3	23하	교대	망상균열	0.2	4.0	1.0	4.00	m ²	1	
4										
5										
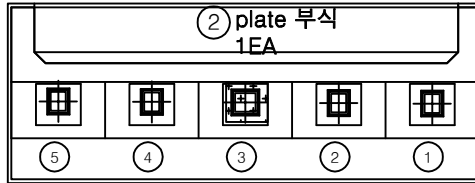

평면도

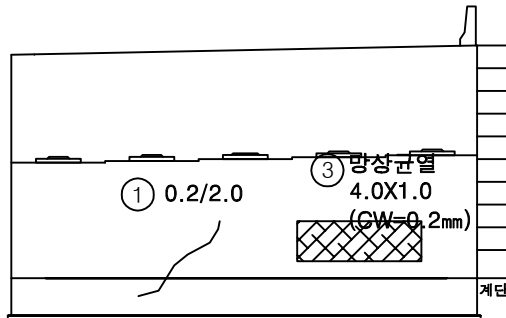


정면

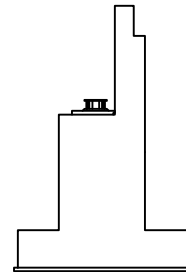


날개벽

KEY PLAN

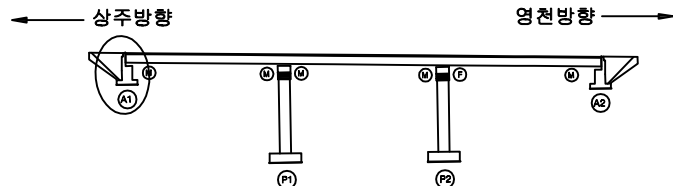

SECTION

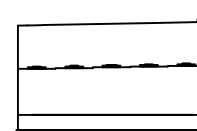

범례

균열	망상균열	재료분리
편치, 공동	박리, 파손	열화
누수, 체수	배터	표적물
철근노출	침하	그늘음
부식	좌굴, 변형	기타

발주처
상주영천고속도로(주)

용역명

상주영천고속도로 2024~2025년 시설물 안전점검 용역
(2025년 상반기 정기안전점검)


점검기관

(주)명성엔지니어링


도면번호

손상물량표


번호	구분	부재	손상내용	손상현황						비고
				폭 (mm)	길이 (m)	너비 (m)	수량	단위	개소	
1	19하	교대	균열(0.3mm미만)	0.2	1.5		1.50	m	1	
2	19하	교대	균열(0.3mm미만)	0.1	1.5		4.50	m	3	
3										
4										
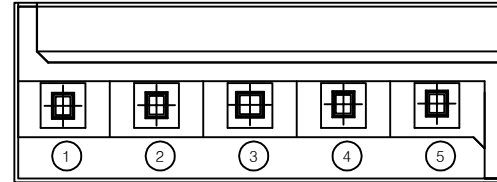

평면도

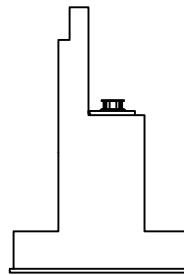


날개벽

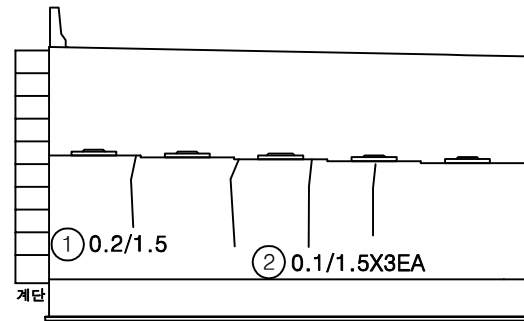


정면

KEY PLAN

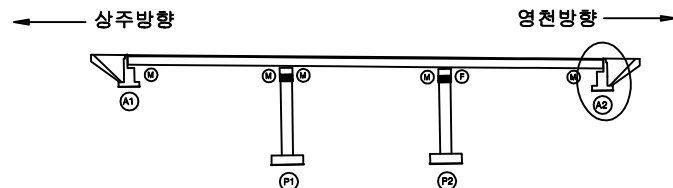

SECTION

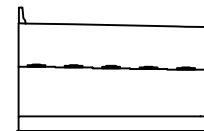

범례

균열	망상균열	재료분리
편치, 공동	박리, 파손	열화
누수, 체수	배터	퇴적물
철근노출	침하	그늘음
부식	좌굴, 변형	기타

발주처 상주영천고속도로(주)

용역명

상주영천고속도로 2024~2025년 시설물 안전점검 용역
(2025년 상반기 정기안전점검)

점검기관






(주)명성엔지니어링

도면번호


ID : 중들교 교각 P1 (상주방향)

손 상 물 량 표


번호	구분	부재	손상내용	손상현황						비 고
				폭 (mm)	길이 (m)	너비 (m)	수량	단위	개소	
1	21하	교각	망상균열	0.2	3.0	5.0	15.00	m	1	
2	21하	교각	망상균열	0.2	10.0	2.0	20.00	m	1	
3	23하	교각	망상균열	0.2	10.0	2.0	20.00	m	1	
4										
5										
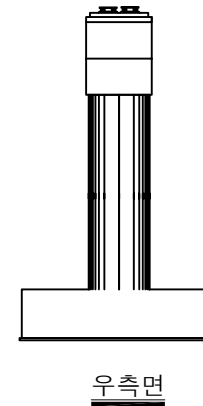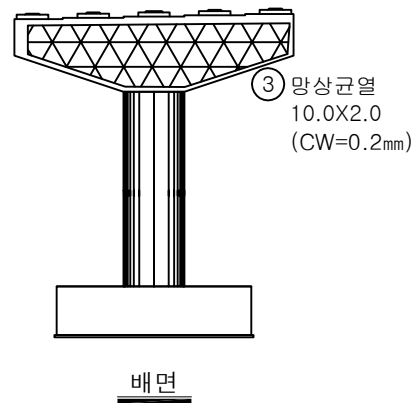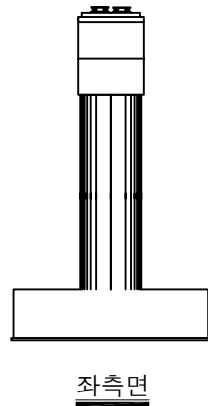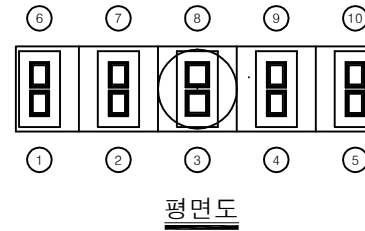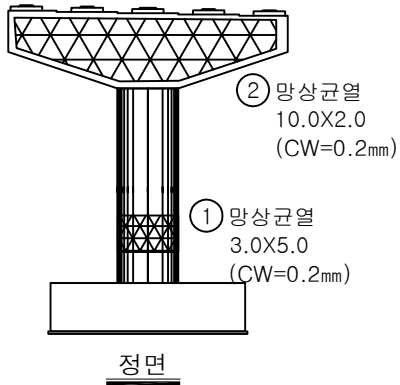

KEY PLAN

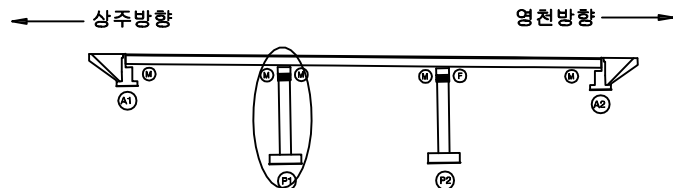

SECTION


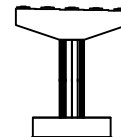


변 례




균열	망상균열	재료분리	발 주 처 상주영천고속도로(주)
편치, 공동	박리, 파손	열화	
누수, 체수	배터	표적물	용역명 상주영천고속도로 2024~2025년 시설물 안전점검 용역 (2025년 상반기 정기안전점검)
철근노출	침하	그늘음	점검기관 (주)명성엔지니어링
부식	좌굴, 변형	기타	도면번호 13

손상물량표


번호	구분	부재	손상내용	손상현황						비고
				폭 (mm)	길이 (m)	너비 (m)	수량	단위	개소	
1	21하	교각	망상균열	0.2	10.0	2.0	20.00	m	1	
2										
3										
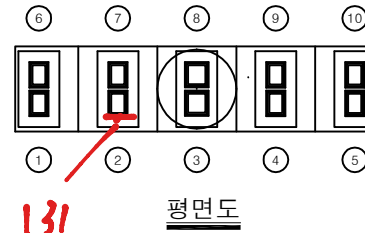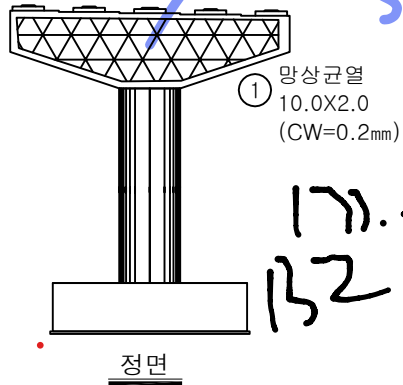


131
무수축분탕 박리
0.1X0.6

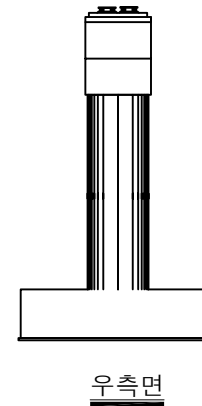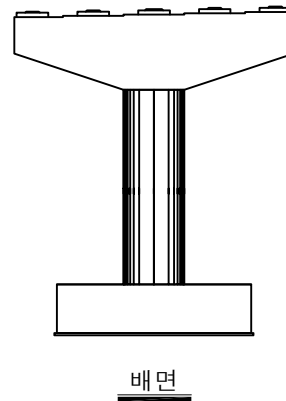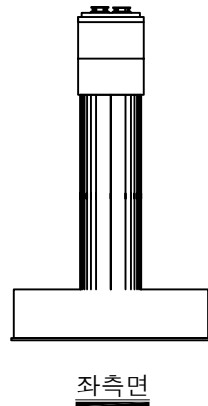

KEY PLAN

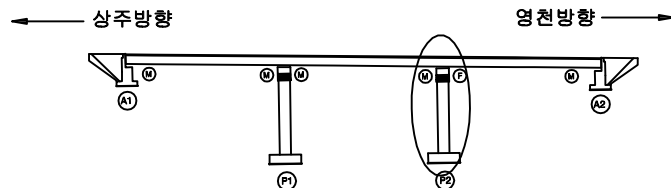

SECTION

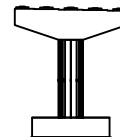

범례

균열	망상균열	재료분리
편치, 공동	박리, 파손	열화
누수, 세수	배터	퇴적물
철근노출	침하	그늘음
부식	좌굴, 변형	기타

발주처
상주영천고속도로(주)용역명
상주영천고속도로 2024~2025년 시설물 안전점검 용역
(2025년 상반기 정기안전점검)점검기관
(주)명성엔지니어링

도면번호

영 천 방 향


ID : 중들교 교면포장 S1 (영천방향)

손 상 물 량 표


번호	구분	부재	손상내용	손상현황						비 고
				폭 (mm)	길이 (m)	너비 (m)	수량	단위	개소	
1	19하	중분대	중분대 파손		0.3	0.5	0.15	m ²	1	손상변경
2	19하	신속이음	이물질퇴적		2.0		2.00	m	1	
3	19하	방호벽	방호벽 균열	0.2	1.0		1.00	m	1	
4	19하	방호벽	균열부백태		0.1	1.0	0.10	m ²	1	
5	21하	신속이음	후타재 균열	0.2	0.3		3.30	m	11	
6	21하	신속이음	후타재 균열	0.2	0.2		1.60	m	8	
7										
8										
상주방향


영천방향

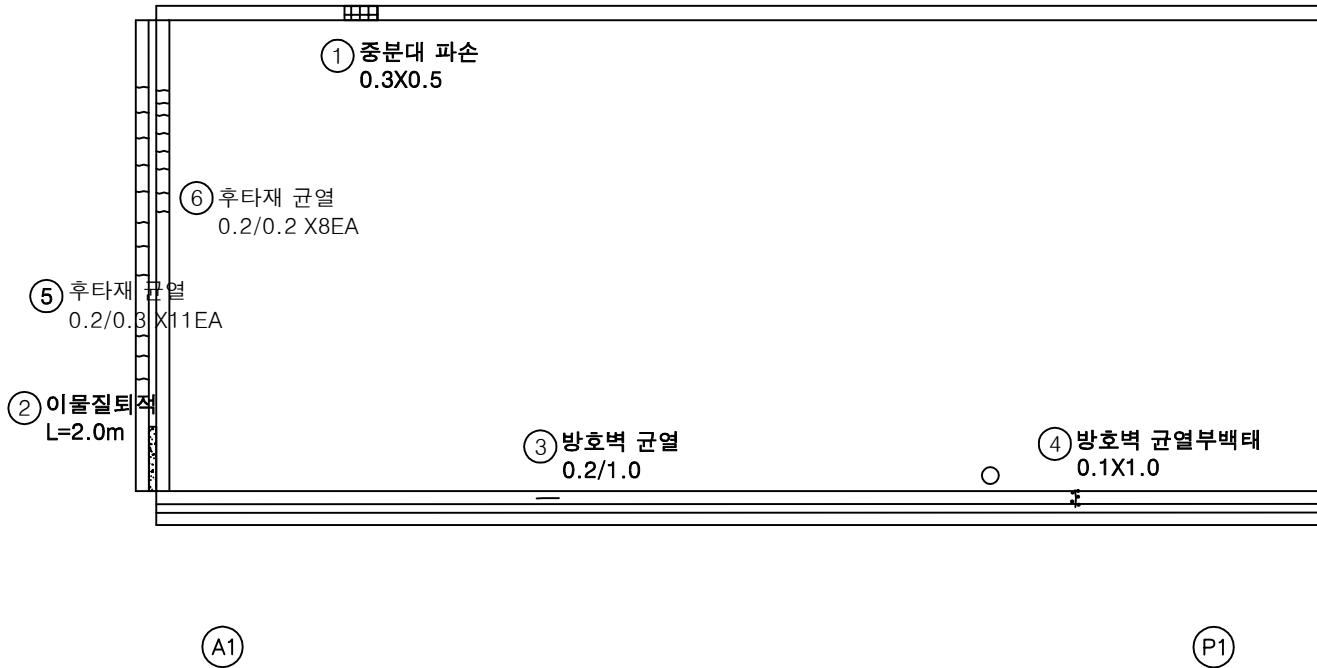

KEY PLAN

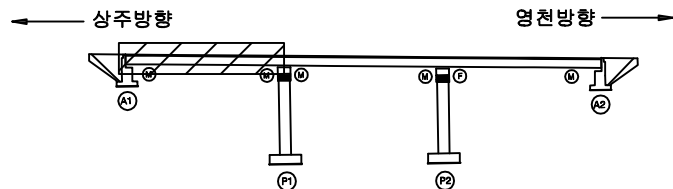

SECTION

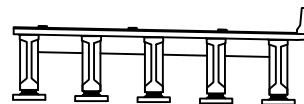


변 례

균열	망상균열	재료분리	발 주 처
편치, 공동	바리, 파손	열화	상주영천고속도로(주)
누수, 체수	백태	픽작물	용역명
철근노출	침하	그늘음	상주영천고속도로 2024~2025년 시설물 안전점검 용역 (2025년 상반기 정기안전점검)
부식	좌굴, 변형	기타	점검기관
			(주)명성엔지니어링
			도면번호
			01

상주방향



영천방향

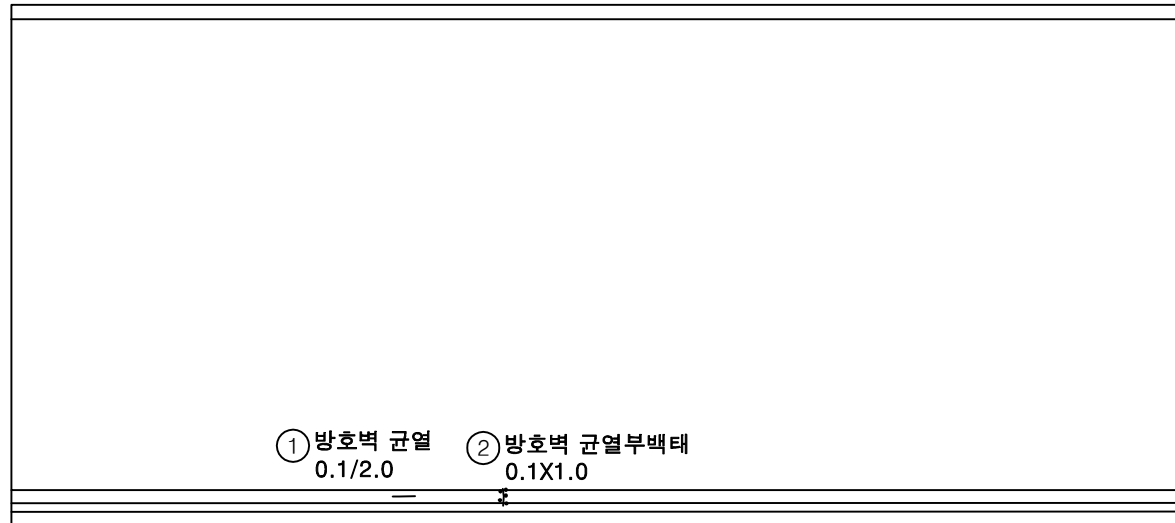

P1


P2

손상물량표

번호	구분	부재	손상내용	손상현황						비고
				폭 (mm)	길이 (m)	너비 (m)	수량	단위	개소	
1	19하	방호벽	방호벽 균열	0.1	2.0		2.00	m	1	
2	19하	방호벽	균열부백태		0.1	1.0	0.10	m	1	
3										
4										
KEY PLAN

상주방향

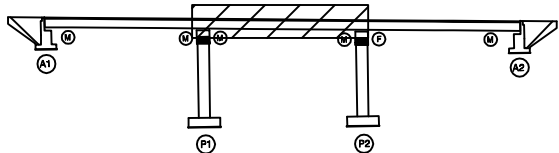

영천방향

SECTION

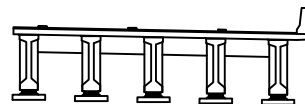

범례


	균열		망상균열		재료분리	발주처	상주영천고속도로(주)
	편치, 공동		박리, 파손		열화	용역명	상주영천고속도로 2024-2025년 시설물 안전점검 용역 (2025년 상반기 정기안전점검)
	누수, 체수		백태		픽처링	점검기관	(주)명성엔지니어링
	철근노출		침하		그늘음	도면번호	02
	부식		좌굴, 변형		기타		

손상물량표

상주방향



영천방향

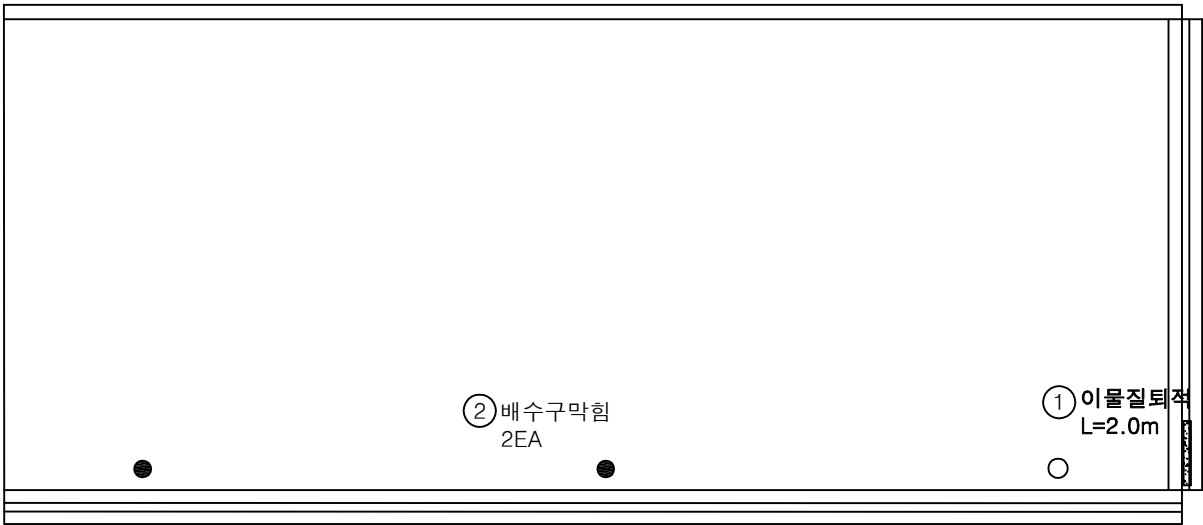

번호	구분	부재	손상내용	손상현황					비고
				폭 (mm)	길이 (m)	너비 (m)	수량	단위	
1	19하	신축이음	이물질퇴적		2.0		2.00	m	1
2	21하	배수시설	배수구 막힘				2.00	EA	2
3									
4									
KEY PLAN

SECTION

범례

균열	확장균열	재료분리
편치, 공동	박리, 파손	열화
누수, 체수	배터	퇴적물
철근노출	침하	그늘음
부식	좌굴, 변형	기타

발주처

상주영천고속도로(주)

용역명

상주영천고속도로 2024~2025년 시설물 안전점검 용역
(2025년 상반기 정기안전점검)

점검기관

(주)명성엔지니어링

도면번호

03

ID : 중등교 바닥판하면 S1 (영천방향)

손 상 물 량 표

상주방향



A1

P1

[illegible]

KEY PLAN


← 상주방향

영천방향 →



(P2)

SECTION

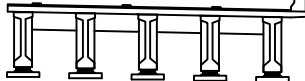

五	五
---	---

	간 역		양상교역		재료분리	발 주 처 상주영천고속도로(주)
	편지, 광물		박리, 파손		열 화	용 역 명 상주영천고속도로 2024-2025년 시설물 안전점검 용역 (2025년 상반기 정기안전점검)
	누수, 세수		택 트		퇴적물	
	철근노출		침 하		그늘음	점 검 기 관 (주)명성엔지니어링
	부 식		좌굴, 변형		기 타	도 면 번 호 04


ID : 중들교 바닥판하면 S2 (영천방향)

손상물량표

상주방향



영천방향

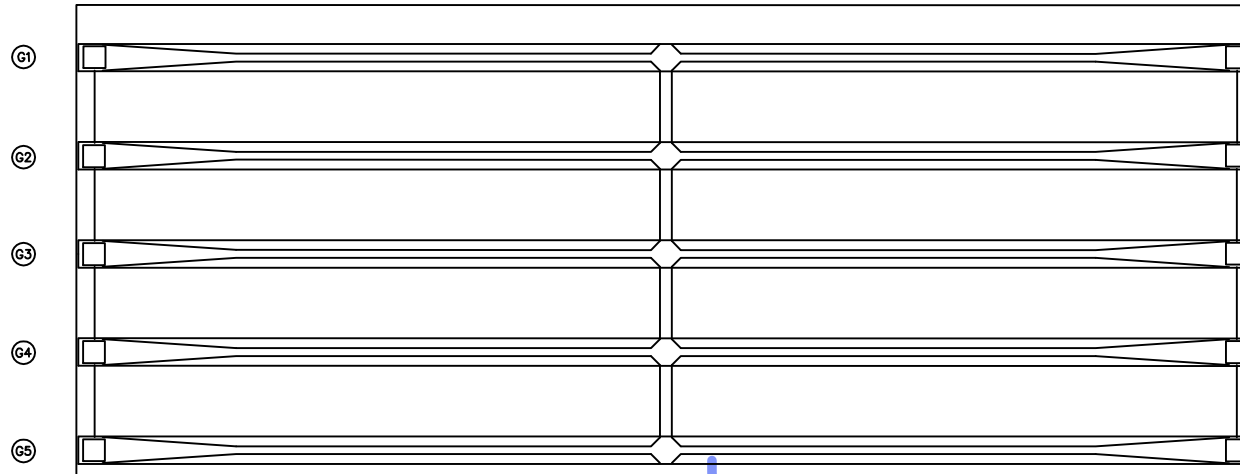

P1

P2


바닥판 / 6.0m
5/574
50 4g
52

번호	구분	부재	손상내용	손상현황						비고
				폭 (mm)	길이 (m)	너비 (m)	물량	단위	개소	
1										
2										
KEY PLAN

상주방향

영천방향

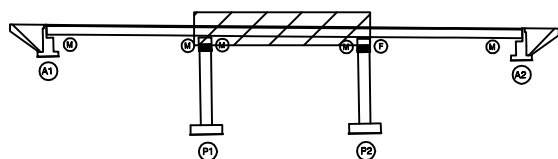

SECTION

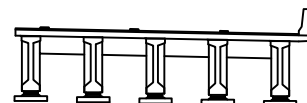

범례

	균열		망상균열		재료분리
	핀치, 광동		박리, 파손		열화
	누수, 체수		백터		퇴적물
	철근노출		침하		그늘음
	부식		좌굴, 변형		기타

발주처	상주영천고속도로(주)
용역명	상주영천고속도로 2024~2025년 시설물 안전점검 용역 (2025년 상반기 정기안전점검)
점검기관	(주)명성엔지니어링
도면번호	05


ID : 중들교 바닥판하면 S3 (영천방향)

손상물량표

상주방향



영천방향

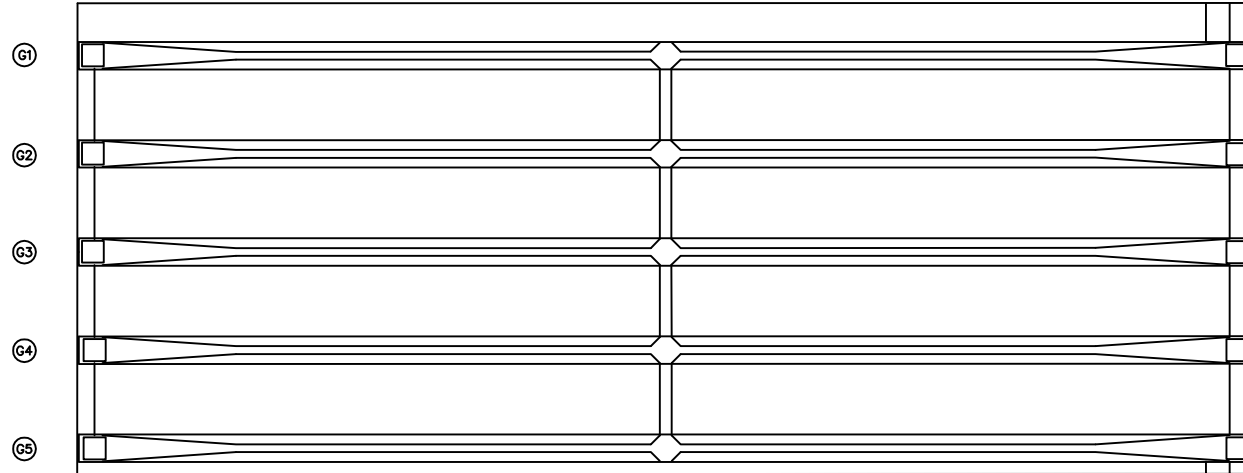


번호	구분	부재	손상내용	손상현황					비고
				폭 (mm)	길이 (m)	너비 (m)	수량	단위	개소
1									
2									
KEY PLAN

상주방향

영천방향

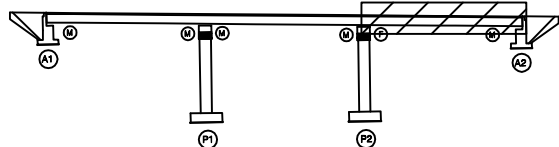

SECTION

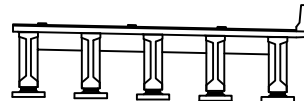

범례

	균열		망상균열		재료분리
	누수, 체수		박리, 파손		열화
	철근노출		흔들림		그을음
	부식		좌굴, 변형		기타

발주처
상주영천고속도로(주)

용역명
상주영천고속도로 2024-2025년 시설물 안전점검 용역
(2025년 상반기 정기안전점검)

점검기관
(주)명성엔지니어링

도면번호
06


ID : 중들교 거더 S1 (G1~G5)(영천방향)

손상물량표

상주 방향




영천 방향

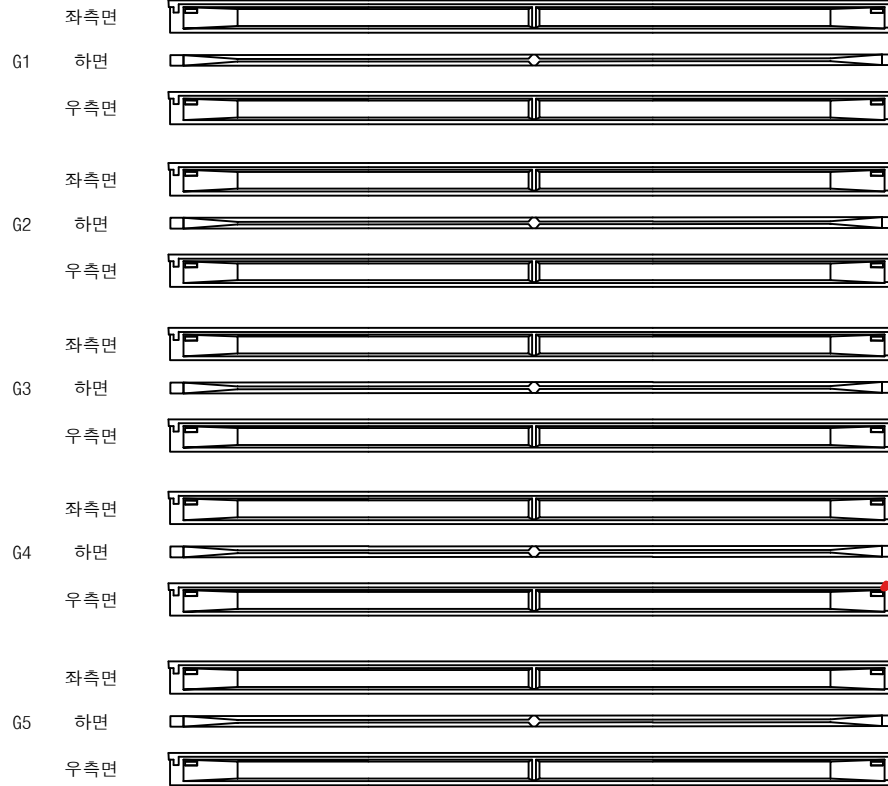


번호	구분	부재	손상내용	손상현황						비고
				폭 (mm)	길이 (m)	너비 (m)	물량	단위	개소	
1										
2										
KEY PLAN

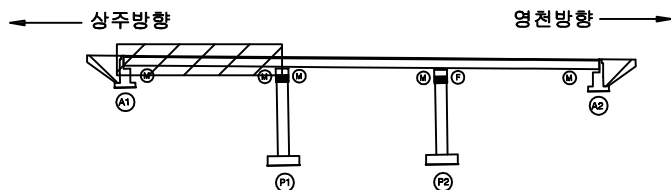

SECTION

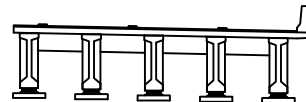

판례

발주처	상주영천고속도로(주)
용역명	상주영천고속도로 2024~2025년 시설물 안전점검 용역 (2025년 상반기 정기안전점검)
점검기관	(주)명성엔지니어링
도면번호	07


ID : 중들교 거더 S2 (G1~G5)(영천방향)

손상물량표

상주 방향




영천 방향

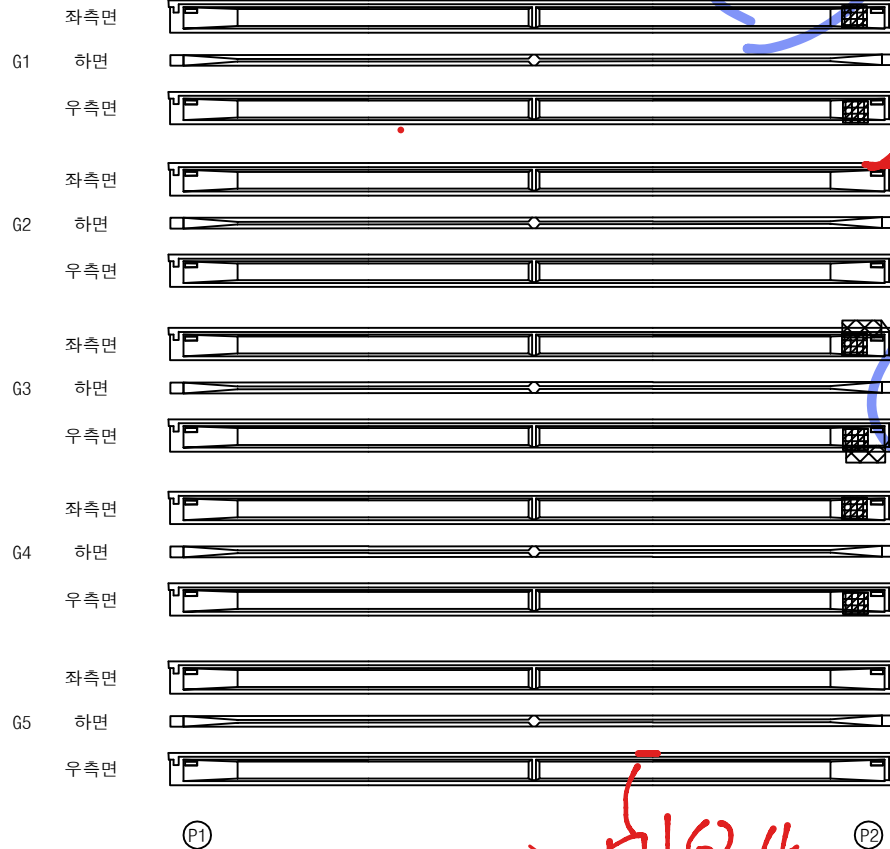

번호	구분	부재	손상내용	손상현황					비고
				폭 (mm)	길이 (m)	너비 (m)	수량	단위	개소
1	19하	거더	인양홀 박리박락		0.2	0.2	0.24	m²	6
2	23하	거더	재료분리		1.5	0.5	1.50	m²	2
3									
4									
KEY PLAN

상주방향

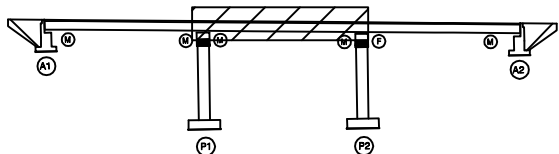

영천방향

SECTION

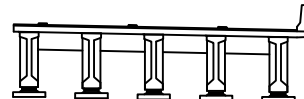

범례

균열	망상균열	재료분리
편치, 공동	박리, 파손	열화
누수, 체수	백태	피복물
철근노출	침하	그늘음
부식	좌굴, 변형	기타

발주처
상주영천고속도로(주)

용역명
상주영천고속도로 2024~2025년 시설물 안전점검 용역
(2025년 상반기 정기안전점검)

점검기관
(주)영성엔지니어링


도면번호
08

ID : 중들교 거더 S3 (G1~G5)(영천방향)

상주 방향



영천 방향

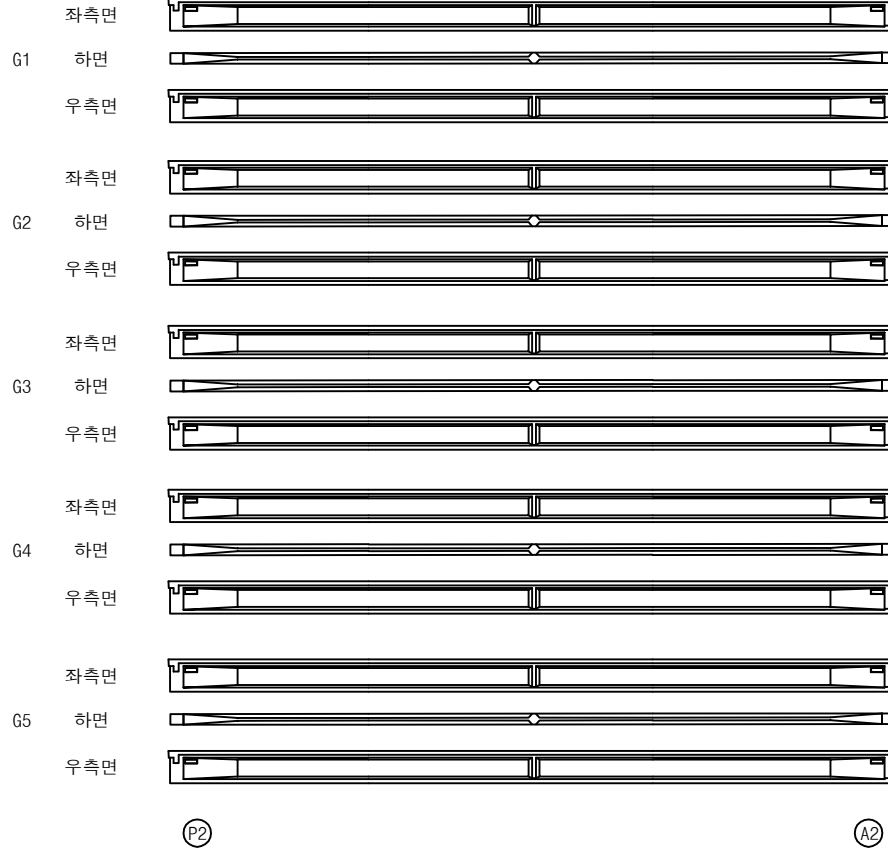


손상 물량 표

번호	구분	부재	손상내용	손상현황					비고
				폭 (mm)	길이 (m)	너비 (m)	수량	단위	개소
1									
2									
KEY PLAN

상주방향

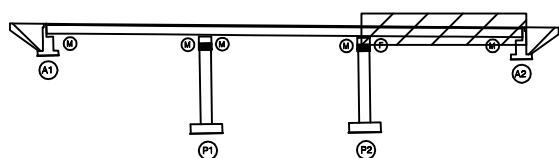

영천방향

SECTION

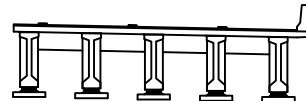

범례

균열	망상균열	재료분리
핀치, 공동	박리, 파손	열화
누수, 체수	백태	락각물
철근노출	침하	그늘음
부식	좌굴, 변형	기타


발주처	상주영천고속도로(주)
용역명	상주영천고속도로 2024-2025년 시설물 안전점검 용역 (2025년 상반기 정기안전점검)
점검기관	(주)명성엔지니어링
도면번호	09

ID : 중등교 가로보 S1~S3 (영천방향)

손상물량표

상주 방향

영천 방향

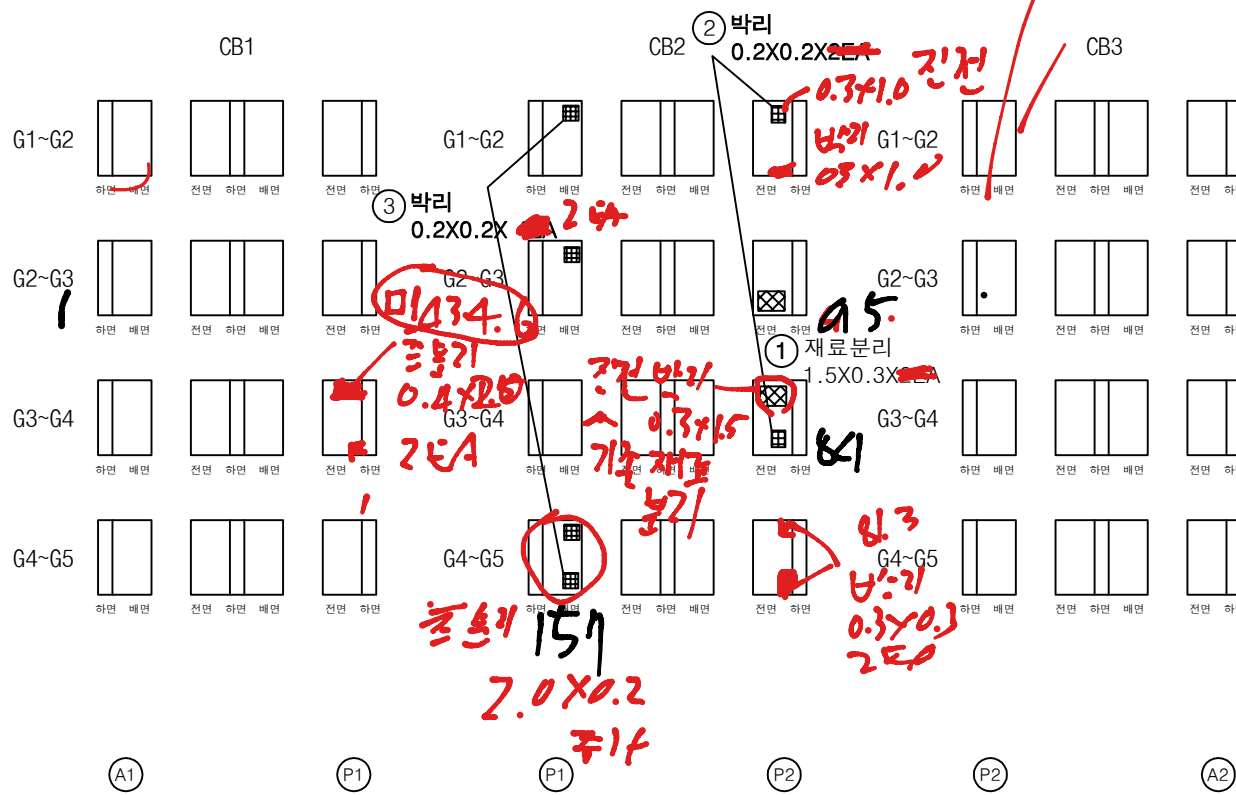

번호	구분	부재	손상내용	손상현황					비고
				폭 (mm)	길이 (m)	너비 (m)	물량	단위	개소
1	19하	가로보	재료분리		1.5	0.3	0.90	m ²	2
2	19하	가로보	박리		0.2	0.2	0.08	m ²	2
3	23하	가로보	박리		0.2	0.2	0.16	m ²	4
4									
5									
KEY PLAN

SECTION

표

균열	망상균열	재료분리
편치, 공동	박리, 피손	열화
누수, 체수	배터	피착물
철근노출	침하	그늘음
부식	좌굴, 변형	기타

발주처: 상주영천고속도로(주)


용역명: 상주영천고속도로 2024~2025년 시설물 안전점검 용역 (2025년 상반기 정기안전점검)

점검기관: (주)명성엔지니어링


도면번호: 10

손상물량표


번호	구분	부재	손상내용	손상현황						비고
				폭 (mm)	길이 (m)	너비 (m)	물량	단위	개소	
1	23하	교대	백태		0.1	0.3	0.03	m ²	1	
2	24상	교대	균열(0.3mm이상)	0.3	1.0		1.00	m	1	
3										
4										
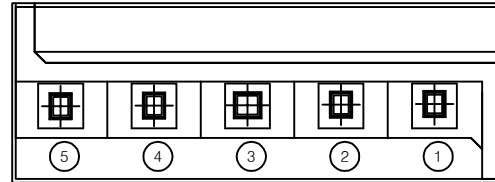

평면도

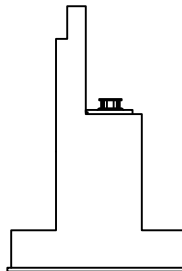


날개벽

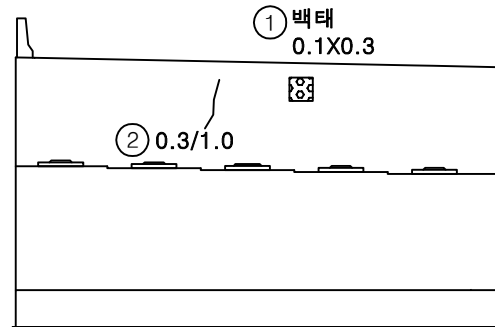


정면

KEY PLAN

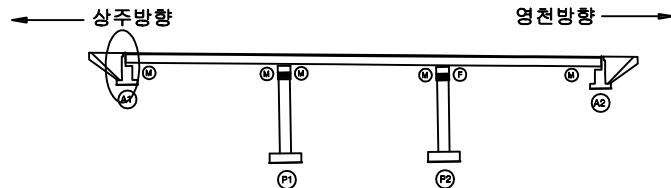

SECTION

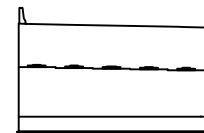


범례


균열	망상균열	재료분리	발주처
편치, 공동	박리, 파손	열화	상주영천고속도로(주)
누수, 체수	백태	표적물	용역명
철근노출	침하	그늘음	상주영천고속도로 2024~2025년 시설물 안전점검 용역 (2025년 상반기 정기안전점검)
부식	좌굴, 변형	기타	점검기관
			(주)명성엔지니어링
			도면번호
			11

손 상 물 량 표


번호	구분	부재	손상내용	손상현황						비 고
				폭 (mm)	길이 (m)	너비 (m)	수량	단위	개소	
1	19하	교대	날개벽 균열	0.2	1.0		2.00	m	2	
2	19하	교대	망상균열	0.2	10.0	2.0	20.00	m ²	1	
3	23하	교대	균열(0.3mm미만)	0.2	2.0		2.00	m	1	
4										
5										
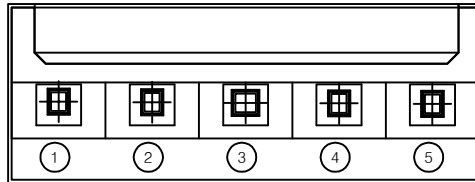

평면도

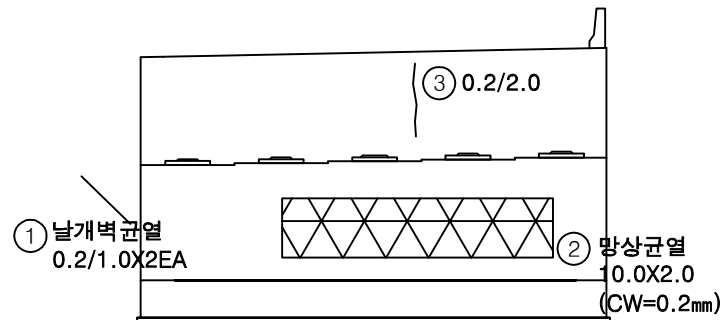


정면

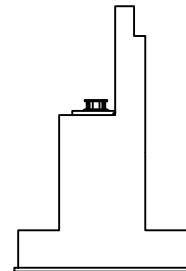


날개벽

KEY PLAN

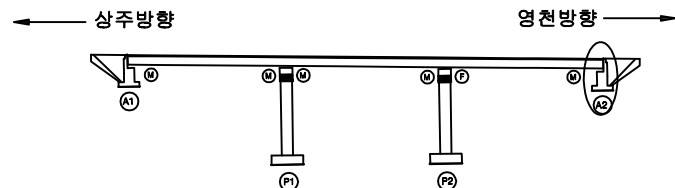

SECTION

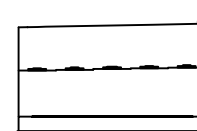

범례

균열	망상균열	재료분리
편치, 공동	박리, 파손	열화
누수, 체수	배터	퇴적물
철근노출	침하	그늘음
부식	좌굴, 변형	기타

발 주 처 상주영천고속도로(주)

용역명

상주영천고속도로 2024~2025년 시설물 안전점검 용역
(2025년 상반기 정기안전점검)


점 검 기 관

(주)명성엔지니어링


도면번호

ID : 중등교 교각 P1 (영천방향)


SH3 10mm(A1)

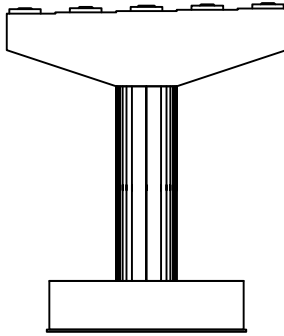


정면

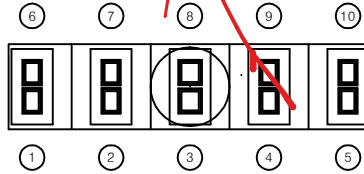

평면도

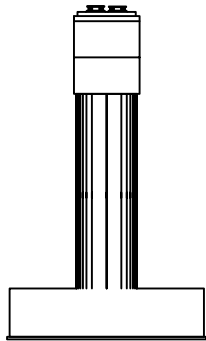


좌측면

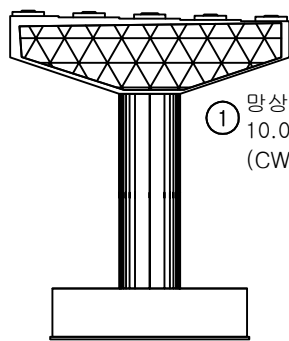

배면

① 망상균열
10.0X2.0
(CW=0.2mm)

155.4

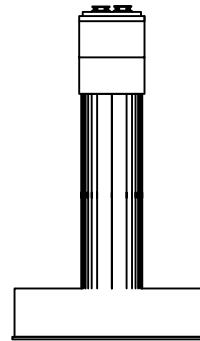


우측면


손상물량표

번호	구분	부재	손상내용	손상현황						비고
				폭 (mm)	길이 (m)	너비 (m)	물량	단위	개소	
1	21하	교각	망상균열	0.2	10.0	2.0	20.00	m	1	
2										
3										
KEY PLAN

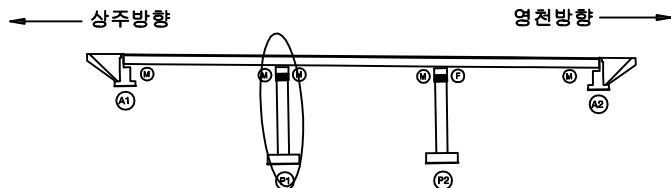


SECTION

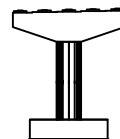

면
례

균열	망상균열	재료분리
편치, 공동	박리, 파손	열화
누수, 체수	배터	표적물
철근노출	침하	그늘음
부식	좌굴, 변형	기타

발주처	상주영천고속도로(주)
용역명	상주영천고속도로 2024~2025년 시설물 안전점검 용역 (2025년 상반기 정기안전점검)
점검기관	(주)명성엔지니어링
도면번호	13

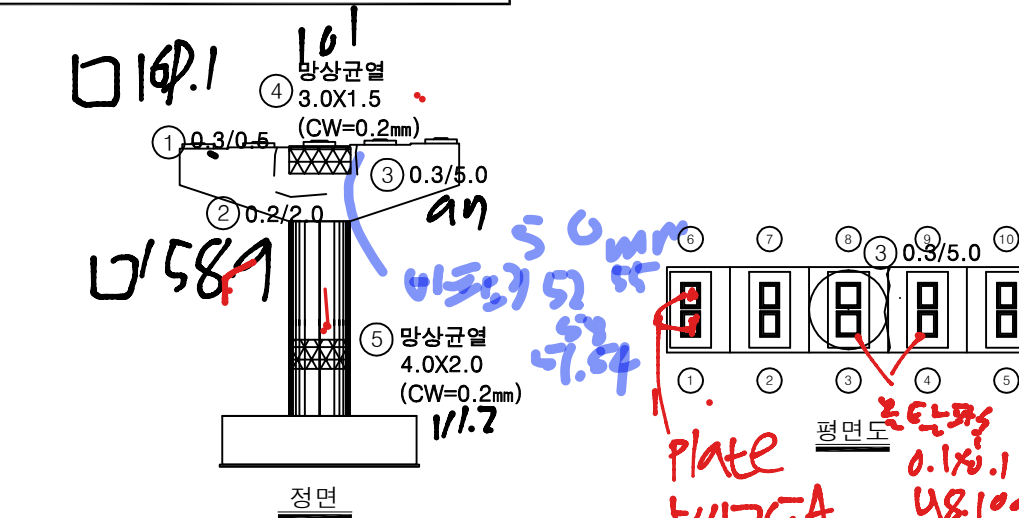


손상물량표


영천 A2
상주 A1

번호	구분	부재	손상내용	손상현황					비고
				폭 (mm)	길이 (m)	너비 (m)	수량	단위	개소
1	19하	교각	균열(0.3mm이상)	0.3	0.5		0.50	m	1
2	19하	교각	균열(0.3mm미만)	0.2	2.0		2.00	m	1
3	21하	교각	균열(0.3mm이상)	0.3	0.5		0.50	m	1
4	19하	교각	망상균열	0.2	3.0	1.5	4.50	m²	1
5	19하	교각	망상균열	0.2	4.0	2.0	8.00	m²	1
6	19하	교각	균열(0.3mm미만)	0.2	3.0		3.00	m	1
7	21하	교각	균열(0.3mm이상)	0.3	1.0		1.00	m	1
8	21하	교각	망상균열	0.2	10.0	2.0	20.00	m²	1
9									
10									
KEY PLAN

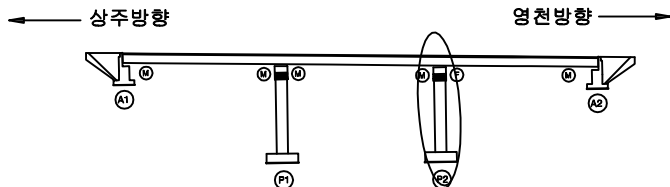

SECTION

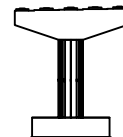

범례

균열	망상균열	재료분리
편치, 공동	바리, 파손	열화
누수, 체수	배터	퇴적물
철근노출	침하	그늘음
부식	좌굴, 변형	기타

발주처
상주영천고속도로(주)

용역명
상주영천고속도로 2024~2025년 시설물 안전점검 용역
(2025년 상반기 정기안전점검)

점검기관
(주)명성엔지니어링

도면번호

