

상주영천고속도로 2024~2025년 시설물 안전점검 용역
(2025년 상반기 정기안전점검)

외 관 조 사 망 도

장곡교

2025.04

(주)명성엔지니어링

상 주 방 향


ID : 장곡교(상주방향) 교면포장 S1

손 상 물 량 표

번호	구분	부재	손상내용	손상현황						비 고
				폭 (mm)	길이 (m)	너비 (m)	수량	단위	개소	
1	19하	신축이음	후타재 균열	0.3	0.5		2.00	m	4	
2	19하	신축이음	후타재 균열	0.3	0.3		1.50	m	5	
3	19하	방호벽	균열부백태		0.1	0.5	0.15	m ²	3	
4	19하	중분대	중분대 재균열	0.2	1.0		5.00	m	5	
5	19하	신축이음	후타재 파손		0.4	0.5	0.20	m ²	1	21'상 보수
6	21하	교면포장	보수부 파손		0.2	0.5	0.10	m ²	1	
7	21하	신축이음	후타재 균열	0.3	0.5		2.50	m	5	
8	21하	신축이음	후타재 균열	0.3	0.3		0.90	m	3	
9	23하	신축이음	후타재 파손		1.0	0.5	0.50	m ²	1	24'상 보수
10										
11										
상주방향

영천방향

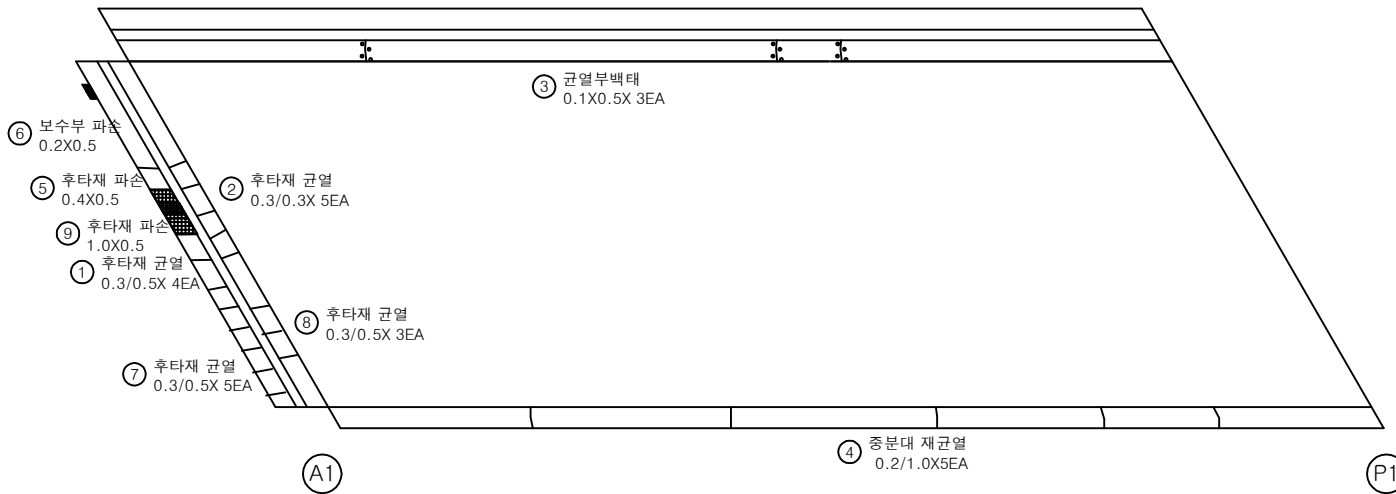


KEY PLAN

상주방향

영천방향

SECTION

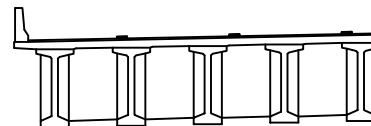

범례

균열	포장 망상균열	재료분리
편치, 공동	바리, 파손	열화
누수, 제수	배터	특적물
철근노출	침하	그늘음
부식	좌굴, 변형	기타


발주처 상주영천고속도로(주)

용역명

상주영천고속도로 2024~2025년 시설물 안전점검 용역
(2025년 상반기 정기안전점검)

점검기관 (주)명성엔지니어링

도면번호 01

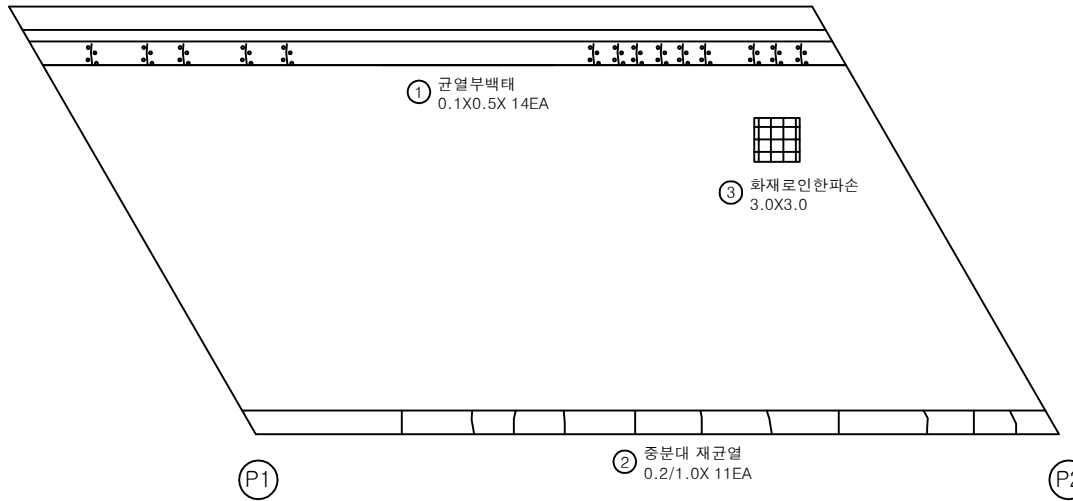상주방향
←영천방향
→


손상물량표

번호	구분	부재	손상내용	손상현황						비고
				폭 (mm)	길이 (m)	너비 (m)	수량	단위	개소	
1	19하	방호벽	군열부백태		0.1	0.5	0.70	m ²	14	
2	19하	중분대	중분대 재균열	0.2	1.0		11.00	m	11	
3	19하	교면포장	화재로인한파손		3.0	3.0	9.00	m ²	1	21'상 보수
4										
5										
KEY PLAN

← 상주방향

영천방향 →

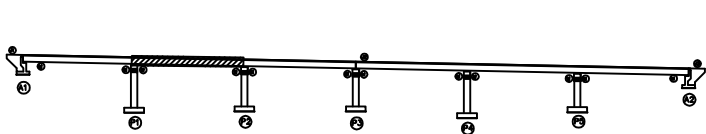

SECTION

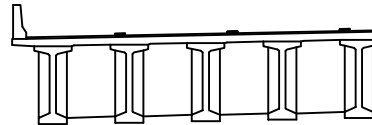

범례

군열	포장 망상균열	재료분리
편치, 공동	바리, 파손	열화
누수, 제수	배터	특적물
철근노출	침하	그늘음
부식	좌굴, 변형	기타

발주처
상주영천고속도로(주)용역명
상주영천고속도로 2024~2025년 시설물 안전점검 용역

(2025년 상반기 정기안전점검)


점검기관
(주)명성엔지니어링도면번호
02

손상물량표

번호	구분	부재	손상내용	손상현황						비고
				폭 (mm)	길이 (m)	너비 (m)	수량	단위	개소	
1	19하	방호벽	균열부백태		0.1	1.0	0.50	m ²	5	
2	19하	중분대	중분대 재균열	0.2	1.0		9.00	m	9	
3	23하	배수시설	배수구 덮개파손				1.00	EA	1	
4										
5										
상주방향


영천방향

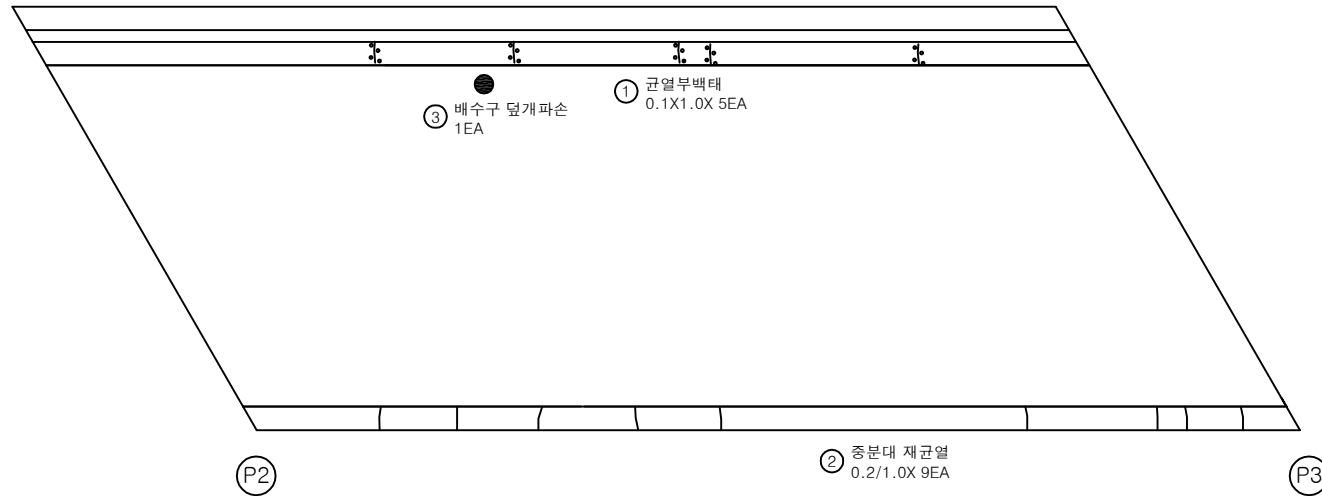


KEY PLAN

← 상주방향

영천방향 →

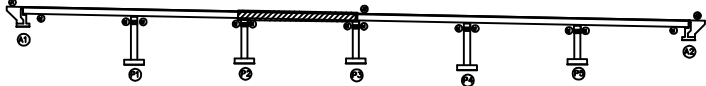

SECTION

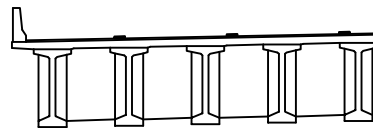

범례

균열	포장 망상균열	재료분리
편치, 공동	바리, 파손	열화
누수, 체수	배터	특적물
철근노출	침하	그늘음
부식	좌굴, 변형	기타

발주처 상주영천고속도로(주)

용역명 상주영천고속도로 2024~2025년 시설물 안전점검 용역
(2025년 상반기 정기안전점검)

점검기관 (주)명성엔지니어링


도면번호

손상물량표

번호	구분	부재	손상내용	손상현황						비고
				폭 (mm)	길이 (m)	너비 (m)	수량	단위	개소	
1	19하	방호벽	균열부백태		1.0	0.5	1.00	m ²	2	
2	19하	방호벽	균열부백태		0.1	1.0	0.20	m ²	2	
3	19하	중분대	중분대 재균열	0.2	1.0		5.00	m	5	
4										
5										
상주방향


영천방향

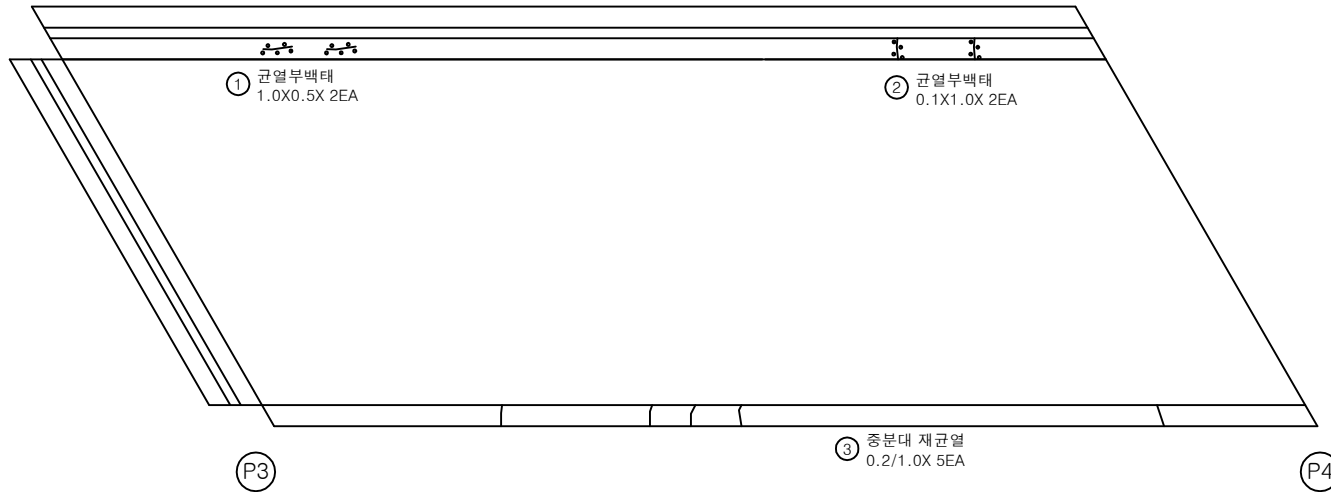


KEY PLAN

← 상주방향

영천방향 →

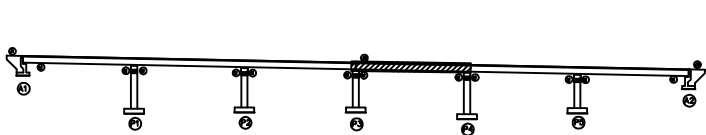

SECTION

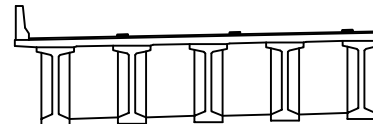


범례

균열	포장 망상균열	재료분리
편치, 공동	바리, 파손	열화
누수, 제수	배터	특적물
철근노출	침하	그늘음
부식	좌굴, 변형	기타

발주처
상주영천고속도로(주)용역명
상주영천고속도로 2024~2025년 시설물 안전점검 용역
(2025년 상반기 정기안전점검)점검기관
(주)명성엔지니어링

도면번호

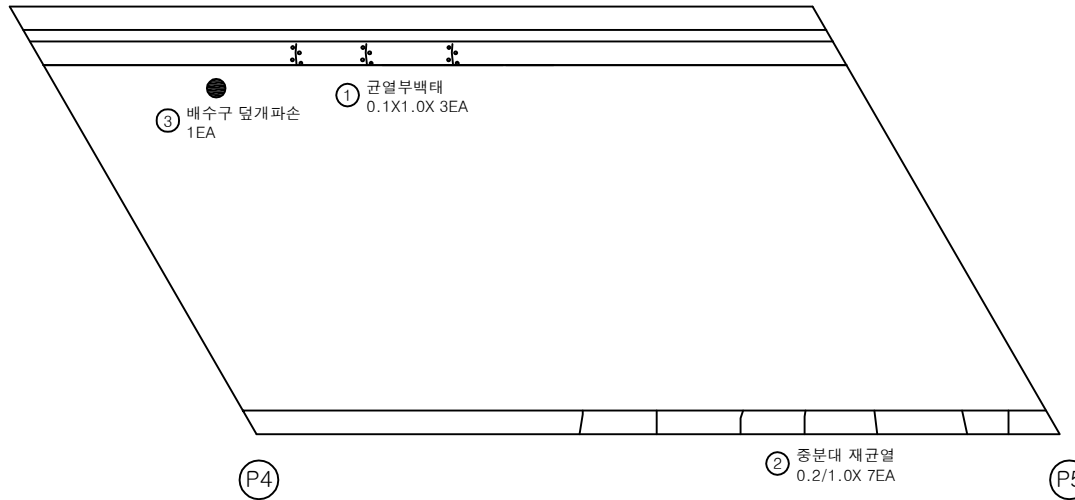상주방향
←영천방향
→


손상물량표

번호	구분	부재	손상내용	손상현황						비고
				폭 (mm)	길이 (m)	너비 (m)	수량	단위	개소	
1	19하	방호벽	균열부백테		0.1	1.0	0.30	m ²	3	
2	19하	중분대	중분대 재균열	0.2	1.0		7.00	m	7	
3	23하	배수시설	배수구 덮개 파손				1.00	EA	1	
4										
5										
KEY PLAN

← 상주방향

영천방향 →

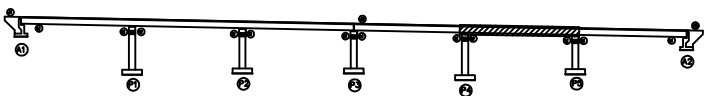

SECTION

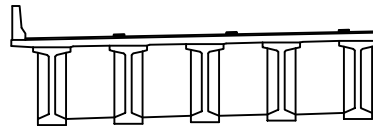

범례

균열	포장 망상균열	재료분리
편치, 공동	바리, 파손	열화
누수, 체수	배터	특적물
철근노출	침하	그늘음
부식	좌굴, 변형	기타

발주처
상주영천고속도로(주)용역명
상주영천고속도로 2024~2025년 시설물 안전점검 용역
(2025년 상반기 정기안전점검)점검기관
(주)명성엔지니어링

도면번호


손상물량표

번호	구분	부재	손상내용	손상현황						비고
				폭 (mm)	길이 (m)	너비 (m)	수량	단위	개소	
1	19하	중분대	중분대 재균열	0.2	1.0		1.00	m	1	
2	19하	교면포장	후타재 접속부 이격		9.0		9.00	m	1	(T=0.5cm)
3										
4										
상주방향




영천방향

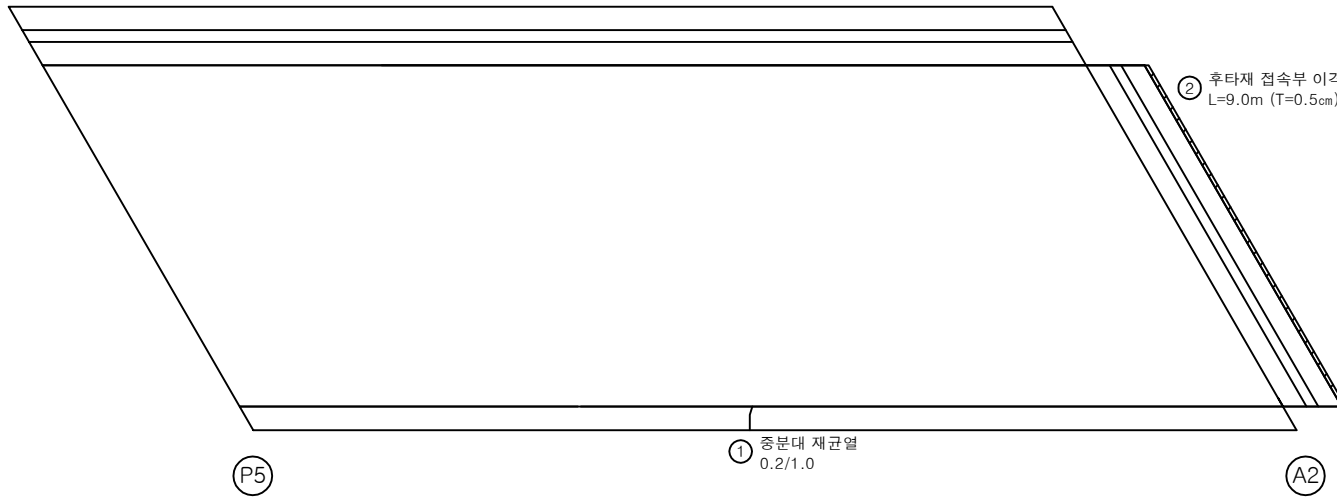


KEY PLAN

상주방향

영천방향

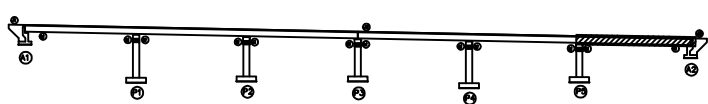

SECTION

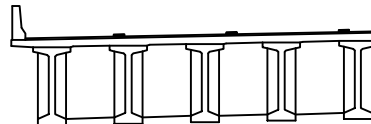

범례

균열	포장 망상균열	재료분리
편치, 공동	바리, 파손	열화
누수, 제수	배터	특적물
철근노출	침하	그늘음
부식	좌굴, 변형	기타

발주처 상주영천고속도로(주)

용역명

상주영천고속도로 2024~2025년 시설물 안전점검 용역
(2025년 상반기 정기안전점검)

점검기관 (주)명성엔지니어링


도면번호

손상물량표

번호	구분	부재	손상내용	손상현황						비고
				폭 (mm)	길이 (m)	너비 (m)	수량	단위	개소	
1	19하	바닥판	재료분리		0.5	1.0	0.50	m ²	1	23'상 보수
2										
3										
상주방향

영천방향

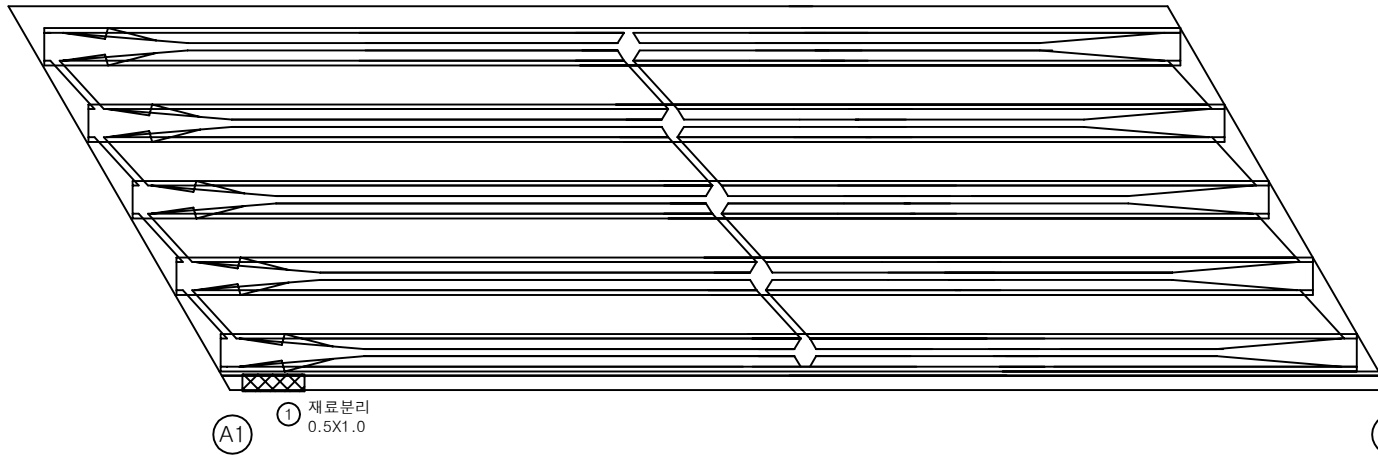


KEY PLAN

상주방향

영천방향

SECTION

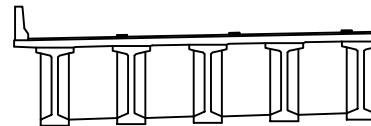

범례

균열	포장 망상균열	재료분리
편치, 공동	바리, 파손	열화
누수, 제수	배터	특적물
철근노출	침하	그늘음
부식	좌굴, 변형	기타


발주처 상주영천고속도로(주)

용역명

상주영천고속도로 2024~2025년 시설물 안전점검 용역
(2025년 상반기 정기안전점검)

점검기관 (주)명성엔지니어링

도면번호

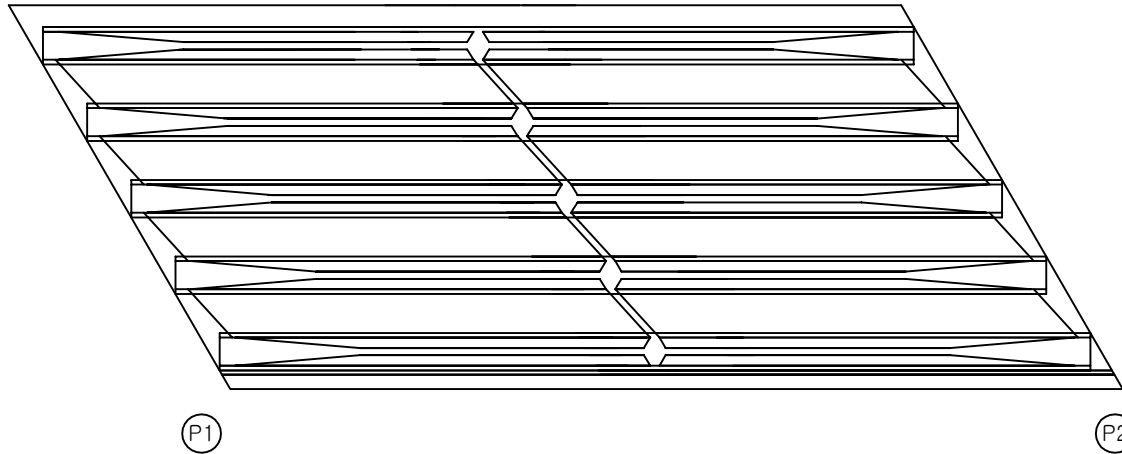상주방향
←영천방향
→


손상물량표

번호	구분	부재	손상내용	손상현황						비고
				폭 (mm)	길이 (m)	너비 (m)	물량	단위	개소	
1										
2										
KEY PLAN

← 상주방향

영천방향 →

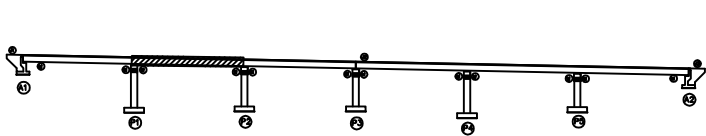

SECTION

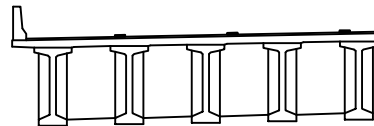

범례

균열	포장 망상균열	재료분리
편치, 공동	바리, 파손	열화
누수, 제수	배터	특적물
철근노출	침하	그늘음
부식	좌굴, 변형	기타

발주처
상주영천고속도로(주)

용역명

상주영천고속도로 2024~2025년 시설물 안전점검 용역
(2025년 상반기 정기안전점검)점검기관
(주)명성엔지니어링


도면번호

손상물량표

번호	구분	부재	손상내용	손상현황						비고
				폭 (mm)	길이 (m)	너비 (m)	수량	단위	개소	
1	19하	배수시설	배수관 탈락				1.00	EA	1	22'상 보수
2	21하	바닥판	충분리		0.5	0.2	0.10	m ²	1	22'상 보수
3	21하	바닥판	철근부식		4.5	0.1	0.45	m ²	1	
4										
5										
상주방향

영천방향

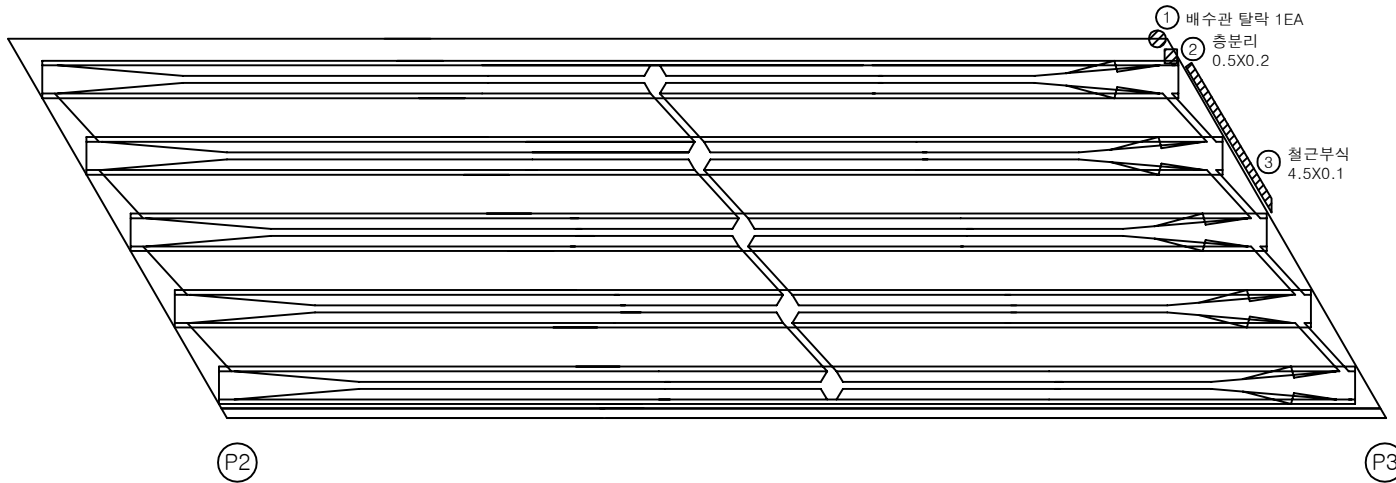


KEY PLAN

상주방향

영천방향

SECTION

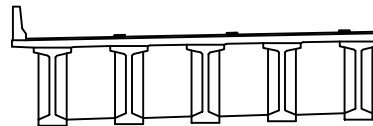

범례

균열	포장 망상균열	재료분리
편치, 공동	바리, 파손	열화
누수, 제수	배터	특적물
철근노출	침하	그늘음
부식	좌굴, 변형	기타

발주처 상주영천고속도로(주)

용역명




상주영천고속도로 2024~2025년 시설물 안전점검 용역
(2025년 상반기 정기안전점검)

점검기관 (주)명성엔지니어링

도면번호


손상물량표

번호	구분	부재	손상내용	손상현황						비고
				폭 (mm)	길이 (m)	너비 (m)	수량	단위	개소	
1	25상	바닥판	백태		0.2	0.5	0.10	m ²	1	
2	25상	바닥판	철근노출		0.1	0.2	0.02	m ²	1	
3	25상	바닥판	파손		0.3	0.3	0.09	m ²	1	
4	25상	바닥판	균열(0.3mm 이상)	0.3	1.5		3.00	m	2	
5										
6										
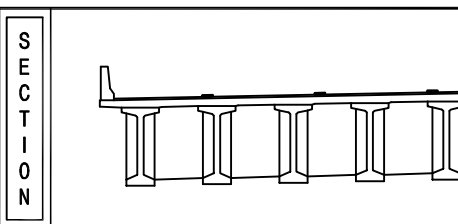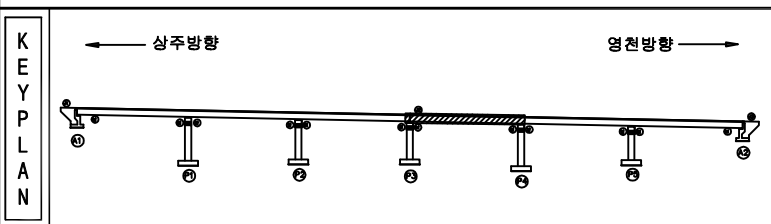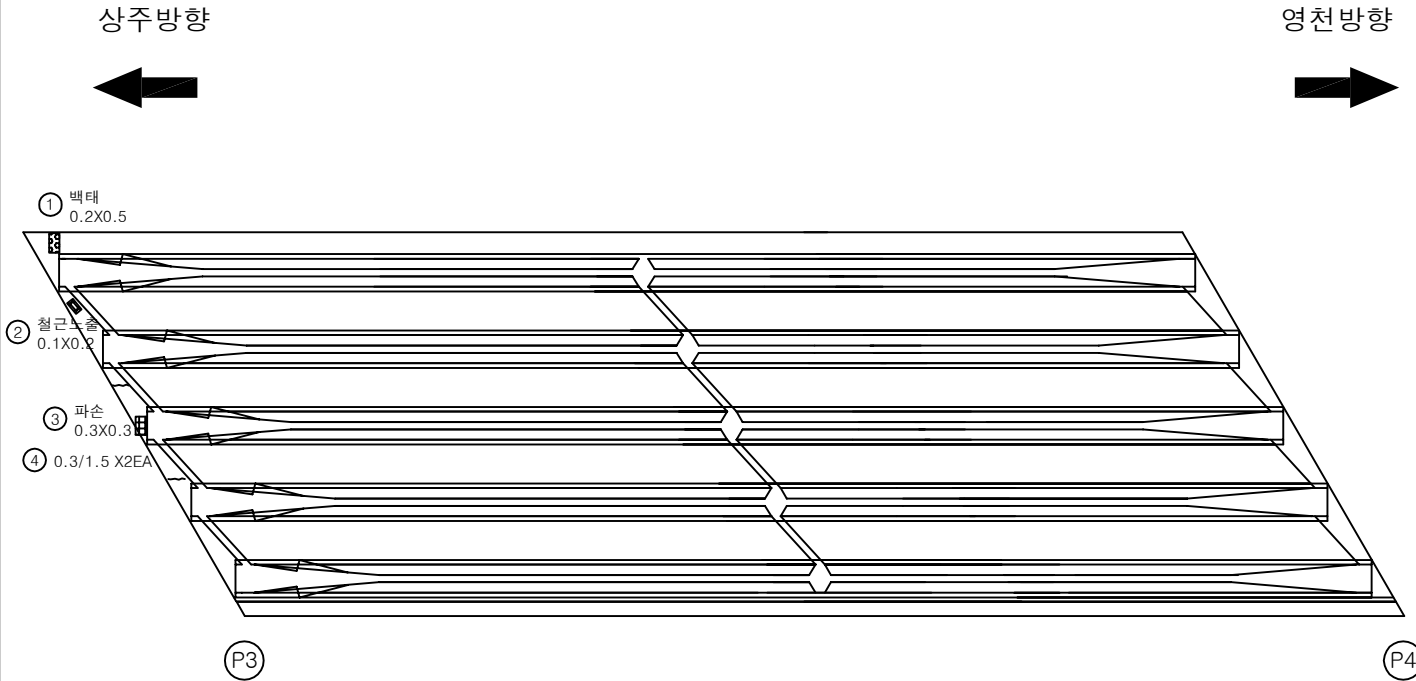

균열	포장 망상균열	재료분리
편치, 공동	바리, 파손	열화
누수, 제수	백태	특적물
철근노출	침하	그늘음
부식	좌굴, 변형	기타

발주처	상주영천고속도로(주)
용역명	상주영천고속도로 2024~2025년 시설물 안전점검 용역 (2025년 상반기 정기안전점검)
점검기관	(주)명성엔지니어링
도면번호	

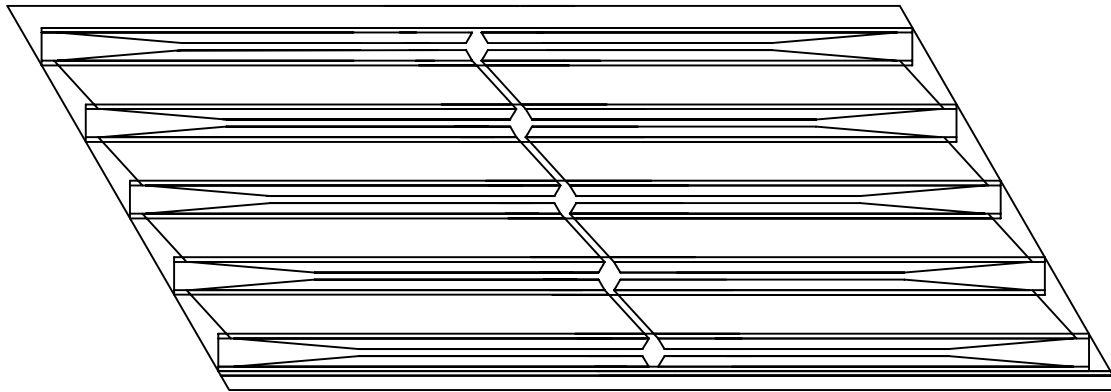상주방향
←영천방향
→

P4

P5


손상물량표

번호	구분	부재	손상내용	손상현황						비고
				폭 (mm)	길이 (m)	너비 (m)	수량	단위	개소	
1										
2										
KEY PLAN

← 상주방향

영천방향 →

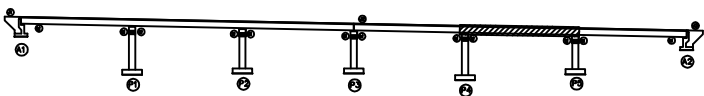

SECTION

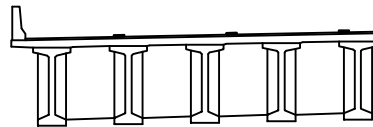

범례

균열	포장 망상균열	재료분리
편치, 공동	바리, 파손	열화
누수, 체수	배터	특적물
철근노출	침하	그늘음
부식	좌굴, 변형	기타

발주처
상주영천고속도로(주)

용역명

상주영천고속도로 2024~2025년 시설물 안전점검 용역
(2025년 상반기 정기안전점검)점검기관
(주)명성엔지니어링

도면번호


손상물량표

번호	구분	부재	손상내용	손상현황						비고
				폭 (mm)	길이 (m)	너비 (m)	수량	단위	개소	
1										
2										
상주방향




영천방향

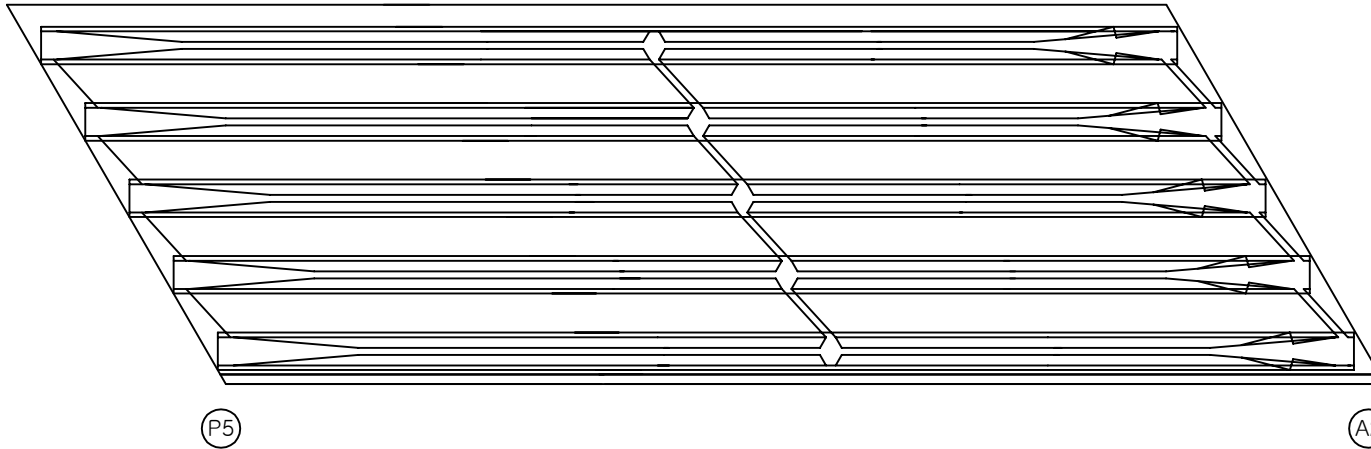


KEY PLAN

상주방향

영천방향

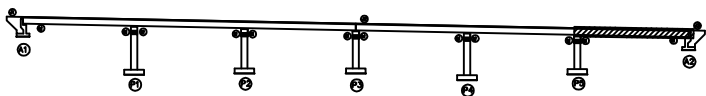

SECTION

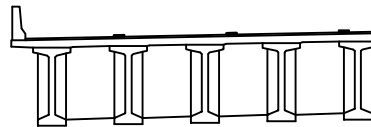

범례

	균열		포장 망상균열		재료분리
	편치, 공동		바리, 파손		열화
	누수, 제수		배터		특적물
	철근노출		침하		그늘음
	부식		좌굴, 변형		기타

발주처

상주영천고속도로(주)

용역명

상주영천고속도로 2024~2025년 시설물 안전점검 용역
(2025년 상반기 정기안전점검)


점검기관

(주)명성엔지니어링

도면번호

ID : 장곡교(상주방향) 거더 S1 (G1~G5)

상주방향

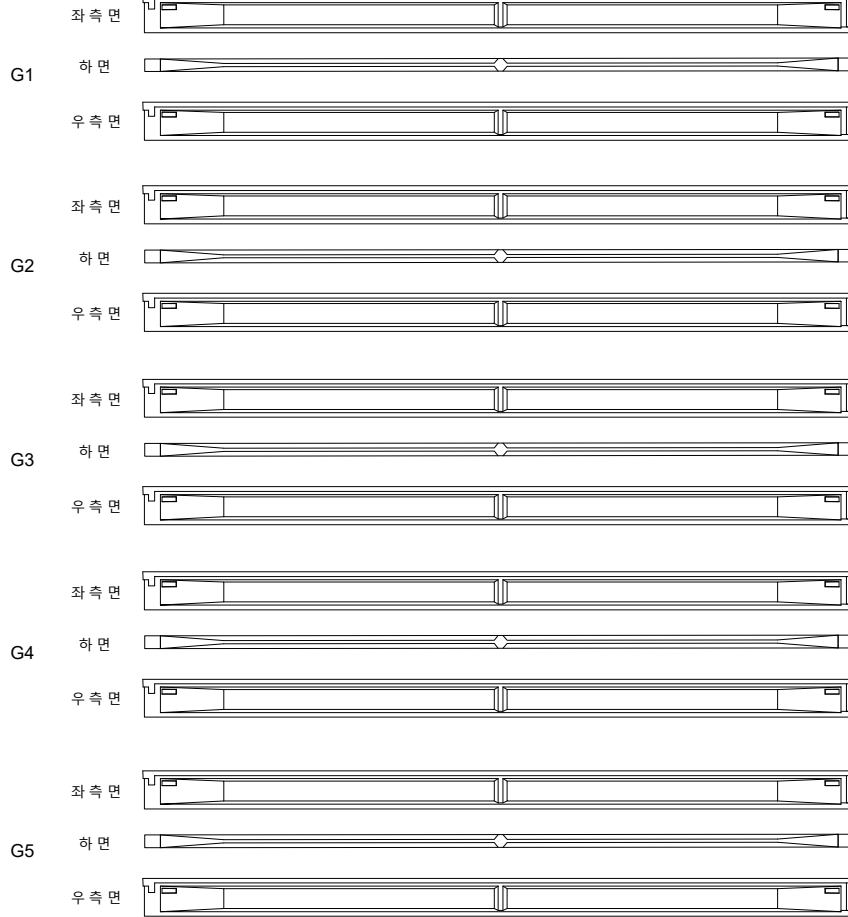

A1

P1

영천방향




손상물량표

번호	구분	부재	손상내용	손상현황						비고
				폭 (mm)	길이 (m)	너비 (m)	수량	단위	개소	
1										
2										
KEY PLAN

← 상주방향

영천방향 →

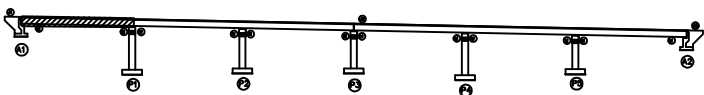

SECTION

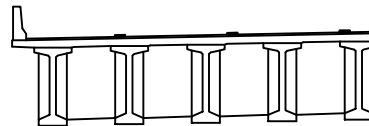


범례

	관 열		포장 망상근열		재료분리
	편치, 공동		바리, 파손		열 화
	누수, 체수		배 터		특적물
	철근노출		침 하		그늘음
	부 식		좌굴, 변형		기 타

발 주 처	상주영천고속도로(주)
용 역 명	상주영천고속도로 2024~2025년 시설물 안전점검 용역 (2025년 상반기 정기안전점검)
점 검 기 관	(주)명성엔지니어링
도 업 번 호	

ID : 장곡교(상주방향) 거더 S2 (G1~G5)

상주방향

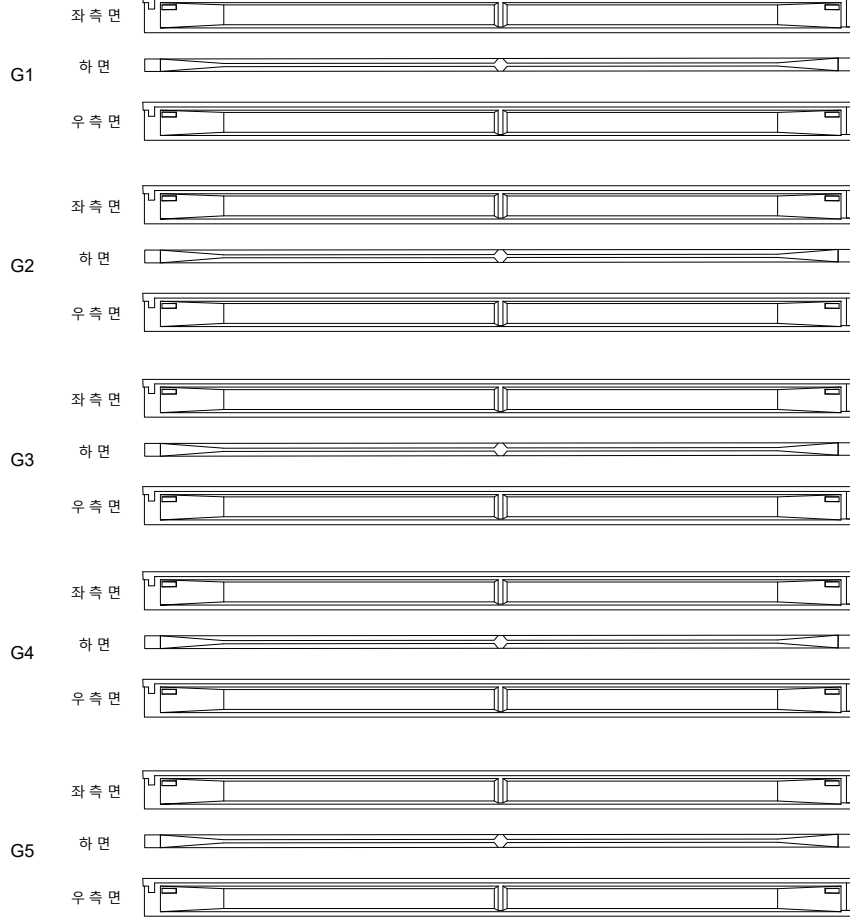

(P1)

(P2)


영천방향




손상물량표

번호	구분	부재	손상내용	손상현황						비고
				폭 (mm)	길이 (m)	너비 (m)	수량	단위	개소	
1										
2										
KEY PLAN

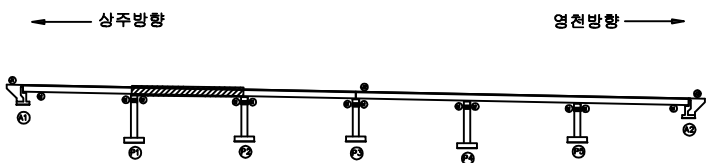

SECTION

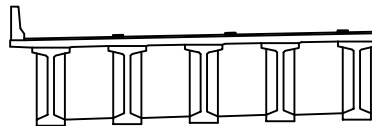


범례

	관 열		포장 망상근열		재료분리
	편치, 공동		바리, 파손		열 화
	누수, 체수		배 터		특적물
	철근노출		침 하		그늘음
	부 식		좌굴, 변형		기 타

발 주 처	상주영천고속도로(주)
용 역 명	상주영천고속도로 2024~2025년 시설물 안전점검 용역 (2025년 상반기 정기안전점검)
점 검 기 관	(주)명성엔지니어링
도 업 번 호	

ID : 장곡교(상주방향) 거더 S3 (G1~G5)

상주방향

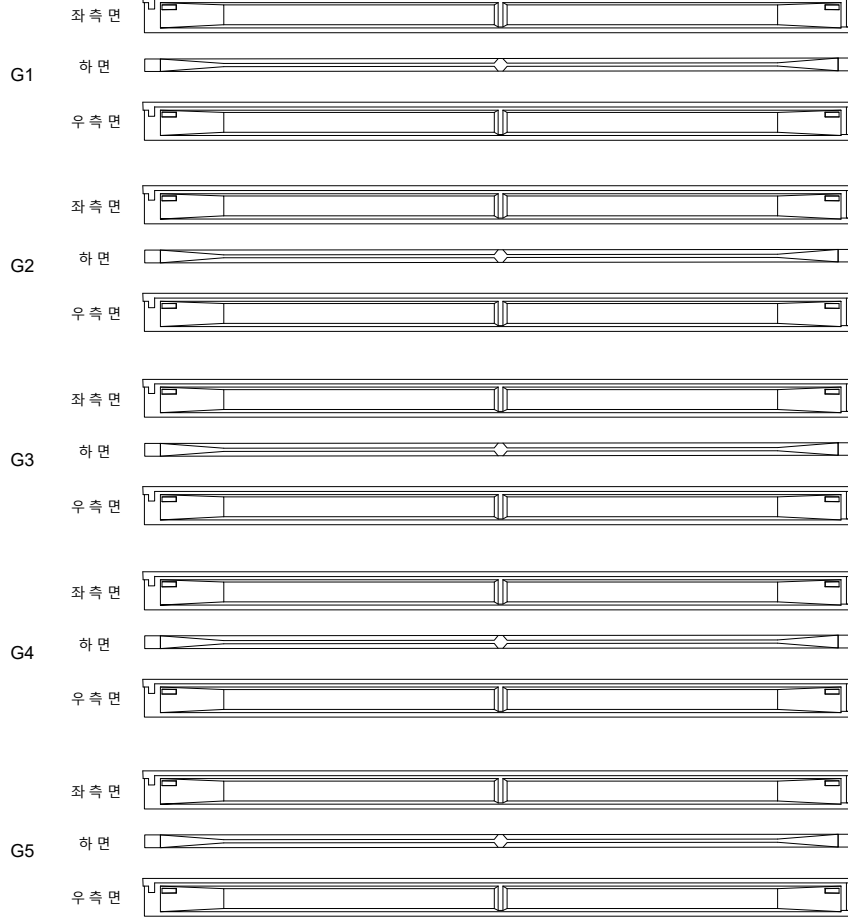

(P2)

(P3)


영천방향




손상물량표

번호	구분	부재	손상내용	손상현황						비고
				폭 (mm)	길이 (m)	너비 (m)	수량	단위	개소	
1										
2										
KEY PLAN

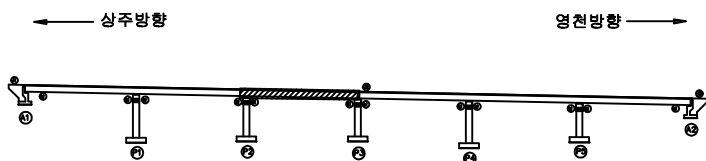

SECTION

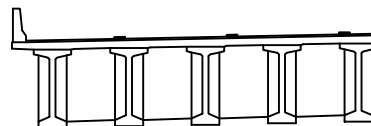


범례

	관 열		포장 망상근열		재료분리
	편치, 공동		바리, 파손		열 화
	누수, 체수		배 터		특적물
	철근노출		침 하		그늘음
	부 식		좌굴, 변형		기 타

발 주 처	상주영천고속도로(주)
용 역 명	상주영천고속도로 2024~2025년 시설물 안전점검 용역 (2025년 상반기 정기안전점검)
점 검 기 관	(주)명성엔지니어링
도 업 번 호	

ID : 장곡교(상주방향) 거더 S4 (G1~G5)

상주방향

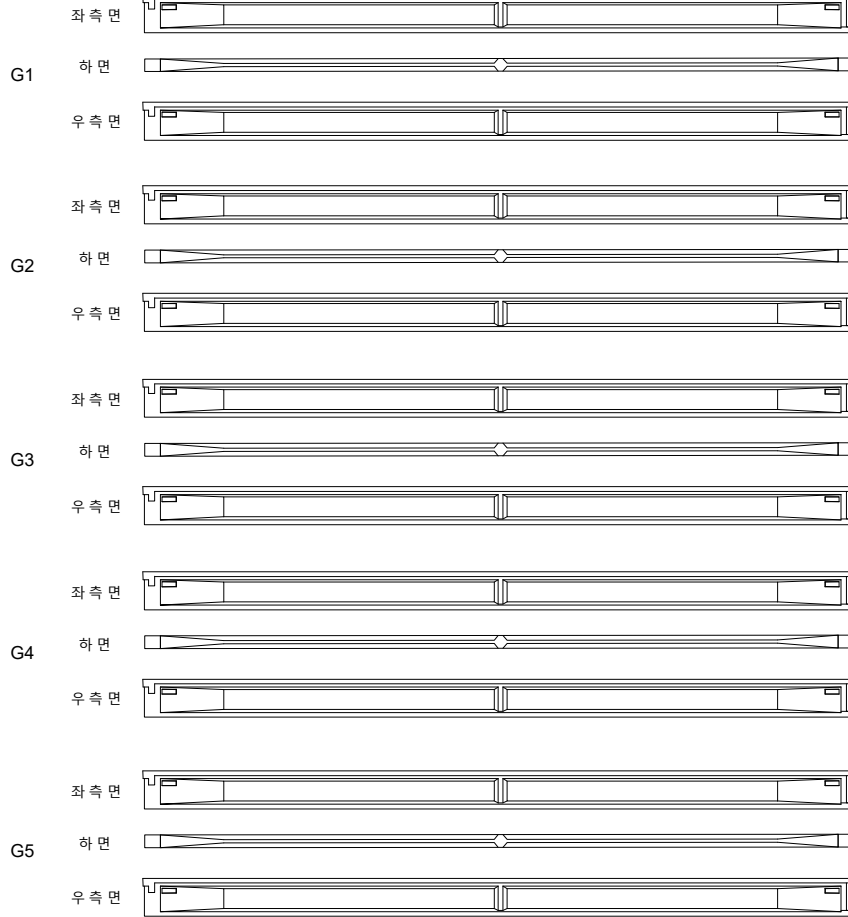

P3

P4


영천방향



손상물량표


번호	구분	부재	손상내용	손상현황						비고
				폭 (mm)	길이 (m)	너비 (m)	수량	단위	개소	
1										
2										
KEY PLAN

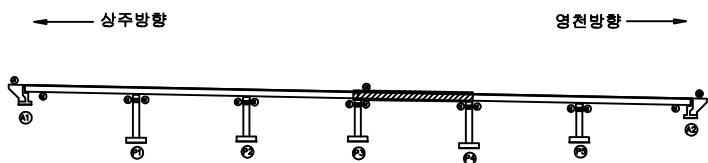

영천방향

SECTION

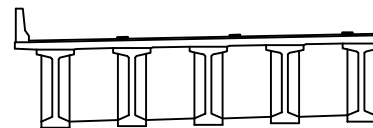


범례

	관 열		포장 망상근열		재료분리
	편치, 공동		바리, 파손		열 화
	누수, 체수		배 터		특적물
	철근노출		침 하		그늘음
	부 식		좌굴, 변형		기 타

발 주 처	상주영천고속도로(주)
용 역 명	상주영천고속도로 2024~2025년 시설물 안전점검 용역 (2025년 상반기 정기안전점검)
점 검 기 관	(주)명성엔지니어링
도 업 번 호	

ID : 장곡교(상주방향) 거더 S5 (G1~G5)

상주방향

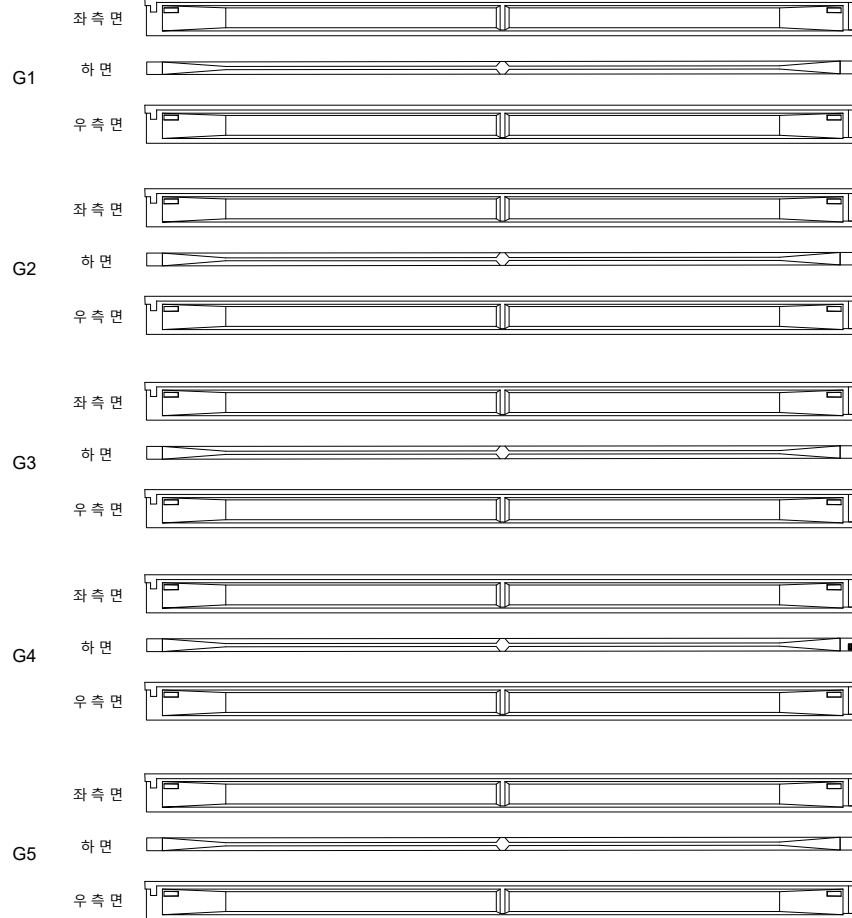

(P4)

(P5)

① 파손
0.1X0.1


영천방향




손상물량표

번호	구분	부재	손상내용	손상현황						비고
				폭 (mm)	길이 (m)	너비 (m)	수량	단위	개소	
1	25상	거더	파손		0.1	0.1	0.01	m ²	1	
2										
3										
KEY PLAN

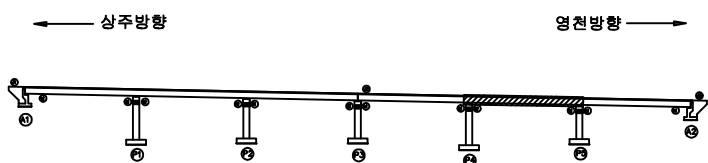

SECTION

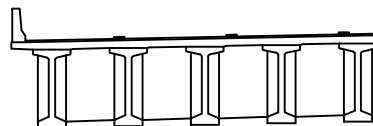


범례

균열	포장 망상균열	재료분리	발주처
편치, 공동	바리, 파손	열화	상주영천고속도로(주)
누수, 체수	배터	특적물	용역명
철근노출	침하	그늘음	상주영천고속도로 2024~2025년 시설물 안전점검 용역 (2025년 상반기 정기안전점검)
부식	좌굴, 변형	기타	점검기관
			(주)명성엔지니어링
			도면번호

ID : 장곡교(상주방향) 거더 S6 (G1~G5)

상주방향

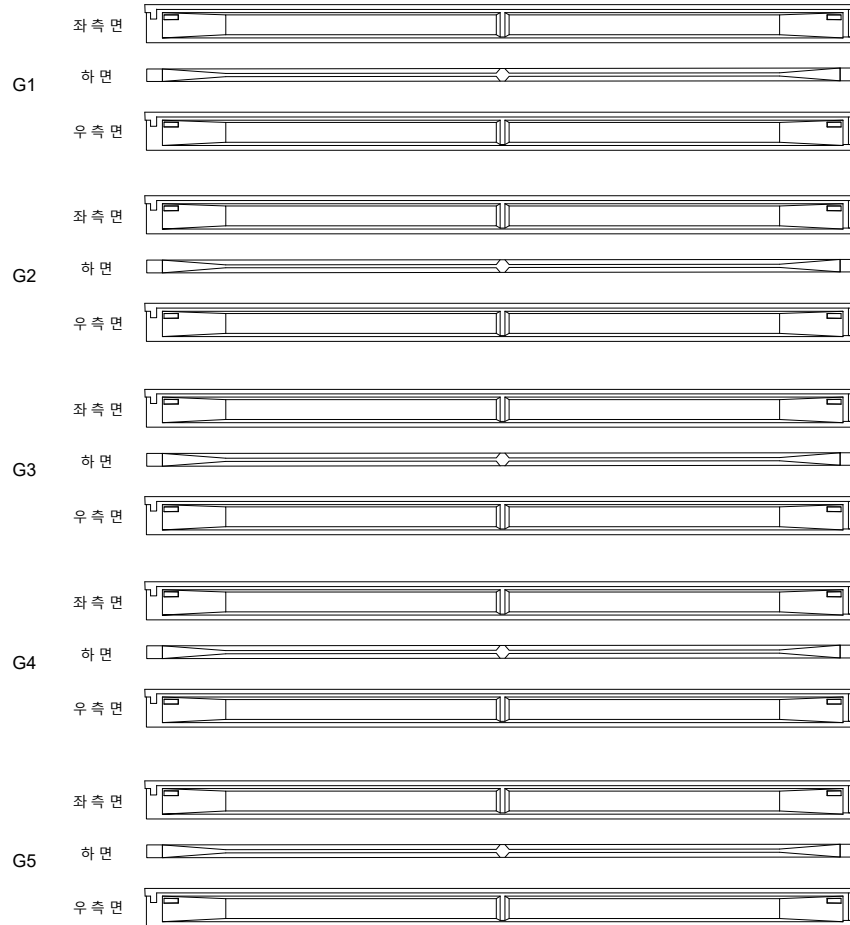

(P5)

(A2)


영천방향



손상물량표

번호	구분	부재	손상내용	손상현황						비고
				폭 (mm)	길이 (m)	너비 (m)	수량	단위	개소	
1										
2										
KEY PLAN

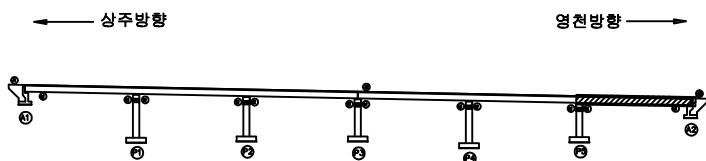

SECTION



범례

균열	포장 망상근열	재료분리
편치, 공동	박리, 파손	열화
누수, 체수	배터	퇴적물
철근노출	침하	그늘음
부식	좌굴, 변형	기타


발주처	상주영천고속도로(주)
용역명	상주영천고속도로 2024~2025년 시설물 안전점검 용역 (2025년 상반기 정기안전점검)
점검기관	(주)명성엔지니어링
도면번호	

손상물량표

상주 방향




영천 방향

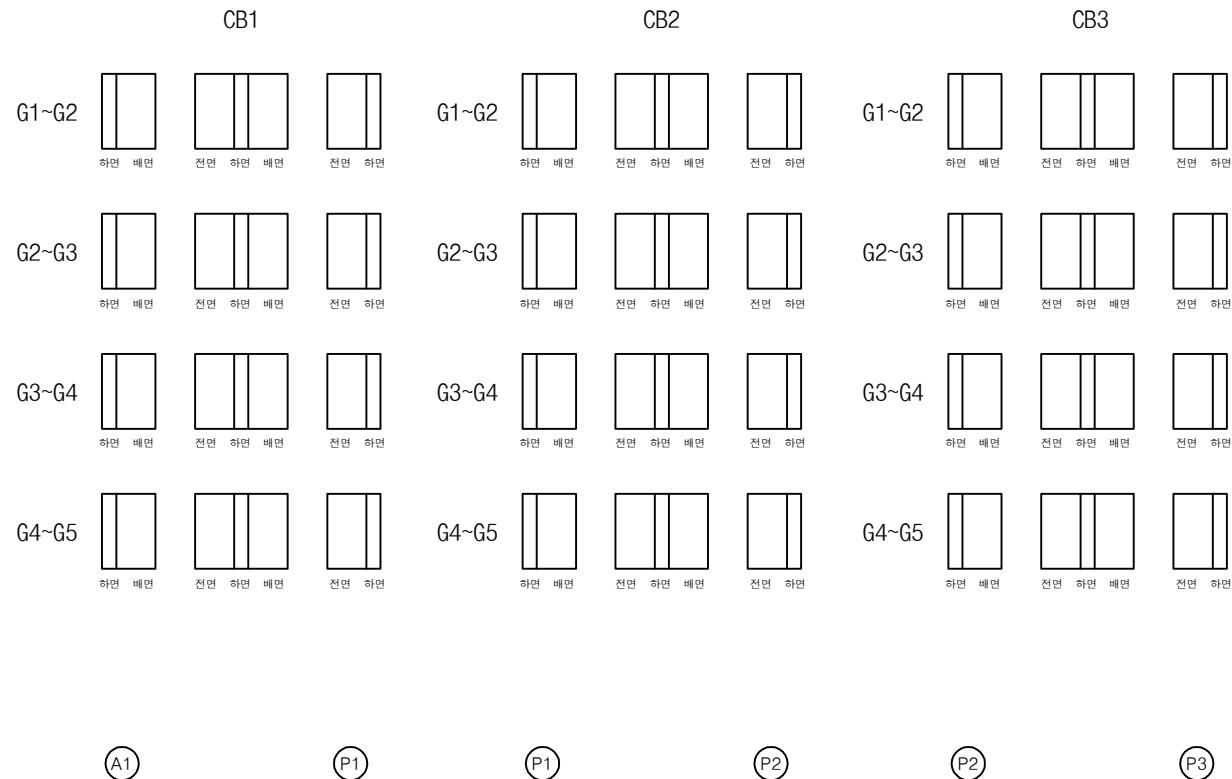


번호	구분	부재	손상내용	손상현황						비고
				폭 (mm)	길이 (m)	너비 (m)	수량	단위	개소	
1										
2										
KEY PLAN

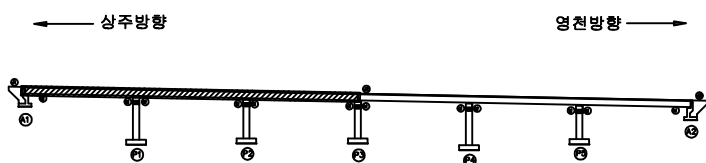

SECTION

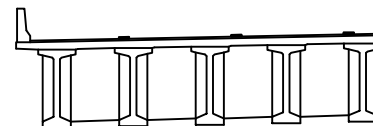

범례

균열	포장 손상균열	재료분리
편치, 공동	바리, 파손	열화
누수, 제수	배터	특적물
철근노출	침하	그늘음
부식	좌굴, 변형	기타


발주처	상주영천고속도로(주)
용역명	상주영천고속도로 2024~2025년 시설물 안전점검 용역 (2025년 상반기 정기안전점검)
점검기관	(주)명성엔지니어링
도면번호	

손상물량표

상주 방향




영천 방향

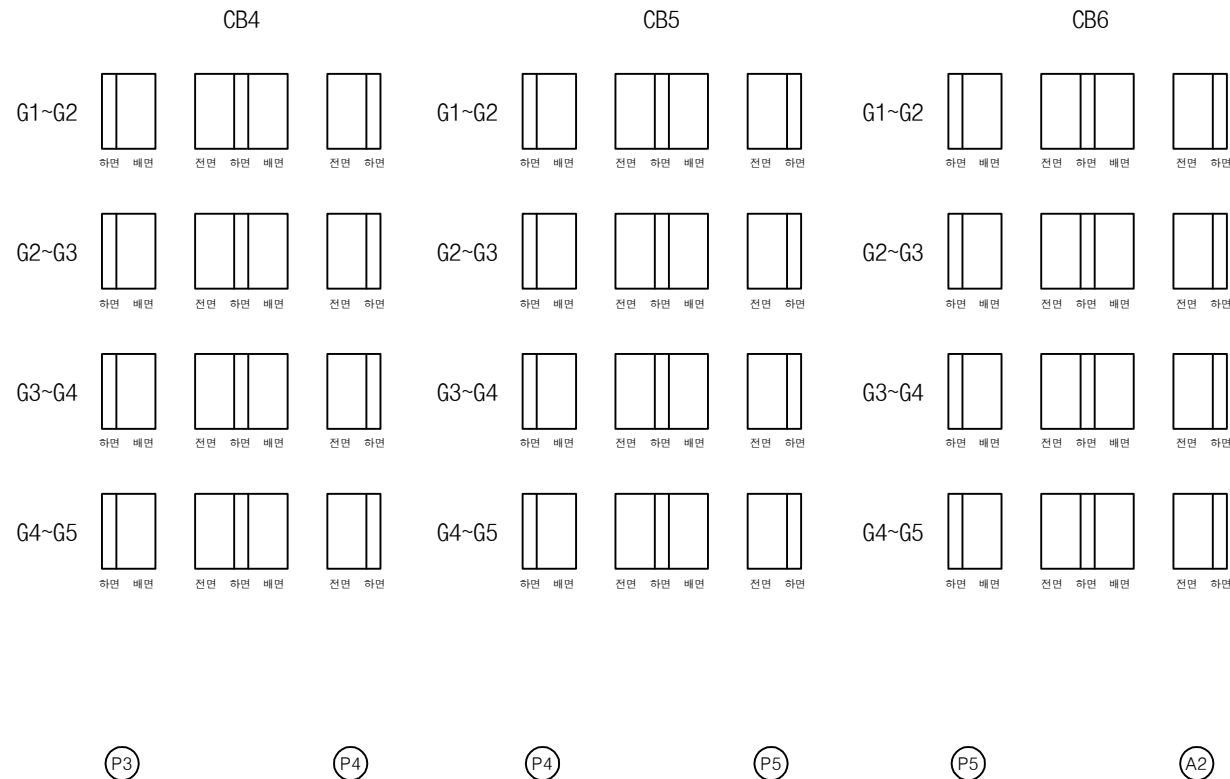

번호	구분	부재	손상내용	손상현황						비고
				폭 (mm)	길이 (m)	너비 (m)	수량	단위	개소	
1										
2										
KEY PLAN

상주방향

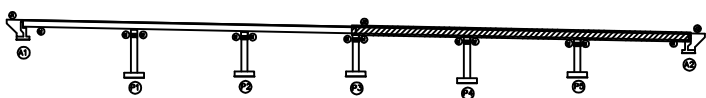

영천방향

SECTION

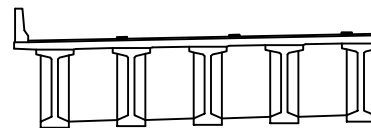




범례

	균열		포장 손상균열		재료분리
	편치, 공동		바리, 피손		열화
	누수, 제수		배터		특적물
	침하노출		침하		그늘음
	부식		좌굴, 변형		기타

발주처
상주영천고속도로(주)용역명
상주영천고속도로 2024~2025년 시설물 안전점검 용역
(2025년 상반기 정기안전점검)점검기관
(주)명성엔지니어링

도면번호


ID : 장곡교(상주방향) 교대 A1

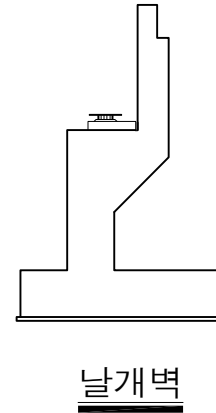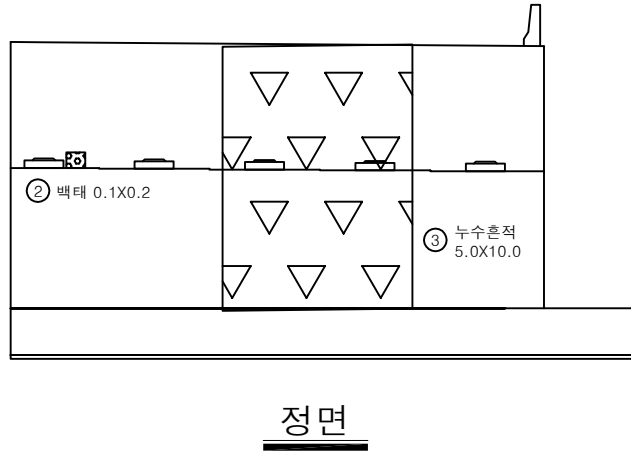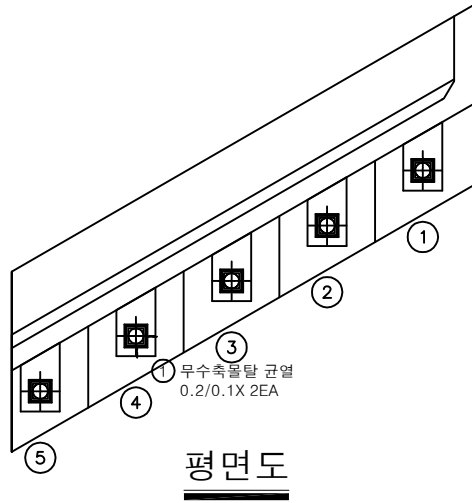


손상물량표

번호	구분	부재	손상내용	손상현황					비고
				폭 (mm)	길이 (m)	너비 (m)	수량	단위	
1	19하	교량받침	무수축물탈 균열	0.2	0.1		0.20	m	22'상 보수
2	19하	교대	백태		0.1	0.2	0.02	m ²	21'하 보수
3	19하	교대	누수흔적		5.0	10.0	50.00	m ²	1
4									
5									
KEY PLAN

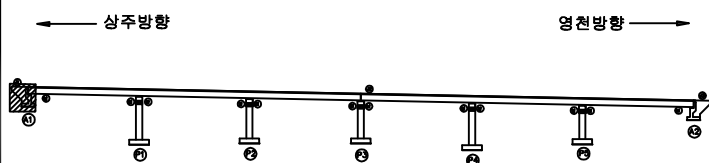

SECTION

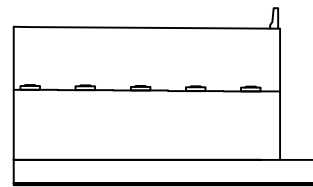

범례


균열	포장 망상균열	재료분리
편치, 공동	바리, 파손	열화
누수, 체수	백태	특적물
철근노출	침하	그늘음
부식	좌굴, 변형	기타

발주처
상주영천고속도로(주)


용역명
상주영천고속도로 2024~2025년 시설물 안전점검 용역
(2025년 상반기 정기안전점검)

점검기관
(주)명성엔지니어링


도면번호

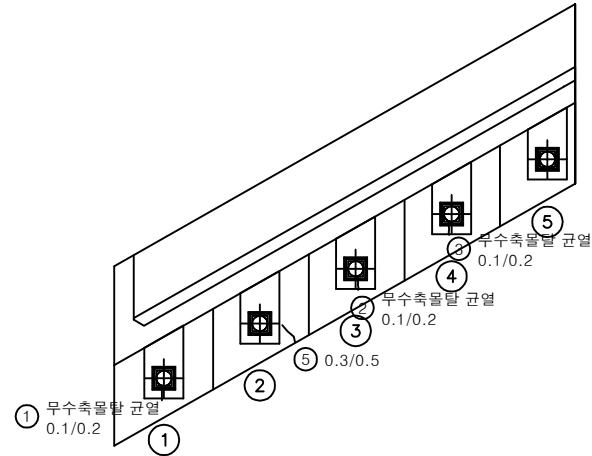

평면도

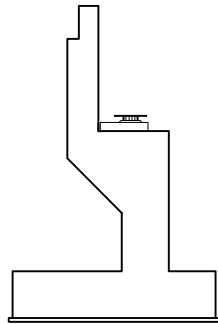

날개벽

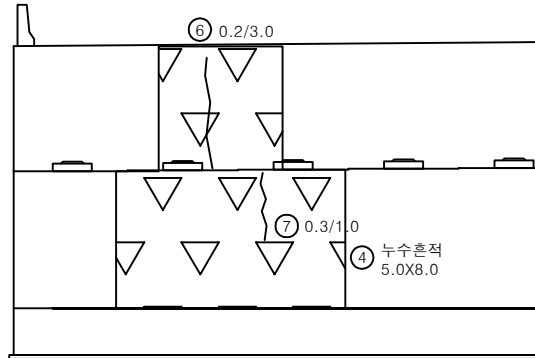

정면


손상물량표

번호	구분	부재	손상내용	손상현황						비고
				폭 (mm)	길이 (m)	너비 (m)	수량	단위	개소	
1	19하	교량받침	무수축물탈 균열	0.1	0.2		0.20	m	1	
2	19하	교량받침	무수축물탈 균열	0.1	0.2		0.20	m	1	
3	19하	교량받침	무수축물탈 균열	0.1	0.2		0.20	m	1	
4	21하	교대	누수흔적		5.0	8.0	40.00	m ²	1	
5	23하	교대	균열(0.3mm이상)	0.3	0.5		0.50	m	1	
6	23하	교대	균열(0.3mm미만)	0.2	3.0		3.00	m	1	
7	25상	교대	균열(0.3mm이상)	0.3	1.0		1.00	m	1	
8										
9										
KEY PLAN

← 상주방향

영천방향 →

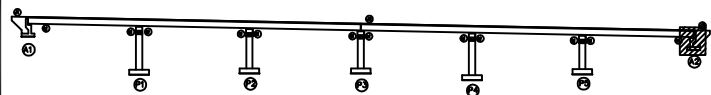

SECTION

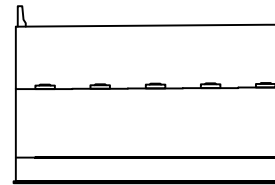

범례

균열	포장 망상균열	재료분리
편치, 공동	바리, 파손	열화
누수, 체수	배터	특적물
철근노출	침하	그늘음
부식	좌굴, 변형	기타

발주처 상주영천고속도로(주)

용역명


상주영천고속도로 2024~2025년 시설물 안전점검 용역
(2025년 상반기 정기안전점검)

점검기관 (주)명성엔지니어링


도면번호

손 상 물 량 표


번호	구분	부재	손상내용	손상현황					비 고
				폭 (mm)	길이 (m)	너비 (m)	수량	단위	
1	19하	교각	균열(0.3mm미만)	0.2	1.0		1.00	m	1
2	19하	교량받침	무수축물탈 균열	0.2	0.1		0.10	m	1 21'하 보수
3	19하	교량받침	plate 부식				2.00	EA	2
4	19하	교각	누수흔적		1.0	2.0	2.00	m ²	1
5	23하	교각	균열(0.3mm미만)	0.1	1.5		1.50	m	1
6									
7									
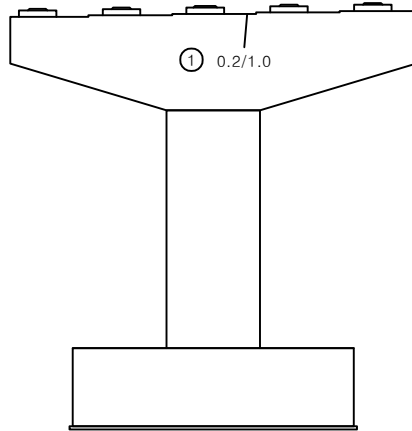


정면

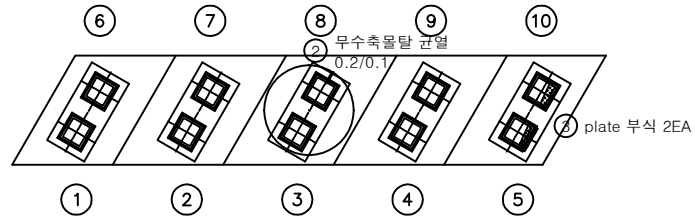


평면도

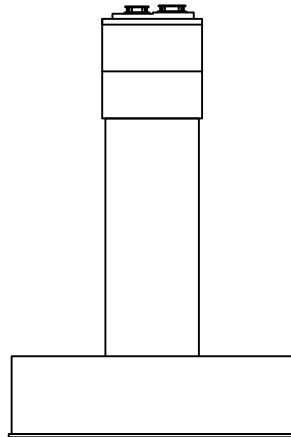

좌측

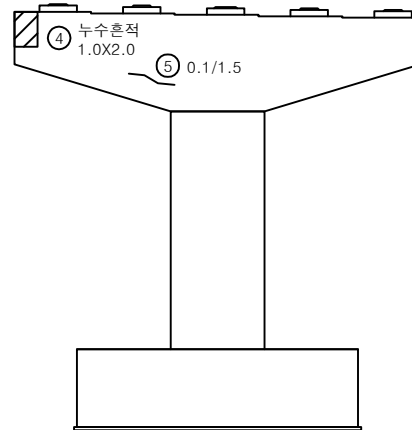


배면

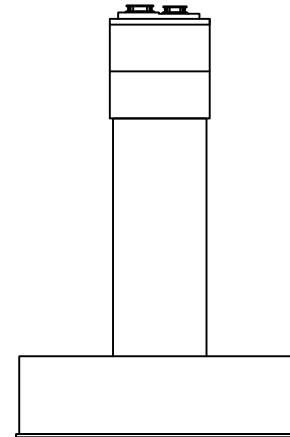


우측

KEY PLAN

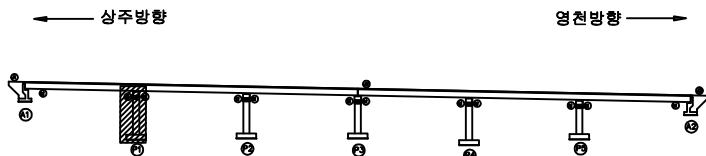

SECTION

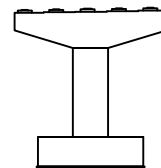

범례


균열	포장 망상균열	재료분리
편치, 공동	바리, 파손	열화
누수, 체수	배터	특적물
철근노출	침하	그늘음
부식	좌굴, 변형	기타

발 주 처
상주영천고속도로(주)용역명
상주영천고속도로 2024~2025년 시설물 안전점검 용역
(2025년 상반기 정기안전점검)점검기관
(주)명성엔지니어링


도면번호

손상물량표


번호	구분	부재	손상내용	손상현황					비고
				폭 (mm)	길이 (m)	너비 (m)	수량	단위	개소
1	19하	교량받침	받침콘크리트 균열	0.1	0.3		0.60	m	2
2	19하	교량받침	무수축물탈 균열	0.1	0.2		0.40	m	2
3	19하	교량받침	무수축물탈 균열	0.1	0.2		0.20	m	1
4	19하	교량받침	받침콘크리트 균열	0.1	0.3		0.30	m	1
5	19하	교량받침	무수축물탈 균열	0.1	0.2		0.20	m	1
6	19하	교량받침	plate 부식				2.00	EA	2
7	23하	교각	균열(0.3mm미만)	0.2	0.5		2.00	m	4
8	23하	교각	망상균열	0.2	8.0	2.0	16.00	m	1
9									
10									
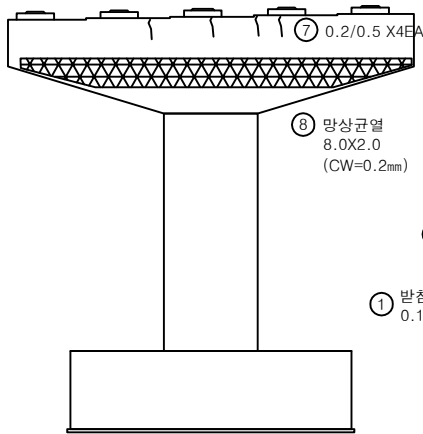


정면

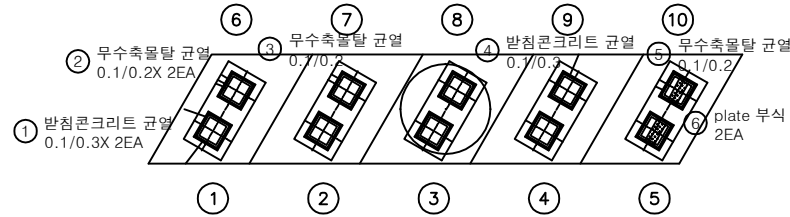


평면도

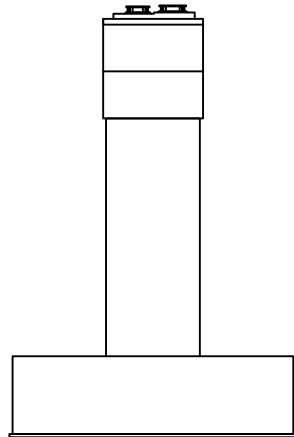

좌측

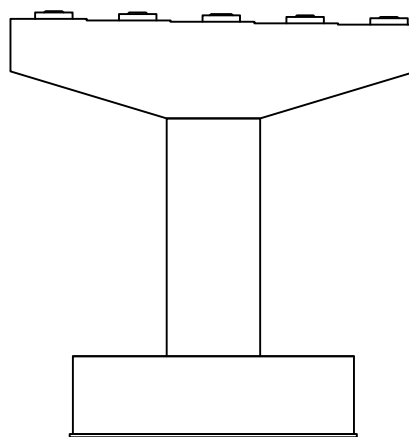


배면

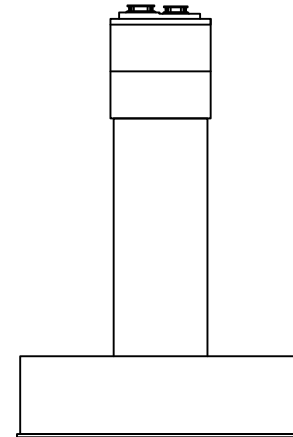


우측

KEY PLAN

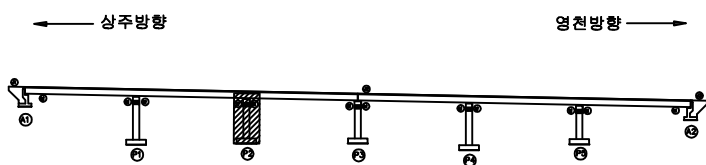

SECTION

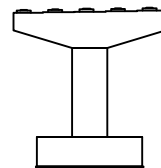


범례

균열	포장 망상균열	재료분리
편치, 공동	바리, 파손	열화
누수, 체수	배터	특적물
철근노출	침하	그늘음
부식	좌굴, 변형	기타


발주처	상주영천고속도로(주)
용역명	상주영천고속도로 2024~2025년 시설물 안전점검 용역 (2025년 상반기 정기안전점검)
점검기관	(주)명성엔지니어링
도면번호	

손상물량표


번호	구분	부재	손상내용	손상현황						비고
				폭 (mm)	길이 (m)	너비 (m)	수량	단위	개소	
1	19하	교량받침	받침콘크리트 균열	0.1	0.3		0.30	m	1	
2	19하	교량받침	무수축물탈 균열	0.1	0.2		0.20	m	1	21'하 보수
3	21하	교량받침	받침콘크리트 균열	0.2	0.3		0.30	m	1	
4										
5										
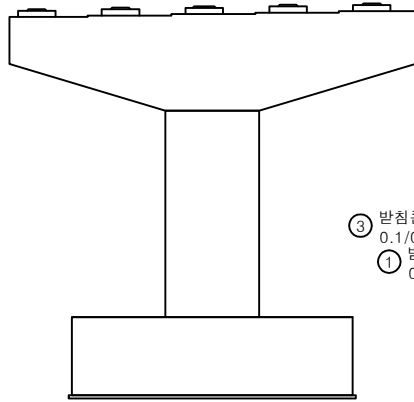


정면

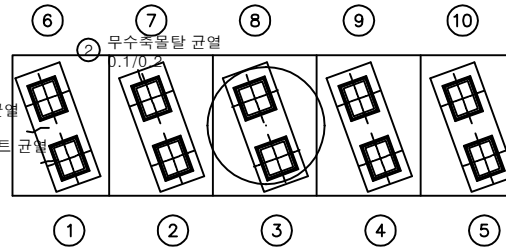


평면도

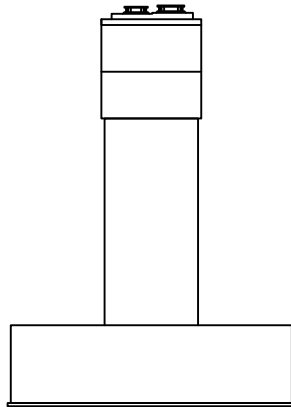

좌측

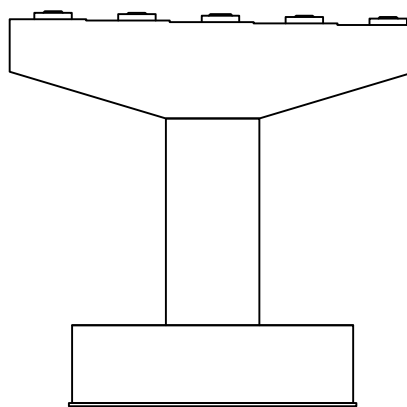


배면

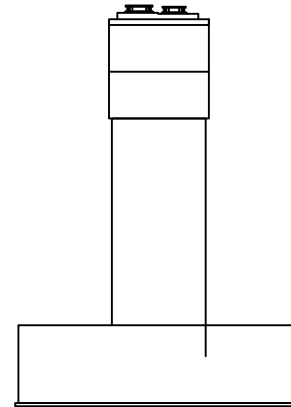


우측

KEY PLAN

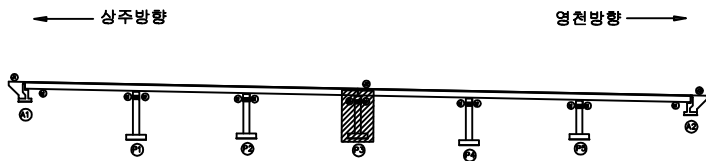

SECTION

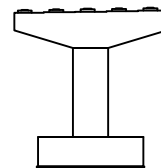

범례


균열	포장 망상균열	재료분리
편치, 공동	바리, 파손	열화
누수, 체수	배터	특적물
철근노출	침하	그늘음
부식	좌굴, 변형	기타

발주처
상주영천고속도로(주)용역명
상주영천고속도로 2024~2025년 시설물 안전점검 용역
(2025년 상반기 정기안전점검)점검기관
(주)명성엔지니어링


도면번호

손상물량표


번호	구분	부재	손상내용	손상현황						비고
				폭 (mm)	길이 (m)	너비 (m)	수량	단위	개소	
1	19하	교량발침	무수축물탈 균열	0.1	0.2		0.20	m	1	
2	19하	교량발침	plate 부식				2.00	EA	2	
3	21하	교량발침	무수축물탈 균열	0.2	0.2		0.20	m	1	
4	21하	교량발침	무수축물탈 박락		0.1	0.1	0.01	m ²	1	
5										
6										
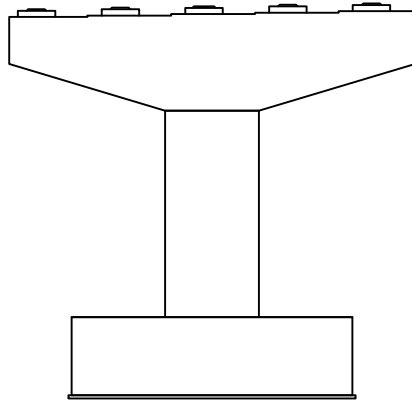


정면

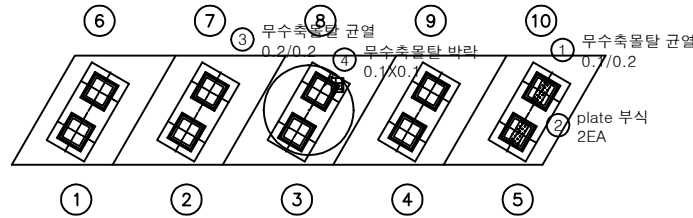


평면도

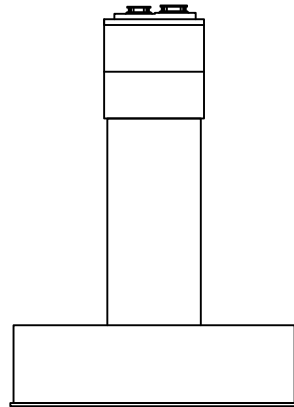

좌측

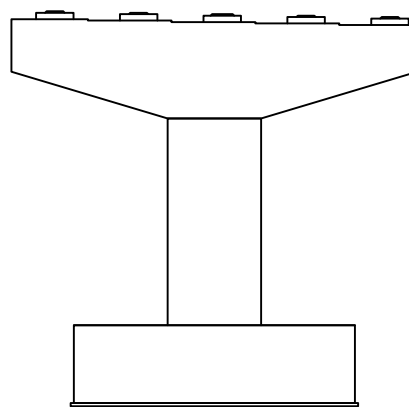


배면

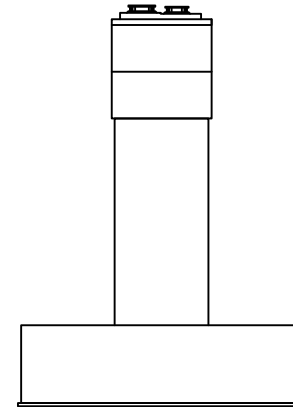


우측

KEY PLAN

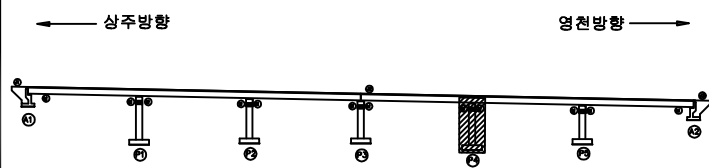

SECTION

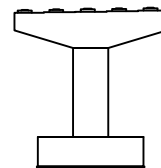

범례


균열	포장 망상균열	재료분리
편치, 공동	바리, 파손	열화
누수, 체수	배터	특적물
철근노출	침하	그늘음
부식	좌굴, 변형	기타

발주처
상주영천고속도로(주)용역명
상주영천고속도로 2024~2025년 시설물 안전점검 용역
(2025년 상반기 정기안전점검)점검기관
(주)명성엔지니어링


도면번호

손상물량표


번호	구분	부재	손상내용	손상현황					비고
				폭 (mm)	길이 (m)	너비 (m)	수량	단위	
1	19하	교량발침	발침콘크리트 균열	0.1	0.2		0.20	m	20'상 보수
2	19하	교량발침	발침콘크리트 파손		0.1	0.1	0.01	m²	20'상 보수
3	21하	교량발침	plate 부식				2.00	EA	2
4	25상	교각	박리		0.1	0.3	0.03	m²	1
5	25상	교각	균열(0.3mm미만)	0.2	1.5		1.50	m	1
6									
7									
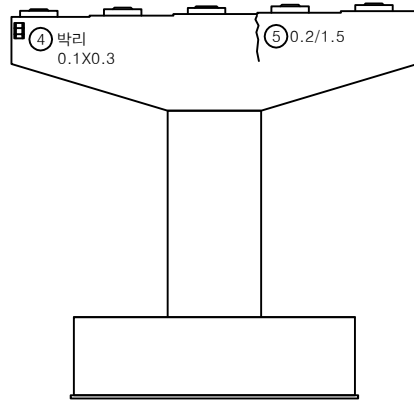


정면

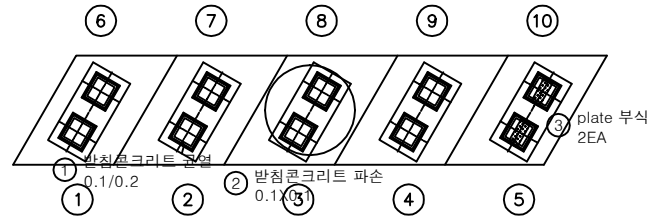


평면도

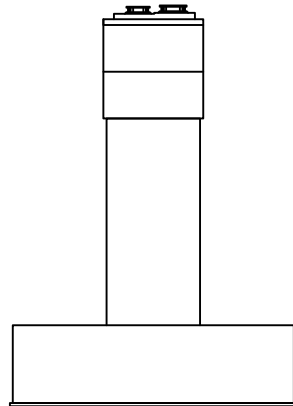

좌측

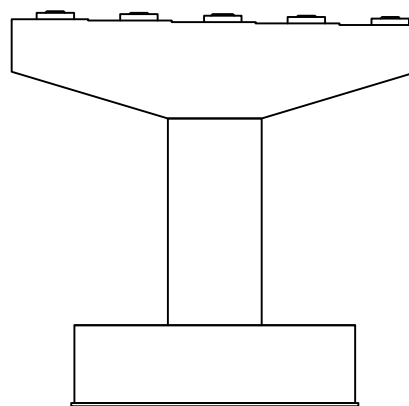


배면

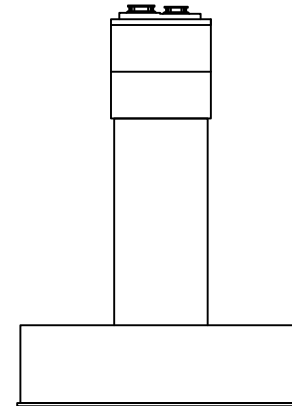


우측

KEY PLAN

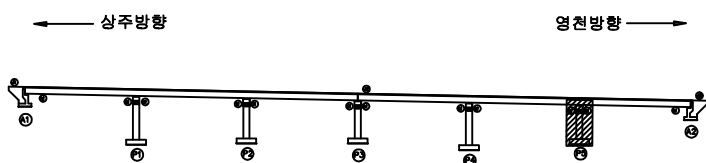

SECTION

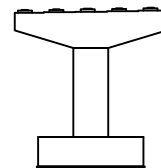

범례

균열	포장 망상균열	재료분리
편치, 공동	박리, 파손	열화
누수, 체수	배터	특적물
철근노출	침하	그늘음
부식	좌굴, 변형	기타

발주처	상주영천고속도로(주)
용역명	상주영천고속도로 2024~2025년 시설물 안전점검 용역 (2025년 상반기 정기안전점검)
점검기관	(주)명성엔지니어링
도면번호	

영 천 방 향


손상물량표

번호	구분	부재	손상내용	손상현황						비고
				폭 (mm)	길이 (m)	너비 (m)	수량	단위	개소	
1	19하	신축이음	차수판 볼트탈락				2.00	EA	2	
2	19하	중분대	균열부백태		0.1	1.0	0.10	m ²	1	
3	19하	신축이음	후타재 균열	0.2	0.5		1.50	m	3	
4	19하	신축이음	후타재 균열	0.2	0.3		1.80	m	6	
5	19하	교면포장	접속도로 박리		0.3	2.0	0.60	m ²	1	
6	19하	방호벽	방호벽 접속부 단차		1.0		1.00	m	1	(T=3.0cm)
7	19하	방호벽	방호벽 백태		1.0	1.0	1.00	m ²	1	
8	19하	방호벽	균열부백태		0.1	1.0	0.10	m ²	1	
9	21하	신축이음	후타재 균열	0.2	0.5		4.00	m	8	
10	21하	신축이음	후타재 균열	0.2	0.3		2.10	m	7	
11	23하	교면포장	접속도로 파손		0.3	1.5	0.45	m ²	1	
12	23하	교면포장	포장 망상균열	45.0	2.0		90.00	m ²	1	
13	24상	신축이음	후타재 파손		0.1	0.3	0.03	m ²	1	
14										
15										
상주방향

영천방향


① 차수판 볼트탈락 2EA

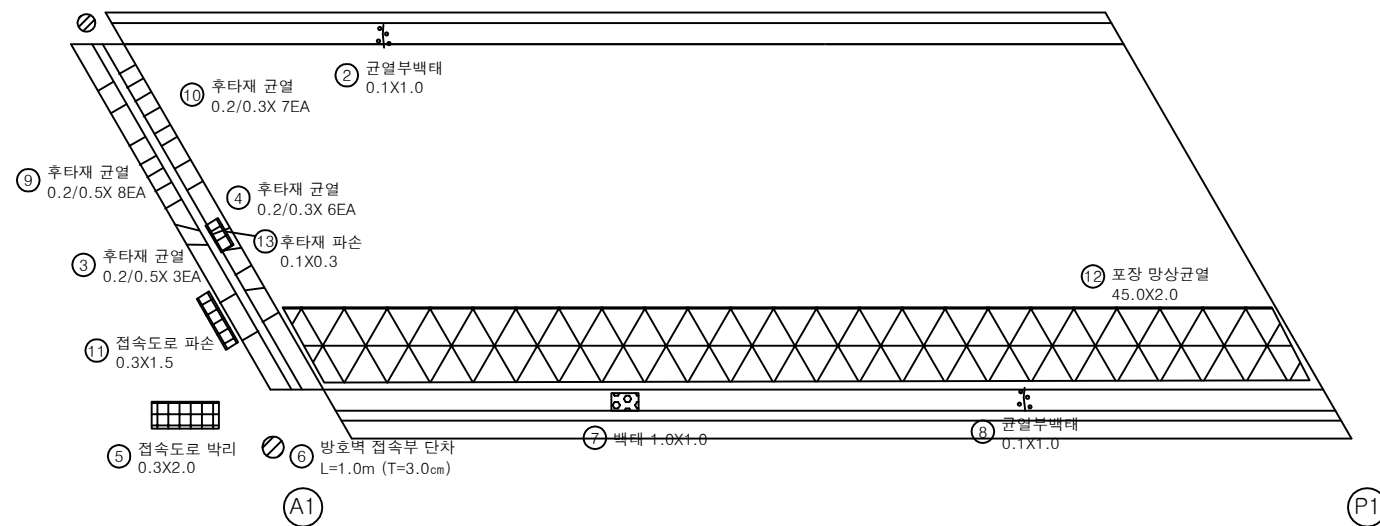


KEY PLAN

상주방향

영천방향

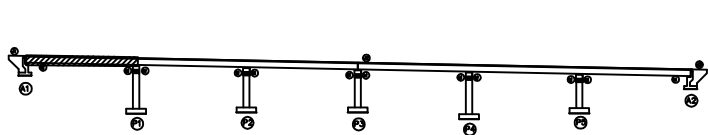

SECTION

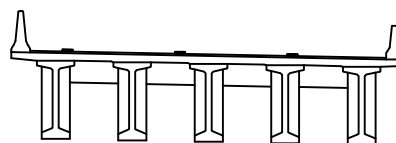

범례

균열	포장 망상균열	재료분리
편치, 공동	바리, 파손	열화
누수, 제수	백태	특적물
철근노출	침하	그늘음
부식	좌굴, 변형	기타


발주처 상주영천고속도로(주)

용역명

상주영천고속도로 2024~2025년 시설물 안전점검 용역
(2025년 상반기 정기안전점검)

점검기관 (주)명성엔지니어링

도면번호

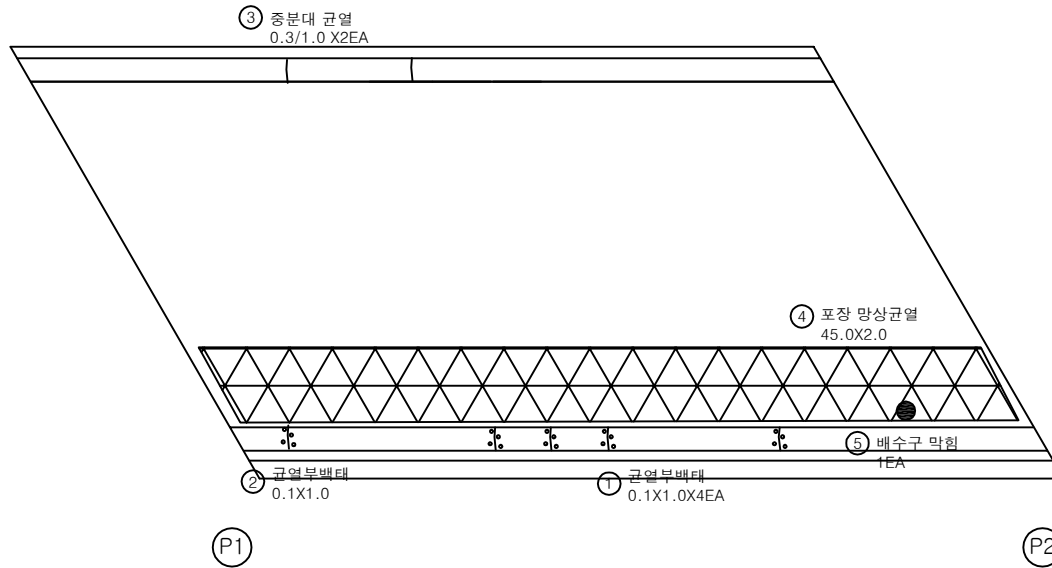상주방향
←영천방향
→


손 상 물 량 표

번호	구분	부재	손상내용	손상현황					비 고
				폭 (mm)	길이 (m)	너비 (m)	수량	단위	
1	19하	방호벽	균열부백대		0.1	1.0	0.40	m ²	4
2	21하	방호벽	균열부백대		0.1	1.0	0.10	m ²	1
3	21하	중분대	중분대 균열	0.3	1.0		2.00	m	2
4	23하	교면포장	포장 망상균열		45.0	2.0	90.00	m ²	1
5	23하	배수시설	배수구 막힘				1.00	EA	1
6									
7									
KEY PLAN

← 상주방향

영천방향 →

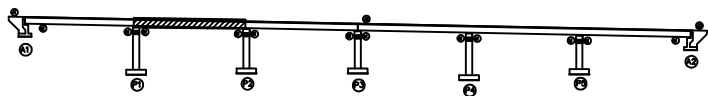

SECTION

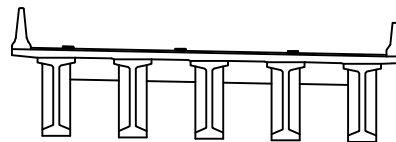

범례

균열	포장 망상균열	재료분리
편치, 공동	바리, 파손	열화
누수, 제수	배터	특적물
철근노출	침하	그늘음
부식	좌굴, 변형	기타

발 주 처
상주영천고속도로(주)용역명
상주영천고속도로 2024~2025년 시설물 안전점검 용역
(2025년 상반기 정기안전점검)점검기관
(주)명성엔지니어링


도면번호

손 상 물 량 표

번호	구분	부재	손상내용	손상현황						비 고
				폭 (mm)	길이 (m)	너비 (m)	수량	단위	개소	
1	19하	방호벽	균열부백태		0.1	1.0	0.10	m ²	1	
2	21하	배수시설	그레이팅 파손				1.00	EA	1	
3	21하	방호벽	균열부백태		0.1	1.0	0.10	m ²	1	
4	23하	교면포장	포장 망상균열		45.0	2.0	90.00	m ²	1	
5	25상	방호벽	방음벽 파손				1.00	EA	1	
6										
7										
상주방향


영천방향

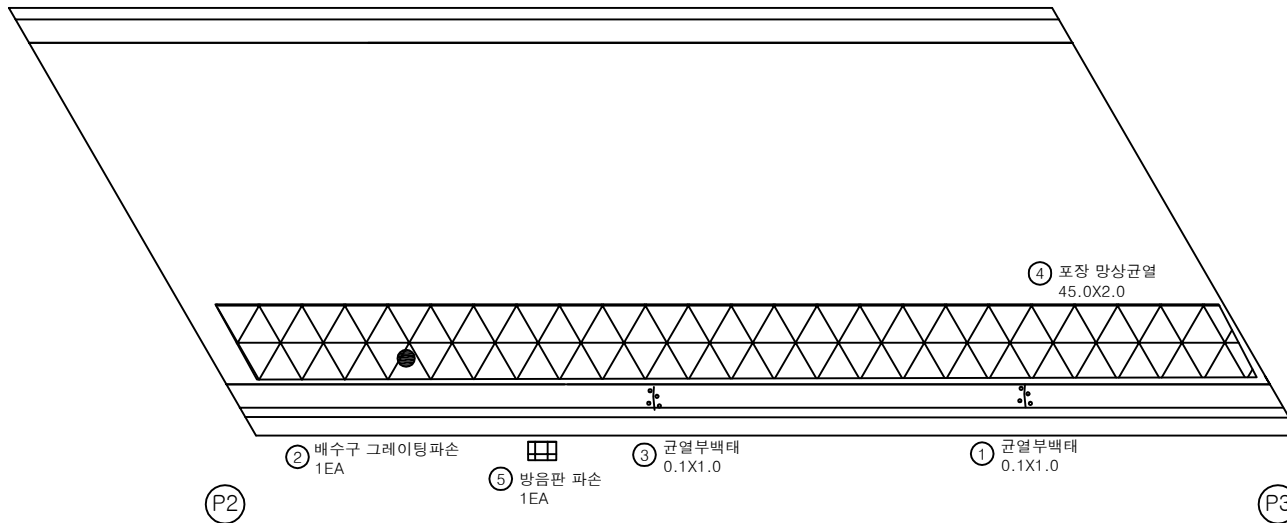


KEY PLAN

상주방향

영천방향

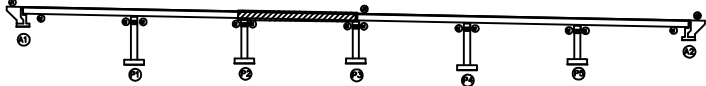

SECTION

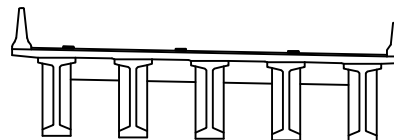

범례

균열	포장 망상균열	재료분리
편치, 공동	바리, 파손	열화
누수, 제수	배터	특적물
철근노출	침하	그늘음
부식	좌굴, 변형	기타

발 주 처 상주영천고속도로(주)

용역명 상주영천고속도로 2024~2025년 시설물 안전점검 용역
(2025년 상반기 정기안전점검)

점검기관 (주)명성엔지니어링


도면번호

손 상 물 량 표


번호	구분	부재	손상내용	손상현황						비 고
				폭 (mm)	길이 (m)	너비 (m)	수량	단위	개소	
1	19하	종분대	균열부백태		0.1	1.0	0.10	m ²	1	
2	19하	신축이음	후타재 균열	0.2	0.3		13.20	m	44	
3	19하	신축이음	차수판 파손				1.00	EA	1	20'하 보수
4	19하	방호벽	균열부백태		0.1	1.0	0.10	m ²	1	
5	21하	신축이음	이물질퇴적		2.0		2.00	m	1	
6	21하	방호벽	균열부백태	0.1	1.0	0.10	m ²		1	
7	23하	교면포장	포장 망상균열		45.0	2.0	90.00	m ²	1	
8										
9										
상주방향


영천방향

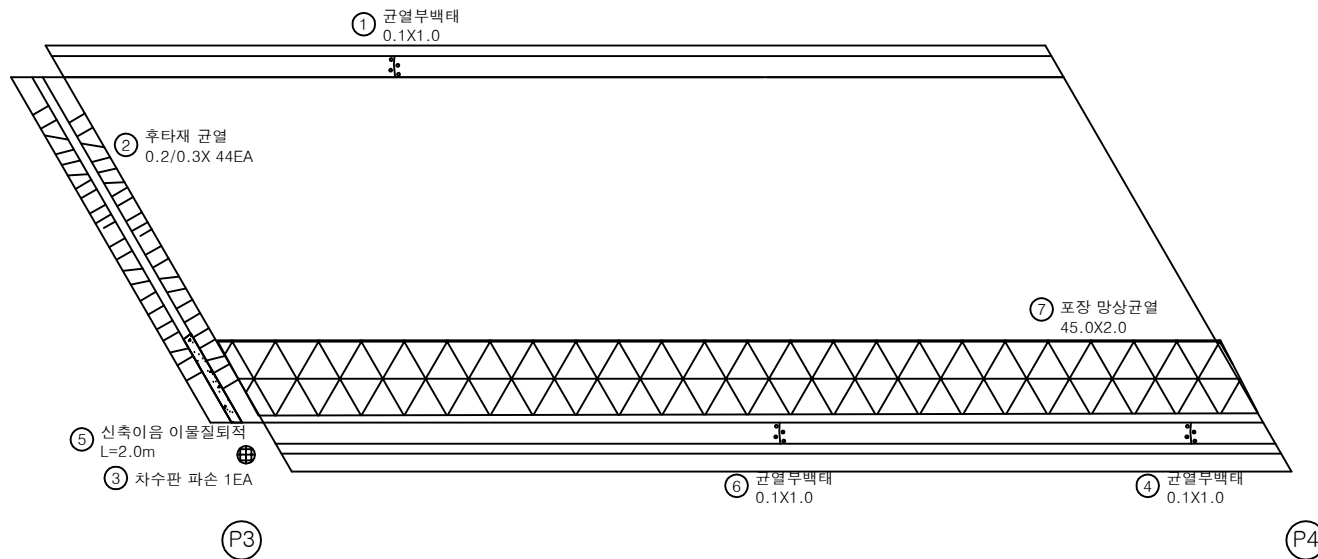

KEY PLAN

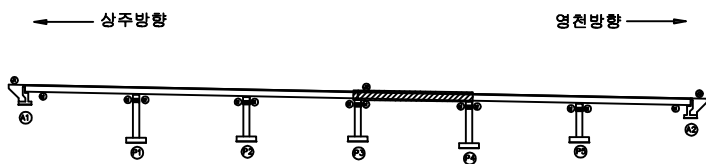


SECTION

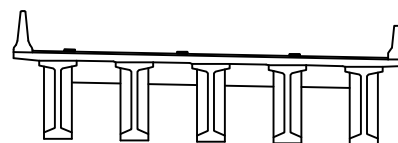

범례

균열	포장 망상균열	재료분리
편치, 공동	바리, 파손	열화
누수, 제수	배터	특적물
철근노출	침하	그늘음
부식	좌굴, 변형	기타


발주처	상주영천고속도로(주)
용역명	상주영천고속도로 2024~2025년 시설물 안전점검 용역 (2025년 상반기 정기안전점검)
점검기관	(주)명성엔지니어링
도면번호	04

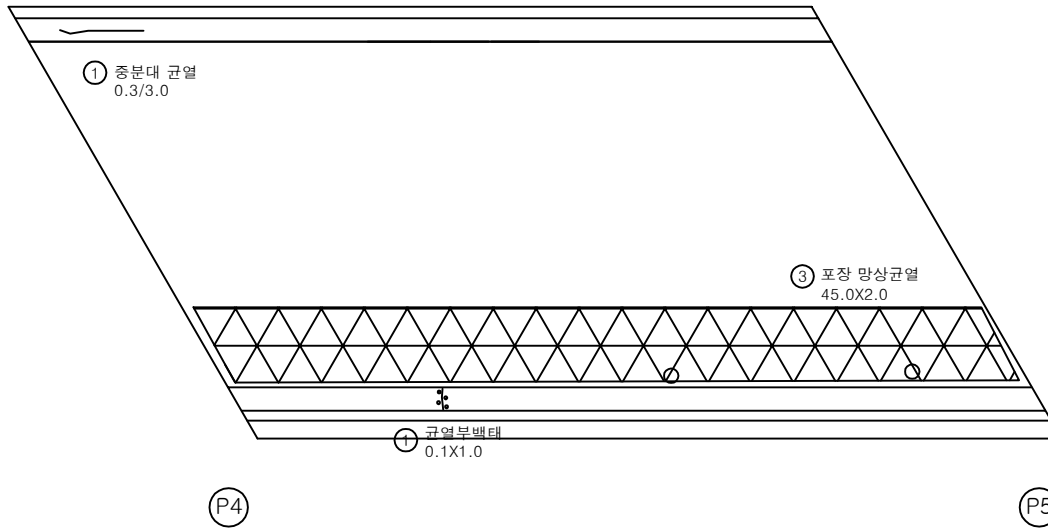상주방향
←영천방향
→


손상물량표

번호	구분	부재	손상내용	손상현황						비고
				폭 (mm)	길이 (m)	너비 (m)	수량	단위	개소	
1	19하	방호벽	균열부백태		0.1	1.0	0.10	m ²	1	
2	21하	중분대	중분대 균열	0.3	3.0		3.00	m	1	
3	23하	교면포장	포장 망상균열		45.0	2.0	90.00	m ²	1	
4										
5										
KEY PLAN

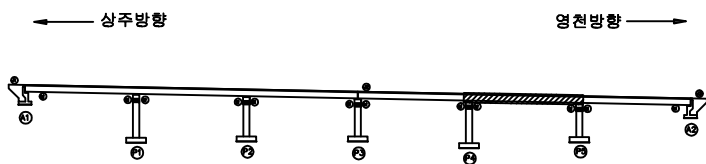

SECTION

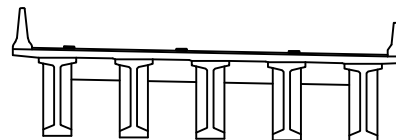

범례

균열	포장 망상균열	재료분리
편치, 공동	바리, 파손	열화
누수, 제수	배터	특적물
철근노출	침하	그늘음
부식	좌굴, 변형	기타


발주처	상주영천고속도로(주)
용역명	상주영천고속도로 2024~2025년 시설물 안전점검 용역 (2025년 상반기 정기안전점검)
점검기관	(주)명성엔지니어링
도면번호	05

손상물량표

번호	구분	부재	손상내용	손상현황						비고
				폭 (mm)	길이 (m)	너비 (m)	수량	단위	개소	
1	19하	방호벽	균열부백태		0.1	1.0	0.20	m ²	2	
2	19하	신축이음	차수판 폴트제결 불량				4.00	EA	4	
3	19하	방호벽	방호벽 접속부 단차		1.5		1.50	m	1	(T=4.5cm)
4	19하	방호벽	방호벽 접속부 파손	0.5	2.5		1.25	m ²	1	
5	21하	중분대	균열부백태		0.1	1.0	0.10	m ²	1	
6	21하	방호벽	균열부백태		0.1	1.0	0.10	m ²	1	
7	21하	신축이음	후타재 균열	0.1	0.5		10.00	m	20	
8	23하	교면포장	포장 망상균열		45.0	2.0	90.00	m ²	1	
9	23하	신축이음	후타재 파손		0.2	0.2	0.04	m ²	1	
10										
11										
상주방향

영천방향

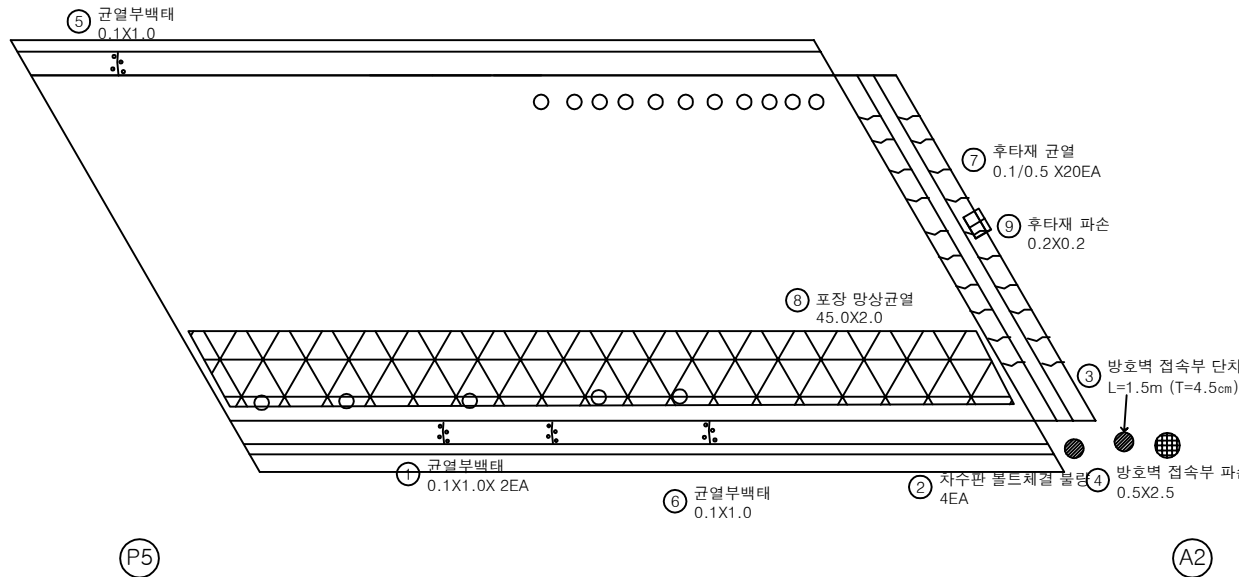


KEY PLAN

상주방향

영천방향

SECTION

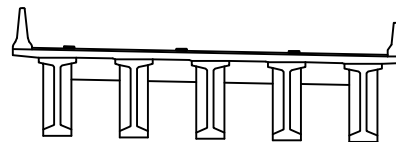

범례

균열	포장 망상균열	재료분리
편치, 공동	바리, 파손	열화
누수, 제수	배터	특적물
철근노출	침하	그늘음
부식	좌굴, 변형	기타

발주처	상주영천고속도로(주)
용역명	상주영천고속도로 2024~2025년 시설물 안전점검 용역 (2025년 상반기 정기안전점검)
점검기관	(주)명성엔지니어링
도면번호	06


손상물량표

번호	구분	부재	손상내용	손상현황						비고
				폭 (mm)	길이 (m)	너비 (m)	수량	단위	개소	
1	19하	바닥판	파손		0.2	0.2	0.04	m ²	1	
2	19하	바닥판	파손		0.3	0.3	0.09	m ²	1	
3										
4										
상주방향




영천방향

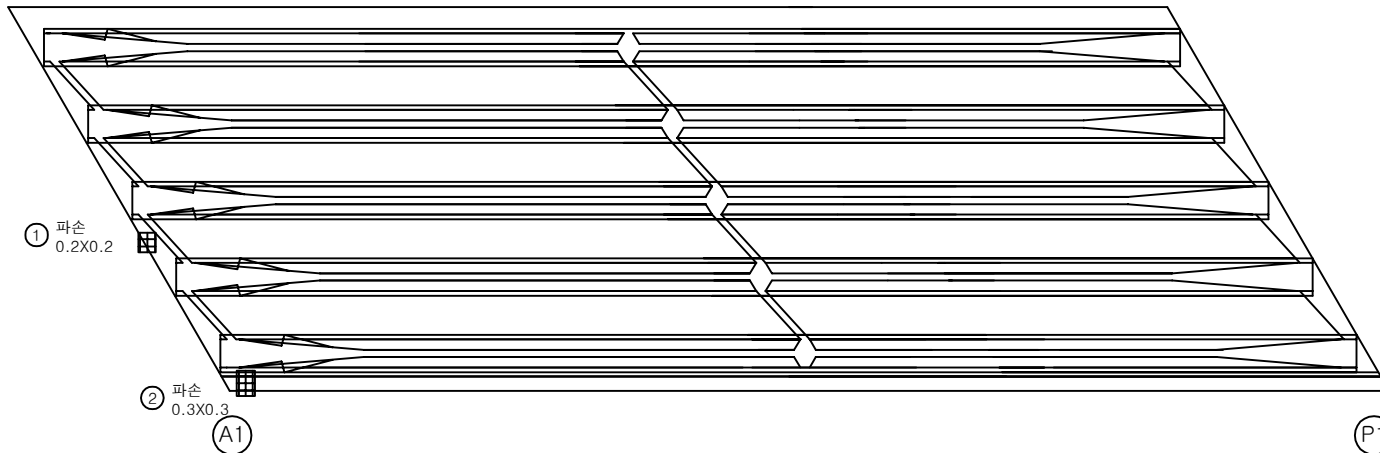


KEY PLAN

상주방향

영천방향

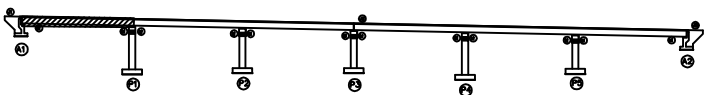

SECTION

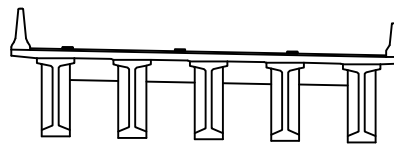

범례


콘크리트	포장 망상근열	재료분리
편치, 공동	균열, 파손	열화
누수, 체수	배터	틈죽물
철근노출	침하	그늘음
부식	좌굴, 변형	기타

발주처 상주영천고속도로(주)

용역명 상주영천고속도로 2024~2025년 시설물 안전점검 용역
(2025년 상반기 정기안전점검)

점검기관 (주)명성엔지니어링

도면번호

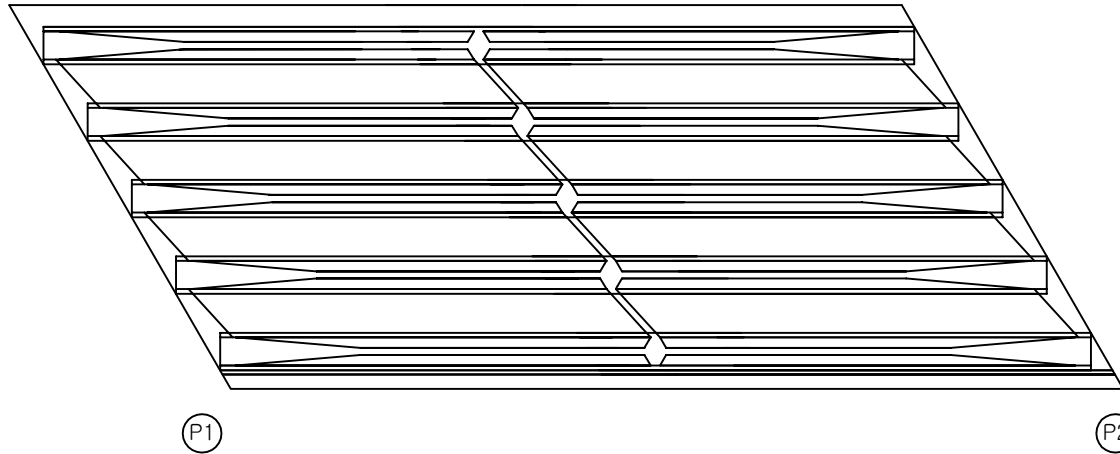상주방향
←영천방향
→


손상물량표

번호	구분	부재	손상내용	손상현황						비고
				폭 (mm)	길이 (m)	너비 (m)	수량	단위	개소	
1										
2										
KEY PLAN

← 상주방향

영천방향 →

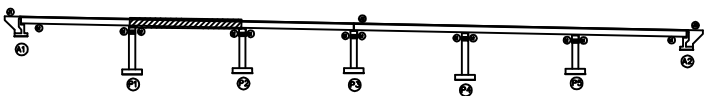

SECTION

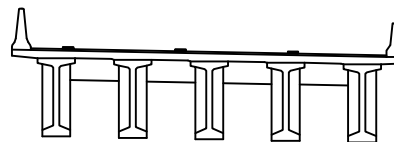


범례

균열	포장 망상균열	재료분리
편치, 공동	박리, 파손	열화
누수, 체수	배터	퇴적물
철근노출	침하	그늘음
부식	좌굴, 변형	기타

발주처
상주영천고속도로(주)용역명
상주영천고속도로 2024~2025년 시설물 안전점검 용역
(2025년 상반기 정기안전점검)점검기관
(주)명성엔지니어링

도면번호

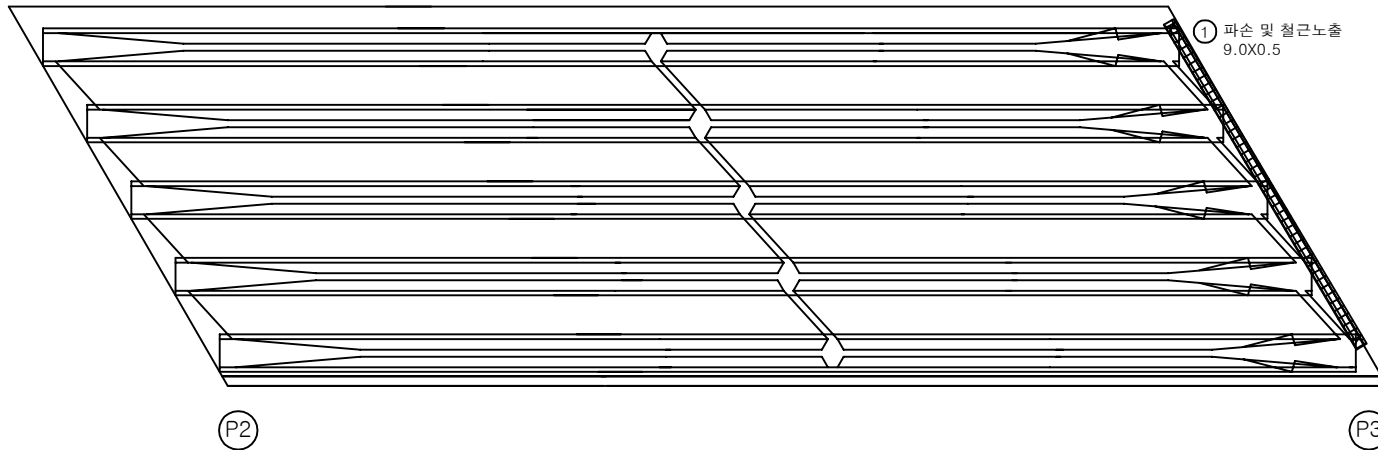상주방향
←영천방향
→


손상물량표

번호	구분	부재	손상내용	손상현황						비고
				폭 (mm)	길이 (m)	너비 (m)	수량	단위	개소	
1	25상	바닥판	파손 및 철근노출		9.0	0.5	4.50	m ²	1	
2										
3										
KEY PLAN

← 상주방향

영천방향 →

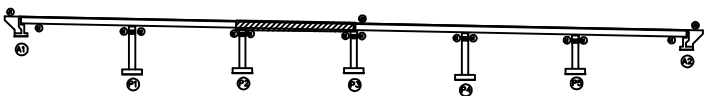

SECTION

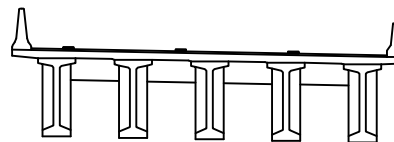

범례

균열	포장 망상균열	재료분리
편치, 공동	바리, 파손	열화
누수, 체수	배터	터짐물
철근노출	침하	그늘음
부식	좌굴, 변형	기타

발주처
상주영천고속도로(주)용역명
상주영천고속도로 2024~2025년 시설물 안전점검 용역
(2025년 상반기 정기안전점검)점검기관
(주)명성엔지니어링

도면번호


손상물량표

번호	구분	부재	손상내용	손상현황						비고
				폭 (mm)	길이 (m)	너비 (m)	수량	단위	개소	
1	25상	바닥판	재료분리		0.3	0.3	0.09	m ²	1	
2	25상	바닥판	파손 및 철근노출		0.3	0.5	0.15	m ²	1	
3										
4										
상주방향




영천방향

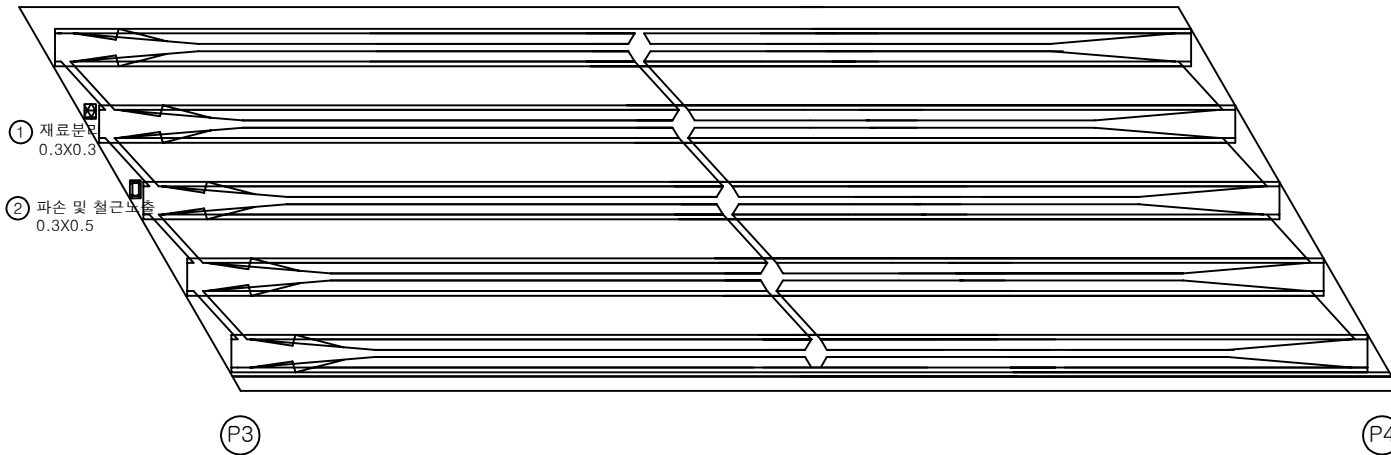


KEY PLAN

← 상주방향

영천방향 →

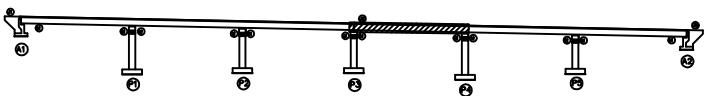

SECTION

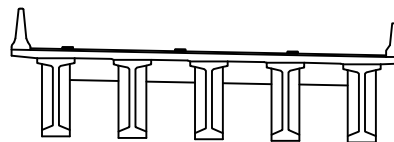

범례

콘 열	포장 망상균열	재료분리
편치, 공동	박리, 파손	열 화
누수, 체수	녹 발생	철근노출
철근노출	침 하	그늘음
부 식	좌굴, 변형	기 타

발 주 치

상주영천고속도로(주)


용 역 명

상주영천고속도로 2024~2025년 시설물 안전점검 용역
(2025년 상반기 정기안전점검)

점 검 기 관

(주)명성엔지니어링

도 면 번 호

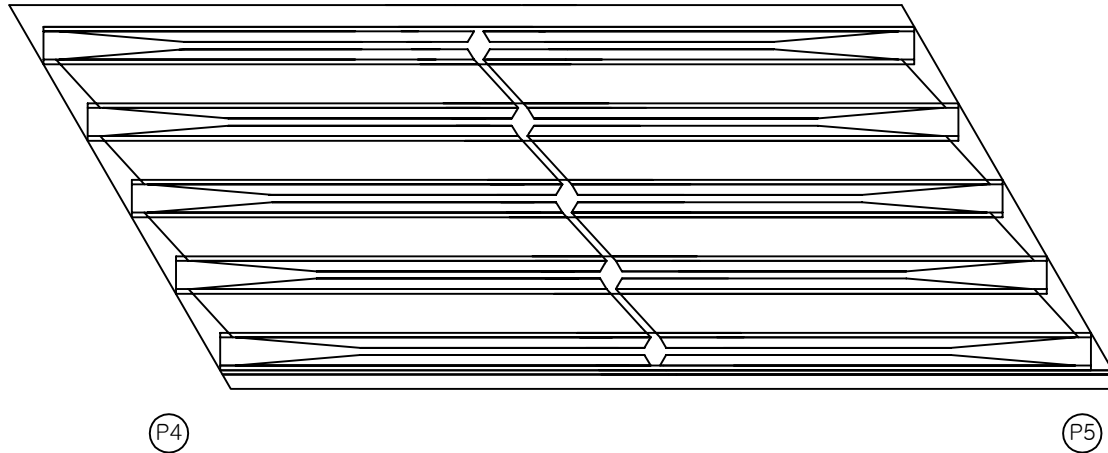상주방향
←영천방향
→


손상물량표

번호	구분	부재	손상내용	손상현황						비고
				폭 (mm)	길이 (m)	너비 (m)	수량	단위	개소	
1										
2										
KEY PLAN

← 상주방향

영천방향 →

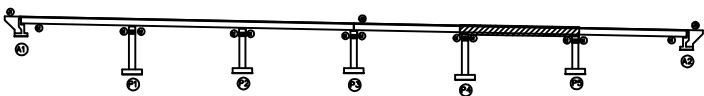

SECTION

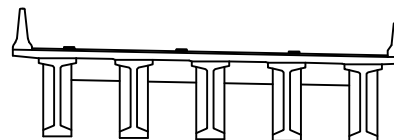

범례


균열	포장 망상균열	재료분리
편치, 공동	바리, 파손	열화
누수, 체수	배터	퇴적물
철근노출	침하	그늘음
부식	좌굴, 변형	기타

발주처
상주영천고속도로(주)

용역명

상주영천고속도로 2024~2025년 시설물 안전점검 용역
(2025년 상반기 정기안전점검)점검기관
(주)명성엔지니어링

도면번호

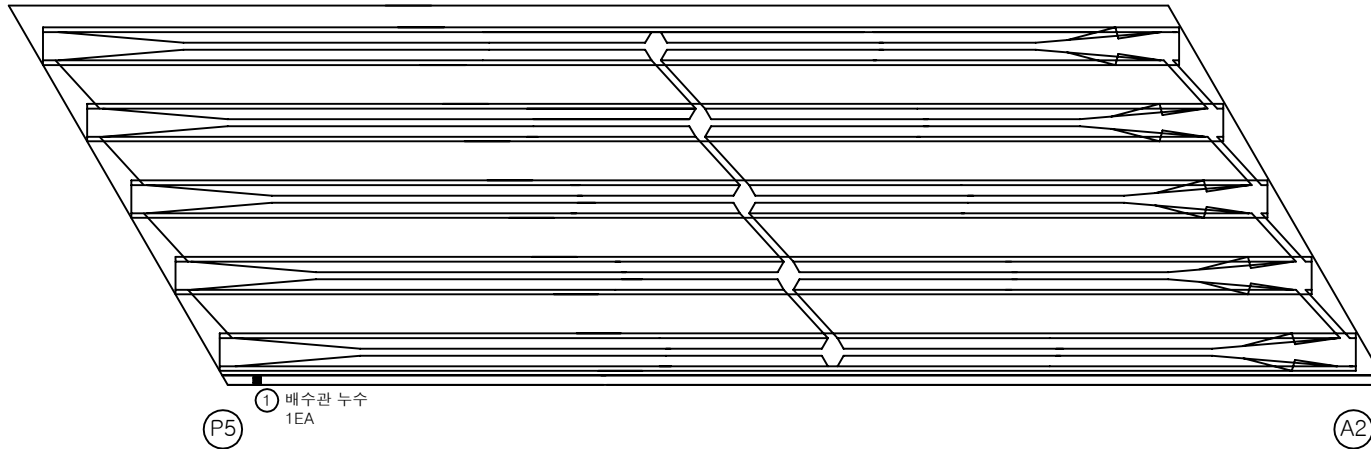상주방향
←영천방향
→


손상물량표

번호	구분	부재	손상내용	손상현황					비고
				폭 (mm)	길이 (m)	너비 (m)	수량	단위	
1	23하	배수시설	배수관 누수				1.00	EA	1
2									
3									
KEY PLAN

← 상주방향

영천방향 →

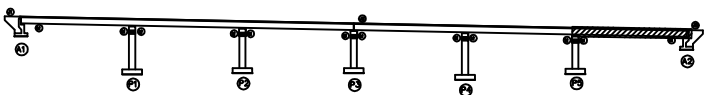

SECTION

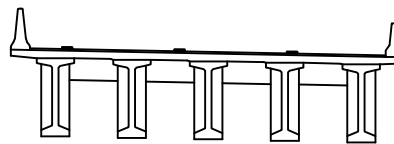

범례

균열	포장 망상균열	재료분리
편치, 공동	바리, 파손	열화
누수, 체수	배터	터짐물
철근노출	침하	그늘음
부식	좌굴, 변형	기타

발주처 상주영천고속도로(주)

용역명


상주영천고속도로 2024~2025년 시설물 안전점검 용역
(2025년 상반기 정기안전점검)

점검기관 (주)명성엔지니어링

도면번호

ID : 장곡교(영천방향) 거더 S1 (G1~G5)

상주방향

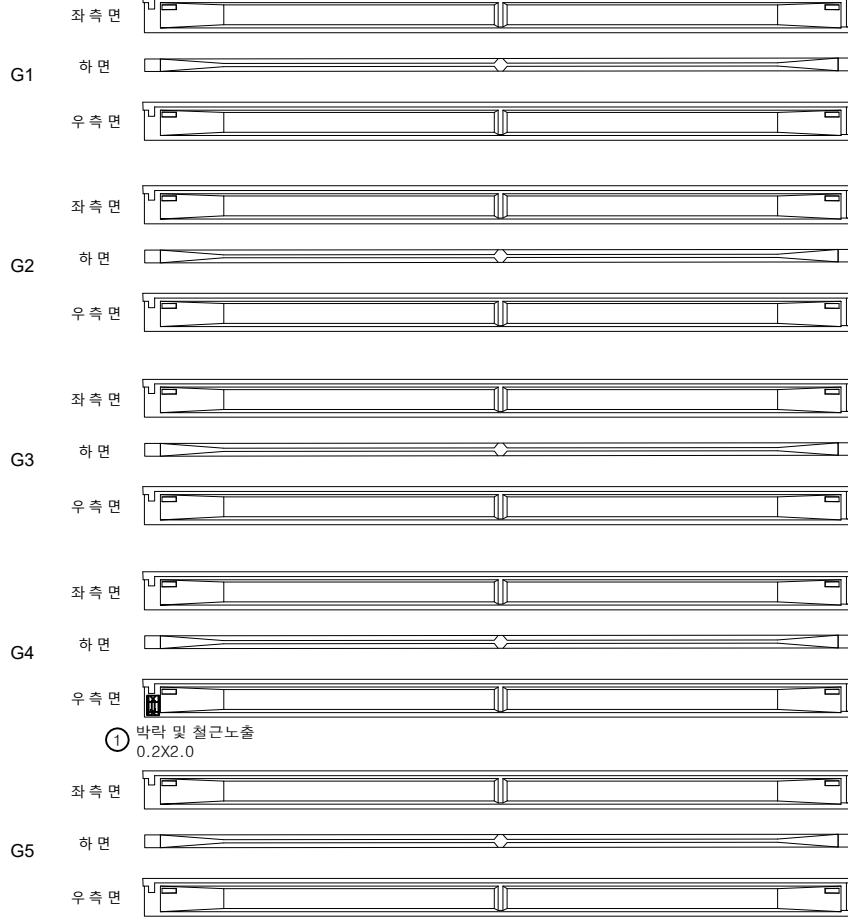

A1

P1


영천방향




손상물량표

번호	구분	부재	손상내용	손상현황						비고
				폭 (mm)	길이 (m)	너비 (m)	수량	단위	개소	
1	25상	거더	박락 및 철근노출		0.2	2.0	0.40	m ²	1	
2										
3										
KEY PLAN

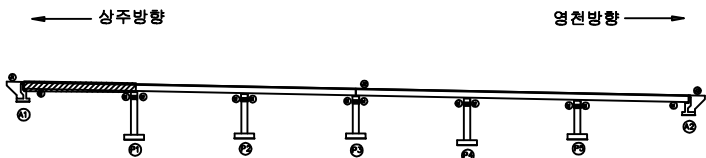

SECTION

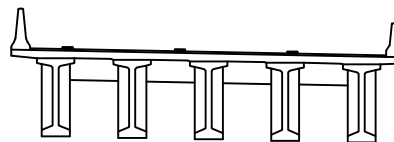


범례

균열	포장 망상균열	재료분리
편치, 공동	박리, 파손	열화
누수, 체수	배터	퇴적물
철근노출	침하	그늘음
부식	좌굴, 변형	기타

발주처	상주영천고속도로(주)
용역명	상주영천고속도로 2024~2025년 시설물 안전점검 용역 (2025년 상반기 정기안전점검)
점검기관	(주)명성엔지니어링
도면번호	

ID : 장곡교(영천방향) 거더 S2 (G1~G5)

상주방향

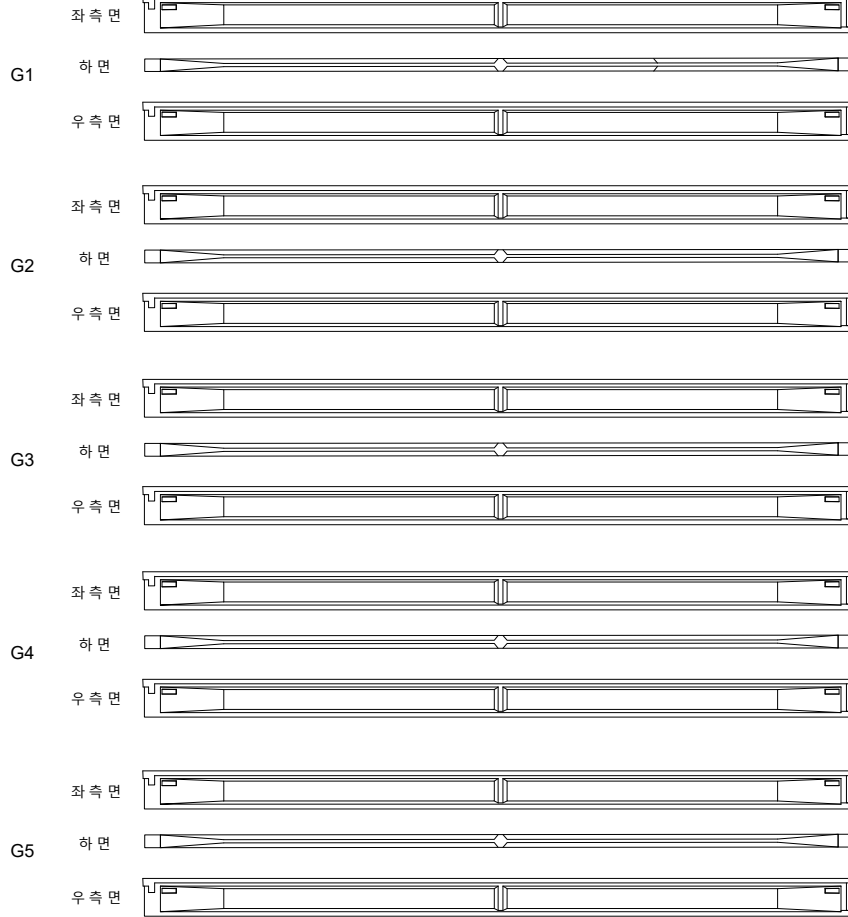

P1

P2


영천방향




손상물량표

번호	구분	부재	손상내용	손상현황						비고
				폭 (mm)	길이 (m)	너비 (m)	수량	단위	개소	
1										
2										
KEY PLAN

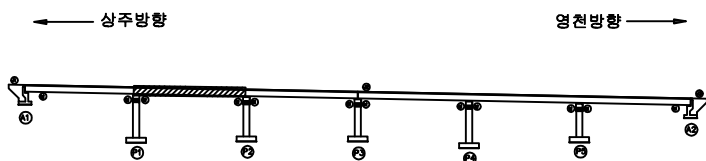

SECTION

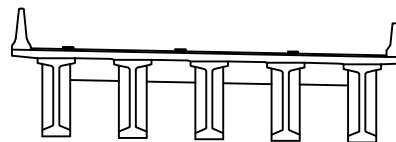


범례

균열	포장 망상균열	재료분리
편치, 공동	박리, 파손	열화
누수, 세수	배터	락출물
철근노출	침하	그늘음
부식	좌굴, 변형	기타

발주처	상주영천고속도로(주)
용역명	상주영천고속도로 2024~2025년 시설물 안전점검 용역 (2025년 상반기 정기안전점검)
점검기관	(주)명성엔지니어링
도면번호	

ID : 장곡교(영천방향) 거더 S3 (G1~G5)

상주방향

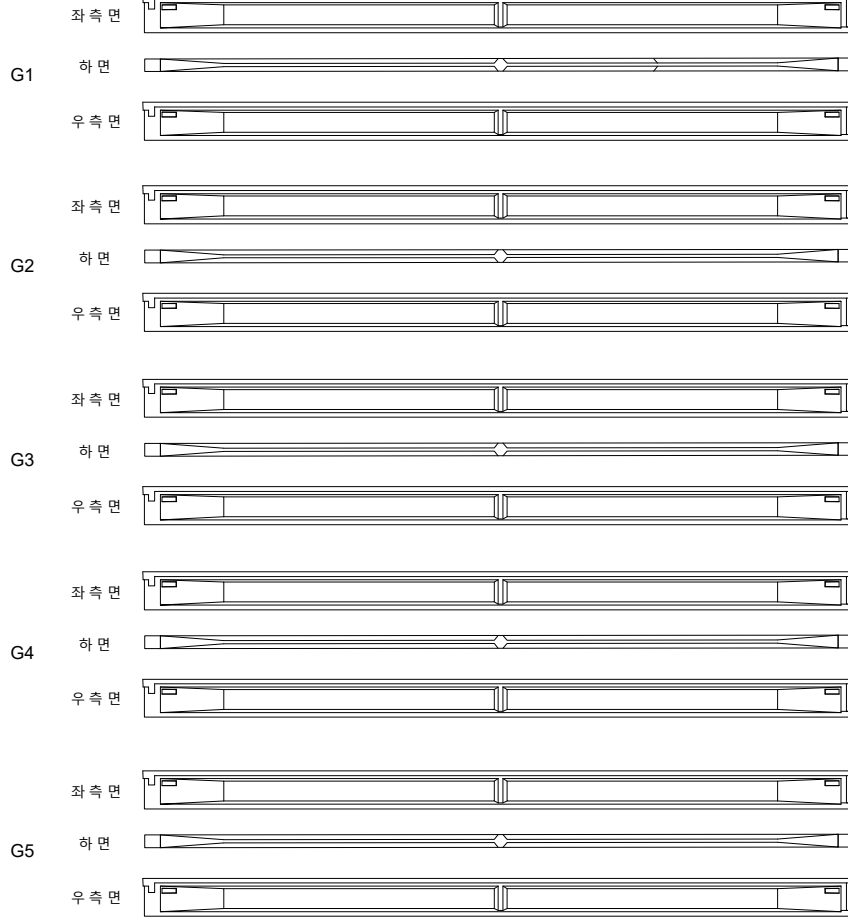

(P2)

(P3)


영천방향




손상물량표

번호	구분	부재	손상내용	손상현황						비고
				폭 (mm)	길이 (m)	너비 (m)	수량	단위	개소	
1										
2										
KEY PLAN

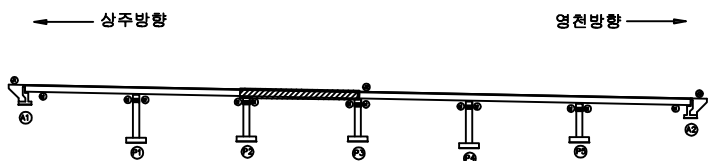

SECTION

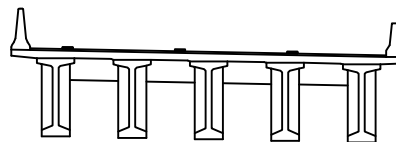


범례

균열	포장 망상근열	재료분리
편치, 공동	박리, 파손	열화
누수, 체수	배터	퇴적물
철근노출	침하	그늘음
부식	좌굴, 변형	기타

발주처	상주영천고속도로(주)
용역명	상주영천고속도로 2024~2025년 시설물 안전점검 용역 (2025년 상반기 정기안전점검)
점검기관	(주)명성엔지니어링
도면번호	

ID : 장곡교(영천방향) 거더 S4 (G1~G5)

상주방향

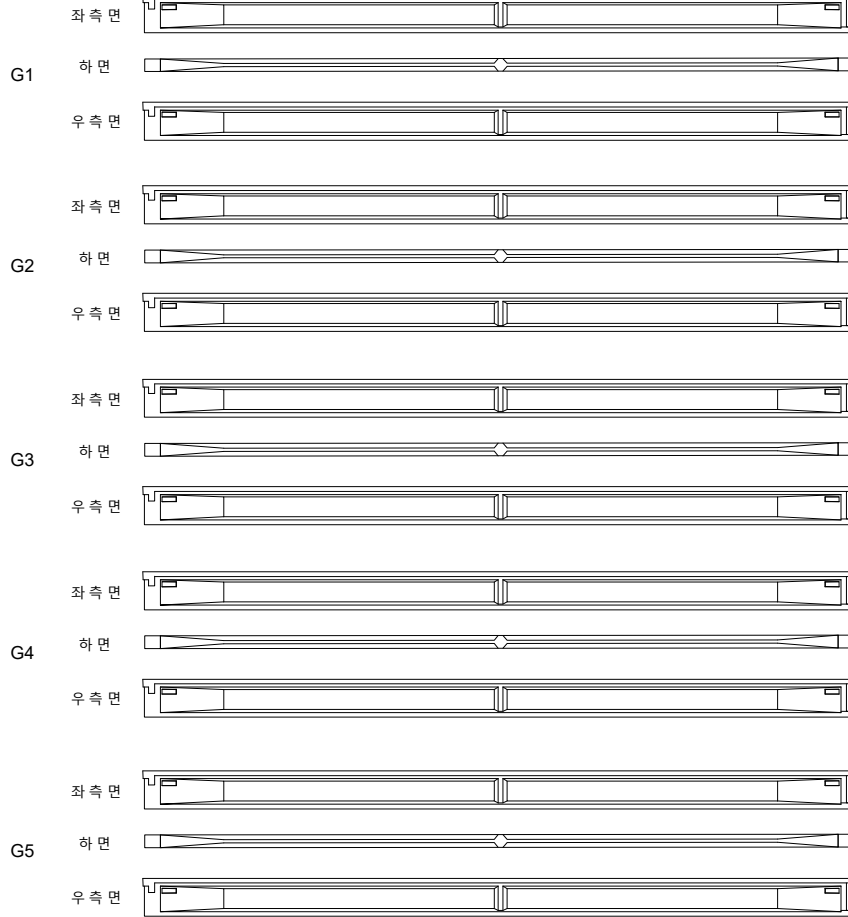

P3

P4


영천방향




손상물량표

번호	구분	부재	손상내용	손상현황						비고
				폭 (mm)	길이 (m)	너비 (m)	수량	단위	개소	
1										
2										
KEY PLAN

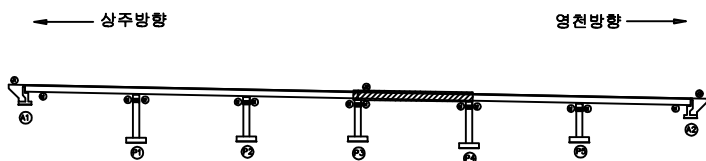

SECTION

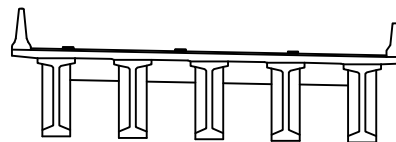

범례

균열	포장 망상균열	재료분리
편치, 공동	박리, 파손	열화
누수, 체수	배터	퇴적물
철근노출	침하	그늘음
부식	좌굴, 변형	기타

발주처	상주영천고속도로(주)
용역명	상주영천고속도로 2024~2025년 시설물 안전점검 용역 (2025년 상반기 정기안전점검)
점검기관	(주)명성엔지니어링
도면번호	

ID : 장곡교(영천방향) 거더 S5 (G1~G5)

記字樣	
記字	
記字樣	

P5

손 상 물 량 표

[illegible]

KEY PLAN

SECTION

1000


三三

	군 열		포장 망상균열		재료분리
	편치, 공동		박리, 파손		열 화
	누수, 채수		백 텍		모직물
	철근노출		침 하		그늘음
	부 식		좌굴, 변형		기 타

발 주 처	상주영천고속도로(주)
용 역 명	상주영천고속도로 2024~2025년 시설물 안전점검 용역 (2025년 상반기 정기안전점검)
점 검 기 관	(주)명성엔지니어링
도 면 번 호	17

ID : 장곡교(영천방향) 거더 S6 (G1~G5)

상주방향

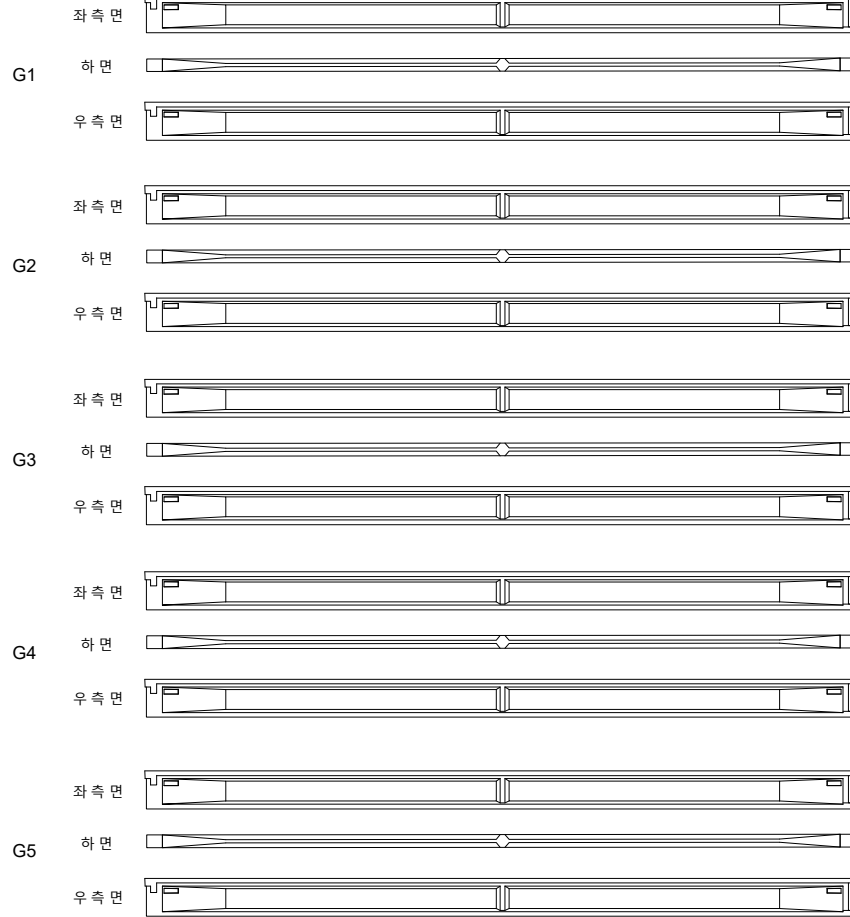

(P5)

(A2)


영천방향




손상물량표

번호	구분	부재	손상내용	손상현황						비고
				폭 (mm)	길이 (m)	너비 (m)	수량	단위	개소	
1										
2										
KEY PLAN

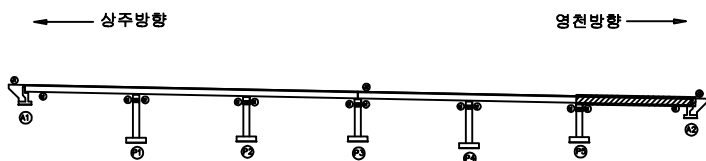

SECTION

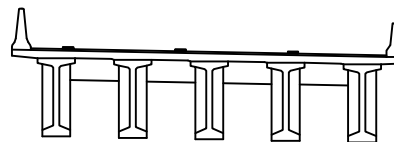

범례

균열	포장 망상근열	재료분리
편치, 공동	박리, 파손	열화
누수, 체수	배터	퇴적물
철근노출	침하	그늘음
부식	좌굴, 변형	기타

발주처	상주영천고속도로(주)
용역명	상주영천고속도로 2024~2025년 시설물 안전점검 용역 (2025년 상반기 정기안전점검)
점검기관	(주)명성엔지니어링
도면번호	

손상물량표

상주 방향



영천 방향




CB1


CB2

CB3


G1~G2

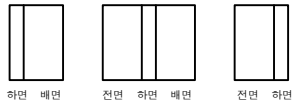


G1~G2

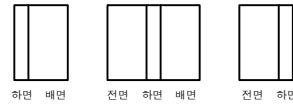


G1~G2

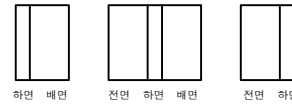


G2~G3

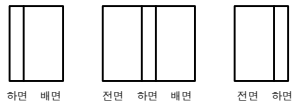


G2~G3

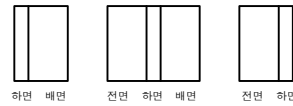


G2~G3

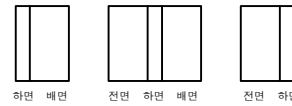


G3~G4

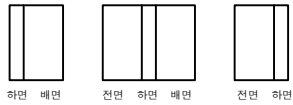


G3~G4

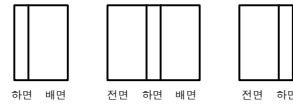


G3~G4

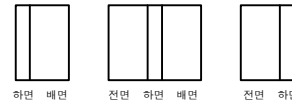


G4~G5

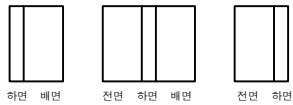

G4~G5

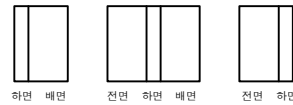

G4~G5

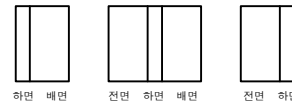

A1

P1

P1

P2


P2

P3


KEY PLAN

상주방향

영천방향

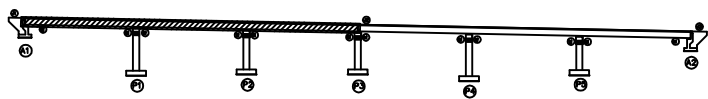

SECTION

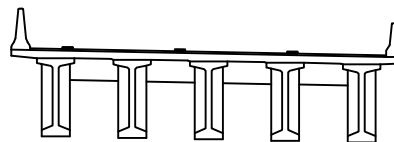

범례

콘크리트	포장, 양상근열	재료분리
편치, 공동	바리, 파손	열화
누수, 제수	배터	퇴적물
철근노출	침하	그늘음
부식	좌굴, 변형	기타

발주처
상주영천고속도로(주)용역명
상주영천고속도로 2024~2025년 시설물 안전점검 용역
(2025년 상반기 정기안전점검)점검기관
(주)명성엔지니어링

도면번호

손상물량표

상주 방향



영천 방향




CB4


CB5

CB6


G1~G2

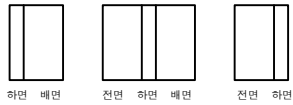


G1~G2

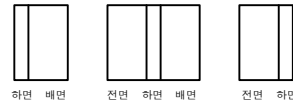


G1~G2

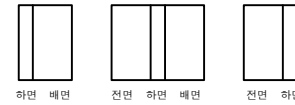


G2~G3

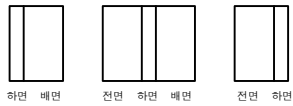


G2~G3

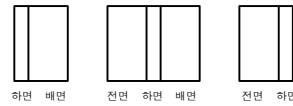


G2~G3

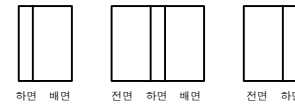


G3~G4

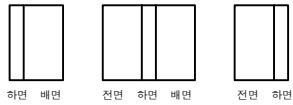


G3~G4

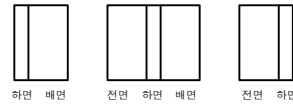


G3~G4

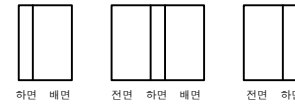


G4~G5

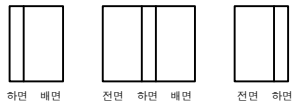

G4~G5

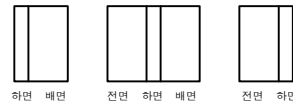

G4~G5

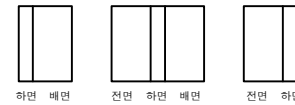

P3

P4

P4


P5

P5

A2


KEY PLAN

상주방향

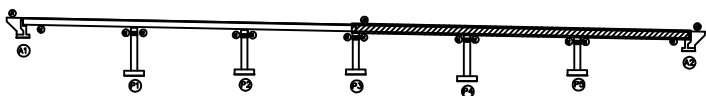

영천방향

SECTION

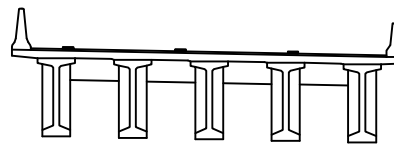


범례

콘크리트	포장, 양상근열	재료분리
편치, 공동	바리, 파손	열화
누수, 제수	배터	퇴적물
철근노출	침하	그늘음
부식	좌굴, 변형	기타


발주처
상주영천고속도로(주)용역명
상주영천고속도로 2024~2025년 시설물 안전점검 용역
(2025년 상반기 정기안전점검)점검기관
(주)명성엔지니어링

도면번호


ID : 장곡교(영천방향) 교대 A1

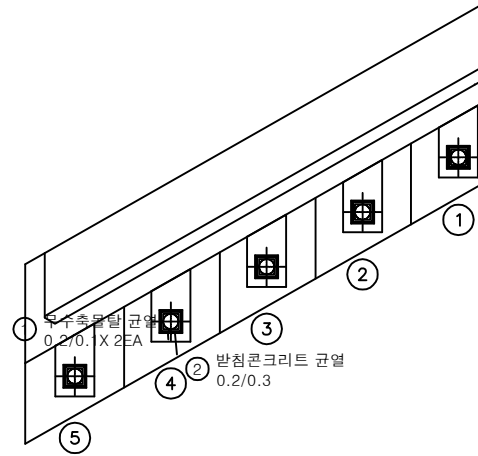

평면도

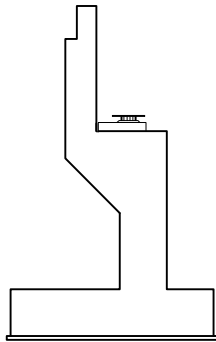

날개벽

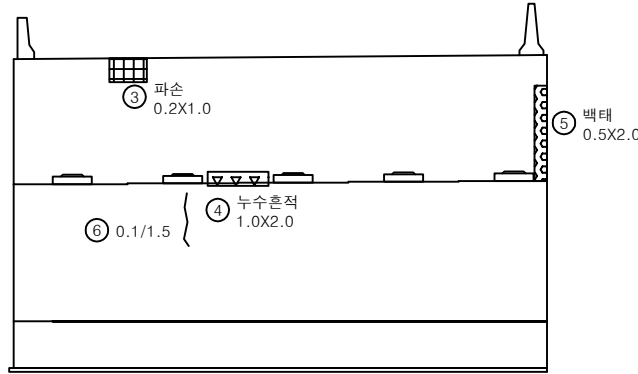


정면


손상물량표

번호	구분	부재	손상내용	손상현황						비고
				폭 (mm)	길이 (m)	너비 (m)	수량	단위	개소	
1	19하	교량받침	무수축물탈 균열	0.2	0.1		0.20	m	2	
2	19하	교량받침	반침콘크리트 균열	0.2	0.3		0.30	m	1	
3	19하	교대	파손		0.2	1.0	0.20	m ²	1	21'하 보수
4	19하	교대	누수흔적		1.0	2.0	2.00	m ²	1	
5	19하	교대	백태		0.5	2.0	1.00	m ²	1	21'하 보수
6	21하	교대	균열(0.3mm미만)	0.1	1.5		1.50	m	1	
7										
8										
KEY PLAN

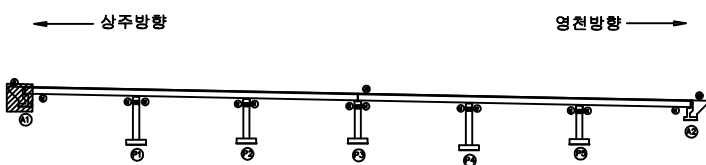


SECTION

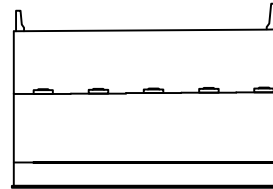


범례

균열	포장 망상균열	재료분리
편치, 공동	바리, 파손	열화
누수, 체수	백태	특적물
철근노출	침하	그늘음
부식	좌굴, 변형	기타


발주처	상주영천고속도로(주)
용역명	상주영천고속도로 2024~2025년 시설물 안전점검 용역 (2025년 상반기 정기안전점검)
점검기관	(주)명성엔지니어링
도면번호	

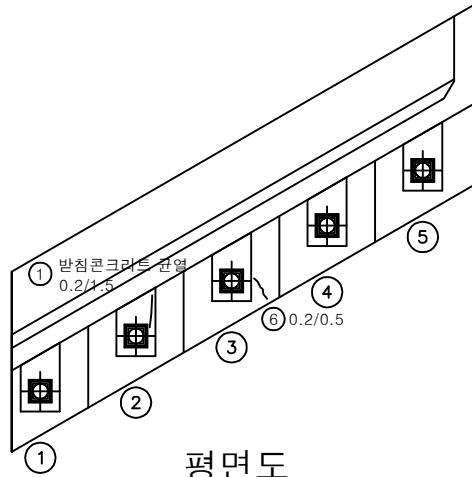

평면도

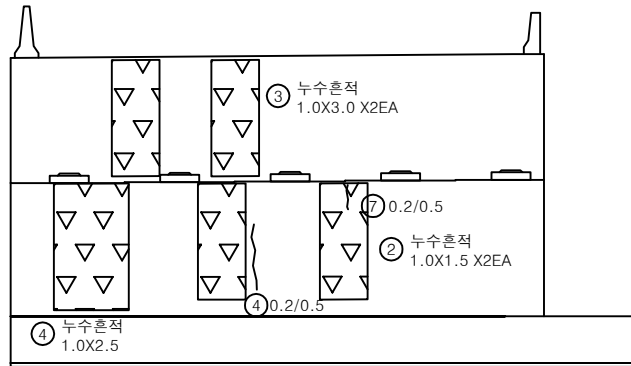

정면

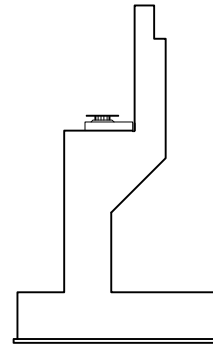


날개벽

손상물량표


번호	구분	부재	손상내용	손상현황					비고
				폭 (mm)	길이 (m)	너비 (m)	수량	단위	
1	19하	교량발침	발침콘크리트 균열	0.2	1.5		1.50	m	1
2	21하	교대	누수흔적		1.0	1.5	3.00	m ²	2
3	23하	교대	누수흔적		1.0	3.0	6.00	m ²	2
4	24상	교대	누수흔적		1.0	2.5	2.50	m ²	1
5	24상	교대	균열(0.3mm미만)	0.2	0.5		0.50	m	1
6	25상	교대	균열(0.3mm미만)	0.2	0.5		0.50	m	1
7	25상	교대	균열(0.3mm미만)	0.2	0.5		0.50	m	1
8									
9									
KEY PLAN

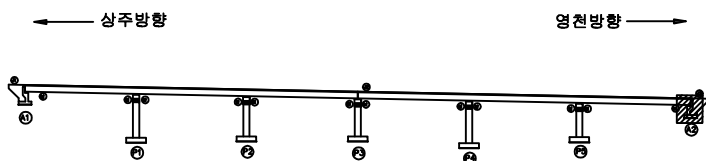

영천방향 →

SECTION

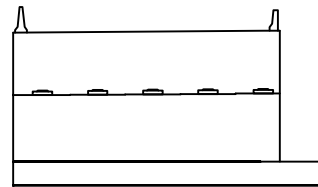


범례

균열	포장 망상균열	재료분리
편치, 공동	바리, 파손	열화
누수, 체수	배터	특적물
철근노출	침하	그늘음
부식	좌굴, 변형	기타


발주처	상주영천고속도로(주)
용역명	상주영천고속도로 2024~2025년 시설물 안전점검 용역 (2025년 상반기 정기안전점검)
점검기관	(주)명성엔지니어링
도면번호	

손 상 물 량 표


번호	구분	부재	손상내용	손상현황						비 고
				폭 (mm)	길이 (m)	너비 (m)	수량	단위	개소	
1	19하	교량받침	plate 부식				2.00	EA	2	
2	19하	교량받침	무수축물탈 균열	0.2	0.1		0.30	m	3	21'하 보수
3	19하	교량받침	받침콘크리트 층분리		0.1	0.1	0.01	m ²	1	
4	19하	교량받침	무수축물탈 균열	0.2	0.1		0.10	m	1	21'하 보수
5	19하	교량받침	받침콘크리트 균열	0.2	0.3		0.30	m	1	
6	19하	교량받침	받침콘크리트 균열	0.2	0.3		0.30	m	1	
7	19하	교량받침	받침콘크리트 균열	0.2	0.3		0.30	m	1	
8	19하	교각	균열(0.3mm미만)	0.1	1.0		1.00	m	1	
9	21하	교량받침	plate 도장박리		0.2	0.2	0.04	m ²	1	
10	23하	교량받침	무수축물탈 균열	0.1	0.2		0.40	m	2	
11										
12										
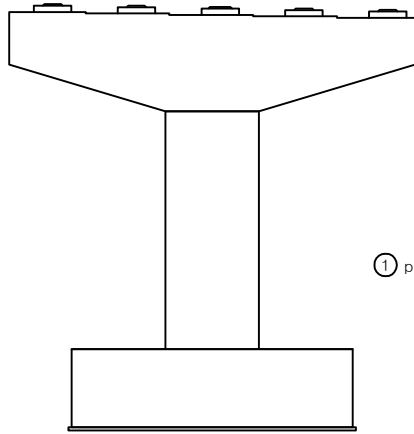


정면

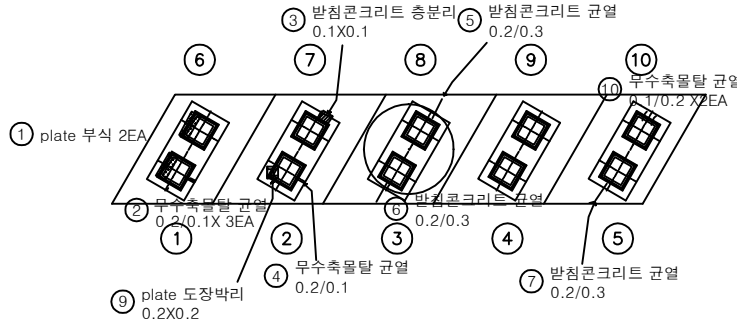


평면도

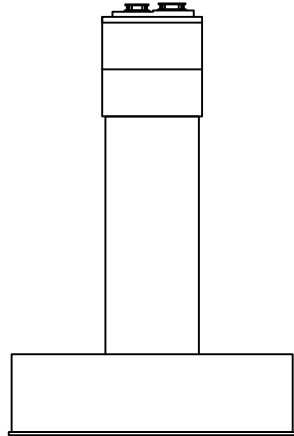

좌측

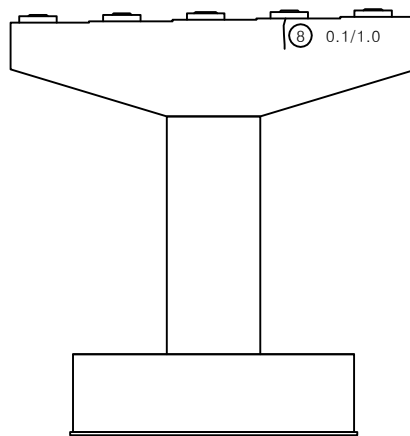


배면

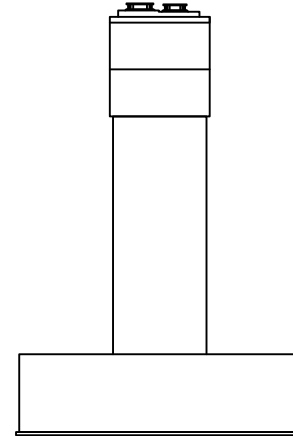


우측

KEY PLAN

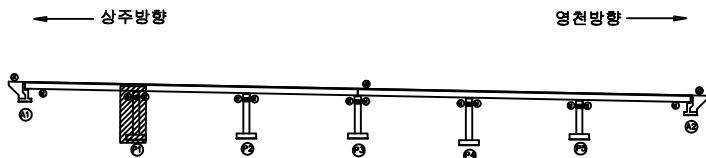

SECTION

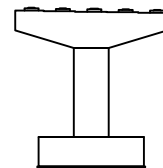


범례

균열	포장 망상균열	재료분리
편치, 공동	바리, 파손	열화
누수, 제수	배터	특적물
철근노출	침하	그늘음
부식	좌굴, 변형	기타


발주처	상주영천고속도로(주)
용역명	상주영천고속도로 2024~2025년 시설물 안전점검 용역 (2025년 상반기 정기안전점검)
점검기관	(주)명성엔지니어링
도면번호	

손상물량표


번호	구분	부재	손상내용	손상현황						비고
				폭 (mm)	길이 (m)	너비 (m)	수량	단위	개소	
1	19하	교량받침	plate 부식				2.00	EA	2	
2	19하	교량받침	무수축물탈 균열	0.2	0.2		0.20	m	1	21'하 보수
3	19하	교량받침	발침콘크리트 균열	0.1	0.3		0.30	m	1	
4	19하	교량받침	무수축물탈 균열	0.2	0.2		0.20	m	1	21'하 보수
5	19하	교량받침	무수축물탈 파손		0.1	0.1	0.01	m ²	1	21'하 보수
6	19하	교량받침	무수축물탈 균열	0.1	0.2		0.60	m	3	21'하 보수
7	19하	교량받침	무수축물탈 균열	0.1	0.2		0.20	m	1	21'하 보수
8	19하	교량받침	발침콘크리트 균열	0.1	0.3		0.30	m	1	
9										
10										
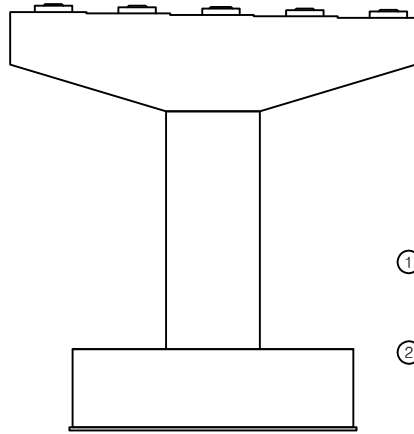


정면

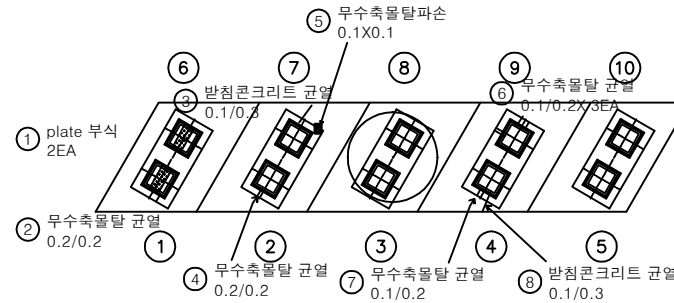


평면도

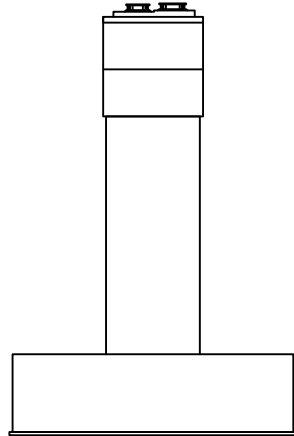

좌측

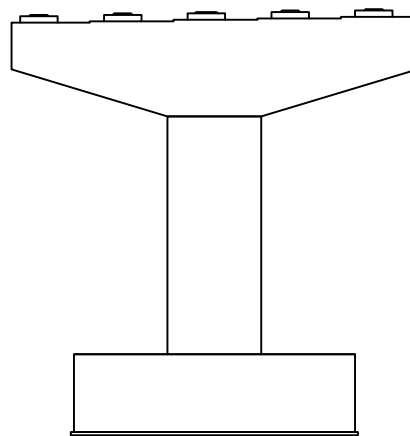


배면

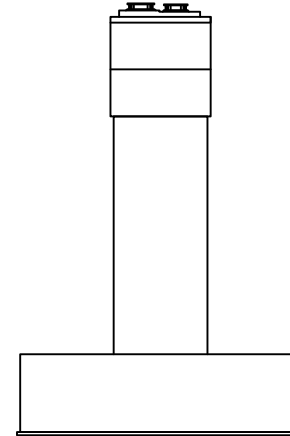


우측

KEY PLAN

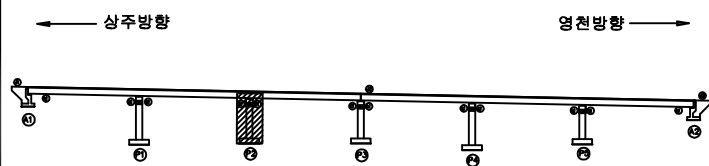

SECTION

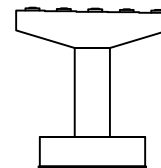


범례

균열	포장 망상균열	재료분리
편치, 공동	바리, 파손	열화
누수, 체수	배터	특적물
철근노출	침하	그늘음
부식	좌굴, 변형	기타


발주처	상주영천고속도로(주)
용역명	상주영천고속도로 2024~2025년 시설물 안전점검 용역 (2025년 상반기 정기안전점검)
점검기관	(주)명성엔지니어링
도면번호	

손상물량표


번호	구분	부재	손상내용	손상현황						비고
				폭 (mm)	길이 (m)	너비 (m)	수량	단위	개소	
1	19하	교량받침	무수축물탈 균열	0.1	0.2		0.20	m	1	20'상 보수
2										
3										
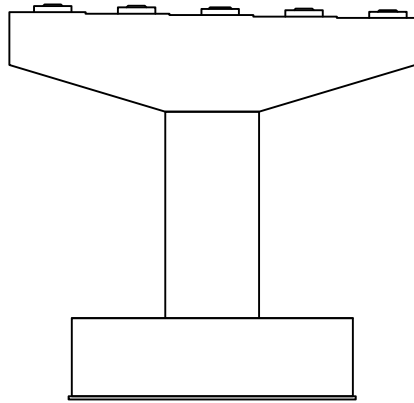


정면

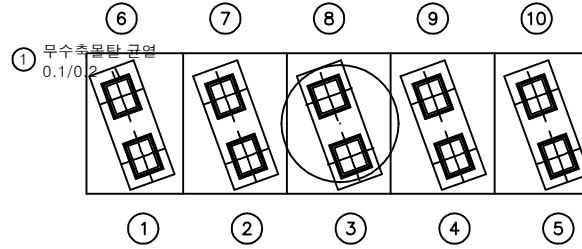


평면도

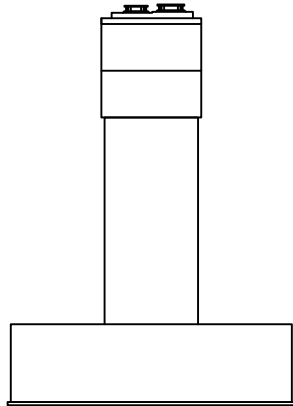

좌측

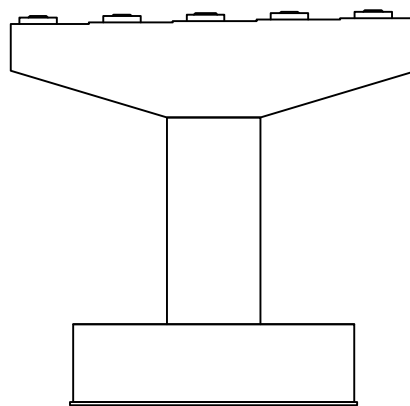


배면

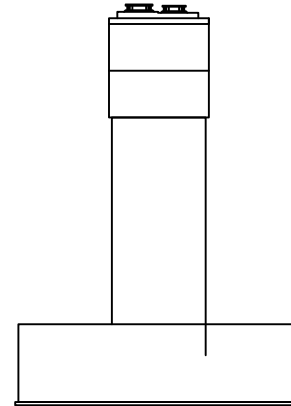


우측

KEY PLAN

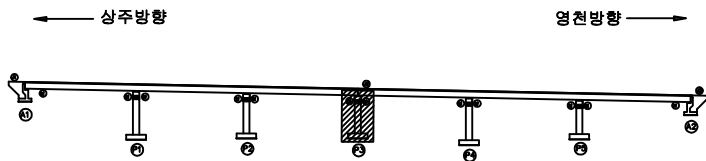

SECTION

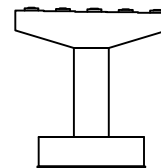


범례

균열	포장 망상균열	재료분리
편치, 공동	바리, 파손	열화
누수, 체수	배터	특적물
철근노출	침하	그늘음
부식	좌굴, 변형	기타


발주처	상주영천고속도로(주)
용역명	상주영천고속도로 2024~2025년 시설물 안전점검 용역 (2025년 상반기 정기안전점검)
점검기관	(주)명성엔지니어링
도면번호	25

손상물량표


번호	구분	부재	손상내용	손상현황						비고
				폭 (mm)	길이 (m)	너비 (m)	수량	단위	개소	
1	19하	교량받침	받침콘크리트 균열	0.1	0.1		0.10	m	1	
2	19하	교량받침	받침콘크리트 균열	0.1	0.3		0.30	m	1	
3	19하	교량받침	무수축물탈 박리		0.1	0.1	0.01	m ²	1	20'하 보수
4	19하	교량받침	plate 부식				2.00	EA	2	
5										
6										
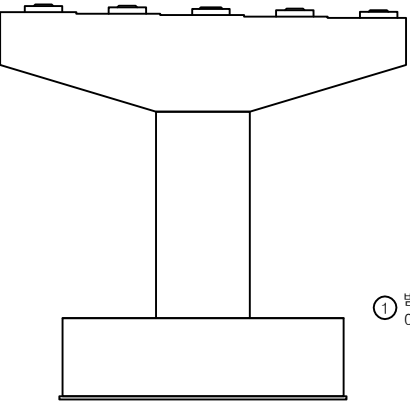


정면

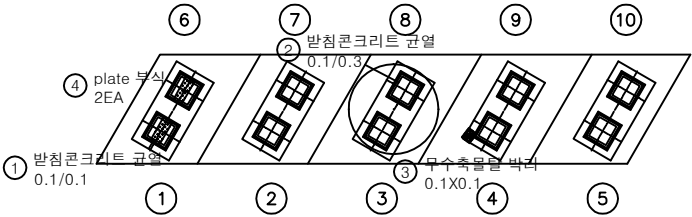


평면도

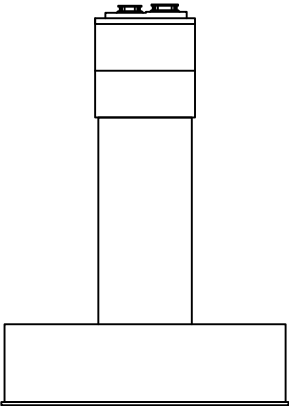

좌측

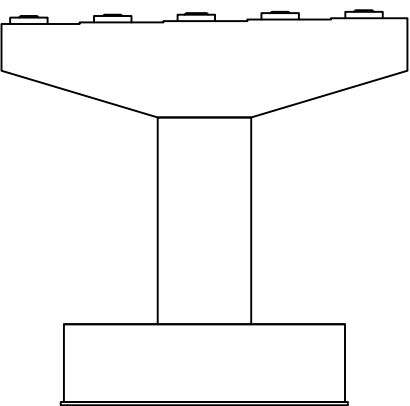


배면

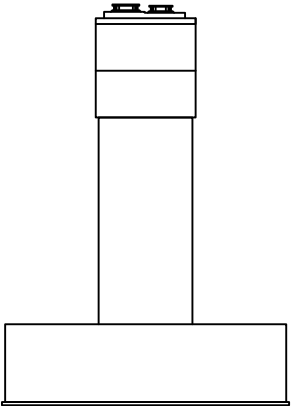


우측

KEY PLAN

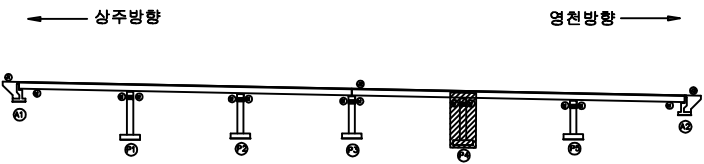

SECTION

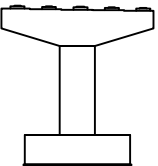


범례

균열	포장 망상균열	재료분리
편치, 공동	박리, 파손	열화
누수, 제수	배터	부식
철근노출	침하	그늘음
부식	좌굴, 변형	기타


발주처	상주영천고속도로(주)
용역명	상주영천고속도로 2024~2025년 시설물 안전점검 용역 (2025년 상반기 정기안전점검)
점검기관	(주)명성엔지니어링
도면번호	

손상물량표


번호	구분	부재	손상내용	손상현황						비고
				폭 (mm)	길이 (m)	너비 (m)	수량	단위	개소	
1	19하	교량받침	무수축물탈 균열	0.1	0.2		0.20	m	1	20'상 보수
2	21하	교량받침	plate 부식				2.00	EA	2	
3	25상	교각	균열(0.3mm미만)	0.2	0.5		0.50	m	1	
4										
5										
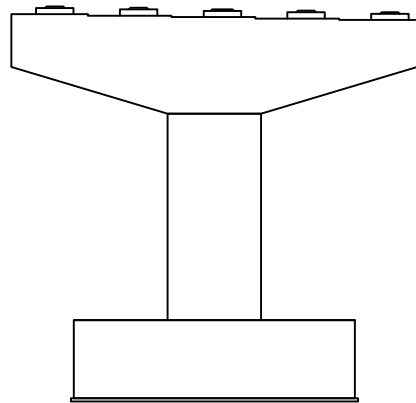


정면

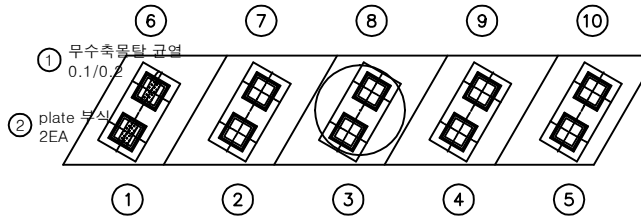


평면도

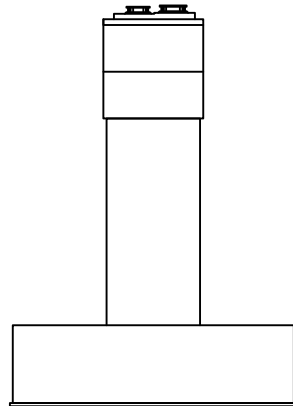

좌측

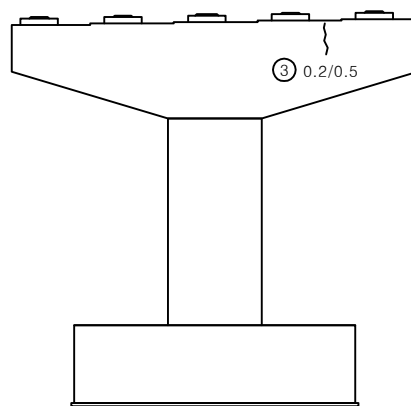


배면

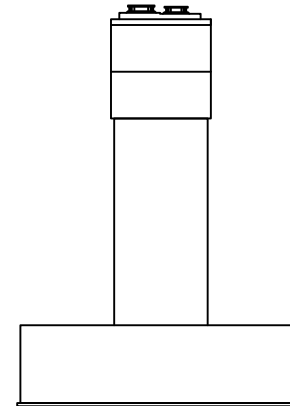


우측

KEY PLAN

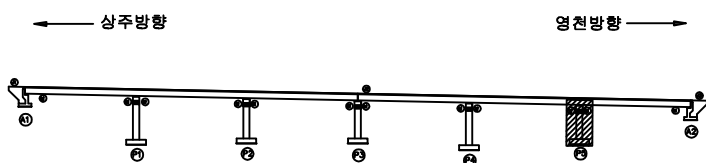

SECTION

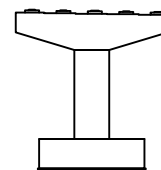

범례

균열	포장 망상균열	재료분리
편치, 공동	바리, 파손	열화
누수, 체수	배터	특적물
철근노출	침하	그늘음
부식	좌굴, 변형	기타

발주처 상주영천고속도로(주)

용역명

상주영천고속도로 2024~2025년 시설물 안전점검 용역
(2025년 상반기 정기안전점검)

점검기관

(주)명성엔지니어링

도면번호