

상주영천고속도로 2024~2025년 시설물 안전점검 용역
(2025년 상반기 정기안전점검)

외 관 조 사 망 도

도개교

2025.04

(주)명성엔지니어링


상주·영천방향

손상물량표

상주 방향



영천 방향

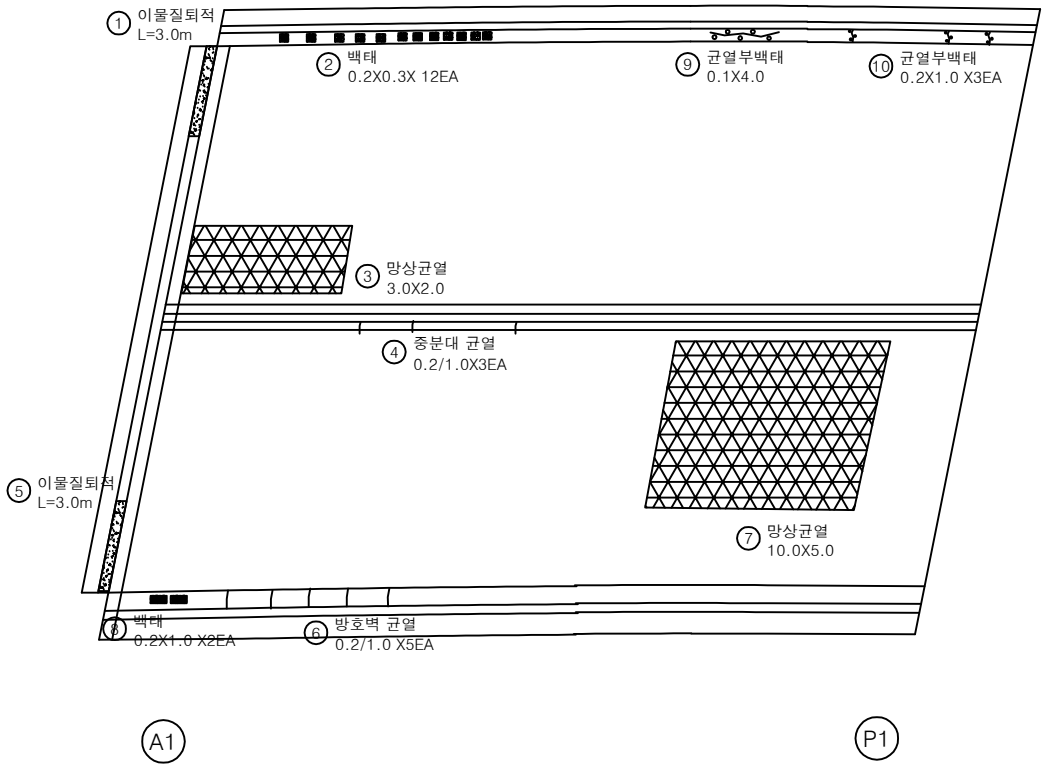


번호	구분	부재	손상내용	손상현황						비고
				폭 (mm)	길이 (m)	너비 (m)	물량	단위	개소	
1	19하	신축이음	이물침하		3.0		3.00	m	1	
2	19하	방호벽	방호벽 박태	0.2	0.3		0.72	m ²	12	
3	19하	교면포장	포장 망상균열		3.0	2.0	6.00	m ²	1	
4	19하	중분대	중분대 균열	0.2	1.0		3.00	m	3	
5	19하	신축이음	이물침하		3.0		3.00	m	1	
6	19하	방호벽	방호벽 균열	0.2	1.0		5.00	m	5	
7	19하	교면포장	포장 망상균열		10.0	5.0	50.00	m ²	1	
8	21하	방호벽	방호벽 박태	0.2	1.0		0.40	m ²	2	
9	23하	방호벽	균열부박태	0.1	4.0		0.40	m ²	1	
10	23하	방호벽	균열부박태	0.2	1.0		0.60	m ²	3	
11										
12										
KEY PLAN

← 상주방향

→ 영천방향

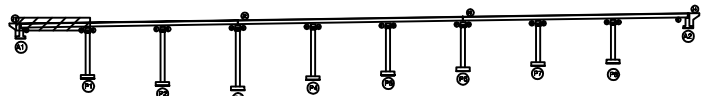

SECTION

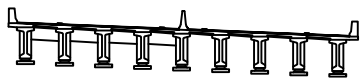

범례

균열	망상균열	재료분리
편치, 공동	박리, 파손	열화
누수, 제수	백태	피적물
철근노출	침하	그늘음
부식	좌굴, 변형	기타


발주처	상주영천고속도로(주)
용역명	상주영천고속도로 2024~2025년 시설물 안전점검 용역 (2025년 상반기 정기안전점검)
점검기관	(주)평성엔지니어링
도면번호	01

손 상 물 량 표

상주 방향



영천 방향

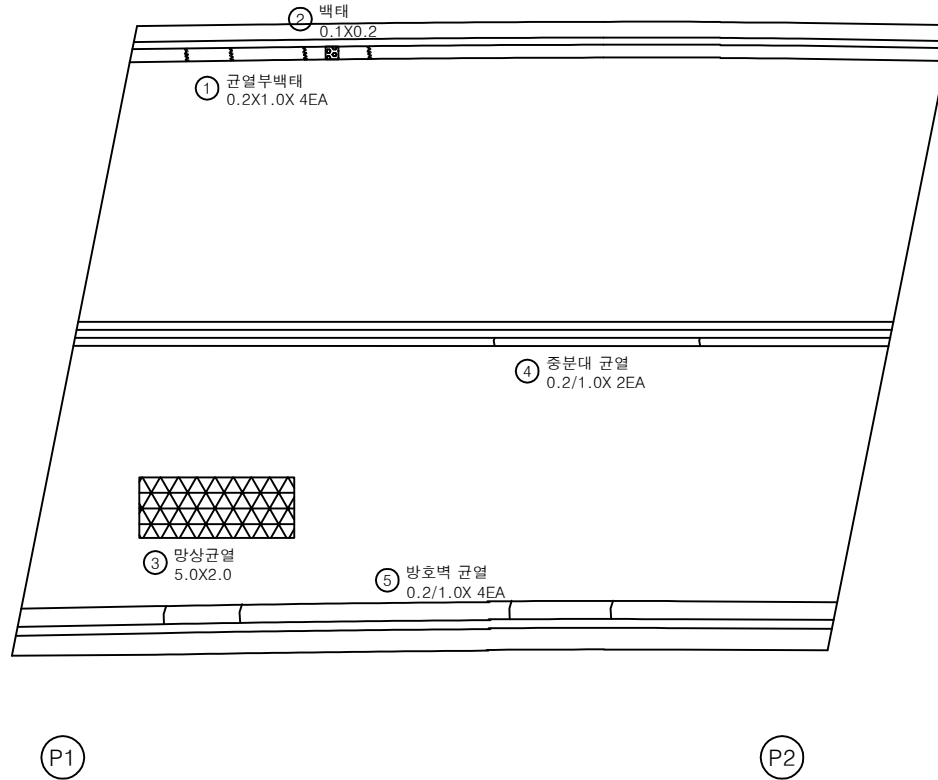


번호	구분	부재	손상내용	손상현황					비 고
				폭 (mm)	길이 (m)	너비 (m)	수량	단위	개소
1	19하	방호벽	균열부백태		0.2	1.0	0.80	m ²	4
2	19하	방호벽	방호벽 백태		0.1	0.2	0.02	m ²	1
3	19하	교면포장	포장 망상균열		5.0	2.0	10.00	m ²	1
4	19하	중분대	중분대 균열	0.2	1.0		2.00	m	2
5	19하	방호벽	방호벽 균열	0.2	1.0		4.00	m	4
6									
7									
KEY PLAN

← 상주방향

영천방향 →

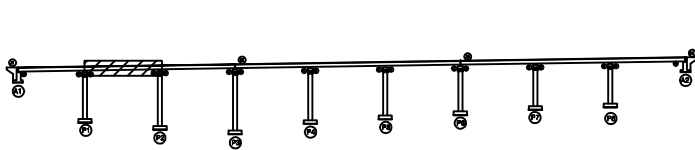

SECTION

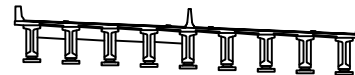

범례

균열	망상균열	재료분리
편치, 공동	박리, 파손	열화
누수, 침수	백태	목적물
철근노출	침하	그늘음
부식	좌굴, 변형	기타

발 주 처 상주영천고속도로(주)

용역명 상주영천고속도로 2024-2025년 시설물 안전점검 용역
(2025년 상반기 정기안전점검)

점 검 기 관 (주)명성엔지니어링


도면번호 02

손상물량표

상주 방향



영천 방향

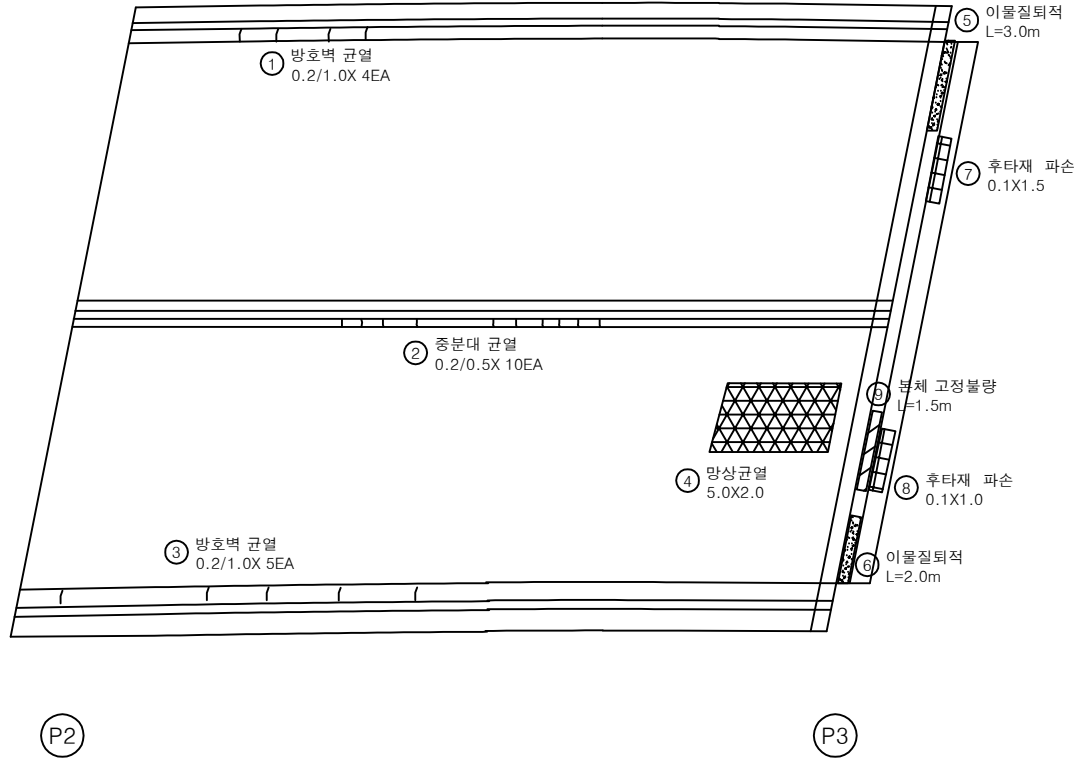


번호	구분	부재	손상내용	손상현황						비 고
				폭 (mm)	길이 (m)	너비 (m)	수량	단위	개소	
1	19하	방호벽	방호벽 균열	0.2	1.0		4.00	m	4	
2	19하	중분대	중분대 재균열	0.2	0.5		5.00	m	10	
3	19하	방호벽	방호벽 균열	0.2	1.0		5.00	m	5	
4	19하	교면포장	포장 망상균열		5.0	2.0	10.00	m ²	1	
5	19하	신축이음	이물질퇴적		3.0		3.00	m	1	
6	19하	신축이음	이물질퇴적		2.0		2.00	m	1	25상 보수
7	23하	신축이음	후타재 파손	0.1	1.5	0.15	m ²		1	25상 보수
8	23하	신축이음	후타재 파손	0.1	1.0	0.10	m ²		1	25상 보수
9	24하	신축이음	본체 고정볼량		1.5		1.50	m	1	25상 보수
10										
11										
KEY PLAN

← 상주방향

영천방향 →

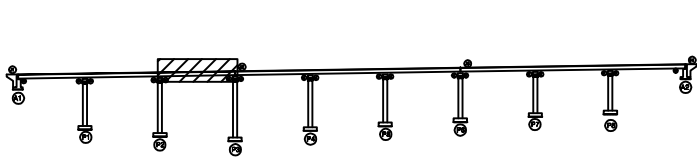

SECTION

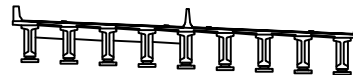

범례

균열	망상균열	재료분리
편치, 공동	바리, 파손	열화
누수, 체수	백태	목적물
철근노출	침하	그늘음
부식	좌굴, 변형	기타

발주처 상주영천고속도로(주)

용역명 상주영천고속도로 2024-2025년 시설물 안전점검 용역
(2025년 상반기 정기안전점검)

점검기관 (주)명성엔지니어링

도면번호 03


손 상 물 량 표

번호	구분	부재	손상내용	손상현황						비 고
				폭 (mm)	길이 (m)	너비 (m)	수량	단위	개소	
1	19하	방호벽	방호벽 백태		0.2	0.3	0.06	m ²	1	
2	19하	교면포장	포장 망상균열		10.0	2.0	20.00	m ²	1	
3	19하	방호벽	방호벽 균열	0.2	1.0		3.00	m	3	
4	19하	방호벽	방호벽 균열	0.2	3.0		3.00	m	1	
5	23하	방호벽	균열부백태		0.2	1.0	0.40	m ²	2	
6										
7										
상주 방향




영천 방향

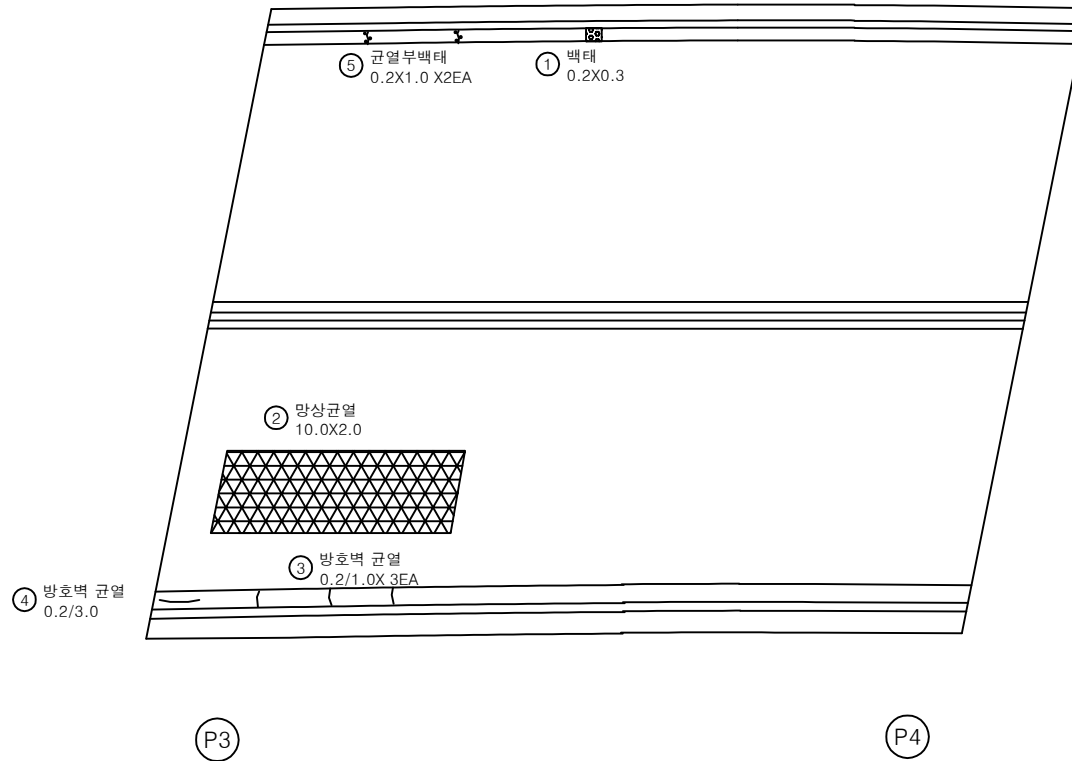


KEY PLAN

← 상주방향

영천방향 →

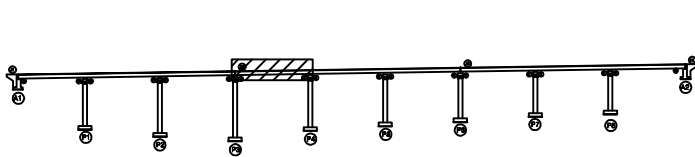

SECTION

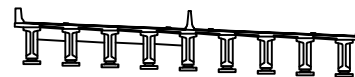

범례

발 주 처 상주영천고속도로(주)

용 역 명 상주영천고속도로 2024-2025년 시설물 안전점검 용역
(2025년 상반기 정기안전점검)

점 검 기 관 (주)명성엔지니어링


도 면 번 호 04

손 상 물 량 표

상주 방향



영천 방향

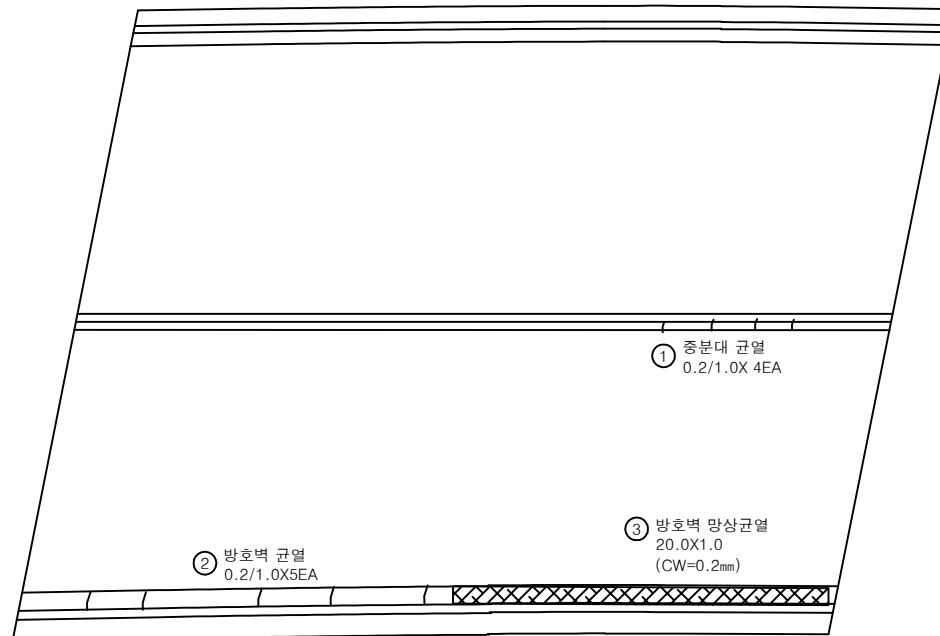

P4


P5

번호	구분	부재	손상내용	손상현황					비 고
				폭 (mm)	길이 (m)	너비 (m)	수량	단위	개소
1	19하	중분대	중분대 균열	0.2	1.0		4.00	m	4
2	19하	방호벽	방호벽 균열	0.2	1.0		5.00	m	5
3	23하	방호벽	방호벽 망상균열	0.2	20.0	1.0	20.00	m ²	1
4									
5									
KEY PLAN

← 상주방향

영천방향 →

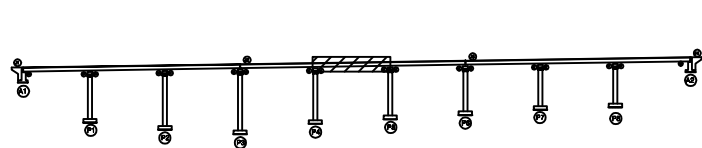

SECTION

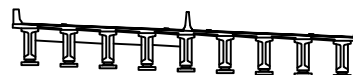

범례

균열	망상균열	재료분리
편치, 공동	박리, 파손	열화
누수, 침수	백태	목적물
철근노출	침하	그늘음
부식	좌굴, 변형	기타

발 주 처 상주영천고속도로(주)

용역명 상주영천고속도로 2024-2025년 시설물 안전점검 용역
(2025년 상반기 정기안전점검)

점 검 기 관 (주)명성엔지니어링


도면번호

손 상 물 량 표

상주 방향



영천 방향

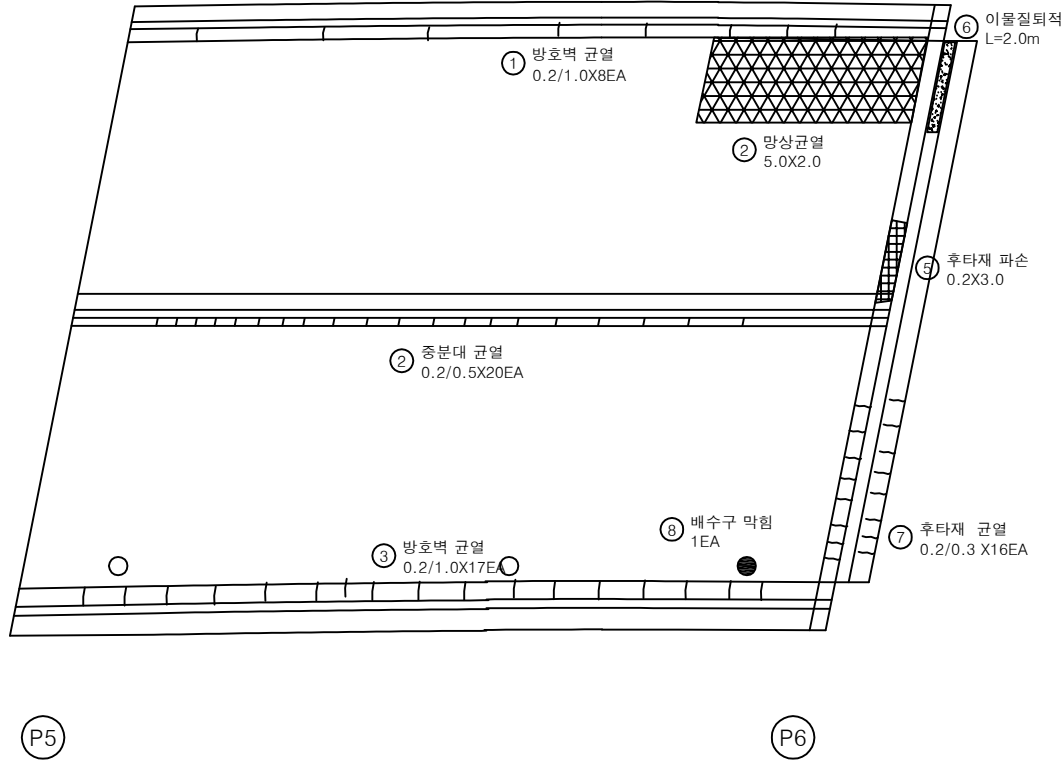


번호	구분	부재	손상내용	손상현황					비 고
				폭 (mm)	길이 (m)	너비 (m)	수량	단위	개소
1	19하	방호벽	방호벽 균열	0.2	1.0		8.00	m	8
2	19하	교면포장	포장 망상균열		5.0	2.0	10.00	m ²	1
3	19하	중분대	중분대 균열	0.2	0.5		10.00	m	20
4	19하	방호벽	방호벽 균열	0.2	1.0		17.00	m	17
5	19하	신축이음	후타재 파손		0.2	3.0	0.60	m ²	1 20'여 보수
6	23하	신축이음	이물질퇴적		2.0		2.00	m	1
7	23하	신축이음	후타재 균열	0.2	0.3		4.80	m	16
8	23하	배수시설	배수구 막힘				1.00	EA	1
9									
10									
KEY PLAN

← 상주방향

영천방향 →

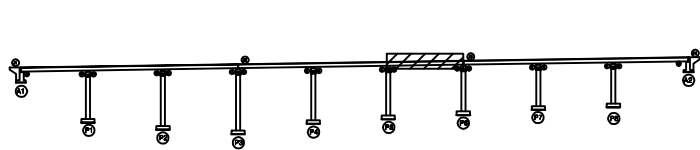

SECTION

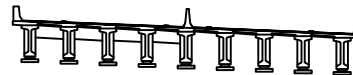

범례

	균열		망상균열		재료분리	발주처	상주영천고속도로(주)
	편치, 공동		박리, 파손		열화	용역명	상주영천고속도로 2024-2025년 시설물 안전점검 용역 (2025년 상반기 정기안전점검)
	누수, 체수		백태		특이물	점검기관	(주)명성엔지니어링
	철근노출		침하		그늘음	도면번호	06
	부식		좌굴, 변형		기타		


발주처	상주영천고속도로(주)
용역명	상주영천고속도로 2024-2025년 시설물 안전점검 용역 (2025년 상반기 정기안전점검)
점검기관	(주)명성엔지니어링
도면번호	06

손상물량표

상주 방향



영천 방향

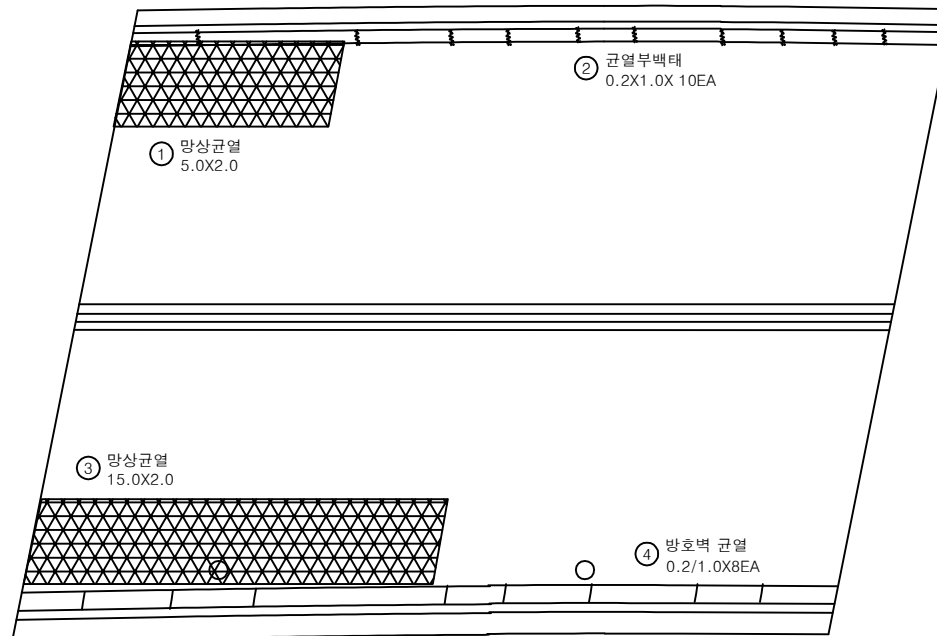

P6


P7

번호	구분	부재	손상내용	손상현황					비고
				폭 (mm)	길이 (m)	너비 (m)	수량	단위	
1	19하	교면포장	포장 망상균열		5.0	2.0	10.00	m ²	1
2	19하	방호벽	균열부백태		0.2	1.0	2.00	m ²	10
3	19하	교면포장	포장 망상균열		15.0	2.0	30.00	m ²	1
4	19하	방호벽	방호벽 균열	0.2	1.0		8.00	m	8
5									
6									
KEY PLAN

← 상주방향

영천방향 →

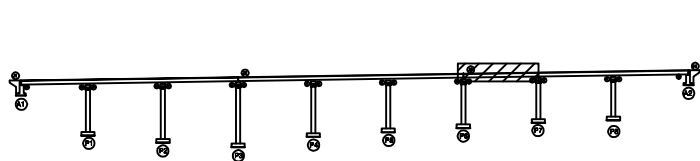

SECTION

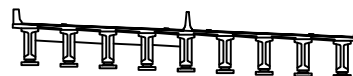

범례


	균열		망상균열		재료분리
	편치, 공동		박리, 파손		열화
	누수, 채수		백태		특이물
	철근노출		침하		그늘음
	부식		좌굴, 변형		기타

발주처 상주영천고속도로(주)

용역명 상주영천고속도로 2024-2025년 시설물 안전점검 용역
(2025년 상반기 정기안전점검)

점검기관 (주)명성엔지니어링

도면번호 07

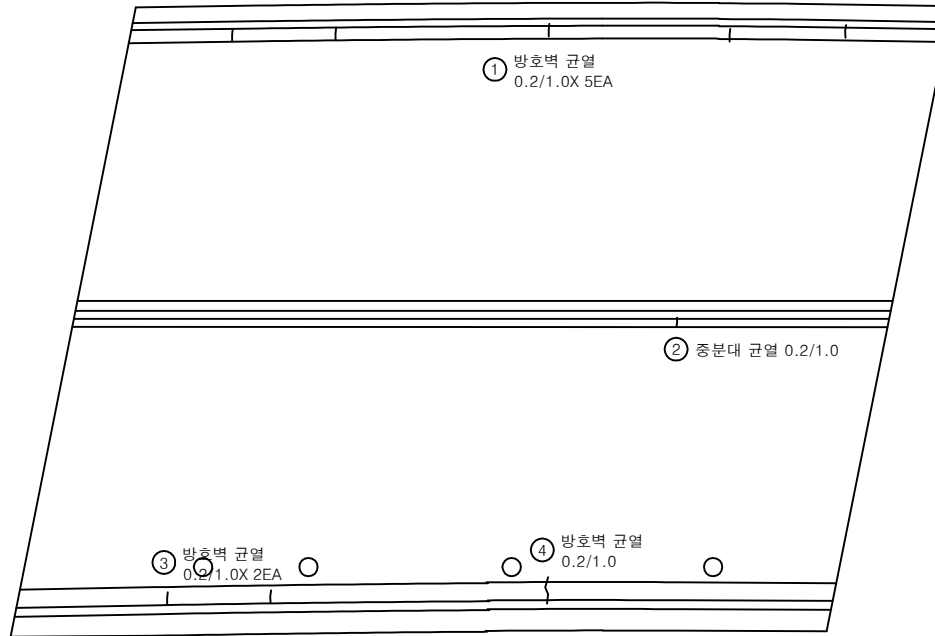상주 방향
←영천 방향
→

P7

P8


손상물량표

번호	구분	부재	손상내용	손상현황						비고
				폭 (mm)	길이 (m)	너비 (m)	수량	단위	개소	
1	19하	방호벽	방호벽 균열	0.2	1.0		5.00	m	5	
2	19하	중분대	중분대 균열	0.2	1.0		1.00	m	1	
3	19하	방호벽	방호벽 균열	0.2	1.0		2.00	m	2	
4	21하	방호벽	방호벽 균열	0.2	1.0		1.00	m	1	
5										
6										
KEY PLAN

← 상주방향

영천방향 →

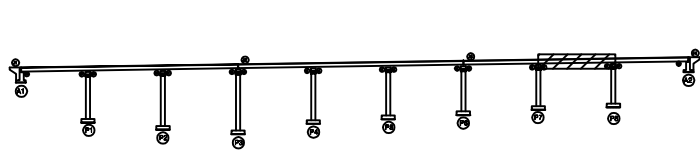

SECTION

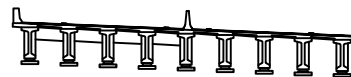

범례

균열	망상균열	재료분리	발주처
편치, 공동	박리, 파손	열화	상주영천고속도로(주)
누수, 침수	백태	특적물	용역명
철근노출	침하	그늘음	상주영천고속도로 2024-2025년 시설물 안전점검 용역 (2025년 상반기 정기안전점검)
부식	좌굴, 변형	기타	점검기관
			(주)명성엔지니어링
			도면번호
			08


손상물량표

번호	구분	부재	손상내용	손상현황					비고
				폭 (mm)	길이 (m)	너비 (m)	수량	단위	개소
1	19하	방호벽	방호벽 균열	0.2	1.0		4.00	m	4
2	19하	방호벽	방호벽 파손		0.1	0.1	0.01	m ²	1
3	19하	신속이음	후타재 균열	0.2	0.3		2.70	m	9
4	19하	교면포장	후타재 접속부 이격		8.0		8.00	m	1 (T=25.0mm)
5	19하	신속이음	후타재 망상균열	0.2	0.5	1.0	1.00	m ²	2
6	19하	방호벽	방호벽 백태		0.1	0.5	0.10	m ²	2
7	19하	방호벽	방호벽 균열	0.2	1.0		10.00	m	10
8	21하	중분대	중분대 균열	0.2	4.0		4.00	m	1
9	21하	방호벽	방호벽 파손		1.0	1.0	1.00	m ²	1
10	23하	교면포장	후타재 접속부 이격		8.0		8.00	m	1 (T=8.0mm)
11	23하	신속이음	후타재 망상균열	0.2	0.5	5.0	2.50	m ²	1
12	24하	신속이음	후타재 파손		0.1	0.1	0.01	m ²	1
13									
14									
상주 방향




영천 방향

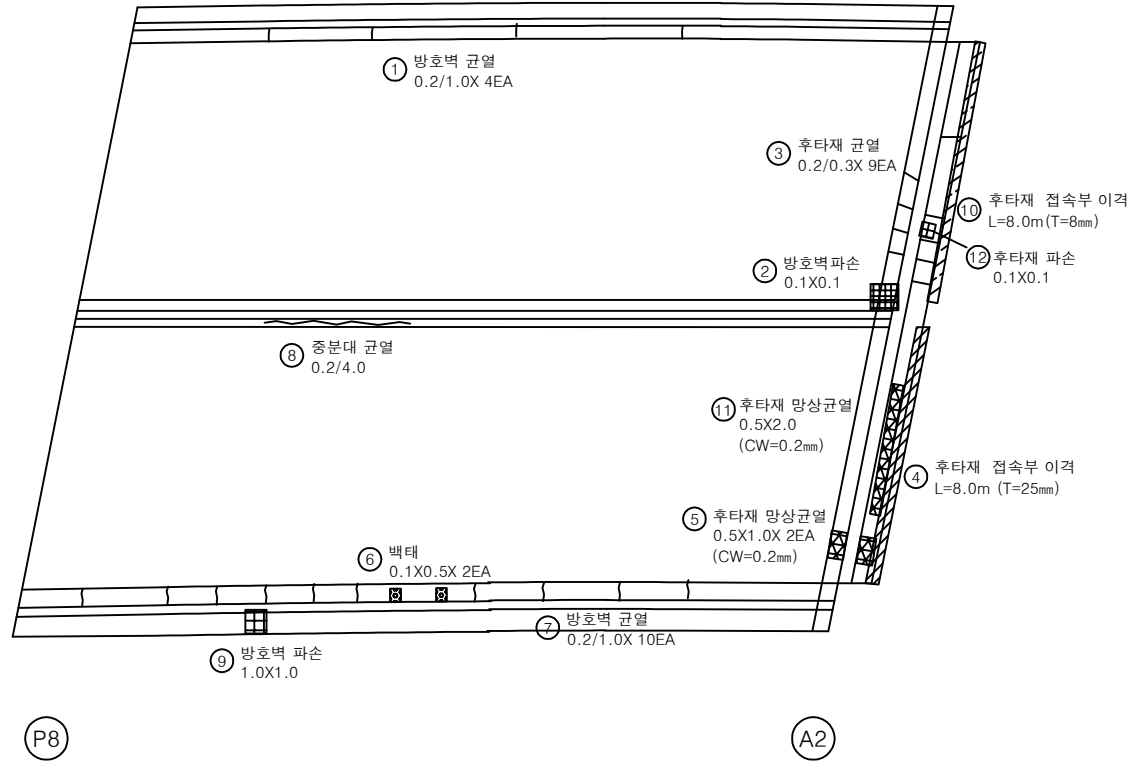


KEY PLAN

← 상주방향

영천방향 →

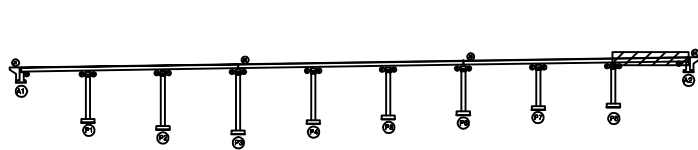

SECTION

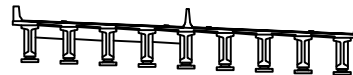

범례

균열	망상균열	재료분리
편치, 공동	바리, 파손	열화
누수, 체수	백태	목적물
철근노출	침하	그늘음
부식	좌굴, 변형	기타

발주처 상주영천고속도로(주)

용역명 상주영천고속도로 2024-2025년 시설물 안전점검 용역
(2025년 상반기 정기안전점검)

점검기관 (주)명성엔지니어링


도면번호 09

ID : 도개교 바닥판하면 S1

상주 방향



영천 방향

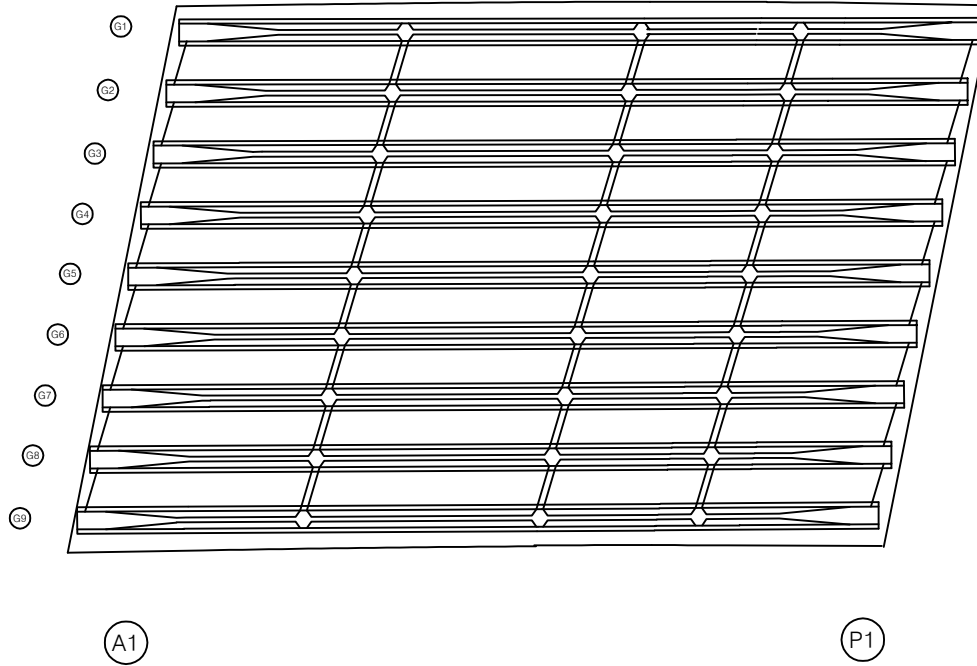


손상물량표

번호	구분	부재	손상내용	손상현황						비고
				폭 (mm)	길이 (m)	너비 (m)	물량	단위	개소	
1										
2										
KEY PLAN

← 상주방향

→ 영천방향

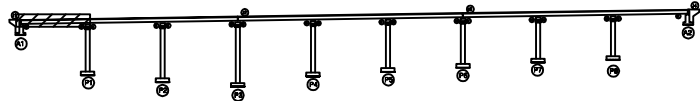

SECTION



범례

콘크리트	양상근열	재료분리
편차, 공동	박리, 파손	열화
누수, 체수	배터	피적물
철근노출	침하	그늘음
부식	좌굴, 변형	기타


발주처	상주영천고속도로(주)
용역명	상주영천고속도로 2024~2025년 시설물 안전점검 용역 (2025년 상반기 정기안전점검)
점검기관	(주)명성엔지니어링
도면번호	

ID : 도개교 바닥판하면 S2

상주 방향



영천 방향

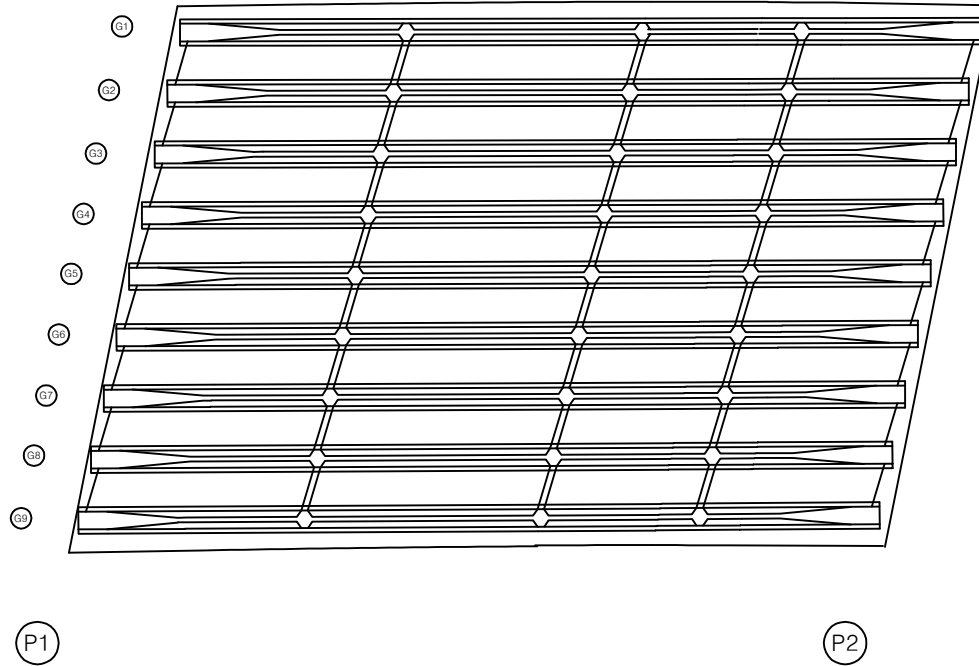


손상 물량 표

번호	구분	부재	손상내용	손상현황						비고
				폭 (mm)	길이 (m)	너비 (m)	물량	단위	개소	
1										
2										
KEY PLAN

← 상주방향

영천방향 →

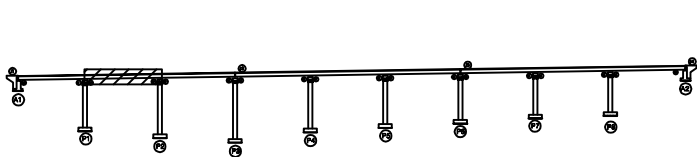


SECTION

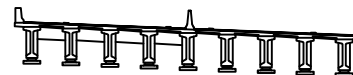

범례

콘크리트	양상근열	재료분리
편지, 공동	바리, 파손	열화
누수, 세수	배터	퇴적물
철근노출	침하	그늘음
부식	좌굴, 변형	기타

발주처	상주영천고속도로(주)
용역명	상주영천고속도로 2024~2025년 시설물 안전점검 용역 (2025년 상반기 정기안전점검)
점검기관	(주)명성엔지니어링
도면번호	

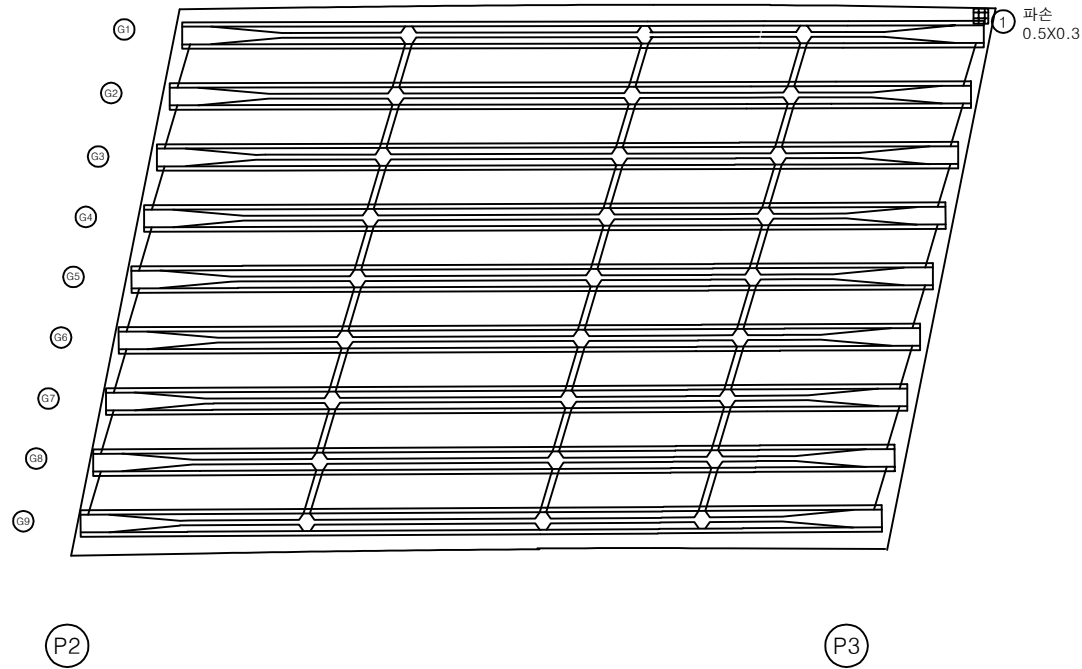상주 방향
←영천 방향
→


손상 물량 표

번호	구분	부재	손상내용	손상현황						비고
				폭 (mm)	길이 (m)	너비 (m)	물량	단위	개소	
1	19하	바닥판	파손		0.5	0.3	0.15	m ²	1	
2										
3										
KEY PLAN

← 상주방향

영천방향 →

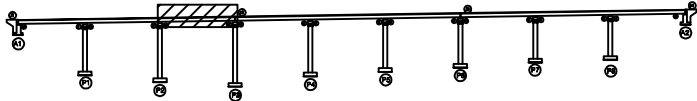

SECTION



범례


균열	망상균열	재료분리
편치, 공동	바리, 파손	열화
누수, 세수	백태	퇴적물
철근노출	침하	그늘음
부식	좌굴, 변형	기타

발주처 상주영천고속도로(주)

용역명 상주영천고속도로 2024~2025년 시설물 안전점검 용역
(2025년 상반기 정기안전점검)

점검기관 (주)명성엔지니어링

도면번호

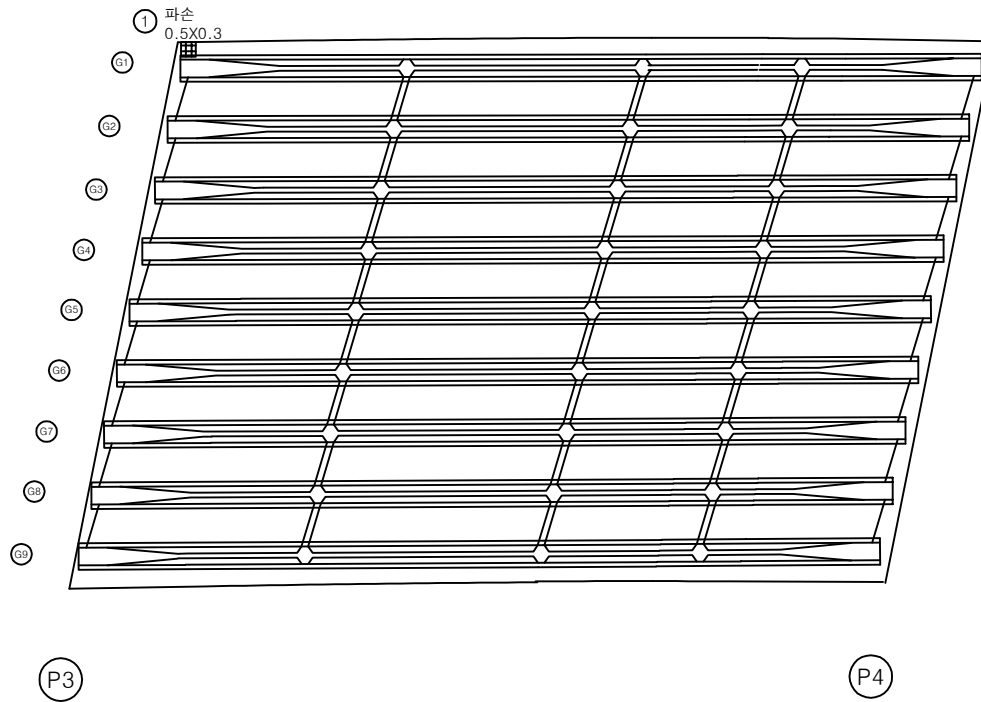상주 방향
←영천 방향
→


손상 물량 표

번호	구분	부재	손상내용	손상현황						비고
				폭 (mm)	길이 (m)	너비 (m)	물량	단위	개소	
1	19하	바닥판	파손		0.5	0.3	0.15	m ²	1	
2										
3										
KEY PLAN

← 상주방향

영천방향 →

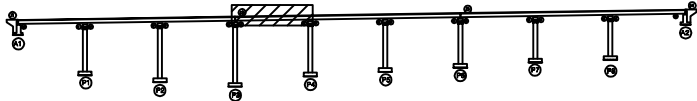

SECTION



범례

균열	망상균열	재료분리
편치, 공동	바리, 파손	열화
누수, 세수	백태	퇴적물
철근노출	침하	그늘음
부식	좌굴, 변형	기타

발주처 상주영천고속도로(주)

용역명 상주영천고속도로 2024~2025년 시설물 안전점검 용역
(2025년 상반기 정기안전점검)


점검기관 (주)명성엔지니어링

도면번호

상주 방향



영천 방향

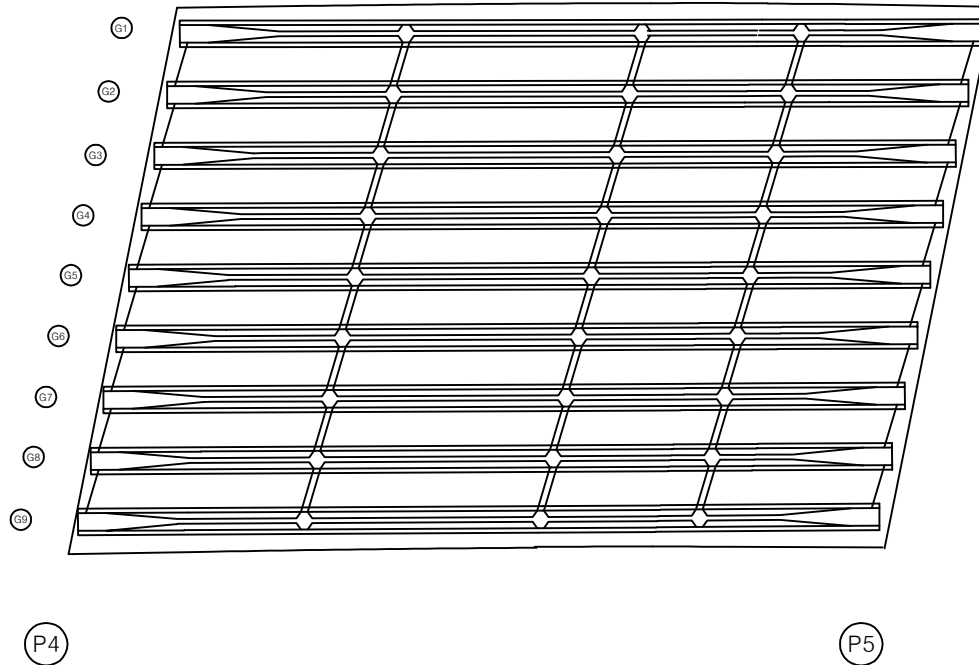


손 상 물 량 표

번호	구분	부재	손상내용	손상현황						비 고
				폭 (mm)	길이 (m)	너비 (m)	수량	단위	개소	
1										
2										
KEY PLAN

← 상주방향

영천방향 →

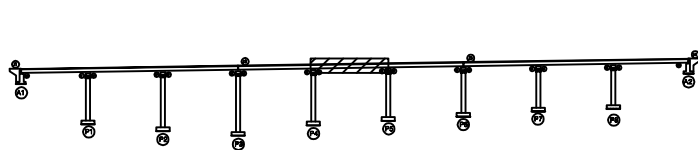

SECTION




범례

콘 크	양상근열	재료분리	발 주 처
편치, 공동	빠리, 파손	열 화	용 역 명
누수, 세수	배 태	퇴적물	상주영천고속도로 2024~2025년 시설물 안전점검 용역 (2025년 상반기 정기안전점검)
철근노출	침 하	그울음	점 검 기 관
부 식	좌굴, 변형	기 타	(주)명성엔지니어링
			도 면 번 호

상주 방향



영천 방향

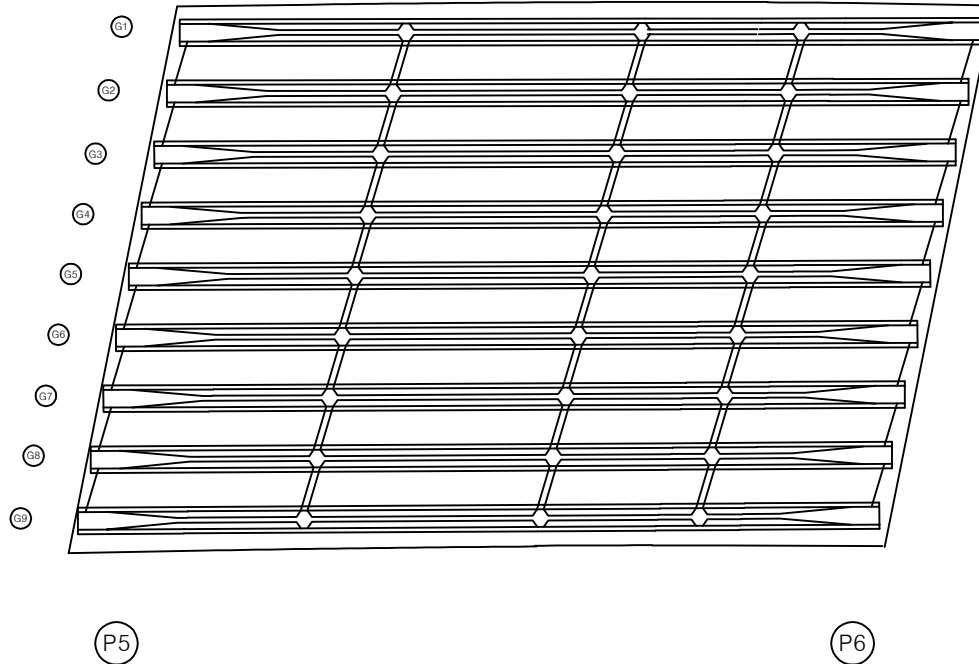


손상 물량 표

번호	구분	부재	손상내용	손상현황						비고
				폭 (mm)	길이 (m)	너비 (m)	수량	단위	개소	
1										
2										
KEY PLAN

← 상주방향

영천방향 →

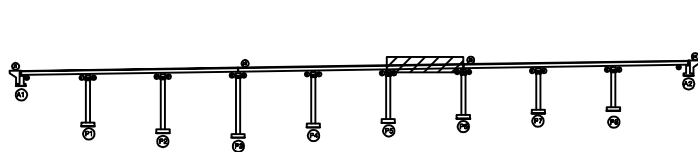

SECTION

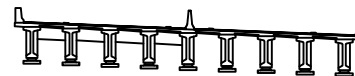

범례

	콘크리트		강철근		강철근
	철근, 공동		바리, 파손		열화
	누수, 세수		백태		퇴적물
	철근노출		침하		그늘음
	부식		좌굴, 변형		기타

발주처 상주영천고속도로(주)

용역명 상주영천고속도로 2024~2025년 시설물 안전점검 용역
(2025년 상반기 정기안전점검)


점검기관 (주)명성엔지니어링

도면번호

상주 방향



영천 방향

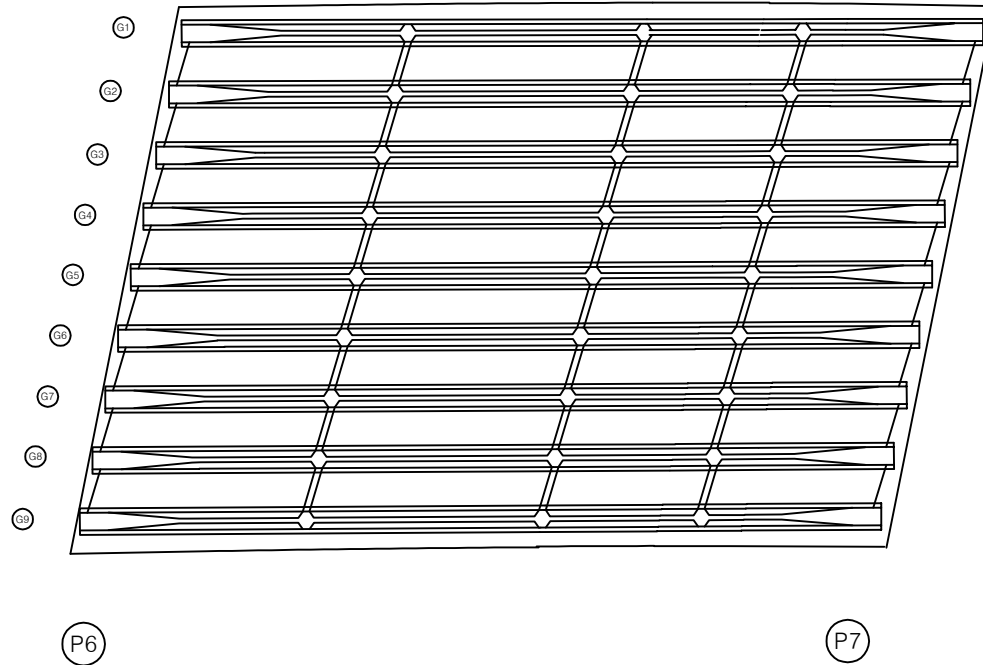


손상 물량 표

번호	구분	부재	손상내용	손상현황						비고
				폭 (mm)	길이 (m)	너비 (m)	물량	단위	개소	
1										
2										
KEY PLAN

← 상주방향

영천방향 →

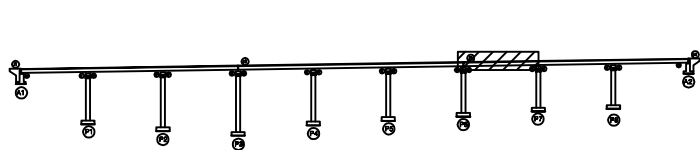

SECTION



범례

	콘크리트		강철근		재료분리
	관절		망상근철		열화
	관절, 공동		바리, 파손		토적물
	누수, 채수		백태		그늘음
	철근노출		침하		기타
	부식		좌굴, 변형		

발주처 상주영천고속도로(주)

용역명 상주영천고속도로 2024~2025년 시설물 안전점검 용역
(2025년 상반기 정기안전점검)


점검기관 (주)명성엔지니어링

도면번호

상주 방향



영천 방향

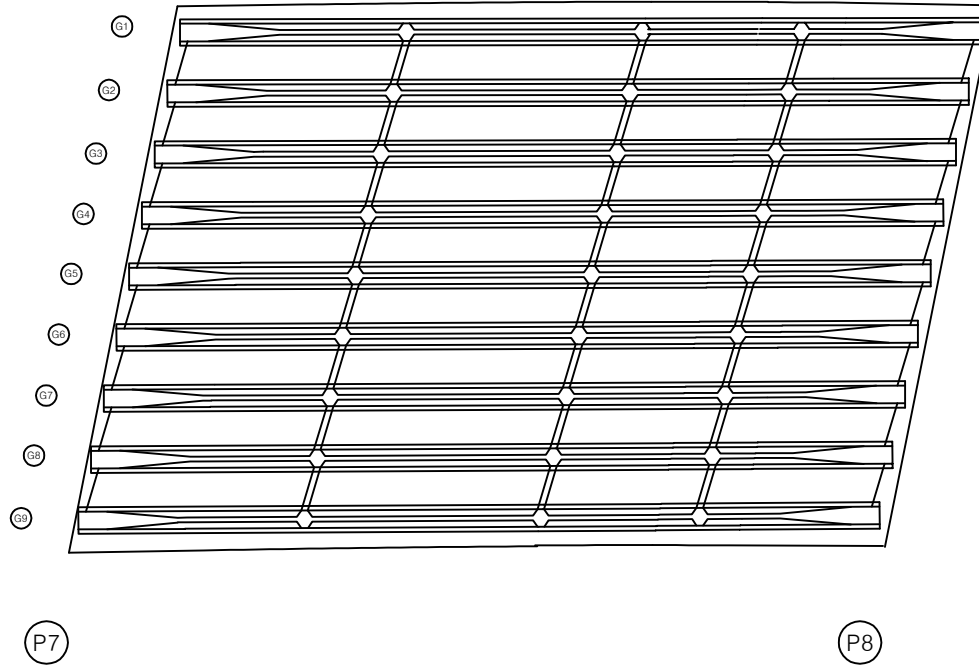


손상 물량 표

번호	구분	부재	손상내용	손상현황						비고
				폭 (mm)	길이 (m)	너비 (m)	수량	단위	개소	
1										
2										
KEY PLAN

← 상주방향

영천방향 →

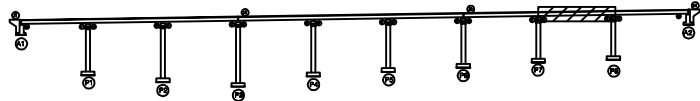

SECTION




범례

콘크리트	양상근열	재료분리	발주처
편치, 공동	박리, 파손	열화	상주영천고속도로(주)
누수, 세수	백태	퇴적물	용역명
철근노출	침하	그늘음	상주영천고속도로 2024~2025년 시설물 안전점검 용역 (2025년 상반기 정기안전점검)
부식	좌굴, 변형	기타	점검기관
			(주)명성엔지니어링
			도면번호

상주 방향



영천 방향

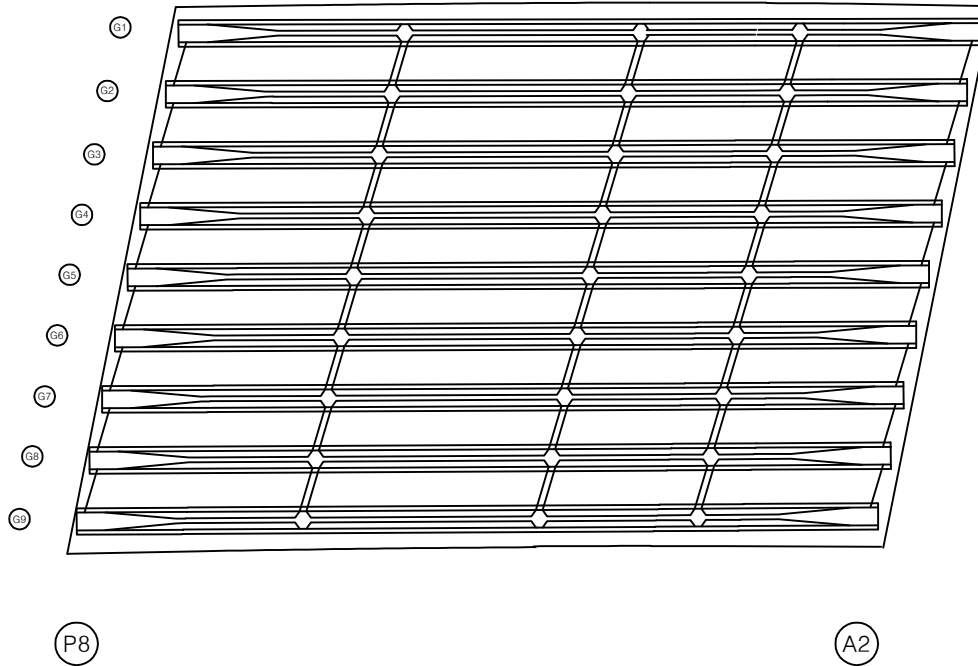


손상 물량 표

번호	구분	부재	손상내용	손상현황						비고
				폭 (mm)	길이 (m)	너비 (m)	물량	단위	개소	
1										
2										
KEY PLAN

← 상주방향

영천방향 →

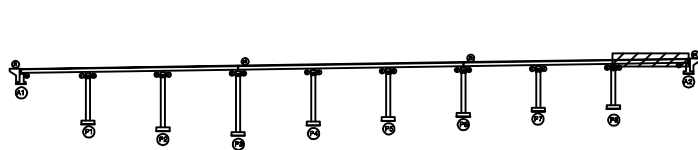

SECTION



범례

콘크리트	양상근열	재료분리	발주처
균열	박리, 파손	열화	상주영천고속도로(주)
부식	누수, 세수	퇴적물	용역명
철근노출	침하	그늘음	상주영천고속도로 2024~2025년 시설물 안전점검 용역 (2025년 상반기 정기안전점검)
파굴, 변형	기타		점검기관
			(주)명성엔지니어링
			도면번호

ID : 도개교 거더 S1(G1~G5)

상주방향



G1

좌측면

하면

우측면

G2

좌측면

하면

우측면

G3

좌측면

하면

우측면

G4

좌측면

하면

우측면

G5

좌측면

하면

우측면

② 인양홀 파손
0.2X0.2

① 인양홀 파손
0.1X0.1

A1

P1

영천방향




손상물량표

번호	구분	부재	손상내용	손상현황						비고
				폭 (mm)	길이 (m)	너비 (m)	물량	단위	개소	
1	23하	거더	인양홀 파손		0.1	0.1	0.01	m ²	1	
2	25상	거더	인양홀 파손		0.2	0.2	0.04	m ²	1	
3										
4										
KEY PLAN

← 상주방향

영천방향 →

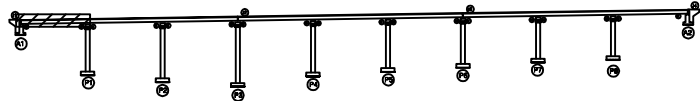

SECTION

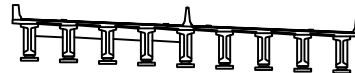

범례


균열	망상균열	재료분리
편치, 공동	박리, 파손	열화
누수, 체수	백태	피적물
철근노출	침하	그늘음
부식	좌굴, 변형	기타

발주처	상주영천고속도로(주)
용역명	상주영천고속도로 2024~2025년 시설물 안전점검 용역 (2025년 상반기 정기안전점검)
점검기관	(주)명성엔지니어링
도면번호	

ID : 도개교 거더 S1(G6~G9)

상주방향 ←

영천방향 →

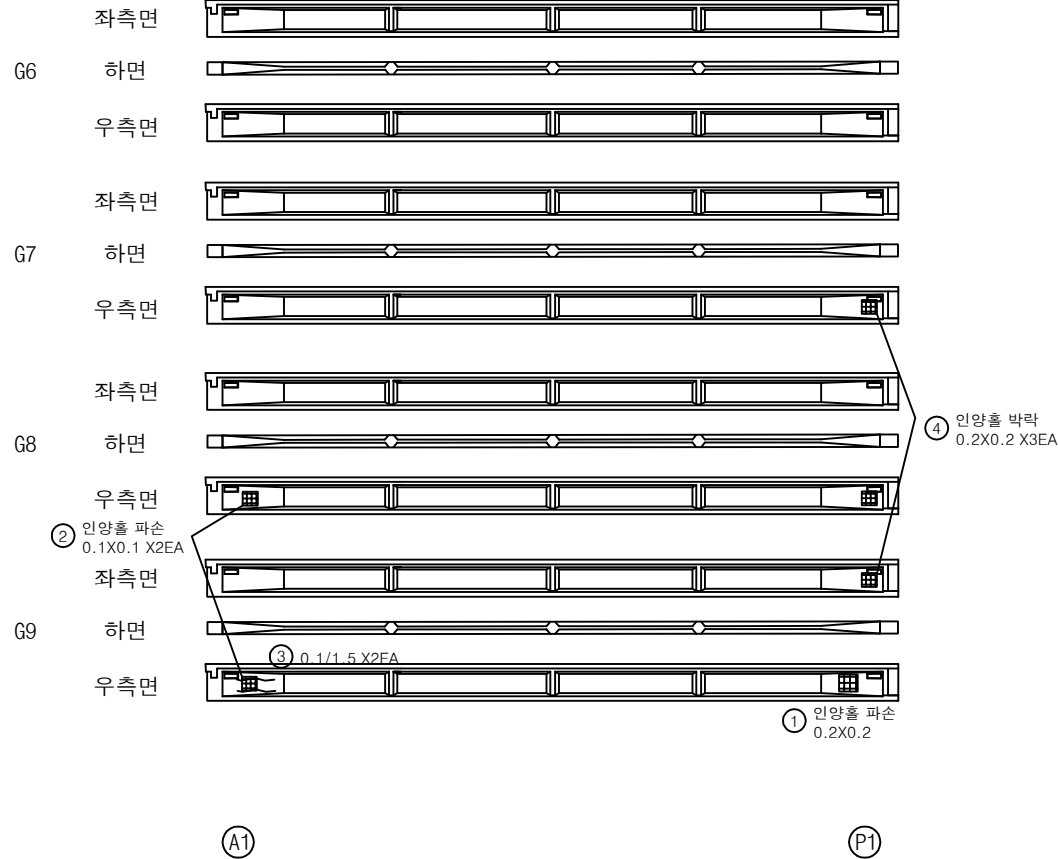


손상물량표

번호	구분	부재	손상내용	손상현황						비고
				폭 (mm)	길이 (m)	너비 (m)	물량	단위	개소	
1	19하	거더	인양홀 파손		0.2	0.2	0.04	m ²	1	
2	23하	거더	인양홀 파손		0.1	0.1	0.02	m ²	2	
3	23하	거더	균열(0.3mm미만)	0.1	1.5		3.00	m	2	
4	23하	거더	인양홀 박락		0.2	0.2	0.12	m ²	3	
5										
6										
KEY PLAN

← 상주방향

영천방향 →

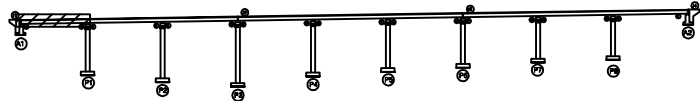

SECTION

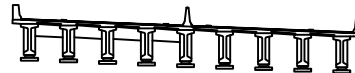

범례

균열	망상균열	재료분리
편치, 공동	박리, 파손	열화
누수, 체수	백태	피적물
철근노출	침하	그늘음
부식	좌굴, 변형	기타

발주처 상주영천고속도로(주)

용역명 상주영천고속도로 2024~2025년 시설물 안전점검 용역
(2025년 상반기 정기안전점검)

점검기관 (주)명성엔지니어링


도면번호

ID : 도개교 거더 S2(G1~G5)

손상물량표

상주방향

영천방향

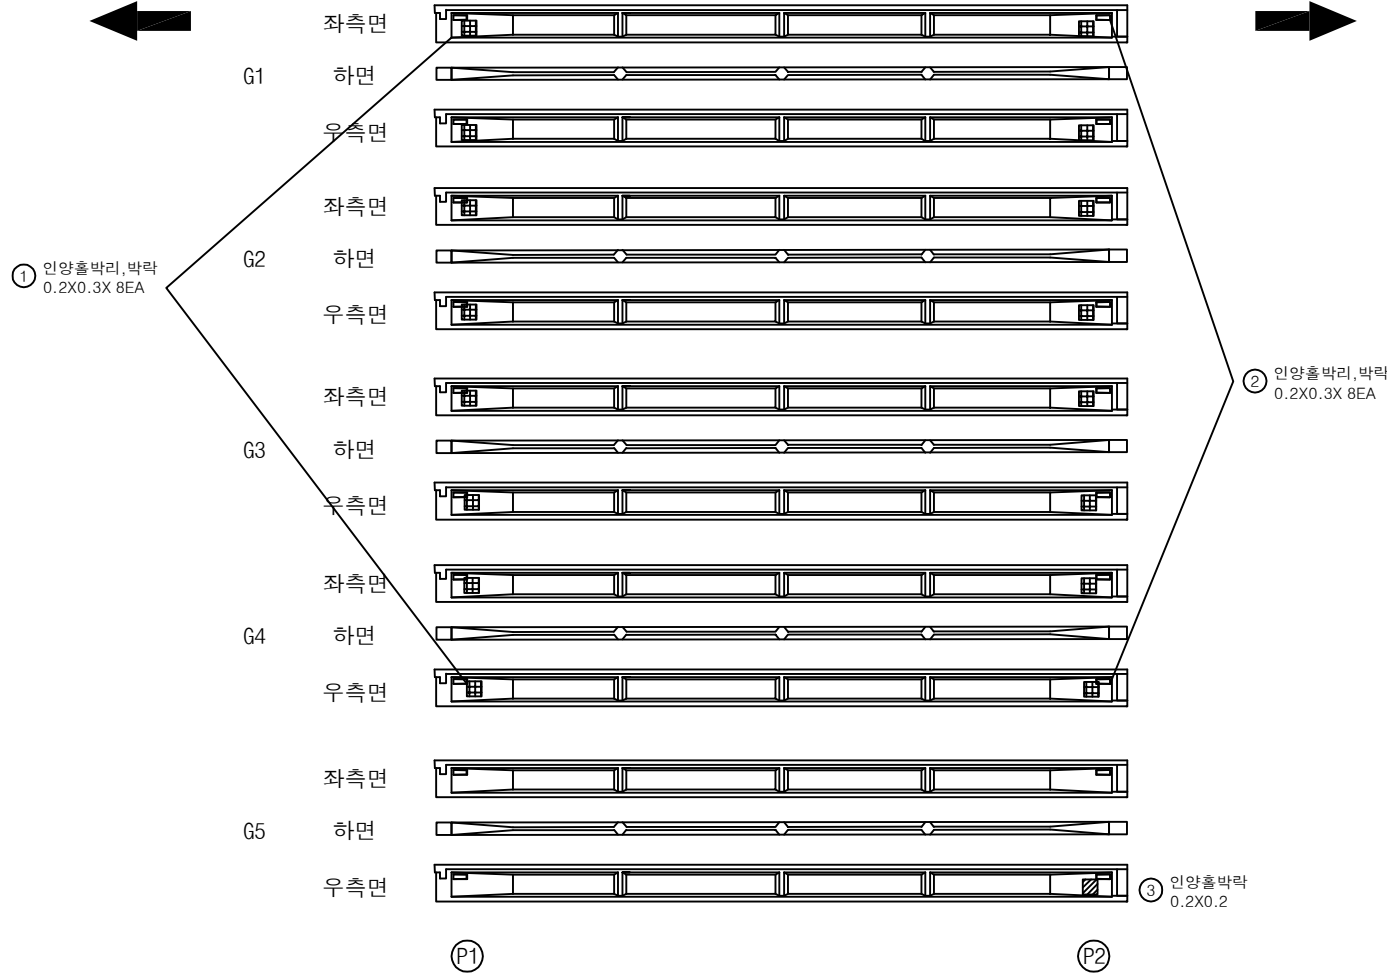


번호	구분	부재	손상내용	손상현황						비고
				폭 (mm)	길이 (m)	너비 (m)	물량	단위	개소	
1	19하	거더	인양홀 박리박락		0.2	0.3	0.48	m ²	8	
2	19하	거더	인양홀 박리박락		0.2	0.3	0.48	m ²	8	
3	19하	거더	인양홀 박락		0.2	0.2	0.04	m ²	1	
4										
5										
KEY PLAN

← 상주방향

→ 영천방향

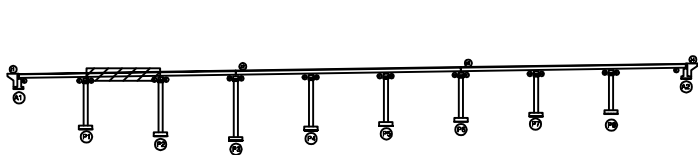

SECTION

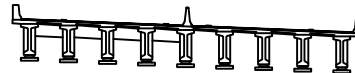

범례

균열	망상균열	재료분리
편치, 공동	박리, 파손	열화
누수, 체수	백태	피적물
철근노출	침하	그늘음
부식	좌굴, 변형	기타

발주처 상주영천고속도로(주)

용역명 상주영천고속도로 2024~2025년 시설물 안전점검 용역
(2025년 상반기 정기안전점검)

점검기관 (주)명성엔지니어링

도면번호

ID : 도개교 거더 S2(G6~G9)

상주방향



영천방향



① 인양홀 파손
0.2X0.2

② 인양홀 박락
0.2X0.2

(P1)

(P2)


손상물량표

번호	구분	부재	손상내용	손상현황						비고
				폭 (mm)	길이 (m)	너비 (m)	물량	단위	개소	
1	19하	거더	인양홀 파손		0.2	0.2	0.04	m ²	1	
2	19하	거더	인양홀 박락		0.2	0.2	0.04	m ²	1	
3										
4										
KEY PLAN

← 상주방향

영천방향 →

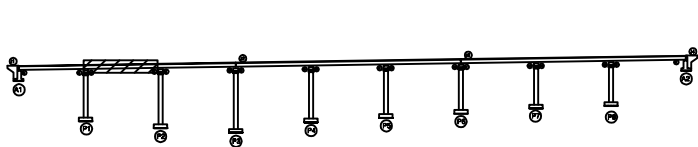

SECTION

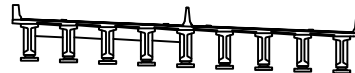

범례

균열	망상균열	재료분리
편치, 공동	박리, 파손	열화
누수, 체수	백태	피적물
철근노출	침하	그늘음
부식	좌굴, 변형	기타

발주처 상주영천고속도로(주)

용역명 상주영천고속도로 2024~2025년 시설물 안전점검 용역
(2025년 상반기 정기안전점검)

점검기관 (주)명성엔지니어링


도면번호

ID : 도개교 거더 S3(G1~G5)

상주방향



영천방향

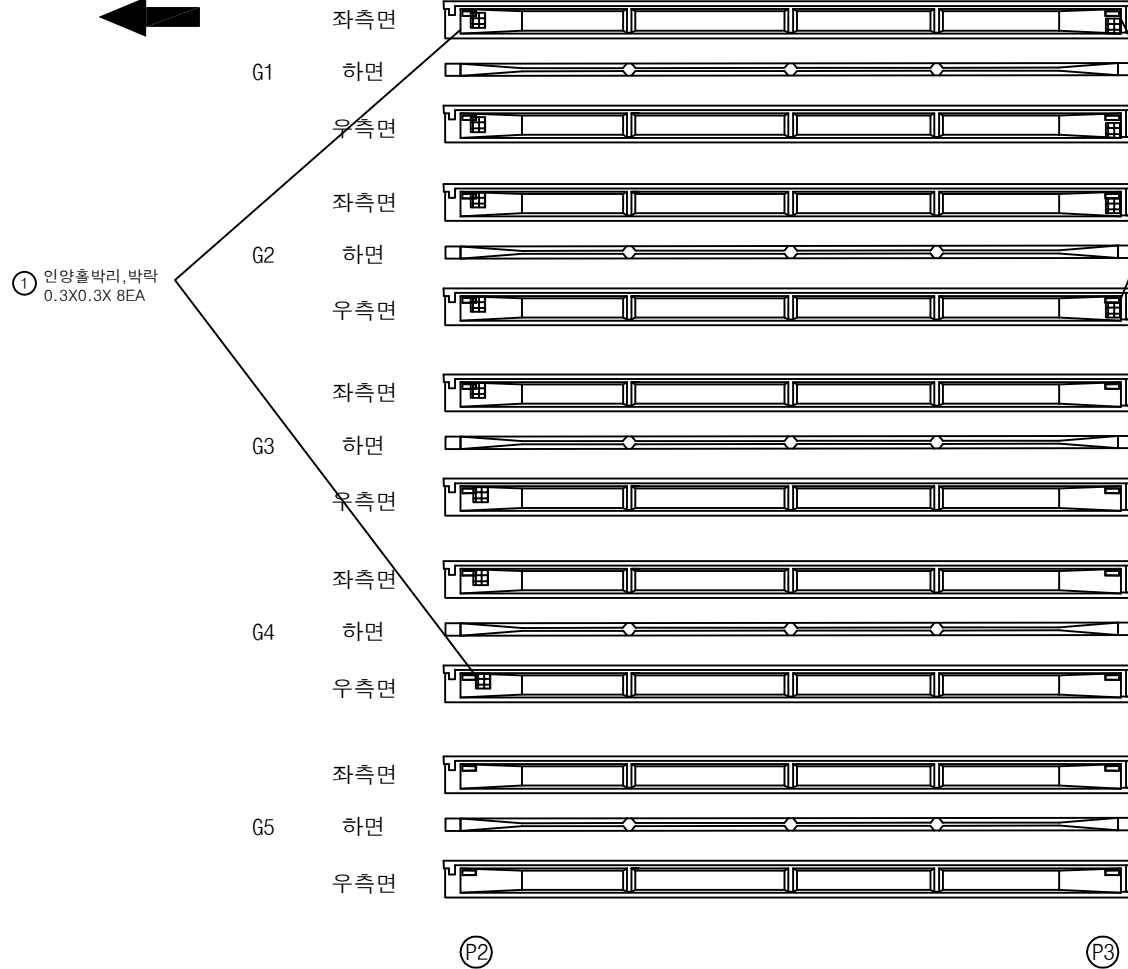


손상물량표

번호	구분	부재	손상내용	손상현황						비고
				폭 (mm)	길이 (m)	너비 (m)	물량	단위	개소	
1	19하	거더	인양홀 박리, 박락		0.3	0.3	0.72	m ²	8	
2	19하	거더	인양홀 박리, 박락		0.2	0.3	0.24	m ²	4	
3										
4										
KEY PLAN

← 상주방향

→ 영천방향

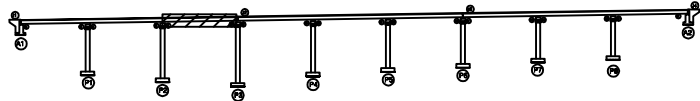

SECTION

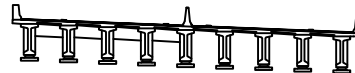

범례

균열	망상균열	재료분리
편치, 공동	박리, 파손	열화
누수, 체수	백태	피적물
철근노출	침하	그늘음
부식	좌굴, 변형	기타


발주처	상주영천고속도로(주)
용역명	상주영천고속도로 2024~2025년 시설물 안전점검 용역 (2025년 상반기 정기안전점검)
점검기관	(주)명성엔지니어링
도면번호	

ID : 도개교 거더 S3(G6~G9)

상주방향



영천방향

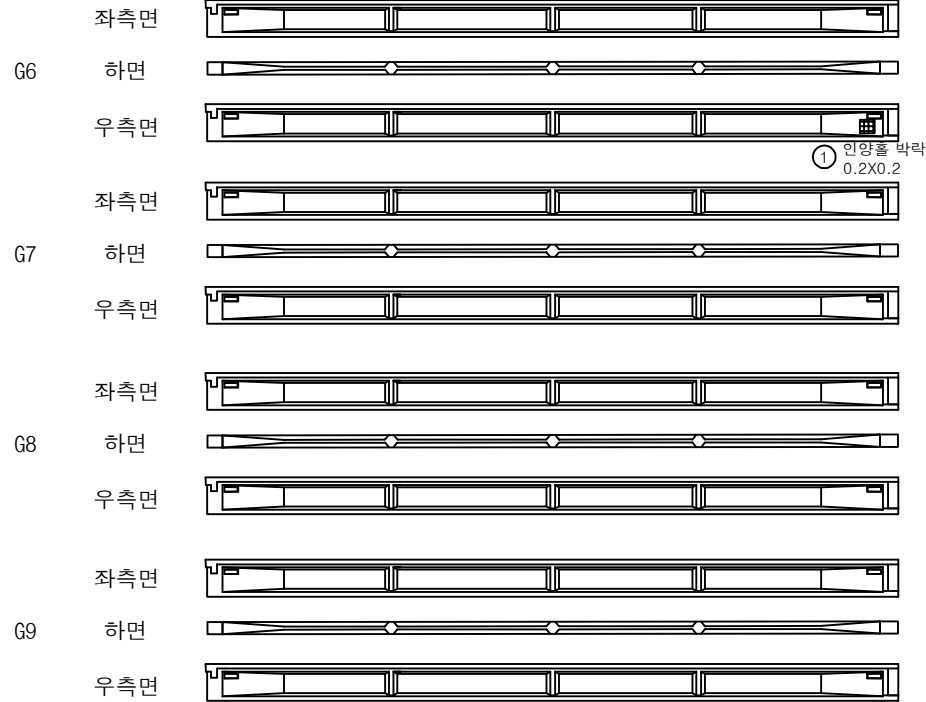

(P2)

(P3)


손상물량표

번호	구분	부재	손상내용	손상현황						비고
				폭 (mm)	길이 (m)	너비 (m)	물량	단위	개소	
1	23하	거더	인양물 박락		0.2	0.2	0.04	m ²	1	
2										
3										
KEY PLAN

← 상주방향

→ 영천방향

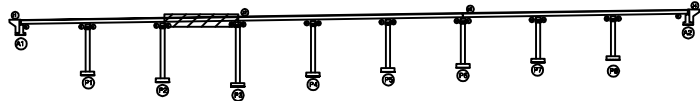

SECTION

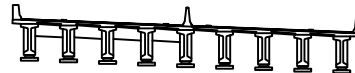

범례

균열	망상균열	재료분리
편치, 공동	박리, 파손	열화
누수, 체수	백태	피적물
철근노출	침하	그늘음
부식	좌굴, 변형	기타


발주처	상주영천고속도로(주)
용역명	상주영천고속도로 2024~2025년 시설물 안전점검 용역 (2025년 상반기 정기안전점검)
점검기관	(주)명성엔지니어링
도면번호	

ID : 도개교 거더 S4(G1~G5)

상주방향



영천방향

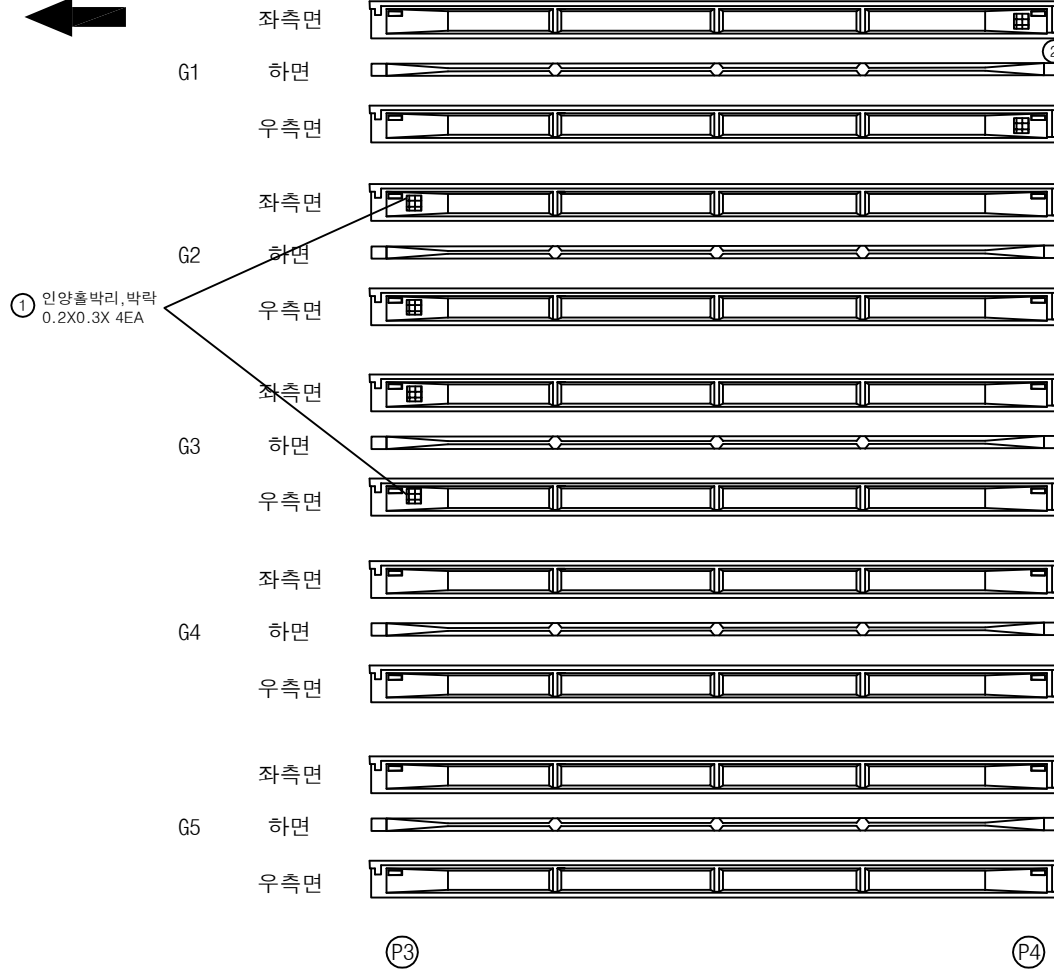


손상물량표

번호	구분	부재	손상내용	손상현황						비고
				폭 (mm)	길이 (m)	너비 (m)	물량	단위	개소	
1	19하	거더	인양홀 박리박락		0.2	0.3	0.24	m ²	4	
2	19하	거더	인양홀 박리박락		0.2	0.3	0.12	m ²	2	
3										
4										
KEY PLAN

← 상주방향

→ 영천방향

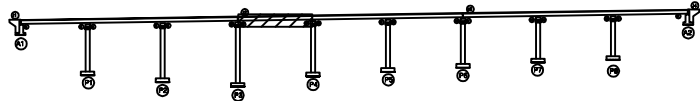

SECTION



범례

균열	망상균열	재료분리
편치, 공동	박리, 파손	열화
누수, 체수	백태	피적물
철근노출	침하	그늘음
부식	좌굴, 변형	기타

발주처	상주영천고속도로(주)
용역명	상주영천고속도로 2024~2025년 시설물 안전점검 용역 (2025년 상반기 정기안전점검)
점검기관	(주)명성엔지니어링
도면번호	25

ID : 도개교 거더 S4(G6~G9)

상주방향



영천방향



(P3)

(P4)


손상물량표

번호	구분	부재	손상내용	손상현황						비고
				폭 (mm)	길이 (m)	너비 (m)	물량	단위	개소	
1										
2										
KEY PLAN

← 상주방향

영천방향 →

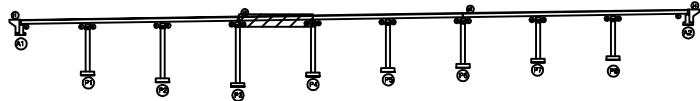

SECTION

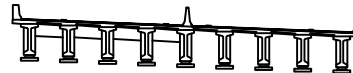


범례

균열	망상균열	재료분리	발주처
편치, 공동	박리, 파손	열화	상주영천고속도로(주)
누수, 체수	백태	피적물	용역명
철근노출	침하	그늘음	상주영천고속도로 2024~2025년 시설물 안전점검 용역 (2025년 상반기 정기안전점검)
부식	좌굴, 변형	기타	점검기관
			(주)명성엔지니어링
			도면번호

ID : 도개교 거더 S5(G1~G5)

상주방향

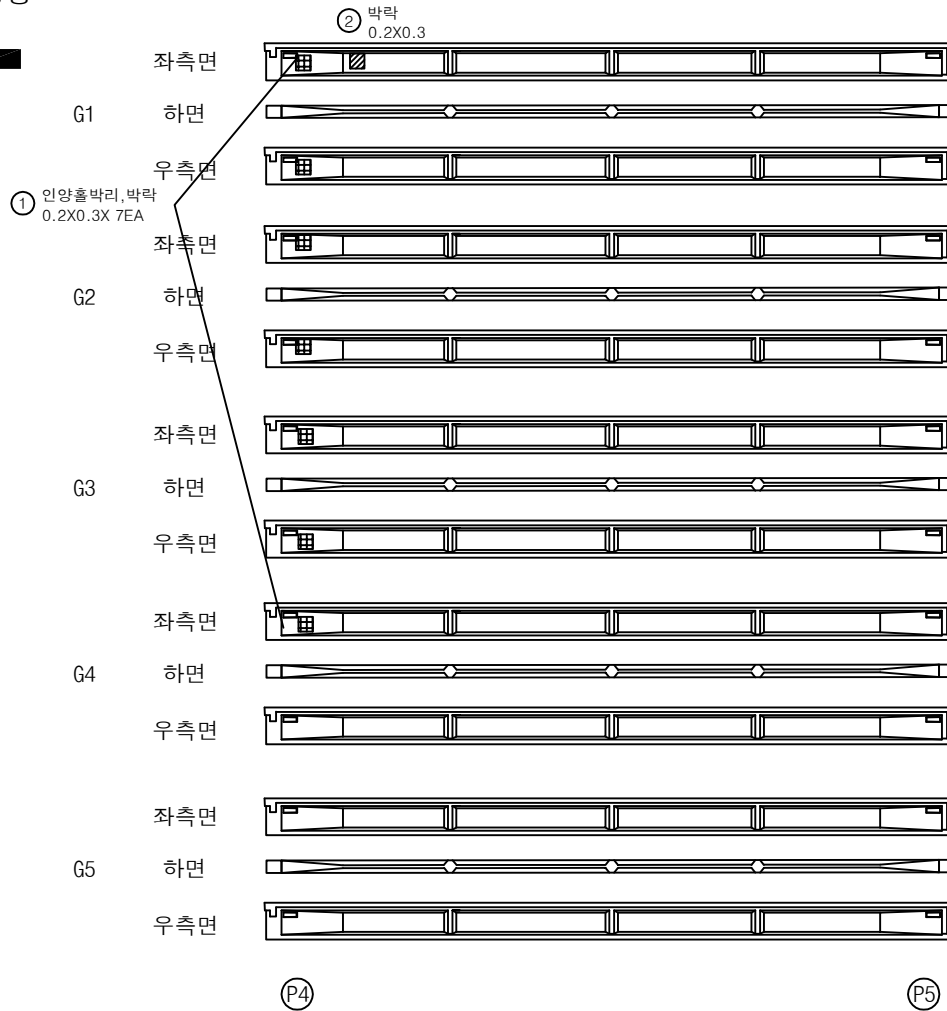

영천방향




손상물량표

번호	구분	부재	손상내용	손상현황						비고
				폭 (mm)	길이 (m)	너비 (m)	물량	단위	개소	
1	19하	거더	인양홀 박리박락		0.2	0.3	0.42	m ²	7	
2	19하	거더	박락		0.2	0.3	0.06	m ²	1	
3										
4										
KEY PLAN

← 상주방향

→ 영천방향

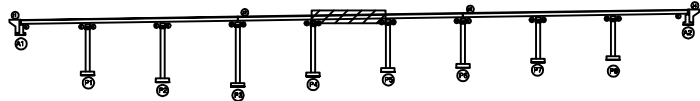

SECTION

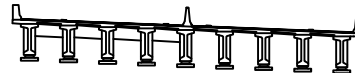

범례

균열	망상균열	재료분리
편치, 공동	박리, 파손	열화
누수, 체수	백태	피적물
철근노출	침하	그늘음
부식	좌굴, 변형	기타

발주처	상주영천고속도로(주)
용역명	상주영천고속도로 2024~2025년 시설물 안전점검 용역 (2025년 상반기 정기안전점검)
점검기관	(주)명성엔지니어링
도면번호	27

ID : 도개교 거더 S5(G6~G9)

상주방향



영천방향



(P4)

(P5)


손상물량표

번호	구분	부재	손상내용	손상현황						비고
				폭 (mm)	길이 (m)	너비 (m)	물량	단위	개소	
1										
2										
KEY PLAN

← 상주방향

영천방향 →

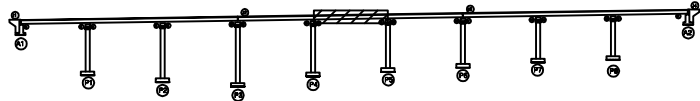

SECTION

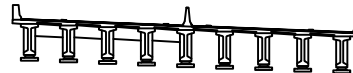

범례

콘크리트	방상근열	재료분리	발주처 상주영천고속도로(주)
편차, 공동	박리, 파손	열화	
누수, 채수	배터	퇴적물	점검기관 (주)명성엔지니어링
철근노출	침하	그늘음	
부식	좌굴, 변형	기타	도면번호

ID : 도개교 거더 S6(G1~G5)

상주방향



G1

좌측면

하면

우측면

G2

좌측면

하면

우측면

② 인양홀박리, 박락
0.2X0.3X9EA

G3

좌측면

하면

우측면

G4

좌측면

하면

우측면


G5

좌측면

하면

우측면


① 망상균열
2.0X1.0
(CW=0.2mm)

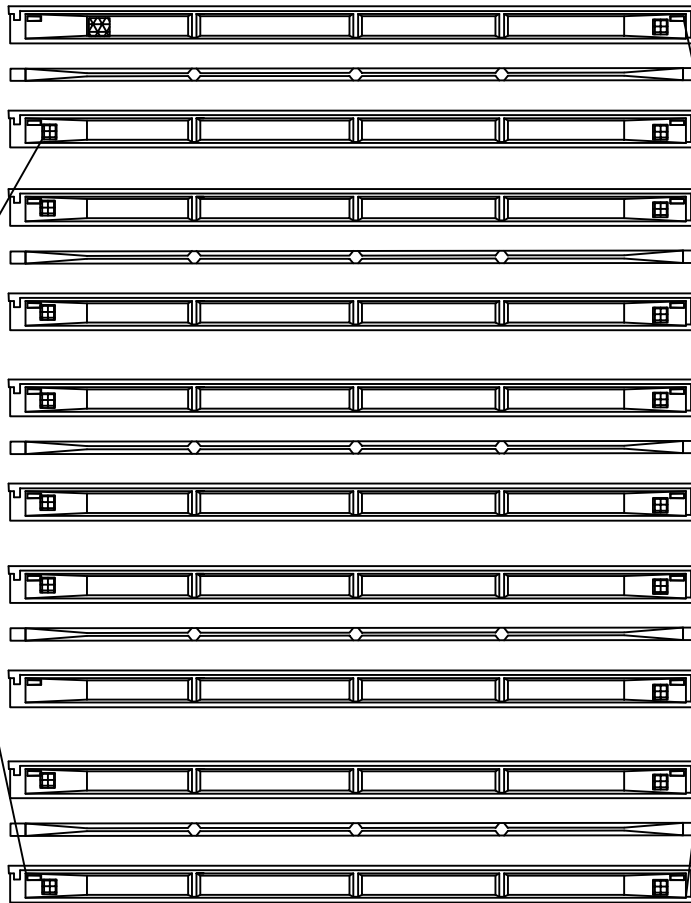

P5

P6

영천방향

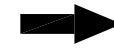


손상물량표

번호	구분	부재	손상내용	손상현황						비고
				폭 (mm)	길이 (m)	너비 (m)	물량	단위	개소	
1	19하	거더	망상균열	0.2	2.0	1.0	2.00	m ²	1	
2	19하	거더	인양홀 박리박락		0.2	0.3	0.54	m ²	9	
3	19하	거더	인양홀 박리박락		0.2	0.3	0.60	m ²	10	
4										
5										
KEY PLAN

← 상주방향

영천방향 →

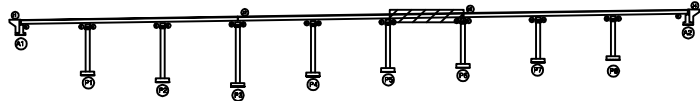

SECTION

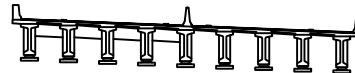

범례

균열	망상균열	재료분리
편치, 공동	박리, 파손	열화
누수, 체수	백태	피적물
철근노출	침하	그늘음
부식	좌굴, 변형	기타

발주처 상주영천고속도로(주)

용역명 상주영천고속도로 2024~2025년 시설물 안전점검 용역
(2025년 상반기 정기안전점검)

점검기관 (주)명성엔지니어링

도면번호

ID : 도개교 거더 S6(G6~G9)

상주방향



영천방향



① 인양홀박리, 박락
0.2X0.3X3EA



② 인양홀박리, 박락
0.3X0.3

(P5)

③ 거더파손
0.2X0.2

(P6)


손상물량표

번호	구분	부재	손상내용	손상현황						비고
				폭 (mm)	길이 (m)	너비 (m)	물량	단위	개소	
1	19하	거더	인양홀 박리박락		0.2	0.3	0.18	m ²	3	
2	21하	거더	인양홀 박리박락		0.3	0.3	0.09	m ²	1	
3	21하	거더	파손		0.2	0.2	0.04	m ²	1	
4										
5										
KEY PLAN

← 상주방향

→ 영천방향

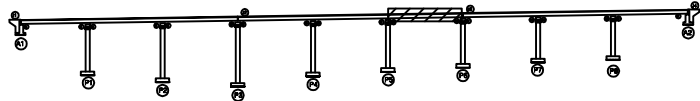

SECTION

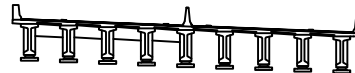


범례

콘크리트	방상근열	재료분리
편차, 공동	박리, 파손	열화
누수, 채수	배터	퇴적물
철근노출	침하	그늘음
부식	좌굴, 변형	기타

발주처	상주영천고속도로(주)
용역명	상주영천고속도로 2024~2025년 시설물 안전점검 용역 (2025년 상반기 정기안전점검)
점검기관	(주)명성엔지니어링
도면번호	30

ID : 도개교 거더 S7(G1~G5)

상주방향

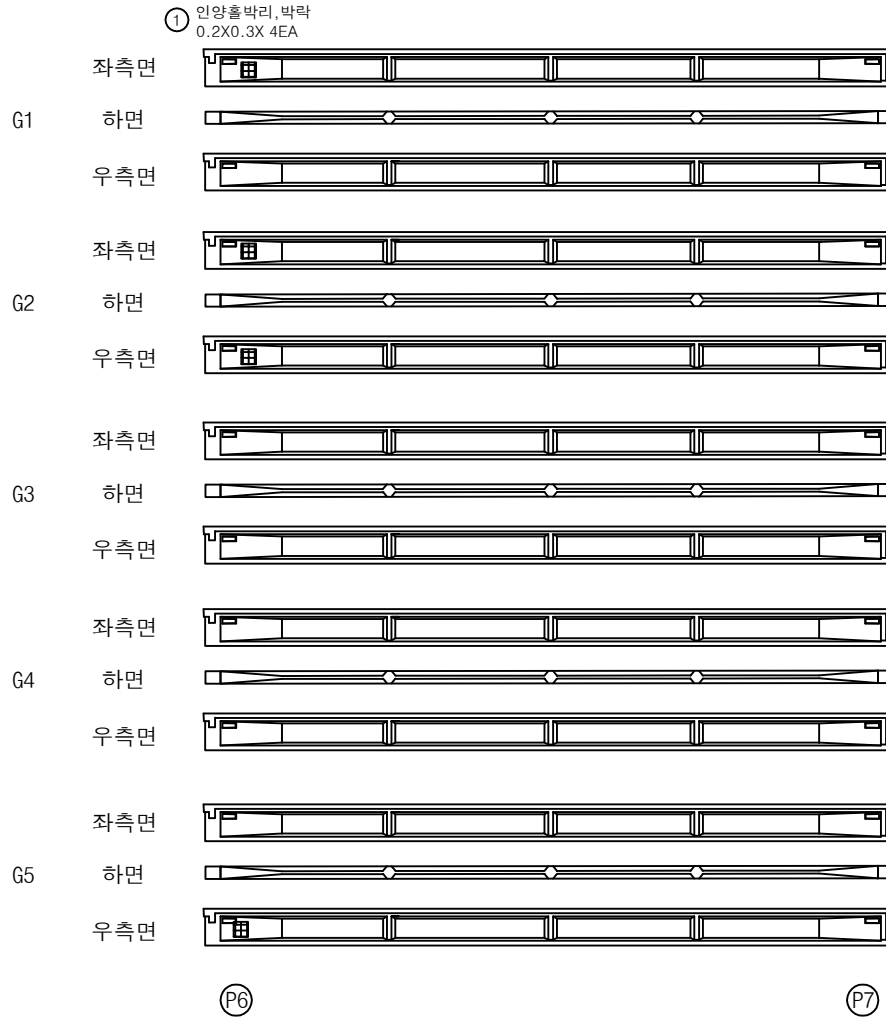

영천방향




손상물량표

번호	구분	부재	손상내용	손상현황						비고
				폭 (mm)	길이 (m)	너비 (m)	물량	단위	개소	
1	19하	거더	인양홀 박리박락		0.2	0.3	0.24	m ²	4	
2										
3										
KEY PLAN

← 상주방향

영천방향 →

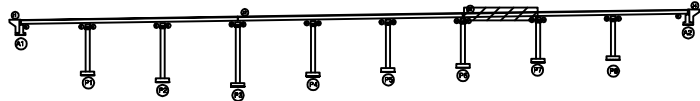

SECTION

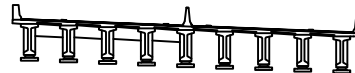

범례

균열	망상균열	재료분리
편치, 공동	박리, 파손	열화
누수, 체수	백태	피적물
철근노출	침하	그늘음
부식	좌굴, 변형	기타

발주처	상주영천고속도로(주)
용역명	상주영천고속도로 2024~2025년 시설물 안전점검 용역 (2025년 상반기 정기안전점검)
점검기관	(주)명성엔지니어링
도면번호	

ID : 도개교 거더 S7(G6~G9)

상주방향



영천방향



① 인양홀박리, 박락
0.2X0.3



G6



G7



G8



G9



(P6)

(P7)


손상물량표

번호	구분	부재	손상내용	손상현황						비고
				폭 (mm)	길이 (m)	너비 (m)	물량	단위	개소	
1	19하	거더	인양홀 박리박락		0.2	0.3	0.06	m ²	1	
2	21하	거더	인양홀 박락		0.2	0.2	0.12	m ²	3	
3										
4										
KEY PLAN

← 상주방향

→ 영천방향

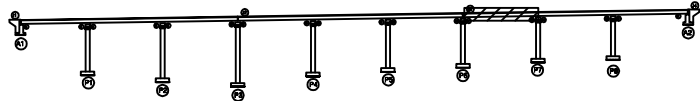

SECTION

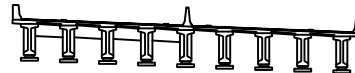


범례

균열	망상균열	재료분리
편치, 공동	박리, 파손	열화
누수, 체수	백태	피적물
철근노출	침하	그늘음
부식	좌굴, 변형	기타

발주처	상주영천고속도로(주)
용역명	상주영천고속도로 2024~2025년 시설물 안전점검 용역 (2025년 상반기 정기안전점검)
점검기관	(주)명성엔지니어링
도면번호	32

ID : 도개교 거더 S8(G1~G5)

상주방향

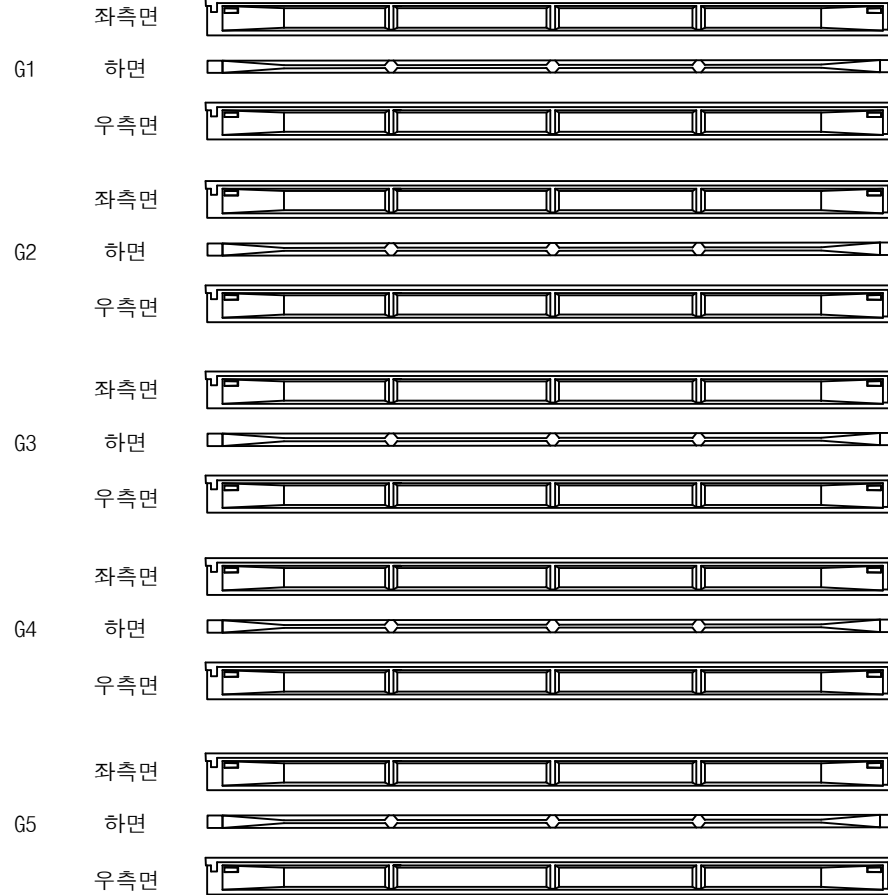

(P7)

(P8)

영천방향




손상물량표

번호	구분	부재	손상내용	손상현황						비고
				폭 (mm)	길이 (m)	너비 (m)	물량	단위	개소	
1										
2										
KEY PLAN

← 상주방향

영천방향 →

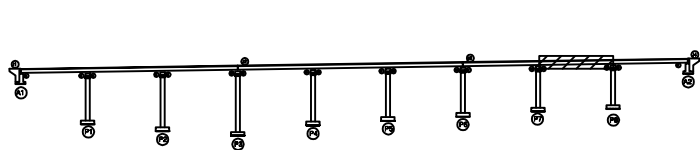

SECTION

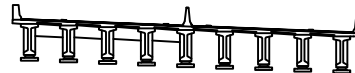

범례

균열	망상균열	재료분리
균열, 공동	박리, 파손	열화
누수, 체수	배태	피식물
철근노출	침하	그늘음
부식	좌굴, 변형	기타

발주처	상주영천고속도로(주)
용역명	상주영천고속도로 2024~2025년 시설물 안전점검 용역 (2025년 상반기 정기안전점검)
점검기관	(주)명성엔지니어링
도면번호	

ID : 도개교 거더 S8(G6~G9)

상주방향



영천방향




손상물량표

번호	구분	부재	손상내용	손상현황						비고
				폭 (mm)	길이 (m)	너비 (m)	물량	단위	개소	
1										
2										
KEY PLAN

← 상주방향

영천방향 →

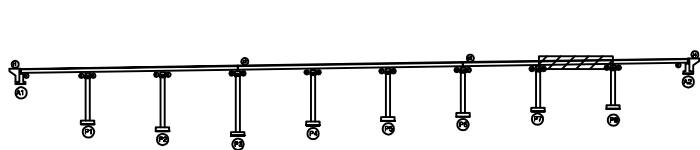


SECTION

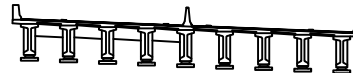

범례

균열	망상균열	재료분리	발주처
편치, 공동	박리, 파손	열화	상주영천고속도로(주)
누수, 체수	백태	피적물	용역명
철근노출	침하	그늘음	상주영천고속도로 2024~2025년 시설물 안전점검 용역 (2025년 상반기 정기안전점검)
부식	좌굴, 변형	기타	점검기관
			(주)명성엔지니어링
			도면번호

상주방향

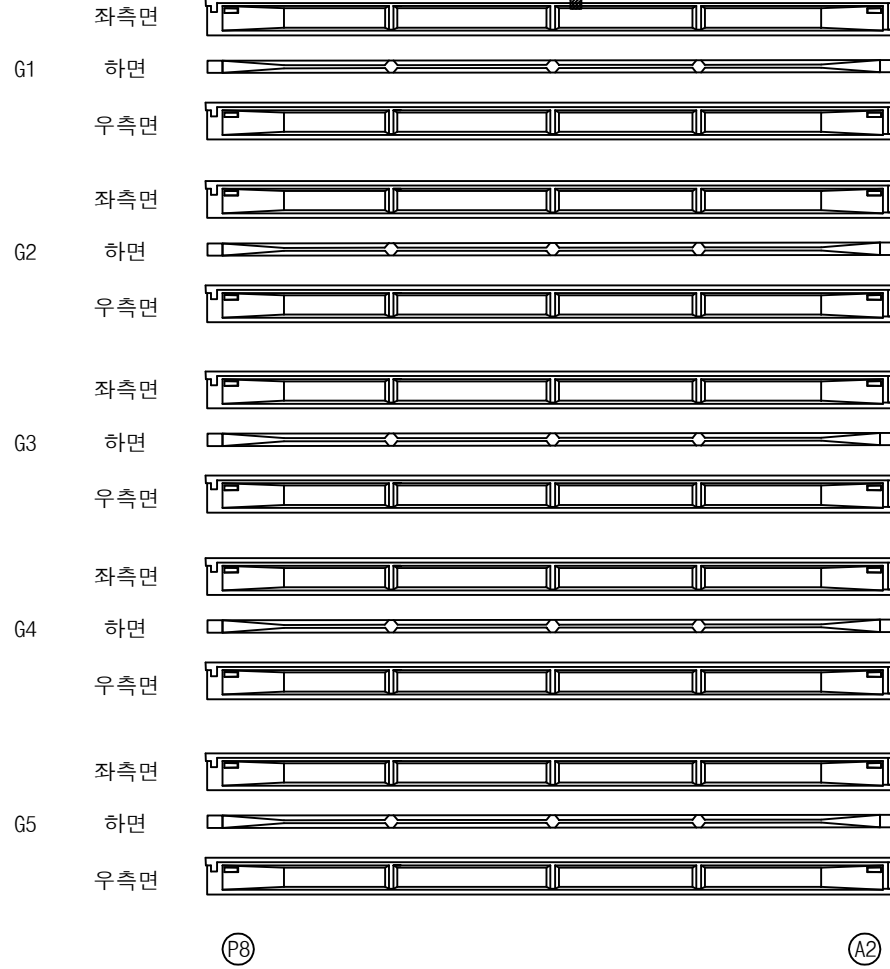

영천방향




손 상 물 량 표

번호	구분	부재	손상내용	손상현황						비 고
				폭 (mm)	길이 (m)	너비 (m)	물량	단위	개소	
1	25상	거더	박락		0.1	0.1	0.01	m ²	1	
2										
3										
KEY PLAN

← 상주방향

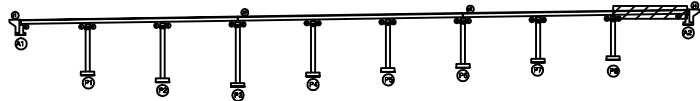

영천방향 →

SECTION

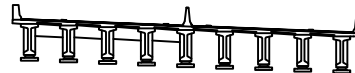

범례

균열	망상균열	재료분리	발 주 처 상주영천고속도로(주)
균열, 공동	박리, 파손	열화	
누수, 체수	배태	퇴적물	용역명 상주영천고속도로 2024~2025년 시설물 안전점검 용역 (2025년 상반기 정기안전점검)
철근노출	침하	그늘음	
부식	좌굴, 변형	기타	점검기관 (주)명성엔지니어링
			도면번호 35

ID : 도개교 거더 S9(G6~G9)

상주방향



영천방향



(P8)

(A2)


손상물량표

번호	구분	부재	손상내용	손상현황						비고
				폭 (mm)	길이 (m)	너비 (m)	물량	단위	개소	
1	19하	거더	박락		0.3	0.3	0.09	m ²	1	
2										
3										
KEY PLAN

← 상주방향

영천방향 →

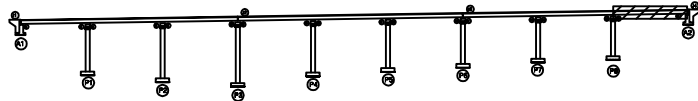

SECTION

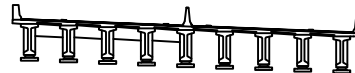

범례

콘크리트	방상근열	재료분리
균열, 공동	박리, 파손	열화
누수, 체수	백태	피착물
철근노출	침하	그늘음
부식	좌굴, 변형	기타

발주처	상주영천고속도로(주)
용역명	상주영천고속도로 2024~2025년 시설물 안전점검 용역 (2025년 상반기 정기안전점검)
점검기관	(주)명성엔지니어링
도면번호	

손상물량표

상주방향



영천방향




CB1

CB1

G1~G2




G5~G6

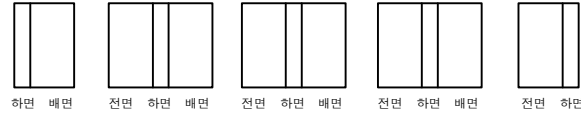

G2~G3




G6~G7

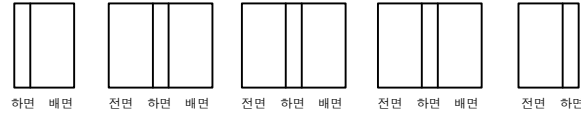


G3~G4




G7~G8

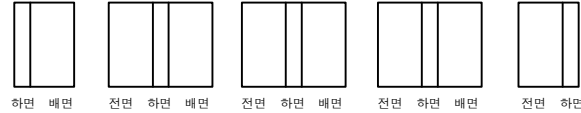

G4~G5

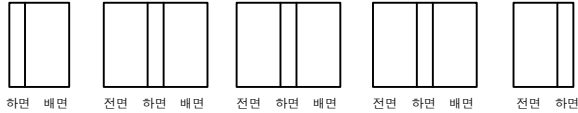

G8~G9

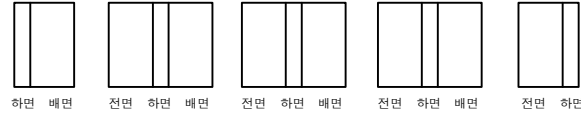

A1

P1

A1


P1

번호	구분	부재	손상내용	손상현황						비고
				폭 (mm)	길이 (m)	너비 (m)	물량	단위	개소	
1										
2										
KEY PLAN

← 상주방향

영천방향 →

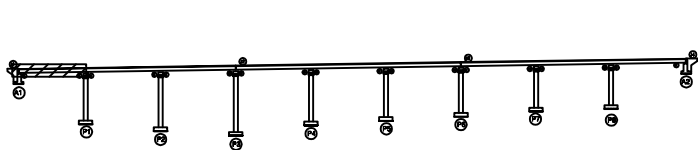

SECTION

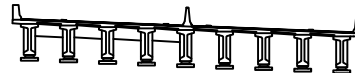

범례

균열	망상균열	재료분리
편치, 공동	바리, 파손	열화
누수, 체수	백태	피복물
철근노출	침하	그늘음
부식	좌굴, 변형	기타

발주처 상주영천고속도로(주)

용역명

상주영천고속도로 2024~2025년 시설물 안전점검 용역
(2025년 상반기 정기안전점검)

점검기관

(주)명성엔지니어링

도면번호

상주방향
←영천방향
→


CB3

CB3

G1~G2




G5~G6

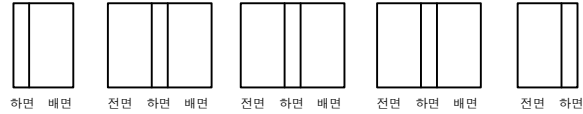

G2~G3



G6~G7

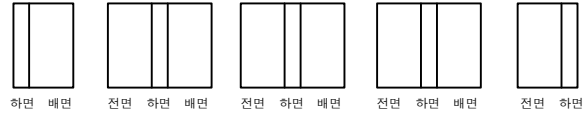


G3~G4



G7~G8



G4~G5

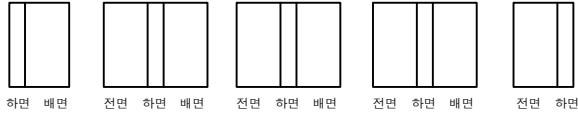

G8~G9



(P2)

(P3)

(P2)

(P3)


손상물량표

번호	구분	부재	손상내용	손상현황						비고
				폭 (mm)	길이 (m)	너비 (m)	물량	단위	개소	
1										
2										
KEY PLAN

← 상주방향

영천방향 →

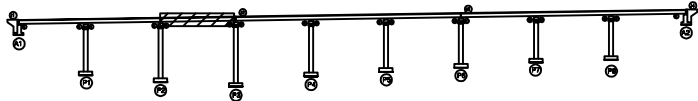

SECTION

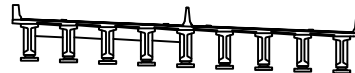

범례

균열	망상균열	재료분리	발주처
편치, 공동	박리, 파손	열화	상주영천고속도로(주)
누수, 체수	배터	피복물	용역명
철근노출	침하	그늘음	상주영천고속도로 2024~2025년 시설물 안전점검 용역 (2025년 상반기 정기안전점검)
부식	좌굴, 변형	기타	점검기관
			(주)명성엔지니어링
			도면번호

손상물량표

상주방향



영천방향




CB4

CB4

G1~G2




G5~G6

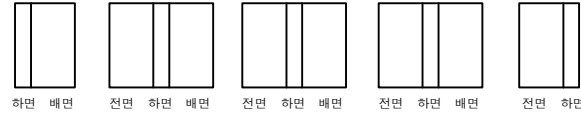

G2~G3



G6~G7

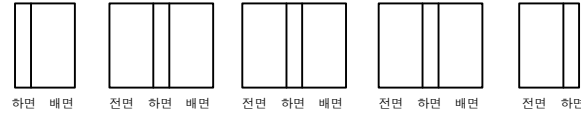


G3~G4



G7~G8



G4~G5

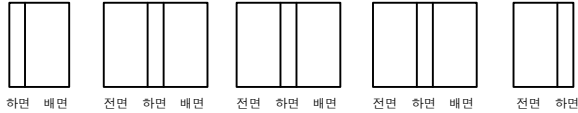

G8~G9



P3

P4

P3


P4

번호	구분	부재	손상내용	손상현황						비고
				폭 (mm)	길이 (m)	너비 (m)	물량	단위	개소	
1										
2										
KEY PLAN

← 상주방향

영천방향 →

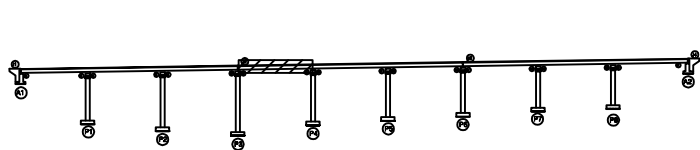

SECTION

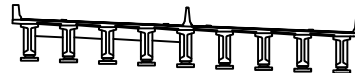

범례

콘크리트	망상균열	재료분리
편차, 공동	박리, 파손	열화
누수, 체수	배터	피적물
철근노출	침하	그늘음
부식	좌굴, 변형	기타

발주처 상주영천고속도로(주)

용역명 상주영천고속도로 2024~2025년 시설물 안전점검 용역
(2025년 상반기 정기안전점검)

점검기관 (주)명성엔지니어링

도면번호 40

손 상 물 량 표

상주방향
←영천방향
→


CB5

CB5

G1~G2




G5~G6

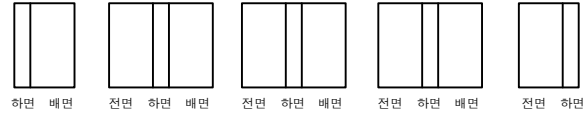


G2~G3




G6~G7

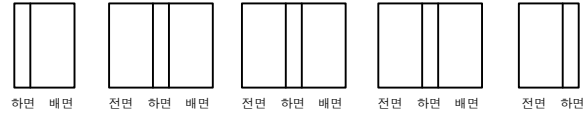


G3~G4

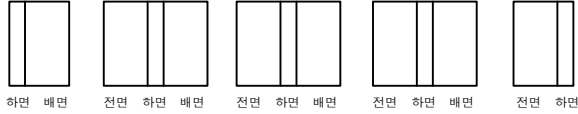


G7~G8

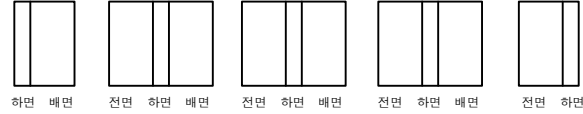

G4~G5

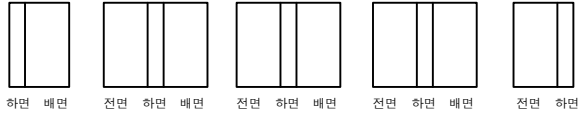

G8~G9

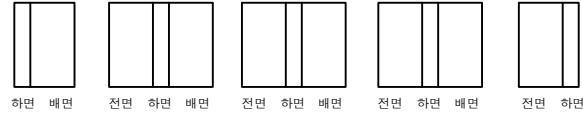

(P4)

(P5)

(P4)


(P5)

번호	구분	부재	손상내용	손상현황						비 고
				폭 (mm)	길이 (m)	너비 (m)	물량	단위	개소	
1										
2										
KEY PLAN

← 상주방향

영천방향 →

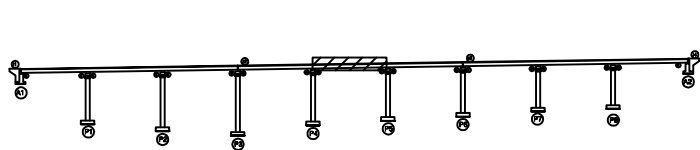

SECTION

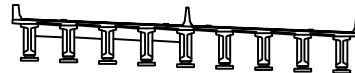

범례

균열	망상균열	재료분리
균열, 공동	박리, 파손	열화
누수, 체수	배태	피적물
철근노출	침하	그늘음
부식	파굴, 변형	기타

발 주 처 상주영천고속도로(주)

용역명 상주영천고속도로 2024~2025년 시설물 안전점검 용역
(2025년 상반기 정기안전점검)

점검기관 (주)명성엔지니어링

도면번호

상주방향
←영천방향
→


CB6

CB6

G1~G2




G5~G6

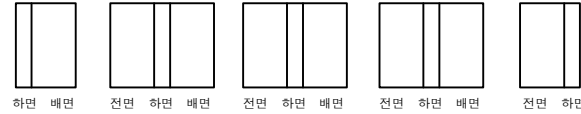

G2~G3



G6~G7

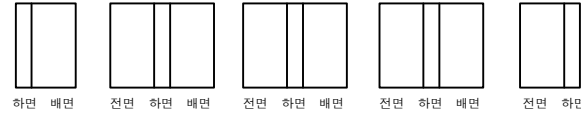


G3~G4



G7~G8



G4~G5

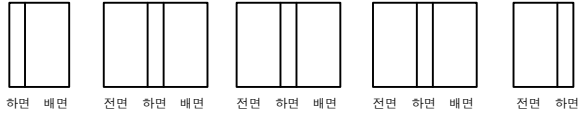

G8~G9



P5

P6

P5

P6


손상물량표

번호	구분	부재	손상내용	손상현황						비고
				폭 (mm)	길이 (m)	너비 (m)	물량	단위	개소	
1										
2										
KEY PLAN

← 상주방향

영천방향 →

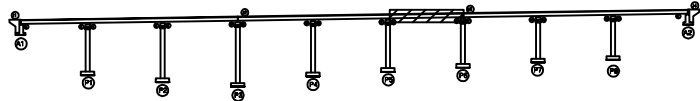

SECTION

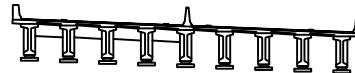

범례

콘크리트	망상균열	재료분리	발주처 상주영천고속도로(주)
편차, 공동	박리, 파손	열화	
누수, 체수	배터	퇴적물	점검기관 (주)평성엔지니어링
철근노출	침하	그늘음	
부식	좌굴, 변형	기타	도면번호 42

상주방향
←영천방향
→


CB7

CB7

G1~G2




G5~G6

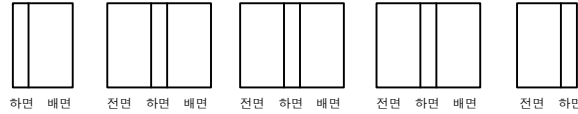

G2~G3



G6~G7

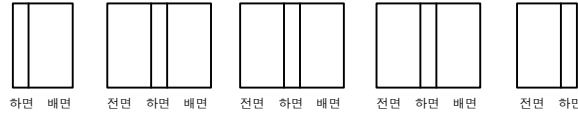


G3~G4



G7~G8



G4~G5

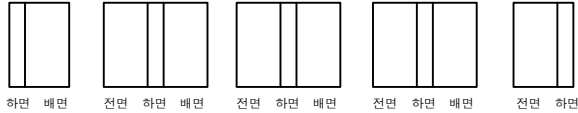

G8~G9



P6

P7

P6

P7


손상물량표

번호	구분	부재	손상내용	손상현황						비고
				폭 (mm)	길이 (m)	너비 (m)	물량	단위	개소	
1										
2										
KEY PLAN

← 상주방향

영천방향 →

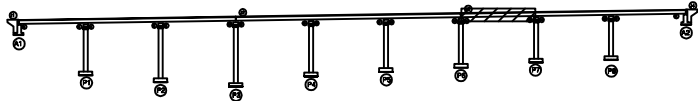

SECTION

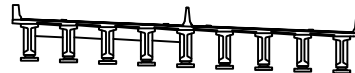

범례

콘크리트	망상균열	재료분리
편차, 공동	박리, 파손	열화
누수, 체수	배터	퇴적물
철근노출	침하	그늘음
부식	좌굴, 변형	기타

발주처
상주영천고속도로(주)용역명
상주영천고속도로 2024~2025년 시설물 안전점검 용역
(2025년 상반기 정기안전점검)점검기관
(주)명성엔지니어링도면번호
43

손 상 물 량 표

상주방향



영천방향




CB8

CB8

G1~G2




G5~G6

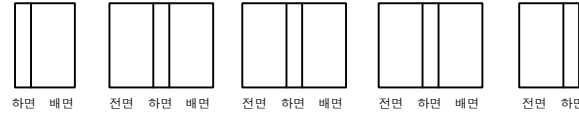

G2~G3




G6~G7

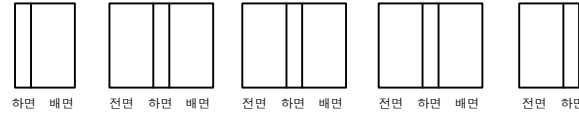

G3~G4




G7~G8

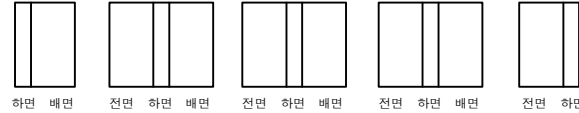

G4~G5



G8~G9

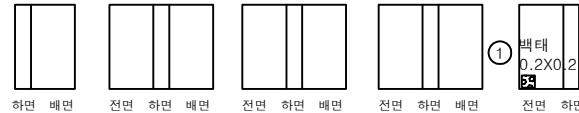

① 백태 0.2X0.2

P7

P8

P7


P8

번호	구분	부재	손상내용	손상현황						비 고
				폭 (mm)	길이 (m)	너비 (m)	물량	단위	개소	
1	23하	가로보	백태		0.2	0.2	0.04	m ²	1	
2										
3										
KEY PLAN

← 상주방향

영천방향 →

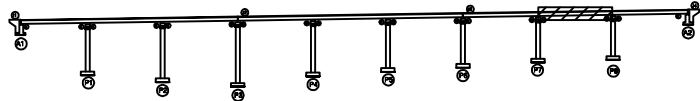

SECTION

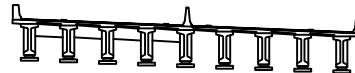

범례

콘 크	망상콘크리트	철근보강
관치, 공동	바리, 파손	콘 크
누수, 체수	콘 크	콘 크
철근노출	콘 크	콘 크
부식	콘 크	콘 크
파굴, 변형	콘 크	콘 크
기타	콘 크	콘 크

발 주 처 상주영천고속도로(주)

용 역 명 상주영천고속도로 2024~2025년 시설물 안전점검 용역
(2025년 상반기 정기안전점검)

점 검 기 관 (주)명성엔지니어링

도 연 번 호 44

손상물량표

상주방향



영천방향



CB9

CB9


G1~G2




하면 배면



전면 하면 배면

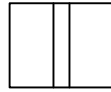

전면 하면 배면

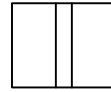

전면 하면 배면




전면 하면


G5~G6




하면 배면

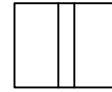

전면 하면 배면

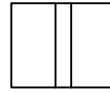

전면 하면 배면

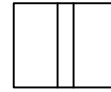

전면 하면 배면



전면 하면


G2~G3




하면 배면



전면 하면 배면

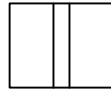

전면 하면 배면

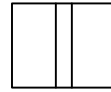

전면 하면 배면




전면 하면


G6~G7




하면 배면

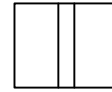

전면 하면 배면

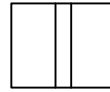

전면 하면 배면

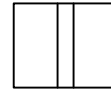

전면 하면 배면



전면 하면


G3~G4




하면 배면



전면 하면 배면

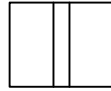

전면 하면 배면

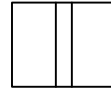

전면 하면 배면




전면 하면


G7~G8




하면 배면

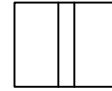

전면 하면 배면

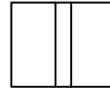

전면 하면 배면

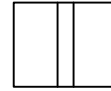

전면 하면 배면



전면 하면


G4~G5




하면 배면



전면 하면 배면

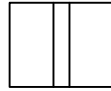

전면 하면 배면

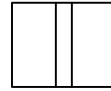

전면 하면 배면




전면 하면


G8~G9




하면 배면

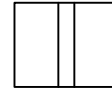

전면 하면 배면

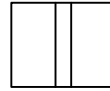

전면 하면 배면

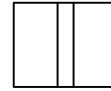

전면 하면 배면



전면 하면

P8

A2


P8

A2


KEY PLAN

← 상주방향

영천방향 →

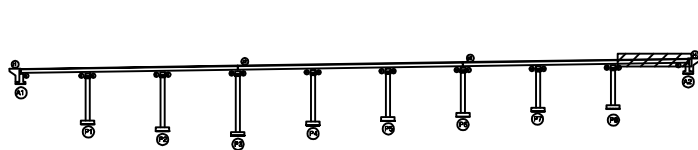

SECTION

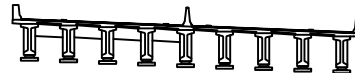

범례



군 열



판치, 공동



누수, 제수



철근노출



부식



망상균열



박리, 파손



백 테



침 하



좌굴, 변형



재료분리



열 화



회적돌



그늘음



기 타

발 주 처

상주영천고속도로(주)

용 역 명

상주영천고속도로 2024~2025년 시설물 안전점검 용역
(2025년 상반기 정기안전점검)


점 검 기 관

(주)명성엔지니어링


도 연 번 호

손 상 물 량 표

번호	구분	부재	손상내용	손상현황						비 고
				폭 (mm)	길이 (m)	너비 (m)	수량	단위	개소	
1	19하	교대	백태		0.2	0.5	0.10	m ²	1	21'상 보수
2	21하	교대	균열(0.3mm미만)	0.2	1.0		1.00	m	1	25'상 보수
3	21하	교대	균열(0.3mm미만)	0.2	0.5		0.50	m	1	25'상 보수
4	21하	교대	파손		0.1	0.1	0.01	m ²	1	25'상 보수
5	23하	교량방침	plate 부식				1.00	EA	1	
6	23하	교대	균열(0.3mm미만)	0.2	1.0		1.00	m	1	25'상 보수
7	23하	교대	균열(0.3mm미만)	0.2	0.5		0.50	m	1	25'상 보수
8	23하	교대	균열(0.3mm미만)	0.2	0.5		0.50	m	1	
9	24상	교대	균열부백태	0.5	2.5		1.25	m ²	1	
10	25상	교대	백태	0.5	0.5		0.25	m ²	1	
11	25상	교대	법면 스틱크리트 균열		5.0		5.00	m	1	
12	25상	교대	법면 스틱크리트 파손		1.0	1.0	1.00	m ²	1	
13	25상	교대	법면 보호블럭 밀림		15.0		15.00	m	1	
14										
15										
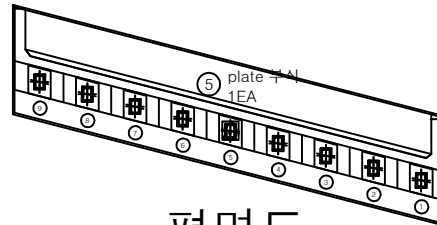

평면도

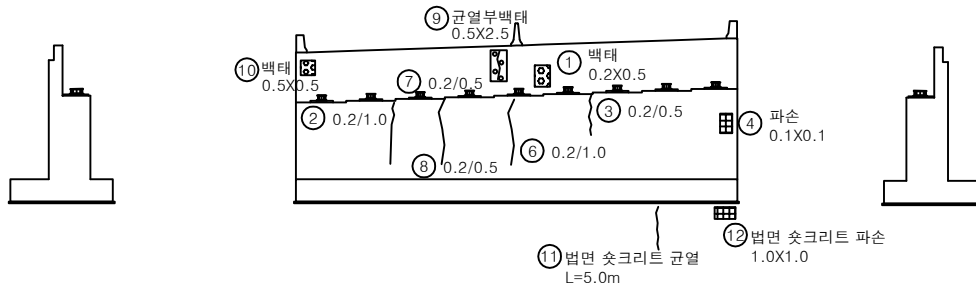*법면 스틱크리트균열
블럭침하

정면


날개벽

날개벽

KEY PLAN

← 상주방향

→ 영천방향

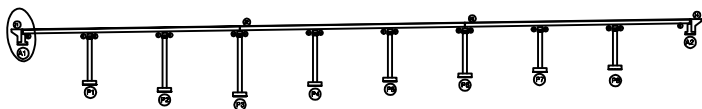

SECTION



범례

균열	망상균열	재료분리
편치, 공동	박리, 파손	열화
누수, 체수	백태	퇴적물
철근노출	침하	그늘음
부식	좌굴, 변형	기타

발 주 처 상주영천고속도로(주)

용역명

상주영천고속도로 2024~2025년 시설물 안전점검 용역
(2025년 상반기 정기안전점검)



점검기관

(주)명성엔지니어링


도면번호

손상물량표


번호	구분	부재	손상내용	손상현황						비고
				폭 (mm)	길이 (m)	너비 (m)	수량	단위	개소	
1	19하	교량받침	무수축물탈 균열	0.2	0.1		0.20	m	2	
2	19하	교량받침	받침콘크리트 균열	0.2	0.2		0.40	m	2	
3	19하	교량받침	받침콘크리트 균열	0.2	0.2		0.20	m	1	
4	19하	교량받침	무수축물탈 균열	0.2	0.1		0.10	m	1	
5	19하	교량받침	plate 부식				4.00	EA	4	
6	19하	교량받침	plate 층분리				1.00	EA	1	
7	19하	교량받침	받침콘크리트 균열	0.2	0.2		0.20	m	1	
8	19하	교량받침	plate 층분리				1.00	EA	1	
9	19하	교대	균열(0.3mm이상)	0.3	2.0		6.00	m	3	21상 보수
10	19하	교대	균열(0.3mm이상)	0.3	2.0		2.00	m	1	25상 보수
11	19하	교대	법면 침하		5.0		5.00	m	1	손상변경
12	23하	교대	균열(0.3mm미만)	0.2	1.0		1.00	m	1	25상 보수
13										
14										
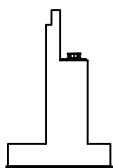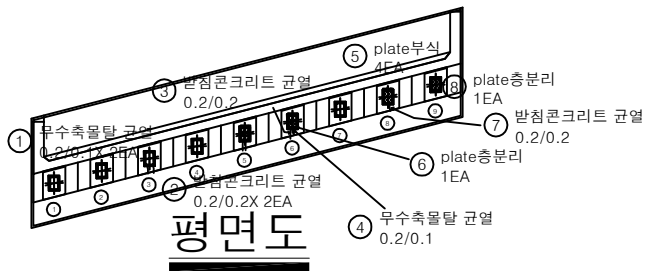

날개벽

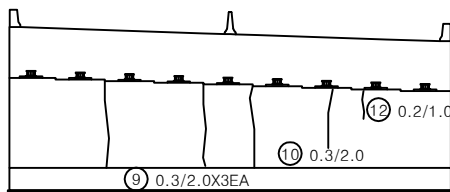


정면

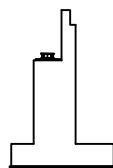

날개벽

KEY PLAN

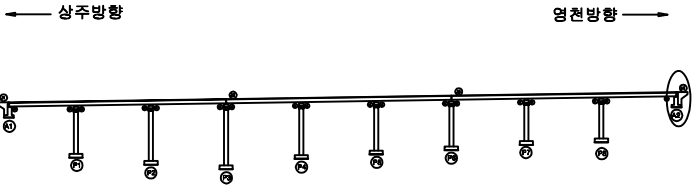

SECTION








범례

균열	망상균열	재료분리
편치, 공동	바리, 파손	열화
누수, 제수	배터	퇴적물
철근노출	침하	그늘음
부식	좌굴, 변형	기타


발주처	상주영천고속도로(주)
용역명	상주영천고속도로 2024~2025년 시설물 안전점검 용역 (2025년 상반기 정기안전점검)
점검기관	(주)명성엔지니어링
도면번호	47

손 상 물 량 표

번호	구분	부재	손상내용	손상현황						비 고
				폭 (mm)	길이 (m)	너비 (m)	수량	단위	개소	
1	19하	교량받침	받침콘크리트 박락		0.2	0.3	0.06	m ²	1	
2	19하	교각	균열(0.3mm미만)	0.2	1.5		1.50	m	1	
3	19하	교각	균열(0.3mm미만)	0.1	1.5		18.00	m	12	
4	21하	교각	표면박리		24.0	0.5	12.00	m ²	1	
5	21하	교각	파손		0.2	0.3	0.06	m ²	1	
6										
7										
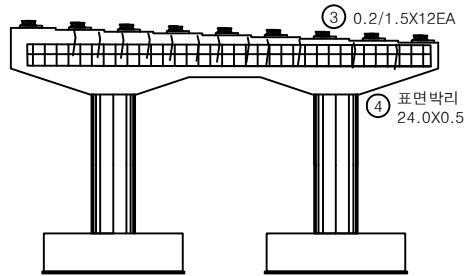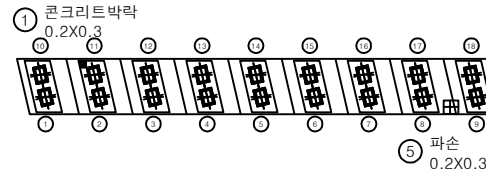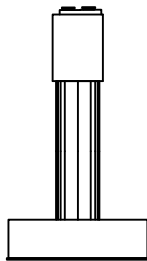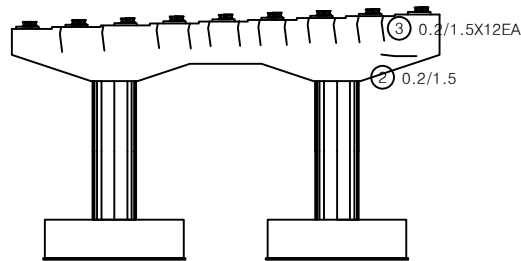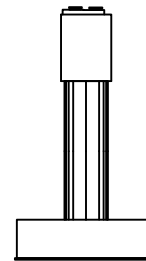정 면평면도좌측면배 면우측면

KEY PLAN

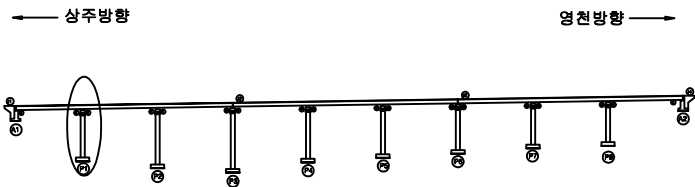

SECTION

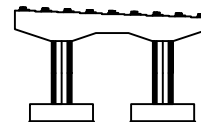
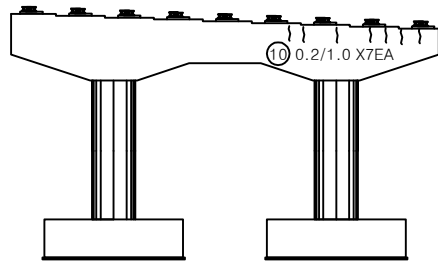
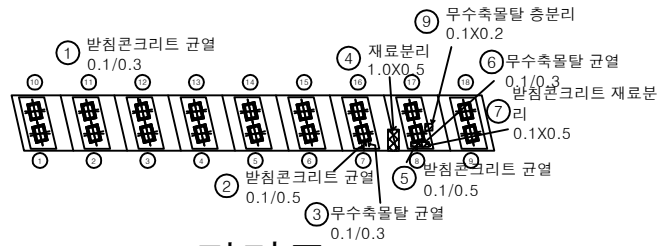
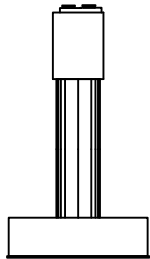
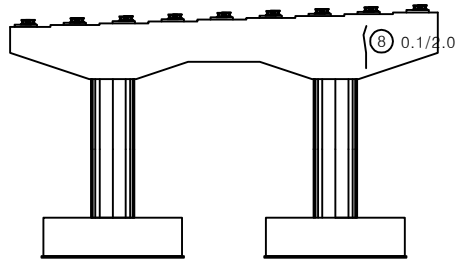
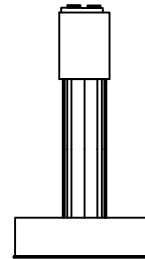


표 레

균 열	망상균열	재료분리	발 주 처
편치, 공동	박리, 파손	열 화	상주영천고속도로(주)
누수, 체수	백 테	외적물	용 역 명
철근노출	침 하	그늘음	상주영천고속도로 2024~2025년 시설물 안전점검 용역 (2025년 상반기 정기안전점검)
부 식	좌굴, 변형	기 타	점 검 기 관
			(주)명성엔지니어링
			도 면 번 호

손 상 물 량 표


정 면평면도좌측면배 면우측면

번호	구분	부재	손상내용	손상현황						비 고
				폭 (mm)	길이 (m)	너비 (m)	수량	단위	개소	
1	19하	교량받침	받침콘크리트 균열	0.1	0.3		0.30	m	1	
2	19하	교량받침	받침콘크리트 균열	0.1	0.5		0.50	m	1	
3	19하	교량받침	무수축물탈 균열	0.1	0.3		0.30	m	1	
4	19하	교각	재료분리		1.0	0.5	0.50	m ²	1	
5	19하	교량받침	받침콘크리트 균열	0.1	0.5		0.50	m	1	
6	19하	교량받침	무수축물탈 균열	0.1	0.3		0.30	m	1	
7	19하	교량받침	받침콘크리트 재료분리		0.1	0.5	0.05	m ²	1	
8	19하	교각	균열(0.3mm미만)	0.1	2.0		2.00	m	1	
9	21하	교량받침	무수축물탈 균열		0.1	0.2	0.02	m ²	1	
10	23하	교각	균열(0.3mm미만)	0.2	1.0		7.00	m	7	
11										
12										
KEY PLAN

← 상주방향

영천방향 →

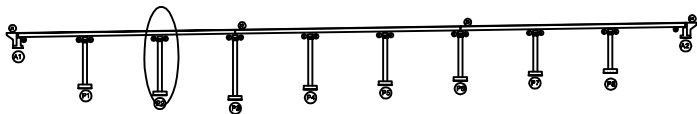

SECTION

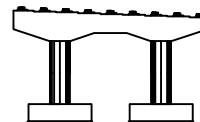

범례

발 주 처 상주영천고속도로(주)

용 역 명

상주영천고속도로 2024~2025년 시설물 안전점검 용역
(2025년 상반기 정기안전점검)


점 검 기 관

(주)영성엔지니어링


도 면 번 호

손 상 물 량 표


번호	구분	부재	손상내용	손상현황						비 고
				폭 (mm)	길이 (m)	너비 (m)	수량	단위	개소	
1	19하	교량받침	무수축물탈 균열	0.1	0.2		0.40	m	2	
2	19하	교량받침	받침콘크리트 재료분리및철근노출		0.1	0.2	0.02	m ²	1	
3	19하	교량받침	plate 부식				2.00	EA	2	
4	21하	교각	누수오염		1.0	2.0	16.00	m ²	8	
5	21하	교각	망상균열	0.2	1.5	2.0	3.00	m ²	1	25상 보수
6	21하	교량받침	무수축물탈 층분리		0.2	0.2	0.04	m ²	1	
7	21하	교각	누수오염		0.5	2.0	8.00	m ²	8	
8	23하	교량받침	plate 부식				16.00	EA	16	
9										
10										
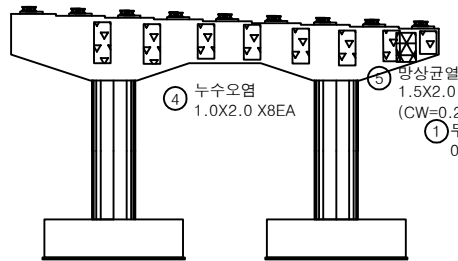


정 면

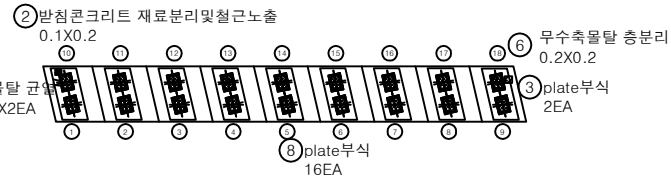


평면도

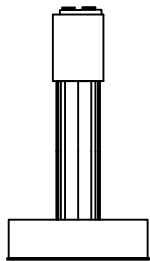

좌측면

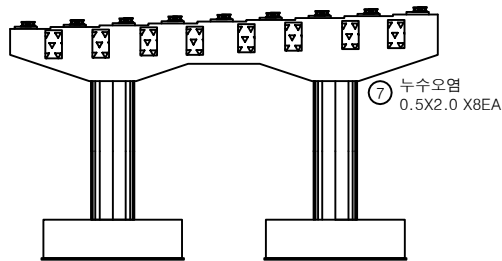

배 면

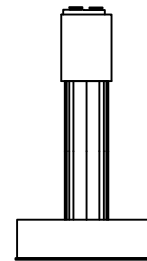


우측면


KEY PLAN

← 상주방향

영천방향 →

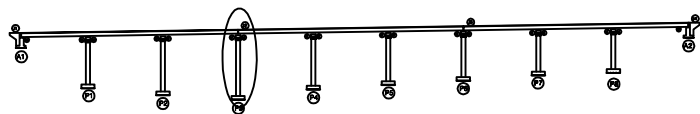

SECTION

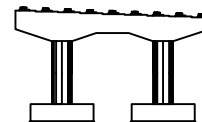

범례

균열	망상균열	재료분리
편치, 공동	바리, 파손	열화
누수, 체수	백태	퇴적물
철근노출	침하	그늘음
부식	좌굴, 변형	기타

발 주 처 상주영천고속도로(주)


용역명

상주영천고속도로 2024~2025년 시설물 안전점검 용역
(2025년 상반기 정기안전점검)


점검기관

(주)영성엔지니어링


도면번호

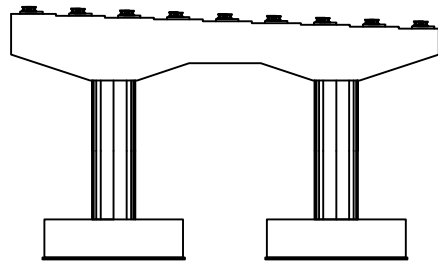


정면

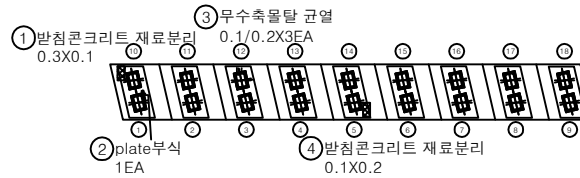


평면도

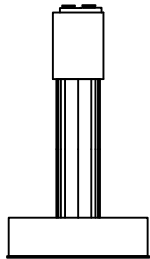

좌측면

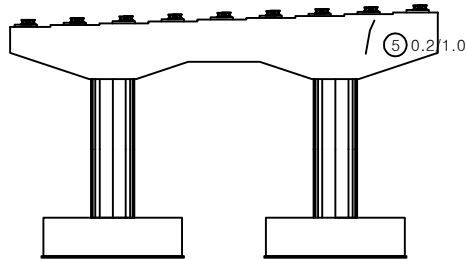

배면

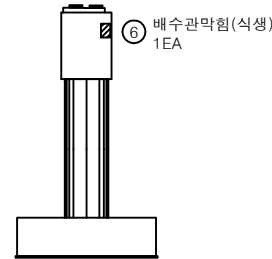

우측면


손상물량표

번호	구분	부재	손상내용	손상현황						비고
				폭 (mm)	길이 (m)	너비 (m)	수량	단위	개소	
1	19하	교량받침	받침콘크리트 재료분리		0.3	0.1	0.03	m	1	
2	19하	교량받침	plate 부식				1.00	EA	1	
3	19하	교량받침	무수축물탈 균열	0.1	0.2		0.60	m	3	
4	19하	교량받침	받침콘크리트 재료분리		0.1	0.2	0.02	m	1	
5	19하	교각	균열(0.3mm미만)	0.2	1.0		1.00	m	1	
6	21하	배수시설	배수관 막힘				1.00	EA	1	
7										
8										
KEY PLAN

← 상주방향

영천방향 →

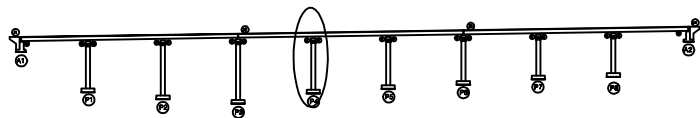

SECTION

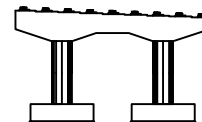

범례

균열	망상균열	재료분리
편치, 공동	바리, 파손	열화
누수, 체수	백태	퇴적물
철근노출	침하	그늘음
부식	좌굴, 변형	기타


발주처 상주영천고속도로(주)

용역명 상주영천고속도로 2024~2025년 시설물 안전점검 용역
(2025년 상반기 정기안전점검)


점검기관 (주)영성엔지니어링

도면번호


손 상 물 량 표

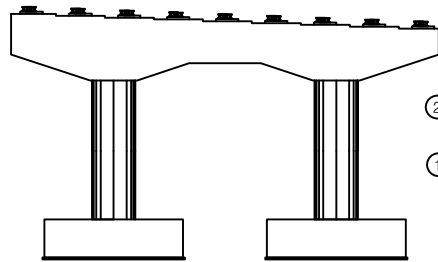


정면

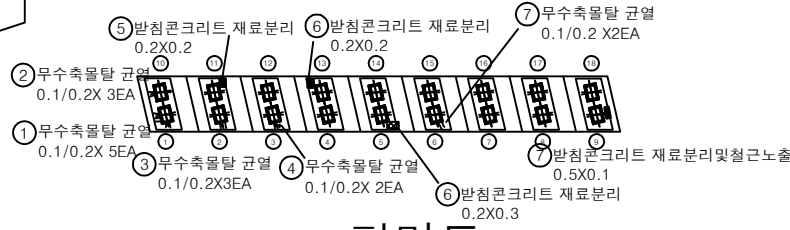


평면도

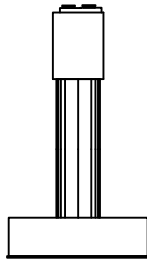

좌측면

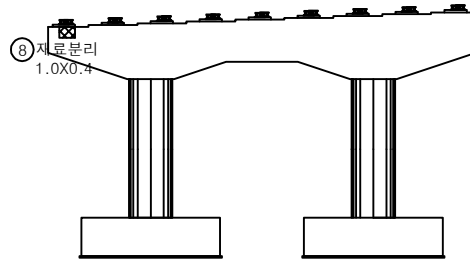

배면

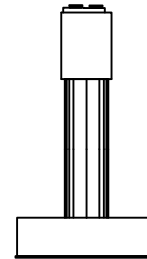


우측면

번호	구분	부재	손상내용	손상현황						비고
				폭 (mm)	길이 (m)	너비 (m)	수량	단위	개소	
1	19하	교량받침	무수축물탈 균열	0.1	0.2		1.00	m	5	
2	19하	교량받침	무수축물탈 균열	0.1	0.2		0.60	m	3	
3	19하	교량받침	무수축물탈 균열	0.1	0.2		0.60	m	3	
4	19하	교량받침	무수축물탈 균열	0.1	0.2		0.40	m	2	
5	19하	교량받침	받침콘크리트 재료분리		0.2	0.2	0.04	m ²	1	
6	19하	교량받침	받침콘크리트 재료분리		0.2	0.2	0.04	m ²	1	
7	19하	교량받침	받침콘크리트 재료분리및철근노출		0.5	0.1	0.05	m ²	1	
8	19하	교각	재료분리		1.0	0.4	0.40	m ²	1	25상 보수
9	23하	교량받침	받침콘크리트 재료분리		0.2	0.3	0.06	m ²	1	
10	23하	교량받침	무수축물탈 균열	0.1	0.2		0.40	m	2	
11										
12										
KEY PLAN

← 상주방향

영천방향 →

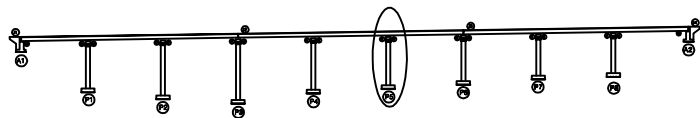

SECTION

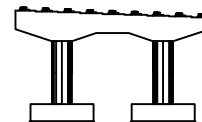

범례

균열	광상균열	재료분리
편치, 공동	바리, 파손	열화
누수, 체수	백태	피착물
철근노출	침하	그늘음
부식	좌굴, 변형	기타

발주처 상주영천고속도로(주)

용역명

상주영천고속도로 2024~2025년 시설물 안전점검 용역
(2025년 상반기 정기안전점검)


점검기관

(주)영성엔지니어링


도면번호

손 상 물 량 표


번호	구분	부재	손상내용	손상현황					비 고
				폭 (mm)	길이 (m)	너비 (m)	수량	단위	
1	21하	교량받침	plate 부식				18.00	EA	18
2	21하	교각	누수오염		0.5	2.0	7.00	m ²	7
3	21하	교각	누수오염		1.0	2.0	14.00	m ²	7
4	21하	교각	균열(0.3mm미만)	0.2	1.0		3.00	m	3
5	23하	교량받침	받침콘크리트 박락		0.1	0.2	0.02	m ²	1
6									
7									
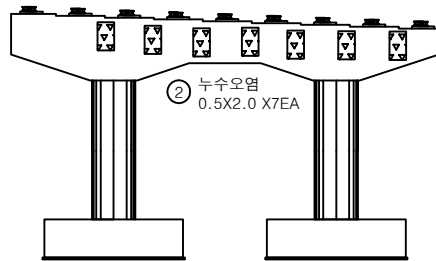


정 면

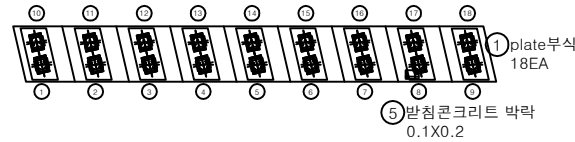


평면도

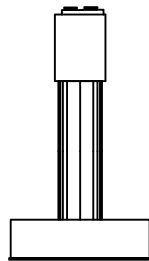

좌측면

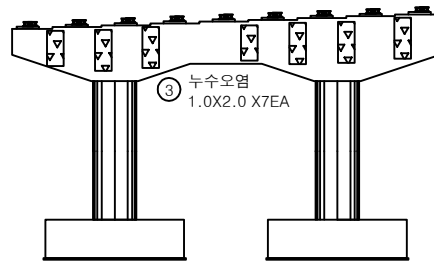


배 면

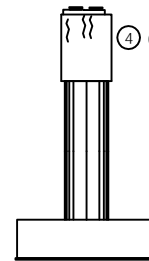


우측면

KEY PLAN

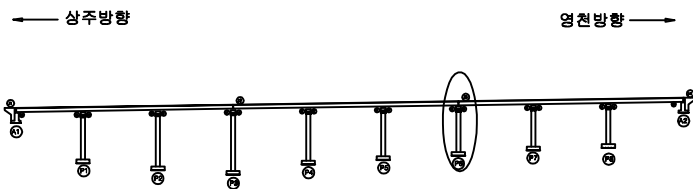

SECTION

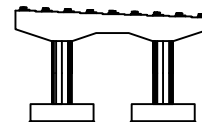


범례

발 주 처 상주영천고속도로(주)

용 역 명 상주영천고속도로 2024~2025년 시설물 안전점검 용역
(2025년 상반기 정기안전점검)

점 검 기 관 (주)영성엔지니어링


도 면 번 호

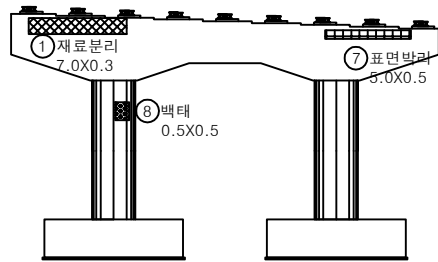


정면




평면도

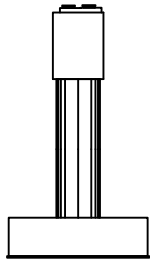

좌측면

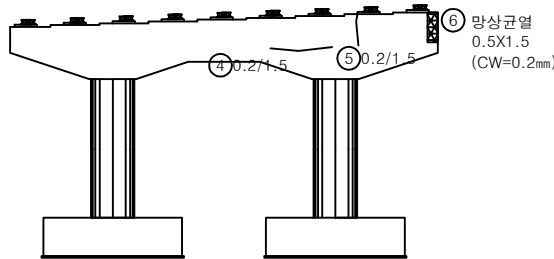

배면

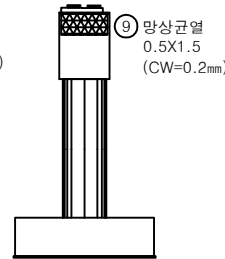

우측면


손상물량표

번호	구분	부재	손상내용	손상현황					개소	비고
				폭 (mm)	길이 (m)	너비 (m)	수량	단위		
1	19하	교각	재료분리		7.0	0.3	2.10	m	1	25'상 보수
2	19하	교량받침	무수축물탈 균열	0.1	0.2		1.20	m	6	
3	19하	교량받침	무수축물탈 균열	0.1	0.2		0.40	m	2	
4	19하	교각	균열(0.3mm미만)	0.2	1.5		1.50	m	1	
5	19하	교각	균열(0.3mm미만)	0.2	1.5		1.50	m	1	
6	19하	교각	망상균열	0.2	0.5	1.5	0.75	m	1	23'상 보수
7	21하	교각	표면박리		5.0	0.5	2.50	m	1	
8	23하	교각	백태		0.5	0.5	0.25	m	1	25'상 보수
9	23하	교각	망상균열	0.2	2.0	1.0	2.00	m	1	
10										
11										
KEY PLAN

← 상주방향

영천방향 →

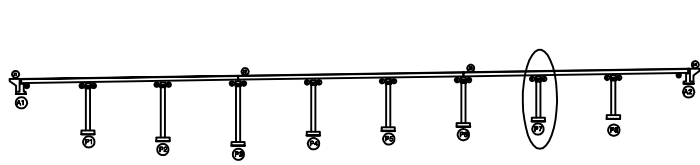

SECTION

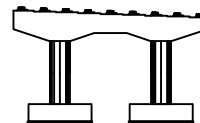

범례

균열	망상균열	재료분리
편치, 공동	바리, 파손	열화
누수, 체수	백태	퇴적물
철근노출	침하	그늘음
부식	좌굴, 변형	기타

발주처 상주영천고속도로(주)

용역명

상주영천고속도로 2024~2025년 시설물 안전점검 용역
(2025년 상반기 정기안전점검)


점검기관

(주)영성엔지니어링


도면번호

손 상 물 량 표


번호	구분	부재	손상내용	손상현황						비 고
				폭 (mm)	길이 (m)	너비 (m)	수량	단위	개소	
1	19하	교각	균열(0.3mm미만)	0.2	1.5		3.00	m	2	
2	19하	교각	균열(0.3mm미만)	0.1	0.3		0.90	m	3	
3	23하	교각	균열(0.3mm미만)	0.2	1.0		3.00	m	3	
4										
5										
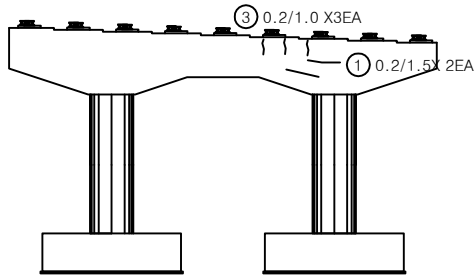


정 면

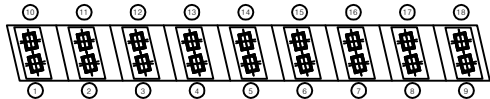


평면도

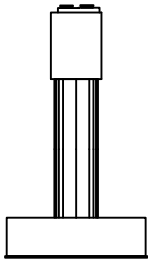

좌측면

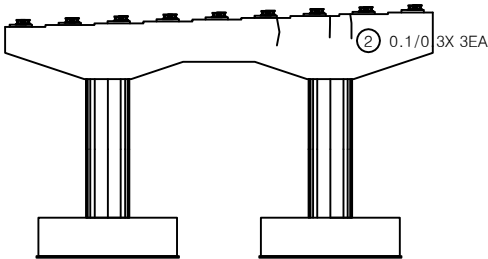

배 면

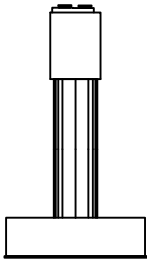


우측면


KEY PLAN

← 상주방향

영천방향 →

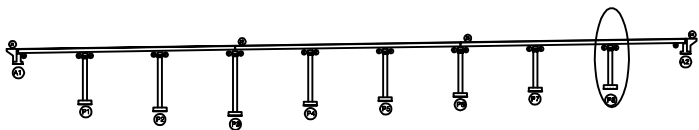

SECTION

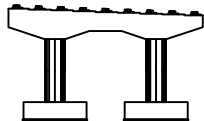

범례

균열	망상균열	재료분리
편치, 공동	바리, 파손	열화
누수, 체수	백태	퇴적물
철근노출	침하	그늘음
부식	좌굴, 변형	기타

발주처	상주영천고속도로(주)
용역명	상주영천고속도로 2024~2025년 시설물 안전점검 용역 (2025년 상반기 정기안전점검)
점검기관	(주)영성엔지니어링
도면번호	55