

상주영천고속도로 2024~2025년 시설물 안전점검 용역
(2025년 상반기 정기안전점검)

외 관 조 사 망 도

오미교

2025.04

(주)명성엔지니어링


상 주 방 향

ID : 오미교 교면포장 S1(상주방향)

상주 방향



영천 방향

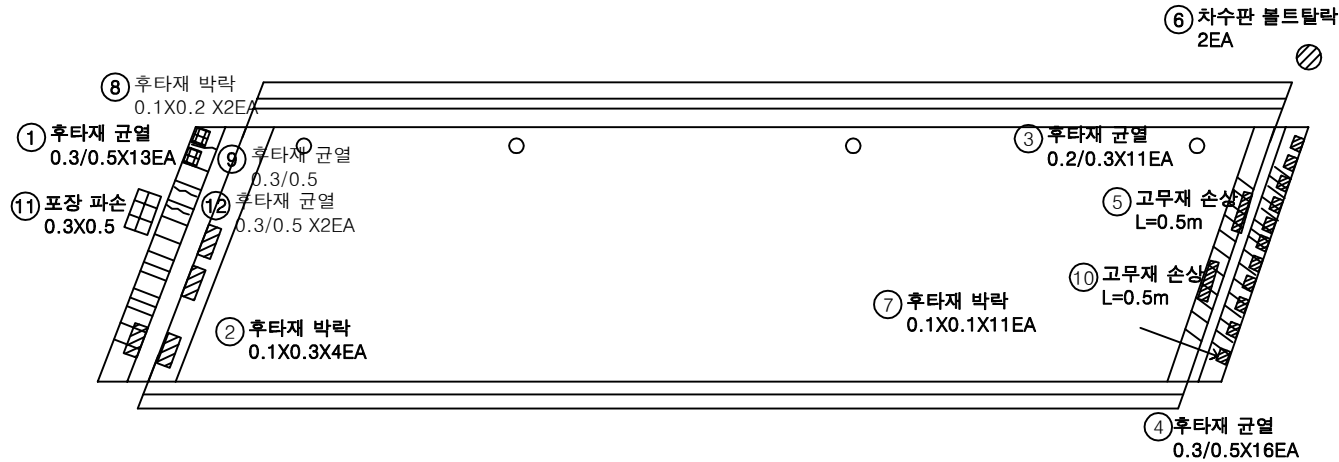


A1

A2


손 상 물 량 표

번호	구분	부재	손상내용	손상현황						비 고
				폭 (mm)	길이 (m)	너비 (m)	수량	단위	개소	
1	19하	신축이음	후타재 균열	0.3	0.5		6.50	m	13	21'상 보수
2	19하	신축이음	후타재 박리		0.1	0.3	0.12	㎡	4	21'상 보수
3	19하	신축이음	후타재 균열	0.2	0.3		3.30	m	11	21'상 보수
4	19하	신축이음	후타재 균열	0.3	0.5		8.00	m	16	21'상 보수
5	19하	신축이음	고무재 손상		0.5		0.50	m	1	
6	19하	신축이음	차수판 볼트탈락				2.00	EA	2	
7	19하	신축이음	후타재 박락		0.1	0.1	0.11	㎡	11	21'상 보수
8	23하	신축이음	후타재 박락		0.1	0.2	0.04	㎡	2	
9	23하	신축이음	후타재 균열	0.3	0.5		0.50	m	1	
10	23하	신축이음	고무재 손상		0.5		0.50	m	1	
11	24하	교면포장	포장 파손		0.3	0.5	0.15	㎡	1	25'상 보수
12	25상	신축이음	후타재 균열	0.3	0.5		1.00	m	2	
13										
14										
KEY PLAN

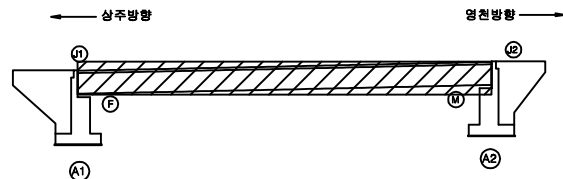

SECTION

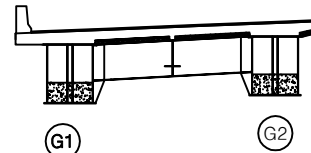

범례

균열	망상균열	재료분리
편치, 공동	박리, 파손	열화
누수, 체수	벽면	퇴적물
철근노출	침하	그늘음
부식	좌굴, 변형	기타


발주처	상주영천고속도로(주)
용역명	상주영천고속도로 2024-2025년 시설물 안전점검 용역 (2025년 상반기 정기안전점검)
점검기관	(주)영성엔지니어링
도면번호	01

ID : 오미교 바닥판하면 S1(상주방향)

상주 방향



영천 방향

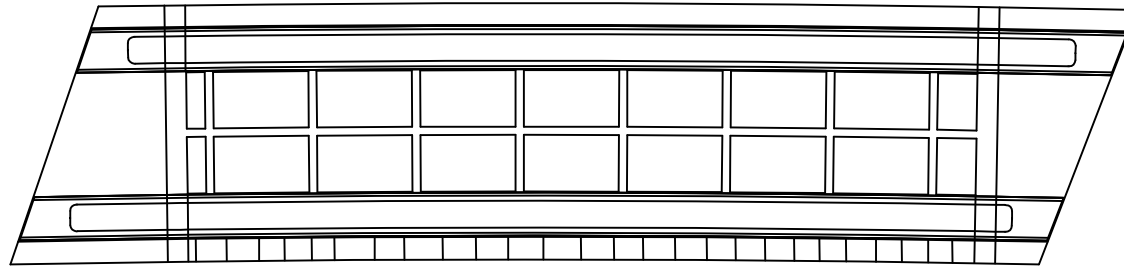

1 0.2/0.3X26EA


A1

A2


손상물량표

번호	구분	부재	손상내용	손상현황						비고
				폭 (mm)	길이 (m)	너비 (m)	수량	단위	개소	
1	19하	바닥판	균열(0.3mm미만)	0.2	0.3		7.80	m	26	25'상 보수
2										
3										
KEY PLAN

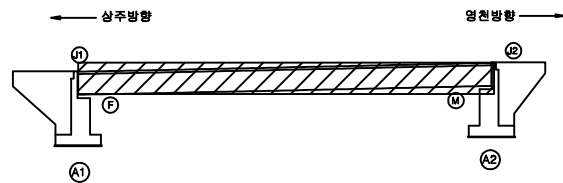

SECTION

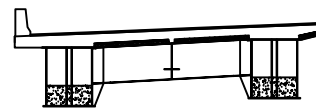

범례

	균열		망상균열		재료분리
	편치, 공동		박리, 파손		열화
	누수, 체수		벽태		퇴적물
	철근노출		침하		그늘음
	부식		착갈, 변형		기타


발주처	상주영천고속도로(주)
용역명	상주영천고속도로 2024-2025년 시설물 안전점검 용역 (2025년 상반기 정기안전점검)
점검기관	(주)영성엔지니어링
도면번호	02

ID : 오미교 거더외부 S1-G1 (상주방향)


상주 방향




좌측면

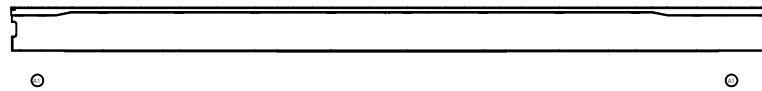

하면

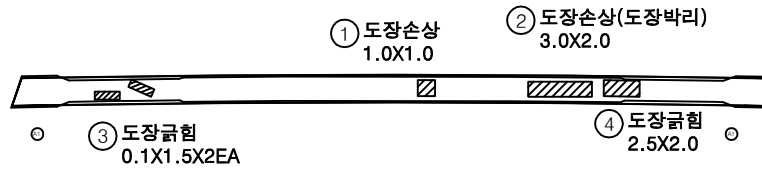


우측면

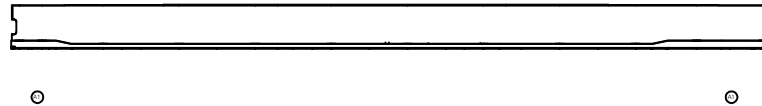


손상물량표

번호	구분	부재	손상내용	손상현황						비고
				폭 (mm)	길이 (m)	너비 (m)	수량	단위	개소	
1	19하	거더외부	도장손상		1.0	1.0	1.00	m ²	1	
2	19하	거더외부	도장손상		3.0	2.0	6.00	m ²	1	
3	20하	거더외부	도장긁힘		0.1	1.5	0.30	m ²	2	
4	25하	거더외부	도장긁힘		2.5	2.0	5.00	m ²	1	
5										
6										
KEY PLAN

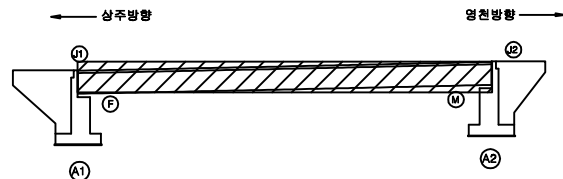

SECTION

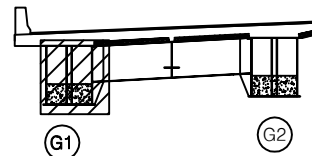

범례

균열	망상균열	재료분리
편치, 공동	박리, 파손	열화
누수, 체수	벽태	퇴적물
철근노출	침하	그늘음
부식	좌굴, 변형	기타


발주처
상주영천고속도로(주)
용역명
상주영천고속도로 2024-2025년 시설물 안전점검 용역
(2025년 상반기 정기안전점검)
점검기관
(주)명성엔지니어링
도면번호
03

ID : 오미교 거더외부 S1-G2 (상주방향)


상주 방향




좌측면

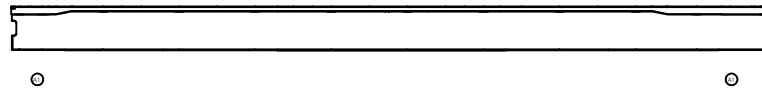

하면

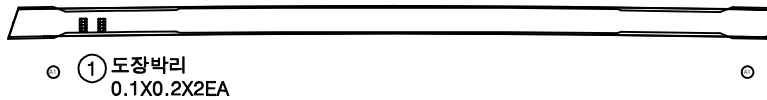

우측면

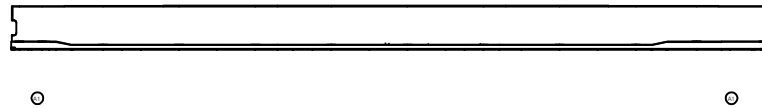


영천 방향




손상물량표

번호	구분	부재	손상내용	손상현황						비고
				폭 (mm)	길이 (m)	너비 (m)	수량	단위	개소	
1	21하	거더외부	도장박리		0.1	0.2	0.04	㎡	2	
2										
3										
KEY PLAN

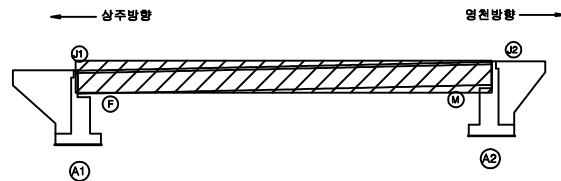

SECTION

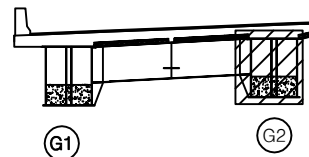

범례

균열	망상균열	재료분리
편치, 공동	박리, 파손	열화
누수, 체수	벽태	퇴적물
철근노출	침하	그늘음
부식	좌굴, 변형	기타

발주처
상주영천고속도로(주)

용역명
상주영천고속도로 2024-2025년 시설물 안전점검 용역
(2025년 상반기 정기안전점검)

점검기관
(주)영성엔지니어링

도면번호
04


상주 방향




상면



좌측면

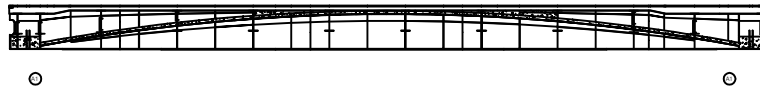

하면

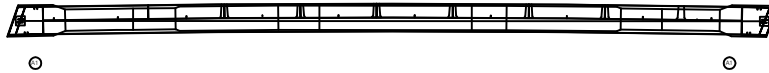

우측면




영천 방향




손상물량표

번호	구분	부재	손상내용	손상현황						비고
				폭 (mm)	길이 (m)	너비 (m)	수량	단위	개소	
1										
2										
KEY PLAN

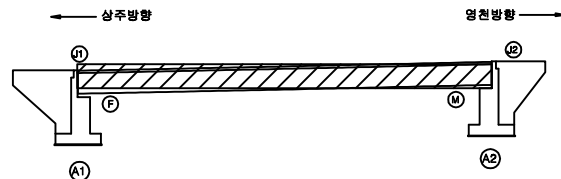

SECTION

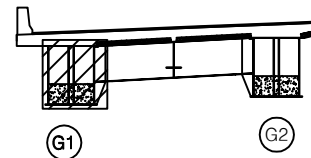

범례

발주처	상주영천고속도로(주)
용역명	상주영천고속도로 2024-2025년 시설물 안전점검 용역 (2025년 상반기 정기안전점검)
점검기관	(주)영성엔지니어링
도면번호	05


상주 방향




상면



좌측면

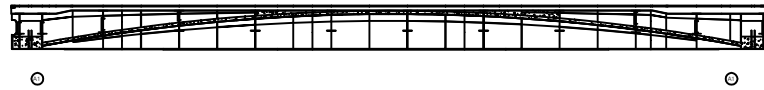

하면

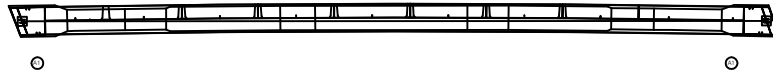

우측면




영천 방향




손상물량표

번호	구분	부재	손상내용	손상현황						비고
				폭 (mm)	길이 (m)	너비 (m)	수량	단위	개소	
1										
2										
KEY PLAN

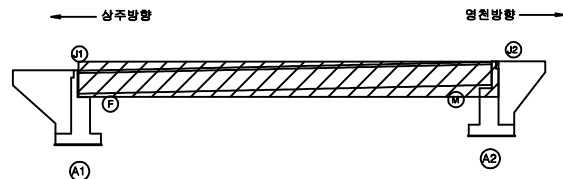


SECTION

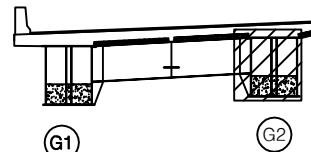


범례

	균열		망상균열		재료분리
	편치, 공동		박리, 파손		열화
	부수, 채수		벽태		퇴적물
	철근노출		침하		그늘음
	부식		좌굴, 변형		기타


발주처	상주영천고속도로(주)
용역명	상주영천고속도로 2024-2025년 시설물 안전점검 용역 (2025년 상반기 정기안전점검)
점검기관	(주)명성엔지니어링
도면번호	06

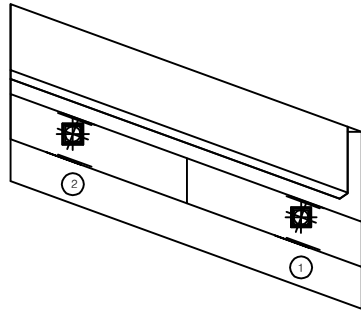

평면도

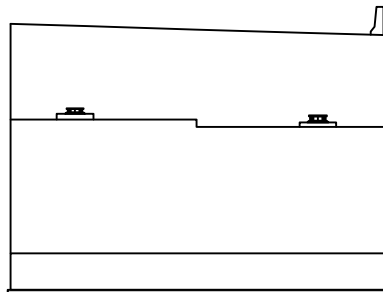

정면

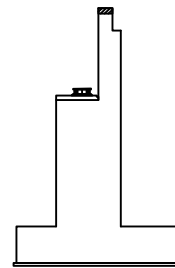


날개벽

손상물량표

번호	구분	부재	손상내용	손상현황						비고
				폭 (mm)	길이 (m)	너비 (m)	물량	단위	개소	
1										
2										
KEY PLAN

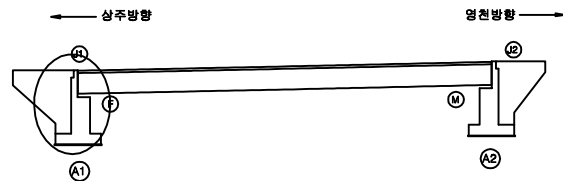

SECTION




범례


균열	망상균열	재료분리	발주처
편치, 공동	박리, 파손	열화	상주영천고속도로(주)
누수, 체수	벽태	퇴적물	용역명
철근노출	침하	그늘음	상주영천고속도로 2024-2025년 시설물 안전점검 용역 (2025년 상반기 정기안전점검)
부식	좌굴, 변형	기타	점검기관
			(주)명성엔지니어링
			도면번호
			07

손상물량표


번호	구분	부재	손상내용	손상현황						비고
				폭 (mm)	길이 (m)	너비 (m)	수량	단위	개소	
1										
2										
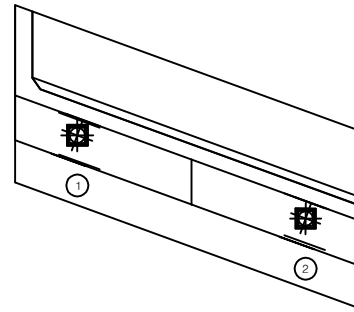


평면도

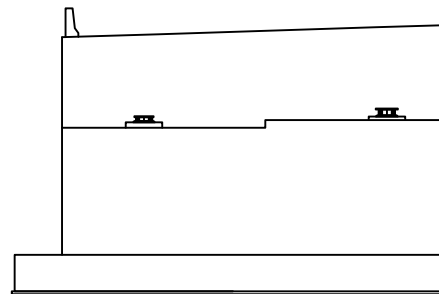

정면

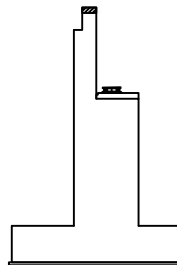

날개벽

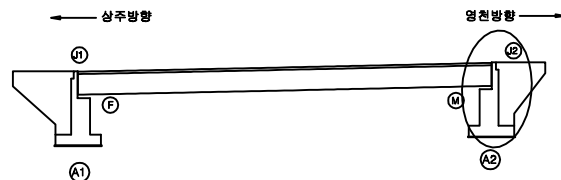

SECTION



범례

균열	망상균열	재료분리	발주처
편치, 공동	빚리, 파손	열화	상주영천고속도로(주)
누수, 체수	벽태	퇴적물	용역명
철근노출	침하	그늘음	상주영천고속도로 2024~2025년 시설물 안전점검 용역 (2025년 상반기 정기안전점검)
부식	좌굴, 변형	기타	점검기관
			(주)영성엔지니어링
			도면번호
			08

영 천 방 향


손 상 물 량 표

번호	구분	부재	손상내용	손상현황						비 고
				폭 (mm)	길이 (m)	너비 (m)	수량	단위	개소	
1	19하	신축이음	후타재 균열	0.2	0.5		2.00	m	4	
2	19하	신축이음	후타재 균열	0.2	0.3		0.30	m	1	
3	19하	교면포장	포장 보수재박리		45.0	3.0	135.00	m ²	1	
4	19하	교면포장	포장 파손		0.2	0.2	0.04	m ²	1	
5	19하	교면포장	포장 망상균열		11.0	2.0	22.00	m ²	1	
6	19하	신축이음	후타재 균열	0.2	0.3		0.30	m	1	
7	19하	신축이음	후타재 박리		0.3	0.5	0.15	m ²	1	
8	20하	신축이음	고무재 파손		1.0		1.00	m	1	손상증가
9	21하	신축이음	고무재 파손		1.0		1.00	m	1	손상증가
10	25상	신축이음	후타재 파손		0.2	0.5	0.10	m ²	1	
11										
12										
상주 방향




영천 방향

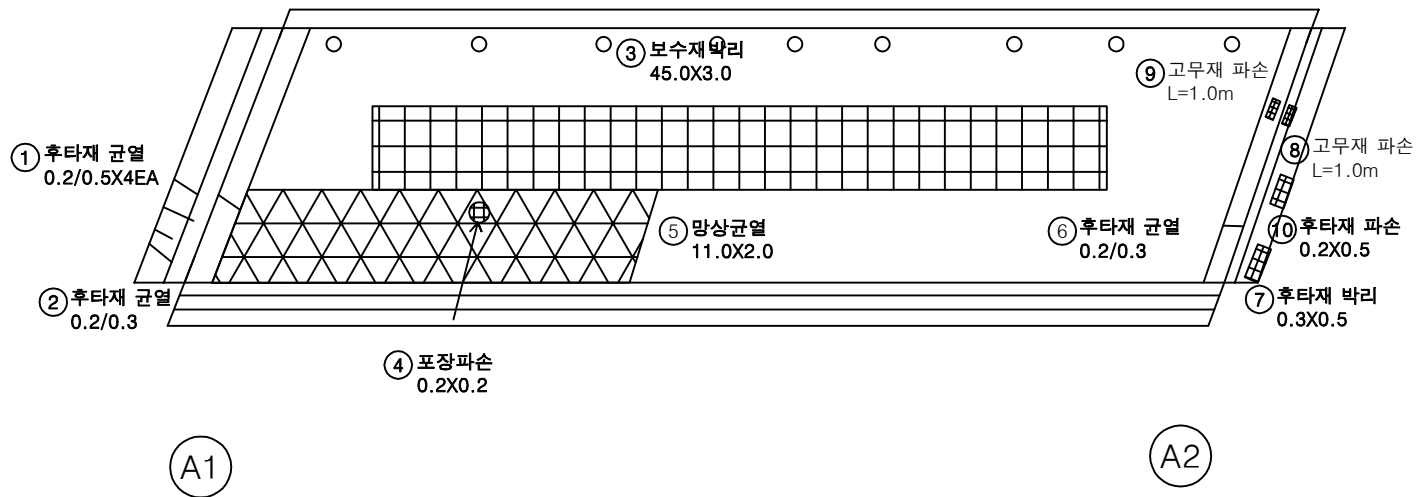

KEY PLAN

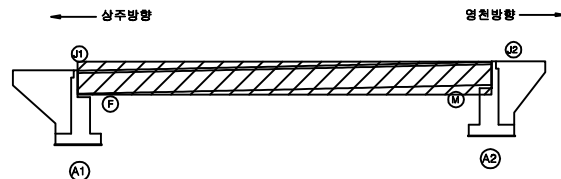

SECTION

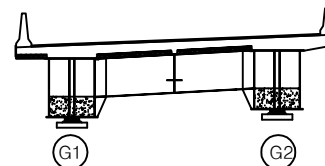

범례

균열	망상균열	재료분리
편치, 공동	박리, 파손	열화
누수, 체수	벽태	퇴적물
철근노출	침하	그늘음
부식	좌굴, 변형	기타


발주처	상주영천고속도로(주)
용역명	상주영천고속도로 2024-2025년 시설물 안전점검 용역 (2025년 상반기 정기안전점검)
점검기관	(주)영성엔지니어링
도면번호	01

ID : 오미교 바닥판하면 S1(영천방향)

상주 방향



영천 방향

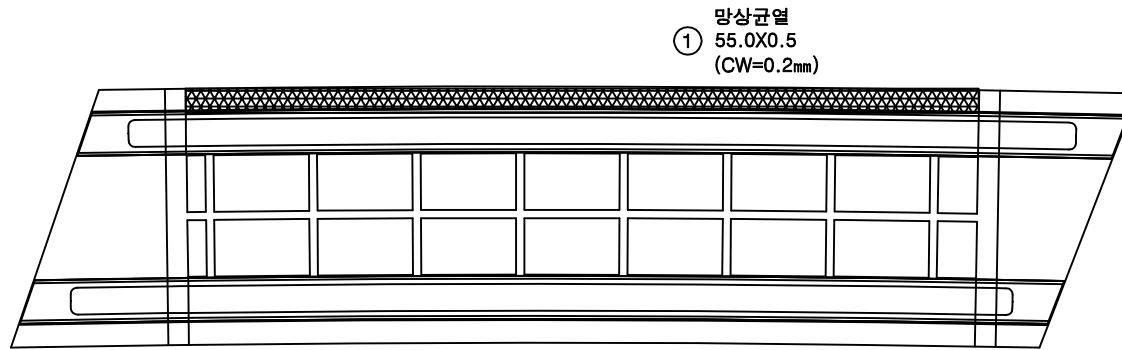


A1

A2


손상물량표

번호	구분	부재	손상내용	손상현황						비고
				폭 (mm)	길이 (m)	너비 (m)	수량	단위	개소	
1	21하	바닥판	망상균열	0.2	55.0	0.5	27.50	m ²	1	25'상 보수
2										
3										
KEY PLAN

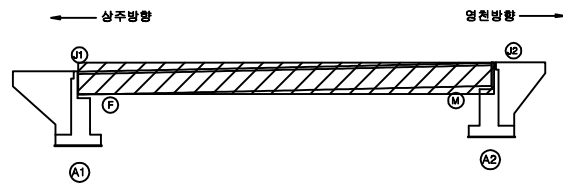

SECTION

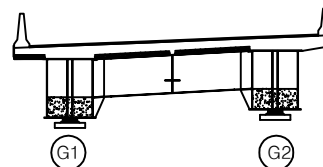


범례

균열	망상균열	재료분리	발주처
편치, 공동	박리, 파손	열화	상주영천고속도로(주)
누수, 체수	녹 발생	퇴적물	용역명
철근노출	침하	그늘음	상주영천고속도로 2024-2025년 시설물 안전점검 용역 (2025년 상반기 정기안전점검)
부식	좌굴, 변형	기타	점검기관
			(주)영성엔지니어링
			도면번호
			02


상주 방향




좌측면

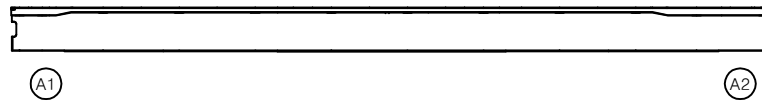

하면

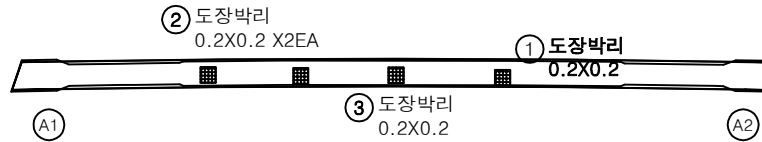

우측면

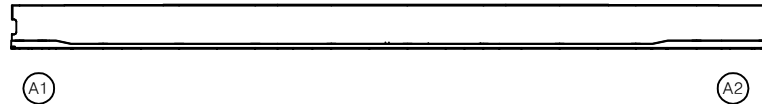


영천 방향




손상 물 량 표

번호	구분	부재	손상내용	손상현황						비 고
				폭 (mm)	길이 (m)	너비 (m)	수량	단위	개소	
1	19하	거더외부	도장박리		0.2	0.2	0.04	m ²	1	
2	20하	거더외부	도장박리		0.2	0.2	0.08	m ²	2	
3	23하	거더외부	도장박리		0.2	0.2	0.04	m ²	1	
4										
5										
KEY PLAN

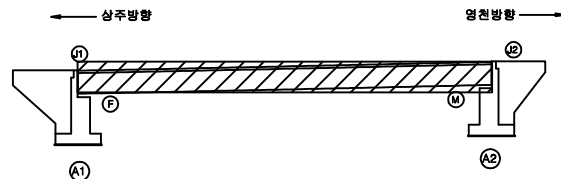

SECTION

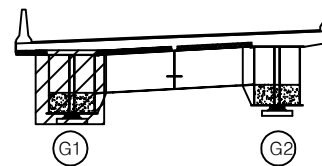

범례

균열	망상균열	재료분리	발 주 처 상주영천고속도로(주)
편치, 공동	박리, 파손	열 화	
누수, 체수	변 색	퇴적물	용 역 명 상주영천고속도로 2024-2025년 시설물 안전점검 용역 (2025년 상반기 정기안전점검)
철근노출	침 하	그늘음	
부식	좌굴, 변형	기 타	점 검 기 관 (주)명성엔지니어링
			도 면 번 호 03


손상물량표

번호	구분	부재	손상내용	손상현황						비고
				폭 (mm)	길이 (m)	너비 (m)	수량	단위	개소	
1	19하	거더외부	도장박리		0.3	0.3	0.09	m ²	1	
2										
3										
상주 방향




좌측면

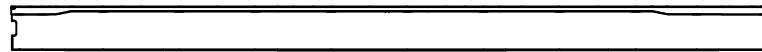

A1

A2


하면

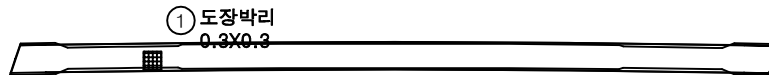

A1

A2


우측면

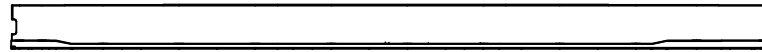


A1

A2

KEY PLAN

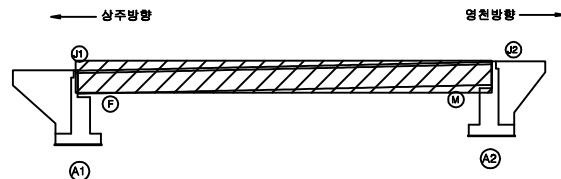

SECTION

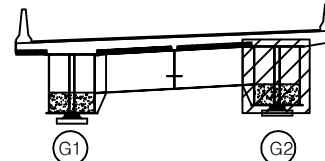

범례

	균열		망상균열		재료분리
	편치, 공동		박리, 파손		열화
	누수, 체수		벽면		퇴적물
	철근노출		침하		그늘음
	부식		좌굴, 변형		기타

발주처 상주영천고속도로(주)

용역명 상주영천고속도로 2024-2025년 시설물 안전점검 용역
(2025년 상반기 정기안전점검)


점검기관 (주)명성엔지니어링

도면번호 04


상주 방향




상면

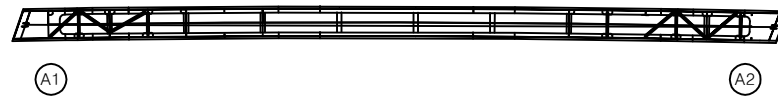


좌측면

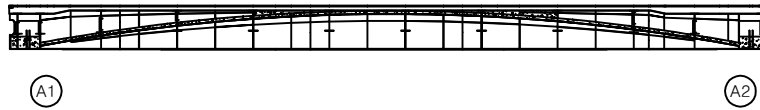

하면

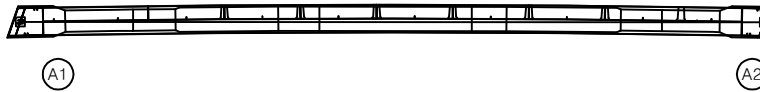

우측면

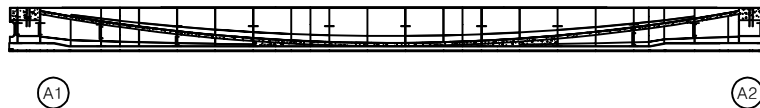


영천 방향




손상물량표

번호	구분	부재	손상내용	손상현황						비고
				폭 (mm)	길이 (m)	너비 (m)	수량	단위	개소	
1										
2										
KEY PLAN

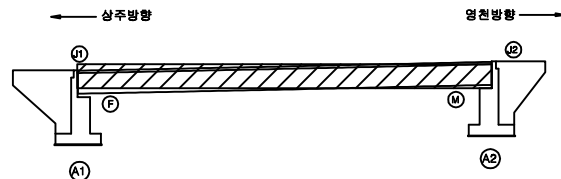

SECTION

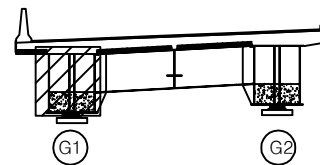

범례

	균열		망상균열		재료분리
	편치, 공동		박리, 파손		열화
	누수, 체수		색변		퇴적물
	철근노출		침하		그늘음
	부식		좌굴, 변형		기타

발주처	상주영천고속도로(주)
용역명	상주영천고속도로 2024-2025년 시설물 안전점검 용역 (2025년 상반기 정기안전점검)
점검기관	(주)명성엔지니어링
도면번호	05

상주 방향




상면



A1

A2

좌측면

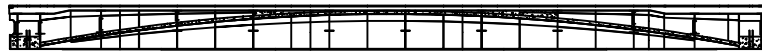

A1

A2

하면



A1

A2

우측면




A1

A2


손상물량표

번호	구분	부재	손상내용	손상현황						비고
				폭 (mm)	길이 (m)	너비 (m)	수량	단위	개소	
1										
2										
KEY PLAN

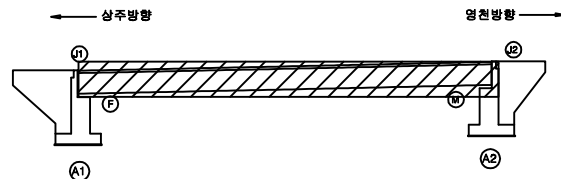

SECTION

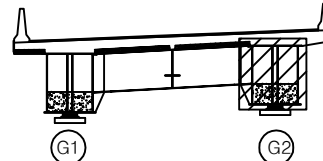


범례


균열	망상균열	재료분리	발주처
편치, 공동	박리, 파손	열화	상주영천고속도로(주)
누수, 체수	벽태	퇴적물	용역명
철근노출	침하	그늘음	상주영천고속도로 2024-2025년 시설물 안전점검 용역 (2025년 상반기 정기안전점검)
부식	좌굴, 변형	기타	점검기관
			(주)영성엔지니어링
			도면번호
			06

손상물량표


번호	구분	부재	손상내용	손상현황						비고
				폭 (mm)	길이 (m)	너비 (m)	물량	단위	개소	
1	19하	배수시설	배수관 막힘				2.00	EA	2	24'차 도수
2										
3										
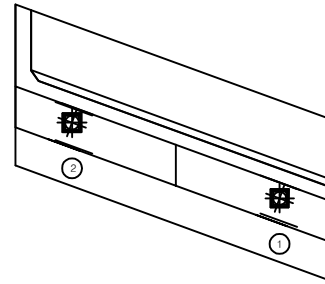

평면도

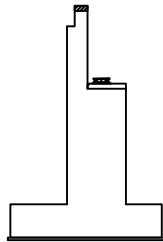


날개벽

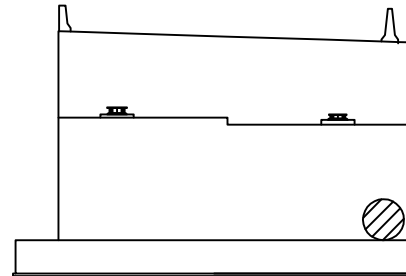
① 배수관막힘
2EA

정면

KEY PLAN

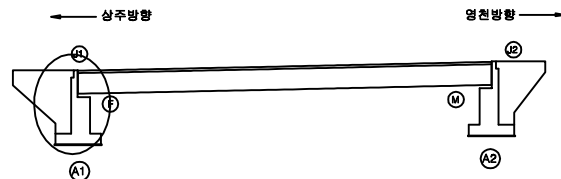

SECTION

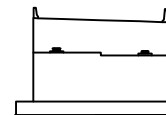

범례

균열	망상균열	재료분리
편치, 공동	빚리, 파손	열화
누수, 체수	벽태	퇴적물
철근노출	침하	그늘음
부식	좌굴, 변형	기타

발주처 상주영천고속도로(주)


용역명 상주영천고속도로 2024-2025년 시설물 안전점검 용역
(2025년 상반기 정기안전점검)

점검기관 (주)영성엔지니어링


도면번호

손상물량표


번호	구분	부재	손상내용	손상현황						비고
				폭 (mm)	길이 (m)	너비 (m)	수량	단위	개소	
1	19하	교대	실란트 파손		2.0		2.00	m	1	25'상 보수
2	19하	교대	균열(0.3mm미만)	0.1	1.0		1.00	m	1	21'하 보수
3										
4										
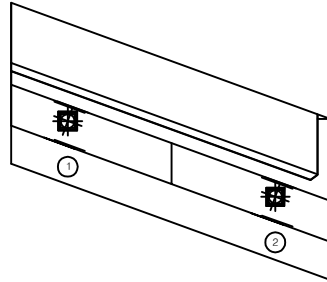

평면도

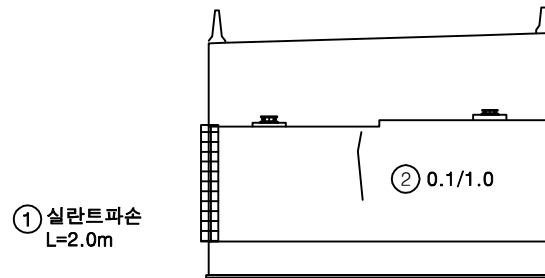


정면

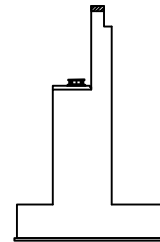

날개벽

KEY PLAN

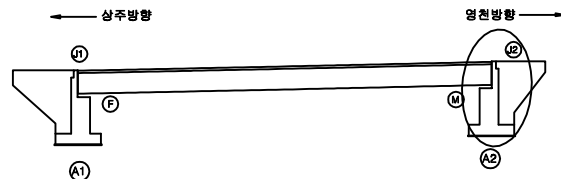

SECTION



범례

균열	망상균열	재료분리	발주처
편치, 공동	박리, 파손	열화	상주영천고속도로(주)
누수, 체수	벽태	퇴적물	용역명
철근노출	침하	그늘음	상주영천고속도로 2024-2025년 시설물 안전점검 용역 (2025년 상반기 정기안전점검)
부식	좌굴, 변형	기타	점검기관
			(주)명성엔지니어링
			도면번호
			08