

상주영천고속도로 2024~2025년 시설물 안전점검 용역
(2025년 하반기 정밀안전점검)

외 관 조 사 망 도

신개교

2025.12

(주)명성엔지니어링


상 주 방 향

손상물량표

번호	구분	부재	손상내용	손상현황					비고
				폭 (mm)	길이 (m)	너비 (m)	수량	단위	
1	19하	방호벽	방호벽 접속부 단차		1.5		1.50	m	1 (T=4.0cm)
2	19하	신축이음	후타재 균열	0.3	0.5		4.50	m	9
3	19하	신축이음	차수판 볼트탈락				2.00	EA	2 손상물가
4	19하	신축이음	차수판 볼트 체결 불량				4.00	EA	4
5	19하	신축이음	본체 단차		3.5		3.50	m	1 (T=1.0cm)
6	19하	신축이음	후타재 박락		0.2	0.2	0.04	m ²	1
7	19하	신축이음	후타재 균열	0.3	0.5		8.00	m	16
8	19하	신축이음	후타재 균열	0.3	0.3		4.80	m	16
9	19하	신축이음	차수판 볼트탈락				1.00	EA	1
10	24하	신축이음	후타재 파손		0.3	0.2	0.06	m ²	1
11	25하	배수시설	배수구 막힘				3.00	EA	3
12									
13									
상주방향

영천방향

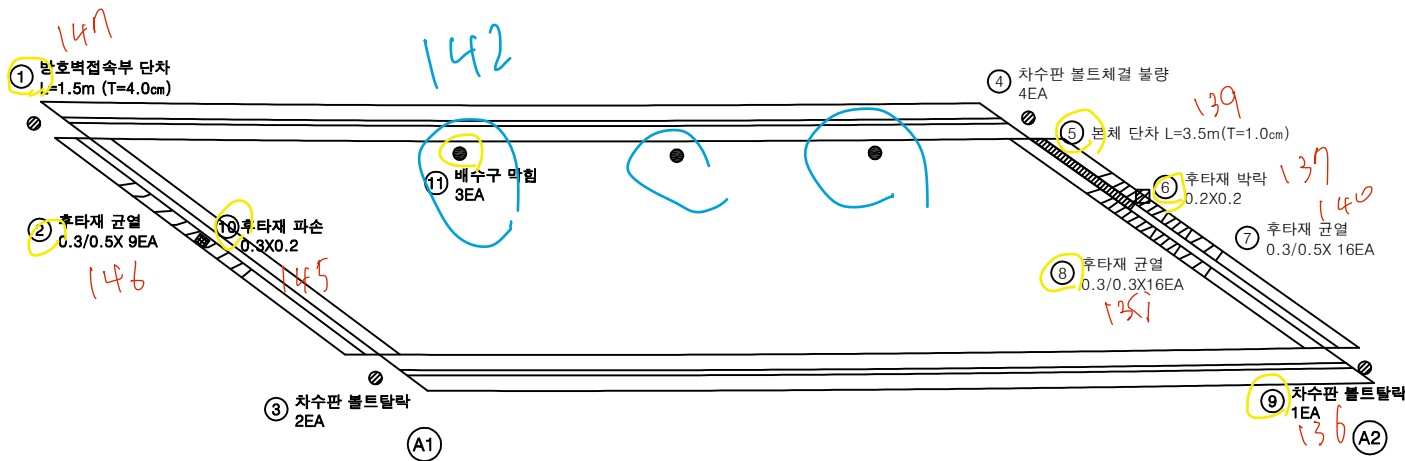


KEY PLAN

상주방향

영천방향

SECTION

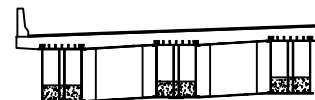

범례

균열	방상균열	재료분리
편치, 공동	박리, 파손	열화
누수, 체수	백태	토적물
철근노출	침하	그늘음
부식	좌굴, 변형	기타

발주처	상주영천고속도로(주)
용역명	상주영천고속도로 2024~2025년 시설물 안전점검 용역 (2025년 하반기 정밀안전점검)
점검기관	(주)명성엔지니어링
도면번호	01



손상물량표

번호	구분	부재	손상내용	손상현황						비고
				폭 (mm)	길이 (m)	너비 (m)	수량	단위	개소	
1	23하	바닥판	균열(0.3mm미만)	0.1	0.5		0.50	m	1	
2	25하	바닥판	파손 및 철근노출		0.3	0.5	0.15	m ²	1	
3	25하	바닥판	재료분리		0.5	1.0	0.50	m ²	1	
4										
5										
상주방향




영천방향

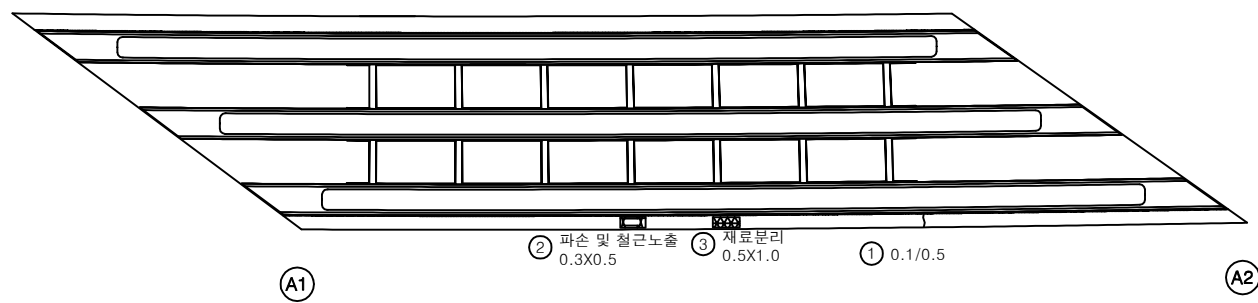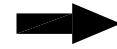


KEY PLAN

상주방향

영천방향

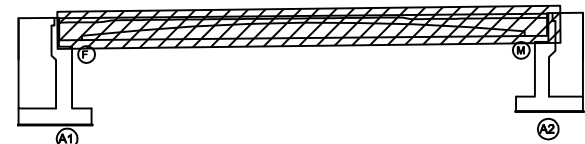

SECTION

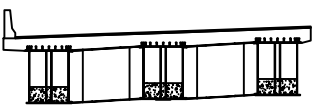

면적

	균열		망상균열		재료분리
	편치, 공동		박리, 파손		델라미네이션
	누수, 체수		녹태		퇴적물
	철근노출		침하		그늘음
	부식		좌굴, 변형		기타

발주처	상주영천고속도로(주)
용역명	상주영천고속도로 2024~2025년 시설물 안전점검 용역 (2025년 하반기 정밀안전점검)
점검기관	(주)명성엔지니어링
도면번호	02

ID : 신개교(상주방향) 거더외부 S1-G1

손 상 물 량 표

좌측면

(A1) (F) (SP01) (SP02) (SP03) (SP04) (M) (A2)

The diagram shows a long, narrow rectangular track layout. At the left end, there are two small rectangular boxes labeled A1 and F. At the right end, there are two small rectangular boxes labeled M and A2. Along the bottom edge of the track, there are four oval-shaped stations labeled SP01, SP02, SP03, and SP04, spaced evenly apart.

The diagram illustrates a long, thin rectangular specimen, likely a beam or plate, used in a mechanical test. The specimen has a central section that is wider than the ends. It is supported by four points labeled SP01, SP02, SP03, and SP04. The ends are labeled A1, F, and M, A2. Arrows indicate the direction of force applied at the ends.

[illegible]


KEY PLAN

← 상주방향 →

→ 역전방향 →



SECTION

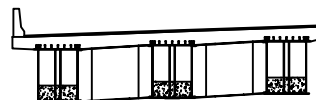

	간 열		망상균열		재표분리
	편지, 광동		박진, 파손		열 화
	누수, 체수		텍 텍		퇴적물
	철근노출		침 하		그늘음
	부 식		좌굴, 변형		기 타

용역명
삼주영천고속도로 2024~2025년 시설물 안전점검 용역
(2025년 하반기 정밀안전점검)

도면번호	03
------	----

손상물량표


상주방향




영천방향




좌측면

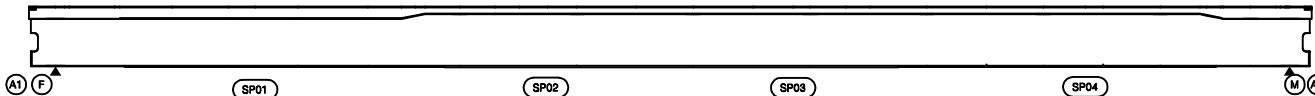

하면

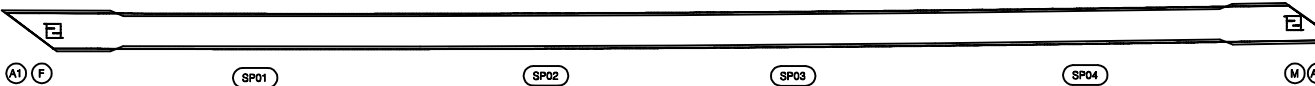


우측면

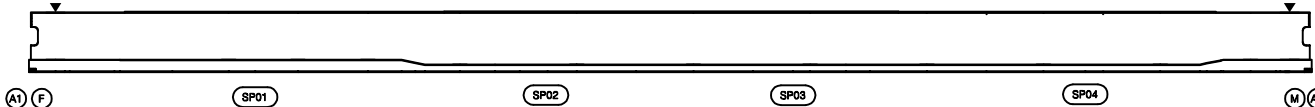

번호	구분	부재	손상내용	손상현황						비고
				폭 (mm)	길이 (m)	너비 (m)	물량	단위	개소	
1										
2										
KEY PLAN

상주방향

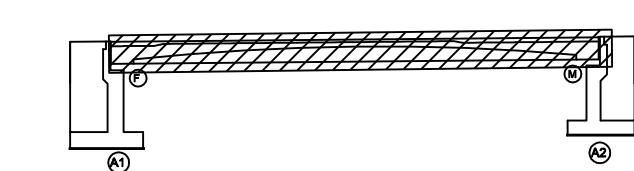

영천방향

SECTION

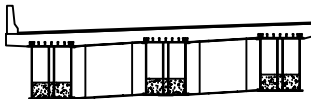

단면

콘크리트	방상근열	재료분리
균열, 공동	파손, 파손	열화
누수, 침수	녹	박리
철근노출	침하	퇴적물
부식	좌굴, 변형	그외
		기타

발주처	상주영천고속도로(주)
용역명	상주영천고속도로 2024-2025년 시설물 안전점검 용역 (2025년 하반기 정밀안전점검)
점검기관	(주)명성엔지니어링
도면번호	04

손상물량표

상주방향

영천방향


좌측면

하면


우측면

번호	구분	부재	손상내용	손상현황						비고
				폭 (mm)	길이 (m)	너비 (m)	물량	단위	개소	
1										
2										
KEY PLAN

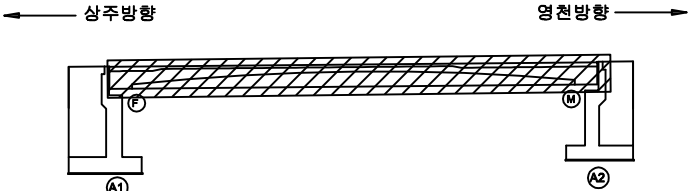

SECTION

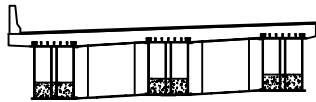

판
례

콘크리트	철근배치	재료분리
균열, 공동	박리, 파손	열화
누수, 침수	배설물	폐기물
철근노출	침하	그늘음
부식	좌굴, 변형	기타

발주처
상주영천고속도로(주)

용역명
상주영천고속도로 2024~2025년 시설물 안전점검 용역
(2025년 하반기 정밀안전점검)

점검기관
(주)영성엔지니어링

도면번호
05

손상물량표


상주방향




영천방향



상면

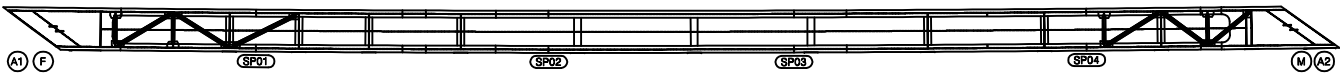


좌측면

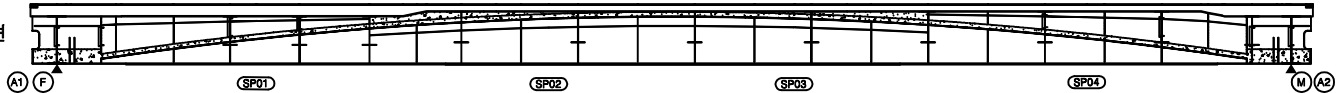

하면



우측면

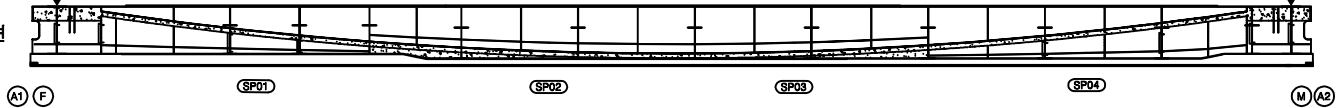


번호	구분	부재	손상내용	손상현황						비고
				폭 (mm)	길이 (m)	너비 (m)	물량	단위	개소	
1										
2										
KEY PLAN

← 상주방향

→ 영천방향

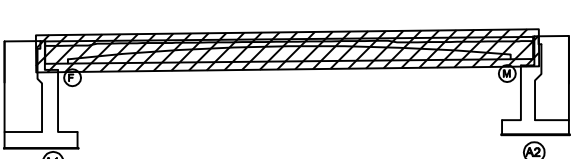

SECTION

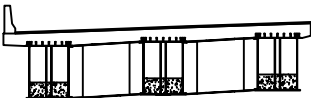

표

균열	망상균열	재료분리
편치, 공동	박리, 파손	열화
누수, 체수	배태	퇴적물
철근노출	침하	그늘음
부식	좌굴, 변형	기타

발주처	상주영천고속도로(주)
용역명	상주영천고속도로 2024~2025년 시설물 안전점검 용역 (2025년 하반기 정밀안전점검)
점검기관	(주)명성엔지니어링
도면번호	06

손상물량표


상주방향




영천방향



상면

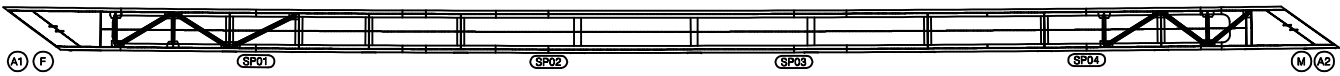


좌측면

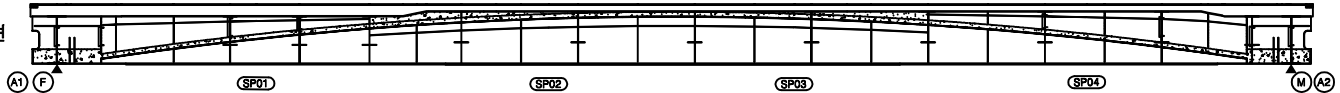

하면



우측면

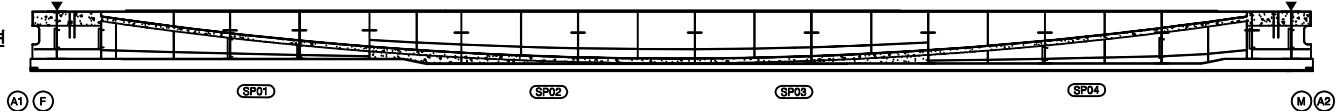


번호	구분	부재	손상내용	손상현황						비고
				폭 (mm)	길이 (m)	너비 (m)	물량	단위	개소	
1										
2										
KEY PLAN

상주방향

영천방향

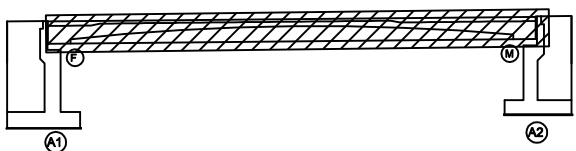

SECTION

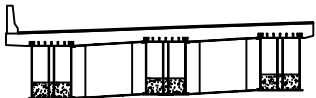

REINFORCEMENT

콘크리트	양상근열	재료분리
균열, 공동	박리, 파손	열화
누수, 체수	배터	퇴적물
철근노출	침하	그늘음
부식	파굴, 변형	기타

발주처	상주영천고속도로(주)
용역명	상주영천고속도로 2024-2025년 시설물 안전점검 용역 (2025년 하반기 정밀안전점검)
점검기관	(주)명성엔지니어링
도면번호	07

손상물량표


상주방향




영천방향




상면

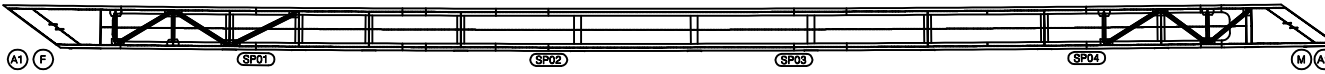


좌측면

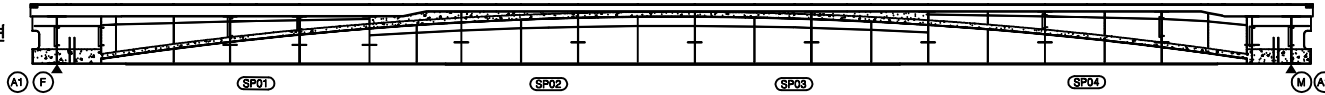

하면

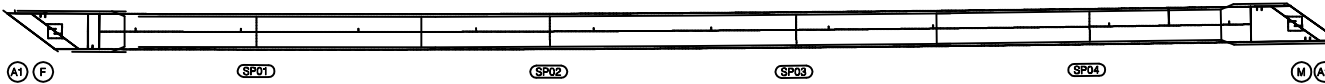

우측면

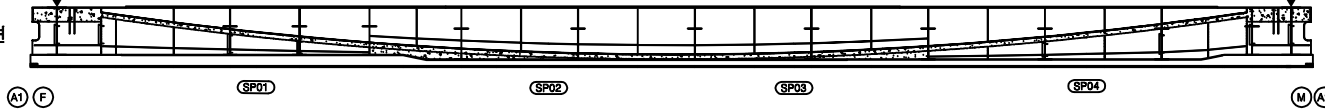


번호	구분	부재	손상내용	손상현황						비고
				폭 (mm)	길이 (m)	너비 (m)	물량	단위	개소	
1										
2										
KEY PLAN

← 상주방향

영천방향 →

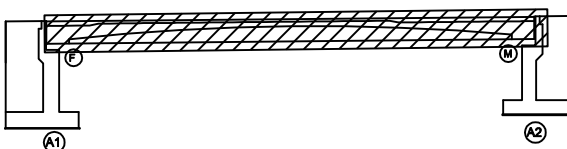

SECTION

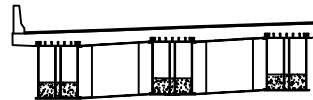


판례

콘크리트	방상근열	재료분리
편치, 공동	박리, 파손	열화
누수, 제수	부식	녹
철근노출	침하	그늘음
부식	좌굴, 변형	기타


발주처
상주영천고속도로(주)용역명
상주영천고속도로 2024~2025년 시설물 안전점검 용역
(2025년 하반기 정밀안전점검)점검기관
(주)명성엔지니어링도면번호
08

손 상 물 량 표


번호	구분	부재	손상내용	손상현황						비 고
				폭 (mm)	길이 (m)	너비 (m)	물량	단위	개소	
1	21하	교대	누수흔적		1.0	5.0	5.00	㎡	1	
2	21하	교대	누수흔적		2.0	4.0	8.00	㎡	1	
3	21하	교량발침	발침콘크리트 파손 및 철근노출		1.0	0.5	0.50	㎡	1	손상변경
4	23하	교대	충분리		0.5	2.5	1.25	㎡	1	
5	25하	교대	균열(0.3mm미만)	0.2	4.0		4.00	m	1	
6										
7										
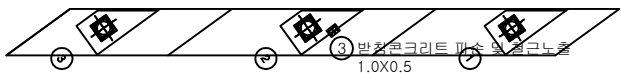

평면도

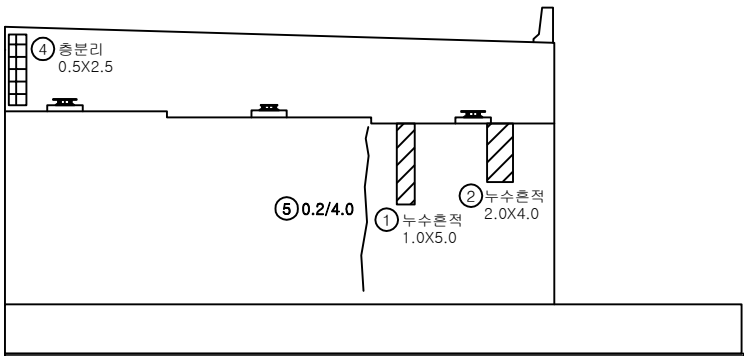

정면

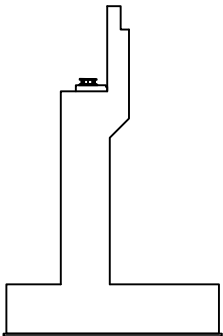


날개벽


KEY PLAN

← 상주방향

→ 영천방향

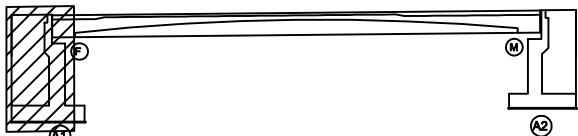

SECTION

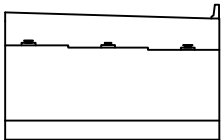


범례

균열	광상균열	재료분리
편치, 공동	박리, 파손	열화
누수, 체수	배태	퇴적물
철근노출	침하	그늘음
부식	좌굴, 변형	기타


발주처	상주영천고속도로(주)
용역명	상주영천고속도로 2024~2025년 시설물 안전점검 용역 (2025년 하반기 정밀안전점검)
점검기관	(주)명성엔지니어링
도면번호	09

손 상 물 량 표


번호	구분	부재	손상내용	손상현황						비 고
				폭 (mm)	길이 (m)	너비 (m)	물량	단위	개소	
1	19하	교대	균열(0.3mm미만)	0.2	2.5		2.50	m	1	
2	25상	교대	파손		0.2	0.4	0.08	㎡	1	
3	25하	교대	백태		0.2	0.5	0.10	㎡	1	
4	25하	교량받침	고무재 파손				1.00	EA	1	
5										
6										
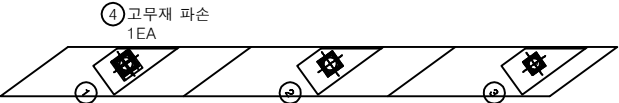

평면도

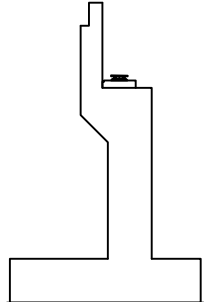


날개벽

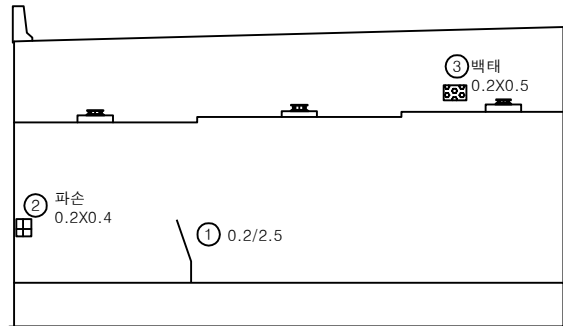

정면

KEY PLAN

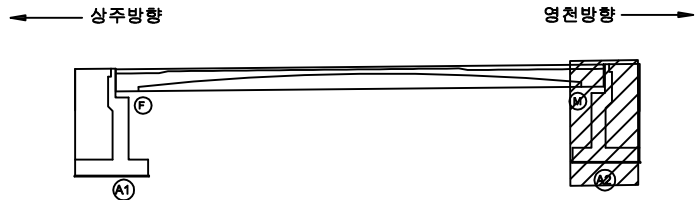

SECTION



판례


균열	망상균열	재료분리
편치, 공동	박리, 파손	열화
누수, 체수	배태	퇴적물
철근노출	침하	그늘음
부식	좌굴, 변형	기타

발주처	상주영천고속도로(주)
용역명	상주영천고속도로 2024-2025년 시설물 안전점검 용역 (2025년 하반기 정밀안전점검)
점검기관	(주)명성엔지니어링
도면번호	10

영 천 방 향

손 상 물 량 표

번호	구분	부재	손상내용	손상현황						비 고
				폭 (mm)	길이 (m)	너비 (m)	수량	단위	개소	
1	19하	신축이음	차수판 볼트탈락				2.00	EA	2	
2	19하	신축이음	후타재 파손		0.1	0.3	0.09	m²	3	
3	19하	교면포장	점속도로 박락		0.3	0.3	0.09	m²	1	
4	19하	배수시설	그레이팅 이탈				1.00	EA	1	
5	19하	방호벽	균열부백태		0.1	1.5	0.30	m²	2	
6	19하	신축이음	후타재 박락		0.1	0.1	0.01	m²	1	
7	19하	신축이음	차수판 볼트탈락				4.00	EA	4	
8	19하	교면포장	점속도로 박리		0.4	0.4	0.16	m²	1	
9	24하	신축이음	후타재 파손		0.1	0.5	0.10	m²	2	손상중가
10	25하	신축이음	후타재 균열	0.3	0.3		0.30	m	1	
11	25하	신축이음	본체 단차		0.5		0.50	m	1	
12	25하	신축이음	유간 토사퇴적		1.0		1.00	m	1	
13										
14										
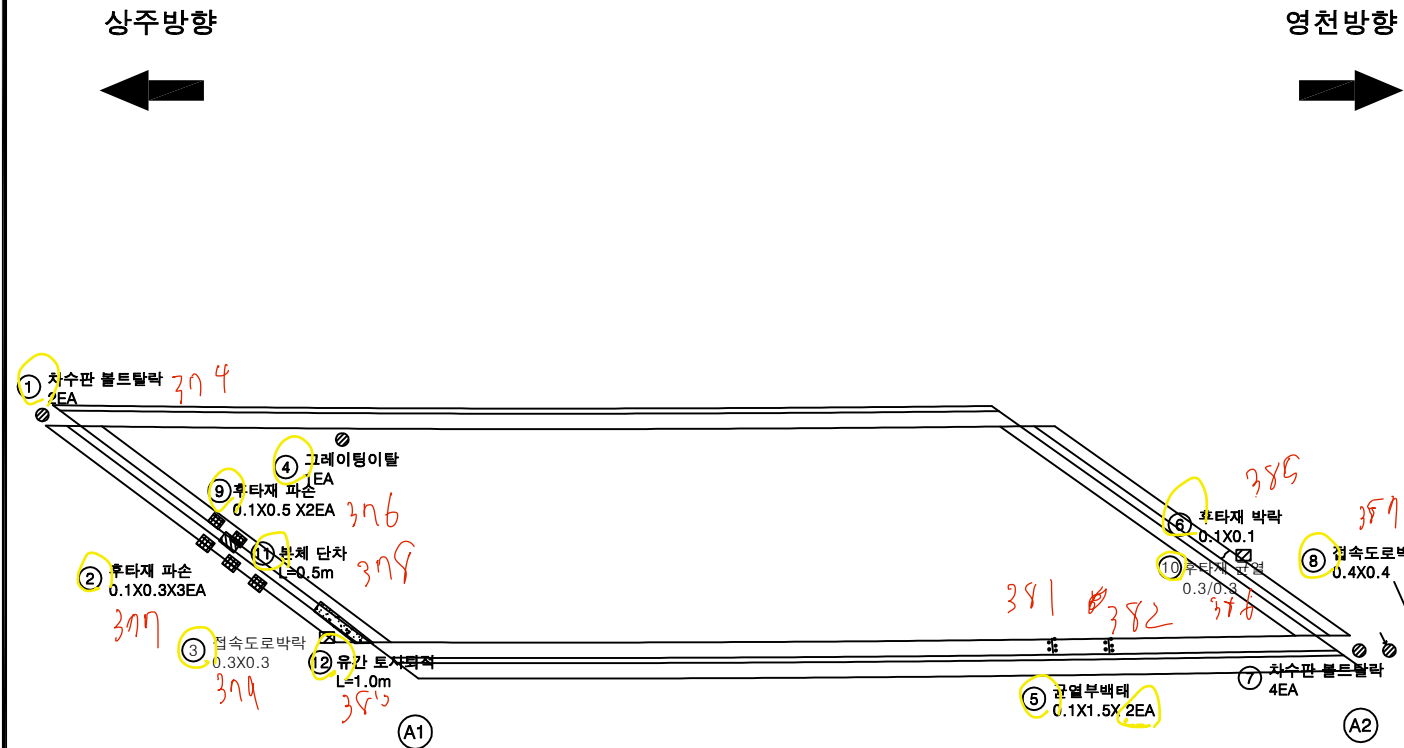

KEY PLAN

← 상주방향

→ 영천방향

SECTION

범례

균열	망상균열	재료분리
편치, 공동	박리, 파손	열 화
누수, 체수	배 태	퇴적물
철근노출	침 하	그늘음
부식	좌굴, 변형	기타

발 주 처

상주영천고속도로(주)

용역명

상주영천고속도로 2024-2025년 시설물 안전점검 용역
(2025년 하반기 정밀안전점검)

점 검 기 관


(주)명성엔지니어링

도면번호


01

손 상 물 량 표


번호	구분	부재	손상내용	손상현황						비 고
				폭 (mm)	길이 (m)	너비 (m)	수량	단위	개소	
1	21하	바닥판	재료분리		0.2	1.0	0.60	㎡	3	
2	23하	바닥판	균열(0.3mm미만)	0.2	1.0		1.00	m	1	
3	24상	바닥판	간격재 탈락				6.00	EA	6	
4	25하	바닥판	파손		0.2	1.0	0.20	㎡	1	
5	25하	바닥판	층분리		0.5	0.5	0.25	㎡	1	
6										
7										
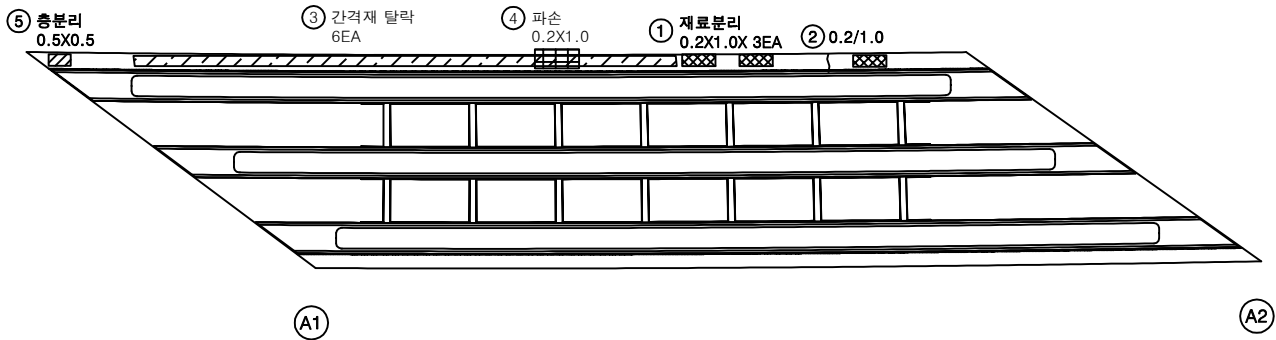

KEY PLAN

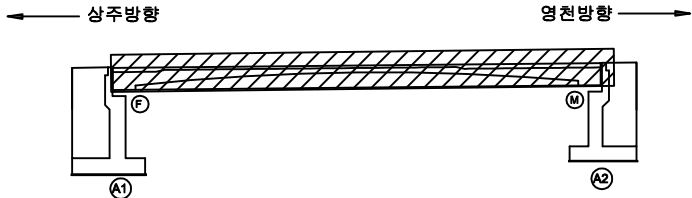

SECTION

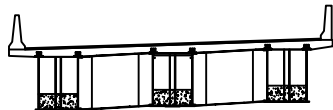

범례

콘 크	방상근철	재료분리
펀치, 공동	박리, 파손	열 화
누수, 체수	부식	회적물
철근노출	부식	회적물
부식	박리, 파손	열 화
부식	박리, 파손	열 화

발 주 처	상주영천고속도로(주)
용 역 명	상주영천고속도로 2024-2025년 시설물 안전점검 용역 (2025년 하반기 정밀안전점검)
점 검 기 관	(주)명성엔지니어링
도 면 번 호	02

손상물량표

번호	구분	부재	손상내용	손상현황						비고
				폭 (mm)	길이 (m)	너비 (m)	물량	단위	개소	
1										
2										
상주방향



영천방향




좌측면

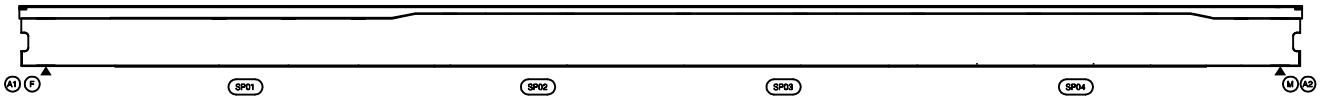

하면




우측면

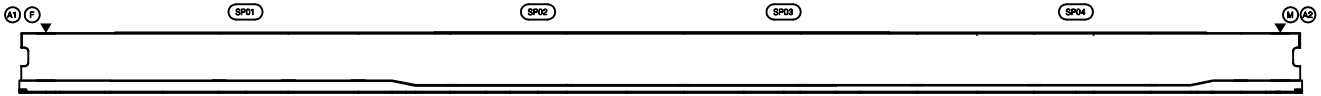


KEY PLAN

상주방향

영천방향

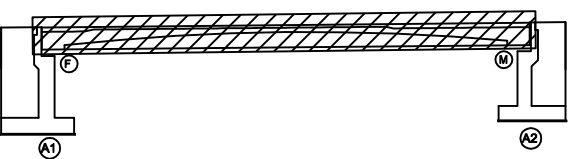

SECTION

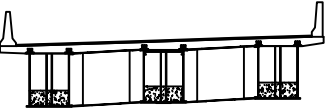

표

	관 열		방상균열		재료분리
	편치, 공동		박리, 파손		열 화
	누수, 체수		새 테		퇴적물
	철근노출		침 하		그늘음
	부식		파괴, 변형		기 타

발 주 처	상주영천고속도로(주)
용 역 명	상주영천고속도로 2024-2025년 시설물 안전점검 용역 (2025년 하반기 정밀안전점검)
점 검 기 관	(주)영성엔지니어링
도 면 번 호	03

ID : 신개교(영천방향) 거더외부 S1-G2

손상물량표

번호	구분	부재	손상내용	손상현황						비고
				폭 (mm)	길이 (m)	너비 (m)	물량	단위	개소	
1										
2										
상주방향



영천방향




좌측면



하면




우측면

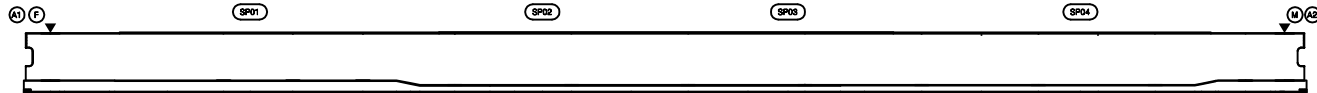

KEY PLAN

상주방향

영천방향

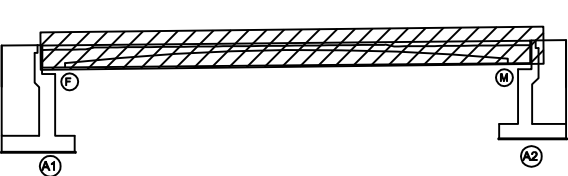

SECTION



표

관 열	망상균열	재료분리
편치, 공동	바리, 파손	열 화
누수, 체수	백 테	퇴적물
철근노출	침 하	그늘음
부식	좌굴, 변형	기 타

발 주 처

상주영천고속도로(주)

용 역 명

상주영천고속도로 2024~2025년 시설물 안전점검 용역

(2025년 하반기 정밀안전점검)

점 검 기 관

(주)명성엔지니어링

도 면 번 호

ID : 신개교(영천방향) 거더외부 S1-G3

손 상 물 량 표


상주방향



영천방향




좌측면

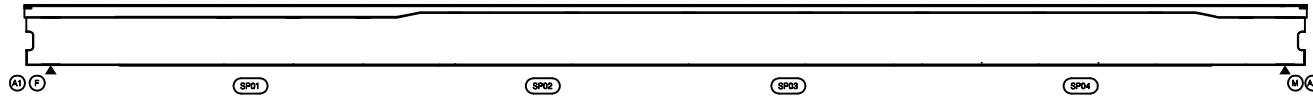

하면



우측면

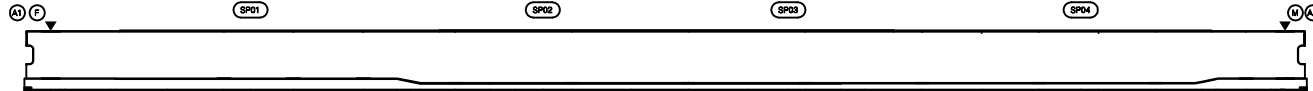


번호	구분	부재	손상내용	손상현황						비 고
				폭 (mm)	길이 (m)	너비 (m)	물량	단위	개소	
1										
2										
KEY PLAN

← 상주방향

→ 영천방향

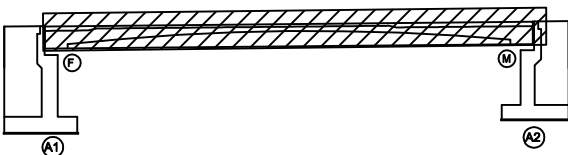

SECTION

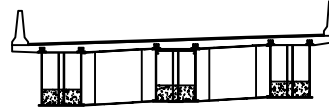

표

콘 크	양상균열	재료분리
펀치, 공동	균열, 파손	열 화
누수, 세수	배 터	틈적물
철근노출	침 하	그늘음
부 식	좌굴, 변형	기 타

발 주 처	상주영천고속도로(주)
용 역 명	상주영천고속도로 2024-2025년 시설물 안전점검 용역 (2025년 하반기 정밀안전점검)
점 검 기 관	(주)영성엔지니어링
도 면 번 호	05

손상물량표


상주방향




영천방향



상면

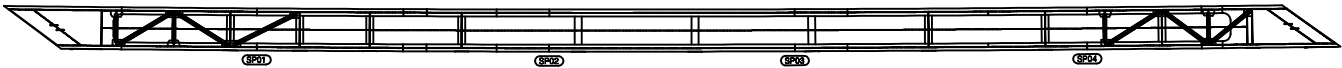


좌측면

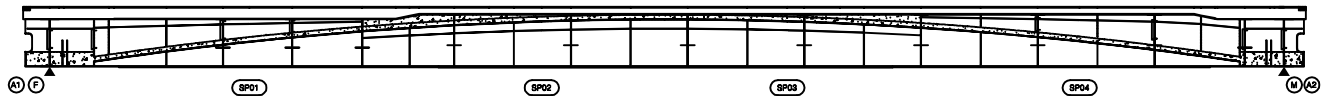

하면



우측면

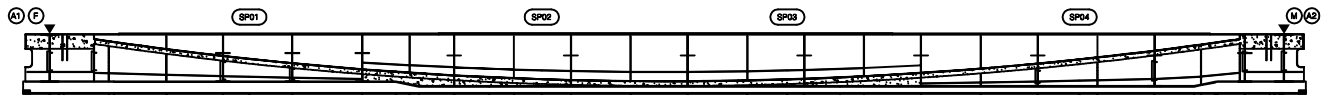


번호	구분	부재	손상내용	손상현황						비고
				폭 (mm)	길이 (m)	너비 (m)	물량	단위	개소	
1										
2										
KEY PLAN

상주방향

영천방향

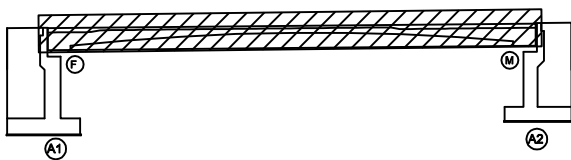

SECTION

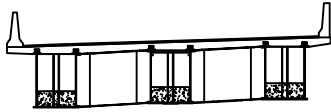

표

콘크리트	방상근열	재료분리
균열, 공동	부식, 파손	열화
누수, 체수	배설물	퇴적물
철근노출	침하	그늘음
부식	파손, 변형	기타

발주처	상주영천고속도로(주)
용역명	상주영천고속도로 2024-2025년 시설물 안전점검 용역 (2025년 하반기 정밀안전점검)
점검기관	(주)평성엔지니어링
도면번호	06

손상량표


상주방향




영천방향



상면

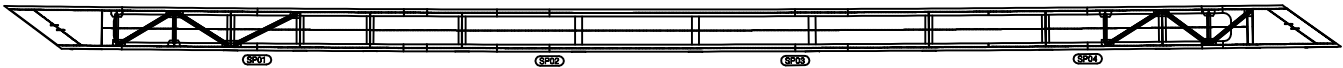


좌측면

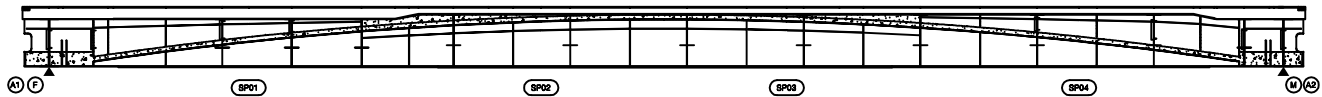

하면



우측면

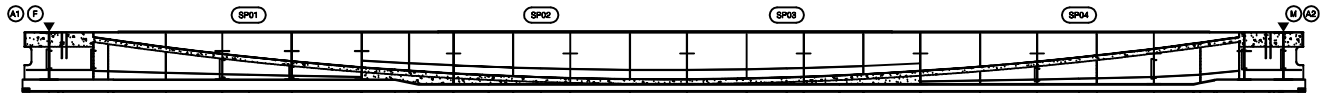


번호	구분	부재	손상내용	손상현황						비고
				폭 (mm)	길이 (m)	너비 (m)	수량	단위	개소	
1										
2										
KEY PLAN

상주방향

영천방향

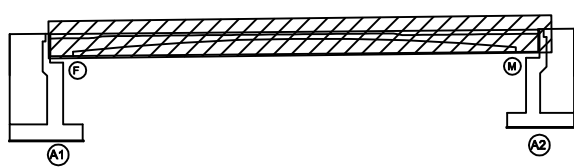

SECTION

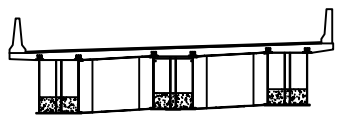

표

강철	망상강철	재료분리
편치, 공동	바리, 파손	열화
누수, 체수	백태	피격물
철근노출	침하	그늘음
부식	좌굴, 변형	기타

발주처	상주영천고속도로(주)
용역명	상주영천고속도로 2024~2025년 시설물 안전점검 용역 (2025년 하반기 정밀안전점검)
점검기관	(주)평성엔지니어링
도면번호	07

ID : 신개교(영천방향) 거더내부 S1-G3

손상물량표


상주방향




영천방향



상면

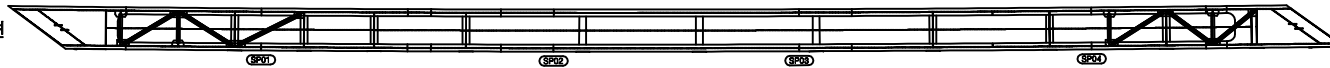


좌측면

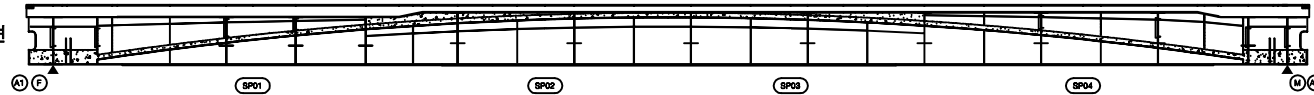

하면



우측면

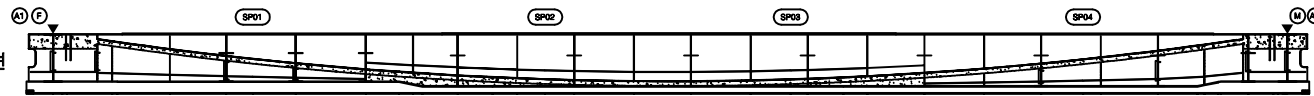


번호	구분	부재	손상내용	손상현황						비고
				폭 (mm)	길이 (m)	너비 (m)	물량	단위	개소	
1										
2										
KEY PLAN

상주방향

영천방향

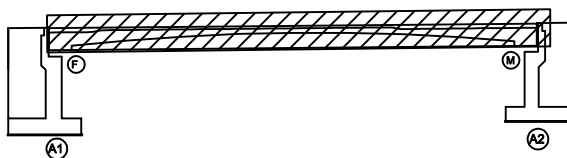

SECTION




REINFORCEMENT

강철	망상강철	재료분리
편지, 공동	바리, 파손	열화
누수, 세수	백태	퇴적물
철근노출	침하	그늘음
부식	좌굴, 변형	기타


발주처	상주영천고속도로(주)
용역명	상주영천고속도로 2024-2025년 시설물 안전점검 용역 (2025년 하반기 정밀안전점검)
점검기관	(주)영성엔지니어링
도면번호	08

손 상 물 량 표


번호	구분	부재	손상내용	손상현황						비 고
				폭 (mm)	길이 (m)	너비 (m)	물량	단위	개소	
1	21하	교량받침	받침콘크리트 파손		0.4	0.5	0.20	m ²	1	
2	23하	교대	충분리		1.5	0.3	0.45	m ²	1	
3	23하	교대	균열(0.3mm미만)	0.2	4.0		4.00	m	1	
4	24상	교대	균열(0.3mm미만)	0.2	2.3		2.30	m	1	
5										
6										
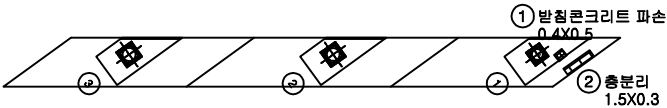

평면도

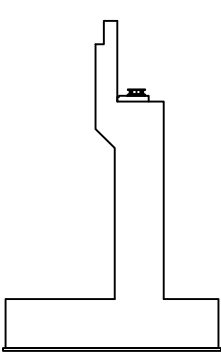


날개벽

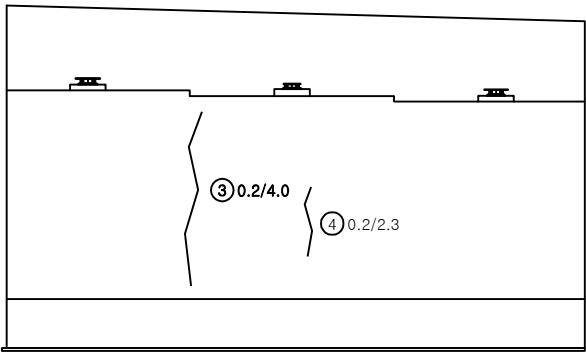


정면

KEY PLAN

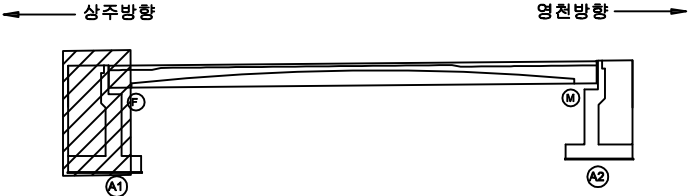

SECTION

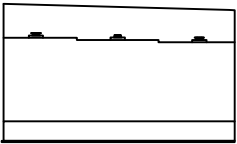

본 레


균열	방상균열	재료분리
편치, 공동	바리, 파손	열화
누수, 체수	백태	외적물
철근노출	침하	그늘음
부식	좌굴, 변형	기타

발주처	상주영천고속도로(주)
용역명	상주영천고속도로 2024~2025년 시설물 안전점검 용역 (2025년 하반기 정밀안전점검)
점검기관	(주)평성엔지니어링
도면번호	09


ID : 신개교(영천방향) 교대 A2

손 상 물 량 표


번호	구분	부재	손상내용	손상현황						비 고
				폭 (mm)	길이 (m)	너비 (m)	수량	단위	개소	
1	19하	교대	균열(0.3mm미만)	0.2	2.0		2.00	m	1	
2	19하	교대	누수흔적		2.0	8.0	16.0	㎡	1	
3	19하	교대	누수흔적		2.0	8.0	16.0	㎡	1	
4	19하	교대	날개벽 밀림		4.0		4.00	m	1	(T=7.7cm)
5	25하	교량받침	고무재 파손				1.00	EA	1	
6	25하	교량받침	무수축물탈 박락		0.1	0.1	0.02	㎡	2	
7	25하	교대	균열(0.3mm미만)	0.2	2.0		2.00	m	1	
8										
9										
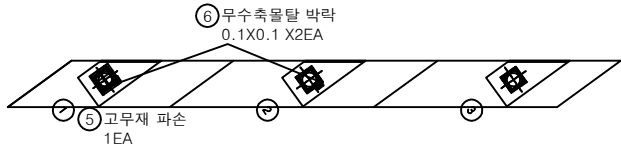

평면도

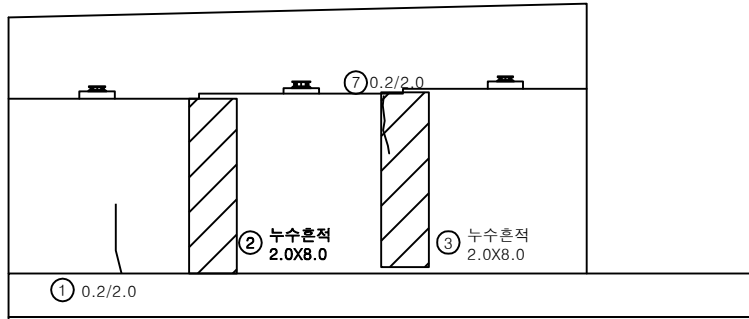


정면

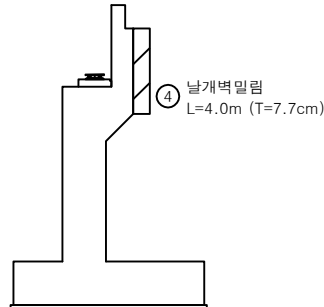


날개벽

KEY PLAN

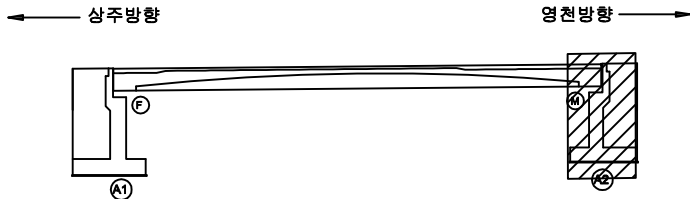

SECTION

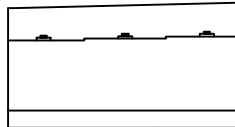

표

균열	망상균열	재료분리
편치, 공동	박리, 파손	열화
누수, 체수	백태	피적물
철근노출	침하	그늘음
부식	좌굴, 변형	기타

발 주 처 상주영천고속도로(주)

용역명 상주영천고속도로 2024-2025년 시설물 안전점검 용역 (2025년 하반기 결말안전점검)

점검기관 (주)평성엔지니어링

도면번호