

상주영천고속도로 2024~2025년 시설물 안전점검 용역  
(2025년 하반기 정밀안전점검)

# 외 관 조 사 망 도

낙동강대교

2025.12

(주)명성엔지니어링

상주·영천방향

ID : 낙동강대교 교면포장 S1

# 손상물량표

상주 방향

영천 방향

① 차수판 볼트탈락 14EA

①7 후타재 접속부 이격  
L=12.0m  
(T=6mm)  
⑦ 후타재 균열  
0.1/0.2 X4EA

①5 후타재 균열  
0.1/0.2 X2EA

⑩ 중분대 접속부 균열  
0.3/1.0

⑩ 중분대 접속부 파손  
0.3X0.3

①1 후타재 균열  
0.2/0.2 X4EA

③ 접속부 포장 파손  
0.1X0.2X3EA

②0 후타재 균열  
0.2/0.2 X4EA

⑧ 후타재 균열  
0.1/0.2 X2EA

①6 후타재 균열  
0.1/0.2 X2EA

⑨ 후타재 파손  
1.5X0.2

④ 차수판볼트체결불량  
4EA

② 중분대접속부균열  
0.3/1.0

⑫ 후타재 균열  
0.2/0.2 X3EA

②1 후타재 균열  
0.2/0.2 X4EA

②2 후타재 파손  
0.1X0.5

⑤ 후타재 망상균열  
0.5X2.0X 2EA  
(CW=0.2mm)

| 번호 | 구분  | 부재   | 손상내용        | 손상현황      |           |           |       |                |    | 비고 |
|----|-----|------|-------------|-----------|-----------|-----------|-------|----------------|----|----|
|    |     |      |             | 폭<br>(mm) | 길이<br>(m) | 너비<br>(m) | 물량    | 단위             | 개소 |    |
| 1  | 19하 | 신축이음 | 차수판 볼트탈락    |           |           |           | 14.00 | EA             | 14 |    |
| 2  | 19하 | 중분대  | 중분대 접속부 균열  | 0.3       | 1.0       |           | 1.00  | m              | 1  |    |
| 3  | 19하 | 교면포장 | 접속부 포장 파손   |           | 0.1       | 0.2       | 0.06  | m <sup>2</sup> | 3  |    |
| 4  | 19하 | 신축이음 | 차수판 볼트체결 불량 |           |           |           | 4.00  | EA             | 4  |    |
| 5  | 19하 | 신축이음 | 후타재 망상균열    | 0.2       | 0.5       | 2.0       | 2.00  | m <sup>2</sup> | 2  |    |
| 6  | 19하 | 중분대  | 중분대 재균열     | 0.2       | 1.0       |           | 10.00 | m              | 10 |    |
| 7  | 21하 | 신축이음 | 후타재 균열      | 0.1       | 0.2       |           | 0.80  | m              | 4  |    |
| 8  | 21하 | 신축이음 | 후타재 균열      | 0.1       | 0.2       |           | 0.40  | m              | 2  |    |
| 9  | 21하 | 신축이음 | 후타재 파손      |           | 1.5       | 0.2       | 0.30  | m <sup>2</sup> | 1  |    |
| 10 | 21하 | 중분대  | 중분대 접속부 균열  | 0.3       | 1.0       |           | 1.00  | m              | 1  |    |
| 11 | 21하 | 신축이음 | 후타재 균열      | 0.2       | 0.2       |           | 0.80  | m              | 4  |    |
| 12 | 21하 | 신축이음 | 후타재 균열      | 0.2       | 0.2       |           | 0.60  | m              | 3  |    |
| 13 | 21하 | 배수시설 | 배수구 그레이팅 파손 |           |           |           | 1.00  | EA             | 1  |    |
| 14 | 21하 | 방호벽  | 방호벽 층분리     |           | 0.5       | 0.3       | 0.15  | m <sup>2</sup> | 1  |    |
| 15 | 23하 | 신축이음 | 후타재 균열      | 0.1       | 0.2       |           | 0.40  | m              | 2  |    |
| 16 | 23하 | 신축이음 | 후타재 균열      | 0.1       | 0.2       |           | 0.40  | m              | 2  |    |
| 17 | 25하 | 교면포장 | 후타재 접속부 이격  |           | 12.0      |           | 12.00 | m              | 1  |    |
| 18 | 25하 | 중분대  | 중분대 균열      | 0.2       | 3.0       |           | 15.00 | m              | 5  |    |
| 19 | 25하 | 중분대  | 중분대 접속부 파손  |           | 0.3       | 0.3       | 0.09  | m <sup>2</sup> | 1  |    |
| 20 | 25하 | 신축이음 | 후타재 균열      | 0.2       | 0.2       |           | 0.80  | m              | 4  |    |
| 21 | 25하 | 신축이음 | 후타재 균열      | 0.2       | 0.2       |           | 0.80  | m              | 4  |    |
| 22 | 25하 | 신축이음 | 후타재 파손      |           | 0.1       | 0.5       | 0.05  | m <sup>2</sup> | 1  |    |
| 23 | 25하 | 신축이음 | 차수판 볼트탈락    |           |           |           | 4.00  | EA             | 4  |    |
| 24 |     |      |             |           |           |           |       |                |    |    |
| 25 |     |      |             |           |           |           |       |                |    |    |
KEY PLAN

← 상주 방향

→ 영천 방향

SECTION

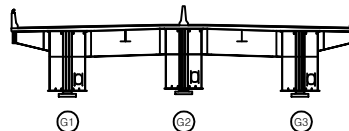


범례

|        |        |      |
|--------|--------|------|
| 균열     | 망상균열   | 재료분리 |
| 편치, 공동 | 박리, 파손 | 열화   |
| 누수, 체수 | 백태     | 회색물  |
| 철근노출   | 침하     | 그늘음  |
| 부식     | 좌굴, 변형 | 기타   |

|      |                                                       |
|------|-------------------------------------------------------|
| 발주처  | 상주영천고속도로(주)                                           |
| 용역명  | 상주영천고속도로 2024~2025년 시설물 안전점검 용역<br>(2025년 하반기 정밀안전점검) |
| 점검기관 | (주)영성엔지니어링                                            |
| 도면번호 | 01                                                    |

상주 방향  
←

영천 방향  
→

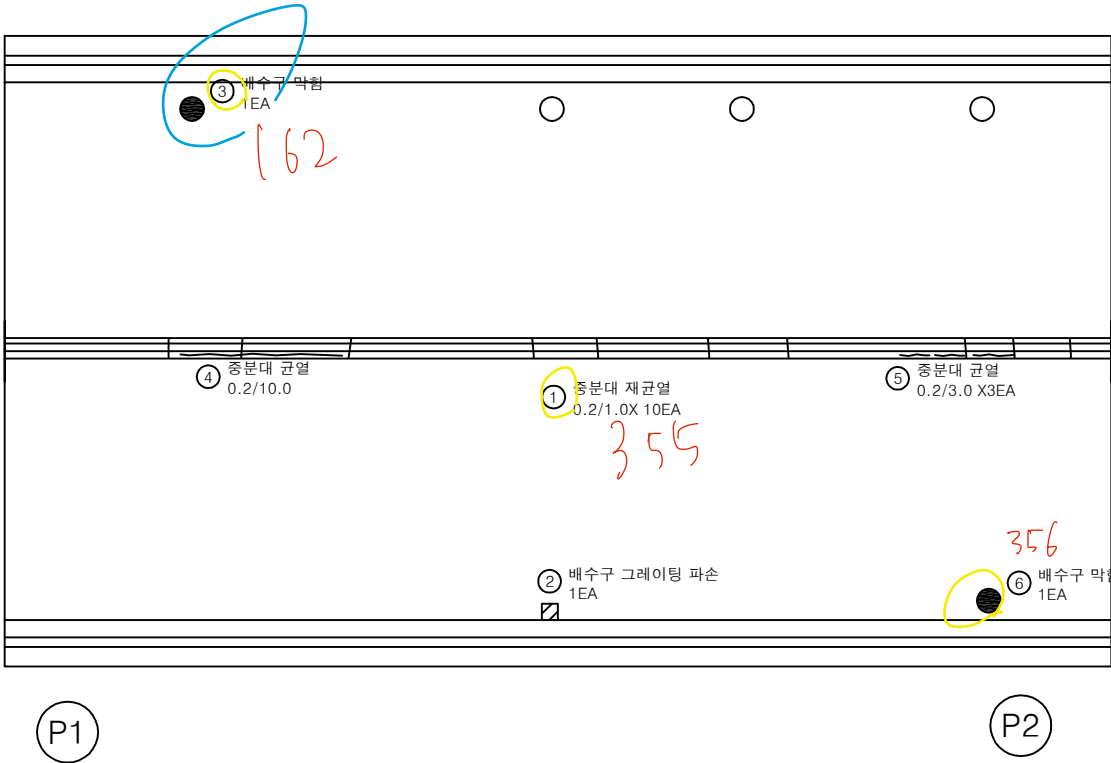


손상물량표

| 번호 | 구분  | 부재   | 손상내용        | 손상현황      |           |           |       |    |    | 비고 |
|----|-----|------|-------------|-----------|-----------|-----------|-------|----|----|----|
|    |     |      |             | 폭<br>(mm) | 길이<br>(m) | 너비<br>(m) | 수량    | 단위 | 개소 |    |
| 1  | 19하 | 중분대  | 중분대 재균열     | 0.2       | 1.0       |           | 10.00 | m  | 10 |    |
| 2  | 21하 | 배수시설 | 배수구 그레이팅 파손 |           |           |           | 1.00  | EA | 1  |    |
| 3  | 23하 | 배수시설 | 배수구 막힘      |           |           |           | 1.00  | EA | 1  |    |
| 4  | 25하 | 중분대  | 중분대 균열      | 0.2       | 10.0      |           | 10.00 | m  | 1  |    |
| 5  | 25하 | 중분대  | 중분대 균열      | 0.2       | 3.0       |           | 9.00  | m  | 3  |    |
| 6  | 25하 | 배수시설 | 배수구 막힘      |           |           |           | 1.00  | EA | 1  |    |
| 7  |     |      |             |           |           |           |       |    |    |    |
| 8  |     |      |             |           |           |           |       |    |    |    |
KEY PLAN

← 상주방향

→ 영천방향

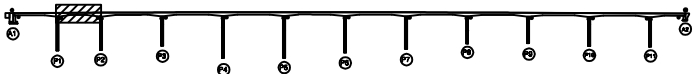

SECTION

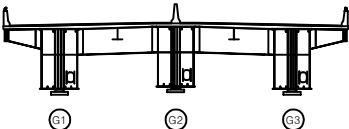

범례

|        |        |      |
|--------|--------|------|
| 균열     | 광상균열   | 재료분리 |
| 편치, 공동 | 박리, 파손 | 열화   |
| 누수, 체수 | 배태     | 퇴적물  |
| 철근노출   | 침하     | 그늘음  |
| 부식     | 좌굴, 변형 | 기타   |

발주처  
상주영천고속도로(주)

용역명  
상주영천고속도로 2024~2025년 시설물 안전점검 용역  
(2025년 하반기 정밀안전점검)


점검기관  
(주)영성엔지니어링

도면번호



상주 방향

영천 방향

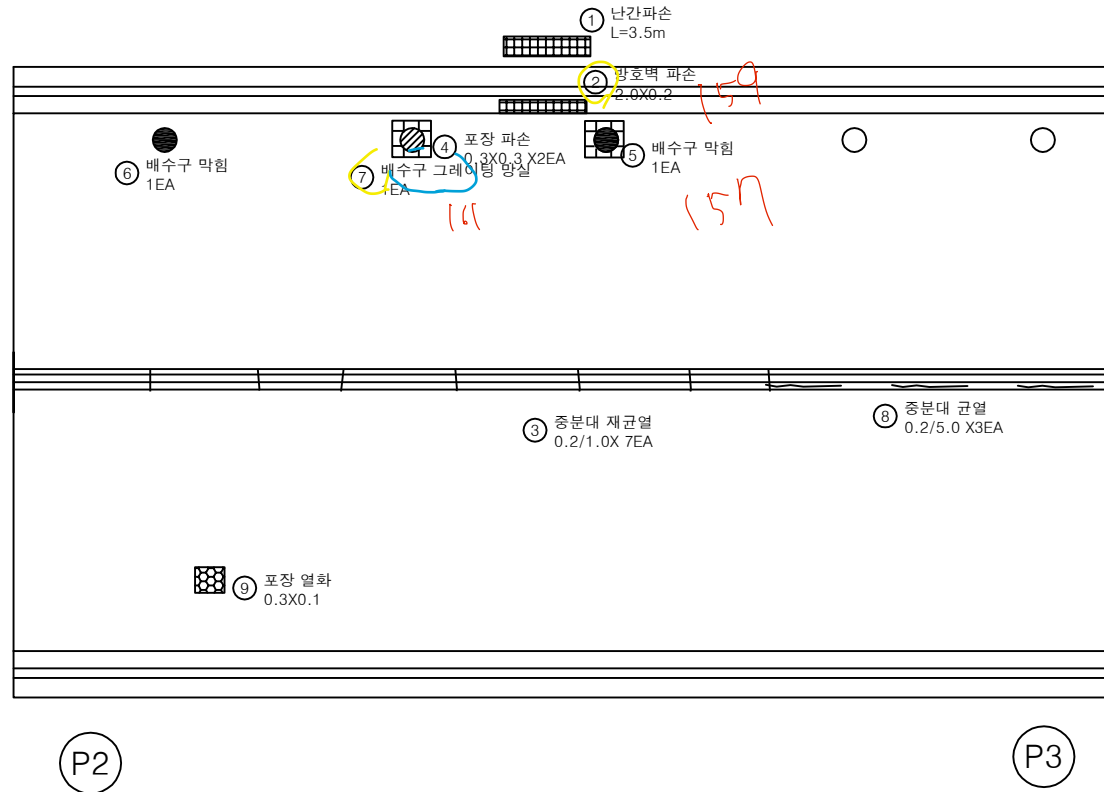


손상물량표

| 번호 | 구분  | 부재   | 손상내용        | 손상현황      |           |           |       |                |    | 비고 |
|----|-----|------|-------------|-----------|-----------|-----------|-------|----------------|----|----|
|    |     |      |             | 폭<br>(mm) | 길이<br>(m) | 너비<br>(m) | 수량    | 단위             | 개소 |    |
| 1  | 19하 | 방호벽  | 난간 파손       |           | 3.5       |           | 3.50  | m              | 1  |    |
| 2  | 19하 | 방호벽  | 방호벽 파손      |           | 2.0       | 0.2       | 0.40  | m <sup>2</sup> | 1  |    |
| 3  | 19하 | 중분대  | 중분대 재균열     | 0.2       | 1.0       |           | 7.00  | m              | 7  |    |
| 4  | 23하 | 교면포장 | 포장 파손       |           | 0.3       | 0.3       | 0.18  | m <sup>2</sup> | 2  |    |
| 5  | 23하 | 배수시설 | 배수구 막힘      |           |           |           | 1.00  | EA             | 1  |    |
| 6  | 25하 | 배수시설 | 배수구 막힘      |           |           |           | 1.00  | EA             | 1  |    |
| 7  | 25하 | 배수시설 | 배수구 그레이팅 망실 |           |           |           | 1.00  | EA             | 1  |    |
| 8  | 25하 | 중분대  | 중분대 균열      | 0.2       | 5.0       |           | 15.00 | m              | 3  |    |
| 9  | 25하 | 교면포장 | 포장 열화       |           | 0.3       | 0.1       | 0.03  | m <sup>2</sup> | 1  |    |
| 10 |     |      |             |           |           |           |       |                |    |    |
| 11 |     |      |             |           |           |           |       |                |    |    |
KEY PLAN

← 상주방향

영천방향 →

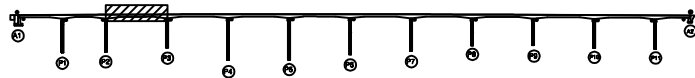

SECTION

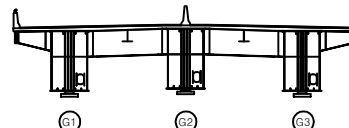

면 레


|        |        |      |
|--------|--------|------|
| 균열     | 망상균열   | 재료분리 |
| 편치, 공동 | 박리, 파손 | 열화   |
| 누수, 체수 | 백태     | 퇴적물  |
| 철근노출   | 침하     | 그늘음  |
| 부식     | 좌굴, 변형 | 기타   |

발주처 상주영천고속도로(주)

용역명 상주영천고속도로 2024-2025년 시설물 안전점검 용역  
(2025년 하반기 정밀안전점검)


점검기관 (주)명성엔지니어링

도면번호

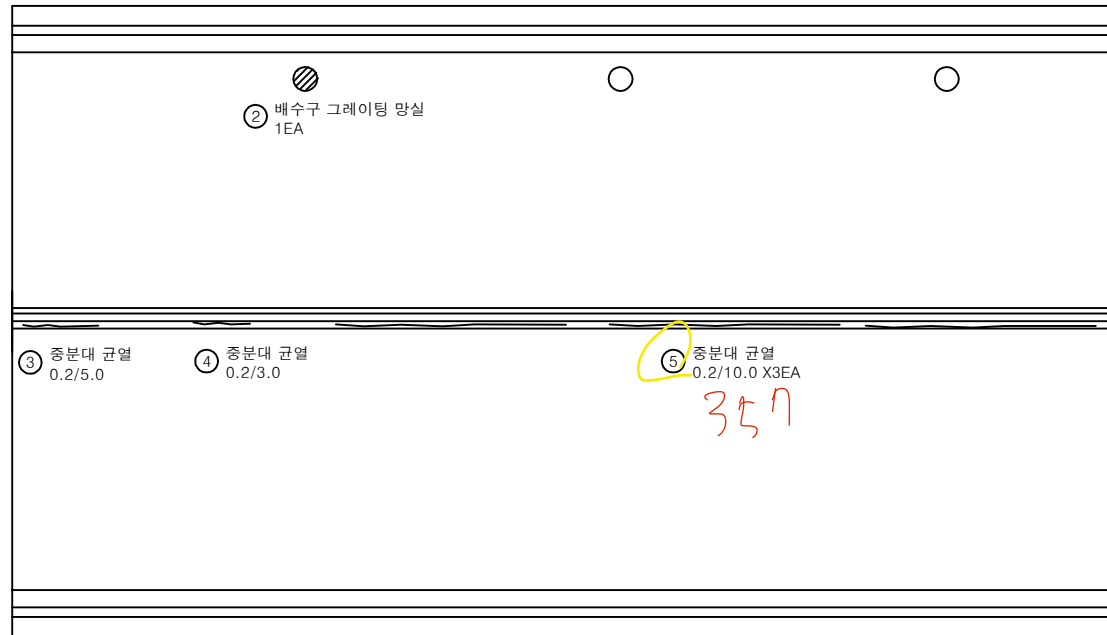
상주 방향  
←영천 방향  
→

## 손상물량표


| 번호 | 구분  | 부재   | 손상내용        | 손상현황      |           |           |       |    |    | 비고 |
|----|-----|------|-------------|-----------|-----------|-----------|-------|----|----|----|
|    |     |      |             | 폭<br>(mm) | 길이<br>(m) | 너비<br>(m) | 수량    | 단위 | 개소 |    |
| 1  | 22상 | 점검시설 | 점검사다리 파손    |           |           |           | 1.00  | EA | 1  |    |
| 2  | 25하 | 배수시설 | 배수구 그레이팅 망실 |           |           |           | 1.00  | EA | 1  |    |
| 3  | 25하 | 중분대  | 중분대 균열      | 0.2       | 5.0       |           | 5.00  | m  | 1  |    |
| 4  | 25하 | 중분대  | 중분대 균열      | 0.2       | 3.0       |           | 3.00  | m  | 1  |    |
| 5  | 25하 | 중분대  | 중분대 균열      | 0.2       | 10.0      |           | 30.00 | m  | 3  |    |
| 6  |     |      |             |           |           |           |       |    |    |    |
| 7  |     |      |             |           |           |           |       |    |    |    |
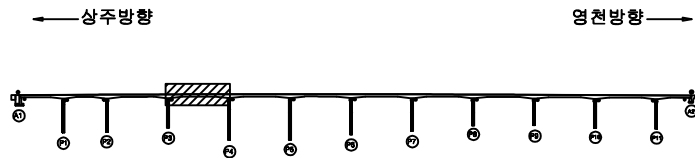KEY  
PLAN

SECTION

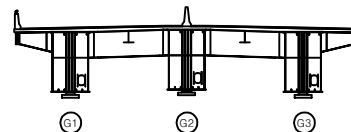면  
레

|        |        |      |                                                       |
|--------|--------|------|-------------------------------------------------------|
| 균열     | 망상균열   | 재료분리 | 발주처                                                   |
| 편치, 공동 | 박리, 파손 | 열화   | 상주영천고속도로(주)                                           |
| 누수, 체수 | 벽체     | 퇴적물  | 용역명                                                   |
| 철근노출   | 침하     | 그늘음  | 상주영천고속도로 2024~2025년 시설물 안전점검 용역<br>(2025년 하반기 정밀안전점검) |
| 부식     | 좌굴, 변형 | 기타   | 점검기관                                                  |
|        |        |      | (주)명성엔지니어링                                            |
|        |        |      | 도면번호                                                  |
|        |        |      | 04                                                    |

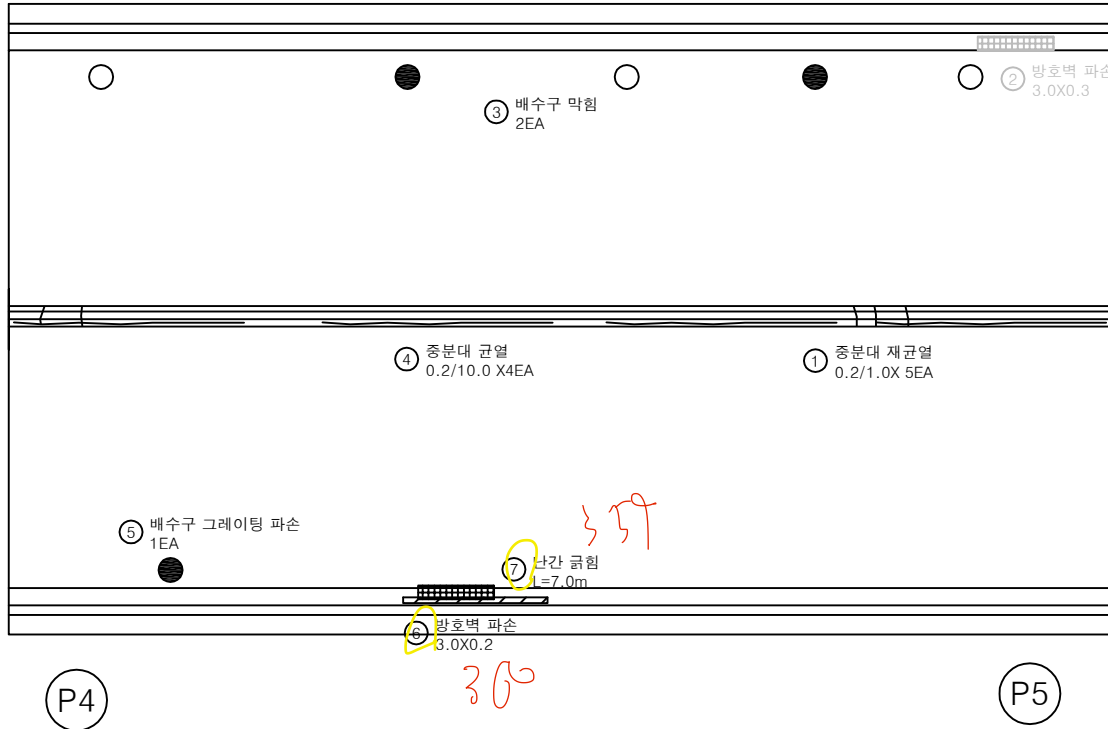상주 방향  
←영천 방향  
→


손상물량표

| 번호 | 구분  | 부재   | 손상내용        | 손상현황      |           |           |       |                |    | 비고      |
|----|-----|------|-------------|-----------|-----------|-----------|-------|----------------|----|---------|
|    |     |      |             | 폭<br>(mm) | 길이<br>(m) | 너비<br>(m) | 수량    | 단위             | 개소 |         |
| 1  | 19하 | 중분대  | 중분대 재균열     | 0.2       | 1.0       |           | 5.00  | m              | 5  |         |
| 2  | 21하 | 방호벽  | 방호벽 파손      |           | 3.0       | 0.3       | 0.90  | m <sup>2</sup> | 1  | 24'상 보수 |
| 3  | 25하 | 배수시설 | 배수구 막힘      |           |           |           | 2.00  | EA             | 2  |         |
| 4  | 25하 | 중분대  | 중분대 균열      | 0.2       | 10.0      |           | 40.00 | m              | 4  |         |
| 5  | 25하 | 배수시설 | 배수구 그레이팅 파손 |           |           |           | 1.00  | EA             | 1  |         |
| 6  | 25하 | 방호벽  | 방호벽 파손      |           | 3.0       | 0.2       | 0.60  | m <sup>2</sup> | 1  |         |
| 7  | 25하 | 방호벽  | 난간 긁힘       |           | 7.0       |           | 7.00  | m              | 1  |         |
| 8  |     |      |             |           |           |           |       |                |    |         |
| 9  |     |      |             |           |           |           |       |                |    |         |
KEY PLAN

← 상주방향

영천방향 →

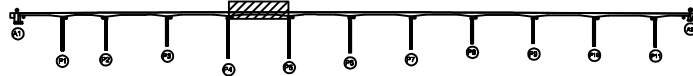

SECTION

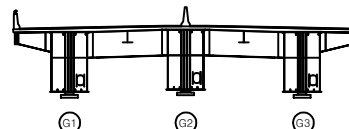

면 레


|        |        |      |
|--------|--------|------|
| 균열     | 방상균열   | 재료분리 |
| 편치, 공동 | 박리, 파손 | 열화   |
| 누수, 체수 | 벽태     | 퇴적물  |
| 철근노출   | 침하     | 그늘음  |
| 부식     | 좌굴, 변형 | 기타   |

발주처  
상주영천고속도로(주)용역명  
상주영천고속도로 2024~2026년 시설물 안전점검 용역  
(2025년 하반기 정밀안전점검)점검기관  
(주)명성엔지니어링

도면번호

상주 방향  
←


영천 방향  
→

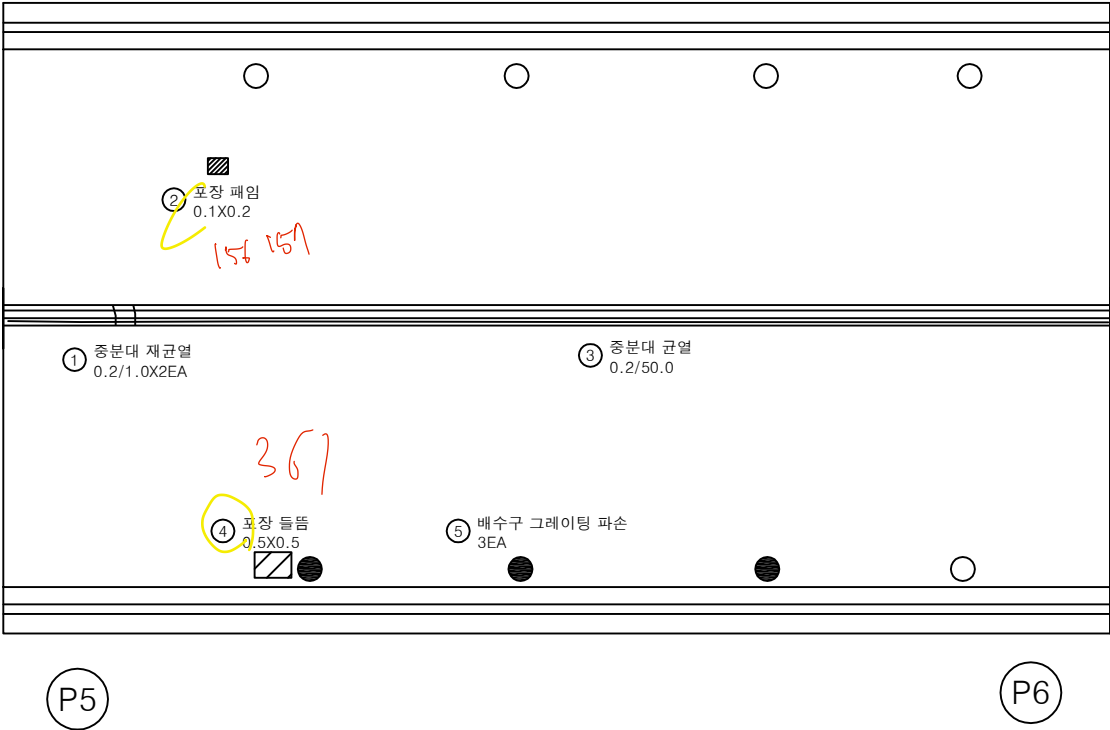


손상물량표

| 번호 | 구분  | 부재   | 손상내용        | 손상현황      |           |           |       |                |    | 비고 |
|----|-----|------|-------------|-----------|-----------|-----------|-------|----------------|----|----|
|    |     |      |             | 폭<br>(mm) | 길이<br>(m) | 너비<br>(m) | 수량    | 단위             | 개소 |    |
| 1  | 19하 | 중분대  | 중분대 재균열     | 0.2       | 1.0       |           | 2.00  | m              | 2  |    |
| 2  | 25하 | 교면포장 | 포장 패임       |           | 0.1       | 0.2       | 0.02  | m <sup>2</sup> | 1  |    |
| 3  | 25하 | 중분대  | 중분대 균열      | 0.2       | 50.0      |           | 50.00 | m              | 1  |    |
| 4  | 25하 | 교면포장 | 포장 들뜸       |           | 0.5       | 0.5       | 0.25  | m <sup>2</sup> | 1  |    |
| 5  | 25하 | 배수시설 | 배수구 그레이팅 파손 |           |           |           | 3.00  | EA             | 3  |    |
| 6  |     |      |             |           |           |           |       |                |    |    |
| 7  |     |      |             |           |           |           |       |                |    |    |
KEY PLAN

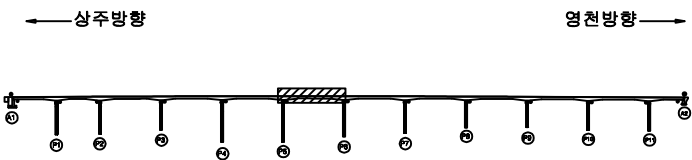

SECTION

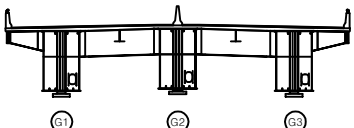

판례


|        |        |      |
|--------|--------|------|
| 균열     | 방상균열   | 재료분리 |
| 편치, 공동 | 바리, 파손 | 열화   |
| 누수, 체수 | 배배     | 퇴적물  |
| 철근노출   | 침하     | 그늘음  |
| 부식     | 좌굴, 변형 | 기타   |

|      |                                                       |
|------|-------------------------------------------------------|
| 발주처  | 상주영천고속도로(주)                                           |
| 용역명  | 상주영천고속도로 2024~2026년 시설물 안전점검 용역<br>(2025년 하반기 정밀안전점검) |
| 점검기관 | (주)명성엔지니어링                                            |
| 도면번호 | 06                                                    |

상주 방향



영천 방향

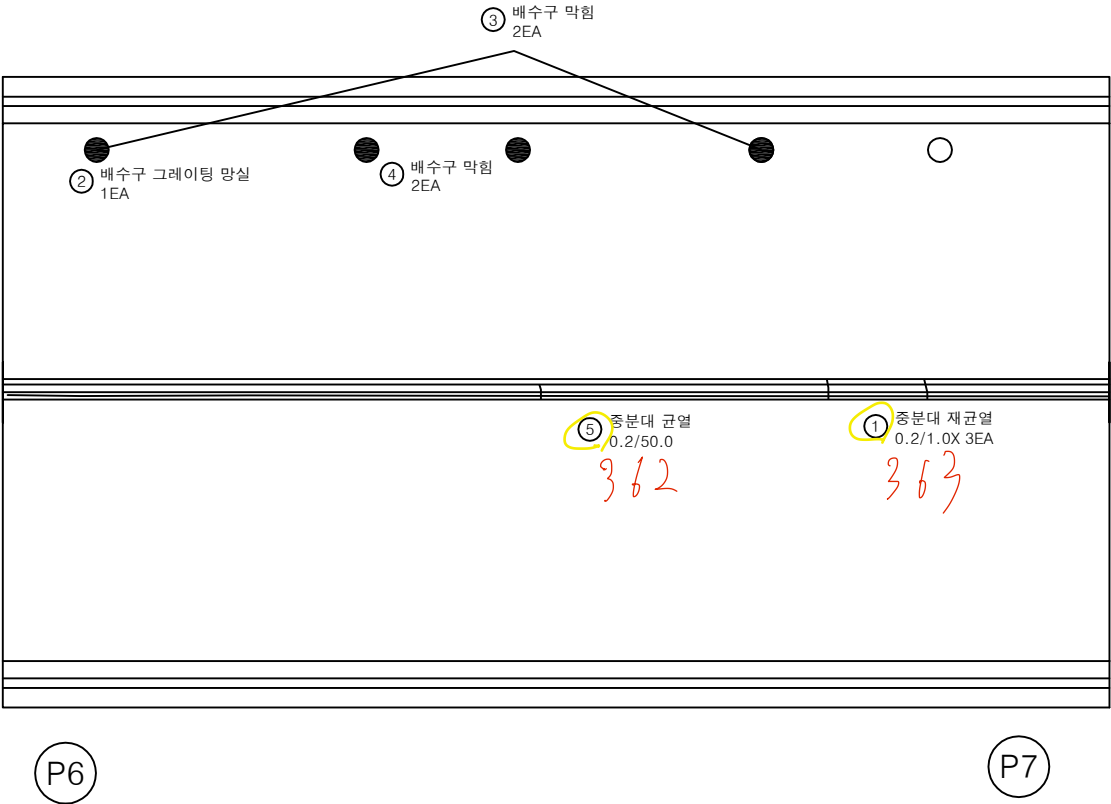


손상 물량 표

| 번호 | 구분  | 부재   | 손상내용        | 손상현황      |           |           |       |    | 비고 |
|----|-----|------|-------------|-----------|-----------|-----------|-------|----|----|
|    |     |      |             | 폭<br>(mm) | 길이<br>(m) | 너비<br>(m) | 물량    | 단위 |    |
| 1  | 19하 | 중분대  | 중분대 재균열     | 0.2       | 1.0       |           | 3.00  | m  | 3  |
| 2  | 23하 | 배수시설 | 배수구 그레이팅 망실 |           |           |           | 1.00  | EA | 1  |
| 3  | 23하 | 배수시설 | 배수구 막힘      |           |           |           | 2.00  | EA | 2  |
| 4  | 25하 | 배수시설 | 배수구 막힘      |           |           |           | 2.00  | EA | 2  |
| 5  | 25하 | 중분대  | 중분대 균열      | 0.2       | 50.0      |           | 50.00 | m  | 1  |
| 6  |     |      |             |           |           |           |       |    |    |
| 7  |     |      |             |           |           |           |       |    |    |
KEY PLAN

← 상주방향

→ 영천방향

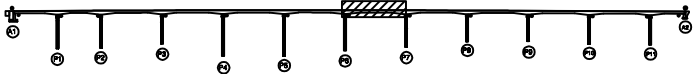

SECTION

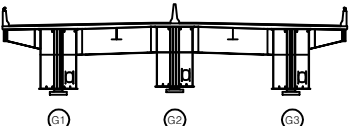

표


|        |        |      |
|--------|--------|------|
| 균열     | 망상균열   | 재료분리 |
| 편치, 공동 | 박리, 파손 | 열화   |
| 누수, 체수 | 막힘     | 퇴적물  |
| 철근노출   | 침하     | 그라우팅 |
| 부식     | 좌굴, 변형 | 기타   |

|      |                                                       |
|------|-------------------------------------------------------|
| 발주처  | 상주영천고속도로(주)                                           |
| 용역명  | 상주영천고속도로 2024~2025년 시설물 안전점검 용역<br>(2025년 하반기 정밀안전점검) |
| 점검기관 | (주)영성엔지니어링                                            |
| 도면번호 | 07                                                    |

상주 방향



영천 방향

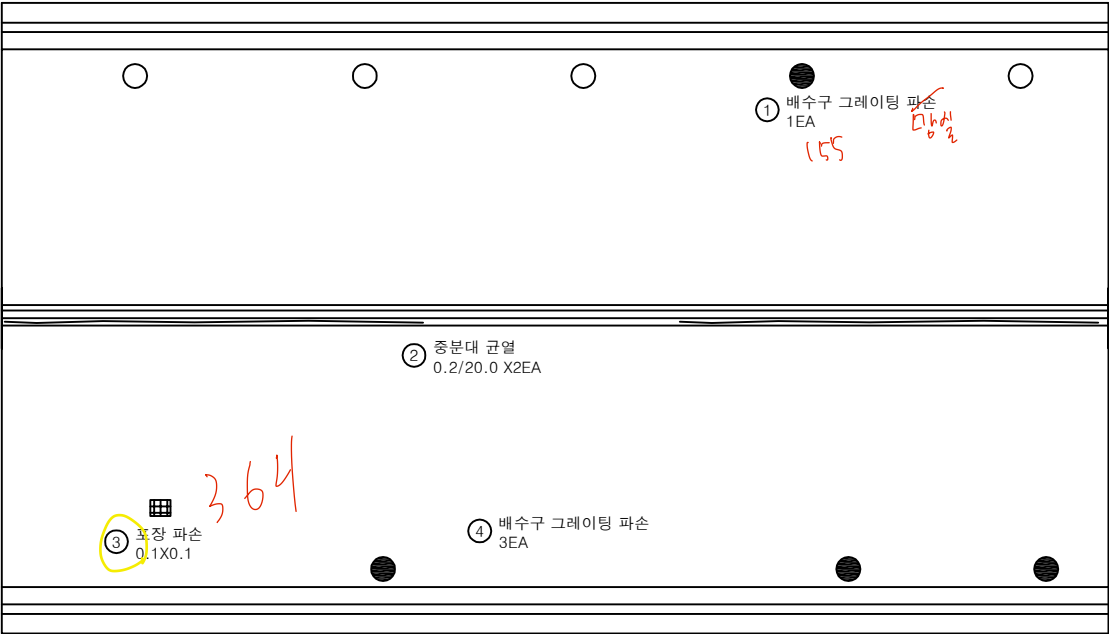

P7

P8


손상물량표

| 번호 | 구분  | 부재   | 손상내용        | 손상현황      |           |           |       |                |    | 비고 |
|----|-----|------|-------------|-----------|-----------|-----------|-------|----------------|----|----|
|    |     |      |             | 폭<br>(mm) | 길이<br>(m) | 너비<br>(m) | 수량    | 단위             | 개소 |    |
| 1  | 25하 | 배수시설 | 배수구 그레이팅 파손 |           |           |           | 1.00  | EA             | 1  |    |
| 2  | 25하 | 중분대  | 중분대 균열      | 0.2       | 20.0      |           | 40.00 | m              | 2  |    |
| 3  | 25하 | 교면포장 | 포장 파손       |           | 0.1       | 0.1       | 0.01  | m <sup>2</sup> | 1  |    |
| 4  | 25하 | 배수시설 | 배수구 그레이팅 파손 |           |           |           | 3.00  | EA             | 3  |    |
| 5  |     |      |             |           |           |           |       |                |    |    |
| 6  |     |      |             |           |           |           |       |                |    |    |
KEY PLAN

← 상주방향

→ 영천방향

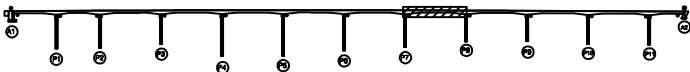

SECTION

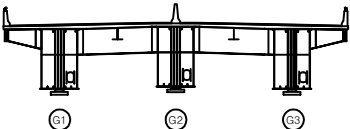

면


|        |        |      |
|--------|--------|------|
| 균열     | 망상균열   | 재료분리 |
| 편치, 공동 | 박리, 파손 | 열화   |
| 누수, 체수 | 스케일    | 퇴적물  |
| 철근노출   | 열화     | 그늘음  |
| 부식     | 파굴, 변형 | 기타   |

|      |                                                       |
|------|-------------------------------------------------------|
| 발주처  | 상주영천고속도로(주)                                           |
| 용역명  | 상주영천고속도로 2024~2025년 시설물 안전점검 용역<br>(2025년 하반기 정밀안전점검) |
| 점검기관 | (주)영성엔지니어링                                            |
| 도면번호 | 08                                                    |

상주 방향



영천 방향

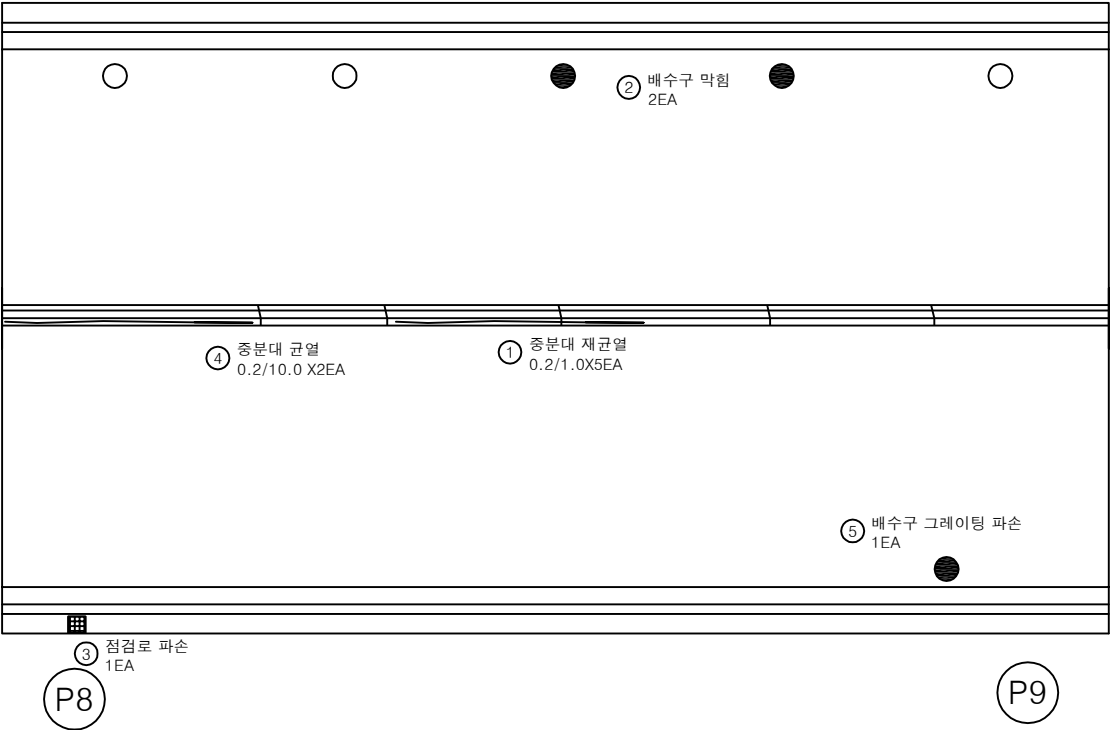


손 상 물 량 표

| 번호 | 구분  | 부재   | 손상내용        | 손상현황      |           |           |       |    |    | 비 고 |
|----|-----|------|-------------|-----------|-----------|-----------|-------|----|----|-----|
|    |     |      |             | 폭<br>(mm) | 길이<br>(m) | 너비<br>(m) | 수량    | 단위 | 개소 |     |
| 1  | 19하 | 중분대  | 중분대 재균열     | 0.2       | 1.0       |           | 5.00  | m  | 5  |     |
| 2  | 23하 | 배수시설 | 배수구 막힘      |           |           |           | 2.00  | EA | 2  |     |
| 3  | 24하 | 점검시설 | 점검로 파손      |           |           |           | 1.00  | EA | 1  |     |
| 4  | 25하 | 중분대  | 중분대 균열      | 0.2       | 10.0      |           | 20.00 | m  | 2  |     |
| 5  | 25하 | 배수시설 | 배수구 그레이팅 파손 |           |           |           | 1.00  | EA | 1  |     |
| 6  |     |      |             |           |           |           |       |    |    |     |
| 7  |     |      |             |           |           |           |       |    |    |     |
KEY PLAN

← 상주방향

→ 영천방향

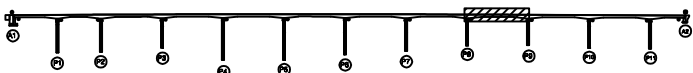


SECTION

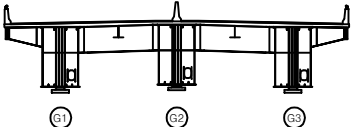

범례

|        |        |      |
|--------|--------|------|
| 균열     | 망상균열   | 재료분리 |
| 편치, 공동 | 박리, 파손 | 열화   |
| 누수, 체수 | 백태     | 표지물  |
| 철근노출   | 침하     | 그늘음  |
| 부식     | 좌굴, 변형 | 기타   |

|         |                                                       |
|---------|-------------------------------------------------------|
| 발 주 처   | 상주영천고속도로(주)                                           |
| 용역명     | 상주영천고속도로 2024~2025년 시설물 안전점검 용역<br>(2025년 하반기 정밀안전점검) |
| 점 검 기 관 | (주)영성엔지니어링                                            |
| 도면번호    | 09                                                    |

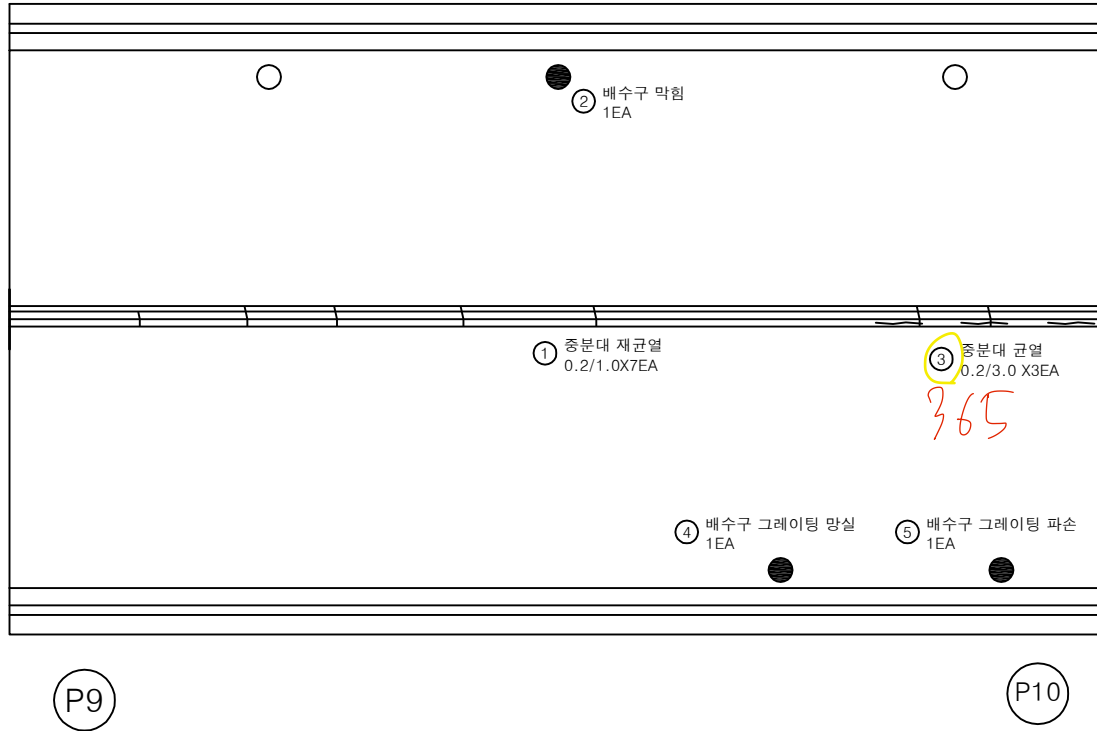상주 방향  
←영천 방향  
→


손상물량표

| 번호 | 구분  | 부재   | 손상내용        | 손상현황      |           |           |      |    |    | 비고 |
|----|-----|------|-------------|-----------|-----------|-----------|------|----|----|----|
|    |     |      |             | 폭<br>(mm) | 길이<br>(m) | 너비<br>(m) | 수량   | 단위 | 개소 |    |
| 1  | 19하 | 중분대  | 중분대 재균열     | 0.2       | 1.0       |           | 7.00 | m  | 7  |    |
| 2  | 25하 | 배수시설 | 배수구 막힘      |           |           |           | 1.00 | EA | 1  |    |
| 3  | 25하 | 중분대  | 중분대 균열      | 0.2       | 3.0       |           | 9.00 | m  | 3  |    |
| 4  | 25하 | 배수시설 | 배수구 그레이팅 망실 |           |           |           | 1.00 | EA | 1  |    |
| 5  | 25하 | 배수시설 | 배수구 그레이팅 파손 |           |           |           | 1.00 | EA | 1  |    |
| 6  |     |      |             |           |           |           |      |    |    |    |
| 7  |     |      |             |           |           |           |      |    |    |    |
KEY PLAN

← 상주방향

→ 영천방향

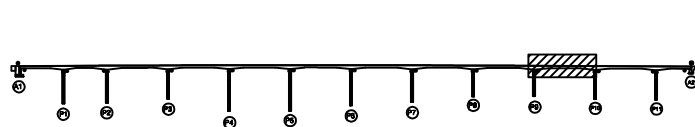

SECTION

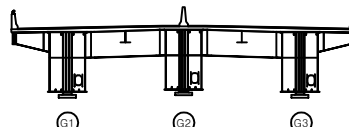

범례

|        |        |      |
|--------|--------|------|
| 균열     | 망상균열   | 재료분리 |
| 편치, 공동 | 바리, 파손 | 열화   |
| 누수, 체수 | 배터     | 표적물  |
| 철근노출   | 침하     | 그늘음  |
| 부식     | 좌굴, 변형 | 기타   |

발주처 상주영천고속도로(주)

용역명 상주영천고속도로 2024~2025년 시설물 안전점검 용역  
(2025년 하반기 정밀안전점검)

점검기관 (주)영성엔지니어링


도면번호



상주 방향



영천 방향

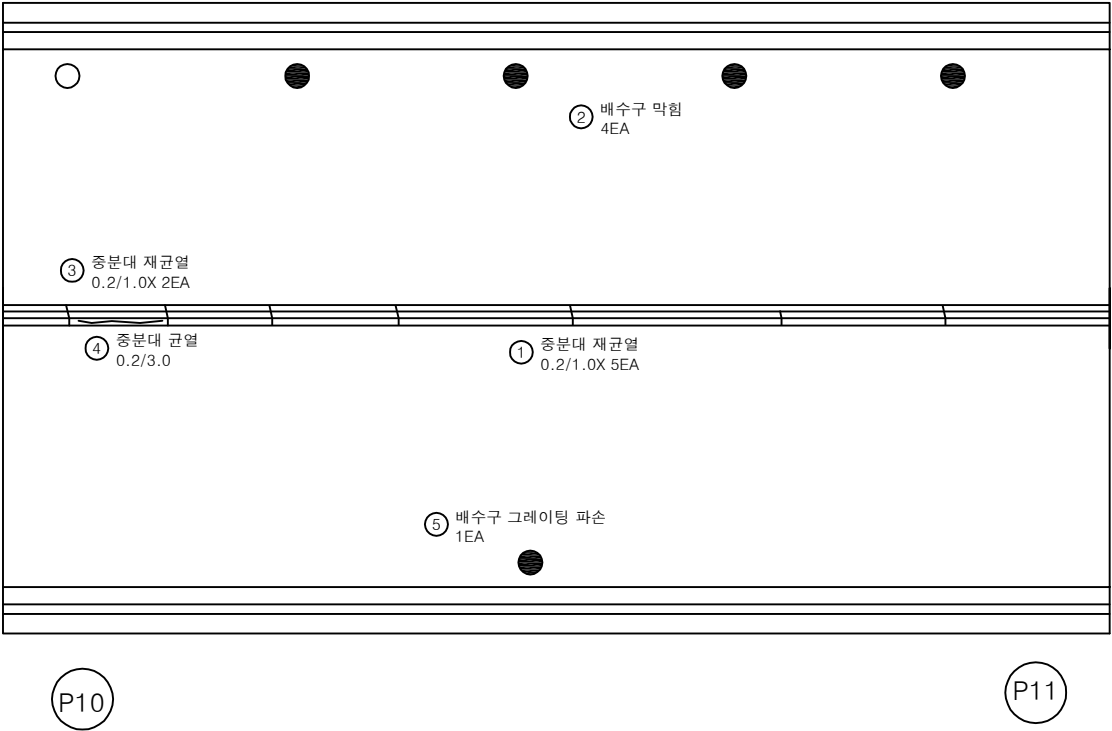


손 상 물 량 표

| 번호 | 구분  | 부재   | 손상내용        | 손상현황      |           |           |      |    |    | 비 고 |
|----|-----|------|-------------|-----------|-----------|-----------|------|----|----|-----|
|    |     |      |             | 폭<br>(mm) | 길이<br>(m) | 너비<br>(m) | 수량   | 단위 | 개소 |     |
| 1  | 19하 | 중분대  | 중분대 재균열     | 0.2       | 1.0       |           | 5.00 | m  | 5  |     |
| 2  | 23하 | 배수시설 | 배수구 막힘      |           |           |           | 4.00 | EA | 4  |     |
| 3  | 25하 | 중분대  | 중분대 재균열     | 0.2       | 1.0       |           | 2.00 | m  | 2  |     |
| 4  | 25하 | 중분대  | 중분대 균열      | 0.2       | 3.0       |           | 3.00 | m  | 1  |     |
| 5  | 25하 | 배수시설 | 배수구 그레이팅 파손 |           |           |           | 1.00 | EA | 1  |     |
| 6  |     |      |             |           |           |           |      |    |    |     |
| 7  |     |      |             |           |           |           |      |    |    |     |
KEY PLAN

← 상주방향

→ 영천방향

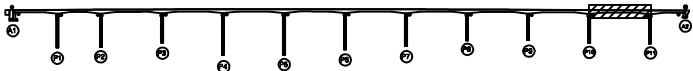


SECTION

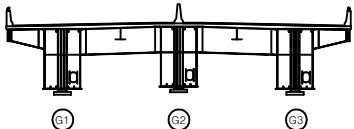

범례

|        |        |      |
|--------|--------|------|
| 균열     | 망상균열   | 재료분리 |
| 편치, 공동 | 박리, 파손 | 열화   |
| 누수, 체수 | 녹      | 표적물  |
| 철근노출   | 침하     | 그늘음  |
| 부식     | 파열, 변형 | 기타   |

|         |                                                       |
|---------|-------------------------------------------------------|
| 발 주 처   | 상주영천고속도로(주)                                           |
| 용 역 명   | 상주영천고속도로 2024~2025년 시설물 안전점검 용역<br>(2025년 하반기 정밀안전점검) |
| 점 검 기 관 | (주)명성엔지니어링                                            |
| 도 면 번 호 | 11                                                    |

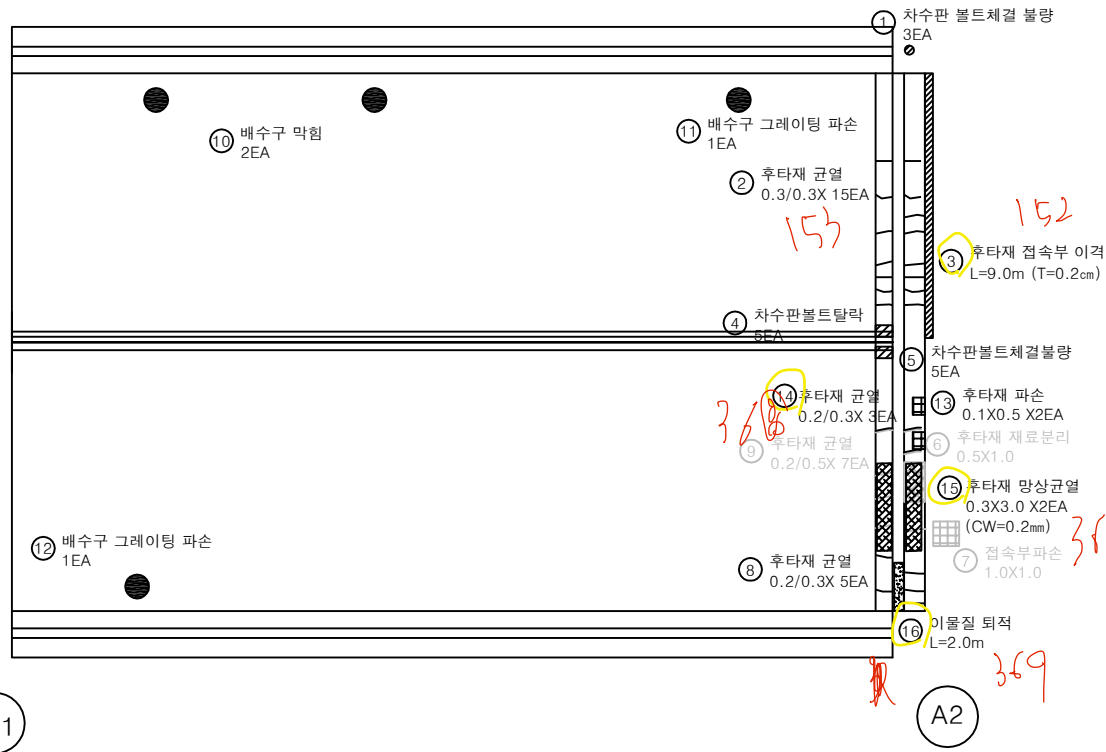상주 방향  
←영천 방향  
→


손 상 물 량 표

| 번호 | 구분  | 부재   | 손상내용        | 손상현황      |           |           |      |    | 비 고         |
|----|-----|------|-------------|-----------|-----------|-----------|------|----|-------------|
|    |     |      |             | 폭<br>(mm) | 길이<br>(m) | 너비<br>(m) | 수량   | 단위 |             |
| 1  | 19하 | 신축이음 | 차수판 볼트체결 불량 |           |           |           | 3.00 | EA | 3           |
| 2  | 19하 | 신축이음 | 후타재 균열      | 0.3       | 0.3       |           | 4.50 | m  | 15          |
| 3  | 19하 | 교면포장 | 후타재 접속부 이격  |           | 9.0       |           | 9.00 | m  | 1 (T=0.2cm) |
| 4  | 19하 | 신축이음 | 차수판 볼트탈락    |           |           |           | 5.00 | EA | 5           |
| 5  | 19하 | 신축이음 | 차수판 볼트탈락    |           |           |           | 5.00 | EA | 5           |
| 6  | 19하 | 신축이음 | 후타재 재료분리    |           | 0.5       | 1.0       | 0.50 | m² | 1 22'하 보수   |
| 7  | 19하 | 교면포장 | 접속부 파손      |           | 1.0       | 1.0       | 1.00 | m² | 1 23'하 보수   |
| 8  | 19하 | 신축이음 | 후타재 균열      | 0.2       | 0.3       |           | 1.50 | m  | 5 손상감소      |
| 9  | 21하 | 신축이음 | 후타재 균열      | 0.2       | 0.5       |           | 3.50 | m  | 7 24'하 보수   |
| 10 | 23하 | 배수시설 | 배수구 막힘      |           |           |           | 2.00 | EA | 2           |
| 11 | 23하 | 배수시설 | 배수구 그레이팅 파손 |           |           |           | 1.00 | EA | 1           |
| 12 | 25하 | 배수시설 | 배수구 그레이팅 파손 |           |           |           | 1.00 | EA | 1           |
| 13 | 25하 | 신축이음 | 후타재 파손      |           | 0.1       | 0.5       | 0.10 | m² | 2           |
| 14 | 25하 | 신축이음 | 후타재 균열      | 0.2       | 0.3       |           | 0.90 | m  | 3           |
| 15 | 25하 | 신축이음 | 후타재 망상균열    | 0.2       | 0.3       | 3.0       | 0.18 | m² | 2           |
| 16 | 25하 | 신축이음 | 이물질 퇴적      |           | 2.0       |           | 2.00 | m  | 1           |
| 17 |     |      |             |           |           |           |      |    |             |
| 18 |     |      |             |           |           |           |      |    |             |
KEY PLAN

← 상주방향

영천방향 →

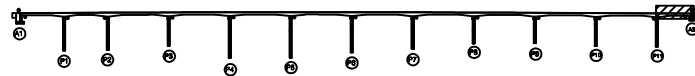

SECTION

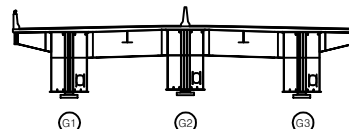


면 레

|        |        |      |                                                       |
|--------|--------|------|-------------------------------------------------------|
| 균열     | 망상균열   | 재료분리 | 발주처                                                   |
| 편치, 공동 | 박리, 파손 | 열화   | 상주영천고속도로(주)                                           |
| 누수, 체수 | 배태     | 퇴적물  | 용역명                                                   |
| 철근노출   | 침하     | 그늘음  | 상주영천고속도로 2024-2025년 시설물 안전점검 용역<br>(2025년 하반기 정밀안전점검) |
| 부식     | 좌굴, 변형 | 기타   | 점검기관                                                  |
|        |        |      | (주)명성엔지니어링                                            |
|        |        |      | 도면번호                                                  |
|        |        |      | 12                                                    |

상주 방향



영천 방향

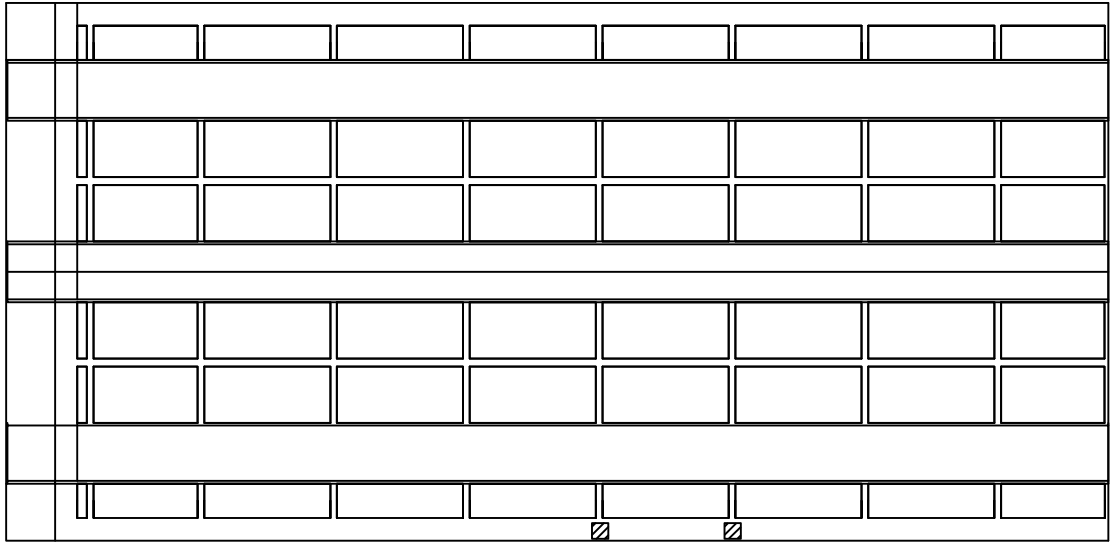

② 배수관 지지대 탈락 1EA      ① 배수관 지지대 탈락 1EA

A1

72

63

P1


손상물량표

| 번호 | 구분  | 부재   | 손상내용       | 손상현황      |           |           |      |    |    | 비고 |
|----|-----|------|------------|-----------|-----------|-----------|------|----|----|----|
|    |     |      |            | 폭<br>(mm) | 길이<br>(m) | 너비<br>(m) | 물량   | 단위 | 개소 |    |
| 1  | 24상 | 배수시설 | 배수관 지지대 탈락 |           |           |           | 1.00 | EA | 1  |    |
| 2  | 25하 | 배수시설 | 배수관 지지대 탈락 |           |           |           | 1.00 | EA | 1  |    |
| 3  |     |      |            |           |           |           |      |    |    |    |
| 4  |     |      |            |           |           |           |      |    |    |    |
KEY PLAN

← 상주방향

→ 영천방향

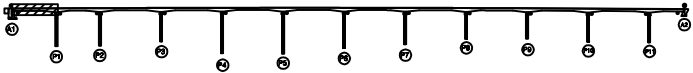

SECTION

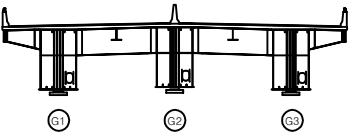


범례

|        |        |      |
|--------|--------|------|
| 균열     | 망상균열   | 재료분리 |
| 편치, 공동 | 박리, 파손 | 열화   |
| 누수, 체수 | 녹 발생   | 퇴적물  |
| 철근노출   | 침하     | 그늘음  |
| 부식     | 좌굴, 변형 | 기타   |

|      |                                                       |
|------|-------------------------------------------------------|
| 발주처  | 상주영천고속도로(주)                                           |
| 용역명  | 상주영천고속도로 2024~2025년 시설물 안전점검 용역<br>(2025년 하반기 정밀안전점검) |
| 점검기관 | (주)영성엔지니어링                                            |
| 도면번호 | 13                                                    |

상주 방향  
←

영천 방향  
→

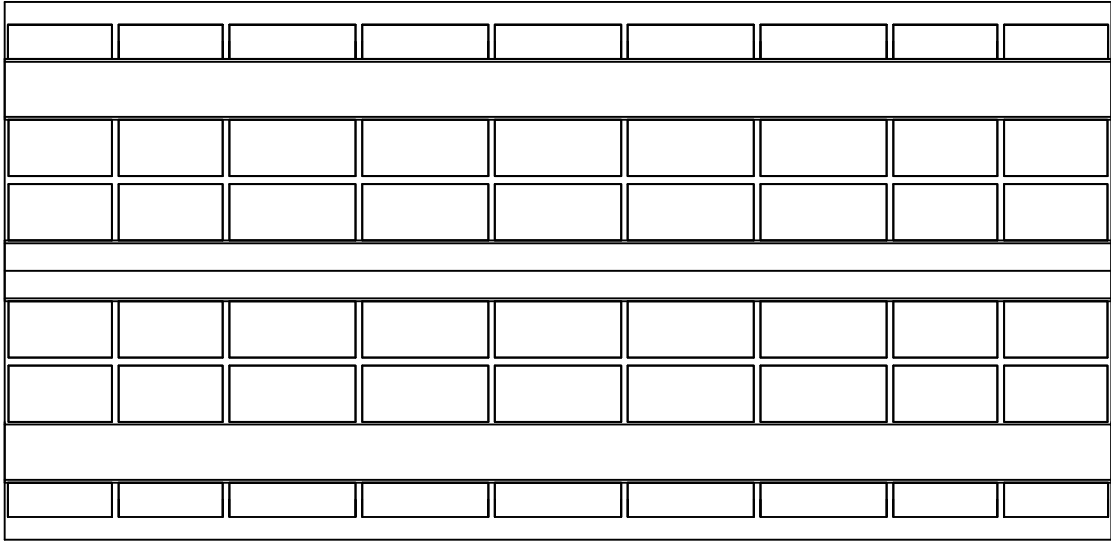

P1

P2


손상물량표

| 번호 | 구분 | 부재 | 손상내용 | 손상현황      |           |           |    |    |    | 비고 |
|----|----|----|------|-----------|-----------|-----------|----|----|----|----|
|    |    |    |      | 폭<br>(mm) | 길이<br>(m) | 너비<br>(m) | 물량 | 단위 | 개소 |    |
| 1  |    |    |      |           |           |           |    |    |    |    |
| 2  |    |    |      |           |           |           |    |    |    |    |
KEY PLAN

← 상주방향

영천방향 →

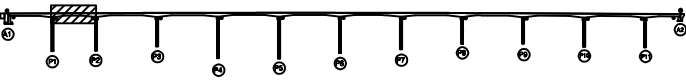

SECTION

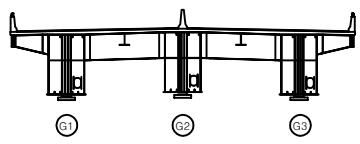

범례


|        |        |      |
|--------|--------|------|
| 콘크리트   | 철근콘크리트 | 재료분리 |
| 균열, 공동 | 박리, 파손 | 열화   |
| 누수, 침수 | 부식     | 박리   |
| 철근노출   | 얼룩     | 얼룩   |
| 부식     | 얼룩, 변형 | 기타   |

|      |                                                       |
|------|-------------------------------------------------------|
| 발주처  | 상주영천고속도로(주)                                           |
| 용역명  | 상주영천고속도로 2024-2025년 시설물 안전점검 용역<br>(2025년 하반기 정밀안전점검) |
| 점검기관 | (주)영성엔지니어링                                            |
| 도면번호 | 14                                                    |

상주 방향



영천 방향

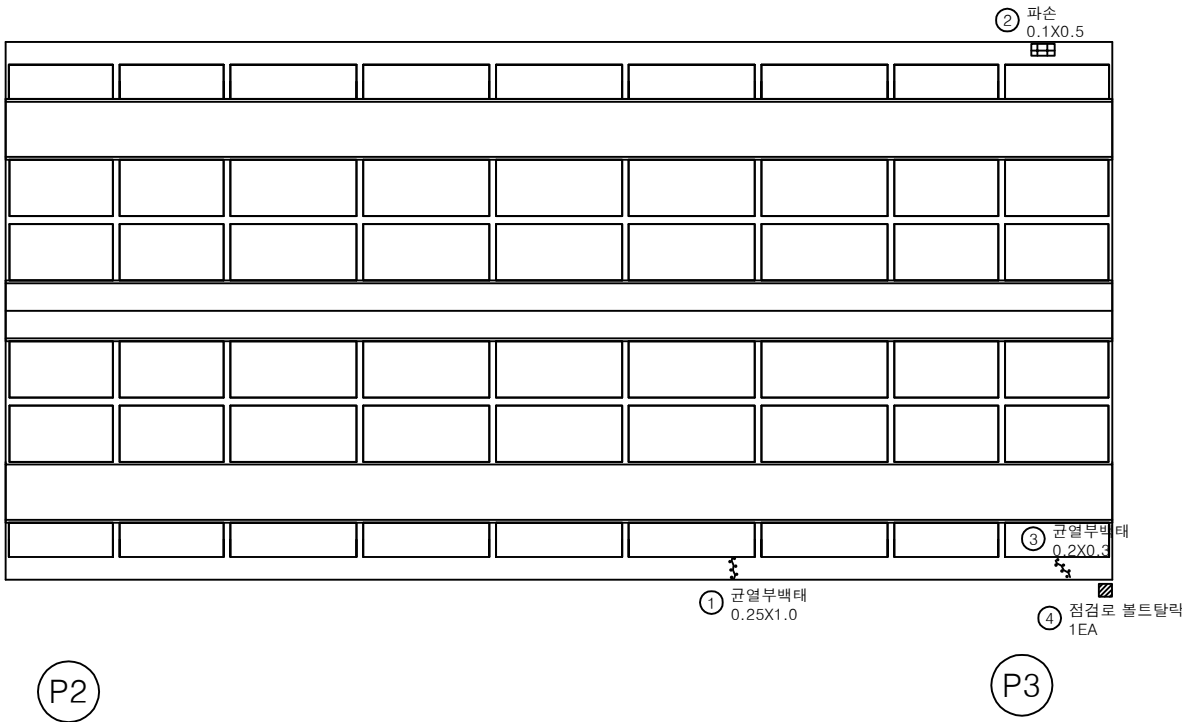


손상물량표

| 번호 | 구분  | 부재   | 손상내용     | 손상현황      |           |           |      |                |    | 비고   |
|----|-----|------|----------|-----------|-----------|-----------|------|----------------|----|------|
|    |     |      |          | 폭<br>(mm) | 길이<br>(m) | 너비<br>(m) | 물량   | 단위             | 개소 |      |
| 1  | 21하 | 바닥판  | 균열부백태    |           | 0.25      | 1.0       | 0.25 | m <sup>2</sup> | 1  | 손상증가 |
| 2  | 25하 | 바닥판  | 파손       |           | 0.1       | 0.5       | 0.05 | m <sup>2</sup> | 1  |      |
| 3  | 25하 | 바닥판  | 균열부백태    |           | 0.2       | 0.3       | 0.06 | m <sup>2</sup> | 1  |      |
| 4  | 25하 | 점검시설 | 점검로 볼트탈락 |           |           |           | 1.00 | EA             | 1  |      |
| 5  |     |      |          |           |           |           |      |                |    |      |
| 6  |     |      |          |           |           |           |      |                |    |      |
KEY PLAN

← 상주방향

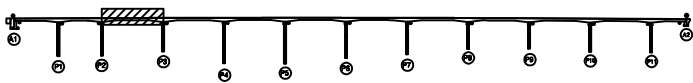

영천방향 →

SECTION

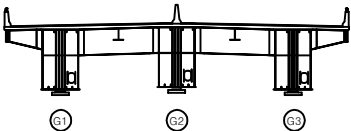

면 레


|        |        |      |
|--------|--------|------|
| 콘크리트   | 철근콘크리트 | 재료분리 |
| 편치, 공동 | 균열, 파손 | 열화   |
| 누수, 침수 | 배설물    | 퇴적물  |
| 배수시설   | 잡초     | 그늘음  |
| 부식     | 파손, 변형 | 기타   |

|      |                                                       |
|------|-------------------------------------------------------|
| 발주처  | 상주영천고속도로(주)                                           |
| 용역명  | 상주영천고속도로 2024~2025년 시설물 안전점검 용역<br>(2025년 하반기 정밀안전점검) |
| 점검기관 | (주)명성엔지니어링                                            |
| 도면번호 | 15                                                    |

상주 방향



영천 방향

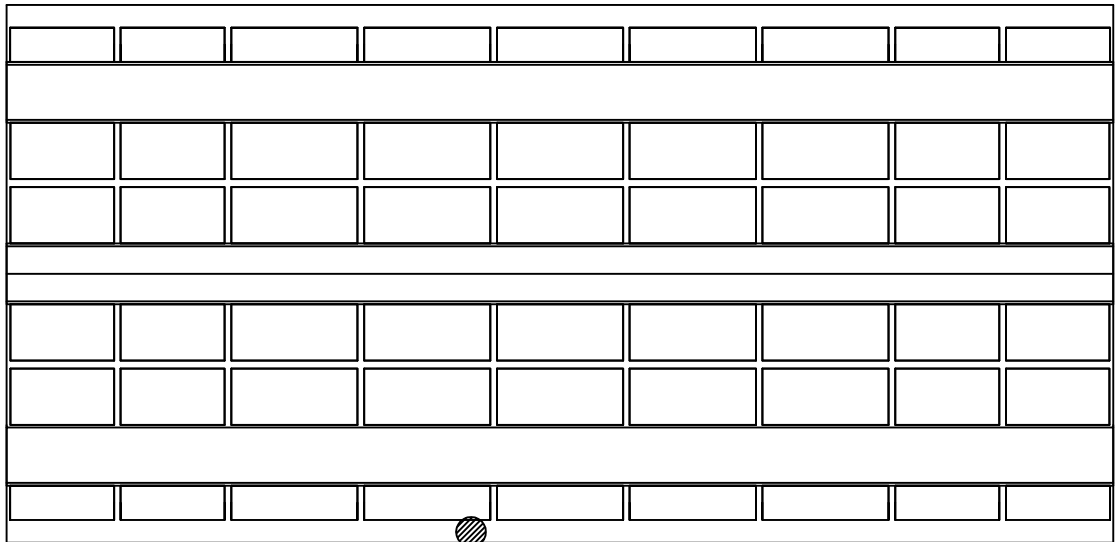

P3

P4


손상물량표

| 번호 | 구분  | 부재   | 손상내용   | 손상현황      |           |           |      |    |    | 비고 |
|----|-----|------|--------|-----------|-----------|-----------|------|----|----|----|
|    |     |      |        | 폭<br>(mm) | 길이<br>(m) | 너비<br>(m) | 물량   | 단위 | 개소 |    |
| 1  | 19하 | 배수시설 | 배수관 탈락 |           |           |           | 1.00 | EA | 1  |    |
| 2  |     |      |        |           |           |           |      |    |    |    |
| 3  |     |      |        |           |           |           |      |    |    |    |
KEY PLAN

← 상주방향

→ 영천방향

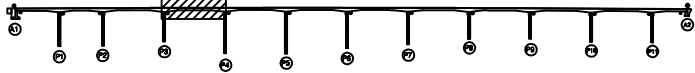

SECTION

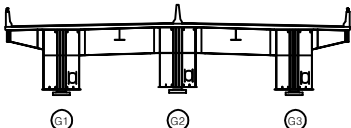

면

|        |        |      |
|--------|--------|------|
| 균열     | 망상균열   | 재료분리 |
| 편치, 공동 | 박리, 파손 | 열화   |
| 누수, 체수 | 벽체     | 퇴적물  |
| 철근노출   | 침하     | 그늘음  |
| 부식     | 좌굴, 변형 | 기타   |

발주처 상주영천고속도로(주)

용역명 상주영천고속도로 2024-2025년 시설물 안전점검 용역  
(2025년 하반기 정밀안전점검)


점검기관 (주)명성엔지니어링

도면번호

상주 방향



영천 방향

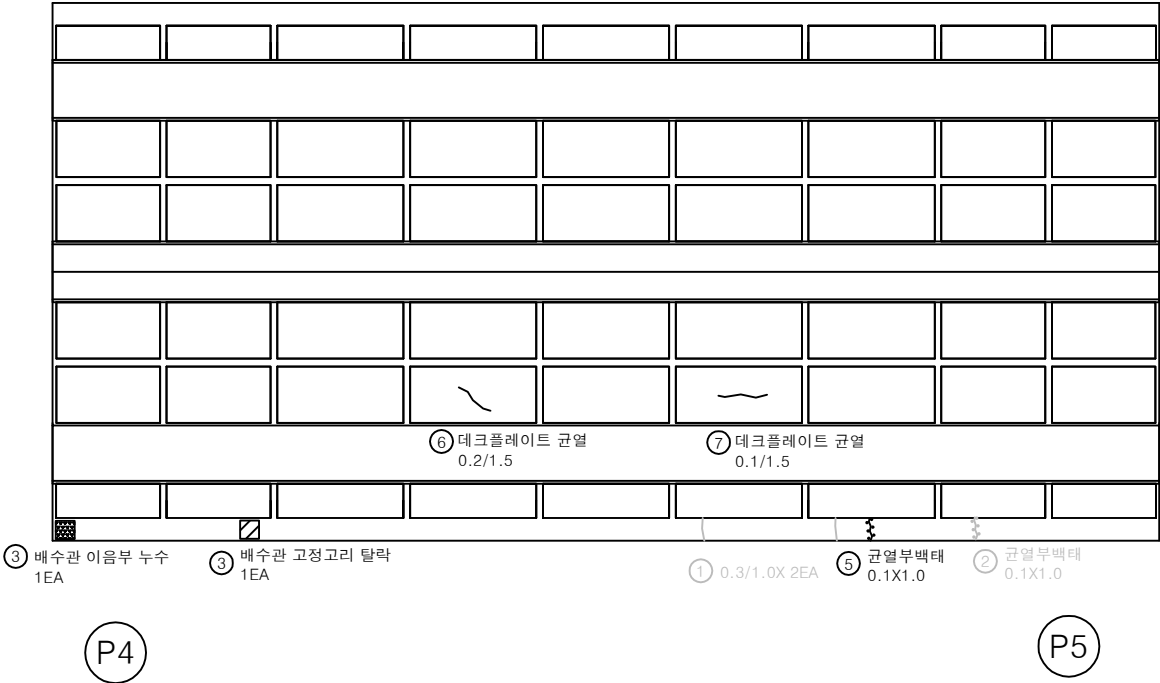


손 상 물 량 표

| 번호 | 구분  | 부재   | 손상내용        | 손상현황      |           |           |      |    |    | 비 고    |
|----|-----|------|-------------|-----------|-----------|-----------|------|----|----|--------|
|    |     |      |             | 폭<br>(mm) | 길이<br>(m) | 너비<br>(m) | 수량   | 단위 | 개소 |        |
| 1  | 19하 | 바닥판  | 균열(0.3mm이상) | 0.3       | 1.0       |           | 2.00 | m  | 2  | 21하 보수 |
| 2  | 21하 | 바닥판  | 균열부백태       |           | 0.1       | 1.0       | 0.10 | m² | 1  | 25하 보수 |
| 3  | 24하 | 배수시설 | 배수관 고정고리 탈락 |           |           |           | 1.00 | EA | 1  |        |
| 4  | 25하 | 배수시설 | 배수관 이음부 누수  |           |           |           | 1.00 | EA | 1  |        |
| 5  | 25하 | 바닥판  | 균열부백태       |           | 0.1       | 1.0       | 0.10 | m² | 1  |        |
| 6  | 25하 | 바닥판  | 데크플레이트 균열   | 0.2       | 1.5       |           | 1.50 | m  | 1  |        |
| 7  | 25하 | 바닥판  | 데크플레이트 균열   | 0.1       | 1.5       |           | 1.50 | m  | 1  |        |
| 8  |     |      |             |           |           |           |      |    |    |        |
| 9  |     |      |             |           |           |           |      |    |    |        |
KEY PLAN

← 상주방향

→ 영천방향

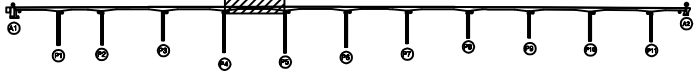

SECTION

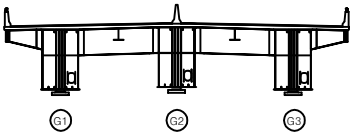

판


|        |        |      |
|--------|--------|------|
| 균열     | 방상균열   | 재료분리 |
| 편치, 공동 | 박리, 파손 | 열화   |
| 누수, 체수 | 배 배    | 퇴적물  |
| 침하노출   | 침하     | 그늘음  |
| 부식     | 좌굴, 변형 | 기타   |

|         |                                                       |
|---------|-------------------------------------------------------|
| 발 주 처   | 상주영천고속도로(주)                                           |
| 용 역 명   | 상주영천고속도로 2024-2025년 시설물 안전점검 용역<br>(2025년 하반기 정밀안전점검) |
| 점 검 기 관 | (주)명성엔지니어링                                            |
| 도 면 번 호 | 17                                                    |

상주 방향



영천 방향

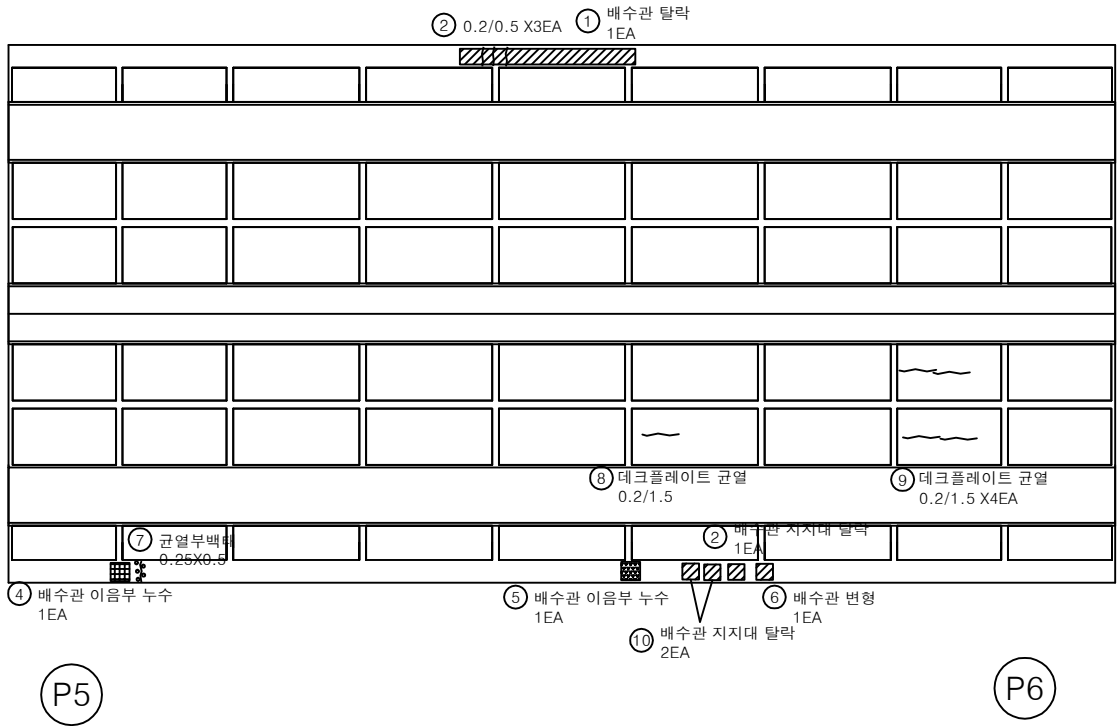


손상물량표

| 번호 | 구분  | 부재   | 손상내용        | 손상현황      |           |           |       |                |    | 비고 |
|----|-----|------|-------------|-----------|-----------|-----------|-------|----------------|----|----|
|    |     |      |             | 폭<br>(mm) | 길이<br>(m) | 너비<br>(m) | 수량    | 단위             | 개소 |    |
| 1  | 23상 | 배수시설 | 배수관 탈락      |           |           |           | 1.00  | EA             | 1  |    |
| 2  | 23상 | 배수시설 | 배수관 지지대 탈락  |           |           |           | 1.00  | EA             | 1  |    |
| 3  | 23하 | 바닥판  | 균열(0.3mm미만) | 0.2       | 0.5       |           | 1.50  | m              | 3  |    |
| 4  | 25하 | 배수시설 | 배수관 이음부 누수  |           |           |           | 1.00  | EA             | 1  |    |
| 5  | 25하 | 배수시설 | 배수관 이음부 누수  |           |           |           | 1.00  | EA             | 1  |    |
| 6  | 25하 | 배수시설 | 배수관 변형      |           |           |           | 1.00  | EA             | 1  |    |
| 7  | 25하 | 바닥판  | 균열부백화       |           | 0.25      | 0.5       | 0.125 | m <sup>2</sup> | 1  |    |
| 8  | 25하 | 바닥판  | 데크플레이트 균열   | 0.2       | 1.5       |           | 1.50  | m              | 1  |    |
| 9  | 25하 | 바닥판  | 데크플레이트 균열   | 0.2       | 1.5       |           | 6.00  | m              | 4  |    |
| 10 | 25하 | 배수시설 | 배수관 지지대 탈락  |           |           |           | 2.00  | EA             | 2  |    |
| 11 |     |      |             |           |           |           |       |                |    |    |
| 12 |     |      |             |           |           |           |       |                |    |    |
KEY PLAN

← 상주방향

→ 영천방향

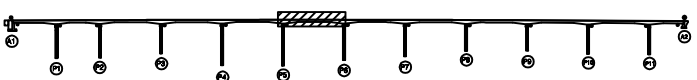

SECTION

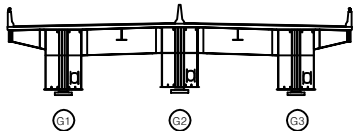

판

|  |        |  |        |  |      |
|--|--------|--|--------|--|------|
|  | 균열     |  | 방상균열   |  | 재료분리 |
|  | 점치, 광동 |  | 바리, 파손 |  | 열화   |
|  | 누수, 체수 |  | 배 배    |  | 퇴적물  |
|  | 철근노출   |  | 침하     |  | 그늘음  |
|  | 부식     |  | 좌굴, 변형 |  | 기타   |


|      |                                                       |
|------|-------------------------------------------------------|
| 발주처  | 상주영천고속도로(주)                                           |
| 용역명  | 상주영천고속도로 2024~2025년 시설물 안전점검 용역<br>(2025년 하반기 정밀안전점검) |
| 점검기관 | (주)영성엔지니어링                                            |
| 도면번호 | 18                                                    |



상주 방향



영천 방향

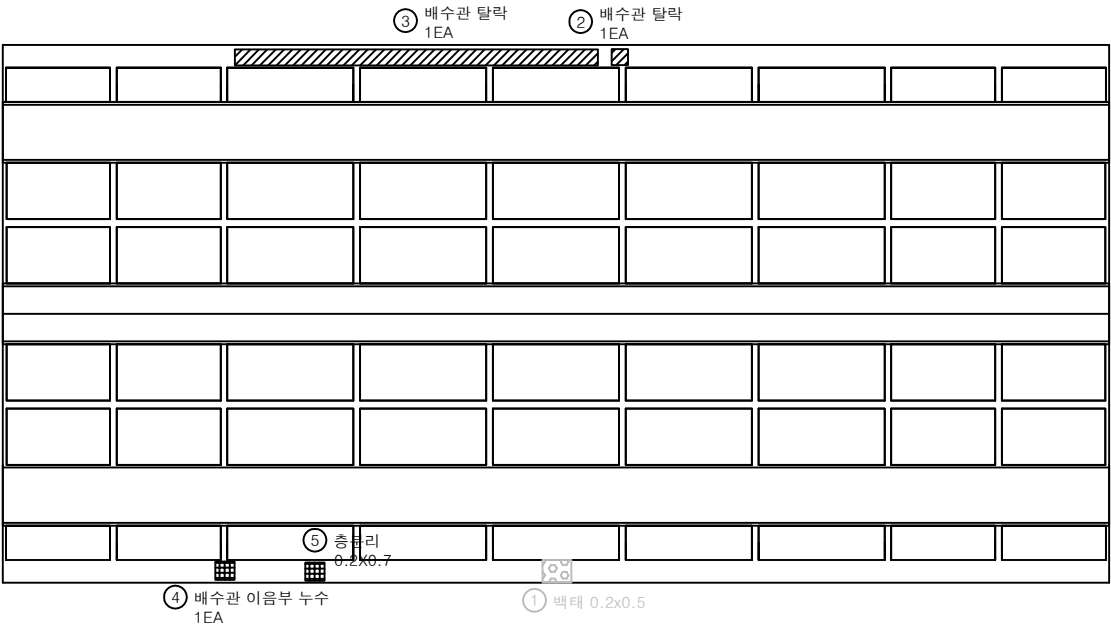

P6

P7


손 상 물 량 표

| 번호 | 구분  | 부재   | 손상내용       | 손상현황      |           |           |      |                | 비 고 |
|----|-----|------|------------|-----------|-----------|-----------|------|----------------|-----|
|    |     |      |            | 폭<br>(mm) | 길이<br>(m) | 너비<br>(m) | 수량   | 단위             | 개소  |
| 1  | 19하 | 바닥판  | 배터         |           | 0.2       | 0.5       | 0.10 | m <sup>2</sup> | 1   |
| 2  | 23상 | 배수시설 | 배수관 탈락     |           |           |           | 1.00 | EA             | 1   |
| 3  | 23하 | 배수시설 | 배수관 탈락     |           |           |           | 1.00 | EA             | 1   |
| 4  | 25하 | 배수시설 | 배수관 이음부 누수 |           |           |           | 1.00 | EA             | 1   |
| 5  | 25하 | 바닥판  | 층분리        |           | 0.2       | 0.7       | 0.14 | m <sup>2</sup> | 1   |
| 6  |     |      |            |           |           |           |      |                |     |
| 7  |     |      |            |           |           |           |      |                |     |
KEY PLAN

← 상주방향

→ 영천방향

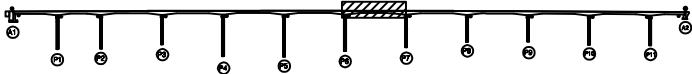

SECTION

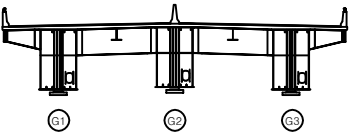

REINFORCEMENT

|        |        |      |
|--------|--------|------|
| 콘 결    | 방상근결   | 재료분리 |
| 균열, 공동 | 박리, 파손 | 열 화  |
| 누수, 침수 | 녹 발생   | 퇴적물  |
| 철근노출   | 침 하    | 그늘음  |
| 부 식    | 균열, 변형 | 기 타  |

|         |                                                       |
|---------|-------------------------------------------------------|
| 발 주 처   | 상주영천고속도로(주)                                           |
| 용 역 명   | 상주영천고속도로 2024-2025년 시설물 안전점검 용역<br>(2025년 하반기 정밀안전점검) |
| 점 검 기 관 | (주)영성엔지니어링                                            |
| 도 면 번 호 | 19                                                    |



## 손 상 물 량 표


[illegible]

## KEY PLAN

Figure 1 is a schematic diagram of the experimental setup. It shows a horizontal line representing the path, with 12 numbered points (1 to 12) marked along it. Above the line, an arrow points left labeled '상주방향' (Upstream direction) and an arrow points right labeled '영전방향' (Downstream direction). A shaded rectangular area is located between points 7 and 8.


영천방향→

SECTION

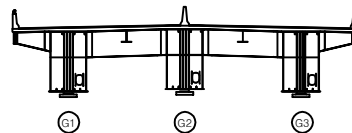

판례

|                                                                                       |                                                                                       |                                                                                       |   |
|---------------------------------------------------------------------------------------|---------------------------------------------------------------------------------------|---------------------------------------------------------------------------------------|---|
|  |  |  | <b>발 주 처</b><br>상주영천고속도로(주)<br><br><b>용 역 명</b><br>상주영천고속도로 2024-2025년 시설물 안전점검 용역<br>(2025년 하반기 정밀안전점검) |
|  |  |  |   |
|  |  |  |   |
|  |  |  |   |
|  |  |  |   |
|  |  |  | <b>점 검 기 관</b><br>(주)평생엔지니어링                                                                             |
|  |  |  | <b>도 면 번 호</b><br>20                                                                                     |

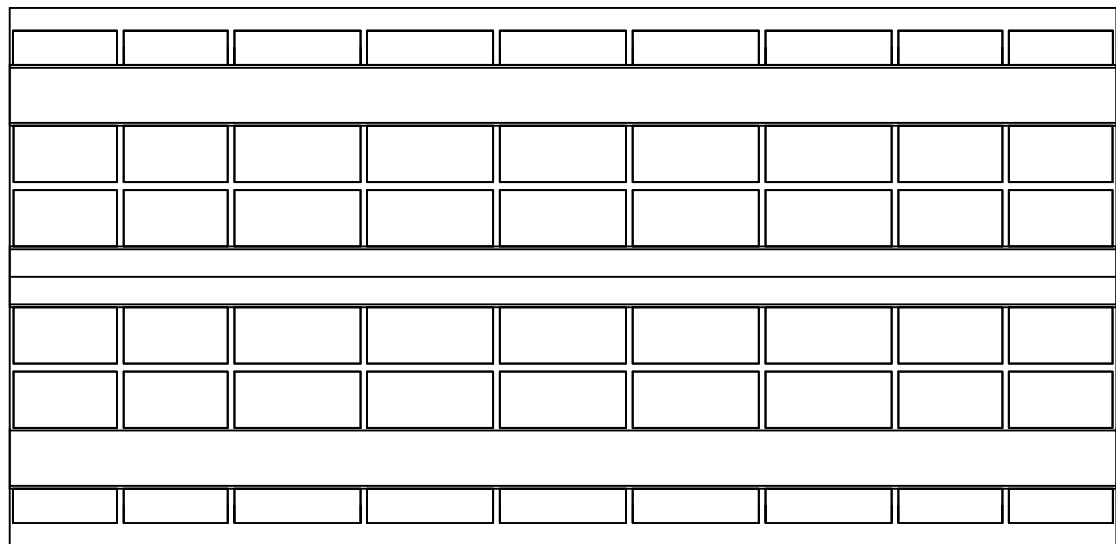

P8


P9

## 손 상 물 량 표

[illegible]


## KEY PLAN

← 상주방향

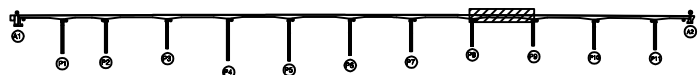

영천방향→

SECTION

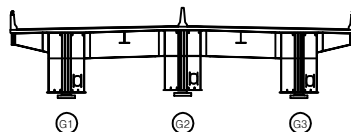

四  
レ

|                                                                                       |        |                                                                                       |        |                                                                                       |      |
|---------------------------------------------------------------------------------------|--------|---------------------------------------------------------------------------------------|--------|---------------------------------------------------------------------------------------|------|
|  | 간 열    |  | 망상간열   |  | 재료분리 |
|  | 전지, 광물 |  | 박인, 파손 |  | 열 화  |
|  | 구수, 채수 |  | 백 트    |  | 퇴적물  |
|  | 절단노출   |  | 침 하    |  | 그늘음  |
|  | 부 식    |  | 최굴, 연철 |  | 기 타  |

|       |             |
|-------|-------------|
| 발 주 처 | 상주영천고속도로(주) |
|-------|-------------|


|                                                       |   |   |
|-------------------------------------------------------|---|---|
| 영                                                     | 요 | 요 |
| 상주영천고속도로 2024~2025년 시설물 안전점검 용역<br>(2025년 하반기 정밀안전점검) |   |   |

|         |            |
|---------|------------|
| 점 검 기 관 | (주)명성엔지니어링 |
|---------|------------|

도면번호

상주 방향  
←

영천 방향  
→

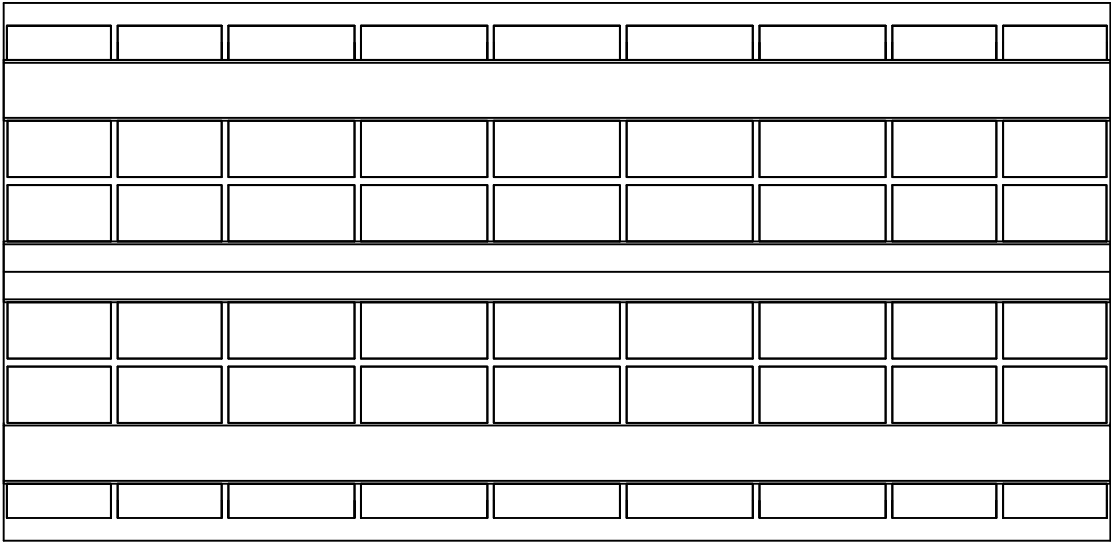

P9

P10


손 상 물 량 표

| 번호 | 구분 | 부재 | 손상내용 | 손상현황      |           |           |    |    |    | 비 고 |
|----|----|----|------|-----------|-----------|-----------|----|----|----|-----|
|    |    |    |      | 폭<br>(mm) | 길이<br>(m) | 너비<br>(m) | 물량 | 단위 | 개소 |     |
| 1  |    |    |      |           |           |           |    |    |    |     |
| 2  |    |    |      |           |           |           |    |    |    |     |
KEY PLAN

← 상주방향

→ 영천방향

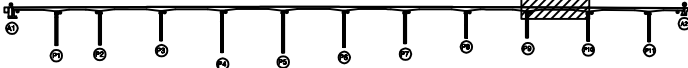

SECTION

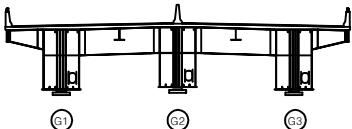

판 레

|        |        |      |
|--------|--------|------|
| 콘 결    | 망상근열   | 재료분리 |
| 균열, 공동 | 박리, 파손 | 열 화  |
| 누수, 체수 | 배 터    | 녹 발생 |
| 철근노출   | 침 하    | 그늘음  |
| 부 식    | 좌굴, 변형 | 기 타  |

|         |                                                       |
|---------|-------------------------------------------------------|
| 발 주 처   | 상주영천고속도로(주)                                           |
| 용 역 명   | 상주영천고속도로 2024~2025년 시설물 안전점검 용역<br>(2025년 하반기 정밀안전점검) |
| 점 검 기 관 | (주)명성엔지니어링                                            |
| 도 면 번 호 | 22                                                    |


손 상 물 량 표

| 번호 | 구분  | 부재   | 손상내용       | 손상현황      |           |           |      |    |    | 비 고 |
|----|-----|------|------------|-----------|-----------|-----------|------|----|----|-----|
|    |     |      |            | 폭<br>(mm) | 길이<br>(m) | 너비<br>(m) | 물량   | 단위 | 개소 |     |
| 1  | 19하 | 배수시설 | 배수관 지지대 탈락 |           |           |           | 1.00 | EA | 1  |     |
| 2  | 21하 | 배수시설 | 배수관 지지대 탈락 |           |           |           | 1.00 | EA | 1  |     |
| 3  | 23상 | 배수시설 | 배수관 지지대 탈락 |           |           |           | 1.00 | EA | 1  |     |
| 4  |     |      |            |           |           |           |      |    |    |     |
| 5  |     |      |            |           |           |           |      |    |    |     |
상주 방향



영천 방향

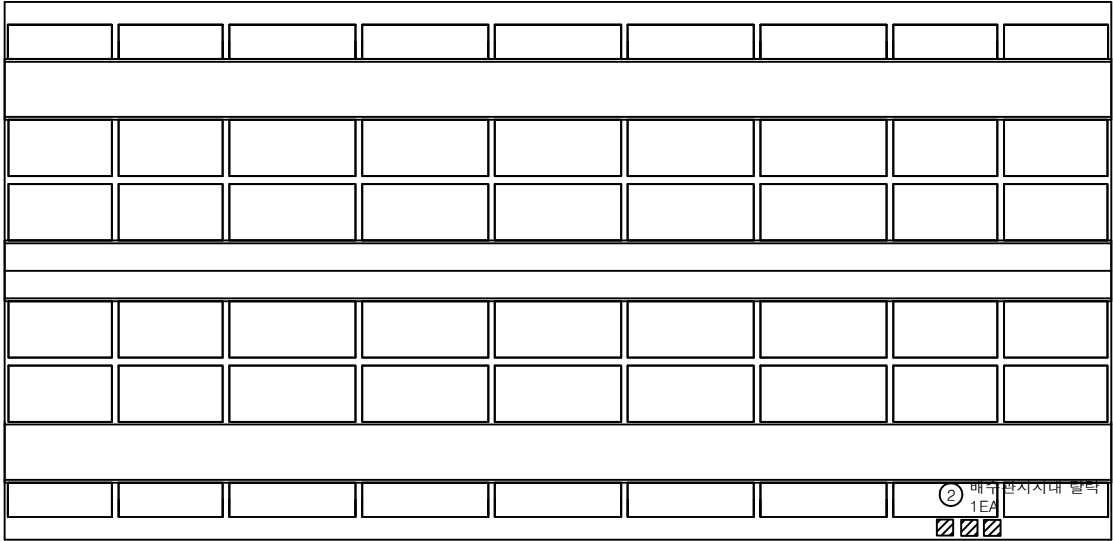


P10

P11


KEY PLAN

← 상주방향

→ 영천방향

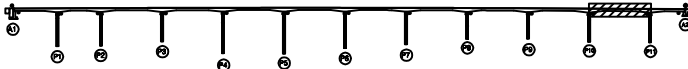

SECTION

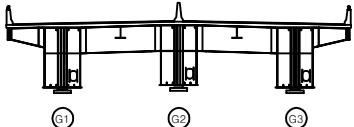

범례


|  |        |  |        |  |      |
|--|--------|--|--------|--|------|
|  | 균열     |  | 망상균열   |  | 재료분리 |
|  | 편치, 공동 |  | 박리, 파손 |  | 열화   |
|  | 부식     |  | 배터     |  | 피복물  |
|  | 철근노출   |  | 침하     |  | 그늘음  |
|  | 부식     |  | 좌굴, 변형 |  | 기타   |

|         |                                                       |
|---------|-------------------------------------------------------|
| 발 주 처   | 상주영천고속도로(주)                                           |
| 용 역 명   | 상주영천고속도로 2024~2025년 시설물 안전점검 용역<br>(2025년 하반기 정밀안전점검) |
| 점 검 기 관 | (주)명성엔지니어링                                            |
| 도 면 번 호 | 23                                                    |

상주 방향



영천 방향

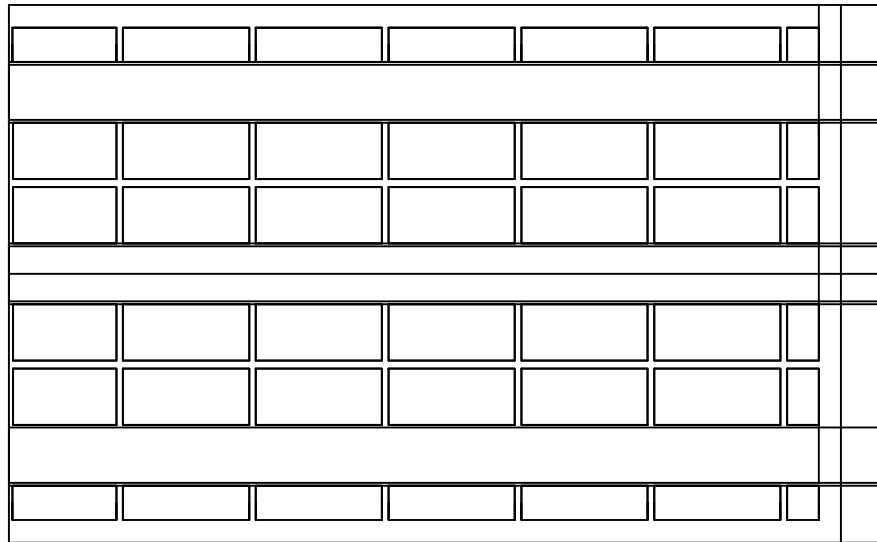

① 배수관 고정고리 탈락  
1EA


P11

A2


## 손상물량표

| 번호 | 구분  | 부재   | 손상내용        | 손상현황      |           |           |      |    |    | 비고 |
|----|-----|------|-------------|-----------|-----------|-----------|------|----|----|----|
|    |     |      |             | 폭<br>(mm) | 길이<br>(m) | 너비<br>(m) | 수량   | 단위 | 개소 |    |
| 1  | 25하 | 배수시설 | 배수관 고정고리 탈락 |           |           |           | 1.00 | EA | 1  |    |
| 2  |     |      |             |           |           |           |      |    |    |    |
| 3  |     |      |             |           |           |           |      |    |    |    |
KEY PLAN

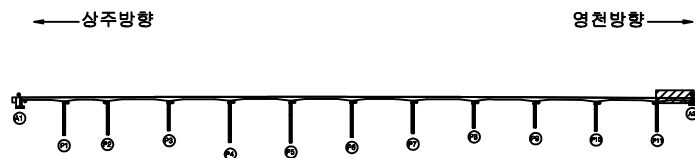

SECTION

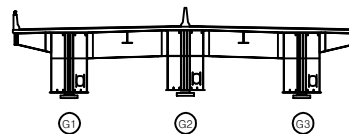


면적

|        |        |      |                                                       |
|--------|--------|------|-------------------------------------------------------|
| 균열     | 광상균열   | 재료분리 | 발주처                                                   |
| 편치, 공동 | 박리, 파손 | 열화   | 상주영천고속도로(주)                                           |
| 누수, 체수 | 배태     | 퇴적물  | 용역명                                                   |
| 철근노출   | 침하     | 그늘음  | 상주영천고속도로 2024-2025년 시설물 안전점검 용역<br>(2025년 하반기 정밀안전점검) |
| 부식     | 좌굴, 변형 | 기타   | 점검기관                                                  |
|        |        |      | (주)명성엔지니어링                                            |
|        |        |      | 도면번호                                                  |
|        |        |      | 24                                                    |


손상량표

| 번호 | 구분 | 부재 | 손상내용 | 손상현황      |           |           |    |    |    | 비고 |
|----|----|----|------|-----------|-----------|-----------|----|----|----|----|
|    |    |    |      | 폭<br>(mm) | 길이<br>(m) | 너비<br>(m) | 물량 | 단위 | 개소 |    |
| 1  |    |    |      |           |           |           |    |    |    |    |
| 2  |    |    |      |           |           |           |    |    |    |    |
좌측면

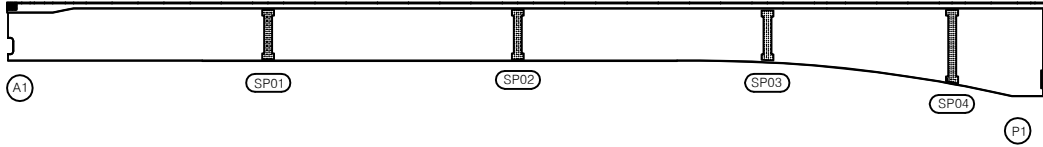

하면

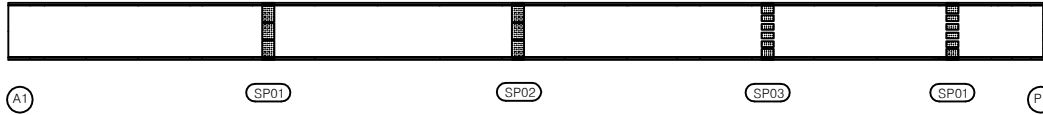


우측면

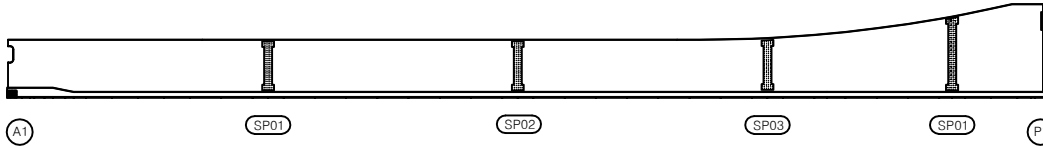


KEY PLAN

←상주방향

→영천방향

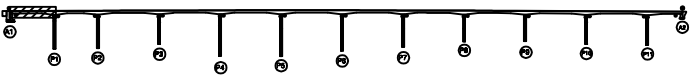

SECTION

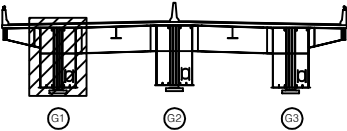

범례


|  |        |  |        |  |      |
|--|--------|--|--------|--|------|
|  | 관 열    |  | 망상균열   |  | 재료분리 |
|  | 편치, 공동 |  | 파리, 파손 |  | 열 화  |
|  | 누수, 체수 |  | 벽 테    |  | 퇴적물  |
|  | 철근노출   |  | 침 하    |  | 그늘음  |
|  | 부식     |  | 좌굴, 변형 |  | 기 타  |

|         |                                                       |
|---------|-------------------------------------------------------|
| 발 주 처   | 상주영천고속도로(주)                                           |
| 용 역 명   | 상주영천고속도로 2024~2025년 시설물 안전점검 용역<br>(2025년 하반기 정밀안전점검) |
| 점 검 기 관 | (주)영성엔지니어링                                            |
| 도 면 번 호 | 25                                                    |


손상물량표

| 번호 | 구분 | 부재 | 손상내용 | 손상현황      |           |           |    |    |    | 비고 |
|----|----|----|------|-----------|-----------|-----------|----|----|----|----|
|    |    |    |      | 폭<br>(mm) | 길이<br>(m) | 너비<br>(m) | 물량 | 단위 | 개소 |    |
| 1  |    |    |      |           |           |           |    |    |    |    |
| 2  |    |    |      |           |           |           |    |    |    |    |
좌측면

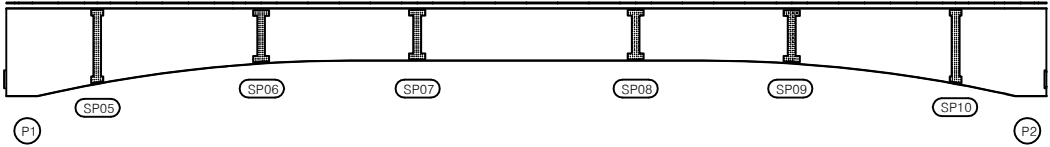


하면

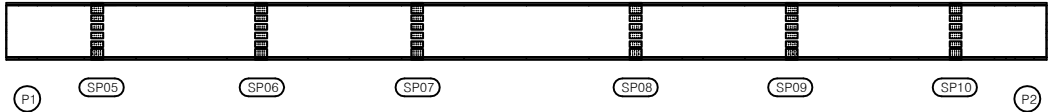

우측면

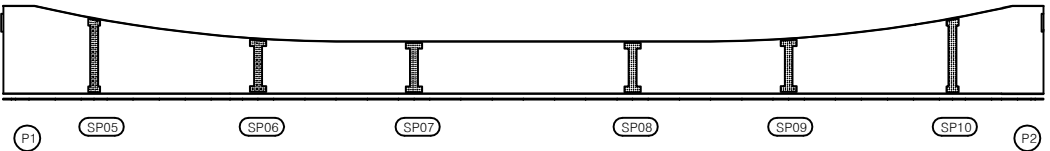


KEY PLAN

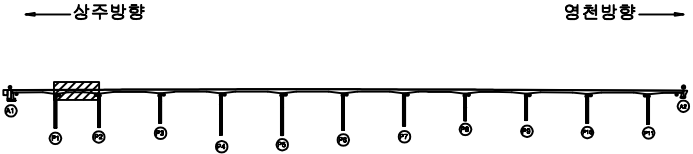

영천방향

SECTION

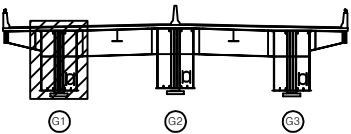

면

|        |         |      |
|--------|---------|------|
| 균열     | 망상균열    | 재료분리 |
| 편치, 공동 | 뒤틀림, 파손 | 열화   |
| 누수, 체수 | 백태      | 퇴적물  |
| 철근노출   | 침하      | 그늘음  |
| 부식     | 좌굴, 변형  | 기타   |


|      |                                                       |
|------|-------------------------------------------------------|
| 발주처  | 상주영천고속도로(주)                                           |
| 용역명  | 상주영천고속도로 2024-2025년 시설물 안전점검 용역<br>(2025년 하반기 정밀안전점검) |
| 점검기관 | (주)영성엔지니어링                                            |
| 도면번호 | 26                                                    |



손상물량표

| 번호 | 구분 | 부재 | 손상내용 | 손상현황      |           |           |    |    |    | 비고 |
|----|----|----|------|-----------|-----------|-----------|----|----|----|----|
|    |    |    |      | 폭<br>(mm) | 길이<br>(m) | 너비<br>(m) | 물량 | 단위 | 개소 |    |
| 1  |    |    |      |           |           |           |    |    |    |    |
| 2  |    |    |      |           |           |           |    |    |    |    |
좌측면

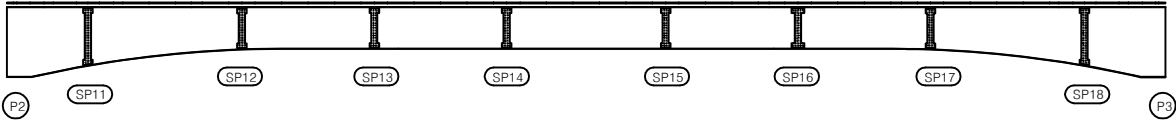


하면




우측면

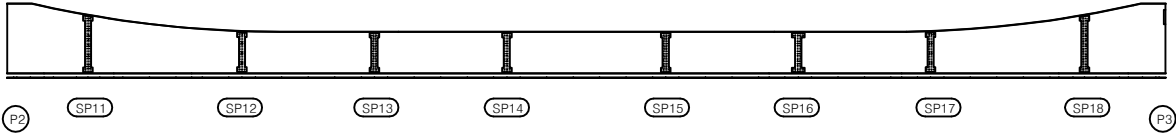

KEY PLAN

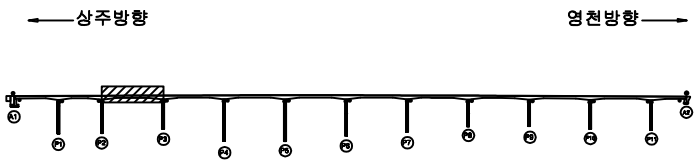

SECTION

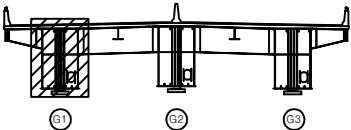

면


|        |        |      |
|--------|--------|------|
| 균열     | 망상균열   | 재료분리 |
| 편치, 공동 | 바리, 파손 | 열화   |
| 누수, 체수 | 백태     | 퇴적물  |
| 철근노출   | 침하     | 그늘음  |
| 부식     | 좌굴, 변형 | 기타   |

|      |                                                       |
|------|-------------------------------------------------------|
| 발주처  | 상주영천고속도로(주)                                           |
| 용역명  | 상주영천고속도로 2024~2025년 시설물 안전점검 용역<br>(2025년 하반기 정밀안전점검) |
| 점검기관 | (주)명성엔지니어링                                            |
| 도면번호 | 27                                                    |


손 상 물 량 표

| 번호 | 구분 | 부재 | 손상내용 | 손상현황      |           |           |    |    |    | 비 고 |
|----|----|----|------|-----------|-----------|-----------|----|----|----|-----|
|    |    |    |      | 폭<br>(mm) | 길이<br>(m) | 너비<br>(m) | 물량 | 단위 | 개소 |     |
| 1  |    |    |      |           |           |           |    |    |    |     |
| 2  |    |    |      |           |           |           |    |    |    |     |
좌측면

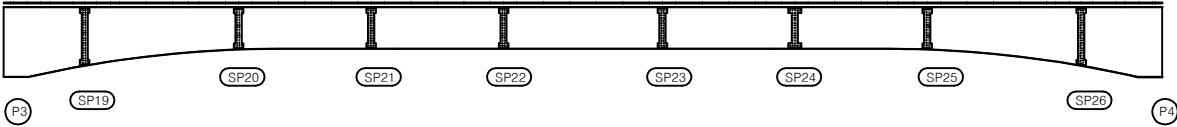

하면

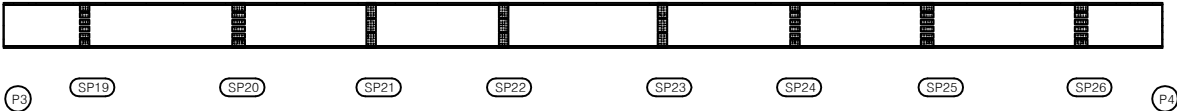


우측면

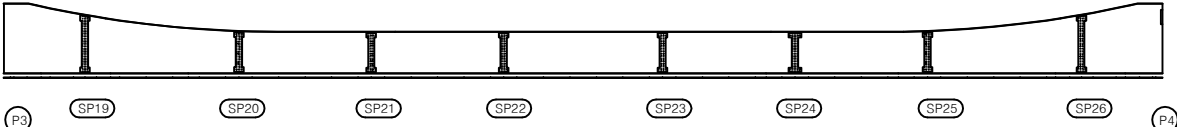


KEY PLAN

← 상주방향

→ 영천방향

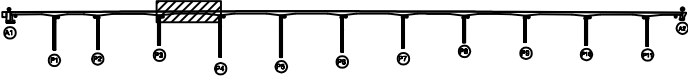

SECTION

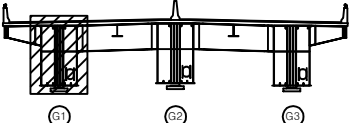

면 레


|  |        |  |        |  |      |
|--|--------|--|--------|--|------|
|  | 균열     |  | 방상균열   |  | 재료분리 |
|  | 편치, 공동 |  | 박리, 파손 |  | 열화   |
|  | 누수, 체수 |  | 배태     |  | 퇴적물  |
|  | 철근노출   |  | 침하     |  | 그늘음  |
|  | 부식     |  | 좌굴, 변형 |  | 기타   |

|         |                                                       |
|---------|-------------------------------------------------------|
| 발 주 처   | 상주영천고속도로(주)                                           |
| 용 역 명   | 상주영천고속도로 2024~2025년 시설물 안전점검 용역<br>(2025년 하반기 정밀안전점검) |
| 점 검 기 관 | (주)명성엔지니어링                                            |
| 도 면 번 호 | 28                                                    |


손 상 물 량 표

| 번호 | 구분 | 부재 | 손상내용 | 손상현황      |           |           |    |    |    | 비 고 |
|----|----|----|------|-----------|-----------|-----------|----|----|----|-----|
|    |    |    |      | 폭<br>(mm) | 길이<br>(m) | 너비<br>(m) | 물량 | 단위 | 개소 |     |
| 1  |    |    |      |           |           |           |    |    |    |     |
| 2  |    |    |      |           |           |           |    |    |    |     |
좌측면

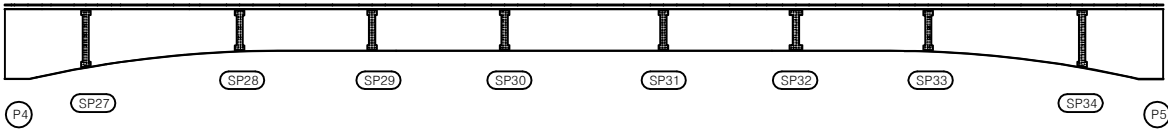


하면

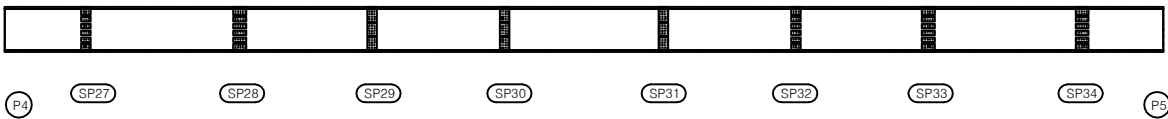


우측면

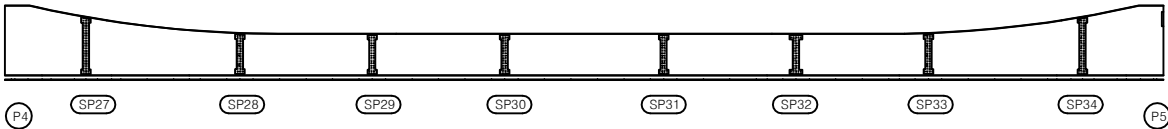

KEY PLAN

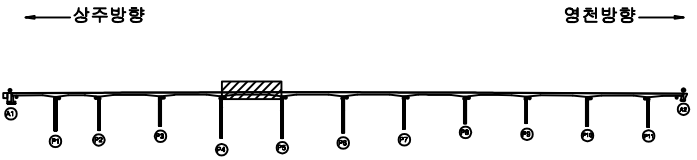

SECTION

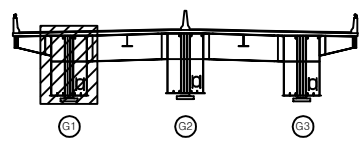

판례


|        |        |      |
|--------|--------|------|
| 균열     | 방상균열   | 재료분리 |
| 편치, 공동 | 박리, 파손 | 열화   |
| 누수, 체수 | 패테     | 퇴적물  |
| 철근노출   | 침하     | 그울음  |
| 부식     | 좌굴, 변형 | 기타   |

|         |                                                       |
|---------|-------------------------------------------------------|
| 발 주 처   | 상주영천고속도로(주)                                           |
| 용 역 명   | 상주영천고속도로 2024~2025년 시설물 안전점검 용역<br>(2025년 하반기 정밀안전점검) |
| 점 검 기 관 | (주)달성엔지니어링                                            |
| 도 면 번 호 | 29                                                    |


손 상 물 량 표

| 번호 | 구분 | 부재 | 손상내용 | 손상현황      |           |           |    |    |    | 비 고 |
|----|----|----|------|-----------|-----------|-----------|----|----|----|-----|
|    |    |    |      | 폭<br>(mm) | 길이<br>(m) | 너비<br>(m) | 수량 | 단위 | 개소 |     |
| 1  |    |    |      |           |           |           |    |    |    |     |
| 2  |    |    |      |           |           |           |    |    |    |     |
좌측면

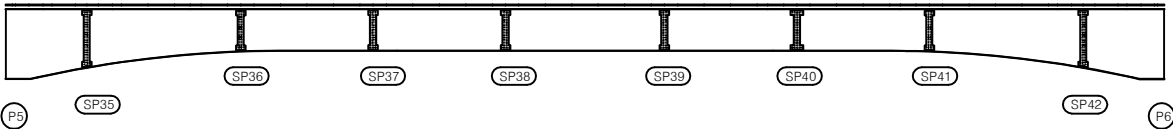

하면

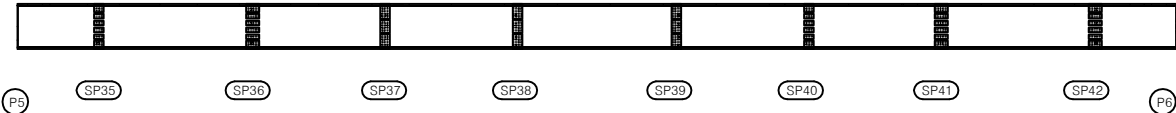


우측면

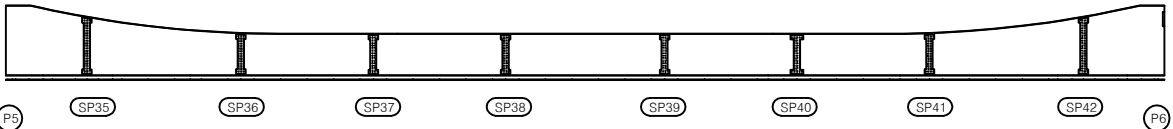

K  
E  
Y  
P  
L  
A  
N

← 상주방향

→ 영천방향

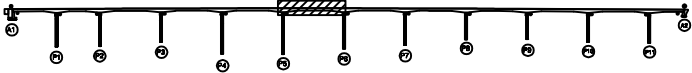

S  
E  
C  
T  
I  
O  
N

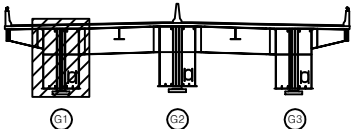


표  
지


|        |        |      |
|--------|--------|------|
| 콘 크    | 방상근열   | 재료분리 |
| 균열, 공동 | 박리, 파손 | 열 화  |
| 누수, 침수 | 배 테    | 퇴적물  |
| 철근노출   | 침 하    | 그울음  |
| 부 식    | 좌굴, 변형 | 기 타  |

|         |                                                       |
|---------|-------------------------------------------------------|
| 발 주 처   | 삼주영천고속도로(주)                                           |
| 용 역 명   | 삼주영천고속도로 2024-2025년 시설물 안전점검 용역<br>(2025년 하반기 정밀안전점검) |
| 점 검 기 관 | (주)명성엔지니어링                                            |
| 도 면 번 호 | 30                                                    |

손 상 물 량 표

| 번호 | 구분 | 부재 | 손상내용 | 손상현황      |           |           |    |    |    | 비 고 |
|----|----|----|------|-----------|-----------|-----------|----|----|----|-----|
|    |    |    |      | 폭<br>(mm) | 길이<br>(m) | 너비<br>(m) | 수량 | 단위 | 개소 |     |
| 1  |    |    |      |           |           |           |    |    |    |     |
| 2  |    |    |      |           |           |           |    |    |    |     |
좌측면

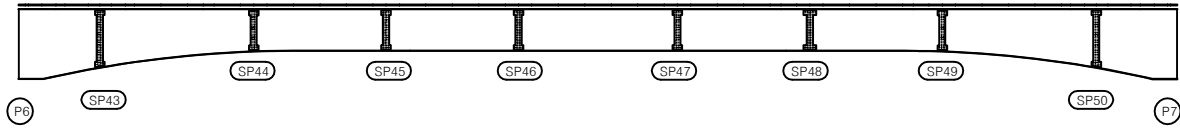


하면




우측면

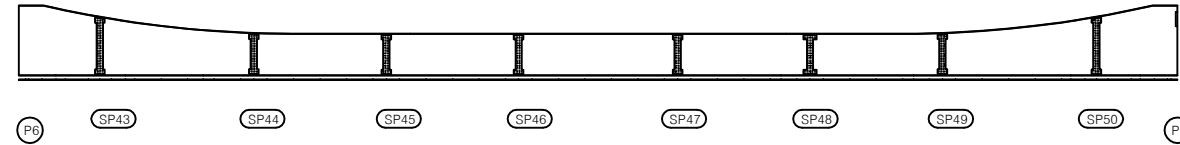

K  
E  
Y  
P  
L  
A  
N

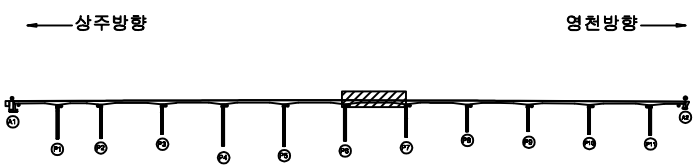

S  
E  
C  
T  
I  
O  
N

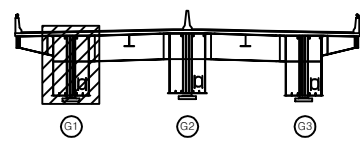


판  
례

|        |        |      |
|--------|--------|------|
| 콘 결    | 망상근열   | 재료분리 |
| 균열, 공동 | 박리, 파손 | 열 화  |
| 누수, 침수 | 스케일    | 퇴적물  |
| 철근노출   | 침 하    | 그늘음  |
| 부 식    | 균열, 변형 | 기 타  |

|         |                                                       |
|---------|-------------------------------------------------------|
| 발 주 처   | 상주영천고속도로(주)                                           |
| 용 역 명   | 상주영천고속도로 2024-2025년 시설물 안전점검 용역<br>(2025년 하반기 정밀안전점검) |
| 점 검 기 관 | (주)영성엔지니어링                                            |
| 도 면 번 호 | 31                                                    |

손 상 물 량 표

| 번호 | 구분  | 부재   | 손상내용 | 손상현황      |           |           |      |                |    | 비 고 |
|----|-----|------|------|-----------|-----------|-----------|------|----------------|----|-----|
|    |     |      |      | 폭<br>(mm) | 길이<br>(m) | 너비<br>(m) | 물량   | 단위             | 개소 |     |
| 1  | 25하 | 거더외부 | 부식   |           | 5.0       | 0.2       | 1.00 | m <sup>2</sup> | 1  |     |
| 2  |     |      |      |           |           |           |      |                |    |     |
| 3  |     |      |      |           |           |           |      |                |    |     |
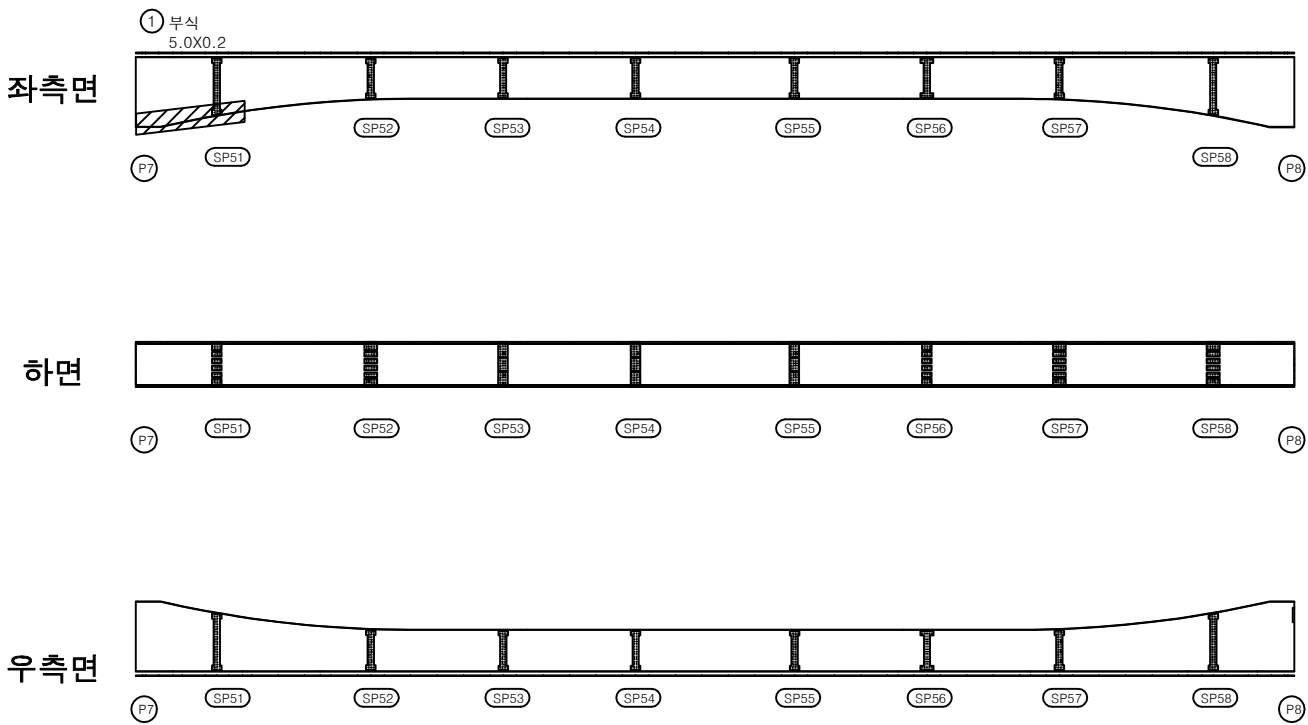

KEY PLAN

← 상주방향

영천방향 →

SECTION

판

|        |        |      |
|--------|--------|------|
| 균열     | 망상균열   | 재료분리 |
| 면치, 공동 | 박리, 파손 | 열화   |
| 누수, 침수 | 목재     | 퇴적물  |
| 철근노출   | 침하     | 그늘음  |
| 부식     | 좌굴, 변형 | 기타   |

발 주 처

상주영천고속도로(주)

용역명

상주영천고속도로 2024~2025년 시설물 안전점검 용역  
(2025년 하반기 정밀안전점검)

점 검 기 관

(주)영성엔지니어링


도면번호

32


손상물량표

| 번호 | 구분 | 부재 | 손상내용 | 손상현황      |           |           |    |    |    | 비고 |
|----|----|----|------|-----------|-----------|-----------|----|----|----|----|
|    |    |    |      | 폭<br>(mm) | 길이<br>(m) | 너비<br>(m) | 물량 | 단위 | 개소 |    |
| 1  |    |    |      |           |           |           |    |    |    |    |
| 2  |    |    |      |           |           |           |    |    |    |    |
좌측면

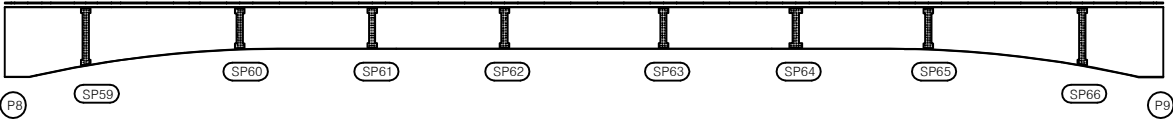

하면

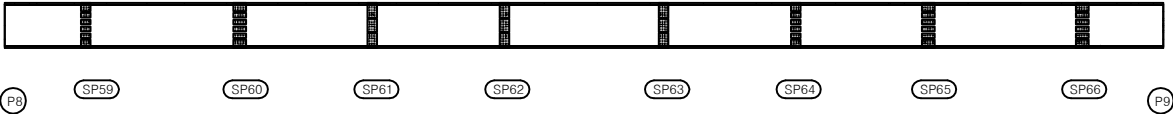


우측면

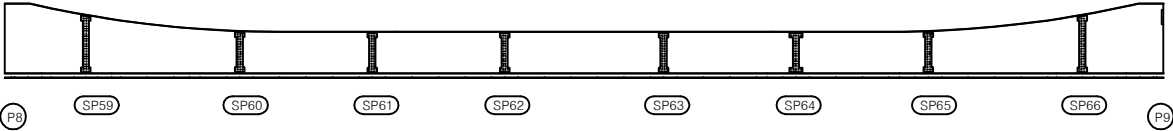


KEY PLAN

← 상주방향

→ 영천방향

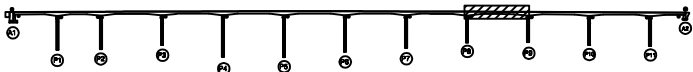

SECTION

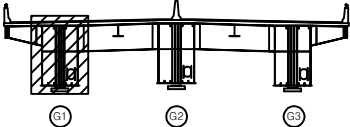

면


|        |        |      |
|--------|--------|------|
| 균열     | 망상균열   | 재료분리 |
| 편치, 공동 | 박리, 파손 | 열화   |
| 누수, 체수 | 박리, 파손 | 퇴적물  |
| 철근노출   | 열화     | 그늘음  |
| 부식     | 좌굴, 변형 | 기타   |

|      |                                                       |
|------|-------------------------------------------------------|
| 발주처  | 상주영천고속도로(주)                                           |
| 용역명  | 상주영천고속도로 2024~2025년 시설물 안전점검 용역<br>(2025년 하반기 정밀안전점검) |
| 점검기관 | (주)명성엔지니어링                                            |
| 도면번호 |                                                       |


## 손 상 물 량 표

| 번호 | 구분 | 부재 | 손상내용 | 손상현황      |           |           |    |    |    | 비 고 |
|----|----|----|------|-----------|-----------|-----------|----|----|----|-----|
|    |    |    |      | 폭<br>(mm) | 길이<br>(m) | 너비<br>(m) | 물량 | 단위 | 개소 |     |
| 1  |    |    |      |           |           |           |    |    |    |     |
| 2  |    |    |      |           |           |           |    |    |    |     |
좌측면

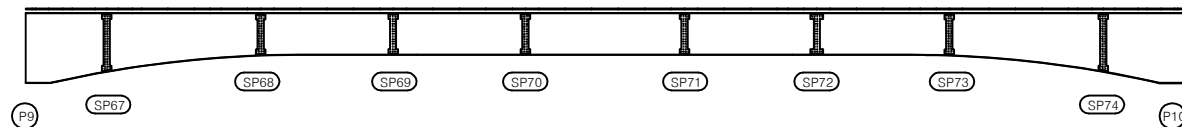


하면

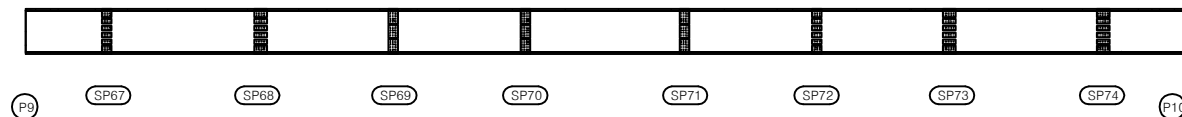


우측면

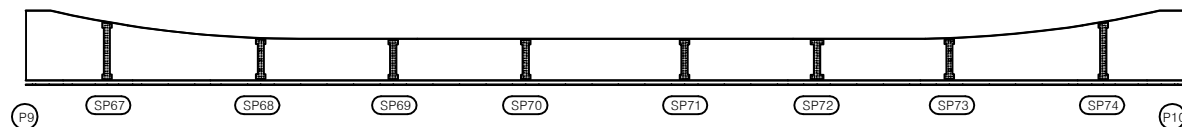

KEY PLAN

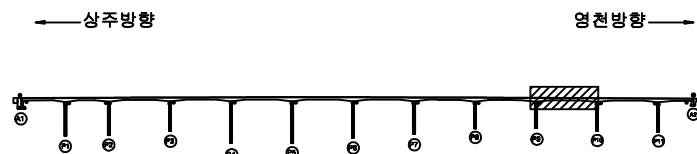

SECTION

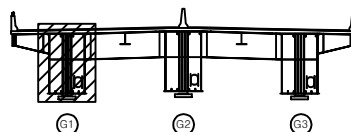

변 레

|        |        |      |
|--------|--------|------|
| 균열     | 망상균열   | 재료분리 |
| 편치, 공동 | 바리, 파손 | 열화   |
| 누수, 체수 | 백태     | 퇴적물  |
| 철근노출   | 침하     | 그늘음  |
| 부식     | 좌굴, 변형 | 기타   |

발 주 처 상주영천고속도로(주)

용역명 상주영천고속도로 2024~2025년 시설물 안전점검 용역  
(2025년 하반기 정밀안전점검)

점검기관 (주)명성엔지니어링


도면번호




## 손상물량표

| 번호 | 구분 | 부재 | 손상내용 | 손상현황      |           |           |    |    |    | 비고 |
|----|----|----|------|-----------|-----------|-----------|----|----|----|----|
|    |    |    |      | 폭<br>(mm) | 길이<br>(m) | 너비<br>(m) | 물량 | 단위 | 개소 |    |
| 1  |    |    |      |           |           |           |    |    |    |    |
| 2  |    |    |      |           |           |           |    |    |    |    |
좌측면

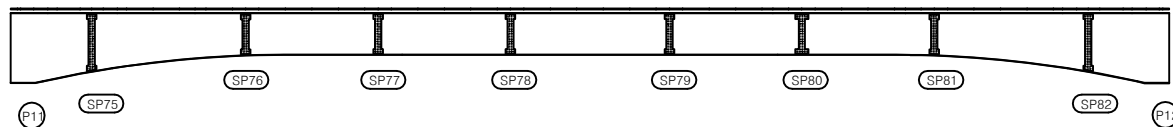


하면

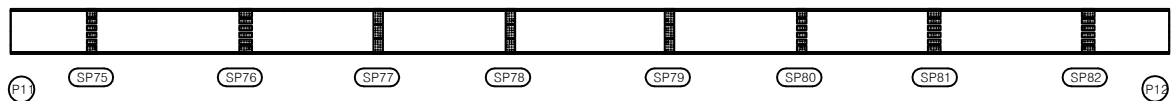


우측면

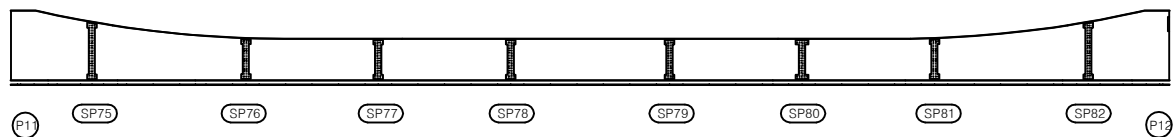

KEY PLAN

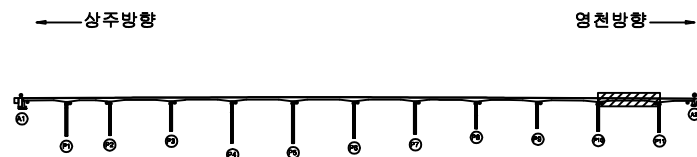

SECTION

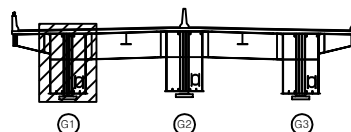

범례

|        |        |      |
|--------|--------|------|
| 균열     | 망상균열   | 재료분리 |
| 편치, 공동 | 박리, 파손 | 열화   |
| 누수, 체수 | 배터     | 희박물  |
| 철근노출   | 침하     | 그늘음  |
| 부식     | 좌굴, 변형 | 기타   |

발주처 상주영천고속도로(주)

용역명 상주영천고속도로 2024~2025년 시설물 안전점검 용역  
(2025년 하반기 정밀안전점검)


점검기관 (주)명성엔지니어링

도면번호


## 손 상 물 량 표

| 번호 | 구분 | 부재 | 손상내용 | 손상현황      |           |           |    |    |    | 비 고 |
|----|----|----|------|-----------|-----------|-----------|----|----|----|-----|
|    |    |    |      | 폭<br>(mm) | 길이<br>(m) | 너비<br>(m) | 물량 | 단위 | 개소 |     |
| 1  |    |    |      |           |           |           |    |    |    |     |
| 2  |    |    |      |           |           |           |    |    |    |     |
좌측면

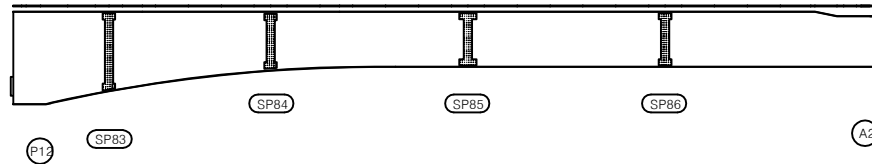


하면

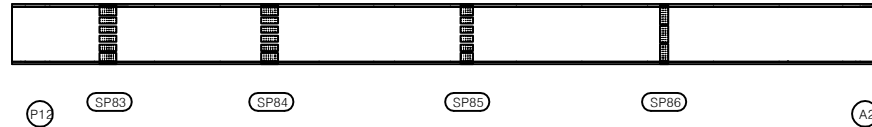


우측면

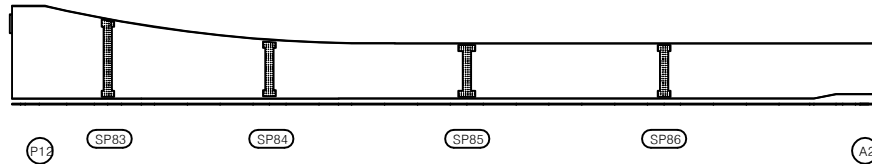

KEY PLAN

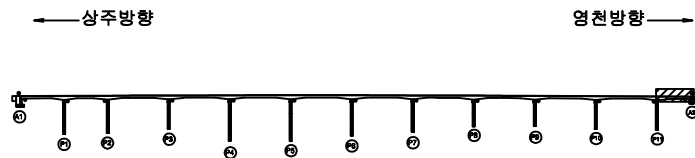

SECTION

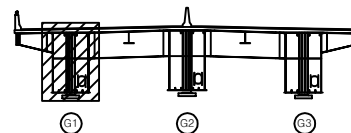


면 레

|        |        |      |                                                       |
|--------|--------|------|-------------------------------------------------------|
| 균열     | 광상균열   | 재료분리 | 발 주 처                                                 |
| 편치, 공동 | 박리, 파손 | 열 화  | 상주영천고속도로(주)                                           |
| 누수, 체수 | 배 태    | 퇴적물  | 용 역 명                                                 |
| 철근노출   | 침 하    | 그늘음  | 상주영천고속도로 2024~2025년 시설물 안전점검 용역<br>(2025년 하반기 정밀안전점검) |
| 부식     | 좌굴, 변형 | 기 타  | 점 검 기 관                                               |
|        |        |      | (주)명성엔지니어링                                            |
|        |        |      | 도 면 번 호                                               |


손상물량표

| 번호 | 구분 | 부재 | 손상내용 | 손상현황      |           |           |    |    |    | 비고 |
|----|----|----|------|-----------|-----------|-----------|----|----|----|----|
|    |    |    |      | 폭<br>(mm) | 길이<br>(m) | 너비<br>(m) | 수량 | 단위 | 개소 |    |
| 1  |    |    |      |           |           |           |    |    |    |    |
| 2  |    |    |      |           |           |           |    |    |    |    |
좌측면

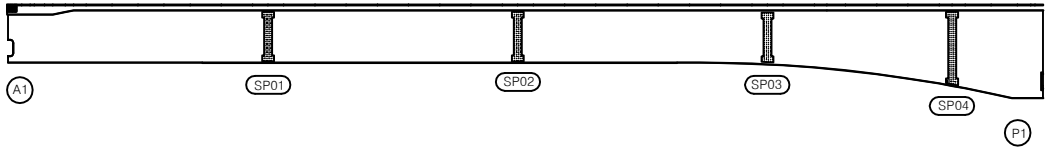

하면

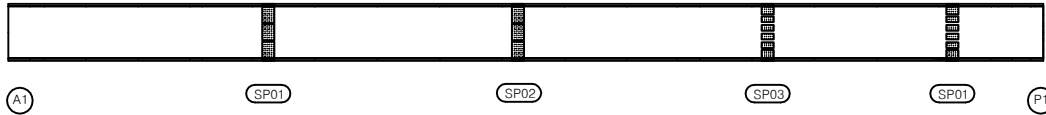


우측면

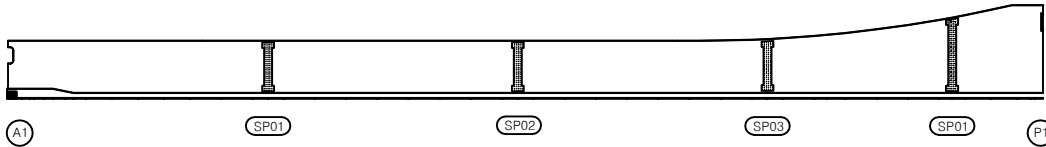


KEY PLAN

←상주방향

영천방향→

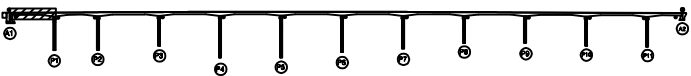

SECTION

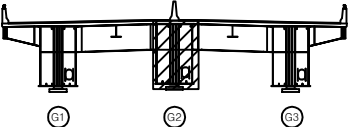


범례

|        |        |      |
|--------|--------|------|
| 콘크리트   | 방상근열   | 재료분리 |
| 편차, 공동 | 균열, 파손 | 열화   |
| 누수, 체수 | 부식     | 박리   |
| 철근노출   | 침하     | 그늘음  |
| 부식     | 좌굴, 변형 | 기타   |

|      |                                                      |
|------|------------------------------------------------------|
| 발주처  | 상주영천고속도로(주)                                          |
| 용역명  | 상주영천고속도로 2024-2025년 시설물 안전점검 용역<br>(2025년 하반기 결의안결정) |
| 점검기관 | (주)영성엔지니어링                                           |
| 도면번호 | 37                                                   |

## 손 상 물 량 표


## 좌측면

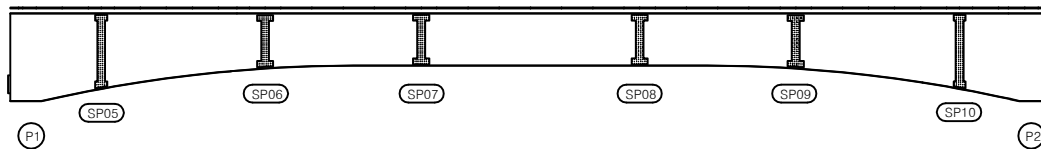

하면




우측면

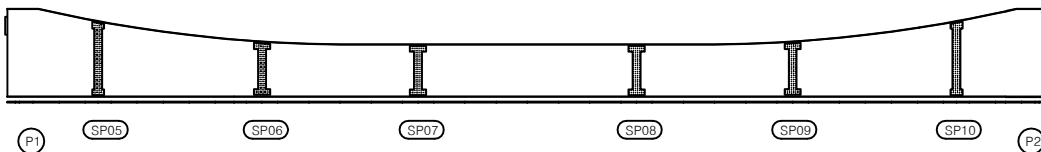[illegible]


## KEY PLAN

← 상주방향

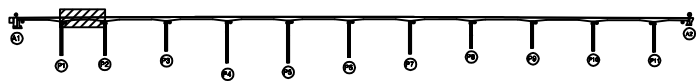

영천방향→

SECTION

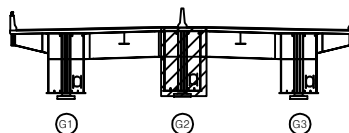


四  
제

|                                                                                       |        |                                                                                       |        |                                                                                       |      |         |                                                       |
|---------------------------------------------------------------------------------------|--------|---------------------------------------------------------------------------------------|--------|---------------------------------------------------------------------------------------|------|---------|-------------------------------------------------------|
|  | 간 열    |  | 방상금열   |  | 제표본리 | 발 주 처   | 상주영천고속도로(주)                                           |
|  | 면치, 광동 |  | 박리, 피손 |  | 열 화  | 용 역 명   | 상주영천고속도로 2024~2025년 시설을 안전점검 용역<br>(2025년 하반기 결말안전점검) |
|  | 누수, 체수 |  | 포 태    |  | 트릭물  |         |                                                       |
|  | 철근노출   |  | 침 하    |  | 그를름  | 점 검 기 관 |                                                       |
|  | 부 식    |  | 좌굴, 변형 |  | 기 타  | 도 면 번 호 | 38                                                    |

손상물량표

| 번호 | 구분 | 부재 | 손상내용 | 손상현황      |           |           |    |    |    | 비고 |
|----|----|----|------|-----------|-----------|-----------|----|----|----|----|
|    |    |    |      | 폭<br>(mm) | 길이<br>(m) | 너비<br>(m) | 물량 | 단위 | 개소 |    |
| 1  |    |    |      |           |           |           |    |    |    |    |
| 2  |    |    |      |           |           |           |    |    |    |    |
좌측면

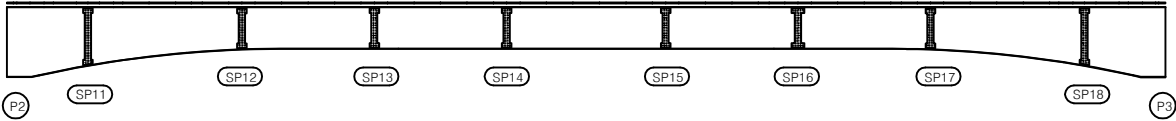


하면




우측면

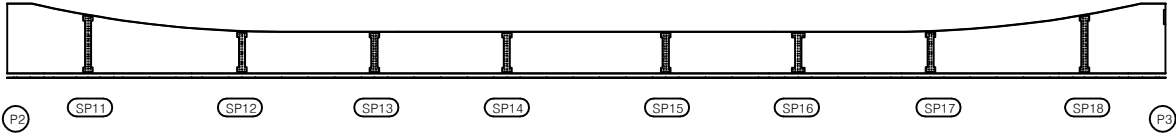

KEY PLAN

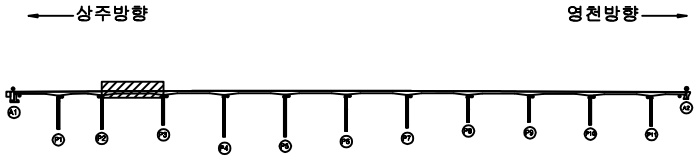

SECTION

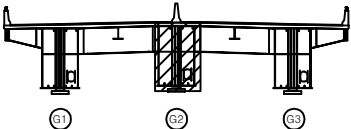

표


|  |        |  |        |  |      |
|--|--------|--|--------|--|------|
|  | 균열     |  | 광상균열   |  | 재료분리 |
|  | 편치, 공동 |  | 박리, 파손 |  | 열화   |
|  | 누수, 채수 |  | 녹태     |  | 퇴적물  |
|  | 철근노출   |  | 침하     |  | 그늘음  |
|  | 부식     |  | 좌굴, 변형 |  | 기타   |

|      |                                                       |
|------|-------------------------------------------------------|
| 발주처  | 상주영천고속도로(주)                                           |
| 용역명  | 상주영천고속도로 2024~2025년 시설물 안전점검 용역<br>(2025년 하반기 정밀안전점검) |
| 점검기관 | (주)명성엔지니어링                                            |
| 도면번호 | 39                                                    |


손상물량표

| 번호 | 구분 | 부재 | 손상내용 | 손상현황      |           |           |    |    |    | 비고 |
|----|----|----|------|-----------|-----------|-----------|----|----|----|----|
|    |    |    |      | 폭<br>(mm) | 길이<br>(m) | 너비<br>(m) | 물량 | 단위 | 개소 |    |
| 1  |    |    |      |           |           |           |    |    |    |    |
| 2  |    |    |      |           |           |           |    |    |    |    |
좌측면

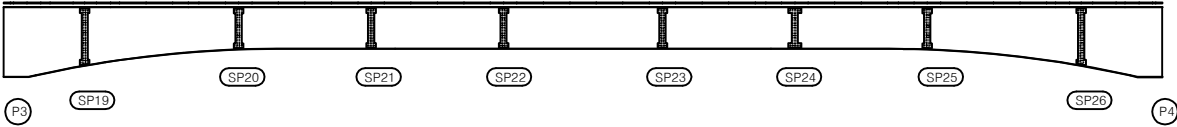


하면

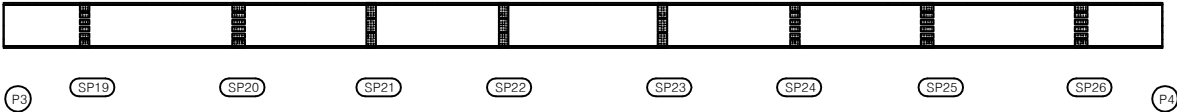


우측면

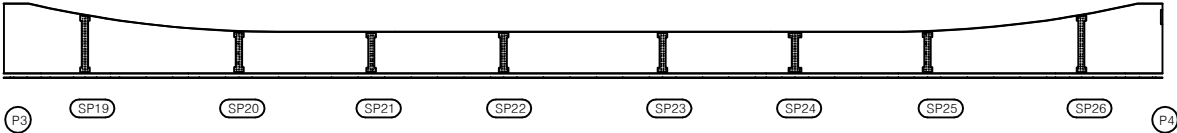

KEY PLAN

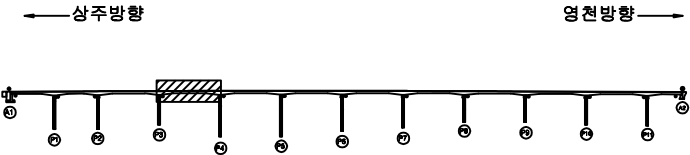

SECTION

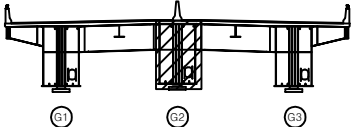

표


|        |        |      |
|--------|--------|------|
| 균열     | 방상균열   | 재료분리 |
| 편치, 공동 | 박리, 파손 | 열화   |
| 누수, 체수 | 배태     | 퇴적물  |
| 철근노출   | 침하     | 그늘음  |
| 부식     | 좌굴, 변형 | 기타   |

|      |                                                       |
|------|-------------------------------------------------------|
| 발주처  | 상주영천고속도로(주)                                           |
| 용역명  | 상주영천고속도로 2024-2025년 시설물 안전점검 용역<br>(2025년 하반기 정밀안전점검) |
| 점검기관 | (주)명성엔지니어링                                            |
| 도면번호 | 40                                                    |


손 상 물 량 표

| 번호 | 구분 | 부재 | 손상내용 | 손상현황      |           |           |    |    |    | 비 고 |
|----|----|----|------|-----------|-----------|-----------|----|----|----|-----|
|    |    |    |      | 폭<br>(mm) | 길이<br>(m) | 너비<br>(m) | 수량 | 단위 | 개소 |     |
| 1  |    |    |      |           |           |           |    |    |    |     |
| 2  |    |    |      |           |           |           |    |    |    |     |
좌측면

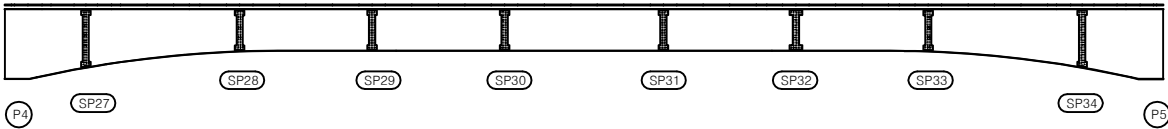


하면

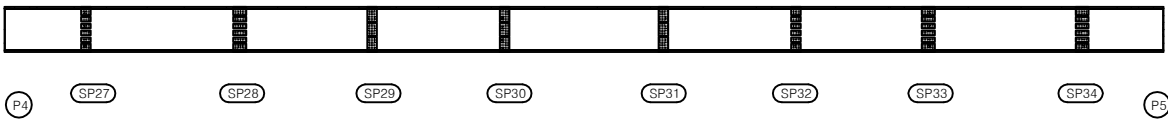


우측면

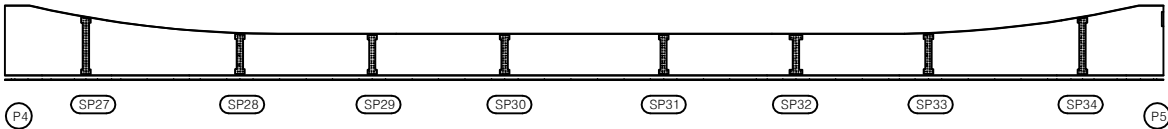

KEY PLAN

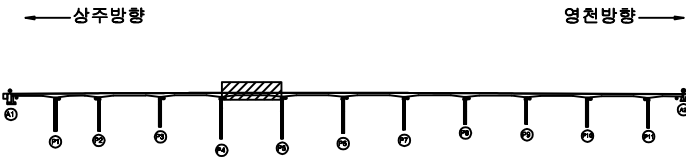

SECTION

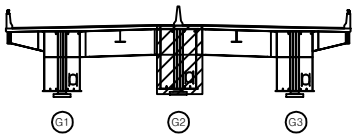

판례


|        |        |      |
|--------|--------|------|
| 균열     | 방상균열   | 재료분리 |
| 편치, 공동 | 박리, 파손 | 열화   |
| 누수, 체수 | 파쇄     | 퇴적물  |
| 침하노출   | 침하     | 그늘음  |
| 부식     | 좌굴, 변형 | 기타   |

|         |                                                       |
|---------|-------------------------------------------------------|
| 발 주 처   | 상주영천고속도로(주)                                           |
| 용 역 명   | 상주영천고속도로 2024-2025년 시설물 안전점검 용역<br>(2025년 하반기 정밀안전점검) |
| 점 검 기 관 | (주)영성엔지니어링                                            |
| 도 면 번 호 | 41                                                    |

손 상 물 량 표

| 번호 | 구분 | 부재 | 손상내용 | 손상현황      |           |           |    |    |    | 비 고 |
|----|----|----|------|-----------|-----------|-----------|----|----|----|-----|
|    |    |    |      | 폭<br>(mm) | 길이<br>(m) | 너비<br>(m) | 수량 | 단위 | 개소 |     |
| 1  |    |    |      |           |           |           |    |    |    |     |
| 2  |    |    |      |           |           |           |    |    |    |     |
좌측면

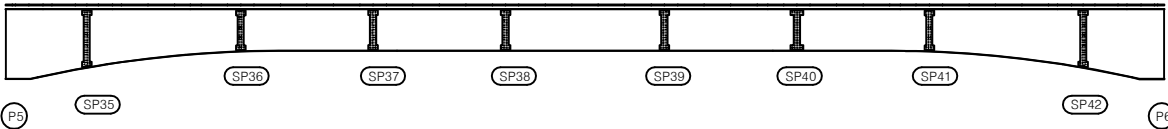


하면



우측면

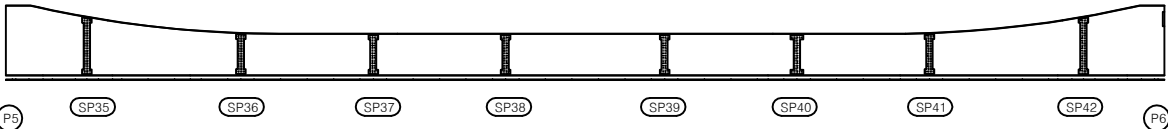

K  
E  
Y  
P  
L  
A  
N

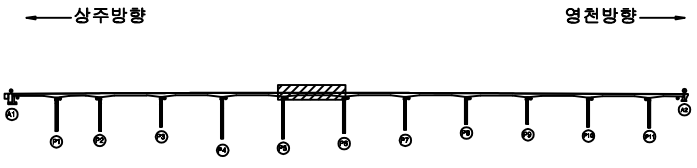

S  
E  
C  
T  
I  
O  
N

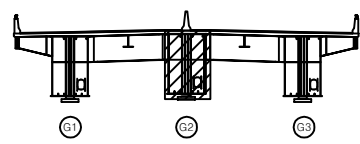


표  
기

|        |        |      |
|--------|--------|------|
| 균열     | 양상균열   | 재료분리 |
| 편저, 공동 | 바리, 파손 | 열화   |
| 누수, 체수 | 배태     | 퇴적물  |
| 철근노출   | 침하     | 그늘음  |
| 부식     | 좌굴, 변형 | 기타   |


|         |                                                       |
|---------|-------------------------------------------------------|
| 발 주 처   | 상주영천고속도로(주)                                           |
| 용 역 명   | 상주영천고속도로 2024-2025년 시설물 안전점검 용역<br>(2025년 하반기 정밀안전점검) |
| 점 검 기 관 | (주)명성엔지니어링                                            |
| 도 면 번 호 | 42                                                    |




손 상 물 량 표

| 번호 | 구분 | 부재 | 손상내용 | 손상현황      |           |           |    |    |    | 비 고 |
|----|----|----|------|-----------|-----------|-----------|----|----|----|-----|
|    |    |    |      | 폭<br>(mm) | 길이<br>(m) | 너비<br>(m) | 수량 | 단위 | 개소 |     |
| 1  |    |    |      |           |           |           |    |    |    |     |
| 2  |    |    |      |           |           |           |    |    |    |     |
좌측면

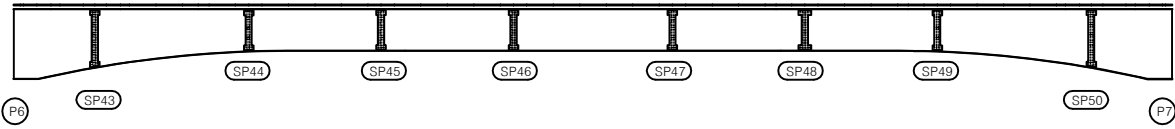


하면

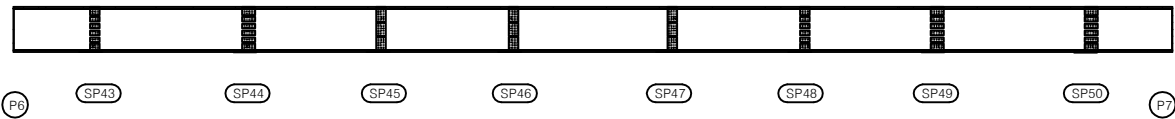


우측면

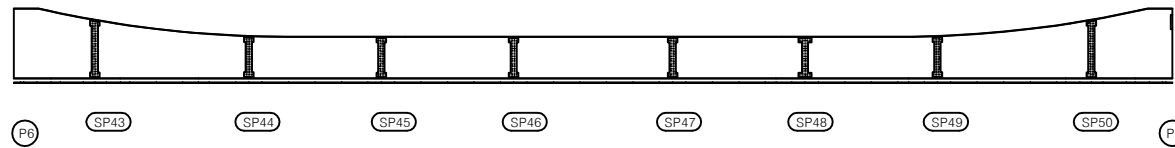

KEY PLAN

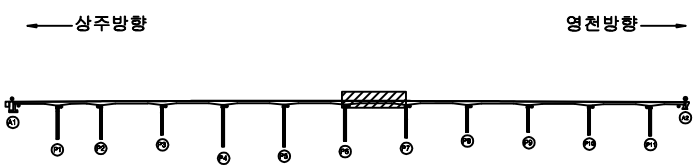

SECTION

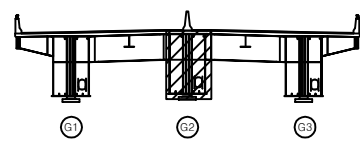

표


|        |        |      |
|--------|--------|------|
| 콘 결    | 방상근열   | 재료분리 |
| 균열, 공동 | 박리, 파손 | 열 화  |
| 누수, 철수 | 배 태    | 퇴적물  |
| 철근노출   | 침 하    | 그늘음  |
| 부 식    | 좌굴, 변형 | 기 타  |

|         |                                                       |
|---------|-------------------------------------------------------|
| 발 주 처   | 상주영천고속도로(주)                                           |
| 용 역 명   | 상주영천고속도로 2024-2025년 시설물 안전점검 용역<br>(2025년 하반기 정밀안전점검) |
| 점 검 기 관 | (주)영성엔지니어링                                            |
| 도 면 번 호 | 43                                                    |

손상물량표

| 번호 | 구분 | 부재 | 손상내용 | 손상현황      |           |           |    |    |    | 비고 |
|----|----|----|------|-----------|-----------|-----------|----|----|----|----|
|    |    |    |      | 폭<br>(mm) | 길이<br>(m) | 너비<br>(m) | 물량 | 단위 | 개소 |    |
| 1  |    |    |      |           |           |           |    |    |    |    |
| 2  |    |    |      |           |           |           |    |    |    |    |
좌측면

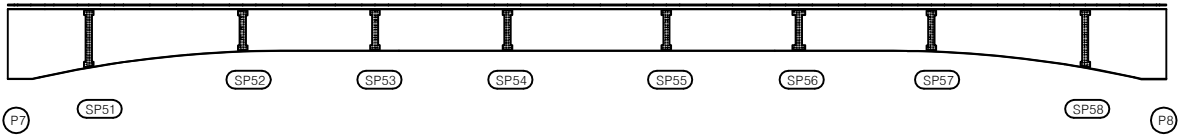


하면




우측면

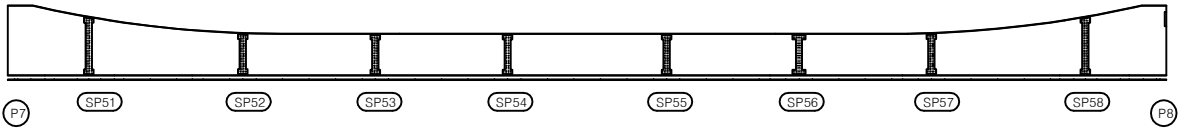

KEY PLAN

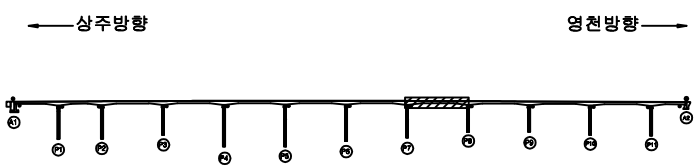

SECTION

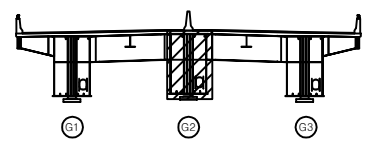

표


|        |        |      |
|--------|--------|------|
| 균열     | 망상균열   | 재료분리 |
| 면치, 공동 | 박리, 파손 | 열화   |
| 누수, 체수 | 백태     | 퇴적물  |
| 철근노출   | 침하     | 그늘음  |
| 부식     | 좌굴, 변형 | 기타   |

|      |                                                       |
|------|-------------------------------------------------------|
| 발주처  | 상주영천고속도로(주)                                           |
| 용역명  | 상주영천고속도로 2024~2025년 시설물 안전점검 용역<br>(2025년 하반기 결산안전점검) |
| 점검기관 | (주)영성엔지니어링                                            |
| 도면번호 | 44                                                    |


손상물량표

| 번호 | 구분 | 부재 | 손상내용 | 손상현황      |           |           |    |    |    | 비고 |
|----|----|----|------|-----------|-----------|-----------|----|----|----|----|
|    |    |    |      | 폭<br>(mm) | 길이<br>(m) | 너비<br>(m) | 물량 | 단위 | 개소 |    |
| 1  |    |    |      |           |           |           |    |    |    |    |
| 2  |    |    |      |           |           |           |    |    |    |    |
좌측면

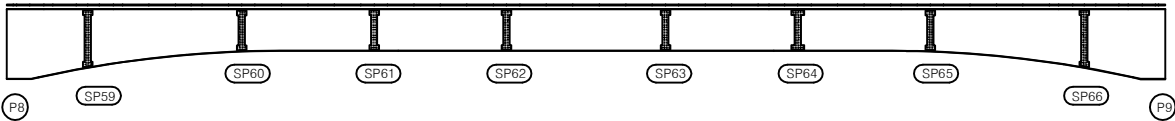

하면

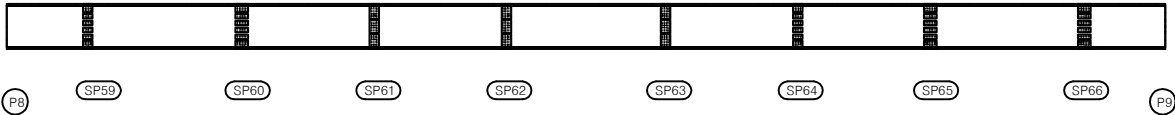


우측면

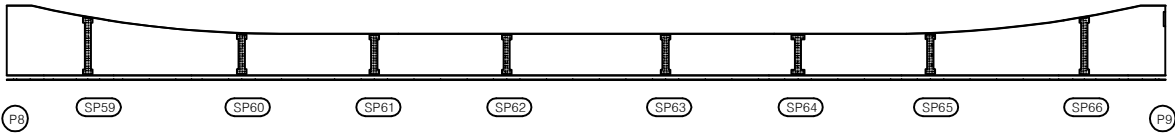


KEY PLAN

←상주방향

영천방향→

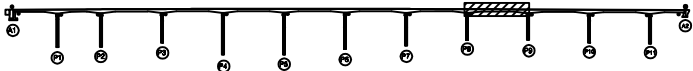

SECTION

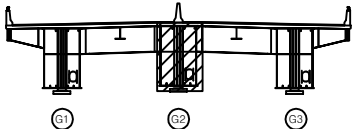

표

|        |        |      |
|--------|--------|------|
| 콘크리트   | 방상근열   | 재료분리 |
| 균열, 공동 | 박리, 파손 | 열화   |
| 누수, 체수 | 배터     | 퇴적물  |
| 철근노출   | 침하     | 그늘음  |
| 부식     | 좌굴, 변형 | 기타   |


|      |                                                       |
|------|-------------------------------------------------------|
| 발주처  | 상주영천고속도로(주)                                           |
| 용역명  | 상주영천고속도로 2024-2025년 시설물 안전점검 용역<br>(2025년 하반기 결말안전점검) |
| 점검기관 | (주)명성엔지니어링                                            |
| 도면번호 | 45                                                    |

ID : 낙동강대교 거더외부 S10-G2


# 손상물량표

| 번호 | 구분 | 부재 | 손상내용 | 손상현황      |           |           |    |    |    | 비고 |
|----|----|----|------|-----------|-----------|-----------|----|----|----|----|
|    |    |    |      | 폭<br>(mm) | 길이<br>(m) | 너비<br>(m) | 물량 | 단위 | 개소 |    |
| 1  |    |    |      |           |           |           |    |    |    |    |
| 2  |    |    |      |           |           |           |    |    |    |    |
좌측면

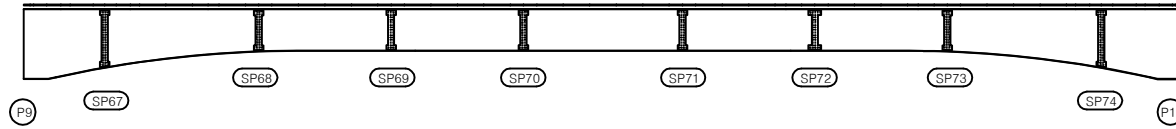


하면

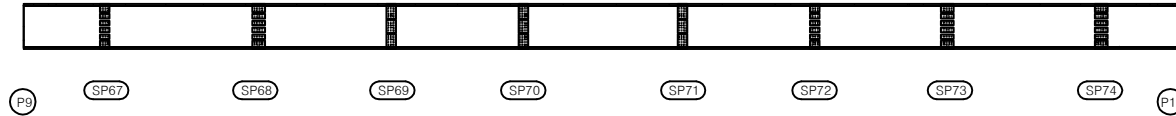


우측면

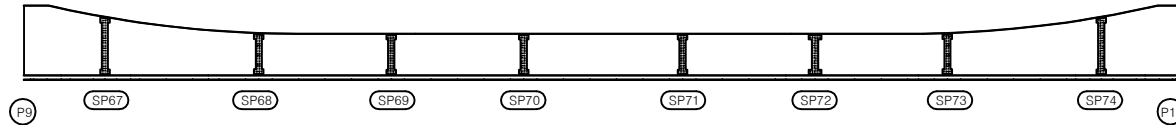

KEY PLAN

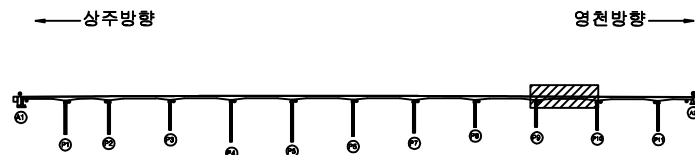

SECTION

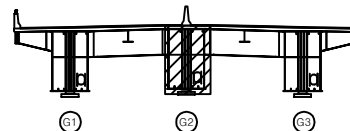

범례


|  |        |  |        |  |      |
|--|--------|--|--------|--|------|
|  | 관 열    |  | 망상근열   |  | 재료분리 |
|  | 편치, 공동 |  | 박리, 파손 |  | 열 화  |
|  | 누수, 체수 |  | 백 테    |  | 퇴적물  |
|  | 철근노출   |  | 침 하    |  | 그늘음  |
|  | 부 식    |  | 좌굴, 변형 |  | 기 타  |

|         |                                                       |
|---------|-------------------------------------------------------|
| 발 주 처   | 상주영천고속도로(주)                                           |
| 용 역 명   | 상주영천고속도로 2024~2025년 시설물 안전점검 용역<br>(2025년 하반기 정밀안전점검) |
| 점 검 기 관 | (주)명성엔지니어링                                            |
| 도 면 번 호 | 46                                                    |


## 손 상 물 량 표

| 번호 | 구분 | 부재 | 손상내용 | 손상현황      |           |           |    |    |    | 비 고 |
|----|----|----|------|-----------|-----------|-----------|----|----|----|-----|
|    |    |    |      | 폭<br>(mm) | 길이<br>(m) | 너비<br>(m) | 수량 | 단위 | 개소 |     |
| 1  |    |    |      |           |           |           |    |    |    |     |
| 2  |    |    |      |           |           |           |    |    |    |     |
좌측면

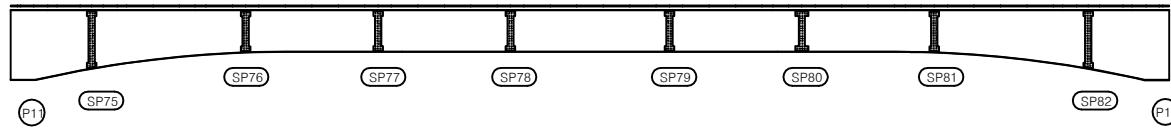


하면

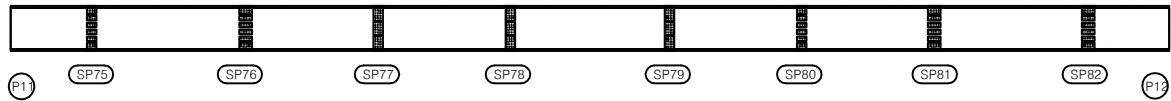


우측면

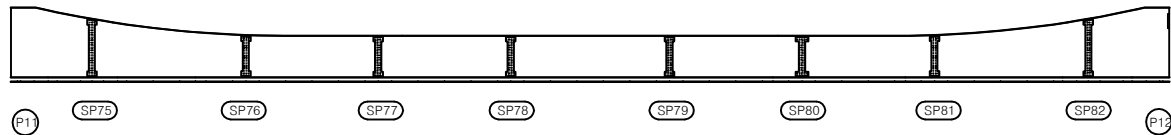

KEY PLAN

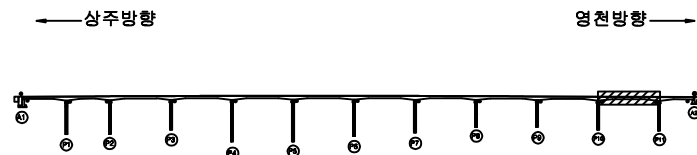

SECTION

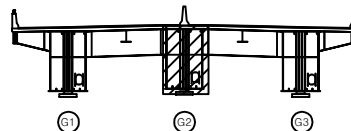

별


|        |        |      |
|--------|--------|------|
| 균열     | 망상균열   | 재료분리 |
| 편치, 공동 | 박리, 파손 | 열화   |
| 누수, 체수 | 배터     | 퇴적물  |
| 철근노출   | 침하     | 그늘음  |
| 부식     | 좌굴, 변형 | 기타   |

|      |                                                       |
|------|-------------------------------------------------------|
| 발주처  | 상주영천고속도로(주)                                           |
| 용역명  | 상주영천고속도로 2024~2025년 시설물 안전점검 용역<br>(2025년 하반기 정밀안전점검) |
| 점검기관 | (주)명성엔지니어링                                            |
| 도면번호 | 47                                                    |


손상물량표

| 번호 | 구분 | 부재 | 손상내용 | 손상현황      |           |           |    |    |    | 비고 |
|----|----|----|------|-----------|-----------|-----------|----|----|----|----|
|    |    |    |      | 폭<br>(mm) | 길이<br>(m) | 너비<br>(m) | 물량 | 단위 | 개소 |    |
| 1  |    |    |      |           |           |           |    |    |    |    |
| 2  |    |    |      |           |           |           |    |    |    |    |
좌측면

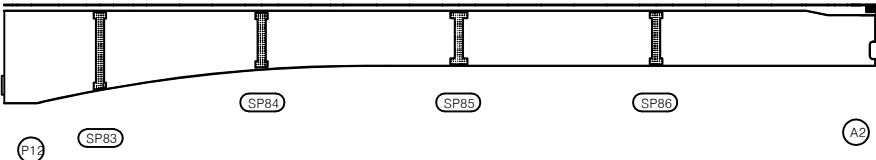


하면

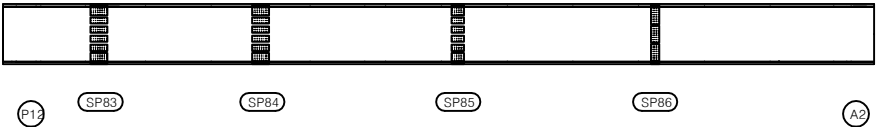


우측면

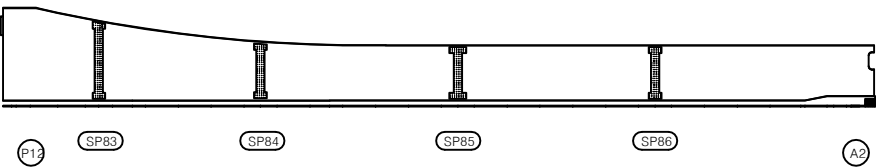

KEY PLAN

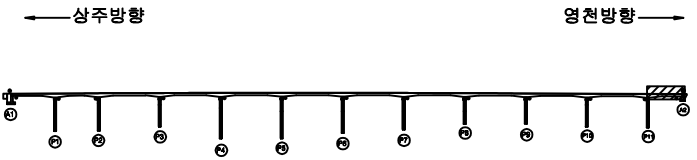

SECTION

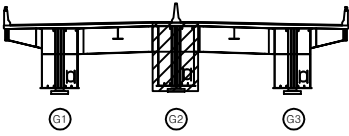


판례

|        |        |      |                                                       |
|--------|--------|------|-------------------------------------------------------|
| 균열     | 광상균열   | 재료분리 | 발주처                                                   |
| 편치, 공동 | 박리, 파손 | 열화   | 상주영천고속도로(주)                                           |
| 누수, 체수 | 배태     | 퇴적물  | 용역명                                                   |
| 철근노출   | 침하     | 그늘음  | 상주영천고속도로 2024~2025년 시설물 안전점검 용역<br>(2025년 하반기 정밀안전점검) |
| 부식     | 좌굴, 변형 | 기타   | 점검기관                                                  |
|        |        |      | (주)명성엔지니어링                                            |
|        |        |      | 도면번호                                                  |
|        |        |      | 48                                                    |


손상물량표

| 번호 | 구분 | 부재 | 손상내용 | 손상현황      |           |           |    |    |    | 비고 |
|----|----|----|------|-----------|-----------|-----------|----|----|----|----|
|    |    |    |      | 폭<br>(mm) | 길이<br>(m) | 너비<br>(m) | 수량 | 단위 | 개소 |    |
| 1  |    |    |      |           |           |           |    |    |    |    |
| 2  |    |    |      |           |           |           |    |    |    |    |
좌측면

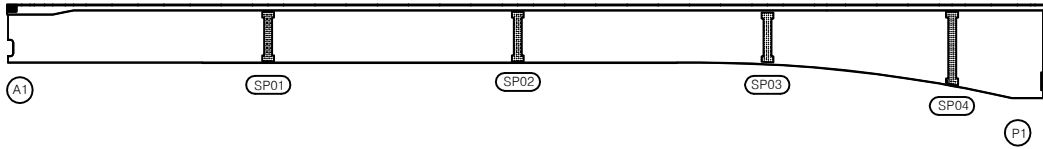

하면

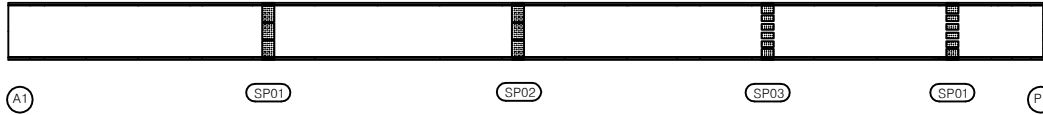


우측면

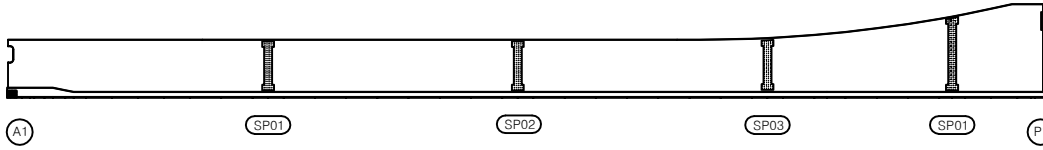


KEY PLAN

←상주방향

영천방향→

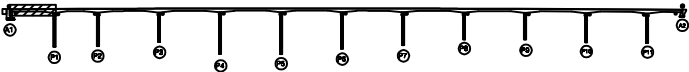

SECTION

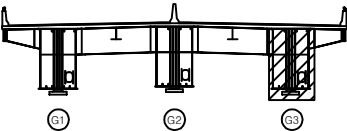

범례


|        |        |        |
|--------|--------|--------|
| 균열, 공동 | 박리, 파손 | 재료분리   |
| 부식, 녹  | 변위, 침하 | 좌굴, 변형 |
| 철근노출   | 균열, 공동 | 재료분리   |
| 부식, 녹  | 변위, 침하 | 좌굴, 변형 |

발주처  
상주영천고속도로(주)  
용역명  
상주영천고속도로 2024-2025년 시설물 안전점검 용역  
(2025년 하반기 정밀안전점검)  
점검기관  
(주)영성엔지니어링  
도면번호


손상물량표

| 번호 | 구분 | 부재 | 손상내용 | 손상현황      |           |           |    |    |    | 비고 |
|----|----|----|------|-----------|-----------|-----------|----|----|----|----|
|    |    |    |      | 폭<br>(mm) | 길이<br>(m) | 너비<br>(m) | 수량 | 단위 | 개소 |    |
| 1  |    |    |      |           |           |           |    |    |    |    |
| 2  |    |    |      |           |           |           |    |    |    |    |
좌측면

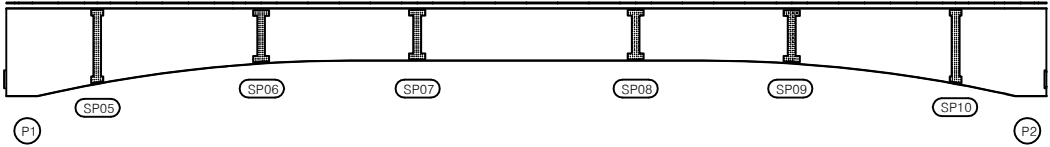


하면

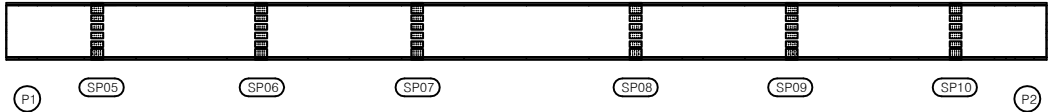


우측면

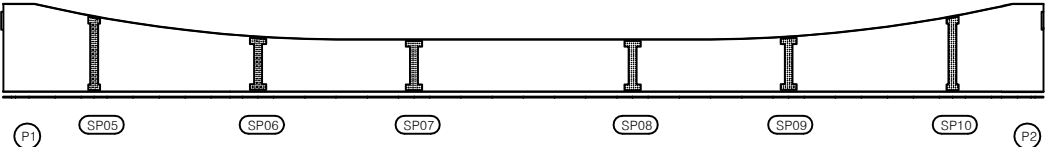

KEY PLAN

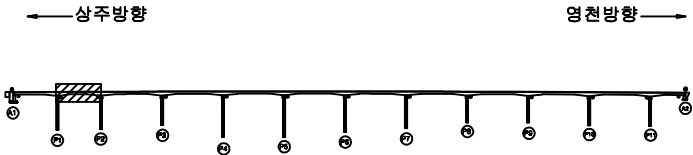

SECTION

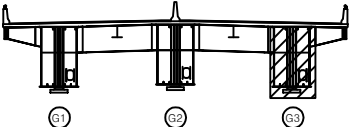

면  
례

|  |        |  |        |  |      |
|--|--------|--|--------|--|------|
|  | 균열     |  | 망상균열   |  | 재료분리 |
|  | 편치, 공동 |  | 박리, 파손 |  | 열화   |
|  | 누수, 체수 |  | 백태     |  | 퇴적물  |
|  | 철근노출   |  | 침하     |  | 그늘음  |
|  | 부식     |  | 좌굴, 변형 |  | 기타   |


|      |                                                       |
|------|-------------------------------------------------------|
| 발주처  | 상주영천고속도로(주)                                           |
| 용역명  | 상주영천고속도로 2024~2025년 시설물 안전점검 용역<br>(2025년 하반기 정밀안전점검) |
| 점검기관 | (주)영성엔지니어링                                            |
| 도면번호 | 50                                                    |



손 상 물 량 표

| 번호 | 구분 | 부재 | 손상내용 | 손상현황      |           |           |    |    |    | 비 고 |
|----|----|----|------|-----------|-----------|-----------|----|----|----|-----|
|    |    |    |      | 폭<br>(mm) | 길이<br>(m) | 너비<br>(m) | 수량 | 단위 | 개소 |     |
| 1  |    |    |      |           |           |           |    |    |    |     |
| 2  |    |    |      |           |           |           |    |    |    |     |
좌측면

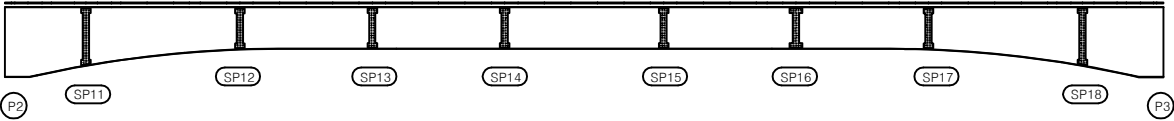


하면




우측면

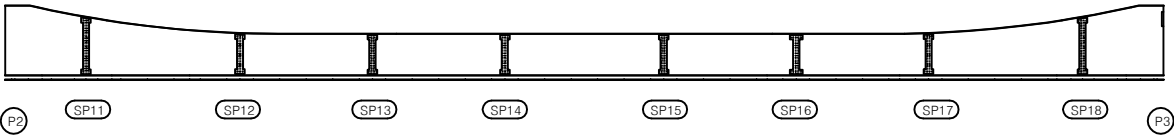

KEY PLAN

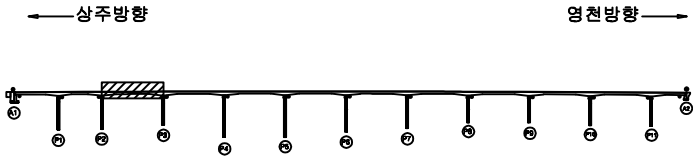

SECTION

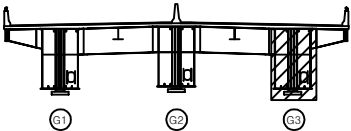

면 레


|  |        |  |        |  |      |
|--|--------|--|--------|--|------|
|  | 균열     |  | 항상균열   |  | 재료분리 |
|  | 편치, 공동 |  | 박리, 파손 |  | 열화   |
|  | 누수, 체수 |  | 색태     |  | 퇴적물  |
|  | 철근노출   |  | 침하     |  | 그늘음  |
|  | 부식     |  | 좌굴, 변형 |  | 기타   |

|         |                                                       |
|---------|-------------------------------------------------------|
| 발 주 처   | 상주영천고속도로(주)                                           |
| 용 역 명   | 상주영천고속도로 2024-2025년 시설물 안전점검 용역<br>(2025년 하반기 정밀안전점검) |
| 점 검 기 관 | (주)명성엔지니어링                                            |
| 도 면 번 호 | 51                                                    |


손 상 물 량 표

| 번호 | 구분 | 부재 | 손상내용 | 손상현황      |           |           |    |    |    | 비 고 |
|----|----|----|------|-----------|-----------|-----------|----|----|----|-----|
|    |    |    |      | 폭<br>(mm) | 길이<br>(m) | 너비<br>(m) | 수량 | 단위 | 개소 |     |
| 1  |    |    |      |           |           |           |    |    |    |     |
| 2  |    |    |      |           |           |           |    |    |    |     |
좌측면

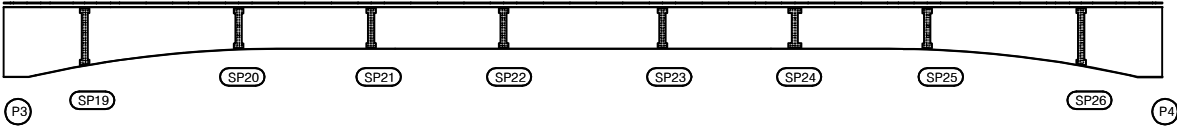


하면

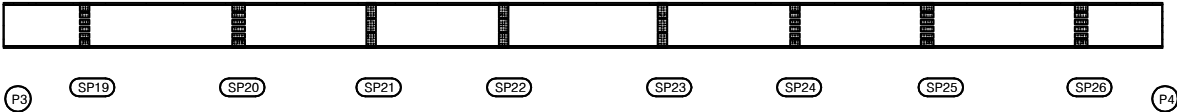


우측면

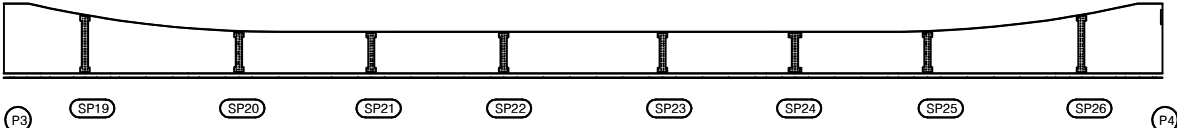

KEY PLAN

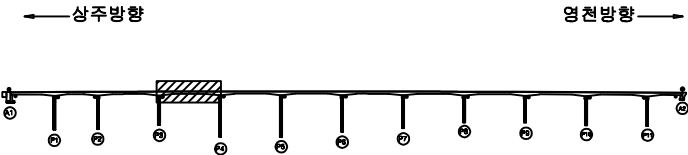

SECTION

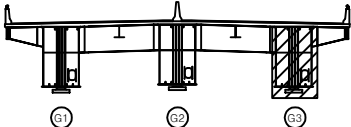

면 레


|  |        |  |        |  |      |
|--|--------|--|--------|--|------|
|  | 균열     |  | 항상균열   |  | 재료분리 |
|  | 면치, 공동 |  | 박리, 파손 |  | 열화   |
|  | 누수, 체수 |  | 배태     |  | 퇴적물  |
|  | 철근노출   |  | 침하     |  | 그늘음  |
|  | 부식     |  | 좌굴, 변형 |  | 기타   |

|         |                                                       |
|---------|-------------------------------------------------------|
| 발 주 처   | 상주영천고속도로(주)                                           |
| 용 역 명   | 상주영천고속도로 2024-2025년 시설물 안전점검 용역<br>(2025년 하반기 정밀안전점검) |
| 점 검 기 관 | (주)명성엔지니어링                                            |
| 도 면 번 호 | 52                                                    |


손상물량표

| 번호 | 구분 | 부재 | 손상내용 | 손상현황      |           |           |    |    |    | 비고 |
|----|----|----|------|-----------|-----------|-----------|----|----|----|----|
|    |    |    |      | 폭<br>(mm) | 길이<br>(m) | 너비<br>(m) | 물량 | 단위 | 개소 |    |
| 1  |    |    |      |           |           |           |    |    |    |    |
| 2  |    |    |      |           |           |           |    |    |    |    |
좌측면

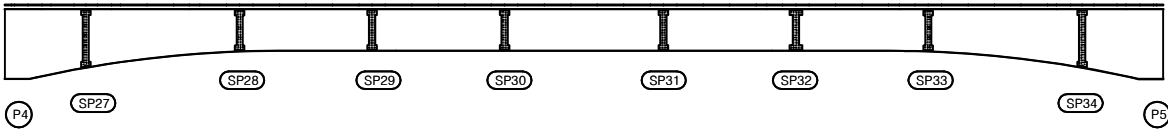


하면

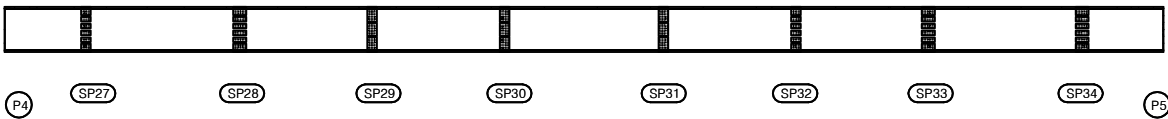


우측면

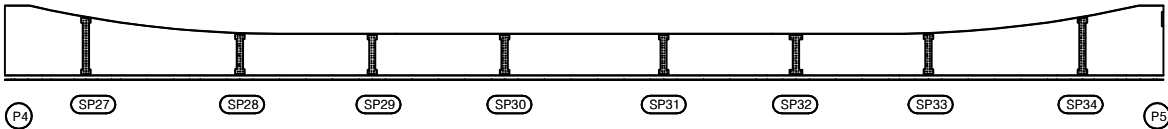

KEY PLAN

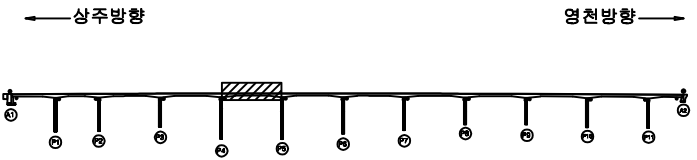

SECTION

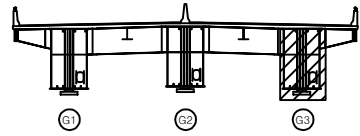

면  
례


|        |        |      |
|--------|--------|------|
| 균열     | 양상균열   | 재료분리 |
| 편치, 공동 | 박리, 파손 | 열화   |
| 누수, 체수 | 배태     | 퇴적물  |
| 철근노출   | 침하     | 그늘음  |
| 부식     | 좌굴, 변형 | 기타   |

|      |                                                       |
|------|-------------------------------------------------------|
| 발주처  | 상주영천고속도로(주)                                           |
| 용역명  | 상주영천고속도로 2024-2025년 시설물 안전점검 용역<br>(2025년 하반기 정밀안전점검) |
| 점검기관 | (주)명성엔지니어링                                            |
| 도면번호 | 53                                                    |

손 상 물 량 표

| 번호 | 구분 | 부재 | 손상내용 | 손상현황      |           |           |    |    |    | 비 고 |
|----|----|----|------|-----------|-----------|-----------|----|----|----|-----|
|    |    |    |      | 폭<br>(mm) | 길이<br>(m) | 너비<br>(m) | 물량 | 단위 | 개소 |     |
| 1  |    |    |      |           |           |           |    |    |    |     |
| 2  |    |    |      |           |           |           |    |    |    |     |
좌측면

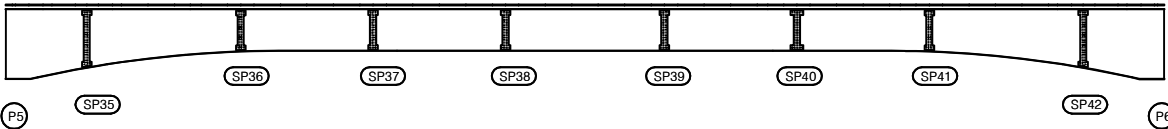


하면




우측면

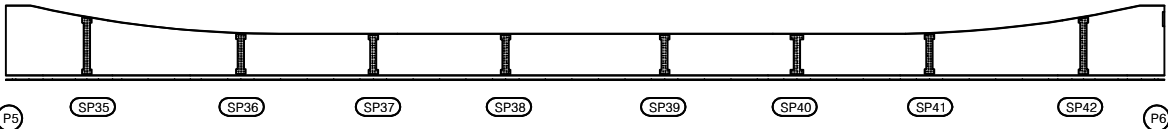

KEY PLAN

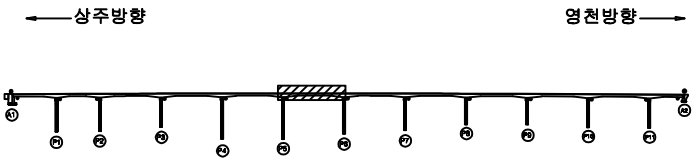

SECTION

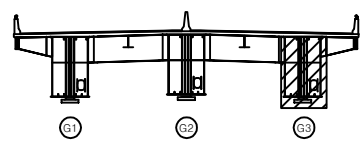


판례

|        |        |      |
|--------|--------|------|
| 콘 결    | 방상균열   | 재료분리 |
| 편치, 공동 | 바리, 파손 | 열 화  |
| 누수, 체수 | 배 태    | 퇴적물  |
| 철근노출   | 침 하    | 그을음  |
| 부 식    | 좌굴, 변형 | 기 타  |

|         |                                                       |
|---------|-------------------------------------------------------|
| 발 주 처   | 상주영천고속도로(주)                                           |
| 용 역 명   | 상주영천고속도로 2024-2026년 시설물 안전점검 용역<br>(2025년 하반기 정밀안전점검) |
| 점 검 기 관 | (주)영성엔지니어링                                            |
| 도 면 번 호 | 54                                                    |

손상물량표

| 번호 | 구분 | 부재 | 손상내용 | 손상현황      |           |           |    |    |    | 비고 |
|----|----|----|------|-----------|-----------|-----------|----|----|----|----|
|    |    |    |      | 폭<br>(mm) | 길이<br>(m) | 너비<br>(m) | 수량 | 단위 | 개소 |    |
| 1  |    |    |      |           |           |           |    |    |    |    |
| 2  |    |    |      |           |           |           |    |    |    |    |
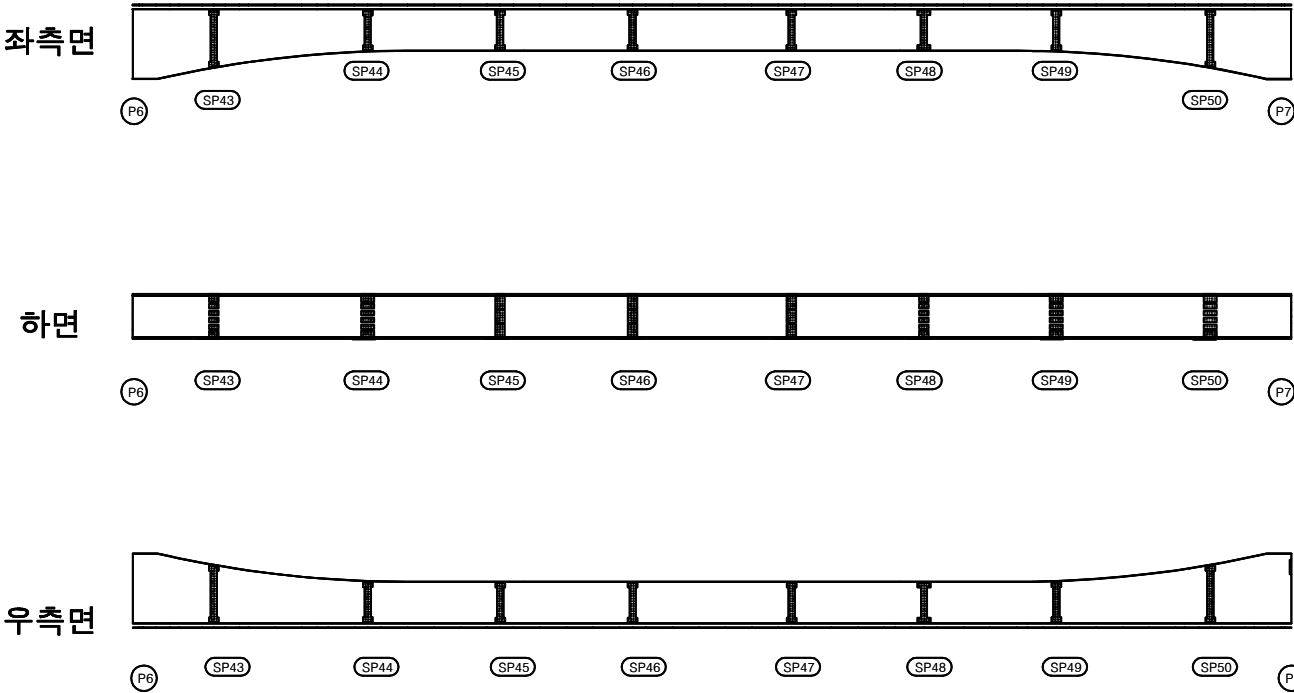

KEY PLAN

SECTION

범례

|        |        |      |
|--------|--------|------|
| 균열     | 망상균열   | 재료분리 |
| 면치, 공동 | 바리, 파손 | 열화   |
| 누수, 체수 | 배태     | 퇴적물  |
| 철근노출   | 침하     | 그늘음  |
| 부식     | 좌굴, 변형 | 기타   |

발주처

상주영천고속도로(주)

용역명

상주영천고속도로 2024-2025년 시설물 안전점검 용역  
(2025년 하반기 정밀안전점검)

점검기관

(주)명성엔지니어링


도면번호

55

## 손 상 물 량 표

| 번호 | 구분  | 부재   | 손상내용 | 손상현황      |           |           |      |                |    | 비 고 |
|----|-----|------|------|-----------|-----------|-----------|------|----------------|----|-----|
|    |     |      |      | 폭<br>(mm) | 길이<br>(m) | 너비<br>(m) | 물량   | 단위             | 개소 |     |
| 1  | 25하 | 거더외부 | 부식   |           | 4.0       | 0.2       | 0.80 | m <sup>2</sup> | 1  |     |
| 2  |     |      |      |           |           |           |      |                |    |     |
| 3  |     |      |      |           |           |           |      |                |    |     |
좌측면

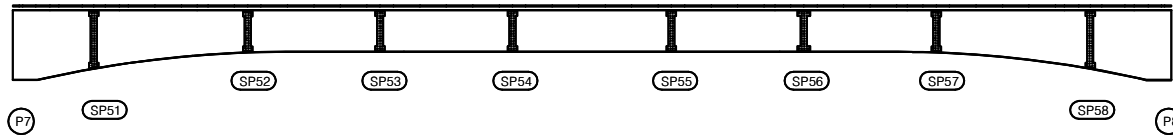

하면




우측면

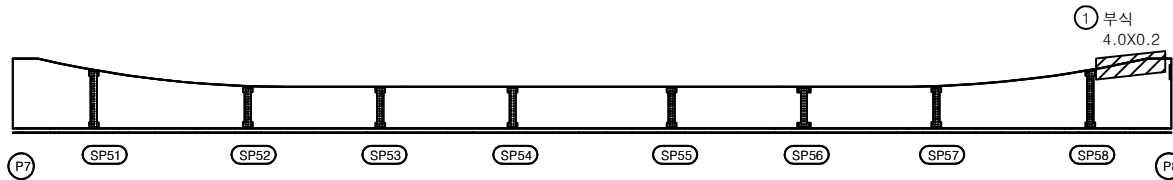


KEY PLAN

← 상주방향

→ 영천방향

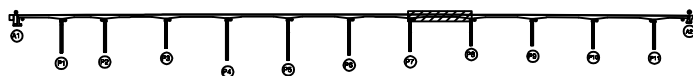

SECTION

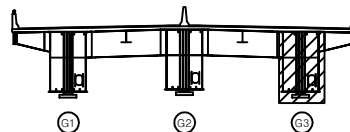

면 레

|        |        |      |
|--------|--------|------|
| 콘 크    | 방상근열   | 재료분리 |
| 면치, 공동 | 박리, 파손 | 열 화  |
| 누수, 체수 | 스케     | 퇴적물  |
| 철근노출   | 철 하    | 그늘음  |
| 부식     | 균열, 변형 | 기 타  |

발 주 처 상주영천고속도로(주)

용 역 명 상주영천고속도로 2024-2025년 시설물 안전점검 용역  
(2025년 하반기 정밀안전점검)


점 검 기 관 (주)명성엔지니어링

도 면 번 호 56


## 손 상 물 량 표

| 번호 | 구분 | 부재 | 손상내용 | 손상현황      |           |           |    |    |    | 비 고 |
|----|----|----|------|-----------|-----------|-----------|----|----|----|-----|
|    |    |    |      | 폭<br>(mm) | 길이<br>(m) | 너비<br>(m) | 물량 | 단위 | 개소 |     |
| 1  |    |    |      |           |           |           |    |    |    |     |
| 2  |    |    |      |           |           |           |    |    |    |     |
좌측면

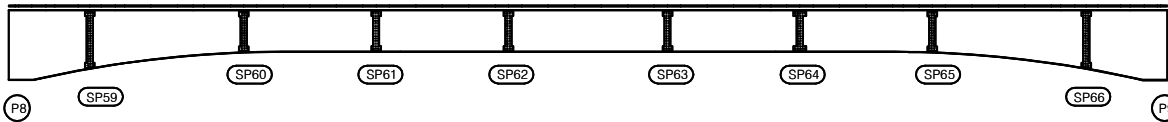

하면

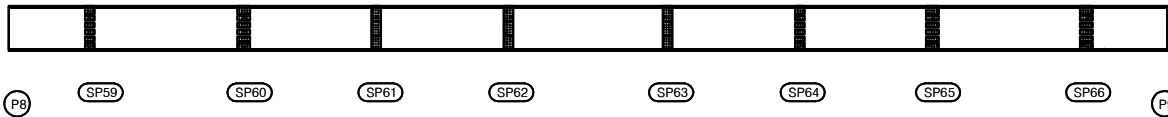


우측면

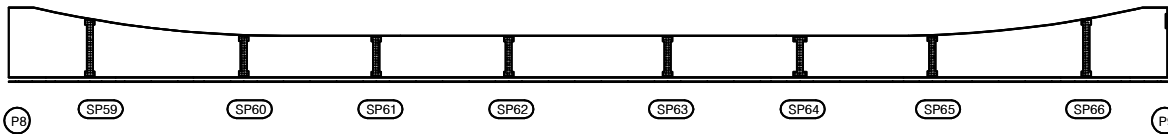


KEY PLAN

← 상주방향

영천방향 →

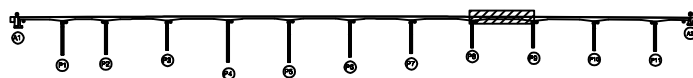

SECTION

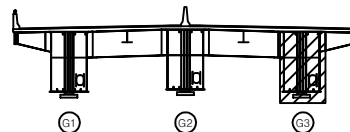

면 레

|        |        |      |
|--------|--------|------|
| 콘 크    | 방상근열   | 재료분리 |
| 면치, 공동 | 박리, 파손 | 열 화  |
| 누수, 체수 | 배 배    | 퇴적물  |
| 철근노출   | 침 하    | 그늘음  |
| 부 식    | 좌굴, 변형 | 기 타  |

발 주 처 상주영천고속도로(주)

용 역 명 상주영천고속도로 2024-2025년 시설물 안전점검 용역  
(2025년 하반기 정밀안전점검)


점 검 기 관 (주)명성엔지니어링

도 면 번 호


## 손 상 물 량 표

| 번호 | 구분 | 부재 | 손상내용 | 손상현황      |           |           |    |    |    | 비 고 |
|----|----|----|------|-----------|-----------|-----------|----|----|----|-----|
|    |    |    |      | 폭<br>(mm) | 길이<br>(m) | 너비<br>(m) | 물량 | 단위 | 개소 |     |
| 1  |    |    |      |           |           |           |    |    |    |     |
| 2  |    |    |      |           |           |           |    |    |    |     |
좌측면

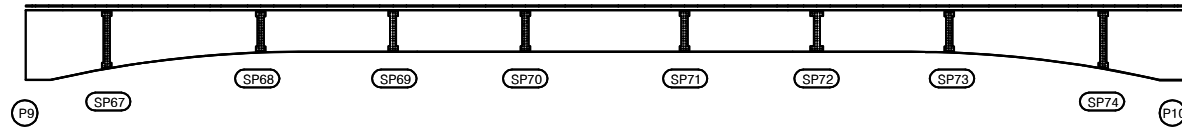


하면

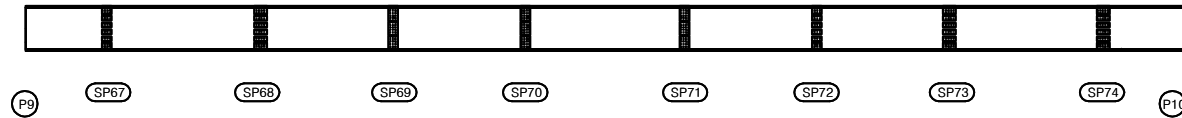


우측면

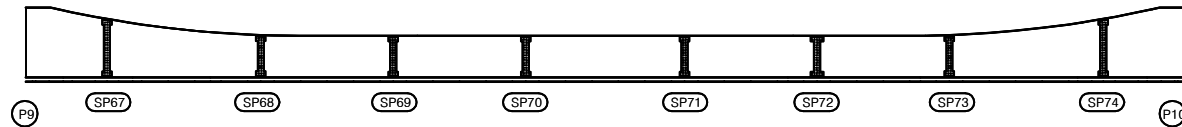

KEY PLAN

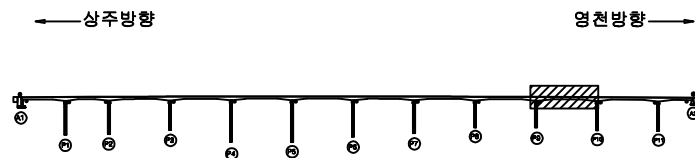

SECTION

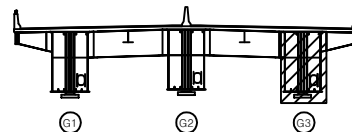

범례

|        |        |      |
|--------|--------|------|
| 균열     | 망상균열   | 재료분리 |
| 편치, 공동 | 바리, 파손 | 열화   |
| 누수, 체수 | 백태     | 특적물  |
| 철근노출   | 침하     | 그늘음  |
| 부식     | 좌굴, 변형 | 기타   |

발 주 처 상주영천고속도로(주)

용역명 상주영천고속도로 2024-2025년 시설물 안전점검 용역  
(2025년 하반기 정밀안전점검)

점검기관 (주)명성엔지니어링


도면번호




## 손 상 물 량 표

| 번호 | 구분 | 부재 | 손상내용 | 손상현황      |           |           |    |    |    | 비 고 |
|----|----|----|------|-----------|-----------|-----------|----|----|----|-----|
|    |    |    |      | 폭<br>(mm) | 길이<br>(m) | 너비<br>(m) | 물량 | 단위 | 개소 |     |
| 1  |    |    |      |           |           |           |    |    |    |     |
| 2  |    |    |      |           |           |           |    |    |    |     |
좌측면

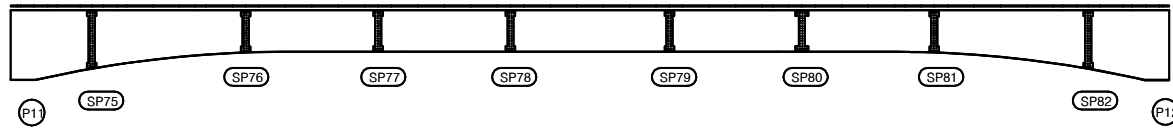

하면

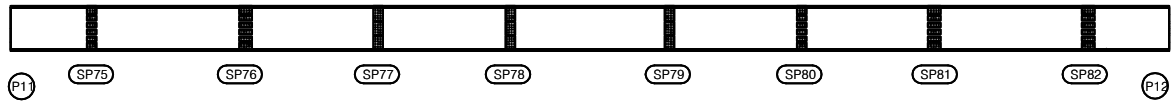


우측면

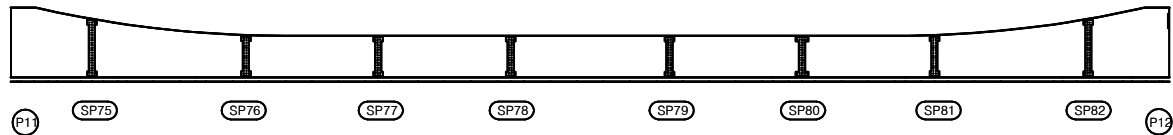


KEY PLAN

← 상주방향

→ 영천방향

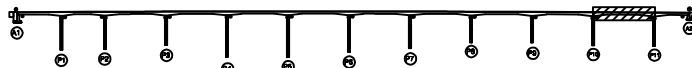

SECTION

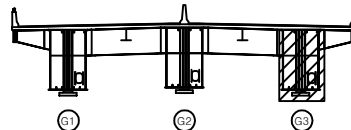

범례

|        |        |      |
|--------|--------|------|
| 균열     | 망상균열   | 재료분리 |
| 편치, 공동 | 바리, 파손 | 열화   |
| 누수, 체수 | 배터     | 피리들  |
| 철근노출   | 침하     | 그늘음  |
| 부식     | 좌굴, 변형 | 기타   |

발 주 처 상주영천고속도로(주)

용역명 상주영천고속도로 2024-2025년 시설물 안전점검 용역  
(2025년 하반기 정밀안전점검)


점검기관 (주)명성엔지니어링

도면번호


손상물량표

| 번호 | 구분 | 부재 | 손상내용 | 손상현황      |           |           |    |    |    | 비고 |
|----|----|----|------|-----------|-----------|-----------|----|----|----|----|
|    |    |    |      | 폭<br>(mm) | 길이<br>(m) | 너비<br>(m) | 물량 | 단위 | 개소 |    |
| 1  |    |    |      |           |           |           |    |    |    |    |
| 2  |    |    |      |           |           |           |    |    |    |    |
좌측면

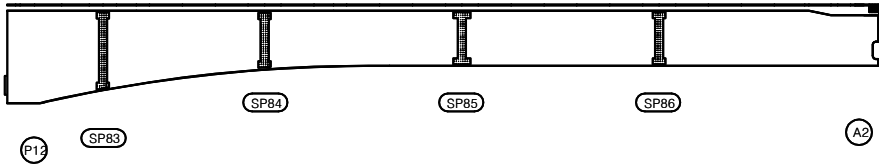


하면

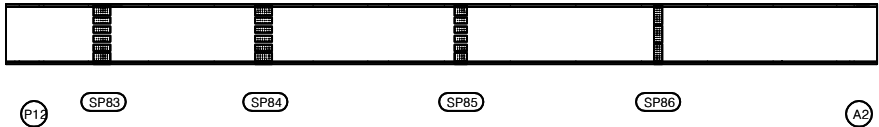


우측면

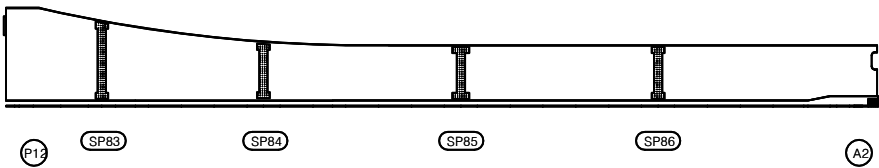

KEY PLAN

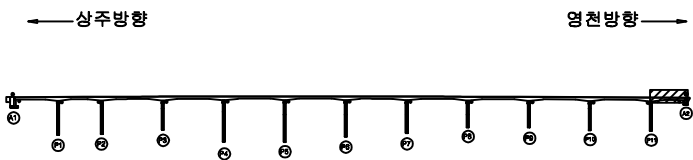

SECTION

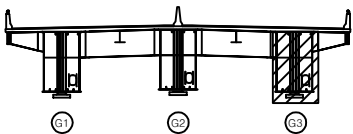

면 레


|        |        |      |
|--------|--------|------|
| 균열     | 광상균열   | 재료분리 |
| 편치, 공동 | 박리, 파손 | 열화   |
| 누수, 체수 | 배태     | 퇴적물  |
| 철근노출   | 침하     | 그늘음  |
| 부식     | 좌굴, 변형 | 기타   |

|      |                                                       |
|------|-------------------------------------------------------|
| 발주처  | 상주영천고속도로(주)                                           |
| 용역명  | 상주영천고속도로 2024~2025년 시설물 안전점검 용역<br>(2025년 하반기 정밀안전점검) |
| 점검기관 | (주)명성엔지니어링                                            |
| 도면번호 | 60                                                    |


손 상 물 량 표

| 번호 | 구분 | 부재 | 손상내용 | 손상현황      |           |           |    |    |    | 비 고 |
|----|----|----|------|-----------|-----------|-----------|----|----|----|-----|
|    |    |    |      | 폭<br>(mm) | 길이<br>(m) | 너비<br>(m) | 물량 | 단위 | 개소 |     |
| 1  |    |    |      |           |           |           |    |    |    |     |
| 2  |    |    |      |           |           |           |    |    |    |     |
상면

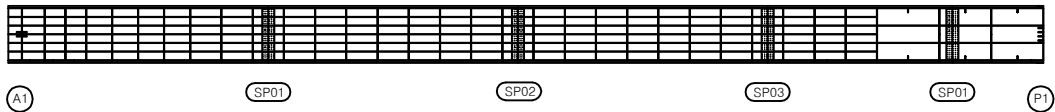


좌측면

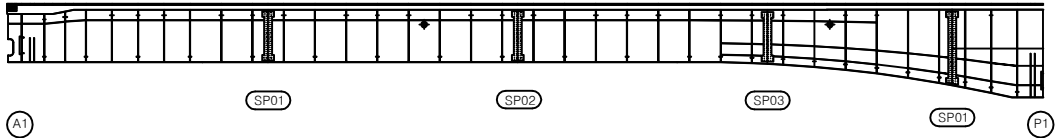


하면

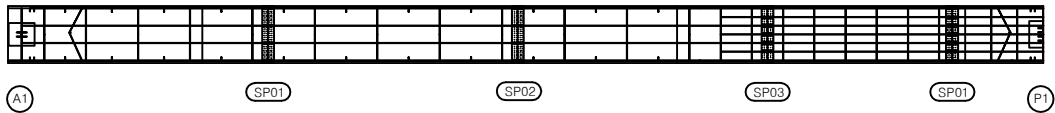


우측면

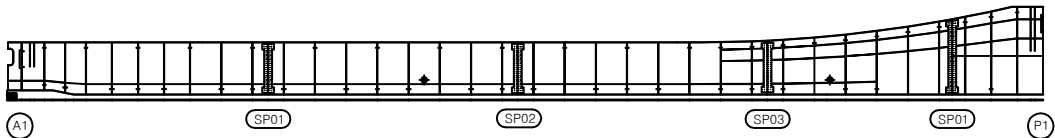

KEY PLAN

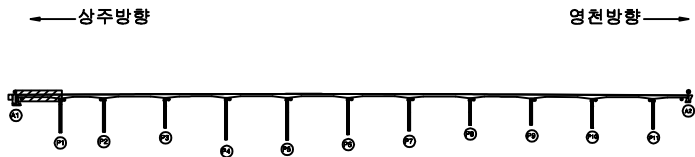

SECTION

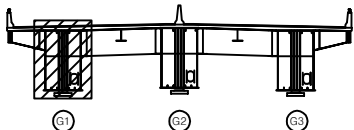

범례


|  |        |  |        |  |      |
|--|--------|--|--------|--|------|
|  | 강철     |  | 망상강철   |  | 재료분리 |
|  | 편치, 공동 |  | 바리, 파손 |  | 열 화  |
|  | 누수, 체수 |  | 벽 태    |  | 퇴적물  |
|  | 철근노출   |  | 침 하    |  | 그늘음  |
|  | 부 식    |  | 좌굴, 변형 |  | 기 타  |

|         |                                                       |
|---------|-------------------------------------------------------|
| 발 주 처   | 상주영천고속도로(주)                                           |
| 용 역 명   | 상주영천고속도로 2024-2025년 시설물 안전점검 용역<br>(2025년 하반기 결말안전점검) |
| 점 검 기 관 | (주)영성엔지니어링                                            |
| 도 면 번 호 | 61                                                    |


손상물량표

| 번호 | 구분 | 부재 | 손상내용 | 손상현황      |           |           |    |    |    | 비고 |
|----|----|----|------|-----------|-----------|-----------|----|----|----|----|
|    |    |    |      | 폭<br>(mm) | 길이<br>(m) | 너비<br>(m) | 물량 | 단위 | 개소 |    |
| 1  |    |    |      |           |           |           |    |    |    |    |
| 2  |    |    |      |           |           |           |    |    |    |    |
상면

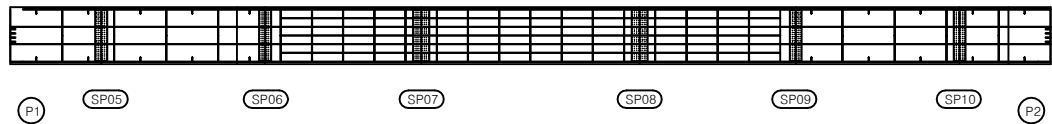


좌측면

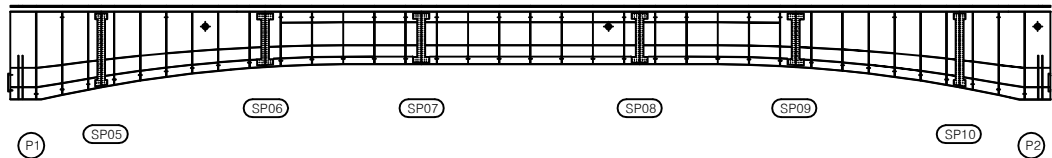


하면

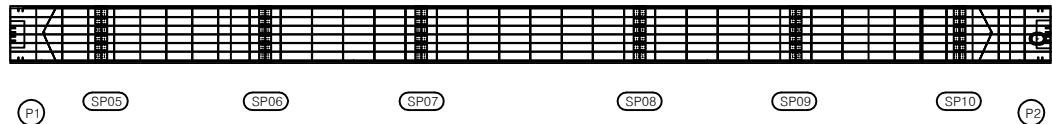


우측면

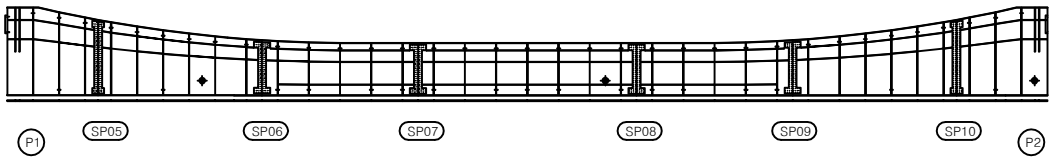

KEY PLAN

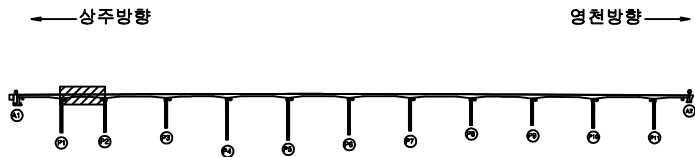

SECTION

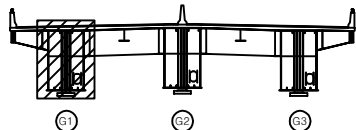

범례

|  |        |  |        |  |      |
|--|--------|--|--------|--|------|
|  | 강철     |  | 방상근열   |  | 재료분리 |
|  | 편치, 공동 |  | 바리, 파손 |  | 열 화  |
|  | 누수, 체수 |  | 배 배    |  | 퇴적물  |
|  | 철근노출   |  | 침 하    |  | 그늘음  |
|  | 부식     |  | 좌굴, 변형 |  | 기 타  |

|         |                                                       |
|---------|-------------------------------------------------------|
| 발 주 처   | 상주영천고속도로(주)                                           |
| 용 역 명   | 상주영천고속도로 2024~2025년 시설물 안전점검 용역<br>(2025년 하반기 정밀안전점검) |
| 점 검 기 관 | (주)영성엔지니어링                                            |
| 도 면 번 호 |                                                       |


손 상 물 량 표

| 번호 | 구분 | 부재 | 손상내용 | 손상현황      |           |           |    |    |    | 비 고 |
|----|----|----|------|-----------|-----------|-----------|----|----|----|-----|
|    |    |    |      | 폭<br>(mm) | 길이<br>(m) | 너비<br>(m) | 물량 | 단위 | 개소 |     |
| 1  |    |    |      |           |           |           |    |    |    |     |
| 2  |    |    |      |           |           |           |    |    |    |     |
상면




좌측면

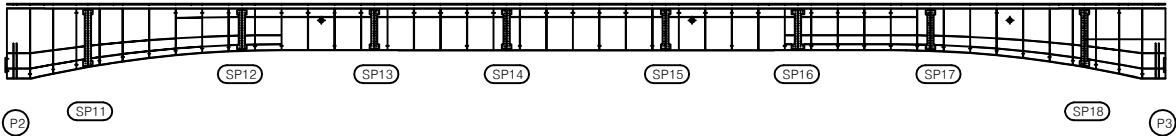


하면




우측면

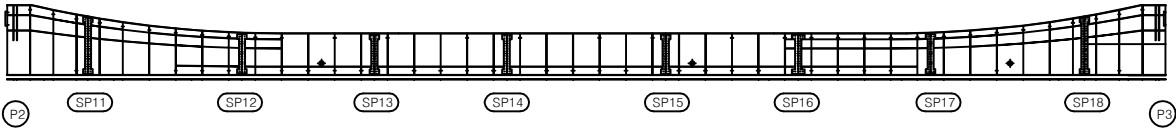

KEY PLAN

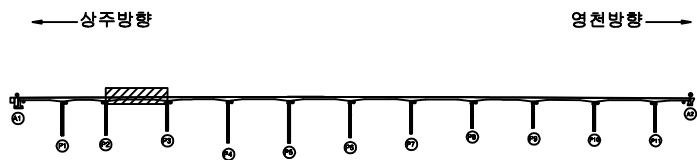

SECTION

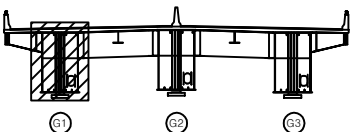

범례

|  |        |  |        |  |      |
|--|--------|--|--------|--|------|
|  | 강철     |  | 항상균열   |  | 재료분리 |
|  | 편치, 공동 |  | 바리, 파손 |  | 열 화  |
|  | 누수, 체수 |  | 백 테    |  | 퇴적물  |
|  | 철근노출   |  | 침 하    |  | 그늘음  |
|  | 부 식    |  | 좌굴, 변형 |  | 기 타  |

|         |                                                       |
|---------|-------------------------------------------------------|
| 발 주 처   | 상주영천고속도로(주)                                           |
| 용 역 명   | 상주영천고속도로 2024-2025년 시설물 안전점검 용역<br>(2025년 하반기 정밀안전점검) |
| 점 검 기 관 | (주)명성엔지니어링                                            |
| 도 면 번 호 | 63                                                    |


손 상 물 량 표

| 번호 | 구분 | 부재 | 손상내용 | 손상현황      |           |           |    |    |    | 비 고 |
|----|----|----|------|-----------|-----------|-----------|----|----|----|-----|
|    |    |    |      | 폭<br>(mm) | 길이<br>(m) | 너비<br>(m) | 수량 | 단위 | 개소 |     |
| 1  |    |    |      |           |           |           |    |    |    |     |
| 2  |    |    |      |           |           |           |    |    |    |     |
상면




좌측면

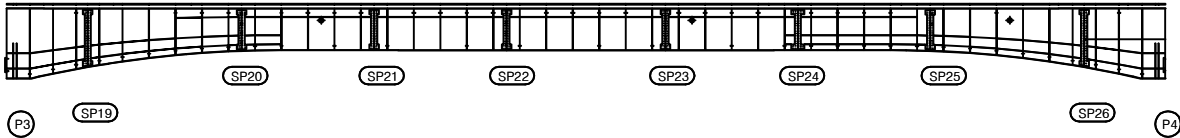


하면




우측면

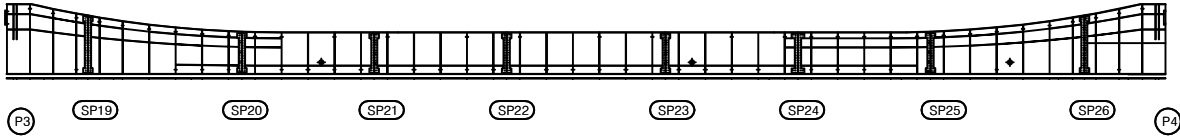

KEY PLAN

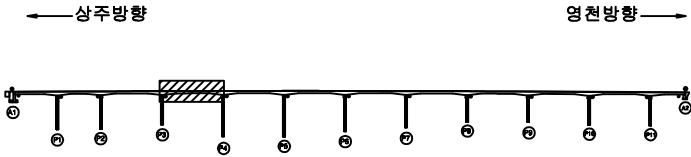

SECTION

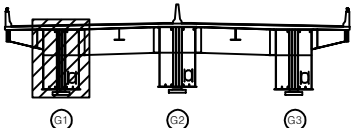

표


|        |        |      |
|--------|--------|------|
| 콘 결    | 항상균열   | 재료분리 |
| 편치, 공동 | 박리, 파손 | 열 화  |
| 누수, 체수 | 배 태    | 퇴적물  |
| 철근노출   | 침 하    | 그늘음  |
| 부 식    | 좌굴, 변형 | 기 타  |

|         |                                                       |
|---------|-------------------------------------------------------|
| 발 주 처   | 상주영천고속도로(주)                                           |
| 용 역 명   | 상주영천고속도로 2024~2025년 시설물 안전점검 용역<br>(2025년 하반기 정밀안전점검) |
| 점 검 기 관 | (주)명성엔지니어링                                            |
| 도 면 번 호 | 64                                                    |


손 상 물 량 표

| 번호 | 구분 | 부재 | 손상내용 | 손상현황      |           |           |    |    |    | 비 고 |
|----|----|----|------|-----------|-----------|-----------|----|----|----|-----|
|    |    |    |      | 폭<br>(mm) | 길이<br>(m) | 너비<br>(m) | 물량 | 단위 | 개소 |     |
| 1  |    |    |      |           |           |           |    |    |    |     |
| 2  |    |    |      |           |           |           |    |    |    |     |
상면

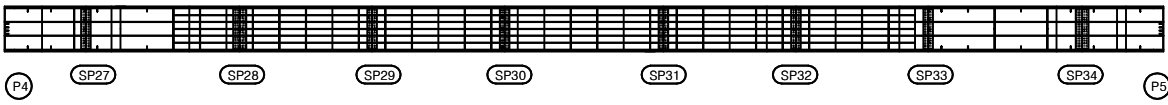


좌측면

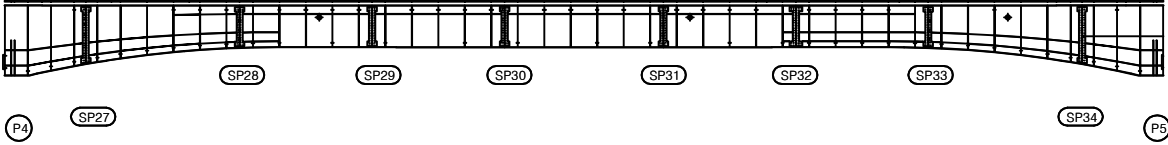


하면




우측면

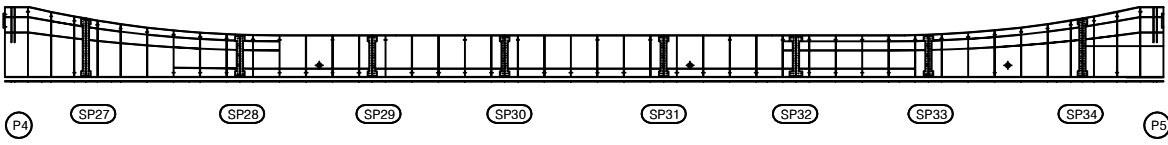

KEY PLAN

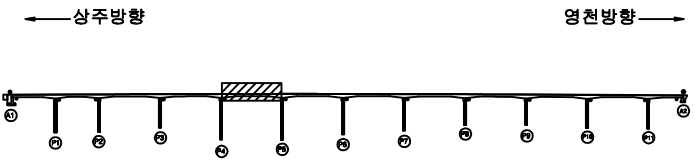

SECTION

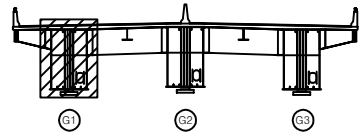

범례


|        |        |      |
|--------|--------|------|
| 균열     | 양상균열   | 재료분리 |
| 편치, 공동 | 박리, 파손 | 열화   |
| 누수, 체수 | 배태     | 퇴적물  |
| 철근노출   | 침하     | 그늘음  |
| 부식     | 착색, 변형 | 기타   |

|         |                                                       |
|---------|-------------------------------------------------------|
| 발 주 처   | 상주영천고속도로(주)                                           |
| 용 역 명   | 상주영천고속도로 2024~2025년 시설물 안전점검 용역<br>(2025년 하반기 정밀안전점검) |
| 점 검 기 관 | (주)영성엔지니어링                                            |
| 도 면 번 호 | 65                                                    |


손 상 물 량 표

| 번호 | 구분 | 부재 | 손상내용 | 손상현황      |           |           |    |    |    | 비 고 |
|----|----|----|------|-----------|-----------|-----------|----|----|----|-----|
|    |    |    |      | 폭<br>(mm) | 길이<br>(m) | 너비<br>(m) | 물량 | 단위 | 개소 |     |
| 1  |    |    |      |           |           |           |    |    |    |     |
| 2  |    |    |      |           |           |           |    |    |    |     |
상면

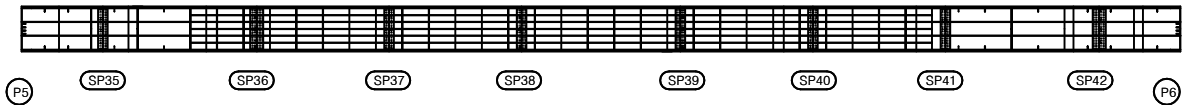


좌측면

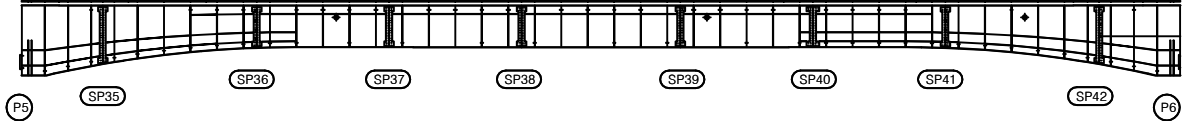

하면




우측면

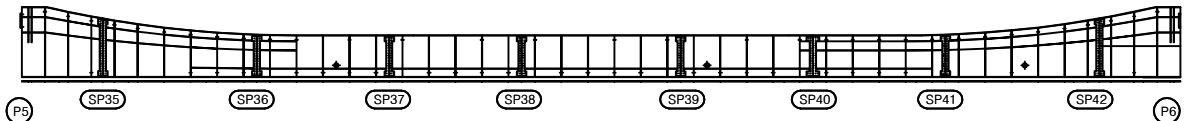


KEY PLAN

← 상주방향

→ 영천방향

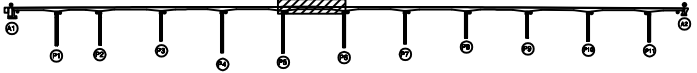

SECTION

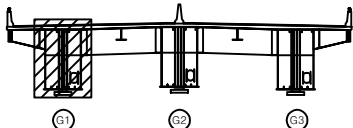

범례

|        |        |      |
|--------|--------|------|
| 콘 열    | 방상균열   | 재료분리 |
| 균열, 공동 | 박리, 파손 | 열 화  |
| 누수, 체수 | 배 태    | 퇴적물  |
| 철근노출   | 침 하    | 그을음  |
| 부 식    | 좌굴, 변형 | 기 타  |

|         |                                                       |
|---------|-------------------------------------------------------|
| 발 주 처   | 상주영천고속도로(주)                                           |
| 용 역 명   | 상주영천고속도로 2024-2025년 시설물 안전점검 용역<br>(2025년 하반기 결말안전점검) |
| 점 검 기 관 | (주)영성엔지니어링                                            |
| 도 면 번 호 | 66                                                    |




손상물량표

| 번호 | 구분 | 부재 | 손상내용 | 손상현황      |           |           |    |    |    | 비고 |
|----|----|----|------|-----------|-----------|-----------|----|----|----|----|
|    |    |    |      | 폭<br>(mm) | 길이<br>(m) | 너비<br>(m) | 물량 | 단위 | 개소 |    |
| 1  |    |    |      |           |           |           |    |    |    |    |
| 2  |    |    |      |           |           |           |    |    |    |    |
상면




좌측면

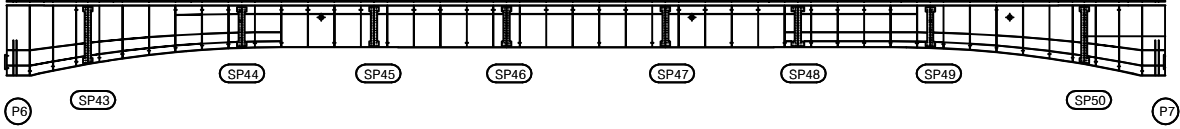


하면




우측면

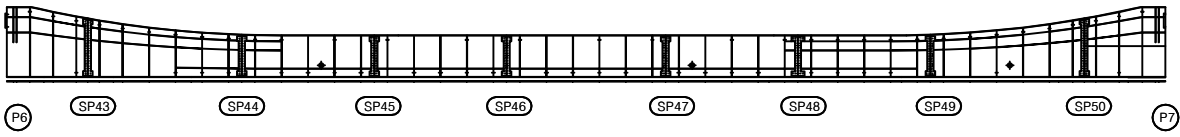

KEY PLAN

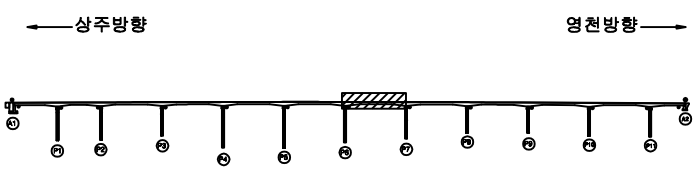

SECTION

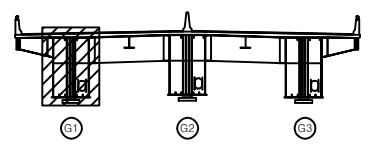

범례


|        |        |      |
|--------|--------|------|
| 콘크리트   | 방상근열   | 재료분리 |
| 편치, 공동 | 바리, 파손 | 열화   |
| 누수, 체수 | 백테     | 퇴적물  |
| 철근노출   | 침하     | 그늘음  |
| 부식     | 좌굴, 변형 | 기타   |

|      |                                                       |
|------|-------------------------------------------------------|
| 발주처  | 상주영천고속도로(주)                                           |
| 용역명  | 상주영천고속도로 2024-2025년 시설물 안전점검 용역<br>(2025년 하반기 정밀안전점검) |
| 점검기관 | (주)영성엔지니어링                                            |
| 도면번호 | 67                                                    |


## 손 상 물 량 표

| 번호 | 구분 | 부재 | 손상내용 | 손상현황      |           |           |    |    |    | 비 고 |
|----|----|----|------|-----------|-----------|-----------|----|----|----|-----|
|    |    |    |      | 폭<br>(mm) | 길이<br>(m) | 너비<br>(m) | 물량 | 단위 | 개소 |     |
| 1  |    |    |      |           |           |           |    |    |    |     |
| 2  |    |    |      |           |           |           |    |    |    |     |
상면

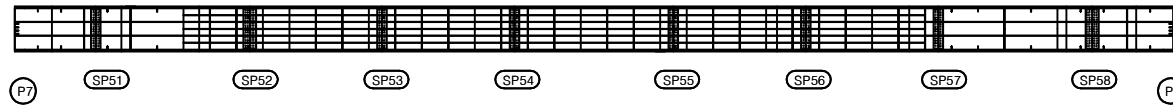


좌측면

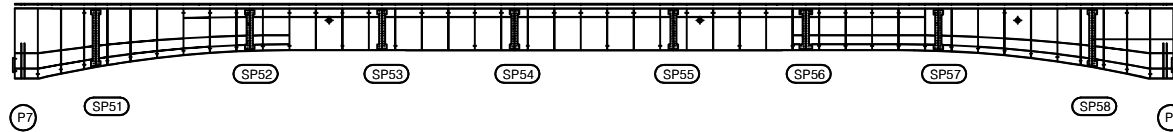

하면

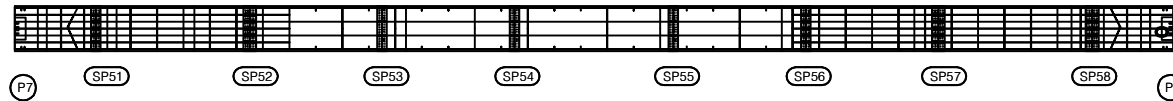


우측면

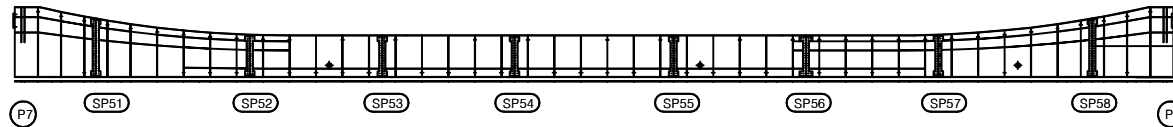


KEY PLAN

← 상주방향

→ 영천방향

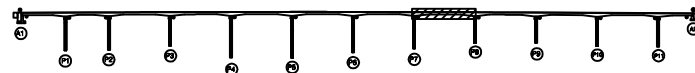

SECTION

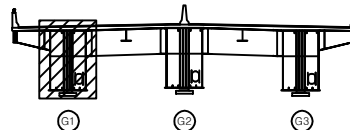

REMARKS


|        |        |      |
|--------|--------|------|
| 균열     | 망상균열   | 재료분리 |
| 편치, 공동 | 박리, 파손 | 열화   |
| 누수, 체수 | 배터     | 퇴적물  |
| 철근노출   | 침하     | 그늘음  |
| 부식     | 좌굴, 변형 | 기타   |

|      |                                                       |
|------|-------------------------------------------------------|
| 발주처  | 상주영천고속도로(주)                                           |
| 용역명  | 상주영천고속도로 2024~2025년 시설물 안전점검 용역<br>(2025년 하반기 정밀안전점검) |
| 점검기관 | (주)영성엔지니어링                                            |
| 도면번호 | 68                                                    |


## 손 상 물 량 표

| 번호 | 구분 | 부재 | 손상내용 | 손상현황      |           |           |    |    |    | 비 고 |
|----|----|----|------|-----------|-----------|-----------|----|----|----|-----|
|    |    |    |      | 폭<br>(mm) | 길이<br>(m) | 너비<br>(m) | 물량 | 단위 | 개소 |     |
| 1  |    |    |      |           |           |           |    |    |    |     |
| 2  |    |    |      |           |           |           |    |    |    |     |
상면

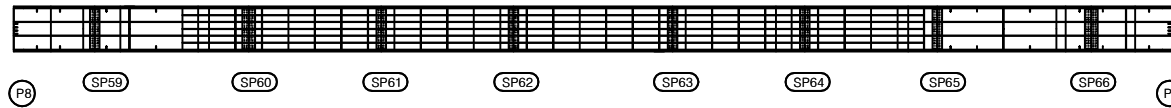


좌측면

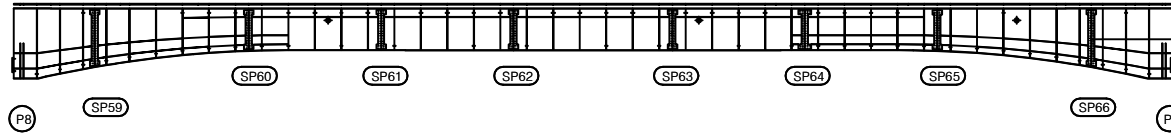

하면

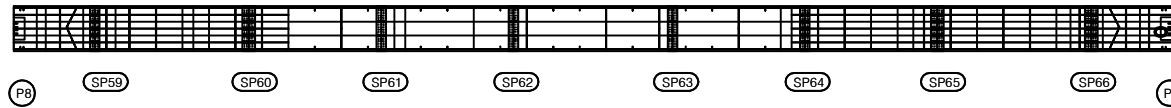


우측면

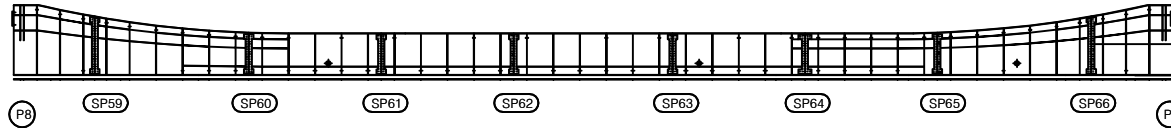


KEY PLAN

← 상주방향

영천방향 →

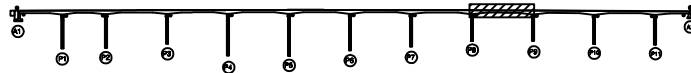

SECTION

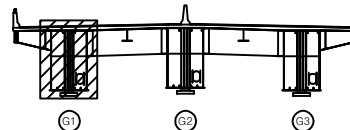

범례

|        |        |      |
|--------|--------|------|
| 콘 열    | 망상근열   | 재료분리 |
| 펀치, 공돌 | 바리, 파손 | 열 화  |
| 누수, 채수 | 스케일    | 퇴적물  |
| 철근노출   | 얼 하    | 기름   |
| 부식     | 균열, 변형 | 기 타  |

발 주 처 상주영천고속도로(주)

용 역 명 상주영천고속도로 2024-2025년 시설물 안전점검 용역  
(2025년 하반기 정밀안전점검)


점 검 기 관 (주)명성엔지니어링

도 면 번 호


## 손상물량표

| 번호 | 구분 | 부재 | 손상내용 | 손상현황      |           |           |    |    |    | 비고 |
|----|----|----|------|-----------|-----------|-----------|----|----|----|----|
|    |    |    |      | 폭<br>(mm) | 길이<br>(m) | 너비<br>(m) | 물량 | 단위 | 개소 |    |
| 1  |    |    |      |           |           |           |    |    |    |    |
| 2  |    |    |      |           |           |           |    |    |    |    |
상면

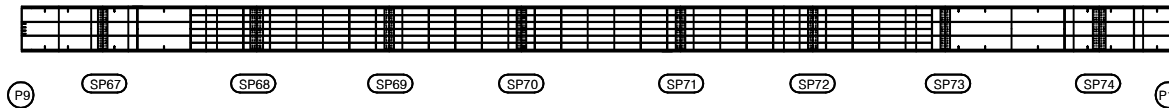


좌측면

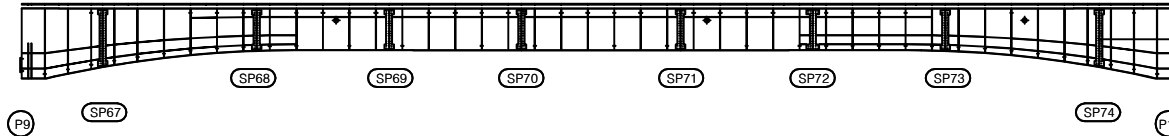


하면

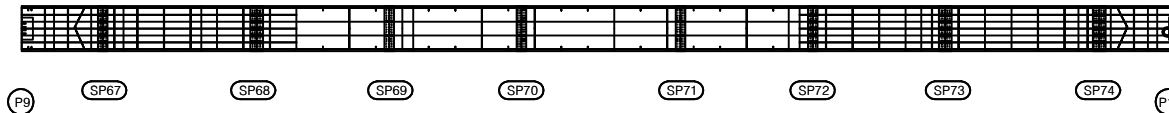


우측면

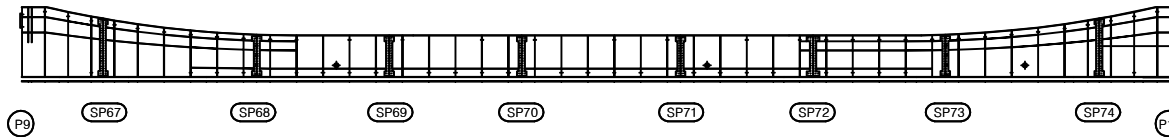

KEY PLAN

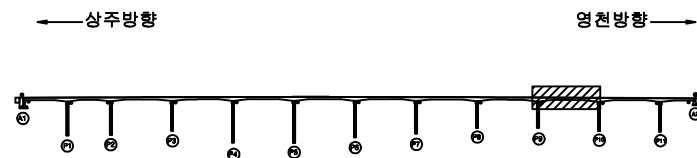

SECTION

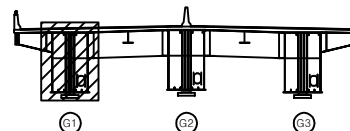

범례

|        |        |      |
|--------|--------|------|
| 균열     | 망상균열   | 재료분리 |
| 편치, 공동 | 바리, 파손 | 열화   |
| 누수, 체수 | 백태     | 특적물  |
| 철근노출   | 침하     | 그늘음  |
| 부식     | 좌굴, 변형 | 기타   |

발주처 상주영천고속도로(주)

용역명 상주영천고속도로 2024~2025년 시설물 안전점검 용역  
(2025년 하반기 결말안전점검)


점검기관 (주)명성엔지니어링

도면번호


## 손 상 물 량 표

| 번호 | 구분 | 부재 | 손상내용 | 손상현황      |           |           |    |    |    | 비 고 |
|----|----|----|------|-----------|-----------|-----------|----|----|----|-----|
|    |    |    |      | 폭<br>(mm) | 길이<br>(m) | 너비<br>(m) | 물량 | 단위 | 개소 |     |
| 1  |    |    |      |           |           |           |    |    |    |     |
| 2  |    |    |      |           |           |           |    |    |    |     |
상면

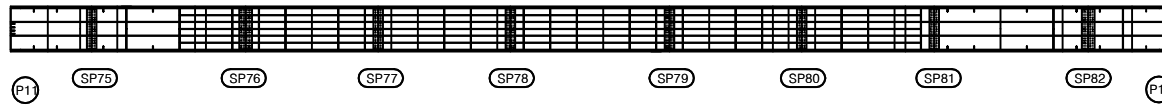


좌측면

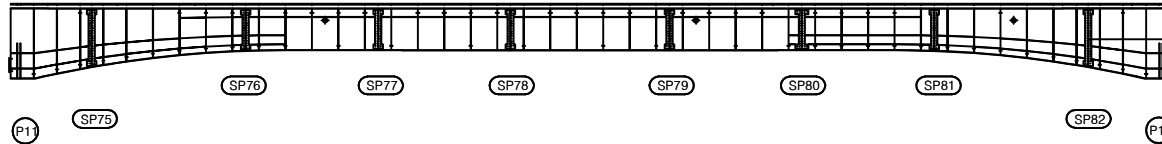


하면

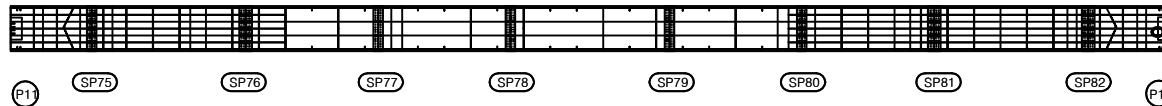


우측면

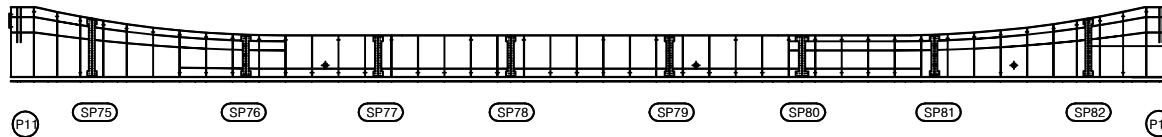

KEY PLAN

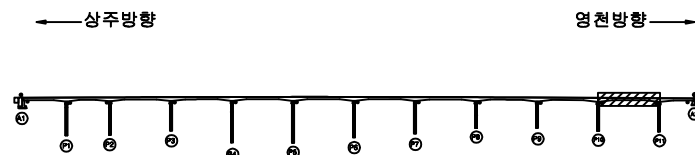

SECTION

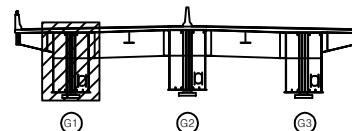

REMARKS


|        |        |      |
|--------|--------|------|
| 균열     | 망상균열   | 재료분리 |
| 편치, 공동 | 바리, 파손 | 열화   |
| 누수, 세수 | 백태     | 트러들  |
| 철근노출   | 침하     | 그늘음  |
| 부식     | 좌굴, 변형 | 기타   |

|      |                                                       |
|------|-------------------------------------------------------|
| 발주처  | 상주영천고속도로(주)                                           |
| 용역명  | 상주영천고속도로 2024~2025년 시설물 안전점검 용역<br>(2025년 하반기 결말안전점검) |
| 점검기관 | (주)명성엔지니어링                                            |
| 도면번호 | 71                                                    |


손상물량표

| 번호 | 구분 | 부재 | 손상내용 | 손상현황      |           |           |    |    |    | 비고 |
|----|----|----|------|-----------|-----------|-----------|----|----|----|----|
|    |    |    |      | 폭<br>(mm) | 길이<br>(m) | 너비<br>(m) | 물량 | 단위 | 개소 |    |
| 1  |    |    |      |           |           |           |    |    |    |    |
| 2  |    |    |      |           |           |           |    |    |    |    |
상면

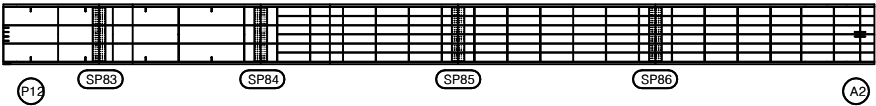


좌측면

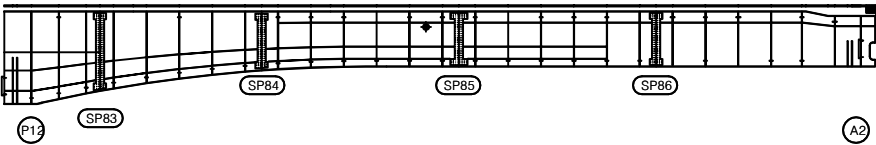


하면

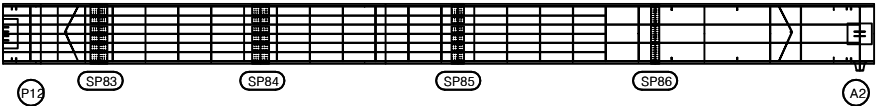


우측면

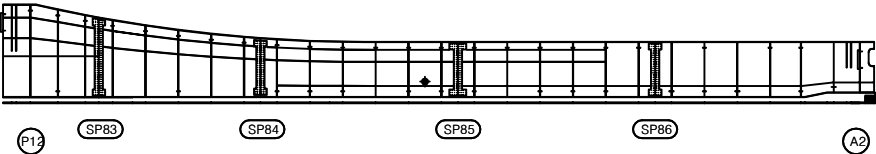

KEY PLAN

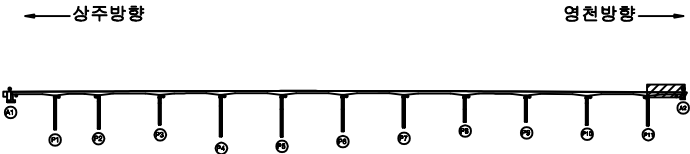

SECTION

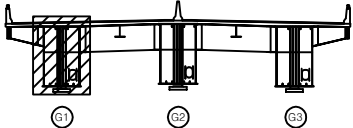

판례


|        |        |      |
|--------|--------|------|
| 콘크리트   | 철근균열   | 재료분리 |
| 편치, 공동 | 균열, 파손 | 열화   |
| 누수, 체수 | 배설물    | 퇴적물  |
| 철근노출   | 침하     | 그늘음  |
| 부식     | 좌굴, 변형 | 기타   |

|      |                                                       |
|------|-------------------------------------------------------|
| 발주처  | 상주영천고속도로(주)                                           |
| 용역명  | 상주영천고속도로 2024~2025년 시설물 안전점검 용역<br>(2025년 하반기 정밀안전점검) |
| 점검기관 | (주)영성엔지니어링                                            |
| 도면번호 | 72                                                    |


손상물량표

| 번호 | 구분 | 부재 | 손상내용 | 손상현황      |           |           |    |    |    | 비고 |
|----|----|----|------|-----------|-----------|-----------|----|----|----|----|
|    |    |    |      | 폭<br>(mm) | 길이<br>(m) | 너비<br>(m) | 수량 | 단위 | 개소 |    |
| 1  |    |    |      |           |           |           |    |    |    |    |
| 2  |    |    |      |           |           |           |    |    |    |    |
상면

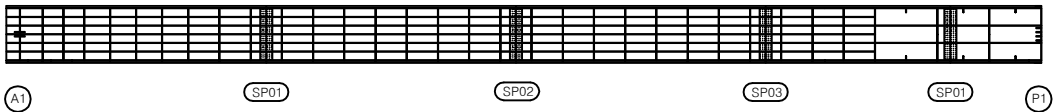


좌측면

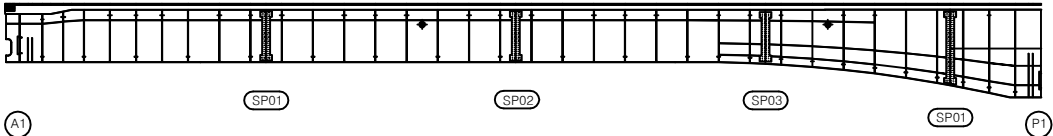

하면

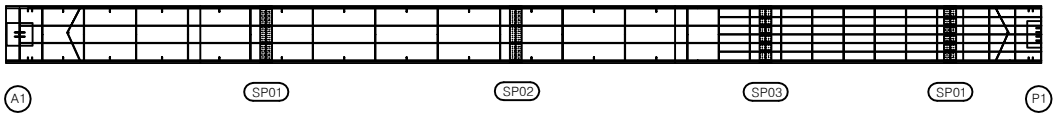


우측면

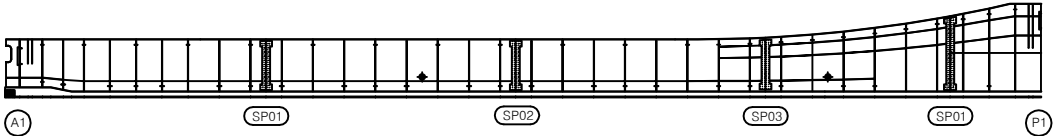


KEY PLAN

←상주방향

영천방향→

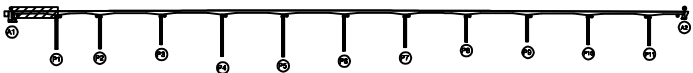

SECTION

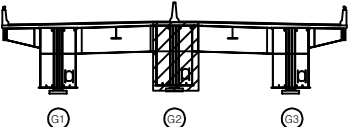

면  
례


|  |        |  |        |  |      |
|--|--------|--|--------|--|------|
|  | 강철     |  | 방상균열   |  | 재료분리 |
|  | 편치, 공동 |  | 빚리, 파손 |  | 열 화  |
|  | 누수, 체수 |  | 벽 태    |  | 떡적물  |
|  | 철근노출   |  | 침 하    |  | 그늘음  |
|  | 부 식    |  | 좌굴, 변형 |  | 기 타  |

|         |                                                       |
|---------|-------------------------------------------------------|
| 발 주 처   | 상주영천고속도로(주)                                           |
| 용 역 명   | 상주영천고속도로 2024-2025년 시설물 안전점검 용역<br>(2025년 하반기 정밀안전점검) |
| 점 검 기 관 | (주)영성엔지니어링                                            |
| 도 면 번 호 |                                                       |


손 상 물 량 표

| 번호 | 구분 | 부재 | 손상내용 | 손상현황      |           |           |    |    |    | 비 고 |
|----|----|----|------|-----------|-----------|-----------|----|----|----|-----|
|    |    |    |      | 폭<br>(mm) | 길이<br>(m) | 너비<br>(m) | 물량 | 단위 | 개소 |     |
| 1  |    |    |      |           |           |           |    |    |    |     |
| 2  |    |    |      |           |           |           |    |    |    |     |
상면

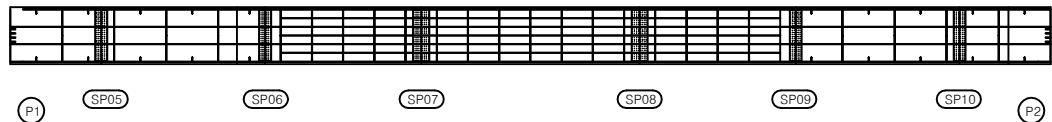


좌측면

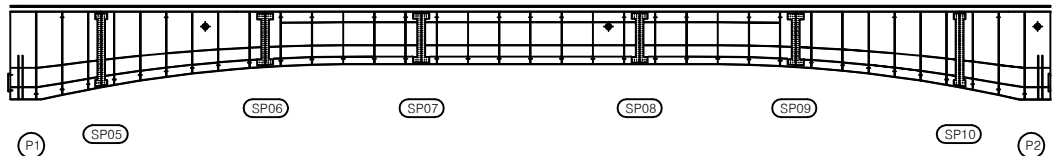


하면

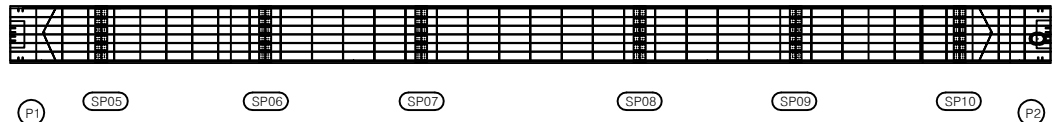


우측면

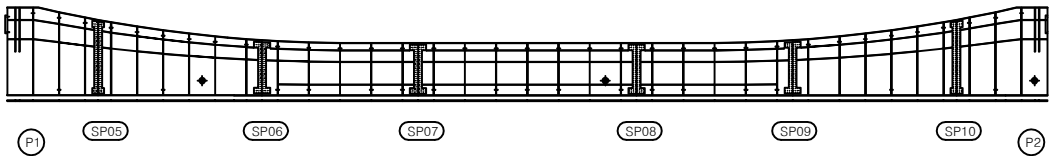

KEY PLAN

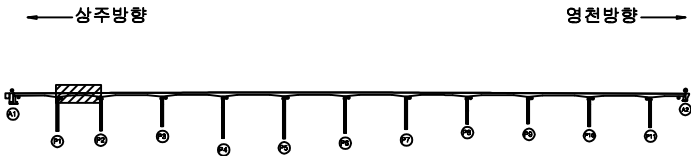

SECTION

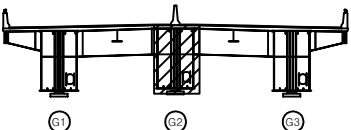

면  
례

|  |        |  |        |  |      |
|--|--------|--|--------|--|------|
|  | 강 령    |  | 평상강열   |  | 재료분리 |
|  | 균열, 공동 |  | 바리, 파손 |  | 열 화  |
|  | 부식, 체수 |  | 배 테    |  | 퇴적물  |
|  | 철근노출   |  | 침 하    |  | 그늘음  |
|  | 부 식    |  | 좌굴, 변형 |  | 기 타  |


|         |                                                       |
|---------|-------------------------------------------------------|
| 발 주 처   | 상주영천고속도로(주)                                           |
| 용 역 명   | 상주영천고속도로 2024-2025년 시설물 안전점검 용역<br>(2025년 하반기 정밀안전점검) |
| 점 검 기 관 | (주)영성엔지니어링                                            |
| 도 면 번 호 |                                                       |




손상물량표

| 번호 | 구분 | 부재 | 손상내용 | 손상현황      |           |           |    |    |    | 비고 |
|----|----|----|------|-----------|-----------|-----------|----|----|----|----|
|    |    |    |      | 폭<br>(mm) | 길이<br>(m) | 너비<br>(m) | 물량 | 단위 | 개소 |    |
| 1  |    |    |      |           |           |           |    |    |    |    |
| 2  |    |    |      |           |           |           |    |    |    |    |
상면

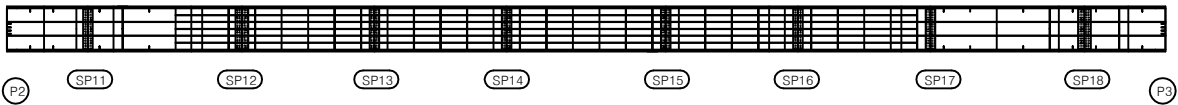


좌측면

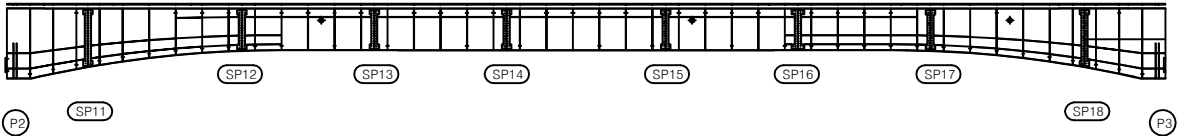


하면




우측면

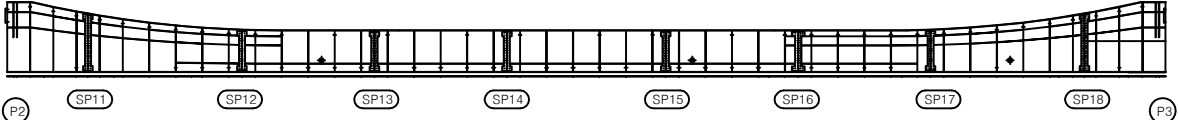

KEY PLAN

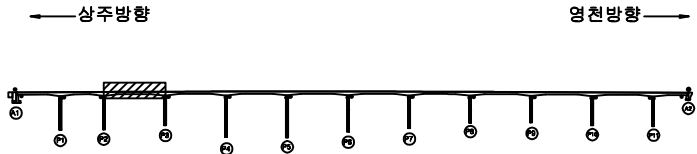

SECTION

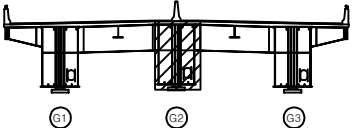

면


|        |        |      |
|--------|--------|------|
| 콘크리트   | 방상근열   | 재료분리 |
| 균열, 공동 | 박리, 파손 | 열화   |
| 누수, 체수 | 스케일    | 피착물  |
| 철근노출   | 침하     | 그늘음  |
| 부식     | 착색, 변형 | 기타   |

|      |                                                       |
|------|-------------------------------------------------------|
| 발주처  | 상주영천고속도로(주)                                           |
| 용역명  | 상주영천고속도로 2024-2025년 시설물 안전점검 용역<br>(2025년 하반기 정밀안전점검) |
| 점검기관 | (주)영성엔지니어링                                            |
| 도면번호 | 75                                                    |


손상물량표

| 번호 | 구분 | 부재 | 손상내용 | 손상현황      |           |           |    |    |    | 비고 |
|----|----|----|------|-----------|-----------|-----------|----|----|----|----|
|    |    |    |      | 폭<br>(mm) | 길이<br>(m) | 너비<br>(m) | 수량 | 단위 | 개소 |    |
| 1  |    |    |      |           |           |           |    |    |    |    |
| 2  |    |    |      |           |           |           |    |    |    |    |
상면

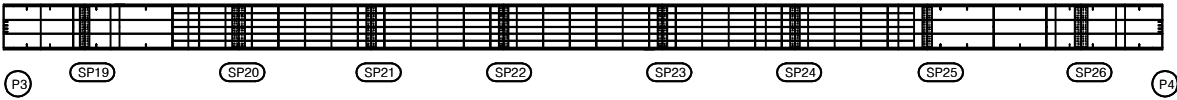


좌측면

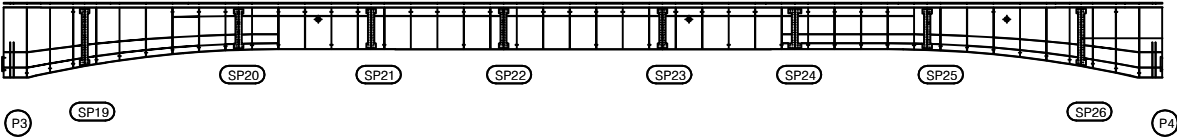


하면




우측면

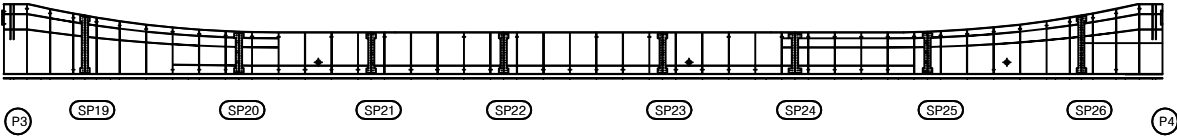

KEY PLAN

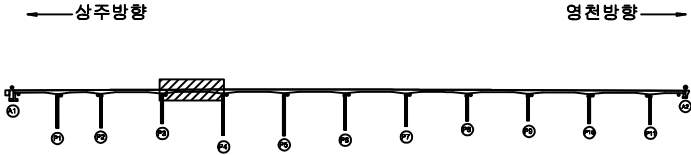

SECTION

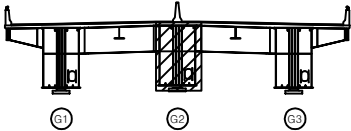

면  
레


|        |        |      |
|--------|--------|------|
| 균열     | 양상균열   | 재료분리 |
| 먼치, 공동 | 박리, 파손 | 열화   |
| 누수, 체수 | 배태     | 퇴적물  |
| 철근노출   | 침하     | 그늘음  |
| 부식     | 균열, 변형 | 기타   |

|      |                                                       |
|------|-------------------------------------------------------|
| 발주처  | 상주영천고속도로(주)                                           |
| 용역명  | 상주영천고속도로 2024-2025년 시설물 안전점검 용역<br>(2025년 하반기 정밀안전점검) |
| 점검기관 | (주)명성엔지니어링                                            |
| 도면번호 |                                                       |


손 상 물 량 표

| 번호 | 구분 | 부재 | 손상내용 | 손상현황      |           |           |    |    |    | 비 고 |
|----|----|----|------|-----------|-----------|-----------|----|----|----|-----|
|    |    |    |      | 폭<br>(mm) | 길이<br>(m) | 너비<br>(m) | 수량 | 단위 | 개소 |     |
| 1  |    |    |      |           |           |           |    |    |    |     |
| 2  |    |    |      |           |           |           |    |    |    |     |
상면

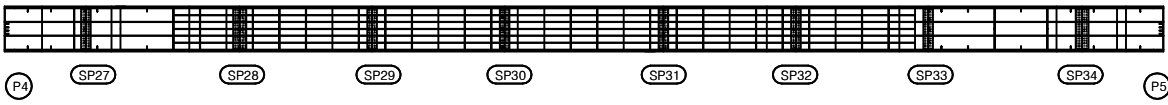


좌측면

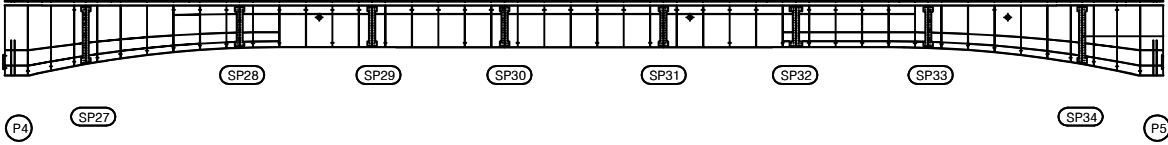


하면




우측면

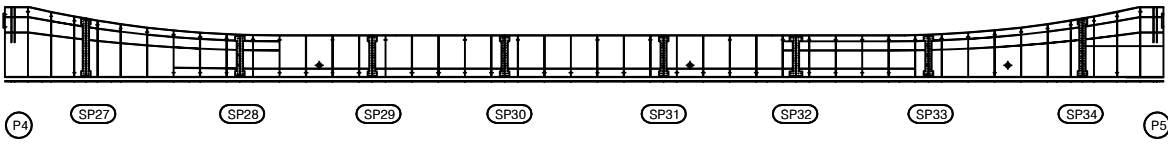

KEY PLAN

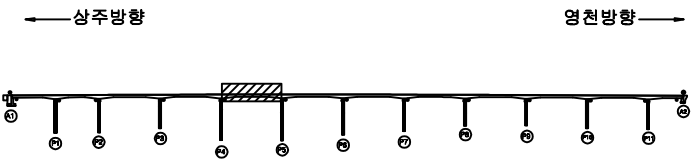

SECTION

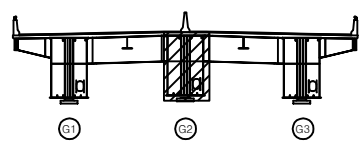

표


|        |        |      |
|--------|--------|------|
| 콘 결    | 양상균열   | 재료분리 |
| 편치, 공동 | 박리, 파손 | 열 화  |
| 누수, 체수 | 배 태    | 퇴적물  |
| 철근노출   | 침 하    | 그물음  |
| 부 식    | 좌굴, 변형 | 기 타  |

|         |                                                       |
|---------|-------------------------------------------------------|
| 발 주 처   | 상주영천고속도로(주)                                           |
| 용 역 명   | 상주영천고속도로 2024-2025년 시설물 안전점검 용역<br>(2025년 하반기 정밀안전점검) |
| 점 검 기 관 | (주)영성엔지니어링                                            |
| 도 면 번 호 |                                                       |


손 상 물 량 표

| 번호 | 구분 | 부재 | 손상내용 | 손상현황      |           |           |    |    |    | 비 고 |
|----|----|----|------|-----------|-----------|-----------|----|----|----|-----|
|    |    |    |      | 폭<br>(mm) | 길이<br>(m) | 너비<br>(m) | 수량 | 단위 | 개소 |     |
| 1  |    |    |      |           |           |           |    |    |    |     |
| 2  |    |    |      |           |           |           |    |    |    |     |
상면

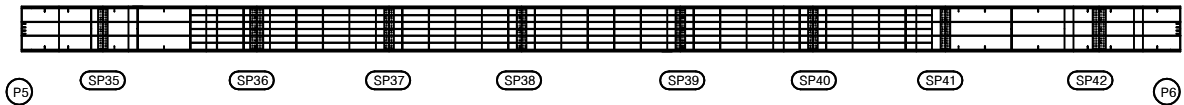


좌측면

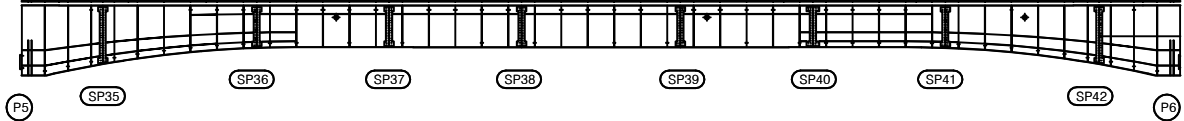


하면




우측면

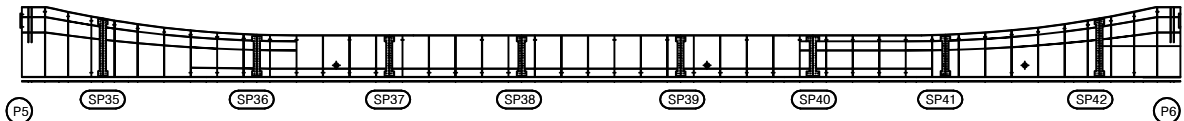

KEY PLAN

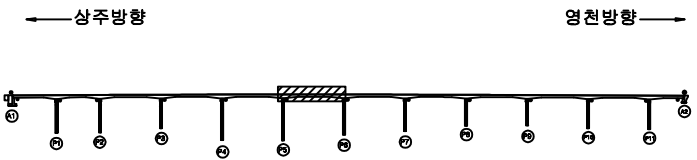

SECTION

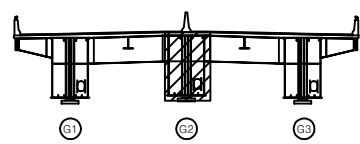

REINFORCEMENT

|        |        |      |
|--------|--------|------|
| 콘 결    | 방상근열   | 재료분리 |
| 편치, 공동 | 바리, 파손 | 열 화  |
| 누수, 체수 | 배 태    | 퇴적물  |
| 철근노출   | 침 하    | 그늘음  |
| 부 식    | 좌굴, 변형 | 기 타  |

|         |                                                       |
|---------|-------------------------------------------------------|
| 발 주 처   | 상주영천고속도로(주)                                           |
| 용 역 명   | 상주영천고속도로 2024-2025년 시설물 안전점검 용역<br>(2025년 하반기 정밀안전점검) |
| 점 검 기 관 | (주)영성엔지니어링                                            |
| 도 면 번 호 | 78                                                    |


손상물량표

| 번호 | 구분 | 부재 | 손상내용 | 손상현황      |           |           |    |    |    | 비고 |
|----|----|----|------|-----------|-----------|-----------|----|----|----|----|
|    |    |    |      | 폭<br>(mm) | 길이<br>(m) | 너비<br>(m) | 물량 | 단위 | 개소 |    |
| 1  |    |    |      |           |           |           |    |    |    |    |
| 2  |    |    |      |           |           |           |    |    |    |    |
상면




좌측면

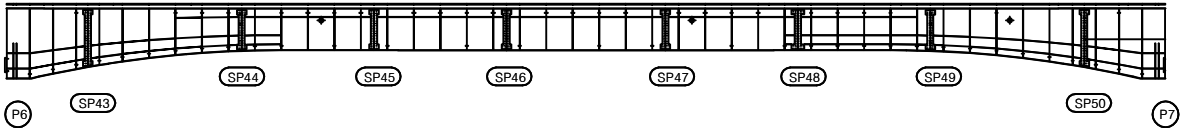


하면




우측면

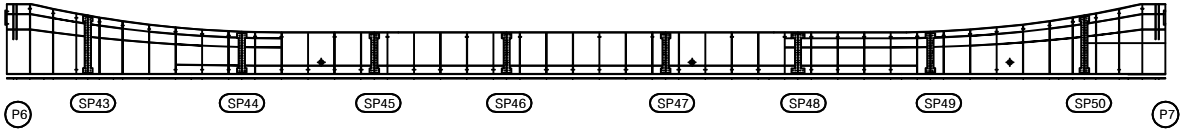

KEY PLAN

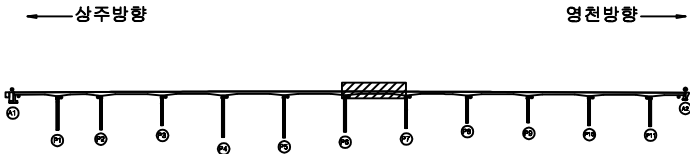

SECTION

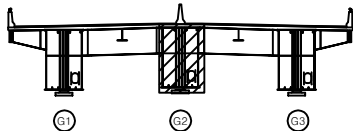

LEGEND

|        |        |      |
|--------|--------|------|
| 근철     | 망상근철   | 재료분리 |
| 편치, 공동 | 바리, 파손 | 열화   |
| 누수, 체수 | 배태     | 퇴적물  |
| 철근노출   | 침하     | 그늘음  |
| 부식     | 좌굴, 변형 | 기타   |

|      |                                                       |
|------|-------------------------------------------------------|
| 발주처  | 상주영천고속도로(주)                                           |
| 용역명  | 상주영천고속도로 2024-2025년 시설물 안전점검 용역<br>(2025년 하반기 정밀안전점검) |
| 점검기관 | (주)영성엔지니어링                                            |
| 도면번호 | 79                                                    |


손 상 물 량 표

| 번호 | 구분 | 부재 | 손상내용 | 손상현황      |           |           |    |    |    | 비 고 |
|----|----|----|------|-----------|-----------|-----------|----|----|----|-----|
|    |    |    |      | 폭<br>(mm) | 길이<br>(m) | 너비<br>(m) | 물량 | 단위 | 개소 |     |
| 1  |    |    |      |           |           |           |    |    |    |     |
| 2  |    |    |      |           |           |           |    |    |    |     |
상면




좌측면

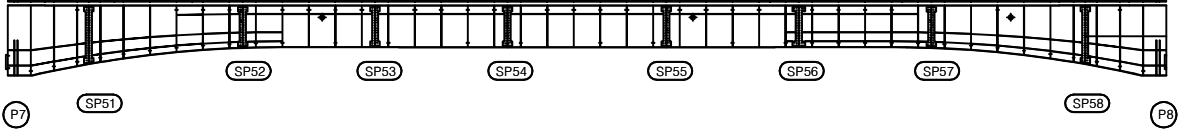

하면




우측면

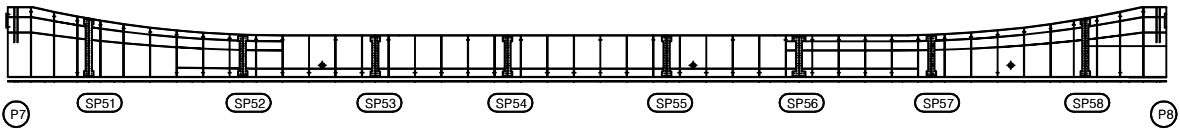

K  
E  
Y  
P  
L  
A  
N

← 상주방향

영천방향 →

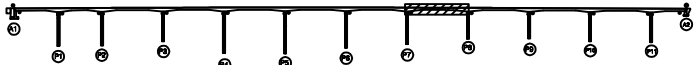

S  
E  
C  
T  
I  
O  
N

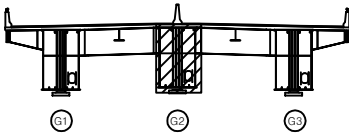


표  
기


|        |        |      |
|--------|--------|------|
| 강 령    | 망상강렬   | 재료분리 |
| 면치, 공동 | 박리, 파손 | 열 화  |
| 누수, 체수 | 록 틈    | 퇴적물  |
| 철근노출   | 현 하    | 그늘음  |
| 부 식    | 좌굴, 변형 | 기 타  |

|         |                                                       |
|---------|-------------------------------------------------------|
| 발 주 처   | 상주영천고속도로(주)                                           |
| 용 역 명   | 상주영천고속도로 2024-2025년 시설물 안전점검 용역<br>(2025년 하반기 정밀안전점검) |
| 점 검 기 관 | (주)영성엔지니어링                                            |
| 도 면 번 호 | 80                                                    |


## 손 상 물 량 표

| 번호 | 구분 | 부재 | 손상내용 | 손상현황      |           |           |    |    |    | 비 고 |
|----|----|----|------|-----------|-----------|-----------|----|----|----|-----|
|    |    |    |      | 폭<br>(mm) | 길이<br>(m) | 너비<br>(m) | 물량 | 단위 | 개소 |     |
| 1  |    |    |      |           |           |           |    |    |    |     |
| 2  |    |    |      |           |           |           |    |    |    |     |
상면

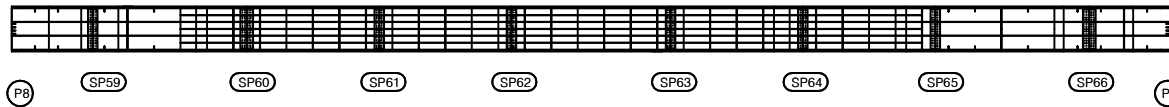


좌측면

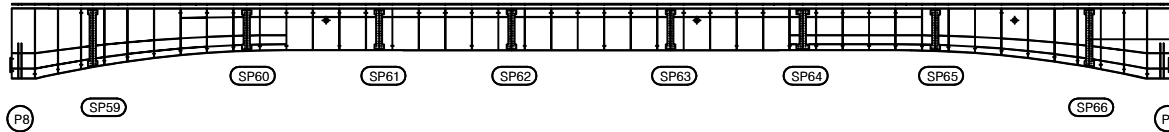

하면

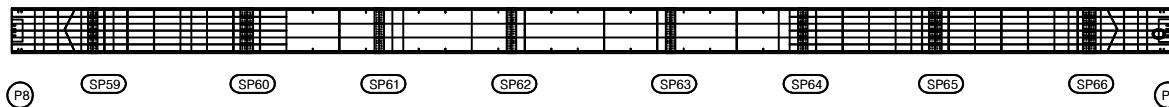


우측면

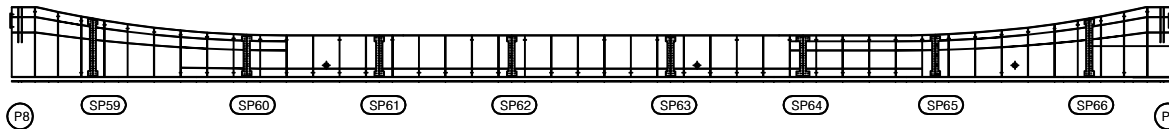


KEY PLAN

← 상주방향

영천방향 →

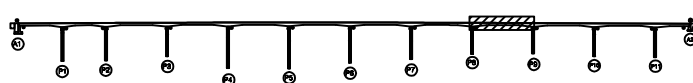

SECTION

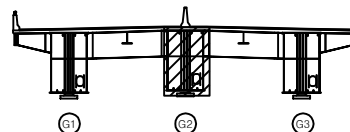

면

|        |        |      |
|--------|--------|------|
| 콘 크    | 방상근열   | 재료분리 |
| 면처, 공동 | 바리, 파손 | 열 화  |
| 누수, 제수 | 데크     | 퇴적물  |
| 철근노출   | 점 하    | 그라우스 |
| 부식     | 좌굴, 변형 | 기 타  |

발 주 처 상주영천고속도로(주)

용 역 명 상주영천고속도로 2024-2025년 시설물 안전점검 용역  
(2025년 하반기 정밀안전점검)


점 검 기 관 (주)명성엔지니어링

도 면 번 호


## 손 상 물 량 표

| 번호 | 구분 | 부재 | 손상내용 | 손상현황      |           |           |    |    |    | 비 고 |
|----|----|----|------|-----------|-----------|-----------|----|----|----|-----|
|    |    |    |      | 폭<br>(mm) | 길이<br>(m) | 너비<br>(m) | 물량 | 단위 | 개소 |     |
| 1  |    |    |      |           |           |           |    |    |    |     |
| 2  |    |    |      |           |           |           |    |    |    |     |
상면

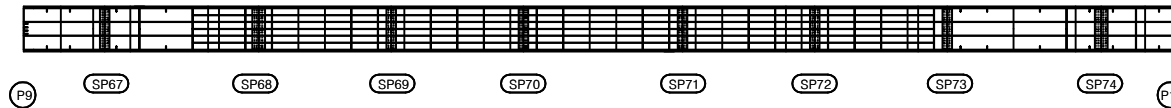


좌측면

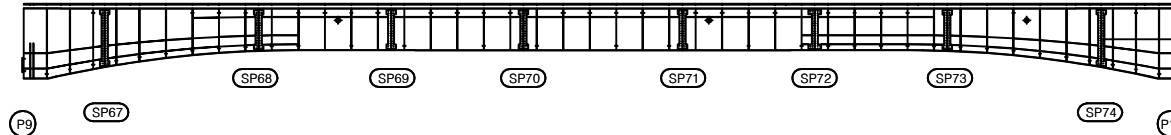


하면

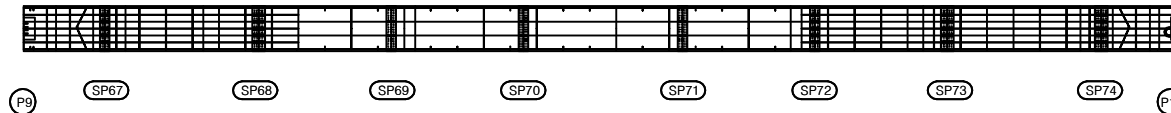


우측면

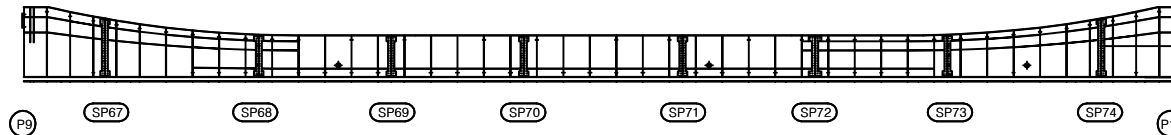

KEY PLAN

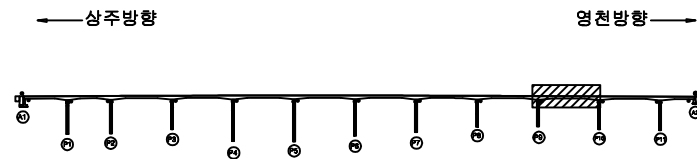

SECTION

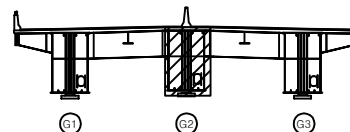

REMARK

|        |        |      |
|--------|--------|------|
| 균열     | 망상균열   | 재료분리 |
| 편치, 공동 | 바리, 파손 | 열화   |
| 누수, 체수 | 백택     | 특적물  |
| 철근노출   | 침하     | 그늘음  |
| 부식     | 좌굴, 변형 | 기타   |

발 주 처 상주영천고속도로(주)

용역명 상주영천고속도로 2024-2025년 시설물 안전점검 용역  
(2025년 하반기 정밀안전점검)

점검기관 (주)명성엔지니어링


도면번호




## 손상물량표

| 번호 | 구분 | 부재 | 손상내용 | 손상현황      |           |           |    |    |    | 비고 |
|----|----|----|------|-----------|-----------|-----------|----|----|----|----|
|    |    |    |      | 폭<br>(mm) | 길이<br>(m) | 너비<br>(m) | 물량 | 단위 | 개소 |    |
| 1  |    |    |      |           |           |           |    |    |    |    |
| 2  |    |    |      |           |           |           |    |    |    |    |
상면

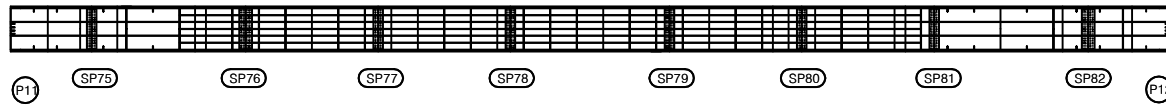


좌측면

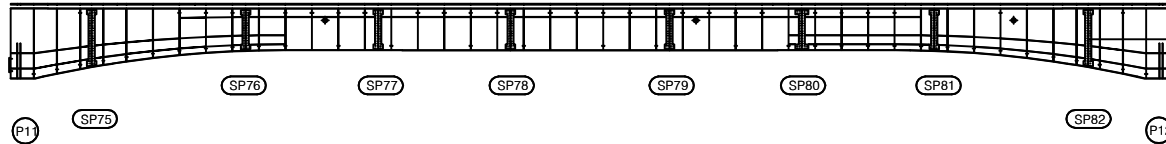


하면

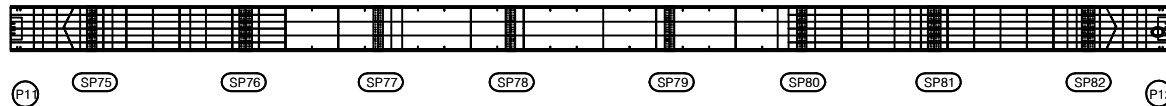


우측면

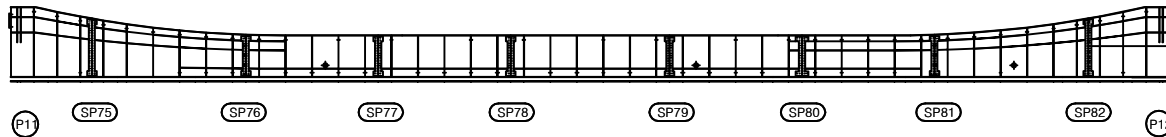

KEY PLAN

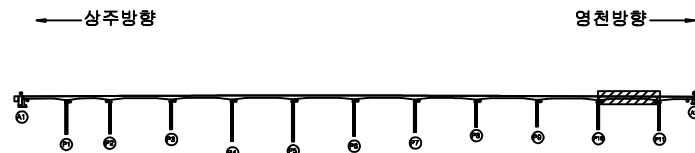

SECTION

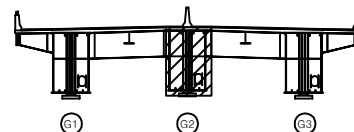

LEGEND

|        |        |      |
|--------|--------|------|
| 균열     | 망상균열   | 재료분리 |
| 편치, 공동 | 박리, 파손 | 열화   |
| 누수, 세수 | 백태     | 피착물  |
| 철근노출   | 침하     | 그늘음  |
| 부식     | 좌굴, 변형 | 기타   |

발주처 상주영천고속도로(주)


용역명 상주영천고속도로 2024~2025년 시설물 안전점검 용역  
(2025년 하반기 정밀안전점검)

점검기관 (주)명성엔지니어링

도면번호


## 손 상 물 량 표

우측면

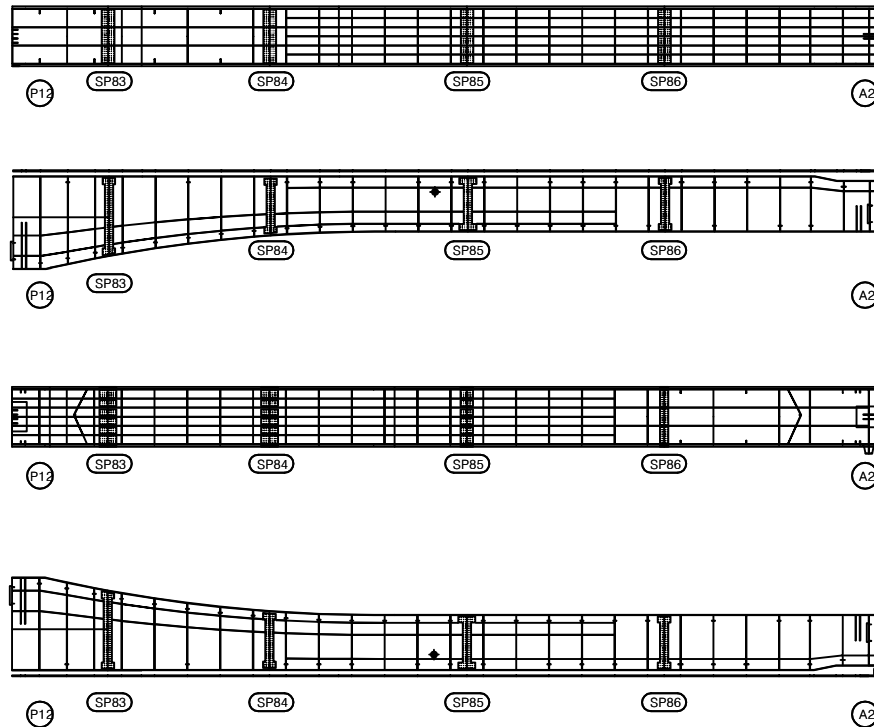
[illegible]

## KEY PLAN

영천방향→

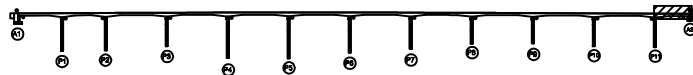

SECTION

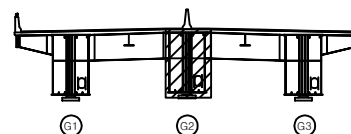

附  
錄

|                                                                                       |        |                                                                                       |        |                                                                                       |      |
|---------------------------------------------------------------------------------------|--------|---------------------------------------------------------------------------------------|--------|---------------------------------------------------------------------------------------|------|
|  | 비, 우   |  | 바람, 바람 |  | 재비포리 |
|  | 햇빛, 일출 |  | 달, 월출  |  | 눈, 화 |
|  | 번개, 천둥 |  | 눈송이    |  | 얼음   |
|  | 슬기, 이슬 |  | 한서     |  | 비    |
|  | 눈, 눈   |  | 바람     |  | 안개   |
|  | 햇빛, 일출 |  | 달, 월출  |  | 눈, 화 |
|  | 번개, 천둥 |  | 눈송이    |  | 얼음   |
|  | 슬기, 이슬 |  | 한서     |  | 비    |
|  | 눈, 눈   |  | 바람     |  | 안개   |

|    |    |    |
|----|----|----|
| 0% | 1% | 5% |
|----|----|----|


|         |            |
|---------|------------|
| 점 검 기 관 | (주)명성엔지니어링 |
|---------|------------|

도면번호


손 상 물 량 표

| 번호 | 구분 | 부재 | 손상내용 | 손상현황      |           |           |    |    |    | 비 고 |
|----|----|----|------|-----------|-----------|-----------|----|----|----|-----|
|    |    |    |      | 폭<br>(mm) | 길이<br>(m) | 너비<br>(m) | 수량 | 단위 | 개소 |     |
| 1  |    |    |      |           |           |           |    |    |    |     |
| 2  |    |    |      |           |           |           |    |    |    |     |
상면

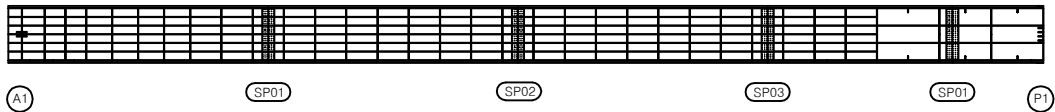


좌측면

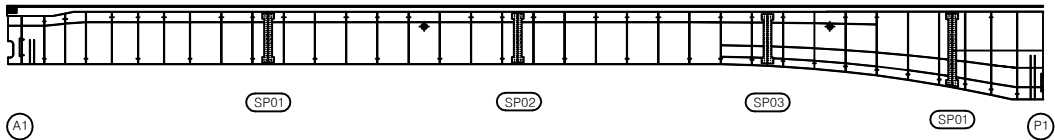


하면

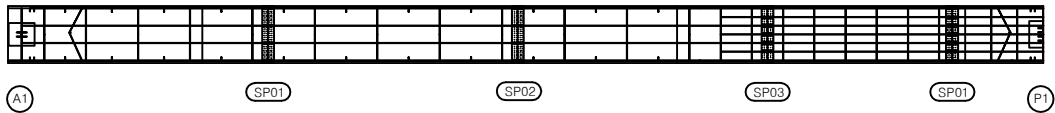


우측면

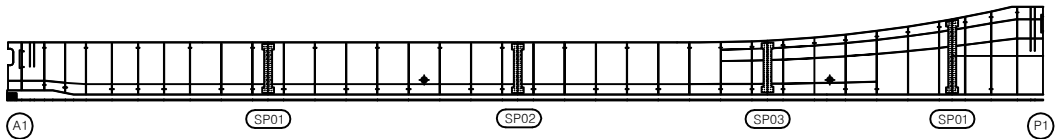

KEY PLAN

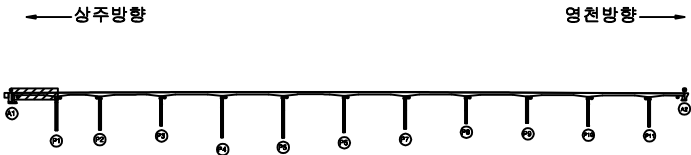

SECTION

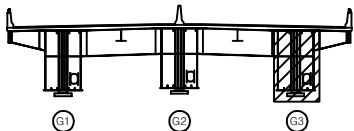


범례

|  |        |  |        |  |      |
|--|--------|--|--------|--|------|
|  | 관 열    |  | 망상균열   |  | 재료분리 |
|  | 편치, 공동 |  | 박리, 파손 |  | 열 화  |
|  | 누수, 체수 |  | 백 테    |  | 목 적물 |
|  | 철근노출   |  | 침 하    |  | 그늘음  |
|  | 부 식    |  | 좌굴, 변형 |  | 기 타  |


|         |                                                       |
|---------|-------------------------------------------------------|
| 발 주 처   | 상주영천고속도로(주)                                           |
| 용 역 명   | 상주영천고속도로 2024-2025년 시설물 안전점검 용역<br>(2025년 하반기 정밀안전점검) |
| 점 검 기 관 | (주)영성엔지니어링                                            |
| 도 면 번 호 | 85                                                    |

## 손상물량표


## 상면

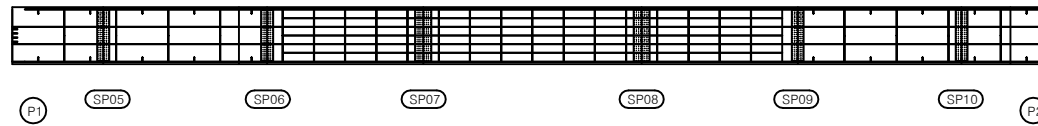


좌측면

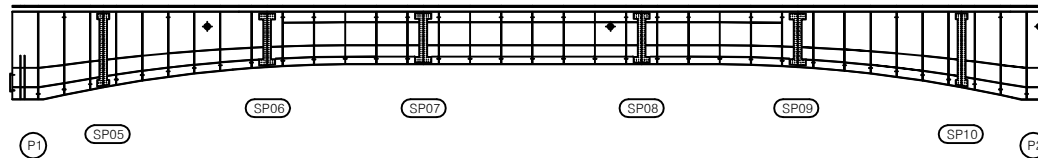


하면

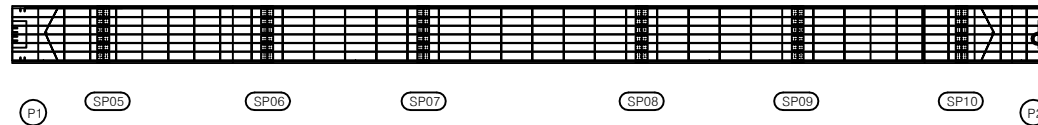


우측면

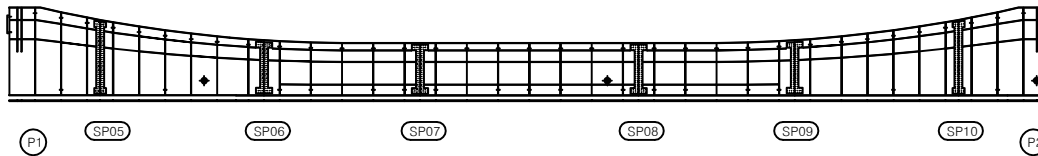[illegible]

## KEY PLAN

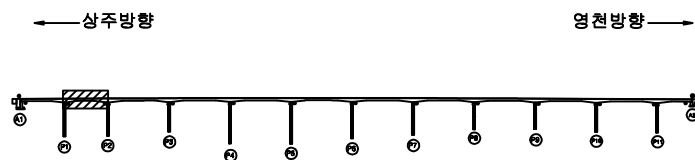

SECTION

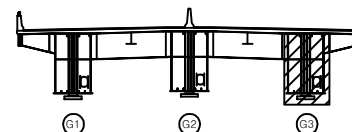

|   |   |
|---|---|
| 2 | 3 |
|---|---|

|                                                                                       |        |                                                                                       |        |                                                                                       |      |
|---------------------------------------------------------------------------------------|--------|---------------------------------------------------------------------------------------|--------|---------------------------------------------------------------------------------------|------|
|  | 비<br>눈 |  | 강상강풍   |  | 재료번리 |
|  | 면치, 일출 |  | 적진, 파손 |  | 열 화  |
|  | 누수, 체수 |  | 백 태    |  | 퇴적물  |
|  | 철근노출   |  | 천 하    |  | 그늘음  |
|  | 부 식    |  | 차광, 단열 |  | 기 타  |

|       |             |
|-------|-------------|
| 발 주 처 | 상주영천고속도로(주) |
|-------|-------------|

|                                                       |   |   |
|-------------------------------------------------------|---|---|
| 영                                                     | 표 | 영 |
| 상주영천고속도로 2024~2025년 시설물 안전점검 용역<br>(2025년 하반기 정밀안전점검) |   |   |


점 검 기 관 (주)명성엔지니어링

도면번호


## 손 상 물 량 표

| 번호 | 구분 | 부재 | 손상내용 | 손상현황      |           |           |    |    |    | 비 고 |
|----|----|----|------|-----------|-----------|-----------|----|----|----|-----|
|    |    |    |      | 폭<br>(mm) | 길이<br>(m) | 너비<br>(m) | 물량 | 단위 | 개소 |     |
| 1  |    |    |      |           |           |           |    |    |    |     |
| 2  |    |    |      |           |           |           |    |    |    |     |
상면

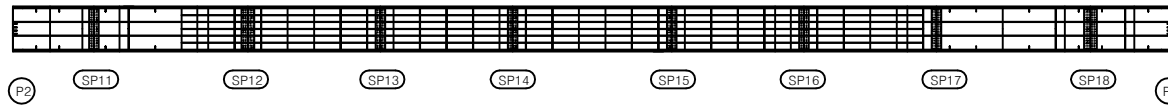


좌측면

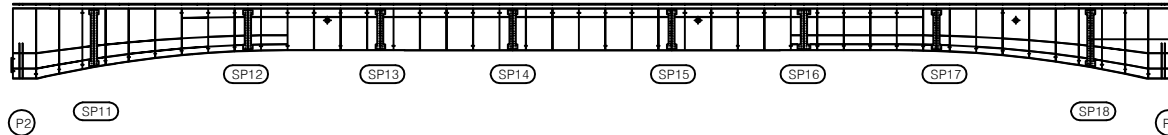


하면

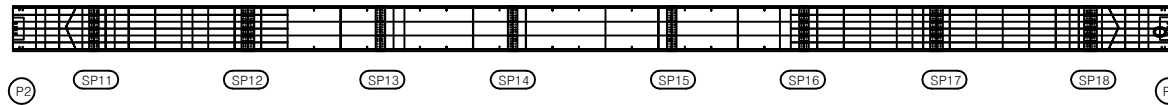


우측면

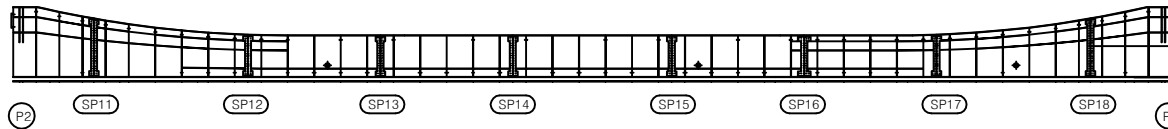

KEY PLAN

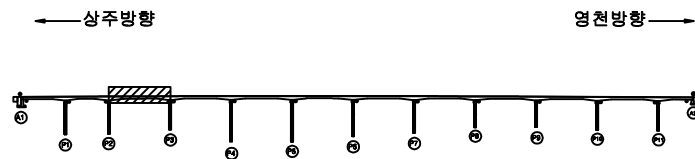

SECTION

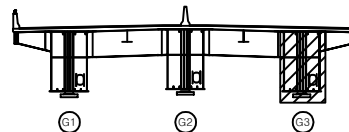

면

|        |        |      |
|--------|--------|------|
| 균열     | 방상균열   | 재료분리 |
| 편치, 공동 | 박리, 파손 | 열화   |
| 누수, 체수 | 벽태     | 퇴적물  |
| 철근노출   | 침하     | 그늘음  |
| 부식     | 좌굴, 변형 | 기타   |

발 주 처 상주영천고속도로(주)

용역명 상주영천고속도로 2024-2025년 시설물 안전점검 용역  
(2025년 하반기 결말안전점검)

점 검 기 관 (주)영성엔지니어링

도면번호

## 손 상 물 량 표

상면

P3 SP19 SP20 SP21 SP22 SP23 SP24 SP25 SP26 P4

좌측면



P3 SP19 SP20 SP21 SP22 SP23 SP24 SP25 SP26 P4

하단

P3 SP19 SP20 SP21 SP22 SP23 SP24 SP25 SP26 P4

우측면




P3 SP19 SP20 SP21 SP22 SP23 SP24 SP25 SP26 P4

[illegible]

## KEY PLAN

SECTION


법  
례

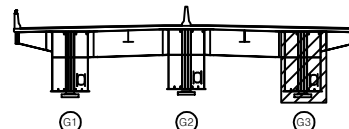


|                                                                                       |         |                                                                                       |         |                                                                                       |      |         |                                                       |
|---------------------------------------------------------------------------------------|---------|---------------------------------------------------------------------------------------|---------|---------------------------------------------------------------------------------------|------|---------|-------------------------------------------------------|
|  | 간 격     |  | 무순간격    |  | 재료분리 | 발 주 처   | 상주영천고속도로(주)                                           |
|  | 점 치, 압통 |  | 박 리, 피손 |  | 열 화  | 용 역 명   | 상주영천고속도로 2024~2025년 시설을 안전점검 용역<br>(2025년 하반기 결말안전점검) |
|  | 누수, 세수  |  | 표 티     |  | 표적물  |         |                                                       |
|  | 철근노출    |  | 침 하     |  | 그늘음  | 점 검 기 관 | (주)영성엔지니어링                                            |
|  | 부 식     |  | 좌굴, 변형  |  | 기 타  | 도 면 번 호 | 88                                                    |

## 손 상 물 량 표


상면

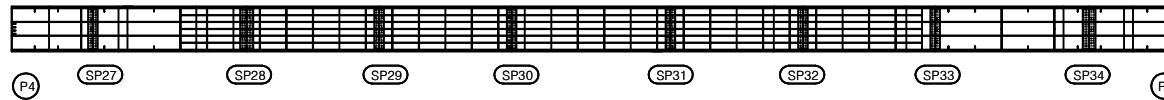


좌측면

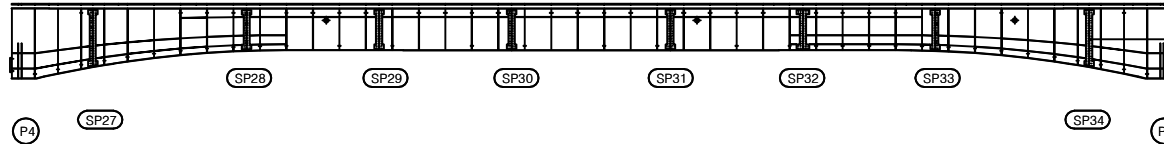

하면

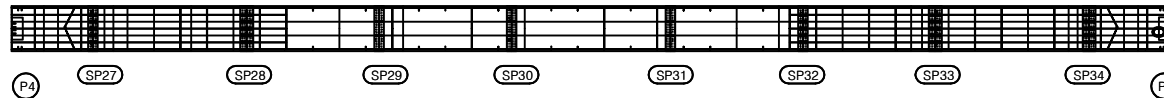


우측면

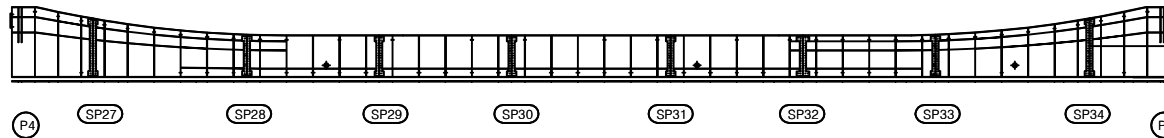


| 번호 | 구분 | 부재 | 손상내용 | 손상현황      |           |           |    |    |    | 비고 |
|----|----|----|------|-----------|-----------|-----------|----|----|----|----|
|    |    |    |      | 폭<br>(mm) | 길이<br>(m) | 너비<br>(m) | 물량 | 단위 | 개소 |    |
| 1  |    |    |      |           |           |           |    |    |    |    |
| 2  |    |    |      |           |           |           |    |    |    |    |
KEY PLAN

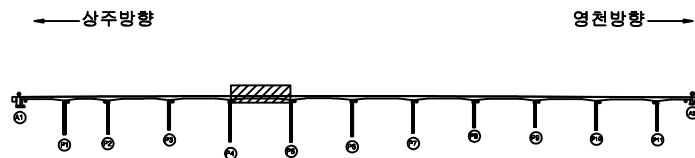

SECTION

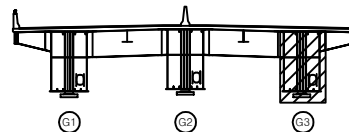

단면

|        |        |      |
|--------|--------|------|
| 균열     | 합상균열   | 재료분리 |
| 면치, 공동 | 박리, 파손 | 열화   |
| 누수, 체수 | 배태     | 퇴적물  |
| 철근노출   | 침하     | 그늘음  |
| 부식     | 좌굴, 변형 | 기타   |

발주처 상주영천고속도로(주)


용역명 상주영천고속도로 2024-2025년 시설물 안전점검 용역  
(2025년 하반기 정밀안전점검)

점검기관 (주)영성엔지니어링

도면번호

손상물량표

| 번호 | 구분 | 부재 | 손상내용 | 손상현황      |           |           |    |    |    | 비고 |
|----|----|----|------|-----------|-----------|-----------|----|----|----|----|
|    |    |    |      | 폭<br>(mm) | 길이<br>(m) | 너비<br>(m) | 물량 | 단위 | 개소 |    |
| 1  |    |    |      |           |           |           |    |    |    |    |
| 2  |    |    |      |           |           |           |    |    |    |    |
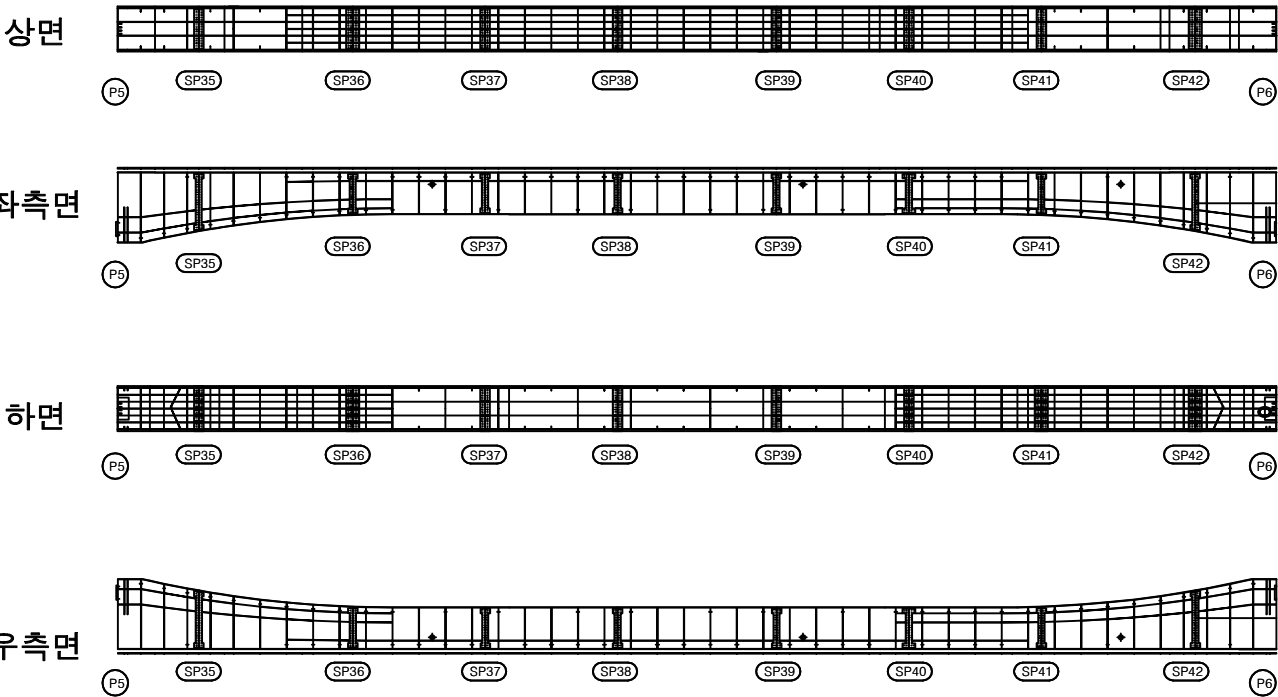

KEY PLAN

← 상주방향

영천방향 →

SECTION

판

|        |        |      |
|--------|--------|------|
| 균열     | 망상균열   | 재료분리 |
| 편치, 공동 | 박리, 파손 | 열화   |
| 누수, 체수 | 배태     | 퇴적물  |
| 철근노출   | 침하     | 그늘음  |
| 부식     | 좌굴, 변형 | 기타   |

발주처

상주영천고속도로(주)

용역명

상주영천고속도로 2024-2025년 시설물 안전점검 용역  
(2025년 하반기 결말안전점검)

점검기관

(주)영성엔지니어링

도면번호


90




손 상 물 량 표

| 번호 | 구분 | 부재 | 손상내용 | 손상현황      |           |           |    |    |    | 비 고 |
|----|----|----|------|-----------|-----------|-----------|----|----|----|-----|
|    |    |    |      | 폭<br>(mm) | 길이<br>(m) | 너비<br>(m) | 물량 | 단위 | 개소 |     |
| 1  |    |    |      |           |           |           |    |    |    |     |
| 2  |    |    |      |           |           |           |    |    |    |     |
상면

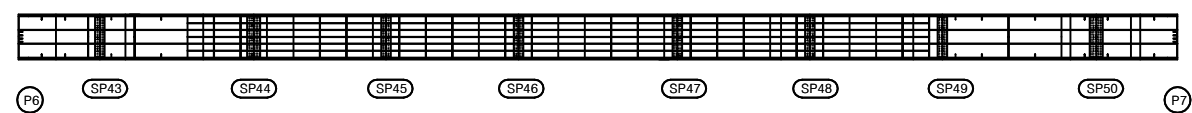


좌측면

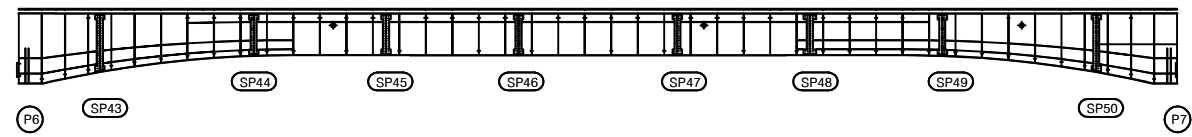


하면




우측면

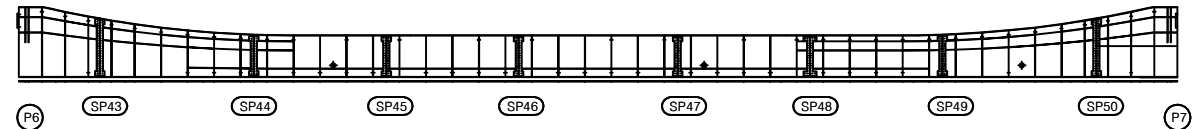

K  
E  
Y  
P  
L  
A  
N

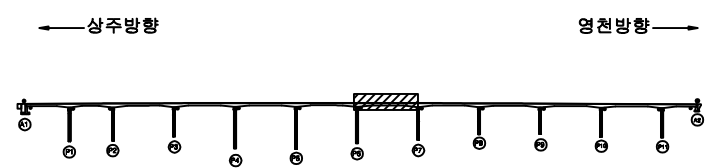

S  
E  
C  
T  
I  
O  
N

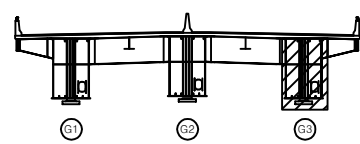

법  
례


|        |        |      |
|--------|--------|------|
| 콘 결    | 방상근열   | 재료분리 |
| 펀치, 공동 | 박리, 파손 | 열 화  |
| 누수, 체수 | 배 태    | 퇴적물  |
| 철근노출   | 침 하    | 그늘음  |
| 부 식    | 균열, 변형 | 기 타  |

|         |                                                       |
|---------|-------------------------------------------------------|
| 발 주 처   | 상주영천고속도로(주)                                           |
| 용 역 명   | 상주영천고속도로 2024-2025년 시설물 안전점검 용역<br>(2025년 하반기 결말안전점검) |
| 점 검 기 관 | (주)영성엔지니어링                                            |
| 도 면 번 호 | 91                                                    |


## 손상물량표

| 번호 | 구분 | 부재 | 손상내용 | 손상현황      |           |           |    |    |    | 비고 |
|----|----|----|------|-----------|-----------|-----------|----|----|----|----|
|    |    |    |      | 폭<br>(mm) | 길이<br>(m) | 너비<br>(m) | 물량 | 단위 | 개소 |    |
| 1  |    |    |      |           |           |           |    |    |    |    |
| 2  |    |    |      |           |           |           |    |    |    |    |
상면

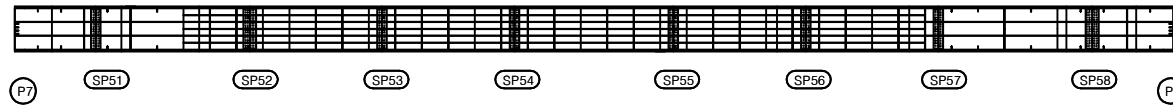


좌측면

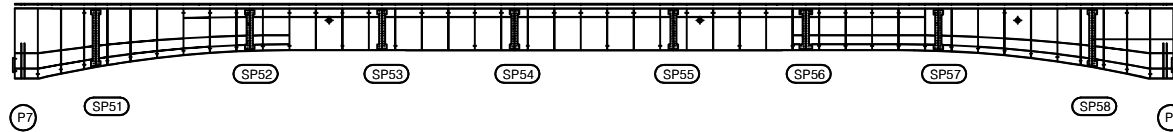

하면

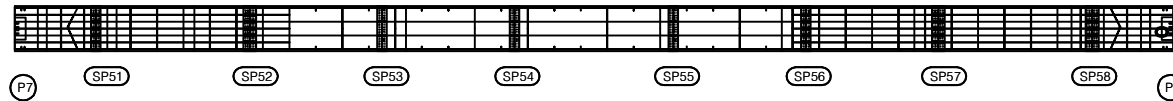


우측면

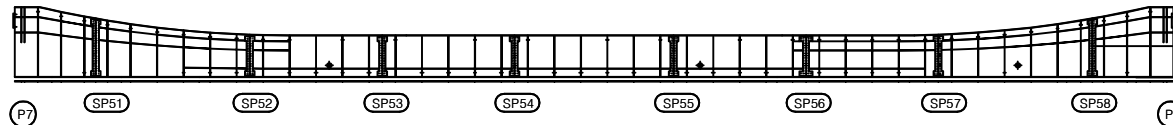


KEY PLAN

← 상주방향

→ 영천방향

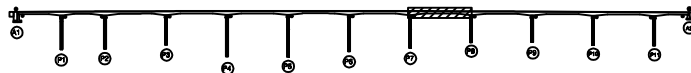

SECTION

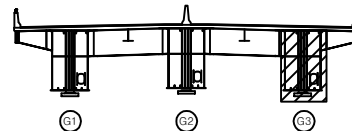

REINFORCEMENT

|        |        |      |
|--------|--------|------|
| 강철     | 망상강철   | 재료분리 |
| 면치, 공동 | 박리, 파손 | 열화   |
| 누수, 체수 | 배터     | 퇴적물  |
| 철근노출   | 침하     | 그늘음  |
| 부식     | 파굴, 변형 | 기타   |

발주처

상주영천고속도로(주)

용역명

상주영천고속도로 2024~2025년 시설물 안전점검 용역  
(2025년 하반기 결말안전점검)

점검기관


(주)영성엔지니어링

도면번호


## 손 상 물 량 표

| 번호 | 구분 | 부재 | 손상내용 | 손상현황      |           |           |    |    |    | 비 고 |
|----|----|----|------|-----------|-----------|-----------|----|----|----|-----|
|    |    |    |      | 폭<br>(mm) | 길이<br>(m) | 너비<br>(m) | 물량 | 단위 | 개소 |     |
| 1  |    |    |      |           |           |           |    |    |    |     |
| 2  |    |    |      |           |           |           |    |    |    |     |
상면

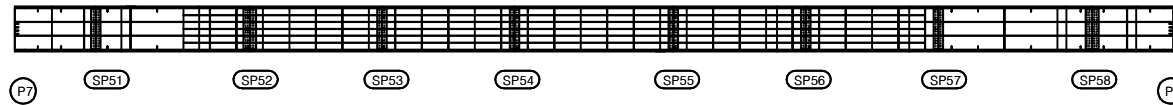


좌측면

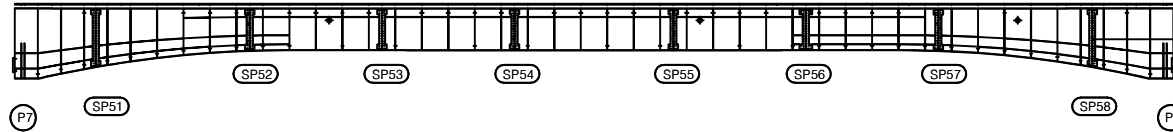

하면

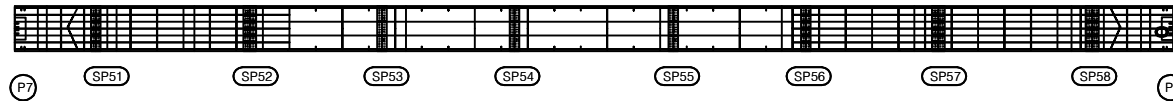


우측면

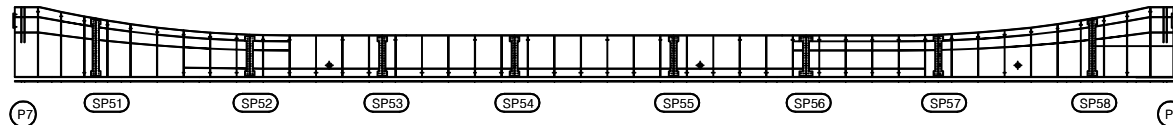


KEY PLAN

← 상주방향

→ 영천방향

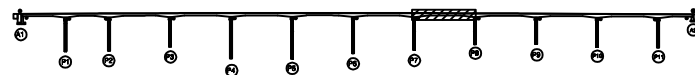

SECTION

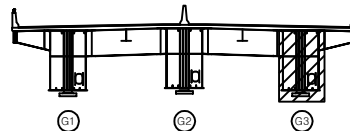

REINFORCEMENT

|        |        |      |
|--------|--------|------|
| 강 열    | 망상강열   | 재료분리 |
| 면치, 공동 | 박리, 파손 | 열 화  |
| 누수, 체수 | 배 태    | 퇴적물  |
| 철근노출   | 침 하    | 그늘음  |
| 부 식    | 좌굴, 변형 | 기 타  |

발 주 처

상주영천고속도로(주)

용 역 명

상주영천고속도로 2024-2025년 시설물 안전점검 용역  
(2025년 하반기 결말안전점검)

점 검 기 관


(주)영성엔지니어링

도 면 번 호


## 손상물량표

| 번호 | 구분 | 부재 | 손상내용 | 손상현황      |           |           |    |    |    | 비고 |
|----|----|----|------|-----------|-----------|-----------|----|----|----|----|
|    |    |    |      | 폭<br>(mm) | 길이<br>(m) | 너비<br>(m) | 물량 | 단위 | 개소 |    |
| 1  |    |    |      |           |           |           |    |    |    |    |
| 2  |    |    |      |           |           |           |    |    |    |    |
상면

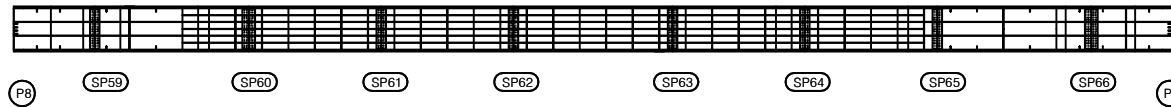


좌측면

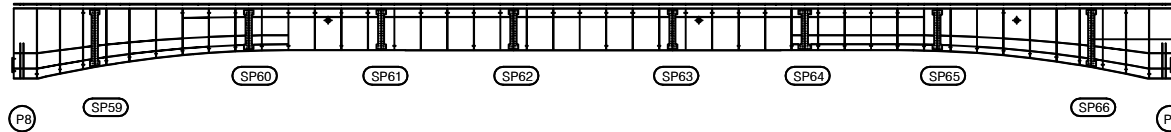

하면

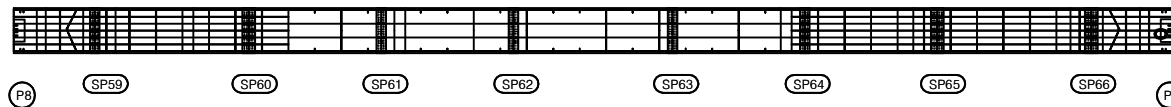


우측면

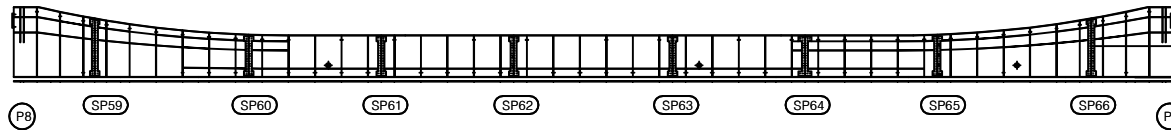


KEY PLAN

←상주방향

→영천방향

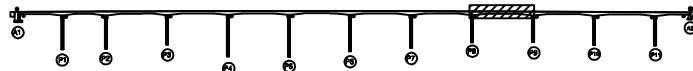

SECTION

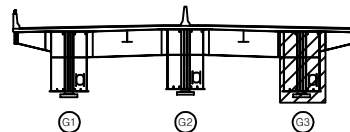

범례

|  |        |  |        |  |      |
|--|--------|--|--------|--|------|
|  | 근철     |  | 망상근철   |  | 재료분리 |
|  | 편치, 공동 |  | 바리, 파손 |  | 열화   |
|  | 누수, 체수 |  | 백태     |  | 폐적물  |
|  | 철근노출   |  | 침하     |  | 그늘음  |
|  | 부식     |  | 좌굴, 변형 |  | 기타   |

발주처 상주영천고속도로(주)

용역명 상주영천고속도로 2024-2025년 시설물 안전점검 용역  
(2025년 하반기 결말안전점검)


점검기관 (주)명성엔지니어링

도면번호


## 손 상 물 량 표

| 번호 | 구분 | 부재 | 손상내용 | 손상현황      |           |           |    |    |    | 비 고 |
|----|----|----|------|-----------|-----------|-----------|----|----|----|-----|
|    |    |    |      | 폭<br>(mm) | 길이<br>(m) | 너비<br>(m) | 물량 | 단위 | 개소 |     |
| 1  |    |    |      |           |           |           |    |    |    |     |
| 2  |    |    |      |           |           |           |    |    |    |     |
상면

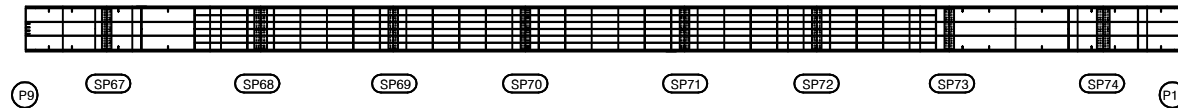


좌측면

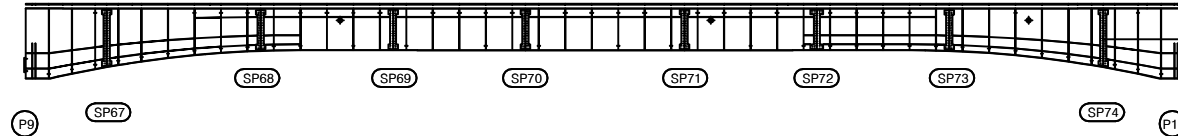


하면




우측면

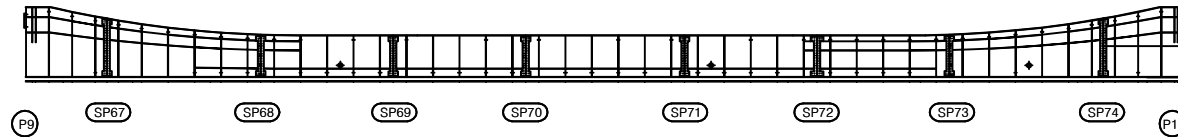

KEY PLAN

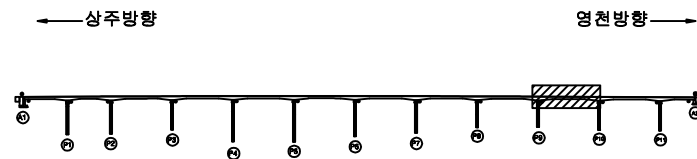

SECTION

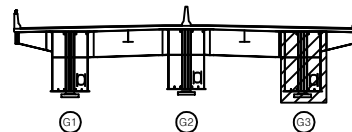

표

|        |        |      |
|--------|--------|------|
| 균열     | 망상균열   | 재료분리 |
| 편치, 공동 | 박리, 파손 | 열화   |
| 누수, 체수 | 백태     | 표적물  |
| 철근노출   | 침하     | 그늘음  |
| 부식     | 좌굴, 변형 | 기타   |

발 주 처 상주영천고속도로(주)

용역명 상주영천고속도로 2024-2025년 시설물 안전점검 용역  
(2025년 하반기 정밀안전점검)


점검기관 (주)명성엔지니어링

도면번호


## 손상물량표

| 번호 | 구분 | 부재 | 손상내용 | 손상현황      |           |           |    |    |    | 비고 |
|----|----|----|------|-----------|-----------|-----------|----|----|----|----|
|    |    |    |      | 폭<br>(mm) | 길이<br>(m) | 너비<br>(m) | 물량 | 단위 | 개소 |    |
| 1  |    |    |      |           |           |           |    |    |    |    |
| 2  |    |    |      |           |           |           |    |    |    |    |
상면

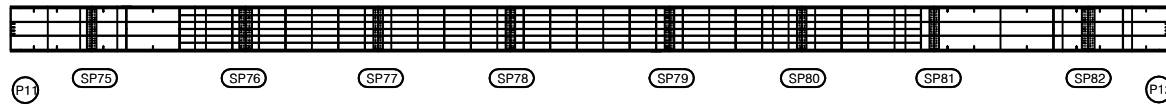


좌측면

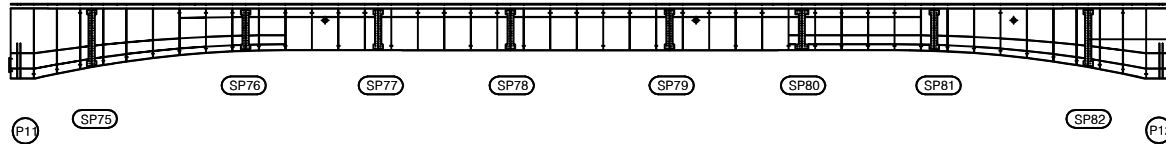


하면

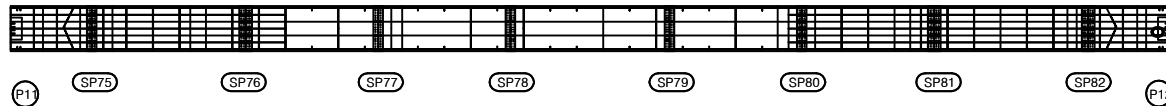


우측면

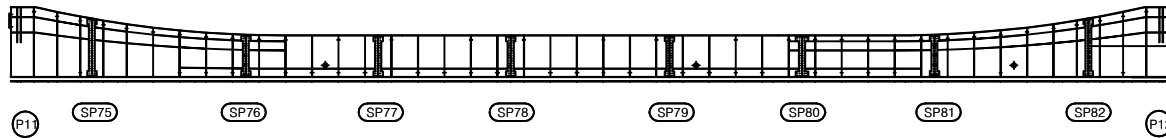

KEY PLAN

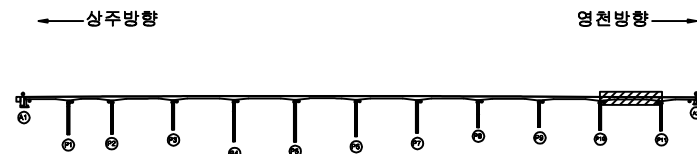

SECTION

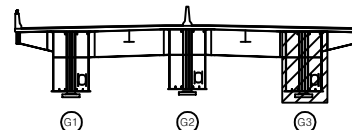

표

|        |        |      |
|--------|--------|------|
| 균열     | 망상균열   | 재료분리 |
| 편치, 공동 | 박리, 파손 | 열화   |
| 누수, 체수 | 백태     | 표적물  |
| 철근노출   | 침하     | 그늘음  |
| 부식     | 좌굴, 변형 | 기타   |

발주처 상주영천고속도로(주)

용역명 상주영천고속도로 2024~2025년 시설물 안전점검 용역  
(2025년 하반기 결말안전점검)


점검기관 (주)명성엔지니어링

도면번호


손상물량표

| 번호 | 구분 | 부재 | 손상내용 | 손상현황      |           |           |    |    |    | 비고 |
|----|----|----|------|-----------|-----------|-----------|----|----|----|----|
|    |    |    |      | 폭<br>(mm) | 길이<br>(m) | 너비<br>(m) | 물량 | 단위 | 개소 |    |
| 1  |    |    |      |           |           |           |    |    |    |    |
| 2  |    |    |      |           |           |           |    |    |    |    |
상면

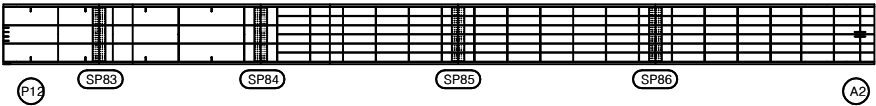


좌측면

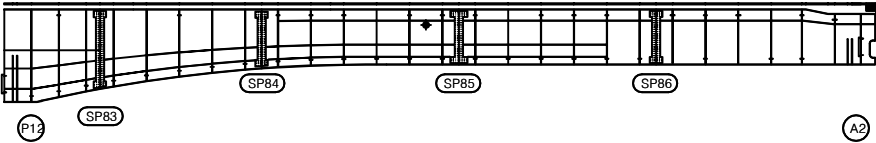


하면

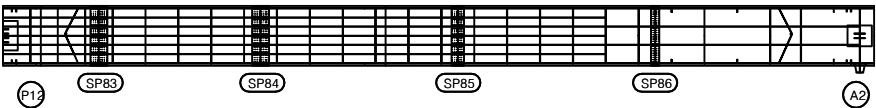


우측면

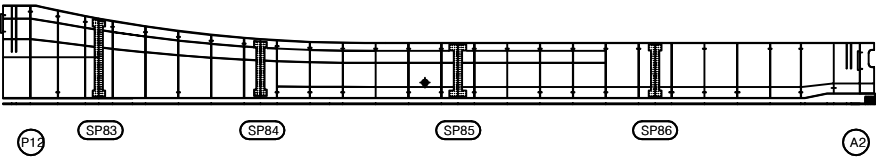

KEY PLAN

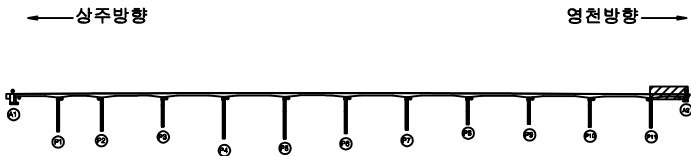

SECTION

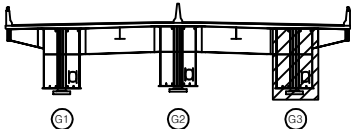


판례

|        |        |      |
|--------|--------|------|
| 균열     | 양상균열   | 재료분리 |
| 먼지, 공동 | 박리, 파손 | 열화   |
| 누수, 체수 | 배태     | 퇴적물  |
| 철근노출   | 침하     | 그늘음  |
| 부식     | 좌굴, 변형 | 기타   |


|      |                                                       |
|------|-------------------------------------------------------|
| 발주처  | 상주영천고속도로(주)                                           |
| 용역명  | 상주영천고속도로 2024~2025년 시설물 안전점검 용역<br>(2025년 하반기 정밀안전점검) |
| 점검기관 | (주)명성엔지니어링                                            |
| 도면번호 | 96                                                    |

손 상 물 량 표

| 번호 | 구분  | 부재   | 손상내용        | 손상현황      |           |           |       |                |    | 비 고 |
|----|-----|------|-------------|-----------|-----------|-----------|-------|----------------|----|-----|
|    |     |      |             | 폭<br>(mm) | 길이<br>(m) | 너비<br>(m) | 수량    | 단위             | 개소 |     |
| 1  | 19하 | 신축이음 | 차수판 볼트탈락    |           |           |           | 3.00  | EA             | 3  |     |
| 2  | 19하 | 교대   | 누수흔적        |           | 5.0       | 4.5       | 22.50 | m <sup>2</sup> | 1  |     |
| 3  | 22하 | 교대   | 누수흔적        |           | 1.5       | 4.5       | 6.75  | m <sup>2</sup> | 1  |     |
| 4  | 23하 | 교대   | 균열(0.3mm이상) | 0.3       | 2.5       |           | 7.50  | m              | 3  |     |
| 5  | 23하 | 교대   | 철근부식        |           | 0.1       | 0.2       | 0.02  | m <sup>2</sup> | 1  |     |
| 6  | 23하 | 교량받침 | 미끄럼방지판 이탈   |           |           |           | 1.00  | EA             | 1  |     |
| 7  | 25하 | 교량받침 | 받침콘크리트 층분리  |           | 0.1       | 0.4       | 0.04  | m <sup>2</sup> | 1  |     |
| 8  | 25하 | 교량받침 | 받침콘크리트 층분리  |           | 0.1       | 1.0       | 0.10  | m <sup>2</sup> | 1  |     |
| 9  | 25하 | 교대   | 층분리         |           | 0.2       | 1.5       | 0.30  | m <sup>2</sup> | 1  |     |
| 10 |     |      |             |           |           |           |       |                |    |     |
| 11 |     |      |             |           |           |           |       |                |    |     |
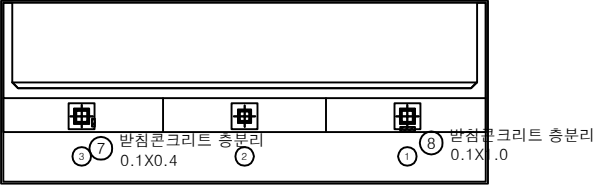

평면도

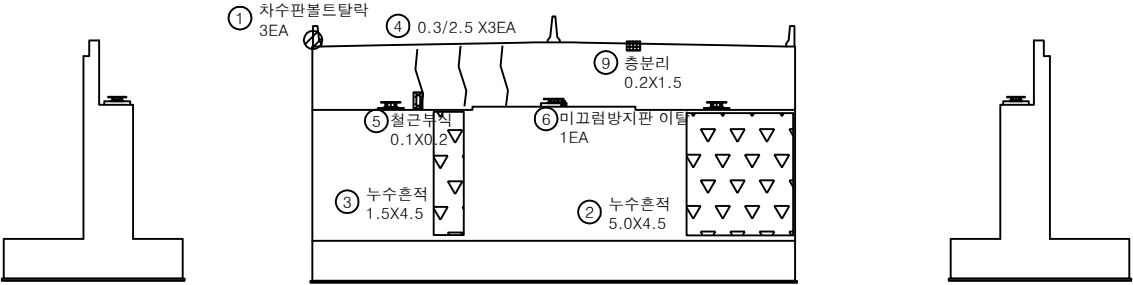

날개벽


정면

날개벽


KEY PLAN

← 상주방향

영천방향 →

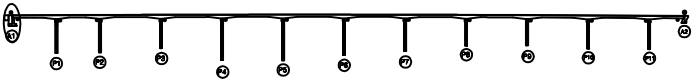

SECTION

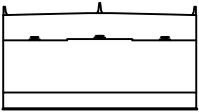

범례


|        |        |      |
|--------|--------|------|
| 균열     | 망상균열   | 재료분리 |
| 편치, 공동 | 박리, 파손 | 열화   |
| 누수, 체수 | 배터     | 퇴적물  |
| 철근노출   | 침하     | 그늘음  |
| 부식     | 좌굴, 변형 | 기타   |

|         |                                                       |
|---------|-------------------------------------------------------|
| 발 주 처   | 상주영천고속도로(주)                                           |
| 용 역 명   | 상주영천고속도로 2024-2025년 시설물 안전점검 용역<br>(2025년 하반기 정밀안전점검) |
| 점 검 기 관 | (주)영성엔지니어링                                            |
| 도 면 번 호 |                                                       |




손 상 물 량 표

| 번호 | 구분  | 부재   | 손상내용        | 손상현황      |           |           |      |                |    | 비 고    |
|----|-----|------|-------------|-----------|-----------|-----------|------|----------------|----|--------|
|    |     |      |             | 폭<br>(mm) | 길이<br>(m) | 너비<br>(m) | 수량   | 단위             | 개소 |        |
| 1  | 19하 | 신축이음 | 차수판 볼트탈락    |           |           |           | 3.00 | EA             | 3  |        |
| 2  | 19하 | 교대   | 균열(0.3mm미만) | 0.2       | 2.0       |           | 2.00 | m              | 1  | 22와 보충 |
| 3  | 21하 | 교량받침 | plate 부식    |           |           |           | 1.00 | EA             | 1  |        |
| 4  | 21하 | 교대   | 누수흔적        |           | 1.0       | 4.0       | 4.00 | m <sup>2</sup> | 1  |        |
| 5  | 22하 | 교량받침 | 받침콘크리트 층분리  | 1.5       | 0.3       |           | 0.45 | m <sup>2</sup> | 1  |        |
| 6  | 25하 | 교량받침 | 받침콘크리트 층분리  | 0.3       | 1.0       |           | 0.60 | m <sup>2</sup> | 2  |        |
| 7  | 25하 | 교량받침 | plate 부식    |           |           |           | 1.00 | EA             | 1  |        |
| 8  | 25하 | 교대   | 균열(0.3mm미만) | 0.2       | 2.0       |           | 4.00 | m              | 2  |        |
| 9  | 25하 | 교대   | 균열(0.3mm이상) | 0.3       | 2.0       |           | 2.00 | m              | 1  |        |
| 10 | 25하 | 교대   | 망상균열        | 0.2       | 1.0       | 2.0       | 2.00 | m <sup>2</sup> | 1  |        |
| 11 |     |      |             |           |           |           |      |                |    |        |
| 12 |     |      |             |           |           |           |      |                |    |        |
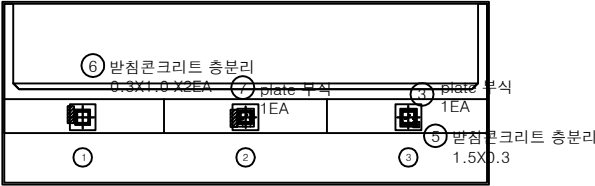

평면도

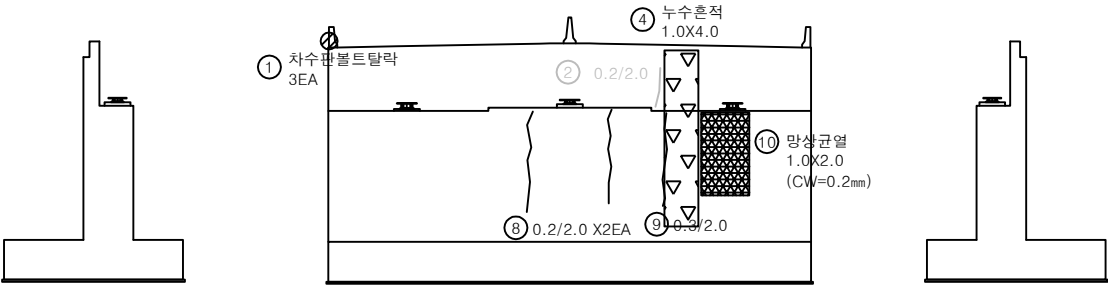

날개벽


정 면

날개벽


KEY PLAN

← 상주방향

영천방향 →

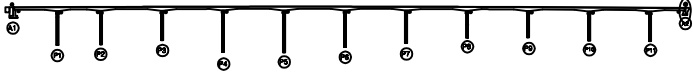

SECTION

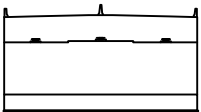

범례

|        |        |      |
|--------|--------|------|
| 균열     | 망상균열   | 재료분리 |
| 편치, 공동 | 박리, 파손 | 열파   |
| 누수, 체수 | 벽태     | 퇴적물  |
| 철근노출   | 침하     | 그늘음  |
| 부식     | 좌굴, 변형 | 기타   |

발 주 처 상주영천고속도로(주)  
용 역 명 상주영천고속도로 2024-2025년 시설물 안전점검 용역  
(2025년 하반기 정밀안전점검)  
점 검 기 관 (주)영성엔지니어링  
도 면 번 호


71 P1 제비  
22 L

70 52 배측면


64~67 P2 52 (정)

68 A1


69 P1-5H12

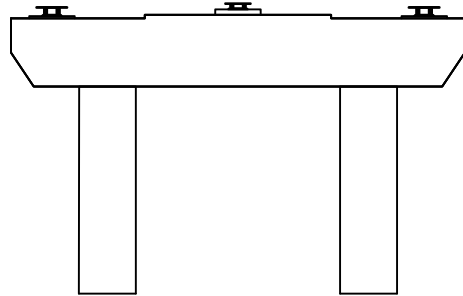


정면

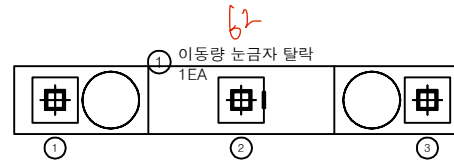


평면도

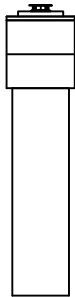

좌측면

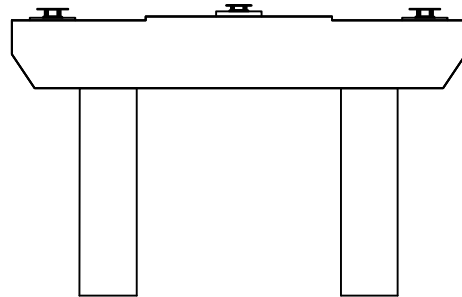

배면

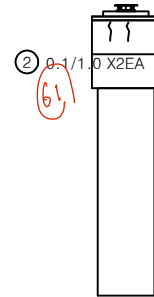


우측면


손상물량표

| 번호 | 구분  | 부재   | 손상내용        | 손상현황      |           |           |      |    |    | 비고 |
|----|-----|------|-------------|-----------|-----------|-----------|------|----|----|----|
|    |     |      |             | 폭<br>(mm) | 길이<br>(m) | 너비<br>(m) | 물량   | 단위 | 개소 |    |
| 1  | 23하 | 교량받침 | 이동량 눈금자 탈락  |           |           |           | 1.00 | EA | 1  |    |
| 2  | 23하 | 교각   | 균열(0.3mm미만) | 0.1       | 1.0       |           | 2.00 | m  | 2  |    |
| 3  |     |      |             |           |           |           |      |    |    |    |
| 4  |     |      |             |           |           |           |      |    |    |    |
KEY PLAN

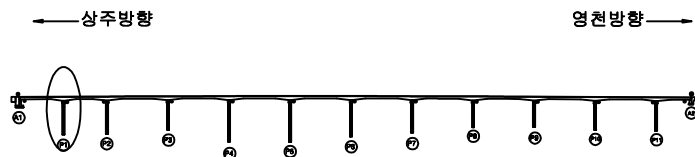

SECTION

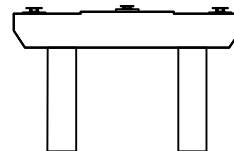

범례


|        |        |      |
|--------|--------|------|
| 균열     | 망상균열   | 재료분리 |
| 편치, 공동 | 박리, 파손 | 열화   |
| 누수, 체수 | 배터     | 퇴적물  |
| 철근노출   | 침하     | 그늘음  |
| 부식     | 좌굴, 변형 | 기타   |

발주처 상주영천고속도로(주)


용역명 상주영천고속도로 2024~2025년 시설물 안전점검 용역  
(2025년 하반기 정밀안전점검)

점검기관 (주)영성엔지니어링


도면번호

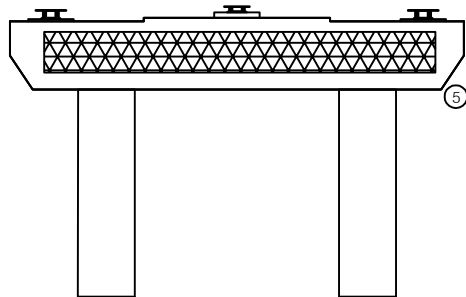


정면

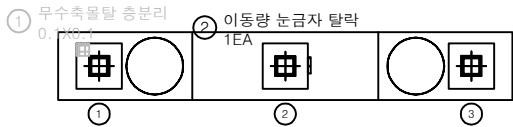


평면도

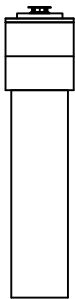

좌측면

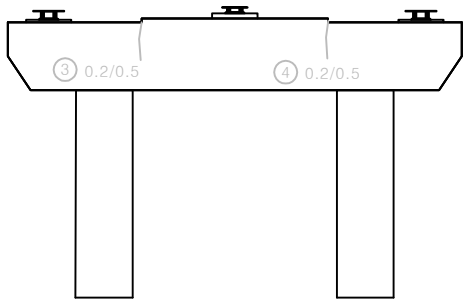

배면

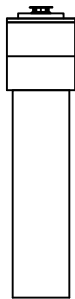


우측면


손상물량표

| 번호 | 구분  | 부재   | 손상내용        | 손상현황      |           |           |       |                |    | 비고     |
|----|-----|------|-------------|-----------|-----------|-----------|-------|----------------|----|--------|
|    |     |      |             | 폭<br>(mm) | 길이<br>(m) | 너비<br>(m) | 물량    | 단위             | 개소 |        |
| 1  | 19하 | 교량발판 | 무수축물탈 층분리   |           | 0.1       | 0.1       | 0.01  | m <sup>2</sup> | 1  | 21상 보강 |
| 2  | 19하 | 교량발판 | 이동량 눈금자 탈락  |           |           |           | 1.00  | EA             | 1  |        |
| 3  | 19하 | 교각   | 균열(0.3mm미만) | 0.2       | 0.5       |           | 0.50  | m              | 1  | 21하 보강 |
| 4  | 19하 | 교각   | 균열(0.3mm미만) | 0.2       | 0.5       |           | 0.50  | m              | 1  | 21하 보강 |
| 5  | 21하 | 교각   | 망상균열        | 0.2       | 12.0      | 2.0       | 24.00 | m <sup>2</sup> | 1  |        |
| 6  |     |      |             |           |           |           |       |                |    |        |
| 7  |     |      |             |           |           |           |       |                |    |        |
KEY PLAN

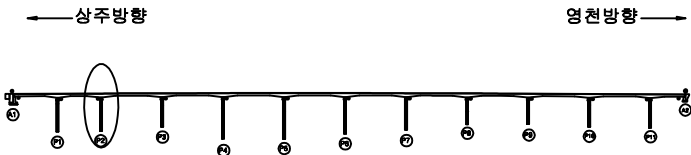

SECTION

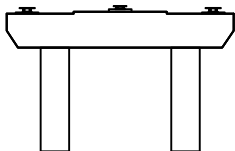


범례

|        |        |      |
|--------|--------|------|
| 균열     | 망상균열   | 재료분리 |
| 편치, 공동 | 박리, 파손 | 열화   |
| 누수, 체수 | 배태     | 퇴적물  |
| 철근노출   | 침하     | 그늘음  |
| 부식     | 좌굴, 변형 | 기타   |


|      |                                                       |
|------|-------------------------------------------------------|
| 발주처  | 상주영천고속도로(주)                                           |
| 용역명  | 상주영천고속도로 2024~2025년 시설물 안전점검 용역<br>(2025년 하반기 정밀안전점검) |
| 점검기관 | (주)영성엔지니어링                                            |
| 도면번호 |                                                       |

## 손 상 물 량 표

| 번호 | 구분  | 부재   | 손상내용         | 손상현황      |           |           |      |    | 비 고 |
|----|-----|------|--------------|-----------|-----------|-----------|------|----|-----|
|    |     |      |              | 폭<br>(mm) | 길이<br>(m) | 너비<br>(m) | 물량   | 단위 |     |
| 1  | 19하 | 교량발침 | 이동량 눈금자 도색손상 |           |           |           | 1.00 | EA | 1   |
| 2  | 19하 | 교량발침 | 무수축물탈 층분리    |           | 0.1       | 0.1       | 0.02 | m² | 2   |
| 3  | 19하 | 교량발침 | 무수축물탈 층분리    |           | 0.1       | 0.5       | 0.10 | m² | 2   |
| 4  | 19하 | 교량발침 | 무수축물탈 균열     | 0.2       | 0.4       |           | 0.40 | m  | 1   |
| 5  |     |      |              |           |           |           |      |    |     |
| 6  |     |      |              |           |           |           |      |    |     |
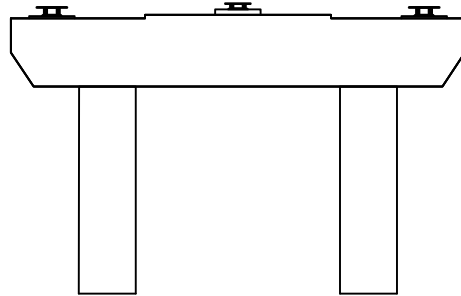


정 면

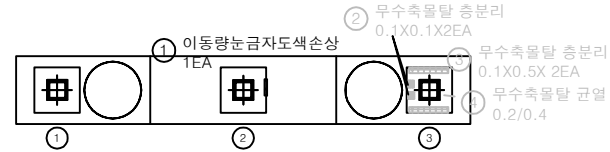

평면도



좌측면

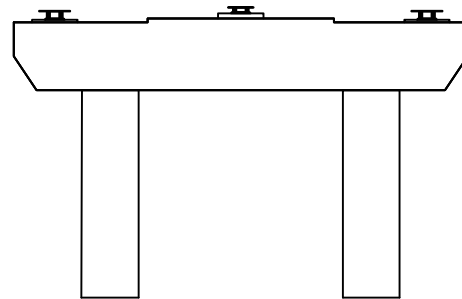


배 면




우측면

KEY PLAN

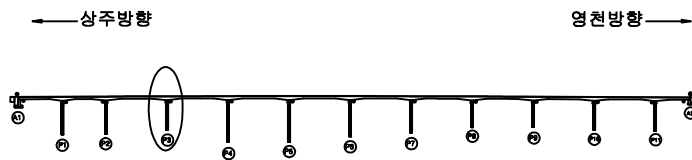

SECTION

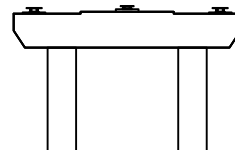

범례

|        |        |      |
|--------|--------|------|
| 균열     | 양상균열   | 재료분리 |
| 편치, 공동 | 박리, 파손 | 열화   |
| 누수, 체수 | 배태     | 피적물  |
| 철근노출   | 침하     | 그늘음  |
| 부식     | 좌굴, 변형 | 기타   |

발 주 처 상주영천고속도로(주)


용역명 상주영천고속도로 2024-2025년 시설물 안전점검 용역  
(2025년 하반기 정밀안전점검)

점검기관 (주)영성엔지니어링

도면번호

## 손 상 물 량 표


| 번호 | 구분  | 부재   | 손상내용          | 손상현황      |           |           |       |                | 비 고 |
|----|-----|------|---------------|-----------|-----------|-----------|-------|----------------|-----|
|    |     |      |               | 폭<br>(mm) | 길이<br>(m) | 너비<br>(m) | 수량    | 단위             |     |
| 1  | 19하 | 교량받침 | 이동량 눈금자 탈락및파손 |           |           |           | 1.00  | EA             | 1   |
| 2  | 21하 | 교각   | 균열(0.3mm미만)   | 0.2       | 8.0       |           | 8.00  | m              | 1   |
| 3  | 23하 | 교각   | 망상균열          | 0.2       | 1.0       | 10.0      | 10.00 | m <sup>2</sup> | 1   |
| 4  | 25하 | 교각   | 재균열(0.3mm미만)  | 0.2       | 1.2       |           | 2.40  | m              | 2   |
| 5  |     |      |               |           |           |           |       |                |     |
| 6  |     |      |               |           |           |           |       |                |     |
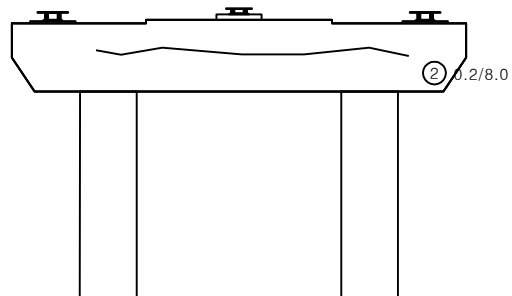


정면



평면도

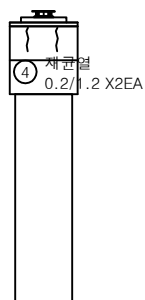

좌측면

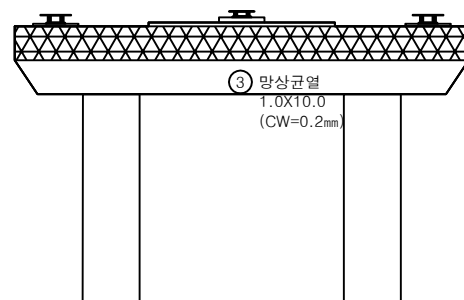


배면




우측면

KEY PLAN

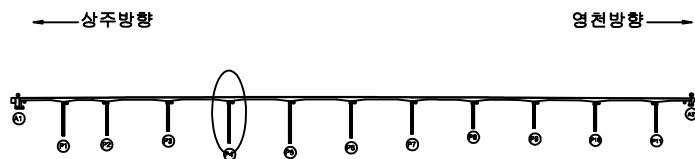

SECTION

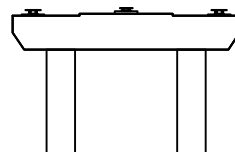

범례

|        |        |      |
|--------|--------|------|
| 균열     | 망상균열   | 재료분리 |
| 면치, 공동 | 박리, 파손 | 열화   |
| 누수, 체수 | 백태     | 퇴적물  |
| 절단노출   | 침하     | 그늘음  |
| 부식     | 좌굴, 변형 | 기타   |

발 주 처 상주영천고속도로(주)


용역명 상주영천고속도로 2024~2025년 시설물 안전점검 용역  
(2025년 하반기 정밀안전점검)

점검기관 (주)명성엔지니어링


도면번호

## 손 상 물 량 표


| 번호 | 구분  | 부재   | 손상내용         | 손상현황      |           |           |       |                |    | 비 고     |
|----|-----|------|--------------|-----------|-----------|-----------|-------|----------------|----|---------|
|    |     |      |              | 폭<br>(mm) | 길이<br>(m) | 너비<br>(m) | 물량    | 단위             | 개소 |         |
| 1  | 19하 | 교량받침 | 무수축물탈 층분리    |           | 0.1       | 2.0       | 0.20  | m <sup>2</sup> | 1  | 21'상 보수 |
| 2  | 19하 | 교량받침 | 이동량 눈금자 탈락   |           |           |           | 1.00  | EA             | 1  |         |
| 3  | 19하 | 교량받침 | 무수축물탈 층분리    |           | 0.1       | 1.5       | 0.15  | m <sup>2</sup> | 1  | 21'상 보수 |
| 4  | 21하 | 교각   | 균열(0.3mm미만)  | 0.2       | 14.0      |           | 14.00 | m              | 1  |         |
| 5  | 25하 | 교각   | 재균열(0.3mm미만) | 0.2       | 1.5       |           | 1.50  | m              | 1  |         |
| 6  | 25하 | 교각   | 망상균열         | 0.2       | 1.5       | 1.0       | 1.50  | m <sup>2</sup> | 1  |         |
| 7  |     |      |              |           |           |           |       |                |    |         |
| 8  |     |      |              |           |           |           |       |                |    |         |
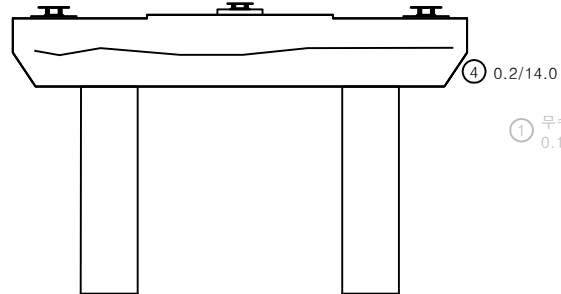


정면

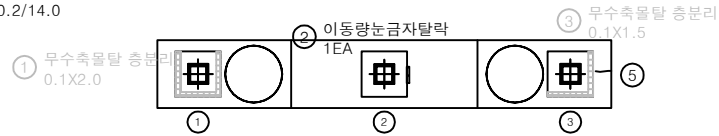


평면도

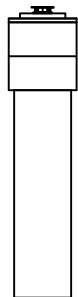

좌측면

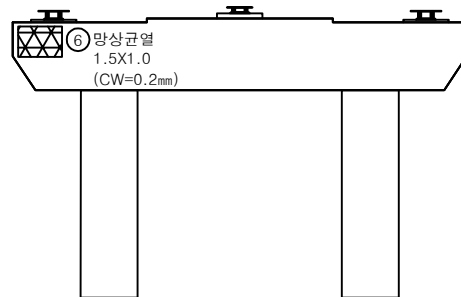


배면

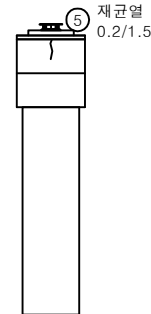


우측면

KEY PLAN

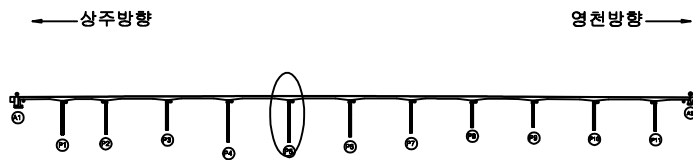

SECTION

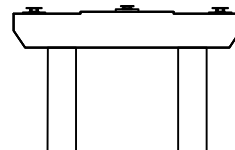

범례

|        |        |      |
|--------|--------|------|
| 균열     | 망상균열   | 재료분리 |
| 편치, 공동 | 박리, 파손 | 열화   |
| 누수, 체수 | 파괴     | 퇴적물  |
| 절단노출   | 침하     | 그늘음  |
| 부식     | 좌굴, 변형 | 기타   |

발주처 상주영천고속도로(주)


용역명 상주영천고속도로 2024~2025년 시설물 안전점검 용역  
(2025년 하반기 정밀안전점검)

점검기관 (주)영성엔지니어링


도면번호

손 상 물 량 표


| 번호 | 구분  | 부재   | 손상내용         | 손상현황      |           |           |      |                |    | 비 고      |
|----|-----|------|--------------|-----------|-----------|-----------|------|----------------|----|----------|
|    |     |      |              | 폭<br>(mm) | 길이<br>(m) | 너비<br>(m) | 수량   | 단위             | 개소 |          |
| 1  | 19하 | 교량받침 | 받침콘크리트 균열    | 0.1       | 0.3       |           | 0.90 | m              | 3  |          |
| 2  | 19하 | 교량받침 | 무수축물탈 균열     | 0.1       | 0.2       |           | 0.20 | m              | 1  | 21'영 보 3 |
| 3  | 19하 | 교량받침 | 이동량 눈금자 미설치  |           |           |           | 1.00 | EA             | 1  |          |
| 4  | 19하 | 교량받침 | 무수축물탈 박락     |           | 0.1       | 0.2       | 0.02 | m <sup>2</sup> | 1  | 21'영 보 4 |
| 5  | 25하 | 교각   | 재균열(0.3mm미만) | 0.2       | 1.5       |           | 1.50 | m              | 1  |          |
| 6  | 25하 | 교각   | 균열(0.3mm미만)  | 0.2       | 1.5       |           | 1.50 | m              | 1  |          |
| 7  |     |      |              |           |           |           |      |                |    |          |
| 8  |     |      |              |           |           |           |      |                |    |          |
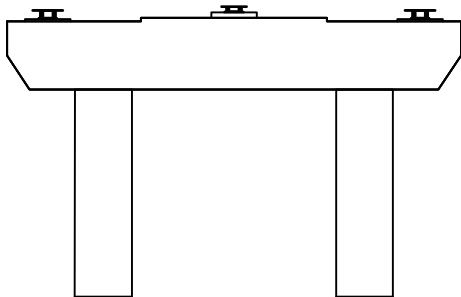


정 면

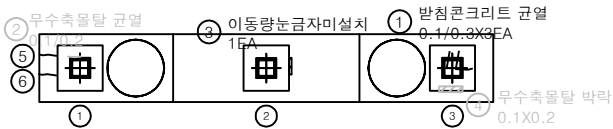


평면도

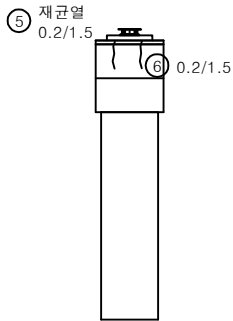

좌측면

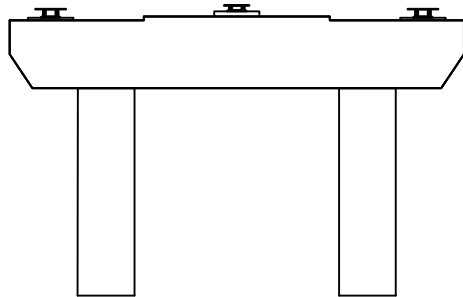


배 면

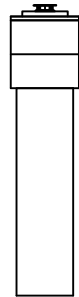


우측면

KEY PLAN

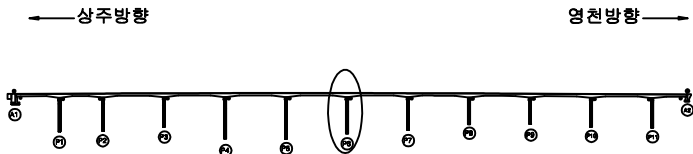

SECTION

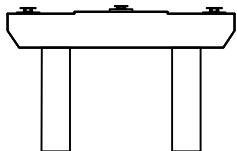


범례

|        |        |      |
|--------|--------|------|
| 균열     | 망상균열   | 재료분리 |
| 편치, 공동 | 박리, 파손 | 열화   |
| 누수, 체수 | 패손     | 퇴적물  |
| 철근노출   | 침하     | 그늘음  |
| 부식     | 파굴, 변형 | 기타   |

|       |                                                       |
|-------|-------------------------------------------------------|
| 발 주 처 | 상주영천고속도로(주)                                           |
| 용역명   | 상주영천고속도로 2024~2025년 시설물 안전점검 용역<br>(2025년 하반기 정밀안전점검) |
| 점검기관  | (주)영성엔지니어링                                            |
| 도면번호  | 104                                                   |

손 상 물 량 표

| 번호 | 구분  | 부재   | 손상내용        | 손상현황      |           |           |      |    |    | 비 고     |
|----|-----|------|-------------|-----------|-----------|-----------|------|----|----|---------|
|    |     |      |             | 폭<br>(mm) | 길이<br>(m) | 너비<br>(m) | 수량   | 단위 | 개소 |         |
| 1  | 19하 | 교량발침 | 무수축물탈 재료분리  |           | 0.1       | 0.5       | 0.10 | ㎡  | 2  | 21'상 보수 |
| 2  | 19하 | 교량발침 | 이동량 눈금자 탈락  |           |           |           | 1.00 | EA | 1  |         |
| 3  | 19하 | 교량발침 | 발침콘크리트 균열   | 0.1       | 2.0       |           | 2.00 | m  | 1  | 21'상 보수 |
| 4  | 19하 | 교량발침 | 무수축물탈 균열    | 0.1       | 0.2       |           | 0.40 | m  | 2  | 21'상 보수 |
| 5  | 19하 | 교량발침 | 발침콘크리트 재료분리 |           | 0.3       | 0.1       | 0.03 | ㎡  | 1  |         |
| 6  | 23하 | 교량발침 | 발침콘크리트 재료분리 |           | 0.5       | 0.1       | 0.05 | ㎡  | 1  |         |
| 7  | 25하 | 교량발침 | 발침콘크리트 균열   | 0.1       | 2.0       |           | 2.00 | m  | 1  |         |
| 8  |     |      |             |           |           |           |      |    |    |         |
| 9  |     |      |             |           |           |           |      |    |    |         |
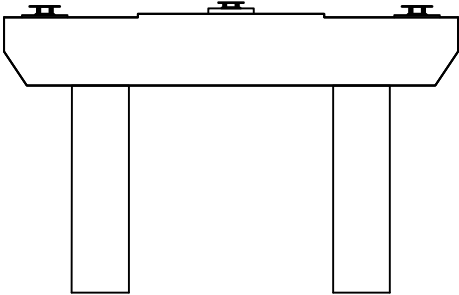


정 면

평면도



좌측면

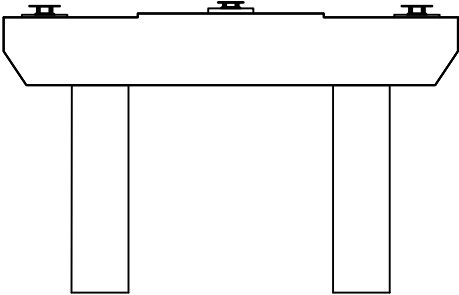

배 면



우측면

KEY PLAN

← 상주방향

영천방향 →

SECTION

범례

|        |        |      |
|--------|--------|------|
| 균열     | 양상균열   | 재료분리 |
| 편치, 공동 | 박리, 파손 | 열화   |
| 누수, 체수 | 녹태     | 퇴적물  |
| 철근노출   | 침하     | 그늘음  |
| 부식     | 파굴, 변형 | 기타   |

발주처

상주영천고속도로(주)

용역명

상주영천고속도로 2024~2025년 시설물 안전점검 용역  
(2025년 하반기 정밀안전점검)


점검기관

(주)영성엔지니어링


도면번호

105




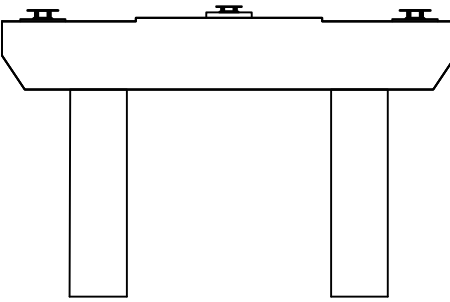


정면

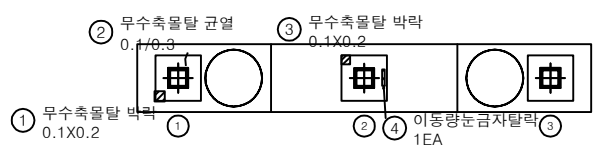


평면도

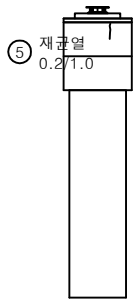

좌측면

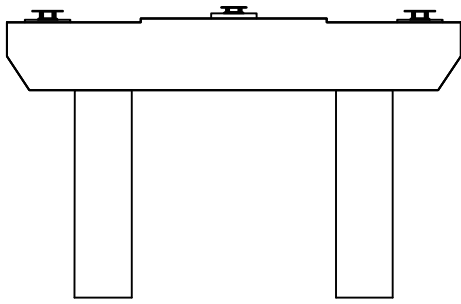

배면

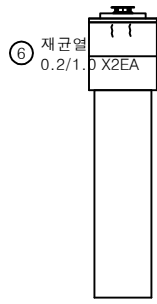


우측면


손상물량표

| 번호 | 구분  | 부재   | 손상내용         | 손상현황      |           |           |      |                |    | 비고 |
|----|-----|------|--------------|-----------|-----------|-----------|------|----------------|----|----|
|    |     |      |              | 폭<br>(mm) | 길이<br>(m) | 너비<br>(m) | 물량   | 단위             | 개소 |    |
| 1  | 19하 | 교량받침 | 무수축물탈 박락     |           | 0.1       | 0.2       | 0.02 | m <sup>2</sup> | 1  |    |
| 2  | 19하 | 교량받침 | 무수축물탈 균열     | 0.1       | 0.3       |           | 0.30 | m              | 1  |    |
| 3  | 19하 | 교량받침 | 무수축물탈 박락     |           | 0.1       | 0.2       | 0.02 | m <sup>2</sup> | 1  |    |
| 4  | 19하 | 교량받침 | 이동량 눈금자 탈락   |           |           |           | 1.00 | EA             | 1  |    |
| 5  | 25상 | 교각   | 재균열(0.3mm미만) | 0.2       | 1.0       |           | 1.00 | m              | 1  |    |
| 6  | 25상 | 교각   | 재균열(0.3mm미만) | 0.2       | 1.0       |           | 2.00 | m              | 2  |    |
| 7  |     |      |              |           |           |           |      |                |    |    |
| 8  |     |      |              |           |           |           |      |                |    |    |
KEY PLAN

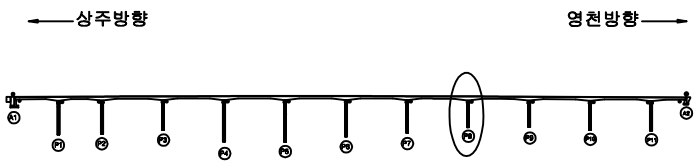


SECTION

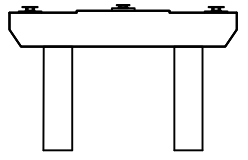


범례

|        |        |      |
|--------|--------|------|
| 균열     | 방수균열   | 재료분리 |
| 편치, 공동 | 바리, 파손 | 열화   |
| 누수, 체수 | 폐쇄     | 퇴적물  |
| 철근노출   | 침하     | 그늘음  |
| 부식     | 좌굴, 변형 | 기타   |


|      |                                                       |
|------|-------------------------------------------------------|
| 발주처  | 상주영천고속도로(주)                                           |
| 용역명  | 상주영천고속도로 2024~2025년 시설물 안전점검 용역<br>(2025년 하반기 정밀안전점검) |
| 점검기관 | (주)영성엔지니어링                                            |
| 도면번호 | 106                                                   |

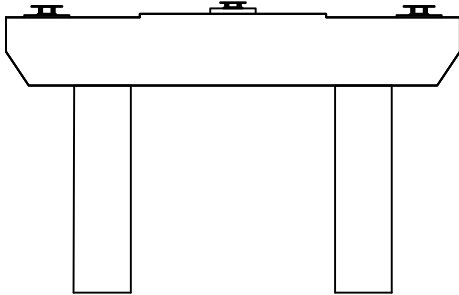


정면

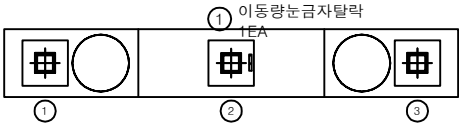


평면도

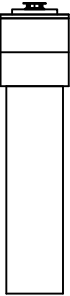

좌측면

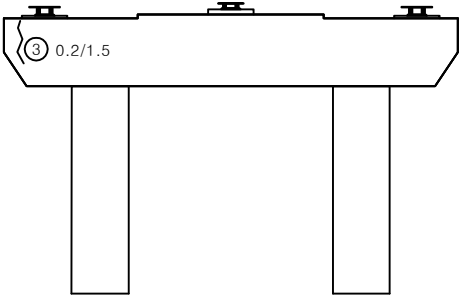

배면

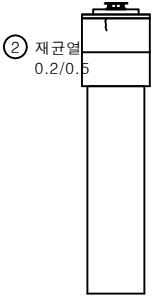

우측면


손상물량표

| 번호 | 구분  | 부재   | 손상내용         | 손상현황      |           |           |      |    |    | 비고 |
|----|-----|------|--------------|-----------|-----------|-----------|------|----|----|----|
|    |     |      |              | 폭<br>(mm) | 길이<br>(m) | 너비<br>(m) | 수량   | 단위 | 개소 |    |
| 1  | 19하 | 교량받침 | 이동량 눈금자 탈락   |           |           |           | 1.00 | EA | 1  |    |
| 2  | 25상 | 교각   | 재균열(0.3mm미만) | 0.2       | 0.5       |           | 0.50 | m  | 1  |    |
| 3  | 25하 | 교각   | 균열(0.3mm미만)  | 0.2       | 1.5       |           | 1.50 | m  | 1  |    |
| 4  |     |      |              |           |           |           |      |    |    |    |
| 5  |     |      |              |           |           |           |      |    |    |    |
KEY PLAN

←상주방향

→영천방향

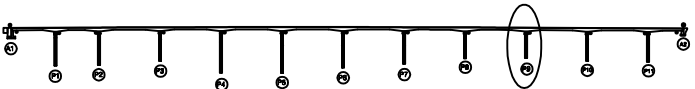

SECTION

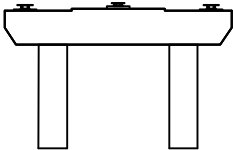

범례

|        |        |      |
|--------|--------|------|
| 균열     | 방상균열   | 재료분리 |
| 편치, 공동 | 박리, 파손 | 열화   |
| 누수, 체수 | 배태     | 퇴적물  |
| 철근노출   | 침하     | 그늘음  |
| 부식     | 좌굴, 변형 | 기타   |

발주처 상주영천고속도로(주)


용역명 상주영천고속도로 2024-2025년 시설물 안전점검 용역  
(2025년 하반기 정밀안전점검)

점검기관 (주)명성엔지니어링


도면번호

손 상 물 량 표


| 번호 | 구분  | 부재   | 손상내용         | 손상현황      |           |           |      |    |    | 비 고 |
|----|-----|------|--------------|-----------|-----------|-----------|------|----|----|-----|
|    |     |      |              | 폭<br>(mm) | 길이<br>(m) | 너비<br>(m) | 물량   | 단위 | 개소 |     |
| 1  | 19하 | 교량방침 | 이동량 눈금자 탈락   |           |           |           | 1.00 | EA | 1  |     |
| 2  | 25하 | 교량방침 | 무수축물탈 균열     | 0.1       | 0.2       |           | 0.20 | m  | 1  |     |
| 3  | 25하 | 교량방침 | 무수축물탈 균열     | 0.1       | 0.2       |           | 0.20 | m  | 1  |     |
| 4  | 25하 | 교각   | 재균열(0.3mm미만) | 0.2       | 1.5       |           | 1.50 | m  | 1  |     |
| 5  | 25하 | 교각   | 재균열(0.3mm미만) | 0.2       | 1.0       |           | 2.00 | m  | 2  |     |
| 6  |     |      |              |           |           |           |      |    |    |     |
| 7  |     |      |              |           |           |           |      |    |    |     |
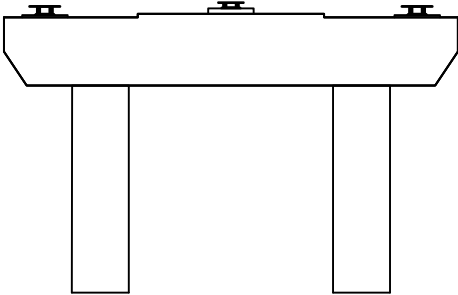


정 면

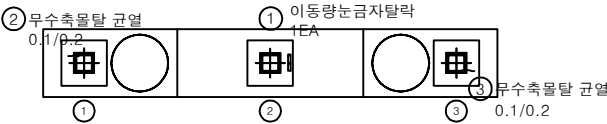


평면도

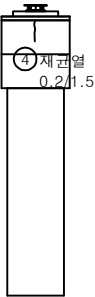

좌측면

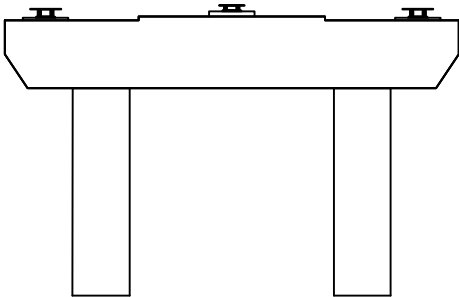


배 면

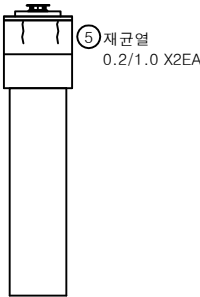


우측면

KEY PLAN

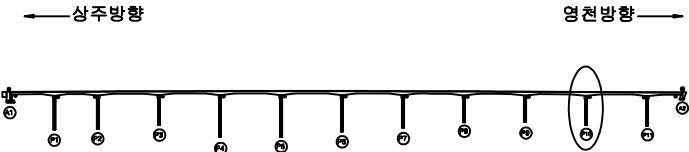


SECTION

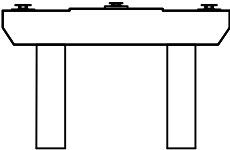


범례

|        |        |      |
|--------|--------|------|
| 균열     | 망상균열   | 재료분리 |
| 편치, 공동 | 박리, 파손 | 열화   |
| 누수, 체수 | 백태     | 퇴적물  |
| 철근노출   | 침하     | 그늘음  |
| 부식     | 파괴, 변형 | 기타   |


|         |                                                       |
|---------|-------------------------------------------------------|
| 발 주 처   | 상주영천고속도로(주)                                           |
| 용 역 명   | 상주영천고속도로 2024~2025년 시설물 안전점검 용역<br>(2025년 하반기 정밀안전점검) |
| 점 검 기 관 | (주)명성엔지니어링                                            |
| 도 면 번 호 | 108                                                   |

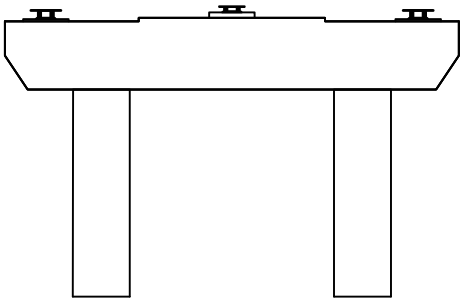


정면

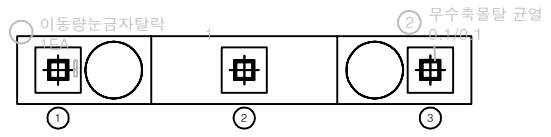

평면도

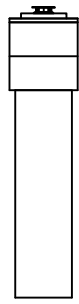

좌측면

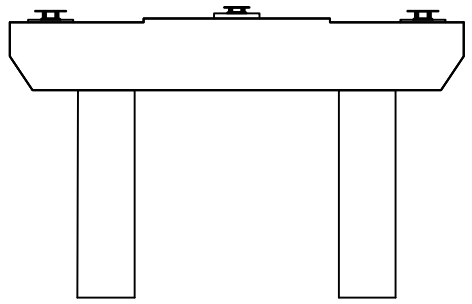

배면




우측면


손상물량표

| 번호 | 구분  | 부재   | 손상내용       | 손상현황      |           |           |      |    |    | 비고     |
|----|-----|------|------------|-----------|-----------|-----------|------|----|----|--------|
|    |     |      |            | 폭<br>(mm) | 길이<br>(m) | 너비<br>(m) | 물량   | 단위 | 개소 |        |
| 1  | 19년 | 교량받침 | 이동량 봉금자 탈락 |           |           |           | 1.00 | EA | 1  | 20% 보수 |
| 2  | 19년 | 교량받침 | 무수축물탈 균열   | 0.1       | 0.1       |           | 0.10 | m  | 1  | 25% 보수 |
| 3  |     |      |            |           |           |           |      |    |    |        |
| 4  |     |      |            |           |           |           |      |    |    |        |
KEY PLAN

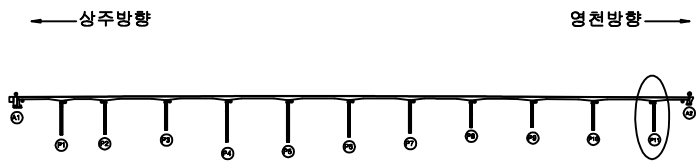

SECTION

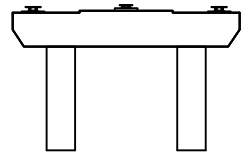

판례

|        |        |      |
|--------|--------|------|
| 균열     | 망상균열   | 재료분리 |
| 편치, 공동 | 바리, 파손 | 열화   |
| 누수, 체수 | 백태     | 퇴적물  |
| 철근노출   | 침하     | 그늘음  |
| 부식     | 좌굴, 변형 | 기타   |

|      |                                                       |
|------|-------------------------------------------------------|
| 발주처  | 상주영천고속도로(주)                                           |
| 용역명  | 상주영천고속도로 2024~2025년 시설물 안전점검 용역<br>(2025년 하반기 정밀안전점검) |
| 점검기관 | (주)명성엔지니어링                                            |
| 도면번호 | 109                                                   |