

2020년 공공하수처리시설 정밀안전점검 용역


외관조사망도
(영동공공하수처리시설)

광주도시관리공사

(주)명성엔지니어링



영동 공공하수처리시설 (토목)

ID:영동공공하수처리시설-상부슬래브 (지하1층)

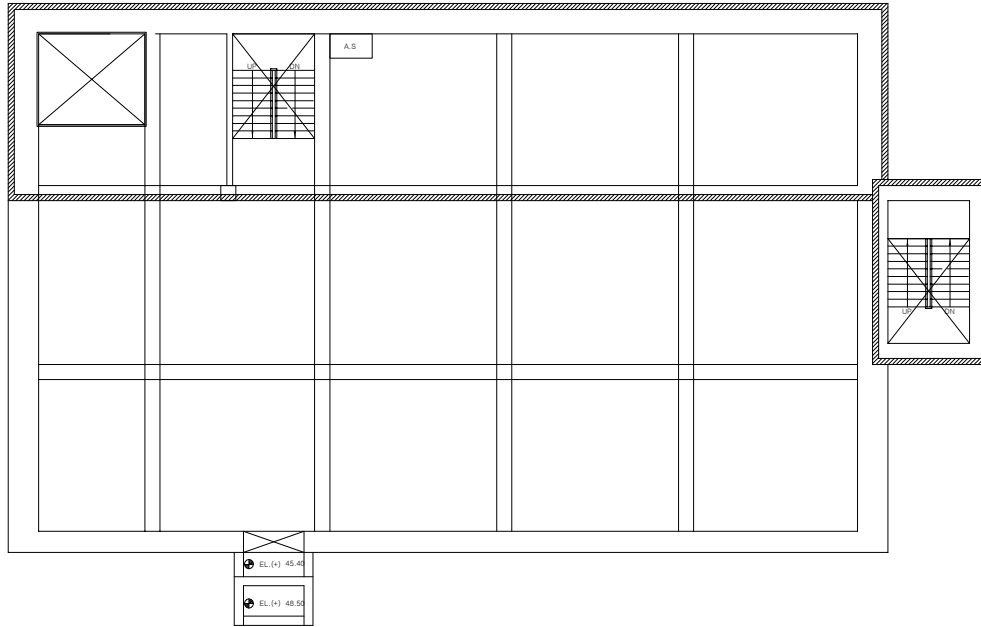

상부 슬래브 EL(+)45.80 (지하1층)

KEY PLAN

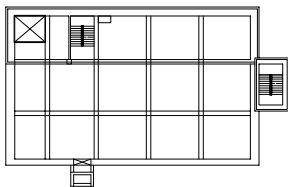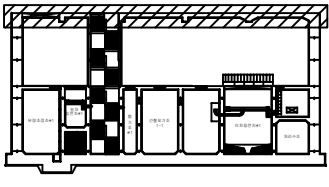




범례

손상 현황 표

[illegible]



주) 손상의 폭과 길이는 m 이며, 단 균열의 폭은 mm 임

ID:영동공공하수처리시설- 이차침전지, 일차침전지, 유량조정조 중간슬래브 (지하1층)

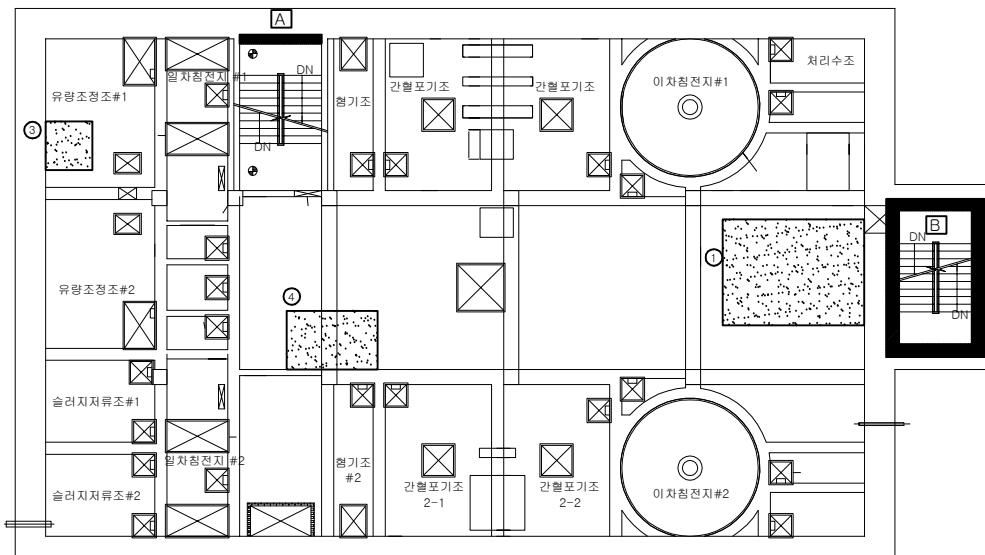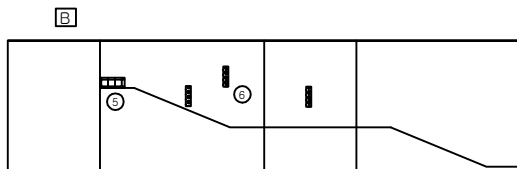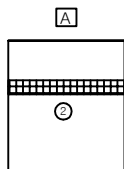

중간 슬래브 EL(+)40.40 (지하1층)

KEY PLAN

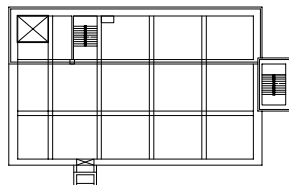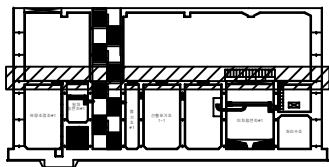

문제


			
인	양승근	이	김선, 박진, 박광
			
조	홍근	조	우수, 송현
			
정수, 임경, 이영	전석, 노영	정	부식
			
전영	다원	조경	기

손상 현황 표

[illegible]



용역명	2020년 공공하수처리시설 정밀안전점검 용역
과업기간	2020. 03. 13 ~ 2020. 05. 11
발주처	광주도시관리공사
용역사	(주)명성엔지니어링
도면번호	02

ID:영동공공하수처리시설- 이차침전지, 일차침전지, 유량조정조 중간슬래브 (지하2층)

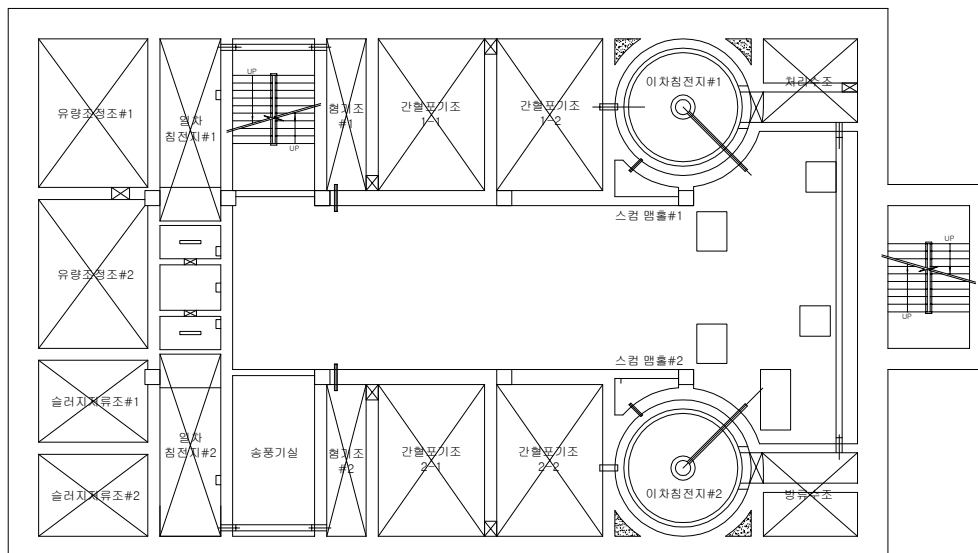

중간 슬래브 EL(+)38.80 (지하2층)

KEY PLAN

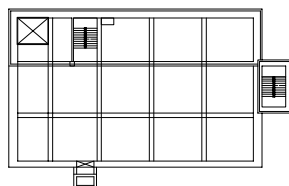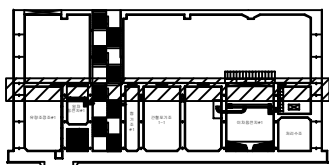

문제

			
간	간	간	간
			
간	간	간	간
			
간	간	간	간
			
간	간	간	간
			
간	간	간	간



손상 현황 표

[illegible]

주) 손상의 폭과 길이는 m 이며, 단 균열의 폭은 mm 임

용역명	2020년 공공하수처리시설 정밀안전점검 용역
과업기간	2020. 03. 13 ~ 2020. 05. 11
발주처	광주도시관리공사
용역사	(주)명성엔지니어링
도면번호	03

ID:영동공공하수처리시설- 이차침전지, 일차침전지, 유량조정조 하부슬래브 (지하2층)

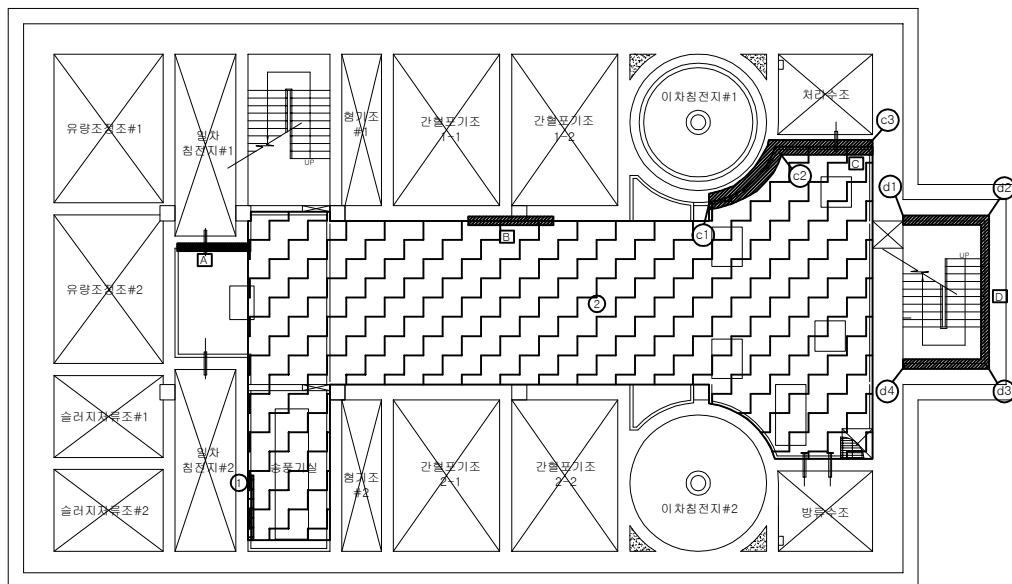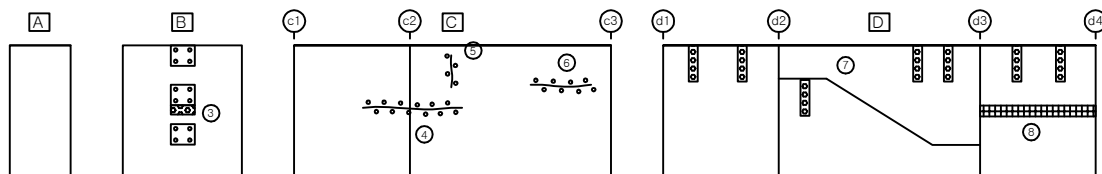



하부 슬래브 EL(+)38.80 ~34.10 (지하2층)

손상 현황 표

[illegible]

주) 손상의 폭과 길이는 m 이며, 단 균열의 폭은 mm 임

KEY PLAN

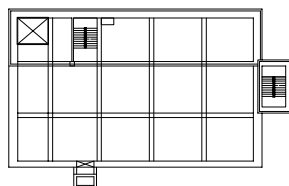
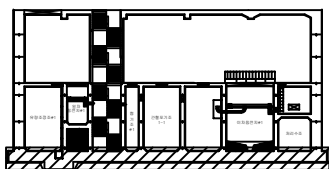


문제

			
간 열	장상근열	오열 및 열화	파손, 박리, 박 락
			
조 단	철근노출	재료변리	누수, 습윤
			
채수, 화력, 오염	변색, 녹물	물통	부식
			
변형	다열파손	도장박리	기 타



용역명	2020년 공공하수처리시설 정밀안전점검 용역
과업기간	2020. 03. 13 ~ 2020. 05. 11
발주처	광주도시관리공사
용역사	(주)명성엔지니어링
도면번호	04

영동 공공하수처리시설 (건축)

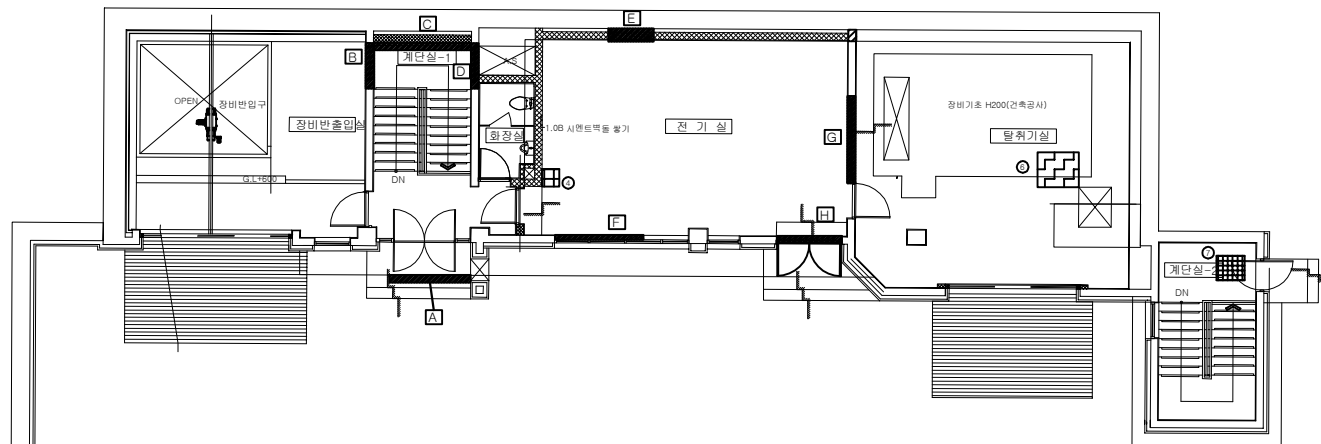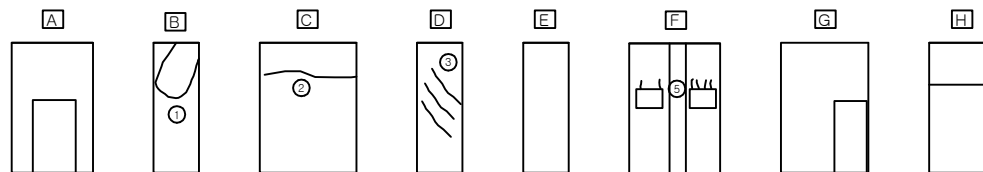

1층 평면도

KEY PLAN

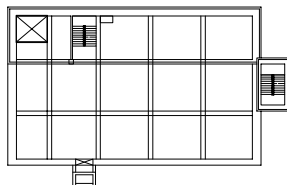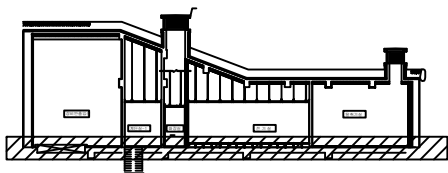

문제

			
간 역	양산간역	오면 앞 역참	파손, 박리, 박
			
포 단	황근노출	제방노출	누수, 습윤
			
제수, 퇴적, 오염	연석, 녹물	흙탕	부식
			
변 형	다양파손	도장박리	기 타

손상 현황 표


[illegible]

주) 손상의 폭과 길이는 m 이며, 단 균열의 폭은 mm 임

용역명	2020년 공공하수처리시설 정밀안전점검 용역
과업기간	2020. 03. 13 ~ 2020. 05. 11
발주처	광주도시관리공사
용역사	(주)명성엔지니어링
도면번호	05



ID:영동공공하수처리시설-1층 지붕

손상 현황 표

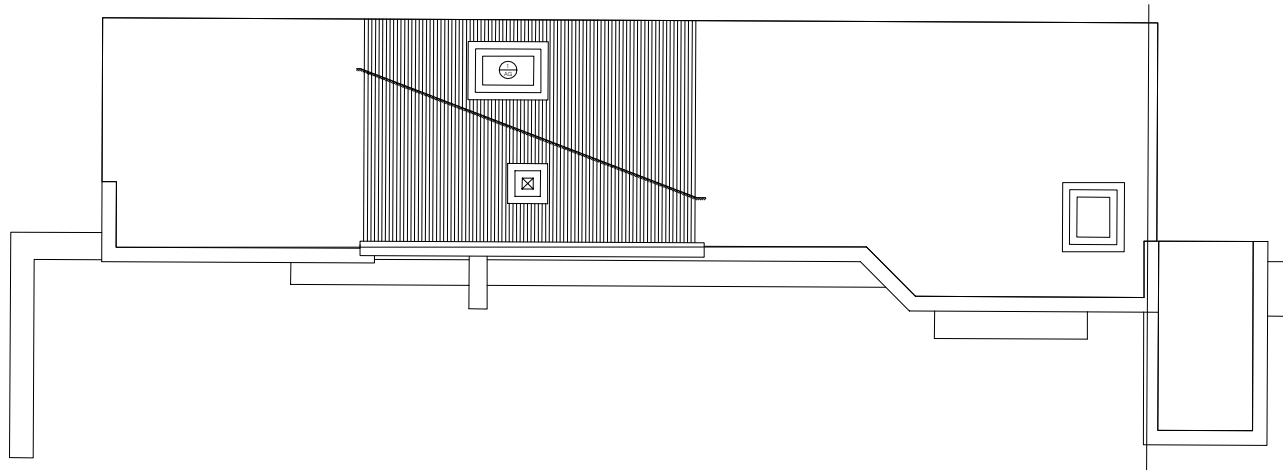[illegible]

지능평면도


KEY PLAN

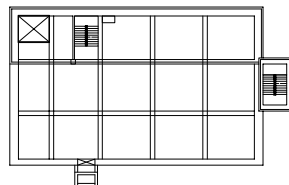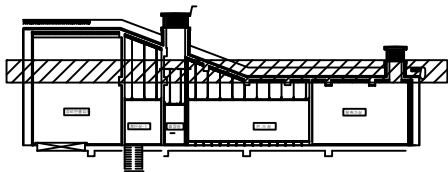

폼 레


			
化	化	化	化
			
化	化	化	化
			
化	化	化	化
			
化	化	化	化

용역명	2020년 공공하수처리시설 정밀안전점검 용역
과업기간	2020. 03. 13 ~ 2020. 05. 11
발주처	광주도시관리공사
용역사	(주)명성엔지니어링
도면번호	06

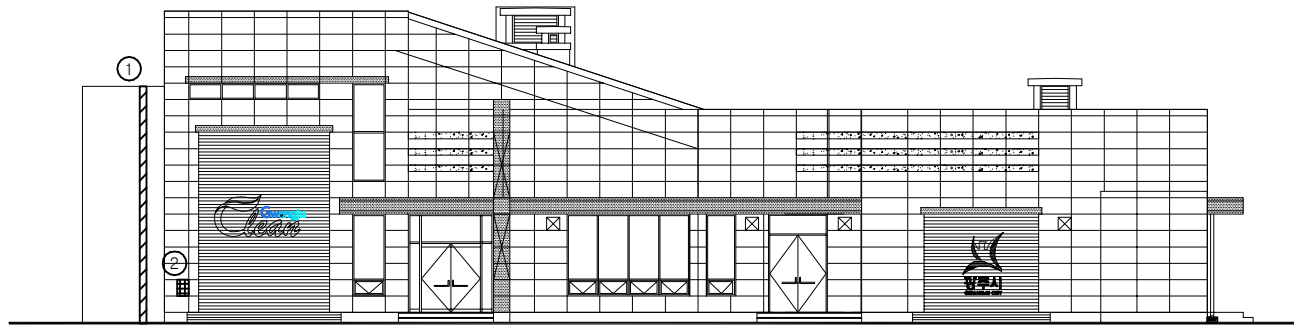

정면도

⇒KEY PLAN⇒

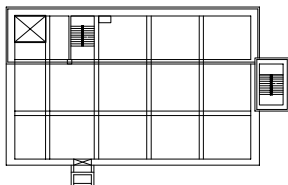

폼 레

			
간	양식간	오일 및 윤활	피손, 박리, 파손
			
질	유기노출	재료변리	누수, 습윤
			
제수, 회토, 오일	변색, 녹물	충돌	부식
			
변형	다발피손	도장박리	기타


손상 현황 표

[illegible]

주) 손상의 폭과 길이는 m 이며, 단 균열의 폭은 mm 임


용역명	2020년 공공하수처리시설 정밀안전점검 용역
과업기간	2020. 03. 13 ~ 2020. 05. 11
발주처	광주도시관리공사
용역사	(주)명성엔지니어링
도면번호	07

ID:영동공공하수처리시설-건축 외부 측면도

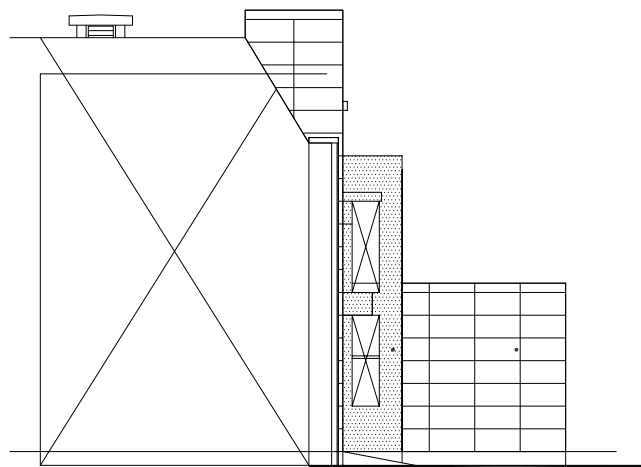

2
A

좌측면도

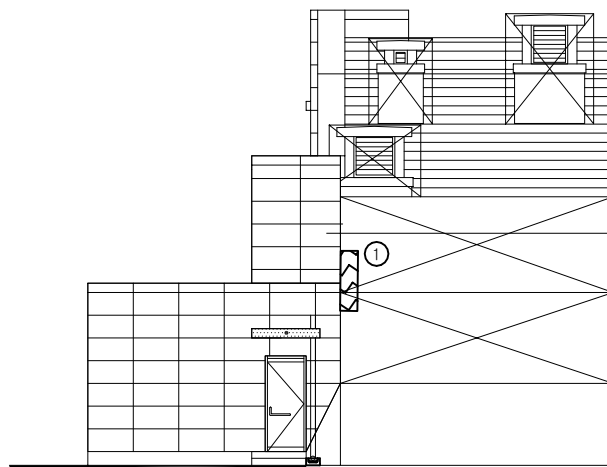


우측면도

손상 현황 표

[illegible]

⇒KEY PLAN⇒

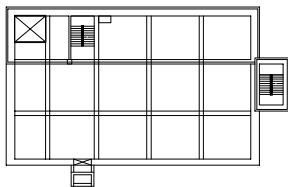

폼 레

			
빈 칸	빈 칸	빈 칸	빈 칸
			
빈 칸	빈 칸	빈 칸	빈 칸
			
빈 칸	빈 칸	빈 칸	빈 칸
			
빈 칸	빈 칸	빈 칸	빈 칸

용역명	2020년 공공하수처리시설 정밀안전점검 용역
과업기간	2020. 03. 13 ~ 2020. 05. 11
발주처	광주도시관리공사
용역사	(주)영성엔지니어링
도면번호	08