

상주영천고속도로 시설물 정기안전점검 용역

외 관 조 사 망 도

대성교

2020.06

(주)명성엔지니어링

상 주 방 향

상주방향



영천방향




손상물량표

번호	손상내용	손상현황						비고
		폭 (mm)	길이 (m)	너비 (m)	수량	단위	개소	
1	후타재재료분리		0.5	2.0	1.00	m ²	1	
2	이격		10.0		10.00	m	1	
3	망상균열		30.0	3.0	90.00	m ²	1	
4	재료분리		30.0	7.0	210.00	m ²	1	
5								
6								
① 후타재재료분리
0.5X2.0② 이격
L=10.0m③ 망상균열
30.0X3.0④ 재료분리
30.0X7.0

A1

P1

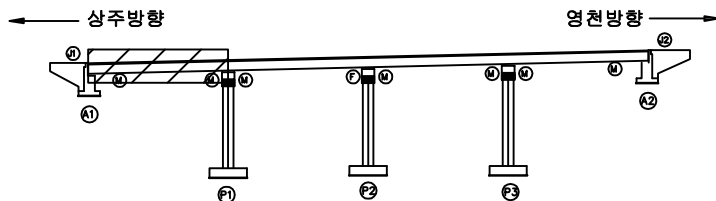KEY
PLAN

SECTION

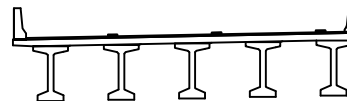판
례

콘크리트	망상균열	재료분리
편치, 공동	박리, 파손	열화
누수, 체수	배터	부식
철근노출	침하	그늘음
부식	좌굴, 변형	기타


발주처
상주영천고속도로(주)용역명
상주영천고속도로 시설물 정기안전점검 용역점검기관
(주)명성엔지니어링

도면번호

상주방향



영천방향

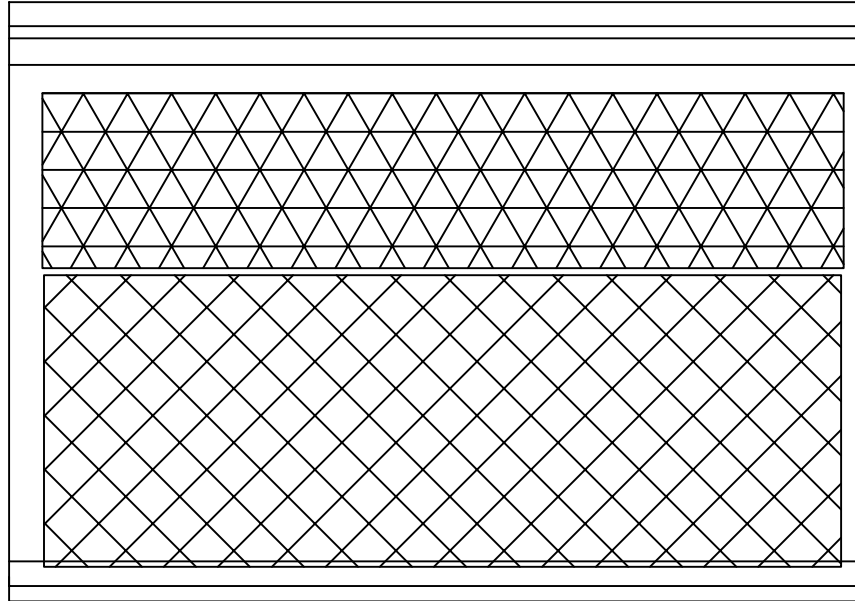① 망상균열
30.0X3.0② 재료분리
30.0X7.0

P1

P2


손상물량표

번호	손상내용	손상현황						비고
		폭 (mm)	길이 (m)	너비 (m)	수량	단위	개소	
1	망상균열		30.0	3.0	90.00	m ²	1	
2	재료분리		30.0	7.0	210.00	m ²	1	
3								
4								
KEY PLAN

← 상주방향

영천방향 →

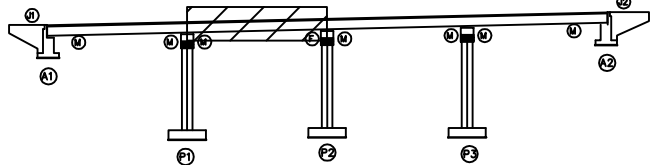

SECTION

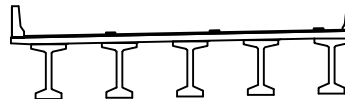

범례

콘크리트	망상균열	재료분리
펀치, 공돌	균열, 파손	열화
누수, 침수	부식	부식
철근노출	침하	그늘음
부식	균열, 변형	기타


발주처
상주영천고속도로(주)용역명
상주영천고속도로 시설물 정기안전점검 용역점검기관
(주)명성엔지니어링

도면번호

상주방향



영천방향

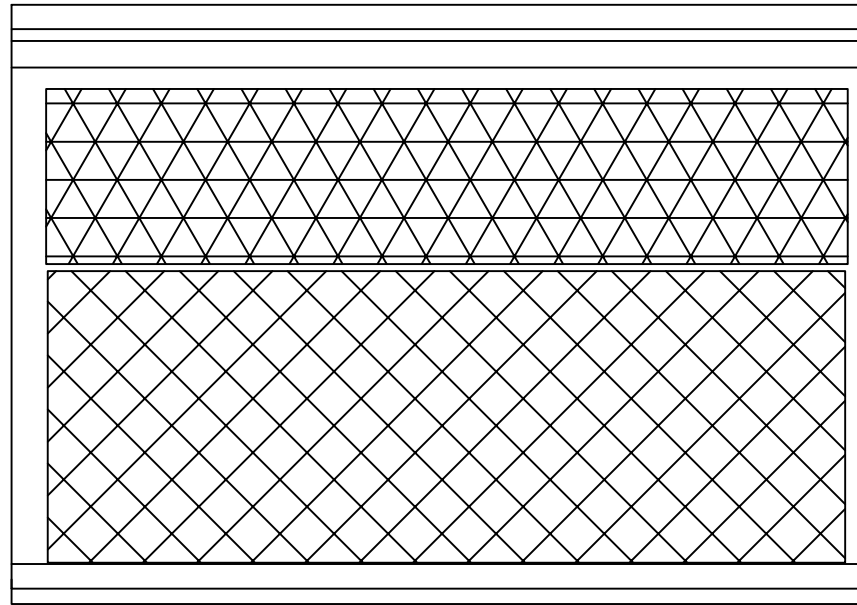① 망상균열
30.0X3.0② 재료분리
30.0X7.0

P2


P3

손상물량표


번호	손상내용	손상현황						비고
		폭 (mm)	길이 (m)	너비 (m)	수량	단위	개소	
1	망상균열		30.0	3.0	90.00	m ²	1	
2	재료분리		30.0	7.0	210.00	m ²	1	
3								
4								
KEY PLAN

← 상주방향

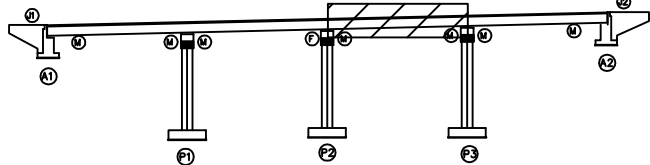

SECTION

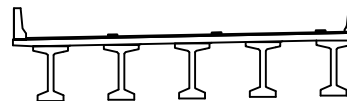

범례

콘크리트	망상균열	재료분리
펀치, 공돌	박리, 파손	열화
누수, 침수	박터	퇴적물
철근노출	침하	그늘음
부식	균열, 변형	기타


발주처
상주영천고속도로(주)용역명
상주영천고속도로 시설물 정기안전점검 용역점검기관
(주)명성엔지니어링

도면번호

상주방향



영천방향

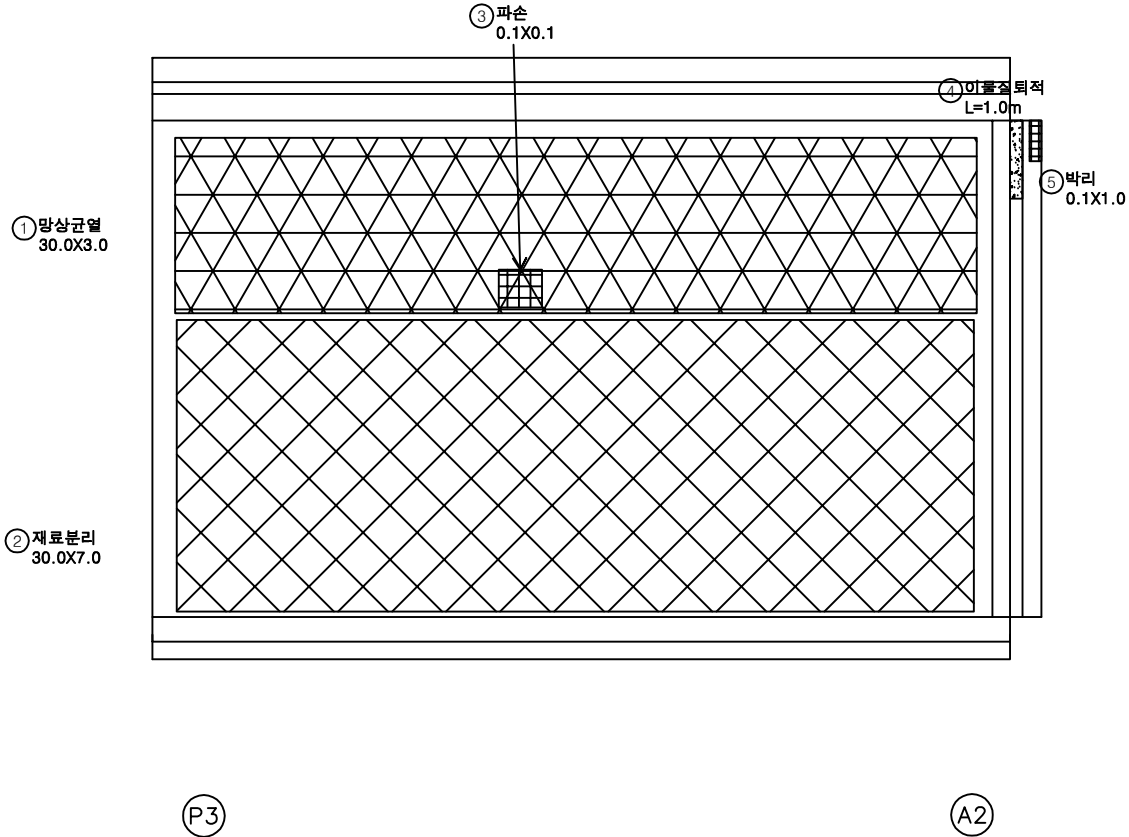


손상물량표


번호	손상내용	손상현황						비고
		폭 (mm)	길이 (m)	너비 (m)	수량	단위	개소	
1	망상균열		30.0	3.0	90.00	m ²	1	
2	재료분리		30.0	7.0	210.00	m ²	1	
3	파손		0.1	0.1	0.01	m ²	1	
4	이물질 퇴적		1.0		1.00	m	1	
5	박리		0.1	1.0	0.10	m ²	1	
6								
7								
KEY PLAN

상주방향

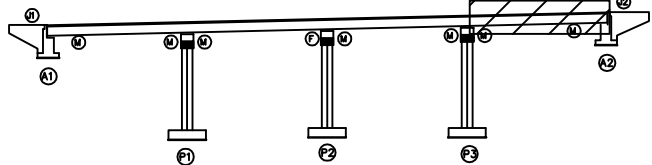

SECTION

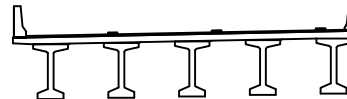

범례

균열	망상균열	재료분리
편치, 공동	박리, 파손	열화
누수, 체수	배터	퇴적물
철근노출	침하	그늘음
부식	좌굴, 변형	기타


발주처
상주영천고속도로(주)용역명
상주영천고속도로 시설물 정기안전점검 용역점검기관
(주)명성엔지니어링

도면번호

상주방향




영천방향

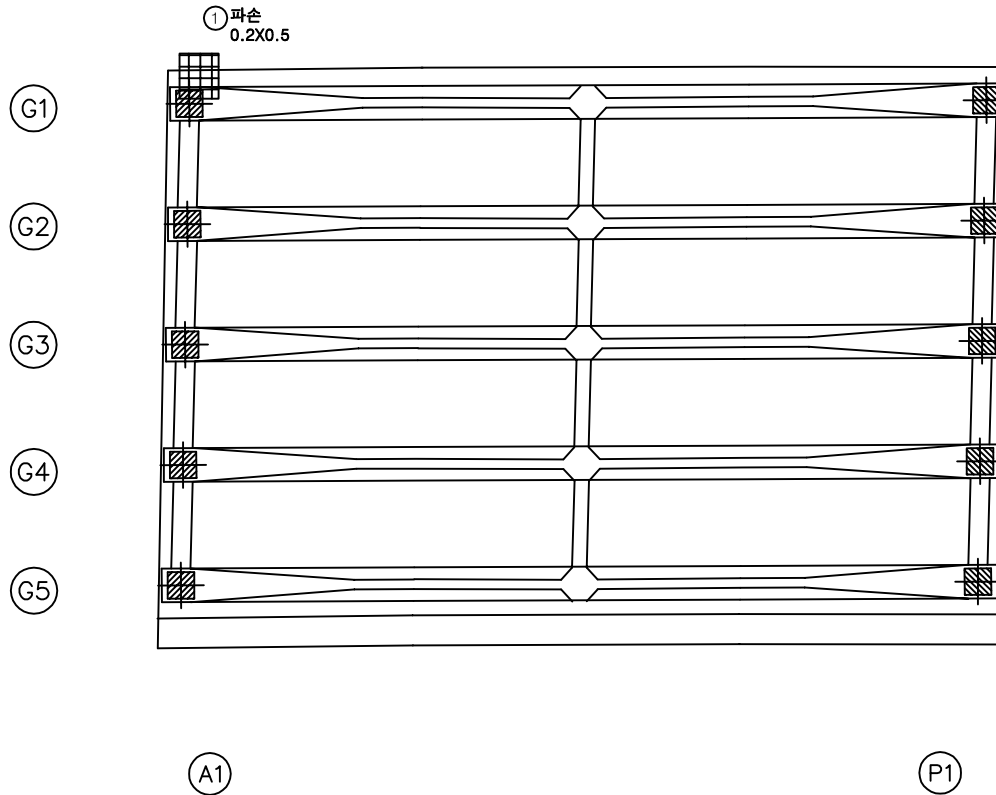


손상물량표

번호	손상내용	손상현황						비고
		폭 (mm)	길이 (m)	너비 (m)	수량	단위	개소	
1	파손		0.2	0.5	0.10	m ²	1	
2								
3								
KEY PLAN

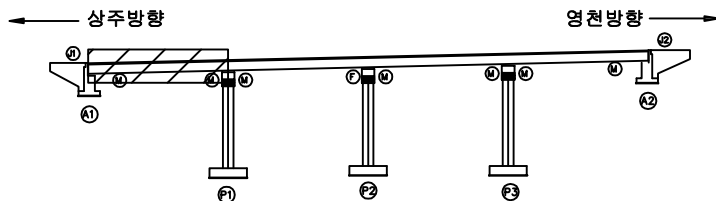

SECTION

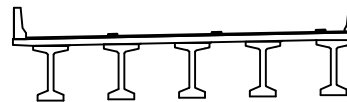판
례

균열	망상균열	재료분리	발주처 상주영천고속도로(주)
편치, 공동	바리, 파손	열화	용역명 상주영천고속도로 시설물 정기안전점검 용역
누수, 체수	백터	퇴적물	점검기관 (주)명성엔지니어링
철근노출	침하	그늘음	도면번호 05
부식	좌굴, 변형	기타	

상주방향



영천방향




G1

G2

G3

G4

G5

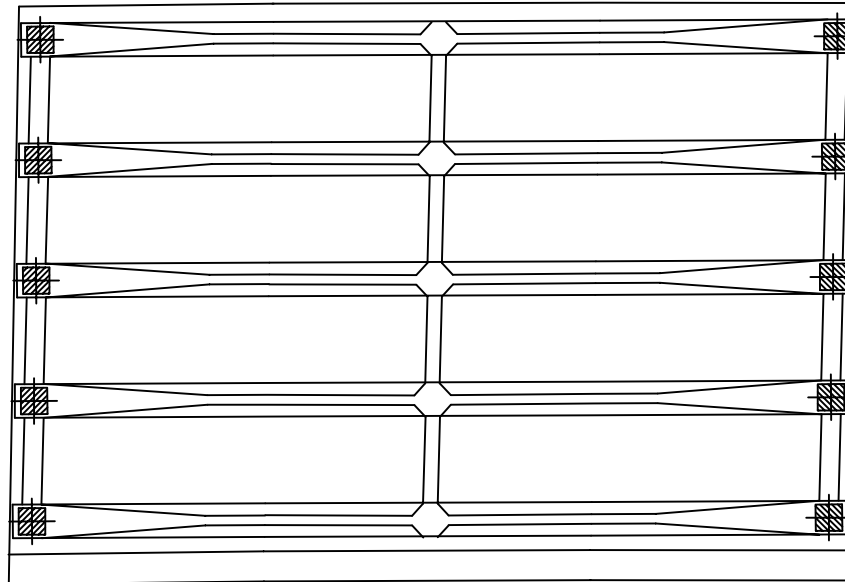

P1


P2

손상물량표


번호	손상내용	손상현황						비고
		폭 (mm)	길이 (m)	너비 (m)	수량	단위	개소	
1								
2								
KEY PLAN

상주방향

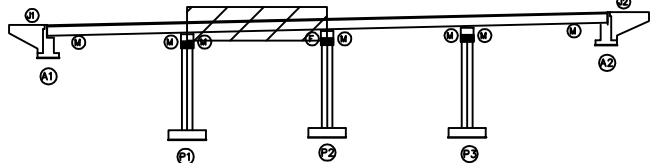

SECTION

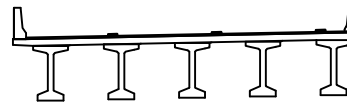판
례

균열	망상균열	재료분리	발주처 상주영천고속도로(주)
편치, 공동	바리, 파손	열화	용역명 상주영천고속도로 시설물 정기안전점검 용역
누수, 체수	백터	퇴적물	점검기관 (주)명성엔지니어링
철근노출	침하	그늘음	도면번호
부식	좌굴, 변형	기타	06

ID : 대성교 바닥판하면, 거더 S3 (상주방향)

상주방향



영천방향




G1

G2

G3

G4

G5

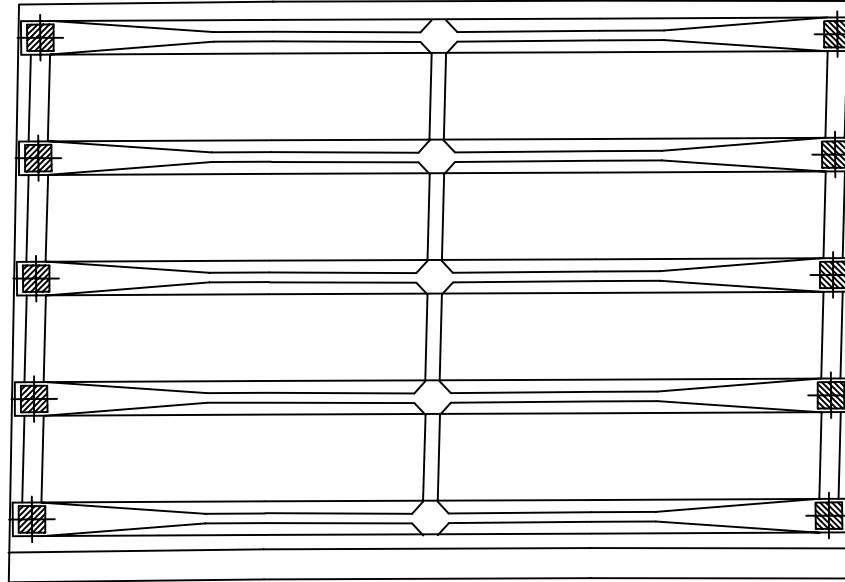

P2


P3

손상물량표


번호	손상내용	손상현황						비고
		폭 (mm)	길이 (m)	너비 (m)	수량	단위	개소	
1								
2								
KEY PLAN

상주방향

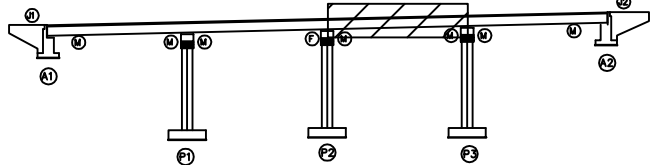

SECTION

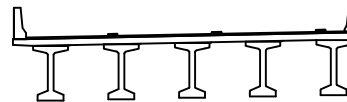

판
례

균열	망상균열	재료분리	발주처 상주영천고속도로(주)
편치, 공동	바리, 파손	열화	용역명 상주영천고속도로 시설물 정기안전점검 용역
누수, 체수	백터	퇴적물	점검기관 (주)명성엔지니어링
철근노출	침하	그늘음	도면번호
부식	좌굴, 변형	기타	

ID : 대성교 바닥판하면, 거더 S4 (상주방향)

상주방향



영천방향




G1

G2

G3

G4

G5

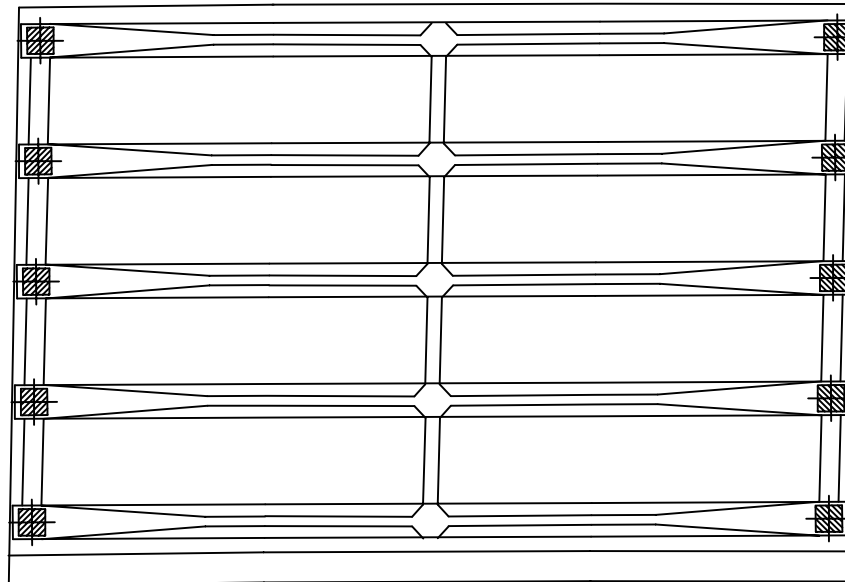

P3


A2

손상물량표


번호	손상내용	손상현황						비고
		폭 (mm)	길이 (m)	너비 (m)	수량	단위	개소	
1								
2								
KEY PLAN

상주방향

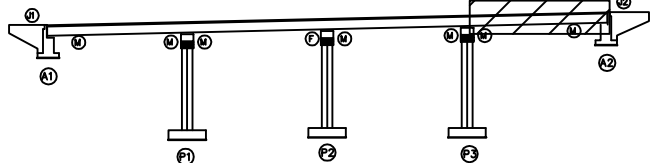

SECTION



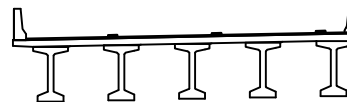


판
례


균열	망상균열	재료분리	발주처 상주영천고속도로(주)
편치, 공동	바리, 파손	열화	용역명 상주영천고속도로 시설물 정기안전점검 용역
누수, 체수	백터	퇴적물	점검기관 (주)명성엔지니어링
철근노출	침하	그늘음	도면번호 08
부식	좌굴, 변형	기타	

손 상 물 량 표


번호	손상내용	손상현황						비 고
		폭 (mm)	길이 (m)	너비 (m)	수량	단위	개소	
1	받침콘크리트재료분리		0.3	0.2	0.06	m ²	1	
2	균열	0.2	2.0		2.00	m	1	
3	균열	0.2	2.0		2.00	m	1	
4	누수흔적		4.0	4.0	16.00	m ²	1	
5	폐콘크리트퇴적		0.5	0.3	0.15	m ²	1	
6	균열	0.2	0.5		0.50	m	1	
7								
8								
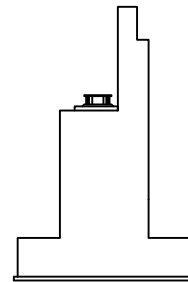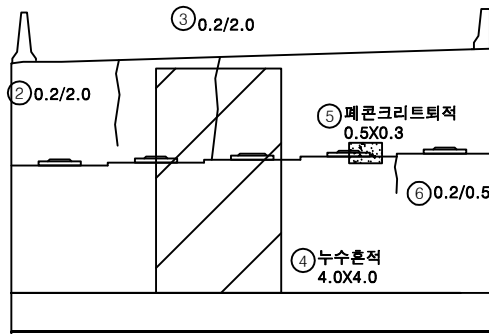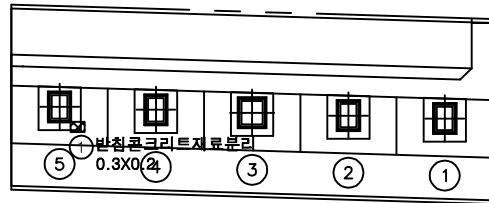

KEY PLAN

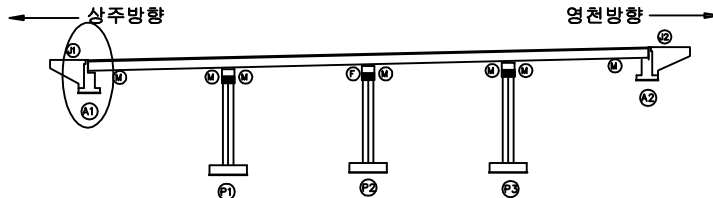

SECTION

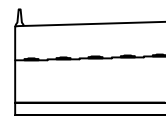

범례


균열	망상균열	재료분리
편치, 공동	바리, 파손	열화
누수, 체수	백터	퇴적물
철근노출	침하	그늘음
부식	좌굴, 변형	기타

발 주 처
상주영천고속도로(주)용역명
상주영천고속도로 시설물 정기안전점검 용역점 검 기 관
(주)명성엔지니어링


도면번호

손 상 물 량 표


번호	손상내용	손상현황						비 고
		폭 (mm)	길이 (m)	너비 (m)	수량	단위	개소	
1	무수축물탈균열	0.2	0.1		0.10	m	1	
2	무수축물탈균열	0.2	0.1		0.20	m	2	
3	무수축물탈균열	0.1	0.1		0.30	m	3	
4	실란트파손		3.0		3.00	m	1	
5	망상균열		1.0	1.0	1.00	m ²	1	
6								
7								
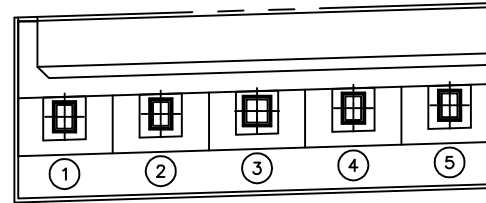


평면도

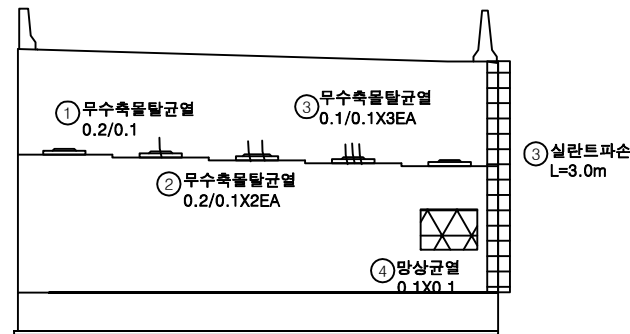


정면

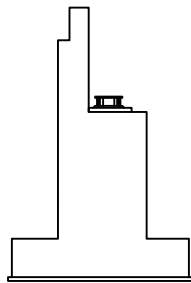

날개벽

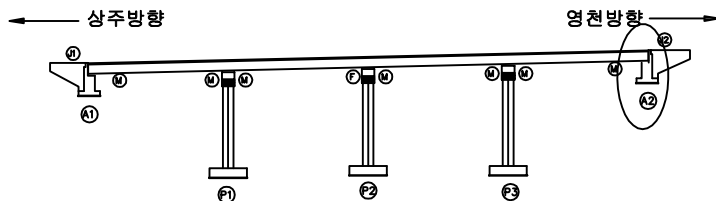

SECTION

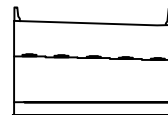

범례


균열	망상균열	재료분리
편치, 공동	바리, 파손	열화
누수, 체수	배터	퇴적물
철근노출	침하	그늘음
부식	좌굴, 변형	기타

발 주 처
상주영천고속도로(주)용역명
상주영천고속도로 시설물 정기안전점검 용역점검기관
(주)명성엔지니어링


도면번호

손 상 물 량 표


번호	손상내용	손상현황						비 고
		폭 (mm)	길이 (m)	너비 (m)	수량	단위	개소	
1								
2								
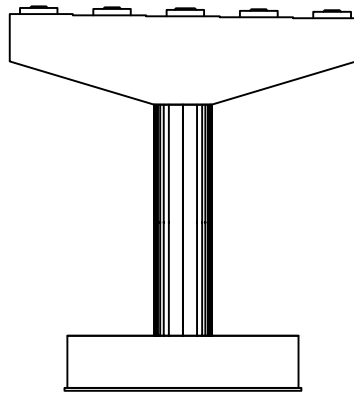


정면

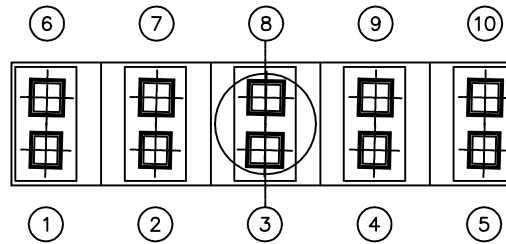


평면도

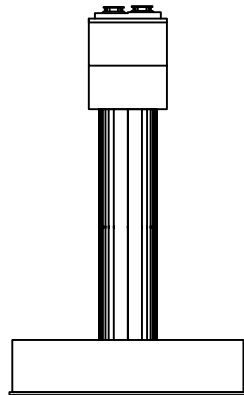


좌측면

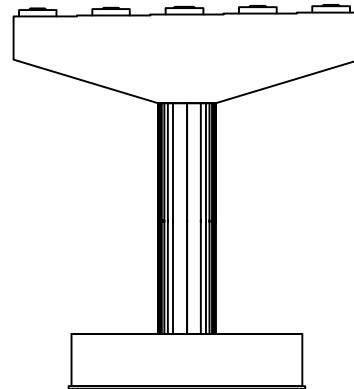


배면

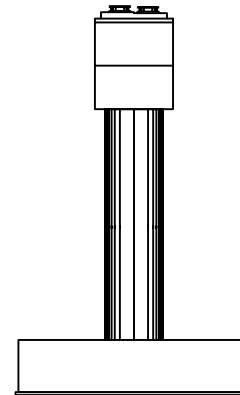

우측면

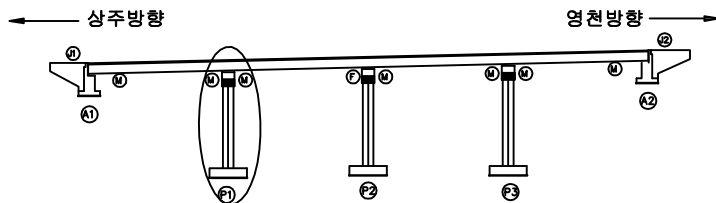KEY
PLAN

SECTION

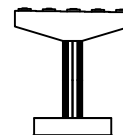
판
례

균열	망상균열	재료분리
편치, 공동	바리, 파손	열화
누수, 체수	백터	퇴적물
철근노출	침하	그늘음
부식	좌굴, 변형	기타

발 주 처
상주영천고속도로(주)용역명
상주영천고속도로 시설물 정기안전점검 용역점검기관
(주)명성엔지니어링


도면번호

손상물량표

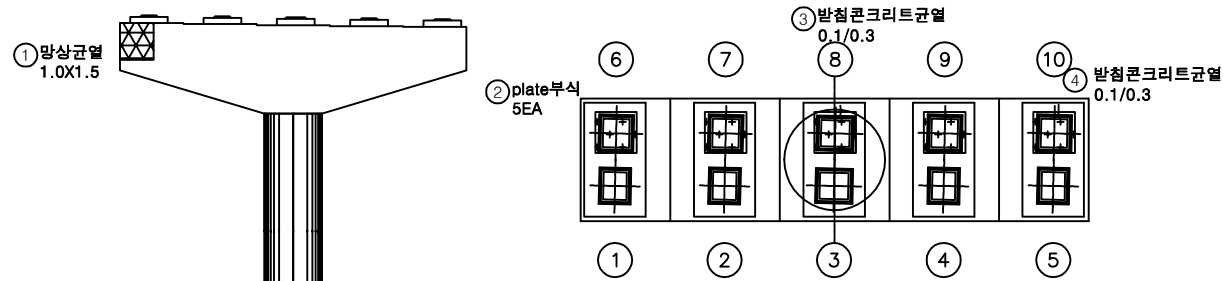


평면도


정면

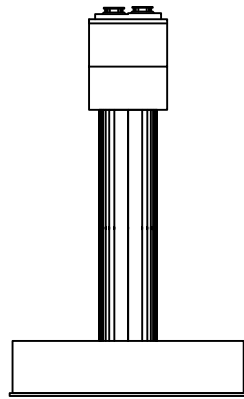

좌측면

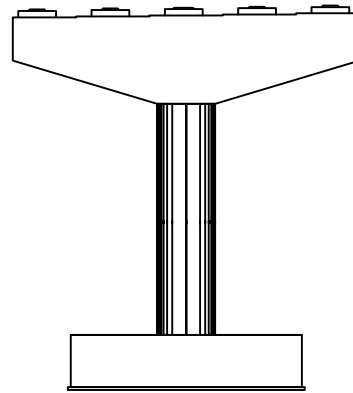


배면

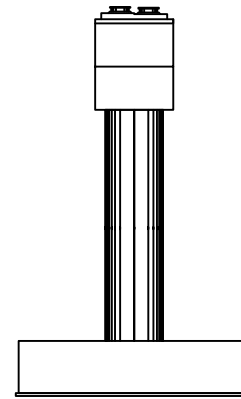


우측면

번호	손상내용	손상현황						비고
		폭 (mm)	길이 (m)	너비 (m)	수량	단위	개소	
1	망상균열		1.0	1.5	1.50	m	1	
2	받침콘크리트균열	0.1	0.3		0.30	m	1	
3	plate부식				5.00	EA	5	
4	받침콘크리트균열	0.1	0.3		0.30	m	1	
5								
6								
KEY PLAN

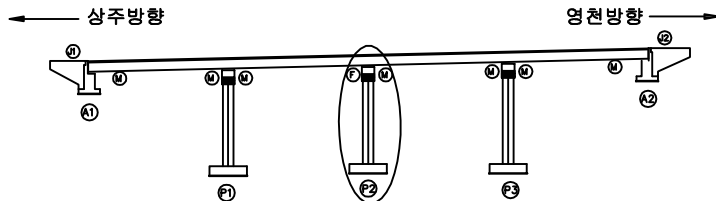

SECTION

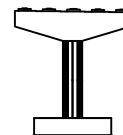


판례


균열	망상균열	재료분리	발주처 상주영천고속도로(주)
편치, 공동	바리, 파손	열화	용역명 상주영천고속도로 시설물 정기안전점검 용역
누수, 체수	백터	퇴적물	점검기관 (주)명성엔지니어링
철근노출	침하	그늘음	도면번호
부식	좌굴, 변형	기타	

손상물량표


번호	손상내용	손상현황						비고
		폭 (mm)	길이 (m)	너비 (m)	수량	단위	개소	
1								
2								
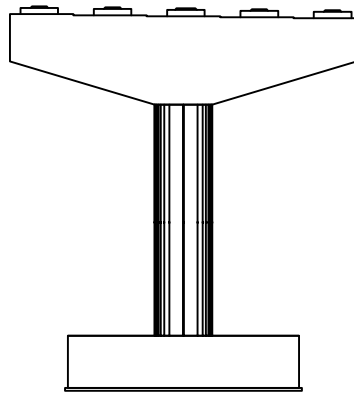


정면

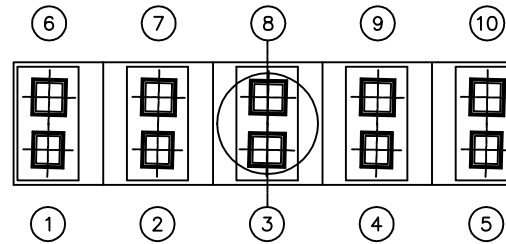


평면도

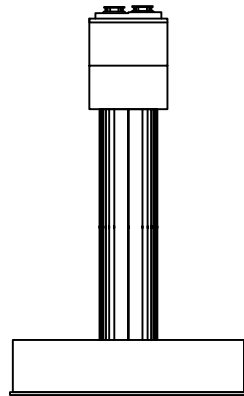

좌측면

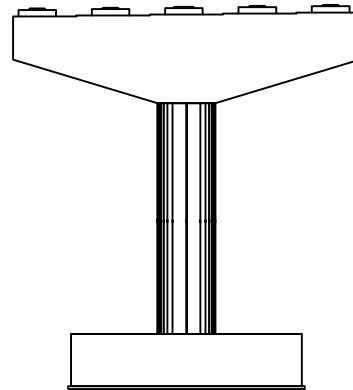


배면

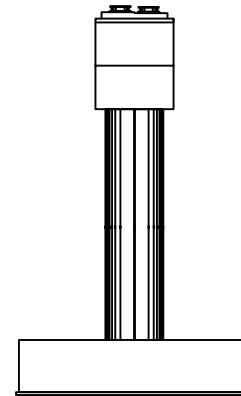


우측면

KEY PLAN

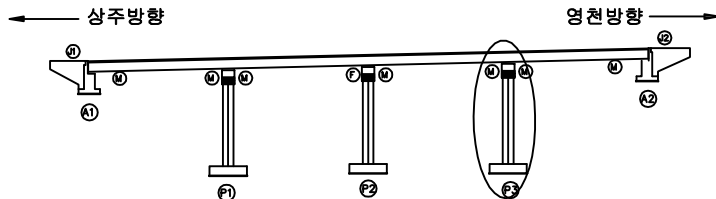

SECTION

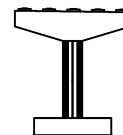

판례

균열	망상균열	재료분리	발주처 상주영천고속도로(주)
편치, 공동	바리, 파손	열화	용역명 상주영천고속도로 시설물 정기안전점검 용역
누수, 체수	백터	퇴적물	점검기관 (주)명성엔지니어링
철근노출	침하	그늘음	도면번호
부식	좌굴, 변형	기타	13

영 천 방 향

상주방향



영천방향



손상물량표

번호	손상내용	손상현황						비고
		폭 (mm)	길이 (m)	너비 (m)	수량	단위	개소	
1	균열부백태		0.2	1.0	0.20	m ²	1	
2	균열부백태		0.2	2.0	0.40	m ²	1	
3	후타재들뜸		0.5	0.5	0.25	m ²	1	
4	망상균열		35.0	3.0	105.00	m ²	1	
5	접속슬래브들뜸		0.1	4.0	0.40	m ²	1	
6	방호벽균열	0.2	1.0		1.00	m	1	
7								
8								
① 균열부백태
0.2X1.0② 균열부백태
0.2X2.0③ 후타재들뜸
0.3X0.5⑤ 접속슬래브들뜸
0.1X4.0④ 망상균열
35.0X3.0⑥ 방호벽균열
0.2/1.0


A1

P1


KEY
PLAN

← 상주방향

영천방향 →

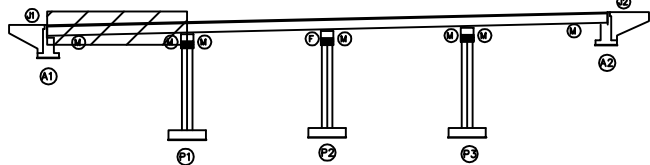

SECTION

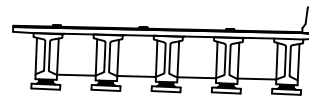판
례

균열	망상균열	재료분리
편치, 공동	박리, 파손	열화
누수, 체수	백태	퇴적물
철근노출	침하	그늘음
부식	좌굴, 변형	기타


발 주 처
상주영천고속도로(주)용역명
상주영천고속도로 시설물 정기안전점검 용역점 검 기 관
(주)명성엔지니어링

도면번호

상주방향



영천방향

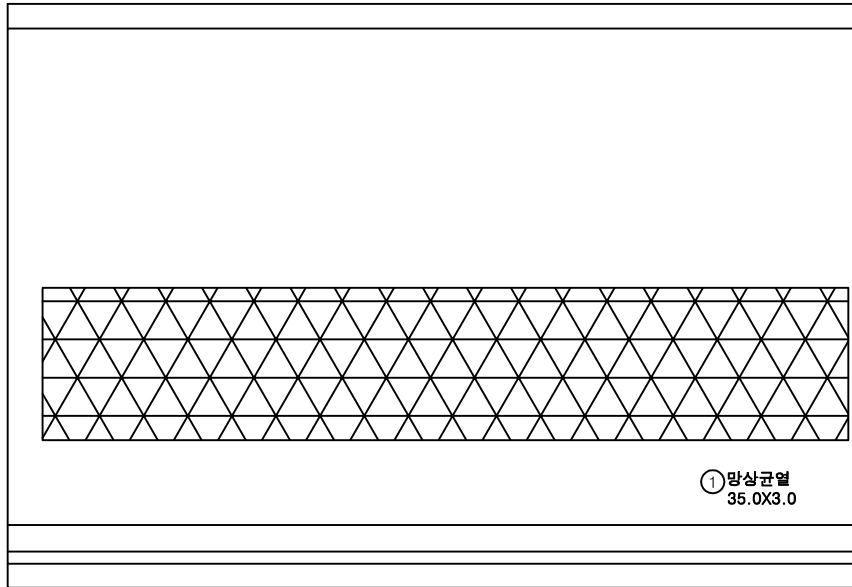

P1

P2


손상물량표

번호	손상내용	손상현황						비고
		폭 (mm)	길이 (m)	너비 (m)	수량	단위	개소	
1	망상균열		35.0	3.0	105.00	m ²	1	
2								
3								
KEY PLAN

상주방향

영천방향

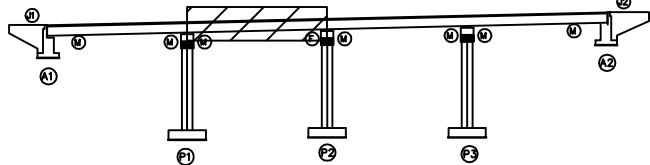

SECTION

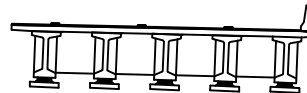
판
례

균열	망상균열	재료분리	발주처 상주영천고속도로(주)
편치, 공동	바리, 파손	열화	용역명 상주영천고속도로 시설물 정기안전점검 용역
누수, 체수	백터	퇴적물	점검기관 (주)명성엔지니어링
철근노출	침하	그늘음	도면번호 02
부식	좌굴, 변형	기타	

상주방향



영천방향

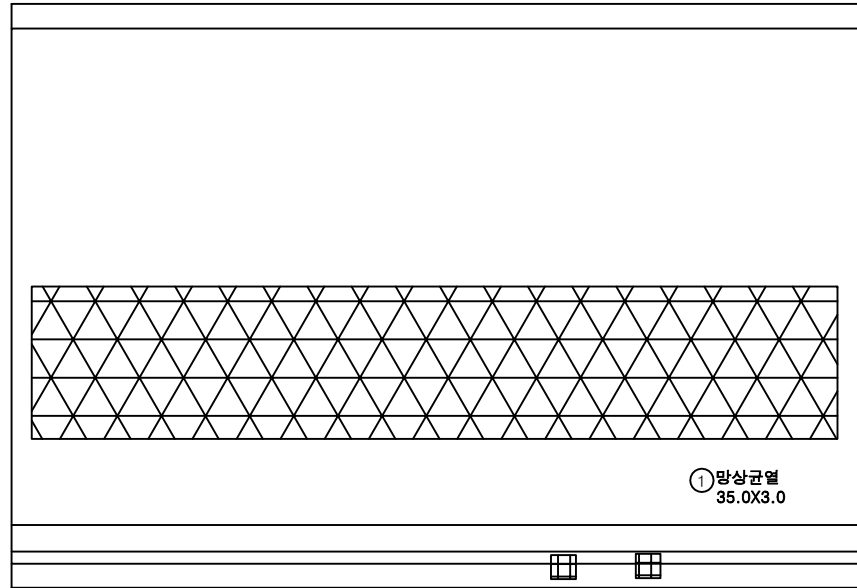① 망상균열
35.0X3.0② 파손
0.1X0.1X2EA

P2

P3


손상물량표

번호	손상내용	손상현황						비고
		폭 (mm)	길이 (m)	너비 (m)	수량	단위	개소	
1	망상균열		35.0	3.0	105.00	m ²	1	
2	파손		0.1	0.1	0.02	m ²	2	
3								
4								
KEY PLAN

← 상주방향

영천방향 →

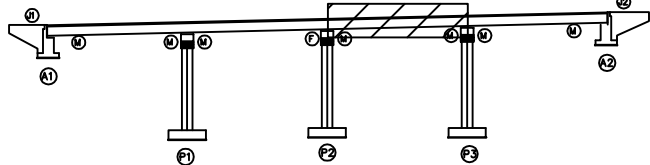

SECTION

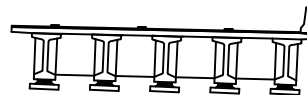
판
례

균열	망상균열	재료분리	발주처 상주영천고속도로(주)
편치, 공동	바리, 파손	열화	용역명 상주영천고속도로 시설물 정기안전점검 용역
누수, 체수	백터	퇴적물	점검기관 (주)명성엔지니어링
철근노출	침하	그늘음	도면번호 03
부식	좌굴, 변형	기타	

상주방향



영천방향

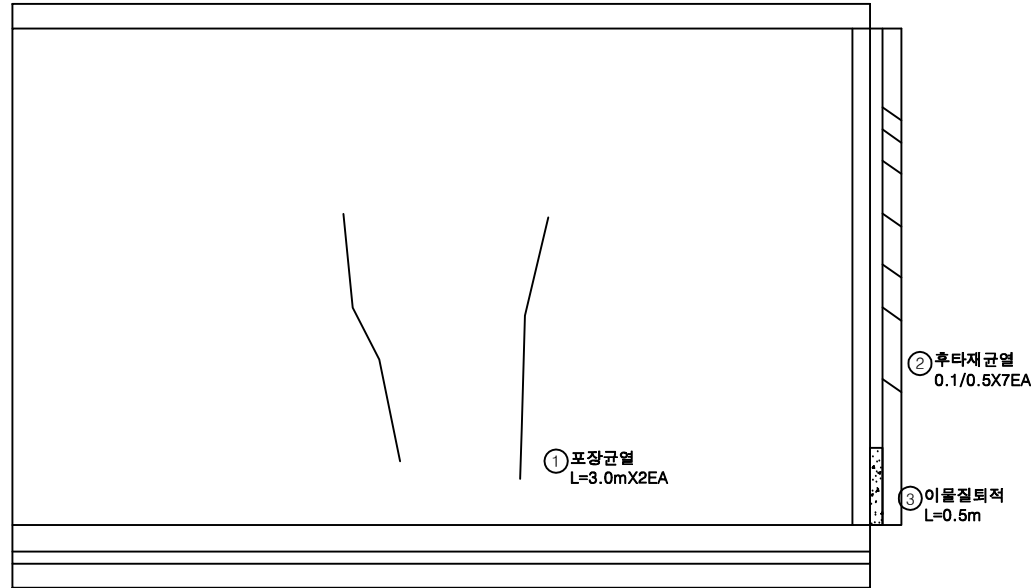

P3

A2


손상물량표

번호	손상내용	손상현황						비고
		폭 (mm)	길이 (m)	너비 (m)	수량	단위	개소	
1	포장균열		3.0		6.00	m	2	
2	후타재균열	0.1	0.5		3.50	m	7	
3	이물질퇴적		0.5		0.50	m	1	
4								
5								
KEY PLAN

상주방향

영천방향

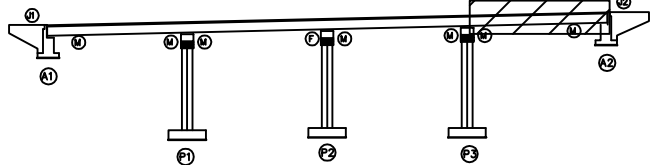

SECTION

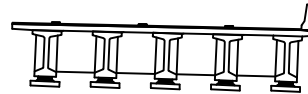

범례

균열	망상균열	재료분리
편치, 공동	박리, 파손	열화
누수, 채수	배터	퇴적물
철근노출	침하	그늘음
부식	좌굴, 변형	기타

발주처
상주영천고속도로(주)용역명
상주영천고속도로 시설물 정기안전점검 용역점검기관
(주)명성엔지니어링

도면번호

ID : 대성교 바닥판하면, 거더 S1 (영천방향)

상주방향



영천방향




G1

G2

G3

G4

G5

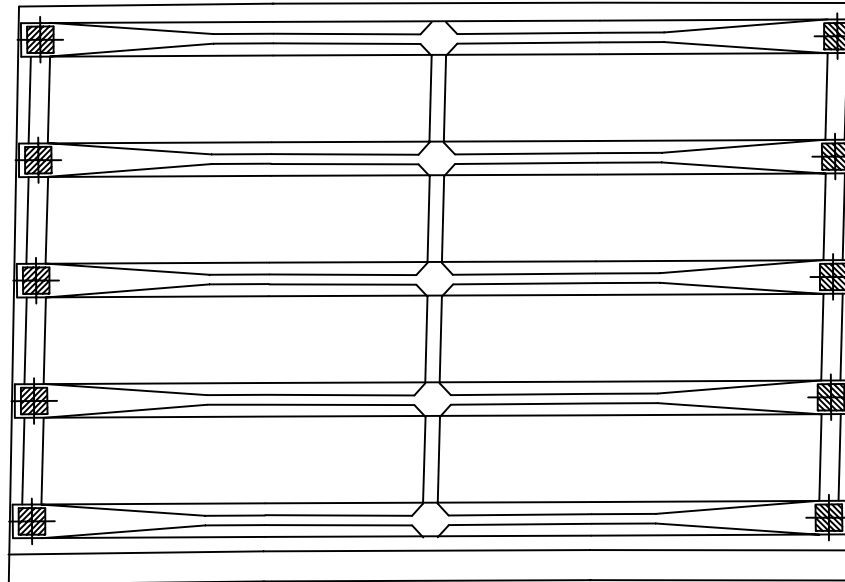

A1


P1

손상물량표

번호	손상내용	손상현황						비고
		폭 (mm)	길이 (m)	너비 (m)	수량	단위	개소	
1								
2								
KEY PLAN

상주방향

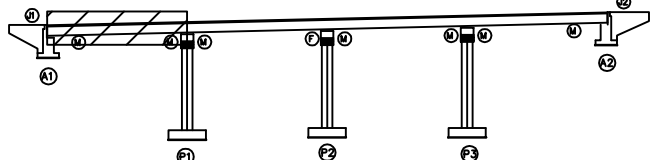

영천방향

SECTION

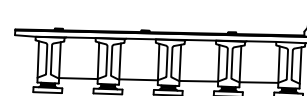

판
례

균열	망상균열	재료분리	발주처 상주영천고속도로(주)
편치, 공동	바리, 파손	열화	
누수, 체수	백터	퇴적물	용역명 상주영천고속도로 시설물 정기안전점검 용역
철근노출	침하	그늘음	
부식	좌굴, 변형	기타	점검기관 (주)명성엔지니어링
			도면번호

상주방향



영천방향




G1

G2

G3

G4

G5

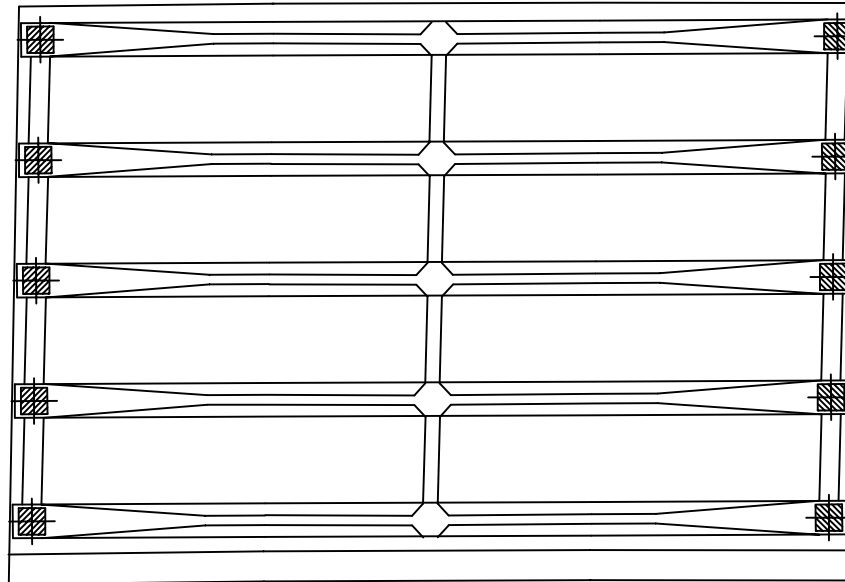

P1

P2


손상물량표

번호	손상내용	손상현황						비고
		폭 (mm)	길이 (m)	너비 (m)	수량	단위	개소	
1								
2								
KEY PLAN

상주방향

영천방향

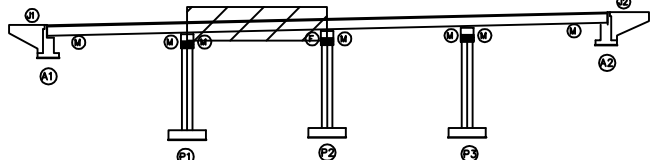

SECTION

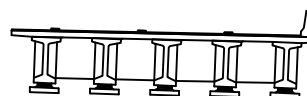

판례

균열	망상균열	재료분리
편치, 공동	바리, 파손	열화
누수, 체수	백터	퇴적물
철근노출	침하	그늘음
부식	좌굴, 변형	기타

발주처
상주영천고속도로(주)

용역명
상주영천고속도로 시설물 정기안전점검 용역

점검기관
(주)명성엔지니어링

도면번호

상주방향



영천방향




G1

G2

G3

G4

G5

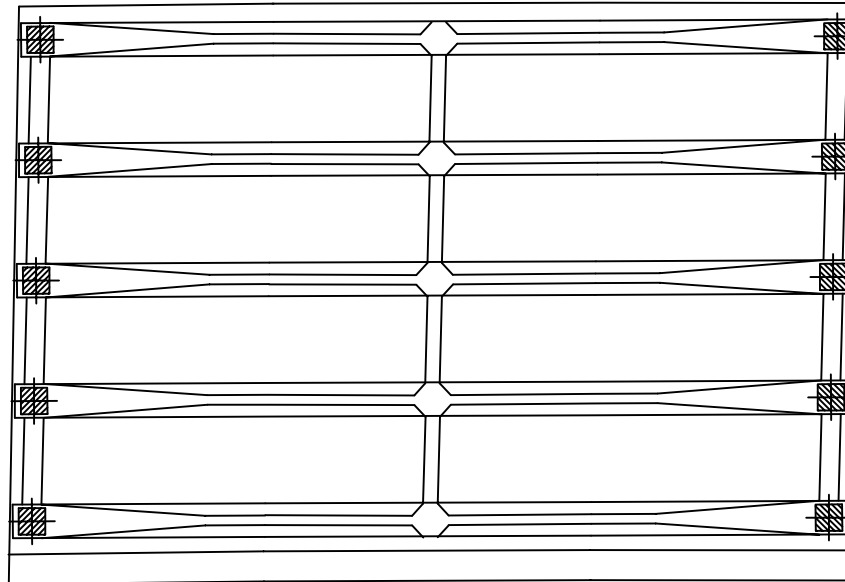

P2


P3

손상물량표

번호	손상내용	손상현황						비고
		폭 (mm)	길이 (m)	너비 (m)	수량	단위	개소	
1								
2								
KEY PLAN

상주방향

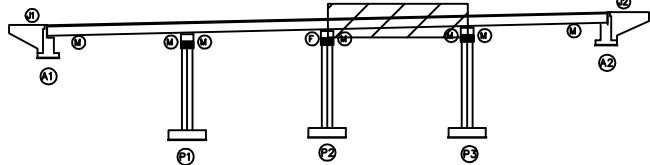

영천방향

SECTION

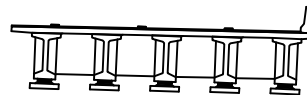판
례

콘크리트	아스팔트콘크리트	재료분리
팽창, 공동	균열, 파손	열화
누수, 침수	박리, 박락	퇴적물
철근노출	침하	그늘음
부식	좌굴, 변형	기타

발주처
상주영천고속도로(주)용역명
상주영천고속도로 시설물 정기안전점검 용역점검기관
(주)명성엔지니어링

도면번호

ID : 대성교 바닥판하면, 거더 S4 (영천방향)

상주방향



영천방향




G1

G2

G3

G4

G5

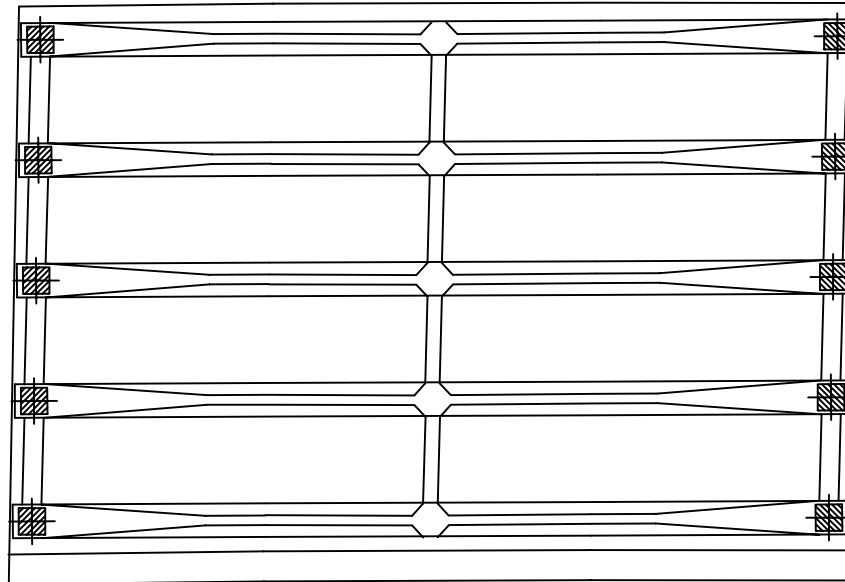

P3


A2

손상물량표

번호	손상내용	손상현황						비고
		폭 (mm)	길이 (m)	너비 (m)	수량	단위	개소	
1								
2								
KEY PLAN

상주방향

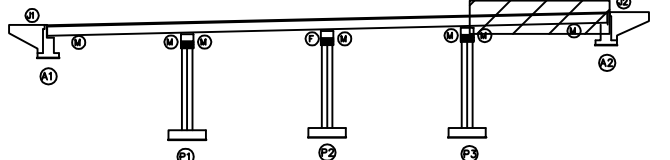

SECTION




판례


균열	망상균열	재료분리	발주처 상주영천고속도로(주)
편치, 공동	바리, 파손	열화	용역명 상주영천고속도로 시설물 정기안전점검 용역
누수, 체수	백터	퇴적물	점검기관 (주)명성엔지니어링
철근노출	침하	그늘음	도면번호 08
부식	좌굴, 변형	기타	

손상물량표


번호	손상내용	손상현황						비고
		폭 (mm)	길이 (m)	너비 (m)	수량	단위	개소	
1	백태		0.1	0.2	0.08	m ²	4	
2	백태		0.2	0.5	0.10	m ²	1	
3	파손		0.2	0.2	0.04	m ²	1	
4	박리		0.1	0.2	0.02	m ²	1	
5	실란트파손		2.0		2.00	m	1	
6								
7								
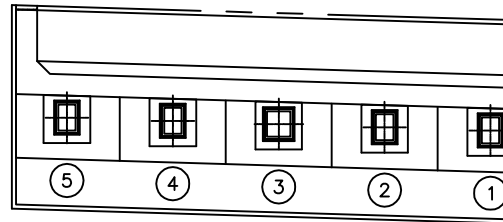

평면도

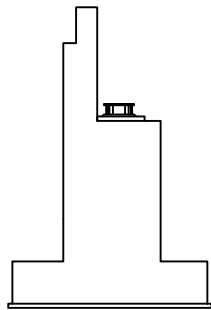


날개벽

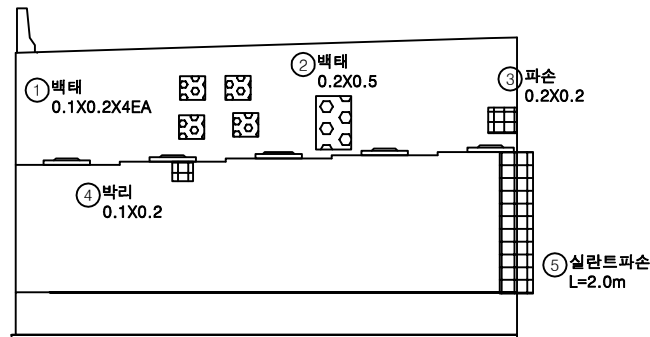


정면

KEY PLAN

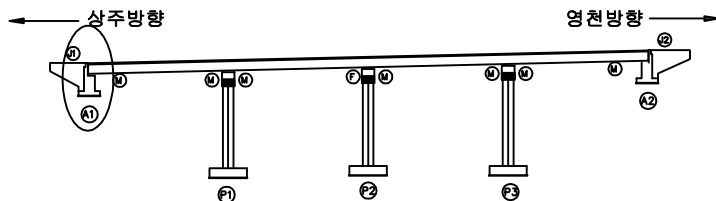


SECTION

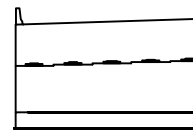


범례


균열	망상균열	재료분리	발주처 상주영천고속도로(주)
편치, 공동	박리, 파손	열화	용역명 상주영천고속도로 시설물 정기안전점검 용역
누수, 체수	백태	퇴적물	점검기관 (주)명성엔지니어링
철근노출	침하	그늘음	도면번호 09
부식	좌굴, 변형	기타	

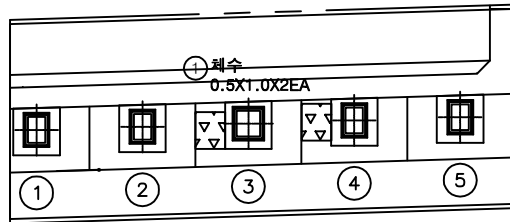

평면도

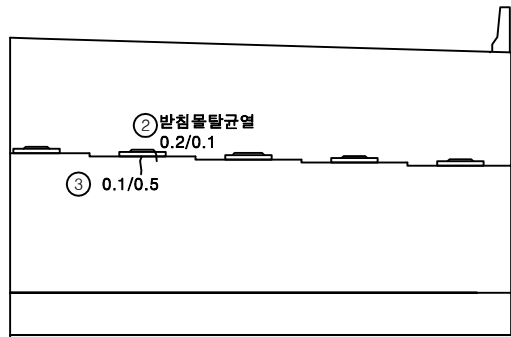

정면

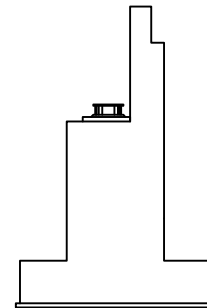


날개벽


손상물량표

번호	손상내용	손상현황						비고
		폭 (mm)	길이 (m)	너비 (m)	수량	단위	개소	
1	체수		0.5	1.0	1.00	m ²	2	
2	받침물탈균열	0.2	0.1		0.10	m	1	
3	균열	0.1	0.5		0.50	m	1	
4								
5								
KEY PLAN

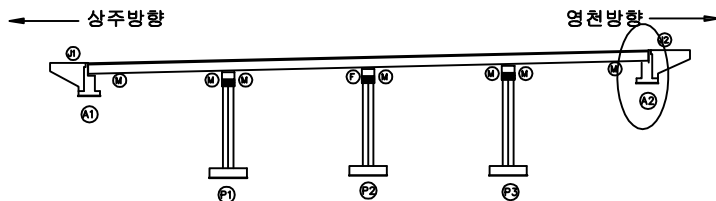

SECTION

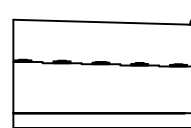

범례


균열	망상균열	재료분리
편치, 공동	바리, 파손	열화
누수, 체수	백터	퇴적물
철근노출	침하	그늘음
부식	좌굴, 변형	기타

발주처
상주영천고속도로(주)용역명
상주영천고속도로 시설물 정기안전점검 용역점검기관
(주)명성엔지니어링


도면번호

손 상 물 량 표


번호	손상내용	손상현황						비 고
		폭 (mm)	길이 (m)	너비 (m)	수량	단위	개소	
1								
2								
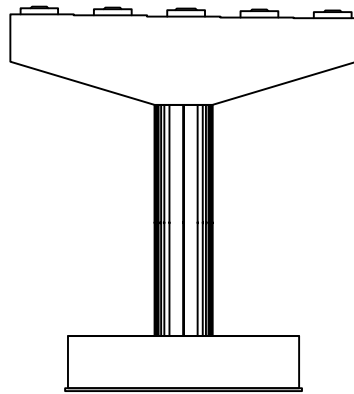


정면

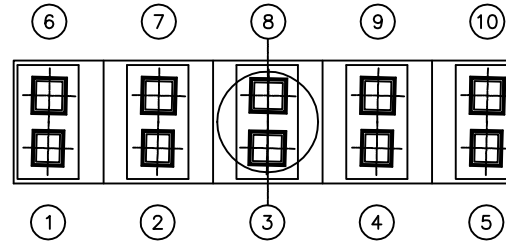


평면도

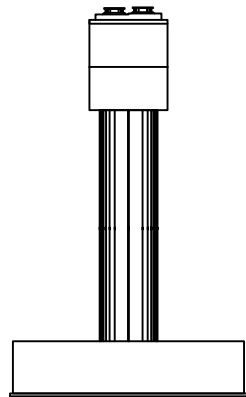

좌측면

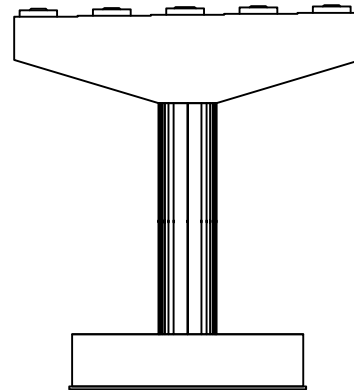


배면

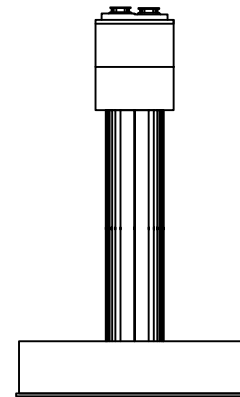


우측면

KEY PLAN

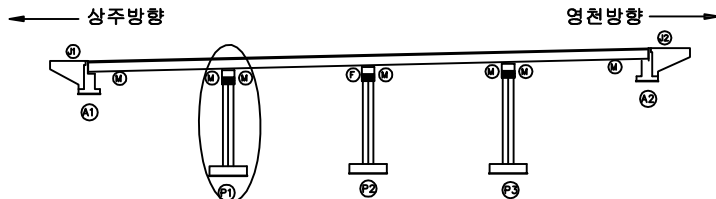

SECTION

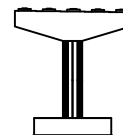


판례


균열	망상균열	재료분리	발 주 처 상주영천고속도로(주)
편치, 공동	바리, 파손	열 화	
누수, 체수	백 테	퇴적물	용 역 명 상주영천고속도로 시설물 정기안전점검 용역
철근노출	침 하	그늘음	
부식	좌굴, 변형	기 타	점 검 기 관 (주)명성엔지니어링
			도 면 번 호

손 상 물 량 표


번호	손상내용	손상현황						비 고
		폭 (mm)	길이 (m)	너비 (m)	수량	단위	개소	
1	plate도장박리		0.5	0.5	0.25	m ²	1	
2	무수축물탈박락		0.1	0.2	0.02	m ²	1	
3	균열	0.1	5.0		5.00	m	1	
4	기둥부망상균열		5.0	1.0	5.00	m ²	1	
5								
6								
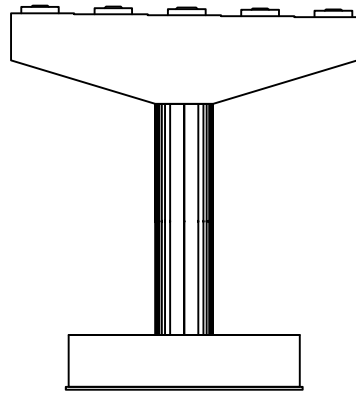


정면

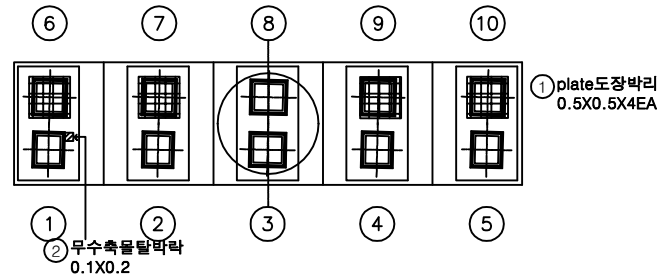


평면도

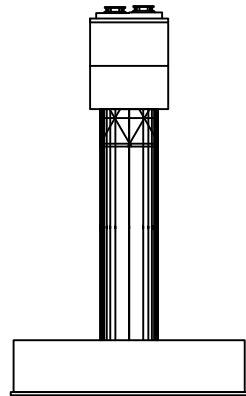

좌측면

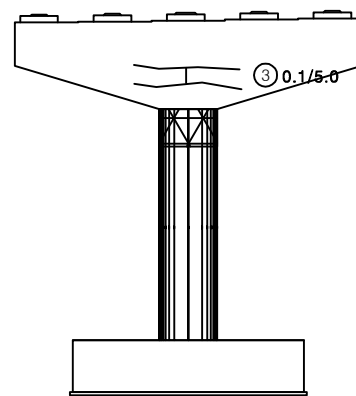


배면

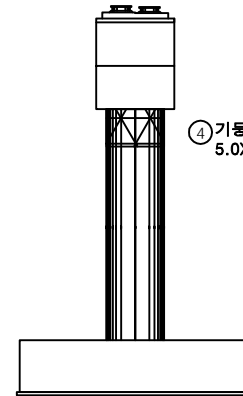


우측면

KEY PLAN

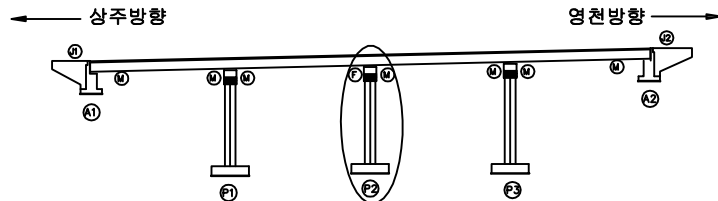

SECTION

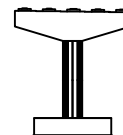


범례

발 주 처
상주영천고속도로(주)용 역 명
상주영천고속도로 시설물 정기안전점검 용역점 검 기 관
(주)명성엔지니어링


도 면 번 호

손상물량표


번호	손상내용	손상현황						비고
		폭 (mm)	길이 (m)	너비 (m)	수량	단위	개소	
1								
2								
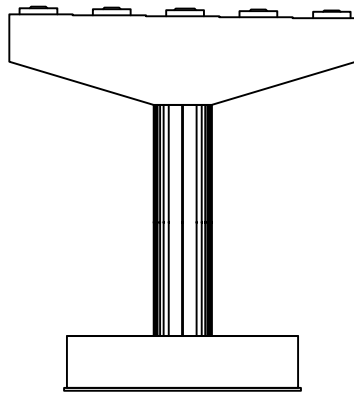


정면

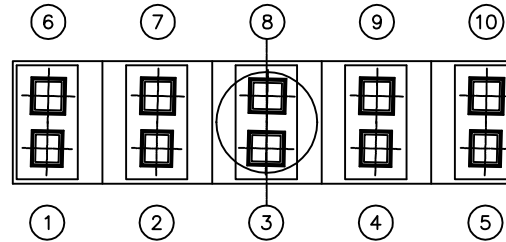


평면도

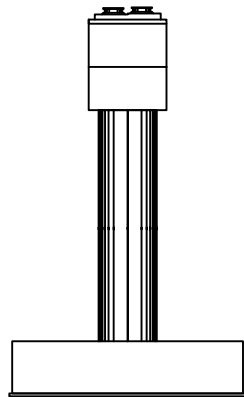

좌측면

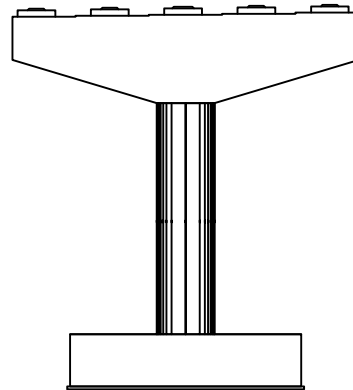


배면

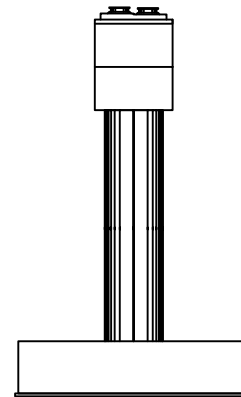


우측면

KEY PLAN

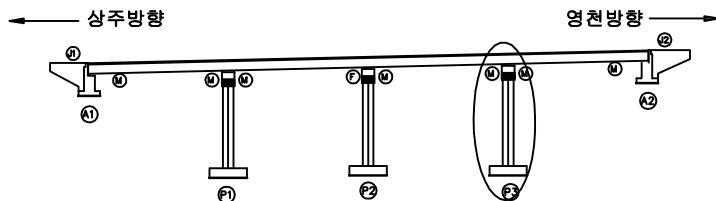

SECTION

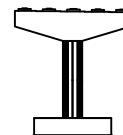

판례

균열	망상균열	재료분리	발주처 상주영천고속도로(주)
편치, 공동	바리, 파손	열화	용역명 상주영천고속도로 시설물 정기안전점검 용역
누수, 체수	백터	퇴적물	점검기관 (주)명성엔지니어링
철근노출	침하	그늘음	도면번호
부식	좌굴, 변형	기타	13