

상주영천고속도로 시설물 정기안전점검 용역

외 관 조 사 망 도

영천 JCT R-B교

2020.06



(주)명성엔지니어링

손상물량표

상주 방향



영천 방향

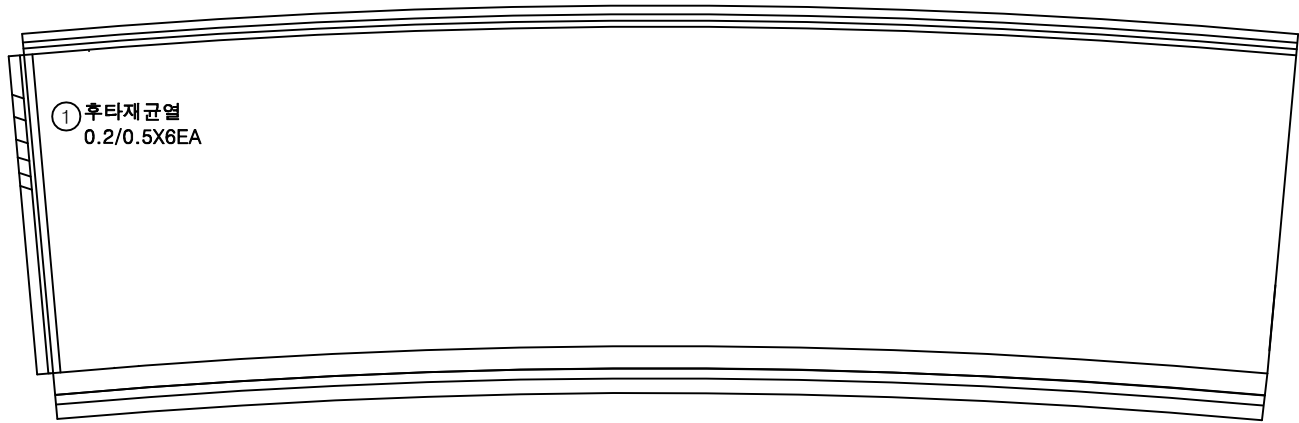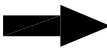

A1


P1

번호	손상내용	손상현황						비고
		폭 (mm)	길이 (m)	너비 (m)	수량	단위	개소	
1	후타재균열	0.2	0.5		3.00	m	6	
2								
3								
KEY PLAN

상주방향

영천방향

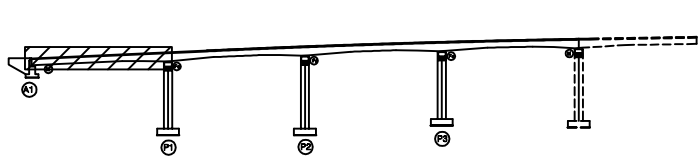

SECTION

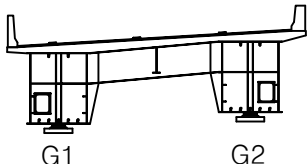

판례

균열	망상균열	재료분리
편치, 공동	박리, 파손	열화
누수, 체수	배터	퇴적물
철근노출	침하	그늘음
부식	좌굴, 변형	기타

발주처 상주영천고속도로(주)

용역명 상주영천고속도로 시설물 정기안전점검 용역

점검기관 (주)명성엔지니어링

도면번호 01


손상물량표

번호	손상내용	손상현황						비고
		폭 (mm)	길이 (m)	너비 (m)	수량	단위	개소	
1								
2								
상주 방향



영천 방향

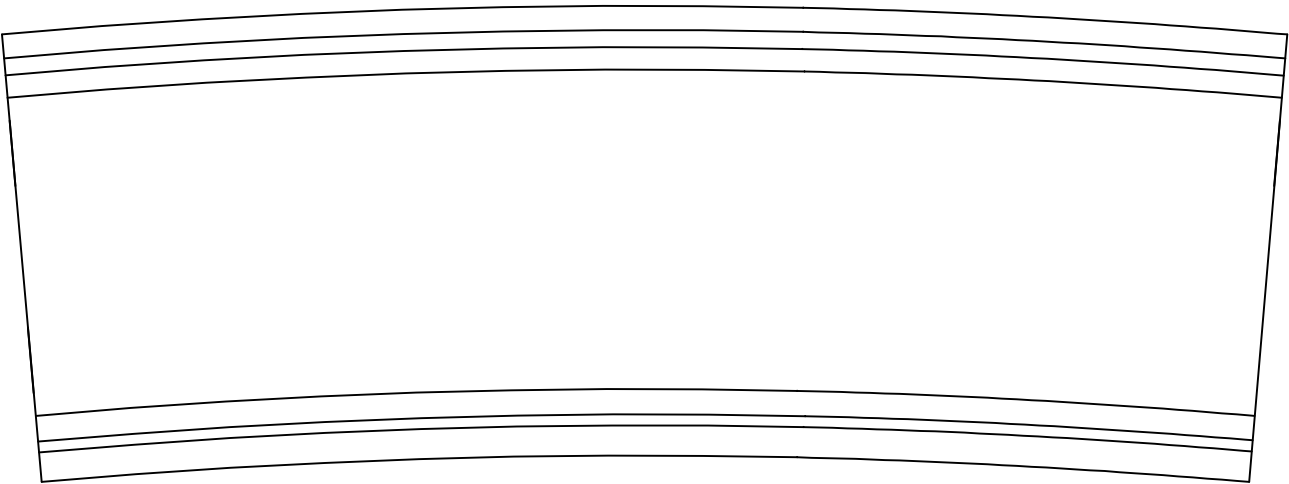


P1

P2


KEY PLAN

← 상주방향

→ 영천방향

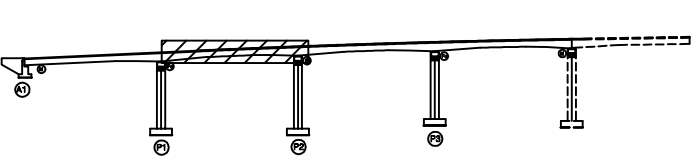

SECTION

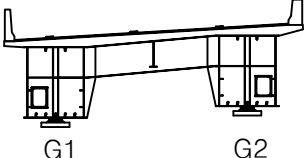

표

콘크리트	아스팔트콘크리트	재료분리
편치, 공동	균열, 파손	열화
누수, 체수	배터	퇴적물
철근노출	침하	그늘음
부식	좌굴, 변형	기타

발주처 상주영천고속도로(주)

용역명 상주영천고속도로 시설물 정기안전점검 용역

점검기관 (주)영성엔지니어링

도면번호 02


손 상 물 량 표

번호	손상내용	손상현황						비 고
		폭 (mm)	길이 (m)	너비 (m)	수량	단위	개소	
1								
2								
상주 방향





영천 방향

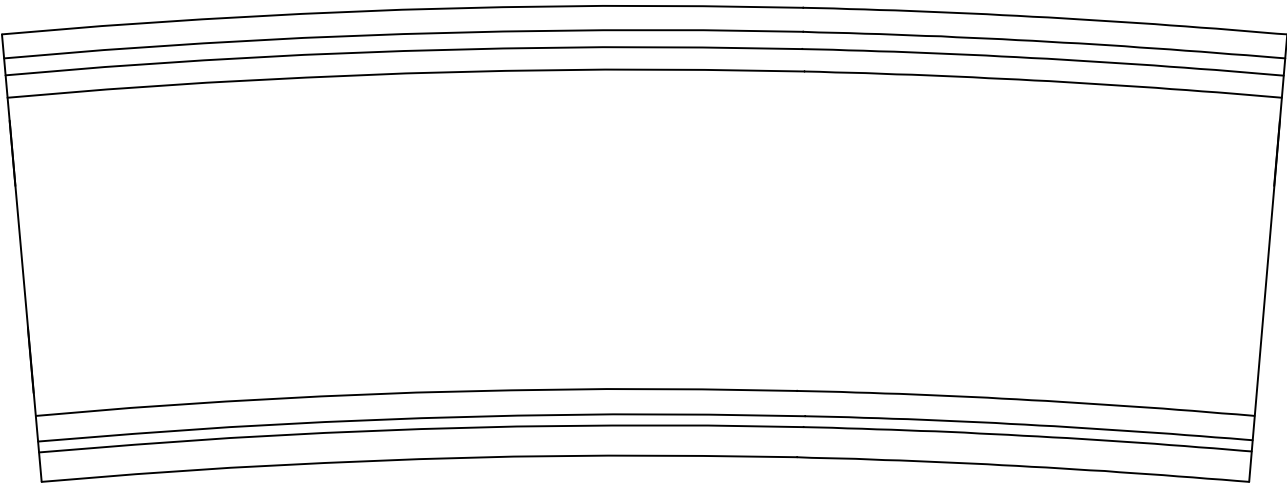

P2

P3

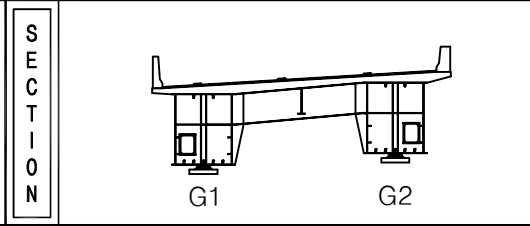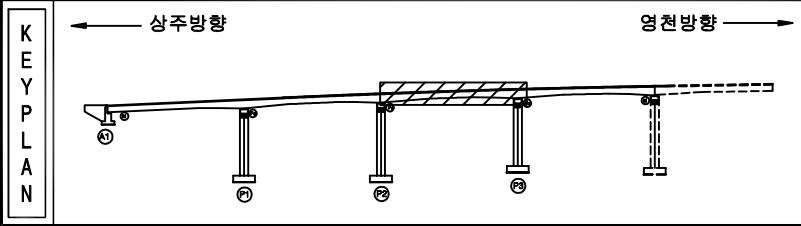

판 례	재료			발 주 처
	콘 크리트	망상근철	재료분리	
	편치, 공동	바리, 파손	열 화	용 역 명 상주영천고속도로 시설물 정기안전점검 용역
	누수, 체수	백 테	퇴적물	
	철근노출	침 하	그늘음	점 검 기 관 (주)명성엔지니어링
	부 식	좌굴, 변형	기 타	도 면 번 호 03


손상물량표

번호	손상내용	손상현황						비고
		폭 (mm)	길이 (m)	너비 (m)	수량	단위	개소	
1	차수판볼트탈락				10.00	EA	10	
2	후타재균열	0.1	0.5		1.50	m	3	
3	후타재균열	0.2	0.5		0.50	m	1	
4	차수판볼트탈락				5.00	EA	5	
5								
6								
상주 방향



영천 방향

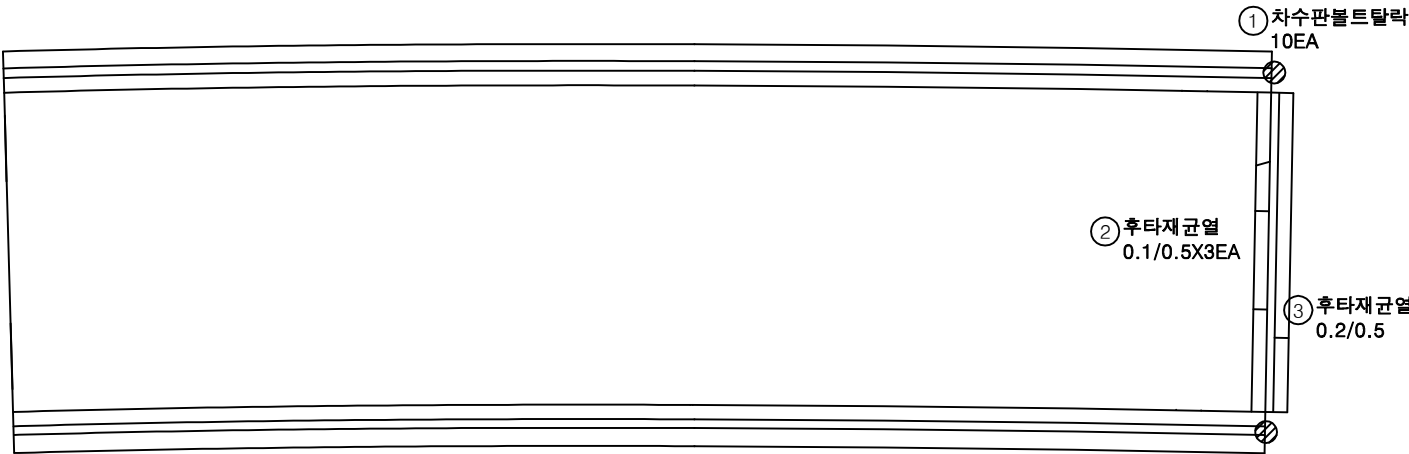


P3

P7


KEY PLAN

상주방향

영천방향

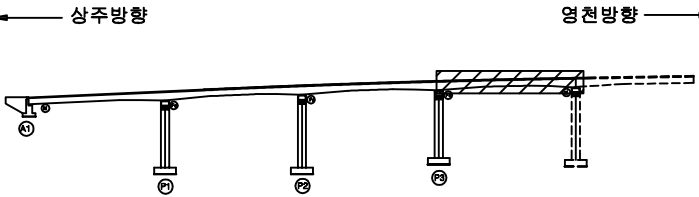

SECTION

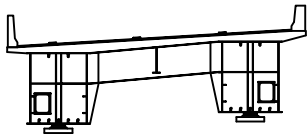

G1

G2

범례

균열	망상균열	재료분리
편치, 공동	박리, 파손	열화
누수, 채수	배터	퇴적물
철근노출	침하	그늘음
부식	좌굴, 변형	기타

발주처 상주영천고속도로(주)

용역명 상주영천고속도로 시설물 정기안전점검 용역

점검기관 (주)명성엔지니어링


도면번호 04

손상물량표

상주 방향



영천 방향

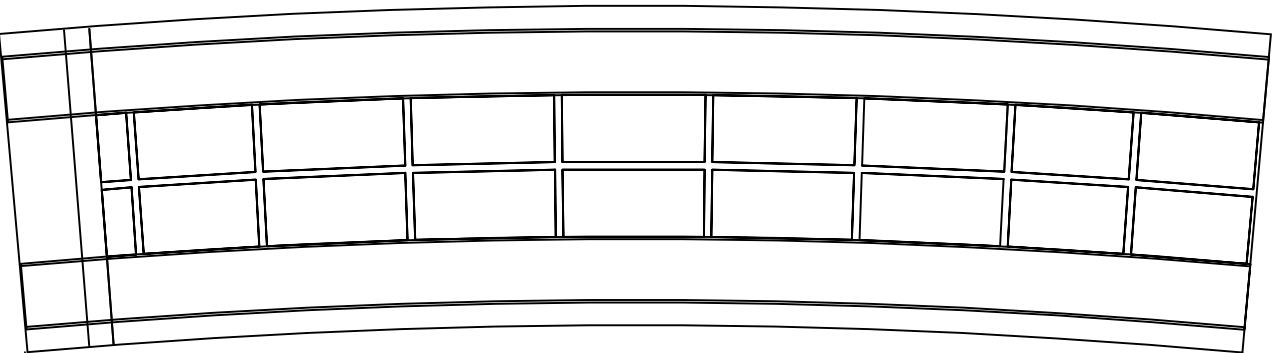

A1


P1

번호	손상내용	손상현황						비고
		폭 (mm)	길이 (m)	너비 (m)	수량	단위	개소	
1								
2								
KEY
PLAN

← 상주방향

→ 영천방향

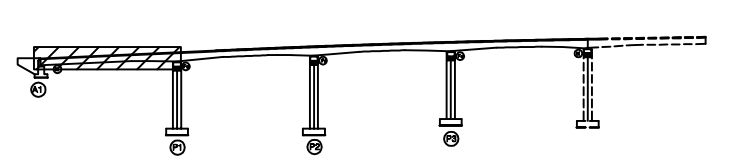

SECTION

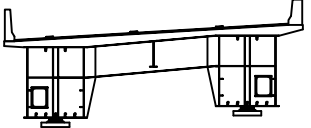

G1

G2

판
례

콘크리트	아스팔트콘크리트	재료분리
편치, 균열, 파손	파손, 균열	균열
누수, 침수	배수	퇴적물
철근노출	침하	그늘음
부식	좌굴, 변형	기타

발주처	상주영천고속도로(주)
용역명	상주영천고속도로 시설물 정기안전점검 용역
점검기관	(주)명성엔지니어링
도면번호	05


손 상 물 량 표

번호	손상내용	손상현황						비 고
		폭 (mm)	길이 (m)	너비 (m)	수량	단위	개소	
1								
2								
상주 방향





영천 방향

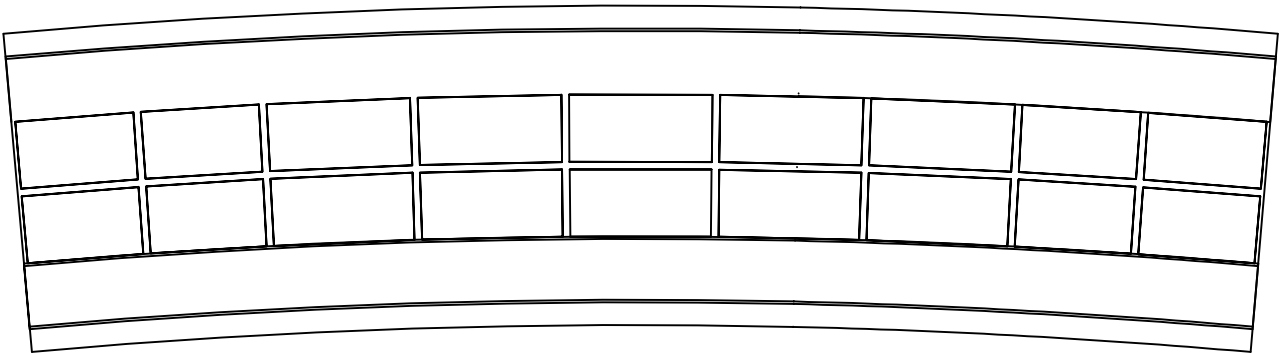

P1

P2

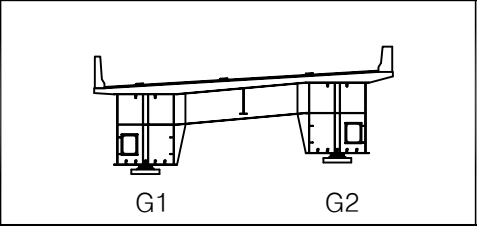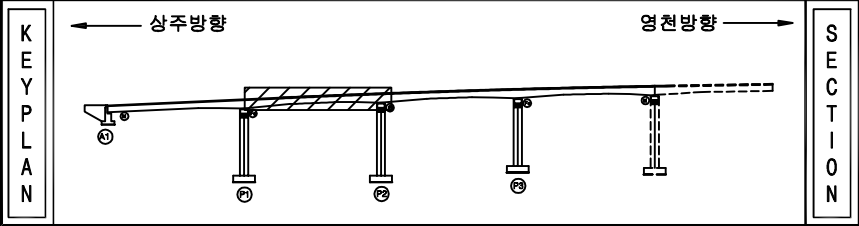


판 례	손상구분			발 주 처
	균열	망상균열	재료분리	
	편치, 공동	바리, 파손	열화	용역명 상주영천고속도로 시설물 정기안전점검 용역
	누수, 체수	백터	퇴적물	
	철근노출	침하	그늘음	점검기관 (주)명성엔지니어링
	부식	좌굴, 변형	기타	도면번호 06

손 상 물 량 표

상주 방향



영천 방향

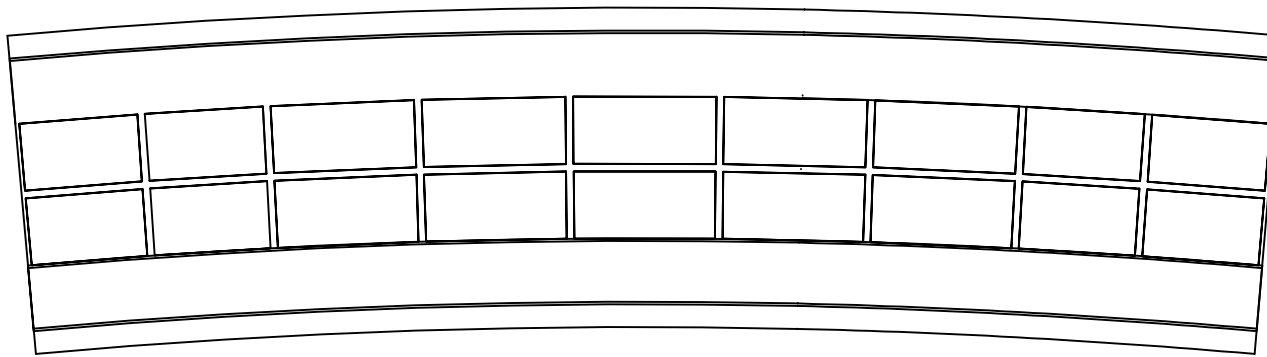

P2


P3

번호	손상내용	손상현황						비 고
		폭 (mm)	길이 (m)	너비 (m)	수량	단위	개소	
1								
2								
KEY
PLAN

← 상주방향

→ 영천방향

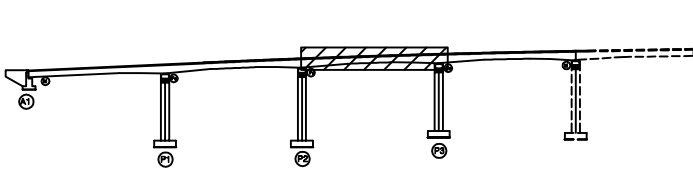

SECTION

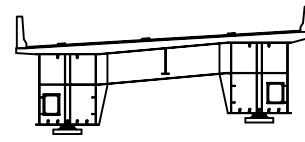

G1

G2

판
례

콘 결	망상균열	재료분리
균열, 공동	박리, 파손	열 화
누수, 채수	배 터	퇴적물
철근노출	침 하	그늘음
부 식	좌굴, 변형	기 타

발 주 처 상주영천고속도로(주)

용 역 명
상주영천고속도로 시설물 정기안전점검 용역

점 검 기 관
(주)명성엔지니어링

도 면 번 호


손 상 물 량 표

번호	손상내용	손상현황						비 고
		폭 (mm)	길이 (m)	너비 (m)	수량	단위	개소	
1	백태		0.2	0.5	0.10	m ²	1	
2								
3								
상주 방향





영천 방향

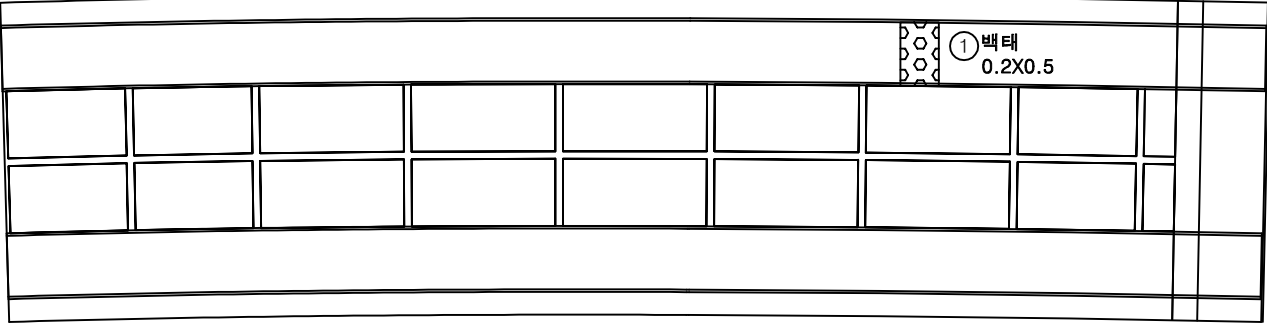

P3

P7

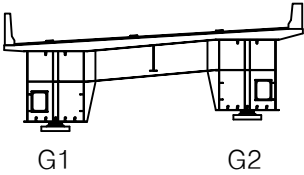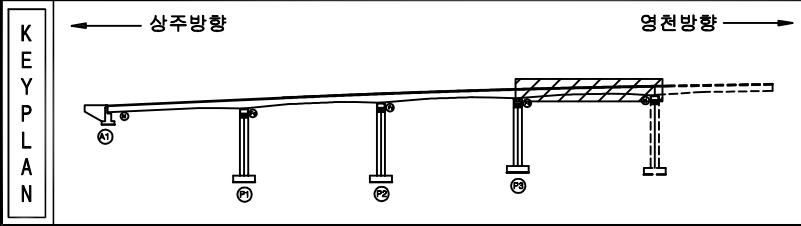

판 례	발 주 처		
	균 열	망상균열	재료분리
편치, 공동	바리, 파손	열 화	용 역 명 상주영천고속도로 시설물 정기안전점검 용역
누수, 체수	백 태	퇴적물	
철근노출	침 하	그늘음	점 검 기 관 (주)명성엔지니어링
부 식	좌굴, 변형	기 타	도 면 번 호 08


손 상 물 량 표

번호	손상내용	손상현황						비 고
		폭 (mm)	길이 (m)	너비 (m)	수량	단위	개소	
1								
2								
상주 방향




영천 방향

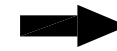


좌측면

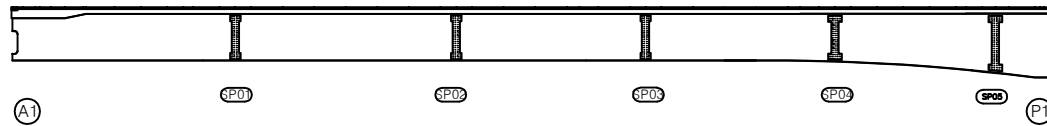

하면

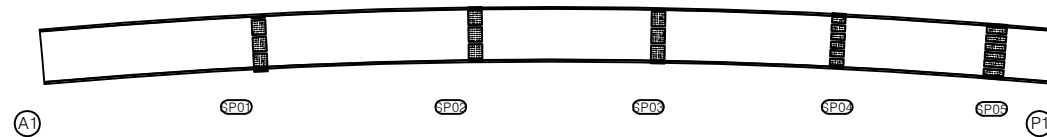


우측면

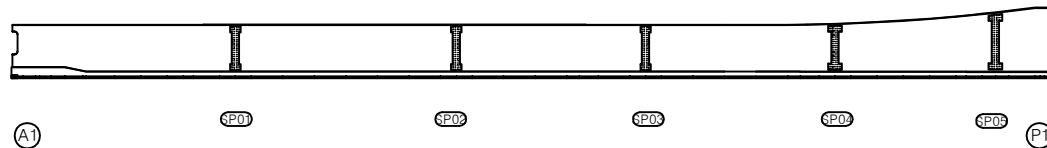


KEY PLAN

← 상주방향

영천방향 →

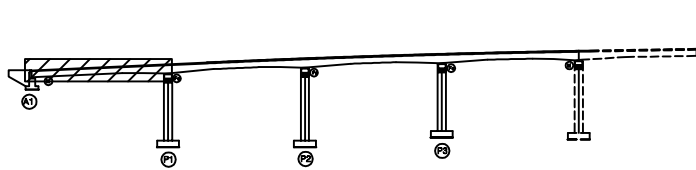

SECTION

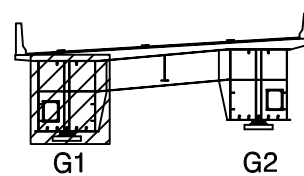판
례

균열	망상균열	재료분리
편치, 공동	바리, 파손	열화
누수, 체수	백터	퇴적물
철근노출	침하	그늘음
부식	좌굴, 변형	기타

발 주 처 상주영천고속도로(주)


용역명 상주영천고속도로 시설물 정기안전점검 용역

점검기관 (주)명성엔지니어링

도면번호

손 상 물 량 표


상주 방향

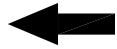


영천 방향




좌측면

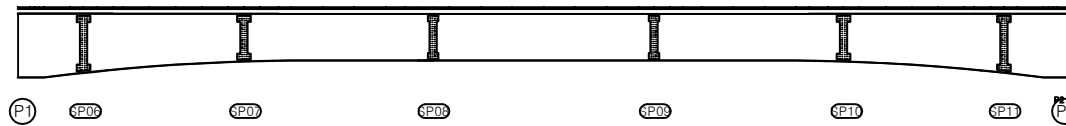

하면

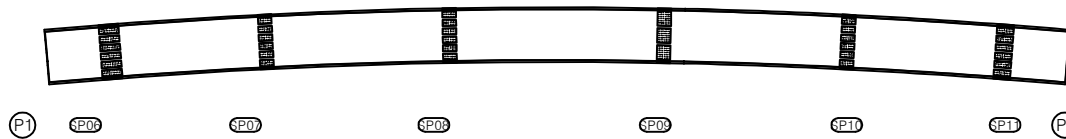

우측면

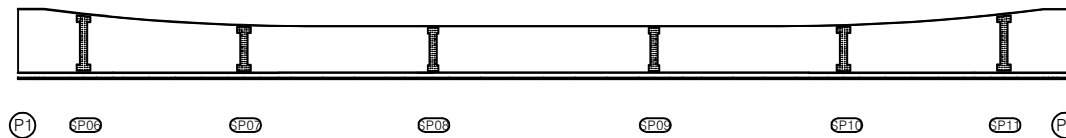


번호	손상내용	손상현황						비 고
		폭 (mm)	길이 (m)	너비 (m)	수량	단위	개소	
1								
2								
KEY PLAN

← 상주방향

영천방향 →

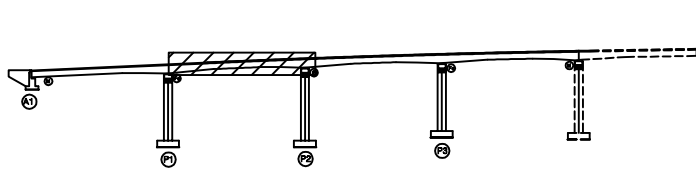

SECTION

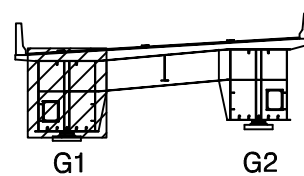판
례

균열	망상균열	재료분리
편치, 공동	바리, 파손	열화
누수, 체수	백터	퇴적물
철근노출	침하	그늘음
부식	좌굴, 변형	기타

발 주 처 상주영천고속도로(주)


용역명 상주영천고속도로 시설물 정기안전점검 용역

점 검 기 관 (주)명성엔지니어링

도면번호 10

손 상 물 량 표


상주 방향

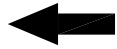


영천 방향




좌측면

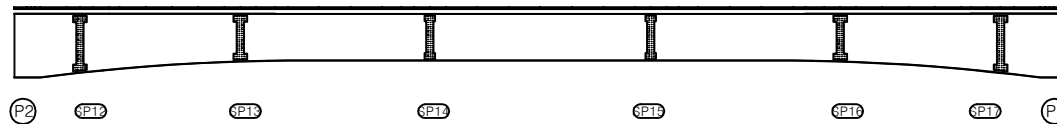

하면

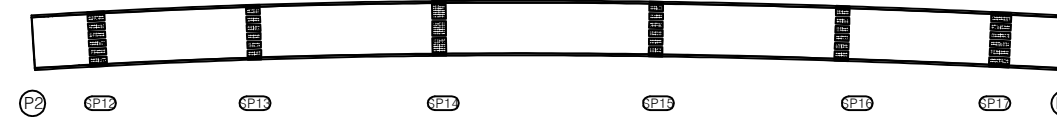

우측면

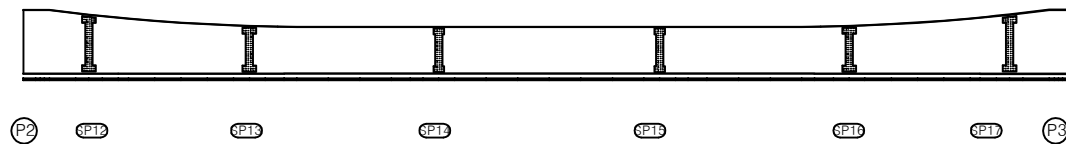


번호	손상내용	손상현황						비 고
		폭 (mm)	길이 (m)	너비 (m)	수량	단위	개소	
1								
2								
KEY PLAN

← 상주방향

영천방향 →

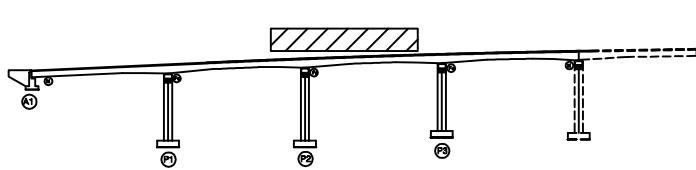

SECTION

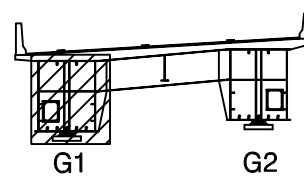판
례

균열	망상균열	재료분리
편치, 공동	바리, 파손	열화
누수, 체수	백터	퇴적물
철근노출	침하	그늘음
부식	좌굴, 변형	기타

발 주 처 상주영천고속도로(주)

용역명 상주영천고속도로 시설물 정기안전점검 용역

점검기관 (주)명성엔지니어링


도면번호

손상물량표


상주 방향

영천 방향


좌측면

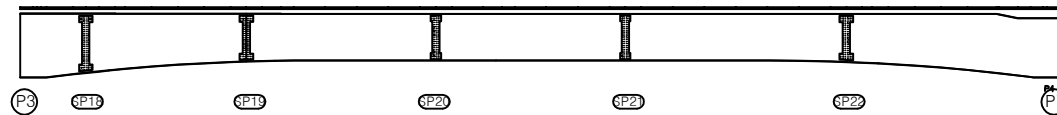

하면

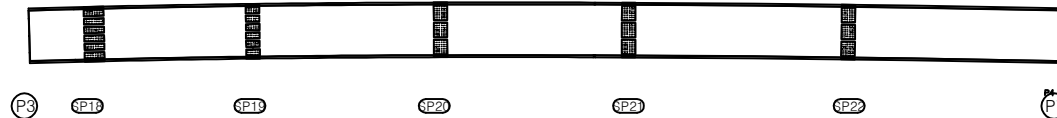

우측면

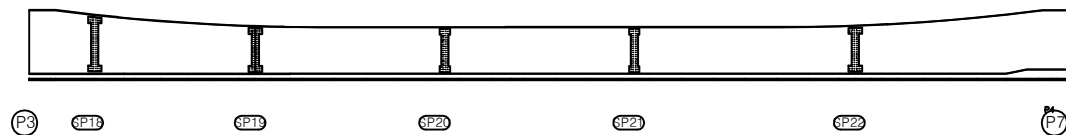


번호	손상내용	손상현황						비고
		폭 (mm)	길이 (m)	너비 (m)	수량	단위	개소	
1								
2								
KEY PLAN

상주방향

영천방향

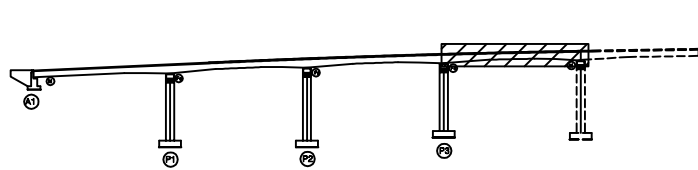

SECTION

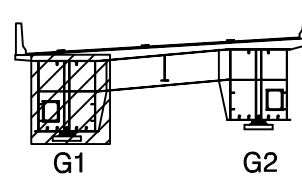판
례

균열	망상균열	재료분리
편치, 공동	바리, 파손	열화
누수, 체수	백터	퇴적물
철근노출	침하	그늘음
부식	좌굴, 변형	기타

발주처 상주영천고속도로(주)

용역명 상주영천고속도로 시설물 정기안전점검 용역


점검기관 (주)명성엔지니어링

도면번호

손 상 물 량 표

번호	손상내용	손상현황						비 고
		폭 (mm)	길이 (m)	너비 (m)	수량	단위	개소	
1								
2								
상주 방향

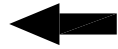


영천 방향




좌측면

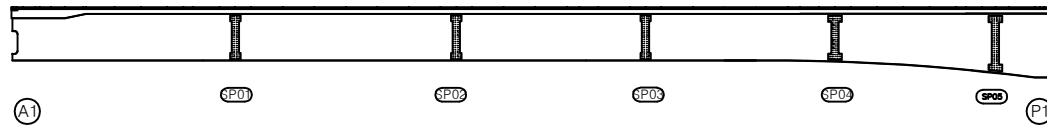


하면

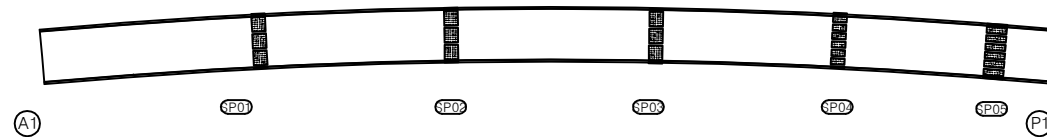


우측면

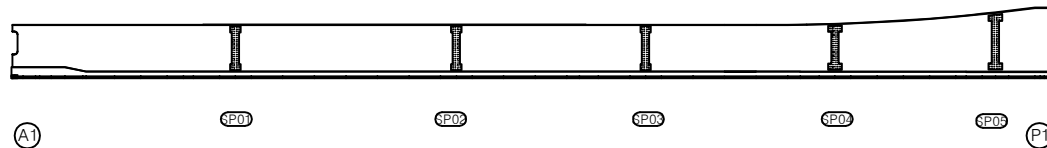

KEY PLAN

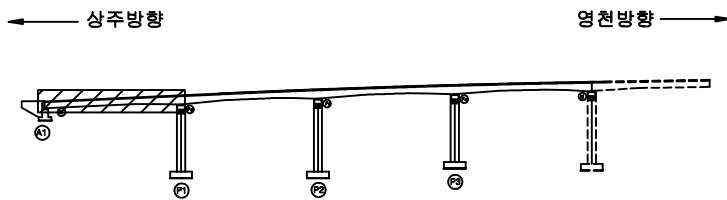

SECTION

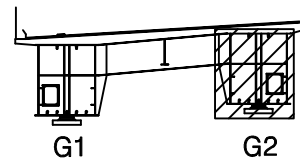판
례

콘 결	망상균열	재료분리
편치, 공동	바리, 파손	열 화
누수, 채수	배 터	퇴적물
철근노출	침 하	그울음
부 식	좌굴, 변형	기 타

발 주 처 상주영천고속도로(주)

용 역 명
상주영천고속도로 시설물 정기안전점검 용역점 검 기 관
(주)명성엔지니어링

도 면 번 호

손 상 물 량 표


상주 방향



영천 방향




좌측면

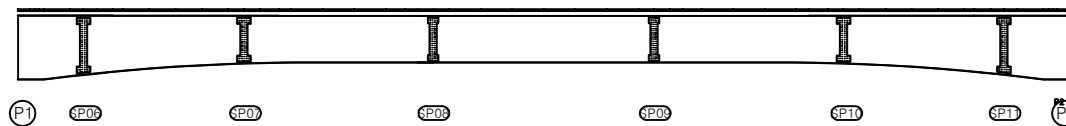

하면



우측면

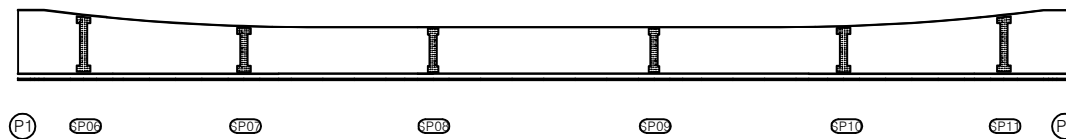


번호	손상내용	손상현황						비 고
		폭 (mm)	길이 (m)	너비 (m)	수량	단위	개소	
1								
2								
KEY PLAN

← 상주방향

영천방향 →

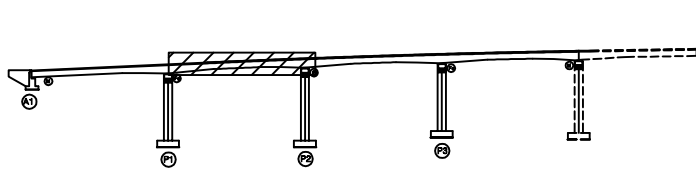

SECTION

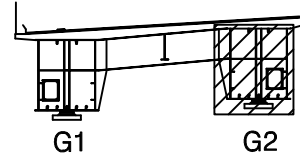판
례

콘 결	망상균열	재료분리
편치, 공동	바리, 파손	열 화
누수, 채수	박 테	퇴적물
철근노출	침 하	그물음
부 식	좌굴, 변형	기 타

발 주 처 상주영천고속도로(주)

용 역 명
상주영천고속도로 시설물 정기안전점검 용역점 검 기 관
(주)명성엔지니어링

도 면 번 호

손상물량표


상주 방향




영천 방향




좌측면

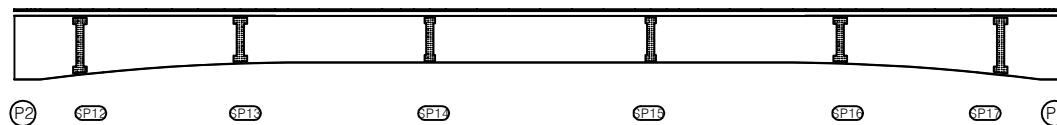

하면

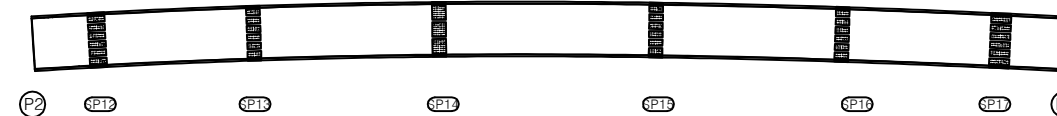

우측면

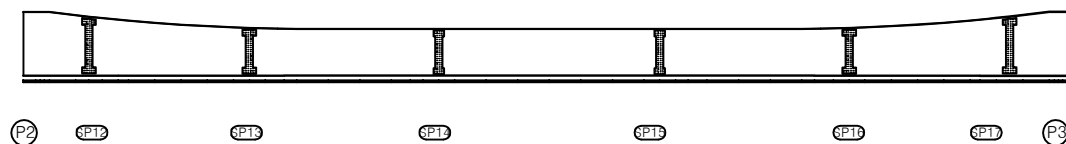


번호	손상내용	손상현황						비고
		폭 (mm)	길이 (m)	너비 (m)	수량	단위	개소	
1								
2								
KEY PLAN

← 상주방향

영천방향 →

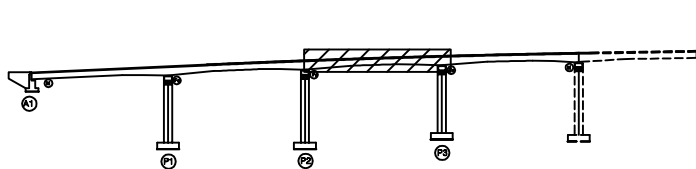

SECTION

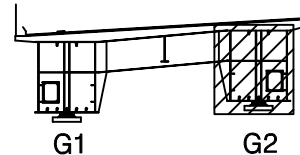판
례

콘크리트	철근콘크리트	재료분리
팽창, 공동	균열, 파손	열화
누수, 침수	부식	퇴적물
철근노출	침하	그늘음
부식	균열, 변형	기타

발주처 상주영천고속도로(주)

용역명 상주영천고속도로 시설물 정기안전점검 용역

점검기관 (주)명성엔지니어링

도면번호

손 상 물 량 표


상주 방향




영천 방향




좌측면

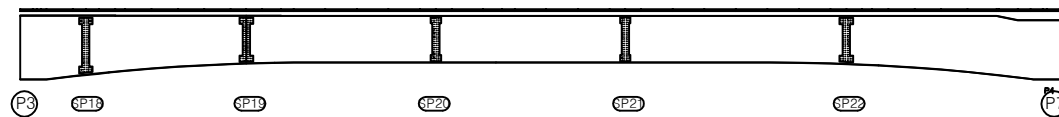

하면

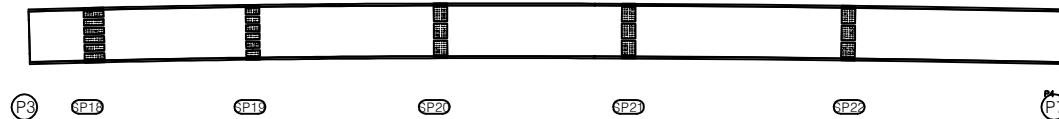


우측면

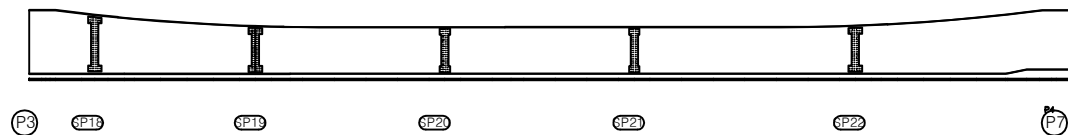

번호	손상내용	손상현황						비 고
		폭 (mm)	길이 (m)	너비 (m)	수량	단위	개소	
1								
2								
KEY PLAN

상주방향

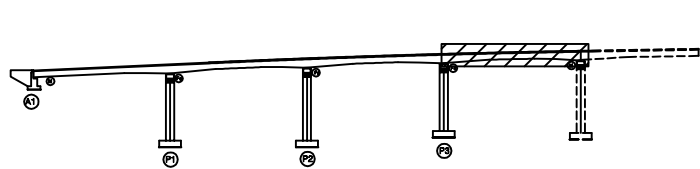

영천방향

SECTION

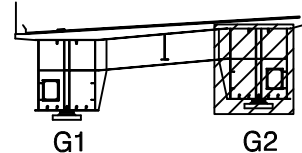판
례

균열	망상균열	재료분리
편치, 공동	바리, 파손	열화
누수, 체수	백태	퇴적물
철근노출	침하	그늘음
부식	좌굴, 변형	기타

발 주 처 상주영천고속도로(주)

용역명 상주영천고속도로 시설물 정기안전점검 용역

점 검 기 관 (주)명성엔지니어링

도면번호


손 상 물 량 표

번호	손상내용	손상현황						비 고
		폭 (mm)	길이 (m)	너비 (m)	수량	단위	개소	
1								
2								
상주 방향




영천 방향

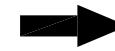

상면

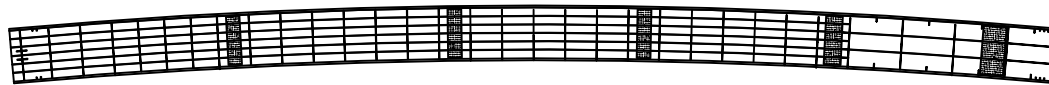

좌측면

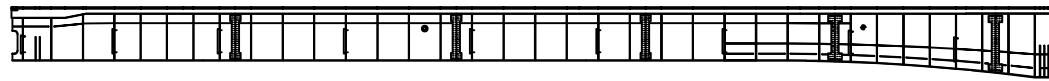

하면




우측면


KEY
PLAN

← 상주방향

영천방향 →

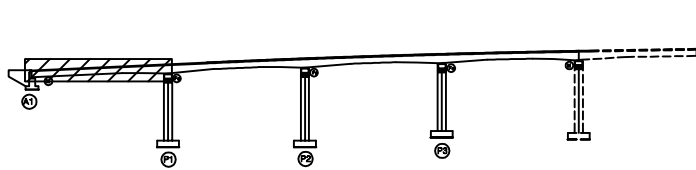

SECTION

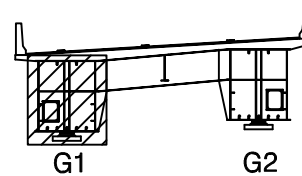판
례

균 열	망상균열	재료분리
편치, 공동	박리, 파손	열 화
누수, 체수	배 터	퇴적물
철근노출	침 하	그늘음
부 식	좌굴, 변형	기 타

발 주 처 상주영천고속도로(주)

용 역 명
상주영천고속도로 시설물 정기안전점검 용역점 검 기 관
(주)명성엔지니어링

도 면 번 호

손 상 물 량 표

번호	손상내용	손상현황						비 고
		폭 (mm)	길이 (m)	너비 (m)	수량	단위	개소	
1								
2								
상주 방향

영천 방향

상면




좌측면

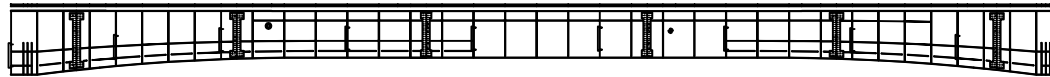

하면




우측면

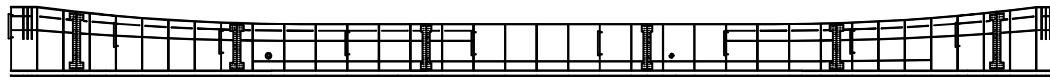


KEY PLAN

← 상주방향

영천방향 →

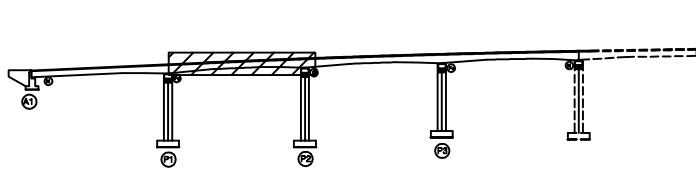

SECTION

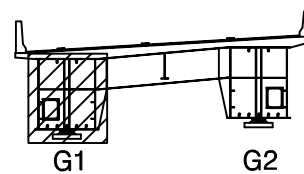판
례

콘 결	망상근열	재료분리
펀치, 공돌	파괴, 파손	열 화
누수, 체수	녹	퇴적물
철근노출	침 하	기름
부 식	좌굴, 변형	기 타

발 주 처 상주영천고속도로(주)


용 역 명
상주영천고속도로 시설물 정기안전점검 용역점 검 기 관
(주)명성엔지니어링

도 면 번 호


손상물량표

번호	손상내용	손상현황						비고
		폭 (mm)	길이 (m)	너비 (m)	수량	단위	개소	
1								
2								
상주 방향

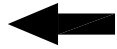


영천 방향

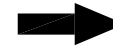

상면

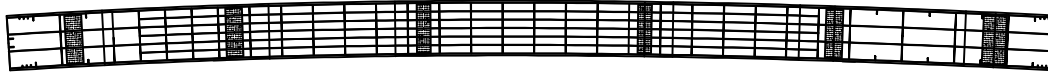


좌측면

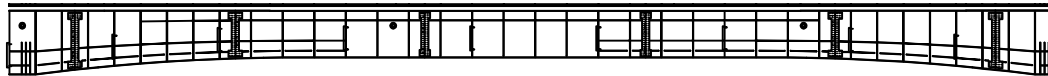

하면




우측면

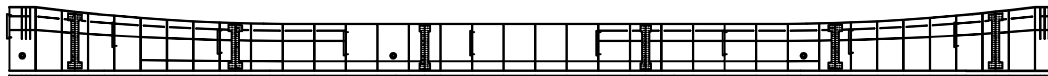


KEY PLAN

← 상주방향

→ 영천방향

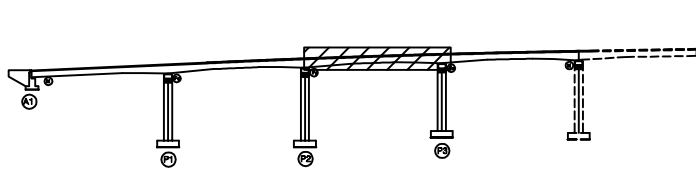

SECTION

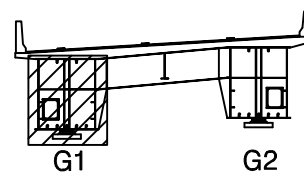판
례

콘 결	망상근열	재료분리
펀치, 공돌	박리, 파손	열 화
누수, 체수	배 터	퇴적물
철근노출	침 하	그물음
부 식	균열, 변형	기 타

발 주 처 상주영천고속도로(주)


용 역 명
상주영천고속도로 시설물 정기안전점검 용역점 검 기 관
(주)명성엔지니어링

도 면 번 호


손 상 물 량 표

번호	손상내용	손상현황						비 고
		폭 (mm)	길이 (m)	너비 (m)	수량	단위	개소	
1								
2								
상주 방향

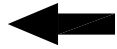


영천 방향

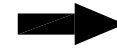


상면




좌측면

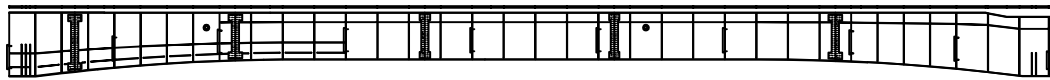

하면

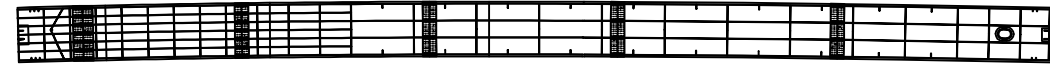


우측면

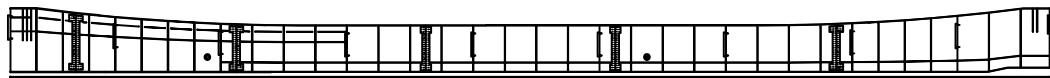


KEY PLAN

← 상주방향

→ 영천방향

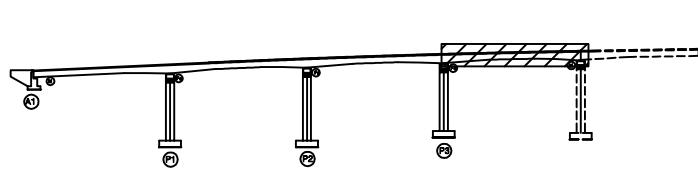

SECTION

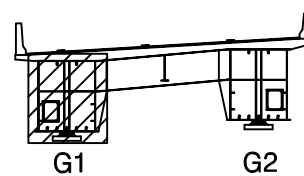판
례

콘 결	망상균열	재료분리
편치, 공동	바리, 파손	열 화
누수, 체수	배 터	퇴적물
철근노출	침 하	그물물
부 식	좌굴, 변형	기 타


발 주 처 상주영천고속도로(주)

용 역 명
상주영천고속도로 시설물 정기안전점검 용역점 검 기 관
(주)명성엔지니어링도 면 번 호
20

손 상 물 량 표

번호	손상내용	손상현황						비 고
		폭 (mm)	길이 (m)	너비 (m)	수량	단위	개소	
1								
2								
상주 방향

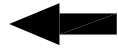


영천 방향



상면

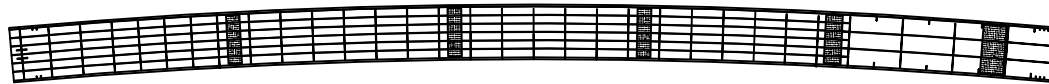

좌측면

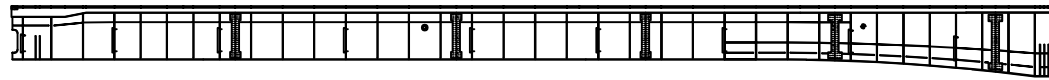

하면




우측면




KEY PLAN

상주방향

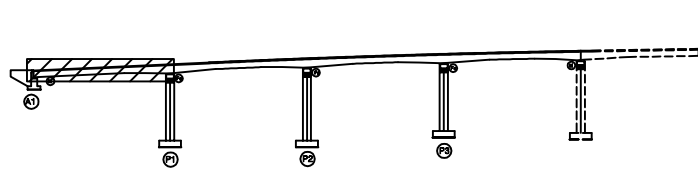

영천방향

SECTION

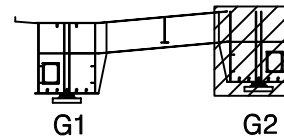

G1

G2

판
례

콘 결	망상균열	재료분리
펀치, 공돌	박리, 파손	열 화
누수, 체수	배 터	퇴적물
철근노출	침 하	그물음
부 식	균열, 변형	기 타

발 주 처 상주영천고속도로(주)

용 역 명
상주영천고속도로 시설물 정기안전점검 용역점 검 기 관
(주)명성엔지니어링

도 면 번 호


손상물량표

번호	손상내용	손상현황						비고
		폭 (mm)	길이 (m)	너비 (m)	수량	단위	개소	
1								
2								
상주 방향




영천 방향

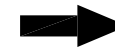


상면

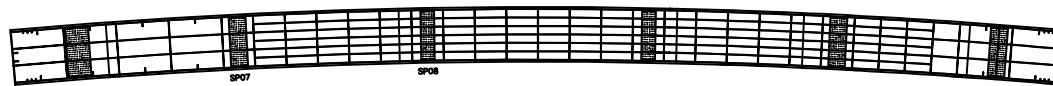

좌측면

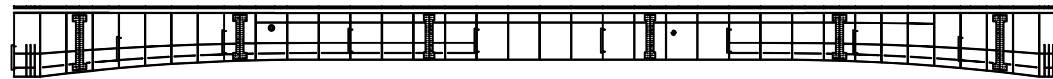

하면

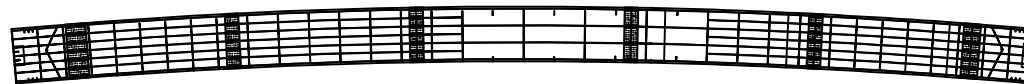


우측면




KEY PLAN

← 상주방향

→ 영천방향

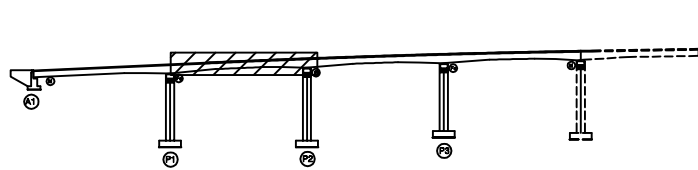

SECTION

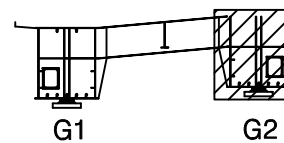판
례

콘크리트	철근콘크리트	재료분리
천치, 충돌	균열, 파손	박리
누수, 침수	부식	부식
철근노출	침하	침식
파손, 변형	기타	

발주처 상주영천고속도로(주)

용역명 상주영천고속도로 시설물 정기안전점검 용역

점검기관 (주)명성엔지니어링

도면번호

손상물량표

번호	손상내용	손상현황						비고
		폭 (mm)	길이 (m)	너비 (m)	수량	단위	개소	
1								
2								
상주 방향




영천 방향




상면

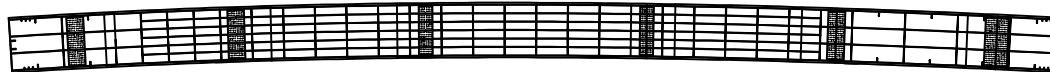


좌측면

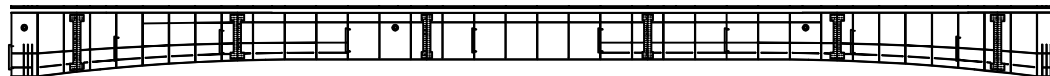

하면

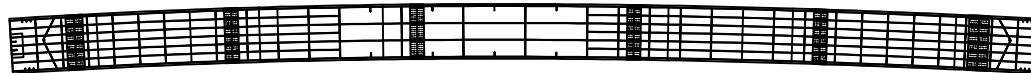


우측면

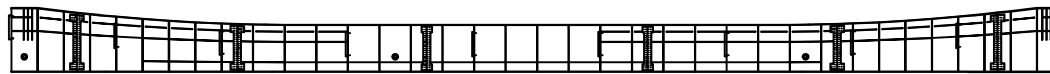


KEY PLAN

← 상주방향

→ 영천방향

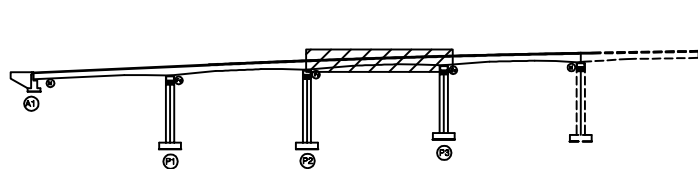

SECTION

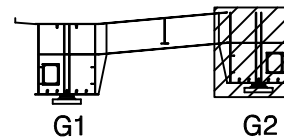판
례

콘 결	망상균열	재료분리
펀치, 공돌	박리, 파손	열 화
누수, 체수	배 터	퇴적물
철근노출	침 하	그물음
부 식	좌굴, 변형	기 타

발 주 처 상주영천고속도로(주)

용 역 명
상주영천고속도로 시설물 정기안전점검 용역점 검 기 관
(주)명성엔지니어링

도 면 번 호


손상물량표

번호	손상내용	손상현황						비고
		폭 (mm)	길이 (m)	너비 (m)	수량	단위	개소	
1								
2								
상주 방향




영천 방향

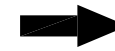


상면

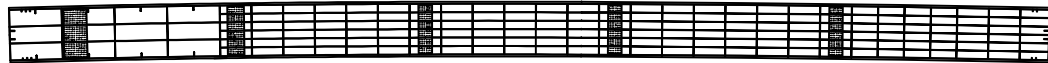


좌측면

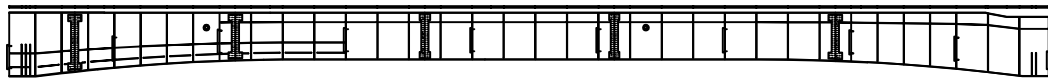

하면

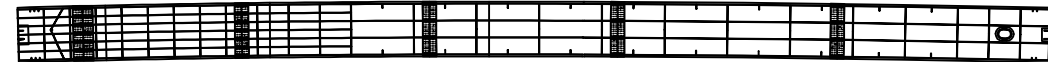


우측면

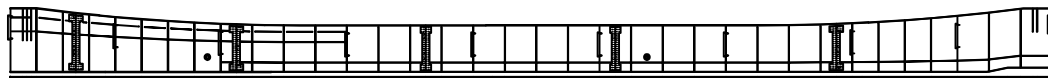


KEY PLAN

← 상주방향

→ 영천방향

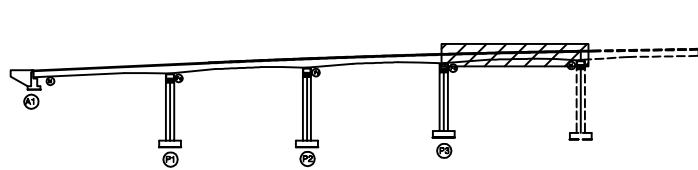

SECTION

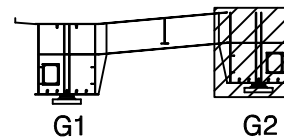판
례

콘 결	망상근열	재료분리
편치, 공동	박리, 파손	열 화
누수, 체수	배 터	퇴적물
철근노출	침 하	그울음
부 식	좌굴, 변형	기 타

발 주 처 상주영천고속도로(주)


용 역 명
상주영천고속도로 시설물 정기안전점검 용역점 검 기 관
(주)명성엔지니어링

도 면 번 호


손 상 물 량 표

번호	손상내용	손상현황						비 고
		폭 (mm)	길이 (m)	너비 (m)	수량	단위	개소	
1	박리		1.5	1.5	2.25	m ²	1	
2	박락		0.4	0.5	0.20	m ²	1	
3								
4								
① 박리
1.5X1.5

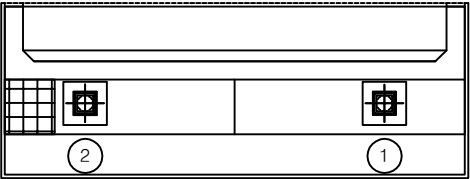

평면도

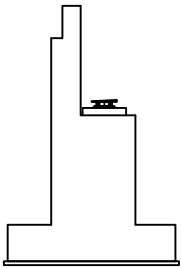


날개벽

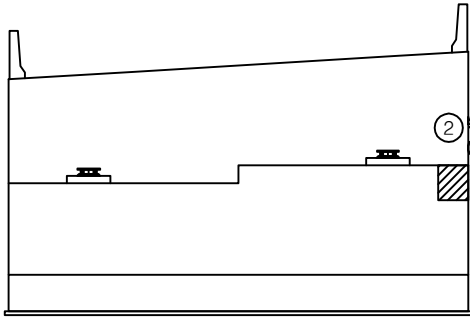


② 박락
0.4X0.5

정 면

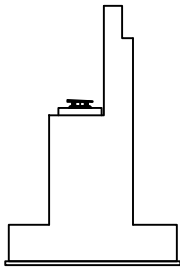


날개벽

KEY PLAN

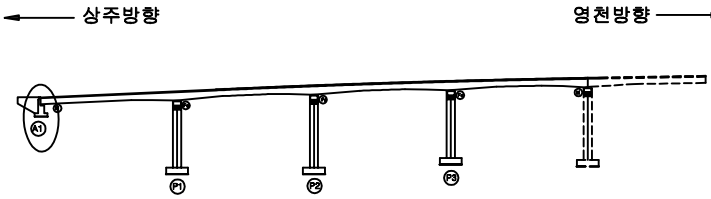

SECTION

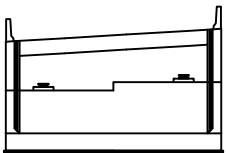


판

균열	망상균열	재료분리
편치, 공동	박리, 파손	열화
누수, 체수	백터	퇴적물
철근노출	침하	그늘음
부식	좌굴, 변형	기타

발주처	상주영천고속도로(주)
용역명	상주영천고속도로 시설물 정기안전점검 용역
점검기관	(주)명성엔지니어링
도면번호	25


손 상 물 량 표

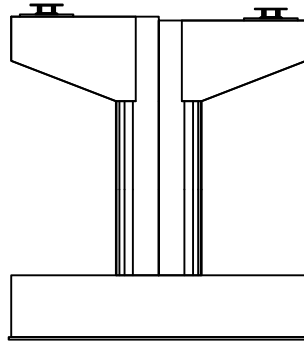


정 면




평면도

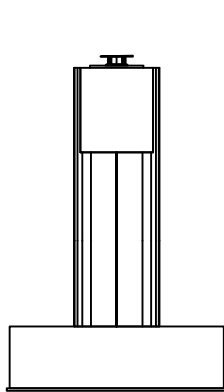

좌측면

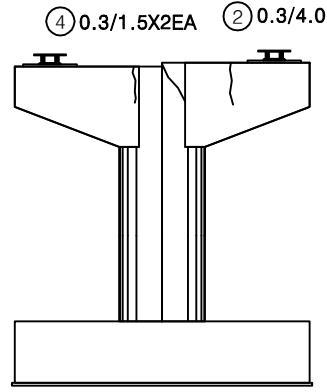


배 면

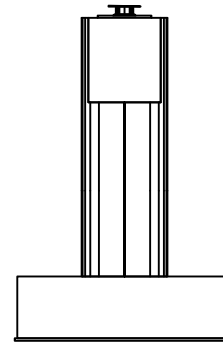


우측면

번호	손상내용	손상현황						비 고
		폭 (mm)	길이 (m)	너비 (m)	수량	단위	개소	
1	무수축물탈균열	0.1	0.2		0.40	m	2	
2	균열	0.3	4.0		4.00	m	1	
3	점검로폐콘크리트퇴적		1.0	1.5	1.50	m ²	1	
4	균열	0.3	1.5		3.00	m	2	
5								
6								
KEY PLAN

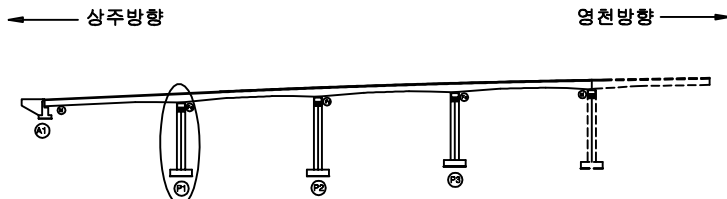


SECTION

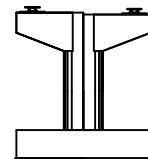


판례


균열	망상균열	재료분리	발 주 처 상주영천고속도로(주)
편치, 공동	바리, 파손	열 화	
누수, 체수	백 테	퇴적물	용 역 명 상주영천고속도로 시설물 정기안전점검 용역
철근노출	침 하	그늘음	
부식	좌굴, 변형	기 타	점 검 기 관 (주)명성엔지니어링
			도 면 번 호

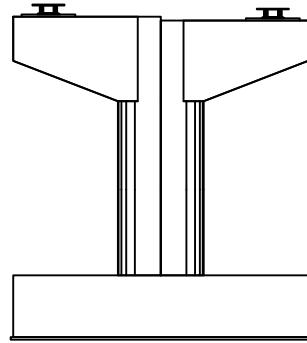


정면

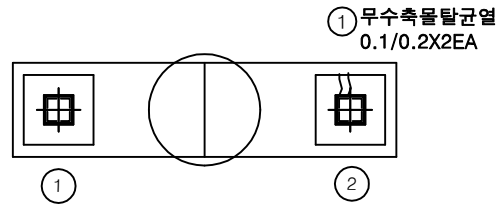


평면도

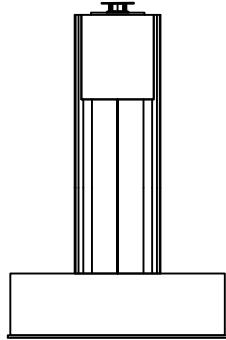

좌측면

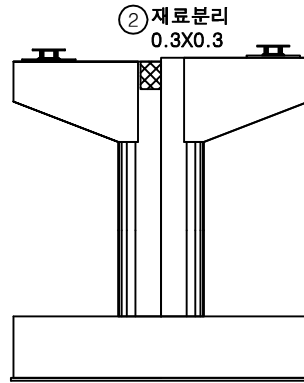

배면

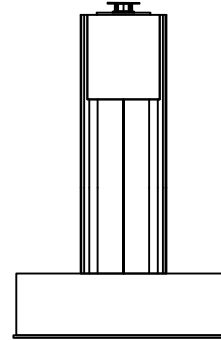


우측면


손상물량표

번호	손상내용	손상현황						비고
		폭 (mm)	길이 (m)	너비 (m)	수량	단위	개소	
1	무수축물탈균열	0.1	0.2		0.40	m	2	
2	재료분리		0.3	0.3	0.09	m ²	1	
3								
4								
KEY PLAN

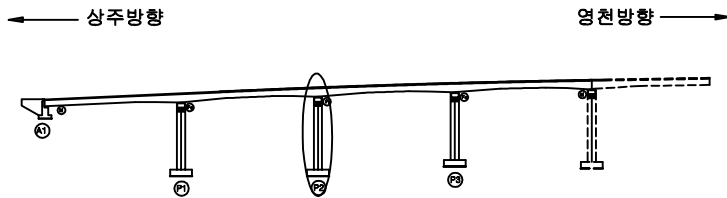

SECTION

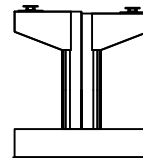


판례


균열	망상균열	재료분리	발주처
편치, 공동	바리, 파손	열화	상주영천고속도로(주)
누수, 체수	백터	퇴적물	용역명
철근노출	침하	그늘음	상주영천고속도로 시설물 정기안전점검 용역
부식	좌굴, 변형	기타	점검기관
			(주)명성엔지니어링
			도면번호

손 상 물 량 표


번호	손상내용	손상현황						비 고
		폭 (mm)	길이 (m)	너비 (m)	수량	단위	개소	
1	무수축물탈박리		0.1	0.3	0.03	m ²	1	
2	무수축물탈균열	0.1	0.2		0.80	m	4	
3	plate부식				1.00	EA	1	
4	무수축물탈균열	0.1	0.2		1.80	m	9	
5	박리		5.5	0.1	0.55	m ²	1	
6	균열	0.2	2.0		6.00	m	3	
7	균열	0.2	1.0		1.00	m	1	
8	재료분리		0.1	0.1	0.05	m ²	5	
9	백태		0.3	0.3	0.18	m ²	2	
10								
11								
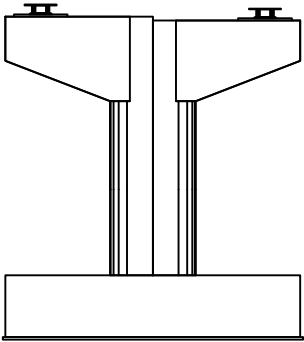


정 면

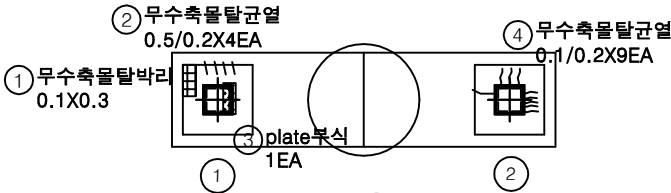


평면도

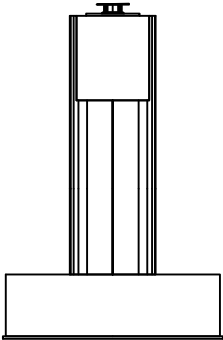



좌측면

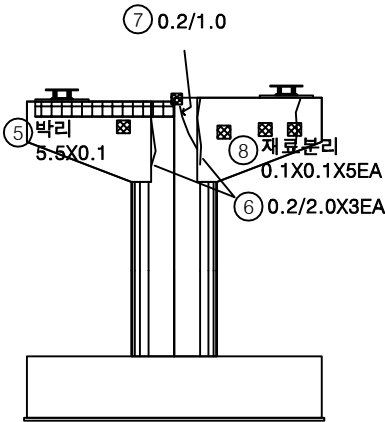

배 면

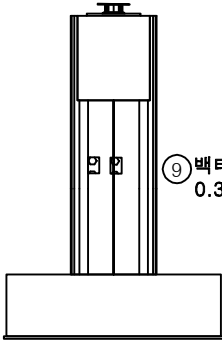

우측면

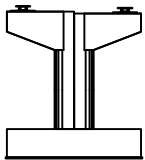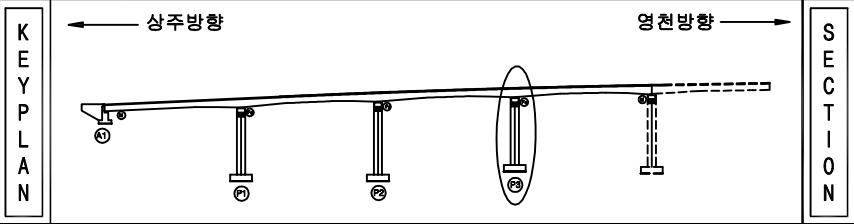

번호	손상내용	손상현황						비 고
		폭 (mm)	길이 (m)	너비 (m)	수량	단위	개소	
1	무수축물탈박리		0.1	0.3	0.03	m ²	1	
2	무수축물탈균열	0.1	0.2		0.80	m	4	
3	plate부식				1.00	EA	1	
4	무수축물탈균열	0.1	0.2		1.80	m	9	
5	박리		5.5	0.1	0.55	m ²	1	
6	균열	0.2	2.0		6.00	m	3	
7	균열	0.2	1.0		1.00	m	1	
8	재료분리		0.1	0.1	0.05	m ²	5	
9	백태		0.3	0.3	0.18	m ²	2	
10								
11								
발 주 처 상주영천고속도로(주)

용 역 명 상주영천고속도로 시설물 정기안전점검 용역

점 검 기 관 (주)영성엔지니어링

도 면 번 호 28