

상주영천고속도로 시설물 정기안전점검 용역

외 관 조 사 망 도

낙동강대교


2020.06

(주)명성엔지니어링

상주·영천 방향

손 상 물 량 표

번호	손상내용	손상현황						비 고
		폭 (mm)	길이 (m)	너비 (m)	수량	단위	개소	
1	차수판볼트탈락				14.00	EA	14	
2	중분대접속부균열	0.3	1.0		1.00	m	1	
3	접속부콘크리트파손		0.1	0.2	0.06	m ²	3	
4	차수판볼트체결불량				4.00	EA	4	
5	후타재망상균열		0.5	2.0	2.00	m ²	2	
6	중분대재균열	0.2	1.0		10.00	m	10	
7								
8								
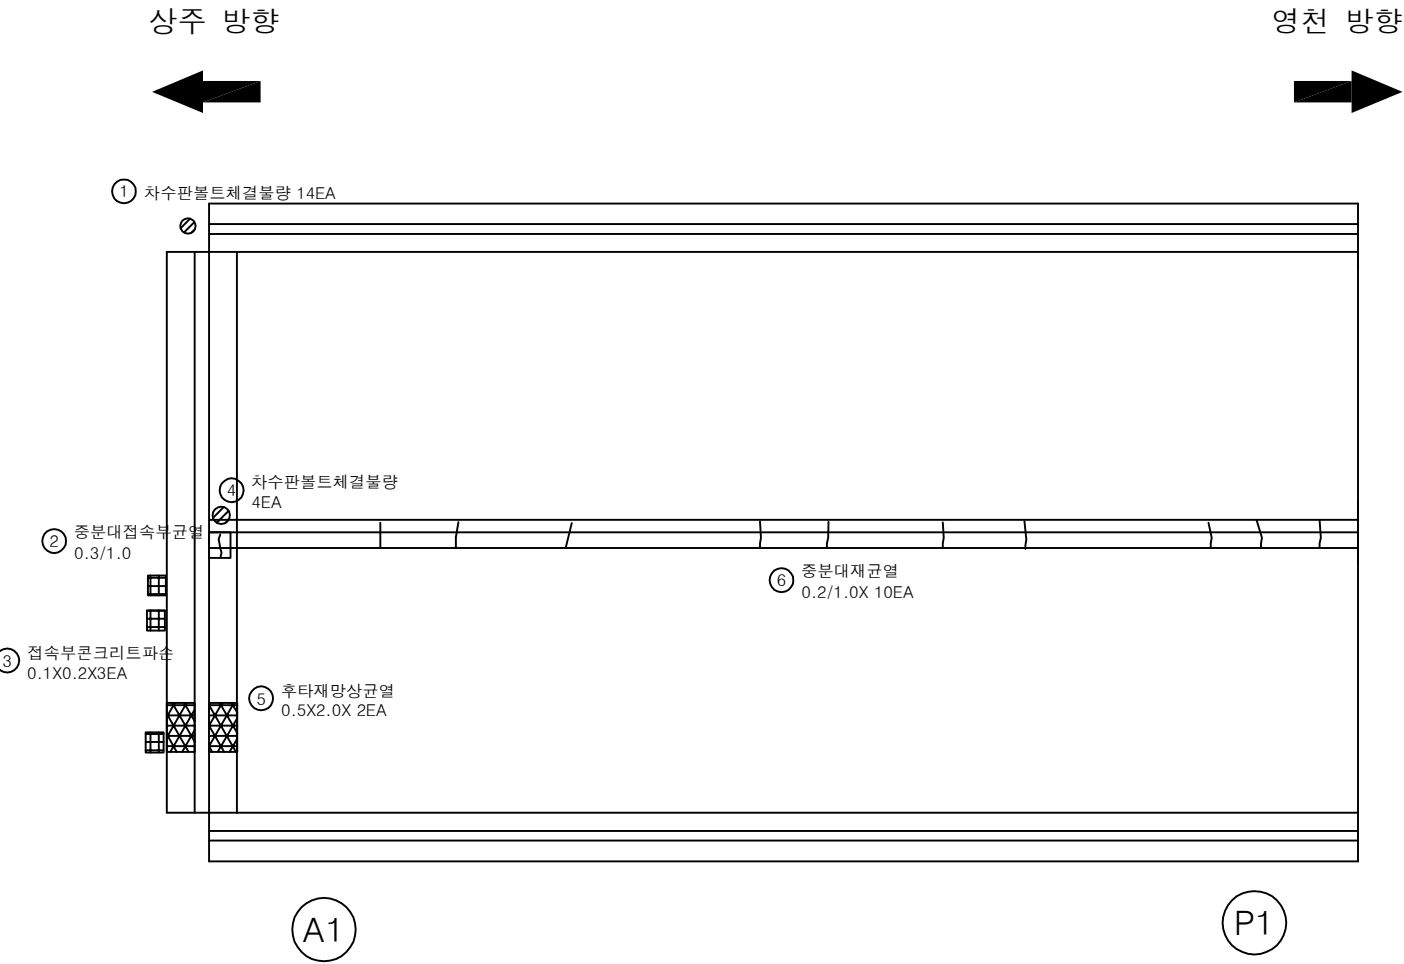

KEY PLAN

← 상주방향

영천방향 →

SECTION

판

균열

망상균열

재료분리

편치, 공동

바리, 파손

열화

누수, 체수

백태

피적물

철근노출

침하

그늘음

부식

좌굴, 변형

기타

발 주 처

상주영천고속도로(주)

용역명

상주영천고속도로 시설물 정기안전점검 용역

점검기관

(주)영성엔지니어링

도면번호

01



손상물량표

번호	손상내용	손상현황						비고
		폭 (mm)	길이 (m)	너비 (m)	물량	단위	개소	
1	중분대재균열	0.2	1.0		10.00	m	10	
2								
3								
상주 방향



영천 방향

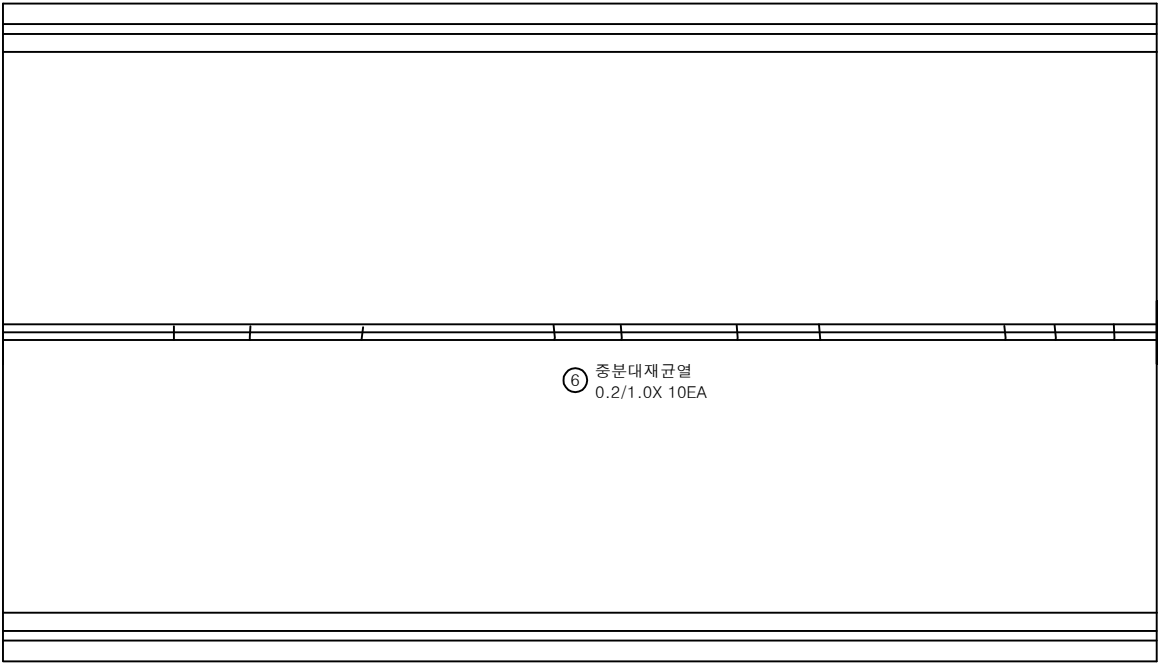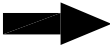


P1

P2


KEY PLAN

← 상주방향

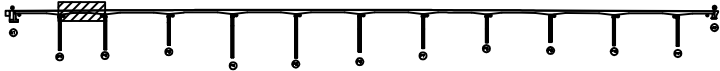

영천방향 →

SECTION

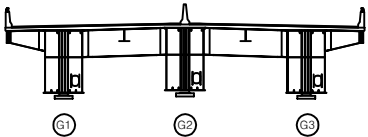

표제


균열	광상균열	재료분리
편치, 공동	박리, 파손	열화
누수, 체수	배태	파적물
철근노출	침하	그늘음
부식	좌굴, 변형	기타

발주처	상주영천고속도로(주)
용역명	상주영천고속도로 시설물 정기안전점검 용역
점검기관	(주)영성엔지니어링
도면번호	02

손상물량표


상주 방향

영천 방향

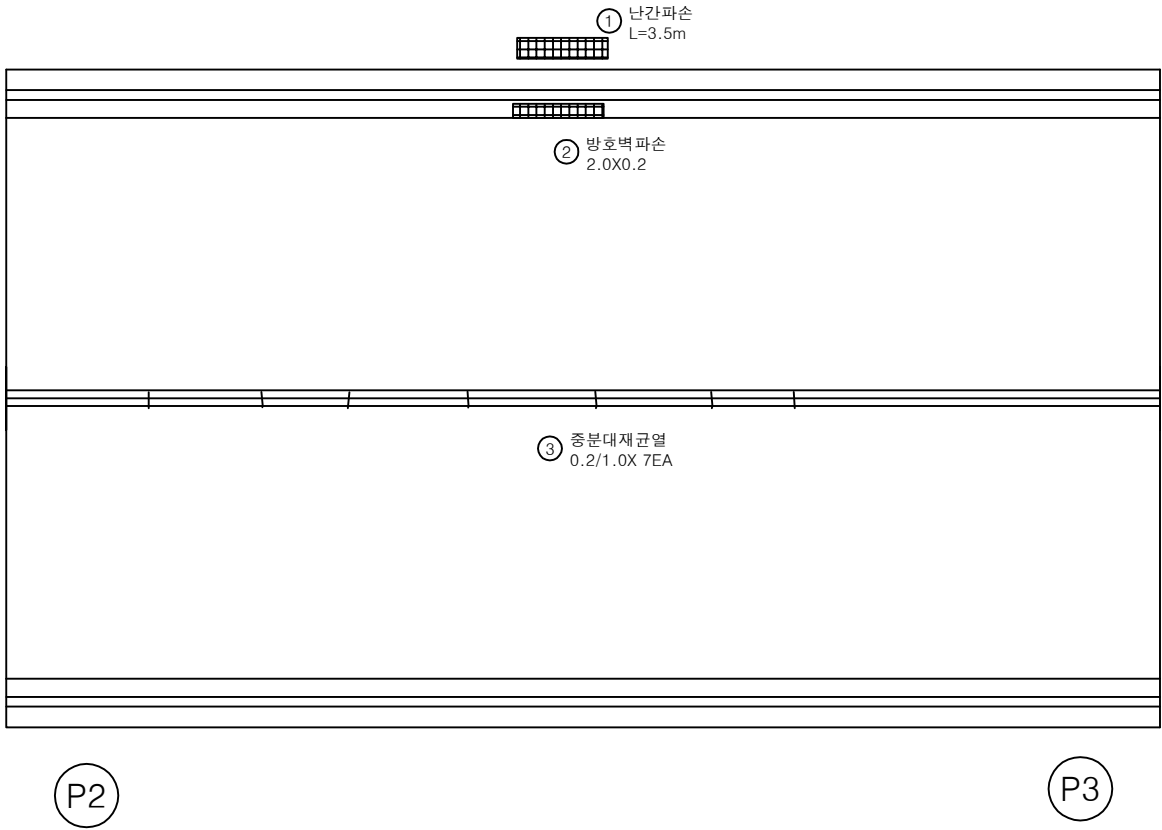


번호	손상내용	손상현황						비고
		폭 (mm)	길이 (m)	너비 (m)	물량	단위	개소	
1	난간파손		3.5		3.50	m	1	
2	방호벽파손		2.0	0.2	0.40	m ²	1	
3	중분대재균열	0.2	1.0		7.00	m	7	
4								
5								
KEY PLAN

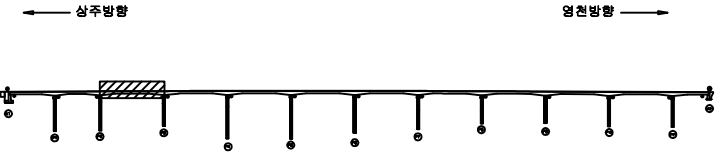

SECTION

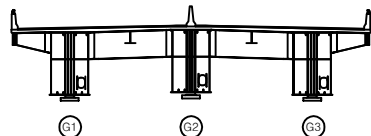

판례

균열	양상균열	재료분리
편치, 공동	빠리, 파손	열화
누수, 체수	백태	피적물
철근노출	침하	그늘음
부식	좌굴, 변형	기타

발주처	상주영천고속도로(주)
용역명	상주영천고속도로 시설물 정기안전점검 용역
점검기관	(주)영성엔지니어링
도면번호	03


손 상 물 량 표

번호	손상내용	손상현황						비 고
		폭 (mm)	길이 (m)	너비 (m)	물량	단위	개소	
1								
2								
상주 방향



영천 방향

 


P3

P4

KEY PLAN

← 상주방향

영천방향 →

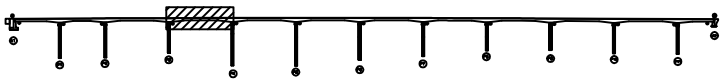

SECTION

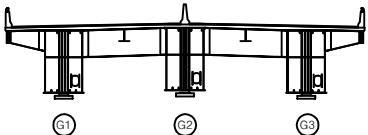


표
례

균열	광상균열	재로분리
편치, 공동	박리, 파손	열화
누수, 채수	백태	파적물
철근노출	침하	그늘음
부식	좌굴, 변형	기타

발 주 처	상주영천고속도로(주)
용 역 명	상주영천고속도로 시설물 정기안전점검 용역
점 검 기 관	(주)영성엔지니어링
도 면 번 호	04


손 상 물 량 표

번호	손상내용	손상현황						비 고
		폭 (mm)	길이 (m)	너비 (m)	물량	단위	개소	
1	중분대재균열	0.2	1.0		5.00	m	5	
2								
3								
상주 방향



영천 방향

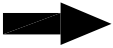


P4

P5


KEY PLAN

← 상주방향

영천방향 →

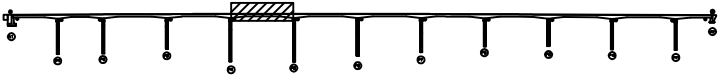

SECTION

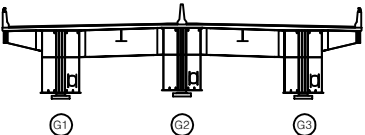

표

균열	양상균열	재료분리
편치, 공동	박리, 파손	열화
누수, 채수	배태	파적물
철근노출	침하	그늘음
부식	좌굴, 변형	기타

발 주 처	상주영천고속도로(주)
용 역 명	상주영천고속도로 시설물 정기안전점검 용역
점 검 기 관	(주)영성엔지니어링
도 면 번 호	05

상주 방향



영천 방향



① 중분대재균열
0.2/1.0X2EA

P5

P6


손상물량표

번호	손상내용	손상현황						비고
		폭 (mm)	길이 (m)	너비 (m)	물량	단위	개소	
1	중분대재균열	0.2	1.0		2.00	m	2	
2								
3								
KEY PLAN

← 상주방향

영천방향 →

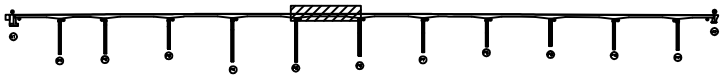

SECTION

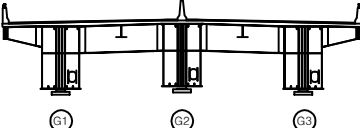

표

균열	광상균열	재료분리
편치, 공동	박리, 파손	열화
누수, 체수	배태	피적물
철근노출	침하	그늘음
부식	좌굴, 변형	기타

발주처	상주영천고속도로(주)
용역명	상주영천고속도로 시설물 정기안전점검 용역
점검기관	(주)영성엔지니어링
도면번호	06



손 상 물 량 표

번호	손상내용	손상현황						비 고
		폭 (mm)	길이 (m)	너비 (m)	물량	단위	개소	
1	중분대재균열	0.2	1.0		3.00	m	3	
2								
3								
상주 방향



영천 방향

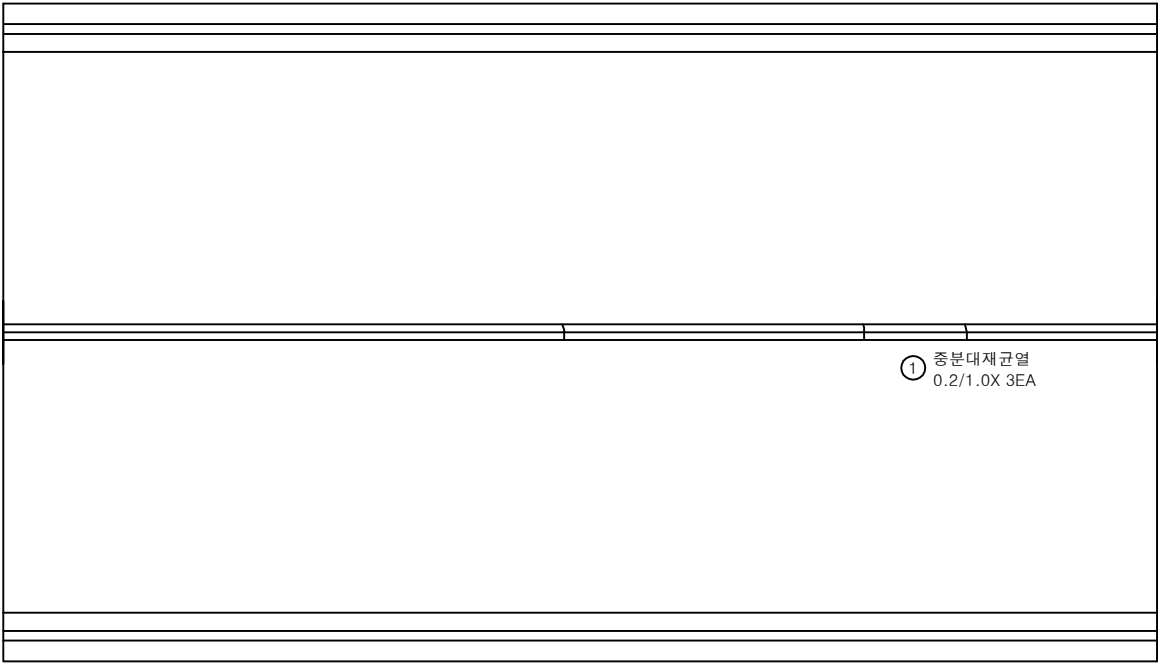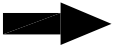


P6

P7


KEY PLAN

← 상주방향

영천방향 →

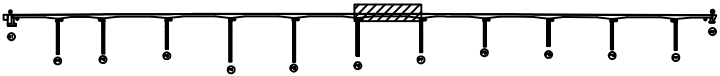

SECTION

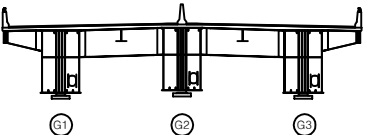

판
례


균열	광상균열	재료분리
편치, 공동	박리, 파손	열화
누수, 체수	배태	파적물
철근노출	침하	그늘음
부식	좌굴, 변형	기타

발 주 처	상주영천고속도로(주)
용 역 명	상주영천고속도로 시설물 정기안전점검 용역
점 검 기 관	(주)영성엔지니어링
도 면 번 호	07

상주 방향



영천 방향

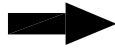

P7


P8

손 상 물 량 표

번호	손상내용	손상현황						비 고
		폭 (mm)	길이 (m)	너비 (m)	물량	단위	개소	
1								
2								
KEY PLAN

← 상주방향

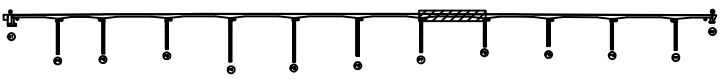

영천방향 →

SECTION

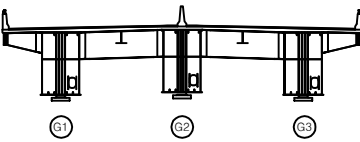

표

균열	광상균열	재료분리
편치, 공동	박리, 파손	열화
누수, 체수	녹태	파적물
철근노출	침하	그늘음
부식	좌굴, 변형	기타

발 주 처	상주영천고속도로(주)
용 역 명	상주영천고속도로 시설물 정기안전점검 용역
점 검 기 관	(주)영성엔지니어링
도 면 번 호	08



손상물량표

번호	손상내용	손상현황						비고
		폭 (mm)	길이 (m)	너비 (m)	물량	단위	개소	
1	중분대재균열	0.2	1.0		5.00	m	5	
2								
3								
상주 방향



영천 방향

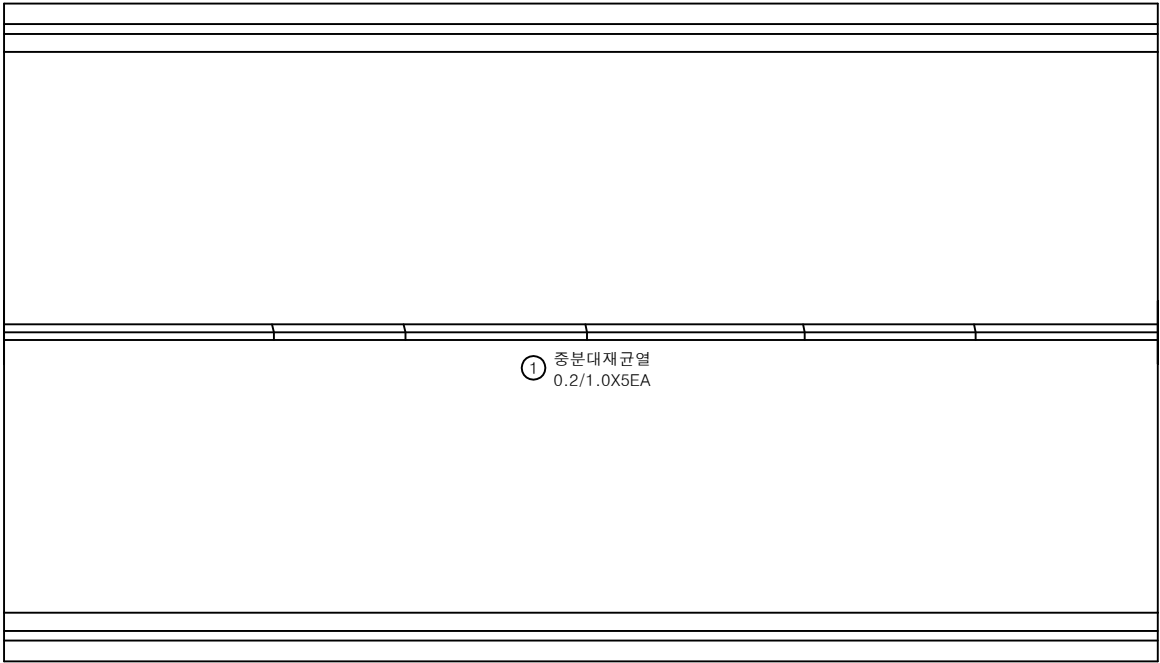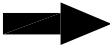


P8

P9


KEY PLAN

← 상주방향

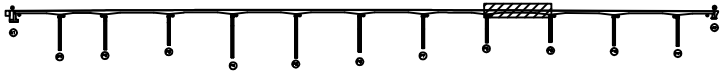

영천방향 →

SECTION

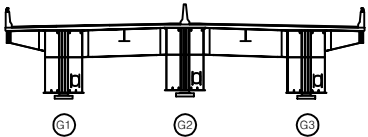

표



균열	장상균열	재료분리
펀치, 공동	박리, 파손	열화
누수, 채수	배태	파적물
철근노출	침하	기름흔
부식	좌굴, 변형	기타

발주처	상주영천고속도로(주)
용역명	상주영천고속도로 시설물 정기안전점검 용역
점검기관	(주)영성엔지니어링
도면번호	09

상주 방향



영천 방향

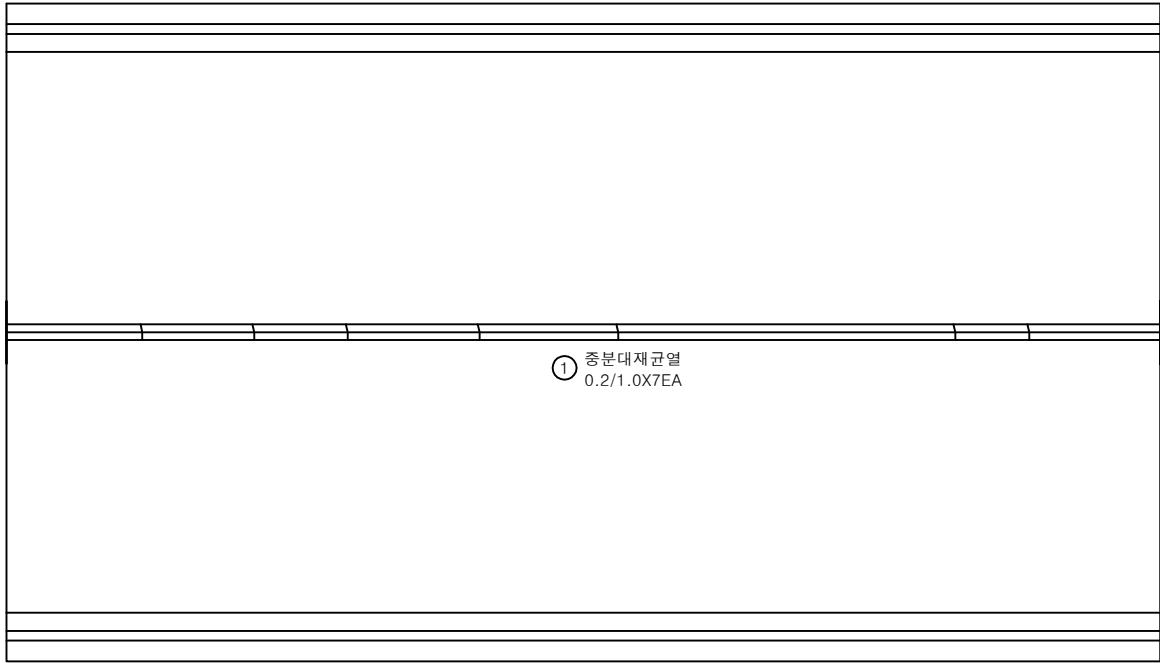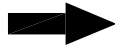

P9


P10

손 상 물 량 표

번호	손상내용	손상현황						비 고
		폭 (mm)	길이 (m)	너비 (m)	물량	단위	개소	
1	중분대재균열	0.2	1.0		7.00	m	7	
2								
3								
KEY PLAN

← 상주방향

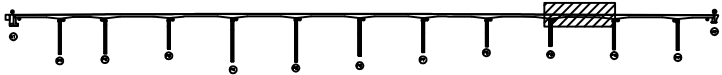

영천방향 →

SECTION

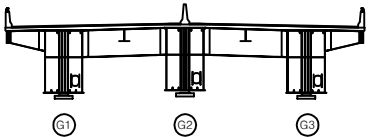

표

균열	광상균열	재료분리
편치, 공동	박리, 파손	열화
누수, 체수	녹태	파적물
철근노출	침하	그늘음
부식	좌굴, 변형	기타

발 주 처	상주영천고속도로(주)
용 역 명	상주영천고속도로 시설물 정기안전점검 용역
점 검 기 관	(주)영성엔지니어링
도 면 번 호	10



손 상 물 량 표

번호	손상내용	손상현황						비 고
		폭 (mm)	길이 (m)	너비 (m)	물량	단위	개소	
1	중분대재균열	0.2	1.0		5.00	m	5	
2								
3								
상주 방향



영천 방향

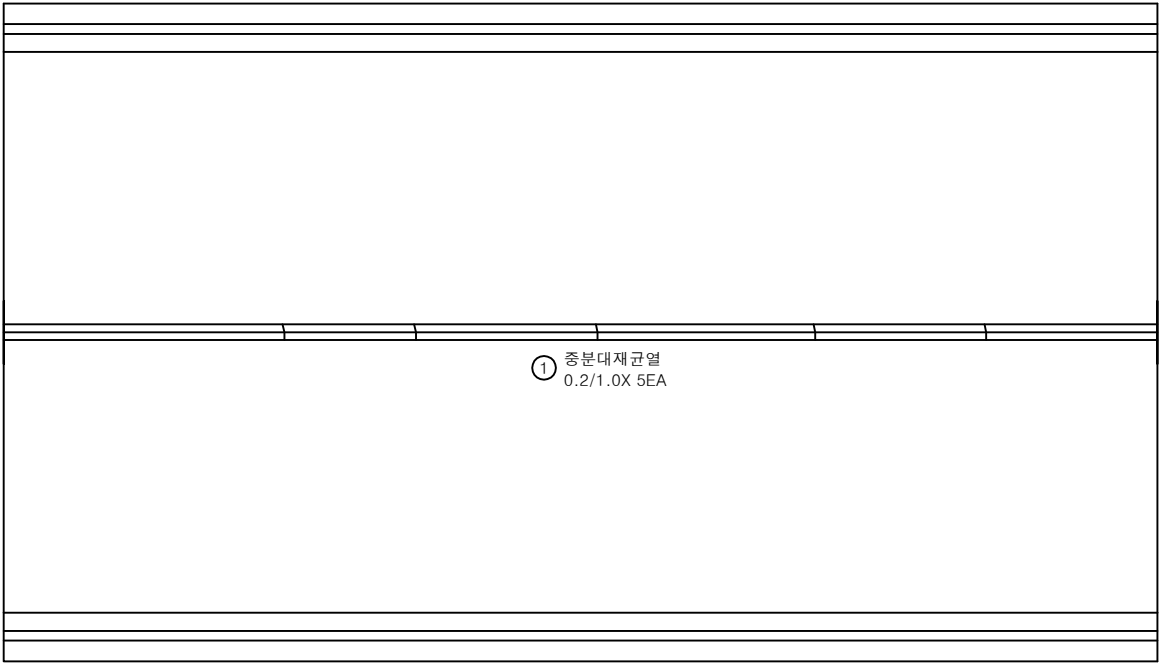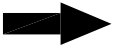


P10

P11


KEY PLAN

← 상주방향

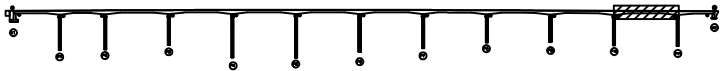

영천방향 →

SECTION

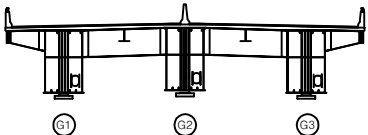

표


균열	양상균열	재료분리
펀치, 공동	박리, 파손	열화
누수, 체수	부식	파적물
철근노출	침하	그늘음
부식	좌굴, 변형	기타

발 주 처	상주영천고속도로(주)
용 역 명	상주영천고속도로 시설물 정기안전점검 용역
점 검 기 관	(주)영성엔지니어링
도 면 번 호	11

상주 방향



영천 방향

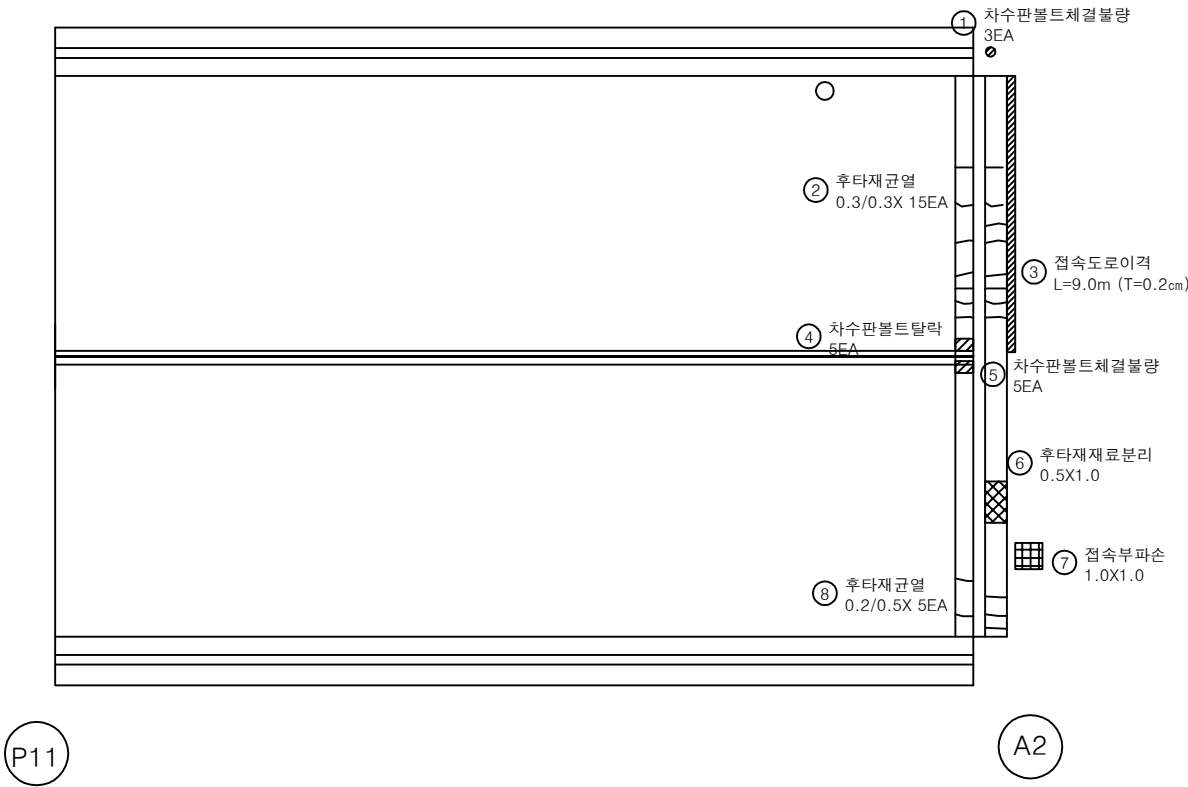


손 상 물 량 표

번호	손상내용	손상현황						비 고
		폭 (mm)	길이 (m)	너비 (m)	물량	단위	개소	
1	차수판볼트 체결볼량				3.00	EA	3	
2	후타재균열	0.3	0.3		4.50	m	15	
3	접속도로이격		9.0		9.00	m	1	(T=0.2cm)
4	차수판볼트탈락				5.00	EA	5	
5	차수판볼트탈락				5.00	EA	5	
6	후타재재료분리		0.5	1.0	0.50	m ²	1	
7	접속부파손		1.0	1.0	1.00	m ²	1	
8	후타재균열	0.2	0.5		2.50	m	5	
9								
10								
KEY PLAN

상주방향

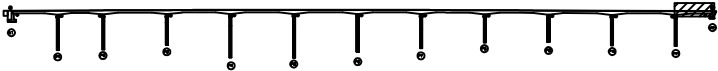

영천방향

SECTION

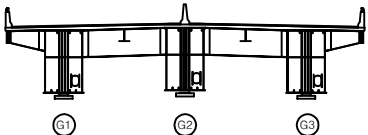


범례



균열	양상균열	재료분리
편치, 공동	박리, 파손	열화
누수, 체수	변태	파손물
철근노출	침하	그늘음
부식	좌굴, 변형	기타

발 주 처	상주영천고속도로(주)
용 역 명	상주영천고속도로 시설물 정기안전점검 용역
점 검 기 관	(주)영성엔지니어링
도 면 번 호	12

상주 방향

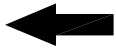

영천 방향

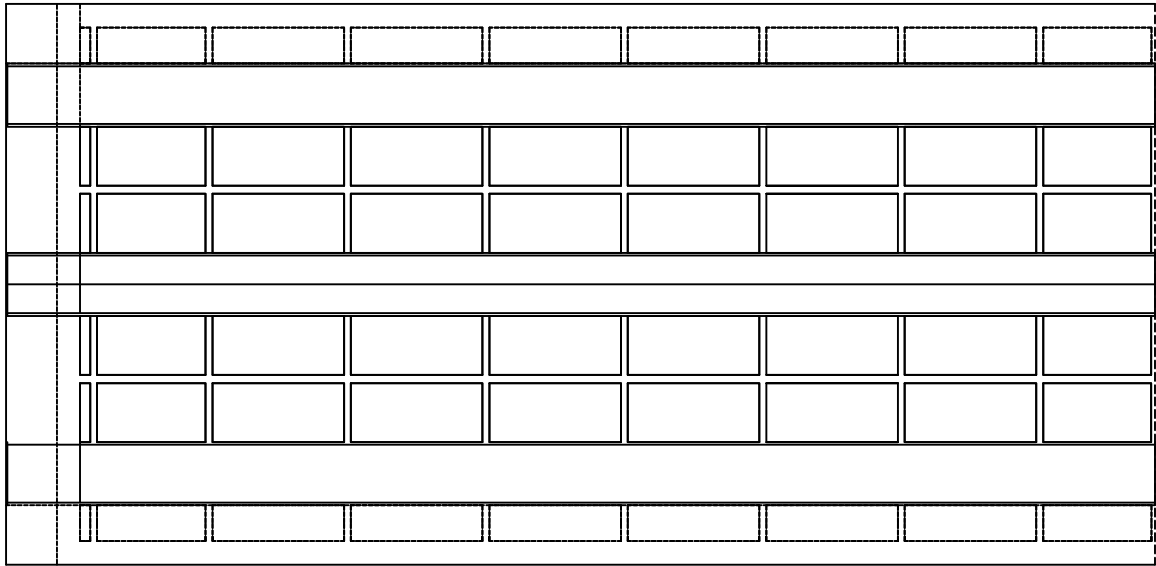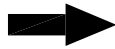

A1


P1

손 상 물 량 표

번호	손상내용	손상현황						비 고
		폭 (mm)	길이 (m)	너비 (m)	물량	단위	개소	
1								
2								
KEY PLAN

← 상주방향

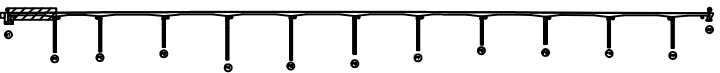

영천방향 →

SECTION

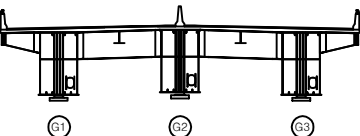

판례


균열	양상균열	재료분리
편치, 공동	박리, 파손	열화
누수, 채수	녹태	파적물
철근노출	침하	그늘음
부식	좌굴, 변형	기타

발 주 처	상주영천고속도로(주)
용 역 명	상주영천고속도로 시설물 정기안전점검 용역
점 검 기 관	(주)영성엔지니어링
도 면 번 호	13

상주 방향



영천 방향

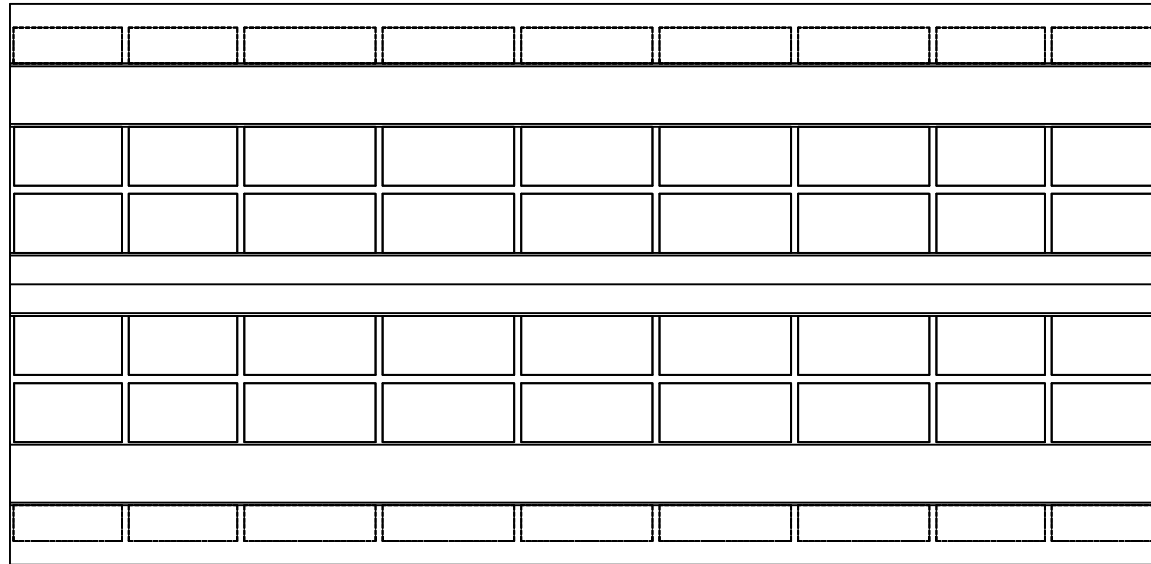


P1

P2


손 상 물 량 표

번호	손상내용	손상현황						비 고
		폭 (mm)	길이 (m)	너비 (m)	물량	단위	개소	
1								
2								
KEY PLAN

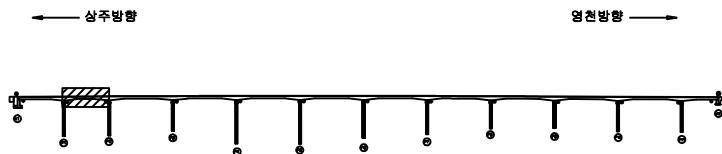

SECTION

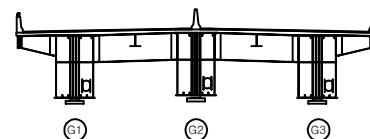

五
五

	간 열		망상균열		재료분리
	편치, 공동		바리, 파손		열 화
	누수, 체수		백 태		퇴적물
	철근노출		침 하		그을음
	부 식		좌굴, 변형		기 타

발 주 처 상주영천고속도로(주)

용역명	상주영천고속도로 시설물 정기안전점검 용역
-----	------------------------


점 검 기 관 (주)명성엔지니어링

도면번호

상주 방향



영천 방향

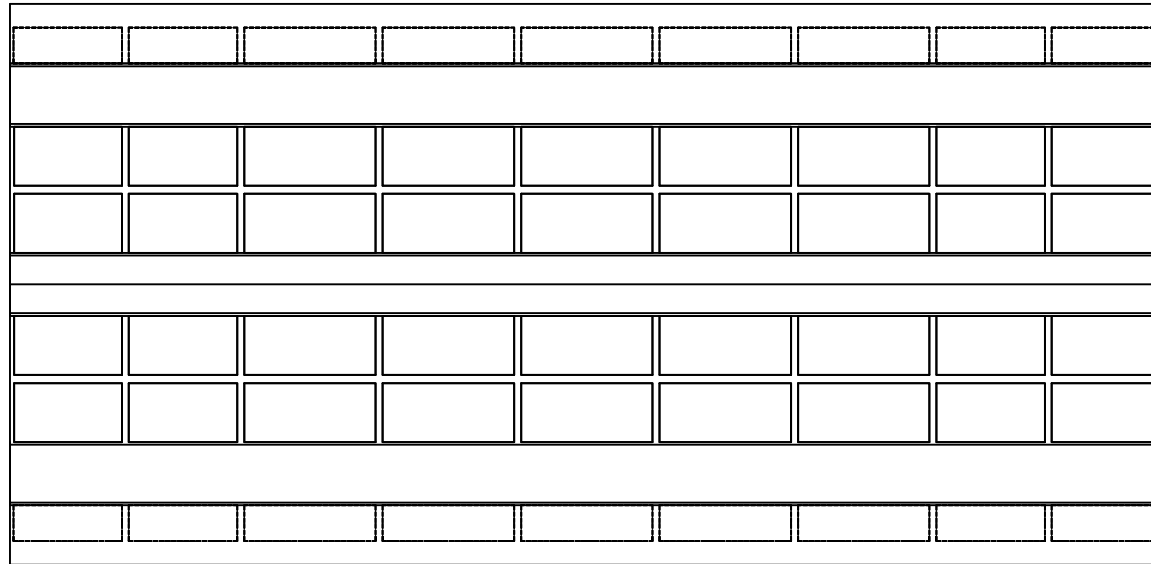


P2

P3


손 상 물 량 표

번호	손상내용	손상현황						비 고
		폭 (mm)	길이 (m)	너비 (m)	물량	단위	개소	
1								
2								
KEY PLAN

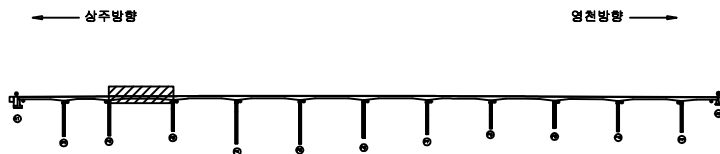

SECTION

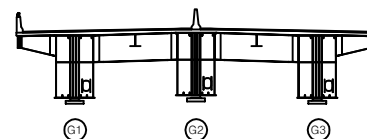

五
五

	간 열		망상균열		재료분리
	편치, 공동		바리, 파손		열 화
	누수, 체수		백 태		퇴적물
	철근노출		침 하		그을음
	부 식		좌굴, 변형		기 타

000	10	000
-----	----	-----

도면 번호 15



손 상 물 량 표

번호	손상내용	손상현황						비 고
		폭 (mm)	길이 (m)	너비 (m)	물량	단위	개소	
1	배수관탈락				1.00	EA	1	
2								
3								
상주 방향



영천 방향

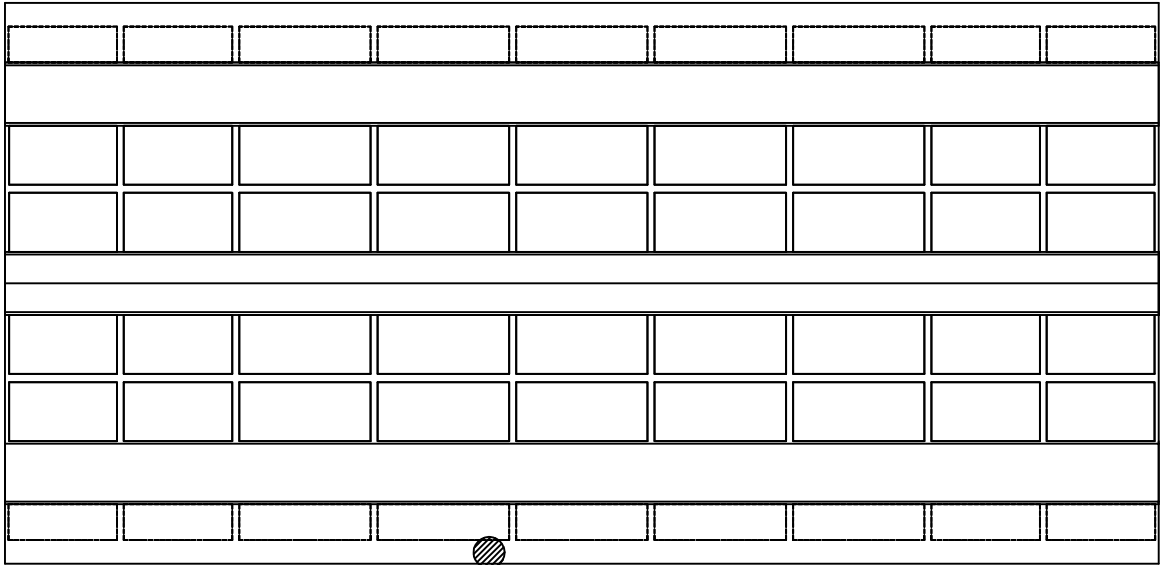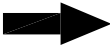


① 배수관탈락
1EA

P3

P4

KEY
PLAN

← 상주방향

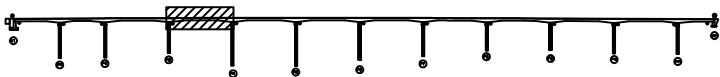

영천방향 →

SECTION

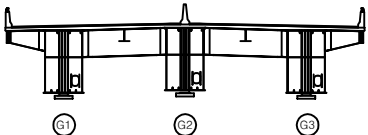


표
례



균열	양상균열	재료분리
편치, 공동	박리, 파손	열화
누수, 체수	백태	파적물
철근노출	침하	그늘음
부식	좌굴, 변형	기타

발 주 처	상주영천고속도로(주)
용 역 명	상주영천고속도로 시설물 정기안전점검 용역
점 검 기 관	(주)영성엔지니어링
도 면 번 호	16

상주 방향



영천 방향

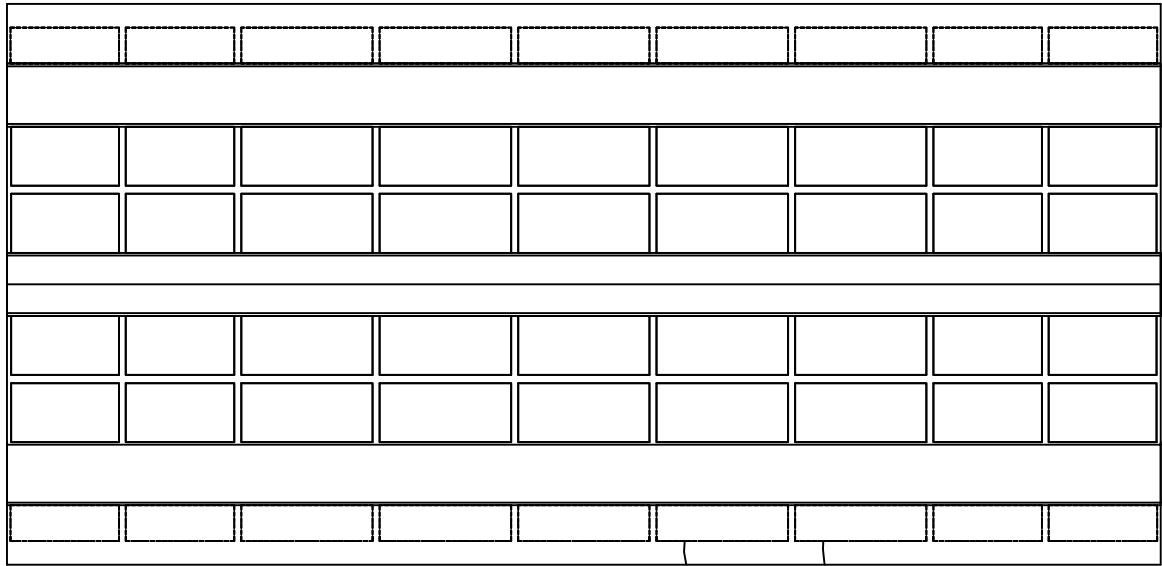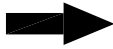

① 0.3/1.0X 2EA


P4

P5


손상물량표

번호	손상내용	손상현황						비고
		폭 (mm)	길이 (m)	너비 (m)	물량	단위	개소	
1	균열	0.3	1.0		2.00	m	2	
2								
3								
KEY PLAN

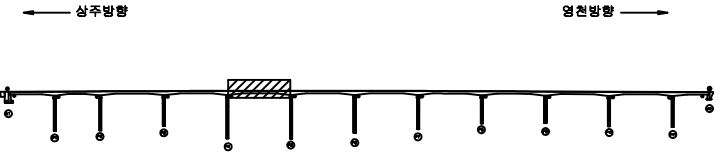

SECTION

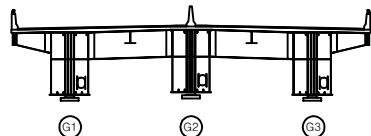

표

균열	양상균열	재료분리
편치, 공동	박리, 파손	열화
누수, 체수	녹태	파적물
철근노출	침하	그늘음
부식	좌굴, 변형	기타

발주처	상주영천고속도로(주)
용역명	상주영천고속도로 시설물 정기안전점검 용역
점검기관	(주)영성엔지니어링
도면번호	17

상주 방향




정면 방향




손 상 물 량 표

번호	손상내용	손상현황						비 고
		폭 (mm)	길이 (m)	너비 (m)	물량	단위	개소	
1								
2								
KEY PLAN

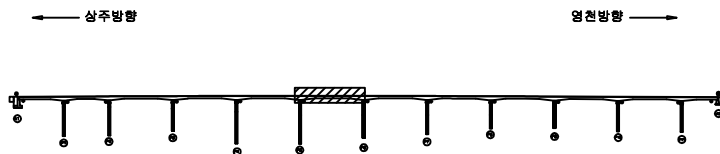

SECTION

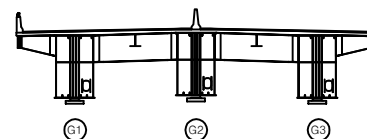

附 錄

	균열		망상균열		재료분리
	편치, 공동		바리, 파손		열화
	누수, 체수		백태		퇴적물
	철근노출		침하		그을음
	부식		좌굴, 변형		기타

발 주 처 상주영천고속도로(주)

용역명	상주영천고속도로 시설물 정기안전점검 용역
-----	------------------------



점 검 기 관 (주)명성엔지니어링

도 면 번 호

상주 방향



영천 방향

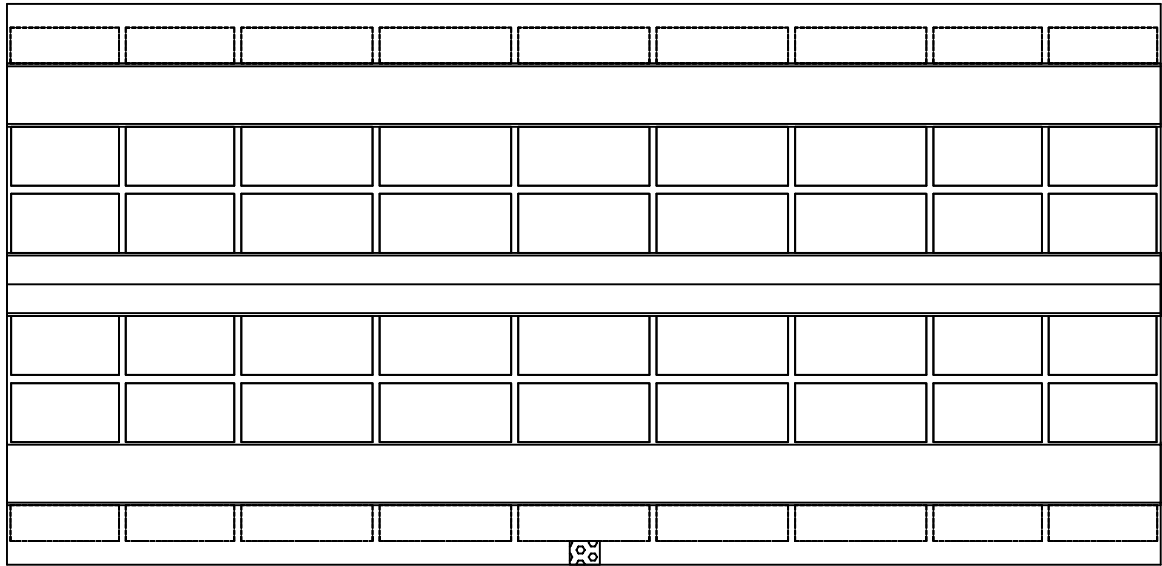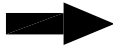

① 백태 0.2x0.5

P6


P7

손 상 물 량 표

번호	손상내용	손상현황						비 고
		폭 (mm)	길이 (m)	너비 (m)	물량	단위	개소	
1	백태		0.2	0.5	0.10	m ²	1	
2								
3								
KEY PLAN

← 상주방향

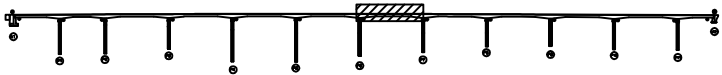

영천방향 →

SECTION

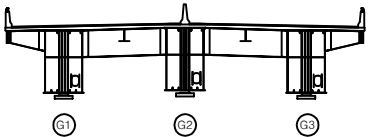

표

균열	양상균열	재료분리
편치, 공동	박리, 파손	열화
누수, 채수	백태	피격물
철근노출	침하	그늘음
부식	좌굴, 변형	기타

발 주 처	상주영천고속도로(주)
용 역 명	상주영천고속도로 시설물 정기안전점검 용역
점 검 기 관	(주)영성엔지니어링
도 면 번 호	19



손 상 물 량 표

번호	손상내용	손상현황						비 고
		폭 (mm)	길이 (m)	너비 (m)	물량	단위	개소	
1	배수관지지대탈락				1.00	EA	1	
2	배수관탈락		10.0		10.0	m	1	
3	배수관연결고리탈락				3.00	EA	3	
4	배수관지지대탈락				1.00	EA	1	
5	배수관연결부탈락				1.00	EA	1	신규
6								
7								
상주 방향




영천 방향

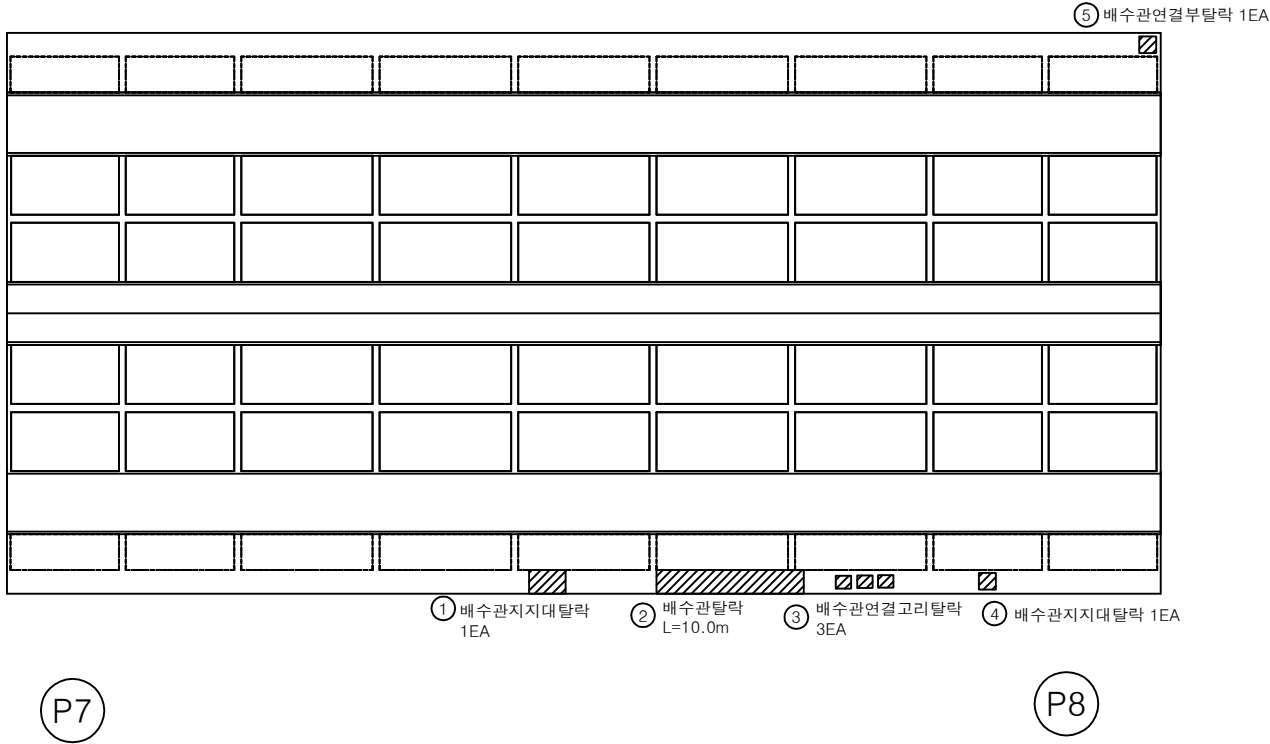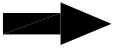


KEY PLAN

상주방향

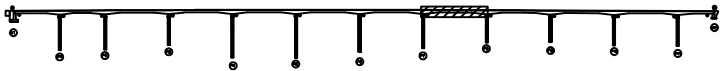

영천방향

SECTION

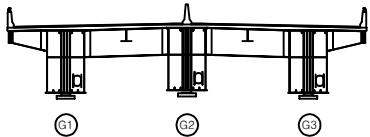

판례


균열	양상균열	재료분리
편치, 공동	박리, 파손	열화
누수, 체수	백태	피적물
철근노출	침하	그늘음
부식	좌굴, 변형	기타

발 주 처	상주영천고속도로(주)
용 역 명	상주영천고속도로 시설물 정기안전점검 용역
점 검 기 관	(주)영성엔지니어링
도 면 번 호	20

상주 방향



영천 방향

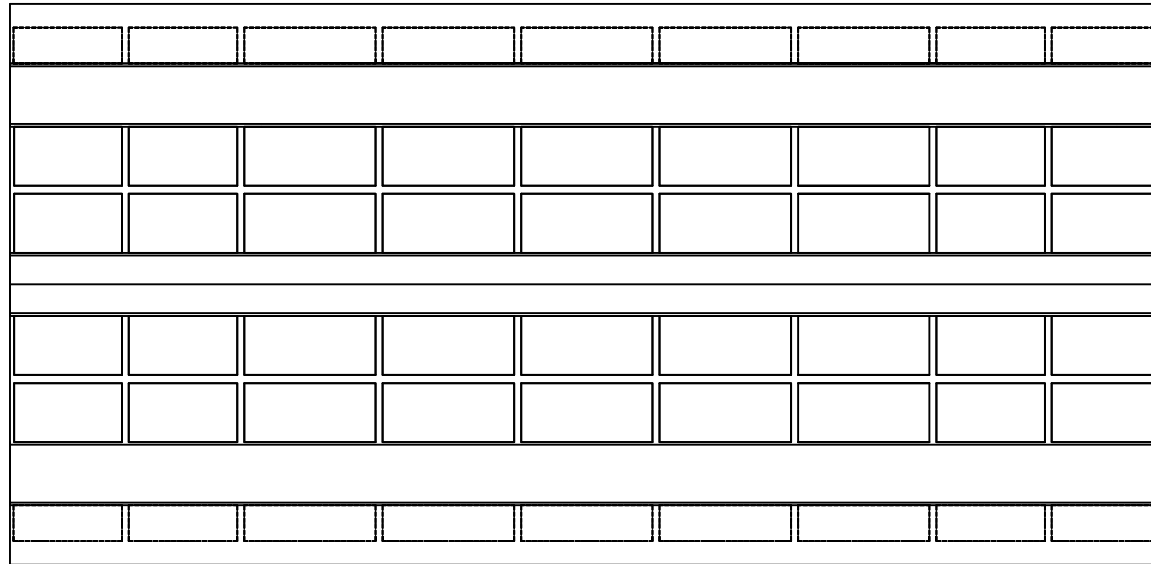

P8

P9


손 상 물 량 표

번호	손상내용	손상현황						비 고
		폭 (mm)	길이 (m)	너비 (m)	물량	단위	개소	
1								
2								
KEY PLAN

영천방향 →

SECTION

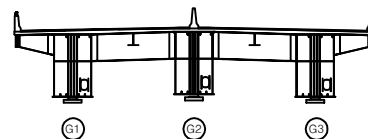

五 五

	간 열		망상간열		재료부리
	원치, 공동		바리, 파손		열 화
	누수, 체수		백 태		피적물
	철근노출		침 하		그를음
	부 식		좌굴, 변형		기 타

발 주 처 상주영천고속도로(주)

용역명

상주영천고속도로 시설물 정기안전점검 용역

점 검 기 관 (주)명성엔지니어링

도면번호

P9

P10


손 상 물 량 표

번호	손상내용	손상현황						비 고
		폭 (mm)	길이 (m)	너비 (m)	물량	단위	개소	
1								
2								
KEY PLAN

A diagram of a continuous beam with 10 supports, represented by circles. A rectangular load, indicated by a hatched pattern, is applied to the beam between the 8th and 9th supports from the left.

SECTION

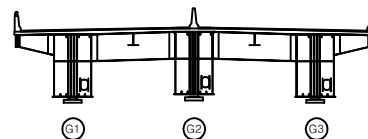

附 錄



	간 열		망상간열		재료부리
	원치, 공동		바리, 파손		열 화
	누수, 체수		백 태		피적물
	철근노출		침 하		그를음
	부 식		좌굴, 변형		기 타

발 주 처	삼주영천고속도로(주)
용 역 명	삼주영천고속도로 시설물 정기안전점검 용역
점 검 기 관	(주)명성엔지니어링
도 연 번 호	22

상주 방향



영천 방향

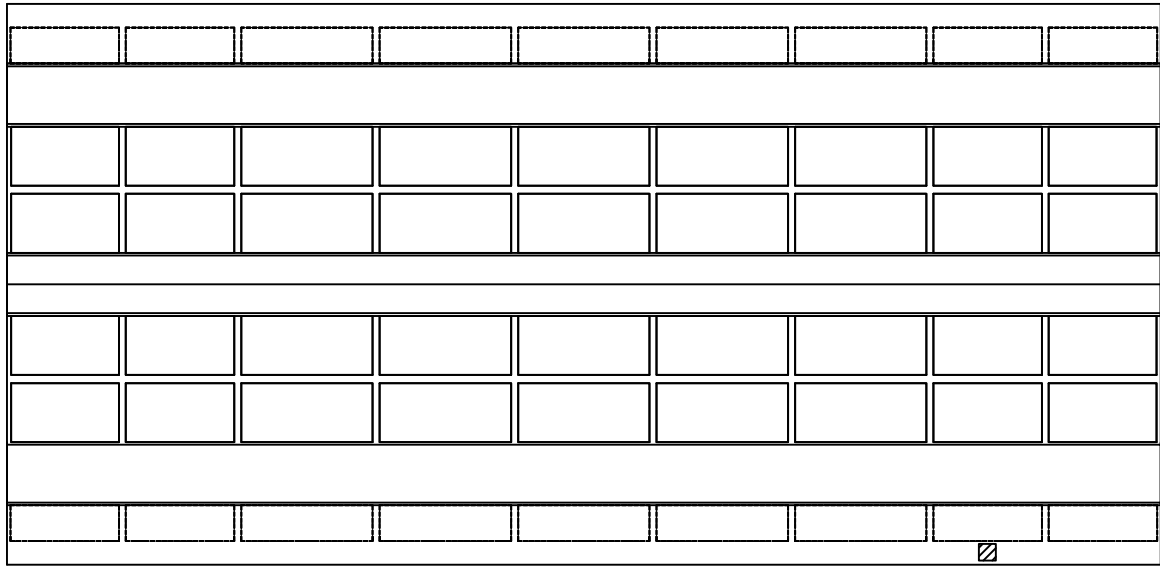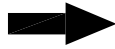

① 배수관지지대탈락 1EA

P10


P11

손 상 물 량 표

번호	손상내용	손상현황						비 고
		폭 (mm)	길이 (m)	너비 (m)	물량	단위	개소	
1	배수관지지대탈락				1.00	EA	1	
2								
3								
KEY PLAN

← 상주방향

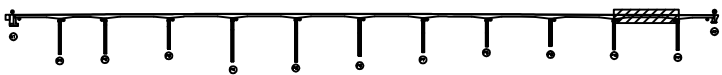

영천방향 →

SECTION

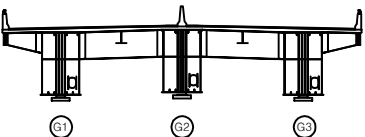

표


균열, 공동	양상균열, 박리, 파손	재료분리
침하, 가라앉음	부식	기타

발 주 처	상주영천고속도로(주)
용 역 명	상주영천고속도로 시설물 정기안전점검 용역
점 검 기 관	(주)영성엔지니어링
도 면 번 호	23

상주 방향



영천 방향

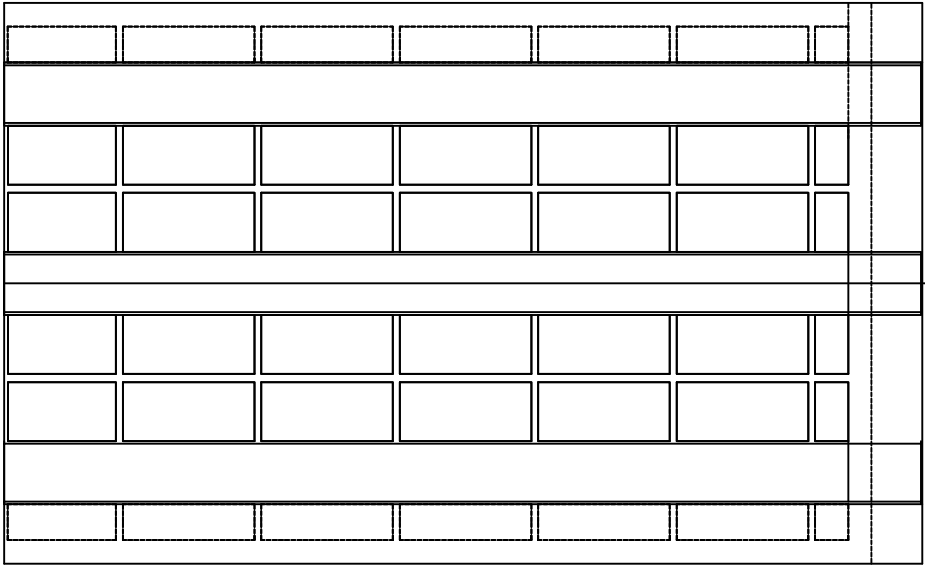

P11

A2


손상물량표

번호	손상내용	손상현황						비고
		폭 (mm)	길이 (m)	너비 (m)	물량	단위	개소	
1								
2								
KEY PLAN

← 상주방향

영천방향 →

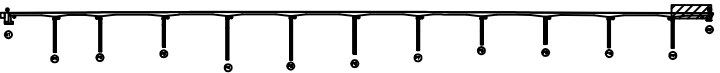

SECTION

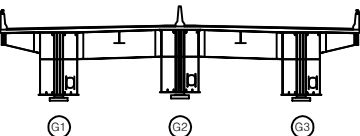

표


균열	양상균열	재료분리
편치, 공동	박리, 파손	열화
누수, 체수	백태	파적물
철근노출	침하	그늘음
부식	좌굴, 변형	기타

발주처	상주영천고속도로(주)
용역명	상주영천고속도로 시설물 정기안전점검 용역
점검기관	(주)영성엔지니어링
도면번호	24


손 상 물 량 표

번호	손상내용	손상현황						비 고
		폭 (mm)	길이 (m)	너비 (m)	물량	단위	개소	
1								
2								
좌측면

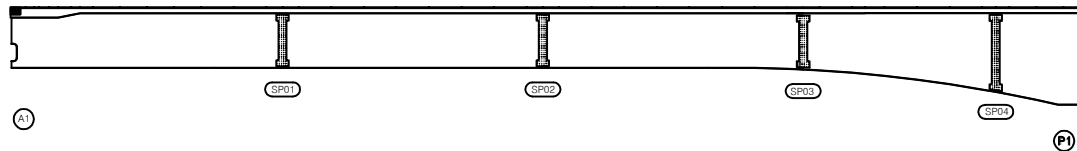

하면

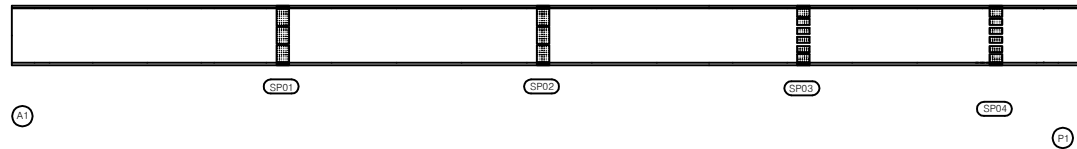


우측면

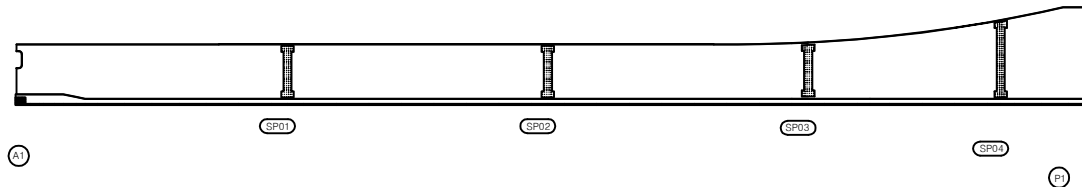


KEY PLAN

← 상주방향

영천방향 →

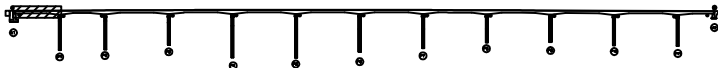

SECTION

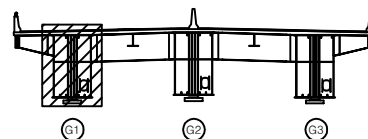표
례

	균열		광상균열		재료분리
	부식		변형		기타

발 주 처 상주영천고속도로(주)

용역명 상주영천고속도로 시설물 정기안전점검 용역


점 검 기 관 (주)영성엔지니어링

도면번호


손 상 물 량 표

번호	손상내용	손상현황						비 고
		폭 (mm)	길이 (m)	너비 (m)	물량	단위	개소	
1								
2								
좌측면

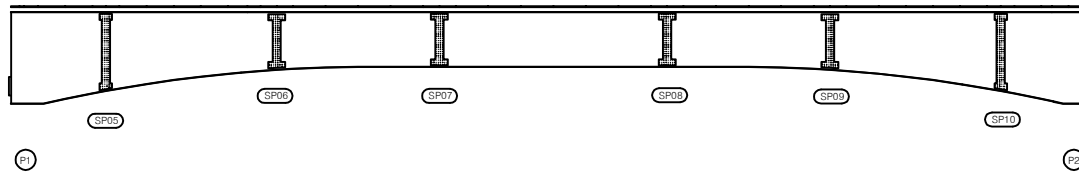


하면

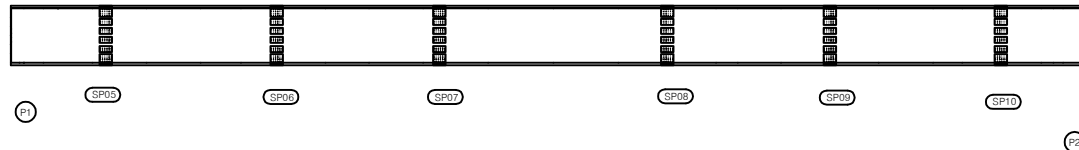


우측면

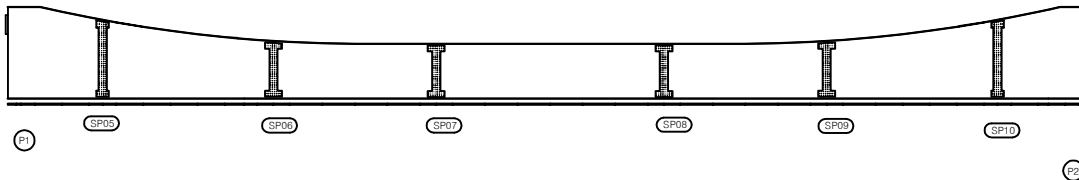

KEY PLAN

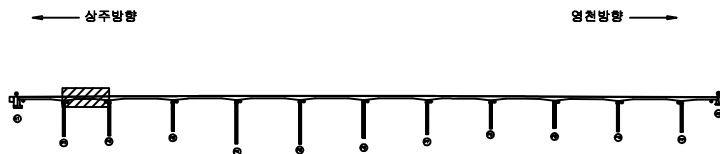

SECTION

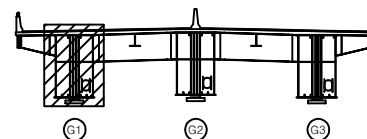

표

균열	광상균열	재료분리
편치, 공동	바리, 파손	열화
누수, 체수	백태	피적물
철근노출	침하	그늘음
부식	좌굴, 변형	기타

발 주 처 상주영천고속도로(주)

용역명 상주영천고속도로 시설물 정기안전점검 용역


점 검 기 관 (주)영성엔지니어링

도면번호


손 상 물 량 표

번호	손상내용	손상현황						비 고
		폭 (mm)	길이 (m)	너비 (m)	물량	단위	개소	
1								
2								
좌측면

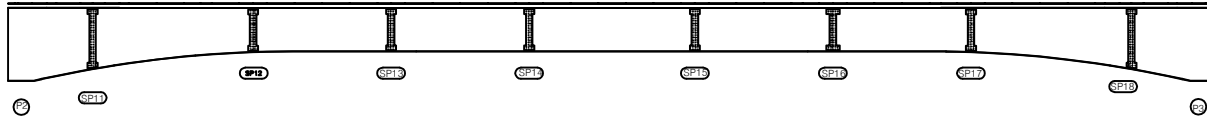


하면

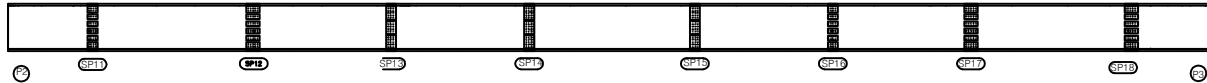


우측면

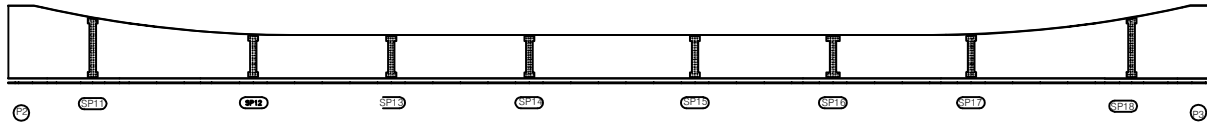

KEY PLAN

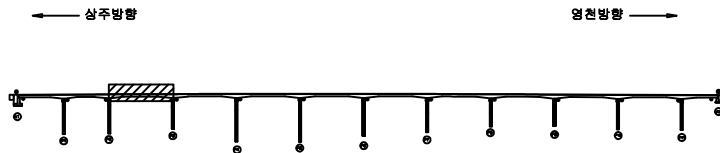

SECTION

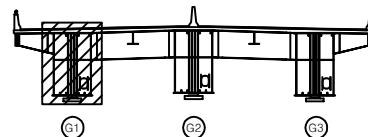표
례


	균열		광상균열		재료분리
	부식		변형		기타

발 주 처	상주영천고속도로(주)
용 역 명	상주영천고속도로 시설물 정기안전점검 용역
점 검 기 관	(주)영성엔지니어링
도 면 번 호	

손 상 물 량 표

번호	손상내용	손상현황						비 고
		폭 (mm)	길이 (m)	너비 (m)	물량	단위	개소	
1								
2								
좌측면

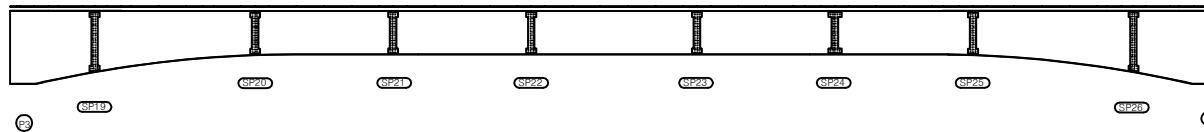


하면




우측면

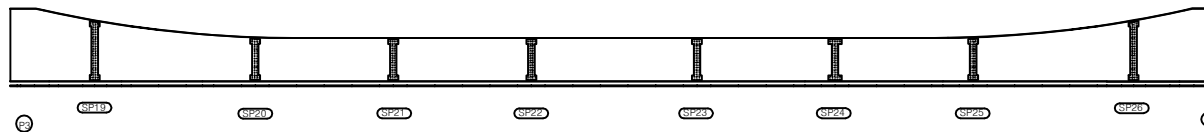

KEY PLAN

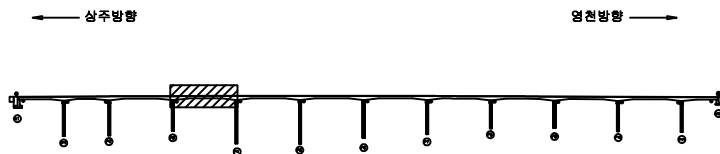

SECTION

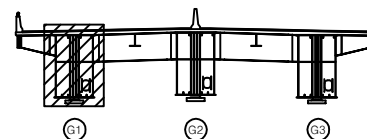

판례

	균열		망상균열		재료분리
	편치, 공동		박리, 파손		열화
	누수, 체수		백태		피착물
	철근노출		침하		그늘음
	부식		좌굴, 변형		기타

발 주 처 상주영천고속도로(주)

용역명 상주영천고속도로 시설물 정기안전점검 용역


점검기관 (주)영성엔지니어링

도면번호

손 상 물 량 표

번호	손상내용	손상현황						비 고
		폭 (mm)	길이 (m)	너비 (m)	물량	단위	개소	
1								
2								
좌측면

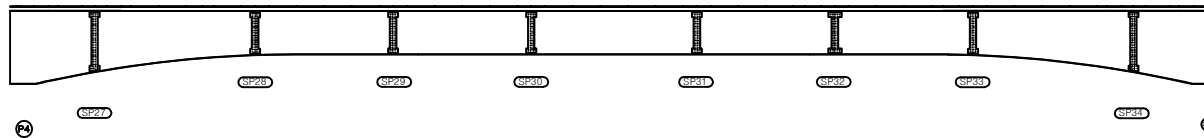


하면




우측면

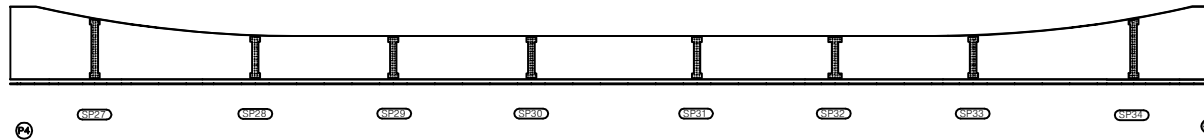

KEY PLAN

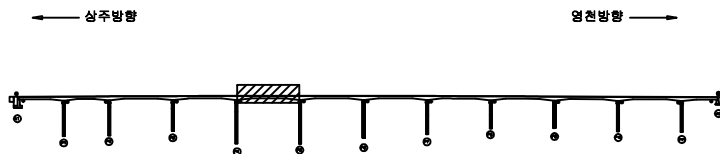

SECTION

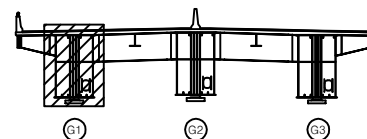표
례

균열, 공동	박리, 파손	철근노출	부식
누수, 체수	백태	좌굴, 변형	기타
양상균열	박리, 파손	철 하	기타
철근노출	철 하	좌굴, 변형	기타

발 주 처 상주영천고속도로(주)

용역명 상주영천고속도로 시설물 정기안전점검 용역


점검기관 (주)영성엔지니어링

도면번호


손 상 물 량 표

번호	손상내용	손상현황						비 고
		폭 (mm)	길이 (m)	너비 (m)	물량	단위	개소	
1								
2								
좌측면

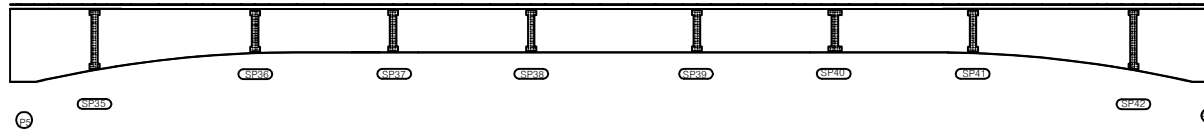


하면

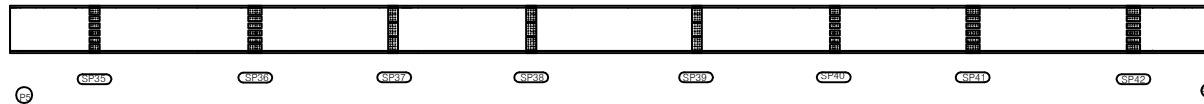


우측면

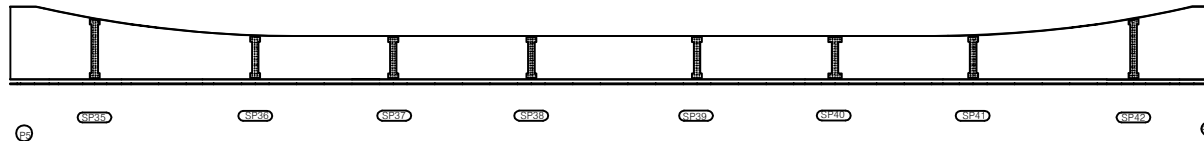

KEY PLAN

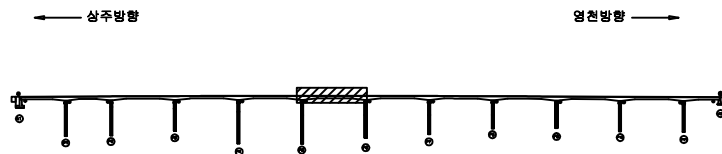

SECTION

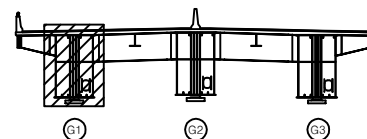

표

균열	광상균열	재료분리
편치, 공동	바리, 파손	열화
누수, 체수	백태	피적물
철근노출	침하	그늘음
부식	좌굴, 변형	기타

발 주 처 상주영천고속도로(주)

용역명 상주영천고속도로 시설물 정기안전점검 용역


점 검 기 관 (주)영성엔지니어링

도면번호


손 상 물 량 표

번호	손상내용	손상현황						비 고
		폭 (mm)	길이 (m)	너비 (m)	물량	단위	개소	
1								
2								
좌측면

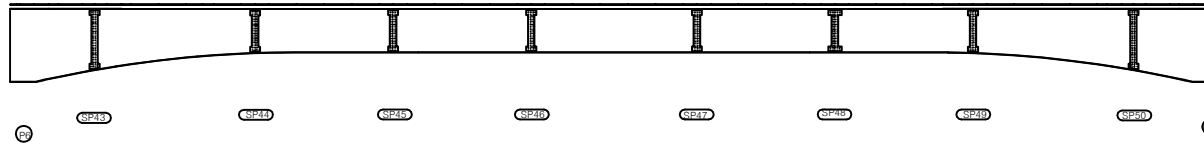


하면

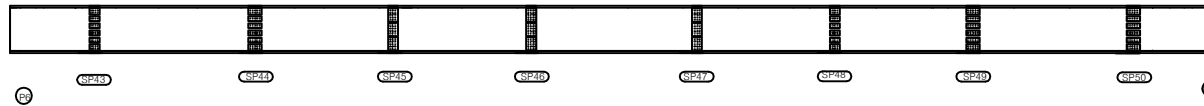


우측면

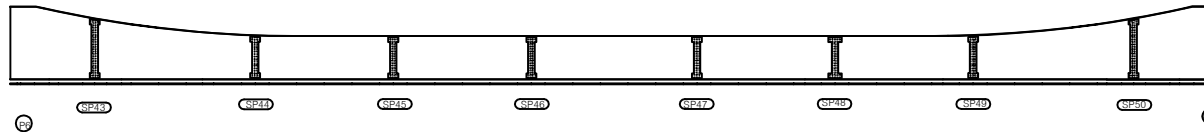

KEY PLAN

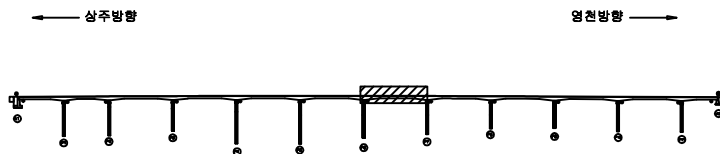

SECTION

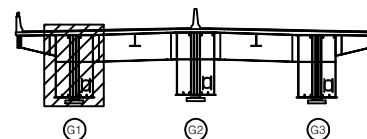표
례

균열, 공동	파손, 파손	철근노출	부식
침하	좌굴, 변형	재료분리	기타

발 주 처 상주영천고속도로(주)

용역명 상주영천고속도로 시설물 정기안전점검 용역


점 검 기 관 (주)영성엔지니어링

도면번호

손 상 물 량 표

번호	손상내용	손상현황						비 고
		폭 (mm)	길이 (m)	너비 (m)	물량	단위	개소	
1								
2								
좌측면

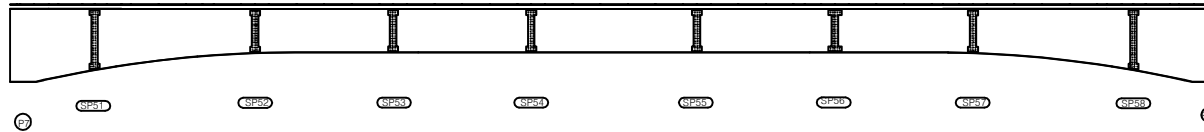

하면




우측면

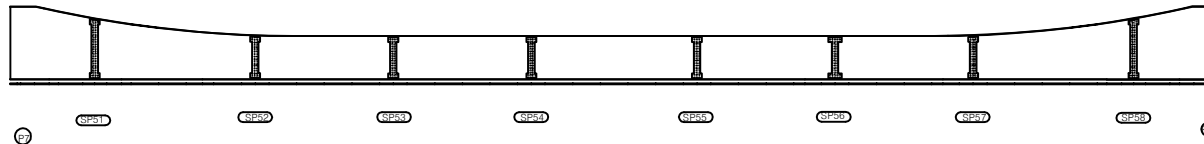


KEY PLAN

← 상주방향

영천방향 →

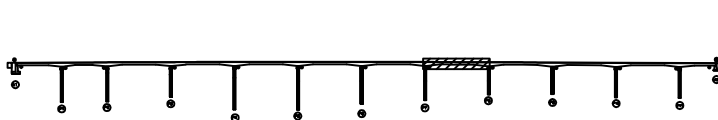

SECTION

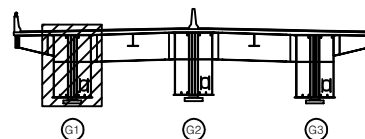

판례

	균열		방상균열		재료분리
	편치, 공동		박리, 파손		열화
	누수, 체수		변태		이격물
	철근노출		침하		그늘음
	부식		좌굴, 변형		기타

발 주 처 상주영천고속도로(주)

용역명 상주영천고속도로 시설물 정기안전점검 용역


점검기관 (주)영성엔지니어링

도면번호


손 상 물 량 표

번호	손상내용	손상현황						비 고
		폭 (mm)	길이 (m)	너비 (m)	물량	단위	개소	
1								
2								
좌측면

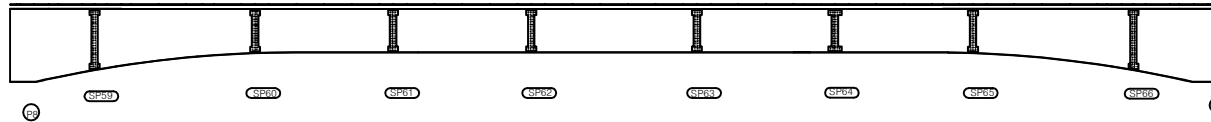


하면

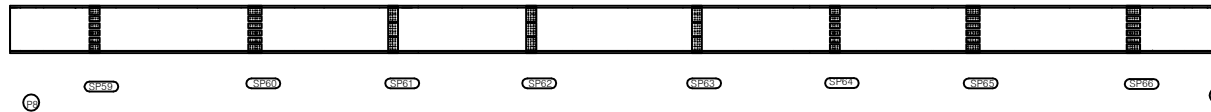


우측면

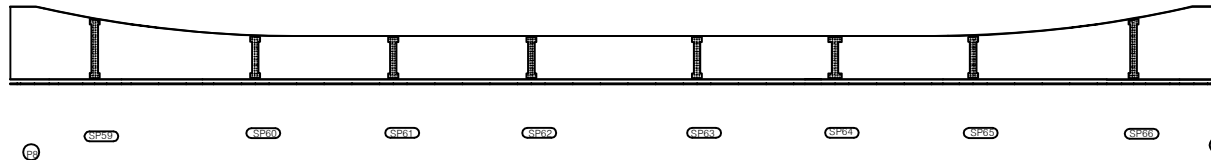

KEY PLAN

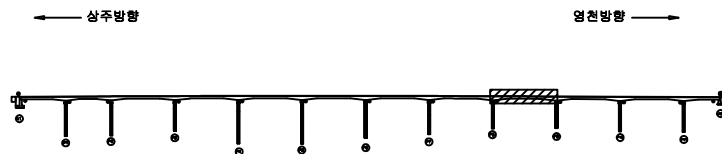

SECTION

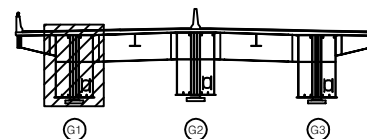

표

콘 결	양상균열	재료분리
편치, 공동	균열, 파손	열 화
누수, 체수	배 태	파적물
철근노출	침 하	그늘음
부 식	좌굴, 변형	기 타

발 주 처 상주영천고속도로(주)

용 역 명 상주영천고속도로 시설물 정기안전점검 용역


점 검 기 관 (주)영성엔지니어링

도 면 번 호


손상물량표

번호	손상내용	손상현황						비고
		폭 (mm)	길이 (m)	너비 (m)	물량	단위	개소	
1								
2								
좌측면

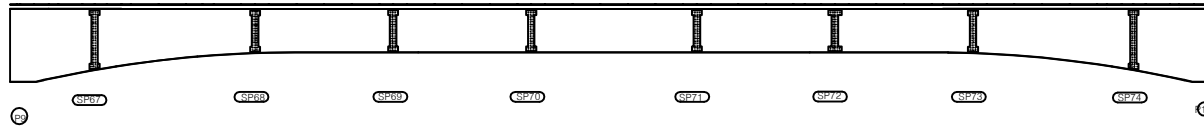


하면

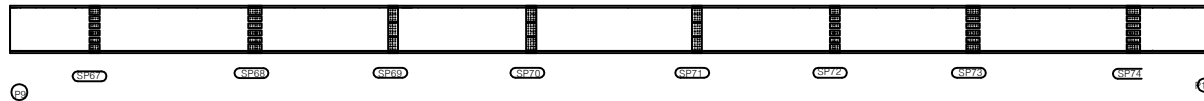


우측면

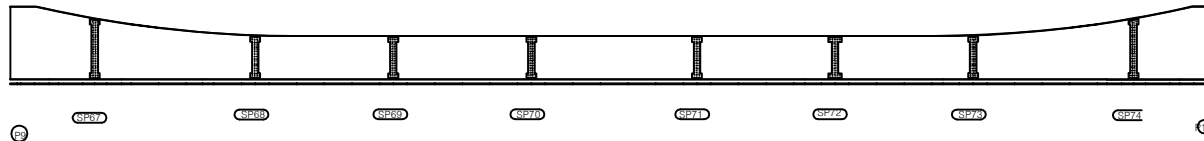

KEY PLAN

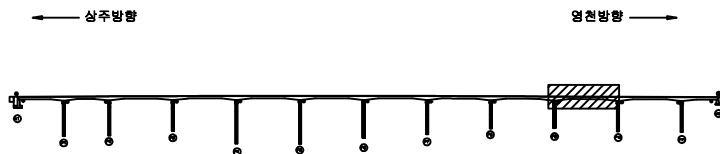

SECTION

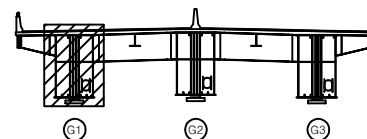

표

	균열		광상균열		재료분리
	편치, 공동		바리, 파손		열화
	누수, 체수		백태		피적물
	철근노출		침하		그늘음
	부식		좌굴, 변형		기타

발주처 상주영천고속도로(주)

용역명 상주영천고속도로 시설물 정기안전점검 용역


점검기관 (주)영성엔지니어링

도면번호


손 상 물 량 표

번호	손상내용	손상현황						비 고
		폭 (mm)	길이 (m)	너비 (m)	물량	단위	개소	
1								
2								
좌측면

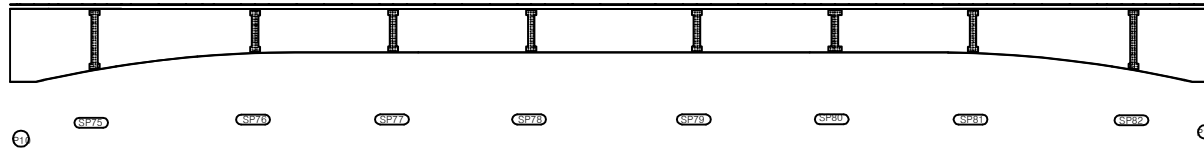


하면

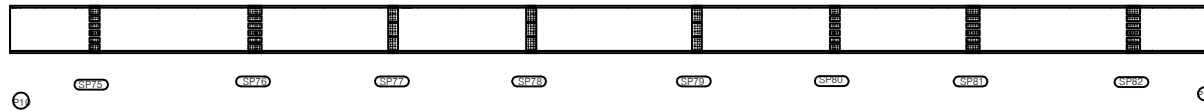


우측면

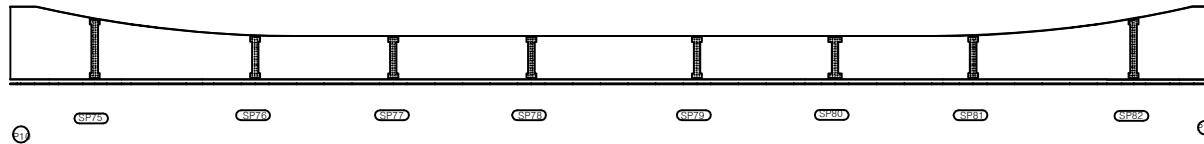

KEY PLAN

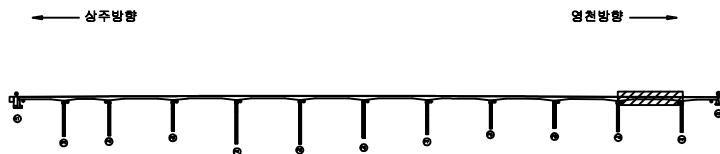

SECTION

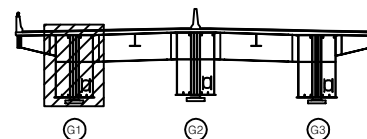

표

균열	광상균열	재료분리
편치, 공동	바리, 파손	열화
누수, 체수	백태	피착물
철근노출	침하	그늘음
부식	좌굴, 변형	기타

발 주 처 상주영천고속도로(주)

용역명 상주영천고속도로 시설물 정기안전점검 용역


점 검 기 관 (주)영성엔지니어링

도면번호


손 상 물 량 표

번호	손상내용	손상현황						비 고
		폭 (mm)	길이 (m)	너비 (m)	물량	단위	개소	
1								
2								
좌측면

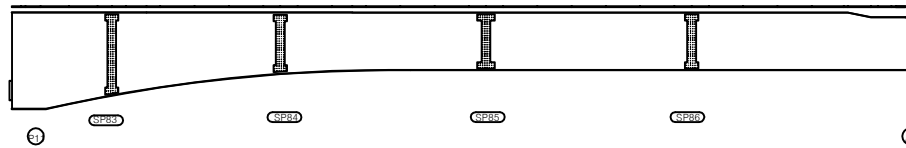


하면

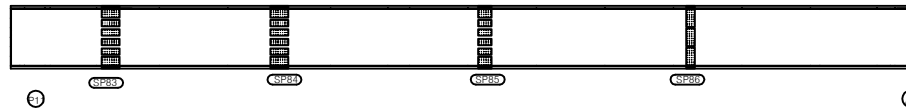


우측면

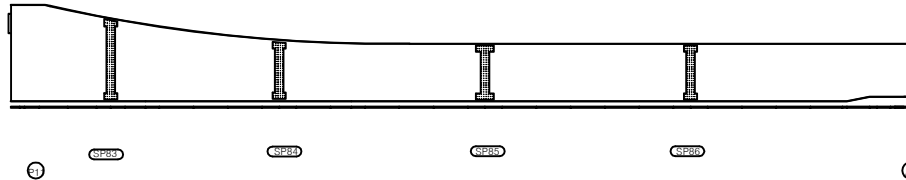

KEY PLAN

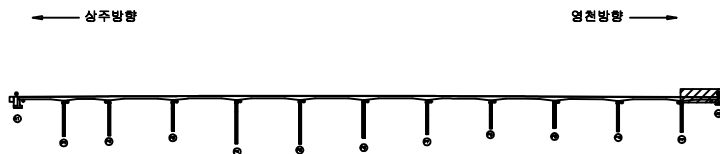

SECTION

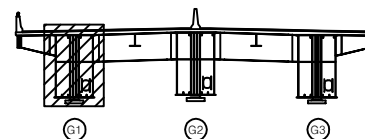표
례

균열	광상균열	재료분리
편치, 공동	박리, 파손	열화
누수, 체수	백태	피적물
철근노출	침하	그늘음
부식	좌굴, 변형	기타

발 주 처 상주영천고속도로(주)

용역명 상주영천고속도로 시설물 정기안전점검 용역


점검기관 (주)영성엔지니어링

도면번호


손 상 물 량 표

번호	손상내용	손상현황						비 고
		폭 (mm)	길이 (m)	너비 (m)	물량	단위	개소	
1								
2								
좌측면

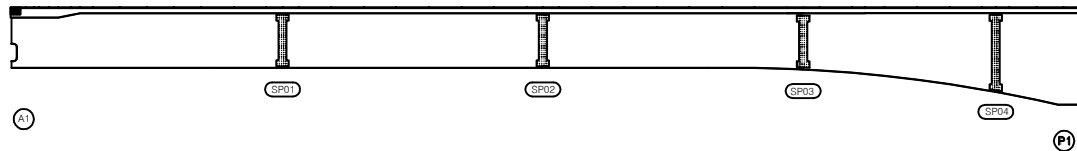

하면

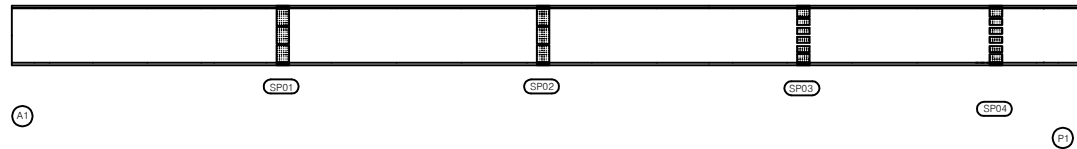


우측면

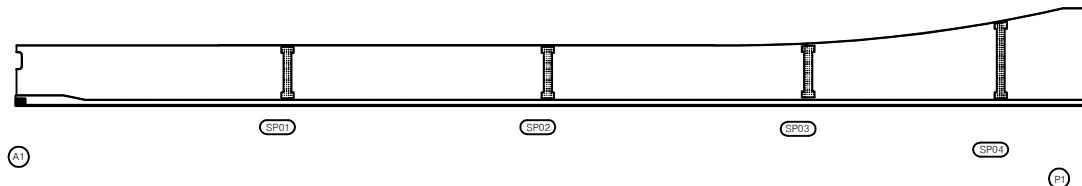


KEY PLAN

← 상주방향

영천방향 →

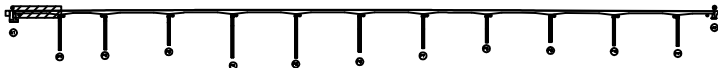

SECTION

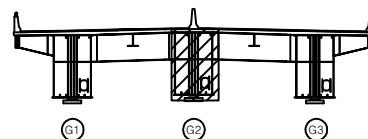표
례

	균열		광상균열		재료분리
	편치, 공동		바리, 파손		열화
	누수, 체수		백태		피적물
	철근노출		침하		그늘음
	부식		좌굴, 변형		기타

발 주 처 상주영천고속도로(주)

용역명 상주영천고속도로 시설물 정기안전점검 용역


점검기관 (주)영성엔지니어링

도면번호


손 상 물 량 표

번호	손상내용	손상현황						비 고
		폭 (mm)	길이 (m)	너비 (m)	물량	단위	개소	
1								
2								
좌측면

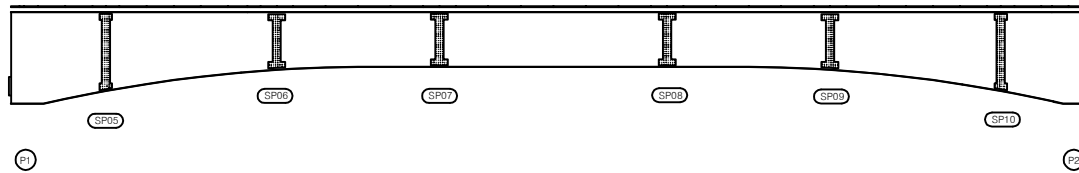


하면

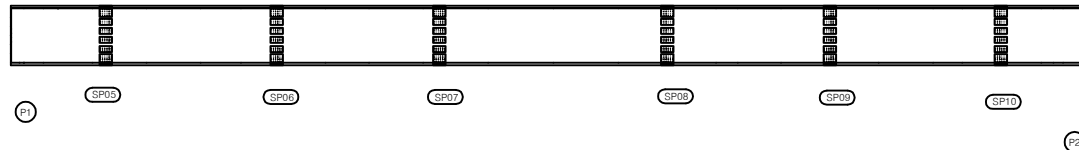


우측면

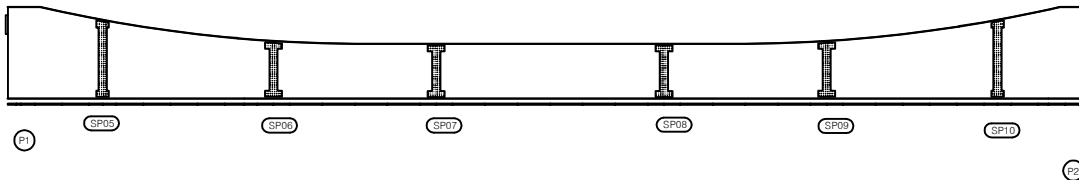

KEY PLAN

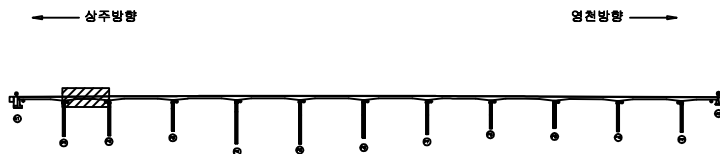

SECTION

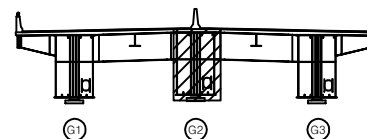

표

	균열		광상균열		재료분리
	편치, 공동		박리, 파손		열화
	누수, 체수		색태		파적물
	철근노출		침하		그늘음
	부식		좌굴, 변형		기타

발 주 처 상주영천고속도로(주)

용역명 상주영천고속도로 시설물 정기안전점검 용역


점 검 기 관 (주)영성엔지니어링

도면번호


손 상 물 량 표

번호	손상내용	손상현황						비 고
		폭 (mm)	길이 (m)	너비 (m)	물량	단위	개소	
1								
2								
좌측면

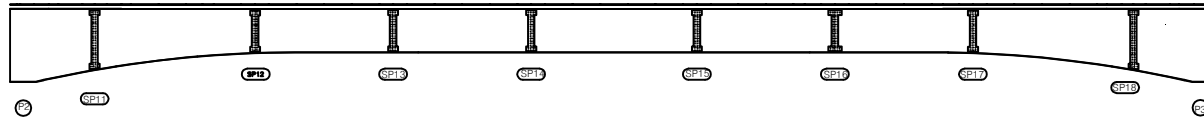


하면

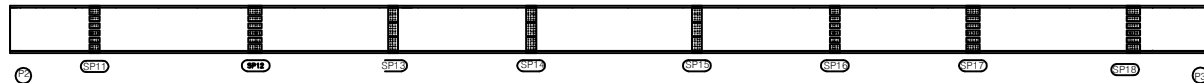


우측면

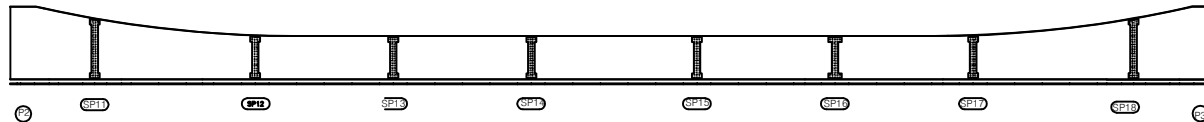

KEY PLAN

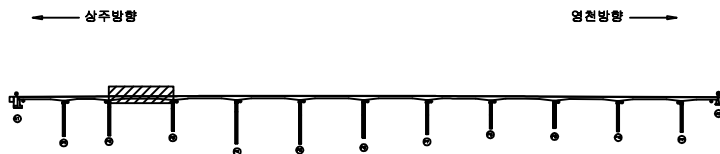

SECTION

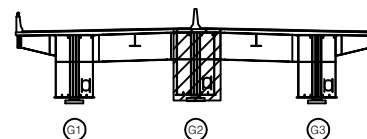표
례

	균열		광상균열		재료분리
	편치, 공동		바리, 파손		열화
	누수, 체수		백태		피적물
	철근노출		침하		그늘음
	부식		좌굴, 변형		기타

발 주 처 상주영천고속도로(주)

용역명 상주영천고속도로 시설물 정기안전점검 용역


점 검 기 관 (주)영성엔지니어링

도면번호

손 상 물 량 표

번호	손상내용	손상현황						비 고
		폭 (mm)	길이 (m)	너비 (m)	물량	단위	개소	
1								
2								
좌측면

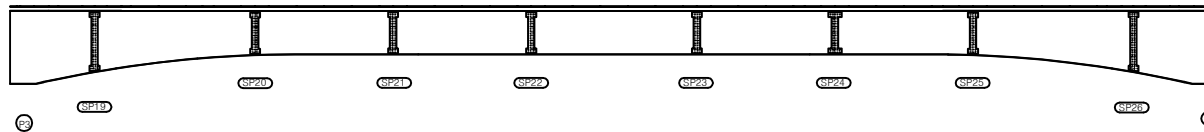


하면




우측면

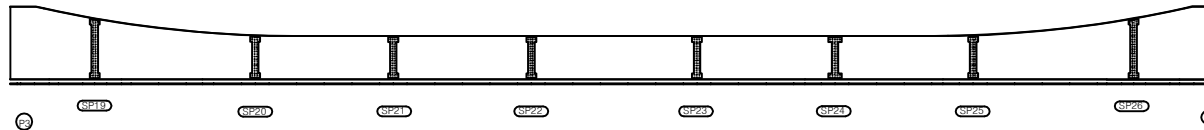

KEY PLAN

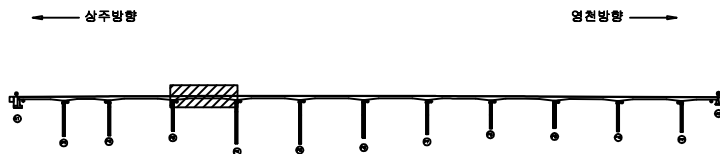

SECTION

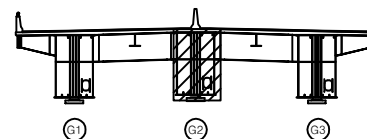

판례

균열	양상균열	재료분리
편치, 공동	박리, 파손	열화
누수, 체수	녹태	파적물
철근노출	침하	그늘음
부식	좌굴, 변형	기타

발 주 처 상주영천고속도로(주)

용역명 상주영천고속도로 시설물 정기안전점검 용역


점 검 기 관 (주)영성엔지니어링

도면번호

손 상 물 량 표

번호	손상내용	손상현황						비 고
		폭 (mm)	길이 (m)	너비 (m)	물량	단위	개소	
1								
2								
좌측면

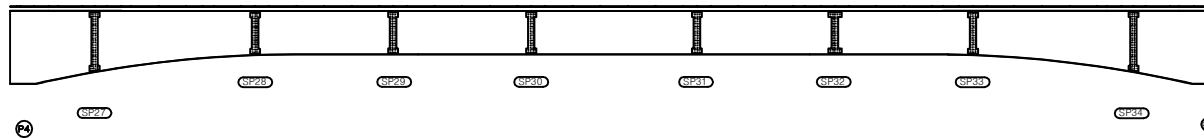


하면



우측면

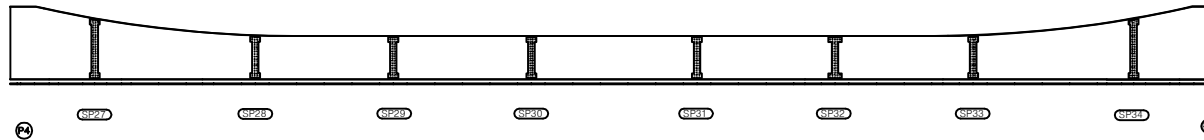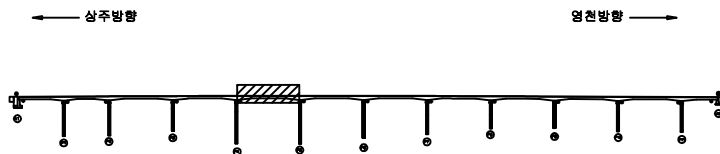KEY
PLAN

SECTION

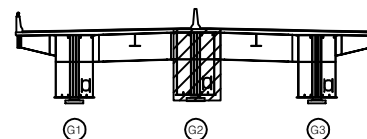표
례

균열	광상균열	재료분리
편치, 공동	박리, 파손	열화
누수, 체수	색태	파적물
철근노출	침하	그늘음
부식	좌굴, 변형	기타

발 주 처 상주영천고속도로(주)


용역명 상주영천고속도로 시설물 정기안전점검 용역

점검기관 (주)영성엔지니어링


도면번호

손 상 물 량 표


좌측면

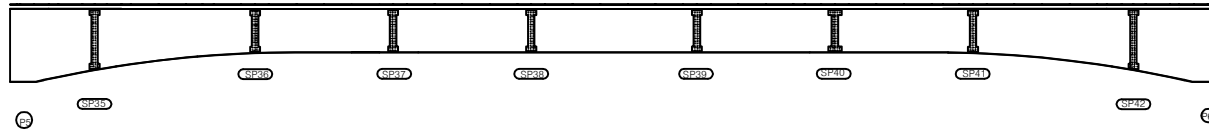

하면

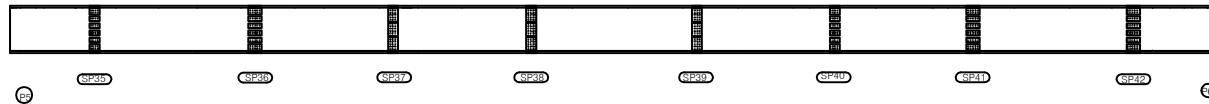


우측면

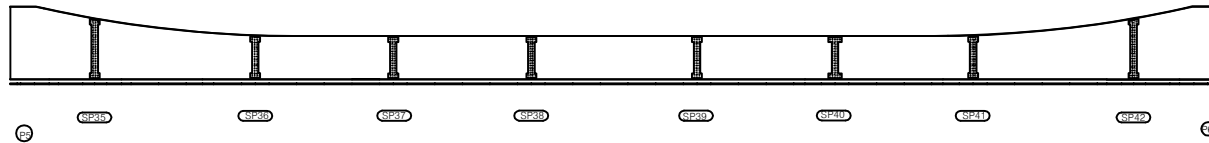


번호	손상내용	손상현황						비고
		폭 (mm)	길이 (m)	너비 (m)	물량	단위	개소	
1								
2								
KEY PLAN

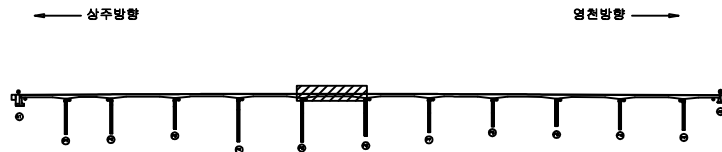

SECTION

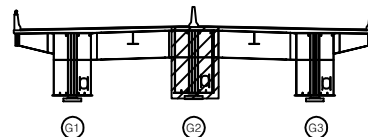

표


균열	광상균열	재료분리
편치, 공동	박리, 파손	열화
누수, 체수	백태	피적물
철근노출	침하	그늘음
부식	좌굴, 변형	기타

발주처	상주영천고속도로(주)
용역명	상주영천고속도로 시설물 정기안전점검 용역
점검기관	(주)영성엔지니어링
도면번호	42


손 상 물 량 표

번호	손상내용	손상현황						비 고
		폭 (mm)	길이 (m)	너비 (m)	물량	단위	개소	
1								
2								
좌측면

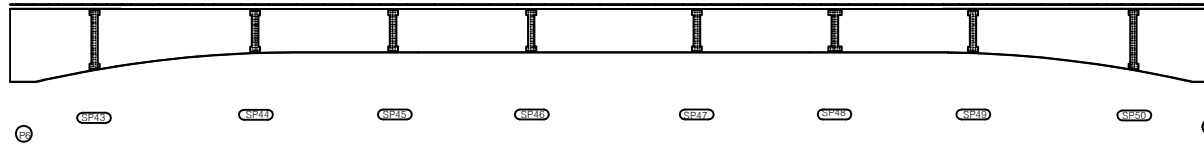


하면

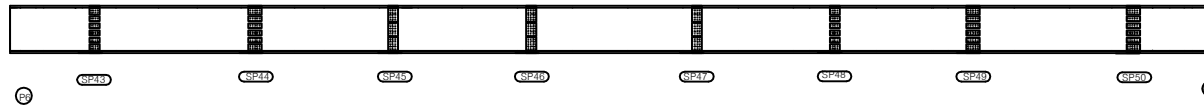

우측면

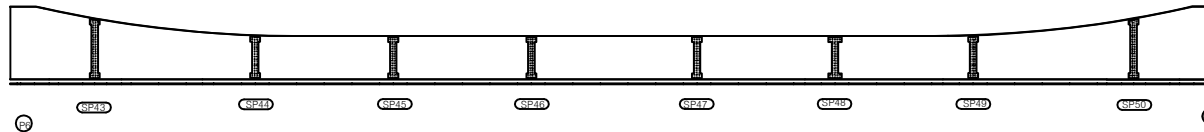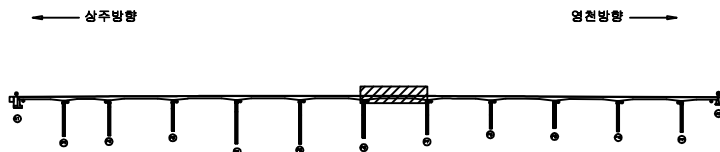KEY
PLAN

SECTION

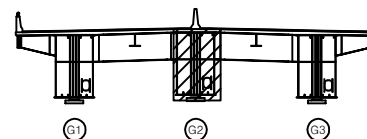표
례

균 열	양상균열	재료분리
편치, 공동	박리, 파손	열 화
누수, 체수	백 태	피적물
철근노출	침 하	그늘음
부 식	좌굴, 변형	기 타

발 주 처 상주영천고속도로(주)

용 역 명 상주영천고속도로 시설물 정기안전점검 용역


점 검 기 관 (주)영성엔지니어링

도 면 번 호

손 상 물 량 표

번호	손상내용	손상현황						비 고
		폭 (mm)	길이 (m)	너비 (m)	물량	단위	개소	
1								
2								
좌측면

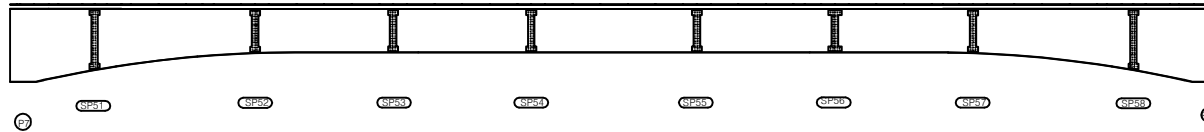


하면




우측면

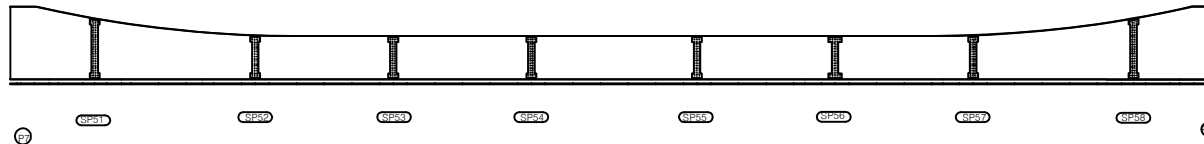

KEY PLAN

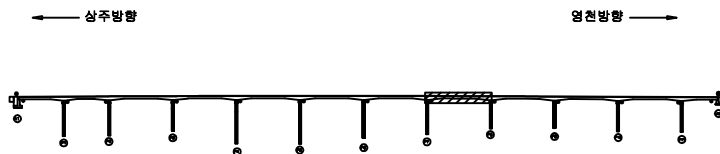

SECTION

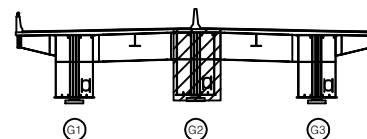

표

콘 크	양상근열	재료분리
편치, 공동	박리, 파손	열 화
누수, 체수	배 태	피적물
철근노출	침 하	그늘음
부 식	좌굴, 변형	기 타

발 주 처 상주영천고속도로(주)

용 역 명 상주영천고속도로 시설물 정기안전점검 용역


점 검 기 관 (주)영성엔지니어링

도 면 번 호


손 상 물 량 표

번호	손상내용	손상현황						비 고
		폭 (mm)	길이 (m)	너비 (m)	물량	단위	개소	
1								
2								
좌측면

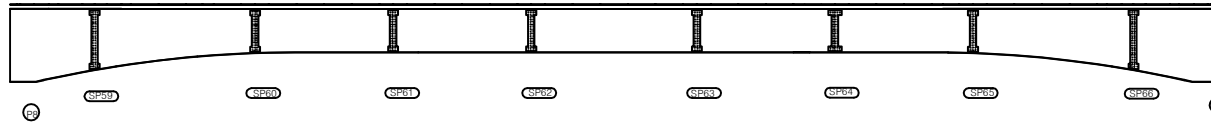

하면

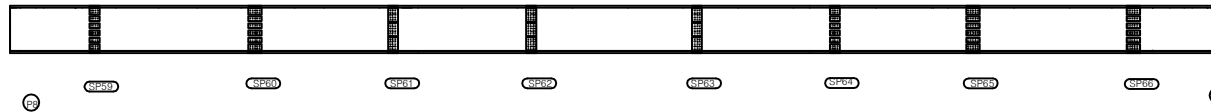


우측면

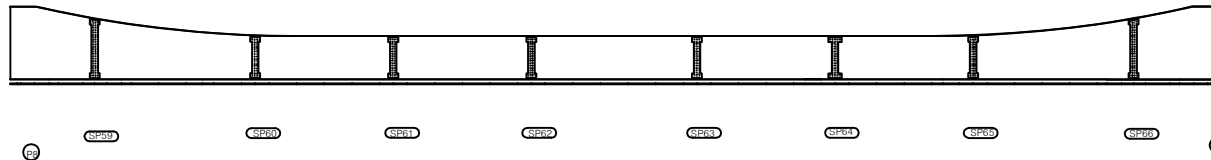


KEY PLAN

← 상주방향

영천방향 →

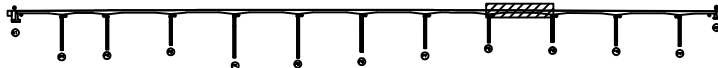

SECTION

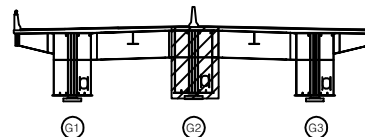표
례

콘 결	양상균열	재료분리
편치, 공동	박리, 파손	열 화
누수, 체수	백 태	피적물
철근노출	침 하	그늘음
부 식	좌굴, 변형	기 타

발 주 처 상주영천고속도로(주)

용 역 명 상주영천고속도로 시설물 정기안전점검 용역


점 검 기 관 (주)영성엔지니어링

도 면 번 호


손 상 물 량 표

번호	손상내용	손상현황						비 고
		폭 (mm)	길이 (m)	너비 (m)	물량	단위	개소	
1								
2								
좌측면

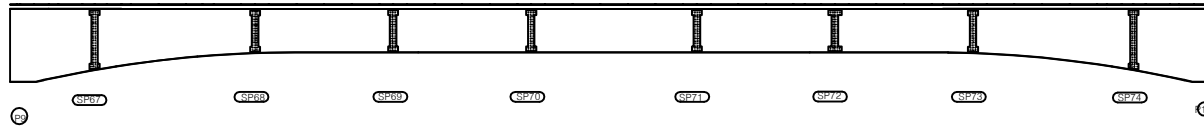

하면

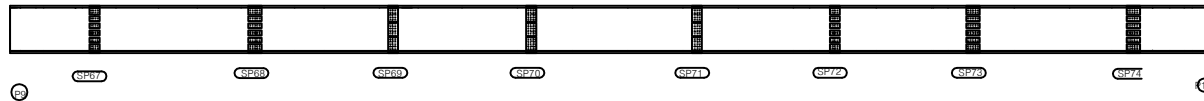


우측면

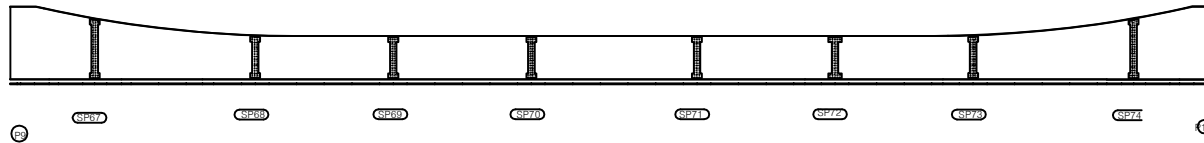


KEY PLAN

← 상주방향

영천방향 →

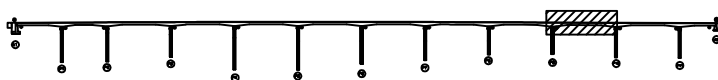

SECTION

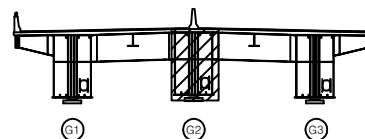

판례

균열	광상균열	재료분리
편치, 공동	박리, 파손	열화
누수, 체수	백태	피적물
철근노출	침하	그늘음
부식	좌굴, 변형	기타

발 주 처 상주영천고속도로(주)

용역명 상주영천고속도로 시설물 정기안전점검 용역


점검기관 (주)영성엔지니어링

도면번호


손 상 물 량 표

번호	손상내용	손상현황						비 고
		폭 (mm)	길이 (m)	너비 (m)	물량	단위	개소	
1								
2								
좌측면

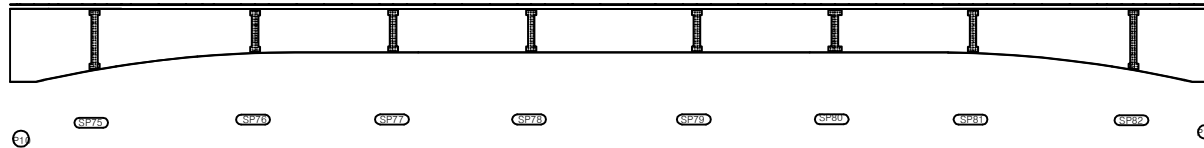

하면

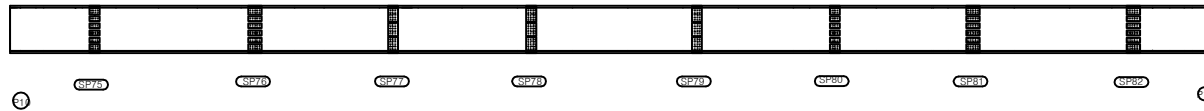


우측면

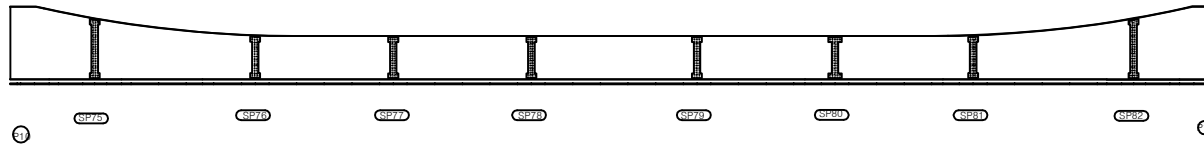


KEY PLAN

← 상주방향

영천방향 →

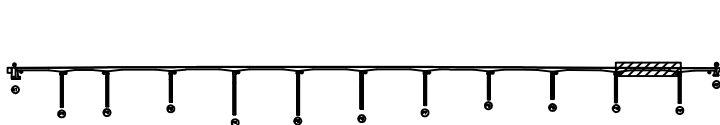

SECTION

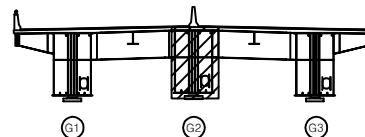

판례

콘 결	망상균열	재료분리
균열, 공동	박리, 파손	열 화
누수, 체수	백 태	피적물
철근노출	침 하	그늘음
부 식	좌굴, 변형	기 타

발 주 처 상주영천고속도로(주)

용 역 명 상주영천고속도로 시설물 정기안전점검 용역


점 검 기 관 (주)영성엔지니어링

도 면 번 호


손 상 물 량 표

번호	손상내용	손상현황						비 고
		폭 (mm)	길이 (m)	너비 (m)	물량	단위	개소	
1								
2								
좌측면

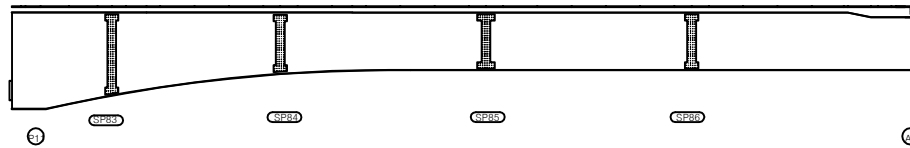


하면

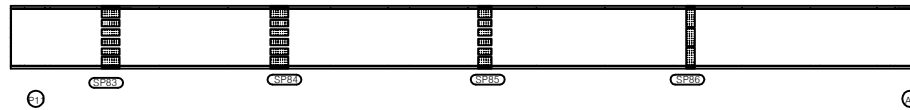


우측면

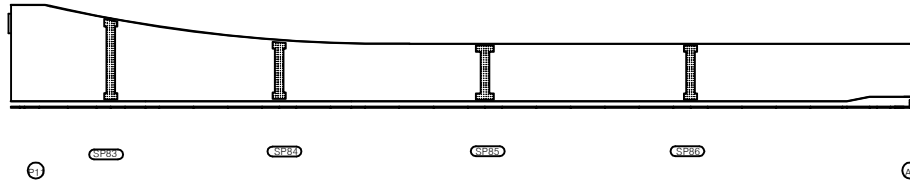

KEY PLAN

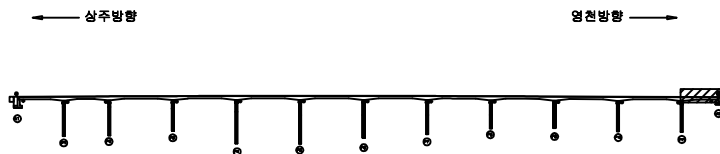

SECTION

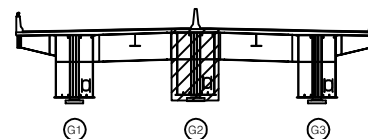

표

균열	망상균열	재료분리
편치, 공동	바리, 파손	열화
누수, 체수	백태	피착물
철근노출	침하	그늘음
부식	좌굴, 변형	기타

발 주 처 상주영천고속도로(주)

용역명 상주영천고속도로 시설물 정기안전점검 용역


점 검 기 관 (주)영성엔지니어링

도면번호


손 상 물 량 표

번호	손상내용	손상현황						비 고
		폭 (mm)	길이 (m)	너비 (m)	물량	단위	개소	
1								
2								
좌측면

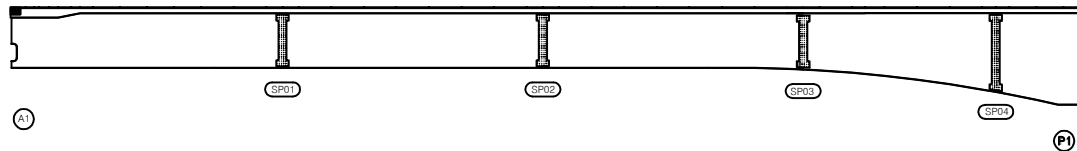

하면

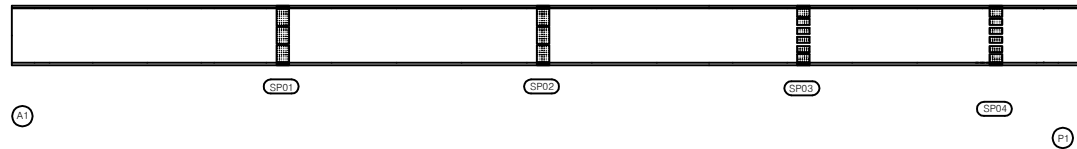


우측면

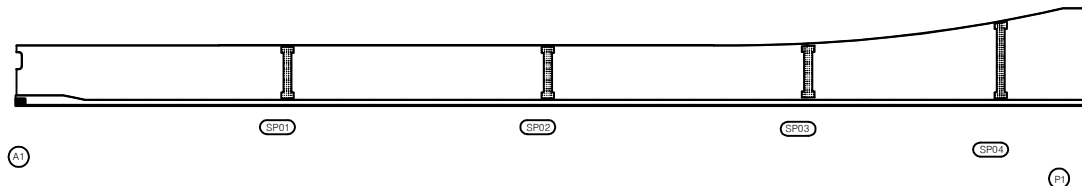


KEY PLAN

← 상주방향

영천방향 →

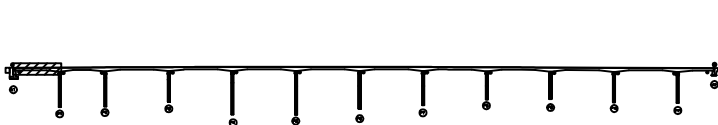

SECTION

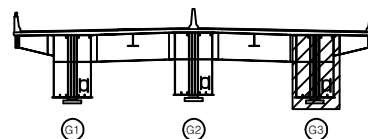표
례

	균열		광상균열		재료분리
	편치, 공동		박리, 파손		열화
	누수, 채수		백태		피적물
	철근노출		침하		그늘음
	부식		좌굴, 변형		기타

발 주 처 상주영천고속도로(주)

용역명 상주영천고속도로 시설물 정기안전점검 용역


점검기관 (주)영성엔지니어링

도면번호


손 상 물 량 표

번호	손상내용	손상현황						비 고
		폭 (mm)	길이 (m)	너비 (m)	물량	단위	개소	
1								
2								
좌측면

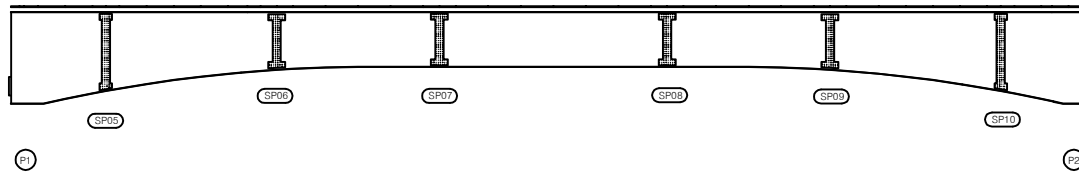


하면

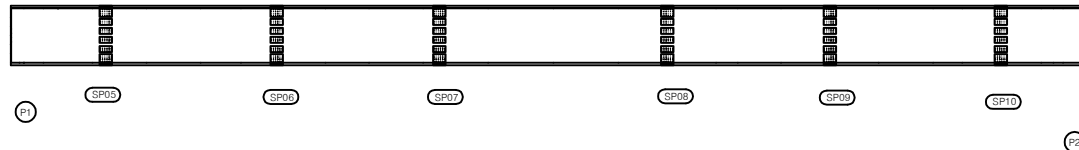


우측면

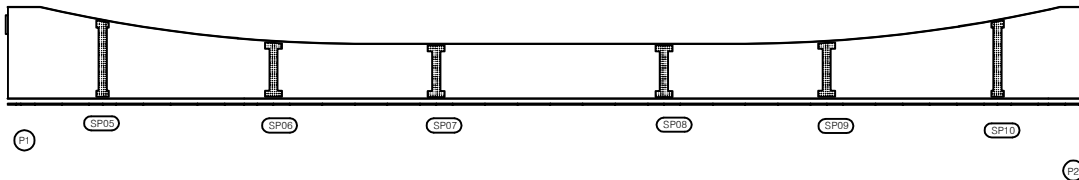

KEY PLAN

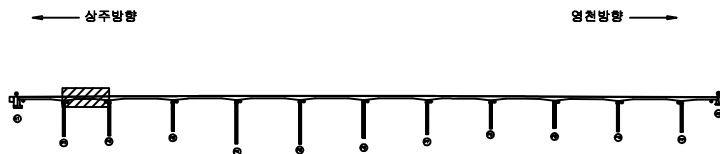

SECTION

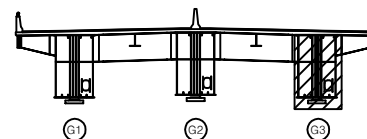표
례

	균열		광상균열		재료분리
	편치, 공동		박리, 파손		열화
	누수, 체수		백태		피착물
	철근노출		침하		그늘음
	부식		좌굴, 변형		기타

발 주 처 상주영천고속도로(주)

용역명 상주영천고속도로 시설물 정기안전점검 용역


점 검 기 관 (주)영성엔지니어링

도면번호


손 상 물 량 표

번호	손상내용	손상현황						비 고
		폭 (mm)	길이 (m)	너비 (m)	물량	단위	개소	
1								
2								
좌측면

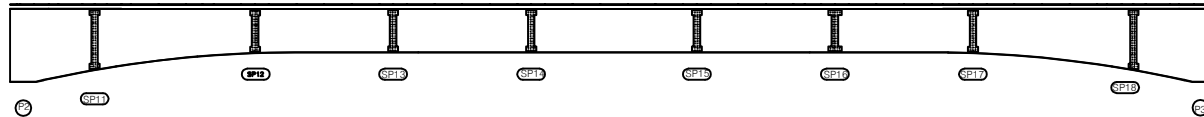


하면

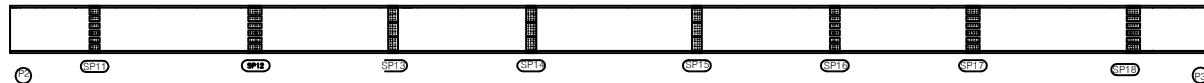


우측면

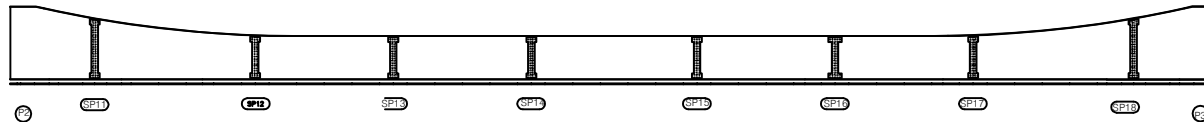

KEY PLAN

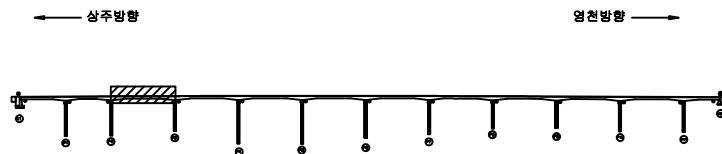

SECTION

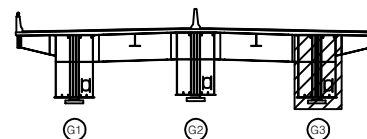표
례

균열	양상균열	재료분리
편치, 공동	박리, 파손	균열
누수, 체수	백태	파적물
철근노출	침하	그늘음
부식	좌굴, 변형	기타

발 주 처 상주영천고속도로(주)


용역명 상주영천고속도로 시설물 정기안전점검 용역

점검기관 (주)영성엔지니어링


도면번호

손 상 물 량 표


좌측면

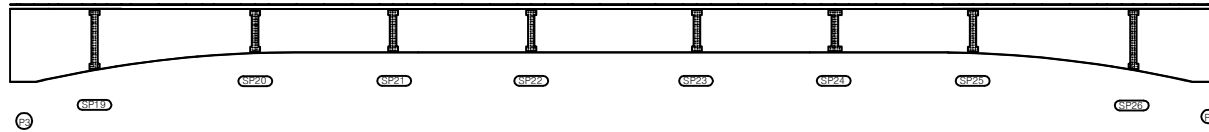

하면

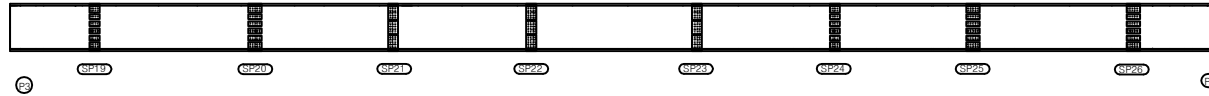


우측면

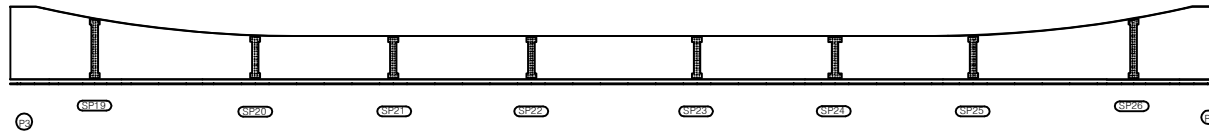


번호	손상내용	손상현황						비고
		폭 (mm)	길이 (m)	너비 (m)	물량	단위	개소	
1								
2								
KEY PLAN

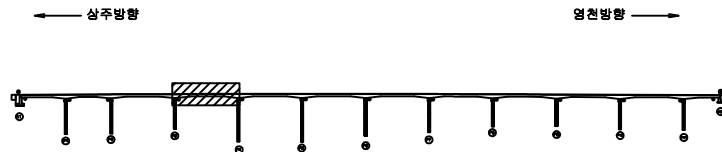

SECTION

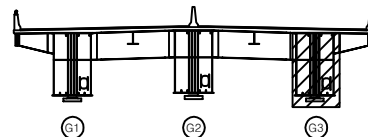

표


	균열		광상균열		재료분리
	침하, 공동		박리, 파손		철근부식
	누수, 체수		박태		변색
	철근노출		침하		그늘음
	부식		좌굴, 변형		기타

발주처	상주영천고속도로(주)
용역명	상주영천고속도로 시설물 정기안전점검 용역
점검기관	(주)영성엔지니어링
도면번호	52

손 상 물 량 표

번호	손상내용	손상현황						비 고
		폭 (mm)	길이 (m)	너비 (m)	물량	단위	개소	
1								
2								
좌측면

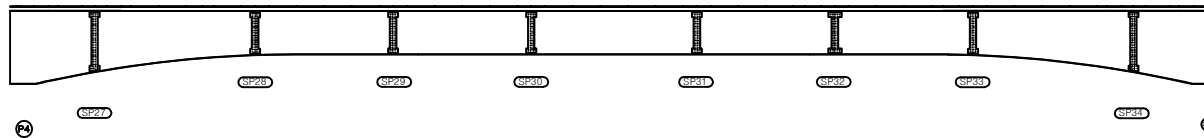


하면




우측면

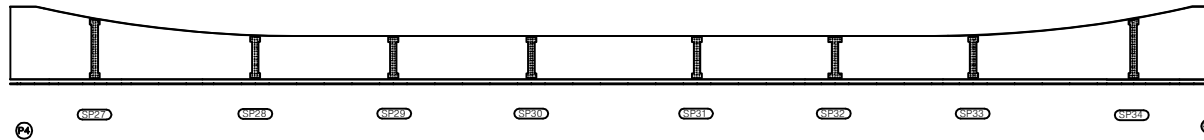

KEY PLAN

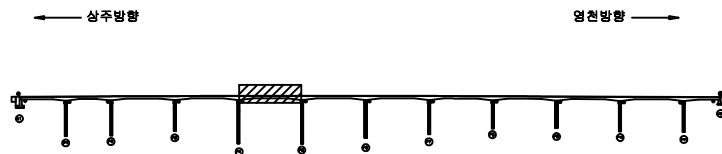

SECTION

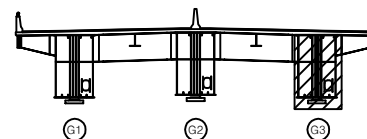표
례

	균열		광상균열		재료분리
	편치, 공동		박리, 파손		열화
	누수, 체수		색태		표적물
	철근노출		침하		그늘음
	부식		좌굴, 변형		기타

발 주 처 상주영천고속도로(주)


용역명 상주영천고속도로 시설물 정기안전점검 용역

점검기관 (주)영성엔지니어링


도면번호

손 상 물 량 표


좌측면

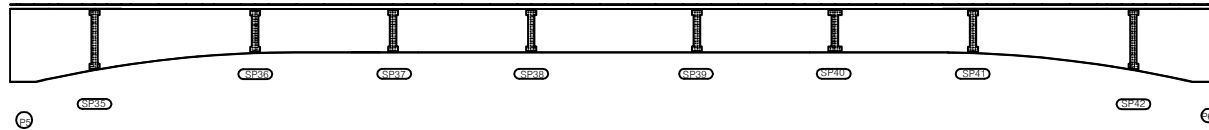

하면

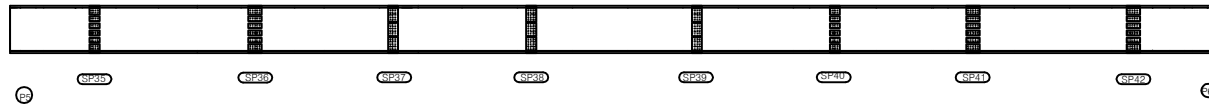


우측면

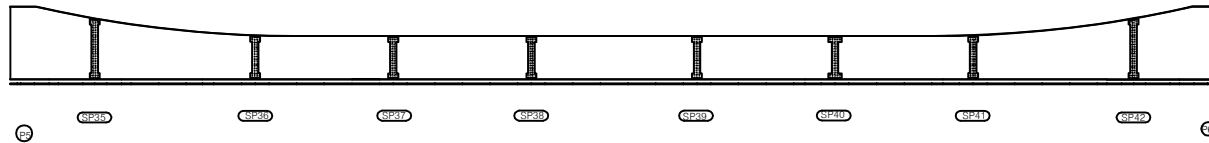


번호	손상내용	손상현황						비고
		폭 (mm)	길이 (m)	너비 (m)	물량	단위	개소	
1								
2								
KEY PLAN

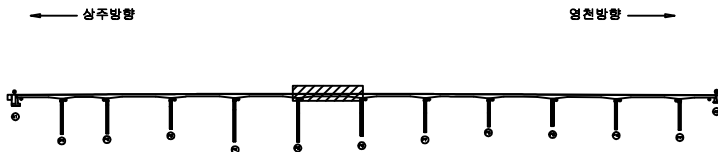

SECTION

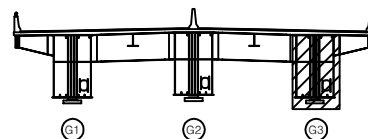

표


균열	광상균열	재료분리
편치, 공동	바리, 파손	열화
누수, 체수	백태	피적물
철근노출	침하	그늘음
부식	좌굴, 변형	기타

발주처	상주영천고속도로(주)
용역명	상주영천고속도로 시설물 정기안전점검 용역
점검기관	(주)영성엔지니어링
도면번호	54


손 상 물 량 표

번호	손상내용	손상현황						비 고
		폭 (mm)	길이 (m)	너비 (m)	물량	단위	개소	
1								
2								
좌측면

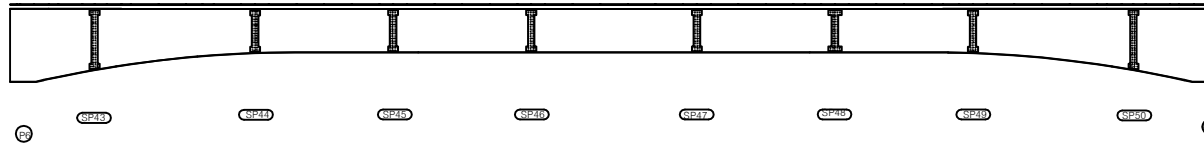


하면

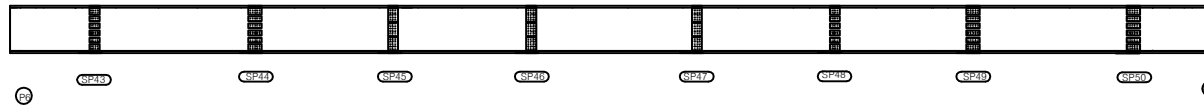


우측면

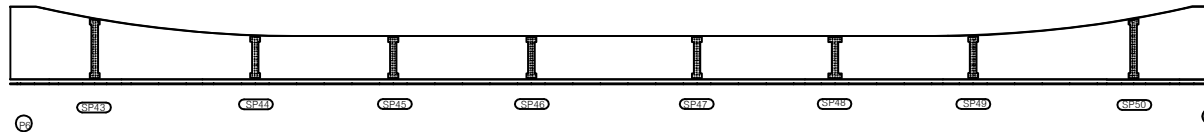

KEY PLAN

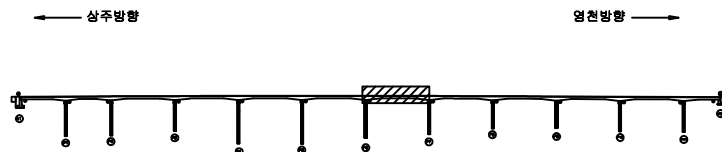

SECTION

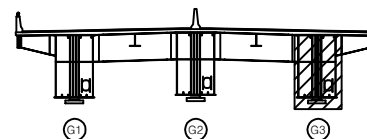

표

균열	망상균열	재료분리
편치, 공동	바리, 파손	열화
누수, 체수	백태	피적물
철근노출	침하	그늘음
부식	좌굴, 변형	기타

발 주 처 상주영천고속도로(주)

용역명 상주영천고속도로 시설물 정기안전점검 용역


점검기관 (주)영성엔지니어링

도면번호

손 상 물 량 표

번호	손상내용	손상현황						비 고
		폭 (mm)	길이 (m)	너비 (m)	물량	단위	개소	
1								
2								
좌측면

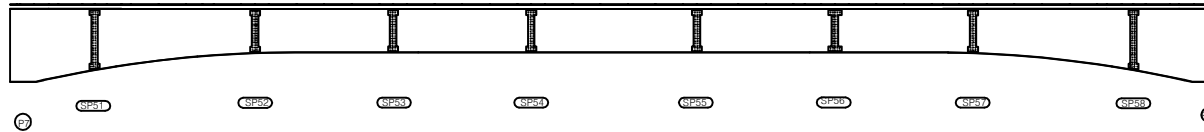

하면




우측면

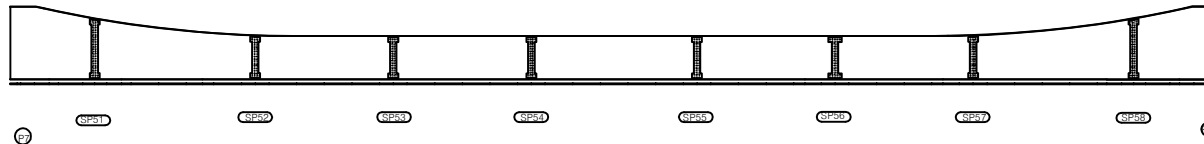


KEY PLAN

← 상주방향

영천방향 →

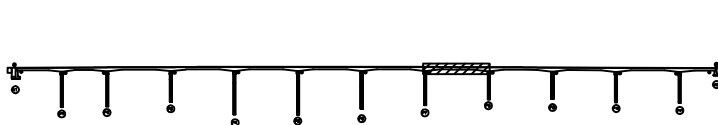

SECTION

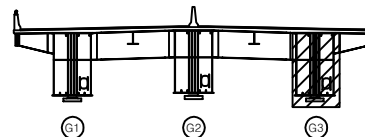표
례

	균열		광상균열		재료분리
	편치, 공동		박리, 파손		열화
	누수, 체수		백태		피적물
	철근노출		침하		그늘음
	부식		좌굴, 변형		기타

발 주 처 상주영천고속도로(주)

용역명 상주영천고속도로 시설물 정기안전점검 용역


점 검 기 관 (주)영성엔지니어링

도면번호


손 상 물 량 표

번호	손상내용	손상현황						비 고
		폭 (mm)	길이 (m)	너비 (m)	물량	단위	개소	
1								
2								
좌측면

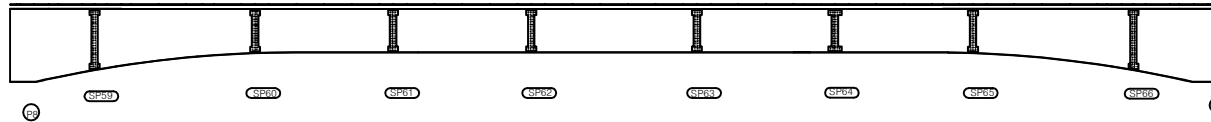

하면

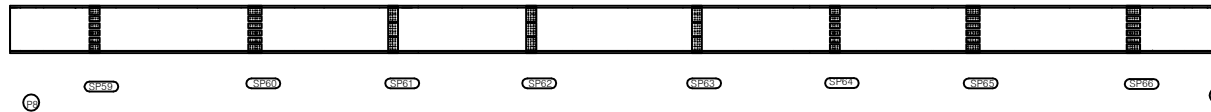


우측면

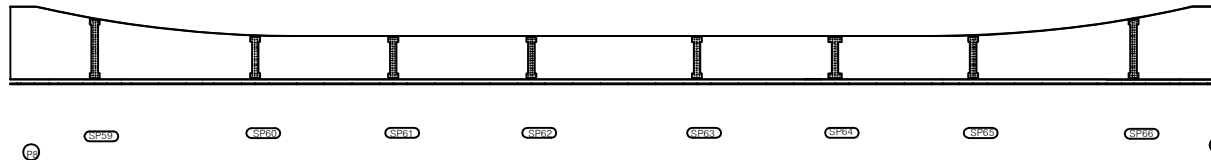


KEY PLAN

← 상주방향

영천방향 →

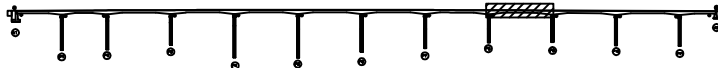

SECTION

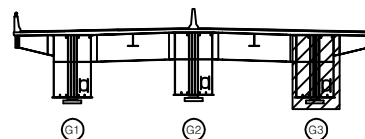

표

콘 크	양상근열	재료분리
편치, 공동	박리, 파손	열 화
누수, 체수	배 태	피적물
철근노출	침 하	그늘음
부 식	좌굴, 변형	기 타

발 주 처 상주영천고속도로(주)

용 역 명 상주영천고속도로 시설물 정기안전점검 용역


점 검 기 관 (주)영성엔지니어링

도 면 번 호


손 상 물 량 표

번호	손상내용	손상현황						비 고
		폭 (mm)	길이 (m)	너비 (m)	물량	단위	개소	
1								
2								
좌측면

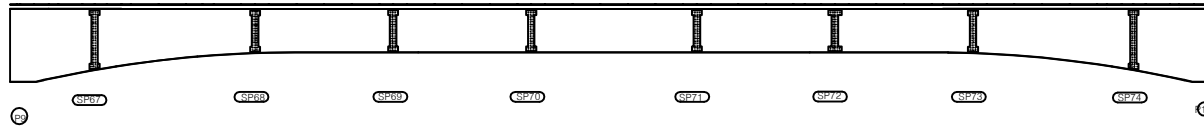


하면

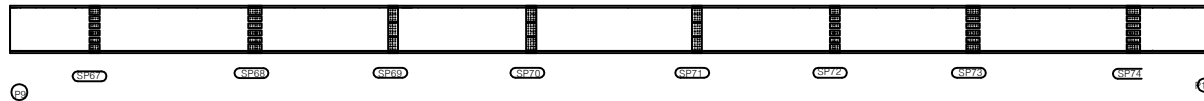


우측면

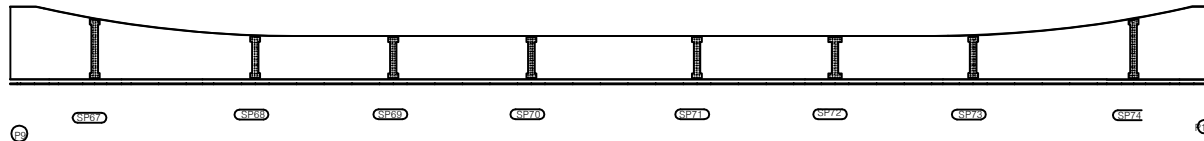

KEY PLAN

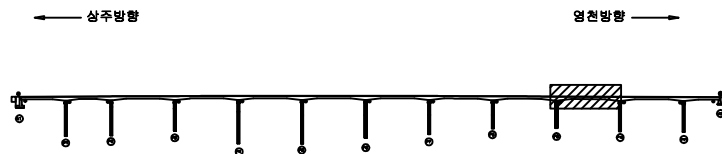

SECTION

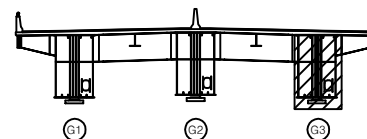

판례

	균열		광상균열		재료분리
	부식		박리, 파손		열화
	누수, 체수		백태		파괴물
	철근노출		침하		그늘음
	부식		좌굴, 변형		기타

발 주 처 상주영천고속도로(주)

용역명 상주영천고속도로 시설물 정기안전점검 용역


점 검 기 관 (주)영성엔지니어링

도면번호


손 상 물 량 표

번호	손상내용	손상현황						비 고
		폭 (mm)	길이 (m)	너비 (m)	물량	단위	개소	
1								
2								
좌측면

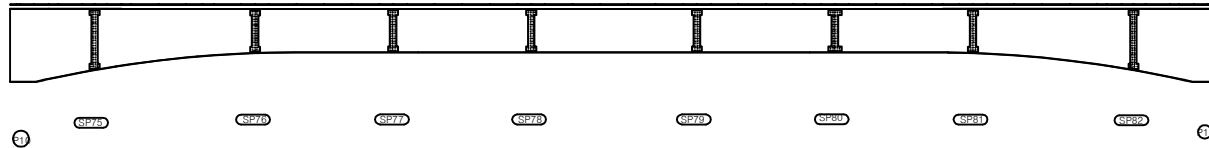

하면

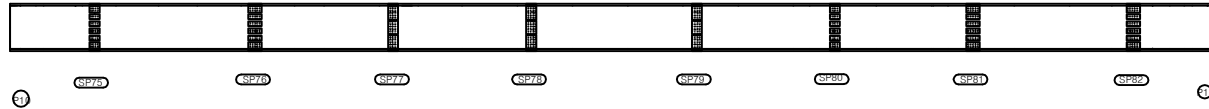


우측면

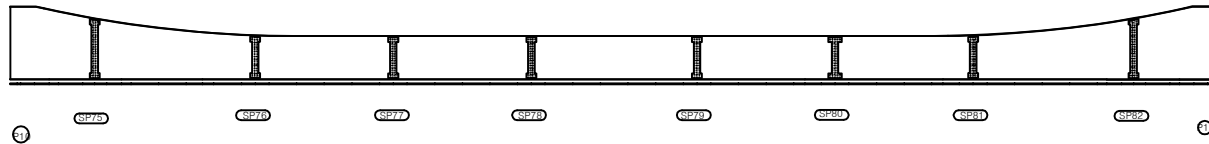

KEY PLAN

← 상주방향

영천방향 →

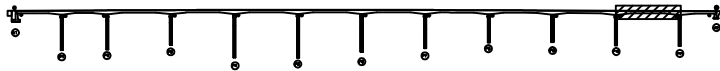

SECTION

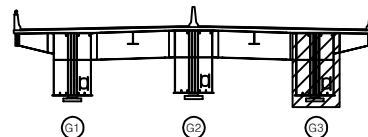


표 레

	균열		광상균열		재료분리
	부식		박리, 파손		열화
	누수, 체수		백태		피적물
	철근노출		침하		그늘음
	부식		좌굴, 변형		기타

발 주 처 상주영천고속도로(주)

용역명 상주영천고속도로 시설물 정기안전점검 용역


점 검 기 관 (주)영성엔지니어링

도면번호


손 상 물 량 표

번호	손상내용	손상현황						비 고
		폭 (mm)	길이 (m)	너비 (m)	물량	단위	개소	
1								
2								
좌측면

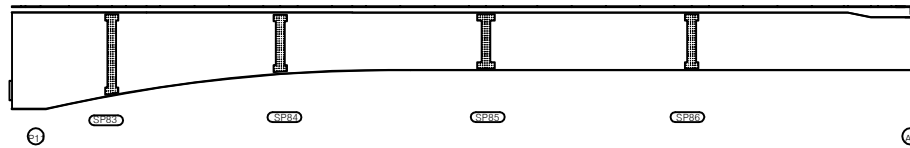


하면

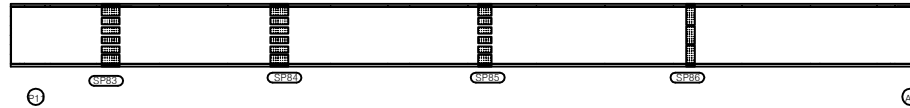


우측면

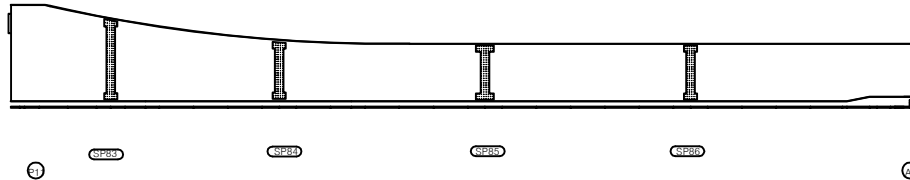

KEY PLAN

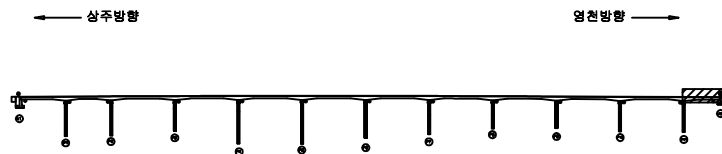

SECTION

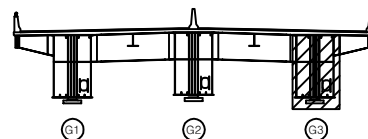

표

	균열		광상균열		재료분리
	편치, 공동		박리, 파손		열화
	누수, 체수		백태		파괴물
	철근노출		침하		그늘음
	부식		좌굴, 변형		기타

발 주 처 상주영천고속도로(주)

용역명 상주영천고속도로 시설물 정기안전점검 용역


점 검 기 관 (주)영성엔지니어링

도면번호


손상물량표

번호	손상내용	손상현황						비고
		폭 (mm)	길이 (m)	너비 (m)	물량	단위	개소	
1								
2								
상면

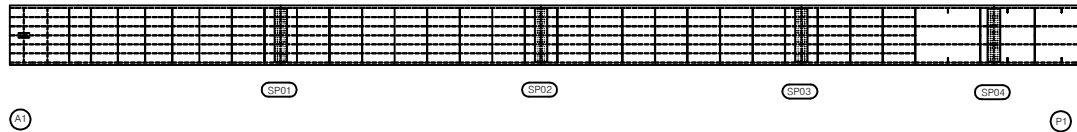


좌측면

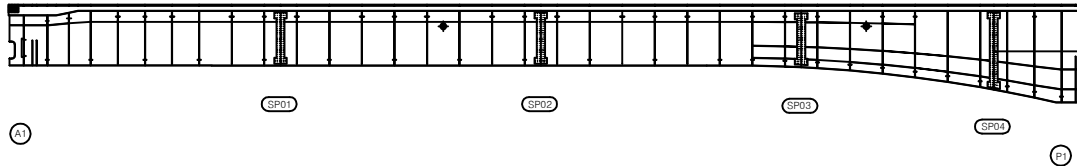


하면

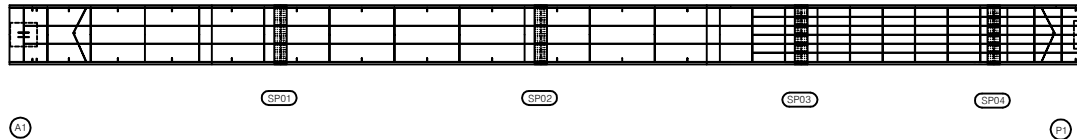


우측면

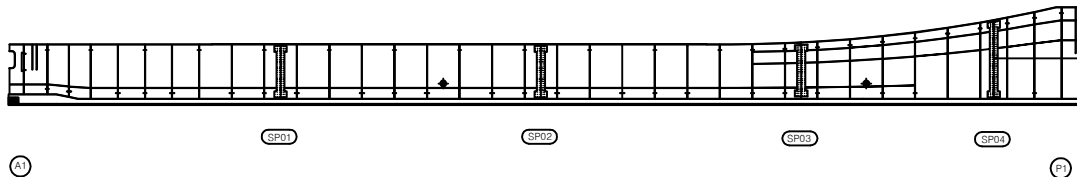

KEY PLAN

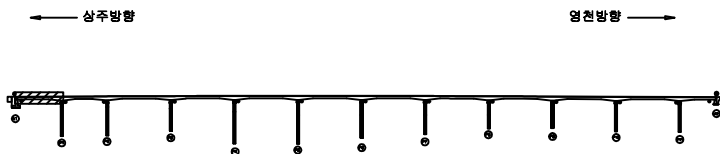

SECTION

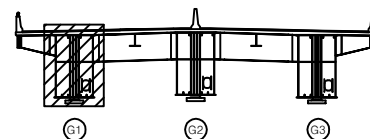

표

균열	망상균열	재료분리
편치, 공동	바리, 파손	열화
누수, 체수	백태	피착물
철근노출	침하	그늘음
부식	좌굴, 변형	기타

발주처 상주영천고속도로(주)

용역명 상주영천고속도로 시설물 정기안전점검 용역


점검기관 (주)영성엔지니어링

도면번호


손 상 물 량 표

번호	손상내용	손상현황						비 고
		폭 (mm)	길이 (m)	너비 (m)	물량	단위	개소	
1								
2								
상면

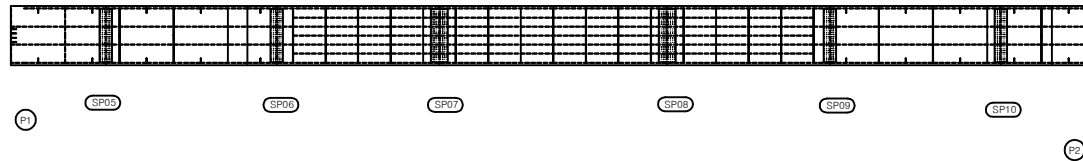


좌측면

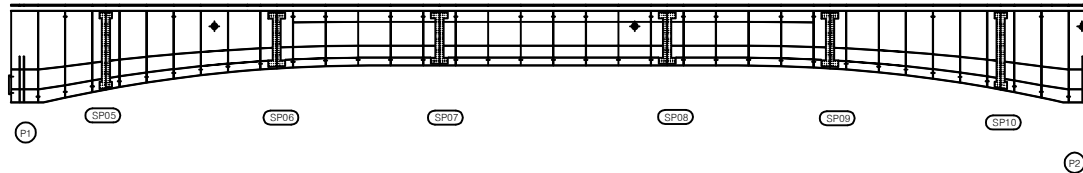


하면

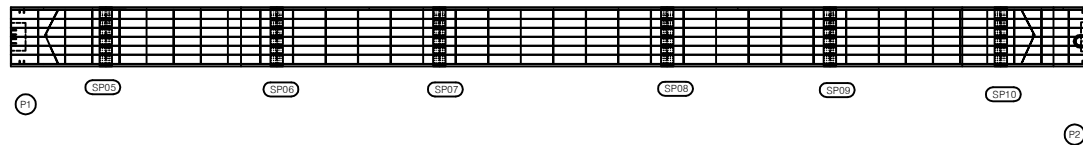


우측면

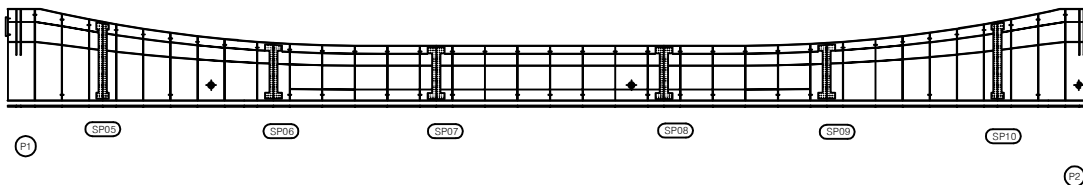

KEY PLAN

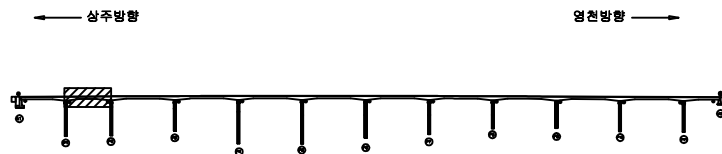

SECTION

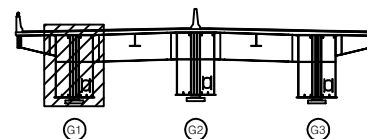

표

콘 크	양상근열	재료분리
균열, 공동	바리, 파손	열 화
누수, 체수	배 태	피적물
철근노출	침 하	그을음
부 식	좌굴, 변형	기 타

발 주 처 상주영천고속도로(주)

용 역 명 상주영천고속도로 시설물 정기안전점검 용역


점 검 기 관 (주)영성엔지니어링

도 면 번 호


손 상 물 량 표

번호	손상내용	손상현황						비 고
		폭 (mm)	길이 (m)	너비 (m)	물량	단위	개소	
1								
2								
상면

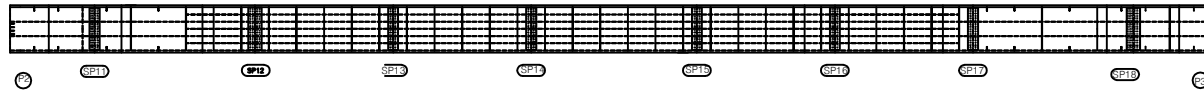


좌측면

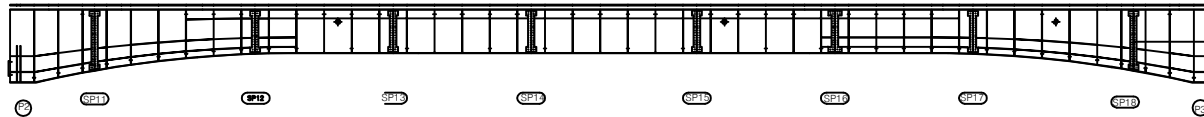


하면




우측면

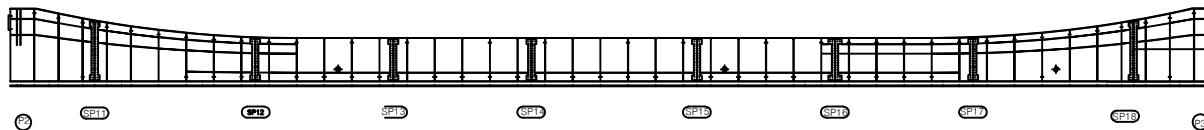

KEY PLAN

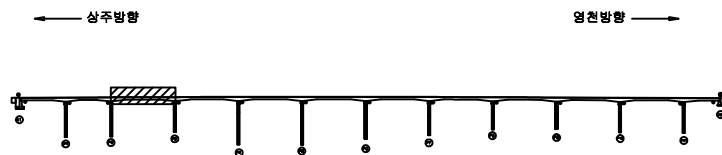

SECTION

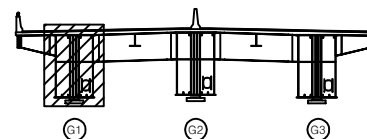

판례

균열	망상균열	재료분리
편치, 공동	바리, 파손	열화
누수, 체수	백태	피적물
철근노출	침하	그늘음
부식	좌굴, 변형	기타

발주처 상주영천고속도로(주)

용역명 상주영천고속도로 시설물 정기안전점검 용역


점검기관 (주)영성엔지니어링

도면번호


손상물량표

번호	손상내용	손상현황						비고
		폭 (mm)	길이 (m)	너비 (m)	물량	단위	개소	
1								
2								
상면

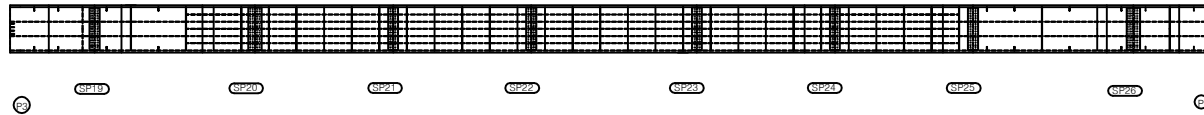


좌측면

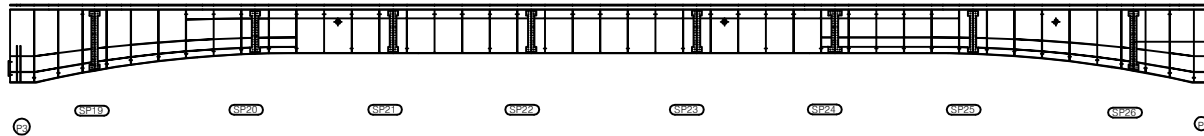


하면

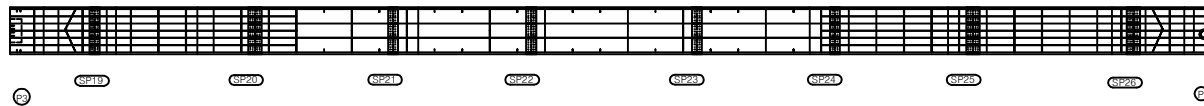


우측면

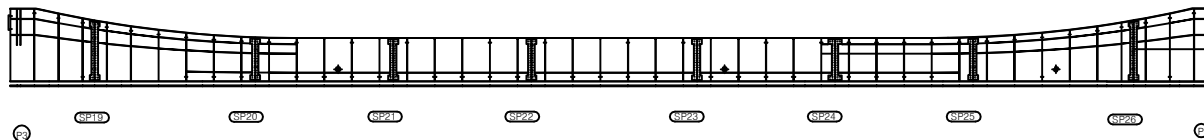

KEY PLAN

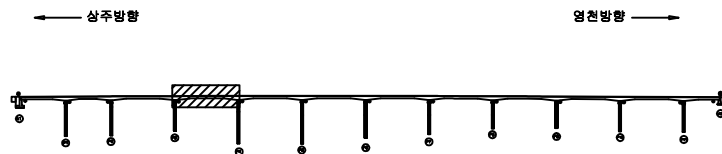

SECTION

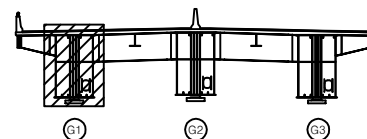

표

균열	망상균열	재료분리
편치, 공동	바리, 파손	열화
누수, 체수	백태	피적물
철근노출	침하	그늘음
부식	좌굴, 변형	기타

발주처 상주영천고속도로(주)

용역명 상주영천고속도로 시설물 정기안전점검 용역


점검기관 (주)영성엔지니어링

도면번호


손 상 물 량 표

번호	손상내용	손상현황						비 고
		폭 (mm)	길이 (m)	너비 (m)	물량	단위	개소	
1								
2								
상면

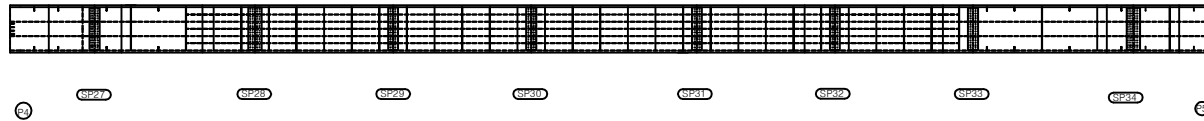


좌측면

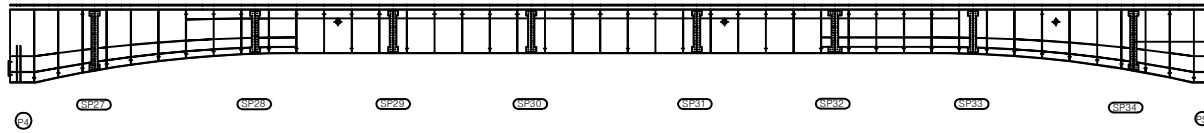


하면




우측면

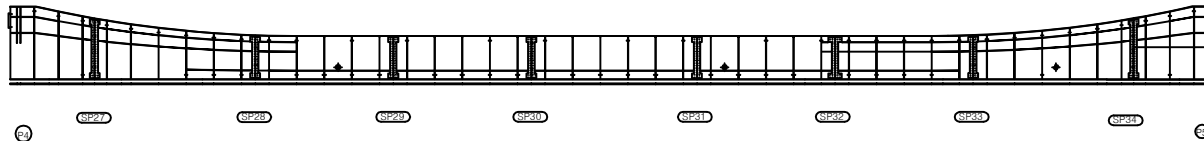

KEY PLAN

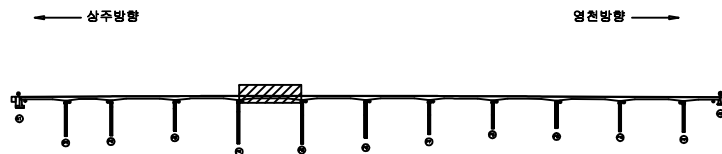

SECTION

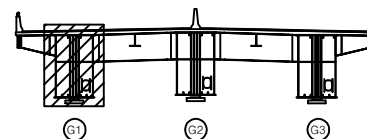

표

균열	망상균열	재료분리
편치, 공동	바리, 파손	열화
누수, 체수	백태	피착물
철근노출	침하	그늘음
부식	좌굴, 변형	기타

발 주 처 상주영천고속도로(주)

용역명 상주영천고속도로 시설물 정기안전점검 용역


점 검 기 관 (주)영성엔지니어링

도면번호


손 상 물 량 표

번호	손상내용	손상현황						비 고
		폭 (mm)	길이 (m)	너비 (m)	물량	단위	개소	
1								
2								
상면

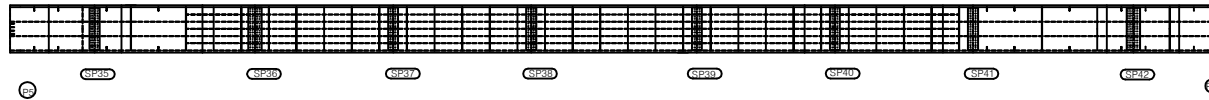


좌측면

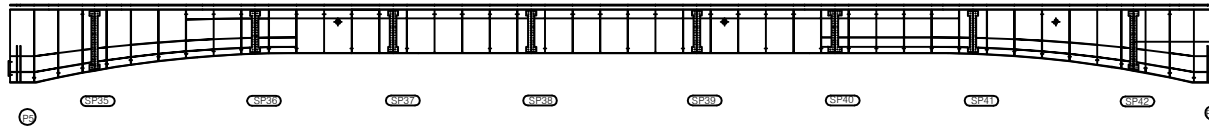


하면




우측면

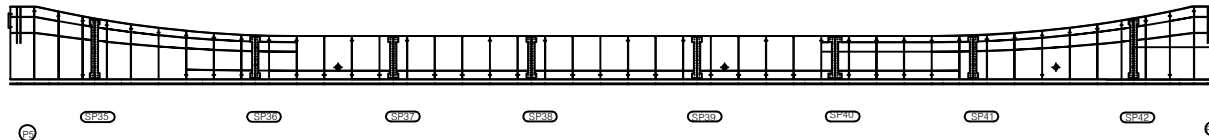

KEY PLAN

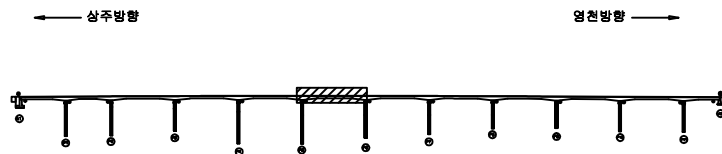

SECTION

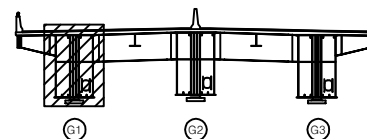

표

균열	망상균열	재료분리
편치, 공동	바리, 파손	열화
누수, 체수	백태	피착물
철근노출	침하	그늘음
부식	좌굴, 변형	기타

발 주 처 상주영천고속도로(주)

용역명 상주영천고속도로 시설물 정기안전점검 용역


점 검 기 관 (주)영성엔지니어링

도면번호


손 상 물 량 표

번호	손상내용	손상현황						비 고
		폭 (mm)	길이 (m)	너비 (m)	물량	단위	개소	
1								
2								
상면

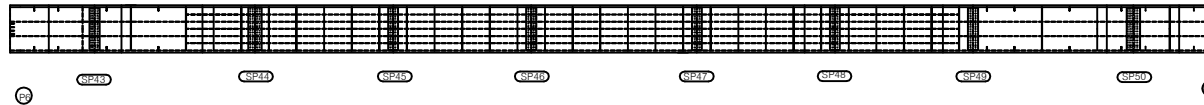


좌측면

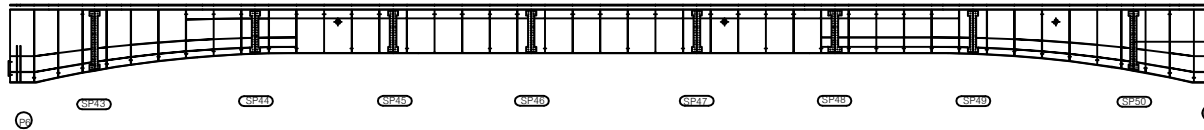


하면




우측면

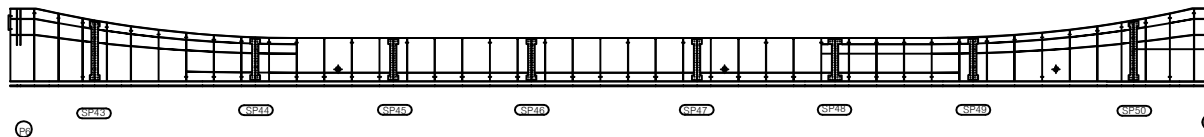

KEY PLAN

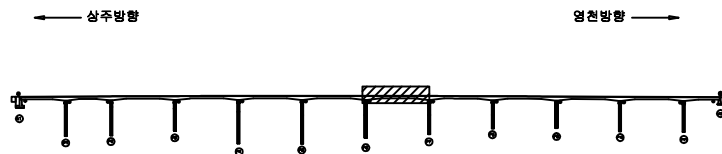

SECTION

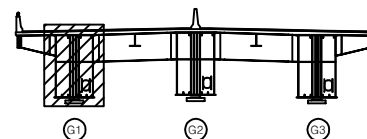

판례

균열	망상균열	재료분리
편치, 공동	바리, 파손	열화
누수, 체수	백태	피적물
철근노출	침하	그늘음
부식	좌굴, 변형	기타

발 주 처 상주영천고속도로(주)

용역명 상주영천고속도로 시설물 정기안전점검 용역


점검기관 (주)영성엔지니어링

도면번호


손 상 물 량 표

번호	손상내용	손상현황						비 고
		폭 (mm)	길이 (m)	너비 (m)	물량	단위	개소	
1								
2								
상면

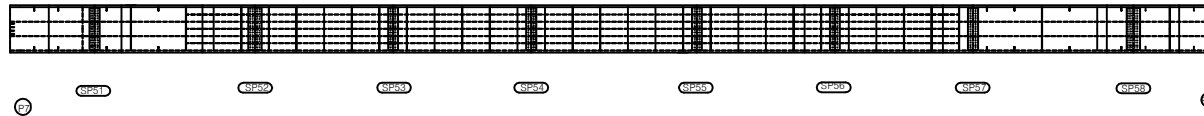


좌측면

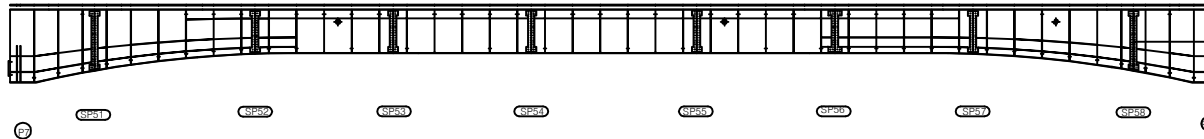


하면

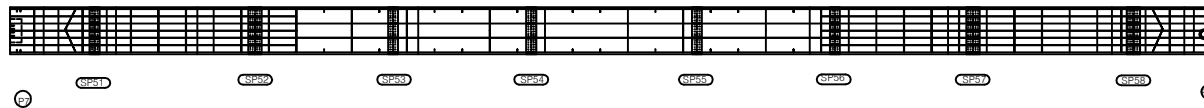


우측면

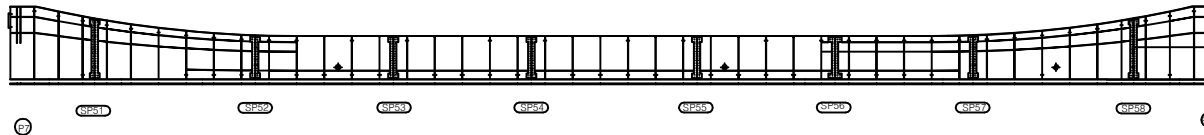

KEY PLAN

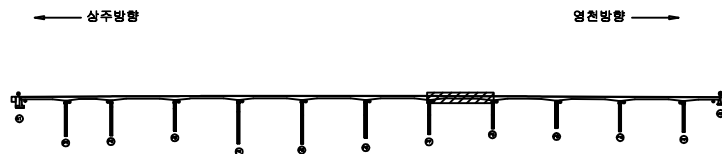

SECTION

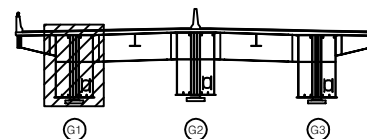

판 레

균열	망상균열	재료분리
편치, 공동	바리, 파손	열화
누수, 체수	백태	피착물
철근노출	침하	그늘음
부식	좌굴, 변형	기타

발 주 처 상주영천고속도로(주)

용역명 상주영천고속도로 시설물 정기안전점검 용역


점 검 기 관 (주)영성엔지니어링

도면번호


손 상 물 량 표

번호	손상내용	손상현황						비 고
		폭 (mm)	길이 (m)	너비 (m)	물량	단위	개소	
1								
2								
상면

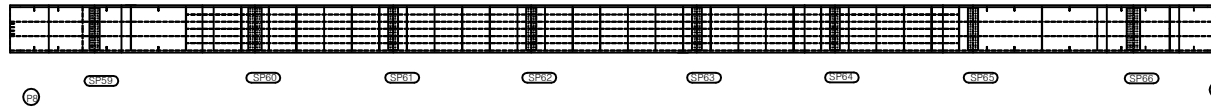



좌측면

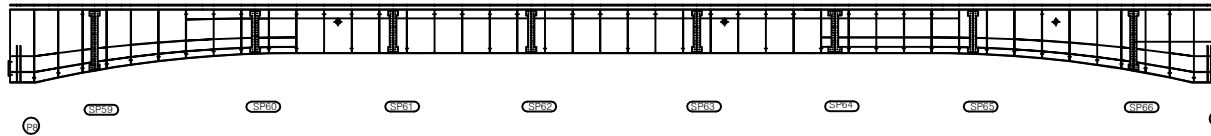


하면

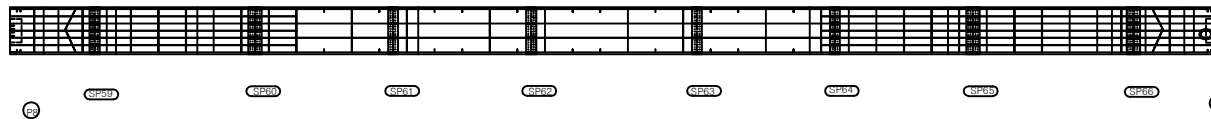

우측면

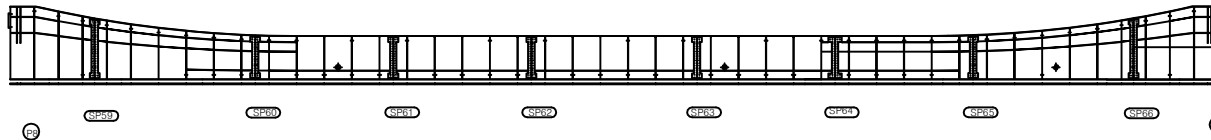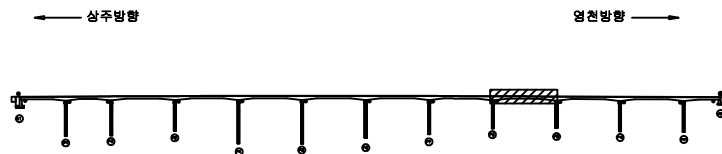KEY
PLAN

SECTION

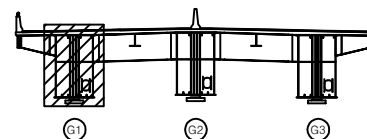표
례

균열	망상균열	재료분리
편치, 공동	바리, 파손	열화
누수, 체수	백태	피적물
철근노출	침하	그늘음
부식	좌굴, 변형	기타

발 주 처 상주영천고속도로(주)

용역명 상주영천고속도로 시설물 정기안전점검 용역


점 검 기 관 (주)영성엔지니어링

도면번호


손 상 물 량 표

번호	손상내용	손상현황						비 고
		폭 (mm)	길이 (m)	너비 (m)	물량	단위	개소	
1								
2								
상면

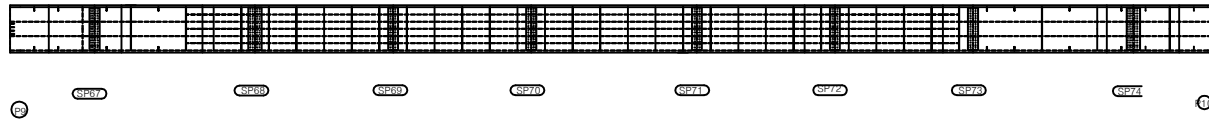


좌측면

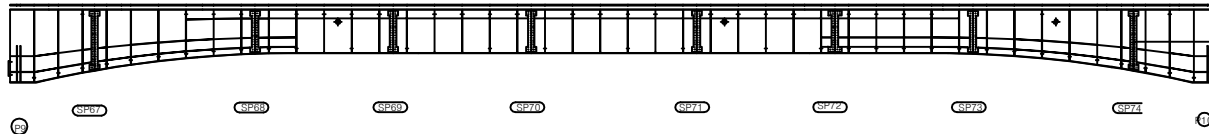


하면




우측면

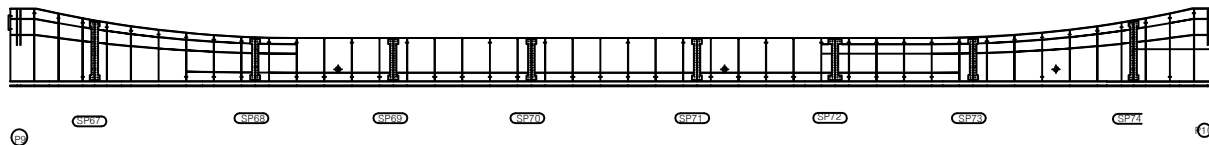

KEY PLAN

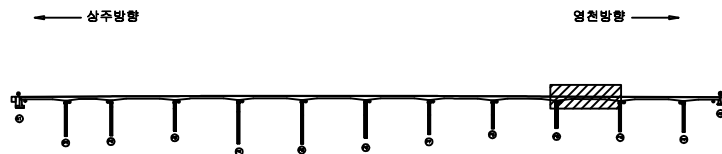

SECTION

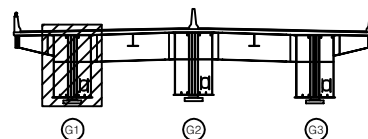

표

균열	망상균열	재료분리
편치, 공동	바리, 파손	열화
누수, 체수	백태	피착물
철근노출	침하	그늘음
부식	좌굴, 변형	기타

발 주 처 상주영천고속도로(주)

용역명 상주영천고속도로 시설물 정기안전점검 용역


점 검 기 관 (주)영성엔지니어링

도면번호


손 상 물 량 표

번호	손상내용	손상현황						비 고
		폭 (mm)	길이 (m)	너비 (m)	물량	단위	개소	
1								
2								
상면

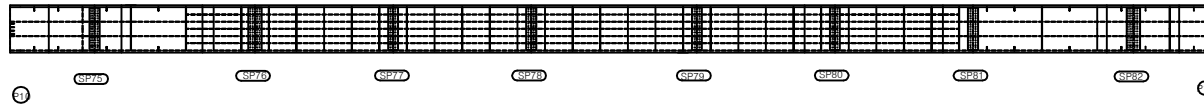


좌측면

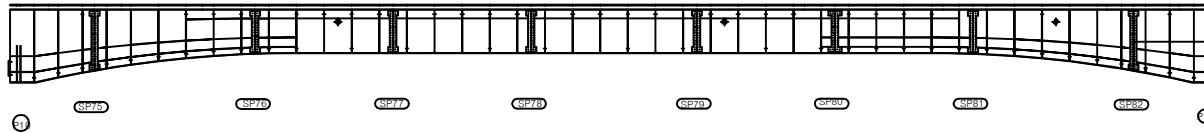


하면

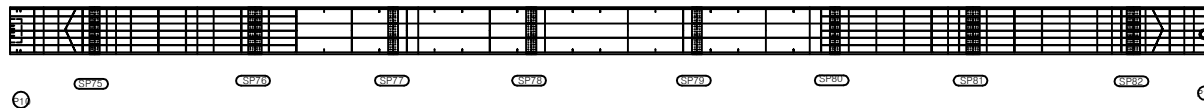


우측면

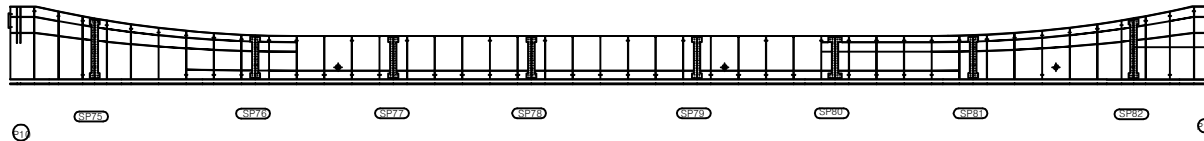

KEY PLAN

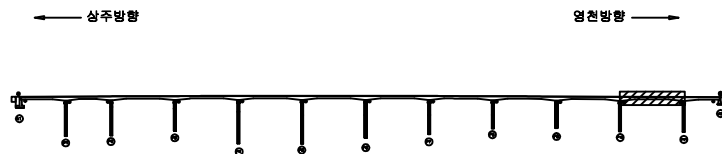

SECTION

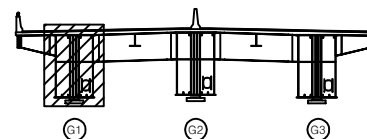

표

균열	망상균열	재료분리
편치, 공동	바리, 파손	열화
누수, 체수	백태	피착물
철근노출	침하	그늘음
부식	좌굴, 변형	기타

발 주 처 상주영천고속도로(주)

용역명 상주영천고속도로 시설물 정기안전점검 용역


점검기관 (주)영성엔지니어링

도면번호


손상물량표

번호	손상내용	손상현황						비고
		폭 (mm)	길이 (m)	너비 (m)	물량	단위	개소	
1								
2								
상면

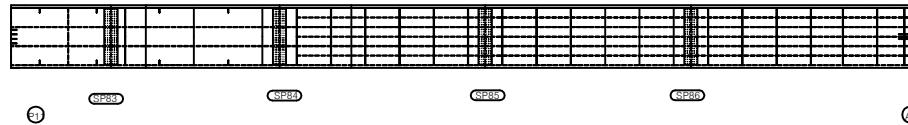


좌측면

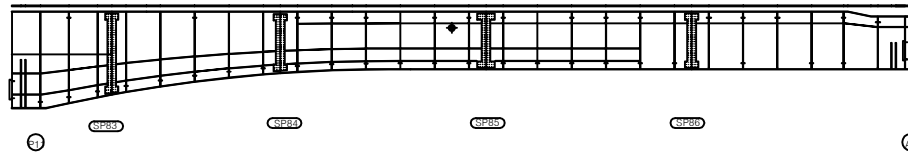


하면

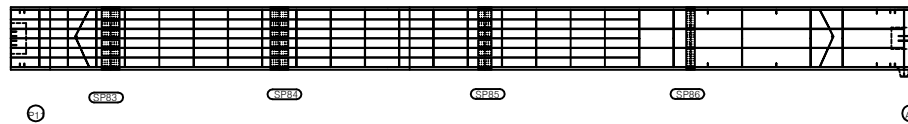


우측면

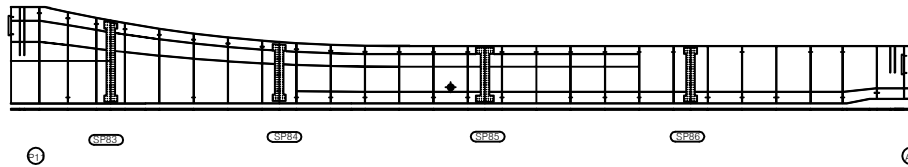

KEY PLAN

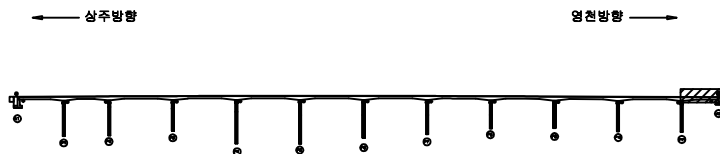

SECTION

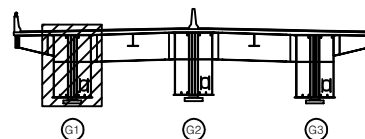

표

균열	광상균열	재료분리
편치, 공동	바리, 파손	열화
누수, 체수	백태	피적물
철근노출	침하	그늘음
부식	좌굴, 변형	기타

발주처 상주영천고속도로(주)

용역명 상주영천고속도로 시설물 정기안전점검 용역


점검기관 (주)영성엔지니어링

도면번호


손 상 물 량 표

번호	손상내용	손상현황						비 고
		폭 (mm)	길이 (m)	너비 (m)	물량	단위	개소	
1								
2								
상면

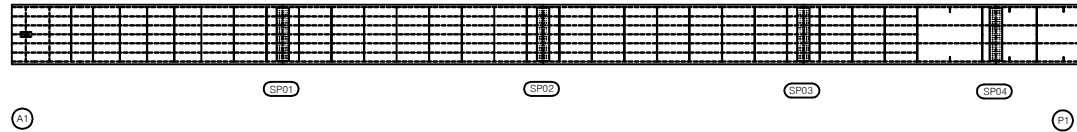


좌측면

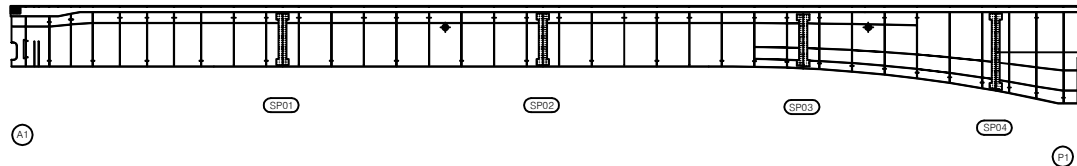


하면

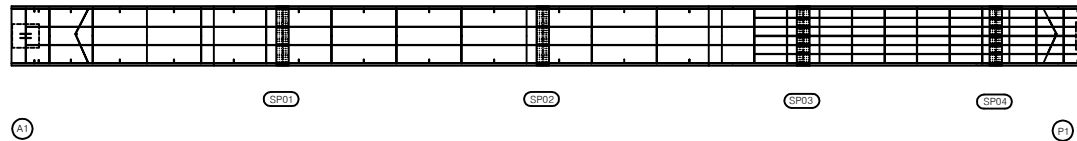


우측면

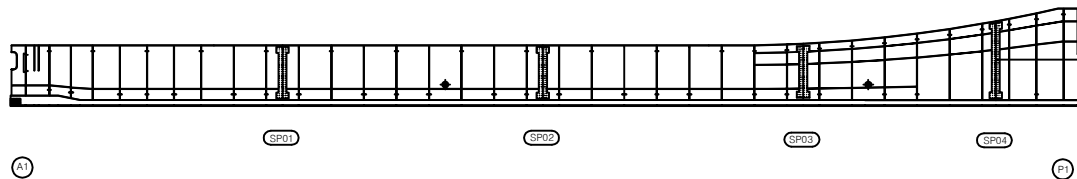

KEY PLAN

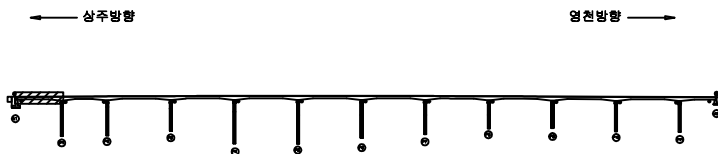

SECTION

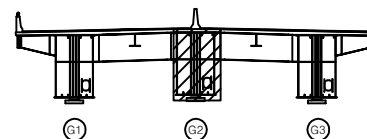

표

균열	망상균열	재료분리
편치, 공동	바리, 파손	열화
누수, 체수	백태	피착물
철근노출	침하	그늘음
부식	좌굴, 변형	기타

발 주 처 상주영천고속도로(주)

용역명 상주영천고속도로 시설물 정기안전점검 용역


점검기관 (주)영성엔지니어링

도면번호


손상물량표

번호	손상내용	손상현황						비고
		폭 (mm)	길이 (m)	너비 (m)	물량	단위	개소	
1								
2								
상면

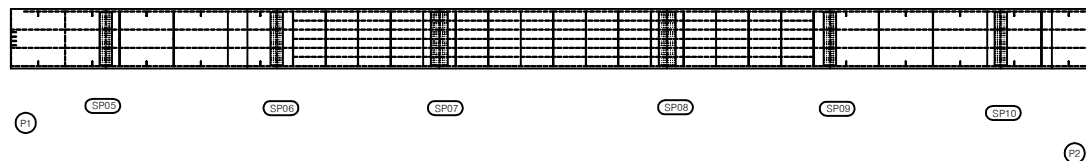


좌측면

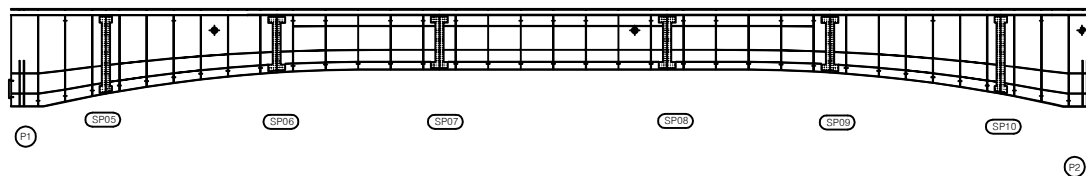

하면

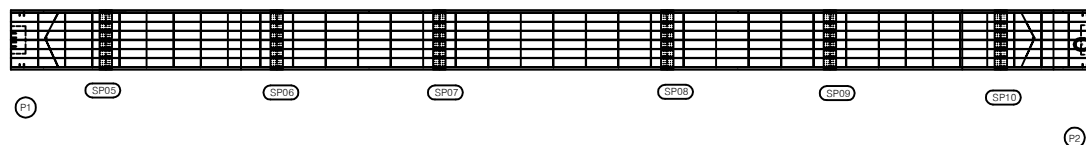


우측면

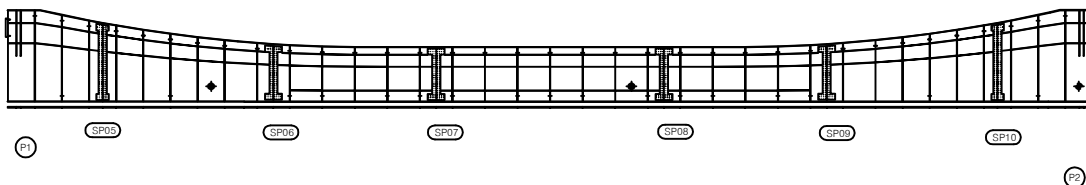


P2

KEY PLAN

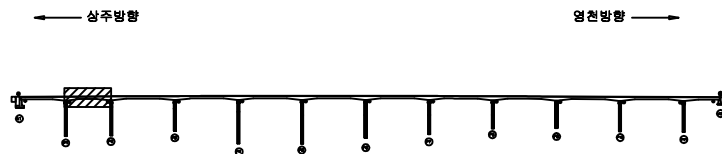

SECTION

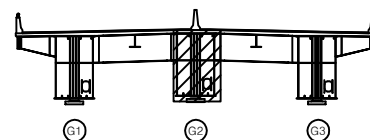

표

	균열		방상균열		재료분리
	편치, 공동		바리, 파손		열화
	누수, 체수		백태		피적물
	철근노출		침하		그늘음
	부식		좌굴, 변형		기타

발주처 상주영천고속도로(주)

용역명 상주영천고속도로 시설물 정기안전점검 용역

점검기관 (주)영성엔지니어링

도면번호


손 상 물 량 표

번호	손상내용	손상현황						비 고
		폭 (mm)	길이 (m)	너비 (m)	물량	단위	개소	
1								
2								
상면




좌측면

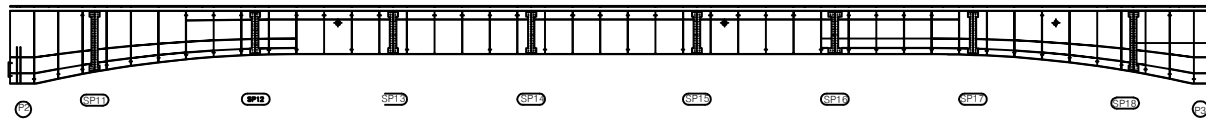


하면




우측면

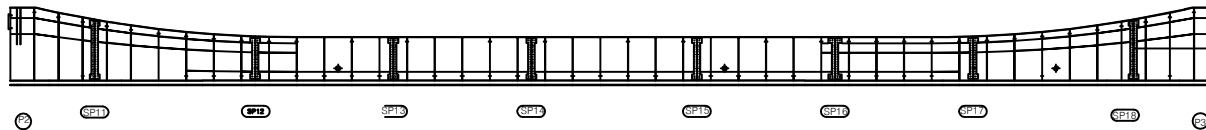

KEY PLAN

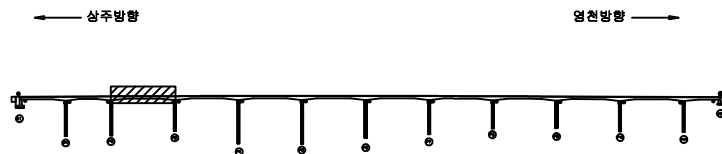

SECTION

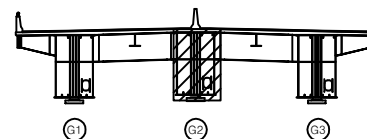

표

균열	광상균열	재료분리
편치, 공동	바리, 파손	열화
누수, 체수	백태	피착물
철근노출	침하	그늘음
부식	좌굴, 변형	기타

발 주 처 상주영천고속도로(주)

용역명 상주영천고속도로 시설물 정기안전점검 용역

점검기관 (주)영성엔지니어링

도면번호


손상물량표

번호	손상내용	손상현황						비고
		폭 (mm)	길이 (m)	너비 (m)	물량	단위	개소	
1								
2								
상면




좌측면

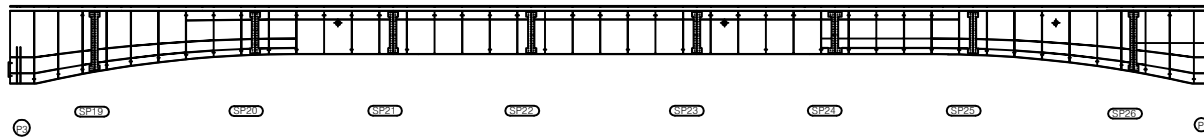


하면

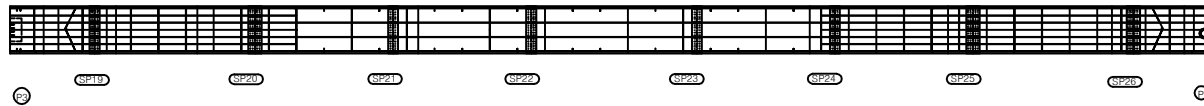


우측면

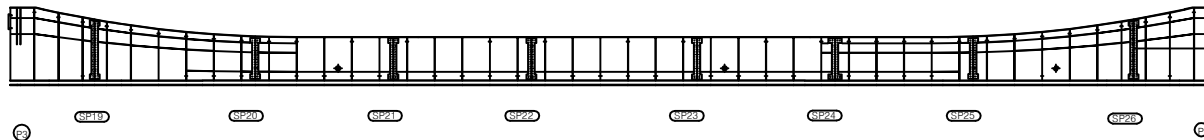

KEY PLAN

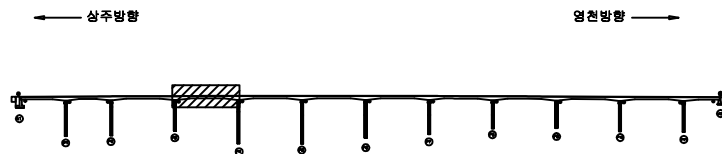

SECTION

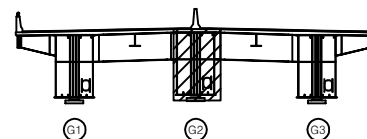

표

균열	광상균열	재료분리
편치, 공동	바리, 파손	열화
누수, 체수	백태	피적물
철근노출	침하	그늘음
부식	좌굴, 변형	기타

발주처 상주영천고속도로(주)

용역명 상주영천고속도로 시설물 정기안전점검 용역

점검기관 (주)영성엔지니어링

도면번호


손 상 물 량 표

번호	손상내용	손상현황						비 고
		폭 (mm)	길이 (m)	너비 (m)	물량	단위	개소	
1								
2								
상면




좌측면

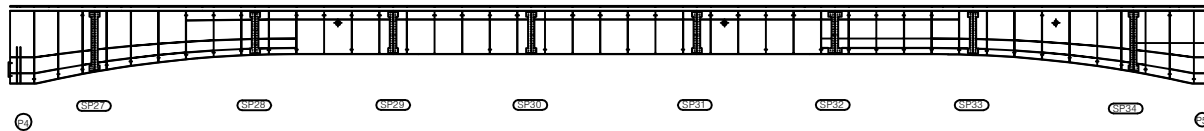


하면




우측면

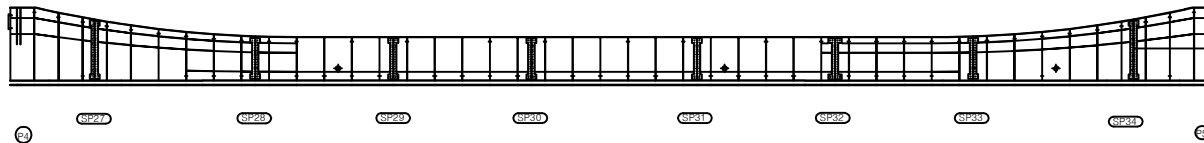

KEY PLAN

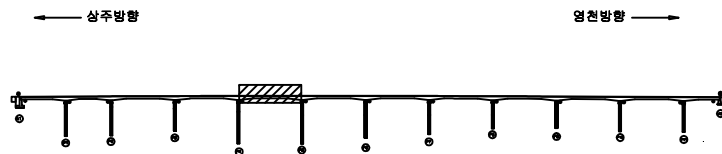

SECTION

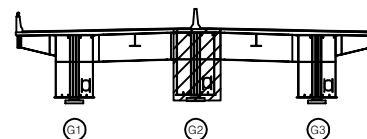

표

균열	광상균열	재료분리
편치, 공동	바리, 파손	열화
누수, 체수	백태	피착물
철근노출	침하	그늘음
부식	좌굴, 변형	기타

발 주 처 상주영천고속도로(주)

용역명 상주영천고속도로 시설물 정기안전점검 용역

점검기관 (주)영성엔지니어링

도면번호


손 상 물 량 표

번호	손상내용	손상현황						비 고
		폭 (mm)	길이 (m)	너비 (m)	물량	단위	개소	
1								
2								
상면




좌측면

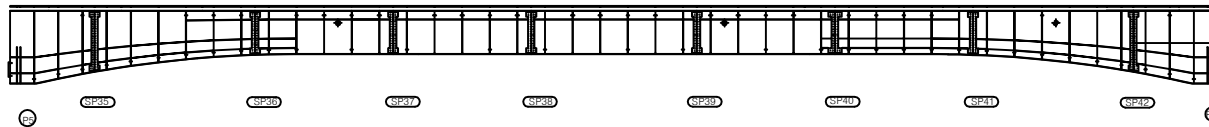


하면




우측면

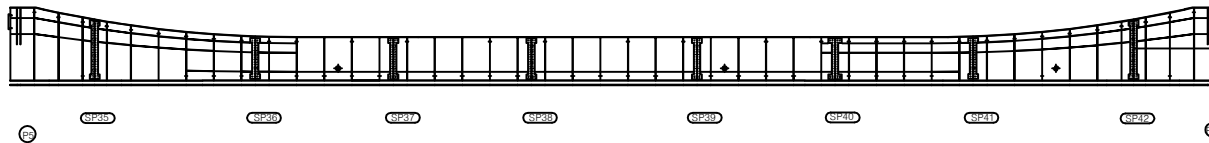

KEY PLAN

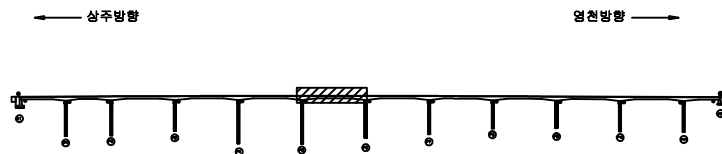

SECTION

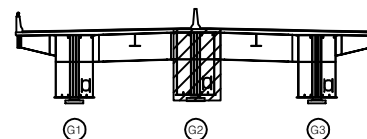

표

균열	망상균열	재료분리
편치, 공동	바리, 파손	열화
누수, 체수	백태	피착물
철근노출	침하	그늘음
부식	좌굴, 변형	기타

발 주 처 상주영천고속도로(주)

용역명 상주영천고속도로 시설물 정기안전점검 용역


점 검 기 관 (주)영성엔지니어링

도면번호


손상물량표

번호	손상내용	손상현황						비고
		폭 (mm)	길이 (m)	너비 (m)	물량	단위	개소	
1								
2								
상면

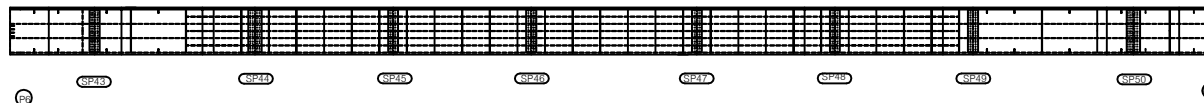


좌측면

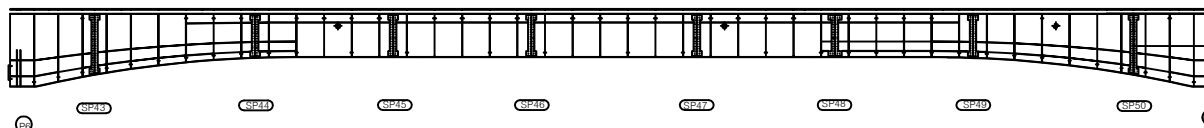


하면




우측면

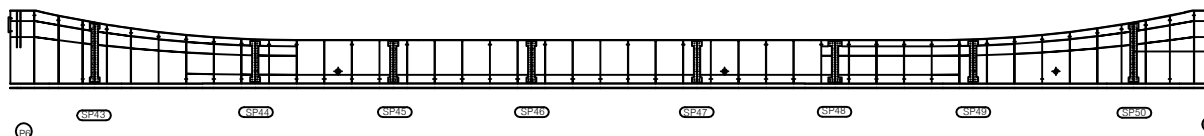

KEY PLAN

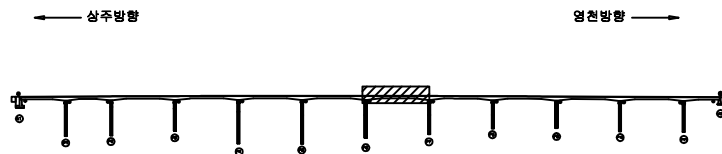

SECTION

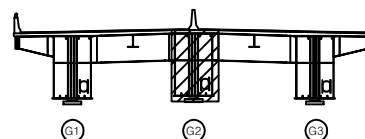

표

균열	망상균열	재료분리
편치, 공동	바리, 파손	열화
누수, 체수	백태	피착물
철근노출	침하	그늘음
부식	좌굴, 변형	기타

발주처 상주영천고속도로(주)

용역명 상주영천고속도로 시설물 정기안전점검 용역


점검기관 (주)영성엔지니어링

도면번호


손 상 물 량 표

번호	손상내용	손상현황						비 고
		폭 (mm)	길이 (m)	너비 (m)	물량	단위	개소	
1								
2								
상면

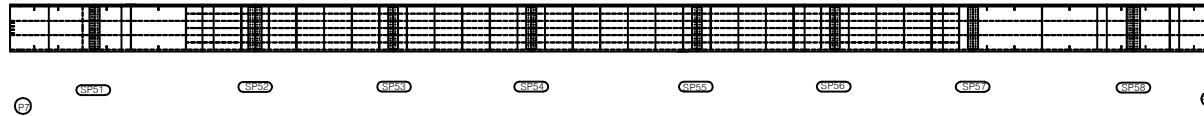


좌측면

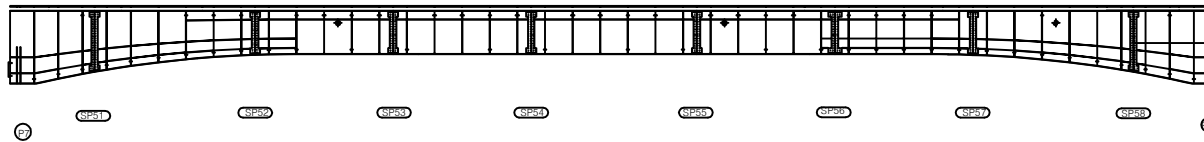

하면

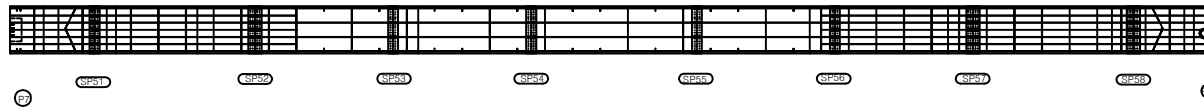


우측면

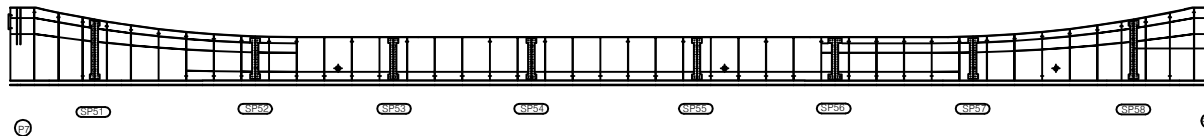


KEY PLAN

← 상주방향

영천방향 →

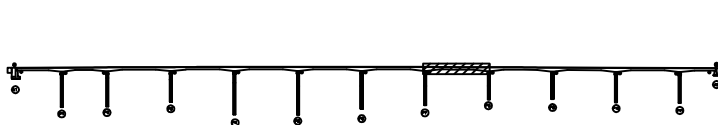

SECTION

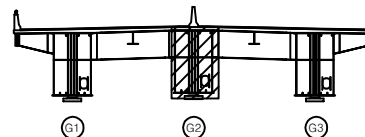

판례

균열	망상균열	재료분리
편치, 공동	바리, 파손	열화
누수, 체수	백태	피적물
철근노출	침하	그늘음
부식	좌굴, 변형	기타

발주처 상주영천고속도로(주)

용역명 상주영천고속도로 시설물 정기안전점검 용역


점검기관 (주)영성엔지니어링

도면번호


손상물량표

번호	손상내용	손상현황						비고
		폭 (mm)	길이 (m)	너비 (m)	물량	단위	개소	
1								
2								
상면

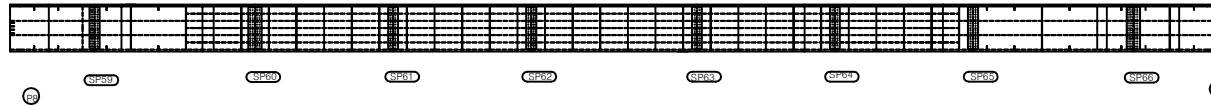


좌측면

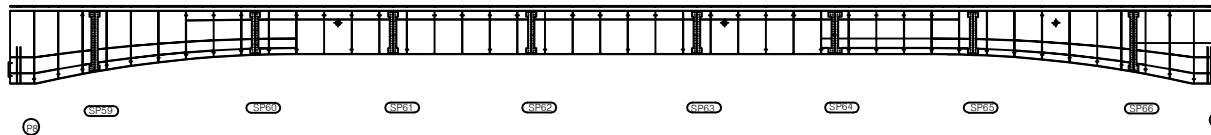


하면

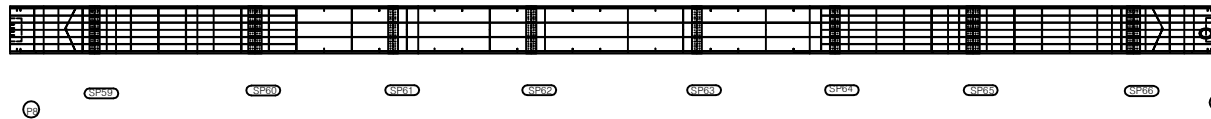


우측면

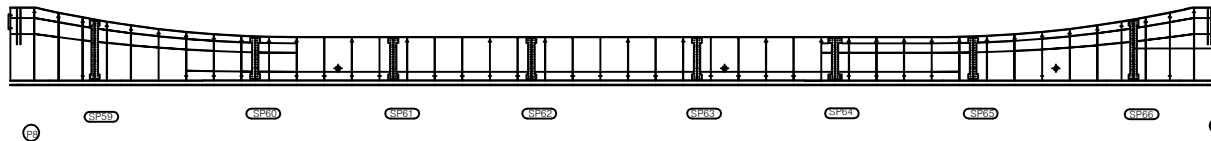

KEY PLAN

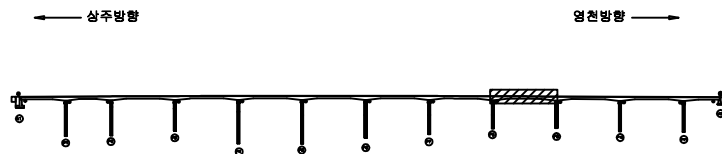

SECTION

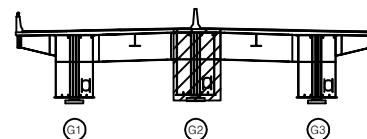

표

균열	광상균열	재료분리
편치, 공동	바리, 파손	열화
누수, 체수	백태	피적물
철근노출	침하	그늘음
부식	좌굴, 변형	기타

발주처 상주영천고속도로(주)

용역명 상주영천고속도로 시설물 정기안전점검 용역

점검기관 (주)영성엔지니어링

도면번호


손 상 물 량 표

번호	손상내용	손상현황						비 고
		폭 (mm)	길이 (m)	너비 (m)	물량	단위	개소	
1								
2								
상면




좌측면

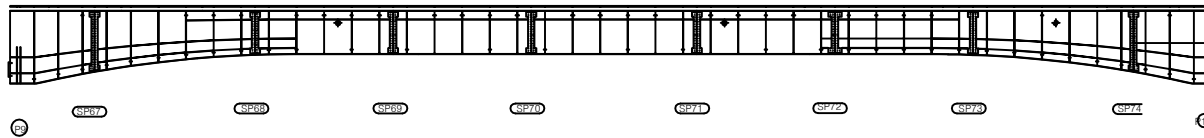


하면

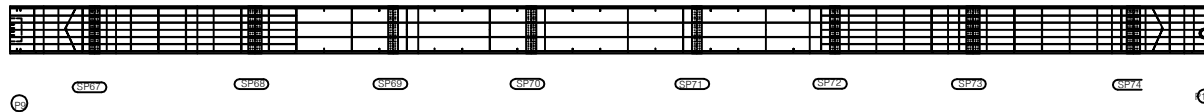


우측면

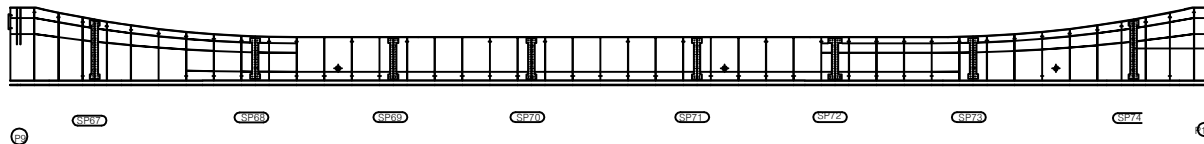

KEY PLAN

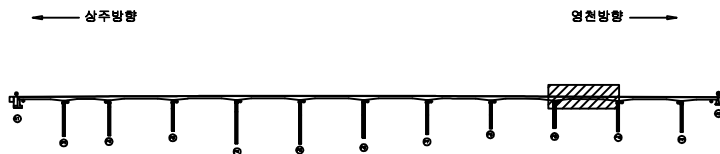

SECTION

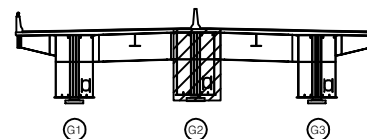

표

균열	망상균열	재료분리
편치, 공동	바리, 파손	열화
누수, 체수	백태	피착물
철근노출	침하	그늘음
부식	좌굴, 변형	기타

발 주 처 상주영천고속도로(주)

용역명 상주영천고속도로 시설물 정기안전점검 용역

점 검 기 관 (주)영성엔지니어링

도면번호


손상물량표

번호	손상내용	손상현황						비고
		폭 (mm)	길이 (m)	너비 (m)	물량	단위	개소	
1								
2								
상면




좌측면

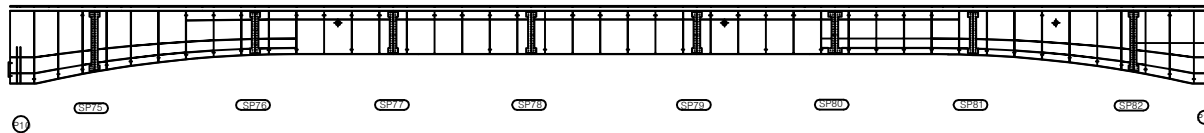


하면

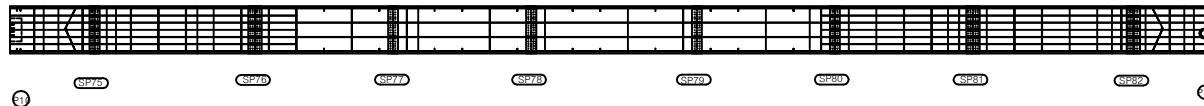


우측면

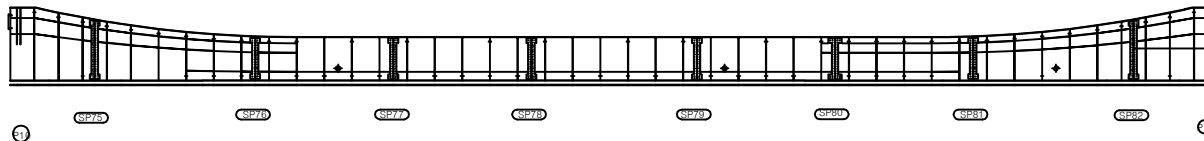

KEY PLAN

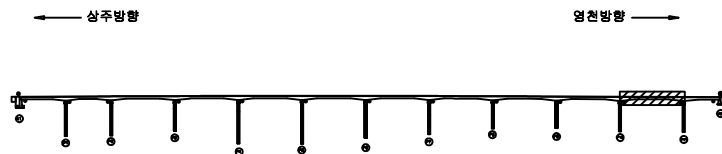

SECTION

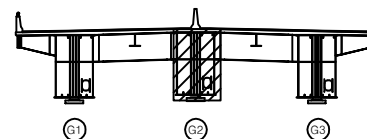

표

균열	망상균열	재료분리
편치, 공동	바리, 파손	열화
누수, 체수	백태	피적물
철근노출	침하	그늘음
부식	좌굴, 변형	기타

발주처 상주영천고속도로(주)

용역명 상주영천고속도로 시설물 정기안전점검 용역


점검기관 (주)영성엔지니어링

도면번호


손상물량표

번호	손상내용	손상현황						비고
		폭 (mm)	길이 (m)	너비 (m)	물량	단위	개소	
1								
2								
상면

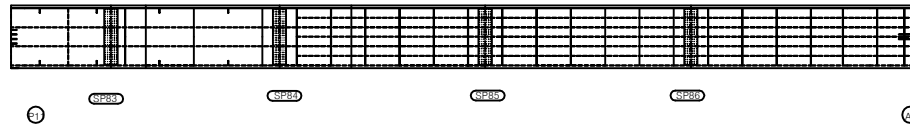


좌측면

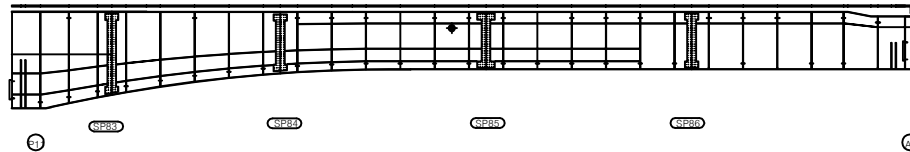


하면

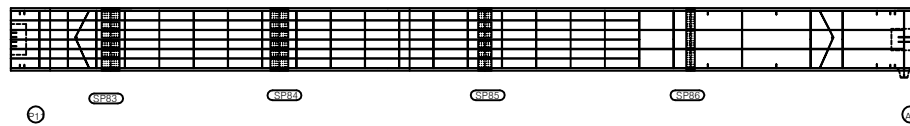


우측면

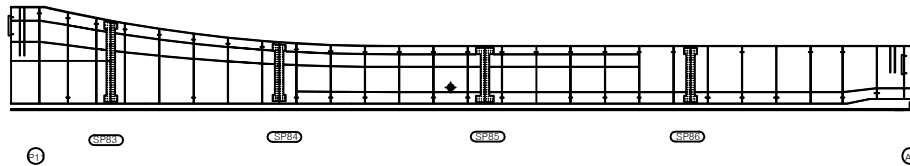

KEY PLAN

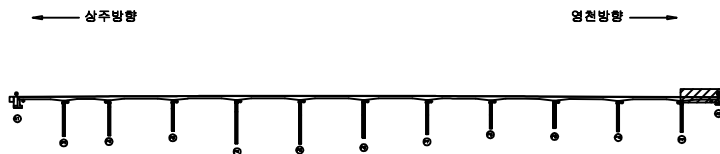

SECTION

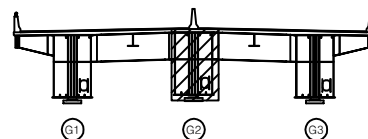

표

균열	망상균열	재료분리
편치, 공동	바리, 파손	열화
누수, 체수	백태	피착물
철근노출	침하	그늘음
부식	좌굴, 변형	기타

발주처 상주영천고속도로(주)

용역명 상주영천고속도로 시설물 정기안전점검 용역


점검기관 (주)영성엔지니어링

도면번호


손 상 물 량 표

번호	손상내용	손상현황						비 고
		폭 (mm)	길이 (m)	너비 (m)	물량	단위	개소	
1								
2								
상면

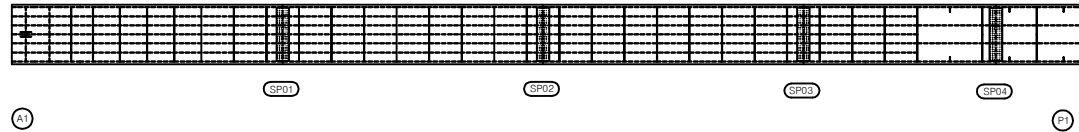


좌측면

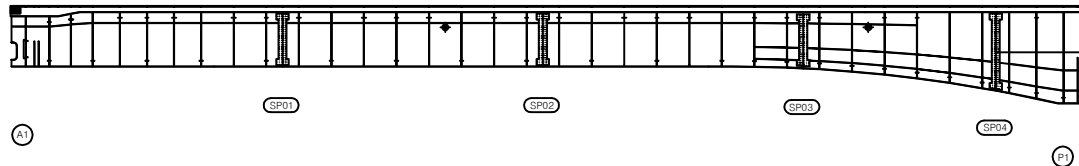


하면

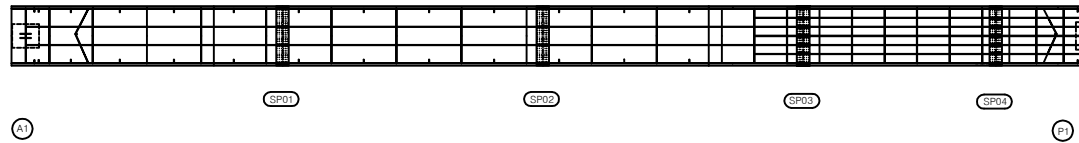


우측면

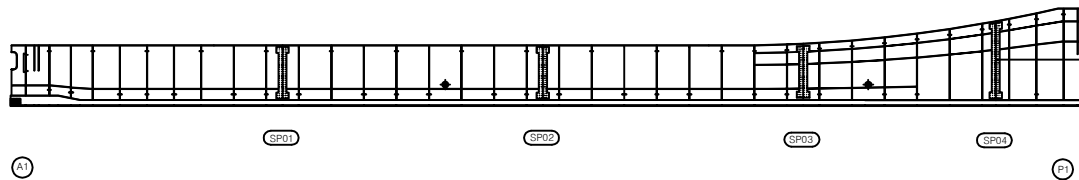

KEY PLAN

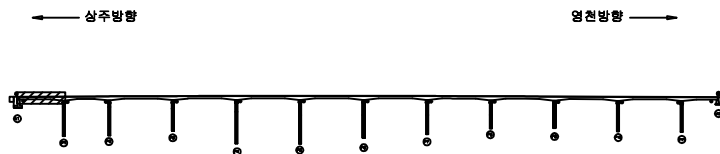

SECTION

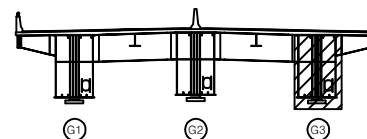

표

균열	망상균열	재료분리
편치, 공동	바리, 파손	열화
누수, 체수	백태	피착물
철근노출	침하	그늘음
부식	좌굴, 변형	기타

발 주 처 상주영천고속도로(주)

용역명 상주영천고속도로 시설물 정기안전점검 용역


점 검 기 관 (주)영성엔지니어링

도면번호


손상물량표

번호	손상내용	손상현황						비고
		폭 (mm)	길이 (m)	너비 (m)	물량	단위	개소	
1								
2								
상면

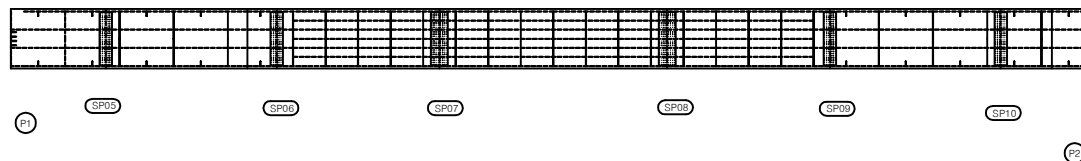


좌측면

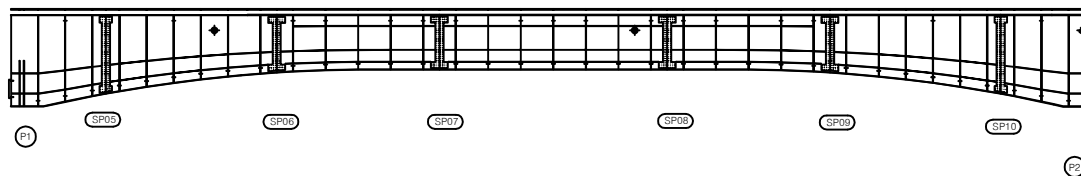

하면

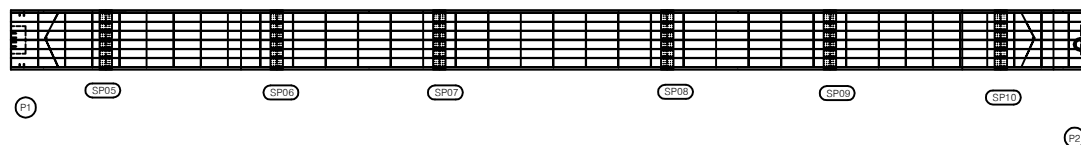


우측면

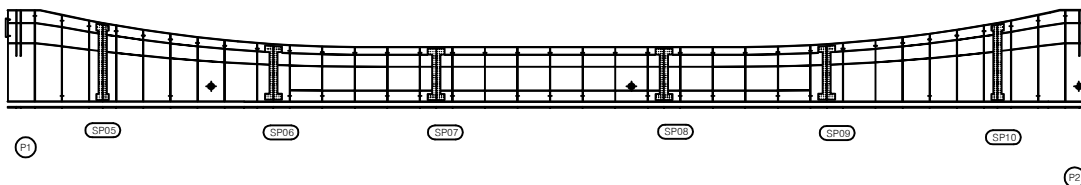


P2

KEY PLAN

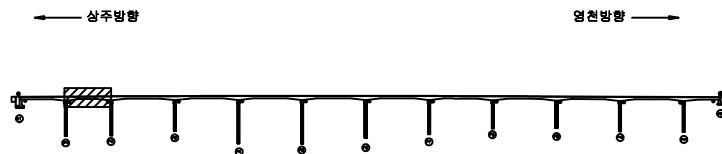

SECTION

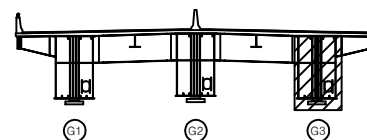

표

균열	광상균열	재료분리
편치, 공동	바리, 파손	열화
누수, 체수	백태	피착물
철근노출	침하	그늘음
부식	좌굴, 변형	기타

발주처 상주영천고속도로(주)

용역명 상주영천고속도로 시설물 정기안전점검 용역

점검기관 (주)영성엔지니어링

도면번호


손상물량표

번호	손상내용	손상현황						비고
		폭 (mm)	길이 (m)	너비 (m)	물량	단위	개소	
1								
2								
상면




좌측면

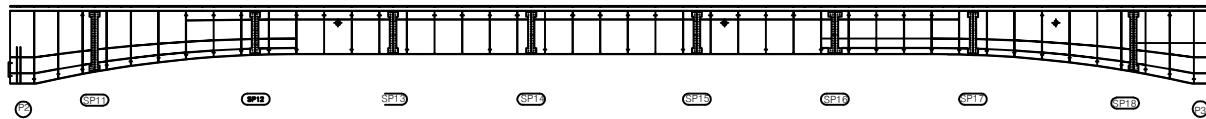


하면




우측면

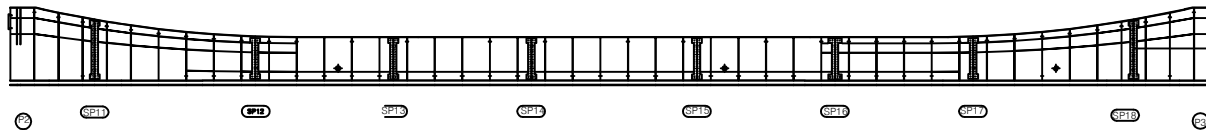

KEY PLAN

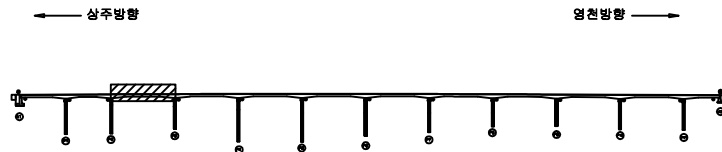

SECTION

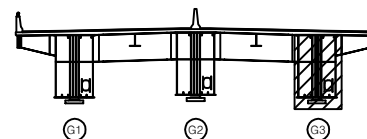

표

균열	망상균열	재료분리
편치, 공동	바리, 파손	열화
누수, 체수	백태	피착물
철근노출	침하	그늘음
부식	좌굴, 변형	기타

발주처 상주영천고속도로(주)

용역명 상주영천고속도로 시설물 정기안전점검 용역

점검기관 (주)영성엔지니어링

도면번호


손상물량표

번호	손상내용	손상현황						비고
		폭 (mm)	길이 (m)	너비 (m)	물량	단위	개소	
1								
2								
상면




좌측면

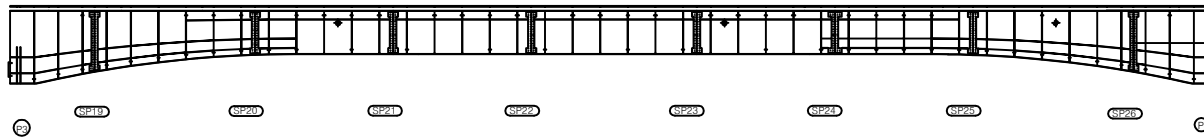


하면

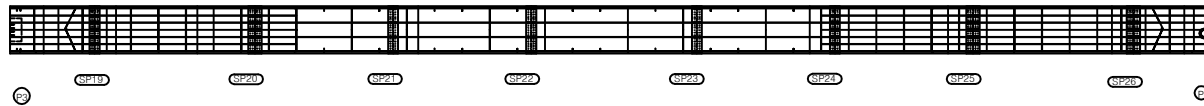


우측면

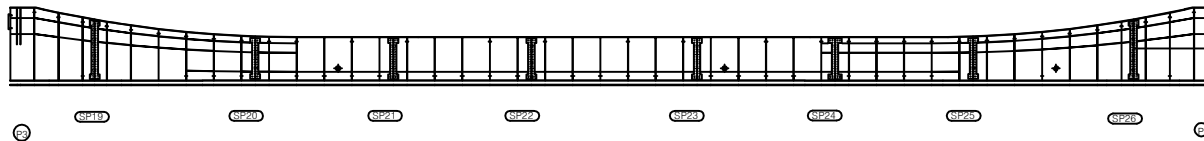

KEY PLAN

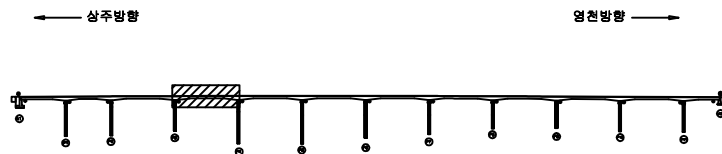

SECTION

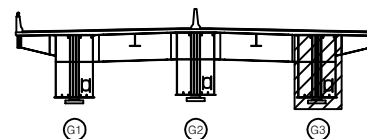표
례

균열	광상균열	재료분리
편치, 공동	바리, 파손	열화
누수, 체수	백태	피적물
철근노출	침하	그늘음
부식	좌굴, 변형	기타

발주처 상주영천고속도로(주)

용역명 상주영천고속도로 시설물 정기안전점검 용역

점검기관 (주)영성엔지니어링

도면번호


손 상 물 량 표

번호	손상내용	손상현황						비 고
		폭 (mm)	길이 (m)	너비 (m)	물량	단위	개소	
1								
2								
상면




좌측면

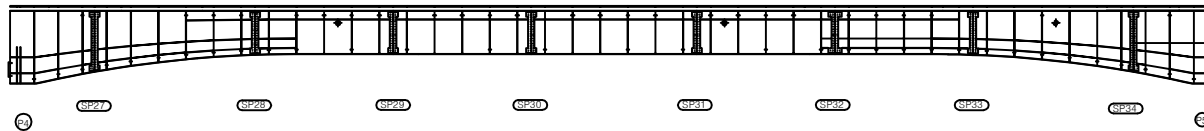


하면




우측면

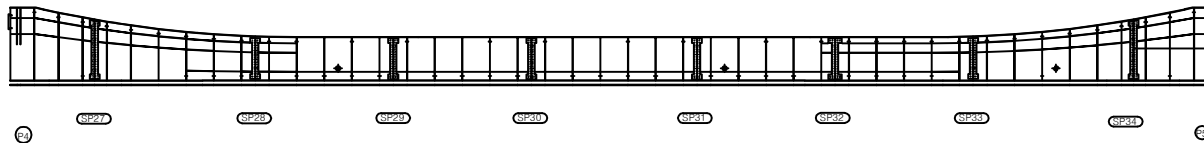

KEY PLAN

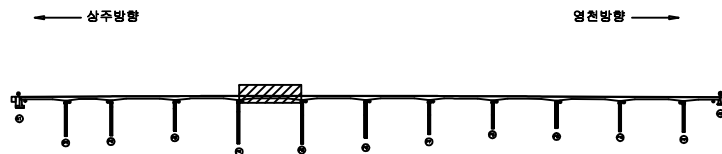

SECTION

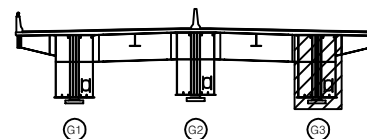

표

균열	망상균열	재료분리
편치, 공동	바리, 파손	열화
누수, 체수	백태	피적물
철근노출	침하	그늘음
부식	좌굴, 변형	기타

발 주 처 상주영천고속도로(주)

용역명 상주영천고속도로 시설물 정기안전점검 용역


점검기관 (주)영성엔지니어링

도면번호


손 상 물 량 표

번호	손상내용	손상현황						비 고
		폭 (mm)	길이 (m)	너비 (m)	물량	단위	개소	
1								
2								
상면

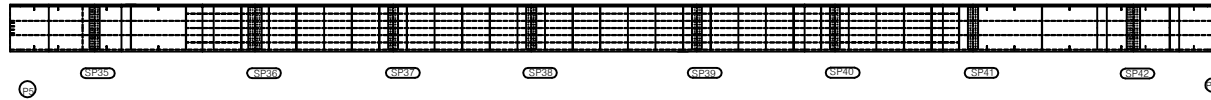


좌측면

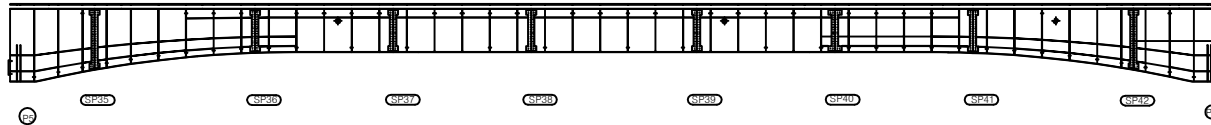


하면




우측면

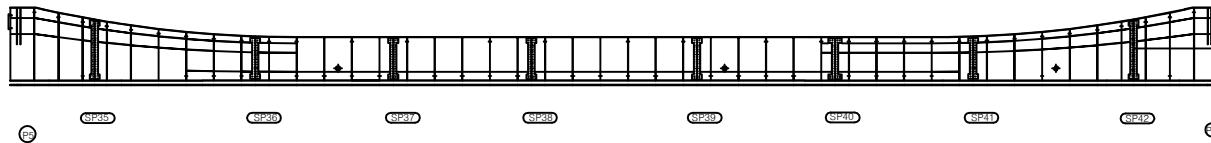

KEY PLAN

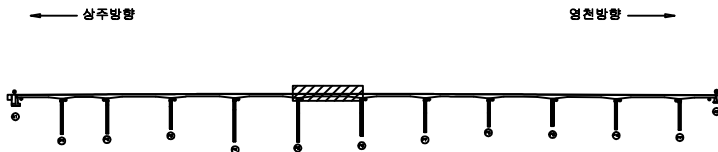

SECTION

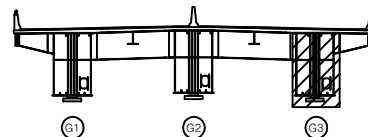

표

균열	망상균열	재료분리
편치, 공동	바리, 파손	열화
누수, 체수	백태	피착물
철근노출	침하	그늘음
부식	좌굴, 변형	기타

발주처	상주영천고속도로(주)
용역명	상주영천고속도로 시설물 정기안전점검 용역
점검기관	(주)영성엔지니어링
도면번호	90


손상물량표

번호	손상내용	손상현황						비고
		폭 (mm)	길이 (m)	너비 (m)	물량	단위	개소	
1								
2								
상면




좌측면

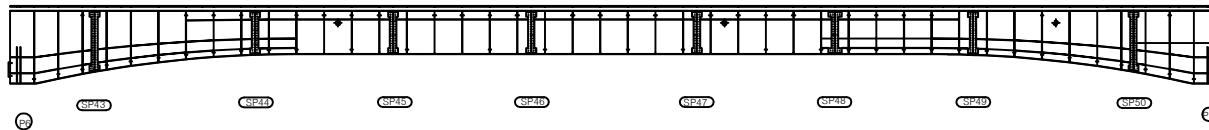

하면




우측면

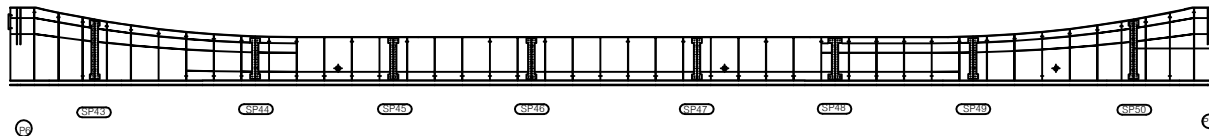


KEY PLAN

← 상주방향

영천방향 →

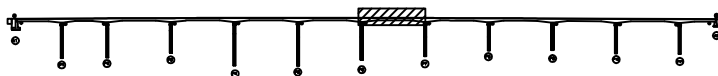

SECTION

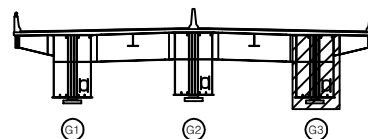

표

균열	망상균열	재료분리
편치, 공동	바리, 파손	열화
누수, 체수	백태	피착물
철근노출	침하	그늘음
부식	좌굴, 변형	기타

발주처 상주영천고속도로(주)

용역명 상주영천고속도로 시설물 정기안전점검 용역


점검기관 (주)영성엔지니어링

도면번호


손 상 물 량 표

번호	손상내용	손상현황						비 고
		폭 (mm)	길이 (m)	너비 (m)	물량	단위	개소	
1								
2								
상면

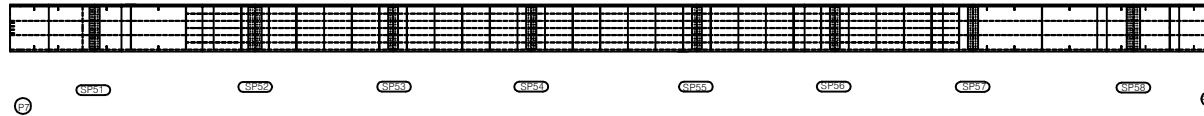


좌측면

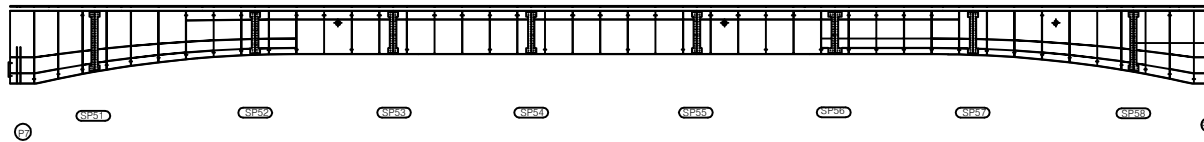


하면

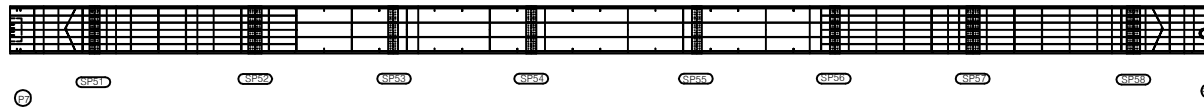


우측면

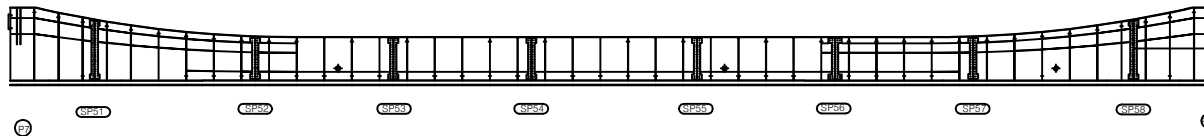

KEY PLAN

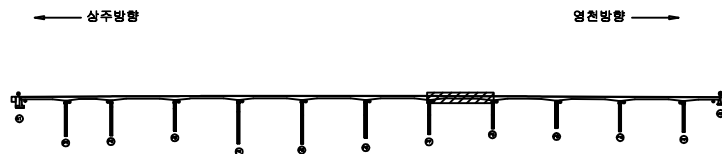

SECTION

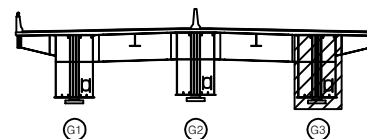

판례

균열	망상균열	재료분리
편치, 공동	바리, 파손	열화
누수, 체수	백태	피착물
철근노출	침하	그늘음
부식	좌굴, 변형	기타

발 주 처 상주영천고속도로(주)

용역명 상주영천고속도로 시설물 정기안전점검 용역


점검기관 (주)영성엔지니어링

도면번호


손상물량표

번호	손상내용	손상현황						비고
		폭 (mm)	길이 (m)	너비 (m)	물량	단위	개소	
1								
2								
상면

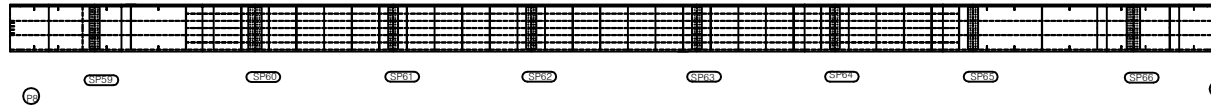


좌측면

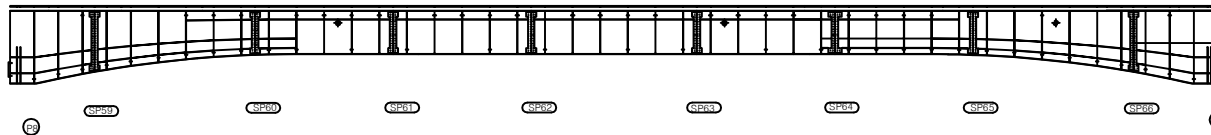


하면

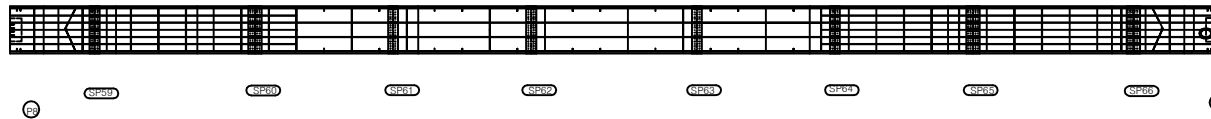


우측면

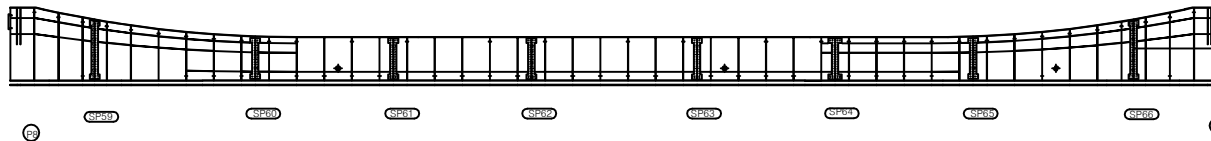

KEY PLAN

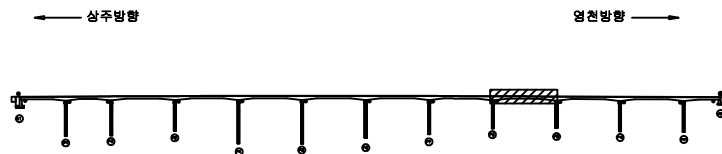

SECTION

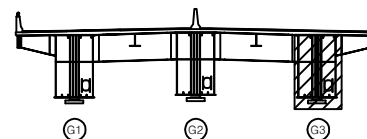

표

균열	망상균열	재료분리
편치, 공동	바리, 파손	열화
누수, 체수	백태	피적물
철근노출	침하	그늘음
부식	좌굴, 변형	기타

발주처 상주영천고속도로(주)

용역명 상주영천고속도로 시설물 정기안전점검 용역

점검기관 (주)영성엔지니어링

도면번호


손 상 물 량 표

번호	손상내용	손상현황						비 고
		폭 (mm)	길이 (m)	너비 (m)	물량	단위	개소	
1								
2								
상면




좌측면

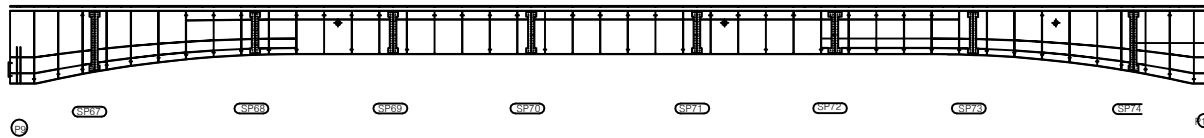


하면

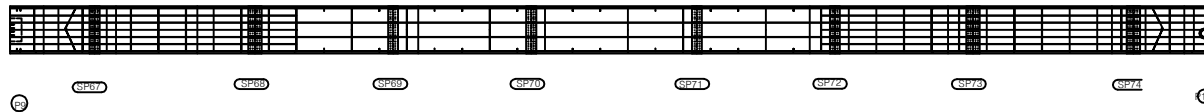


우측면

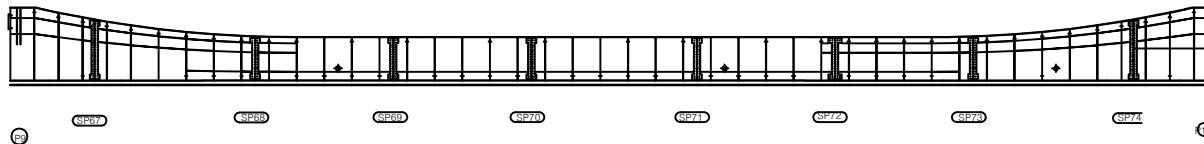

KEY PLAN

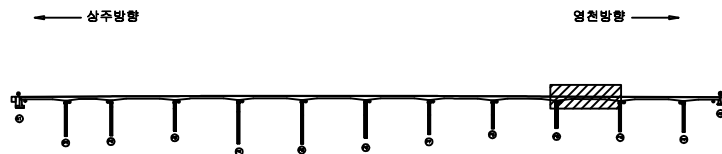

SECTION

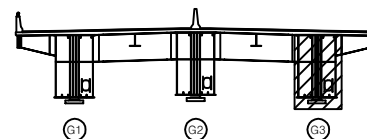

표

균열	망상균열	재료분리
편치, 공동	바리, 파손	열화
누수, 체수	백태	피착물
철근노출	침하	그늘음
부식	좌굴, 변형	기타

발 주 처 상주영천고속도로(주)

용역명 상주영천고속도로 시설물 정기안전점검 용역

점검기관 (주)영성엔지니어링

도면번호


손상물량표

번호	손상내용	손상현황						비고
		폭 (mm)	길이 (m)	너비 (m)	물량	단위	개소	
1								
2								
상면




좌측면

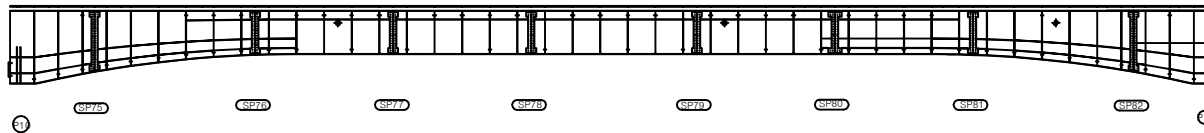

하면

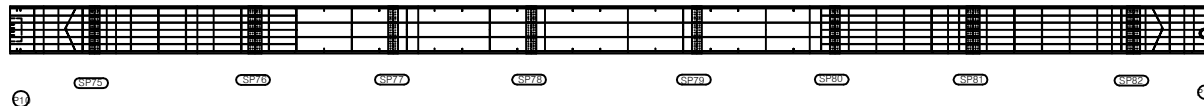


우측면

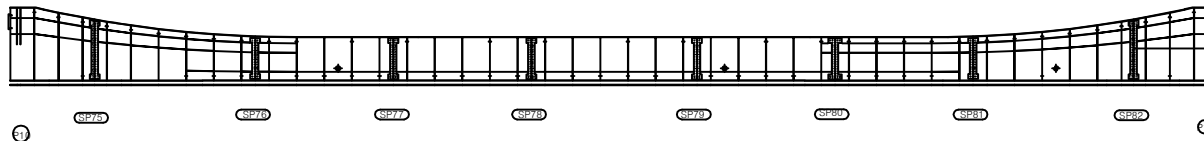


KEY PLAN

← 상주방향

영천방향 →

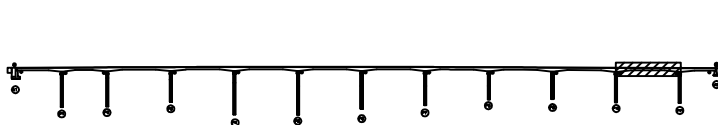

SECTION

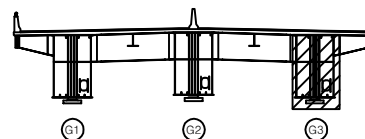

판례

균열	망상균열	재료분리
편치, 공동	바리, 파손	열화
누수, 체수	백태	피착물
철근노출	침하	그늘음
부식	좌굴, 변형	기타

발주처 상주영천고속도로(주)

용역명 상주영천고속도로 시설물 정기안전점검 용역


점검기관 (주)영성엔지니어링

도면번호


손상물량표

번호	손상내용	손상현황						비고
		폭 (mm)	길이 (m)	너비 (m)	물량	단위	개소	
1								
2								
상면

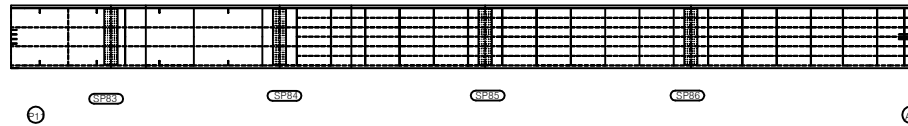


좌측면

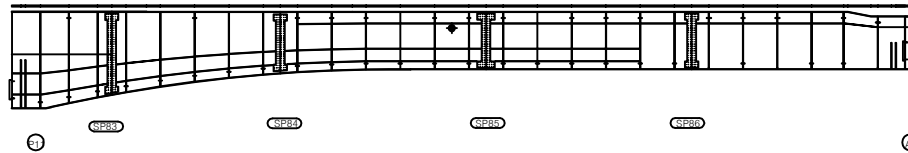


하면

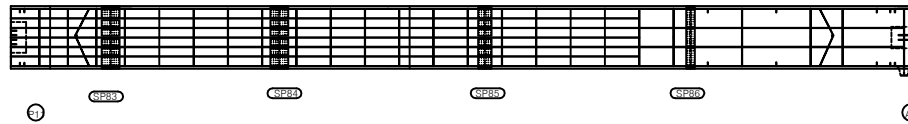


우측면

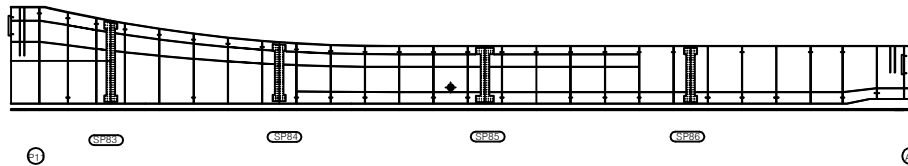

KEY PLAN

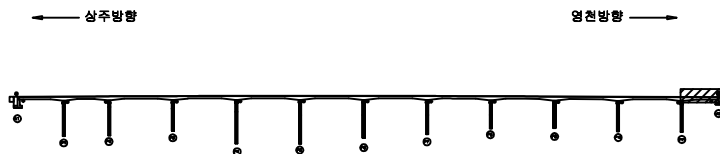

SECTION

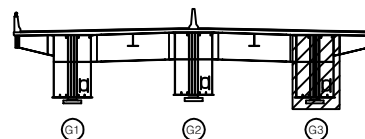

표

균열	망상균열	재료분리
편치, 공동	바리, 파손	열화
누수, 체수	백태	피착물
철근노출	침하	그늘음
부식	좌굴, 변형	기타

발주처 상주영천고속도로(주)


용역명 상주영천고속도로 시설물 정기안전점검 용역

점검기관 (주)영성엔지니어링


도면번호

손 상 물 량 표

번호	손상내용	손상현황						비 고
		폭 (mm)	길이 (m)	너비 (m)	물량	단위	개소	
1	차수판볼트탈락				3.00	EA	3	
2	누수흔적		2.0	3.0	6.00	m ²	1	
3								
4								
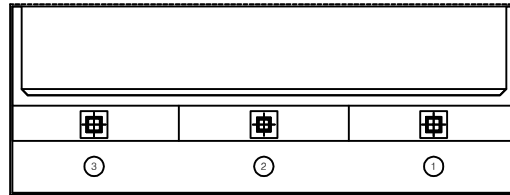

평면도

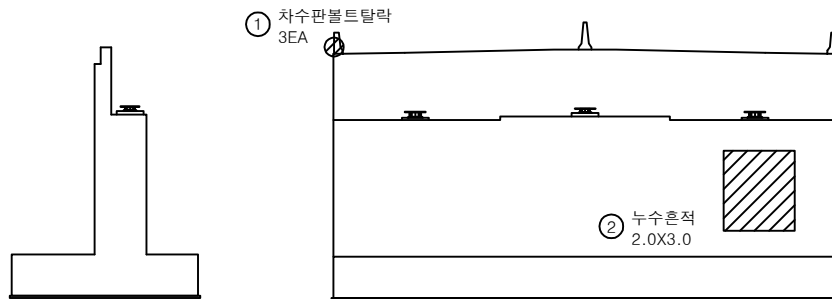


정면


날개벽

날개벽

KEY PLAN

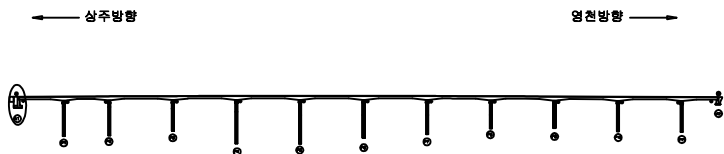

SECTION

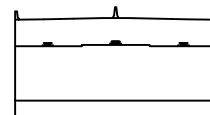

판례

	균열		광상균열		재료분리
	편치, 공동		박리, 파손		열화
	누수, 체수		백태		피적물
	철근노출		침하		그늘음
	부식		좌굴, 변형		기타

발 주 처 상주영천고속도로(주)


용역명 상주영천고속도로 시설물 정기안전점검 용역

점검기관 (주)영성엔지니어링


도면번호

손 상 물 량 표

번호	손상내용	손상현황						비 고
		폭 (mm)	길이 (m)	너비 (m)	물량	단위	개소	
1	차수판볼트탈락				3.00	EA	3	
2	균열	0.2	2.0		2.00	m	1	
3								
4								
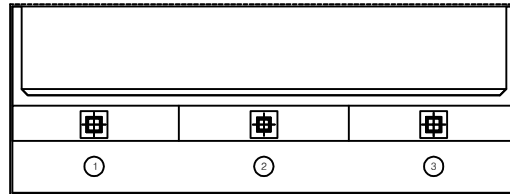

평면도

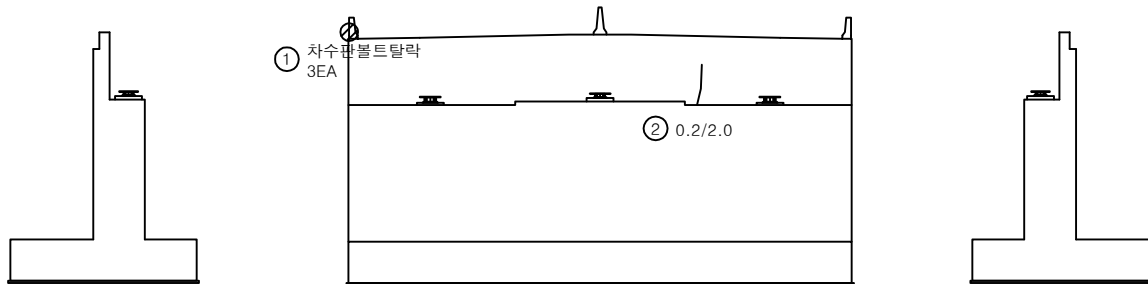


날개벽


정면

날개벽

KEY PLAN

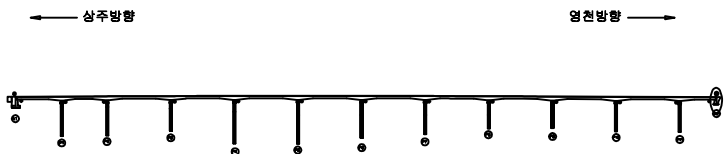

SECTION

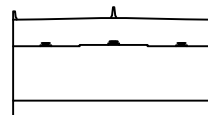

범례

	균열		광상균열		재료분리
	편치, 공동		박리, 파손		열화
	누수, 체수		백태		피적물
	철근노출		침하		그늘음
	부식		좌굴, 변형		기타

발주처 상주영천고속도로(주)


용역명 상주영천고속도로 시설물 정기안전점검 용역

점검기관 (주)영성엔지니어링


도면번호

손 상 물 량 표


번호	손상내용	손상현황						비 고
		폭 (mm)	길이 (m)	너비 (m)	물량	단위	개소	
1								
2								
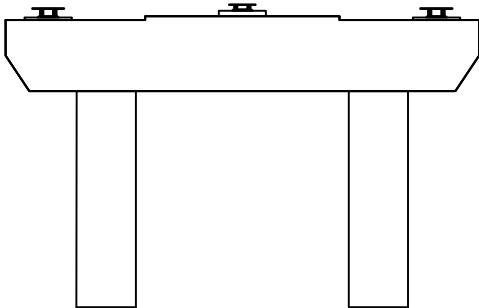


정 면

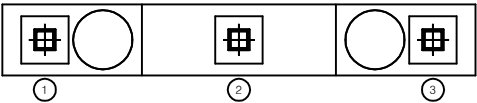


평면도

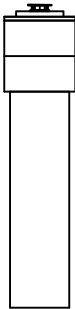

좌측면

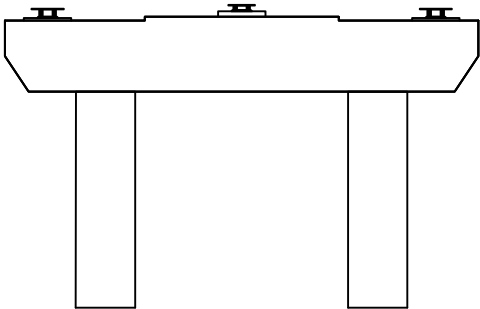


배 면

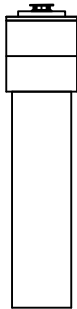


우측면

KEY PLAN

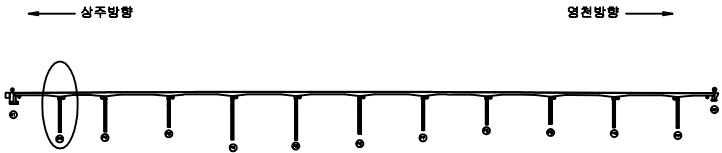

SECTION

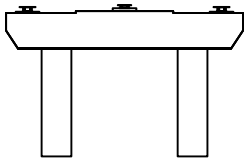


판례

균열	망상균열	재료분리
편치, 공동	바리, 파손	열화
누수, 체수	백태	피착물
철근노출	침하	그늘음
부식	좌굴, 변형	기타


발주처	상주영천고속도로(주)
용역명	상주영천고속도로 시설물 정기안전점검 용역
점검기관	(주)영성엔지니어링
도면번호	99

손 상 물 량 표


번호	손상내용	손상현황						비 고
		폭 (mm)	길이 (m)	너비 (m)	물량	단위	개소	
1	무수축물탈박리		0.1	0.1	0.01	m ²	1	
2	이동량논금자탈락				1.00	EA	1	
3	균열	0.2	0.5		0.50	m	1	
4	균열	0.2	0.5		0.50	m	1	
5								
6								
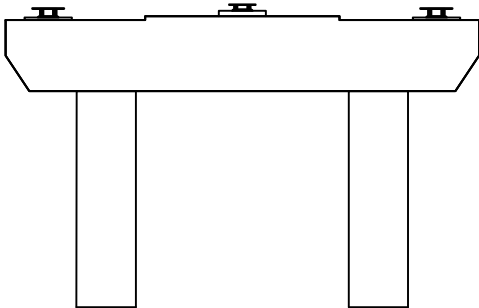


정 면

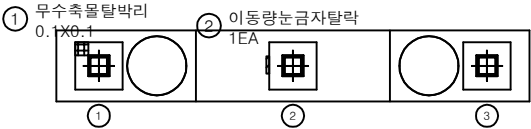


평면도

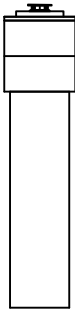

좌측면

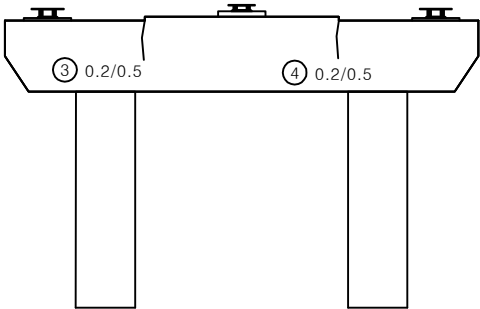


배 면

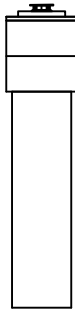


우측면

KEY PLAN

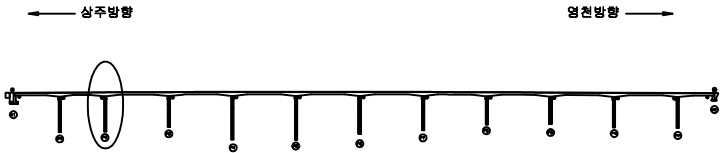

SECTION

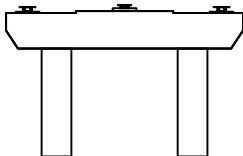


판례

균열	망상균열	재료분리
편치, 공동	바리, 파손	열화
누수, 체수	백태	피착물
철근노출	침하	그늘음
부식	좌굴, 변형	기타


발주처	상주영천고속도로(주)
용역명	상주영천고속도로 시설물 정기안전점검 용역
점검기관	(주)영성엔지니어링
도면번호	100

손 상 물 량 표


번호	손상내용	손상현황						비 고
		폭 (mm)	길이 (m)	너비 (m)	수량	단위	개소	
1	이동량눈금자도색손상				1.00	EA	1	
2	무수축물탈박리		0.1	0.1	0.02	m²	2	20'보수
3	무수축물탈박리		0.1	0.5	0.10	m²	2	20'보수
4	무수축물탈균열	0.2	0.4		0.40	m	1	20'보수
5								
6								
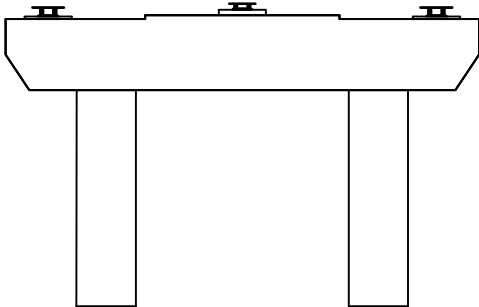


정 면

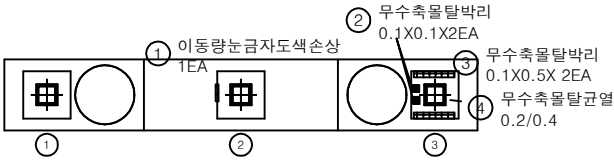


평면도

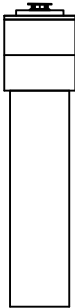

좌측면

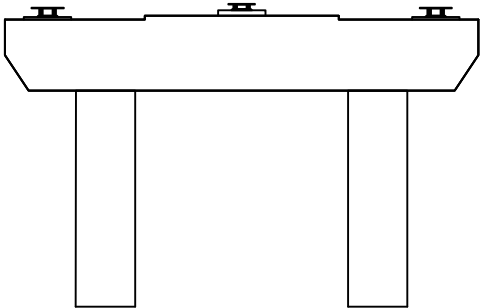


배 면

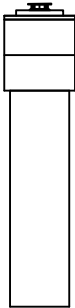


우측면

KEY PLAN

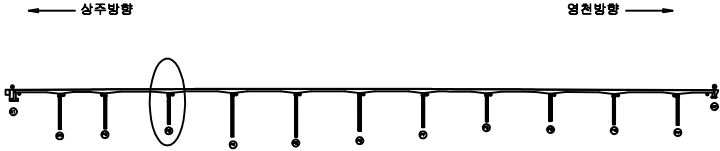

SECTION

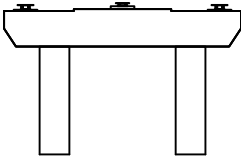


판례

균열	양상균열	재료분리
편치, 공동	박리, 파손	열화
누수, 체수	변태	파적물
침하노출	침하	그늘음
부식	좌굴, 변형	기타

발 주 처	상주영천고속도로(주)
용 역 명	상주영천고속도로 시설물 정기안전점검 용역
점 검 기 관	(주)영성엔지니어링
도 면 번 호	101

손 상 물 량 표

번호	손상내용	손상현황						비 고
		폭 (mm)	길이 (m)	너비 (m)	물량	단위	개소	
1	이동량눈금자탈락및파손				1.00	EA	1	
2								
3								
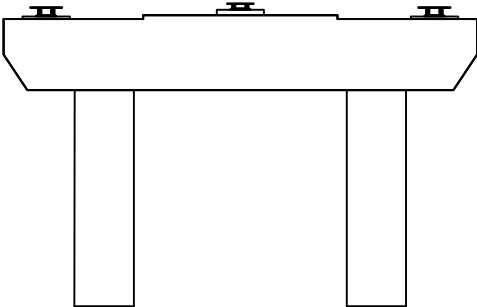


정 면




평면도



좌측면

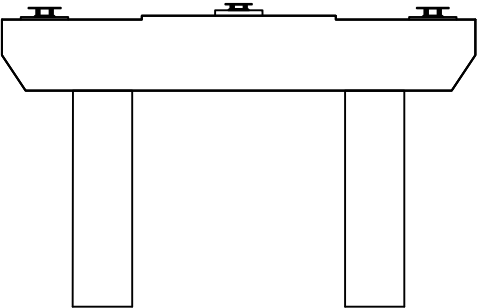


배 면

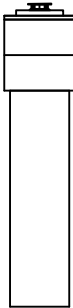


우측면

KEY PLAN

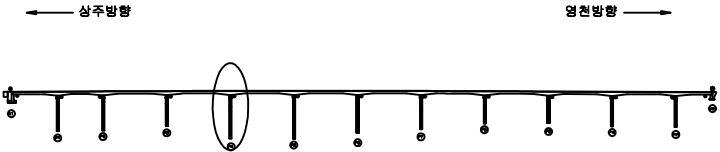

SECTION

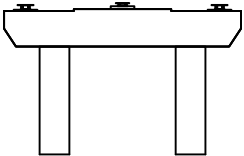


판례

균열	양상균열	재료분리
편치, 공동	박리, 파손	열화
누수, 체수	색태	파적물
철근노출	침하	그늘음
부식	좌굴, 변형	기타


발 주 처	상주영천고속도로(주)
용 역 명	상주영천고속도로 시설물 정기안전점검 용역
점 검 기 관	(주)영성엔지니어링
도 면 번 호	102

손 상 물 량 표

번호	손상내용	손상현황						비 고
		폭 (mm)	길이 (m)	너비 (m)	물량	단위	개소	
1	무수축물탈박리		0.1	2.0	0.20	m ²	1	
2	이동량눈금자탈락				1.00	EA	1	
3	무수축물탈박리		0.1	1.5	0.15	m ²	1	
4								
5								
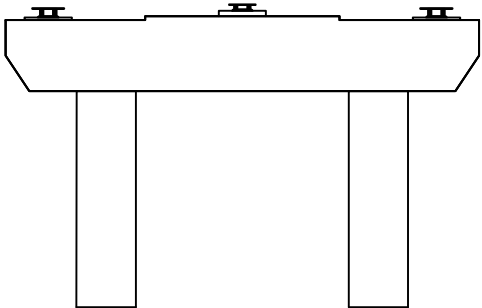


정 면

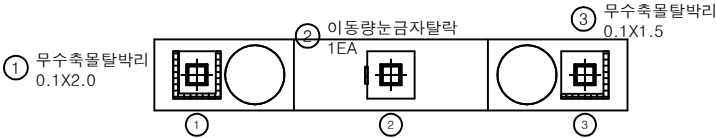


평면도



좌측면

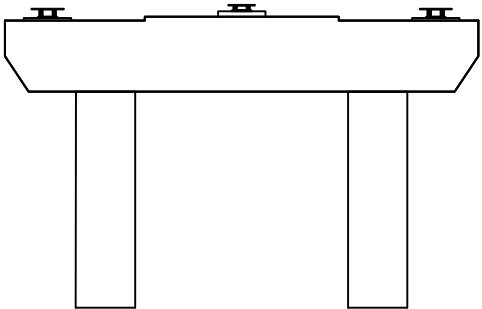

배 면

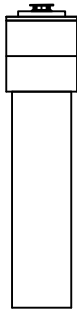


우측면


KEY PLAN

← 상주방향

영천방향 →

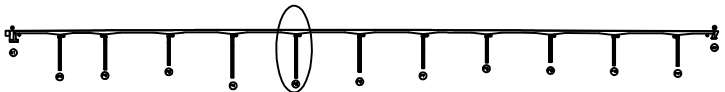


SECTION

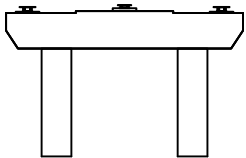


판례

균열	양상균열	재료분리
편치, 공동	박리, 파손	열화
누수, 체수	변색	파적물
철근노출	침하	그늘음
부식	좌굴, 변형	기타

발 주 처	상주영천고속도로(주)
용 역 명	상주영천고속도로 시설물 정기안전점검 용역
점 검 기 관	(주)영성엔지니어링
도 면 번 호	103

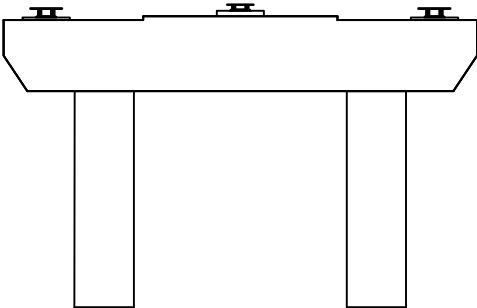


정면

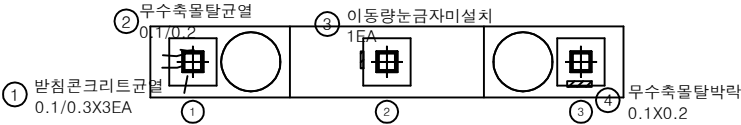


평면도



좌측면

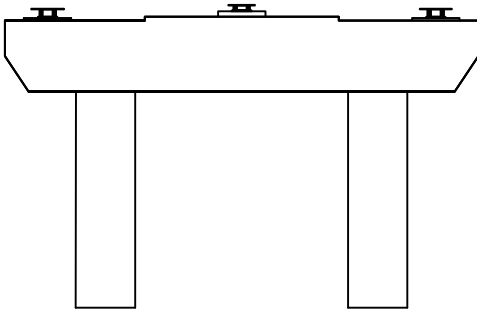

배면

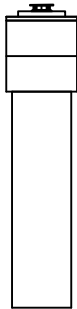

우측면


손상물량표

번호	손상내용	손상현황						비고
		폭 (mm)	길이 (m)	너비 (m)	물량	단위	개소	
1	받침콘크리트균열	0.1	0.3		0.90	m	3	
2	무수축물탈균열	0.1	0.2		0.20	m	1	
3	이동량눈금자미설치				1.00	EA	1	
4	무수축물탈박락		0.1	0.2	0.02	m ²	1	
5								
6								
KEY PLAN

상주방향 ←

영천방향 →

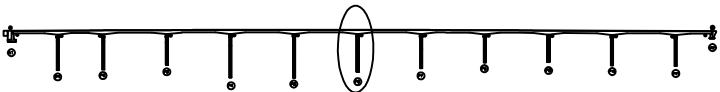

SECTION

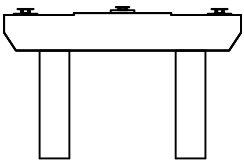


판례

	균열		방상균열		재료분리
	편치, 공동		박리, 파손		열화
	누수, 체수		백태		피적물
	철근노출		침하		그늘음
	부식		좌굴, 변형		기타


발주처	상주영천고속도로(주)
용역명	상주영천고속도로 시설물 정기안전점검 용역
점검기관	(주)영성엔지니어링
도면번호	104

손 상 물 량 표


번호	손상내용	손상현황						비 고
		폭 (mm)	길이 (m)	너비 (m)	수량	단위	개소	
1	무수축물탈재료분리		0.1	0.5	0.10	m ²	2	
2	이동량눈금자탈락				1.00	EA	1	
3	받침콘크리트균열	0.1	2.0		2.00	m	1	
4	무수축물탈균열	0.1	0.2		0.40	m	2	
5	받침콘크리트재료분리		0.3	0.1	0.03	m ²	1	
6								
7								
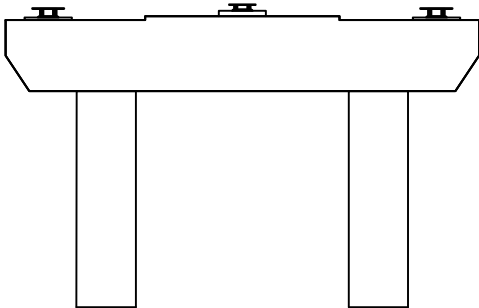


정 면

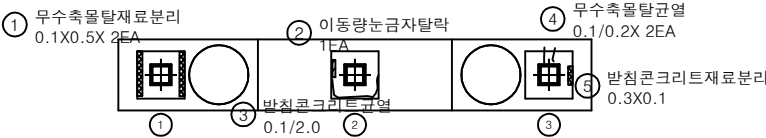


평면도

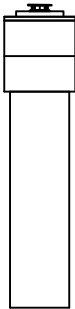

좌측면

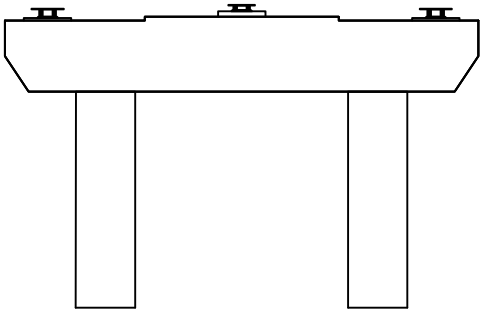

배 면

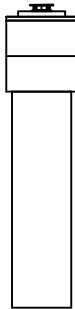


우측면


KEY PLAN

← 상주방향

영천방향 →

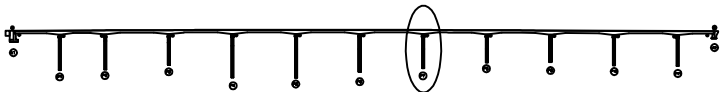

SECTION

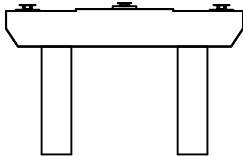


판례

	균열		방상균열		재료분리
	핀치, 공동		박리, 파손		열화
	누수, 채수		색태		피착물
	철근노출		침하		그늘음
	부식		좌굴, 변형		기타


발 주 처	상주영천고속도로(주)
용 역 명	상주영천고속도로 시설물 정기안전점검 용역
점 검 기 관	(주)영성엔지니어링
도 면 번 호	105

손 상 물 량 표


번호	손상내용	손상현황						비 고
		폭 (mm)	길이 (m)	너비 (m)	물량	단위	개소	
1	무수축물탈박락		0.1	0.2	0.02	m ²	1	
2	무수축물탈균열	0.1	0.3		0.30	m	1	
3	무수축물탈박락		0.1	0.2	0.02	m ²	1	
4	이동량눈금자탈락				1.00	EA	1	
5								
6								
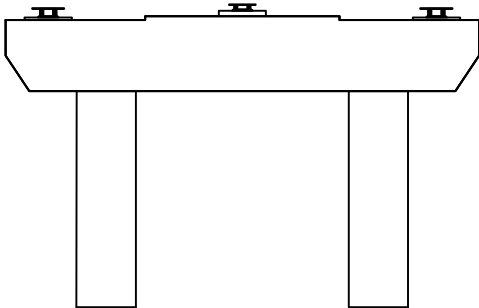


정 면

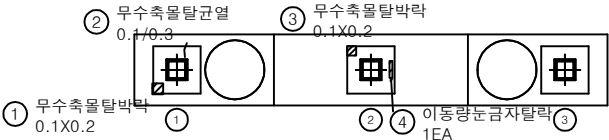


평면도

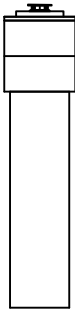

좌측면

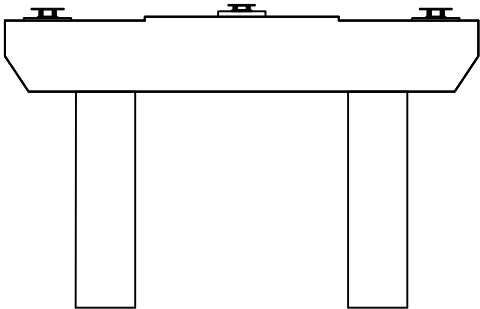

배 면

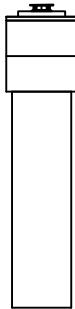


우측면


KEY PLAN

← 상주방향

영선방향 →

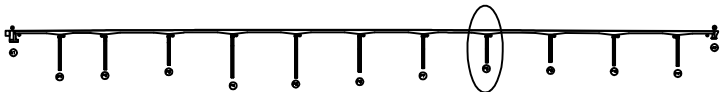

SECTION

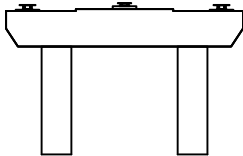


판례

균열	양상균열	재료분리
편치, 공동	박리, 파손	열화
누수, 체수	변태	피착물
철근노출	침하	그늘음
부식	좌굴, 변형	기타


발 주 처	상주영천고속도로(주)
용 역 명	상주영천고속도로 시설물 정기안전점검 용역
점 검 기 관	(주)영성엔지니어링
도 면 번 호	106

손 상 물 량 표

번호	손상내용	손상현황						비 고
		폭 (mm)	길이 (m)	너비 (m)	물량	단위	개소	
1	이동량눈금자탈락				1.00	EA	1	
2								
3								
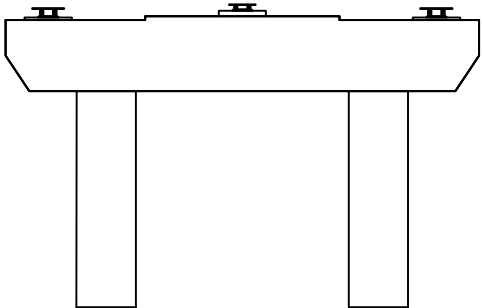


정 면

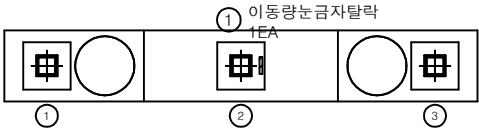


평면도



좌측면

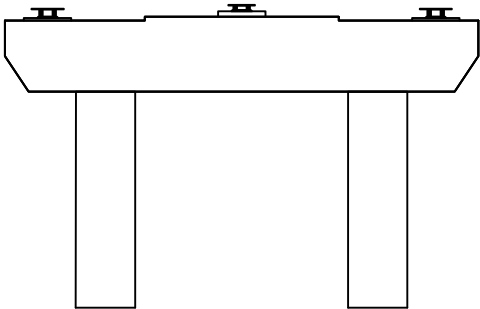

배 면

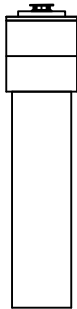


우측면


KEY PLAN

← 상주방향

영천방향 →

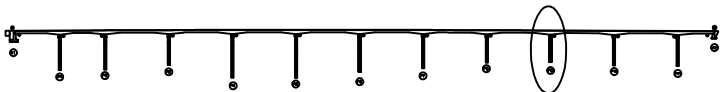


SECTION

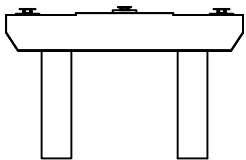


판례

균열	양상균열	재료분리
편치, 공동	박리, 파손	열화
누수, 체수	변태	파적물
철근노출	침하	그늘음
부식	좌굴, 변형	기타

발 주 처	상주영천고속도로(주)
용 역 명	상주영천고속도로 시설물 정기안전점검 용역
점 검 기 관	(주)영성엔지니어링
도 면 번 호	107

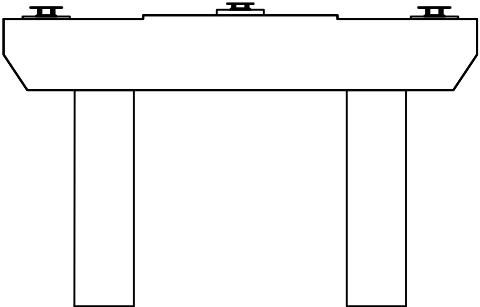


정면

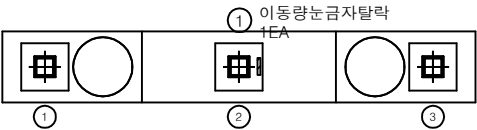

평면도



좌측면

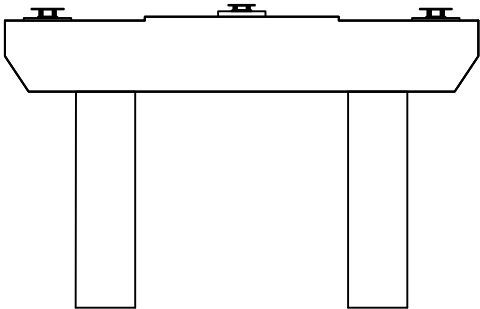

배면



우측면


손상물량표

번호	손상내용	손상현황						비고
		폭 (mm)	길이 (m)	너비 (m)	물량	단위	개소	
1	이동량눈금자탈락				1.00	EA	1	
2								
3								
KEY PLAN

← 상주방향

영천방향 →

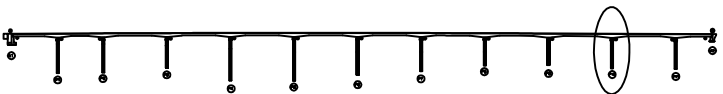

SECTION

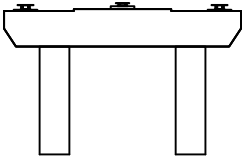


판례

균열	양상균열	재료분리
편치, 공동	박리, 파손	열화
누수, 체수	배태	파적물
철근노출	침하	그늘음
부식	좌굴, 변형	기타


발주처	상주영천고속도로(주)
용역명	상주영천고속도로 시설물 정기안전점검 용역
점검기관	(주)영성엔지니어링
도면번호	108

손 상 물 량 표

번호	손상내용	손상현황						비 고
		폭 (mm)	길이 (m)	너비 (m)	물량	단위	개소	
1	이동량눈금자탈락				1.00	EA	1	20'보수
2	무수축물탈균열	0.1	0.1		0.10	m	1	20'보수
3								
4								
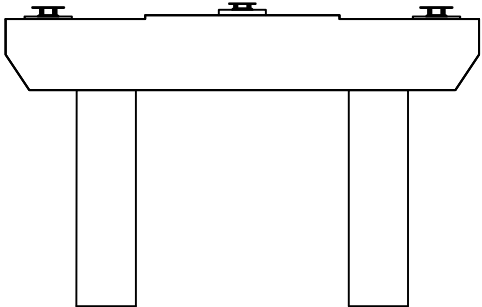


정 면

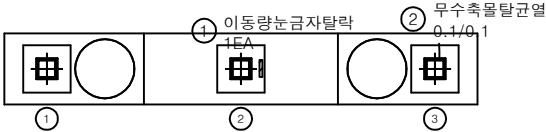


평면도



좌측면

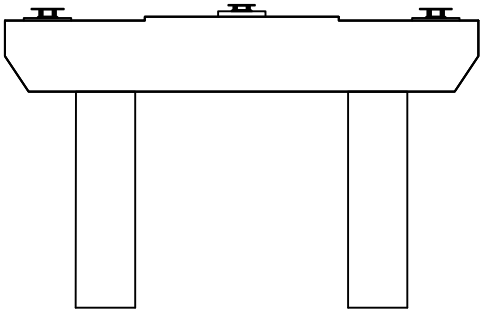

배 면

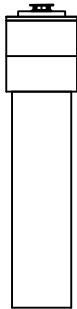


우측면


KEY PLAN

← 상주방향

영천방향 →

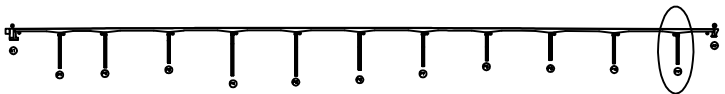

SECTION

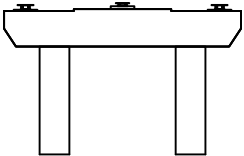

판례

균열	양상균열	재료분리
편치, 공동	박리, 파손	열화
누수, 체수	백태	피적물
철근노출	침하	그늘음
부식	좌굴, 변형	기타

발 주 처	상주영천고속도로(주)
용 역 명	상주영천고속도로 시설물 정기안전점검 용역
점 검 기 관	(주)영성엔지니어링
도 면 번 호	109