

상주영천고속도로 시설물 정기안전점검 용역

외 관 조 사 망 도

신계교

2020.06

(주)명성엔지니어링

상주·영천 방향



손 상 물 량 표

번호	손상내용	손상현황						비 고
		폭 (mm)	길이 (m)	너비 (m)	수량	단위	개소	
1	차수판파손				1.00	EA	1	
2	균열부백태		0.5	1.0	2.00	m ²	4	
3	접속부중분대균열	1.0	1.0		1.00	m	1	
4	방호벽균열	0.2	1.0		8.00	m	8	
5								
6								
상주 방향




영천 방향

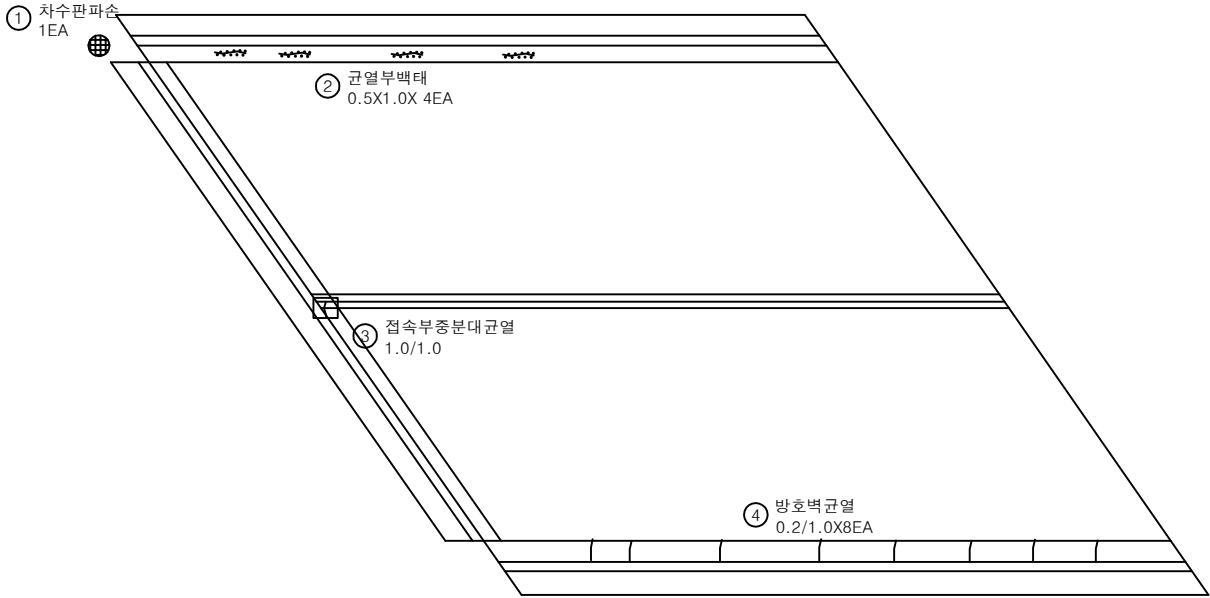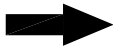

A1

P1

KEY PLAN

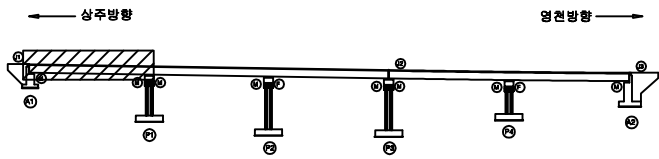

SECTION



판 레

균열	망상균열	재료분리
편치, 광물	박리, 파손	열화
누수, 제수	백태	퇴적물
철근노출	침하	그늘음
부식	좌굴, 변형	기타

발 주 처	상주영천고속도로(주)
용 역 명	상주영천고속도로 시설물 정기안전점검 용역
점 검 기 관	(주)명성엔지니어링
도 면 번 호	01



손 상 물 량 표

번호	손상내용	손상현황						비 고
		폭 (mm)	길이 (m)	너비 (m)	수량	단위	개소	
1	균열부백태		0.1	1.0	0.30	m ²	3	
2	균열부백태		1.0	0.3	1.20	m ²	4	
3	방호벽균열	0.2	1.0		7.00	m	7	
4								
5								
상주 방향




영천 방향

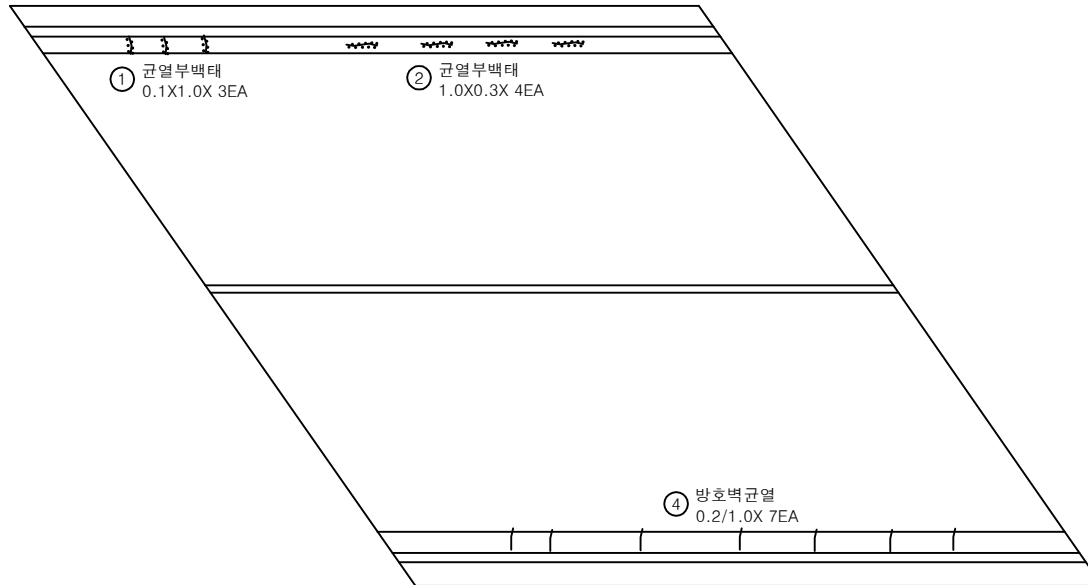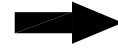


P1

P2

KEY PLAN

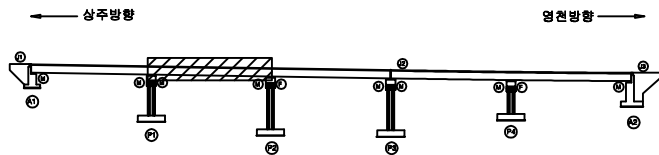

SECTION

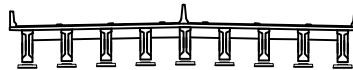판
례

균열	방상균열	재료분리	발 주 처
전치, 공동	박리, 파손	열 화	상주영천고속도로(주)
누수, 제수	배 테	퇴적물	용 역 명
철근노출	침 하	그늘음	상주영천고속도로 시설물 정기안전점검 용역
부식	좌굴, 변형	기타	점 검 기 관
			(주)명성엔지니어링
			도 면 번 호



손상물량표

번호	손상내용	손상현황						비고
		폭 (mm)	길이 (m)	너비 (m)	수량	단위	개소	
1	균열부백태		1.5	0.5	3.00	m ²	4	
2	후타재 파손		0.1	0.5	0.05	m ²	1	
3	충분대균열	0.2	1.0		1.00	m	1	
4	방호벽균열	0.2	1.0		8.00	m	8	
5								
6								
상주 방향




영천 방향

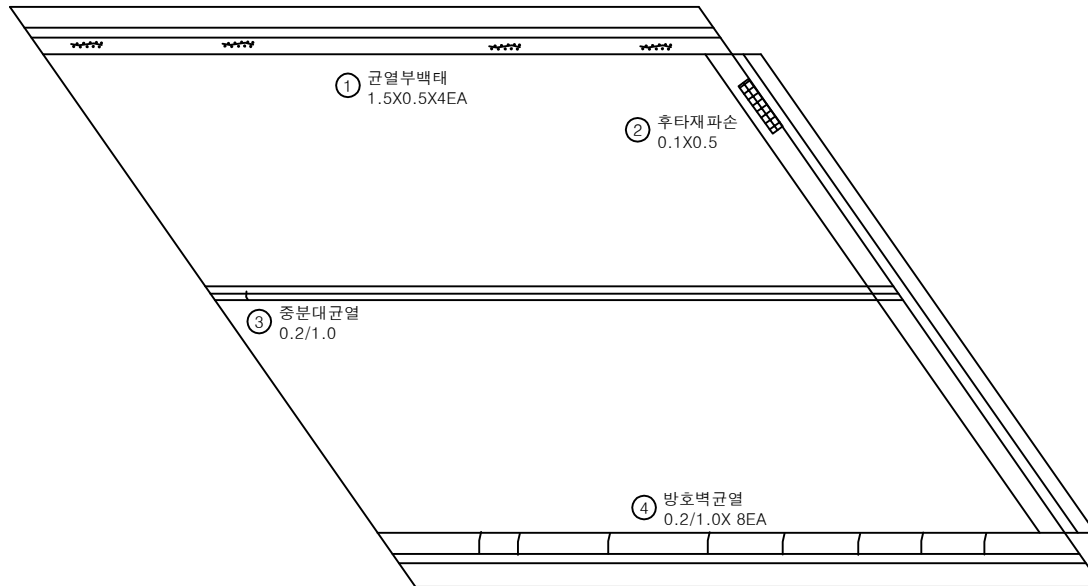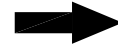


P2

P3

KEY PLAN

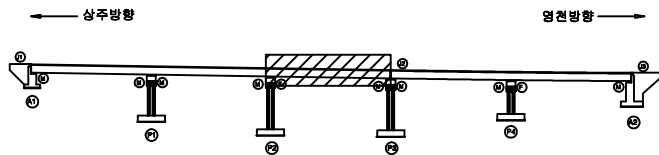

SECTION

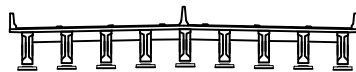판
례

균열	망상균열	재료분리	발주처
편치, 공동	박리, 파손	열화	상주영천고속도로(주)
누수, 제수	배터	퇴적물	용역명
철근노출	침하	그늘음	상주영천고속도로 시설물 정기안전점검 용역
부식	좌굴, 변형	기타	점검기관
			(주)명성엔지니어링
			도면번호
			03


손 상 물 량 표

번호	손상내용	손상현황						비 고
		폭 (mm)	길이 (m)	너비 (m)	수량	단위	개소	
1	방호벽균열	0.2	1.0		1.00	m	1	
2	균열부백태		0.5	1.0	1.50	m ²	3	
3	중분대균열	0.2	1.0		5.00	m	5	
4	배수구그레이팅파손				1.00	EA	1	
5	방호벽균열	0.2	1.0		9.00	m	1	
6	재료분리		2.0	0.3	0.60	m ²	1	
7								
8								
상주 방향




영천 방향

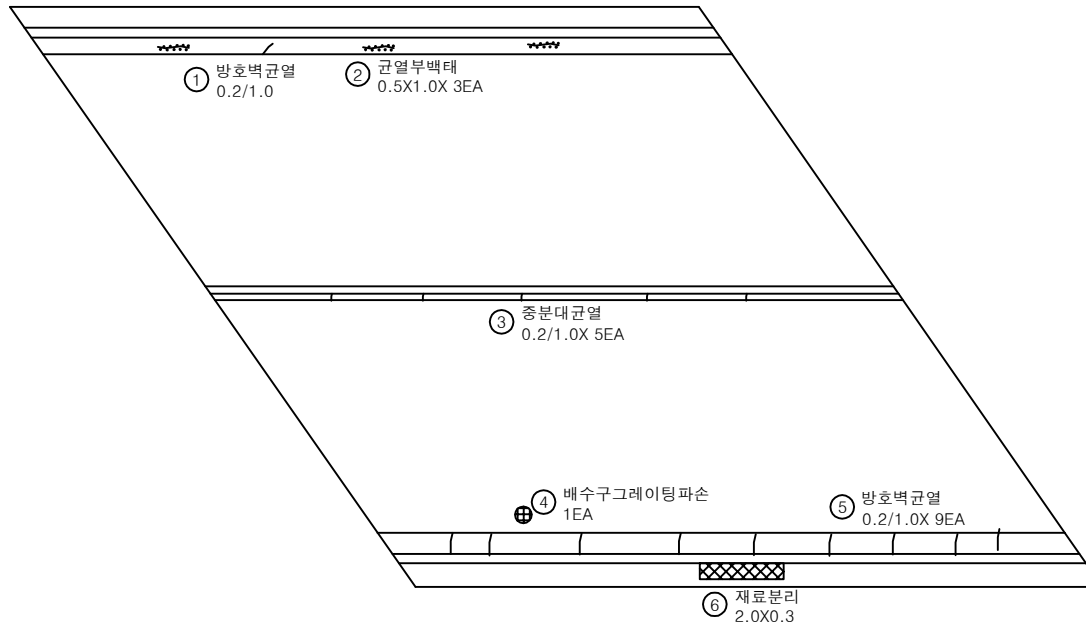


P3

P4

KEY PLAN

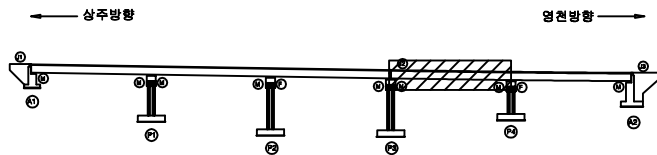

SECTION

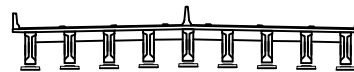

판 레

	균열		망상균열		재료분리
	편치, 공동		박리, 파손		열화
	누수, 제수		백태		퇴적물
	철근노출		침하		그늘음
	부식		좌굴, 변형		기타

발 주 처 상주영천고속도로(주)

용역명

상주영천고속도로 시설물 정기안전점검 용역

점 검 기 관

(주)명성엔지니어링


도면번호

손 상 물 량 표

상주 방향



영천 방향

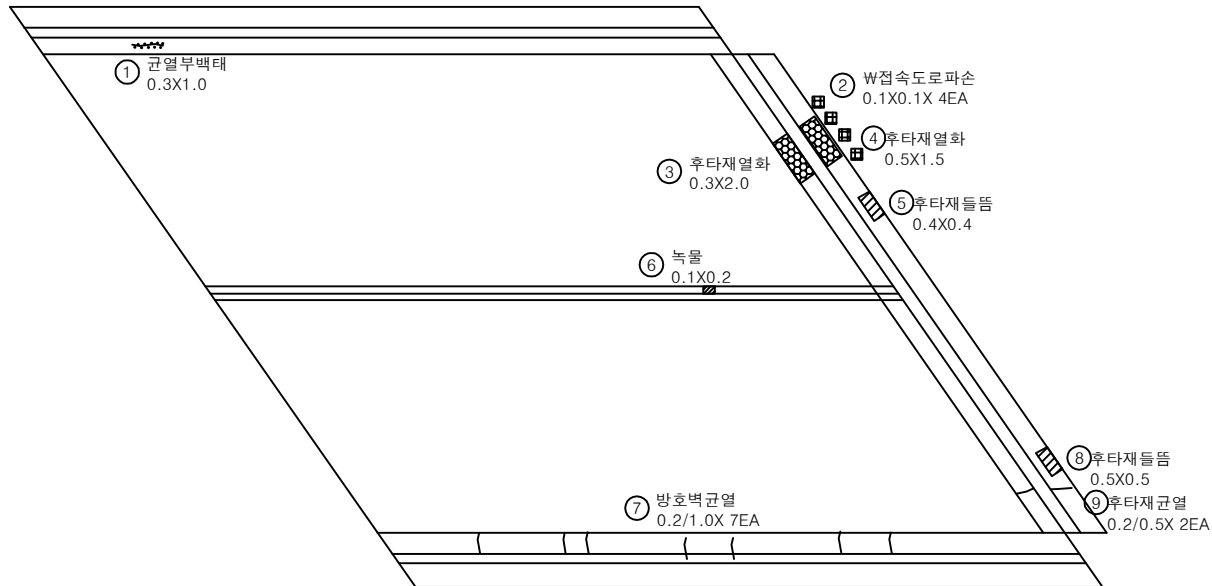


P4


A2

번호	손상내용	손상현황						비 고
		폭 (mm)	길이 (m)	너비 (m)	수량	단위	개소	
1	균열부백태		0.3	1.0	0.30	m ²	1	
2	접속도로파손		0.1	0.1	0.04	m ²	4	
3	후타재열화		0.3	2.0	0.60	m ²	1	
4	후타재열화		0.5	1.5	0.75	m ²	1	
5	후타재들뜸		0.4	0.4	0.16	m ²	1	
6	녹물		0.1	0.2	0.02	m ²	1	
7	방호벽균열	0.2	1.0		7.00	m	7	
8	후타재들뜸		0.5	0.5	0.25	m ²	1	
9	후타재균열	0.2	0.5		1.00	m	2	
10								
11								
KEY PLAN

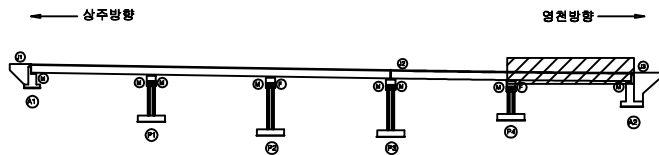


SECTION

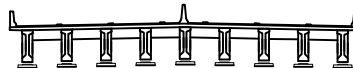판
례



균열	망상균열	재료분리
전치, 공동	박리, 파손	열화
누수, 제수	뒹뒹	퇴적물
철근노출	침하	그늘음
부식	좌굴, 변형	기타

발 주 처	상주영천고속도로(주)
용 역 명	상주영천고속도로 시설물 정기안전점검 용역
점 검 기 관	(주)명성엔지니어링
도 면 번 호	05

상주 방향

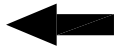

영천 방향

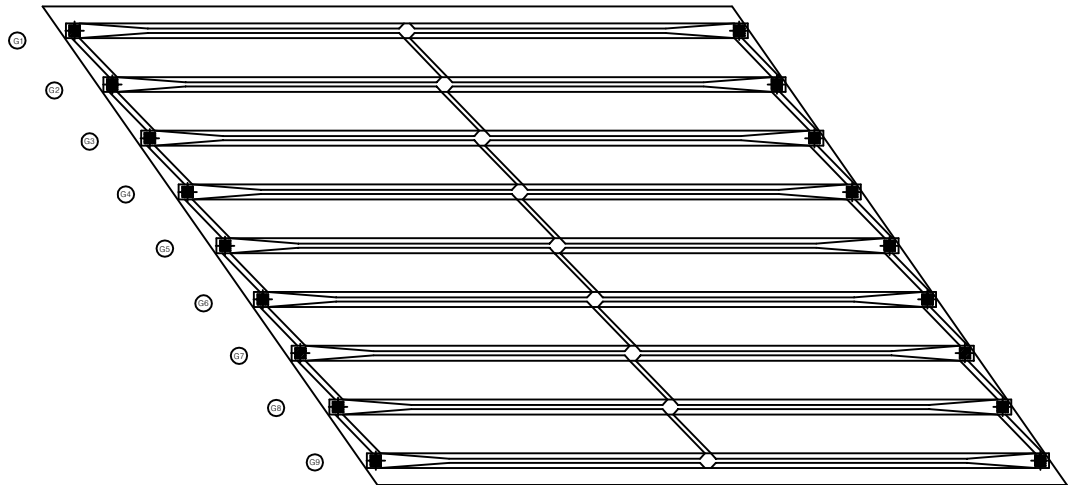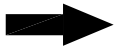


A1

P1

손상물량표

번호	손상내용	손상현황						비고
		폭 (mm)	길이 (m)	너비 (m)	수량	단위	개소	
1								
2								
KEY PLAN

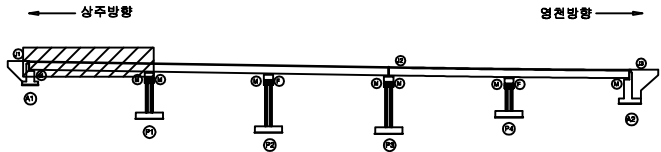

SECTION



판
례


균열	망상균열	재료분리
전치, 광동	박리, 파손	열화
누수, 세수	배터	퇴적물
철근노출	침하	그늘음
부식	좌굴, 변형	기타

발주처	상주영천고속도로(주)
용역명	상주영천고속도로 시설물 정기안전점검 용역
점검기관	(주)명성엔지니어링
도면번호	06

상주 방향




영천 방향

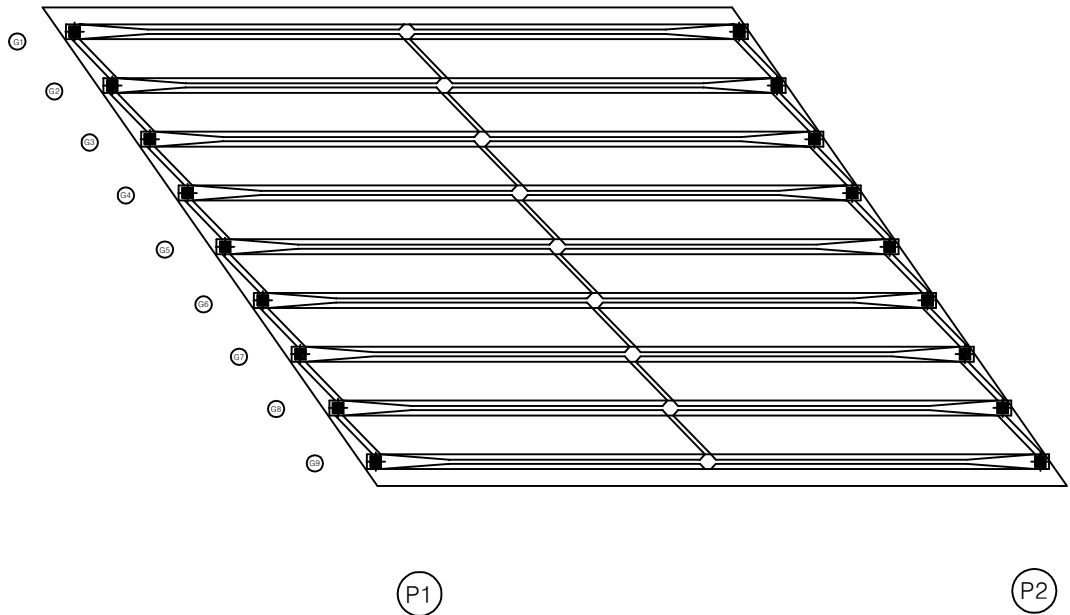

손상물량표

번호	손상내용	손상현황						비고
		폭 (mm)	길이 (m)	너비 (m)	수량	단위	개소	
1								
2								
KEY PLAN

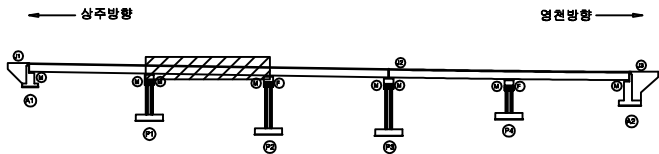

SECTION




판

단 열	망상균열	재료분리	발 주 치
전치, 광동	박리, 파손	열 화	상주영천고속도로(주)
누수, 제수	택 테	퇴적물	용 역 명
철근노출	침 하	그늘음	상주영천고속도로 시설물 정기안전점검 용역
부 식	좌굴, 변형	기 타	점 검 기 관
			(주)명성엔지니어링
			도 면 번 호



손 상 물 량 표

번호	손상내용	손상현황						비 고
		폭 (mm)	길이 (m)	너비 (m)	수량	단위	개소	
1	박리		0.2	0.5	1.00	m ²	1	
2								
3								
상주 방향

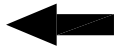

영천 방향

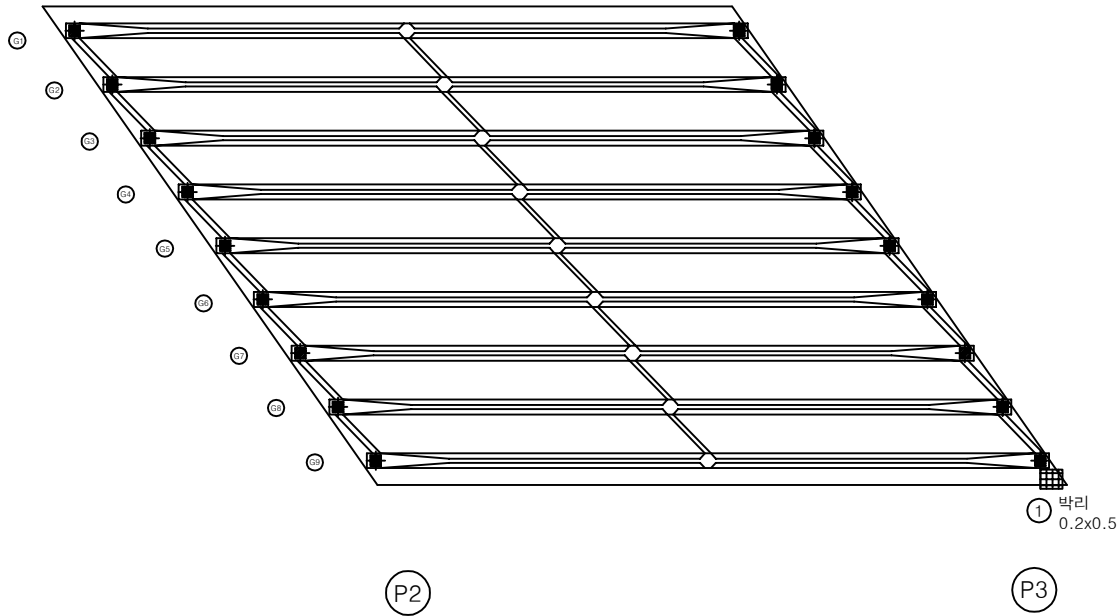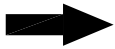

KEY PLAN

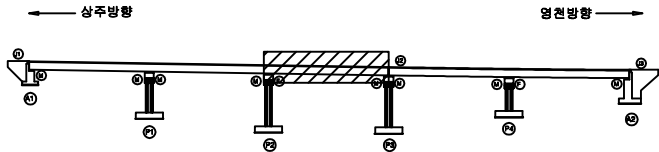

SECTION



판
례

콘 크	방상근열	재료분리
균열, 공동	박리, 파손	열 화
누수, 제수	배 테	퇴적물
철근노출	침 하	그늘음
부 식	좌굴, 변형	기 타

발 주 처	상주영천고속도로(주)
용 역 명	상주영천고속도로 시설물 정기안전점검 용역
점 검 기 관	(주)명성엔지니어링
도 면 번 호	08



손 상 물 량 표

번호	손상내용	손상현황						비 고
		폭 (mm)	길이 (m)	너비 (m)	수량	단위	개소	
1	인양홀주위박리박락		0.2	0.2	0.04	m ²	1	
2								
3								
상주 방향



영천 방향

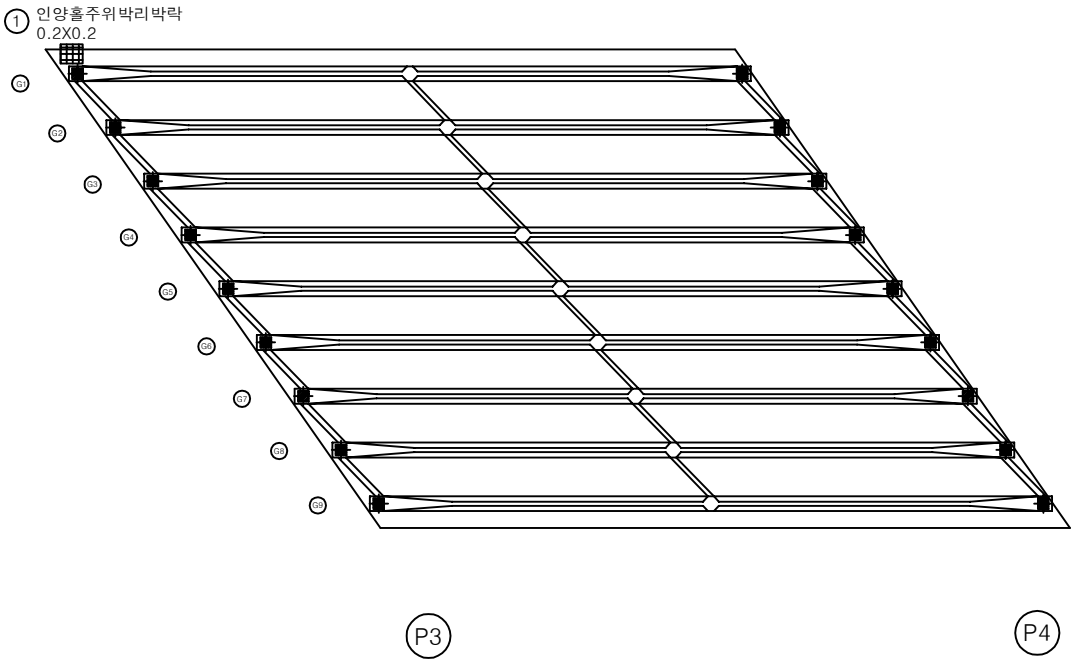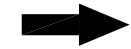

KEY PLAN

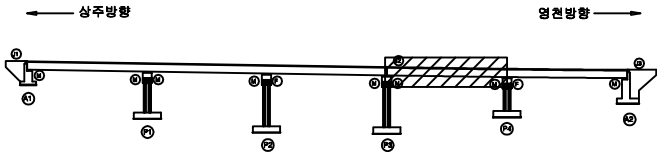

SECTION



판
례


	균열		망상균열		재료분리
	전치, 광물		박리, 파손		열화
	누수, 세수		백태		퇴적물
	철근노출		침하		그늘음
	부식		좌굴, 변형		기타

발 주 처	상주영천고속도로(주)
용 역 명	상주영천고속도로 시설물 정기안전점검 용역
점 검 기 관	(주)명성엔지니어링
도 면 번 호	09

상주 방향




영천 방향

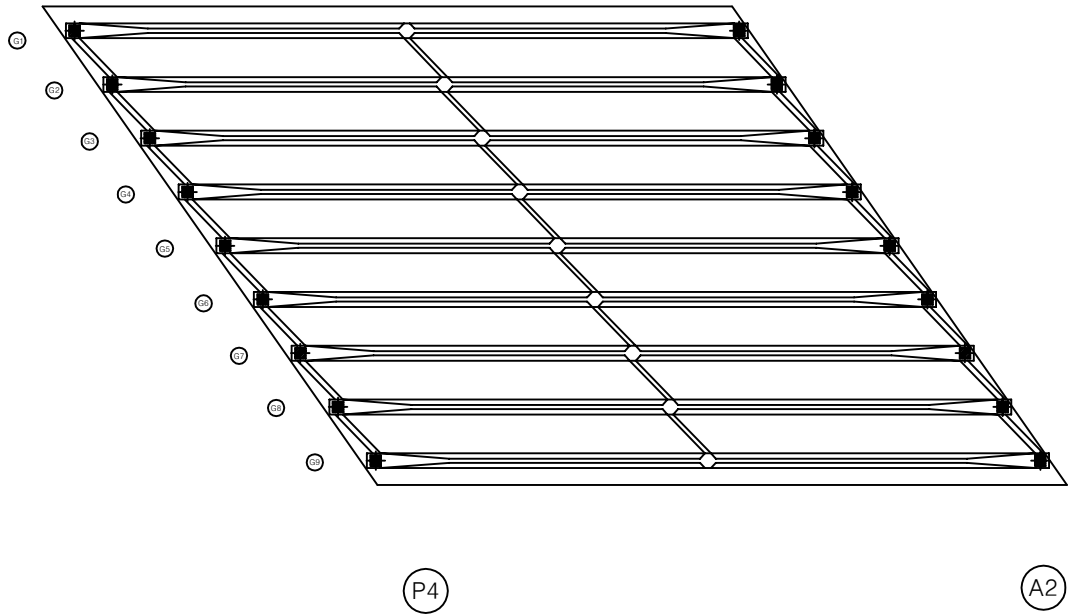

손 상 물 량 표

번호	손상내용	손상현황						비 고
		폭 (mm)	길이 (m)	너비 (m)	수량	단위	개소	
1								
2								
KEY PLAN

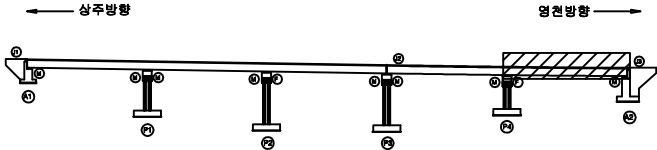

SECTION




판
례

	균열		망상균열		재료분리
	전치, 광물		박리, 파손		열화
	누수, 세수		녹흔		퇴적물
	철근노출		침하		그늘음
	부식		좌굴, 변형		기타


발 주 처	상주영천고속도로(주)
용 역 명	상주영천고속도로 시설물 정기안전점검 용역
점 검 기 관	(주)명성엔지니어링
도 면 번 호	10

손상물량표

번호	손상내용	손상현황						비고
		폭 (mm)	길이 (m)	너비 (m)	수량	단위	개소	
1	누수흔적		15.0	4.0	60.00	m ²	1	
2								
3								
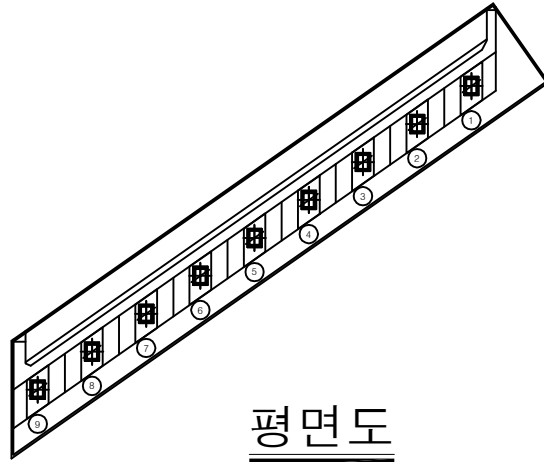

평면도

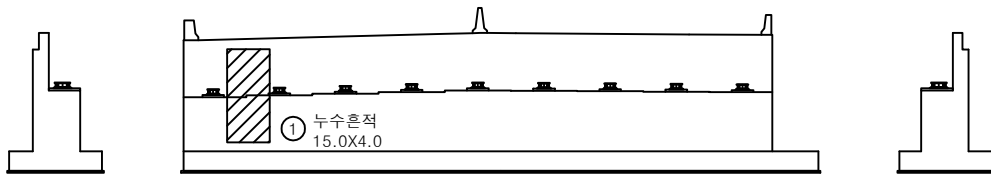


날개벽

정면

날개벽

KEY PLAN

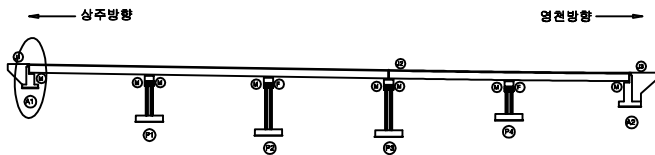

SECTION




판례

균열	망상균열	재료분리	발주처
편치, 공동	박리, 파손	열화	상주영천고속도로(주)
누수, 세수	택테	퇴적물	용역명
철근노출	침하	그늘음	상주영천고속도로 시설물 정기안전점검 용역
부식	좌굴, 변형	기타	점검기관
			(주)명성엔지니어링
			도면번호
			11

손상물량표

번호	손상내용	손상현황						비고
		폭 (mm)	길이 (m)	너비 (m)	수량	단위	개소	
1	누수흔적		1.0	2.0	4.00	m ²	2	
2	균열	0.2	2.0		2.00	m	1	
3	균열	0.1	0.5		1.00	m	2	
4	균열	0.2	2.0		2.00	m	1	
5	누수흔적		1.0	2.0	2.00	m ²	1	
6	균열	0.2	2.0		2.00	m	1	
7	누수흔적		0.5	2.0	1.00	m ²	1	
8	누수흔적		2.0	7.0	14.00	m ²	1	
9								
10								
평면도

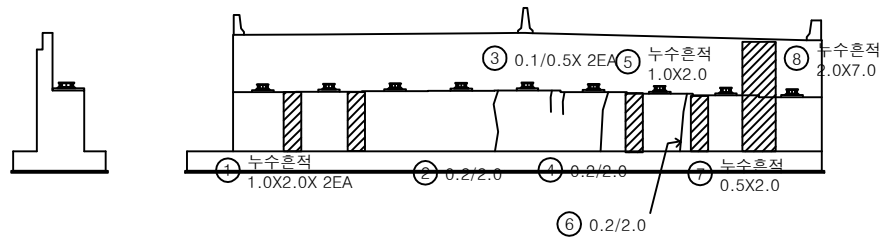


날개벽

정면

날개벽

KEY PLAN

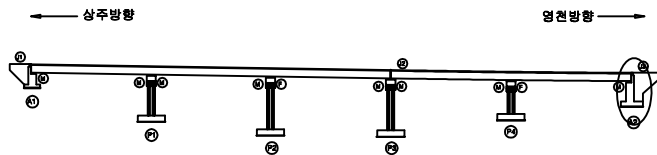


SECTION

판
례


균열	망상균열	재료분리	발주처
편치, 공동	바리, 파손	열화	상주영천고속도로(주)
누수, 세수	택테	퇴적물	용역명
철근노출	침하	그늘음	상주영천고속도로 시설물 정기안전점검 용역
부식	좌굴, 변형	기타	점검기관
			(주)명성엔지니어링
			도면번호

손상량표


번호	손상내용	손상현황						비고
		폭 (mm)	길이 (m)	너비 (m)	수량	단위	개소	
1	박리		0.5	0.3	0.15	m ²	1	
2	균열	0.1	0.5		0.50	m	1	
3	균열	0.1	2.0		2.00	m	1	
4	균열	0.2	0.5		1.50	m	3	
5								
6								
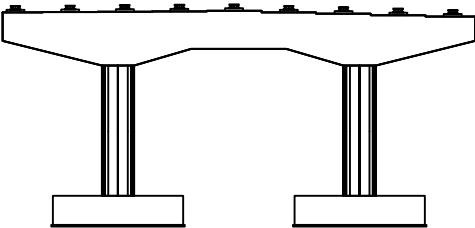


정면

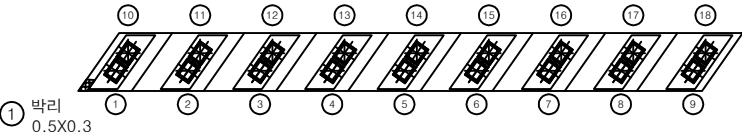


평면도

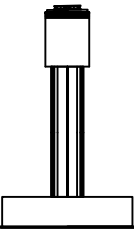

좌측면

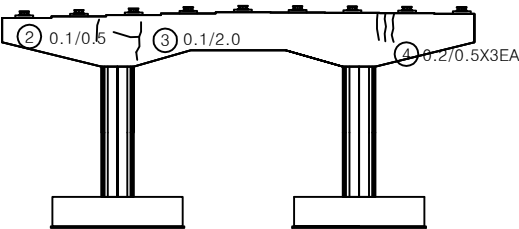


배면

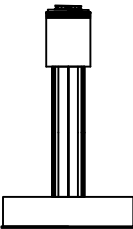

우측면

KEY PLAN

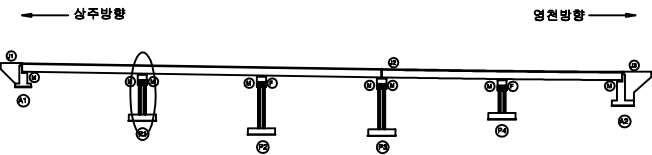

SECTION




판례

균열	망상균열	재료분리
전치, 공동	박리, 파손	열화
누수, 세수	배터	퇴적물
철근노출	침하	그늘음
부식	좌굴, 변형	기타


발주처	상주영천고속도로(주)
용역명	상주영천고속도로 시설물 정기안전점검 용역
점검기관	(주)명성엔지니어링
도면번호	13

손 상 물 량 표


번호	손상내용	손상현황						비 고
		폭 (mm)	길이 (m)	너비 (m)	수량	단위	개소	
1	균열	0.1	1.0		4.00	m	4	
2	망상균열		3.0	1.0	3.00	m ²	1	
3	스토퍼간섭				5.00	EA	5	
4	균열	0.1	0.5		1.00	m	2	
5								
6								
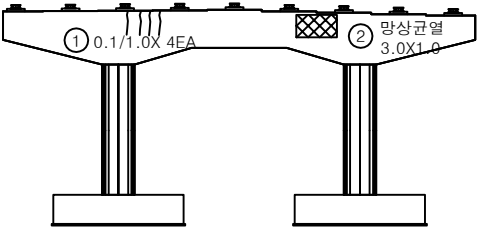

정 면

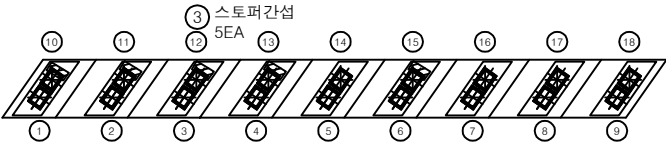

평면도

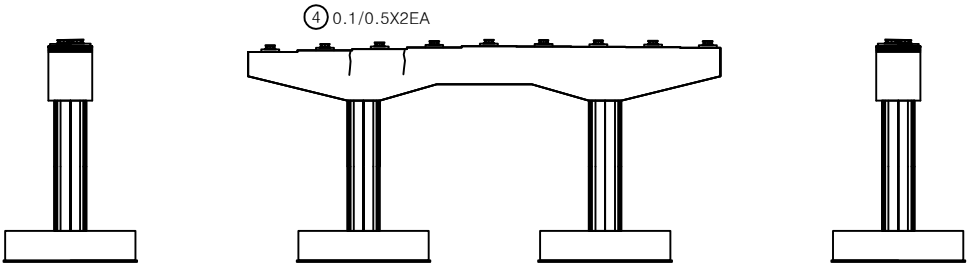


좌측면

배 면

우측면

KEY PLAN

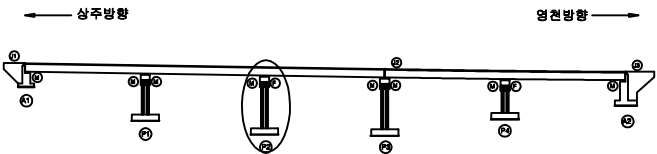


SECTION




판 레

균 열	망상균열	재료분리	발 주 치
편 치, 공동	바리, 파손	열 화	상주영천고속도로(주)
누수, 제수	백 테	퇴적물	용 역 명
철근노출	침 하	그늘음	상주영천고속도로 시설물 정기안전점검 용역
부 식	좌굴, 변형	기 타	점 검 기 관
			(주)명성엔지니어링
			도 면 번 호


손상물량표

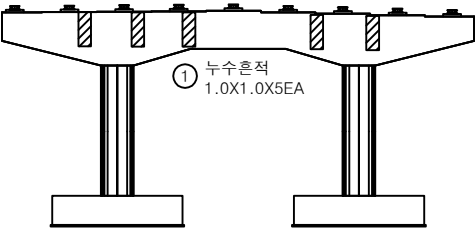


정면

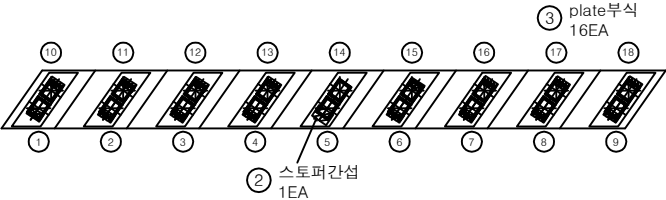


평면도

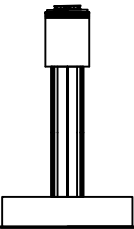

좌측면

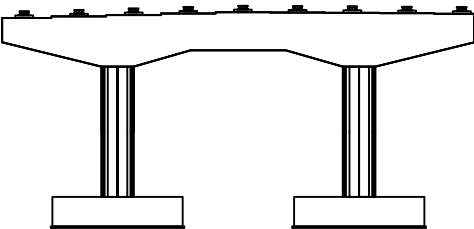


배면

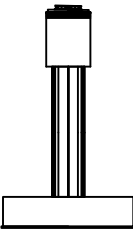


우측면

번호	손상내용	손상현황						비고
		폭 (mm)	길이 (m)	너비 (m)	수량	단위	개소	
1	누수흔적		1.0	1.0	5.00	m ²	5	
2	스토퍼간섭				1.00	EA	1	
3	plate부식				16.0	EA	16	
4								
5								
KEY PLAN

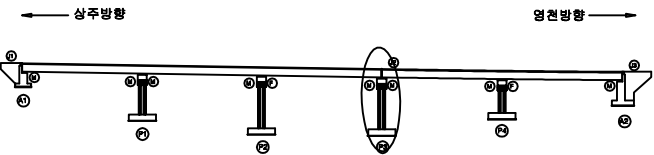

SECTION

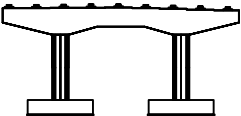


판례

균열	방상균열	재료분리
전치, 공동	박리, 파손	열화
누수, 제수	배터	퇴적물
침근노출	침하	그늘음
부식	좌굴, 변형	기타


발주처	상주영천고속도로(주)
용역명	상주영천고속도로 시설물 정기안전점검 용역
점검기관	(주)명성엔지니어링
도면번호	15

손상량표


번호	손상내용	손상현황						비고
		폭 (mm)	길이 (m)	너비 (m)	수량	단위	개소	
1	무수축물탈돌출		0.3	0.1	0.03	m ²	1	
2	스토퍼간섭				1.00	EA	1	
3	무수축물탈돌출		0.5	0.1	0.05	m ²	1	
4	무수축물탈균열	0.2	0.1		0.10	m	1	
5	무수축물탈박락		0.1	0.1	0.01	m ²	1	
6	무수축물탈균열	0.2	0.2		0.20	m	1	
7	스토퍼간섭				1.00	EA	1	
8	균열	0.2	0.5		0.50	m	1	
9	균열	0.2	0.7		0.70	m	1	
10								
11								
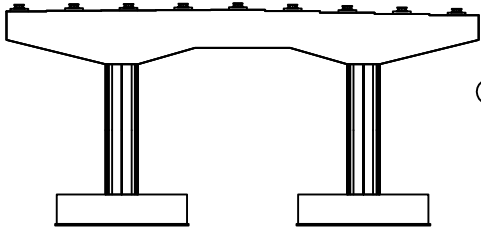


정면

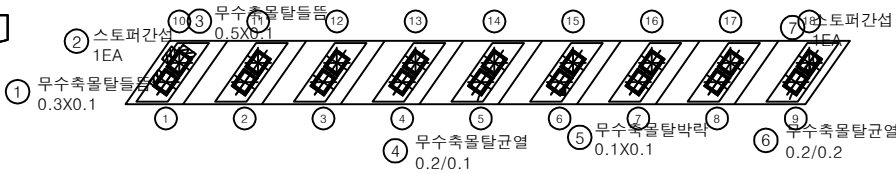


평면도

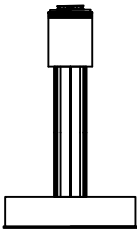

좌측면

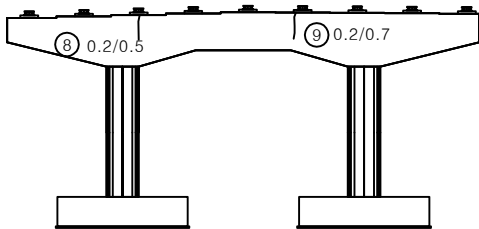


배면

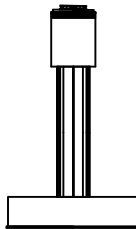


우측면

KEY PLAN

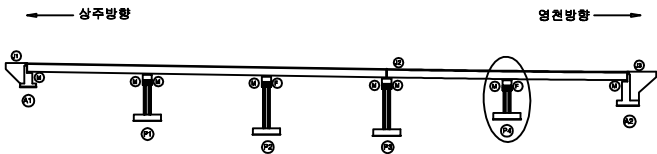

SECTION

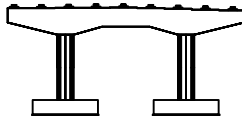

판례

균열	망상균열	재료분리
전치, 공동	박리, 파손	열화
누수, 제수	변위	퇴적물
철근노출	침하	그늘음
부식	균열, 변형	기타

발주처	상주영천고속도로(주)
용역명	상주영천고속도로 시설물 정기안전점검 용역
점검기관	(주)명성엔지니어링
도면번호	16