

상주영천고속도로 시설물 정기안전점검 용역

외 관 조 사 망 도

산호교

2020.06

(주)명성엔지니어링

상 주 방 향

손상물량표

영천방향

상주방향

① 후타재균열
0.2/0.5X11EA


② 후타재균열
0.2/0.3X 8EA

A1


P1

번호	손상내용	손상현황						비고
		폭 (mm)	길이 (m)	너비 (m)	수량	단위	개소	
1	후타재균열	0.2	0.5		5.50	m	11	
2	후타재균열	0.2	0.3		2.40	m	8	
3								
4								
KEY PLAN

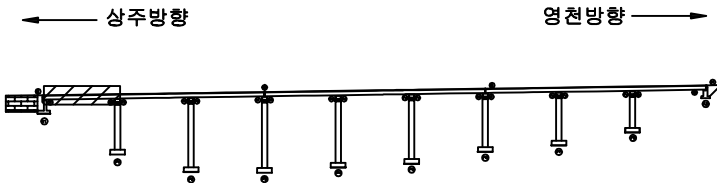

SECTION

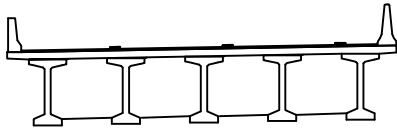


판
레

균열	망상균열	재료분리	발주처 상주영천고속도로(주)
전치, 공동	박리, 파손	열화	용역명 상주영천고속도로 시설물 정기안전점검 용역
누수, 제수	녹태	퇴적물	점검기관 (주)명성엔지니어링
철근노출	침하	그늘음	도면번호
부식	좌굴, 변형	기타	01

ID : 산호교 슬래브상면 S2 (상주방향)

상주방향

영천방향

 

P1

P2


손상물량표

번호	손상내용	손상현황						비고
		폭 (mm)	길이 (m)	너비 (m)	수량	단위	개소	
1								
2								
KEY PLAN

상주방향

영천방향

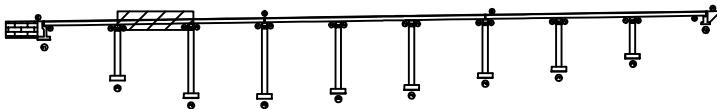

SECTION

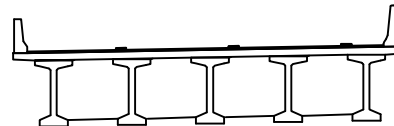

판
레

균열	망상균열	재료분리	발주처 상주영천고속도로(주)
편치, 공동	박리, 파손	열화	용역명 상주영천고속도로 시설물 정기안전점검 용역
누수, 세수	택테	퇴적물	점검기관 (주)명성엔지니어링
철근노출	침하	그늘음	도면번호
부식	좌굴, 변형	기타	

상주방향

영천방향



P2

P3


손상물량표

번호	손상내용	손상현황						비고
		폭 (mm)	길이 (m)	너비 (m)	수량	단위	개소	
1	이물질퇴적		3.0		3.00	m	1	
2	후타재균열	0.2	0.3		1.20	m	4	
3	차수판볼트탈락				1.00	EA	1	
4								
5								
KEY PLAN

상주방향

영천방향

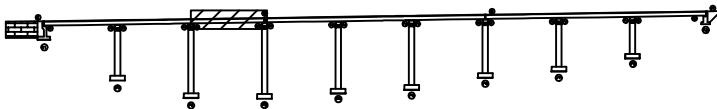

SECTION

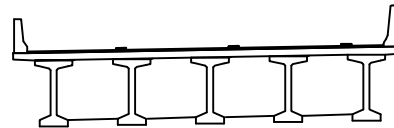판
례

균열	망상균열	재료분리	발주처
편치, 공동	박리, 파손	열화	상주영천고속도로(주)
누수, 세수	백태	퇴적물	용역명
철근노출	침하	그늘음	상주영천고속도로 시설물 정기안전점검 용역
부식	좌굴, 변형	기타	점검기관
			(주)명성엔지니어링
			도면번호

ID : 산호교 슬래브상면 S4 (상주방향)

상주방향

영천방향

① 파손 0.1X0.1

P3

P4

손상량표

번호	손상내용	손상현황						비고
		폭 (mm)	길이 (m)	너비 (m)	수량	단위	개소	
1	파손		0.1	0.1	0.01	m ²	1	
2	중분대파손		2.0	1.0	2.00	m ²	1	신규
3								
4								
KEY PLAN

상주방향

영천방향


SECTION

판
례

균열	망상균열	재료분리	발주처 상주영천고속도로(주)
전치, 공동	박리, 파손	열화	용역명 상주영천고속도로 시설물 정기안전점검 용역
누수, 제수	박리	파손	점검기관 (주)명성엔지니어링
철근노출	균열	파손	도면번호
부식	균열	파손	

상주방향

영천방향

 

P4

P5


손상물량표

번호	손상내용	손상현황						비고
		폭 (mm)	길이 (m)	너비 (m)	수량	단위	개소	
1	파손		3.0	1.0	3.00	m ²	1	신규
2								
3								
KEY PLAN

← 상주방향

영천방향 →

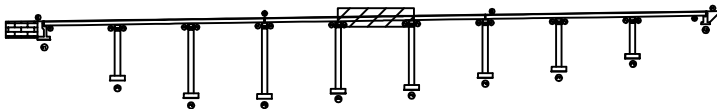

SECTION

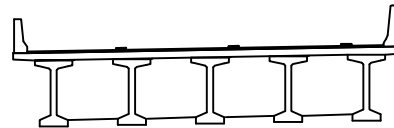판
례

균열	망상균열	재료분리	발주처 상주영천고속도로(주)
전치, 공동	박리, 파손	열화	용역명 상주영천고속도로 시설물 정기안전점검 용역
누수, 침수	댐타	퇴적물	점검기관 (주)명성엔지니어링
철근노출	침하	그늘음	도면번호 05
부식	좌굴, 변형	기타	

상주방향

영천방향



P5

P6


손상물량표

번호	손상내용	손상현황						비고
		폭 (mm)	길이 (m)	너비 (m)	수량	단위	개소	
1	이물질퇴적		3.0		3.00	m	1	
2								
3								
KEY PLAN

상주방향

영천방향

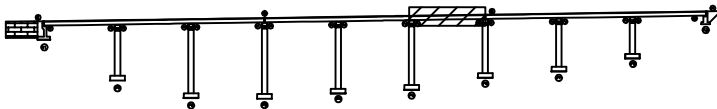

SECTION

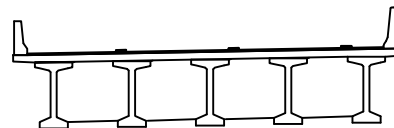판
레


균열	망상균열	재료분리	발주처 상주영천고속도로(주)
편치, 공동	박리, 파손	열화	용역명 상주영천고속도로 시설물 정기안전점검 용역
누수, 제수	택테	퇴적물	점검기관 (주)명성엔지니어링
철근노출	침하	그늘음	도면번호
부식	좌굴, 변형	기타	06

ID : 산호교 슬래브상면 S7 (상주방향)

상주방향



영천방향

 

(P6)

(P7)


손상량표

번호	손상내용	손상현황						비고
		폭 (mm)	길이 (m)	너비 (m)	수량	단위	개소	
1								
2								
KEY PLAN

← 상주방향

영천방향 →

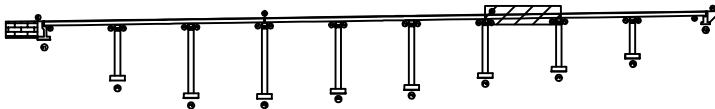

SECTION

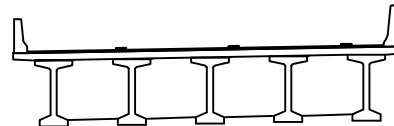

판
레

균열	망상균열	재료분리	발주처 상주영천고속도로(주)
전치, 공동	박리, 파손	열화	용역명 상주영천고속도로 시설물 정기안전점검 용역
누수, 제수	배터	퇴적물	점검기관 (주)명성엔지니어링
철근노출	침하	그늘음	도면번호
부식	좌굴, 변형	기타	07

손 상 물 량 표

상주방향



영천방향




① 그레이팅 파손
1EA

P7


P8

번호	손상내용	손상현황						비 고
		폭 (mm)	길이 (m)	너비 (m)	수량	단위	개소	
1	그레이팅파손				1.00	EA	1	
2								
3								
KEY PLAN

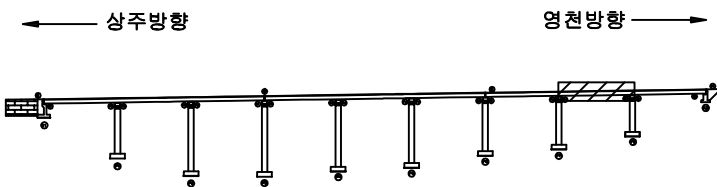

SECTION

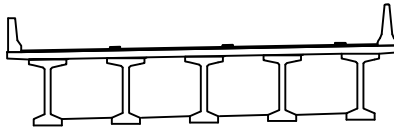


판
레

균열	망상균열	재료분리	발 주 처 상주영천고속도로(주)
편치, 공동	박리, 파손	열 화	용 역 명 상주영천고속도로 시설물 정기안전점검 용역
누수, 제수	배 테	퇴적물	점 검 기 관 (주)명성엔지니어링
철근노출	침 하	그늘음	도 면 번 호 08
부 식	좌굴, 변형	기 타	

상주방향

영천방향

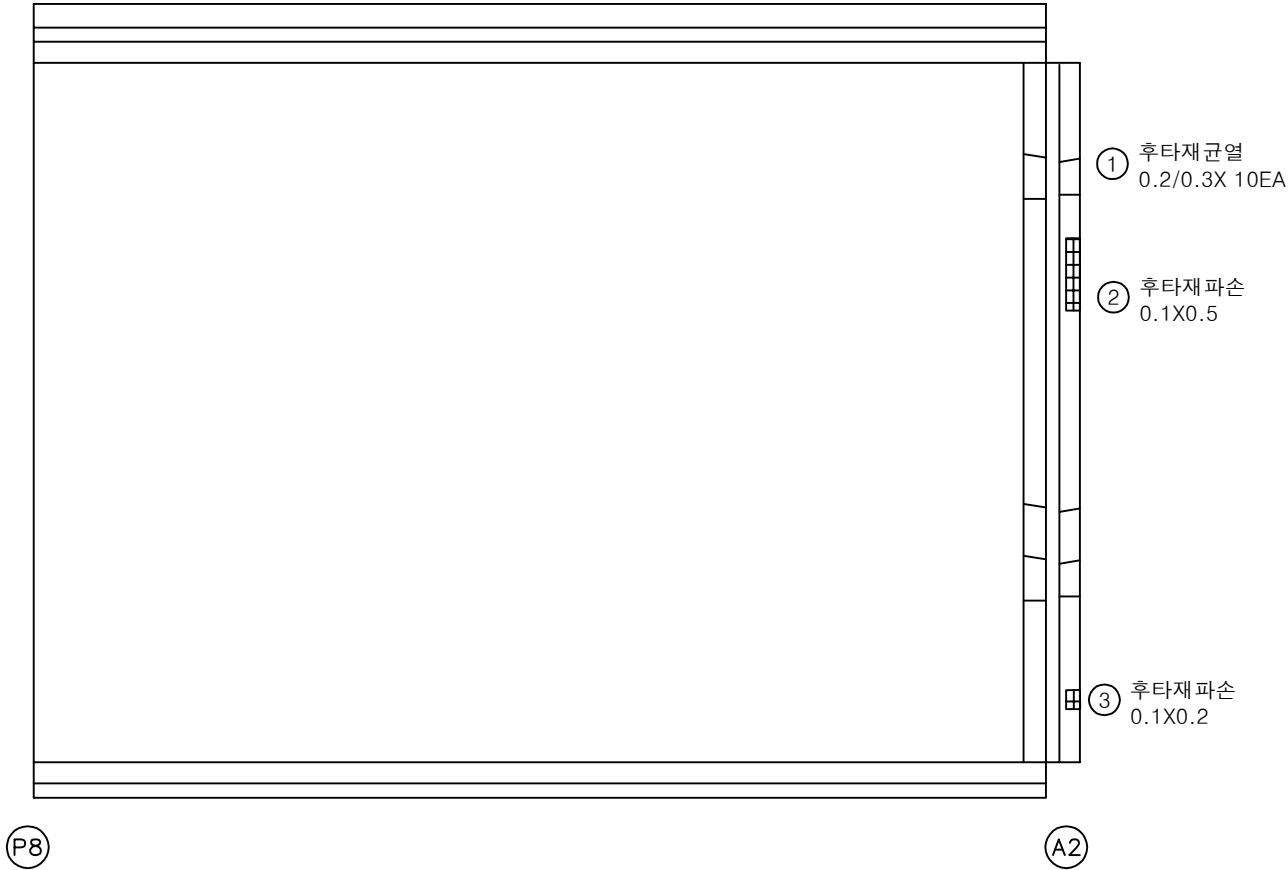


손상물량표

번호	손상내용	손상현황						비고
		폭 (mm)	길이 (m)	너비 (m)	수량	단위	개소	
1	후타재균열	0.2	0.3		3.00	m	10	
2	후타재파손		0.1	0.5	0.05	m ²	1	
3	후타재파손		0.1	0.2	0.02	m ²	1	
4								
5								
KEY PLAN

상주방향

영천방향

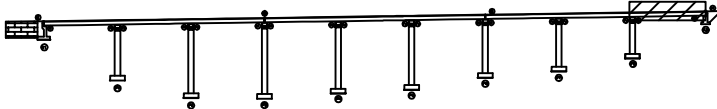

SECTION

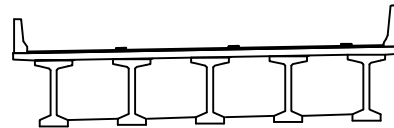
판
례

균열	망상균열	재료분리	발주처
편치, 공동	박리, 파손	열화	상주영천고속도로(주)
누수, 제수	백태	퇴적물	용역명
철근노출	침하	그늘음	상주영천고속도로 시설물 정기안전점검 용역
부식	좌굴, 변형	기타	점검기관
			(주)명성엔지니어링
			도면번호

ID : 산호교 바닥판하면, 거더 S1 (상주방향)

상주방향


영천방향

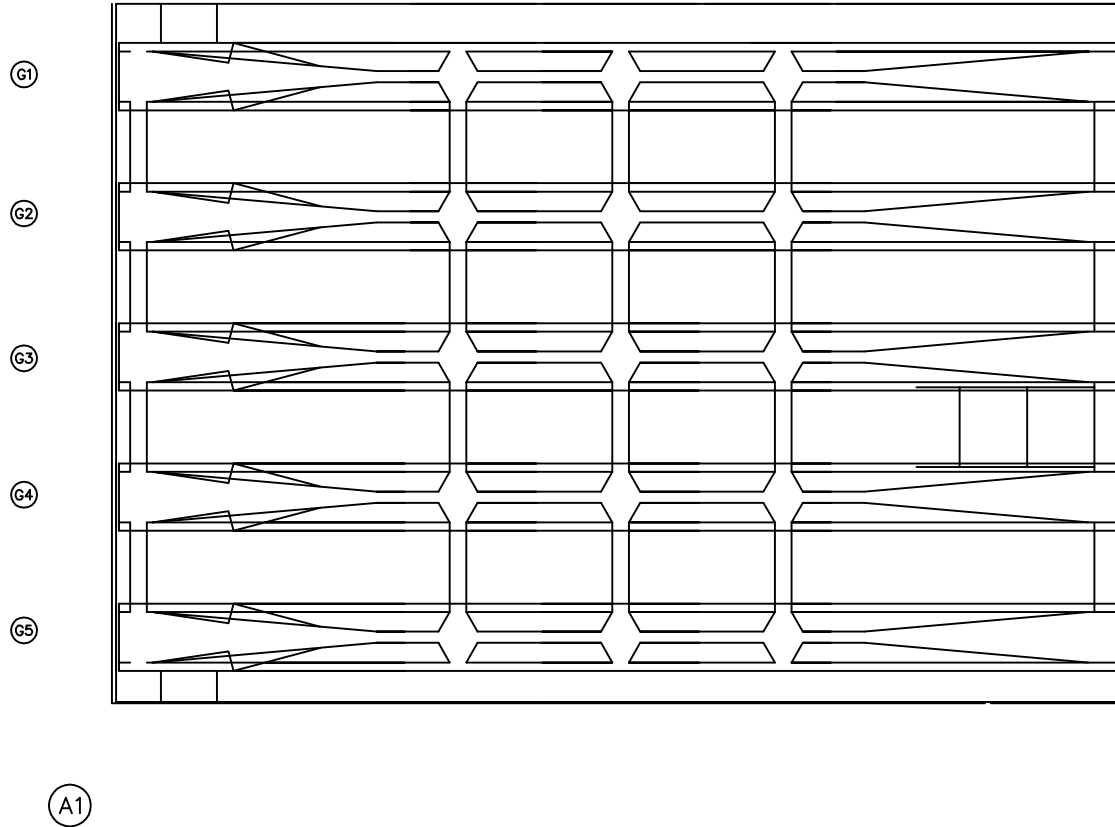


손상물량표

번호	손상내용	손상현황						비고
		폭 (mm)	길이 (m)	너비 (m)	수량	단위	개소	
1								
2								
KEY PLAN

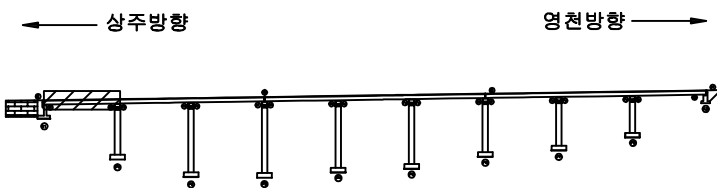

SECTION

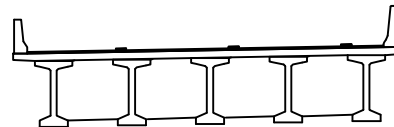

판
레

균열	망상균열	재료분리	발주처 상주영천고속도로(주)
편치, 공동	박리, 파손	열화	용역명 상주영천고속도로 시설물 정기안전점검 용역
누수, 제수	백태	퇴적물	점검기관 (주)명성엔지니어링
철근노출	침하	그늘음	도면번호
부식	좌굴, 변형	기타	

ID : 산호교 바닥판하면, 거더 S2 (상주방향)

상주방향

영천방향

G1

G2

G3

G4

G5

P1

P2

손상물량표

번호	손상내용	손상현황						비 고
		폭 (mm)	길이 (m)	너비 (m)	수량	단위	개소	
1								
2								
KEY PLAN

상주방향

영천방향


SECTION

판
례

균열	망상균열	재료분리	발주처 상주영천고속도로(주)
편치, 공동	박리, 파손	열화	용역명 상주영천고속도로 시설물 정기안전점검 용역
누수, 세수	백태	퇴적물	점검기관 (주)명성엔지니어링
철근노출	침하	그늘음	도면번호
부식	좌굴, 변형	기타	

상주방향


영천방향

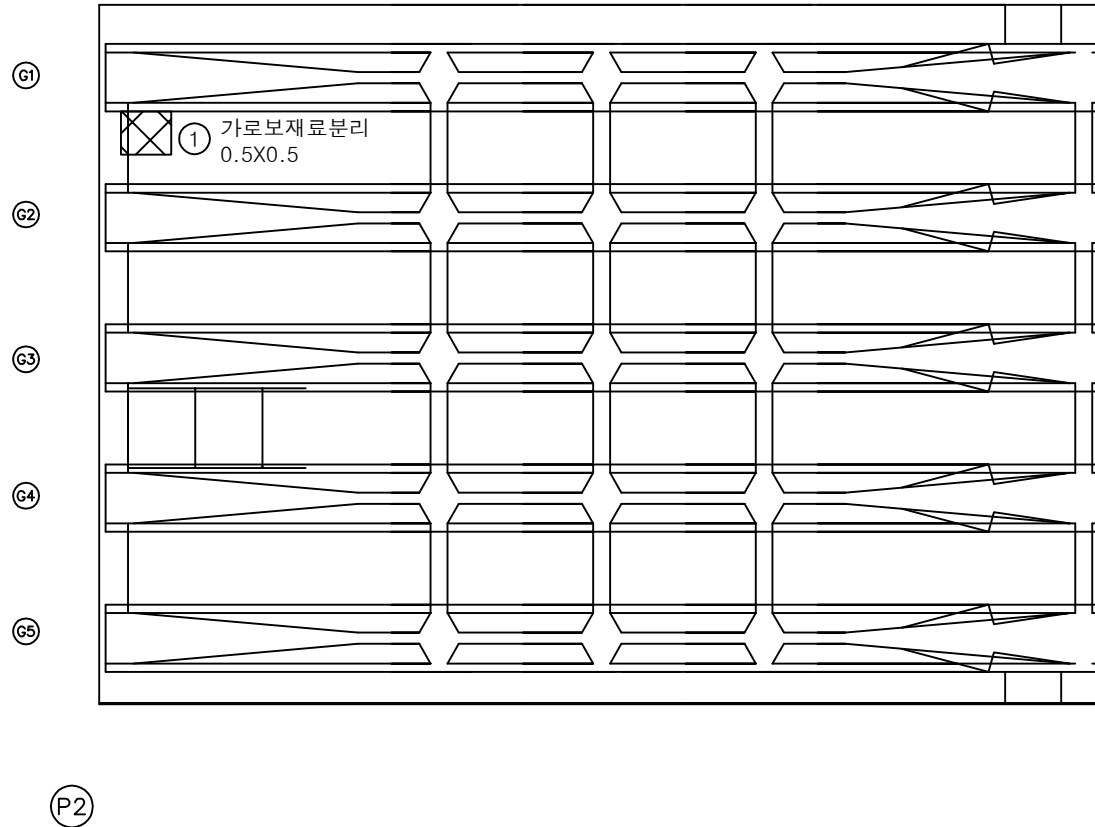


손상물량표

번호	손상내용	손상현황						비고
		폭 (mm)	길이 (m)	너비 (m)	수량	단위	개소	
1	가로보재료분리		0.5	0.5	0.25	m ²	1	
2								
3								
KEY PLAN

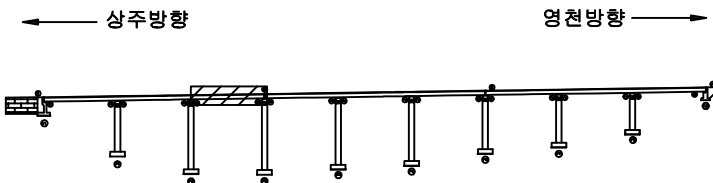

SECTION

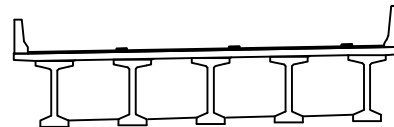


P2

균열	망상균열	재료분리	발주처 상주영천고속도로(주)
편치, 공동	박리, 파손	열화	용역명 상주영천고속도로 시설물 정기안전점검 용역
누수, 제수	택테	퇴적물	점검기관 (주)명성엔지니어링
철근노출	침하	그늘음	도면번호
부식	좌굴, 변형	기타	

ID : 산호교 바닥판하면, 거더 S4 (상주방향)

상주방향


영천방향

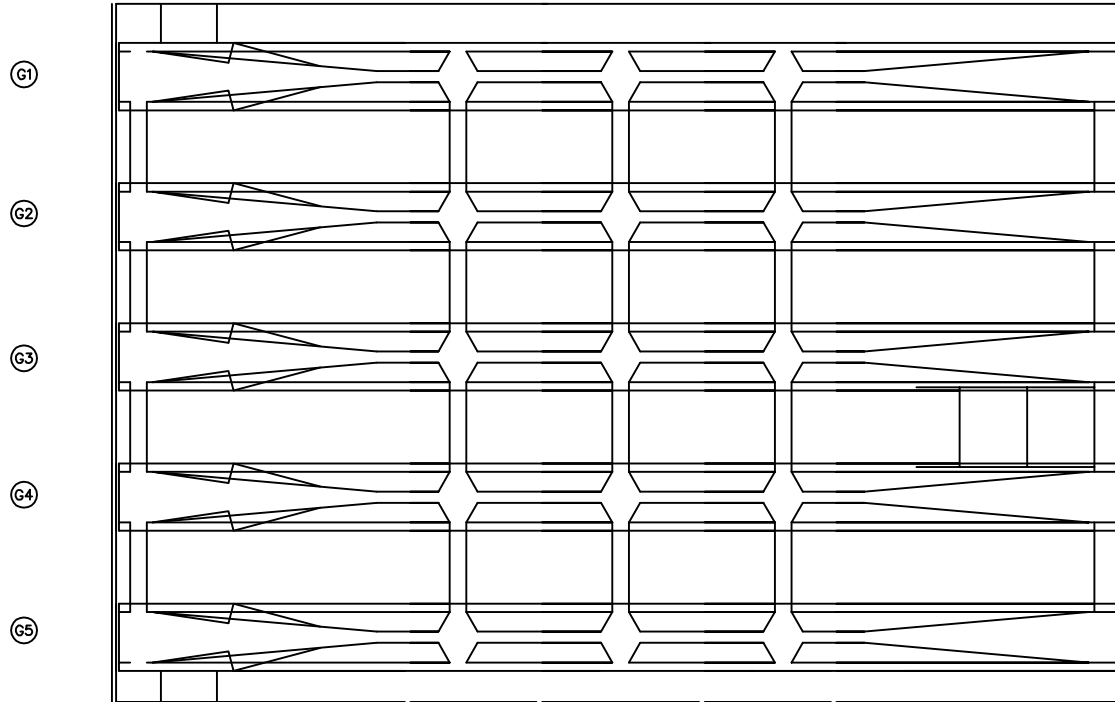


손상물량표

번호	손상내용	손상현황						비고
		폭 (mm)	길이 (m)	너비 (m)	수량	단위	개소	
1								
2								
KEY PLAN

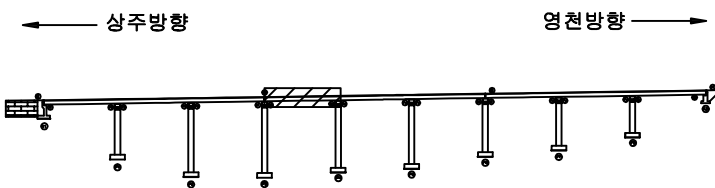

SECTION

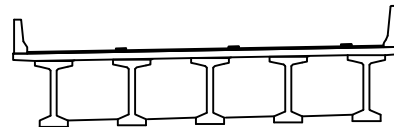

판 레

균열	망상균열	재료분리	발주처 상주영천고속도로(주)
편치, 공동	박리, 파손	열화	용역명 상주영천고속도로 시설물 정기안전점검 용역
누수, 세수	백태	퇴적물	점검기관 (주)명성엔지니어링
철근노출	침하	그늘음	도면번호
부식	좌굴, 변형	기타	

ID : 산호교 바닥판하면, 거더 S5 (상주방향)

상주방향

영천방향

G1

G2

G3

G4

G5

P4

P5

손상물량표

번호	손상내용	손상현황						비고
		폭 (mm)	길이 (m)	너비 (m)	수량	단위	개소	
1								
2								
KEY PLAN

상주방향

영천방향

SECTION


판
레

	균열		망상균열		재료분리	발주처	상주영천고속도로(주)
	전치, 공동		박리, 파손		열화	용역명	상주영천고속도로 시설물 정기안전점검 용역
	누수, 세수		백태		퇴적물	점검기관	(주)명성엔지니어링
	철근노출		침하		그늘음	도면번호	
	부식		좌굴, 변형		기타		

ID : 산호교 바닥판하면, 거더 S6 (상주방향)

상주방향


영천방향

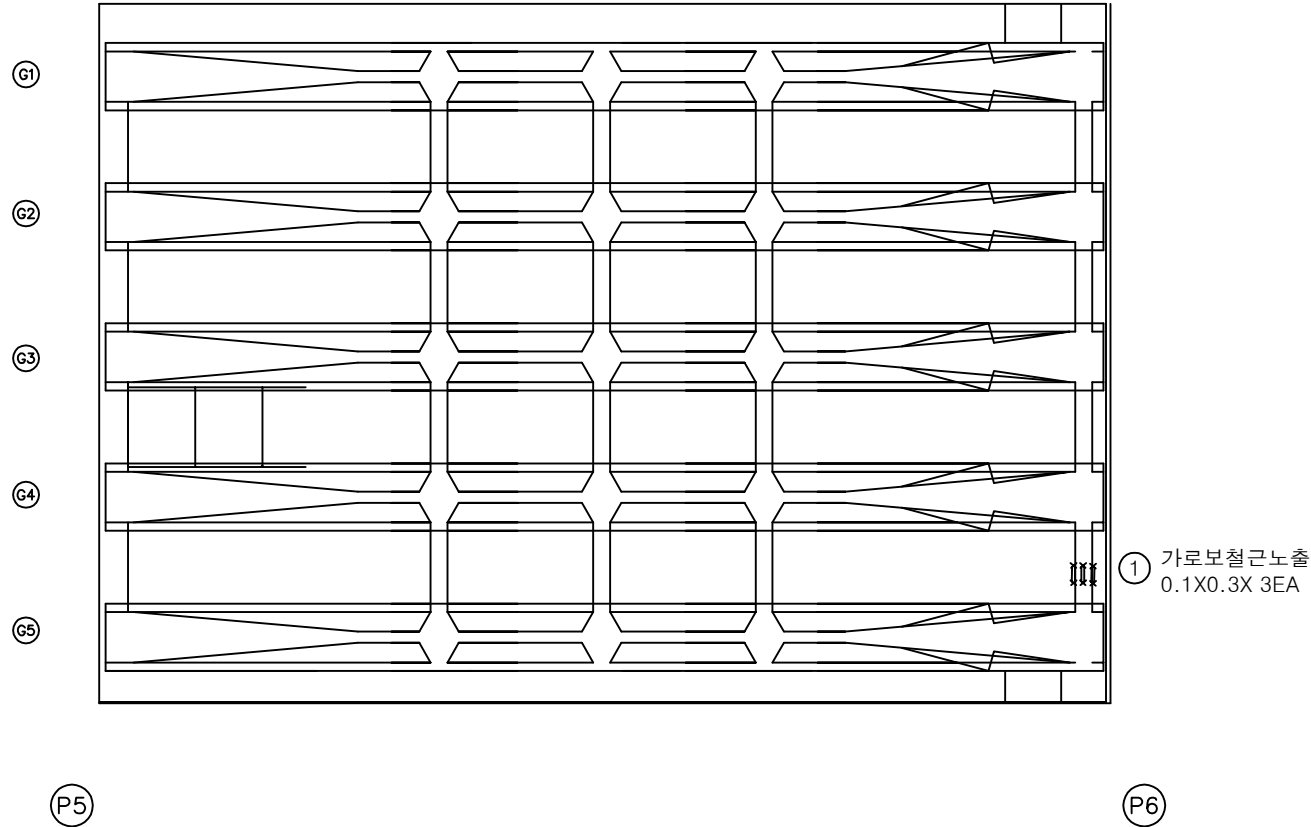


손상물량표

번호	손상내용	손상현황						비고
		폭 (mm)	길이 (m)	너비 (m)	수량	단위	개소	
1	가로보철근노출		0.1	0.3	0.09	m ²	3	
2								
3								
KEY PLAN

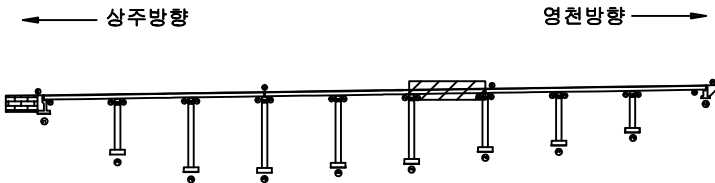

SECTION

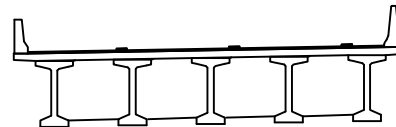


판
레

균열	망상균열	재료분리	발주처 상주영천고속도로(주)
편치, 공동	박리, 파손	열화	용역명 상주영천고속도로 시설물 정기안전점검 용역
누수, 세수	백태	퇴적물	점검기관 (주)명성엔지니어링
철근노출	침하	그늘음	도면번호
부식	좌굴, 변형	기타	

ID : 산호교 바닥판하면, 거더 S7 (상주방향)

상주방향

영천방향

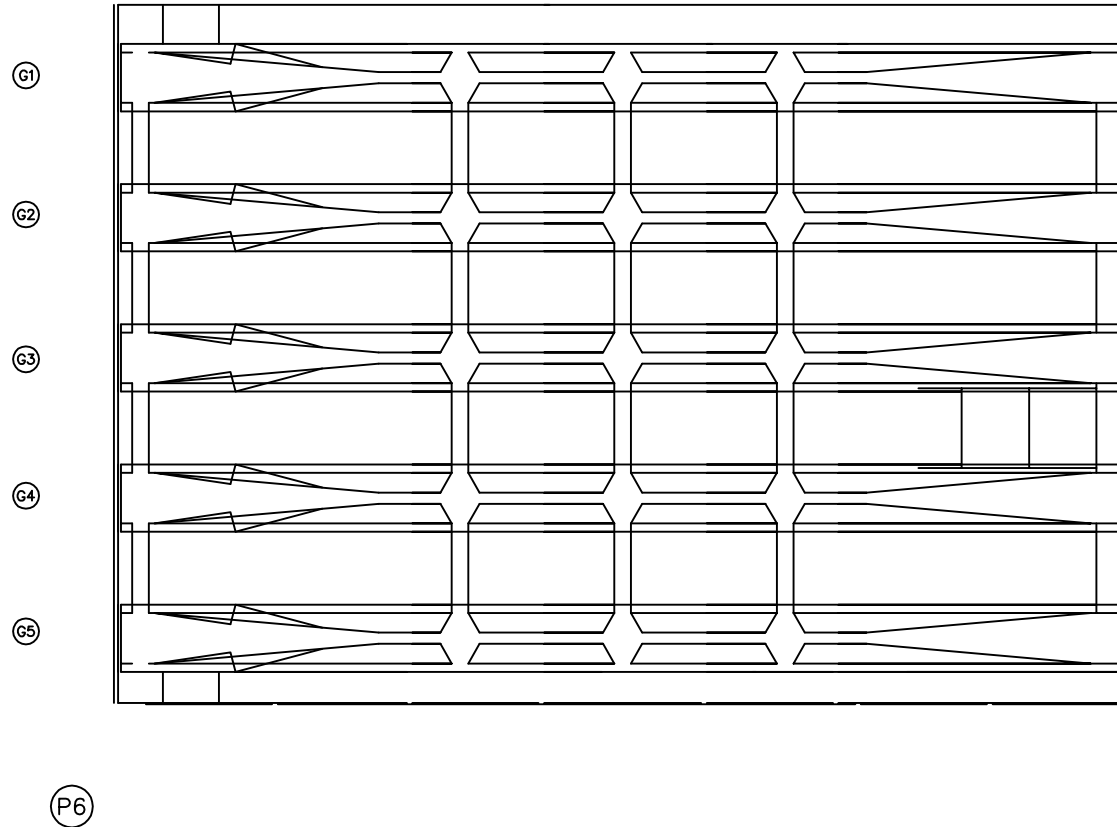


손상물량표

번호	손상내용	손상현황						비고
		폭 (mm)	길이 (m)	너비 (m)	수량	단위	개소	
1								
2								
KEY PLAN

상주방향

영천방향

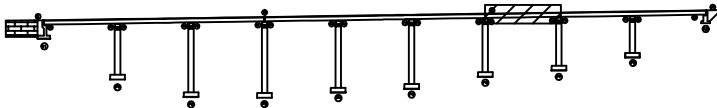

SECTION

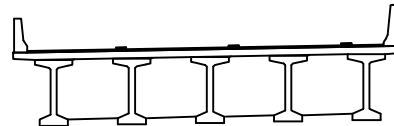

판

균열	망상균열	재료분리	발주처 상주영천고속도로(주)
편치, 공동	박리, 파손	열화	용역명 상주영천고속도로 시설물 정기안전점검 용역
누수, 제수	택테	퇴적물	점검기관 (주)명성엔지니어링
철근노출	침하	그늘음	도면번호
부식	좌굴, 변형	기타	

ID : 산호교 바닥판하면, 거더 S8 (상주방향)

상주방향

영천방향

G1

G2

G3

G4

G5

P7

P8

손상물량표

번호	손상내용	손상현황						비고
		폭 (mm)	길이 (m)	너비 (m)	수량	단위	개소	
1								
2								
KEY PLAN

상주방향

영천방향

SECTION


판
례

	균열		망상균열		재료분리
	전치, 공동		박리, 파손		열화
	누수, 제수		색채		퇴적물
	철근노출		침하		그늘음
	부식		좌굴, 변형		기타

발주처	상주영천고속도로(주)
용역명	상주영천고속도로 시설물 정기안전점검 용역
점검기관	(주)명성엔지니어링
도면번호	

상주방향

영천방향

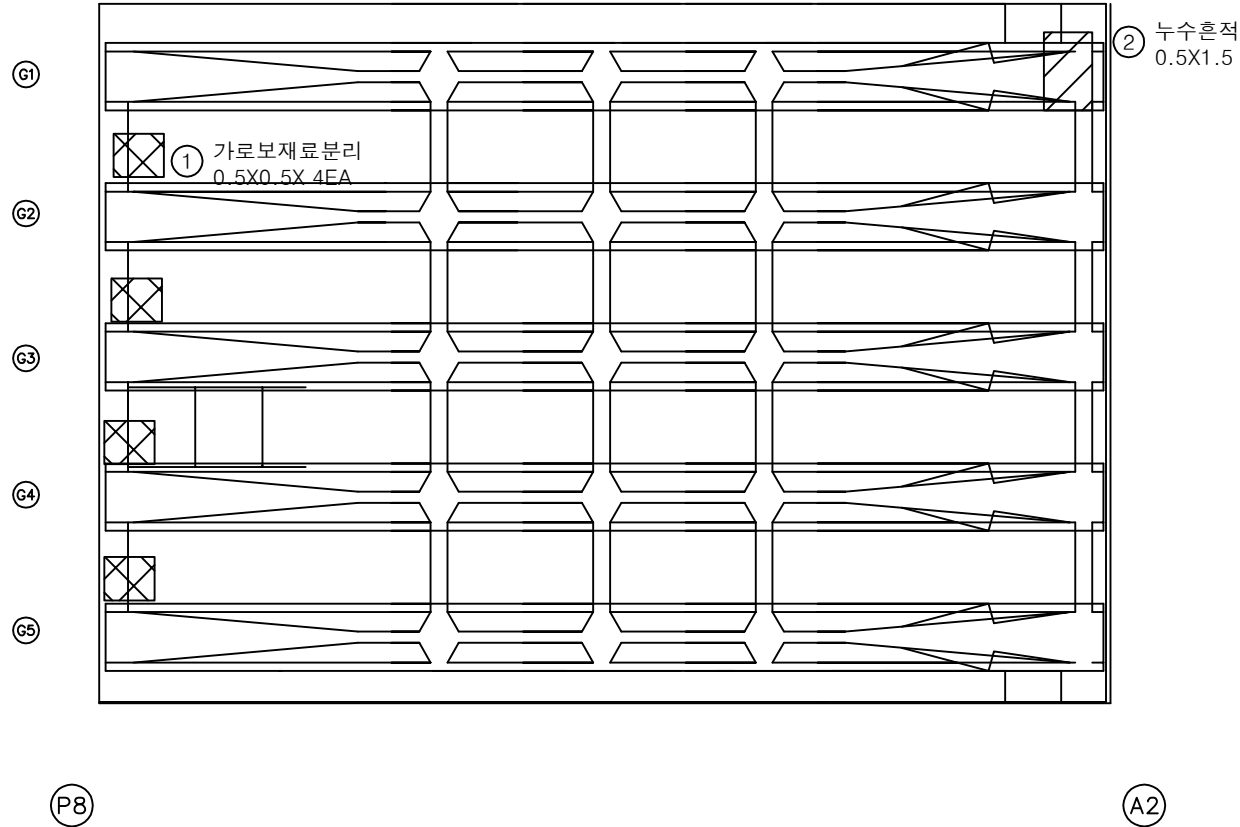

손상물량표


번호	손상내용	손상현황						비고
		폭 (mm)	길이 (m)	너비 (m)	수량	단위	개소	
1	가로보재료분리		0.5	0.5	1.00	m ²	4	
2	누수흔적		0.5	1.5	0.75	m ²	1	
3								
4								
KEY PLAN

상주방향

영천방향

SECTION

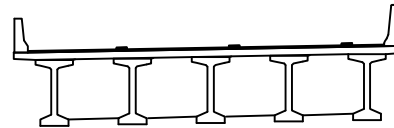


판 레


균열	망상균열	재료분리	발주처 상주영천고속도로(주)
편치, 공동	박리, 파손	열화	용역명 상주영천고속도로 시설물 정기안전점검 용역
누수, 제수	택테	퇴적물	점검기관 (주)명성엔지니어링
철근노출	침하	그늘음	도면번호
부식	좌굴, 변형	기타	

손상물량표


번호	손상내용	손상현황						비고
		폭 (mm)	길이 (m)	너비 (m)	수량	단위	개소	
1	균열	0.2	3.0		6.00	m	2	
2								
3								
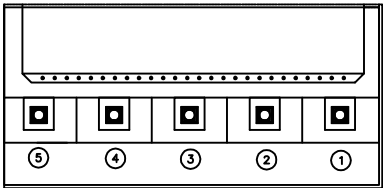

평면도

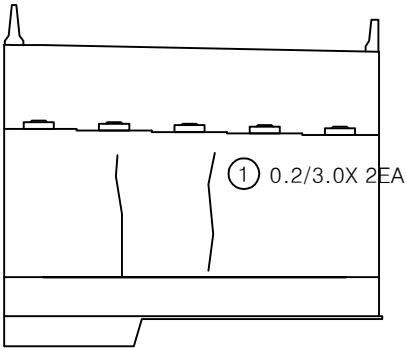


정면

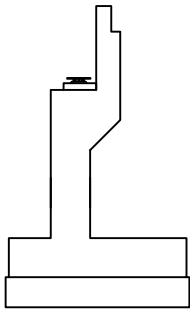


날개벽

KEY PLAN

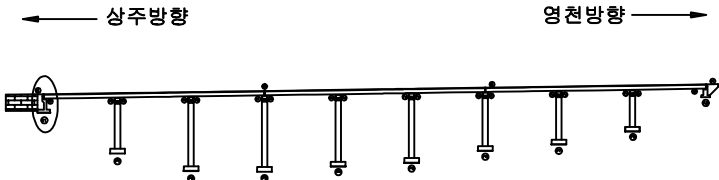

SECTION

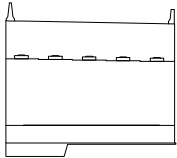

판
례


균열	망상균열	재료분리
편치, 공동	박리, 파손	열화
누수, 제수	녹태	퇴적물
철근노출	침하	그늘음
부식	좌굴, 변형	기타

발주처	상주영천고속도로(주)
용역명	상주영천고속도로 시설물 정기안전점검 용역
점검기관	(주)명성엔지니어링
도면번호	


손상물량표

번호	손상내용	손상현황						비고
		폭 (mm)	길이 (m)	너비 (m)	수량	단위	개소	
1	받침콘크리트철근노출		0.1	0.2	0.04	m ²	2	
2	백태		0.1	0.5	0.05	m ²	1	
3								
4								
평면도

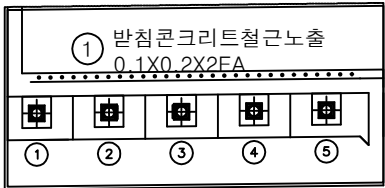


② 백태 0.1X0.5

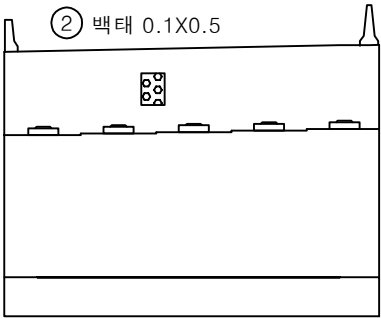


날개벽

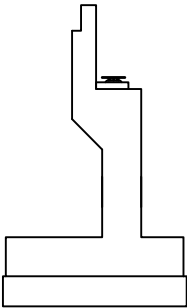

정면

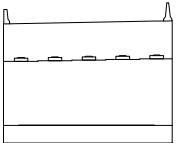

KEY PLAN

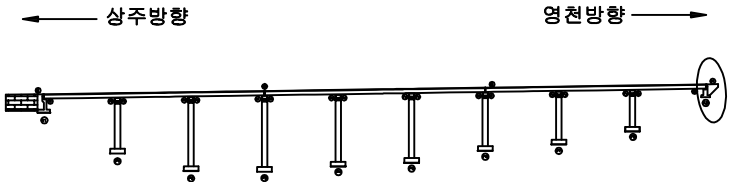


SECTION

범례


발주처	상주영천고속도로(주)
용역명	상주영천고속도로 시설물 정기안전점검 용역
점검기관	(주)명성엔지니어링
도면번호	20

손 상 물 량 표


번호	손상내용	손상현황						비 고
		폭 (mm)	길이 (m)	너비 (m)	수량	단위	개소	
1	plate부식				9.00	EA	9	
2								
3								
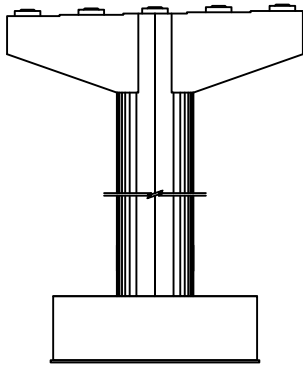


정면

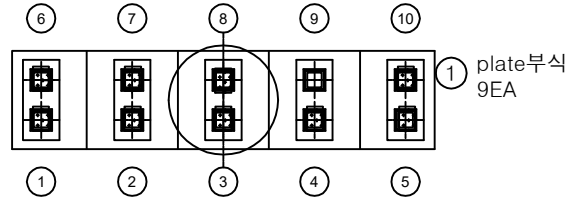


평면도

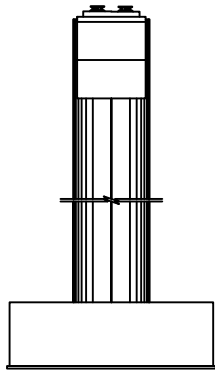

좌측면

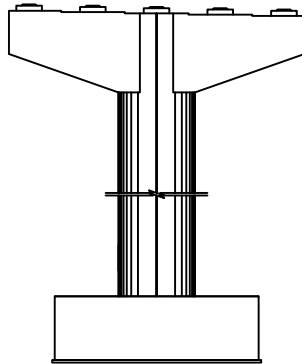


배면

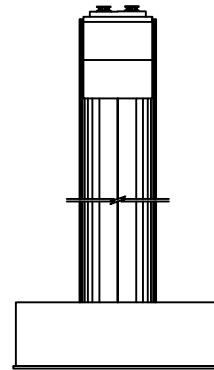


우측면

KEY PLAN

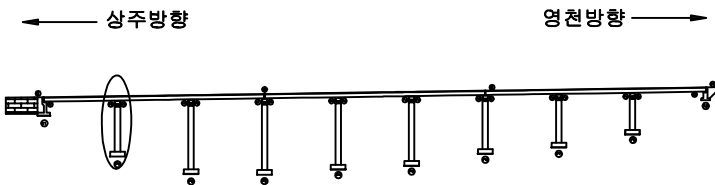






SECTION

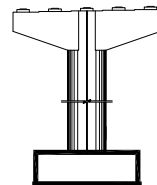판
례


균열	망상균열	재료분리	발주처 상주영천고속도로(주)
편치, 공동	바리, 파손	열화	용역명 상주영천고속도로 시설물 정기안전점검 용역
누수, 세수	택테	퇴적물	점검기관 (주)명성엔지니어링
철근노출	침하	그늘음	도면번호
부식	좌굴, 변형	기타	

손 상 물 량 표


번호	손상내용	손상현황						비 고
		폭 (mm)	길이 (m)	너비 (m)	수량	단위	개소	
1	plate부식				10.00	EA	10	
2	균열	0.2	1.0		6.00	m	6	
3	균열	0.2	1.0		6.00	m	6	
4								
5								
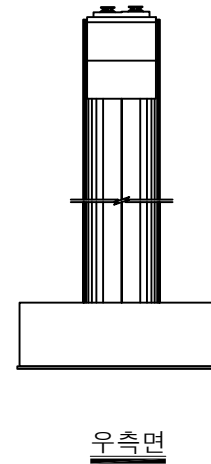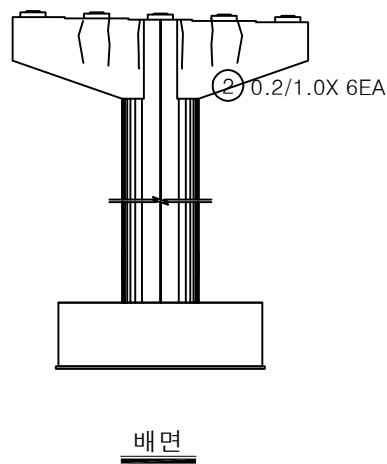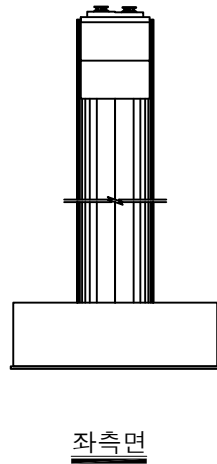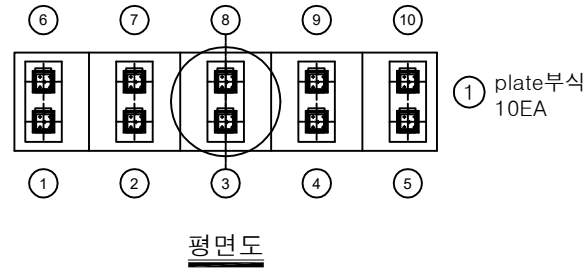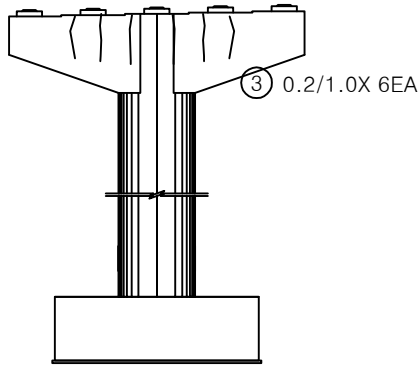

KEY PLAN

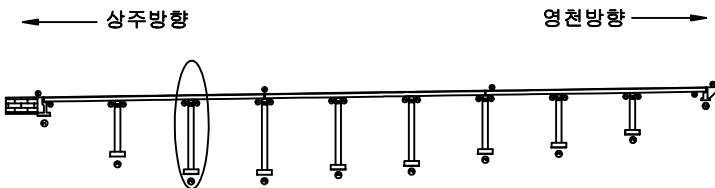


SECTION

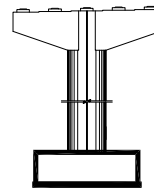판
례


균열	방상균열	재료분리	발 주 처 상주영천고속도로(주)
전치, 공동	박리, 파손	열 화	용 역 명 상주영천고속도로 시설물 정기안전점검 용역
누수, 세수	배 테	퇴적물	점 검 기 관 (주)명성엔지니어링
철근노출	침 하	그늘음	도 면 번 호
부식	좌굴, 변형	기 타	

손상물량표


번호	손상내용	손상현황						비고
		폭 (mm)	길이 (m)	너비 (m)	수량	단위	개소	
1	균열	0.2	1.5		16.50	m	11	
2	균열	0.3	2.0		4.00	m	2	
3	균열	0.2	1.5		16.50	m	11	
4								
5								
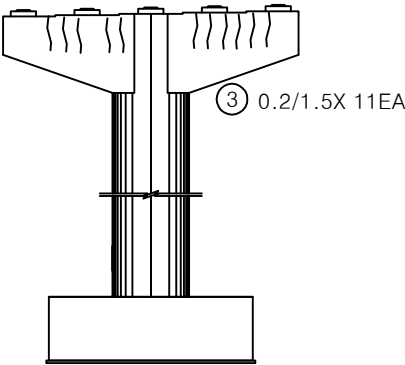


정면

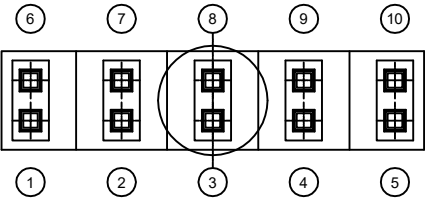


평면도

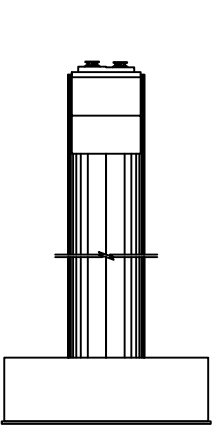

좌측면

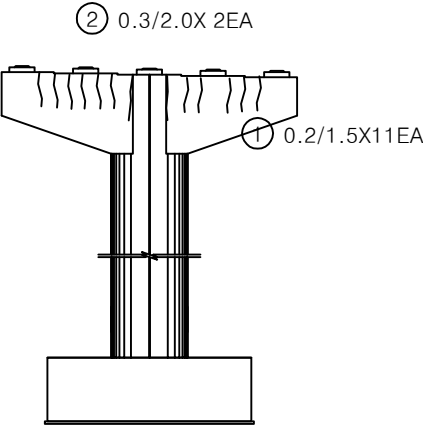


배면

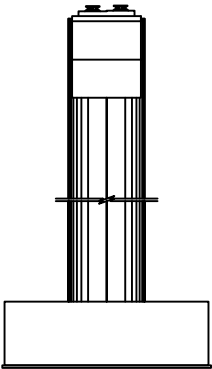


우측면

KEY PLAN

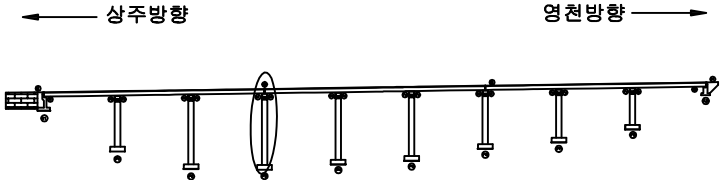

SECTION

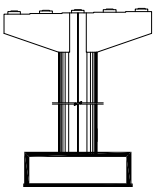


판례

균열	망상균열	재료분리
전치, 공동	박리, 파손	열화
누수, 세수	변위	퇴적물
침하노출	침하	그늘음
부식	좌굴, 변형	기타


발주처	상주영천고속도로(주)
용역명	상주영천고속도로 시설물 정기안전점검 용역
점검기관	(주)명성엔지니어링
도면번호	

손 상 물 량 표


번호	손상내용	손상현황						비 고
		폭 (mm)	길이 (m)	너비 (m)	수량	단위	개소	
1	무수축물탈균열	0.2	0.2		0.20	m	1	
2	plate부식				10.00	EA	10	
3	철근노출		0.5	0.1	0.05	m'	1	
4								
5								
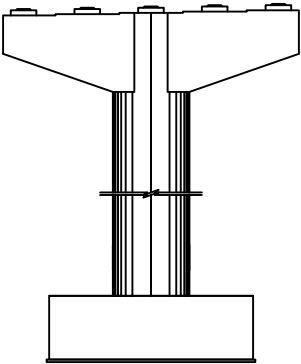


정면

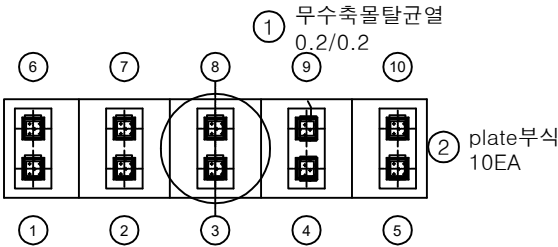


평면도

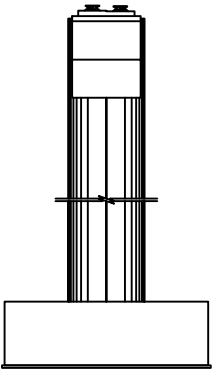

좌측면

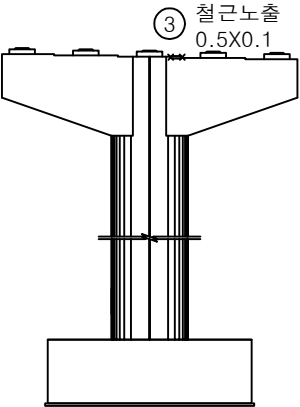


배면

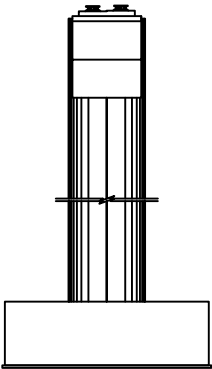


우측면

KEY PLAN

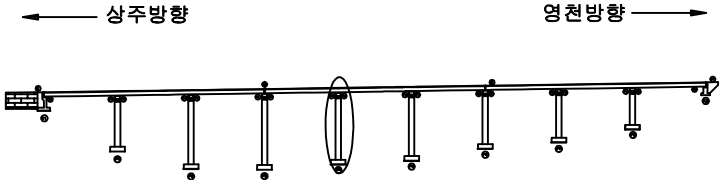

SECTION

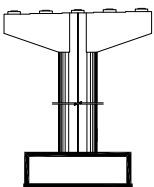


판례

균열	망상균열	재료분리
편치, 공동	바리, 파손	열화
누수, 제수	택테	퇴적물
철근노출	침하	그늘음
부식	좌굴, 변형	기타


발주처	상주영천고속도로(주)
용역명	상주영천고속도로 시설물 정기안전점검 용역
점검기관	(주)명성엔지니어링
도면번호	

손상물량표


번호	손상내용	손상현황						비고
		폭 (mm)	길이 (m)	너비 (m)	수량	단위	개소	
1	plate부식				10.00	EA	10	
2	균열	0.3	3.0		30.00	m	10	
3	균열	0.5	3.0		6.00	m	2	
4								
5								
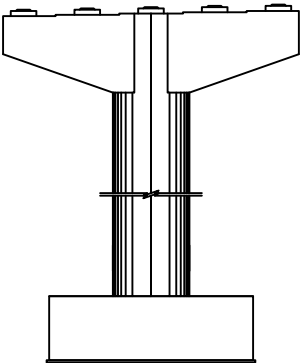


정면

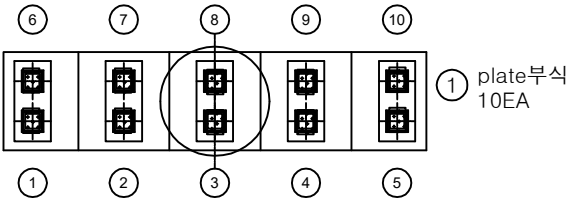


평면도

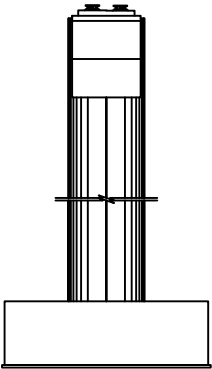

좌측면

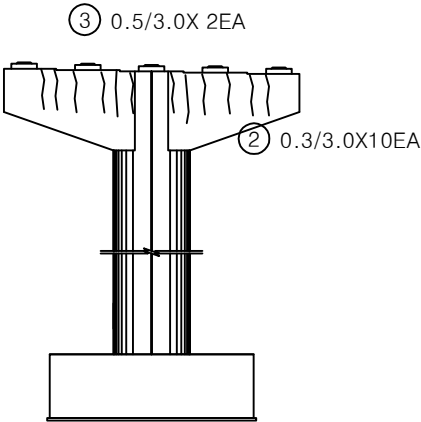


배면

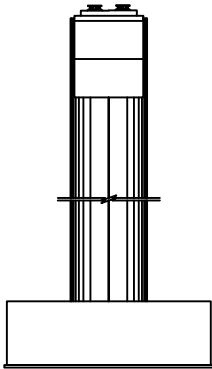


우측면

KEY PLAN

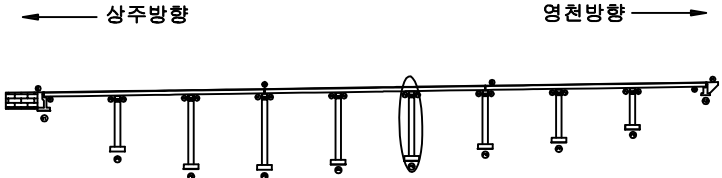

SECTION

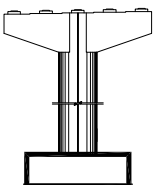


판례

균열	망상균열	재료분리
편치, 공동	바리, 파손	열화
누수, 세수	택테	퇴적물
철근노출	침하	그늘음
부식	좌굴, 변형	기타


발주처	상주영천고속도로(주)
용역명	상주영천고속도로 시설물 정기안전점검 용역
점검기관	(주)명성엔지니어링
도면번호	25

손상물량표


번호	손상내용	손상현황						비고
		폭 (mm)	길이 (m)	너비 (m)	수량	단위	개소	
1	균열	0.2	1.5		4.50	m	3	
2	균열	0.3	3.0		6.00	m	2	
3								
4								
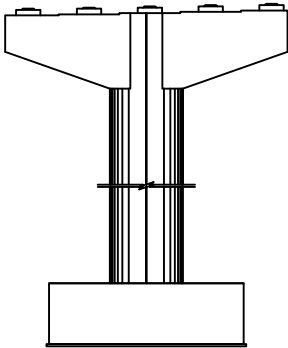


정면

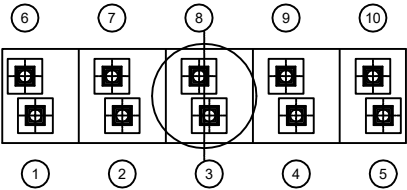


평면도

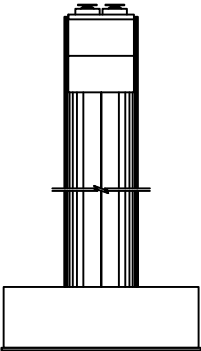

좌측면

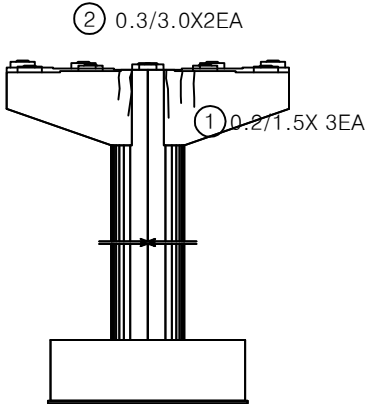


배면

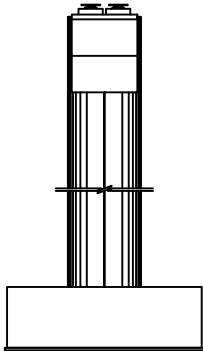


우측면

KEY PLAN

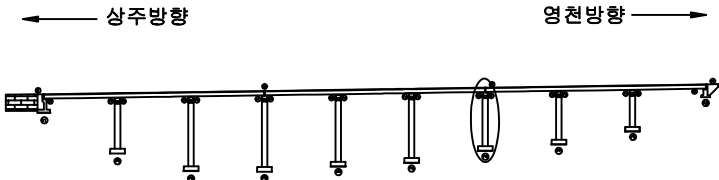

SECTION

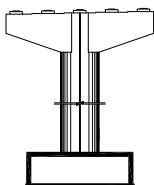


판례

균열	망상균열	재료분리
전치, 광물	박리, 파손	열화
누수, 세수	변위	퇴적물
철근노출	침하	그늘음
부식	좌굴, 변형	기타


발주처	상주영천고속도로(주)
용역명	상주영천고속도로 시설물 정기안전점검 용역
점검기관	(주)명성엔지니어링
도면번호	

손 상 물 량 표


번호	손상내용	손상현황						비 고
		폭 (mm)	길이 (m)	너비 (m)	수량	단위	개소	
1	plate부식				8.00	EA	8	
2	받침콘크리트재료분리		0.5	0.1	0.05	m ²	1	
3	균열	0.5	0.5		3.50	m	7	
4								
5								
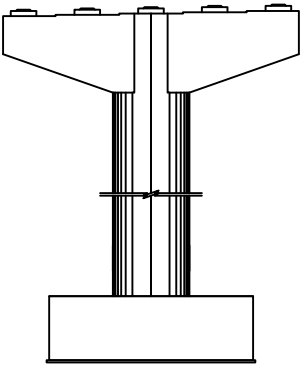


정면

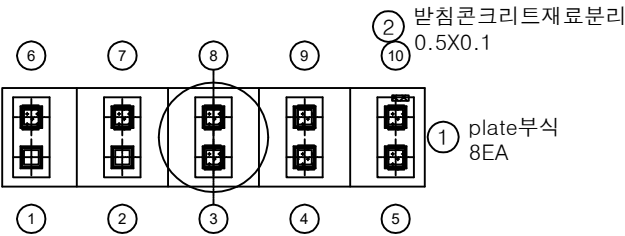


평면도

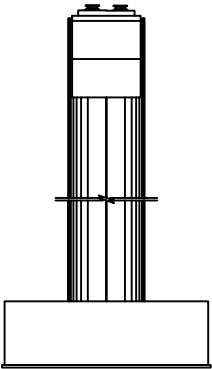

좌측면

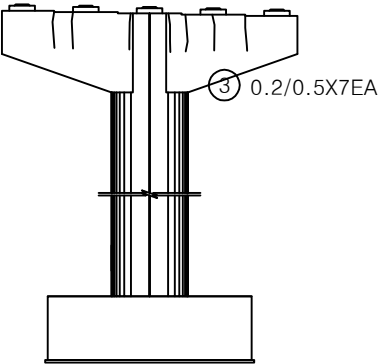


배면

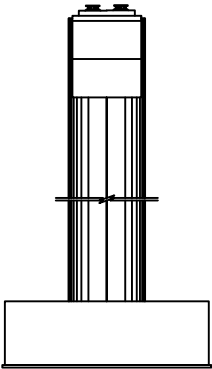


우측면

KEY PLAN

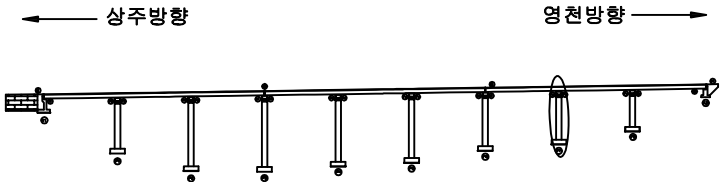

SECTION

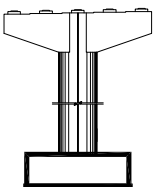


판례

균열	망상균열	재료분리
편치, 공동	바리, 파손	열화
누수, 제수	택테	퇴적물
철근노출	침하	그늘음
부식	좌굴, 변형	기타


발주처	상주영천고속도로(주)
용역명	상주영천고속도로 시설물 정기안전점검 용역
점검기관	(주)명성엔지니어링
도면번호	27

손 상 물 량 표


번호	손상내용	손상현황						비 고
		폭 (mm)	길이 (m)	너비 (m)	수량	단위	개소	
1	plate부식				8.00	EA	8	
2	균열	0.2	1.5		3.00	m	2	
3	박리		15.0	0.3	4.50	m ²	1	
4								
5								
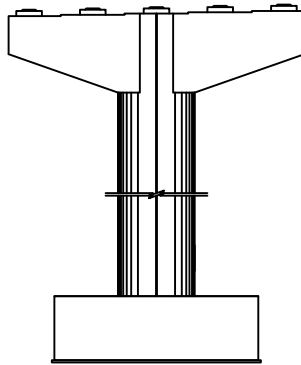


정면

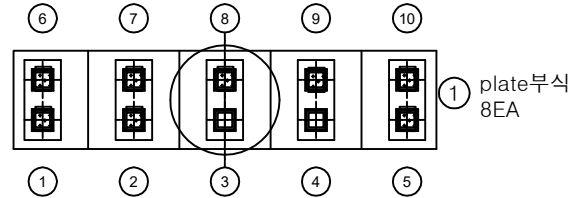


평면도

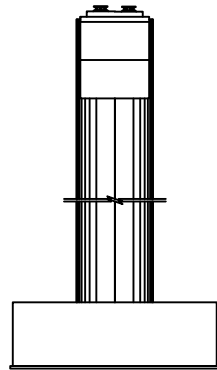

좌측면

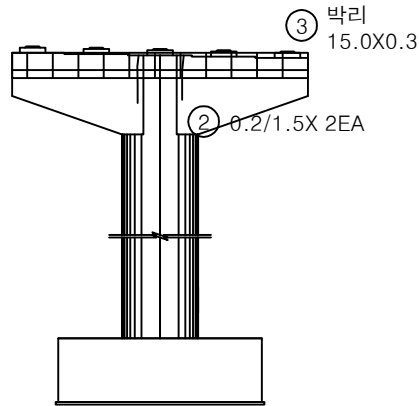


배면

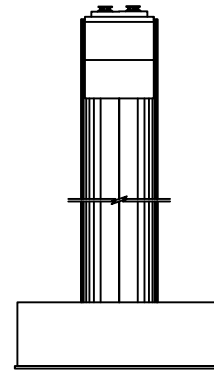


우측면

KEY PLAN

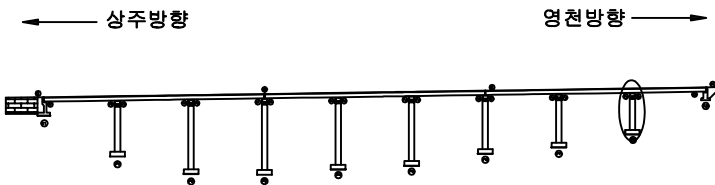

SECTION

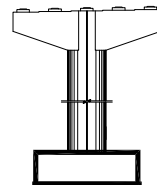판
례

균열	망상균열	재료분리	발 주 처 상주영천고속도로(주)
전차, 공동	박리, 파손	열화	용역명 상주영천고속도로 시설물 정기안전점검 용역
누수, 세수	배터	퇴적물	점 검 기 관 (주)명성엔지니어링
철근노출	침하	그늘음	도면번호 28
부식	좌굴, 변형	기타	

영 천 방 향

상주방향

영천방향

- ① 후타재균열
0.2/0.5X 14EA
- ② 후타재균열
0.2/0.3X15EA
- ③ 후타재 파손
0.1X0.1
- ④ 후타재 파손
0.1X0.1
- ⑤ 이물질퇴적
L=3.0m


A1

P1


손상물량표

번호	손상내용	손상현황						비고
		폭 (mm)	길이 (m)	너비 (m)	수량	단위	개소	
1	후타재균열	0.2	0.5		7.00	m	14	
2	후타재균열	0.2	0.3		4.50	m	15	
3	후타재파손		0.1	0.1	0.01	m ²	1	
4	후타재파손		0.1	0.1	0.01	m ²	1	
5	이물질퇴적		3.0		3.00	m	1	
6								
7								
KEY PLAN

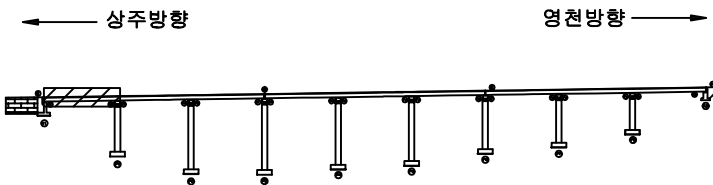


SECTION

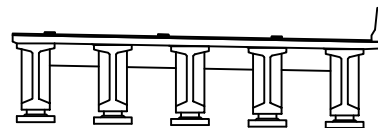판
례

균열	망상균열	재료분리	발주처 상주영천고속도로(주)
전치, 공동	박리, 파손	열화	용역명 상주영천고속도로 시설물 정기안전점검 용역
누수, 제수	배터	퇴적물	점검기관 (주)명성엔지니어링
철근노출	침하	그늘음	도면번호 01
부식	좌굴, 변형	기타	

상주방향

영천방향

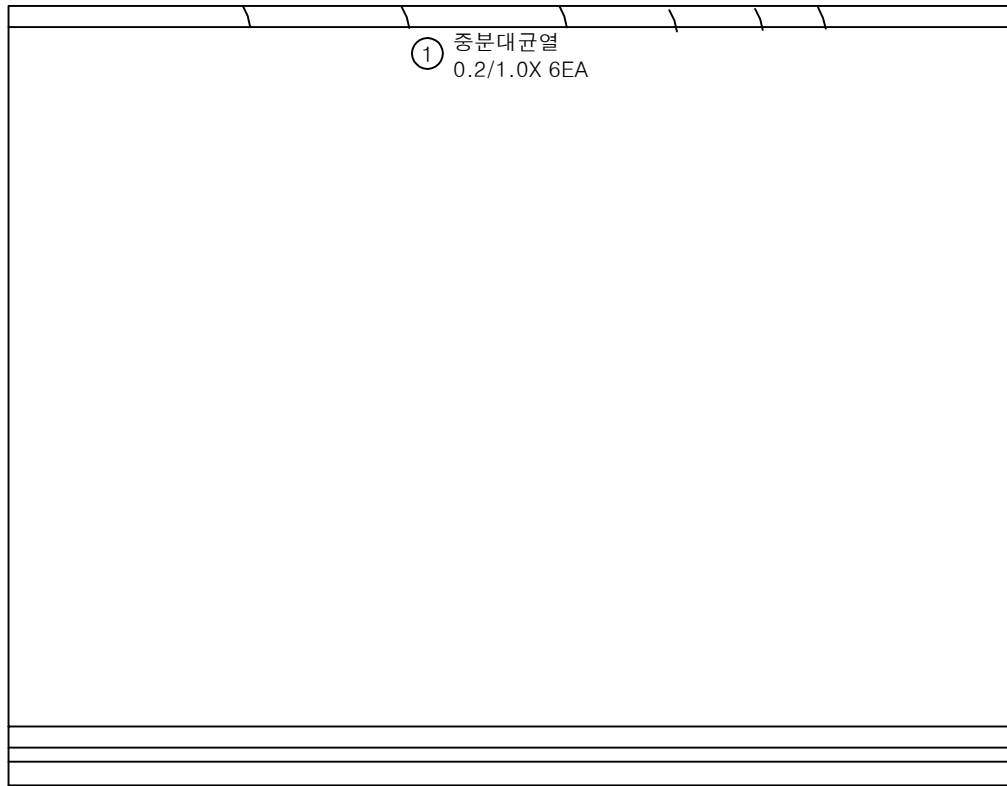

P1

P2


손상물량표

번호	손상내용	손상현황						비고
		폭 (mm)	길이 (m)	너비 (m)	수량	단위	개소	
1	중분대균열	0.2	1.0		6.00	m	6	
2								
3								
KEY PLAN

← 상주방향


영천방향 →

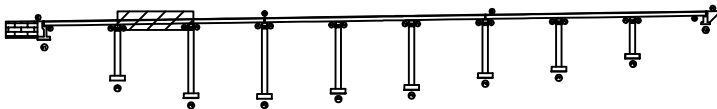

SECTION

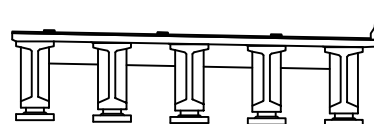판
례

균열	망상균열	재료분리	발주처 상주영천고속도로(주)
전치, 공동	박리, 파손	열화	용역명 상주영천고속도로 시설물 정기안전점검 용역
누수, 제수	배터	퇴적물	점검기관 (주)명성엔지니어링
철근노출	침하	그늘음	도면번호
부식	좌굴, 변형	기타	02

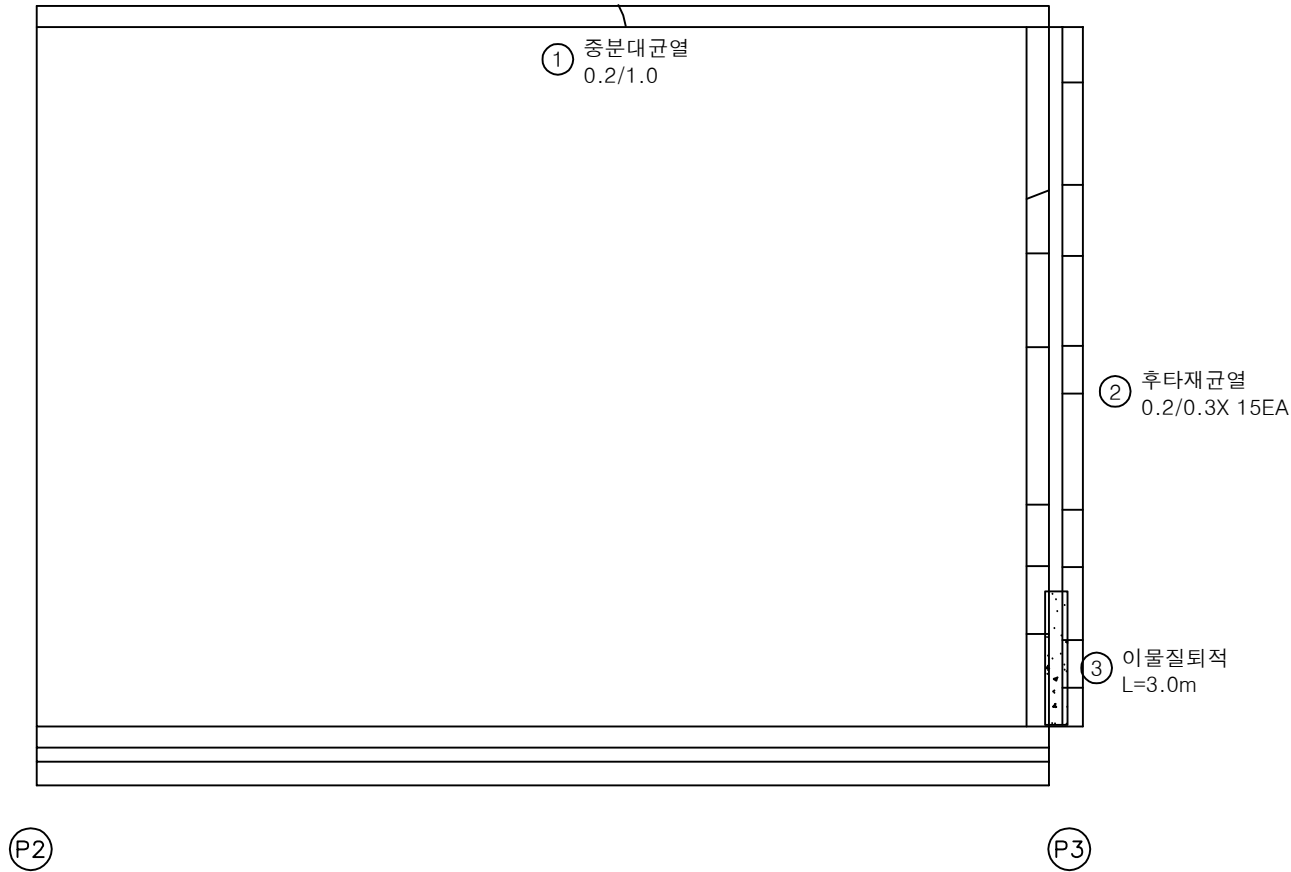상주방향
←영천방향
→


손상물량표

번호	손상내용	손상현황						비고
		폭 (mm)	길이 (m)	너비 (m)	수량	단위	개소	
1	중분대균열	0.2	1.0		1.00	m	1	
2	후타재균열	0.2	0.3		4.50	m	15	
3	이물질퇴적		3.0		3.00	m	1	
4								
5								
KEY PLAN

← 상주방향

영천방향 →

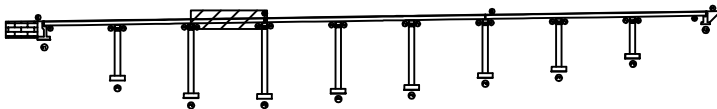


SECTION

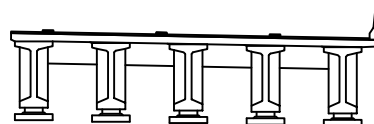판
례

균열	망상균열	재료분리	발주처 상주영천고속도로(주)
전치, 공동	박리, 파손	열화	용역명 상주영천고속도로 시설물 정기안전점검 용역
누수, 제수	배터	퇴적물	점검기관 (주)명성엔지니어링
철근노출	침하	그늘음	도면번호 03
부식	좌굴, 변형	기타	

상주방향

영천방향

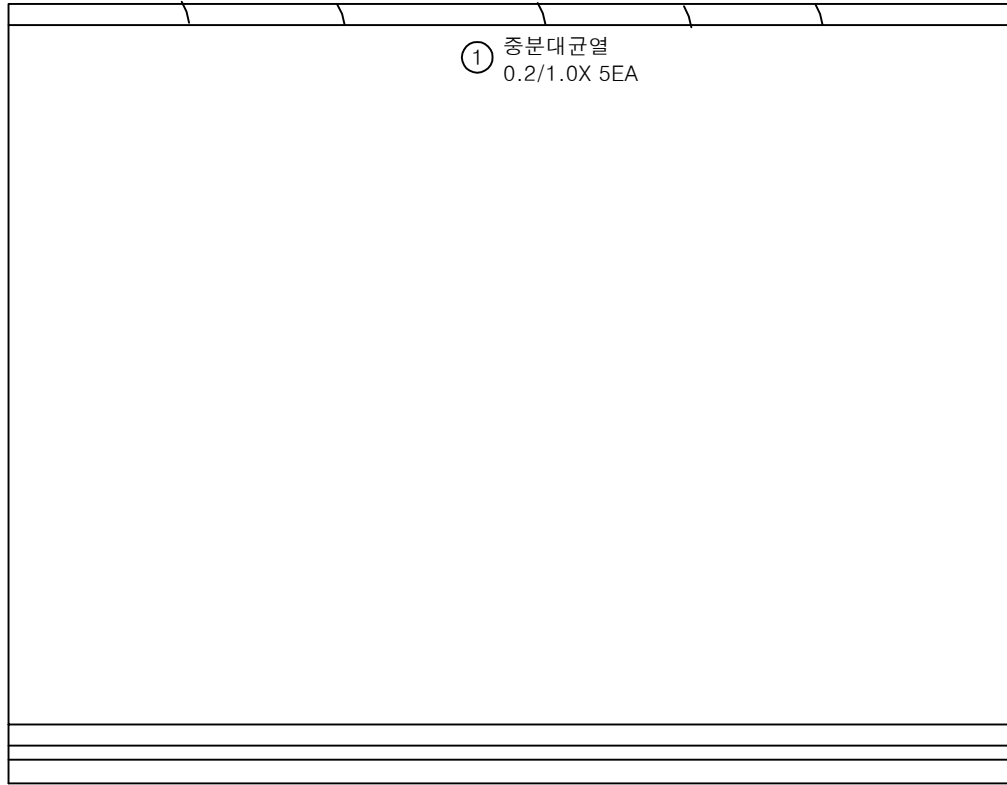

P3

P4


손상물량표

번호	손상내용	손상현황						비고
		폭 (mm)	길이 (m)	너비 (m)	수량	단위	개소	
1	중분대균열	0.2	1.0		5.00	m	5	
2	중분대파손		3.0	1.0	3.00	m ²	1	신규
3								
4								
KEY PLAN

← 상주방향

영천방향 →

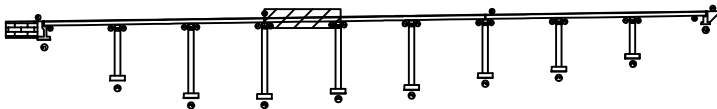

SECTION

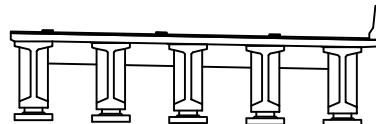판
례

균열	망상균열	재료분리	발주처 상주영천고속도로(주)
전치, 공동	박리, 파손	열화	용역명 상주영천고속도로 시설물 정기안전점검 용역
누수, 제수	배터	퇴적물	점검기관 (주)명성엔지니어링
철근노출	침하	그늘음	도면번호 04
부식	좌굴, 변형	기타	

상주방향

영천방향

① 중분대균열
0.2/1.0X 5EA

P4

P5


손상물량표

번호	손상내용	손상현황						비고
		폭 (mm)	길이 (m)	너비 (m)	수량	단위	개소	
1	중분대균열	0.2	1.0		5.00	m	5	
2								
3								
KEY PLAN

← 상주방향


영천방향 →

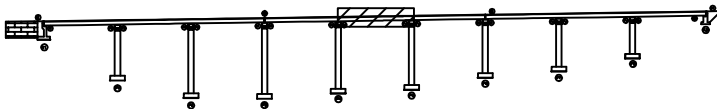

SECTION

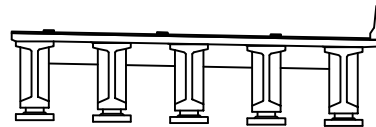판
례

균열	망상균열	재료분리	발주처 상주영천고속도로(주)
전치, 공동	박리, 파손	열화	용역명 상주영천고속도로 시설물 정기안전점검 용역
누수, 제수	녹흔	퇴적물	점검기관 (주)명성엔지니어링
철근노출	침하	그늘음	도면번호 05
부식	좌굴, 변형	기타	

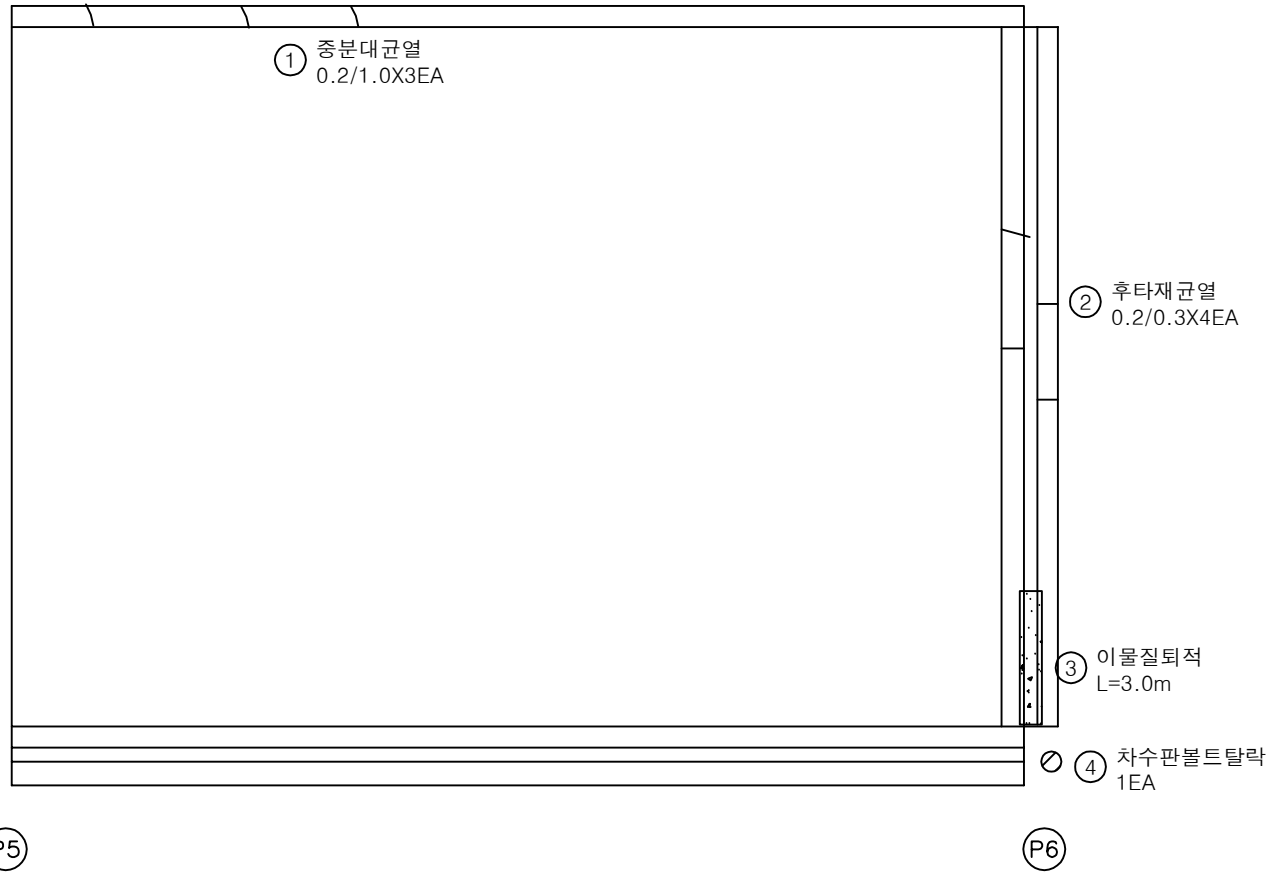상주방향
←영천방향
→


손상물량표

번호	손상내용	손상현황						비고
		폭 (mm)	길이 (m)	너비 (m)	수량	단위	개소	
1	중분대균열	0.2	1.0		3.00	m	3	
2	후타재균열	0.2	0.3		1.20	m	4	
3	이물질퇴적		3.0		3.00	m	1	
4	차수판볼트탈락				1.00	EA	1	
5								
6								
KEY PLAN

← 상주방향

영천방향 →

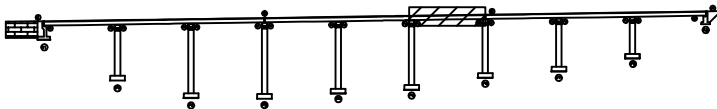

SECTION

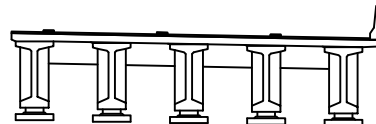
판
례

균열	망상균열	재료분리	발주처 상주영천고속도로(주)
편치, 공동	박리, 파손	열화	용역명 상주영천고속도로 시설물 정기안전점검 용역
누수, 세수	백태	퇴적물	점검기관 (주)명성엔지니어링
철근노출	침하	그늘음	도면번호 06
부식	좌굴, 변형	기타	

ID : 산호교 슬래브상면 S7 (영천방향)

상주방향

영천방향

 

P6

P7


손상물량표

번호	손상내용	손상현황						비고
		폭 (mm)	길이 (m)	너비 (m)	수량	단위	개소	
1								
2								
KEY PLAN

상주방향

영천방향

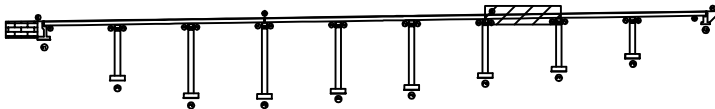

SECTION

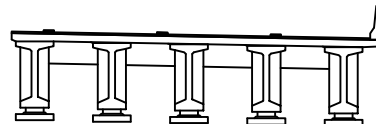


판
례

균열	망상균열	재료분리	발주처 상주영천고속도로(주)
편치, 공동	박리, 파손	열화	용역명 상주영천고속도로 시설물 정기안전점검 용역
누수, 세수	백태	퇴적물	점검기관 (주)명성엔지니어링
철근노출	침하	그늘음	도면번호
부식	좌굴, 변형	기타	

상주방향

영천방향

 

P7

P8


손상물량표

번호	손상내용	손상현황						비 고
		폭 (mm)	길이 (m)	너비 (m)	수량	단위	개소	
1								
2								
KEY PLAN

← 상주방향

영천방향 →

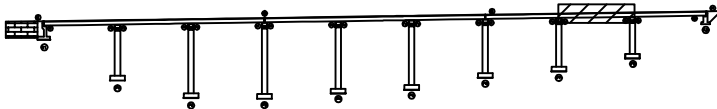


SECTION

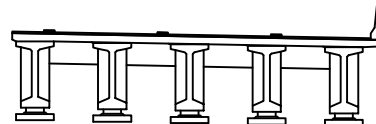판
례

균열	망상균열	재료분리	발주처 상주영천고속도로(주)
전치, 공동	박리, 파손	열화	용역명 상주영천고속도로 시설물 정기안전점검 용역
누수, 제수	배터	퇴적물	점검기관 (주)명성엔지니어링
철근노출	침하	그늘음	도면번호
부식	좌굴, 변형	기타	08

상주방향

영천방향

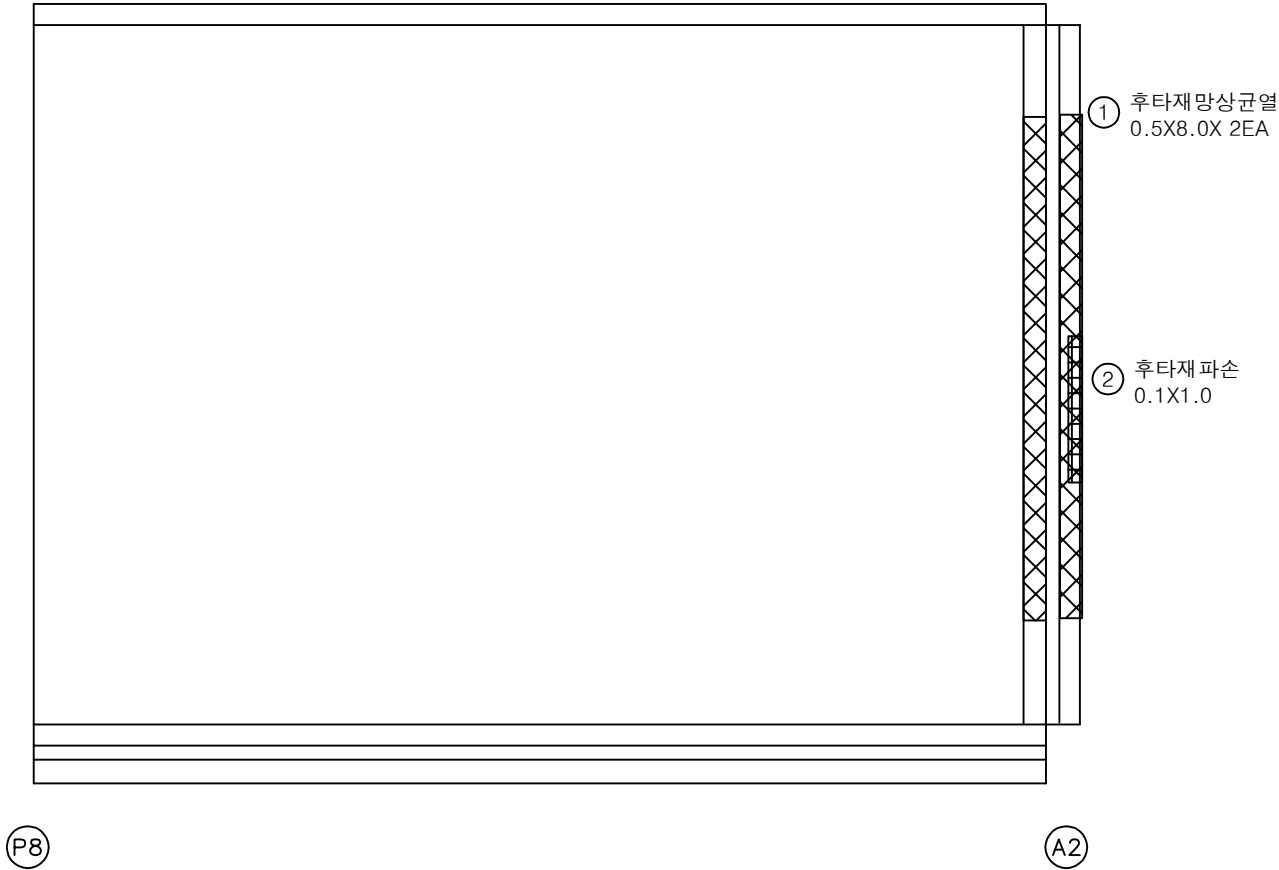


손상물량표

번호	손상내용	손상현황						비고
		폭 (mm)	길이 (m)	너비 (m)	수량	단위	개소	
1	후타재망상균열		0.5	8.0	8.00	m ²	2	
2	후타재파손		0.1	1.0	0.10	m ²	1	
3								
4								
KEY PLAN

상주방향

영천방향

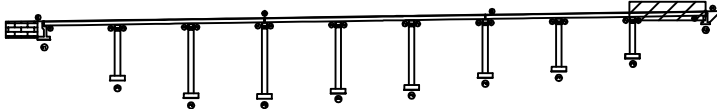

SECTION

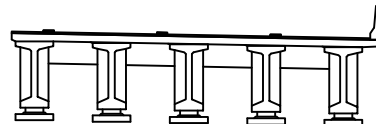판
례


균열	망상균열	재료분리	발주처
편치, 공동	박리, 파손	열화	상주영천고속도로(주)
누수, 세수	백태	퇴적물	용역명
철근노출	침하	그늘음	상주영천고속도로 시설물 정기안전점검 용역
부식	좌굴, 변형	기타	점검기관
			(주)명성엔지니어링
			도면번호

ID : 산호교 바닥판하면, 거더 S1 (영천방향)

상주방향




영천방향

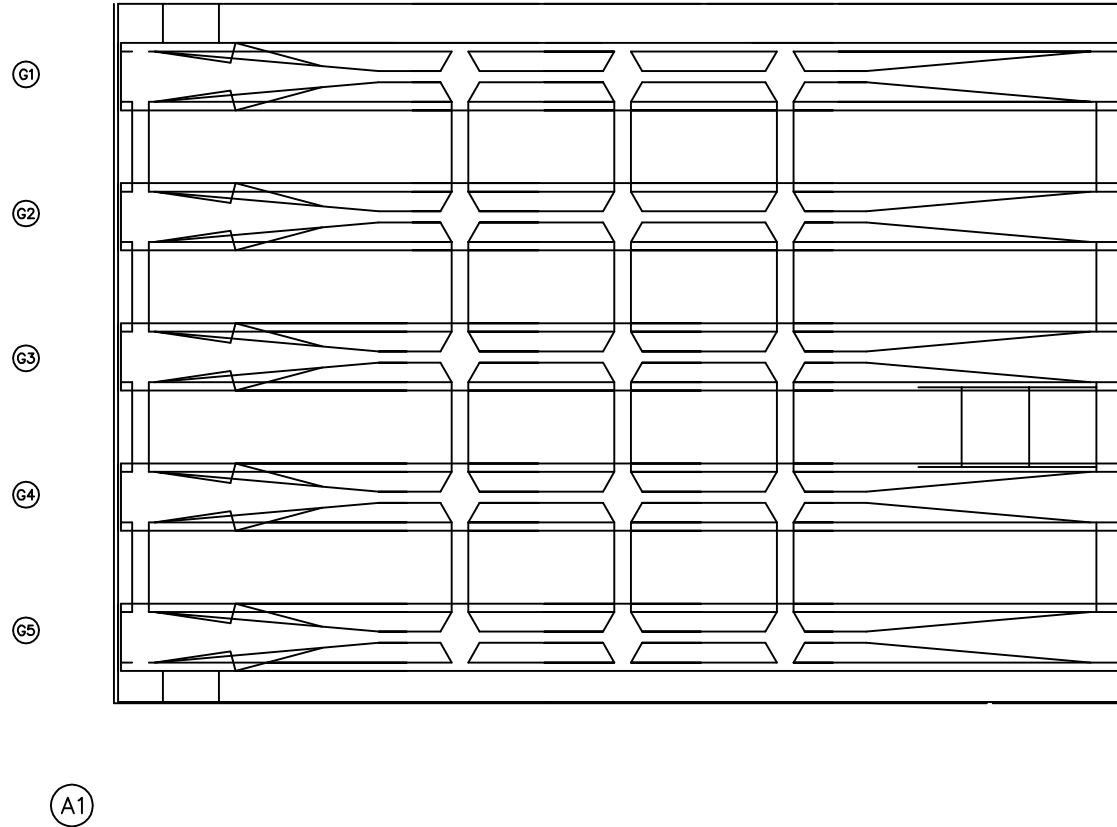


손상물량표

번호	손상내용	손상현황						비고
		폭 (mm)	길이 (m)	너비 (m)	수량	단위	개소	
1								
2								
KEY PLAN

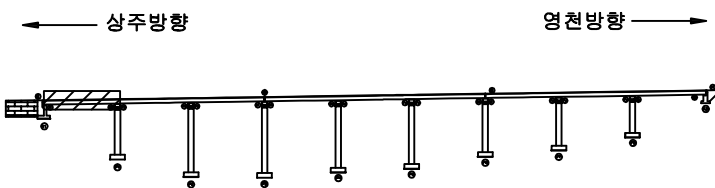

SECTION

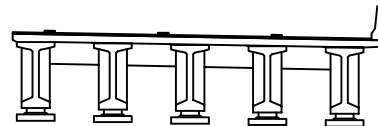

판
레

균열	망상균열	재료분리	발주처 상주영천고속도로(주)
편치, 공동	박리, 파손	열화	용역명 상주영천고속도로 시설물 정기안전점검 용역
누수, 제수	택테	퇴적물	점검기관 (주)명성엔지니어링
철근노출	침하	그늘음	도면번호
부식	좌굴, 변형	기타	

ID : 산호교 바닥판하면, 거더 S2 (영천방향)

상주방향



영천방향




G1

G2

G3

G4

G5

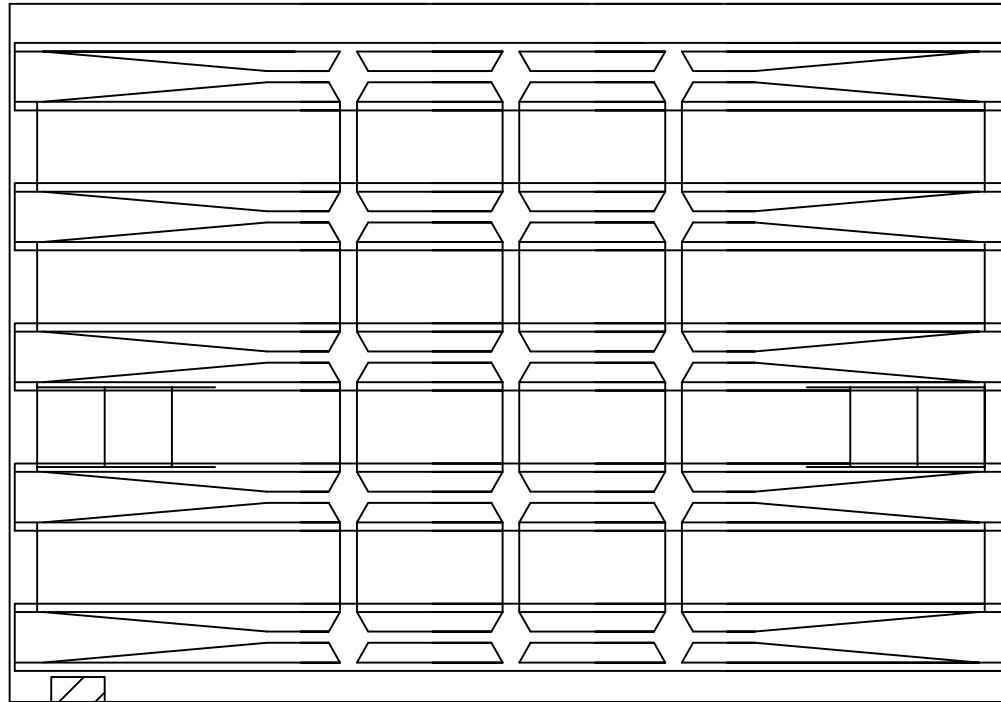

① 박락
0.3X0.2


P1

P2


손상물량표

번호	손상내용	손상현황						비고
		폭 (mm)	길이 (m)	너비 (m)	수량	단위	개소	
1	박락		0.3	0.2	0.06	m ²	1	
2								
3								
KEY PLAN

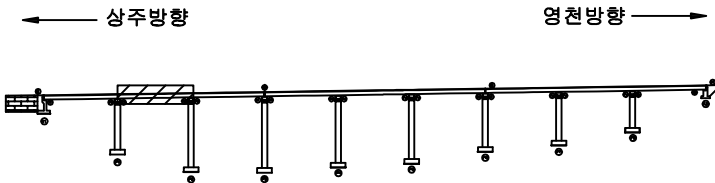

SECTION

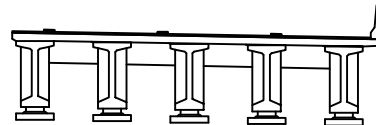

판
레


균열	망상균열	재료분리	발주처 상주영천고속도로(주)
전치, 공동	박리, 파손	열화	용역명 상주영천고속도로 시설물 정기안전점검 용역
누수, 세수	배터	퇴적물	점검기관 (주)명성엔지니어링
철근노출	침하	그늘음	도면번호 11
부식	좌굴, 변형	기타	

ID : 산호교 바닥판하면, 거더 S3 (영천방향)

상주방향




영천방향

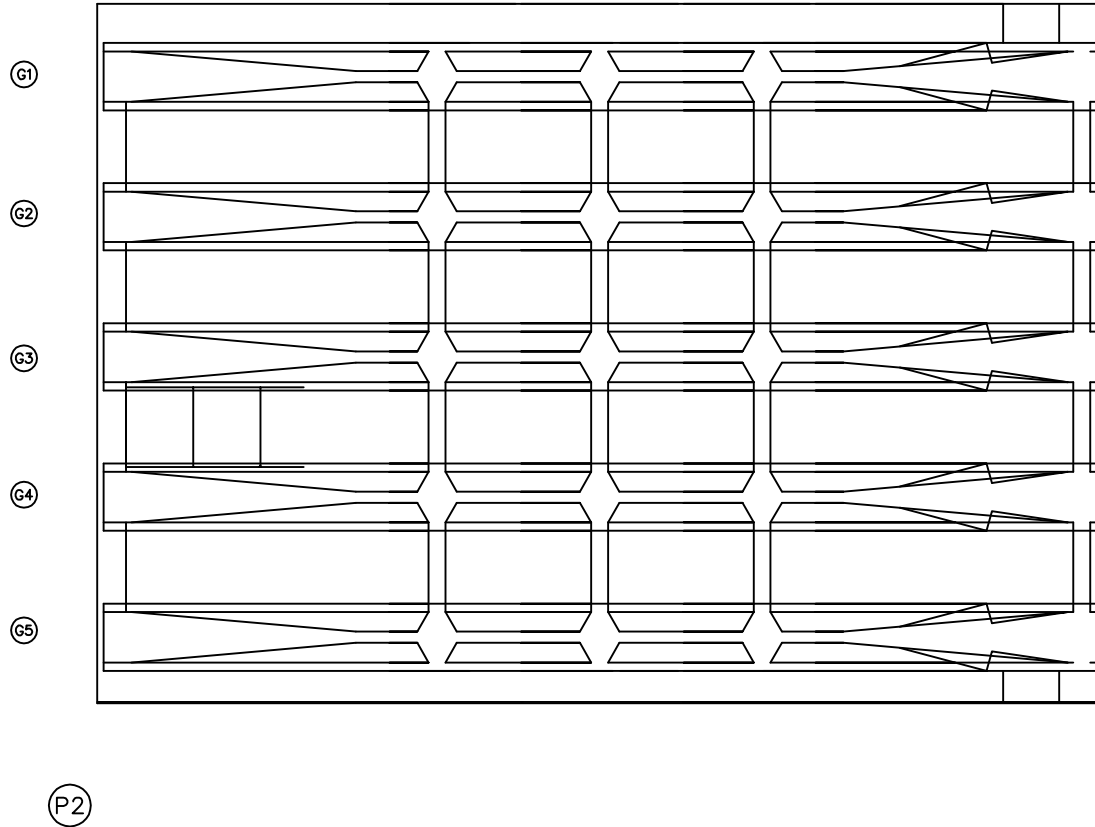


손상물량표

번호	손상내용	손상현황						비 고
		폭 (mm)	길이 (m)	너비 (m)	수량	단위	개소	
1								
2								
KEY PLAN

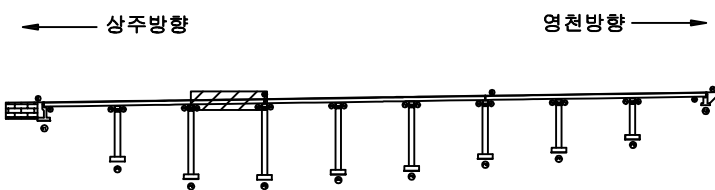

SECTION

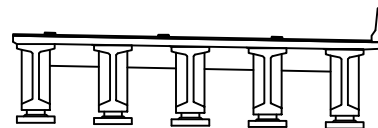


판
레

콘크리트	방상근열	재료분리	발주처 상주영천고속도로(주)
균열, 공동	박리, 파손	열화	용역명 상주영천고속도로 시설물 정기안전점검 용역
누수, 침수	배설물	퇴적물	점검기관 (주)명성엔지니어링
철근노출	침하	그늘음	도면번호
부식	좌굴, 변형	기타	

ID : 산호교 바닥판하면, 거더 S4 (영천방향)

상주방향

영천방향

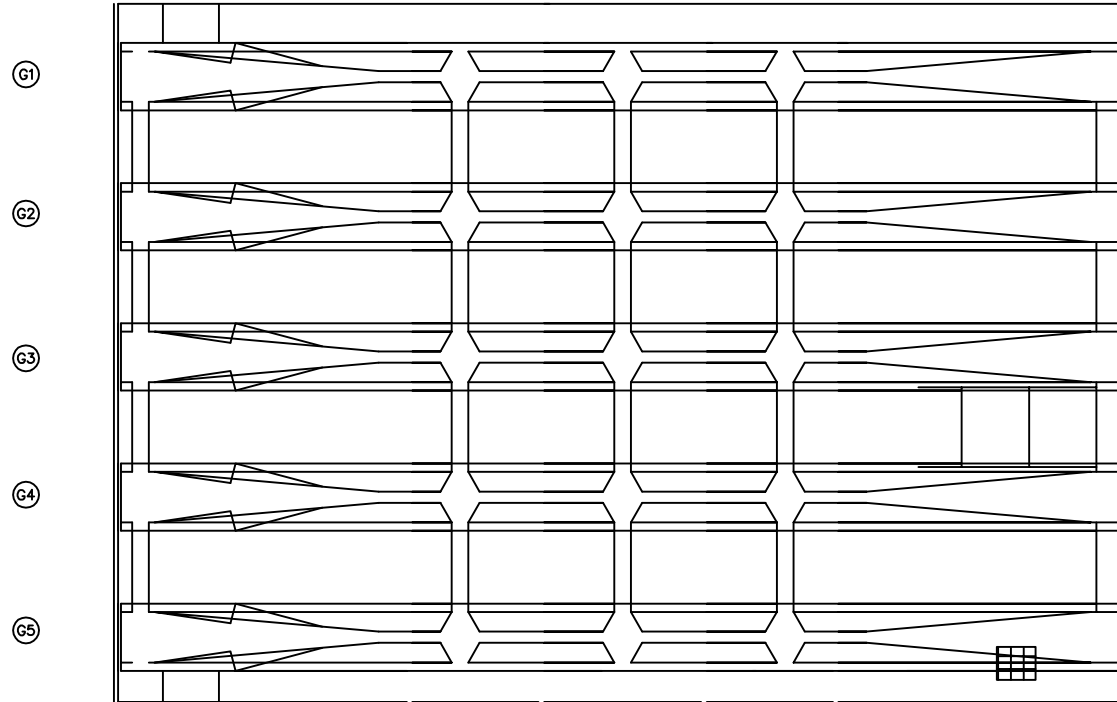

① 박락
0.3X0.5


손상물량표

번호	손상내용	손상현황						비고
		폭 (mm)	길이 (m)	너비 (m)	수량	단위	개소	
1	박락		0.3	0.5	0.15	m ²	1	
2								
3								
KEY PLAN

상주방향

영천방향

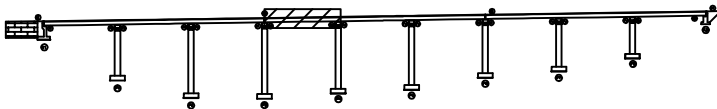

SECTION

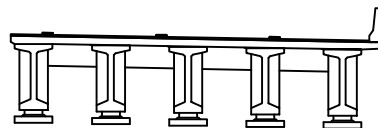

판
레

균열	망상균열	재료분리	발주처 상주영천고속도로(주)
편치, 공동	박리, 파손	열화	용역명 상주영천고속도로 시설물 정기안전점검 용역
누수, 제수	백태	퇴적물	점검기관 (주)명성엔지니어링
철근노출	침하	그늘음	도면번호
부식	좌굴, 변형	기타	

ID : 산호교 바닥판하면, 거더 S5 (영천방향)

상주방향

영천방향

G1

G2

G3

G4

G5

P4

P5


손상물량표

번호	손상내용	손상현황						비고
		폭 (mm)	길이 (m)	너비 (m)	수량	단위	개소	
1								
2								
KEY PLAN

상주방향

영천방향

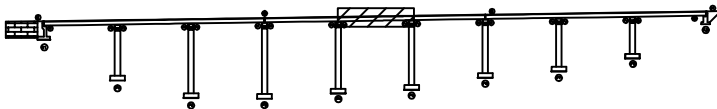

SECTION

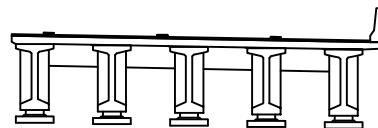


판
레

균열	망상균열	재료분리	발주처 상주영천고속도로(주)
편치, 공동	박리, 파손	열화	용역명 상주영천고속도로 시설물 정기안전점검 용역
누수, 제수	백태	퇴적물	점검기관 (주)명성엔지니어링
철근노출	침하	그늘음	도면번호
부식	좌굴, 변형	기타	

ID : 산호교 바닥판하면, 거더 S6 (영천방향)

상주방향


영천방향

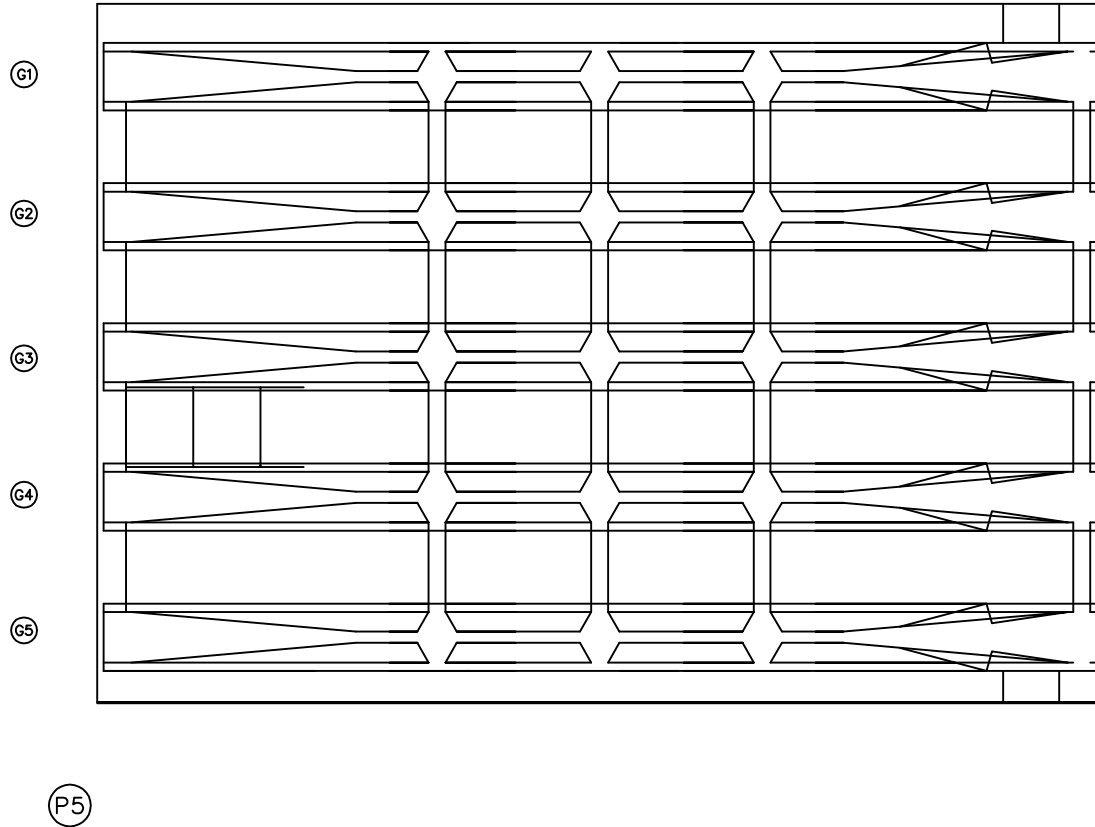


손상물량표

번호	손상내용	손상현황						비 고
		폭 (mm)	길이 (m)	너비 (m)	수량	단위	개소	
1								
2								
KEY PLAN

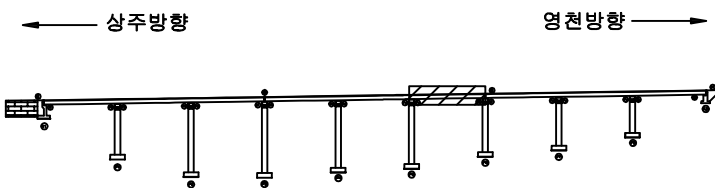

SECTION

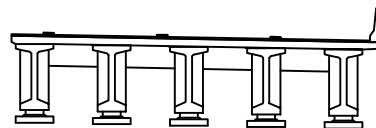

판
레


균열	망상균열	재료분리	발주처 상주영천고속도로(주)
편치, 공동	박리, 파손	열화	용역명 상주영천고속도로 시설물 정기안전점검 용역
누수, 제수	택테	퇴적물	점검기관 (주)명성엔지니어링
철근노출	침하	그늘음	도면번호
부식	좌굴, 변형	기타	15

ID : 산호교 바닥판하면, 거더 S7 (영천방향)

상주방향




영천방향

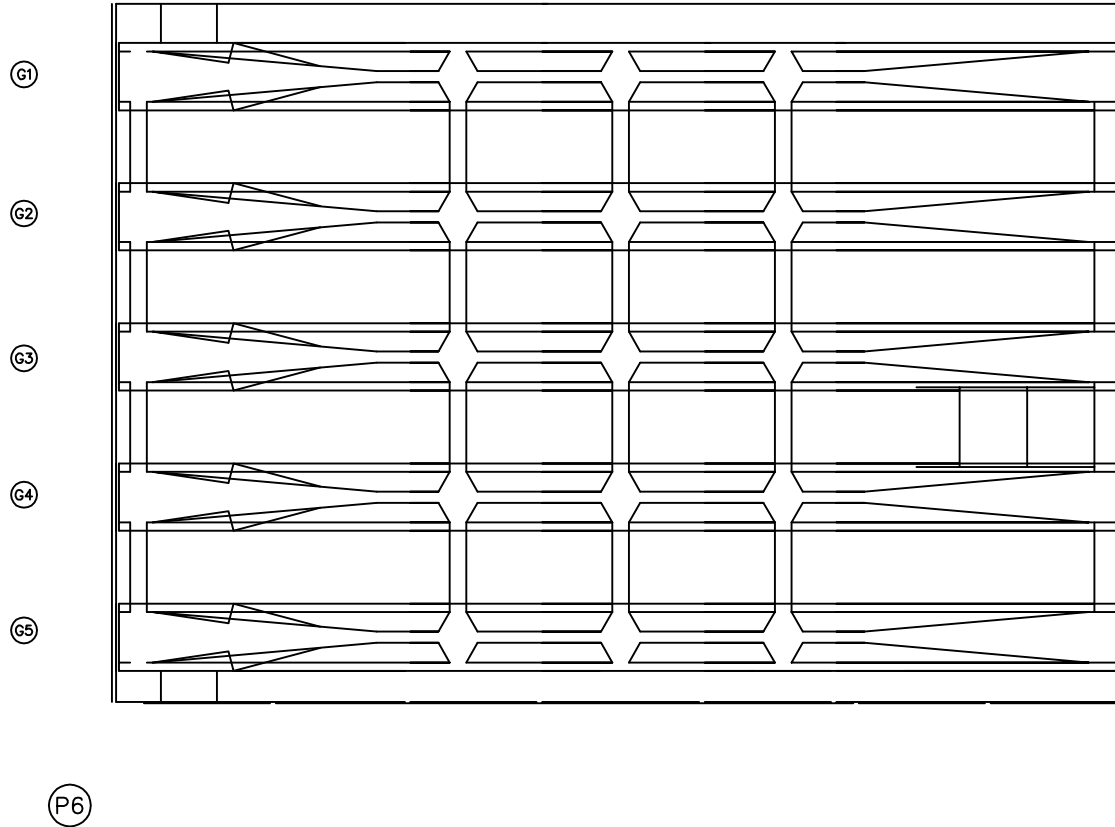


손상물량표

번호	손상내용	손상현황						비 고
		폭 (mm)	길이 (m)	너비 (m)	수량	단위	개소	
1								
2								
KEY PLAN

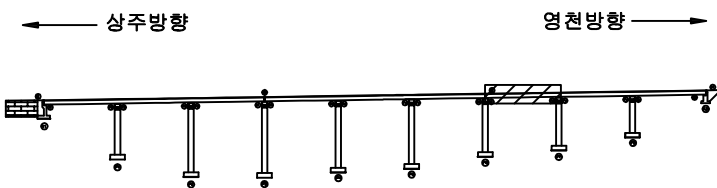

SECTION

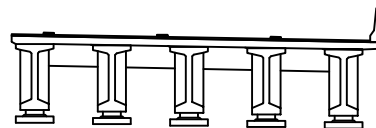

판
레

균열	망상균열	재료분리	발주처 상주영천고속도로(주)
편치, 공동	박리, 파손	열화	용역명 상주영천고속도로 시설물 정기안전점검 용역
누수, 제수	백태	퇴적물	점검기관 (주)명성엔지니어링
철근노출	침하	그늘음	도면번호
부식	좌굴, 변형	기타	

ID : 산호교 바닥판하면, 거더 S8 (영천방향)

상주방향

영천방향

G1

G2

G3

G4

G5

P7

P8


손상물량표

번호	손상내용	손상현황						비고
		폭 (mm)	길이 (m)	너비 (m)	수량	단위	개소	
1								
2								
KEY PLAN

상주방향

영천방향

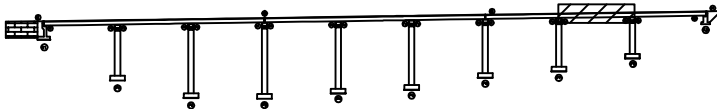

SECTION

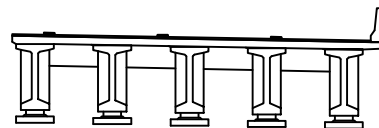

판
레


균열	망상균열	재료분리	발주처 상주영천고속도로(주)
편치, 공동	박리, 파손	열화	용역명 상주영천고속도로 시설물 정기안전점검 용역
누수, 제수	택테	퇴적물	점검기관 (주)명성엔지니어링
철근노출	침하	그늘음	도면번호
부식	좌굴, 변형	기타	

ID : 산호교 바닥판하면, 거더 S9 (영천방향)

상주방향



영천방향

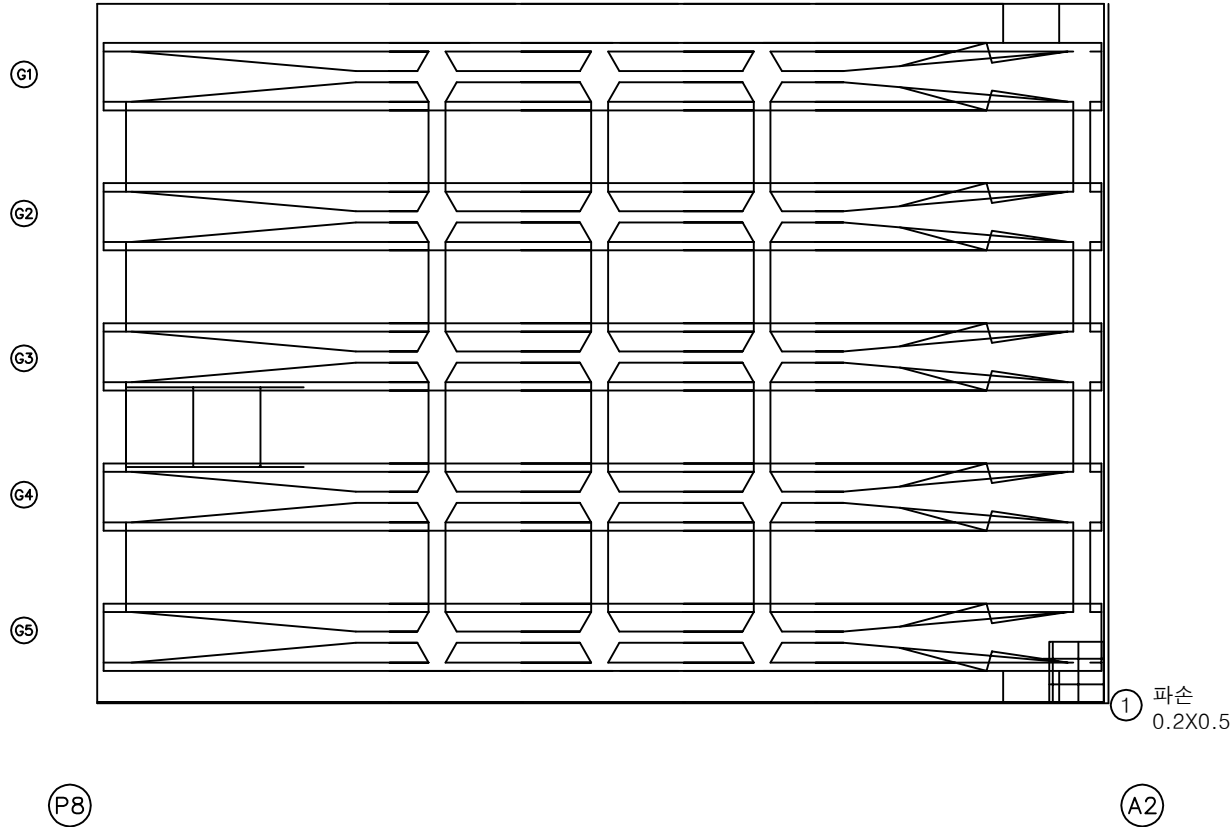


손상량표

번호	손상내용	손상현황						비고
		폭 (mm)	길이 (m)	너비 (m)	수량	단위	개소	
1	파손		0.2	0.5	0.10	m ²	1	
2								
3								
KEY PLAN

상주방향

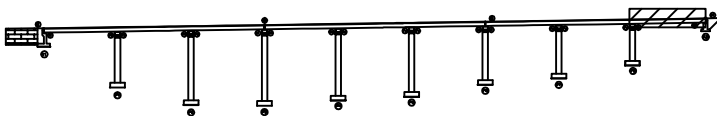

영천방향

SECTION

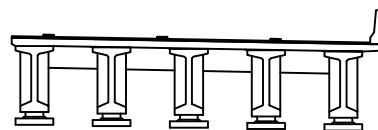


판
레


균열	망상균열	재료분리	발주처 상주영천고속도로(주)
전치, 공동	박리, 파손	열화	용역명 상주영천고속도로 시설물 정기안전점검 용역
누수, 제수	배터	퇴적물	점검기관 (주)명성엔지니어링
철근노출	침하	그늘음	도면번호
부식	좌굴, 변형	기타	18

손상물량표


번호	손상내용	손상현황						비고
		폭 (mm)	길이 (m)	너비 (m)	수량	단위	개소	
1	균열	0.2	2.0		2.00	m	1	
2								
3								
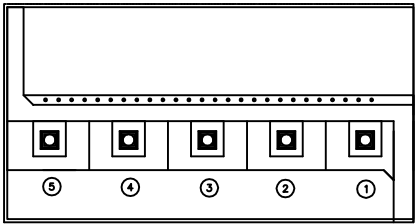

평면도

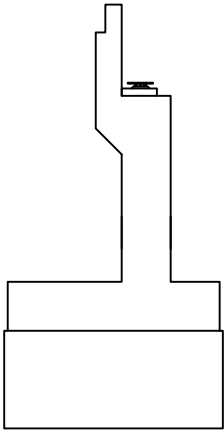


날개벽

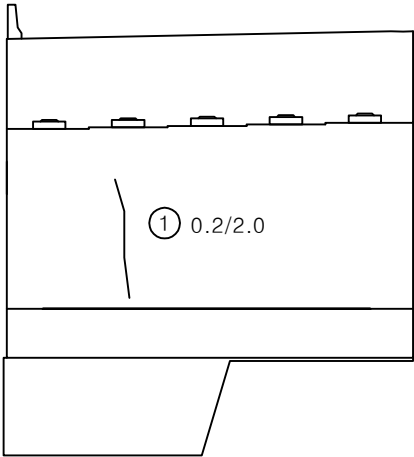


정면

KEY PLAN

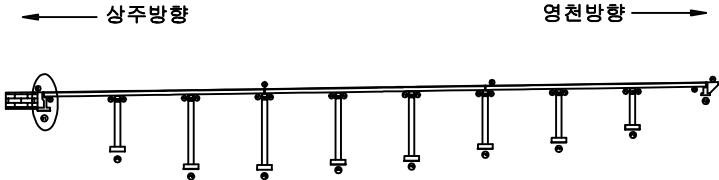

SECTION

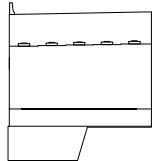




판
례

균열	망상균열	재료분리
전치, 광동	박리, 파손	열화
누수, 제수	녹태	퇴적물
철근노출	침하	그늘음
부식	파손, 변형	기타


발주처	상주영천고속도로(주)
용역명	상주영천고속도로 시설물 정기안전점검 용역
점검기관	(주)명성엔지니어링
도면번호	

손상물량표


번호	손상내용	손상현황						비고
		폭 (mm)	길이 (m)	너비 (m)	수량	단위	개소	
1	폐콘크리트퇴적		2.0	2.0	8.00	m ²	2	
2	누수흔적		0.5	5.0	2.50	m ²	1	
3	무수축물탈균열	0.2	0.2		0.20	m	1	
4	받침콘크리트철근노출				1.00	EA	1	
5								
6								
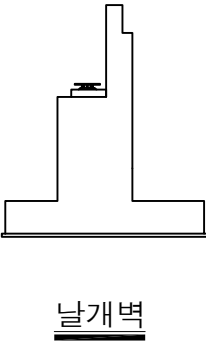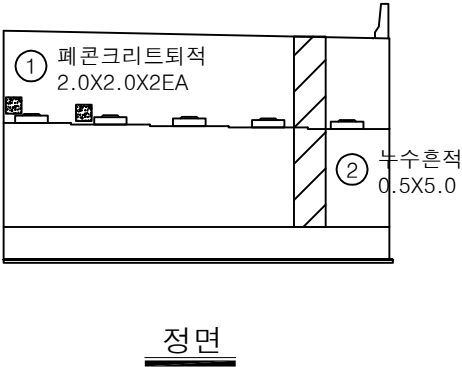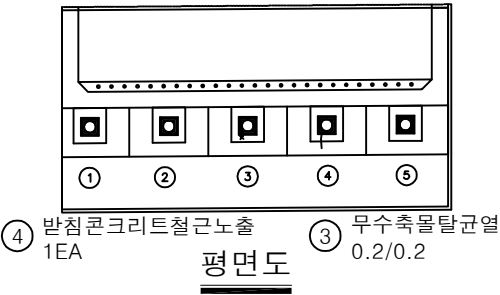

KEY PLAN

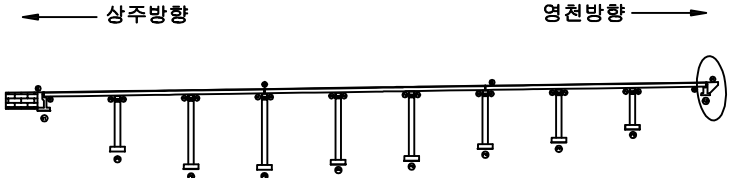

SECTION

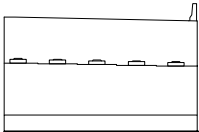


판례

균열	망상균열	재료분리
편치, 공동	박리, 파손	열화
누수, 제수	백태	퇴적물
철근노출	침하	그늘음
부식	좌굴, 변형	기타

발주처	상주영천고속도로(주)
용역명	상주영천고속도로 시설물 정기안전점검 용역
점검기관	(주)명성엔지니어링
도면번호	20


손상물량표

번호	손상내용	손상현황						비고
		폭 (mm)	길이 (m)	너비 (m)	수량	단위	개소	
1	plate부식				2.00	EA	2	
2								
3								
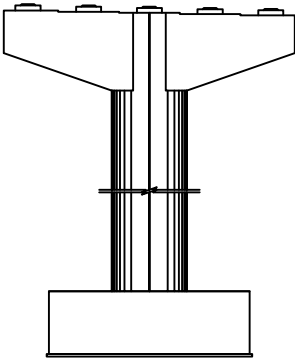


정면


① plate부식
2EA

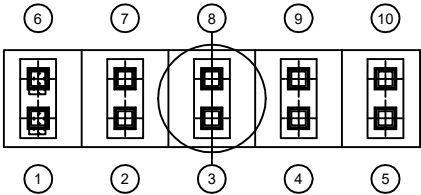


평면도

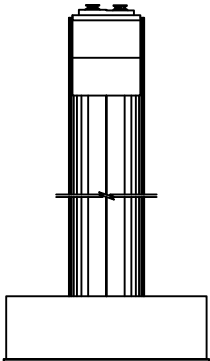

좌측면

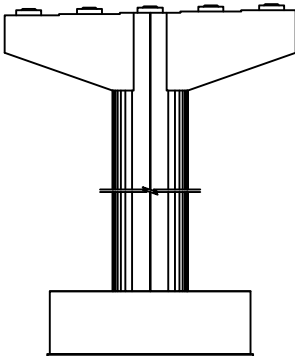


배면

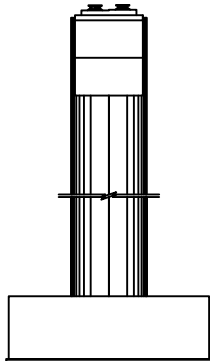


우측면

KEY PLAN

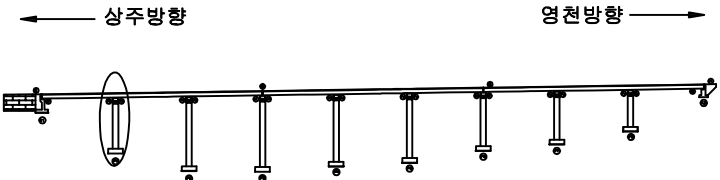

SECTION

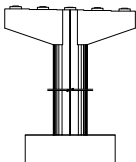


판례

균열	망상균열	재료분리
편치, 공동	박리, 파손	열화
누수, 세수	택테	퇴적물
철근노출	침하	그늘음
부식	좌굴, 변형	기타

발주처	상주영천고속도로(주)
용역명	상주영천고속도로 시설물 정기안전점검 용역
점검기관	(주)명성엔지니어링
도면번호	21


손상물량표

번호	손상내용	손상현황						비고
		폭 (mm)	길이 (m)	너비 (m)	수량	단위	개소	
1	plate부식				2.00	EA	2	
2								
3								
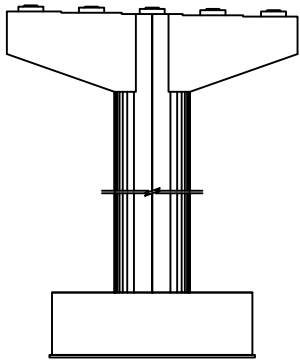


정면


① plate부식
2EA

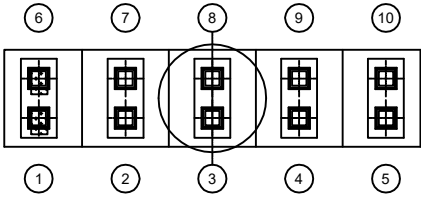


평면도

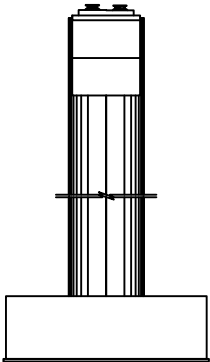

좌측면

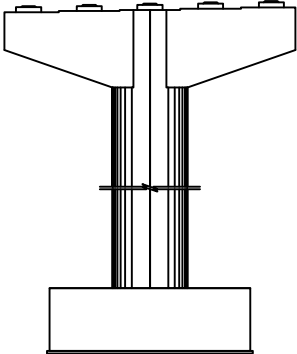


배면

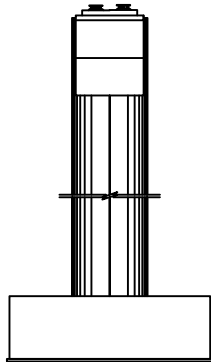


우측면

KEY PLAN

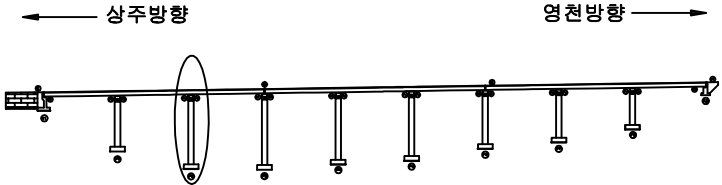

SECTION

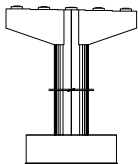


판례

균열	망상균열	재료분리
편치, 공동	박리, 파손	열화
누수, 세수	백태	퇴적물
철근노출	침하	그늘음
부식	좌굴, 변형	기타



발주처	상주영천고속도로(주)
용역명	상주영천고속도로 시설물 정기안전점검 용역
점검기관	(주)명성엔지니어링
도면번호	

손상물량표


번호	손상내용	손상현황						비고
		폭 (mm)	길이 (m)	너비 (m)	수량	단위	개소	
1	plate부식				2.00	EA	2	
2	받침콘크리트균열	0.2	0.5		1.00	m	2	
3	받침콘크리트균열	0.2	0.5		1.00	m	2	
4	받침콘크리트균열	0.2	0.5		1.00	m	2	
5								
6								
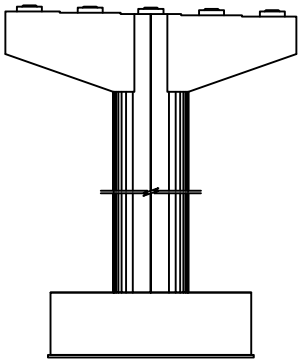


정면

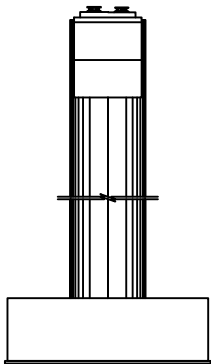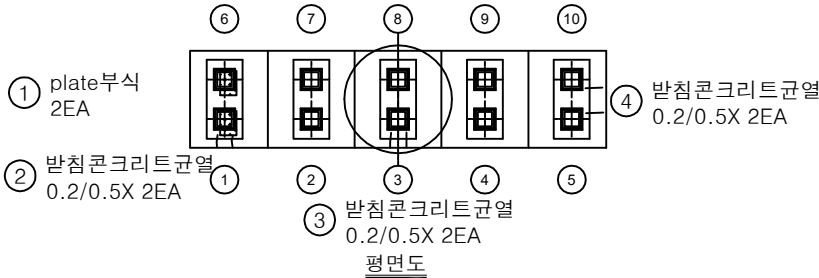

좌측면

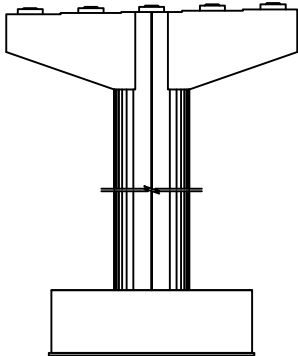


배면

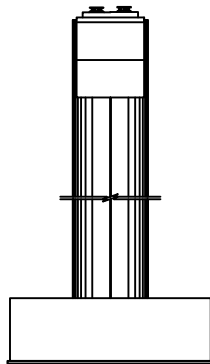


우측면

KEY PLAN

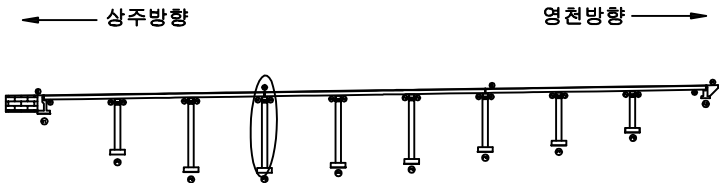

SECTION

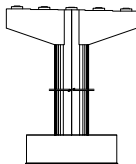


판례

균열	망상균열	재료분리
편치, 공동	바리, 파손	열화
누수, 제수	백태	퇴적물
철근노출	침하	그늘음
부식	좌굴, 변형	기타


발주처	상주영천고속도로(주)
용역명	상주영천고속도로 시설물 정기안전점검 용역
점검기관	(주)명성엔지니어링
도면번호	

손상물량표

번호	손상내용	손상현황						비고
		폭 (mm)	길이 (m)	너비 (m)	수량	단위	개소	
1	plate부식				2.00	EA	2	
2								
3								
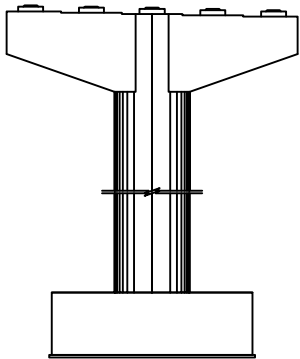


정면

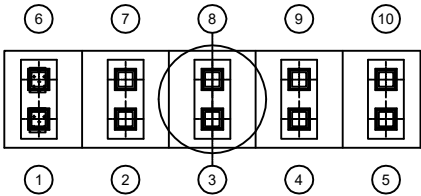


평면도


① plate부식
2EA

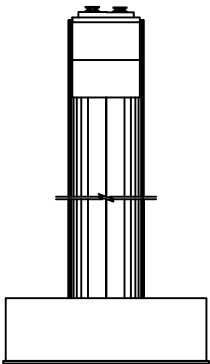

좌측면

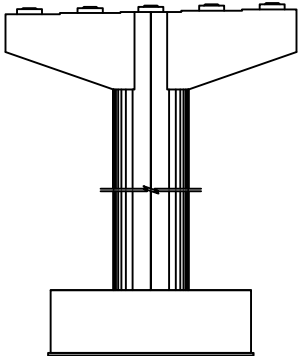


배면

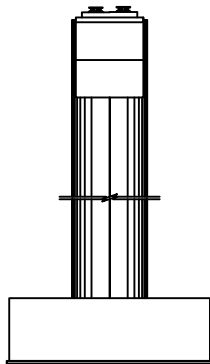


우측면

KEY PLAN

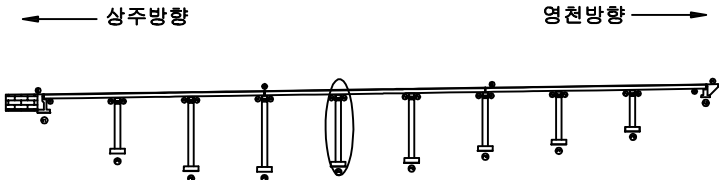

SECTION

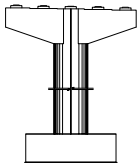


판례

단열	방상균열	재료분리
전치, 광물	바리, 파손	열화
누수, 제수	택테	퇴적물
철근노출	침하	그늘음
부식	좌굴, 변형	기타


발주처	상주영천고속도로(주)
용역명	상주영천고속도로 시설물 정기안전점검 용역
점검기관	(주)명성엔지니어링
도면번호	

손 상 물 량 표


번호	손상내용	손상현황						비 고
		폭 (mm)	길이 (m)	너비 (m)	수량	단위	개소	
1	plate부식				2.00	EA	2	
2	균열	0.3	1.5		21.00	m	14	
3	균열	0.3	1.5		21.00	m	14	
4								
5								
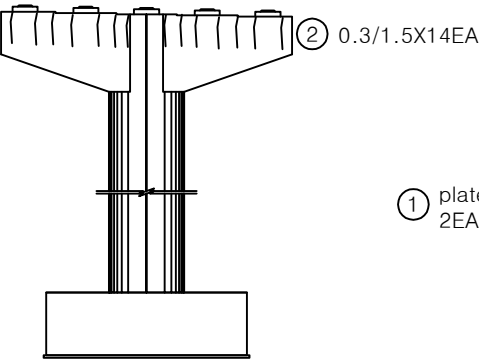


정면

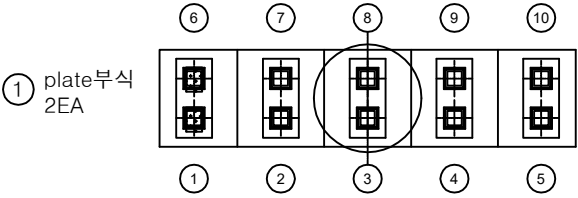


평면도

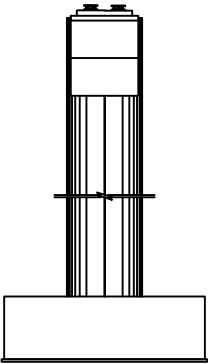

좌측면

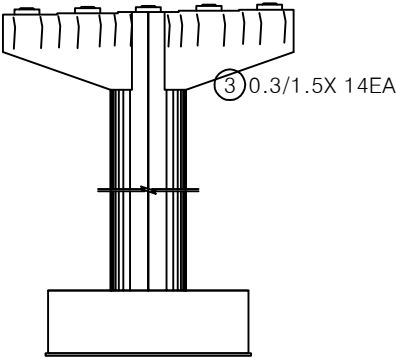


배면

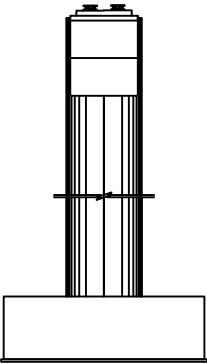


우측면

KEY PLAN

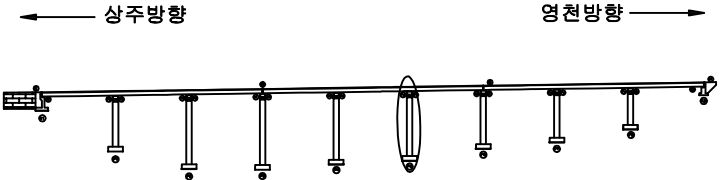

SECTION

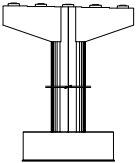


판례

균열	망상균열	재료분리
편치, 공동	바리, 파손	열화
누수, 세수	백태	퇴적물
철근노출	침하	그늘음
부식	좌굴, 변형	기타


발주처	상주영천고속도로(주)
용역명	상주영천고속도로 시설물 정기안전점검 용역
점검기관	(주)명성엔지니어링
도면번호	25

손상물량표


번호	손상내용	손상현황						비고
		폭 (mm)	길이 (m)	너비 (m)	수량	단위	개소	
1	plate부식				2.00	EA	2	
2								
3								
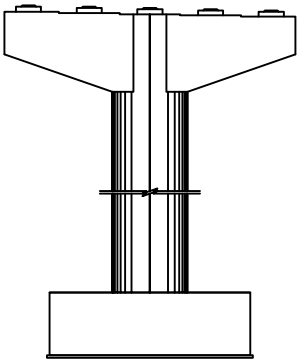


정면

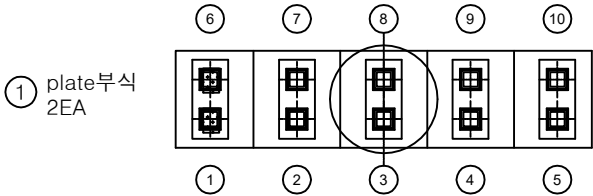


평면도

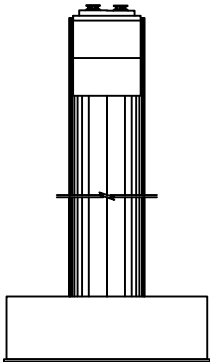

좌측면

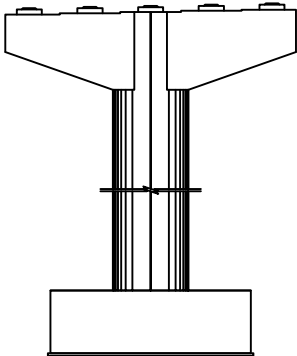


배면

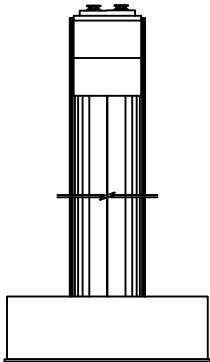


우측면

KEY PLAN

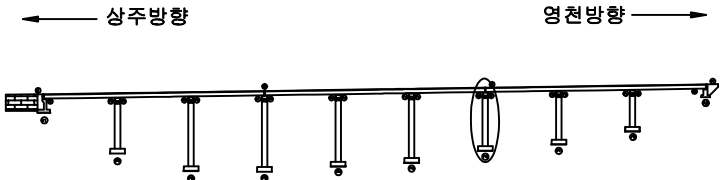

SECTION

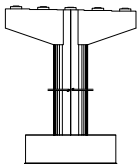


판례

균열	망상균열	재료분리
편치, 공동	바리, 파손	열화
누수, 세수	택테	퇴적물
철근노출	침하	그늘음
부식	좌굴, 변형	기타


발주처	상주영천고속도로(주)
용역명	상주영천고속도로 시설물 정기안전점검 용역
점검기관	(주)명성엔지니어링
도면번호	26

손 상 물 량 표


번호	손상내용	손상현황						비 고
		폭 (mm)	길이 (m)	너비 (m)	수량	단위	개소	
1	plate부식				2.00	EA	2	
2	받침콘크리트균열	0.1	0.3		0.30	m	1	
3	균열	0.3	1.5		15.00	m	10	
4	균열	0.3	1.5		15.00	m	10	
5								
6								
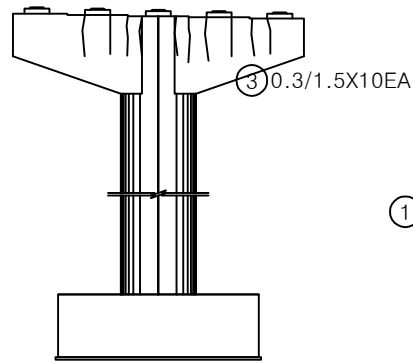


정면

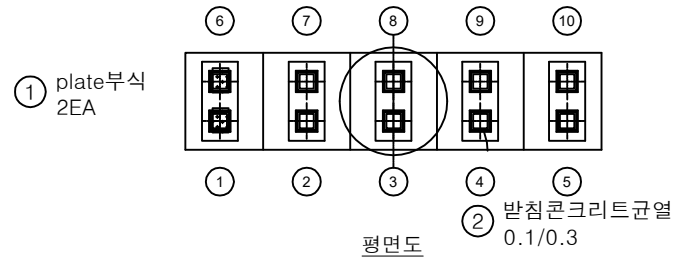


평면도

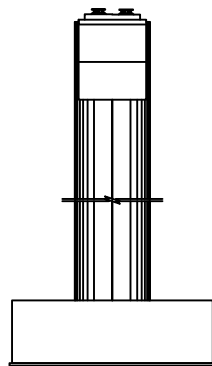

좌측면

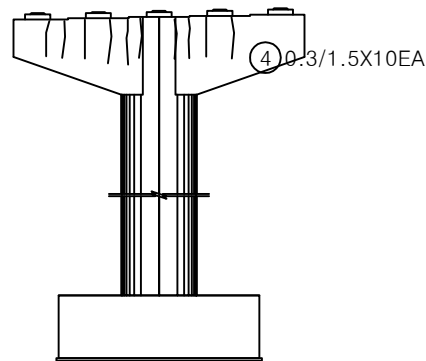


배면

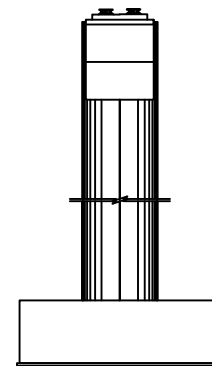


우측면

KEY PLAN

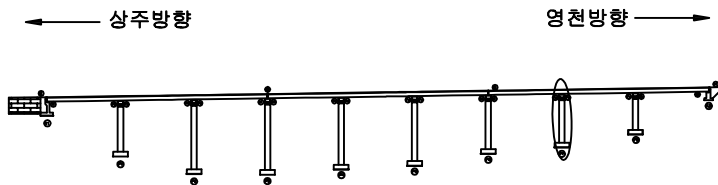

SECTION

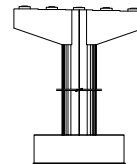


판례


균열	망상균열	재료분리	발주처 상주영천고속도로(주)
편치, 공동	바리, 파손	열화	용역명 상주영천고속도로 시설물 정기안전점검 용역
누수, 세수	백태	퇴적물	점검기관 (주)명성엔지니어링
철근노출	침하	그늘음	도면번호
부식	좌굴, 변형	기타	

손상물량표


번호	손상내용	손상현황						비고
		폭 (mm)	길이 (m)	너비 (m)	수량	단위	개소	
1	plate부식				2.00	EA	2	
2								
3								
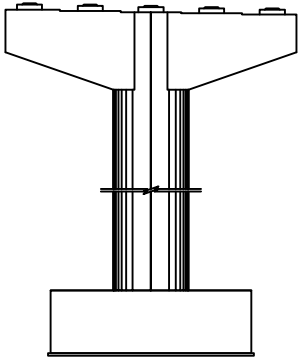


정면

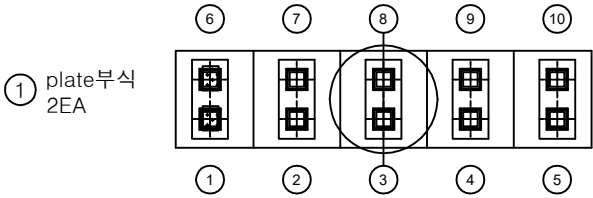


평면도

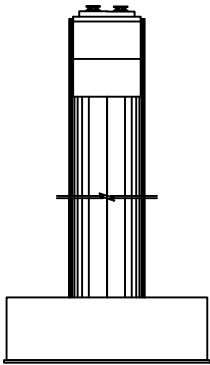

좌측면

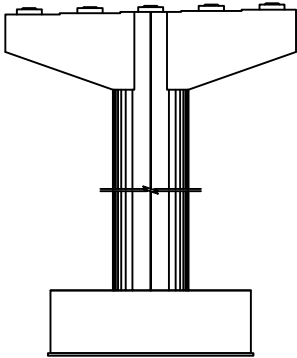


배면

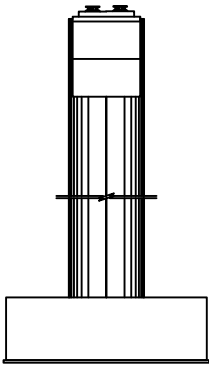


우측면

KEY PLAN

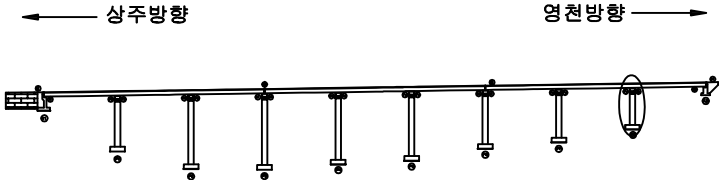

SECTION

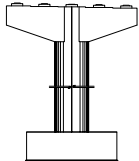

판례

균열	망상균열	재료분리
전차, 광물	박리, 파손	열화
누수, 제수	배터	퇴적물
철근노출	침하	그늘음
부식	좌굴, 변형	기타

발주처	상주영천고속도로(주)
용역명	상주영천고속도로 시설물 정기안전점검 용역
점검기관	(주)명성엔지니어링
도면번호	28