

상주영천고속도로 시설물 정기안전점검 용역

외 관 조 사 망 도

오실교

2020.06


(주)명성엔지니어링

상 주 방 향

ID : 오실교 슬래브상면 S1 (상주방향)

상주방향


영천방향

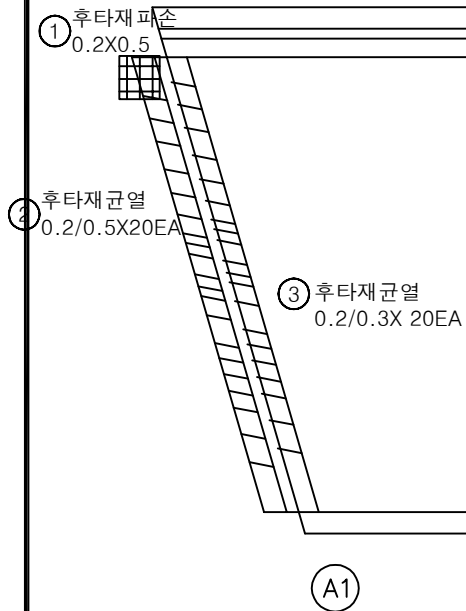


손 상 물 량 표

번호	손상내용	손상현황						비 고
		폭 (mm)	길이 (m)	너비 (m)	수량	단위	개소	
1	후타재 파손		0.2	0.5	0.10	m ²	1	
2	후타재 균열	0.2	0.5		10.00	m	20	
3	후타재 균열	0.2	0.3		6.00	m	20	
4								
5								
KEY PLAN

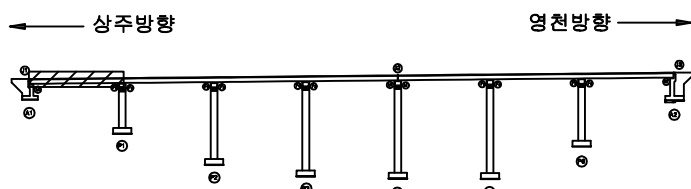

SECTION

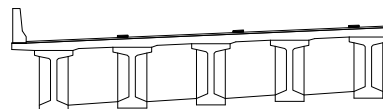

판
례

균열	망상균열	재료분리
편치, 공동	박리, 파손	열화
누수, 체수	배터	퇴색
철근노출	침하	그늘음
부식	좌굴, 변형	기타

발 주 처
상주영천고속도로(주)

용 역 명
상주영천고속도로 시설물 정기안전점검 용역

점 검 기 관
(주)명성엔지니어링

도 면 번 호

상주방향



영천방향




손상물량표

번호	손상내용	손상현황						비고
		폭 (mm)	길이 (m)	너비 (m)	수량	단위	개소	
1								
2								
P1

P2

KEY PLAN

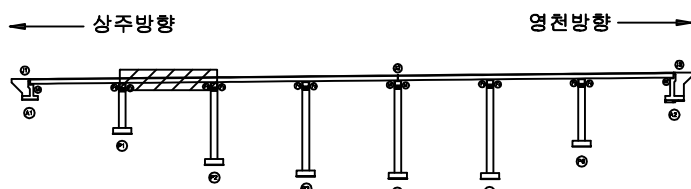

SECTION

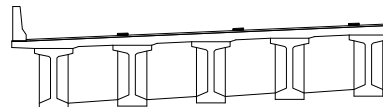판
례

콘크리트	아스팔트콘크리트	재료분리	발주처 상주영천고속도로(주)
편치, 공동	균열, 파손	열화	용역명 상주영천고속도로 시설물 정기안전점검 용역
누수, 습수	배설물	퇴적물	점검기관 (주)명성엔지니어링
철근노출	침하	그늘음	도면번호 02
부식	좌굴, 변형	기타	

상주방향



영천방향




손상물량표

번호	손상내용	손상현황						비고
		폭 (mm)	길이 (m)	너비 (m)	수량	단위	개소	
1								
2								
(P2)

(P3)

KEY PLAN

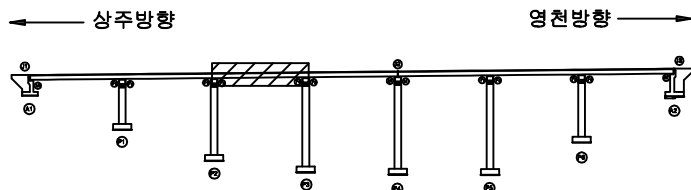

SECTION

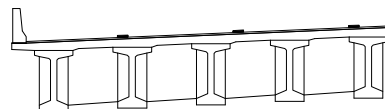

판례

콘크리트	아스팔트콘크리트	재료분리	발주처 상주영천고속도로(주)
전치, 공동	균열, 파손	열화	용역명 상주영천고속도로 시설물 정기안전점검 용역
누수, 습수	배터	박리	점검기관 (주)명성엔지니어링
철근노출	침하	그늘음	도면번호 03
부식	좌굴, 변형	기타	

상주방향

영천방향


손상물량표

번호	손상내용	손상현황						비고
		폭 (mm)	길이 (m)	너비 (m)	수량	단위	개소	
1	차수판볼트탈락				2.00	EA	2	
2	후타재균열	0.2	0.3		2.40	m	8	
3								
4								
P3

P4

KEY PLAN

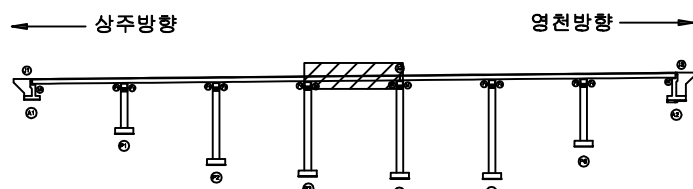

SECTION

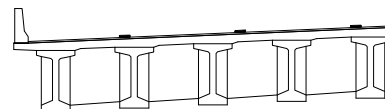

범례

균열	망상균열	재료분리	발주처 상주영천고속도로(주)
찌임, 공동	박리, 파손	열화	용역명 상주영천고속도로 시설물 정기안전점검 용역
누수, 체수	배터	퇴적물	점검기관 (주)명성엔지니어링
철근노출	침하	그늘음	도면번호 04
부식	좌굴, 변형	기타	

상주방향

영천방향


손상물량표

번호	손상내용	손상현황						비고
		폭 (mm)	길이 (m)	너비 (m)	수량	단위	개소	
1								
2								
P4

P5

KEY PLAN

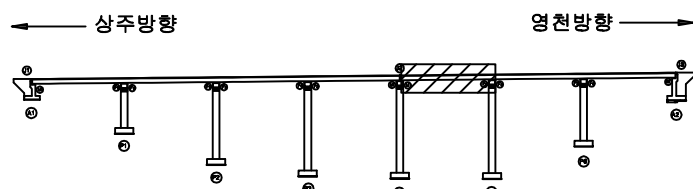

SECTION

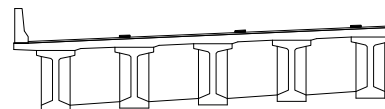

판례

균열	망상균열	재료분리	발주처 상주영천고속도로(주)
편치, 공동	바리, 파손	열화	용역명 상주영천고속도로 시설물 정기안전점검 용역
누수, 체수	배터	퇴적물	점검기관 (주)명성엔지니어링
철근노출	침하	그늘음	도면번호
부식	좌굴, 변형	기타	05

상주방향

영천방향


손상물량표

번호	손상내용	손상현황						비고
		폭 (mm)	길이 (m)	너비 (m)	수량	단위	개소	
1								
2								
P5

P6

KEY PLAN

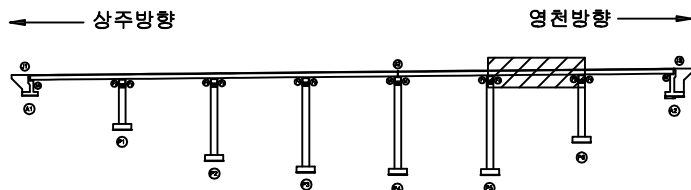

SECTION

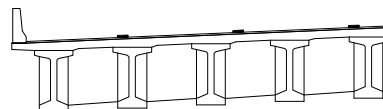


판례

균열	망상균열	재료분리	발주처 상주영천고속도로(주)
천치, 공동	박리, 파손	열화	용역명 상주영천고속도로 시설물 정기안전점검 용역
누수, 침수	배터	퇴적물	점검기관 (주)명성엔지니어링
철근노출	침하	그늘음	도면번호
부식	좌굴, 변형	기타	06

손상물량표


상주방향

영천방향

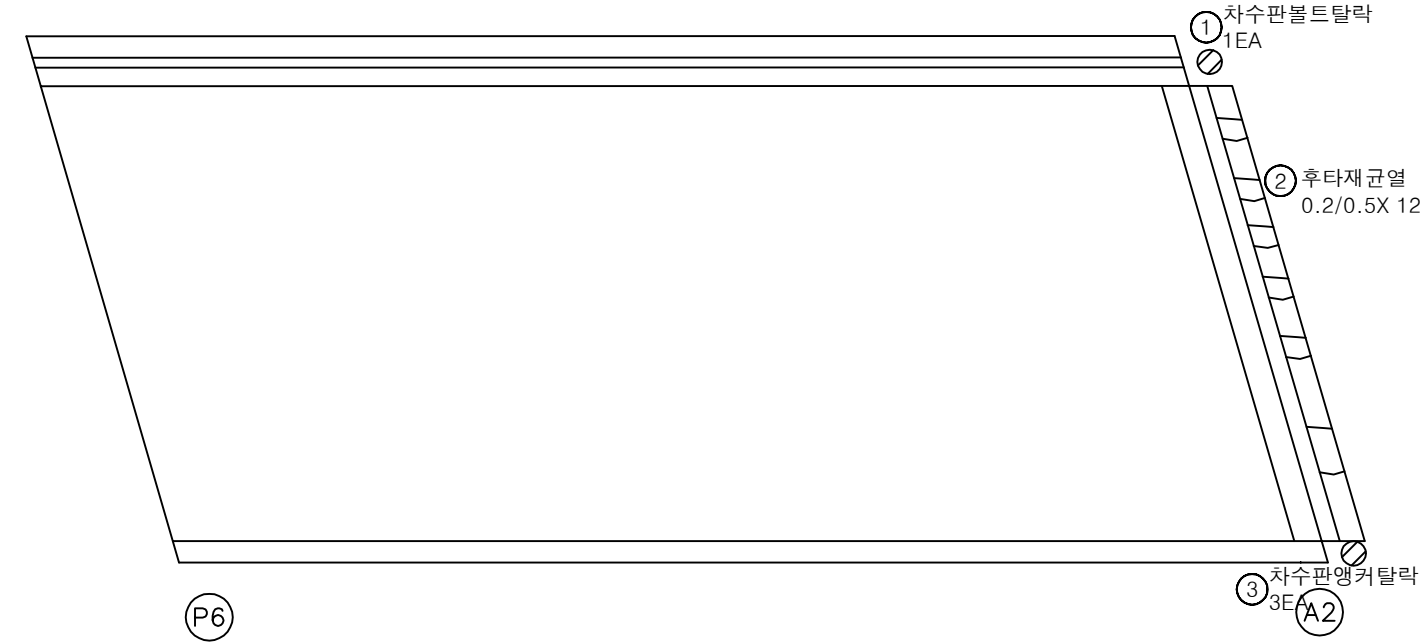


번호	손상내용	손상현황						비고
		폭 (mm)	길이 (m)	너비 (m)	수량	단위	개소	
1	차수판볼트탈락				1.00	EA	1	
2	후타재균열	0.2	0.5		6.00	m	12	
3	차수판앵커탈락				3.00	EA	3	
4								
5								
KEY PLAN

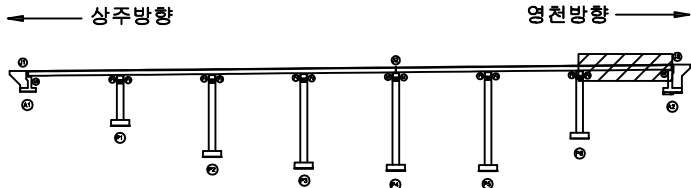

SECTION

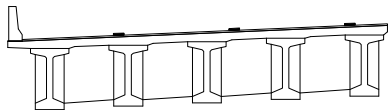

범례

균열	망상균열	재료분리
찌꺼기, 공동	박리, 파손	열화
누수, 체수	배터	퇴적물
철근노출	침하	그늘음
부식	좌굴, 변형	기타


발주처	상주영천고속도로(주)
용역명	상주영천고속도로 시설물 정기안전점검 용역
점검기관	(주)명성엔지니어링
도면번호	07

ID : 오실교 바닥판하면, 거더 S1 (상주방향)

상주방향




영천방향

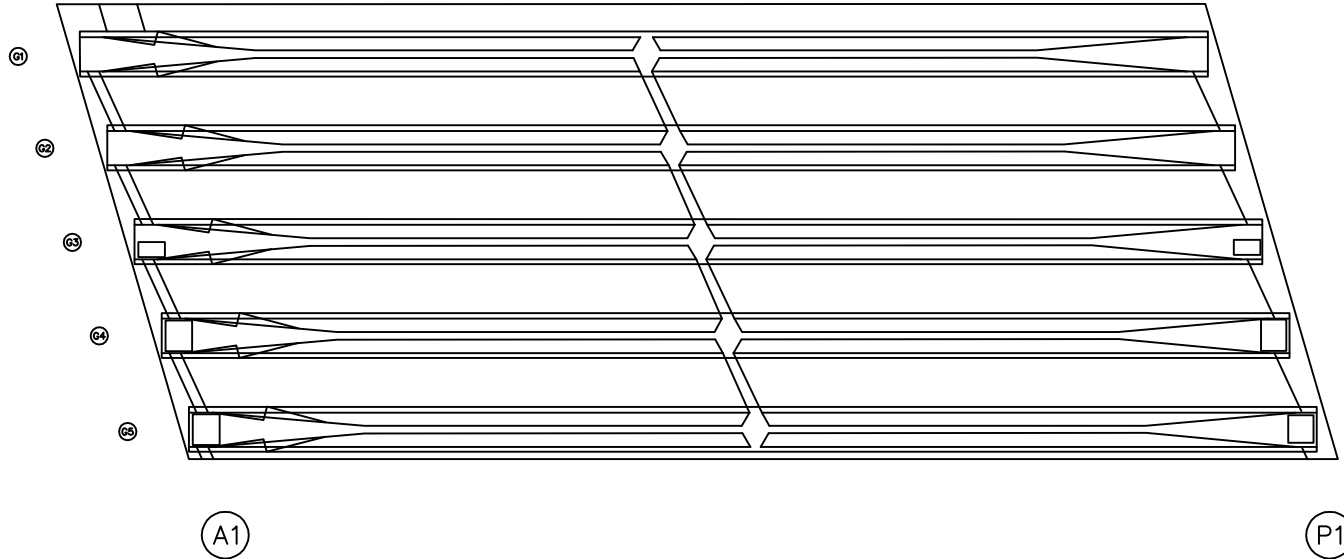


손상물량표

번호	손상내용	손상현황						비고
		폭 (mm)	길이 (m)	너비 (m)	수량	단위	개소	
1								
2								
KEY PLAN

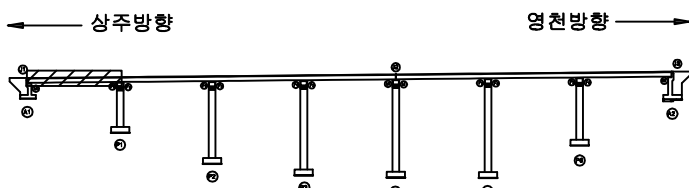

SECTION

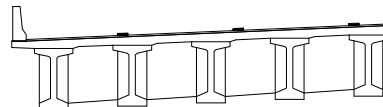

판례


균열	망상균열	재료분리	발주처
편치, 공동	바리, 파손	열화	상주영천고속도로(주)
누수, 체수	배터	퇴적물	용역명
철근노출	침하	그늘음	상주영천고속도로 시설물 정기안전점검 용역
부식	좌굴, 변형	기타	점검기관
			(주)명성엔지니어링
			도면번호

ID : 오실교 바닥판하면, 거더 S2 (상주방향)

상주방향




영천방향

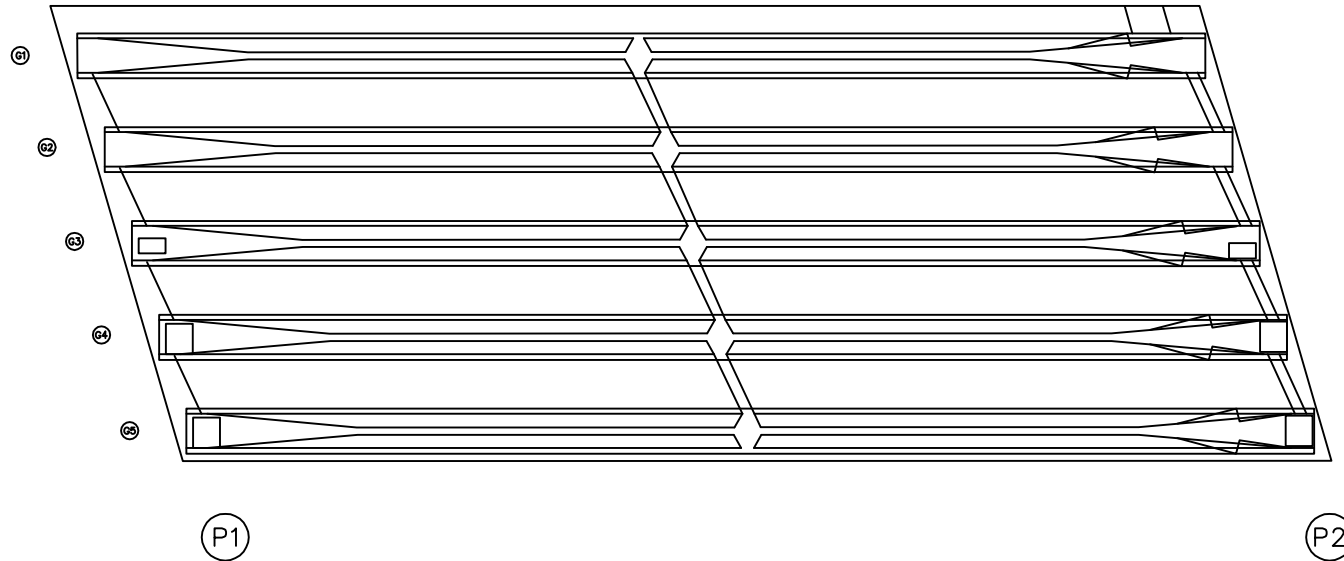


손상물량표

번호	손상내용	손상현황						비고
		폭 (mm)	길이 (m)	너비 (m)	수량	단위	개소	
1								
2								
KEY PLAN

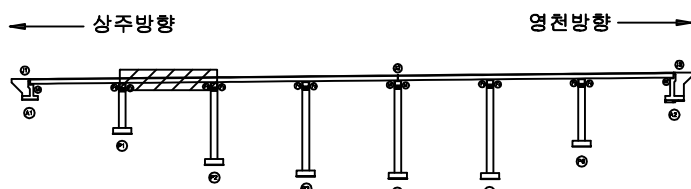

SECTION

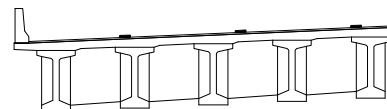

판례


균열	망상균열	재료분리	발주처
편치, 공동	바리, 파손	열화	상주영천고속도로(주)
누수, 체수	배터	퇴적물	용역명
철근노출	침하	그늘음	상주영천고속도로 시설물 정기안전점검 용역
부식	좌굴, 변형	기타	점검기관
			(주)명성엔지니어링
			도면번호

ID : 오실교 바닥판하면, 거더 S3 (상주방향)

상주방향




영천방향

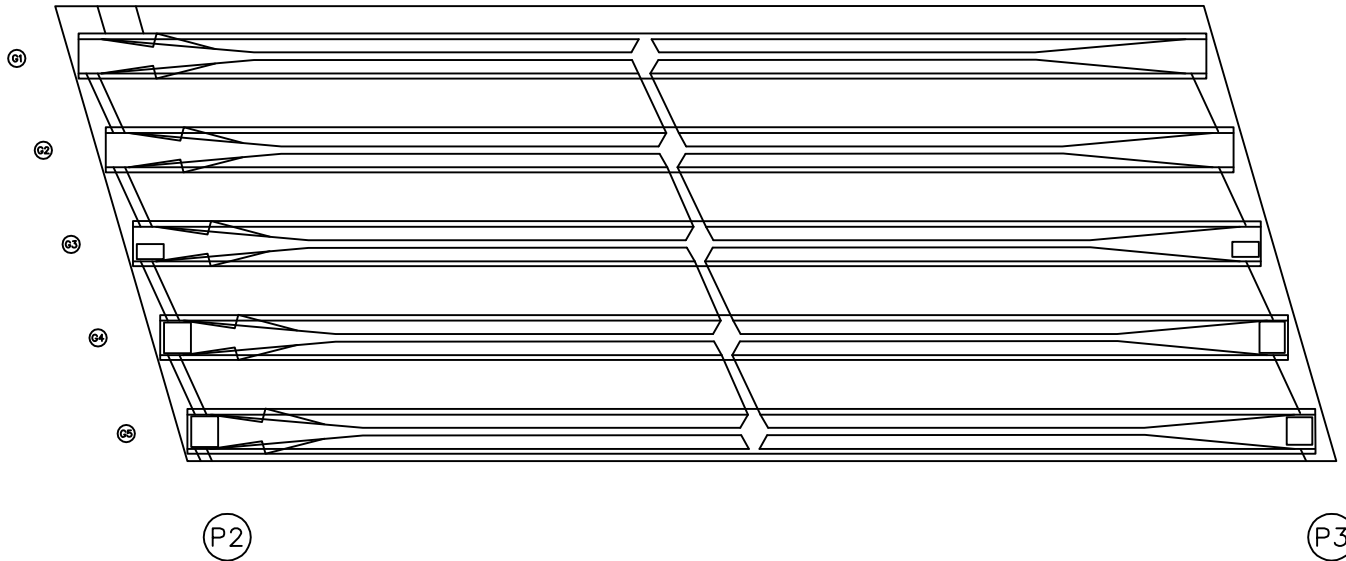


손상물량표

번호	손상내용	손상현황						비고
		폭 (mm)	길이 (m)	너비 (m)	수량	단위	개소	
1								
2								
KEY PLAN

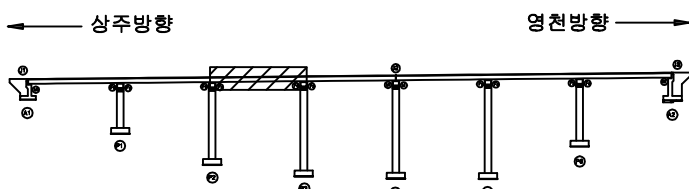

SECTION

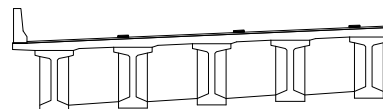

판례


균열	망상균열	재료분리	발주처
편치, 공동	바리, 파손	열화	상주영천고속도로(주)
누수, 체수	배터	퇴적물	용역명
철근노출	침하	그늘음	상주영천고속도로 시설물 정기안전점검 용역
부식	좌굴, 변형	기타	점검기관
			(주)명성엔지니어링
			도면번호

ID : 오실교 바닥판하면, 거더 S4 (상주방향)

상주방향




영천방향

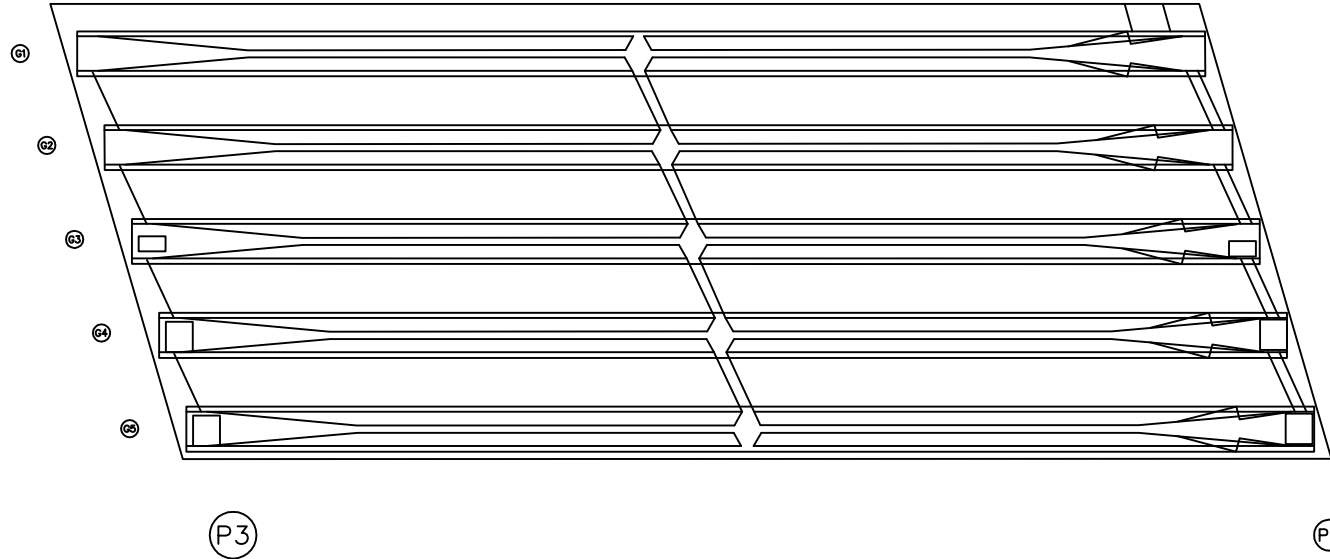


손상물량표

번호	손상내용	손상현황						비고
		폭 (mm)	길이 (m)	너비 (m)	수량	단위	개소	
1								
2								
KEY PLAN

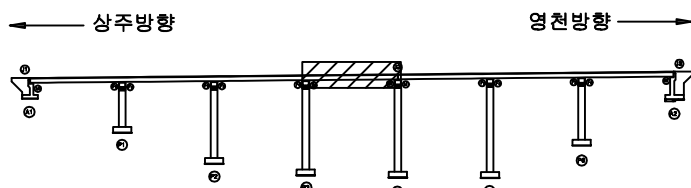

SECTION

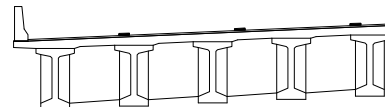

판
례


균열	망상균열	재료분리	발주처
편치, 공동	바리, 파손	열화	상주영천고속도로(주)
누수, 체수	배터	퇴적물	용역명
철근노출	침하	그늘음	상주영천고속도로 시설물 정기안전점검 용역
부식	좌굴, 변형	기타	점검기관
			(주)명성엔지니어링
			도면번호

ID : 오실교 바닥판하면, 거더 S5 (상주방향)

상주방향




영천방향

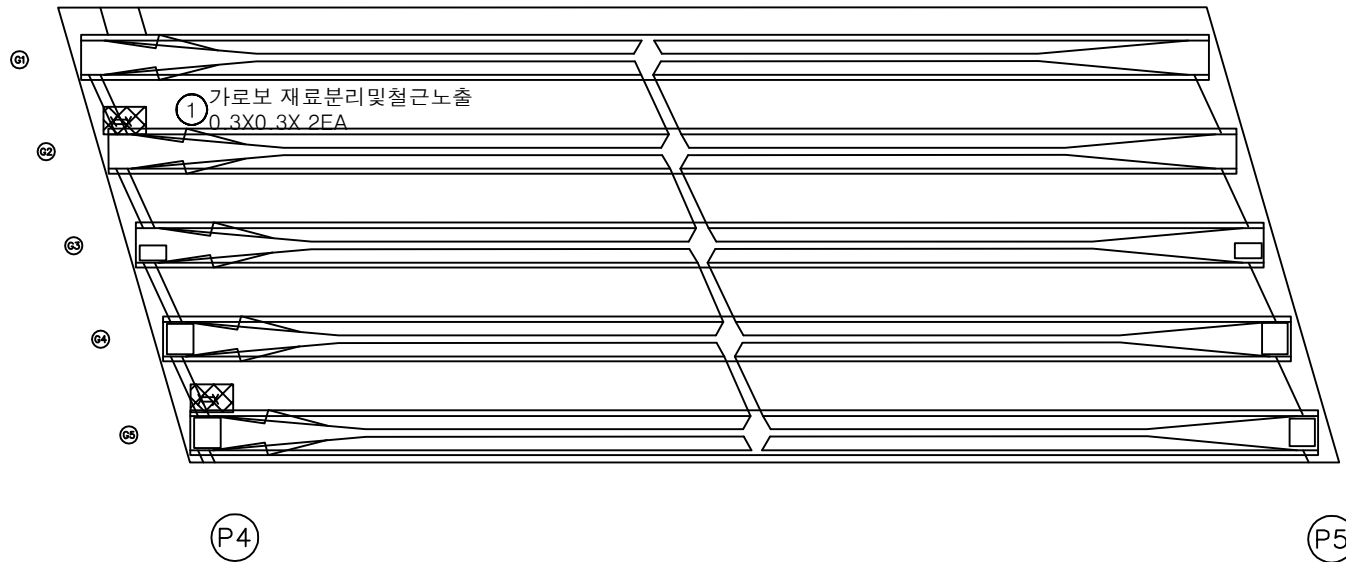


손 상 물 량 표

번호	손상내용	손상현황					비 고
		폭 (mm)	길이 (m)	너비 (m)	수량	단위	
1	가로보재료문리및철근노출		0.3	0.3	0.18	m ²	2
2							
3							
KEY PLAN

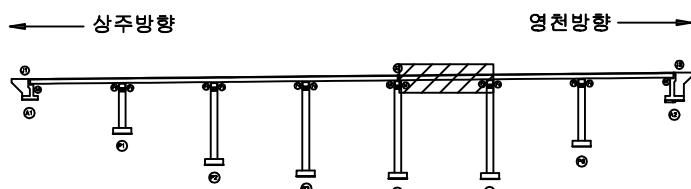

SECTION

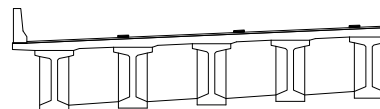

四


	간 열		망상간열		재료분리	발 주 처	상주영천고속도로(주)
	편지, 공동		박리, 파손		열 화	용 역 명	상주영천고속도로 시설물 정기안전점검 용역
	누수, 측수		택 태		퇴적물		
	철근노출		침 하		그늘음	점 검 기 관	(주)형성엔지니어링
	부 식		좌굴, 변형		기 타	도 면 번 호	12

ID : 오실교 바닥판하면, 거더 S6 (상주방향)

상주방향




영천방향

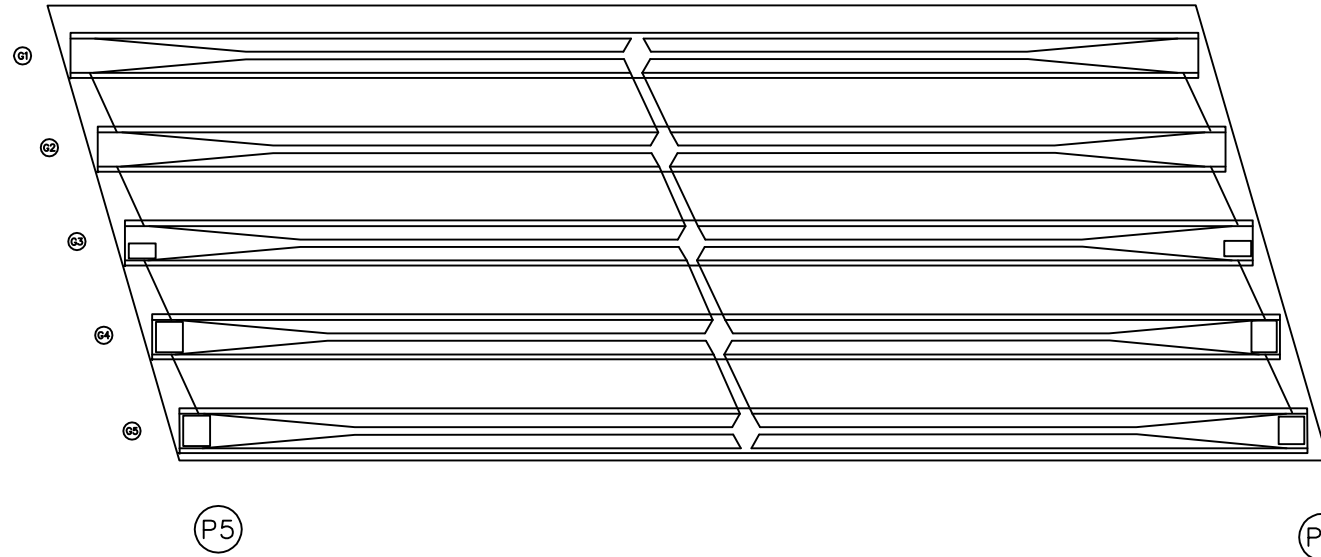


손상물량표

번호	손상내용	손상현황						비고
		폭 (mm)	길이 (m)	너비 (m)	수량	단위	개소	
1								
2								
KEY PLAN

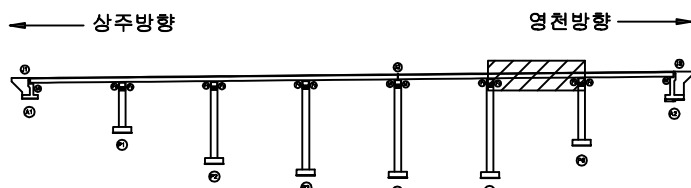

SECTION

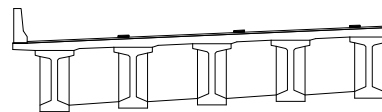

판례


균열	망상균열	재료분리	발주처
편치, 공동	바리, 파손	열화	상주영천고속도로(주)
누수, 체수	배터	퇴적물	용역명
철근노출	침하	그늘음	상주영천고속도로 시설물 정기안전점검 용역
부식	좌굴, 변형	기타	점검기관
			(주)명성엔지니어링
			도면번호

ID : 오실교 바닥판하면, 거더 S7 (상주방향)

상주방향




영천방향

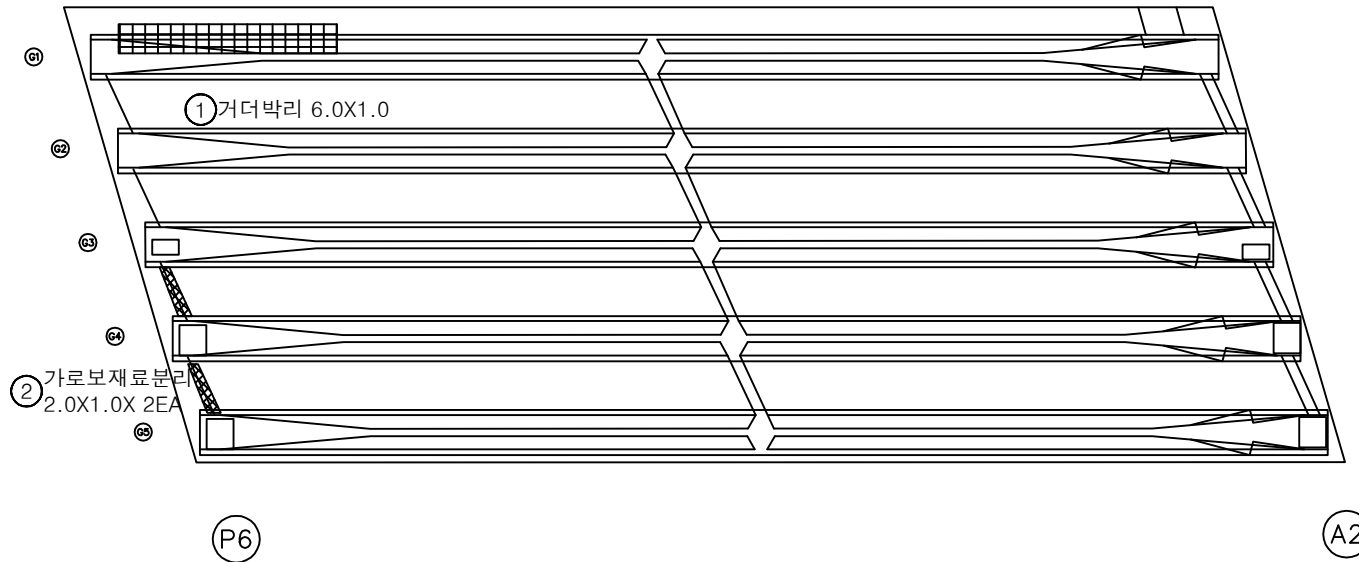


손상물량표

번호	손상내용	손상현황						비고
		폭 (mm)	길이 (m)	너비 (m)	수량	단위	개소	
1	거더박리		6.0	1.0	6.00	m ²	1	
2	가로보재료분리		2.0	1.0	4.00	m ²	2	
3								
4								
KEY PLAN

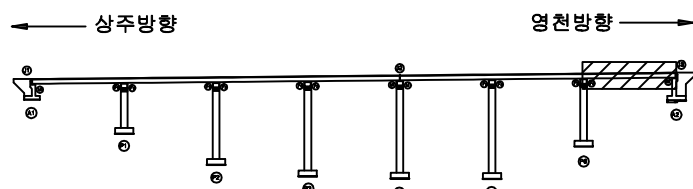

SECTION

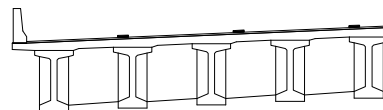

범례

균열	망상균열	재료분리
편치, 공동	박리, 파손	열화
누수, 체수	배터	퇴적물
철근노출	침하	그늘음
부식	좌굴, 변형	기타

발주처
상주영천고속도로(주)


용역명
상주영천고속도로 시설물 정기안전점검 용역

점검기관
(주)명성엔지니어링

도면번호

손 상 물 량 표


번호	손상내용	손상현황						비 고
		폭 (mm)	길이 (m)	너비 (m)	수량	단위	개소	
1	폐콘크리트퇴적		5.0	1.0	5.00	m ²	1	
2	받침콘크리트재료분리		0.5	0.2	0.60	m ²	6	
3	실란트미시공		2.0		2.00	m	1	
4	실란트파손		6.0		6.00	m	1	
5								
6								
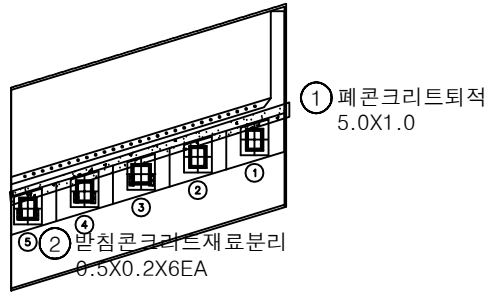


평면도

③ 실란트미시공
L=2.0m

④ 실란트파손
L=6.0m

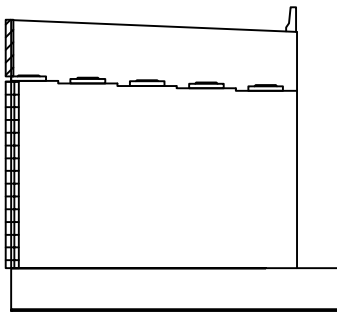


정면

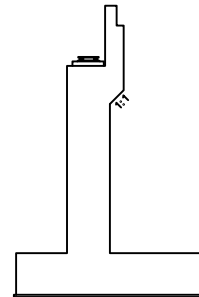


날개벽

KEY PLAN

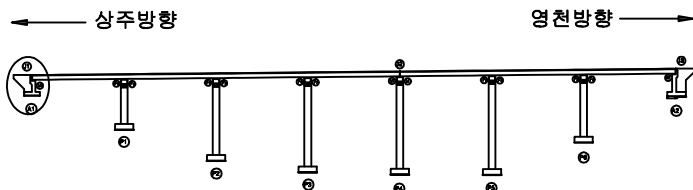

SECTION

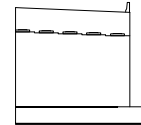


범례

균열	망상균열	재료분리	발주처 상주영천고속도로(주)
편치, 공동	바리, 파손	열화	용역명 상주영천고속도로 시설물 정기안전점검 용역
누수, 체수	배터	퇴적물	점검기관 (주)명성엔지니어링
철근노출	침하	그늘음	도면번호
부식	좌굴, 변형	기타	15


손 상 물 량 표

번호	손상내용	손상현황						비 고
		폭 (mm)	길이 (m)	너비 (m)	수량	단위	개소	
1								
2								
평면도

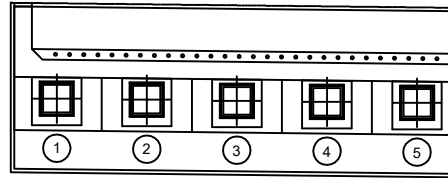


정면

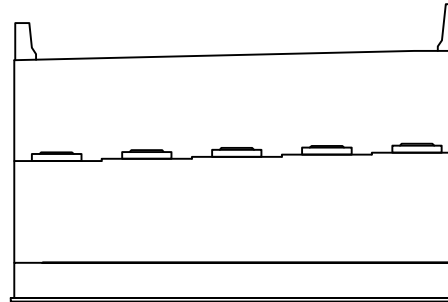


날개벽

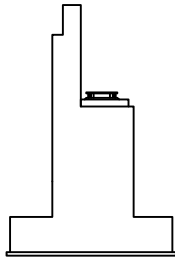

KEY PLAN

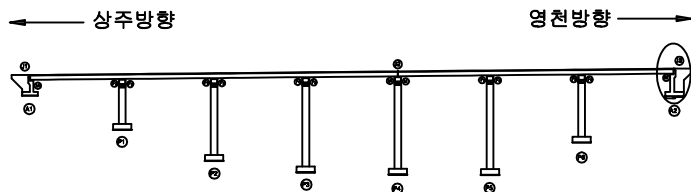

SECTION

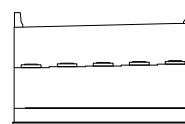


범례


균열	망상균열	재료분리	발 주 처 상주영천고속도로(주)
편치, 공동	박리, 파손	열 화	용 역 명 상주영천고속도로 시설물 정기안전점검 용역
누수, 체수	배 터	퇴적물	점 검 기 관 (주)명성엔지니어링
철근노출	침 하	그늘음	도 면 번 호
부식	좌굴, 변형	기 타	

손 상 물 량 표


번호	손상내용	손상현황						비 고
		폭 (mm)	길이 (m)	너비 (m)	수량	단위	개소	
1	무수축물탈균열	0.1	0.2		0.20	m	1	
2	반침콘크리트재료분리		1.0	0.3	1.20	m ²	4	
3	plate부식				2.00	EA	2	
4	균열	0.3	0.5		0.50	m	1	
5	망상균열		15.0	1.5	22.50	m ²	1	
6								
7								
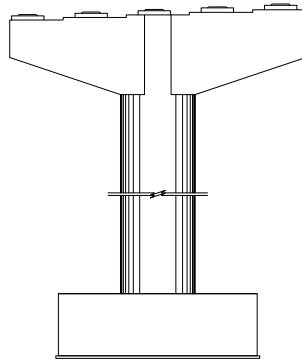


정면

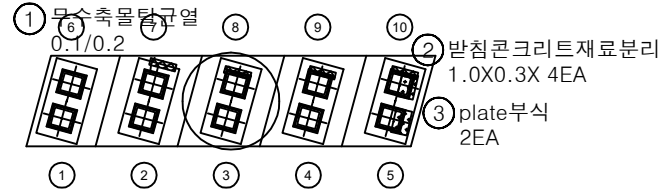


평면도

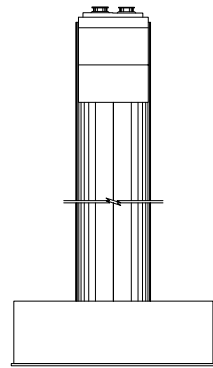

좌측면

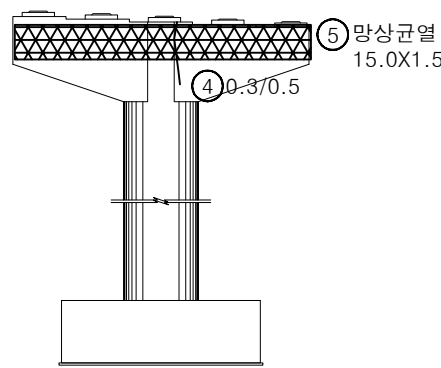


배면

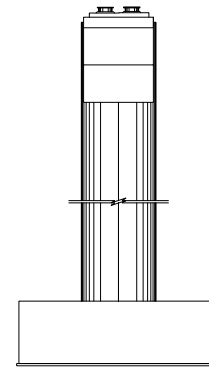


우측면

KEY PLAN

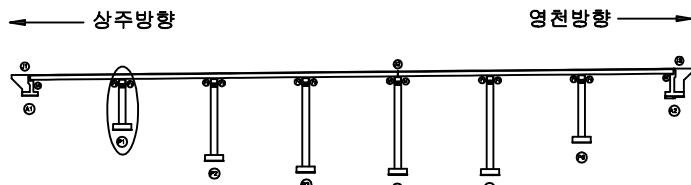

SECTION

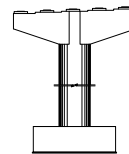


범례


			발 주 처
			상주영천고속도로(주)
			용역명
			상주영천고속도로 시설물 정기안전점검 용역
			점 검 기 관
			(주)명성엔지니어링
			도면번호

손 상 물 량 표


번호	손상내용	손상현황						비 고
		폭 (mm)	길이 (m)	너비 (m)	수량	단위	개소	
1	무수축물탈균열	0.1	0.2		0.20	m	1	
2	무수축물탈균열	0.1	0.2		0.20	m	1	
3	plate부식				2.00	EA	2	
4	균열	0.2	2.0		2.00	m	1	
5	균열	0.2	6.0		6.00	m	1	
6	균열	0.2	3.0		3.00	m	1	
7	균열	0.1	1.0		1.00	m	1	
8	백태		0.5	0.5	0.25	m ²	1	
9	백태		1.5	0.2	0.30	m ²	1	
10	백태		0.3	0.3	0.09	m ²	1	
11								
12								
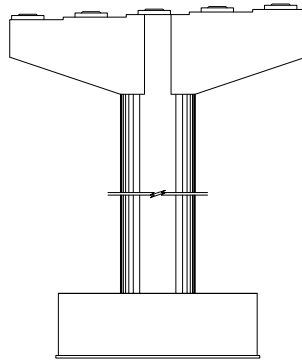


정면

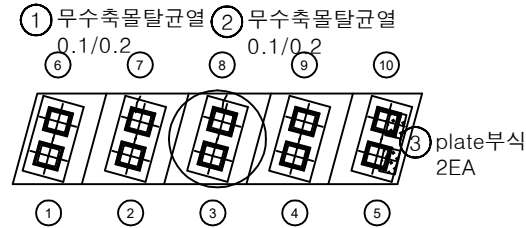


평면도

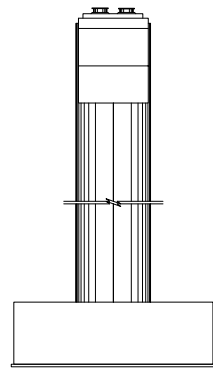

좌측면

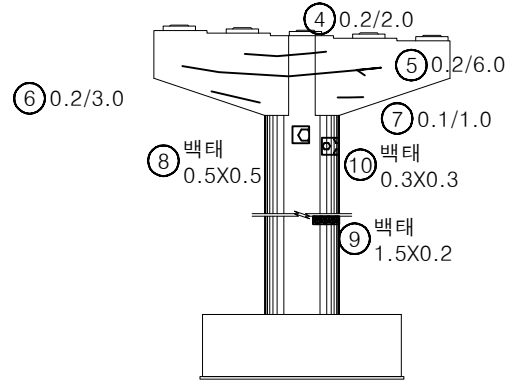


배면

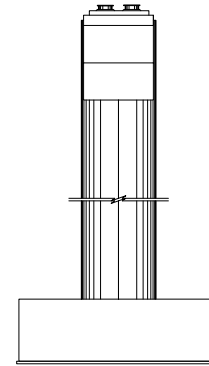


우측면

KEY PLAN

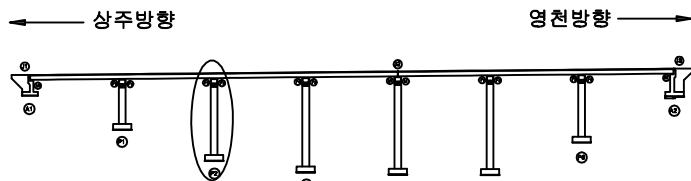

SECTION

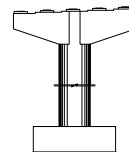


판례


균열	망상균열	재료분리	발 주 처 상주영천고속도로(주)
편치, 공동	박리, 파손	열화	용 역 명 상주영천고속도로 시설물 정기안전점검 용역
누수, 체수	백태	퇴적물	점 검 기 관 (주)명성엔지니어링
철근노출	침하	그늘음	도 면 번 호
부식	좌굴, 변형	기타	18

손 상 물 량 표


번호	손상내용	손상현황						비 고
		폭 (mm)	길이 (m)	너비 (m)	수량	단위	개소	
1	받침콘크리트재료분리		0.2	0.1	0.02	m ²	1	
2	plate부식				2.00	EA	2	
3	박리		5.0	1.0	5.00	m ²	1	
4								
5								
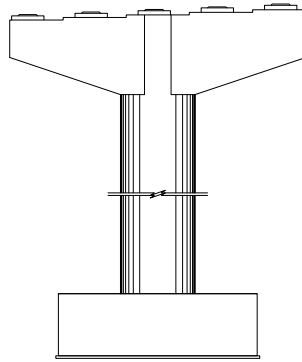


정면

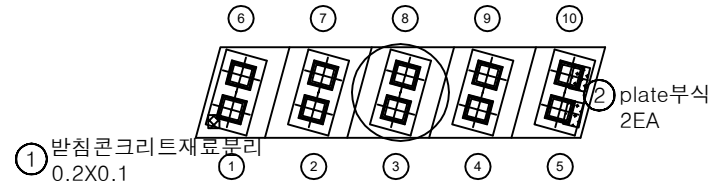


평면도

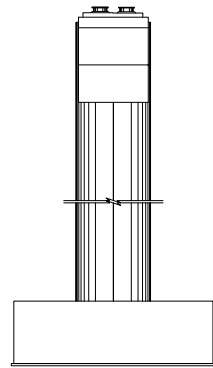

좌측면

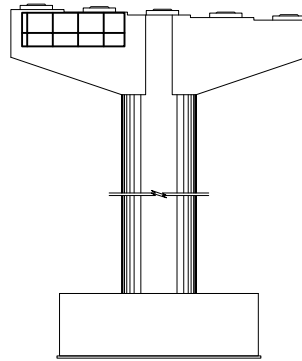
③ 박리
5.0X1.0

배면

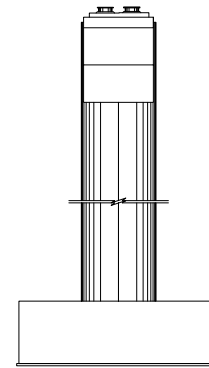


우측면






KEY PLAN

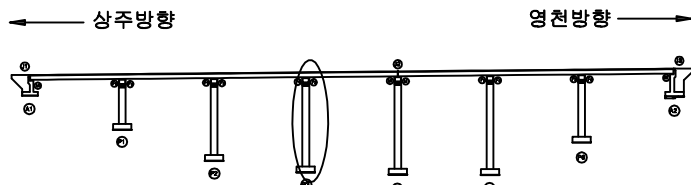

SECTION

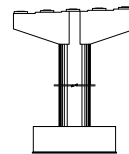판
례


균열	망상균열	재료분리	발 주 처
편치, 공동	박리, 파손	열 화	상주영천고속도로(주)
누수, 체수	배 터	퇴적물	용 역 명
철근노출	침 하	그늘음	상주영천고속도로 시설물 정기안전점검 용역
부식	좌굴, 변형	기 타	점 검 기 관
			(주)명성엔지니어링
			도 면 번 호

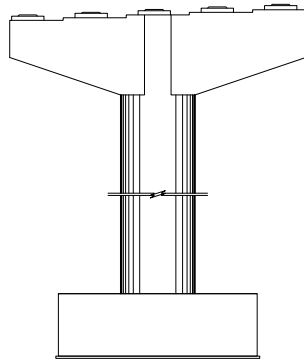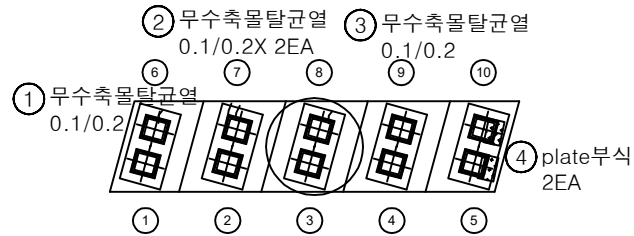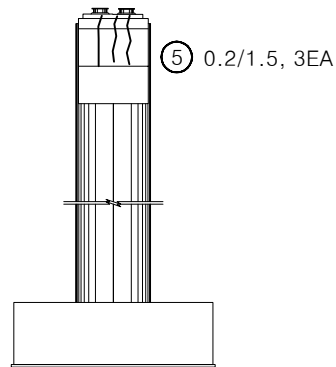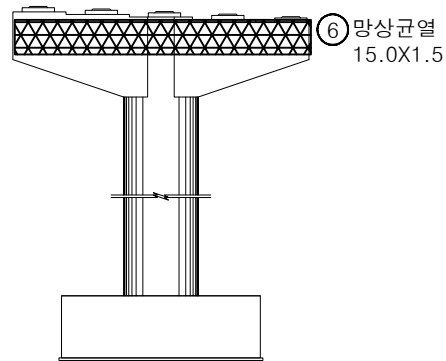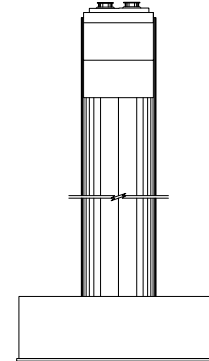정면평면도좌측면배면우측면


손 상 물 량 표

번호	손상내용	손상현황						비 고
		폭 (mm)	길이 (m)	너비 (m)	수량	단위	개소	
1	무수축물탈균열	0.1	0.2		0.20	m	1	
2	무수축물탈균열	0.1	0.2		0.40	m	2	
3	무수축물탈균열	0.1	0.2		0.20	m	1	
4	plate부식				2.00	EA	2	
5	균열	0.2	1.5		4.50	m	3	
6	망상균열	15.0	1.5		22.50	m ²	1	
7								
8								
KEY PLAN

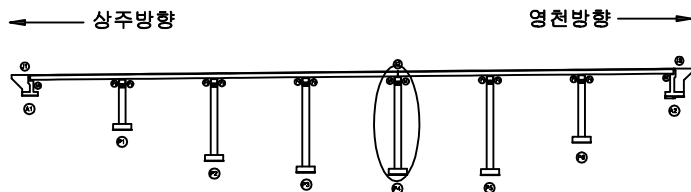






SECTION

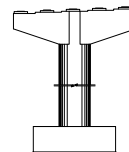판
례


균열	망상균열	재료분리	발주처 상주영천고속도로(주)
편치, 공동	바리, 파손	열화	용역명 상주영천고속도로 시설물 정기안전점검 용역
누수, 체수	배터	퇴적물	점검기관 (주)명성엔지니어링
철근노출	침하	그늘음	도면번호
부식	좌굴, 변형	기타	20

손 상 물 량 표


번호	손상내용	손상현황						비 고
		폭 (mm)	길이 (m)	너비 (m)	수량	단위	개소	
1	plate부식				2.00	EA	2	
2	박리		2.5	1.0	5.00	m ²	2	
3								
4								
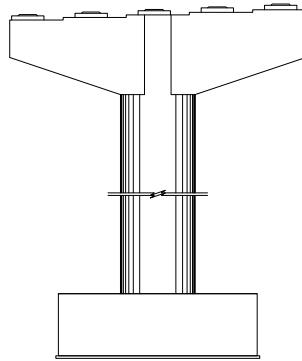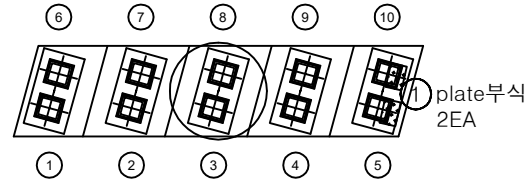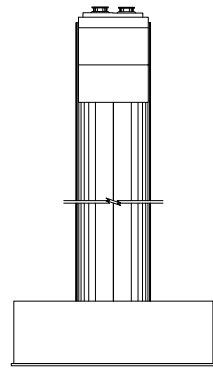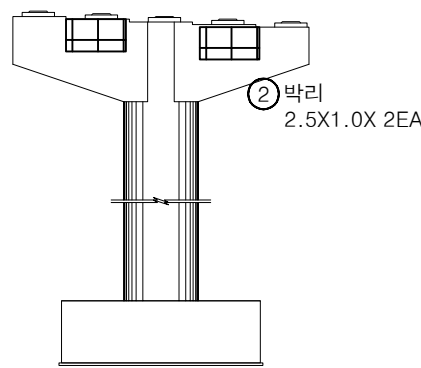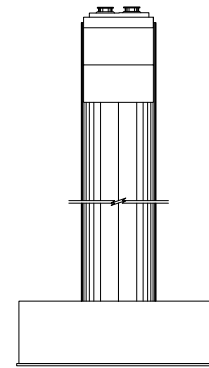정면평면도좌측면배면우측면

KEY PLAN

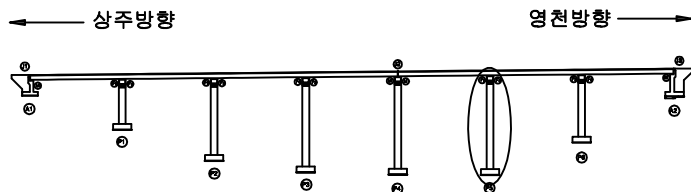






SECTION

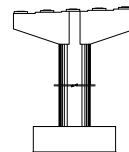판
례


균열	망상균열	재료분리	발 주 처 상주영천고속도로(주)
편치, 공동	박리, 파손	열 화	용 역 명 상주영천고속도로 시설물 정기안전점검 용역
누수, 체수	배 터	퇴적물	점 검 기 관 (주)명성엔지니어링
철근노출	침 하	그늘음	도 면 번 호 21
부식	좌굴, 변형	기 타	

손 상 물 량 표


번호	손상내용	손상현황						비 고
		폭 (mm)	길이 (m)	너비 (m)	수량	단위	개소	
1	균열	0.3	4.0		12.00	m	3	
2	균열	0.3	5.0		5.00	m	1	
3	박락		0.5	0.3	0.15	m ²	1	
4	망상균열		3.0	1.5	4.50	m ²	1	
5								
6								
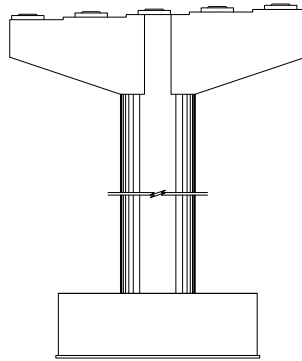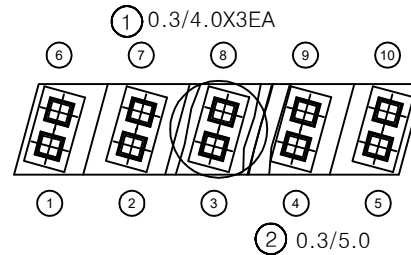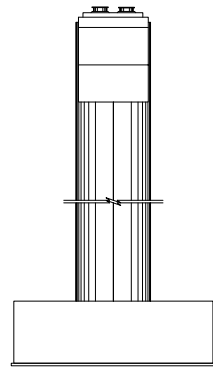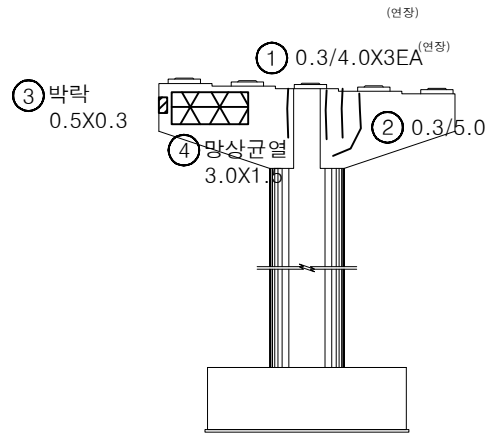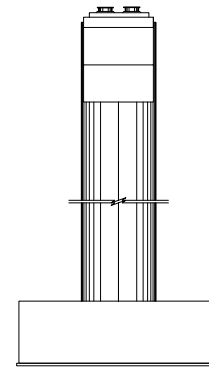정면평면도좌측면배면우측면

KEY PLAN

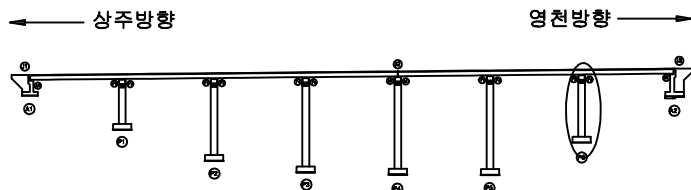

SECTION

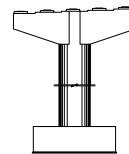판
례

균열	망상균열	재료분리	발 주 처 상주영천고속도로(주)
편치, 공동	박리, 파손	열화	용 역 명 상주영천고속도로 시설물 정기안전점검 용역
누수, 체수	배터	퇴적물	점 검 기 관 (주)명성엔지니어링
철근노출	침하	그늘음	도 면 번 호 22
부식	좌굴, 변형	기타	


영 천 방 향

손상물량표

상주방향




영천방향

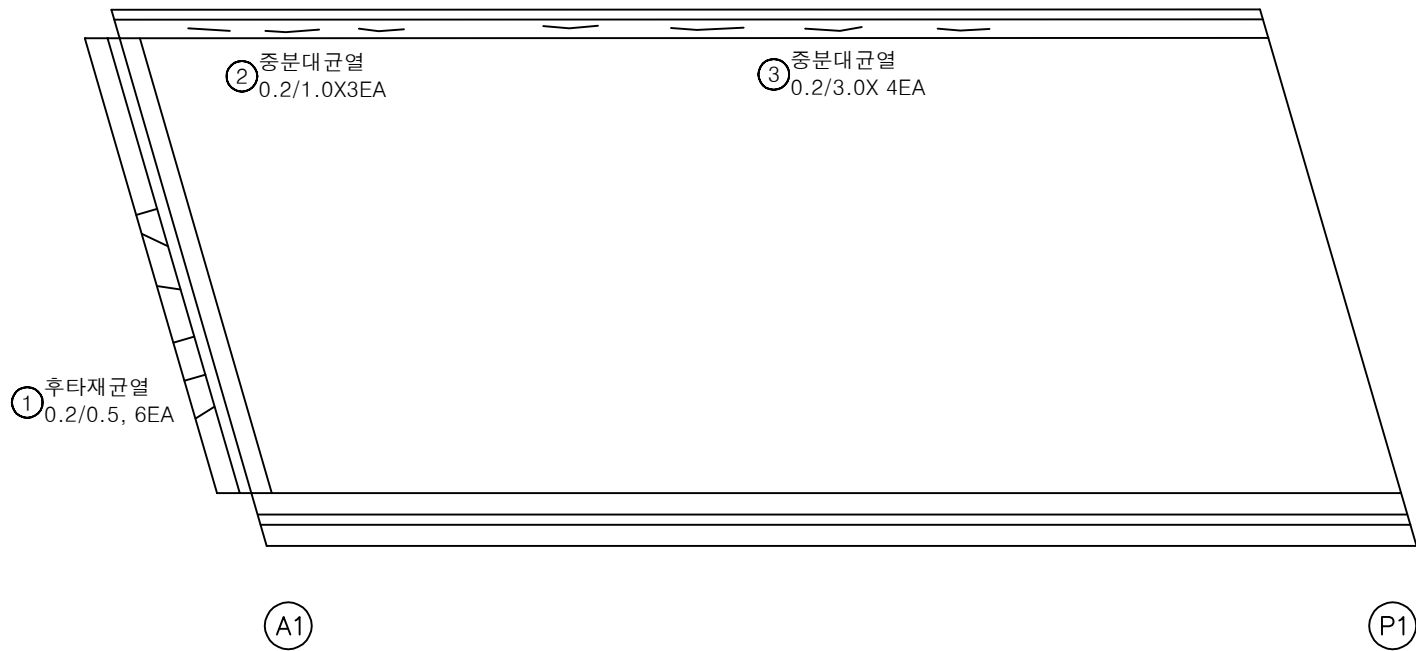


번호	손상내용	손상현황						비 고
		폭 (mm)	길이 (m)	너비 (m)	수량	단위	개소	
1	후타재균열	0.2	0.5		3.00	m	6	
2	중분대균열	0.2	1.0		3.00	m	3	
3	중분대균열	0.2	3.0		12.00	m	4	
4								
5								
KEY PLAN

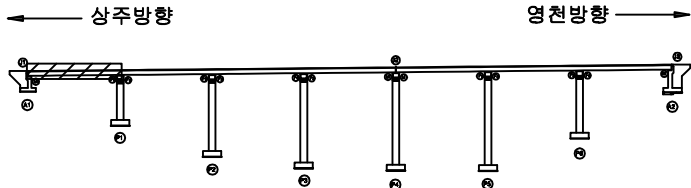

SECTION

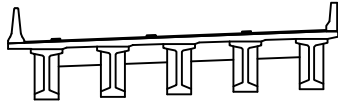

판
례


균열	망상균열	재료분리
편치, 공동	박리, 파손	열화
누수, 채수	배터	퇴적물
철근노출	침하	그늘음
부식	좌굴, 변형	기타

발 주 처	상주영천고속도로(주)
용 역 명	상주영천고속도로 시설물 정기안전점검 용역
점 검 기 관	(주)명성엔지니어링
도 면 번 호	01

상주방향



영천방향

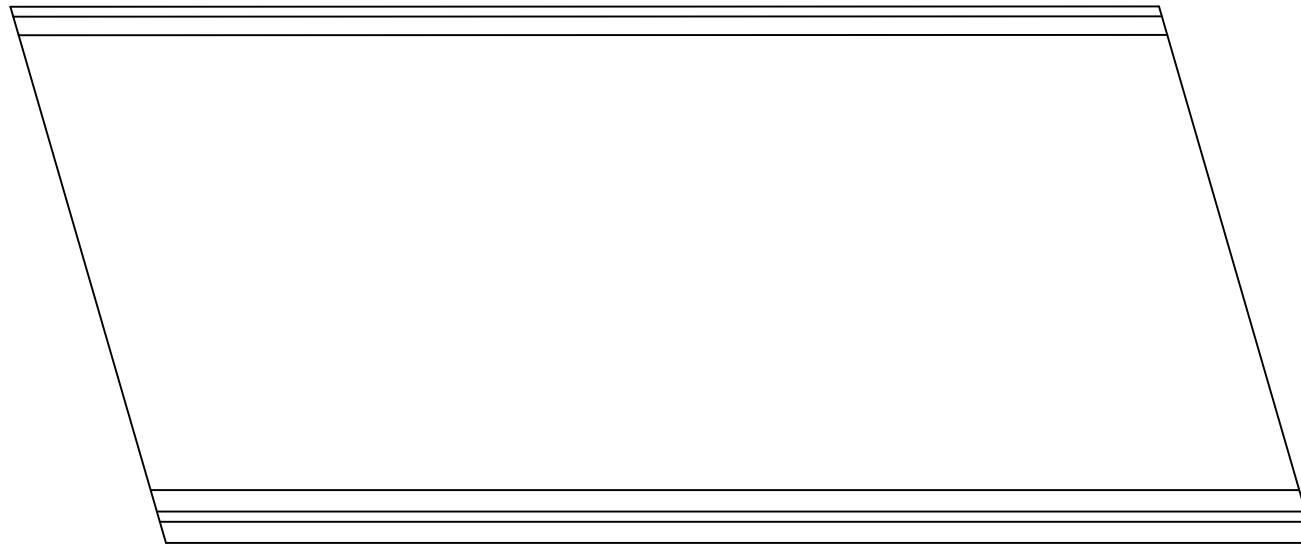


P1

P2


손상물량표

번호	손상내용	손상현황						비고
		폭 (mm)	길이 (m)	너비 (m)	수량	단위	개소	
1								
2								
KEY PLAN

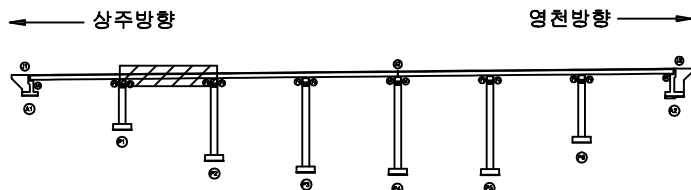

SECTION

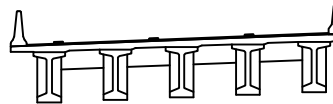


범례

콘크리트	아스팔트콘크리트	재료분리	발주처 상주영천고속도로(주)
편치, 공동	균열, 파손	열화	용역명 상주영천고속도로 시설물 정기안전점검 용역
누수, 습수	배터	부식	점검기관 (주)명성엔지니어링
철근노출	침하	그늘음	도면번호 02
부식	좌굴, 변형	기타	

상주방향



영천방향

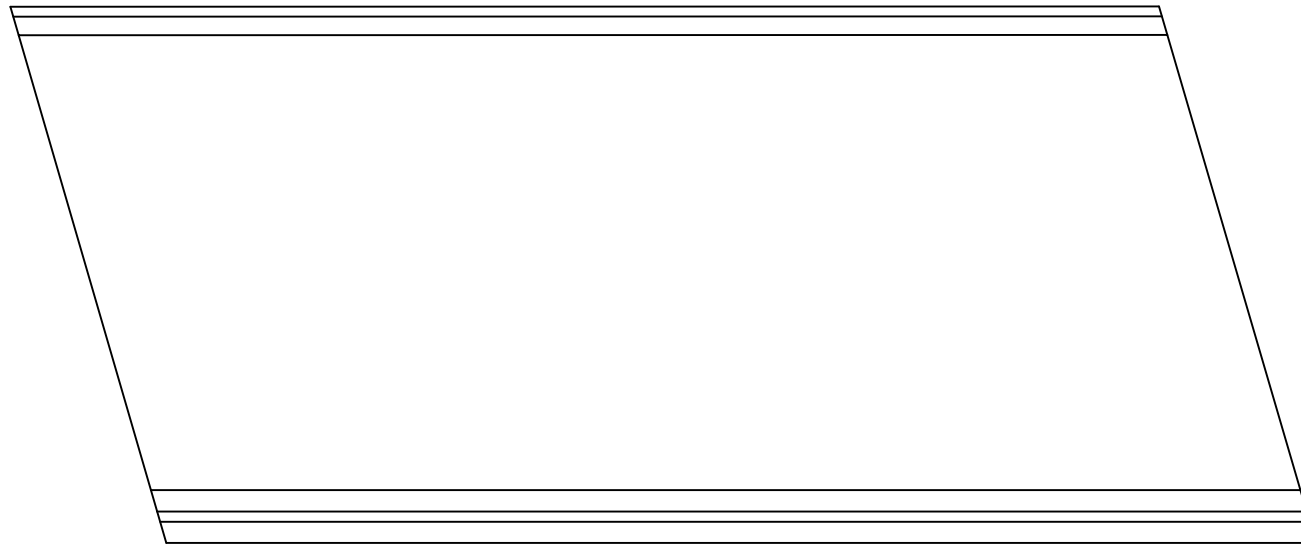


P2

P3


손상물량표

번호	손상내용	손상현황						비고
		폭 (mm)	길이 (m)	너비 (m)	수량	단위	개소	
1								
2								
KEY PLAN

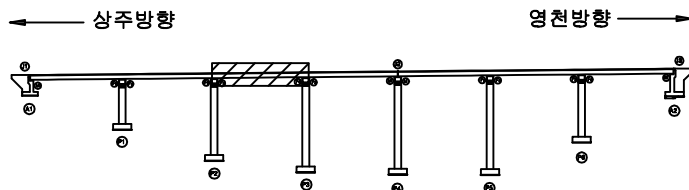

SECTION

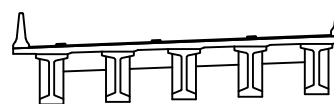

범례


콘크리트	아스팔트콘크리트	재료분리	발주처 상주영천고속도로(주)
팽창, 공동	균열, 파손	열화	용역명 상주영천고속도로 시설물 정기안전점검 용역
누수, 습수	배터	부식	점검기관 (주)명성엔지니어링
철근노출	침하	그늘음	도면번호 03
부식	좌굴, 변형	기타	

손상물량표

상주방향



영천방향

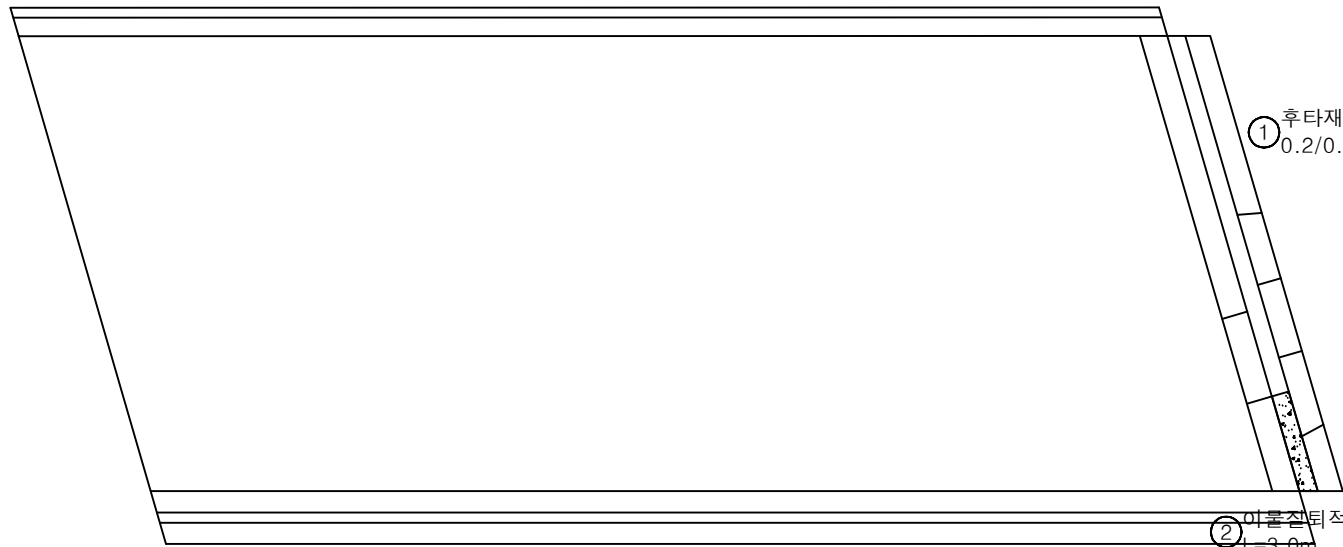

① 후타재균열
0.2/0.3X 6EA


② 이물침투적
L=3.0m

P3


P4

번호	손상내용	손상현황						비고
		폭 (mm)	길이 (m)	너비 (m)	수량	단위	개소	
1	후타재균열	0.2	0.3		1.80	m	6	
2	이물침투적		3.0		3.00	m	1	
3								
4								
KEY PLAN

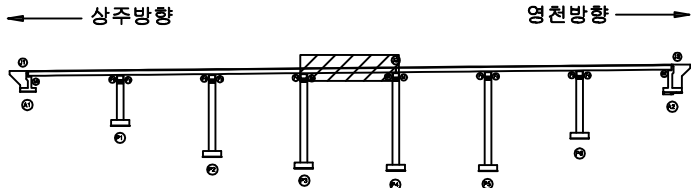

SECTION

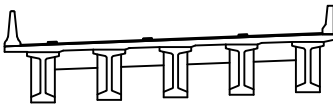

범례

균열	망상균열	재료분리
편치, 공동	박리, 파손	열화
누수, 체수	배터	퇴적물
철근노출	침하	그늘음
부식	좌굴, 변형	기타


발주처	상주영천고속도로(주)
용역명	상주영천고속도로 시설물 정기안전점검 용역
점검기관	(주)명성엔지니어링
도면번호	04

손상물량표

상주방향



영천방향

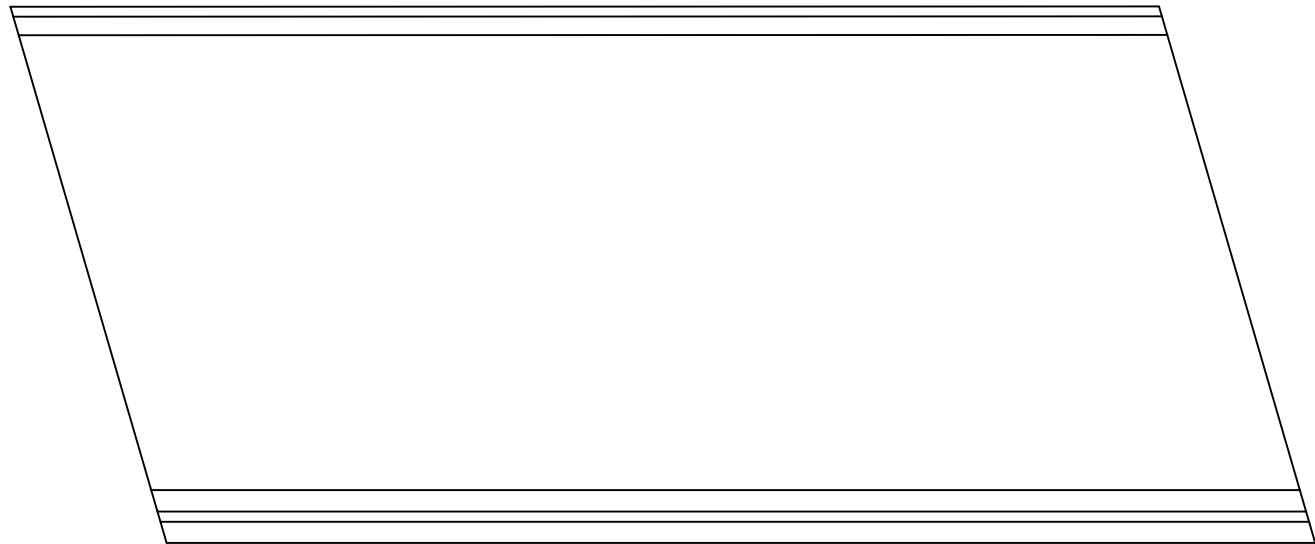


P4


P5

번호	손상내용	손상현황						비고
		폭 (mm)	길이 (m)	너비 (m)	수량	단위	개소	
1								
2								
KEY PLAN

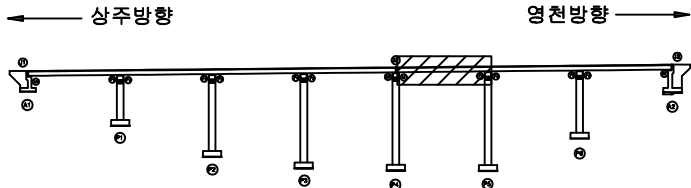

SECTION

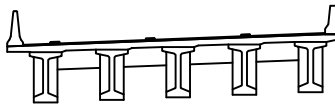

범례


콘크리트	아스팔트콘크리트	재료분리
편치, 공동	균열, 파손	열화
누수, 습수	배설물	퇴적물
철근노출	침하	그늘음
부식	좌굴, 변형	기타

발주처	상주영천고속도로(주)
용역명	상주영천고속도로 시설물 정기안전점검 용역
점검기관	(주)명성엔지니어링
도면번호	05

상주방향



영천방향

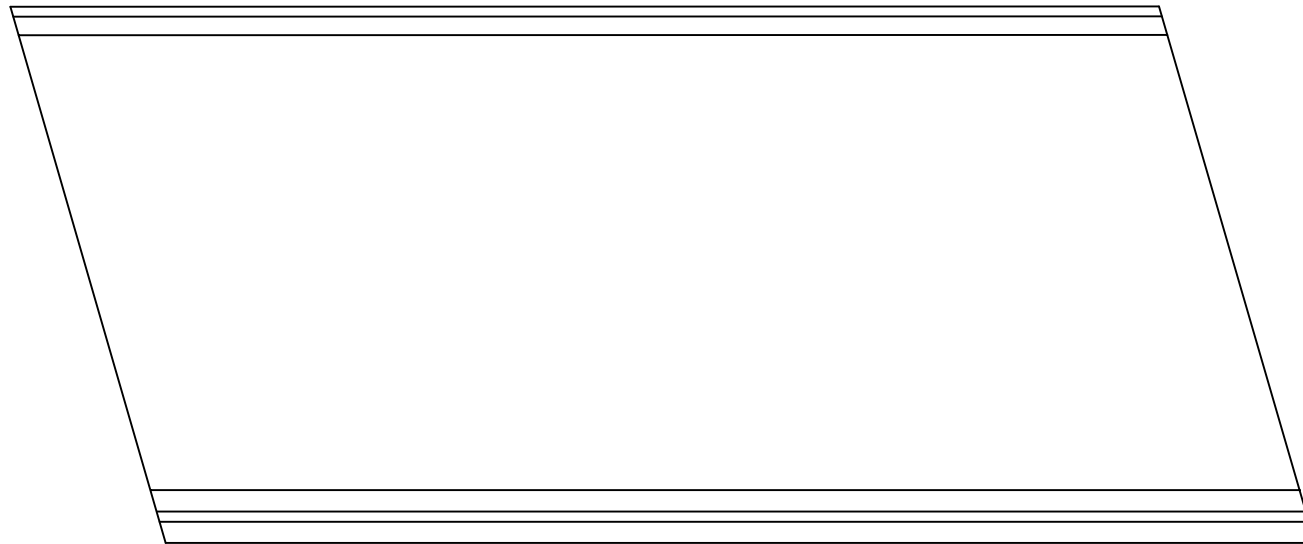


(P5)

(P6)


손상물량표

번호	손상내용	손상현황						비고
		폭 (mm)	길이 (m)	너비 (m)	수량	단위	개소	
1								
2								
KEY PLAN

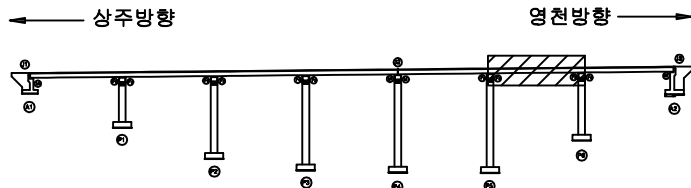

SECTION

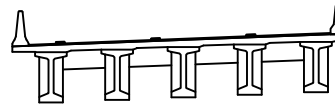

판례


균열	망상균열	재료분리	발주처 상주영천고속도로(주)
편치, 공동	박리, 파손	열화	용역명 상주영천고속도로 시설물 정기안전점검 용역
누수, 체수	배터	퇴색	점검기관 (주)명성엔지니어링
철근노출	침하	그늘음	도면번호 06
부식	좌굴, 변형	기타	

손 상 물 량 표

상주방향



영천방향

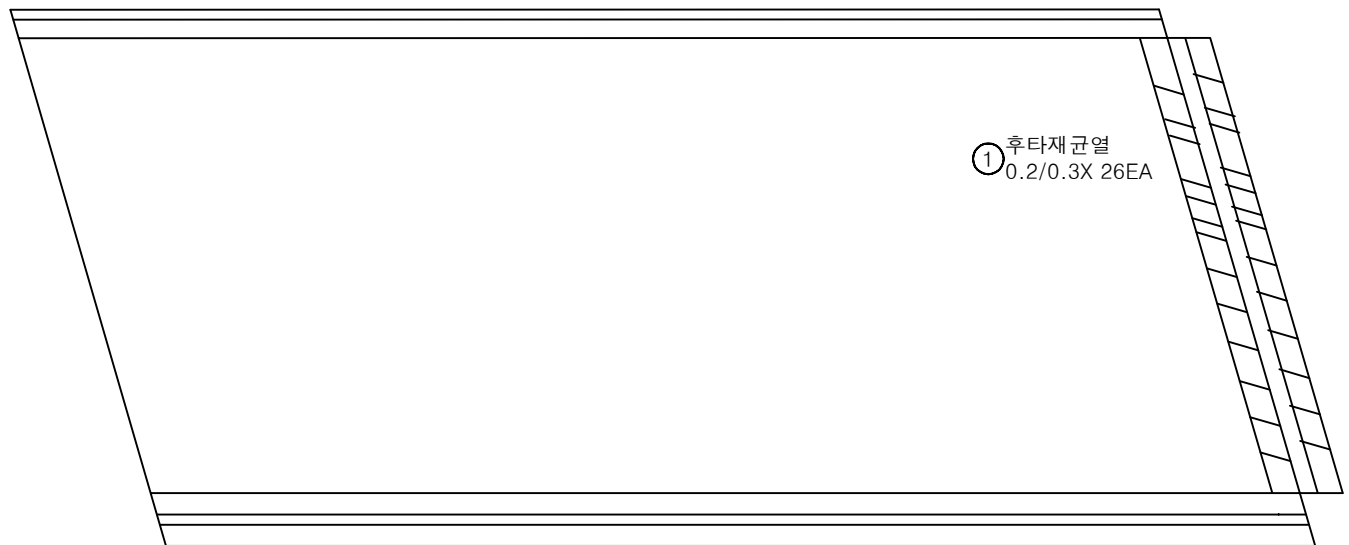


P6


A2

번호	손상내용	손상현황						비 고
		폭 (mm)	길이 (m)	너비 (m)	수량	단위	개소	
1	후타재균열	0.2	0.3		7.80	m	26	
2								
3								
KEY PLAN

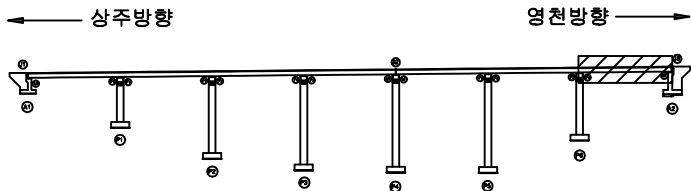

SECTION

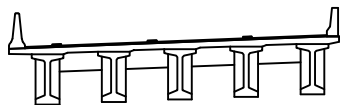


판 레

균열	망상균열	재료분리	발 주 처 상주영천고속도로(주)
펀치, 공동	박리, 파손	열화	
누수, 체수	배터	퇴적물	용역명 상주영천고속도로 시설물 정기안전점검 용역
철근노출	침하	그물음	
부식	좌굴, 변형	기타	점 검 기 관 (주)명성엔지니어링
			도면번호 07

상주방향




영천방향

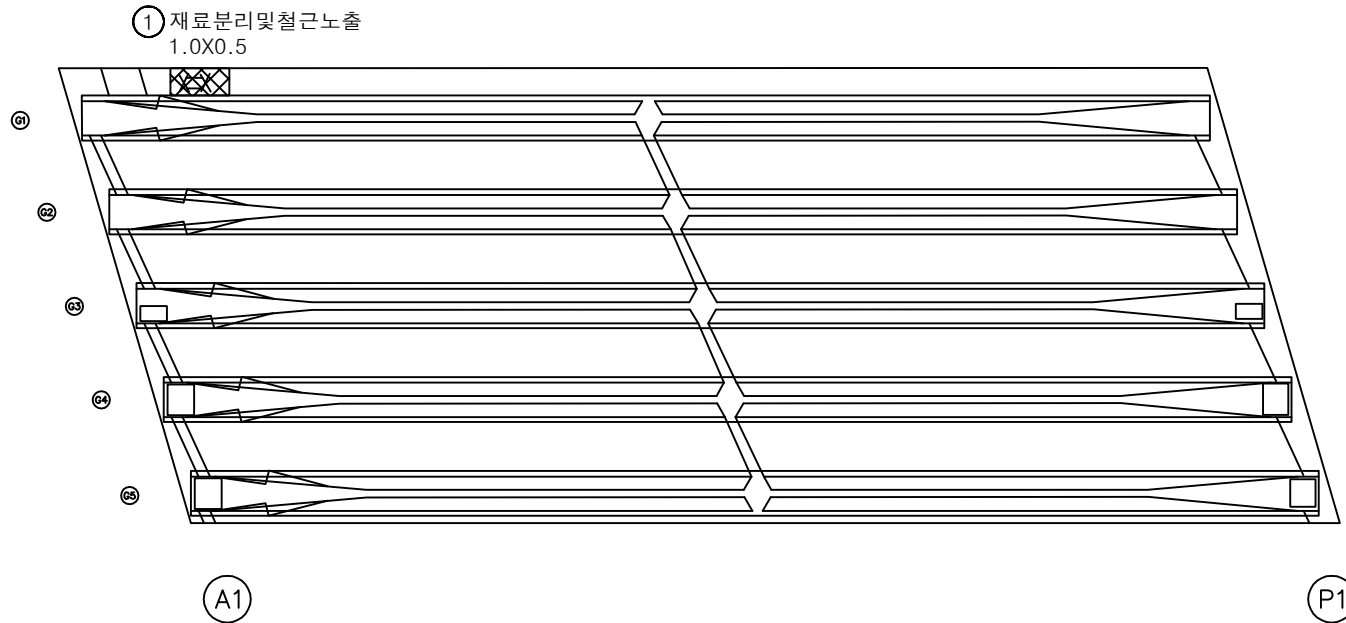


손상물량표

번호	손상내용	손상현황						비고
		폭 (mm)	길이 (m)	너비 (m)	수량	단위	개소	
1	재료분리및철근노출		1.0	0.5	0.50	m ²	1	
2								
3								
KEY PLAN

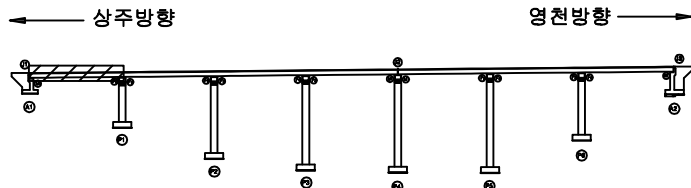

SECTION

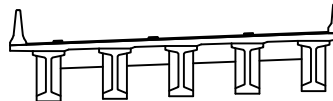

범례


콘크리트	철근	재료분리	발주처 상주영천고속도로(주)
천치, 공동	균열, 파손	열화	용역명 상주영천고속도로 시설물 정기안전점검 용역
누수, 침수	부식	퇴적물	점검기관 (주)명성엔지니어링
철근노출	침하	그늘음	도면번호 08
부식	좌굴, 변형	기타	

ID : 오실교 바닥판하면, 거더 S2 (영천방향)

상주방향




영천방향

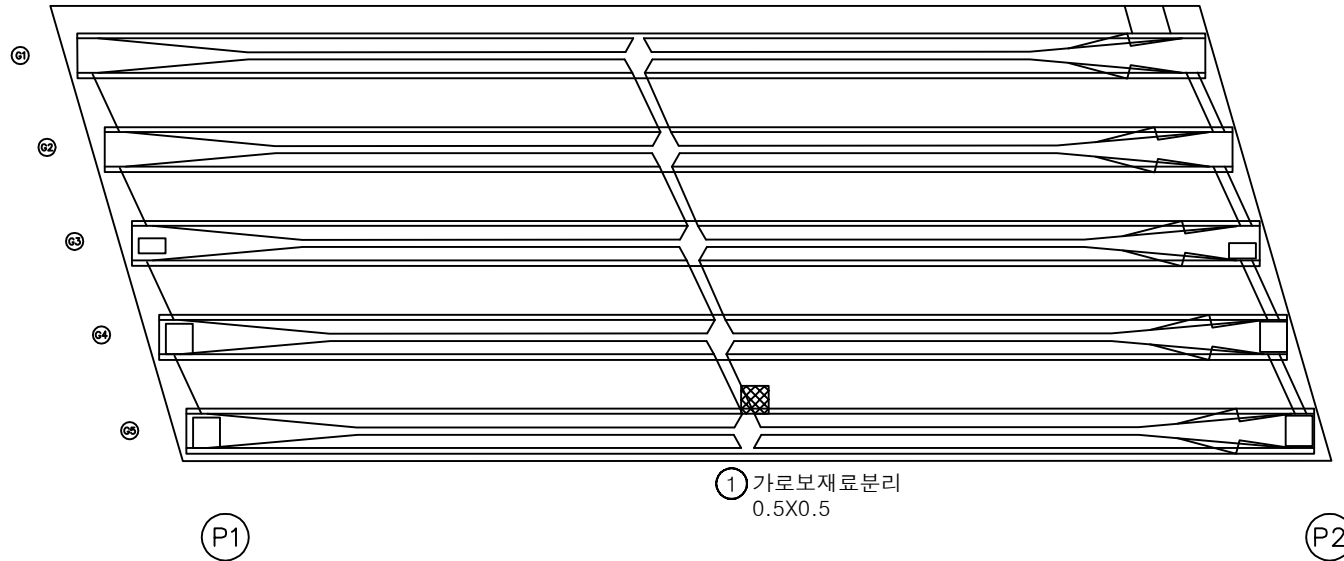


손상물량표

번호	손상내용	손상현황						비고
		폭 (mm)	길이 (m)	너비 (m)	수량	단위	개소	
1	가로보재료분리		0.5	0.5	0.25	m ²	1	
2								
3								
KEY PLAN

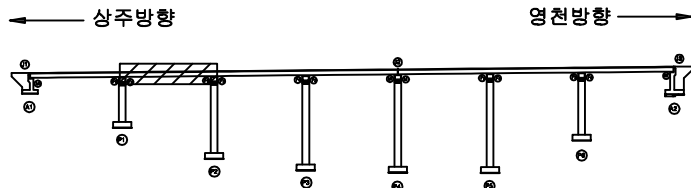

SECTION

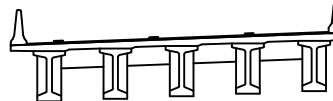

범례


균열	망상균열	재료분리	발주처
편치, 공동	바리, 파손	열화	상주영천고속도로(주)
누수, 체수	배터	퇴적물	용역명
철근노출	침하	그늘음	상주영천고속도로 시설물 정기안전점검 용역
부식	좌굴, 변형	기타	점검기관
			(주)명성엔지니어링
			도면번호

ID : 오실교 바닥판하면, 거더 S3 (영천방향)

상주방향




영천방향

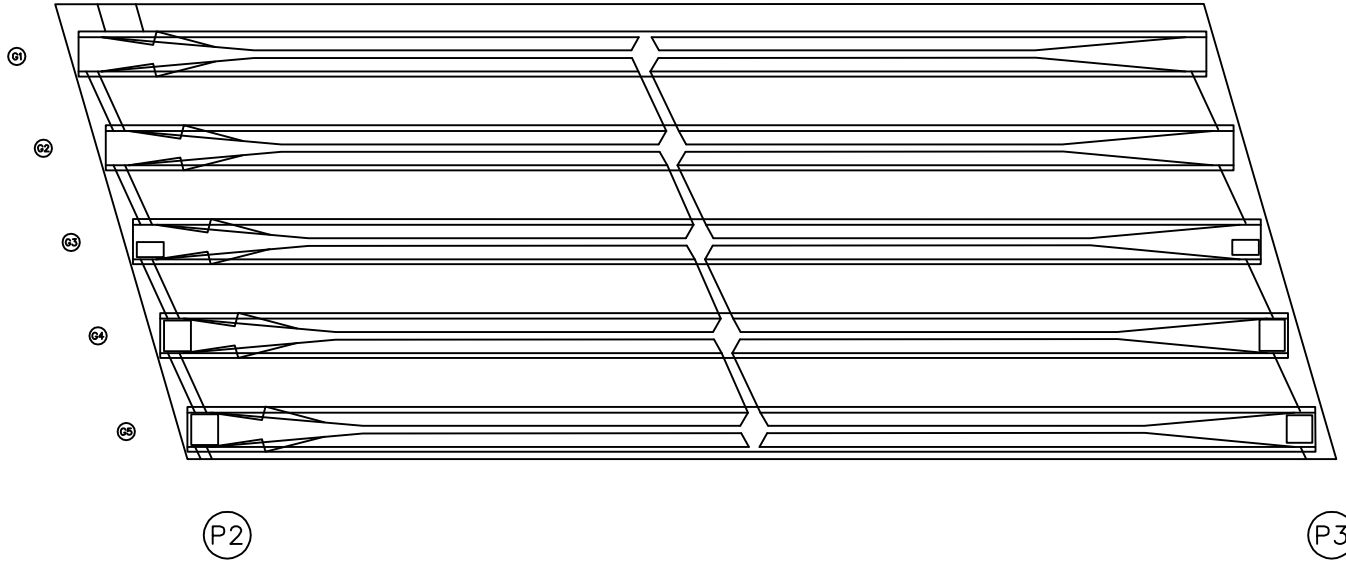


손상물량표

번호	손상내용	손상현황						비고
		폭 (mm)	길이 (m)	너비 (m)	수량	단위	개소	
1								
2								
KEY PLAN

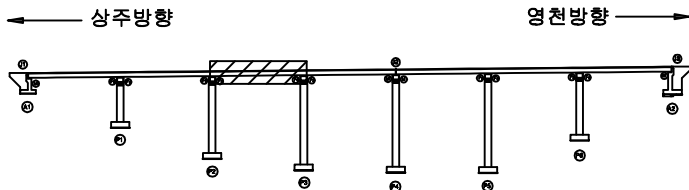

SECTION

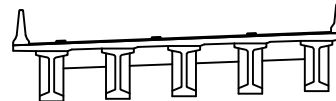

판례


균열	망상균열	재료분리	발주처
편치, 공동	바리, 파손	열화	상주영천고속도로(주)
누수, 체수	배터	퇴적물	용역명
철근노출	침하	그늘음	상주영천고속도로 시설물 정기안전점검 용역
부식	좌굴, 변형	기타	점검기관
			(주)명성엔지니어링
			도면번호

ID : 오실교 바닥판하면, 거더 S4 (영천방향)

상주방향




영천방향

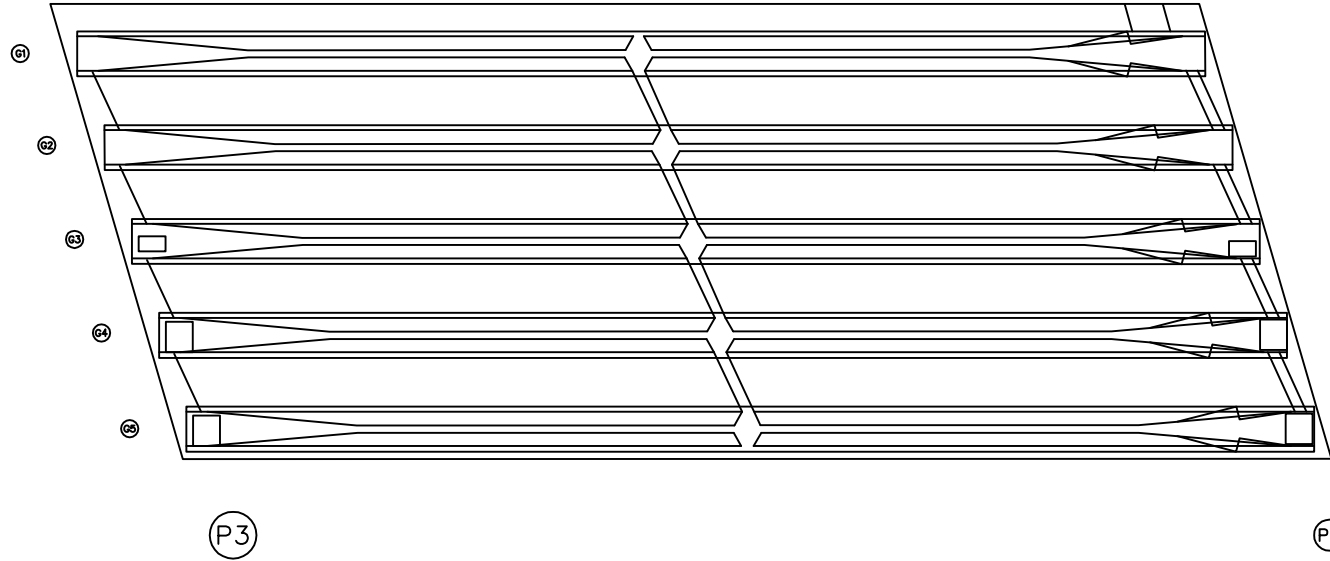


손상물량표

번호	손상내용	손상현황						비고
		폭 (mm)	길이 (m)	너비 (m)	수량	단위	개소	
1								
2								
KEY PLAN

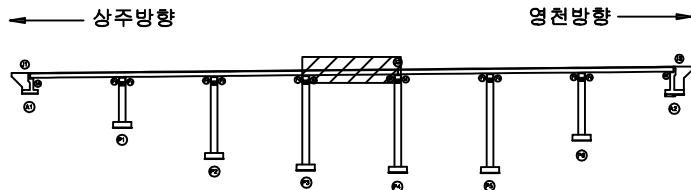

SECTION

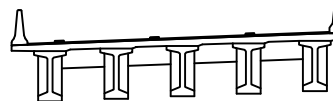

판례


균열	망상균열	재료분리	발주처
편치, 공동	바리, 파손	열화	상주영천고속도로(주)
누수, 체수	배터	퇴적물	용역명
철근노출	침하	그늘음	상주영천고속도로 시설물 정기안전점검 용역
부식	좌굴, 변형	기타	점검기관
			(주)명성엔지니어링
			도면번호

ID : 오실교 바닥판하면, 거더 S5 (영천방향)

상주방향




영천방향

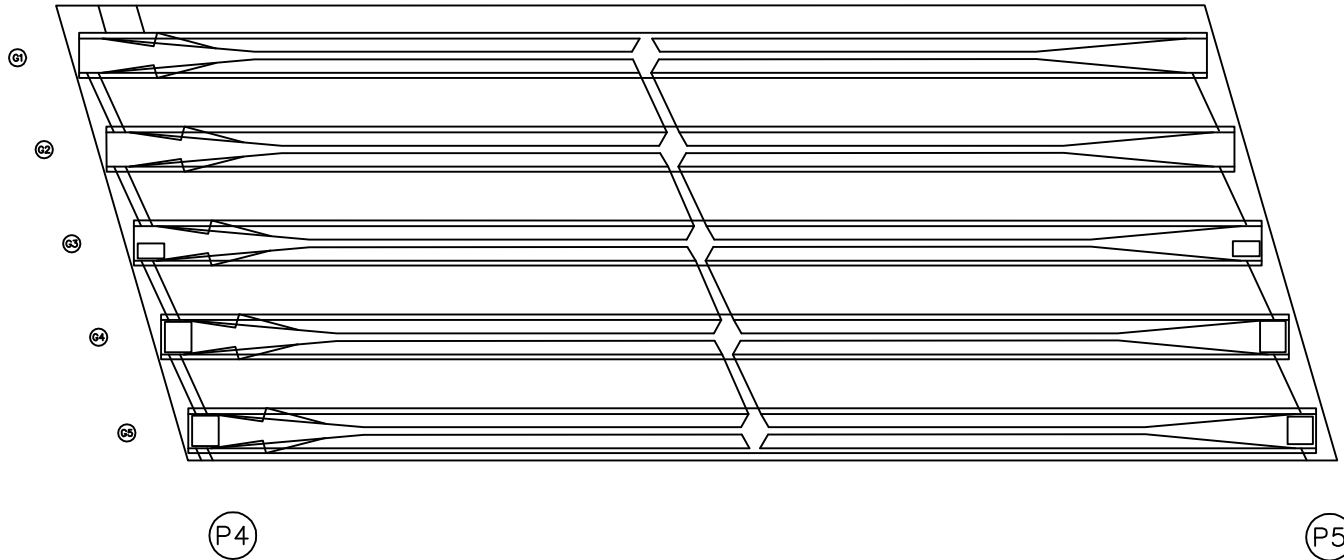


손상물량표

번호	손상내용	손상현황						비고
		폭 (mm)	길이 (m)	너비 (m)	수량	단위	개소	
1								
2								
KEY PLAN

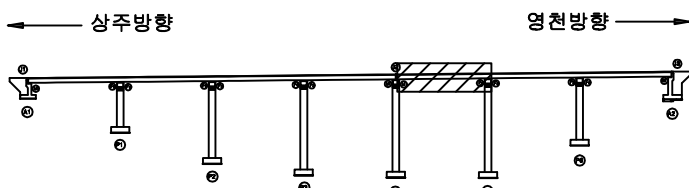

SECTION

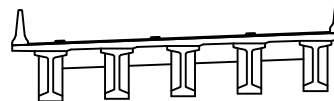


범례

균열	망상균열	재료분리	발주처
편치, 공동	바리, 파손	열화	상주영천고속도로(주)
누수, 체수	배터	퇴적물	용역명
철근노출	침하	그늘음	상주영천고속도로 시설물 정기안전점검 용역
부식	좌굴, 변형	기타	점검기관
			(주)명성엔지니어링
			도면번호

상주방향




영천방향

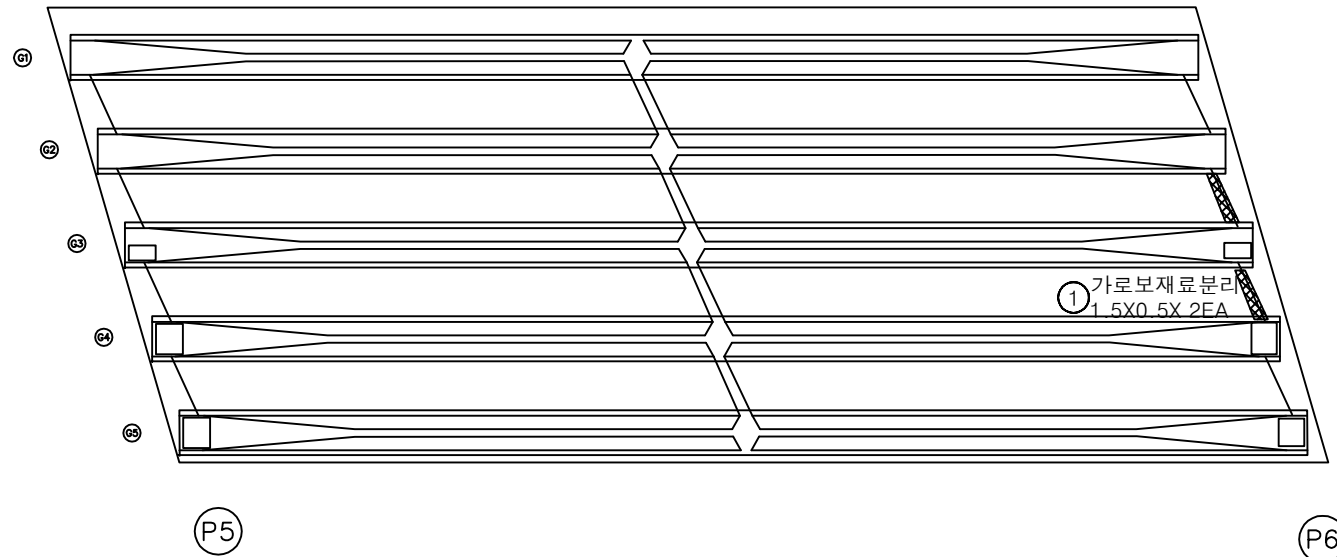


손상물량표

번호	손상내용	손상현황						비고
		폭 (mm)	길이 (m)	너비 (m)	수량	단위	개소	
1	가로보재료분리		1.5	0.5	1.50	m ²	2	
2								
3								
KEY PLAN

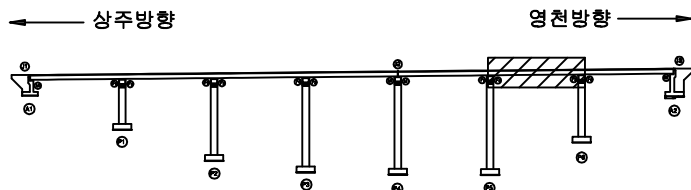

SECTION

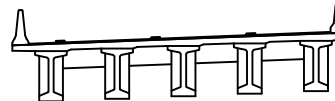판
례


균열	망상균열	재료분리	발주처
편치, 공동	바리, 파손	열화	상주영천고속도로(주)
누수, 체수	배터	퇴적물	용역명
철근노출	침하	그늘음	상주영천고속도로 시설물 정기안전점검 용역
부식	좌굴, 변형	기타	점검기관
			(주)명성엔지니어링
			도면번호

ID : 오실교 바닥판하면, 거더 S7 (영천방향)

상주방향




영천방향

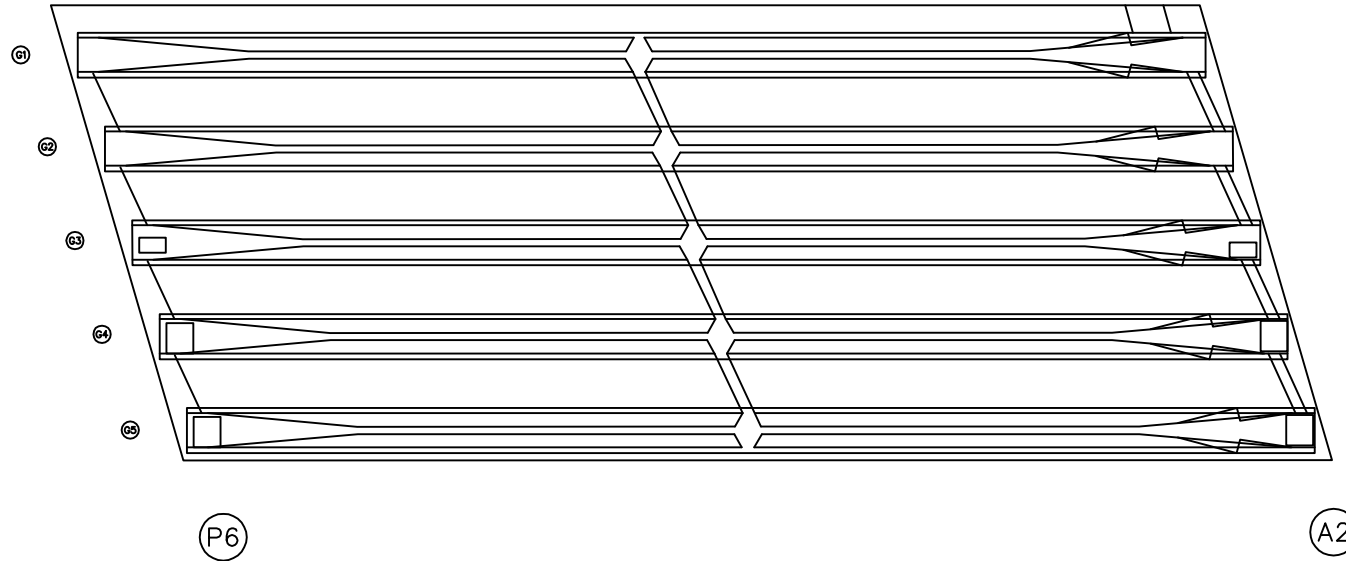


손상물량표

번호	손상내용	손상현황						비고
		폭 (mm)	길이 (m)	너비 (m)	수량	단위	개소	
1								
2								
KEY PLAN

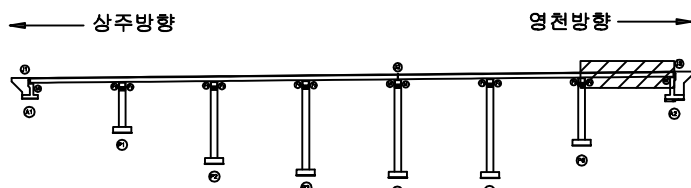

SECTION

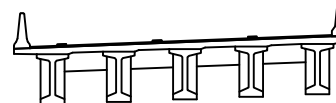


범례


균열	망상균열	재료분리	발주처
편치, 공동	바리, 파손	열화	상주영천고속도로(주)
누수, 체수	배터	퇴적물	용역명
철근노출	침하	그늘음	상주영천고속도로 시설물 정기안전점검 용역
부식	좌굴, 변형	기타	점검기관
			(주)명성엔지니어링
			도면번호

손 상 물 량 표

번호	손상내용	손상현황						비 고
		폭 (mm)	길이 (m)	너비 (m)	수량	단위	개소	
1								
2								
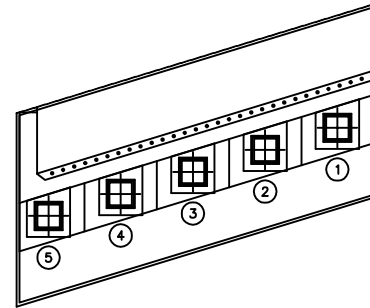

평면도

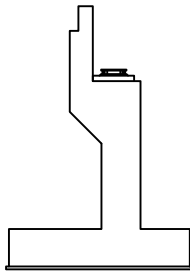


날개벽




정면

KEY PLAN

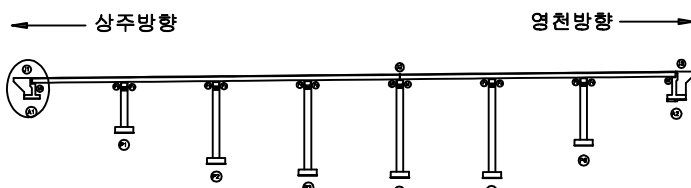


SECTION

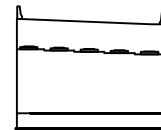


범례


균열	망상균열	재료분리	발주처 상주영천고속도로(주)
편치, 공동	바리, 파손	열화	용역명 상주영천고속도로 시설물 정기안전점검 용역
누수, 체수	배터	퇴적물	점검기관 (주)명성엔지니어링
철근노출	침하	그늘음	도면번호
부식	좌굴, 변형	기타	15

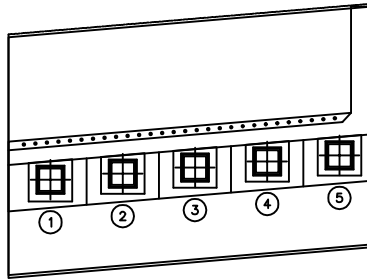

평면도

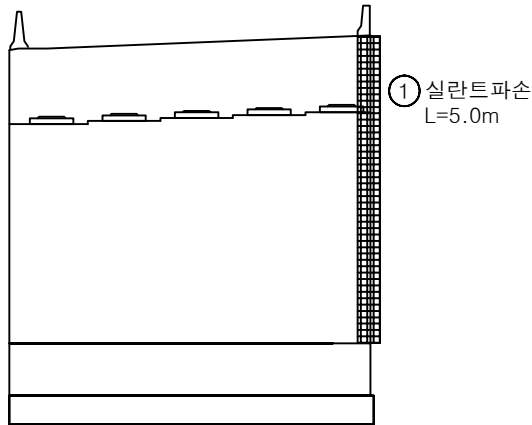

정면

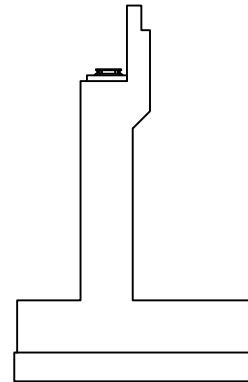


날개벽


손상물량표

번호	손상내용	손상현황						비고
		폭 (mm)	길이 (m)	너비 (m)	수량	단위	개소	
1	실란트파손		5.0		5.00	m	1	
2								
3								
KEY PLAN

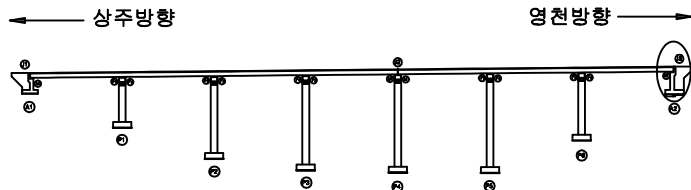


SECTION

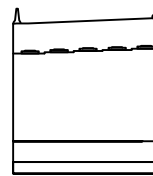

범례


균열	망상균열	재료분리	발주처 상주영천고속도로(주)
편치, 공동	바리, 파손	열화	용역명 상주영천고속도로 시설물 정기안전점검 용역
누수, 체수	배터	퇴적물	점검기관 (주)명성엔지니어링
철근노출	침하	그늘음	도면번호
부식	좌굴, 변형	기타	16

손상물량표

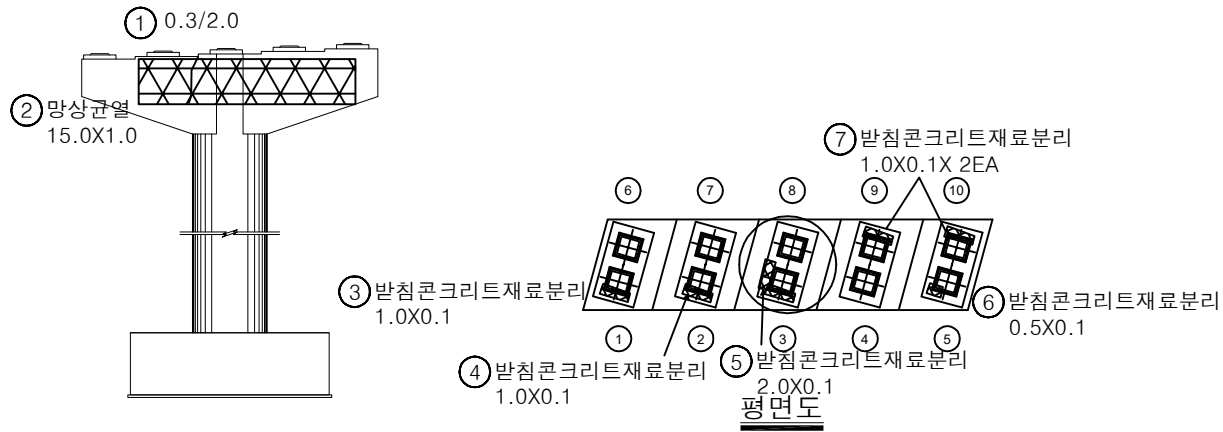


번호	손상내용	손상현황						비고
		폭 (mm)	길이 (m)	너비 (m)	수량	단위	개소	
1	균열	0.3	2.0		2.00	m	1	
2	망상균열		15.0	1.0	15.00	m ²	1	
3	받침콘크리트재료분리		1.0	0.1	0.10	m ²	1	
4	받침콘크리트재료분리		1.0	0.1	0.10	m ²	1	
5	받침콘크리트재료분리		2.0	0.1	0.20	m ²	1	
6	받침콘크리트재료분리		0.5	0.1	0.05	m ²	1	
7	받침콘크리트재료분리		1.0	0.1	0.20	m ²	2	
8	균열	0.2	1.0		2.00	m	2	
9	백태		3.0	15.0	45.00	m ²	1	
10								
11								
KEY PLAN

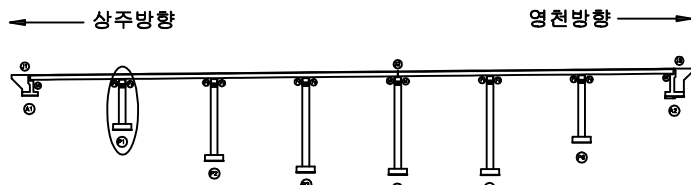


SECTION

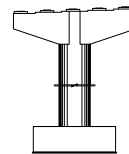


범례

균열	망상균열	재료분리	발주처 상주영천고속도로(주)
편치, 공동	바리, 파손	열화	용역명 상주영천고속도로 시설물 정기안전점검 용역
누수, 체수	백태	퇴적물	점검기관 (주)명성엔지니어링
철근노출	침하	그늘음	도면번호
부식	좌굴, 변형	기타	


손상물량표

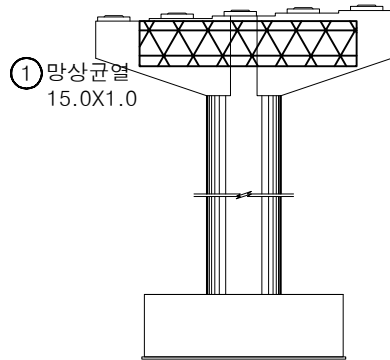


정면

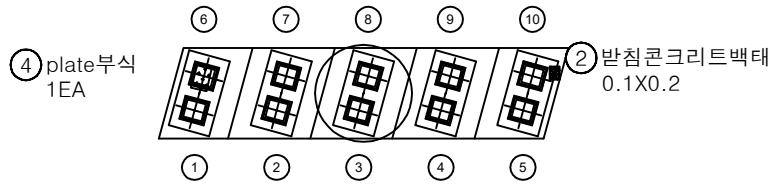


평면도

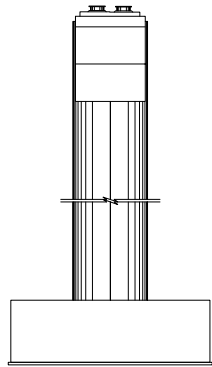

좌측면

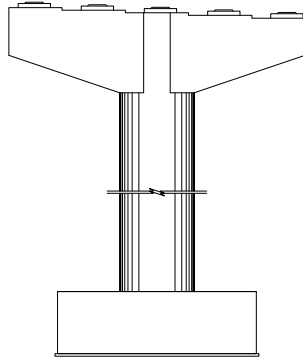


배면

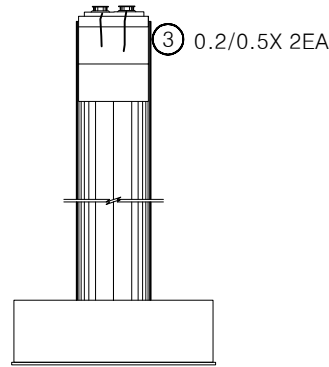


우측면

번호	손상내용	손상현황						비고
		폭 (mm)	길이 (m)	너비 (m)	수량	단위	개소	
1	망상균열		15.0	1.0	15.00	m'	1	
2	받침콘크리트백태		0.1	0.2	0.02	m'	1	
3	균열	0.2	0.5		1.00	m	2	
4	plate부식				1.00	EA	1	
5								
6								
KEY PLAN

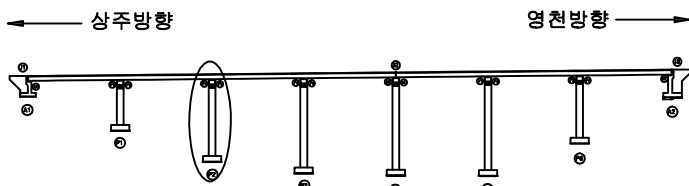

SECTION

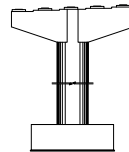


범례


균열	망상균열	재료분리	발주처 상주영천고속도로(주)
펀치, 공동	박리, 파손	열화	용역명 상주영천고속도로 시설물 정기안전점검 용역
누수, 체수	변위	균열	점검기관 (주)명성엔지니어링
철근노출	침하	그늘음	도면번호 18
부식	좌굴, 변형	기타	

손 상 물 량 표


번호	손상내용	손상현황						비 고
		폭 (mm)	길이 (m)	너비 (m)	수량	단위	개소	
1	망상균열		15.0	1.0	15.00	m'	1	
2	반침콘크리트재료분리		0.5	0.3	0.15	m'	1	
3	무수축물탈균열	0.1	0.2		0.20	m	1	
4	plate부식				1.00	EA	1	
5								
6								
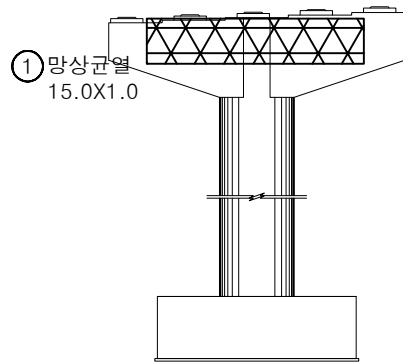


정면

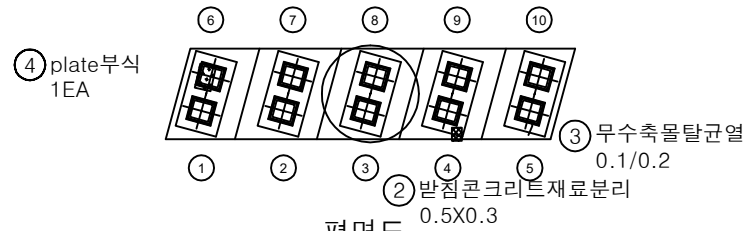


평면도

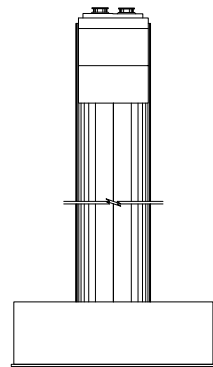

좌측면

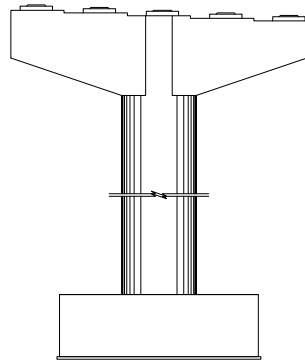


배면

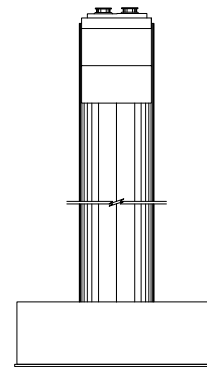


우측면

KEY PLAN

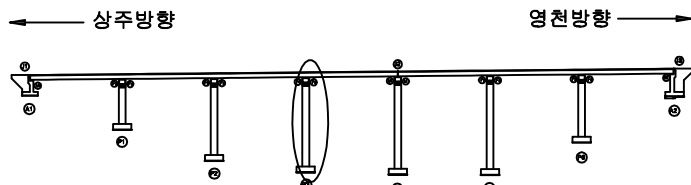

SECTION

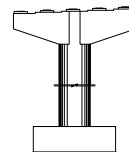


범례


균열	망상균열	재료분리	발주처
편치, 공동	바리, 파손	열화	상주영천고속도로(주)
누수, 체수	배터	퇴적물	용역명
철근노출	침하	그늘음	상주영천고속도로 시설물 정기안전점검 용역
부식	좌굴, 변형	기타	점검기관
			(주)명성엔지니어링
			도면번호

손 상 물 량 표


번호	손상내용	손상현황						비 고
		폭 (mm)	길이 (m)	너비 (m)	수량	단위	개소	
1	균열	0.2	1.0		6.00	m	6	
2	박락		0.2	0.2	0.04	m ²	1	
3	무수축물탈균열	0.1	0.2		0.20	m	1	
4	plate부식				1.00	EA	1	
5								
6								
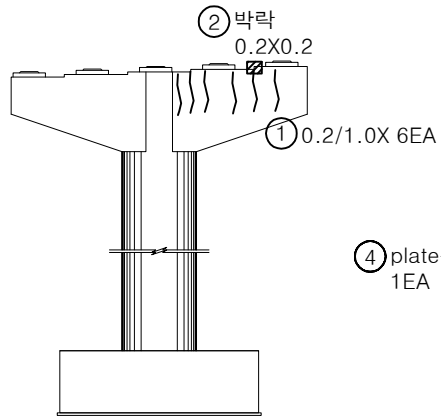


정면

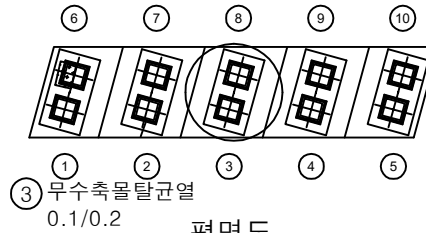


평면도

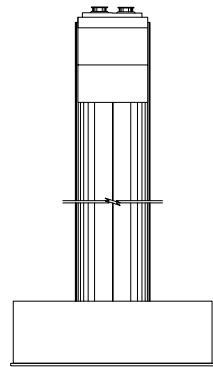

좌측면

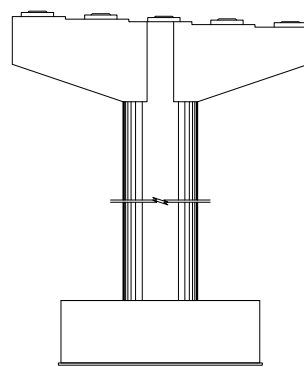


배면

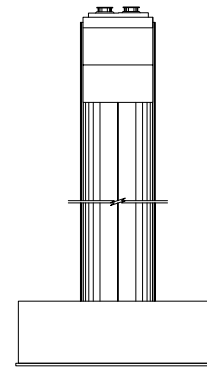


우측면

KEY PLAN

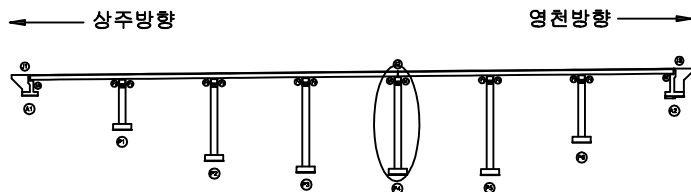

SECTION

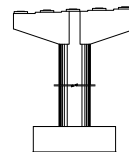


판례


균열	망상균열	재료분리	발 주 처
편치, 공동	박리, 파손	열 화	상주영천고속도로(주)
누수, 체수	배 터	퇴적물	용 역 명
철근노출	침 하	그늘음	상주영천고속도로 시설물 정기안전점검 용역
부식	좌굴, 변형	기 타	점 검 기 관
			(주)명성엔지니어링
			도 면 번 호

손 상 물 량 표


번호	손상내용	손상현황						비 고
		폭 (mm)	길이 (m)	너비 (m)	수량	단위	개소	
1	plate부식				1.00	EA	1	
2								
3								
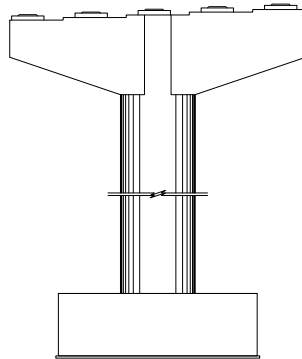


정면

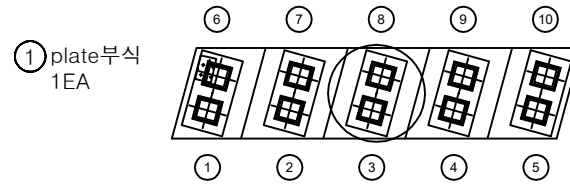


평면도

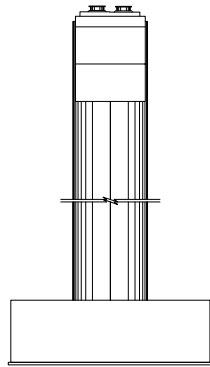

좌측면

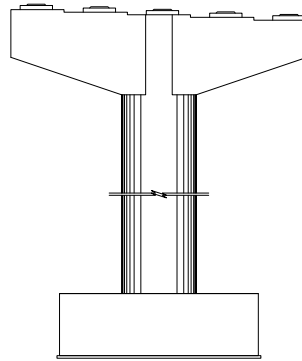


배면

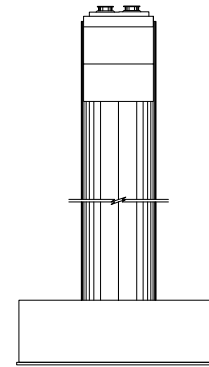


우측면

KEY PLAN

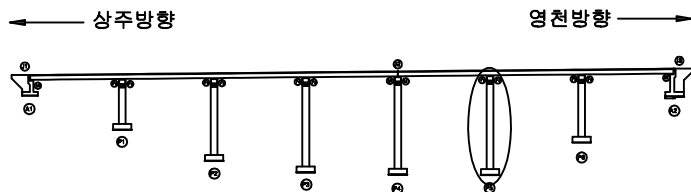


SECTION

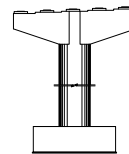판
례


균열	망상균열	재료분리	발 주 처 상주영천고속도로(주)
편치, 공동	바리, 파손	열 화	용 역 명
누수, 체수	배 터	퇴적물	상주영천고속도로 시설물 정기안전점검 용역
철근노출	침 하	그늘음	점 검 기 관 (주)명성엔지니어링
부식	좌굴, 변형	기 타	도 면 번 호

손 상 물 량 표


번호	손상내용	손상현황						비 고
		폭 (mm)	길이 (m)	너비 (m)	수량	단위	개소	
1	박리		7.0	0.3	2.10	m ²	1	
2	받침콘크리트재료분리		1.0	0.1	0.10	m ²	1	
3	무수축물탈균열	0.1	0.2		0.60	m	3	
4	받침콘크리트재료분리		0.5	0.1	0.05	m ²	1	
5	무수축물탈균열	0.1	0.2		0.20	m	1	
6	무수축물탈균열	0.1	0.2		0.40	m	2	
7	무수축물탈균열	0.1	0.2		0.20	m	1	
8	plate부식				1.00	EA	1	
9								
10								
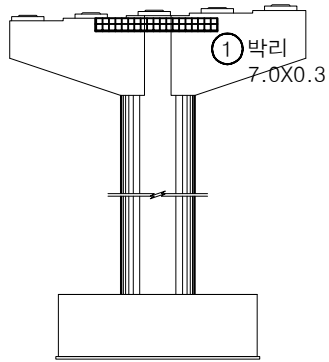


정면

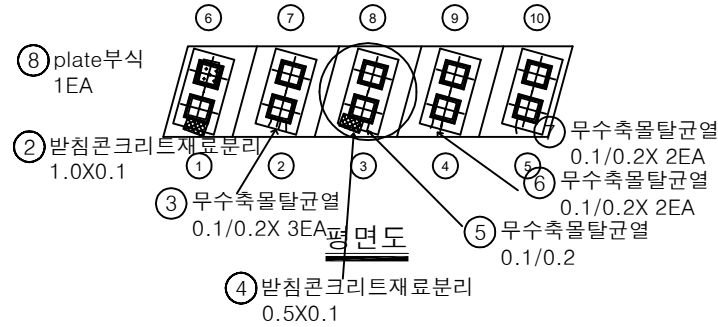


평면도

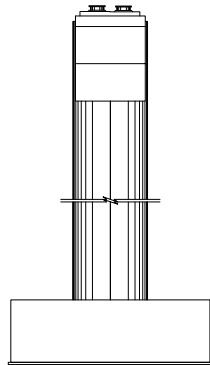

좌측면

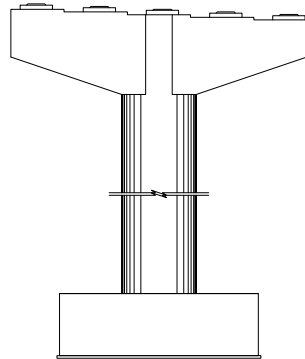


배면

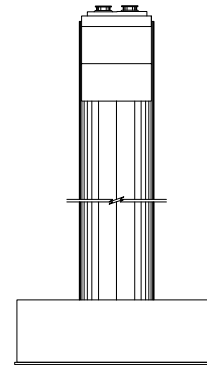


우측면

KEY PLAN

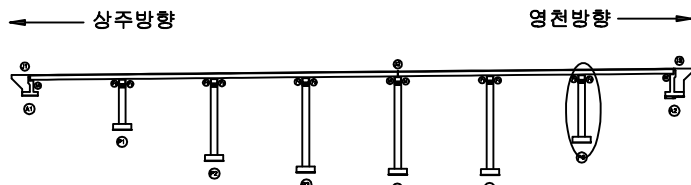

SECTION

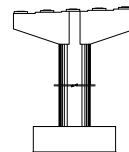

범례

균열	망상균열	재료분리	발주처
편치, 공동	박리, 파손	열화	상주영천고속도로(주)
누수, 체수	배타	퇴적물	용역명
철근노출	침하	그늘음	상주영천고속도로 시설물 정기안전점검 용역
부식	좌굴, 변형	기타	점검기관
			(주)명성엔지니어링
			도면번호