

상주영천고속도로 시설물 정기안전점검 용역

외 관 조 사 망 도

불당교

2020.06

(주)명성엔지니어링

상 주 방 향

상주방향

영천방향

① 후타재균열
0.2/0.5X 8EA② 후타재균열
0.2/0.3X 6EA

A1

P1

손상물량표

번호	손상내용	손상현황						비고
		폭 (mm)	길이 (m)	너비 (m)	수량	단위	개소	
1	후타재균열	0.2	0.5		4.00	m	8	
2	후타재균열	0.2	0.3		1.80	m	6	
3								
4								
KEY PLAN

← 상주방향

영천방향 →

SECTION

범례

	균열		망상균열		재료분리	발주처	상주영천고속도로(주)
	편치, 공동		박리, 파손		열화	용역명	상주영천고속도로 시설물 정기안전점검 용역
	누수, 체수		배터		퇴적물	점검기관	(주)명성엔지니어링
	철근노출		침하		그움	도면번호	01
	부식		좌굴, 변형		기타		

상주방향



영천방향



손상물량표


번호	손상내용	손상현황						비고
		폭 (mm)	길이 (m)	너비 (m)	수량	단위	개소	
1								
2								
P1

P2


KEY PLAN

상주방향

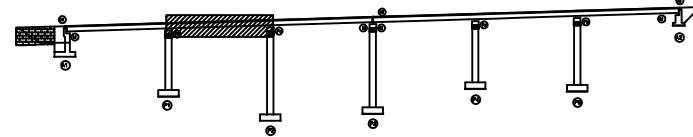

영천방향

SECTION

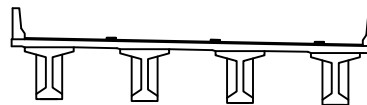


범례

균열	망상균열	재료분리	발주처
편치, 공동	바리, 파손	열화	상주영천고속도로(주)
누수, 체수	배터	퇴적물	용역명
철근노출	침하	그늘음	상주영천고속도로 시설물 정기안전점검 용역
부식	좌굴, 변형	기타	점검기관
			(주)명성엔지니어링
			도면번호

상주방향

영천방향

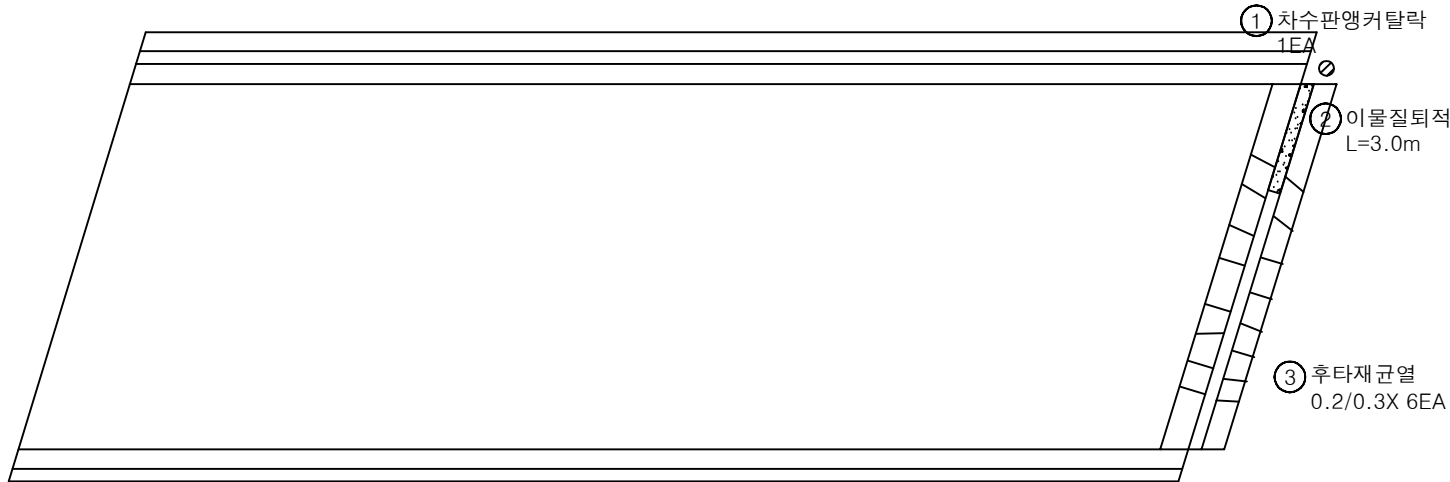


P2

P3


손상물량표

번호	손상내용	손상현황						비고
		폭 (mm)	길이 (m)	너비 (m)	수량	단위	개소	
1	차수판앵커탈락				1.00	EA	1	
2	이물질퇴적		3.0		3.00	m	1	
3	후타재균열	0.2	0.3		4.80	m	16	
4								
5								
KEY PLAN

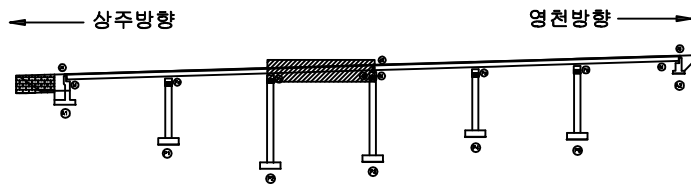

SECTION

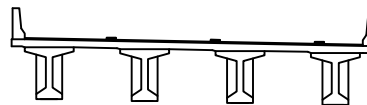


범례

균열	망상균열	재료분리	발주처
편치, 공동	바리, 파손	열화	상주영천고속도로(주)
누수, 체수	배터	퇴적물	용역명
철근노출	침하	그늘음	상주영천고속도로 시설물 정기안전점검 용역
부식	좌굴, 변형	기타	점검기관
			(주)명성엔지니어링
			도면번호

상주방향



영천방향

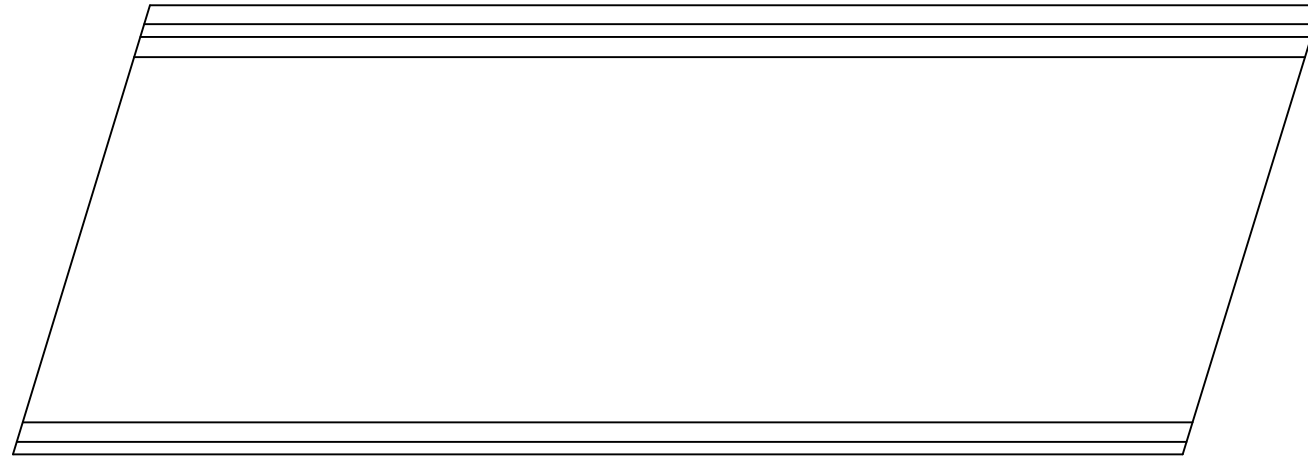


P3

P4


손상물량표

번호	손상내용	손상현황						비고
		폭 (mm)	길이 (m)	너비 (m)	수량	단위	개소	
1								
2								
KEY PLAN

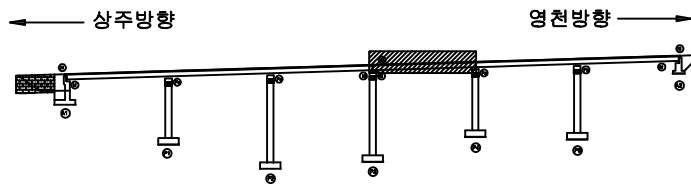

SECTION

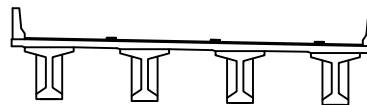

범례

균열	망상균열	재료분리	발주처 상주영천고속도로(주)
편치, 공동	박리, 파손	열화	용역명 상주영천고속도로 시설물 정기안전점검 용역
누수, 체수	배터	퇴적물	점검기관 (주)명성엔지니어링
철근노출	침하	그늘음	도면번호 04
부식	좌굴, 변형	기타	

상주방향



영천방향



손상물량표


번호	손상내용	손상현황						비고
		폭 (mm)	길이 (m)	너비 (m)	수량	단위	개소	
1								
2								
P4

P5


KEY PLAN

상주방향

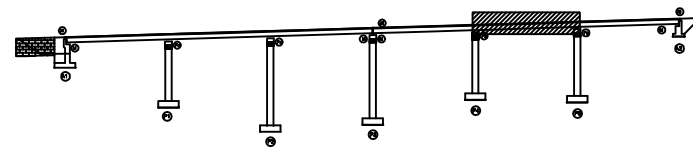

영천방향

SECTION

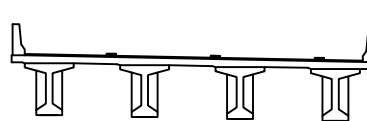


범례

균열	망상균열	재료분리	발주처 상주영천고속도로(주)
편치, 공동	박리, 파손	열화	용역명 상주영천고속도로 시설물 정기안전점검 용역
누수, 체수	배터	퇴색	점검기관 (주)명성엔지니어링
철근노출	침하	그늘음	도면번호 05
부식	좌굴, 변형	기타	

상주방향



영천방향

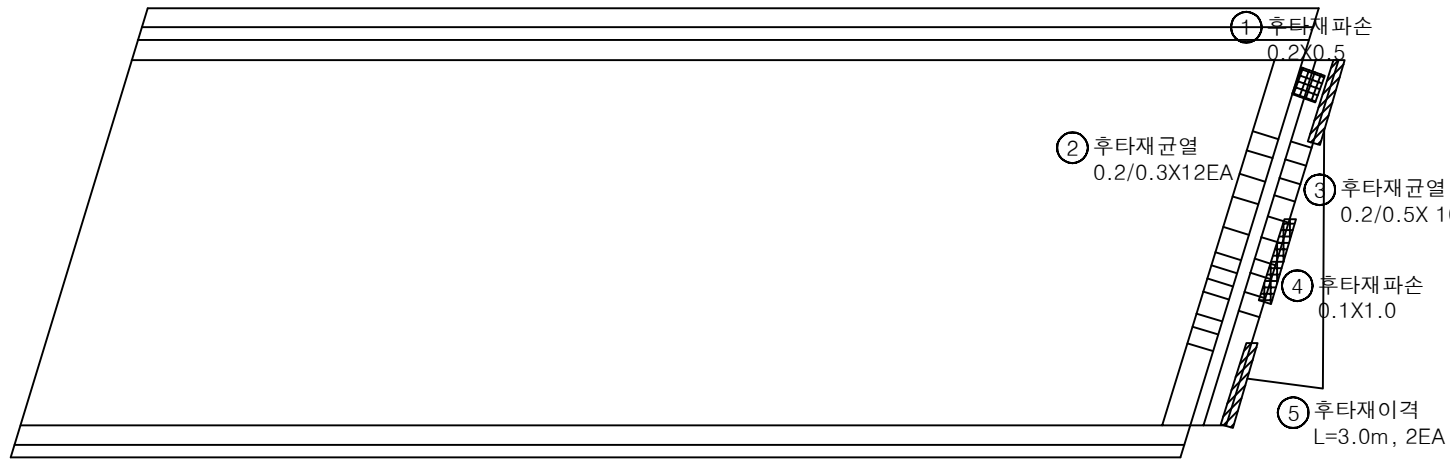


P5

A2


손상물량표

번호	손상내용	손상현황						비고
		폭 (mm)	길이 (m)	너비 (m)	수량	단위	개소	
1	후타재 파손		0.2	0.5	0.10	m'	1	
2	후타재 균열	0.2	0.3		3.60	m	12	
3	후타재 균열	0.2	0.5		5.00	m	10	
4	후타재 파손		0.1	1.0	0.10	m'	1	
5	후타재 이격		3.0		6.00	m	2	
6								
7								
KEY PLAN

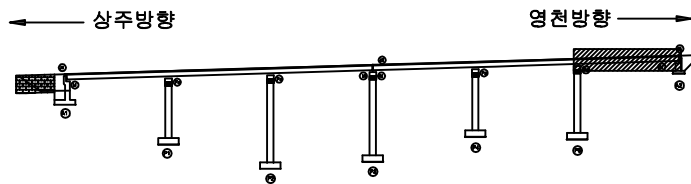

SECTION

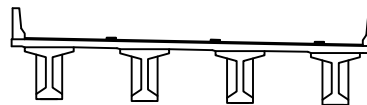

범례

균열	망상균열	재료분리
편치, 공동	바리, 파손	열화
누수, 체수	배터	퇴적물
철근노출	침하	그늘음
부식	좌굴, 변형	기타

발주처
상주영천고속도로(주)용역명
상주영천고속도로 시설물 정기안전점검 용역점검기관
(주)명성엔지니어링

도면번호

ID : 불당교 바닥판하면, 거더 S1 (상주방향)

상주방향




영천방향




손상물량표


번호	손상내용	손상현황						비고
		폭 (mm)	길이 (m)	너비 (m)	수량	단위	개소	
1	가로보재료분리		0.5	1.0	1.00	m ²	2	
2								
3								
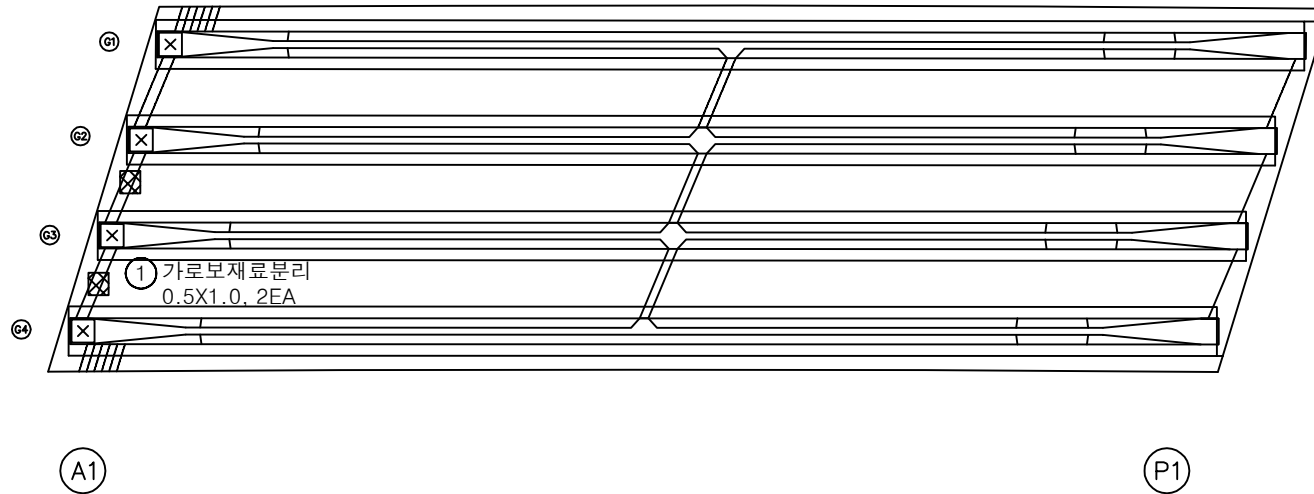

KEY PLAN

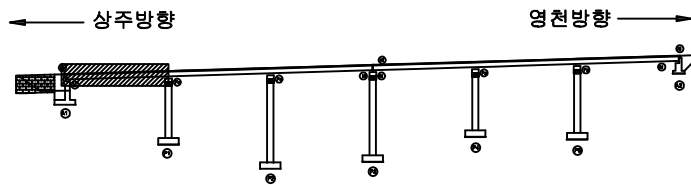

SECTION

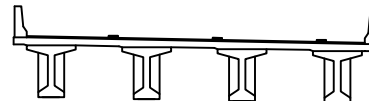

판례


균열	망상균열	재료분리	발주처
편치, 공동	바리, 파손	열화	상주영천고속도로(주)
누수, 체수	배터	퇴적물	용역명
철근노출	침하	그늘음	상주영천고속도로 시설물 정기안전점검 용역
부식	좌굴, 변형	기타	점검기관
			(주)명성엔지니어링
			도면번호

ID : 불당교 바닥판하면, 거더 S2 (상주방향)

상주방향




영천방향

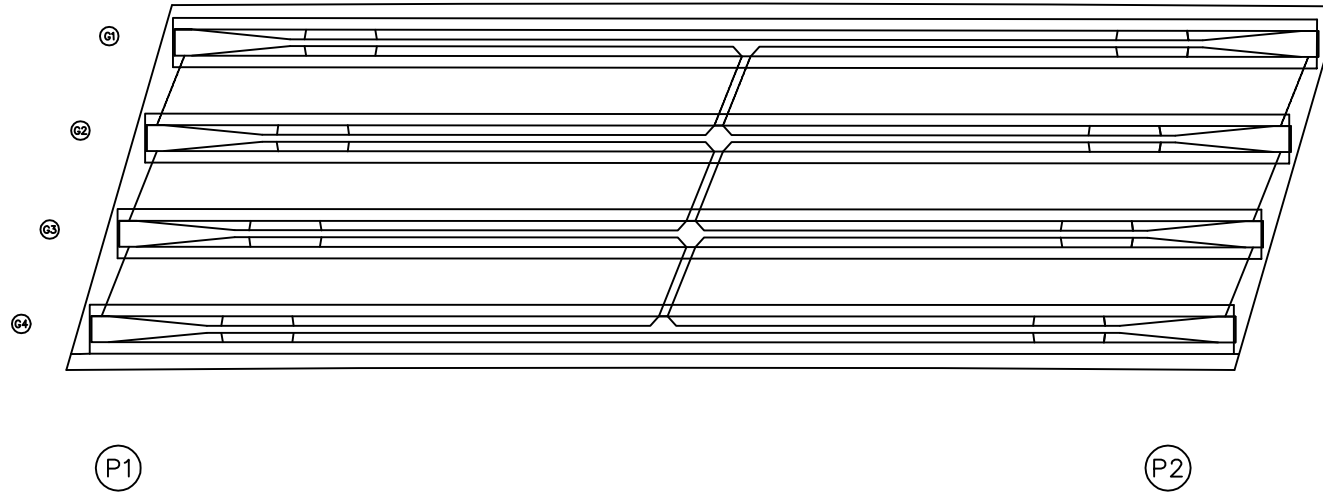


손상물량표

번호	손상내용	손상현황						비고
		폭 (mm)	길이 (m)	너비 (m)	수량	단위	개소	
1								
2								
KEY PLAN

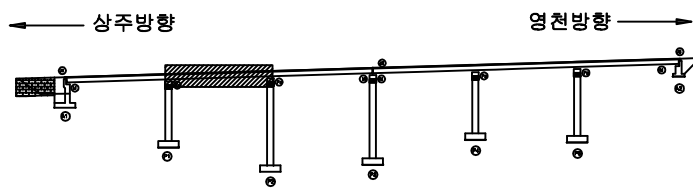

SECTION

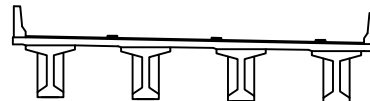

판
례


균열	망상균열	재료분리	발주처
편치, 공동	바리, 파손	열화	상주영천고속도로(주)
누수, 체수	배터	퇴적물	용역명
철근노출	침하	그늘음	상주영천고속도로 시설물 정기안전점검 용역
부식	좌굴, 변형	기타	점검기관
			(주)명성엔지니어링
			도면번호

ID : 불당교 바닥판하면, 거더 S3 (상주방향)

상주방향




영천방향

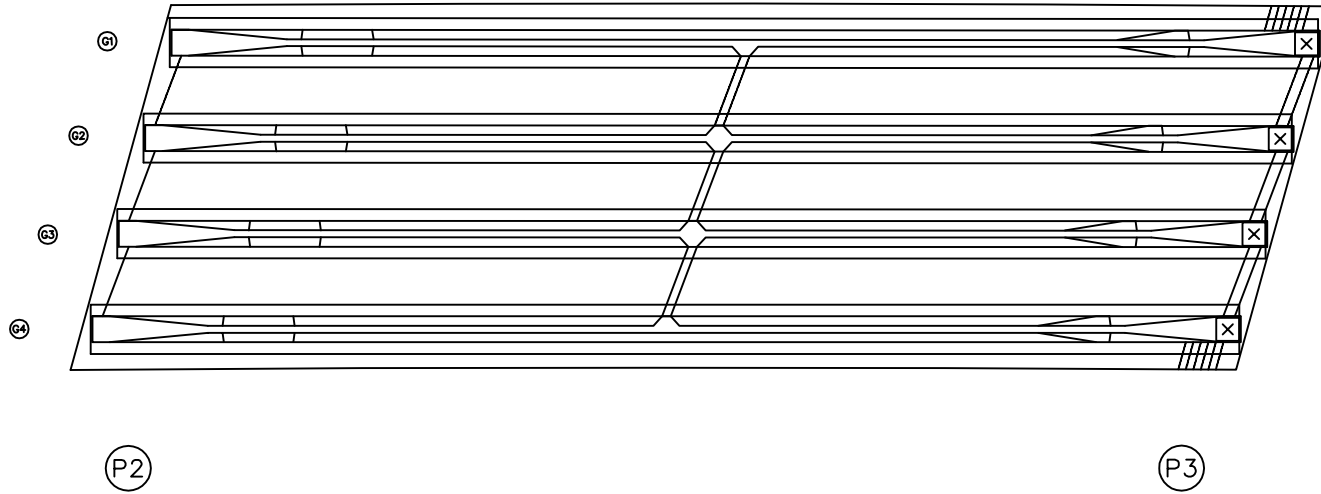


손상물량표

번호	손상내용	손상현황						비고
		폭 (mm)	길이 (m)	너비 (m)	수량	단위	개소	
1								
2								
KEY PLAN

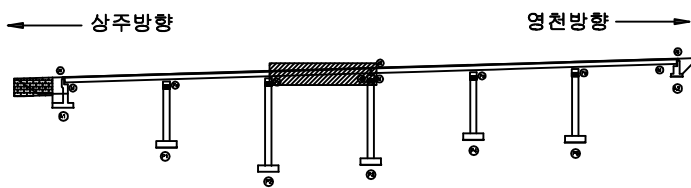

SECTION

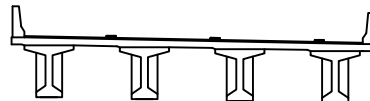

판
례

균열	망상균열	재료분리	발주처
편치, 공동	바리, 파손	열화	상주영천고속도로(주)
누수, 체수	배터	퇴적물	용역명
철근노출	침하	그늘음	상주영천고속도로 시설물 정기안전점검 용역
부식	좌굴, 변형	기타	점검기관
			(주)명성엔지니어링
			도면번호


상주방향



영천방향



① 재료분리
30.0X0.2

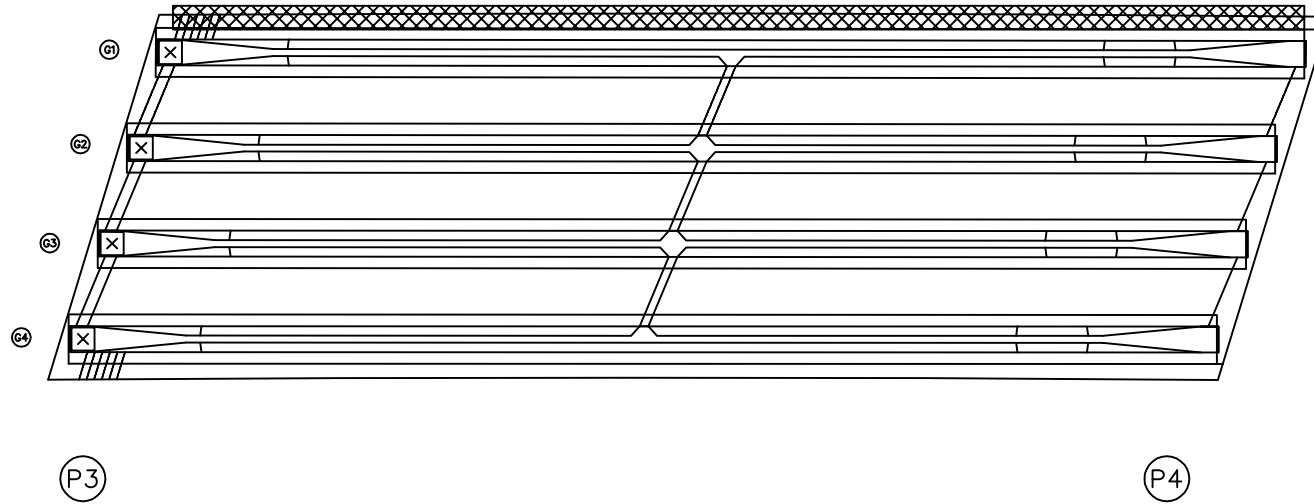


손상물량표

번호	손상내용	손상현황						비고
		폭 (mm)	길이 (m)	너비 (m)	수량	단위	개소	
1	재료분리		30.0	0.2	6.00	m ²	1	
2								
3								
KEY PLAN

상주방향

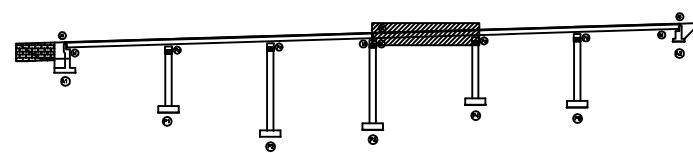

영천방향

SECTION

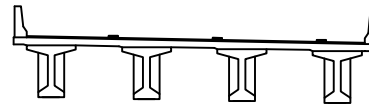

판례

균열	망상균열	재료분리
편치, 공동	바리, 파손	열화
누수, 체수	배터	퇴적물
철근노출	침하	그늘음
부식	좌굴, 변형	기타

발주처
상주영천고속도로(주)용역명
상주영천고속도로 시설물 정기안전점검 용역점검기관
(주)명성엔지니어링


도면번호

ID : 불당교 바닥판하면, 거더 S5 (상주방향)

상주방향




영천방향

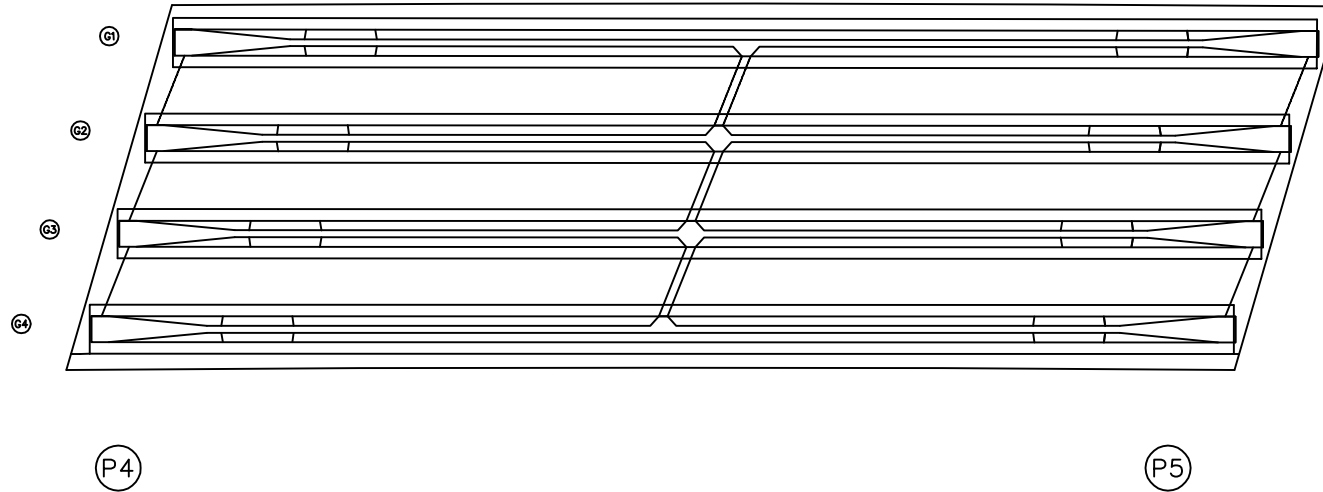


손상물량표

번호	손상내용	손상현황						비고
		폭 (mm)	길이 (m)	너비 (m)	수량	단위	개소	
1								
2								
KEY PLAN

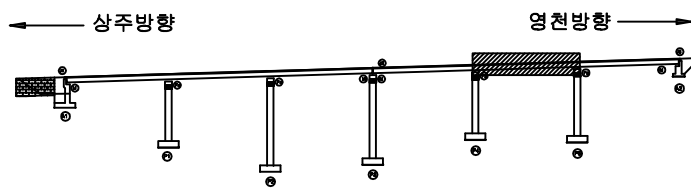

SECTION

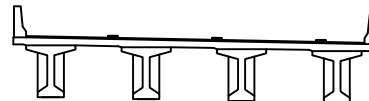

판례


균열	망상균열	재료분리	발주처
편치, 공동	바리, 파손	열화	상주영천고속도로(주)
누수, 체수	배터	퇴적물	용역명
철근노출	침하	그늘음	상주영천고속도로 시설물 정기안전점검 용역
부식	좌굴, 변형	기타	점검기관
			(주)명성엔지니어링
			도면번호

ID : 불당교 바닥판하면, 거더 S6 (상주방향)

상주방향




영천방향

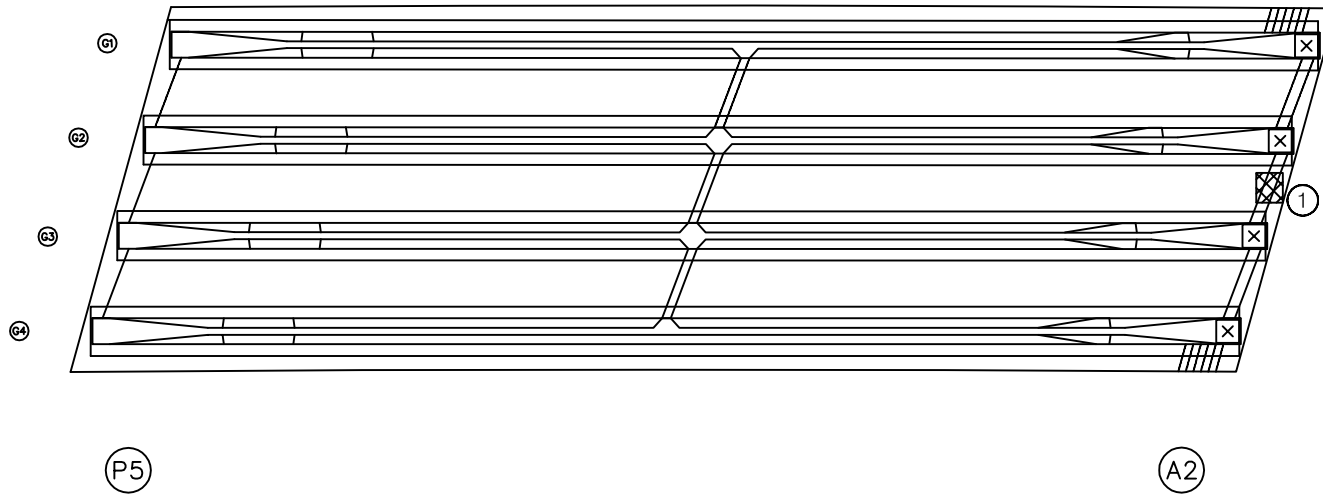


손상물량표

번호	손상내용	손상현황						비고
		폭 (mm)	길이 (m)	너비 (m)	수량	단위	개소	
1	가로보 재료분리		0.5	0.5	0.25	m ²	1	
2								
3								
KEY PLAN

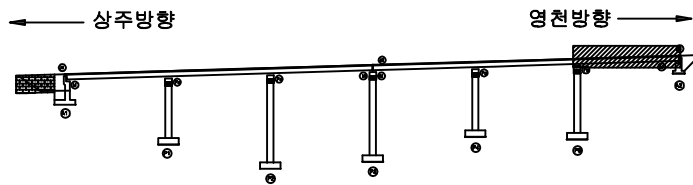

SECTION

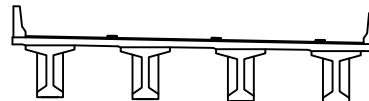


범례


균열	망상균열	재료분리	발주처
편치, 공동	바리, 파손	열화	상주영천고속도로(주)
누수, 체수	배터	퇴적물	용역명
철근노출	침하	그늘음	상주영천고속도로 시설물 정기안전점검 용역
부식	좌굴, 변형	기타	점검기관
			(주)명성엔지니어링
			도면번호

손 상 물 량 표


번호	손상내용	손상현황						비 고
		폭 (mm)	길이 (m)	너비 (m)	수량	단위	개소	
1	균열	0.2	3.0		3.00	m	1	
2	백태		0.1	0.5	0.05	m ²	1	
3								
4								
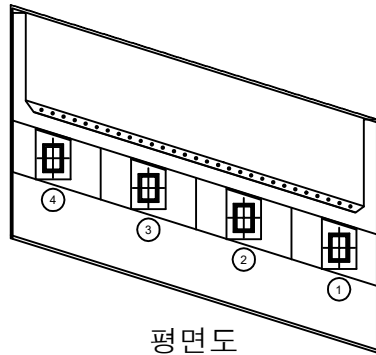

평면도

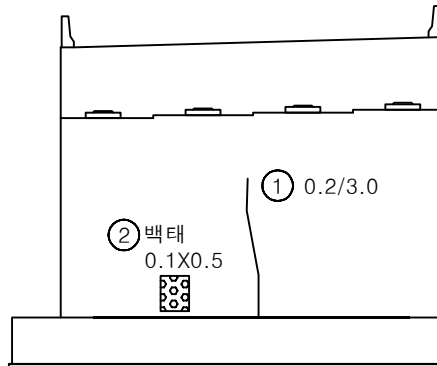


정면

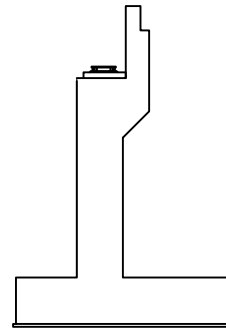


날개벽

KEY PLAN

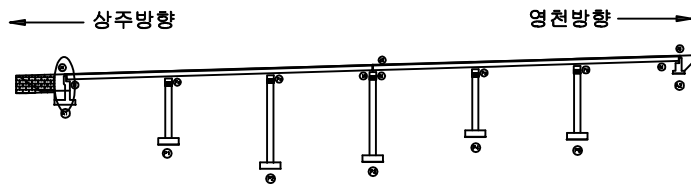

SECTION

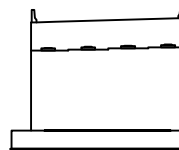


범례


균열	망상균열	재료분리	발 주 처
편치, 공동	바리, 파손	열 화	상주영천고속도로(주)
누수, 체수	백 태	퇴적물	용 역 명
철근노출	침 하	그늘음	상주영천고속도로 시설물 정기안전점검 용역
부식	좌굴, 변형	기 타	점 검 기 관
			(주)명성엔지니어링
			도 면 번 호

손 상 물 량 표


번호	손상내용	손상현황						비 고
		폭 (mm)	길이 (m)	너비 (m)	수량	단위	개소	
1	거푸집미제거		10.0		10.00	m	1	
2								
3								
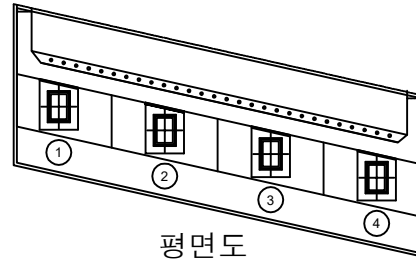

평면도

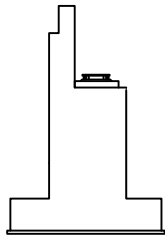


날개벽

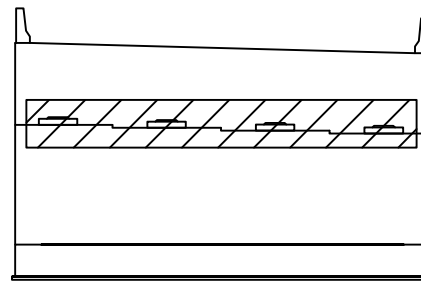
① 거푸집미제거
L=10.0m

정면

KEY PLAN

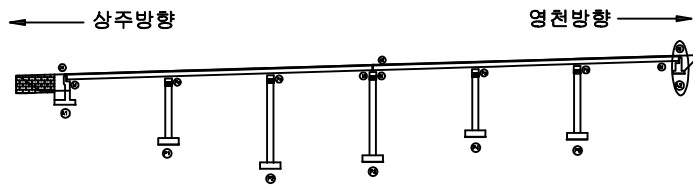

SECTION



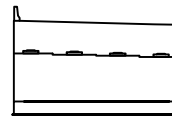


범례


균열	망상균열	재료분리	발주처 상주영천고속도로(주)
편치, 공동	바리, 파손	열화	용역명 상주영천고속도로 시설물 정기안전점검 용역
누수, 체수	배터	퇴적물	점검기관 (주)명성엔지니어링
철근노출	침하	그늘음	도면번호
부식	좌굴, 변형	기타	14

손 상 물 량 표


번호	손상내용	손상현황						비 고
		폭 (mm)	길이 (m)	너비 (m)	수량	단위	개소	
1	무수축물탈균열	0.1	0.2		0.20	m	1	
2	망상균열		2.0	2.0	4.00	m ²	1	
3	균열	0.3	3.0		9.00	m	3	
4	페콘크리트퇴적		1.0	1.0	1.00	m ²	1	
5								
6								
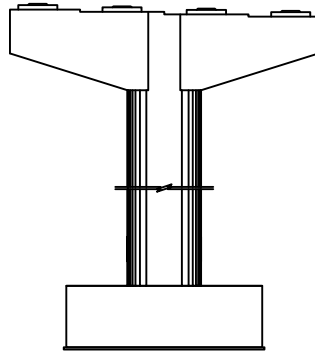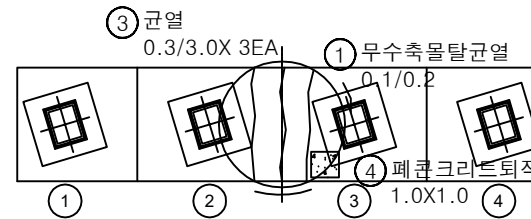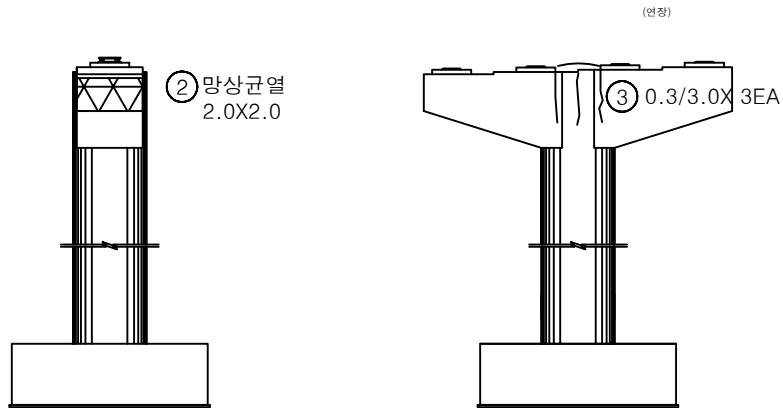정면평면도좌측면배면우측면

KEY PLAN

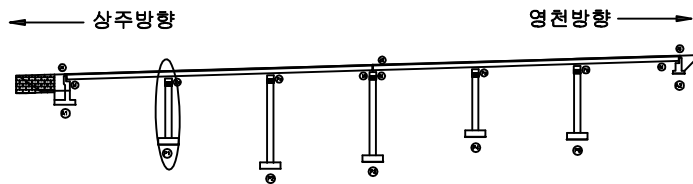

SECTION

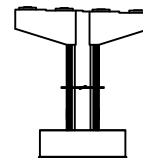


범례


균열	망상균열	재료분리	발 주 처
편치, 공동	바리, 파손	열 화	상주영천고속도로(주)
누수, 체수	배 터	퇴적물	용 역 명
철근노출	침 하	그늘음	상주영천고속도로 시설물 정기안전점검 용역
부식	좌굴, 변형	기 타	점 검 기 관
			(주)명성엔지니어링
			도 면 번 호

손상물량표


번호	손상내용	손상현황						비고
		폭 (mm)	길이 (m)	너비 (m)	수량	단위	개소	
1	무수축물탈균열	0.1	0.2		0.20	m	1	
2	균열	0.3	0.5		0.50	m	1	
3	균열	0.3	3.0		6.00	m	2	
4	무수축물탈균열	0.2	0.2		0.20	m	1	
5	받침콘크리트재료분리		0.3	0.2	0.06	m ²	1	
6	무수축물탈균열	0.2	0.2		0.20	m	1	
7	망상균열		2.0	2.0	4.00	m ²	1	
8	균열	0.3	0.5		0.50	m	1	
9								
10								
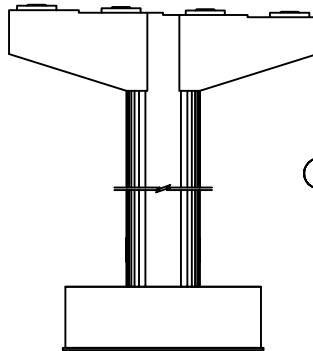


정면

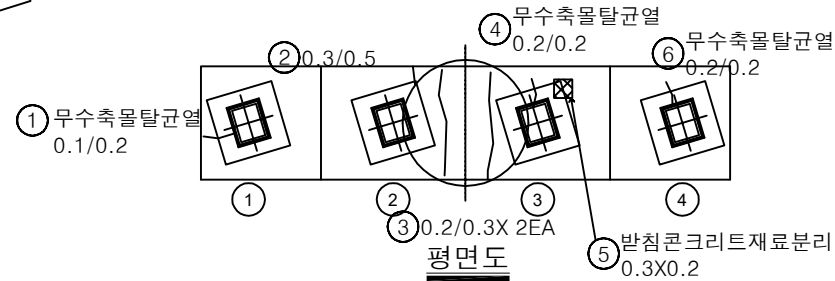


평면도

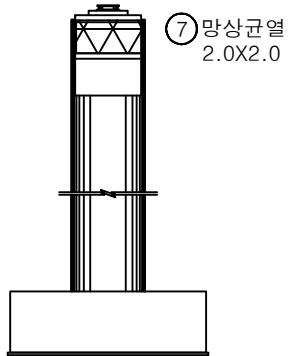

좌측면

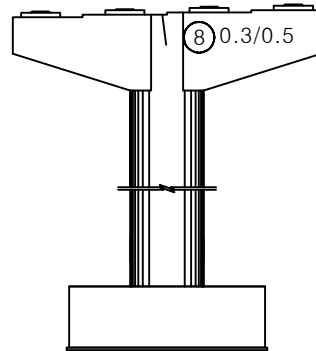


배면

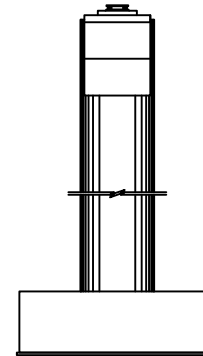


우측면

KEY PLAN

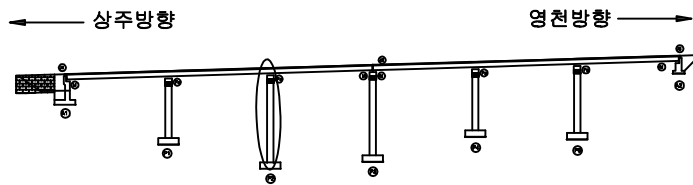

SECTION

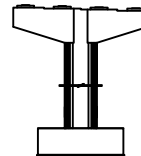


범례


균열	망상균열	재료분리	발주처
편치, 공동	바리, 파손	열화	상주영천고속도로(주)
누수, 체수	배터	퇴적물	용역명
철근노출	침하	그늘음	상주영천고속도로 시설물 정기안전점검 용역
부식	좌굴, 변형	기타	점검기관
			(주)명성엔지니어링
			도면번호

손 상 물 량 표


번호	손상내용	손상현황						비 고
		폭 (mm)	길이 (m)	너비 (m)	수량	단위	개소	
1	무수축물탈균열	0.2	0.2		0.40	m	2	
2	균열	0.1	1.0		3.00	m	3	
3								
4								
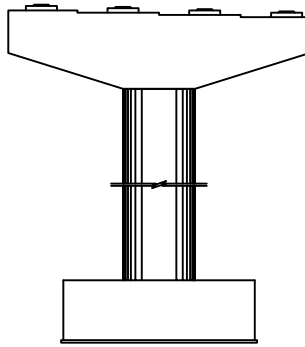


정면

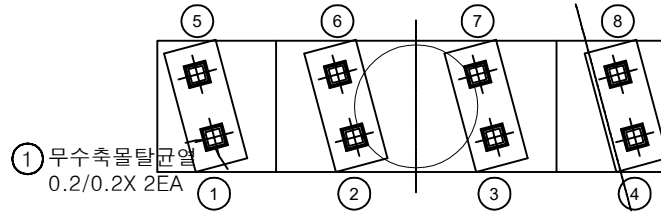


평면도

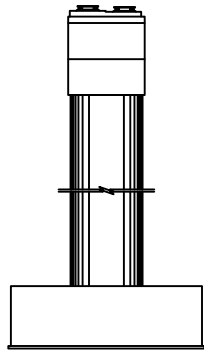

좌측면

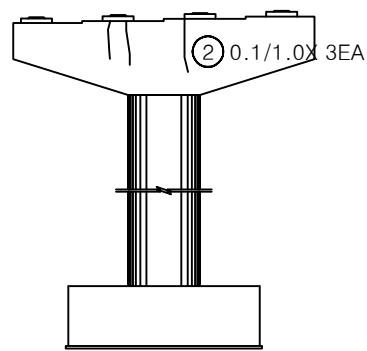


배면

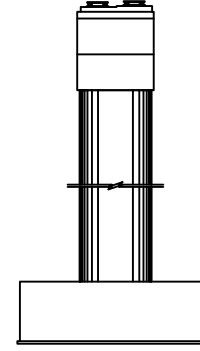


우측면

KEY PLAN

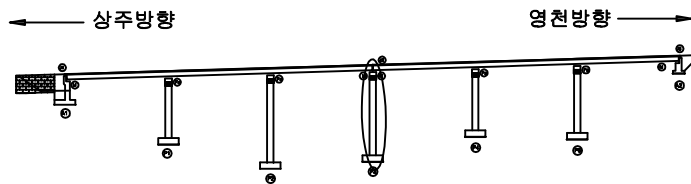

SECTION

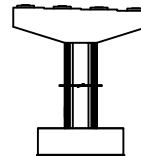


판례


균열	망상균열	재료분리	발주처
편치, 공동	바리, 파손	열화	상주영천고속도로(주)
누수, 체수	배터	퇴적물	용역명
철근노출	침하	그늘음	상주영천고속도로 시설물 정기안전점검 용역
부식	좌굴, 변형	기타	점검기관
			(주)명성엔지니어링
			도면번호

손상물량표


번호	손상내용	손상현황						비고
		폭 (mm)	길이 (m)	너비 (m)	수량	단위	개소	
1	무수축물탈균열	0.1	0.2		0.20	m	1	
2	무수축물탈균열	0.1	0.2		0.20	m	1	
3	균열	0.2	0.5		3.00	m	6	
4	균열	0.3	3.0		9.00	m	3	
5	균열	0.2	0.5		3.00	m	6	
6	균열	0.3	3.0		9.00	m	3	
7								
8								
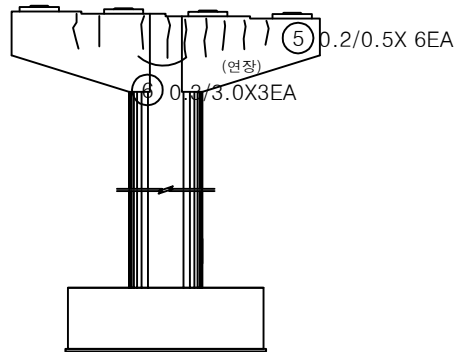

정면

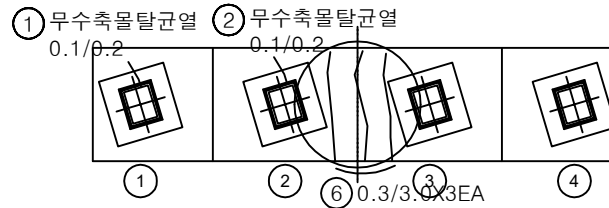

평면도

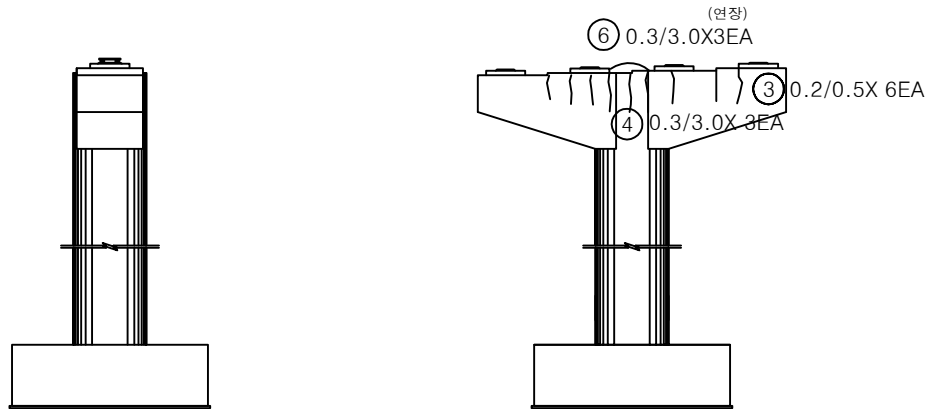


좌측면


배면

우측면

KEY PLAN

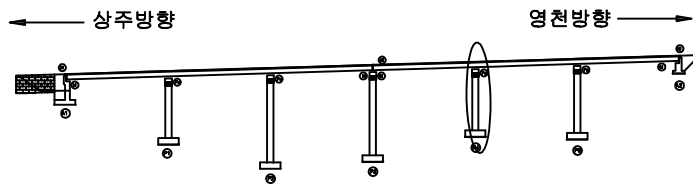

SECTION

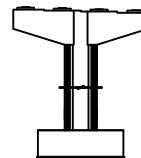


판례


균열	망상균열	재료분리	발주처 상주영천고속도로(주)
편치, 공동	바리, 파손	열화	용역명 상주영천고속도로 시설물 정기안전점검 용역
누수, 체수	배터	퇴적물	점검기관 (주)명성엔지니어링
철근노출	침하	그늘음	도면번호
부식	좌굴, 변형	기타	18

손 상 물 량 표


번호	손상내용	손상현황						비 고
		폭 (mm)	길이 (m)	너비 (m)	수량	단위	개소	
1	무수축물탈균열	0.1	0.2		0.20	m	1	
2	무수축물탈균열	0.1	0.2		0.20	m	1	
3								
4								
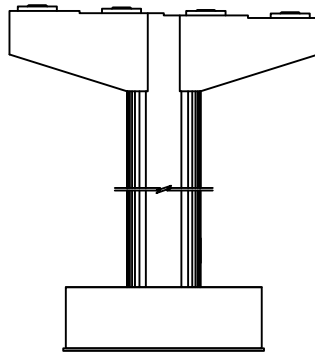


정면

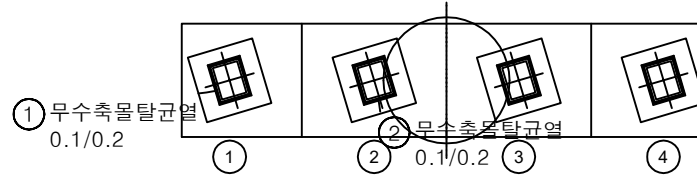


평면도

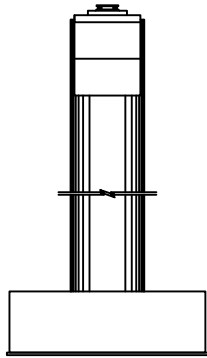

좌측면

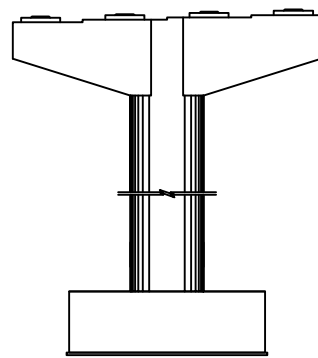


배면

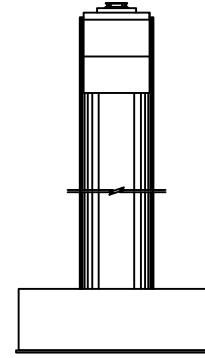


우측면

KEY PLAN

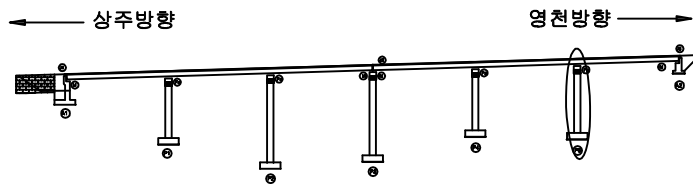

SECTION

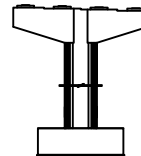

판례


균열	망상균열	재료분리	발주처 상주영천고속도로(주)
편치, 공동	바리, 파손	열화	용역명 상주영천고속도로 시설물 정기안전점검 용역
누수, 체수	배터	퇴적물	점검기관 (주)명성엔지니어링
철근노출	침하	그늘음	도면번호
부식	좌굴, 변형	기타	

영 천 방 향

상주방향



영천방향

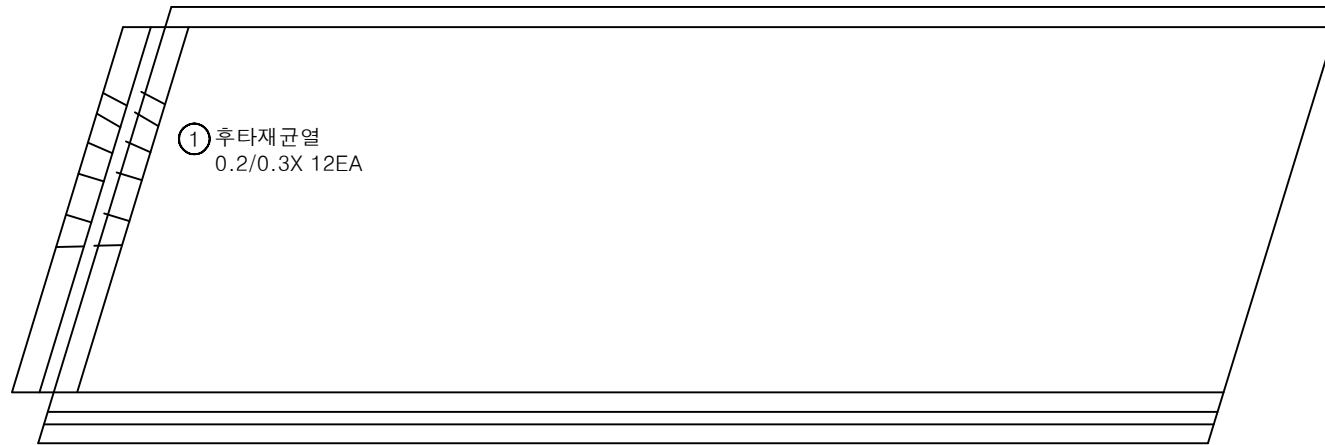


A1

P1


손상물량표

번호	손상내용	손상현황						비고
		폭 (mm)	길이 (m)	너비 (m)	수량	단위	개소	
1	후타재균열	0.2	0.3		3.60	m	12	
2								
3								
KEY PLAN

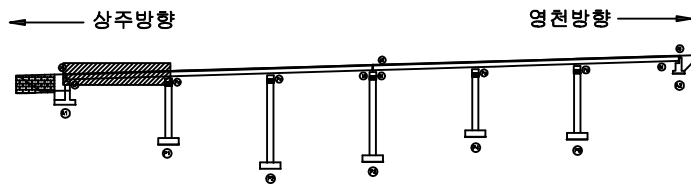

SECTION

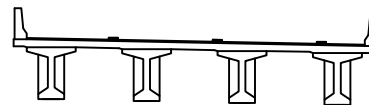

범례

균열	망상균열	재료분리	발주처 상주영천고속도로(주)
편치, 공동	박리, 파손	열화	용역명 상주영천고속도로 시설물 정기안전점검 용역
누수, 채수	배터	퇴색	점검기관 (주)명성엔지니어링
철근노출	침하	그늘음	도면번호 01
부식	좌굴, 변형	기타	

상주방향



영천방향




손상물량표

번호	손상내용	손상현황						비고
		폭 (mm)	길이 (m)	너비 (m)	수량	단위	개소	
1								
2								
P1

P2

KEY PLAN

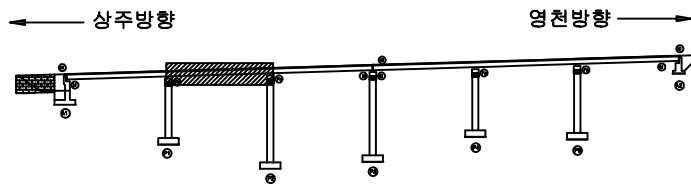

SECTION

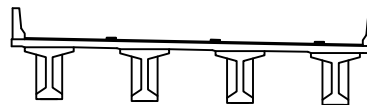

범례

균열	망상균열	재료분리	발주처 상주영천고속도로(주)
편치, 공동	박리, 파손	열화	용역명 상주영천고속도로 시설물 정기안전점검 용역
누수, 체수	배터	퇴색	점검기관 (주)명성엔지니어링
철근노출	침하	그늘음	도면번호 02
부식	좌굴, 변형	기타	

상주방향




영천방향




손상물량표

번호	손상내용	손상현황						비고
		폭 (mm)	길이 (m)	너비 (m)	수량	단위	개소	
1	후타재균열	0.2	0.3		2.10	m	7	
2	이물질퇴적		3.0		3.00	m	1	
3	차수판앵커탈락				1.00	EA	1	
4								
5								
KEY PLAN

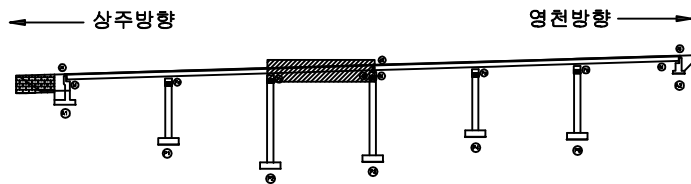

SECTION

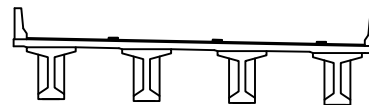


범례

균열	망상균열	재료분리	발주처
편치, 공동	바리, 파손	열화	상주영천고속도로(주)
누수, 체수	배터	퇴적물	용역명
철근노출	침하	그늘음	상주영천고속도로 시설물 정기안전점검 용역
부식	좌굴, 변형	기타	점검기관
			(주)명성엔지니어링
			도면번호

상주방향



영천방향

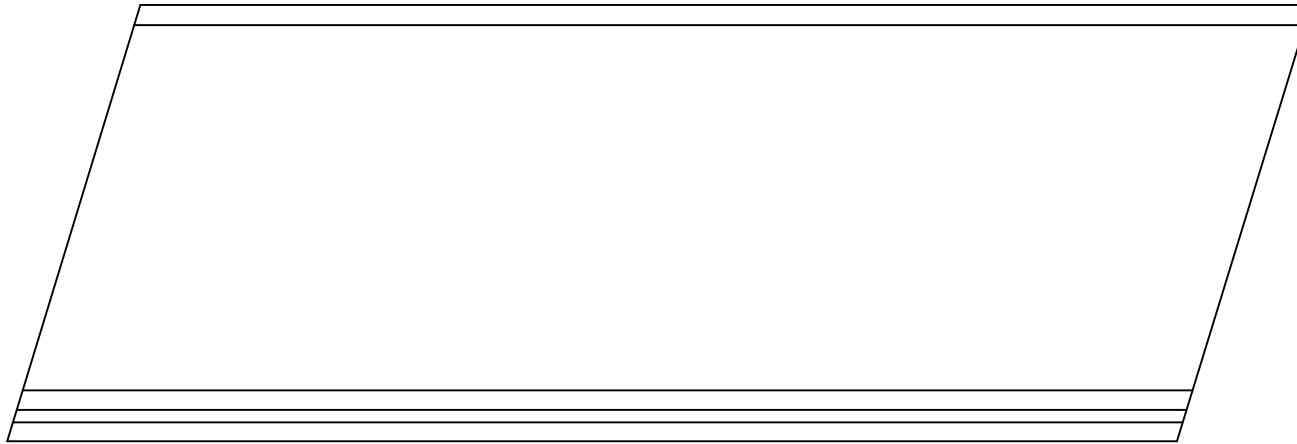


P3

P4


손상물량표

번호	손상내용	손상현황						비고
		폭 (mm)	길이 (m)	너비 (m)	수량	단위	개소	
1								
2								
KEY PLAN

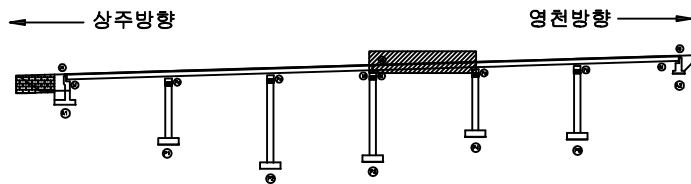

SECTION

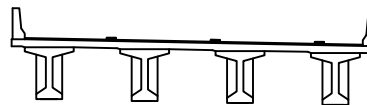

범례

균열	망상균열	재료분리	발주처 상주영천고속도로(주)
편치, 공동	박리, 파손	열화	용역명 상주영천고속도로 시설물 정기안전점검 용역
누수, 채수	배터	퇴색	점검기관 (주)명성엔지니어링
철근노출	침하	그늘음	도면번호 04
부식	좌굴, 변형	기타	

상주방향



영천방향



손상물량표

번호	손상내용	손상현황						비고
		폭 (mm)	길이 (m)	너비 (m)	수량	단위	개소	
1	중분대균열	0.2	0.5		1.50	m	3	
2	중분대균열	0.2	0.3		0.30	m	1	
3								
4								
① 중분대균열
0.2/0.5X 3EA② 중분대균열
0.2/0.3

P4

P5


KEY PLAN

상주방향

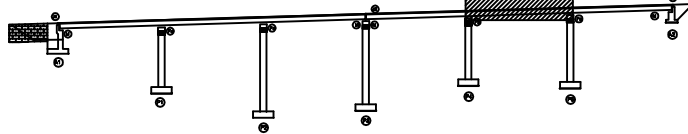

영천방향

SECTION

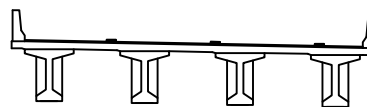


범례

균열	망상균열	재료분리	발주처 상주영천고속도로(주)
편치, 공동	바리, 파손	열화	용역명 상주영천고속도로 시설물 정기안전점검 용역
누수, 체수	배터	퇴적물	점검기관 (주)명성엔지니어링
철근노출	침하	그늘음	도면번호 05
부식	좌굴, 변형	기타	

상주방향



영천방향

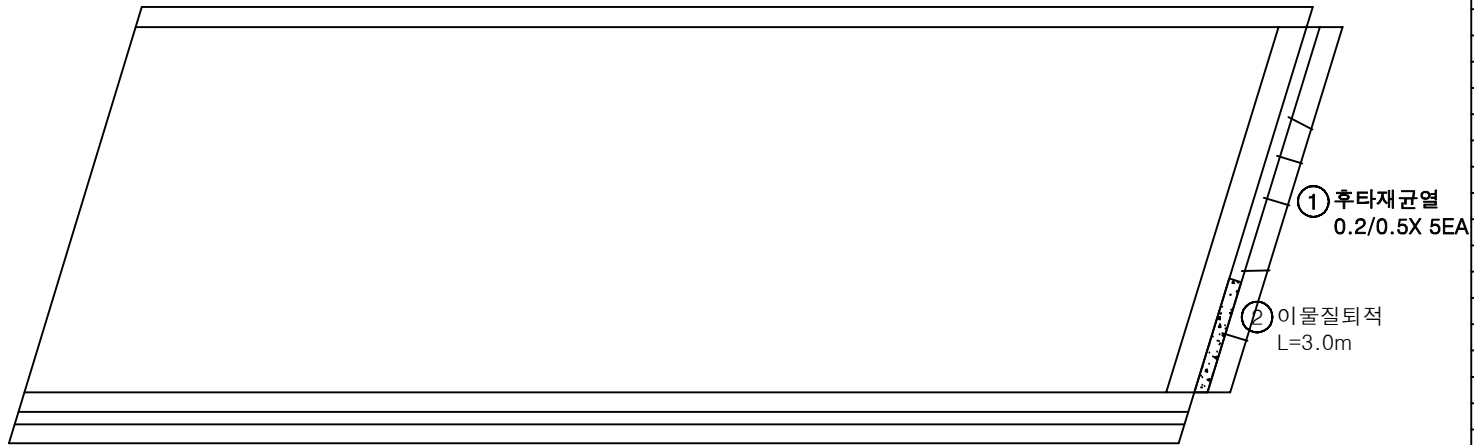


P5

A2


손상물량표

번호	손상내용	손상현황						비고
		폭 (mm)	길이 (m)	너비 (m)	수량	단위	개소	
1	후타재균열	0.2	0.5		2.50	m	5	
2	이물질퇴적		3.0		3.00	m	1	
3								
4								
KEY PLAN

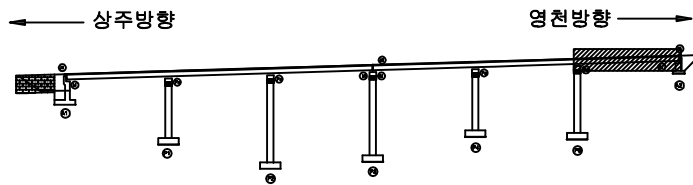

SECTION

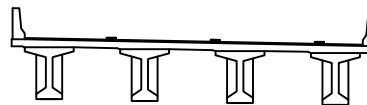

범례

균열	망상균열	재료분리	발주처
편치, 공동	바리, 파손	열화	상주영천고속도로(주)
누수, 체수	배터	퇴적물	용역명
철근노출	침하	그늘음	상주영천고속도로 시설물 정기안전점검 용역
부식	좌굴, 변형	기타	점검기관
			(주)명성엔지니어링
			도면번호
			06

ID : 불당교 바닥판하면, 거더 S1 (영천방향)

상주방향




영천방향




손상물량표


번호	손상내용	손상현황						비고
		폭 (mm)	길이 (m)	너비 (m)	수량	단위	개소	
1	가로보재료분리		2.0	0.3	1.20	m'	3	
2	가로보백태		0.2	1.5	0.30	m'	1	
3								
4								
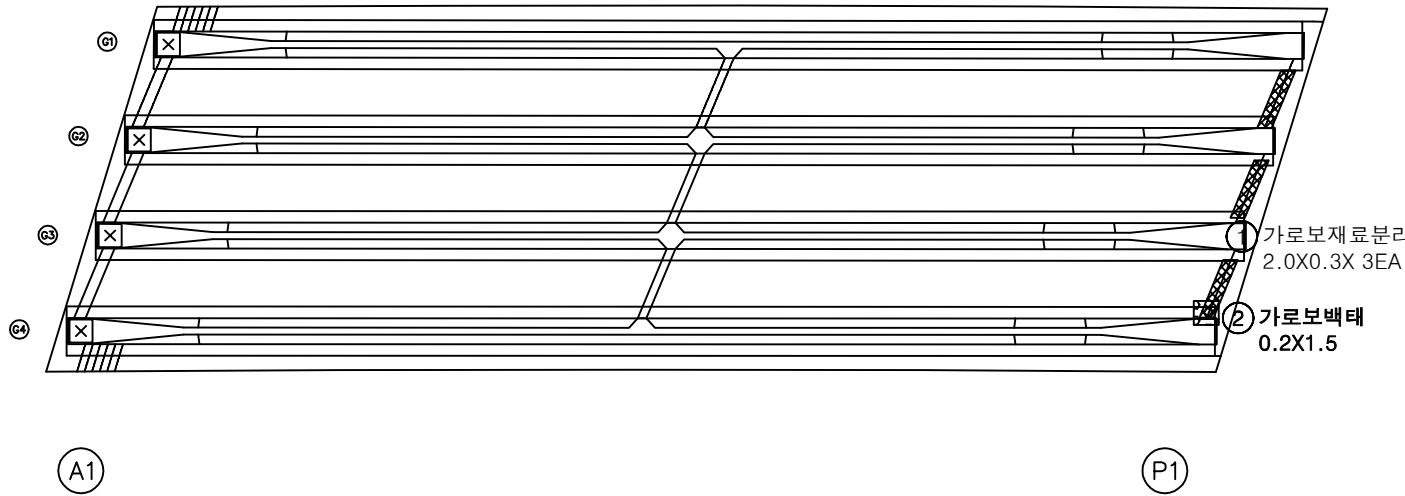

KEY PLAN

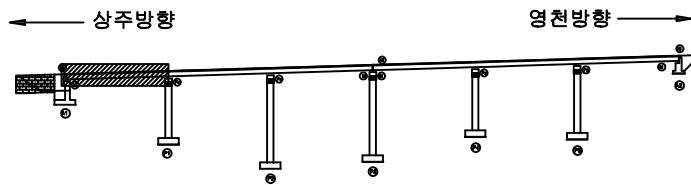

SECTION

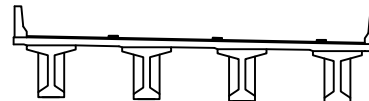

범례

균열	망상균열	재료분리
편치, 공동	바리, 파손	열화
누수, 체수	백태	퇴적물
철근노출	침하	그늘음
부식	좌굴, 변형	기타

발주처
상주영천고속도로(주)

용역명
상주영천고속도로 시설물 정기안전점검 용역

점검기관
(주)명성엔지니어링


도면번호

ID : 불당교 바닥판하면, 거더 S2 (영천방향)

상주방향




영천방향

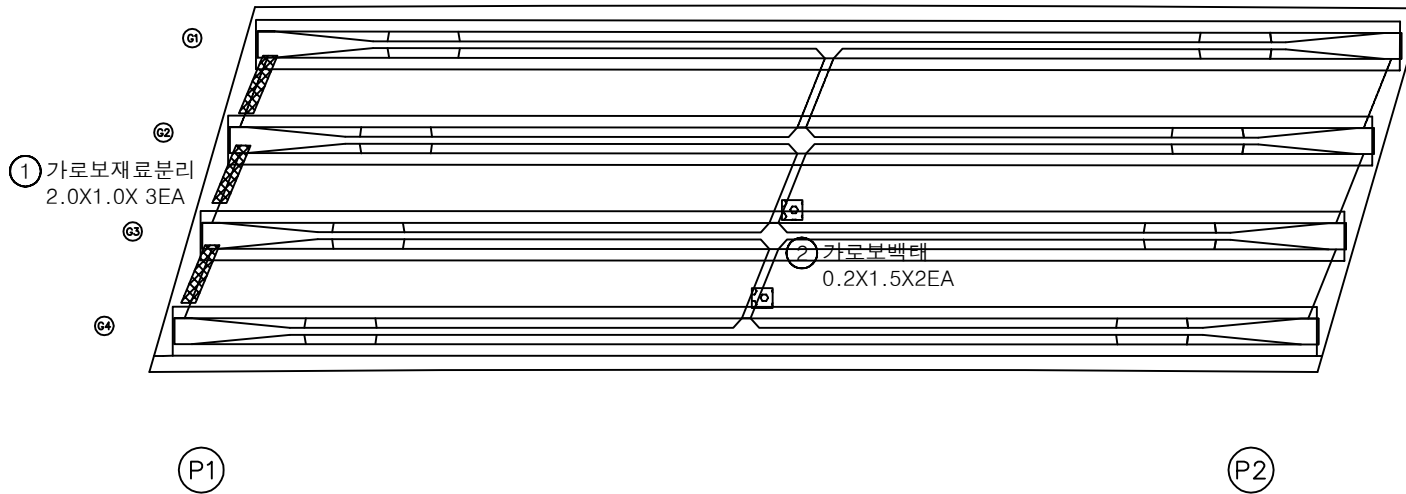


손상물량표

번호	손상내용	손상현황						비고
		폭 (mm)	길이 (m)	너비 (m)	수량	단위	개소	
1	가로보재료분리		2.0	1.0	6.00	m'	3	
2	가로보백태		0.2	1.5	0.60	m'	2	
3								
4								
KEY PLAN

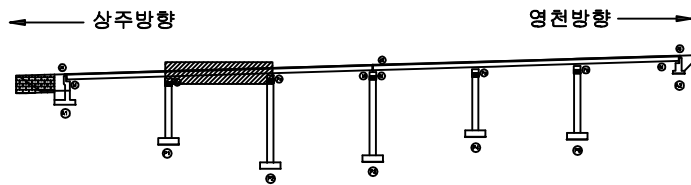

SECTION

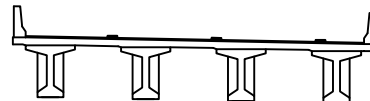

판
례


균열	망상균열	재료분리	발주처
편치, 공동	바리, 파손	열화	상주영천고속도로(주)
누수, 체수	백태	퇴적물	용역명
철근노출	침하	그늘음	상주영천고속도로 시설물 정기안전점검 용역
부식	좌굴, 변형	기타	점검기관
			(주)명성엔지니어링
			도면번호

ID : 불당교 바닥판하면, 거더 S3 (영천방향)

상주방향




영천방향

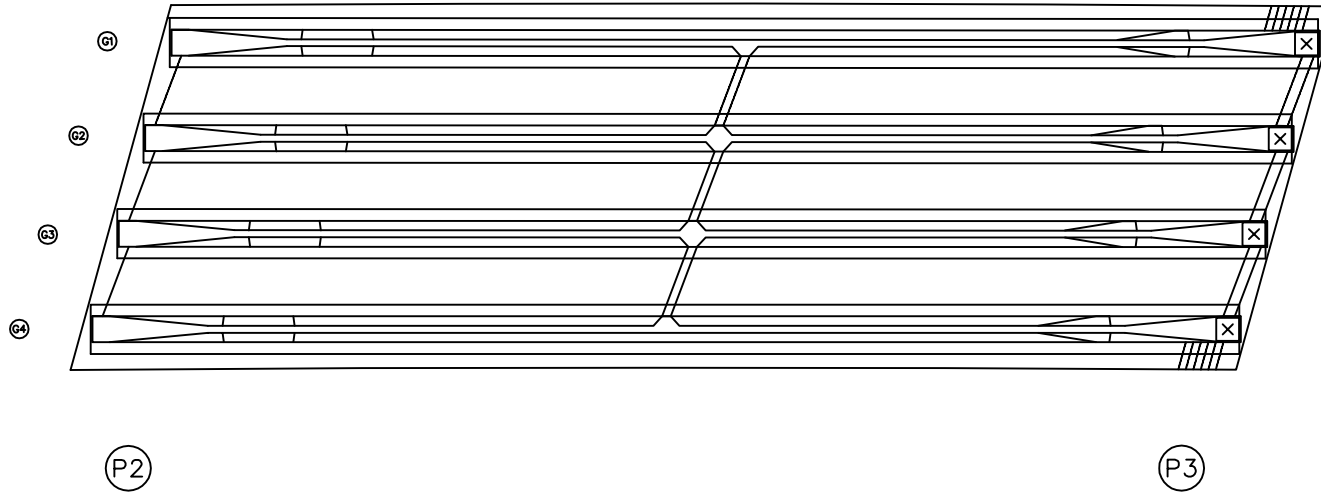


손상물량표

번호	손상내용	손상현황						비고
		폭 (mm)	길이 (m)	너비 (m)	수량	단위	개소	
1								
2								
KEY PLAN

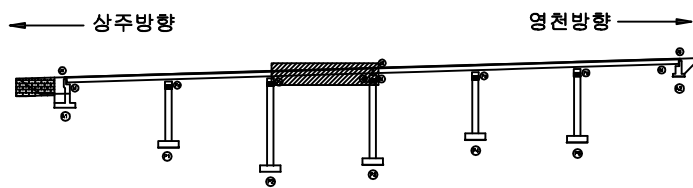

SECTION

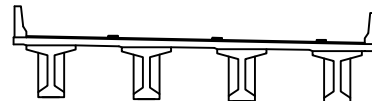

범례

균열	망상균열	재료분리
편치, 공동	바리, 파손	열화
누수, 체수	배터	퇴적물
철근노출	침하	그늘음
부식	좌굴, 변형	기타

발주처
상주영천고속도로(주)

용역명
상주영천고속도로 시설물 정기안전점검 용역

점검기관
(주)명성엔지니어링


도면번호

ID : 불당교 바닥판하면, 거더 S4 (영천방향)

상주방향




영천방향

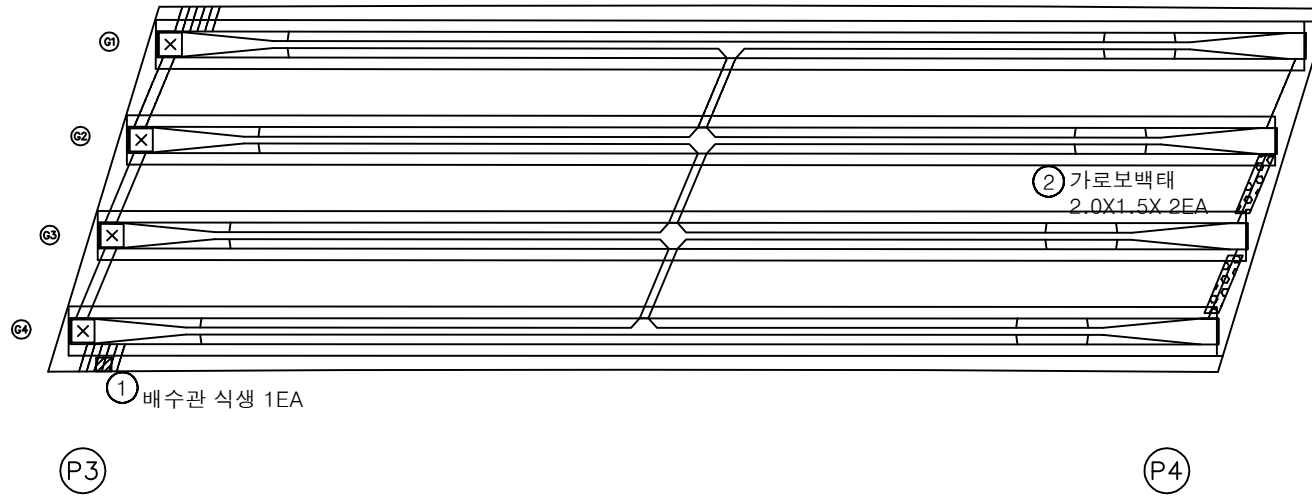


손상물량표

번호	손상내용	손상현황						비고
		폭 (mm)	길이 (m)	너비 (m)	수량	단위	개소	
1	배수관 식생				1.00	EA	1	
2	가로보백태		0.2	1.5	0.60	m²	2	
3								
4								
KEY PLAN

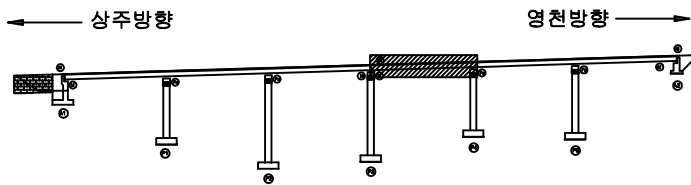

SECTION

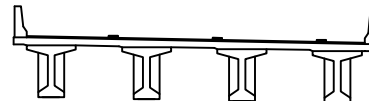

범례

균열	망상균열	재료분리
편치, 공동	바리, 파손	열화
누수, 체수	백태	퇴적물
철근노출	침하	그늘음
부식	좌굴, 변형	기타

발주처
상주영천고속도로(주)

용역명
상주영천고속도로 시설물 정기안전점검 용역

점검기관
(주)명성엔지니어링


도면번호

ID : 불당교 바닥판하면, 거더 S5 (영천방향)

상주방향




영천방향

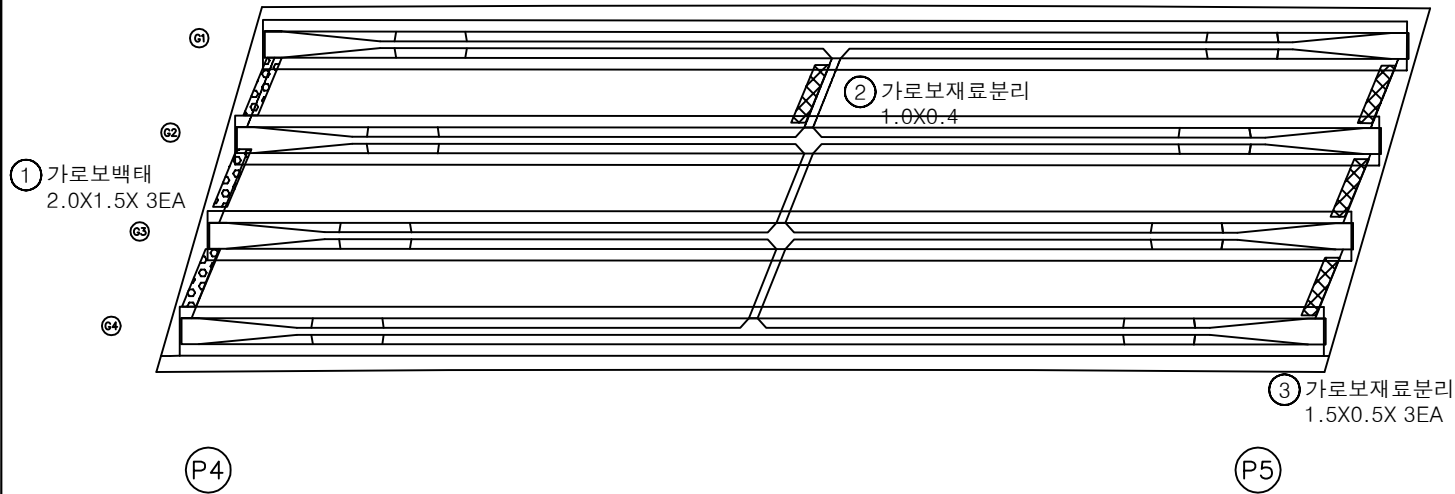


손 상 물 량 표

번호	손상내용	손상현황						비 고
		폭 (mm)	길이 (m)	너비 (m)	수량	단위	개소	
1	가로보백태		2.0	1.5	9.00	m'	3	
2	가로보재료분리		1.0	0.4	0.40	m'	1	
3	가로보재료분리		1.5	0.5	2.25	m'	3	
4								
5								
KEY PLAN

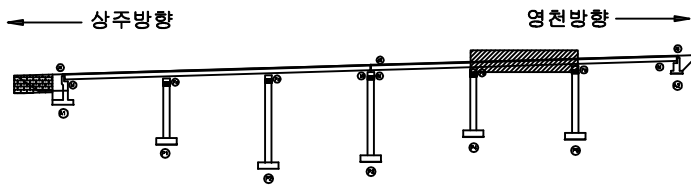

SECTION

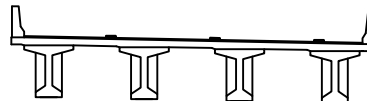

범례


균열	망상균열	재료분리	발주처
편치, 공동	바리, 파손	열화	상주영천고속도로(주)
누수, 체수	배터	퇴적물	용역명
철근노출	침하	그늘음	상주영천고속도로 시설물 정기안전점검 용역
부식	좌굴, 변형	기타	점검기관
			(주)명성엔지니어링
			도면번호

ID : 불당교 바닥판하면, 거더 S6 (영천방향)

상주방향




영천방향

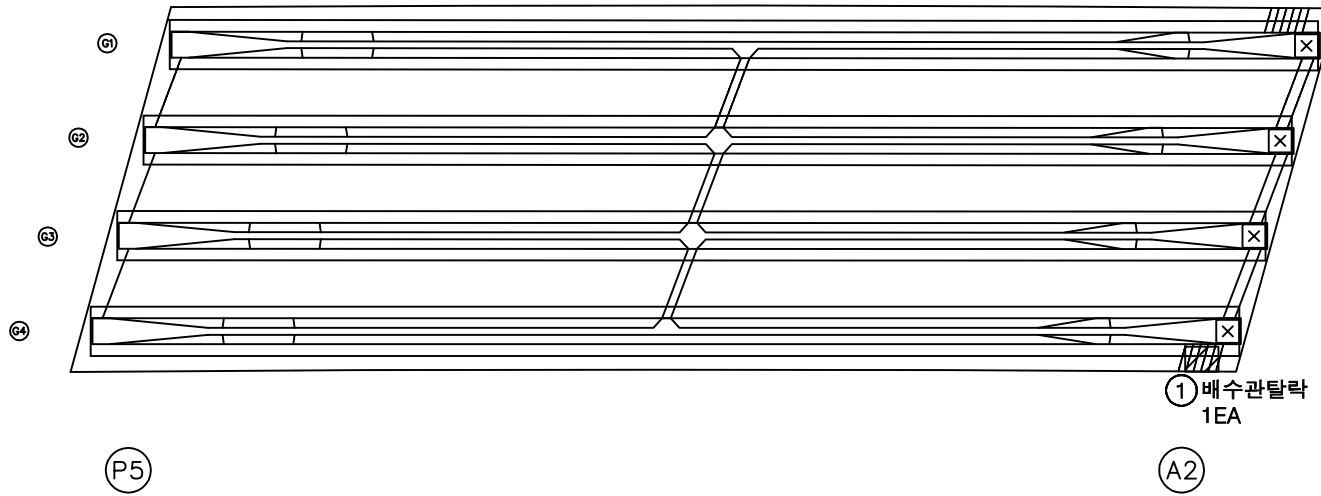


손상물량표

번호	손상내용	손상현황						비고
		폭 (mm)	길이 (m)	너비 (m)	수량	단위	개소	
1	배수관탈락				1.00	EA	1	보수완료
2								
3								
KEY PLAN

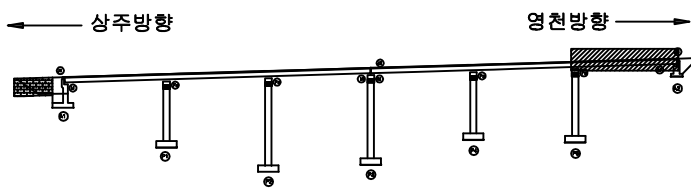

SECTION

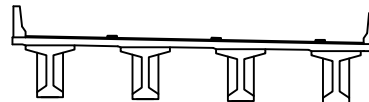


범례


균열	망상균열	재료분리	발주처 상주영천고속도로(주)
편치, 공동	바리, 파손	열화	
누수, 체수	배터	퇴적물	용역명 상주영천고속도로 시설물 정기안전점검 용역
철근노출	침하	그늘음	
부식	좌굴, 변형	기타	점검기관 (주)명성엔지니어링
			도면번호

손 상 물 량 표


번호	손상내용	손상현황						비 고
		폭 (mm)	길이 (m)	너비 (m)	수량	단위	개소	
1	누수흔적		0.5	3.0	3.00	m ²	2	
2								
3								
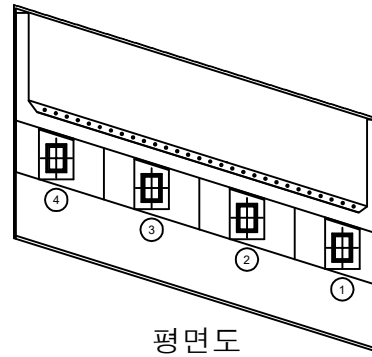

평면도

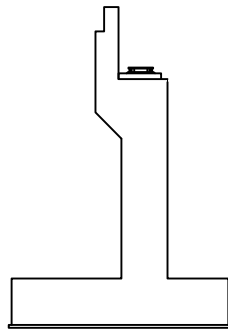


날개벽

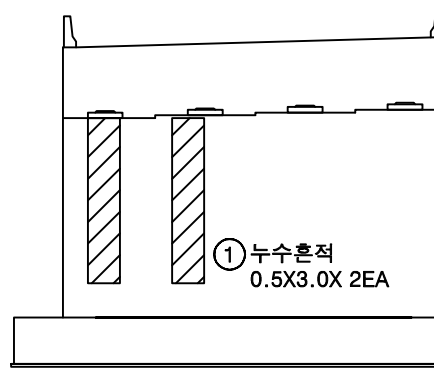


정면

KEY PLAN

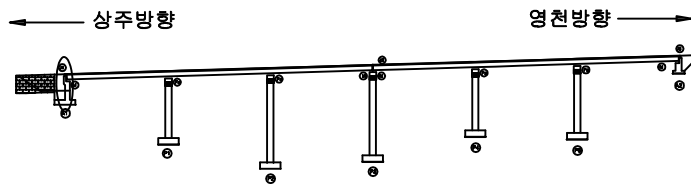

SECTION



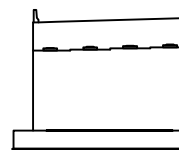


판례


균열	망상균열	재료분리	발 주 처 상주영천고속도로(주)
편치, 공동	박리, 파손	열 화	용 역 명 상주영천고속도로 시설물 정기안전점검 용역
누수, 체수	배 터	퇴적물	점 검 기 관 (주)명성엔지니어링
철근노출	침 하	그늘음	도 면 번 호
부식	좌굴, 변형	기 타	13

손상물량표


번호	손상내용	손상현황						비고
		폭 (mm)	길이 (m)	너비 (m)	수량	단위	개소	
1	무수축물탈균열	0.2	0.1		0.10	m	1	
2	무수축물탈균열	0.2	0.1		0.20	m	2	
3	plate부식				1.00	EA	1	
4	균열	0.3	0.5		0.50	m	1	
5	균열	0.3	1.0		1.00	m	1	
6	벽태		0.2	0.3	0.06	m ²	1	
7	폐콘크리트퇴적		0.5	1.0	0.50	m ²	1	
8								
9								
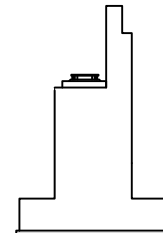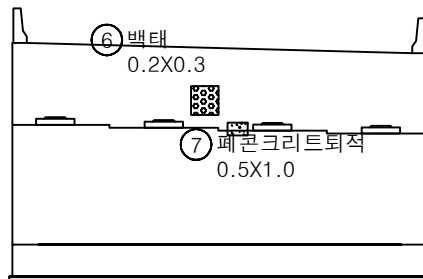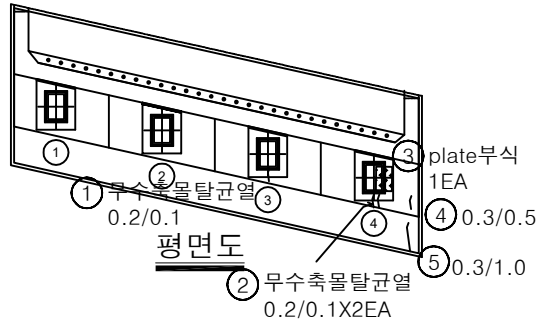

KEY PLAN

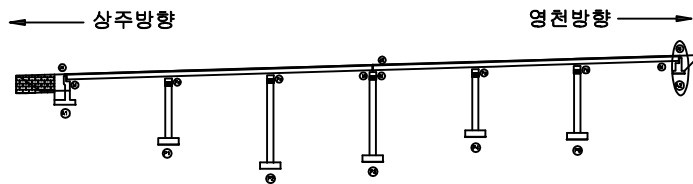

SECTION

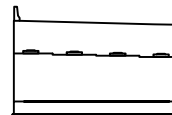

범례


	균열		망상균열		재료분리
	편치, 공동		박리, 파손		열화
	누수, 체수		벽태		퇴적물
	철근노출		침하		그늘음
	부식		좌굴, 변형		기타

발주처
상주영천고속도로(주)용역명
상주영천고속도로 시설물 정기안전점검 용역점검기관
(주)명성엔지니어링


도면번호

손 상 물 량 표


번호	손상내용	손상현황						비 고
		폭 (mm)	길이 (m)	너비 (m)	수량	단위	개소	
1	망상균열		15.0	1.5	22.50	m'	1	
2	무수축물탈균열	0.1	0.2		0.40	m	2	
3	망상균열		15.0	1.5	22.50	m'	1	
4	백태		0.3	5.0	1.50	m'	1	
5								
6								
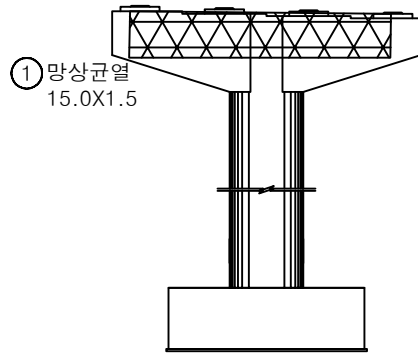


정면

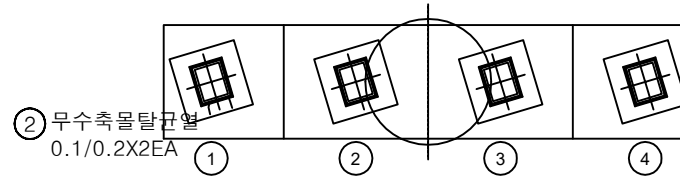


평면도

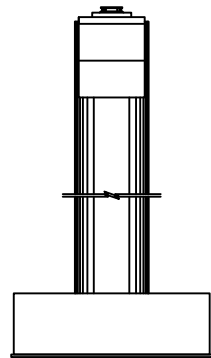

좌측면

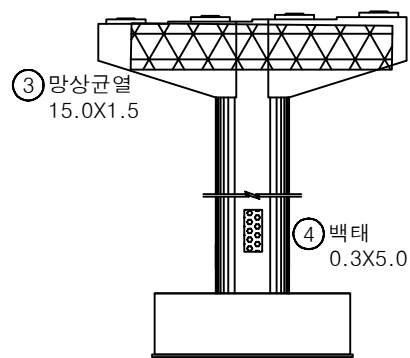


배면

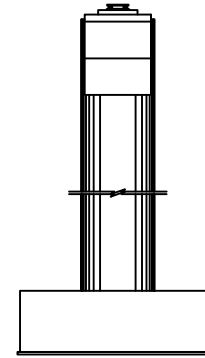


우측면

KEY PLAN

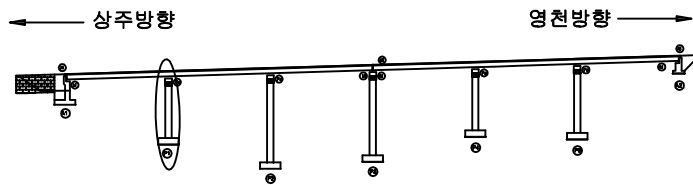


SECTION

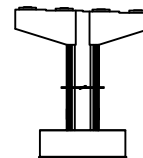


판례

균열	망상균열	재료분리	발주처
편치, 공동	바리, 파손	열화	상주영천고속도로(주)
누수, 체수	백태	퇴적물	용역명
철근노출	침하	그늘음	상주영천고속도로 시설물 정기안전점검 용역
부식	좌굴, 변형	기타	점검기관
			(주)명성엔지니어링
			도면번호


손 상 물 량 표

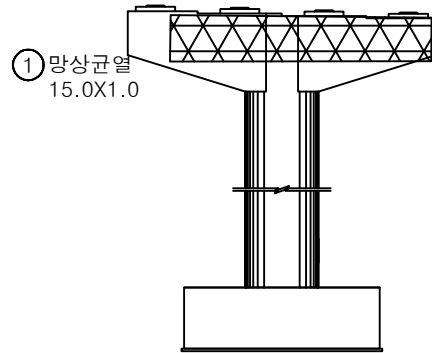


정면

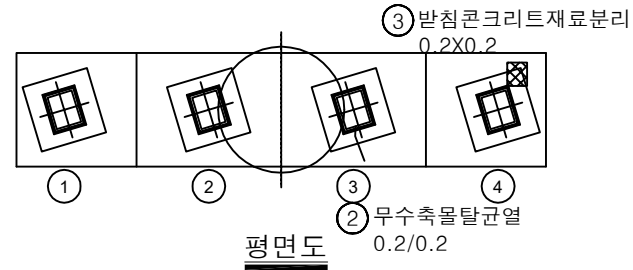


평면도

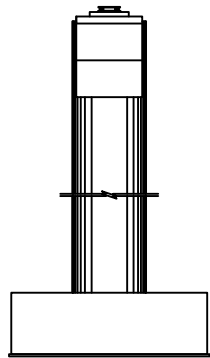

좌측면

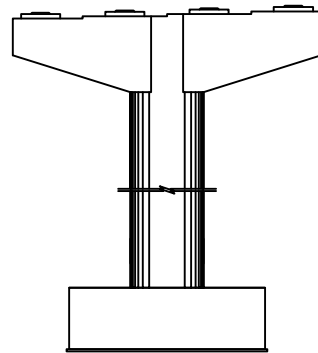


배면

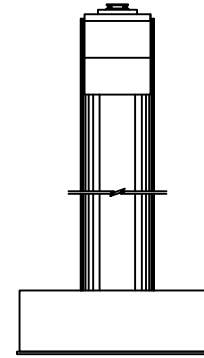


우측면

번호	손상내용	손상현황						비 고
		폭 (mm)	길이 (m)	너비 (m)	수량	단위	개소	
1	망상균열		15.0	1.0	15.00	m'	1	
2	무수축물탈균열	0.2	0.2		0.20	m	1	
3	받침콘크리트재료분리		0.2	0.2	0.04	m'	1	
4								
5								
KEY PLAN





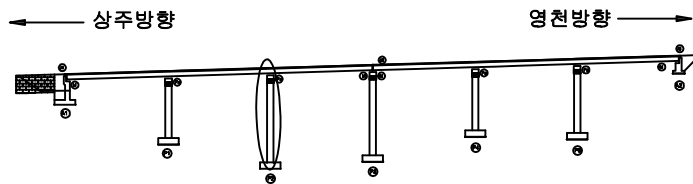


SECTION

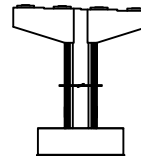


범례

균열	망상균열	재료분리	발 주 처
편치, 공동	바리, 파손	열 화	상주영천고속도로(주)
누수, 체수	배 터	퇴적물	용 역 명
철근노출	침 하	그늘음	상주영천고속도로 시설물 정기안전점검 용역
부식	좌굴, 변형	기 타	점 검 기 관
			(주)명성엔지니어링
			도 면 번 호

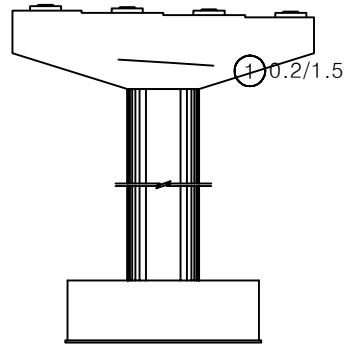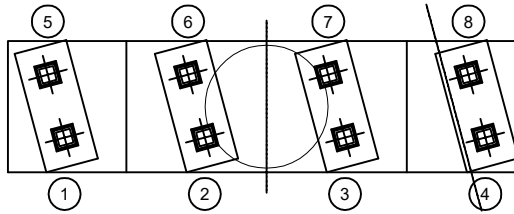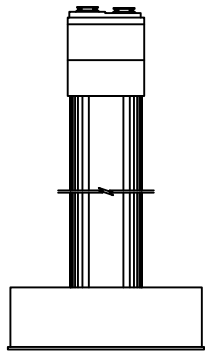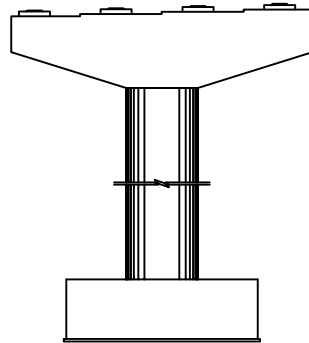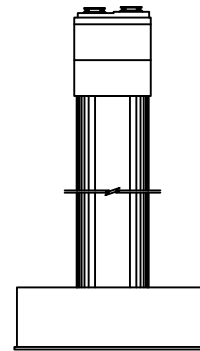
정면평면도좌측면배면우측면

손 상 물 량 표

번호	손상내용	손상현황						비 고
		폭 (mm)	길이 (m)	너비 (m)	수량	단위	개소	
1	균열	0.2	1.5		1.50	m	1	
2								
3								
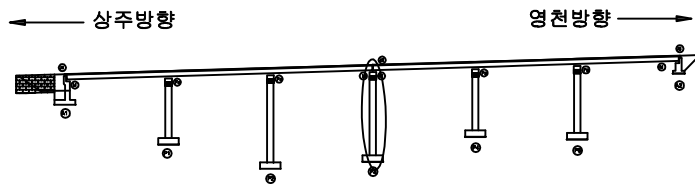KEY
PLAN


SECTION

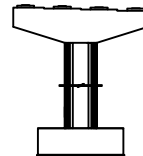판
례


균열	망상균열	재료분리	발 주 처 상주영천고속도로(주)
편치, 공동	바리, 파손	열 화	용 역 명 상주영천고속도로 시설물 정기안전점검 용역
누수, 체수	배 터	퇴적물	점 검 기 관 (주)명성엔지니어링
철근노출	침 하	그늘음	도 면 번 호
부식	좌굴, 변형	기 타	

손 상 물 량 표


번호	손상내용	손상현황						비 고
		폭 (mm)	길이 (m)	너비 (m)	수량	단위	개소	
1	배수관누수				1.00	EA	1	
2	망상균열		5.0	1.5	7.50	m ²	1	
3	균열	0.3	3.0		3.00	m	1	
4	폐콘크리트퇴적		1.0	1.0	1.00	m ²	1	
5								
6								
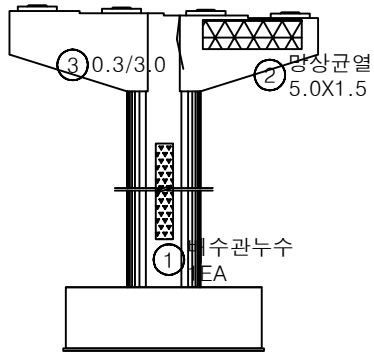


정면

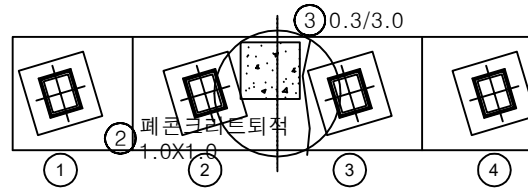


평면도

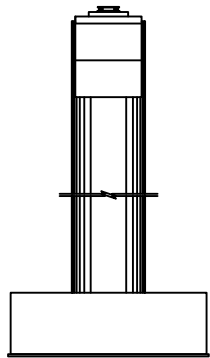

좌측면

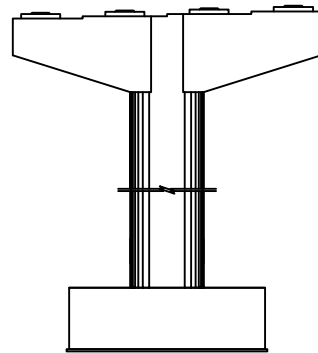


배면

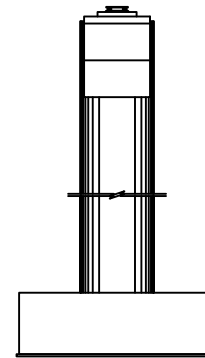


우측면

KEY PLAN

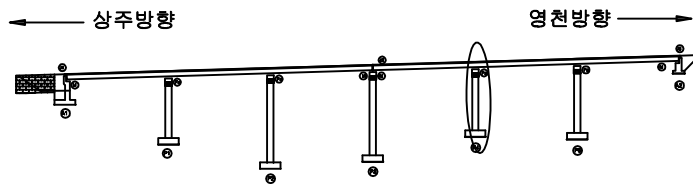

SECTION

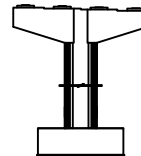


판례


균열	망상균열	재료분리	발주처 상주영천고속도로(주)
편치, 공동	바리, 파손	열화	용역명 상주영천고속도로 시설물 정기안전점검 용역
누수, 체수	배터	퇴적물	점검기관 (주)명성엔지니어링
철근노출	침하	그늘음	도면번호
부식	좌굴, 변형	기타	

손 상 물 량 표


번호	손상내용	손상현황						비 고
		폭 (mm)	길이 (m)	너비 (m)	수량	단위	개소	
1	균열	0.3	3.0		3.00	m	1	
2	박락		1.0	0.3	0.30	m ²	1	
3								
4								
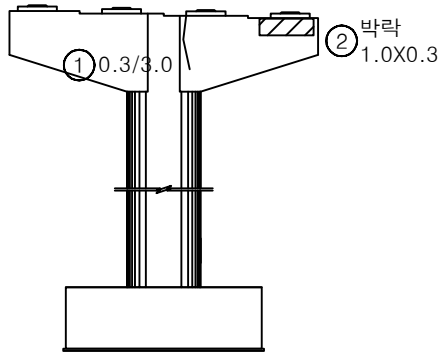


정면

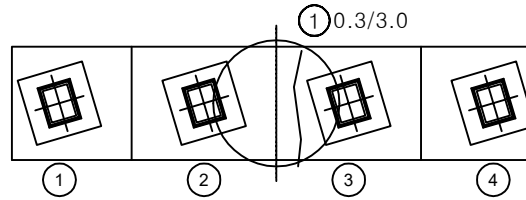


평면도

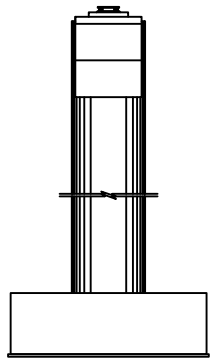

좌측면

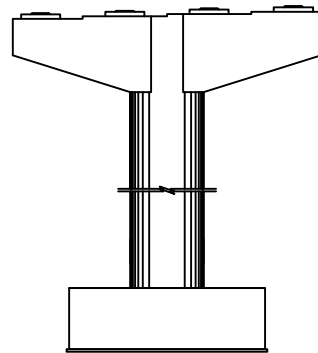


배면

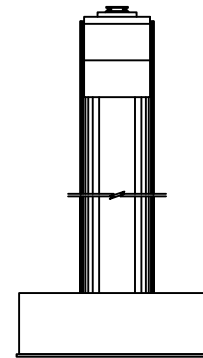


우측면

KEY PLAN

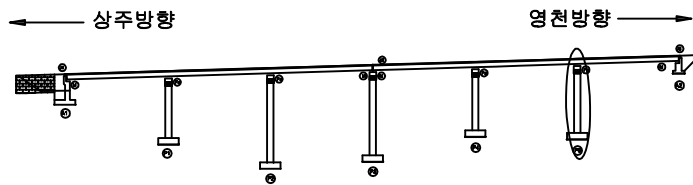

SECTION

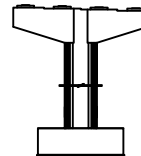

판례

균열	망상균열	재료분리	발 주 처
편치, 공동	박리, 파손	열 화	상주영천고속도로(주)
누수, 체수	배 터	퇴적물	용 역 명
철근노출	침 하	그늘음	상주영천고속도로 시설물 정기안전점검 용역
부식	좌굴, 변형	기 타	점 검 기 관
			(주)명성엔지니어링
			도 면 번 호