

상주영천고속도로 시설물 정기안전점검 용역

외 관 조 사 망 도

장기교

2020.06


(주)명성엔지니어링

상 주 방 향

상주 방향



영천 방향

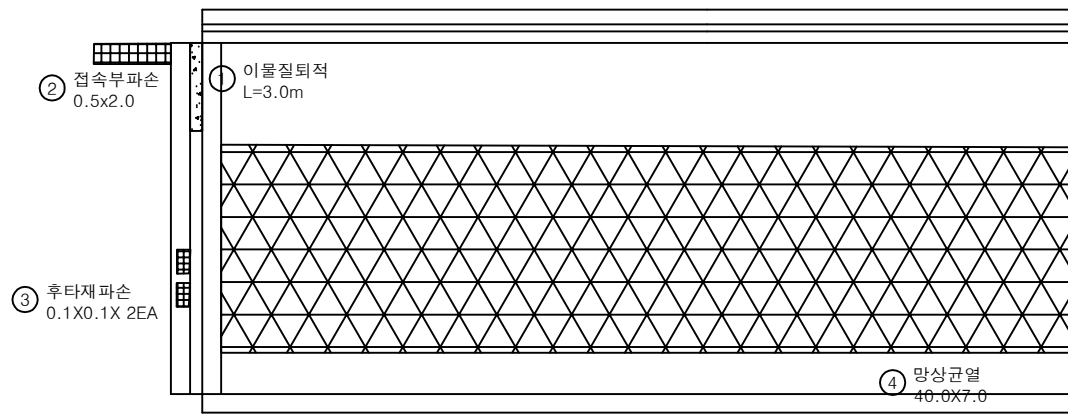


A1

P1


손 상 물 량 표

번호	손상내용	손상현황						비 고
		폭 (mm)	길이 (m)	너비 (m)	수량	단위	개소	
1	이물질퇴적		3.0		3.00	m	1	
2	접속부파손		0.5	2.0	1.00	m ²	1	
3	후타재파손		0.1	0.1	0.02	m ²	2	
4	망상균열		40.0	7.0	280.00	m ²	1	
5								
6								
KEY PLAN

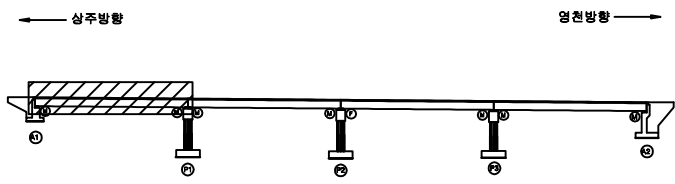

SECTION

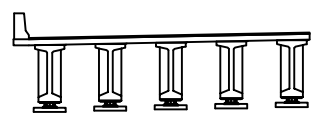


판
례

	균열		망상균열		재료분리	발 주 처	상주영천고속도로(주)
	편치, 공동		박리, 파손		열화	용역명	상주영천고속도로 시설물 정기안전점검 용역
	누수, 체수		배터		퇴적물	점 검 기 관	(주)명성엔지니어링
	철근노출		침하		그늘음	도면번호	01
	부식		좌굴, 변형		기타		

상주 방향



영천 방향

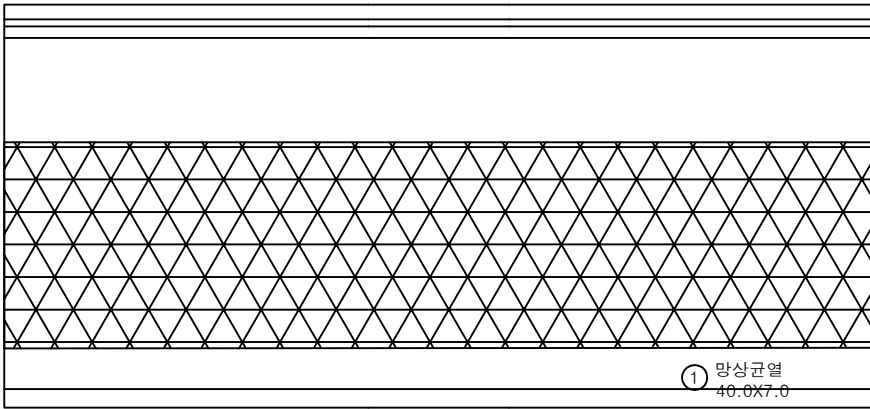


P1

P2


손 상 물 량 표

번호	손상내용	손상현황						비 고
		폭 (mm)	길이 (m)	너비 (m)	수량	단위	개소	
1	망상균열		40.0	7.0	280.00	m ²	1	
2								
3								
KEY PLAN

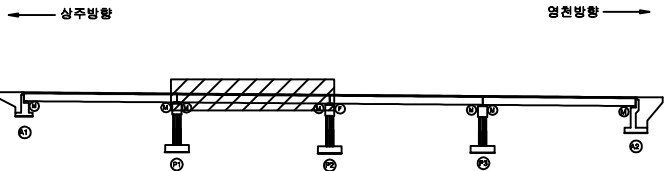

SECTION

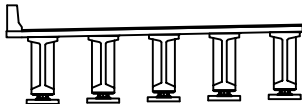



판
례

균열	망상균열	재료분리	발 주 처	상주영천고속도로(주)
천치, 공동	박리, 파손	열화	용 역 명	상주영천고속도로 시설물 정기안전점검 용역
누수, 체수	배터	퇴적물	점 검 기 관	(주)명성엔지니어링
철근노출	침하	그울음	도 면 번 호	02
부식	좌굴, 변형	기타		

상주 방향



영천 방향

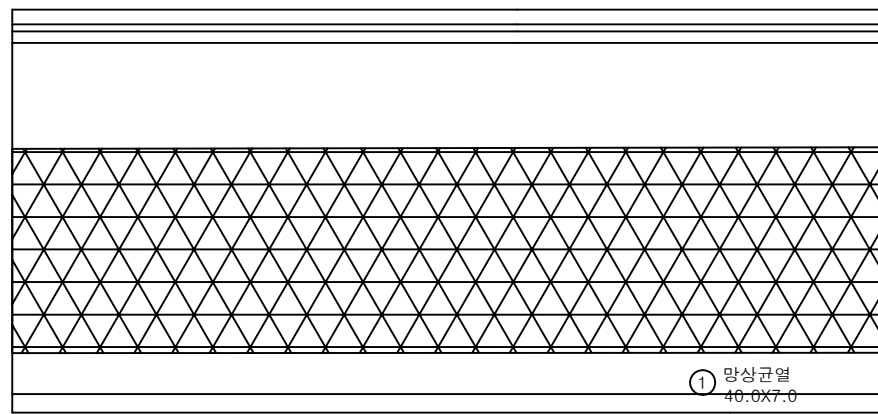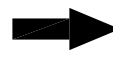


P2

P3


손 상 물 량 표

번호	손상내용	손상현황						비 고
		폭 (mm)	길이 (m)	너비 (m)	수량	단위	개소	
1	망상균열		40.0	7.0	280.00	m ²	1	
2								
3								
KEY PLAN

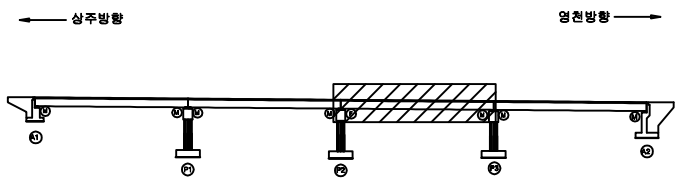

SECTION

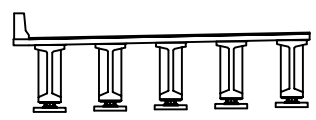



판
례

균열	망상균열	재료분리	발 주 처 상주영천고속도로(주)
편치, 공동	박리, 파손	열화	
누수, 체수	배터	퇴적물	용 역 명 상주영천고속도로 시설물 정기안전점검 용역
철근노출	침하	그물음	
부식	좌굴, 변형	기타	점 검 기 관 (주)명성엔지니어링
			도 면 번 호 03

상주 방향



영천 방향

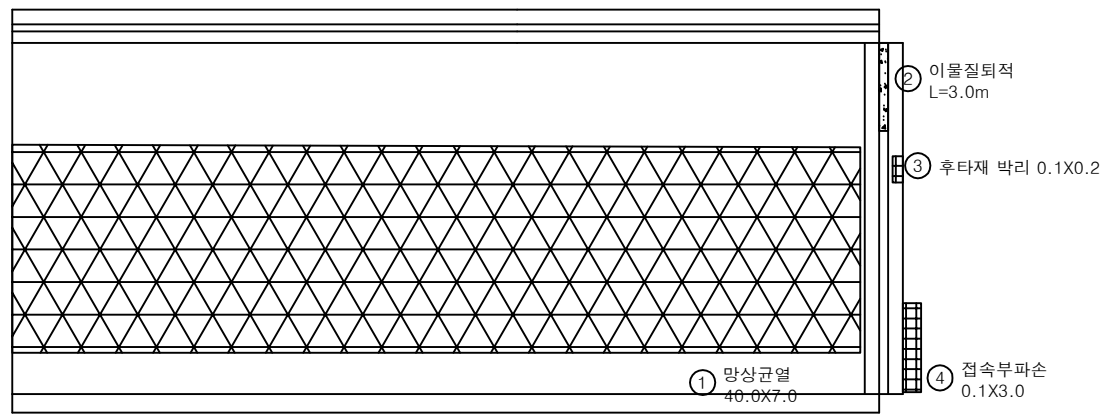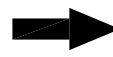


P3

A2


손 상 물 량 표

번호	손상내용	손상현황						비 고
		폭 (mm)	길이 (m)	너비 (m)	수량	단위	개소	
1	망상균열		40.0	7.0	280.00	m ²	1	
2	이물질퇴적		3.0		3.00	m	1	
3	후타재 박리		0.1	0.2	0.02	m ²	1	
4	접속부파손		0.1	3.0	0.30	m ²	1	
5								
6								
KEY PLAN

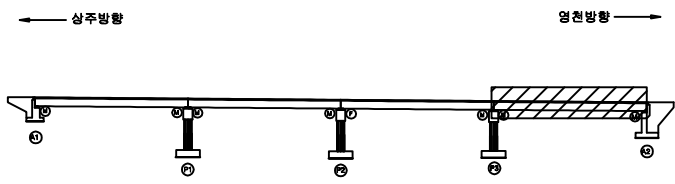

SECTION

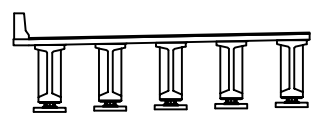


판
레

	균열		망상균열		재료분리
	편치, 공동		박리, 파손		열화
	누수, 체수		배타		퇴적물
	철근노출		침하		그늘음
	부식		좌굴, 변형		기타


발 주 처	상주영천고속도로(주)
용 역 명	상주영천고속도로 시설물 정기안전점검 용역
점 검 기 관	(주)명성엔지니어링
도 면 번 호	04

ID : 장기교 바닥판하면,거더 S1(상주방향)

상주 방향

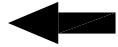

영천 방향

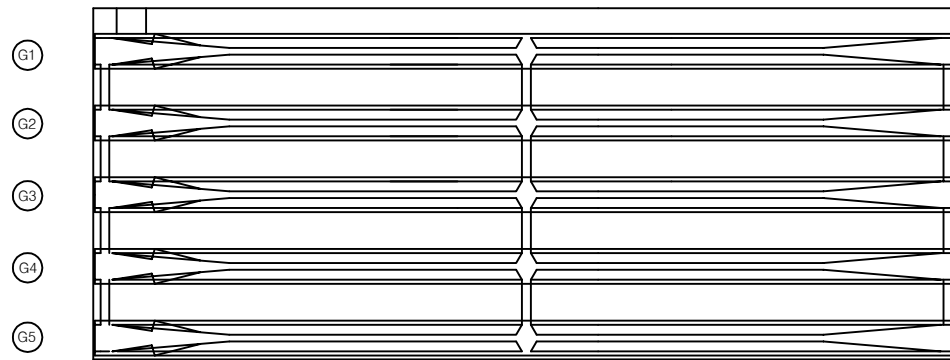


A1

P1


손 상 물 량 표

번호	손상내용	손상현황						비 고
		폭 (mm)	길이 (m)	너비 (m)	수량	단위	개소	
1								
2								
KEY PLAN

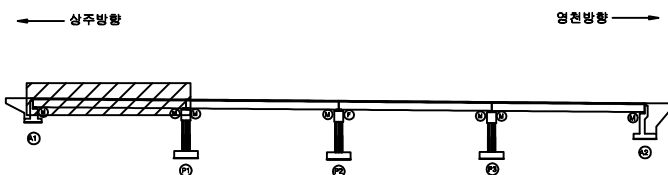

SECTION

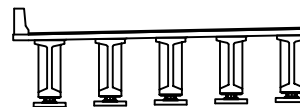


판
례


균열	망상균열	재료분리	발 주 처
편치, 공동	바리, 파손	열 화	상주영천고속도로(주)
누수, 체수	배 터	퇴적물	용 역 명
철근노출	침 하	그늘음	상주영천고속도로 시설물 정기안전점검 용역
부식	좌굴, 변형	기 타	점 검 기 관
			(주)명성엔지니어링
			도 면 번 호
			05

ID : 장기교 바닥판하면,거더 S2(상주방향)

상주 방향

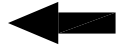

영천 방향

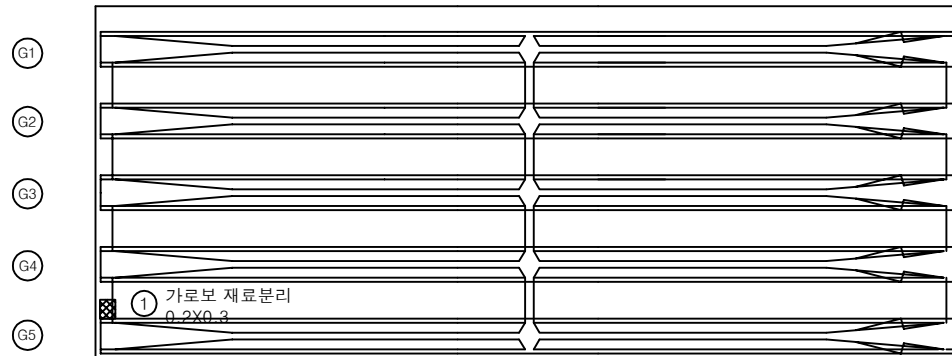


P1

P2


손상물량표

번호	손상내용	손상현황						비고
		폭 (mm)	길이 (m)	너비 (m)	수량	단위	개소	
1	가로보 재료분리		0.2	0.3	0.06	m ²	1	
2								
3								
KEY PLAN

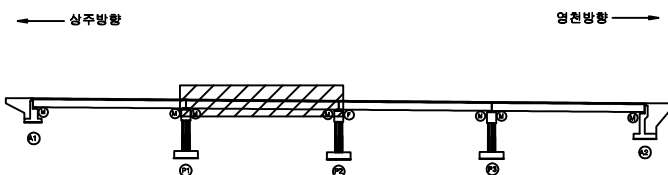

SECTION

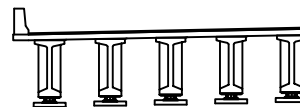

판
례


균열	망상균열	재료분리	발주처
편치, 공동	바리, 파손	열화	상주영천고속도로(주)
누수, 체수	배터	퇴적물	용역명
철근노출	침하	그늘음	상주영천고속도로 시설물 정기안전점검 용역
부식	좌굴, 변형	기타	점검기관
			(주)명성엔지니어링
			도면번호
			06

ID : 장기교 바닥판하면,거더 S3(상주방향)

상주 방향



영천 방향

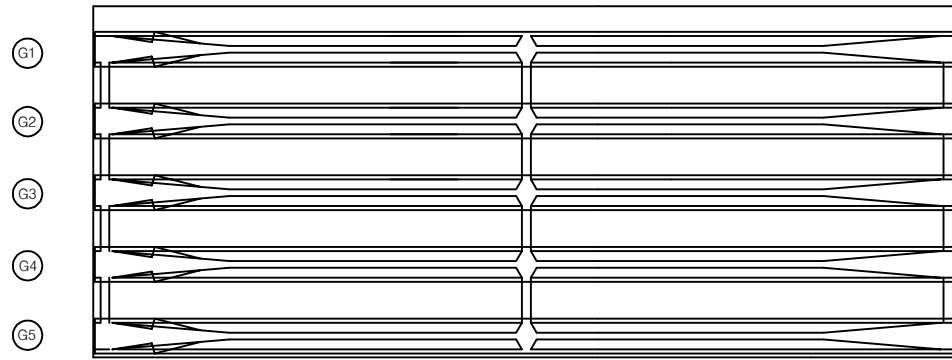


P2

P3


손 상 물 량 표

번호	손상내용	손상현황						비 고
		폭 (mm)	길이 (m)	너비 (m)	수량	단위	개소	
1								
2								
KEY PLAN

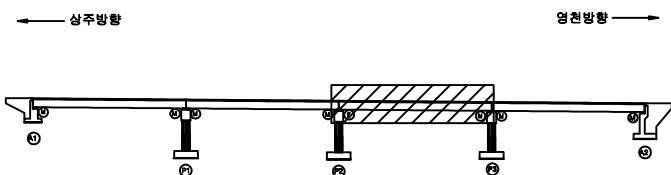

SECTION

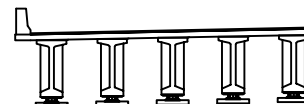

판
레


콘 크	망상근열	재료분리	발 주 처 상주영천고속도로(주)
천치, 공동	균열, 파손	열 화	
누수, 침수	부식	부식	용 역 명 상주영천고속도로 시설물 정기안전점검 용역
철근노출	침 하	그울음	
부식	좌굴, 변형	기 타	점 검 기 관 (주)명성엔지니어링
			도 면 번 호 07

ID : 장기교 바닥판하면, 거더 S4(상주방향)


상주 방향



영천 방향

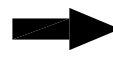

G1
G2
G3
G4
G5

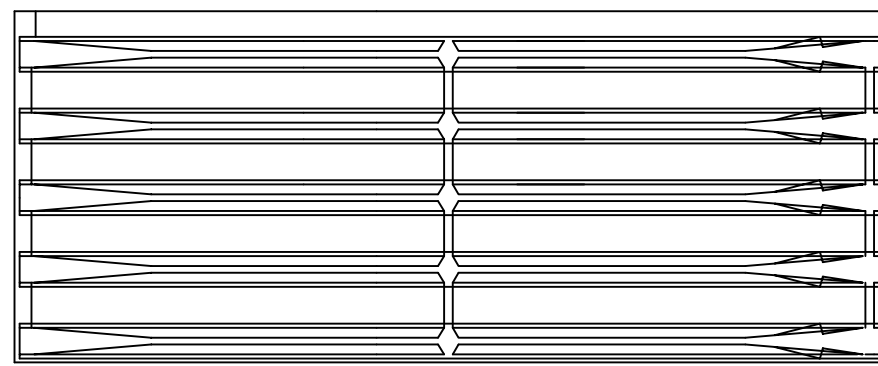


P3

A2


손 상 물 량 표

번호	손상내용	손상현황						비 고
		폭 (mm)	길이 (m)	너비 (m)	수량	단위	개소	
1								
2								
KEY PLAN

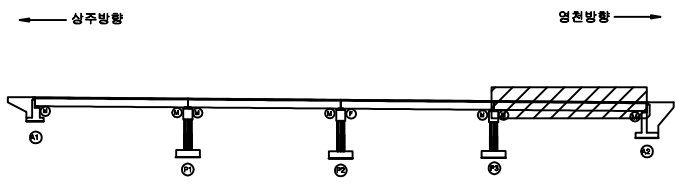

SECTION



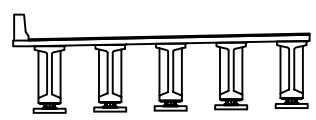


판
례

균열	망상균열	재료분리
편치, 공동	바리, 파손	열화
누수, 체수	배터	퇴적물
철근노출	침하	그늘음
부식	좌굴, 변형	기타


발 주 처 상주영천고속도로(주)
용 역 명 상주영천고속도로 시설물 정기안전점검 용역
점 검 기 관 (주)명성엔지니어링
도 면 번 호 08

손 상 물 량 표

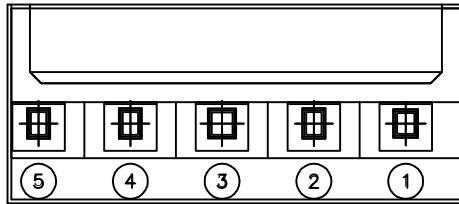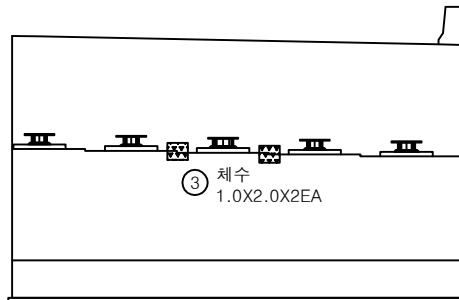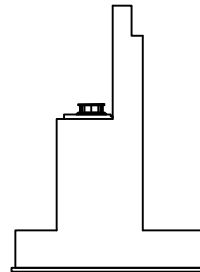
평면도정면날개벽

번호	손상내용	손상현황						비 고
		폭 (mm)	길이 (m)	너비 (m)	수량	단위	개소	
1	체수		1.0	2.0	4.00	m ²	2	
2								
3								
KEY PLAN

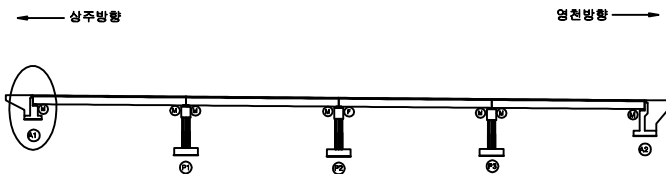

SECTION

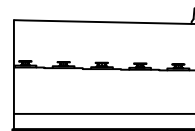


범례


균열	망상균열	재료분리	발 주 처 상주영천고속도로(주)
편치, 공동	바리, 파손	열화	
누수, 체수	배터	퇴적물	용역명 상주영천고속도로 시설물 정기안전점검 용역
철근노출	침하	그늘음	
부식	좌굴, 변형	기타	점 검 기 관 (주)명성엔지니어링
			도면번호 09

손상물량표


번호	손상내용	손상현황						비고
		폭 (mm)	길이 (m)	너비 (m)	수량	단위	개소	
1	체수		1.0	1.0	2.00	m ²	2	
2	받침plate도장박락및부식				1.00	EA	1	
3								
4								
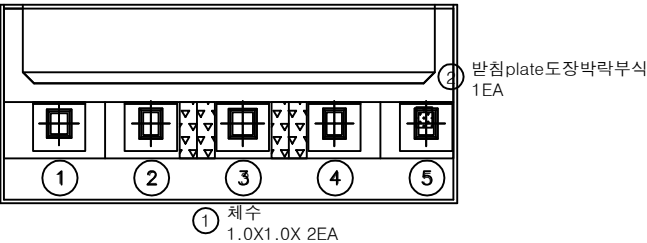

평면도

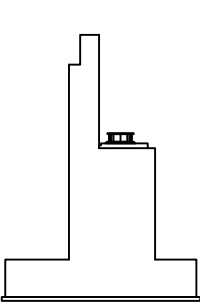


날개벽

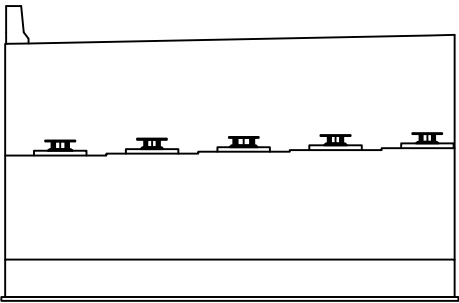


정면

KEY PLAN

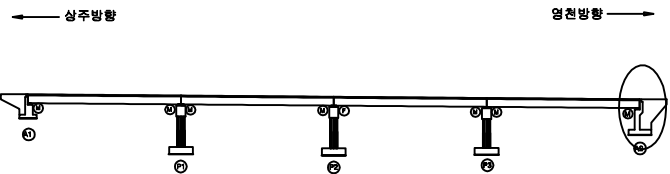

SECTION

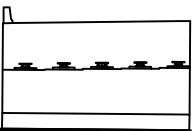


판
레

균열	망상균열	재료분리
편치, 공동	바리, 파손	열화
누수, 체수	배터	퇴적물
철근노출	침하	그늘음
부식	좌굴, 변형	기타


발주처	상주영천고속도로(주)
용역명	상주영천고속도로 시설물 정기안전점검 용역
점검기관	(주)명성엔지니어링
도면번호	10

손 상 물 량 표


번호	손상내용	손상현황						비 고
		폭 (mm)	길이 (m)	너비 (m)	수량	단위	개소	
1	받침콘크리트백태		1.0	0.2	0.20	m ²	1	
2	받침콘크리트백태		1.0	0.2	0.20	m ²	1	
3	균열	0.1	0.5		1.00	m ²	2	
4								
5								
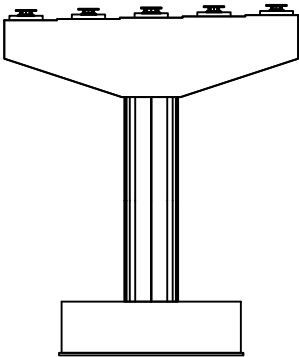


정 면

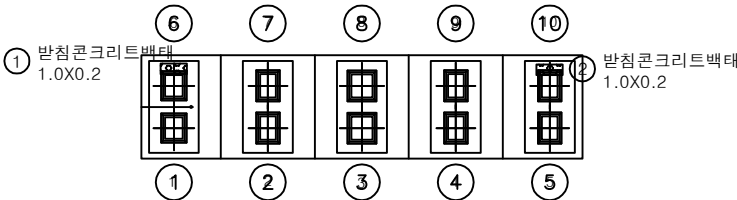


평면도

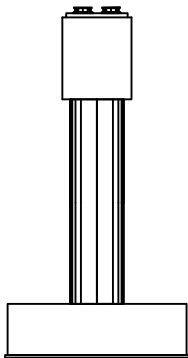

좌측면

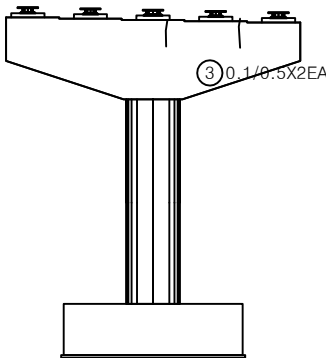

배 면

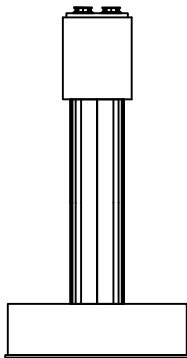

우측면

KEY PLAN

← 상주방향

영천방향 →

SECTION

판례

발주처

상주영천고속도로(주)

용역명

상주영천고속도로 시설물 정기안전점검 용역

점검기관


(주)명성엔지니어링

도면번호


11

손 상 물 량 표


번호	손상내용	손상현황						비 고
		폭 (mm)	길이 (m)	너비 (m)	수량	단위	개소	
1								
2								
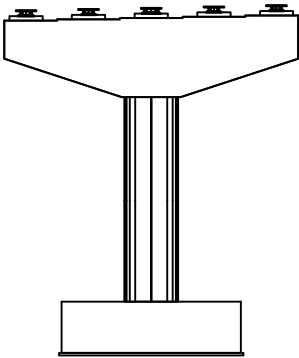


정 면

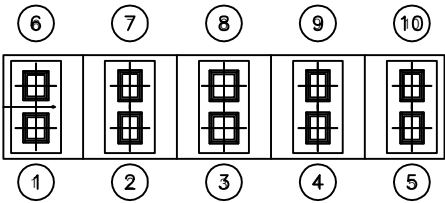


평면도

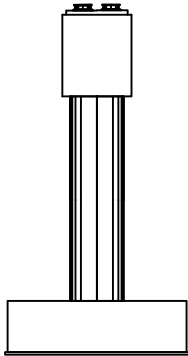

좌측면

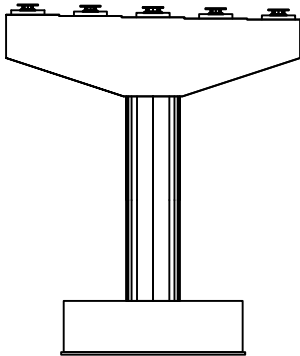

배 면

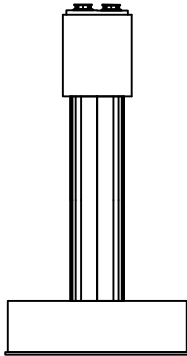

우측면

KEY PLAN

← 상주방향

영천방향 →

SECTION

판

균열

망상균열

재료분리

편치, 공동

바리, 파손

열화

누수, 체수

배터

퇴적물

철근노출

침하

그늘음

부식

좌굴, 변형

기타

발주처

상주영천고속도로(주)

용역명

상주영천고속도로 시설물 정기안전점검 용역

점검기관


(주)명성엔지니어링

도면번호


12

손 상 물 량 표


번호	손상내용	손상현황						비 고
		폭 (mm)	길이 (m)	너비 (m)	수량	단위	개소	
1	균열	0.2	2.0		2.00	m	1	
2								
3								
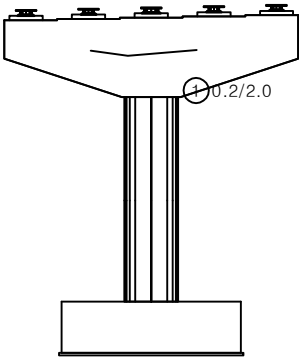


정 면

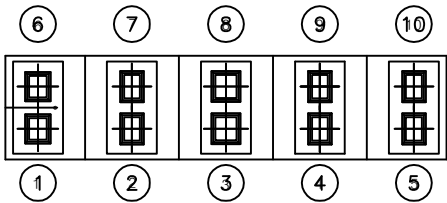


평면도

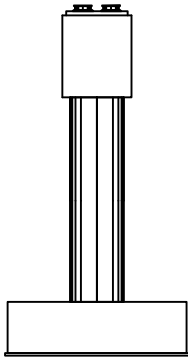

좌측면

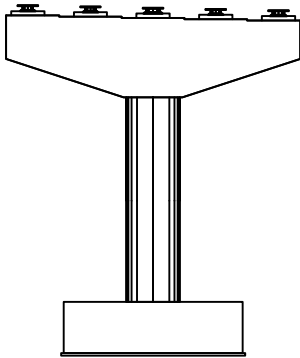

배 면

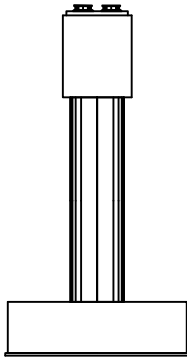

우측면

KEY PLAN

← 상주방향

영천방향 →

SECTION

판

균열	망상균열	재료분리
펀치, 공동	박리, 파손	열화
누수, 침수	배터	퇴적물
철근노출	침하	그물음
부식	좌굴, 변형	기타

발 주 처

상주영천고속도로(주)

용 역 명

상주영천고속도로 시설물 정기안전점검 용역

점 검 기 관

(주)명성엔지니어링

도 면 번 호



13

영 천 방 향

상주 방향



영천 방향

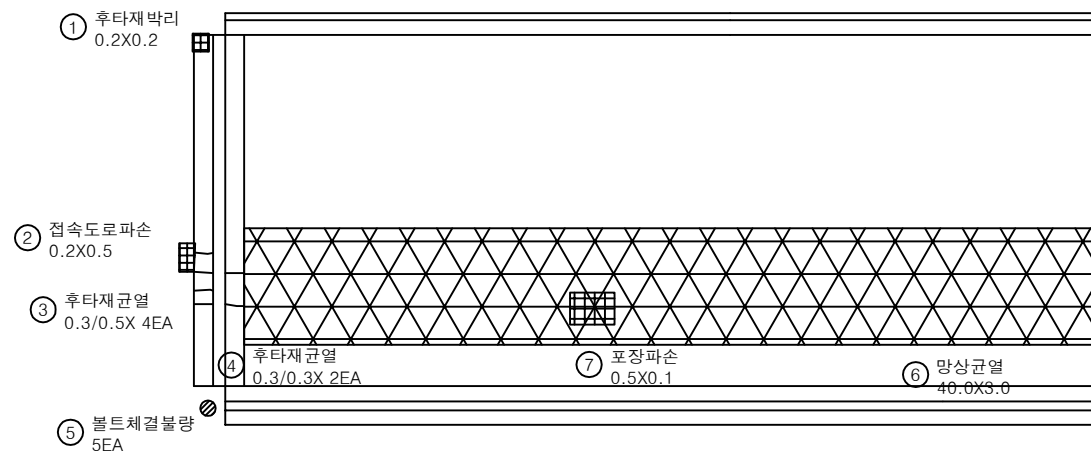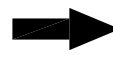


A1

P1


손 상 물 량 표

번호	손상내용	손상현황						비 고
		폭 (mm)	길이 (m)	너비 (m)	수량	단위	개소	
1	후타재 박리		0.2	0.2	0.04	m ²	1	
2	접속도로파손		0.2	0.5	0.10	m ²	1	
3	후타재 균열	0.3	0.5		2.00	m	4	
4	후타재 균열	0.3	0.3		0.60	m	2	
5	볼트 체결불량				1.00	EA	1	
6	망상균열	40.0	3.0	120.00	m ²		1	
7	포장파손		0.5	0.1	0.05	m ²	1	
8								
9								
KEY PLAN

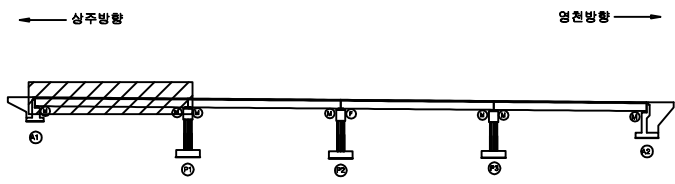

SECTION

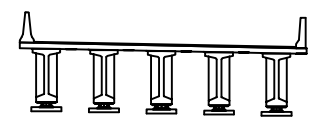

판
례



균열	망상균열	재료분리
편치, 공동	박리, 파손	열화
누수, 체수	배터	퇴적물
철근노출	침하	그늘음
부식	좌굴, 변형	기타

발 주 처	상주영천고속도로(주)
용 역 명	상주영천고속도로 시설물 정기안전점검 용역
점 검 기 관	(주)명성엔지니어링
도 면 번 호	01

상주 방향



영천 방향

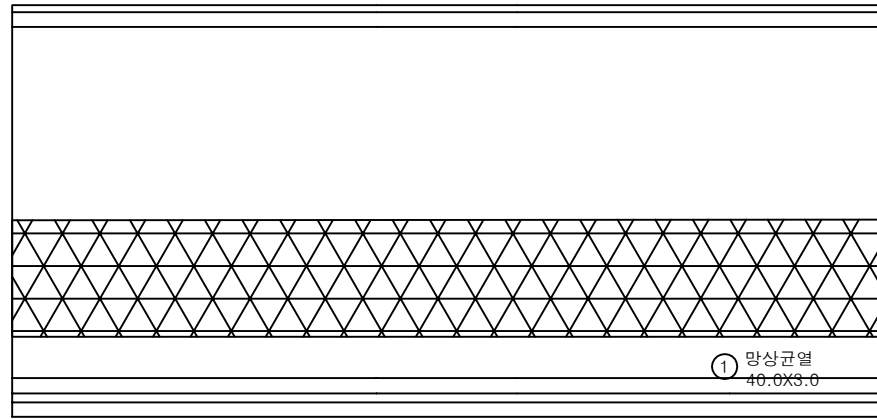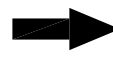


P1

P2


손 상 물 량 표

번호	손상내용	손상현황						비 고
		폭 (mm)	길이 (m)	너비 (m)	수량	단위	개소	
1	망상균열		40.0	3.0	120.00	m ²	1	
2								
3								
KEY PLAN

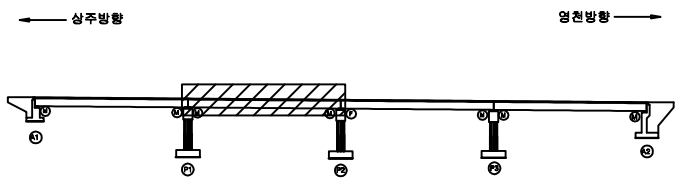

SECTION

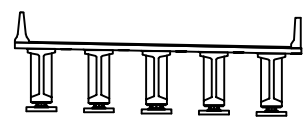



판
례

균열	망상균열	재료분리	발 주 처
천치, 공동	박리, 파손	열화	상주영천고속도로(주)
누수, 채수	배터	퇴적물	용역명
철근노출	침하	그늘음	상주영천고속도로 시설물 정기안전점검 용역
부식	좌굴, 변형	기타	점 검 기 관
			(주)명성엔지니어링
			도면번호
			02

상주 방향



영천 방향

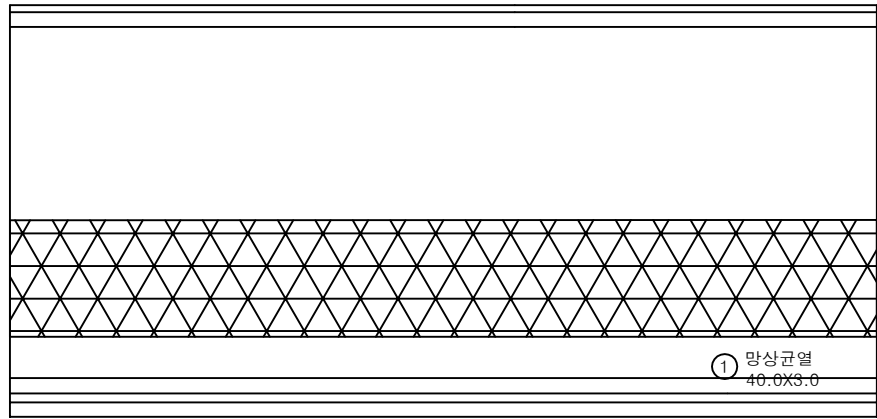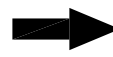


P2

P3


손 상 물 량 표

번호	손상내용	손상현황						비 고
		폭 (mm)	길이 (m)	너비 (m)	수량	단위	개소	
1	망상균열		40.0	3.0	120.00	m ²	1	
2								
3								
KEY PLAN

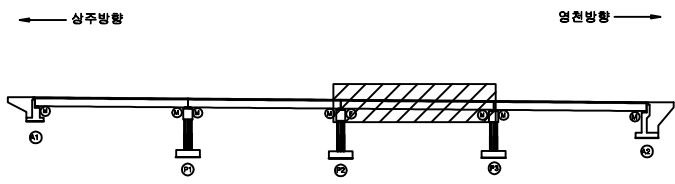

SECTION

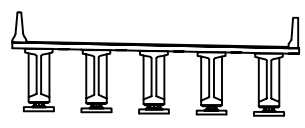


판 레

균열	망상균열	재료분리	발 주 처 상주영천고속도로(주)
천치, 공동	박리, 파손	열화	
누수, 침수	배터	퇴적물	용역명 상주영천고속도로 시설물 정기안전점검 용역
철근노출	침하	그늘음	
부식	좌굴, 변형	기타	점 검 기 관 (주)명성엔지니어링
			도면번호 03

상주 방향




영천 방향

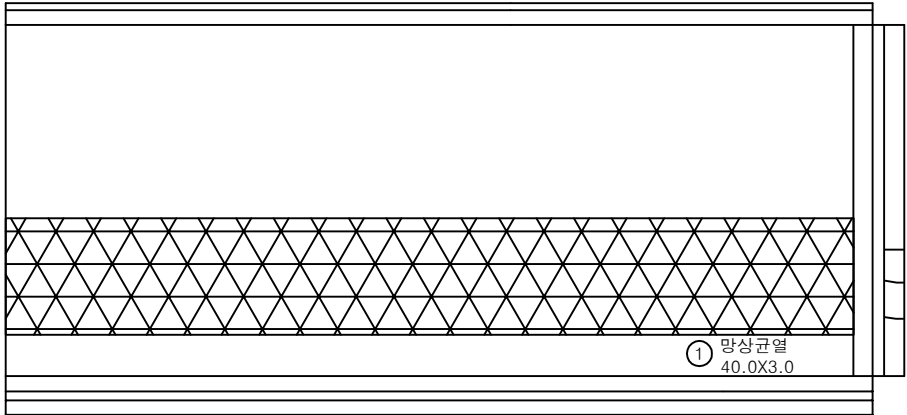


손 상 물 량 표

번호	손상내용	손상현황						비 고
		폭 (mm)	길이 (m)	너비 (m)	수량	단위	개소	
1	망상균열		40.0	3.0	120.00	m ²	1	
2	후타재균열	0.3	0.5		1.50	m	3	
3								
4								
KEY PLAN

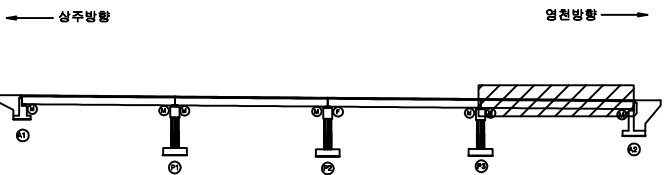

SECTION

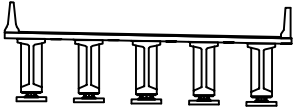


판 레

균열	망상균열	재료분리
편치, 공동	박리, 파손	열화
누수, 채수	배터	퇴적물
철근노출	침하	그늘음
부식	좌굴, 변형	기타


발 주 처	상주영천고속도로(주)
용 역 명	상주영천고속도로 시설물 정기안전점검 용역
점 검 기 관	(주)명성엔지니어링
도 면 번 호	04

ID : 장기교 바닥판하면,거더 S1(영천방향)

상주 방향

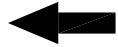

영천 방향

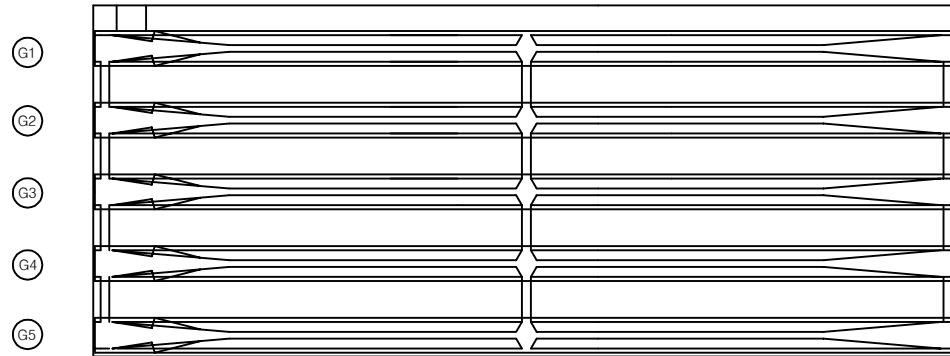


A1

P1


손상물량표

번호	손상내용	손상현황						비고
		폭 (mm)	길이 (m)	너비 (m)	수량	단위	개소	
1								
2								
KEY PLAN

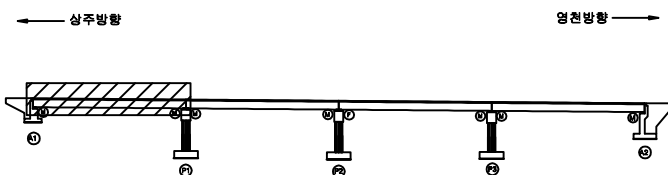

SECTION

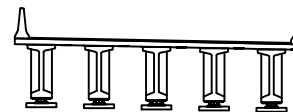


판례


균열	망상균열	재료분리	발주처 상주영천고속도로(주)
전치, 공동	박리, 파손	열화	
누수, 체수	배터	퇴적물	용역명 상주영천고속도로 시설물 정기안전점검 용역
철근노출	침하	그늘음	
부식	좌굴, 변형	기타	점검기관 (주)명성엔지니어링
			도면번호 05

ID : 장기교 바닥판하면,거더 S2(영천방향)

상주 방향

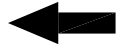

영천 방향

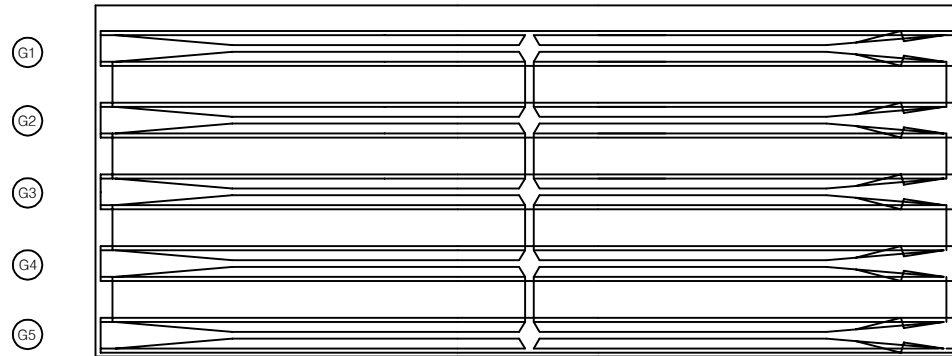


P1

P2


손상물량표

번호	손상내용	손상현황						비고
		폭 (mm)	길이 (m)	너비 (m)	수량	단위	개소	
1								
2								
KEY PLAN

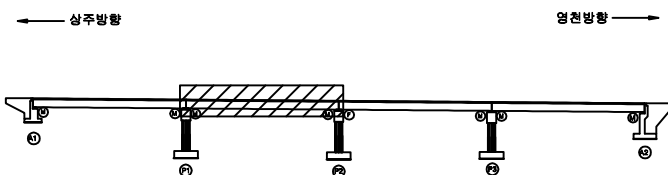

SECTION

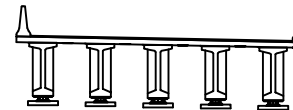

판례


균열	망상균열	재료분리	발주처
편치, 공동	바리, 파손	열화	상주영천고속도로(주)
누수, 체수	배터	퇴적물	용역명
철근노출	침하	그늘음	상주영천고속도로 시설물 정기안전점검 용역
부식	좌굴, 변형	기타	점검기관
			(주)명성엔지니어링
			도면번호
			06

ID : 장기교 바닥판하면,거더 S3(영천방향)

상주 방향



영천 방향

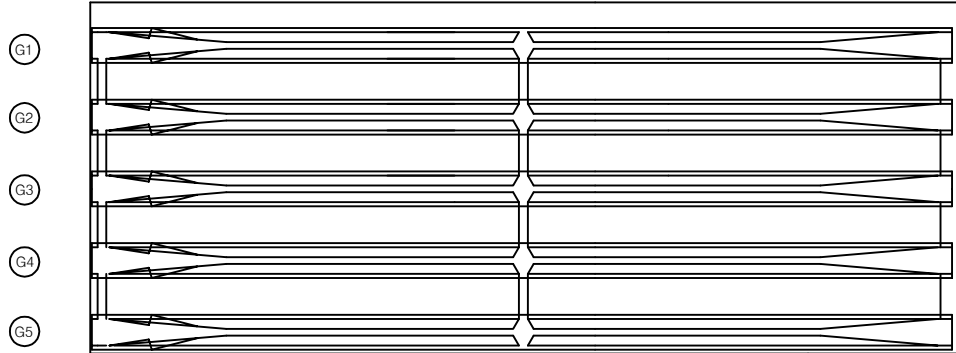


P2

P3


손 상 물 량 표

번호	손상내용	손상현황						비 고
		폭 (mm)	길이 (m)	너비 (m)	수량	단위	개소	
1								
2								
KEY PLAN

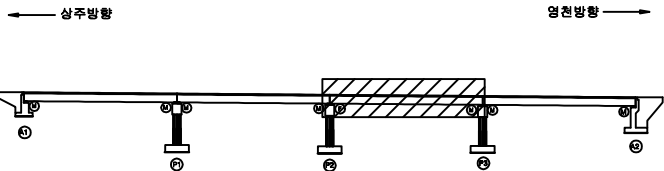

SECTION

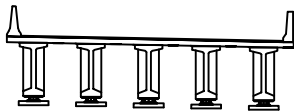

판
례


균열	망상균열	재료분리
전치, 공동	박리, 파손	열화
누수, 체수	배터	퇴적물
철근노출	침하	그늘음
부식	좌굴, 변형	기타

발 주 처	상주영천고속도로(주)
용 역 명	상주영천고속도로 시설물 정기안전점검 용역
점 검 기 관	(주)명성엔지니어링
도 면 번 호	07

상주 방향



영천 방향

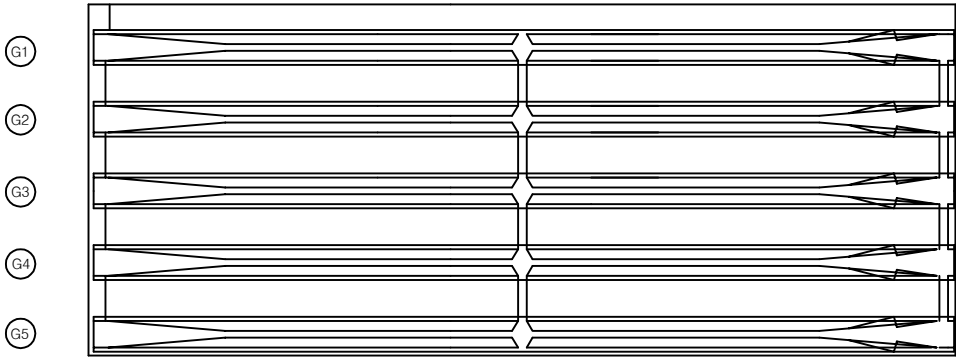

P3

A2

손 상 물 량 표

번호	손상내용	손상현황						비 고
		폭 (mm)	길이 (m)	너비 (m)	수량	단위	개소	
1								
2								
KEY PLAN

← 상주방향

영천방향 →

SECTION

판

균열	망상균열	재료분리
편치, 공동	박리, 파손	열화
누수, 체수	변위	퇴적물
철근노출	침하	그늘음
부식	좌굴, 변형	기타

발 주 처

상주영천고속도로(주)

용 역 명

상주영천고속도로 시설물 정기안전점검 용역

점 검 기 관


(주)명성엔지니어링

도 면 번 호


08

손 상 물 량 표


번호	손상내용	손상현황						비 고
		폭 (mm)	길이 (m)	너비 (m)	수량	단위	개소	
1	무수축물탈박리		0.1	0.2	0.02	m ²	1	
2	무수축물탈파손		0.1	0.1	0.01	m ²	1	
3	채수		1.0	2.0	8.00	m ²	4	
4								
5								
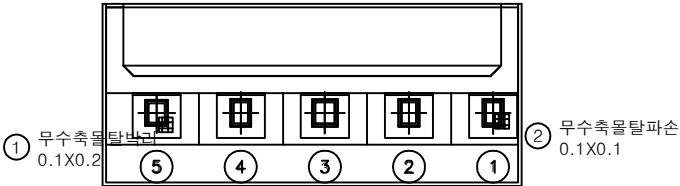

평면도

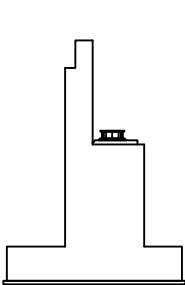

날개벽

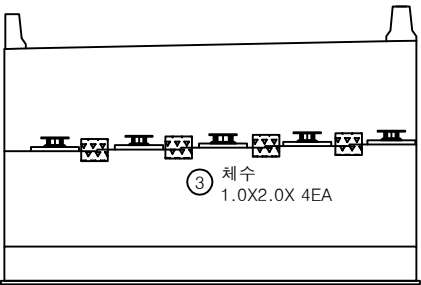

정면

KEY PLAN

← 상주방향

→ 영천방향

SECTION

판

균열	망상균열	재료분리
편치, 공동	박리, 파손	열화
누수, 채수	배터	퇴적물
철근노출	침하	그늘음
부식	좌굴, 변형	기타

발 주 처

상주영천고속도로(주)

용역명

상주영천고속도로 시설물 정기안전점검 용역

점 검 기 관


(주)명성엔지니어링

도면번호


09

손 상 물 량 표


번호	손상내용	손상현황						비 고
		폭 (mm)	길이 (m)	너비 (m)	수량	단위	개소	
1	받침plate부식				3.00	EA	3	
2	받침콘크리트들뜸및철근노출		0.1	0.1	0.02	m ²	2	
3	받침콘크리트들뜸및철근노출		0.1	0.1	0.01	m ²	1	
4	누수흔적		0.1	1.5	0.60	m ²	4	
5								
6								
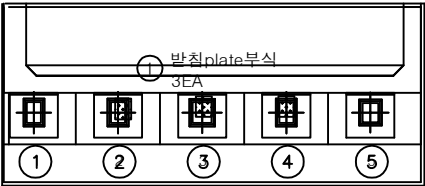

평면도

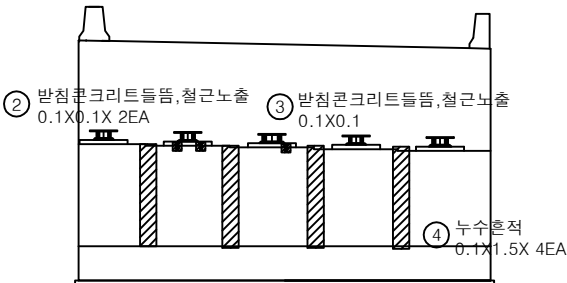

정 면

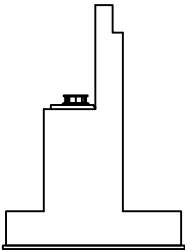


날개벽


KEY PLAN		SECTION		범 례	균열	망상균열	재료분리	발 주 처 상주영천고속도로(주)
					편치, 공동	박리, 파손	열화	
					누수, 체수	배터	퇴적물	
					철근노출	침하	그늘음	
					부식	좌굴, 변형	기타	
용역명 상주영천고속도로 시설물 정기안전점검 용역								점 검 기 관 (주)명성엔지니어링
도면번호								

손 상 물 량 표


번호	손상내용	손상현황						비 고
		폭 (mm)	길이 (m)	너비 (m)	수량	단위	개소	
1								
2								
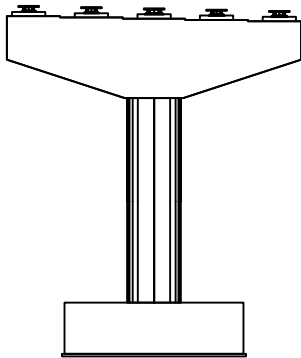


정 면

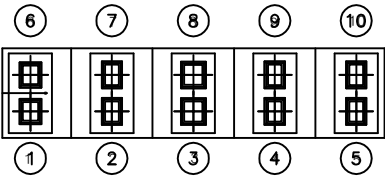


평면도

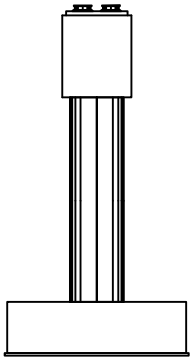

좌측면

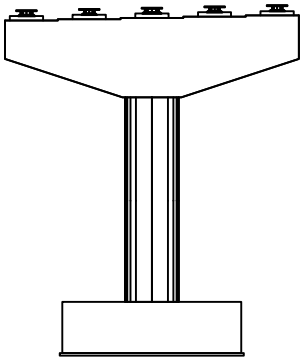


배 면

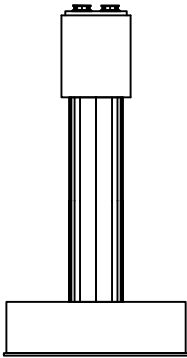


우측면

KEY PLAN

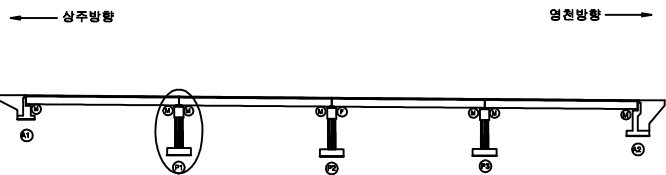

SECTION

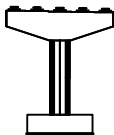


판
례

균열	망상균열	재료분리
펀치, 공동	박리, 파손	열화
누수, 체수	배터	퇴적물
철근노출	침하	그늘음
부식	좌굴, 변형	기타


발 주 처	상주영천고속도로(주)
용 역 명	상주영천고속도로 시설물 정기안전점검 용역
점 검 기 관	(주)명성엔지니어링
도 면 번 호	11

손 상 물 량 표


번호	손상내용	손상현황						비 고
		폭 (mm)	길이 (m)	너비 (m)	수량	단위	개소	
1								
2								
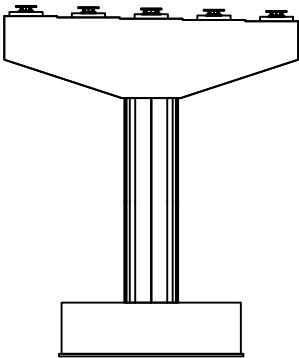


정 면

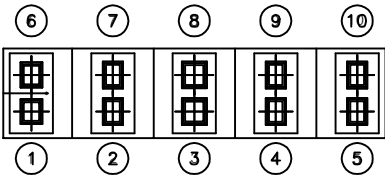


평면도

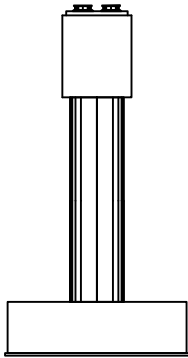

좌측면

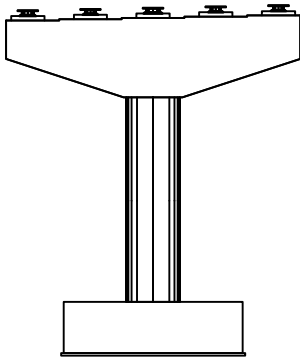


배 면

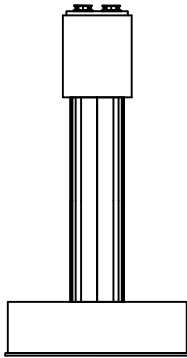


우측면

KEY PLAN

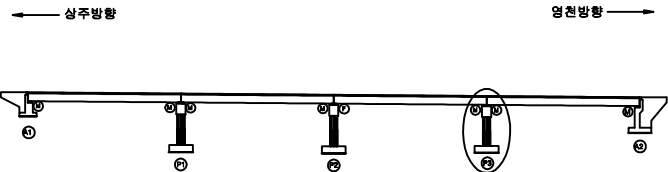

SECTION

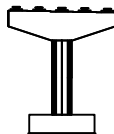

판
례

콘 결	망상균열	재료분리
편치, 공동	박리, 파손	열 화
누수, 체수	배 터	퇴적물
철근노출	침 하	그늘음
부 식	좌굴, 변형	기 타

발 주 처	상주영천고속도로(주)
용 역 명	상주영천고속도로 시설물 정기안전점검 용역
점 검 기 관	(주)명성엔지니어링
도 면 번 호	