

상주영천고속도로 시설물 정기안전점검 용역

외 관 조 사 망 도

금매교

2020.06

(주)명성엔지니어링

상 주 방 향

손 상 물 량 표

번호	손상내용	손상현황						비 고
		폭 (mm)	길이 (m)	너비 (m)	수량	단위	개소	
1	방호벽접속부파손		0.1	0.3	0.03	m ²	1	
2	이물질퇴적		2.0		2.00	m	1	
3	후타재균열	0.2	0.4		0.40	m	1	
4								
5								
상주 방향



영천 방향



① 방호벽접속부파손
0.1X0.3




③ 후타재균열
0.2/0.4

② 이물질퇴적
L=2.0m


A1

P1

KEY PLAN

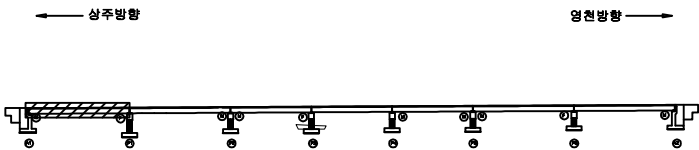

SECTION

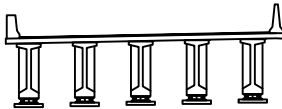

판 레


균열	망상균열	재료분리
전치, 공동	박리, 파손	열화
누수, 채수	배터	퇴적물
철근노출	침하	그늘음
부식	좌굴, 변형	기타

발 주 처	상주영천고속도로(주)
용 역 명	상주영천고속도로 시설물 정기안전점검 용역
점 검 기 관	(주)명성엔지니어링
도 면 번 호	01

상주 방향



영천 방향

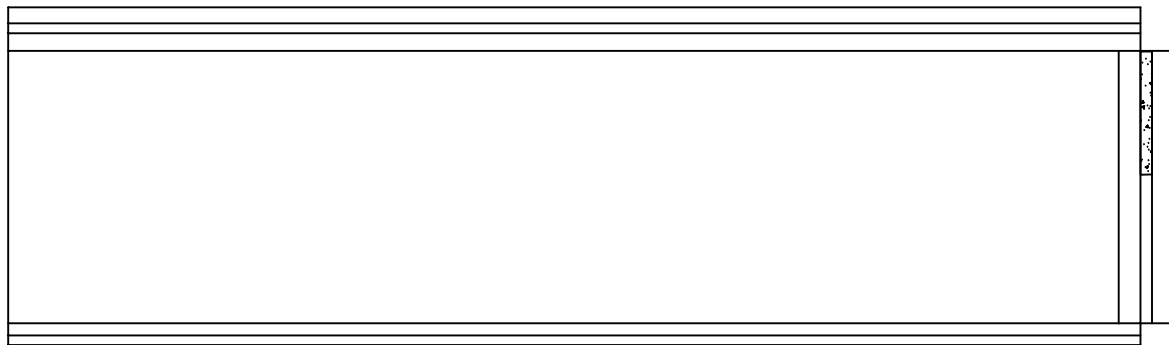

P1


P2

손 상 물 량 표


번호	손상내용	손상현황						비 고
		폭 (mm)	길이 (m)	너비 (m)	수량	단위	개소	
1	이물질퇴적		3.0		3.00	m	1	
2								
3								
① 이물질퇴적
L=3.0m

KEY
PLAN

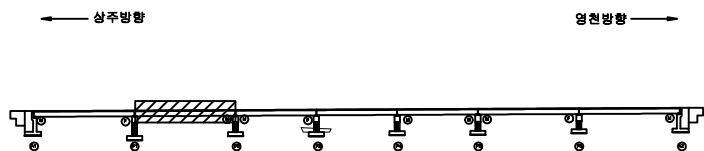

SECTION

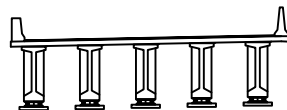

판
례

균열	망상균열	재료분리	발 주 처 상주영천고속도로(주)
편치, 공동	박리, 파손	열화	
누수, 체수	배터	퇴적물	용역명 상주영천고속도로 시설물 정기안전점검 용역
철근노출	침하	그늘음	
부식	좌굴, 변형	기타	점 검 기 관 (주)명성엔지니어링
			도면번호 02


상주 방향



영천 방향



① 방음벽파손
0.1X0.1

 


P2

P3


손 상 물 량 표

번호	손상내용	손상현황						비 고
		폭 (mm)	길이 (m)	너비 (m)	수량	단위	개소	
1	방음벽파손		0.1	0.1	0.01	m ²	1	
2								
3								
KEY
PLAN

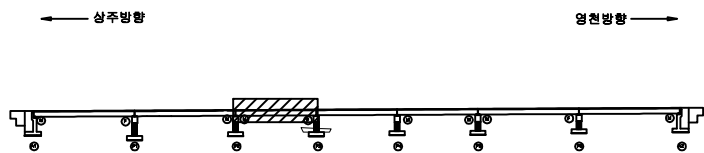

SECTION

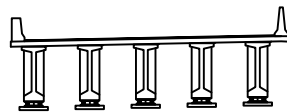


판
례

균열	망상균열	재료분리	발주처
편치, 공동	박리, 파손	열화	상주영천고속도로(주)
누수, 체수	배터	퇴적물	용역명
철근노출	침하	그늘음	상주영천고속도로 시설물 정기안전점검 용역
부식	좌굴, 변형	기타	점검기관
			(주)명성엔지니어링
			도면번호
			03

상주 방향



영천 방향

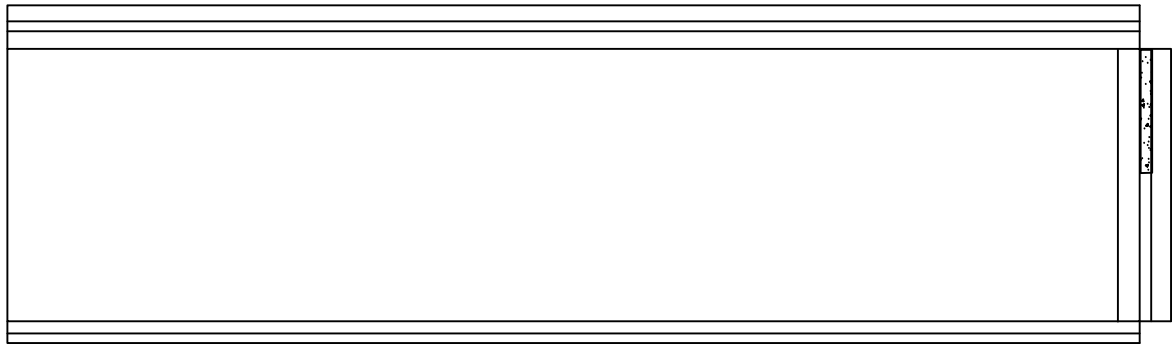


P3

P4


손 상 물 량 표

번호	손상내용	손상현황						비 고
		폭 (mm)	길이 (m)	너비 (m)	수량	단위	개소	
1	이물질 퇴적		3.0		3.00	m	1	
2								
3								
KEY PLAN

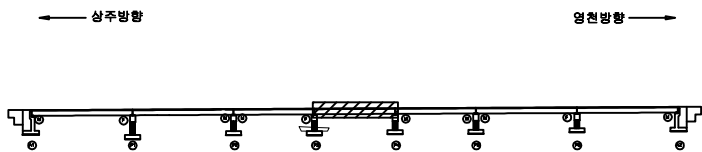

SECTION

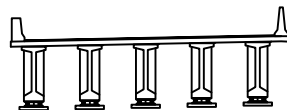


판례

균열	망상균열	재료분리	발 주 처 상주영천고속도로(주)
편치, 공동	박리, 파손	열화	
누수, 체수	배터	퇴적물	용역명 상주영천고속도로 시설물 정기안전점검 용역
철근노출	침하	그늘음	
부식	좌굴, 변형	기타	점 검 기 관 (주)명성엔지니어링
			도면번호 04

상주 방향



영천 방향

 

P4

P5

손 상 물 량 표

번호	손상내용	손상현황						비 고
		폭 (mm)	길이 (m)	너비 (m)	수량	단위	개소	
1								
2								
KEY PLAN

← 상주방향

→ 영천방향

SECTION

판

균열	망상균열	재료분리
전치, 공동	박리, 파손	열화
누수, 체수	배터	퇴적물
철근노출	침하	그물음
부식	좌굴, 변형	기타

발 주 처

상주영천고속도로(주)

용 역 명

상주영천고속도로 시설물 정기안전점검 용역

점 검 기 관

(주)명성엔지니어링



도 면 번 호

05

상주 방향



영천 방향

 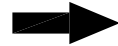

P5

P6

손 상 물 량 표

번호	손상내용	손상현황						비 고
		폭 (mm)	길이 (m)	너비 (m)	수량	단위	개소	
1								
2								
KEY PLAN

← 상주방향

→ 영천방향

SECTION

판

균열

마상균열

재료분리

편치, 공동

박리, 파손

열화

누수, 체수

배터

퇴적물

철근노출

침하

그늘음

부식

좌굴, 변형

기타

발주처

상주영천고속도로(주)

용역명

상주영천고속도로 시설물 정기안전점검 용역

점검기관

(주)명성엔지니어링


도면번호

06

상주 방향



영천 방향

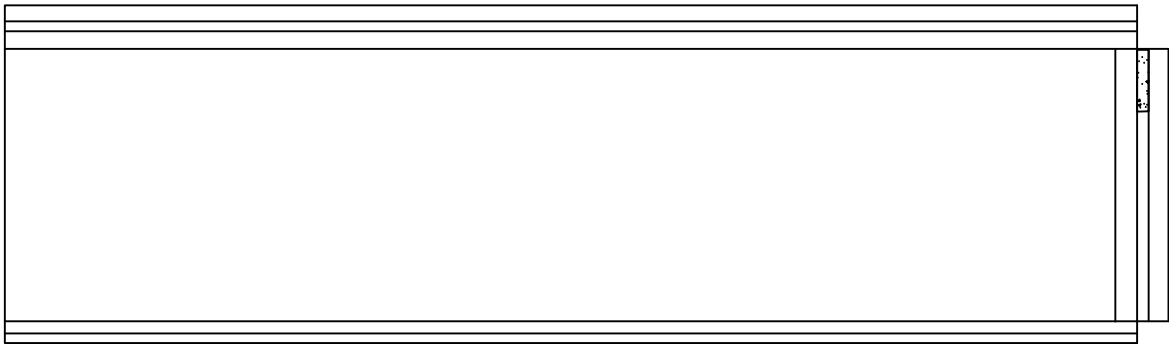

P6

A2

손 상 물 량 표

번호	손상내용	손상현황						비 고
		폭 (mm)	길이 (m)	너비 (m)	수량	단위	개소	
1	이물질퇴적		1.0		1.00	m	1	
2								
3								
KEY PLAN

← 상주방향

→ 영천방향

SECTION

판

균열	망상균열	재료분리
편치, 공동	박리, 파손	열화
누수, 채수	배터	퇴적물
철근노출	침하	그늘음
부식	좌굴, 변형	기타

발 주 처

상주영천고속도로(주)

용 역 명

상주영천고속도로 시설물 정기안전점검 용역

점 검 기 관

(주)명성엔지니어링

도 면 번 호

07


손 상 물 량 표

번호	손상내용	손상현황						비 고
		폭 (mm)	길이 (m)	너비 (m)	수량	단위	개소	
1	배수관누수				1.00	EA	1	
2								
3								
상주 방향



영천 방향

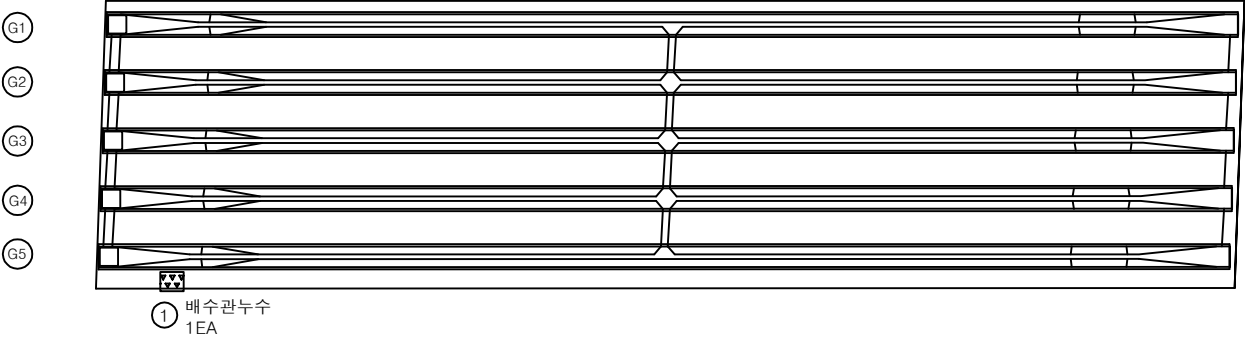

A1

P1

KEY PLAN

← 상주방향

→ 영천방향

SECTION

판

균열	망상균열	재료분리
편치, 공동	박리, 파손	열화
누수, 체수	배터	퇴적물
철근노출	침하	그늘음
부식	좌굴, 변형	기타

발 주 처

상주영천고속도로(주)

용 역 명

상주영천고속도로 시설물 정기안전점검 용역

점 검 기 관


(주)명성엔지니어링

도 면 번 호

08

ID : 금매교 바닥판하면,거더 S2(상주방향)


상주 방향

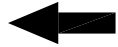

영천 방향



G1
G2
G3
G4
G5

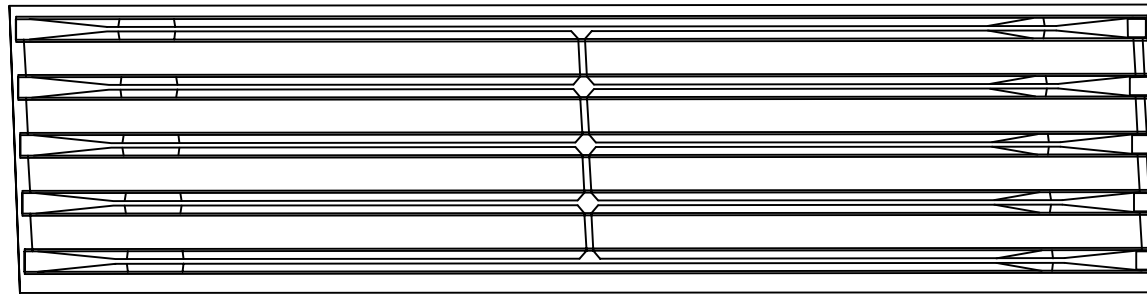


P1

P2


손상물량표

번호	손상내용	손상현황						비고
		폭 (mm)	길이 (m)	너비 (m)	수량	단위	개소	
1								
2								
KEY PLAN

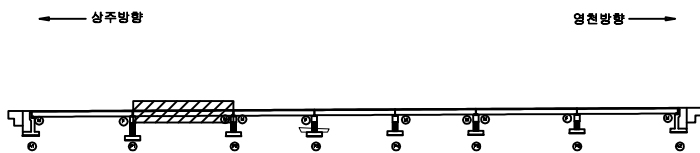

SECTION

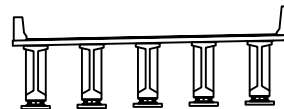


판례

균열	망상균열	재료분리	발주처
편치, 공동	박리, 파손	열화	상주영천고속도로(주)
누수, 체수	배터	퇴적물	용역명
철근노출	침하	그늘음	상주영천고속도로 시설물 정기안전점검 용역
부식	좌굴, 변형	기타	점검기관
			(주)명성엔지니어링
			도면번호
			09

ID : 금매교 바닥판하면,거더 S3(상주방향)

상주 방향

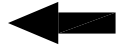

영천 방향




G1

G2

G3

G4

G5

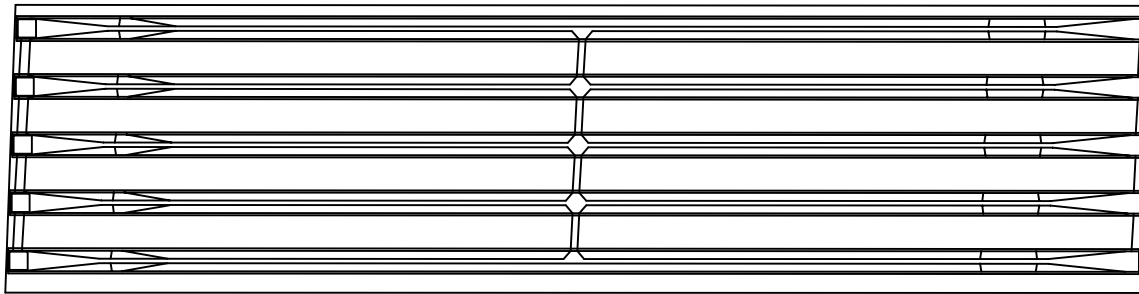

P2

P3


손상물량표

번호	손상내용	손상현황						비고
		폭 (mm)	길이 (m)	너비 (m)	수량	단위	개소	
1								
2								
KEY PLAN

← 상주방향

→ 영천방향

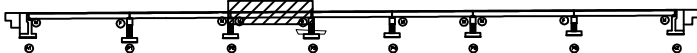

SECTION

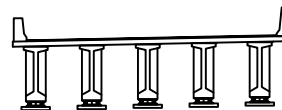


판례

균열	망상균열	재료분리	발주처 상주영천고속도로(주)
전치, 공동	박리, 파손	열화	
누수, 체수	배터	퇴적물	용역명 상주영천고속도로 시설물 정기안전점검 용역
철근노출	침하	그늘음	
부식	좌굴, 변형	기타	점검기관 (주)명성엔지니어링
			도면번호 10

ID : 금매교 바닥판하면,거더 S4(상주방향)


상주 방향

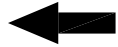

영천 방향



G1
G2
G3
G4
G5

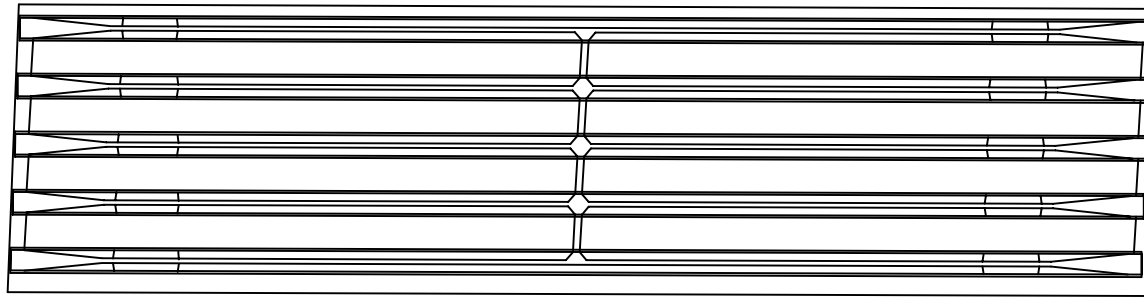

P3

P4


손상물량표

번호	손상내용	손상현황						비고
		폭 (mm)	길이 (m)	너비 (m)	수량	단위	개소	
1								
2								
KEY PLAN

← 상주방향

→ 영천방향

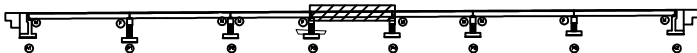

SECTION

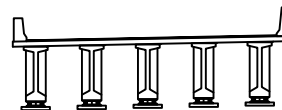

판
례

균열	망상균열	재료분리	발주처 상주영천고속도로(주)
편치, 공동	박리, 파손	열화	
누수, 침수	배터	퇴적물	용역명 상주영천고속도로 시설물 정기안전점검 용역
철근노출	침하	그늘음	
부식	좌굴, 변형	기타	점검기관 (주)명성엔지니어링
			도면번호 11

ID : 금매교 바닥판하면, 거더 S5(상주방향)

상주 방향



영천 방향




G1

G2

G3

G4

G5

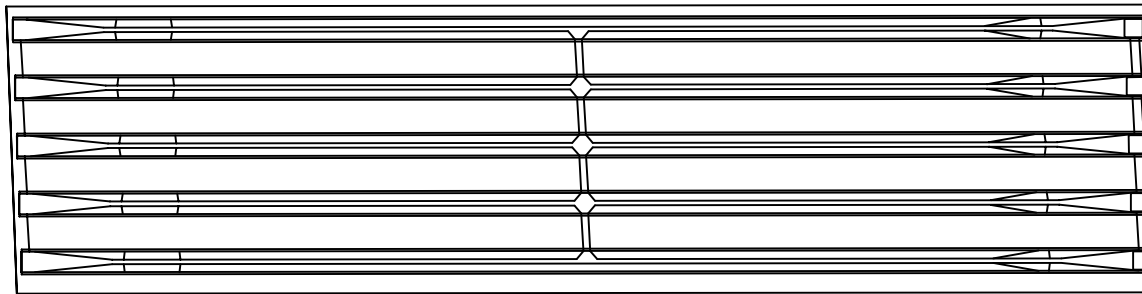

P4

P5

손상물량표

번호	손상내용	손상현황						비고
		폭 (mm)	길이 (m)	너비 (m)	수량	단위	개소	
1								
2								
KEY PLAN

← 상주방향

→ 영천방향



SECTION

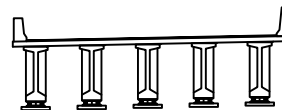


판례

균열	망상균열	재료분리	발주처
편치, 공동	박리, 파손	열화	상주영천고속도로(주)
누수, 체수	배터	퇴적물	용역명
철근노출	침하	그늘음	상주영천고속도로 시설물 정기안전점검 용역
부식	좌굴, 변형	기타	점검기관
			(주)명성엔지니어링
			도면번호
			12

ID : 금매교 바닥판하면,거더 S6(상주방향)


상주 방향

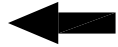

영천 방향



G1
G2
G3
G4
G5

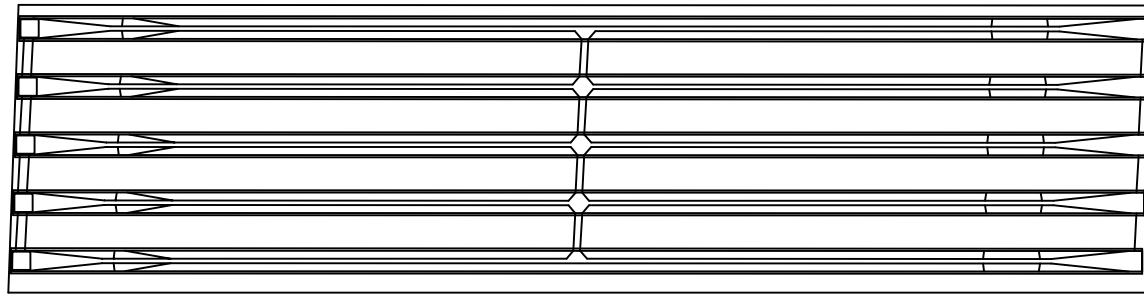

P5

P6

손상물량표

번호	손상내용	손상현황						비고
		폭 (mm)	길이 (m)	너비 (m)	수량	단위	개소	
1								
2								
KEY PLAN

← 상주방향

→ 영천방향



SECTION

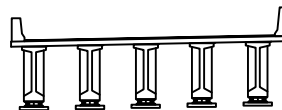


판
례


균열	망상균열	재료분리	발주처
편치, 공동	박리, 파손	열화	상주영천고속도로(주)
누수, 체수	배터	퇴적물	용역명
철근노출	침하	그늘음	상주영천고속도로 시설물 정기안전점검 용역
부식	좌굴, 변형	기타	점검기관
			(주)명성엔지니어링
			도면번호
			13

ID : 금매교 바닥판하면, 거더 S7(상주방향)

상주 방향

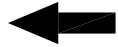

영천 방향

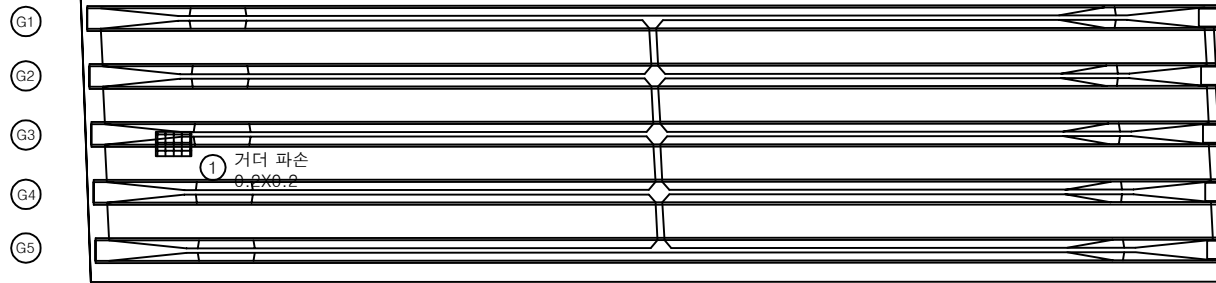


P6

A2


손상물량표

번호	손상내용	손상현황						비고
		폭 (mm)	길이 (m)	너비 (m)	수량	단위	개소	
1	거더 파손		0.2	0.2	0.04	m ²	1	
2								
3								
KEY PLAN

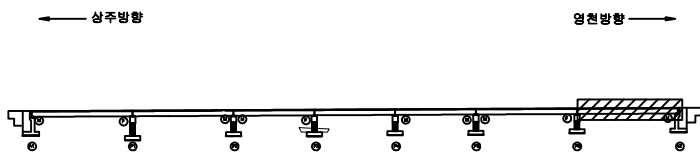


SECTION

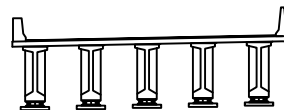


판례


균열	망상균열	재료분리	발주처
편치, 공동	바리, 파손	열화	상주영천고속도로(주)
누수, 체수	배터	퇴적물	용역명
철근노출	침하	그늘음	상주영천고속도로 시설물 정기안전점검 용역
부식	좌굴, 변형	기타	점검기관
			(주)명성엔지니어링
			도면번호
			14

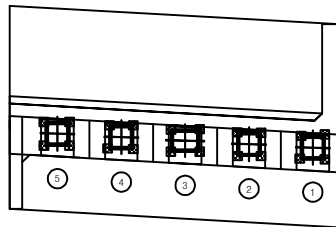① 볼트부식
20EA

평면도

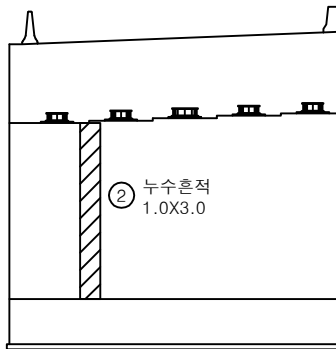

정면

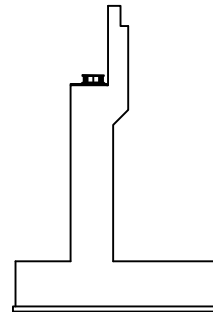


날개벽


손상물량표

번호	손상내용	손상현황						비고
		폭 (mm)	길이 (m)	너비 (m)	수량	단위	개소	
1	볼트부식				20.00	EA	20	
2	누수흔적		1.0	3.0	3.00	m ²	1	
3								
4								
KEY PLAN

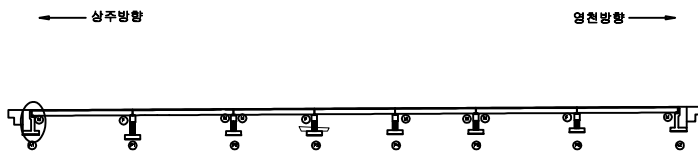

SECTION




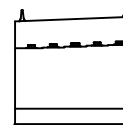


범례


균열	망상균열	재료분리	발주처 상주영천고속도로(주)
편치, 공동	바리, 파손	열화	
누수, 체수	배터	퇴적물	용역명 상주영천고속도로 시설물 정기안전점검 용역
철근노출	침하	그늘음	
부식	좌굴, 변형	기타	점검기관 (주)명성엔지니어링
			도면번호

손 상 물 량 표

번호	손상내용	손상현황						비 고
		폭 (mm)	길이 (m)	너비 (m)	수량	단위	개소	
1	볼트부식				20.00	EA	20	
2								
3								
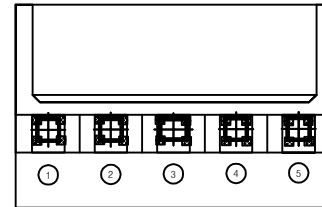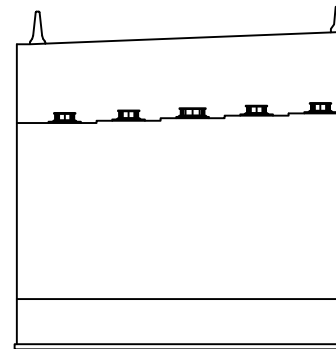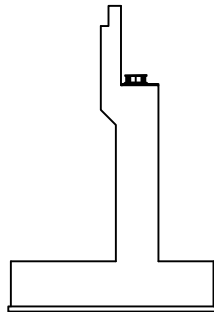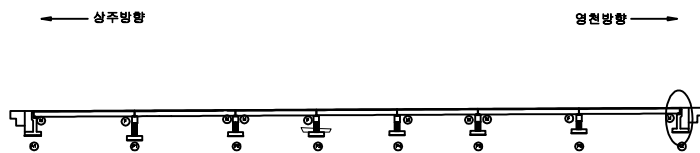① 볼트부식
20EA평면도정면날개벽KEY
PLAN

SECTION

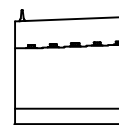범
례

균열	망상균열	재료분리
천치, 공동	박리, 파손	열화
누수, 채수	배터	퇴적물
철근노출	침하	그늘음
부식	좌굴, 변형	기타

발 주 처 상주영천고속도로(주)


용역명 상주영천고속도로 시설물 정기안전점검 용역

점 검 기 관 (주)명성엔지니어링


도면번호

손 상 물 량 표

번호	손상내용	손상현황						비 고
		폭 (mm)	길이 (m)	너비 (m)	수량	단위	개소	
1	볼트부식				20.00	EA	20	
2								
3								
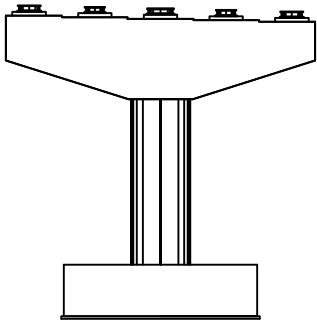


정 면

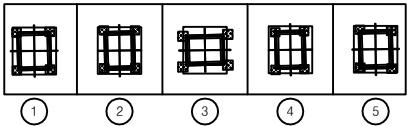


① 볼트부식
20EA


평면도

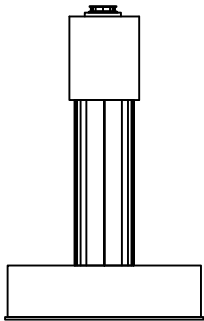

좌측면

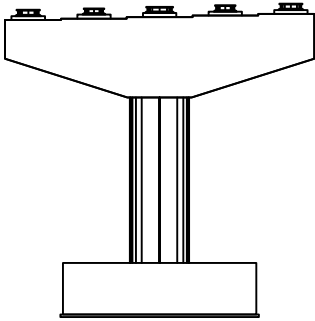


배 면

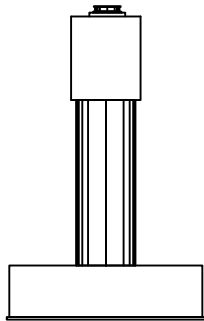


우측면

KEY PLAN

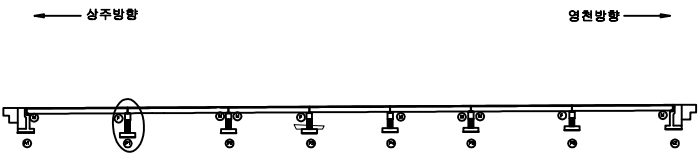

SECTION

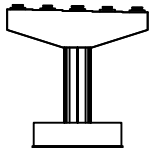


판례


균열	망상균열	재료분리
편치, 공동	바리, 파손	열화
누수, 체수	배터	퇴적물
철근노출	침하	그늘음
부식	좌굴, 변형	기타

발주처	상주영천고속도로(주)
용역명	상주영천고속도로 시설물 정기안전점검 용역
점검기관	(주)명성엔지니어링
도면번호	


① 하부고무재 파손
L=0.5m

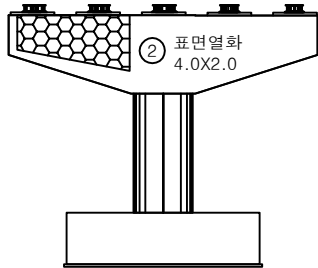


정면

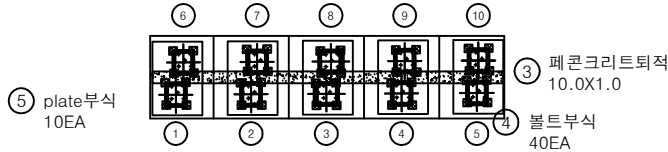


평면도

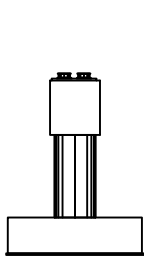

좌측면

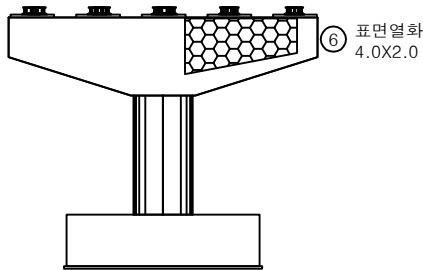

배면

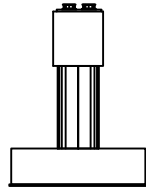


우측면


손상물량표

번호	손상내용	손상현황						비고
		폭 (mm)	길이 (m)	너비 (m)	수량	단위	개소	
1	하부고무재파손		0.5		0.50	m	1	
2	표면열화		4.0	2.0	8.00	m ²	1	
3	패콘크리트퇴적		10.0	1.0	10.00	m ²	1	
4	볼트부식				40.00	EA	40	
5	plate부식				10.00	EA	10	
6	표면열화		4.0	2.0	8.00	m ²	1	
7								
8								
KEY PLAN

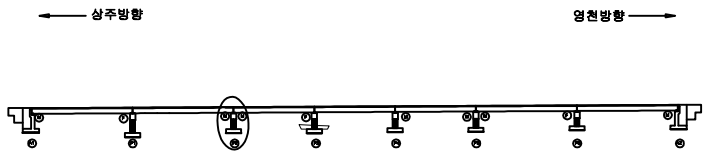

SECTION

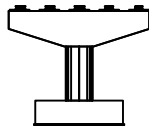


범례

균열	망상균열	재료분리
천치, 공동	박리, 파손	열화
누수, 체수	배터	퇴적물
철근노출	침하	그늘음
부식	좌굴, 변형	기타


발주처	상주영천고속도로(주)
용역명	상주영천고속도로 시설물 정기안전점검 용역
점검기관	(주)명성엔지니어링
도면번호	18

손 상 물 량 표


번호	손상내용	손상현황						비 고
		폭 (mm)	길이 (m)	너비 (m)	수량	단위	개소	
1								
2								
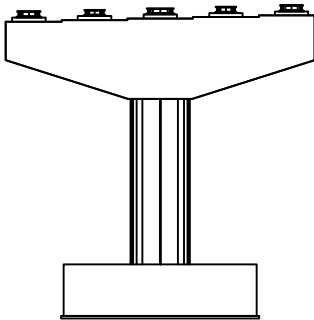


정 면

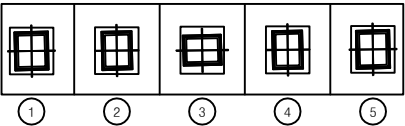


평면도

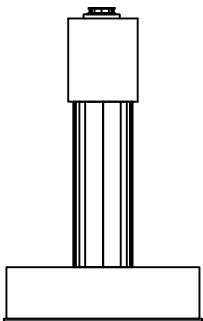

좌측면

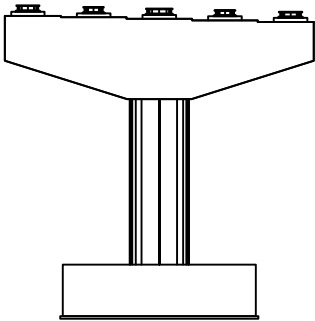


배 면

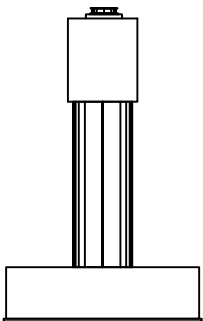


우측면

KEY PLAN

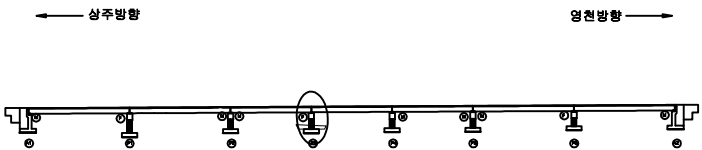

SECTION

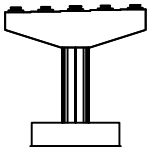


판례


균열	망상균열	재료분리	발 주 처 상주영천고속도로(주)
편치, 공동	바리, 파손	열 화	
누수, 체수	배 테	퇴적물	용 역 명 상주영천고속도로 시설물 정기안전점검 용역
철근노출	침 하	그늘음	
부식	좌굴, 변형	기 타	점 검 기 관 (주)명성엔지니어링
			도 면 번 호

손 상 물 량 표

번호	손상내용	손상현황						비 고
		폭 (mm)	길이 (m)	너비 (m)	수량	단위	개소	
1	볼트부식				20.00	EA	20	
2								
3								
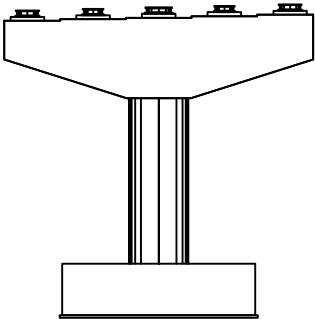


정 면

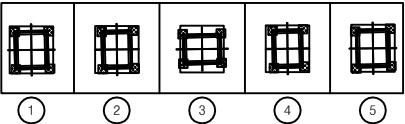


① 볼트부식
20EA


평면도

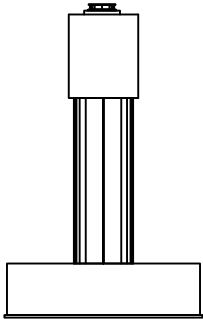

좌측면

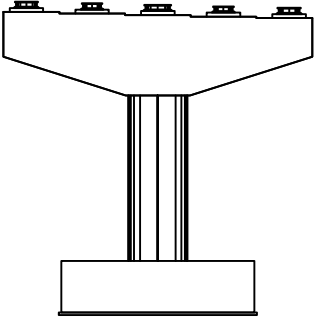


배 면

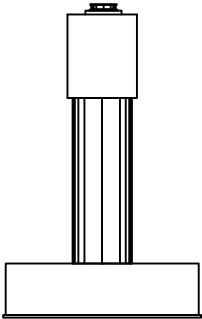


우측면

KEY PLAN

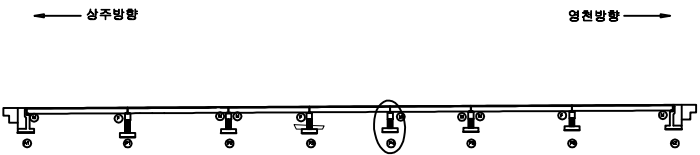


SECTION

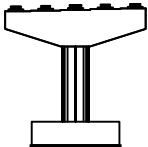


판례

균열	망상균열	재료분리
편치, 공동	바리, 파손	열화
누수, 체수	배터	퇴적물
철근노출	침하	그늘음
부식	좌굴, 변형	기타


발주처	상주영천고속도로(주)
용역명	상주영천고속도로 시설물 정기안전점검 용역
점검기관	(주)명성엔지니어링
도면번호	20

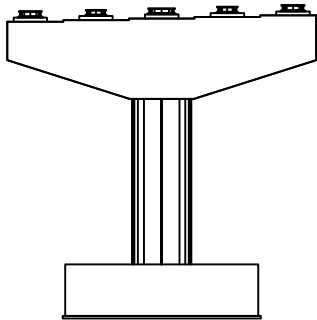


정면

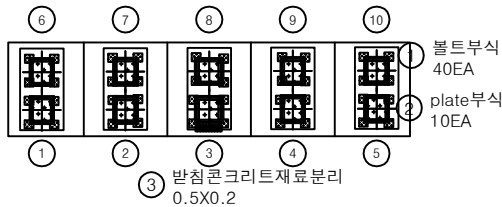


평면도

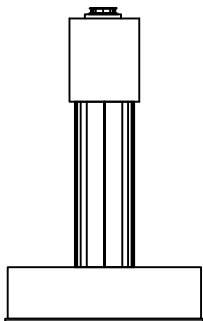

좌측면

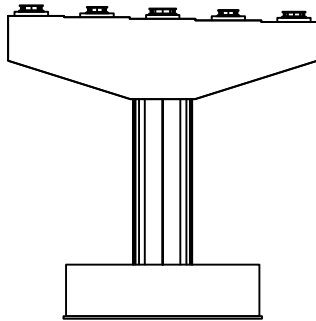

배면

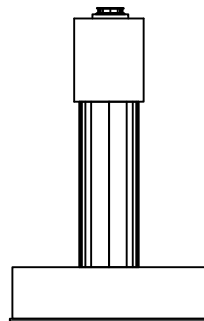


우측면


손상물량표

번호	손상내용	손상현황						비고
		폭 (mm)	길이 (m)	너비 (m)	수량	단위	개소	
1	볼트부식				40.00	EA	40	
2	plate부식				10.00	EA	10	
3	받침콘크리트재료분리	0.5	0.2	0.10	m ³		1	
4								
5								
KEY PLAN

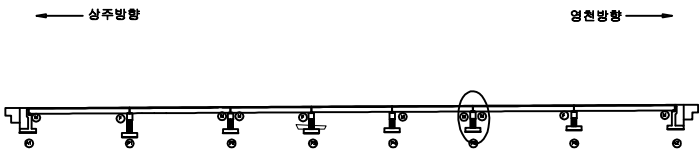

SECTION

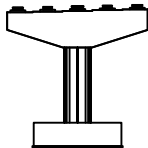


판례

균열	망상균열	재료분리
천치, 공동	박리, 파손	열화
누수, 채수	배터	퇴색
철근노출	침하	그늘
부식	좌굴, 변형	기타


발주처	상주영천고속도로(주)
용역명	상주영천고속도로 시설물 정기안전점검 용역
점검기관	(주)명성엔지니어링
도면번호	21

손 상 물 량 표


번호	손상내용	손상현황						비 고
		폭 (mm)	길이 (m)	너비 (m)	수량	단위	개소	
1								
2								
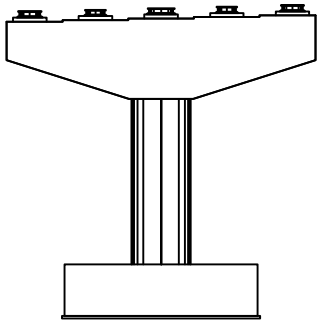


정 면

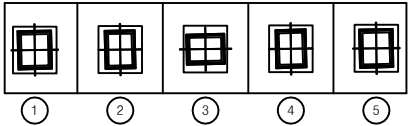


평면도

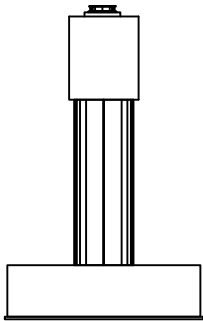

좌측면

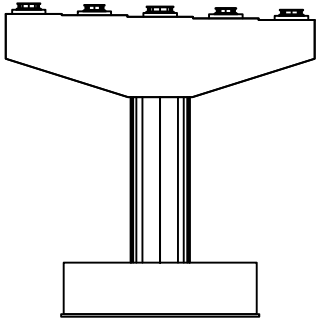


배 면

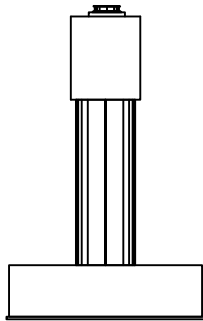


우측면

KEY PLAN

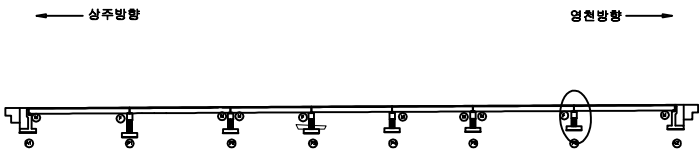

SECTION

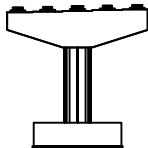

범례

균열	망상균열	재료분리
천치, 공동	박리, 파손	열화
누수, 침수	박리	퇴적물
철근노출	침하	그늘음
부식	좌굴, 변형	기타


발 주 처	상주영천고속도로(주)
용 역 명	상주영천고속도로 시설물 정기안전점검 용역
점 검 기 관	(주)명성엔지니어링
도 면 번 호	

영 천 방 향

상주 방향



영천 방향

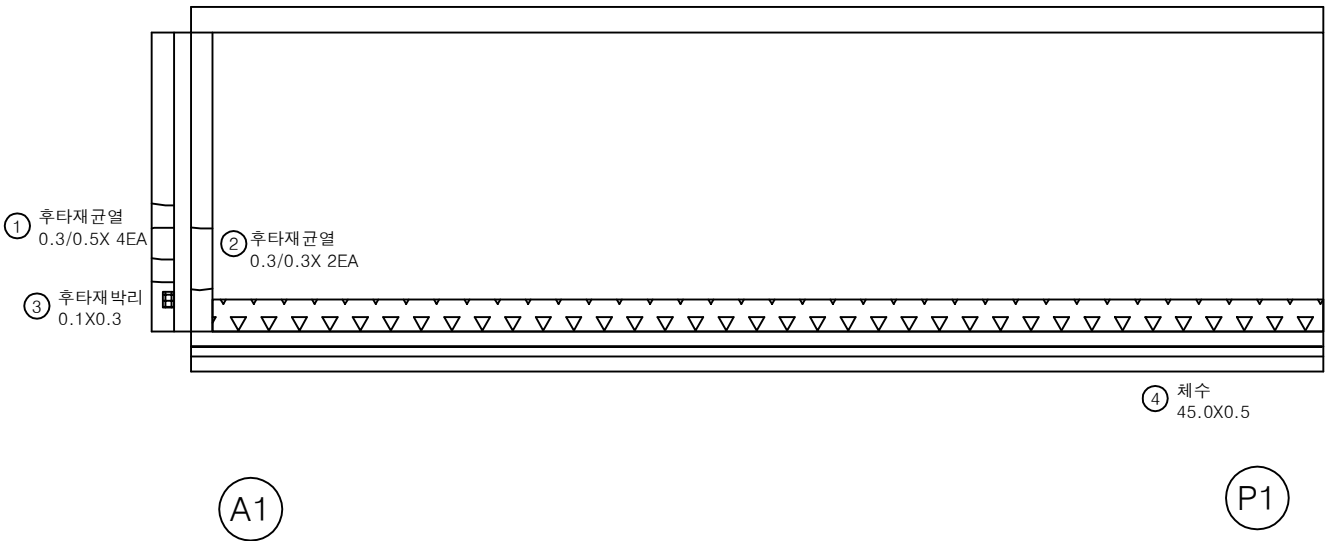

손 상 물 량 표

번호	손상내용	손상현황						비 고
		폭 (mm)	길이 (m)	너비 (m)	수량	단위	개소	
1	후타재균열	0.3	0.5		2.00	m	4	
2	후타재균열	0.3	0.3		0.60	m	2	
3	후타재박리		0.1	0.3	0.03	m ²	1	
4	채수		45.0	0.5	22.50	m ²	1	
5								
6								
KEY PLAN

SECTION

판

	균열		망상균열		재료분리
	편치, 공동		박리, 파손		열화
	누수, 채수		배터		퇴적물
	철근노출		침하		그늘음
	부식		좌굴, 변형		기타

발주처

상주영천고속도로(주)

용역명

상주영천고속도로 시설물 정기안전점검 용역

점검기관

(주)명성엔지니어링


도면번호

01

상주 방향



영천 방향

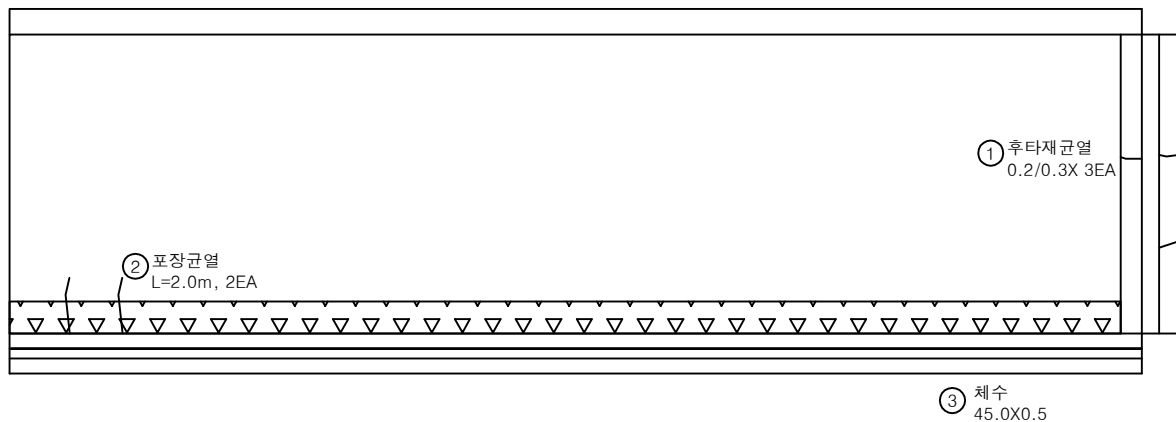


P1

P2


손 상 물 량 표

번호	손상내용	손상현황						비 고
		폭 (mm)	길이 (m)	너비 (m)	수량	단위	개소	
1	후타재균열	0.2	0.3		0.90	m	3	
2	포장균열		2.0		4.00	m	2	
3	체수		45.0	0.5	22.50	m ²	1	
4								
5								
KEY PLAN

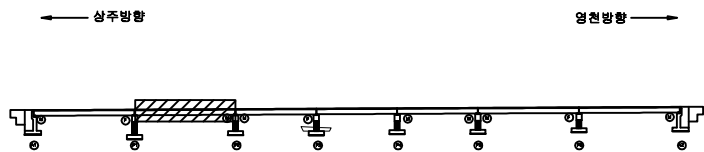

SECTION

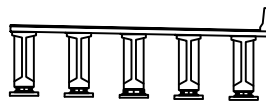


판 레

균열	망상균열	재료분리	발 주 처 상주영천고속도로(주)
편치, 공동	박리, 파손	열화	
누수, 체수	배터	퇴적물	용역명 상주영천고속도로 시설물 정기안전점검 용역
철근노출	침하	그늘음	
부식	좌굴, 변형	기타	점 검 기 관 (주)명성엔지니어링
			도면번호 02

상주 방향



영천 방향

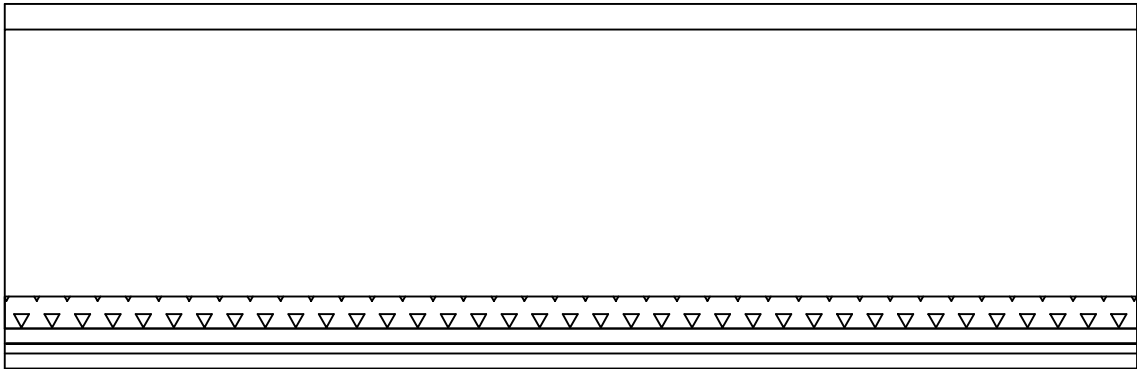

① 채수
45.0X0.5


P2

P3


손 상 물 량 표

번호	손상내용	손상현황						비 고
		폭 (mm)	길이 (m)	너비 (m)	수량	단위	개소	
1	채수		45.0	0.5	22.50	m ²	1	
2								
3								
KEY
PLAN

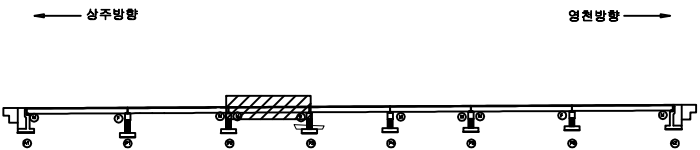

SECTION

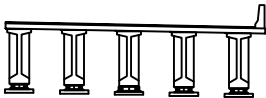

판
례


균열	망상균열	재료분리
편치, 공동	박리, 파손	열화
누수, 채수	배터	퇴적물
철근노출	침하	그늘음
부식	좌굴, 변형	기타

발 주 처	상주영천고속도로(주)
용 역 명	상주영천고속도로 시설물 정기안전점검 용역
점 검 기 관	(주)명성엔지니어링
도 면 번 호	03

상주 방향



영천 방향

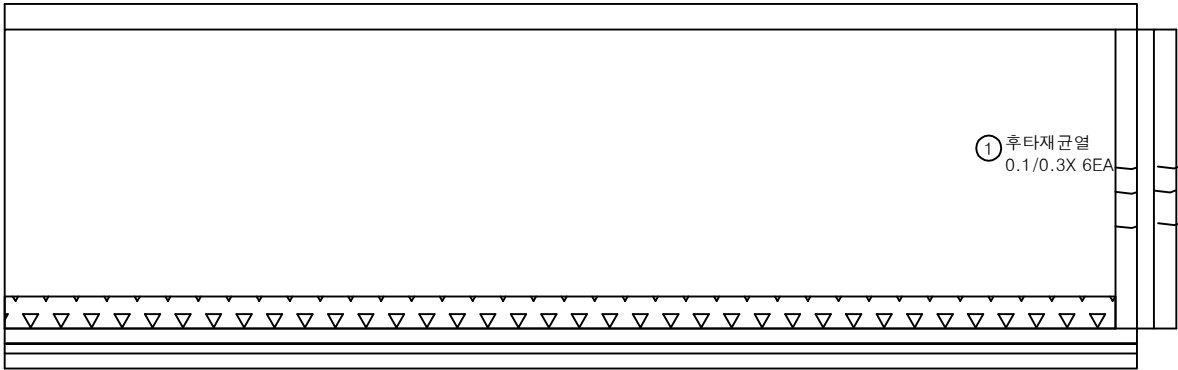


P3

P4


손상물량표

번호	손상내용	손상현황						비고
		폭 (mm)	길이 (m)	너비 (m)	수량	단위	개소	
1	후타재균열	0.1	0.3		1.80	m	6	
2	체수		45.0	0.5	22.50	m ²	1	
3								
4								
KEY PLAN

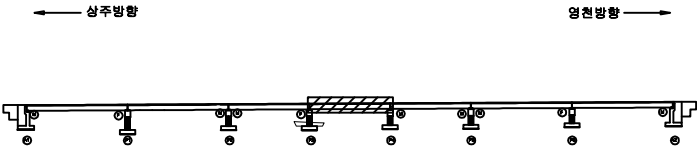

SECTION

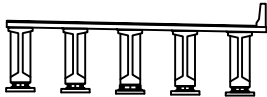

판례


균열	망상균열	재료분리
천치, 공동	박리, 파손	열화
누수, 체수	배터	퇴적물
철근노출	침하	그늘음
부식	좌굴, 변형	기타

발주처	상주영천고속도로(주)
용역명	상주영천고속도로 시설물 정기안전점검 용역
점검기관	(주)명성엔지니어링
도면번호	04

상주 방향



영천 방향

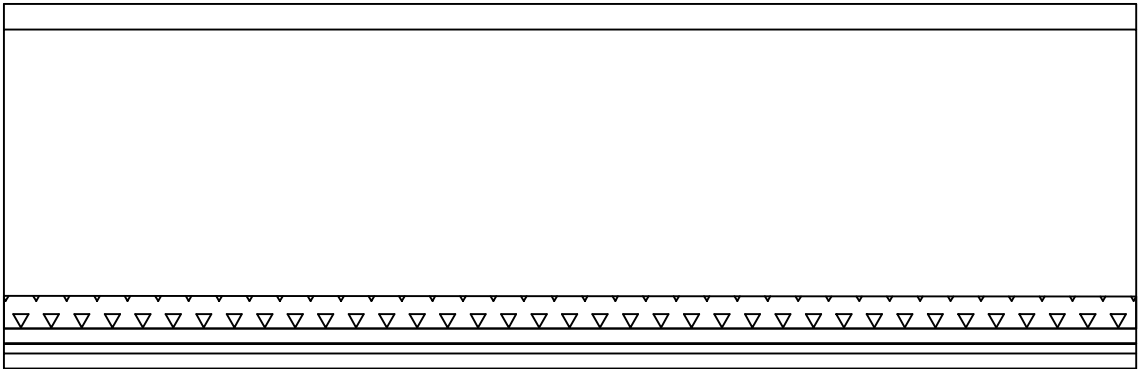

① 체수
45.0X0.5


P4

P5


손 상 물 량 표

번호	손상내용	손상현황						비 고
		폭 (mm)	길이 (m)	너비 (m)	수량	단위	개소	
1	체수		45.0	0.5	22.50	m ²	1	
2								
3								
KEY PLAN

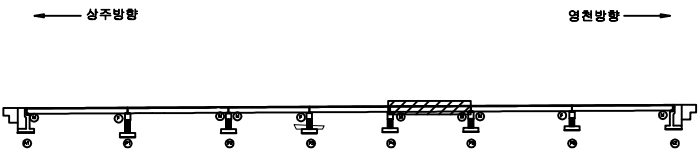

SECTION

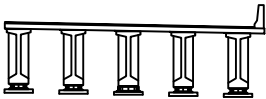



판례

균열	망상균열	재료분리	발 주 처
편치, 공동	박리, 파손	열화	상주영천고속도로(주)
누수, 체수	배터	퇴적물	용역명
철근노출	침하	그늘음	상주영천고속도로 시설물 정기안전점검 용역
부식	좌굴, 변형	기타	점 검 기 관
			(주)명성엔지니어링
			도면번호
			05

상주 방향



영천 방향

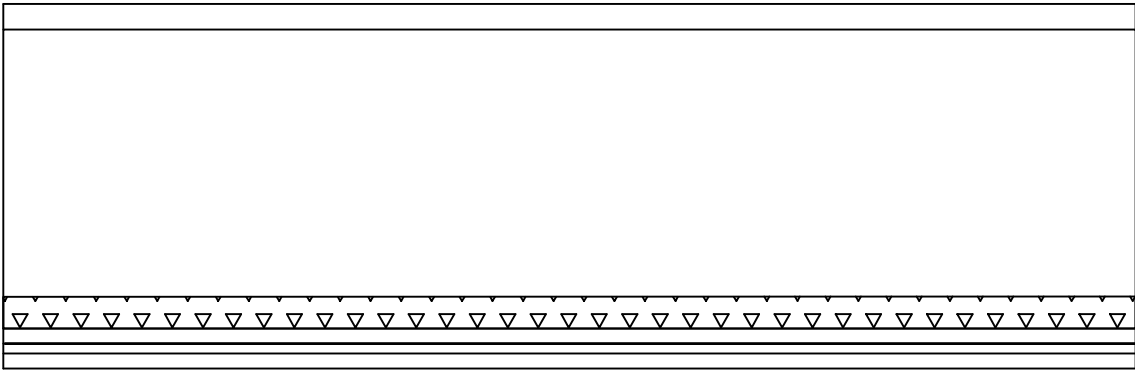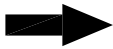

① 체수
45.0X0.5

P5

P6

손 상 물 량 표

번호	손상내용	손상현황						비 고
		폭 (mm)	길이 (m)	너비 (m)	수량	단위	개소	
1	체수		45.0	0.5	22.50	m ²	1	
2								
3								
KEY PLAN

← 상주방향

→ 영천방향

SECTION

판례

균열	망상균열	재료분리	발 주 처 상주영천고속도로(주) 용 역 명 상주영천고속도로 시설물 정기안전점검 용역 점 검 기 관 (주)명성엔지니어링 도 면 번 호 06
편치, 공동	박리, 파손	열화	
누수, 체수	배터	퇴적물	
철근노출	침하	그늘음	
부식	좌굴, 변형	기타	


손 상 물 량 표

번호	손상내용	손상현황						비 고
		폭 (mm)	길이 (m)	너비 (m)	수량	단위	개소	
1	후타재균열	0.2	0.5		2.00	m	4	
2	볼트체결불량				6.00	EA	6	
3	접속부단차		1.0		1.00	m	1	(T=2.0cm)
4	체수		45.0	0.5	22.50	m ²	1	
5								
6								
상주 방향




영천 방향

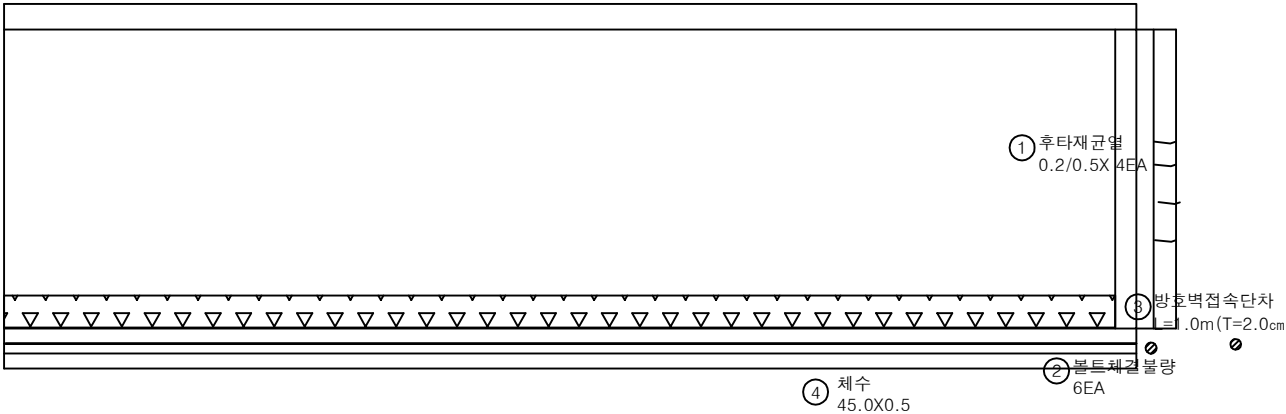


P6

A2

KEY PLAN

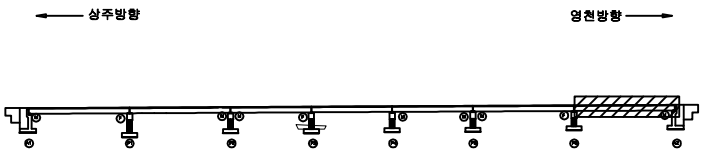

SECTION

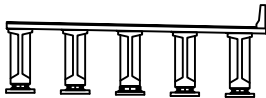

범례


균열	망상균열	재료분리
편치, 공동	박리, 파손	열화
누수, 체수	배터	퇴적물
철근노출	침하	그늘음
부식	좌굴, 변형	기타

발 주 처	상주영천고속도로(주)
용 역 명	상주영천고속도로 시설물 정기안전점검 용역
점 검 기 관	(주)명성엔지니어링
도 면 번 호	07

ID : 금매교 바닥판하면,거더 S1(영천방향)

손상물량표

상주 방향

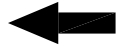

영천 방향




G1

G2

G3

G4

G5

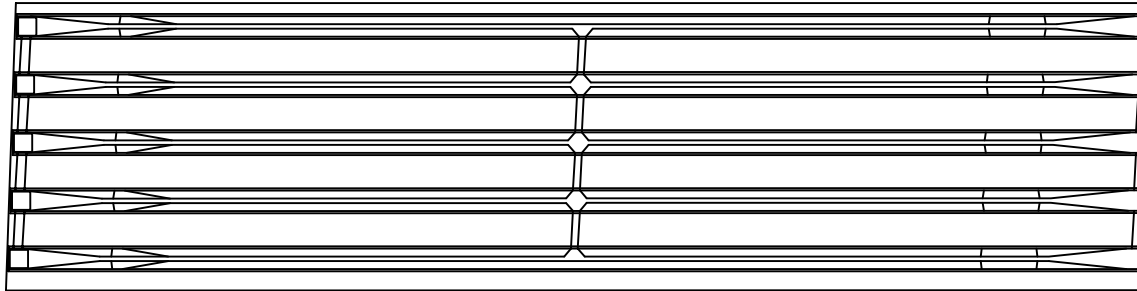


A1

P1


KEY PLAN

← 상주방향


→ 영천방향

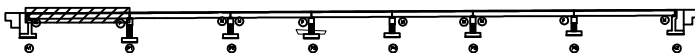

SECTION

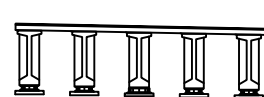

판
레

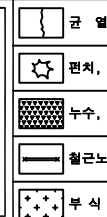

발 주 처 상주영천고속도로(주)

용 역 명 상주영천고속도로 시설물 정기안전점검 용역

점 검 기 관 (주)명성엔지니어링

도 면 번 호 08


번호	손상내용	손상현황						비 고
		폭 (mm)	길이 (m)	너비 (m)	수량	단위	개소	
1								
2								
손상물량표

상주 방향




영천 방향

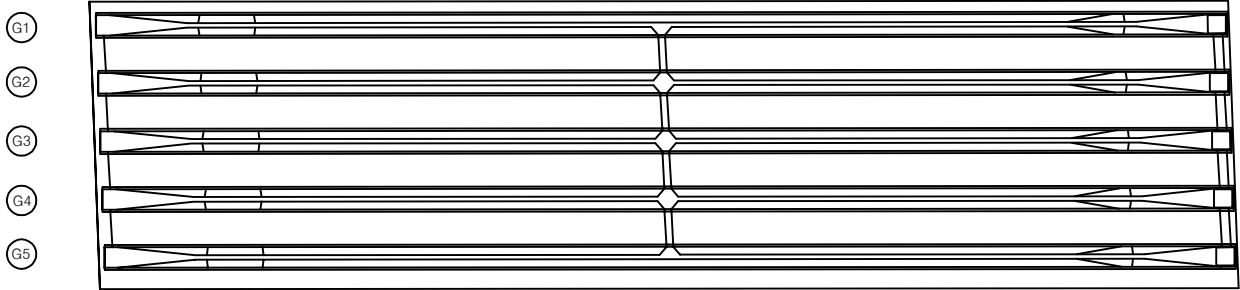


번호	손상내용	손상현황						비고
		폭 (mm)	길이 (m)	너비 (m)	수량	단위	개소	
1								
2								
KEY PLAN

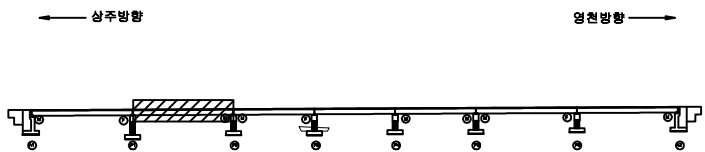


SECTION

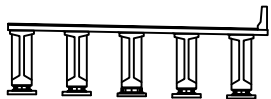

판례

균열	망상균열	재료분리	발주처 상주영천고속도로(주)
천치, 공동	박리, 파손	열화	
누수, 체수	배터	퇴적물	용역명 상주영천고속도로 시설물 정기안전점검 용역
철근노출	침하	그늘음	
부식	좌굴, 변형	기타	점검기관 (주)명성엔지니어링
			도면번호 09

상주 방향

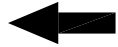

영천 방향




G1

G2

G3

G4

G5

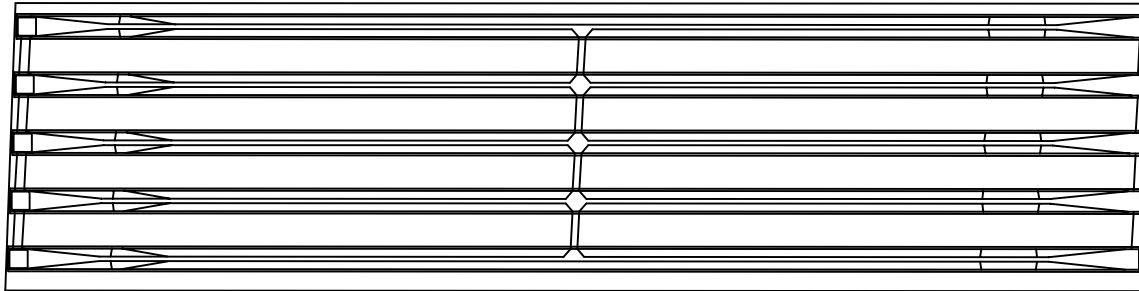

P2

P3


손 상 물 량 표

번호	손상내용	손상현황						비 고
		폭 (mm)	길이 (m)	너비 (m)	수량	단위	개소	
1								
2								
KEY PLAN

← 상주방향

→ 영천방향

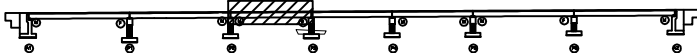

SECTION

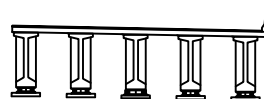


판
례


콘 결	망상균열	재료분리	발 주 처 상주영천고속도로(주)
편치, 공동	박리, 파손	열 화	
누수, 체수	배 테	퇴적물	용 역 명 상주영천고속도로 시설물 정기안전점검 용역
철근노출	침 하	그을음	
부 식	좌굴, 변형	기 타	점 검 기 관 (주)명성엔지니어링
			도 면 번 호 10

손 상 물 량 표

상주 방향

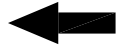

영천 방향

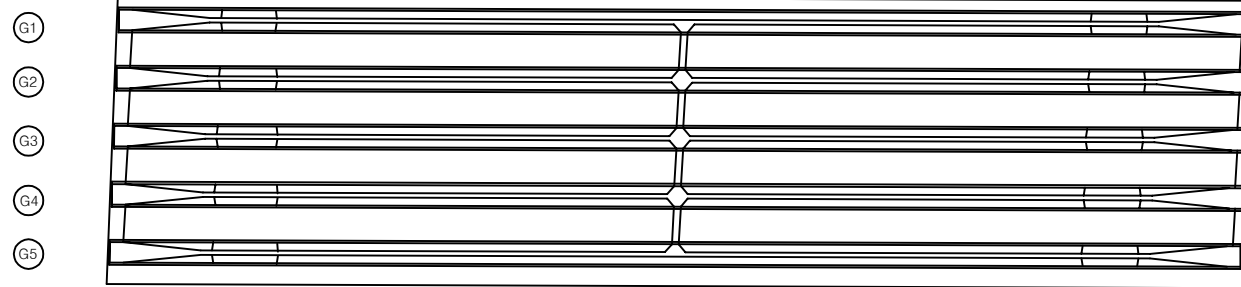


P3


P4

번호	손상내용	손상현황						비 고
		폭 (mm)	길이 (m)	너비 (m)	수량	단위	개소	
1								
2								
KEY PLAN

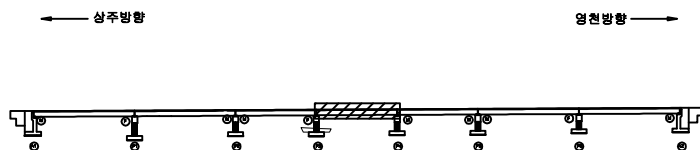

SECTION

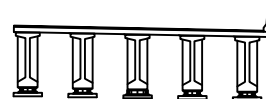


판례

균열	망상균열	재료분리	발 주 처 상주영천고속도로(주)
전치, 공동	박리, 파손	열화	
누수, 체수	배터	퇴적물	용역명 상주영천고속도로 시설물 정기안전점검 용역
철근노출	침하	그늘음	
부식	좌굴, 변형	기타	점 검 기 관 (주)명성엔지니어링
			도면번호 11

ID : 금매교 바닥판하면,거더 S5(영천방향)

상주 방향

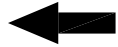

영천 방향




G1

G2

G3

G4

G5

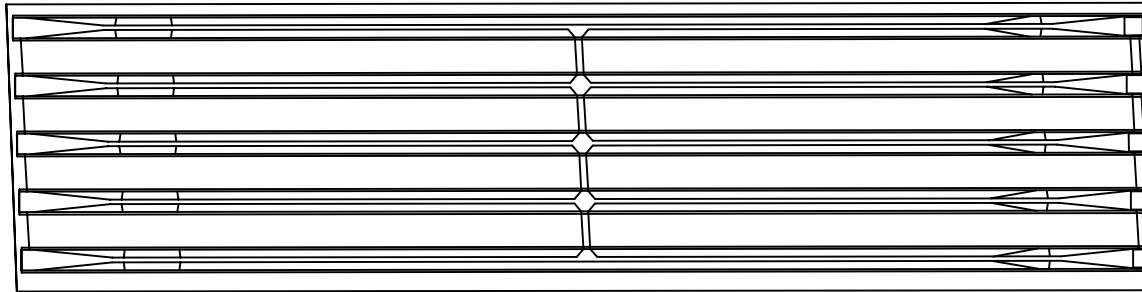

P4

P5


손 상 물 량 표

번호	손상내용	손상현황						비 고
		폭 (mm)	길이 (m)	너비 (m)	수량	단위	개소	
1								
2								
KEY PLAN

← 상주방향

→ 영천방향

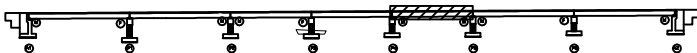

SECTION

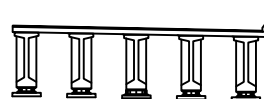


판
례

콘 크	망상근열	재료분리	발 주 처 상주영천고속도로(주)
균열, 공동	박리, 파손	열 화	
누수, 체수	배 테	퇴적물	용 역 명 상주영천고속도로 시설물 정기안전점검 용역
철근노출	침 하	그을음	
부 식	좌굴, 변형	기 타	점 검 기 관 (주)명성엔지니어링
			도 면 번 호 12

ID : 금매교 바닥판하면,거더 S6(영천방향)


상주 방향

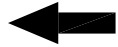

영천 방향



G1
G2
G3
G4
G5

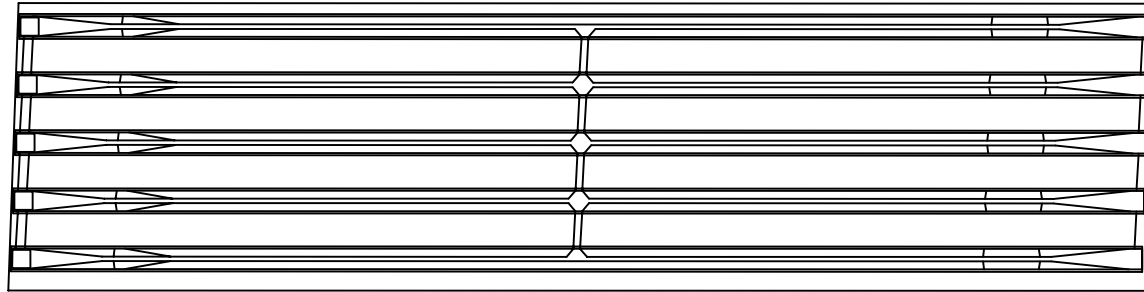

P5

P6

손상물량표

번호	손상내용	손상현황						비고
		폭 (mm)	길이 (m)	너비 (m)	수량	단위	개소	
1								
2								
KEY PLAN

← 상주방향

→ 영천방향



SECTION

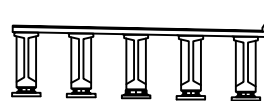

판례

균열	망상균열	재료분리	발주처 상주영천고속도로(주)
편치, 공동	박리, 파손	열화	
누수, 체수	배터	퇴적물	용역명 상주영천고속도로 시설물 정기안전점검 용역
철근노출	침하	그늘음	
부식	좌굴, 변형	기타	점검기관 (주)명성엔지니어링
			도면번호 13


ID : 금매교 바닥판하면,거더 S7(영천방향)

손상물량표

상주 방향



영천 방향

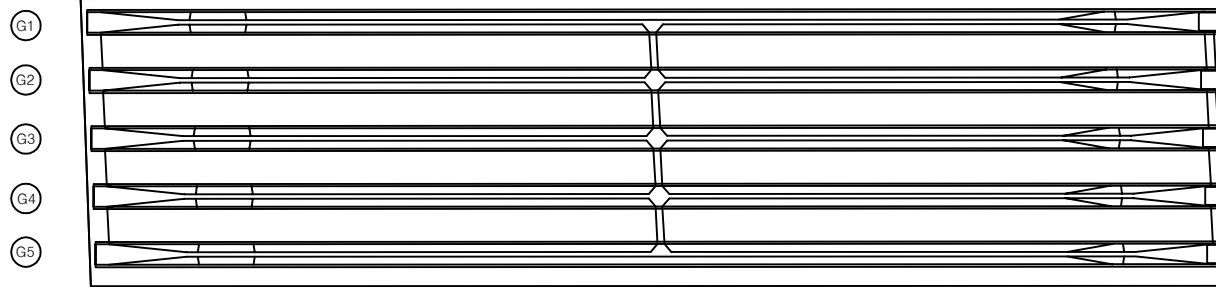


P6


A2

번호	손상내용	손상현황						비고
		폭 (mm)	길이 (m)	너비 (m)	수량	단위	개소	
1								
2								
KEY PLAN

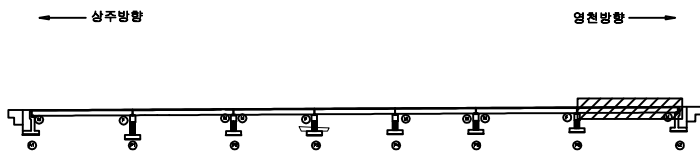

SECTION

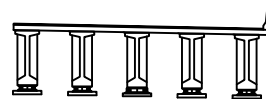


판례


균열	망상균열	재료분리	발주처 상주영천고속도로(주)
전치, 공동	박리, 파손	열화	
누수, 체수	배터	퇴적물	용역명 상주영천고속도로 시설물 정기안전점검 용역
철근노출	침하	그늘음	
부식	좌굴, 변형	기타	점검기관 (주)명성엔지니어링
			도면번호

손 상 물 량 표


번호	손상내용	손상현황						비 고
		폭 (mm)	길이 (m)	너비 (m)	수량	단위	개소	
1	볼트부식				20.00	EA	20	
2	받침콘크리트파손		0.1	0.2	0.04	m ²	2	
3								
4								
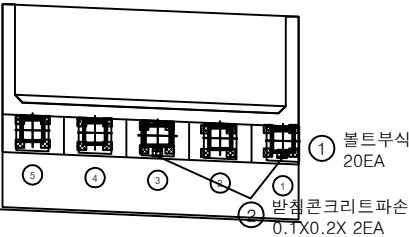

평면도

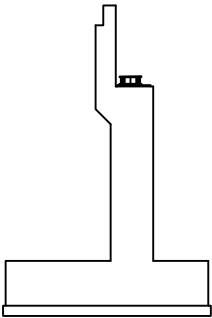


날개벽

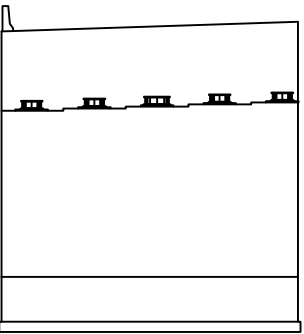


정면

KEY PLAN

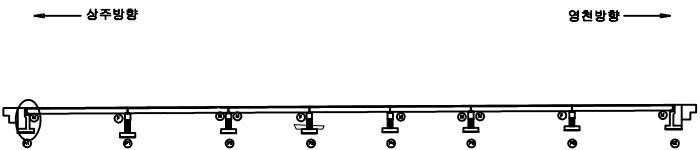

SECTION

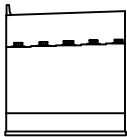


범례

	근 열		망상근열		재료분리
	편차, 공동		박리, 파손		열 화
	누수, 체수		배 터		трески
	침근노출		침 하		그을음
	부 식		좌굴, 변형		기 타


발 주 처	상주영천고속도로(주)
용 역 명	상주영천고속도로 시설물 정기안전점검 용역
점 검 기 관	(주)명성엔지니어링
도 면 번 호	15

손 상 물 량 표


번호	손상내용	손상현황						비 고
		폭 (mm)	길이 (m)	너비 (m)	수량	단위	개소	
1	볼트부식				20.00	EA	20	
2	파손		0.2	0.1	0.02	m ²	1	
3								
4								
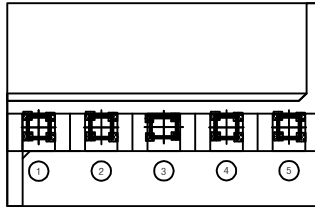① 볼트부식
20EA

평면도

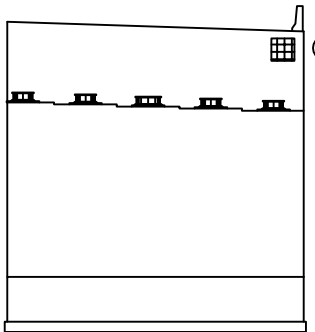
② 파손
0.2X0.1

정면

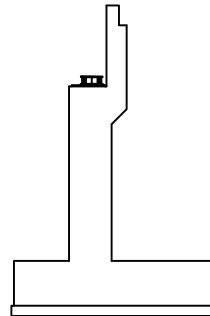

날개벽

KEY PLAN

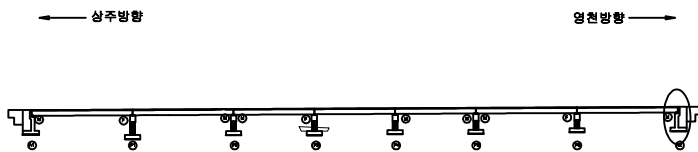


SECTION

판
례


균열	망상균열	재료분리	발주처
편치, 공동	바리, 파손	열화	상주영천고속도로(주)
누수, 체수	배터	퇴적물	용역명
철근노출	침하	그늘음	상주영천고속도로 시설물 정기안전점검 용역
부식	좌굴, 변형	기타	점검기관
			(주)명성엔지니어링
			도면번호
			16

손 상 물 량 표


번호	손상내용	손상현황						비 고
		폭 (mm)	길이 (m)	너비 (m)	수량	단위	개소	
1	볼트부식				20.00	EA	20	
2								
3								
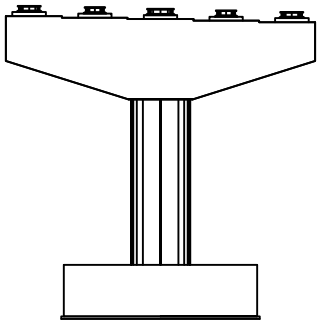


정 면

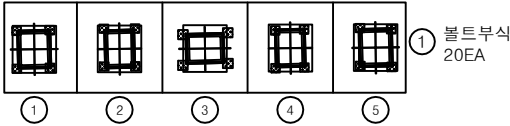


평면도

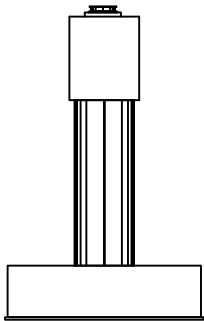

좌측면

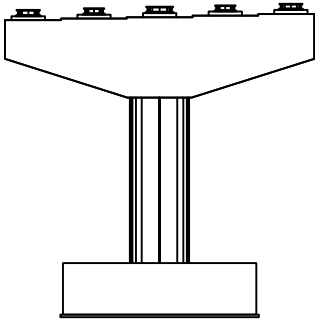


배 면

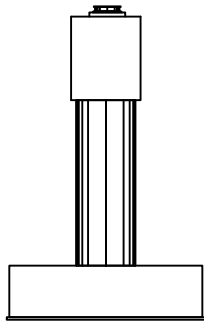


우측면

KEY PLAN

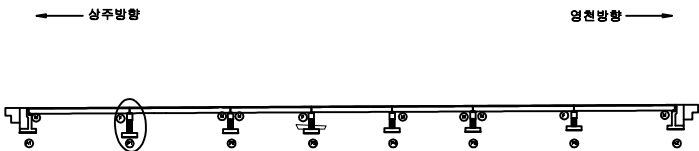

SECTION

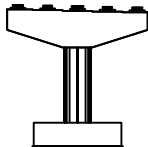


판례

균열	망상균열	재료분리
천치, 공동	박리, 파손	열화
누수, 체수	배터	퇴적물
철근노출	침하	그늘음
부식	좌굴, 변형	기타


발 주 처	상주영천고속도로(주)
용 역 명	상주영천고속도로 시설물 정기안전점검 용역
점 검 기 관	(주)명성엔지니어링
도 면 번 호	

손 상 물 량 표


번호	손상내용	손상현황						비 고
		폭 (mm)	길이 (m)	너비 (m)	수량	단위	개소	
1	폐콘크리트퇴적		10.0	1.0	10.00	m ³	1	
2	볼트부식				40.00	EA	40	
3	plate부식				10.00	EA	10	
4								
5								
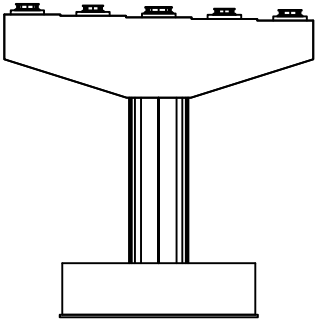


정 면

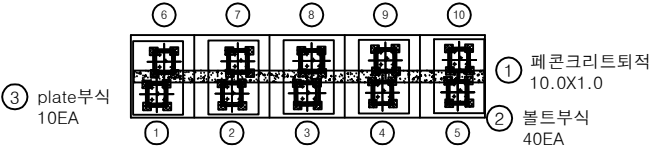


평면도

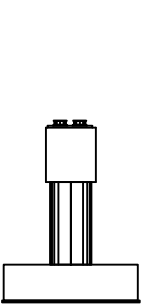

좌측면

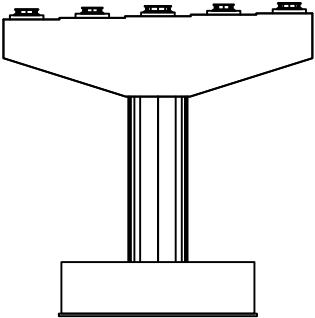


배 면

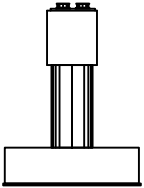


우측면

KEY PLAN

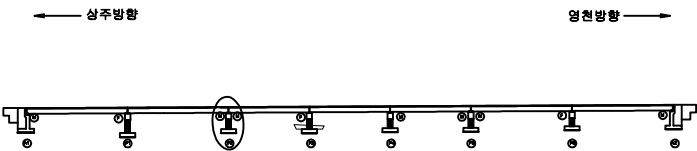

SECTION

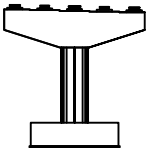


판례

균열	망상균열	재료분리
천치, 공동	박리, 파손	열화
누수, 체수	배터	퇴적물
철근노출	침하	그늘음
부식	좌굴, 변형	기타


발 주 처	상주영천고속도로(주)
용 역 명	상주영천고속도로 시설물 정기안전점검 용역
점 검 기 관	(주)명성엔지니어링
도 면 번 호	18

손 상 물 량 표


번호	손상내용	손상현황						비 고
		폭 (mm)	길이 (m)	너비 (m)	수량	단위	개소	
1								
2								
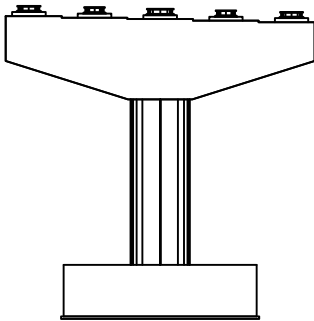


정 면

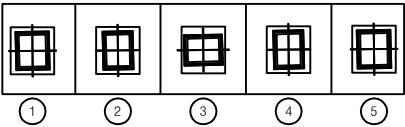


평면도

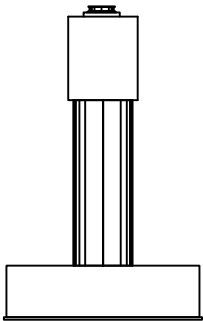

좌측면

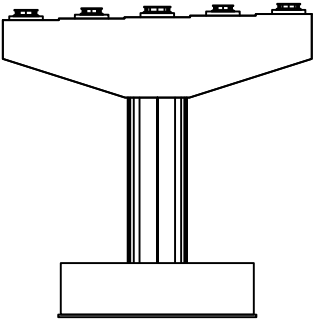


배 면

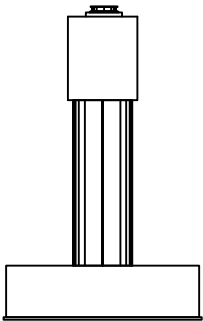


우측면

KEY PLAN

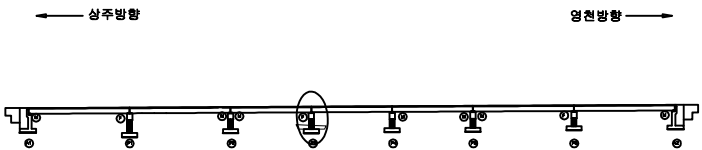

SECTION

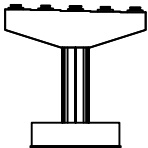


판 레

콘 크리트	철근콘크리트	재료분리
천치, 공동	균열, 파손	열 화
누수, 습수	배 테	퇴적물
철근노출	침 하	그늘음
부 식	좌굴, 변형	기 타


발 주 처	상주영천고속도로(주)
용 역 명	상주영천고속도로 시설물 정기안전점검 용역
점 검 기 관	(주)명성엔지니어링
도 면 번 호	19

손 상 물 량 표

번호	손상내용	손상현황						비 고
		폭 (mm)	길이 (m)	너비 (m)	수량	단위	개소	
1	볼트부식				20.00	EA	20	
2								
3								
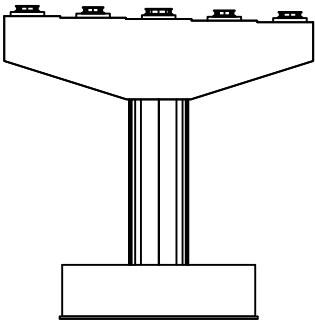


정 면

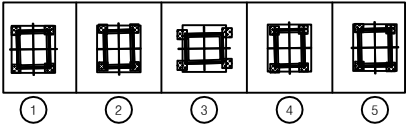


① 볼트부식
20EA


평면도

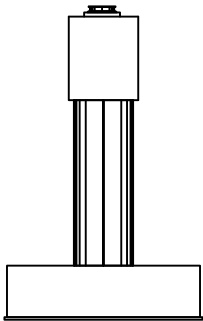

좌측면

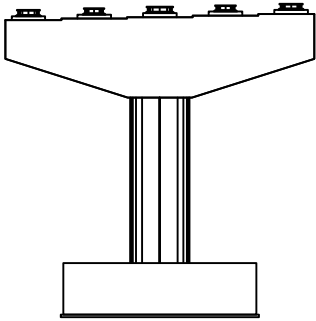


배 면

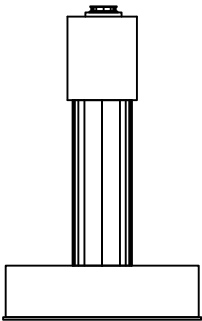


우측면

KEY PLAN

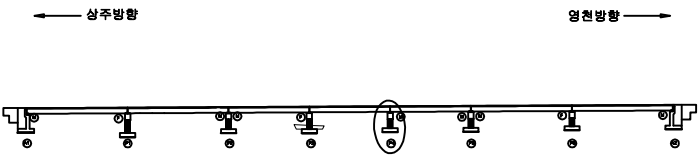

SECTION

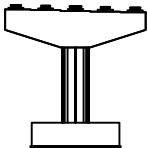


판례

콘 결	망상균열	재료분리
편치, 공동	박리, 파손	열 화
누수, 체수	배 터	퇴적물
철근노출	침 하	그늘음
부 식	좌굴, 변형	기 타


발 주 처	상주영천고속도로(주)
용 역 명	상주영천고속도로 시설물 정기안전점검 용역
점 검 기 관	(주)명성엔지니어링
도 면 번 호	20

손 상 물 량 표


번호	손상내용	손상현황						비 고
		폭 (mm)	길이 (m)	너비 (m)	수량	단위	개소	
1	볼트부식				40.00	EA	40	
2	plate부식				10.00	EA	10	
3								
4								
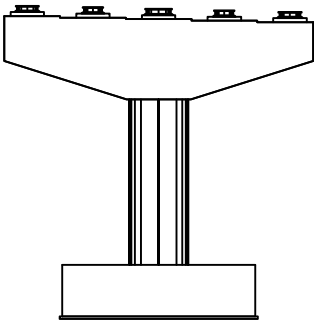


정 면

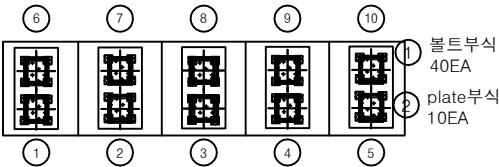


평면도

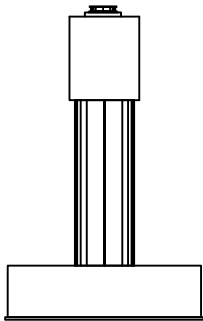

좌측면

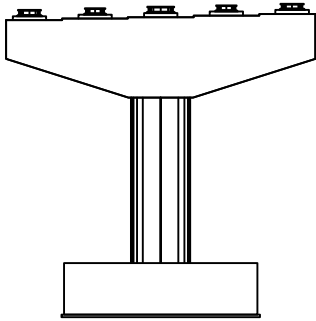


배 면

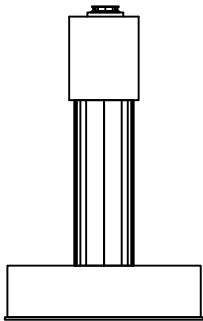


우측면

KEY PLAN

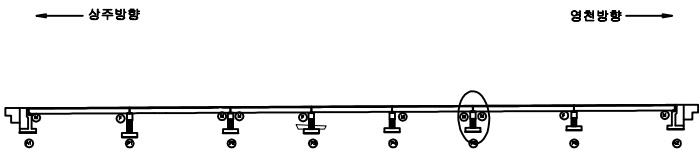

SECTION

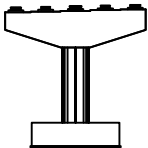


판례

균열	망상균열	재료분리
편치, 공동	바리, 파손	열화
누수, 체수	배터	퇴적물
철근노출	침하	그늘음
부식	좌굴, 변형	기타


발주처	상주영천고속도로(주)
용역명	상주영천고속도로 시설물 정기안전점검 용역
점검기관	(주)명성엔지니어링
도면번호	21

손 상 물 량 표


번호	손상내용	손상현황						비 고
		폭 (mm)	길이 (m)	너비 (m)	수량	단위	개소	
1								
2								
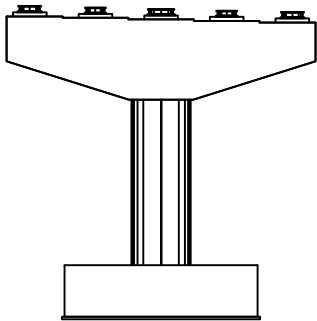


정 면

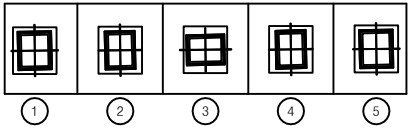


평면도

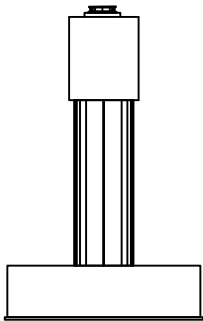

좌측면

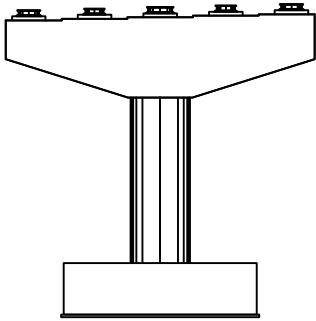


배 면

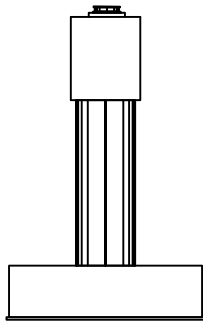


우측면

KEY PLAN

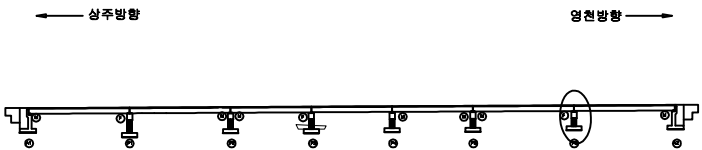

SECTION

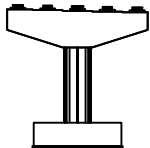

판례

균열	망상균열	재료분리
천치, 공동	박리, 파손	열화
누수, 침수	배터	퇴적물
철근노출	침하	그늘음
부식	좌굴, 변형	기타

발 주 처	상주영천고속도로(주)
용 역 명	상주영천고속도로 시설물 정기안전점검 용역
점 검 기 관	(주)명성엔지니어링
도 면 번 호	