

상주영천고속도로 시설물 정기안전점검 용역

외 관 조 사 망 도

창정교

2020.06


(주)명성엔지니어링

상 주 방 향

상주방향




영천방향

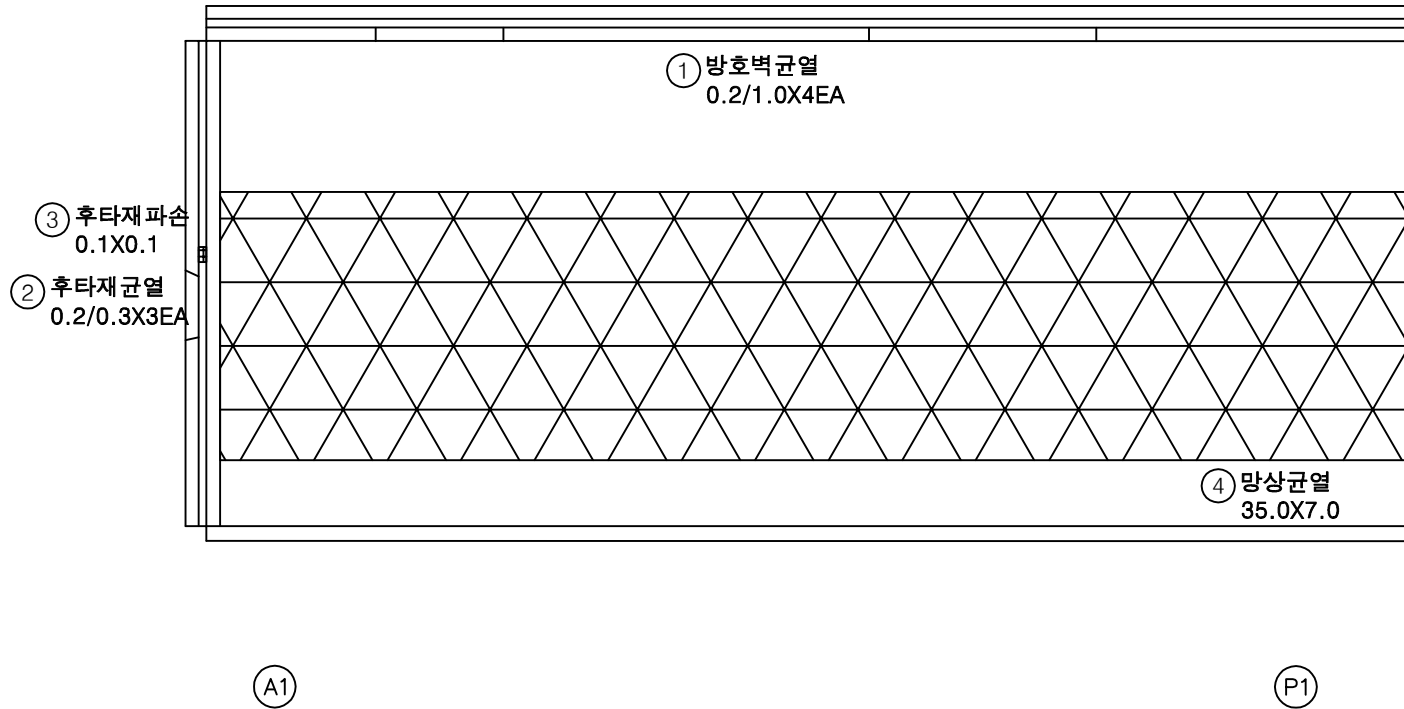


손상물량표

번호	손상내용	손상현황						비고
		폭 (mm)	길이 (m)	너비 (m)	수량	단위	개소	
1	방호벽균열	0.2	1.0		4.00	m	4	
2	후타재균열	0.2	0.3		0.60	m	2	
3	후타재파손		0.1	0.1	0.01	m ²	1	
4	망상균열		35.0	7.0	245.00	m ²	1	
5								
6								
KEY PLAN

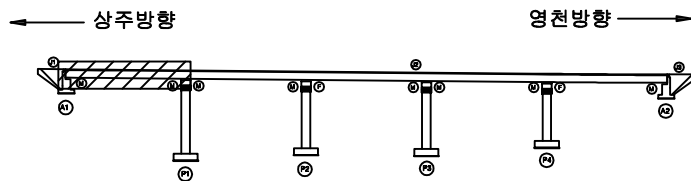

SECTION

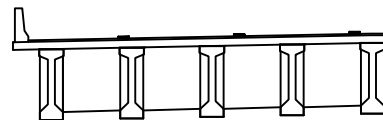

범례

균열	망상균열	재료분리
편치, 공동	바리, 파손	열화
누수, 체수	백터	퇴적물
철근노출	침하	그늘음
부식	좌굴, 변형	기타


발주처
상주영천고속도로(주)용역명
상주영천고속도로 시설물 정기안전점검 용역점검기관
(주)명성엔지니어링

도면번호

상주방향




영천방향

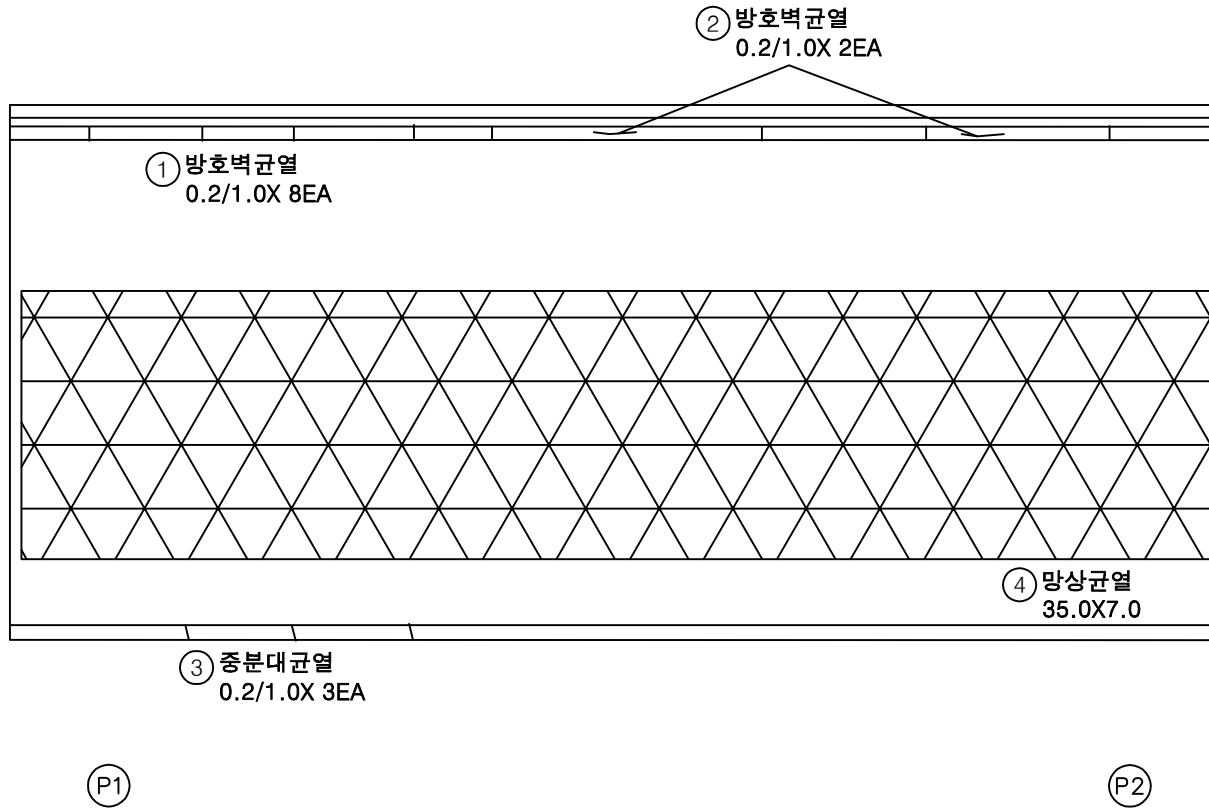


손상물량표

번호	손상내용	손상현황						비고
		폭 (mm)	길이 (m)	너비 (m)	수량	단위	개소	
1	방호벽균열	0.2	1.0		8.00	m	8	
2	방호벽균열	0.2	1.0		2.00	m	2	
3	중분대균열	0.2	1.0		3.00	m	3	
4	망상균열		35.0	7.0	245.00	m ²	1	
5								
6								
KEY PLAN

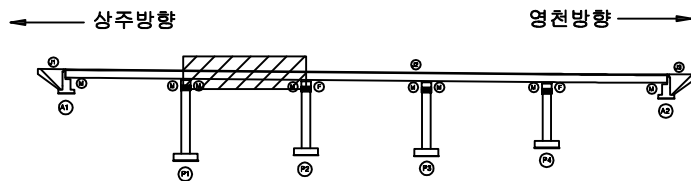

SECTION

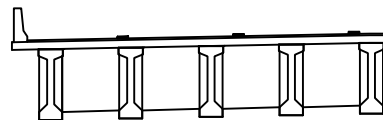

범례

균열	망상균열	재료분리
편치, 공동	바리, 파손	열화
누수, 체수	배터	퇴적물
철근노출	침하	그늘음
부식	좌굴, 변형	기타


발주처
상주영천고속도로(주)용역명
상주영천고속도로 시설물 정기안전점검 용역점검기관
(주)명성엔지니어링

도면번호

상주방향



영천방향

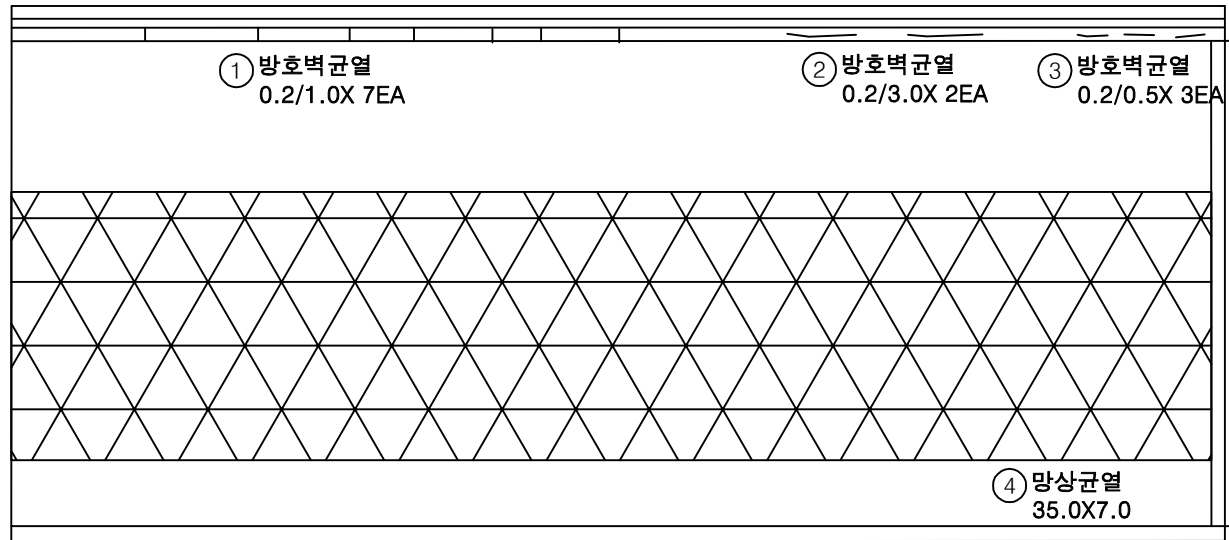


(P2)

(P3)


손상물량표

번호	손상내용	손상현황						비고
		폭 (mm)	길이 (m)	너비 (m)	수량	단위	개소	
1	방호벽균열	0.2	1.0		7.00	m	7	
2	방호벽균열	0.2	3.0		6.00	m	2	
3	충분대균열	0.2	0.5		1.50	m	3	
4	망상균열		35.0	7.0	245.00	m ²	1	
5								
6								
KEY PLAN

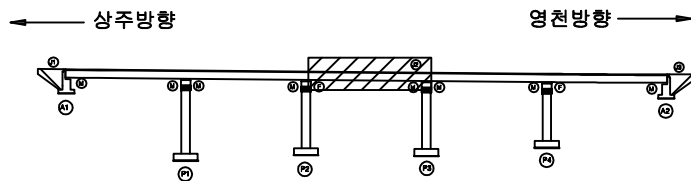

SECTION

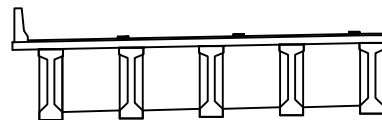

범례

균열	망상균열	재료분리
편치, 공동	바리, 파손	열화
누수, 체수	백터	퇴적물
철근노출	침하	그늘음
부식	좌굴, 변형	기타


발주처
상주영천고속도로(주)용역명
상주영천고속도로 시설물 정기안전점검 용역점검기관
(주)명성엔지니어링

도면번호

상주방향



영천방향

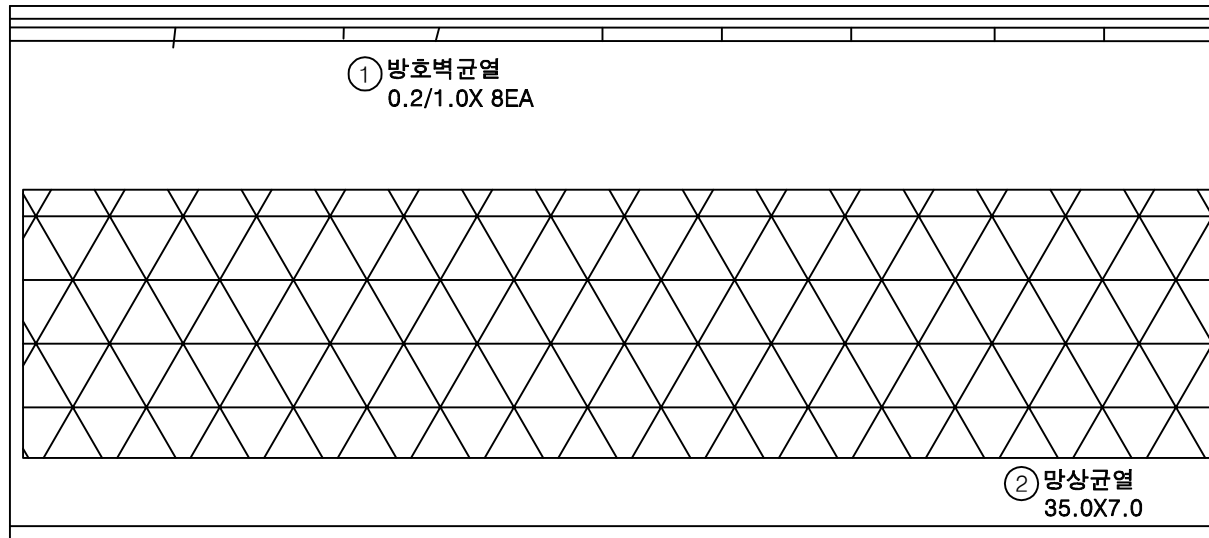

(P3)


(P4)

손상물량표

번호	손상내용	손상현황						비고
		폭 (mm)	길이 (m)	너비 (m)	수량	단위	개소	
1	방호벽균열	0.2	1.0		8.00	m	8	
2	망상균열		35.0	7.0	245.00	m ²	1	
3								
4								
KEY PLAN

상주방향

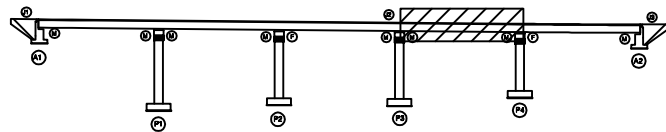

영천방향

SECTION

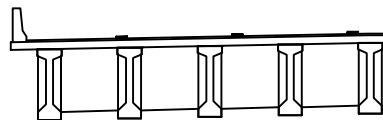

범례

균열	망상균열	재료분리
편치, 공동	바리, 파손	열화
누수, 체수	백터	퇴적물
철근노출	침하	그늘음
부식	좌굴, 변형	기타


발주처
상주영천고속도로(주)용역명
상주영천고속도로 시설물 정기안전점검 용역점검기관
(주)명성엔지니어링

도면번호

상주방향




영천방향

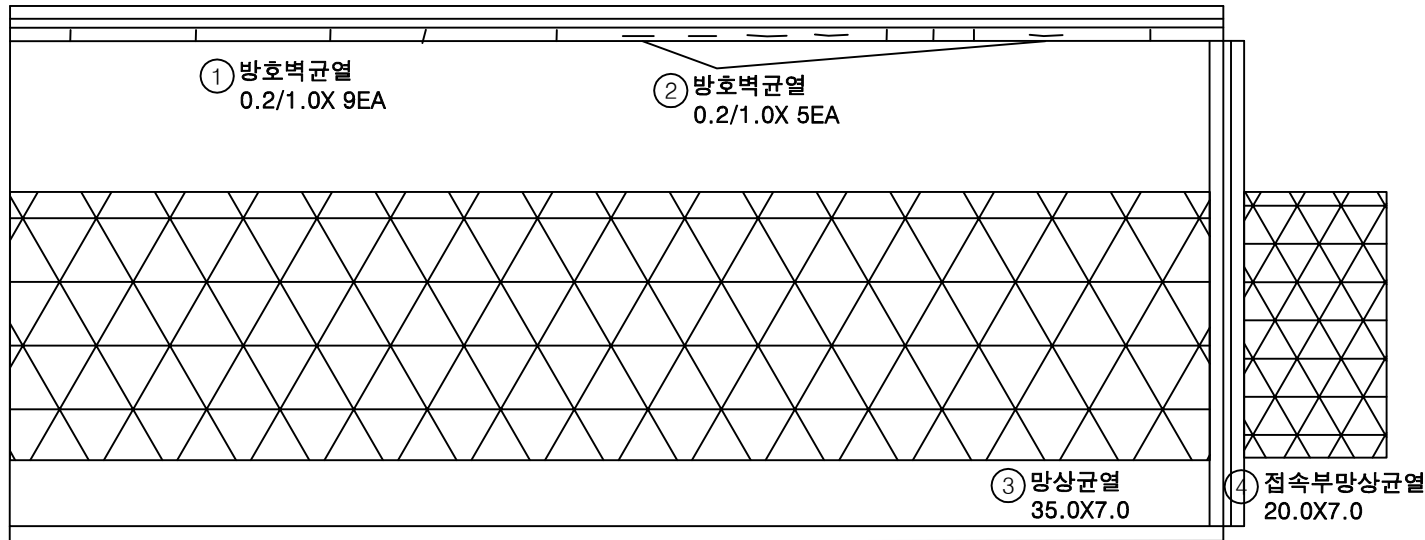


손상물량표

번호	손상내용	손상현황						비고
		폭 (mm)	길이 (m)	너비 (m)	수량	단위	개소	
1	방호벽균열	0.2	1.0		9.00	m	9	
2	방호벽균열	0.2	1.0		5.00	m	5	
3	망상균열		35.0	7.0	245.00	m ²	1	
4	망상균열		20.0	7.0	140.00	m ²	1	
5								
6								
KEY PLAN

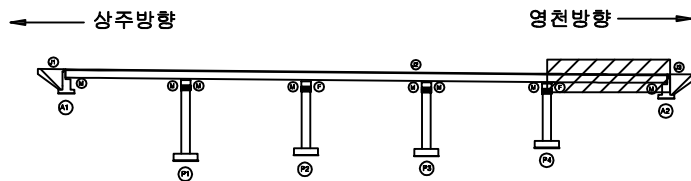

SECTION

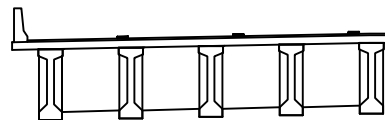

범례

균열	망상균열	재료분리
편치, 공동	바리, 파손	열화
누수, 체수	백터	퇴적물
철근노출	침하	그늘음
부식	좌굴, 변형	기타


발주처
상주영천고속도로(주)용역명
상주영천고속도로 시설물 정기안전점검 용역점검기관
(주)명성엔지니어링

도면번호

상주방향



영천방향

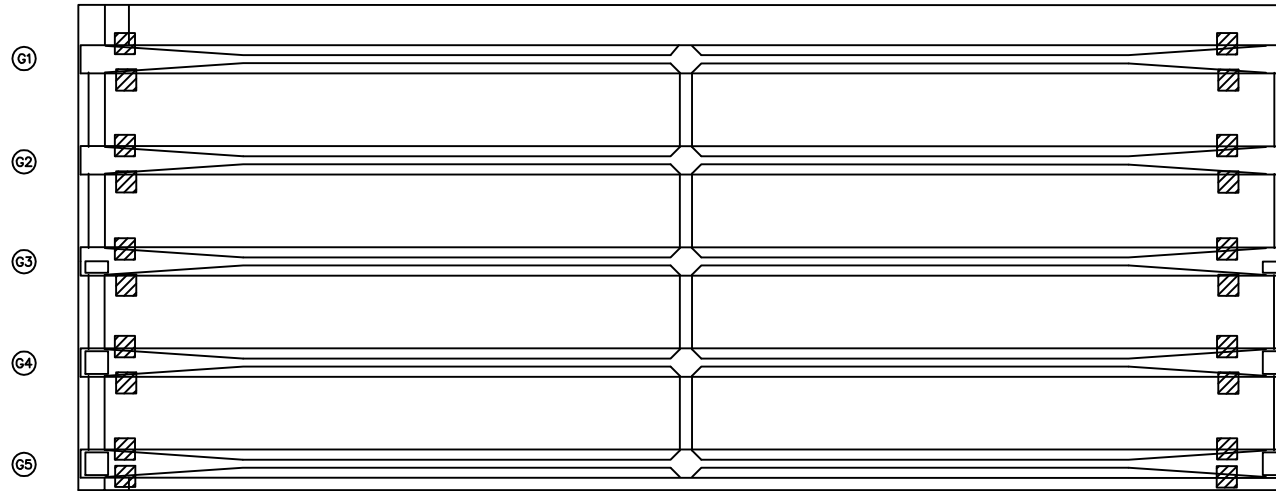

① 인양홀박락
0.2X0.2X10EA

② 인양홀박락
0.2X0.2X10EA


A1

P1


손상물량표

번호	손상내용	손상현황						비고
		폭 (mm)	길이 (m)	너비 (m)	수량	단위	개소	
1	인양홀박락		0.2	0.2	0.40	m ²	10	
2	인양홀박락		0.2	0.2	0.40	m ²	10	
3								
4								
KEY PLAN

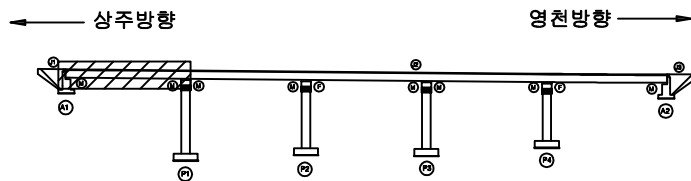

SECTION

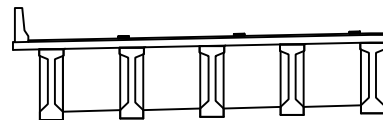

범례

균열	망상균열	재료분리
편치, 공동	바리, 파손	열화
누수, 체수	백터	퇴적물
철근노출	침하	그늘음
부식	좌굴, 변형	기타


발주처
상주영천고속도로(주)용역명
상주영천고속도로 시설물 정기안전점검 용역점검기관
(주)명성엔지니어링

도면번호

상주방향




영천방향

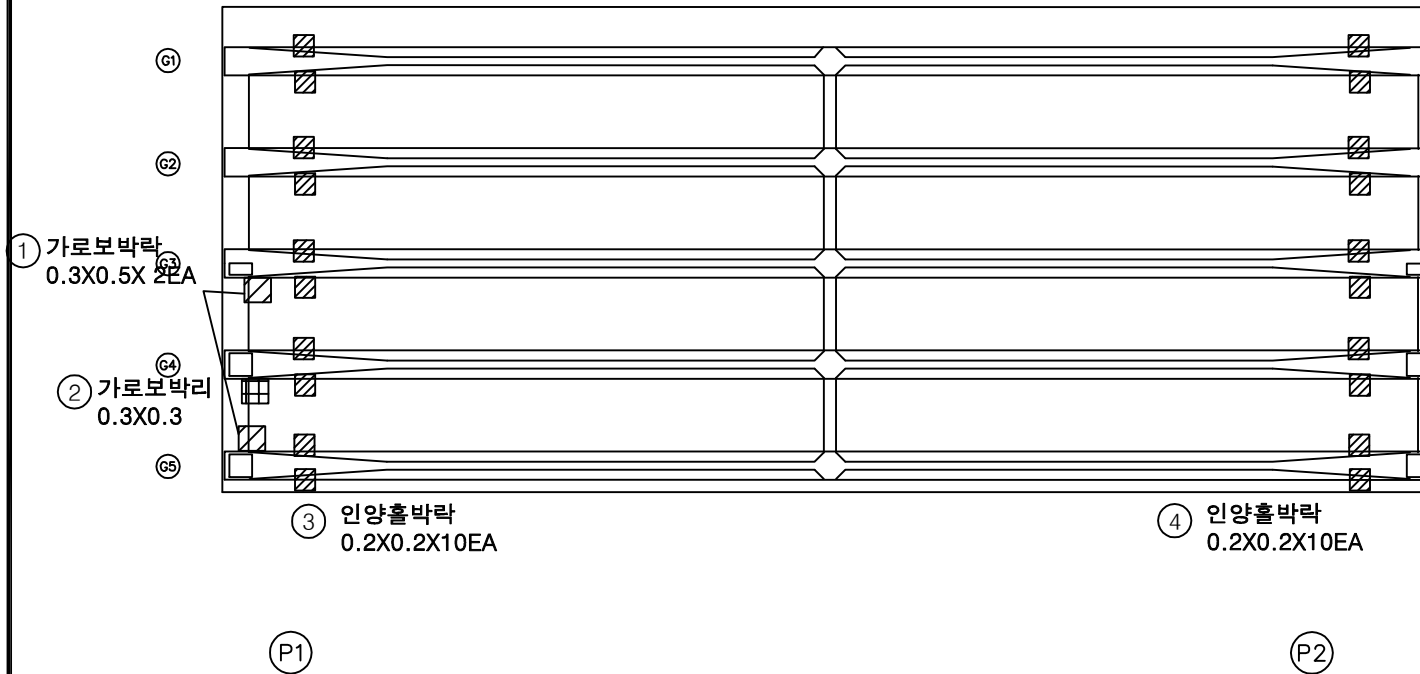


손상물량표

번호	손상내용	손상현황						비고
		폭 (mm)	길이 (m)	너비 (m)	수량	단위	개소	
1	가로보박락		0.3	0.5	0.30	m ²	2	
2	가로보박리		0.3	0.3	0.09	m ²	1	
3	인양홀박락		0.2	0.2	0.40	m ²	10	
4	인양홀박락		0.2	0.2	0.40	m ²	10	
5								
6								
KEY PLAN

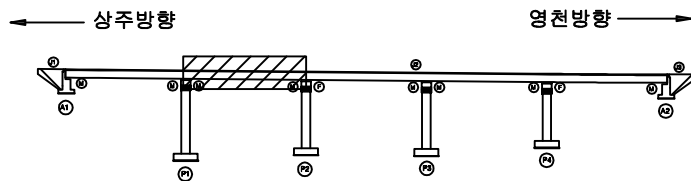

SECTION

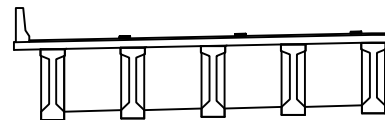

범례

콘크리트	철근	재료분리
팽창, 공동	파손, 균열	박리, 파손
누수, 채수	부식	퇴적물
철근노출	침하	그늘음
부식	균열, 변형	기타


발주처
상주영천고속도로(주)용역명
상주영천고속도로 시설물 정기안전점검 용역점검기관
(주)명성엔지니어링

도면번호

상주방향




영천방향

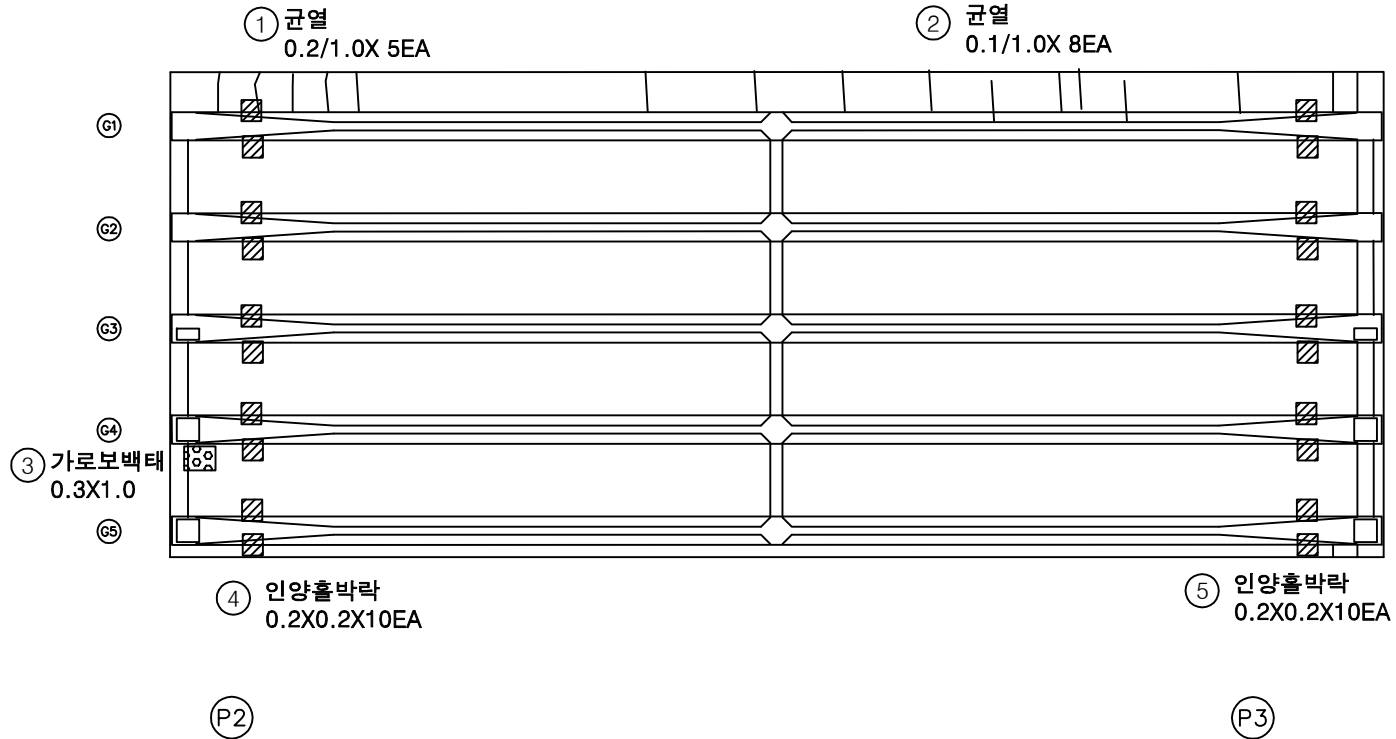


손상물량표

번호	손상내용	손상현황						비고
		폭 (mm)	길이 (m)	너비 (m)	수량	단위	개소	
1	균열	0.2	1.0		5.00	m	5	
2	균열	0.1	1.0		8.00	m	8	
3	가로보백태		0.3	1.0	0.30	m ²	1	
4	인양홀박락		0.2	0.2	0.40	m ²	10	
5	인양홀박락		0.2	0.2	0.40	m ²	10	
6								
7								
KEY PLAN

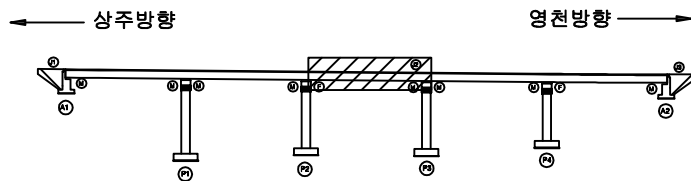

SECTION

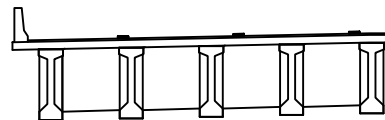

범례

균열	망상균열	재료분리
편치, 공동	바리, 파손	열화
누수, 체수	백태	퇴적물
철근노출	침하	그늘음
부식	좌굴, 변형	기타


발주처
상주영천고속도로(주)용역명
상주영천고속도로 시설물 정기안전점검 용역점검기관
(주)명성엔지니어링

도면번호

상주방향



영천방향

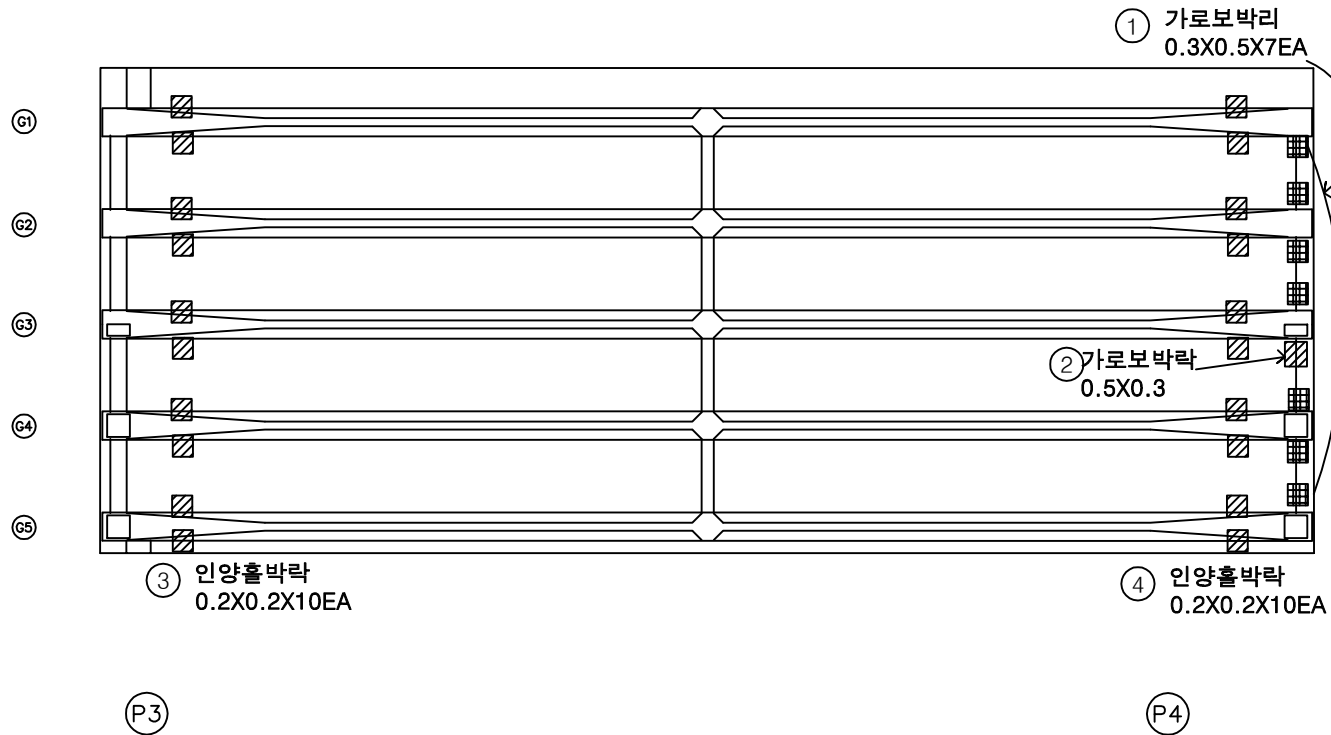


손상물량표

번호	손상내용	손상현황						비고
		폭 (mm)	길이 (m)	너비 (m)	수량	단위	개소	
1	가로보박리		0.1	0.2	0.02	m ²	1	
2	가로보박락		0.5	0.3	0.15	m ²	1	
3	인양홀박락		0.2	0.2	0.40	m ²	10	
4	인양홀박락		0.2	0.2	0.40	m ²	10	
5								
6								
KEY PLAN

상주방향

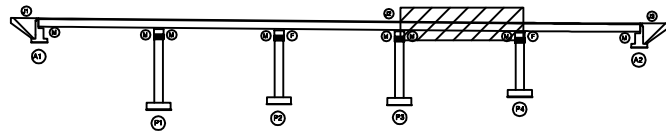

영천방향

SECTION

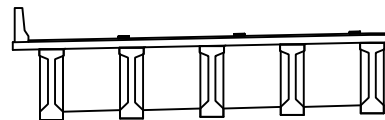

범례

균열	망상균열	재료분리
편치, 공동	박리, 파손	열화
누수, 체수	배터	퇴적물
철근노출	침하	그늘음
부식	좌굴, 변형	기타

발주처
상주영천고속도로(주)용역명
상주영천고속도로 시설물 정기안전점검 용역점검기관
(주)명성엔지니어링

도면번호

손상물량표

번호	손상내용	손상현황						비고
		폭 (mm)	길이 (m)	너비 (m)	수량	단위	개소	
1	가로보박리		0.5	1.0	4.00	m ²	8	
2	인양홀박락		0.2	0.2	0.40	m ²	10	
3	인양홀박락		0.2	0.2	0.40	m ²	10	
4								
5								
① 가로보박리
0.5X1.0X8EA

G1

G2

G3

G4

G5

② 인양홀박락
0.2X0.2X10EA

P4


③ 인양홀박락
0.2X0.2X10EA

A2


KEY
PLAN

← 상주방향

영천방향 →

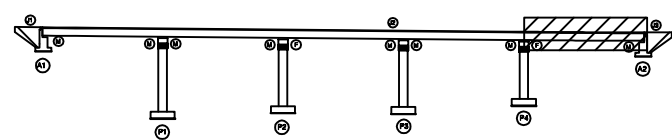

SECTION

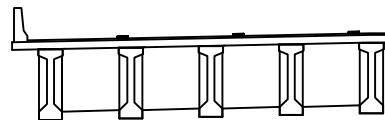범
례


균열	망상균열	재료분리
편치, 공동	박리, 파손	열화
누수, 체수	백터	퇴적물
철근노출	침하	그늘음
부식	좌굴, 변형	기타

발주처
상주영천고속도로(주)용역명
상주영천고속도로 시설물 정기안전점검 용역점검기관
(주)명성엔지니어링


도면번호

손 상 물 량 표


번호	손상내용	손상현황						비 고
		폭 (mm)	길이 (m)	너비 (m)	수량	단위	개소	
1	균열	0.2	2.0		2.00	m	1	
2								
3								
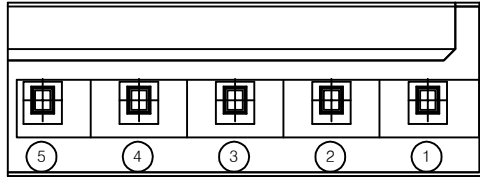

평면도

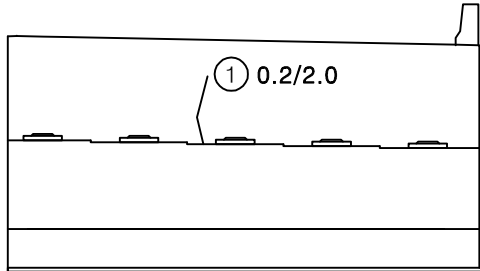


정면

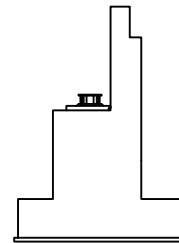


날개벽

KEY PLAN

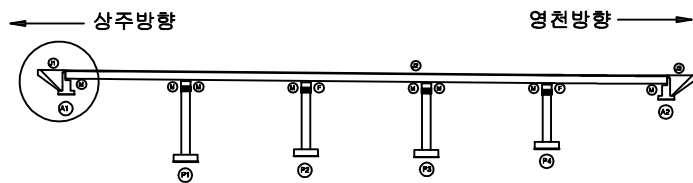

SECTION

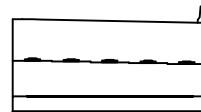

판례



균열	망상균열	재료분리
펀치, 공동	박리, 파손	열화
누수, 채수	백터	퇴적물
철근노출	침하	그늘음
부식	좌굴, 변형	기타

발 주 처
상주영천고속도로(주)용 역 명
상주영천고속도로 시설물 정기안전점검 용역점 검 기 관
(주)명성엔지니어링


도 면 번 호

손상물량표

번호	손상내용	손상현황					비고
		폭 (mm)	길이 (m)	너비 (m)	수량	단위	
1	무수축물탈균열	0.2	0.1		0.40	m	4
2	무수축물탈균열	0.2	0.1		0.20	m	2
3	무수축물탈균열	0.2	0.1		0.20	m	2
4	거푸집미제거				2.00	EA	2
5	들뜸		0.2	0.2	0.04	m ²	1
6	점검계단하부철근노출(마감불량)				1.00	EA	1
7							
8							
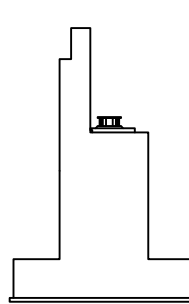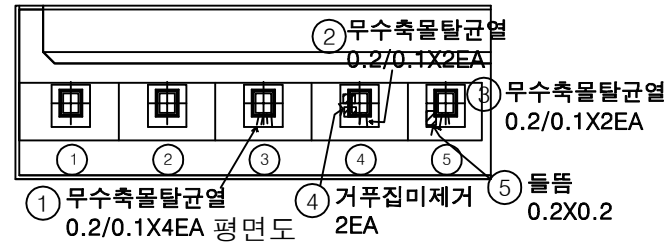


날개벽

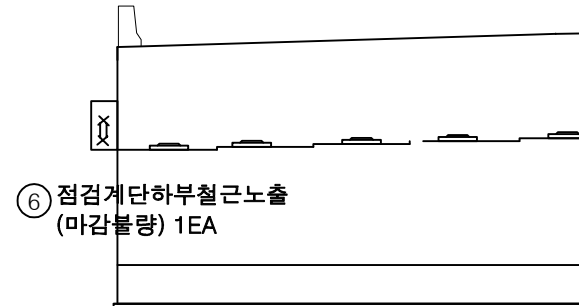


정면

KEY PLAN

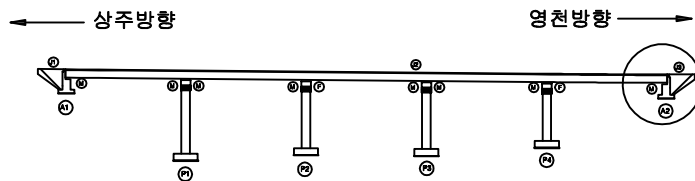

SECTION

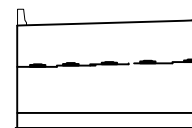

범례


균열	망상균열	재료분리
편치, 공동	바리, 파손	열화
누수, 체수	백터	퇴적물
철근노출	침하	그늘음
부식	좌굴, 변형	기타

발주처
상주영천고속도로(주)용역명
상주영천고속도로 시설물 정기안전점검 용역점검기관
(주)명성엔지니어링


도면번호

손상물량표


번호	손상내용	손상현황						비고
		폭 (mm)	길이 (m)	너비 (m)	수량	단위	개소	
1	무수축물탈균열	0.1	0.2		0.40	m	2	
2	무수축물탈균열	0.1	0.2		0.20	m	1	
3	스토퍼간섭				1.00	EA	1	
4	균열	0.1	1.5		1.50	m	1	
5								
6								
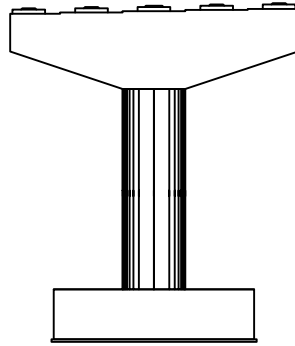


정면

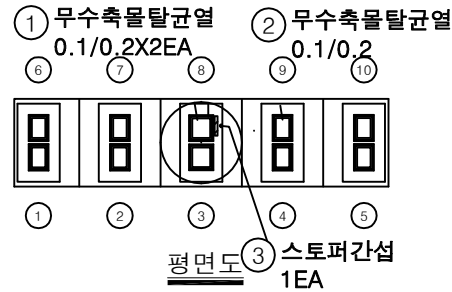


평면도 ③ 스토퍼간섭 1EA

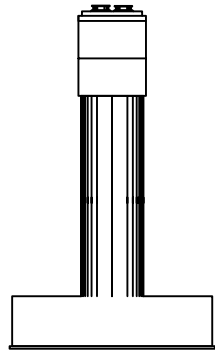

좌측면

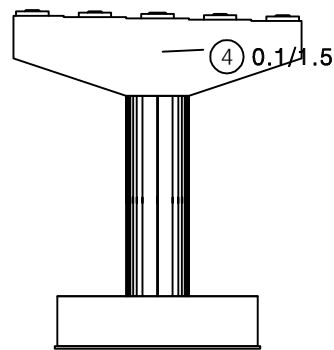


배면

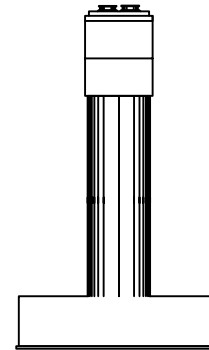


우측면

KEY PLAN

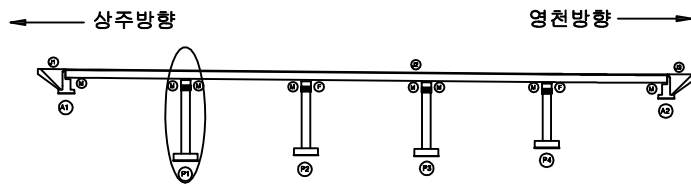

SECTION

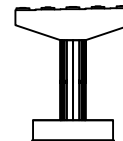

판례


균열	망상균열	재료분리
핀치, 공동	박리, 파손	열화
누수, 채수	배터	퇴적물
철근노출	침하	그늘음
부식	좌굴, 변형	기타

발주처
상주영천고속도로(주)용역명
상주영천고속도로 시설물 정기안전점검 용역점검기관
(주)명성엔지니어링


도면번호

손상물량표


번호	손상내용	손상현황						비고
		폭 (mm)	길이 (m)	너비 (m)	수량	단위	개소	
1	무수축물탈균열	0.1	0.2		1.00	m	5	
2	무수축물탈균열	0.1	0.2		1.00	m	5	
3	균열	0.1	0.5		0.50	m	1	
4								
5								
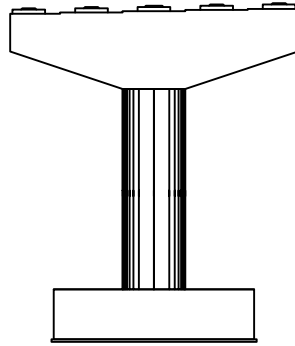


정면

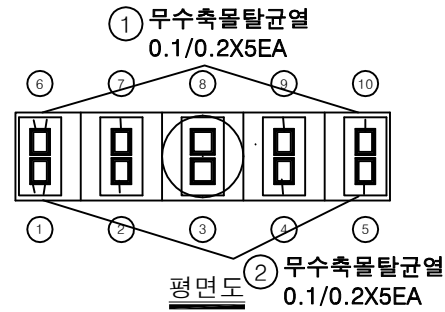


평면도

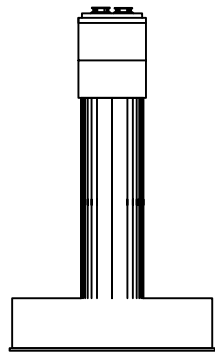

좌측면

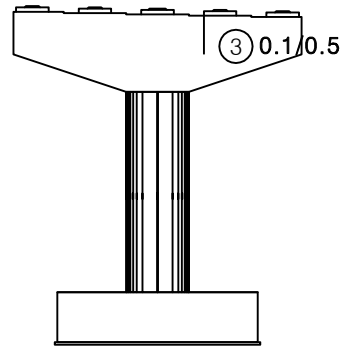


배면

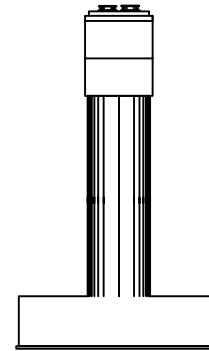


우측면

KEY PLAN

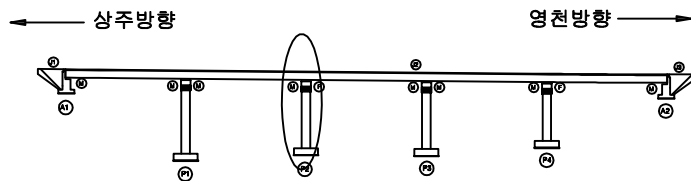

SECTION

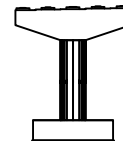

판례


균열	망상균열	재료분리
편치, 공동	바리, 파손	열화
누수, 체수	백터	퇴적물
철근노출	침하	그늘음
부식	좌굴, 변형	기타

발주처
상주영천고속도로(주)용역명
상주영천고속도로 시설물 정기안전점검 용역점검기관
(주)명성엔지니어링



도면번호

손상물량표


*코핑상부 폐자재적치

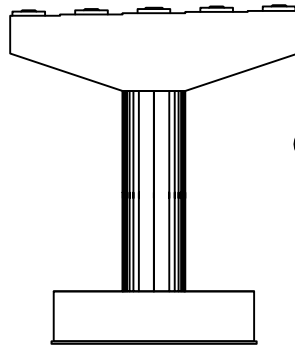


정면

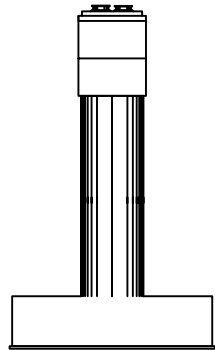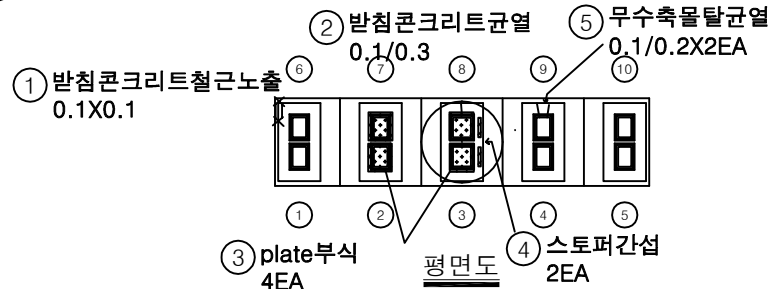

좌측면

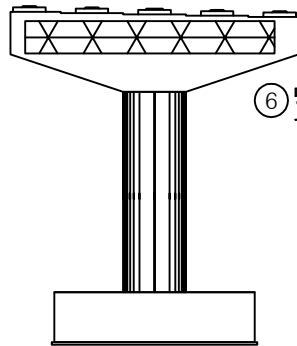


배면

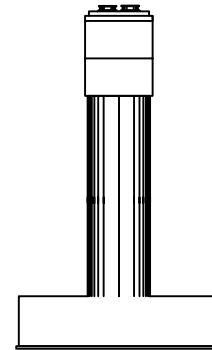


우측면

번호	손상내용	손상현황						비고
		폭 (mm)	길이 (m)	너비 (m)	수량	단위	개소	
1	받침콘크리트철근노출		0.1	0.1	0.01	m ²	1	
2	받침콘크리트균열	0.1	0.3		0.30	m	1	
3	plate부식				2.00	EA	2	
4	스토퍼간섭				4.00	EA	4	
5	무수축물탈균열	0.1	0.2		0.40	m	2	
6	망상균열		15.0	0.5	7.50	m ²	1	
7								
8								
KEY PLAN

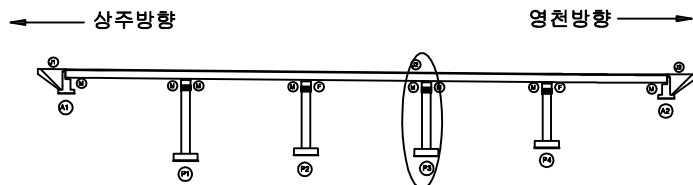

SECTION

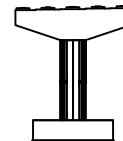

판례


균열	망상균열	재료분리
편치, 공동	바리, 파손	열화
누수, 체수	백터	퇴적물
철근노출	침하	그늘음
부식	좌굴, 변형	기타

발주처
상주영천고속도로(주)용역명
상주영천고속도로 시설물 정기안전점검 용역점검기관
(주)명성엔지니어링


도면번호

손 상 물 량 표


번호	손상내용	손상현황						비 고
		폭 (mm)	길이 (m)	너비 (m)	수량	단위	개소	
1	무수축물탈균열	0.1	0.2		0.60	m	3	
2	반침콘크리트균열	0.1	0.2		0.20	m	1	
3	무수축물탈균열	0.1	0.2		0.40	m	2	
4	균열	0.2	0.5		2.00	m	4	
5								
6								
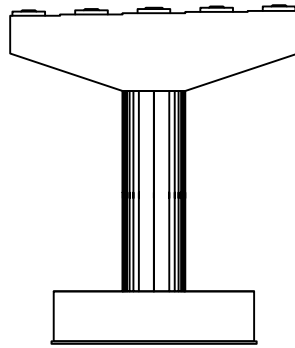


정면

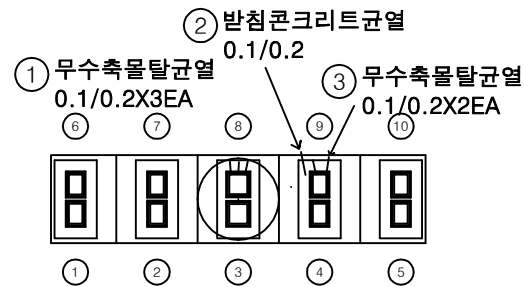


평면도

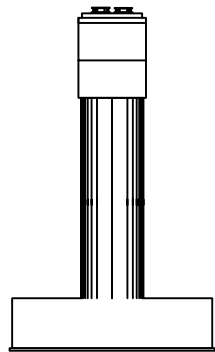

좌측면

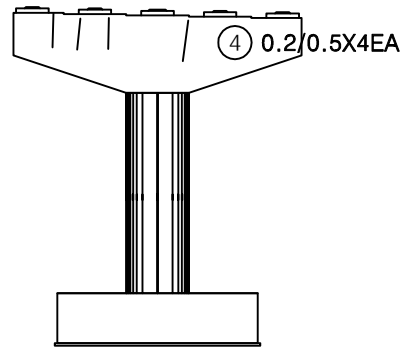


배면

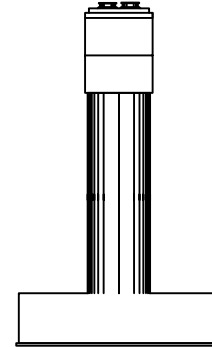


우측면

KEY PLAN

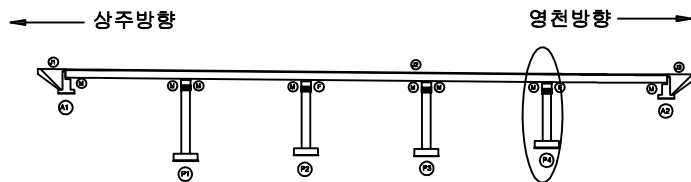

SECTION

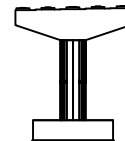

판례

균열	망상균열	재료분리
편치, 공동	바리, 파손	열화
누수, 체수	백터	퇴적물
철근노출	침하	그늘음
부식	좌굴, 변형	기타

발 주 처
상주영천고속도로(주)용역명
상주영천고속도로 시설물 정기안전점검 용역점검기관
(주)명성엔지니어링

도면번호

영 천 방 향

손상물량표

번호	손상내용	손상현황						비고
		폭 (mm)	길이 (m)	너비 (m)	수량	단위	개소	
1	후타재파손		0.1	0.1	0.01	m ²	1	
2	망상균열		35.0	5.0	175.00	m ²	1	
3	박리		3.0	0.5	1.50	m ²	1	
4	방호벽균열	0.2	1.0		1.00	m	1	
5								
6								
상주방향

영천방향

① 후타재 파손
0.1X0.1② 망상균열
35.0X5.0③ 박리
3.0X0.5④ 방호벽균열
0.2/1.0


A1

P1


KEY
PLAN

← 상주방향

영천방향 →

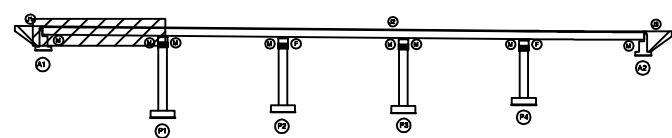

SECTION

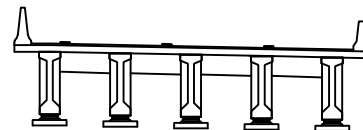범
례

균열	망상균열	재료분리
편치, 공동	박리, 파손	얼화
누수, 체수	박터	퇴적물
철근노출	침하	그을음
부식	좌굴, 변형	기타


발주처
상주영천고속도로(주)용역명
상주영천고속도로 시설물 정기안전점검 용역점검기관
(주)명성엔지니어링

도면번호

상주방향



영천방향

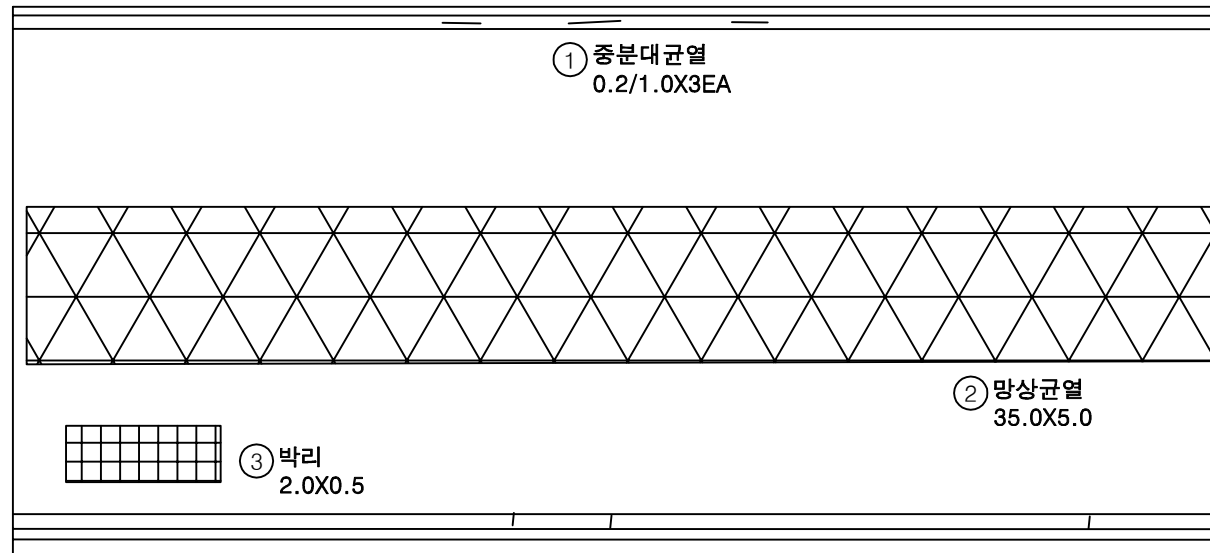

(P1)

(P2)


손상물량표

번호	손상내용	손상현황						비고
		폭 (mm)	길이 (m)	너비 (m)	수량	단위	개소	
1	중분대균열	0.2	1.0		3.00	m	3	
2	망상균열		35.0	5.0	175.00	m ²	1	
3	박리		2.0	0.5	1.00	m ²	1	
4	방호벽균열	0.2	1.0		3.00	m	3	
5								
6								
KEY PLAN

← 상주방향

영천방향 →

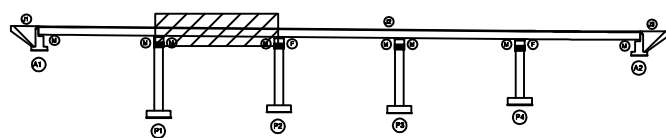

SECTION

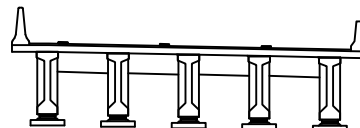

범례

균열	망상균열	재료분리
편치, 공동	박리, 파손	열화
누수, 체수	백터	퇴적물
철근노출	침하	그늘음
부식	좌굴, 변형	기타


발주처
상주영천고속도로(주)용역명
상주영천고속도로 시설물 정기안전점검 용역점검기관
(주)명성엔지니어링

도면번호

상주방향




영천방향

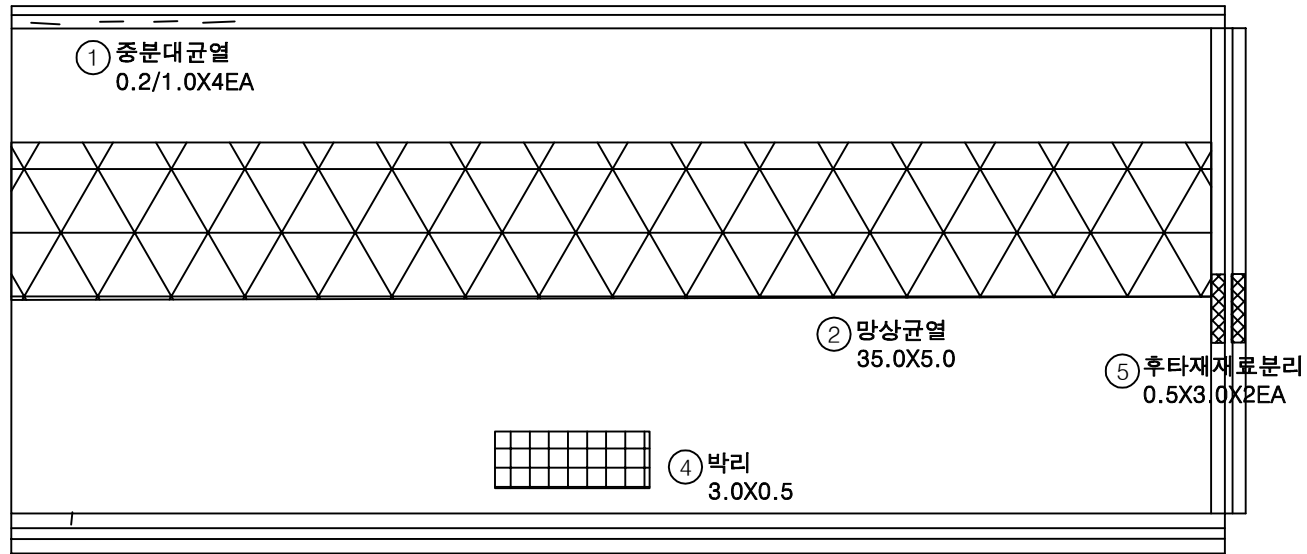


손상물량표

번호	손상내용	손상현황						비고
		폭 (mm)	길이 (m)	너비 (m)	수량	단위	개소	
1	중분대균열	0.2	1.0		4.00	m	4	
2	망상균열		35.0	5.0	175.00	m ²	1	
3	방호벽균열	0.2	1.0		1.00	m	1	
4	박리		3.0	0.5	1.50	m ²	1	
5	후타재재료분리		0.5	3.0	3.00	m ²	2	
6								
7								
KEY PLAN

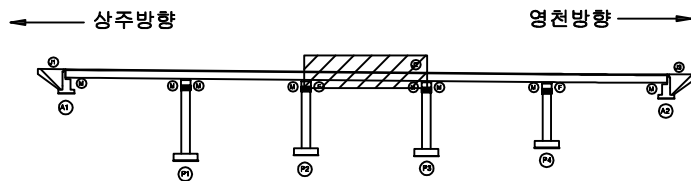

SECTION

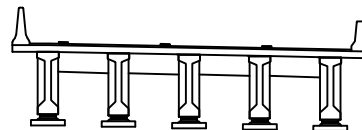

범례

균열	망상균열	재료분리
편치, 공동	박리, 파손	열화
누수, 체수	배터	퇴적물
철근노출	침하	그늘음
부식	좌굴, 변형	기타


발주처
상주영천고속도로(주)용역명
상주영천고속도로 시설물 정기안전점검 용역점검기관
(주)명성엔지니어링

도면번호

상주방향



영천방향

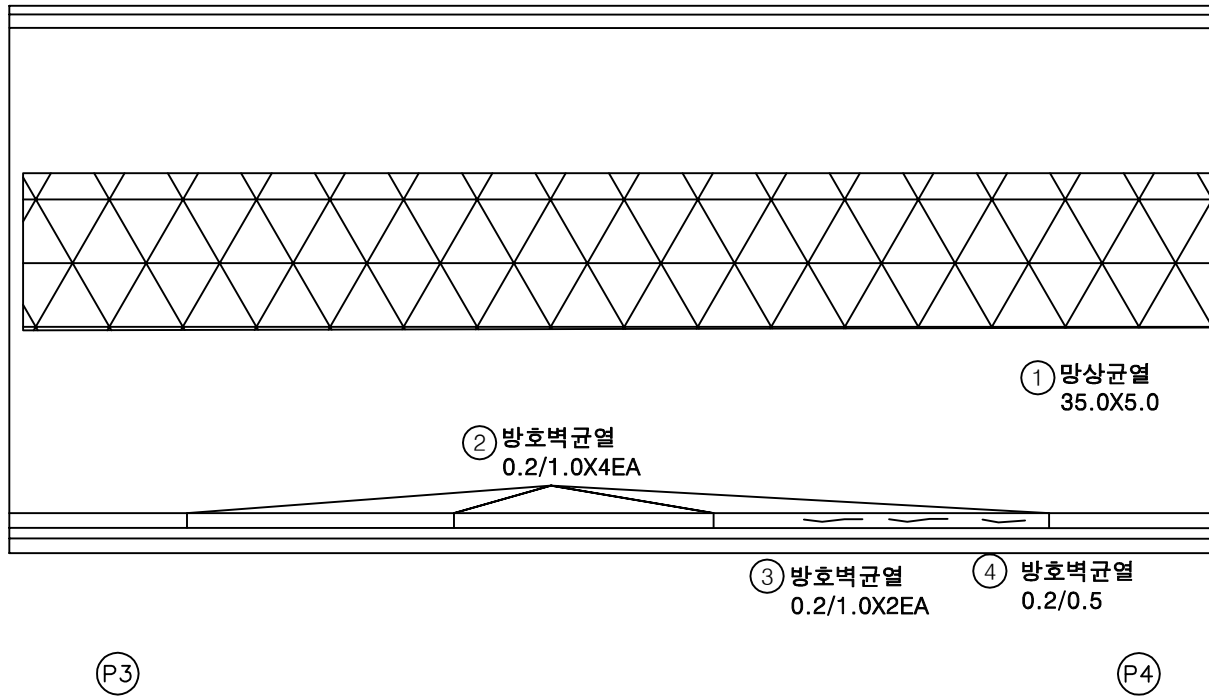


손상물량표

번호	손상내용	손상현황						비고
		폭 (mm)	길이 (m)	너비 (m)	수량	단위	개소	
1	망상균열		35.0	5.0	175.00	m ²	1	
2	방호벽균열	0.2	1.0		4.00	m	4	
3	방호벽균열	0.2	1.0		2.00	m	2	
4	방호벽균열	0.2	0.5		0.50	m	1	
5								
6								
KEY PLAN

상주방향

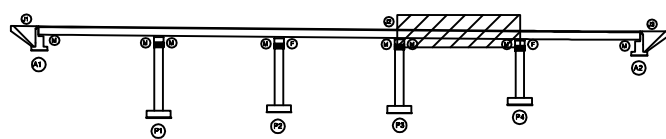

영천방향

SECTION

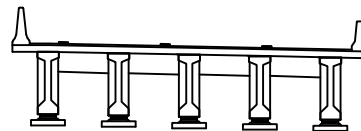

범례

균열	망상균열	재료분리
편치, 공동	바리, 파손	열화
누수, 체수	백터	퇴적물
철근노출	침하	그늘음
부식	좌굴, 변형	기타

발주처
상주영천고속도로(주)용역명
상주영천고속도로 시설물 정기안전점검 용역점검기관
(주)명성엔지니어링


도면번호

손상물량표

번호	손상내용	손상현황						비고
		폭 (mm)	길이 (m)	너비 (m)	수량	단위	개소	
1	균형		0.1	1.0	0.10	m ²	1	
2	망상균열		35.0	5.0	175.00	m ²	1	
3	망상균열		35.0	1.0	35.00	m ²	1	
4	방호벽균열	0.2	1.0		2.00	m	2	
5	방호벽균열	0.2	1.0		5.00	m	5	
6	후타재균열	0.2	0.5		8.00	m	16	
7	이물질퇴적		3.0		3.00	m	1	
8								
9								
상주방향

영천방향

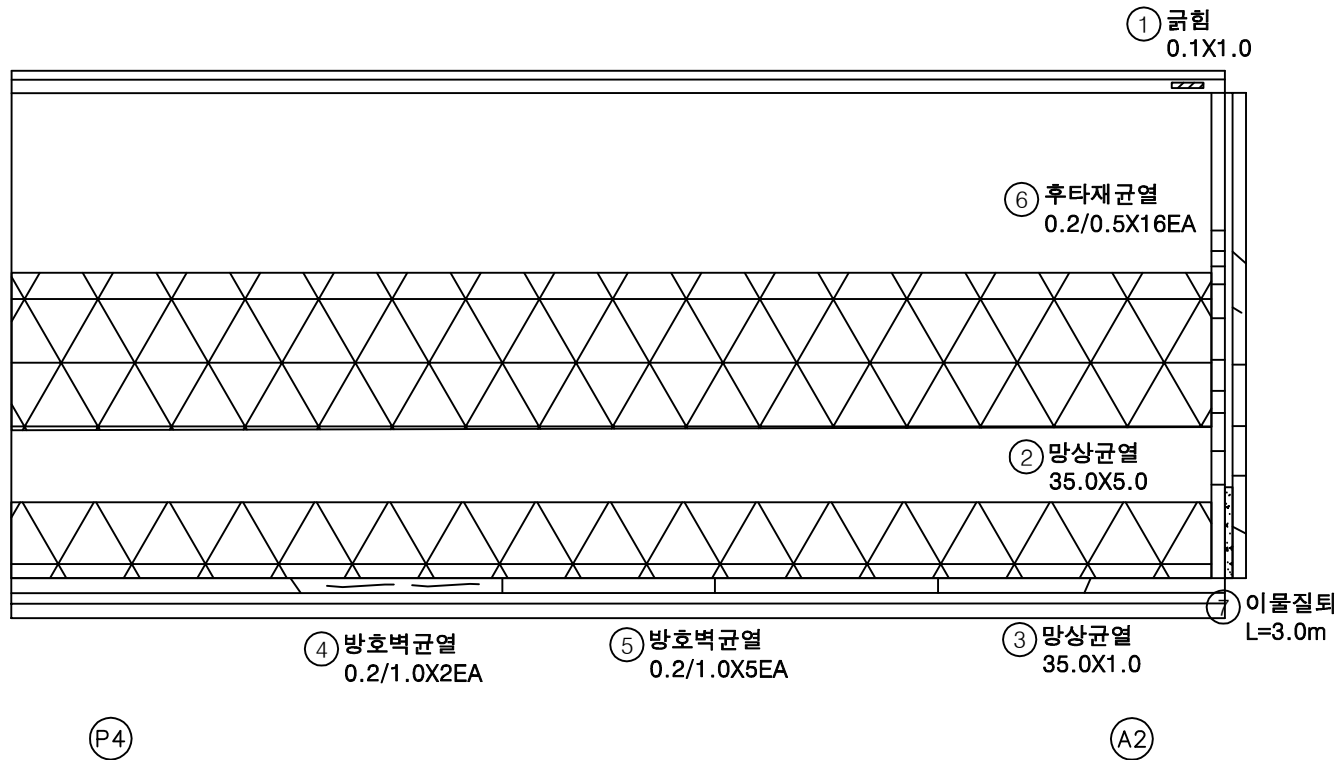


KEY PLAN

상주방향

영천방향

SECTION

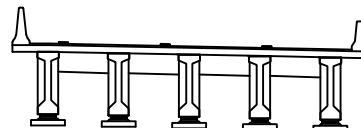

범례

균열	망상균열	재료분리
편치, 공동	바리, 파손	열화
누수, 체수	백터	퇴적물
철근노출	침하	그늘음
부식	좌굴, 변형	기타


발주처
상주영천고속도로(주)용역명
상주영천고속도로 시설물 정기안전점검 용역점검기관
(주)명성엔지니어링

도면번호

상주방향




영천방향

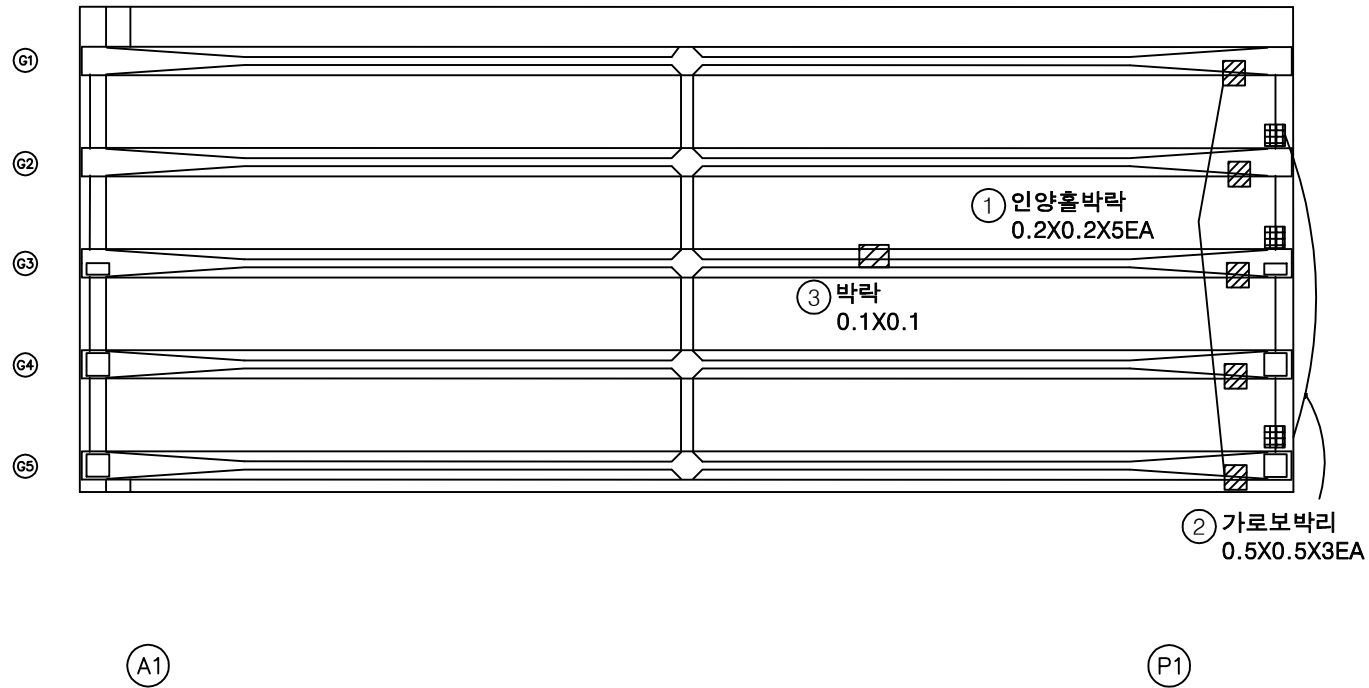


손상물량표

번호	손상내용	손상현황						비고
		폭 (mm)	길이 (m)	너비 (m)	수량	단위	개소	
1	인양홀박라		0.2	0.2	0.20	m ²	5	
2	가로보박라		0.5	0.5	0.75	m ²	3	
3	박라		0.1	0.1	0.01	m ²	1	
4								
5								
KEY PLAN

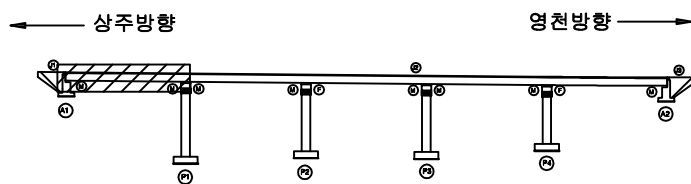

SECTION

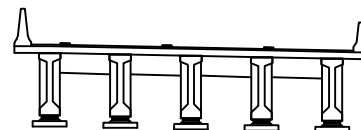

범례

균열	망상균열	재료분리
편치, 공동	바라, 파손	열화
누수, 체수	백터	퇴적물
철근노출	침하	그늘음
부식	좌굴, 변형	기타


발주처
상주영천고속도로(주)용역명
상주영천고속도로 시설물 정기안전점검 용역점검기관
(주)명성엔지니어링

도면번호

상주방향



영천방향

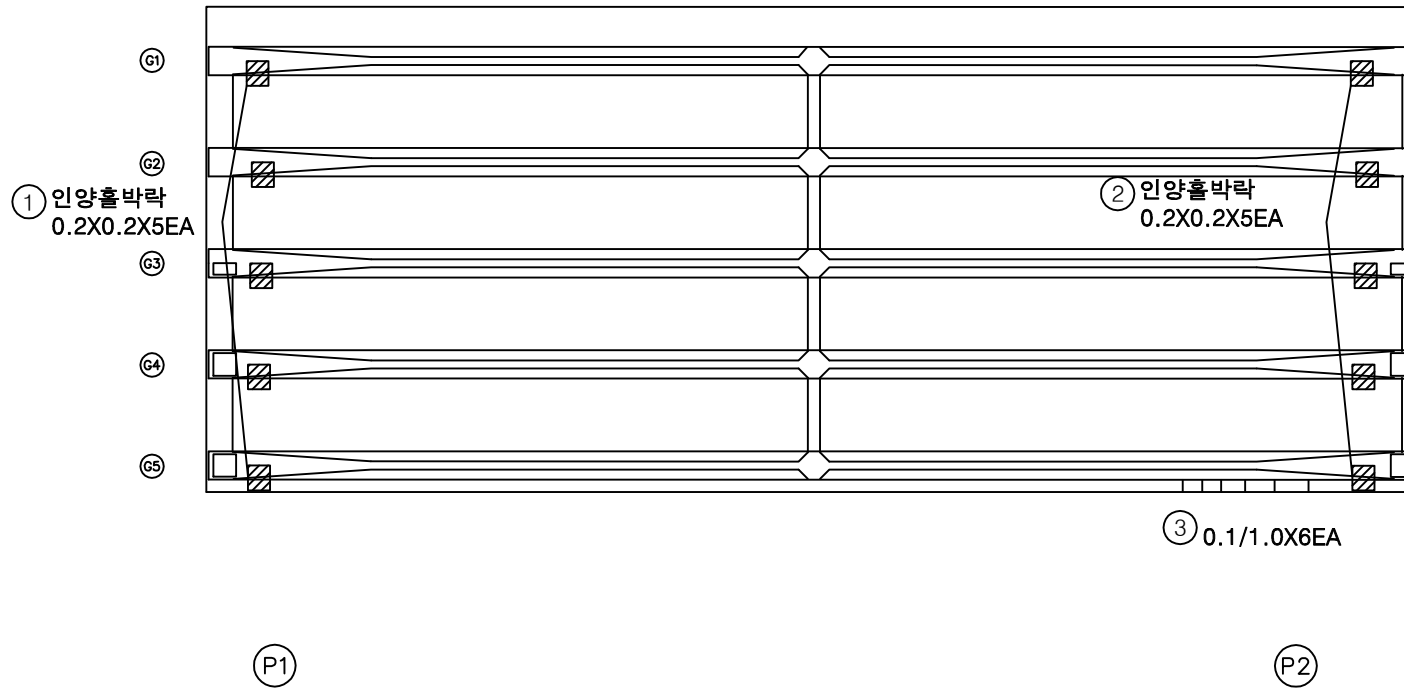


손상물량표

번호	손상내용	손상현황						비고
		폭 (mm)	길이 (m)	너비 (m)	수량	단위	개소	
1	인양홀박락		0.2	0.2	0.20	m ²	5	
2	인양홀박락		0.2	0.2	0.20	m ²	5	
3	균열	0.1	1.0		6.00	m	6	
4								
5								
KEY PLAN

상주방향

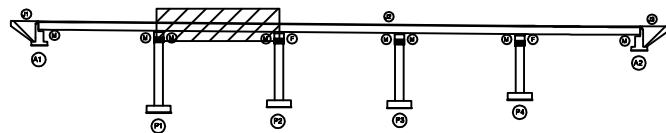

영천방향

SECTION

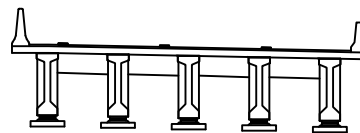

범례

발주처
상주영천고속도로(주)용역명
상주영천고속도로 시설물 정기안전점검 용역점검기관
(주)명성엔지니어링


도면번호

손상물량표

번호	손상내용	손상현황						비고
		폭 (mm)	길이 (m)	너비 (m)	수량	단위	개소	
1	인양홀박락		0.2	0.2	0.20	m ²	5	
2	인양홀박리박락		0.2	0.2	0.40	m ²	10	
3								
4								
상주방향

영천방향

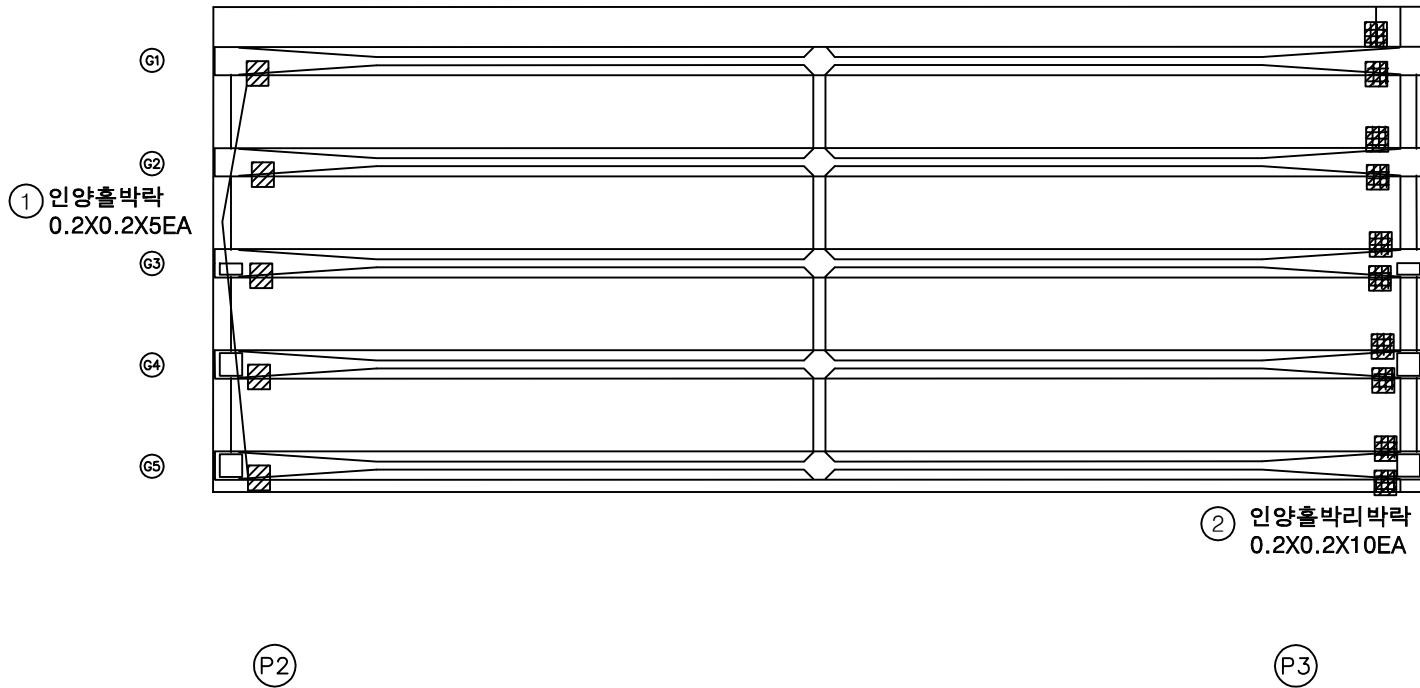


KEY PLAN

상주방향

영천방향

SECTION

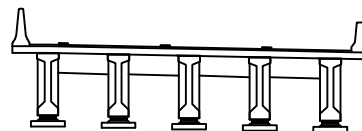

범례

균열	망상균열	재료분리
편치, 공동	박리, 파손	열화
누수, 체수	배터	퇴적물
철근노출	침하	그늘음
부식	좌굴, 변형	기타

발주처
상주영천고속도로(주)용역명
상주영천고속도로 시설물 정기안전점검 용역점검기관
(주)명성엔지니어링


도면번호

손상물량표

번호	손상내용	손상현황						비고
		폭 (mm)	길이 (m)	너비 (m)	수량	단위	개소	
1	인양홀박락		0.5	0.5	0.25	m ²	1	
2	인양홀박리박락		0.2	0.2	0.32	m ²	8	
3	인양홀박리박락		0.2	0.2	0.40	m ²	10	
4	가로보박리		0.3	0.5	1.20	m ²	8	
5	균열	0.1	1.0		6.00	m	6	
6								
7								
상주방향

영천방향

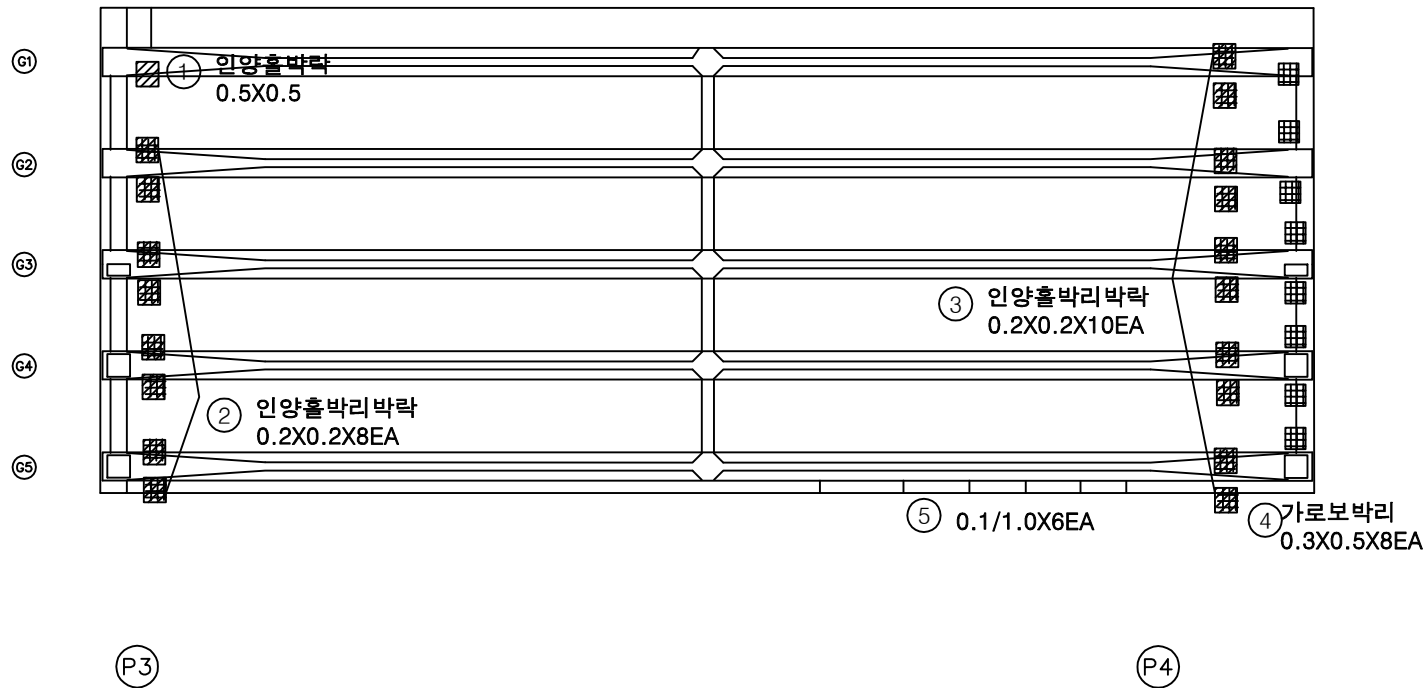


KEY PLAN

상주방향

영천방향

SECTION

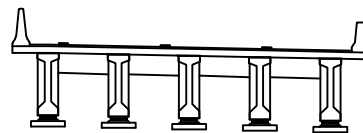

범례

균열	망상균열	재료분리
편치, 공동	박리, 파손	열화
누수, 체수	배터	퇴적물
철근노출	침하	그늘음
부식	좌굴, 변형	기타


발주처
상주영천고속도로(주)용역명
상주영천고속도로 시설물 정기안전점검 용역점검기관
(주)명성엔지니어링

도면번호

상주방향




영천방향

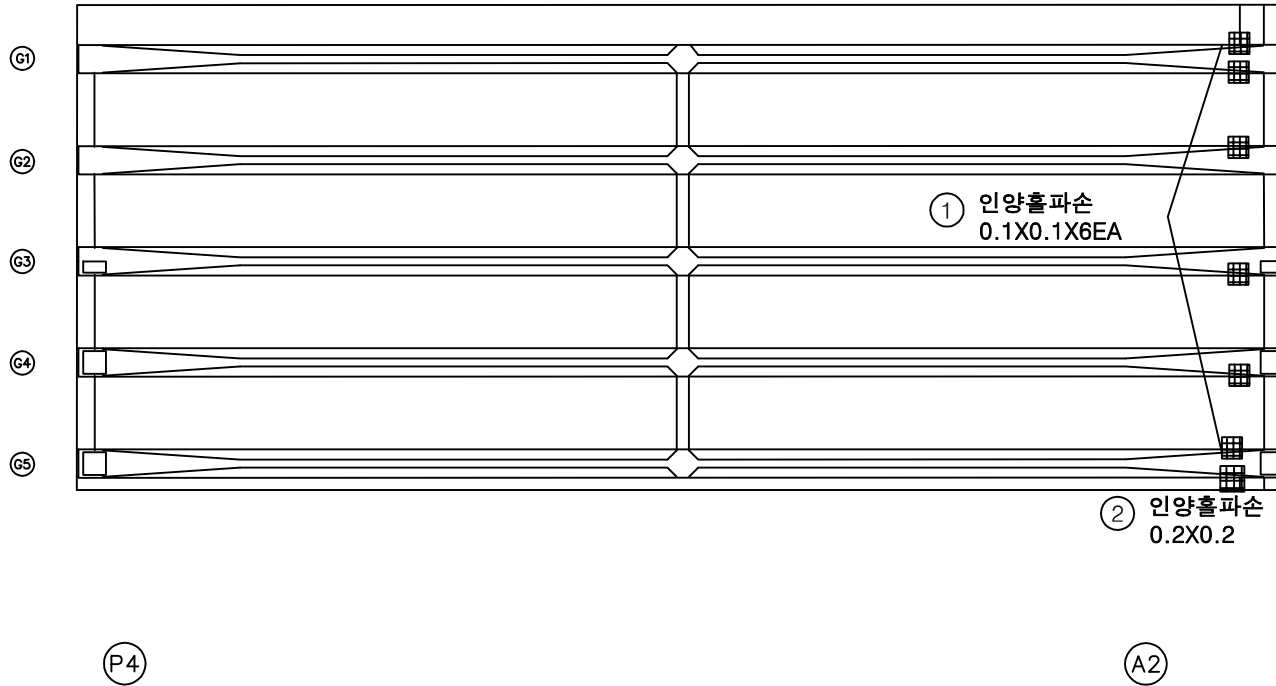


손상물량표

번호	손상내용	손상현황						비고
		폭 (mm)	길이 (m)	너비 (m)	수량	단위	개소	
1	인양홀파손		0.1	0.1	0.06	m ²	6	
2	인양홀파손		0.2	0.2	0.04	m ²	1	
3								
4								
KEY PLAN

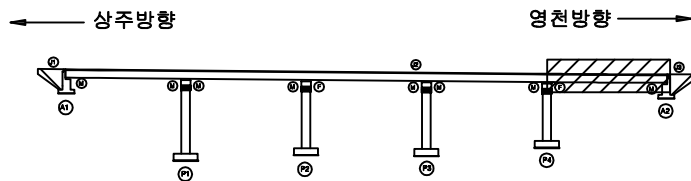

SECTION

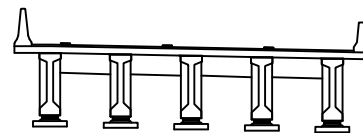

범례

균열	망상균열	재료분리
편치, 공동	바리, 파손	열화
누수, 체수	백터	퇴적물
철근노출	침하	그늘음
부식	좌굴, 변형	기타


발주처
상주영천고속도로(주)용역명
상주영천고속도로 시설물 정기안전점검 용역점검기관
(주)명성엔지니어링

도면번호


손상물량표

번호	손상내용	손상현황						비고
		폭 (mm)	길이 (m)	너비 (m)	수량	단위	개소	
1	균열	0.1	1.0		1.00	m	1	
2	파손		0.1	0.1	0.01	m ²	1	
3	박리		0.2	0.2	0.04	m ²	1	
4	발침콘크리트파손		0.1	0.1	0.01	m ²	1	
5								
6								
④ 발침콘크리트파손
0.1X0.1

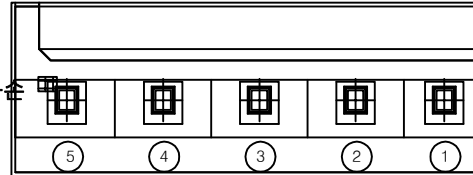

평면도

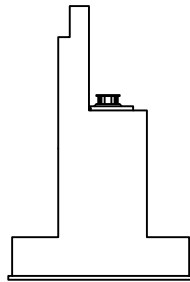


날개벽

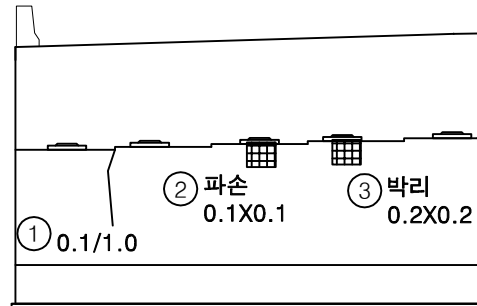


정면

KEY PLAN

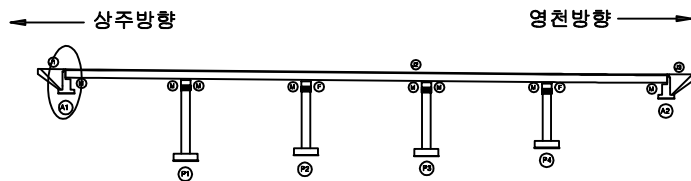

SECTION

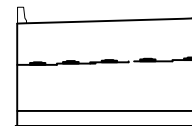

판례

균열	망상균열	재료분리
편치, 공동	박리, 파손	열화
누수, 체수	백터	퇴적물
철근노출	침하	그늘음
부식	좌굴, 변형	기타

발주처
상주영천고속도로(주)



용역명
상주영천고속도로 시설물 정기안전점검 용역

점검기관
(주)명성엔지니어링


도면번호

손 상 물 량 표


번호	손상내용	손상현황						비 고
		폭 (mm)	길이 (m)	너비 (m)	수량	단위	개소	
1	무수축물탈균열	0.2	0.1		0.70	m	7	
2	거푸집미제거				5.00	EA	5	
3	이물질퇴적		2.0	2.0	4.00	m²	1	
4	폐콘크리트퇴적		1.0	1.0	1.00	m²	1	
5								
6								
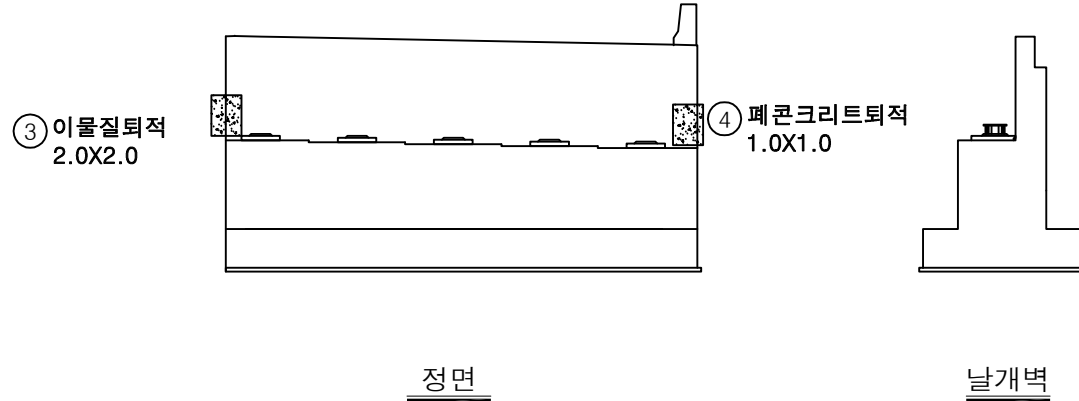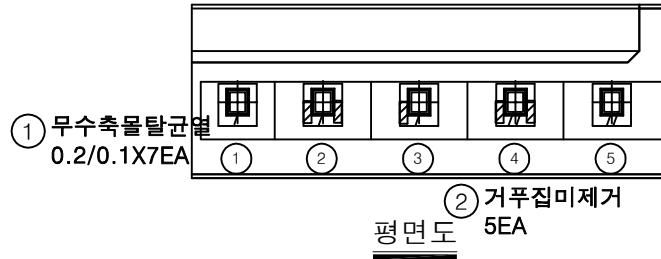

KEY PLAN

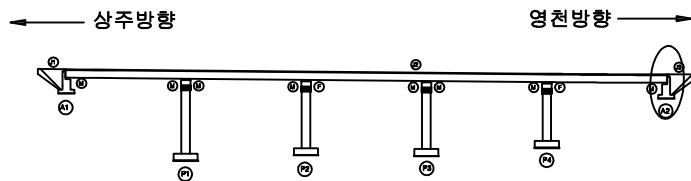

SECTION

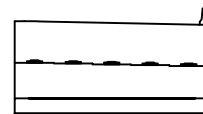

판례

균열	망상균열	재료분리
편치, 공동	바리, 파손	열화
누수, 체수	백터	퇴적물
철근노출	침하	그늘음
부식	좌굴, 변형	기타

발주처
상주영천고속도로(주)용역명
상주영천고속도로 시설물 정기안전점검 용역점검기관
(주)명성엔지니어링

도면번호


손 상 물 량 표

번호	손상내용	손상현황						비 고
		폭 (mm)	길이 (m)	너비 (m)	수량	단위	개소	
1	균열	0.3	0.3		0.30	m	1	
2	박락		0.3	0.2	0.06	m ²	1	
3	균열	0.2	0.5		4.50	m	9	
4	받침콘크리트박락		0.2	0.2	0.04	m ²	1	
5	무수축물탈박락		0.1	0.1	0.01	m ²	1	
6	균열	0.2	1.0		1.00	m	1	
7								
8								
② 박락
0.3X0.2

① 0.3/0.3


③ 0.2/0.5X9EA

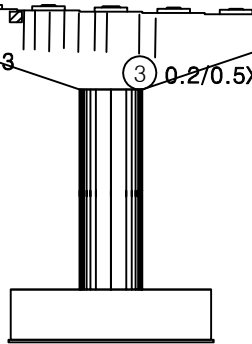


정면

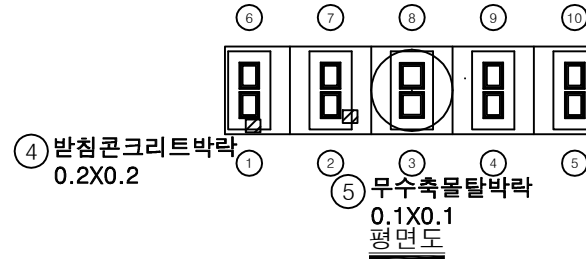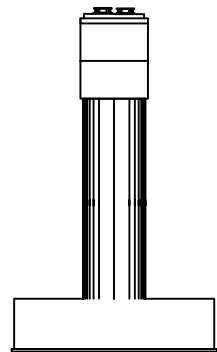④ 받침콘크리트박락
0.2X0.2⑤ 무수축물탈박락
0.1X0.1
평면도


좌측면

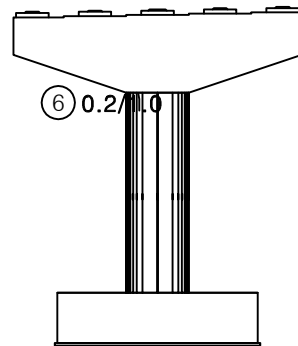


배면

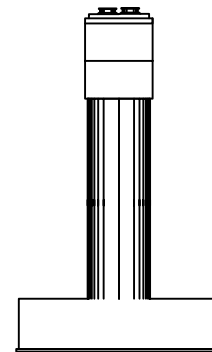

우측면

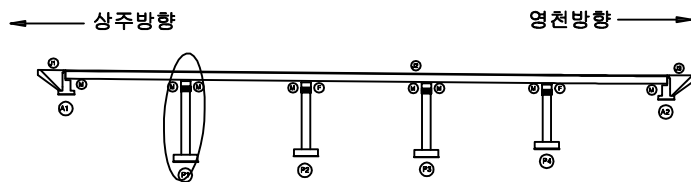KEY
PLAN

SECTION

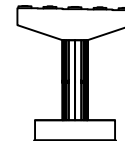판
례


균열	망상균열	재료분리
편치, 공동	바리, 파손	열화
누수, 체수	백터	퇴적물
철근노출	침하	그늘음
부식	좌굴, 변형	기타

발 주 처
상주영천고속도로(주)용역명
상주영천고속도로 시설물 정기안전점검 용역점 검 기 관
(주)명성엔지니어링


도면번호

손 상 물 량 표


번호	손상내용	손상현황						비 고
		폭 (mm)	길이 (m)	너비 (m)	수량	단위	개소	
1	박리		0.5	0.2	0.10	m ²	1	
2	균열	0.2	0.5		4.50	m	9	
3	받침콘크리트재료분리		1.0	0.3	0.30	m ²	1	
4	무수축물탈균열	0.1	0.2		0.60	m	3	
5	무수축물탈균열	0.1	0.2		0.40	m	2	
6	무수축물탈균열	0.1	0.2		0.20	m	1	
7	무수축물탈균열	0.1	0.2		0.40	m	2	
8	무수축물탈균열	0.1	0.2		0.20	m	1	
9								
10								
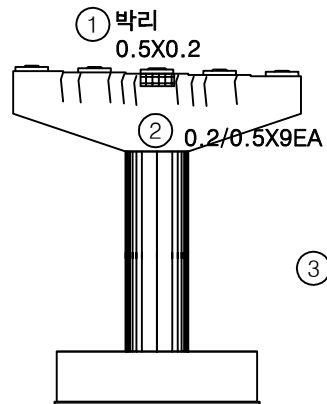


정면

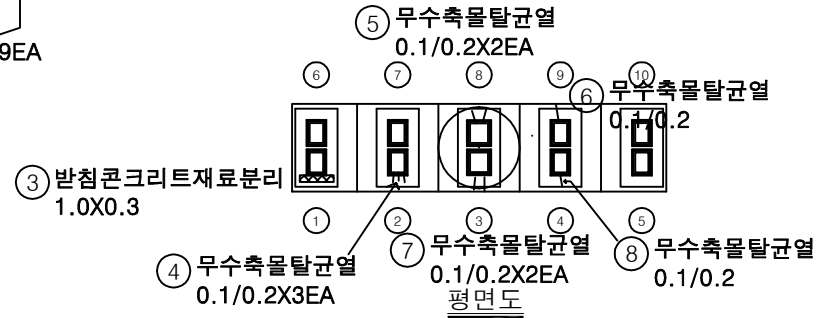


평면도

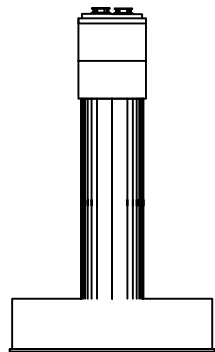

좌측면

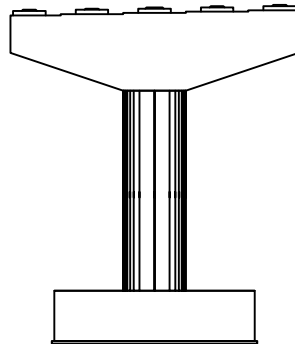


배면

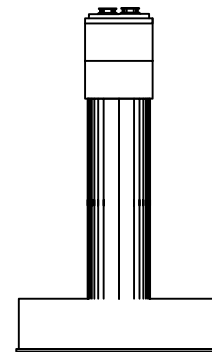


우측면

KEY PLAN

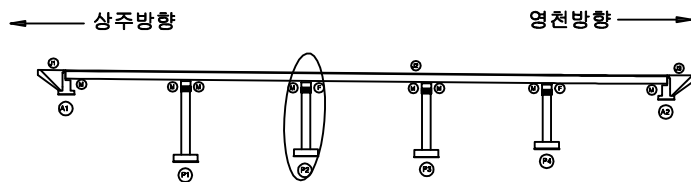

SECTION

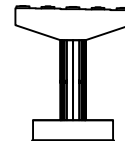

범례






균열	망상균열	재료분리
편치, 공동	박리, 파손	열화
누수, 침수	배터	퇴적물
철근노출	침하	그늘음
부식	좌굴, 변형	기타

발 주 처
상주영천고속도로(주)용역명
상주영천고속도로 시설물 정기안전점검 용역점검기관
(주)명성엔지니어링


도면번호

손상물량표


번호	손상내용	손상현황						비고
		폭 (mm)	길이 (m)	너비 (m)	수량	단위	개소	
1	균열	0.2	0.5		0.50	m	1	
2	스토퍼간섭				1.00	EA	1	
3	plate부식				10.00	EA	10	
4	폐자재퇴적		15.0	2.0	30.00	m ²	1	
5								
6								
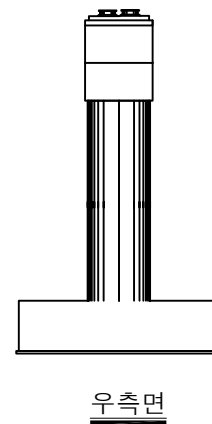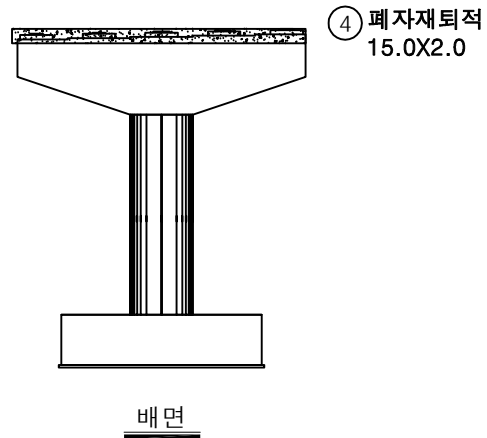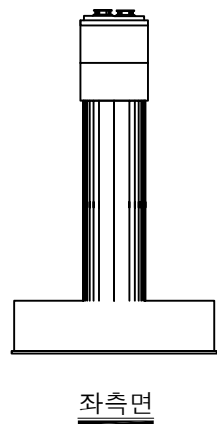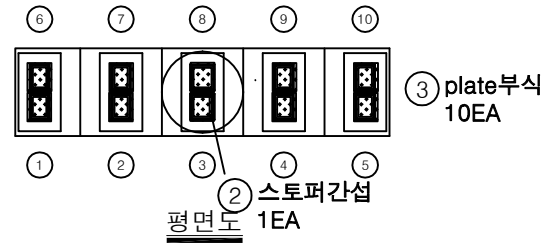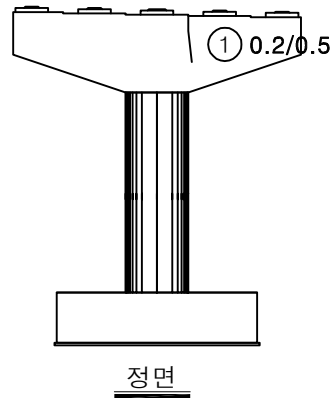

KEY PLAN

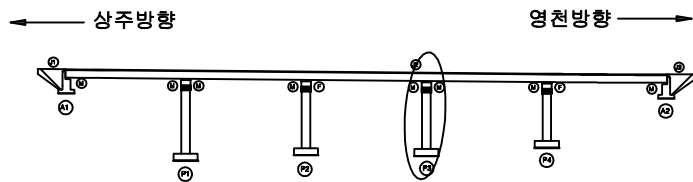

SECTION

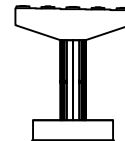

범례


균열	망상균열	재료분리
편치, 공동	바리, 파손	열화
누수, 체수	백터	퇴적물
철근노출	침하	그늘음
부식	좌굴, 변형	기타

발주처
상주영천고속도로(주)용역명
상주영천고속도로 시설물 정기안전점검 용역점검기관
(주)명성엔지니어링


도면번호

손상물량표


번호	손상내용	손상현황						비고
		폭 (mm)	길이 (m)	너비 (m)	수량	단위	개소	
1	무수축물탈균열	0.1	0.2		0.20	m	1	
2	무수축물탈균열	0.1	0.2		0.20	m	1	
3								
4								
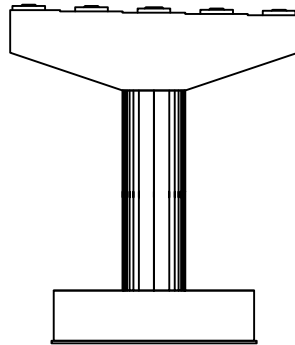


정면

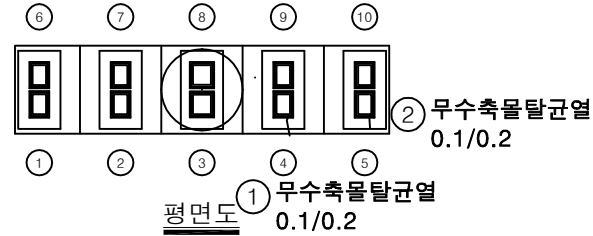


평면도

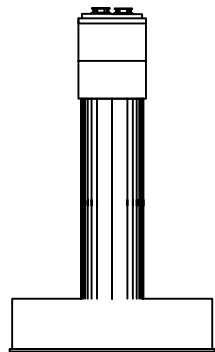

좌측면

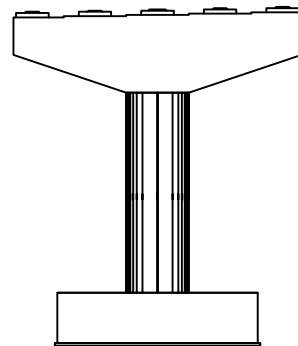


배면

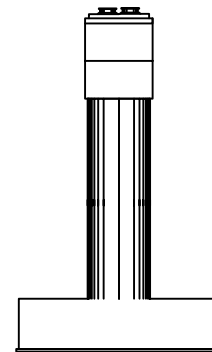


우측면

KEY PLAN

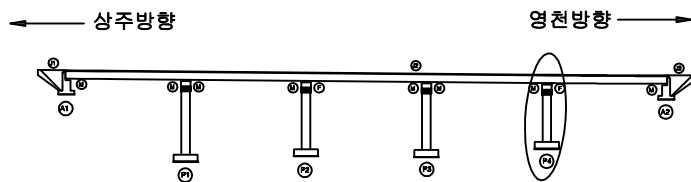

SECTION

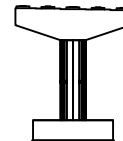

범례

균열	망상균열	재료분리	발주처 상주영천고속도로(주)
뚫치, 광동	박리, 파손	열화	
누수, 체수	배터	퇴적물	용역명 상주영천고속도로 시설물 정기안전점검 용역
철근노출	침하	그늘음	
부식	좌굴, 변형	기타	점검기관 (주)명성엔지니어링
			도면번호