

상주영천고속도로 시설물 정기안전점검 용역

외 관 조 사 망 도

도림천교

2020.06


(주)명성엔지니어링

상 주 방 향

상주방향




영천방향

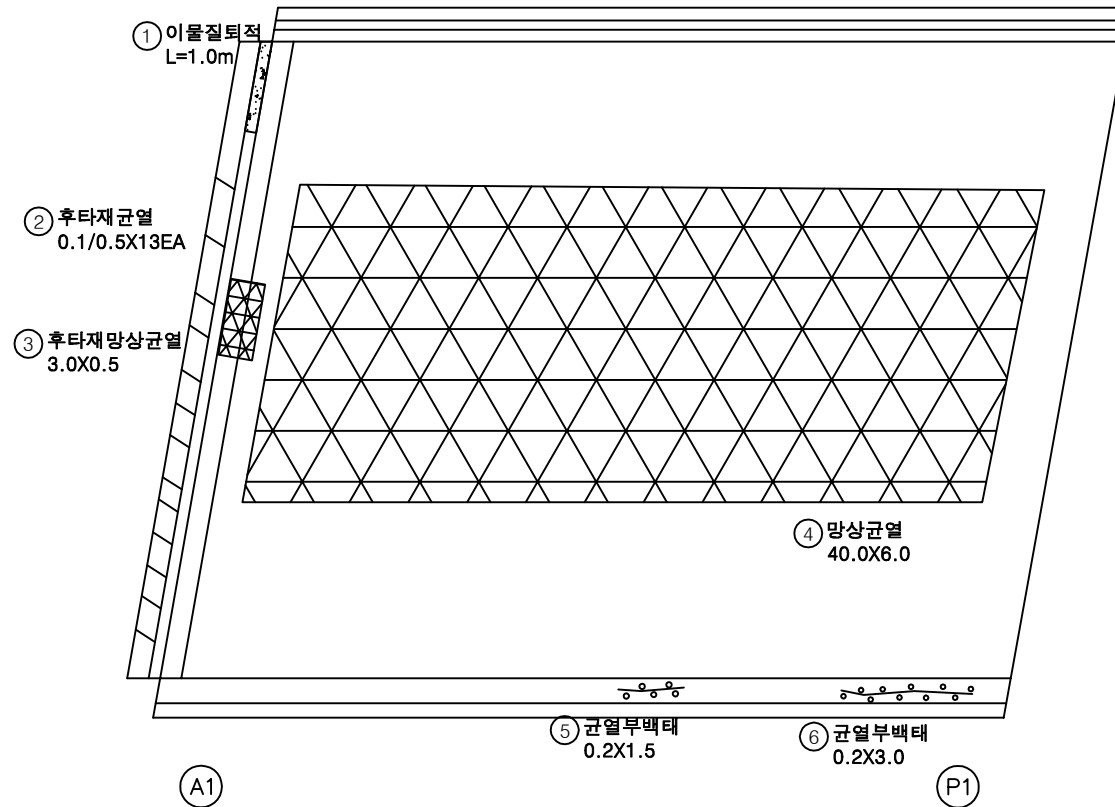


손상물량표

번호	손상내용	손상현황						비고
		폭 (mm)	길이 (m)	너비 (m)	수량	단위	개소	
1	이물질퇴적		1.0		1.00	m	1	
2	후타재균열	0.1	0.5		6.50	m	13	
3	후타재망상균열		3.0	0.5	1.50	m ²	1	
4	망상균열		40.0	6.0	240.00	m ²	1	
5	균열부백태		0.2	1.5	0.30	m ²	1	
6	균열부백태		0.2	3.0	0.60	m ²	1	
7								
8								
KEY PLAN

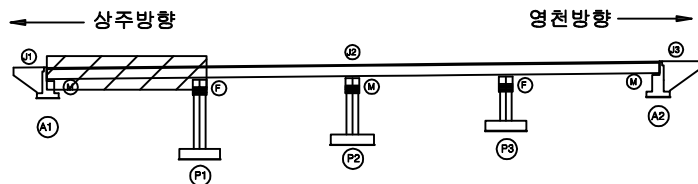

SECTION

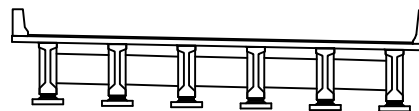

범례

균열	망상균열	재료분리
편치, 공동	바리, 파손	열화
누수, 체수	백태	퇴적물
철근노출	침하	그늘음
부식	좌굴, 변형	기타


발주처
상주영천고속도로(주)용역명
상주영천고속도로 시설물 정기안전점검 용역점검기관
(주)명성엔지니어링

도면번호

상주방향




영천방향

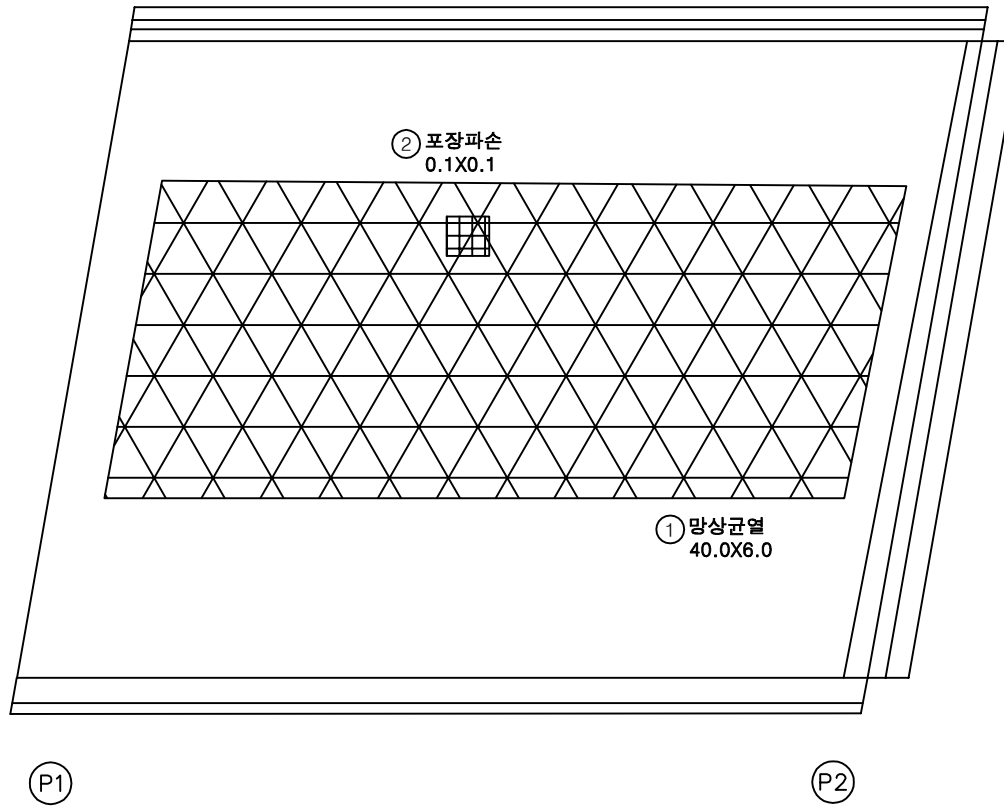


손상물량표

번호	손상내용	손상현황						비고
		폭 (mm)	길이 (m)	너비 (m)	수량	단위	개소	
1	망상균열		40.0	6.0	240.00	m ²	1	
2	포장파손		0.1	0.1	0.01	m ²	1	
3								
4								
KEY PLAN

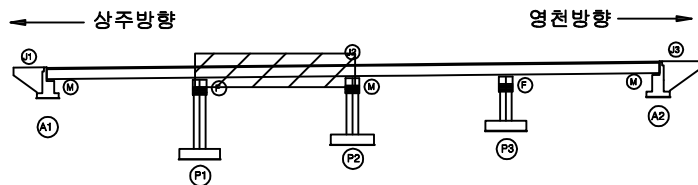

SECTION

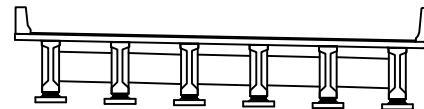

판례

균열	망상균열	재료분리
편치, 공동	바리, 파손	열화
누수, 체수	백터	퇴적물
철근노출	침하	그늘음
부식	좌굴, 변형	기타


발주처
상주영천고속도로(주)용역명
상주영천고속도로 시설물 정기안전점검 용역점검기관
(주)명성엔지니어링

도면번호

상주방향




영천방향

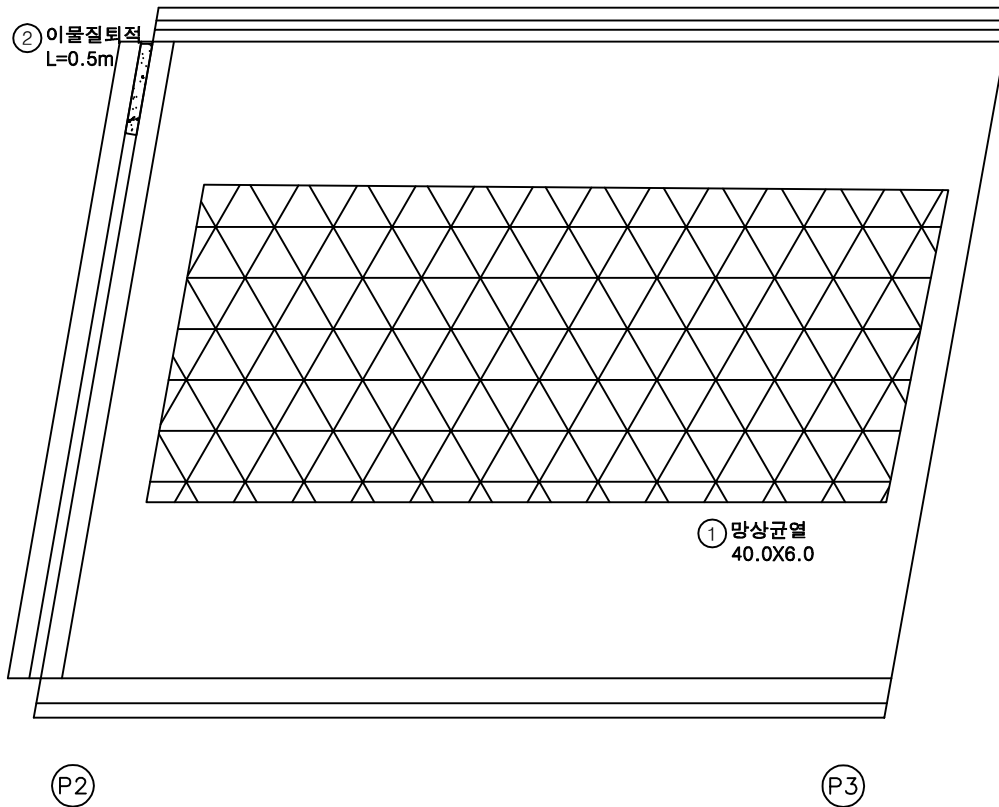


손상물량표

번호	손상내용	손상현황						비고
		폭 (mm)	길이 (m)	너비 (m)	수량	단위	개소	
1	망상균열		40.0	6.0	240.00	m ²	1	
2	이물질퇴적		0.5		0.50	m	1	
3								
4								
KEY PLAN

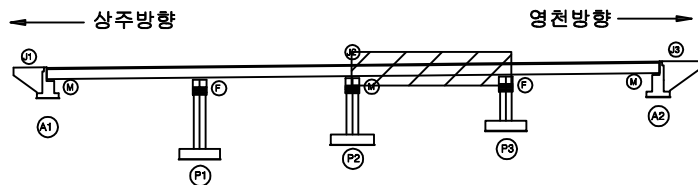

SECTION

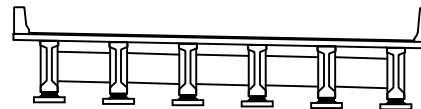


판례

균열	망상균열	재료분리	발주처 상주영천고속도로(주)
편치, 공동	바리, 파손	열화	용역명 상주영천고속도로 시설물 정기안전점검 용역
누수, 체수	백터	퇴적물	점검기관 (주)명성엔지니어링
철근노출	침하	그늘음	도면번호 03
부식	좌굴, 변형	기타	

상주방향




영천방향

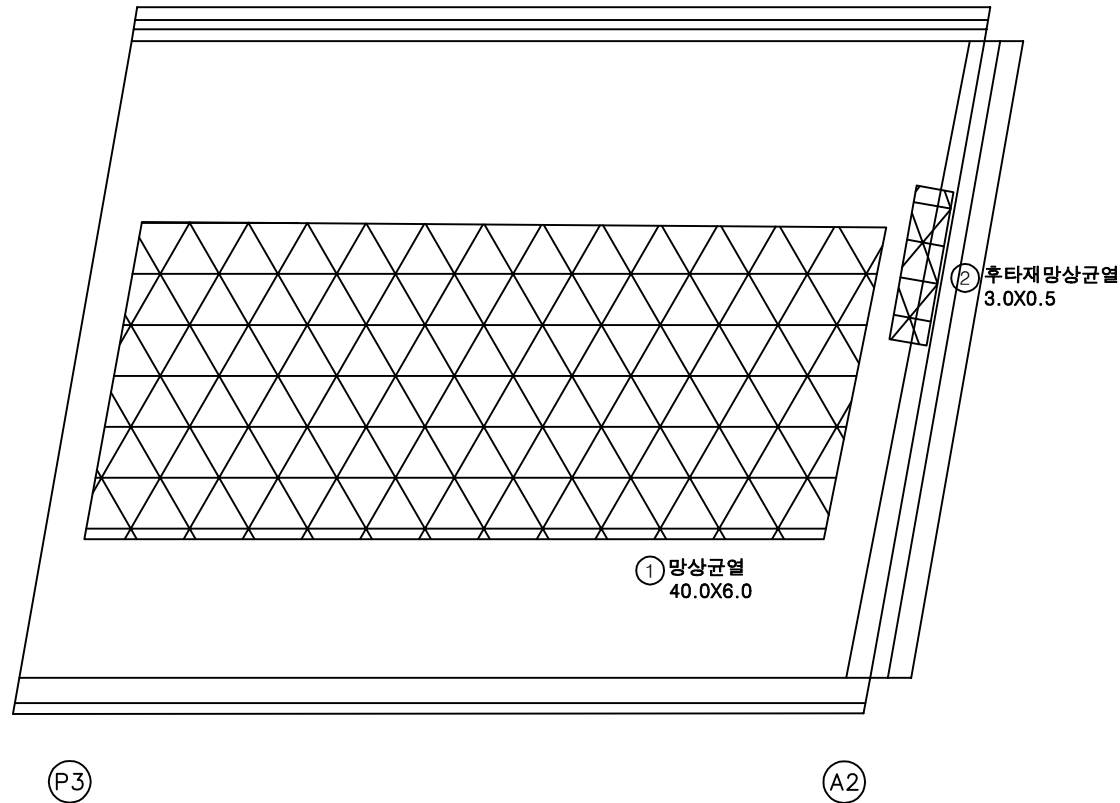


손상물량표

번호	손상내용	손상현황						비고
		폭 (mm)	길이 (m)	너비 (m)	수량	단위	개소	
1	망상균열		40.0	6.0	240.00	m ²	1	
2	후타재망상균열		3.0	0.5	1.50	m ²	1	
3								
4								
KEY PLAN

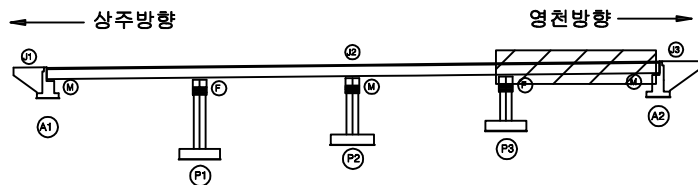

SECTION

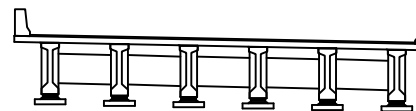


범례

균열	망상균열	재료분리	발주처 상주영천고속도로(주)
편치, 공동	바리, 파손	열화	
누수, 체수	백터	퇴적물	용역명 상주영천고속도로 시설물 정기안전점검 용역
철근노출	침하	그늘음	
부식	좌굴, 변형	기타	점검기관 (주)명성엔지니어링
			도면번호

상주방향




영천방향

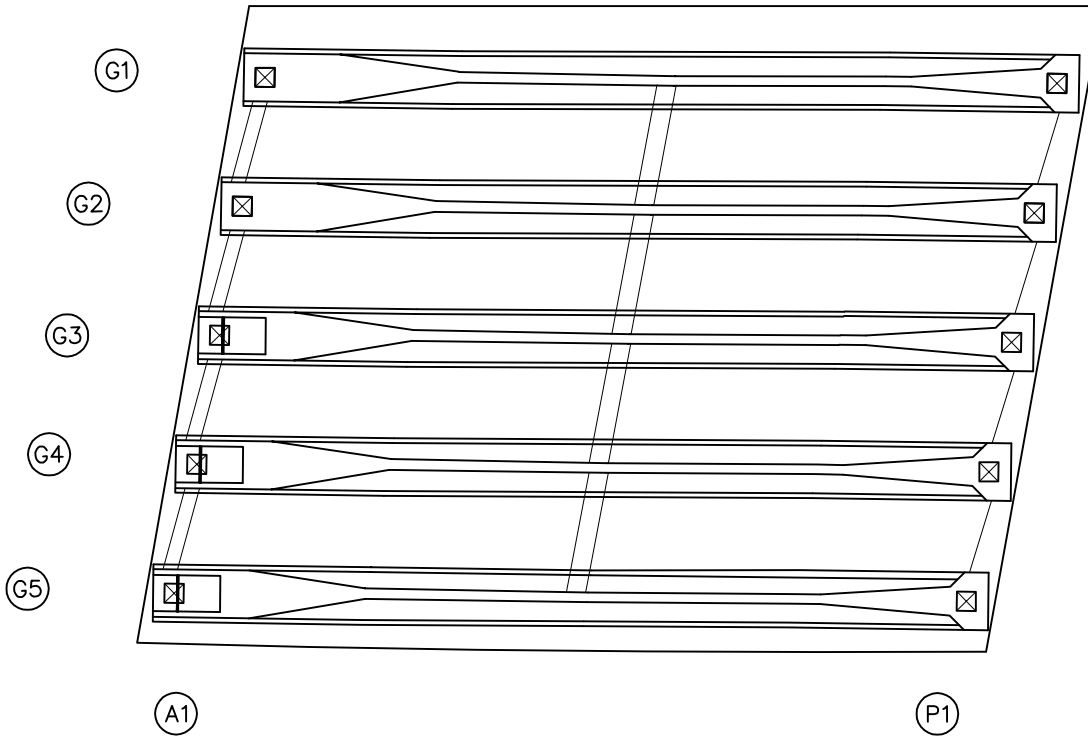


손상물량표

번호	손상내용	손상현황						비고
		폭 (mm)	길이 (m)	너비 (m)	수량	단위	개소	
1								
2								
KEY PLAN

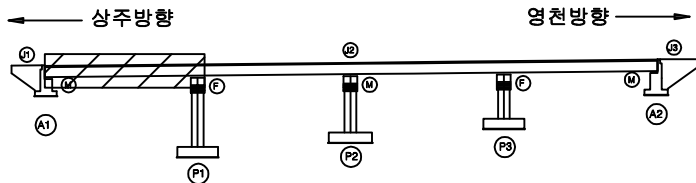

SECTION

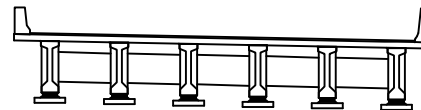

판례


콘크리트	철근콘크리트	재료분리
펀치, 공돌	균열, 파손	열화
누수, 침수	부식	녹
철근노출	침하	그늘음
부식	균열, 변형	기타

발주처	상주영천고속도로(주)
용역명	상주영천고속도로 시설물 정기안전점검 용역
점검기관	(주)명성엔지니어링
도면번호	05

상주방향




영천방향

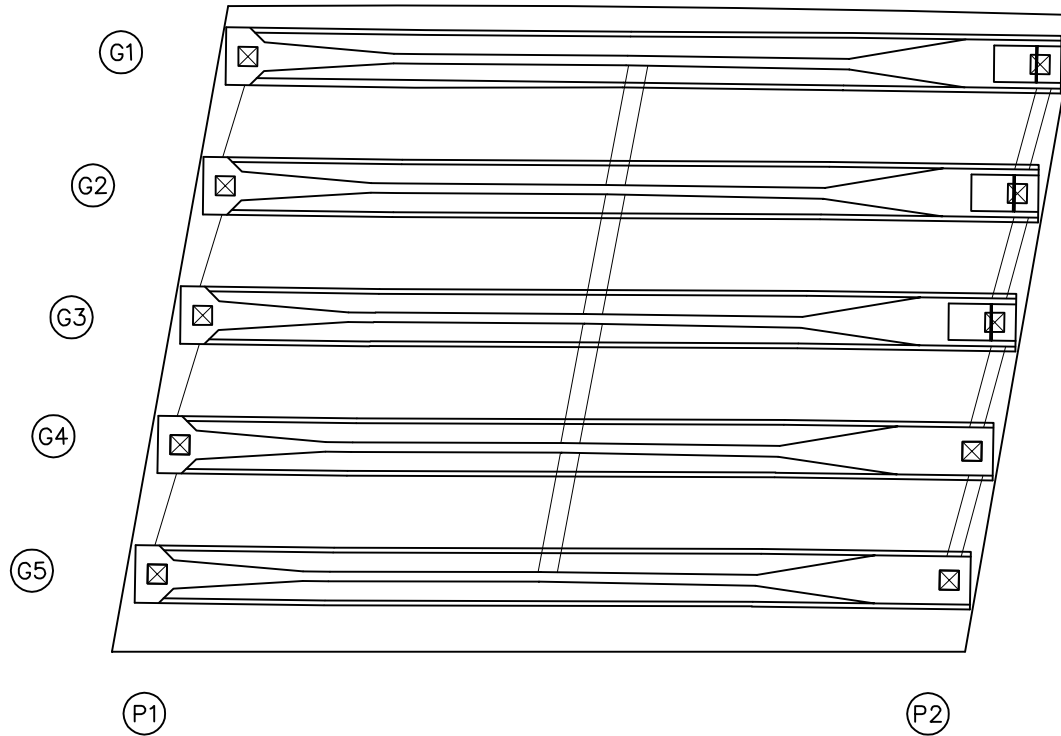


손상물량표

번호	손상내용	손상현황						비고
		폭 (mm)	길이 (m)	너비 (m)	수량	단위	개소	
1								
2								
KEY PLAN

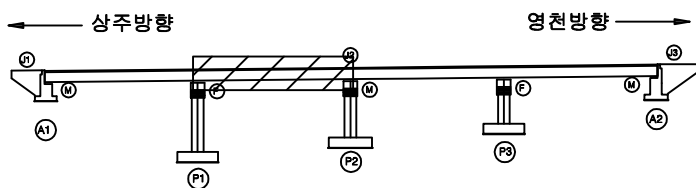

SECTION

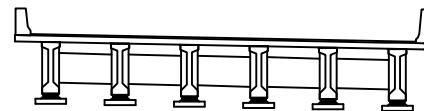

판례


균열	망상균열	재료분리
편치, 공동	바리, 파손	열화
누수, 체수	백터	퇴적물
철근노출	침하	그늘음
부식	좌굴, 변형	기타

발주처	상주영천고속도로(주)
용역명	상주영천고속도로 시설물 정기안전점검 용역
점검기관	(주)명성엔지니어링
도면번호	06

상주방향




영천방향

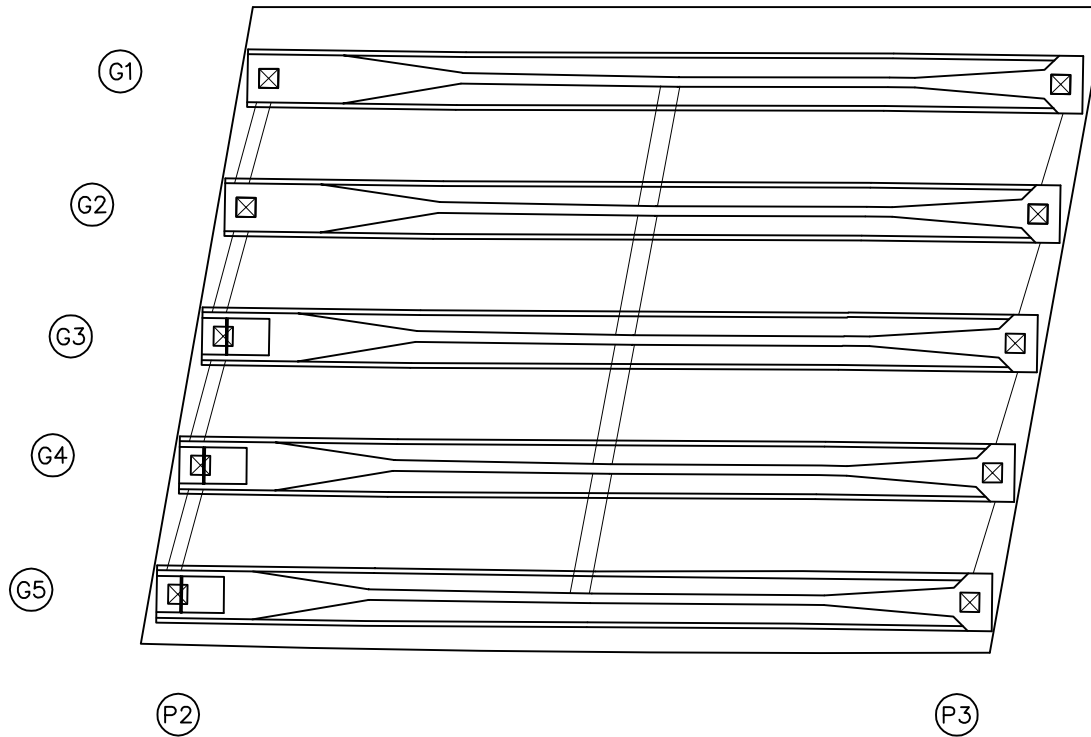


손상물량표

번호	손상내용	손상현황						비고
		폭 (mm)	길이 (m)	너비 (m)	수량	단위	개소	
1								
2								
KEY PLAN

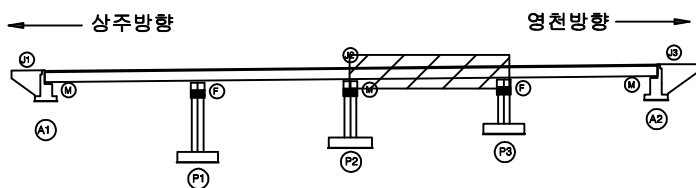

SECTION

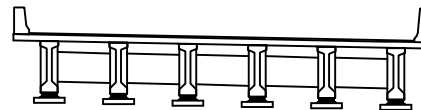

판례

균열	망상균열	재료분리
편치, 공동	바리, 파손	열화
누수, 체수	백터	퇴적물
철근노출	침하	그늘음
부식	좌굴, 변형	기타

발주처
상주영천고속도로(주)

용역명
상주영천고속도로 시설물 정기안전점검 용역


점검기관
(주)명성엔지니어링

도면번호

상주방향




영천방향

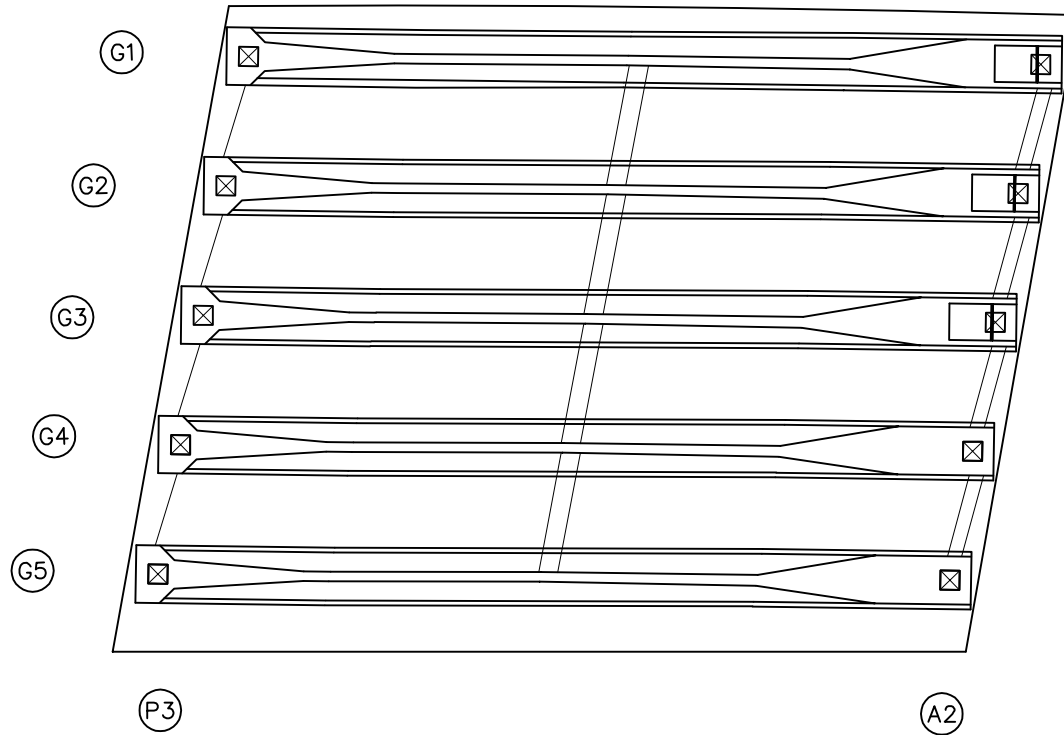


손상물량표

번호	손상내용	손상현황						비고
		폭 (mm)	길이 (m)	너비 (m)	수량	단위	개소	
1								
2								
KEY PLAN

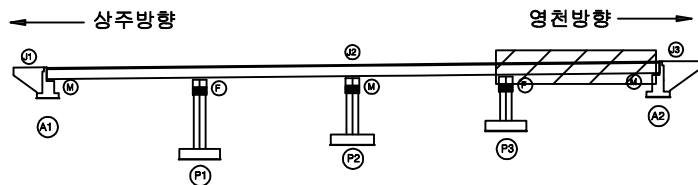


SECTION

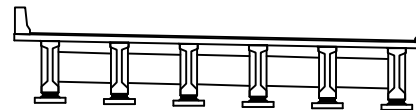


판

균열	망상균열	재료분리	발주처
편치, 공동	바리, 파손	열화	상주영천고속도로(주)
누수, 체수	백터	퇴적물	용역명
철근노출	침하	그늘음	상주영천고속도로 시설물 정기안전점검 용역
부식	좌굴, 변형	기타	점검기관
			(주)명성엔지니어링
			도면번호


손상물량표

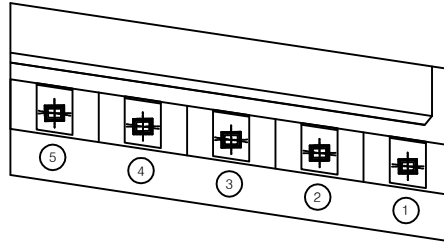

평면도

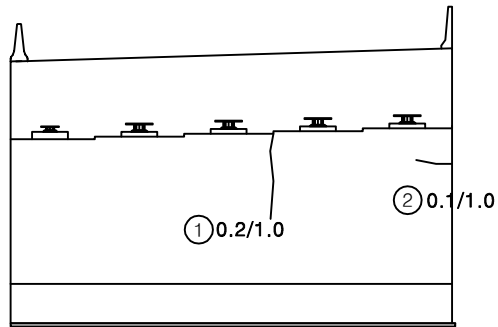


정면

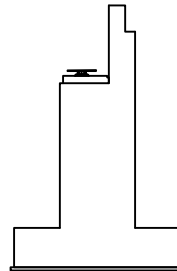


날개벽

번호	손상내용	손상현황						비고
		폭 (mm)	길이 (m)	너비 (m)	수량	단위	개소	
1	균열	0.2	1.0		1.00	m	1	
2	균열	0.1	1.0		1.00	m	1	
3								
4								
KEY PLAN

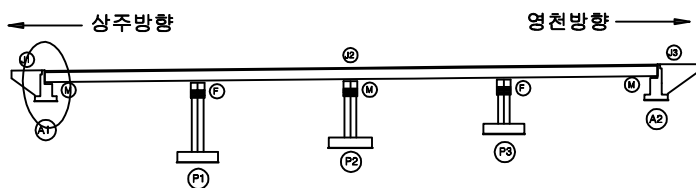

SECTION

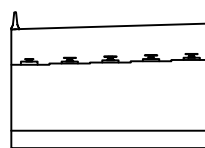

판례

균열	망상균열	재료분리
편치, 공동	바리, 파손	열화
누수, 체수	백터	퇴적물
철근노출	침하	그늘음
부식	좌굴, 변형	기타

발주처
상주영천고속도로(주)


용역명
상주영천고속도로 시설물 정기안전점검 용역

점검기관
(주)명성엔지니어링


도면번호

손 상 물 량 표


번호	손상내용	손상현황						비 고
		폭 (mm)	길이 (m)	너비 (m)	수량	단위	개소	
1	균열	0.3	0.5		3.50	m	7	
2	균열	0.2	0.5		2.00	m	4	
3								
4								
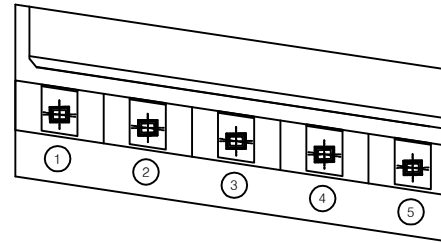

평면도

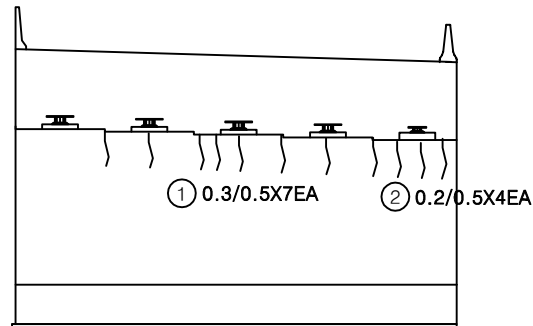


정면

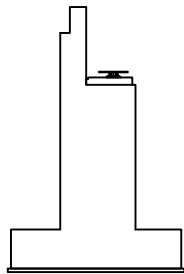


날개벽

KEY PLAN

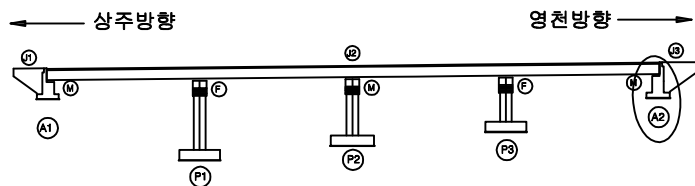

SECTION

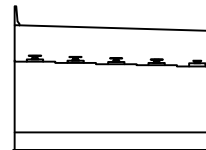

범례


균열	망상균열	재료분리
편치, 공동	박리, 파손	열화
누수, 채수	배터	퇴적물
철근노출	침하	그늘음
부식	좌굴, 변형	기타

발 주 처
상주영천고속도로(주)용역명
상주영천고속도로 시설물 정기안전점검 용역점검기관
(주)명성엔지니어링


도면번호

손상물량표


번호	손상내용	손상현황						비고
		폭 (mm)	길이 (m)	너비 (m)	수량	단위	개소	
1	받침콘크리트균열	0.1	0.2		0.20	m	1	
2	무수축물탈박락		0.1	0.1	0.01	m ²	1	
3	균열	0.2	1.0		1.00	m	1	
4								
5								
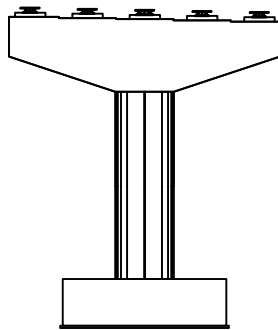


정면

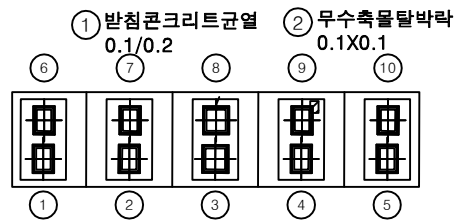


평면도

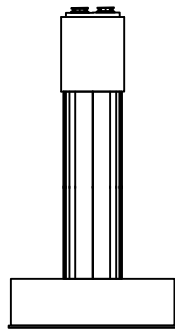

좌측면

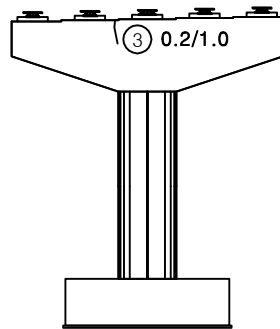


배면

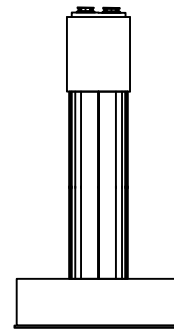


우측면

KEY PLAN

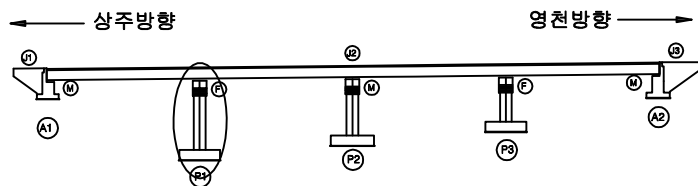



SECTION

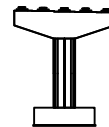

판례


균열	망상균열	재료분리	발주처 상주영천고속도로(주)
편치, 공동	바리, 파손	열화	용역명 상주영천고속도로 시설물 정기안전점검 용역
누수, 체수	백터	퇴적물	점검기관 (주)명성엔지니어링
철근노출	침하	그늘음	도면번호
부식	좌굴, 변형	기타	

*상부폐콘크리트퇴적

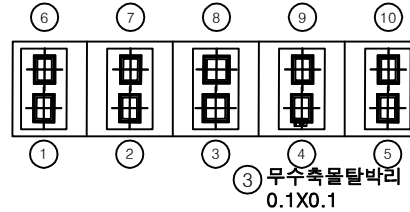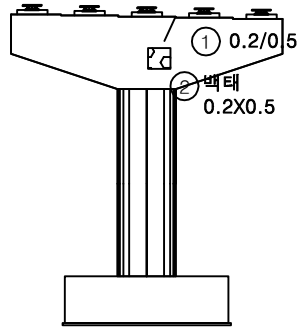


평면도


정면

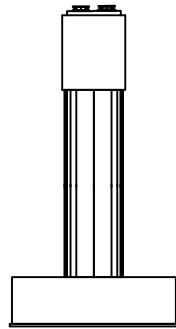

좌측면

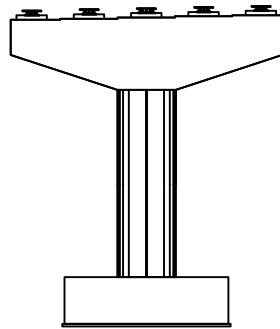

배면

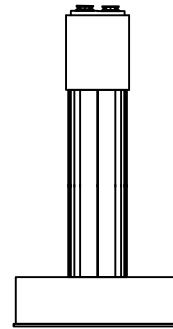


우측면


손상물량표

번호	손상내용	손상현황						비고
		폭 (mm)	길이 (m)	너비 (m)	수량	단위	개소	
1	균열	0.2	0.5		0.50	m	1	
2	백태		0.2	0.5	0.10	m ²	1	
3	무수축물탈박리		0.1	0.1	0.01	m ²	1	
4								
5								
KEY PLAN

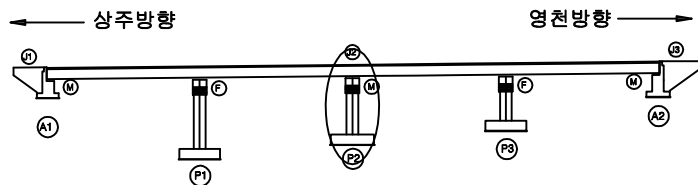

SECTION






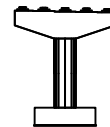


판례

균열	망상균열	재료분리	발주처
편치, 공동	바리, 파손	열화	상주영천고속도로(주)
누수, 체수	백태	퇴적물	용역명
철근노출	침하	그늘음	상주영천고속도로 시설물 정기안전점검 용역
부식	좌굴, 변형	기타	점검기관
			(주)명성엔지니어링
			도면번호

손 상 물 량 표

번호	손상내용	손상현황						비 고
		폭 (mm)	길이 (m)	너비 (m)	수량	단위	개소	
1								
2								
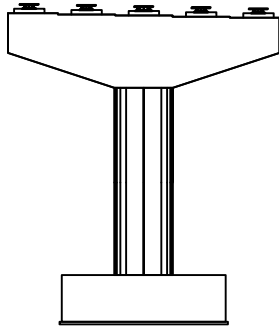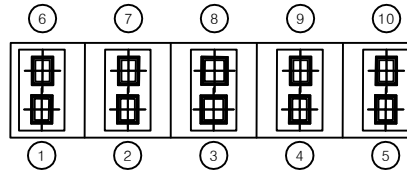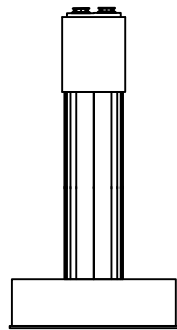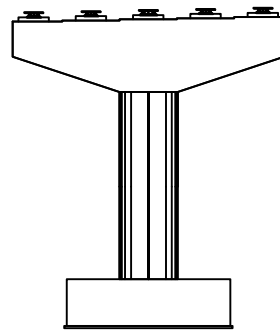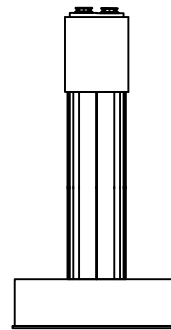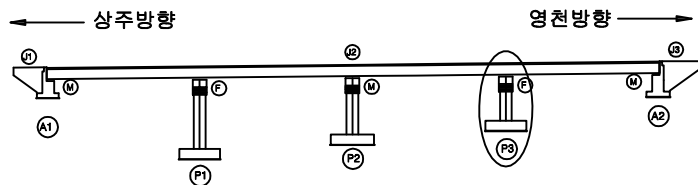정 면평면도좌측면배 면우측면KEY
PLAN

SECTION

판
례

균열	망상균열	재료분리	발 주 처 상주영천고속도로(주)
편치, 공동	바리, 파손	열화	용역명 상주영천고속도로 시설물 정기안전점검 용역
누수, 체수	백터	퇴적물	점 검 기 관 (주)명성엔지니어링
철근노출	침하	그늘음	도면번호
부식	좌굴, 변형	기타	13

영 천 방 향

손상물량표

번호	손상내용	손상현황						비고
		폭 (mm)	길이 (m)	너비 (m)	수량	단위	개소	
1	이격		10.0		10.00	m	1	
2	균열부백태		0.1	1.0	0.30	m ²	3	
3	방호벽균열	0.2	5.0		5.00	m	1	
4	균열부백태		0.1	1.0	0.60	m ²	6	
5								
6								
상주방향

영천방향


① 이격
L=10.0m② 균열부백태
0.1X1.0X3EA③ 방호벽균열
0.2/5.0④ 균열부백태
0.1X1.0X6EA

A1

P1

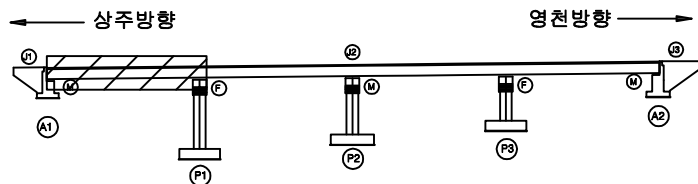KEY
PLAN

SECTION

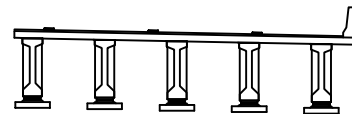판
례


균열	망상균열	재료분리
편치, 공동	바리, 파손	열화
누수, 체수	백태	퇴적물
철근노출	침하	그늘음
부식	좌굴, 변형	기타

발주처
상주영천고속도로(주)용역명
상주영천고속도로 시설물 정기안전점검 용역점검기관
(주)명성엔지니어링

도면번호

상주방향


영천방향

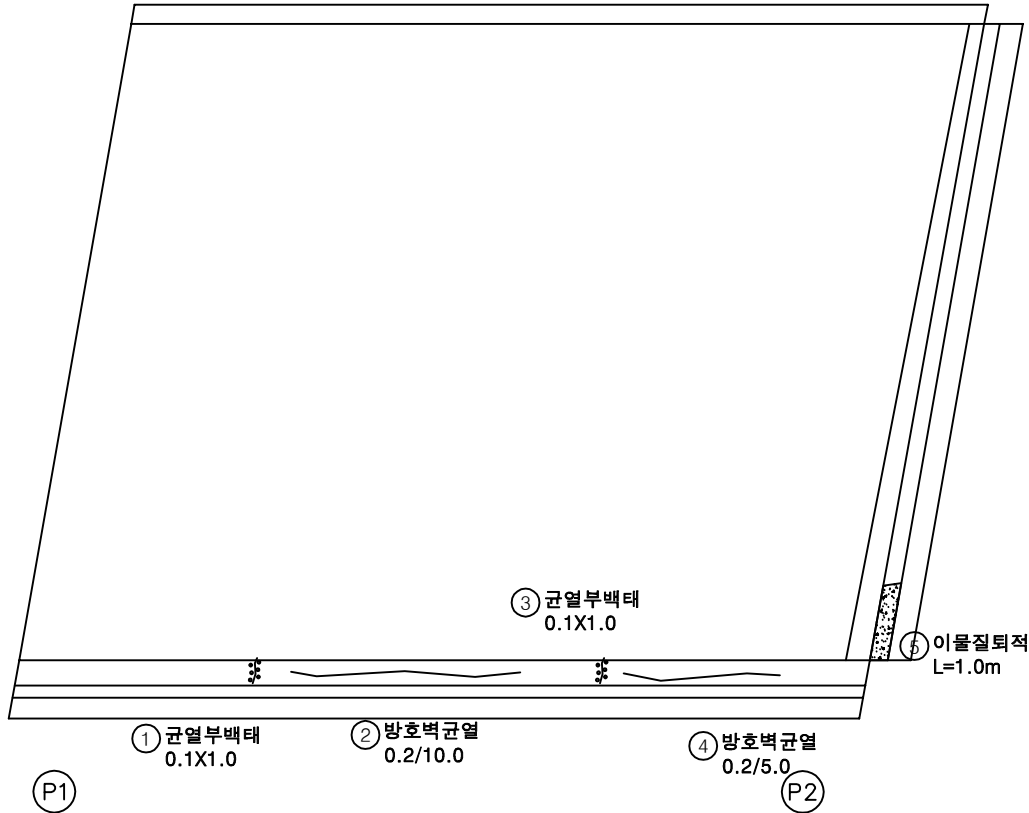


손상물량표

번호	손상내용	손상현황						비고
		폭 (mm)	길이 (m)	너비 (m)	수량	단위	개소	
1	균열부백태		0.1	1.0	0.10	m ²	1	
2	방호벽균열	0.2	10.0		10.00	m	1	
3	균열부백태		0.1	1.0	0.10	m ²	1	
4	방호벽균열	0.2	5.0		5.00	m	1	
5	이물질퇴적		1.0		1.00	m	1	
6								
7								
KEY PLAN

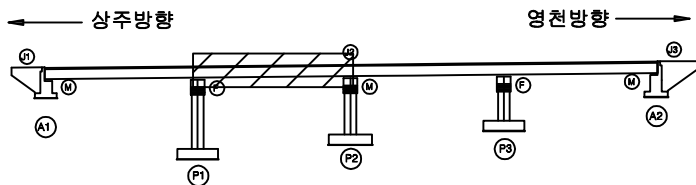

SECTION

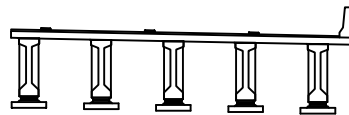

범례

균열	망상균열	재료분리
편치, 공동	바리, 파손	열화
누수, 체수	백태	퇴적물
철근노출	침하	그늘음
부식	좌굴, 변형	기타


발주처
상주영천고속도로(주)용역명
상주영천고속도로 시설물 정기안전점검 용역점검기관
(주)명성엔지니어링

도면번호

상주방향




영천방향

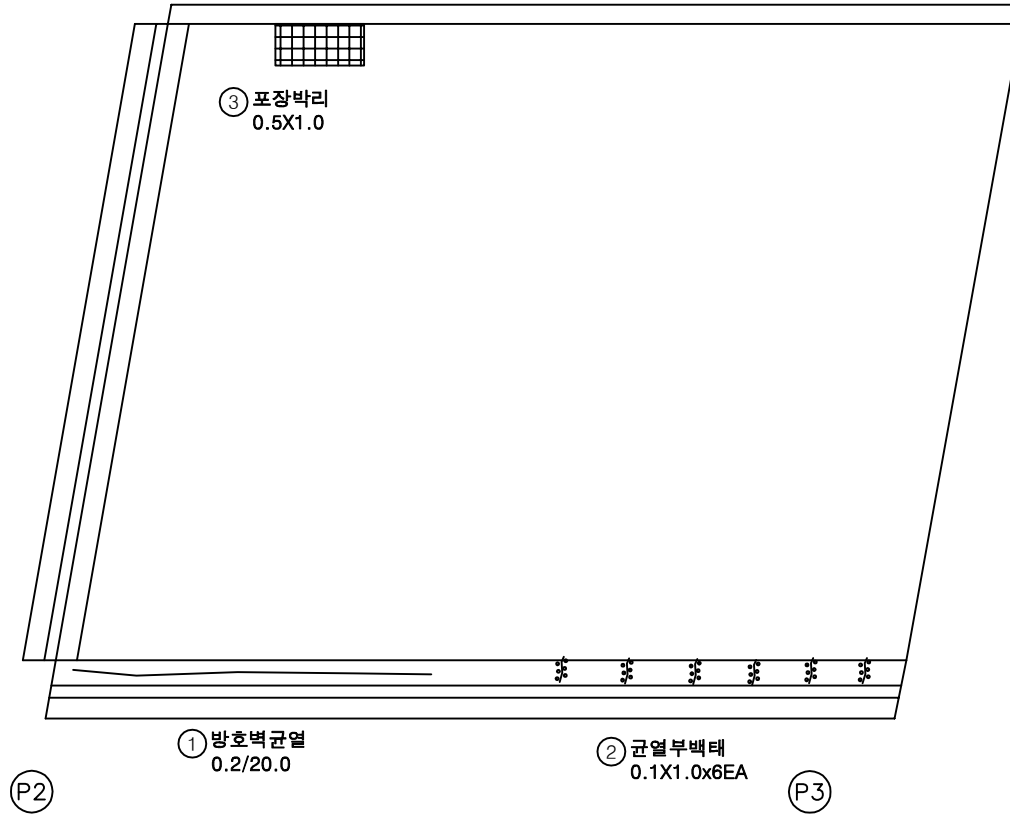


손상물량표

번호	손상내용	손상현황						비고
		폭 (mm)	길이 (m)	너비 (m)	수량	단위	개소	
1	방호벽균열	0.2	20.0		20.00	m	1	
2	균열부백태		0.1	1.0	0.60	m ²	6	
3	포장박리		0.5	1.0	0.50	m ²	1	
4								
5								
KEY PLAN

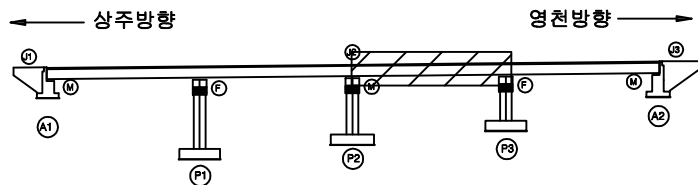

SECTION

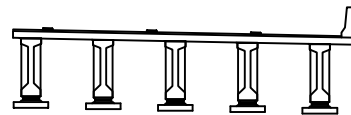


판례

균열	망상균열	재료분리	발주처
편치, 공동	바리, 파손	열화	상주영천고속도로(주)
누수, 체수	백태	퇴적물	용역명
철근노출	침하	그늘음	상주영천고속도로 시설물 정기안전점검 용역
부식	좌굴, 변형	기타	점검기관
			(주)명성엔지니어링
			도면번호

상주방향


영천방향

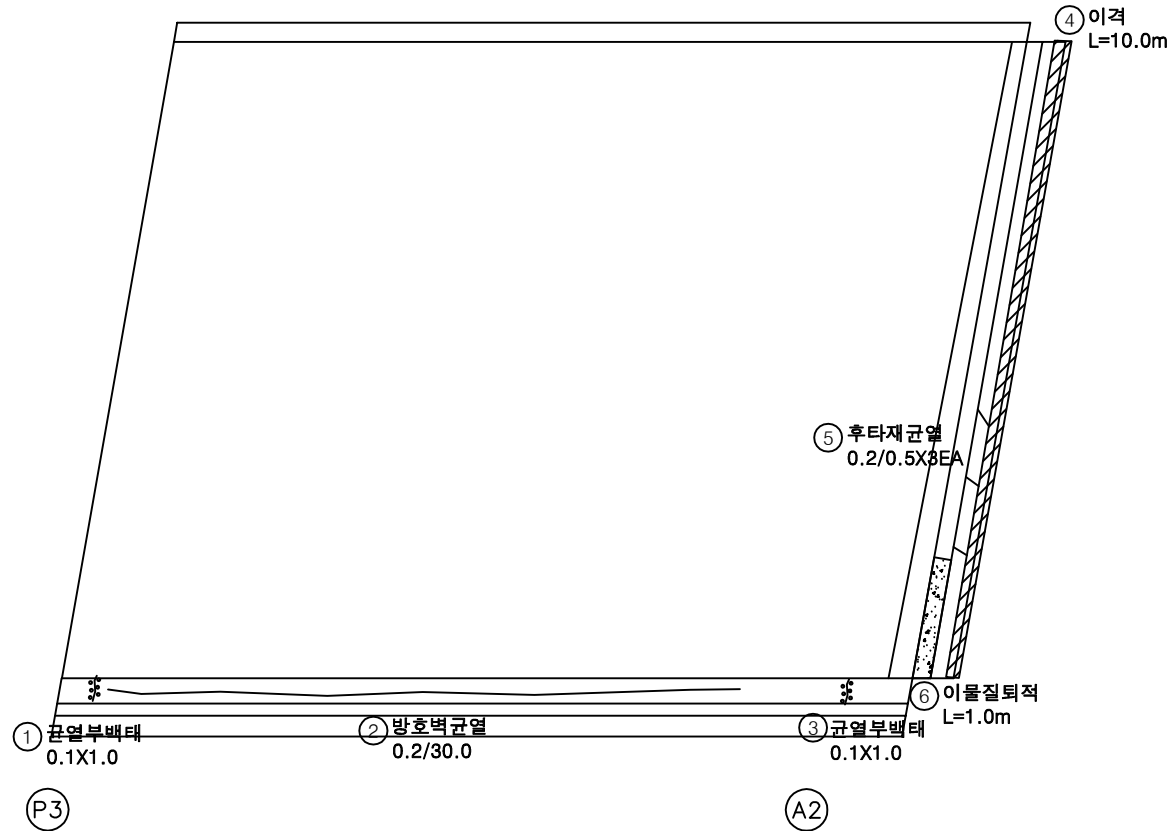


손상물량표

번호	손상내용	손상현황						비고
		폭 (mm)	길이 (m)	너비 (m)	수량	단위	개소	
1	균열부백태		0.1	1.0	0.10	m ²	1	
2	방호벽균열	0.2	30.0		30.00	m	1	
3	균열부백태		0.1	1.0	0.10	m ²	1	
4	이격		10.0		10.00	m	1	
5	후타재균열	0.2	0.5		1.50	m	3	
6	이물질퇴적		1.0		1.00	m	1	
7								
8								
KEY PLAN

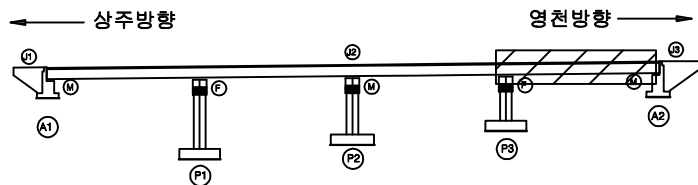

SECTION

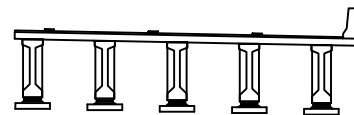


판례

균열	망상균열	재료분리	발주처
편치, 공동	바리, 파손	열화	상주영천고속도로(주)
누수, 체수	백태	퇴적물	용역명
철근노출	침하	그늘음	상주영천고속도로 시설물 정기안전점검 용역
부식	좌굴, 변형	기타	점검기관
			(주)명성엔지니어링
			도면번호

손상물량표


상주방향

영천방향

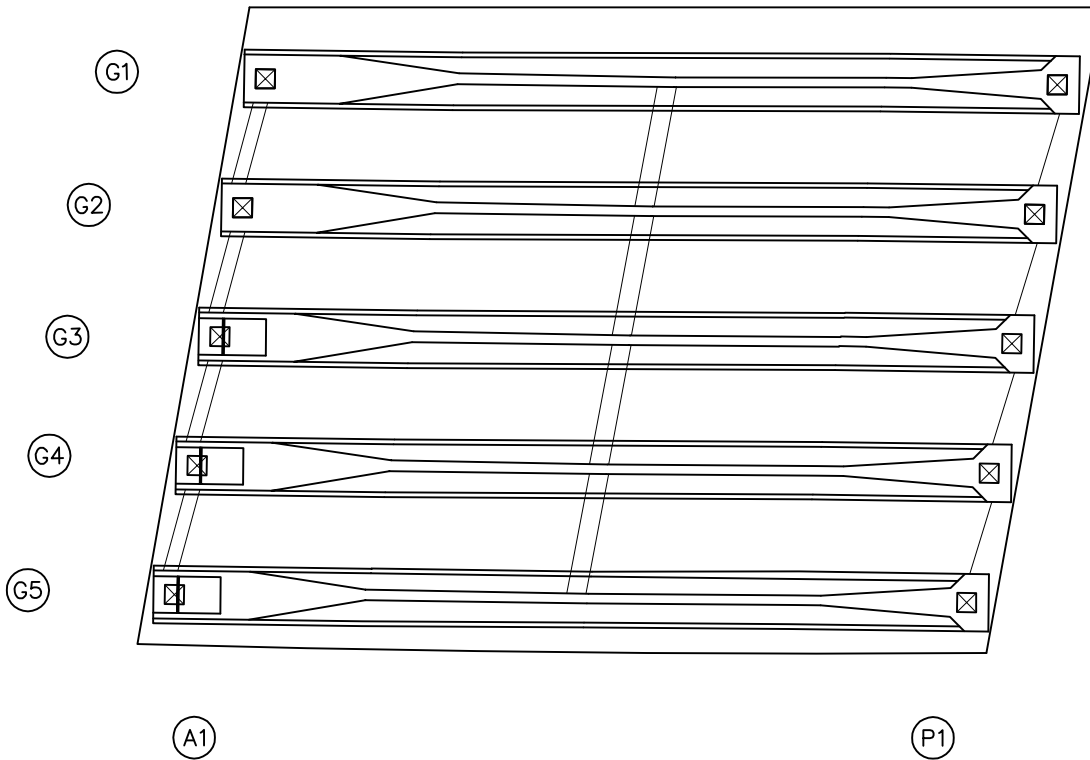


번호	손상내용	손상현황						비고
		폭 (mm)	길이 (m)	너비 (m)	수량	단위	개소	
1								
2								
KEY PLAN

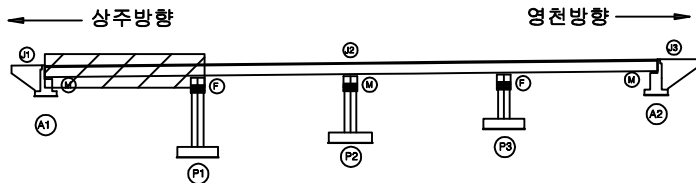

SECTION

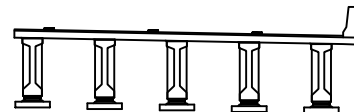

판
례

균열	망상균열	재료분리
찌꺼기, 공동	박리, 파손	열화
누수, 체수	배터	퇴적물
철근노출	침하	그늘음
부식	좌굴, 변형	기타

발주처
상주영천고속도로(주)

용역명
상주영천고속도로 시설물 정기안전점검 용역

점검기관
(주)명성엔지니어링


도면번호

ID : 도림천교 바닥판하면, 거더 S2 (영천방향)

상주방향




영천방향

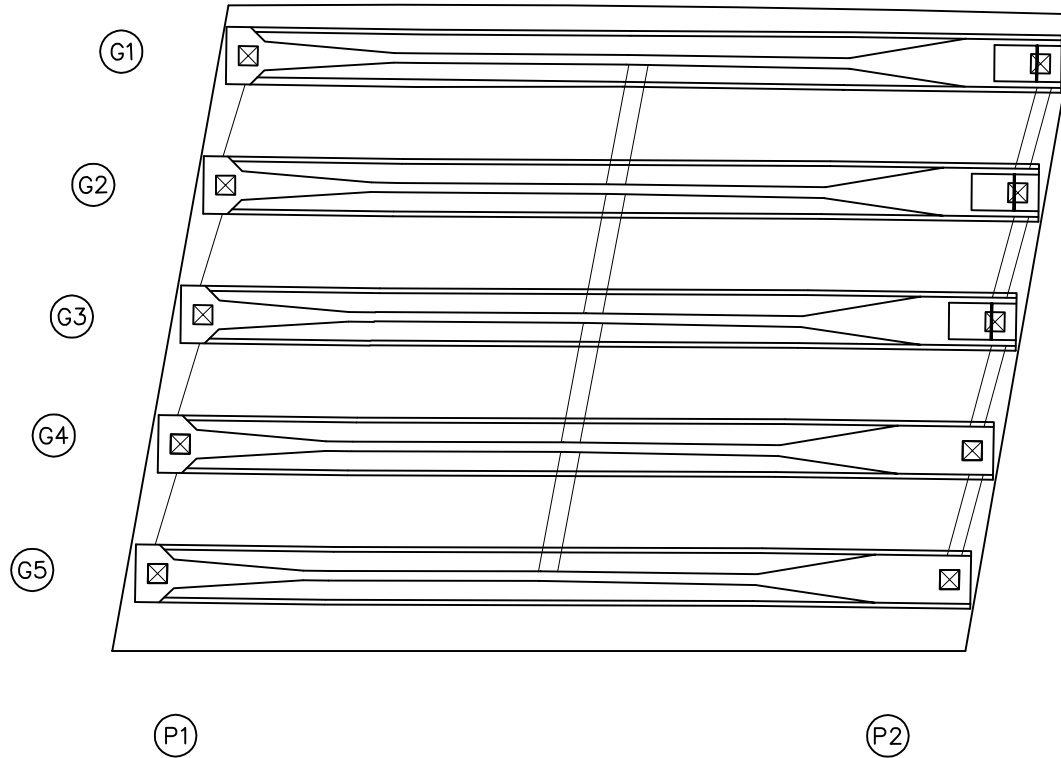


손상물량표

번호	손상내용	손상현황						비고
		폭 (mm)	길이 (m)	너비 (m)	수량	단위	개소	
1								
2								
KEY PLAN

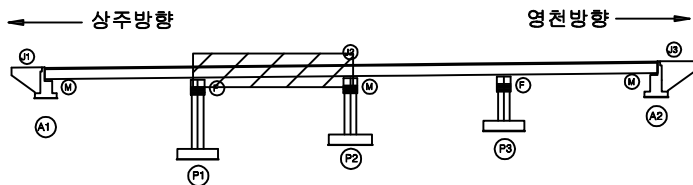

SECTION

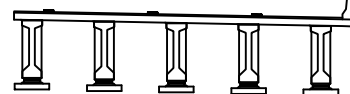

판례

균열	망상균열	재료분리
편치, 공동	박리, 파손	열화
누수, 체수	배터	퇴적물
철근노출	침하	그늘음
부식	좌굴, 변형	기타

발주처
상주영천고속도로(주)

용역명
상주영천고속도로 시설물 정기안전점검 용역


점검기관
(주)명성엔지니어링

도면번호

상주방향




영천방향

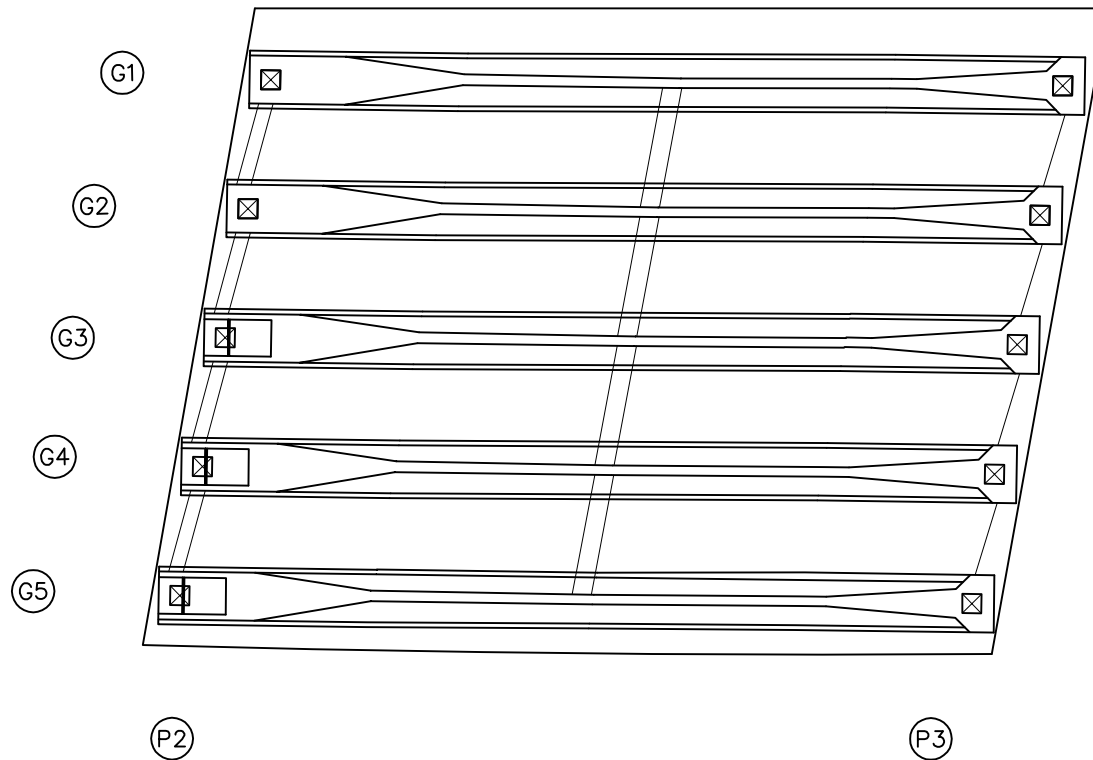


손상물량표

번호	손상내용	손상현황						비고
		폭 (mm)	길이 (m)	너비 (m)	수량	단위	개소	
1								
2								
KEY PLAN

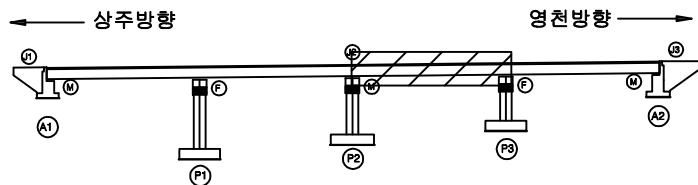

SECTION

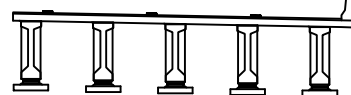

판례

균열	망상균열	재료분리
편치, 공동	바리, 파손	열화
누수, 체수	백터	퇴적물
철근노출	침하	그늘음
부식	좌굴, 변형	기타

발주처
상주영천고속도로(주)용역명
상주영천고속도로 시설물 정기안전점검 용역점검기관
(주)명성엔지니어링


도면번호

ID : 도림천교 바닥판하면, 거더 S4 (영천방향)

상주방향




영천방향

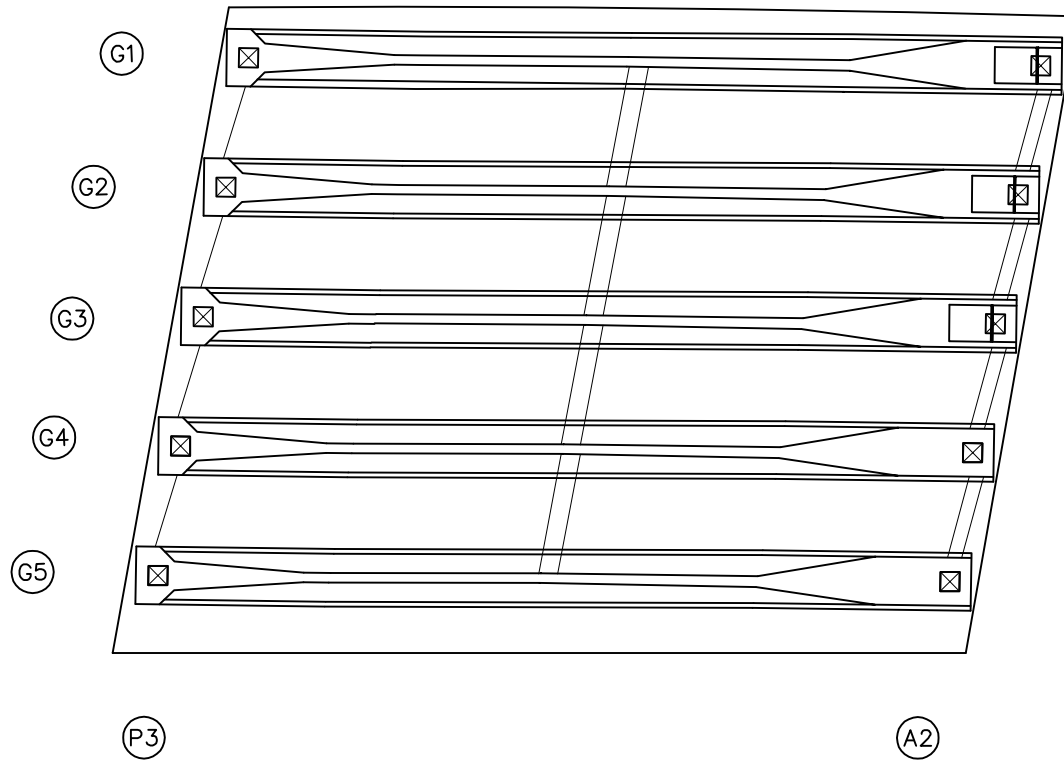


손상물량표

번호	손상내용	손상현황						비고
		폭 (mm)	길이 (m)	너비 (m)	수량	단위	개소	
1								
2								
KEY PLAN

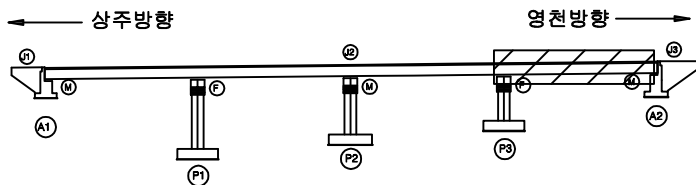

SECTION

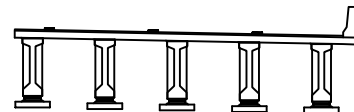

판례

균열	망상균열	재료분리
편치, 공동	바리, 파손	열화
누수, 체수	백터	퇴적물
철근노출	침하	그늘음
부식	좌굴, 변형	기타


발주처
상주영천고속도로(주)

용역명
상주영천고속도로 시설물 정기안전점검 용역


점검기관
(주)명성엔지니어링

도면번호


손 상 물 량 표

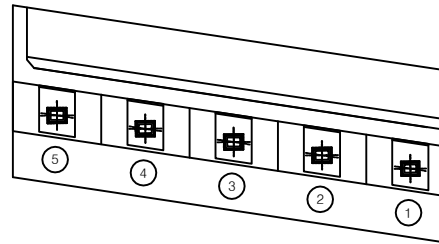

평면도

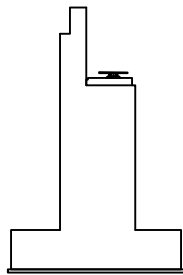

날개벽

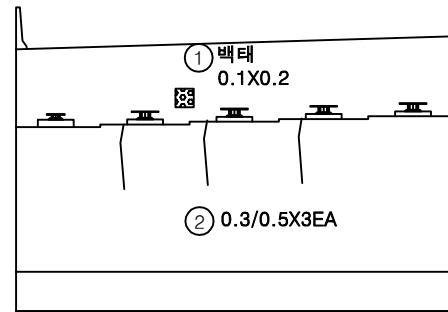

정면

번호	손상내용	손상현황					비 고	
		폭 (mm)	길이 (m)	너비 (m)	물량	단위		개소
1	백태		0.1	0.2	0.02	m ²	1	
2	균열	0.3	0.5		1.50	m	3	
3								
4								
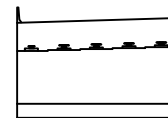


표 본		간 열		말상균열		재표분리	발 주 처 상주영천고속도로(주)
		면적, 광동		바리, 파손		열 화	용 역 명 상주영천고속도로 시설물 정기안전점검 용역
		누수, 체수		백 피		피착물	
		철근노출		천 하		그늘음	점 검 기 관 (주)명성엔지니어링
		부 식		좌굴, 변형		기 타	도 면 번 호 09


손 상 물 량 표

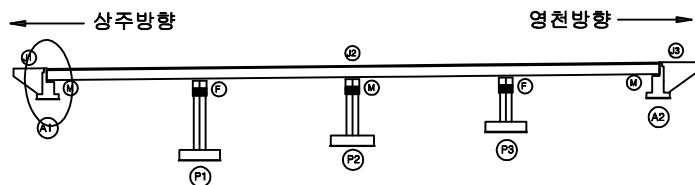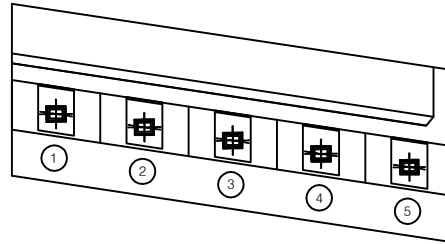

평면도

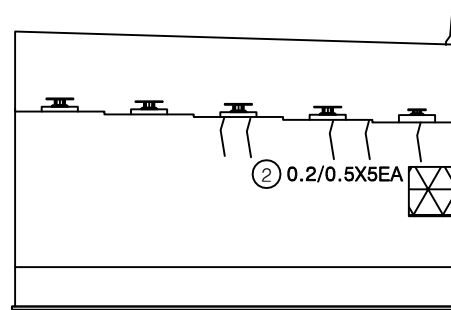


정면

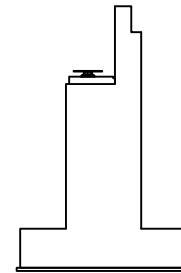


날개벽

번호	손상내용	손상현황						비 고
		폭 (mm)	길이 (m)	너비 (m)	수량	단위	개소	
1	망상균열		1.0	1.0	1.00	m ²	1	
2	균열	0.2	0.5		2.50	m	5	
3								
4								
KEY PLAN

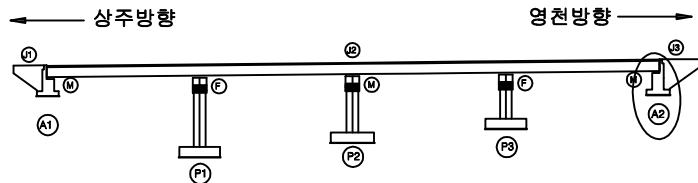

SECTION


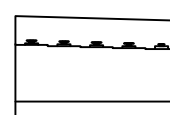


판례

균열	망상균열	재료분리	발 주 처 상주영천고속도로(주)
편치, 공동	바리, 파손	열 화	용 역 명 상주영천고속도로 시설물 정기안전점검 용역
누수, 체수	백 테	퇴적물	점 검 기 관 (주)명성엔지니어링
철근노출	침 하	그늘음	도 면 번 호
부식	좌굴, 변형	기 타	10


손 상 물 량 표

번호	손상내용	손상현황						비 고
		폭 (mm)	길이 (m)	너비 (m)	수량	단위	개소	
1	받침콘크리트균열	0.1	0.2		0.20	m	1	
2	무수축물탈균열	0.1	0.2		0.20	m	1	
3	균열	0.1	1.5		1.50	m	1	
4	균열	0.2	0.5		4.50	m	9	
5								
6								
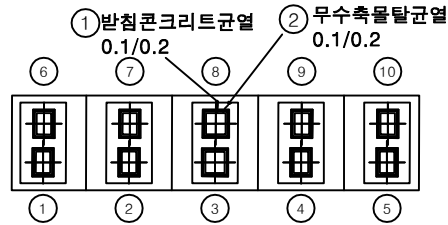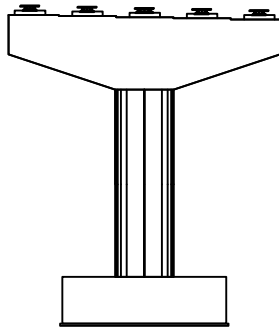


평면도


정 면

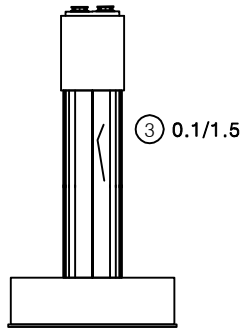

좌측면

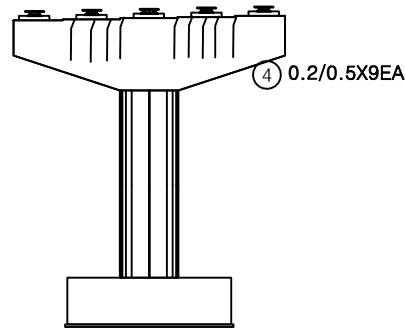


배 면

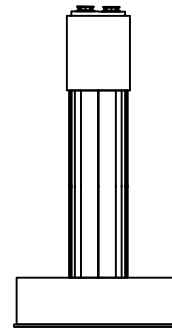


우측면

KEY
PLAN

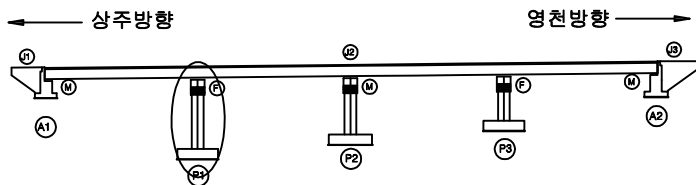

SECTION


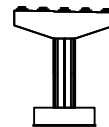


판
례

균열	망상균열	재료분리
편치, 공동	바리, 파손	열화
누수, 체수	백터	퇴적물
철근노출	침하	그늘음
부식	좌굴, 변형	기타


발주처	상주영천고속도로(주)
용역명	상주영천고속도로 시설물 정기안전점검 용역
점검기관	(주)명성엔지니어링
도면번호	

*상부폐콘크리트퇴적

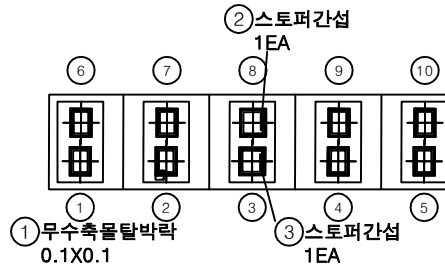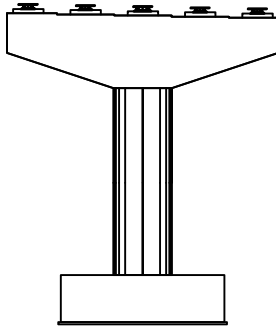


평면도


정면

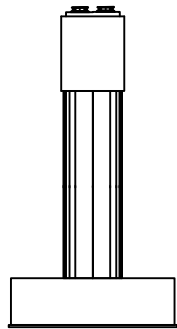

좌측면

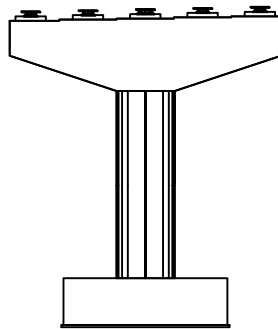

배면

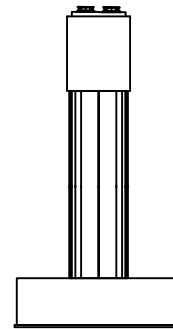


우측면


손상물량표

번호	손상내용	손상현황						비고
		폭 (mm)	길이 (m)	너비 (m)	수량	단위	개소	
1	무수축물탈박락		0.1	0.1	0.01	m ²	1	
2	스토퍼간섭				1.00	EA	1	
3	스토퍼간섭				1.00	EA	1	
4								
5								
KEY PLAN

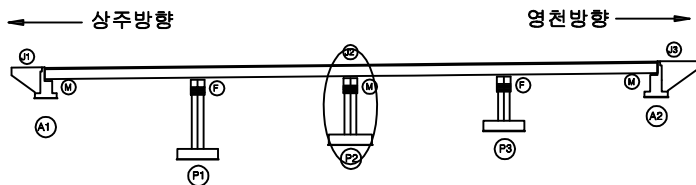

SECTION






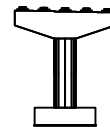


판례

균열	망상균열	재료분리	발주처 상주영천고속도로(주)
편치, 공동	바리, 파손	열화	용역명 상주영천고속도로 시설물 정기안전점검 용역
누수, 체수	백터	퇴적물	점검기관 (주)명성엔지니어링
철근노출	침하	그늘음	도면번호
부식	좌굴, 변형	기타	12

손 상 물 량 표

번호	손상내용	손상현황						비 고
		폭 (mm)	길이 (m)	너비 (m)	수량	단위	개소	
1								
2								
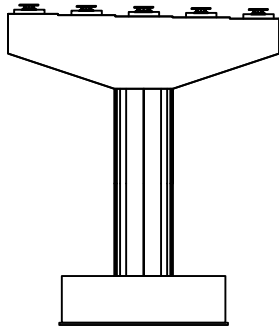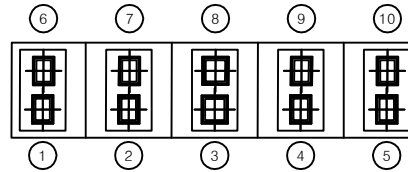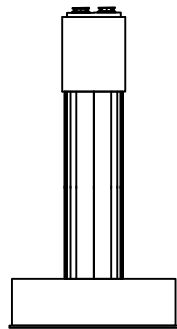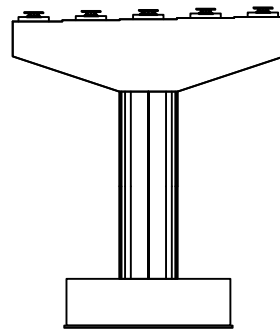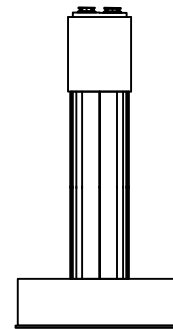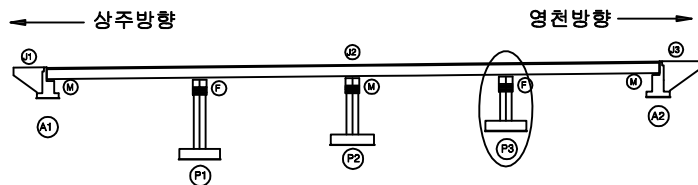정 면평면도좌측면배 면우측면KEY
PLAN

SECTION

판
례

균열	망상균열	재료분리
편치, 공동	박리, 파손	열 화
누수, 체수	백 테	퇴적물
철근노출	침 하	그늘음
부식	좌굴, 변형	기 타

발 주 처
상주영천고속도로(주)용 역 명
상주영천고속도로 시설물 정기안전점검 용역점 검 기 관
(주)명성엔지니어링

도 면 번 호