
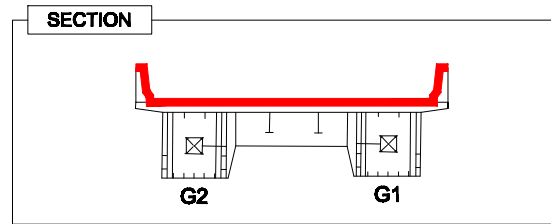


전경고가교 보수보강도 바닥판 상면 S1

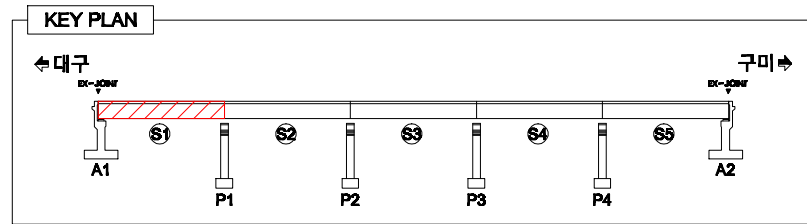

LEGEND


	균열		방수균열		바리, 파손		누수, 침수
	벽태		열화, 마모		토사퇴적		재료분리
	모양		부식		철근노출		배수구막힘
	보수흔적		침식		좌굴, 변형		배수관길이부족

보수물량표

번호	우선순위	손상내용	보수방안	손상규모				단위	비고
				폭 (mm)	길이 (m)	너비 (m)	수량 (매)		
1	-	균열	보수완료	0.8	0.5		1	0.50	m 18'보수
2	-	균열	보수완료	1.0	1.2		1	1.20	m 18'보수
3	-	균열	보수완료	1.0	1.2		1	1.20	m 18'보수
4	-	균열부벽태	보수완료	0.3	1.0		2	2.00	m 18'보수
5	-	벽태	보수완료		0.8	0.5	1	0.30	m 18'보수
6	-	본체부식	보수완료		2.0		1	2.00	m 20'보수
7	-	균열부벽태	보수완료	0.8	1.2		5	6.00	m 18'보수
8	-	균열부벽태	보수완료	0.2	1.2		1	1.20	m 18'보수
9	-	균열부벽태	보수완료	0.8	1.2		9	10.80	m 18'보수
10	-	후타재균열	보수완료	0.1	0.3		20	6.00	m 20'보수
11	-	자수관변형	보수완료				1	1.00	매 20'보수
12	-	자수관열거발목	보수완료				8	8.00	매 20'보수
13									
14									
대구방향 ←

→ 구미방향

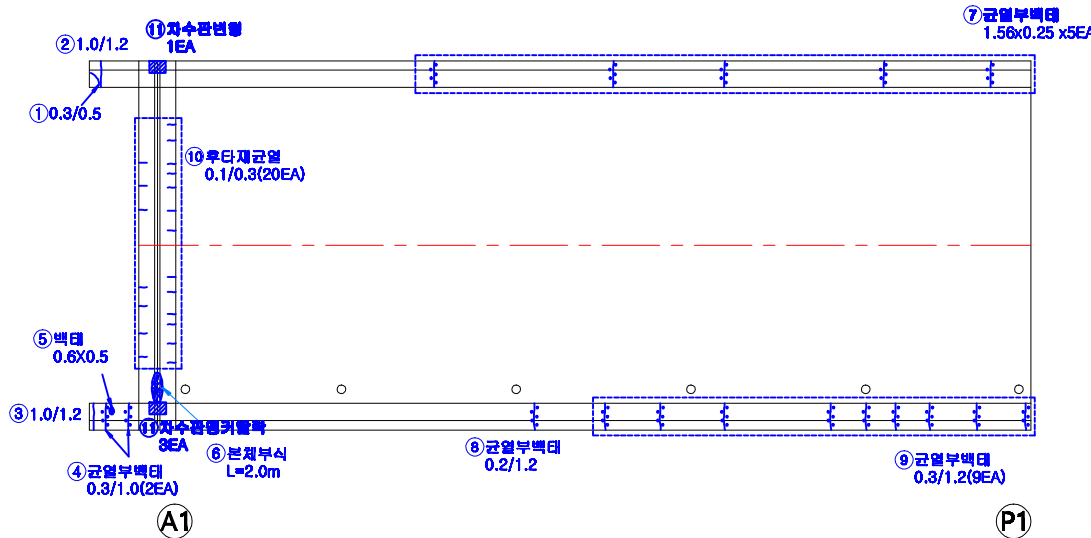

용역명	발주처	용역사	SCALE	DATE	도면명	도면번호
국도26호선 회전교 동 16개교 정밀안전점검용역	대구국토관리사무소	(재)한국재난연구원 (주)다음기술단	None	2020.12	바닥판 상면 S1	01

전경고가교 보수보강도 바닥판 상면 S2

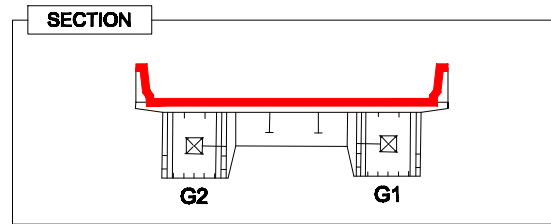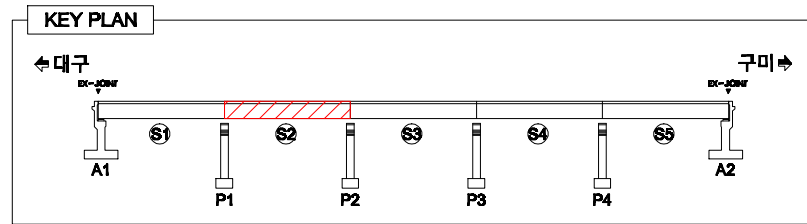


LEGEND

균열	망상균열	바리, 파손	누수, 침수
배터	열화, 마모	토사퇴적	재료분리
모양	부식	철근노출	배수구막힘
보수흔적	점식	좌굴, 변형	배수관길이부족

대구방향 ←

→ 구미방향


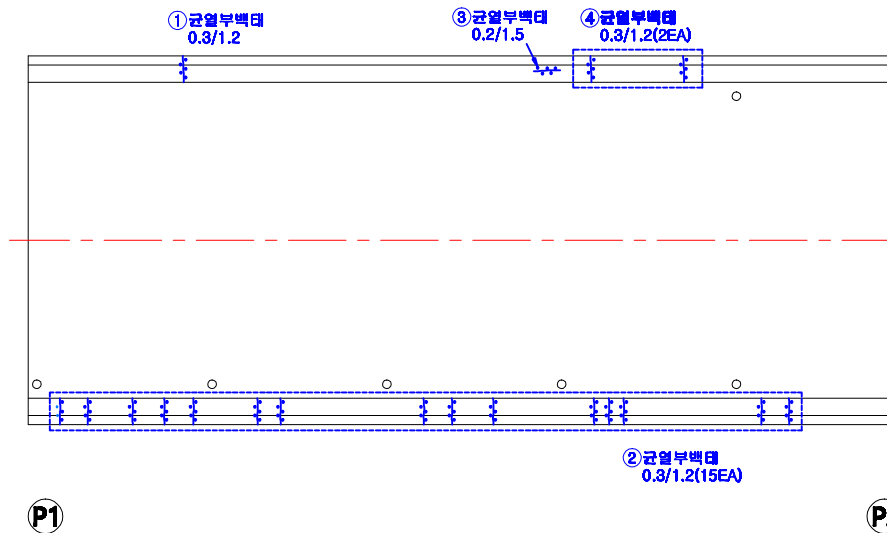


보수물량표

번호	우선순위	손상내용	보수방안	손상규모				단위	비고
				폭 (mm)	길이 (m)	너비 (m)	수량 (매)	보수물량	
1	-	균열	보수원료	0.3	1.2		1	1.20	m 18'보수
2	-	균열	보수원료	0.3	1.2		15	18.00	m 18'보수
3	-	균열	보수원료	0.2	1.5		1	1.50	m 18'보수
4	-	균열	보수원료	0.3	1.2		2	2.40	m 18'보수
5									
6									
용역명	발주처	용역사	SCALE	DATE	도면명	도면번호
국도26호선 회전교 동 16개교 정밀안전점검용역	대구국토관리사무소	(재)한국재난연구원 (주)다음기술단	None	2020.12	바닥판 상면 S2	02

전경고가교 보수보강도 바닥판 상면 S3

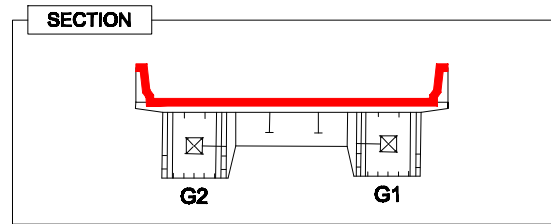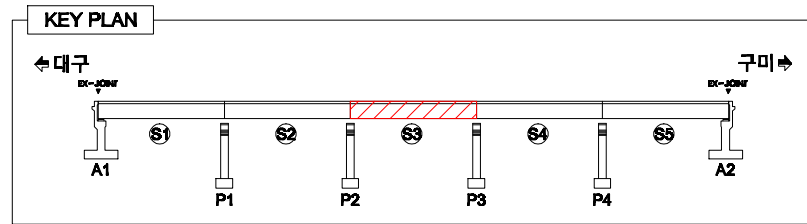


LEGEND

	콘 열		망상균열		바리, 파손		누수, 침수
	벽 태		열화, 마모		토사퇴적		재료분리
	모 열		부 식		철근노출		배수구막힘
	보수흔적		침 식		좌굴, 변형		배수관길이부족

대구방향 ←

→ 구미방향


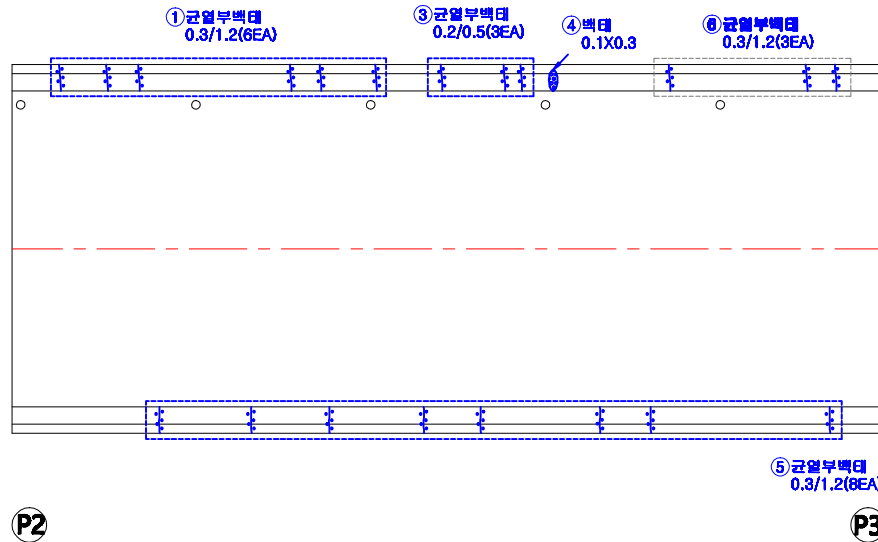


보 수 물 량 표

번호	우천 순위	손상내용	보수방안	손상규모					단위	비고
				폭 (mm)	길이 (m)	너비 (m)	수량 (매)	보수수량		
1	-	균열부벽태	보수완료	0.3	1.2		8	7.20	m ²	18'보수
2	-	균열부벽태	보수완료	0.2	0.5		3	1.50	m ²	18'보수
3	-	벽태	보수완료		0.1	0.3	1	0.03	m ²	18'보수
4	-	균열부벽태	보수완료	0.3	1.2		8	9.60	m ²	18'보수
5	-	균열부벽태	보수완료	0.3	1.2		3	3.60	m ²	18'보수
6										
7										
용역명	발주처	용역사	SCALE	DATE	도면명	도면번호
국도26호선 회전교 동 16개교 정밀안전점검용역	대구국토관리사무소	(재)한국재난연구원 (주)다음기술단	None	2020.12	바닥판 상면 S3	03

전경고가교 보수보강도 바닥판 상면 S4

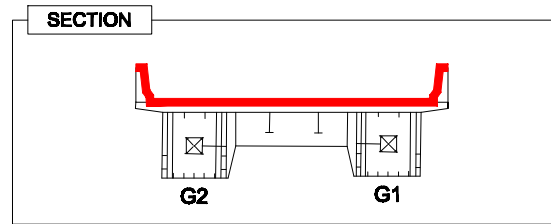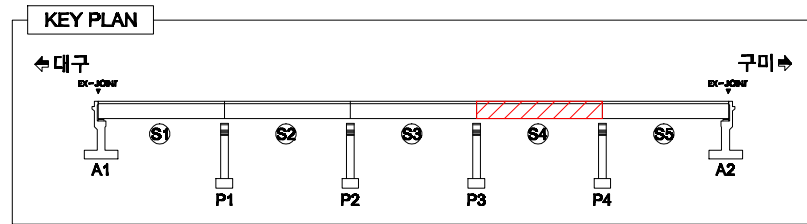


LEGEND

균열	망상균열	바리, 파손	누수, 세수
백태	열화, 마모	토사퇴적	재료분리
모양	부식	철근노출	배수구막힘
보수흔적	점식	좌굴, 변형	배수관길이부족

대구방향 ←

→ 구미방향


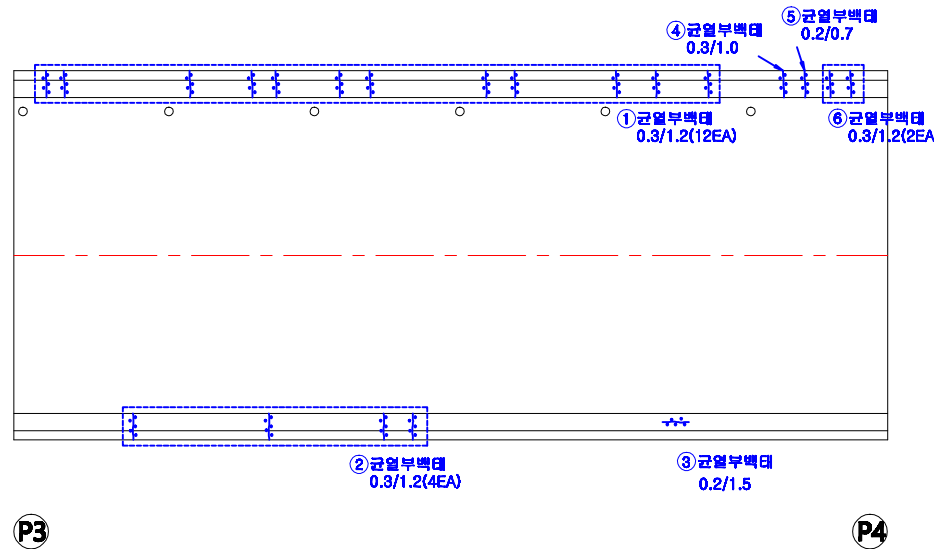


보수물량표

번호	우선순위	손상내용	보수방안	손상규모				단위	비고
				폭 (mm)	길이 (m)	너비 (m)	수량 (매)	보수물량	
1	-	균열부백태	보수완료	0.3	1.2		12	14.40	m ² 18'보수
2	-	균열부백태	보수완료	0.3	1.2		4	4.80	m ² 18'보수
3	-	균열부백태	보수완료	0.2	1.5		1	1.50	m ² 18'보수
4	-	균열부백태	보수완료	0.3	1.0		1	1.00	m ² 18'보수
5	-	균열부백태	보수완료	0.2	0.7		1	0.70	m ² 18'보수
6	-	균열부백태	보수완료	0.3	1.2		2	2.40	m ² 18'보수
7									
8									
용역명	발주처	용역사	SCALE	DATE	도면명	도면번호
국도26호선 회전교 동 16개교 정밀안전점검용역	대구국토관리사무소	(재)한국재난연구원 (주)다음기술단	None	2020.12	바닥판 상면 S4	04

전경고가교 보수보강도 바닥판 상면 S5

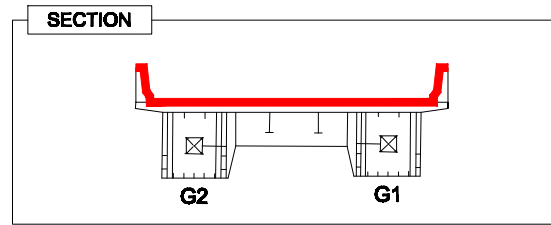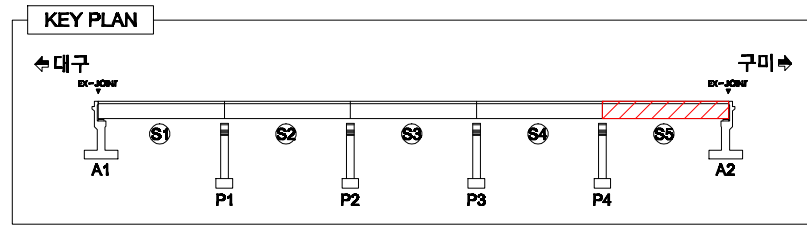


LEGEND

	콘 열		망상근열		바리, 파손		누수, 세수
	벽 태		열화, 마모		토사피복		재료분리
	모 열		부 식		철근노출		배수구막힘
	보수흔적		점 식		좌굴, 변형		배수관길이부족

대구방향 ←

→ 구미방향


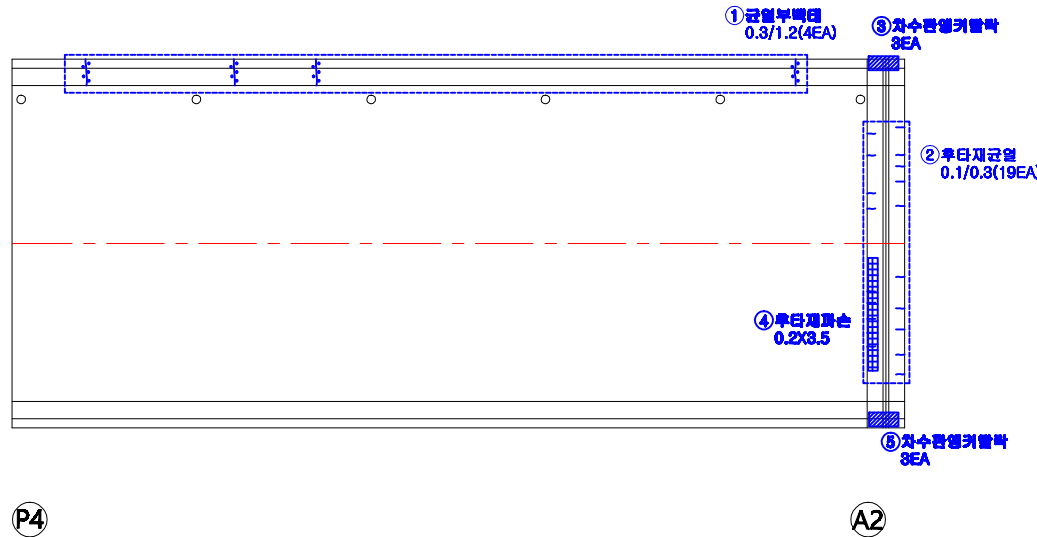


보 수 물 량 표

번호	우선 순위	손상 내용	보수방안	손상규모					단위	비고
				폭 (mm)	길이 (m)	너비 (m)	수량 (매)	보수수량		
1	-	콘열부벽태	보수완료	0.3	1.2		4	4.80	m ²	18'보수
2	-	후타재콘열	보수완료	0.1	0.3		19	5.70	m ²	20'보수
3	-	차수관열커말박	보수완료				8	8.00	매	20'보수
4	-	후타재파손	보수완료		0.2	3.5	1	0.70	m ²	20'보수
5	-	차수관열커말박	보수완료				8	8.00	매	20'보수
6										
7										
용역명	발주처	용역사	SCALE	DATE	도면명	도면번호
국도26호선 회전교 동 16개교 정밀안전점검용역	대구국토관리사무소	(재)한국재난연구원 (주)다음기술단	None	2020.12	바닥판 상면 S5	05

전경고가교 보수보강도 바닥판 하면 및 거더외부, 가로보 S1

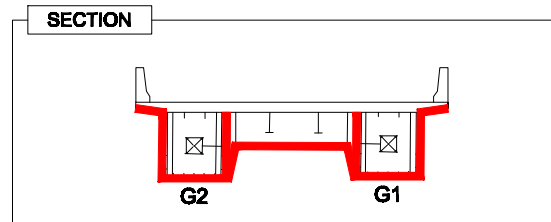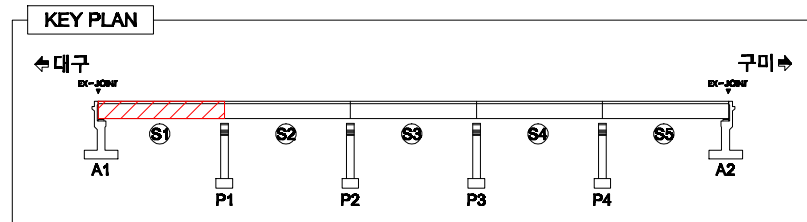


LEGEND

	콘 역		망상근열		바리, 파손		누수, 세수
	배 테		열화, 마모		토사퇴적		재료분리
	모 열		부 식		철근노출		배수구막힘
	보수흔적		점 식		좌굴, 변형		배수관길이부족

대구방향 ←



⇒ 구미방향

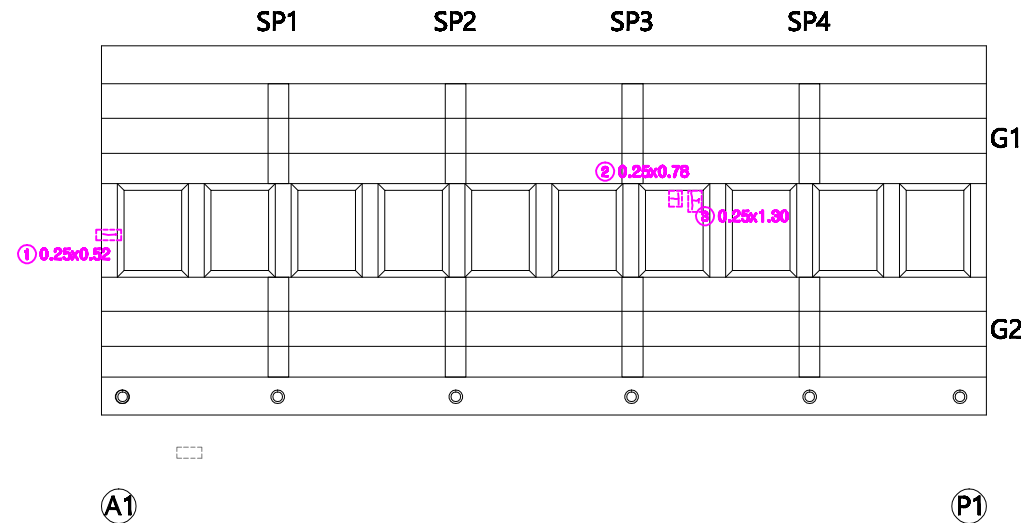

보 수 물 량 표

번호	우선 순위	손상 내용	보수방안	손상규모					단위	비고
				폭 (mm)	길이 (m)	너비 (m)	수량 (매)	보수물량		
1	2순위	균열	표면처리	0.1	0.62	0.25	1	0.38	m	심규
2	2순위	균열	표면처리	0.05	0.78	0.25	1	0.20	m	심규
3	2순위	균열	표면처리	0.05	1.30	0.25	1	0.38	m	심규
4										
5										
전경고가교 보수보강도 바닥판 하면 및 거더외부, 가로보 S2

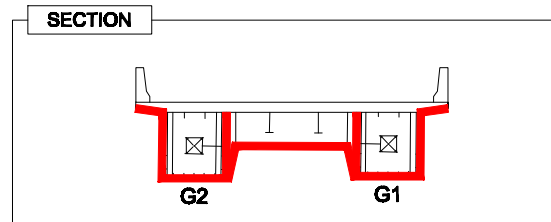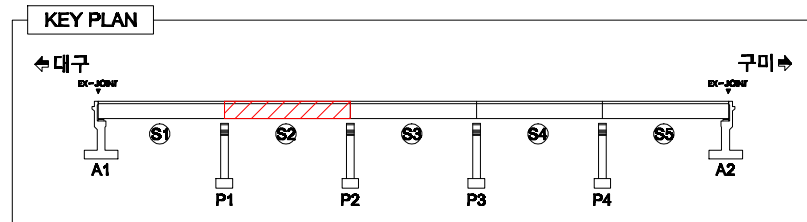


LEGEND

	콘 열		망상근열		바리, 파손		누수, 적수
	벽 태		열화, 마모		토사퇴적		재료분리
	모 열		부 식		철근노출		배수구막힘
	보수흔적		점 식		좌굴, 변형		배수관길이부족

대구방향 ←

→ 구미방향

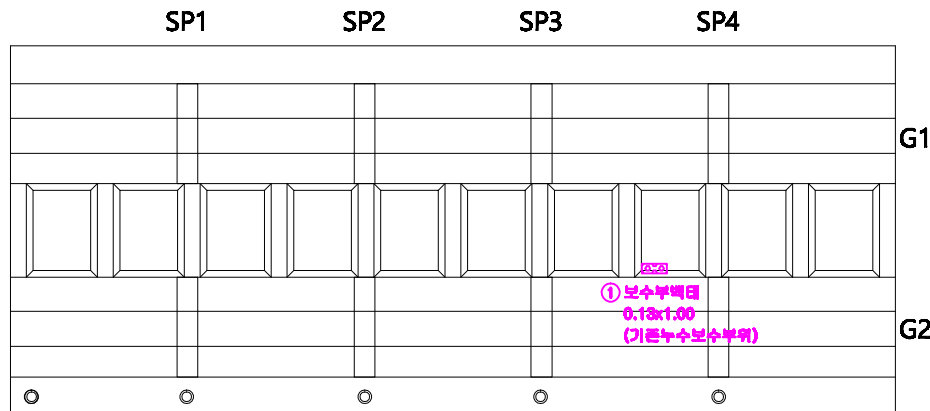



(P1)

(P2)

보 수 물 량 표

번호	우선 순위	손상 내용	보수방안	손상규모					단위	비고
				폭 (mm)	길이 (m)	너비 (m)	수량 (매)	보수물량		
1	2순위	보수부위	벽면제거		0.13	1.00	1	0.13	m	신규
2										
3										
전경고가교 보수보강도 바닥판 하면 및 거더외부, 가로보 S3

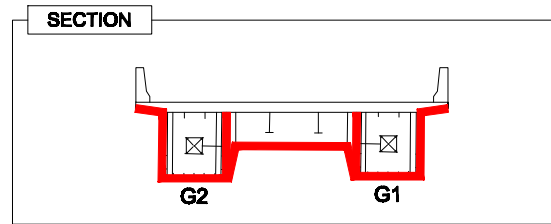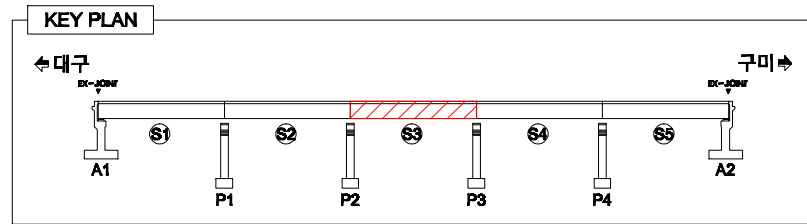


LEGEND

	콘 역		망상근열		바리, 파손		누수, 침수
	백 태		열화, 마모		토사퇴적		재료분리
	모 열		부 식		철근노출		배수구막힘
	보수흔적		침 식		좌굴, 변형		배수관길이부족

대구방향 ←

→ 구미방향

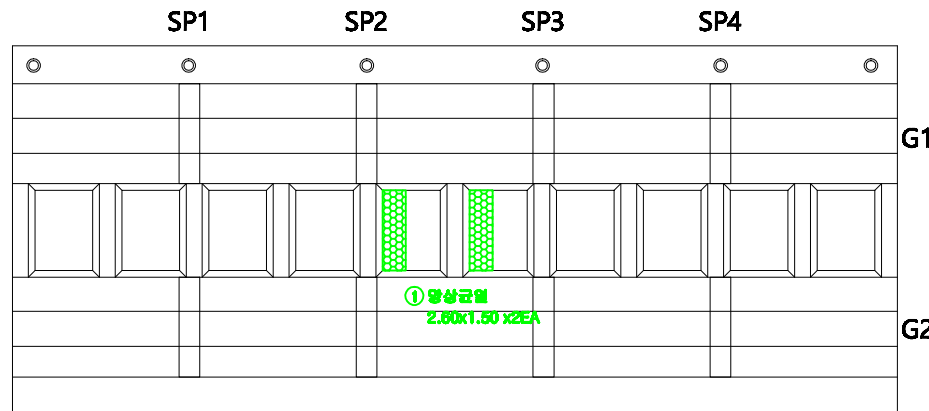



⒫

⒫

보 수 물 량 표

번호	우선 순위	손상 내용	보수방안	손상규모					단위	비고
				폭 (mm)	길이 (m)	너비 (m)	수량 (매)	보수물량		
1	중위	망상근열	표면처리		2.80	1.50	2	7.80	m ²	신규
2										
3										
전경고가교 보수보강도 바닥판 하면 및 거더외부, 가로보 S4

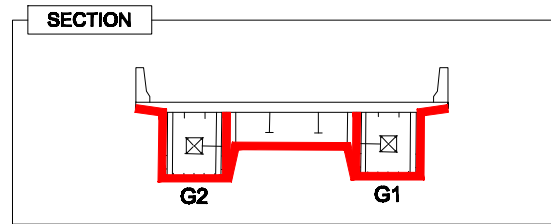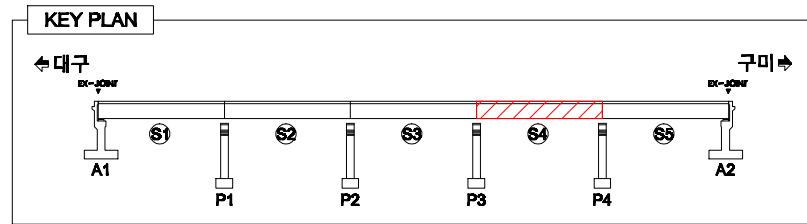


LEGEND

	콘 열		망상근열		바리, 파손		누수, 적수
	벽 태		열화, 마모		토사퇴적		재료분리
	모 열		부 식		철근노출		배수구막힘
	보수흔적		점 식		좌굴, 변형		배수관길이부족

대구방향 ←

⇒ 구미방향

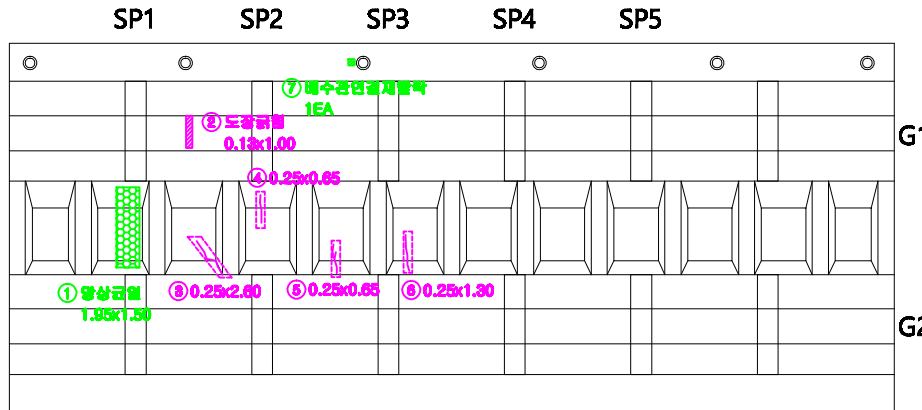



(P3)

(P4)

보 수 물 량 표

번호	우선 순위	손상 내용	보수방안	손상규모					단위	비고
				폭 (mm)	길이 (m)	너비 (m)	수량 (매)	보수수량		
1	2순위	망상근열	표면처리		1.95	1.50	1	2.93	㎡	신규
2	2순위	도랑균열	도랑보수		0.13	1.00	1	0.13	㎡	신규
3	2순위	균열	표면처리	0.1	2.00	0.25	1	0.05	㎡	신규
4	2순위	균열	표면처리	0.1	0.85	0.25	1	0.16	㎡	신규
5	2순위	균열	표면처리	0.1	0.85	0.25	1	0.16	㎡	신규
6	2순위	균열	표면처리	0.1	1.30	0.25	1	0.38	㎡	신규
7	3순위	배수관연결지불막	배수관연결부보수				1	1.00	매	신규
8										
9										
전경고가교 보수보강도 바닥판 하면 및 거더외부, 가로보 S5

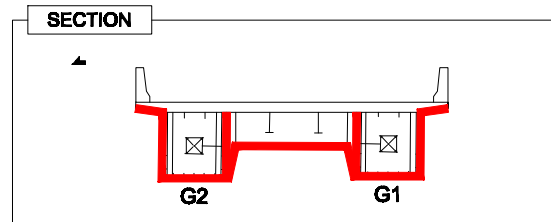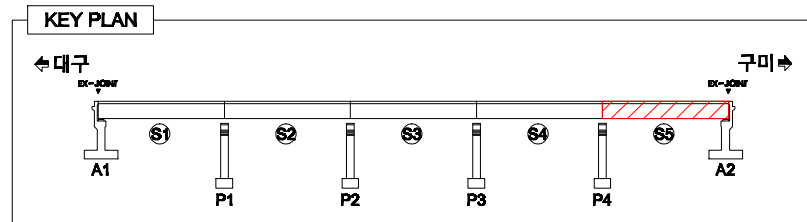


LEGEND

	콘 열		망상근열		바리, 파손		누수, 침수
	백 태		열화, 마모		토사퇴적		재료분리
	모 열		부 식		철근노출		배수구막힘
	보수흔적		점 식		좌굴, 변형		배수관길이부족

대구방향 ←



→ 구미방향

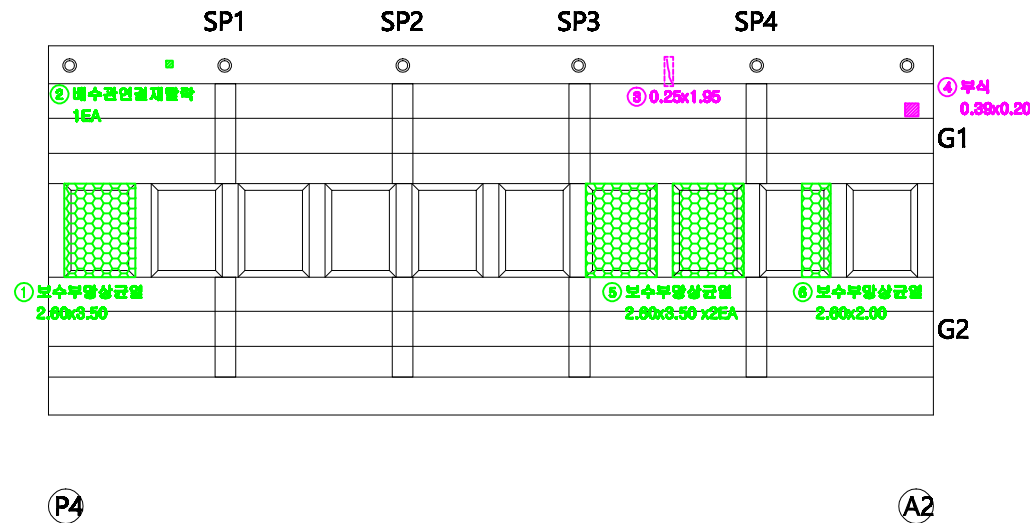

보 수 물 량 표

번호	우선 순위	손상 내용	보수방안	손상규모					단위	비고
				폭 (mm)	길이 (m)	너비 (m)	수량 (매)	보수물량		
1	중	보수부량상근열	표면처리	2.80	3.50	1	0.10	m ²	신규	
2	중	배수관연결재탈락	배수관연결부보수				1	1.00	매	신규
3	중	콘 열	표면처리	0.1	1.95	0.25	1	0.49	m ²	신규
4	중	부식	도장보수	0.39	0.20	1	0.08	m ²	신규	
5	중	보수부량상근열	표면처리	2.80	3.50	2	18.20	m ²	신규	
6	중	보수부량상근열	표면처리	2.80	2.00	1	5.20	m ²	신규	
7										
8										
전경고가교 보수보강도 거더내부 S1

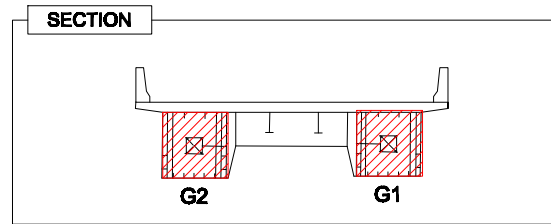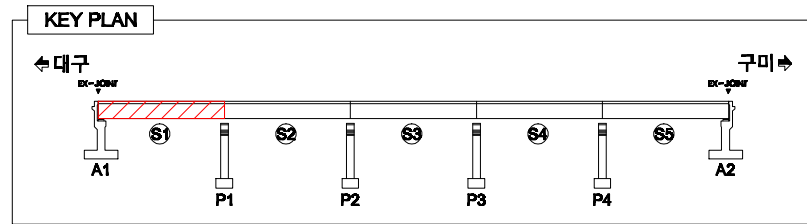


LEGEND

	근 열		방사근열		바리, 파손		누수, 세수
	벽 태		열화, 마모		토사퇴적		재료분리
	모 열		부 식		철근노출		배수구막힘
	보수흔적		침 식		좌굴, 변형		배수관길이부족

대구방향 ←

→ 구미방향

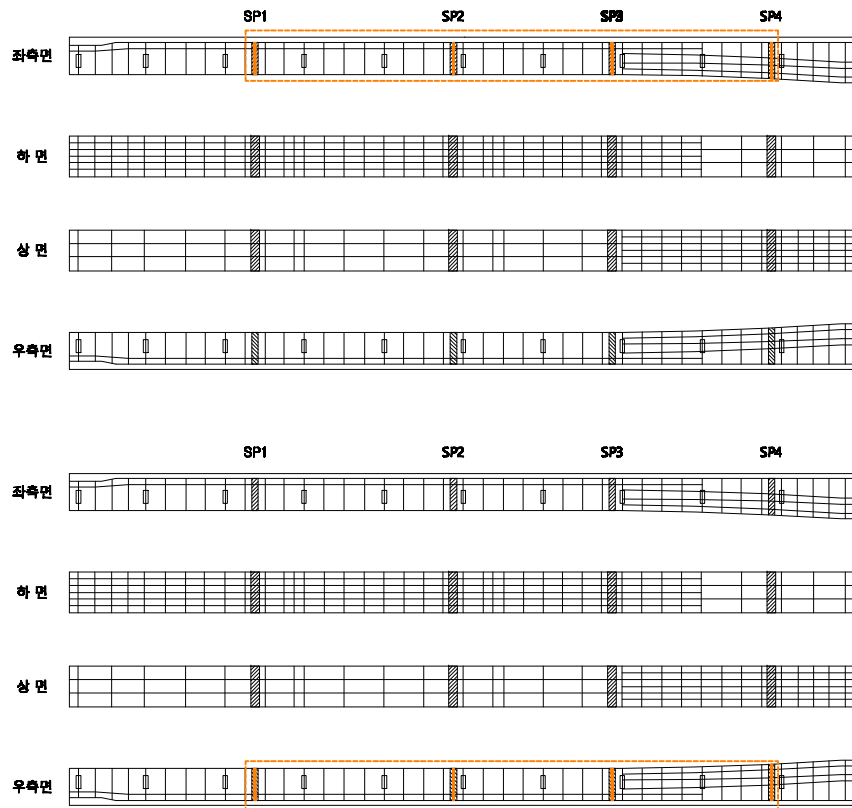

G1

G2

(A1)



(P1)

보 수 물 량 표

번호	우천 순위	손상내용	보수방안	손상규모				단위	비고
				폭 (mm)	길이 (m)	너비 (m)	수량 (ea)	보수수량	
1	-	우수유입	주의관찰				16	16.00	ea
2	-	우수유입	주의관찰				16	16.00	ea
3									
4									
용역명	발주처	용역사	SCALE	DATE	도면명	도면번호
국도26호선 회전교 동 16개교 정밀안전점검용역	대구국토관리사무소	(재)한국재난연구원 (주)다음기술단	None	2020.12	거더내부 S1	11

전경고가교 보수보강도 거더내부 S2

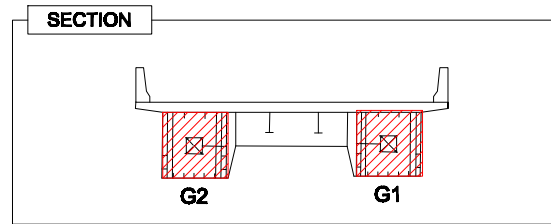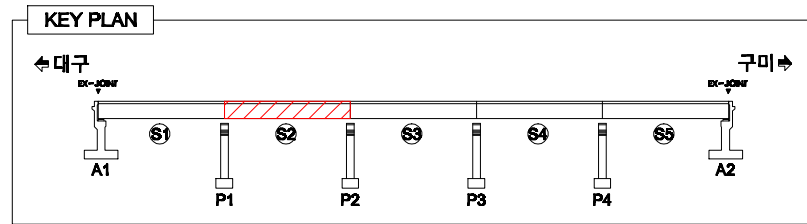


LEGEND


	콘 열		망상근열		바리, 파손		누수, 세수
	벽 태		열화, 마모		토사퇴적		재료분리
	모 열		부 식		철근노출		배수구막힘
	보수흔적		침 식		좌굴, 변형		배수관길이부족

대구방향 ←

→ 구미방향

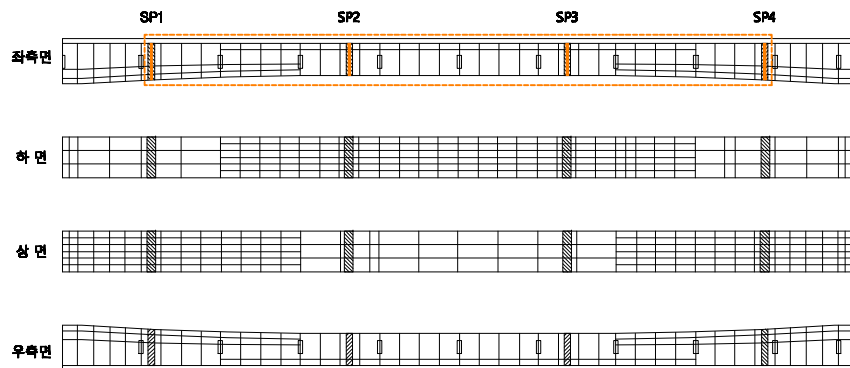

G1

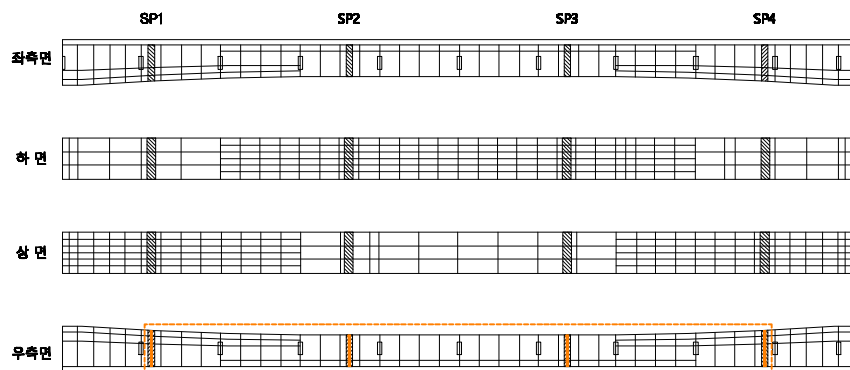

G2

(P1)



(P2)

보 수 물 량 표

번호	우천 순위	손상 내용	보수방안	손상규모					단위	비고
				폭 (mm)	길이 (m)	너비 (m)	수량 (ea)	보수물량		
1	-	우수유입	주의관찰				16	16.00	ea	
2	-	우수유입	주의관찰				16	16.00	ea	
3										
4										
용역명	발주처	용역사	SCALE	DATE	도면명	도면번호
국도26호선 회전교 동 16개교 정밀안전점검용역	대구국토관리사무소	(재)한국재난연구원 (주)다음기술단	None	2020.12	거더내부 S2	12

전경고가교 보수보강도 거더내부 S3

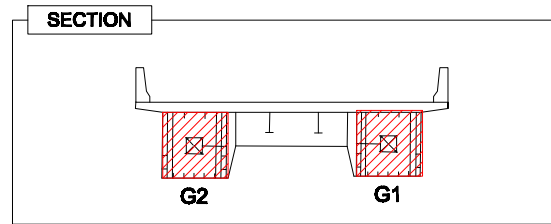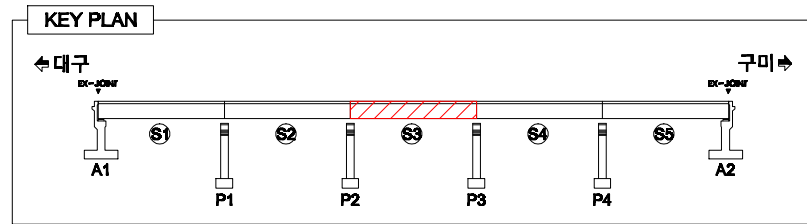


LEGEND

	근 열		방사근열		바리, 파손		누수, 적수
	벽 태		열화, 마모		토사퇴적		재료분리
	모 열		부 식		철근노출		배수구막힘
	보수흔적		점 식		좌굴, 변형		배수관길이부족

대구방향 ←

→ 구미방향


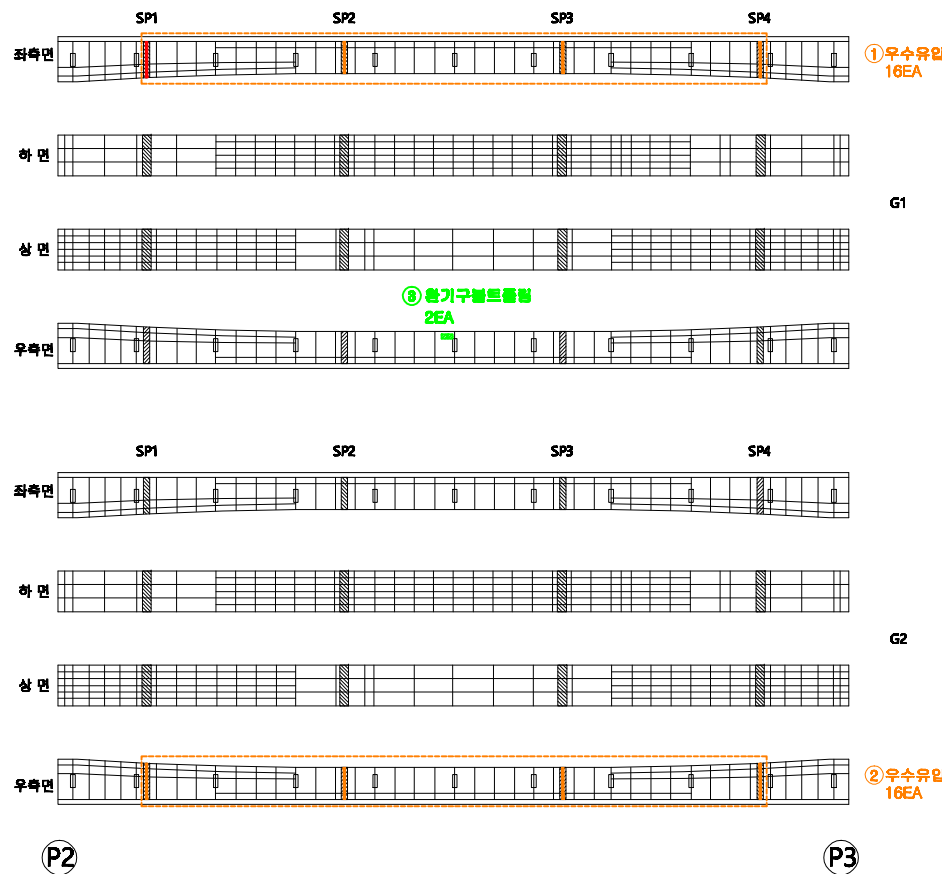


보 수 물 량 표

번호	우천 순위	손상내용	보수방안	손상규모					단위	비고
				폭 (mm)	길이 (m)	너비 (m)	수량 (매)	보수수량		
1	-	우수유입	주외관찰				18	18.00	매	
2	-	우수유입	주외관찰				18	18.00	매	
3	①	우수유입	주외관찰				2	2.00	매	신규
4										
5										
용역명	발주처	용역사	SCALE	DATE	도면명	도면번호
국도26호선 회전교 동 16개교 정밀안전점검용역	대구국토관리사무소	(재)한국재난연구원 (주)다음기술단	None	2020.12	거더내부 S3	13

전경고가교 보수보강도 거더내부 S4

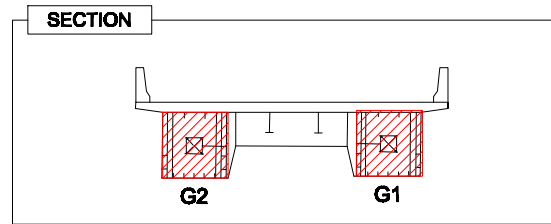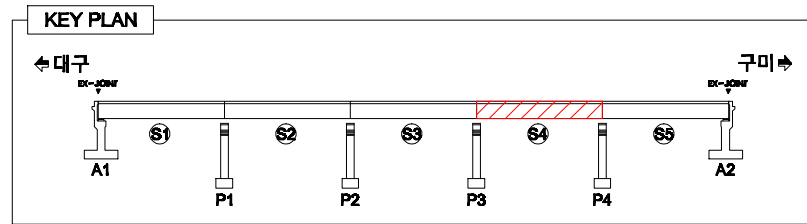


LEGEND

	근 열		망상근열		바리, 파손		누수, 세수
	벽 태		열화, 마모		토사퇴적		재료분리
	모 열		부 식		철근노출		배수구막힘
	보수흔적		점 식		좌굴, 변형		배수관길이부족

대구방향 ←



→ 구미방향

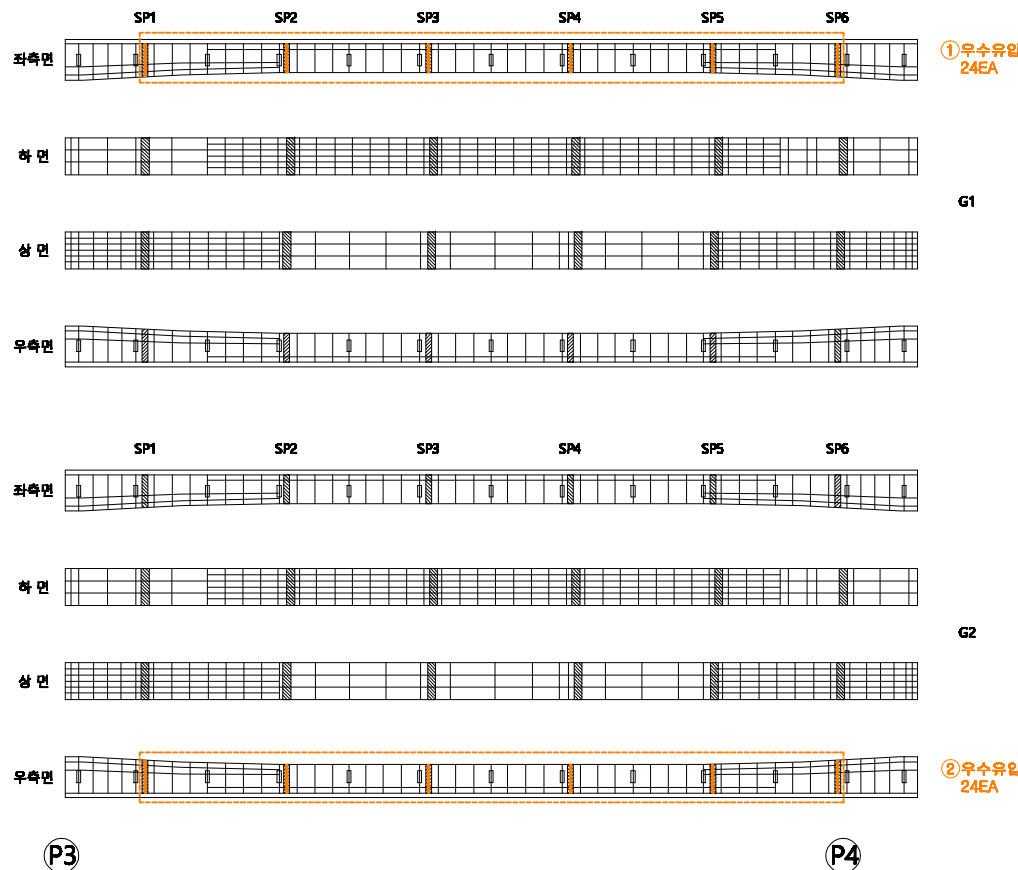

보 수 물 량 표

번호	우천 순위	손상 내용	보수방안	손상규모					단위	비고
				폭 (mm)	길이 (m)	너비 (m)	수량 (ea)	보수수량		
1	-	우수유입	주의관찰				24	24.00	ea	
2	-	우수유입	주의관찰				24	24.00	ea	
3										
4										
전경고가교 보수보강도 거더내부 S5

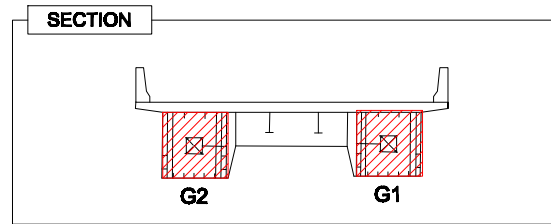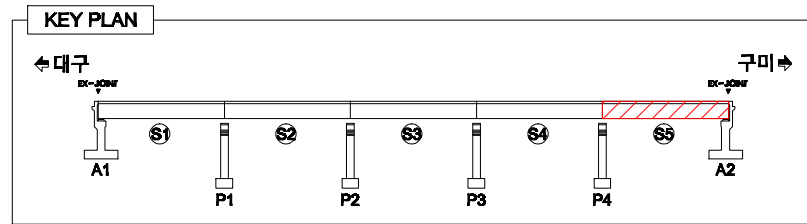


LEGEND

	근	철		방사근철		바리, 파손		누수, 세수
	벽	타		열화, 마모		토사퇴적		재료분리
	모	연		부	식		철근노출	배수구막힘
	보수흔적		점	식		좌굴, 변형		배수관길이부족

대구방향 ←



→ 구미방향

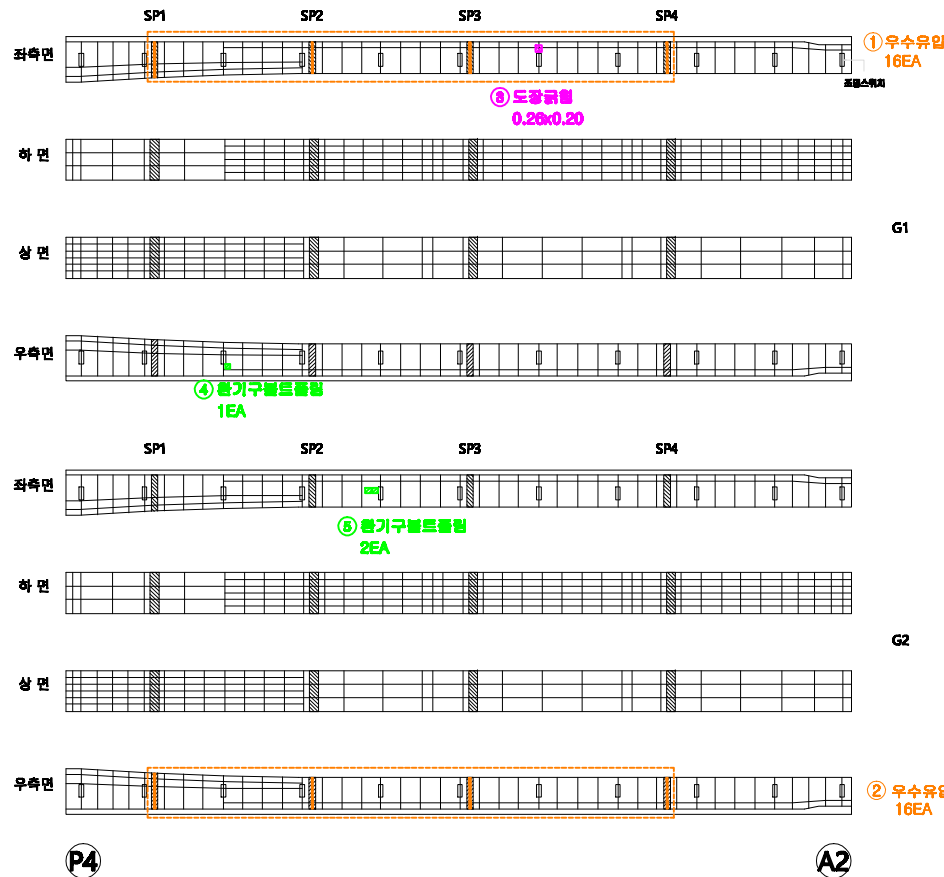

보 수 물 량 표

번호	우선 순위	손상 내용	보수방안	손상규모					단위	비고
				폭 (mm)	길이 (m)	너비 (m)	수량 (매)	보수수량		
1	-	우수유입	주외관찰				18	18.00	매	
2	-	우수유입	주외관찰				18	18.00	매	
3	중위	도랑파열	도랑보수	0.20	0.20		1	0.05	㎡	신규
4	중위	콘크리트파괴	콘크리트보수				1	1.00	매	신규
5	중위	콘크리트파괴	콘크리트보수				2	2.00	매	신규
6										
7										
천경고가교 보수보강도 교대 A1, A2

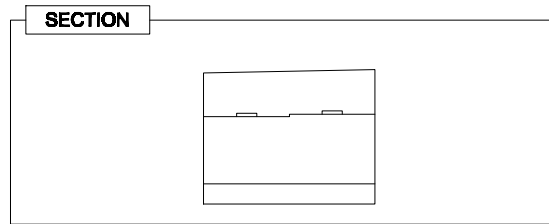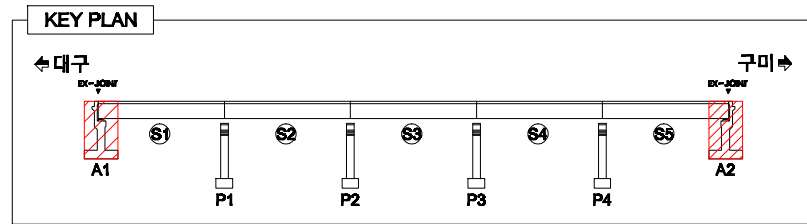


LEGEND

	콘 열		망상근열		바리, 파손		누수, 세수
	벽 태		열화, 마모		토사퇴적		재료분리
	모 열		부 식		철근노출		배수구막힘
	보수흔적		침 식		좌굴, 변형		배수관길이부족

보 수 물 량 표

번호	우선 순위	손상 내용	보수방안	손상규모					단위	비고
				폭 (mm)	길이 (m)	너비 (m)	수량 (매)	보수수량		
1	-	표지제거치	보수완료		8.0		1	8.00	m	20'보수
2	-	하부고무재훼손(누수)	보수완료		8.0		1	8.00	m	20'보수
3	2순위	균열	표지제거	0.1	2.60	0.25	1	0.65	m	상규
4	2순위	벽태	벽태제거	0.52	0.50		1	0.26	m	상규
5										
6										
A1

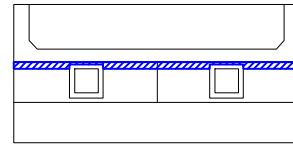


평면도


① 표지제거치
L=8.0m
(신속이음하부고무재)

② 하부고무재훼손(누수)
L=8.0m
(신속이음)


③ 2.60x0.25

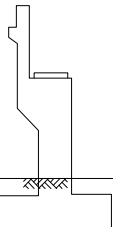

좌측면

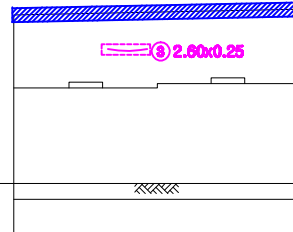


전 면

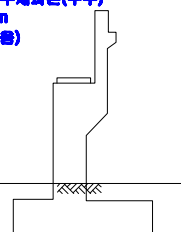

우측면


대구방향
↑

A2

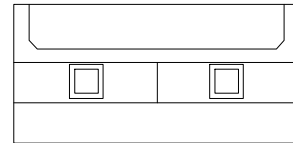


평면도


④ 벽태
0.52x0.50

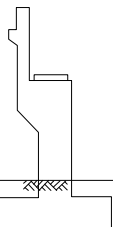

좌측면

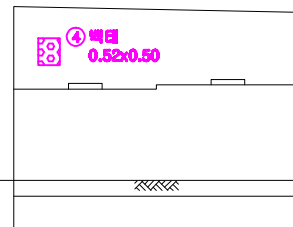

전 면

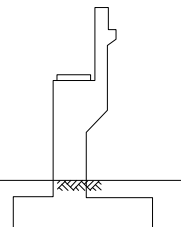

우측면



구미방향
↑

구미방향
↓

대구방향
↓

용역명	발주처	용역사	SCALE	DATE	도면명	도면번호
국도26호선 회전교 동 16개교 정밀안전점검용역	대구국토관리사무소	(재)한국재난연구원 (주)다음기술단	None	2020.12	교대 A1, A2	16

천령고가교 보수보강도 교각 P1

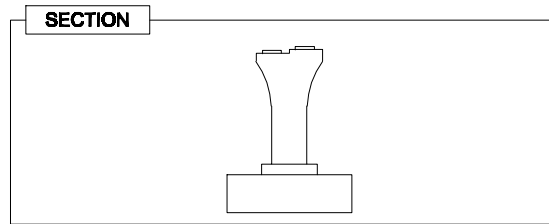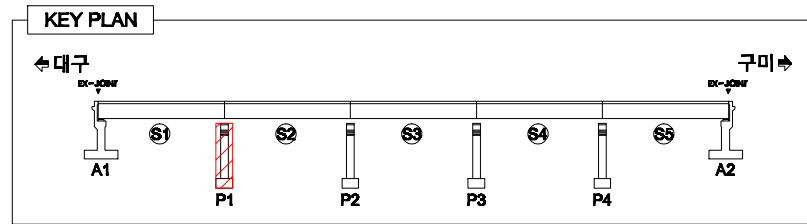


LEGEND

	콘 열		방상균열		바리, 파손		누수, 침수
	벽 태		열화, 마모		토사퇴적		재료분리
	모 열		부 식		철근노출		배수구막힘
	보수흔적		침 식		좌굴, 변형		배수관길이부족

P1

구미방향
↑


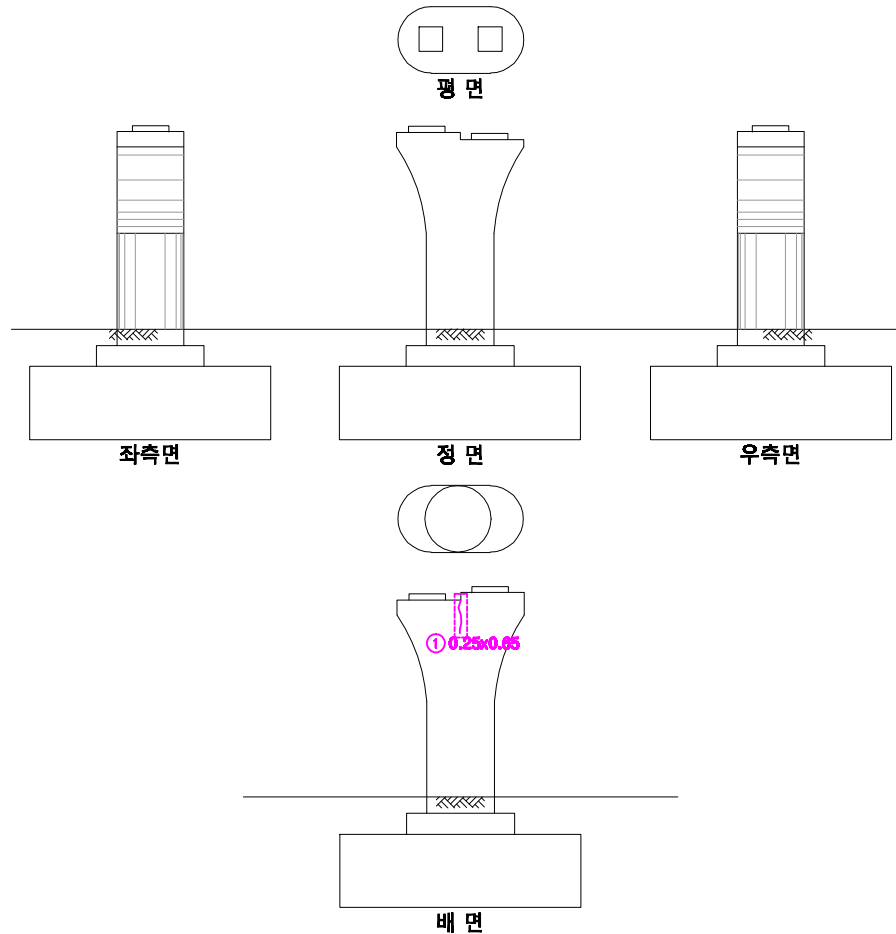


보 수 물 량 표

번호	우천 순위	손상내용	보수방안	손상규모					단위	비고
				폭 (mm)	길이 (m)	너비 (m)	수량 (매)	보수물량		
1	2순위	균열	표면채움	0.1	0.05	0.25	1	0.16	m ³	신규
2										
3										
용역명	발주처	용역사	SCALE	DATE	도면명	도면번호
국도26호선 회전교 동 16개교 정밀안전점검용역	대구국토관리사무소	(재)한국재난연구원 (주)다음기술단	None	2020.12	교각 P1	17

전경고가교 보수보강도 교각 P2

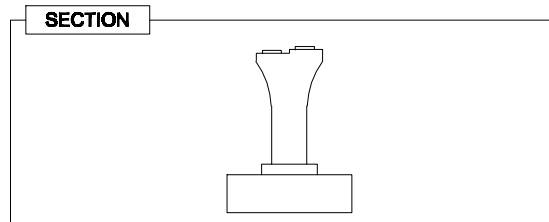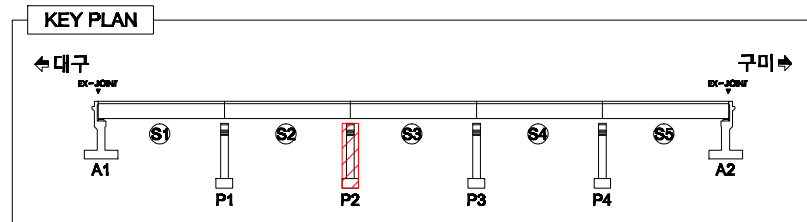


LEGEND

	콘 역		방상근열		바리, 파손		누수, 세수
	배 태		열화, 마모		토사퇴적		재료분리
	모 열		부 식		철근노출		배수구막힘
	보수흔적		침 식		좌굴, 변형		배수관길이부족

P2

구미방향
↑

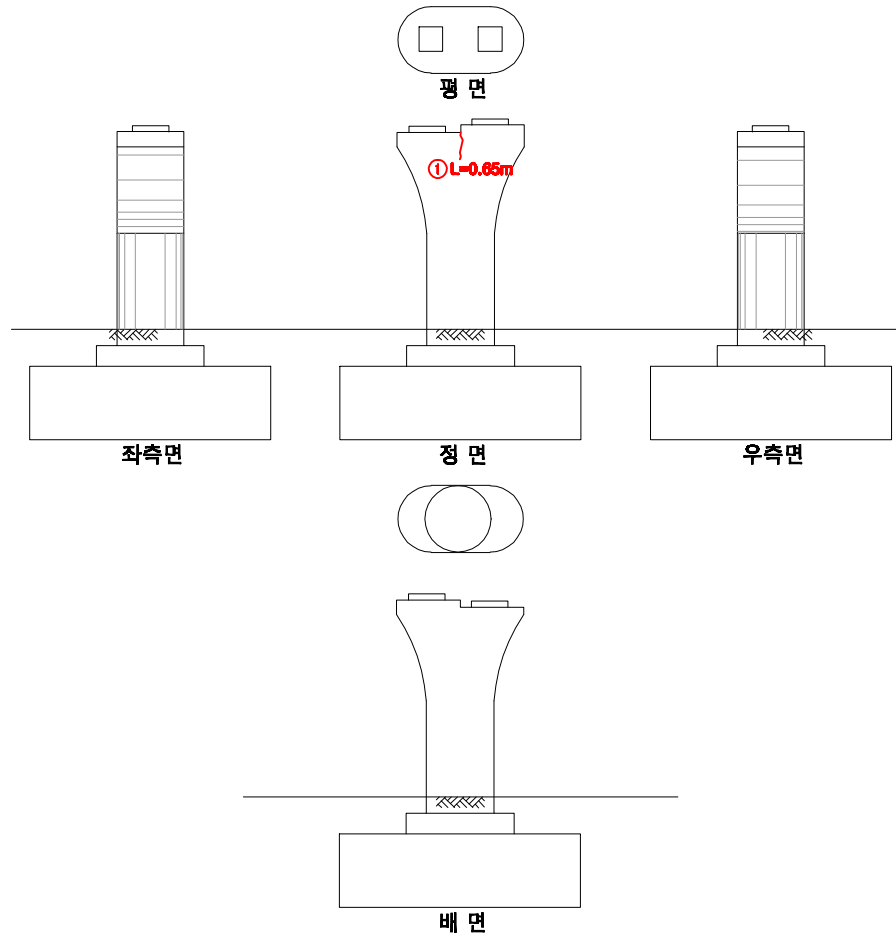



↓
대구방향

보 수 물 량 표

번호	우천 순위	손상내용	보수방안	손상규모				단위	비고
				폭 (mm)	길이 (m)	너비 (m)	수량 (매)		
1	1순위	균열	주철보수	0.3	0.85		1	0.85	m 신규
2									
3									
용역명	발주처	용역사	SCALE	DATE	도면명	도면번호
국도26호선 회전교 동 16개교 정밀안전점검용역	대구국토관리사무소	(재)한국재난연구원 (주)다음기술단	None	2020.12	교각 P2	18

천령고가교 보수보강도 교각 P3

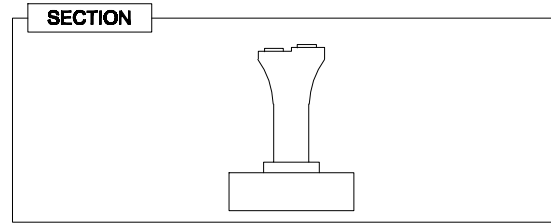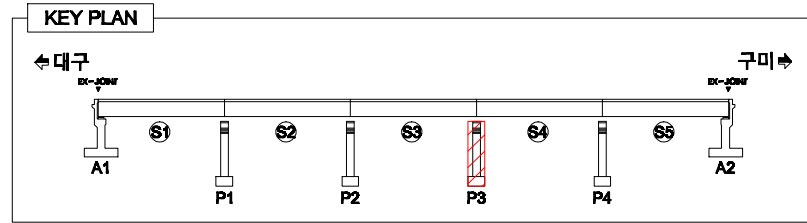

LEGEND

	콘 역		방상근역		바리, 파손		누수, 세수
	벽 태		열화, 마모		토사퇴적		재료분리
	모 역		부 식		철근노출		배수구막힘
	보수흔적		침 식		좌굴, 변형		배수관길이부족


보 수 물 량 표

번호	우천 순위	손상내용	보수방안	손상규모				단위	비고
				폭 (mm)	길이 (m)	너비 (m)	수량 (매)		
1	우천	균열	표면처리	0.1	0.85	0.25	1	㎡	심규
2	우천	균열	표면처리	0.1	1.30	0.25	1	㎡	심규
3									
4									
P3



구미방향
↑

대구방향
↓

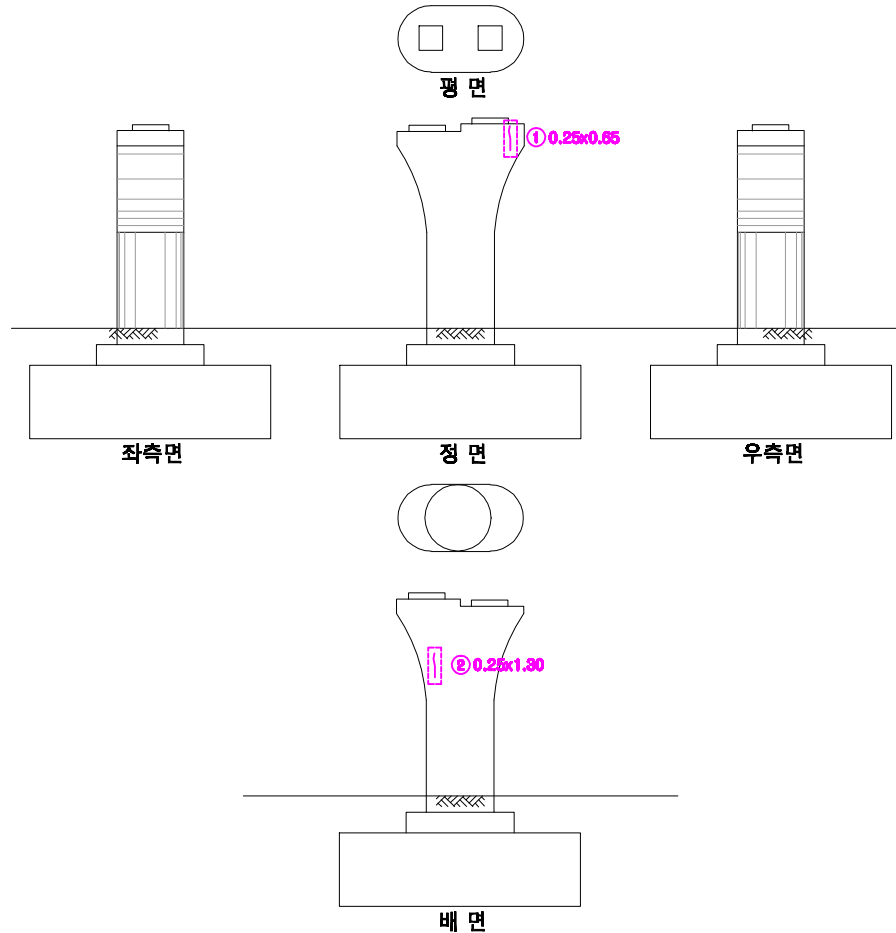

용역명	발주처	용역사	SCALE	DATE	도면명	도면번호
국도26호선 회전교 동 16개교 정밀안전점검용역	대구국토관리사무소	(재)한국재난연구원 (주)다음기술단	None	2020.12	교각 P3	19


전경고가교 보수보강도 교각 P4

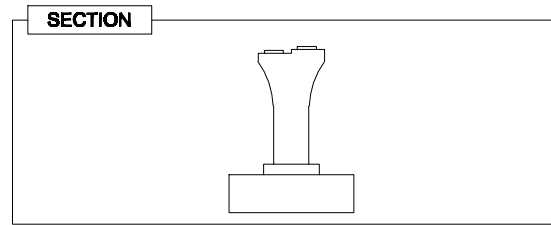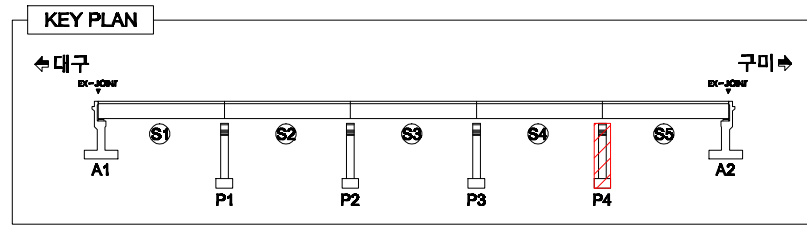

LEGEND

	콘 열		방상균열		바리, 파손		누수, 세수
	벽 태		열화, 마모		토사퇴적		재료분리
	모 열		부 식		철근노출		배수구막힘
	보수흔적		침 식		좌굴, 변형		배수관길이부족

P4

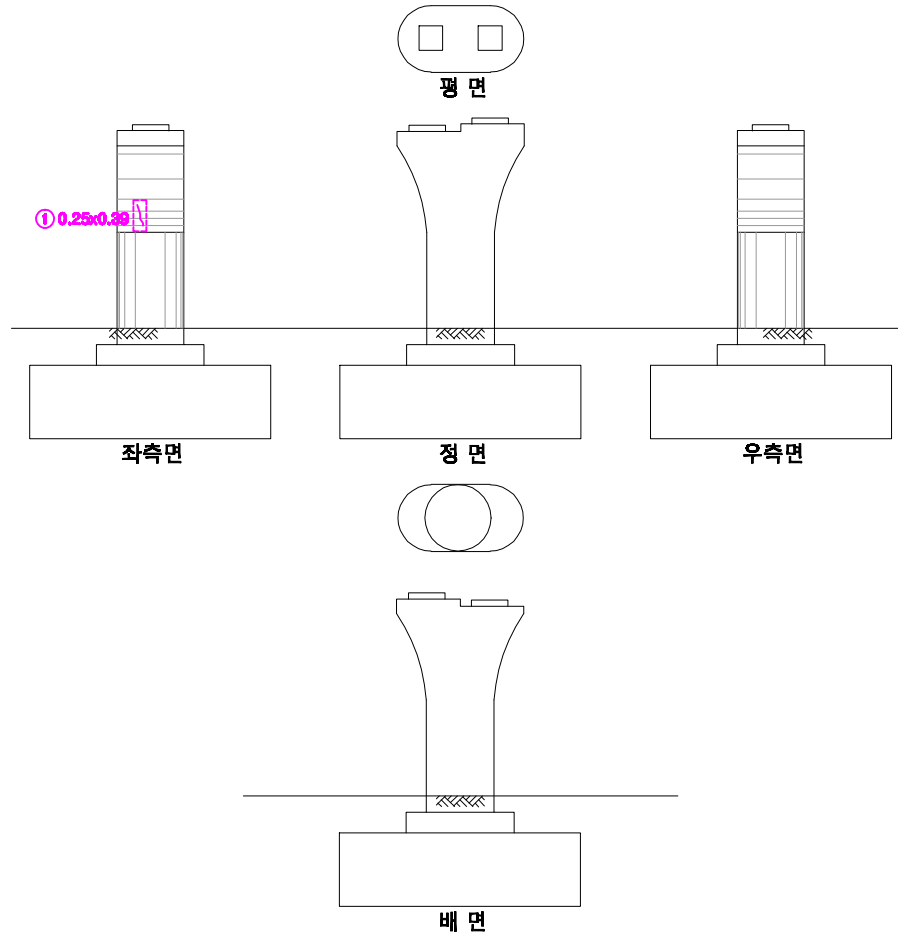

보 수 물 량 표

번호	우천 순위	손상내용	보수방안	손상규모					단위	비고
				폭 (mm)	길이 (m)	너비 (m)	수량 (매)	보수물량		
1	2순위	균열	표면처리	0.1	0.89	0.25	1	0.10	m	신규
2										
3										
