
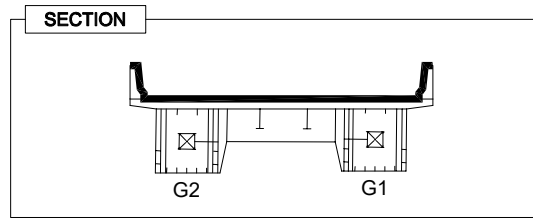


천평고가교 보수보강도 바닥판 상면 S1

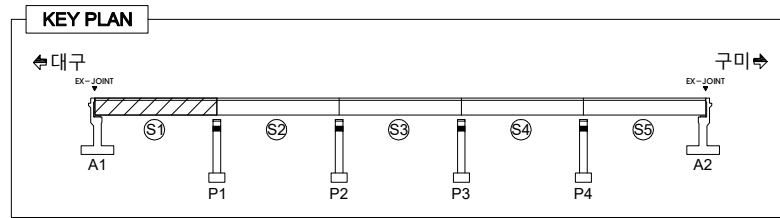

LEGEND


	콘 결		방상균열		바리, 파손		누수, 침수
	백 태		열화, 마모		토사회적		재료분리
	오 염		부 식		철근노출		배수구막힘
	보수흔적		침 식		좌굴, 변형		배수관길이부족

보 수 물 량 표

번호	우선 순위	손상 내용	보수방안	손상규모				단위	비고
				폭 (mm)	길이 (m)	너비 (m)	수량 (ea)		
1	-	균열	보수완료	0.3	0.5		1	0.50	m 18'보수
2	-	균열	보수완료	1.0	1.2		1	1.20	m 18'보수
3	-	균열	보수완료	1.0	1.2		1	1.20	m 18'보수
4	-	균열부백태	보수완료	0.3	1.0		2	2.00	m 18'보수
5	-	백태	보수완료		0.6	0.5	1	0.30	m' 18'보수
6	-	본체부식	보수완료		2.0		1	2.00	m 20'보수
7	-	균열부백태	보수완료	0.3	1.2		5	6.00	m' 18'보수
8	-	균열부백태	보수완료	0.2	1.2		1	1.20	m' 18'보수
9	-	균열부백태	보수완료	0.3	1.2		9	10.80	m' 18'보수
10	-	후타재균열	보수완료	0.1	0.3		20	6.00	m' 20'보수
11	-	차수판변형	보수완료				1	1.00	ea 20'보수
12	-	차수판앵커탈락	보수완료				3	3.00	ea 20'보수
13									
14									
대구방향 ←

⇒ 구미방향

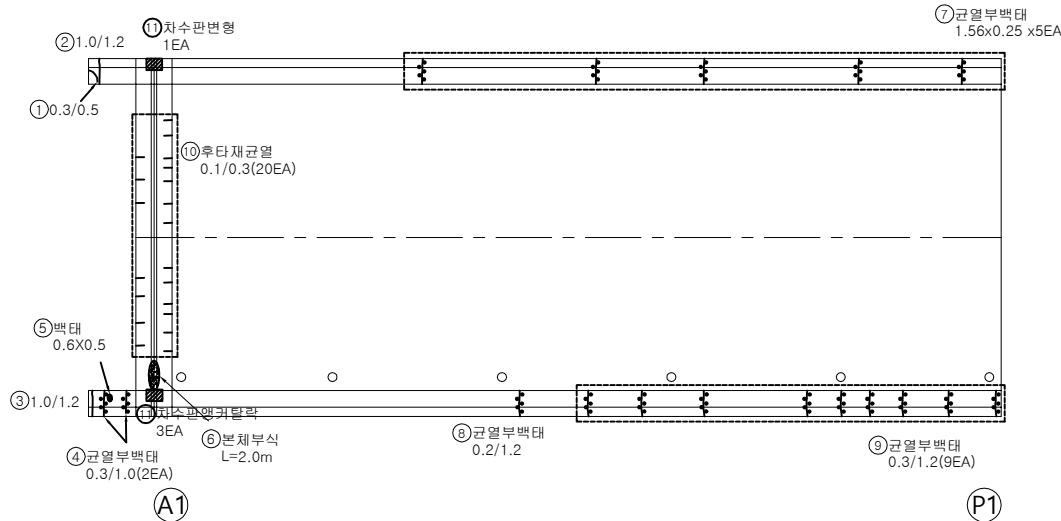

용역명	발주처	용역사	SCALE	DATE	도면명	도면번호
국도26호선 회천교 동 16개교 정밀안전점검용역	대구국토관리사무소	(재)한국재난연구원 (주)다음기술단	None	2020.12	바닥판 상면 S1	01

천평고가교 보수보강도 바닥판 상면 S2

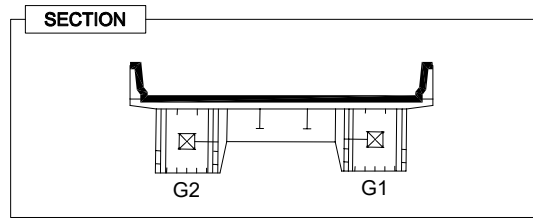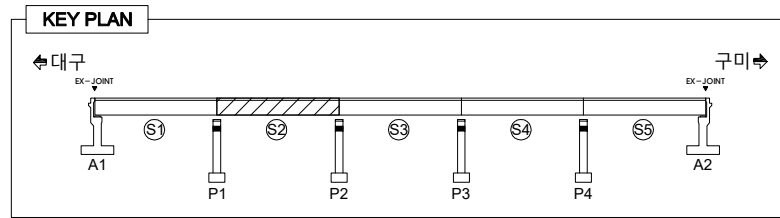

LEGEND


	콘 열		망상균열		박리, 파손		누수, 침수
	백 태		열화, 마모		토사화적		재료분리
	오 열		부 식		철근노출		배수구막힘
	보수흔적		침 식		좌굴, 변형		배수관길이부족

보 수 물 량 표

번호	우선 순위	손상 내용	보수방안	손상규모				단위	비고
				폭 (mm)	길이 (m)	너비 (m)	수량 (ea)	보수물량	
1	-	균열	보수완료	0.3	1.2		1	1.20	m 18'보수
2	-	균열	보수완료	0.3	1.2		15	18.00	m 18'보수
3	-	균열	보수완료	0.2	1.5		1	1.50	m 18'보수
4	-	균열	보수완료	0.3	1.2		2	2.40	m 18'보수
5									
6									
대구방향 ←

→ 구미방향

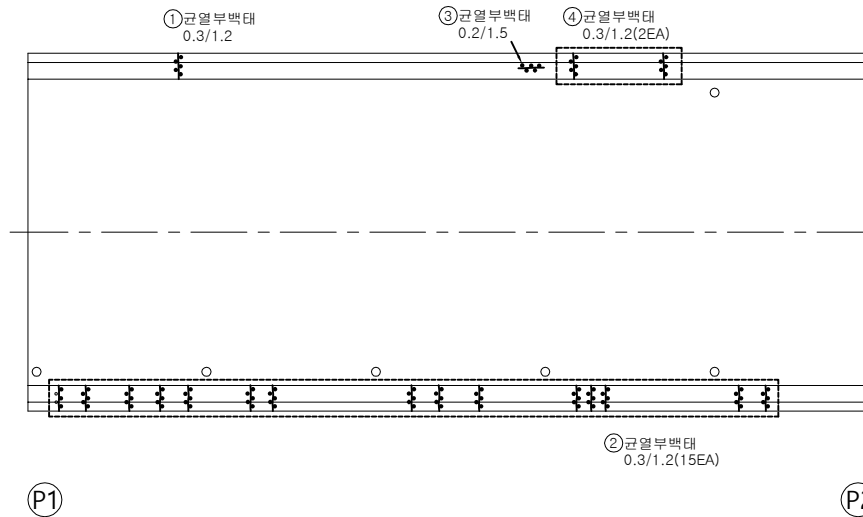

용역명	발주처	용역사	SCALE	DATE	도면명	도면번호
국도26호선 회천교 동 16개교 정밀안전점검용역	대구국토관리사무소	(재)한국재난연구원 (주)다음기술단	None	2020.12	바닥판 상면 S2	02

천평고가교 보수보강도 바닥판 상면 S3

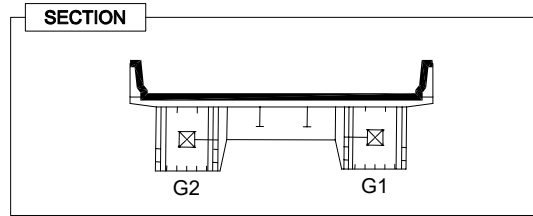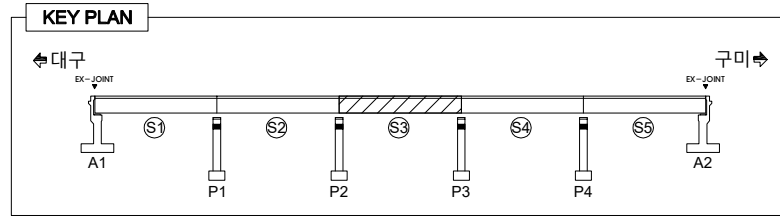

LEGEND


	콘 열		망상균열		바리, 파손		누수, 침수
	백 태		열화, 마모		토사확적		재료분리
	오 열		부 식		철근노출		배수구막힘
	보수흔적		침 식		좌굴, 변형		배수관길이부족

보 수 물 량 표

번호	우선 순위	손 상 내 용	보수방안	손상규모				단위	비고
				폭 (mm)	길이 (m)	너비 (m)	수량 (ea)		
1	-	균열부백태	보수완료	0.3	1.2		6	7.20	m ² 18'보수
2	-	균열부백태	보수완료	0.2	0.5		3	1.50	m ² 18'보수
3	-	백태	보수완료		0.1	0.3	1	0.03	m ² 18'보수
4	-	균열부백태	보수완료	0.3	1.2		8	9.60	m ² 18'보수
5	-	균열부백태	보수완료	0.3	1.2		3	3.60	m ² 18'보수
6									
7									
대구방향 ←

→ 구미방향

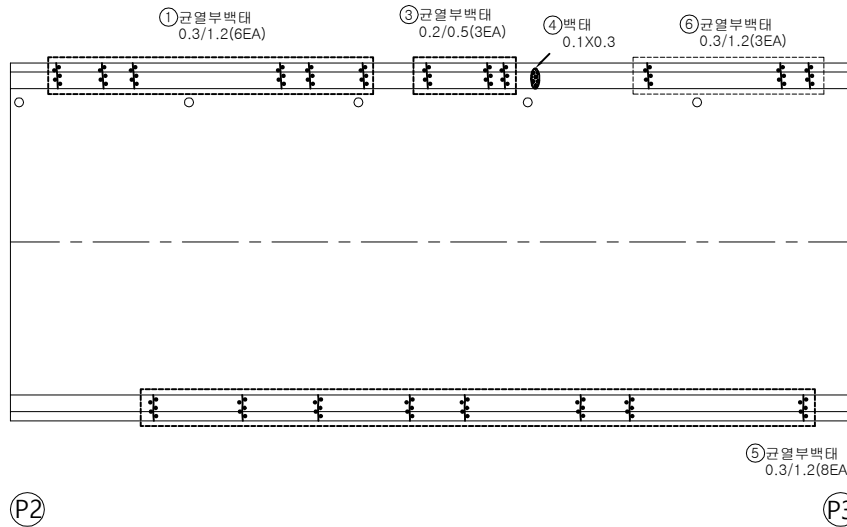

용역명	발주처	용역사	SCALE	DATE	도면명	도면번호
국도26호선 회천교 동 16개교 정밀안전점검용역	대구국토관리사무소	(재)한국재난연구원 (주)다음기술단	None	2020.12	바닥판 상면 S3	03

천평고가교 보수보강도 바닥판 상면 S4

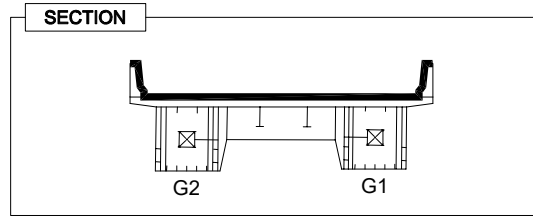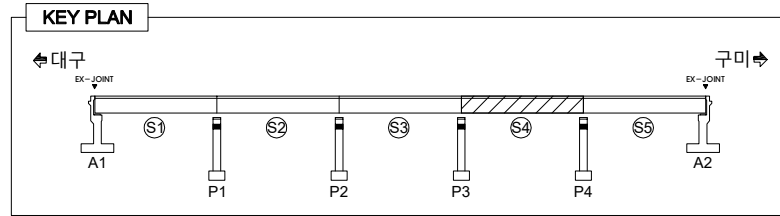

LEGEND


	콘 열		방상균열		바리, 파손		누수, 침수
	백 태		열화, 마모		토사회적		재료분리
	오 열		부 식		철근노출		배수구막힘
	보수흔적		침 식		좌굴, 변형		배수관길이부족

보 수 물 량 표

번호	우선 순위	손 상 내 용	보수방안	손상규모				단위	비고
				폭 (mm)	길이 (m)	너비 (m)	수량 (ea)	보수수량	
1	-	균열부백태	보수완료	0.3	1.2		12	14.40	m' 18'보수
2	-	균열부백태	보수완료	0.3	1.2		4	4.80	m' 18'보수
3	-	균열부백태	보수완료	0.2	1.5		1	1.50	m' 18'보수
4	-	균열부백태	보수완료	0.3	1.0		1	1.00	m' 18'보수
5	-	균열부백태	보수완료	0.2	0.7		1	0.70	m' 18'보수
6	-	균열부백태	보수완료	0.3	1.2		2	2.40	m' 18'보수
7									
8									
대구방향 ←

→ 구미방향

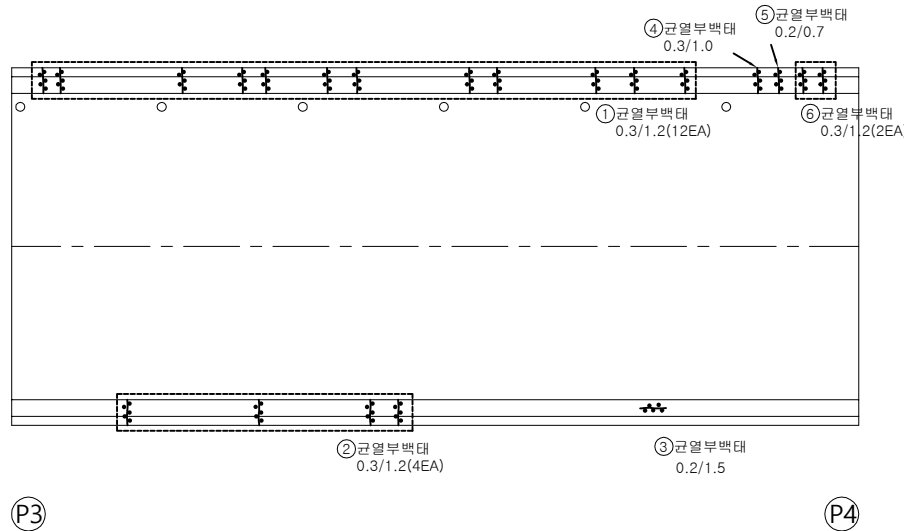

용역명	발주처	용역사	SCALE	DATE	도면명	도면번호
국도26호선 회천교 동 16개교 정밀안전점검용역	대구국토관리사무소	(재)한국재난연구원 (주)다음기술단	None	2020.12	바닥판 상면 S4	04

천평고가교 보수보강도 바닥판 상면 S5

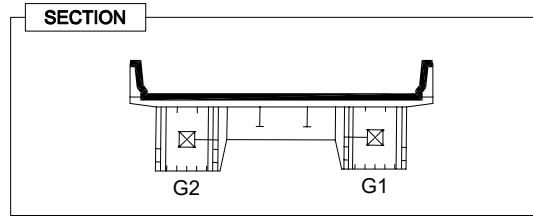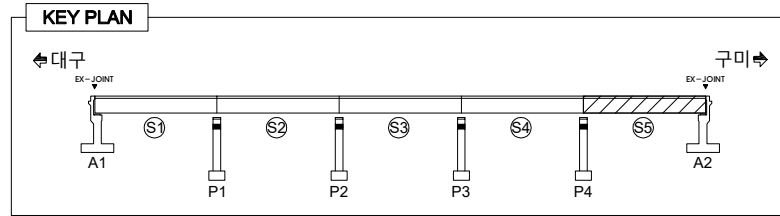

LEGEND


	근	열		방상근열		바리, 파손		누수, 침수
	배	태		열화, 마모		토사회적		재료분리
	오	열		부	식		철근노출	배수구막힘
	보수흔적		침	식		좌굴, 변형		배수관길이부족

보 수 물 량 표

번호	우선 순위	손상 내용	보수방안	손상규모				단위	비고
				폭 (mm)	길이 (m)	너비 (m)	수량 (ea)		
1	-	균열부백태	보수완료	0.3	1.2		4	4.80	m ² 18'보수
2	-	후타재균열	보수완료	0.1	0.3		19	5.70	m ² 20'보수
3	-	차수판앵커탈락	보수완료				3	3.00	ea 20'보수
4	-	후타재파손	보수완료		0.2	3.5	1	0.70	m ² 20'보수
5	-	차수판앵커탈락	보수완료				3	3.00	ea 20'보수
6									
7									
대구방향 ←

→ 구미방향

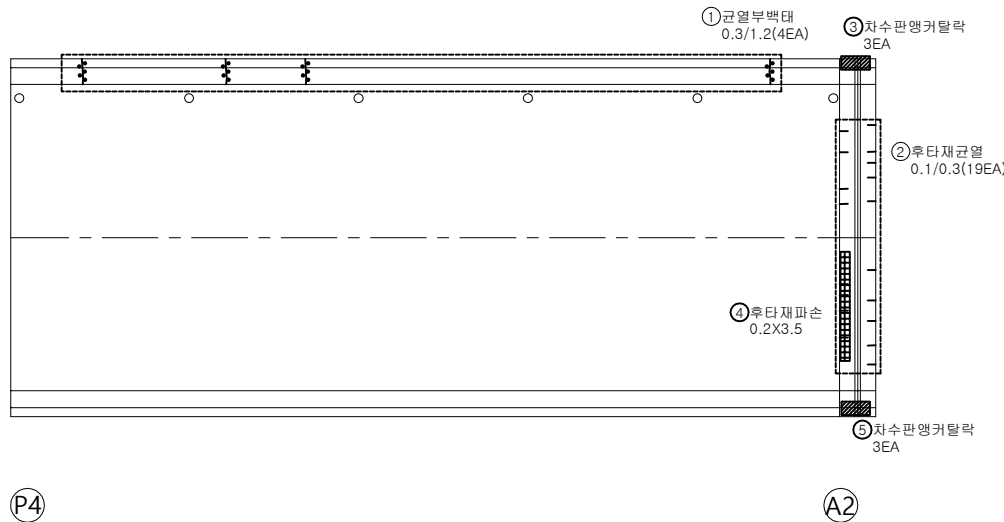

용역명	발주처	용역사	SCALE	DATE	도면명	도면번호
국도26호선 회천교 동 16개교 정밀안전점검용역	대구국토관리사무소	(재)한국재난연구원 (주)다음기술단	None	2020.12	바닥판 상면 S5	05

천평고가교 보수보강도 바닥판 하면 및 거더외부, 가로보 S1

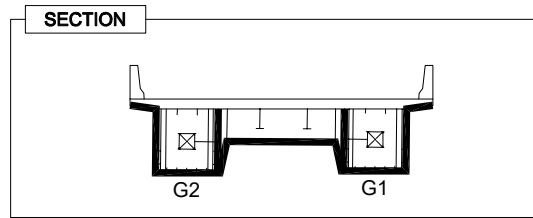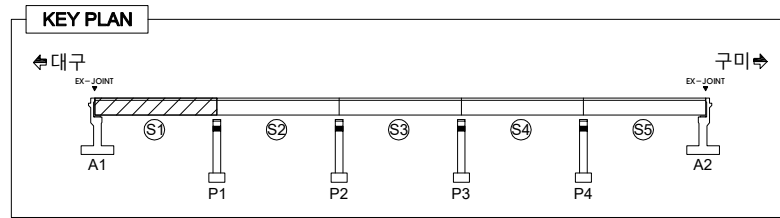

LEGEND


	콘 열		망상균열		바리, 파손		누수, 침수
	백 태		열화, 마모		토사확적		재료분리
	오 열		부 식		철근노출		배수구막힘
	보수흔적		침 식		좌굴, 변형		배수관길이부족

보 수 물 량 표

번호	우선 순위	손 상 내 용	보수방안	손상규모					단위	비고
				폭 (mm)	길이 (m)	너비 (m)	수량 (ea)	보수물량		
1	2순위	균열	표면처리	0.1	0.52	0.25	1	0.33	m²	신규
2	2순위	균열	표면처리	0.05	0.78	0.25	1	0.20	m²	신규
3	2순위	균열	표면처리	0.05	1.30	0.25	1	0.33	m²	신규
4										
5										
대구방향 ←

⇒ 구미방향

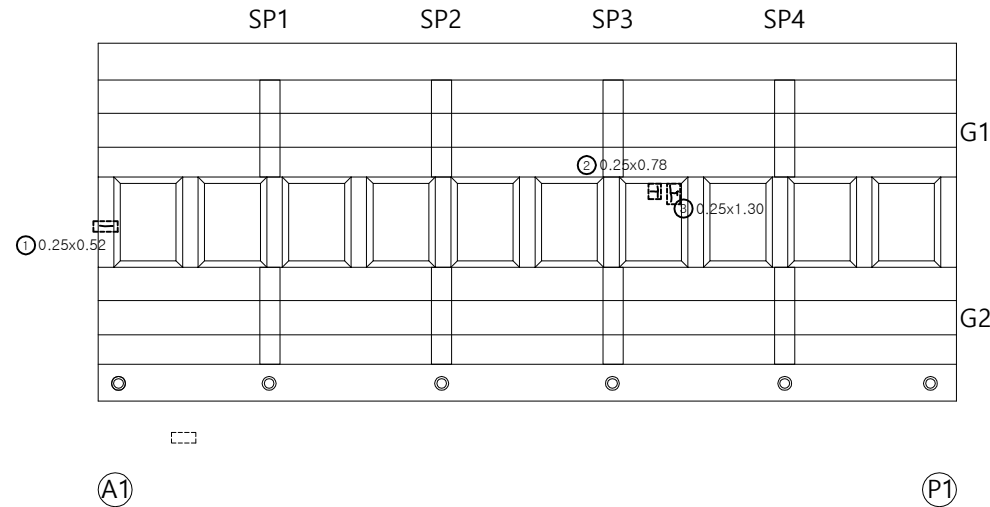

용역명	발주처	용역사	SCALE	DATE	도면명	도면번호
국도26호선 회천교 동 16개교 정밀안전점검용역	대구국토관리사무소	(재)한국재난연구원 (주)다음기술단	None	2020.12	바닥판 하면 및 거더외부, 가로보 S1	06

천평고가교 보수보강도 바닥판 하면 및 거더외부, 가로보 S2

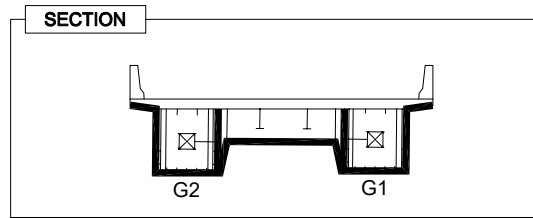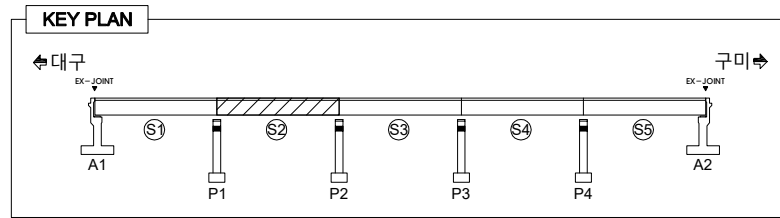

LEGEND


구미	구미	구미	구미	구미	구미
구미	구미	구미	구미	구미	구미
구미	구미	구미	구미	구미	구미
구미	구미	구미	구미	구미	구미
구미	구미	구미	구미	구미	구미

보 수 물 량 표

번호	우선 순위	손 상 내 용	보수방안	손상규모				단위	비고	
				폭 (mm)	길이 (m)	너비 (m)	수량 (ea)			보수물량
1	2순위	보수부백태	백태 제거		0.13	1.00	1	0.13	m²	신규
2										
3										
대구방향 ←

→ 구미방향


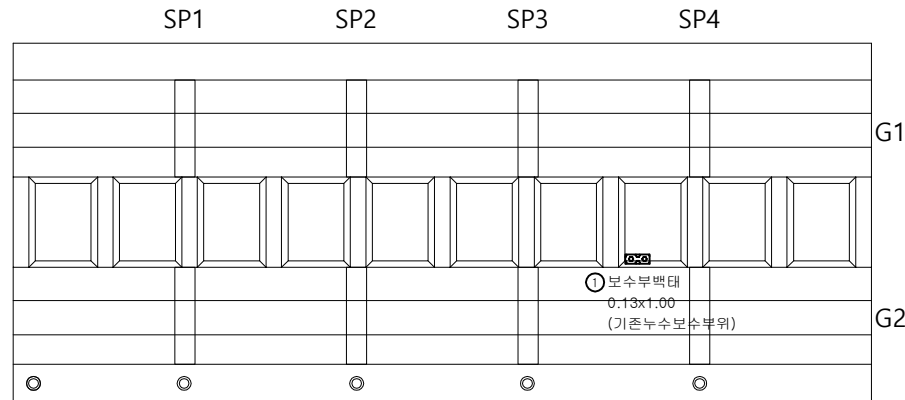


P1

P2

용역명	발주처	용역사	SCALE	DATE	도면명	도면번호
국도26호선 회천교 동 16개교 정밀안전점검용역	대구국토관리사무소	(재)한국재난연구원 (주)다음기술단	None	2020.12	바닥판 하면 및 거더외부, 가로보 S2	07

천평고가교 보수보강도 바닥판 하면 및 거더외부, 가로보 S3

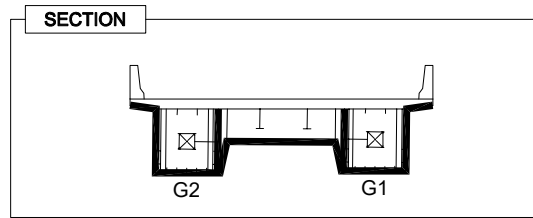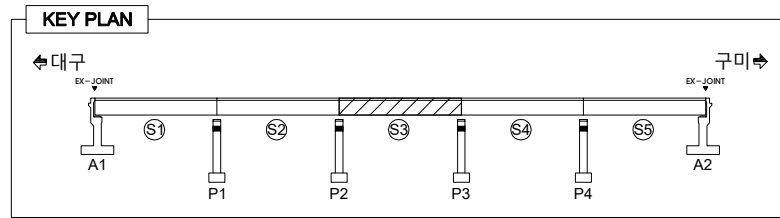

LEGEND


표면처리	균열	망상균열	파괴, 파손	누수, 침수
배터	열화, 마모	토사회적	재료분리	
오염	부식	철근노출	배수구막힘	
보수흔적	침식	좌굴, 변형	배수관길이부족	

보수물량표

번호	우선 순위	손 상 내 용	보수방안	손상규모				단위	비고	
				폭 (mm)	길이 (m)	너비 (m)	수량 (ea)			보수물량
1	3순위	망상균열	표면처리		2.60	1.50	2	7.80	m²	신규
2										
3										
대구방향 ←

→ 구미방향


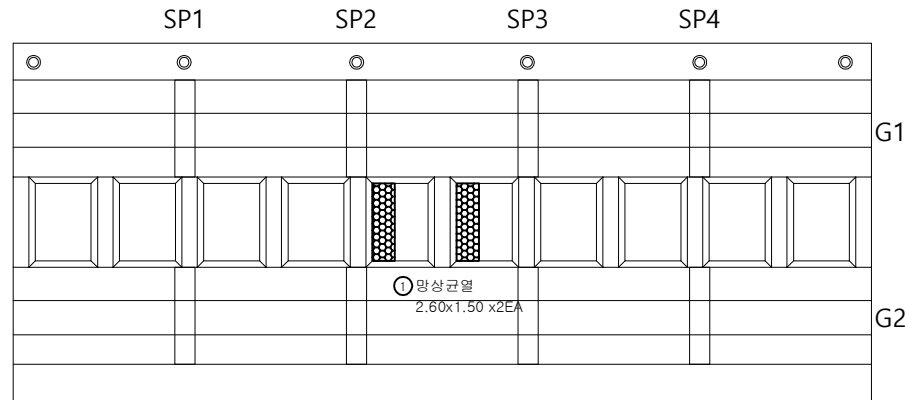


(P2)

(P3)

용역명	발주처	용역사	SCALE	DATE	도면명	도면번호
국도26호선 회천교 동 16개교 정밀안전점검용역	대구국토관리사무소	(재)한국재난연구원 (주)다음기술단	None	2020.12	바닥판 하면 및 거더외부, 가로보 S3	08

천평고가교 보수보강도 바닥판 하면 및 거더외부, 가로보 S4

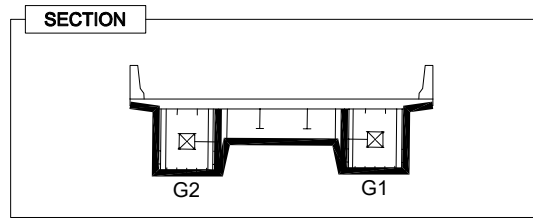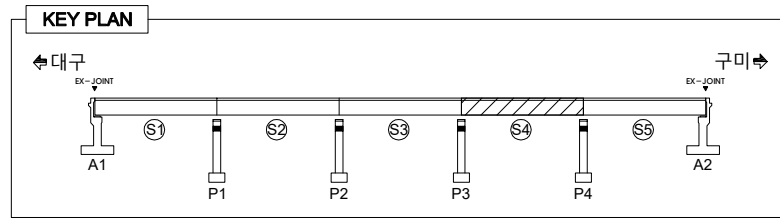

LEGEND


0.13	균열	망상균열	바리, 파손	누수, 침수
0.25x1.00	백태	열화, 마모	토사회적	재료분리
0.25x0.65	오염	부식	철근노출	배수구막힘
0.25x1.30	보수흔적	침식	좌굴, 변형	배수관길이부족

보수물량표

번호	우선 순위	손 상 내 용	보수방안	손상규모				단위	비고	
				폭 (mm)	길이 (m)	너비 (m)	수량 (ea)			보수물량
1	3순위	망상균열	표면처리		1.95	1.50	1	2.93	㎡	신규
2	2순위	도장균형	도장보수		0.13	1.00	1	0.13	㎡	신규
3	2순위	균열	표면처리	0.1	2.60	0.25	1	0.65	㎡	신규
4	2순위	균열	표면처리	0.1	0.65	0.25	1	0.16	㎡	신규
5	2순위	균열	표면처리	0.1	0.65	0.25	1	0.16	㎡	신규
6	2순위	균열	표면처리	0.1	1.30	0.25	1	0.33	㎡	신규
7	3순위	배수관연결재탈락	배수관연결재보수				1	1.00	ea	신규
8										
9										
대구방향 ←

→ 구미방향

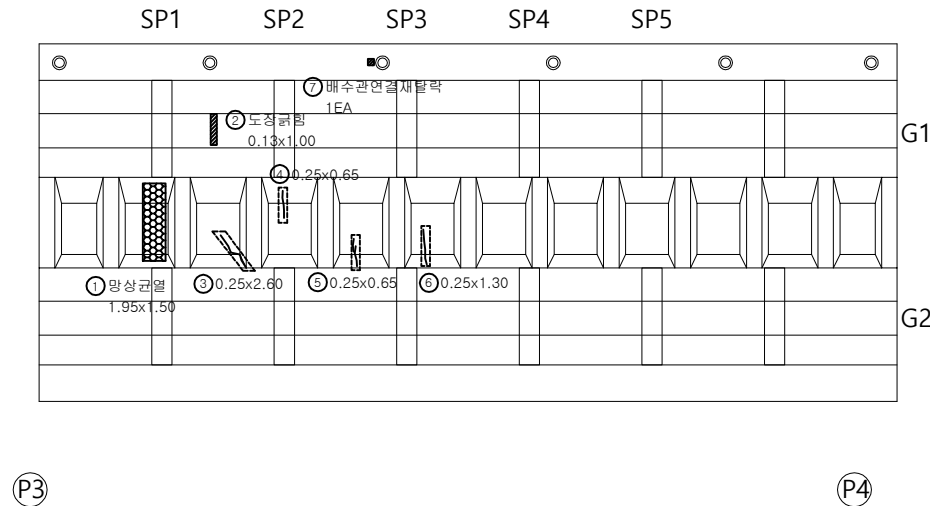

용역명	발주처	용역사	SCALE	DATE	도면명	도면번호
국도26호선 회천교 동 16개교 정밀안전점검용역	대구국토관리사무소	(재)한국재난연구원 (주)다음기술단	None	2020.12	바닥판 하면 및 거더외부, 가로보 S4	09

천평고가교 보수보강도 바닥판 하면 및 거더외부, 가로보 S5

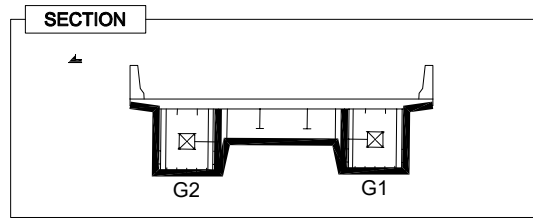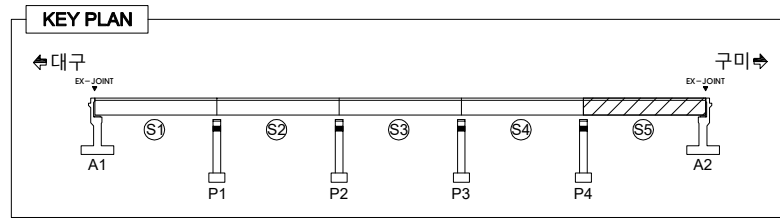

LEGEND


균열	망상균열	박리, 파손	누수, 침수
백태	열화, 마모	토사회색	재료분리
오염	부식	철근노출	배수구막힘
보수흔적	침식	좌굴, 변형	배수관길이부족

보수물량표



번호	우선순위	손상내용	보수방안	손상규모				단위	비고
				폭 (mm)	길이 (m)	너비 (m)	수량 (ea)	보수물량	
1	3순위	보수부망상균열	표면처리		2.60	3.50	1	9.10	m ² 신규
2	3순위	배수관연결재탈락	배수관연결부보수				1	1.00	ea 신규
3	2순위	균열	표면처리	0.1	1.95	0.25	1	0.49	m ² 신규
4	2순위	부식	도장보수		0.39	0.20	1	0.08	m ² 신규
5	3순위	보수부망상균열	표면처리		2.60	3.50	2	18.20	m ² 신규
6	3순위	보수부망상균열	표면처리		2.60	2.00	1	5.20	m ² 신규
7									
8									
대구방향 ←

→ 구미방향

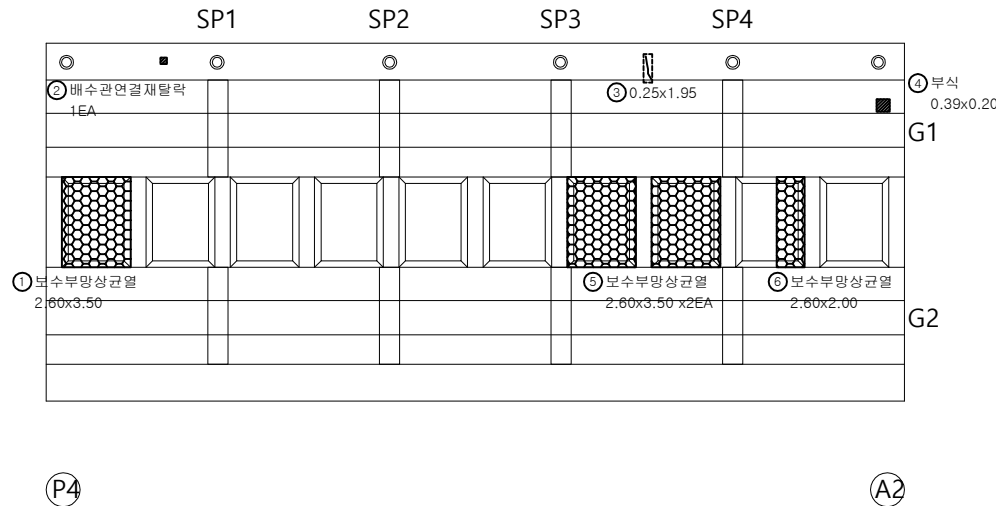

천평고가교 보수보강도 거더내부 S1

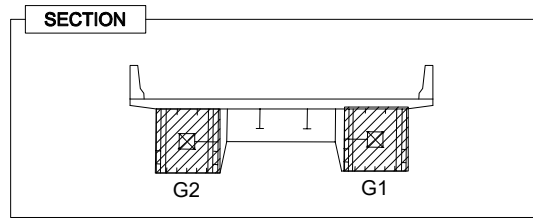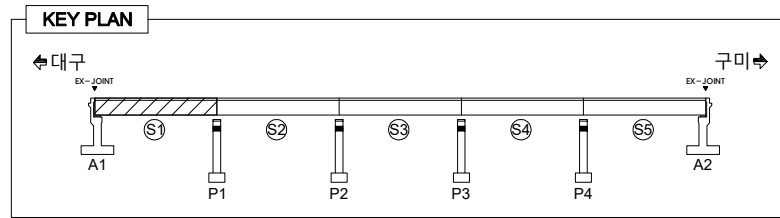

LEGEND


	근 령		방상근열		바리, 파손		누수, 침수
	벽 태		열화, 마모		토사회적		재료분리
	오 염		부 식		철근노출		배수구막힘
	보수흔적		침 식		좌굴, 변형		배수관길이부족

보 수 물 량 표

번호	우선 순위	손 상 내 용	보수방안	손상규모				단위	비고
				폭 (mm)	길이 (m)	너비 (m)	수량 (ea)		
1	-	우수유입	주의관찰				16	16.00	ea
2	-	우수유입	주의관찰				16	16.00	ea
3									
4									
대구방향 ←

→ 구미방향

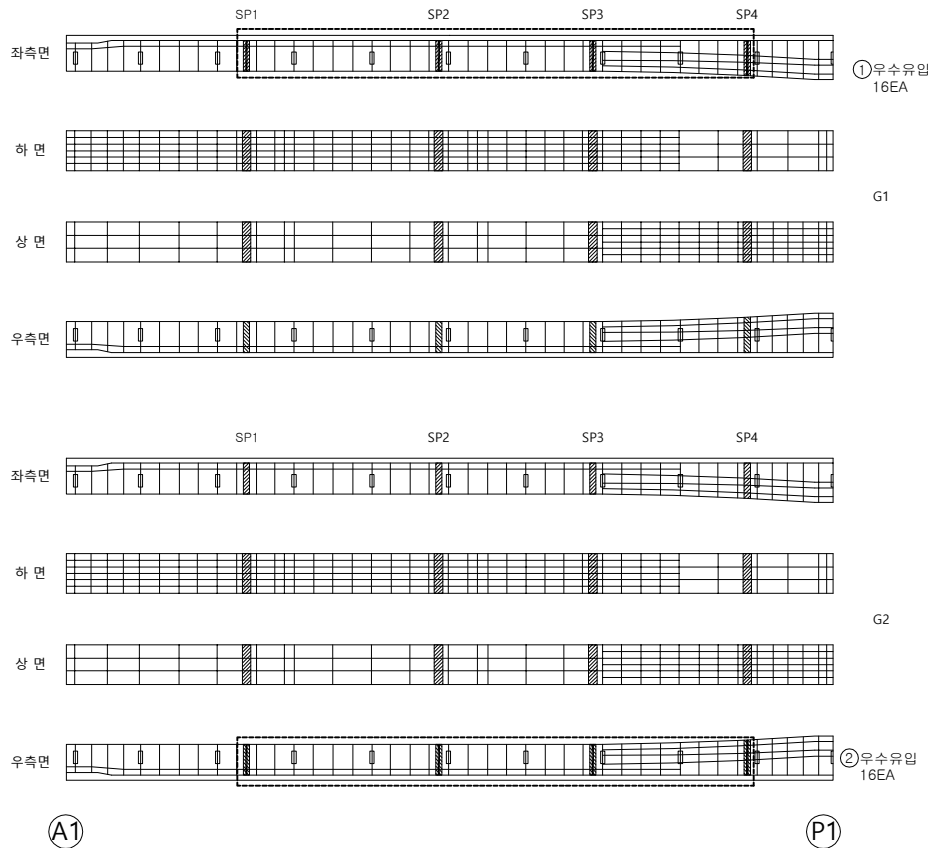

용역명	발주처	용역사	SCALE	DATE	도면명	도면번호
국도26호선 회천교 동 16개교 정밀안전점검용역	대구국토관리사무소	(재)한국재난연구원 (주)다음기술단	None	2020.12	거더내부 S1	11

천평고가교 보수보강도 거더내부 S2

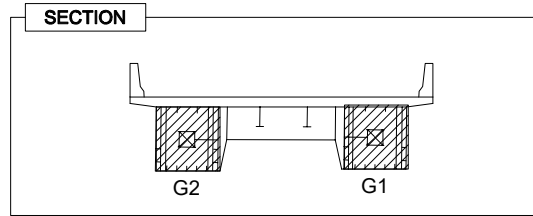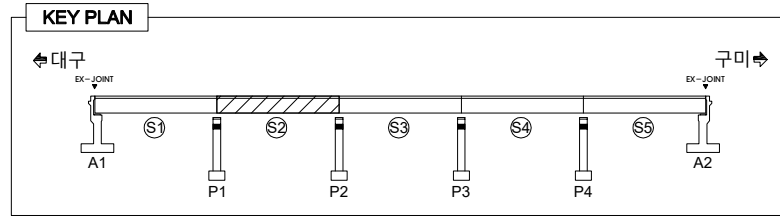

LEGEND


	강 열		망상강열		바리, 파손		누수, 침수
	벽 태		열화, 마모		토사회적		재료분리
	오 열		부 식		철근노출		배수구막힘
	보수흔적		침 식		좌굴, 변형		배수관길이부족

보 수 물 량 표

번호	우선 순위	손 상 내 용	보수방안	손상규모				단위	비고
				폭 (mm)	길이 (m)	너비 (m)	수량 (ea)		
1	-	우수유입	주의관찰				16	16.00	ea
2	-	우수유입	주의관찰				16	16.00	ea
3									
4									
대구방향 ←

→ 구미방향

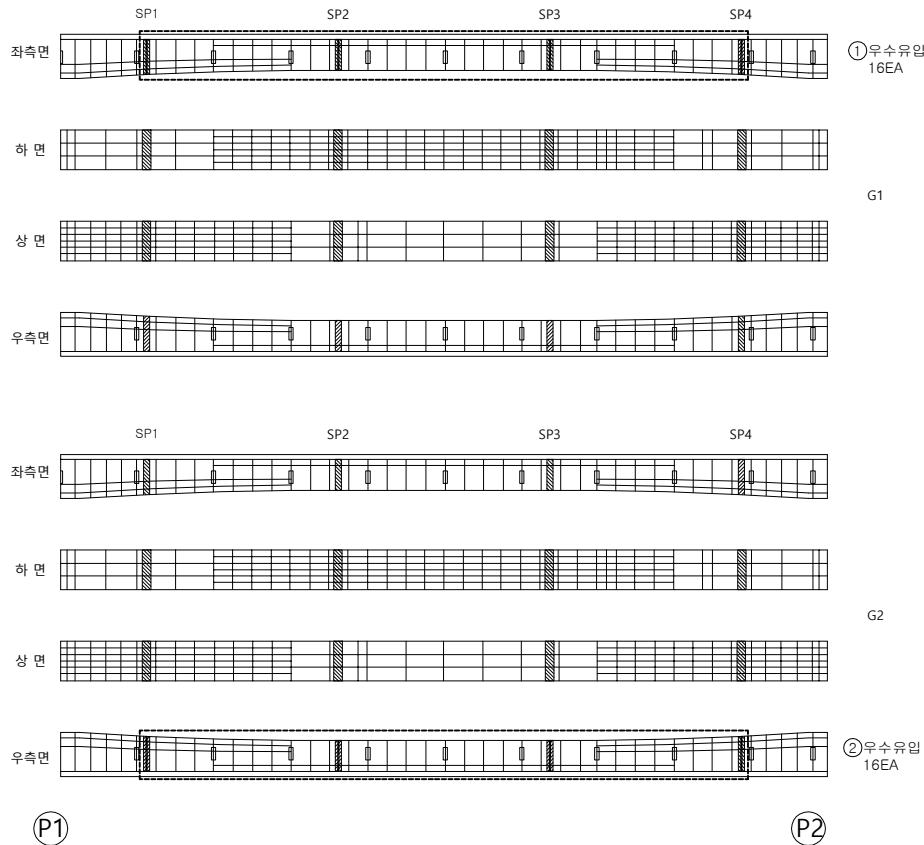

용역명	발주처	용역사	SCALE	DATE	도면명	도면번호
국도26호선 회천교 동 16개교 정밀안전점검용역	대구국토관리사무소	(재)한국재난연구원 (주)다음기술단	None	2020.12	거더내부 S2	12

천평고가교 보수보강도 거더내부 S3

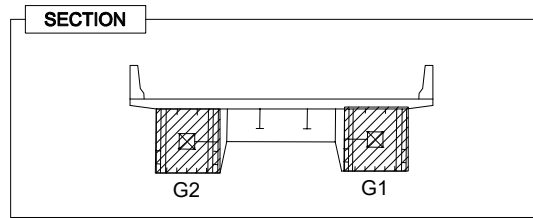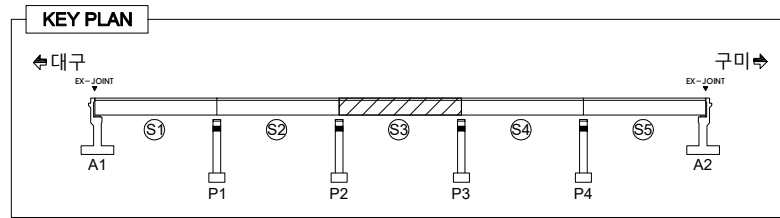

LEGEND


0.3	균열	망상균열	바리, 파손	누수, 침수
배타	열화, 마모	토사회색	재료분리	
오염	부식	철근노출	배수구막힘	
보수흔적	침식	좌굴, 변형	배수관길이부족	

보수물량표

번호	우선순위	손상내용	보수방안	손상규모				단위	비고
				폭(mm)	길이(m)	너비(m)	수량(ea)		
1	-	우수유입	주의관찰				16	16.00	ea
2	-	우수유입	주의관찰				16	16.00	ea
3	3순위	환기구볼트물림	볼트재채질				2	2.00	ea 신규
4									
5									
대구방향 ←

→ 구미방향

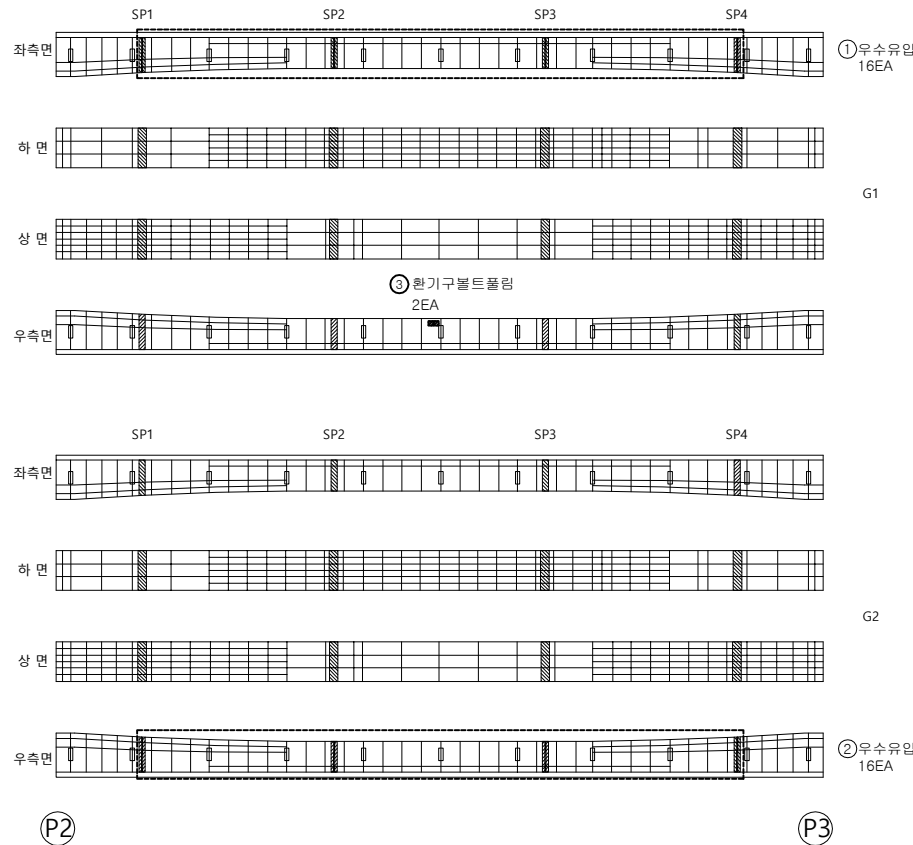

용역명	발주처	용역사	SCALE	DATE	도면명	도면번호
국도26호선 회천교 동 16개교 정밀안전점검용역	대구국토관리사무소	(재)한국재난연구원 (주)다음기술단	None	2020.12	거더내부 S3	13

천평고가교 보수보강도 거더내부 S4

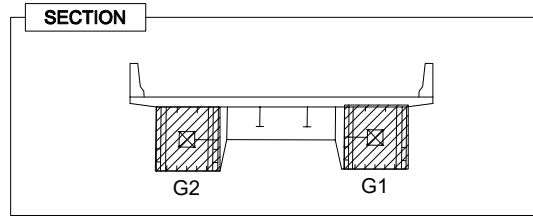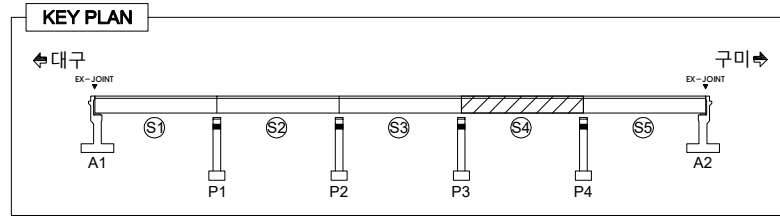

LEGEND


	근 령		망상근열		바리, 파손		누수, 침수
	벽 태		열화, 마모		토사회적		재료분리
	오 염		부 식		철근노출		배수구막힘
	보수흔적		침 식		좌굴, 변형		배수관길이부족

보 수 물 량 표

번호	우선 순위	손 상 내 용	보수방안	손상규모				단위	비고
				폭 (mm)	길이 (m)	너비 (m)	수량 (ea)		
1	-	우수유입	주의관찰				24	24.00	ea
2	-	우수유입	주의관찰				24	24.00	ea
3									
4									
대구방향 ←

→ 구미방향

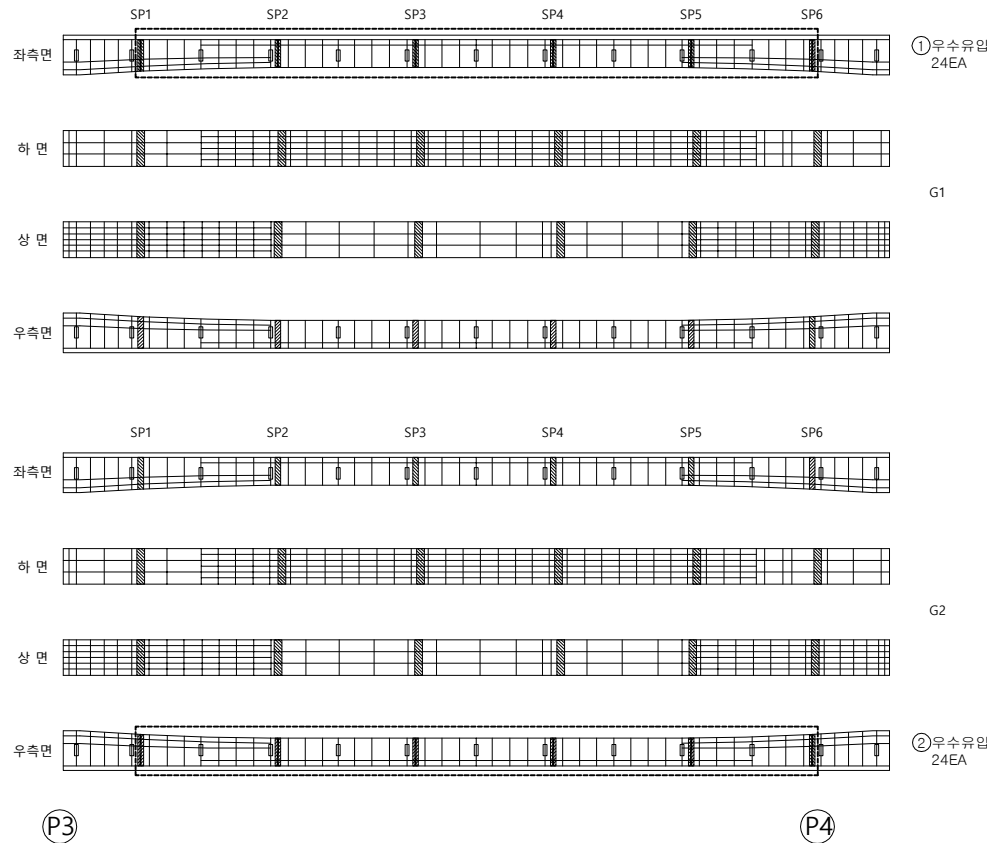

용역명	발주처	용역사	SCALE	DATE	도면명	도면번호
국도26호선 회천교 동 16개교 정밀안전점검용역	대구국토관리사무소	(재)한국재난연구원 (주)다음기술단	None	2020.12	거더내부 S4	14

천평고가교 보수보강도 거더내부 S5

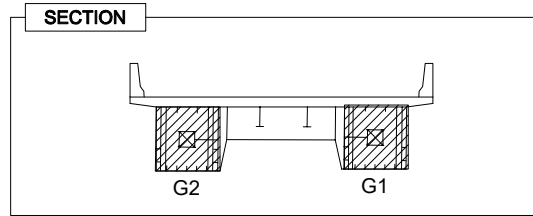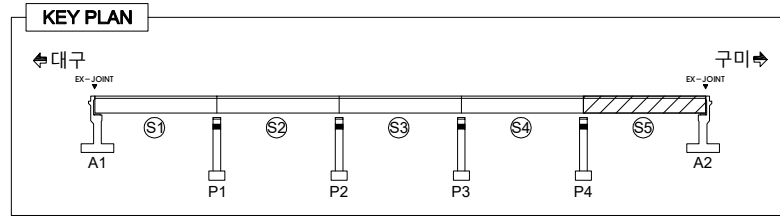

LEGEND


강철	방사강철	바리, 파손	누수, 체수
벽 태	열화, 마모	토사회적	재료분리
오 염	부 식	철근노출	배수구막힘
보수흔적	침 식	좌굴, 변형	배수관길이부족

보 수 물 망 표

번호	우선 순위	손 상 내 용	보수방안	손상규모				단위	비고
				폭 (mm)	길이 (m)	너비 (m)	수량 (ea)		
1	-	우수유입	주의관찰				16	16.00	ea
2	-	우수유입	주의관찰				16	16.00	ea
3	2순위	도장균형	도장보수	0.26	0.20	1	0.05	m²	신규
4	3순위	환기구볼트풀림	볼트재채결			1	1.00	ea	신규
5	3순위	환기구볼트풀림	볼트재채결			2	2.00	ea	신규
6									
7									
대구방향 ←

→ 구미방향

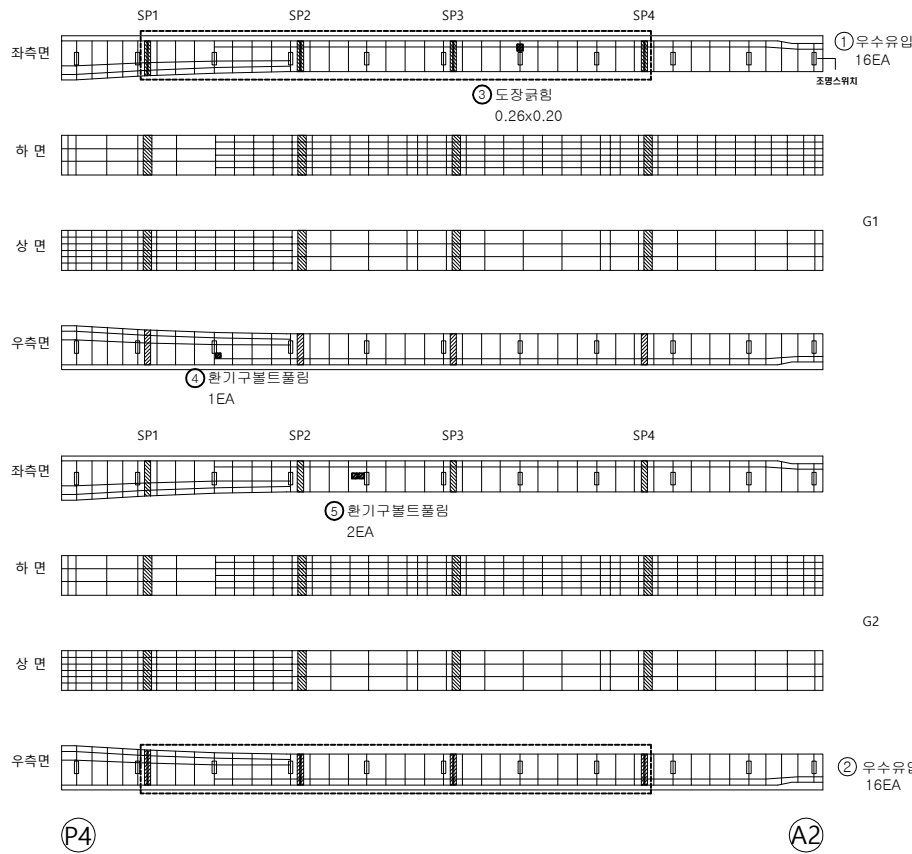

용역명	발주처	용역사	SCALE	DATE	도면명	도면번호
국도26호선 회천교 동 16개교 정밀안전점검용역	대구국토관리사무소	(재)한국재난연구원 (주)다음기술단	None	2020.12	거더내부 S5	15

천평고가교 보수보강도 교대 A1, A2

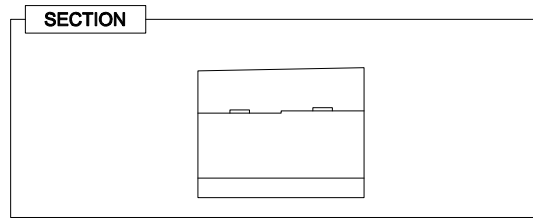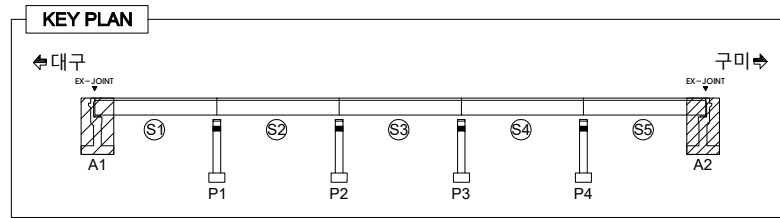


LEGEND

0.3	균열	망상균열	바리, 파손	누수, 침수
백태	열화, 마모	토사회적	재료분리	
오염	부식	철근노출	배수구막힘	
보수흔적	침식	좌굴, 변형	배수관길이부족	

보수물량표

번호	우선 순위	손 상 내 용	보수방안	손상규모					단위	비고
				폭 (mm)	길이 (m)	너비 (m)	수량 (㎥)	보수물량		
1	-	폐자재적치	보수완료		8.0		1	8.00	m	20'보수
2	-	하부고무재파손(누수)	보수완료		8.0		1	8.00	m	20'보수
3	2순위	균열	표면처리	0.1	2.60	0.25	1	0.65	m³	신규
4	2순위	백태	백태제거		0.52	0.50	1	0.26	m³	신규
5										
6										
A1

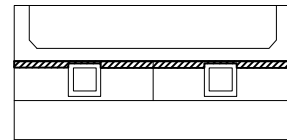


평면도


① 폐자재적치
L=8.0m
(신축이음하부고무재)

② 하부고무재파손(누수)
L=8.0m
(신축이음)


③ 2.60x0.25

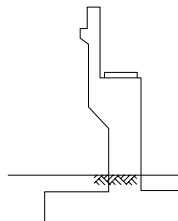

좌측면

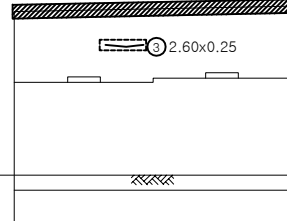

정면

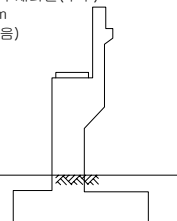


우측면


대구방향




A2

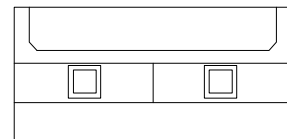

평면도

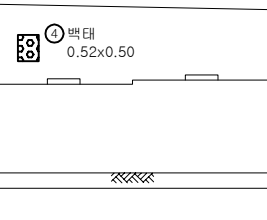

전면

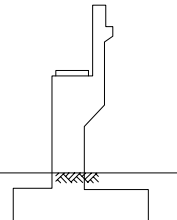

우측면

구미방향





구미방향

대구방향

용역명	발주처	용역사	SCALE	DATE	도면명	도면번호
국도26호선 회천교 동 16개교 정밀안전점검용역	대구국토관리사무소	(재)한국재난연구원 (주)다음기술단	None	2020.12	교대 A1, A2	16

천평고가교 보수보강도 교각 P1

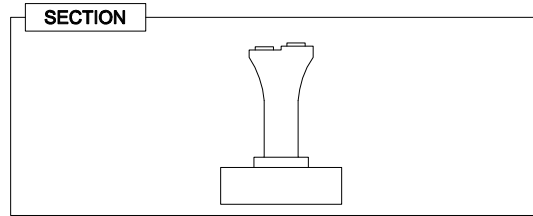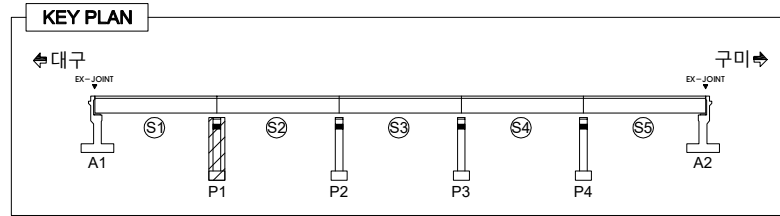

LEGEND

	콘 결		망상균열		바리, 파손		누수, 침수
	백 태		열화, 마모		토사화적		재료분리
	오 염		부 식		철근노출		배수구막힘
	보수흔적		침 식		좌굴, 변형		배수관길이부족


보 수 물 량 표

번호	우선 순위	손 상 내 용	보수방안	손상규모				단위	비고	
				폭 (mm)	길이 (m)	너비 (m)	수량 (ea)			보수물량
1	2순위	균열	표면처리	0.1	0.65	0.25	1	0.16	m²	신규
2										
3										
P1



구미방향
↑

대구방향
↓

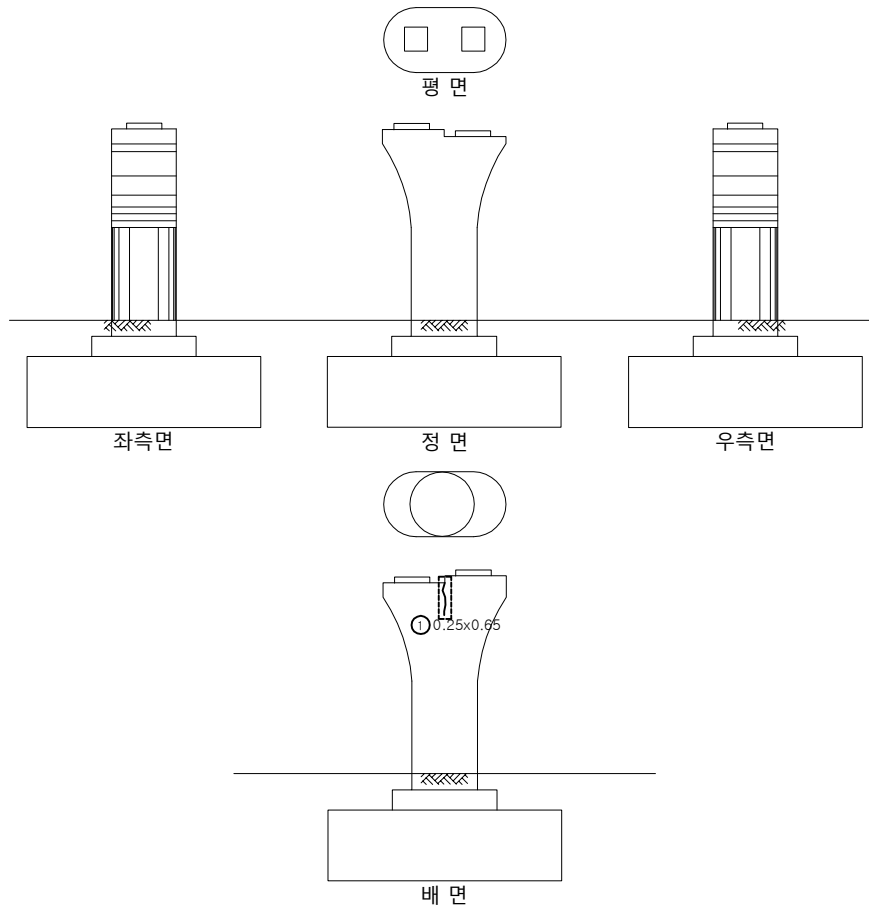

용역명	발주처	용역사	SCALE	DATE	도면명	도면번호
국도26호선 회천교 동 16개교 정밀안전점검용역	대구국토관리사무소	(재)한국재난연구원 (주)다음기술단	None	2020.12	교각 P1	17

천평고가교 보수보강도 교각 P2

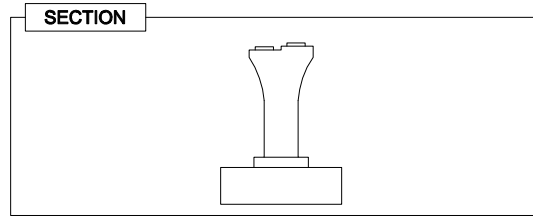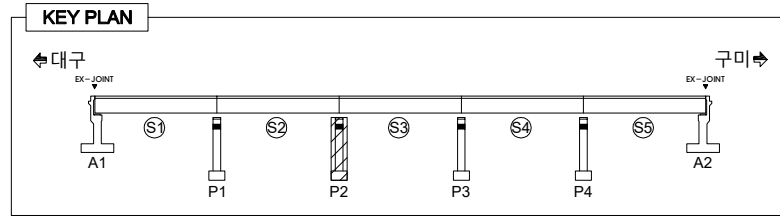

LEGEND

	균열		방상균열		바리, 파손		누수, 침수
	백태		열화, 마모		토사화적		재료분리
	오염		부식		철근노출		배수구막힘
	보수흔적		침식		좌굴, 변형		배수관길이부족


보수물량표

번호	우선 순위	손 상 내 용	보수방안	손상규모				단위	비고	
				폭 (mm)	길이 (m)	너비 (m)	수량 (ea)			보수물량
1	1순위	균열	주입보수	0.3	0.65		1	0.65	m	신규
2										
3										
P2



구미방향
↑

↓
대구방향

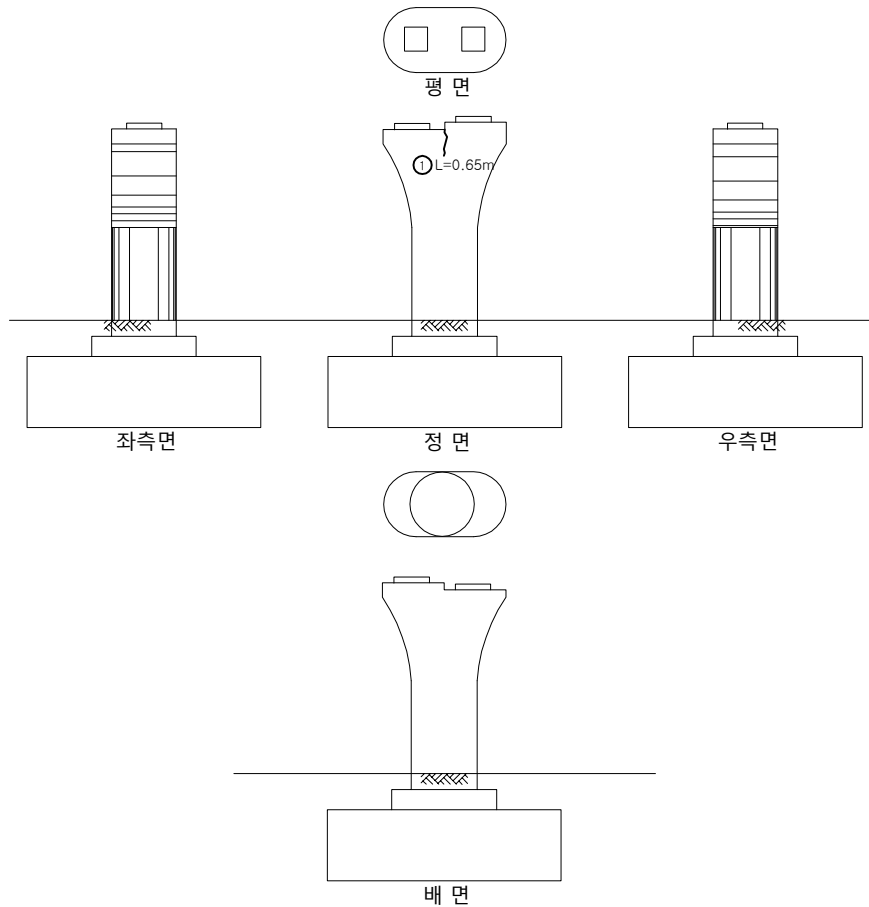

용역명	발주처	용역사	SCALE	DATE	도면명	도면번호
국도26호선 회천교 동 16개교 정밀안전점검용역	대구국토관리사무소	(재)한국재난연구원 (주)다움기술단	None	2020.12	교각 P2	18

천평고가교 보수보강도 교각 P3

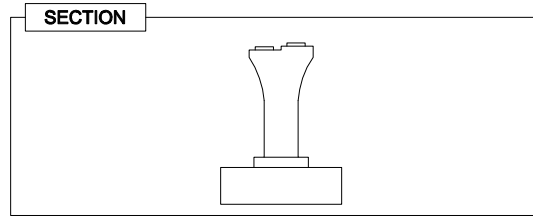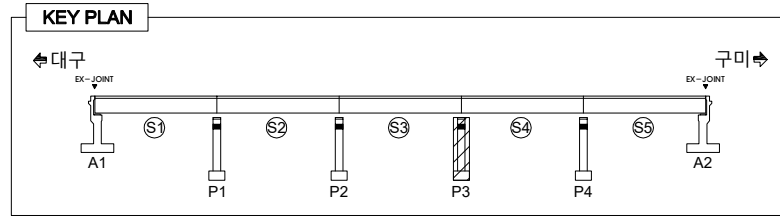


LEGEND

균열	균열	망상균열	박리, 파손	누수, 침수
백태	열화, 마모	토사화적	재료분리	
오염	부식	철근노출	배수구막힘	
보수흔적	침식	좌굴, 변형	배수관길이부족	

보수물량표



번호	우선순위	손상내용	보수방안	손상규모				단위	비고
				폭 (mm)	길이 (m)	너비 (m)	수량 (ea)		
1	2순위	균열	표면처리	0.1	0.65	0.25	1	㎡	신규
2	2순위	균열	표면처리	0.1	1.30	0.25	1	㎡	신규
3									
4									
P3

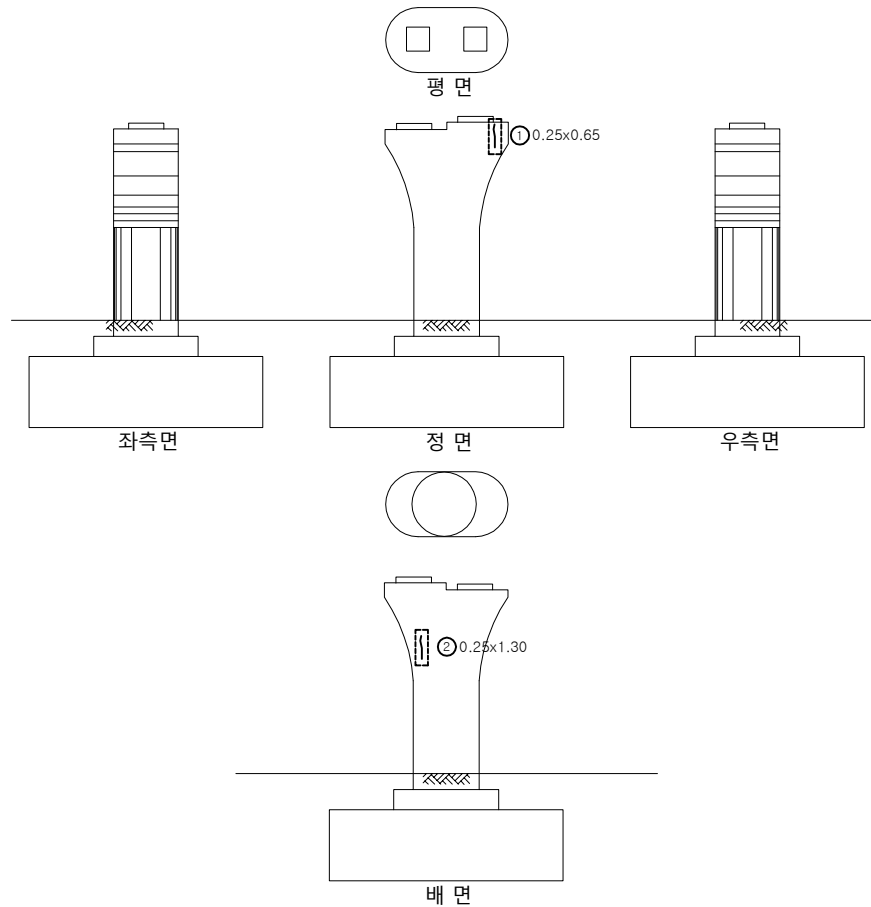

용역명	발주처	용역사	SCALE	DATE	도면명	도면번호
국도26호선 회천교 동 16개교 정밀안전점검용역	대구국토관리사무소	(재)한국재난연구원 (주)다음기술단	None	2020.12	교각 P3	19

천평고가교 보수보강도 교각 P4

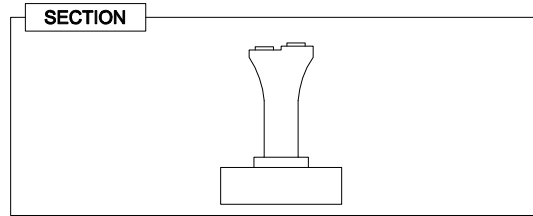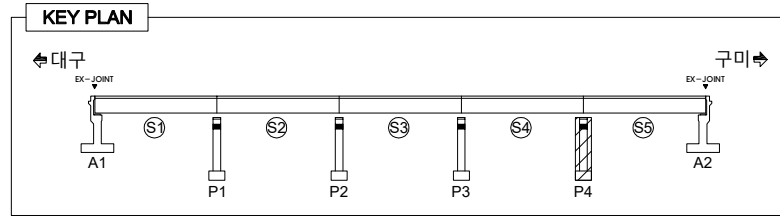


LEGEND

	콘 결		망상균열		바리, 파손		누수, 침수
	백 태		열화, 마모		토사화적		재료분리
	오 염		부 식		철근노출		배수구막힘
	보수흔적		침 식		좌굴, 변형		배수관길이부족

보 수 물 량 표

번호	우선 순위	손 상 내 용	보수방안	손상규모					단위	비고
				폭 (mm)	길이 (m)	너비 (m)	수량 (ea)	보수물량		
1	2순위	균열	표면처리	0.1	0.39	0.25	1	0.10	m²	신규
2										
3										
P4

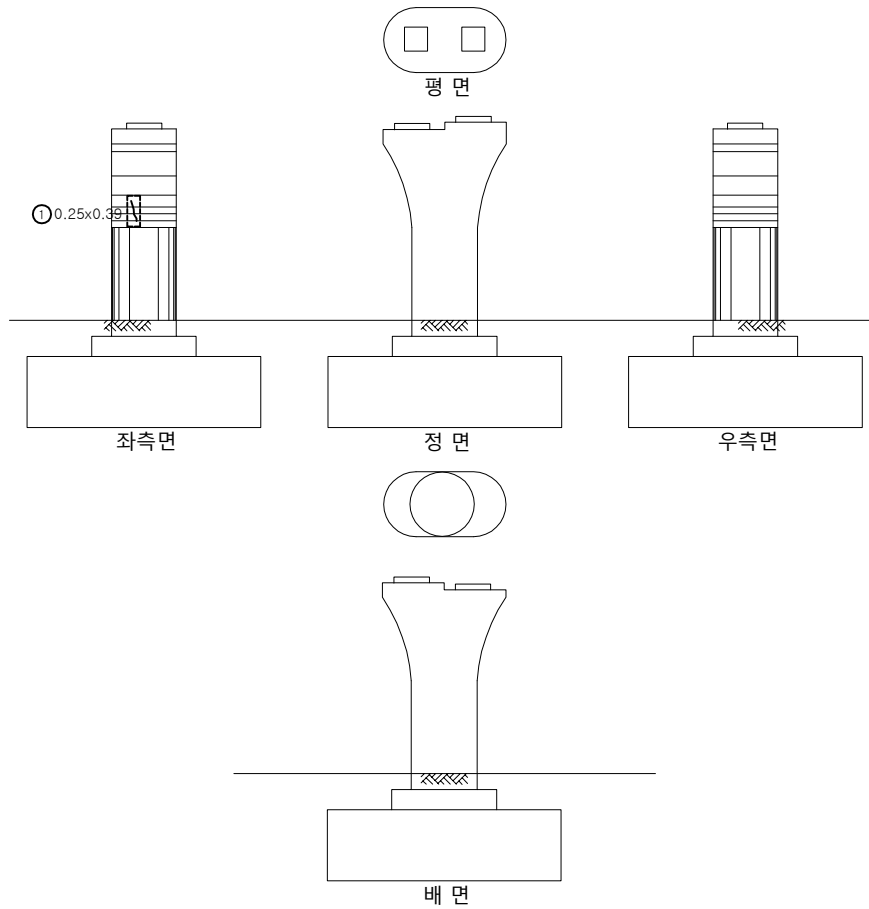

용역명	발주처	용역사	SCALE	DATE	도면명	도면번호
국도26호선 회천교 동 16개교 정밀안전점검용역	대구국토관리사무소	(재)한국재난연구원 (주)다음기술단	None	2020.12	교각 P4	20