
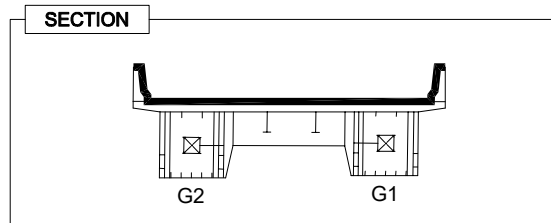


■ 전평고가교 외관조사망도 바닥판 상면 S1

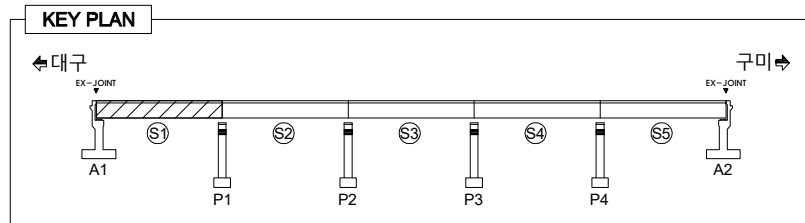

LEGEND


0.3	균열	망상균열	박리, 파손	누수, 체수
백태	열화, 마모	토사피복	재료분리	
오염	부식	철근노출	배수구막힘	
보수흔적	침식	좌굴, 변형	배수관길이부족	

손상량표

번호	경간	손상위치	손상내용	손상규모					단위	비고
				폭 (mm)	길이 (m)	너비 (m)	수량 (ea)	총합수량		
1	S1	방호벽	균열	0.3	0.5		1	0.50	m	18'보수
2	S1	방호벽	균열	1.0	1.2		1	1.20	m	18'보수
3	S1	방호벽	균열	1.0	1.2		1	1.20	m	18'보수
4	S1	방호벽	균열부백태	0.3	1.0		2	2.00	m	18'보수
5	S1	방호벽	백태		0.6	0.5	1	0.30	m'	18'보수
6	S1	신속이음	본체부식		2.0		1	2.00	m	20'보수
7	S1	방호벽	균열부백태	0.3	1.2		5	6.00	m	18'보수
8	S1	방호벽	균열부백태	0.2	1.2		1	1.20	m	18'보수
9	S1	방호벽	균열부백태	0.3	1.2		9	10.80	m	18'보수
10	S1	신속이음	후타재균열	0.1	0.3		20	6.00	m	20'보수
11	S1	신속이음	차수판변형				1	1.00	ea	20'보수
12	S1	신속이음	차수판앵커탈락				3	3.00	ea	20'보수
13										
14										
대구방향 ←

→ 구미방향

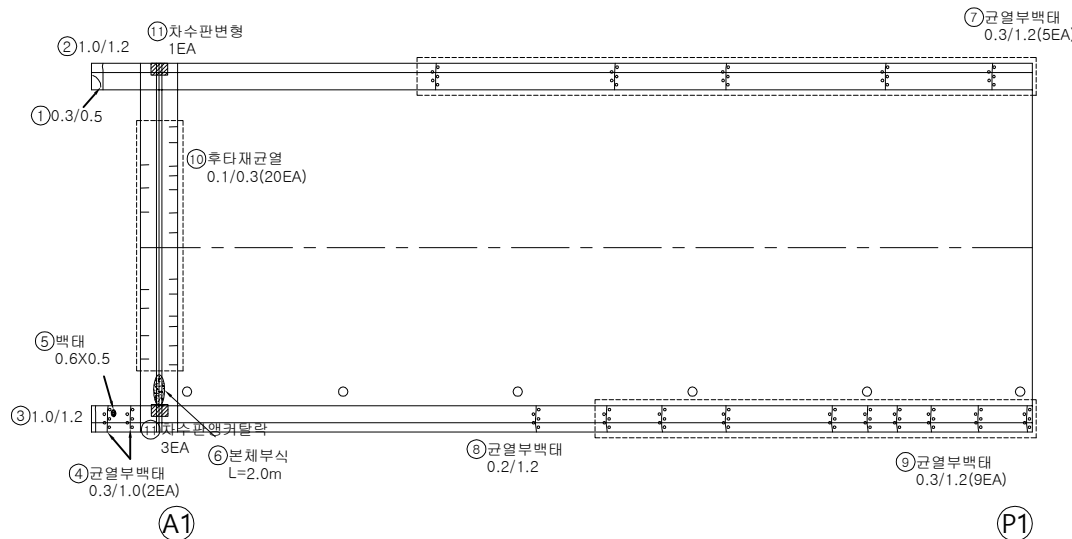

용역명	발주처	용역사	SCALE	DATE	도면명	도면번호
국도26호선 회전교 동 16개교 정밀안전점검용역	대구국토관리사무소	(재)한국재난연구원 (주)다음기술단	None	2020.12	바닥판 상면 S1	01

■ 전평고가교 외관조사망도 바닥판 상면 S2

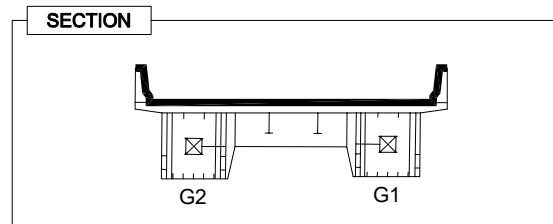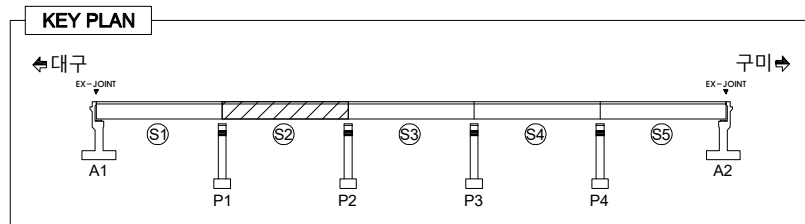


LEGEND

	콘 열		양상콘열		박리, 파손		누수, 체수
	백 태		열화, 마모		토사퇴적		재료분리
	오 염		부 식		철근노출		배수구막힘
	보수흔적		침 식		좌굴, 변형		배수관길이부족

대구방향 ←

⇒ 구미방향


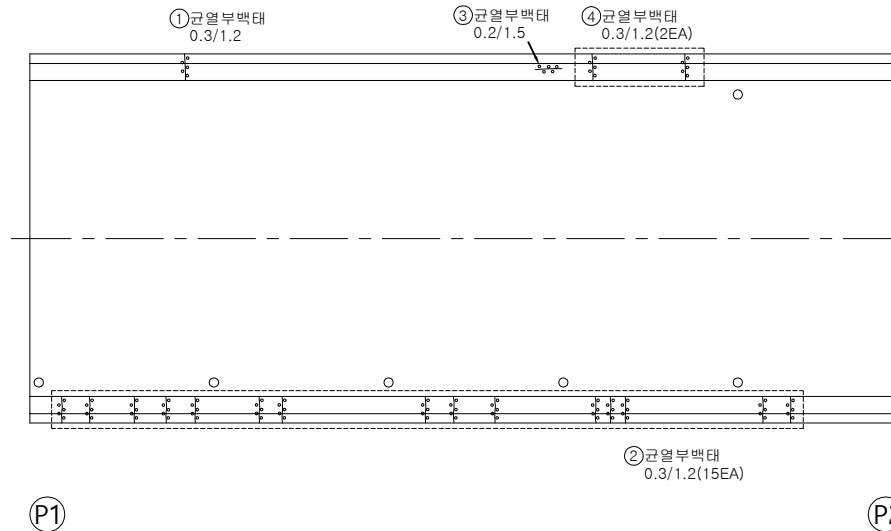


손 상 물 량 표

번호	경간	손 상 위 치	손 상 내 용	손상규모					단 위	비 고
				폭 (mm)	길이 (m)	너비 (m)	수량 (㎡)	총합물량		
1	S2	방호벽	균열	0.3	1.2		1	1.20	m	18'보수
2	S2	방호벽	균열	0.3	1.2		15	18.00	m	18'보수
3	S2	방호벽	균열	0.2	1.5		1	1.50	m	18'보수
4	S2	방호벽	균열	0.3	1.2		2	2.40	m	18'보수
5										
6										
용역명	발주처	용역사	SCALE	DATE	도면명	도면번호
국도26호선 회전교 동 16개교 정밀안전점검용역	대구국토관리사무소	(재)한국재난연구원 (주)다음기술단	None	2020.12	바닥판 상면 S2	02

■ 전평고가교 외관조사망도 바닥판 상면 S3

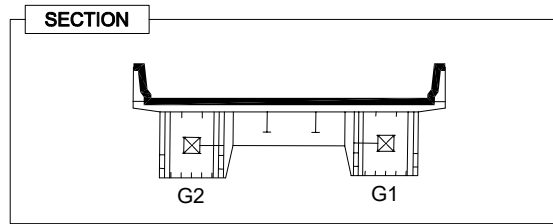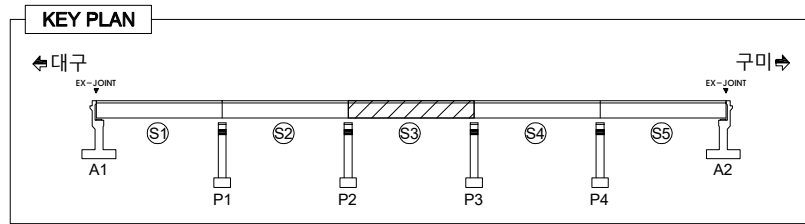


LEGEND

	균 열		방상균열		박리, 파손		누수, 체수
	백 태		열화, 마모		토사퇴적		재료분리
	오 염		부 식		철근노출		배수구막힘
	보수흔적		침 식		좌굴, 변형		배수관길이부족

대구방향 ←

→ 구미방향

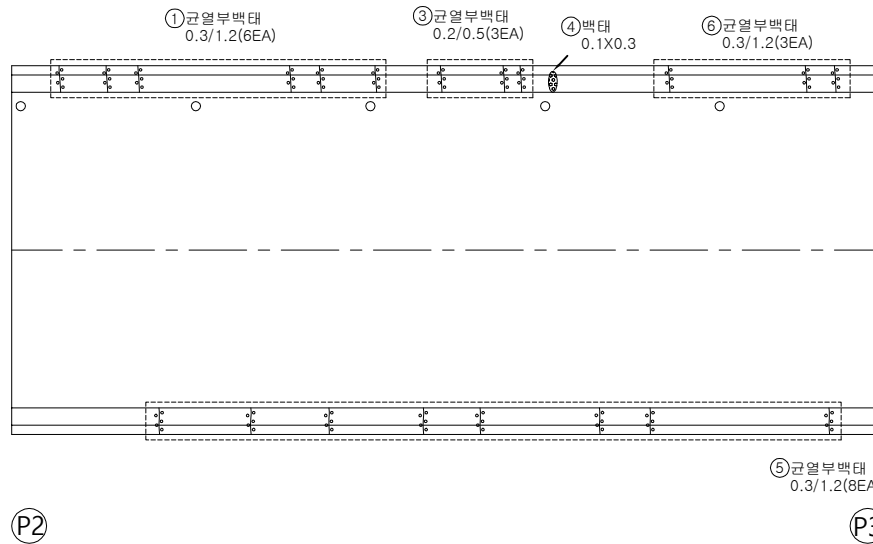



손 상 물 량 표

번호	경간	손 상 위 치	손 상 내 용	손상규모					단 위	비 고
				폭 (mm)	길이 (m)	너비 (m)	수량 (㎡)	총합물량		
1	S3	방호벽	균열부백태	0.3	1.2		6	7.20	m	18'보수
2	S3	방호벽	균열부백태	0.2	0.5		3	1.50	m	18'보수
3	S3	방호벽	백태		0.1	0.3	1	0.03	m'	18'보수
4	S3	방호벽	균열부백태	0.3	1.2		8	9.60	m	18'보수
5	S3	방호벽	균열부백태	0.3	1.2		3	3.60	m	18'보수
6										
7										
용역명	발주처	용역사	SCALE	DATE	도면명	도면번호
국도26호선 회전교 동 16개교 정밀안전점검용역	대구국토관리사무소	(재)한국재난연구원 (주)다음기술단	None	2020.12	바닥판 상면 S3	03

04

■ 전평고가교 외관조사망도 바닥판 상면 S5

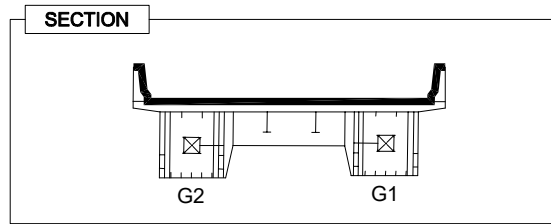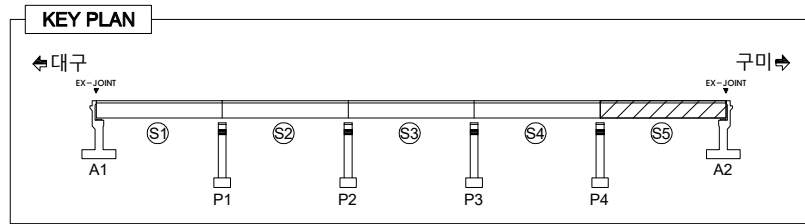

LEGEND


	균 열		방상균열		박리, 파손		누수, 체수
	백 태		열화, 마모		토사퇴적		재료분리
	오 염		부 식		철근노출		배수구막힘
	보수흔적		침 식		좌굴, 변형		배수관길이부족

손 상 물 량 표

번호	경간	손 상 위 치	손 상 내 용	손상규모					단 위	비 고
				폭 (mm)	길이 (m)	너비 (m)	수량 (㎡)	총합물량		
1	S5	방호벽	균열부백태	0.3	1.2		4	4.80	m	18'보수
2	S5	신축이음	후타재균열	0.1	0.3		19	5.70	m	20'보수
3	S5	신축이음	차수판앵커탈락				3	3.00	m	20'보수
4	S5	신축이음	후타재파손		0.2	3.5	1	0.70	㎡	20'보수
5	S5	신축이음	차수판앵커탈락				3	3.00	m	20'보수
6										
7										
대구방향 ←

→ 구미방향

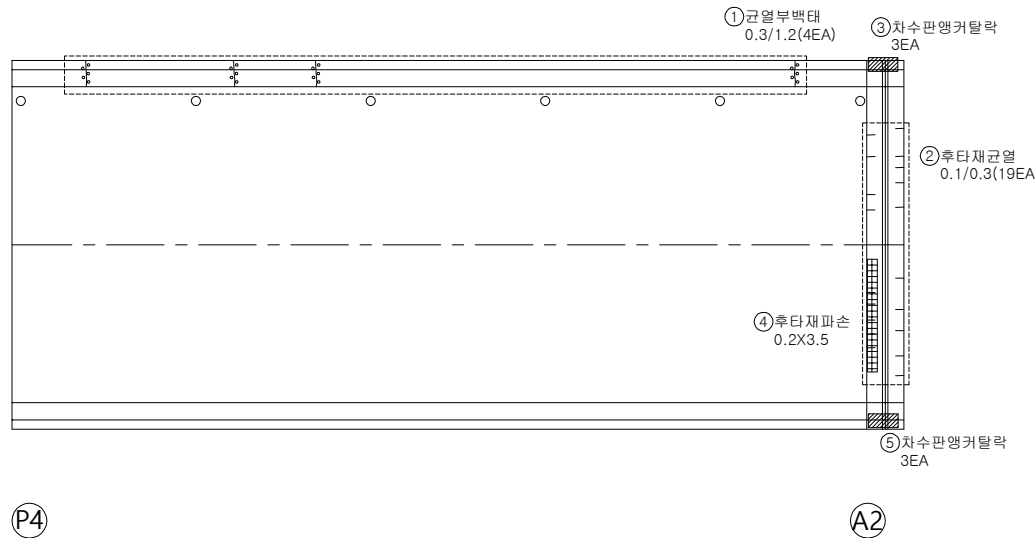

용역명	발주처	용역사	SCALE	DATE	도면명	도면번호
국도26호선 회전교 동 16개교 정밀안전점검용역	대구국토관리사무소	(재)한국재난연구원 (주)다음기술단	None	2020.12	바닥판 상면 S5	05

KEY PLAN

대구 ←

EX-JOINT

A1

S1

P1

S2

P2

S3

P3

S4


P4

S5

A2

구미 →

EX-JOINT

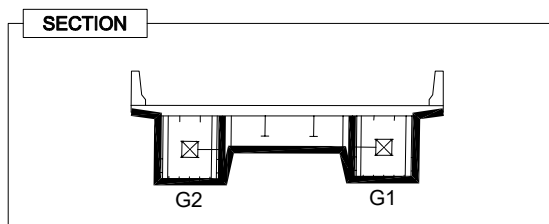


LEGEND							
	균 열		망상균열		박리, 파손		누수, 채수
	백 태		열화, 마모		토사회색		제표문리
	오 열		부 식		철근노출		배수구막힘
	보수흔적		침 식		저굴, 변형		배수관길이부족

[illegible]



대구방향

➡ 구미방향

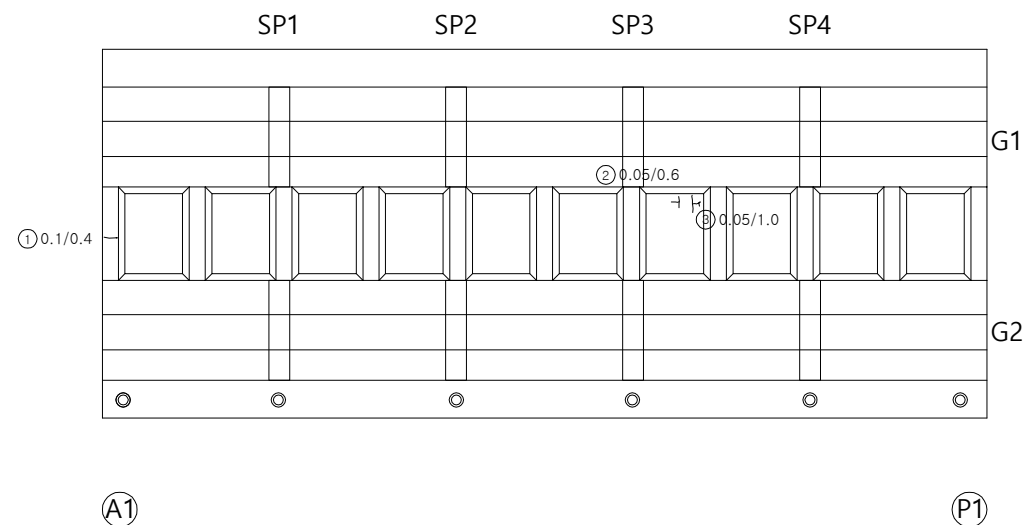

용역명	발주처	용역사	SCALE	DATE	도면명	도면번호
국도26호선 회전교 등 16개교 정밀안전점검용역	대국국토관리사무소	(재)한국재난연구원 (주)다움기술단	None	2020.12	바닥판 하면 및 거더외부, 가로보 S1	06

■ 천평고가교 외관조사망도 바닥판 하면 및 거더외부, 가로보 S2

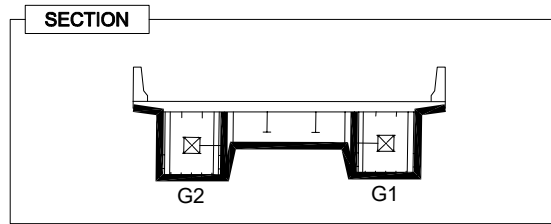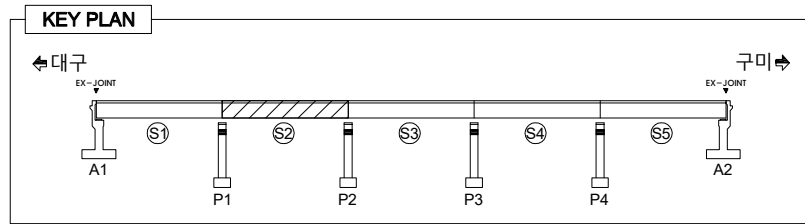

LEGEND


	콘크리트		철근		확장관절		균열		박리, 파손		누수, 침수
	부식		녹		콘크리트강도		콘크리트품질		콘크리트밀도		콘크리트습도
	콘크리트온도		콘크리트강도		콘크리트품질		콘크리트밀도		콘크리트습도		콘크리트온도
	콘크리트강도		콘크리트품질		콘크리트밀도		콘크리트습도		콘크리트온도		콘크리트강도

손상량량표

번호	경간	손상 위치	손상 내용	손상규모					단위	비고
				폭 (mm)	길이 (m)	너비 (m)	수량 (㎡)	총합수량		
1	S2	바닥판	보수부백태		0.1	1.0	1	0.10	㎡	신규
2										
3										
대구방향 ←

→ 구미방향


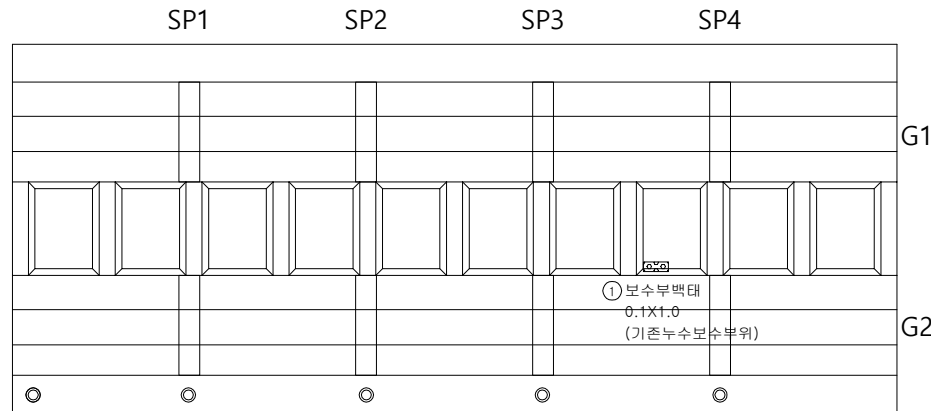


(P1)

(P2)

용역명	발주처	용역사	SCALE	DATE	도면명	도면번호
국도26호선 회전교 동 16개교 정밀안전점검용역	대구국토관리사무소	(재)한국재난연구원 (주)다음기술단	None	2020.12	바닥판 하면 및 거더외부, 가로보 S2	07

■ 천평고가교 외관조사망도 바닥판 하면 및 거더외부, 가로보 S3

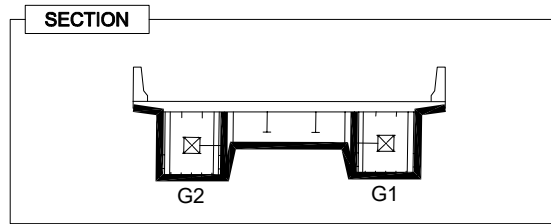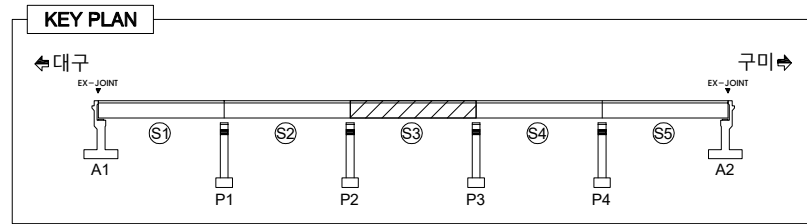


LEGEND

	콘크리트		아스팔트콘크리트		철근		배수
	팽창관절		균열		부식		박리, 파손
	염화물결정		오염		철근		배수
	철근		부식		박리, 파손		배수
	철근		부식		박리, 파손		배수

대구방향 ←

→ 구미방향

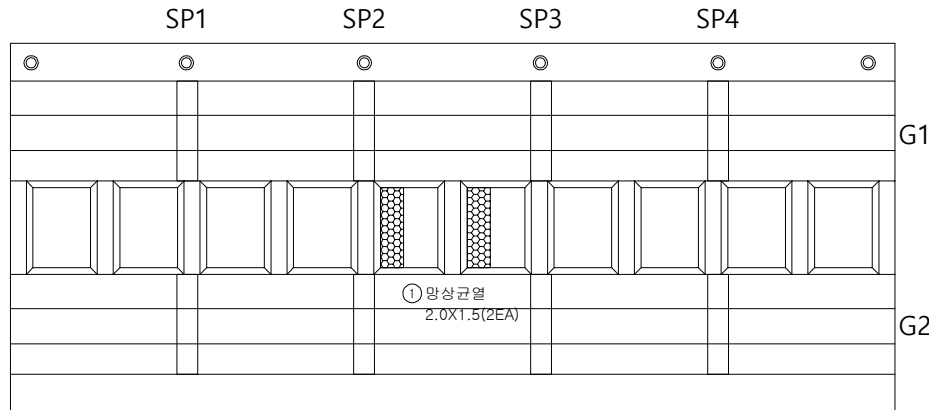

②



③

손상량량표

번호	경간	손상 위치	손상 내용	손상 규모					단위	비고
				폭 (mm)	길이 (m)	너비 (m)	수량 (㎡)	총합량		
1	S3	바닥판	망상균열		2.0	1.5	2	6.00	㎡	신규
2										
3										
용역명	발주처	용역사	SCALE	DATE	도면명	도면번호
국도26호선 회전교 동 16개교 정밀안전점검용역	대구국토관리사무소	(재)한국재난연구원 (주)다음기술단	None	2020.12	바닥판 하면 및 거더외부, 가로보 S3	08

■ 전평고가교 외관조사망도 바닥판 하면 및 거더외부, 가로보 S4

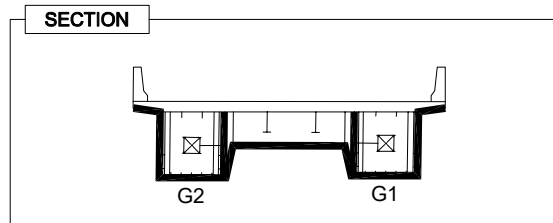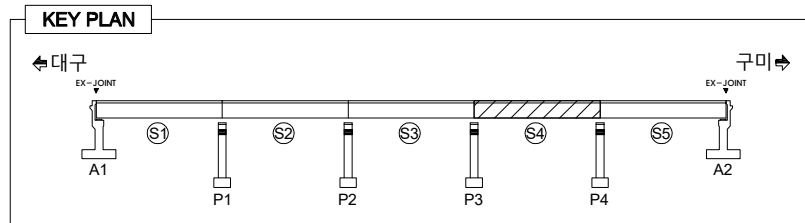


LEGEND

	콘크리트		아스팔트콘크리트		철근		배수
	확장관절		균열		부식		박리, 파손
	염화물결정		오염		철근노출		재료분리
	보수흔적		침식		철근노출		배수구막힘
	배수관길이부족		배수관길이부족		배수관길이부족		배수관길이부족

대구방향 ←

→ 구미방향

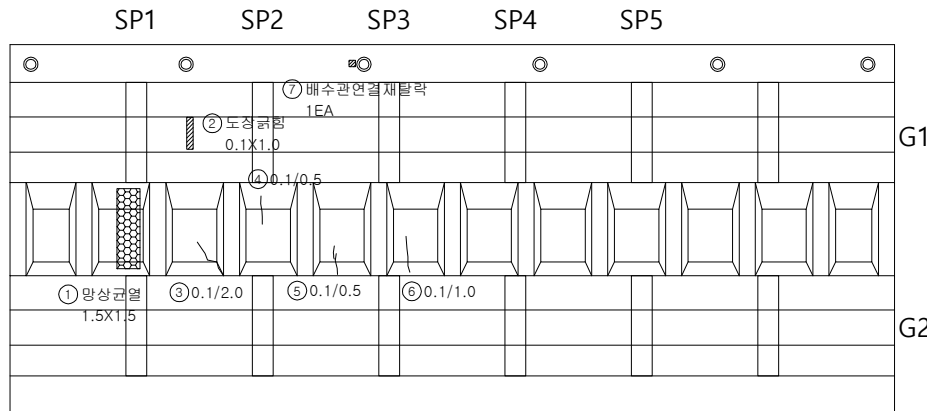



(P3)

(P4)

손상량표

번호	경간	손상위치	손상내용	손상규모					단위	비고
				폭 (mm)	길이 (m)	너비 (m)	수량 (ea)	총합수량		
1	S4	바닥판	망상균열		1.5	1.5	1	2.25	m ²	신규
2	S4	거더외부	도장균형		0.1	1.0	1	0.10	m ²	신규
3	S4	바닥판	균열	0.1	2.0		1	2.00	m	신규
4	S4	바닥판	균열	0.1	0.5		1	0.50	m	신규
5	S4	바닥판	균열	0.1	0.5		1	0.50	m	신규
6	S4	바닥판	균열	0.1	1.0		1	1.00	m	신규
7	S4	배수시설	배수관연결재탈락				1	1.00	ea	신규
8										
9										
■ 전평고가교 외관조사망도 바닥판 하면 및 거더외부, 가로보 S5

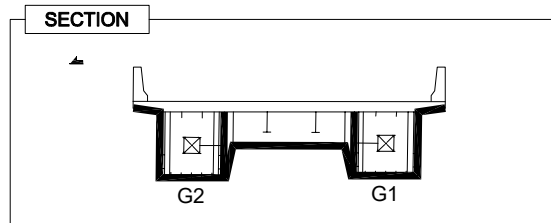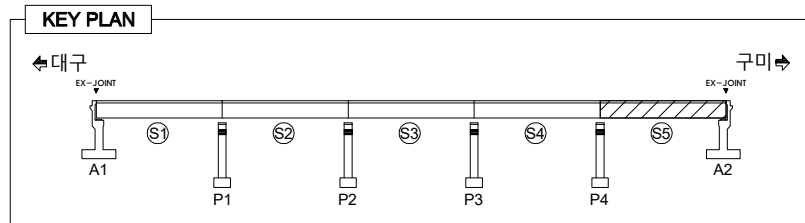


LEGEND

OW 0.3	균열	망상균열	박리, 파손	누수, 체수
백태	열화, 마모	토사퇴적	재료분리	
오염	부식	철근노출	배수구막힘	
보수흔적	침식	좌굴, 변형	배수관길이부족	

대구방향 ←

→ 구미방향

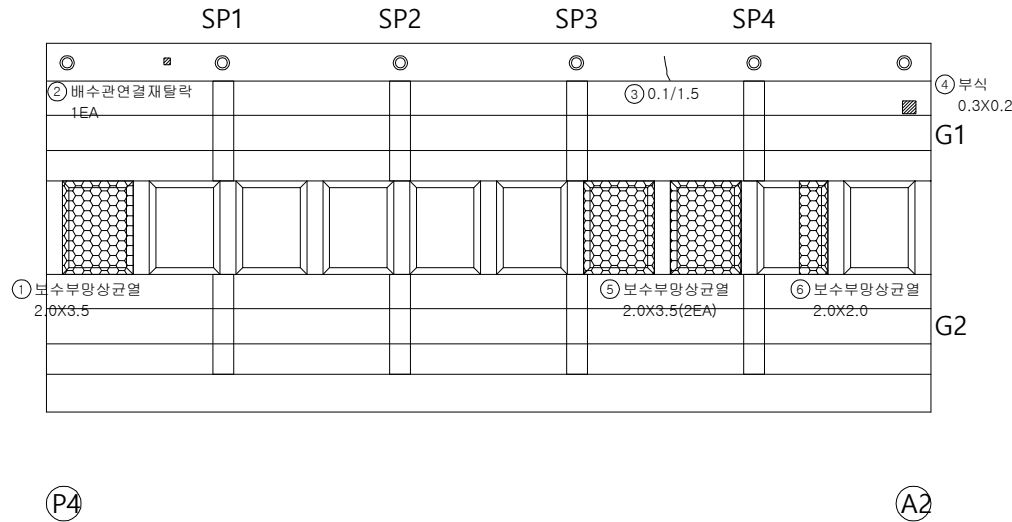

손상량량표

번호	경간	손상위치	손상내용	손상규모					단위	비고
				폭 (mm)	길이 (m)	너비 (m)	수량 (㎡)	총합수량		
1	S5	바닥판	보수부망상균열		2.0	3.5	1	7.00	㎡	신규
2	S5	배수시설	배수관연결재탈락				1	1.00	ea	신규
3	S5	바닥판	균열	0.1	1.5		1	1.50	m	신규
4	S5	거더외부	부식		0.3	0.2	1	0.06	㎡	신규
5	S5	바닥판	보수부망상균열		2.0	3.5	2	14.00	㎡	신규
6	S5	바닥판	보수부망상균열		2.0	2.0	1	4.00	㎡	신규
7										
8										
용역명	발주처	용역사	SCALE	DATE	도면명	도면번호
국도26호선 회전교 동 16개교 정밀안전점검용역	대구국토관리사무소	(재)한국재난연구원 (주)다음기술단	None	2020.12	바닥판 하면 및 거더외부, 가로보 S5-1	10

KEY PLAN

← 대구

EX-JOINT

A1

S1

P1

S2

P2

S3

P3

S4


P4

S5

A2

EX-JOINT


구미 →

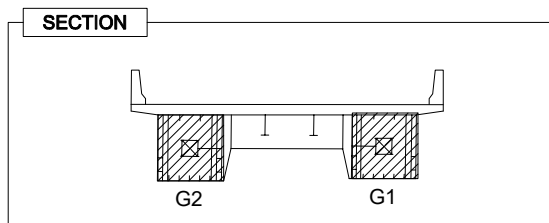


LEGEND							
	균 열		망상균열		바리, 파손		누수, 채수
	백 태		열화, 마모		토사회색		재료분리
	오 염		부 식		철근노출		배수구막힘
	보수흔적		침 식		좌굴, 변형		배수관길이부족

대구방향

➡ 구미방향

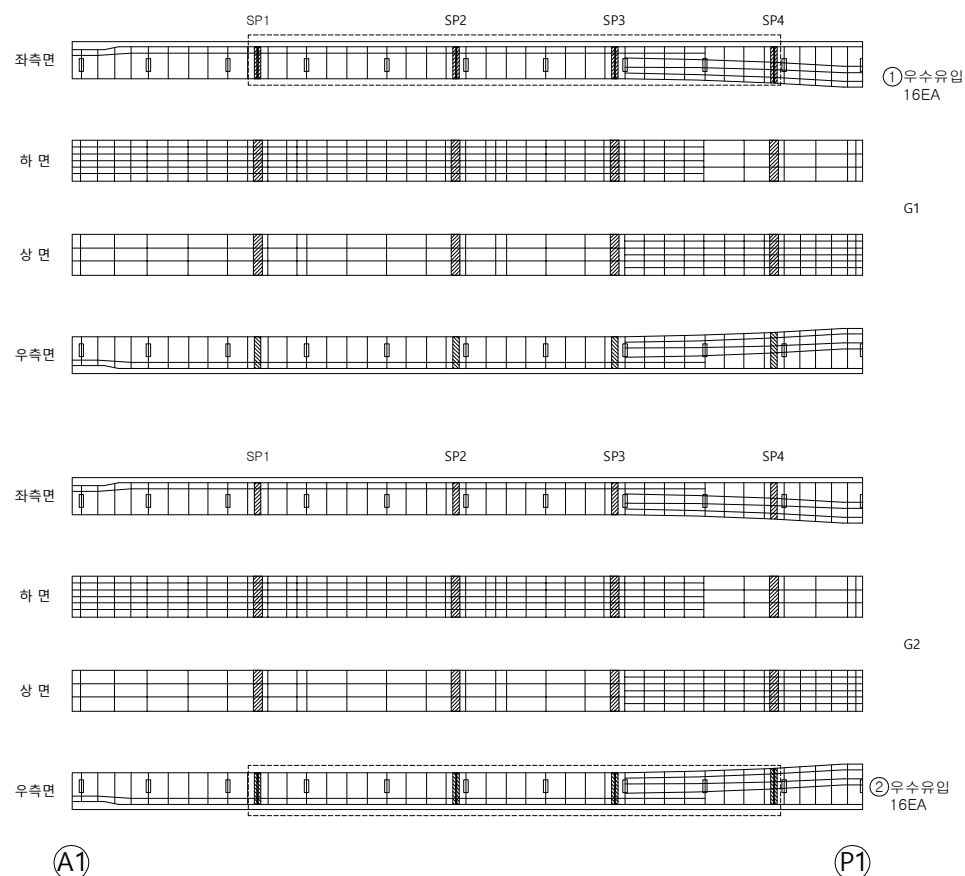[illegible]


용역명	발주처	용역사	SCALE	DATE	도면명	도면번호
국도26호선 회천교 등 16개교 정밀안전점검용역	대구국토관리사무소	(재)한국재난연구원 (주)다움기술단	None	2020.12	거더내부 S1	11

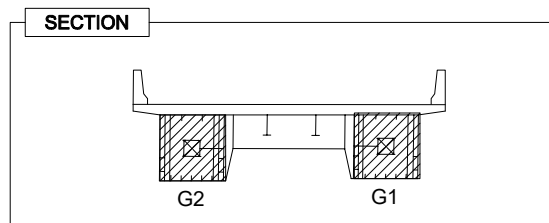

LEGEND							
	균 열		망상균열		바리, 파손		누수, 채수
	백 태		열화, 마모		토사회색		재료분리
	오 염		부 식		철근노출		배수구막힘
	보수흔적		침 식		좌굴, 변형		배수관길이부족



대구방향 

➡ 구미방향

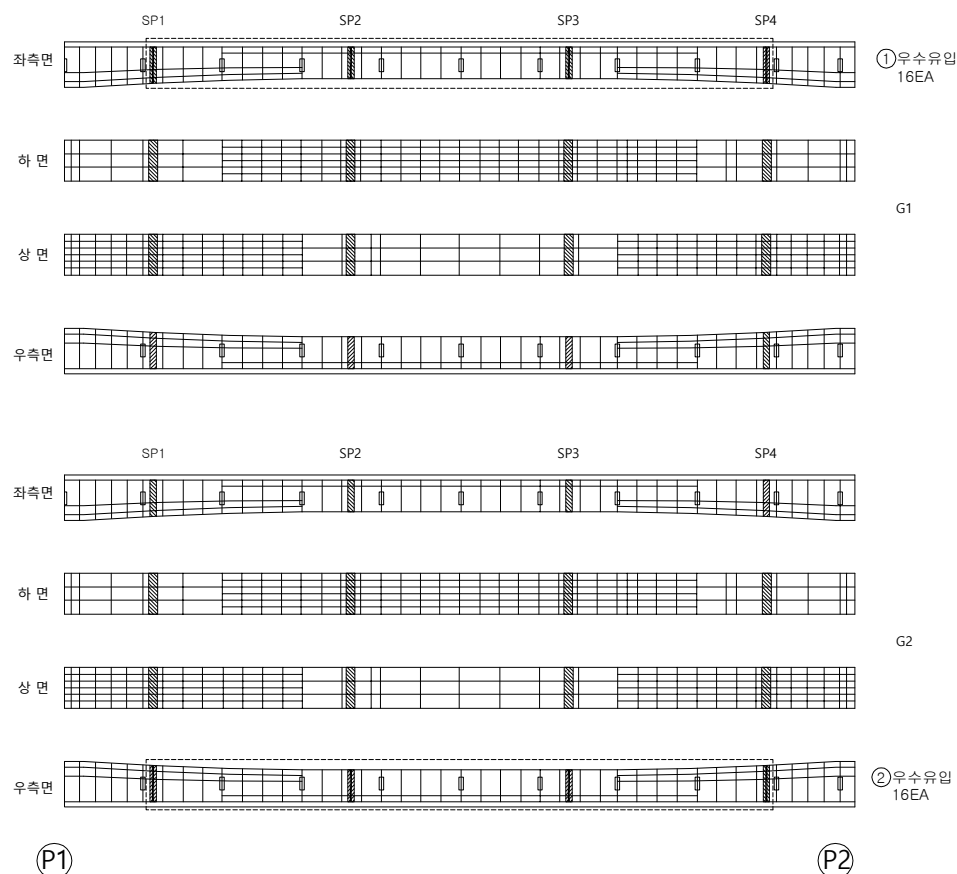[illegible]

용역명	발주처	용역사	SCALE	DATE	도면명	도면번호
국도26호선 회전교 등 16개교 정밀안전점검용역	대구국토관리사무소	(재)한국재난연구원 (주)다움기술단	None	2020.12	거더내부 S2	12

전평고가교 외관조사망도 거더내부 S3

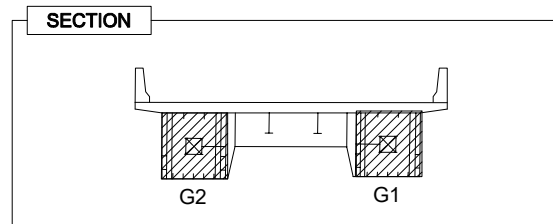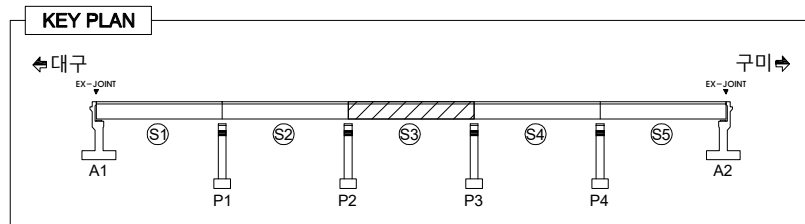


LEGEND

	콘 열		양상균열		박리, 파손		누수, 체수
	백 태		열화, 마모		토사피력		재료분리
	오 염		부 식		철근노출		배수구막힘
	보수흔적		침 식		좌굴, 변형		배수관길이부족

대구방향 ←

→ 구미방향

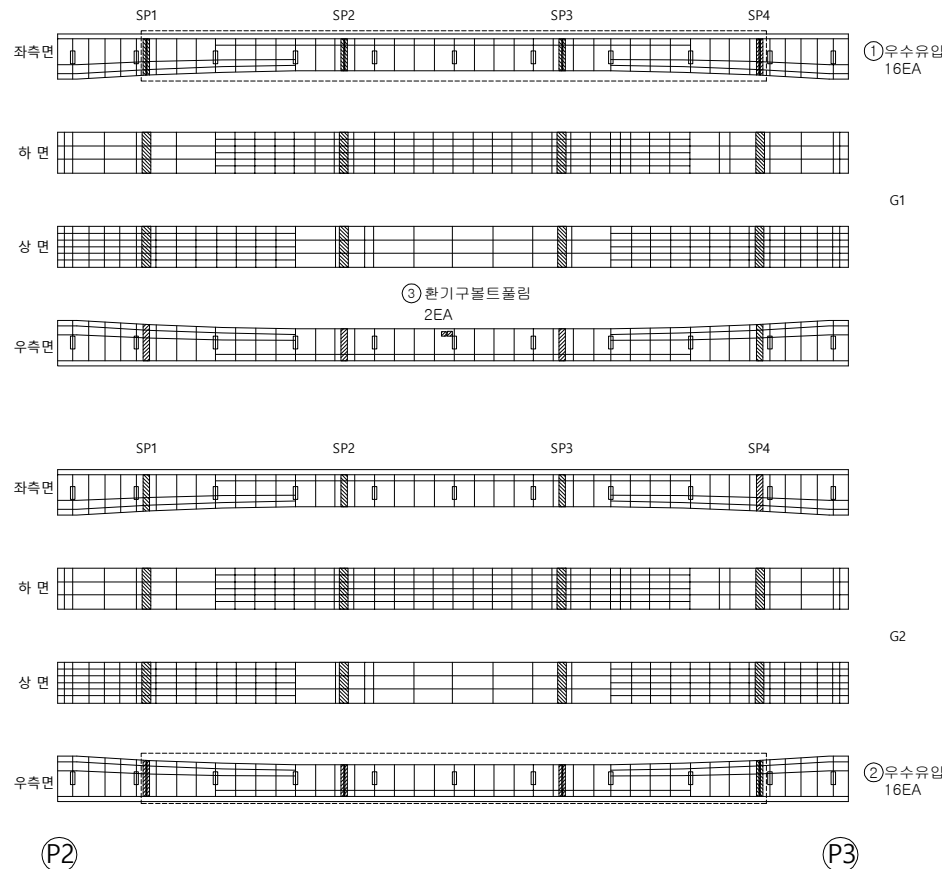

손상량표

번호	경간	손상 위치	손상 내용	손상규모					단 위	비 고
				폭 (mm)	길이 (m)	너비 (m)	수량 (㎡)	총합수량		
1	S3	거더내부(G1)	우수유입				16	16.00	ea	
2	S3	거더내부(G2)	우수유입				16	16.00	ea	
3	S3	거더내부(G1)	환기구볼트풀림				2	2.00	ea	신규
4										
5										
KEY PLAN

← 대구

EX-JOINT

A1

S1

P1

S2

P2

S3

P3

S4


P4

S5

A2

구미 →


EX-JOINT

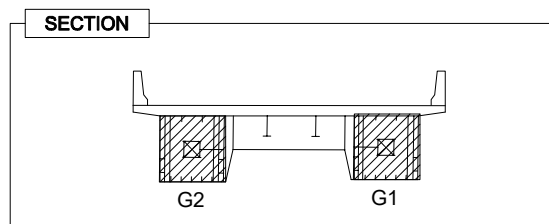

LEGEND							
	균 열		망상균열		박리, 파손		누수, 채수
	백 태		열화, 마모		토사회색		제료분리
	오 염		부 식		철근노출		배수구막힘
	보수흔적		침 식		저굴, 변형		배수관길이부족



대구방향

➡ 구미방향

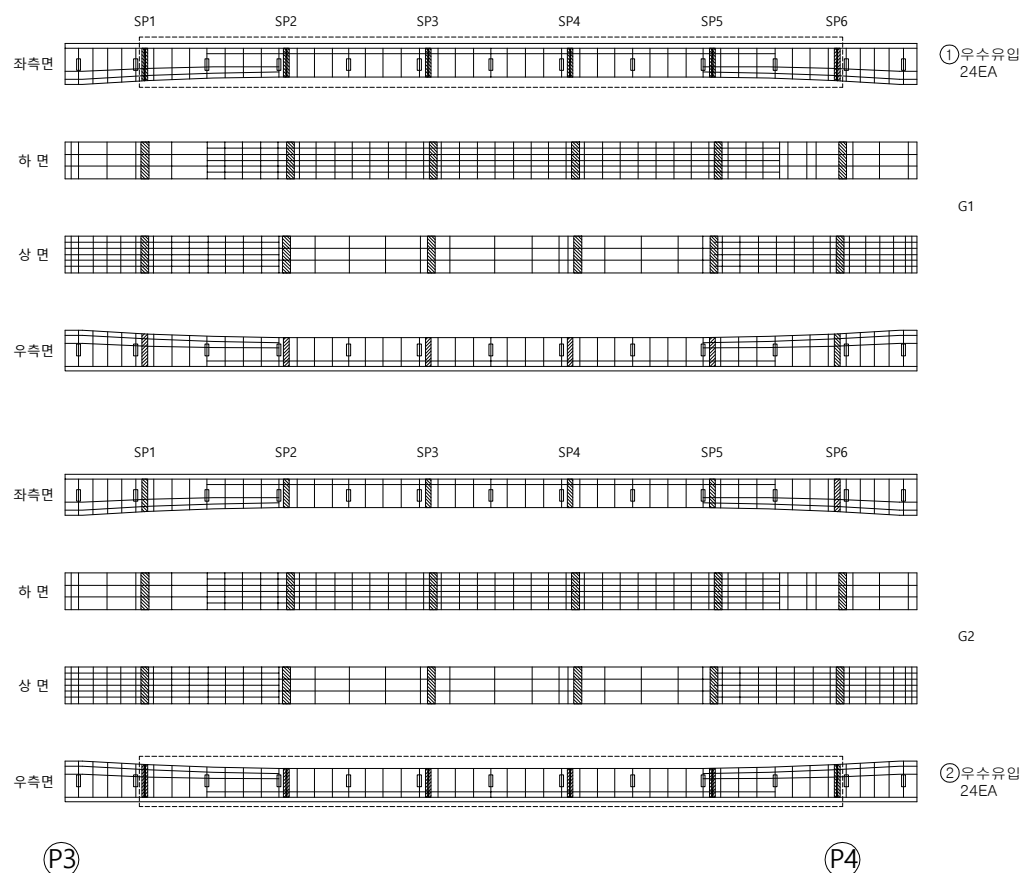[illegible]

용역명	발주처	용역사	SCALE	DATE	도면명	도면번호
국도26호선 회전교 동 16개교 정밀안전점검용역	대국국토관리사무소	(재)한국재난연구원 (주)다음기술단	None	2020.12	거더내부 S4	14

■ 전평고가교 외관조사망도 거더내부 S5

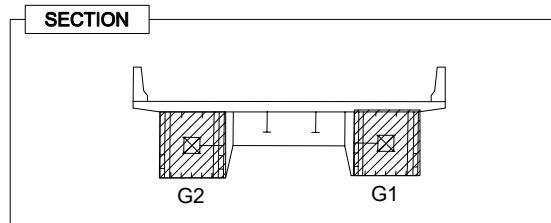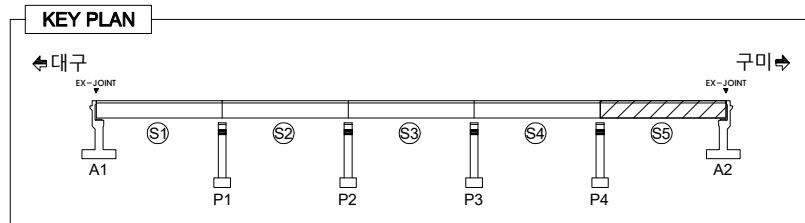


LEGEND

	콘 열		양상균열		박리, 파손		누수, 체수
	백 태		열화, 마모		토사퇴적		재료분리
	오 염		부 식		철근노출		배수구막힘
	보수흔적		침 식		좌굴, 변형		배수관길이부족

대구방향 ←



→ 구미방향

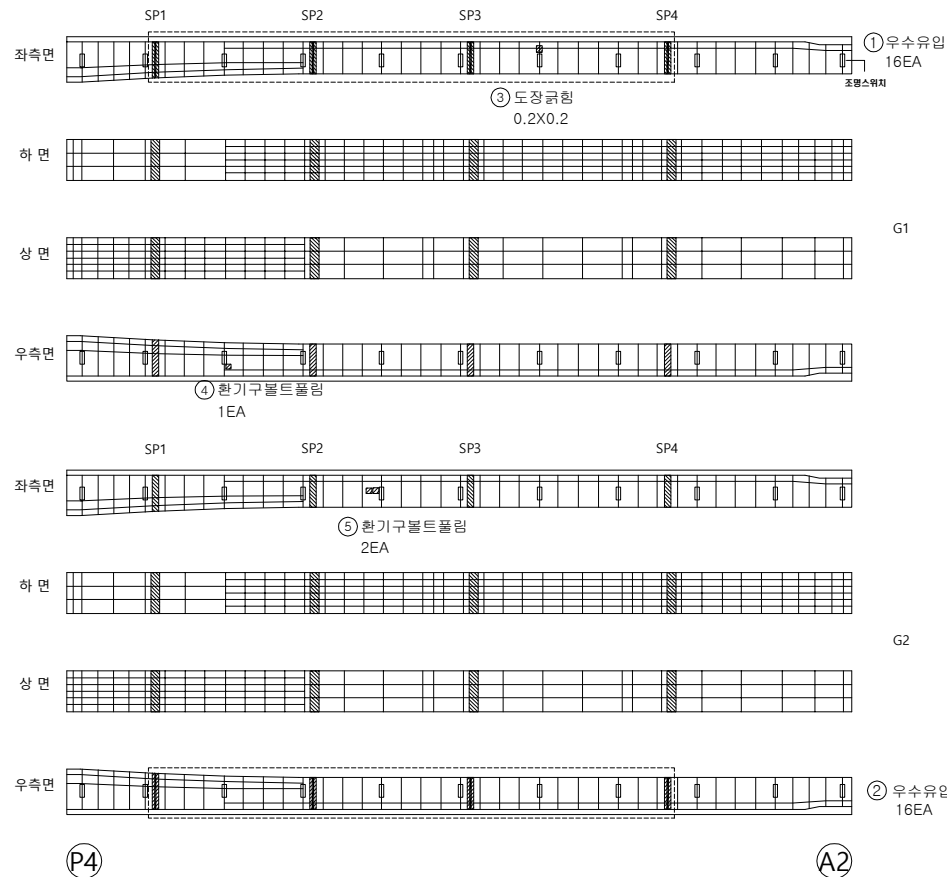

손상량량표

번호	경간	손상 위치	손상 내용	손상규모					단 위	비 고
				폭 (mm)	길이 (m)	너비 (m)	수량 (ea)	총합수량		
1	S5	거더내부(G1)	우수유입				16	16.00	ea	
2	S5	거더내부(G2)	우수유입				16	16.00	ea	
3	S5	거더내부(G1)	도장균형	0.2	0.2		1	0.04	m'	신규
4	S5	거더내부(G1)	환기구볼트풀림				1	1.00	ea	신규
5	S5	거더내부(G2)	환기구볼트풀림				2	2.00	ea	신규
6										
7										
■ 천평고가교 외관조사망도 교대 A1, A2

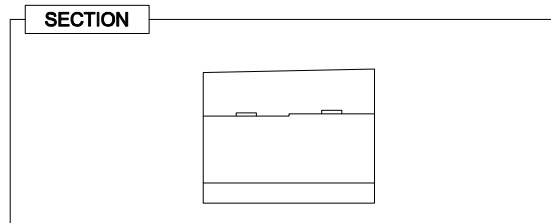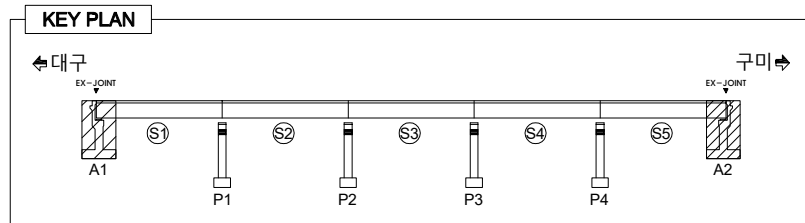


LEGEND

	콘크리트		아스팔트콘크리트		철근		배수
	확장관절		시멘트마스트릭		아스팔트시멘트		폴리우레탄
	아스팔트시멘트		폴리우레탄		에폭시		페인트
	페인트		방수층		방수층		방수층

손상량량표

번호	경간	손상위치	손상내용	손상규모					단위	비고
				폭 (mm)	길이 (m)	너비 (m)	수량 (㎡)	총합량량		
1	A1	교대	폐자재적치		8.0		1	8.00	m	20'보수
2	A1	교대	하부고무재파손(누수)		8.0		1	8.00	m	20'보수
3	A1	교대	균열	0.1	2.0		1	2.00	m	신규
4	A2	교대	백태		0.4	0.5	1	0.20	㎡	신규
5										
6										
A1

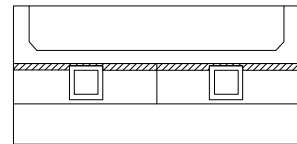


평면도

① 폐자재적치
L=8.0m
(신축이음하부고무재)


대구방향
↑

② 하부고무재파손(누수)
L=8.0m
(신축이음)


구미방향
↓

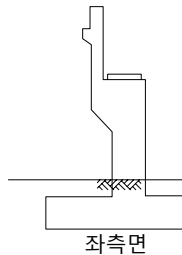

좌측면

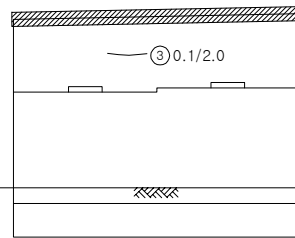


정면

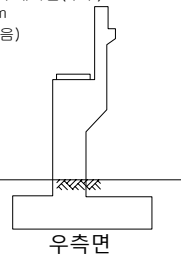

우측면

A2

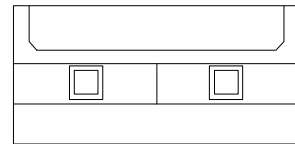


평면도


구미방향
↑

④ 백태
0.4X0.5


대구방향
↓

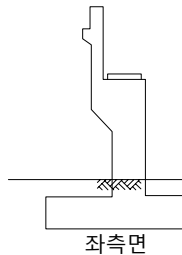

좌측면

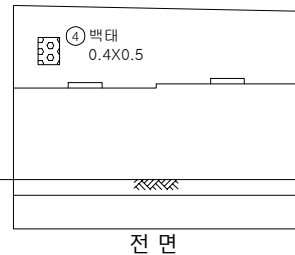

전면

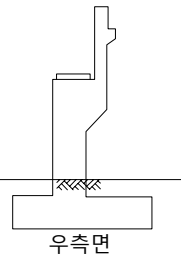


우측면


용역명	발주처	용역사	SCALE	DATE	도면명	도면번호
국도26호선 회전교 동 16개교 정밀안전점검용역	대구국토관리사무소	(재)한국재난연구원 (주)다음기술단	None	2020.12	교대 A1, A2	16

■ 천평고가교 외관조사망도 교각 P1

KEY PLAN

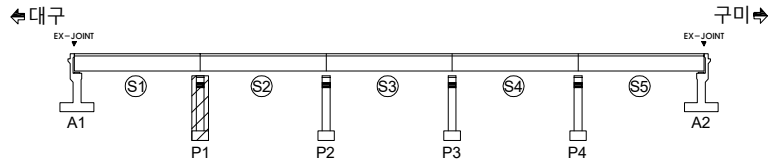

SECTION

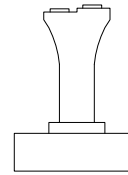


LEGEND

콘 열	양상균열	박리, 파손	누수, 침수
백 태	열화, 마모	토사퇴적	재료분리
오 염	부 식	철근노출	배수구막힘
보수흔적	침 식	좌굴, 변형	배수관길이부족


손 상 물 량 표

번호	경간	손 상 위 치	손 상 내 용	손상규모					단 위	비 고
				폭 (mm)	길이 (m)	너비 (m)	수량 (㎡)	총합물량		
1	P1	교각	균열	0.1	0.5		1	0.50	m	신규
2										
3										
P1

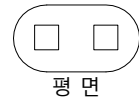


평 면

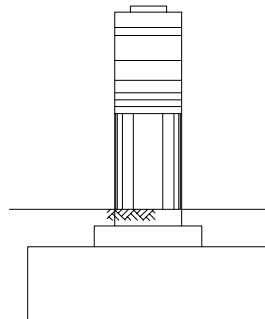



좌측면

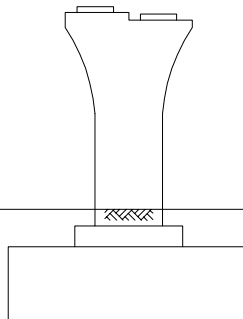


정 면

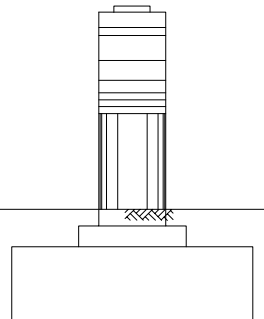

우측면

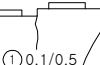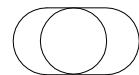

① 0.1/0.5

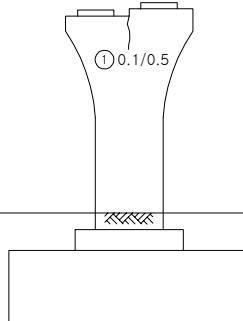

배 면


구미방향
↑

↓
대구방향


용역명	발주처	용역사	SCALE	DATE	도면명	도면번호
국도26호선 회전교 동 16개교 정밀안전점검용역	대구국토관리사무소	(재)한국재난연구원 (주)다음기술단	None	2020.12	교각 P1	17

■ 천평고가교 외관조사망도 교각 P2

KEY PLAN

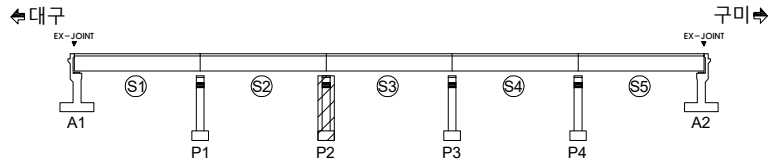

SECTION

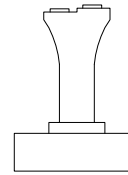


LEGEND

	콘 열		방상균열		박리, 파손		누수, 채수
	백 태		열화, 마모		토사피력		재료분리
	오 염		부 식		철근노출		배수구막힘
	보수흔적		침 식		좌굴, 변형		배수관길이부족

손 상 물 량 표

번호	경간	손 상 위 치	손 상 내 용	손상규모					단 위	비 고
				폭 (mm)	길이 (m)	너비 (m)	수량 (㎡)	총합물량		
1	P2	교각	균열	0.3	0.5		1	0.50	m	신규
2										
3										
P2

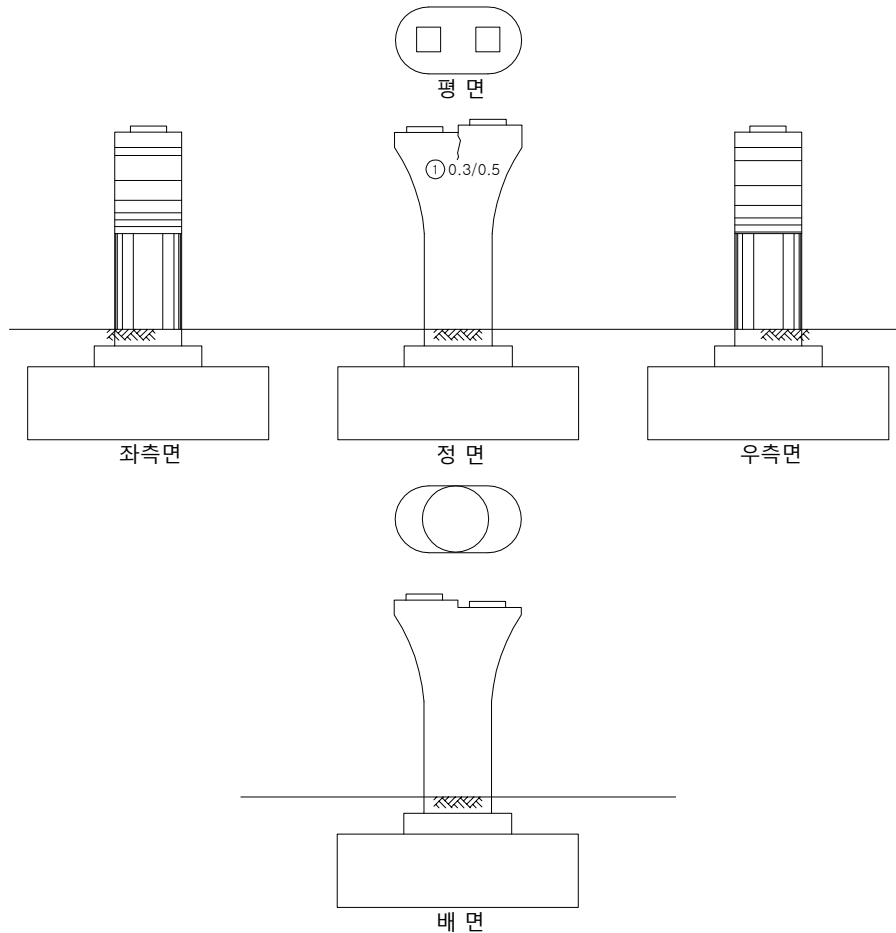

대구방향

구미방향

용역명

발주처

용역사
(재)한국재난연구원
(주)다음기술단

SCALE

DATE

도면명

도면번호

국도26호선 회전교 동 16개교 정밀안전점검용역

대구국토관리사무소

None


2020.12

교각 P2


18

■ 천평고가교 외관조사망도 교각 P3

KEY PLAN

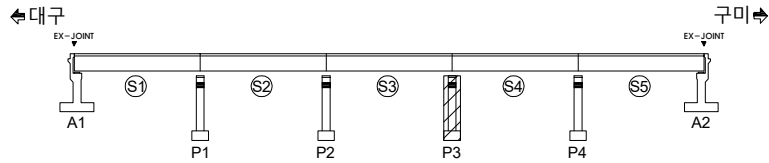

SECTION

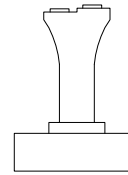


LEGEND

	콘크리트		철근		팽창관절		균열		누수, 체수
	콘크리트		철근		팽창관절		균열		누수, 체수
	콘크리트		철근		팽창관절		균열		누수, 체수
	콘크리트		철근		팽창관절		균열		누수, 체수
	콘크리트		철근		팽창관절		균열		누수, 체수

손상량량표

번호	경간	손상 위치	손상 내용	손상규모					단위	비고
				폭 (mm)	길이 (m)	너비 (m)	수량 (㎡)	총합량		
1	P3	교각	균열	0.1	0.5		1	0.50	m	신규
2	P3	교각	균열	0.1	1.0		1	1.00	m	신규
3										
4										
P3

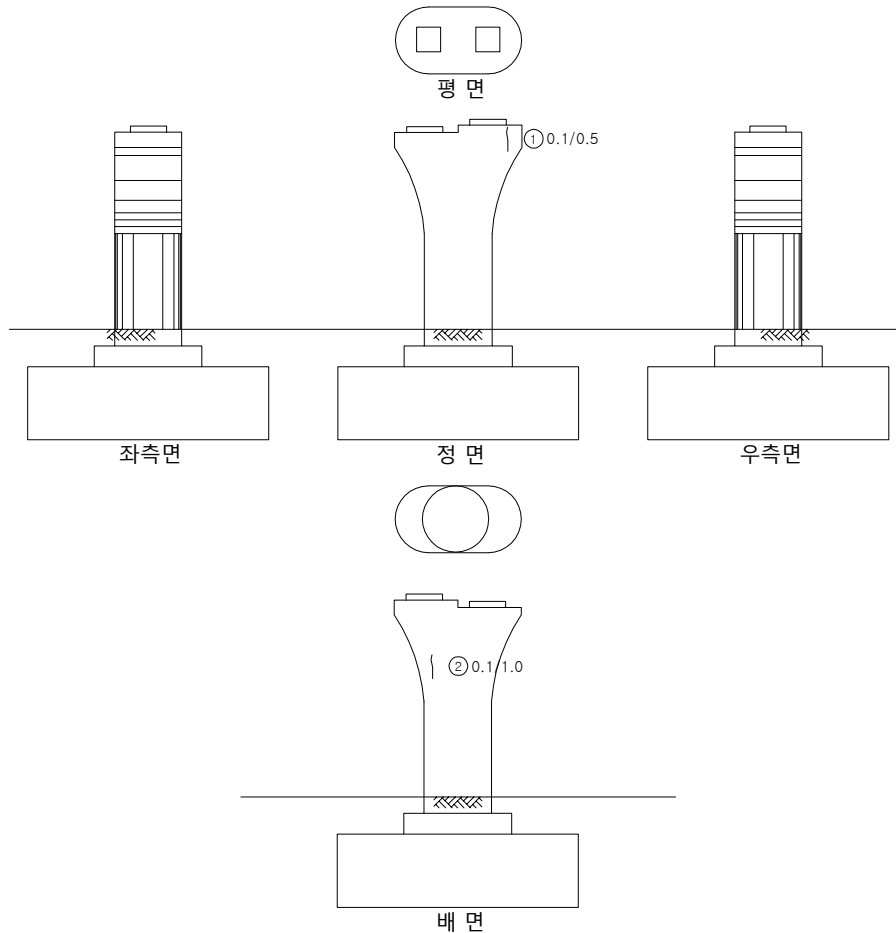


구미방향

대구방향


용역명	발주처	용역사	SCALE	DATE	도면명	도면번호
국도26호선 회전교 동 16개교 정밀안전점검용역	대구국토관리사무소	(재)한국재난연구원 (주)다음기술단	None	2020.12	교각 P3	19

■ 천평고가교 외관조사망도 교각 P4

KEY PLAN

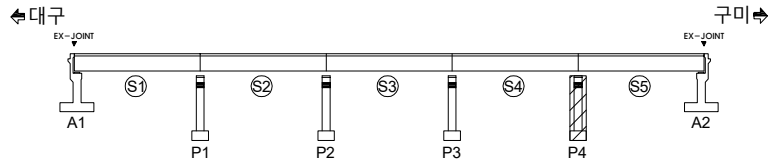

SECTION

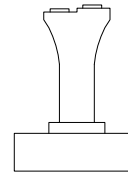


LEGEND

콘 열	양상균열	박리, 파손	누수, 체수
백 태	열화, 마모	토사퇴적	재료분리
오 염	부 식	철근노출	배수구막힘
보수흔적	침 식	좌굴, 변형	배수관길이부족

손 상 물 량 표

번호	경간	손 상 위 치	손 상 내 용	손상규모					단 위	비 고
				폭 (mm)	길이 (m)	너비 (m)	수량 (㎡)	총합물량		
1	P4	교각	균열	0.1	0.3		1	0.30	m	신규
2										
3										
P4

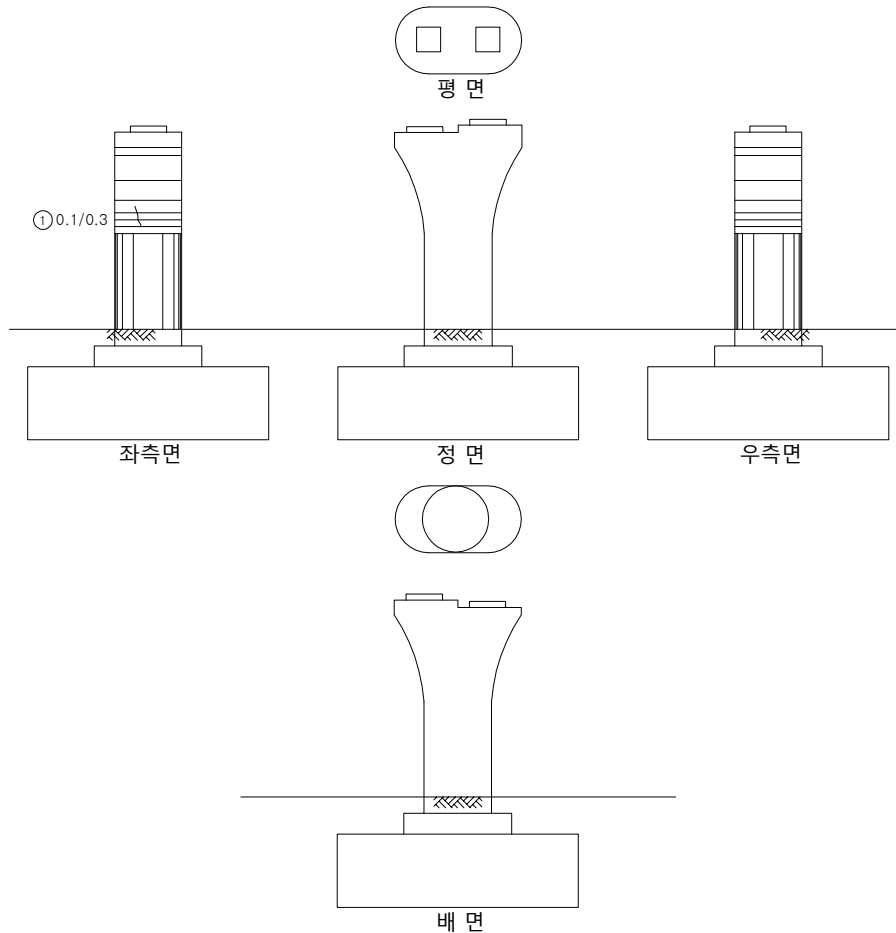

구미방향
↑

↓
대구방향

용역명

발주처

용역사
(재)한국재난연구원
(주)다음기술단

SCALE

DATE

도면명

도면번호

국도26호선 회전교 동 16개교 정밀안전점검용역

대구국토관리사무소

None

2020.12

교각 P4

20