

서울문산 고속도로 시설물 정기안전점검용역

외관조사망도 (서문16교(문산방향))

서울문산고속도로(주)


(주)명성엔지니어링

손상물량표

번호	발생 년도	부재	손상내용	손상현황						비 고	
				폭 (mm)	길이 (m)	너비 (m)	손상 물량	단위	개소		종합 물량
1											
2											
← 서울 방향

문산 방향 →

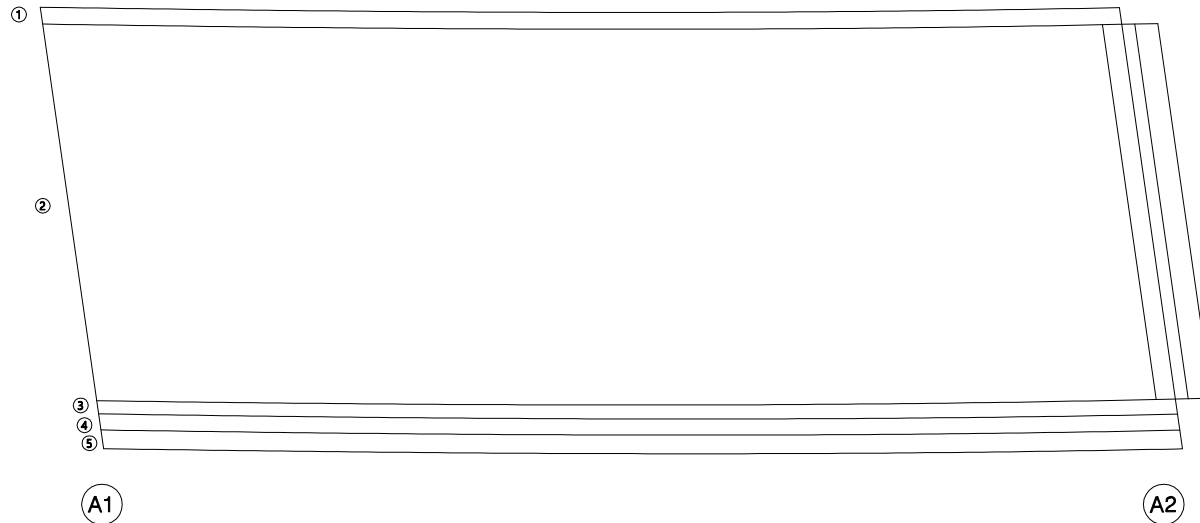
KEY
PLAN

← 서울 방향

문산 방향 →

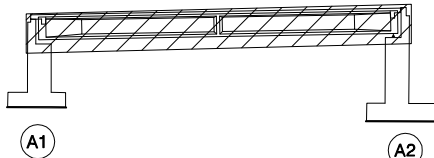

SECTION

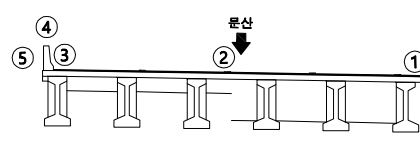범
례


콘크리트	방상균열	재료분리	발주처
균열, 공동	박리, 파손	철근부식	서울문산고속도로(주)
누수, 습윤부	박리, 파손	박리, 파손	용역명
철근부식	박리, 파손	박리, 파손	서울문산고속도로 시설물 경기안전점검용역
철근부식	박리, 파손	박리, 파손	도면명
철근부식	박리, 파손	박리, 파손	서문16교(문산방향) 바닥판상면 S1
철근부식	박리, 파손	박리, 파손	도면번호
철근부식	박리, 파손	박리, 파손	01

ID : 서문16교(문산방향) 바닥판하면 S1

손 상 물 량 표

← 서울 방향

문산 방향 →

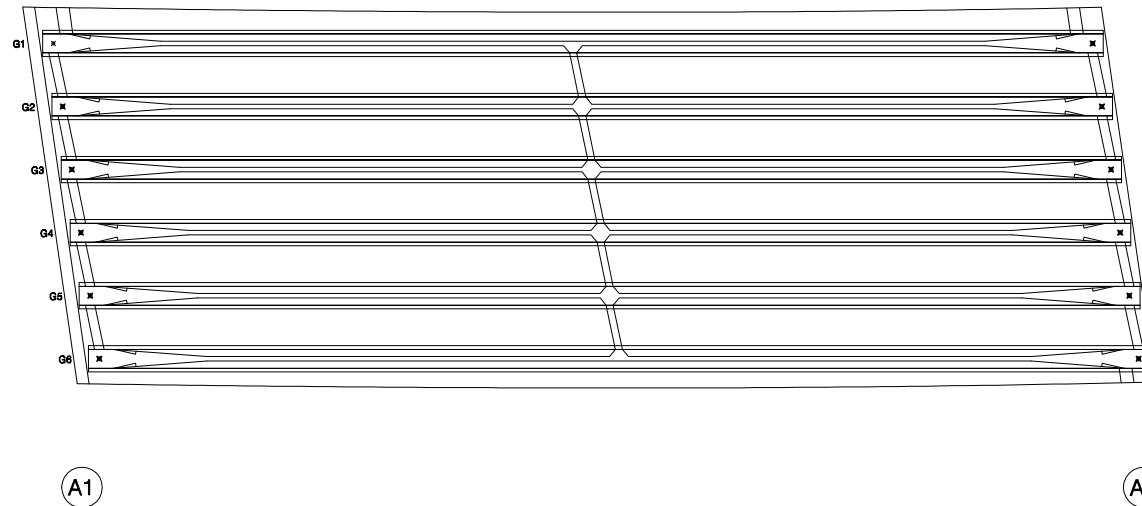


번호	발생 년도	부재	손상내용	손상현황						비 고
				폭 (mm)	길이 (m)	너비 (m)	손상 물량	단위	개소	
1										
2										
KEY PLAN

← 서울 방향

문산 방향 →

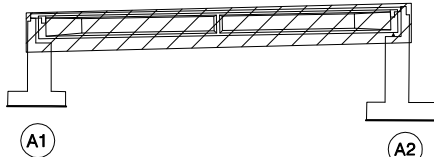

SECTION

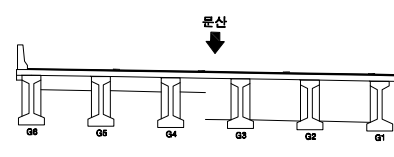

범례

균열	망상균열	재료분리	발주처
편지, 공동	바리, 파손	체수	서울문산고속도로(주)
누수, 습윤부	백태	외적물	용역명
철근노출	침하	열화	서울문산고속도로 시설물 경기안전점검용역
부식	좌굴, 변형	기타	도면명
			서문16교(문산방향) 바닥판하면 S1
			도면번호
			02

ID : 서문16교(문산방향) 거더 S1(G1~G3)

손상물량표

← 서울 방향

문산 방향 →

G1

좌측면

하면

우측면

G2

좌측면

하면

우측면

G3

좌측면

하면

우측면

A1

A2

KEY PLAN

← 서울 방향

문산 방향 →

SECTION

문신

五二

			발 주 처 서울문산 고속도로(주)
			용 역 명 서울문산고속도로 시설물 경기안전점검용역
			도 면 명 서문16고(문산방향) 거더 S1(G1~G3)
			도 면 번호 03

ID : 서문16교(문산방향) 거더 S1(G4~G6)

손상물량표



문산 방향 →

G4

G6

A2

[illegible]

← 서울 방향

문산 방향 →

A1

A2



SECTION

五二

	길		고속도로		고속도로	발 주 처	서울특별시 도시계획청
	도로, 광도		고속도로		고속도로	용 역 명	서울특별시 도시계획청
	도로, 광도		고속도로		고속도로	도 면 명	서울특별시 도시계획청
	도로, 광도		고속도로		고속도로	도 면 번호	서울특별시 도시계획청
	도로, 광도		고속도로		고속도로	도 면 번호	서울특별시 도시계획청
서울문산 고속도로(주)

서울문산고속도로 시설물
정기안전점검용역

도	면	명
---	---	---

도면번호 04

ID : 서문16교(문산방향) 가로보 S1

손 상 물 량 표

← 서울 방향

문산 방향 →

G1~G2



하면 배면



전면 하면 배면



전면 하면

G2~G3



하면 배면



전면 하면 배면




전면 하면

G3~G4



하면 배면

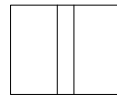

전면 하면 배면



전면 하면

G4~G5



하면 배면



전면 하면 배면



전면 하면

G5~G6



하면 배면



전면 하면 배면



전면 하면

A1


A2

번호	발생 년도	부재	손상내용	손상현황							비 고
				폭 (mm)	길이 (m)	너비 (m)	손상 물량	단위	개소	종합 물량	
1											
2											
KEY PLAN

← 서울 방향


문산 방향 →

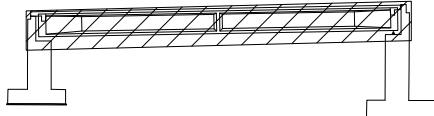

A1

A2

SECTION

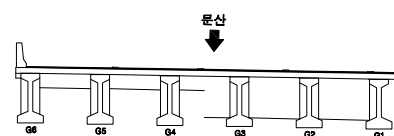


문산

범례


	균 열		망상균열		재료분리	발 주 처	서울문산 고속도로(주)
	편지, 공동		박리, 파손		체수	용 역 명	서울문산고속도로 시설물 경기안전점검용역
	누수, 습윤부		백 태		희박물	도 면 명	서문16교(문산방향) 가로보 S1
	철근노출		침 하		열 화	도 면 번호	05
	부 식		좌굴, 변형		기 타		

손 상 물 량 표


번호	발생 년도	부재	손상내용	손상현황						비 고	
				폭 (mm)	길이 (m)	너비 (m)	손상 물량	단위	개소		종합 물량
1											
2											
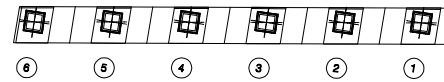

평면도

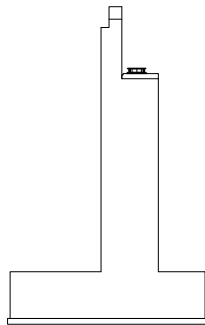

좌측면

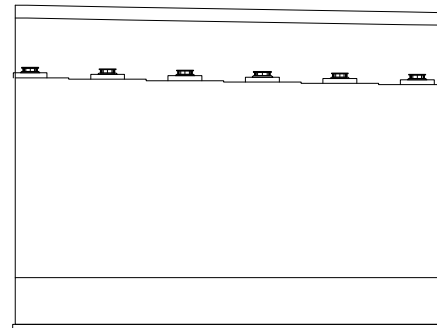


전면


KEY PLAN

← 서울 방향

문산 방향 →

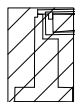


A1

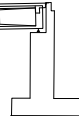

A2

SECTION

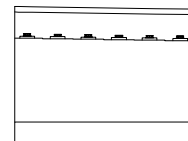


범례

균열	망상균열	재료분리	발 주 처
편지, 공동	박리, 파손	침수	용 역 명
누수, 습윤부	녹 발생	박락	서울문산고속도로 시설물 경기안전점검용역
철근노출	침하	열화	도 면 명
부식	좌굴, 변형	기타	서문16교(문산방향) 교대 A1
			도 면 번호
			06

손 상 물 량 표

번호	발생 년도	부재	손상내용	손상현황							비 고
				폭 (mm)	길이 (m)	너비 (m)	손상 물량	단위	개소	종합 물량	
1	21상	교대	법면토사유실		1.0	5.0	5.00	m³	1	5.00	신규
2											
3											
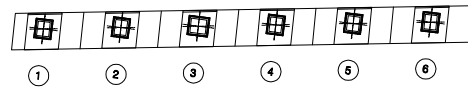


평면도



전면

① 법면토사유실
1.0X5.0
(배수관길이부족)

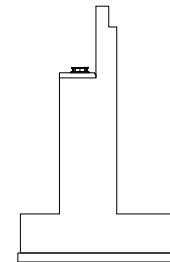


우측면

KEY PLAN

← 서울 방향

문산 방향 →

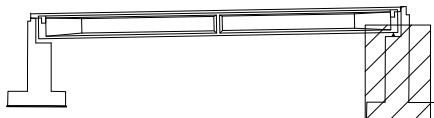

A1

A2

SECTION



범례

균열	망상균열	재료분리	발주처
편지, 공동	바리, 파손	체수	서울문산고속도로(주)
누수, 습윤부	백태	퇴적물	용역명
철근노출	침하	열화	서울문산고속도로 시설물 경기안전점검용역
부식	좌굴, 변형	기타	도면명
			서문16교(문산방향) 교대 A2
			도면번호
			07