

서울문산 고속도로 시설물
정기안전점검용역

외관조사망도
(서문26교(서울방향))

서울문산고속도로(주)


(주)명성엔지니어링

손 상 물 량 표


번호	발생 년도	부재	손상내용	손상현황							비 고
				폭 (mm)	길이 (m)	너비 (m)	손상 물량	단위	개소	종합 물량	
1	21상	방호벽	파손		0.5	0.5	0.25	m ²	1	0.25	신규
2											
3											
← 서울 방향

문산 방향 →

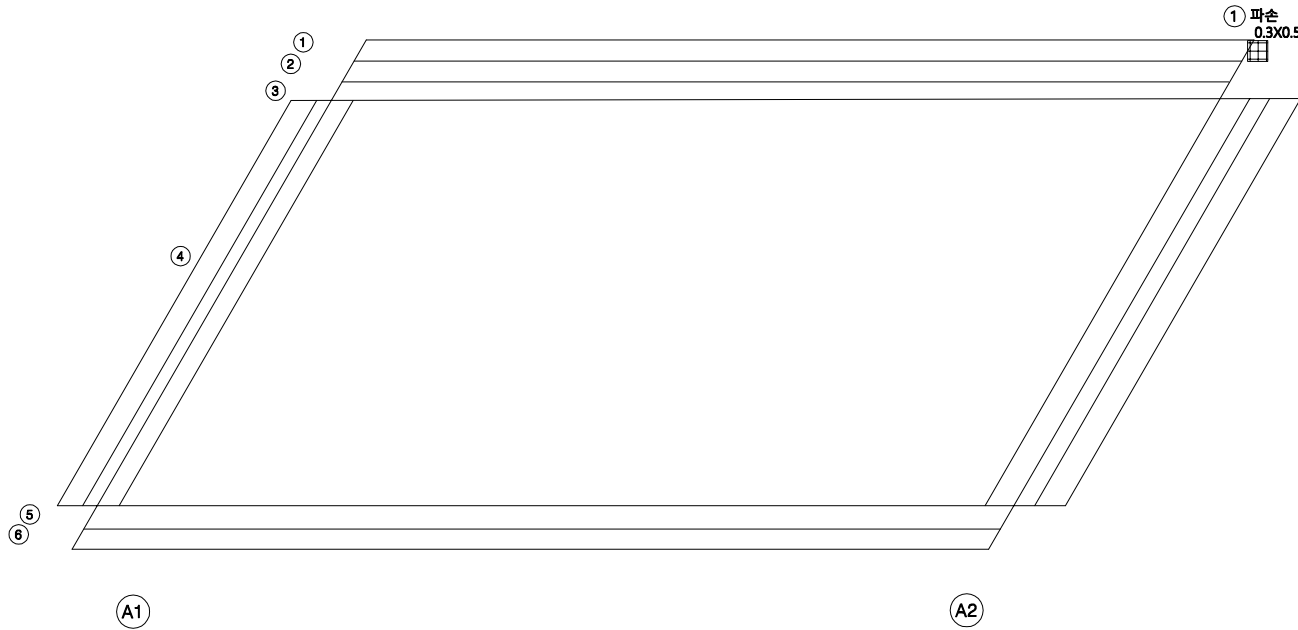
KEY
PLAN

← 서울 방향

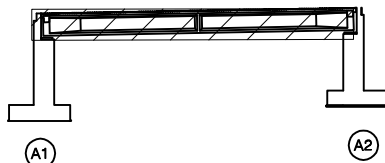




문산 방향 →

SECTION

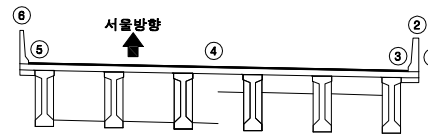범
례



균열	망상균열	재료분리	발주처
편지, 공동	바리, 파손	체수	서울문산고속도로(주)
누수, 습윤부	벽태	외적물	용역명
철근노출	침하	열화	서울문산고속도로 시설물 경기안전점검용역
부식	좌굴, 변형	기타	도면명
			서문26교(서울방향) 바닥판상면 S1
			도면번호
			01

손상물량표

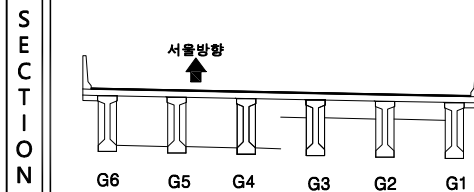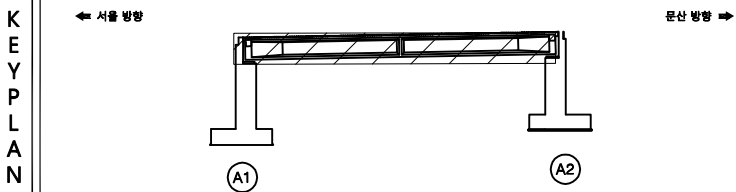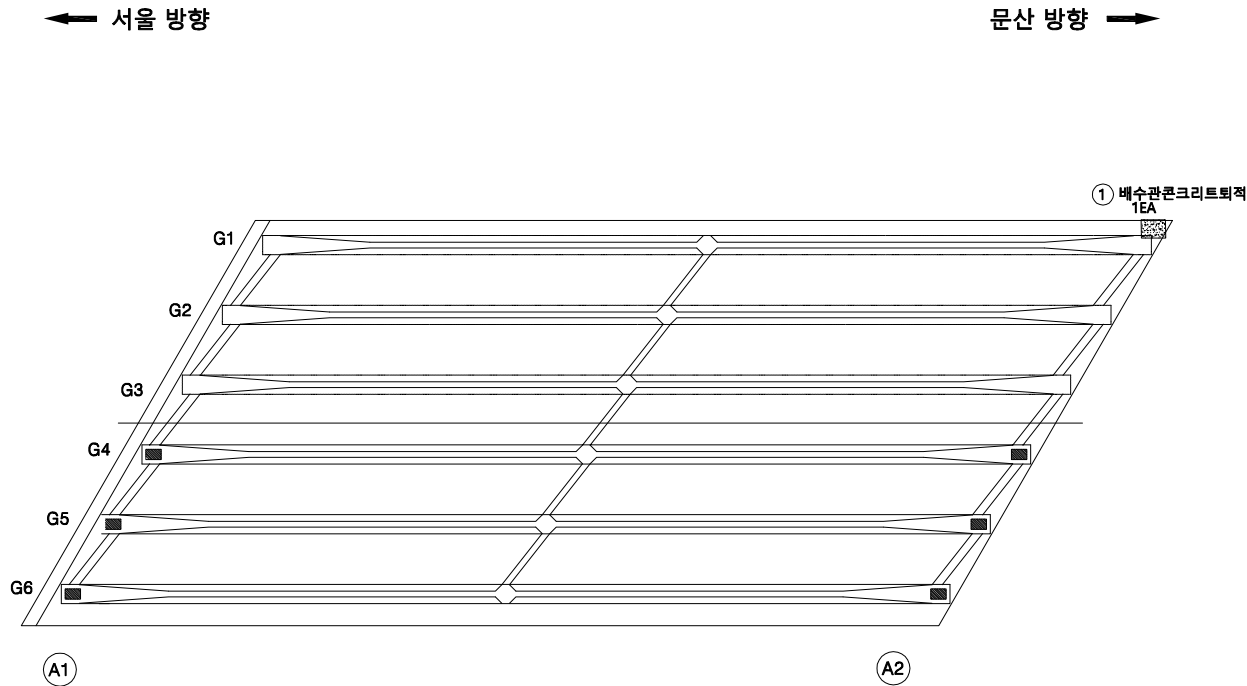[illegible]

범 례		군 열		망상군열		재료분리	발 주 처 서울문산 고속도로(주)
		편지, 광동		박리, 파손		체수	용 역 명 서울문산고속도로 시설물 경기안전점검용역
		누수, 습윤부		백 테		퇴적물	
		철근노출		침 하		열 화	도 면 명 서문26교(서울방향) 바닥판하면 S1
		부 식		좌굴, 변형		기 타	도 면 번 호 02

손 상 물 량 표

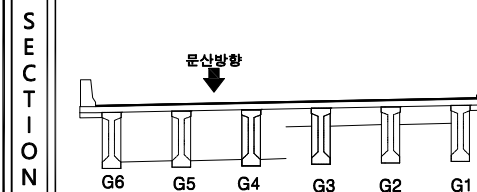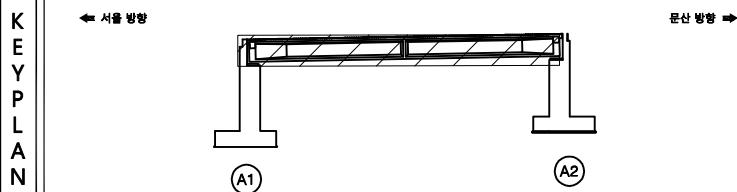[illegible]

전		빈 필		광상금필		재료분리	발 주 처	서울문산 고속도로(주)
		편지, 광동		박리, 파손		체수	용 역 명	서울문산고속도로 시설물 경기안전점검용역
관		나무, 습유부		벽 테		퇴적물	도 면 명	서문26교(서울방향) 거터 S1(G1~G3)
		철근노출		침 하		열 화	도 면 번 호	03
		부 식		좌굴, 변형		기 타		

손상물량표

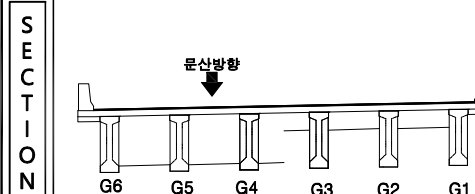
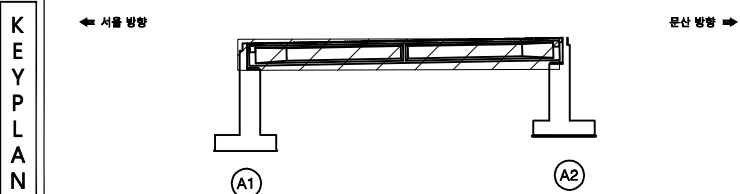
[illegible]

표 준		로		고속도로		국도	발 주 처 용 역 명 도 면 명 도 면 번호
		고속도로		국도		시도	
		시도		시도		시도	
		시도		시도		시도	
		시도		시도		시도	
		시도		시도		시도	


ID : 서문26교(서울방향) 가로보 S1

손상물량표

← 서울 방향

문산 방향 →


G1~~G2

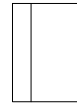

하면 배면




전면 하면 배면

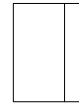


전면 하면

G2~~G3

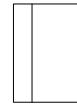

하면 배면

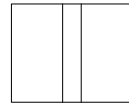


전면 하면 배면




전면 하면


G3~~G4

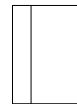

하면 배면

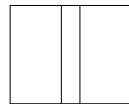


전면 하면 배면

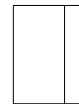


전면 하면


G4~~G5

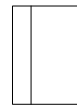

하면 배면

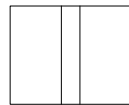


전면 하면 배면

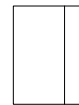


전면 하면


G5~~G6

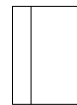

하면 배면

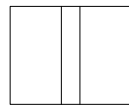

전면 하면 배면

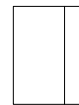

전면 하면


A1

A2

번호	발생 년도	부재	손상내용	손상현황							비고
				폭 (mm)	길이 (m)	너비 (m)	손상 물량	단위	개소	종합 물량	
1											
2											
KEY
PLAN

← 서울 방향

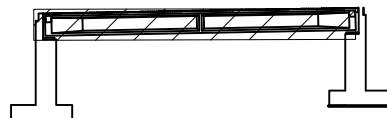


A1

A2

문산 방향 →

SECTION

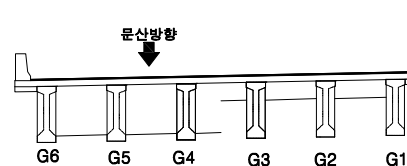

문산방향

G6

G5

G4

G3

G2


G1

범
례


	균열		망상균열		재료분리	발주처	서울문산고속도로(주)
	편지, 공동		박리, 파손		체수	용역명	서울문산고속도로 시설물 경기안전점검용역
	누수, 습윤부		백태		희석물	도면명	서문26교(서울방향) 가로보 S1
	철근노출		침하		열화	도면번호	05
	부식		좌굴, 변형		기타		

손상물량표

번호	발생 년도	부재	손상내용	손상현황						비고
				폭 (mm)	길이 (m)	너비 (m)	손상 물량	단위	개소	
1										
2										
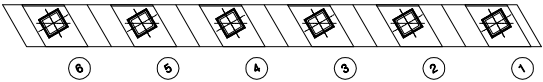

평면도

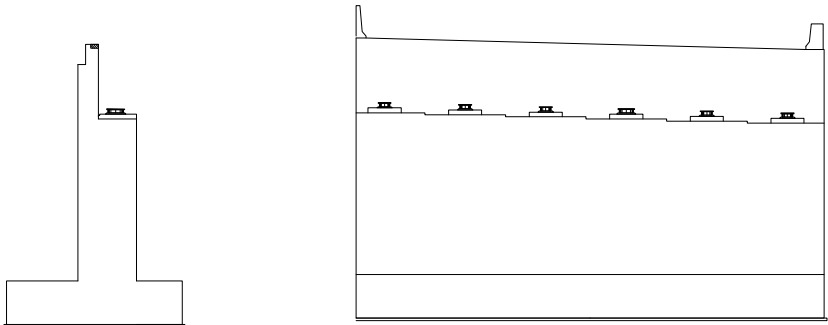


좌측면

전면


KEY PLAN

← 서울 방향

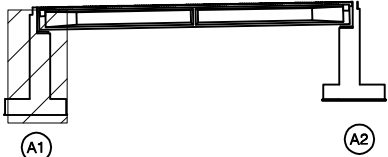

문산 방향 →

SECTION

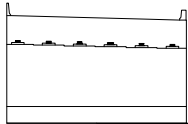


범례

콘크리트	아스팔트콘크리트	철근
팽창관절	균열	재료분리
누수, 습윤부	박리, 파손	침하
철근노출	부식	좌굴, 변형
		기타


발주처	서울문산고속도로(주)
용역명	서울문산고속도로 시설물 경기안전점검용역
도면명	서문26교(서울방향) 교대 A1
도면번호	06

손상물량표


번호	발생 년도	부재	손상내용	손상현황						비 고	
				폭 (mm)	길이 (m)	너비 (m)	손상 물량	단위	개소		종합 물량
1											
2											
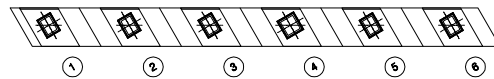

평면도

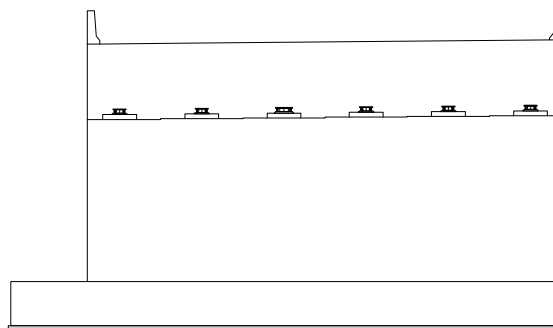


전면

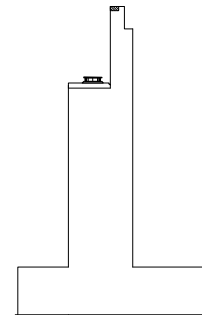

우측면


KEY PLAN

← 서울 방향

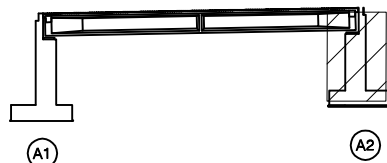

문산 방향 →

SECTION

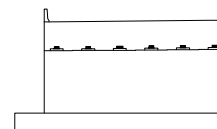

범례

균열	망상균열	재료분리	발주처
편지, 공동	박리, 파손	체수	용역명
누수, 습윤부	벽체	퇴적물	서울문산고속도로 시설물 경기안전점검용역
철근노출	침하	열화	도면명
부식	좌굴, 변형	기타	서문26교(서울방향) 교대 A2
			도면번호
			07