

서울문산 고속도로 시설물
정기안전점검용역

외관조사망도
(금촌1교(서울방향))

서울문산고속도로(주)

(주)명성엔지니어링


ID : 금촌1교(서울방향) 바닥판상면 S1

손상물량표

번호	발생 년도	부재	손상내용	손상현황							비고
				폭 (mm)	길이 (m)	너비 (m)	손상 물량	단위	개소	종합 물량	
1	21상	신축이음	후타재균열	0.2	0.4		0.40	m	10	4.00	신규
2											
3											
← 서울 방향

문산 방향 →

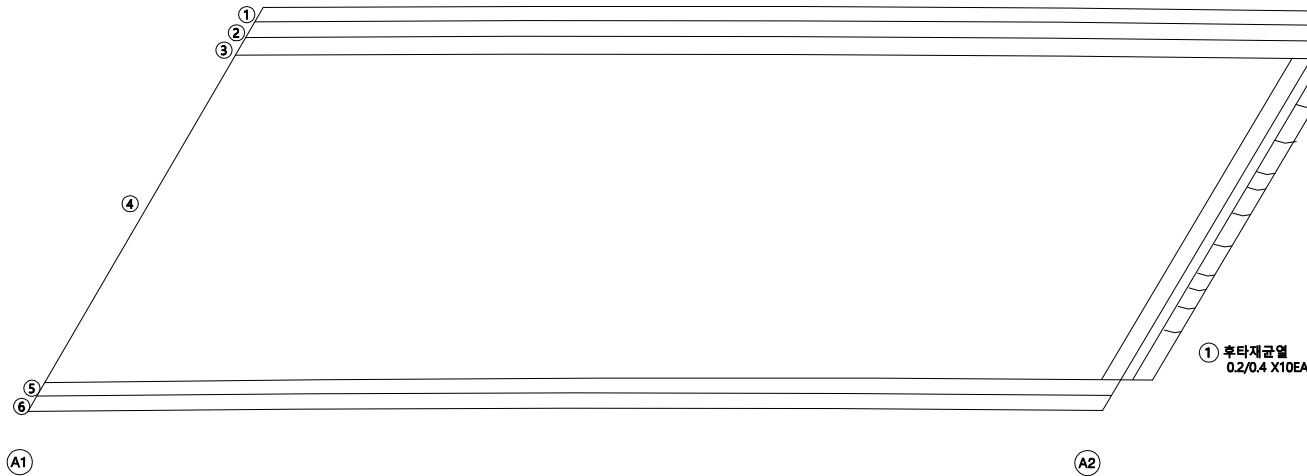
KEY
PLAN

← 서울 방향

문산 방향 →

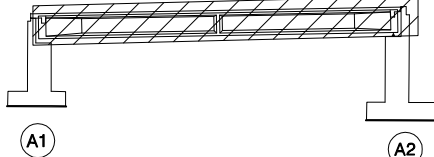

SECTION

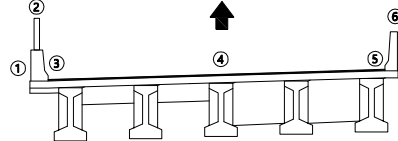서울방향
↑범
례


균열	망상균열	재료분리	발주처
편치, 공동	바리, 파손	체수	서울문산 고속도로(주)
누수, 습윤부	백태	외적물	용역명
철근노출	침하	열화	서울문산고속도로 시설물 경기안전점검용역
부식	좌굴, 변형	기타	도면명
			금촌1교(서울방향) 바닥판상면 S1
			도면번호
			01

ID : 금촌1교(서울방향) 바닥판하면 S1

손 상 물 량 표

← 서울 방향

문산 방향 →

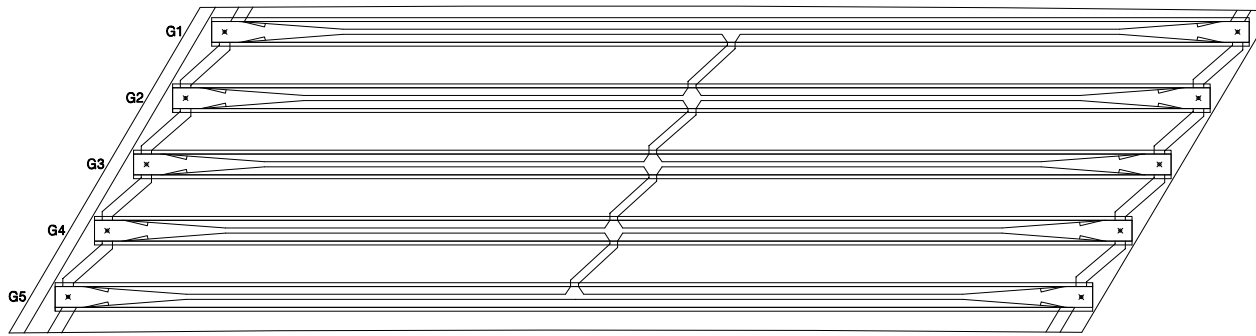

(A1)


(A2)

번호	발생 년도	부재	손상내용	손상현황						비 고	
				폭 (mm)	길이 (m)	너비 (m)	손상 물량	단위	개소		종합 물량
1											
2											
KEY
PLAN

← 서울 방향

문산 방향 →

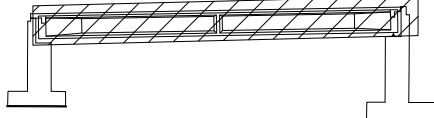


(A1)

(A2)

SECTION

서울방향
↑

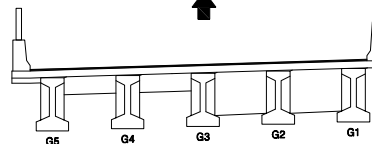

G5

G4

G3

G2




G1

범
례

균 열	망상균열	재료분리	발 주 처
편치, 공동	박리, 파손	콘크리트	서울문산 고속도로(주)
누수, 습윤부	녹 발생	박락	용 역 명
철근노출	침 하	균열	서울문산고속도로 시설물 경기안전점검용역
부 식	좌굴, 변형	기타	도 면 명
			금촌1교(서울방향) 바닥판하면 S1
			도 면 번호
			02

ID : 금촌1교(서울방향) 거더 S1(G1~G3)




손상물량표

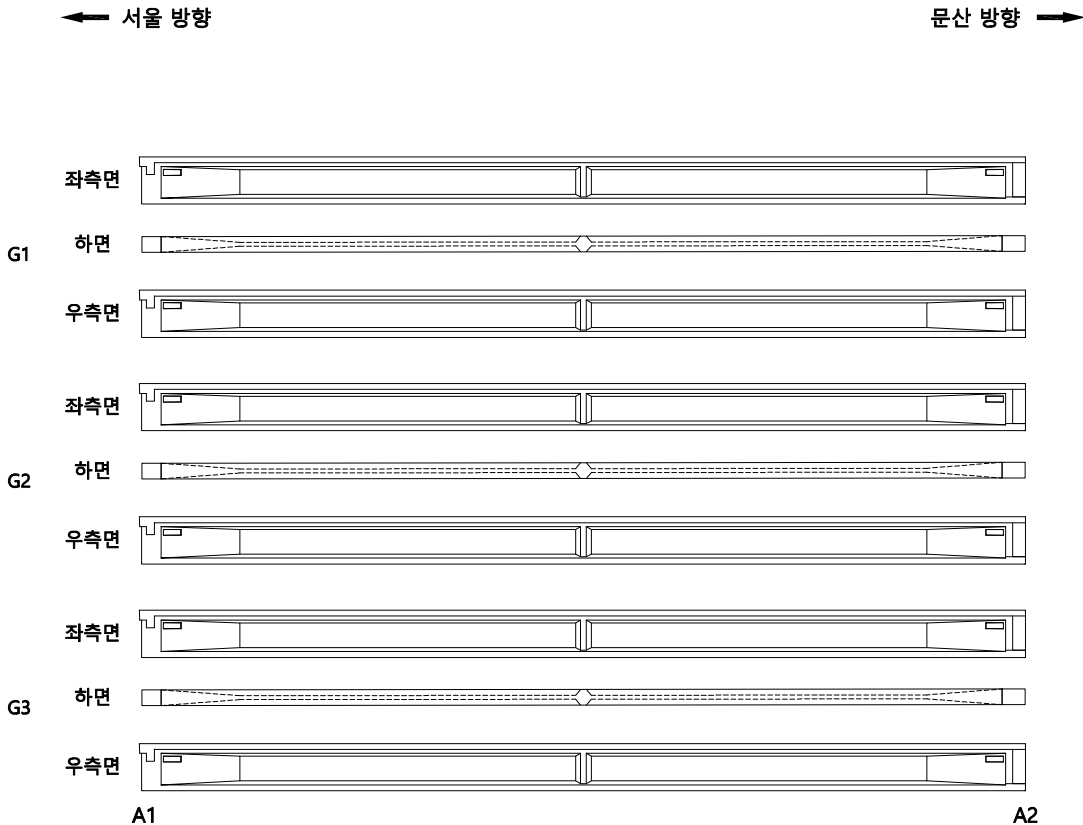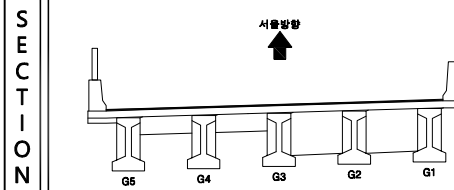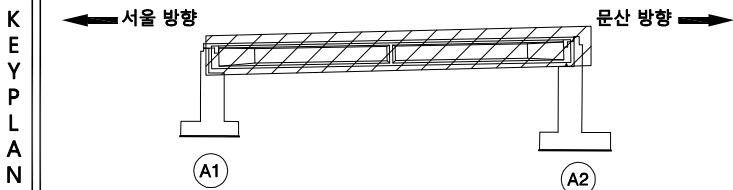[illegible]

면		균열		망상균열		재료분리	발 주 처 서울문산 고속도로(주)
		편치, 양동		박리, 파손		체수	용역명 서울문산고속도로 시설물 경기안전점검용역
면		누수, 습윤부		벽터		퇴적물	
		철근노출		침하		열화	도면번호 03
		부식		좌굴, 변형		기타	

ID : 금촌1교(서울방향) 거더 S1(G4~G5)

손 상 물 량 표

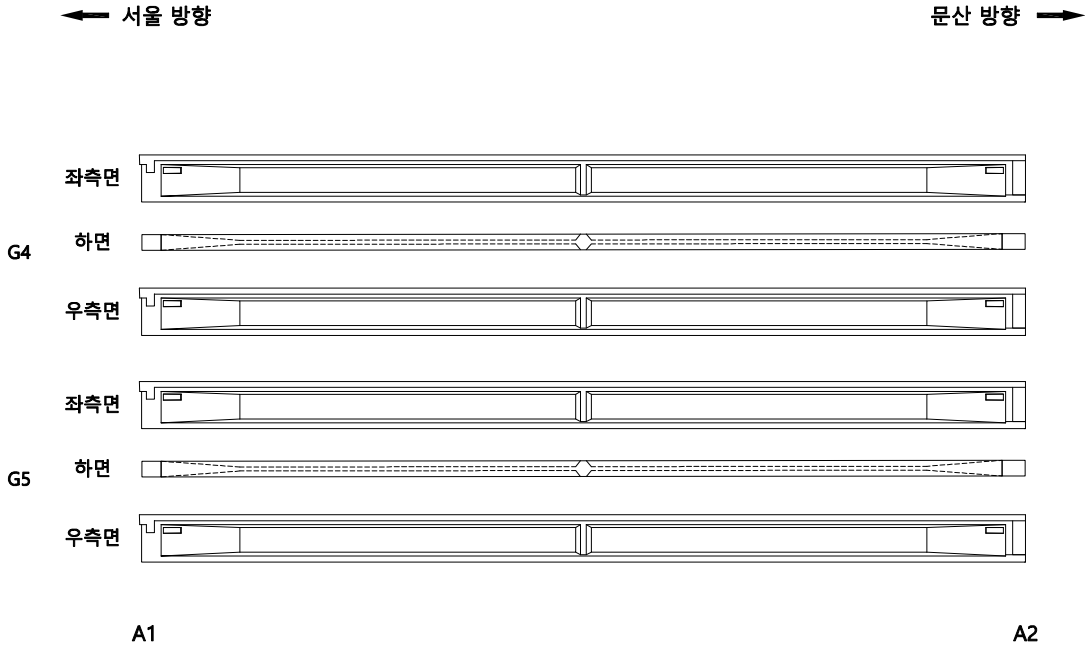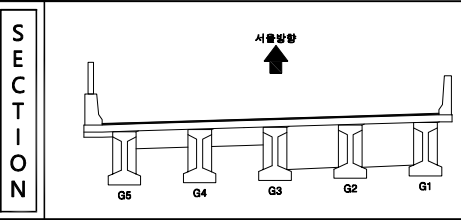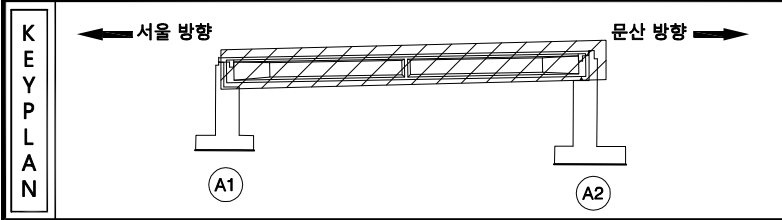[illegible]

범 례		균 열		망상균열		재료분리	발 주 처	서울문산 고속도로(주)
		편지, 공동		박리, 파손		채수	용 역 명	서울문산고속도로 시설물 정기안전점검용역
		누수, 습윤부		벽 태		퇴적물		
		철근노출		침 하		열 화	도 면 명	금촌1교(서방향) 거터 S1(G4~G5)
		부 식		좌굴, 변형		기 타	도 면 번호	

ID : 금촌1교(서울방향) 가로보 S1

손상물량표


← 서울 방향

문산 방향 →

G1~~G2



하면 배면

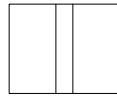

전면 하면 배면



전면 하면

G2~~G3



하면 배면



전면 하면 배면



전면 하면

G3~~G4



하면 배면



전면 하면 배면




전면 하면

G4~~G5



하면 배면

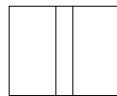

전면 하면 배면



전면 하면


A1

A2

번호	발생 년도	부재	손상내용	손상현황							비고
				폭 (mm)	길이 (m)	너비 (m)	손상 물량	단위	개소	종합 물량	
1											
2											
KEY
PLAN

← 서울 방향

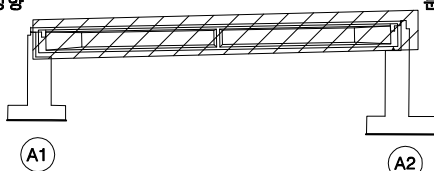

문산 방향 →

SECTION


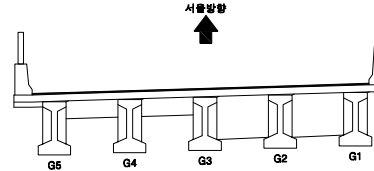
서울방향
↑범
례

균열	망상균열	재료분리	발주처
편지, 공동	박리, 파손	체수	서울문산고속도로(주)
누수, 습윤부	배터	퇴적물	용역명
철근노출	침하	열화	서울문산고속도로 시설물 경기안전점검용역
부식	좌굴, 변형	기타	도면명
			금촌1교(서울방향) 가로보 S1
			도면번호
			05


ID : 금촌1교(서울방향) 교대 A1

손 상 물 량 표

번호	발생 년도	부재	손상내용	손상현황							비 고
				폭 (mm)	길이 (m)	너비 (m)	손상 물량	단위	개소	종합 물량	
1											
2											
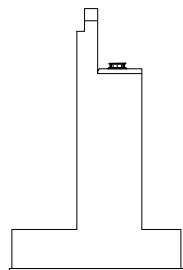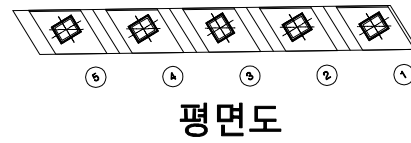

좌측면

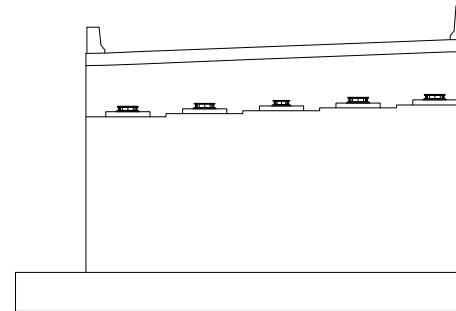


전면


KEY PLAN

← 서울 방향

문산 방향 →

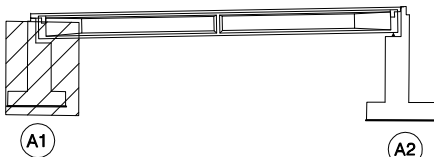

SECTION

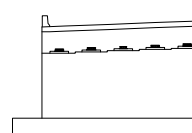

범례


균열	망상균열	재료분리	발 주 처
편지, 공동	박리, 파손	체수	용 역 명
누수, 습윤부	벽 태	퇴적물	서울문산고속도로 시설물 경기안전점검용역
철근노출	침 하	열 화	도 면 명
부식	좌굴, 변형	기타	금촌1교(서울방향) 교대 A1
			도 면 번호
			06

****하반기 점검시 위치확인****


*NOTE

1. 균열 0.3/2.0 X4EA


2. 백태 0.1X0.5

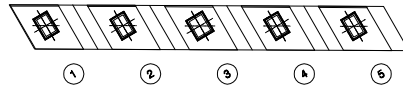

평면도

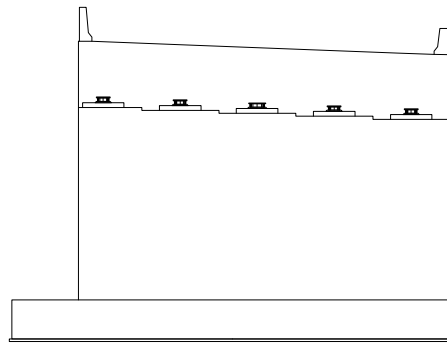

전면

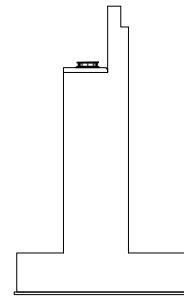


우측면

번호	발생 년도	부재	손상내용	손상현황							비 고
				폭 (mm)	길이 (m)	너비 (m)	손상 물량	단위	개소	종합 물량	
1											
2											
KEY PLAN

← 서울 방향

문산 방향 →

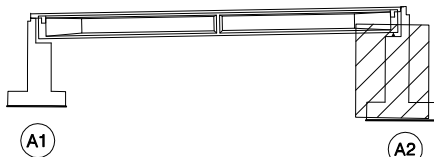

SECTION

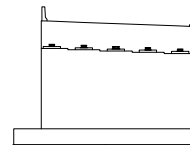

범례

균열	망상균열	재료분리	발 주 처
편지, 공동	박리, 파손	침하	서울문산 고속도로(주)
누수, 습윤부	백태	박락	용역명
철근노출	침하	열화	서울문산고속도로 시설물 경기안전점검용역
부식	좌굴, 변형	기타	도면명
			금촌1교(서울방향) 교대 A2
			도면번호
			07