

서울문산 고속도로 시설물 정기안전점검용역




외관조사망도 (월릉IC교)

서울문산고속도로(주)

(주)명성엔지니어링

손 상 물 량 표

번호	발생 년도	부재	손상내용	손상현황						비 고	
				폭 (mm)	길이 (m)	너비 (m)	손상 물량	단위	개소		종합 물량
1											
2											
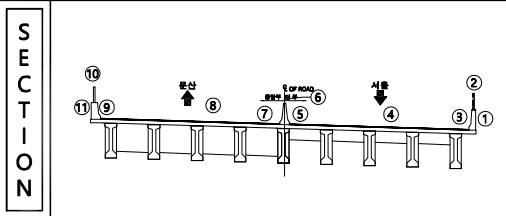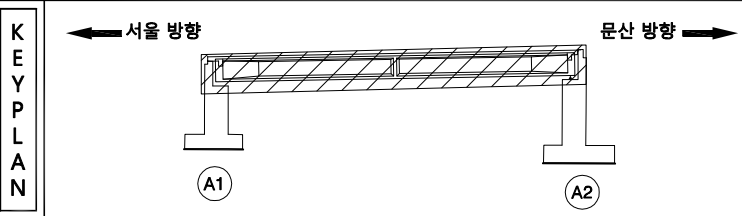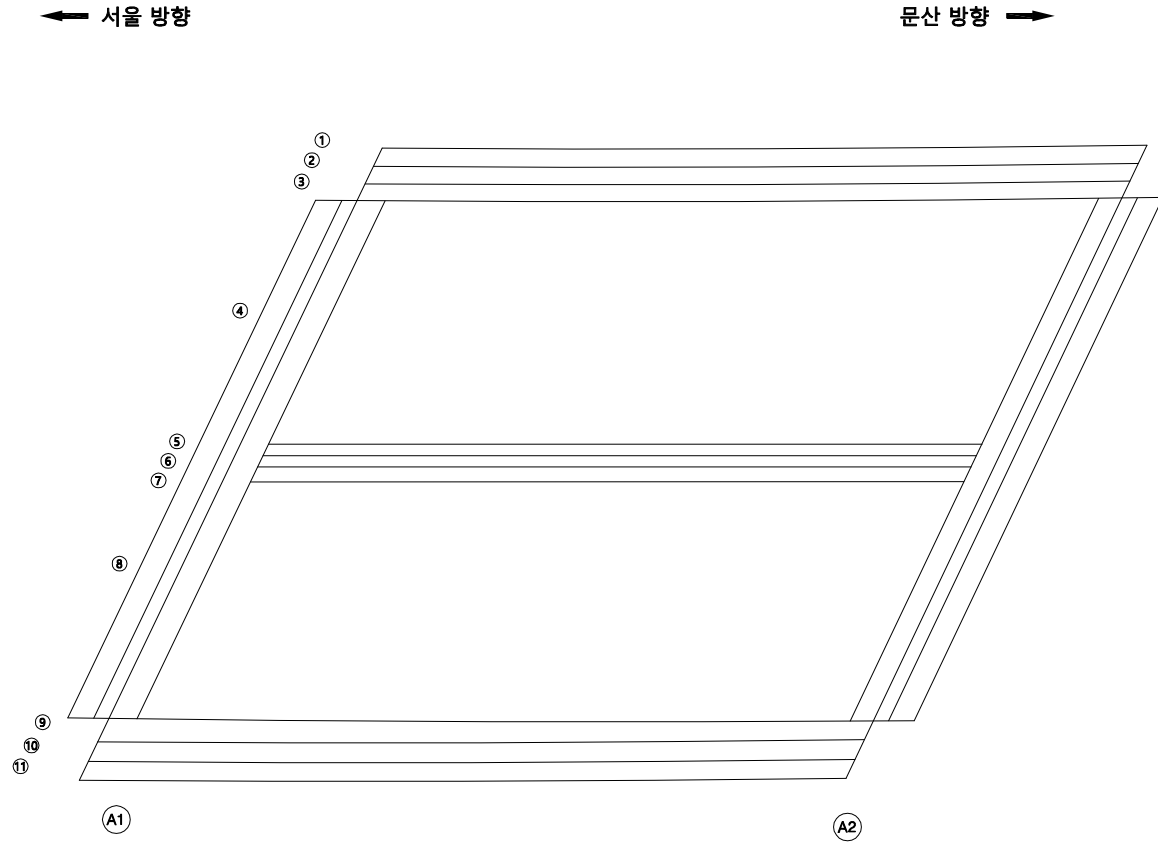

범 례	균 열	망상균열	재료분리	발 주 처
	편치, 공동	박리, 파손	콘크리트	서울문산 고속도로(주)
	누수, 습윤부	박 태	철근물	용 역 명
	철근노출	침 하	열 화	서울문산고속도로 시설물 경기안전점검용역
	부 식	좌굴, 변형	기 타	도 면 명
				월릉IC교 바닥판상면 S1
				도 면 번호
				01


ID : 월릉IC교 바닥판하면 S1

손상물량표

번호	발생년도	부재	손상내용	손상현황							비고
				폭 (mm)	길이 (m)	너비 (m)	손상 물량	단위	개소	종합 물량	
1											
2											
← 서울 방향


문산 방향 →

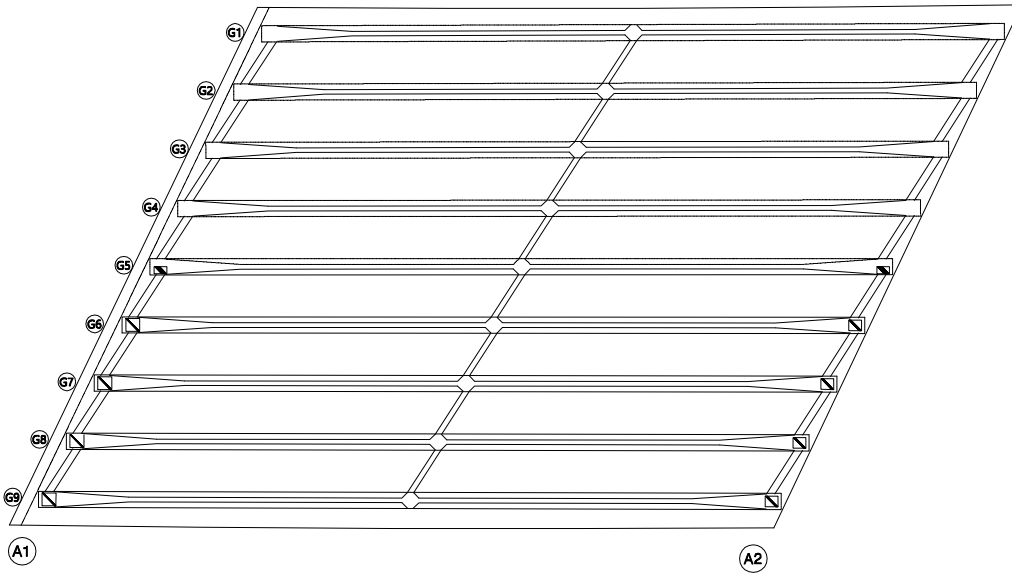


KEY PLAN

← 서울 방향

문산 방향 →

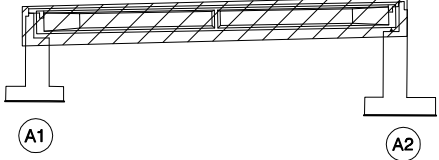

SECTION

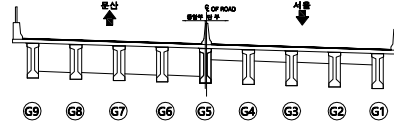

범례

균열	망상균열	재료분리
편치, 공동	바리, 파손	체수
누수, 습윤부	백태	퇴적물
철근노출	침하	열화
부식	좌굴, 변형	기타

발주처	서울문산 고속도로(주)
용역명	서울문산고속도로 시설물 경기안전점검용역
도면명	월릉IC교 바닥판하면 S1
도면번호	02

ID : 월릉IC교 거더 S1(G1~G3)

손 상 물 량 표

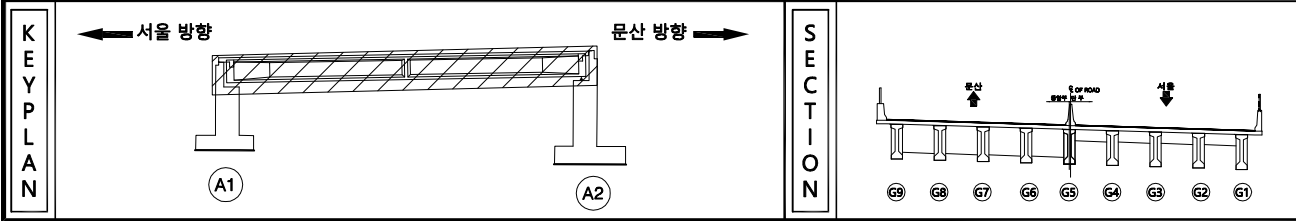
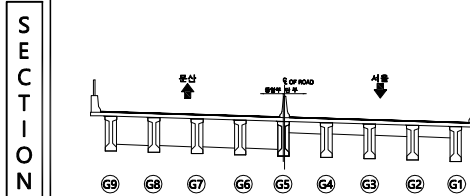
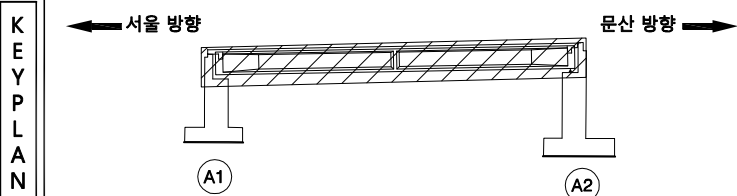


표		빈 열		방상갈열		재료분리	발 주 처	서울문산 고속도로(주)
		편치, 광동		포리, 파손		채수	용 역 명	서울문산고속도로 시설물 경기안전점검영역
		누수, 습윤부		복 덕		퇴적물		
		철근노출		천 하		열 화	도 면 명	
		부 식		좌굴, 변형		기 타	도면번호	03

ID : 월릉IC교 거더 S1(G4~G6)

손 상 물 량 표

[illegible]

판		관 열		망상관열		재로분리	발 수 지	서울문산 고속도로(주)
		면지, 공동		박리, 파손		체수	용 역 명	서울문산고속도로 시설물 경기안전점검용역
레		누수, 습윤부		보 터		피착물	도 면 명	월릉IC고 거터 S1(G4~G6)
		철근노출		침 하		열 화	도 면 번호	04
		부 식		좌굴, 변형		기 타		

ID : 월릉IC교 거더 S1(G7~G9)

손 상 물 량 표



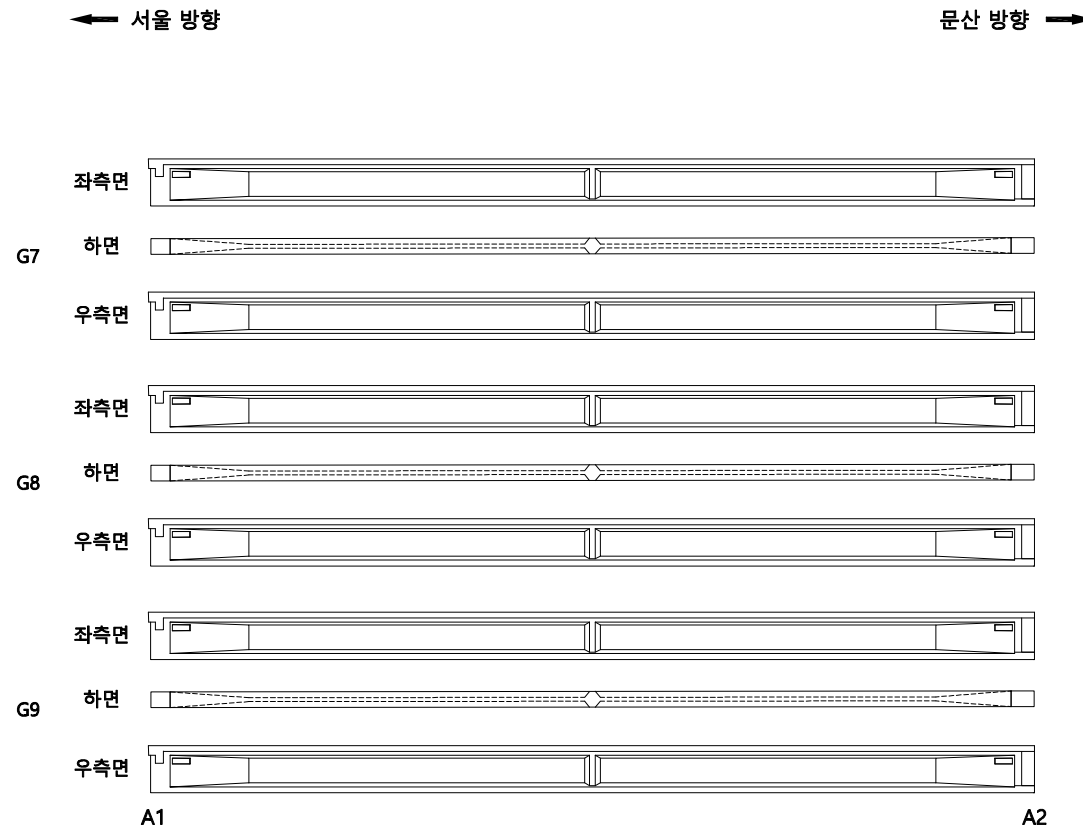
[illegible]

표		빈 열		방상교열		재료분리	발 수 지	서울문산 고속도로(주)
		면적, 공동		벽리, 파손		채수	용 역 명	서울문산고속도로 시설물 경기안전점검용역
라		누수, 습윤부		배 덕		퇴적물	도 면 명	
		철근노출		침 하		열 화	도 면 번 호	05
		부 식		좌굴, 변형		기 타		


손상물량표

G1~~G2

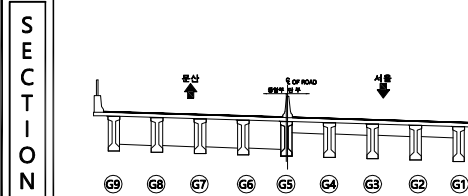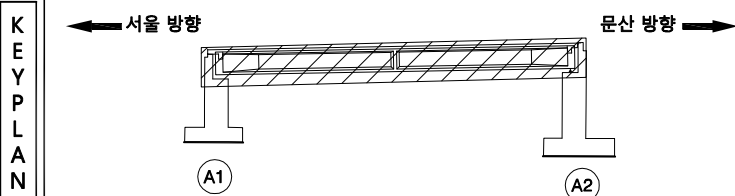

하면 배면 전면 하면 배면 전면 하면

G2~~G3

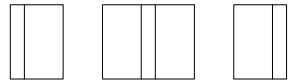

하면 배면 전면 하면 배면 전면 하면

G3~~G4



하면 배면 전면 하면 배면 전면 하면

G4~~G5




하면 배면 전면 하면 배면 전면 하면

A1

A2

G5~~G6

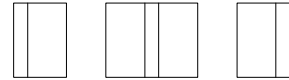


하면 배면 전면 하면 배면 전면 하면

G6~~G7




하면 배면 전면 하면 배면 전면 하면

G7~~G8

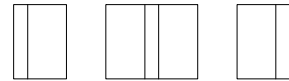

하면 배면 전면 하면 배면 전면 하면

G8~~G9

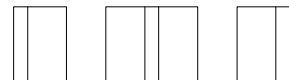

하면 배면 전면 하면 배면 전면 하면

A1

A2


문산 방향 →

← 서울 방향

번호	발생 년도	부재	손상내용	손상현황						비 고	
				폭 (mm)	길이 (m)	너비 (m)	손상 물량	단위	개소		종합 물량
1											
2											
KEY PLAN

← 서울 방향

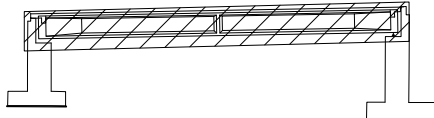


A1

A2

문산 방향 →

SECTION

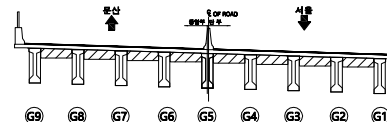


범례


콘크리트	망상콘크리트	재료분리	발주처
편지, 공동	배리, 파손	체수	용역명
누수, 습윤부	배터	퇴적물	서울문산고속도로 시설물 경기안전점검용역
철근노출	침하	열화	도면명
부식	좌굴, 변형	기타	도면번호
			06

손상물량표

번호	발생 년도	부재	손상내용	손상현황						비 고	
				폭 (mm)	길이 (m)	너비 (m)	손상 물량	단위	개소		종합 물량
1											
2											
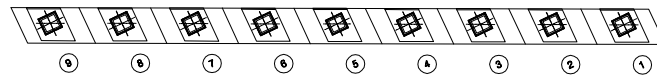

평면도

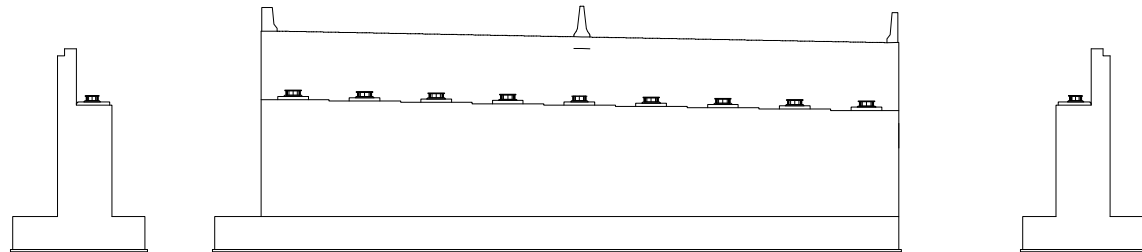

좌측면


전면

우측면


KEY PLAN

← 서울 방향

문산 방향 →

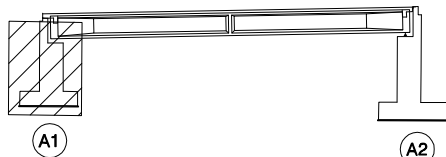

SECTION

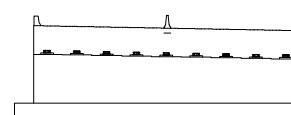


범례


균열	망상균열	재료분리	발주처
균열, 공동	박리, 파손	철근부식	용역명
누수, 기름부	콘크리트	박락	서울문산고속도로 시설물 경기안전점검용역
철근노출	침하	열화	도면명
부식	좌굴, 변형	기타	도면번호
			07

손상물량표

번호	발생 년도	부재	손상내용	손상현황							비고
				폭 (mm)	길이 (m)	너비 (m)	손상 물량	단위	개소	종합 물량	
1	21상	교대	패콘크리트트뢰적		24.0	0.5	12.00	m ²	1	12.00	신규
2	21상	교대	점검로폐자재적치		1.5	1.0	1.50	m ²	1	1.50	신규
3											
4											
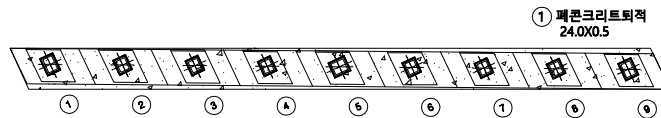

평면도

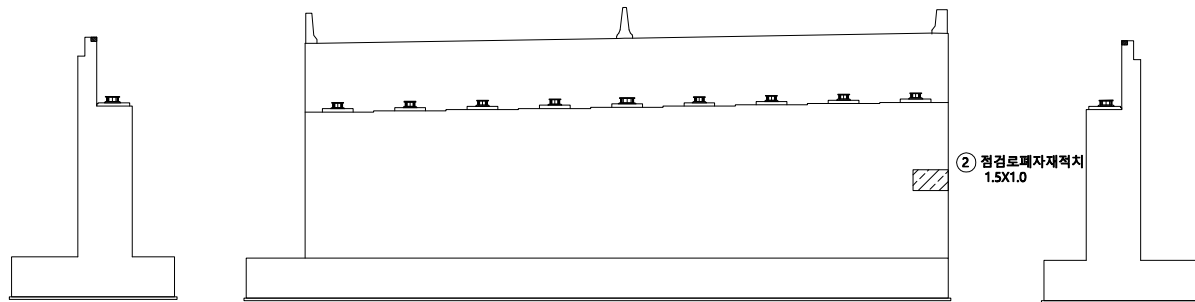

좌측면


전면

우측면


KEY PLAN

← 서울 방향

문산 방향 →

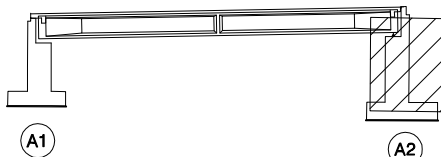

SECTION

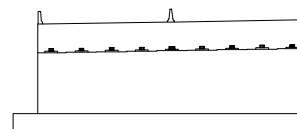

범례

균열	망상균열	재료분리	발주처
편치, 공동	바리, 파손	체수	서울문산고속도로(주)
누수, 습윤부	백태	외적물	용역명
			서울문산고속도로 시설물 경기안전점검용역
철근노출	침하	열화	도면명
부식	좌굴, 변형	기타	월릉IC교 교대 A2
			도면번호
			08