

서울문산 고속도로 시설물 정기안전점검용역


외관조사망도 (내포교)

서울문산고속도로(주)

(주)명성엔지니어링

ID : 내포교 바닥판상면 S1

손 상 물 량 표

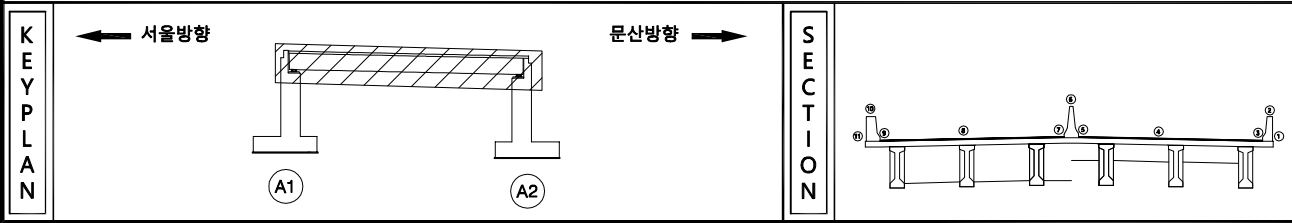


면 적		간 열		망상균열		재료분리	발 주 처 서울문산 고속도로(주)
		점자, 공동		박리, 파손		채수	용 역 명 서울문산고속도로 시설물 경기안전점검용역
표 지		누수, 압입부		표 태		피착물	도 면 명 내포교 바닥판상면 S1
		철근노출		전 하		열 화	도 면 번호 01
		부 식		좌굴, 변형		기 타	

ID : 내포교 바닥판하면 S1

손상물량표

← 서울방향


문산방향 →

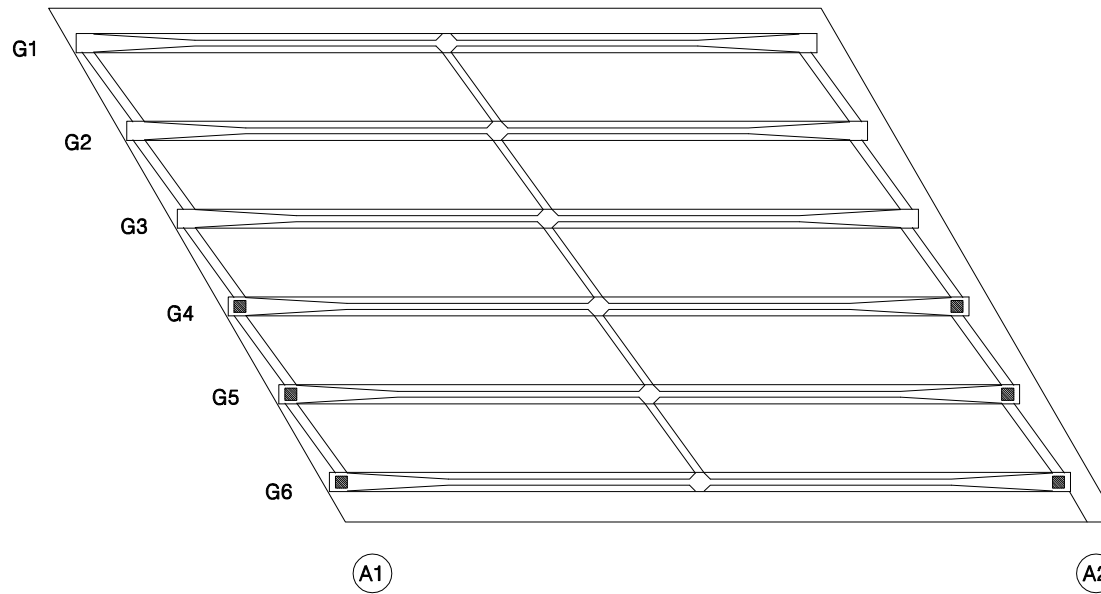

번호	발생 년도	부재	손상내용	손상현황						비 고	
				폭 (mm)	길이 (m)	너비 (m)	손상 물량	단위	개소		종합 물량
1											
2											
KEY
PLAN

← 서울방향

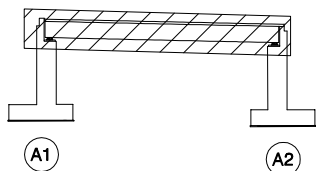

문산방향 →




SECTION

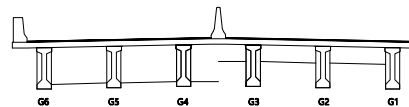범
례

균열	망상균열	재료분리	발주처
편지, 공동	박리, 파손	체수	용역명
누수, 습윤부	벽체	퇴적물	서울문산고속도로 시설물 경기안전점검용역
철근노출	침하	열화	도면명
부식	좌굴, 변형	기타	도면번호
			02

ID : 내포교 거더 S1(G4~G6)

손 상 물 량 표

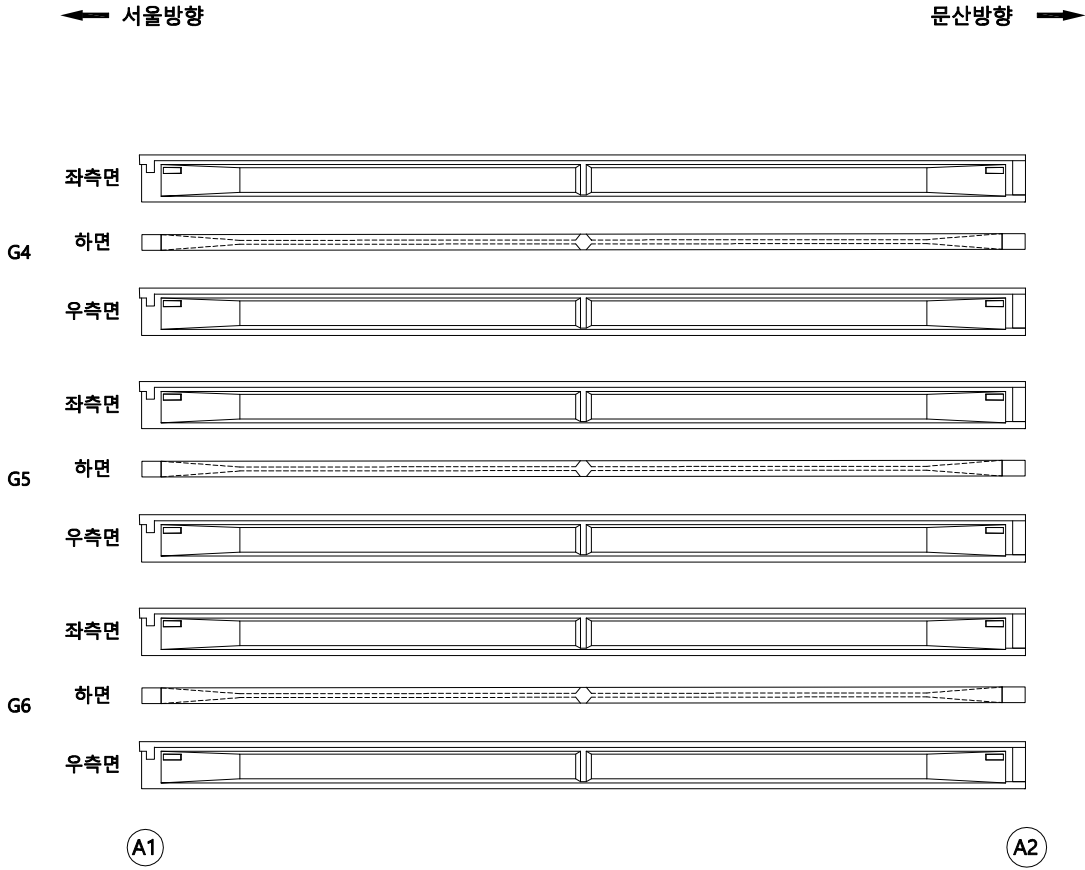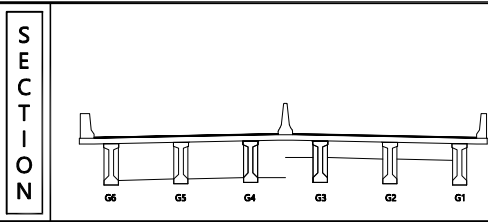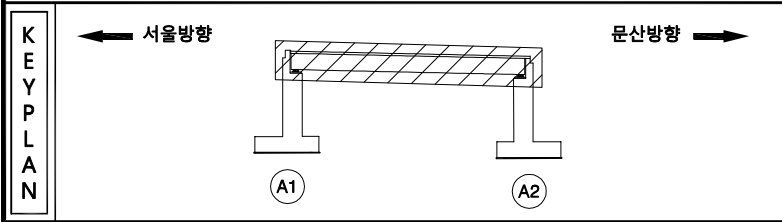[illegible]

면 례		간 열		망상급열		재료분리	발 주 처	서울문산 고속도로(주)
		전차, 광동		백리, 파손		체수	용 역 명	서울문산고속도로 시설물 경기안전점검용역
		누수, 습윤부		복 태		피적물	도 면 명	내포교 거터 S1(G4~G6)
		철근노출		침 하		열 화	도면번호	04
		부 식		좌굴, 변형		기 타		

ID : 내포교 가로보 S1

손상물량표

← 서울방향

문산방향 →

G1~~G2



하면 배면



전면 하면 배면



전면 하면

G2~~G3



하면 배면



전면 하면 배면



전면 하면

G3~~G4



하면 배면



전면 하면 배면



전면 하면

G4~~G5



하면 배면



전면 하면 배면



전면 하면

G5~~G6



하면 배면



전면 하면 배면



전면 하면


A1

A2

번호	발생 년도	부재	손상내용	손상현황							비고
				폭 (mm)	길이 (m)	너비 (m)	손상 물량	단위	개소	종합 물량	
1											
2											
KEY PLAN

← 서울방향

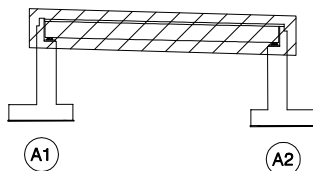

문산방향 →

SECTION

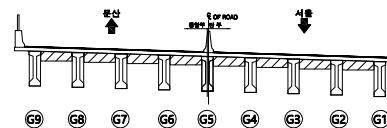


범례

콘크리트	방상근철	재료분리	발주처
편지, 공동	박리, 파손	체수	용역명
누수, 습윤부	배터	퇴적물	서울문산고속도로 시설물 경기안전점검용역
철근노출	침하	열화	도면명
부식	좌굴, 변형	기타	도면번호
			내포교 가로보 S1
			05


ID : 내포교 교대 A1

손상량량표

번호	발생 년도	부재	손상내용	손상현황							비고
				폭 (mm)	길이 (m)	너비 (m)	손상 물량	단위	개소	종합 물량	
1	21상	교대	점검로폐콘크리트퇴적		1.0	1.0	1.00	m³	1	1.00	신규
2											
3											
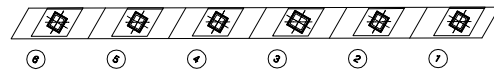

평면도

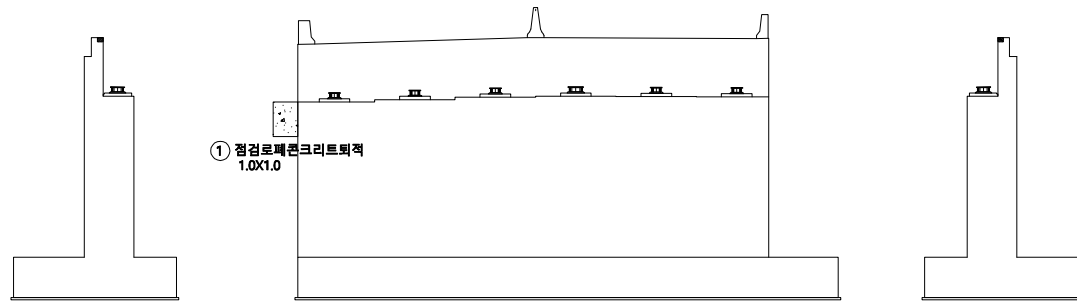


좌측면

전면

우측면


KEY PLAN

← 서울방향

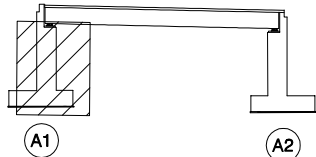

문산방향 →

SECTION

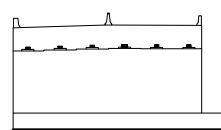


범례

균열	망상균열	재료분리	발주처
편치, 공동	바리, 파손	체수	서울문산고속도로(주)
누수, 습윤부	벽태	퇴적물	용역명
철근노출	침하	열화	서울문산고속도로 시설물 경기안전점검용역
부식	좌굴, 변형	기타	도면명
			내포교 교대 A1
			도면번호
			06

ID : 내포교 교대 A2


손 상 물 량 표

번호	발생 년도	부재	손상내용	손상현황						비 고	
				폭 (mm)	길이 (m)	너비 (m)	손상 물량	단위	개소		종합 물량
1											
2											
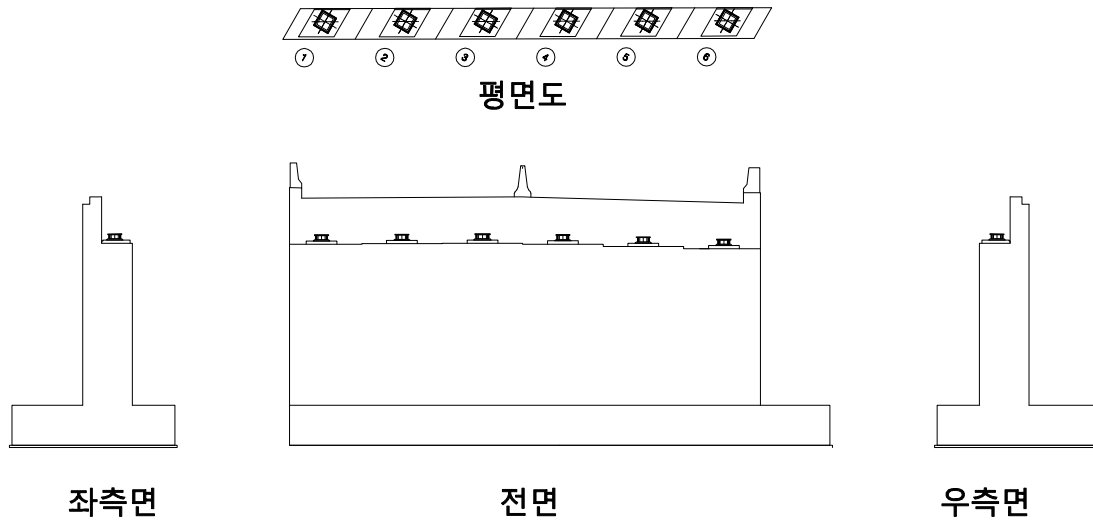


KEY PLAN

← 서울방향

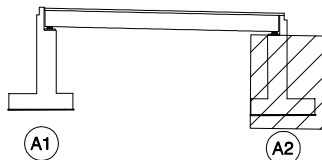

문산방향 →

SECTION

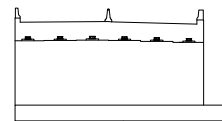

범례

균열	망상균열	재료분리	발 주 처
편지, 공동	박리, 파손	체수	용 역 명
누수, 습윤부	벽 태	퇴적물	서울문산고속도로 시설물 경기안전점검용역
철근노출	침 하	열 화	도 면 명
부 식	좌굴, 변형	기타	도 면 번호
			07