

상주영천고속도로 시설물 안전·하자점검 및 성능평가 용역
(2021년 하반기 정밀안전점검)

외 관 조 사 망 도

내리교

2021.12

(주)명성엔지니어링

상 주 방 향

ID : 내리고 슬래브상면 S1 (상주방향)

손상물량표

상주방향



영천방향



① 방호벽접속부이격
L=1.5m (T=1.0cm)



② 후타재균열
0.1/0.5X 2EA

③ 후타재박락
0.2X0.5

A1


P1

번호	손상내용	손상현황						비고
		폭 (mm)	길이 (m)	너비 (m)	수량	단위	개소	
1	방호벽접속부이격		1.5		1.50	m	1	(T=1.0cm)
2	후타재균열	0.2	0.5		1.00	m	2	
3	후타재박락		0.2	0.5	0.10	m²	1	신규
4								
5								
KEY PLAN

← 상주방향

→ 영천방향

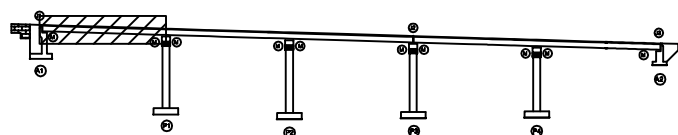

SECTION

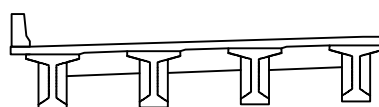

범례


균열	망상균열	재료분리	발주처
편치, 공동	박리, 피손	열화	상주영천고속도로(주)
누수, 세수	백태	퇴적물	용역명
철근노출	침하	그늘음	상주영천고속도로 시설물 안전·하자점검 및 성능평가 용역 (2021년 하반기 정밀안전점검)
부식	좌굴, 변형	기타	점검기관
			(주)영성엔지니어링
			도면번호
			01

ID : 내리고 슬래브상면 S2 (상주방향)

상주방향



영천방향

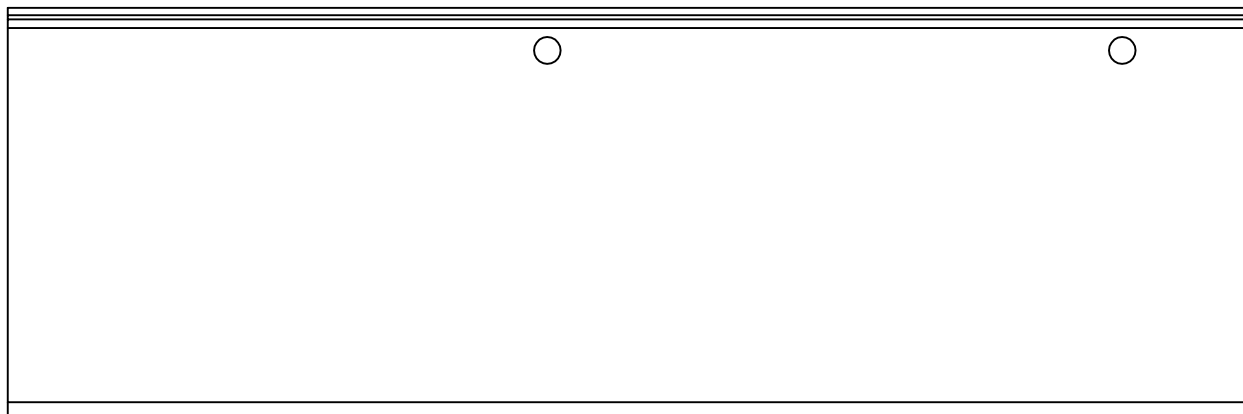


P1

P2


손상물량표

번호	손상내용	손상현황						비고
		폭 (mm)	길이 (m)	너비 (m)	물량	단위	개소	
1								
2								
KEY PLAN

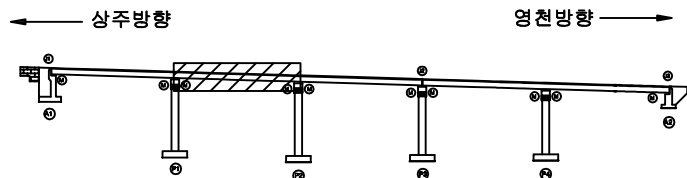

SECTION

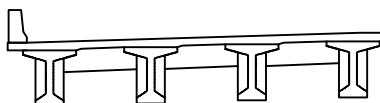

범례


	관 열		망상균열		재료분리	발주처	상주영천고속도로(주)
	핀치, 강동		박리, 파손		열화	용역명	상주영천고속도로 시설물 안전·하자점검 및 성능평가 용역 (2021년 하반기 정밀안전점검)
	누수, 세수		백태		외적물	점검기관	(주)명성엔지니어링
	철근노출		침하		그늘음	도면번호	02
	부식		좌굴, 변형		기타		

손상물량표

상주방향



영천방향

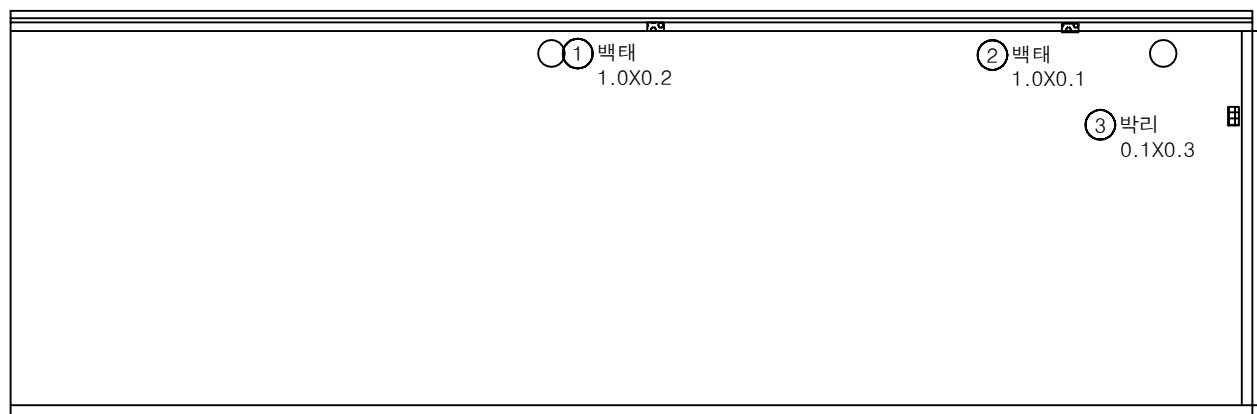

P2


P3

번호	손상내용	손상현황						비고
		폭 (mm)	길이 (m)	너비 (m)	물량	단위	개소	
1	백태		1.0	0.2	0.20	m ²	1	
2	백태		1.0	0.1	0.10	m ²	1	
3	박리		0.1	0.3	0.03	m ²	1	
4								
5								
KEY PLAN

← 상주방향

영천방향 →

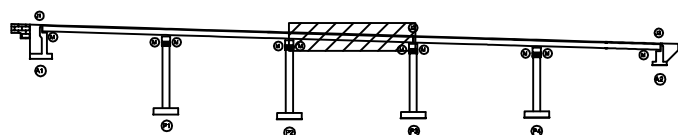

SECTION

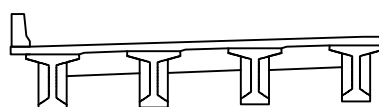

범례


균열	망상균열	재료분리	발주처
핀치, 공동	박리, 피손	열화	상주영천고속도로(주)
누수, 세수	백태	퇴적물	용역명
철근노출	침하	그늘음	상주영천고속도로 시설물 안전·하자점검 및 성능평가 용역 (2021년 하반기 정밀안전점검)
부식	좌굴, 변형	기타	점검기관
			(주)영성엔지니어링
			도면번호
			03

손상물량표

상주방향




영천방향

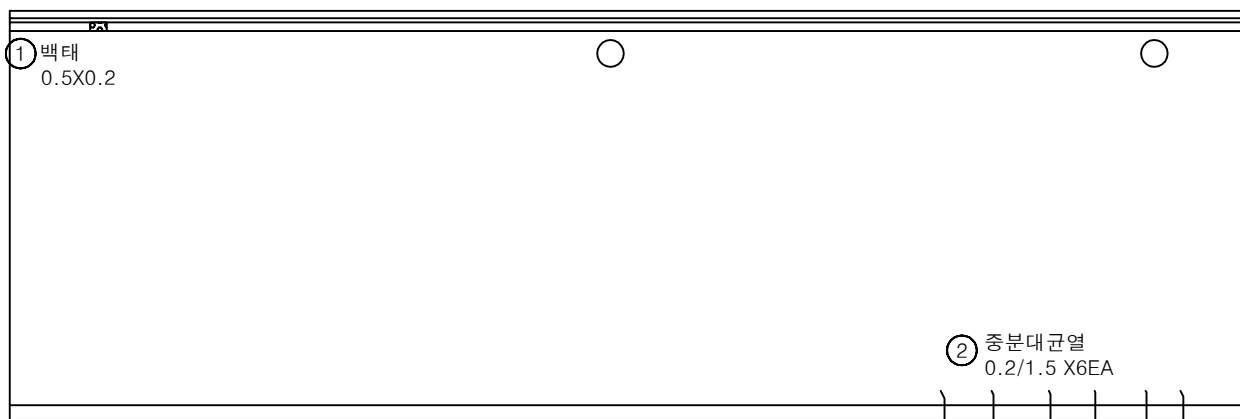

번호	손상내용	손상현황						비고
		폭 (mm)	길이 (m)	너비 (m)	수량	단위	개소	
1	백태		0.5	0.2	0.10	m ²	1	
2	균열	0.2	1.5		9.00	m	6	신규
3								
4								
KEY PLAN

상주방향

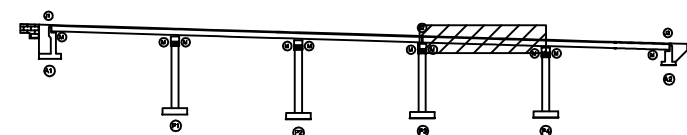

영천방향

SECTION

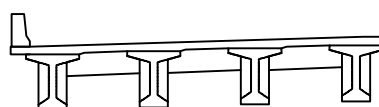

범례


	균열		망상균열		재료분리	발주처	상주영천고속도로(주)
	편치, 공동		박리, 피손		표화	용역명	상주영천고속도로 시설물 안전·하자점검 및 성능평가 용역 (2021년 하반기 정밀안전점검)
	누수, 세수		백태		외적물	점검기관	(주)영성엔지니어링
	철근노출		침하		그늘음	도면번호	04
	부식		좌굴, 변형		기타		

손상물량표

상주방향




영천방향

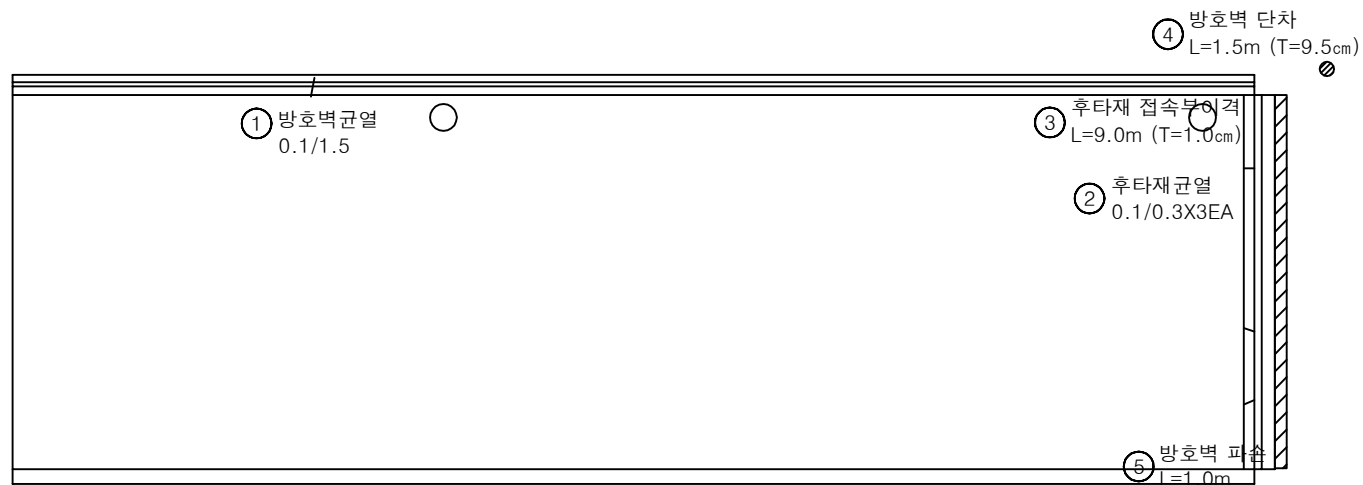

번호	손상내용	손상현황						비고
		폭 (mm)	길이 (m)	너비 (m)	물량	단위	개소	
1	방호벽균열	0.1	1.5		1.50	m	1	
2	후타재균열	0.1	0.3		0.90	m	3	
3	후타재 접속부 이격		9.0		9.00	m	1	(T=1.0cm)
4	방호벽 단차		1.5		1.50	m	1	(T=8.8cm)
5	방호벽 파손	0.1	1.0		0.10	m	1	
6								
7								
KEY PLAN

상주방향

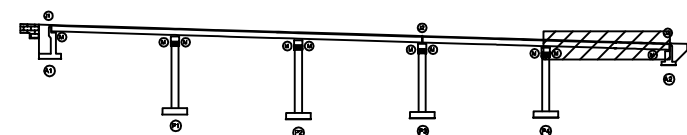

영천방향

SECTION

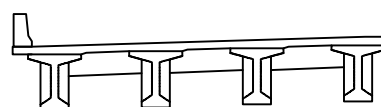

범례

균열	망상균열	재료분리
편치, 공동	박리, 파손	열화
누수, 세수	백태	퇴적물
철근노출	침하	그늘음
부식	좌굴, 변형	기타


발주처
상주영천고속도로(주)용역명
상주영천고속도로 시설물 안전·하자점검 및 성능평가 용역
(2021년 하반기 정밀안전점검)점검기관
(주)영성엔지니어링도면번호
05

손상물량표

상주방향



영천방향

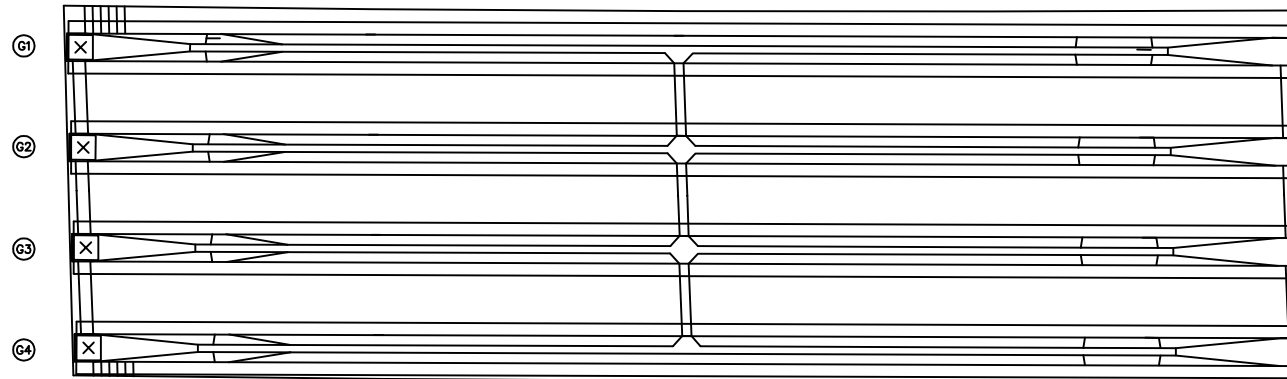


A1

P1

번호	손상내용	손상현황						비고
		폭 (mm)	길이 (m)	너비 (m)	물량	단위	개소	
1								
2								
KEY PLAN

상주방향

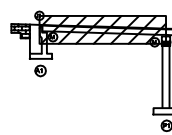

영천방향

SECTION

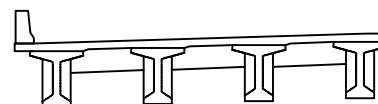

범례

균열	망상균열	재료분리	발주처
편치, 공동	박리, 피손	열화	상주영천고속도로(주)
누수, 세수	백태	퇴적물	용역명
철근노출	침하	그늘음	상주영천고속도로 시설물 안전·하자점검 및 성능평가 용역 (2021년 하반기 정밀안전점검)
부식	좌굴, 변형	기타	점검기관
			(주)명성엔지니어링
			도면번호
			06


손상물량표

번호	손상내용	손상현황						비고
		폭 (mm)	길이 (m)	너비 (m)	물량	단위	개소	
1								
2								
상주방향



영천방향

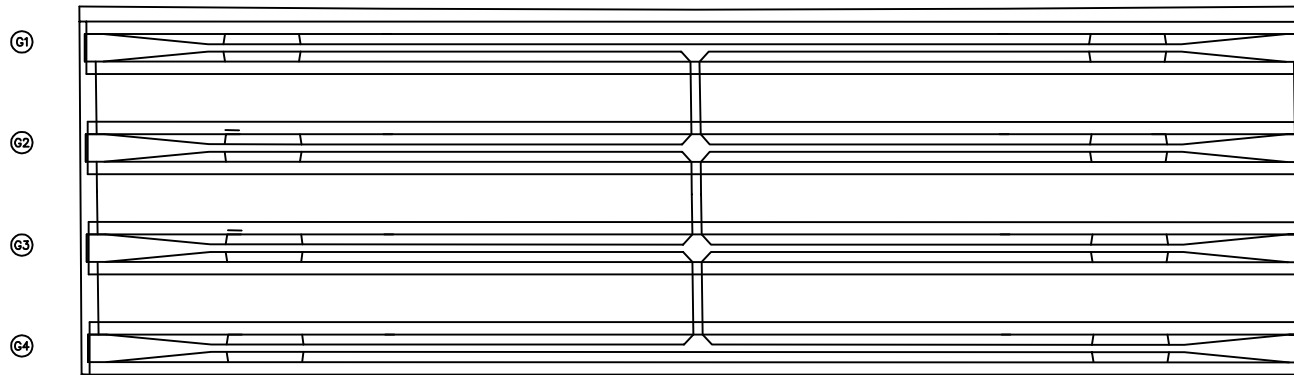


P1

P2


KEY PLAN

← 상주방향

영천방향 →

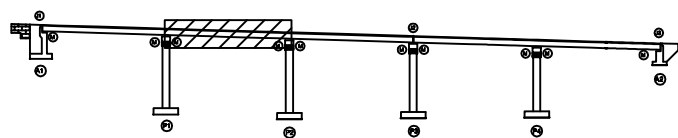

SECTION

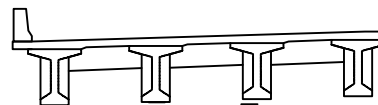

범례


	균열		망상균열		재료분리	발주처	상주영천고속도로(주)
	편치, 광동		박리, 파손		열화	용역명	상주영천고속도로 시설물 안전·하자점검 및 성능평가 용역 (2021년 하반기 정밀안전점검)
	누수, 세수		백태		퇴적물	점검기관	(주)영성엔지니어링
	철근노출		침하		그늘음	도면번호	07
	부식		좌굴, 변형		기타		

손상물량표

상주방향




영천방향

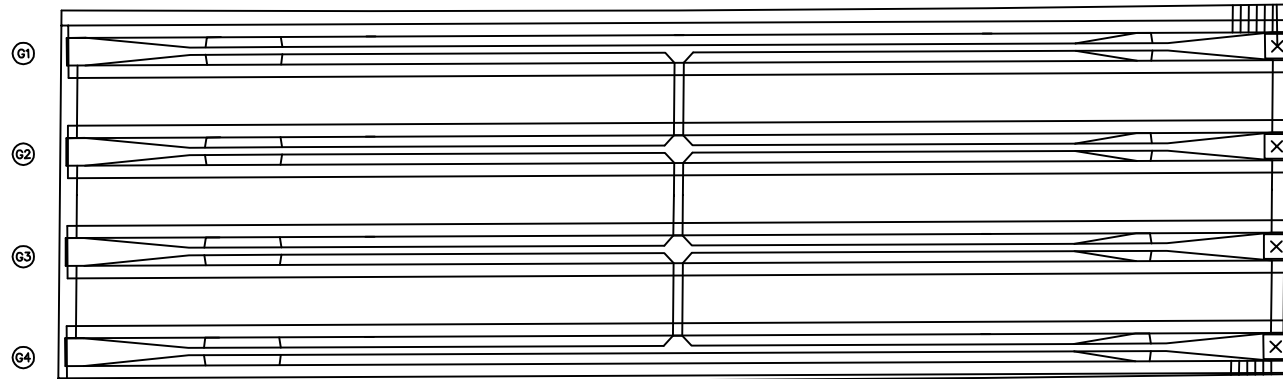

번호	손상내용	손상현황						비고
		폭 (mm)	길이 (m)	너비 (m)	물량	단위	개소	
1	거더 균열부백태		0.1	1.5	2.40	m ²	16	신규
2								
3								
KEY PLAN

상주방향

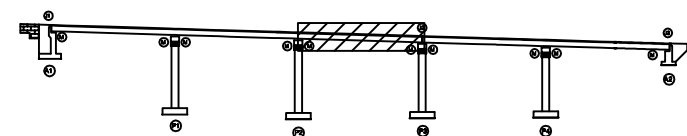

영천방향

SECTION

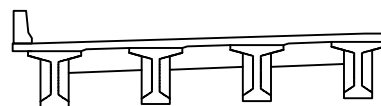

범례

균열	망상균열	재료분리	발주처
편치, 공동	박리, 피손	열화	상주영천고속도로(주)
누수, 세수	백태	퇴적물	용역명
철근노출	침하	그늘음	상주영천고속도로 시설물 안전·하자점검 및 성능평가 용역 (2021년 하반기 정밀안전점검)
부식	좌굴, 변형	기타	점검기관
			(주)영성엔지니어링
			도면번호
			08


손상물량표

번호	손상내용	손상현황						비고
		폭 (mm)	길이 (m)	너비 (m)	물량	단위	개소	
1								
2								
상주방향



영천방향

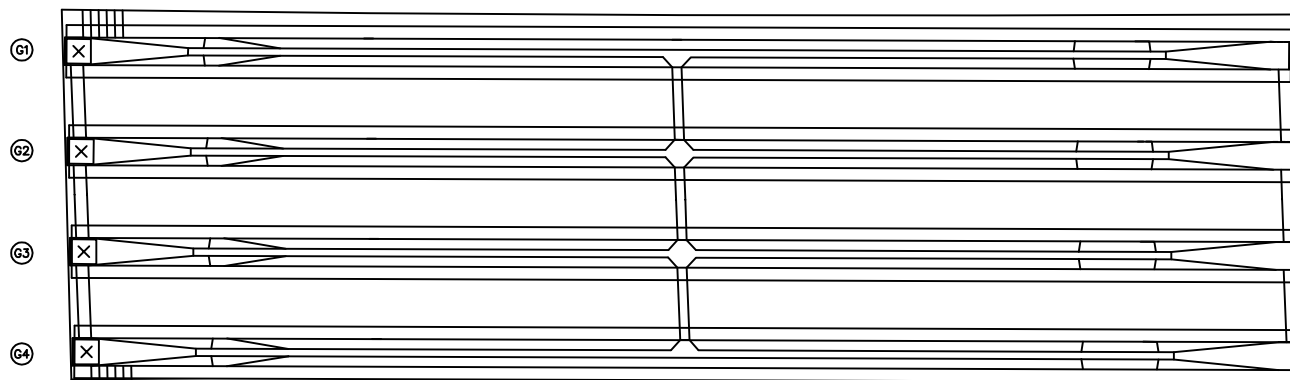


P3

P4


KEY PLAN

상주방향

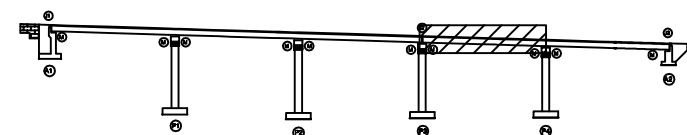

영천방향

SECTION

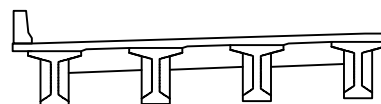

범례


균열	망상균열	재료분리	발주처
편치, 공동	박리, 파손	열화	상주영천고속도로(주)
누수, 세수	백태	퇴적물	용역명
철근노출	침하	그늘음	상주영천고속도로 시설물 안전·하자점검 및 성능평가 용역 (2021년 하반기 정밀안전점검)
부식	좌굴, 변형	기타	점검기관
			(주)명성엔지니어링
			도면번호
			09

손상물량표

상주방향




영천방향

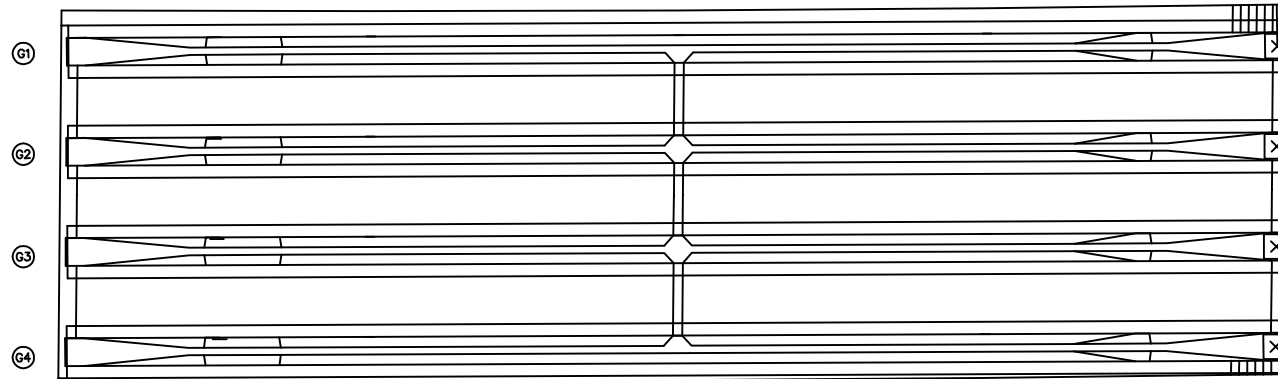

번호	손상내용	손상현황						비고
		폭 (mm)	길이 (m)	너비 (m)	수량	단위	개소	
1	거더 균열부백태		0.1	1.5	2.40	m ²	16	신규
2								
3								
KEY PLAN

상주방향

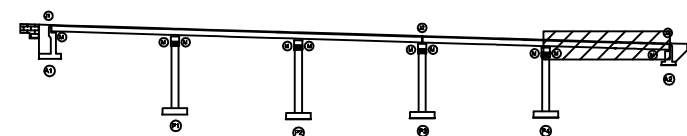

영천방향

SECTION

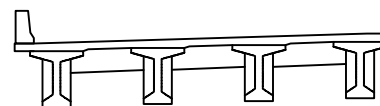


범례

균열	망상균열	재료분리	발주처
편치, 공동	박리, 피손	열화	상주영천고속도로(주)
누수, 세수	백태	퇴적물	용역명
철근노출	침하	그을음	상주영천고속도로 시설물 안전·하자점검 및 성능평가 용역 (2021년 하반기 정밀안전점검)
부식	좌굴, 변형	기타	점검기관
			(주)명성엔지니어링
			도면번호

ID : 내리교 거더 S1 (G1~G4) (상주방향)

손상물량표

상주방향

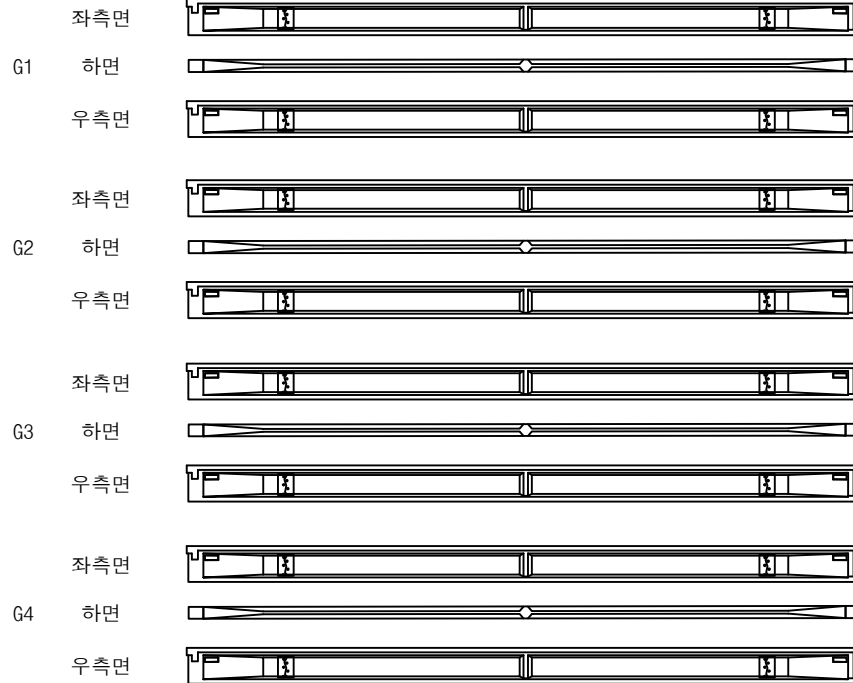

① 거더 균열부백태
0.1X0.5 X16EA

Ⓐ1


Ⓟ1

영천방향




번호	손상내용	손상현황						비고
		폭 (mm)	길이 (m)	너비 (m)	물량	단위	개소	
1	거더 균열부백태		0.1	1.5	2.40	m ²	16	신규
2								
3								
KEY PLAN

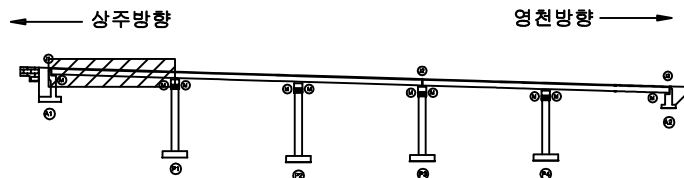

SECTION

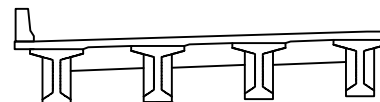


범례

균열	망상균열	재료분리	발주처
편치, 공동	박리, 피손	열화	상주영천고속도로(주)
누수, 세수	백태	퇴적물	용역명
철근노출	침하	그늘음	상주영천고속도로 시설물 안전·하자점검 및 성능평가 용역 (2021년 하반기 정밀안전점검)
부식	좌굴, 변형	기타	점검기관
			(주)영성엔지니어링
			도면번호

손상물량표

번호	손상내용	손상현황						비고
		폭 (mm)	길이 (m)	너비 (m)	물량	단위	개소	
1	거더 균열부백태		0.1	1.5	2.40	m ²	16	신규
2								
3								
상주방향

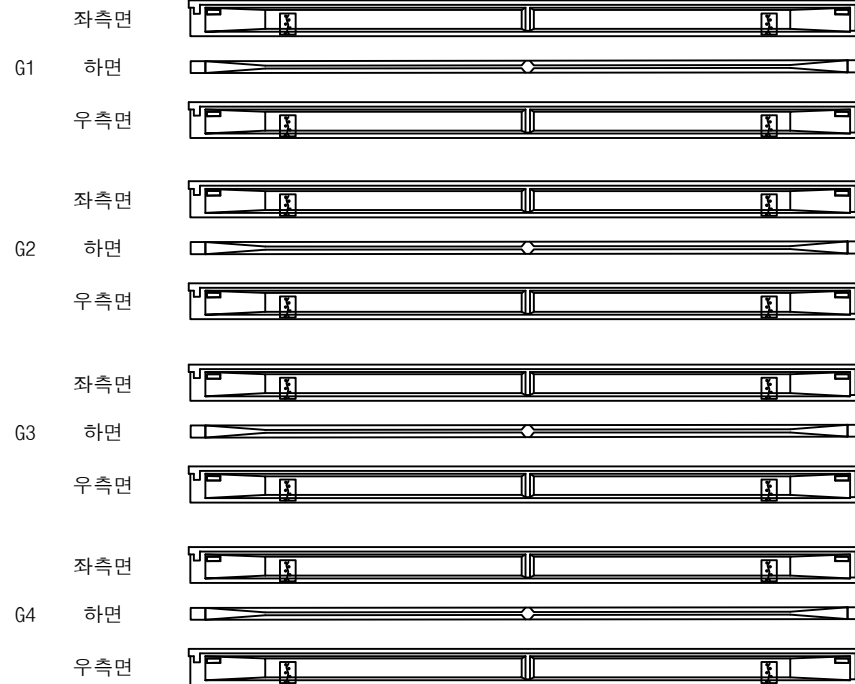


① 거더 균열부백태
0.1X0.5 X16EA

(P1)

(P2)


KEY PLAN

상주방향

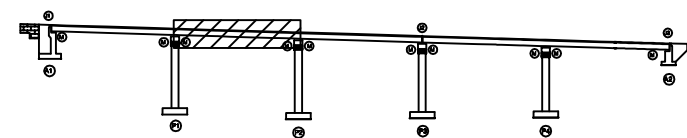

영천방향

SECTION

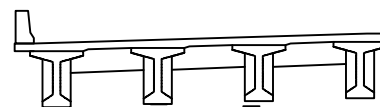


범례

	균열		망상균열		재료분리	발주처	상주영천고속도로(주)
	편치, 공동		박리, 피손		열화	용역명	상주영천고속도로 시설물 안전·하자점검 및 성능평가 용역 (2021년 하반기 정밀안전점검)
	누수, 세수		백태		퇴적물	점검기관	(주)영성엔지니어링
	철근노출		침하		그늘음	도면번호	
	부식		좌굴, 변형		기타		

손상물량표

번호	손상내용	손상현황						비고
		폭 (mm)	길이 (m)	너비 (m)	물량	단위	개소	
1	거더 균열부백태		0.1	1.5	2.40	m ²	16	신규
2								
3								
상주방향

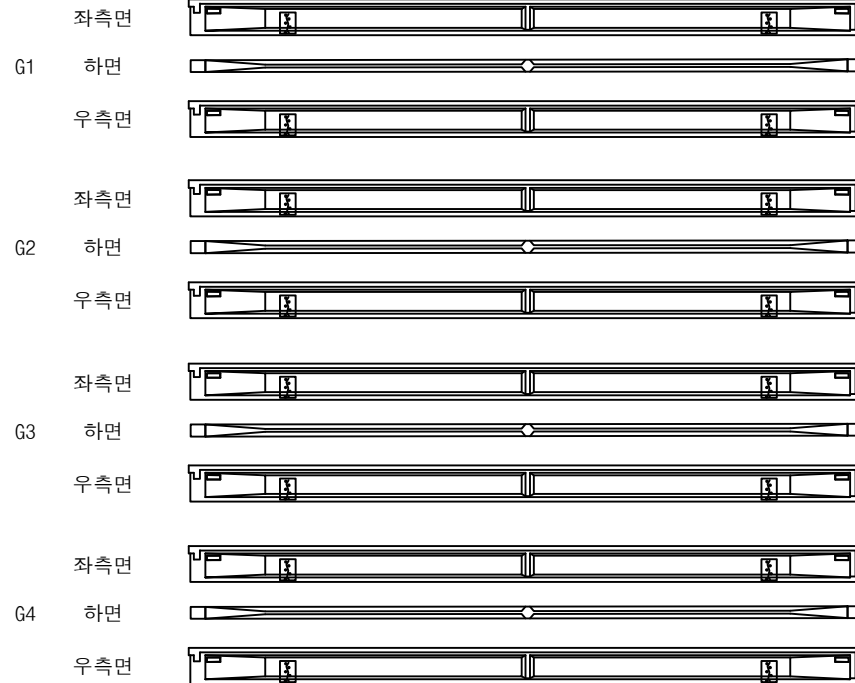① 거더 균열부백태
0.1X0.5 X16EA

(P2)

(P3)


영천방향




KEY PLAN

← 상주방향

영천방향 →

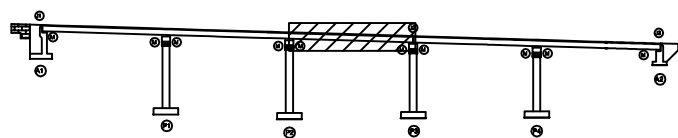

SECTION

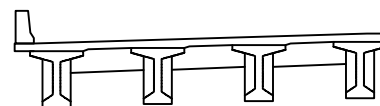

범례

	거더		상부근열		재료분리	발주처	상주영천고속도로(주)
	받침, 공동		박리, 파손		열화	용역명	상주영천고속도로 시설물 안전·하자점검 및 성능평가 용역 (2021년 하반기 정밀안전점검)
	누수, 세수		백태		퇴적물	점검기관	(주)영성엔지니어링
	철근노출		침하		그늘음	도면번호	
	부식		좌굴, 변형		기타		


ID : 내리교 거더 S4 (G1~G4) (상주방향)

손상물량표

상주방향




영천방향

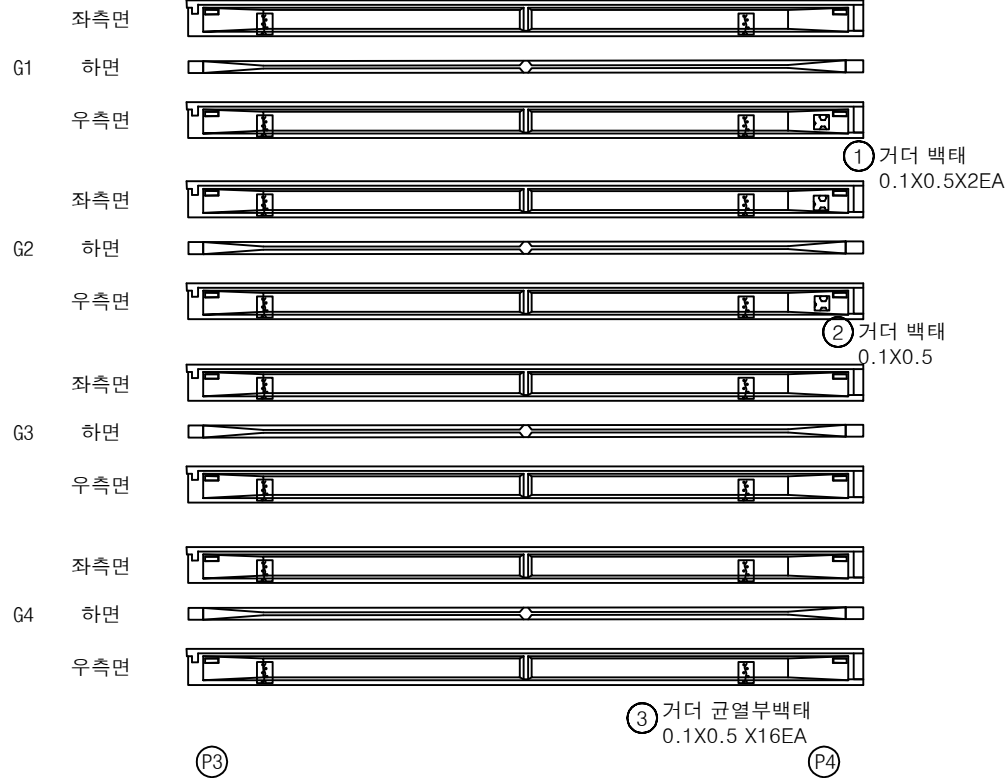


번호	손상내용	손상현황						비고
		폭 (mm)	길이 (m)	너비 (m)	물량	단위	개소	
1	거더 백태		0.1	0.5	0.10	m ²	2	
2	거더 백태		0.1	0.5	0.05	m ²	1	
3	거더 균열부백태		0.1	1.5	2.40	m ²	16	신규
4								
5								
KEY PLAN

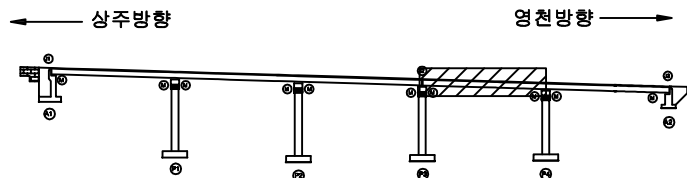

SECTION

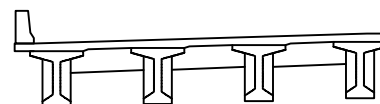

범례


균열	망상균열	재료분리
핀치, 공동	박리, 피손	열화
누수, 세수	백태	퇴적물
철근노출	침하	그늘음
부식	좌굴, 변형	기타

발주처	상주영천고속도로(주)
용역명	상주영천고속도로 시설물 안전·하자점검 및 성능평가 용역 (2021년 하반기 정밀안전점검)
점검기관	(주)영성엔지니어링
도면번호	

손상물량표

번호	손상내용	손상현황						비고
		폭 (mm)	길이 (m)	너비 (m)	물량	단위	개소	
1	거더 균열부백태		0.1	1.5	2.40	m ²	16	신규
2								
3								
상주방향

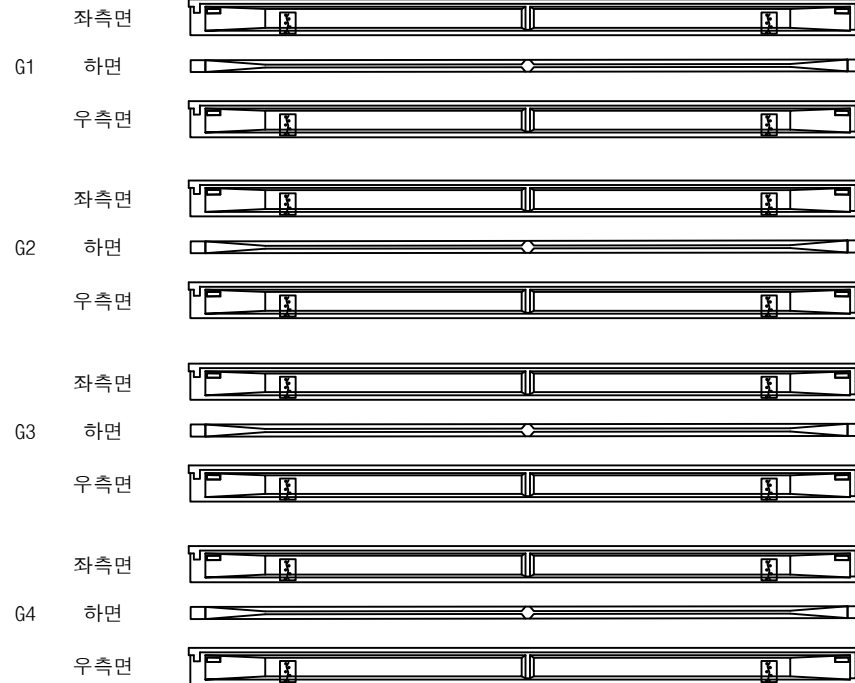
① 거더 균열부백태
0.1X0.5 X16EA

(P4)

(A2)


KEY PLAN

← 상주방향

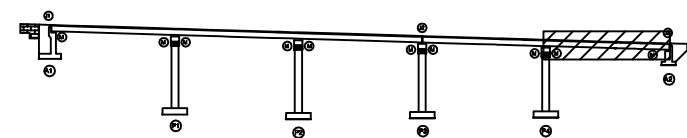

→ 영천방향

SECTION

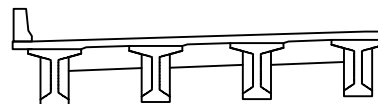

범례

	균열		망상균열		재료분리	발주처	상주영천고속도로(주)
	핀치, 강동		박리, 피손		열화	용역명	상주영천고속도로 시설물 안전·하자점검 및 성능평가 용역 (2021년 하반기 정밀안전점검)
	누수, 세수		백태		퇴적물	점검기관	(주)영성엔지니어링
	철근노출		침하		그늘음	도면번호	
	부식		좌굴, 변형		기타		

손상물량표

상주 방향



영천 방향



CB1


CB2

CB3

G1~G2




G1~G2

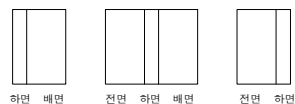


G1~G2




G2~G3

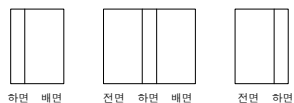

G2~G3

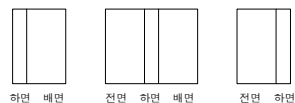


G2~G3

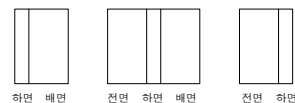


G3~G4



G3~G4

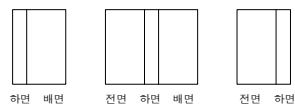

G3~G4

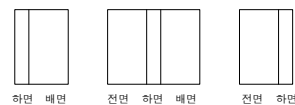

A1

P1

P1


P2

P2

P3


KEY PLAN

상주방향

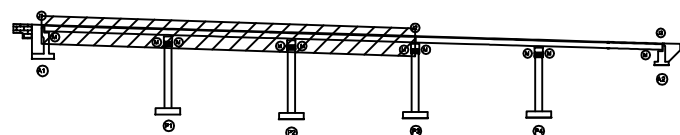

영천방향

SECTION

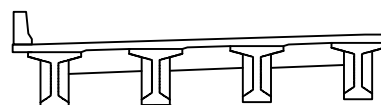

범례

콘크리트	방상근열	재료분리	발주처
편치, 공동	박리, 파손	열화	상주영천고속도로(주)
누수, 세수	배터	퇴적물	용역명
철근노출	침하	그늘음	상주영천고속도로 시설물 안전·하자점검 및 성능평가 용역 (2021년 하반기 정밀안전점검)
부식	파굴, 변형	기타	점검기관
			(주)명성엔지니어링
			도면번호

손상물량표

상주 방향



영천 방향




CB4

G1~G2



하면 배면

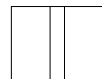

전면 하면 배면




전면 하면

G2~G3



하면 배면

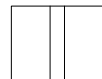

전면 하면 배면




전면 하면

G3~G4



하면 배면

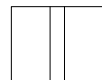

전면 하면 배면



전면 하면

P3


P4

CB5

G1~G2



하면 배면

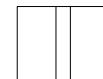

전면 하면 배면




전면 하면

G2~G3



하면 배면

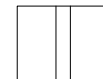

전면 하면 배면




전면 하면

G3~G4



하면 배면

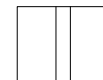

전면 하면 배면




전면 하면


P4

A2

KEY PLAN

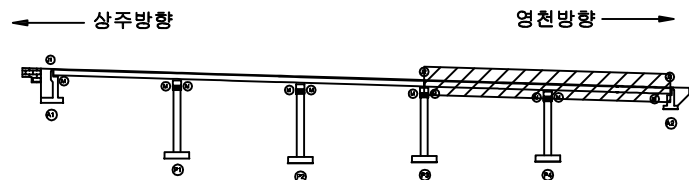


SECTION

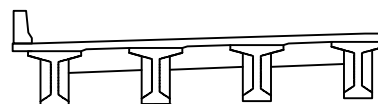


범례


콘크리트	아스팔트콘크리트	철근콘크리트	발주처
팽창관통	균열	부식	상주영천고속도로(주)
누수, 세수	박리, 파손	재료분리	용역명
철근노출	부식	재료분리	상주영천고속도로 시설물 안전·하자점검 및 성능평가 용역 (2021년 하반기 정밀안전점검)
철근노출	부식	재료분리	점검기관
철근노출	부식	재료분리	(주)명성엔지니어링
철근노출	부식	재료분리	도면번호

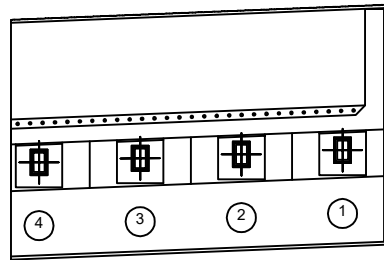

평면도

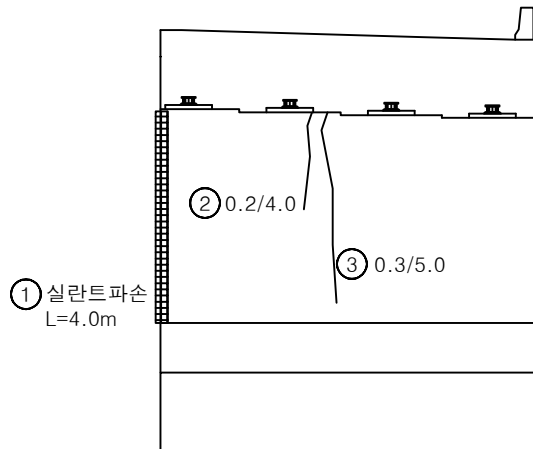

정면

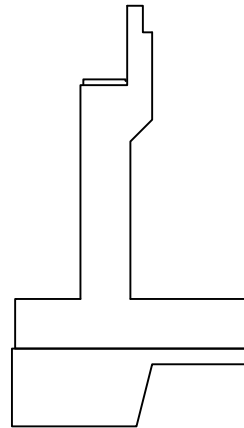


날개벽


손상물량표

번호	손상내용	손상현황						비고
		폭 (mm)	길이 (m)	너비 (m)	물량	단위	개소	
1	실란트파손		4.0		4.00	m	1	
2	균열	0.2	4.0		4.00	m	1	
3	균열	0.3	5.0		5.00	m	1	
4								
5								
KEY PLAN

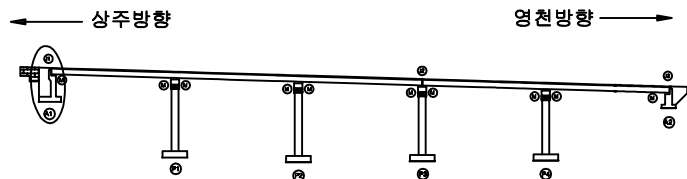

SECTION

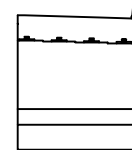


범례


균열	망상균열	재료분리	발주처
편치, 공동	박리, 파손	열화	상주영천고속도로(주)
누수, 세수	백태	퇴적물	용역명
철근노출	침하	그늘음	상주영천고속도로 시설물 안전·하자점검 및 성능평가 용역 (2021년 하반기 정밀안전점검)
부식	좌굴, 변형	기타	점검기관
			(주)영성엔지니어링
			도면번호

손 상 물 량 표

번호	손상내용	손상현황						비 고
		폭 (mm)	길이 (m)	너비 (m)	수량	단위	개소	
1	plate부식				4.00	EA	4	
2	배수로파손		0.4	1.0	0.40	m ²	1	
3	표층유실		1.0	10.0	10.00	m ²	1	
4	균열	0.2	1.0		3.00	m	3	
5								
6								
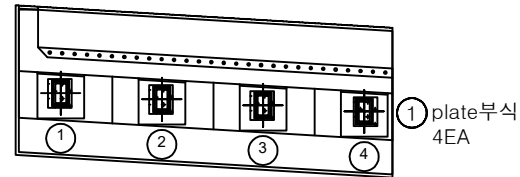


평면도

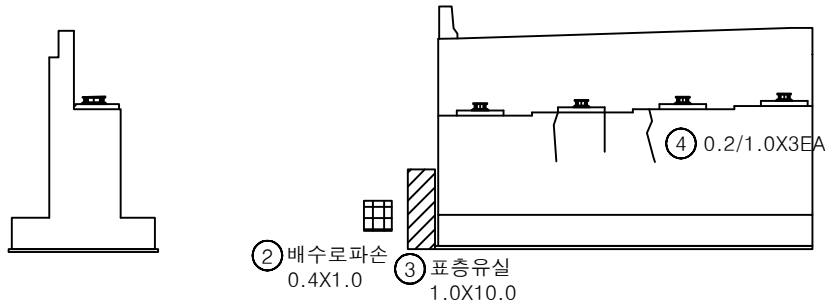


정면

날개벽

KEY PLAN

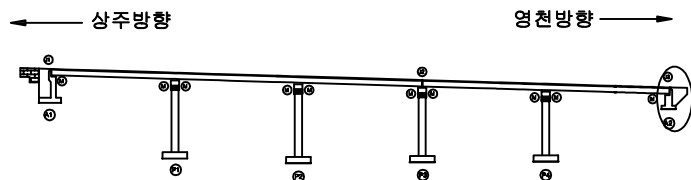

SECTION

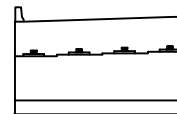


범례


	균열		망상균열		재료분리	발 주 처	상주영천고속도로(주)
	편치, 공동		박리, 파손		열화	용역명	상주영천고속도로 시설물 안전·하자점검 및 성능평가 용역 (2021년 하반기 정밀안전점검)
	누수, 세수		백태		퇴적물	점검기관	(주)영성엔지니어링
	철근노출		침하		그늘음	도면번호	
	부식		좌굴, 변형		기타		

손상물량표


번호	손상내용	손상현황						비고
		폭 (mm)	길이 (m)	너비 (m)	물량	단위	개소	
1								
2								
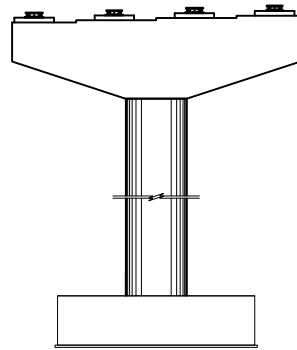


정면

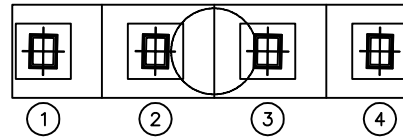


평면도

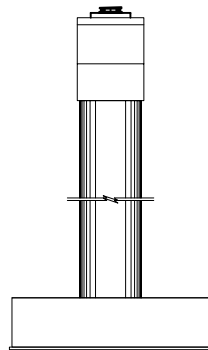

좌측면

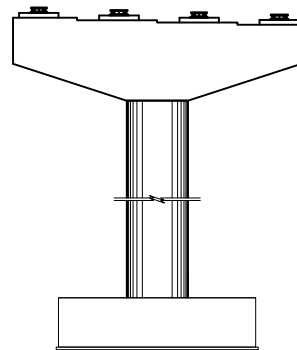


배면

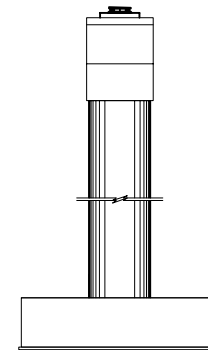


우측면

KEY PLAN

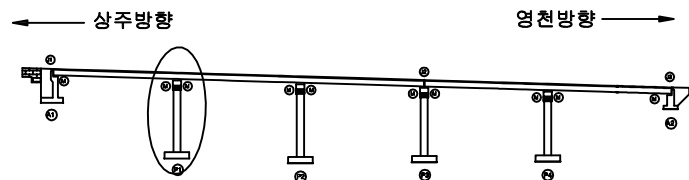

SECTION

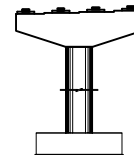


범례


균열	망상균열	재료분리	발주처
편치, 공동	박리, 파손	열화	상주영천고속도로(주)
누수, 세수	백태	퇴적물	용역명
철근노출	침하	그늘음	상주영천고속도로 시설물 안전·하자점검 및 성능평가 용역 (2021년 하반기 정밀안전점검)
부식	좌굴, 변형	기타	점검기관
			(주)영성엔지니어링
			도면번호

손상물량표


번호	손상내용	손상현황						비고
		폭 (mm)	길이 (m)	너비 (m)	물량	단위	개소	
1								
2								
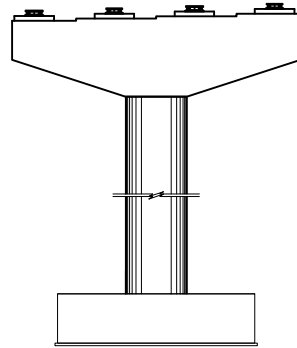


정면

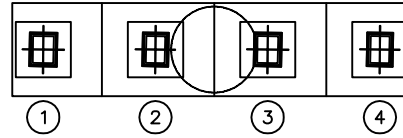


평면도

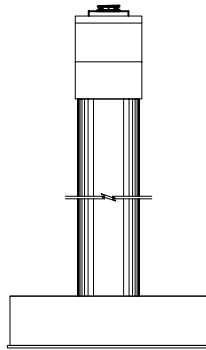

좌측면

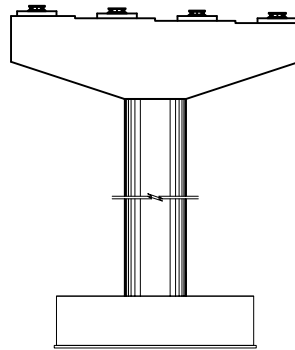


배면

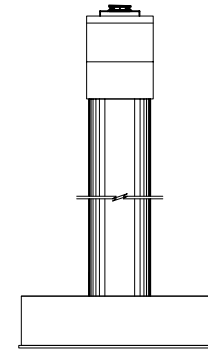


우측면

KEY PLAN

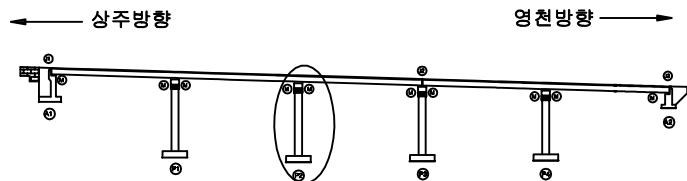

SECTION

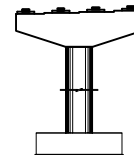


범례


균열	망상균열	재료분리	발주처
핀치, 공동	박리, 파손	열화	상주영천고속도로(주)
누수, 세수	백태	퇴적물	용역명
철근노출	침하	그늘음	상주영천고속도로 시설물 안전·하자점검 및 성능평가 용역 (2021년 하반기 정밀안전점검)
부식	좌굴, 변형	기타	점검기관
			(주)명성엔지니어링
			도면번호

손 상 물 량 표


번호	손상내용	손상현황						비 고
		폭 (mm)	길이 (m)	너비 (m)	물량	단위	개소	
1								
2								
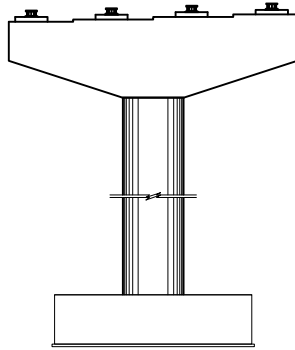


정면

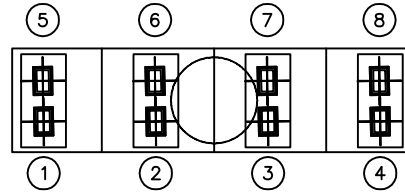


평면도

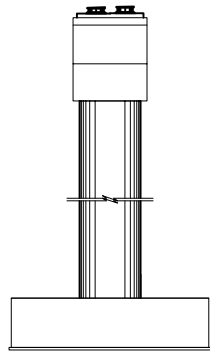

좌측면

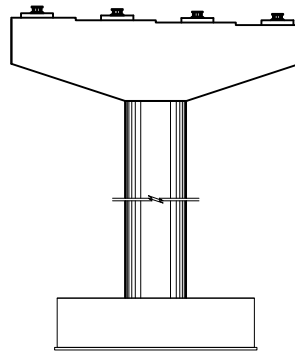


배면

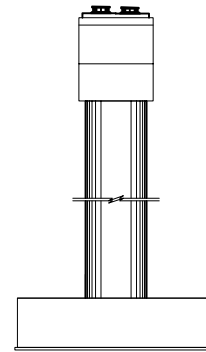


우측면

KEY PLAN

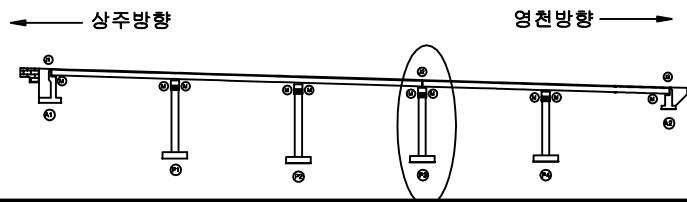

SECTION

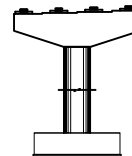


범례


균열	망상균열	재료분리	발 주 처
편치, 공동	박리, 피손	열 화	상주영천고속도로(주)
누수, 세수	백 테	퇴적물	용 역 명
철근노출	침 하	그을음	상주영천고속도로 시설물 안전·하자점검 및 성능평가 용역 (2021년 하반기 정밀안전점검)
부 식	좌굴, 변형	기 타	점 검 기 관
			(주)영성엔지니어링
			도 면 번 호

손상물량표


번호	손상내용	손상현황						비고
		폭 (mm)	길이 (m)	너비 (m)	물량	단위	개소	
1	균열	0.2	0.5		3.50	m	7	
2								
3								
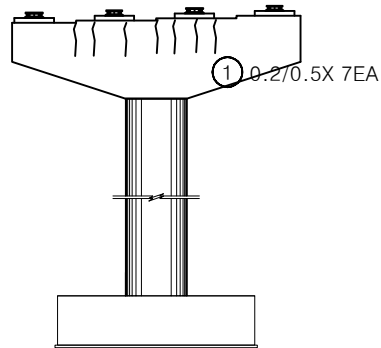


정면

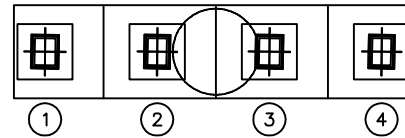


평면도

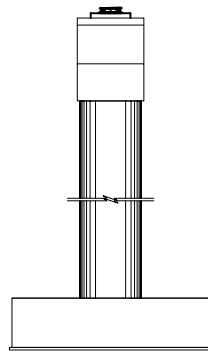

좌측면

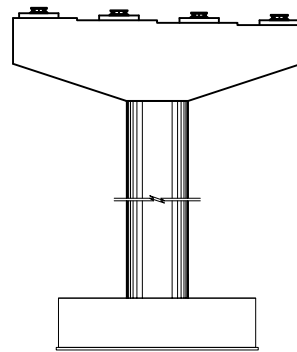


배면

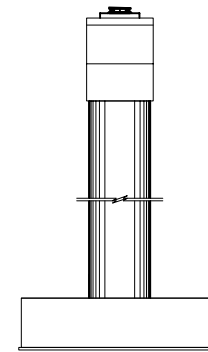


우측면

KEY PLAN

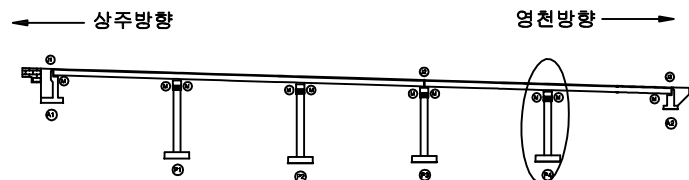

SECTION

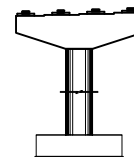


범례

	균열		망상균열		재료분리	발주처	상주영천고속도로(주)
	핀치, 공동		박리, 피손		열화	용역명	상주영천고속도로 시설물 안전·하자점검 및 성능평가 용역 (2021년 하반기 정밀안전점검)
	누수, 채수		백태		퇴적물	점검기관	(주)영성엔지니어링
	철근노출		침하		그늘음	도면번호	
	부식		좌굴, 변형		기타		

영 천 방 향

손상물량표

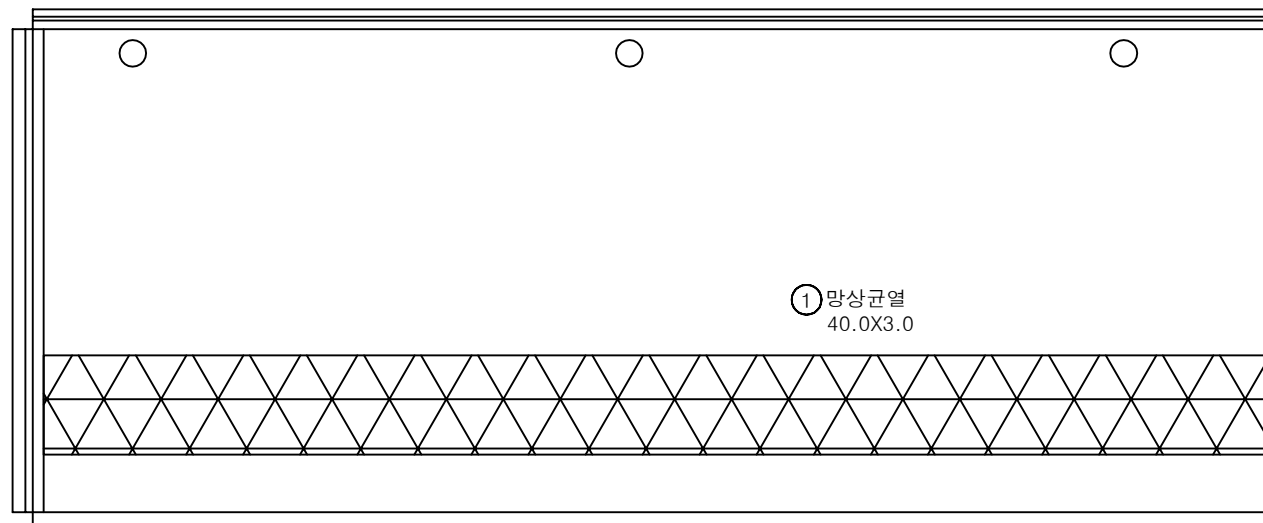
상주방향
←영천방향
→

번호	손상내용	손상현황						비고
		폭 (mm)	길이 (m)	너비 (m)	수량	단위	개소	
1	망상균열		40.0	3.0	120.00	m ²	1	21'하 보수
2								
3								
KEY PLAN

← 상주방향

영천방향 →

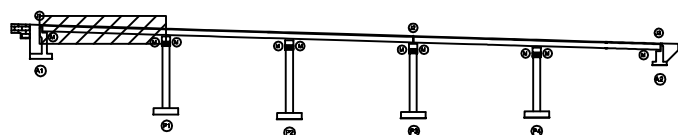


SECTION

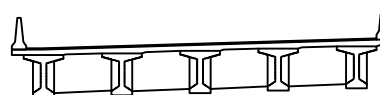

범례

균열	망상균열	재료분리	발주처
편치, 공동	박리, 파손	열화	상주영천고속도로(주)
누수, 세수	백태	퇴적물	용역명
철근노출	침하	그늘음	상주영천고속도로 시설물 안전·하자점검 및 성능평가 용역 (2021년 하반기 정밀안전점검)
부식	좌굴, 변형	기타	점검기관
			(주)영성엔지니어링
			도면번호
			01

손상물량표

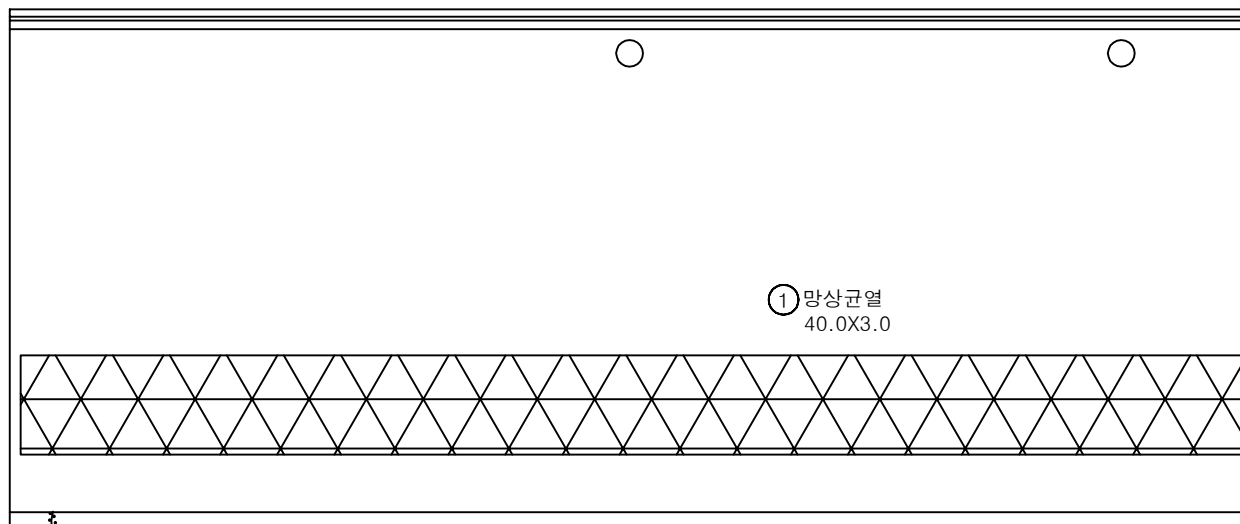상주방향
←영천방향
→① 망상균열
40.0X3.0② 방호벽 균열부백태
0.1X1.0

P1


P2

번호	손상내용	손상현황						비고
		폭 (mm)	길이 (m)	너비 (m)	수량	단위	개소	
1	망상균열		40.0	3.0	120.00	m ²	1	21'하 보수
2	방호벽 균열부백태		0.1	1.0	0.10	m ²	1	
3								
4								
KEY PLAN

← 상주방향

영천방향 →

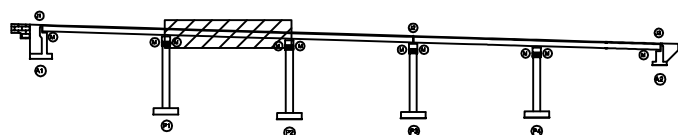


SECTION

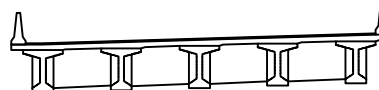

범례


균열	망상균열	재료분리	발주처
편치, 광동	박리, 피손	열화	상주영천고속도로(주)
누수, 세수	백태	퇴적물	용역명
철근노출	침하	그늘음	상주영천고속도로 시설물 안전·하자점검 및 성능평가 용역 (2021년 하반기 정밀안전점검)
부식	좌굴, 변형	기타	점검기관
			(주)영성엔지니어링
			도면번호
			02

손상물량표

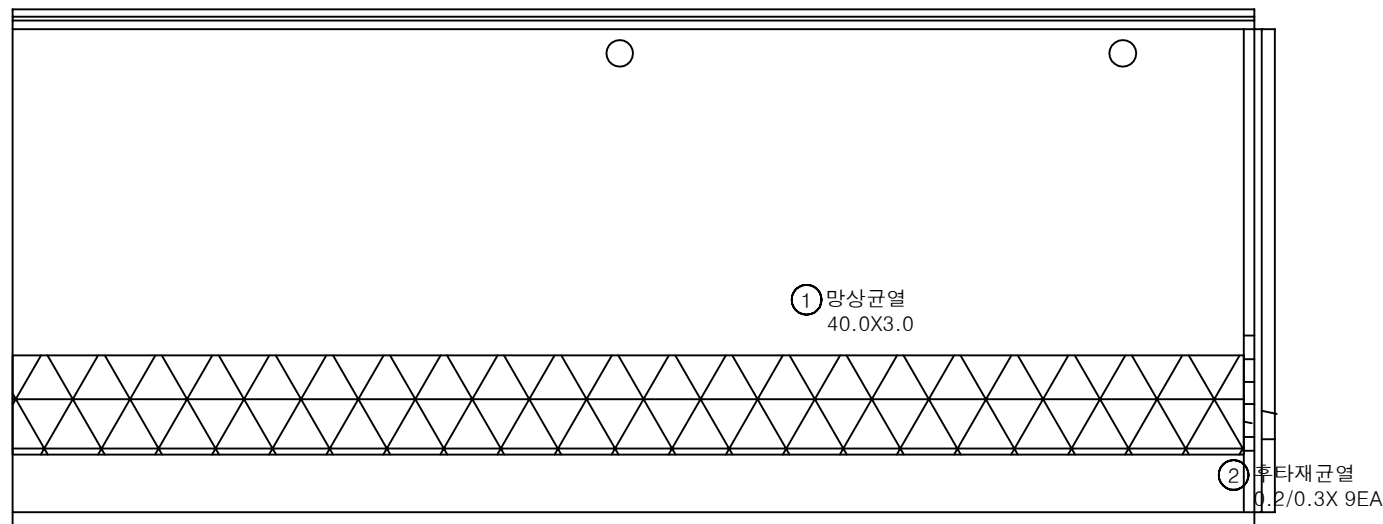
상주방향
←영천방향
→

번호	손상내용	손상현황						비고
		폭 (mm)	길이 (m)	너비 (m)	수량	단위	개소	
1	망상균열		40.0	3.0	120.00	m ²	1	21'하 보수
2	후타재균열	0.2	0.3		2.70	m	9	
3								
4								
KEY PLAN

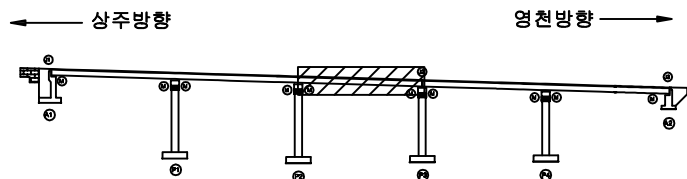

SECTION

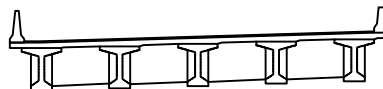

범례


균열	망상균열	재료분리	발주처
편치, 공동	박리, 피손	열화	상주영천고속도로(주)
누수, 세수	백태	퇴적물	용역명
철근노출	침하	그늘음	상주영천고속도로 시설물 안전·하자점검 및 성능평가 용역 (2021년 하반기 정밀안전점검)
부식	좌굴, 변형	기타	점검기관
			(주)영성엔지니어링
			도면번호
			03

손상물량표

상주방향



영천방향

 


P3

P4

번호	손상내용	손상현황						비고
		폭 (mm)	길이 (m)	너비 (m)	물량	단위	개소	
1								
2								
KEY PLAN

상주방향

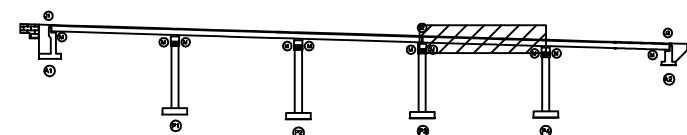

영천방향


SECTION

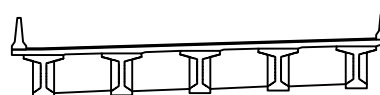

범례

균열	망상균열	재료분리	발주처
편치, 공동	박리, 피손	열화	상주영천고속도로(주)
누수, 세수	백태	퇴적물	용역명
철근노출	침하	그늘음	상주영천고속도로 시설물 안전·하자점검 및 성능평가 용역 (2021년 하반기 정밀안전점검)
부식	좌굴, 변형	기타	점검기관
			(주)명성엔지니어링
			도면번호

손상물량표

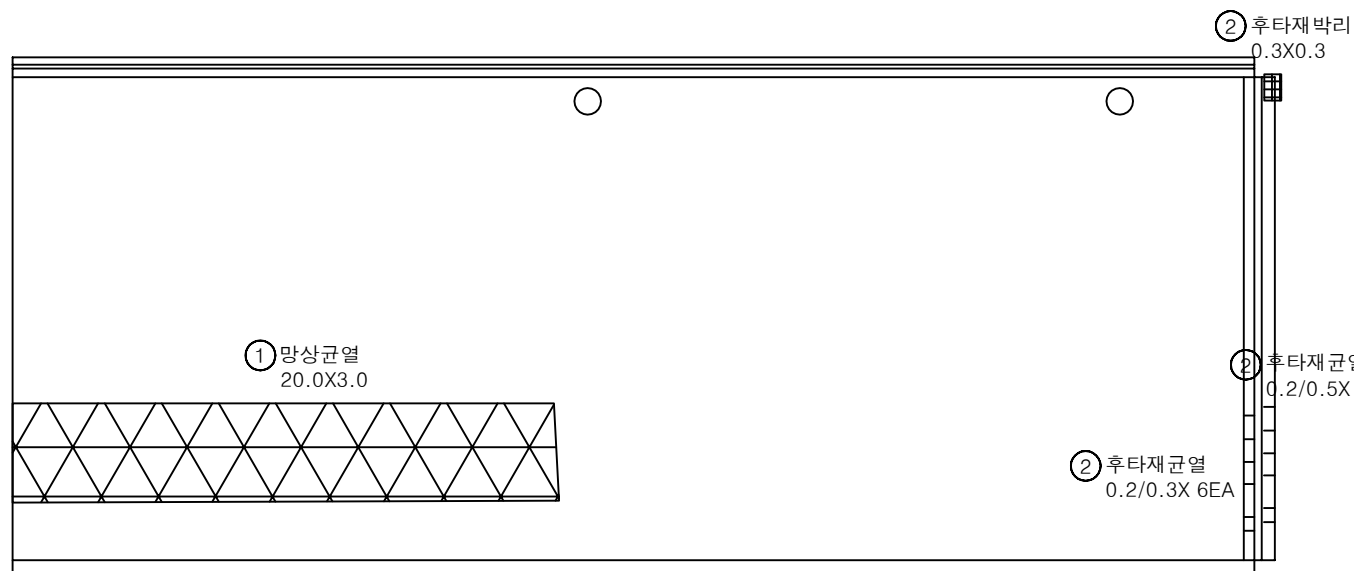
상주방향
←영천방향
→

번호	손상내용	손상현황						비고
		폭 (mm)	길이 (m)	너비 (m)	수량	단위	개소	
1	망상균열		20.0	3.0	60.00	m ²	1	
2	후타재박리		0.3	0.3	0.09	m ²	1	
3	후타재균열	0.2	0.3		1.80	m	6	
4	후타재균열	0.2	0.5		3.00	m	6	
5								
6								
KEY PLAN

← 상주방향

→ 영천방향

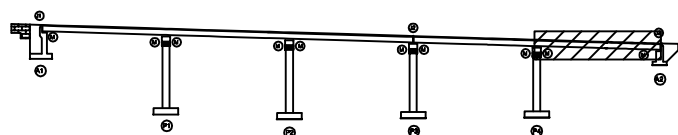

SECTION

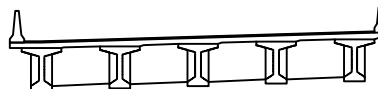


범례

균열	망상균열	재료분리
편치, 공동	박리, 피손	열화
누수, 세수	백태	퇴적물
철근노출	침하	그늘음
부식	좌굴, 변형	기타

발주처
상주영천고속도로(주)용역명
상주영천고속도로 시설물 안전·하자점검 및 성능평가 용역
(2021년 하반기 정밀안전점검)점검기관
(주)영성엔지니어링

도면번호

손상물량표

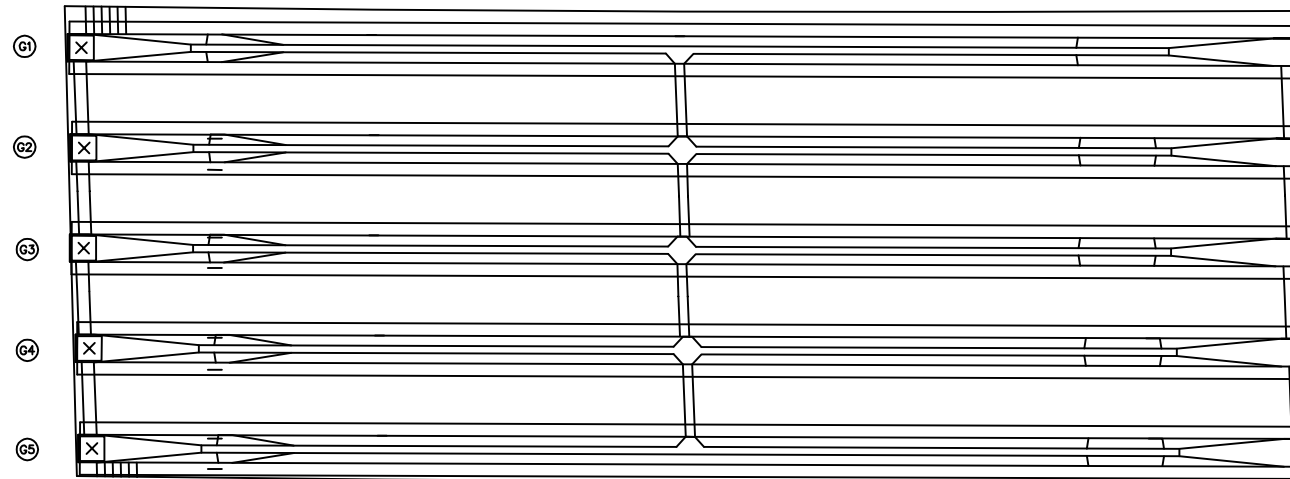상주방향
←영천방향
→

A1


P1

번호	손상내용	손상현황						비고
		폭 (mm)	길이 (m)	너비 (m)	물량	단위	개소	
1								
2								
KEY PLAN

← 상주방향

영천방향 →

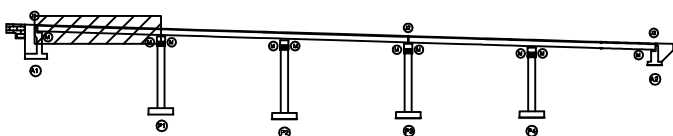


SECTION

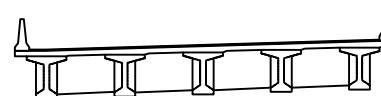

범례

균열	망상균열	재료분리	발주처
핀치, 공동	박리, 피손	열화	상주영천고속도로(주)
누수, 세수	백태	퇴적물	용역명
철근노출	침하	그늘음	상주영천고속도로 시설물 안전·하자점검 및 성능평가 용역 (2021년 하반기 정밀안전점검)
부식	좌굴, 변형	기타	점검기관
			(주)영성엔지니어링
			도면번호
			06

손상물량표

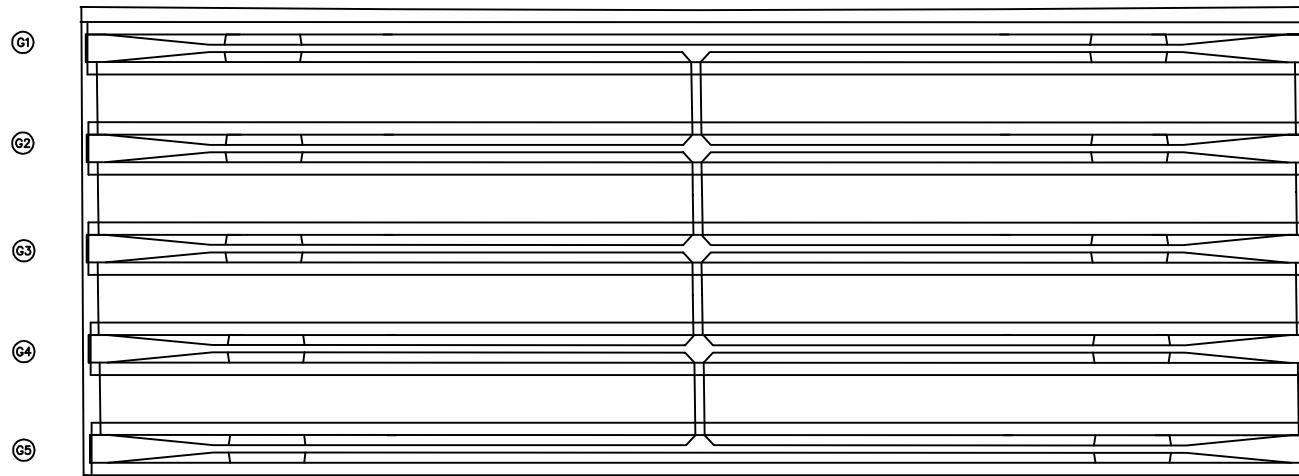
상주방향
←영천방향
→

번호	손상내용	손상현황						비고
		폭 (mm)	길이 (m)	너비 (m)	물량	단위	개소	
1								
2								
KEY PLAN

← 상주방향

영천방향 →

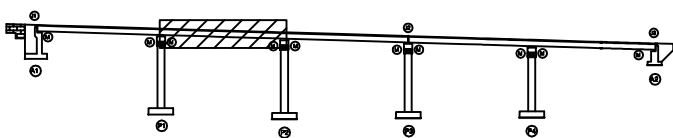


SECTION

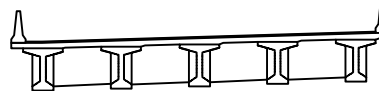

범례

균열	망상균열	재료분리	발주처
핀치, 공동	박리, 피손	열화	상주영천고속도로(주)
누수, 세수	백태	퇴적물	용역명
철근노출	침하	그늘음	상주영천고속도로 시설물 안전·하자점검 및 성능평가 용역 (2021년 하반기 정밀안전점검)
부식	좌굴, 변형	기타	점검기관
			(주)영성엔지니어링
			도면번호
			07

손상물량표

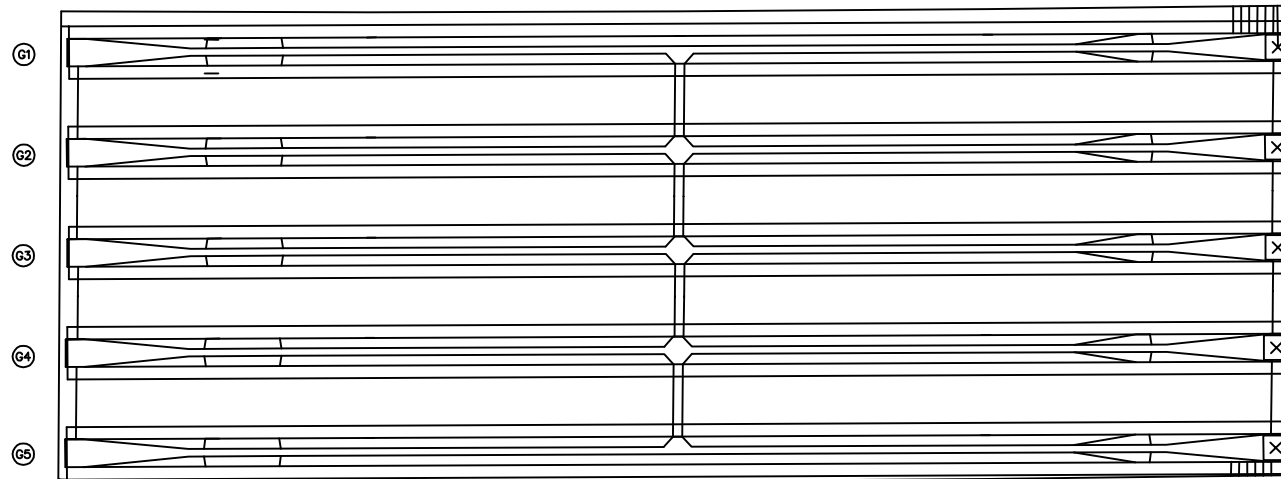상주방향
←영천방향
→

P2


P3

번호	손상내용	손상현황						비고
		폭 (mm)	길이 (m)	너비 (m)	물량	단위	개소	
1								
2								
KEY PLAN

← 상주방향

영천방향 →

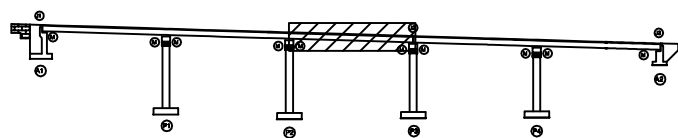

SECTION

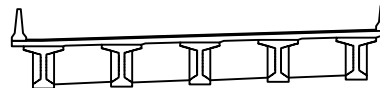

범례


균열	망상균열	재료분리	발주처
편치, 공동	박리, 피손	열화	상주영천고속도로(주)
누수, 세수	백태	퇴적물	용역명
철근노출	침하	그늘음	상주영천고속도로 시설물 안전·하자점검 및 성능평가 용역 (2021년 하반기 정밀안전점검)
부식	좌굴, 변형	기타	점검기관
			(주)명성엔지니어링
			도면번호

손상물량표

상주방향



영천방향

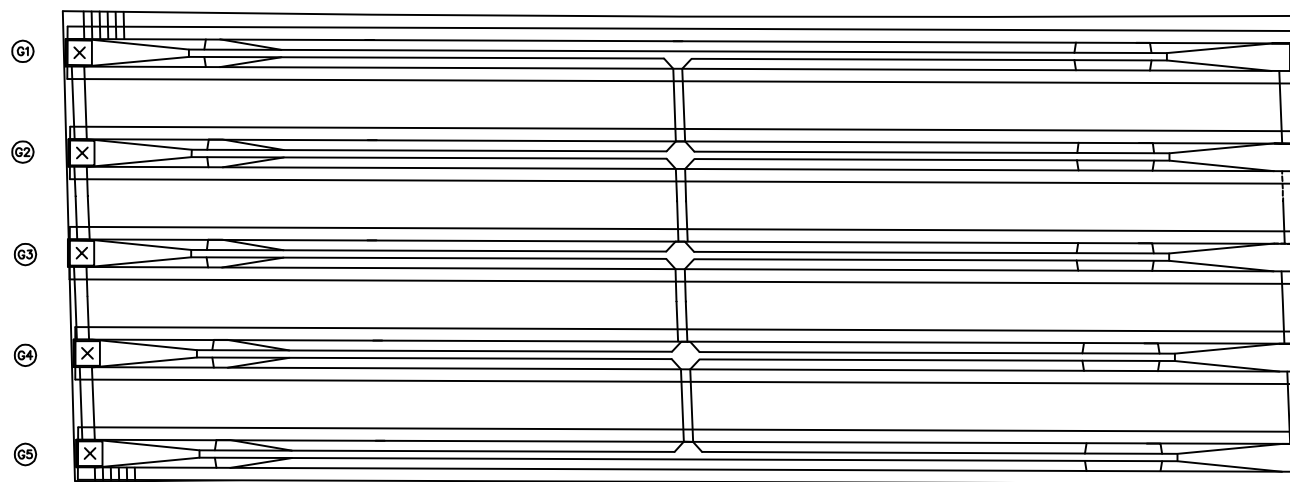

P3

P4

번호	손상내용	손상현황						비고
		폭 (mm)	길이 (m)	너비 (m)	물량	단위	개소	
1								
2								
KEY PLAN

상주방향



영천방향


SECTION

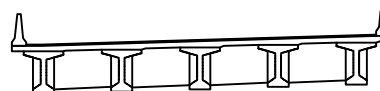

범례

	균열		망상균열		재료분리	발주처	상주영천고속도로(주)
	편치, 공동		박리, 피손		열화	용역명	상주영천고속도로 시설물 안전·하자점검 및 성능평가 용역 (2021년 하반기 정밀안전점검)
	누수, 세수		백태		퇴적물	점검기관	(주)영성엔지니어링
	철근노출		침하		그늘음	도면번호	09
	부식		좌굴, 변형		기타		

손상물량표

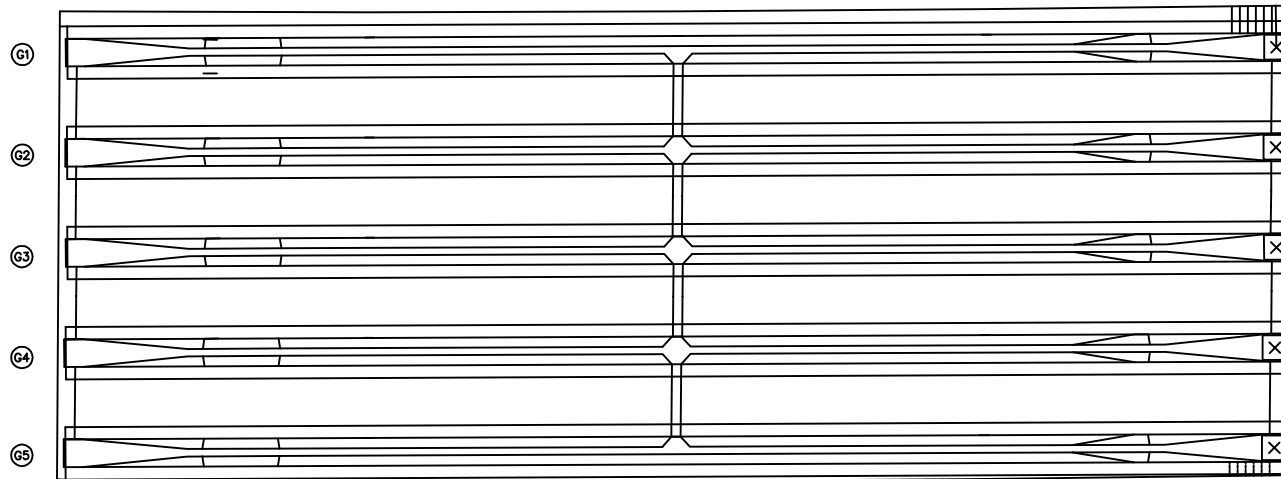
상주방향
←영천방향
→

번호	손상내용	손상현황						비고
		폭 (mm)	길이 (m)	너비 (m)	물량	단위	개소	
1								
2								
KEY PLAN

← 상주방향

영천방향 →

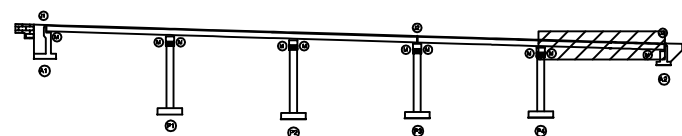

SECTION

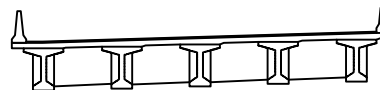


범례

균열	망상균열	재료분리	발주처
편치, 공동	박리, 피손	열화	상주영천고속도로(주)
누수, 세수	백태	퇴적물	용역명
철근노출	침하	그늘음	상주영천고속도로 시설물 안전·하자점검 및 성능평가 용역 (2021년 하반기 정밀안전점검)
부식	좌굴, 변형	기타	점검기관
			(주)명성엔지니어링
			도면번호

ID : 내리교 거더 S1 (G1~G5) (영천방향)

손상물량표

상주방향

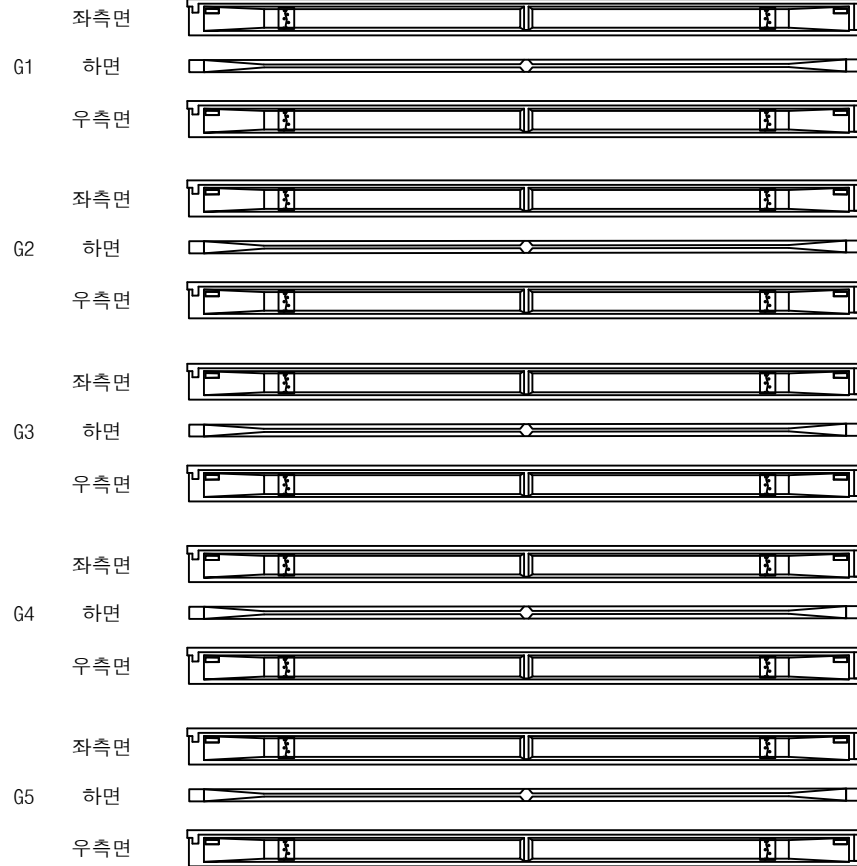

① A1


① 거더 균열부백태 0.1X1.5 X20EX ①

영천방향




번호	손상내용	손상현황						비고
		폭 (mm)	길이 (m)	너비 (m)	수량	단위	개소	
1	거더 균열부백태		0.1	1.5	3.00	m ²	20	신규
2								
3								
KEY PLAN

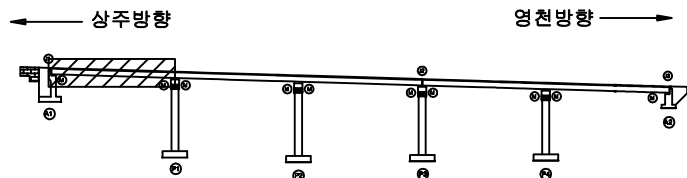

SECTION

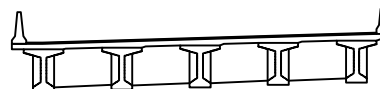

범례

	균열		망상균열		재료분리	발주처	상주영천고속도로(주)
	핀치, 공동		박리, 피손		열화	용역명	상주영천고속도로 시설물 안전·하자점검 및 성능평가 용역 (2021년 하반기 정밀안전점검)
	누수, 세수		백태		퇴적물	점검기관	(주)영성엔지니어링
	침하노출		침하		그늘음	도면번호	
	부식		좌굴, 변형		기타		


ID : 내리고 거더 S2 (G1~G5) (영천방향)

손상물량표

상주방향



영천방향

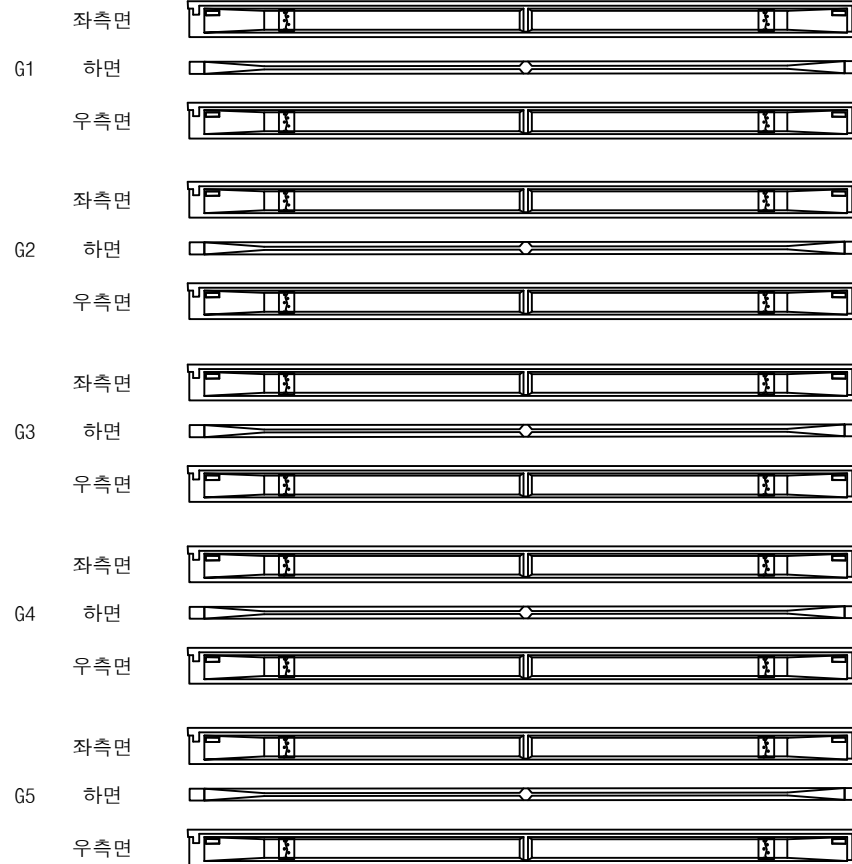


①

① 거더 균열부백태
0.1X1.5 X20EX


②

번호	손상내용	손상현황						비고
		폭 (mm)	길이 (m)	너비 (m)	수량	단위	개소	
1	거더 균열부백태		0.1	1.5	3.00	m ²	20	신규
2								
3								
KEY PLAN

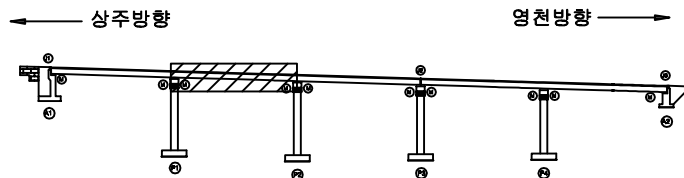

SECTION

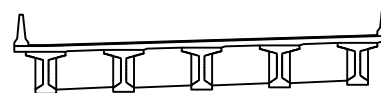


범례

균열	당상균열	재료분리	발주처
편치, 공동	바리, 파손	열화	상주영천고속도로(주)
누수, 체수	백태	외적물	용역명
철근노출	침하	그늘음	상주영천고속도로 시설물 안전·하자점검 및 성능평가 용역 (2021년 하반기 정밀안전점검)
부식	좌굴, 변형	기타	점검기관
			(주)평성엔지니어링
			도면번호

손상물량표

상주방향

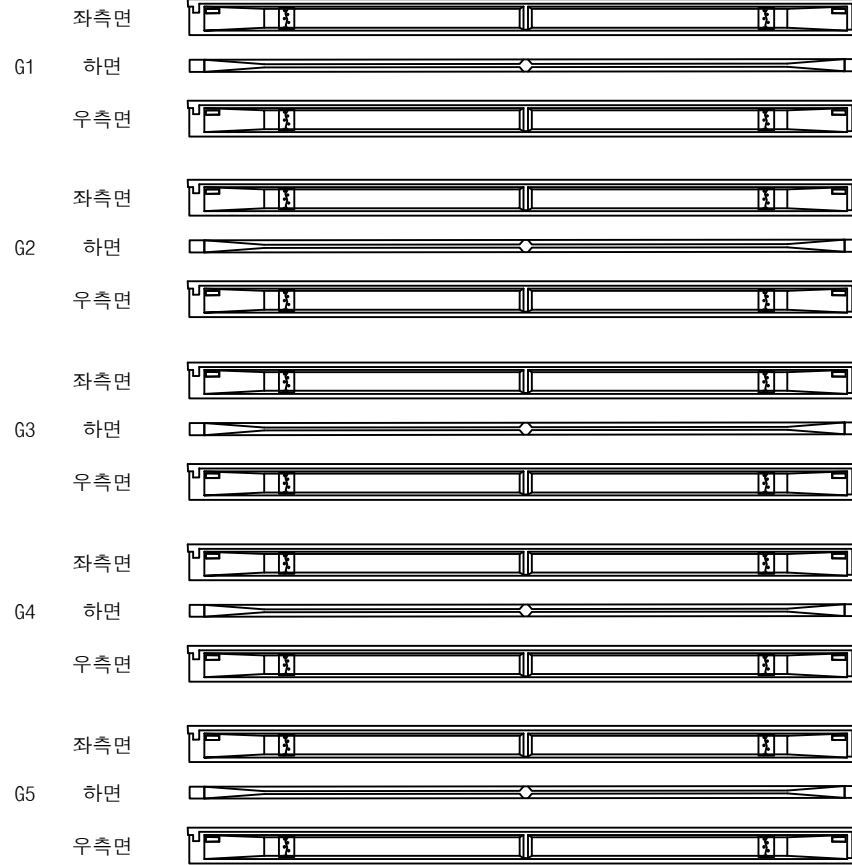

P2

① 거더 균열부백태
0.1X1.5 X20EX


P3

영천방향




번호	손상내용	손상현황						비고
		폭 (mm)	길이 (m)	너비 (m)	수량	단위	개소	
1	거더 균열부백태		0.1	1.5	3.00	m ²	20	신규
2								
3								
KEY PLAN

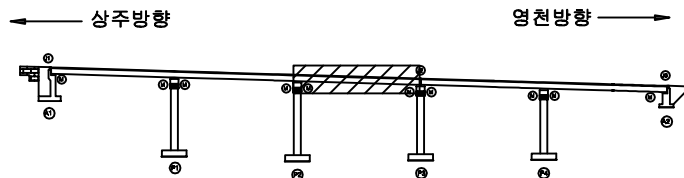

SECTION

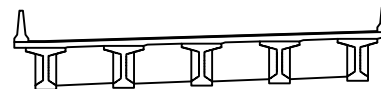

범례

균열	망상균열	재료분리	발주처
편치, 공동	박리, 파손	열화	상주영천고속도로(주)
누수, 체수	백태	표적물	용역명
철근노출	침하	그늘음	상주영천고속도로 시설물 안전·하자점검 및 성능평가 용역 (2021년 하반기 정밀안전점검)
부식	좌굴, 변형	기타	점검기관
			(주)평성엔지니어링
			도면번호

손상물량표

상주방향



영천방향



	좌측면	
G1	하면	
	우측면	
	좌측면	
G2	하면	
	우측면	
	좌측면	
G3	하면	
	우측면	
	좌측면	
G4	하면	
	우측면	
	좌측면	
G5	하면	
	우측면	


① 거더 백태
0.1X1.5② 거더 백태
0.1X0.5

P3


③ 거더 균열부백 ④
0.1X1.5 X20EA

번호	손상내용	손상현황						비고
		폭 (mm)	길이 (m)	너비 (m)	수량	단위	개소	
1	거더 백태		0.1	1.5	0.15	m ²	1	
2	거더 백태		0.1	0.5	0.05	m ²	1	
3	거더 균열부백태		0.1	1.5	3.00	m ²	20	신규
4								
5								
KEY PLAN

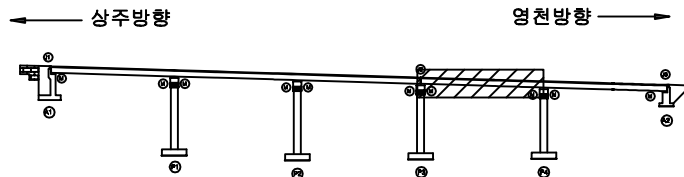

SECTION

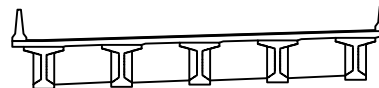


범례

	균열		망상균열		재료분리
	전치, 공동		바리, 파손		열화
	누수, 침수		백태		표적물
	철근노출		침하		그늘음
	부식		좌굴, 변형		기타

발주처	상주영천고속도로(주)
용역명	상주영천고속도로 시설물 안전·하자점검 및 성능평가 용역 (2021년 하반기 정밀안전점검)
점검기관	(주)평성엔지니어링
도면번호	

손상물량표

상주방향

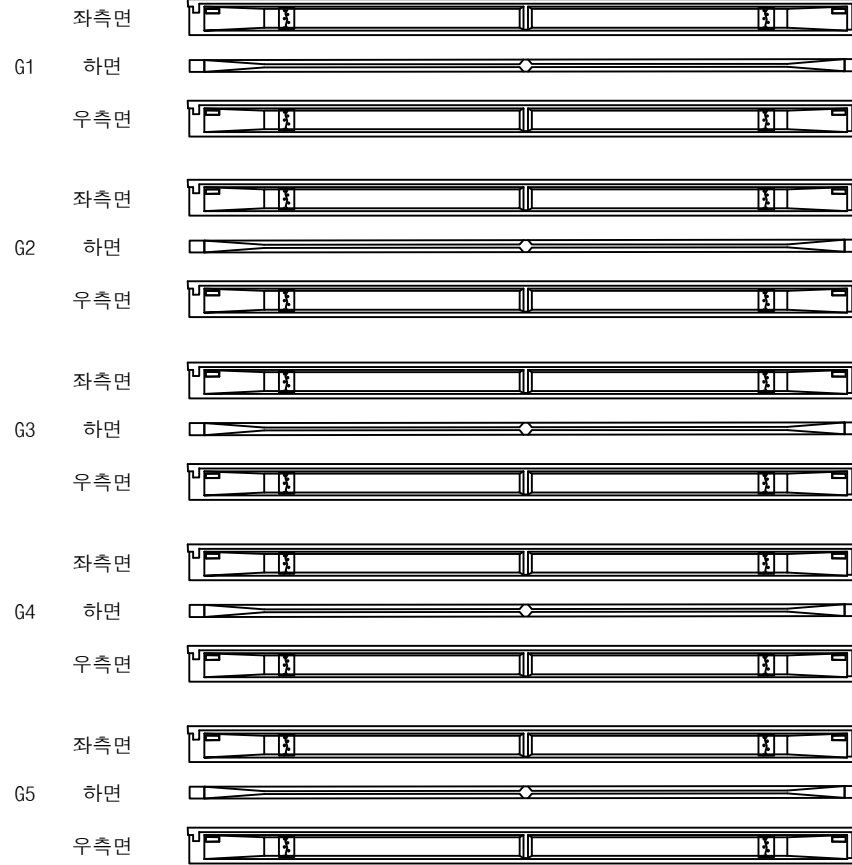

P4


① 거더 균열부백태
0.1X1.5 X20EA ②A2

영천방향




번호	손상내용	손상현황						비고
		폭 (mm)	길이 (m)	너비 (m)	수량	단위	개소	
1	거더 균열부백태	0.1	1.5	3.00	m	20	신규	
2								
3								
KEY PLAN

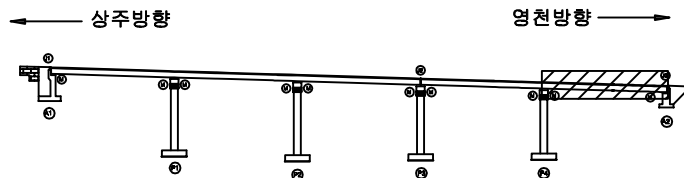

SECTION

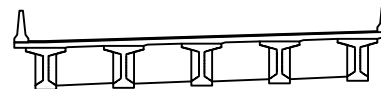

범례

균열	망상균열	재료분리	발주처
편치, 공동	바리, 파손	열화	상주영천고속도로(주)
누수, 체수	백태	외적물	용역명
철근노출	침하	그늘음	상주영천고속도로 시설물 안전·하자점검 및 성능평가 용역 (2021년 하반기 정밀안전점검)
부식	좌굴, 변형	기타	점검기관
			(주)평성엔지니어링
			도면번호

손상 물량 표

상주 방향



영천 방향



CB1


CB2

CB3


G1~G2



하면 배면

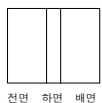

전면 하면 배면

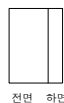


전면 하면

G1~G2



하면 배면

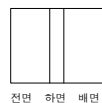

전면 하면 배면




전면 하면

G1~G2



하면 배면

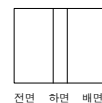

전면 하면 배면



전면 하면


G2~G3



하면 배면



전면 하면 배면

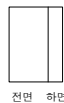


전면 하면

G2~G3



하면 배면

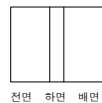

전면 하면 배면




전면 하면

G2~G3



하면 배면

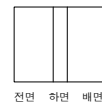

전면 하면 배면



전면 하면


G3~G4



하면 배면



전면 하면 배면

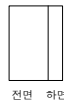

전면 하면


G3~G4



하면 배면




전면 하면 배면

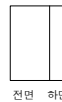


전면 하면

G3~G4

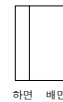

하면 배면

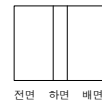

전면 하면 배면




전면 하면


G4~G5



하면 배면

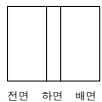

전면 하면 배면

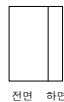


전면 하면

G4~G5



하면 배면

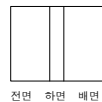

전면 하면 배면




전면 하면

G4~G5



하면 배면

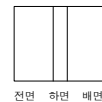

전면 하면 배면



전면 하면

A1

P1

P1

P2

P2

P3

KEY PLAN

상주방향



A1


P1

P1

P2

영천방향

SECTION

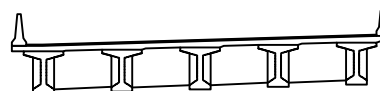

범례



발 주 처
상주영천고속도로(주)

용 역 명
상주영천고속도로 시설물 안전·하자점검 및 성능평가 용역
(2021년 하반기 정밀안전점검)

점 검 기 관
(주)영성엔지니어링

도 면 번 호

손상물량표

상주 방향



영천 방향



CB4

CB5

G1~G2



하면 배면



전면 하면 배면



전면 하면

G2~G3



하면 배면



전면 하면 배면




전면 하면

G3~G4



하면 배면

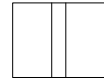

전면 하면 배면



전면 하면

G4~G5



하면 배면



전면 하면 배면



전면 하면

P3

P4


P4

A2

G1~G2



하면 배면

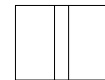

전면 하면 배면




전면 하면

G2~G3



하면 배면

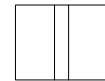

전면 하면 배면




전면 하면

G3~G4



하면 배면

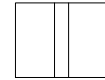

전면 하면 배면




전면 하면

G4~G5



하면 배면

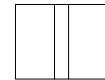

전면 하면 배면




전면 하면

번호	손상내용	손상현황						비고
		폭 (mm)	길이 (m)	너비 (m)	물량	단위	개소	
1								
2								
KEY PLAN

상주방향

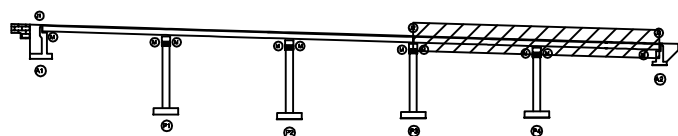

영천방향

SECTION

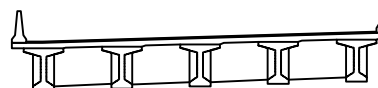

범례


	균열		망상균열		재료분리
	편치, 강동		박리, 피손		열화
	누수, 세수		배터		퇴적물
	철근노출		침하		그늘음
	부식		좌굴, 변형		기타

발주처
상주영천고속도로(주)용역명
상주영천고속도로 시설물 안전·하자점검 및 성능평가 용역
(2021년 하반기 정밀안전점검)점검기관
(주)영성엔지니어링


도면번호

손상물량표


번호	손상내용	손상현황						비고
		폭 (mm)	길이 (m)	너비 (m)	물량	단위	개소	
1	백태		0.3	0.5	0.15	m ²	1	
2	균열	0.2	5.0		5.00	m	1	
3	균열	0.2	4.0		8.00	m	2	
4	백태	0.3	0.5	0.15		m ²	1	신규
5	균열	0.2	5.0		5.00	m	1	신규
6								
7								
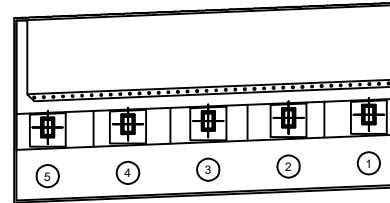

평면도

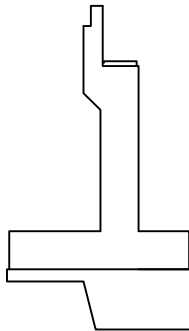


날개벽

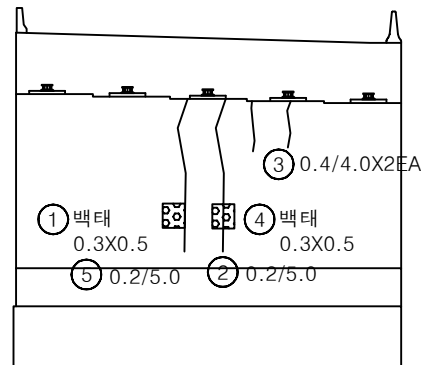


정면

KEY PLAN

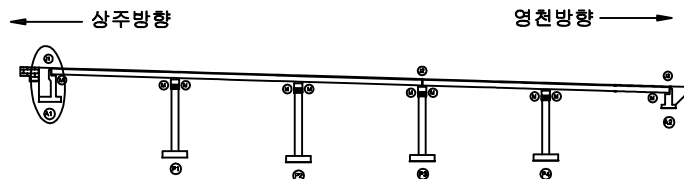


SECTION

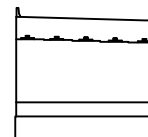


범례

균열	망상균열	재료분리	발주처 상주영천고속도로(주)
편치, 공동	박리, 피손	열화	용역명 상주영천고속도로 시설물 안전·하자점검 및 성능평가 용역 (2021년 하반기 정밀안전점검)
누수, 채수	백태	퇴적물	점검기관 (주)영성엔지니어링
철근노출	침하	그늘음	도면번호
부식	파굴, 변형	기타	


손 상 물 량 표

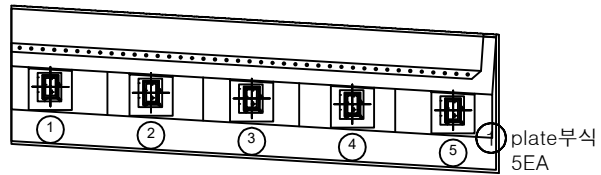

평면도

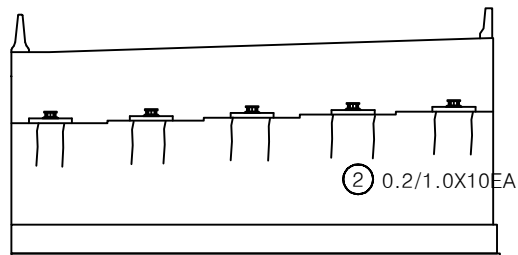


정면

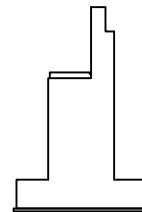


날개벽

번호	손상내용	손상현황						비 고
		폭 (mm)	길이 (m)	너비 (m)	수량	단위	개소	
1	plate부식				5.00	EA	5	
2	균열	0.2	1.0		10.00	m	10	
3								
4								
KEY PLAN

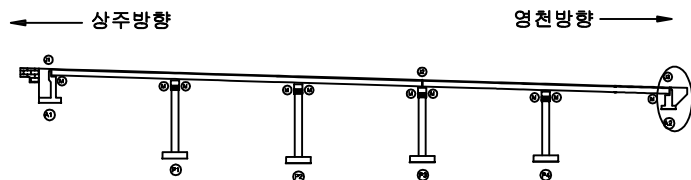

SECTION

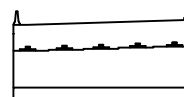


범례


균열	망상균열	재료분리	발 주 처
편치, 공동	박리, 피손	열 화	상주영천고속도로(주)
누수, 세수	백 테	퇴적물	용 역 명
철근노출	침 하	그늘음	상주영천고속도로 시설물 안전·하자점검 및 성능평가 용역 (2021년 하반기 정밀안전점검)
부식	좌굴, 변형	기 타	점 검 기 관
			(주)영성엔지니어링
			도 면 번 호

손 상 물 량 표


번호	손상내용	손상현황						비 고
		폭 (mm)	길이 (m)	너비 (m)	물량	단위	개소	
1								
2								
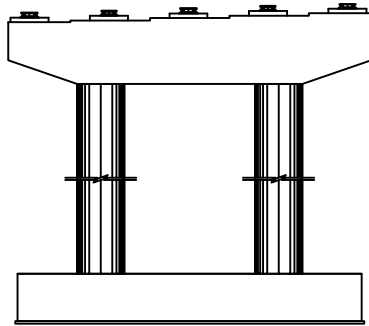


정면

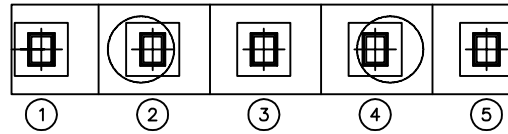


평면도

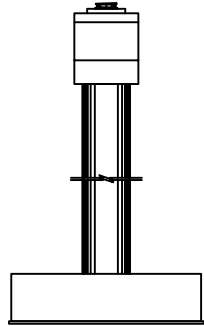

좌측면

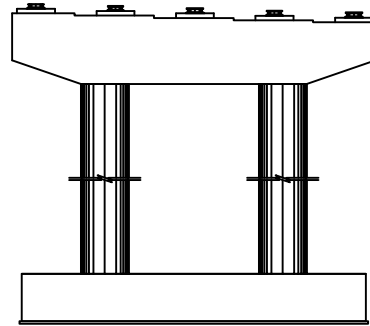


배면

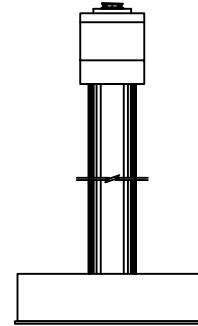


우측면

KEY PLAN

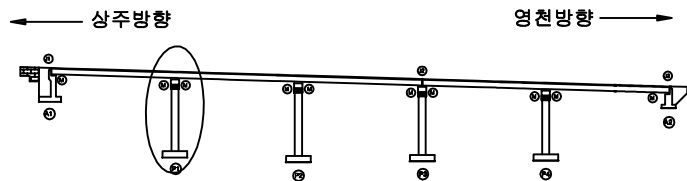

SECTION

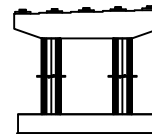


범례


균열	망상균열	재료분리	발 주 처
편치, 공동	박리, 피손	열 화	용 역 명
누수, 세수	백 테	퇴적물	상주영천고속도로 시설물 안전·하자점검 및 성능평가 용역 (2021년 하반기 정밀안전점검)
철근노출	침 하	그늘음	점 검 기 관
부 식	파굴, 변형	기 타	(주)영성엔지니어링
			도 면 번 호

손 상 물 량 표


번호	손상내용	손상현황						비 고
		폭 (mm)	길이 (m)	너비 (m)	물량	단위	개소	
1								
2								
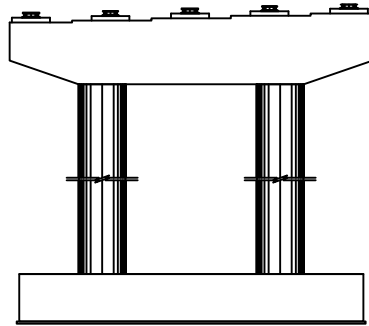


정면

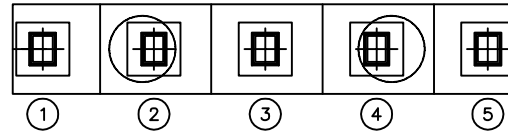


평면도

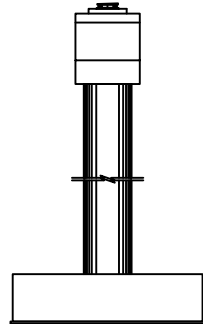

좌측면

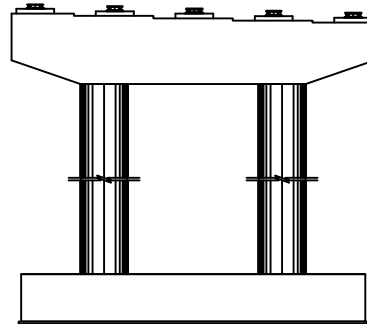


배면

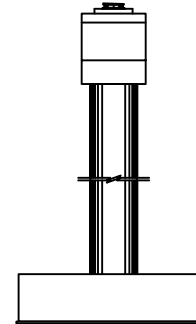


우측면

KEY PLAN

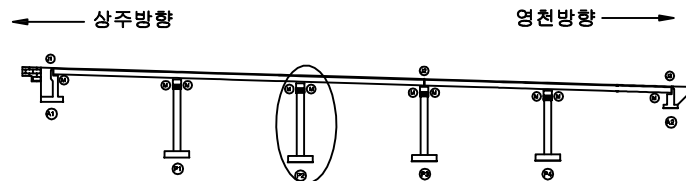

SECTION

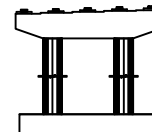


범례


균열	망상균열	재료분리	발 주 처
썩어, 공동	박리, 피손	열 화	용 역 명
누수, 세수	백 테	퇴적물	상주영천고속도로 시설물 안전·하자점검 및 성능평가 용역 (2021년 하반기 정밀안전점검)
철근노출	침 하	그늘음	점 검 기 관
부 식	파굴, 변형	기 타	(주)영성엔지니어링
			도 면 번 호

손상물량표


번호	손상내용	손상현황						비고
		폭 (mm)	길이 (m)	너비 (m)	물량	단위	개소	
1								
2								
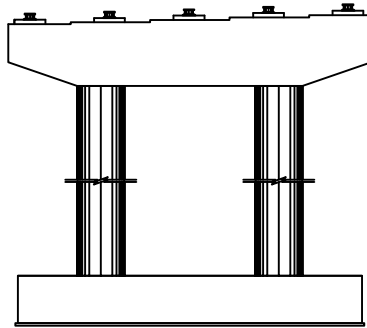


정면

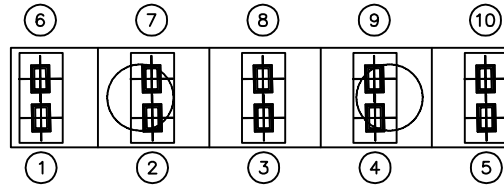


평면도

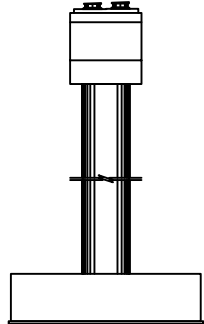

좌측면

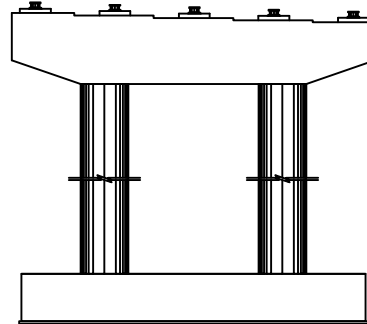


배면

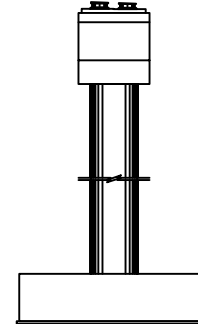


우측면

KEY PLAN

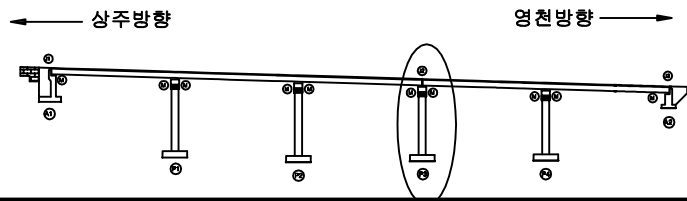

SECTION

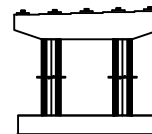


범례


균열	망상균열	재료분리	발주처
편치, 공동	박리, 피손	열화	상주영천고속도로(주)
누수, 세수	백태	퇴적물	용역명
철근노출	침하	그을음	상주영천고속도로 시설물 안전·하자점검 및 성능평가 용역 (2021년 하반기 정밀안전점검)
부식	파굴, 변형	기타	점검기관
			(주)영성엔지니어링
			도면번호

손상물량표


번호	손상내용	손상현황						비고
		폭 (mm)	길이 (m)	너비 (m)	물량	단위	개소	
1	균열	0.2	1.0		9.00	m	9	
2								
3								
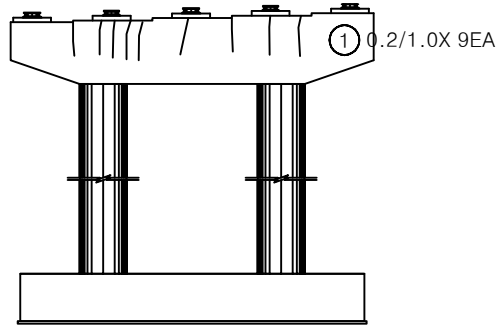


정면

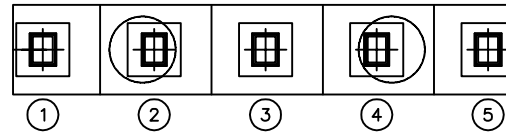


평면도

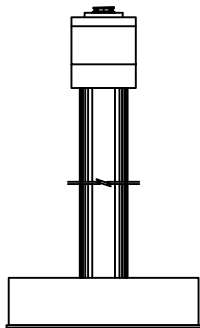

좌측면

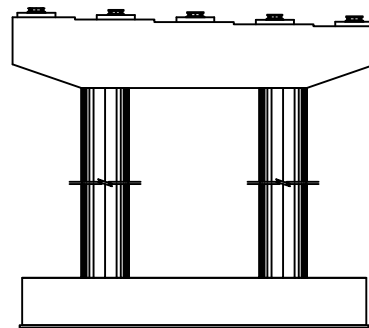


배면

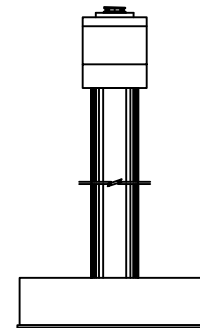


우측면

KEY PLAN

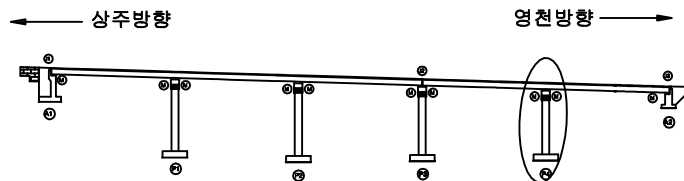

SECTION

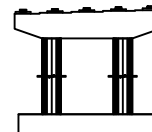

범례

균열	망상균열	재료분리	발주처
핀치, 공동	박리, 피손	열화	상주영천고속도로(주)
누수, 세수	백태	퇴적물	용역명
철근노출	침하	그늘음	상주영천고속도로 시설물 안전·하자점검 및 성능평가 용역 (2021년 하반기 정밀안전점검)
부식	좌굴, 변형	기타	점검기관
			(주)영성엔지니어링
			도면번호