

상주영천고속도로 시설물 안전·하자점검 및 성능평가 용역
(2021년 하반기 정밀안전점검)

외 관 조 사 망 도

가천교

2021.12

(주)명성엔지니어링

상주·영천방향

손상물량표

번호	손상내용	손상현황						비고
		폭 (mm)	길이 (m)	너비 (m)	수량	단위	개소	
1	후타재균열	0.2	0.5		2.50	m	5	
2	후타재망상균열		0.5	1.0	0.50	m ²	1	
3	망상균열		20.0	2.0	40.00	m ²	1	
4	후타재박락		0.1	0.2	0.02	m ²	1	
5	망상균열		30.0	3.0	90.00	m ²	1	신규
6								
7								
상주방향



영천방향

① 후타재균열
0.2/0.5X5EA③ 망상균열
20.0X2.0② 후타재망상균열
0.5X1.0④ 후타재박락
0.1X0.2⑤ 망상균열
30.0X3.0


A1

P1


KEY PLAN

← 상주방향

영천방향 →

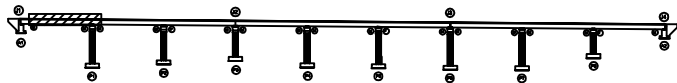


SECTION

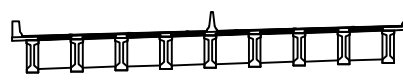

범례

	균열		망상균열		재료분리	발주처	상주영천고속도로(주)
	편치, 공동		박리, 피손		열화	용역명	상주영천고속도로 시설물 안전·하자점검 및 성능평가 용역 (2021년 하반기 광탈안전점검)
	누수, 세수		백태		퇴적물	점검기관	(주)영성엔지니어링
	침하노출		침하		그늘음	도면번호	01
	부식		좌굴, 변형		기타		

손상물량표

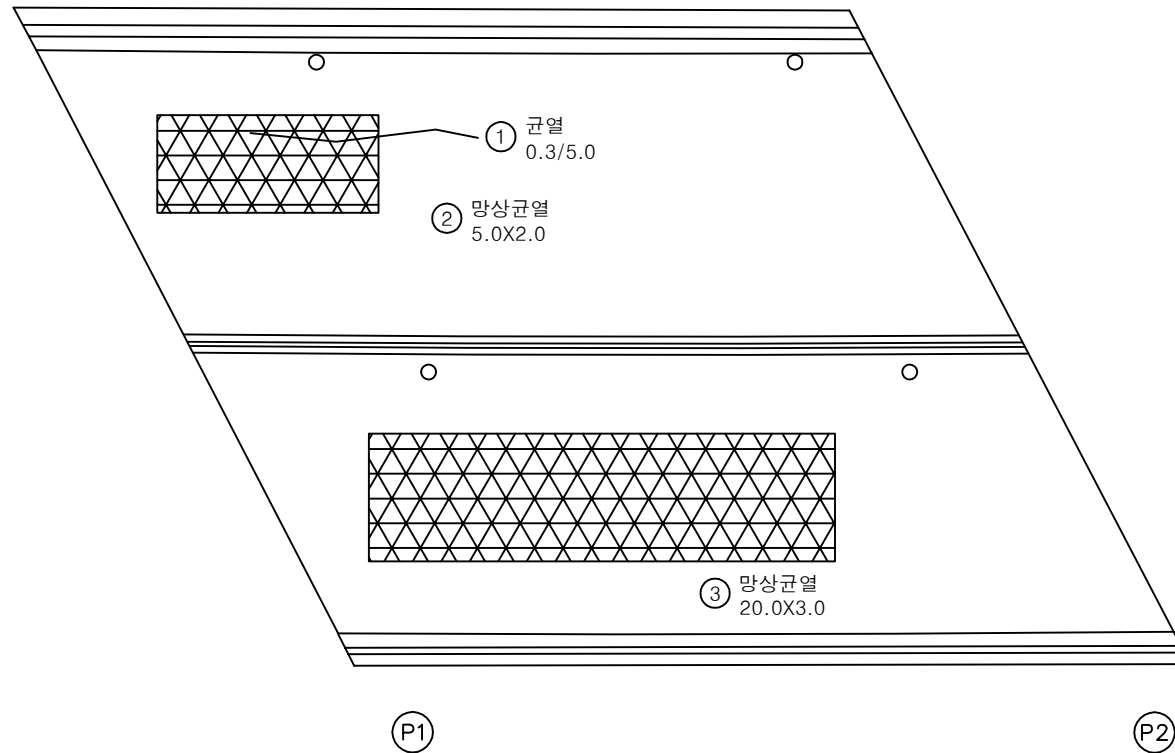
상주방향
←영천방향
→

번호	손상내용	손상현황						비고
		폭 (mm)	길이 (m)	너비 (m)	수량	단위	개소	
1	균열	0.3	5.0		5.00	m	1	
2	망상균열		5.0	2.0	10.00	m ²	1	
3	망상균열		20.0	3.0	60.00	m ²	1	신규
4								
5								
KEY PLAN

← 상주방향

영천방향 →

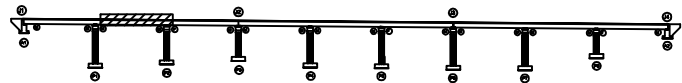

SECTION

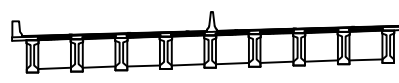

범례

균열	망상균열	재료분리	발주처
핀치, 공동	박리, 파손	열화	상주영천고속도로(주)
누수, 세수	백태	퇴적물	용역명
철근노출	침하	그늘음	상주영천고속도로 시설물 안전·하자점검 및 성능평가 용역 (2021년 하반기 광탈안전점검)
부식	좌굴, 변형	기타	점검기관
			(주)영성엔지니어링
			도면번호
			02


손상물량표

번호	손상내용	손상현황						비고
		폭 (mm)	길이 (m)	너비 (m)	물량	단위	개소	
1	후타재균열	0.1	0.3		2.70	m	9	
2	망상균열		20.0	3.0	60.00	m ²	1	신규
3								
4								
상주방향




영천방향

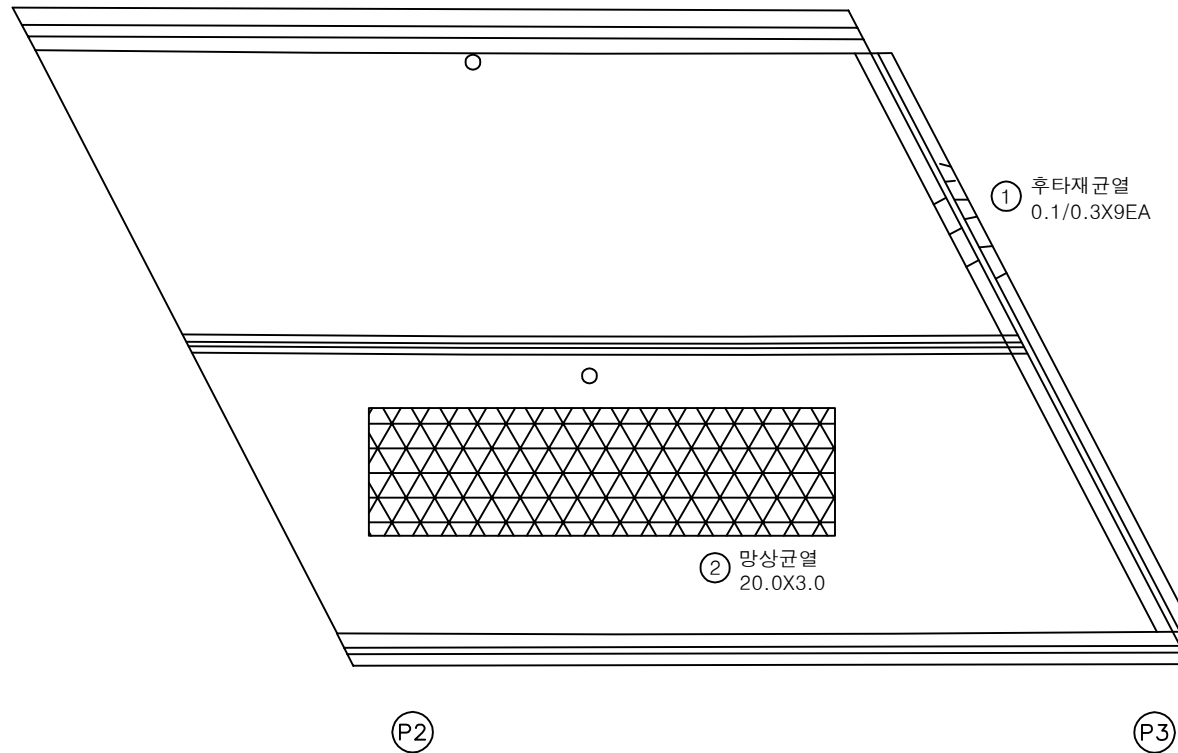


KEY PLAN

← 상주방향

영천방향 →

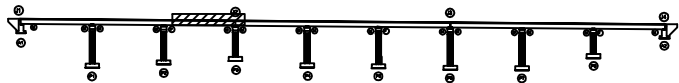

SECTION

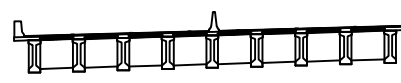

범례


균열	망상균열	재료분리	발주처
펀치, 강동	박리, 피손	열화	상주영천고속도로(주)
누수, 세수	백태	녹	용역명
철근노출	침하	그을음	상주영천고속도로 시설물 안전·하자점검 및 성능평가 용역 (2021년 하반기 광탈안전점검)
부식	좌굴, 변형	기타	점검기관
			(주)영성엔지니어링
			도면번호
			03

손상물량표

상주방향



영천방향

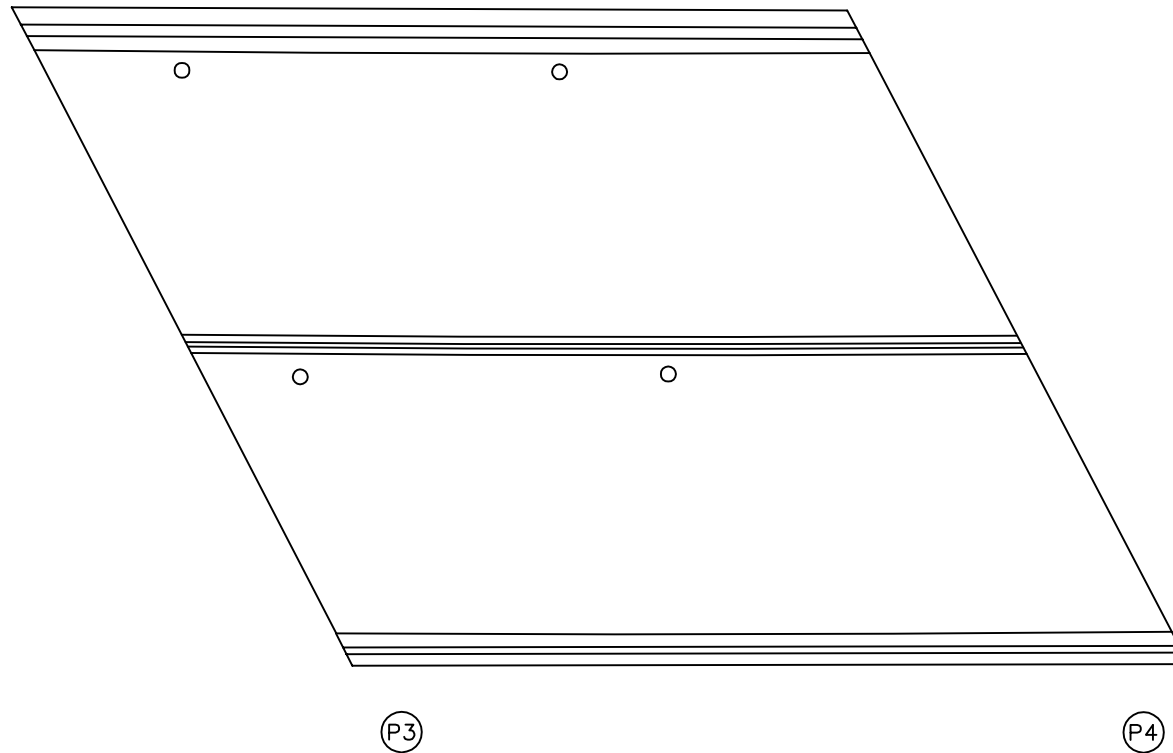


번호	손상내용	손상현황						비고
		폭 (mm)	길이 (m)	너비 (m)	물량	단위	개소	
1								
2								
KEY PLAN

← 상주방향

영천방향 →

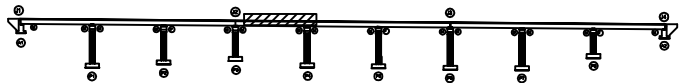


SECTION

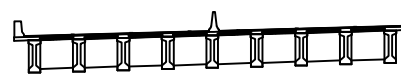

범례

균열	망상균열	재료분리	발주처
편치, 공동	박리, 피손	열화	상주영천고속도로(주)
누수, 세수	백태	퇴적물	용역명
철근노출	침하	그늘음	상주영천고속도로 시설물 안전·하자점검 및 성능평가 용역 (2021년 하반기 광탈안전점검)
부식	좌굴, 변형	기타	점검기관
			(주)영성엔지니어링
			도면번호
			04

손상물량표

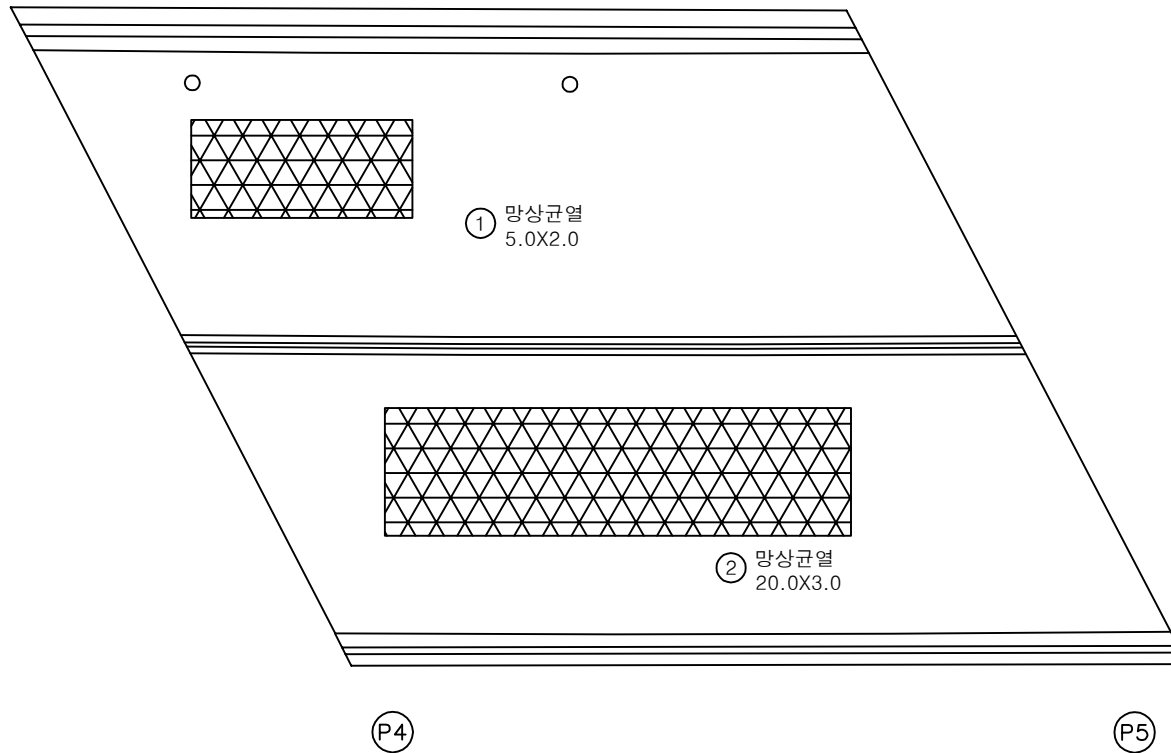
상주방향
←영천방향
→

번호	손상내용	손상현황						비고
		폭 (mm)	길이 (m)	너비 (m)	수량	단위	개소	
1	망상균열		5.0	2.0	10.00	m ²	1	
2	망상균열		20.0	3.0	60.00	m ²	1	신규
3								
4								
KEY
PLAN

← 상주방향

영천방향 →

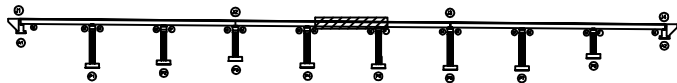


SECTION

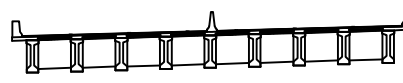범
례

균열	망상균열	재료분리	발주처
편치, 공동	박리, 피손	열화	상주영천고속도로(주)
누수, 세수	백태	퇴적물	용역명
철근노출	침하	그늘음	상주영천고속도로 시설물 안전·하자점검 및 성능평가 용역 (2021년 하반기 광탈안전점검)
부식	좌굴, 변형	기타	점검기관
			(주)영성엔지니어링
			도면번호
			05

손상물량표

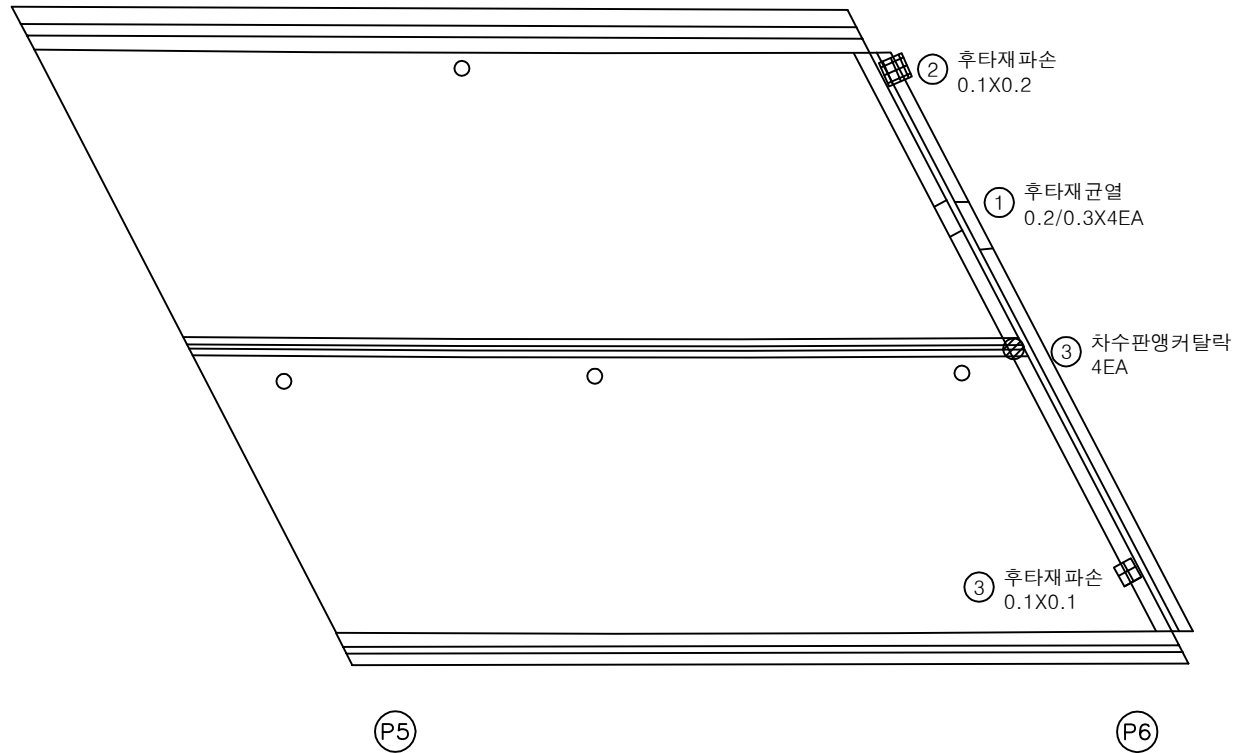
상주방향
←영천방향
→

번호	손상내용	손상현황						비고
		폭 (mm)	길이 (m)	너비 (m)	수량	단위	개소	
1	후타재균열	0.2	0.3		1.20	m	4	
2	후타재파손		0.1	0.2	0.02	m ²	1	
3	차수판앵커탈락				4.00	EA	4	
4	후타재파손		0.1	0.1	0.01	m ²	1	
5								
6								
KEY PLAN

← 상주방향

영천방향 →

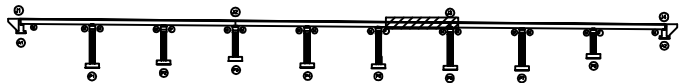

SECTION

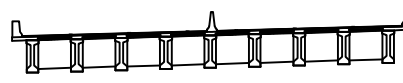

범례

균열	망상균열	재료분리
편치, 공동	박리, 파손	열화
누수, 세수	백태	퇴적물
철근노출	침하	그늘음
부식	좌굴, 변형	기타


발주처
상주영천고속도로(주)용역명
상주영천고속도로 시설물 안전·하자점검 및 성능평가 용역
(2021년 하반기 정밀안전점검)점검기관
(주)명성엔지니어링도면번호
06

손상물량표

상주방향



영천방향

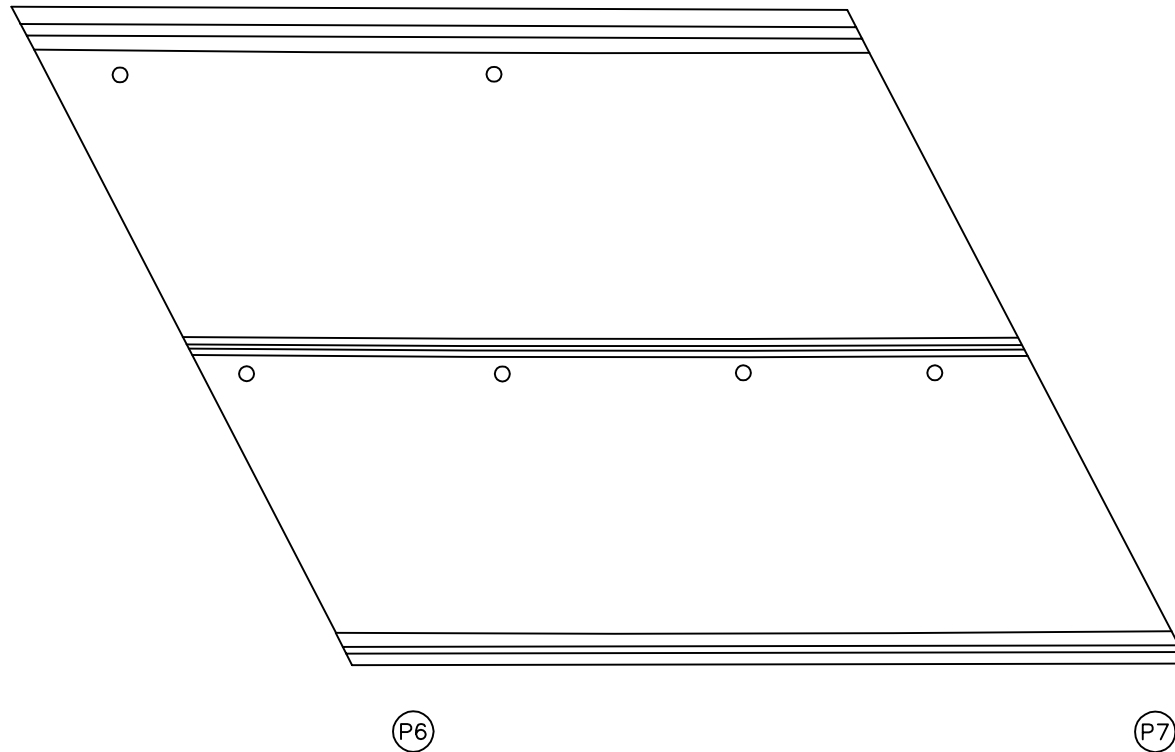


번호	손상내용	손상현황						비고
		폭 (mm)	길이 (m)	너비 (m)	물량	단위	개소	
1								
2								
KEY PLAN

← 상주방향

영천방향 →

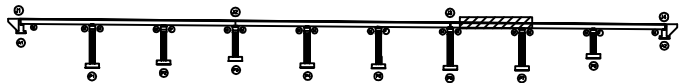

SECTION

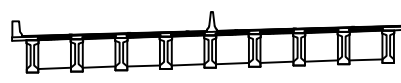

범례


균열	망상균열	재료분리	발주처
편치, 공동	박리, 피손	열화	상주영천고속도로(주)
누수, 세수	백태	퇴적물	용역명
철근노출	침하	그늘음	상주영천고속도로 시설물 안전·하자점검 및 성능평가 용역 (2021년 하반기 광탈안전점검)
부식	좌굴, 변형	기타	점검기관
			(주)영성엔지니어링
			도면번호
			07

손상물량표

상주방향



영천방향

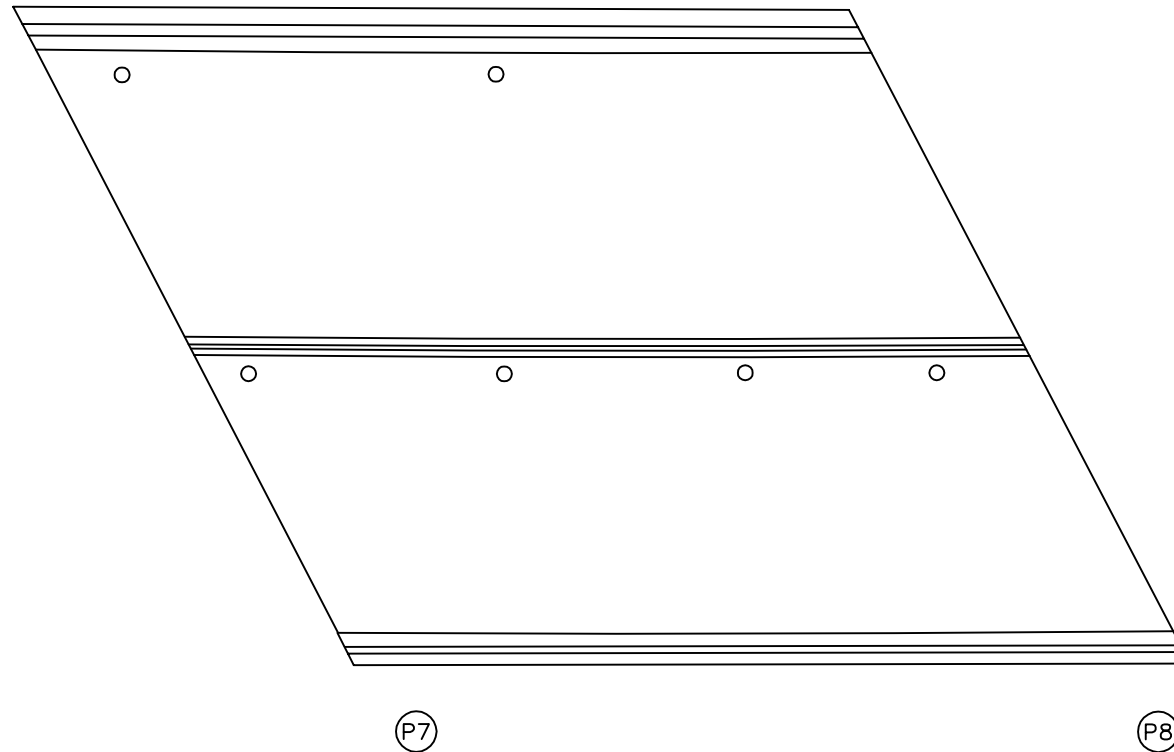


번호	손상내용	손상현황						비고
		폭 (mm)	길이 (m)	너비 (m)	물량	단위	개소	
1								
2								
KEY PLAN

← 상주방향

영천방향 →

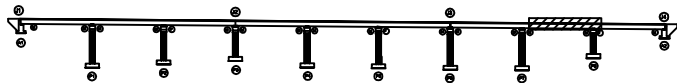

SECTION

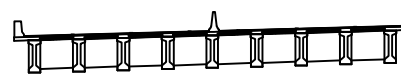

범례

균열	망상균열	재료분리	발주처
편치, 공동	박리, 피손	열화	상주영천고속도로(주)
누수, 세수	백태	퇴적물	용역명
철근노출	침하	그늘음	상주영천고속도로 시설물 안전·하자점검 및 성능평가 용역 (2021년 하반기 광탈안전점검)
부식	좌굴, 변형	기타	점검기관
			(주)영성엔지니어링
			도면번호
			08


손상물량표

번호	손상내용	손상현황						비고
		폭 (mm)	길이 (m)	너비 (m)	물량	단위	개소	
1	방호벽균열	0.2	0.5		0.50	m	1	
2	후타재망상균열		0.3	1.0	0.30	m ²	1	
3	후타재균열	0.1	0.5		2.50	m	5	
4	후타재균열	0.1	0.3		0.60	m	2	
5								
6								
상주방향




영천방향

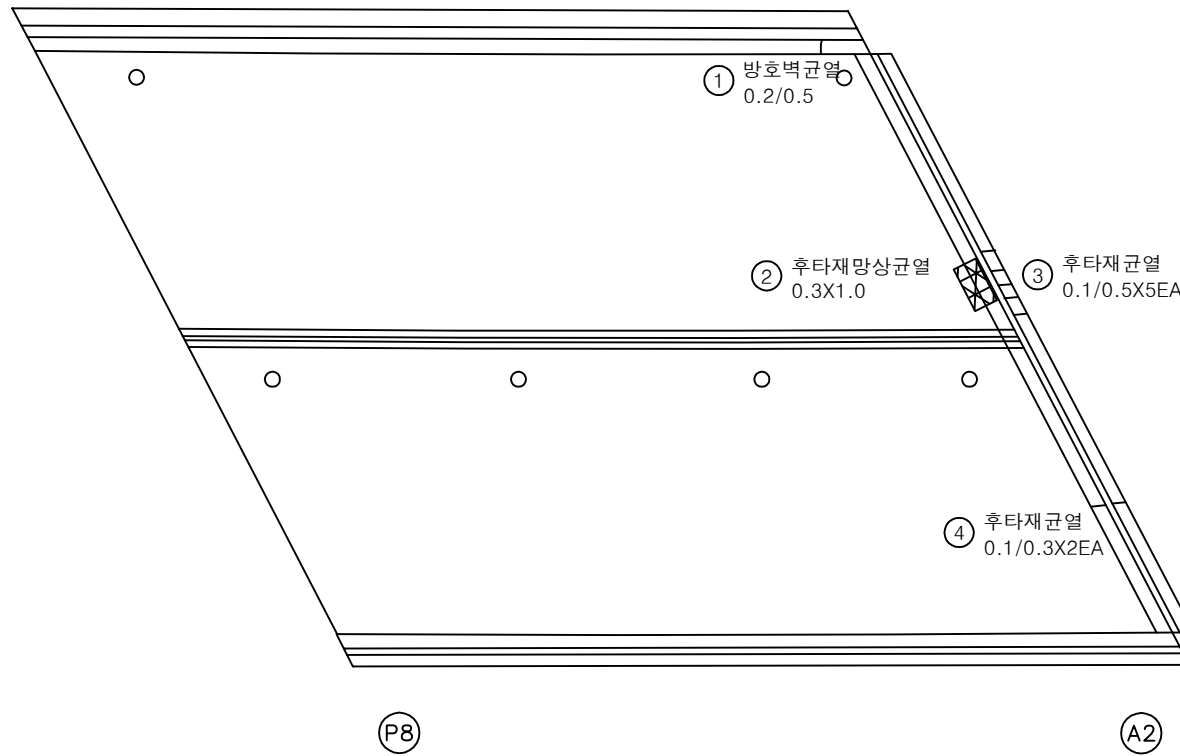


KEY PLAN

← 상주방향

영천방향 →

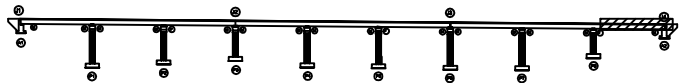


SECTION

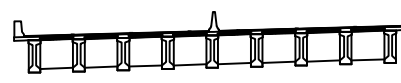

범례

	균열		망상균열		재료분리	발주처	상주영천고속도로(주)
	편치, 공동		박리, 파손		열화	용역명	상주영천고속도로 시설물 안전·하자점검 및 성능평가 용역 (2021년 하반기 광탈안전점검)
	누수, 세수		백태		퇴적물	점검기관	(주)영성엔지니어링
	철근노출		침하		그늘음	도면번호	09
	부식		좌굴, 변형		기타		

손상물량표

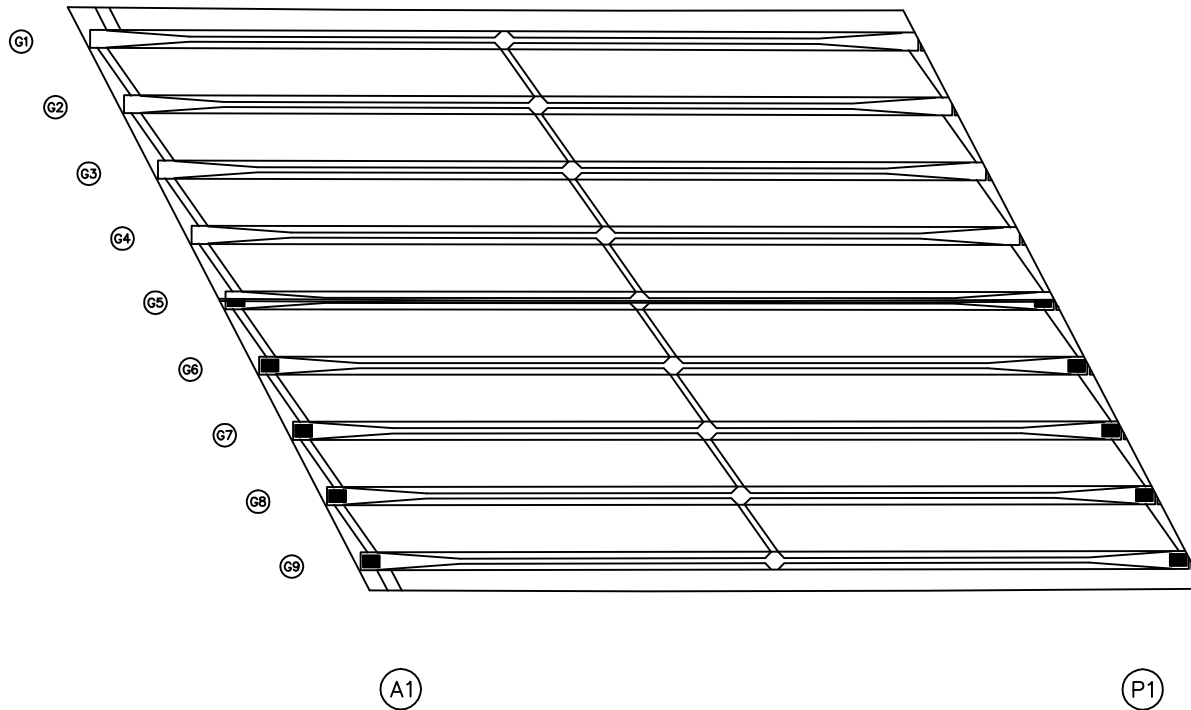
상주방향
←영천방향
→

번호	손상내용	손상현황						비고
		폭 (mm)	길이 (m)	너비 (m)	물량	단위	개소	
1								
2								
KEY
PLAN

← 상주방향

영천방향 →

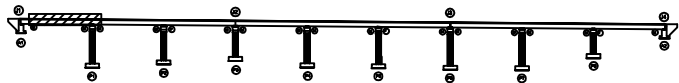

SECTION

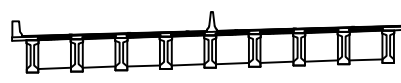범
례


균열	망상균열	재료분리	발주처
핀치, 공동	박리, 피손	열화	상주영천고속도로(주)
누수, 세수	백태	퇴적물	용역명
철근노출	침하	그늘음	상주영천고속도로 시설물 안전·하자점검 및 성능평가 용역 (2021년 하반기 광탈안전점검)
부식	좌굴, 변형	기타	점검기관
			(주)명성엔지니어링
			도면번호

손상물량표

상주방향




영천방향

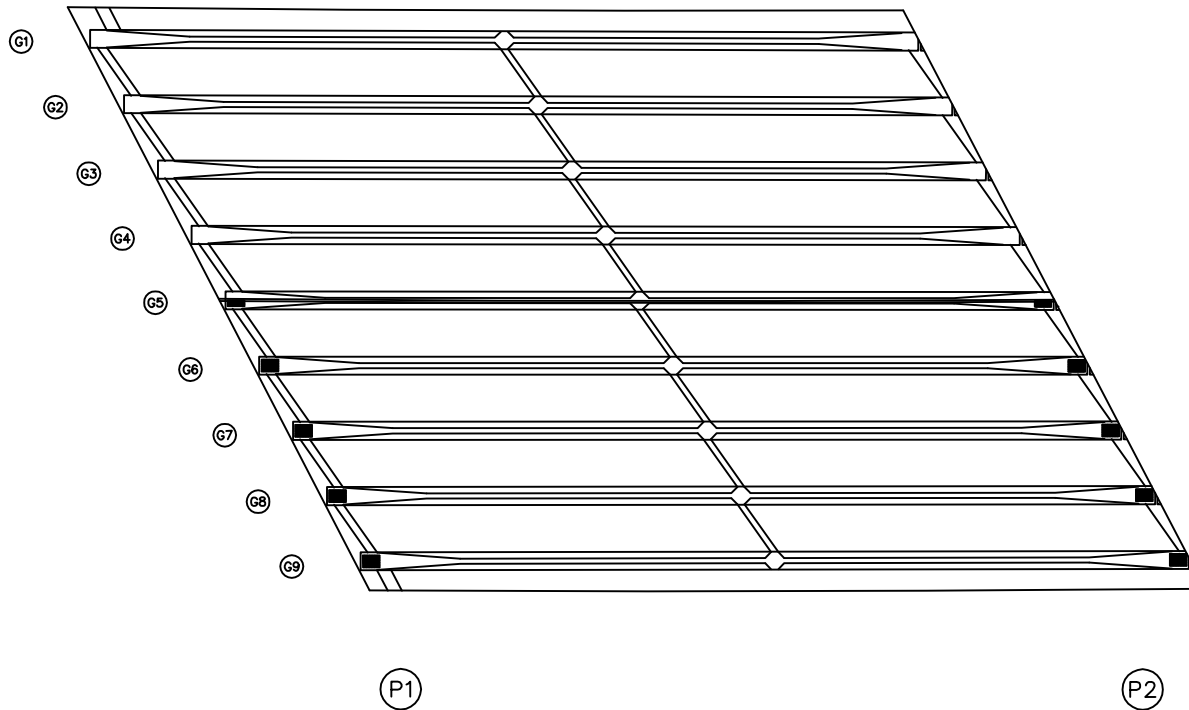

번호	손상내용	손상현황						비고
		폭 (mm)	길이 (m)	너비 (m)	물량	단위	개소	
1								
2								
KEY PLAN

← 상주방향

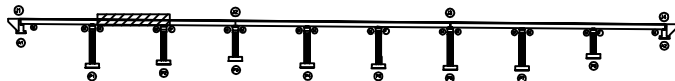

영천방향 →


SECTION

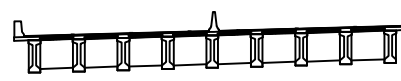

범례

균열	망상균열	재료분리	발주처
편치, 강동	박리, 피손	열화	상주영천고속도로(주)
누수, 세수	백태	퇴적물	용역명
철근노출	침하	그늘음	상주영천고속도로 시설물 안전·하자점검 및 성능평가 용역 (2021년 하반기 광밀안전점검)
부식	좌굴, 변형	기타	점검기관
			(주)명성엔지니어링
			도면번호

손상물량표

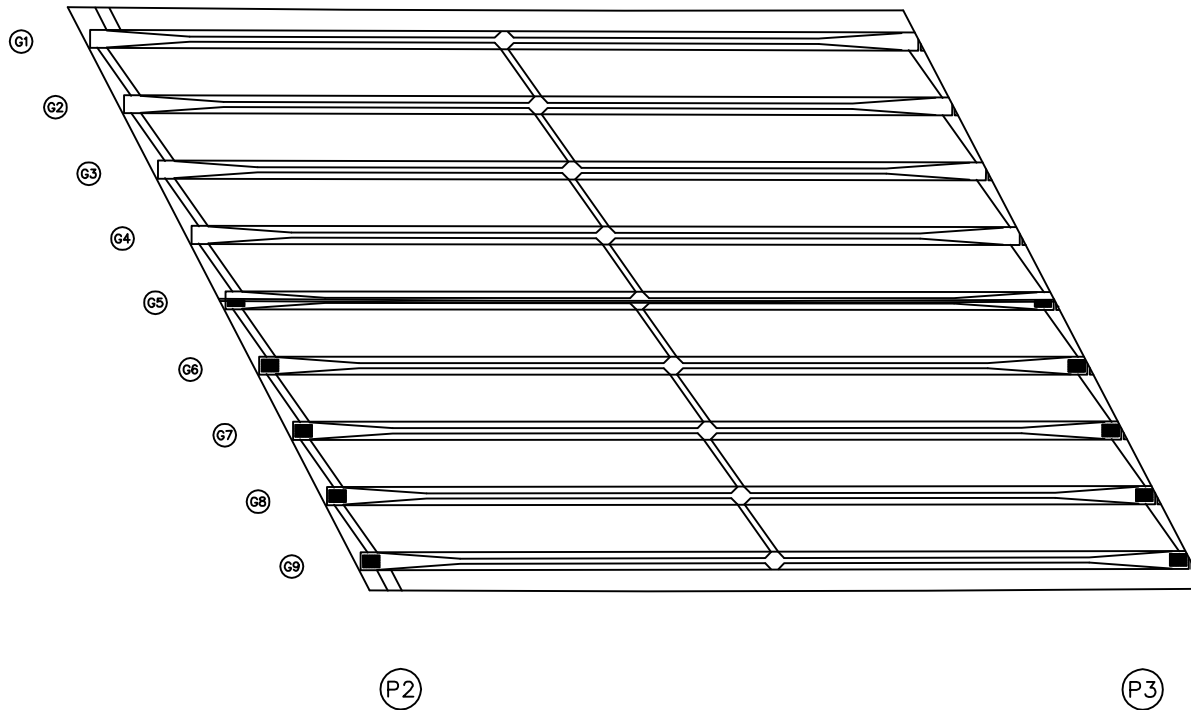
상주방향
←영천방향
→

번호	손상내용	손상현황						비고
		폭 (mm)	길이 (m)	너비 (m)	물량	단위	개소	
1								
2								
KEY PLAN

← 상주방향

영천방향 →

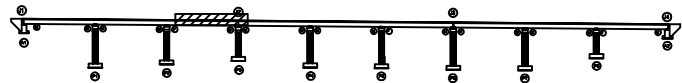


SECTION

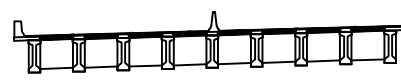

범례

균열	망상균열	재료분리	발주처
핀치, 공동	박리, 피손	열화	상주영천고속도로(주)
누수, 세수	백태	퇴적물	용역명
철근노출	침하	그늘음	상주영천고속도로 시설물 안전·하자점검 및 성능평가 용역 (2021년 하반기 광밀안전점검)
부식	좌굴, 변형	기타	점검기관
			(주)명성엔지니어링
			도면번호

손상물량표

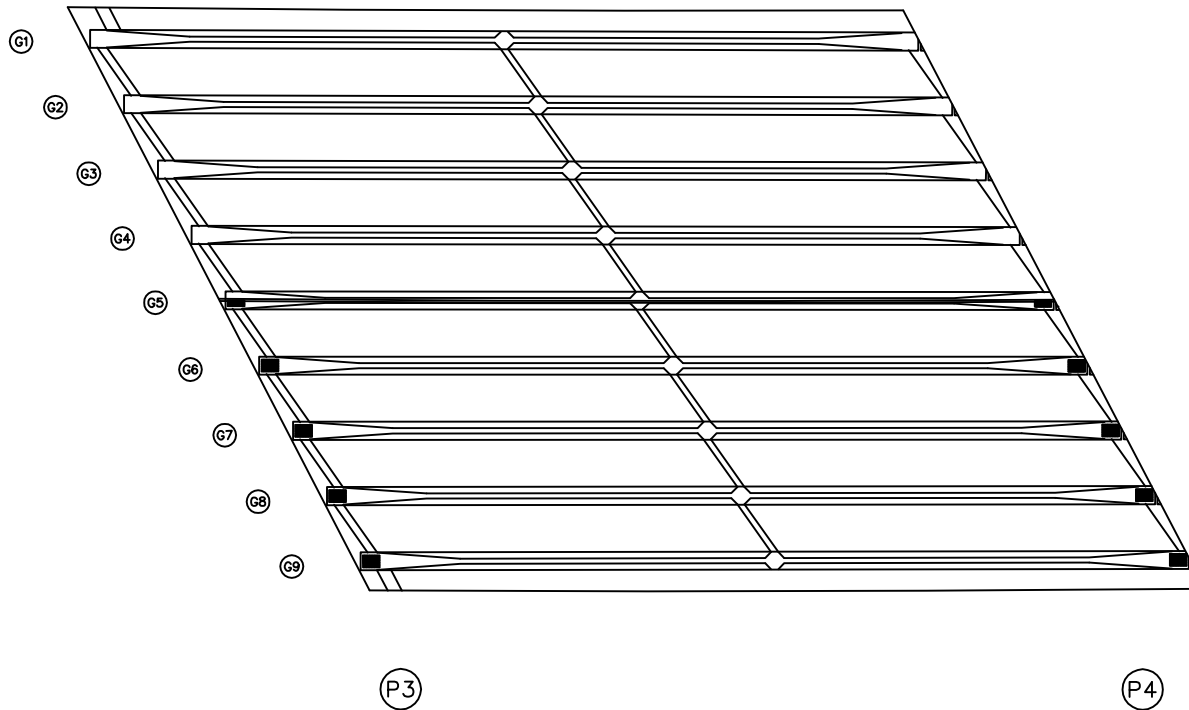
상주방향
←영천방향
→

번호	손상내용	손상현황						비고
		폭 (mm)	길이 (m)	너비 (m)	물량	단위	개소	
1								
2								
KEY
PLAN

← 상주방향

영천방향 →

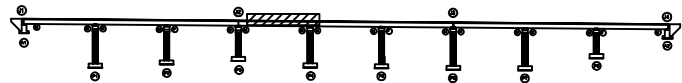

SECTION

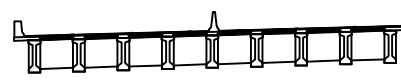범
례

균열	망상균열	재료분리
핀치, 공동	박리, 피손	열화
누수, 세수	백태	퇴적물
철근노출	침하	그늘음
부식	좌굴, 변형	기타

발주처	상주영천고속도로(주)
용역명	상주영천고속도로 시설물 안전·하자점검 및 성능평가 용역 (2021년 하반기 광밀안전점검)
점검기관	(주)명성엔지니어링
도면번호	


손상물량표

번호	손상내용	손상현황						비고
		폭 (mm)	길이 (m)	너비 (m)	물량	단위	개소	
1								
2								
상주방향




영천방향

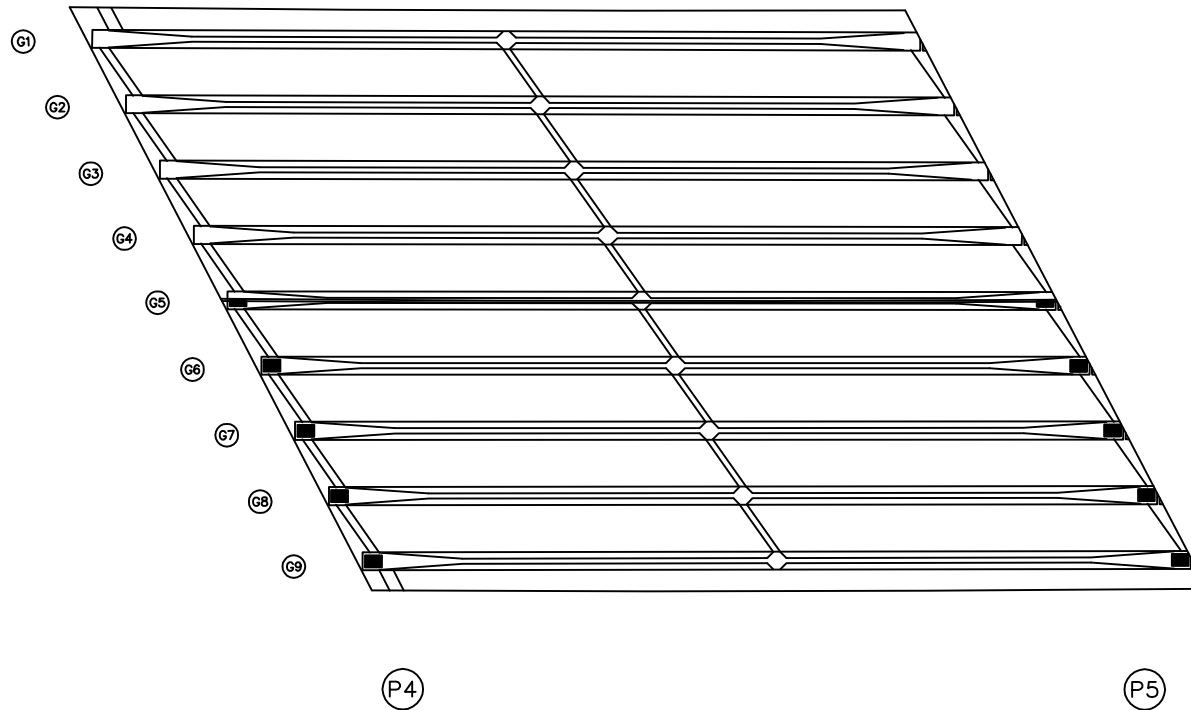


KEY PLAN

← 상주방향

영천방향 →

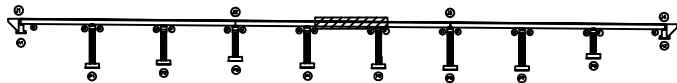


SECTION

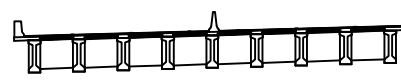

범례

콘크리트	철근	철근	발주처
철근	철근	철근	상주영천고속도로(주)
철근	철근	철근	용역명
철근	철근	철근	상주영천고속도로 시설물 안전·하자점검 및 성능평가 용역 (2021년 하반기 광탈안전점검)
철근	철근	철근	점검기관
철근	철근	철근	(주)영성엔지니어링
철근	철근	철근	도면번호
철근	철근	철근	

손상물량표

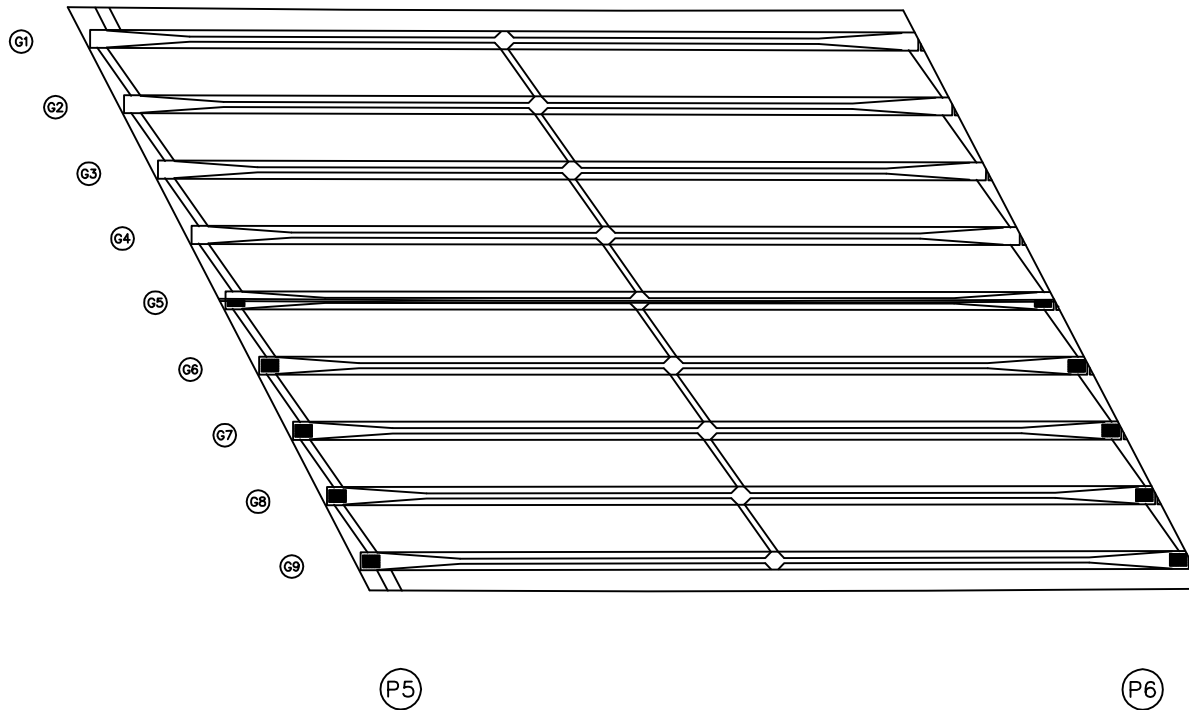
상주방향
←영천방향
→

번호	손상내용	손상현황						비고
		폭 (mm)	길이 (m)	너비 (m)	물량	단위	개소	
1								
2								
KEY
PLAN

← 상주방향

영천방향 →

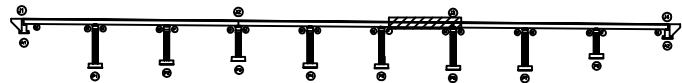

SECTION

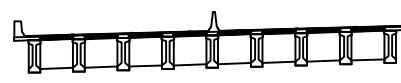범
례

균열	망상균열	재료분리	발주처
핀치, 공동	박리, 피손	열화	상주영천고속도로(주)
누수, 세수	백태	퇴적물	용역명
철근노출	침하	그늘음	상주영천고속도로 시설물 안전·하자점검 및 성능평가 용역 (2021년 하반기 광탈안전점검)
부식	좌굴, 변형	기타	점검기관
			(주)명성엔지니어링
			도면번호


손상물량표

번호	손상내용	손상현황						비고
		폭 (mm)	길이 (m)	너비 (m)	물량	단위	개소	
1								
2								
상주방향




영천방향

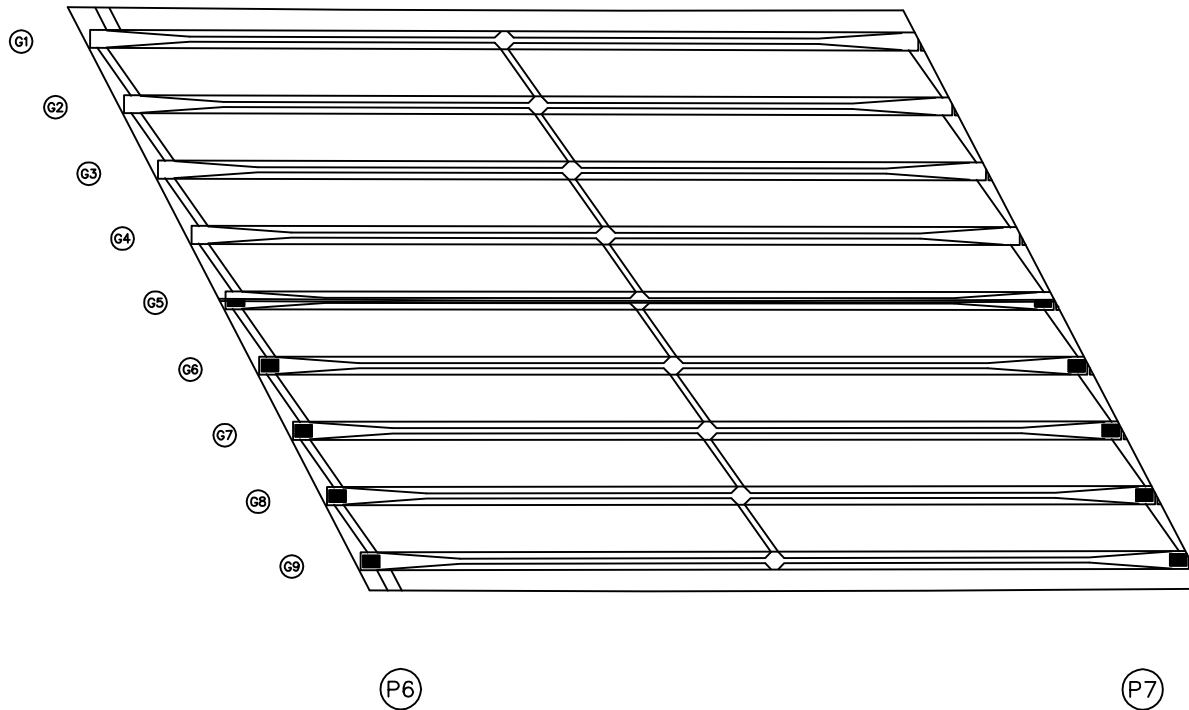


KEY PLAN

← 상주방향

영천방향 →

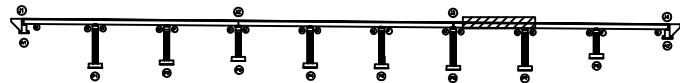


SECTION

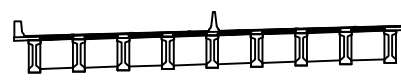

범례

균열	망상균열	재료분리	발주처
편치, 공동	박리, 피손	열화	상주영천고속도로(주)
누수, 세수	백태	퇴적물	용역명
철근노출	침하	그늘음	상주영천고속도로 시설물 안전·하자점검 및 성능평가 용역 (2021년 하반기 광탈안전점검)
부식	좌굴, 변형	기타	점검기관
			(주)명성엔지니어링
			도면번호

손상물량표

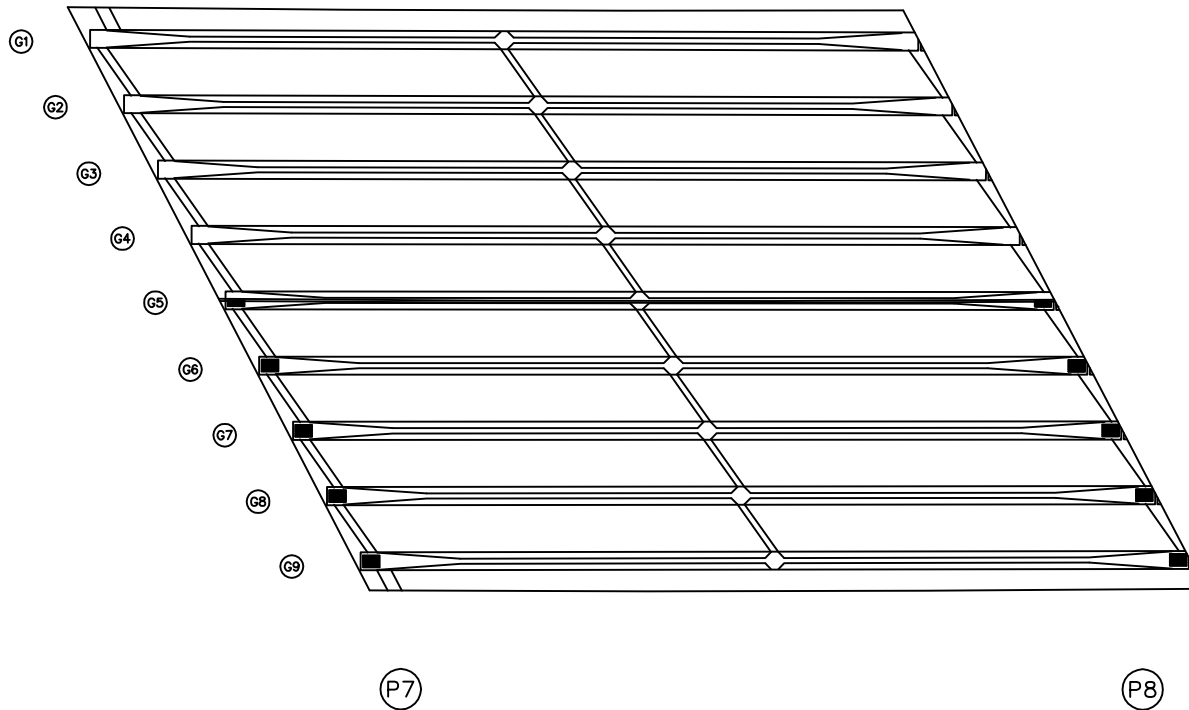
상주방향
←영천방향
→

번호	손상내용	손상현황						비고
		폭 (mm)	길이 (m)	너비 (m)	물량	단위	개소	
1								
2								
KEY PLAN

← 상주방향

영천방향 →

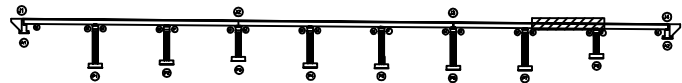

SECTION

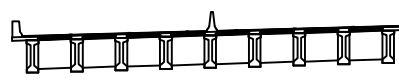

범례

균열	망상균열	재료분리	발주처
핀치, 공동	박리, 피손	열화	상주영천고속도로(주)
누수, 세수	백태	퇴적물	용역명
철근노출	침하	그늘음	상주영천고속도로 시설물 안전·하자점검 및 성능평가 용역 (2021년 하반기 광밀안전점검)
부식	좌굴, 변형	기타	점검기관
			(주)명성엔지니어링
			도면번호


손상물량표

번호	손상내용	손상현황						비고
		폭 (mm)	길이 (m)	너비 (m)	물량	단위	개소	
1								
2								
상주방향




영천방향

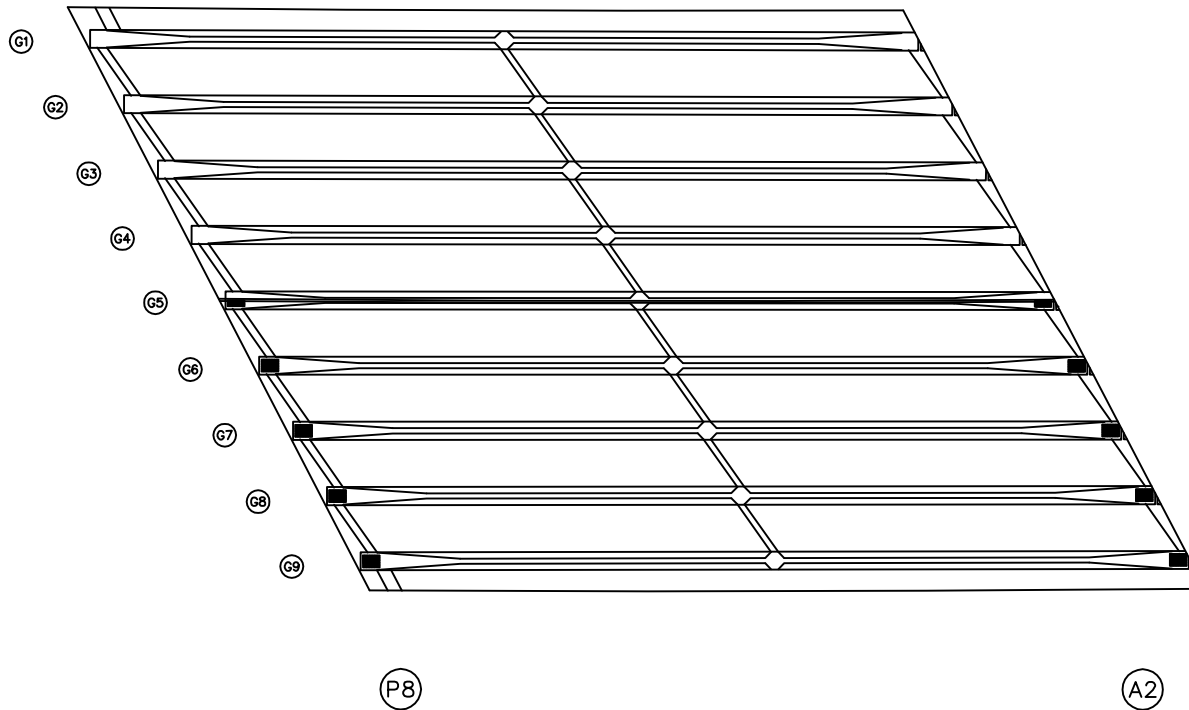


KEY PLAN

← 상주방향

영천방향 →

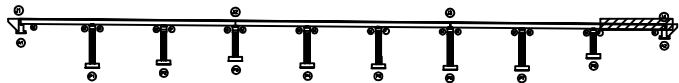

SECTION

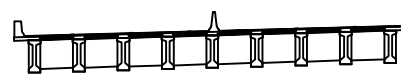

범례

	균열		망상균열		재료분리	발주처	상주영천고속도로(주)
	편치, 강동		박리, 피손		열화	용역명	상주영천고속도로 시설물 안전·하자점검 및 성능평가 용역 (2021년 하반기 광밀안전점검)
	누수, 세수		백태		퇴적물	점검기관	(주)명성엔지니어링
	철근노출		침하		그늘음	도면번호	
	부식		좌굴, 변형		기타		


ID : 가천교 거더 S1 (G1~G5)

손상물량표

상주방향




영천방향

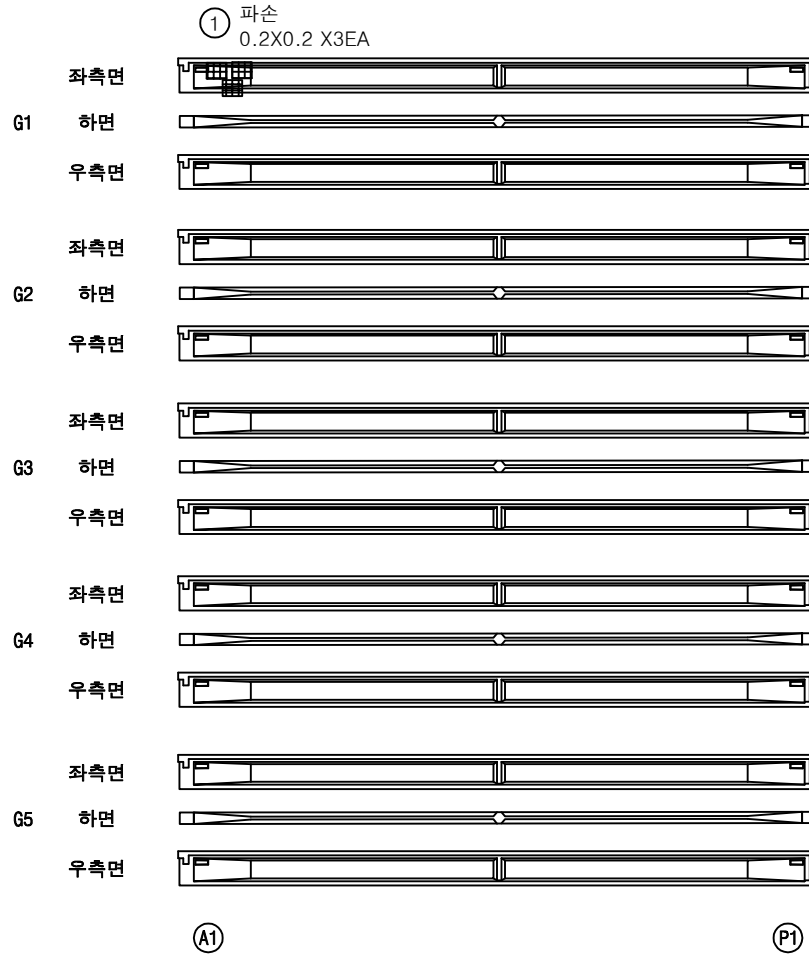


번호	손상내용	손상현황						비고
		폭 (mm)	길이 (m)	너비 (m)	수량	단위	개소	
1	파손		0.2	0.2	0.12	m ²	3	신규
2								
3								
KEY PLAN

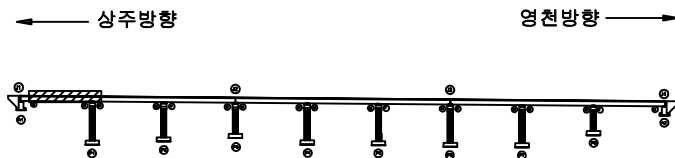

SECTION

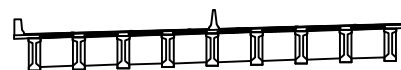

범례

균열	망상균열	재료분리	발주처
편치, 공동	박리, 파손	열화	상주영천고속도로(주)
누수, 세수	백태	퇴적물	용역명
철근노출	침하	그늘음	상주영천고속도로 시설물 안전·하자점검 및 성능평가 용역 (2021년 하반기 광탈안전점검)
부식	좌굴, 변형	기타	점검기관
			(주)영성엔지니어링
			도면번호

손상물량표

상주방향



영천방향




A1

P1

번호	손상내용	손상현황						비고
		폭 (mm)	길이 (m)	너비 (m)	물량	단위	개소	
1								
2								
KEY PLAN

상주방향

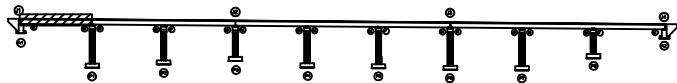

영천방향

SECTION

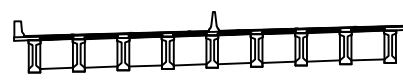

범례


균열	망상균열	재료분리	발주처
편치, 공동	박리, 피손	열화	상주영천고속도로(주)
누수, 세수	백태	퇴적물	용역명
철근노출	침하	그늘음	상주영천고속도로 시설물 안전·하자점검 및 성능평가 용역 (2021년 하반기 광탈안전점검)
부식	파굴, 변형	기타	점검기관
			(주)영성엔지니어링
			도면번호

손상물량표

상주방향




영천방향

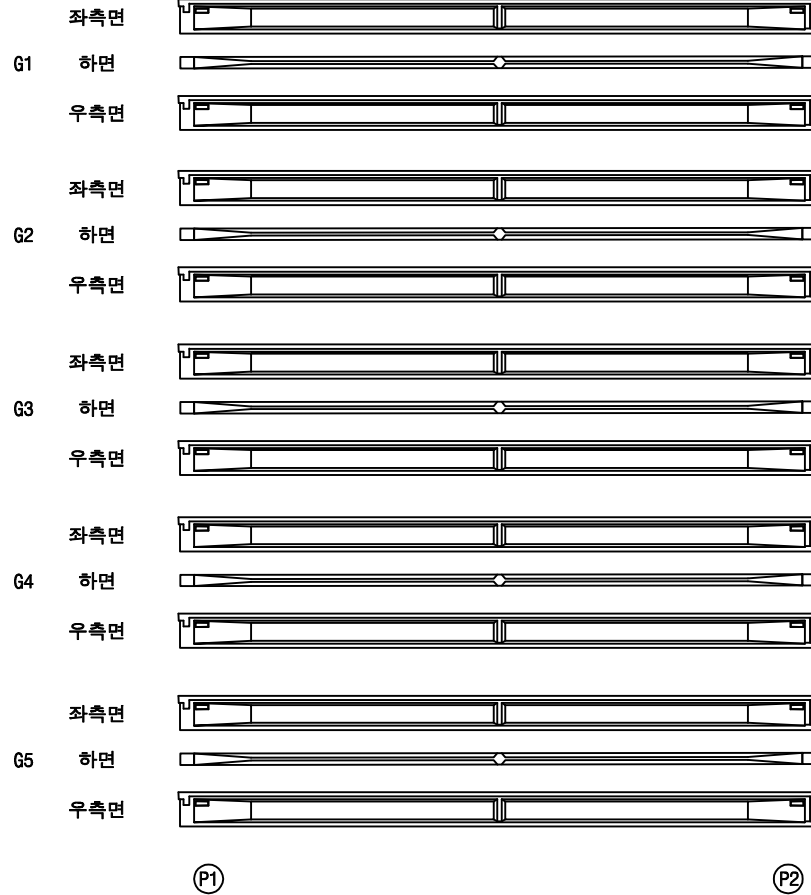

번호	손상내용	손상현황						비고
		폭 (mm)	길이 (m)	너비 (m)	물량	단위	개소	
1								
2								
KEY PLAN

상주방향

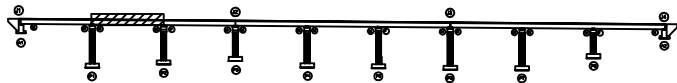

영천방향

SECTION

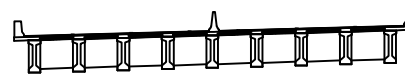

범례

균열	망상균열	재료분리	발주처
편치, 공동	박리, 피손	열화	상주영천고속도로(주)
누수, 세수	백태	퇴적물	용역명
철근노출	침하	그늘음	상주영천고속도로 시설물 안전·하자점검 및 성능평가 용역 (2021년 하반기 광탈안전점검)
부식	좌굴, 변형	기타	점검기관
			(주)영성엔지니어링
			도면번호

손상물량표

상주방향



영천방향




P1


P2

번호	손상내용	손상현황						비고
		폭 (mm)	길이 (m)	너비 (m)	물량	단위	개소	
1								
2								
KEY PLAN

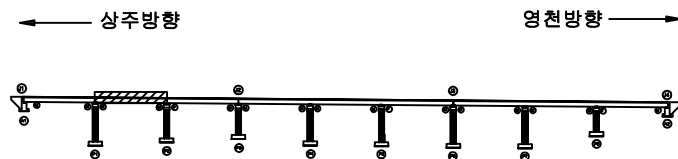

SECTION

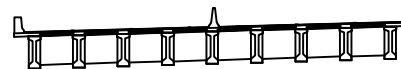


범례

균열	망상균열	재료분리	발주처
편치, 공동	박리, 피손	열화	상주영천고속도로(주)
누수, 세수	백태	퇴적물	용역명
철근노출	침하	그늘음	상주영천고속도로 시설물 안전·하자점검 및 성능평가 용역 (2021년 하반기 광탈안전점검)
부식	좌굴, 변형	기타	점검기관
			(주)영성엔지니어링
			도면번호

손상물량표

번호	손상내용	손상현황						비고
		폭 (mm)	길이 (m)	너비 (m)	물량	단위	개소	
1								
2								
상주방향

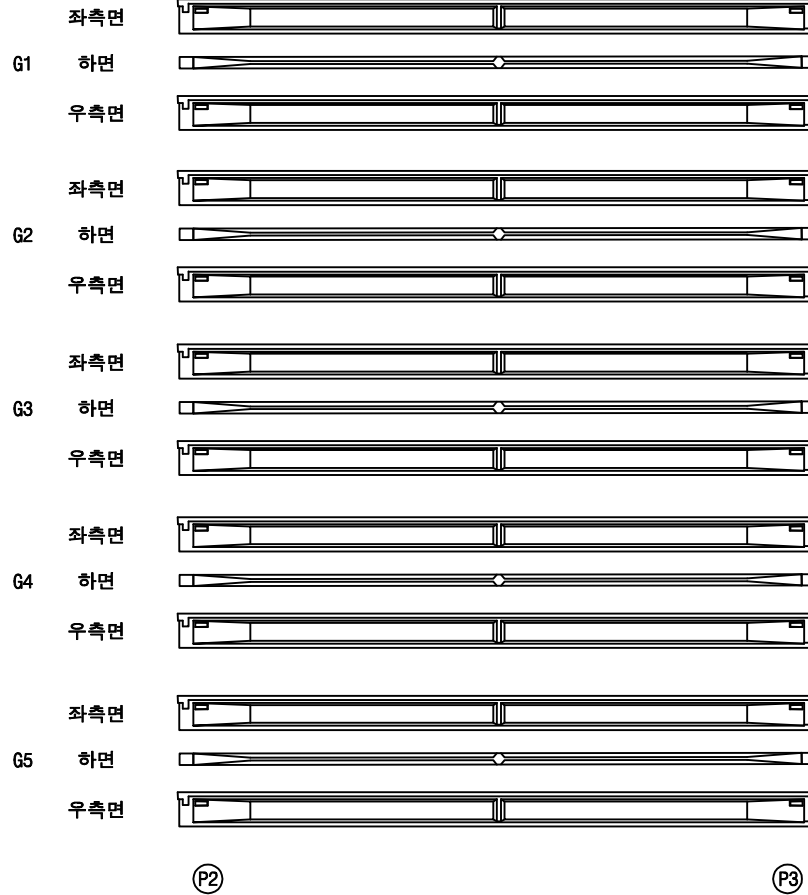


영천방향



KEY PLAN

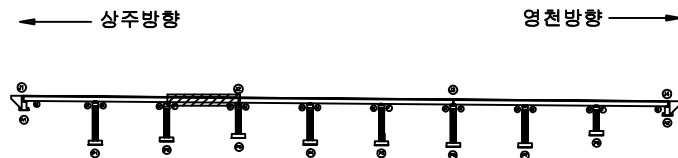

SECTION

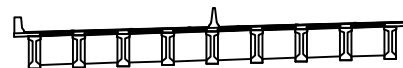

범례

균열	망상균열	재료분리	발주처
편치, 공동	박리, 피손	열화	상주영천고속도로(주)
누수, 세수	백태	퇴적물	용역명
철근노출	침하	그늘음	상주영천고속도로 시설물 안전·하자점검 및 성능평가 용역 (2021년 하반기 광탈안전점검)
부식	좌굴, 변형	기타	점검기관
			(주)영성엔지니어링
			도면번호

손상물량표

상주방향

영천방향




번호	손상내용	손상현황						비고
		폭 (mm)	길이 (m)	너비 (m)	물량	단위	개소	
1								
2								
KEY PLAN

← 상주방향

영천방향 →

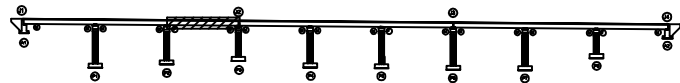

SECTION



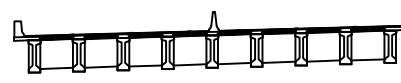


범례

균열	망상균열	재료분리	발주처
핀치, 공동	박리, 피손	열화	상주영천고속도로(주)
누수, 세수	백태	퇴적물	용역명
철근노출	침하	그늘음	상주영천고속도로 시설물 안전·하자점검 및 성능평가 용역 (2021년 하반기 광탈안전점검)
부식	좌굴, 변형	기타	점검기관
			(주)영성엔지니어링
			도면번호

ID : 가천교 거더 S4 (G1~G5)

손 상 물 량 표

 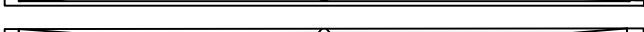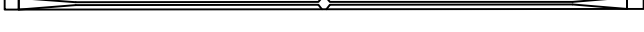	좌측면	
G1	하면	
	우측면	
	좌측면	
G2	하면	
	우측면	
	좌측면	
G3	하면	
	우측면	
	좌측면	
G4	하면	
	우측면	
	좌측면	
G5	하면	
	우측면	

(P3)
(P4)

번호	손상내용	손상현황						비 고
		폭 (mm)	길이 (m)	너비 (m)	물량	단위	개소	
1								
2								
KEY PLAN

← 상주방향

영천방향 →

SECTION

도 례

	간 열		양상간열		재료분리
	전지, 열매		박인, 포승		열 화
	나무, 잎수		털 표		표지물
	철근노출		철 하		그늘음
	부식		표면, 도면		기 타

발 주 처	삼주영천고속도로(주)
용 역 명	삼주영천고속도로 시설물 안전·하차점검 및 성능평가 용역 (2021년 하반기 경찰안전점검)
점 검 기 관	(주)명성엔지니어링
도 면 번 호	25

손상물량표

상주방향



영천방향



P3


P4

번호	손상내용	손상현황						비고
		폭 (mm)	길이 (m)	너비 (m)	수량	단위	개소	
1								
2								
KEY PLAN

← 상주방향

영천방향 →

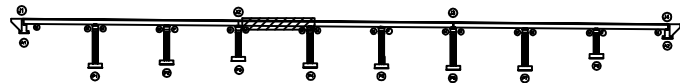

SECTION

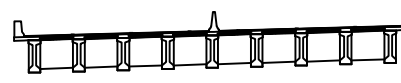

범례

균열	망상균열	재료분리	발주처
편치, 공동	박리, 피손	열화	상주영천고속도로(주)
누수, 세수	백태	퇴적물	용역명
철근노출	침하	그늘음	상주영천고속도로 시설물 안전·하자점검 및 성능평가 용역 (2021년 하반기 광탈안전점검)
부식	좌굴, 변형	기타	점검기관
			(주)영성엔지니어링
			도면번호


ID : 가천교 거더 S5 (G1~G5)

손상물량표

상주방향




영천방향

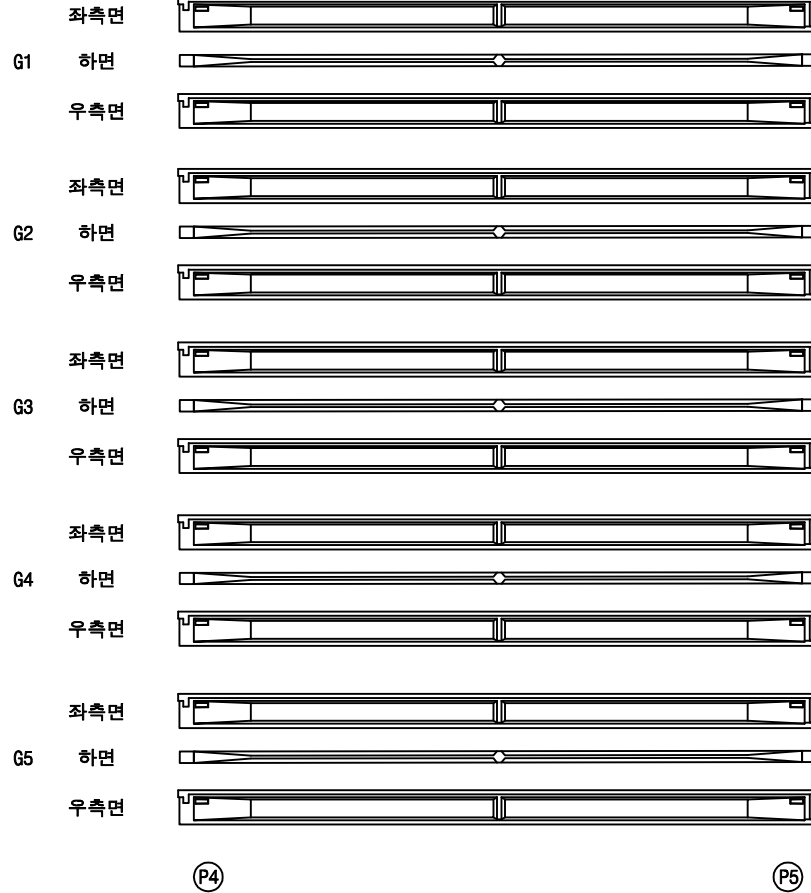


번호	손상내용	손상현황						비고
		폭 (mm)	길이 (m)	너비 (m)	물량	단위	개소	
1								
2								
KEY PLAN

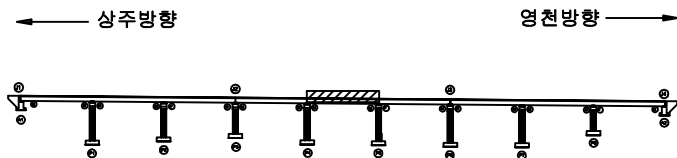

SECTION

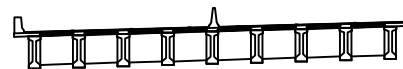

범례

콘크리트	아스팔트	철근	발주처
철근	아스팔트	철근	상주영천고속도로(주)
철근	아스팔트	철근	용역명
철근	아스팔트	철근	상주영천고속도로 시설물 안전·하자점검 및 성능평가 용역 (2021년 하반기 광탈안전점검)
철근	아스팔트	철근	점검기관
철근	아스팔트	철근	(주)영성엔지니어링
철근	아스팔트	철근	도면번호
철근	아스팔트	철근	27

손상물량표

상주방향



영천방향




P4

P5

번호	손상내용	손상현황						비고
		폭 (mm)	길이 (m)	너비 (m)	물량	단위	개소	
1								
2								
KEY PLAN

상주방향

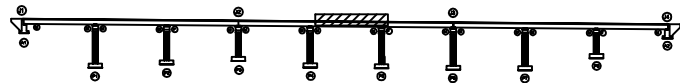

영천방향

SECTION

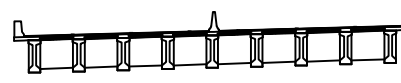

범례


균열	망상균열	재료분리	발주처
편치, 공동	박리, 피손	열화	상주영천고속도로(주)
누수, 세수	백태	퇴적물	용역명
철근노출	침하	그늘음	상주영천고속도로 시설물 안전·하자점검 및 성능평가 용역 (2021년 하반기 광탈안전점검)
부식	좌굴, 변형	기타	점검기관
			(주)영성엔지니어링
			도면번호

손상물량표

상주방향




영천방향

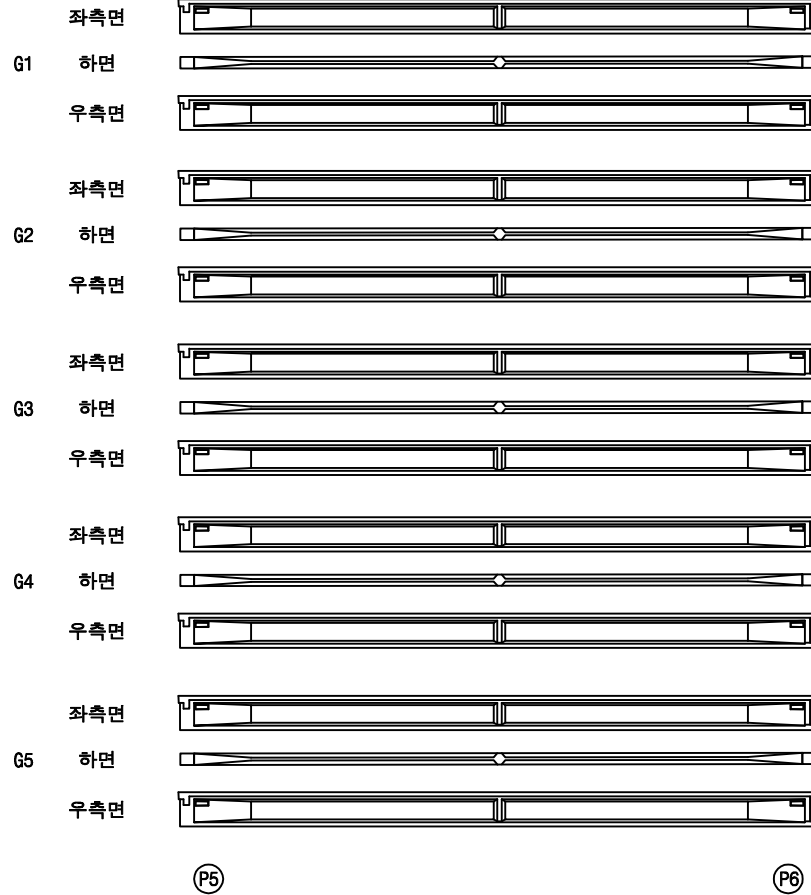

번호	손상내용	손상현황						비고
		폭 (mm)	길이 (m)	너비 (m)	물량	단위	개소	
1								
2								
KEY PLAN

상주방향

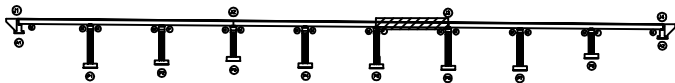

영천방향

SECTION

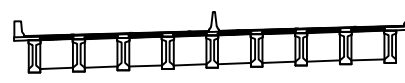

범례


균열	망상균열	재료분리	발주처
편치, 공동	박리, 피손	열화	상주영천고속도로(주)
누수, 세수	백태	퇴적물	용역명
철근노출	침하	그늘음	상주영천고속도로 시설물 안전·하자점검 및 성능평가 용역 (2021년 하반기 광탈안전점검)
부식	좌굴, 변형	기타	점검기관
			(주)영성엔지니어링
			도면번호

손상물량표

상주방향




영천방향

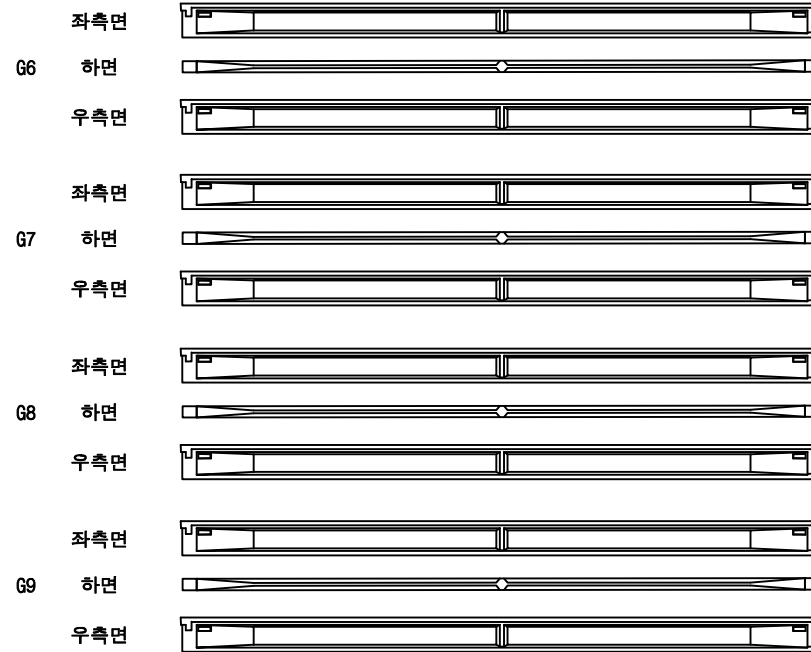

번호	손상내용	손상현황						비고
		폭 (mm)	길이 (m)	너비 (m)	물량	단위	개소	
1								
2								
KEY PLAN

상주방향

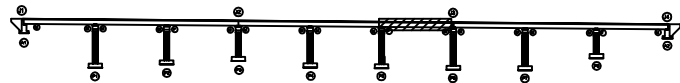

영천방향

SECTION

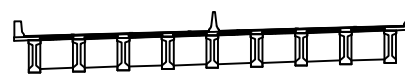


범례

균열	망상균열	재료분리	발주처
편치, 공동	박리, 피손	열화	상주영천고속도로(주)
누수, 세수	백태	퇴적물	용역명
철근노출	침하	그늘음	상주영천고속도로 시설물 안전·하자점검 및 성능평가 용역 (2021년 하반기 광탈안전점검)
부식	좌굴, 변형	기타	점검기관
			(주)영성엔지니어링
			도면번호

손상물량표

번호	손상내용	손상현황						비고
		폭 (mm)	길이 (m)	너비 (m)	물량	단위	개소	
1								
2								
상주방향

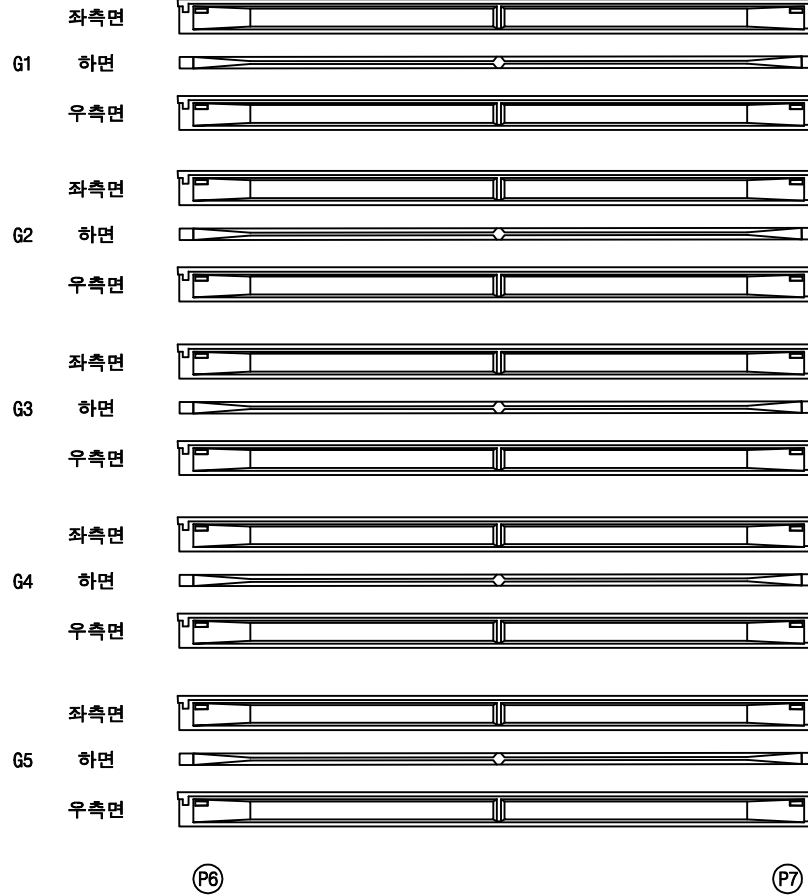


영천방향



KEY PLAN

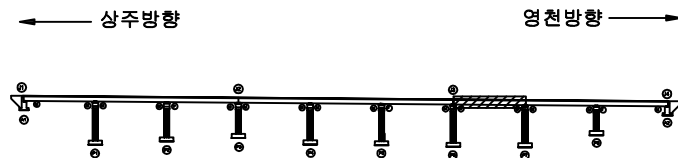

SECTION

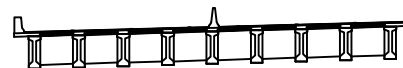

범례

균열	망상균열	재료분리	발주처
편치, 공동	박리, 피손	열화	상주영천고속도로(주)
누수, 세수	백태	퇴적물	용역명
철근노출	침하	그늘음	상주영천고속도로 시설물 안전·하자점검 및 성능평가 용역 (2021년 하반기 광탈안전점검)
부식	좌굴, 변형	기타	점검기관
			(주)영성엔지니어링
			도면번호

손상물량표

상주방향

영천방향




번호	손상내용	손상현황						비고
		폭 (mm)	길이 (m)	너비 (m)	물량	단위	개소	
1								
2								
KEY PLAN

← 상주방향

영천방향 →

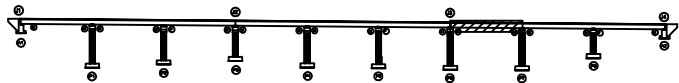

SECTION

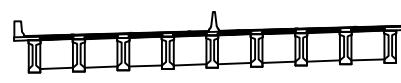

범례

균열	망상균열	재료분리	발주처
핀치, 공동	박리, 피손	열화	상주영천고속도로(주)
누수, 세수	백태	퇴적물	용역명
철근노출	침하	그늘음	상주영천고속도로 시설물 안전·하자점검 및 성능평가 용역 (2021년 하반기 광탈안전점검)
부식	좌굴, 변형	기타	점검기관
			(주)영성엔지니어링
			도면번호


ID : 가천교 거더 S8 (G1~G5)

손상물량표

상주방향




영천방향

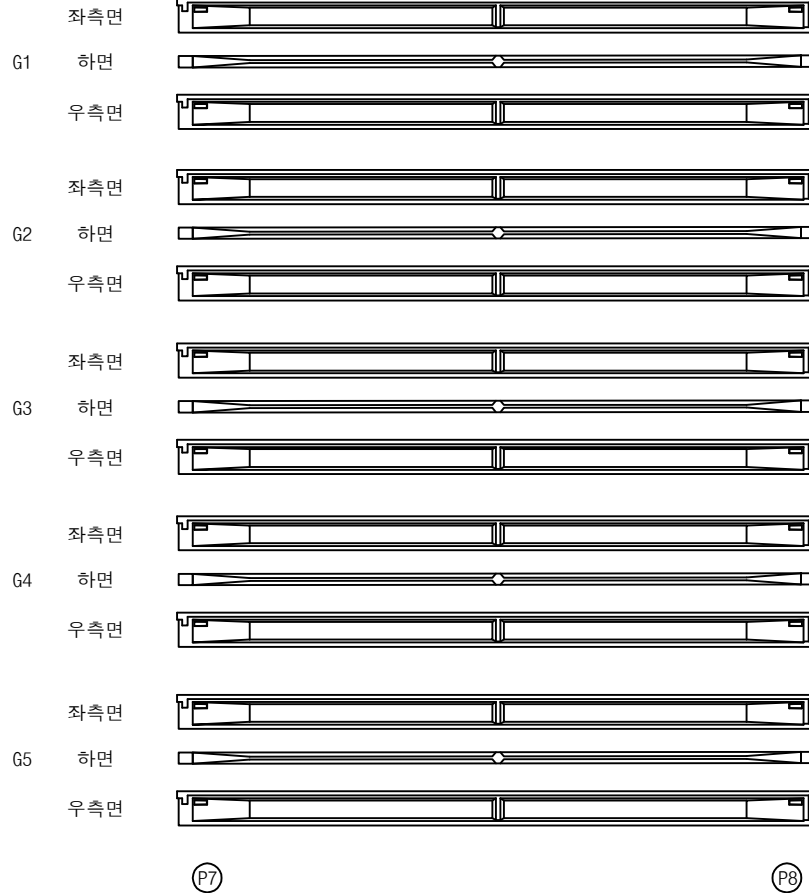


번호	손상내용	손상현황						비고
		폭 (mm)	길이 (m)	너비 (m)	물량	단위	개소	
1								
2								
KEY PLAN

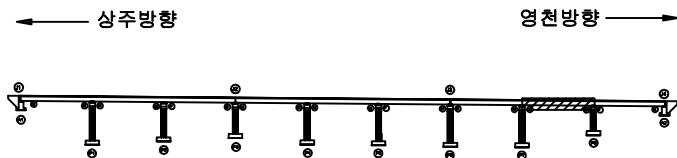

SECTION

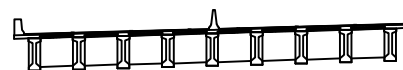

범례

균열	망상균열	재료분리
편치, 공동	박리, 피손	열화
누수, 세수	백태	퇴적물
철근노출	침하	그늘음
부식	파굴, 변형	기타


발주처	상주영천고속도로(주)
용역명	상주영천고속도로 시설물 안전·하자점검 및 성능평가 용역 (2021년 하반기 광탈안전점검)
점검기관	(주)영성엔지니어링
도면번호	

손상물량표

상주방향



영천방향

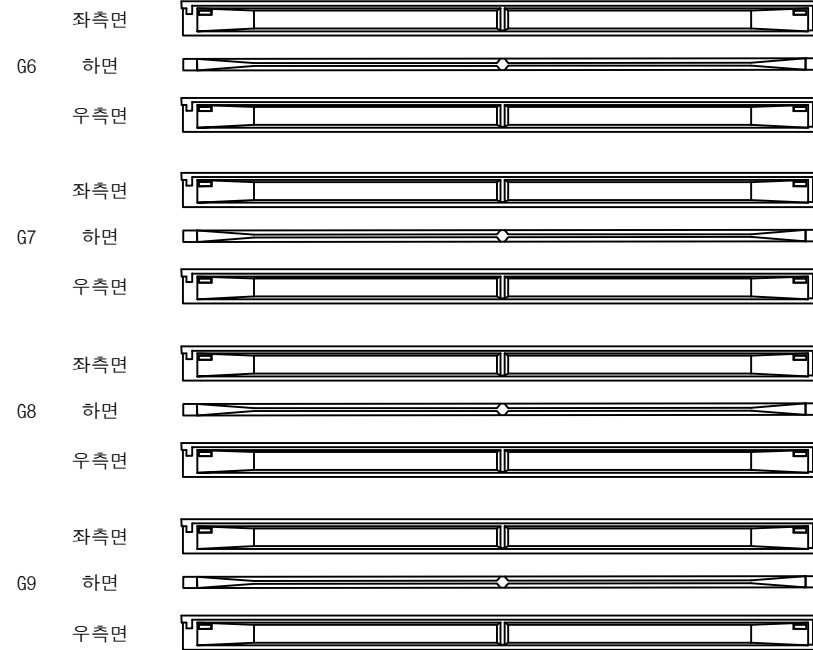


P7

P8

번호	손상내용	손상현황						비고
		폭 (mm)	길이 (m)	너비 (m)	수량	단위	개소	
1								
2								
KEY PLAN

← 상주방향

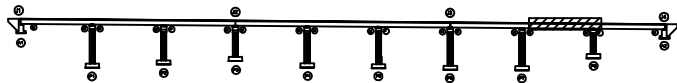

영천방향 →

SECTION

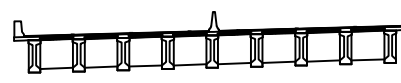

범례

	균열		망상균열		재료분리	발주처	상주영천고속도로(주)
	핀치, 강돌		박리, 피손		열화	용역명	상주영천고속도로 시설물 안전·하자점검 및 성능평가 용역 (2021년 하반기 광탈안전점검)
	누수, 세수		박		의착물	점검기관	(주)영성엔지니어링
	철근노출		침하		그을음	도면번호	
	부식		좌굴, 변형		기타		


ID : 가천교 거더 S9 (G1~G5)

손상물량표

상주방향




영천방향

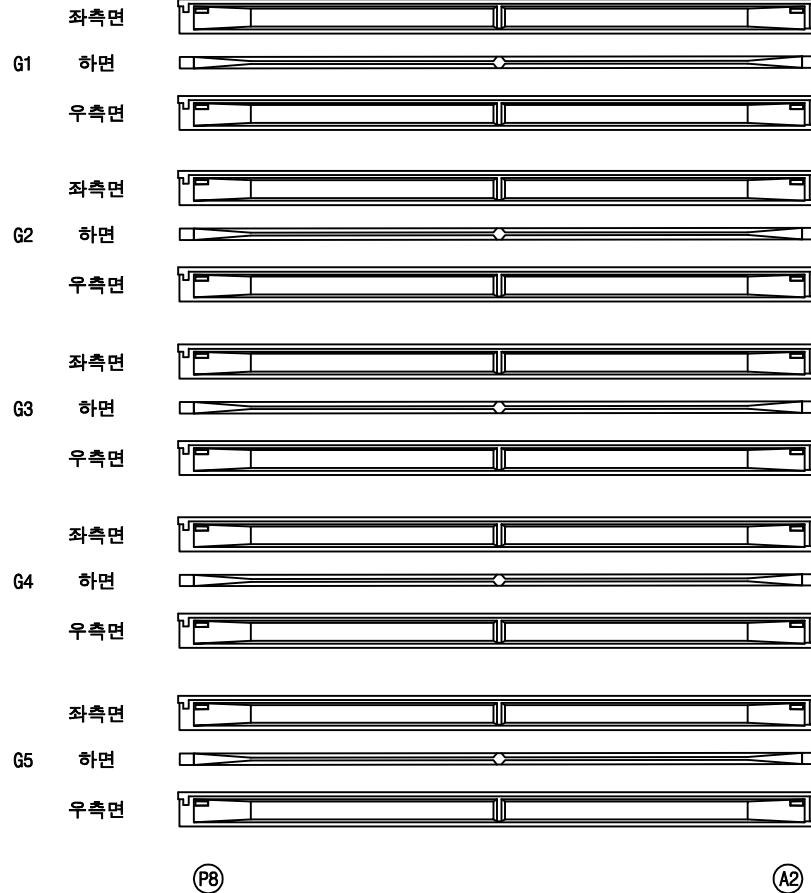


번호	손상내용	손상현황						비고
		폭 (mm)	길이 (m)	너비 (m)	물량	단위	개소	
1								
2								
KEY PLAN

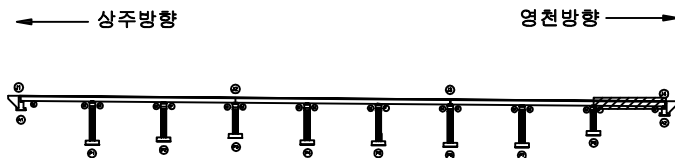

SECTION

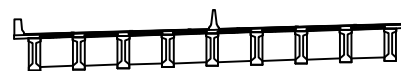

범례

콘크리트	방상근열	재료분리	발주처
편지, 공동	박리, 파손	열화	상주영천고속도로(주)
누수, 세수	배터	퇴적물	용역명
철근노출	침하	그울음	상주영천고속도로 시설물 안전·하자점검 및 성능평가 용역 (2021년 하반기 광탈안전점검)
부식	좌굴, 변형	기타	점검기관
			(주)영성엔지니어링
			도면번호

손상물량표

상주방향



영천방향




P8

A2

번호	손상내용	손상현황						비고
		폭 (mm)	길이 (m)	너비 (m)	물량	단위	개소	
1								
2								
KEY PLAN

상주방향

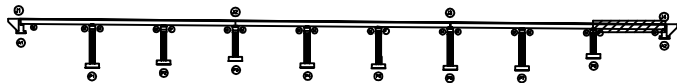

영천방향

SECTION

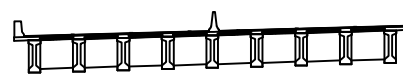

범례

	망상균열		발주처
	박리, 피손		상주영천고속도로(주)
	백태		용역명
	침하		상주영천고속도로 시설물 안전·하자점검 및 성능평가 용역 (2021년 하반기 광탈안전점검)
	좌굴, 변형		점검기관
			(주)영성엔지니어링
			도면번호

손상물량표

번호	손상내용	손상현황						비고
		폭 (mm)	길이 (m)	너비 (m)	물량	단위	개소	
1								
2								
상주방향




CB1

G1~G2



하면 배면

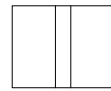

전면 하면 배면




전면 하면

G2~G3



하면 배면

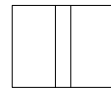

전면 하면 배면




전면 하면

G3~G4



하면 배면

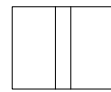

전면 하면 배면




전면 하면

G4~G5



하면 배면

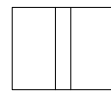

전면 하면 배면



전면 하면

A1


P1

CB1

G5~G6



하면 배면

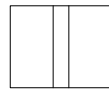

전면 하면 배면




전면 하면

G6~G7



하면 배면

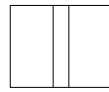

전면 하면 배면




전면 하면

G7~G8



하면 배면

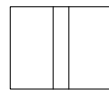

전면 하면 배면




전면 하면

G8~G9



하면 배면

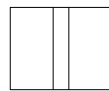

전면 하면 배면




전면 하면

A1

P1


KEY PLAN

← 상주방향

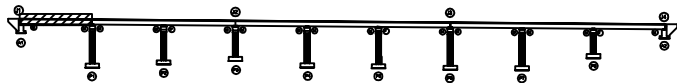

영천방향 →

SECTION

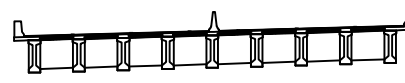


범례

	균열		망상균열		재료분리
	편치, 공동		박리, 피손		열화
	누수, 세수		배터		퇴적물
	철근노출		침하		그늘음
	부식		좌굴, 변형		기타

발주처
상주영천고속도로(주)용역명
상주영천고속도로 시설물 안전·하자점검 및 성능평가 용역
(2021년 하반기 광탈안전점검)점검기관
(주)영성엔지니어링


도면번호

손상물량표

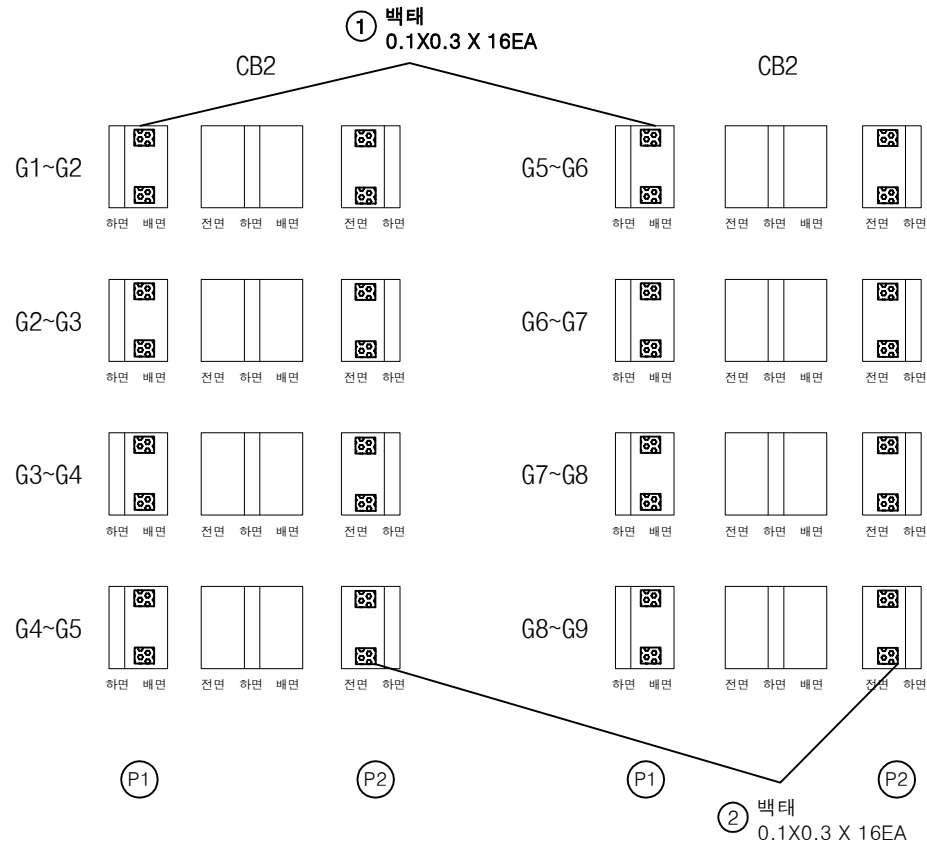
상주방향
←영천방향
→

번호	손상내용	손상현황						비고
		폭 (mm)	길이 (m)	너비 (m)	수량	단위	개소	
1	백태		0.1	0.3	0.48	m ²	16	
2	백태		0.1	0.3	0.48	m ²	16	
3								
4								
KEY PLAN

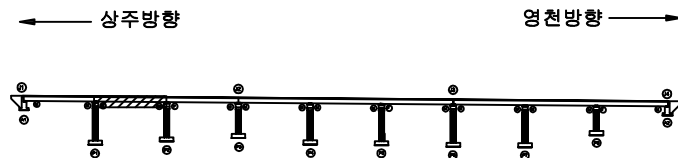

SECTION

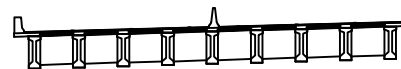

범례

균열	망상균열	재료분리	발주처
편치, 공동	박리, 파손	열화	상주영천고속도로(주)
누수, 세수	백태	퇴적물	용역명
철근노출	침하	그늘음	상주영천고속도로 시설물 안전·하자점검 및 성능평가 용역 (2021년 하반기 광탈안전점검)
부식	좌굴, 변형	기타	점검기관
			(주)영성엔지니어링
			도면번호

손상물량표

번호	손상내용	손상현황						비고
		폭 (mm)	길이 (m)	너비 (m)	물량	단위	개소	
1								
2								
상주방향




CB3

G1~G2



하면 배면

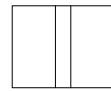

전면 하면 배면




전면 하면

G2~G3



하면 배면

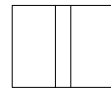

전면 하면 배면




전면 하면

G3~G4



하면 배면

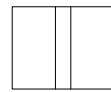

전면 하면 배면




전면 하면

G4~G5



하면 배면

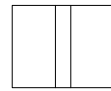

전면 하면 배면



전면 하면

P2


P3

CB3

G5~G6



하면 배면

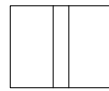

전면 하면 배면




전면 하면

G6~G7



하면 배면

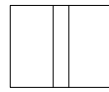

전면 하면 배면




전면 하면

G7~G8



하면 배면

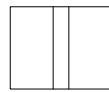

전면 하면 배면




전면 하면

G8~G9



하면 배면

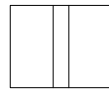

전면 하면 배면




전면 하면

P2

P3


KEY PLAN

← 상주방향

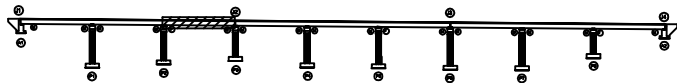

영천방향 →

SECTION

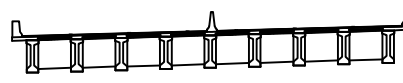

범례

	관 열		망상근열		재료분리
	편지, 공동		바리, 피손		열 화
	누수, 채수		배 터		퇴적물
	철근노출		침 하		그을음
	부 식		좌굴, 변형		기 타

발 주 처
상주영천고속도로(주)용 역 명
상주영천고속도로 시설물 안전·하자점검 및 성능평가 용역
(2021년 하반기 광탈안전점검)점 검 기 관
(주)영성엔지니어링

도 면 번 호

손상물량표

번호	손상내용	손상현황						비고
		폭 (mm)	길이 (m)	너비 (m)	물량	단위	개소	
1	백태		0.1	0.3	0.48	m ²	16	
2								
3								
상주방향




CB4


G1~G2




G2~G3

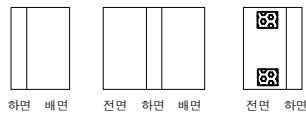

G3~G4

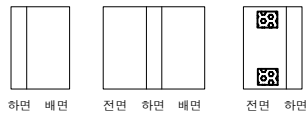

G4~G5

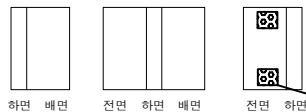

(P3)

(P4)

CB4

G5~G6




G6~G7



G7~G8



G8~G9

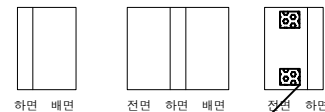


(P3)

(P4)

① 백태
0.1X0.3 X 16EA


KEY PLAN

상주방향

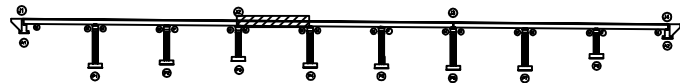

영천방향

SECTION

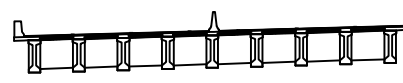

범례

균열	망상균열	재료분리	발주처
편치, 공동	박리, 피손	열화	상주영천고속도로(주)
누수, 세수	백태	퇴적물	용역명
철근노출	침하	그늘음	상주영천고속도로 시설물 안전·하자점검 및 성능평가 용역 (2021년 하반기 광탈안전점검)
부식	좌굴, 변형	기타	점검기관
			(주)영성엔지니어링
			도면번호

손상물량표

번호	손상내용	손상현황						비고
		폭 (mm)	길이 (m)	너비 (m)	물량	단위	개소	
1	백태		0.1	0.3	0.48	m ²	16	
2								
3								
상주방향




CB5


G1~G2




G2~G3

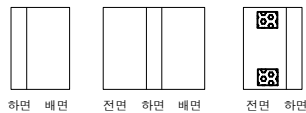

G3~G4

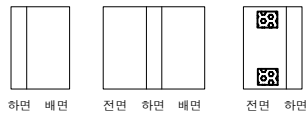

G4~G5

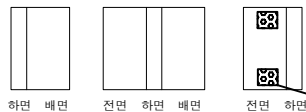

P4


P5

CB5

G5~G6




G6~G7

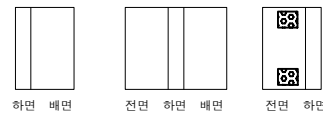

G7~G8



G8~G9

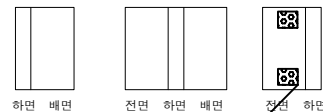


P4

P5

① 백태
0.1X0.3 X 16EA


KEY PLAN

상주방향

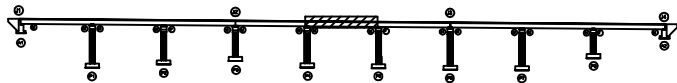

영천방향

SECTION

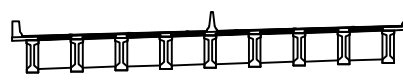

범례

균열	망상균열	재료분리	발주처
편치, 공동	박리, 피손	열화	상주영천고속도로(주)
누수, 세수	백태	퇴적물	용역명
철근노출	침하	그늘음	상주영천고속도로 시설물 안전·하자점검 및 성능평가 용역 (2021년 하반기 광탈안전점검)
부식	좌굴, 변형	기타	점검기관
			(주)영성엔지니어링
			도면번호

손상물량표

번호	손상내용	손상현황						비고
		폭 (mm)	길이 (m)	너비 (m)	물량	단위	개소	
1								
2								
상주방향




CB6

G1~G2



하면 배면

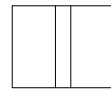

전면 하면 배면




전면 하면

G2~G3



하면 배면

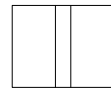

전면 하면 배면




전면 하면

G3~G4



하면 배면

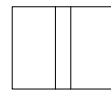

전면 하면 배면




전면 하면

G4~G5



하면 배면

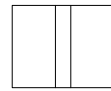

전면 하면 배면



전면 하면

P5


P6

CB6

G5~G6



하면 배면

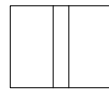

전면 하면 배면




전면 하면

G6~G7



하면 배면

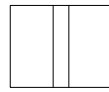

전면 하면 배면




전면 하면

G7~G8



하면 배면

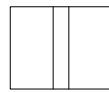

전면 하면 배면




전면 하면

G8~G9



하면 배면

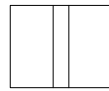

전면 하면 배면



전면 하면


P5

P6


KEY PLAN

← 상주방향

영천방향 →

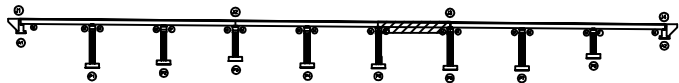

SECTION

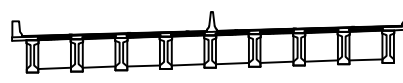

범례

	관 열		망상관열		재료분리	발 주 처
	편차, 공동		바리, 피손		열 화	용 역 명
	누수, 채수		백 테		보강물	상주영천고속도로 시설물 안전·하자점검 및 성능평가 용역 (2021년 하반기 광탈안전점검)
	철근노출		침 하		그을음	점 검 기 관
	부 식		좌굴, 변형		기 타	(주)영성엔지니어링
						도 면 번 호

손상물량표

번호	손상내용	손상현황						비고
		폭 (mm)	길이 (m)	너비 (m)	물량	단위	개소	
1								
2								
상주방향




CB7

G1~G2



하면 배면

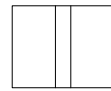

전면 하면 배면




전면 하면

G2~G3



하면 배면

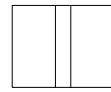

전면 하면 배면




전면 하면

G3~G4



하면 배면

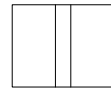

전면 하면 배면




전면 하면

G4~G5



하면 배면

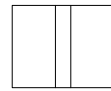

전면 하면 배면



전면 하면

P6


P7

CB7

G5~G6



하면 배면

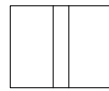

전면 하면 배면




전면 하면

G6~G7



하면 배면

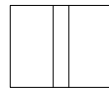

전면 하면 배면




전면 하면

G7~G8



하면 배면

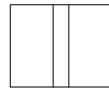

전면 하면 배면




전면 하면

G8~G9



하면 배면

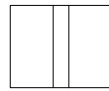

전면 하면 배면



전면 하면


P6

P7


KEY PLAN

← 상주방향

영천방향 →

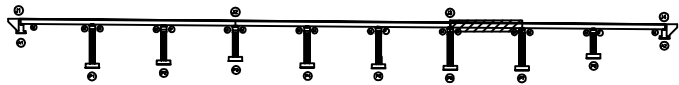


SECTION

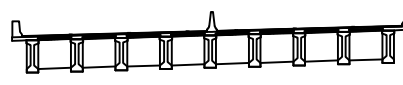

범례


	관 열		망상근열		재료분리	발 주 처
	관 열		망상근열		재료분리	상주영천고속도로(주)
	관 열		망상근열		재료분리	용역명
	관 열		망상근열		재료분리	상주영천고속도로 시설물 안전·하자점검 및 성능평가 용역 (2021년 하반기 광탈안전점검)
	관 열		망상근열		재료분리	점 검 기 관
	관 열		망상근열		재료분리	(주)영성엔지니어링
	관 열		망상근열		재료분리	도 면 번 호

손상물량표

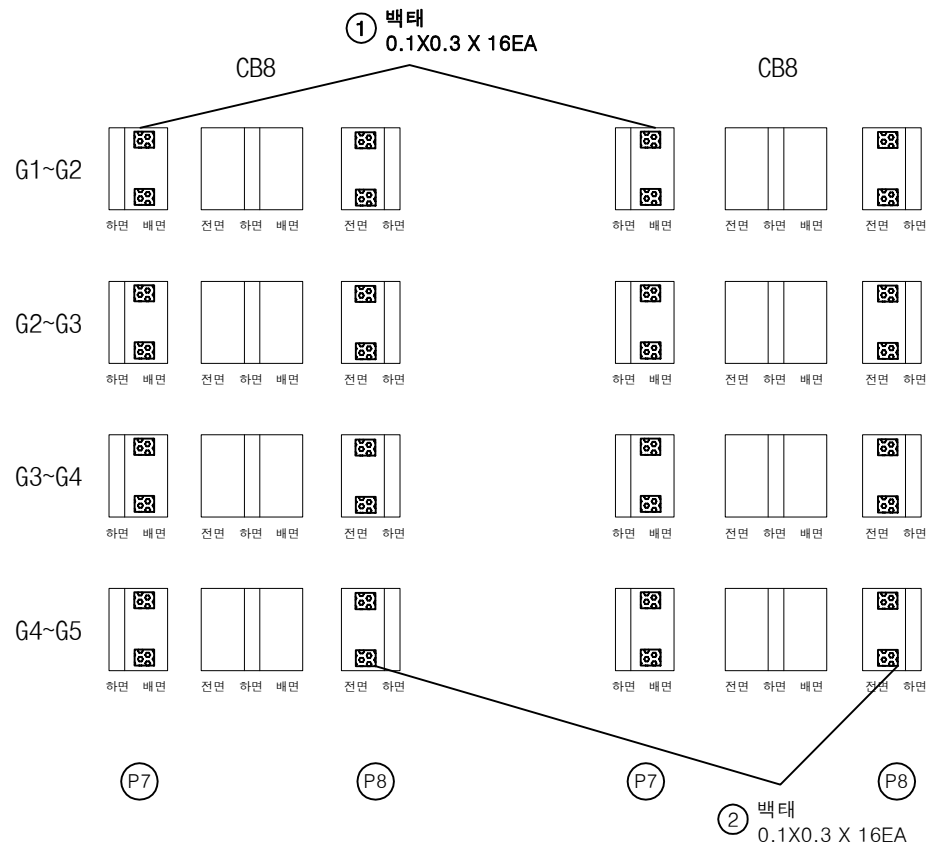
상주방향
←영천방향
→

번호	손상내용	손상현황						비고
		폭 (mm)	길이 (m)	너비 (m)	물량	단위	개소	
1	백태		0.1	0.3	0.48	m ²	16	
2	백태		0.1	0.3	0.48	m ²	16	
3								
4								
KEY PLAN

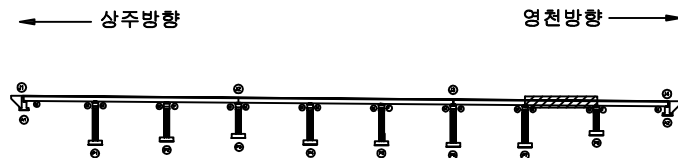



SECTION

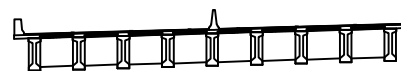

범례


균열	망상균열	재료분리	발주처 상주영천고속도로(주)
편치, 공동	박리, 피손	열화	용역명 상주영천고속도로 시설물 안전·하자점검 및 성능평가 용역 (2021년 하반기 광탈안전점검)
누수, 세수	백태	퇴적물	점검기관 (주)영성엔지니어링
철근노출	침하	그늘음	도면번호
부식	좌굴, 변형	기타	

손상물량표

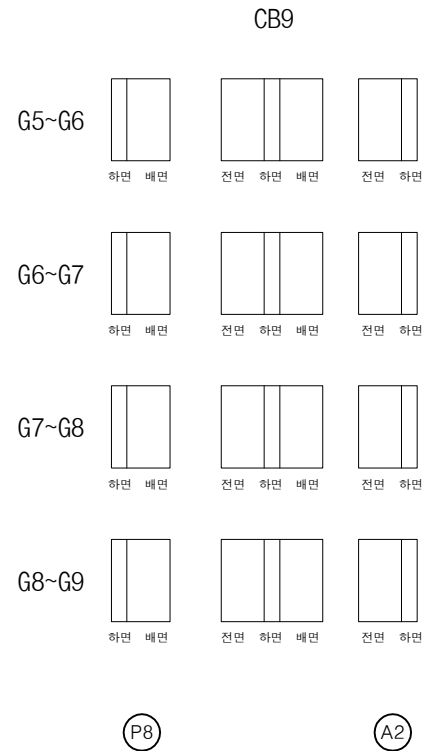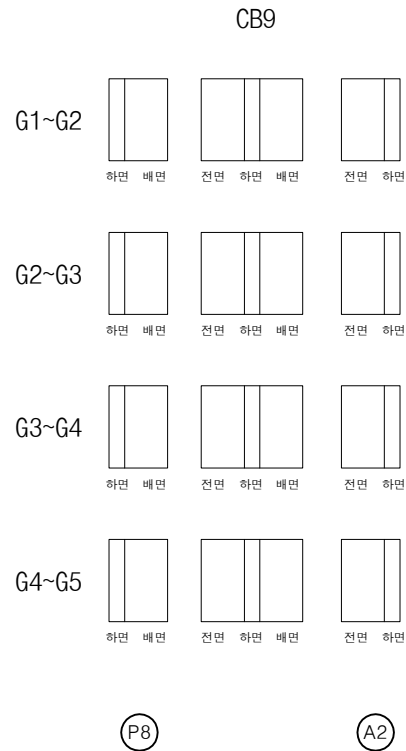
상주방향
←영천방향
→

번호	손상내용	손상현황						비고
		폭 (mm)	길이 (m)	너비 (m)	물량	단위	개소	
1								
2								
KEY PLAN

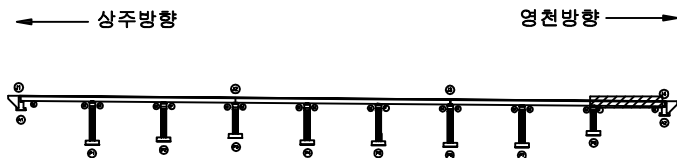

SECTION


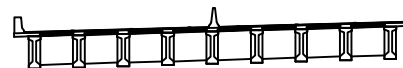


범례


균열	망상균열	재료분리	발주처 상주영천고속도로(주)
편치, 공동	박리, 피손	열화	용역명 상주영천고속도로 시설물 안전·하자점검 및 성능평가 용역 (2021년 하반기 광탈안전점검)
누수, 세수	배터	퇴적물	점검기관 (주)영성엔지니어링
철근노출	침하	그늘음	도면번호
부식	좌굴, 변형	기타	

손상물량표


번호	손상내용	손상현황						비고
		폭 (mm)	길이 (m)	너비 (m)	수량	단위	개소	
1	스토퍼간섭				1.00	EA	1	
2	무수축물탈균열	0.1	0.2		0.40	m	2	
3	받침콘크리트재료분리		0.3	0.2	0.06	m ²	1	
4	백태		0.2	0.5	0.40	m ²	4	
5	백태		0.2	1.5	0.30	m ²	1	
6	백태		0.2	1.0	0.20	m ²	1	
7	백태		0.1	0.3	0.03	m ²	1	
8	균열	0.3	2.0		2.00	m	1	
9	균열	0.2	0.5		0.50	m ²	1	
10	균열부백태		0.2	2.0	0.80	m ²	2	
11	백태		0.2	0.5	0.10	m ²	1	
12	범면침하		15.0		15.00	m	1	(T=11.0cm)
13								
14								
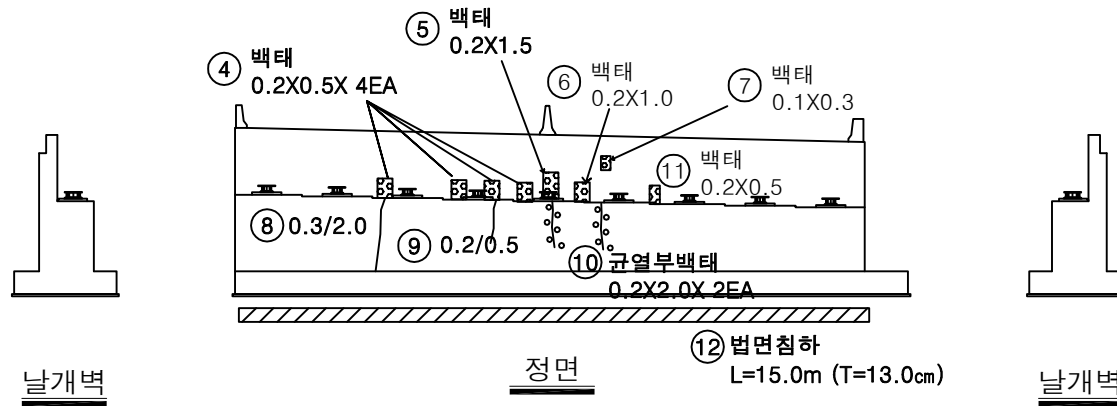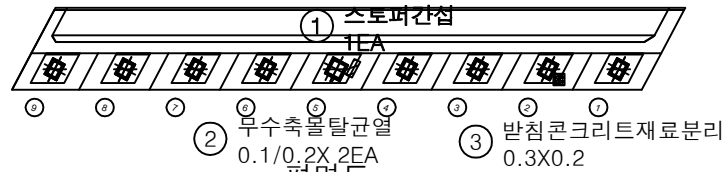

KEY PLAN

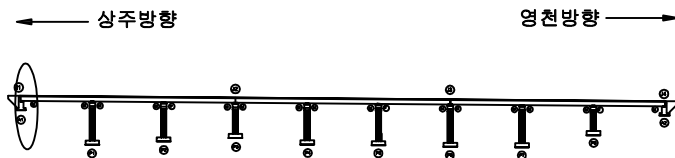

SECTION

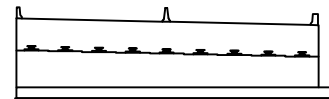


범례


균열	망상균열	재료분리	발주처
편지, 공동	바리, 파손	열화	상주영천고속도로(주)
누수, 세수	백태	퇴적물	용역명
철근노출	침하	그늘음	상주영천고속도로 시설물 안전·하자점검 및 성능평가 용역 (2021년 하반기 광밀안전점검)
부식	좌굴, 변형	기타	점검기관
			(주)영성엔지니어링
			도면번호

손상물량표

번호	손상내용	손상현황						비고
		폭 (mm)	길이 (m)	너비 (m)	물량	단위	개소	
1	누수흔적		0.5	3.0	1.50	m ²	1	
2	백태		0.2	1.0	0.20	m ²	1	
3	균열	0.2	3.0		6.00	m	2	
4	균열	0.3	1.5		1.50	m	1	
5								
6								
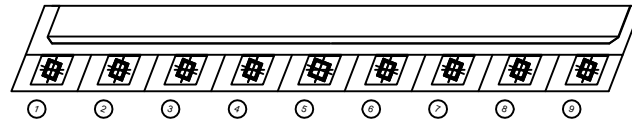

평면도

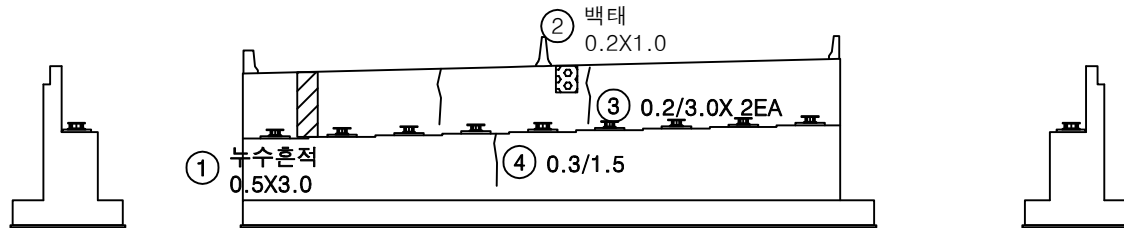


날개벽


정면

날개벽

KEY PLAN

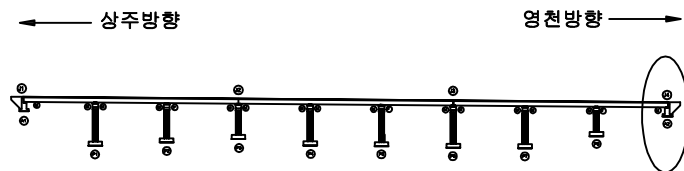

SECTION

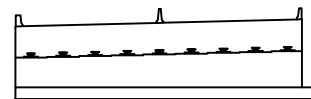


범례


균열	망상균열	재료분리	발주처 상주영천고속도로(주)
핀치, 공동	박리, 피손	열화	용역명 상주영천고속도로 시설물 안전·하자점검 및 성능평가 용역 (2021년 하반기 광탈안전점검)
누수, 채수	백태	녹철물	점검기관 (주)영성엔지니어링
철근노출	침하	그늘음	도면번호 47
부식	좌굴, 변형	기타	

손상물량표


번호	손상내용	손상현황						비고
		폭 (mm)	길이 (m)	너비 (m)	물량	단위	개소	
1	무수축물탈균열	0.1	0.2		11.20	m	56	
2	무수축물탈균열	0.1	0.2		14.00	m	70	
3	폐자재적치		8.0	1.0	8.00	m ²	1	
4	표면오염		1.5	1.5	2.25	m ²	1	신규
5								
6								
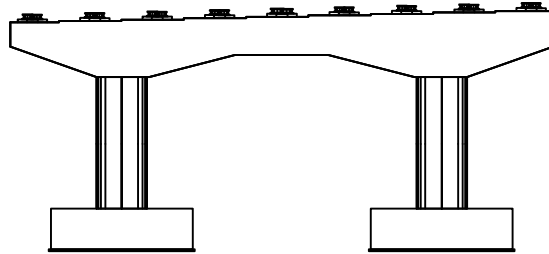


정면

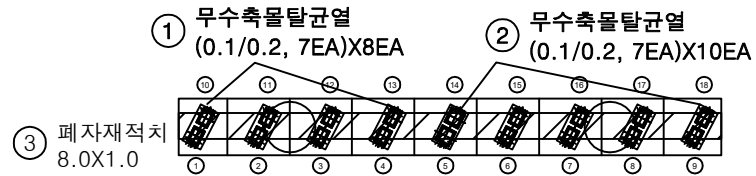


평면도

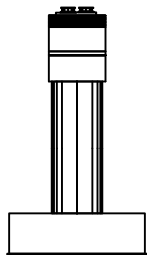

좌측면

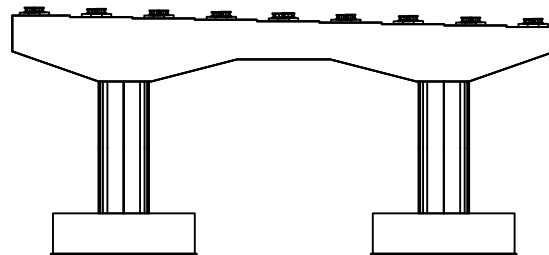


배면

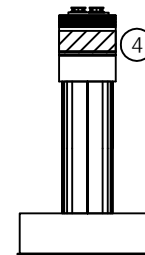


우측면

KEY PLAN

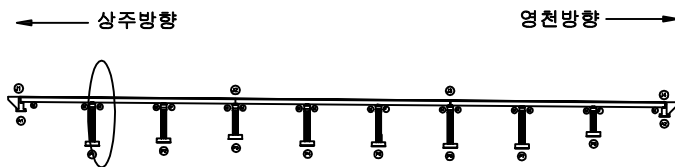

SECTION

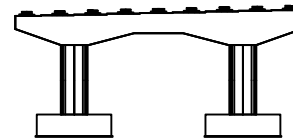


범례


균열	망상균열	재료분리	발주처
핀치, 공동	박리, 피손	열화	상주영천고속도로(주)
누수, 세수	백태	퇴적물	용역명
철근노출	침하	그늘음	상주영천고속도로 시설물 안전·하자점검 및 성능평가 용역 (2021년 하반기 광탈안전점검)
부식	좌굴, 변형	기타	점검기관
			(주)영성엔지니어링
			도면번호

손상물량표


번호	손상내용	손상현황						비고
		폭 (mm)	길이 (m)	너비 (m)	수량	단위	개소	
1	무수축물탈균열	0.1	0.2		11.20	m	56	
2	무수축물탈균열	0.1	0.2		14.00	m	70	
3	폐자재적치		8.0	1.0	8.00	m ²	1	
4	배수관누수				1.00	EA	1	
5	박락		0.3	0.3	0.18	m ²	2	신규
6	배수관누수				1.00	EA	1	신규
7	표면오염		1.5	1.5	2.25	m ²	1	신규
8								
9								
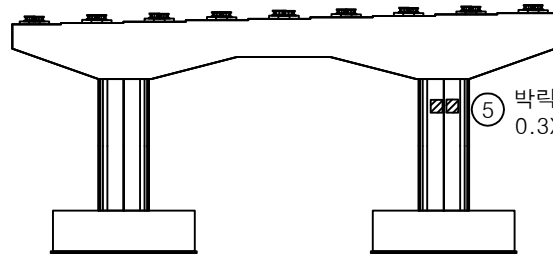


정면

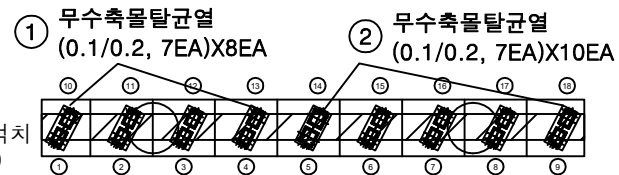

평면도

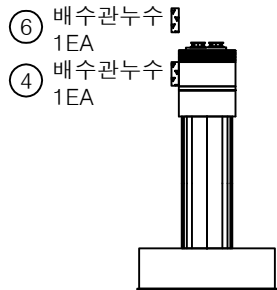

좌측면

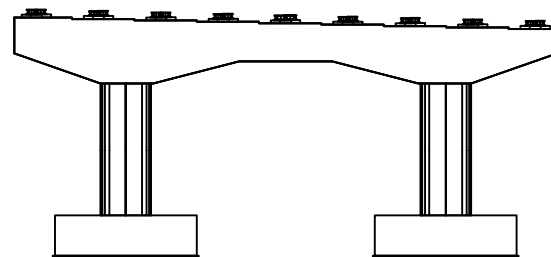


배면




우측면

KEY PLAN

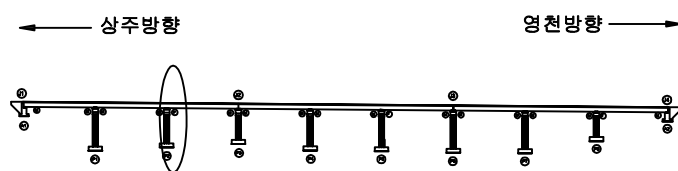

SECTION

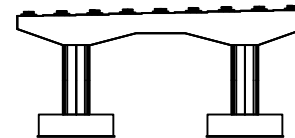


범례

균열	망상균열	재료분리	발주처
핀치, 공동	박리, 피손	열화	상주영천고속도로(주)
누수, 세수	백태	퇴적물	용역명
철근노출	침하	그늘음	상주영천고속도로 시설물 안전·하자점검 및 성능평가 용역 (2021년 하반기 광탈안전점검)
부식	좌굴, 변형	기타	점검기관
			(주)영성엔지니어링
			도면번호

손상물량표


번호	손상내용	손상현황						비고
		폭 (mm)	길이 (m)	너비 (m)	수량	단위	개소	
1	무수축물탈균열	0.1	0.2		11.20	m	56	
2	무수축물탈균열	0.1	0.2		14.00	m	70	
3	폐자재적치		8.0	1.0	8.00	m ²	1	
4	누수흔적		0.5	2.0	2.00	m ²	2	신규
5	누수흔적		0.3	2.0	0.60	m ²	1	신규
6	누수흔적		1.0	2.0	2.00	m ²	1	신규
7	누수흔적		4.0	2.0	8.00	m ²	1	신규
8	표면오염		1.5	1.5	2.25	m ²	1	신규
9								
10								
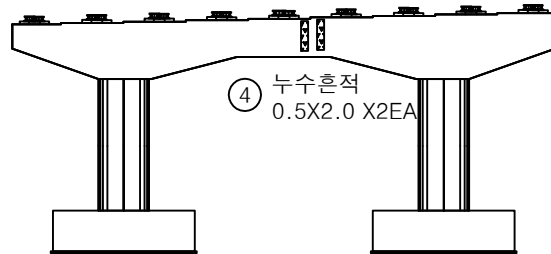


정면




평면도

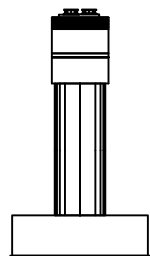

좌측면

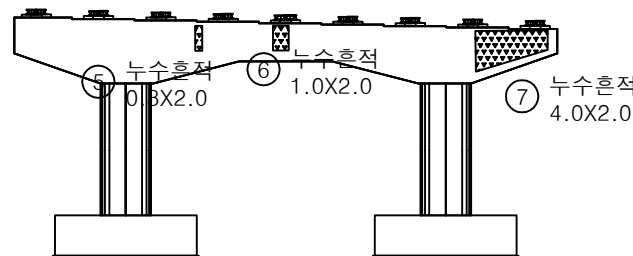


배면

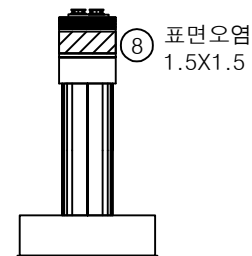


우측면

KEY PLAN

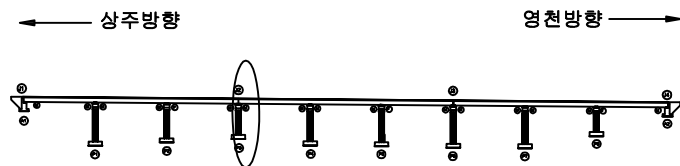

SECTION

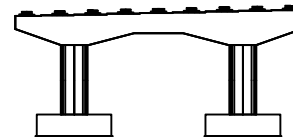


범례


균열	망상균열	재료분리	발주처
편지, 공동	바리, 피손	열화	상주영천고속도로(주)
누수, 세수	백태	퇴적물	용역명
철근노출	침하	그을음	상주영천고속도로 시설물 안전·하자점검 및 성능평가 용역 (2021년 하반기 정기안전점검)
부식	좌굴, 변형	기타	점검기관
			(주)영성엔지니어링
			도면번호

손 상 물 량 표


번호	손상내용	손상현황						비 고
		폭 (mm)	길이 (m)	너비 (m)	수량	단위	개소	
1	무수축물탈균열	0.1	0.2		11.20	m	56	
2	무수축물탈균열	0.1	0.2		14.00	m	70	
3	폐자재적치		8.0	1.0	8.00	m ²	1	
4	표면오염		1.5	1.5	2.25	m ²	1	신규
5								
6								
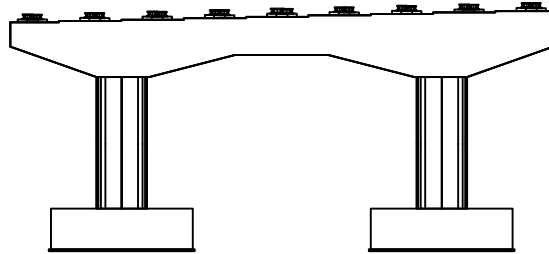


정면

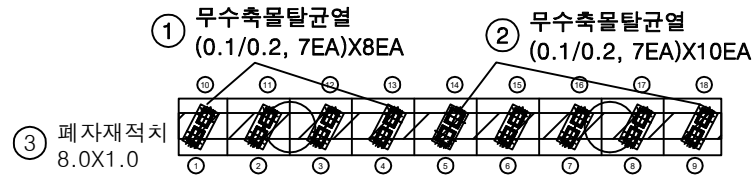


평면도

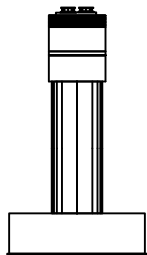

좌측면

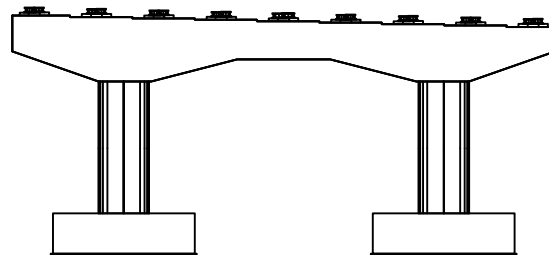


배면

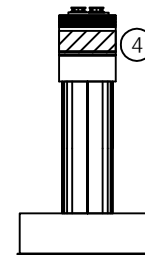


우측면

KEY PLAN

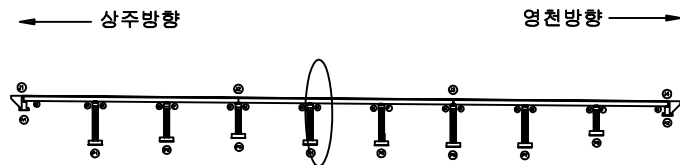

SECTION

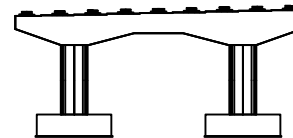


범례


균열	망상균열	재료분리	발주처
편치, 공동	박리, 피손	열화	상주영천고속도로(주)
누수, 세수	백태	퇴적물	용역명
철근노출	침하	그늘음	상주영천고속도로 시설물 안전·하자점검 및 성능평가 용역 (2021년 하반기 광탈안전점검)
부식	좌굴, 변형	기타	점검기관
			(주)영성엔지니어링
			도면번호

손 상 물 량 표


번호	손상내용	손상현황						비 고
		폭 (mm)	길이 (m)	너비 (m)	수량	단위	개소	
1	무수축물탈균열	0.1	0.2		11.20	m	56	
2	무수축물탈균열	0.1	0.2		14.00	m	70	
3	폐자재적치		8.0	1.0	8.00	m ²	1	
4	표면오염		1.5	1.5	2.25	m ²	1	신규
5								
6								
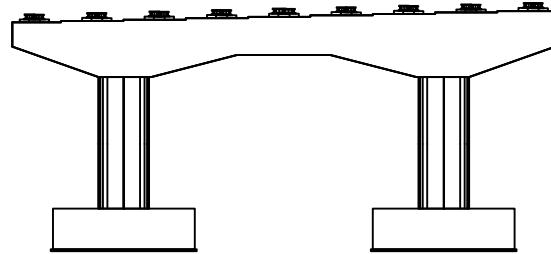


정면

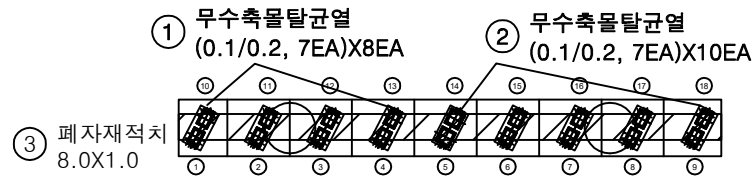


평면도

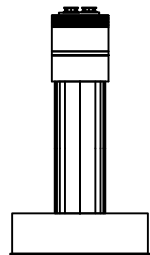

좌측면

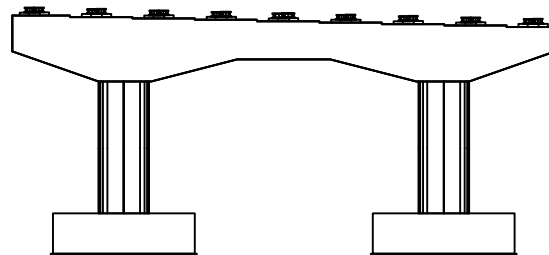


배면

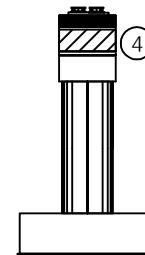


우측면

KEY PLAN

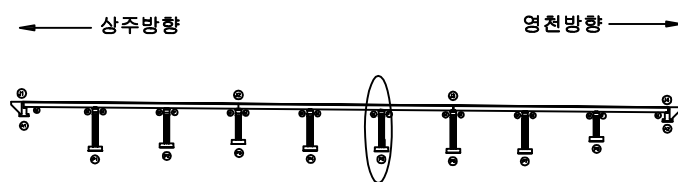

SECTION

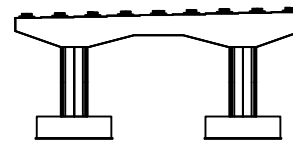


범례

균열	망상균열	재료분리	발주처
편치, 공동	박리, 피손	열화	상주영천고속도로(주)
누수, 세수	백태	퇴적물	용역명
철근노출	침하	그늘음	상주영천고속도로 시설물 안전·하자점검 및 성능평가 용역 (2021년 하반기 광탈안전점검)
부식	좌굴, 변형	기타	점검기관
			(주)영성엔지니어링
			도면번호
			52

손 상 물 량 표


번호	손상내용	손상현황						비 고
		폭 (mm)	길이 (m)	너비 (m)	수량	단위	개소	
1	무수축물탈균열	0.1	0.2		11.20	m	56	
2	무수축물탈균열	0.1	0.2		14.00	m	70	
3	폐자재적치		8.0	1.0	8.00	m ²	1	
4	누수흔적		1.0	2.0	2.00	m ²	1	신규
5	파손		0.3	0.3	0.09	m ²	1	신규
6	표면오염		1.5	1.5	2.25	m ²	1	신규
7								
8								
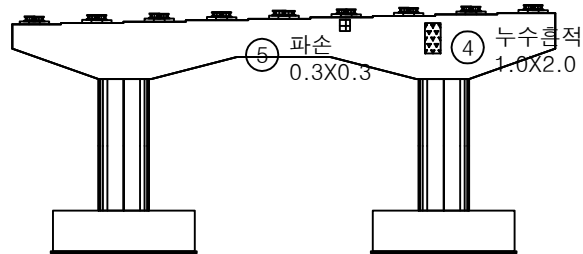


정면




평면도

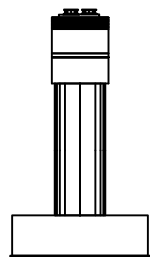

좌측면

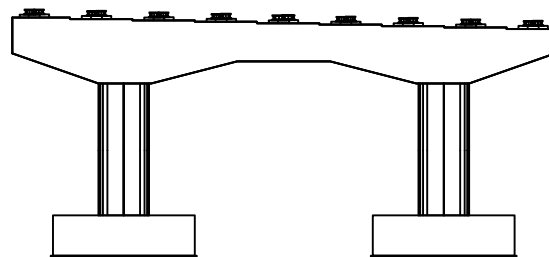


배면

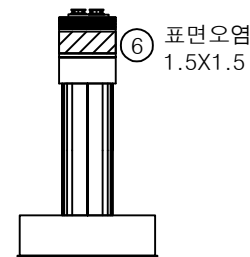


우측면

KEY PLAN

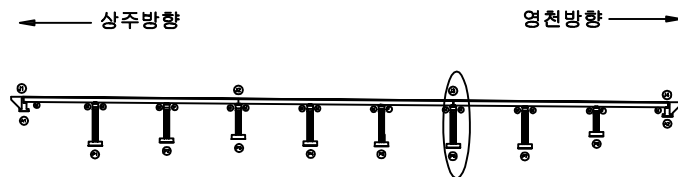

SECTION

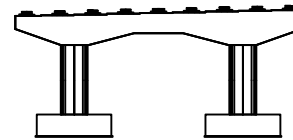


범례


균열	망상균열	재료분리	발주처
편치, 공동	바리, 파손	열화	상주영천고속도로(주)
누수, 세수	백태	퇴적물	용역명
철근노출	침하	그늘음	상주영천고속도로 시설물 안전·하자점검 및 성능평가 용역 (2021년 하반기 광탈안전점검)
부식	좌굴, 변형	기타	점검기관
			(주)영성엔지니어링
			도면번호

손상물량표


번호	손상내용	손상현황						비고
		폭 (mm)	길이 (m)	너비 (m)	수량	단위	개소	
1	무수축물탈균열	0.1	0.2		11.20	m	56	
2	무수축물탈균열	0.1	0.2		14.00	m	70	
3	폐자재적치		8.0	1.0	8.00	m ²	1	
4	망상균열		25.0	1.0	25.00	m ²	1	
5	균열	0.3	2.5		2.50	m	1	
6	받침콘크리트균열	0.1	0.3		0.60	m	2	
7	받침콘크리트박리		0.5	0.3	0.15	m ²	1	
8	plate부식				1.00	EA	1	
9	망상균열		25.0	1.0	25.00	m ²	1	
10	균열	0.3	2.5		2.50	m	1	21'하 보수
11	표면오염		1.5	1.5	2.25	m ²	1	신규
12								
13								
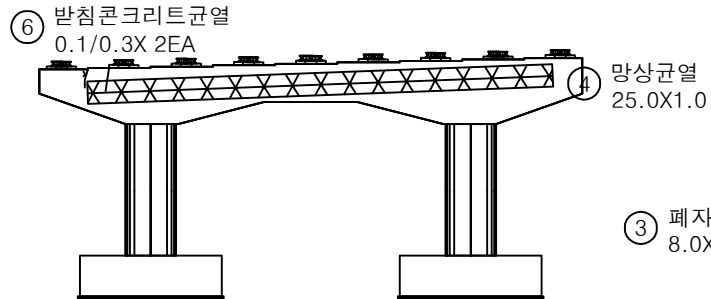


정면

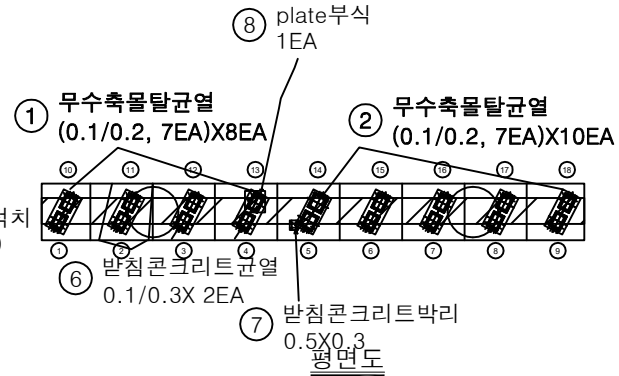


평면도

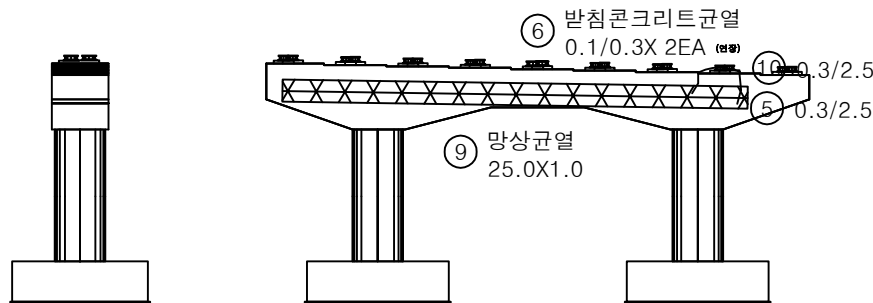

좌측면

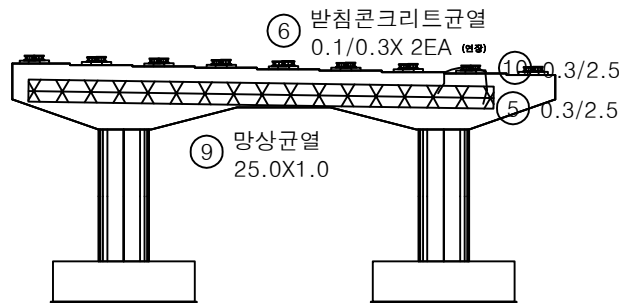


배면

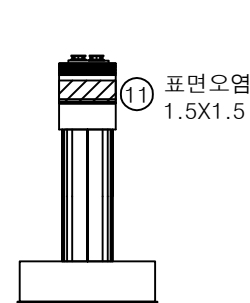


우측면

KEY PLAN

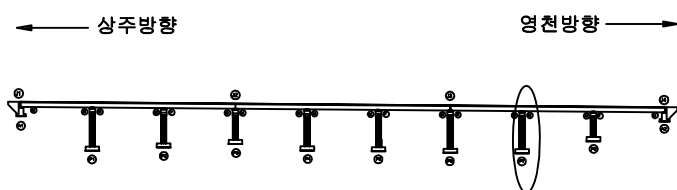

SECTION

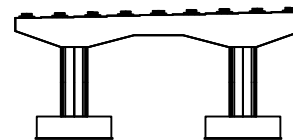


범례


균열	망상균열	재료분리	발주처
핀치, 공동	박리, 피손	열화	상주영천고속도로(주)
누수, 세수	백태	퇴적물	용역명
철근노출	침하	그늘음	상주영천고속도로 시설물 안전·하자점검 및 성능평가 용역 (2021년 하반기 정기안전점검)
부식	좌굴, 변형	기타	점검기관
			(주)영성엔지니어링
			도면번호

손 상 물 량 표


번호	손상내용	손상현황						비 고
		폭 (mm)	길이 (m)	너비 (m)	수량	단위	개소	
1	무수축물탈균열	0.1	0.2		11.20	m	56	
2	무수축물탈균열	0.1	0.2		14.00	m	70	
3	폐자재적치		8.0	1.0	8.00	m ²	1	
4	망상균열		3.5	1.5	5.25	m ²	1	21'상 보수
5	망상균열		1.0	1.5	1.50	m ²	1	21'상 보수
6	받침콘크리트균열	0.1	0.3		0.60	m	2	
7	표면오염		1.5	1.5	2.25	m ²	1	신규
8								
9								
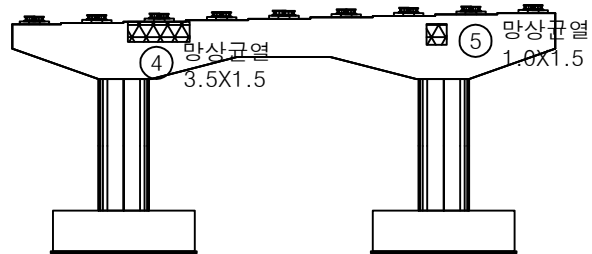


정면

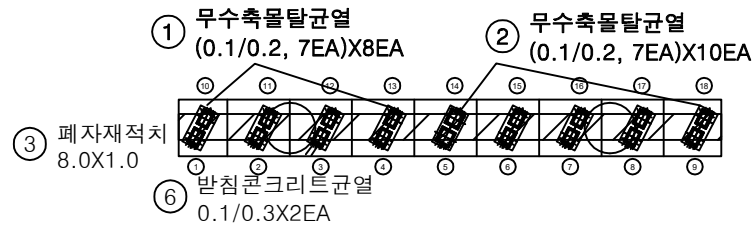


평면도

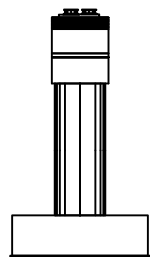

좌측면

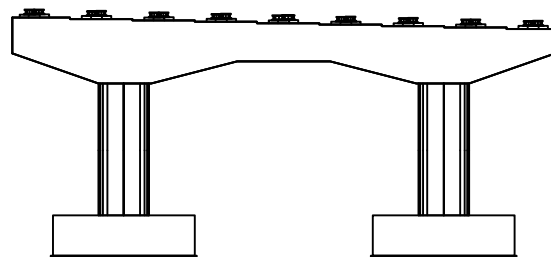


배면

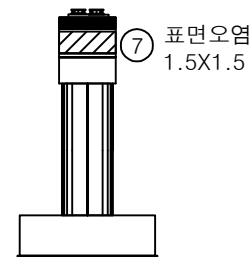


우측면

KEY PLAN

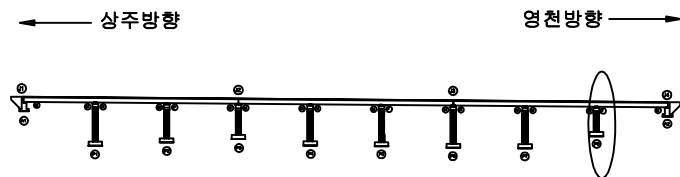

SECTION

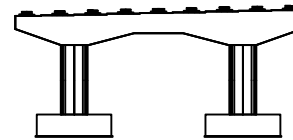

범례

균열	망상균열	재료분리	발주처
편치, 공동	바리, 파손	열화	상주영천고속도로(주)
누수, 세수	백태	퇴적물	용역명
철근노출	침하	그늘음	상주영천고속도로 시설물 안전·하자점검 및 성능평가 용역 (2021년 하반기 광탈안전점검)
부식	좌굴, 변형	기타	점검기관
			(주)영성엔지니어링
			도면번호