
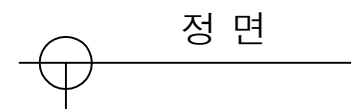
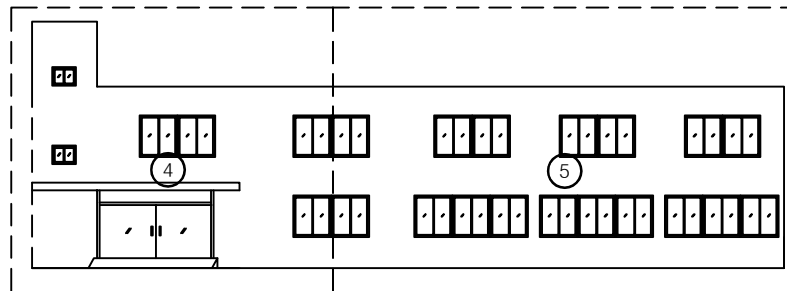


No.1 영인면 아산로 1233번길 21-12

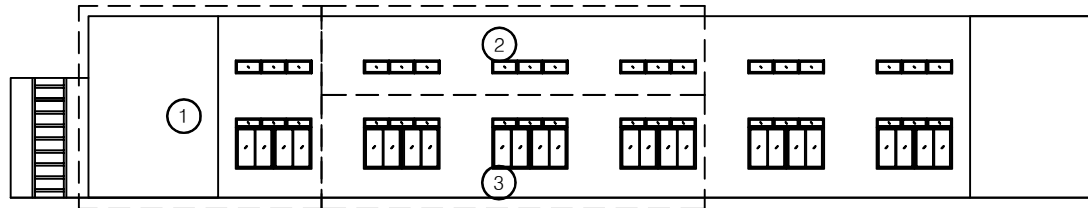


[결함물량표]

No	손상내용	결함 규모				사진 번호	비고
		폭	길이	단위	개소		
1	상태현황	-	-	-	-	1	
2	상태현황	-	-	-	-	2	
3	상태현황	-	-	-	-	3	
4	상태현황	-	-	-	-	4	
5	상태현황	-	-	-	-	5	
6							
7							
*NONE : 균열폭의 단위는 mm임.

[손상범례]

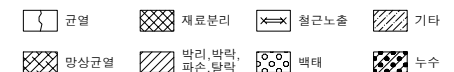

발주처

(주)대림산업

안전진단기관

명성엔지니어링

용역명

서해선(홍선~송산) 복선전철 제5공구 건설공사 사전현황 용역[공사전]-2차


도면명

정면

도면번호

001

No.1 영인면 아산로 1233번길 21-12

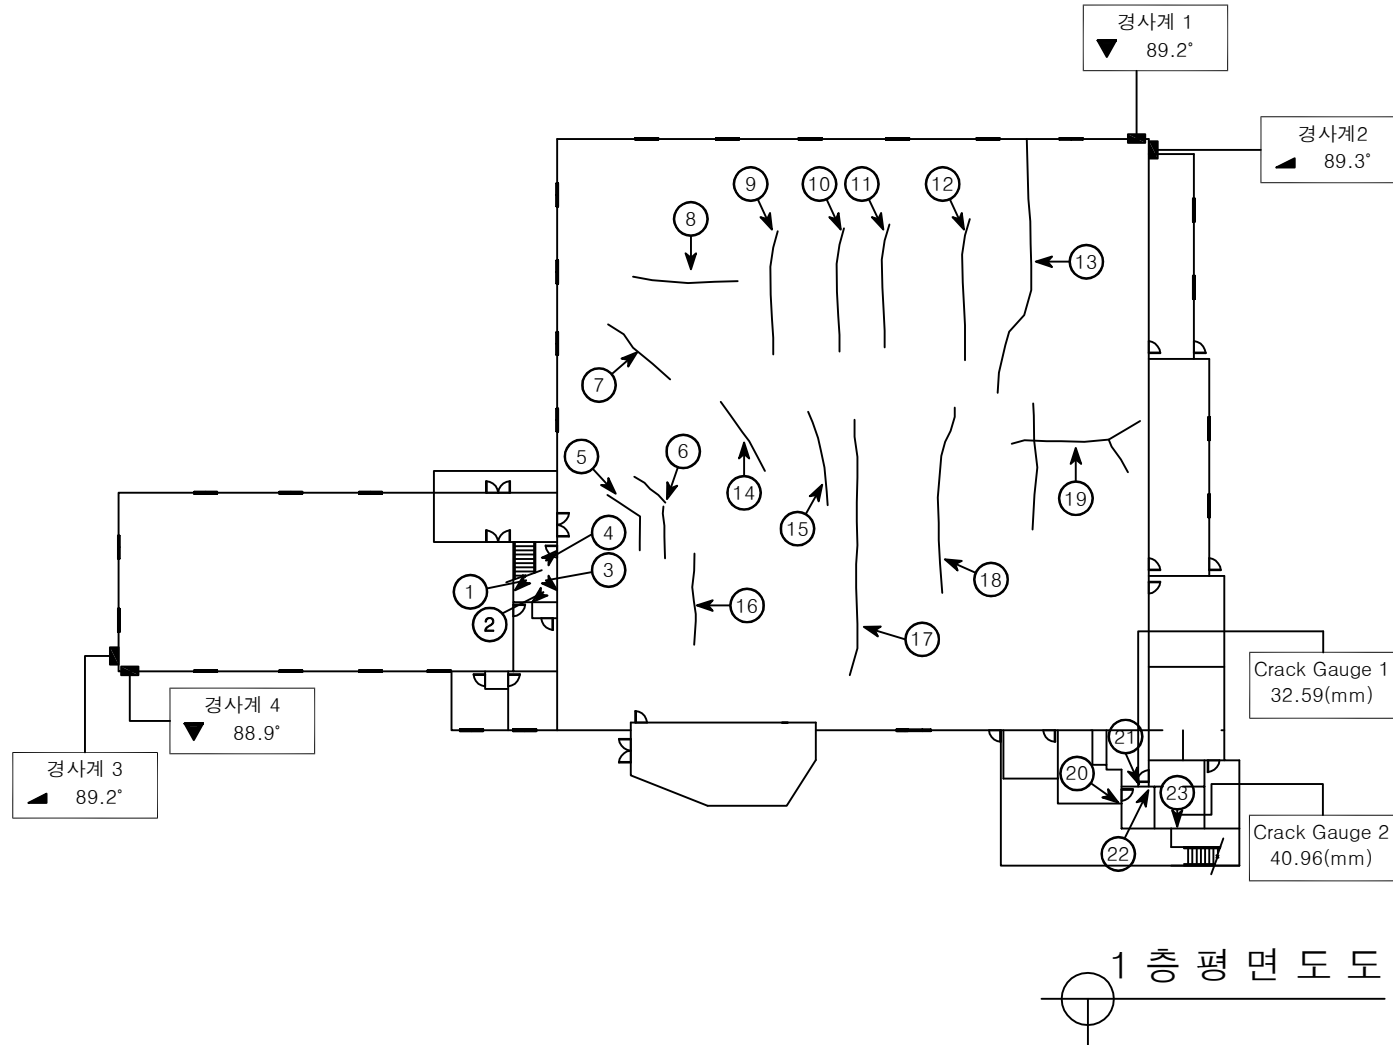


[결함물량표]

No	손상내용	결함 규모				사진 번호	비고
		폭	길이	단위	개소		
1	수평균열	0.2	3.00	m	1	6	
2	수평균열	0.2	3.00	m	2	7	
3	수평균열	0.1	1.00	m	1	8	
4	수직, 수평균열	0.1	5.00	m	1	9	
5	바닥균열	0.1	4.00	m	1	10	
6	바닥균열	0.1	5.00	m	1	11	
7	바닥균열	0.2	5.00	m	1	12	
8	바닥균열	0.2	8.00	m	1	13	
9	바닥균열	0.2	7.00	m	1	14	
10	바닥균열	0.2	1.00	m	1	15	
11	바닥균열	0.2	10.00	m	1	16	
12	바닥균열	0.2	10.00	m	1	17	
13	바닥균열	0.2	20.00	m	1	18	
14	바닥균열	0.1	2.00	m	1	19	
15	바닥균열	0.1	2.00	m	1	20	
16	바닥균열	0.1	3.00	m	1	21	
17	바닥균열	0.1	10.00	m	1	22	
18	바닥균열	0.1	5.00	m	1	23	
19	바닥균열	0.1	15.00	m	1	24	
20	천장 마감재 탈락	-	-	EA	1	25	
21	수평균열	0.1~0.5	4.00	m	1	26	C.G
22	수직, 경사균열	0.3	1.50	m	1	27	
23	수직균열	0.2~1.0	1.50	m	1	28	C.G
24							
25							
26							
27							
28							
29							
30							

*NONE : 균열폭의 단위는 mm임.

[손상범례]

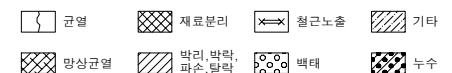

발주처

(주)대림산업

안전진단기관

명성엔지니어링

용역명

서해선(홍선~송산) 복선전철 제5공구 건설공사 사전현황 용역[공사전]-2차


도면명

1층 평면도도

도면번호

002

No.1 영인면 아산로 1233번길 21-12

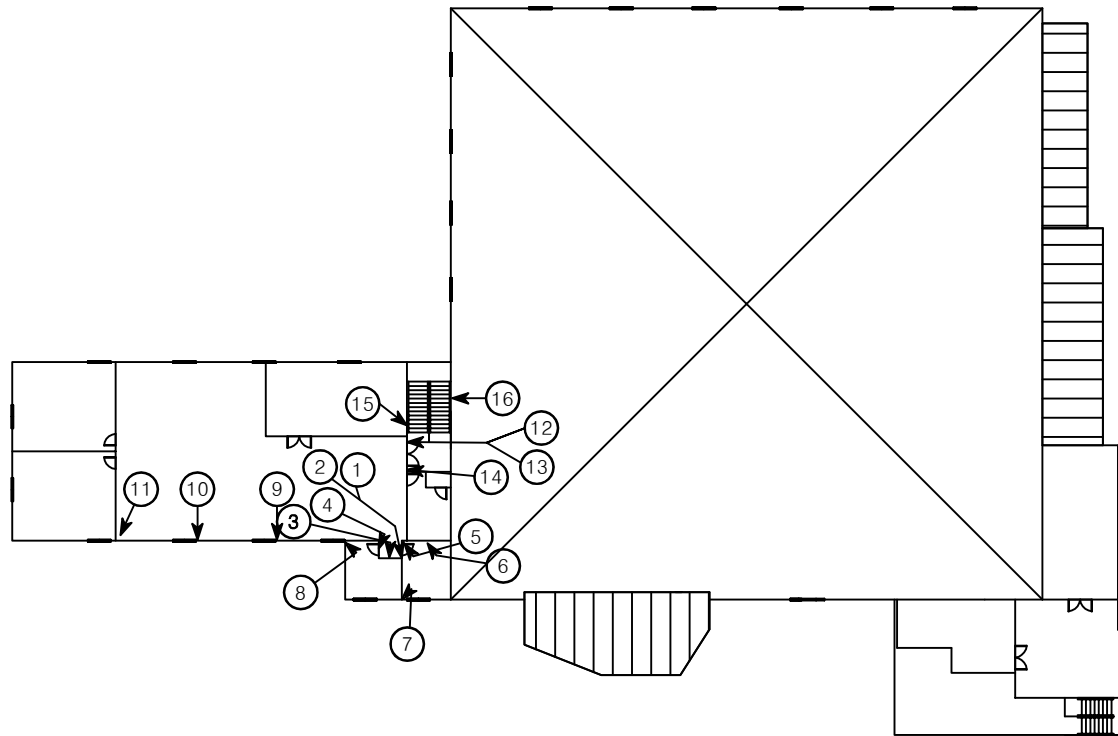


2층 1층 평면도도

[결함물량표]

No	손상내용	결함규모				사진 번호	비고
		폭	길이	단위	개소		
1	수직,수평균열	0.7	0.30	m	8	29	
2	수평균열	0.5	2.50	m	1	30	
3	수평균열	0.5	1.50	m	2	31	
4	수직,수평균열	0.6	0.25	m	12	32	
5	타일균열	-	-	EA	1	33	
6	타일균열	-	-	EA	6	34	
7	타일균열	-	-	EA	4	35	
8	이격	-	1.50	m	1	36	
9	들뜸	0.10	0.10	m²	1	37	
10	실란트 손상	-	1.00	m	1	38	
11	실란트 손상	-	2.50	m	1	39	
12	수평균열	0.2	0.10	m	2	40	
13	수직균열	1.0	1.50	m	1	41	
14	수직균열	0.3	0.50	m	1	42	
15	수직균열	0.2	1.00	m	1	43	
16	수평균열	0.2	4.00	m	1	44	
17							
18							
*NONE : 균열폭의 단위는 mm임.

[손상범례]

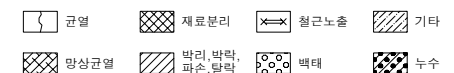

발주처

(주)대림산업

안전진단기관

명성엔지니어링

용역명

서해선(홍선~송산) 복선전철 제5공구 건설공사 사전현황 용역[공사전]-2차


도면명

2층 1층 평면도도

도면번호

003

No.1 영인면 아산로 1233번길 21-12

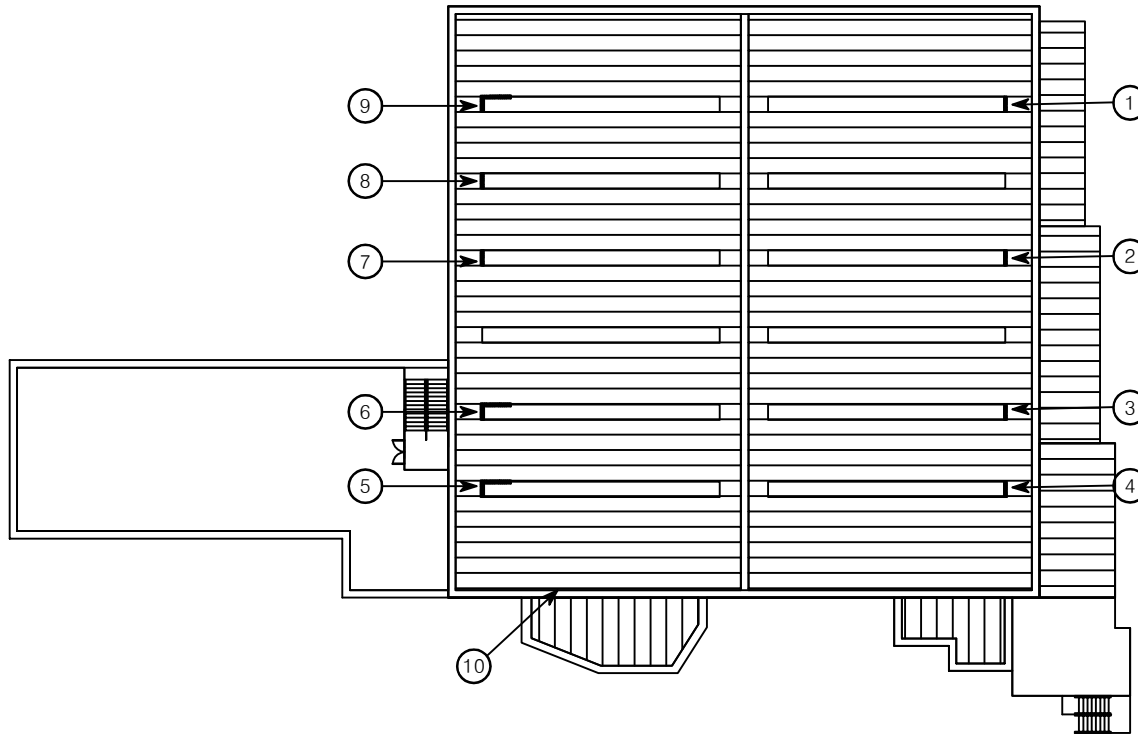


지붕층 1층 평면도

[결함물량표]

No	손상내용	결함 규모				사진 번호	비고
		폭	길이	단위	개소		
1	실란트 손상	-	1.00	m	1	45	
2	실란트 손상	-	1.00	m	1	46	
3	실란트 손상	-	1.00	m	1	47	
4	실란트 손상	-	1.00	m	1	48	
5	실란트 손상	-	3.00	m	1	49	
6	실란트 손상	-	2.00	m	1	50	
7	실란트 손상	-	1.00	m	1	51	
8	실란트 손상	-	1.00	m	1	52	
9	실란트 손상	-	3.00	m	1	53	
10	들뜸	-	-	EA	1	54	
11							
12							
*NONE : 균열폭의 단위는 mm임.

[손상범례]

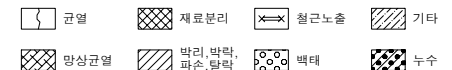

발주처

(주)대림산업

안전진단기관

명성엔지니어링

용역명

서해선(홍선~송산) 복선전철 제5공구 건설공사 사전현황 용역[공사전]-2차


도면명

지붕층 1층 평면도

도면번호

004

No.1 영인면 아산로 1233번길 21-12

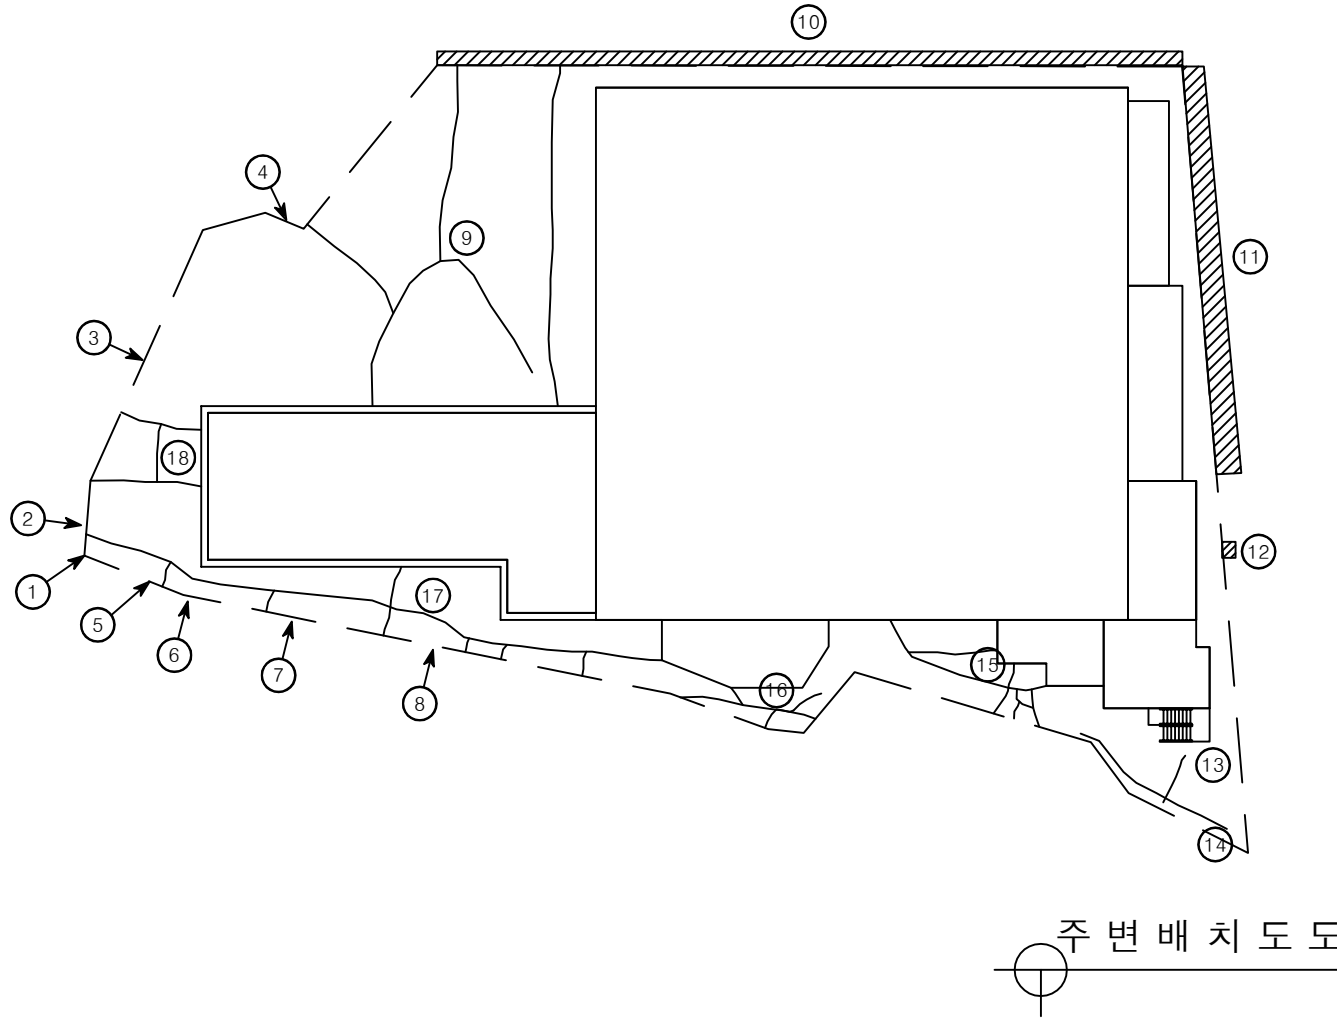


주 변 배 치 도 도

[결 함 물 량 표]

No	손상내용	결함 규모				사진 번호	비고
		폭	길이	단위	개소		
1	옹벽 블록파손	-	-	EA	6	55	
2	옹벽 블록파손	-	-	EA	3	56	
3	옹벽 블록균열	-	-	EA	1	57	
4	옹벽 블록파손	-	-	EA	1	58	
5	옹벽 블록균열	-	-	EA	9	59	
6	옹벽 블록균열	-	-	EA	3	60	
7	옹벽 블록균열	-	-	EA	5	61	
8	옹벽 블록균열	-	-	EA	1	62	
9	아스콘 균열	-	45.00	m	1	63	
10	바닥 박리, 박락	74.00	0.50	m²	1	64	
11	바닥 박리, 박락	30.00	0.50	m²	1	65	
12	바닥 박리, 박락	2.00	1.00	m²	1	66	
13	바닥 균열	0.6	2.50	m	1	67	
14	이격	-	5.50	m	1	68	T=0.4cm
15	바닥 균열	3.0	7.00	m	1	69	
16	바닥 균열	4.0	6.50	m	1	70	
17	바닥 균열	5.0	40.00	m	1	71	
18	바닥 균열	4.0	9.00	m	1	72	
19							
20							
*NONE : 균열폭의 단위는 mm임.

[손상범례]

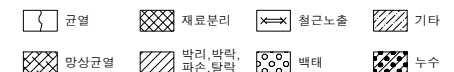

발주처

(주)대림산업

안전진단기관

명성엔지니어링

용역명

서해선(홍선~송산) 복선전철 제5공구 건설공사 사전현황 용역[공사전]-2차

도면명

주 변 배 치 도 도

도면번호

005