
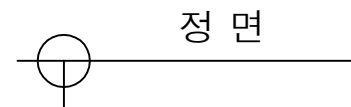


No.30 영인면 월선길 34

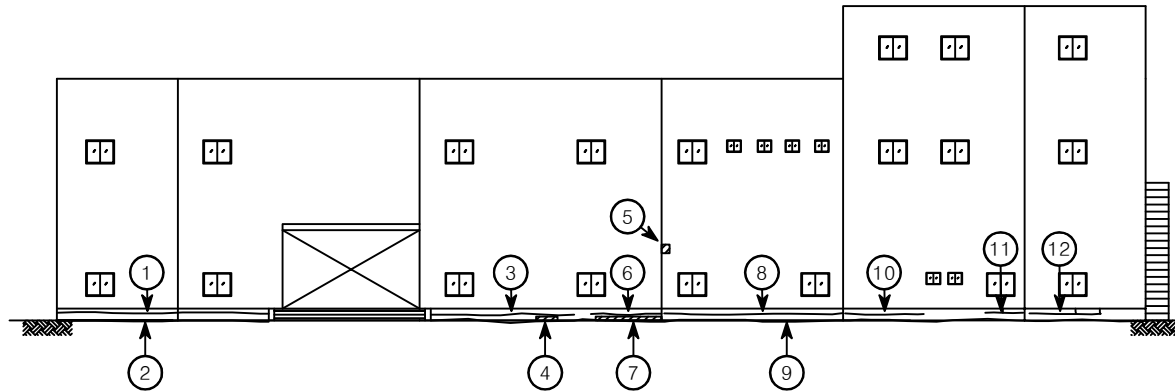


[결함물량표]

No	손상내용	결함규모				사진 번호	비고
		폭	길이	단위	개소		
1	수평균열	0.1	8.00	m	1	1	
2	이격	-	8.00	m	1	2	
3	수평균열	0.1	4.00	m	1	3	
4	박락	0.10	0.40	m²	1	4	
5	배수관 이격	-	-	EA	1	5	
6	수평균열	0.2	5.00	m	1	6	
7	박락	0.10	3.00	m²	1	7	
8	수평균열	0.1~0.5	7.50	m²	1	8	
9	이격	-	30.00	m	1	9	
10	수평균열	0.1	3.00	m	1	10	
11	수직, 수평균열	0.1	2.50	m	1	11	
12	수직, 수평균열	0.1~0.3	3.50	m²	1	12	
13							
14							
*NONE : 균열폭의 단위는 mm임.

[손상범례]

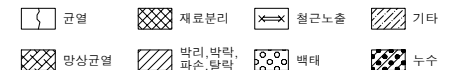

발주처

(주)대림산업

안전진단기관

명성엔지니어링

용역명

서해선(홍선~송산) 복선전철 제5공구 건설공사 사전현황 용역[공사전]-2차


도면명

정면

도면번호

001

No.30 영인면 월선길 34

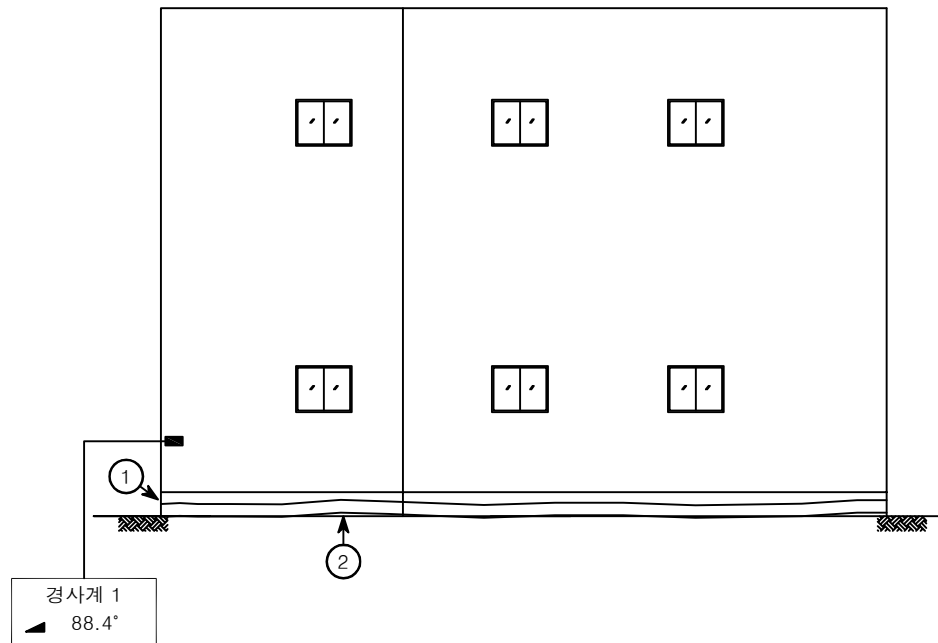


좌 측 면

[결 함 물 량 표]

No	손상내용	결 함 규 모				사진 번호	비고
		폭	길이	단위	개소		
1	수평균열	0.1~1.0	15.00	m	1	13	
2	이격	-	15.00	m	1	14	
3							
4							
*NONE : 균열폭의 단위는 mm임.

[손상범례]

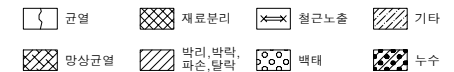

발 주 처

(주)대림산업

안전진단기관

명성엔지니어링

용역명

서해선(홍선~송산) 복선전철 제5공구 건설공사 사전현황 용역[공사전]-2차



도면명

좌 측 면

도면번호

002

No.30 영인면 월선길 34

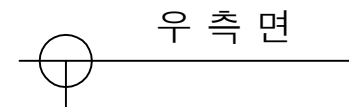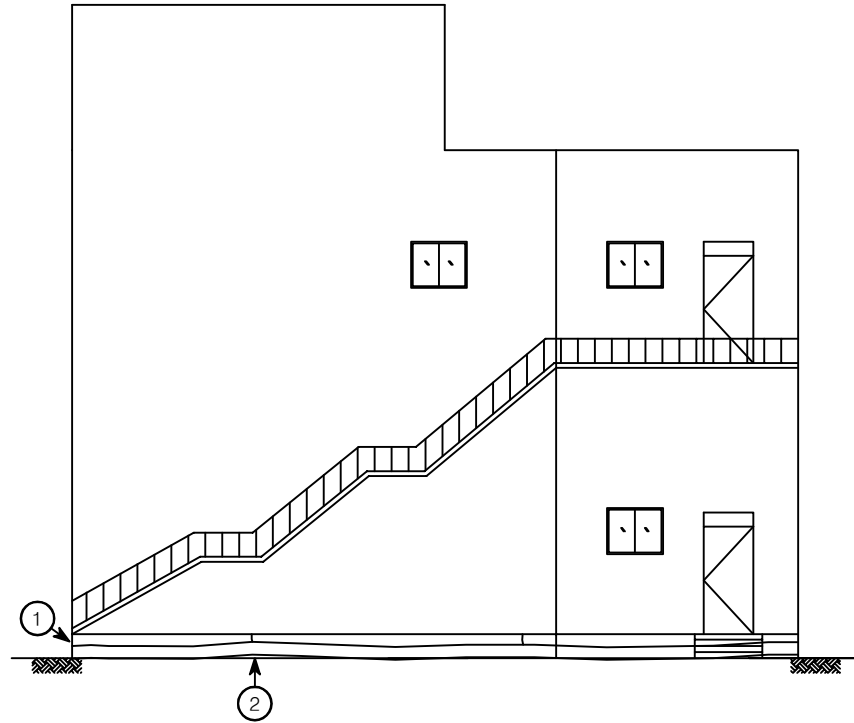


[결함물량표]

No	손상내용	결함규모				사진 번호	비고
		폭	길이	단위	개소		
1	수직, 수평균열	0.1~1.0	15.00	m	1	15	
2	이격	-	15.00	m	1	16	
3							
4							
*NONE : 균열폭의 단위는 mm임.

[손상범례]

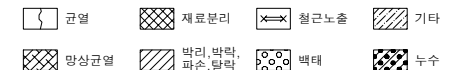

발주처

(주)대림산업

안전진단기관

명성엔지니어링

용역명

서해선(홍선~송산) 복선전철 제5공구 건설공사 사전현황 용역[공사전]-2차


도면명

우 측 면

도면번호

003

No.30 영인면 월선길 34

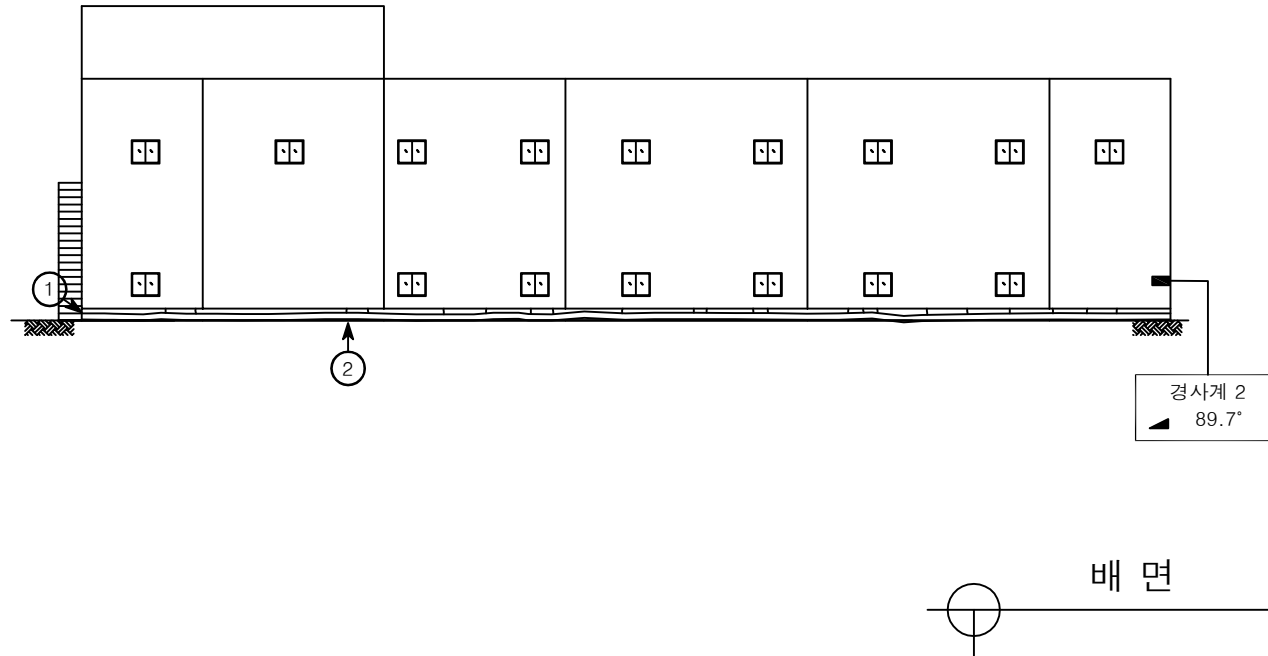


[결 함 물 량 표]

No	손상내용	결 함 규 모				사진 번호	비고
		폭	길이	단위	개소		
1	수직,수평균열	0.1~1.0	48.00	m	1	17	
2	이격	-	45.00	m	1	18	
3							
4							
*NONE : 균열폭의 단위는 mm임.

[손상범례]

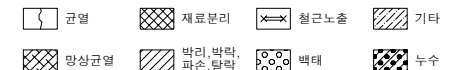

발 주 처

(주)대림산업

안전진단기관

명성엔지니어링

용역명

서해선(홍선~송산) 복선전철 제5공구 건설공사 사전현황 용역[공사전]-2차


도면명

배 면

도면번호

004

No.30 영인면 월선길 34

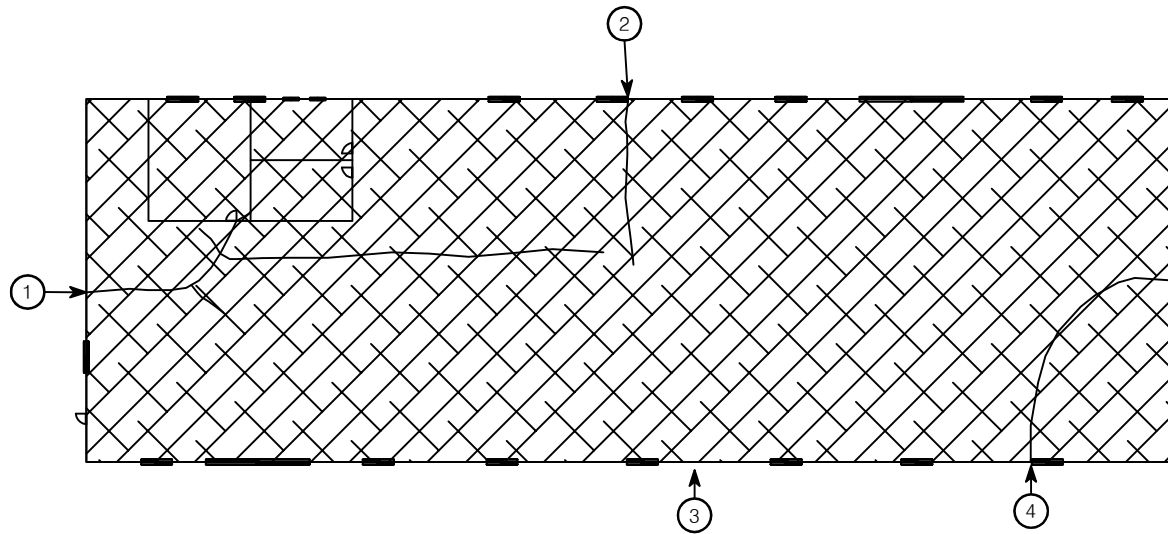


1 층 평 면 도

[결 함 물 량 표]

No	손상내용	결함규모				사진 번호	비고
		폭	길이	단위	개소		
1	방수우레탄 균열	1.4	22.00	m	8	19	
2	방수우레탄 균열	1.0	4.00	m	2	20	
3	방수우레탄 망상균열	45.00	15.00	m'	1	21	
4	방수우레탄 균열	1.0	13.00	m	1	22	
5							
6							
*NONE : 균열폭의 단위는 mm임.

[손상범례]

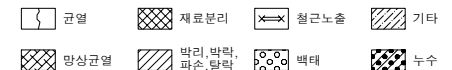

발주처

(주)대림산업

안전진단기관

명성엔지니어링

용역명

서해선(홍선~송산) 복선전철 제5공구 건설공사 사전현황 용역[공사전]-2차


도면명

1 층 평 면 도

도면번호

005

No.30 영인면 월선길 34

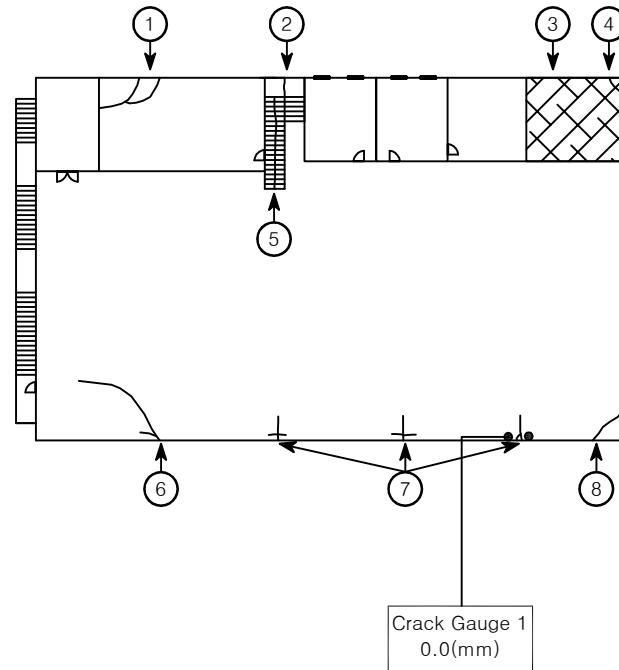


2층 평면도

[결함 물량표]

No	손상내용	결함 규모				사진 번호	비고
		폭	길이	단위	개소		
1	바닥 균열	0.4	3.5	m	1	23	
2	바닥 균열	0.3	1.20	m	1	24	
3	바닥 망상균열	5.00	5.00	m'	1	25	
4	바닥 균열	0.7	0.30	m	1	26	
5	계단 균열	0.3	3.00	m	1	27	
6	바닥 균열	0.3	1.50	m	1	28	
7	바닥 균열	0.3	1.20	m'	3	29	C.G
8	바닥 균열	1.0	0.30	m'	1	30	
9							
10							
*NONE : 균열폭의 단위는 mm임.

[손상범례]

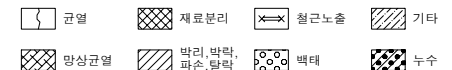

발주처

(주)대림산업

안전진단기관

명성엔지니어링

용역명

서해선(홍선~송산) 복선전철 제5공구 건설공사 사전현황 용역[공사전]-2차


도면명

2층 평면도

도면번호

006

No.30 영인면 월선길 34

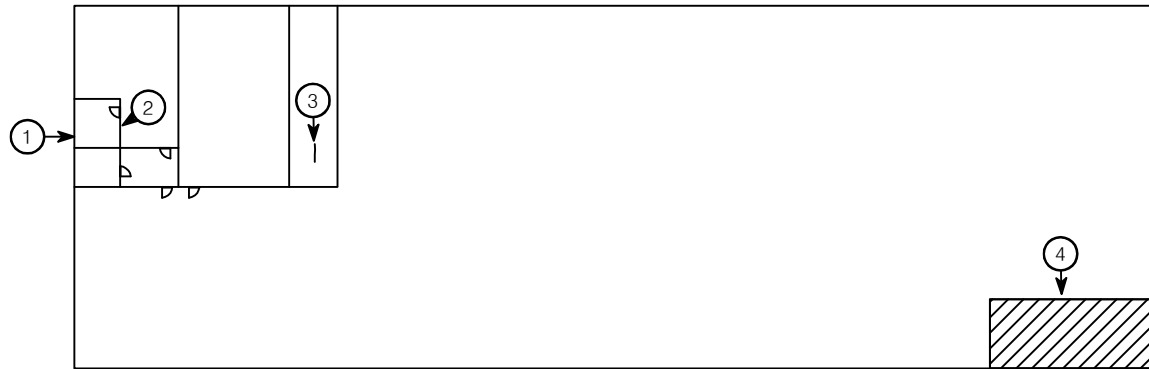


옥 상 평 면 도

[결 함 물 량 표]

No	손상내용	결 함 규 모				사진 번호	비고
		폭	길이	단위	개소		
1	타일균열	-	-	EA	8	31	
2	타일균열	-	-	EA	2	32	
3	바닥 균열	0.3	0.10	m	1	33	
4	바닥 박리, 박락	4.00	2.00	m²	1	34	
5							
6							
*NONE : 균열폭의 단위는 mm임.

[손상범례]

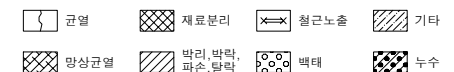

발 주 처

(주)대림산업

안전진단기관

명성엔지니어링

용역명

서해선(홍선~송산) 복선전철 제5공구 건설공사 사전현황 용역[공사전]-2차

도면명

옥 상 평 면 도

도면번호

007