
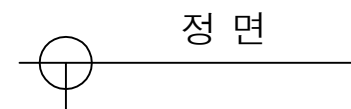


# No.4 영인면 아산로 1233번길 21-5

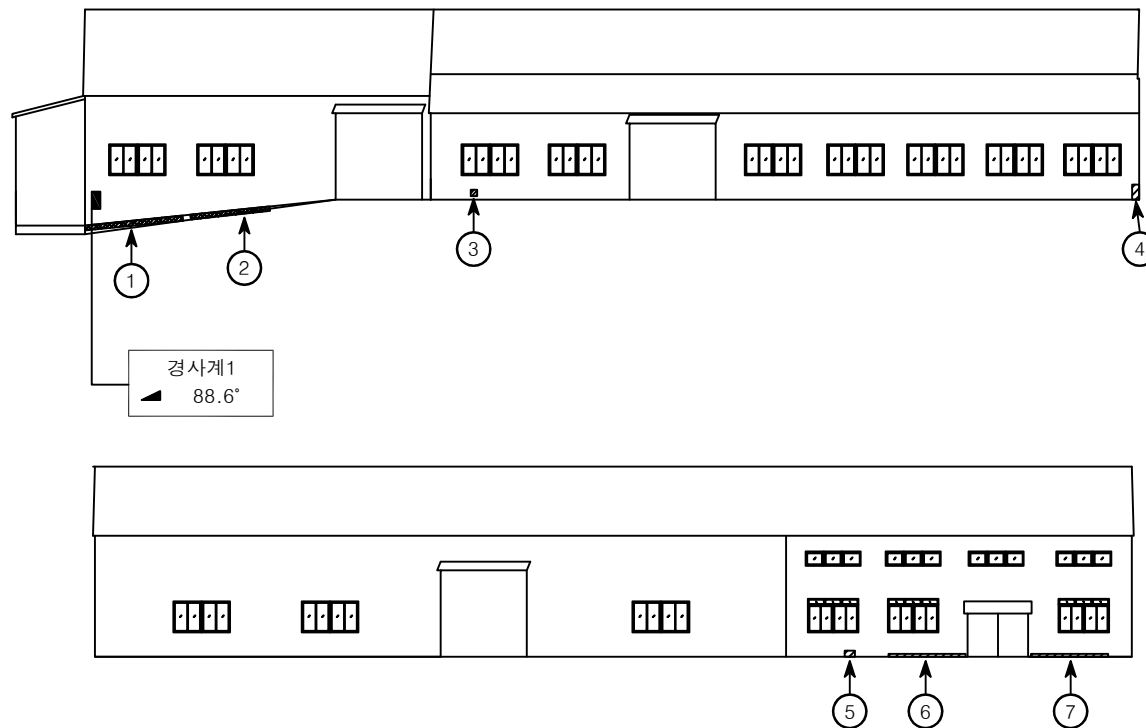


[ 결함 물량표 ]

| No | 손상내용 | 결함 규모 |      |                |    | 사진<br>번호 | 비고 |
|----|------|-------|------|----------------|----|----------|----|
|    |      | 폭     | 길이   | 단위             | 개소 |          |    |
| 1  | 망상균열 | 0.30  | 6.00 | m <sup>2</sup> | 1  | 1        |    |
| 2  | 망상균열 | 0.20  | 4.00 | m <sup>2</sup> | 1  | 2        |    |
| 3  | 파손   | 0.10  | 0.10 | m <sup>2</sup> | 1  | 3        |    |
| 4  | 변형   | 0.20  | 0.30 | m <sup>2</sup> | 1  | 4        |    |
| 5  | 변형   | 0.20  | 0.20 | m <sup>2</sup> | 1  | 5        |    |
| 6  | 들뜸   | 0.10  | 5.00 | m <sup>2</sup> | 1  | 6        |    |
| 7  | 들뜸   | 0.10  | 5.00 | m <sup>2</sup> | 1  | 7        |    |
| 8  |      |       |      |                |    |          |    |
| 9  |      |       |      |                |    |          |    |
\*NONE : 균열폭의 단위는 mm임.

[ 손상범례 ]

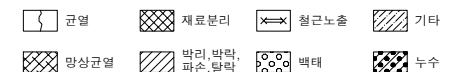

발주처

(주)대림산업

안전진단기관

명성엔지니어링

용역명

서해선(홍선~송산) 복선전철 제5공구 건설공사 사전현황 용역[공사전]-2차


도면명

정면

도면번호

001

# No.4 영인면 아산로 1233번길 21-5

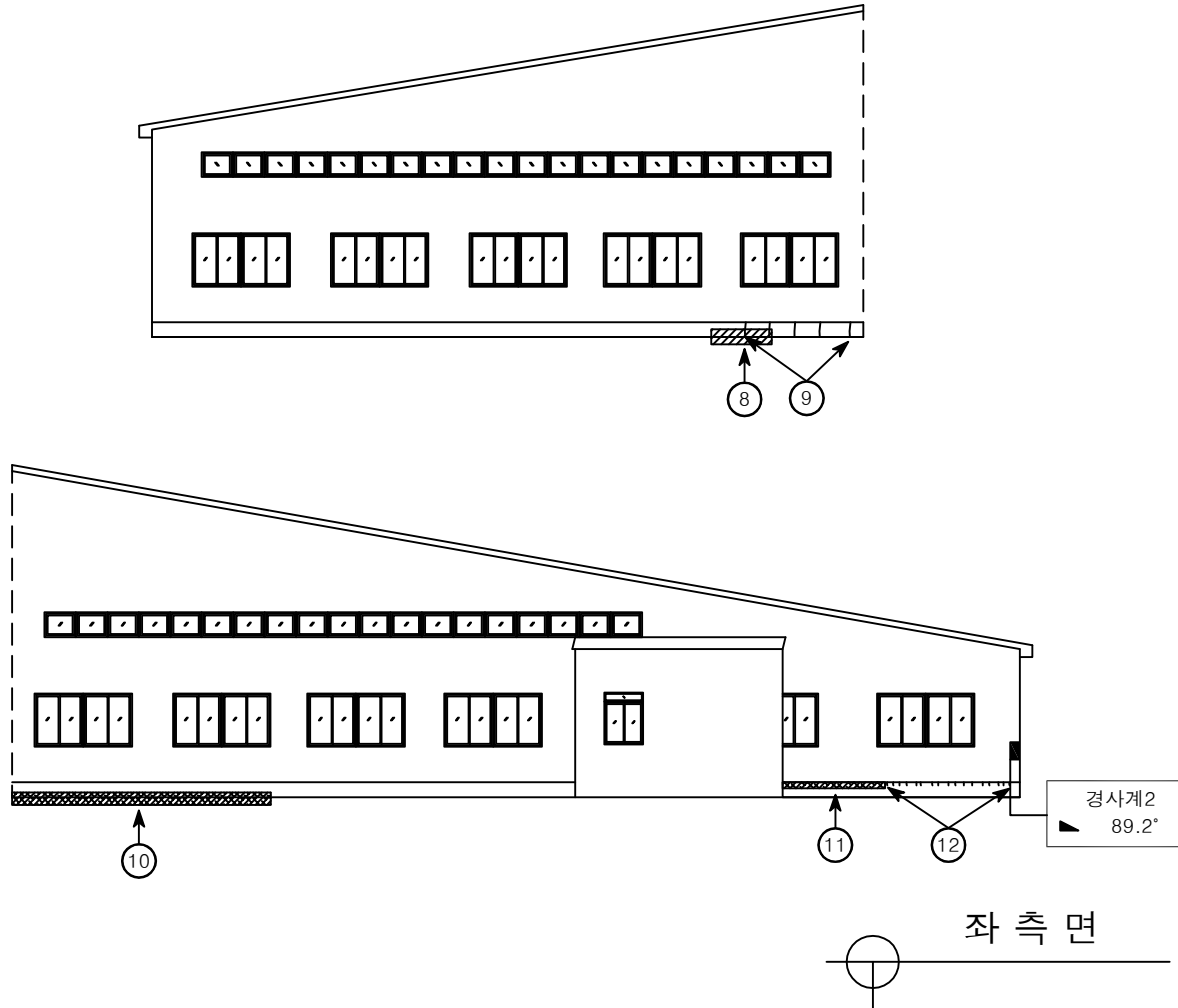


[ 결함 물량 표 ]

| No | 손상내용 | 결함 규모 |      |    |    | 사진<br>번호 | 비고 |
|----|------|-------|------|----|----|----------|----|
|    |      | 폭     | 길이   | 단위 | 개소 |          |    |
| 1  | 들뜸   | 0.10  | 2.50 | m² | 1  | 8        |    |
| 2  | 수직균열 | 0.1   | 0.50 | m  | 5  | 9        |    |
| 3  | 망상균열 | 0.50  | 9.00 | m² | 1  | 10       |    |
| 4  | 망상균열 | 0.20  | 5.00 | m² | 1  | 11       |    |
| 5  | 수직균열 | 0.1   | 0.20 | m² | 17 | 12       |    |
| 6  |      |       |      |    |    |          |    |
| 7  |      |       |      |    |    |          |    |
\*NONE : 균열폭의 단위는 mm임.

[ 손상범례 ]

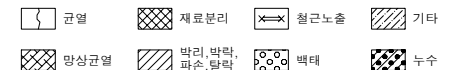

발주처

(주)대림산업

안전진단기관

명성엔지니어링

용역명

서해선(홍선~송산) 복선전철 제5공구 건설공사 사전현황 용역[공사전]-2차


도면명

좌 측 면

도면번호

002

# No.4 영인면 아산로 1233번길 21-5

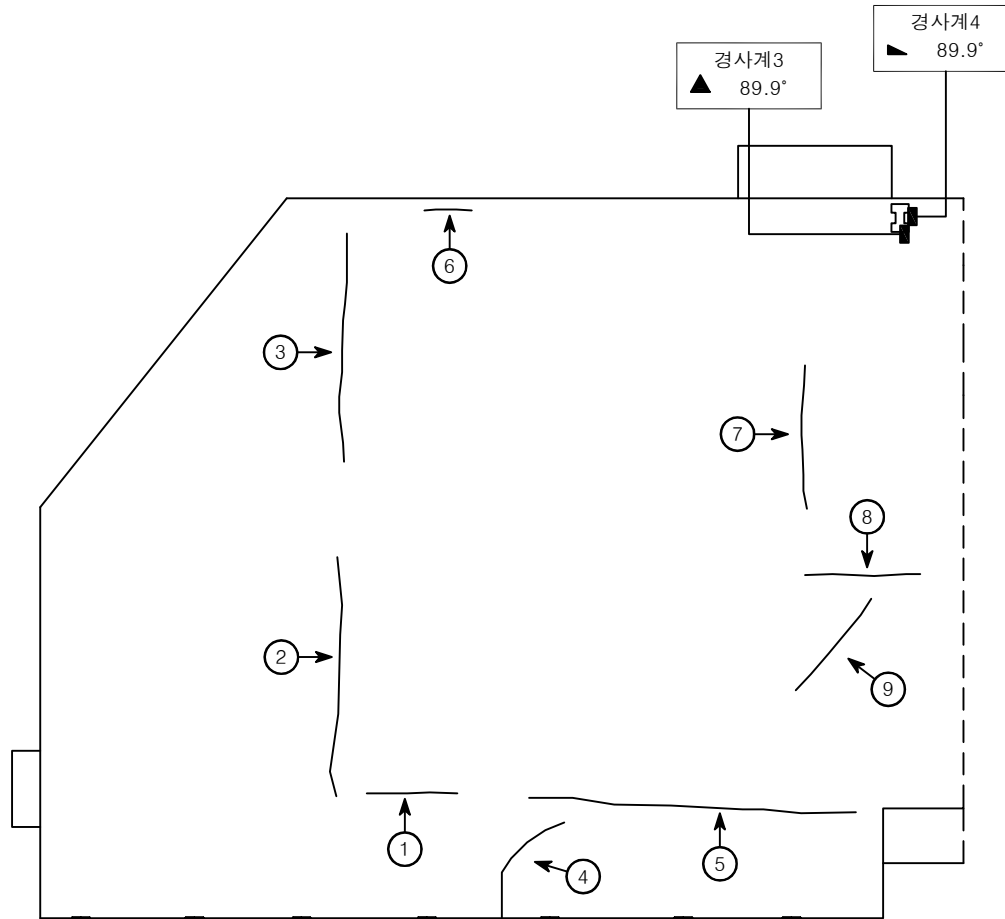


1층 평면도 (라인)

[ 결함 물량 표 ]

| No | 손상내용  | 결함 규모 |       |    |    | 사진<br>번호 | 비고 |
|----|-------|-------|-------|----|----|----------|----|
|    |       | 폭     | 길이    | 단위 | 개소 |          |    |
| 1  | 바닥 균열 | 0.3   | 3.00  | m  | 1  | 13       |    |
| 2  | 바닥 균열 | 2.0   | 10.00 | m  | 1  | 14       |    |
| 3  | 바닥 균열 | 2.0   | 10.00 | m  | 1  | 15       |    |
| 4  | 바닥 균열 | 2.0   | 7.00  | m  | 1  | 16       |    |
| 5  | 바닥 균열 | 2.0   | 15.00 | m  | 1  | 17       |    |
| 6  | 바닥 균열 | 1.0   | 5.00  | m  | 1  | 18       |    |
| 7  | 바닥 균열 | 1.0   | 10.00 | m  | 1  | 19       |    |
| 8  | 바닥 균열 | 1.0   | 10.00 | m  | 1  | 20       |    |
| 9  | 바닥 균열 | 1.0   | 5.00  | m  | 1  | 21       |    |
| 10 |       |       |       |    |    |          |    |
| 11 |       |       |       |    |    |          |    |
\*NONE : 균열폭의 단위는 mm임.

[ 손상범례 ]

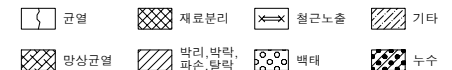

발주처

(주)대림산업

안전진단기관

명성엔지니어링

용역명

서해선(홍선~송산) 복선전철 제5공구 건설공사 사전현황 용역[공사전]-2차


도면명

1층 평면도 (라인)

도면번호

003

# No.4 영인면 아산로 1233번길 21-5

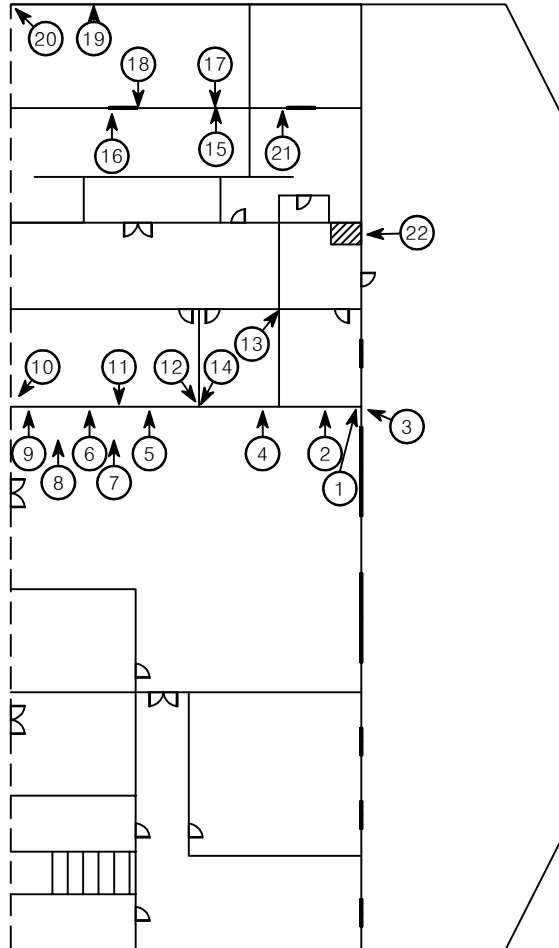


1층 평면도 (사무동)

[ 결함물량표 ]

| No | 손상내용    | 결함규모 |      |                |    | 사진<br>번호 | 비고      |
|----|---------|------|------|----------------|----|----------|---------|
|    |         | 폭    | 길이   | 단위             | 개소 |          |         |
| 1  | 들뜸 및 박락 | 0.10 | 3.50 | m <sup>2</sup> | 1  | 22       |         |
| 2  | 경사균열    | 0.8  | 1.50 | m              | 1  | 23       |         |
| 3  | 들뜸      | 0.30 | 0.30 | m              | 1  | 24       |         |
| 4  | 수직균열    | 1.0  | 3.50 | m              | 1  | 25       |         |
| 5  | 수직균열    | 2.0  | 4.00 | m              | 1  | 26       |         |
| 6  | 수직균열    | 0.5  | 3.20 | m              | 1  | 27       |         |
| 7  | 수직균열    | 3.0  | 0.10 | m              | 2  | 28       |         |
| 8  | 수직균열    | 0.4  | 2.20 | m              | 1  | 29       |         |
| 9  | 수직균열    | 0.3  | 0.50 | m              | 1  | 30       |         |
| 10 | 타일균열    | -    | -    | EA             | 1  | 31       |         |
| 11 | 타일이격    | -    | 1.20 | m              | 1  | 32       |         |
| 12 | 타일균열    | -    | -    | EA             | 9  | 33       |         |
| 13 | 타일균열    | -    | -    | EA             | 8  | 34       |         |
| 14 | 타일균열    | -    | -    | EA             | 1  | 35       |         |
| 15 | 이격      | -    | 2.50 | m              | 1  | 36       | T=0.4cm |
| 16 | 이격      | -    | 0.50 | m              | 1  | 37       | T=0.6cm |
| 17 | 타일균열    | -    | -    | EA             | 10 | 38       |         |
| 18 | 타일균열    | -    | -    | EA             | 3  | 39       |         |
| 19 | 타일균열    | -    | -    | EA             | 6  | 40       |         |
| 20 | 타일균열    | -    | -    | EA             | 4  | 41       |         |
| 21 | 이격      | -    | 0.50 | m              | 1  | 42       | T=0.6cm |
| 22 | 천장 들뜸   | -    | -    | EA             | 5  | 43       |         |
| 23 | 수직균열    | 0.4  | 2.50 | m              | 1  | 44       |         |
| 24 | 수직균열    | 0.5  | 0.50 | m              | 1  | 45       |         |
| 25 | 수직균열    | 0.4  | 2.50 | m              | 1  | 46       |         |
| 26 |         |      |      |                |    |          |         |
| 27 |         |      |      |                |    |          |         |
| 28 |         |      |      |                |    |          |         |
| 29 |         |      |      |                |    |          |         |
| 30 |         |      |      |                |    |          |         |

\*NONE : 균열폭의 단위는 mm임.

[ 손상범례 ]

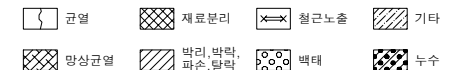

발주처

(주)대림산업

안전진단기관

명성엔지니어링

용역명

서해선(홍선~송산) 복선전철 제5공구 건설공사 사전현황 용역[공사전]-2차


도면명

1층 평면도 (사무동)

도면번호

004

# No.4 영인면 아산로 1233번길 21-5

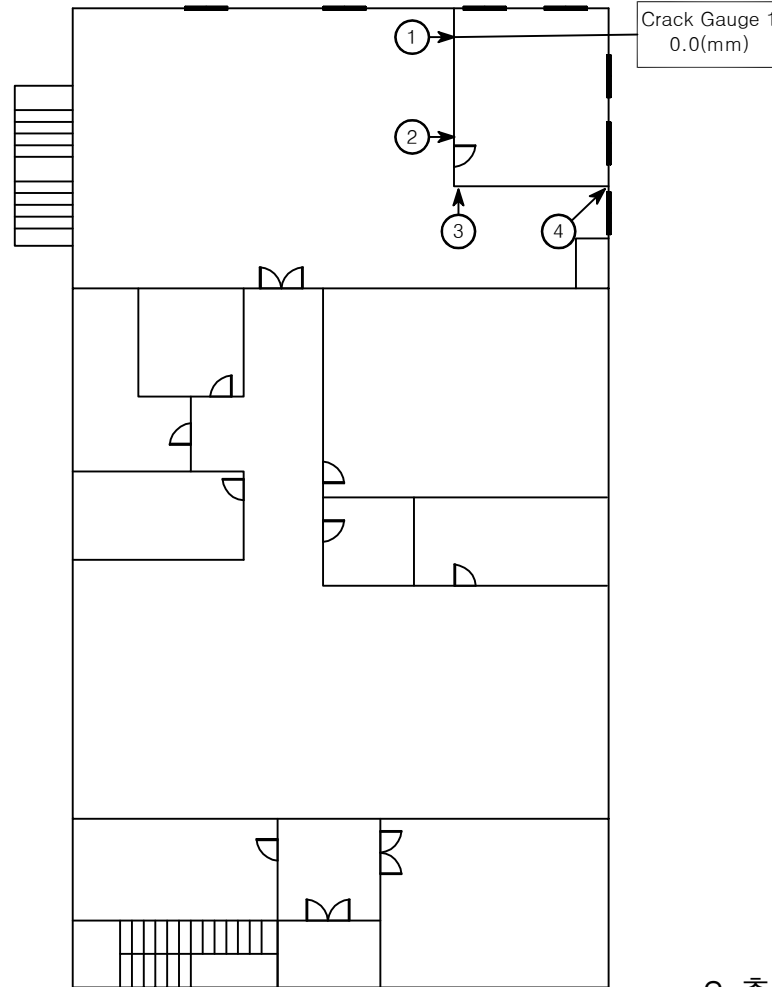


2층 1층 평면도

[ 결함물량표 ]

| No | 손상내용 | 결함규모 |      |    |    | 사진<br>번호 | 비고  |
|----|------|------|------|----|----|----------|-----|
|    |      | 폭    | 길이   | 단위 | 개소 |          |     |
| 1  | 경사균열 | 3.0  | 1.50 | m  | 1  | 47       | C.G |
| 2  | 수직균열 | 2.0  | 1.00 | m  | 1  | 48       |     |
| 3  | 수평균열 | 0.5  | 0.50 | m  | 1  | 49       |     |
| 4  | 수평균열 | 0.3  | 0.50 | m  | 1  | 50       |     |
| 5  |      |      |      |    |    |          |     |
| 6  |      |      |      |    |    |          |     |
\*NONE : 균열폭의 단위는 mm임.

[ 손상범례 ]

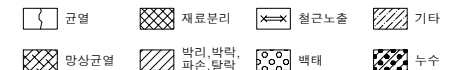

발주처

(주)대림산업

안전진단기관

명성엔지니어링

용역명

서해선(홍선~송산) 복선전철 제5공구 건설공사 사전현황 용역[공사전]-2차

도면명

2층 1층 평면도

도면번호

005


# No.4 영인면 아산로 1233번길 21-5

[ 결함물량표 ]

| No | 손상내용     | 결함규모 |      |                |    | 사진<br>번호 | 비고  |
|----|----------|------|------|----------------|----|----------|-----|
|    |          | 폭    | 길이   | 단위             | 개소 |          |     |
| 1  | 아스콘 망상균열 | 3.00 | 2.00 | m <sup>2</sup> | 1  | 51       |     |
| 2  | 아스콘 망상균열 | 10.0 | 5.00 | m <sup>2</sup> | 1  | 52       |     |
| 3  | 아스콘 망상균열 | 4.00 | 3.00 | m <sup>2</sup> | 1  | 53       |     |
| 4  | 아스콘 균열   | 6.0  | 28.0 | m              | 1  | 54       |     |
| 5  | 아스콘 망상균열 | 20.0 | 4.00 | m <sup>2</sup> | 1  | 55       |     |
| 6  | 아스콘 균열   | 3.0  | 8.00 | m              | 1  | 56       |     |
| 7  | 아스콘 망상균열 | 3.00 | 2.00 | m <sup>2</sup> | 2  | 57       |     |
| 8  | 옹벽 파손    | 0.10 | 0.30 | m <sup>2</sup> | 1  | 58       | C.G |
| 9  | 수평균열     | 1.0  | 8.00 | m              | 1  | 59       |     |
| 10 | 망상균열     | 1.50 | 2.50 | m <sup>2</sup> | 1  | 60       |     |
| 11 | 망상균열     | 1.50 | 2.00 | m <sup>2</sup> | 1  | 61       |     |
| 12 | 망상균열     | 1.50 | 4.00 | m <sup>2</sup> | 1  | 62       |     |
| 13 |          |      |      |                |    |          |     |
| 14 |          |      |      |                |    |          |     |
\*NONE : 균열폭의 단위는 mm임.

[ 손상범례 ]

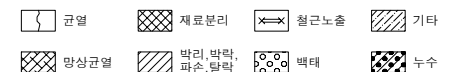

Crack Gauge 2  
49.01(mm)

8

9

10

11

12

경사계 5  
87.4°

1

경사계 6  
89.5°

3

4

6

7

2

5

주변배치도

발주처

(주)대림산업

안전진단기관

명성엔지니어링

용역명

서해선(홍선~송산) 복선전철 제5공구 건설공사 사전현황 용역[공사전]-2차

도면명

주변배치도

도면번호

006