
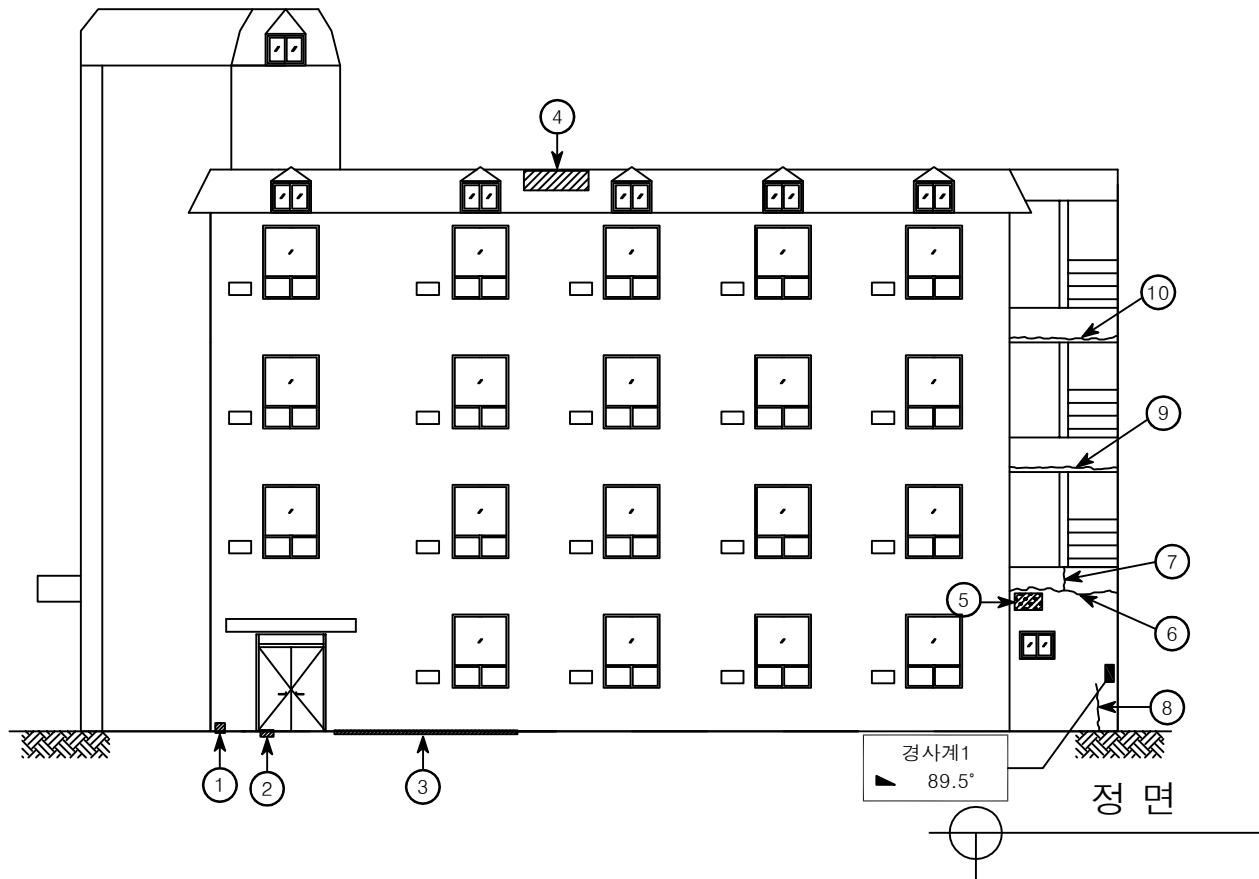


No.5 영인면 아산로 1233번길 5

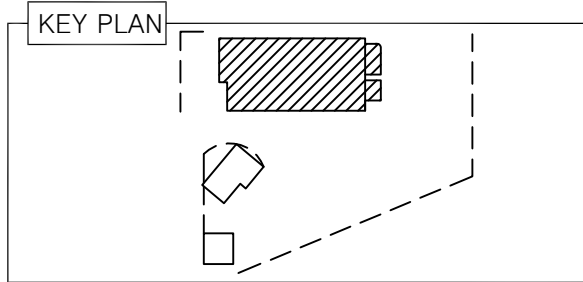

경사계1
89.5°


정면

[결함물량표]

No	손상내용	결함 규모				사진 번호	비고
		폭	길이	단위	개소		
1	마감재 박락	0.10	1.20	m²	1	1	
2	마감재 파손	-	-	EA	1	2	
3	마감재 이격	-	5.00	m	1	3	
4	마감재 탈락	1.00	2.50	m²	1	4	
5	누수흔적	0.30	0.40	m²	1	5	
6	수평균열	0.5	2.50	m	1	6	
7	수직균열	0.3	1.00	m	1	7	
8	수직균열	0.1	2.00	m	1	8	
9	수평균열	0.1	2.00	m	1	9	
10	수평균열	0.3	2.00	m	1	10	
11							
12							
*NONE : 균열폭의 단위는 mm임.

[손상범례]

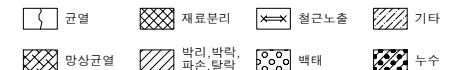

발주처

(주)대림산업

안전진단기관

명성엔지니어링

용역명

서해선(홍선~송산) 복선전철 제5공구 건설공사 사전현황 용역[공사전]-2차



도면명

정면

도면번호

001

No.5 영인면 아산로 1233번길 5

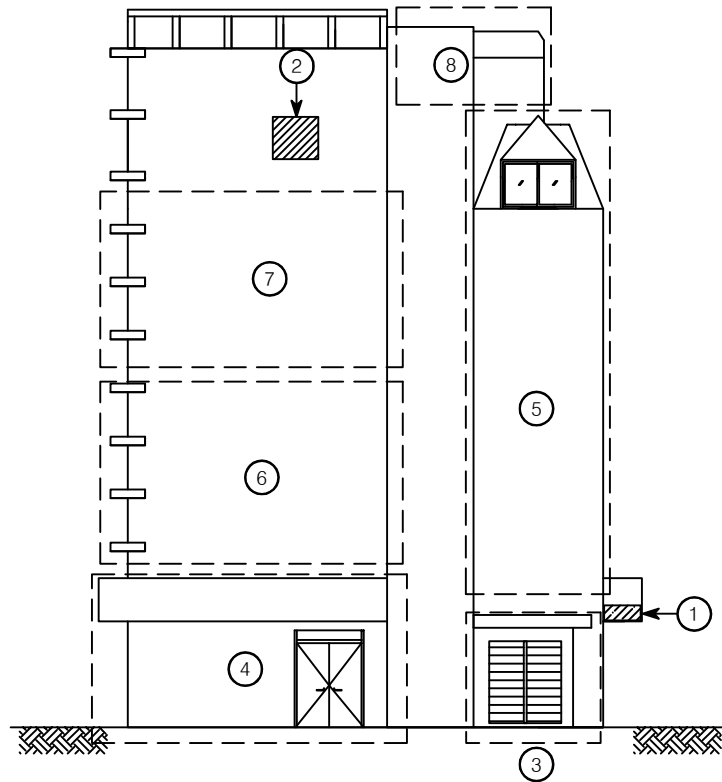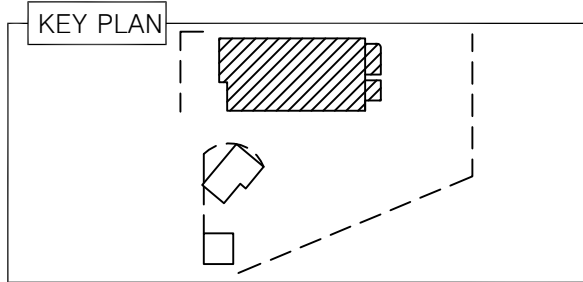


좌 측 면

[결 함 물 량 표]

No	손상내용	결 함 규 모				사진 번호	비고
		폭	길이	단위	개소		
1	캐노피 변형	1.00	0.50	m²	1	11	
2	마감재 파손	1.00	1.00	m²	2	12	
3	상태현황	-	-	-	-	13	
4	상태현황	-	-	-	-	14	
5	상태현황	-	-	-	-	15	
6	상태현황	-	-	-	-	16	
7	상태현황	-	-	-	-	17	
8	상태현황	-	-	-	-	18	
9							
10							
*NONE : 균열폭의 단위는 mm임.

[손상범례]

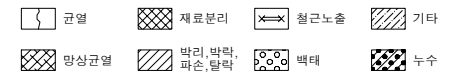

발 주 처

(주)대림산업

안전진단기관



명성엔지니어링

용역명

서해선(홍선~송산) 복선전철 제5공구 건설공사 사전현황 용역[공사전]-2차



도면명

좌 측 면

도면번호

002

No.5 영인면 아산로 1233번길 5

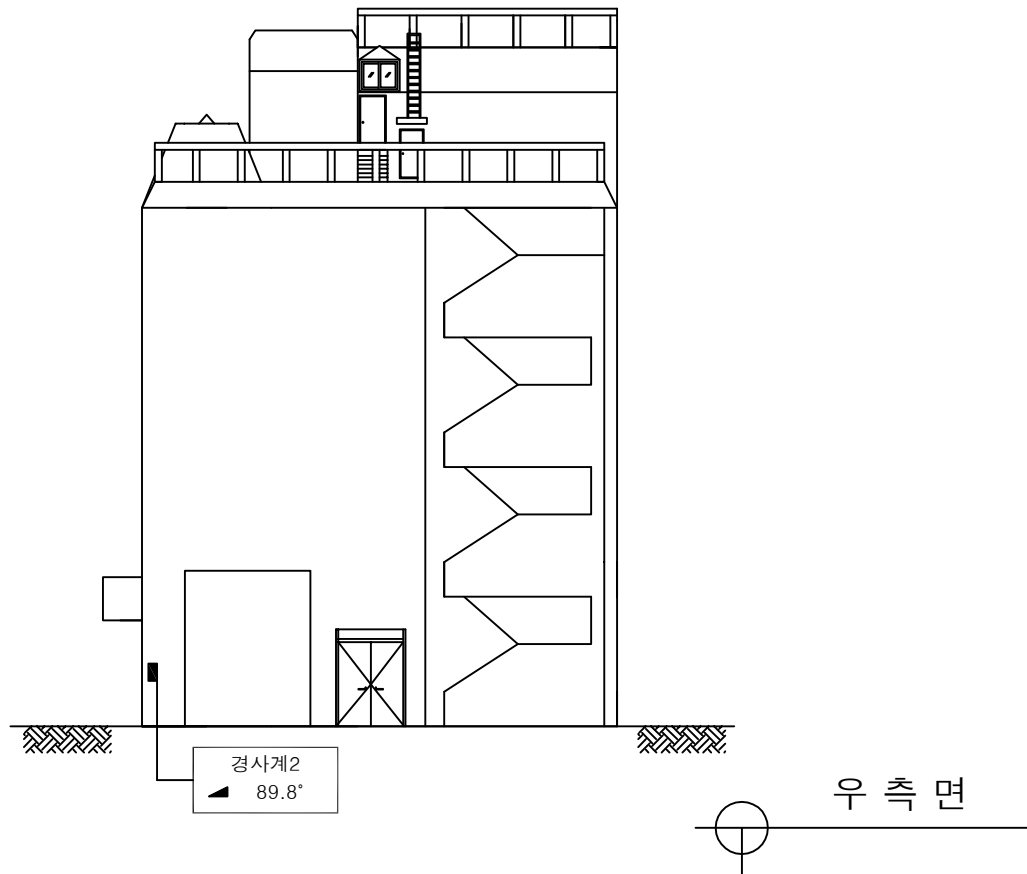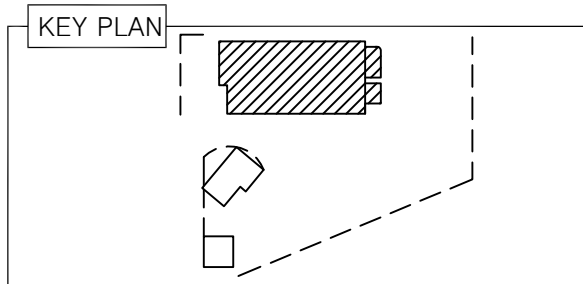


[결함물량표]

No	손상내용	결함규모				사진 번호	비고
		폭	길이	단위	개소		
1							
2							
*NONE : 균열폭의 단위는 mm임.

[손상범례]

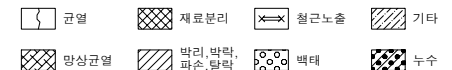

발주처

(주)대림산업

안전진단기관

명성엔지니어링

용역명

서해선(홍선~송산) 복선전철 제5공구 건설공사 사전현황 용역[공사전]-2차



도면명

우측면

도면번호

003

No.5 영인면 아산로 1233번길 5

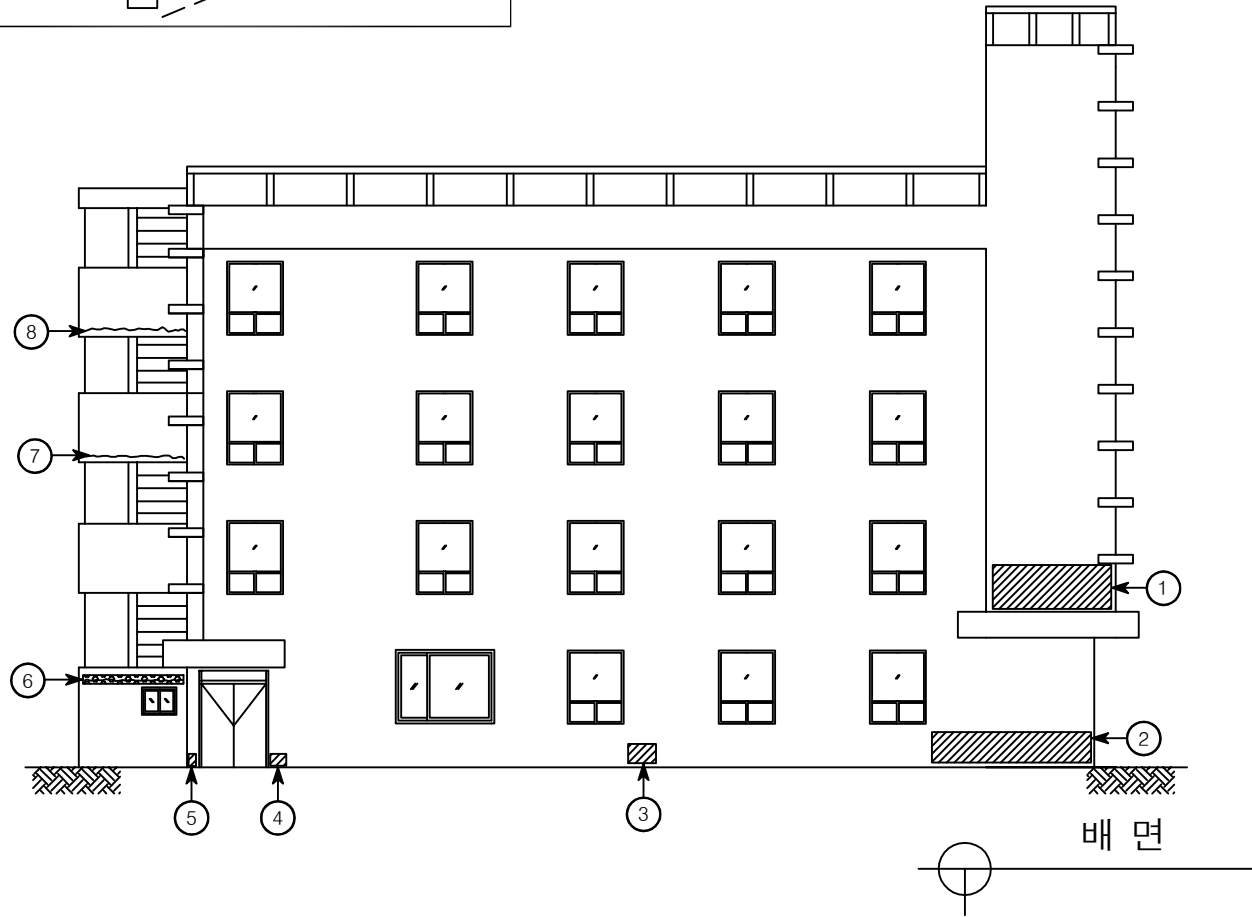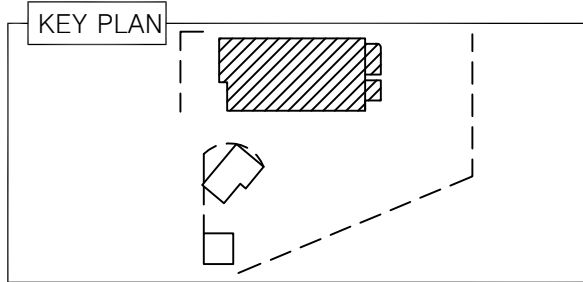


[결함물량표]

No	손상내용	결함 규모				사진 번호	비고
		폭	길이	단위	개소		
1	마감재 파손	-	-	EA	3	19	
2	타일 탈락	-	-	EA	13	20	
3	타일 탈락	-	-	EA	2	21	
4	파손	0.30	0.10	m²	1	22	
5	마감재 파손	0.10	0.10	m²	1	23	
6	수평균열 및 백태	0.2	2.00	m	1	24	
7	수평균열	0.5	2.00	m	1	25	
8	수평균열	0.4	2.00	m	1	26	
9							
10							
*NONE : 균열폭의 단위는 mm임.

[손상범례]

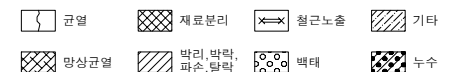

발주처

(주)대림산업

안전진단기관

명성엔지니어링

용역명

서해선(홍선~송산) 복선전철 제5공구 건설공사 사전현황 용역[공사전]-2차



도면명

배면

도면번호

004

No.5 영인면 아산로 1233번길 5

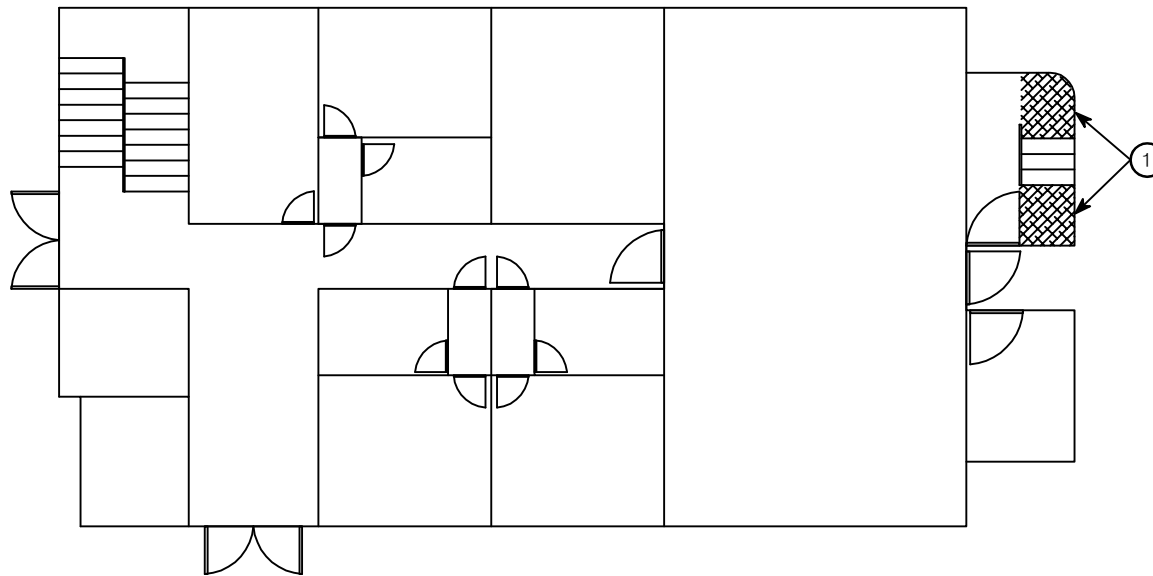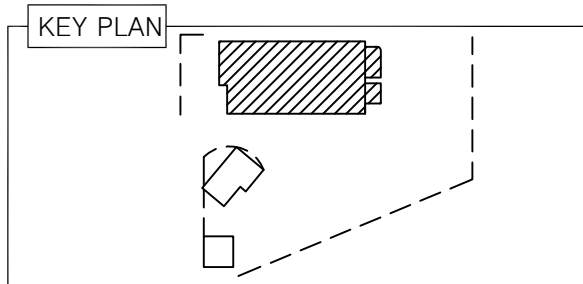


1층 평면도

[결함 물량 표]

No	손상내용	결함 규모				사진 번호	비고
		폭	길이	단위	개소		
1	망상균열	1.70	4.50	m'	1	27	
2							
3							
*NONE : 균열폭의 단위는 mm임.

[손상범례]

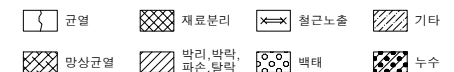

발주처

(주)대림산업

안전진단기관

명성엔지니어링

용역명

서해선(홍선~송산) 복선전철 제5공구 건설공사 사전현황 용역[공사전]-2차



도면명

1층 평면도

도면번호

005

No.5 영인면 아산로 1233번길 5

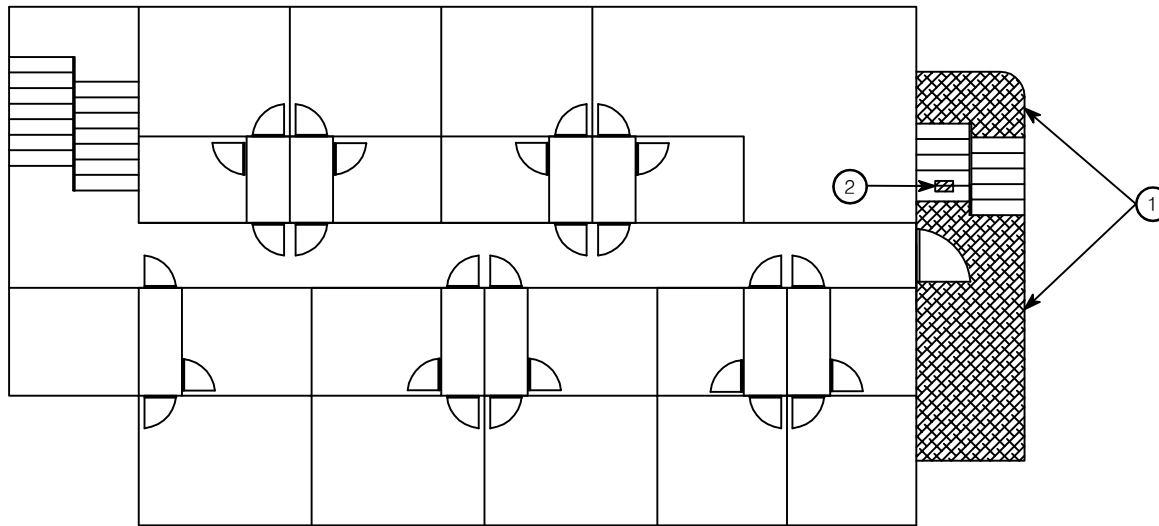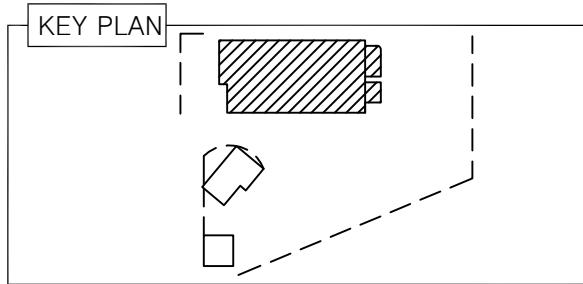


2층 평면도

[결함 물량표]

No	손상내용	결함 규모				사진 번호	비고
		폭	길이	단위	개소		
1	망상균열	2.50	8.00	m'	1	28	
2	파손	0.10	0.10	m'	1	29	
3							
4							
*NONE : 균열폭의 단위는 mm임.

[손상범례]

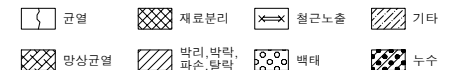

발주처

(주)대림산업

안전진단기관

명성엔지니어링

용역명

서해선(홍선~송산) 복선전철 제5공구 건설공사 사전현황 용역[공사전]-2차



도면명

2층 평면도

도면번호

006

No.5 영인면 아산로 1233번길 5

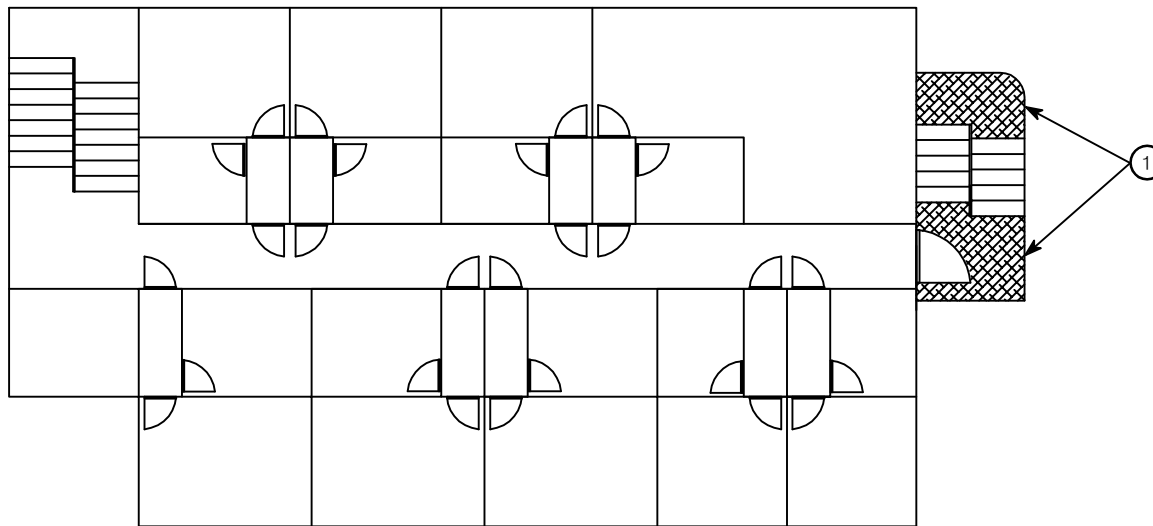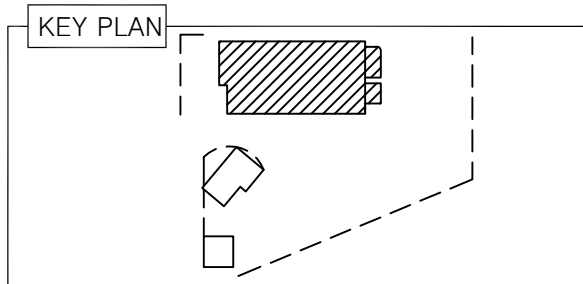


3층 평면도

[결함 물량 표]

No	손상내용	결함 규모				사진 번호	비고
		폭	길이	단위	개소		
1	망상균열	2.50	5.50	m'	1	30	
2							
3							
*NONE : 균열폭의 단위는 mm임.

[손상범례]

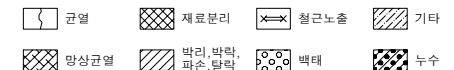

발주처

(주)대림산업

안전진단기관

명성엔지니어링

용역명

서해선(홍선~송산) 복선전철 제5공구 건설공사 사전현황 용역[공사전]-2차



도면명

3층 평면도

도면번호

007

No.5 영인면 아산로 1233번길 5

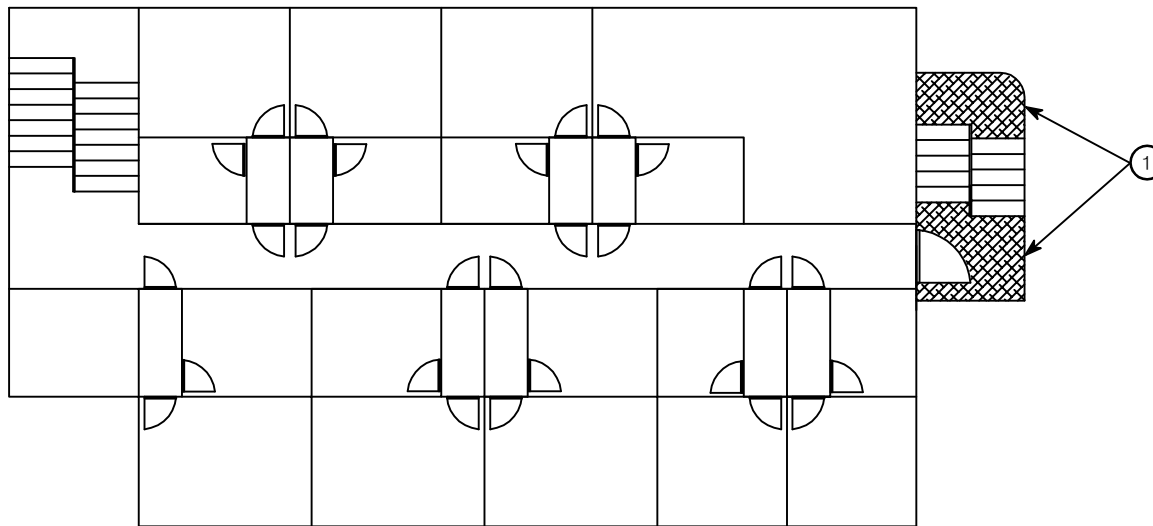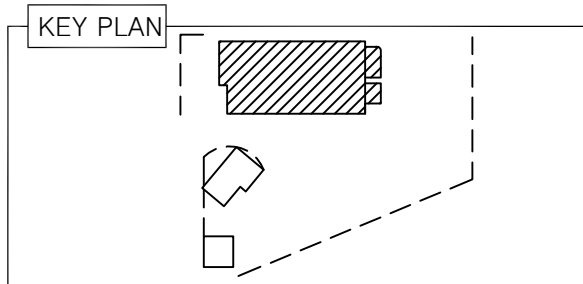


4층 평면도

[결함 물량 표]

No	손상내용	결함 규모				사진 번호	비고
		폭	길이	단위	개소		
1	망상균열	2.50	5.50	m'	1	31	
2							
3							
*NONE : 균열폭의 단위는 mm임.

[손상범례]

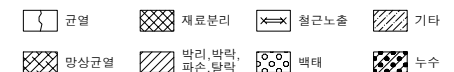

발주처

(주)대림산업

안전진단기관

명성엔지니어링

용역명

서해선(홍선~송산) 복선전철 제5공구 건설공사 사전현황 용역[공사전]-2차



도면명

4층 평면도

도면번호

008

No.5 영인면 아산로 1233번길 5

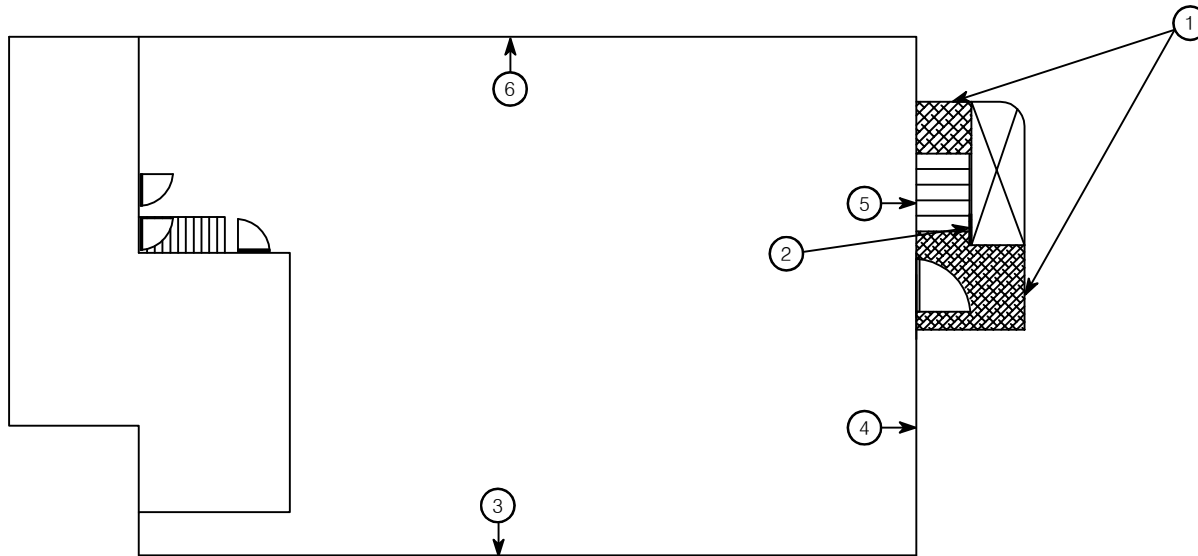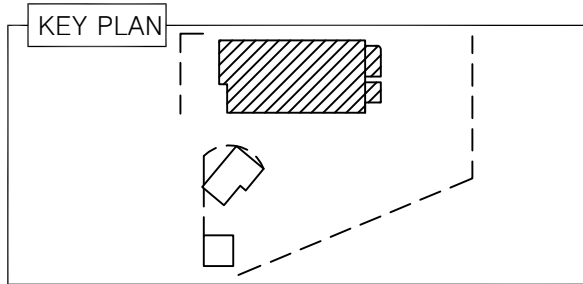


옥상 평면도

[결함 물량표]

No	손상내용	결함 규모				사진 번호	비고
		폭	길이	단위	개소		
1	망상균열	1.70	5.50	m'	1	32	
2	이격	-	1.00	m	1	33	T=0.8cm
3	균열	0.2	0.50	m	23	34	
4	균열	0.2	0.50	m	6	35	
5	망상균열	5.00	1.00	m'	1	36	
6	균열	0.2	0.50	m	27	37	
7							
8							
*NONE : 균열폭의 단위는 mm임.

[손상범례]

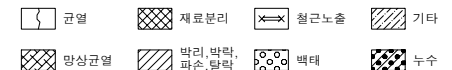

발주처

(주)대림산업

안전진단기관

명성엔지니어링

용역명

서해선(홍선~송산) 복선전철 제5공구 건설공사 사전현황 용역[공사전]-2차



도면명

옥상 평면도

도면번호

009

No.5 영인면 아산로 1233번길 5

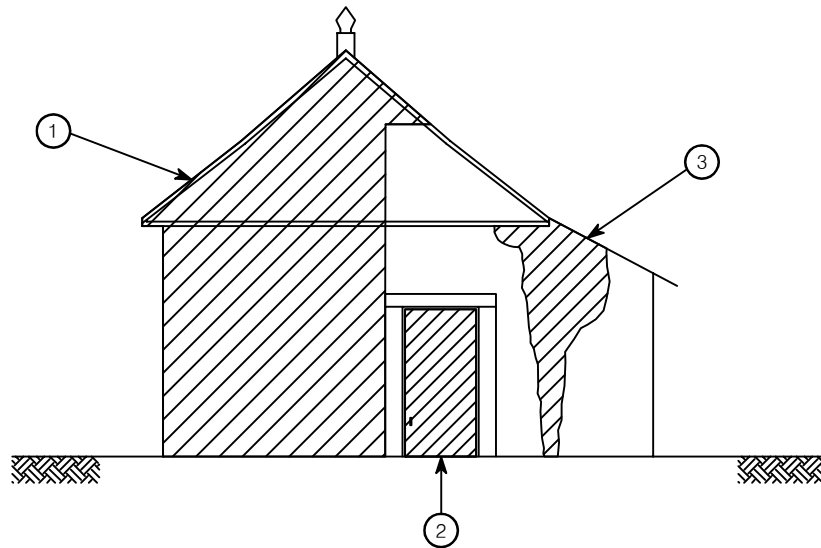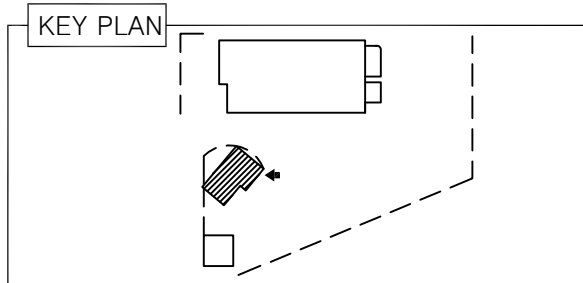

폐 가 정 면




[결 함 물 량 표]

No	손상내용	결 함 규 모				사진 번호	비고
		폭	길이	단위	개소		
1	파손	1.70	5.50	m'	1	38	
2	파손	1.00	1.70	m'	1	39	
3	들뜸	1.50	2.00	m'	1	40	
4							
5							
*NONE : 균열폭의 단위는 mm임.

[손상범례]

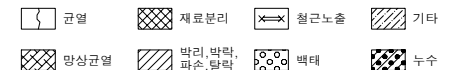

발 주 처

(주)대림산업

안전진단기관

명성엔지니어링

용역명

서해선(홍선~송산) 복선전철 제5공구 건설공사 사전현황 용역[공사전]-2차



도면명

폐 가 정 면

도면번호

010

No.5 영인면 아산로 1233번길 5

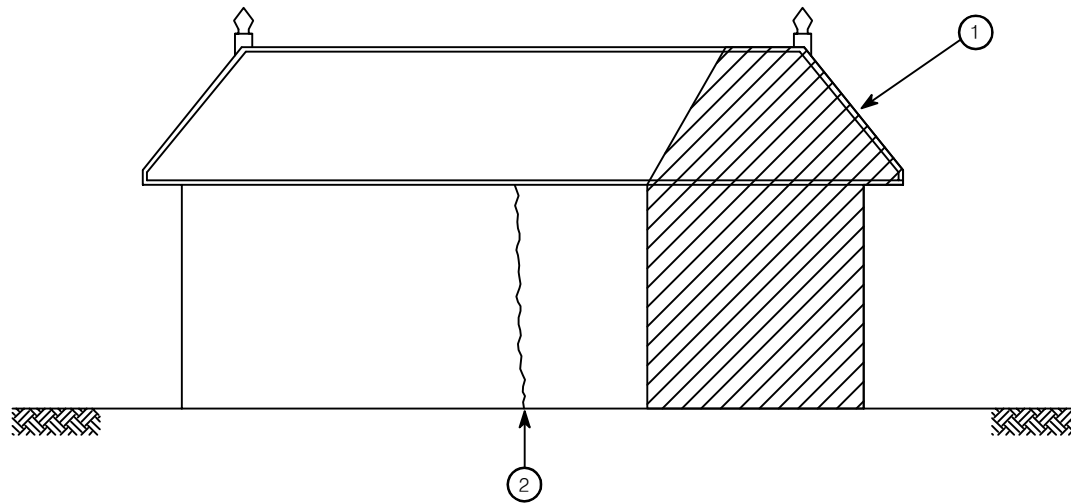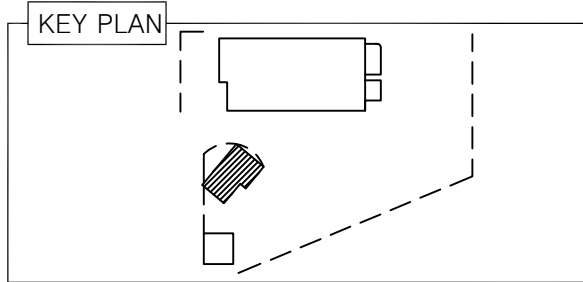


폐 가 좌 측 면

[결 함 물 량 표]

No	손상내용	결 함 규 모				사진 번호	비고
		폭	길이	단위	개소		
1	파손	3.50	3.50	m ²	1	41	
2	이격	-	2.00	m	1	42	T=9.0cm
3							
4							
*NONE : 균열폭의 단위는 mm임.

[손상범례]

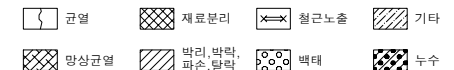

발 주 처

(주)대림산업

안전진단기관

명성엔지니어링

용역명

서해선(홍선~송산) 복선전철 제5공구 건설공사 사전현황 용역[공사전]-2차



도면명

폐 가 좌 측 면

도면번호

011

No.5 영인면 아산로 1233번길 5

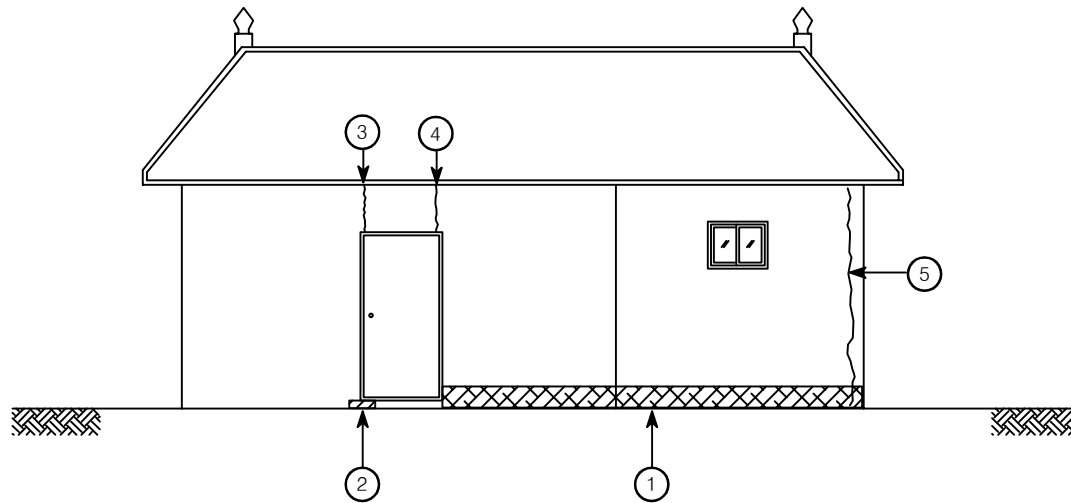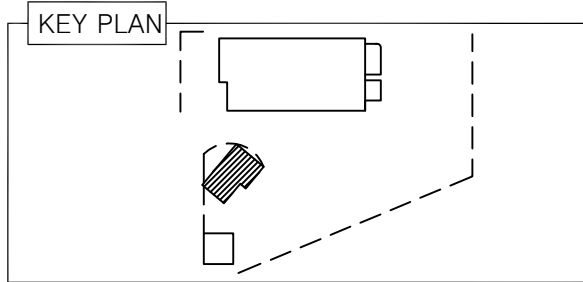


폐 가 우 측 면

[결 함 물 량 표]

No	손상내용	결 함 규 모				사진 번호	비고
		폭	길이	단위	개소		
1	망상균열	7.00	0.10	m'	1	43	
2	들뜸	0.30	0.10	m'	1	44	
3	수직균열	1.4	0.10	m	1	45	
4	이격	-	0.10	m	1	46	T=0.6cm
5	수직균열	0.3	2.00	m	1	47	
6							
7							
*NONE : 균열폭의 단위는 mm임.

[손상범례]

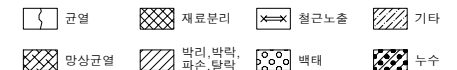

발 주 처

(주)대림산업

안전진단기관



명성엔지니어링

용역명

서해선(홍선~송산) 복선전철 제5공구 건설공사 사전현황 용역[공사전]-2차



도 면 명

폐 가 우 측 면

도면번호

012

No.5 영인면 아산로 1233번길 5

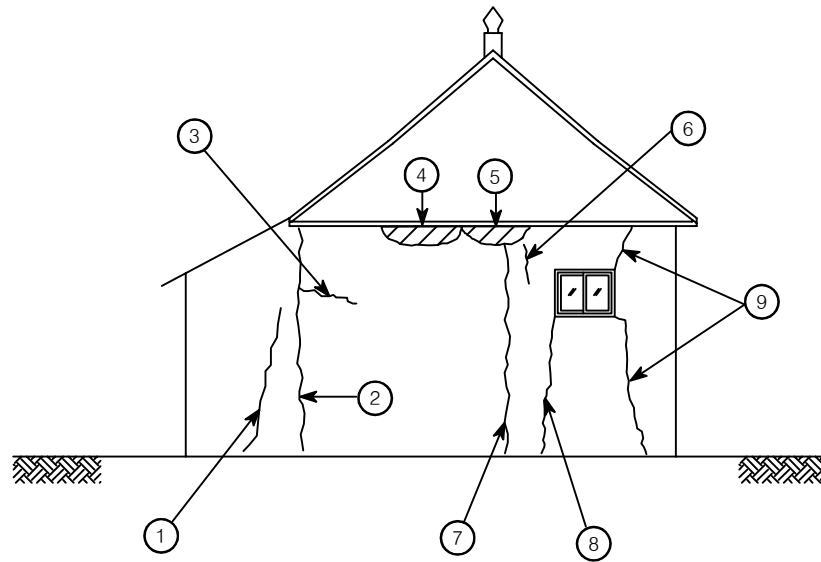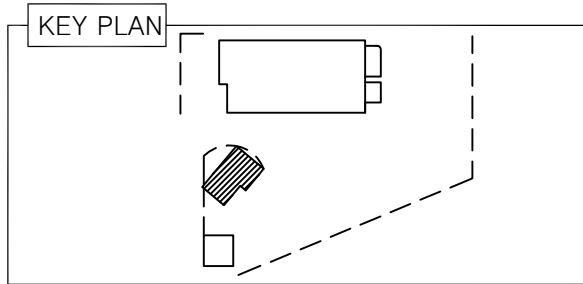


폐 가 배 면

[결 함 물 량 표]



No	손상내용	결 함 규 모				사진 번호	비고
		폭	길이	단위	개소		
1	수직균열	0.5	2.00	m	1	48	
2	수직균열	0.6	2.00	m	1	49	
3	수평균열	0.5	1.00	m	1	50	
4	들뜸	2.00	0.40	m²	1	51	
5	들뜸	0.50	0.50	m²	1	52	
6	수직균열	0.4	0.50	m	1	53	
7	이격	-	2.00	m	1	54	T=0.2cm
8	이격	-	1.50	m	1	55	T=1.2cm
9	수직균열	0.6	1.50	m	2	56	
10							
11							
*NONE : 균열폭의 단위는 mm임.

[손상범례]

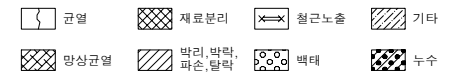

No.5 영인면 아산로 1233번길 5

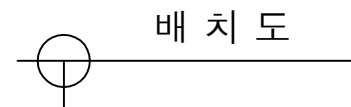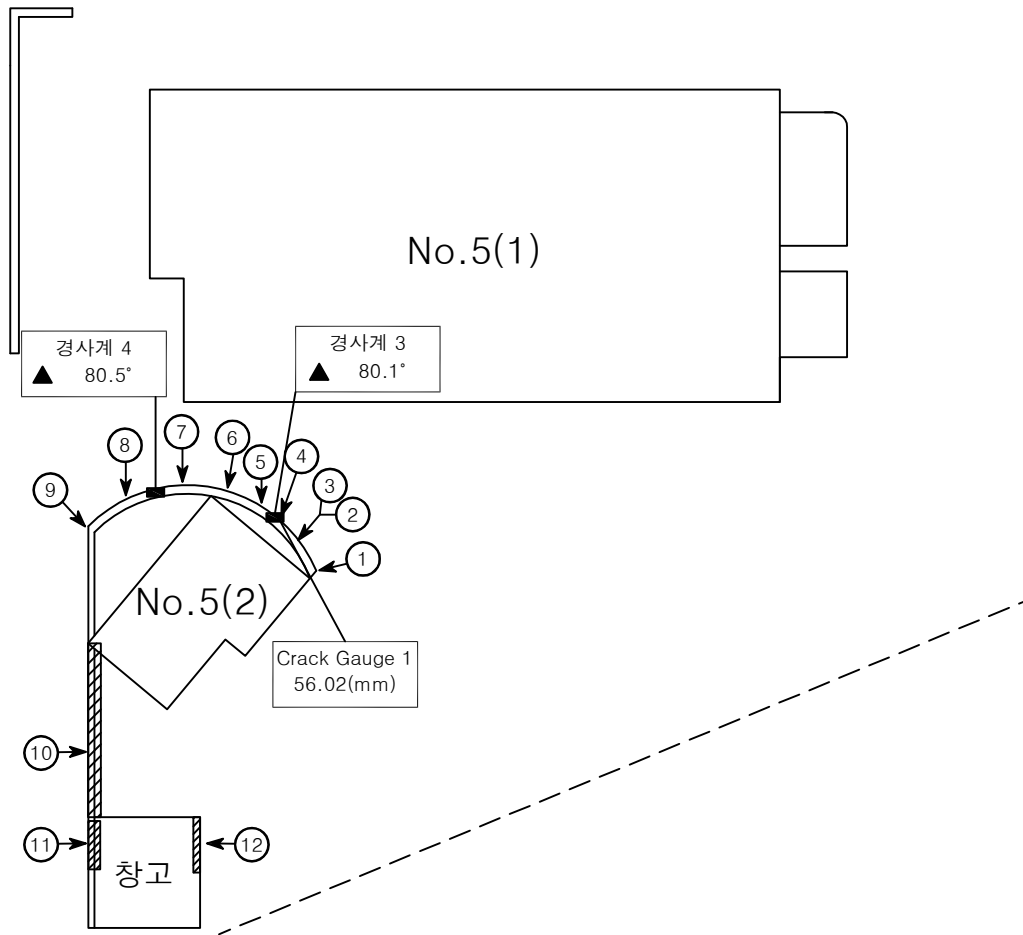

배 치 도

[결 함 물 량 표]

No	손상내용	결함규모				사진 번호	비고
		폭	길이	단위	개소		
1	들뜸	1.00	0.30	m'	1	57	
2	들뜸	0.50	1.00	m'	1	58	
3	이격	-	1.50	m	1	59	T=3.0cm
4	이격	-	1.50	m	1	60	T=2.0cm C.G
5	이격	-	1.50	m	1	61	T=6.0cm
6	이격	-	1.50	m	1	62	T=5.5cm
7	이격	-	1.50	m	1	63	T=6.0cm
8	이격	-	1.50	m	1	64	T=4.0cm
9	이격	-	1.50	m	2	65	T=3.0cm
10	파손	5.50	1.50	m'	1	66	
11	들뜸	2.00	1.50	m'	1	67	
12	파손	2.00	1.50	m'	1	68	
13							
14							
*NONE : 균열폭의 단위는 mm임.

[손상범례]

