



No.6(1) 영인면 아산로 1233번길 16

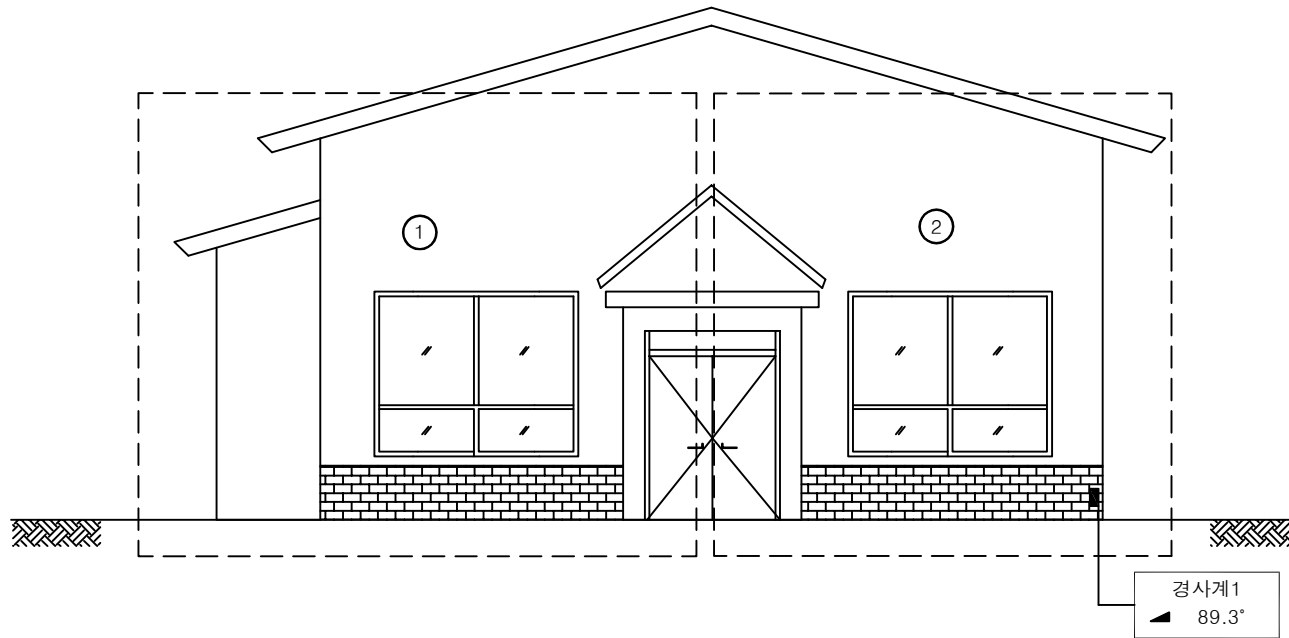

경사계1
89.3°

정 면

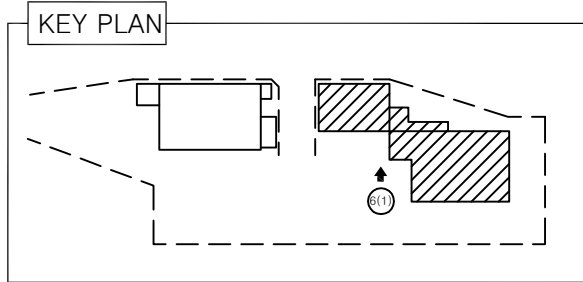


[결 함 물 량 표]

No	손상내용	결 함 규 모				사진 번호	비고
		폭	길이	단위	개소		
1	상태현황	-	-	-	-	1	
2	상태현황	-	-	-	-	2	
3							
4							
*NONE : 균열폭의 단위는 mm임.

[손상범례]

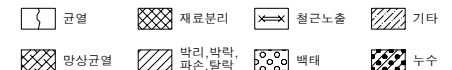

발 주 처

(주)대림산업

안전진단기관

명성엔지니어링

용역명

서해선(홍선~송산) 복선전철 제5공구 건설공사 사전현황 용역[공사전]-2차



도면명

정 면


도면번호

001

No.6(1) 영인면 아산로 1233번길 16

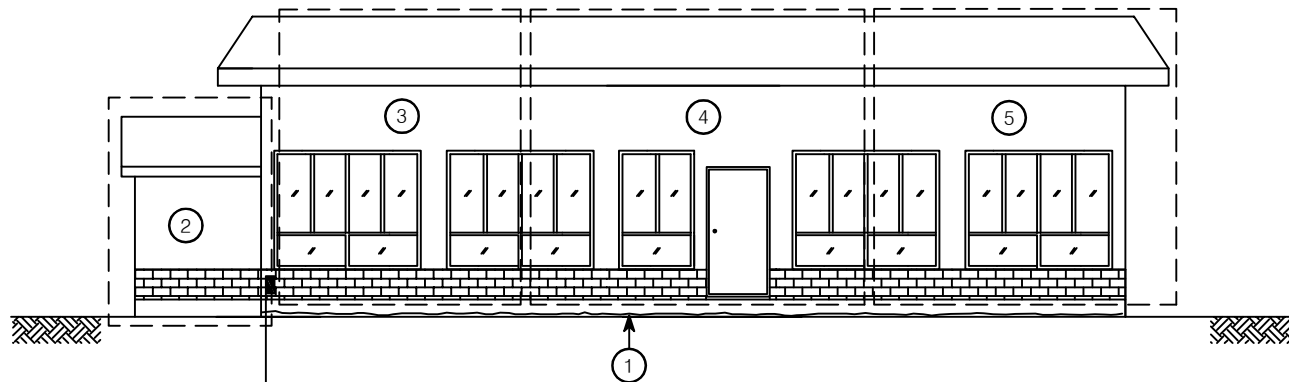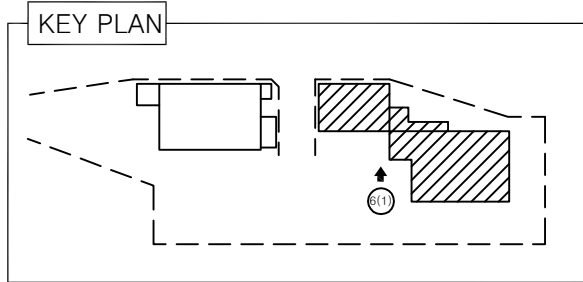

경사계2
88.8°

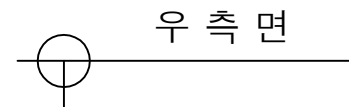


[결함물량표]

No	손상내용	결함규모				사진 번호	비고
		폭	길이	단위	개소		
1	이격	-	14.00	m	1	3	T=4.5cm
2	상태현황	-	-	-	-	4	
3	상태현황	-	-	-	-	5	
4	상태현황	-	-	-	-	6	
5	상태현황	-	-	-	-	7	
6							
7							
*NONE : 균열폭의 단위는 mm임.

[손상범례]

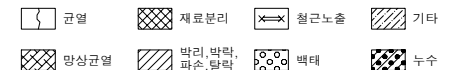

발주처

(주)대림산업

안전진단기관

명성엔지니어링

용역명

서해선(홍선~송산) 복선전철 제5공구 건설공사 사전현황 용역[공사전]-2차



도면명

우측면

도면번호

002

No.6(1) 영인면 아산로 1233번길 16

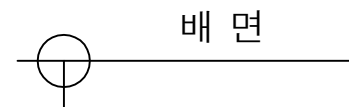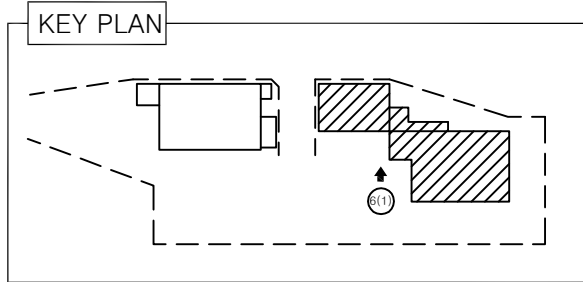


[결함물량표]

No	손상내용	결함규모				사진 번호	비고
		폭	길이	단위	개소		
1	들뜸	0.10	1.50	m ²	1	8	
2	경사균열	0.2	0.20	m	1	9	
3							
4							
*NONE : 균열폭의 단위는 mm임.

[손상범례]

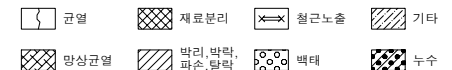

발주처

(주)대림산업

안전진단기관

명성엔지니어링

용역명

서해선(홍선~송산) 복선전철 제5공구 건설공사 사전현황 용역[공사전]-2차



도면명

배면

도면번호

003

No.6(1) 영인면 아산로 1233번길 16

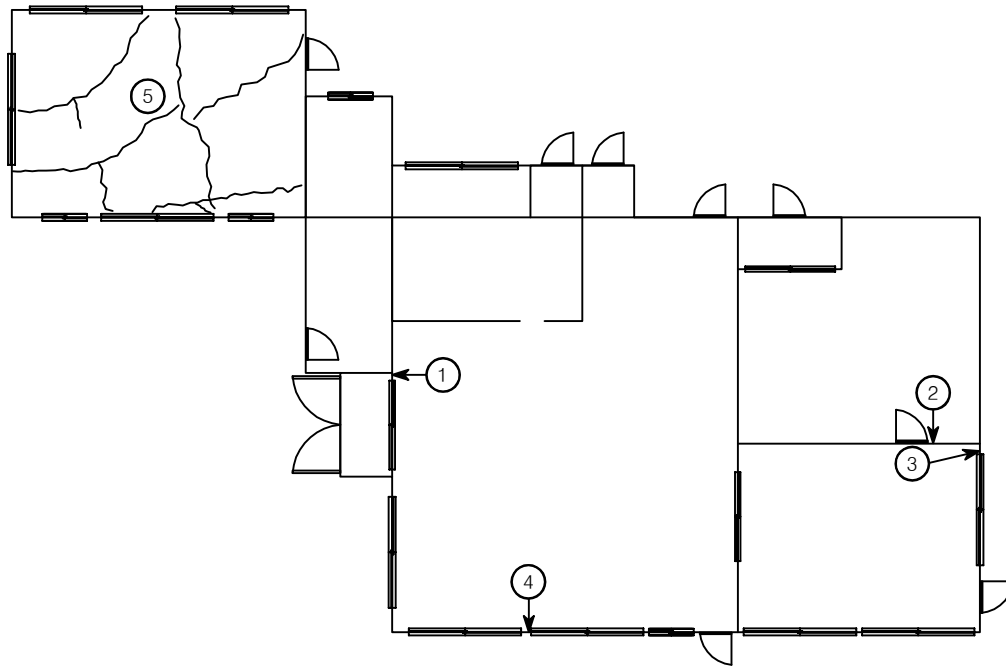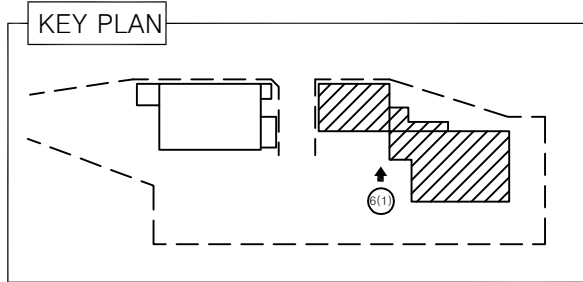


1층 평면도

[결함 물량표]

No	손상내용	결함 규모				사진 번호	비고
		폭	길이	단위	개소		
1	수직균열	0.3	0.30	m	1	10	
2	마감재 탈락	-	0.20	m	1	11	
3	이격	-	1.50	m	1	12	T=0.7cm
4	마감재 파손	0.10	0.10	m ²	1	13	
5	균열	1.0	23.00	m	1	14	
6							
7							
*NONE : 균열폭의 단위는 mm임.

[손상범례]

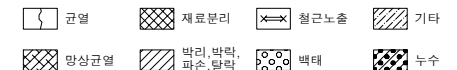

발주처

(주)대림산업

안전진단기관

명성엔지니어링

용역명

서해선(홍선~송산) 복선전철 제5공구 건설공사 사전현황 용역[공사전]-2차


도면명

1층 평면도

도면번호

004

No.6 영인면 아산로 1233번길 16

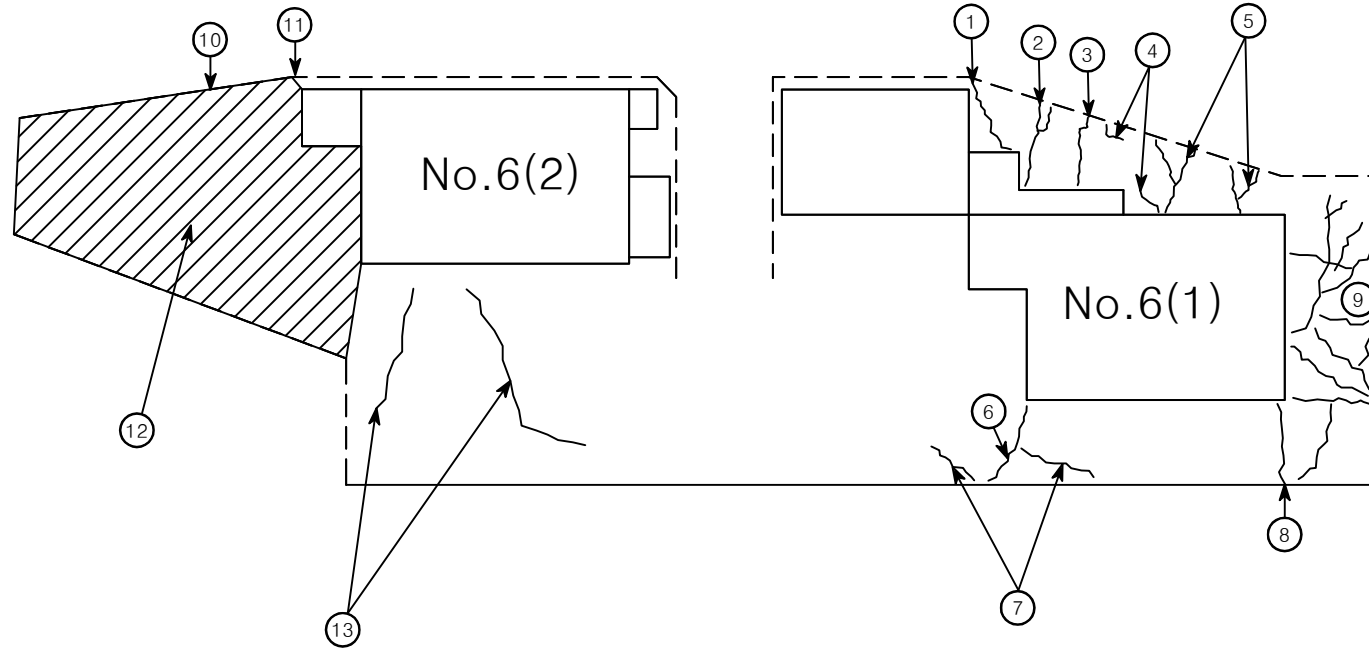


배 치 도

[결 함 물 량 표]

No	손상내용	결 함 규 모				사진 번호	비고
		폭	길이	단위	개소		
1	균열	1.0	4.00	m	1	15	
2	균열	0.9	3.50	m	1	16	
3	균열	1.3	3.50	m	1	17	
4	균열	1.0	1.50	m	2	18	
5	균열	5.0	3.50	m	2	19	
6	이격	-	1.50	m	1	20	T=1.5cm
7	균열	2.0	1.00	m	2	21	
8	이격	-	1.50	m	1	22	T=0.5cm
9	균열	4.0	30.00	m	1	23	
10	파손	4.00	1.00	m²	1	24	
11	들뜸	3.50	1.00	m²	1	25	
12	아스콘 손상	8.00	8.00	m²	1	26	
13	아스콘 균열	-	6.00	m	1	27	
14							
15							
•NONE : 균열폭의 단위는 mm임.

[손상범례]

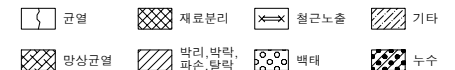

발 주 처

(주)대림산업

안전진단기관

명성엔지니어링

용역명

서해선(홍선~송산) 복선전철 제5공구 건설공사 사전현황 용역[공사전]-2차

도면명

배 치 도

도면번호

005