
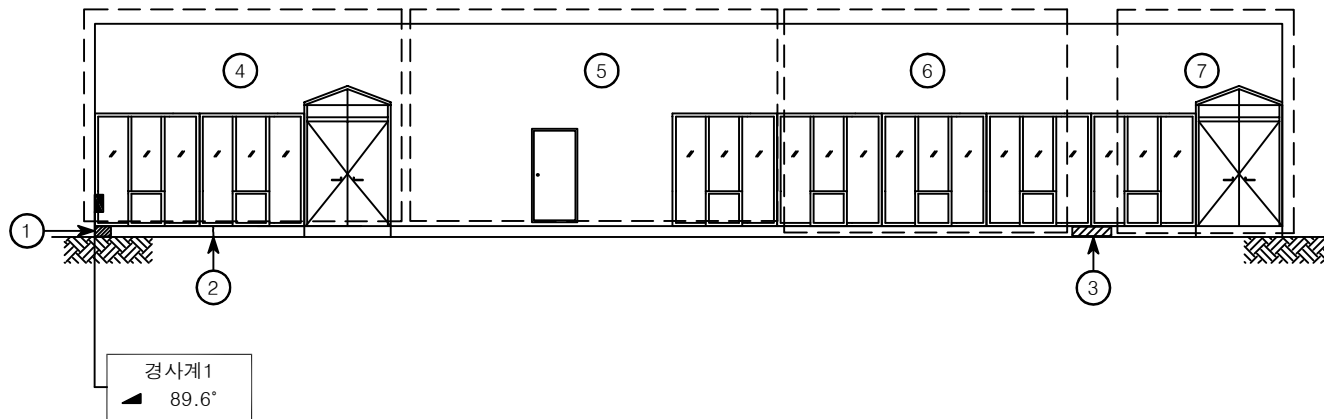


# No.7 영인면 아산로 1233번길 3-1

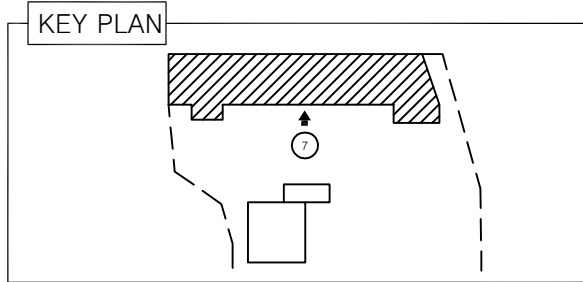


[ 결함물량표 ]

| No | 손상내용 | 결함 규모 |      |    |    | 사진<br>번호 | 비고 |
|----|------|-------|------|----|----|----------|----|
|    |      | 폭     | 길이   | 단위 | 개소 |          |    |
| 1  | 파손   | 0.10  | 0.10 | m² | 1  | 1        |    |
| 2  | 수직균열 | 0.2   | 0.10 | m  | 1  | 2        |    |
| 3  | 파손   | 0.30  | 0.10 | m² | 1  | 3        |    |
| 4  | 상태현황 | -     | -    | -  | -  | 4        |    |
| 5  | 상태현황 | -     | -    | -  | -  | 5        |    |
| 6  | 상태현황 | -     | -    | -  | -  | 6        |    |
| 7  | 상태현황 | -     | -    | -  | -  | 7        |    |
| 8  |      |       |      |    |    |          |    |
| 9  |      |       |      |    |    |          |    |
\*NONE : 균열폭의 단위는 mm임.

[ 손상범례 ]

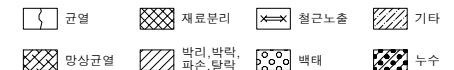

정면



발주처

(주)대림산업

안전진단기관

명성엔지니어링

용역명

서해선(홍선~송산) 복선전철 제5공구 건설공사 사전현황 용역[공사전]-2차




도면명

정면

도면번호

001

# No.7 영인면 아산로 1233번길 3-1

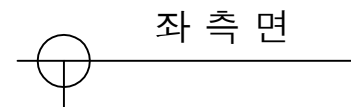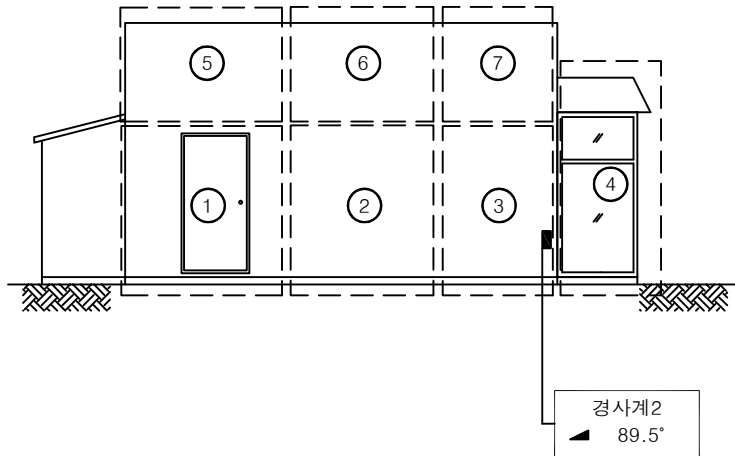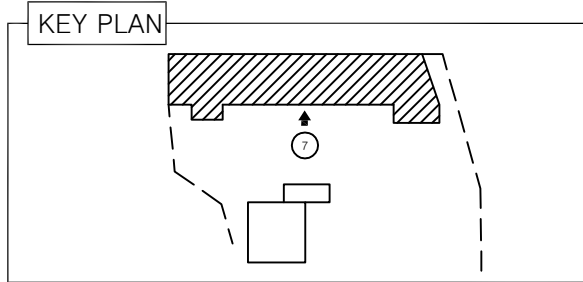


[ 결 함 물 량 표 ]

| No | 손상내용 | 결 함 규 모 |    |    |    | 사진<br>번호 | 비고 |
|----|------|---------|----|----|----|----------|----|
|    |      | 폭       | 길이 | 단위 | 개소 |          |    |
| 1  | 상태현황 | -       | -  | -  | -  | 8        |    |
| 2  | 상태현황 | -       | -  | -  | -  | 9        |    |
| 3  | 상태현황 | -       | -  | -  | -  | 10       |    |
| 4  | 상태현황 | -       | -  | -  | -  | 11       |    |
| 5  | 상태현황 | -       | -  | -  | -  | 12       |    |
| 6  | 상태현황 | -       | -  | -  | -  | 13       |    |
| 7  | 상태현황 | -       | -  | -  | -  | 14       |    |
| 8  |      |         |    |    |    |          |    |
| 9  |      |         |    |    |    |          |    |
\*NONE : 균열폭의 단위는 mm임.

[ 손상범례 ]

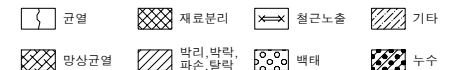

발 주 처

(주)대림산업

안전진단기관

명성엔지니어링

용역명

서해선(홍선~송산) 복선전철 제5공구 건설공사 사전현황 용역[공사전]-2차



도면명

좌 측 면


도면번호

002

# No.7 영인면 아산로 1233번길 3-1

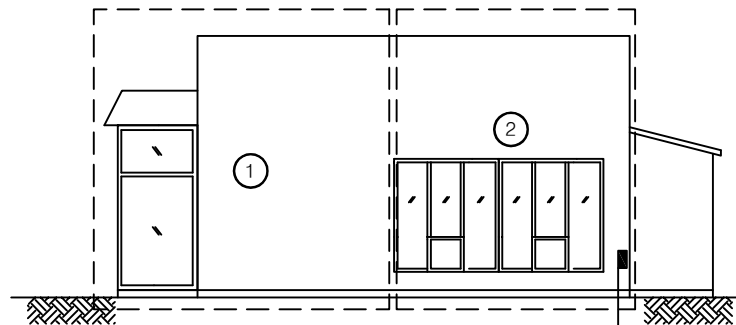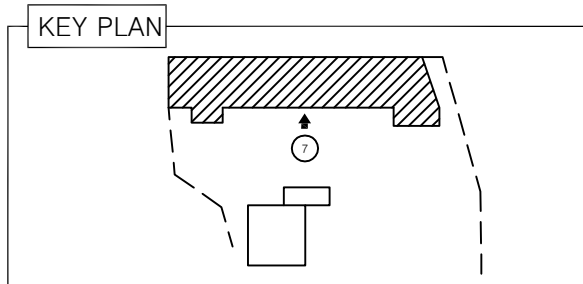

경사계3  
89.9°

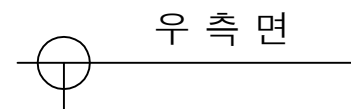


[ 결 함 물 량 표 ]

| No | 손상내용 | 결 함 규 모 |    |    |    | 사진<br>번호 | 비고 |
|----|------|---------|----|----|----|----------|----|
|    |      | 폭       | 길이 | 단위 | 개소 |          |    |
| 1  | 상태현황 | -       | -  | -  | -  | 15       |    |
| 2  | 상태현황 | -       | -  | -  | -  | 16       |    |
| 3  |      |         |    |    |    |          |    |
| 4  |      |         |    |    |    |          |    |
\*NONE : 균열폭의 단위는 mm임.

[ 손상범례 ]

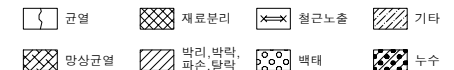

발 주 처

(주)대림산업

안전진단기관

명성엔지니어링

용역명

서해선(홍선~송산) 복선전철 제5공구 건설공사 사전현황 용역[공사전]-2차




도면명

우 측 면

도면번호

003

# No.7 영인면 아산로 1233번길 3-1

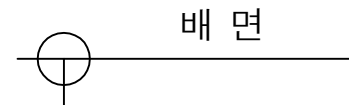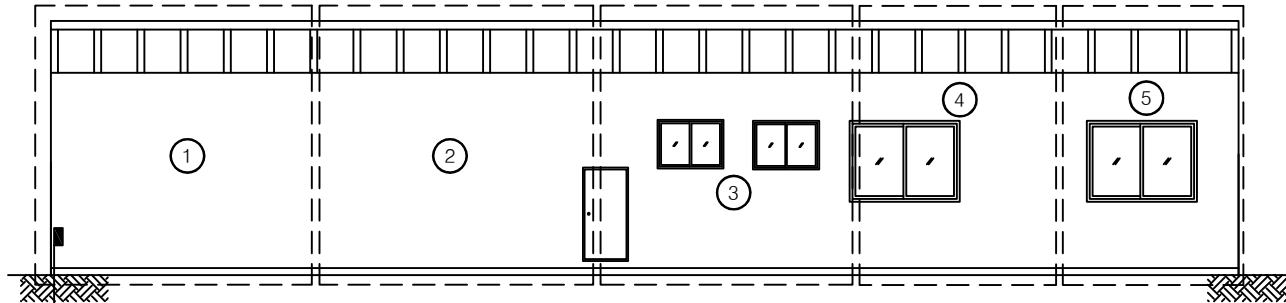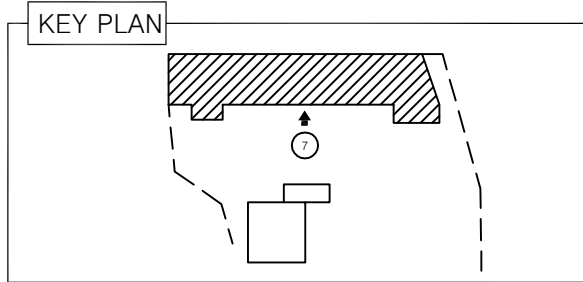


[ 결함물량표 ]

| No | 손상내용 | 결함규모 |    |    |    | 사진<br>번호 | 비고 |
|----|------|------|----|----|----|----------|----|
|    |      | 폭    | 길이 | 단위 | 개소 |          |    |
| 1  | 상태현황 | -    | -  | -  | -  | 17       |    |
| 2  | 상태현황 | -    | -  | -  | -  | 18       |    |
| 3  | 상태현황 | -    | -  | -  | -  | 19       |    |
| 4  | 상태현황 | -    | -  | -  | -  | 20       |    |
| 5  | 상태현황 | -    | -  | -  | -  | 21       |    |
| 6  |      |      |    |    |    |          |    |
| 7  |      |      |    |    |    |          |    |
\*NONE : 균열폭의 단위는 mm임.

[ 손상범례 ]

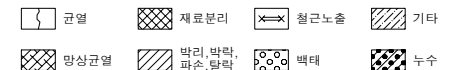

발주처

(주)대림산업

안전진단기관

명성엔지니어링

용역명

서해선(홍선~송산) 복선전철 제5공구 건설공사 사전현황 용역[공사전]-2차



도면명

배면

도면번호

004

# No.7 영인면 아산로 1233번길 3-1

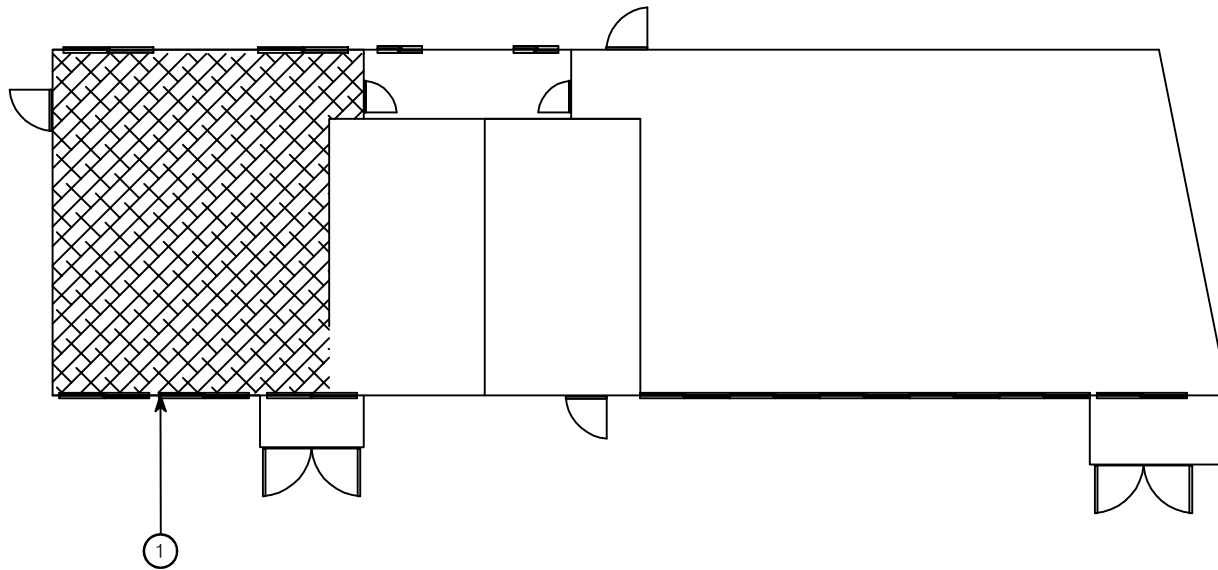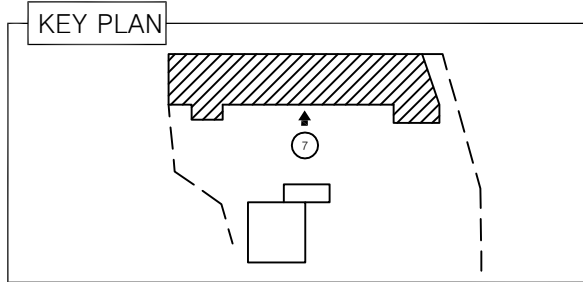


1층 평면도

## [ 결함 물량표 ]

| No | 손상내용 | 결함 규모 |      |                |    | 사진<br>번호 | 비고 |
|----|------|-------|------|----------------|----|----------|----|
|    |      | 폭     | 길이   | 단위             | 개소 |          |    |
| 1  | 망상균열 | 10.00 | 9.00 | m <sup>2</sup> | 1  | 22       |    |
| 2  |      |       |      |                |    |          |    |
| 3  |      |       |      |                |    |          |    |
\*NONE : 균열폭의 단위는 mm임.

## [ 손상범례 ]

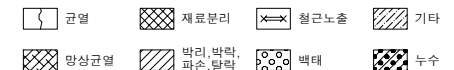

발주처

(주)대림산업

안전진단기관

명성엔지니어링

용역명

서해선(홍선~송산) 복선전철 제5공구 건설공사 사전현황 용역[공사전]-2차



도면명

1층 평면도

도면번호

005

# No.7 영인면 아산로 1233번길 3-1

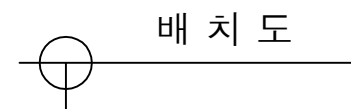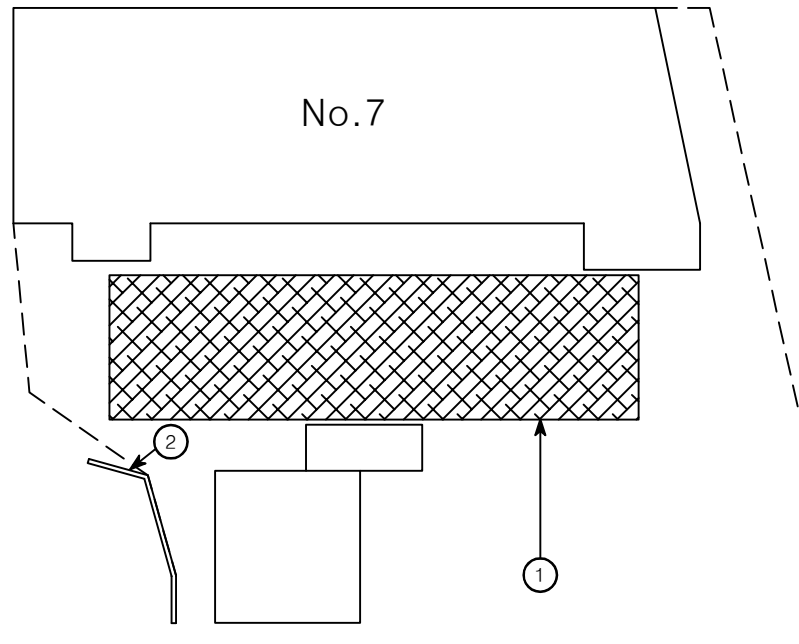


[ 결함물량표 ]

| No | 손상내용 | 결함규모  |       |    |    | 사진<br>번호 | 비고 |
|----|------|-------|-------|----|----|----------|----|
|    |      | 폭     | 길이    | 단위 | 개소 |          |    |
| 1  | 망상균열 | 34.00 | 19.00 | m  | 1  | 23       |    |
| 2  | 파손   | 2.00  | 2.00  | m  | 1  | 24       |    |
| 3  |      |       |       |    |    |          |    |
| 4  |      |       |       |    |    |          |    |
\*NONE : 균열폭의 단위는 mm임.

[ 손상범례 ]

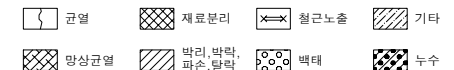

발주처

(주)대림산업

안전진단기관

명성엔지니어링

용역명

서해선(홍선~송산) 복선전철 제5공구 건설공사 사전현황 용역[공사전]-2차

도면명

배치도

도면번호

006