
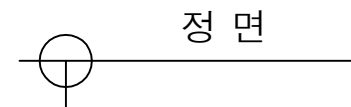


No.25 인주면 아산로 1312번길 118

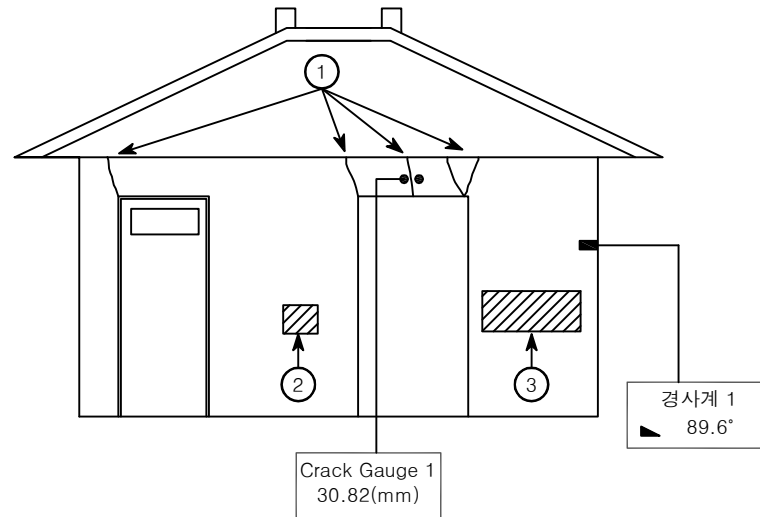


[결함물량표]

No	손상내용	결함규모				사진 번호	비고
		폭	길이	단위	개소		
1	수직균열	0.3	0.50	m	5	1	C.P
2	파손	0.10	0.10	m²	1	2	
3	파손	0.50	1.00	m²	1	3	
4							
5							
*NONE : 균열폭의 단위는 mm임.

[손상범례]

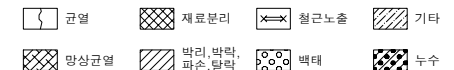

발주처

(주)대림산업

안전진단기관

명성엔지니어링

용역명

서해선(홍선~송산) 복선전철 제5공구 건설공사 사전현황 용역[공사전]-2차



도면명

정면

도면번호

001

No.25 인주면 아산로 1312번길 118

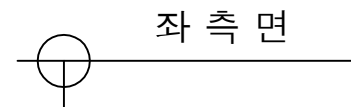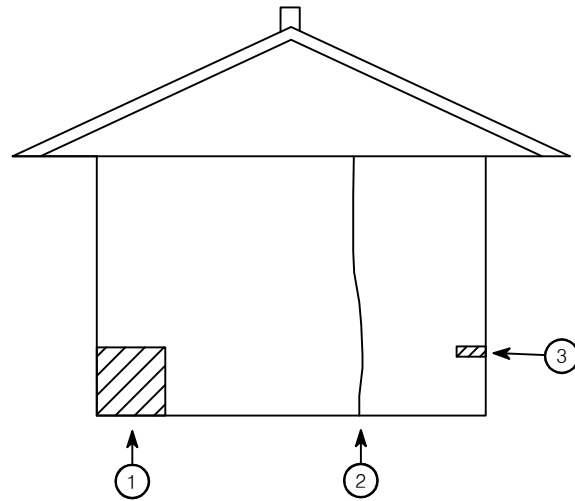


[결함물량표]

No	손상내용	결함규모				사진 번호	비고
		폭	길이	단위	개소		
1	파손	0.50	0.50	m²	1	4	
2	수직균열	1.0	2.00	m	1	5	
3	파손	0.10	0.30	m²	1	6	
4							
5							
*NONE : 균열폭의 단위는 mm임.

[손상범례]

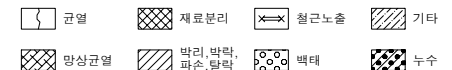

발주처

(주)대림산업

안전진단기관

명성엔지니어링

용역명

서해선(홍선~송산) 복선전철 제5공구 건설공사 사전현황 용역[공사전]-2차



도면명

좌측면

도면번호

002

No.25 인주면 아산로 1312번길 118

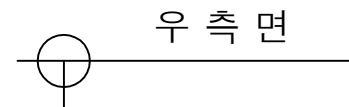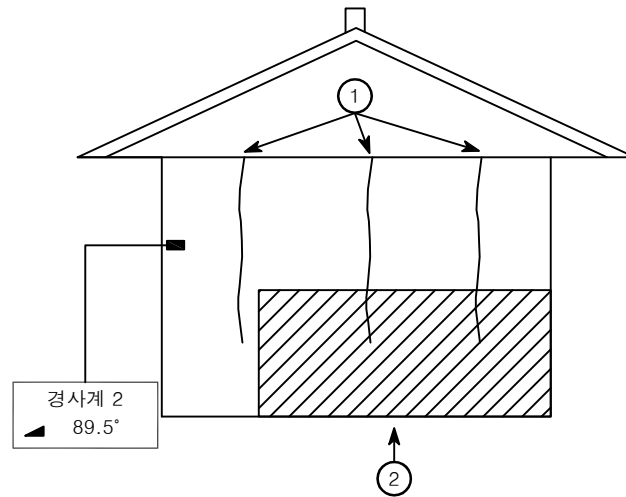


[결 함 물 량 표]

No	손상내용	결 함 규 모				사진 번호	비고
		폭	길이	단위	개소		
1	수직균열	0.2	1.50	m	3	7	
2	파손	2.00	1.00	m²	1	8	
3							
4							
*NONE : 균열폭의 단위는 mm임.

[손상범례]

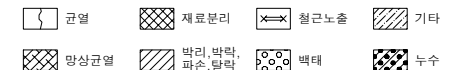

발 주 처

(주)대림산업

안전진단기관

 명성엔지니어링

용역명

서해선(홍선~송산) 복선전철 제5공구 건설공사 사전현황 용역[공사전]-2차


도면명

우 측 면

도면번호

003

No.25 인주면 아산로 1312번길 118

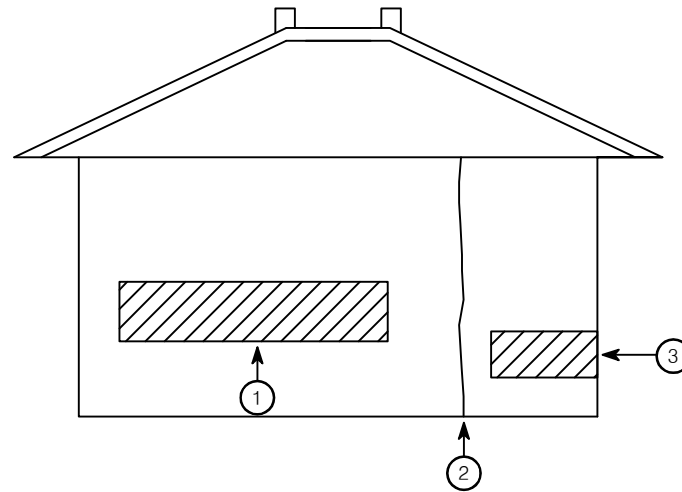


[결함물량표]

No	손상내용	결함규모				사진 번호	비고
		폭	길이	단위	개소		
1	파손	1.00	3.00	m'	1	9	
2	수직균열	2.0	2.00	m	1	10	
3	파손	0.50	1.20	m'	1	11	
4							
5							
*NONE : 균열폭의 단위는 mm임.

[손상범례]

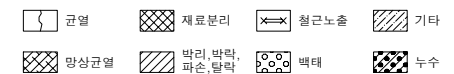

발주처

(주)대림산업

안전진단기관

명성엔지니어링

용역명

서해선(홍선~송산) 복선전철 제5공구 건설공사 사전현황 용역[공사전]-2차


도면명

배면

도면번호

004

No.25 인주면 아산로 1312번길 118

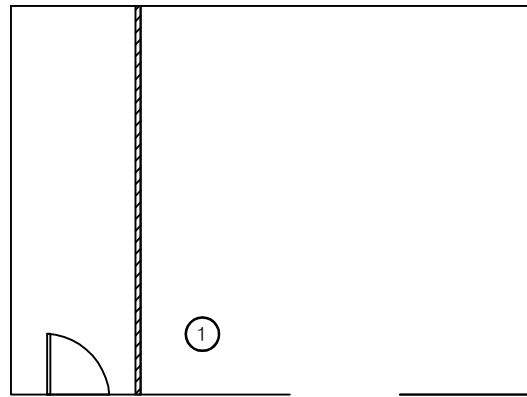


1층 평면도

[결함물량표]

No	손상내용	결함규모				사진 번호	비고
		폭	길이	단위	개소		
1	파손	1.00	3.00	m ²	1	12	
2							
3							
*NONE : 균열폭의 단위는 mm임.

[손상범례]

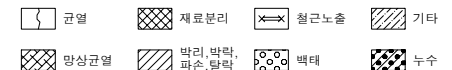

발주처

(주)대림산업

안전진단기관



명성엔지니어링

용역명

서해선(홍선~송산) 복선전철 제5공구 건설공사 사전현황 용역[공사전]-2차

도면명

1층 평면도

도면번호

005