
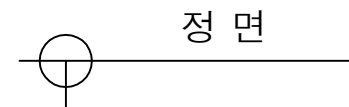
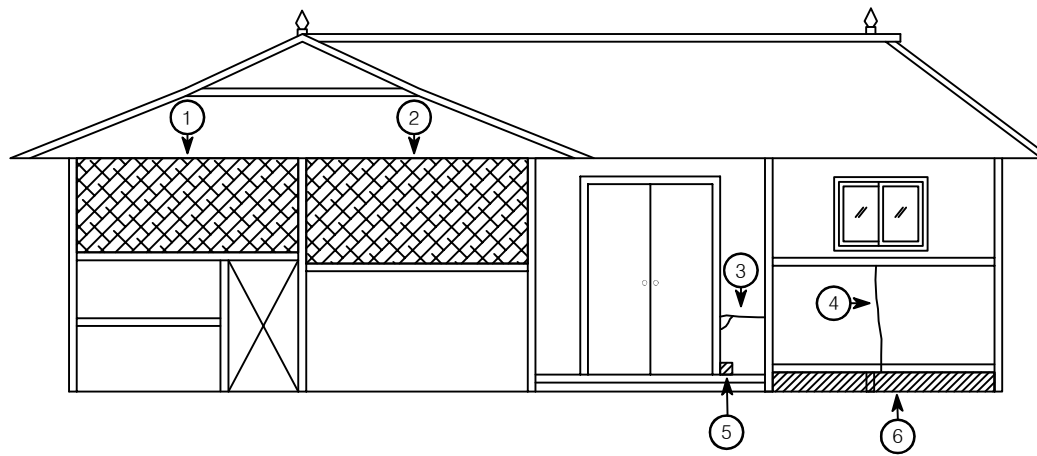


No.26 인주면 아산로 1312번길 114-5

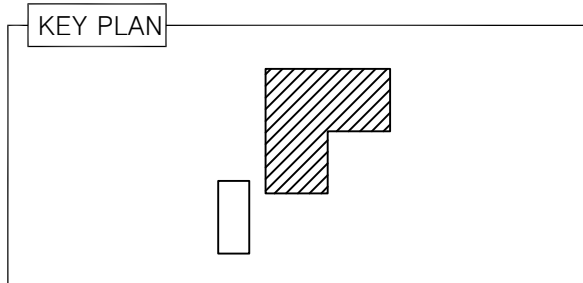


[결함물량표]

No	손상내용	결함규모				사진 번호	비고
		폭	길이	단위	개소		
1	망상균열	3.00	1.00	m'	1	1	
2	망상균열	3.00	1.50	m'	1	2	
3	수직균열	0.1	1.50	m	1	3	
4	수직균열	0.1	1.00	m	1	4	
5	파손	0.10	0.10	m'	1	5	
6	파손	3.00	0.50	m'	1	6	
7							
8							
*NONE : 균열폭의 단위는 mm임.

[손상범례]

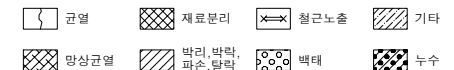

발주처

(주)대림산업

안전진단기관

명성엔지니어링

용역명

서해선(홍선~송산) 복선전철 제5공구 건설공사 사전현황 용역[공사전]-2차




도면명

정면

도면번호

001

No.26 인주면 아산로 1312번길 114-5

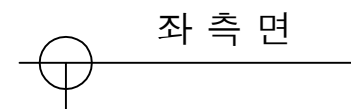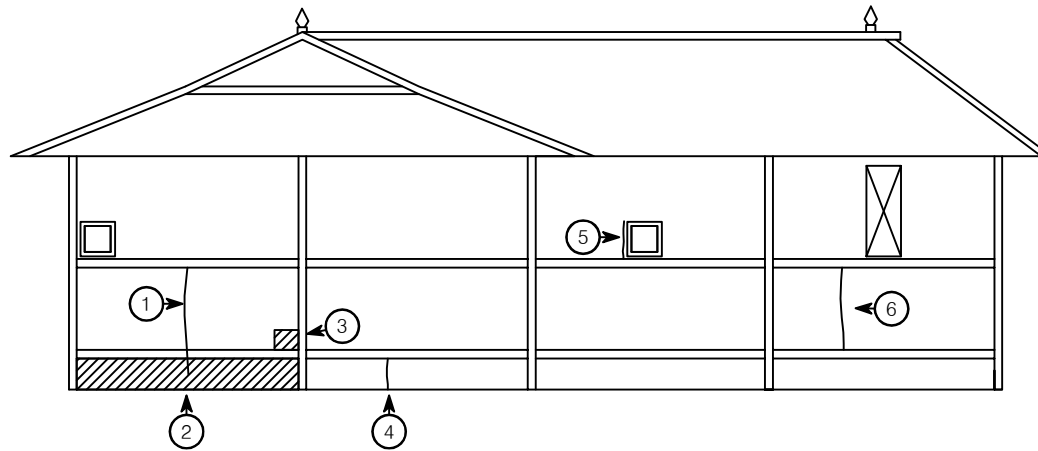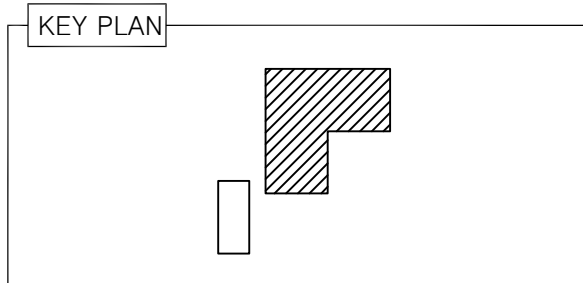


[결함 물량 표]

No	손상내용	결함 규모				사진 번호	비고
		폭	길이	단위	개소		
1	수직균열	0.2	1.00	m	1	7	
2	파손	0.50	3.00	m ²	1	8	
3	파손	0.20	0.20	m ²	1	9	
4	수직균열	0.1	0.50	m	1	10	
5	수직균열	0.3	0.50	m	1	11	
6	수직균열	0.1	1.00	m	1	12	
7							
8							
*NONE : 균열폭의 단위는 mm임.

[손상범례]

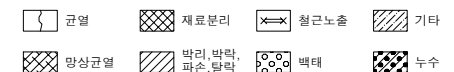

발주처

(주)대림산업

안전진단기관

명성엔지니어링

용역명

서해선(홍선~송산) 복선전철 제5공구 건설공사 사전현황 용역[공사전]-2차




도면명

좌 측 면

도면번호

002

No.26 인주면 아산로 1312번길 114-5

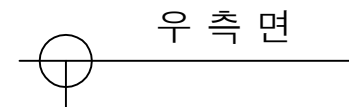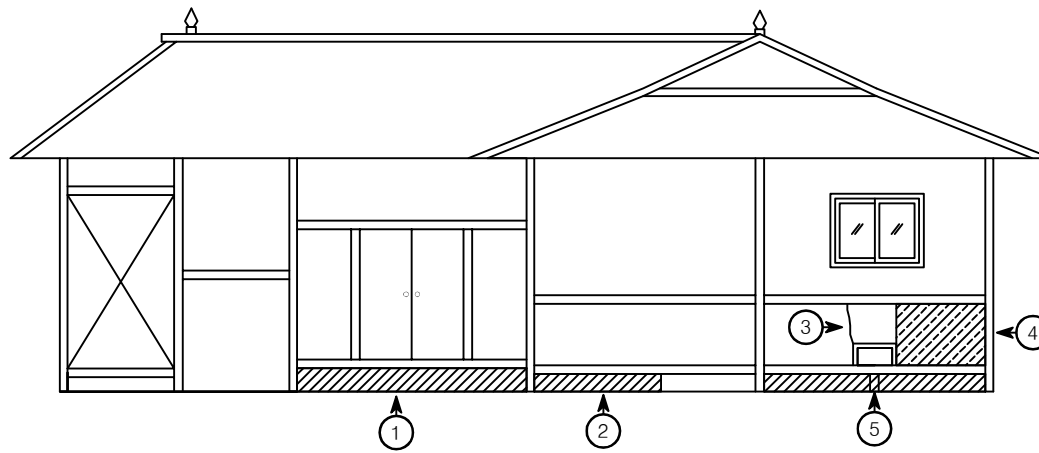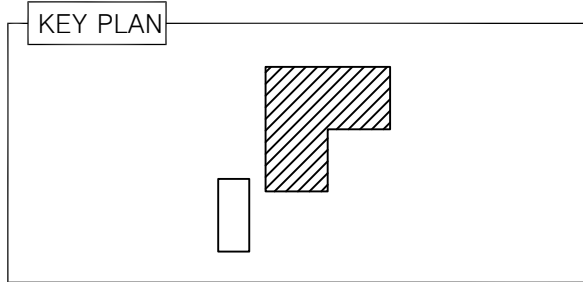


[결함물량표]




No	손상내용	결함규모				사진 번호	비고
		폭	길이	단위	개소		
1	파손	0.50	3.00	m'	1	13	
2	파손	0.50	2.00	m'	1	14	
3	수직균열	0.5	0.50	m	1	15	
4	파손	0.50	3.00	m'	1	16	
5	마감재탈락	1.00	1.00	m'	1	17	
6							
7							
*NONE : 균열폭의 단위는 mm임.

[손상범례]

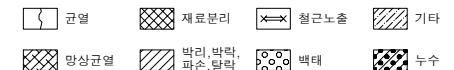

No.26 인주면 아산로 1312번길 114-5

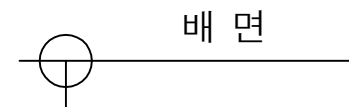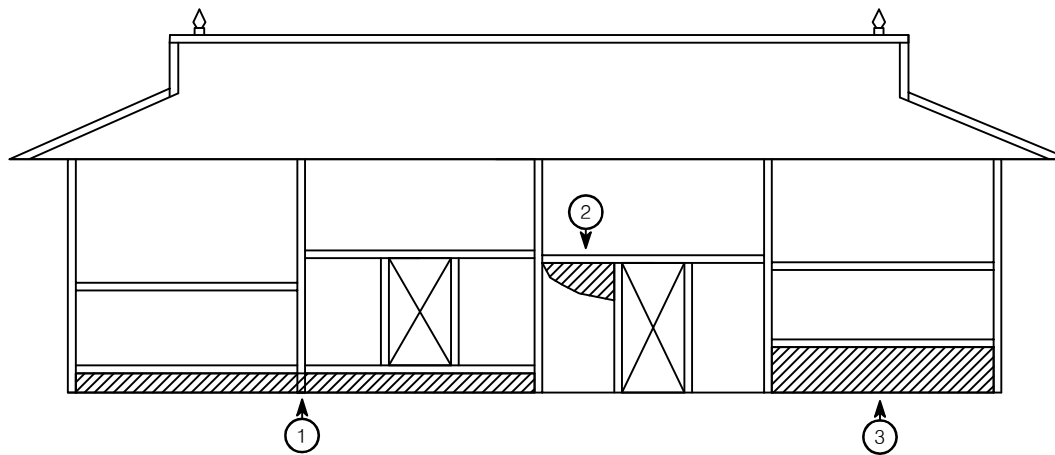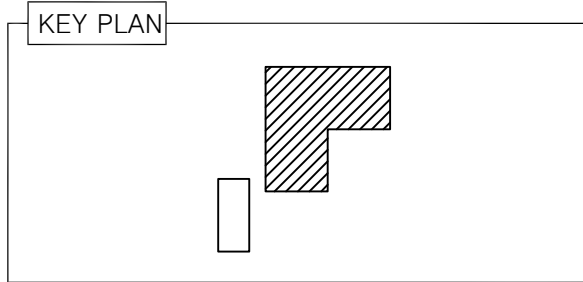


[결함 물량 표]



No	손상내용	결함 규모				사진 번호	비고
		폭	길이	단위	개소		
1	파손	6.00	0.50	m'	1	18	
2	파손	0.50	0.30	m'	1	19	
3	파손	3.00	1.00	m'	1	20	
4							
5							
*NONE : 균열폭의 단위는 mm임.

[손상범례]

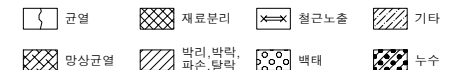

No.26 인주면 아산로 1312번길 114-5

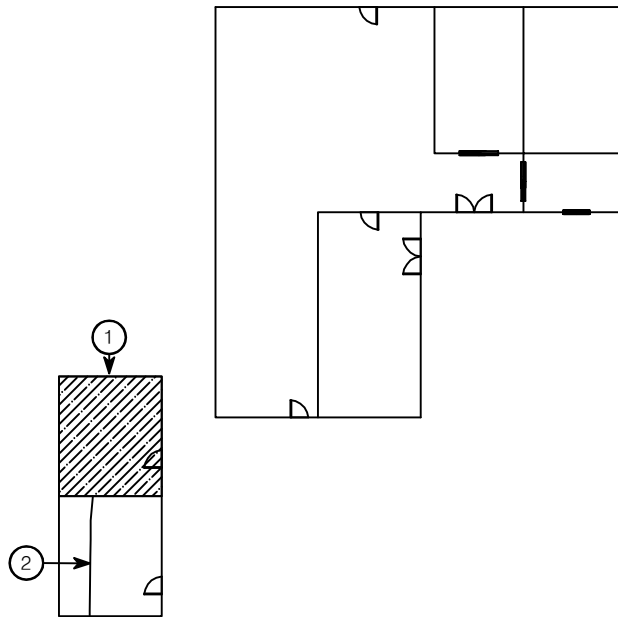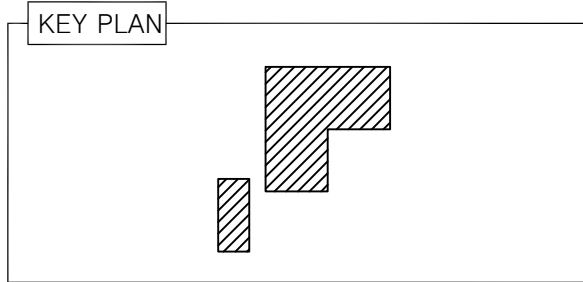


1층 평면도

[결함 물량표]

No	손상내용	결함 규모				사진 번호	비고
		폭	길이	단위	개소		
1	이물질적치	2.00	2.00	m ²	1	21	
2	바닥 균열	0.3	3.00	m	1	22	
3							
4							
*NONE : 균열폭의 단위는 mm임.

[손상범례]

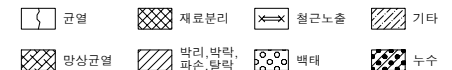

발주처

(주)대림산업

안전진단기관

명성엔지니어링

용역명

서해선(홍선~송산) 복선전철 제5공구 건설공사 사전현황 용역[공사전]-2차




도면명

1층 평면도

도면번호

005

No.26 인주면 아산로 1312번길 114-5

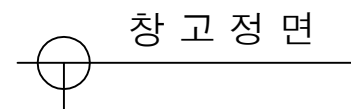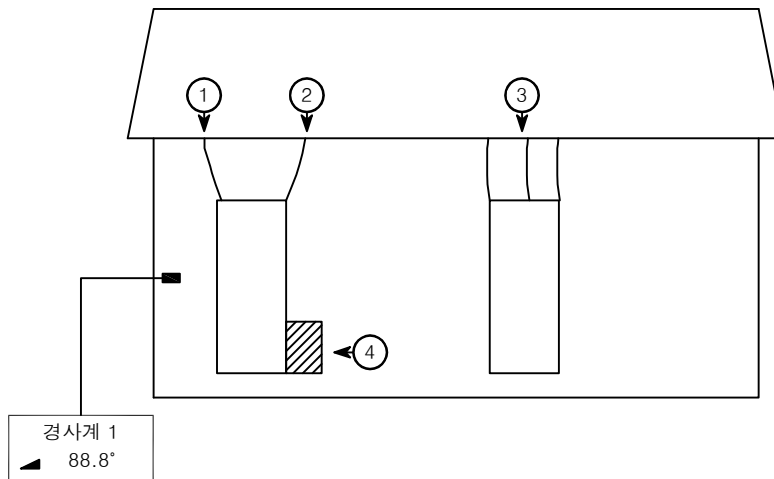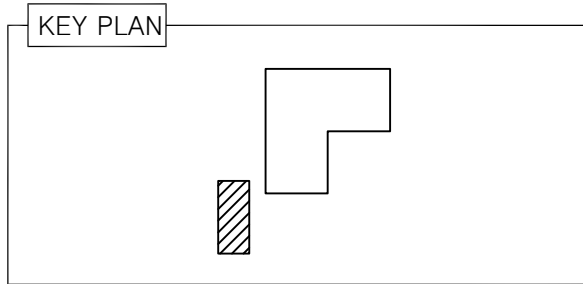


[결함물량표]




No	손상내용	결함규모				사진 번호	비고
		폭	길이	단위	개소		
1	수직균열	0.5	0.50	m	1	23	
2	수직균열	0.3	0.50	m	1	24	
3	수직균열	0.3	0.50	m	3	25	
4	파손	0.20	0.50	m²	1	26	
5							
6							
*NONE : 균열폭의 단위는 mm임.

[손상범례]

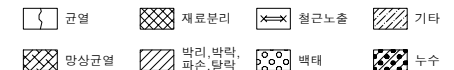

No.26 인주면 아산로 1312번길 114-5

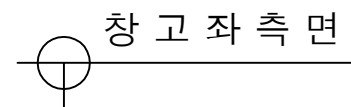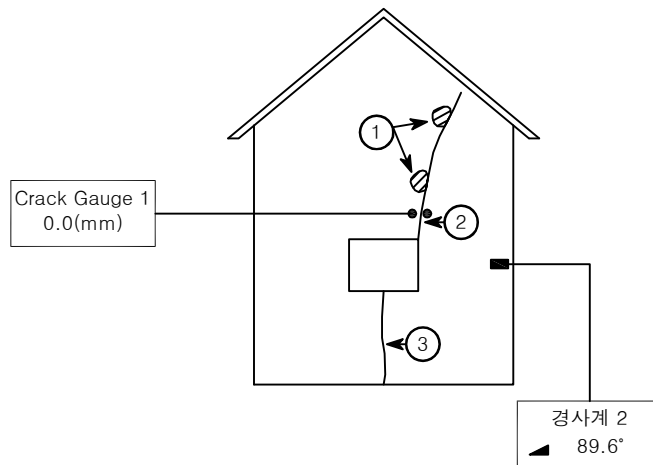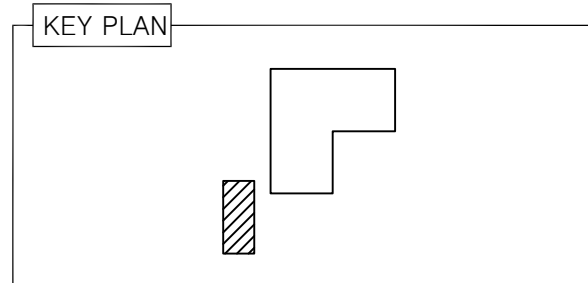


[결함물량표]



No	손상내용	결함규모				사진 번호	비고
		폭	길이	단위	개소		
1	파손	0.10	0.30	m ²	2	27	
2	수직균열	5.0	2.00	m	1	28	C.G
3	수직균열	5.0	1.00	m	1	29	
4							
5							
*NONE : 균열폭의 단위는 mm임.

[손상범례]

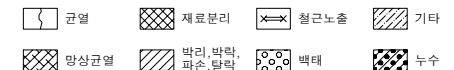

No.26 인주면 아산로 1312번길 114-5

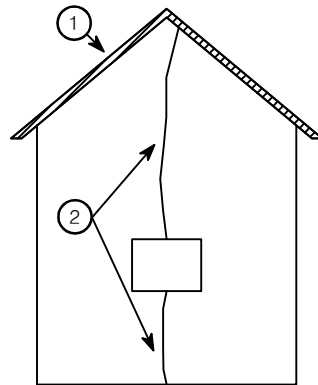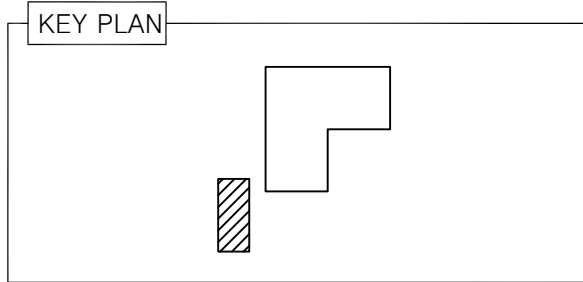


창고 우측면

[결함물량표]

No	손상내용	결함규모				사진 번호	비고
		폭	길이	단위	개소		
1	파손	6.00	4.00	m ²	1	30	
2	수직균열	10.0	4.50	m	1	31	
3							
4							
*NONE : 균열폭의 단위는 mm임.

[손상범례]

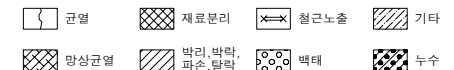

발주처

(주)대림산업

안전진단기관

명성엔지니어링

용역명

서해선(홍선~송산) 복선전철 제5공구 건설공사 사전현황 용역[공사전]-2차




도면명

창고 우측면

도면번호

008

No.26 인주면 아산로 1312번길 114-5

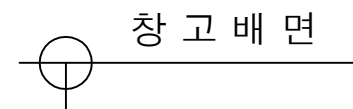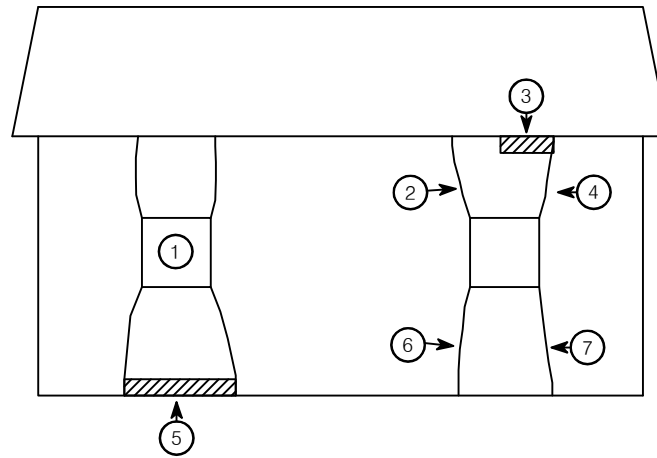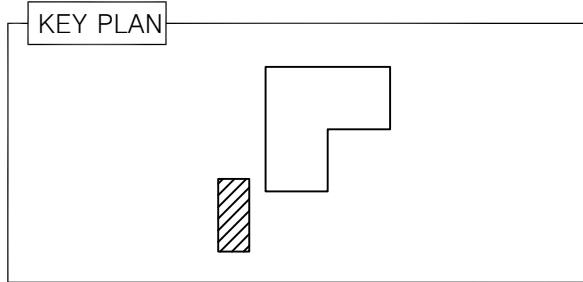


[결함물량표]




No	손상내용	결함규모				사진 번호	비고
		폭	길이	단위	개소		
1	수직균열	1.0	1.50	m	4	32	
2	수직균열	0.2	2.00	m	1	33	
3	파손	0.30	0.50	m²	1	34	
4	수직균열	5.0	1.50	m	1	35	
5	들뜸	2.00	1.00	m²	1	36	
6	수직균열	5.0	1.00	m	1	37	
7	수직균열	0.2	2.00	m	1	38	
8							
9							
*NONE : 균열폭의 단위는 mm임.

[손상범례]

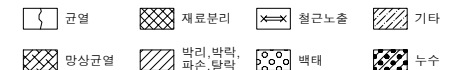

No.26 인주면 아산로 1312번길 114-5

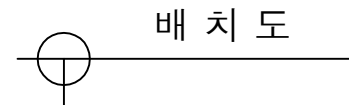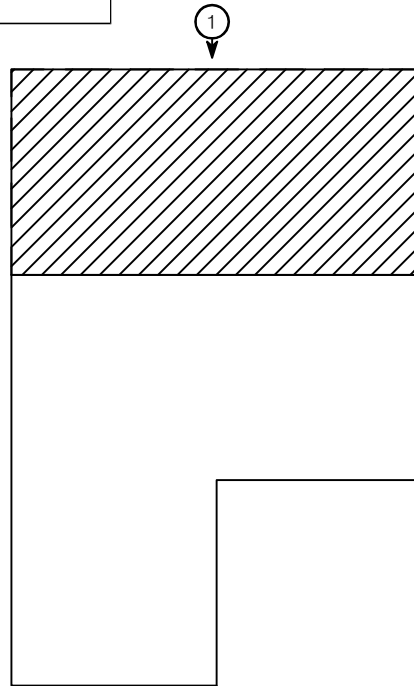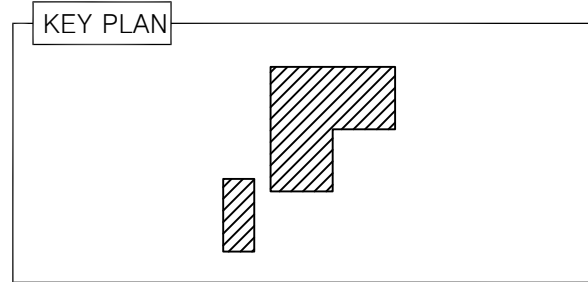


[결함물량표]

No	손상내용	결함규모				사진 번호	비고
		폭	길이	단위	개소		
1	파손 및 이물질적치	12.0	6.00	m'	1	39	
2							
3							
*NONE : 균열폭의 단위는 mm임.

[손상범례]

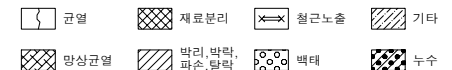

발주처

(주)대림산업

안전진단기관

명성엔지니어링

용역명

서해선(홍선~송산) 복선전철 제5공구 건설공사 사전현황 용역[공사전]-2차

도면명

배치도

도면번호

010