

2022년 공공하수처리시설 정밀안전점검 용역(양벌)


외관조사망도
(양벌공공하수처리시설)

광주도시관리공사

(주)명성엔지니어링

양벌 공공하수처리시설 (토목)

ID:양별 - 유입펌프장 지하1층 상부슬래브

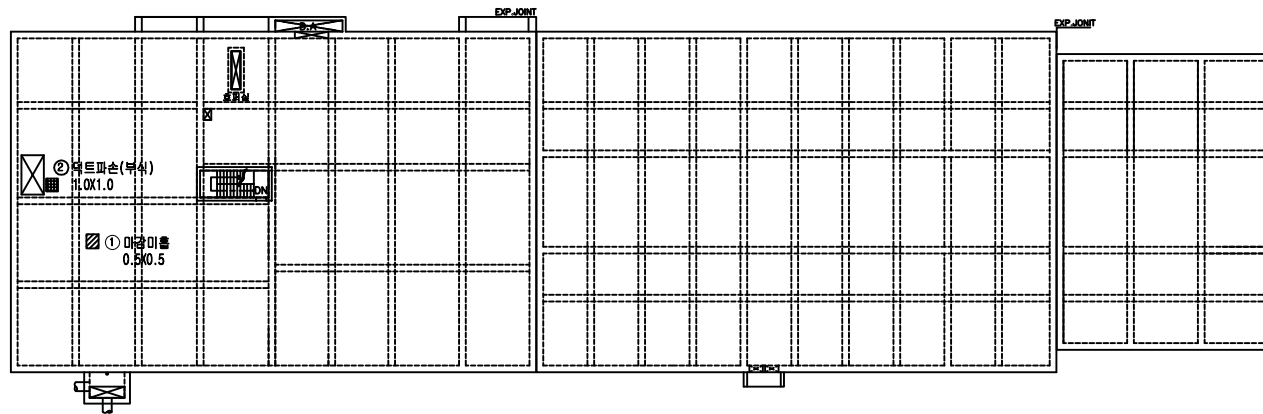


상부 슬래브 EL(+) $41.50 \sim 43.20$ (지하1층)

손상 현황 표

[illegible]



KEY PLAN

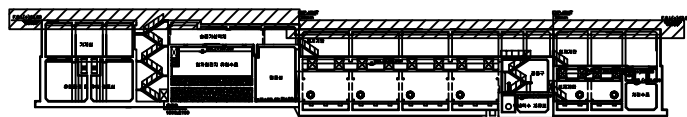

폼 레


용역명	2022년 공공하수처리시설 정밀안전점검 용역(양벌)
과업기간	2022. 04. 14 ~ 2022. 05. 17
발주처	광주도시관리공사
용역사	(주)명성엔지니어링
도면번호	01

ID:양별 - 일차침전지, 유량조정 및 유입펌프장 지하1층 중간슬래브(1)

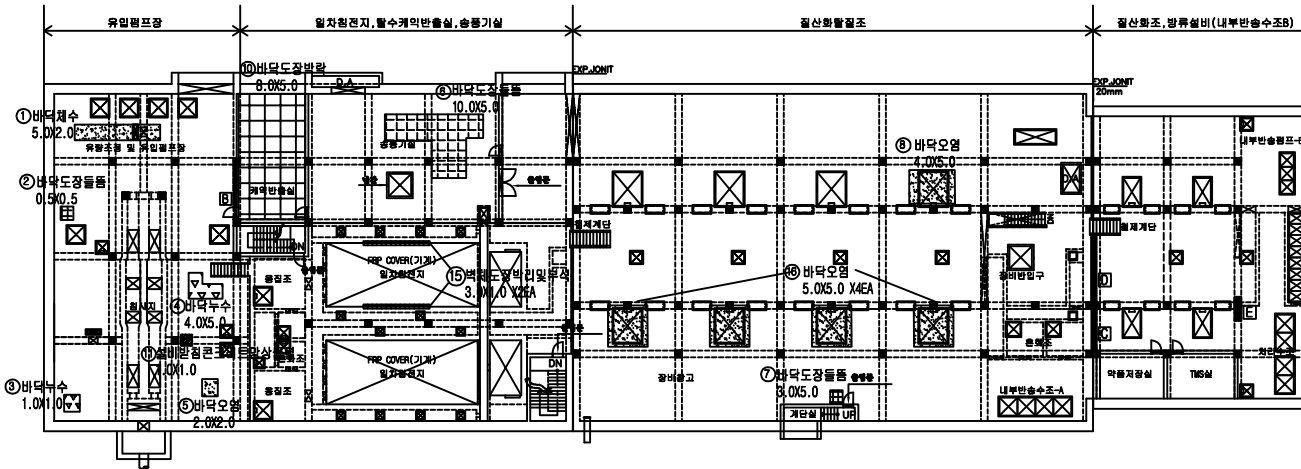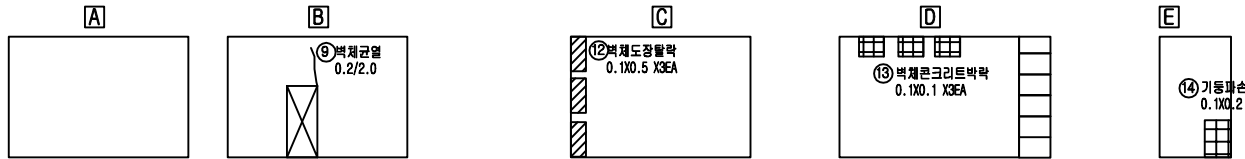

중간 슬래브 (1) EL(+)^{39.90} ~ EL(+)^{34.80} (지하1층)

KEY PLAN

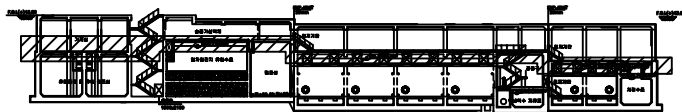

폼 레

			
표지	표지 앞면	표지 뒷면	표지 앞면, 뒷면, 제1면
			
표지	표지 앞면	표지 뒷면	표지 앞면, 뒷면, 제1면
			
표지	표지 앞면	표지 뒷면	표지 앞면, 뒷면, 제1면
			
표지	표지 앞면	표지 뒷면	표지 앞면, 뒷면, 제1면


손상 현황 표

[illegible]

주) 손상의 폭과 길이는 m 이며, 단 균열의 폭은 mm 임

용역명	2022년 공공하수처리시설 정밀안전점검 용역(양벌)
과업기간	2022. 04. 14 ~ 2022. 05. 17
발주처	광주시관리공사
용역사	(주)명성엔지니어링
도면번호	02

ID:양별 - 슬러지저류조, UV소독조, 역세척수 펌프실 지하1층 중간슬래브(2)

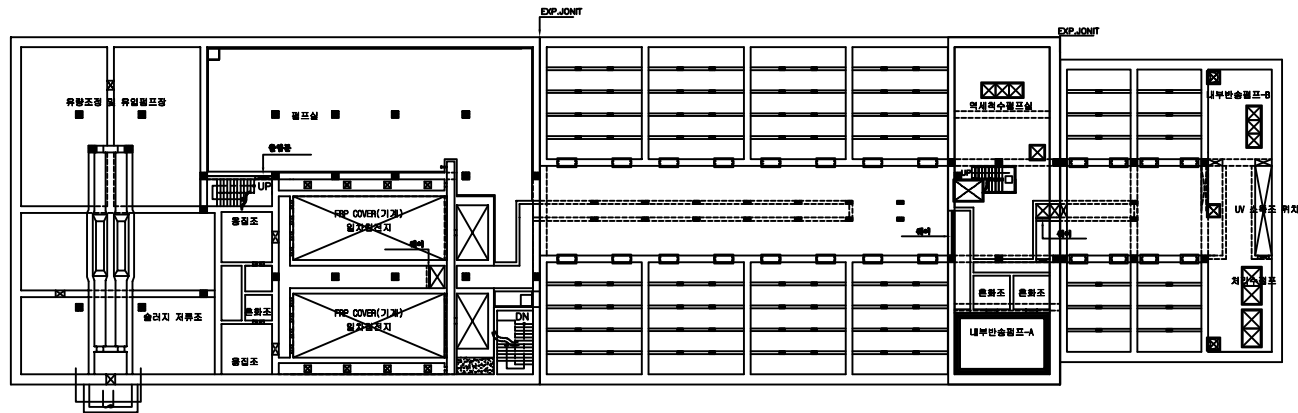


중간 슬래브 (2) EL(+)34.50 ~ EL(+)30.00 (지하1층)

손상 현황 표

[illegible]



KEY PLAN

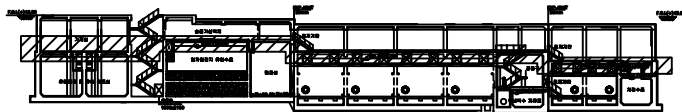

폼 레

용역명	2022년 공공하수처리시설 정밀안전점검 용역(양벌)
과업기간	2022. 04. 14 ~ 2022. 05. 17
발주처	광주도시관리공사
용역사	(주)명성엔지니어링
도면번호	03

10:양벌 - 슬러지저류조, 역세척수 저류조 지하1층 중간슬래브(3)

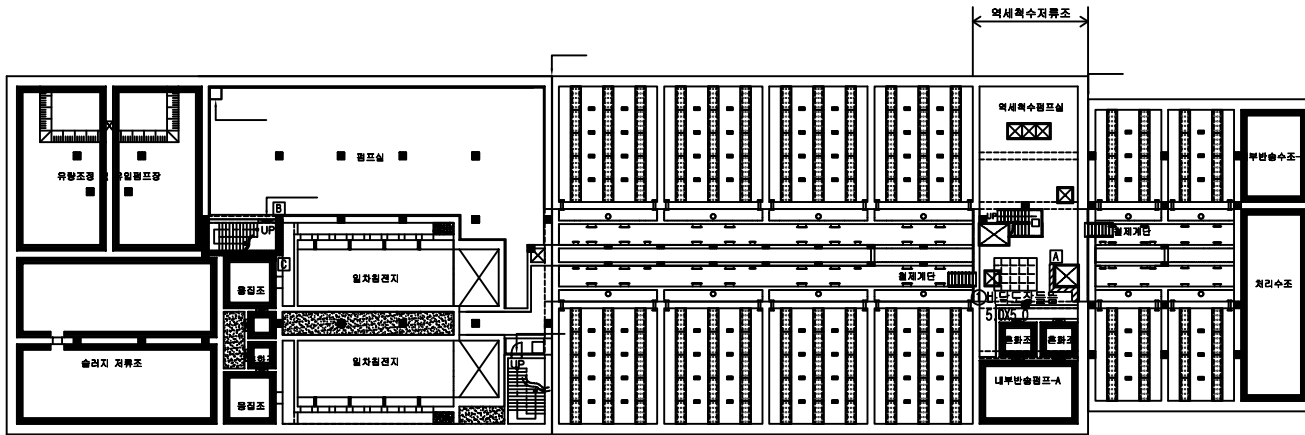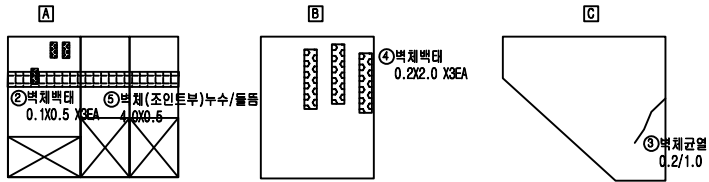


중간 슬래브 (3) EL(+)30.00 ~ EL(+)28.40 (지하1층)

손상 현황 표

[illegible]

KEY PLAN

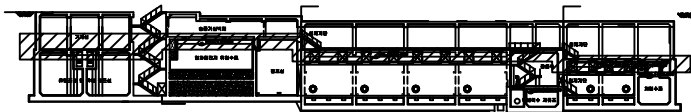


폼 레

[illegible]

용역명	2022년 공공하수처리시설 정밀안전점검 용역(양벌)
과업기간	2022. 04. 14 ~ 2022. 05. 17
발주처	광주도시관리공사
용역사	(주)명성엔지니어링
도면번호	04

ID:양별 - 펌프실 지하2층 상부슬래브

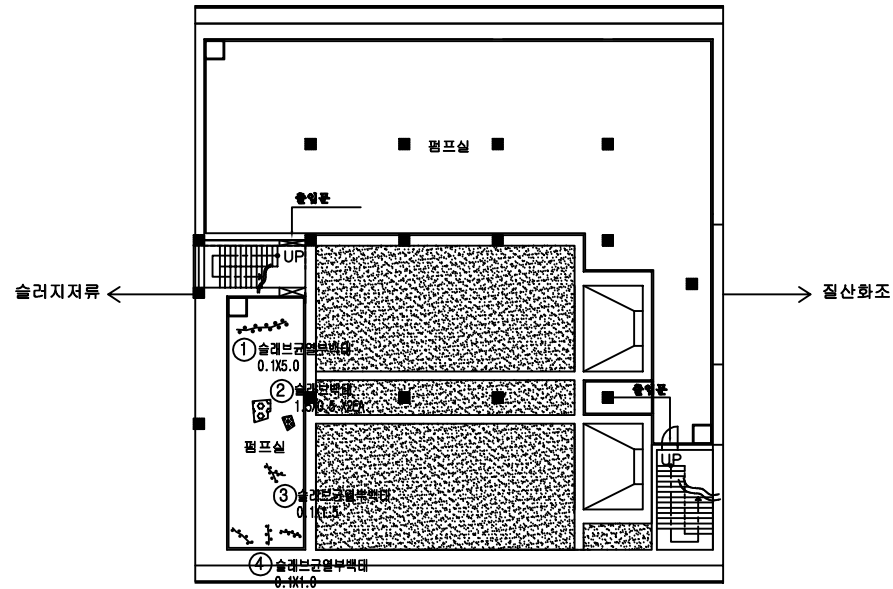


상부 슬래브 EL(+)28.40 (지하2층)

손상 현황 표

[illegible]

KEY PLAN

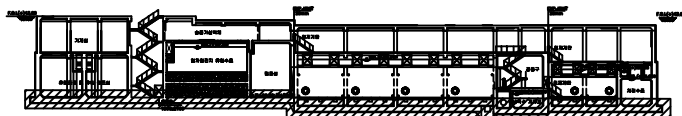


폼 레


	간		망초근육		오른 및 왼		파손, 박진, 박탈
	목		불근노출		재료분리		누수, 습윤
	채수, 퇴적, 오염		연설, 녹물		돌출		부식
	면		다발괴손		도장박진		기

용역명	2022년 공공하수처리시설 정밀안전점검 용역(양벌)
과업기간	2022. 04. 14 ~ 2022. 05. 17
발주처	광주도시관리공사
용역사	(주)명성엔지니어링
도면번호	05


10:양별 - 침사시설, 유량조정조, 일차침전지 지하1층 바닥슬래브

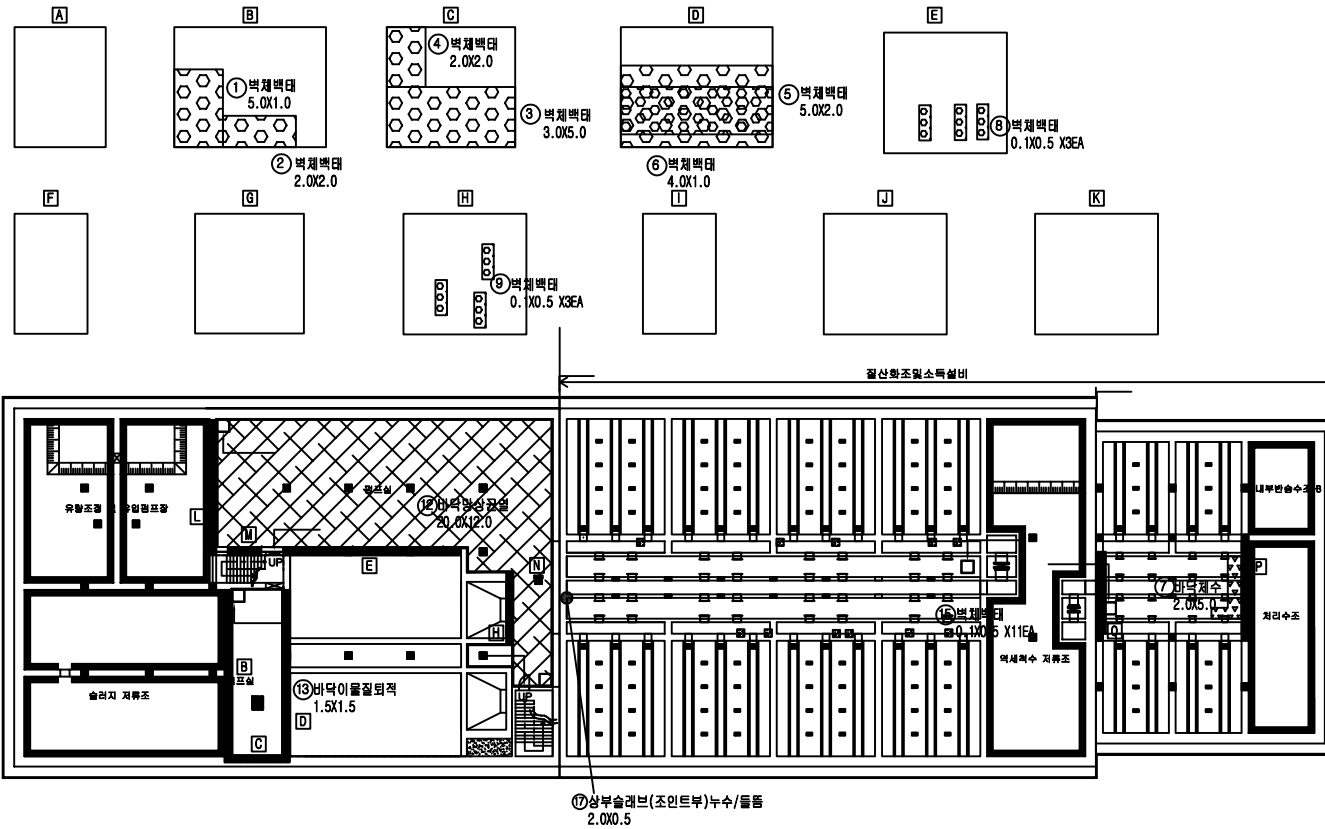

하부 슬래브 EL(+)25.40 ~ EL(+)28.40 (지하2층)

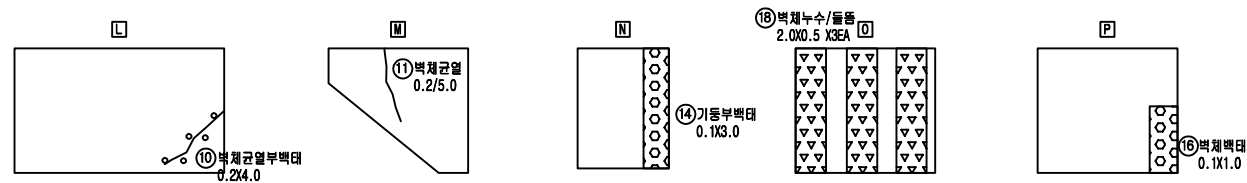

KEY PLAN

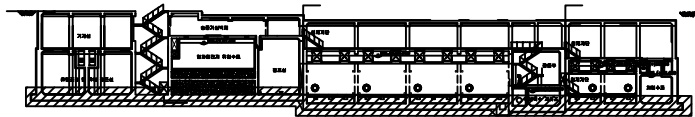


문제

[illegible]

손상 현황 표

[illegible]

주) 손상의 폭과 길이는 m 이며, 단 균열의 폭은 mm 임

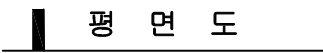

KEY PLAN



The key plan shows a large rectangular area representing the site. A smaller, irregularly shaped area is highlighted within the site, indicating the location of the proposed development. The highlighted area is shaded with diagonal lines. The surrounding area is divided into a grid of smaller rectangles, representing the layout of the site.

ㅏ	ㅑ	ㅓ	ㅕ
ㅗ	ㅛ	ㅜ	ㅠ
ㅡ	ㅟ	ㅣ	ㅚ
ㅙ	ㅛ	ㅜ	ㅠ






손상 현황 표

주) 손상의 폭과 길이는 m 이며, 단 균열의 폭은 mm 임




용역명	2022년 공공하수처리시설 정밀안전점검 용역(양벌)
과업기간	2022. 04. 14 ~ 2022. 05. 17
발주처	광주도시관리공사
용역사	(주)명성엔지니어링
도면번호	07

양벌 공공하수처리시설 (건축)

ID:양벌 - 관리동 지상1층

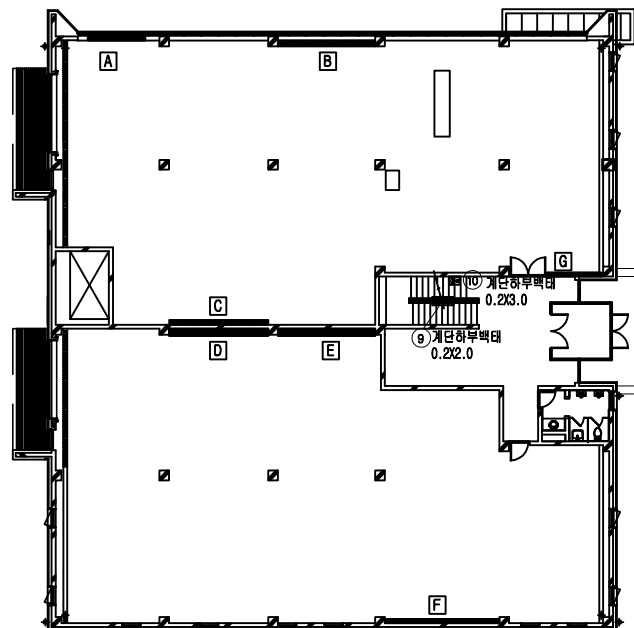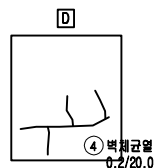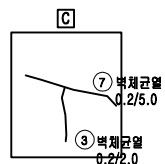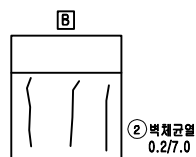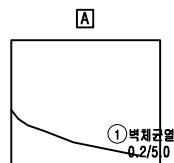


1층 평면도

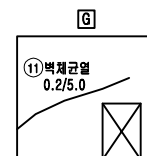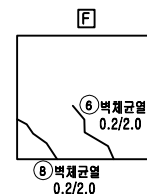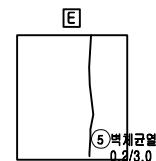

손상 현황 표

[illegible]

KEY PLAN

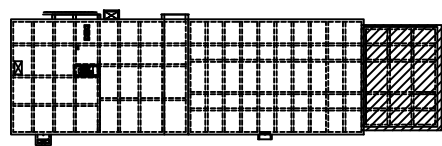


예

			
한글	한글	한글	한글
			
한글	한글	한글	한글
			
한글	한글	한글	한글
			
한글	한글	한글	한글
			
한글	한글	한글	한글
			
한글	한글	한글	한글

용역명	2022년 공공하수처리시설 정밀안전점검 용역(양별)
과업기간	2022. 04. 14 ~ 2022. 05. 17
발주처	광주도시관리공사
용역사	(주)명성엔지니어링
도면번호	08

10:양벌 - 관리동 지상2층

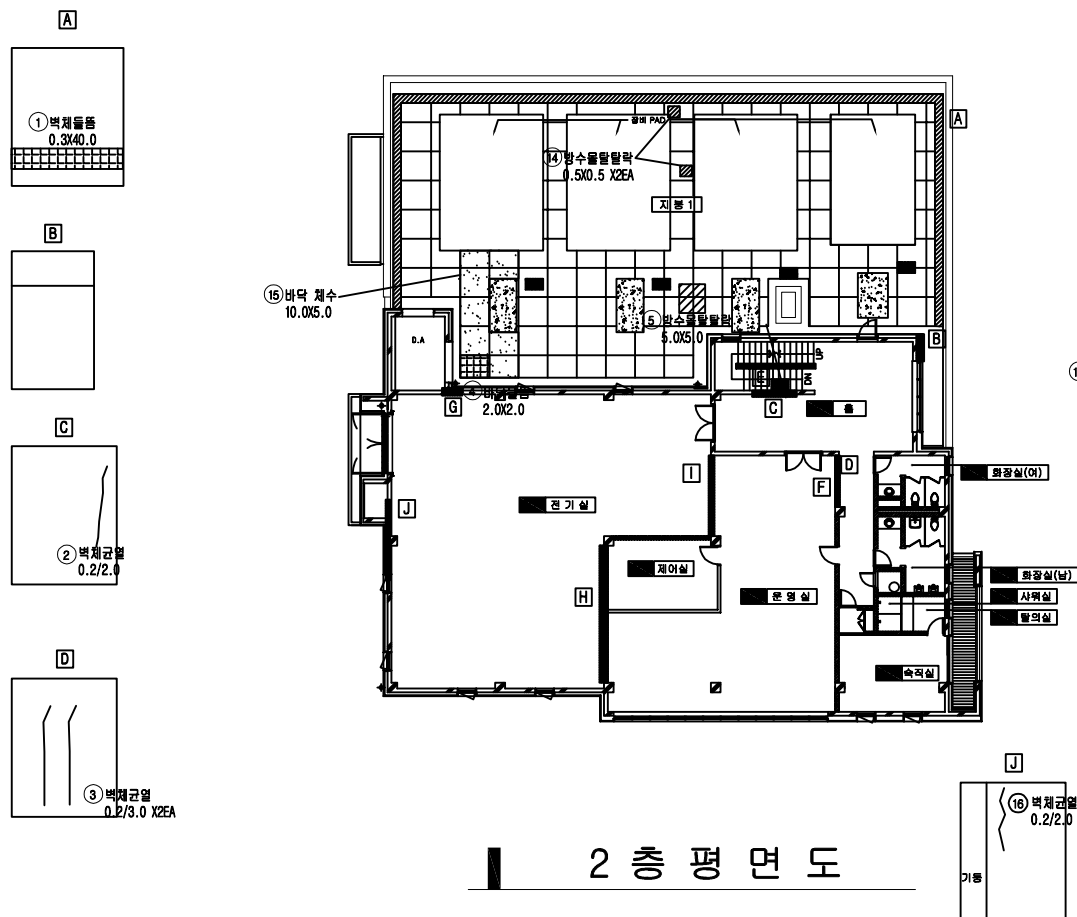


2층 평면도

손상 현황 표

[illegible]

주) 손상의 폭과 길이는 m 이며, 단 균열의 폭은 mm 임

KEY PLAN

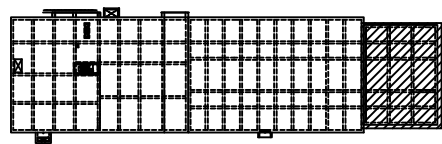


예

			
한글	한글	한글	한글, 한글, 한글
			
한글	한글	한글	한글, 한글
			
한글, 한글, 한글	한글, 한글	한글	한글
			
한글	한글	한글	한글


용역명	2022년 공공하수처리시설 정밀안전점검 용역(양벌)
과업기간	2022. 04. 14 ~ 2022. 05. 17
발주처	광주도시관리공사
용역사	(주)영성엔지니어링
도면번호	09

ID:양벌 - 관리동 지상3층

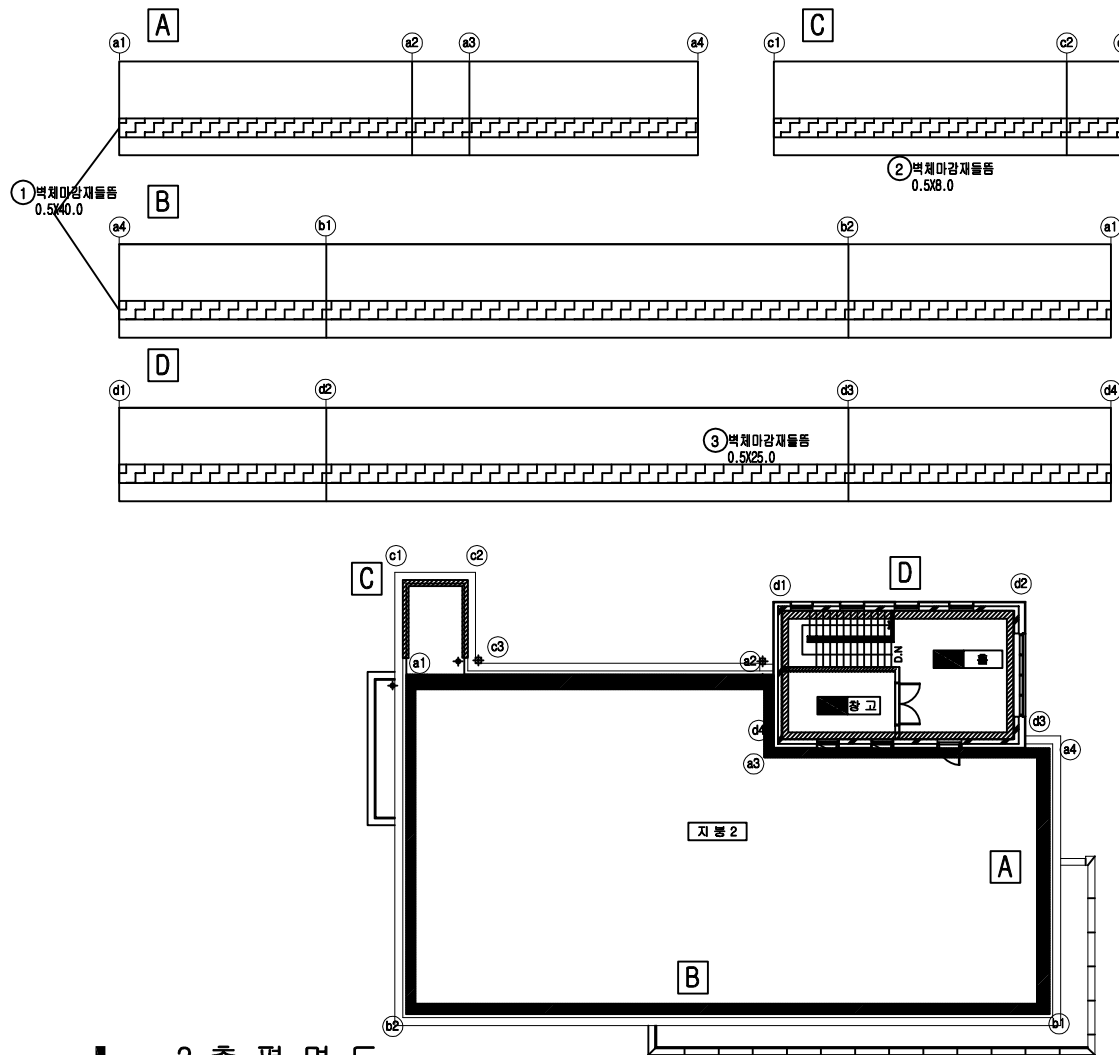

3층 평면도

KEY PLAN

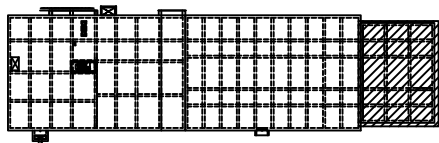

폼 레


	빈 칸		빈 칸		빈 칸		빈 칸
	빈 칸		빈 칸		빈 칸		빈 칸
손상 현황 표


[illegible]

용역명	2022년 공공하수처리시설 정밀안전점검 용역(양벌)
과업기간	2022. 04. 14 ~ 2022. 05. 17
발주처	광주시관리공사
용역사	(주)명성엔지니어링
도면번호	10

ID:양벌 - 급기팬실

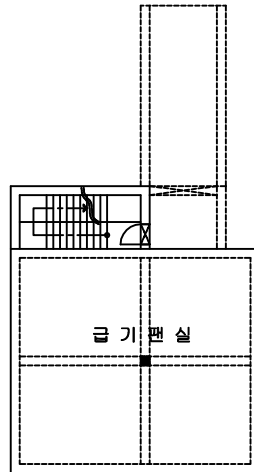

상부슬래브

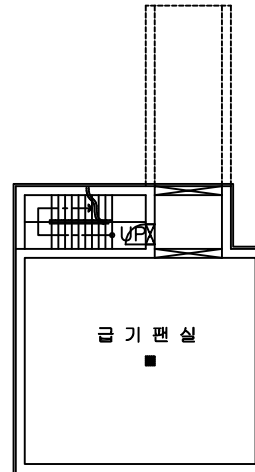


하부슬래브

손상 현황 표

[illegible]

주) 손상의 폭과 길이는 m 이며, 단 균열의 폭은 mm 임


KEY PLAN

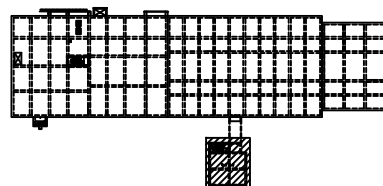


폼 레

			
간 결	광상근결	오밀 및 결화	파손, 박리, 박락
			
목 결	불균노출	재료분리	누수, 습윤
			
채수, 퇴적, 오염	연식, 녹물	흄동	부식
			
변형	단일파손	도장박리	기타

용역명	2022년 공공하수처리시설 정밀안전점검 용역(양벌)
과업기간	2022. 04. 14 ~ 2022. 05. 17
발주처	광주도시관리공사
용역사	(주)명성엔지니어링
도면번호	11

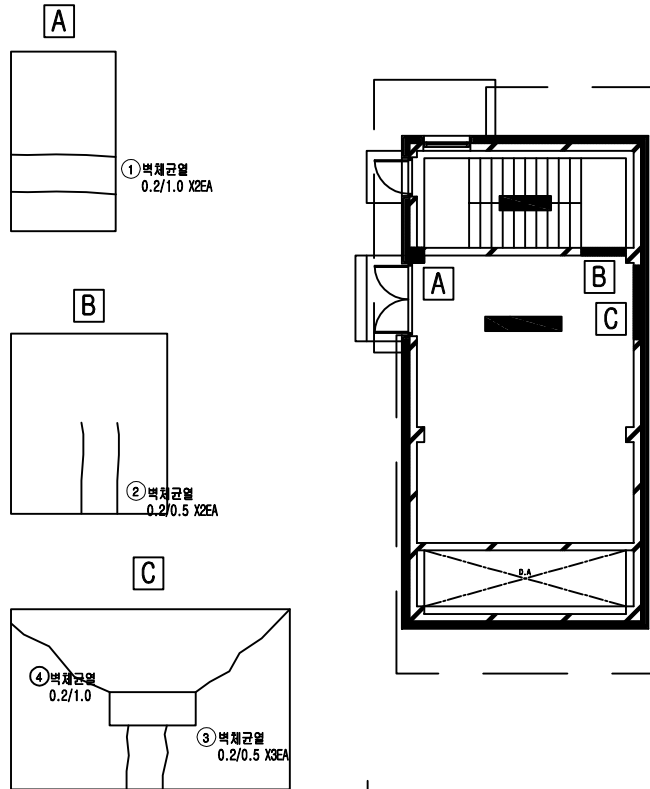

1층 평면도

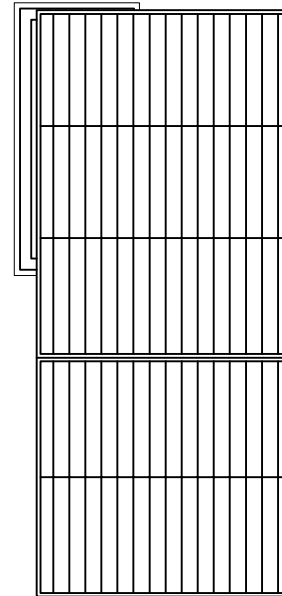


지붕 평면도

손상 현황 표

[illegible]

주) 손상의 폭과 길이는 m 이며, 단 균열의 폭은 mm 임


KEY PLAN

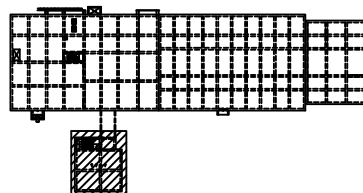


폼 레

			
간 결	만상간결	오묘 만묘화	표신, 박진, 박
			
문 도	물근노출	재표반진	누수, 습윤
			
채수, 퇴적, 오묘	연색, 노출	흙 질	부식
			
연 결	타일배산	도장박진	기 타

용역명	2022년 공공하수처리시설 정밀안전점검 용역(양벌)
과업기간	2022. 04. 14 ~ 2022. 05. 17
발주처	광주도시관리공사
용역사	(주)명성엔지니어링
도면번호	12

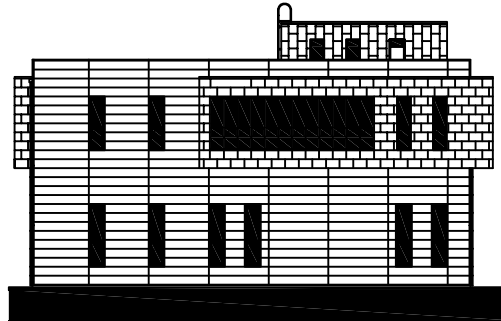

배 면 도

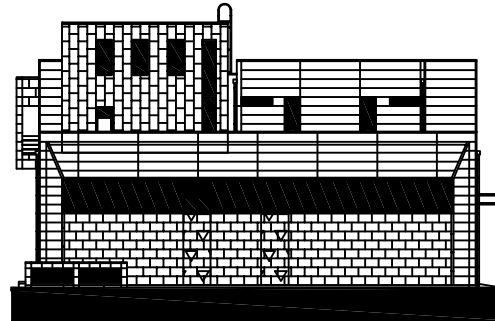

① 벽체 누수 흔적
1.5X4.0 X2EA

정 면 도




손상 현황 표

[illegible]

주) 손상의 폭과 길이는 m 이며, 단 균열의 폭은 mm 임

KEY PLAN

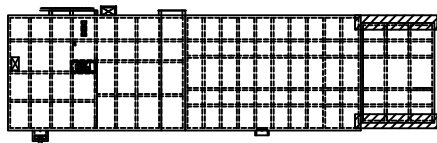


폼 레


	간 결		양상간결		오묘 및 음화		표상, 박리, 박
	문 도		불근노출		재표면리		누수, 습흔
	채수, 퇴적, 오염		면색, 노출		흙층		부식
	면 결		타일파손		도장박리		기 타

용역명	2022년 공공하수처리시설 정밀안전점검 용역(양벌)
과업기간	2022. 04. 14 ~ 2022. 05. 17
발주처	광주도시관리공사
용역사	(주)명성엔지니어링
도면번호	13

10:양벌 - 관리동 좌측면도, 우측면도

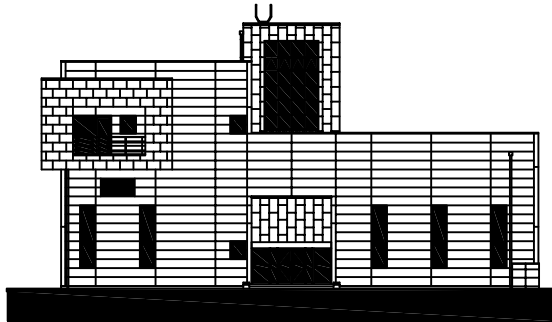


좌 측 면 도

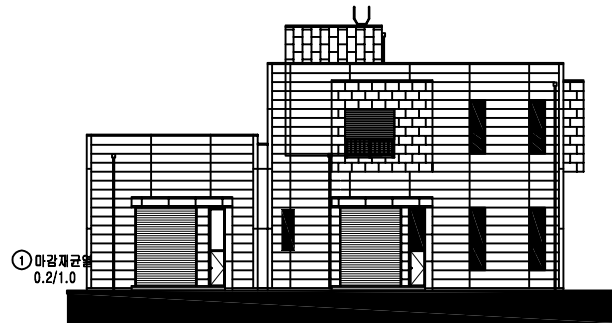

우 측 면 도

KEY PLAN

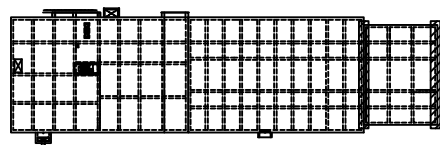

폼 레

손상 현황 표

[illegible]

주) 손상의 폭과 길이는 m 이며, 단 균열의 폭은 mm 임

용역명	2022년 공공하수처리시설 정밀안전점검 용역(양벌)
과업기간	2022. 04. 14 ~ 2022. 05. 17
발주처	광주도시관리공사
용역사	(주)명성엔지니어링
도면번호	14