

상주영천고속도로 시설물 안전·하자점검 및 성능평가 용역
(2021년 하반기 정밀안전점검)

외 관 조 사 망 도

월가교

2021.12

(주)명성엔지니어링

상 주 방 향


ID : 월가교(상주방향) 슬래브상면 S1

손상물량표

상주방향




영천방향

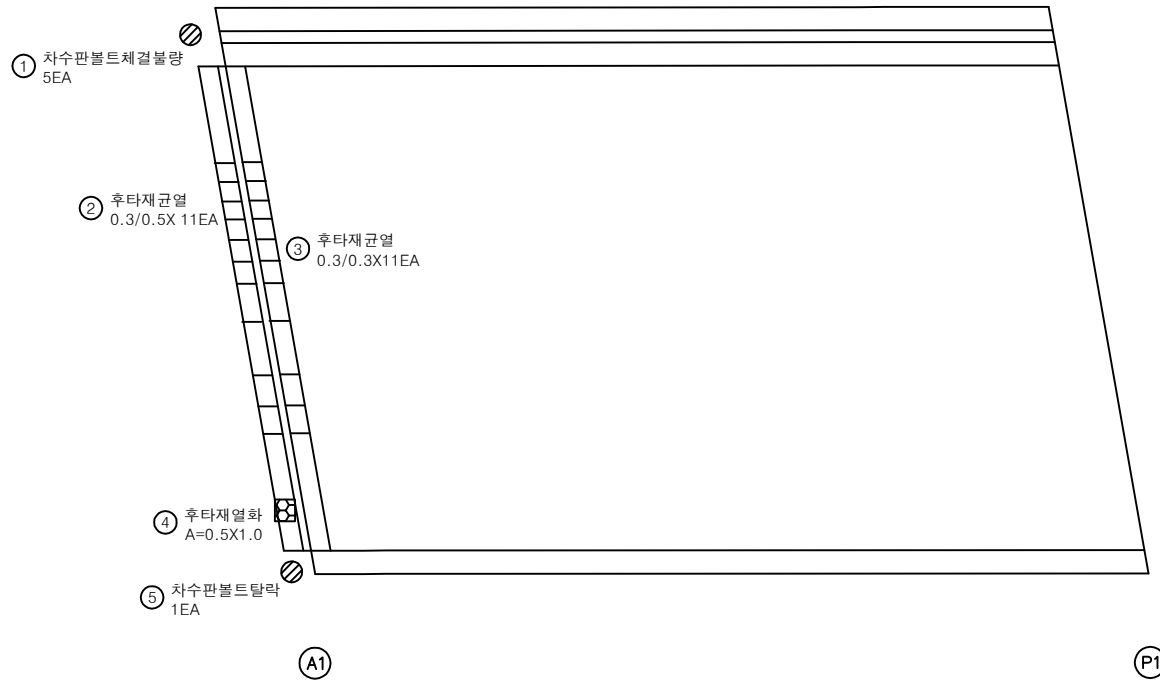


번호	손상내용	손상현황						비고
		폭 (mm)	길이 (m)	너비 (m)	수량	단위	개소	
1	차수판볼트 체결불량				5.00	EA	5	
2	후타재균열	0.3	0.5		5.50	m	11	
3	후타재균열	0.3	0.3		3.30	m	11	
4	후타재열화		0.5	1.0	0.50	m²	1	
5	차수판볼트탈락				1.00	EA	1	
6								
7								
KEY PLAN

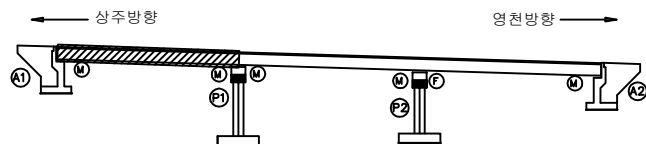

SECTION

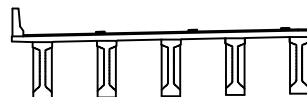


범례

	균열		망상균열		재료분리	발주처	상주영천고속도로(주)
	편치, 공동		박리, 피손		열화	용역명	상주영천고속도로 시설물 안전·하자점검 및 성능평가 용역 (2021년 하반기 정밀안전점검)
	누수, 세수		백태		퇴적물	점검기관	(주)영성엔지니어링
	철근노출		침하		그늘음	도면번호	01
	부식		좌굴, 변형		기타		

손상물량표

상주방향

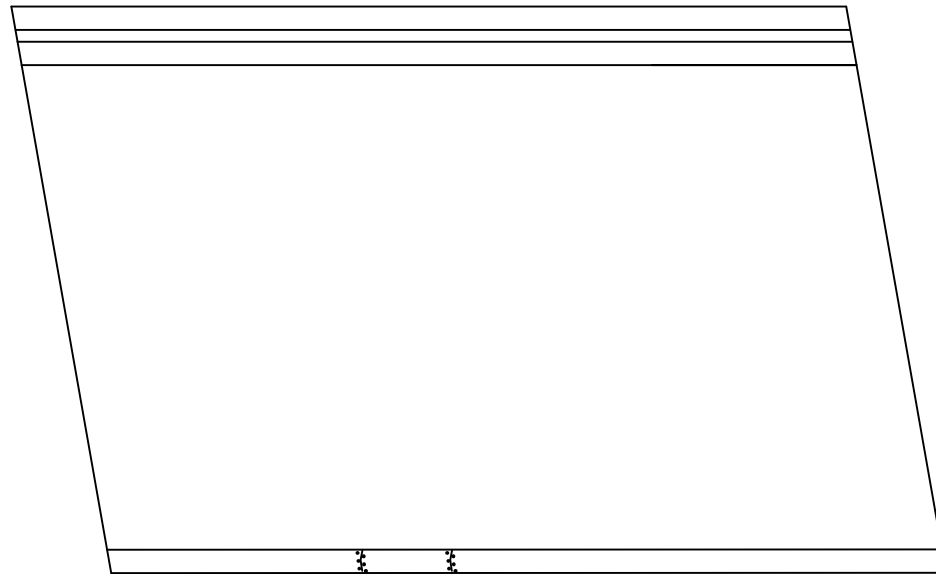① 균열부백태
A=0.1X1.0X 2EA

(P1)


(P2)

영천방향



번호	손상내용	손상현황						비고
		폭 (mm)	길이 (m)	너비 (m)	물량	단위	개소	
1	균열부백태		0.1	1.0	0.20	m ²	2	
2								
3								
KEY PLAN

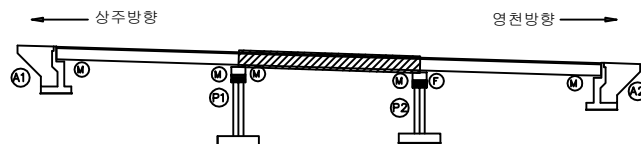

SECTION



범례

균열	망상균열	재료분리	발주처
편치, 공동	박리, 피손	열화	상주영천고속도로(주)
누수, 세수	백태	퇴적물	용역명
철근노출	침하	그늘음	상주영천고속도로 시설물 안전·하자점검 및 성능평가 용역 (2021년 하반기 정밀안전점검)
부식	좌굴, 변형	기타	점검기관
			(주)영성엔지니어링
			도면번호
			02


손상물량표

번호	손상내용	손상현황						비고
		폭 (mm)	길이 (m)	너비 (m)	물량	단위	개소	
1	차수판볼트체결불량				2.00	EA	2	
2	후타재균열	0.2	0.3		2.10	m	7	
3	후타재균열	0.2	0.5		3.50	m	7	
4								
5								
상주방향



영천방향

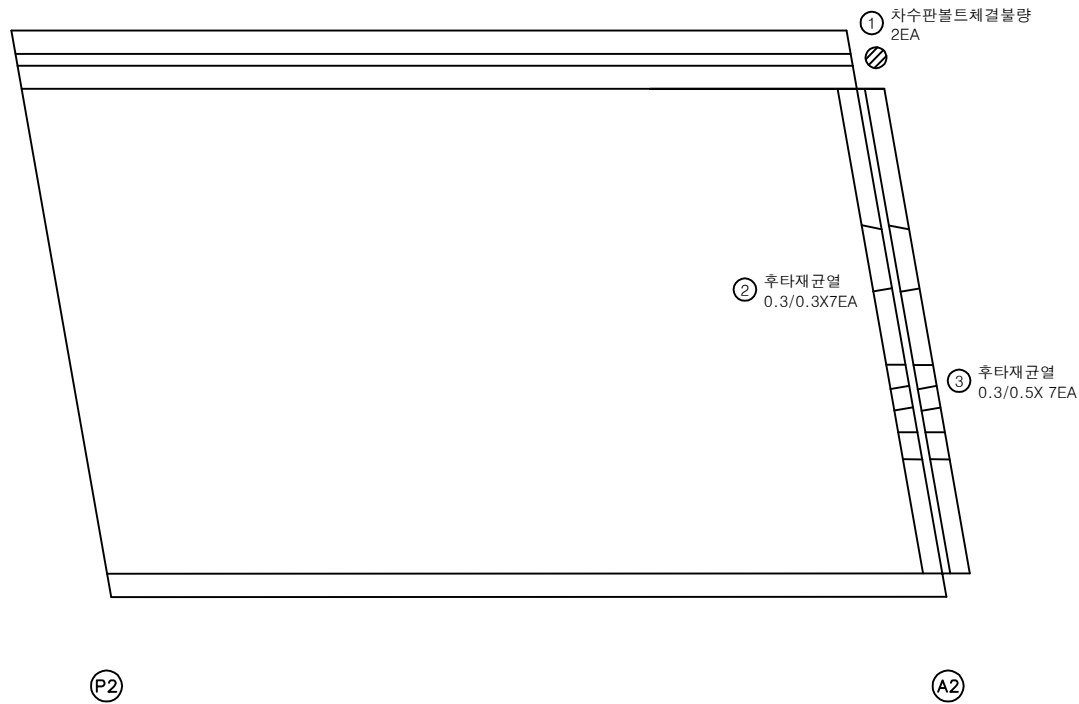

KEY PLAN

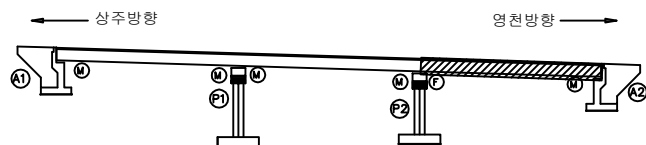

SECTION




범례

균열	망상균열	재료분리	발주처
핀치, 공동	박리, 피손	열화	상주영천고속도로(주)
누수, 세수	백태	퇴적물	용역명
철근노출	침하	그늘음	상주영천고속도로 시설물 안전·하자점검 및 성능평가 용역 (2021년 하반기 정밀안전점검)
부식	좌굴, 변형	기타	점검기관
			(주)영성엔지니어링
			도면번호
			03

손상물량표

상주방향

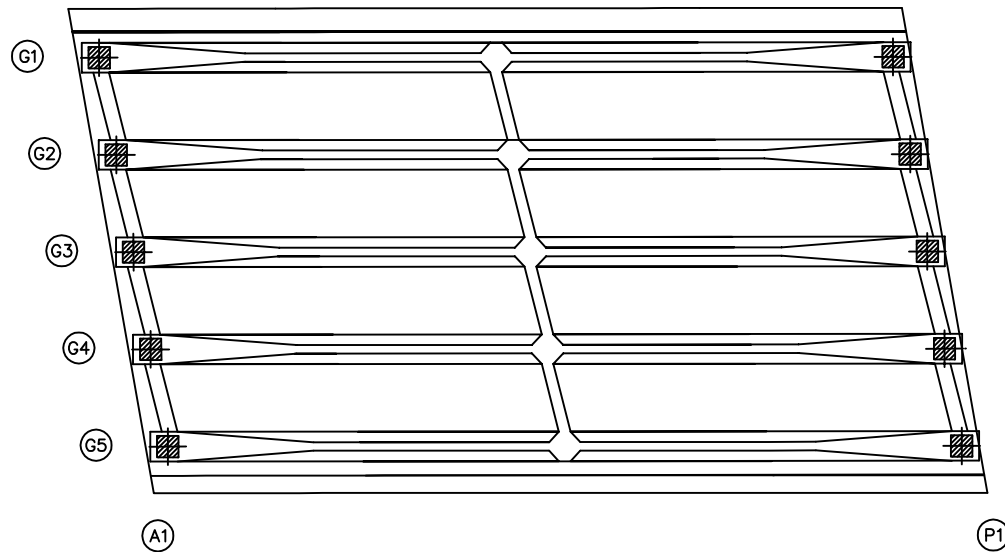


영천방향



번호	손상내용	손상현황						비고
		폭 (mm)	길이 (m)	너비 (m)	물량	단위	개소	
1								
2								
KEY PLAN

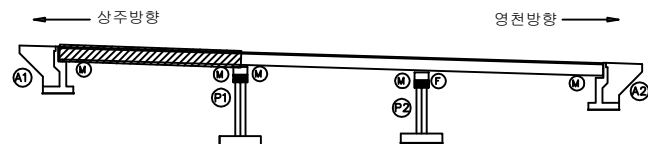

SECTION



범례


균열	망상균열	재료분리	발주처
핀치, 공동	박리, 파손	열화	상주영천고속도로(주)
누수, 세수	백태	퇴적물	용역명
철근노출	침하	그늘음	상주영천고속도로 시설물 안전·하자점검 및 성능평가 용역 (2021년 하반기 정밀안전점검)
부식	좌굴, 변형	기타	점검기관
			(주)명성엔지니어링
			도면번호
			04

손상물량표

상주방향




영천방향

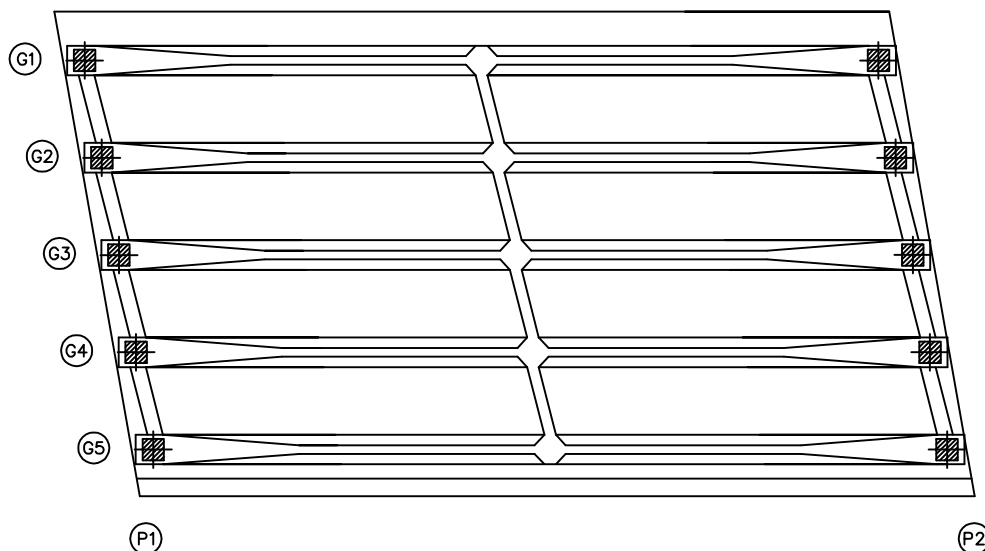

번호	손상내용	손상현황						비고
		폭 (mm)	길이 (m)	너비 (m)	물량	단위	개소	
1								
2								
KEY PLAN

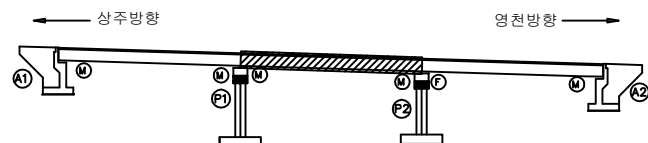

SECTION



범례


균열	망상균열	재료분리	발주처
핀치, 공동	박리, 피손	열화	상주영천고속도로(주)
누수, 세수	백태	퇴적물	용역명
철근노출	침하	그늘음	상주영천고속도로 시설물 안전·하자점검 및 성능평가 용역 (2021년 하반기 정밀안전점검)
부식	좌굴, 변형	기타	점검기관
			(주)명성엔지니어링
			도면번호
			05

손상물량표

상주방향




영천방향

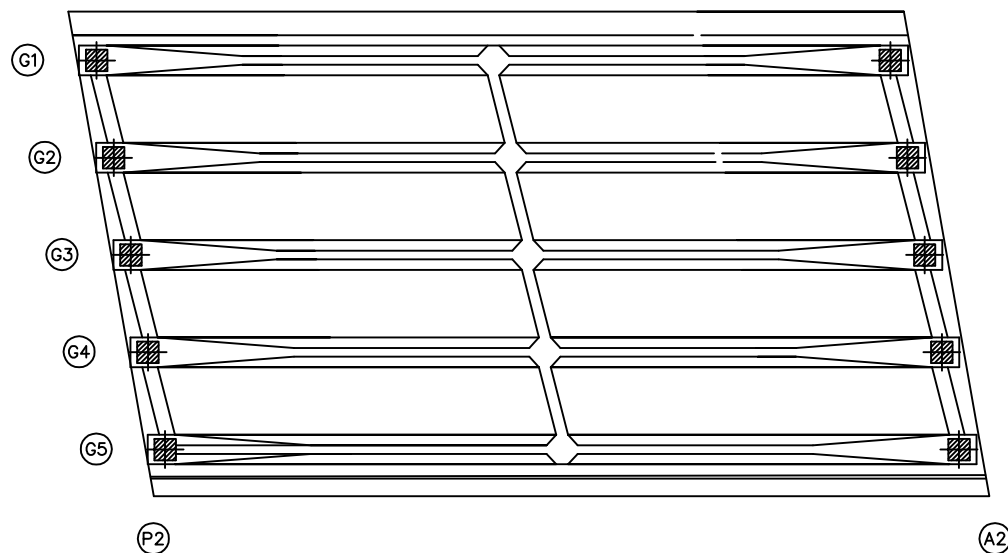


번호	손상내용	손상현황						비고
		폭 (mm)	길이 (m)	너비 (m)	물량	단위	개소	
1								
2								
KEY PLAN

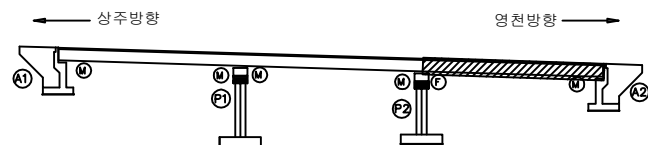

SECTION


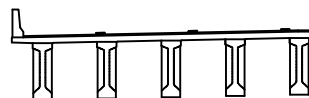


범례

균열	망상균열	재료분리	발주처
편치, 공동	박리, 피손	열화	상주영천고속도로(주)
누수, 세수	백태	퇴적물	용역명
철근노출	침하	그늘음	상주영천고속도로 시설물 안전·하자점검 및 성능평가 용역 (2021년 하반기 정밀안전점검)
부식	좌굴, 변형	기타	점검기관
			(주)명성엔지니어링
			도면번호
			06

ID : 월가교(상주방향) 거더 S1 (G1~G5)


상주방향

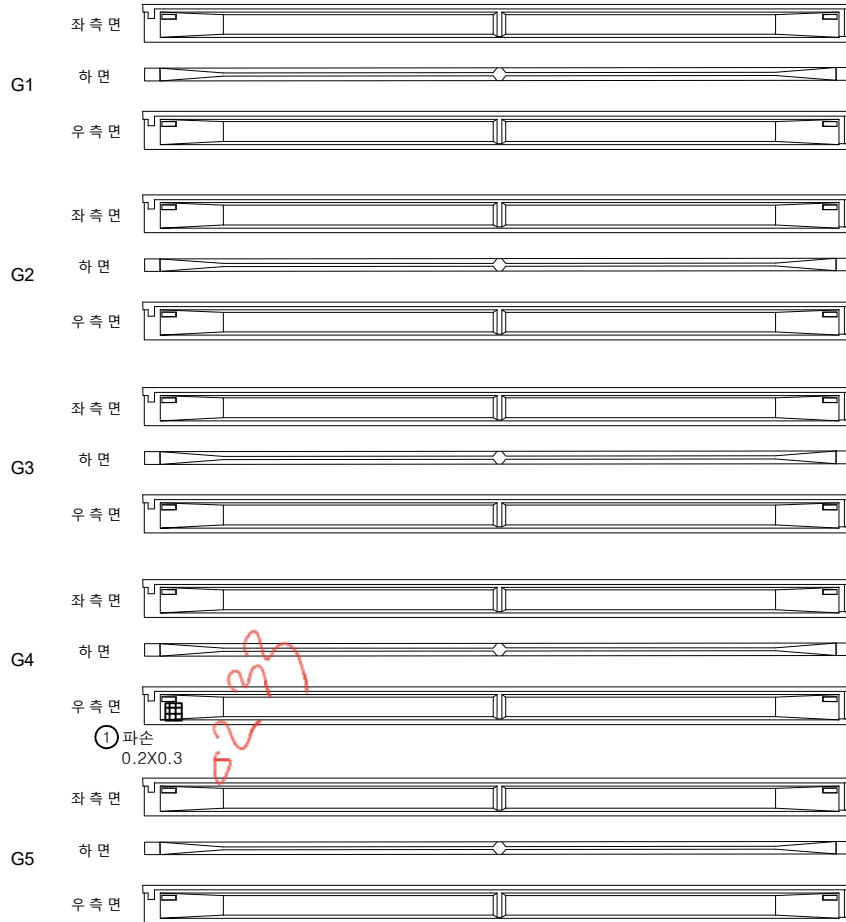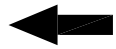

(A1)

(P1)


영천방향

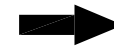


손상물량표

번호	손상내용	손상현황						비고
		폭 (mm)	길이 (m)	너비 (m)	수량	단위	개소	
1	파손		0.2	0.3	0.06	m ²	1	신규
2								
3								
KEY PLAN

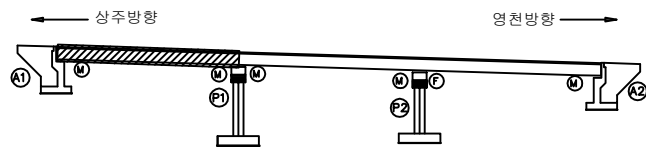

SECTION

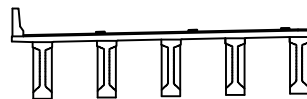



범례

균열	망상균열	재료분리
편치, 공동	박리, 파손	열화
누수, 세수	백태	퇴적물
철근노출	침하	그늘음
부식	좌굴, 변형	기타

발주처	상주영천고속도로(주)
용역명	상주영천고속도로 시설물 안전·하자점검 및 성능평가 용역 (2021년 하반기 정밀안전점검)
점검기관	(주)영성엔지니어링
도면번호	07

ID : 월가교(상주방향) 거더 S2 (G1~G5)


상주방향

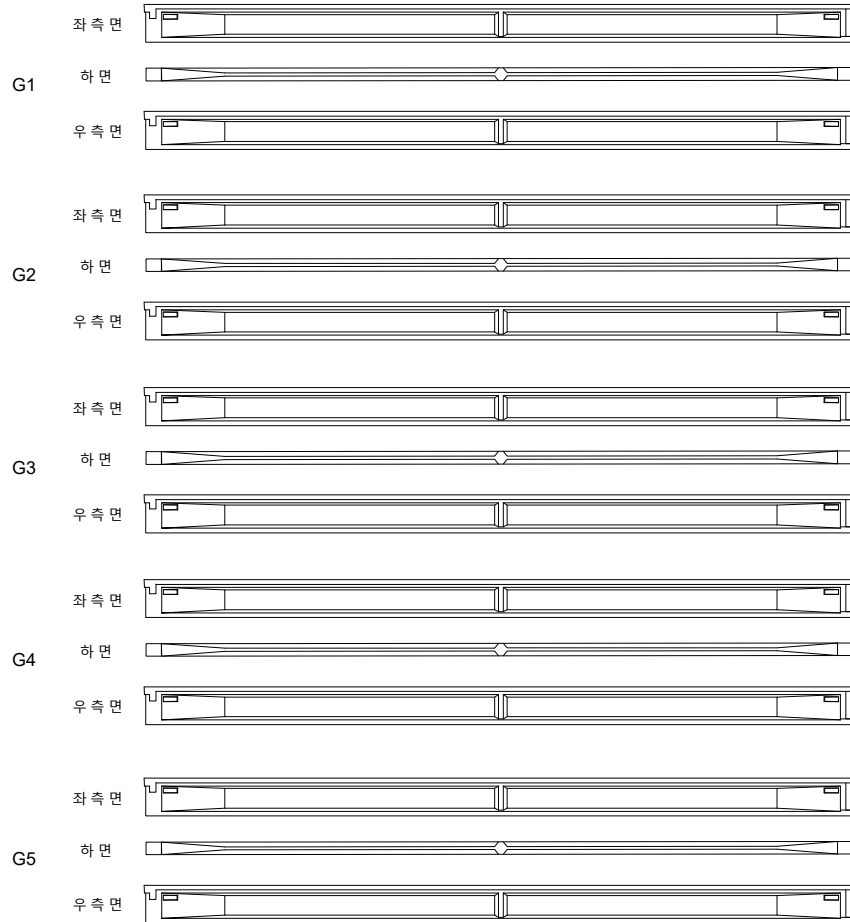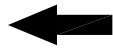

(P1)

(P2)


영천방향

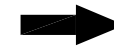


손상물량표

번호	손상내용	손상현황						비고
		폭 (mm)	길이 (m)	너비 (m)	수량	단위	개소	
1								
2								
KEY PLAN

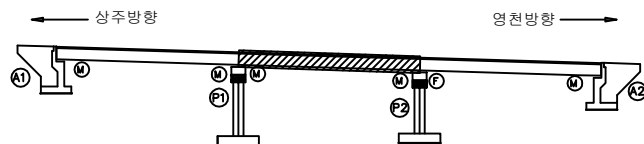

SECTION

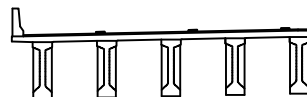


범례

	균열		망상균열		재료분리
	편치, 공동		박리, 파손		열화
	누수, 세수		백태		외적물
	철근노출		침하		그늘음
	부식		좌굴, 변형		기타

발주처	상주영천고속도로(주)
용역명	상주영천고속도로 시설물 안전·하자점검 및 성능평가 용역 (2021년 하반기 정밀안전점검)
점검기관	(주)영성엔지니어링
도면번호	08

ID : 월가교(상주방향) 거더 S3 (G1~G5)

상주방향

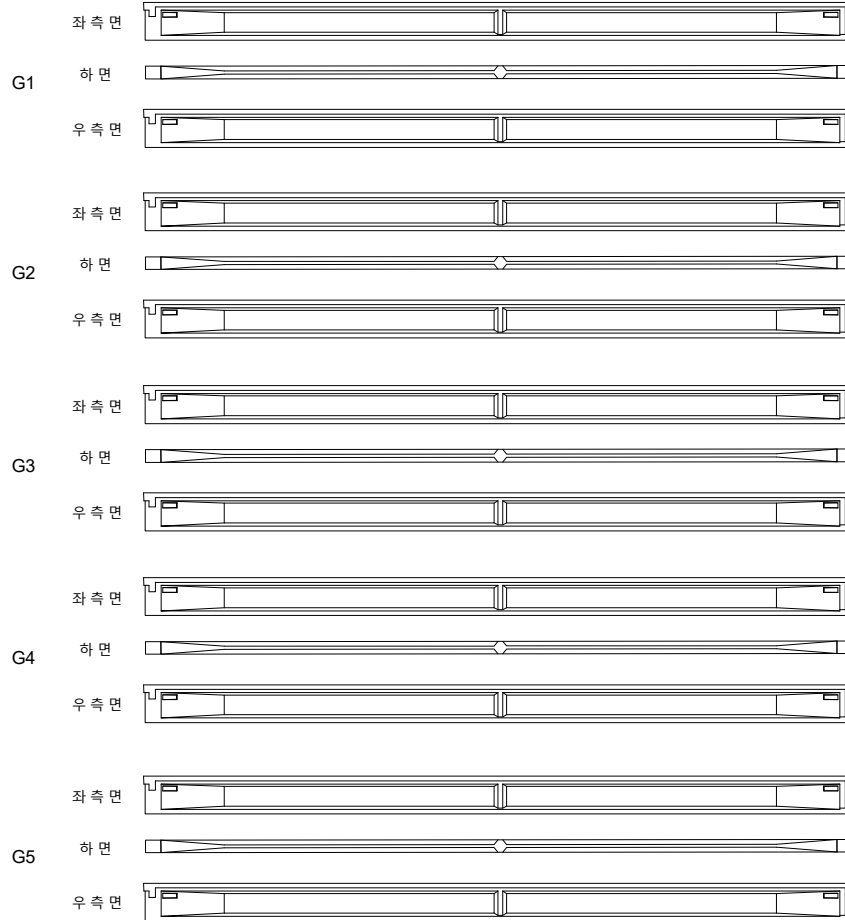

(P2)

(A2)


영천방향



손상물량표

번호	손상내용	손상현황						비고
		폭 (mm)	길이 (m)	너비 (m)	수량	단위	개소	
1								
2								
KEY PLAN

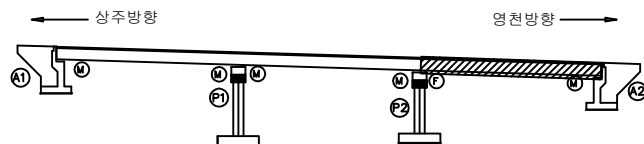

SECTION



범례

	균열		망상균열		재료분리
	핀치, 공동		박리, 피손		열화
	누수, 세수		백태		퇴적물
	철근노출		침하		그을음
	부식		좌굴, 변형		기타

발주처	상주영천고속도로(주)
용역명	상주영천고속도로 시설물 안전·하자점검 및 성능평가 용역 (2021년 하반기 정밀안전점검)
점검기관	(주)영성엔지니어링
도면번호	09

손상물량표

상주 방향



영천 방향




CB1

CB2

CB3

G1~G2

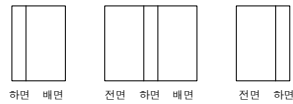


G1~G2



G1~G2




G2~G3

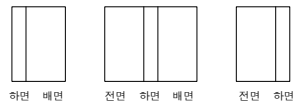


G2~G3




G2~G3

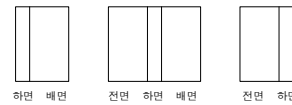


G3~G4

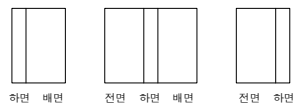


G3~G4

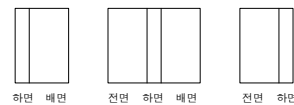


G3~G4

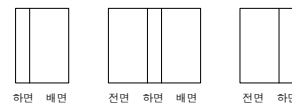


G4~G5

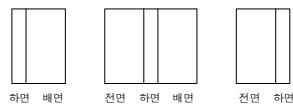

G4~G5

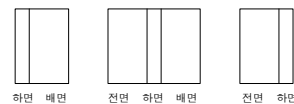

G4~G5

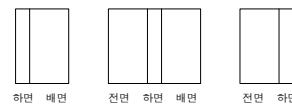

A1

P1


P1

P2

P2

A2

KEY PLAN

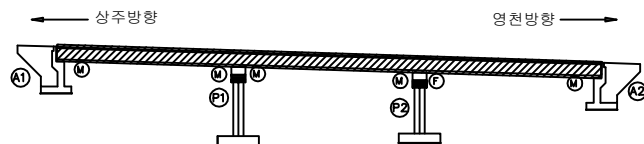

SECTION




범례


콘크리트	아스팔트콘크리트	철근콘크리트	발주처
팽창, 공동	균열, 파손	열화	용역명
누수, 습수	스케일	부식	상주영천고속도로 시설물 안전·하자점검 및 성능평가 용역 (2021년 하반기 정밀안전점검)
철근노출	침하	그늘음	점검기관
부식	균열, 변형	기타	(주)영성엔지니어링
			도면번호

손상물량표


번호	손상내용	손상현황						비고
		폭 (mm)	길이 (m)	너비 (m)	물량	단위	개소	
1	균열	0.1	1.0		2.00	m	2	신규
2								
3								
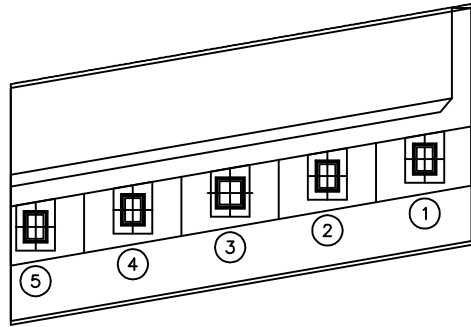

평면도

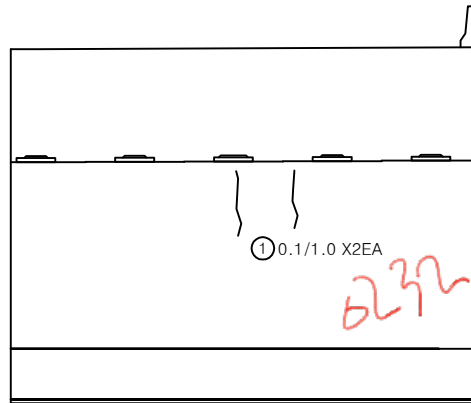


정면

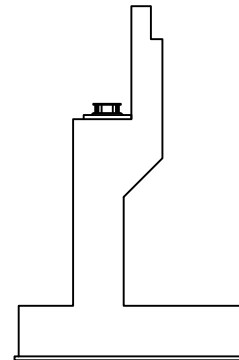

날개벽

KEY PLAN

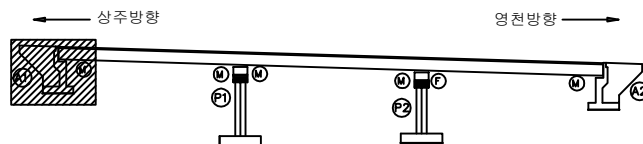

SECTION




범례


균열	망상균열	재료분리	발주처
편치, 공동	박리, 파손	열화	상주영천고속도로(주)
누수, 세수	백태	퇴적물	용역명
철근노출	침하	그을음	상주영천고속도로 시설물 안전·하자점검 및 성능평가 용역 (2021년 하반기 정밀안전점검)
부식	좌굴, 변형	기타	점검기관
			(주)영성엔지니어링
			도면번호

손상물량표


번호	손상내용	손상현황						비고
		폭 (mm)	길이 (m)	너비 (m)	수량	단위	개소	
1	균열	0.2	1.0		1.00	m	1	신규
2	균열	0.2	0.5		1.00	m	2	신규
3	균열	0.2	1.0		1.00	m	1	신규
4								
5								
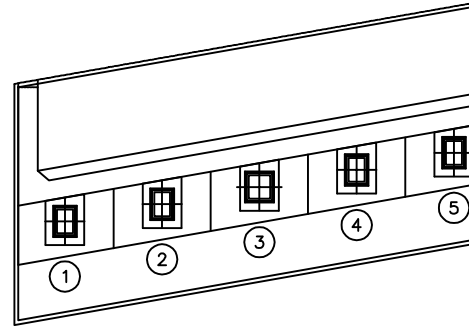

평면도

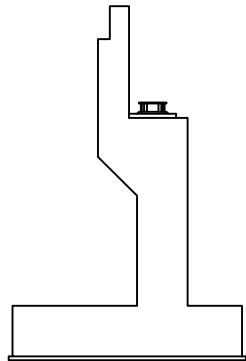


날개벽

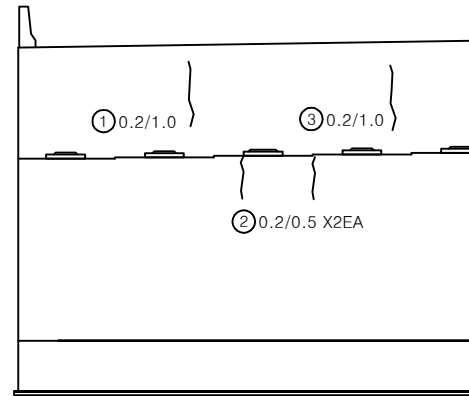


정면

KEY PLAN

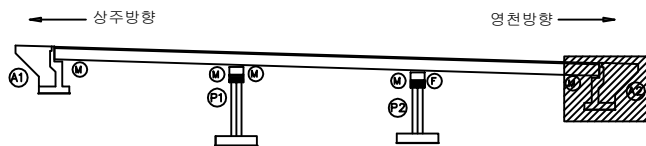

SECTION





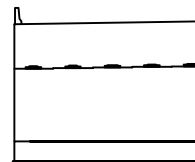


범례


균열	망상균열	재료분리	발주처
편치, 공동	박리, 피손	열화	상주영천고속도로(주)
누수, 세수	백태	퇴적물	용역명
철근노출	침하	그을음	상주영천고속도로 시설물 안전·하자점검 및 성능평가 용역 (2021년 하반기 정밀안전점검)
부식	좌굴, 변형	기타	점검기관
			(주)명성엔지니어링
			도면번호

손상물량표


번호	손상내용	손상현황						비고
		폭 (mm)	길이 (m)	너비 (m)	물량	단위	개소	
1	균열	0.2	1.0		3.00	m	3	신규
2								
3								
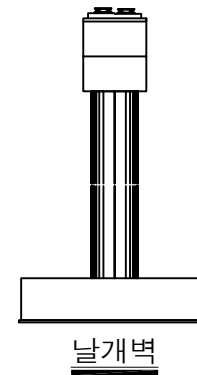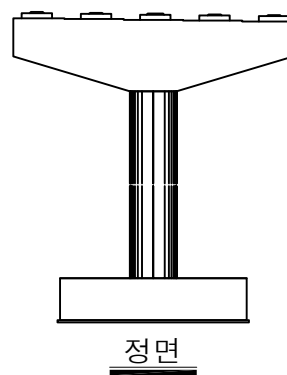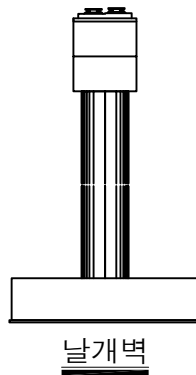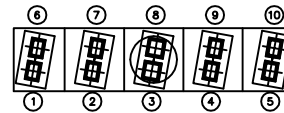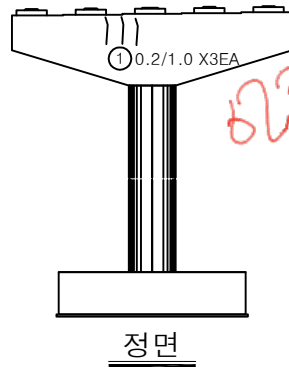

KEY PLAN

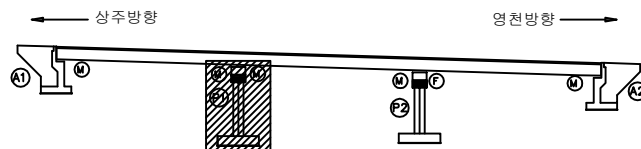

SECTION





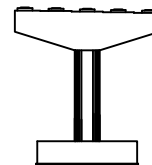


범례


	균열		망상균열		재료분리	발주처	상주영천고속도로(주)
	핀치, 공동		박리, 피손		열화	용역명	상주영천고속도로 시설물 안전·하자점검 및 성능평가 용역 (2021년 하반기 정밀안전점검)
	누수, 채수		백태		퇴적물	점검기관	(주)영성엔지니어링
	철근노출		침하		그늘음	도면번호	
	부식		좌굴, 변형		기타		

손상물량표


번호	손상내용	손상현황						비고
		폭 (mm)	길이 (m)	너비 (m)	수량	단위	개소	
1	균열	0.2	1.0		1.00	m	1	신규
2								
3								
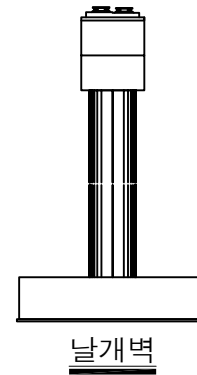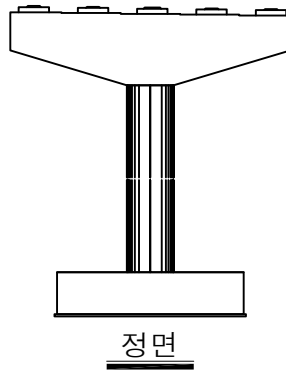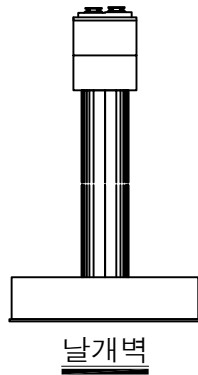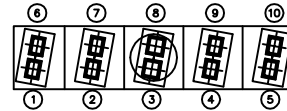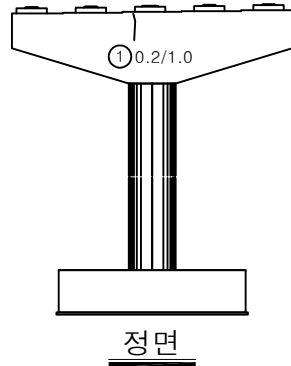

KEY PLAN

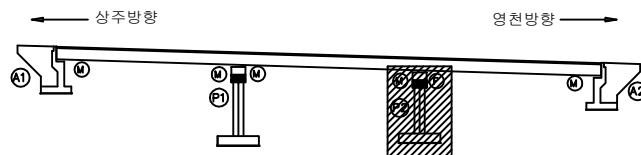

SECTION

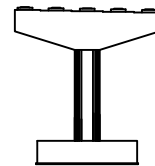

범례

균열	망상균열	재료분리	발주처 상주영천고속도로(주)
찢어, 강동	박리, 피손	열화	용역명 상주영천고속도로 시설물 안전·하자점검 및 성능평가 용역 (2021년 하반기 정밀안전점검)
누수, 세수	배터	퇴적물	점검기관 (주)영성엔지니어링
침하노출	침하	그을음	도면번호
부식	좌굴, 변형	기타	



영 천 방 향

ID : 월가교(영천방향) 슬래브상면 S1

상주방향




영천방향

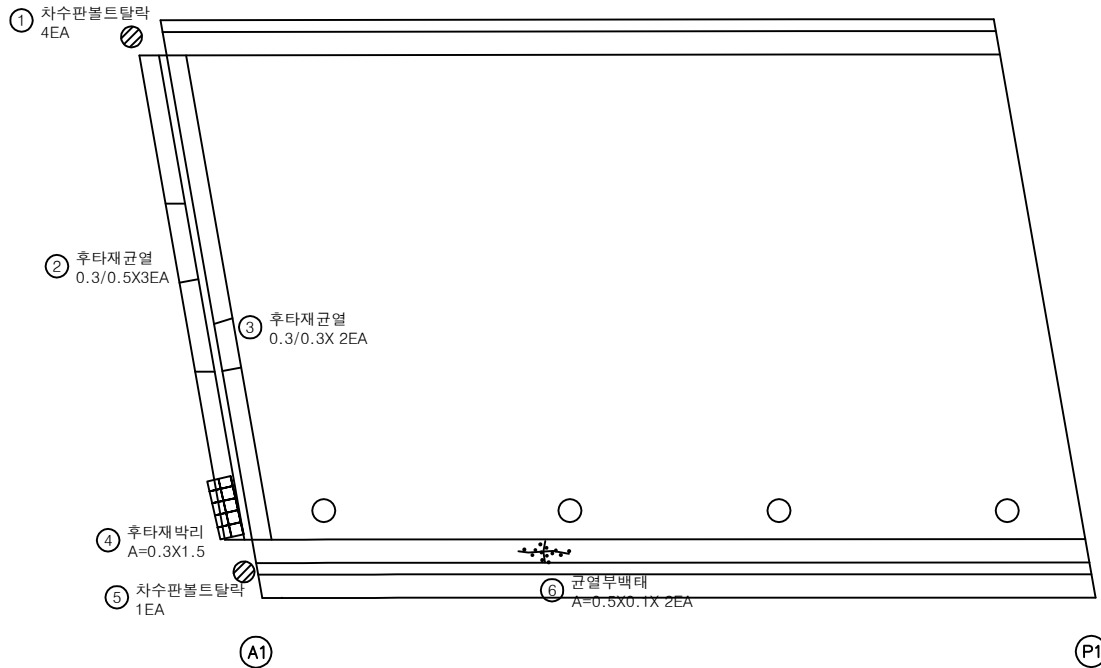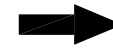


손상물량표

번호	손상내용	손상현황						비고
		폭 (mm)	길이 (m)	너비 (m)	수량	단위	개소	
1	차수판볼트탈락				4.00	EA	4	
2	후타재균열	0.3	0.5		1.50	m	3	
3	후타재균열	0.3	0.3		0.60	m	2	
4	후타재박리		0.3	1.5	0.45	m ²	1	
5	차수판볼트탈락				1.00	EA	1	
6	균열부백태		0.5	0.1	0.10	m ²	2	
7								
8								
KEY PLAN

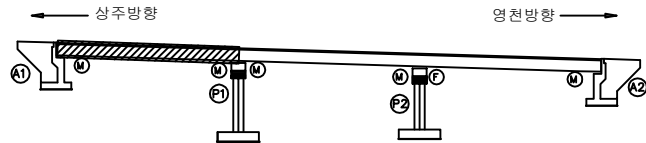

SECTION

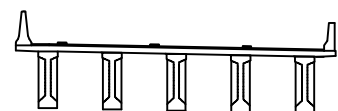


범례


균열	망상균열	재료분리
편치, 공동	박리, 피손	열화
누수, 세수	백태	퇴적물
철근노출	침하	그늘음
부식	좌굴, 변형	기타

발주처	상주영천고속도로(주)
용역명	상주영천고속도로 시설물 안전·하자점검 및 성능평가 용역 (2021년 하반기 정밀안전점검)
점검기관	(주)영성엔지니어링
도면번호	01


손상물량표

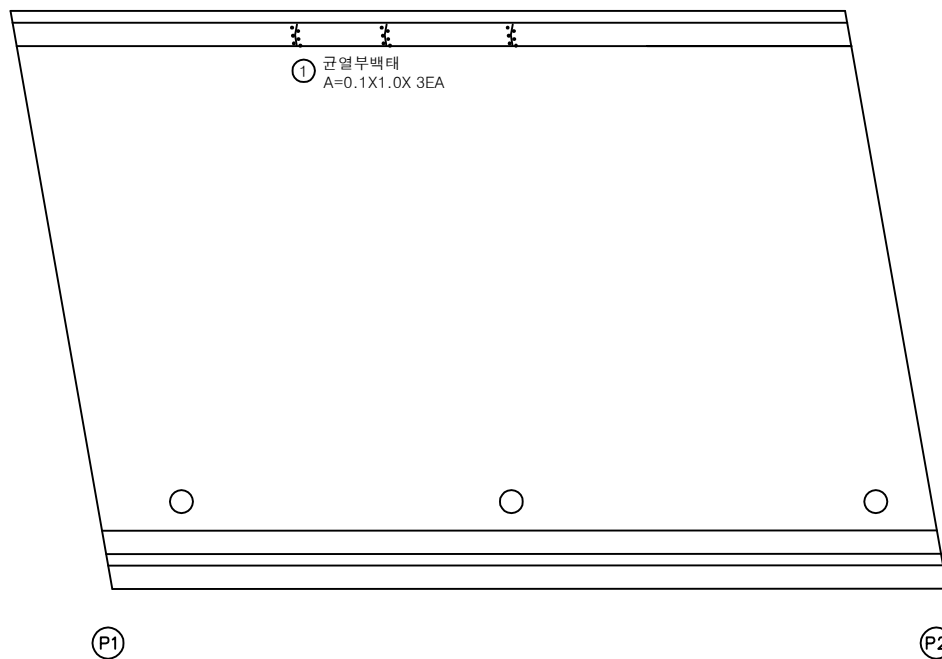상주방향
←영천방향
→

번호	손상내용	손상현황						비고
		폭 (mm)	길이 (m)	너비 (m)	물량	단위	개소	
1	균열부백태		0.1	1.0	0.30	m ²	3	
2								
3								
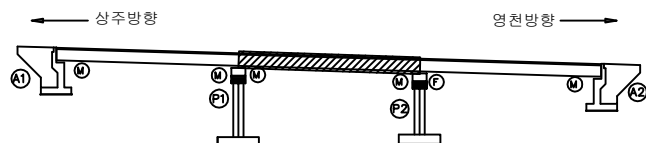
KEY
PLAN

SECTION

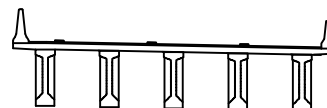
범
례

균열	망상균열	재료분리	발주처
편치, 공동	박리, 피손	열화	상주영천고속도로(주)
누수, 세수	백태	퇴적물	용역명
철근노출	침하	그늘음	상주영천고속도로 시설물 안전·하자점검 및 성능평가 용역 (2021년 하반기 정밀안전점검)
부식	좌굴, 변형	기타	점검기관
			(주)명성엔지니어링
			도면번호
			02


손상물량표

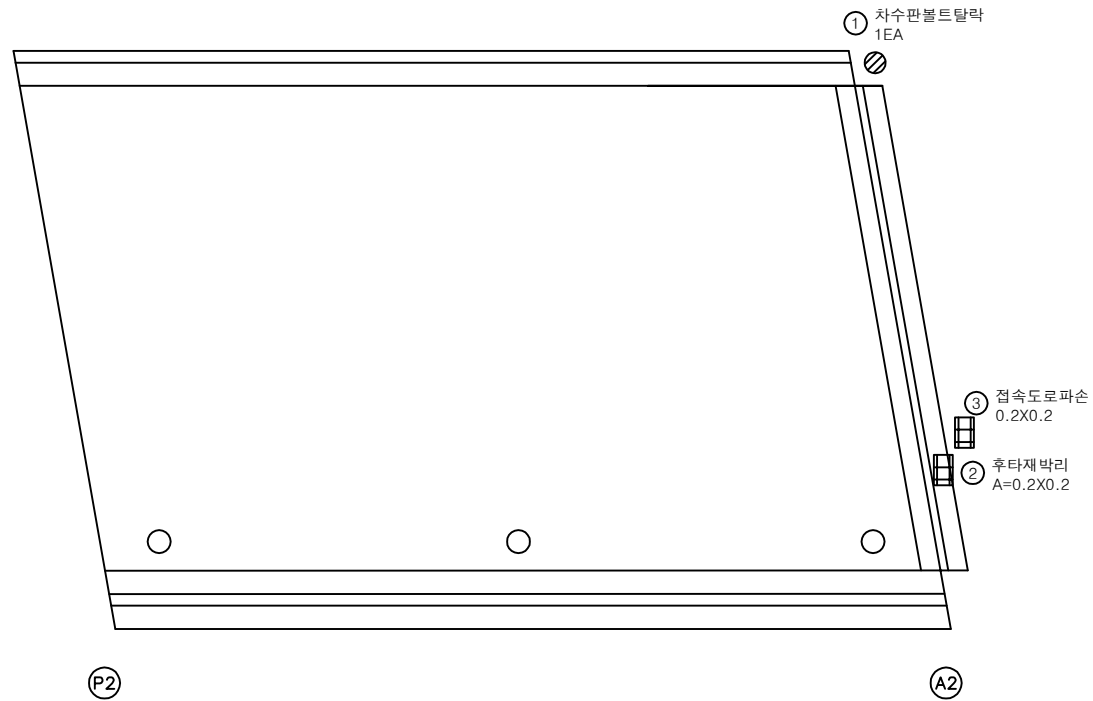상주방향
←영천방향
→

번호	손상내용	손상현황						비고
		폭 (mm)	길이 (m)	너비 (m)	수량	단위	개소	
1	차수판볼트탈락				1.00	EA	1	
2	후타재박리		0.2	0.2	0.04	m ²	1	
3	접속도로파손		0.2	0.2	0.04	m ²	1	신규
4								
5								
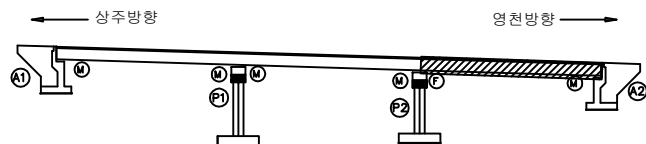KEY
PLAN

SECTION

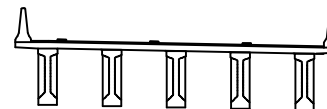범
례


균열	망상균열	재료분리	발주처
편치, 공동	박리, 파손	열화	상주영천고속도로(주)
누수, 세수	백태	퇴적물	용역명
철근노출	침하	그늘음	상주영천고속도로 시설물 안전·하자점검 및 성능평가 용역 (2021년 하반기 정밀안전점검)
부식	좌굴, 변형	기타	점검기관
			(주)명섬엔지니어링
			도면번호
			03

△216~214 원양로
 △215~216 신리교
 △217~223

상주방향




영천방향

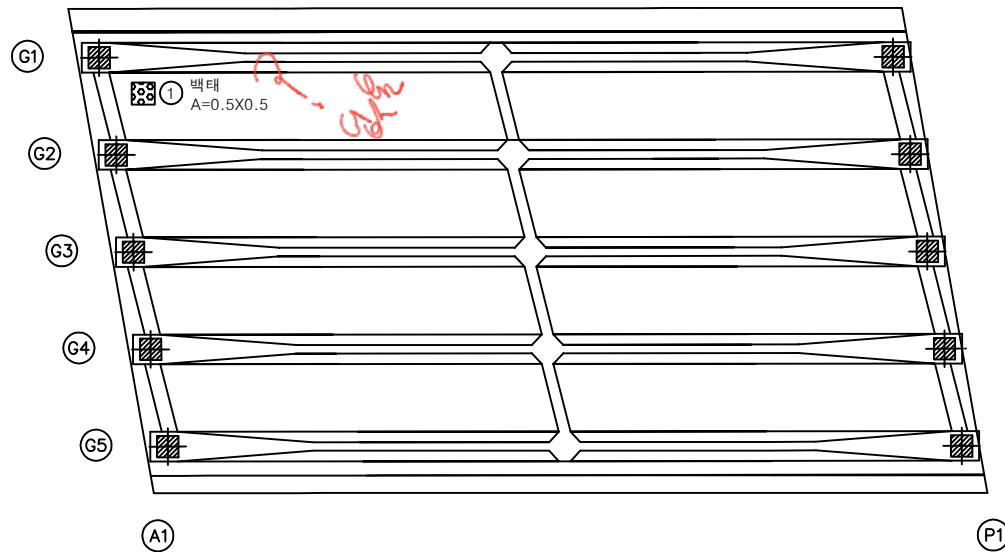


손상물량표

번호	손상내용	손상현황						비고
		폭 (mm)	길이 (m)	너비 (m)	물량	단위	개소	
1	백태		0.5	0.5	0.25	m ²	1	
2								
3								
KEY PLAN

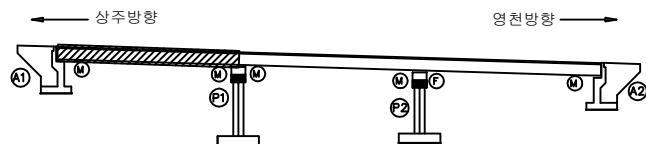


SECTION

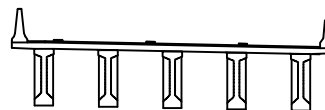


범례

균열	망상균열	재료분리	발주처
핀치, 공동	박리, 피손	열화	상주영천고속도로(주)
누수, 세수	백태	퇴적물	용역명
철근노출	침하	그늘음	상주영천고속도로 시설물 안전·하자점검 및 성능평가 용역 (2021년 하반기 정밀안전점검)
부식	좌굴, 변형	기타	점검기관
			(주)영성엔지니어링
			도면번호
			04


손상물량표

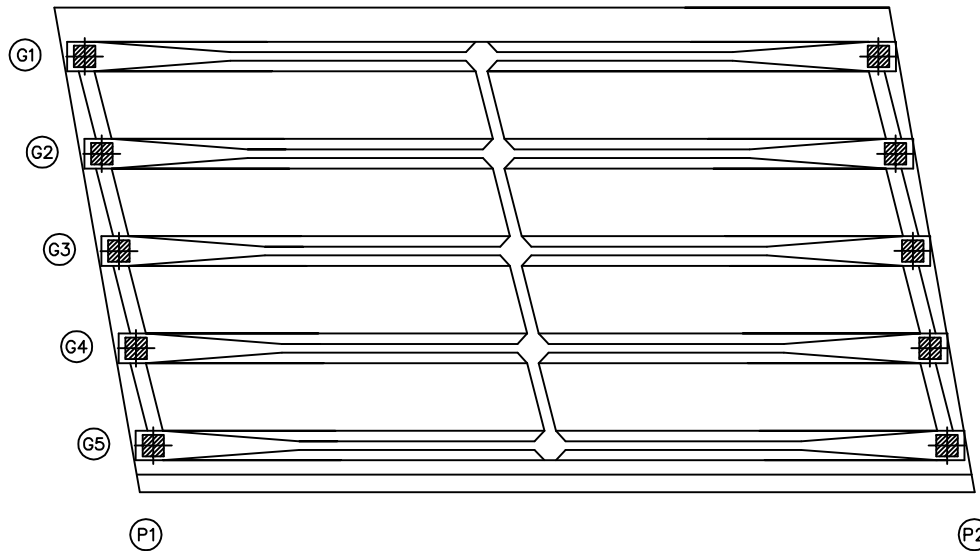상주방향
←영천방향
→

번호	손상내용	손상현황						비고
		폭 (mm)	길이 (m)	너비 (m)	수량	단위	개소	
1								
2								
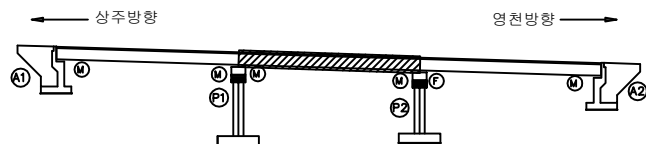
KEY
PLAN

SECTION

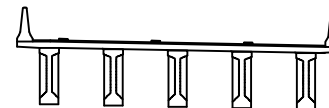범
례


균열	망상균열	재료분리	발주처
핀치, 공동	박리, 피손	열화	상주영천고속도로(주)
누수, 세수	백태	퇴적물	용역명
철근노출	침하	그늘음	상주영천고속도로 시설물 안전·하자점검 및 성능평가 용역 (2021년 하반기 정밀안전점검)
부식	좌굴, 변형	기타	점검기관
			(주)명성엔지니어링
			도면번호
			05

손상물량표

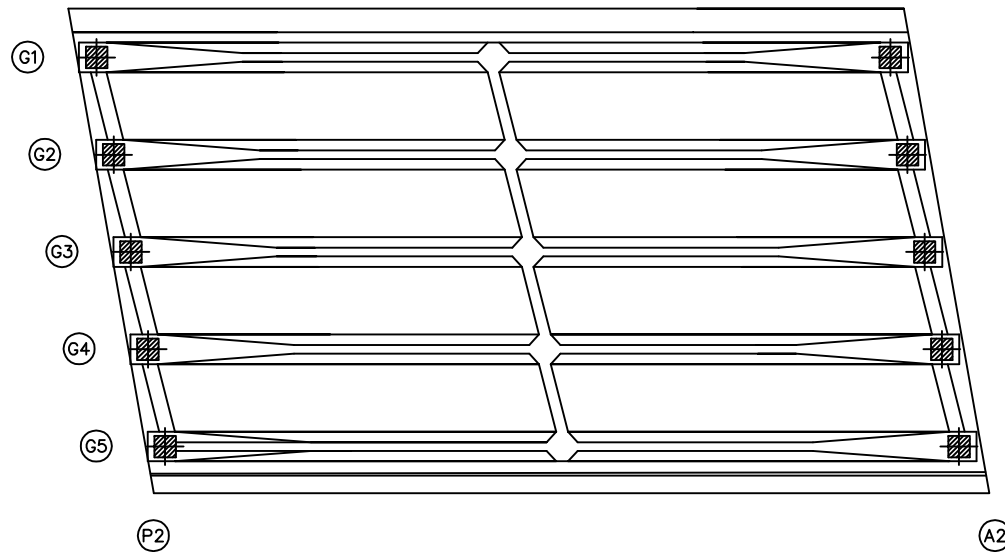
상주방향
←영천방향
→

번호	손상내용	손상현황						비고
		폭 (mm)	길이 (m)	너비 (m)	물량	단위	개소	
1								
2								
KEY PLAN

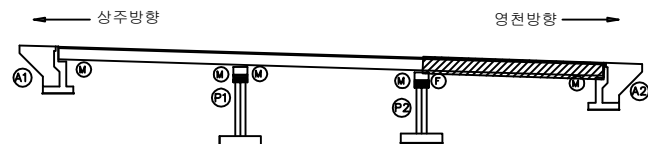

SECTION

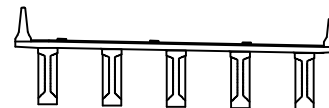


범례

균열	망상균열	재료분리	발주처
편치, 공동	박리, 파손	열화	상주영천고속도로(주)
누수, 세수	백태	퇴적물	용역명
철근노출	침하	그늘음	상주영천고속도로 시설물 안전·하자점검 및 성능평가 용역 (2021년 하반기 정밀안전점검)
부식	좌굴, 변형	기타	점검기관
			(주)명성엔지니어링
			도면번호
			06

ID : 월가교(영천방향) 거더 S1 (G1~G5)

상주방향

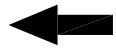


영천방향



③ 파손
0.1X0.2 X10EA
0249

② 백태
A=0.1X0.3X 3EA
0225

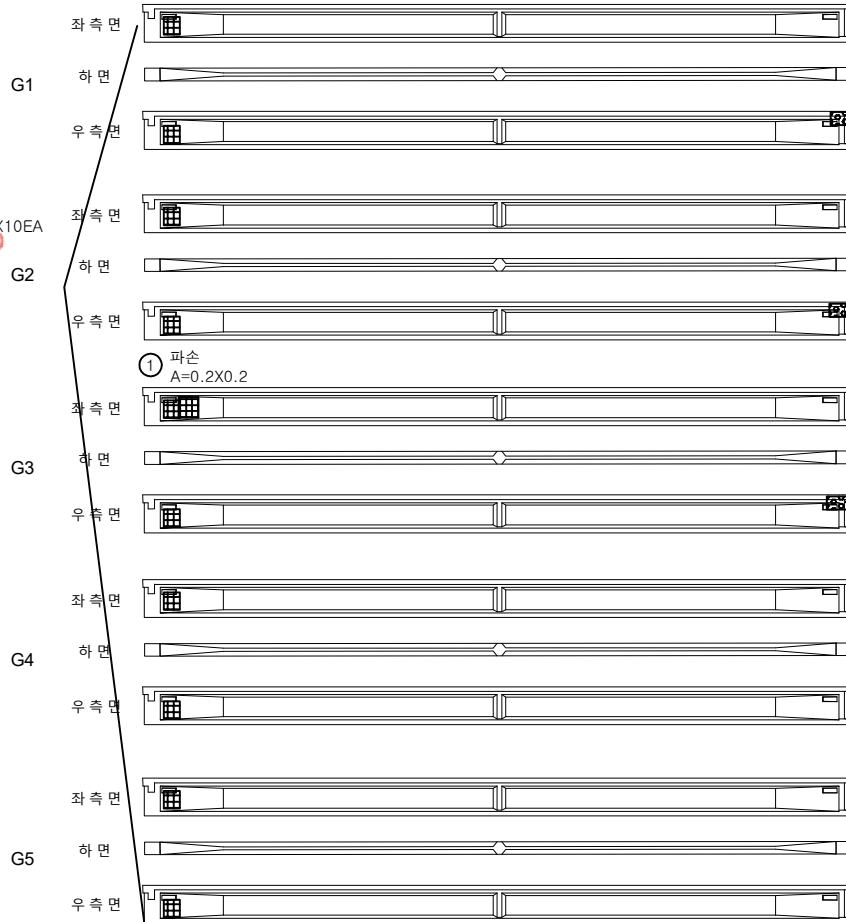


(A1)

(P1)


손상물량표

번호	손상내용	손상현황						비고
		폭 (mm)	길이 (m)	너비 (m)	수량	단위	개소	
1	파손		0.2	0.2	0.04	m ²	1	
2	백태		0.1	0.3	0.09	m ²	3	
3	파손		0.1	0.2	0.20	m ²	10	신규
4								
5								
KEY PLAN

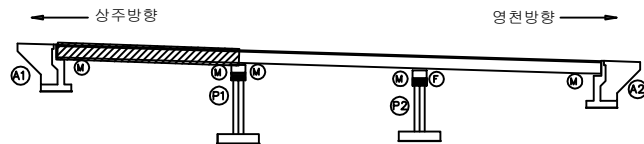

SECTION

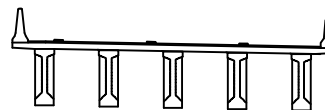


범례

	균열		망상균열		재료분리
	핀치, 공동		박리, 피손		열화
	누수, 세수		백태		외적물
	철근노출		침하		그늘음
	부식		좌굴, 변형		기타


발주처	상주영천고속도로(주)
용역명	상주영천고속도로 시설물 안전·하자점검 및 성능평가 용역 (2021년 하반기 정밀안전점검)
점검기관	(주)영성엔지니어링
도면번호	07

ID : 월가교(영천방향) 거더 S2 (G1~G5)


상주방향

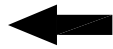


G1

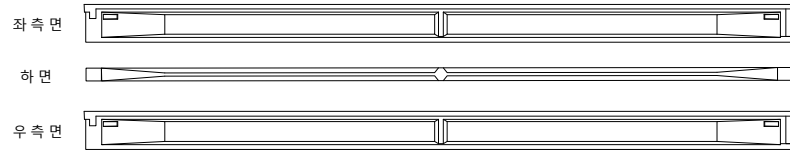


G2

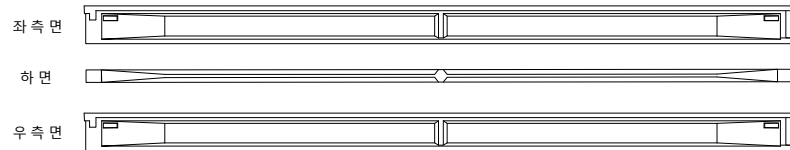


G3

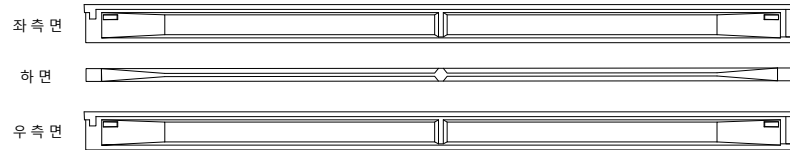

G4

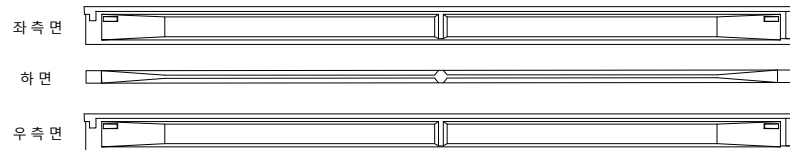


G5

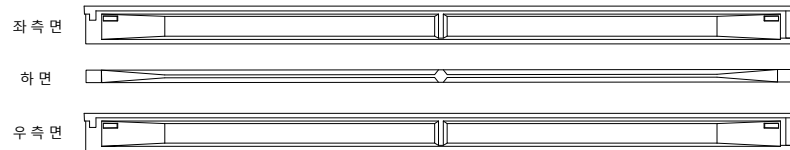

(P1)

(P2)


영천방향

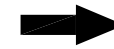


손상물량표

번호	손상내용	손상현황						비고
		폭 (mm)	길이 (m)	너비 (m)	수량	단위	개소	
1								
2								
KEY PLAN

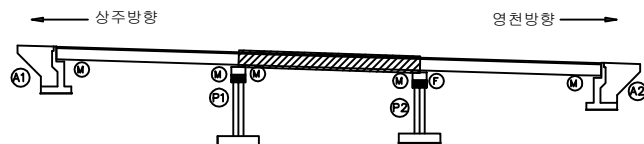

SECTION


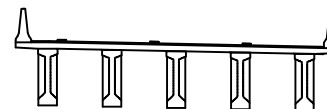


범례

	균열		망상균열		재료분리	발주처	상주영천고속도로(주)
	부식		좌굴, 변형		기타	용역명	상주영천고속도로 시설물 안전·하자점검 및 성능평가 용역 (2021년 하반기 정밀안전점검)
	철근노출		침하		그늘음	점검기관	(주)영성엔지니어링
	부식		좌굴, 변형		기타	도면번호	

ID : 월가교(영천방향) 거더 S3 (G1~G5)


상주방향

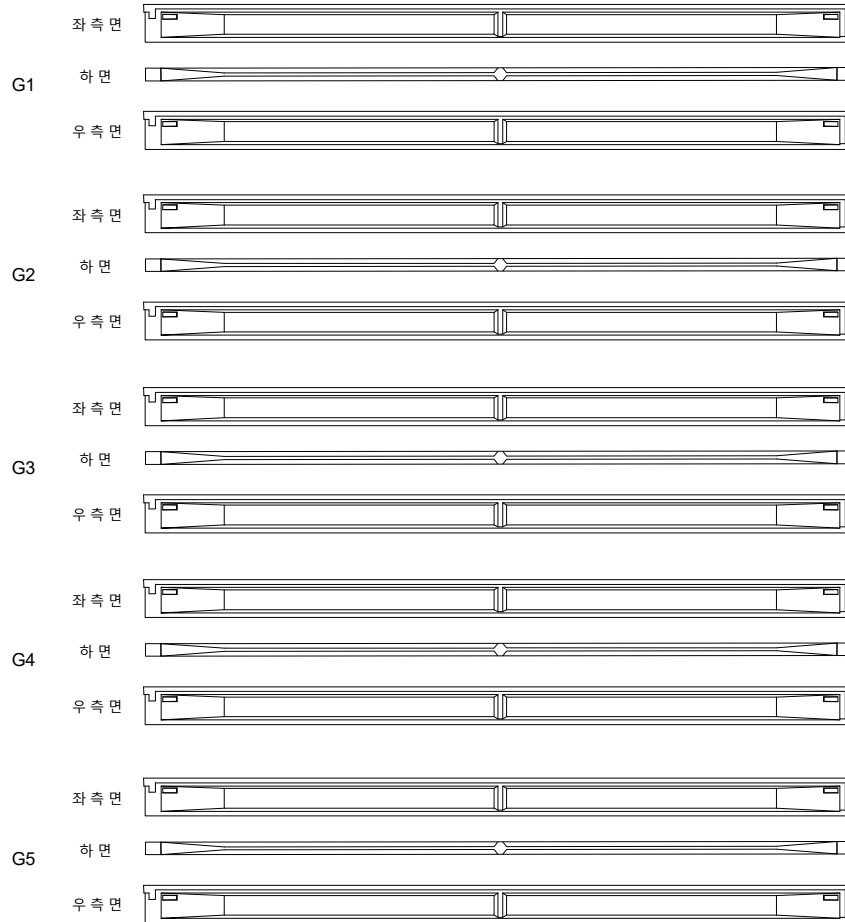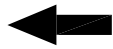

(P2)

(A2)


영천방향

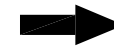


손상물량표

번호	손상내용	손상현황						비고
		폭 (mm)	길이 (m)	너비 (m)	수량	단위	개소	
1								
2								
KEY PLAN

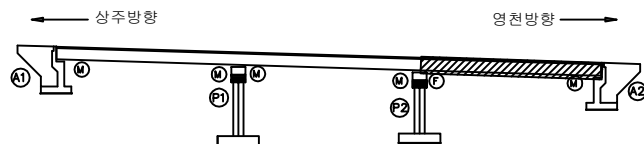

SECTION

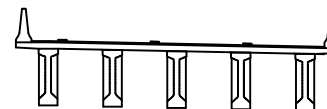

범례

	균열		망상균열		재료분리	발주처	상주영천고속도로(주)
	핀치, 공동		박리, 피손		열화	용역명	상주영천고속도로 시설물 안전·하자점검 및 성능평가 용역 (2021년 하반기 정밀안전점검)
	부식, 세수		백태		외적물	점검기관	(주)영성엔지니어링
	철근노출		침하		그늘음	도면번호	09
	부식		좌굴, 변형		기타		

손상물량표

상주 방향



영천 방향



CB1

CB2

CB3

G1~G2				G1~G2				G1~G2			
	하면 배면	전면 하면 배면	전면 하면		하면 배면	전면 하면 배면	전면 하면		하면 배면	전면 하면 배면	전면 하면
G2~G3				G2~G3				G2~G3			
	하면 배면	전면 하면 배면	전면 하면		하면 배면	전면 하면 배면	전면 하면		하면 배면	전면 하면 배면	전면 하면
G3~G4				G3~G4				G3~G4			
	하면 배면	전면 하면 배면	전면 하면		하면 배면	전면 하면 배면	전면 하면		하면 배면	전면 하면 배면	전면 하면
G4~G5				G4~G5				G4~G5			
	하면 배면	전면 하면 배면	전면 하면		하면 배면	전면 하면 배면	전면 하면		하면 배면	전면 하면 배면	전면 하면

A1

P1

P1


P2

P2


A2

번호	손상내용	손상현황						비고
		폭 (mm)	길이 (m)	너비 (m)	수량	단위	개소	
1								
2								
KEY PLAN

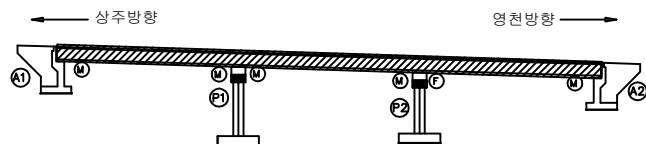

SECTION

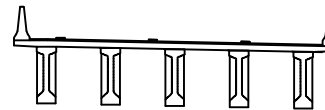


범례

	균열		망상균열		재료분리	발주처	상주영천고속도로(주)
	핀치, 공동		박리, 피손		열화	용역명	상주영천고속도로 시설물 안전·하자점검 및 성능평가 용역 (2021년 하반기 정밀안전점검)
	누수, 세수		배타		퇴적물	점검기관	(주)영성엔지니어링
	침하노출		침하		그늘음	도면번호	
	부식		좌굴, 변형		기타		


손상물량표

번호	손상내용	손상현황						비고
		폭 (mm)	길이 (m)	너비 (m)	수량	단위	개소	
1	균열	0.2	1.0		1.00	m	1	
2	균열	0.2	3.0		3.00	m	1	
3	균열	0.2	2.0		2.00	m	1	신규
4								
5								
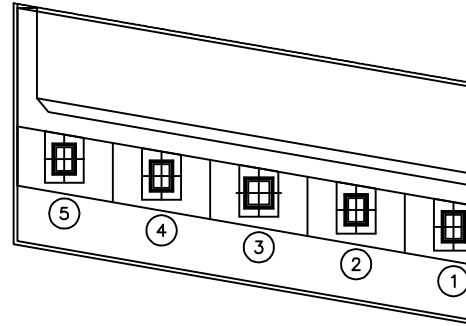


평면도

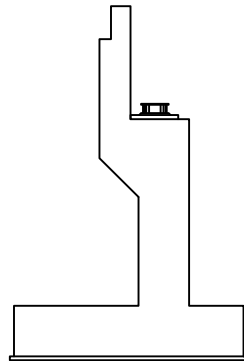


날개벽

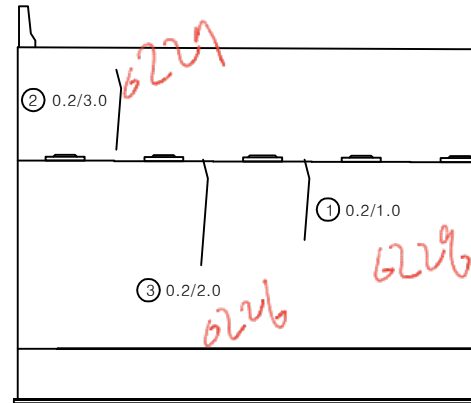

정면

KEY PLAN

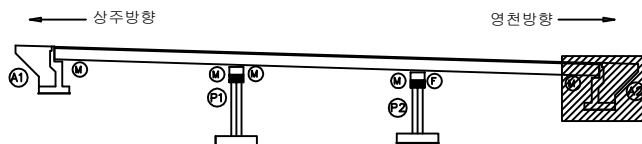


SECTION




범례

균열	망상균열	재료분리	발주처 상주영천고속도로(주)
편치, 공동	박리, 피손	열화	용역명 상주영천고속도로 시설물 안전·하자점검 및 성능평가 용역 (2021년 하반기 정밀안전점검)
누수, 세수	배터	퇴색	점검기관 (주)영성엔지니어링
철근노출	침하	그늘음	도면번호
부식	좌굴, 변형	기타	


손상물량표

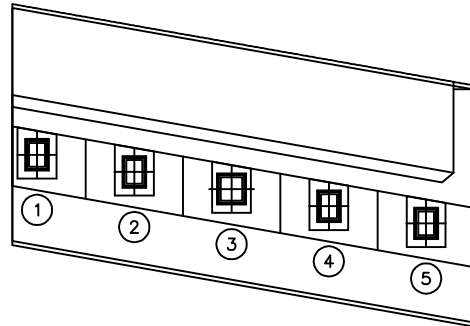

평면도

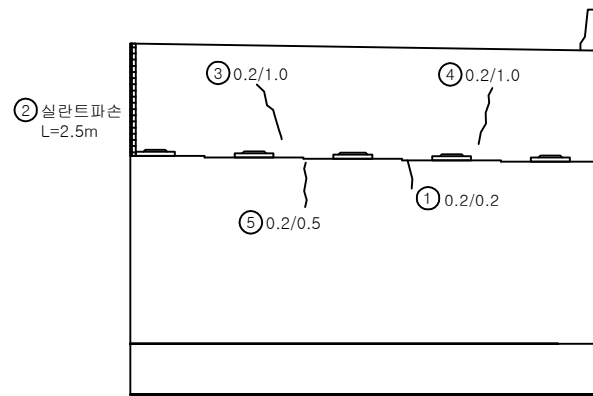


정면

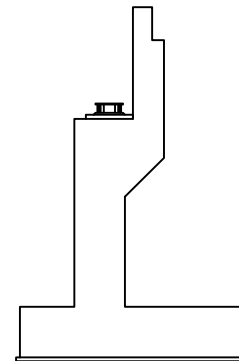


날개벽

번호	손상내용	손상현황						비고
		폭 (mm)	길이 (m)	너비 (m)	수량	단위	개소	
1	균열	0.2	0.2		0.20	m	1	손상감소
2	실란트파손		2.5		2.50	m	1	신규
3	균열	0.2	1.0		1.00	m	1	신규
4	균열	0.2	1.0		1.00	m	1	신규
5	균열	0.2	0.5		0.50	m	1	신규
6								
7								
KEY PLAN

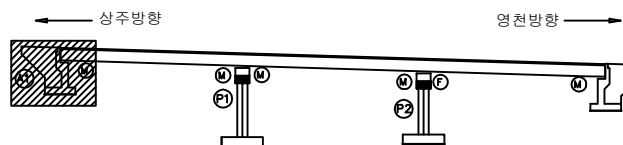

SECTION





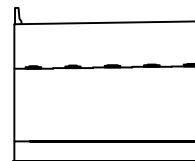


범례


균열	망상균열	재료분리	발주처
편치, 공동	박리, 파손	열화	상주영천고속도로(주)
누수, 세수	백태	퇴적물	용역명
철근노출	침하	그늘음	상주영천고속도로 시설물 안전·하자점검 및 성능평가 용역 (2021년 하반기 정밀안전점검)
부식	좌굴, 변형	기타	점검기관
			(주)영성엔지니어링
			도면번호

손상물량표


번호	손상내용	손상현황						비고
		폭 (mm)	길이 (m)	너비 (m)	물량	단위	개소	
1	균열	0.2	1.5		3.00	m ²	2	
2	망상균열		1.0	1.0	1.00	m ²	1	신규
3	받침콘크리트균열	0.2	0.5		0.50	m	1	신규
4								
5								
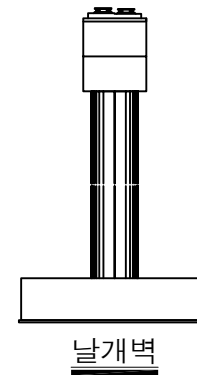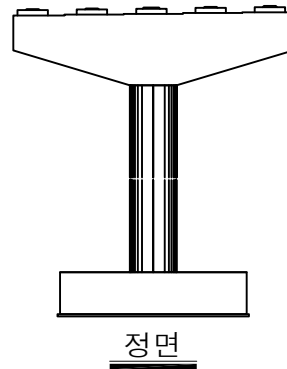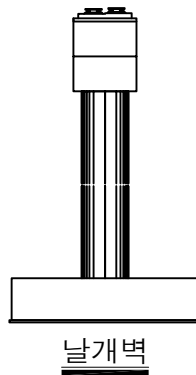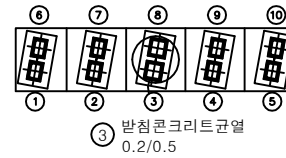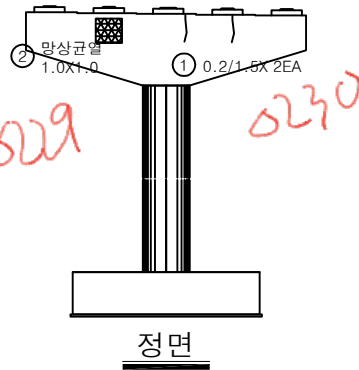

KEY PLAN

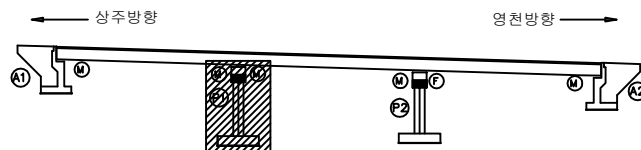

SECTION





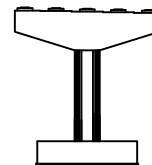


범례


균열	망상균열	재료분리	발주처 상주영천고속도로(주)
편치, 공동	박리, 파손	열화	용역명 상주영천고속도로 시설물 안전·하자점검 및 성능평가 용역 (2021년 하반기 정밀안전점검)
누수, 세수	백태	퇴적물	점검기관 (주)영성엔지니어링
철근노출	침하	그늘음	도면번호
부식	좌굴, 변형	기타	

손상물량표


번호	손상내용	손상현황						비고
		폭 (mm)	길이 (m)	너비 (m)	수량	단위	개소	
1	plate부식				1.00	EA	1	
2	균열	0.2	0.5		0.50	m	1	신규
3	발침콘크리트균열	0.2	0.5		0.50	m	1	신규
4								
5								
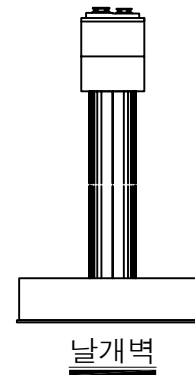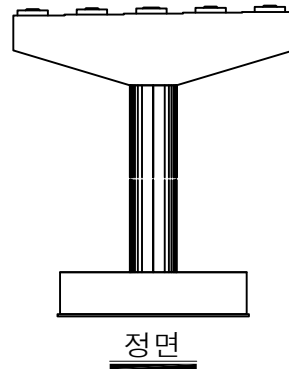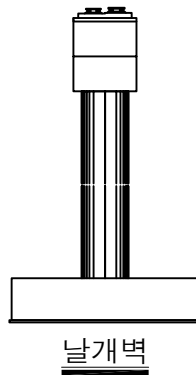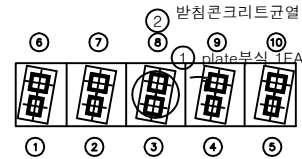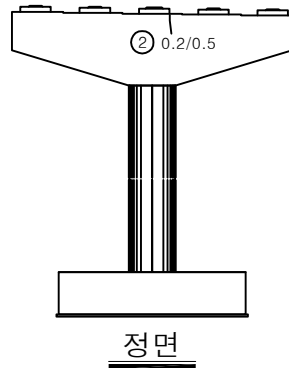

KEY PLAN

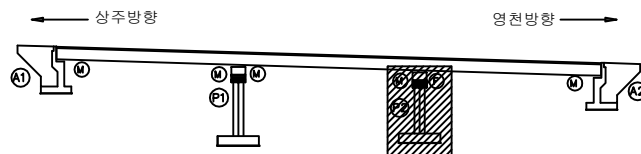

SECTION

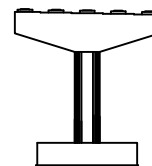

범례

	균열		망상균열		재료분리	발주처	상주영천고속도로(주)
	핀치, 강동		박리, 피손		열화	용역명	상주영천고속도로 시설물 안전·하자점검 및 성능평가 용역 (2021년 하반기 정밀안전점검)
	부식, 세수		백태		파괴물	점검기관	(주)영성엔지니어링
	철근노출		침하		그늘음	도면번호	
	부식		좌굴, 변형		기타		