

상주영천고속도로 시설물 안전·하자점검 및 성능평가 용역
(2021년 하반기 정밀안전점검)

외 관 조 사 망 도

불당교

2021.12

(주)명성엔지니어링

상 주 방 향

ID : 불당교 슬래브상면 S1 (상주방향)

손상물량표

상주방향



영천방향



① 후타재균열
0.2/0.5X 8EA

② 후타재균열
0.2/0.3X 6EA


A1

P1

번호	손상내용	손상현황						비고
		폭 (mm)	길이 (m)	너비 (m)	수량	단위	개소	
1	후타재균열	0.2	0.5		4.00	m	8	
2	후타재균열	0.2	0.3		1.80	m	6	
3								
4								
KEY PLAN

상주방향

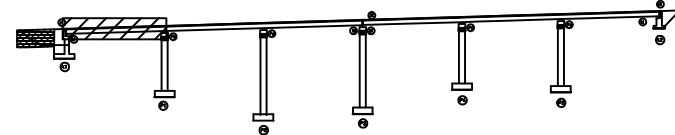

영천방향

SECTION



범례


균열	망상균열	재료분리	발주처
편치, 공동	박리, 피손	열화	상주영천고속도로(주)
누수, 세수	백태	퇴적물	용역명
철근노출	침하	그늘음	상주영천고속도로 시설물 안전·하자점검 및 성능평가 용역 (2021년 하반기 정밀안전점검)
부식	좌굴, 변형	기타	점검기관
			(주)명성엔지니어링
			도면번호
			01

ID : 불당교 슬래브상면 S2 (상주방향)

상주방향



영천방향

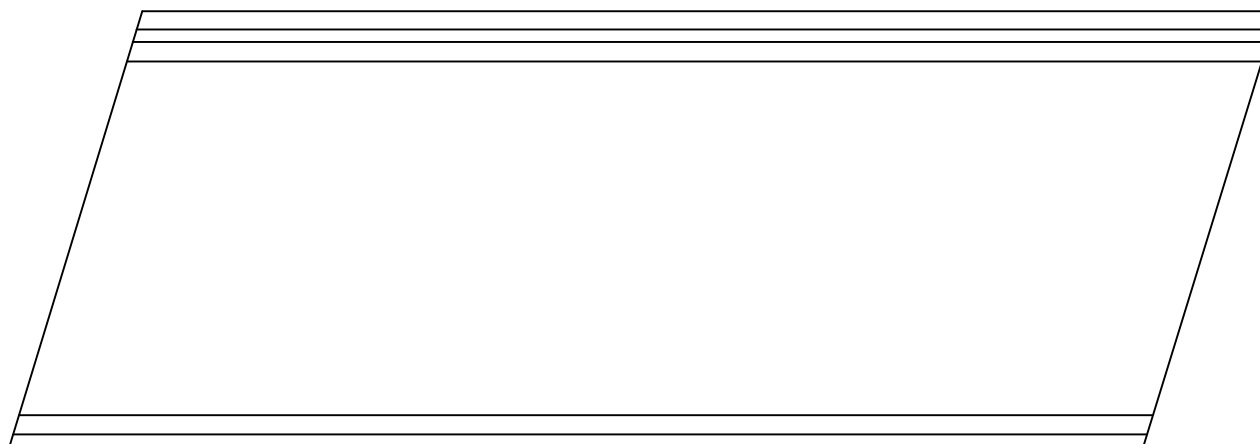

P1


P2

손상물량표

번호	손상내용	손상현황						비고
		폭 (mm)	길이 (m)	너비 (m)	물량	단위	개소	
1								
2								
KEY PLAN

상주방향

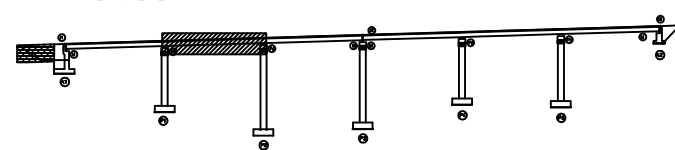

영천방향

SECTION

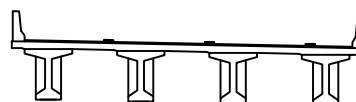

범례

균열	망상균열	재료분리	발주처
편치, 강동	박리, 파손	열화	상주영천고속도로(주)
누수, 세수	백태	퇴적물	용역명
철근노출	침하	그늘음	상주영천고속도로 시설물 안전·하자점검 및 성능평가 용역 (2021년 하반기 정밀안전점검)
부식	좌굴, 변형	기타	점검기관
			(주)명성엔지니어링
			도면번호
			02


손상물량표

번호	손상내용	손상현황						비고
		폭 (mm)	길이 (m)	너비 (m)	수량	단위	개소	
1	차수판앵커탈락				1.00	EA	1	
2	이물질퇴적		3.0		3.00	m	1	
3	후타재균열	0.2	0.3		4.80	m	16	
4								
5								
상주방향



영천방향

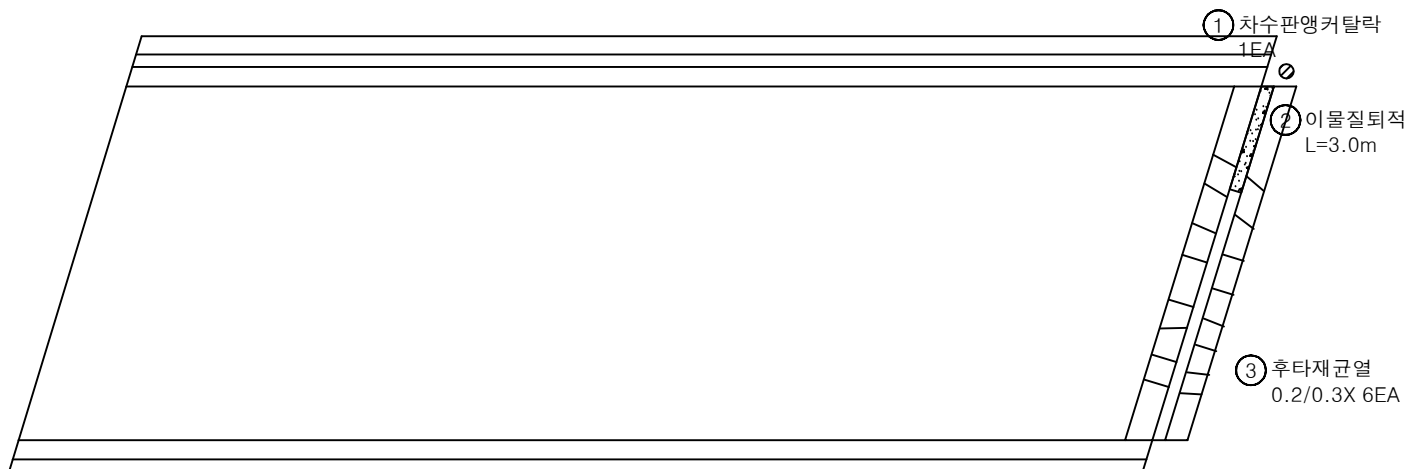


P2


P3

KEY PLAN

상주방향

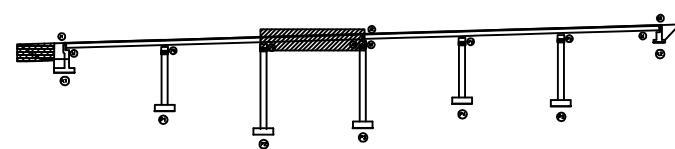

SECTION

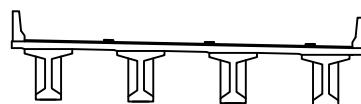

범례

균열	망상균열	재료분리
편치, 공동	박리, 피손	열화
누수, 세수	백태	퇴적물
철근노출	침하	그늘음
부식	좌굴, 변형	기타

발주처
상주영천고속도로(주)용역명
상주영천고속도로 시설물 안전·하자점검 및 성능평가 용역
(2021년 하반기 정밀안전점검)점검기관
(주)명성엔지니어링


도면번호

손상물량표

상주방향



영천방향

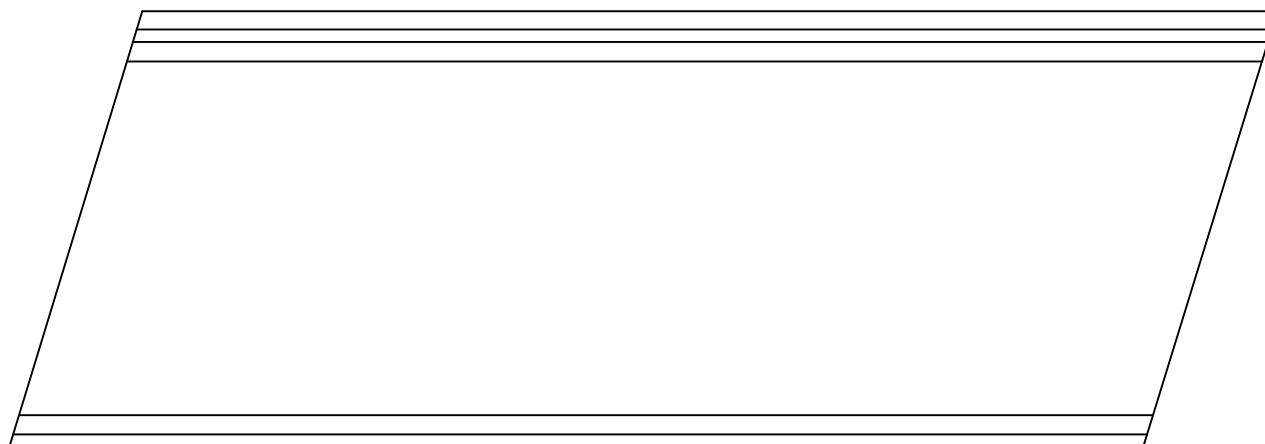


P3

P4

번호	손상내용	손상현황						비고
		폭 (mm)	길이 (m)	너비 (m)	물량	단위	개소	
1								
2								
KEY PLAN

상주방향

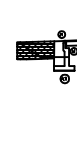

영천방향

SECTION

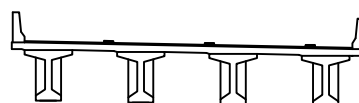

범례


균열	망상균열	재료분리	발주처
편치, 공동	박리, 파손	열화	상주영천고속도로(주)
누수, 세수	백태	퇴적물	용역명
철근노출	침하	그늘음	상주영천고속도로 시설물 안전·하자점검 및 성능평가 용역 (2021년 하반기 정밀안전점검)
부식	좌굴, 변형	기타	점검기관
			(주)명성엔지니어링
			도면번호

손상물량표

상주방향



영천방향

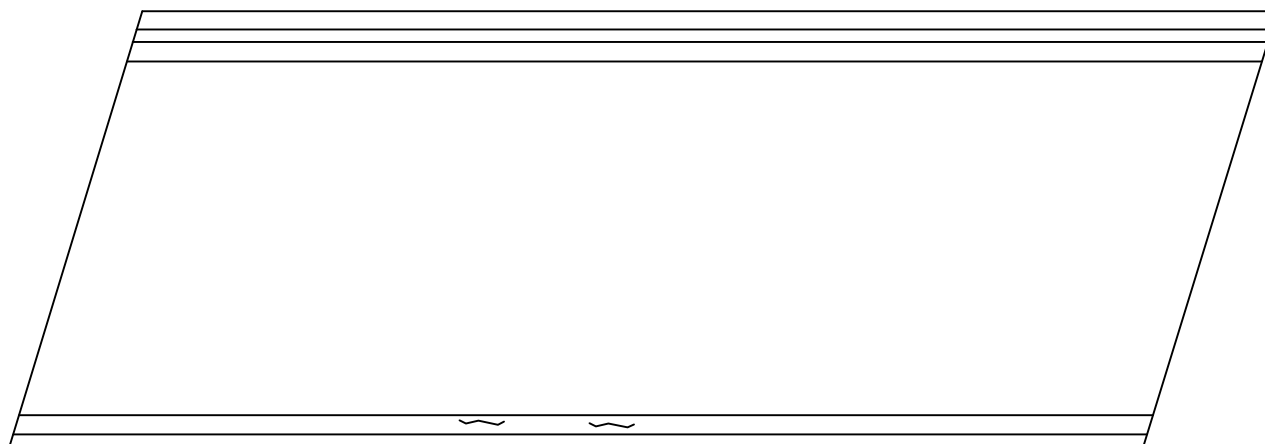

① 방호벽균열
0.2/1.0 X2EA


P4

P5

번호	손상내용	손상현황						비고
		폭 (mm)	길이 (m)	너비 (m)	수량	단위	개소	
1	방호벽균열	0.2	1.0		2.00	m	2	신규
2								
3								
KEY PLAN

상주방향

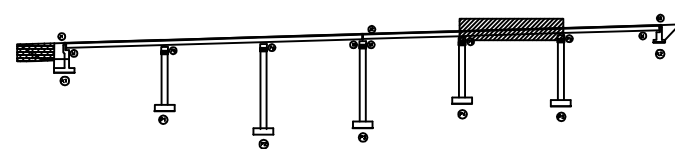

영천방향

SECTION

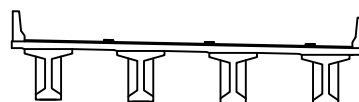

범례

균열	망상균열	재료분리	발주처
편치, 강동	박리, 피손	열화	상주영천고속도로(주)
누수, 세수	백태	퇴적물	용역명
철근노출	침하	그늘음	상주영천고속도로 시설물 안전·하자점검 및 성능평가 용역 (2021년 하반기 정밀안전점검)
부식	좌굴, 변형	기타	점검기관
			(주)명성엔지니어링
			도면번호
			05


손상물량표

번호	손상내용	손상현황						비고
		폭 (mm)	길이 (m)	너비 (m)	수량	단위	개소	
1	후타재 파손		0.2	0.5	0.10	m'	1	
2	후타재 균열	0.2	0.3		3.60	m	12	
3	후타재 균열	0.2	0.5		5.00	m	10	
4	후타재 파손		0.1	1.0	0.10	m'	1	
5	후타재 이격		3.0		6.00	m	2	
6								
7								
상주방향



영천방향

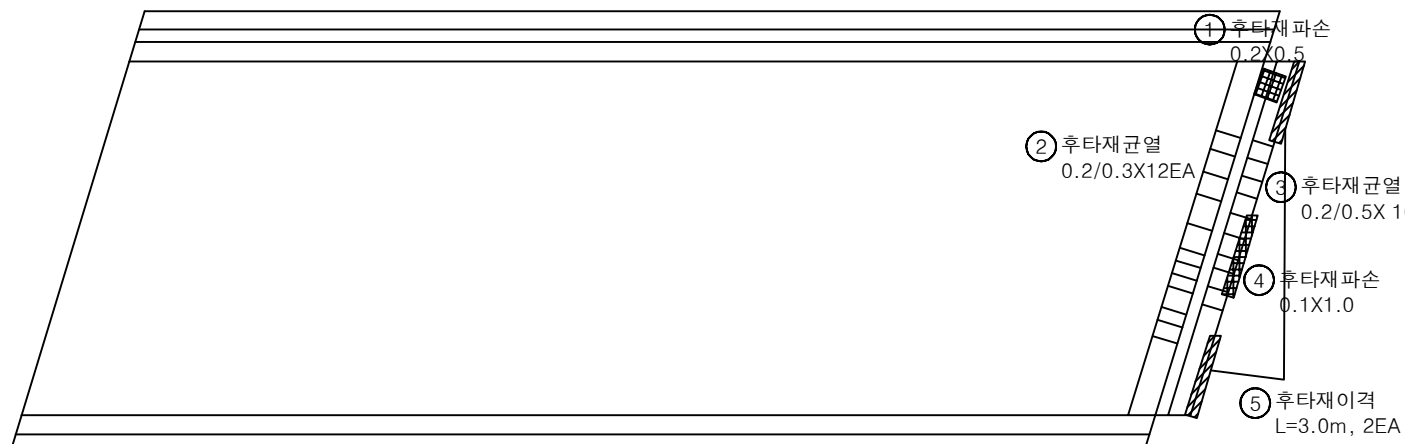


P5


A2

KEY PLAN

상주방향

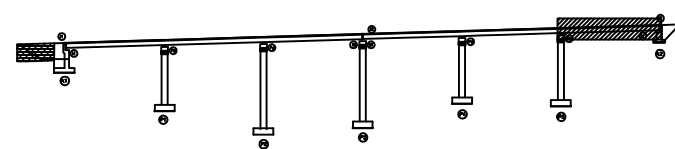

SECTION

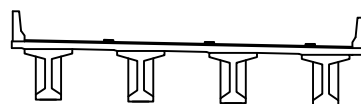

범례

균열	망상균열	재료분리	발주처
편치, 공동	박리, 파손	열화	상주영천고속도로(주)
누수, 세수	백태	퇴적물	용역명
철근노출	침하	그늘음	상주영천고속도로 시설물 안전·하자점검 및 성능평가 용역 (2021년 하반기 정밀안전점검)
부식	좌굴, 변형	기타	점검기관
			(주)영성엔지니어링
			도면번호
			06


ID : 불당교 바닥판하면 S1 (상주방향)

손상물량표

상주방향




영천방향

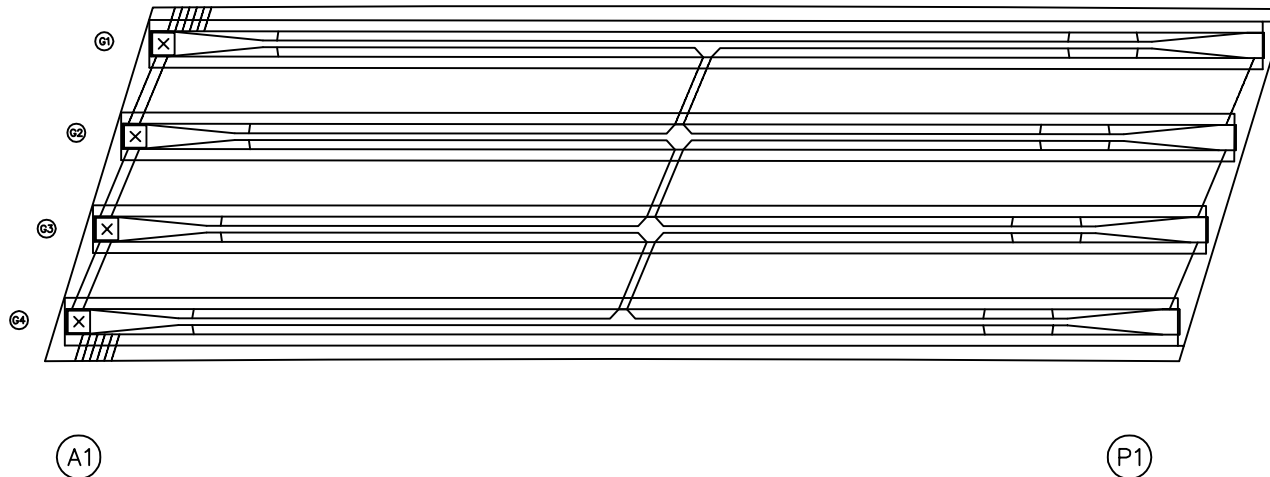

번호	손상내용	손상현황						비고
		폭 (mm)	길이 (m)	너비 (m)	물량	단위	개소	
1								
2								
KEY PLAN

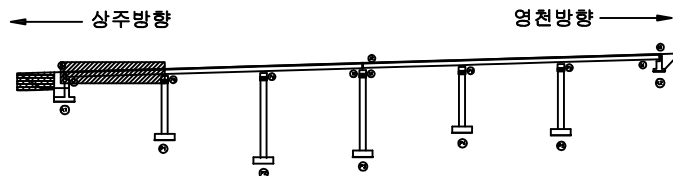

SECTION



범례


균열	망상균열	재료분리	발주처
편치, 강동	박리, 피손	열화	상주영천고속도로(주)
누수, 세수	백태	퇴적물	용역명
철근노출	침하	그늘음	상주영천고속도로 시설물 안전·하자점검 및 성능평가 용역 (2021년 하반기 정밀안전점검)
부식	좌굴, 변형	기타	점검기관
			(주)명성엔지니어링
			도면번호
			07

손상물량표

상주방향




영천방향

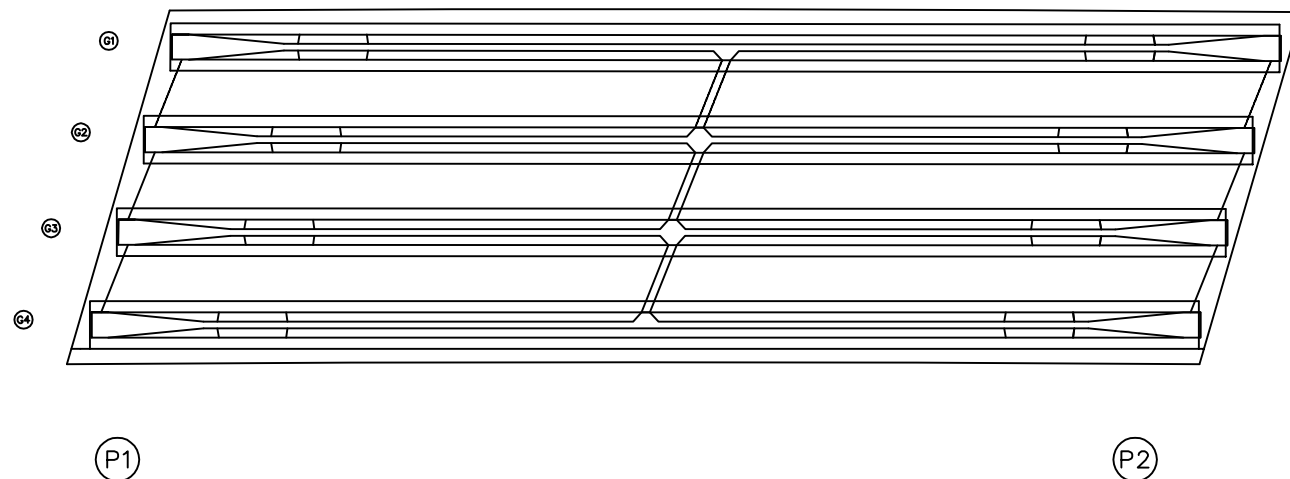

번호	손상내용	손상현황						비고
		폭 (mm)	길이 (m)	너비 (m)	물량	단위	개소	
1								
2								
KEY PLAN

상주방향

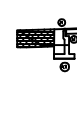

영천방향

SECTION

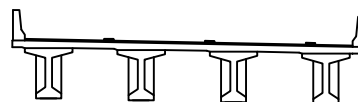

범례

균열	망상균열	재료분리	발주처
편치, 강동	박리, 파손	열화	상주영천고속도로(주)
누수, 세수	백태	퇴적물	용역명
철근노출	침하	그늘음	상주영천고속도로 시설물 안전·하자점검 및 성능평가 용역 (2021년 하반기 정밀안전점검)
부식	좌굴, 변형	기타	점검기관
			(주)명성엔지니어링
			도면번호
			08


ID : 불당교 바닥판하면 S3 (상주방향)

손상물량표

상주방향




영천방향

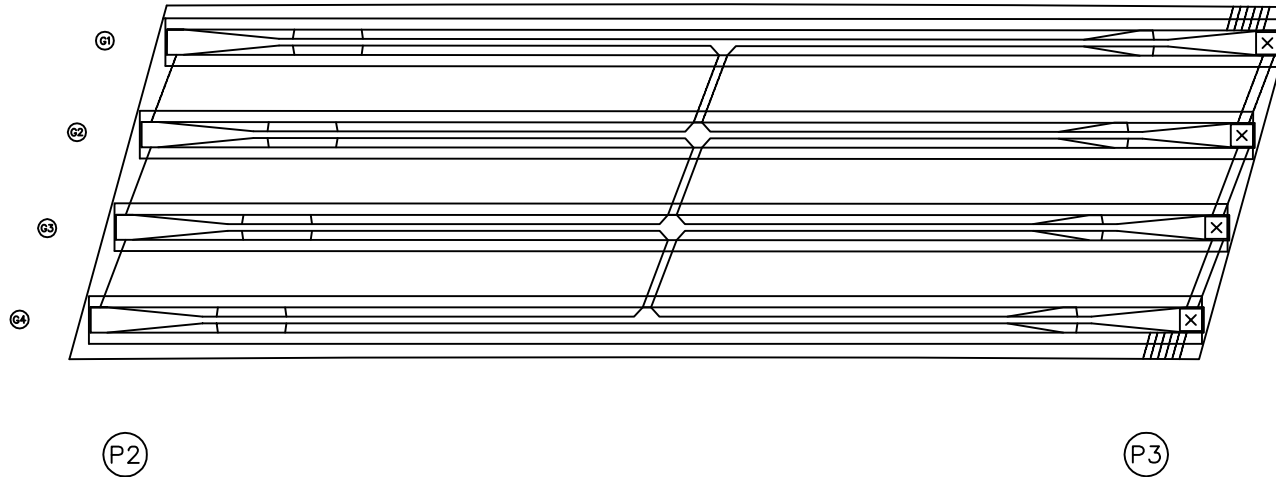

번호	손상내용	손상현황						비고
		폭 (mm)	길이 (m)	너비 (m)	물량	단위	개소	
1								
2								
KEY PLAN

상주방향

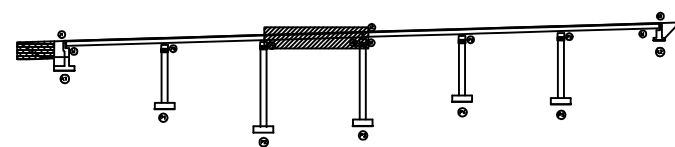

영천방향

SECTION

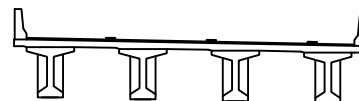

범례


균열	망상균열	재료분리	발주처
편치, 강동	박리, 피손	열화	상주영천고속도로(주)
누수, 세수	백태	퇴적물	용역명
철근노출	침하	그늘음	상주영천고속도로 시설물 안전·하자점검 및 성능평가 용역 (2021년 하반기 정밀안전점검)
부식	좌굴, 변형	기타	점검기관
			(주)명성엔지니어링
			도면번호
			09

손상물량표

상주방향




영천방향

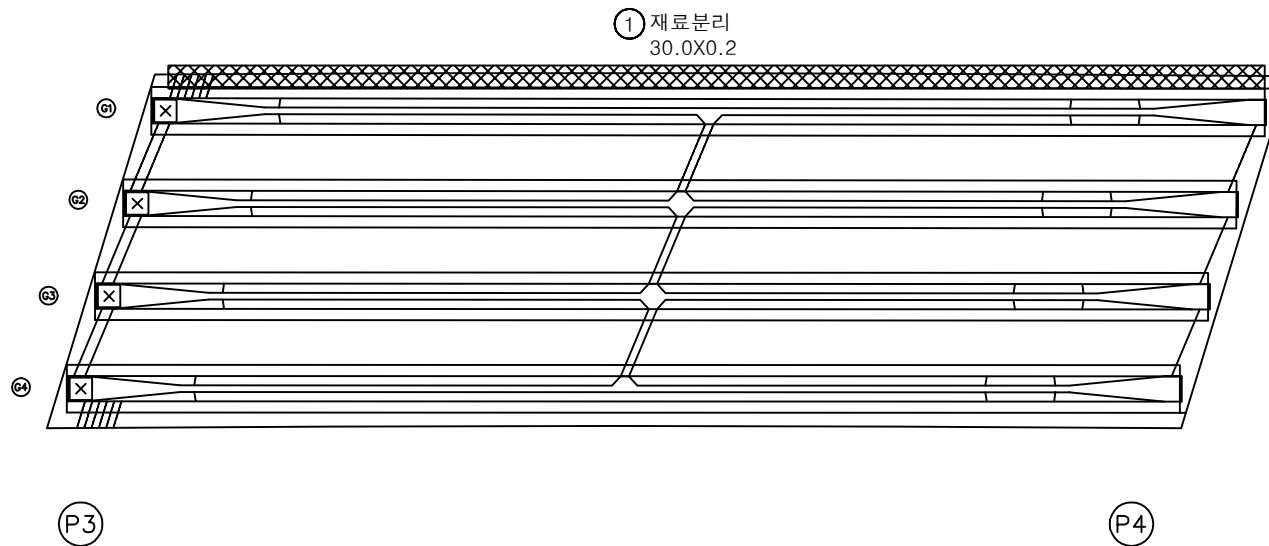


번호	손상내용	손상현황						비고
		폭 (mm)	길이 (m)	너비 (m)	물량	단위	개소	
1	재료분리		30.0	0.2	6.00	m ²	1	
2								
3								
KEY PLAN

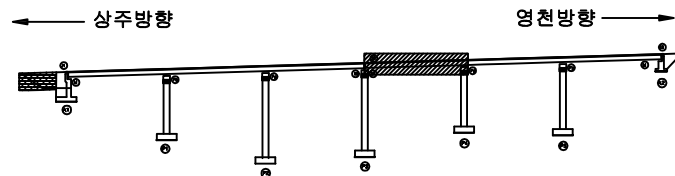

SECTION

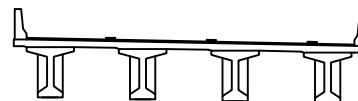

범례


균열	망상균열	재료분리	발주처
편치, 공동	박리, 피손	열화	상주영천고속도로(주)
누수, 세수	백태	퇴적물	용역명
철근노출	침하	그늘음	상주영천고속도로 시설물 안전·하자점검 및 성능평가 용역 (2021년 하반기 정밀안전점검)
부식	좌굴, 변형	기타	점검기관
			(주)명성엔지니어링
			도면번호

손상물량표

상주방향




영천방향

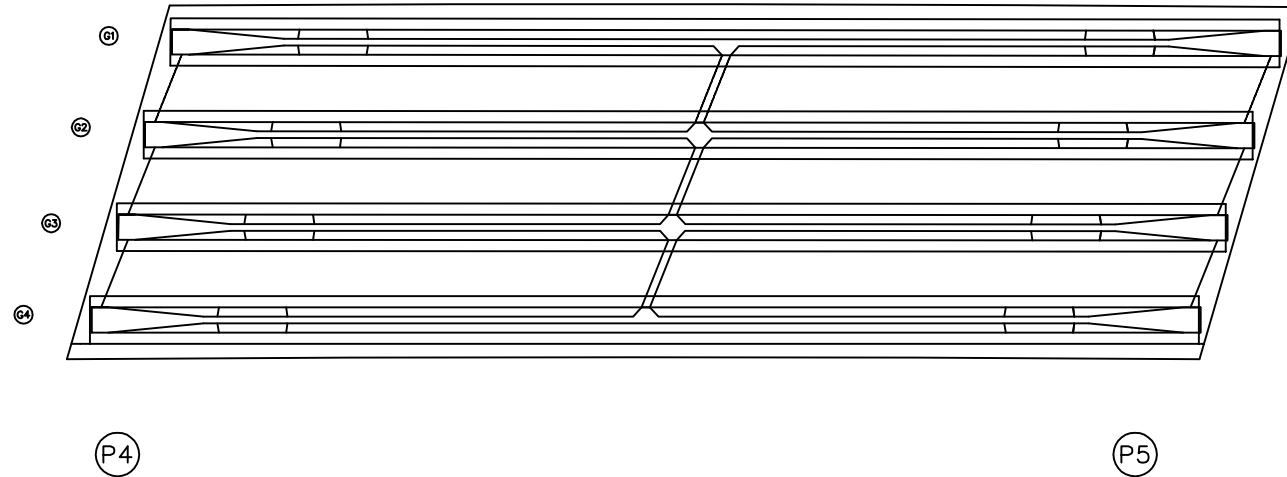

번호	손상내용	손상현황						비고
		폭 (mm)	길이 (m)	너비 (m)	물량	단위	개소	
1								
2								
KEY PLAN

상주방향

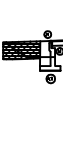

영천방향

SECTION

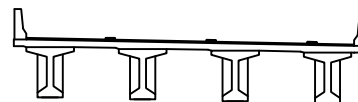

범례

균열	망상균열	재료분리	발주처
편치, 강동	박리, 피손	열화	상주영천고속도로(주)
누수, 세수	백태	퇴적물	용역명
철근노출	침하	그늘음	상주영천고속도로 시설물 안전·하자점검 및 성능평가 용역 (2021년 하반기 정밀안전점검)
부식	좌굴, 변형	기타	점검기관
			(주)명성엔지니어링
			도면번호


ID : 불당교 바닥판하면 S6 (상주방향)

손상물량표

상주방향




영천방향

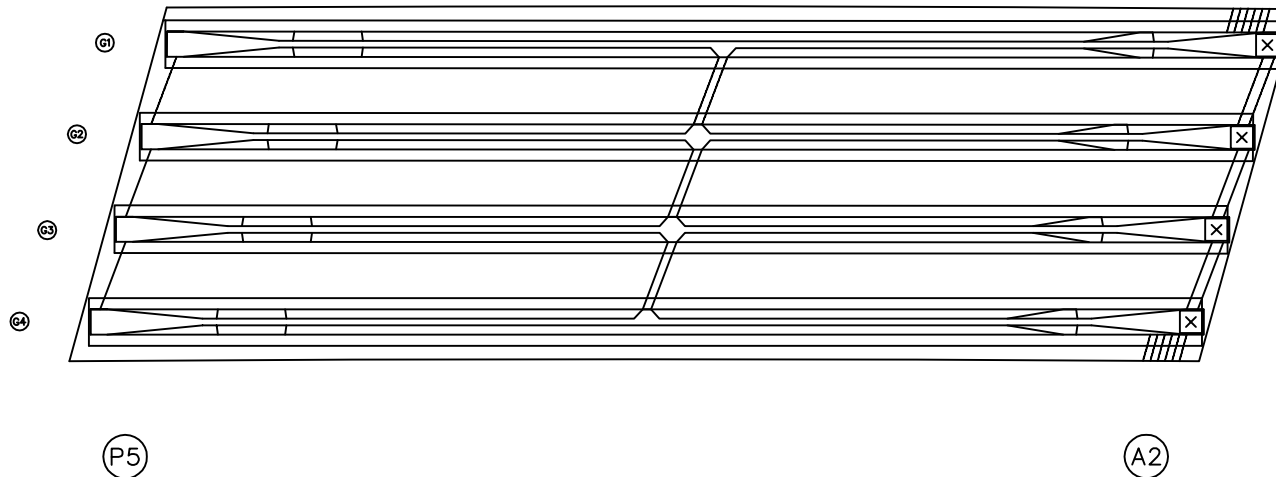


번호	손상내용	손상현황						비고
		폭 (mm)	길이 (m)	너비 (m)	물량	단위	개소	
1								
2								
KEY PLAN

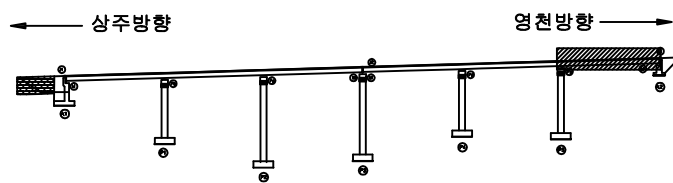

SECTION

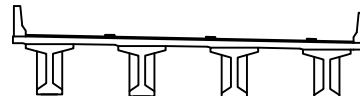


범례

균열	망상균열	재료분리	발주처
편치, 강동	박리, 피손	열화	상주영천고속도로(주)
누수, 세수	백태	퇴적물	용역명
철근노출	침하	그늘음	상주영천고속도로 시설물 안전·하자점검 및 성능평가 용역 (2021년 하반기 정밀안전점검)
부식	좌굴, 변형	기타	점검기관
			(주)명성엔지니어링
			도면번호

ID : 불당교 거더 S1 (G1~G4) (상주방향)

손상물량표

상주방향

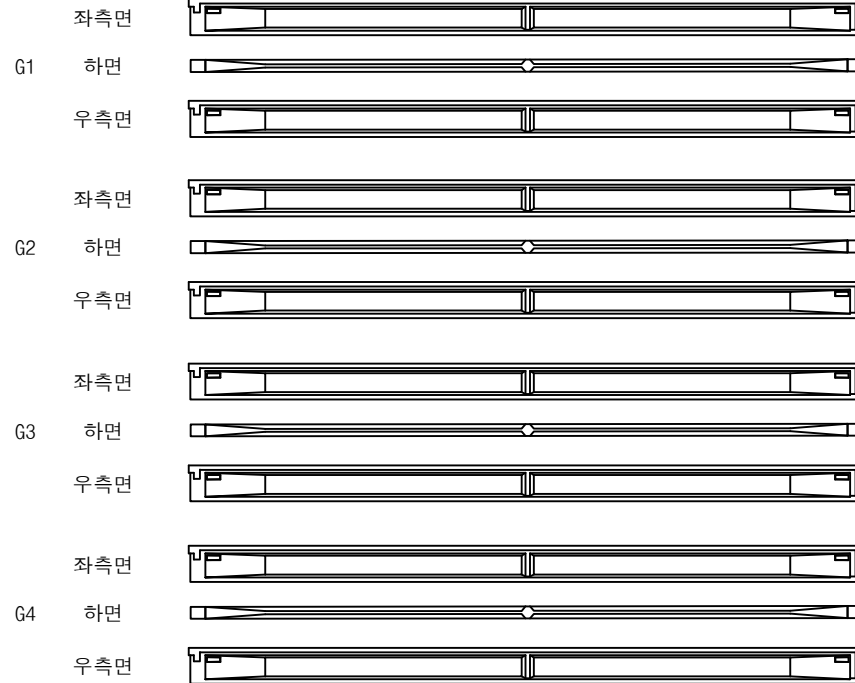

A1


P1

영천방향




번호	손상내용	손상현황						비고
		폭 (mm)	길이 (m)	너비 (m)	물량	단위	개소	
1								
2								
KEY PLAN

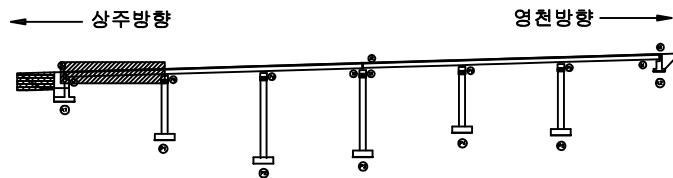

SECTION

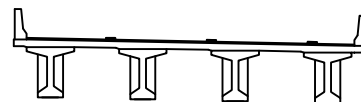


범례

콘크리트	방상근열	재료분리	발주처
균열	방부제	열화	상주영천고속도로(주)
편치, 공동	박리, 피손	퇴적물	용역명
누수, 세수	백태	그늘음	상주영천고속도로 시설물 안전·하자점검 및 성능평가 용역 (2021년 하반기 정밀안전점검)
철근노출	침하	기타	점검기관
부식	좌굴, 변형		(주)명성엔지니어링
			도면번호

ID : 불당교 거더 S2 (G1~G4) (상주방향)

손상물량표

상주방향

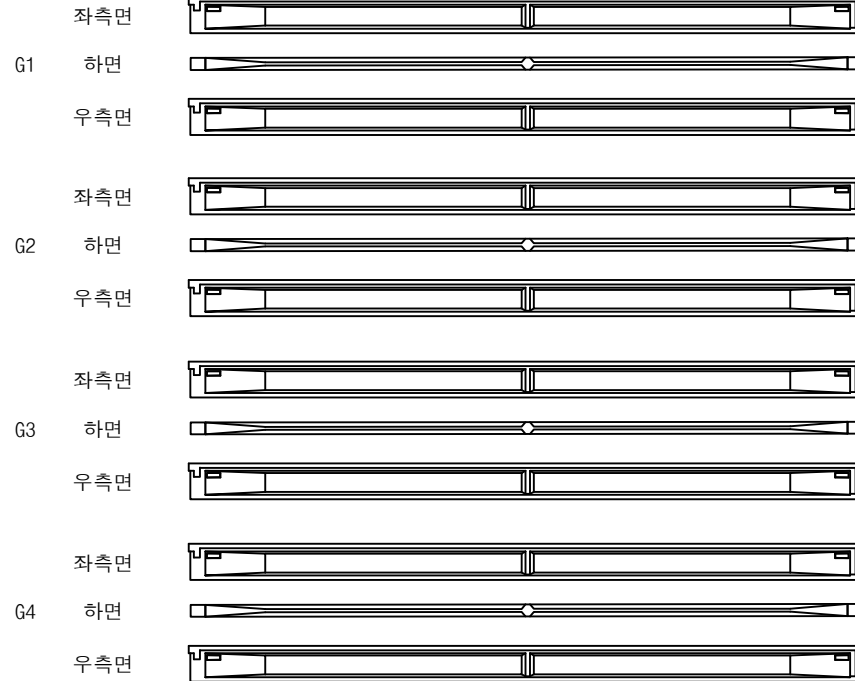

(P1)


(P2)

영천방향




번호	손상내용	손상현황						비고
		폭 (mm)	길이 (m)	너비 (m)	물량	단위	개소	
1								
2								
KEY PLAN

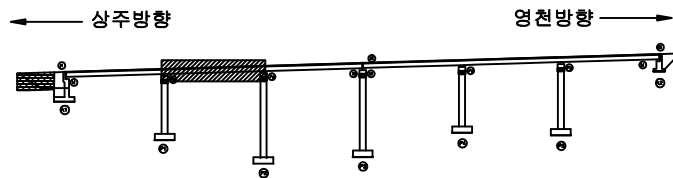

SECTION

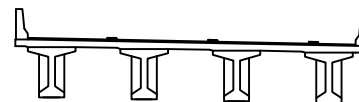

범례

균열	망상균열	재료분리	발주처
편치, 공동	박리, 피손	열화	상주영천고속도로(주)
누수, 세수	백태	퇴적물	용역명
철근노출	침하	그늘음	상주영천고속도로 시설물 안전·하자점검 및 성능평가 용역 (2021년 하반기 정밀안전점검)
부식	좌굴, 변형	기타	점검기관
			(주)명성엔지니어링
			도면번호

ID : 불당교 거더 S3 (G1~G4) (상주방향)

손상물량표

상주방향



(P2)


(P3)

영천방향




번호	손상내용	손상현황						비고
		폭 (mm)	길이 (m)	너비 (m)	물량	단위	개소	
1								
2								
KEY PLAN

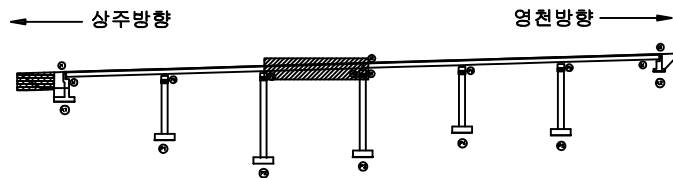

SECTION

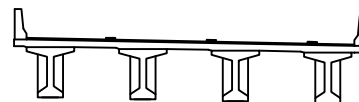


범례

	관 열		망상균열		재료분리	발주처	상주영천고속도로(주)
	핀치, 강동		박리, 피손		열화	용역명	상주영천고속도로 시설물 안전·하자점검 및 성능평가 용역 (2021년 하반기 정밀안전점검)
	누수, 세수		백태		회적물	점검기관	(주)명성엔지니어링
	철근노출		침하		그을음	도면번호	
	부식		좌굴, 변형		기타		

ID : 불당교 거더 S4 (G1~G4) (상주방향)

손상물량표

상주방향

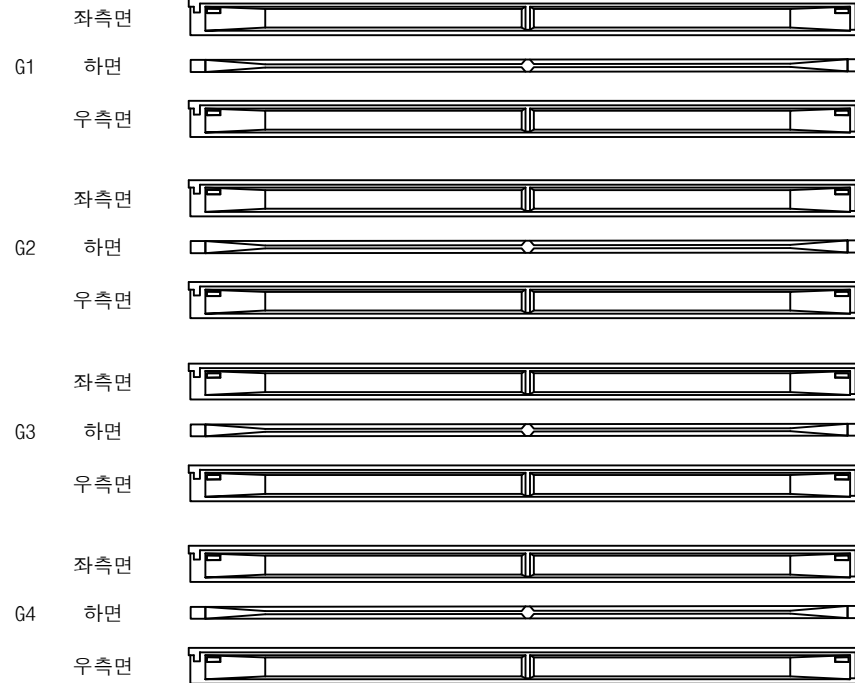

(P3)


(P4)

영천방향




번호	손상내용	손상현황						비고
		폭 (mm)	길이 (m)	너비 (m)	물량	단위	개소	
1								
2								
KEY PLAN

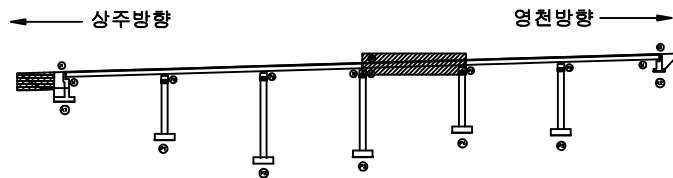

SECTION

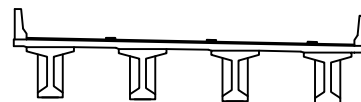


범례

균열	망상균열	재료분리	발주처
편치, 공동	박리, 피손	열화	상주영천고속도로(주)
누수, 세수	백태	퇴적물	용역명
철근노출	침하	그늘음	상주영천고속도로 시설물 안전·하자점검 및 성능평가 용역 (2021년 하반기 정밀안전점검)
부식	좌굴, 변형	기타	점검기관
			(주)명성엔지니어링
			도면번호

ID : 불당교 거더 S5 (G1~G4) (상주방향)

손상물량표

상주방향

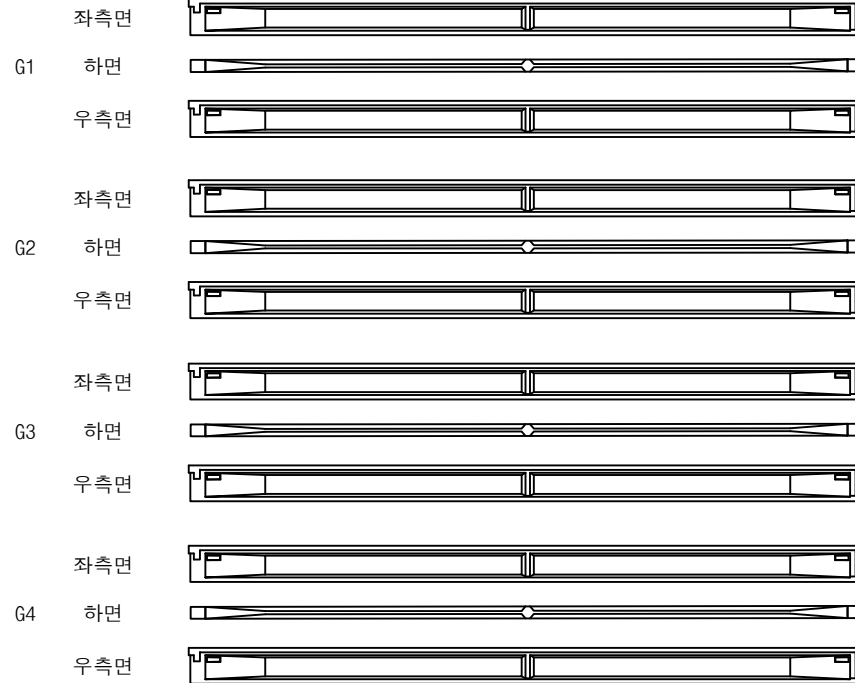


영천방향




번호	손상내용	손상현황						비고
		폭 (mm)	길이 (m)	너비 (m)	물량	단위	개소	
1								
2								
KEY PLAN

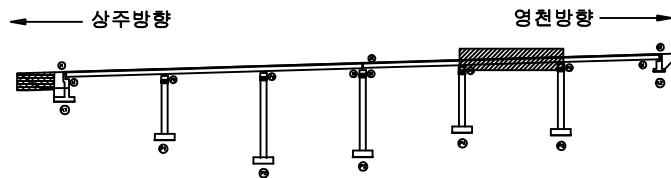

SECTION

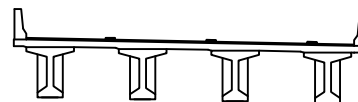

범례

균열	망상균열	재료분리	발주처
편치, 공동	박리, 피손	열화	상주영천고속도로(주)
누수, 세수	백태	퇴적물	용역명
철근노출	침하	그늘음	상주영천고속도로 시설물 안전·하자점검 및 성능평가 용역 (2021년 하반기 정밀안전점검)
부식	좌굴, 변형	기타	점검기관
			(주)명성엔지니어링
			도면번호

ID : 불당교 거더 S6 (G1~G4) (상주방향)

손상물량표

상주방향



(P5)


(A2)

영천방향




번호	손상내용	손상현황						비고
		폭 (mm)	길이 (m)	너비 (m)	물량	단위	개소	
1								
2								
KEY PLAN

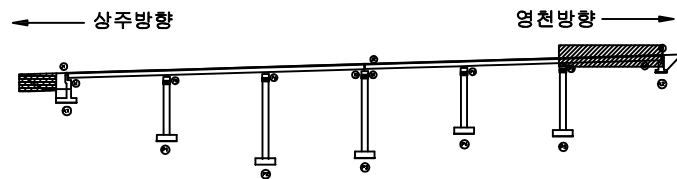

SECTION

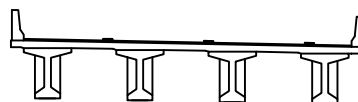

범례

균열	망상균열	재료분리	발주처
편치, 공동	박리, 피손	열화	상주영천고속도로(주)
누수, 세수	백태	퇴적물	용역명
철근노출	침하	그늘음	상주영천고속도로 시설물 안전·하자점검 및 성능평가 용역 (2021년 하반기 정밀안전점검)
부식	좌굴, 변형	기타	점검기관
			(주)명성엔지니어링
			도면번호

손상물량표

상주 방향



영천 방향



CB1


CB2

CB3

G1~G2



하면 배면

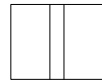

전면 하면 배면




전면 하면

G1~G2



하면 배면

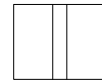

전면 하면 배면




전면 하면

G1~G2



하면 배면

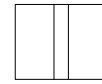

전면 하면 배면




전면 하면

G2~G3



하면 배면

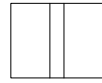

전면 하면 배면




전면 하면

G2~G3



하면 배면

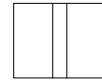

전면 하면 배면




전면 하면

G2~G3



하면 배면

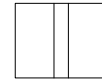

전면 하면 배면




전면 하면

G3~G4



하면 배면

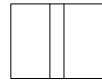

전면 하면 배면




전면 하면

G3~G4



하면 배면

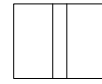

전면 하면 배면




전면 하면

G3~G4



하면 배면

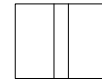

전면 하면 배면



전면 하면

① 가로보재료분리
0.5X1.0, 2EA

A1

P1

P1


P2

P2

P3


KEY PLAN

상주방향

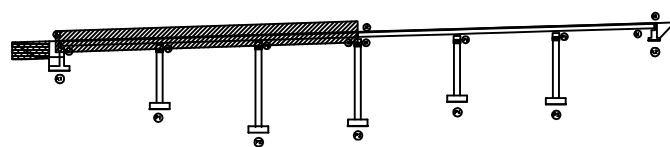

영천방향

SECTION

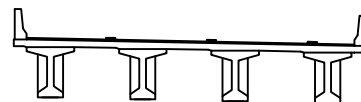

범례



발주처
상주영천고속도로(주)

용역명
상주영천고속도로 시설물 안전·하자점검 및 성능평가 용역
(2021년 하반기 정밀안전점검)

점검기관
(주)영성엔지니어링

도면번호

손상물량표

상주 방향



영천 방향



CB4

CB5

CB6

G1~G2



G1~G2



G1~G2




G2~G3



G2~G3



G2~G3

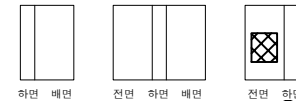

G3~G4



G3~G4



G3~G4

① 가로보 재료분리
0.5X0.5

P3

P4

P4


P5

P5

A2


KEY PLAN

상주방향

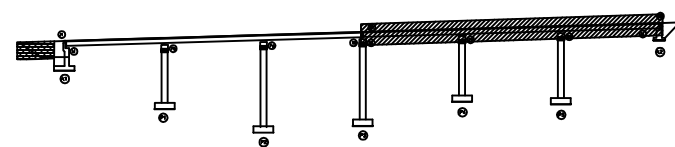

영천방향

SECTION

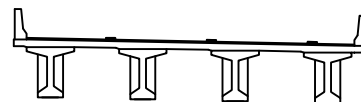


범례


	균열		망상균열		재료분리
	핀치, 강동		박리, 파손		열화
	누수, 세수		배터		퇴적물
	철근노출		침하		그늘음
	부식		좌굴, 변형		기타

발주처	상주영천고속도로(주)
용역명	상주영천고속도로 시설물 안전·하자점검 및 성능평가 용역 (2021년 하반기 정밀안전점검)
점검기관	(주)영성엔지니어링
도면번호	


손상물량표

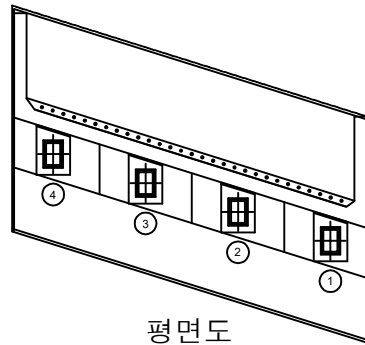

평면도

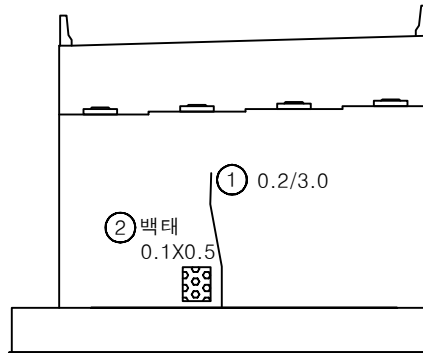


정면

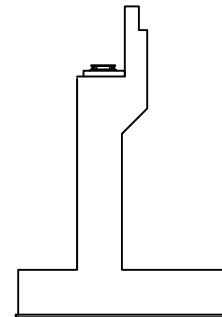


날개벽

번호	손상내용	손상현황						비고
		폭 (mm)	길이 (m)	너비 (m)	물량	단위	개소	
1	균열	0.2	3.0		3.00	m	1	
2	백태		0.1	0.5	0.05	m ²	1	
3								
4								
KEY PLAN

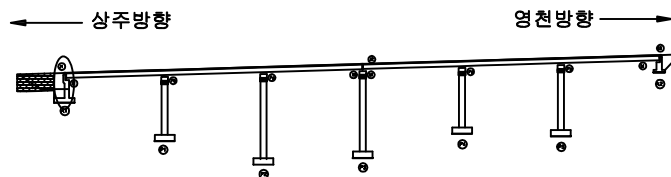

SECTION

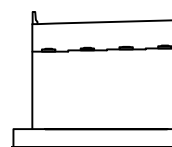


범례

균열	망상균열	재료분리	발주처
편치, 공동	바리, 파손	열화	상주영천고속도로(주)
누수, 세수	백태	퇴적물	용역명
철근노출	침하	그늘음	상주영천고속도로 시설물 안전·하자점검 및 성능평가 용역 (2021년 하반기 정밀안전점검)
부식	좌굴, 변형	기타	점검기관
			(주)영성엔지니어링
			도면번호

8/21 ~ 12/26


손상물량표

번호	손상내용	손상현황						비고
		폭 (mm)	길이 (m)	너비 (m)	물량	단위	개소	
1	거푸집미제거		10.0		10.00	m	1	
2	무수축물탈균열	0.2	0.2		0.40	m	2	신규
3								
4								
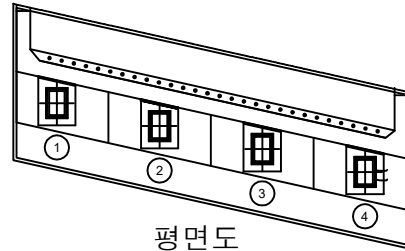
② 무수축물탈균열
0.2/0.2 X2EA

평면도

이리 ~ 131

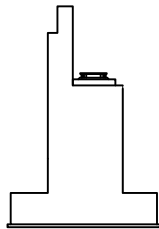


날개벽

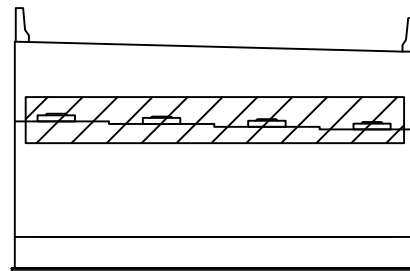
① 거푸집미제거
L=10.0m

정면

KEY PLAN

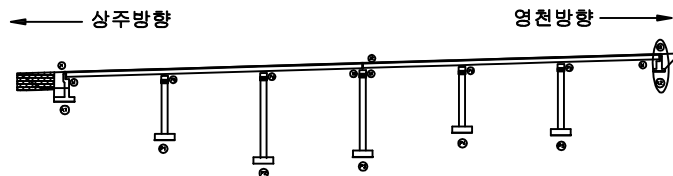

SECTION

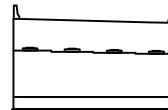


범례


균열	망상균열	재료분리	발주처
편치, 공동	박리, 피손	열화	상주영천고속도로(주)
누수, 세수	백태	퇴적물	용역명
철근노출	침하	그늘음	상주영천고속도로 시설물 안전·하자점검 및 성능평가 용역 (2021년 하반기 정밀안전점검)
부식	좌굴, 변형	기타	점검기관
			(주)명성엔지니어링
			도면번호

손 상 물 량 표


번호	손상내용	손상현황						비 고
		폭 (mm)	길이 (m)	너비 (m)	수량	단위	개소	
1	무수축물탈균열	0.1	0.2		0.20	m	1	
2	망상균열		2.0	2.0	4.00	m ²	1	
3	균열	0.3	3.0		9.00	m	3	
4	폐콘크리트퇴적		1.0	1.0	1.00	m ²	1	
5								
6								
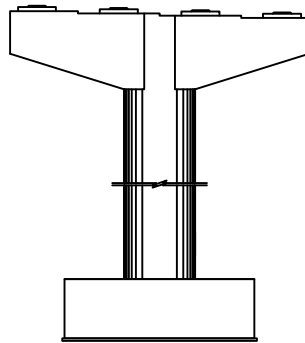


정면

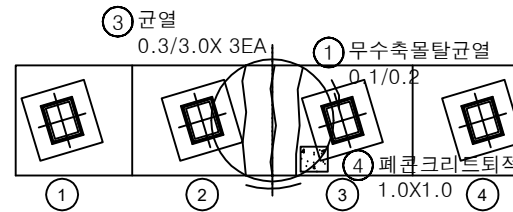


평면도

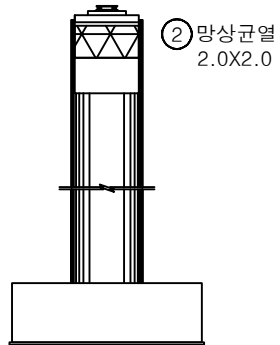

좌측면

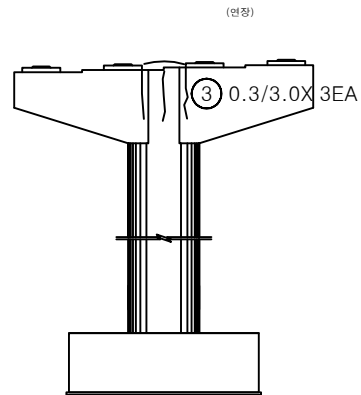


배면

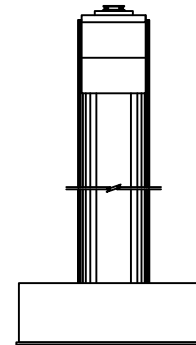


우측면

KEY PLAN

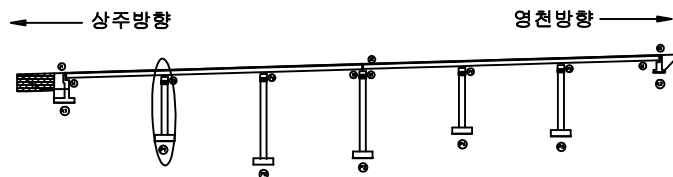

SECTION

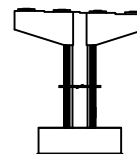


범례



균열	망상균열	재료분리	발 주 처
편치, 공동	바리, 피손	열 화	상주영천고속도로(주)
누수, 세수	백 테	퇴적물	용역명
철근노출	침하	그늘음	상주영천고속도로 시설물 안전·하자점검 및 성능평가 용역 (2021년 하반기 정밀안전점검)
부식	좌굴, 변형	기타	점 검 기 관
			(주)영성엔지니어링
			도 면 번 호

손 상 물 량 표


번호	손상내용	손상현황						비 고
		폭 (mm)	길이 (m)	너비 (m)	수량	단위	개소	
1	무수축물탈균열	0.1	0.2		0.20	m	1	
2	균열	0.3	0.5		0.50	m	1	
3	균열	0.3	3.0		6.00	m	2	
4	무수축물탈균열	0.2	0.2		0.20	m	1	
5	받침콘크리트재료분리		0.3	0.2	0.06	m ²	1	
6	무수축물탈균열	0.2	0.2		0.20	m	1	
7	망상균열		2.0	2.0	4.00	m ²	1	
8	균열	0.3	0.5		0.50	m	1	
9	균열	0.3	2.0		2.00	m	1	신규
10								
11								
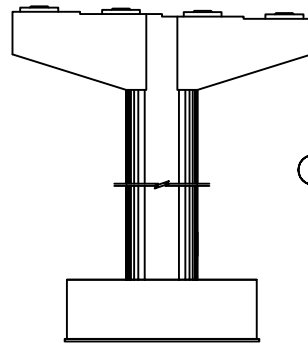


정면

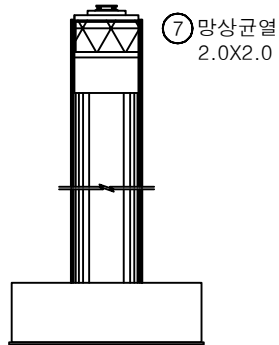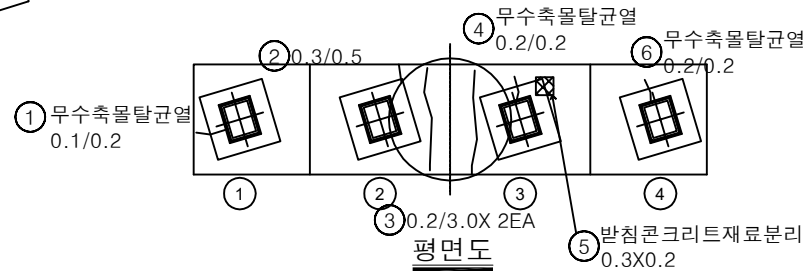

좌측면

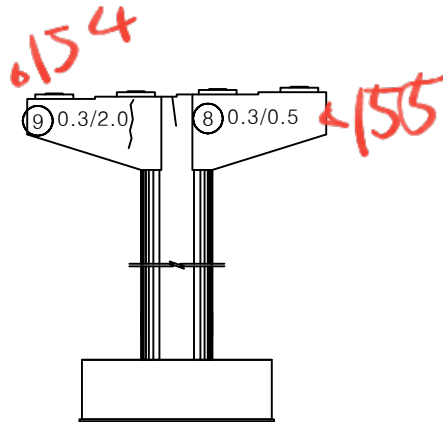


배면

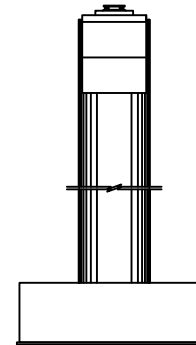


우측면

KEY PLAN

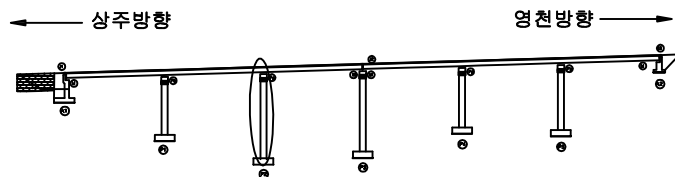

SECTION

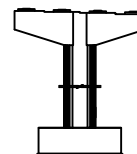


범례

균열	망상균열	재료분리
편치, 공동	바리, 파손	열화
누수, 세수	백태	퇴적물
철근노출	침하	그늘음
부식	좌굴, 변형	기타


발주처	상주영천고속도로(주)
용역명	상주영천고속도로 시설물 안전·하자점검 및 성능평가 용역 (2021년 하반기 정밀안전점검)
점검기관	(주)영성엔지니어링
도면번호	

손상물량표


번호	손상내용	손상현황						비고
		폭 (mm)	길이 (m)	너비 (m)	수량	단위	개소	
1	무수축물탈균열	0.2	0.2		0.40	m	2	
2	균열	0.1	1.0		3.00	m	3	
3								
4								
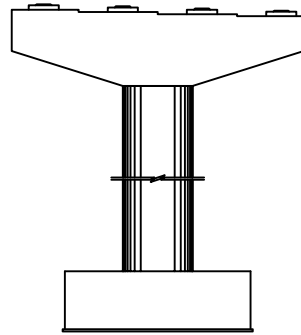


정면

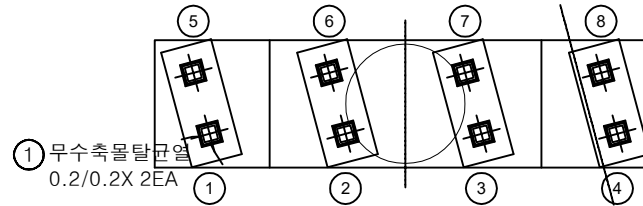


평면도

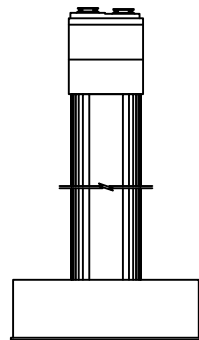

좌측면

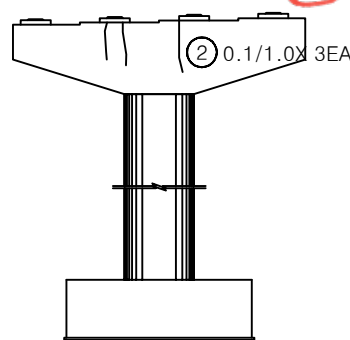


배면

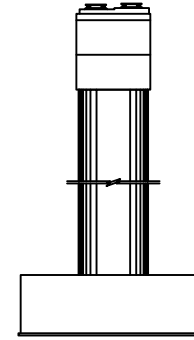


우측면

KEY PLAN

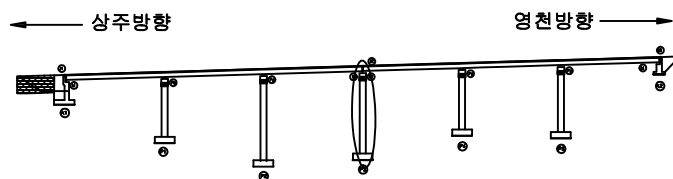

SECTION

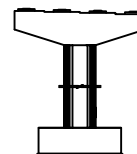


범례


균열	망상균열	재료분리	발주처
편치, 공동	박리, 피손	열화	상주영천고속도로(주)
누수, 세수	백태	퇴적물	용역명
철근노출	침하	그늘음	상주영천고속도로 시설물 안전·하자점검 및 성능평가 용역 (2021년 하반기 정밀안전점검)
부식	좌굴, 변형	기타	점검기관
			(주)명성엔지니어링
			도면번호

손상물량표


번호	손상내용	손상현황						비고
		폭 (mm)	길이 (m)	너비 (m)	수량	단위	개소	
1	무수축물탈균열	0.1	0.2		0.20	m	1	
2	무수축물탈균열	0.1	0.2		0.20	m	1	
3	균열	0.2	1.5		9.00	m	6	길이증가
4	균열	0.2	1.5		9.00	m	6	길이증가
5	균열	0.3	3.0		9.00	m	3	
6								
7								
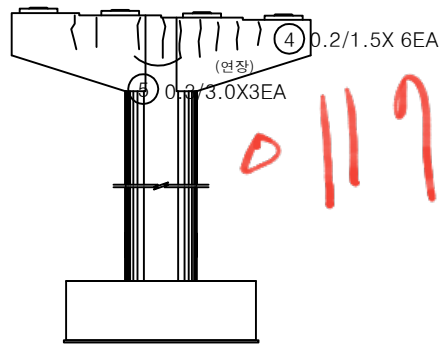


정면

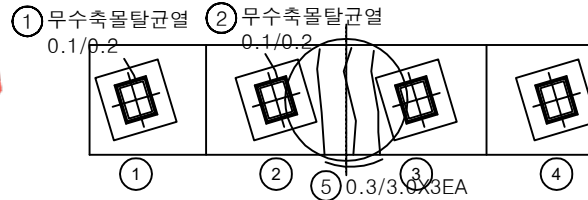


평면도

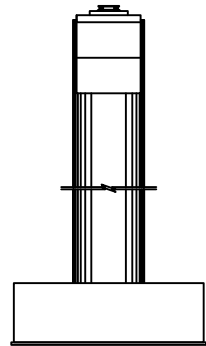

좌측면

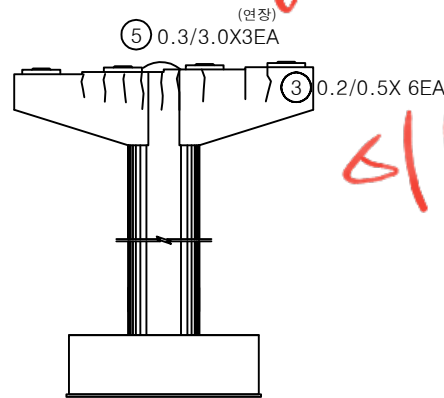


배면

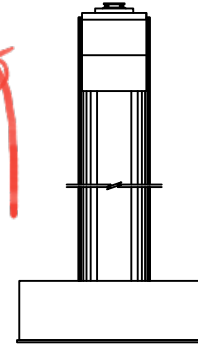


우측면

KEY PLAN

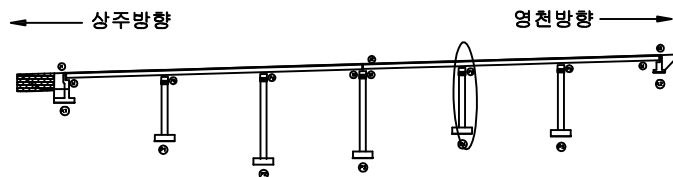

SECTION

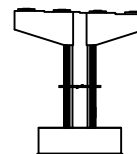


범례


균열	망상균열	재료분리	발주처
편치, 공동	바리, 피손	열화	상주영천고속도로(주)
누수, 세수	백태	퇴적물	용역명
철근노출	침하	그늘음	상주영천고속도로 시설물 안전·하자점검 및 성능평가 용역 (2021년 하반기 정밀안전점검)
부식	좌굴, 변형	기타	점검기관
			(주)영성엔지니어링
			도면번호

손상물량표


번호	손상내용	손상현황						비고
		폭 (mm)	길이 (m)	너비 (m)	수량	단위	개소	
1	무수축물탈균열	0.1	0.2		0.20	m	1	
2	무수축물탈균열	0.1	0.2		0.20	m	1	
3	균열	0.2	1.5		7.50	m	5	신규
4								
5								
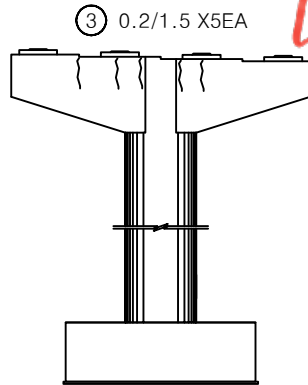


정면

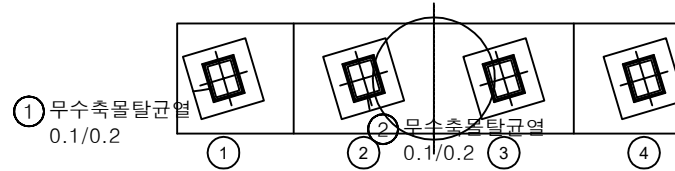


평면도

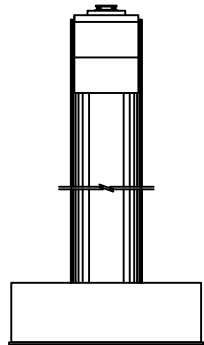

좌측면

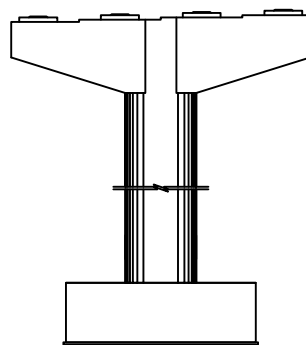


배면

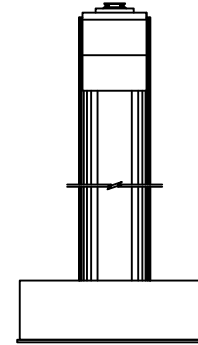


우측면

KEY PLAN

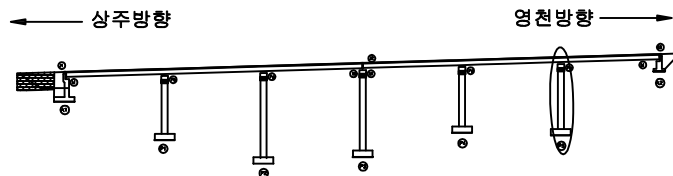

SECTION

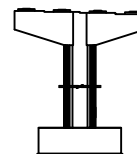


범례

균열	망상균열	재료분리	발주처
편치, 공동	박리, 피손	열화	상주영천고속도로(주)
누수, 세수	백태	퇴적물	용역명
철근노출	침하	그늘음	상주영천고속도로 시설물 안전·하자점검 및 성능평가 용역 (2021년 하반기 정밀안전점검)
부식	좌굴, 변형	기타	점검기관
			(주)명성엔지니어링
			도면번호

영 천 방 향

손상물량표

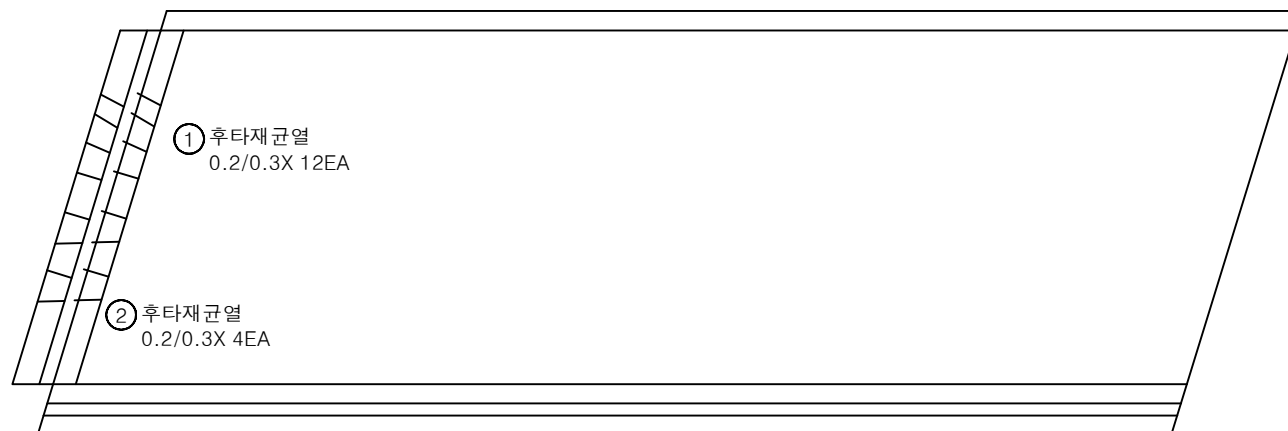상주방향
←영천방향
→

A1


P1

번호	손상내용	손상현황						비고
		폭 (mm)	길이 (m)	너비 (m)	수량	단위	개소	
1	후타재균열	0.2	0.3		3.60	m	12	
2	후타재균열	0.2	0.3		1.20	m	4	신규
3								
4								
KEY
PLAN

← 상주방향

→ 영천방향

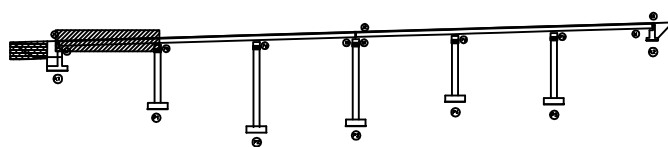

SECTION

범
례

균열	망상균열	재료분리	발주처
편치, 강동	박리, 피손	열화	상주영천고속도로(주)
누수, 세수	백태	퇴적물	용역명
철근노출	침하	그늘음	상주영천고속도로 시설물 안전·하자점검 및 성능평가 용역 (2021년 하반기 정밀안전점검)
부식	좌굴, 변형	기타	점검기관
			(주)명성엔지니어링
			도면번호
			01


ID : 불당교 슬래브상면 S2 (영천방향)

손상물량표

상주방향



영천방향

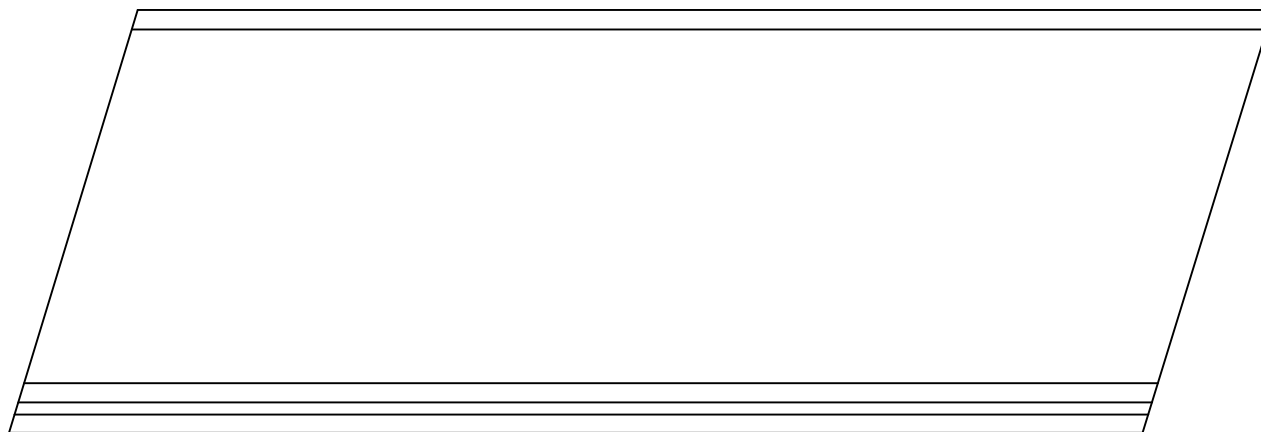


P1

P2

번호	손상내용	손상현황						비고
		폭 (mm)	길이 (m)	너비 (m)	물량	단위	개소	
1								
2								
KEY PLAN

상주방향

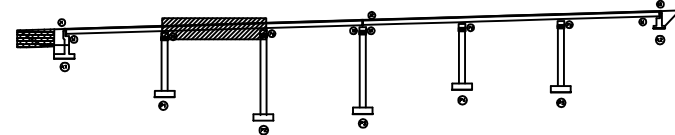

영천방향

SECTION



범례

균열	망상균열	재료분리	발주처
편치, 강동	박리, 피손	열화	상주영천고속도로(주)
누수, 세수	백태	퇴적물	용역명
철근노출	침하	그늘음	상주영천고속도로 시설물 안전·하자점검 및 성능평가 용역 (2021년 하반기 정밀안전점검)
부식	좌굴, 변형	기타	점검기관
			(주)명성엔지니어링
			도면번호
			02


손상물량표

번호	손상내용	손상현황						비고
		폭 (mm)	길이 (m)	너비 (m)	수량	단위	개소	
1	후타재균열	0.2	0.3		2.10	m	7	
2	이물질퇴적		3.0		3.00	m	1	
3	차수판앵커탈락				1.00	EA	1	
4								
5								
상주방향



영천방향

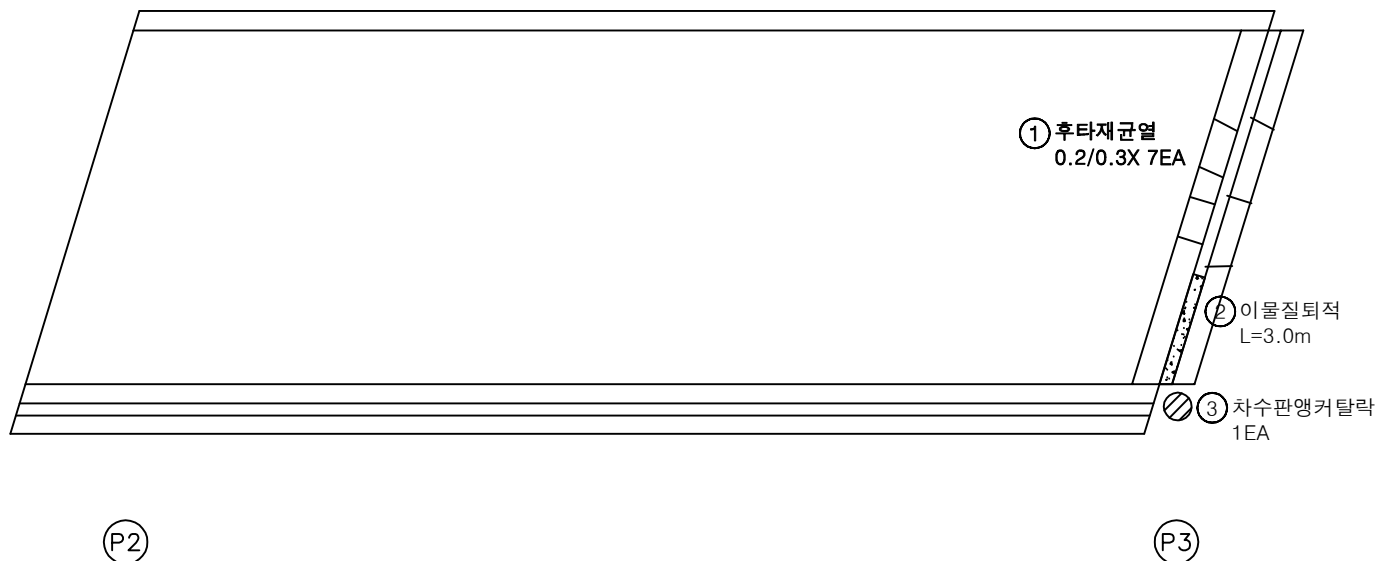

KEY PLAN

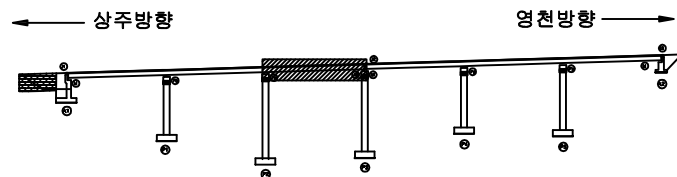


SECTION



범례

균열	망상균열	재료분리	발주처
편치, 공동	박리, 피손	열화	상주영천고속도로(주)
누수, 세수	백태	퇴적물	용역명
철근노출	침하	그늘음	상주영천고속도로 시설물 안전·하자점검 및 성능평가 용역 (2021년 하반기 정밀안전점검)
부식	좌굴, 변형	기타	점검기관
			(주)명성엔지니어링
			도면번호
			03

손상물량표

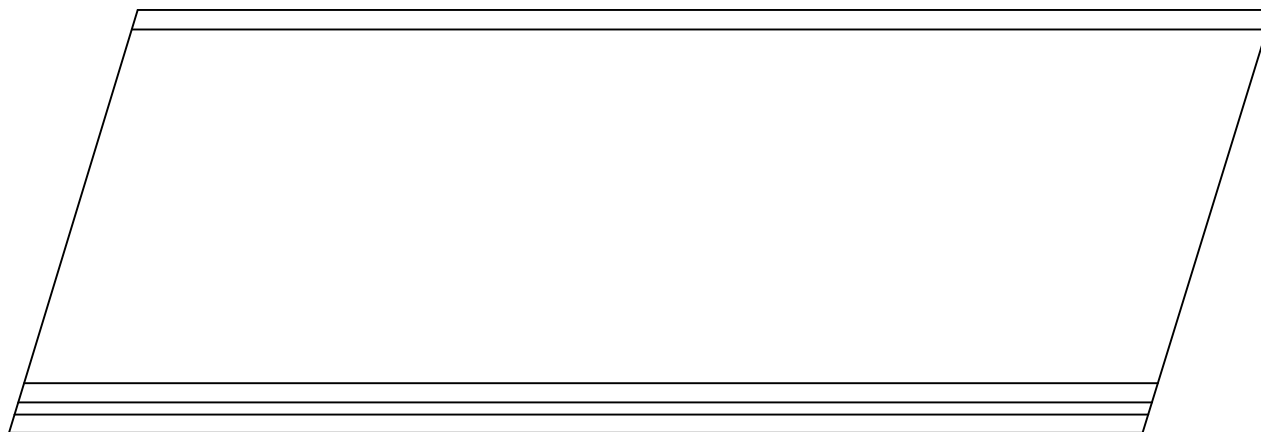상주방향
←영천방향
→

P3


P4

번호	손상내용	손상현황						비고
		폭 (mm)	길이 (m)	너비 (m)	물량	단위	개소	
1								
2								
KEY
PLAN

← 상주방향

→ 영천방향

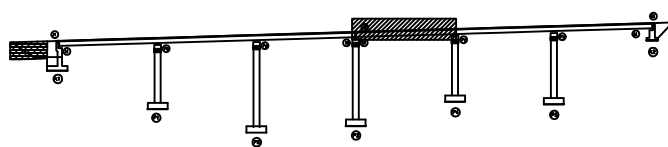


SECTION

범
례

균열	망상균열	재료분리	발주처
편치, 공동	박리, 파손	열화	상주영천고속도로(주)
누수, 세수	백태	퇴적물	용역명
철근노출	침하	그늘음	상주영천고속도로 시설물 안전·하자점검 및 성능평가 용역 (2021년 하반기 정밀안전점검)
부식	좌굴, 변형	기타	점검기관
			(주)명성엔지니어링
			도면번호
			04

손상물량표

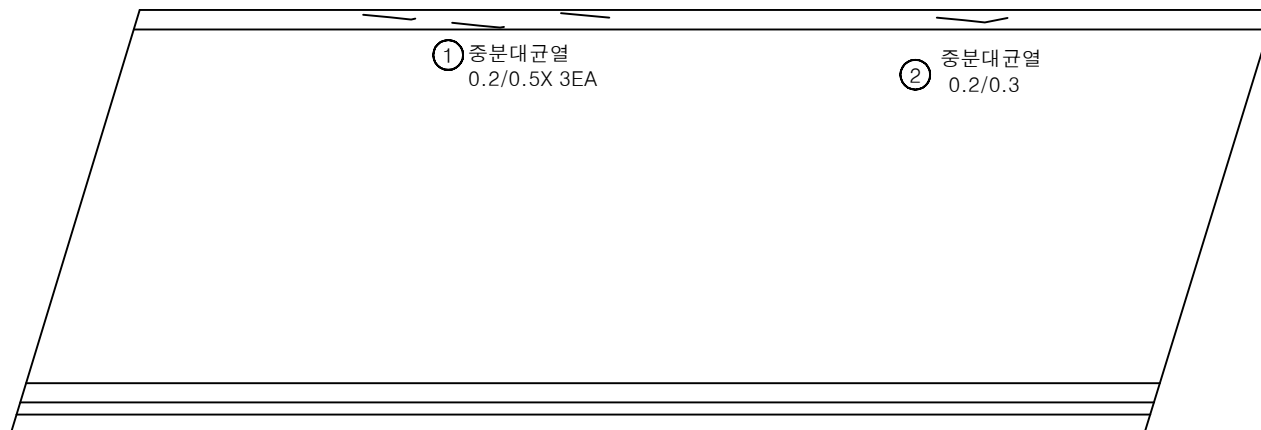상주방향
←영천방향
→

P4


P5

번호	손상내용	손상현황						비고
		폭 (mm)	길이 (m)	너비 (m)	수량	단위	개소	
1	중분대균열	0.2	0.5		1.50	m	3	
2	중분대균열	0.2	0.3		0.30	m	1	
3								
4								
KEY
PLAN

← 상주방향

→ 영천방향

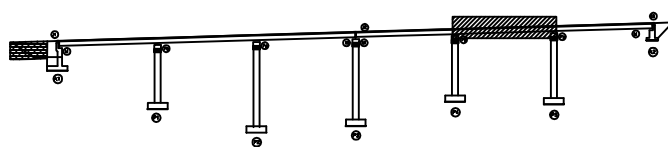

SECTION

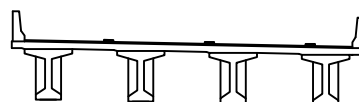범
례

균열	망상균열	재료분리	발주처 상주영천고속도로(주)
편치, 광동	박리, 피손	열화	용역명 상주영천고속도로 시설물 안전·하자점검 및 성능평가 용역 (2021년 하반기 정밀안전점검)
누수, 채수	백태	퇴적물	점검기관 (주)명성엔지니어링
철근노출	침하	그늘음	도면번호 05
부식	좌굴, 변형	기타	


손상물량표

번호	손상내용	손상현황						비고
		폭 (mm)	길이 (m)	너비 (m)	수량	단위	개소	
1	후타재균열	0.2	0.5		2.50	m	5	
2	이물질퇴적		3.0		3.00	m	1	
3								
4								
20	① 후타재균열 0.2/0.5X 5EA							
21								
22								
23								
24	② 이물질퇴적 L=3.0m							
25								
26								
상주방향



영천방향

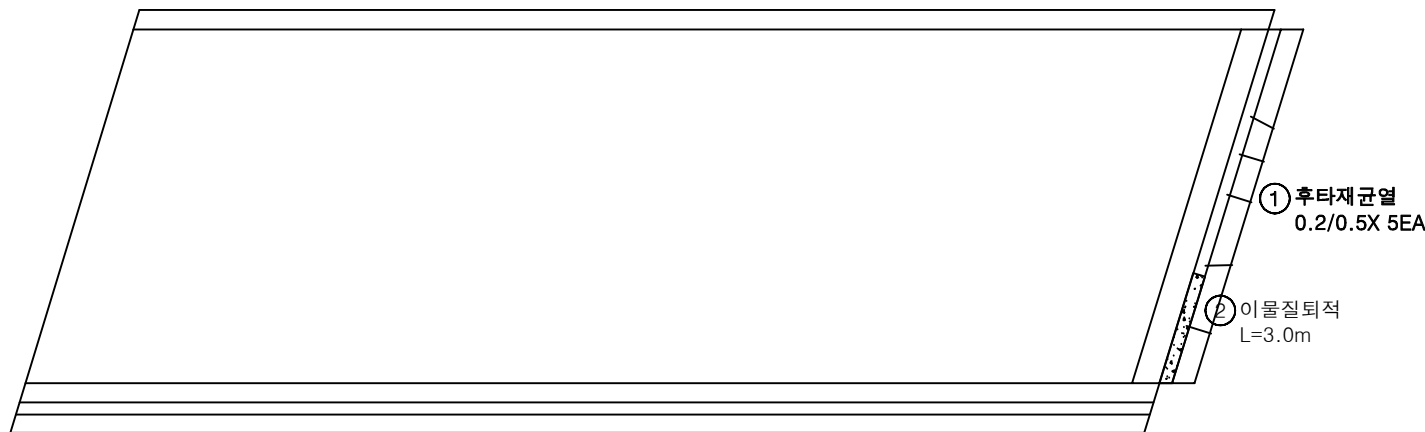


P5

A2

KEY PLAN

상주방향

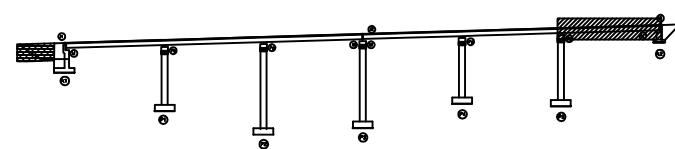

영천방향

SECTION



범례

균열	망상균열	재료분리	발주처
편치, 공동	박리, 파손	열화	상주영천고속도로(주)
누수, 세수	백태	퇴적물	용역명
철근노출	침하	그늘음	상주영천고속도로 시설물 안전·하자점검 및 성능평가 용역 (2021년 하반기 정밀안전점검)
부식	좌굴, 변형	기타	점검기관
			(주)명성엔지니어링
			도면번호
			06


ID : 불당교 바닥판하면 S1 (영천방향)

손상물량표

상주방향




영천방향

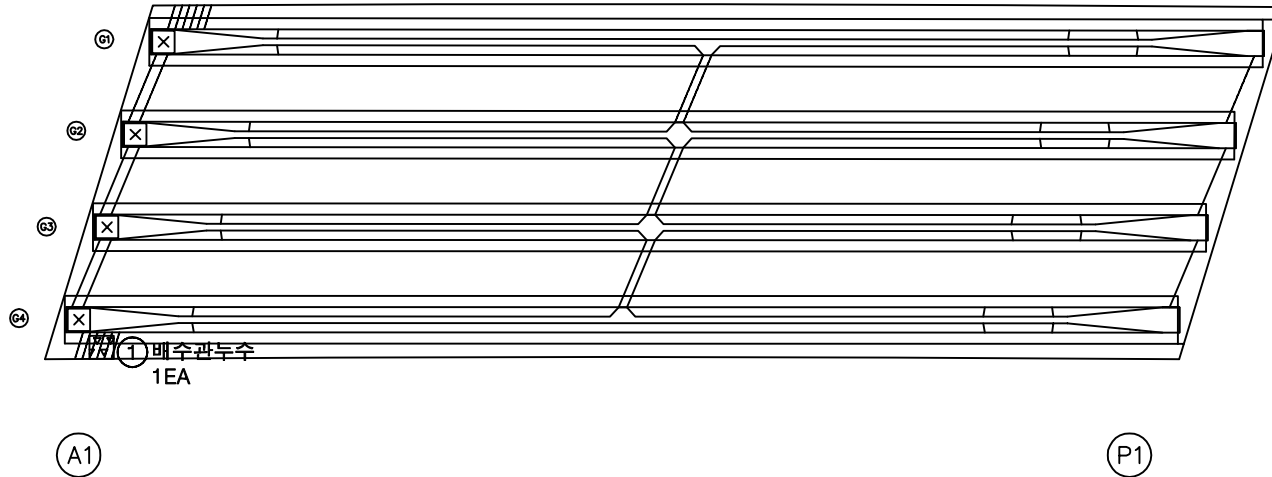


번호	손상내용	손상현황						비고
		폭 (mm)	길이 (m)	너비 (m)	물량	단위	개소	
1	배수관두수				1.00	EA	1	신규
2								
3								
KEY PLAN

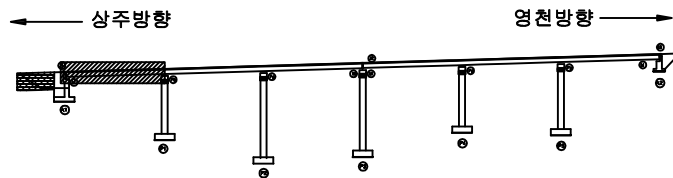

SECTION

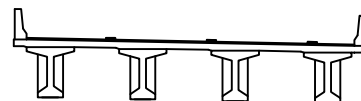

범례

균열	망상균열	재료분리	발주처
편치, 강동	박리, 피손	열화	상주영천고속도로(주)
누수, 세수	백태	퇴적물	용역명
철근노출	침하	그늘음	상주영천고속도로 시설물 안전·하자점검 및 성능평가 용역 (2021년 하반기 정밀안전점검)
부식	좌굴, 변형	기타	점검기관
			(주)명성엔지니어링
			도면번호
			07


ID : 불당교 바닥판하면 S2 (영천방향)

손상물량표

상주방향




영천방향

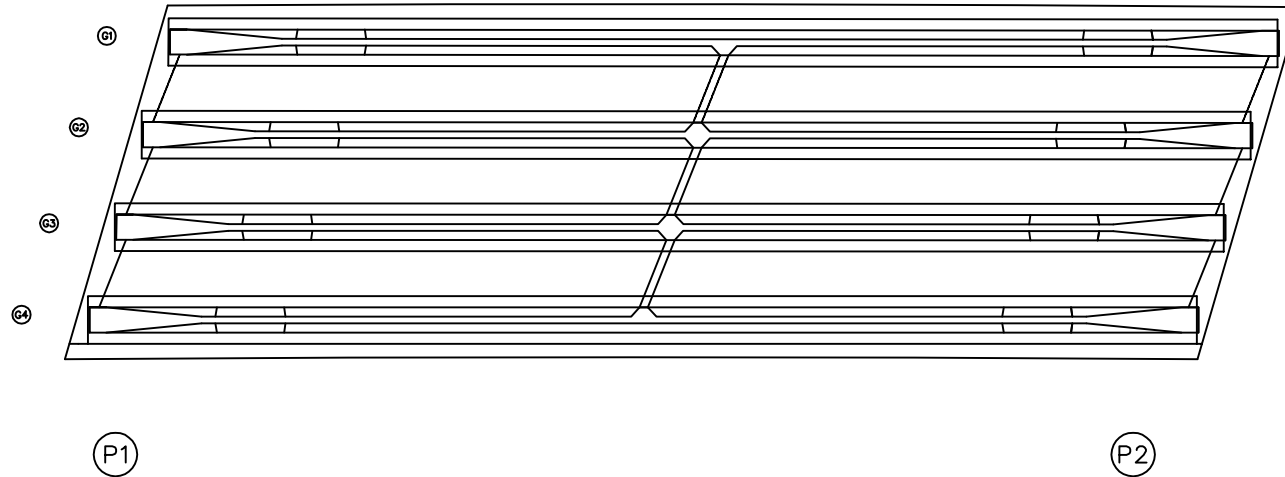

번호	손상내용	손상현황						비고
		폭 (mm)	길이 (m)	너비 (m)	물량	단위	개소	
1								
2								
KEY PLAN

상주방향

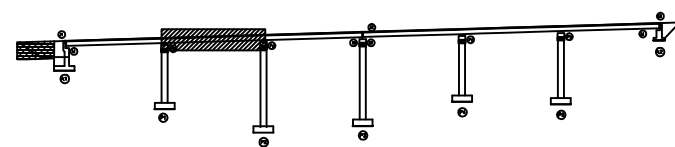

영천방향

SECTION

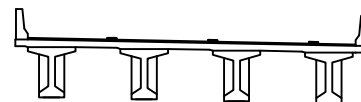

범례

균열	망상균열	재료분리	발주처
편치, 강동	박리, 피손	열화	상주영천고속도로(주)
누수, 세수	백태	퇴적물	용역명
철근노출	침하	그늘음	상주영천고속도로 시설물 안전·하자점검 및 성능평가 용역 (2021년 하반기 정밀안전점검)
부식	좌굴, 변형	기타	점검기관
			(주)명성엔지니어링
			도면번호
			08


ID : 불당교 바닥판하면 S3 (영천방향)

손상물량표

상주방향




영천방향

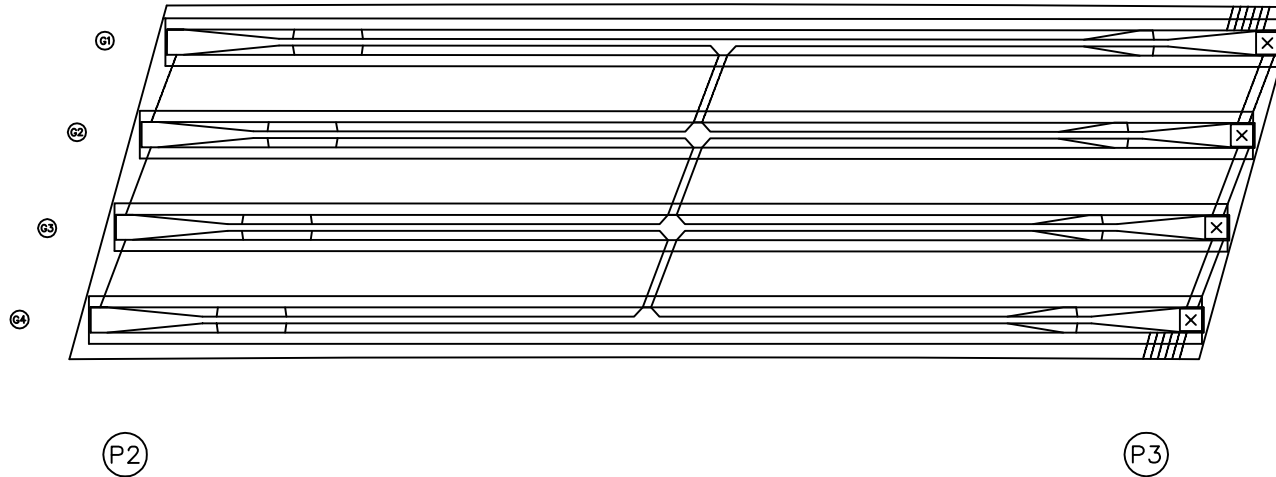

번호	손상내용	손상현황						비고
		폭 (mm)	길이 (m)	너비 (m)	물량	단위	개소	
1								
2								
KEY PLAN

상주방향

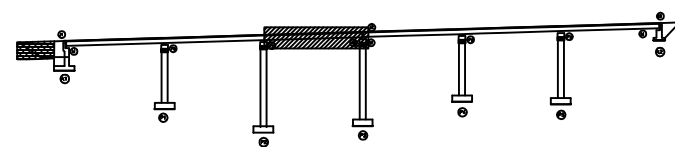

영천방향

SECTION

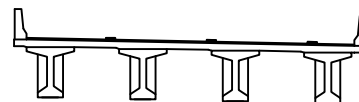

범례

균열	망상균열	재료분리	발주처
편치, 강동	박리, 파손	열화	상주영천고속도로(주)
누수, 세수	백태	퇴적물	용역명
철근노출	침하	그늘음	상주영천고속도로 시설물 안전·하자점검 및 성능평가 용역 (2021년 하반기 정밀안전점검)
부식	좌굴, 변형	기타	점검기관
			(주)명성엔지니어링
			도면번호
			09


ID : 불당교 바닥판하면 S4 (영천방향)

손상물량표

상주방향




영천방향

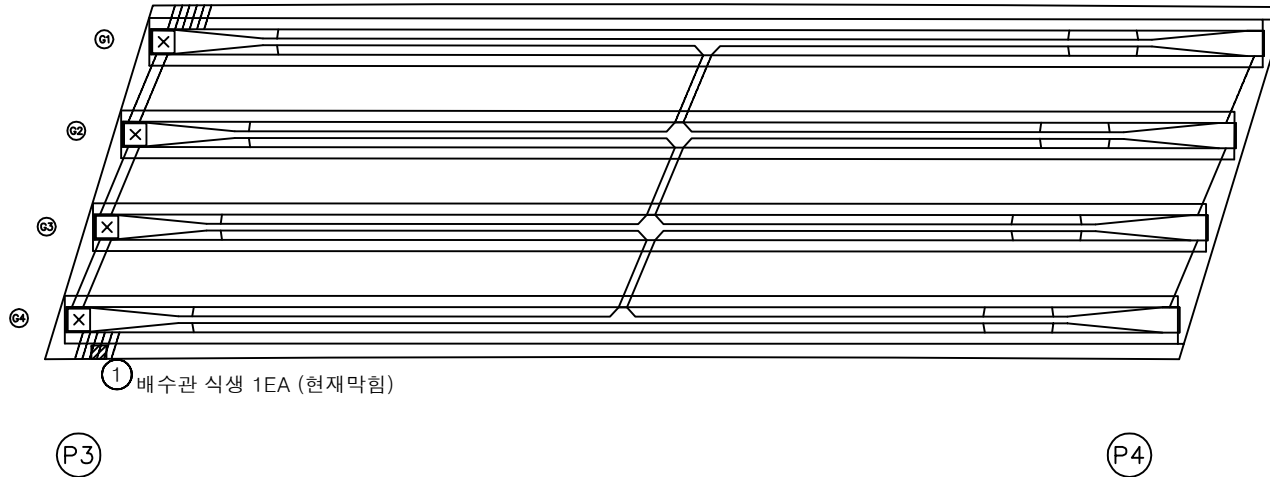

번호	손상내용	손상현황						비고
		폭 (mm)	길이 (m)	너비 (m)	물량	단위	개소	
1	배수관 식생				1.00	EA	1	
2								
3								
KEY PLAN

상주방향

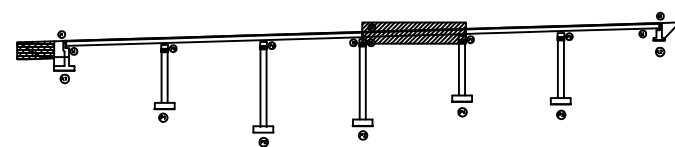

영천방향

SECTION

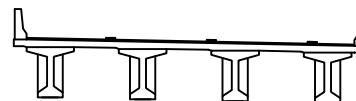

범례

균열	망상균열	재료분리	발주처
편치, 강동	박리, 피손	열화	상주영천고속도로(주)
누수, 세수	백태	퇴적물	용역명
철근노출	침하	그늘음	상주영천고속도로 시설물 안전·하자점검 및 성능평가 용역 (2021년 하반기 정밀안전점검)
부식	좌굴, 변형	기타	점검기관
			(주)명성엔지니어링
			도면번호


ID : 불당교 바닥판하면 S5 (영천방향)

손상물량표

상주방향




영천방향

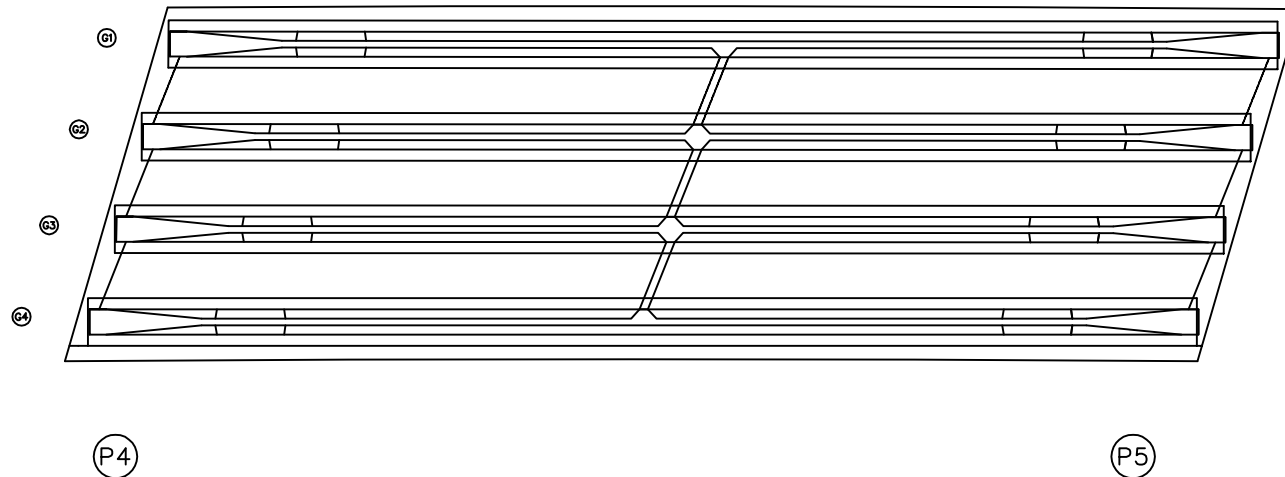


번호	손상내용	손상현황						비고
		폭 (mm)	길이 (m)	너비 (m)	물량	단위	개소	
1								
2								
KEY PLAN

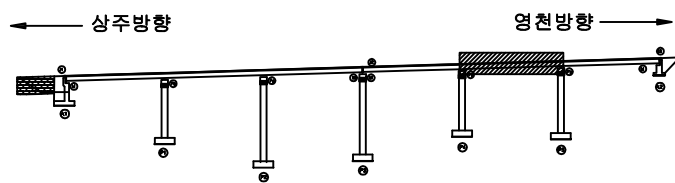

SECTION

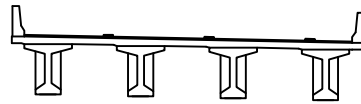

범례

균열	망상균열	재료분리
편치, 강동	박리, 피손	열화
누수, 세수	백태	퇴적물
철근노출	침하	그늘음
부식	좌굴, 변형	기타

발주처
상주영천고속도로(주)

용역명
상주영천고속도로 시설물 안전·하자점검 및 성능평가 용역
(2021년 하반기 정밀안전점검)

점검기관
(주)명성엔지니어링

도면번호

이31~138



손상물량표

번호	손상내용	손상현황						비고
		폭 (mm)	길이 (m)	너비 (m)	물량	단위	개소	
1	배수관탈락				1.00	EA	1	20'상 보수
2								
3								
상주방향




영천방향

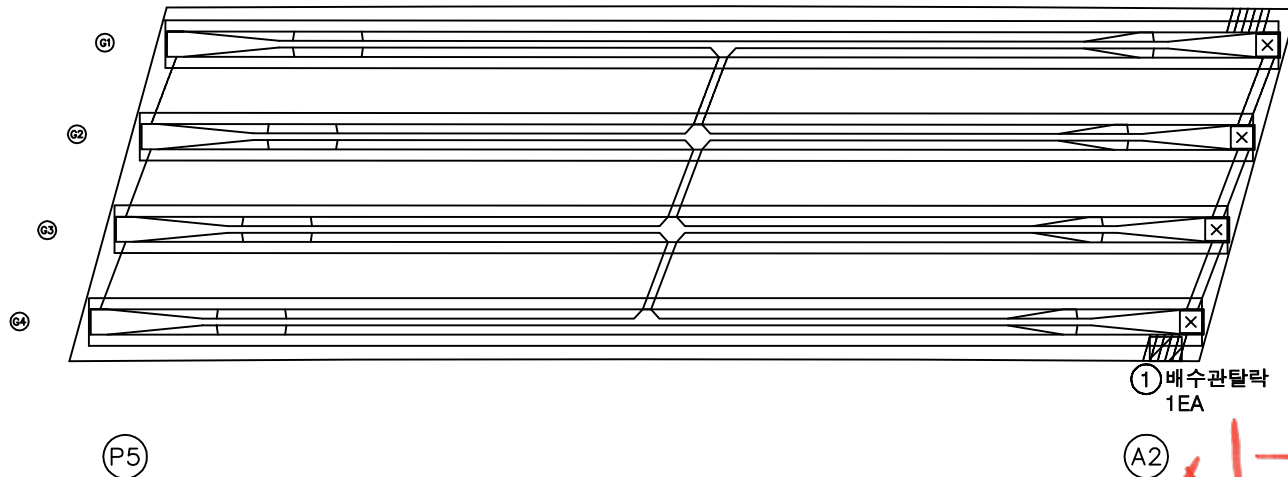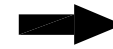


KEY PLAN

상주방향

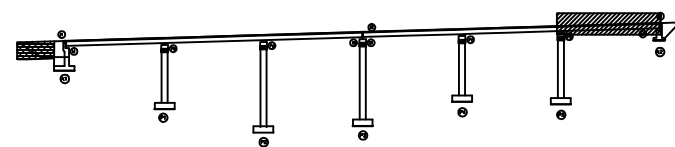

영천방향

SECTION

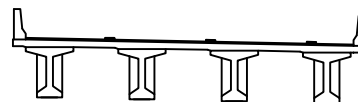


범례

균열	망상균열	재료분리	발주처
편치, 강동	박리, 피손	열화	상주영천고속도로(주)
누수, 세수	백태	퇴적물	용역명
철근노출	침하	그늘음	상주영천고속도로 시설물 안전·하자점검 및 성능평가 용역 (2021년 하반기 정밀안전점검)
부식	좌굴, 변형	기타	점검기관
			(주)영성엔지니어링
			도면번호

ID : 불당교 거더 S1 (G1~G4) (영천방향)

손상물량표

상주방향

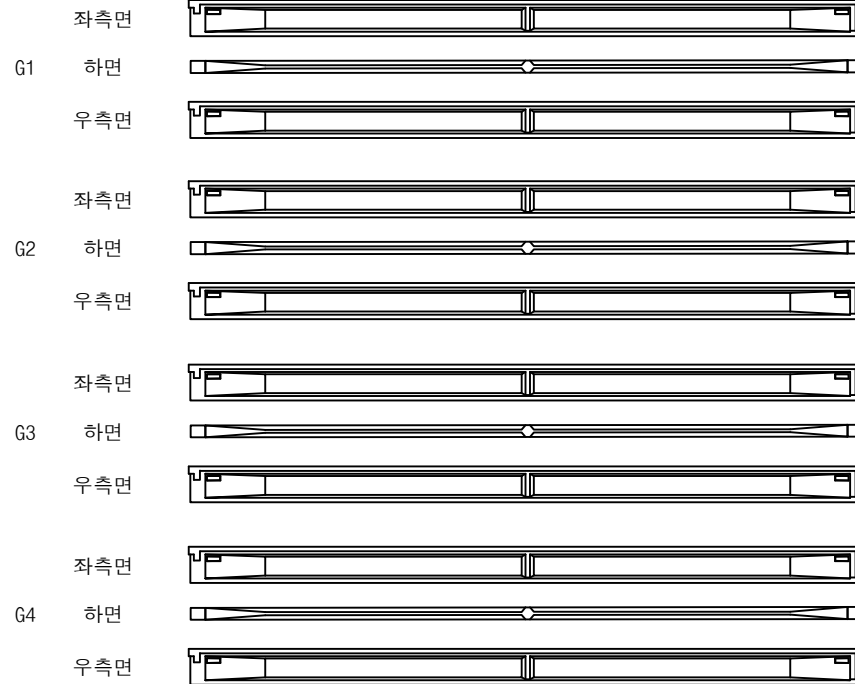

A1


P1

영천방향




번호	손상내용	손상현황						비고
		폭 (mm)	길이 (m)	너비 (m)	물량	단위	개소	
1								
2								
KEY PLAN

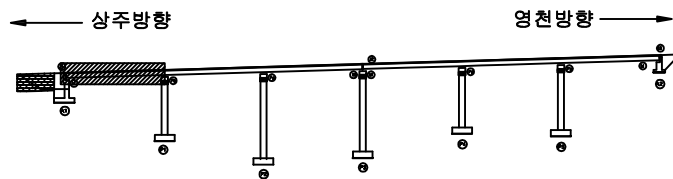

SECTION

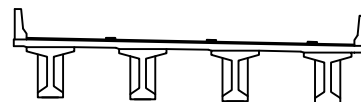

범례

콘크리트	방상근열	재료분리	발주처
균열	부식	박리, 피손	상주영천고속도로(주)
편치, 공동	침하	열화	용역명
누수, 세수	배터	화재	상주영천고속도로 시설물 안전·하자점검 및 성능평가 용역 (2021년 하반기 정밀안전점검)
철근노출	침하	그을음	점검기관
부식	좌굴, 변형	기타	(주)명성엔지니어링
			도면번호

ID : 불당교 거더 S2 (G1~G4) (영천방향)

손상물량표

상주방향



(P1)

(P2)


영천방향



번호	손상내용	손상현황						비고
		폭 (mm)	길이 (m)	너비 (m)	물량	단위	개소	
1								
2								
KEY PLAN

상주방향

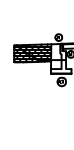

영천방향

SECTION

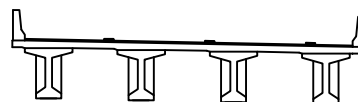


범례

콘크리트	방상근열	재료분리	발주처
균열	부식	박리, 피손	상주영천고속도로(주)
편치, 공동	침하	열화	용역명
누수, 세수	배터	퇴적물	상주영천고속도로 시설물 안전·하자점검 및 성능평가 용역 (2021년 하반기 정밀안전점검)
철근노출	침하	그늘음	점검기관
부식	파굴, 변형	기타	(주)명성엔지니어링
			도면번호

ID : 불당교 거더 S3 (G1~G4) (영천방향)

손상물량표

상주방향

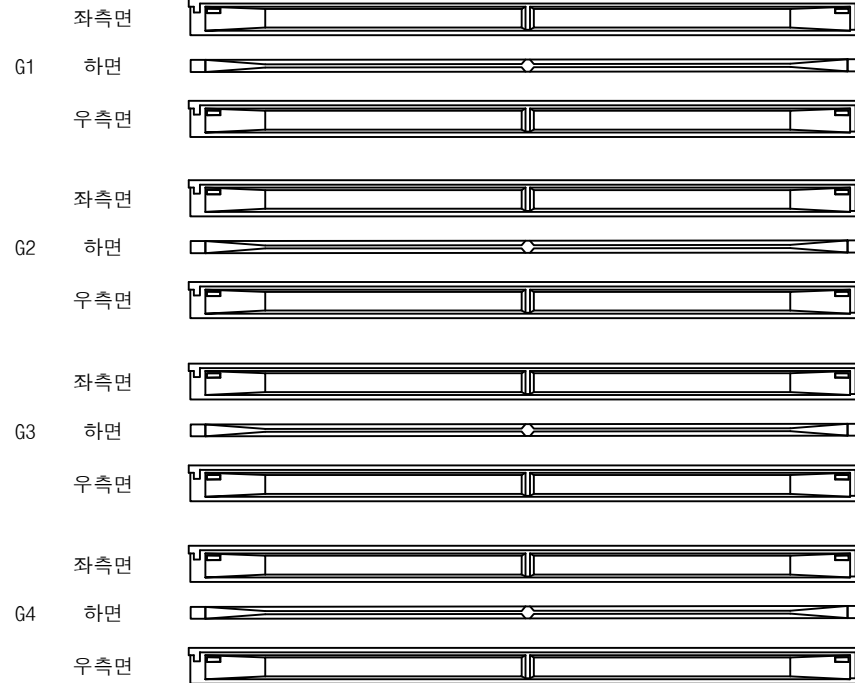


영천방향




번호	손상내용	손상현황						비고
		폭 (mm)	길이 (m)	너비 (m)	물량	단위	개소	
1								
2								
KEY PLAN

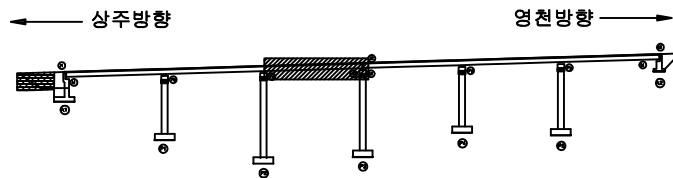

SECTION

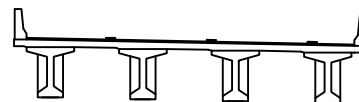


범례

균열	망상균열	재료분리	발주처
편치, 공동	박리, 피손	열화	상주영천고속도로(주)
누수, 세수	백태	퇴적물	용역명
철근노출	침하	그늘음	상주영천고속도로 시설물 안전·하자점검 및 성능평가 용역 (2021년 하반기 정밀안전점검)
부식	좌굴, 변형	기타	점검기관
			(주)명성엔지니어링
			도면번호

ID : 불당교 거더 S4 (G1~G4) (영천방향)

손상물량표

상주방향

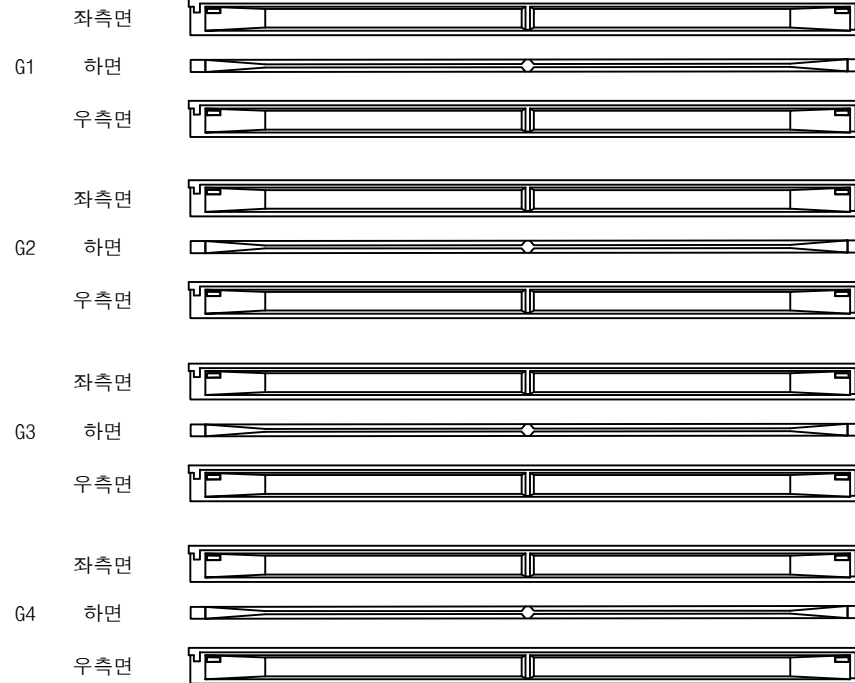

(P3)


(P4)

영천방향




번호	손상내용	손상현황						비고
		폭 (mm)	길이 (m)	너비 (m)	물량	단위	개소	
1								
2								
KEY PLAN

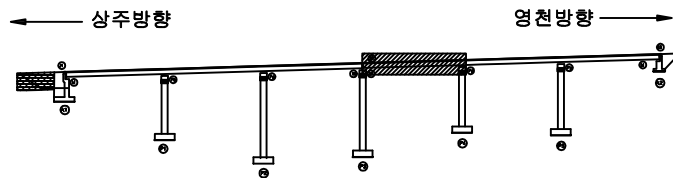

SECTION

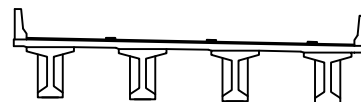

범례

콘크리트	방상근열	재료분리	발주처
균열	방상근열	재료분리	상주영천고속도로(주)
방상근열	방상근열	재료분리	용역명
방상근열	방상근열	재료분리	상주영천고속도로 시설물 안전·하자점검 및 성능평가 용역 (2021년 하반기 정밀안전점검)
방상근열	방상근열	재료분리	점검기관
방상근열	방상근열	재료분리	(주)명성엔지니어링
방상근열	방상근열	재료분리	도면번호
방상근열	방상근열	재료분리	

ID : 불당교 거더 S5 (G1~G4) (영천방향)

손상물량표

상주방향




영천방향




번호	손상내용	손상현황						비고
		폭 (mm)	길이 (m)	너비 (m)	물량	단위	개소	
1								
2								
KEY PLAN

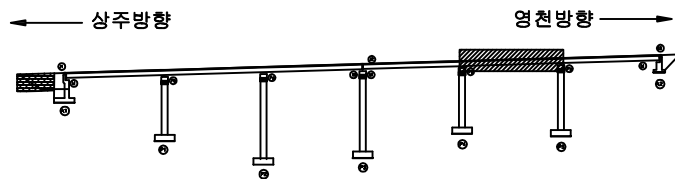

SECTION

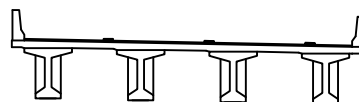


범례

균열	망상균열	재료분리	발주처
편치, 공동	박리, 피손	열화	상주영천고속도로(주)
누수, 세수	백태	퇴적물	용역명
철근노출	침하	그늘음	상주영천고속도로 시설물 안전·하자점검 및 성능평가 용역 (2021년 하반기 정밀안전점검)
부식	좌굴, 변형	기타	점검기관
			(주)명성엔지니어링
			도면번호

ID : 불당교 거더 S6 (G1~G4) (영천방향)

손상물량표

상주방향

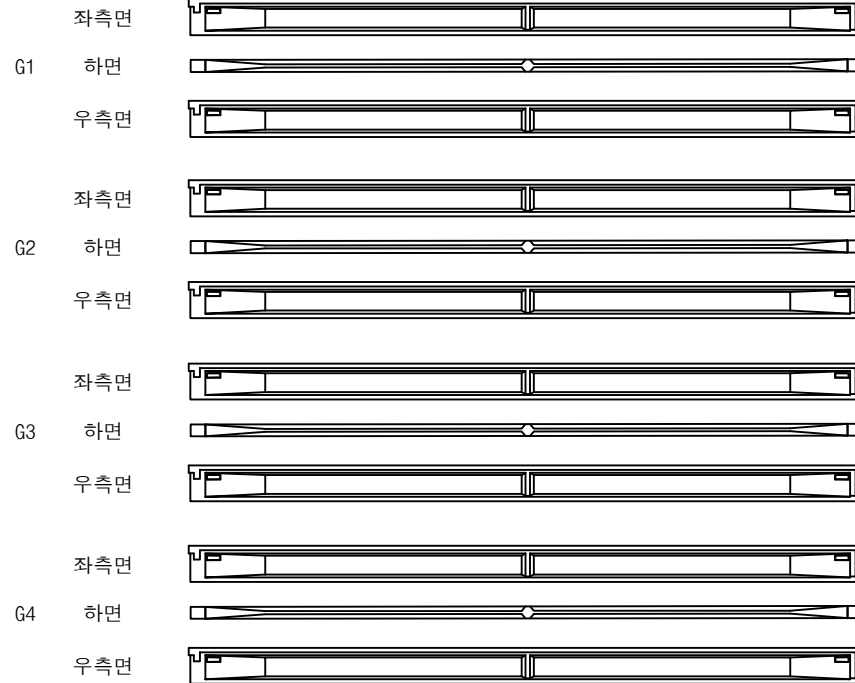

(P5)


(A2)

영천방향




번호	손상내용	손상현황						비고
		폭 (mm)	길이 (m)	너비 (m)	물량	단위	개소	
1								
2								
KEY PLAN

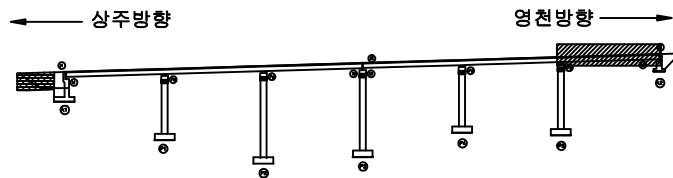

SECTION

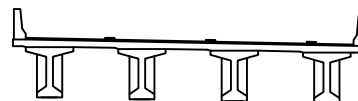

범례


균열	망상균열	재료분리	발주처
편치, 공동	박리, 피손	열화	상주영천고속도로(주)
누수, 세수	백태	퇴적물	용역명
철근노출	침하	그늘음	상주영천고속도로 시설물 안전·하자점검 및 성능평가 용역 (2021년 하반기 정밀안전점검)
부식	좌굴, 변형	기타	점검기관
			(주)명성엔지니어링
			도면번호

손상물량표

상주 방향




영천 방향

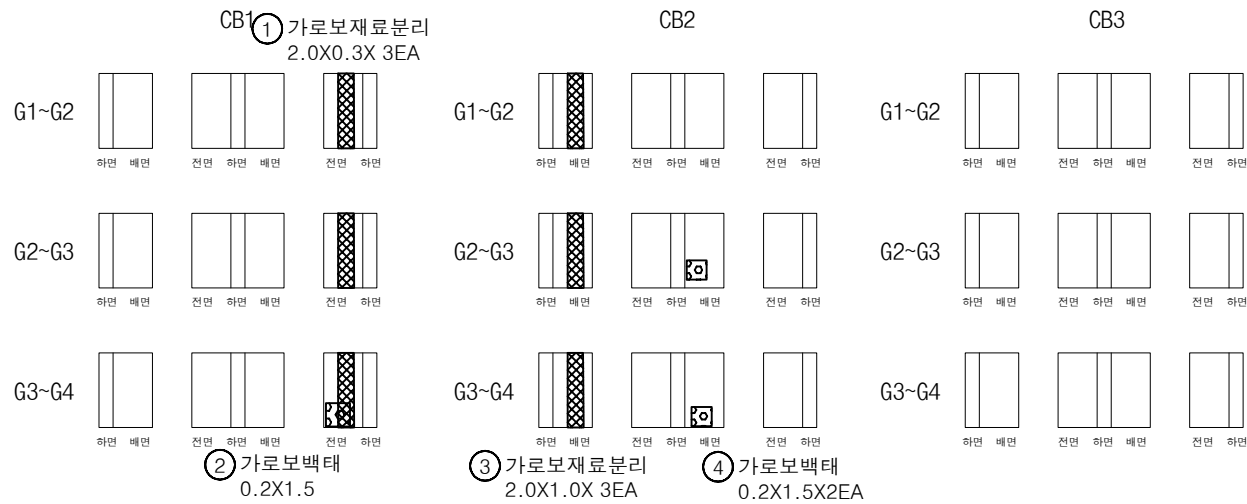


번호	손상내용	손상현황						비고
		폭 (mm)	길이 (m)	너비 (m)	수량	단위	개소	
1	가로보재료분리		2.0	0.3	1.20	m'	3	
2	가로보백태		0.2	1.5	0.30	m'	1	
3	가로보재료분리		2.0	1.0	6.00	m'	3	
4	가로보백태		0.2	1.5	0.60	m'	2	
5								
6								
KEY PLAN

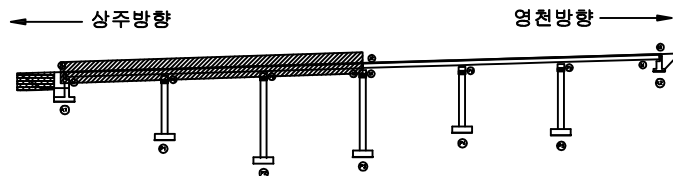

SECTION

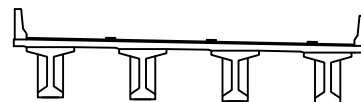

범례

균열	망상균열	재료분리	발주처
편치, 공동	박리, 파손	열화	상주영천고속도로(주)
누수, 세수	백태	퇴적물	용역명
철근노출	침하	그늘음	상주영천고속도로 시설물 안전·하자점검 및 성능평가 용역 (2021년 하반기 정밀안전점검)
부식	좌굴, 변형	기타	점검기관
			(주)영성엔지니어링
			도면번호


손상물량표

번호	손상내용	손상현황						비고
		폭 (mm)	길이 (m)	너비 (m)	물량	단위	개소	
1	가로보백태		0.2	1.5	0.60	m'	2	
2	가로보백태		2.0	1.5	9.00	m'	3	
3	가로보재료분리		1.0	0.4	0.40	m'	1	
4	가로보재료분리		1.5	0.5	2.25	m'	3	
5								
6								
상주 방향




영천 방향

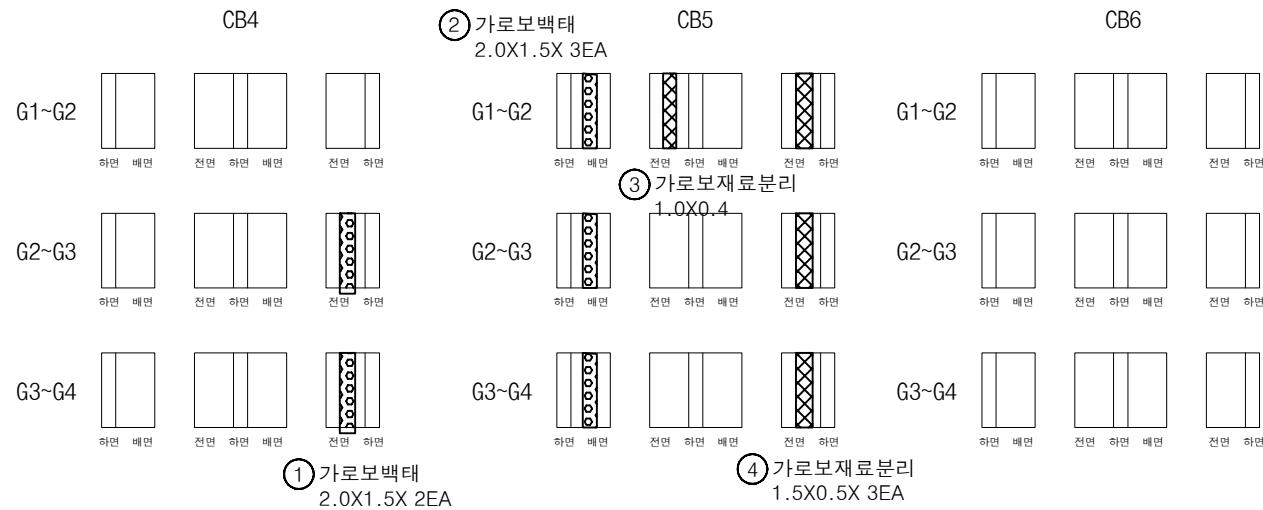


KEY PLAN

상주방향

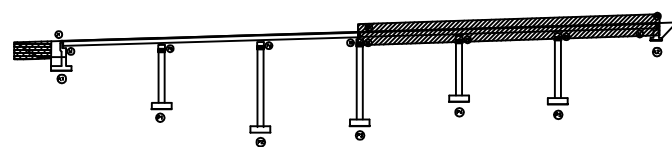

영천방향

SECTION

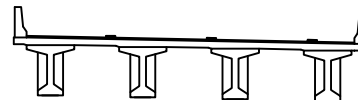


범례


균열	망상균열	재료분리	발주처
편치, 공동	박리, 파손	열화	상주영천고속도로(주)
누수, 세수	백태	퇴적물	용역명
철근노출	침하	그늘음	상주영천고속도로 시설물 안전·하자점검 및 성능평가 용역 (2021년 하반기 정밀안전점검)
부식	좌굴, 변형	기타	점검기관
			(주)영성엔지니어링
			도면번호

손상물량표


번호	손상내용	손상현황						비고
		폭 (mm)	길이 (m)	너비 (m)	물량	단위	개소	
1	누수흔적		0.5	3.0	3.00	m ²	2	
2								
3								
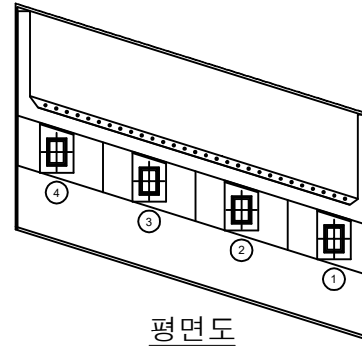

평면도

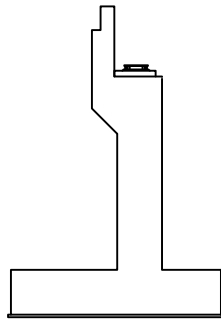


날개벽

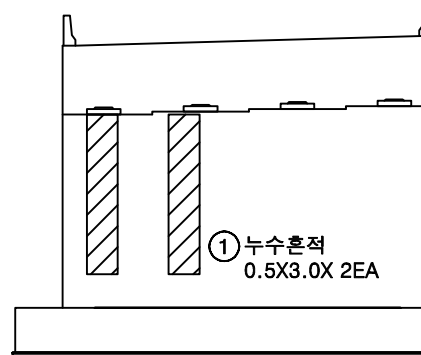


정면

KEY PLAN

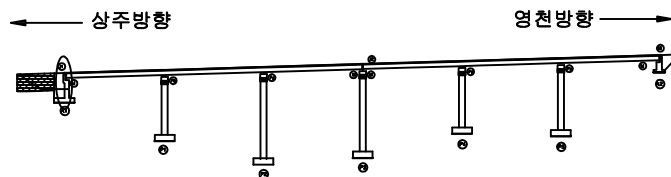

SECTION

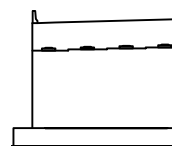




범례

균열	망상균열	재료분리	발주처
편치, 공동	박리, 피손	열화	상주영천고속도로(주)
누수, 세수	백태	퇴적물	용역명
철근노출	침하	그늘음	상주영천고속도로 시설물 안전·하자점검 및 성능평가 용역 (2021년 하반기 정밀안전점검)
부식	좌굴, 변형	기타	점검기관
			(주)명성엔지니어링
			도면번호


6140~/47

손상물량표


번호	손상내용	손상현황						비고
		폭 (mm)	길이 (m)	너비 (m)	수량	단위	개소	
1	무수축물탈균열	0.2	0.1		0.10	m	1	
2	무수축물탈균열	0.2	0.1		0.20	m	2	
3	plate부식				1.00	EA	1	
4	균열	0.3	0.5		0.50	m	1	
5	균열	0.3	1.0		1.00	m	1	
6	백태		0.2	0.3	0.06	m ²	1	
7	폐콘크리트퇴적		0.5	1.0	0.50	m ²	1	
8								
9								
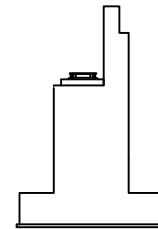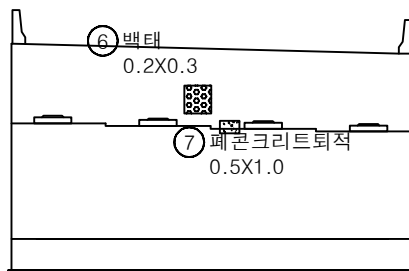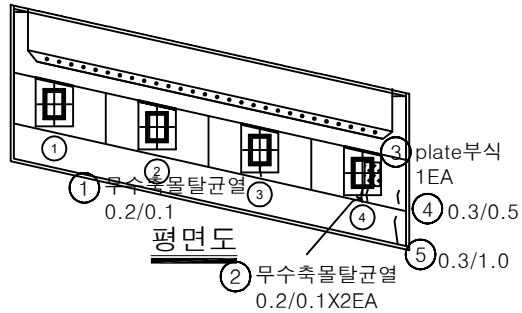

KEY PLAN

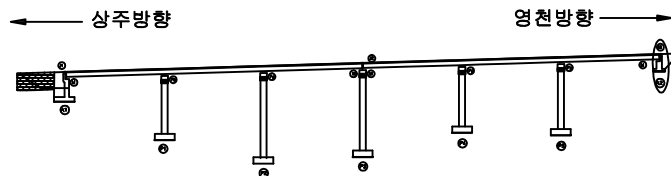

SECTION

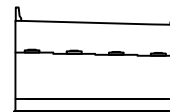


범례


균열	망상균열	재료분리	발주처
편치, 공동	박리, 피손	열화	상주영천고속도로(주)
누수, 세수	백태	퇴적물	용역명
철근노출	침하	그늘음	상주영천고속도로 시설물 안전·하자점검 및 성능평가 용역 (2021년 하반기 정밀안전점검)
부식	좌굴, 변형	기타	점검기관
			(주)영성엔지니어링
			도면번호

손상물량표


번호	손상내용	손상현황						비고
		폭 (mm)	길이 (m)	너비 (m)	수량	단위	개소	
1	망상균열		10.0	1.5	15.00	m'	1	
2	무수축물탈균열	0.1	0.2		0.40	m	2	
3	망상균열		10.0	1.5	15.00	m'	1	
4	백태	0.3	5.0	1.50		m'	1	
5								
6								
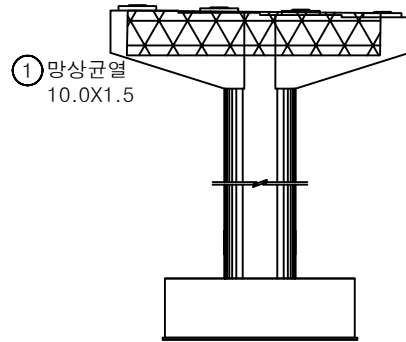


정면

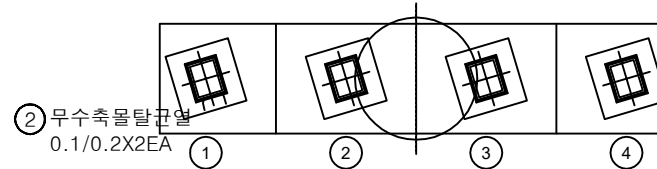


평면도

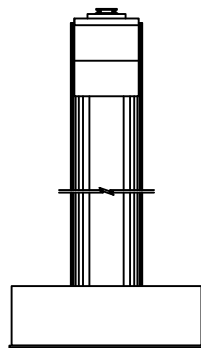

좌측면

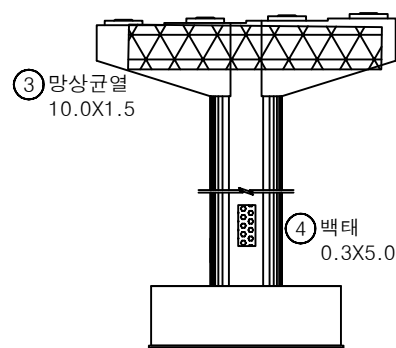


배면

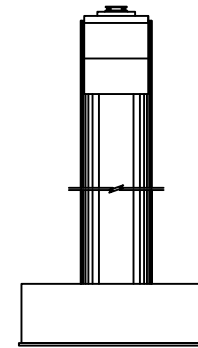


우측면

KEY PLAN

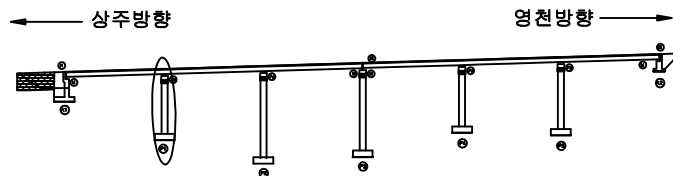

SECTION

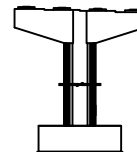


범례


균열	망상균열	재료분리	발주처
편치, 공동	바리, 파손	열화	상주영천고속도로(주)
누수, 세수	백태	퇴적물	용역명
철근노출	침하	그늘음	상주영천고속도로 시설물 안전·하자점검 및 성능평가 용역 (2021년 하반기 정밀안전점검)
부식	좌굴, 변형	기타	점검기관
			(주)영성엔지니어링
			도면번호

손상물량표


번호	손상내용	손상현황						비고
		폭 (mm)	길이 (m)	너비 (m)	수량	단위	개소	
1	망상균열		10.0	1.0	10.00	m'	1	
2	무수축물탈균열	0.2	0.2		0.20	m	1	
3	받침콘크리트재료분리	0.2	0.2		0.04	m'	1	
4	망상균열	1.5	1.5	2.25		m'	1	신규
5								
6								
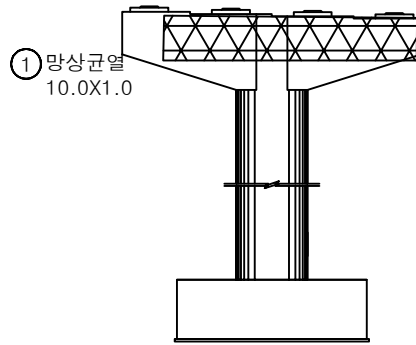


정면

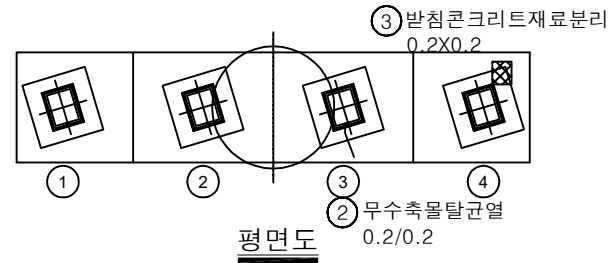


평면도

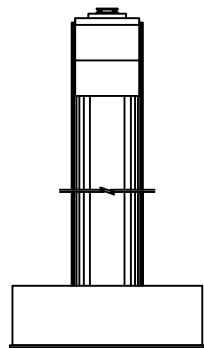

좌측면

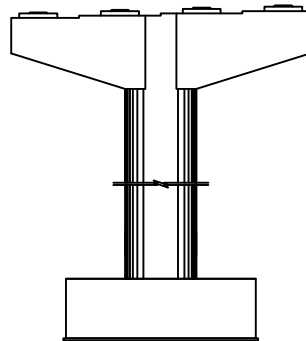


배면

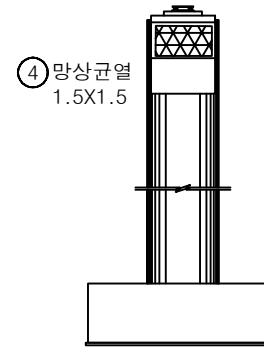


우측면

KEY PLAN

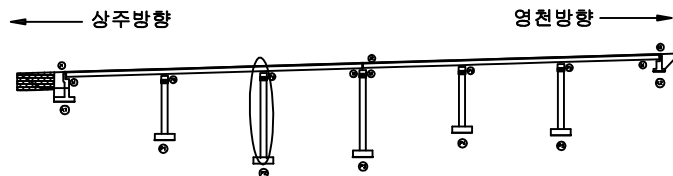

SECTION

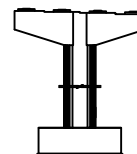


범례

균열	망상균열	재료분리
편치, 공동	바리, 파손	열화
누수, 세수	백태	퇴적물
철근노출	침하	그늘음
부식	좌굴, 변형	기타


발주처	상주영천고속도로(주)
용역명	상주영천고속도로 시설물 안전·하자점검 및 성능평가 용역 (2021년 하반기 정밀안전점검)
점검기관	(주)영성엔지니어링
도면번호	

손 상 물 량 표


번호	손상내용	손상현황						비 고
		폭 (mm)	길이 (m)	너비 (m)	수량	단위	개소	
1	균열	0.2	1.5		1.50	m	1	
2	무수축물탈균열	0.1	0.4		0.40	m	1	신규
3	무수축물탈균열	0.1	0.4		0.40	m	1	신규
4	plate부식				1.00	EA	1	신규
5								
6								
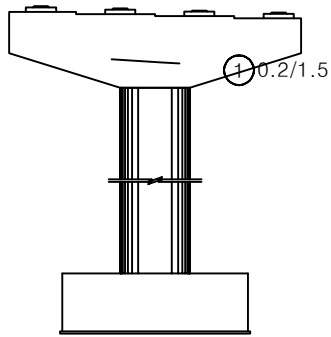


정면

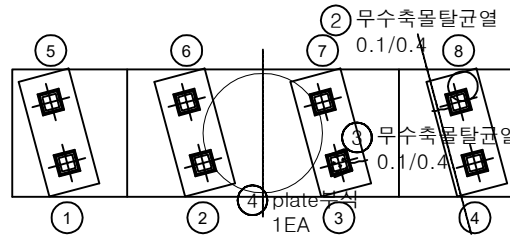


평면도

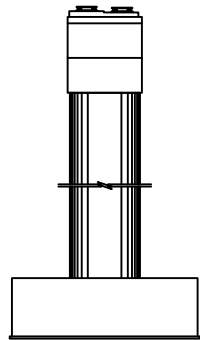

좌측면

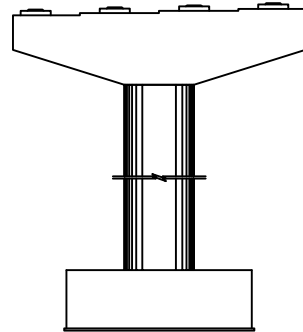


배면

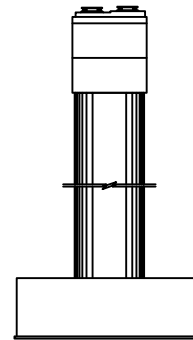


우측면

KEY PLAN

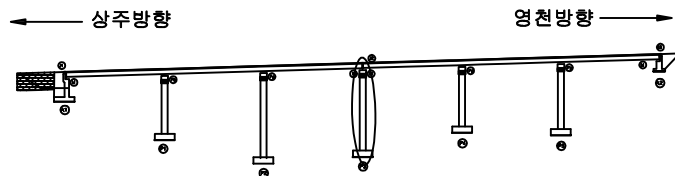

SECTION

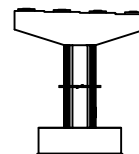


범례

	균열		망상균열		재료분리
	편치, 공동		박리, 파손		열화
	누수, 세수		백태		퇴적물
	철근노출		침하		그늘음
	부식		좌굴, 변형		기타


발 주 처	상주영천고속도로(주)
용 역 명	상주영천고속도로 시설물 안전·하자점검 및 성능평가 용역 (2021년 하반기 정밀안전점검)
점 검 기 관	(주)영성엔지니어링
도 면 번 호	

손상물량표

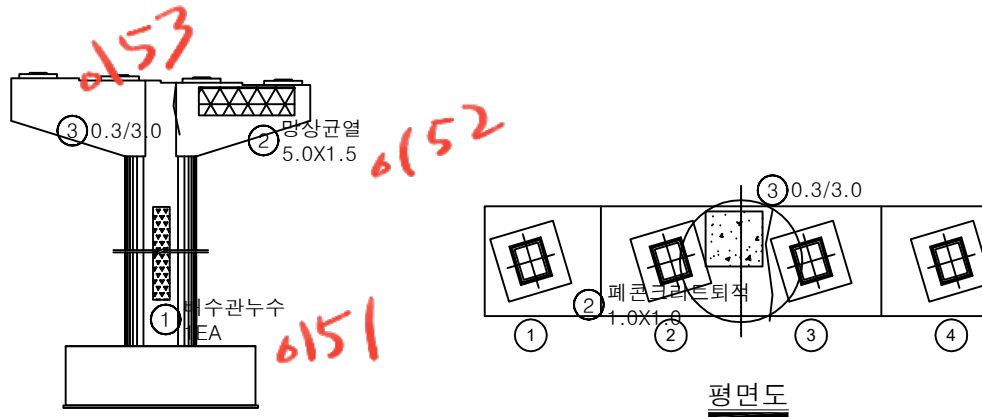


정면


평면도

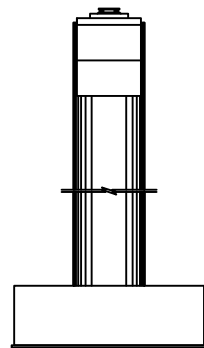

좌측면

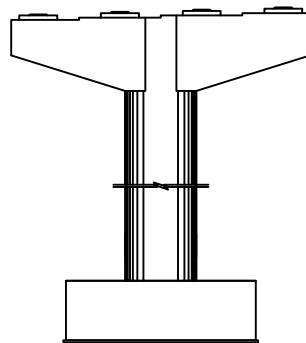


배면

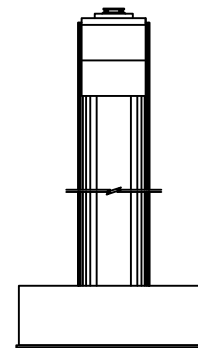


우측면

번호	손상내용	손상현황						비고
		폭 (mm)	길이 (m)	너비 (m)	수량	단위	개소	
1	배수관누수				1.00	EA	1	
2	방상균열		5.0	1.5	7.50	m'	1	
3	균열	0.3	3.0		3.00	m	1	
4	폐콘크리트퇴적		1.0	1.0	1.00	m'	1	
5								
6								
KEY PLAN

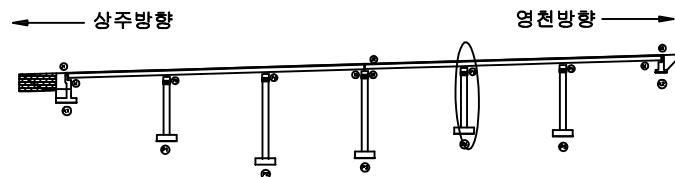


SECTION

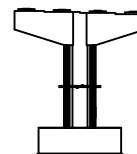


범례

균열	방상균열	재료분리	발주처
편치, 공동	바리, 파손	열화	상주영천고속도로(주)
누수, 세수	백태	퇴적물	용역명
철근노출	침하	그늘음	상주영천고속도로 시설물 안전·하자점검 및 성능평가 용역 (2021년 하반기 정밀안전점검)
부식	좌굴, 변형	기타	점검기관
			(주)영성엔지니어링
			도면번호


손상물량표

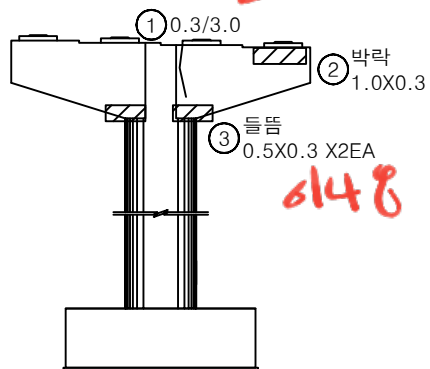


정면

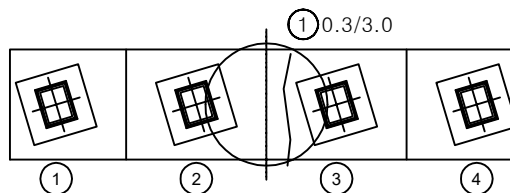


평면도

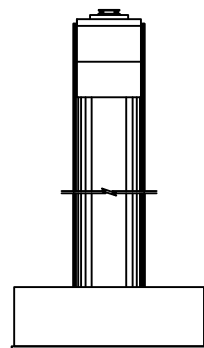

좌측면

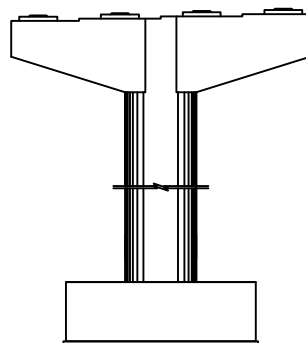


배면

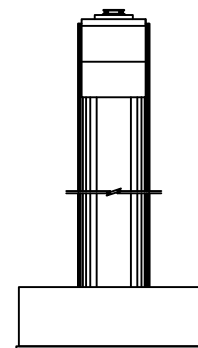


우측면

번호	손상내용	손상현황						비고
		폭 (mm)	길이 (m)	너비 (m)	수량	단위	개소	
1	균열	0.3	3.0		3.00	m	1	
2	박라		1.0	0.3	0.30	m ²	1	
3	들뜸		0.5	0.3	0.30	m ²	2	신규
4								
5								
KEY PLAN

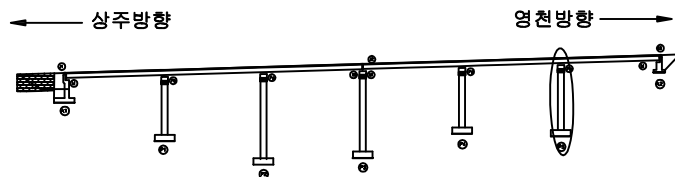

SECTION

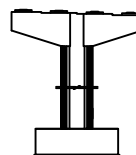

범례

균열	망상균열	재료분리	발주처
편치, 공동	박라, 피손	열화	상주영천고속도로(주)
누수, 세수	백태	퇴적물	용역명
철근노출	침하	그늘음	상주영천고속도로 시설물 안전·하자점검 및 성능평가 용역 (2021년 하반기 정밀안전점검)
부식	좌굴, 변형	기타	점검기관
			(주)명성엔지니어링
			도면번호
			27