

상주영천고속도로 시설물 안전·하자점검 및 성능평가 용역
(2021년 하반기 정밀안전점검)

외 관 조 사 망 도

군위 JCT R-C교

2021.12

(주)명성엔지니어링

중앙고속도로방향

08~13 전경, A1 선쪽 40mm 전경
 014-16 A2 선쪽 50 전경

손상물량표

번호	손상내용	손상현황						비고
		폭 (mm)	길이 (m)	너비 (m)	수량	단위	개소	
1	후타재균열	0.2	0.5		2.50	m	5	
2	후타재균열	0.2	0.3		3.00	m	10	
3	균열부백태		0.1	1.0	0.20	m ²	2	신규
4								
5								
중앙고속도로방향



본선방향

① 후타재균열
0.2/0.5X5EA② 후타재균열
0.2/0.3X10EA② 균열부백태
0.1X1.0 X2EA


(A1)

(P1)


KEY PLAN

← 중앙고속도로방향

→ 본선방향

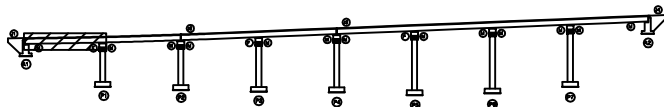

SECTION

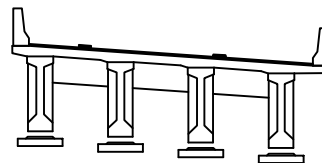

범례

균열	망상균열	재료분리	발주처 상주영천고속도로(주)
편치, 공동	박리, 파손	열화	용역명 상주영천고속도로 시설물 안전·하자점검 및 성능평가 용역 (2021년 하반기 정밀안전점검)
누수, 세수	백태	퇴적물	점검기관 (주)영성엔지니어링
철근노출	침하	그늘음	도면번호 01
부식	좌굴, 변형	기타	

D30~32 p2M₃₀ 40mm 전경


손상물량표

번호	손상내용	손상현황						비고
		폭 (mm)	길이 (m)	너비 (m)	수량	단위	개소	
1	후타재균열	0.2	0.3		3.60	m	12	
2	아스콘균열		4.0		4.00	m	1	신규
3	방호벽균열	0.2	20.0		20.00	m	1	신규
4								
5								
중앙고속도로방향




본선방향

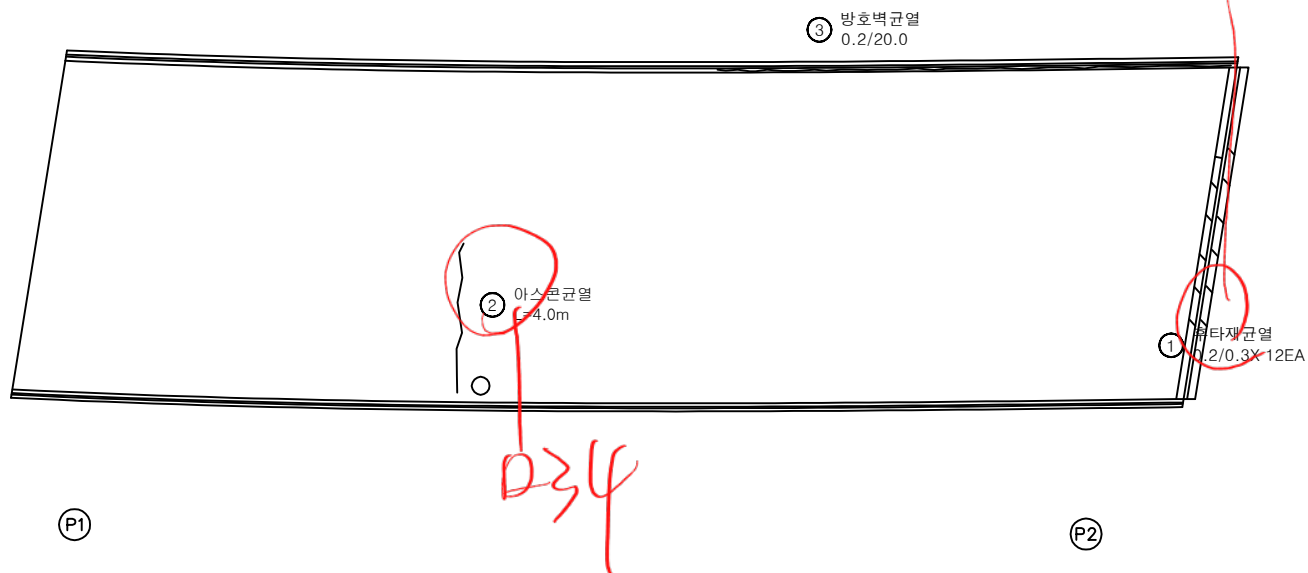


KEY PLAN

← 중앙고속도로방향

→ 본선방향

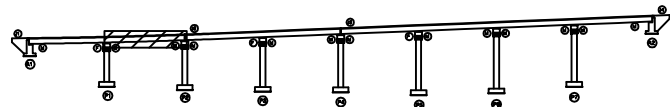

SECTION

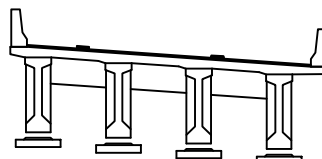

범례

균열	망상균열	재료분리
편치, 공동	박리, 피손	열화
누수, 세수	백태	퇴적물
철근노출	침하	그늘음
부식	좌굴, 변형	기타

발주처
상주영천고속도로(주)용역명
상주영천고속도로 시설물 안전·하자점검 및 성능평가 용역
(2021년 하반기 정밀안전점검)점검기관
(주)영성엔지니어링

도면번호


손상물량표

번호	손상내용	손상현황						비고
		폭 (mm)	길이 (m)	너비 (m)	수량	단위	개소	
1	방호벽균열	0.2	2.0		2.00	m	1	
2	아스콘균열		1.0		1.00	m	1	신규
3								
4								
중앙고속도로방향




본선방향

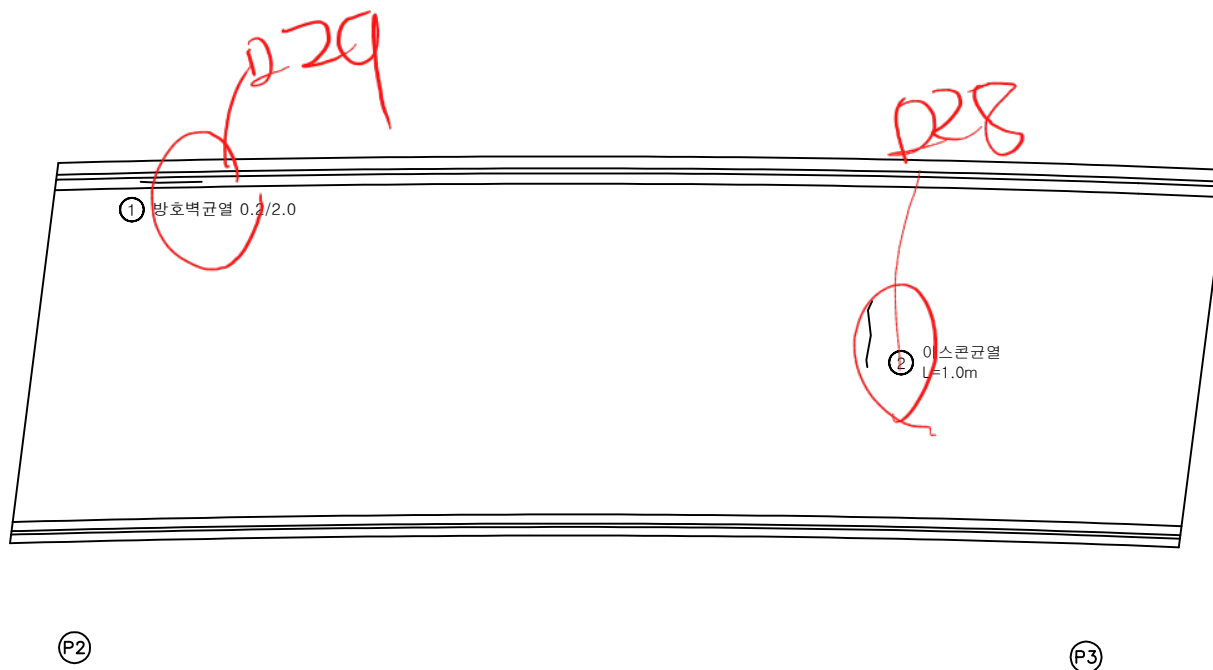


KEY PLAN

← 중앙고속도로방향

→ 본선방향

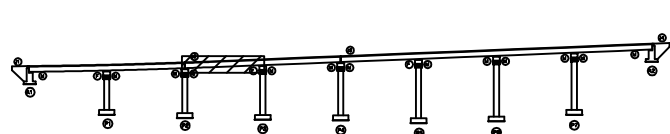

SECTION

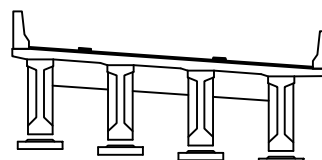

범례

균열	망상균열	재료분리	발주처
편치, 강동	박리, 파손	열화	상주영천고속도로(주)
누수, 세수	백태	부식	용역명
철근노출	침하	그을음	상주영천고속도로 시설물 안전·하자점검 및 성능평가 용역 (2021년 하반기 정밀안전점검)
부식	좌굴, 변형	기타	점검기관
			(주)영성엔지니어링
			도면번호
			03


손상물량표

번호	손상내용	손상현황						비고
		폭 (mm)	길이 (m)	너비 (m)	수량	단위	개소	
1	아스콘균열		1.0		1.00	m	1	신규
2	아스콘균열		1.0		1.00	m	1	신규
3								
4								
중앙고속도로방향



본선방향

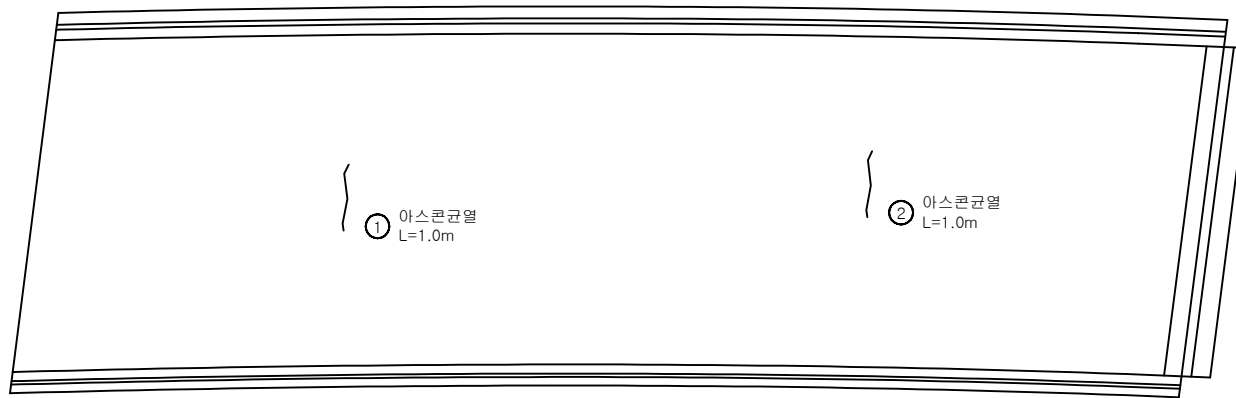


P3

P4


KEY PLAN

← 중앙고속도로방향

→ 본선방향

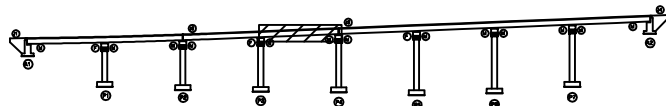

SECTION

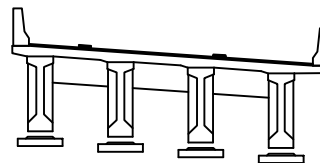

범례

균열	망상균열	재료분리	발주처 상주영천고속도로(주)
편치, 강동	박리, 피손	열화	용역명 상주영천고속도로 시설물 안전·하자점검 및 성능평가 용역 (2021년 하반기 정밀안전점검)
누수, 세수	백태	퇴적물	점검기관 (주)영성엔지니어링
철근노출	침하	그늘음	도면번호 04
부식	파굴, 변형	기타	


손상물량표

번호	손상내용	손상현황					비고
		폭 (mm)	길이 (m)	너비 (m)	물량	단위	
1	아스콘균열		1.0		1.00	m	신규
2	아스콘균열		0.3		0.30	m	신규
3	백태		0.2	0.5	0.10	m ²	신규
4							
5							
중앙고속도로방향




본선방향

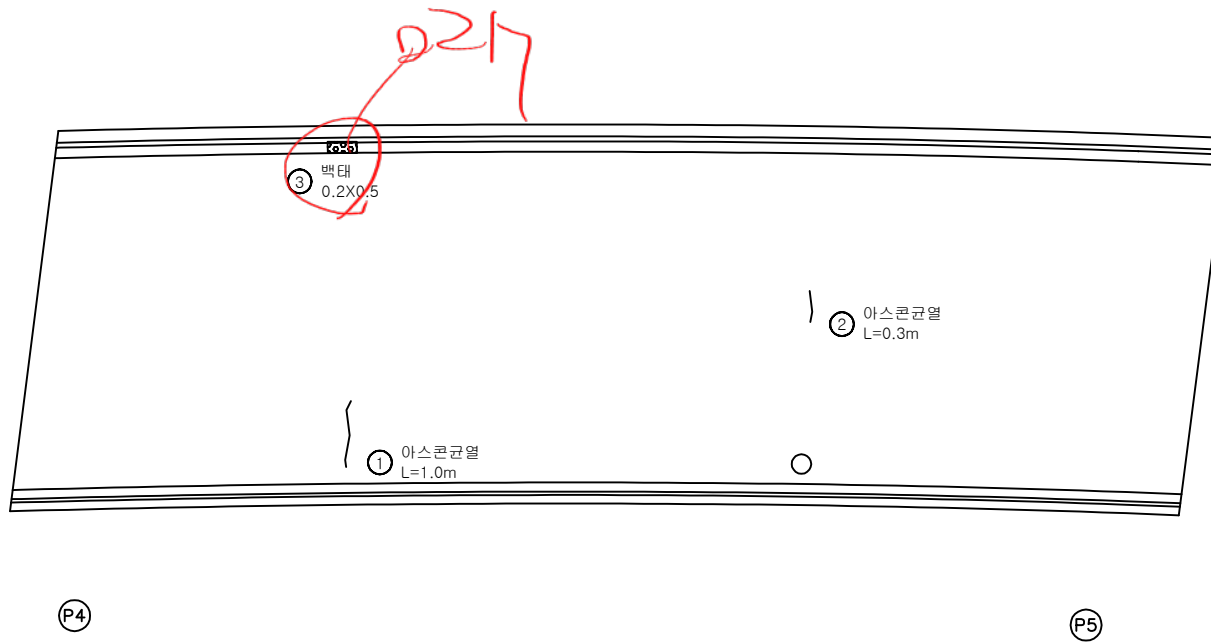


KEY PLAN

← 중앙고속도로방향

→ 본선방향

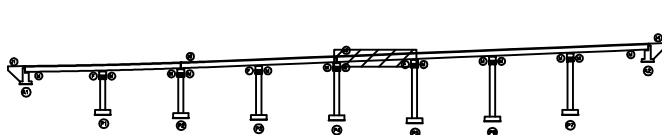

SECTION

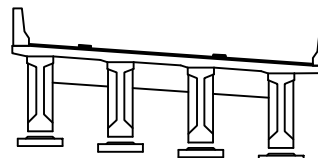

범례

균열	망상균열	재료분리	발주처
편치, 공동	박리, 피손	열화	상주영천고속도로(주)
누수, 세수	백태	퇴적물	용역명
철근노출	침하	그늘음	상주영천고속도로 시설물 안전·하자점검 및 성능평가 용역 (2021년 하반기 정밀안전점검)
부식	좌굴, 변형	기타	점검기관
			(주)영성엔지니어링
			도면번호
			05


손상물량표

번호	손상내용	손상현황						비고
		폭 (mm)	길이 (m)	너비 (m)	물량	단위	개소	
1	균열부백태		0.2	3.0	0.60	m ²	1	신규
2	백태		0.3	0.5	0.15	m ²	1	신규
3	아스콘균열		4.0		4.00	m	1	신규
4								
5								
중앙고속도로방향



본선방향

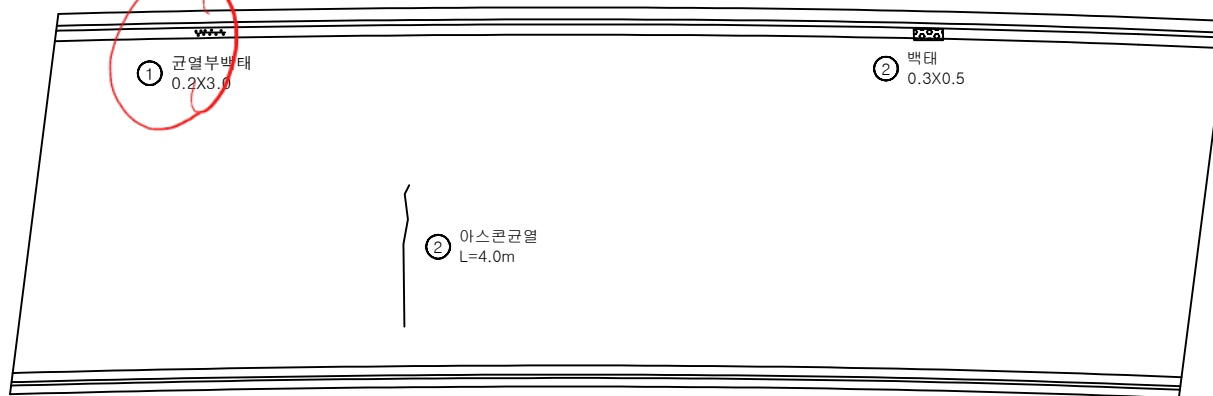


P5

P6


KEY PLAN

← 중앙고속도로방향

→ 본선방향

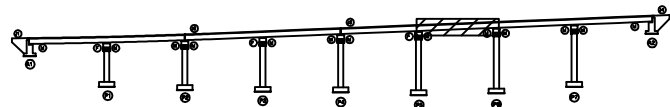

SECTION

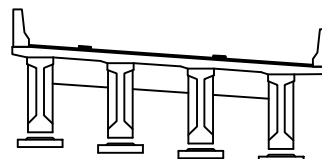

범례


균열	망상균열	재료분리	발주처
편치, 강동	박리, 피손	열화	상주영천고속도로(주)
누수, 세수	백태	퇴적물	용역명
철근노출	침하	그늘음	상주영천고속도로 시설물 안전·하자점검 및 성능평가 용역 (2021년 하반기 정밀안전점검)
부식	좌굴, 변형	기타	점검기관
			(주)영성엔지니어링
			도면번호
			06

손상물량표

번호	손상내용	손상현황						비고
		폭 (mm)	길이 (m)	너비 (m)	물량	단위	개소	
1	백태		0.1	0.2	0.02	m ²	1	
2	라벨링		1.0	0.5	0.50	m ²	1	
3	균열부백태		0.1	1.0	0.10	m ²	1	신규
4	아스콘균열		3.0		3.00	m	1	신규
5	아스콘균열		4.0		4.00	m	1	신규
6								
7								
중앙고속도로방향


본선방향

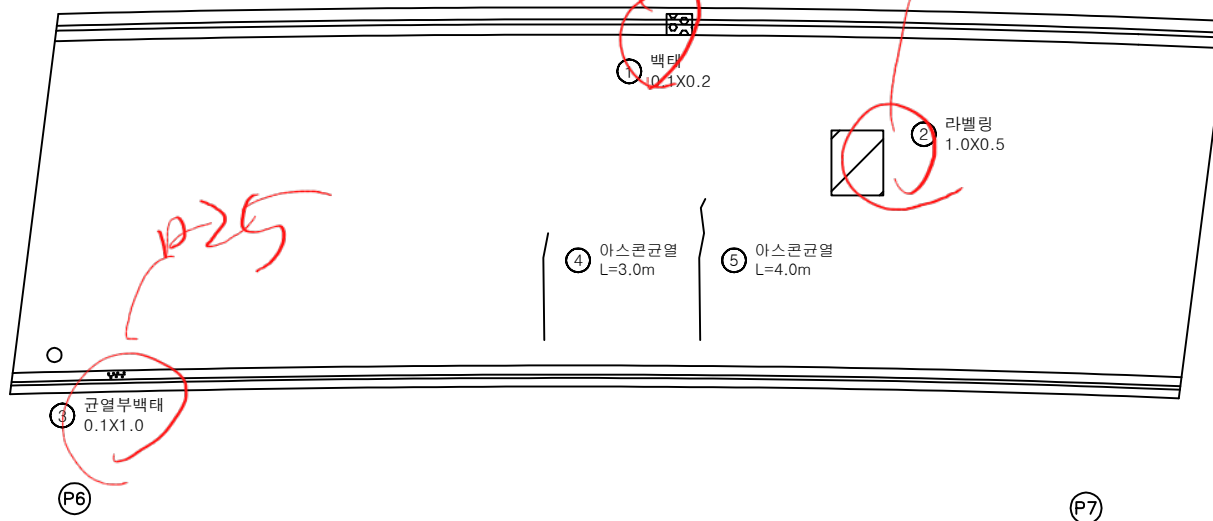


KEY PLAN

← 중앙고속도로방향

→ 본선방향

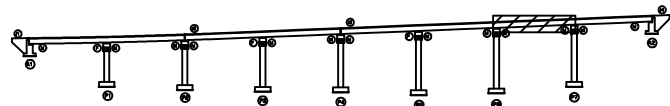

SECTION

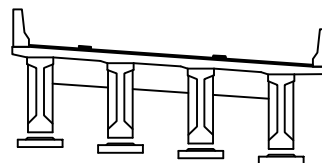

범례

균열	망상균열	재료분리
편치, 공동	박리, 피손	열화
누수, 세수	백태	퇴적물
철근노출	침하	그늘음
부식	좌굴, 변형	기타

발주처
상주영천고속도로(주)용역명
상주영천고속도로 시설물 안전·하자점검 및 성능평가 용역
(2021년 하반기 정밀안전점검)점검기관
(주)영성엔지니어링


도면번호

손상물량표

번호	손상내용	손상현황						비고
		폭 (mm)	길이 (m)	너비 (m)	수량	단위	개소	
1	방호벽균열	0.2	2.0		4.00	m	2	
2	후타재균열	0.2	0.5		2.50	m	5	
3	파손		0.3	1.0	0.30	m ²	1	
4	아스콘균열		5.0		5.00	m	1	신규
5	아스콘균열		10.0		10.00	m	1	신규
6								
7								
중앙고속도로방향


본선방향

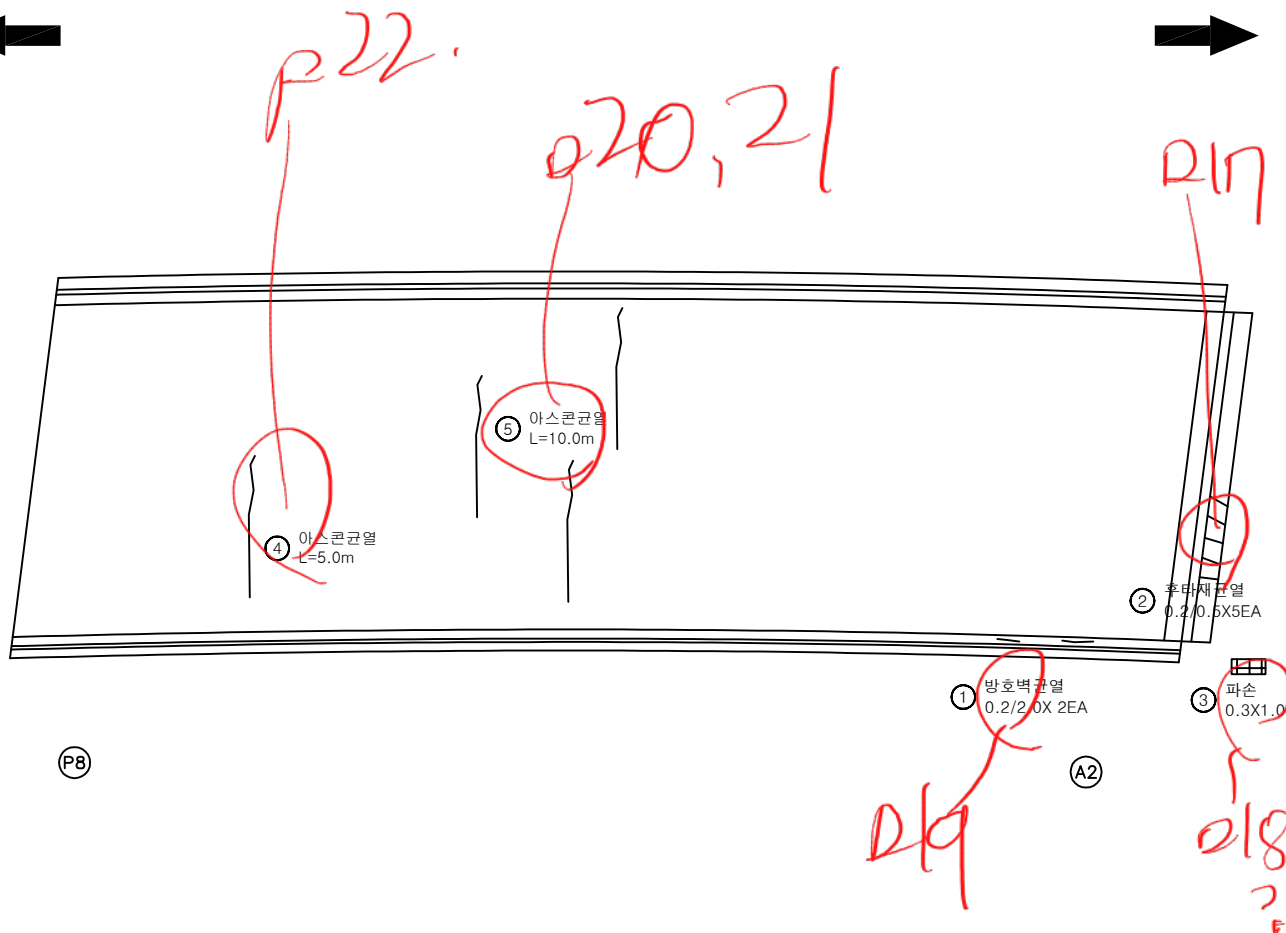


KEY PLAN

← 중앙고속도로방향

→ 본선방향

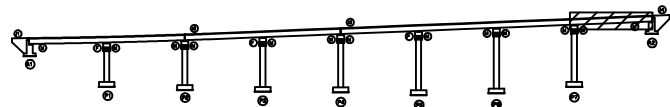

SECTION

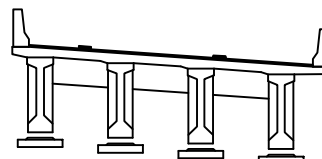

범례

균열	망상균열	재료분리
편치, 공동	박리, 파손	열화
누수, 세수	백태	퇴적물
철근노출	침하	그늘음
부식	좌굴, 변형	기타

발주처
상주영천고속도로(주)용역명
상주영천고속도로 시설물 안전·하자점검 및 성능평가 용역
(2021년 하반기 정밀안전점검)점검기관
(주)영성엔지니어링

도면번호


손상물량표

번호	손상내용	손상현황						비고
		폭 (mm)	길이 (m)	너비 (m)	물량	단위	개소	
1								
2								
중앙고속도로방향




본선방향

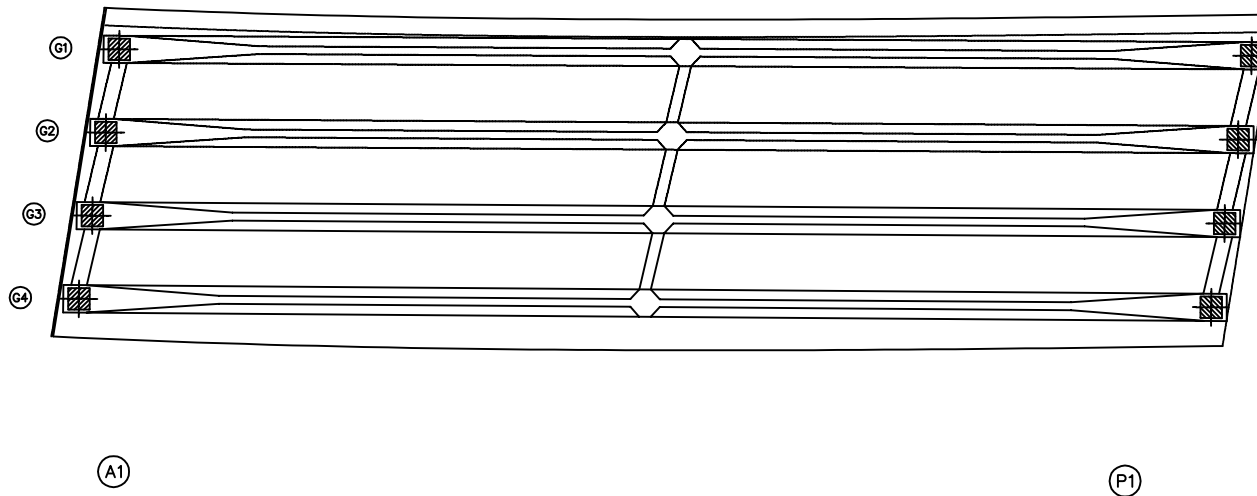


KEY PLAN

← 중앙고속도로방향

→ 본선방향

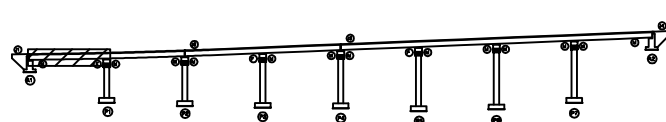

SECTION

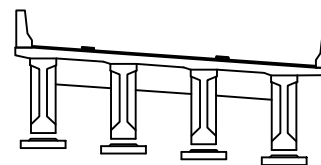

범례

균열	망상균열	재료분리	발주처
편치, 공동	박리, 피손	열화	상주영천고속도로(주)
누수, 세수	백태	퇴적물	용역명
철근노출	침하	그늘음	상주영천고속도로 시설물 안전·하자점검 및 성능평가 용역 (2021년 하반기 정밀안전점검)
부식	좌굴, 변형	기타	점검기관
			(주)영성엔지니어링
			도면번호
			09


손상물량표

번호	손상내용	손상현황						비고
		폭 (mm)	길이 (m)	너비 (m)	물량	단위	개소	
1								
2								
중앙고속도로방향




본선방향

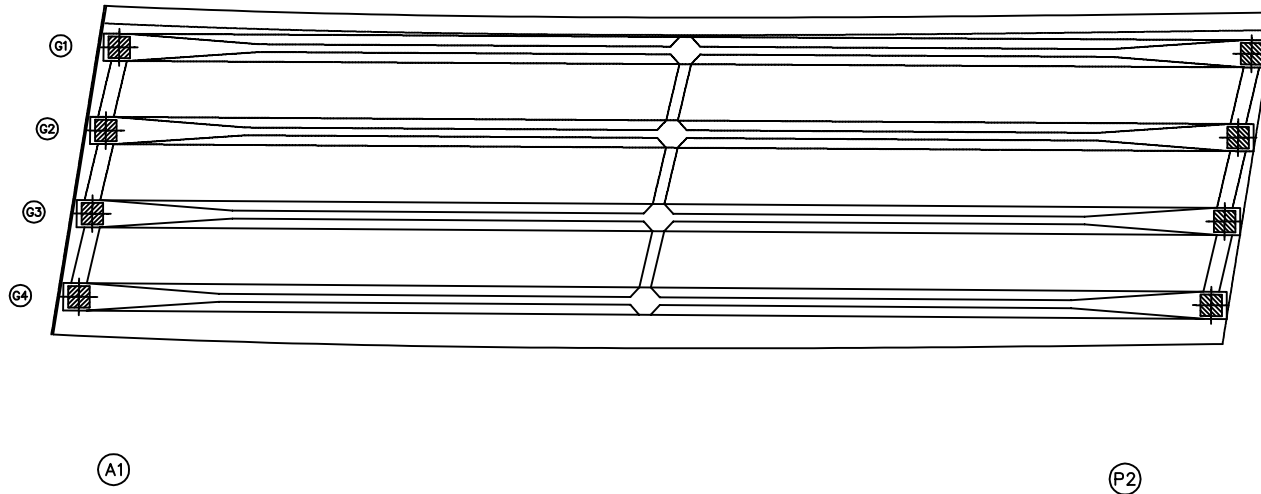


KEY PLAN

← 중앙고속도로방향

→ 본선방향

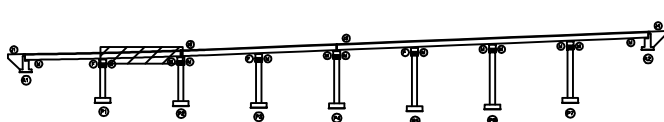

SECTION

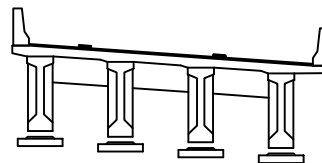

범례

균열	망상균열	재료분리	발주처
편치, 공동	박리, 피손	열화	상주영천고속도로(주)
누수, 세수	백태	퇴적물	용역명
철근노출	침하	그늘음	상주영천고속도로 시설물 안전·하자점검 및 성능평가 용역 (2021년 하반기 정밀안전점검)
부식	좌굴, 변형	기타	점검기관
			(주)명성엔지니어링
			도면번호


손상물량표

번호	손상내용	손상현황						비고
		폭 (mm)	길이 (m)	너비 (m)	물량	단위	개소	
1								
2								
중앙고속도로방향




본선방향

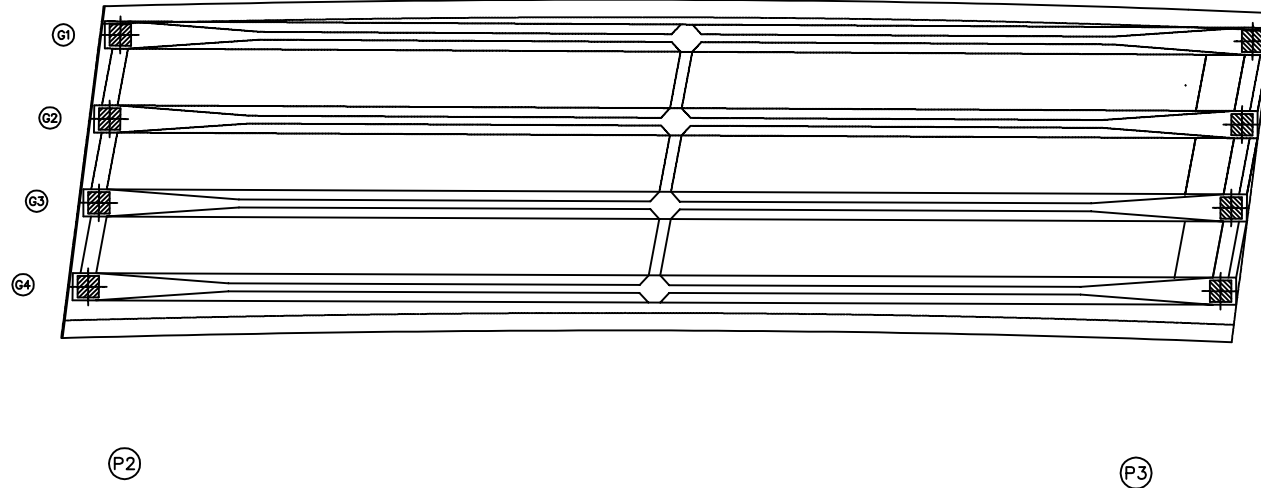


KEY PLAN

← 중앙고속도로방향

→ 본선방향

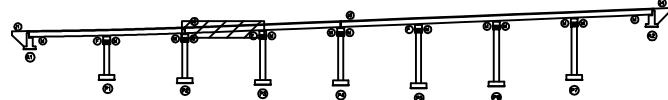

SECTION

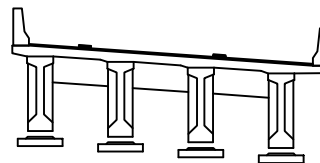

범례

균열	망상균열	재료분리	발주처
편치, 강동	박리, 피손	열화	상주영천고속도로(주)
누수, 세수	백태	퇴적물	용역명
철근노출	침하	그늘음	상주영천고속도로 시설물 안전·하자점검 및 성능평가 용역 (2021년 하반기 정밀안전점검)
부식	좌굴, 변형	기타	점검기관
			(주)명성엔지니어링
			도면번호


손상물량표

번호	손상내용	손상현황						비고
		폭 (mm)	길이 (m)	너비 (m)	물량	단위	개소	
1								
2								
중앙고속도로방향




본선방향

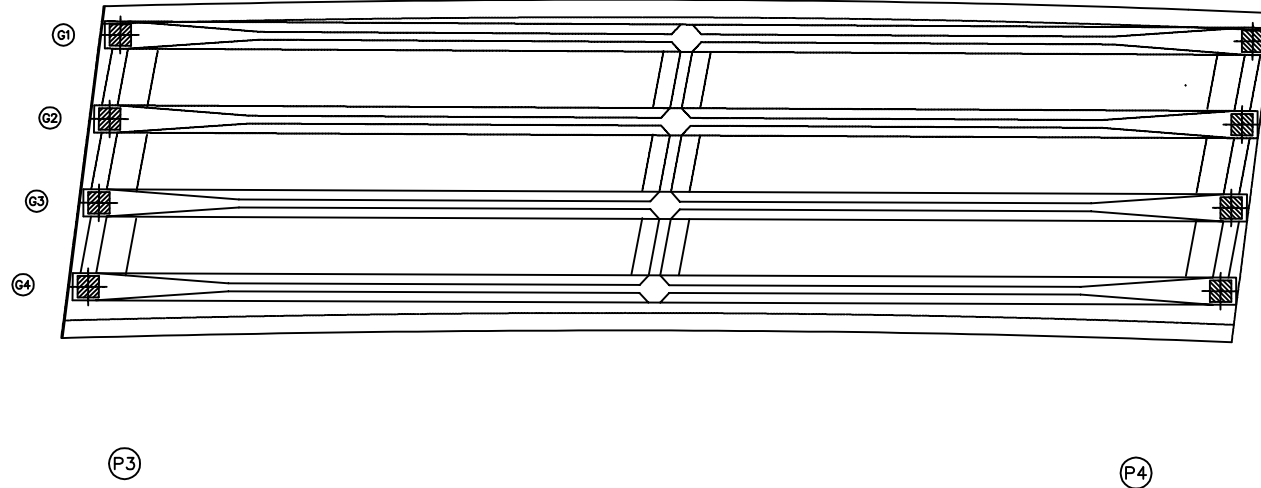


KEY PLAN

← 중앙고속도로방향

→ 본선방향

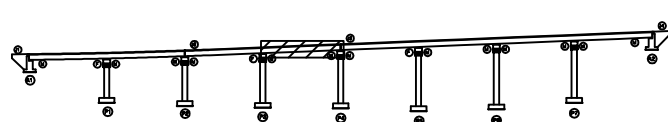

SECTION

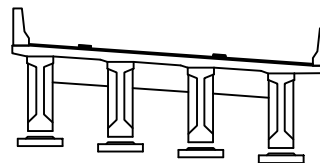

범례

균열	망상균열	재료분리	발주처
핀치, 공동	박리, 피손	열화	상주영천고속도로(주)
누수, 세수	백태	퇴적물	용역명
철근노출	침하	그늘음	상주영천고속도로 시설물 안전·하자점검 및 성능평가 용역 (2021년 하반기 정밀안전점검)
부식	좌굴, 변형	기타	점검기관
			(주)명성엔지니어링
			도면번호


손상물량표

번호	손상내용	손상현황						비고
		폭 (mm)	길이 (m)	너비 (m)	수량	단위	개소	
1	파손		0.1	0.5	0.05	m ²	1	
2								
3								
중앙고속도로방향




본선방향

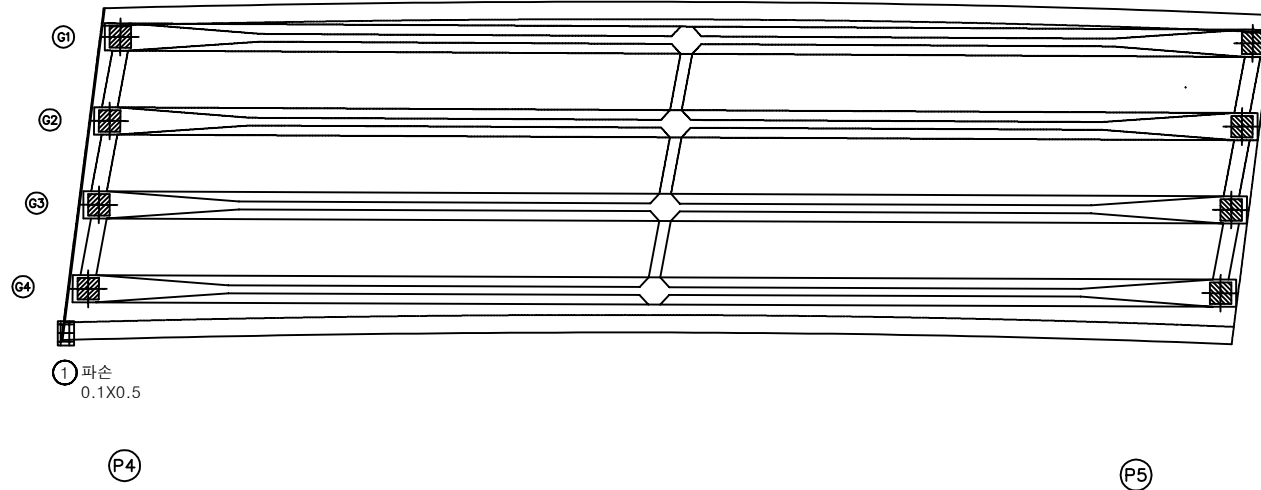


KEY PLAN

← 중앙고속도로방향

→ 본선방향

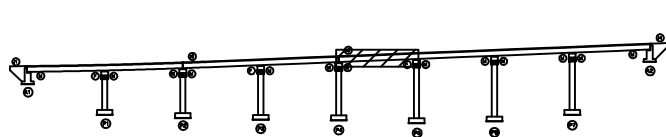

SECTION

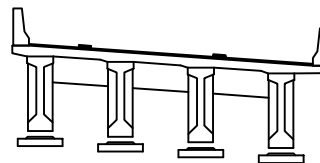

범례

균열	망상균열	재료분리	발주처
핀치, 공동	박리, 파손	열화	상주영천고속도로(주)
누수, 세수	백태	퇴적물	용역명
철근노출	침하	그늘음	상주영천고속도로 시설물 안전·하자점검 및 성능평가 용역 (2021년 하반기 정밀안전점검)
부식	좌굴, 변형	기타	점검기관
			(주)영성엔지니어링
			도면번호


손상물량표

번호	손상내용	손상현황						비고
		폭 (mm)	길이 (m)	너비 (m)	물량	단위	개소	
1								
2								
중앙고속도로방향




본선방향

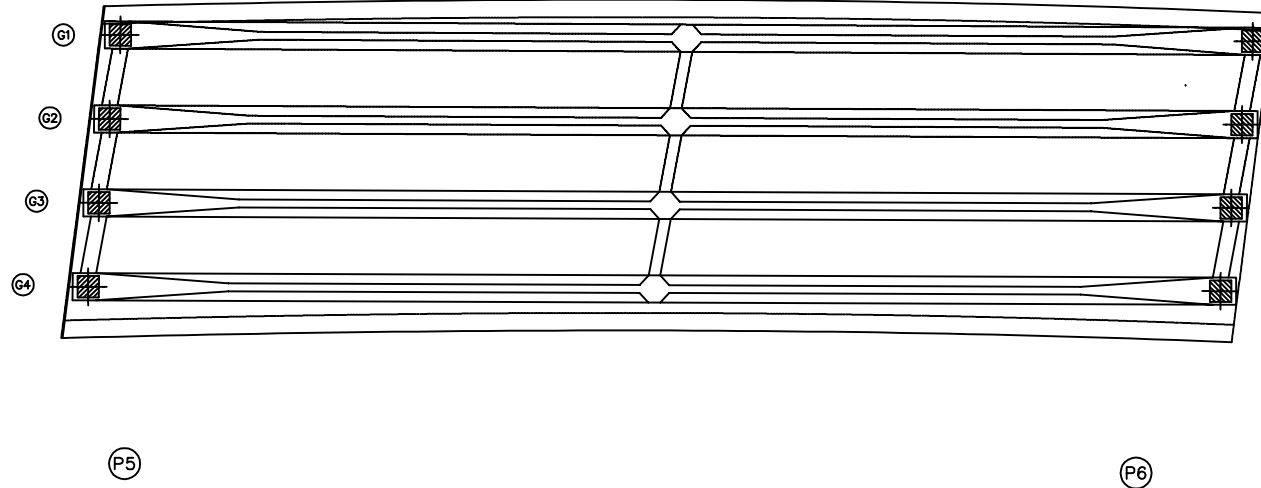


KEY PLAN

← 중앙고속도로방향

→ 본선방향

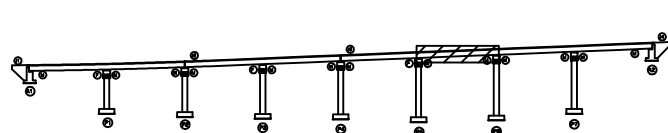

SECTION

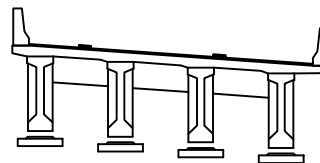

범례

	관 열		망상근열		재료분리	발 주 처	상주영천고속도로(주)
	관 열		망상근열		재료분리	용 역 명	상주영천고속도로 시설을 안전·하자점검 및 성능평가 용역 (2021년 하반기 정밀안전점검)
	관 열		망상근열		재료분리	점 검 기 관	(주)영성엔지니어링
	관 열		망상근열		재료분리	도 면 번 호	


손상물량표

번호	손상내용	손상현황						비고
		폭 (mm)	길이 (m)	너비 (m)	물량	단위	개소	
1								
2								
중앙고속도로방향




본선방향

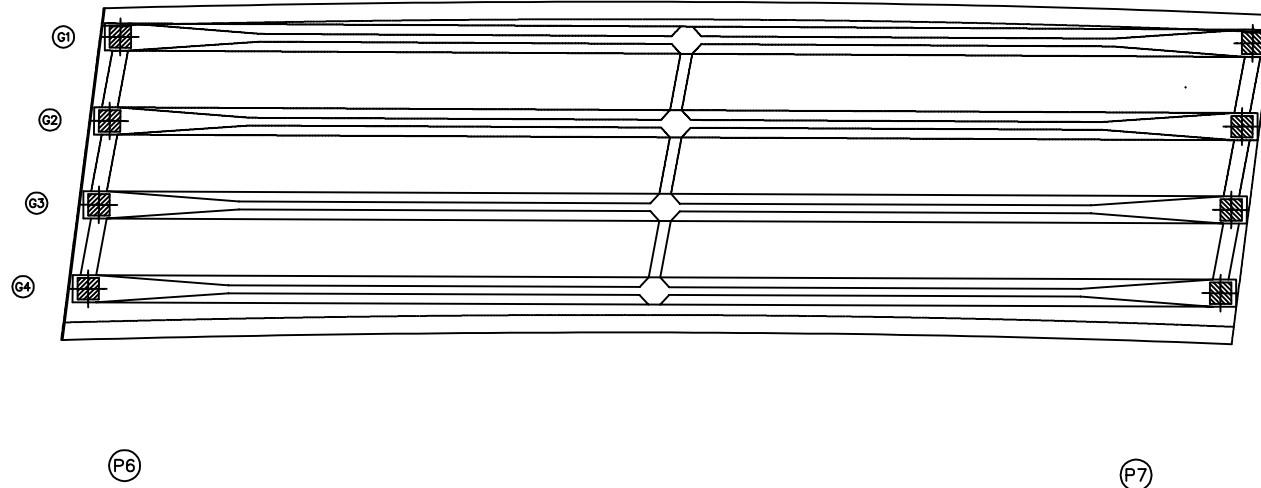


KEY PLAN

← 중앙고속도로방향

→ 본선방향

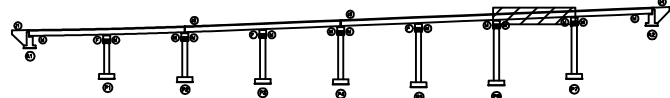

SECTION

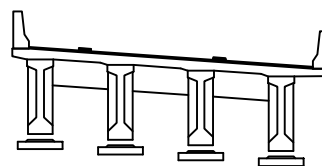

범례

콘크리트	방상근열	재료분리	발주처
편지, 강등	박리, 피손	열화	상주영천고속도로(주)
누수, 세수	백태	퇴적물	용역명
철근노출	침하	그늘음	상주영천고속도로 시설물 안전·하자점검 및 성능평가 용역 (2021년 하반기 정밀안전점검)
부식	좌굴, 변형	기타	점검기관
			(주)영성엔지니어링
			도면번호


손상물량표

번호	손상내용	손상현황						비고
		폭 (mm)	길이 (m)	너비 (m)	물량	단위	개소	
1								
2								
중앙고속도로방향




본선방향

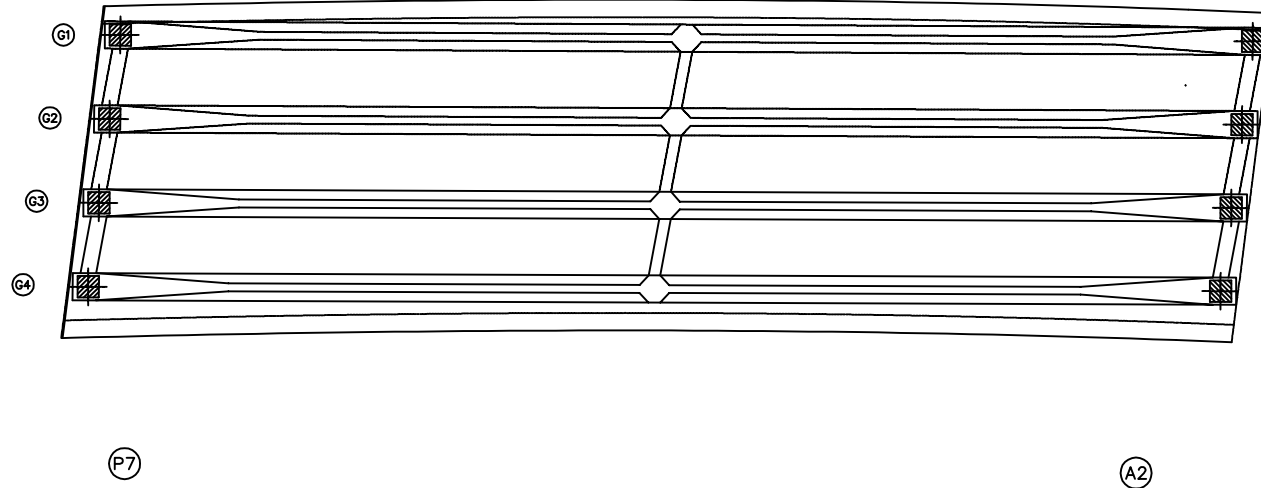


KEY PLAN

← 중앙고속도로방향

→ 본선방향

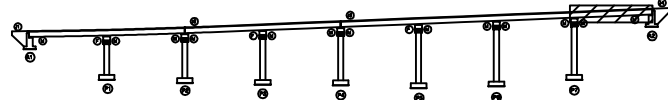

SECTION

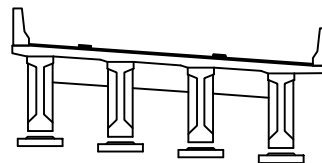

범례

콘크리트	방상근열	재료분리	발주처
균열, 공동	박리, 파손	열화	상주영천고속도로(주)
누수, 세수	배터	퇴적물	용역명
철근노출	침하	그늘음	상주영천고속도로 시설물 안전·하자점검 및 성능평가 용역 (2021년 하반기 정밀안전점검)
부식	좌굴, 변형	기타	점검기관
			(주)명성엔지니어링
			도면번호

손상물량표

중앙고속도로방향



(A1)

(P1)

본선방향




번호	손상내용	손상현황						비고
		폭 (mm)	길이 (m)	너비 (m)	물량	단위	개소	
1								
2								
KEY PLAN

← 중앙고속도로방향

→ 본선방향

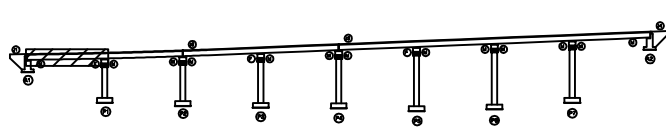

SECTION

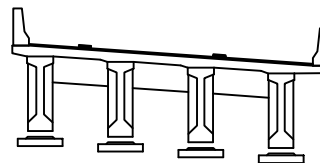


범례

균열	망상균열	재료분리	발주처
편치, 공동	박리, 피손	열화	상주영천고속도로(주)
누수, 세수	백태	퇴적물	용역명
철근노출	침하	그늘음	상주영천고속도로 시설물 안전·하자점검 및 성능평가 용역 (2021년 하반기 정밀안전점검)
부식	좌굴, 변형	기타	점검기관
			(주)명성엔지니어링
			도면번호

손상물량표

중앙고속도로방향

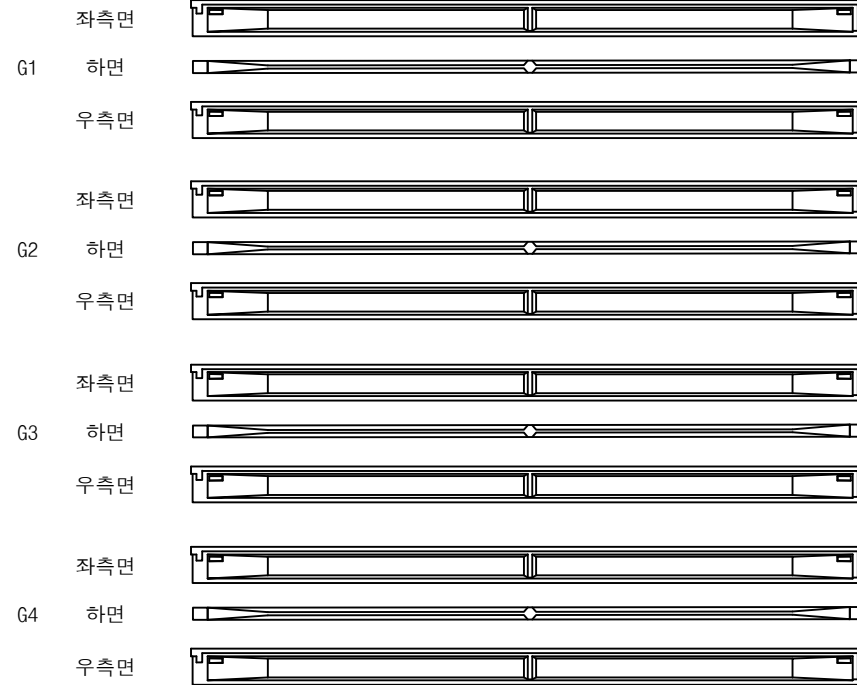

(P1)


(P2)

본선방향




번호	손상내용	손상현황						비고
		폭 (mm)	길이 (m)	너비 (m)	물량	단위	개소	
1								
2								
KEY PLAN

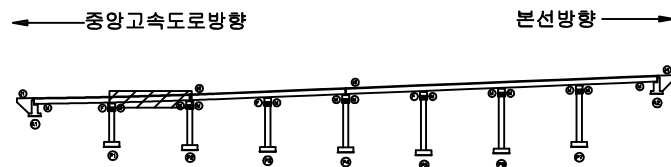

SECTION

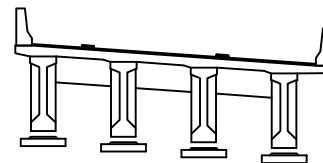


범례

콘크리트	아스팔트콘크리트	철근	발주처
팽창관	팽창관	팽창관	상주영천고속도로(주)
팽창관	팽창관	팽창관	용역명
팽창관	팽창관	팽창관	상주영천고속도로 시설물 안전·하자점검 및 성능평가 용역 (2021년 하반기 정밀안전점검)
팽창관	팽창관	팽창관	점검기관
팽창관	팽창관	팽창관	(주)명성엔지니어링
팽창관	팽창관	팽창관	도면번호
팽창관	팽창관	팽창관	

손상물량표

중앙고속도로방향

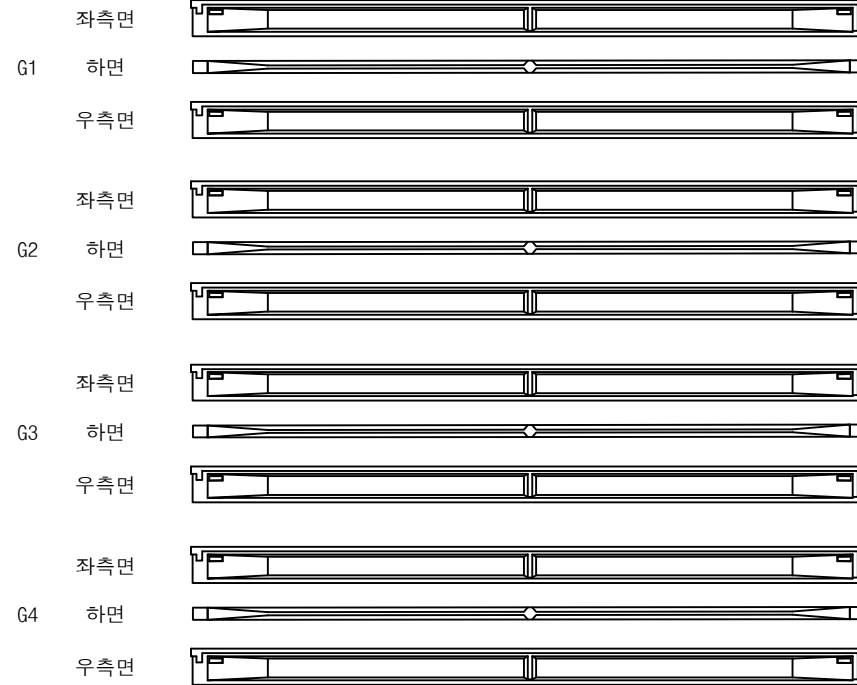

P2


P3

본선방향




번호	손상내용	손상현황						비고
		폭 (mm)	길이 (m)	너비 (m)	물량	단위	개소	
1								
2								
KEY PLAN

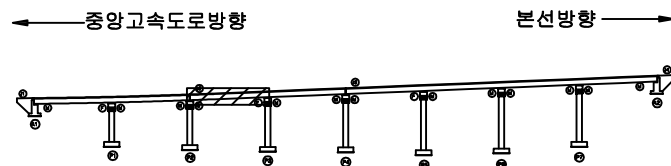

SECTION

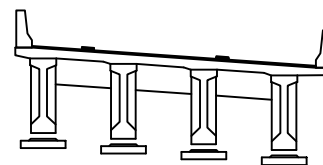

범례

균열	망상균열	재료분리	발주처
편치, 공동	박리, 피손	열화	상주영천고속도로(주)
누수, 세수	백태	퇴적물	용역명
철근노출	침하	그늘음	상주영천고속도로 시설물 안전·하자점검 및 성능평가 용역 (2021년 하반기 정밀안전점검)
부식	좌굴, 변형	기타	점검기관
			(주)명성엔지니어링
			도면번호

손상물량표

중앙고속도로방향



P3

P4

본선방향




번호	손상내용	손상현황						비고
		폭 (mm)	길이 (m)	너비 (m)	물량	단위	개소	
1								
2								
KEY PLAN

← 중앙고속도로방향

→ 본선방향

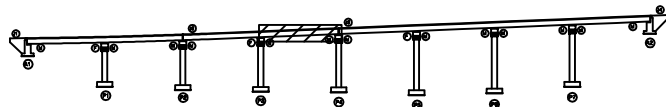

SECTION

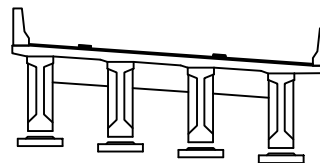


범례

콘크리트	아스팔트콘크리트	철근	발주처
철근	철근	철근	상주영천고속도로(주)
철근	철근	철근	용역명
철근	철근	철근	상주영천고속도로 시설물 안전·하자점검 및 성능평가 용역 (2021년 하반기 정밀안전점검)
철근	철근	철근	점검기관
철근	철근	철근	(주)명성엔지니어링
철근	철근	철근	도면번호
철근	철근	철근	20

손상물량표

중앙고속도로방향

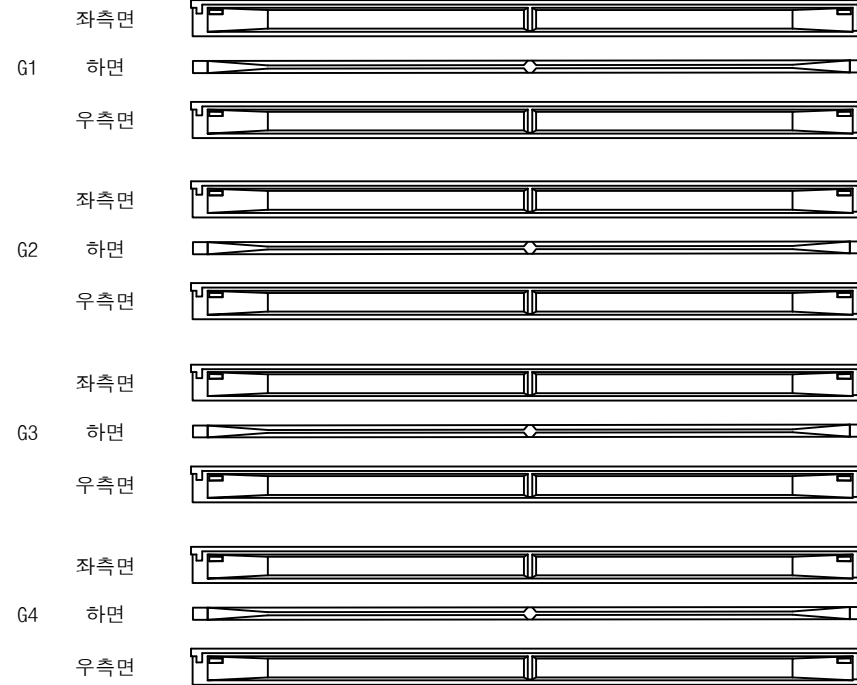

(P4)

(P5)

본선방향




번호	손상내용	손상현황						비고
		폭 (mm)	길이 (m)	너비 (m)	물량	단위	개소	
1								
2								
KEY PLAN

← 중앙고속도로방향

→ 본선방향

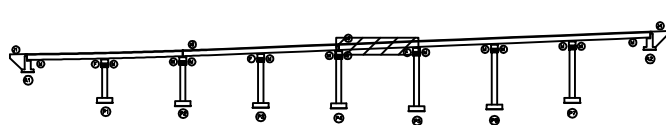

SECTION

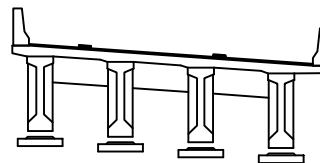

범례

콘크리트	아스팔트콘크리트	철근콘크리트	발주처
철근	철근	철근	상주영천고속도로(주)
철근	철근	철근	용역명
철근	철근	철근	상주영천고속도로 시설물 안전·하자점검 및 성능평가 용역 (2021년 하반기 정밀안전점검)
철근	철근	철근	점검기관
철근	철근	철근	(주)명성엔지니어링
철근	철근	철근	도면번호
철근	철근	철근	

손상물량표

중앙고속도로방향




본선방향



번호	손상내용	손상현황						비고
		폭 (mm)	길이 (m)	너비 (m)	물량	단위	개소	
1								
2								
KEY PLAN

중앙고속도로방향

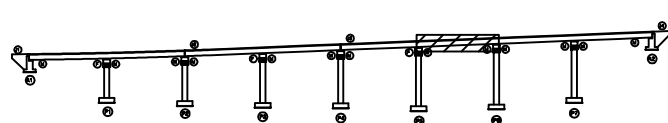

본선방향

SECTION

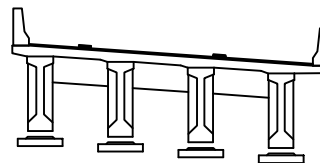

범례

균열	망상균열	재료분리	발주처
편치, 공동	박리, 피손	열화	상주영천고속도로(주)
누수, 세수	백태	퇴적물	용역명
철근노출	침하	그늘음	상주영천고속도로 시설물 안전·하자점검 및 성능평가 용역 (2021년 하반기 정밀안전점검)
부식	좌굴, 변형	기타	점검기관
			(주)명성엔지니어링
			도면번호

손상물량표

중앙고속도로방향



P6

P7


본선방향



번호	손상내용	손상현황						비고
		폭 (mm)	길이 (m)	너비 (m)	물량	단위	개소	
1								
2								
KEY PLAN

중앙고속도로방향

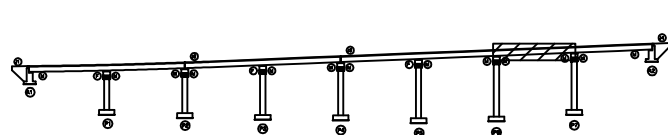

본선방향

SECTION

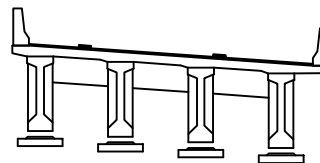


범례

균열	망상균열	재료분리	발주처
편치, 공동	박리, 파손	열화	상주영천고속도로(주)
누수, 세수	백태	퇴적물	용역명
철근노출	침하	그늘음	상주영천고속도로 시설물 안전·하자점검 및 성능평가 용역 (2021년 하반기 정밀안전점검)
부식	좌굴, 변형	기타	점검기관
			(주)명성엔지니어링
			도면번호

손상물량표

중앙고속도로방향

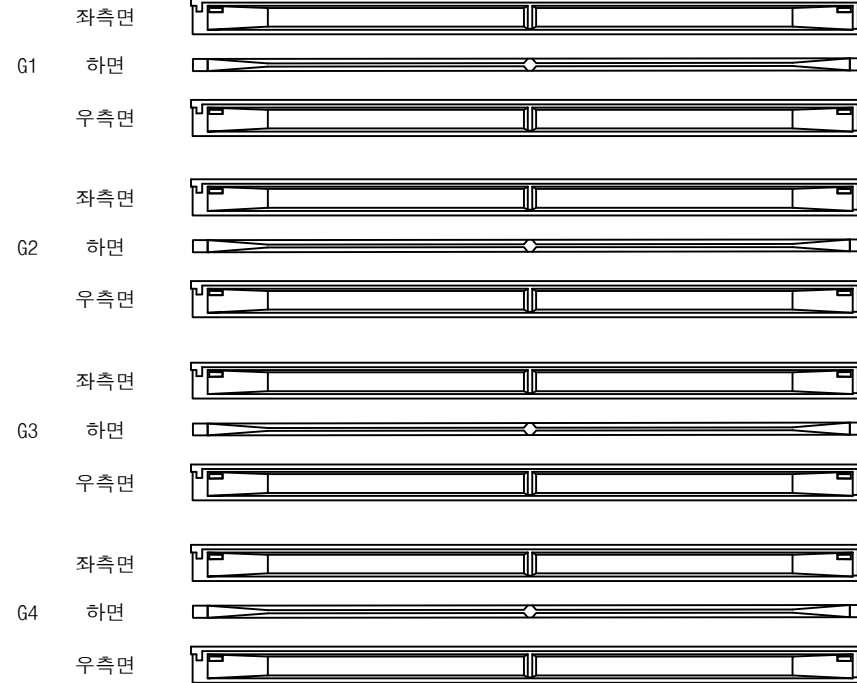

P7

A2

본선방향




번호	손상내용	손상현황						비고
		폭 (mm)	길이 (m)	너비 (m)	물량	단위	개소	
1								
2								
KEY PLAN

← 중앙고속도로방향

→ 본선방향

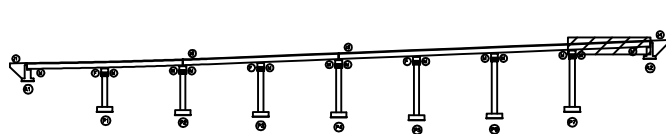

SECTION

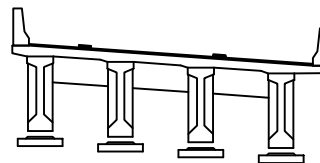

범례

	관 열		망상균열		재료분리	발 주 처	상주영천고속도로(주)
	균열, 공동		박리, 파손		열 화	용 역 명	상주영천고속도로 시설을 안전·하자점검 및 성능평가 용역 (2021년 하반기 정밀안전점검)
	누수, 세수		백 테		회적물	점 검 기 관	(주)영성엔지니어링
	철근노출		침 하		그을음	도 면 번 호	
	부 식		좌굴, 변형		기 타		

손상물량표

중앙고속도로방향



본선방향



CB1


CB2

CB3

G1~G2



G1~G2

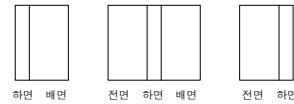

G1~G2



G2~G3



G2~G3



G2~G3



G3~G4



G3~G4



G3~G4

① 가로보들뜸
0.5X0.5

A1

P1

P1

P2


P2

P3


KEY PLAN

← 중앙고속도로방향

→ 본선방향

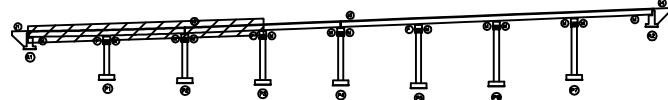

SECTION

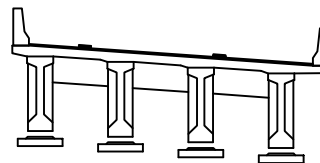


범례

균열	망상균열	재료분리
편치, 공동	박리, 피손	열화
누수, 세수	배터	퇴적물
철근노출	침하	그늘음
부식	좌굴, 변형	기타

발주처
상주영천고속도로(주)용역명
상주영천고속도로 시설물 안전·하자점검 및 성능평가 용역
(2021년 하반기 정밀안전점검)점검기관
(주)영성엔지니어링

도면번호


손 상 물 량 표

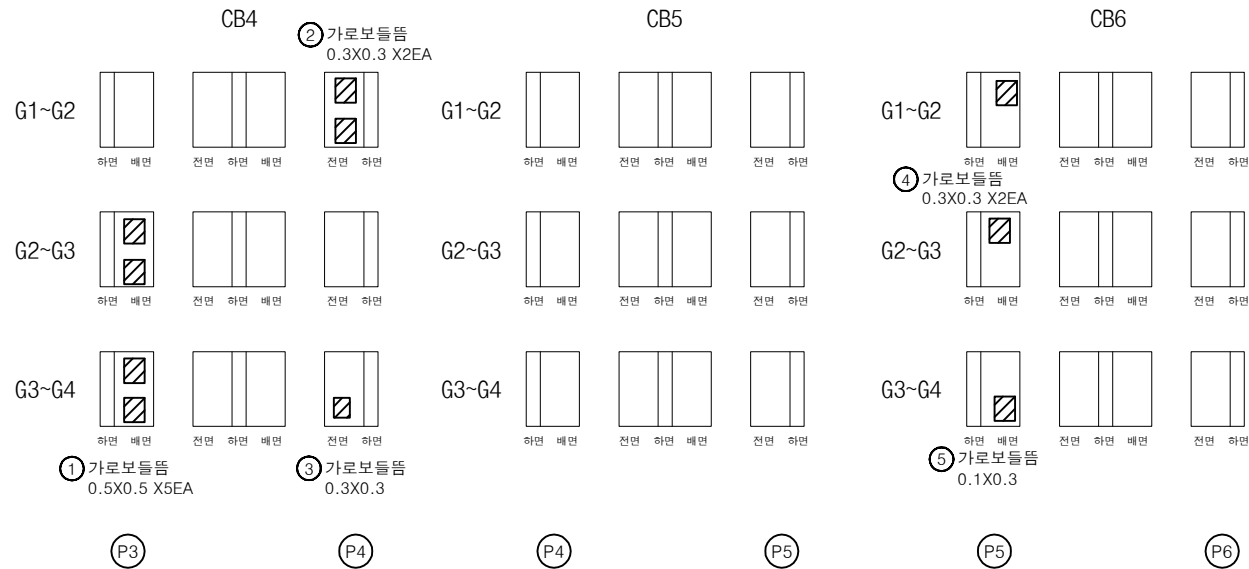

번호	손상내용	손상현황						비 고
		폭 (mm)	깊이 (m)	너비 (m)	물량	단위	개소	
1	가로보들뜸		0.5	0.5	1.25	m'	5	신규
2	가로보들뜸		0.3	0.3	0.18	m'	2	신규
3	가로보들뜸		0.3	0.3	0.09	m'	1	신규
4	가로보들뜸		0.3	0.3	0.18	m'	2	신규
5	가로보들뜸		0.1	0.3	0.03	m'	1	신규
6								
7								
KEY PLAN

SECTION

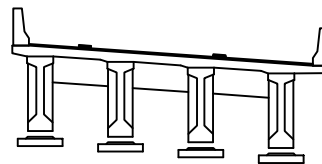

범례

			발 주 처 상주영천고속도로(주)
			용 역 명 상주영천고속도로 시설물 안전·하자점검 및 성능평가 용역 (2021년 하반기 정밀안전점검)
			점 검 기 관 (주)영성엔지니어링
			도 면 번 호 26

손상물량표

중앙고속도로방향



본선방향




CB7

G1~G2



하면 배면

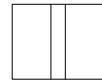

전면 하면 배면




전면 하면

G2~G3



하면 배면

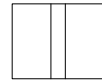

전면 하면 배면




전면 하면

G3~G4



하면 배면

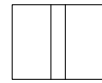

전면 하면 배면



전면 하면

P6


P7

CB8

G1~G2



하면 배면

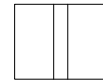

전면 하면 배면




전면 하면

G2~G3



하면 배면

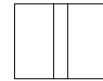

전면 하면 배면




전면 하면

G3~G4



하면 배면

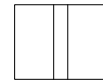

전면 하면 배면



전면 하면

P7


A2

번호	손상내용	손상현황						비고
		폭 (mm)	길이 (m)	너비 (m)	수량	단위	개소	
1								
2								
KEY PLAN

← 중앙고속도로방향

→ 본선방향

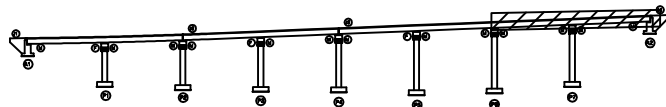

SECTION

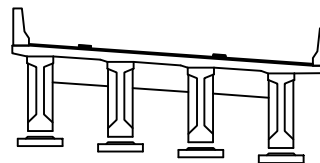


범례

	관 열		망상균열		재료분리	발주처	상주영천고속도로(주)
	균열, 공동		박리, 파손		열화	용역명	상주영천고속도로 시설물 안전·하자점검 및 성능평가 용역 (2021년 하반기 정밀안전점검)
	누수, 세수		배터		부식	점검기관	(주)영성엔지니어링
	철근노출		침하		그을음	도면번호	
	부식		좌굴, 변형		기타		


2/26 전경

손상물량표


번호	손상내용	손상현황						비고
		폭 (mm)	길이 (m)	너비 (m)	물량	단위	개소	
1	법면수직도수로파손		0.1	1.0	0.10	m ²	1	신규
2								
3								
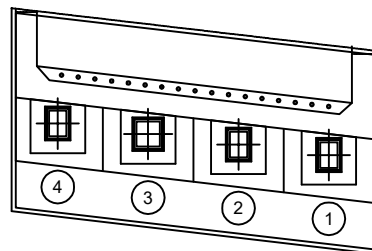


평면도

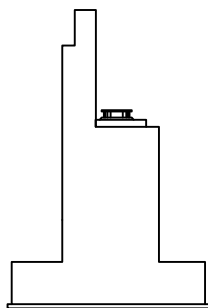

날개벽

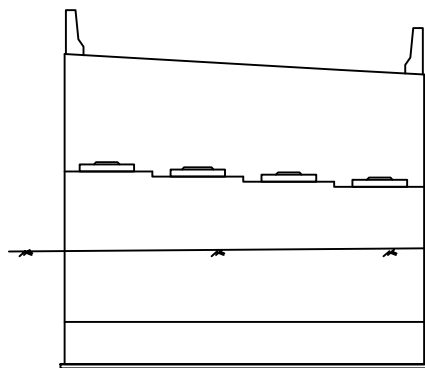


정면

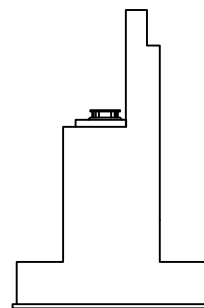① 법면수직도수로파손
0.1x1.0

날개벽

KEY PLAN

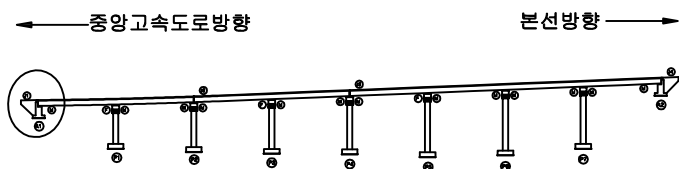



SECTION




범례

균열	망상균열	재료분리	발주처
편치, 공동	바리, 파손	열화	상주영천고속도로(주)
누수, 세수	백태	퇴적물	용역명
철근노출	침하	그늘음	상주영천고속도로 시설물 안전·하자점검 및 성능평가 용역 (2021년 하반기 정밀안전점검)
부식	좌굴, 변형	기타	점검기관
			(주)영성엔지니어링
			도면번호


손상물량표

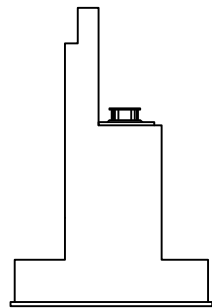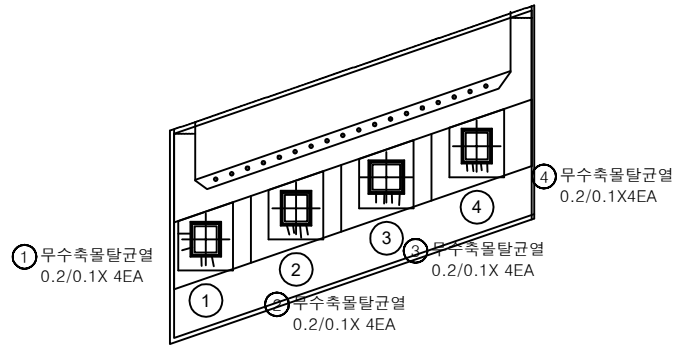

날개벽

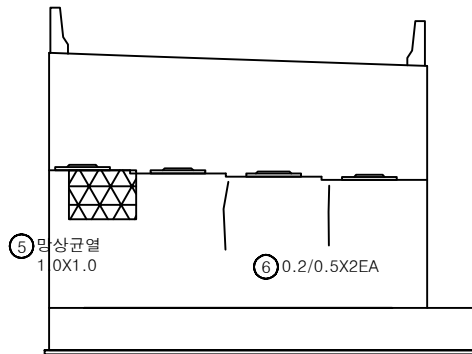

정면

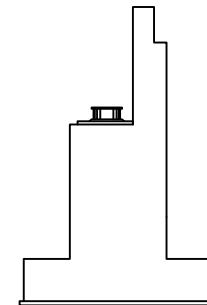


날개벽

번호	손상내용	손상현황						비고
		폭 (mm)	길이 (m)	너비 (m)	물량	단위	개소	
1	무수축물탈균열	0.2	0.1		0.40	m	4	
2	무수축물탈균열	0.2	0.1		0.40	m	4	
3	무수축물탈균열	0.2	0.1		0.40	m	4	
4	무수축물탈균열	0.2	0.1		0.40	m	4	
5	망상균열		1.0	1.0	1.00	m ²	1	
6	균열	0.2	0.5		1.00	m	2	
7								
8								
KEY PLAN

← 중앙고속도로방향

→ 본선방향

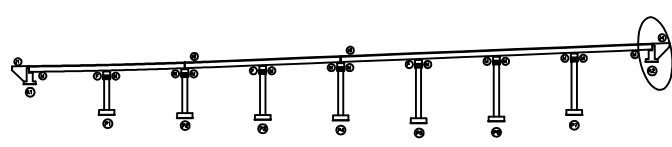

SECTION

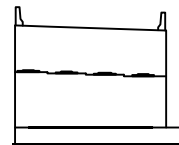


범례

균열	망상균열	재료분리	발주처
편차, 공동	박리, 피손	열화	상주영천고속도로(주)
누수, 세수	백태	퇴적물	용역명
철근노출	침하	그늘음	상주영천고속도로 시설물 안전·하자점검 및 성능평가 용역 (2021년 하반기 정밀안전점검)
부식	좌굴, 변형	기타	점검기관
			(주)영성엔지니어링
			도면번호


A37 교대정장

손상물량표


번호	손상내용	손상현황						비고
		폭 (mm)	길이 (m)	너비 (m)	물량	단위	개소	
1	망상균열		6.0	2.0	12.00	m ²	1	
2								
3								
4								
5								
6								
7	표면열화		1.0	1.0	1.00	m ²	1	
8								
9								
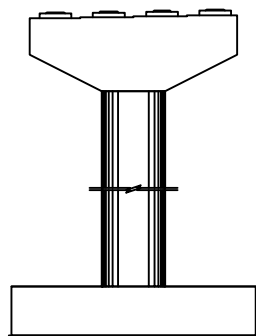


정면

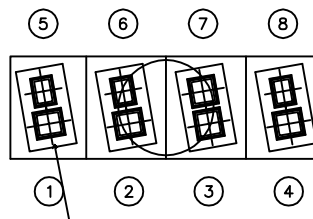


평면도

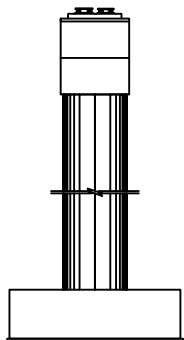

좌측면

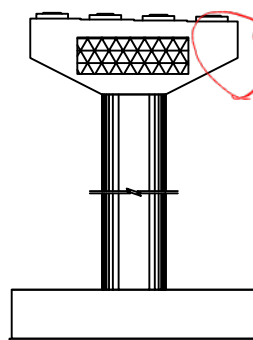


배면

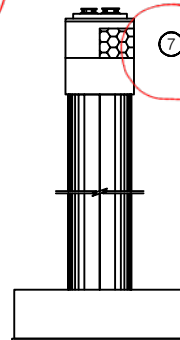


우측면

망상균열
6.0X2.0표면열화
1.0X1.0

KEY PLAN

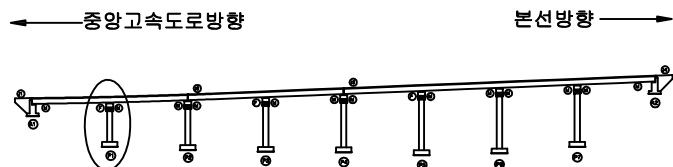

SECTION

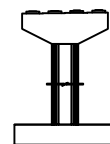


범례


균열	망상균열	재료분리	발주처
편치, 공동	박리, 파손	열화	상주영천고속도로(주)
누수, 세수	백태	퇴적물	용역명
철근노출	침하	그늘음	상주영천고속도로 시설물 안전·하자점검 및 성능평가 용역 (2021년 하반기 정밀안전점검)
부식	좌굴, 변형	기타	점검기관
			(주)영성엔지니어링
			도면번호

손상물량표


번호	손상내용	손상현황						비고
		폭 (mm)	길이 (m)	너비 (m)	수량	단위	개소	
1	파손		0.2	0.2	0.04	m ²	1	
2								
3								
4	plate부식				4.00	EA	4	
5	표면열화		3.0	1.0	3.00	m ²	1	신규
6								
7								
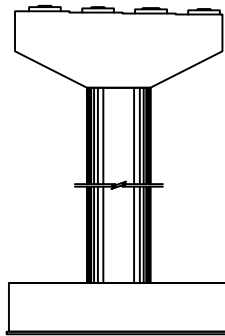


정면

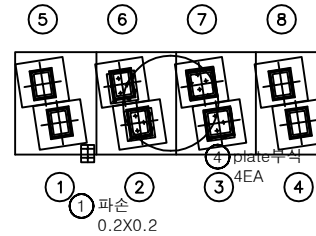


평면도

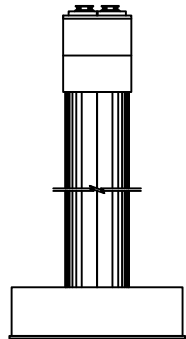

좌측면

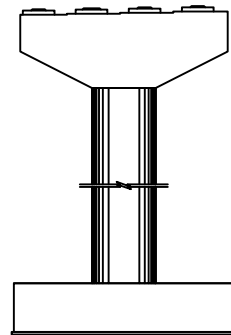


배면

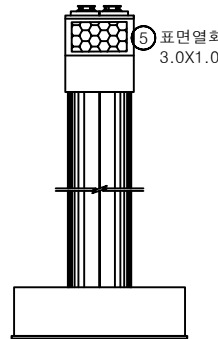


우측면

KEY PLAN

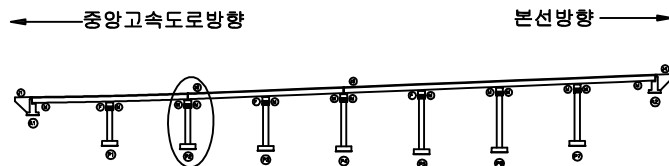

SECTION

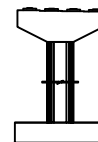


범례


균열	망상균열	재료분리	발주처
편치, 공동	박리, 파손	열화	상주영천고속도로(주)
누수, 세수	백태	퇴적물	용역명
철근노출	침하	그늘음	상주영천고속도로 시설물 안전·하자점검 및 성능평가 용역 (2021년 하반기 정밀안전점검)
부식	좌굴, 변형	기타	점검기관
			(주)영성엔지니어링
			도면번호

손상물량표


번호	손상내용	손상현황						비고
		폭 (mm)	길이 (m)	너비 (m)	물량	단위	개소	
1								
2								
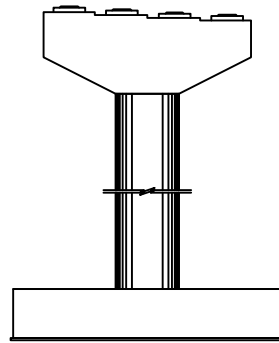


정면

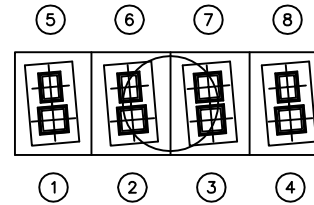


평면도

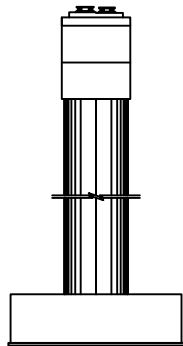

좌측면

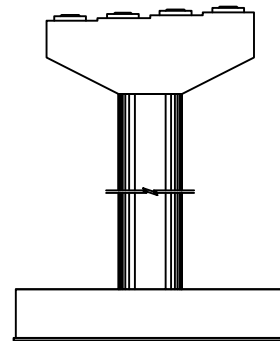


배면

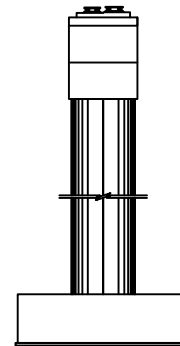


우측면

KEY PLAN

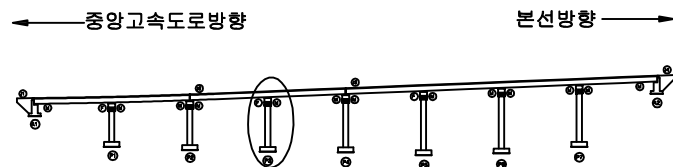

SECTION

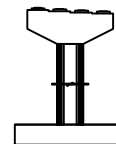


범례


균열	망상균열	재료분리	발주처
핀치, 공동	박리, 파손	열화	상주영천고속도로(주)
누수, 세수	백태	퇴적물	용역명
철근노출	침하	그늘음	상주영천고속도로 시설물 안전·하자점검 및 성능평가 용역 (2021년 하반기 정밀안전점검)
부식	좌굴, 변형	기타	점검기관
			(주)영성엔지니어링
			도면번호

손상물량표


번호	손상내용	손상현황						비고
		폭 (mm)	길이 (m)	너비 (m)	수량	단위	개소	
1								
2								
3								
4								
5	plate부식				2.00	EA	2	
6	배수관월류				1.00	EA	1	신규
7								
8								
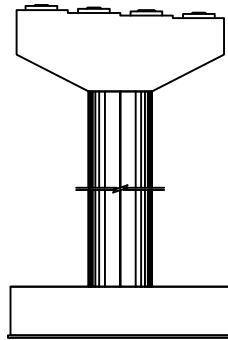


정면

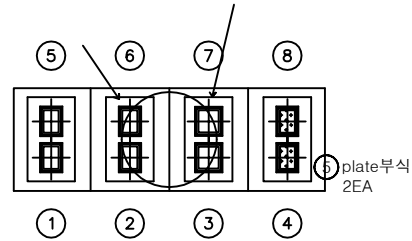


평면도

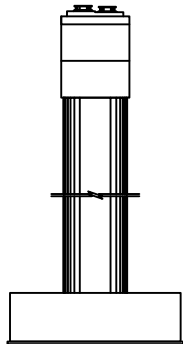

좌측면

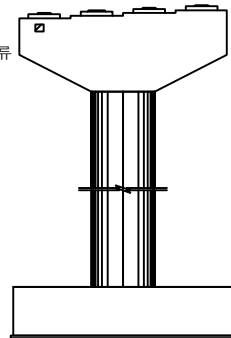
⑥ 배수관월류
1EA

배면

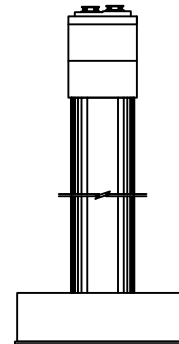


우측면

KEY PLAN

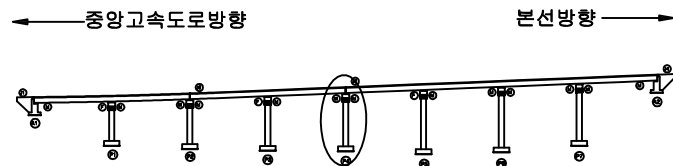

SECTION

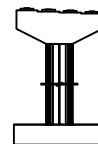


범례


균열	망상균열	재료분리	발주처
핀치, 공동	박리, 파손	열화	상주영천고속도로(주)
누수, 세수	백태	퇴적물	용역명
철근노출	침하	그늘음	상주영천고속도로 시설물 안전·하자점검 및 성능평가 용역 (2021년 하반기 정밀안전점검)
부식	좌굴, 변형	기타	점검기관
			(주)영성엔지니어링
			도면번호

손상물량표


번호	손상내용	손상현황						비고
		폭 (mm)	길이 (m)	너비 (m)	수량	단위	개소	
1	무수축물탈균열	0.1	0.2		0.20	m	1	21'상 보수
2	무수축물탈균열	0.1	0.1		0.10	m	1	신규
3								
4								
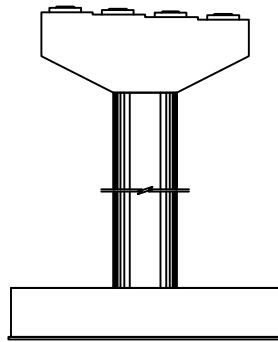


정면

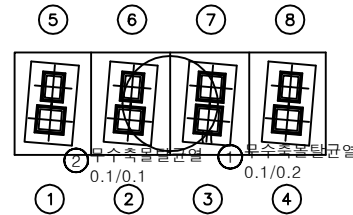


평면도

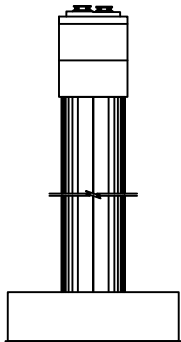

좌측면

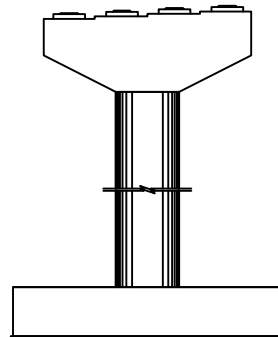


배면

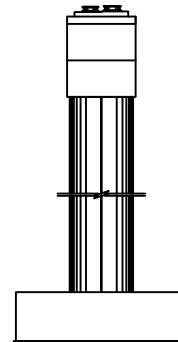


우측면

KEY PLAN

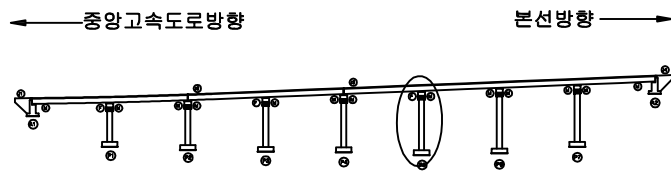

SECTION

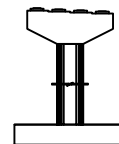


범례


균열	망상균열	재료분리	발주처
편치, 공동	박리, 피손	열화	상주영천고속도로(주)
누수, 세수	백태	퇴적물	용역명
철근노출	침하	그을음	상주영천고속도로 시설을 안전·하자점검 및 성능평가 용역 (2021년 하반기 정밀안전점검)
부식	좌굴, 변형	기타	점검기관
			(주)영성엔지니어링
			도면번호

손상물량표


번호	손상내용	손상현황						비고
		폭 (mm)	길이 (m)	너비 (m)	수량	단위	개소	
1	파손		0.2	0.2	0.04	m ²	1	21'상 보수
2								
3								
4								
5	파손		0.2	0.5	0.10	m ²	1	21'상 보수
6								
7								
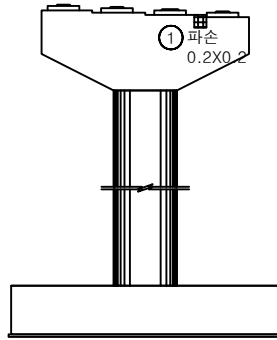


정면

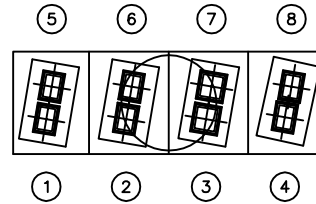


평면도

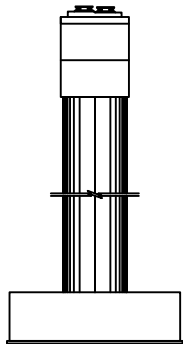

좌측면

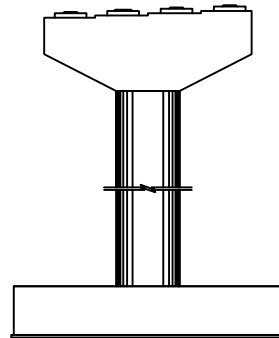


배면

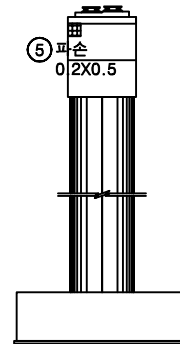


우측면

KEY PLAN

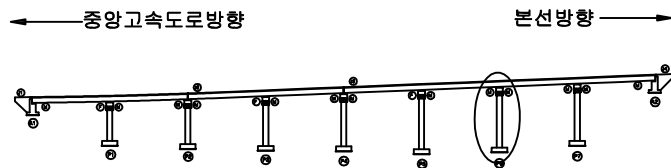

SECTION

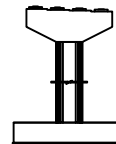


범례


균열	망상균열	재료분리	발주처
편치, 공동	바리, 파손	열화	상주영천고속도로(주)
누수, 세수	백태	퇴적물	용역명
철근노출	침하	그늘음	상주영천고속도로 시설물 안전·하자점검 및 성능평가 용역 (2021년 하반기 정밀안전점검)
부식	좌굴, 변형	기타	점검기관
			(주)명성엔지니어링
			도면번호

손상물량표


번호	손상내용	손상현황						비고
		폭 (mm)	길이 (m)	너비 (m)	물량	단위	개소	
1								
2								
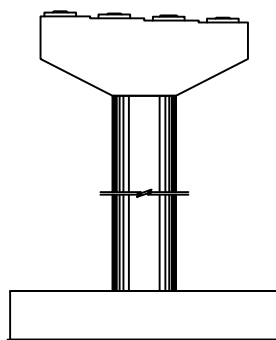


정면

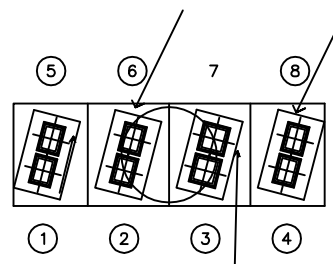


평면도

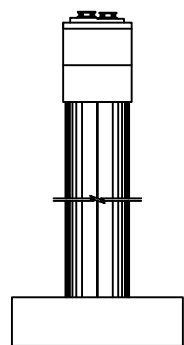

좌측면

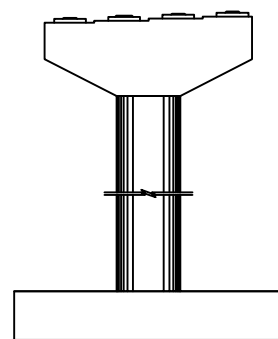


배면

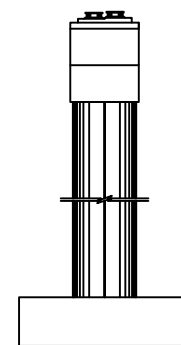


우측면

KEY PLAN

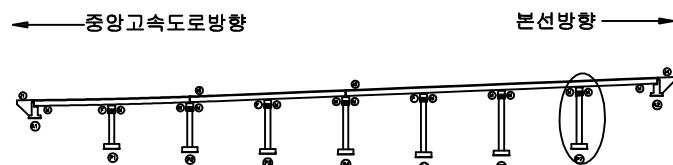

SECTION

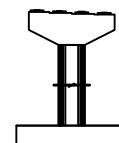

범례

균열	망상균열	재료분리	발주처
편치, 공동	박리, 파손	열화	상주영천고속도로(주)
누수, 세수	백태	퇴적물	용역명
철근노출	침하	그늘음	상주영천고속도로 시설물 안전·하자점검 및 성능평가 용역 (2021년 하반기 정밀안전점검)
부식	좌굴, 변형	기타	점검기관
			(주)명성엔지니어링
			도면번호