

상주영천고속도로 시설물 안전·하자점검 및 성능평가 용역
(2021년 하반기 정밀안전점검)

외 관 조 사 망 도

가호교

2021.12


(주)명성엔지니어링

상 주 방 향

손상물량표


상주 방향

영천 방향

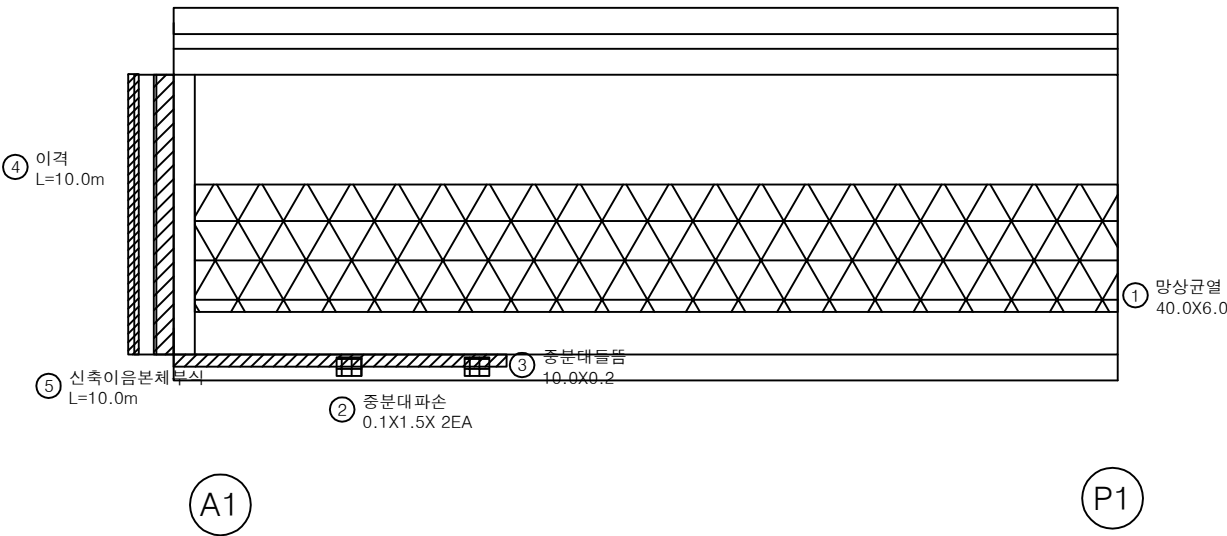


번호	손상내용	손상현황						비 고
		폭 (mm)	길이 (m)	너비 (m)	수량	단위	개소	
1	망상균열		40.0	6.0	240.00	m ²	1	
2	중분대파손		0.1	1.5	0.30	m ²	2	
3	중분대들뜸		10.0	0.2	2.00	m ²	1	
4	이격		10.0		10.00	m	1	21'하 보수
5	신축이음본체부식		10.0		10.00	m	1	신규
6								
7								
KEY PLAN

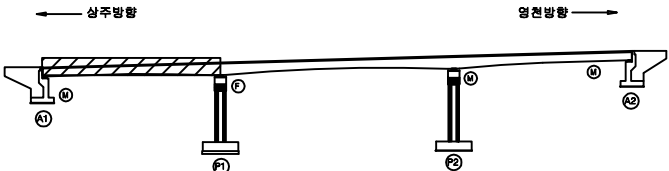

SECTION

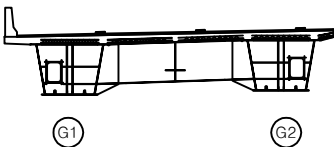

범례

균열	망상균열	재료분리
편치, 공동	박리, 파손	열화
누수, 세수	백태	퇴적물
철근노출	침하	그늘음
부식	좌굴, 변형	기타


발주처	상주영천고속도로(주)
용역명	상주영천고속도로 시설물 안전·하자점검 및 성능평가 용역 (2021년 하반기 정밀안전점검)
점검기관	(주)평성엔지니어링
도면번호	01

손상물량표

상주 방향



영천 방향

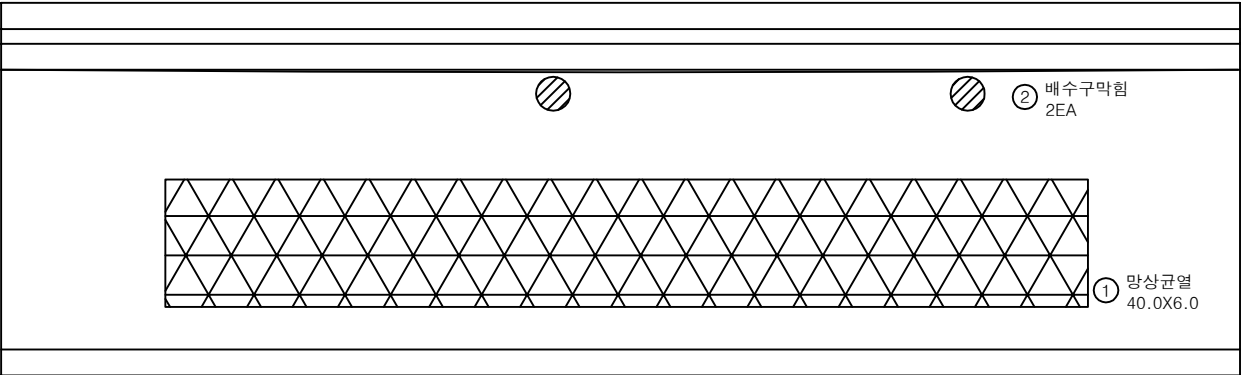


P1


P2

번호	손상내용	손상현황						비고
		폭 (mm)	길이 (m)	너비 (m)	수량	단위	개소	
1	망상균열		40.0	6.0	240.00	m ²	1	
2	배수구막힘				2.00	EA	2	
3								
4								
KEY PLAN

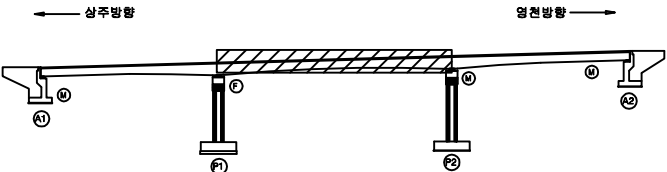

SECTION

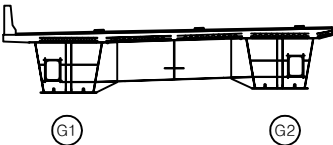


범례

균열	망상균열	재료분리	발주처	상주영천고속도로(주)
편치, 공동	박리, 파손	열화	용역명	상주영천고속도로 시설물 안전·하자점검 및 성능평가 용역 (2021년 하반기 정밀안전점검)
누수, 세수	배터	퇴적물	점검기관	(주)평성엔지니어링
철근노출	침하	그늘음	도면번호	02
부식	좌굴, 변형	기타		

손상물량표

상주 방향
←

영천 방향
→

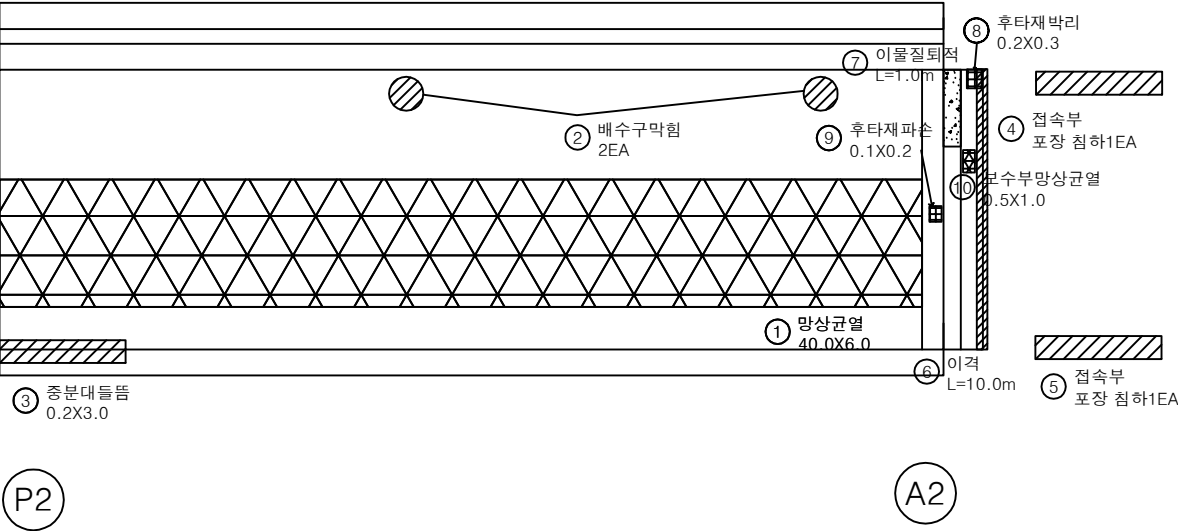

번호	손상내용	손상현황						비고
		폭 (mm)	길이 (m)	너비 (m)	수량	단위	개소	
1	망상균열		40.0	6.0	240.00	㎡	1	
2	배수구막힘				2.00	EA	2	21'하 보수
3	중분대들뜸		0.2	3.0	0.60	㎡	1	21'하 보수
4	접속부 포장침하				1.00	EA	1	
5	접속부 포장침하				1.00	EA	1	21'상 보수
6	이격		10.0		10.00	m	1	21'하 보수
7	이물질퇴적		1.0		1.00	m	1	
8	후타재박리		0.2	0.3	0.06	㎡	1	
9	후타재파손		0.1	0.2	0.02	㎡	1	21'상 보수
10	보수부망상균열		0.5	1.0	0.50	㎡	1	신규
11								
12								
KEY PLAN

SECTION


범례

균열	망상균열	재료분리	발주처
편지, 공동	박리, 파손	열화	상주영천고속도로(주)
누수, 세수	백태	퇴적물	용역명
철근노출	침하	그늘음	상주영천고속도로 시설물 안전·하자점검 및 성능평가 용역 (2021년 하반기 정밀안전점검)
부식	좌굴, 변형	기타	점검기관
			(주)명성엔지니어링
			도면번호
			03

손상물량표

상주 방향
←

영천 방향
→

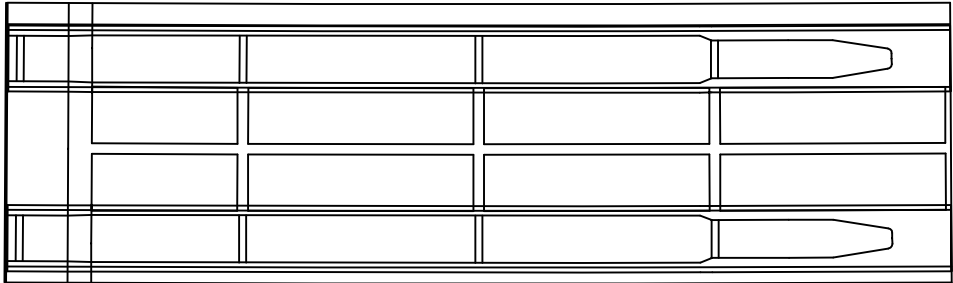

A1


P1

번호	손상내용	손상현황						비고
		폭 (mm)	길이 (m)	너비 (m)	수량	단위	개소	
1								
2								
KEY PLAN



SECTION

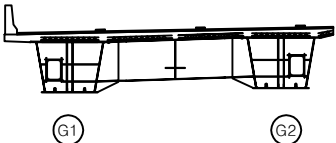

범례


균열	망상균열	재료분리	발주처
핀치, 공동	박리, 피손	열화	상주영천고속도로(주)
누수, 세수	백태	퇴적물	용역명
철근노출	침하	그늘음	상주영천고속도로 시설물 안전·하자점검 및 성능평가 용역 (2021년 하반기 정밀안전점검)
부식	좌굴, 변형	기타	점검기관
			(주)평성엔지니어링
			도면번호
			04

손상물량표

상주 방향



영천 방향

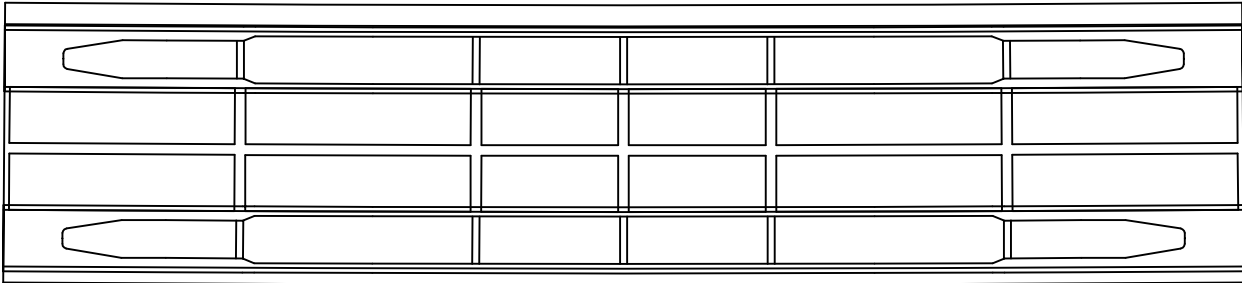


P1


P2

번호	손상내용	손상현황						비고
		폭 (mm)	길이 (m)	너비 (m)	수량	단위	개소	
1								
2								
KEY PLAN

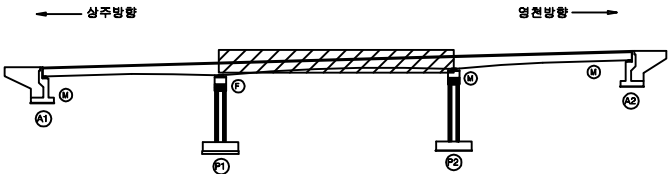

SECTION

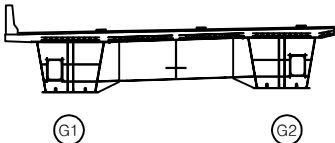

범례



균열	망상균열	재료분리	발주처	상주영천고속도로(주)
편치, 공동	박리, 피손	열화	용역명	상주영천고속도로 시설물 안전·하자점검 및 성능평가 용역 (2021년 하반기 정밀안전점검)
누수, 세수	배터	퇴적물	점검기관	(주)평성엔지니어링
철근노출	침하	그울음	도면번호	05
부식	좌굴, 변형	기타		

손상물량표

상주 방향



영천 방향

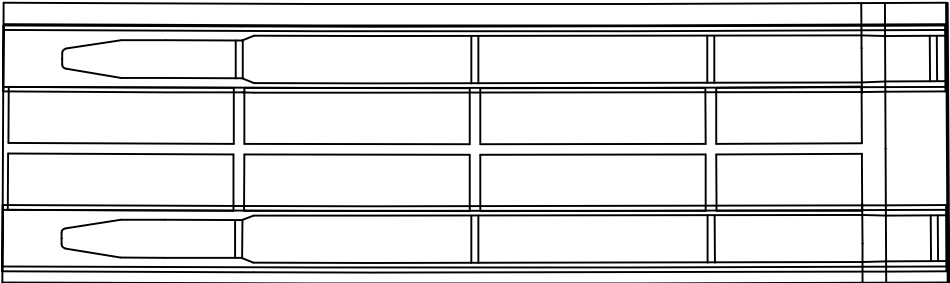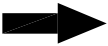

P2


A2

번호	손상내용	손상현황						비고
		폭 (mm)	길이 (m)	너비 (m)	수량	단위	개소	
1								
2								
KEY PLAN



SECTION

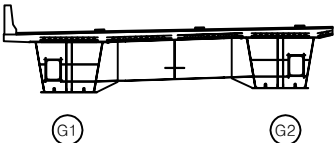


범례

콘크리트	아스팔트콘크리트	철근	발주처	상주영천고속도로(주)
팽창관통	균열	박리, 피손	용역명	상주영천고속도로 시설물 안전·하자점검 및 성능평가 용역 (2021년 하반기 정밀안전점검)
누수, 세수	부식	파손물	점검기관	(주)평성엔지니어링
철근노출	부식	파손물	도면번호	06

손 상 물 량 표

번호	손상내용	손상현황						비 고
		폭 (mm)	길이 (m)	너비 (m)	수량	단위	개소	
1								
2								
좌측면

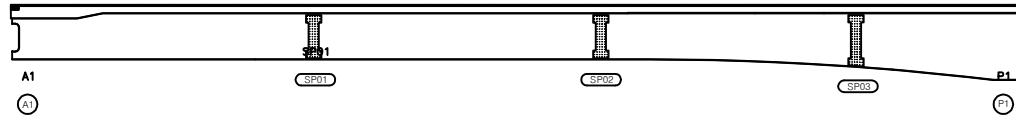


하면




우측면

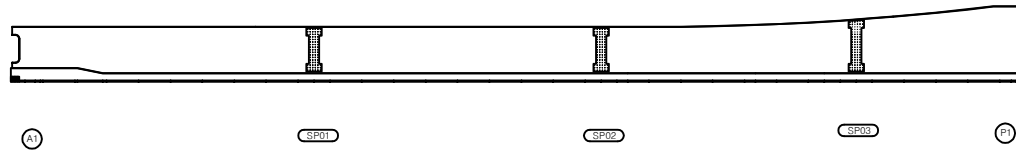

KEY PLAN

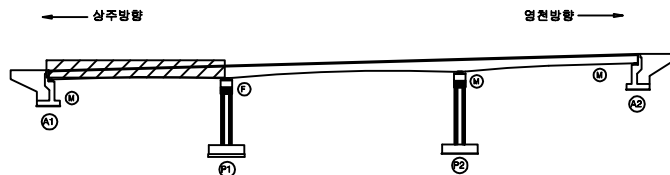

SECTION

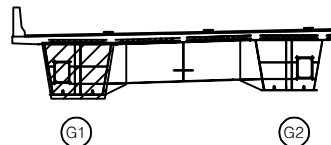


범례

균열	망상균열	재료분리	발 주 처
찢어, 강동	박리, 피손	열화	상주영천고속도로(주)
누수, 세수	박 테	퇴적물	용역명
철근노출	침하	그울음	상주영천고속도로 시설물 안전·하자점검 및 성능평가 용역 (2021년 하반기 정밀안전점검)
부식	좌굴, 변형	기타	점 검 기 관
			(주)평성엔지니어링
			도 면 번 호
			07

손상물량표


좌측면

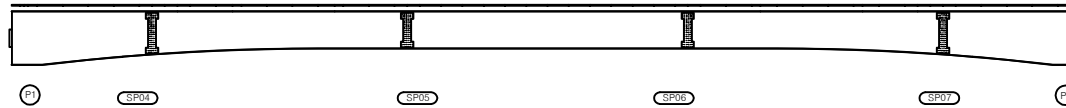

하면




우측면

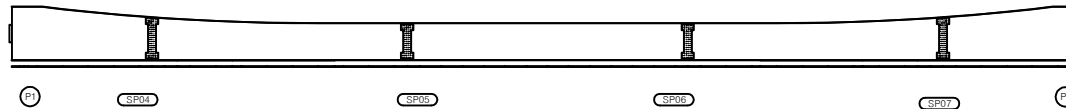


번호	손상내용	손상현황						비고
		폭 (mm)	길이 (m)	너비 (m)	물량	단위	개소	
1								
2								
KEY PLAN

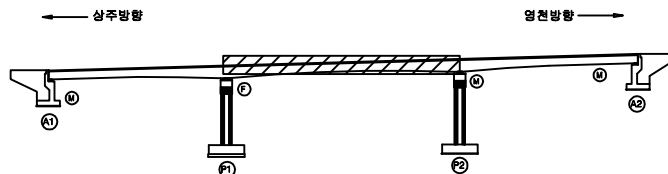

SECTION

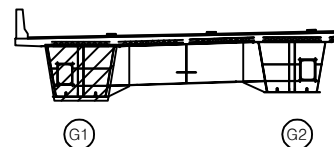


범례


균열	망상균열	재료분리	발주처	상주영천고속도로(주)
편치, 공동	박리, 피손	열화	용역명	상주영천고속도로 시설물 안전·하자점검 및 성능평가 용역 (2021년 하반기 정밀안전점검)
누수, 세수	백태	퇴적물	점검기관	(주)평성엔지니어링
철근노출	침하	그늘음	도면번호	08
부식	파굴, 변형	기타		

손상물량표


좌측면

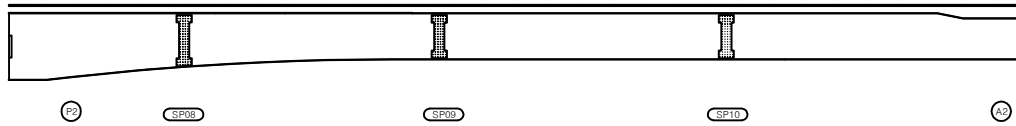

하면

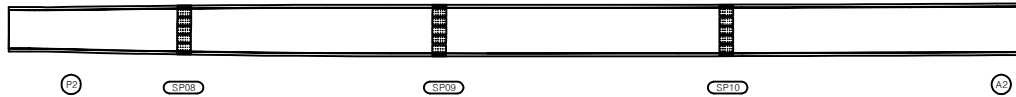


우측면

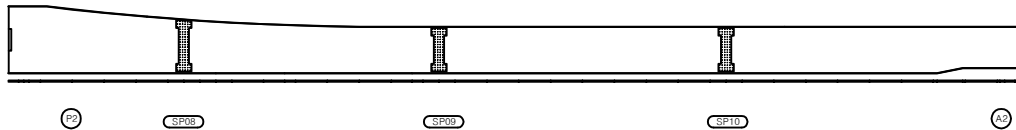


번호	손상내용	손상현황						비고
		폭 (mm)	길이 (m)	너비 (m)	물량	단위	개소	
1								
2								
KEY PLAN

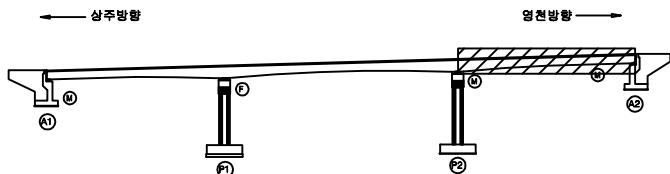

SECTION

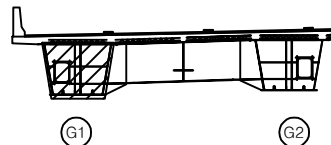


범례


균열	망상균열	재료분리	발주처
핀치, 공동	박리, 피손	열화	상주영천고속도로(주)
누수, 세수	백태	퇴적물	용역명
철근노출	침하	그늘음	상주영천고속도로 시설물 안전·하자점검 및 성능평가 용역 (2021년 하반기 정밀안전점검)
부식	좌굴, 변형	기타	점검기관
			(주)평성엔지니어링
			도면번호
			09

손상물량표


좌측면

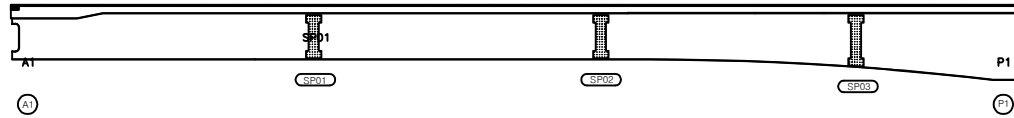

하면

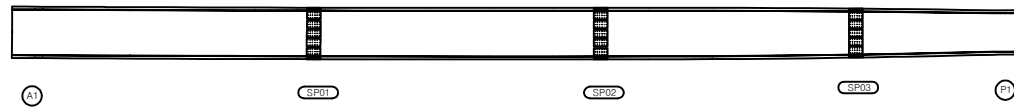


우측면

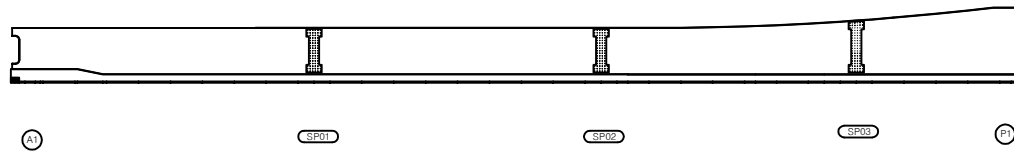


번호	손상내용	손상현황						비고
		폭 (mm)	길이 (m)	너비 (m)	물량	단위	개소	
1								
2								
KEY PLAN

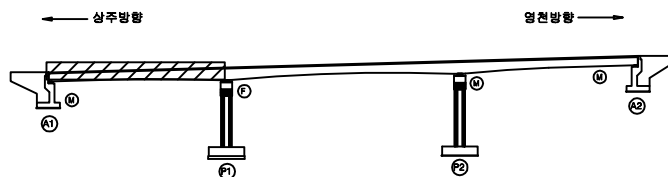

SECTION

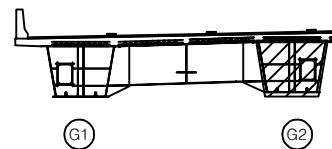


범례


균열	망상균열	재료분리	발주처
편치, 강동	박리, 피손	열화	상주영천고속도로(주)
누수, 세수	백태	퇴적물	용역명
철근노출	침하	그늘음	상주영천고속도로 시설물 안전·하자점검 및 성능평가 용역 (2021년 하반기 정밀안전점검)
부식	좌굴, 변형	기타	점검기관
			(주)평성엔지니어링
			도면번호

손 상 물 량 표


좌측면

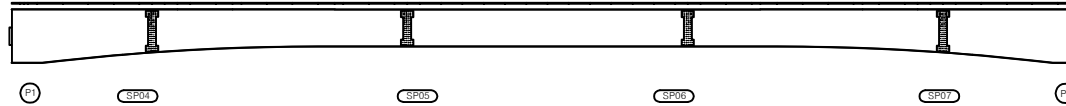

하면

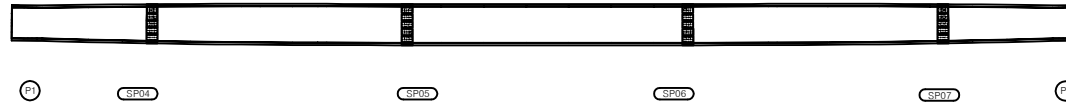


우측면

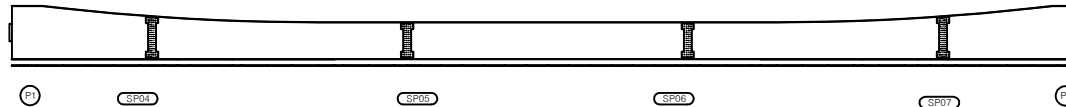


번호	손상내용	손상현황						비 고
		폭 (mm)	길이 (m)	너비 (m)	물량	단위	개소	
1								
2								
KEY PLAN

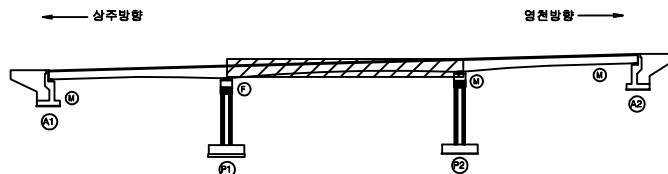

SECTION

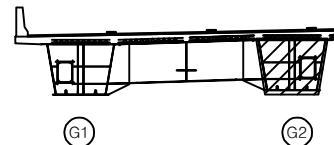


범례


	균열		망상균열		재료분리	발 주 처	상주영천고속도로(주)
	철근노출		변색		염화	용역명	상주영천고속도로 시설물 안전·하자점검 및 성능평가 용역 (2021년 하반기 정밀안전점검)
	부식		좌굴, 변형		기타	점검기관	(주)평성엔지니어링
						도면번호	

손상물량표


좌측면

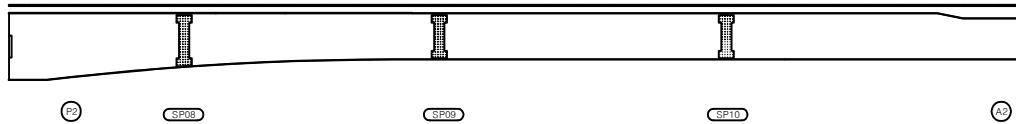

하면

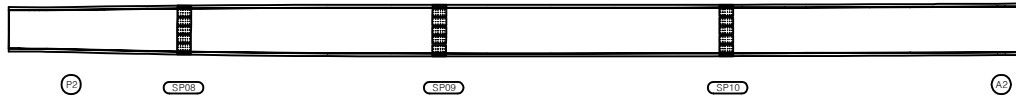


우측면

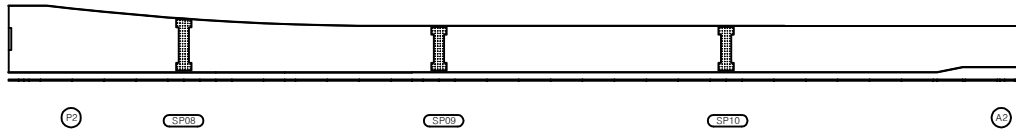


번호	손상내용	손상현황						비고
		폭 (mm)	길이 (m)	너비 (m)	물량	단위	개소	
1								
2								
KEY PLAN

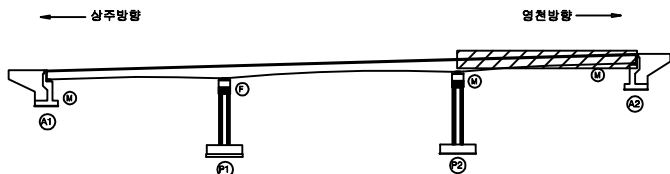

SECTION

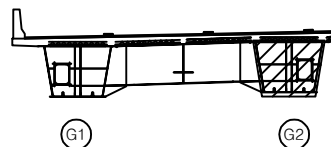


범례

균열	망상균열	재료분리	발주처
핀치, 공동	박리, 피손	열화	상주영천고속도로(주)
누수, 세수	백태	퇴적물	용역명
철근노출	침하	그늘음	상주영천고속도로 시설물 안전·하자점검 및 성능평가 용역 (2021년 하반기 정밀안전점검)
부식	좌굴, 변형	기타	점검기관
			(주)평성엔지니어링
			도면번호


손상물량표

번호	손상내용	손상현황						비고
		폭 (mm)	길이 (m)	너비 (m)	물량	단위	개소	
1								
2								
상면

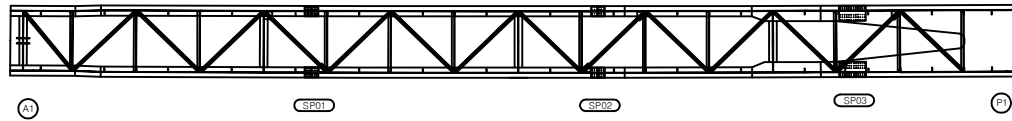


좌측면

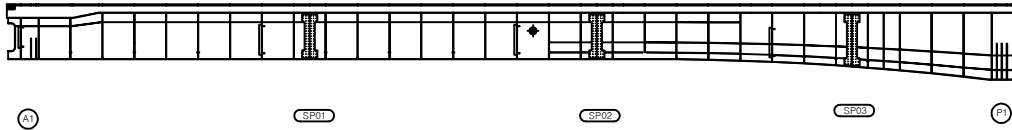


하면




우측면

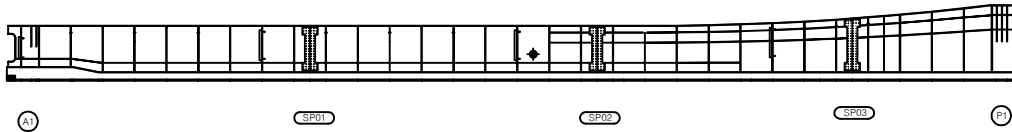

KEY PLAN

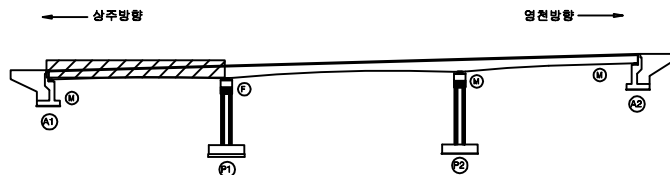

SECTION

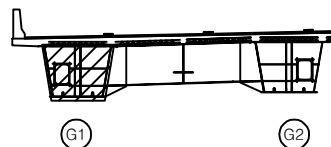


범례

균열	망상균열	재료분리	발주처	상주영천고속도로(주)
편치, 강동	박리, 피손	열화	용역명	상주영천고속도로 시설물 안전·하자점검 및 성능평가 용역 (2021년 하반기 정밀안전점검)
누수, 세수	백태	퇴적물	점검기관	(주)평성엔지니어링
철근노출	침하	그늘음	도면번호	
부식	좌굴, 변형	기타		


손상물량표

번호	손상내용	손상현황						비고
		폭 (mm)	길이 (m)	너비 (m)	물량	단위	개소	
1								
2								
상면

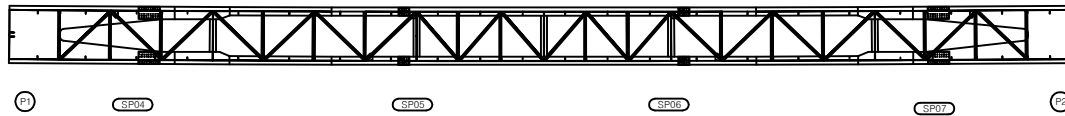


좌측면

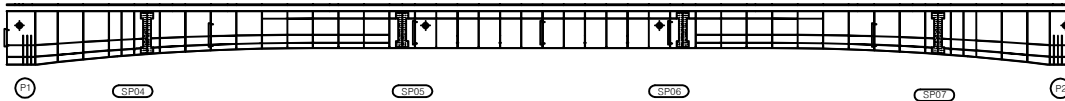


하면

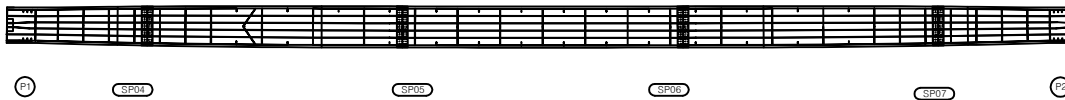


우측면

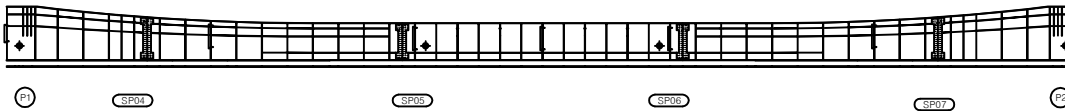

KEY PLAN

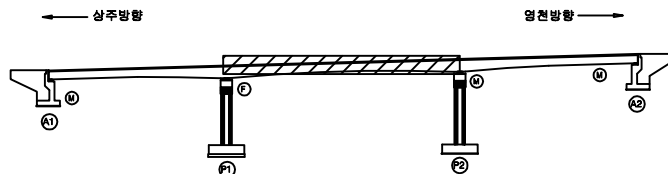

SECTION

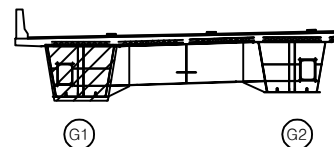


범례

콘크리트	방상근열	재료분리	발주처
균열	방상근열	재료분리	상주영천고속도로(주)
균열	방상근열	재료분리	용역명
균열	방상근열	재료분리	상주영천고속도로 시설물 안전·하자점검 및 성능평가 용역 (2021년 하반기 정밀안전점검)
균열	방상근열	재료분리	점검기관
균열	방상근열	재료분리	(주)평성엔지니어링
균열	방상근열	재료분리	도면번호
균열	방상근열	재료분리	


손상물량표

번호	손상내용	손상현황						비고
		폭 (mm)	길이 (m)	너비 (m)	물량	단위	개소	
1								
2								
상면

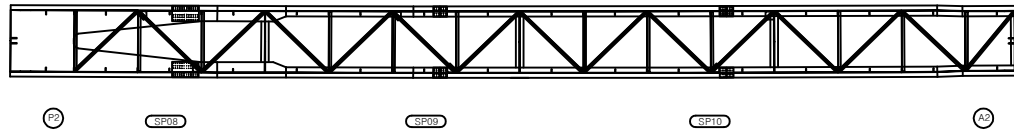


좌측면

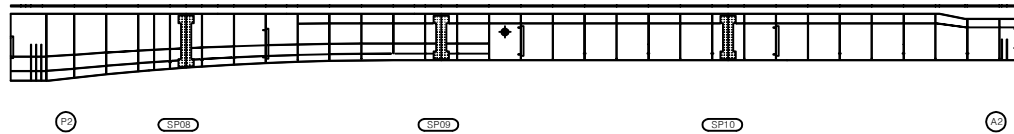


하면

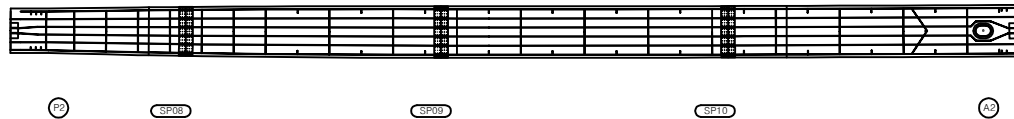


우측면

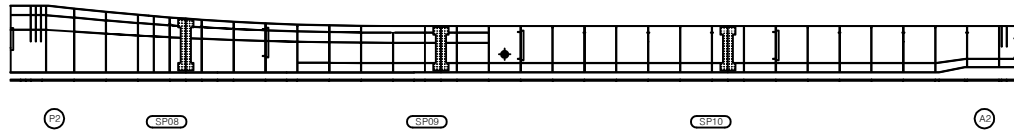

KEY PLAN

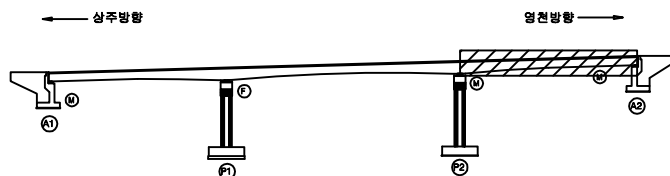

SECTION

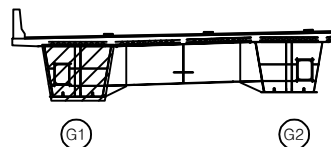


범례

균열	망상균열	재료분리	발주처
편치, 공동	박리, 피손	열화	상주영천고속도로(주)
누수, 세수	백태	퇴적물	용역명
철근노출	침하	그늘음	상주영천고속도로 시설물 안전·하자점검 및 성능평가 용역 (2021년 하반기 정밀안전점검)
부식	좌굴, 변형	기타	점검기관
			(주)평성엔지니어링
			도면번호


손상물량표

번호	손상내용	손상현황						비고
		폭 (mm)	길이 (m)	너비 (m)	물량	단위	개소	
1								
2								
상면

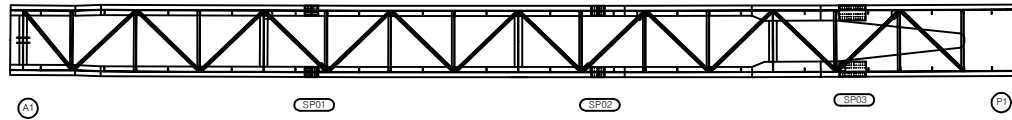


좌측면

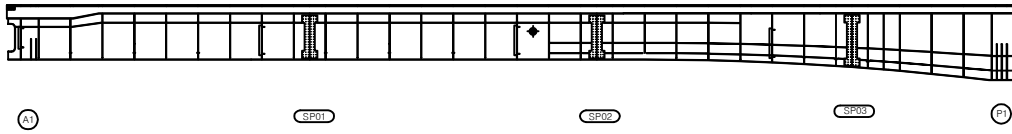


하면




우측면

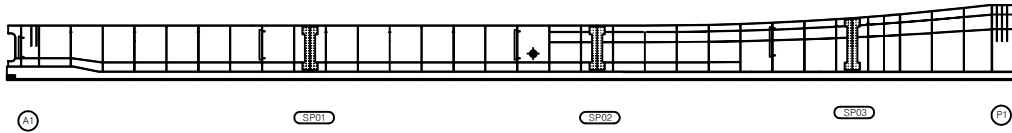

KEY PLAN

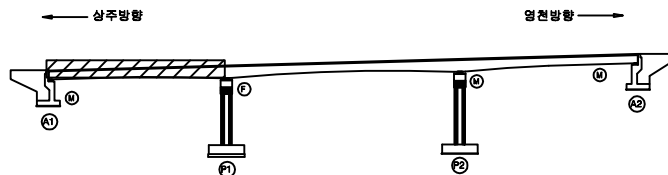

SECTION

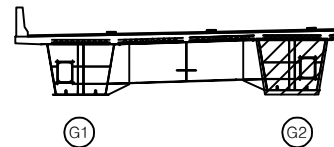


범례

균열	망상균열	재료분리	발주처
편치, 강동	박리, 피손	열화	상주영천고속도로(주)
누수, 세수	백태	퇴적물	용역명
철근노출	침하	그늘음	상주영천고속도로 시설물 안전·하자점검 및 성능평가 용역 (2021년 하반기 정밀안전점검)
부식	좌굴, 변형	기타	점검기관
			(주)평성엔지니어링
			도면번호


손상물량표

번호	손상내용	손상현황						비고
		폭 (mm)	길이 (m)	너비 (m)	물량	단위	개소	
1								
2								
상면

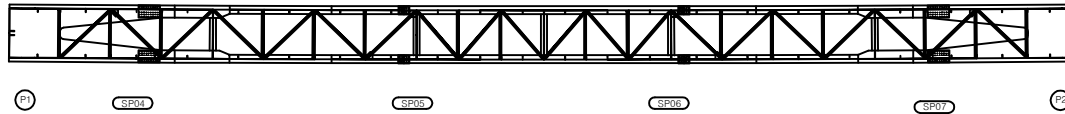


좌측면

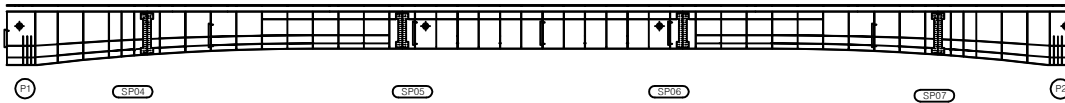


하면

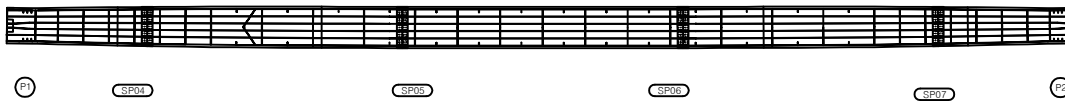


우측면

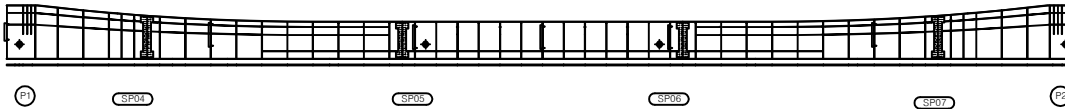

KEY PLAN

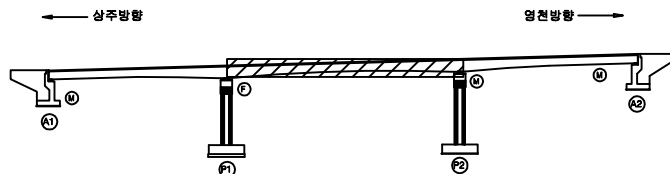

SECTION

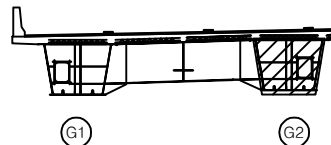


범례

균열	망상균열	재료분리	발주처
편치, 강동	박리, 피손	열화	상주영천고속도로(주)
누수, 세수	백태	퇴적물	용역명
철근노출	침하	그늘음	상주영천고속도로 시설물 안전·하자점검 및 성능평가 용역 (2021년 하반기 정밀안전점검)
부식	좌굴, 변형	기타	점검기관
			(주)평성엔지니어링
			도면번호


손상물량표

번호	손상내용	손상현황						비고
		폭 (mm)	길이 (m)	너비 (m)	물량	단위	개소	
1								
2								
상면

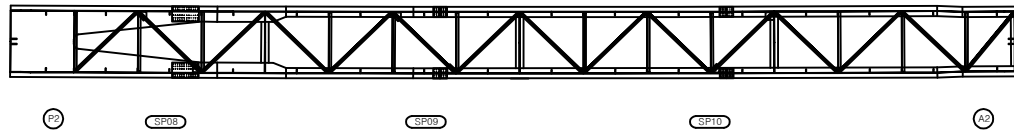


좌측면

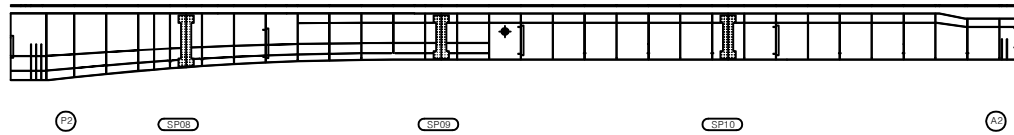


하면

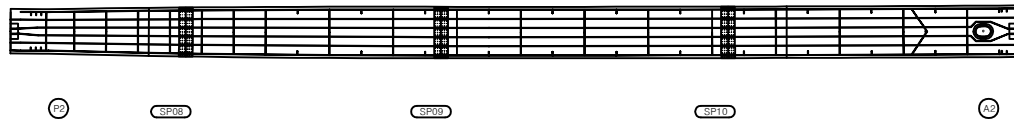


우측면

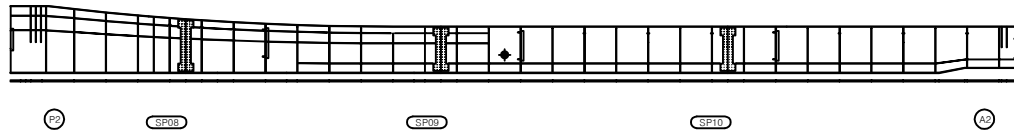

KEY PLAN

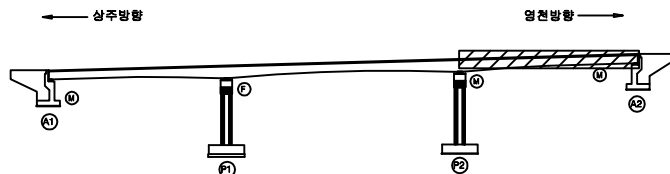


SECTION

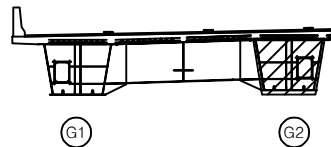


범례


균열	망상균열	재료분리	발주처
편치, 공동	박리, 피손	열화	상주영천고속도로(주)
누수, 세수	백태	퇴적물	용역명
철근노출	침하	그늘음	상주영천고속도로 시설물 안전·하자점검 및 성능평가 용역 (2021년 하반기 정밀안전점검)
부식	좌굴, 변형	기타	점검기관
			(주)평성엔지니어링
			도면번호

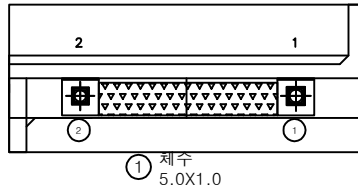

평면도

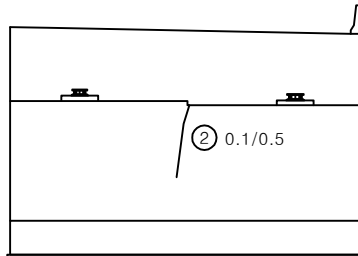

정면

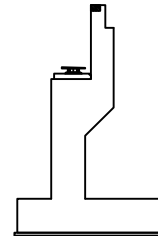


날개벽

손상물량표

번호	손상내용	손상현황						비고
		폭 (mm)	길이 (m)	너비 (m)	물량	단위	개소	
1	채수		5.0	1.0	5.00	m ²	1	
2	균열	0.1	0.5		0.50	m	1	21'상 보수
3								
4								
KEY PLAN

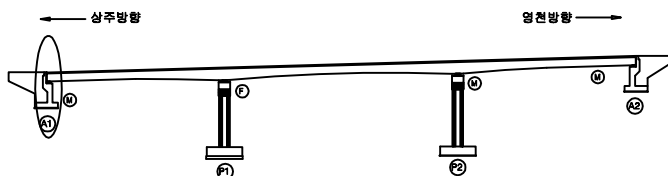

SECTION




범례


균열	망상균열	재료분리	발주처
핀치, 공동	박리, 피손	열화	상주영천고속도로(주)
누수, 채수	백태	퇴적물	용역명
철근노출	침하	그늘음	상주영천고속도로 시설물 안전·하자점검 및 성능평가 용역 (2021년 하반기 정밀안전점검)
부식	좌굴, 변형	기타	점검기관
			(주)평성엔지니어링
			도면번호

손상물량표


번호	손상내용	손상현황						비고
		폭 (mm)	길이 (m)	너비 (m)	물량	단위	개소	
1	누수흔적		5.0	5.0	25.00	m ²	1	
2	균열	0.2	0.5		1.00	m	2	21'상 보수
3								
4								
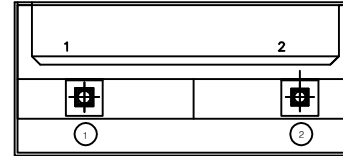

평면도

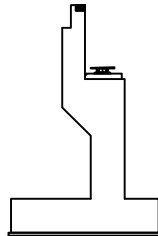


날개벽

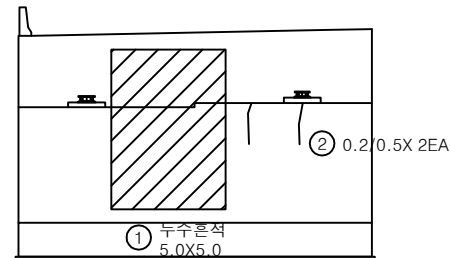


정면

KEY PLAN

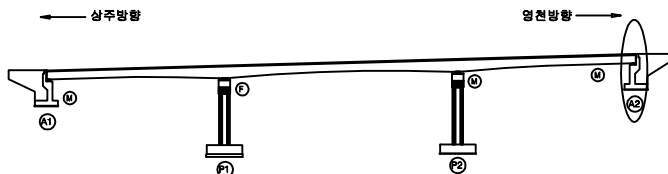

SECTION





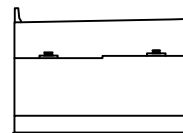


범례


균열	망상균열	재료분리	발주처
편치, 공동	박리, 피손	열화	상주영천고속도로(주)
누수, 세수	백태	퇴적물	용역명
철근노출	침하	그늘음	상주영천고속도로 시설물 안전·하자점검 및 성능평가 용역 (2021년 하반기 정밀안전점검)
부식	좌굴, 변형	기타	점검기관
			(주)평성엔지니어링
			도면번호

손상물량표


번호	손상내용	손상현황						비고
		폭 (mm)	길이 (m)	너비 (m)	물량	단위	개소	
1	망상균열		7.0	1.5	10.50	m ²	1	
2								
3								
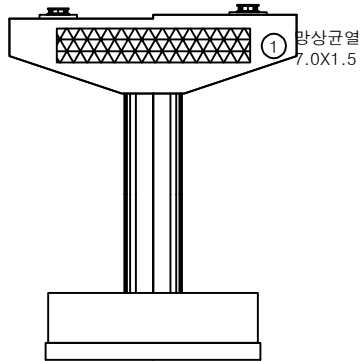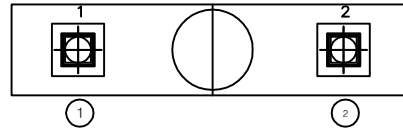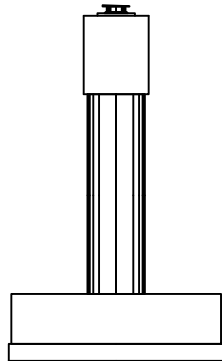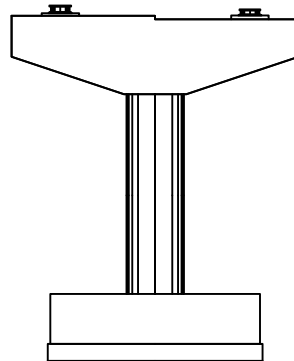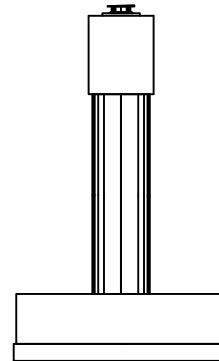정면평면도좌측면배면우측면

KEY PLAN

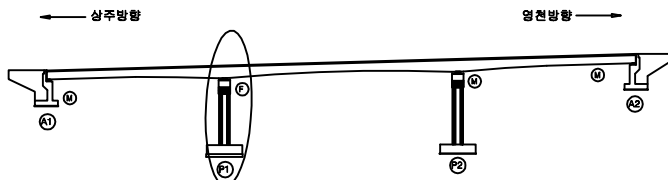

SECTION






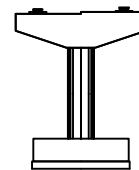


범례


균열	망상균열	재료분리	발주처	상주영천고속도로(주)
펀치, 강동	박리, 피손	열화	용역명	상주영천고속도로 시설물 안전·하자점검 및 성능평가 용역 (2021년 하반기 정밀안전점검)
누수, 세수	백태	퇴적물	점검기관	(주)평성엔지니어링
철근노출	침하	그늘음	도면번호	
부식	파굴, 변형	기타		

손상물량표

번호	손상내용	손상현황						비고
		폭 (mm)	길이 (m)	너비 (m)	물량	단위	개소	
1								
2								
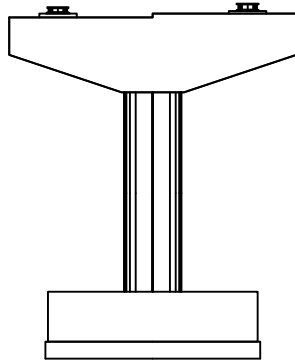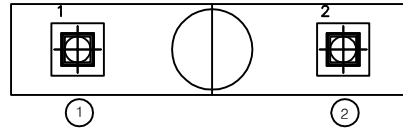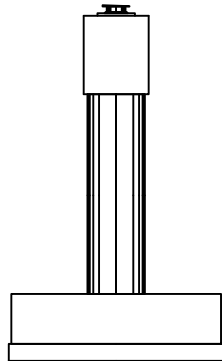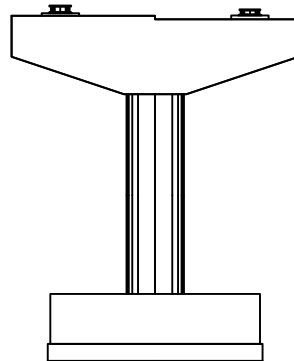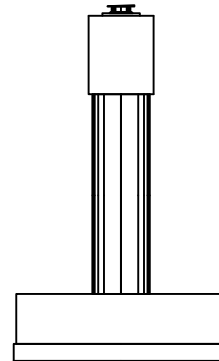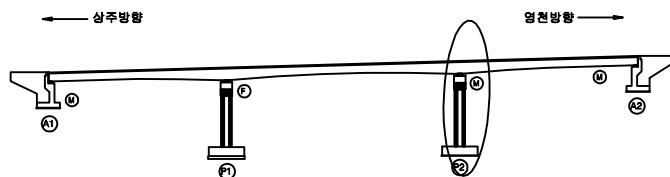정면평면도좌측면배면우측면KEY
PLAN

SECTION

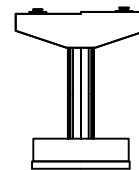범
례

균열	망상균열	재료분리	발주처	상주영천고속도로(주)
쐼치, 공동	박리, 피손	열화	용역명	상주영천고속도로 시설물 안전·하자점검 및 성능평가 용역 (2021년 하반기 정밀안전점검)
누수, 세수	백태	퇴적물	점검기관	(주)평성엔지니어링
철근노출	침하	그늘음	도면번호	22
부식	파굴, 변형	기타		

영 천 방 향

상주 방향
←

영천 방향
→




손상물량표

번호	손상내용	손상현황						비고
		폭 (mm)	길이 (m)	너비 (m)	수량	단위	개소	
1	접속부 포장파손		0.3	0.3	0.09	m ²	1	21'하 보수
2	방호벽 단차		1.5		1.50	m	1	(T=3.0cm)
3	신축이음본체부식		10.0		10.00	m	1	신규
4	접속부 방호벽파손		0.3	0.3	0.09	m ²	1	신규
5								
6								
KEY PLAN



SECTION

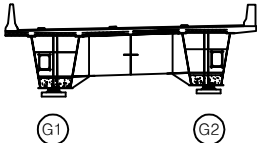

범례

균열	망상균열	재료분리
핀치, 공동	박리, 파손	열화
누수, 세수	백태	퇴적물
철근노출	침하	그늘음
부식	좌굴, 변형	기타


발주처 상주영천고속도로(주)
용역명 상주영천고속도로 시설물 안전·하자점검 및 성능평가 용역
(2021년 하반기 정밀안전점검)
점검기관 (주)평성엔지니어링
도면번호 01

손상물량표

상주 방향



영천 방향

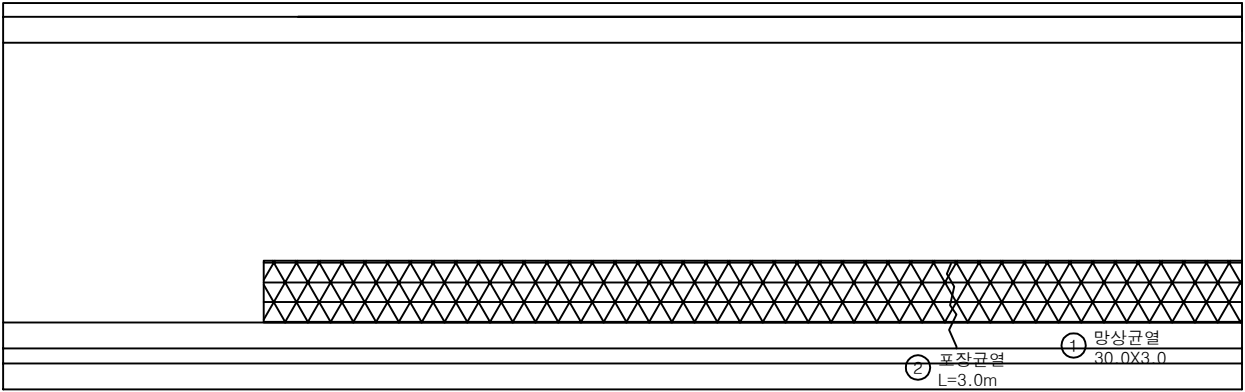


P1


P2

번호	손상내용	손상현황						비고
		폭 (mm)	길이 (m)	너비 (m)	수량	단위	개소	
1	망상균열		30.0	3.0	90.00	m ²	1	21'하 보수
2	포장균열		3.0		3.00	m	1	신규
3								
4								
KEY PLAN

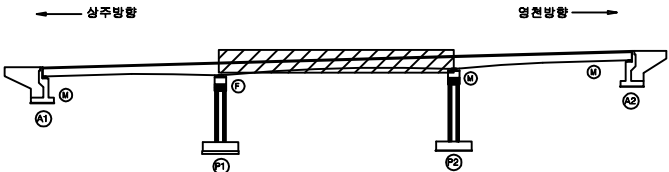

SECTION

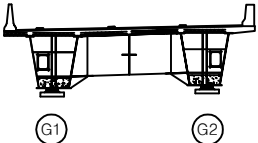

범례


균열	망상균열	재료분리	발주처	상주영천고속도로(주)
편치, 공동	박리, 피손	열화	용역명	상주영천고속도로 시설물 안전·하자점검 및 성능평가 용역 (2021년 하반기 정밀안전점검)
누수, 침수	배터	퇴적물	점검기관	(주)평성엔지니어링
철근노출	침하	그을음	도면번호	02
부식	좌굴, 변형	기타		

손상물량표

상주 방향



영천 방향

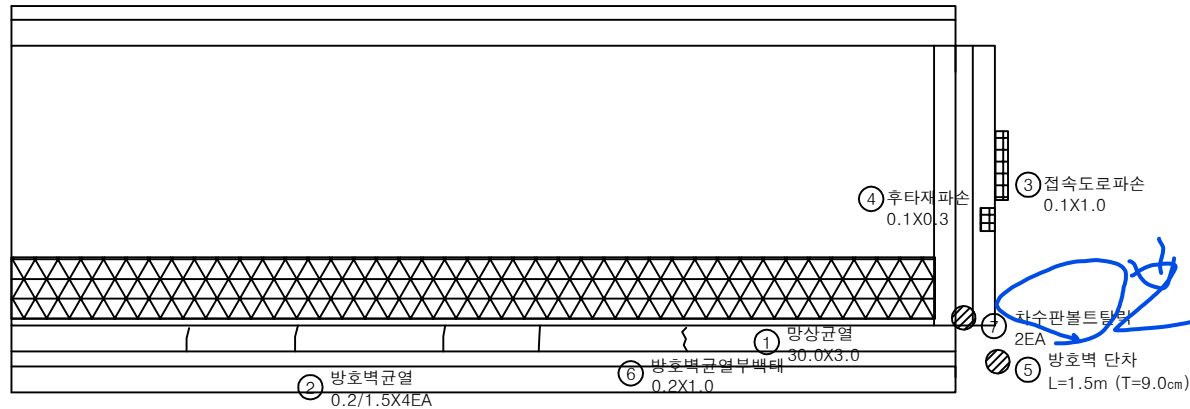


P2


A2

번호	손상내용	손상현황						비고
		폭 (mm)	길이 (m)	너비 (m)	수량	단위	개소	
1	망상균열		30.0	3.0	90.00	m ²	1	21'하 보수
2	방호벽균열	0.2	1.5		6.00	m	4	
3	접속도로파손		0.1	1.0	0.10	m ²	1	20'상 보수
4	후타재파손		0.1	0.3	0.03	m ²	1	20'상 보수
5	방호벽 단차		1.5		1.50	m	1	(T=9.0cm)
6	방호벽균열부백태	0.2	1.0		0.20	m ²	1	신규
7	차수판볼트탈락				2.00	EA	2	신규
8								
9								
KEY PLAN

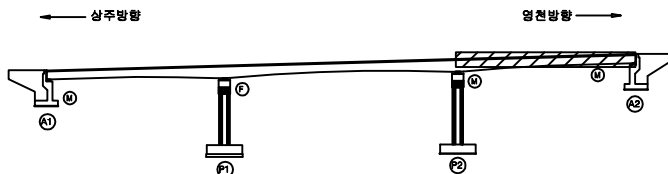

SECTION

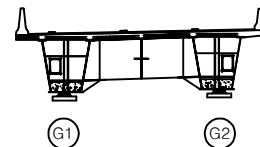

범례



균열	망상균열	재료분리	발주처	상주영천고속도로(주)
편치, 공동	바리, 파손	열화	용역명	상주영천고속도로 시설물 안전·하자점검 및 성능평가 용역 (2021년 하반기 정밀안전점검)
누수, 세수	백태	퇴적물	점검기관	(주)평성엔지니어링
철근노출	침하	그늘음	도면번호	03
부식	좌굴, 변형	기타		

손상물량표

상주 방향



영천 방향

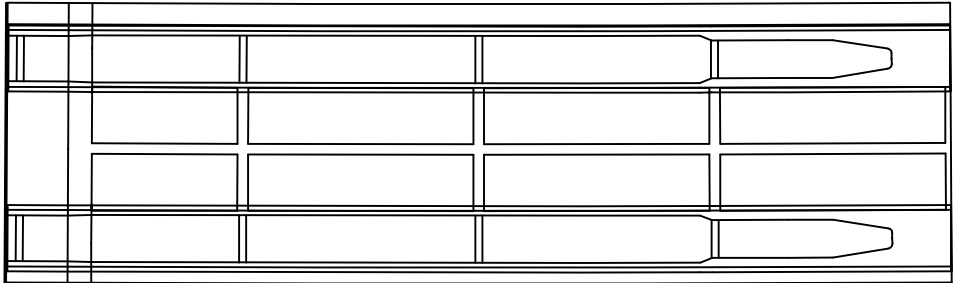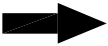

A1


P1

번호	손상내용	손상현황						비고
		폭 (mm)	길이 (m)	너비 (m)	수량	단위	개소	
1								
2								
KEY PLAN



SECTION

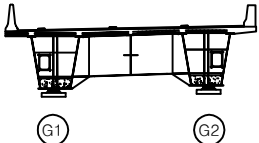

범례


콘크리트	아스팔트콘크리트	철근	발주처	상주영천고속도로(주)
배수, 강등	배수, 강등	배수, 강등	용역명	상주영천고속도로 시설물 안전·하자점검 및 성능평가 용역 (2021년 하반기 정밀안전점검)
배수, 강등	배수, 강등	배수, 강등	점검기관	(주)평성엔지니어링
배수, 강등	배수, 강등	배수, 강등	도면번호	04

손상 물량 표

상주 방향



영천 방향

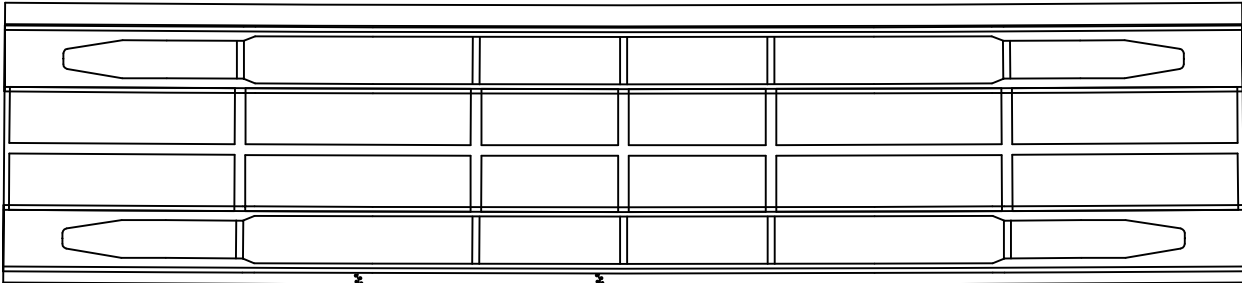


① 균열부백태
0.2X1.0 X2EA

P1


P2

번호	손상내용	손상현황						비고
		폭 (mm)	길이 (m)	너비 (m)	수량	단위	개소	
1	균열부백태		0.2	1.0	0.40	m ²	2	신규
2								
3								
KEY PLAN

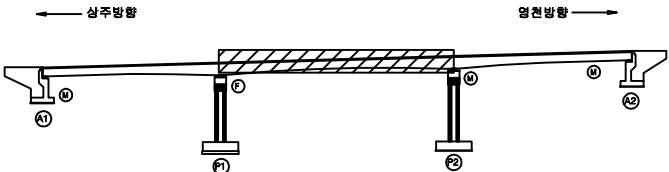

SECTION

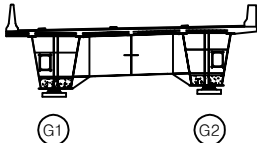

범례



균열	망상균열	재료분리	발주처
편치, 공동	박리, 피손	열화	상주영천고속도로(주)
누수, 세수	백태	퇴적물	용역명
철근노출	침하	그늘음	상주영천고속도로 시설물 안전·하자점검 및 성능평가 용역 (2021년 하반기 정밀안전점검)
부식	좌굴, 변형	기타	점검기관
			(주)평성엔지니어링
			도면번호
			05

손상물량표

상주 방향



영천 방향

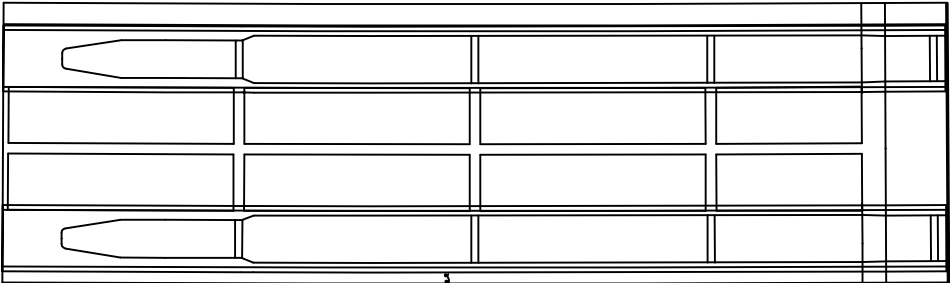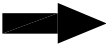


① 균열부백태
0.2X1.0

P2


A2

번호	손상내용	손상현황						비고
		폭 (mm)	길이 (m)	너비 (m)	물량	단위	개소	
1	균열부백태		0.2	1.0	0.20	m ²	1	신규
2								
3								
KEY PLAN

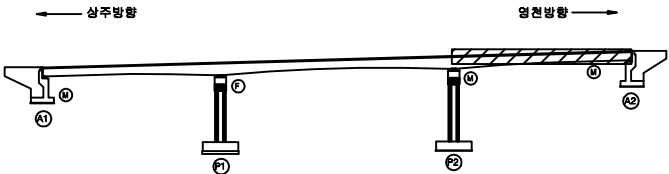

SECTION

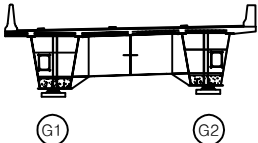


범례

균열	망상균열	재료분리	발주처	상주영천고속도로(주)
편치, 공동	박리, 피손	열화	용역명	상주영천고속도로 시설물 안전·하자점검 및 성능평가 용역 (2021년 하반기 정밀안전점검)
누수, 침수	백태	기름물	점검기관	(주)평성엔지니어링
철근노출	침하	그늘음	도면번호	06
부식	좌굴, 변형	기타		


손상물량표

번호	손상내용	손상현황						비고
		폭 (mm)	길이 (m)	너비 (m)	물량	단위	개소	
1								
2								
좌측면

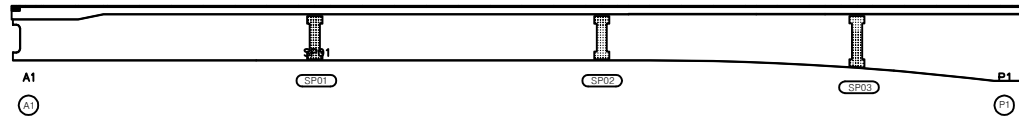


하면

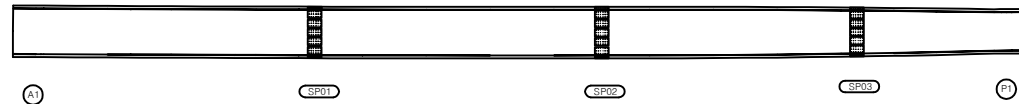

우측면

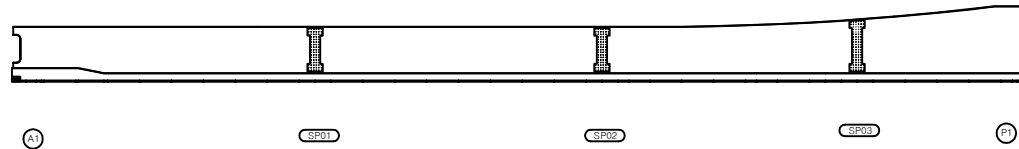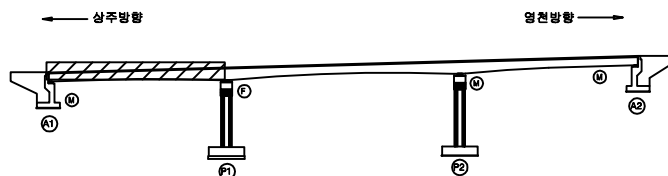KEY
PLAN


SECTION

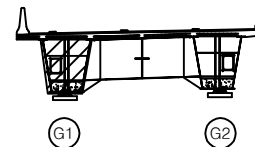범
례

균열	망상균열	재료분리	발주처	상주영천고속도로(주)
찌지, 강동	박리, 피손	열화	용역명	상주영천고속도로 시설물 안전·하자점검 및 성능평가 용역 (2021년 하반기 정밀안전점검)
누수, 세수	배터	퇴적물	점검기관	(주)평성엔지니어링
철근노출	침하	그울음	도면번호	07
부식	좌굴, 변형	기타		

손상물량표


좌측면

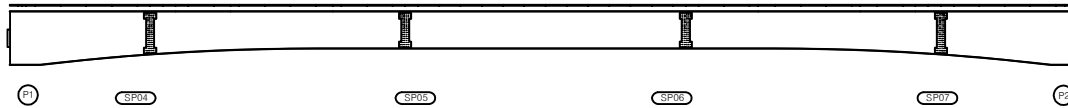

하면




우측면

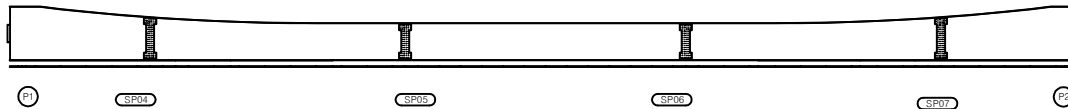


번호	손상내용	손상현황						비고
		폭 (mm)	길이 (m)	너비 (m)	물량	단위	개소	
1								
2								
KEY PLAN

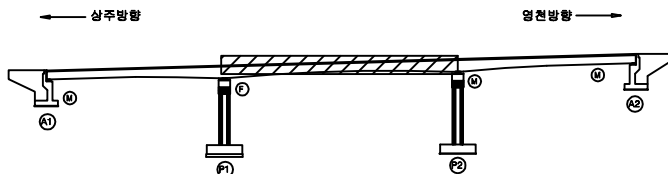

SECTION

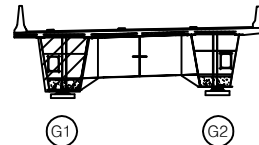


범례


균열	망상균열	재료분리	발주처
편치, 강동	박리, 피손	열화	상주영천고속도로(주)
누수, 세수	백태	퇴적물	용역명
철근노출	침하	그늘음	상주영천고속도로 시설물 안전·하자점검 및 성능평가 용역 (2021년 하반기 정밀안전점검)
부식	좌굴, 변형	기타	점검기관
			(주)평성엔지니어링
			도면번호
			08

손상물량표


좌측면

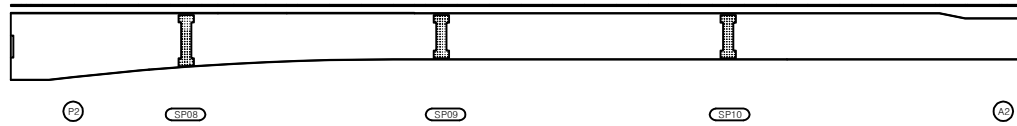

하면

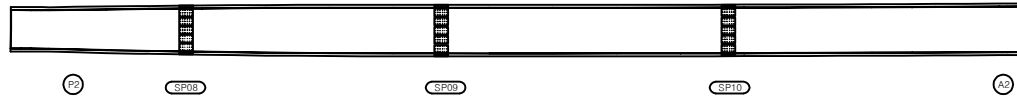


우측면

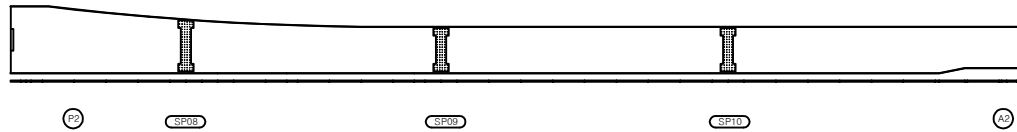


번호	손상내용	손상현황						비고
		폭 (mm)	길이 (m)	너비 (m)	물량	단위	개소	
1								
2								
KEY PLAN

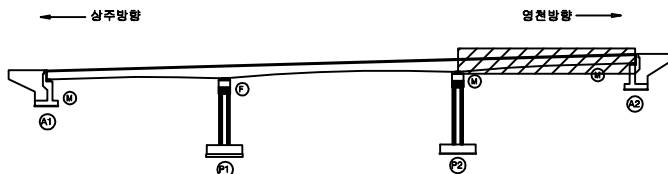

SECTION

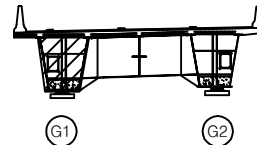


범례

	관 열		망상균열		재료분리	발 주 처	상주영천고속도로(주)
	균열, 공동		박리, 피손		열 화	용 역 명	
	누수, 세수		백 테		퇴적물	상주영천고속도로 시설물 안전·하자점검 및 성능평가 용역 (2021년 하반기 정밀안전점검)	
	철근노출		침 하		그을음	점 검 기 관	(주)평성엔지니어링
	부 식		좌굴, 변형		기 타	도 면 번 호	09


손상물량표

번호	손상내용	손상현황						비고
		폭 (mm)	길이 (m)	너비 (m)	물량	단위	개소	
1								
2								
좌측면

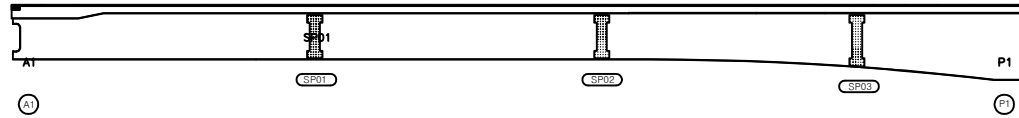


하면

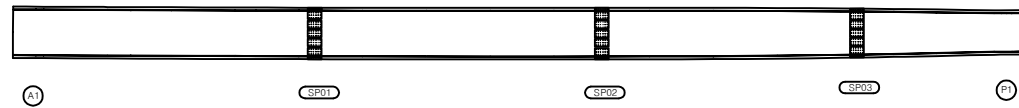


우측면

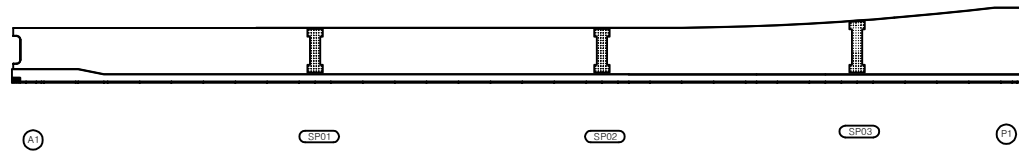

KEY PLAN

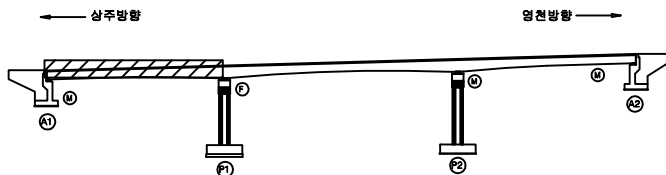

SECTION

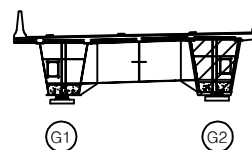


범례


균열	망상균열	재료분리	발주처	상주영천고속도로(주)
편치, 공동	박리, 피손	열화	용역명	상주영천고속도로 시설물 안전·하자점검 및 성능평가 용역 (2021년 하반기 정밀안전점검)
누수, 세수	백태	퇴적물	점검기관	(주)평성엔지니어링
철근노출	침하	그늘음	도면번호	
부식	파굴, 변형	기타		

손상물량표


좌측면

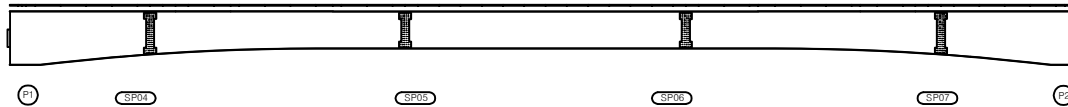

하면

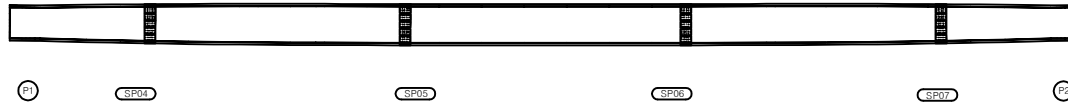


우측면

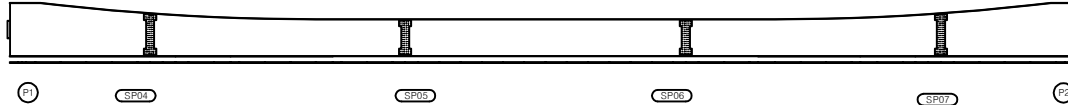


번호	손상내용	손상현황						비고
		폭 (mm)	길이 (m)	너비 (m)	물량	단위	개소	
1								
2								
KEY PLAN

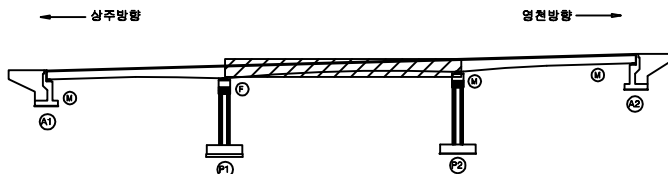

SECTION

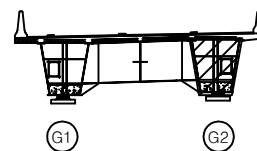


범례


균열	망상균열	재료분리	발주처	상주영천고속도로(주)
편치, 강동	박리, 피손	열화	용역명	상주영천고속도로 시설물 안전·하자점검 및 성능평가 용역 (2021년 하반기 정밀안전점검)
누수, 세수	백태	퇴적물	점검기관	(주)평성엔지니어링
철근노출	침하	그늘음	도면번호	
부식	좌굴, 변형	기타		

손상물량표


좌측면

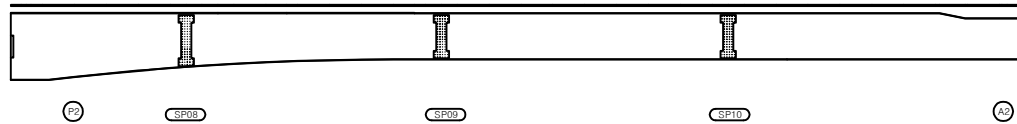

하면

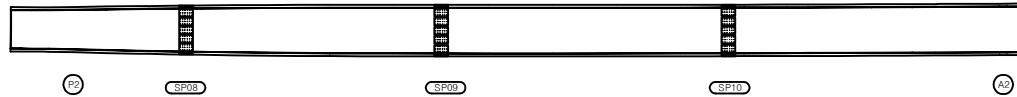


우측면

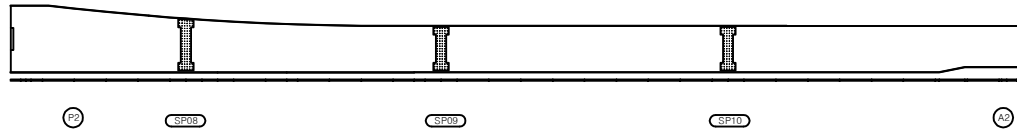


번호	손상내용	손상현황						비고
		폭 (mm)	길이 (m)	너비 (m)	물량	단위	개소	
1								
2								
KEY PLAN

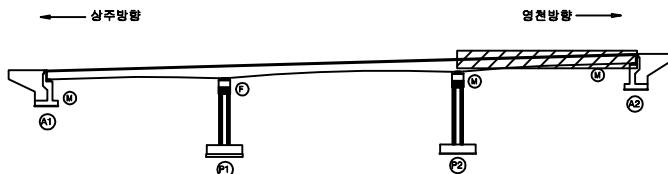

SECTION

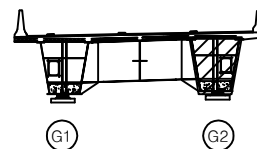


범례


균열	망상균열	재료분리	발주처
핀치, 공동	박리, 피손	열화	상주영천고속도로(주)
누수, 세수	백태	퇴적물	용역명
철근노출	침하	그늘음	상주영천고속도로 시설물 안전·하자점검 및 성능평가 용역 (2021년 하반기 정밀안전점검)
부식	좌굴, 변형	기타	점검기관
			(주)평성엔지니어링
			도면번호

손 상 물 량 표

상면

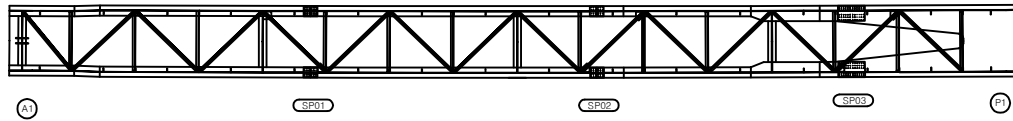


좌측면

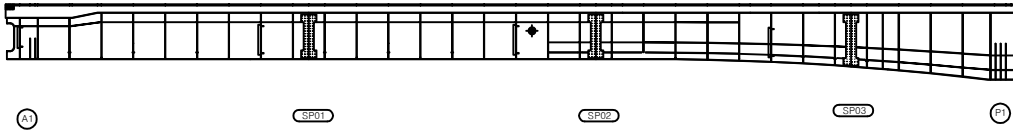

하면




우측면

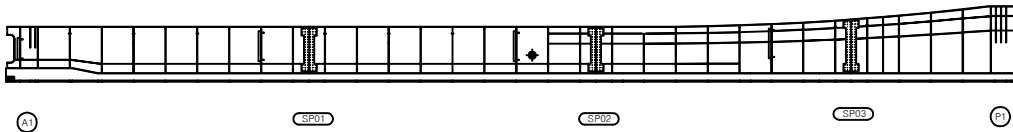


번호	손상내용	손상현황						비 고
		폭 (mm)	길이 (m)	너비 (m)	수량	단위	개소	
1								
2								
KEY PLAN

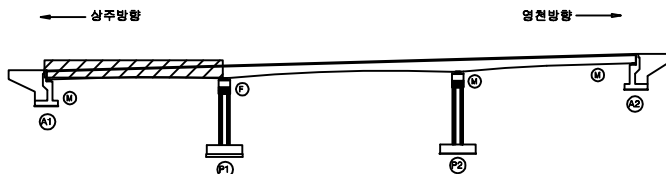

SECTION

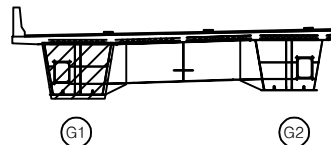


범례


균열	망상균열	재료분리	발주처
편치, 강동	박리, 피손	열화	상주영천고속도로(주)
누수, 세수	백태	퇴적물	용역명
철근노출	침하	그늘음	상주영천고속도로 시설물 안전·하자점검 및 성능평가 용역 (2021년 하반기 정밀안전점검)
부식	좌굴, 변형	기타	점검기관
			(주)평성엔지니어링
			도면번호

손 상 물 량 표

상면

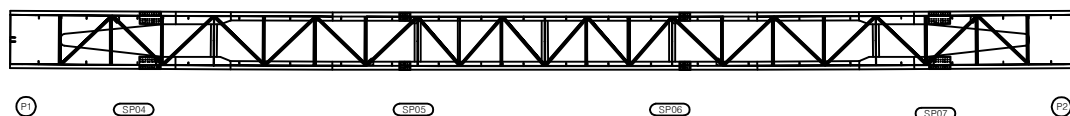


좌측면

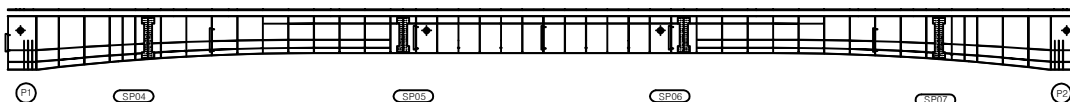

하면




우측면

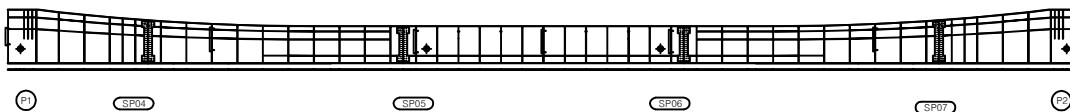


번호	손상내용	손상현황						비 고
		폭 (mm)	길이 (m)	너비 (m)	수량	단위	개소	
1								
2								
KEY PLAN

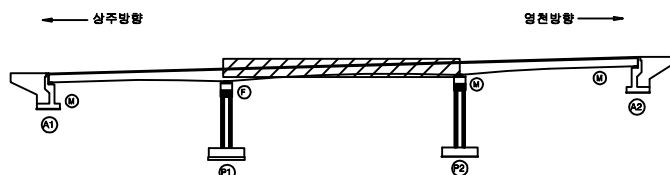

SECTION

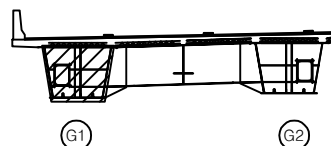


3	4
---	---


	간 명		망상갈열		재로분리	발 주 처 상주염천고속도로(주)
	편치, 광물		박리, 피손		열 화	용 역 명 상주염천고속도로 시설물 안전·하자점검 및 성능평가 용역 (2021년 하반기 정밀안전점검)
	누수, 체수		배 배		트럭들	점 검 기 관 (주)명성엔지니어링
	철근노출		침 하		그늘음	도 면 번 호
	부 식		좌굴, 변형		기 타	14

손상물량표


상면

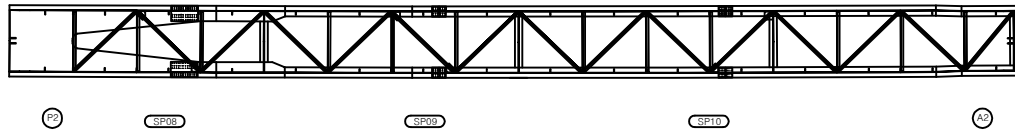


좌측면

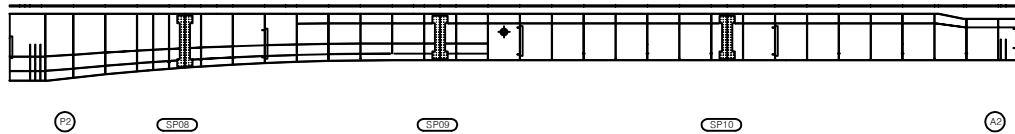

하면

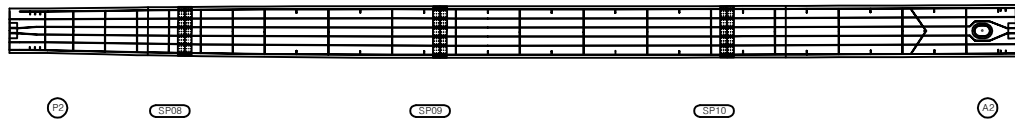


우측면

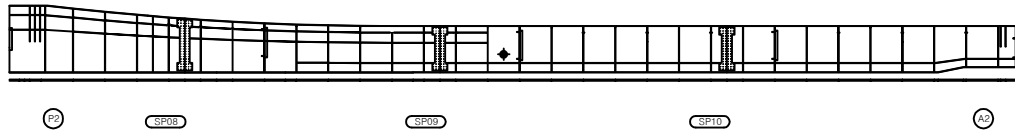


번호	손상내용	손상현황						비고
		폭 (mm)	길이 (m)	너비 (m)	물량	단위	개소	
1								
2								
KEY PLAN

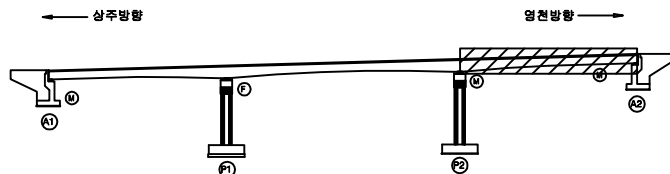

SECTION

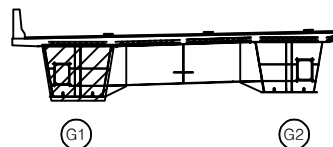


범례


균열	망상균열	재료분리	발주처
편치, 강동	박리, 피손	열화	상주영천고속도로(주)
누수, 세수	백태	퇴적물	용역명
철근노출	침하	그늘음	상주영천고속도로 시설물 안전·하자점검 및 성능평가 용역 (2021년 하반기 정밀안전점검)
부식	좌굴, 변형	기타	점검기관
			(주)평성엔지니어링
			도면번호

손상물량표

상면

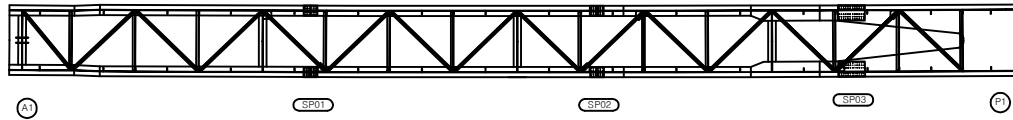


좌측면

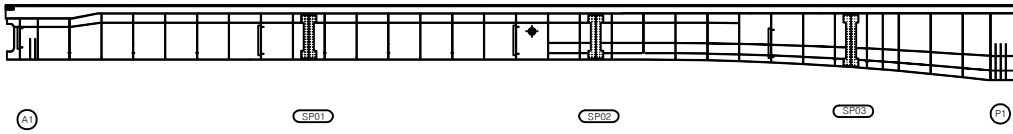

하면




우측면

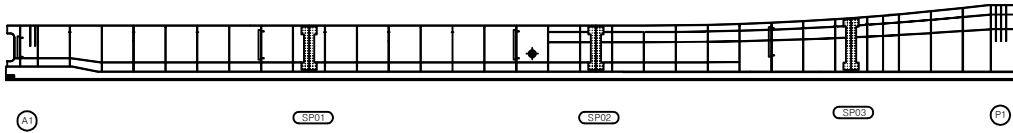


번호	손상내용	손상현황						비고
		폭 (mm)	길이 (m)	너비 (m)	물량	단위	개소	
1								
2								
KEY PLAN

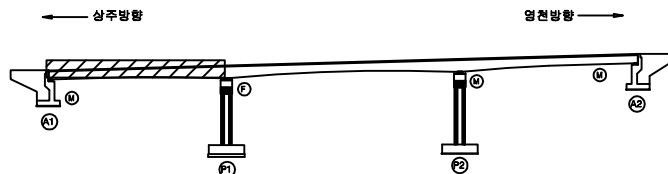

SECTION

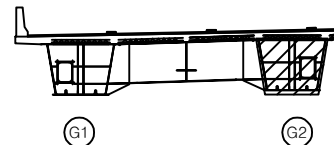


범례


균열	망상균열	재료분리	발주처
편치, 강동	박리, 피손	열화	상주영천고속도로(주)
누수, 세수	백태	퇴적물	용역명
철근노출	침하	그늘음	상주영천고속도로 시설물 안전·하자점검 및 성능평가 용역 (2021년 하반기 정밀안전점검)
부식	좌굴, 변형	기타	점검기관
			(주)평성엔지니어링
			도면번호

손상물량표

상면

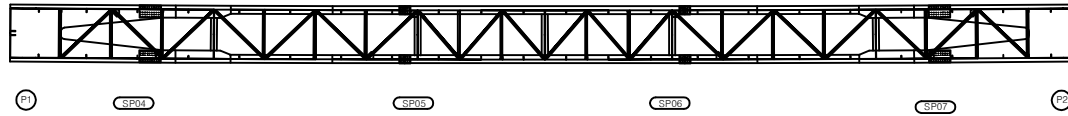


좌측면

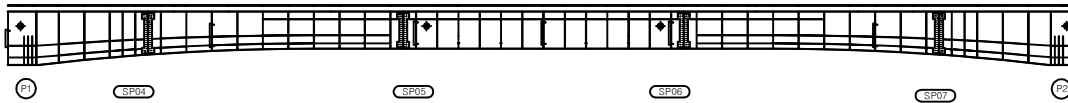

하면




우측면

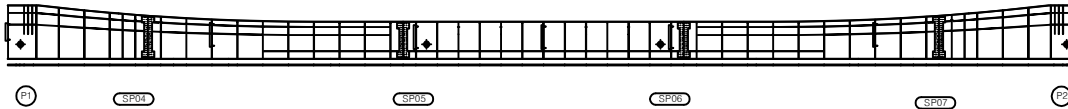


번호	손상내용	손상현황						비고
		폭 (mm)	길이 (m)	너비 (m)	물량	단위	개소	
1								
2								
KEY PLAN

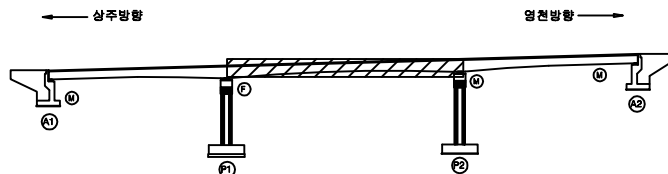

SECTION

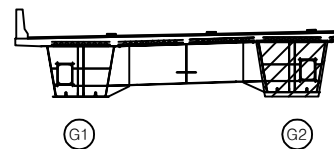


범례

균열	망상균열	재료분리	발주처	상주영천고속도로(주)
편치, 강동	박리, 피손	열화	용역명	상주영천고속도로 시설물 안전·하자점검 및 성능평가 용역 (2021년 하반기 정밀안전점검)
누수, 세수	백태	퇴적물	점검기관	(주)평성엔지니어링
철근노출	침하	그늘음	도면번호	
부식	좌굴, 변형	기타		


손상물량표

번호	손상내용	손상현황						비고
		폭 (mm)	길이 (m)	너비 (m)	물량	단위	개소	
1								
2								
상면

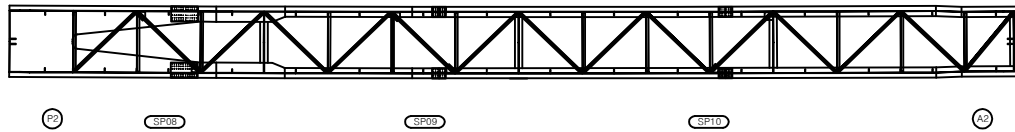


좌측면

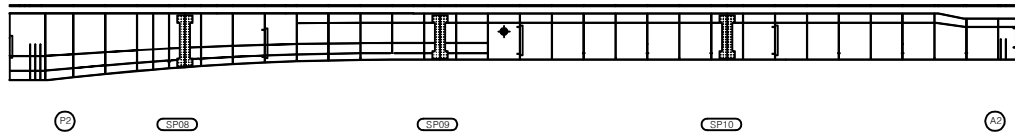


하면

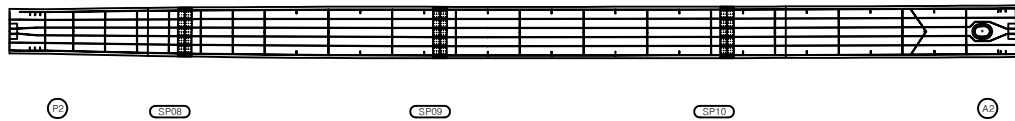


우측면

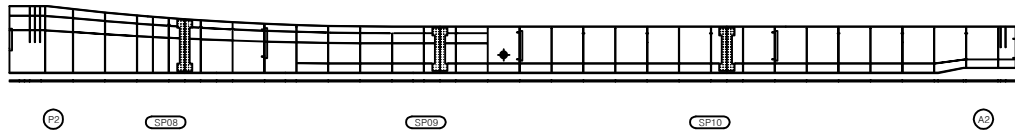

KEY PLAN

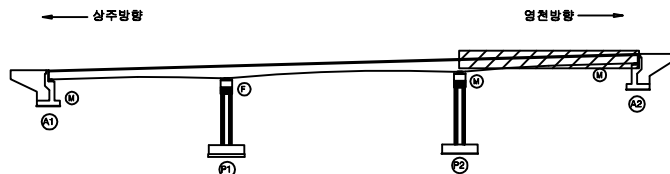

SECTION

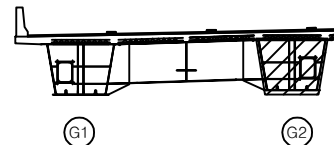



범례

균열	망상균열	재료분리	발주처
편치, 공동	박리, 피손	열화	상주영천고속도로(주)
누수, 세수	백태	퇴적물	용역명
철근노출	침하	그늘음	상주영천고속도로 시설물 안전·하자점검 및 성능평가 용역 (2021년 하반기 정밀안전점검)
부식	좌굴, 변형	기타	점검기관
			(주)평성엔지니어링
			도면번호


손상물량표

번호	손상내용	손상현황						비고
		폭 (mm)	길이 (m)	너비 (m)	물량	단위	개소	
1								
2								
평면도

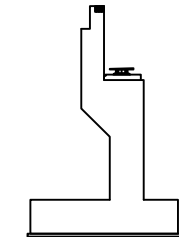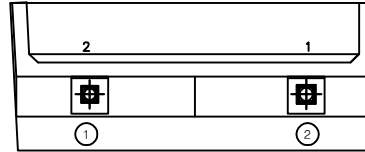


날개벽

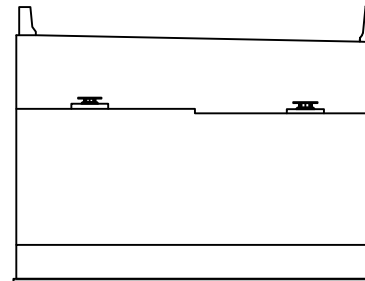


정면

KEY PLAN

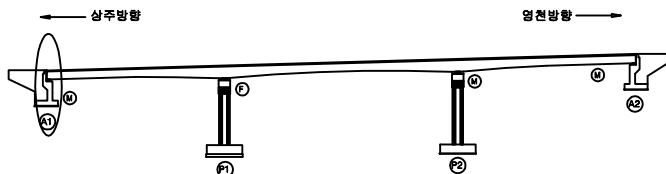

SECTION

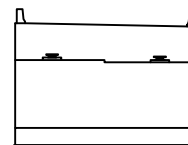


범례


균열	망상균열	재료분리	발주처
핀치, 공동	바리, 파손	열화	상주영천고속도로(주)
누수, 세수	백태	퇴적물	용역명
철근노출	침하	그늘음	상주영천고속도로 시설물 안전·하자점검 및 성능평가 용역 (2021년 하반기 정밀안전점검)
부식	좌굴, 변형	기타	점검기관
			(주)평성엔지니어링
			도면번호

손상물량표


번호	손상내용	손상현황						비고
		폭 (mm)	길이 (m)	너비 (m)	물량	단위	개소	
1	누수흔적		6.0	4.0	24.00	m ²	1	
2	균열	0.2	0.5		0.50	m	1	21'상 보수
3								
4								
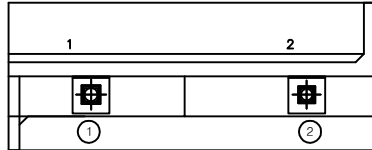

평면도

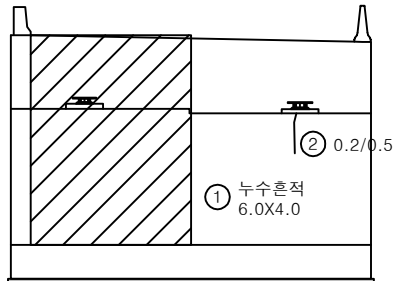


정면

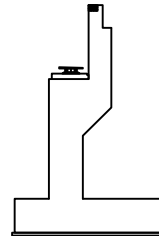


날개벽

KEY PLAN

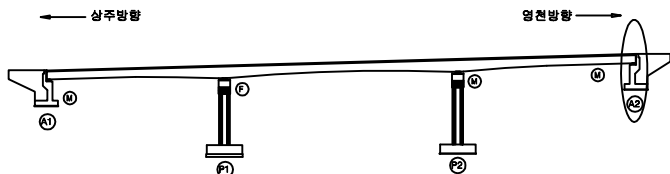

SECTION

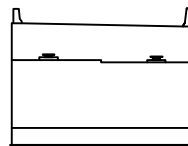


범례


	균열		망상균열		재료분리	발주처	상주영천고속도로(주)
	핀치, 강동		박리, 피손		열화	용역명	상주영천고속도로 시설물 안전·하자점검 및 성능평가 용역 (2021년 하반기 정밀안전점검)
	누수, 채수		백태		퇴적물	점검기관	(주)평성엔지니어링
	철근노출		침하		그늘음	도면번호	20
	부식		좌굴, 변형		기타		

손상물량표


번호	손상내용	손상현황						비고
		폭 (mm)	길이 (m)	너비 (m)	수량	단위	개소	
1	균열	0.2	0.5		2.50	m	5	
2	균열	0.1	2.5		2.50	m	1	
3								
4								
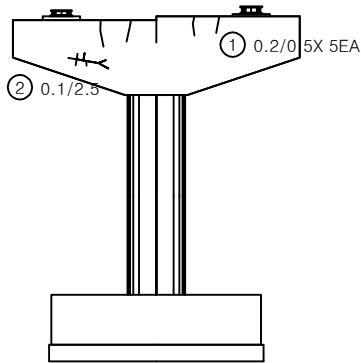


정면

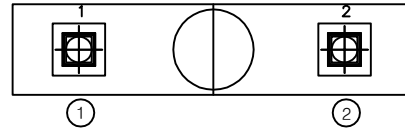


평면도

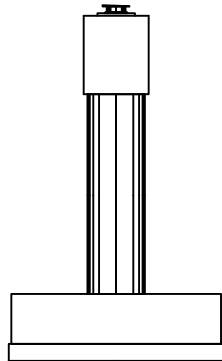

좌측면

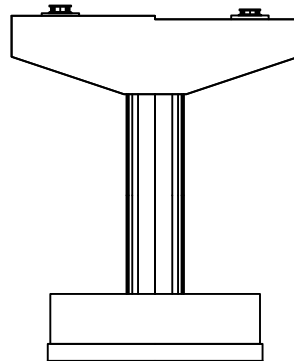


배면

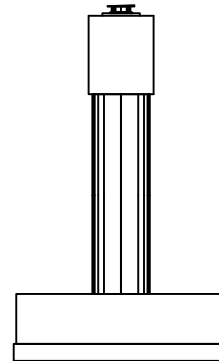


우측면

KEY PLAN

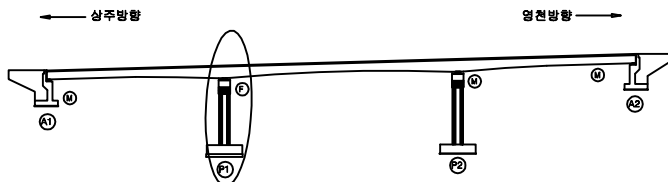






SECTION

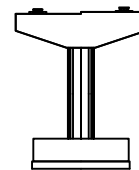


범례

균열	망상균열	재료분리	발주처
핀치, 공동	박리, 피손	열화	상주영천고속도로(주)
누수, 세수	백태	퇴적물	용역명
철근노출	침하	그늘음	상주영천고속도로 시설물 안전·하자점검 및 성능평가 용역 (2021년 하반기 정밀안전점검)
부식	좌굴, 변형	기타	점검기관
			(주)평성엔지니어링
			도면번호


손상물량표

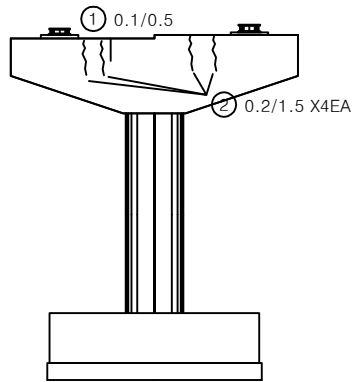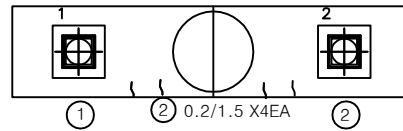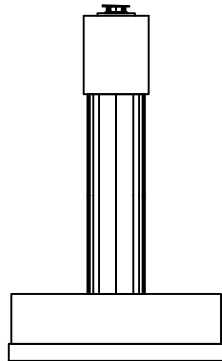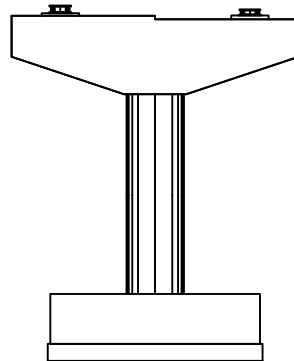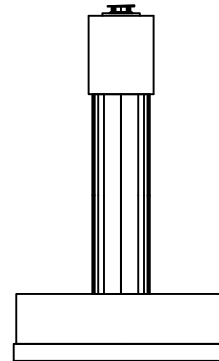정면평면도좌측면배면우측면

번호	손상내용	손상현황						비고
		폭 (mm)	길이 (m)	너비 (m)	물량	단위	개소	
1	균열	0.1	0.5		0.50	m	1	
2	균열	0.2	1.5		6.00	m	4	신규
3								
4								
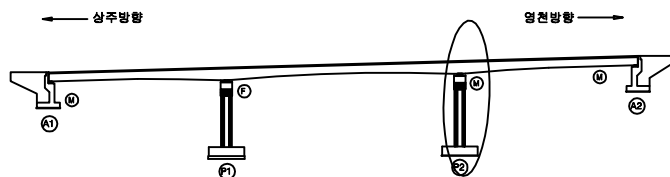KEY
PLAN

SECTION

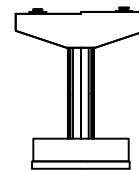범
례

균열	망상균열	재료분리	발주처	상주영천고속도로(주)
편치, 공동	박리, 피손	열화	용역명	상주영천고속도로 시설물 안전·하자점검 및 성능평가 용역 (2021년 하반기 정밀안전점검)
누수, 세수	백태	퇴적물	점검기관	(주)평성엔지니어링
철근노출	침하	그늘음	도면번호	22
부식	좌굴, 변형	기타		