

상주영천고속도로 시설물 안전·하자점검 및 성능평가 용역
(2021년 하반기 정밀안전점검)

외 관 조 사 망 도

배골교

2021.12


(주)명성엔지니어링

상 주 방 향

상주 방향
←

영천 방향
→

① 교면포장접속부파손
0.1X0.2

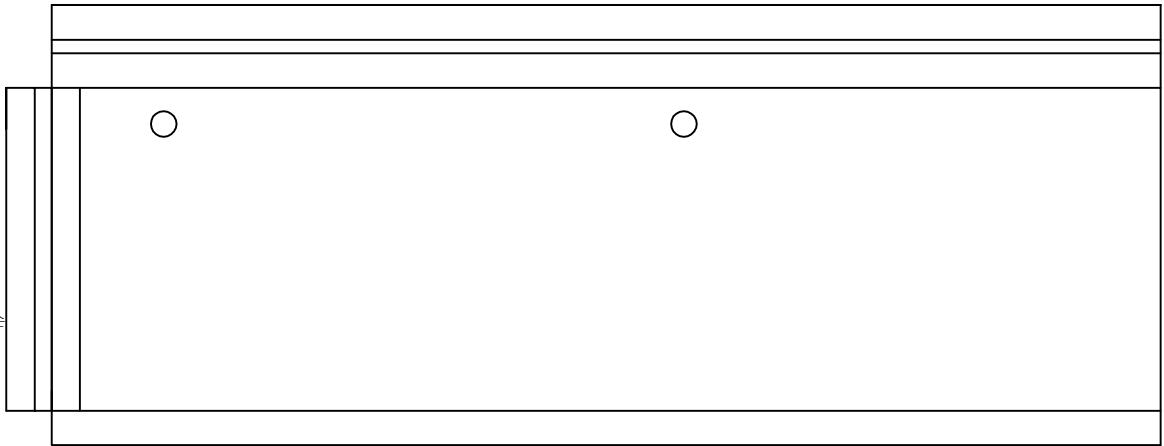


A1

P1

손상물량표

번호	손상내용	손상현황						비고
		폭 (mm)	길이 (m)	너비 (m)	물량	단위	개소	
1	교면포장접속부파손		0.1	0.2	0.02	m ²	1	
2								
3								
KEY PLAN

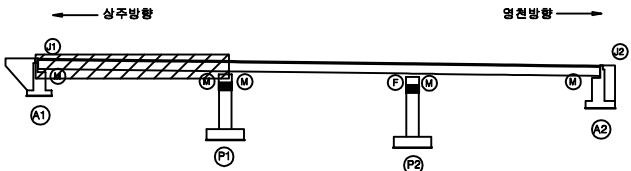

SECTION




범례

균열	망상균열	재료분리
펀치, 강동	박리, 파손	열화
누수, 세수	백태	퇴적물
철근노출	침하	그늘음
부식	좌굴, 변형	기타

발주처	상주영천고속도로(주)
용역명	상주영천고속도로 시설물 안전·하자점검 및 성능평가 용역 (2021년 하반기 정밀안전점검)
점검기관	(주)평성엔지니어링
도면번호	01

상주 방향
←

영천 방향
→

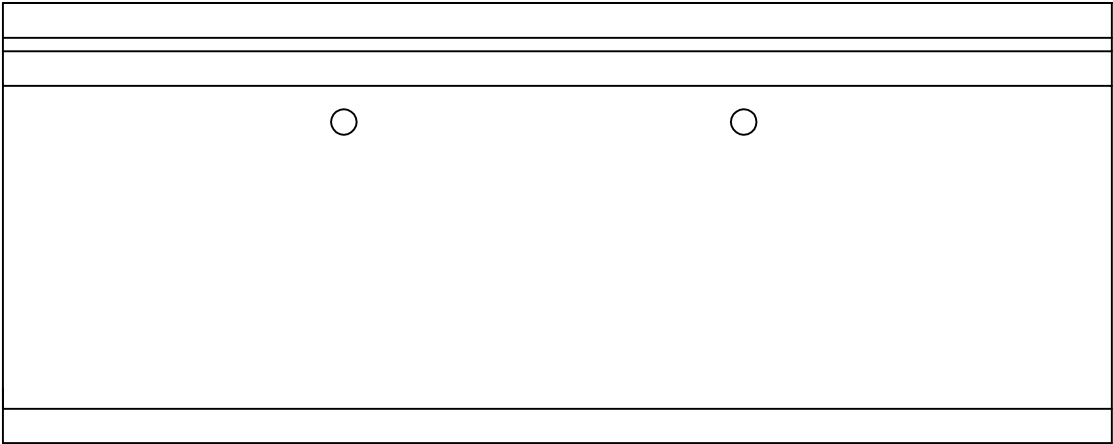


P1

P2


손상 물량 표

번호	손상내용	손상현황						비고
		폭 (mm)	길이 (m)	너비 (m)	물량	단위	개소	
1								
2								
KEY
PLAN

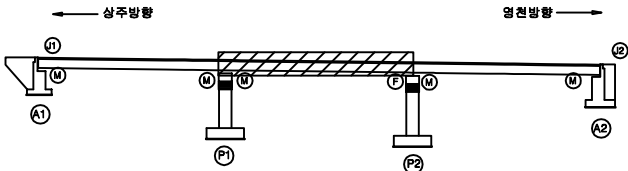

SECTION

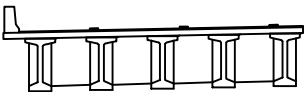


범
례

균열	망상균열	재료분리	발주처	상주영천고속도로(주)
편치, 공동	박리, 파손	열화	용역명	상주영천고속도로 시설물 안전·하자점검 및 성능평가 용역 (2021년 하반기 정밀안전점검)
누수, 세수	백태	퇴적물	점검기관	(주)평성엔지니어링
철근노출	침하	그을음	도면번호	02
부식	좌굴, 변형	기타		

상주 방향
←

영천 방향
→

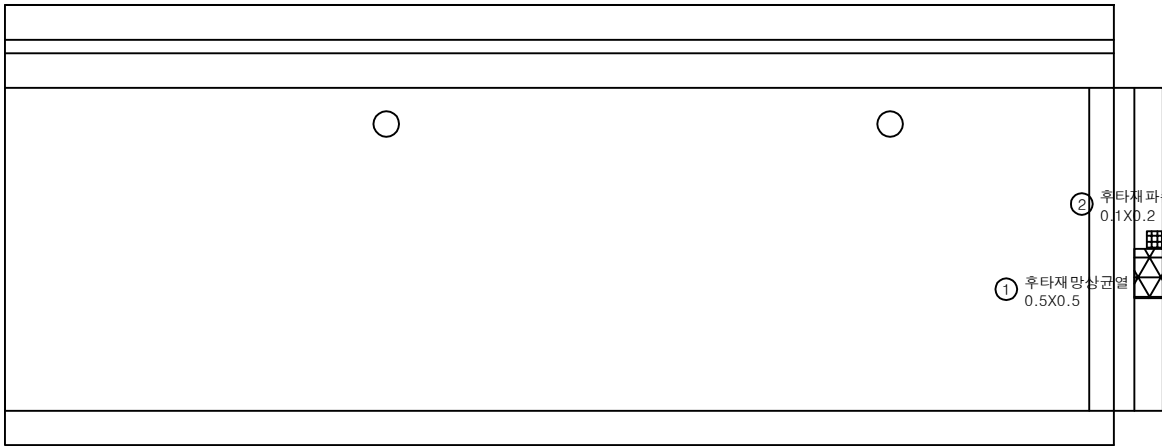


P2

A2


손상 물량 표

번호	손상내용	손상현황						비고
		폭 (mm)	길이 (m)	너비 (m)	물량	단위	개소	
1	후타재망상균열		0.5	0.5	0.25	m ²	1	
2	후타재파손		0.1	0.2	0.02	m ²	1	신규
3								
4								
KEY PLAN

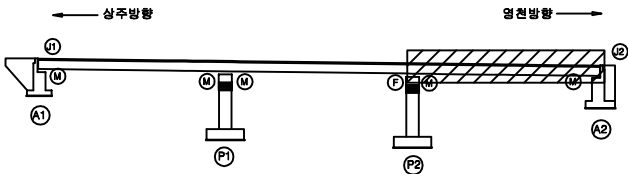

SECTION

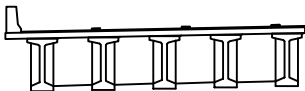


범례

균열	망상균열	재료분리	발주처
편치, 공동	박리, 파손	열화	상주영천고속도로(주)
누수, 세수	백태	퇴적물	용역명
철근노출	침하	그늘음	상주영천고속도로 시설물 안전·하자점검 및 성능평가 용역 (2021년 하반기 정밀안전점검)
부식	좌굴, 변형	기타	점검기관
			(주)평성엔지니어링
			도면번호
			03

ID : 배골교 바닥판하면 S1(상주방향)

상주 방향
←


영천 방향
→

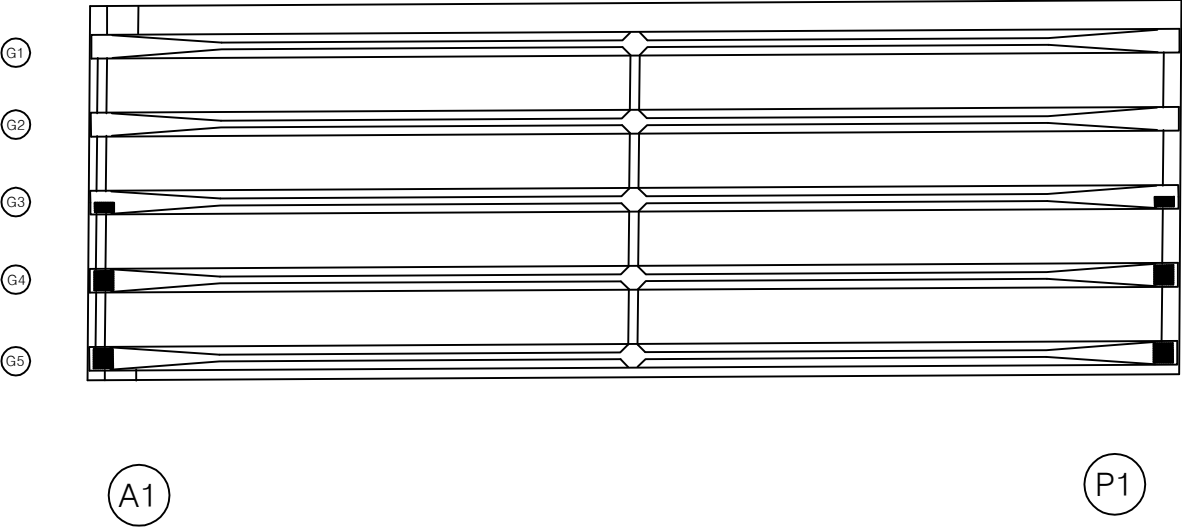


손상 물량 표

번호	손상내용	손상현황						비고
		폭 (mm)	길이 (m)	너비 (m)	물량	단위	개소	
1								
2								
KEY PLAN

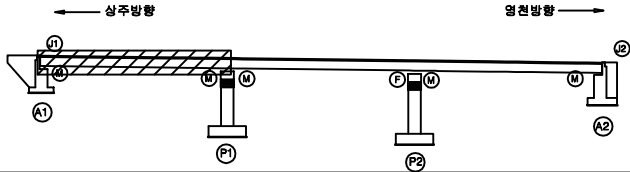

SECTION

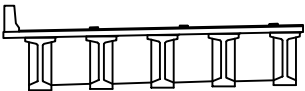

범례


균열	망상균열	재료분리
편치, 공동	박리, 피손	열화
누수, 세수	백태	퇴적물
철근노출	침하	그늘음
부식	좌굴, 변형	기타

발주처	상주영천고속도로(주)
용역명	상주영천고속도로 시설물 안전·하자점검 및 성능평가 용역 (2021년 하반기 정밀안전점검)
점검기관	(주)평성엔지니어링
도면번호	04

ID : 배골교 바닥판하면 S2(상주방향)

상주 방향
←


영천 방향
→

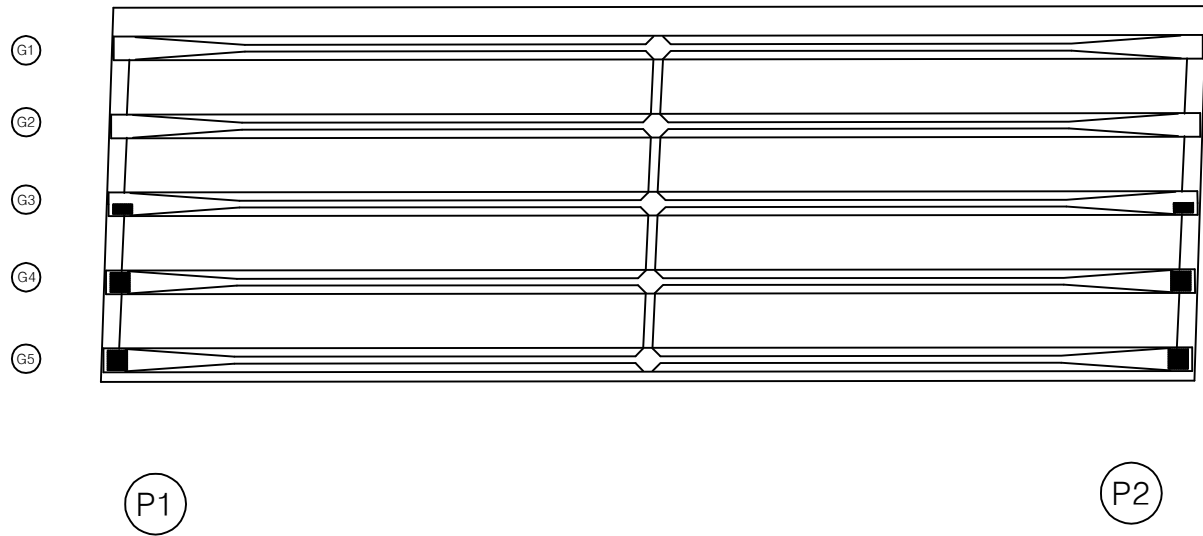


손상 물량 표

번호	손상내용	손상현황						비고
		폭 (mm)	길이 (m)	너비 (m)	물량	단위	개소	
1								
2								
KEY PLAN

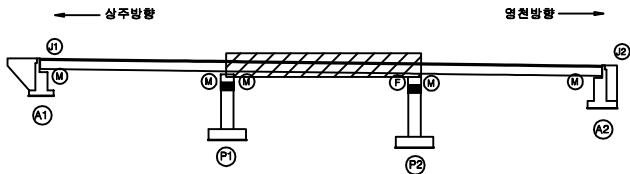

SECTION

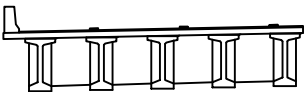

범례

균열	망상균열	재료분리
핀치, 공동	박리, 피손	열화
누수, 세수	백태	퇴적물
철근노출	침하	그늘음
부식	좌굴, 변형	기타

발주처	상주영천고속도로(주)
용역명	상주영천고속도로 시설물 안전·하자점검 및 성능평가 용역 (2021년 하반기 정밀안전점검)
점검기관	(주)평성엔지니어링
도면번호	05


ID : 배골교 바닥판하면 S3(상주방향)

8209~214

상주 방향




영천 방향

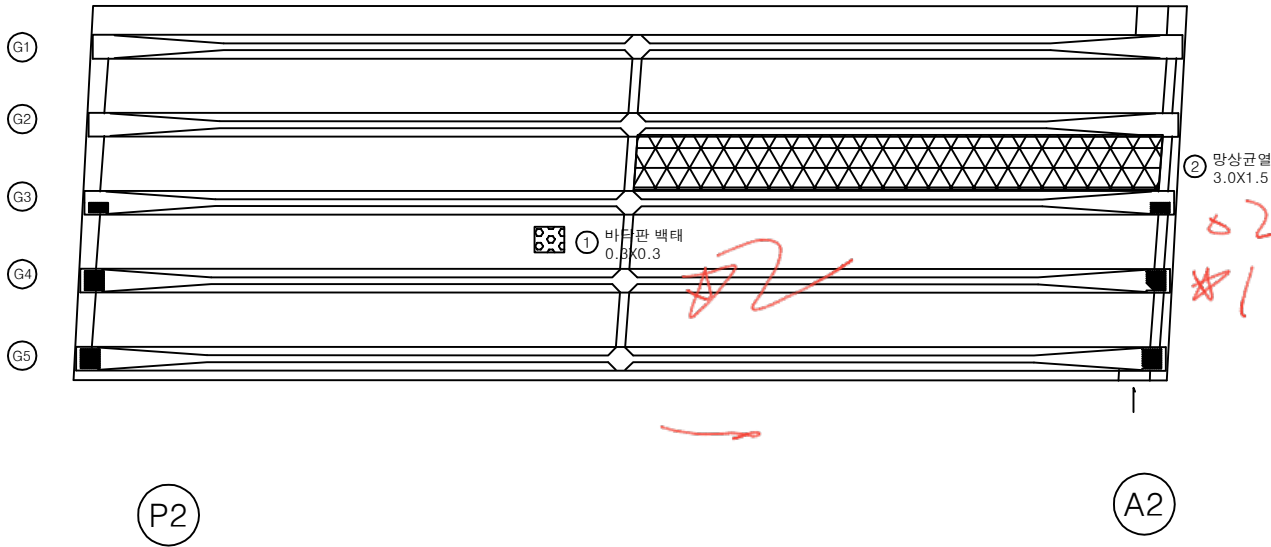


손상 물량 표

번호	손상내용	손상현황						비고
		폭 (mm)	길이 (m)	너비 (m)	물량	단위	개소	
1	바닥판 벵태		0.3	0.3	0.09	m ²	1	
2	망상균열		3.0	1.5	4.50	m ²	1	신규
3								
4								
KEY PLAN

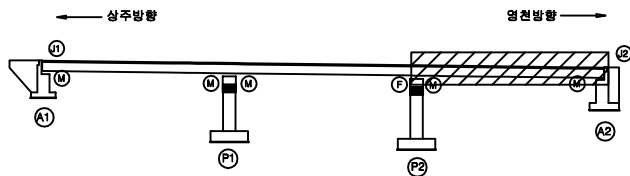

SECTION

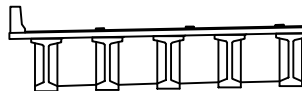

범례

균열	망상균열	재료분리	발주처
핀치, 공동	박리, 피손	열화	상주영천고속도로(주)
누수, 세수	벵태	퇴적물	용역명
철근노출	침하	그을음	상주영천고속도로 시설물 안전·하자점검 및 성능평가 용역 (2021년 하반기 정밀안전점검)
부식	좌굴, 변형	기타	점검기관
			(주)평성엔지니어링
			도면번호
			06



ID : 배골교 거더 S1 (G1~G5)(상주방향)

43

상주 방향




영천 방향

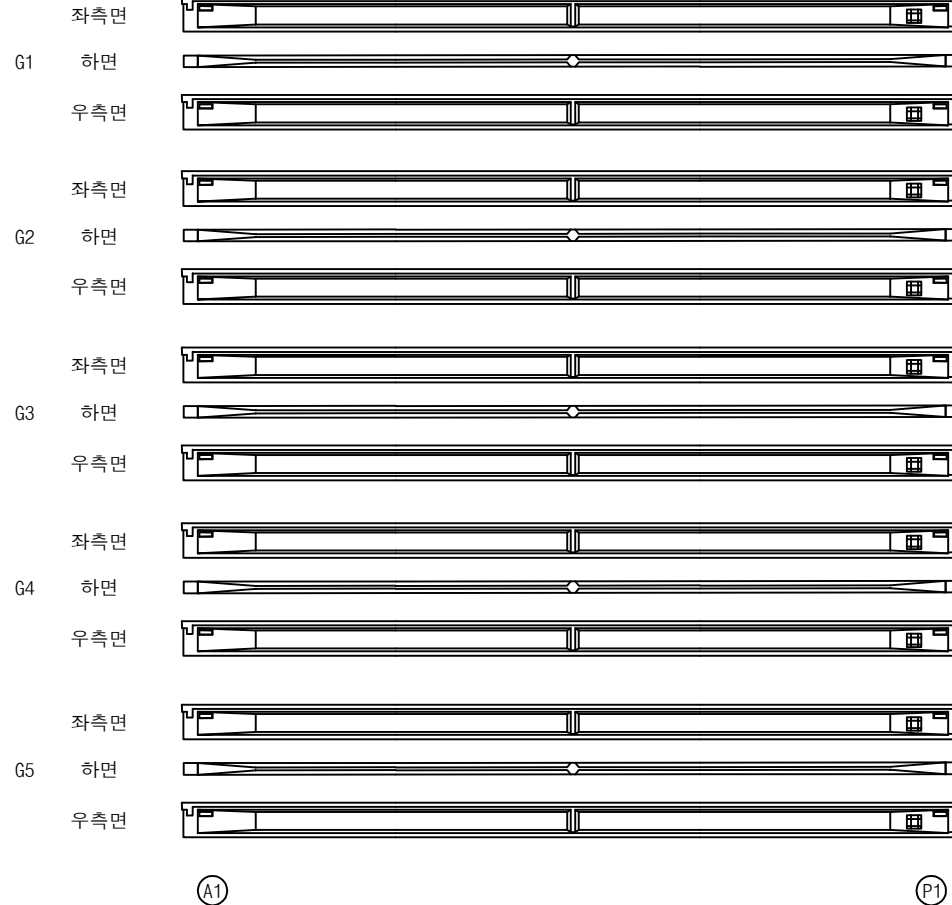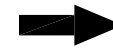


손상 물량 표

번호	손상내용	손상현황						비고
		폭 (mm)	길이 (m)	너비 (m)	물량	단위	개소	
1	인양홀주위박리		0.1	0.1	0.10	m ²	10	21'상 보수
2								
3								
KEY PLAN

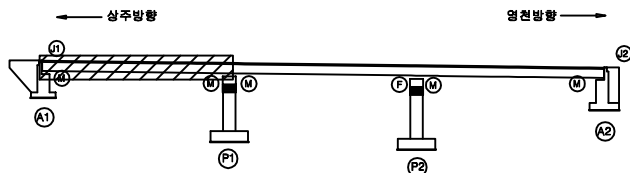

SECTION

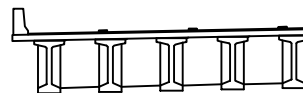

범례



균열	망상균열	재료분리	발주처	상주영천고속도로(주)
균열, 공동	박리, 파손	열화	용역명	상주영천고속도로 시설물 안전·하자점검 및 성능평가 용역 (2021년 하반기 정밀안전점검)
누수, 세수	배터	부식	점검기관	(주)평성엔지니어링
철근노출	침하	그늘음	도면번호	07
부식	좌굴, 변형	기타		

ID : 배골교 거더 S2 (G1~G5)(상주방향)

상주 방향




영천 방향

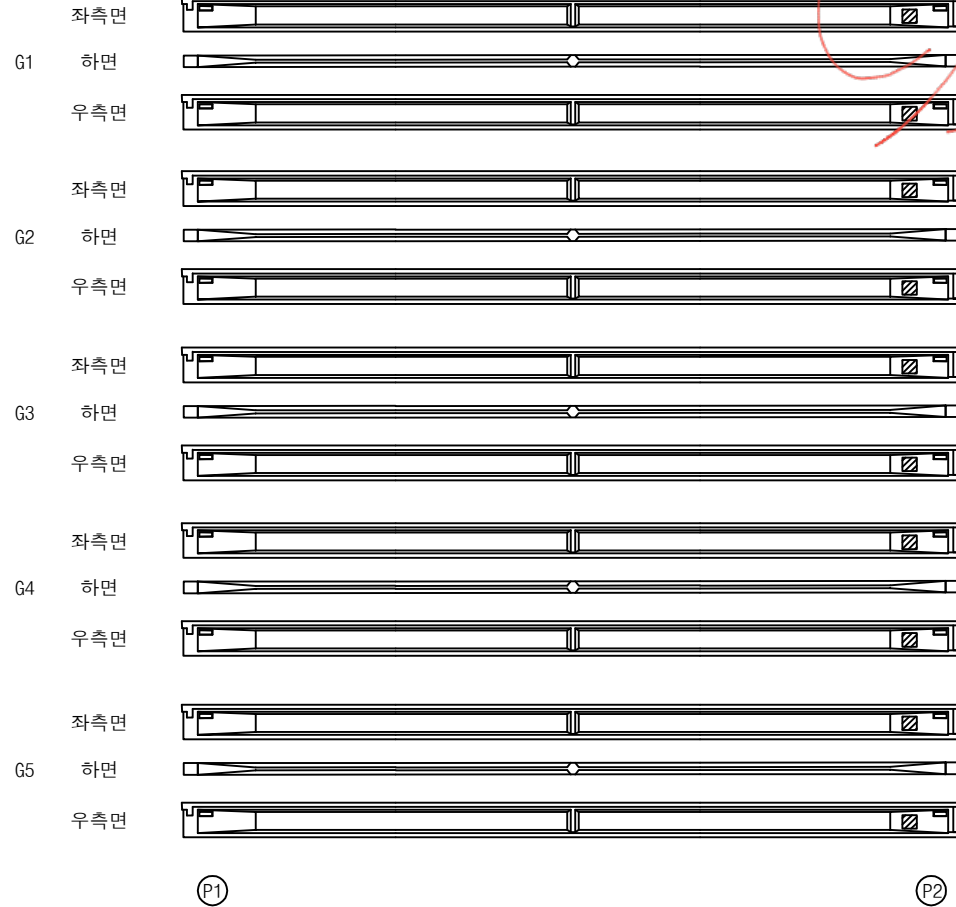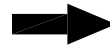


손상 물량 표

번호	손상내용	손상현황						비고
		폭 (mm)	길이 (m)	너비 (m)	수량	단위	개소	
1	거더 인양홀박락		0.2	0.3	0.60	m ²	10	21'상 보수
2								
3								
KEY PLAN

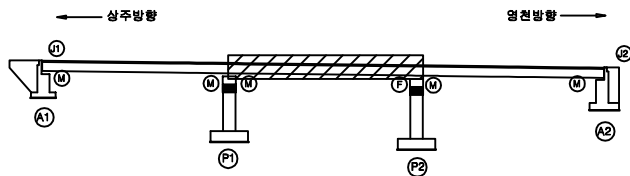

SECTION

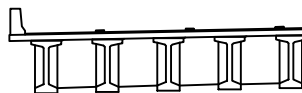


범례

균열	망상균열	재료분리	발주처
핀치, 공동	박리, 피손	열화	상주영천고속도로(주)
누수, 세수	백태	퇴적물	용역명
철근노출	침하	그늘음	상주영천고속도로 시설물 안전·하자점검 및 성능평가 용역 (2021년 하반기 정밀안전점검)
부식	좌굴, 변형	기타	점검기관
			(주)평성엔지니어링
			도면번호
			08

손상물량표


상주 방향

영천 방향

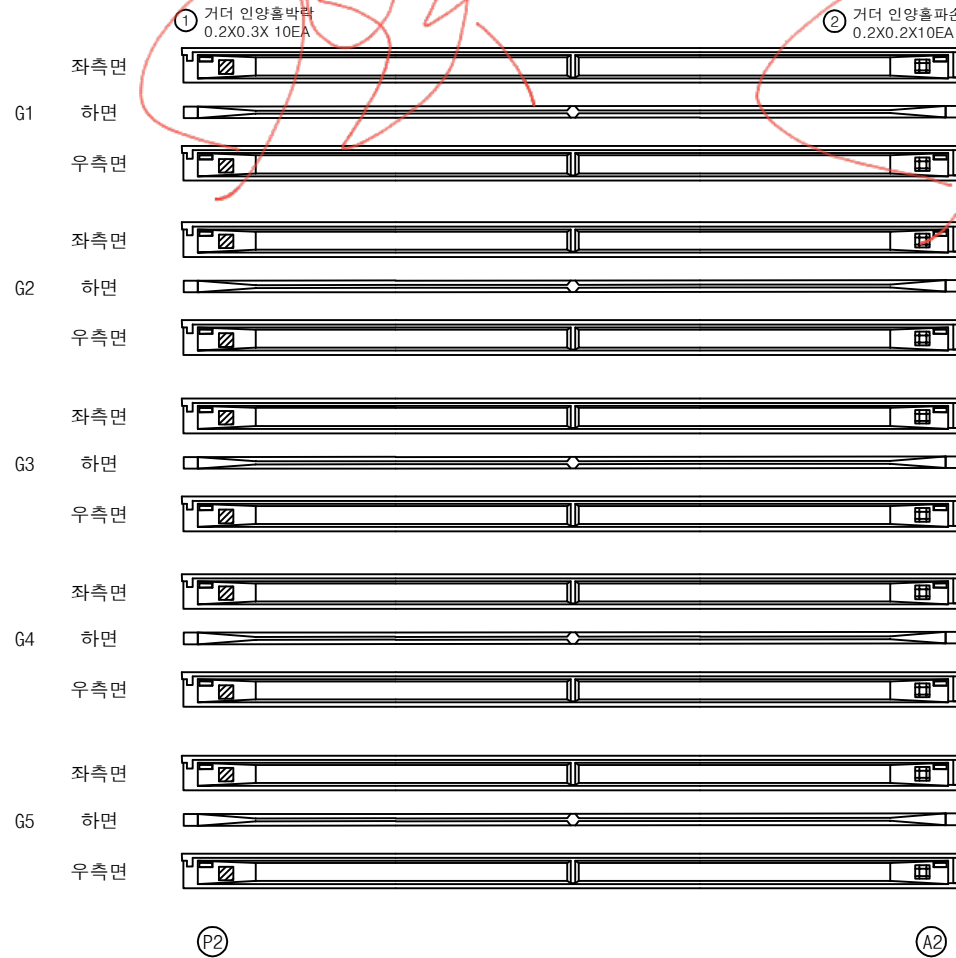


번호	손상내용	손상현황						비고
		폭 (mm)	길이 (m)	너비 (m)	수량	단위	개소	
1	거더 인양홀박락		0.2	0.3	0.60	m ²	10	21'하 보수
2	거더 인양홀파손		0.2	0.2	0.60	m ²	10	20'하 보수
3								
4								
KEY PLAN

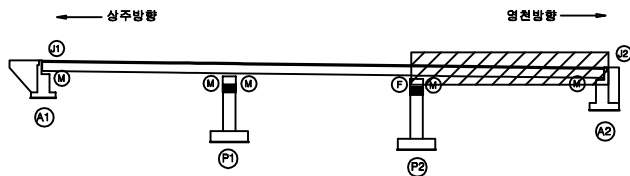

SECTION

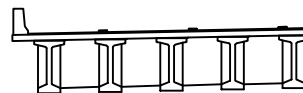


범례

균열	망상균열	재료분리	발주처
편치, 공동	박리, 파손	열화	상주영천고속도로(주)
누수, 세수	백태	퇴적물	용역명
철근노출	침하	그늘음	상주영천고속도로 시설물 안전·하자점검 및 성능평가 용역 (2021년 하반기 정밀안전점검)
부식	좌굴, 변형	기타	점검기관
			(주)평성엔지니어링
			도면번호
			09

손상물량표


상주 방향

영천 방향

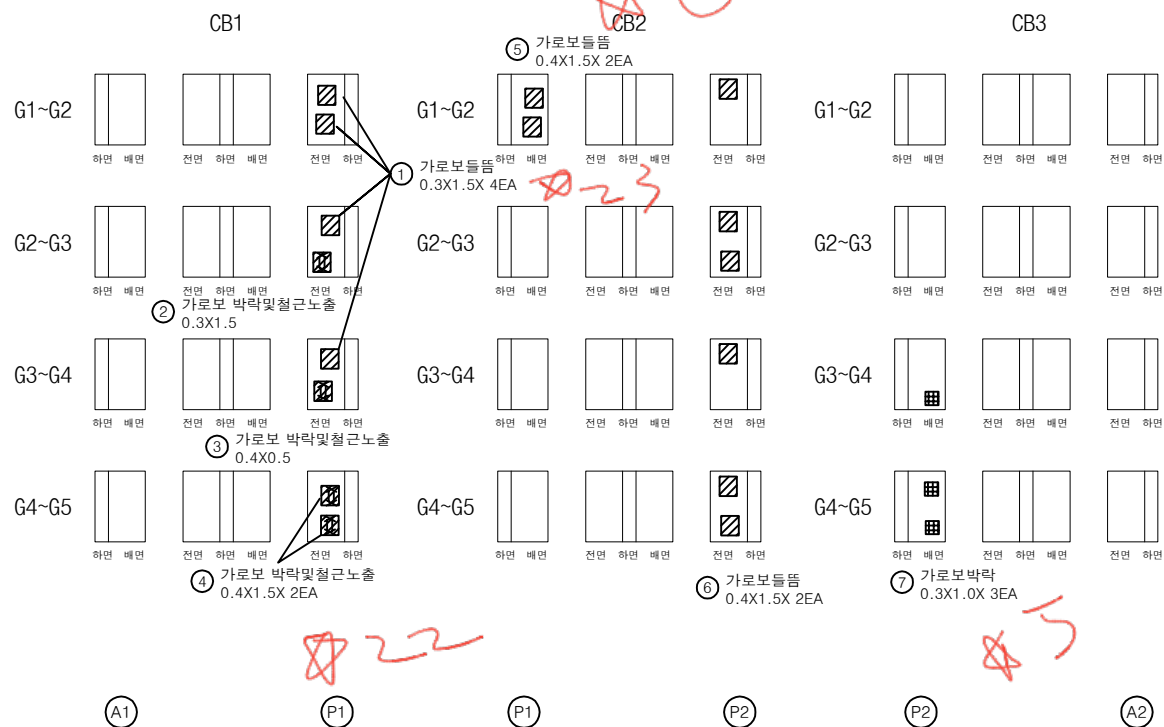


번호	손상내용	손상현황						비고
		폭 (mm)	길이 (m)	너비 (m)	수량	단위	개소	
1	가로보 들뜸		0.3	1.5	1.80	m ²	4	
2	가로보 박락및철근노출		0.3	1.5	0.45	m ²	1	
3	가로보 박락및철근노출		0.4	0.5	0.20	m ²	1	
4	가로보 박락및철근노출		0.4	1.5	1.20	m ²	2	
5	가로보들뜸		0.4	1.5	1.20	m ²	2	
6	가로보들뜸		0.4	1.5	3.60	m ²	6	신규
7	가로보박락		0.3	1.0	0.90	m ²	3	
8								
9								
KEY PLAN

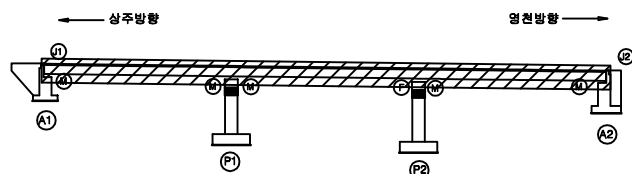


SECTION

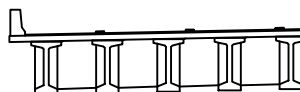


범례

균열	망상균열	재료분리	발주처
편치, 공동	박리, 피손	열화	상주영천고속도로(주)
누수, 세수	배터	퇴적물	용역명
철근노출	침하	그늘음	상주영천고속도로 시설물 안전·하자점검 및 성능평가 용역 (2021년 하반기 정밀안전점검)
부식	좌굴, 변형	기타	점검기관
			(주)평성엔지니어링
			도면번호


손상물량표

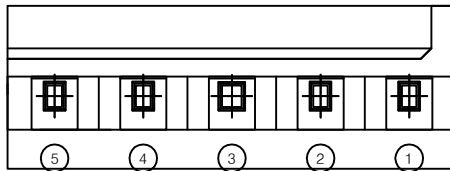

평면도

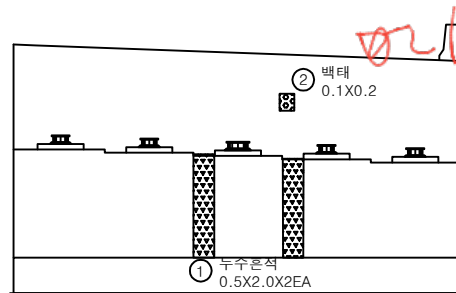


정면

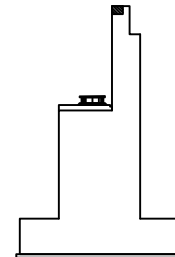


날개벽

번호	손상내용	손상현황						비 고
		폭 (mm)	길이 (m)	너비 (m)	물량	단위	개소	
1	누수흔적		0.5	2.0	2.00	m²	2	
2	백태		0.1	0.2	0.02	m²	1	신규
3								
4								
KEY PLAN

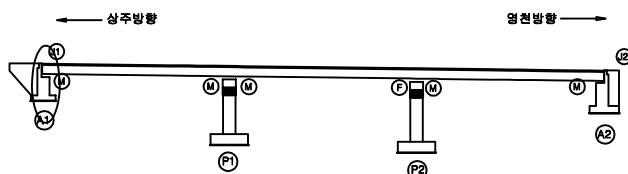

SECTION

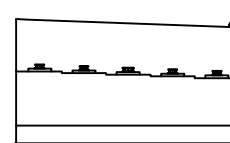


2	3
---	---


	간 밀		망상간밀		재료분리	발 주 처	상주염천고속도로(주)
	편지, 광동		박리, 파손		열 화	용 역 명	상주염천고속도로 시설물 안전·하자점검 및 성능평가 용역 (2021년 하반기 정밀안전점검)
	누수, 채수		백 텍		퇴적물	점 검 기 관	(주)영성엔지니어링
	철근노출		침 하		그늘음	도 면 번 호	11
	부 식		좌굴, 변형		기 타		

손상물량표


번호	손상내용	손상현황						비고
		폭 (mm)	길이 (m)	너비 (m)	물량	단위	개소	
1	백태		0.1	0.5	0.05	m ²	1	신규
2								
3								
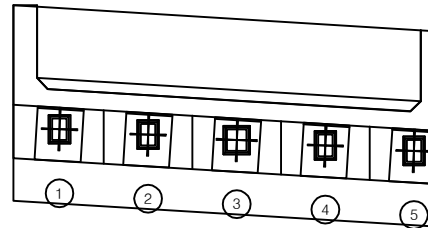

평면도

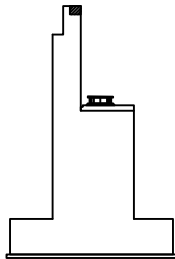


날개벽

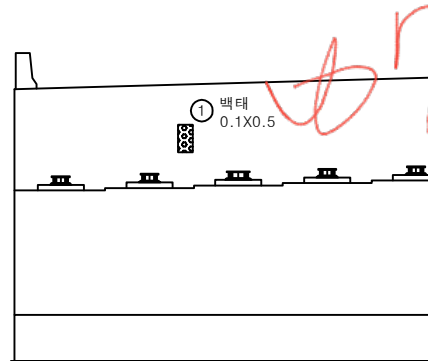


정면

KEY PLAN

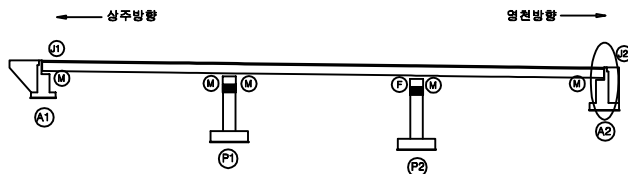



SECTION

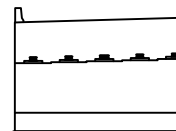


범례

균열	망상균열	재료분리	발주처
핀치, 공동	박리, 피손	열화	상주영천고속도로(주)
누수, 세수	백태	퇴적물	용역명
철근노출	침하	그늘음	상주영천고속도로 시설물 안전·하자점검 및 성능평가 용역 (2021년 하반기 정밀안전점검)
부식	좌굴, 변형	기타	점검기관
			(주)평성엔지니어링
			도면번호


손상물량표

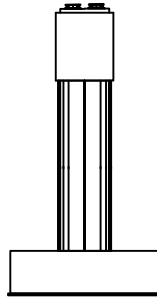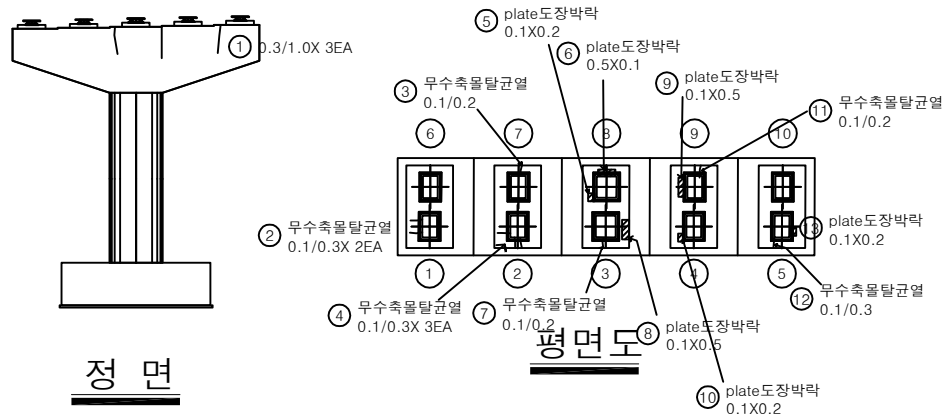

좌측면

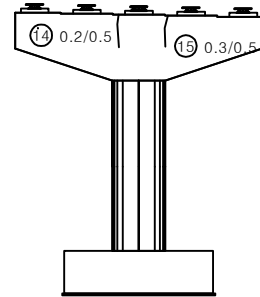


배면

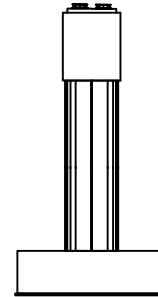


우측면

번호	손상내용	손상현황						비고
		폭 (mm)	길이 (m)	너비 (m)	수량	단위	개소	
1	균열	0.3	1.0		3.00	m	3	
2	무수축물탈균열	0.1	0.3		0.60	m	2	
3	무수축물탈균열	0.1	0.2		0.20	m	1	
4	무수축물탈균열	0.1	0.3		0.90	m	3	
5	plate도장박락		0.1	0.2	0.02	m ²	1	
6	plate도장박락		0.5	0.1	0.05	m ²	1	
7	무수축물탈균열	0.1	0.2		0.20	m	1	
8	plate도장박락		0.1	0.5	0.05	m ²	1	
9	plate도장박락		0.1	0.5	0.05	m ²	1	
10	plate도장박락		0.1	0.2	0.02	m ²	1	
11	무수축물탈균열	0.1	0.2		0.20	m	1	
12	무수축물탈균열	0.1	0.3		0.30	m	1	
13	plate도장박락		0.1	0.2	0.02	m ²	1	
14	균열	0.2	0.5		0.50	m	1	
15	균열	0.3	0.5		0.50	m	1	
16								
17								
KEY PLAN

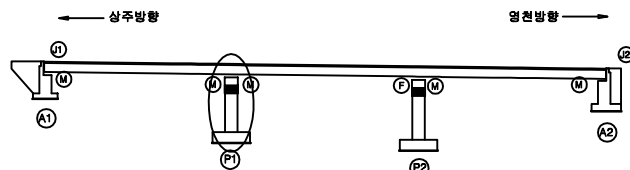


SECTION

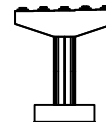


범례


균열	망상균열	재료분리	발주처
편치, 공동	바리, 피손	열화	상주영천고속도로(주)
누수, 세수	백태	퇴적물	용역명
철근노출	침하	그늘음	상주영천고속도로 시설물 안전·하자점검 및 성능평가 용역 (2021년 하반기 정밀안전점검)
부식	좌굴, 변형	기타	점검기관
			(주)평성엔지니어링
			도면번호

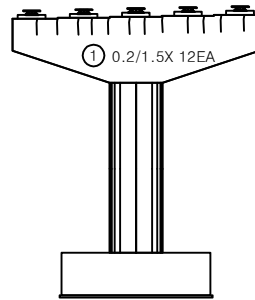


정면

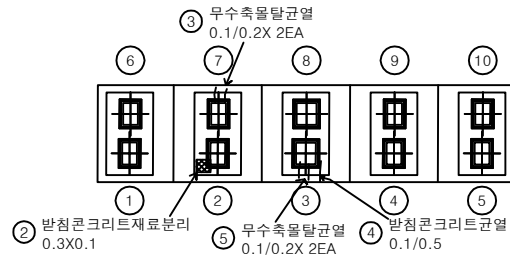


평면도

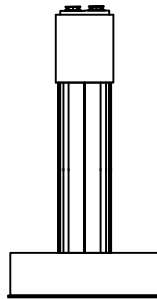

좌측면

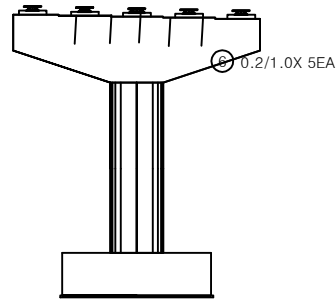

배면

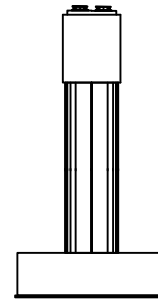


우측면

손상물량표

번호	손상내용	손상현황						비고
		폭 (mm)	길이 (m)	너비 (m)	수량	단위	개소	
1	균열	0.2	1.5		18.00	m	12	
2	발침콘크리트재료분리		0.3	0.1	0.03	m ²	1	
3	무수축물탈균열	0.1	0.2		0.40	m	2	
4	발침콘크리트균열	0.1	0.5		0.50	m	1	
5	무수축물탈균열	0.1	0.2		0.40	m	2	
6	균열	0.2	1.0		5.00	m	5	
7								
8								
KEY PLAN

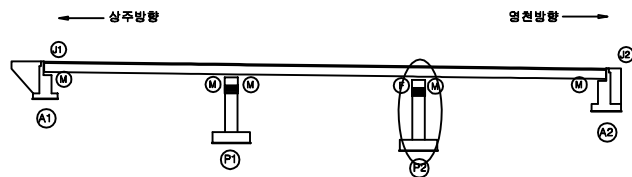

SECTION



범례

균열	망상균열	재료분리	발주처
편치, 공동	바리, 피손	열화	상주영천고속도로(주)
누수, 세수	백태	퇴적물	용역명
철근노출	침하	그늘음	상주영천고속도로 시설물 안전·하자점검 및 성능평가 용역 (2021년 하반기 정밀안전점검)
부식	좌굴, 변형	기타	점검기관
			(주)평성엔지니어링
			도면번호

영 천 방 향

상주 방향
←

영천 방향
→

- ① 후타재균열
0.3/0.5X 4EA
- ② 후타재균열
0.3/0.3X 4EA
- ③ 후타재 파손
0.1X0.2


A1

P1


손상 물량 표

번호	손상내용	손상현황						비고
		폭 (mm)	길이 (m)	너비 (m)	물량	단위	개소	
1	후타재균열	0.3	0.5		2.00	m	2	
2	후타재균열	0.3	0.3		1.20	m	4	
3	후타재파손		0.1	0.2	0.02	m²	1	
4								
5								
KEY PLAN

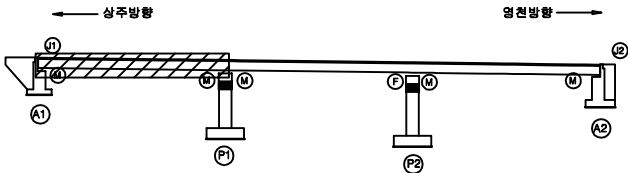

SECTION

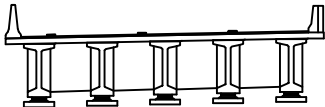


범례

균열	망상균열	재료분리	발주처	상주영천고속도로(주)
찌꺼, 공동	박리, 피손	열화	용역명	상주영천고속도로 시설물 안전·하자점검 및 성능평가 용역 (2021년 하반기 정밀안전점검)
누수, 채수	배터	퇴색	점검기관	(주)평성엔지니어링
침하	침하	그늘음	도면번호	01
부식	파굴, 변형	기타		

상주 방향
←

영천 방향
→

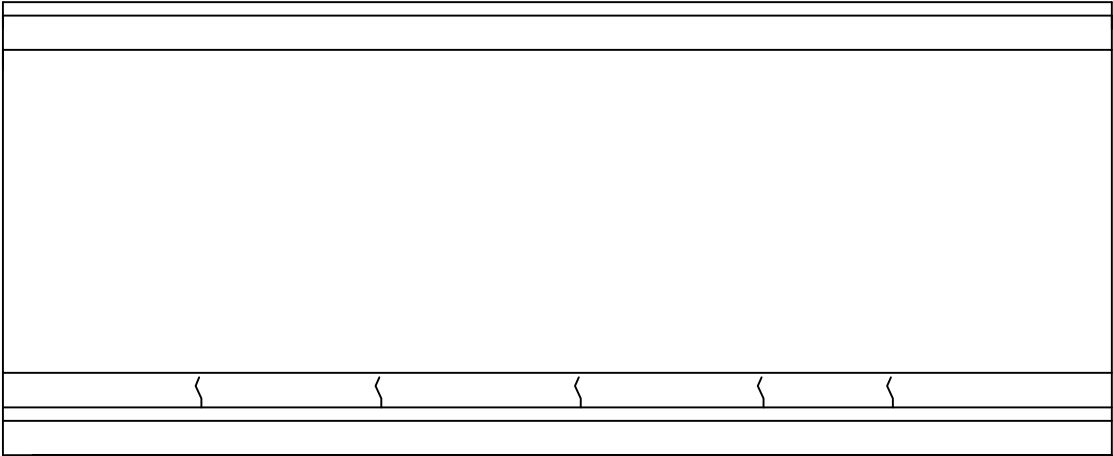

P1


① 방호벽균열
0.2/1.5 X5EA

P2


손상 물량 표

번호	손상내용	손상현황						비고
		폭 (mm)	길이 (m)	너비 (m)	물량	단위	개소	
1	방호벽균열	0.2	1.5		7.50	m	5	신규
2								
3								
KEY PLAN

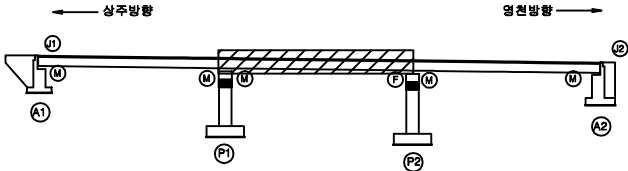

SECTION

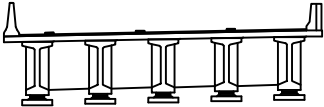


범례

균열	망상균열	재료분리
편치, 공동	박리, 피손	열화
누수, 세수	백태	퇴적물
철근노출	침하	그늘음
부식	좌굴, 변형	기타

발주처	상주영천고속도로(주)
용역명	상주영천고속도로 시설물 안전·하자점검 및 성능평가 용역 (2021년 하반기 정밀안전점검)
점검기관	(주)평성엔지니어링
도면번호	02

상주 방향
←


영천 방향
→

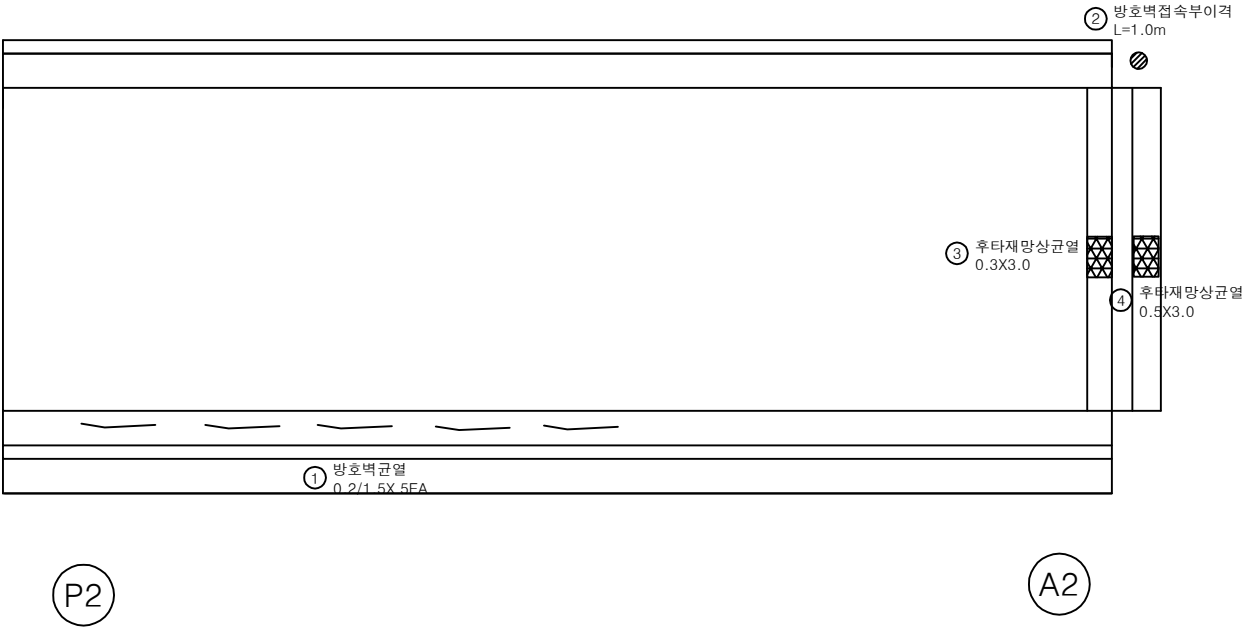


손상 물량 표

번호	손상내용	손상현황						비고
		폭 (mm)	길이 (m)	너비 (m)	물량	단위	개소	
1	방호벽 균열	0.2	1.5		7.50	m	5	
2	방호벽접속부이격		1.0		1.00	m	1	
3	후타재망상균열		0.3	3.0	0.90	m ²	1	
4	후타재망상균열		0.5	3.0	1.50	m ²	1	
5								
6								
KEY PLAN

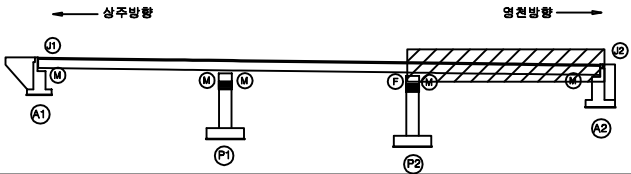

SECTION

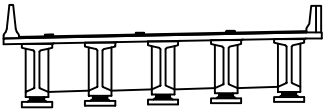

범례


균열	망상균열	재료분리
편치, 공동	바리, 피손	열화
누수, 세수	백태	퇴적물
철근노출	침하	그늘음
부식	좌굴, 변형	기타

발주처	상주영천고속도로(주)
용역명	상주영천고속도로 시설물 안전·하자점검 및 성능평가 용역 (2021년 하반기 정밀안전점검)
점검기관	(주)평성엔지니어링
도면번호	03

ID : 배골교 바닥판하면 S1(영천방향)

상주 방향
←


영천 방향
→

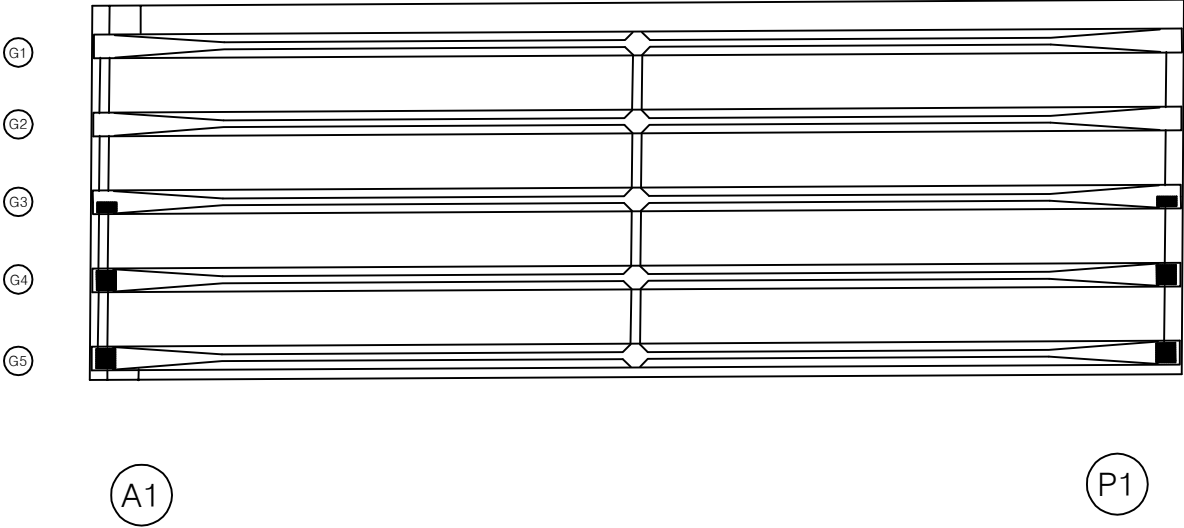


손상 물량 표

번호	손상내용	손상현황						비고
		폭 (mm)	길이 (m)	너비 (m)	물량	단위	개소	
1								
2								
KEY PLAN

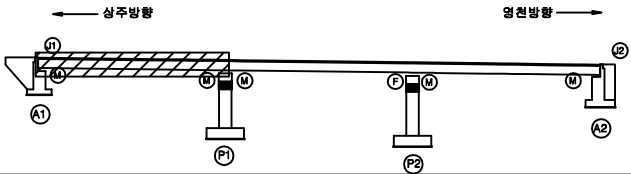

SECTION

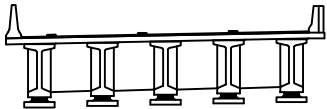

범례

균열	망상균열	재료분리
핀치, 공동	박리, 피손	열화
누수, 세수	백태	퇴적물
철근노출	침하	그늘음
부식	좌굴, 변형	기타

발주처	상주영천고속도로(주)
용역명	상주영천고속도로 시설물 안전·하자점검 및 성능평가 용역 (2021년 하반기 정밀안전점검)
점검기관	(주)평성엔지니어링
도면번호	04

ID : 배골교 바닥판하면 S2(영천방향)

상주 방향



영천 방향




G1

G2

G3

G4

G5

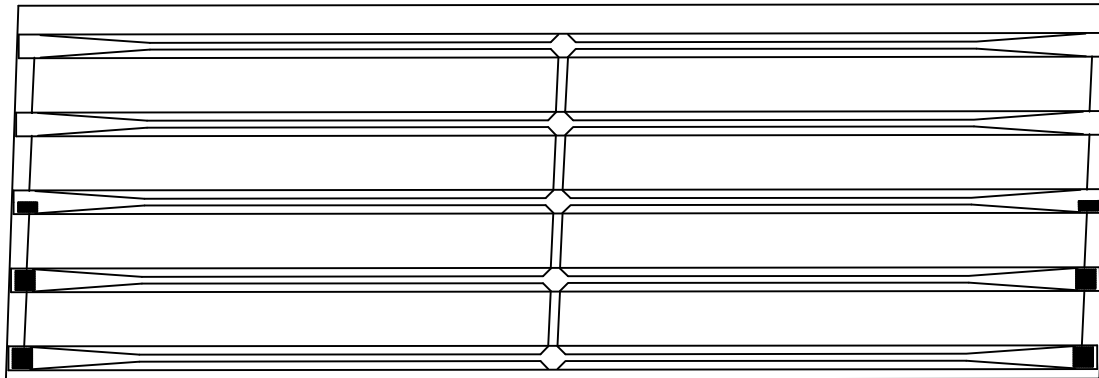


P1

P2


손상물량표

번호	손상내용	손상현황						비고
		폭 (mm)	길이 (m)	너비 (m)	물량	단위	개소	
1								
2								
KEY PLAN

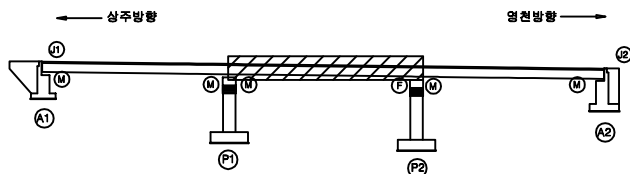

SECTION

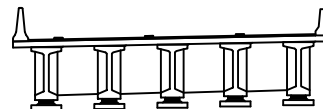


범례

균열	망상균열	재료분리	발주처	상주영천고속도로(주)
찌름, 충돌	박리, 피손	열화	용역명	상주영천고속도로 시설물 안전·하자점검 및 성능평가 용역 (2021년 하반기 정밀안전점검)
누수, 채수	백태	부식	점검기관	(주)평성엔지니어링
철근노출	침하	그늘음	도면번호	05
부식	파굴, 변형	기타		

손상물량표


상주 방향
←

영천 방향
→

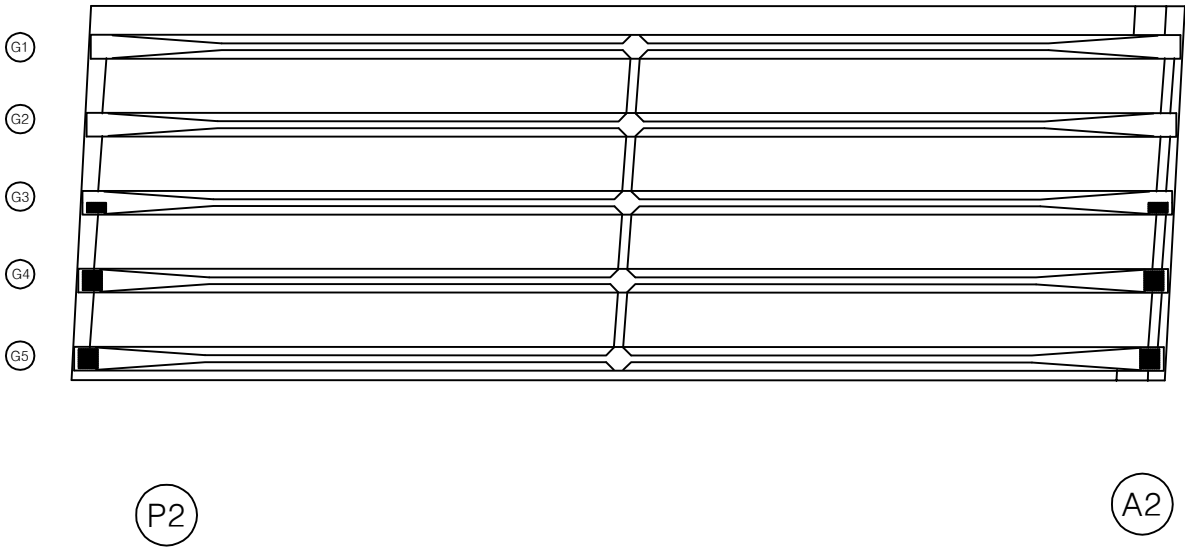


번호	손상내용	손상현황						비고
		폭 (mm)	길이 (m)	너비 (m)	물량	단위	개소	
1								
2								
KEY PLAN

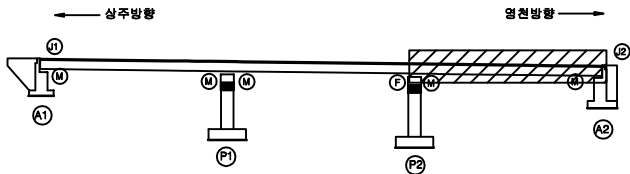

SECTION

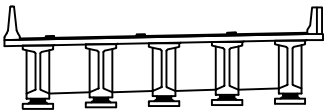

범례


균열	망상균열	재료분리
핀치, 공동	박리, 파손	열화
누수, 세수	백태	퇴적물
철근노출	침하	그늘음
부식	좌굴, 변형	기타

발주처	상주영천고속도로(주)
용역명	상주영천고속도로 시설물 안전·하자점검 및 성능평가 용역 (2021년 하반기 정밀안전점검)
점검기관	(주)평성엔지니어링
도면번호	06

상주 방향




영천 방향

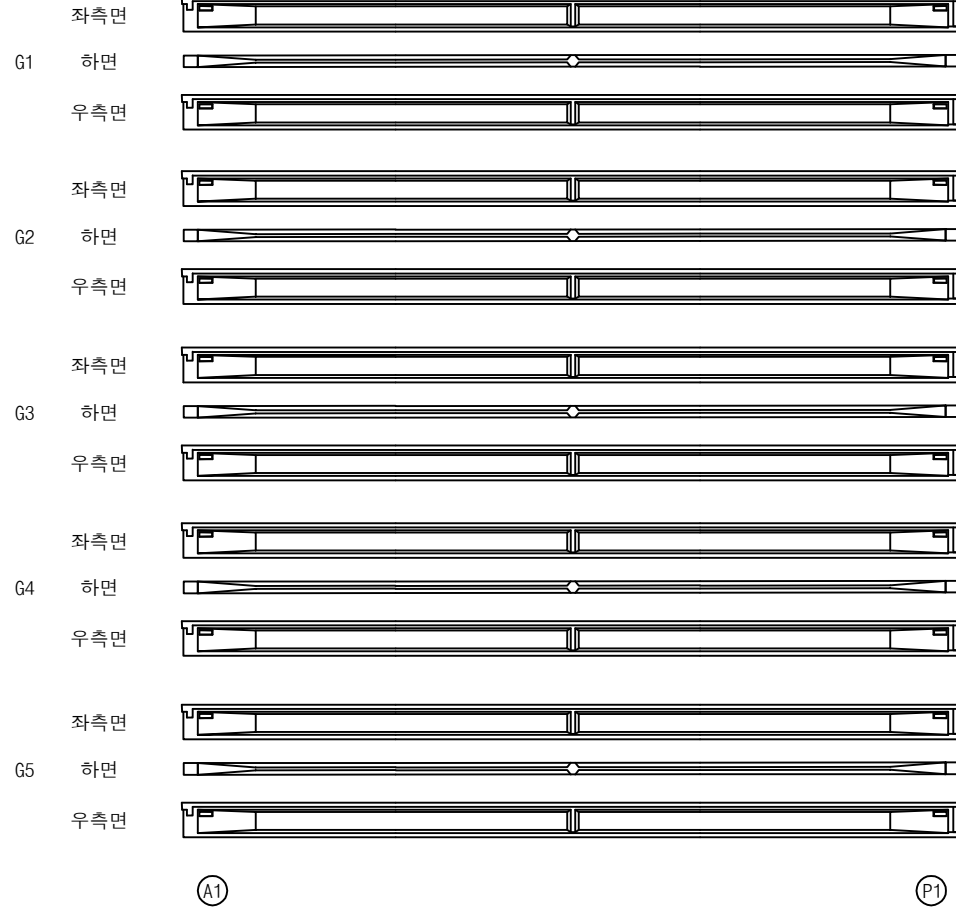


손상 물량 표

번호	손상내용	손상현황						비고
		폭 (mm)	길이 (m)	너비 (m)	물량	단위	개소	
1								
2								
KEY PLAN

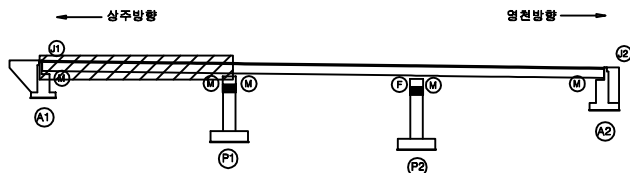

SECTION

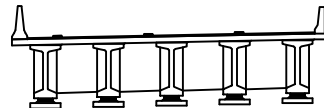


범례

균열	망상균열	재료분리	발주처	상주영천고속도로(주)
찌임, 강동	박리, 피손	열화	용역명	상주영천고속도로 시설물 안전·하자점검 및 성능평가 용역 (2021년 하반기 정밀안전점검)
누수, 채수	배터	퇴적물	점검기관	(주)평성엔지니어링
침하노출	침하	그늘음	도면번호	07
부식	좌굴, 변형	기타		

상주 방향




영천 방향

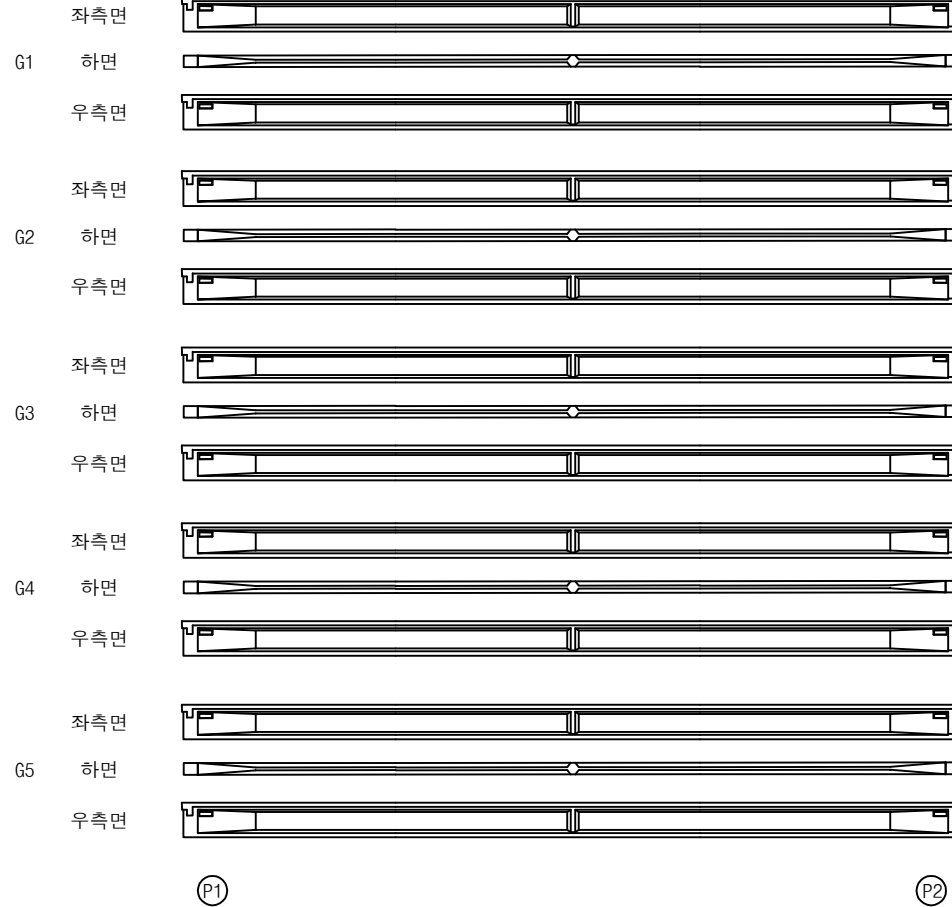


손상 물량 표

번호	손상내용	손상현황						비고
		폭 (mm)	길이 (m)	너비 (m)	수량	단위	개소	
1								
2								
KEY PLAN

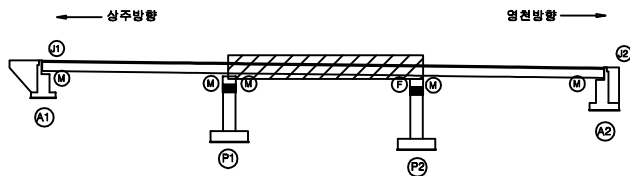

SECTION

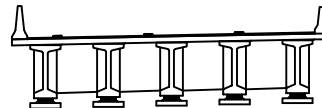

범례



균열	망상균열	재료분리	발주처
편치, 공동	박리, 파손	열화	상주영천고속도로(주)
누수, 세수	백태	퇴적물	용역명
철근노출	침하	그늘음	상주영천고속도로 시설물 안전·하자점검 및 성능평가 용역 (2021년 하반기 정밀안전점검)
부식	좌굴, 변형	기타	점검기관
			(주)평성엔지니어링
			도면번호
			08

손상 물량 표

상주 방향




영천 방향

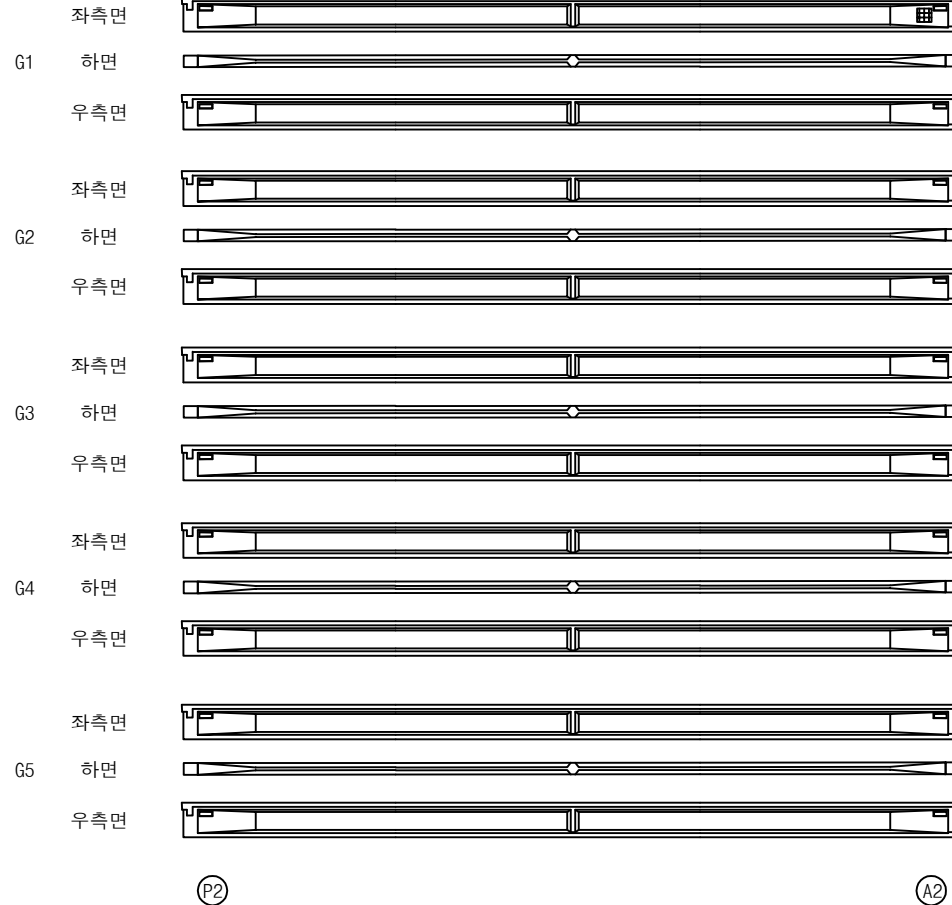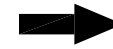


번호	손상내용	손상현황						비고
		폭 (mm)	길이 (m)	너비 (m)	물량	단위	개소	
1	거더 인양출파손		0.2	0.2	0.04	m ²	1	20'하 보수
2								
3								
KEY PLAN

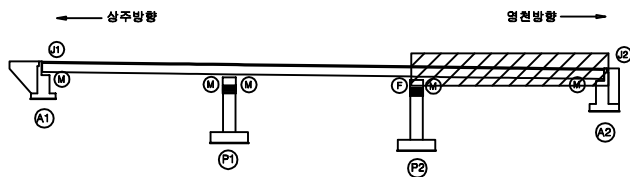

SECTION

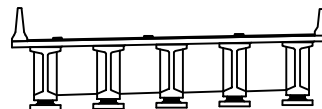

범례

균열	망상균열	재료분리	발주처
편치, 공동	박리, 파손	열화	상주영천고속도로(주)
누수, 세수	백태	퇴적물	용역명
철근노출	침하	그늘음	상주영천고속도로 시설물 안전·하자점검 및 성능평가 용역 (2021년 하반기 정밀안전점검)
부식	좌굴, 변형	기타	점검기관
			(주)평성엔지니어링
			도면번호
			09

손상물량표

번호	손상내용	손상현황						비고
		폭 (mm)	길이 (m)	너비 (m)	수량	단위	개소	
1								
2								
상주 방향



영천 방향



CB1

CB2

CB3

G1~G2



G1~G2



G1~G2



G2~G3



G2~G3



G2~G3



G3~G4



G3~G4



G3~G4



G4~G5



G4~G5



G4~G5



A1

P1


P1

P2


P2

A2

KEY PLAN

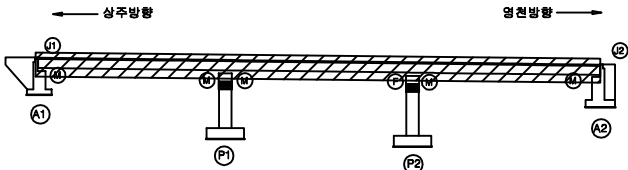

SECTION

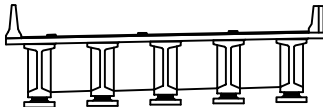


범례

콘크리트	방상근열	재료분리
편차, 공동	박리, 파손	열화
누수, 세수	배터	퇴적물
철근노출	침하	그늘음
부식	좌굴, 변형	기타


발주처	상주영천고속도로(주)
용역명	상주영천고속도로 시설물 안전·하자점검 및 성능평가 용역 (2021년 하반기 정밀안전점검)
점검기관	(주)평성엔지니어링
도면번호	

손상물량표


번호	손상내용	손상현황						비고
		폭 (mm)	길이 (m)	너비 (m)	물량	단위	개소	
1	백태		0.2	1.0	0.20	m ²	1	
2	누수흔적		0.5	2.0	1.00	m ²	1	
3								
4								
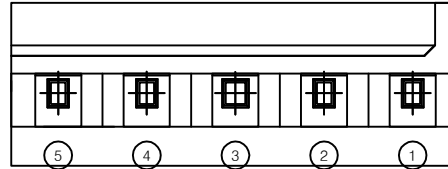

평면도

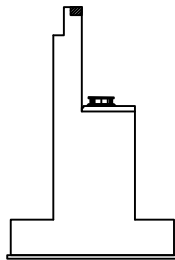


날개벽

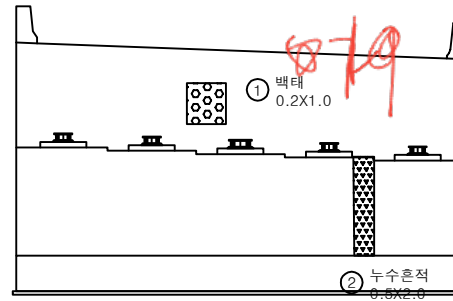

정면

KEY PLAN

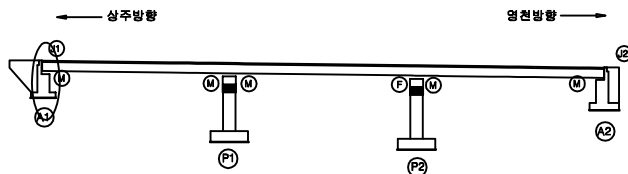

SECTION




범례


균열	망상균열	재료분리	발주처
핀치, 공동	바리, 파손	열화	상주영천고속도로(주)
누수, 세수	백태	퇴적물	용역명
철근노출	침하	그늘음	상주영천고속도로 시설물 안전·하자점검 및 성능평가 용역 (2021년 하반기 정밀안전점검)
부식	좌굴, 변형	기타	점검기관
			(주)평성엔지니어링
			도면번호

손상물량표


번호	손상내용	손상현황						비고
		폭 (mm)	길이 (m)	너비 (m)	물량	단위	개소	
1								
2								
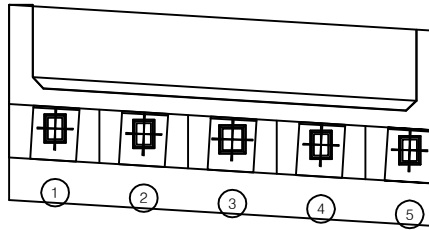

평면도

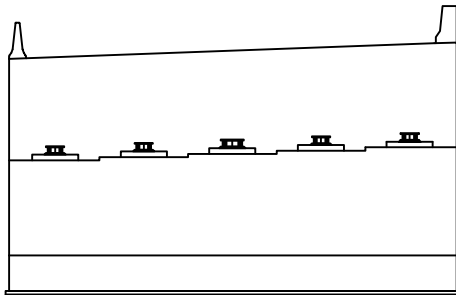


정면

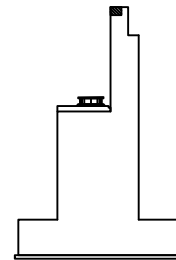


날개벽

KEY PLAN

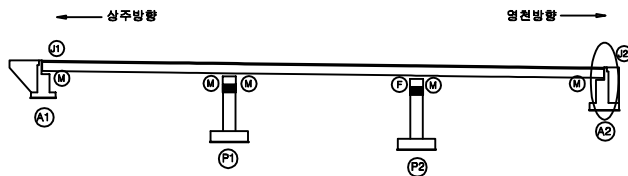

SECTION

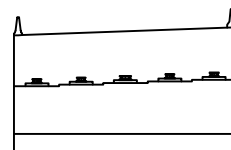


범례


균열	망상균열	재료분리	발주처
편치, 공동	박리, 파손	열화	상주영천고속도로(주)
누수, 세수	백태	퇴적물	용역명
철근노출	침하	그늘음	상주영천고속도로 시설물 안전·하자점검 및 성능평가 용역 (2021년 하반기 정밀안전점검)
부식	좌굴, 변형	기타	점검기관
			(주)평성엔지니어링
			도면번호

손상물량표


번호	손상내용	손상현황						비고
		폭 (mm)	길이 (m)	너비 (m)	물량	단위	개소	
1								
2								
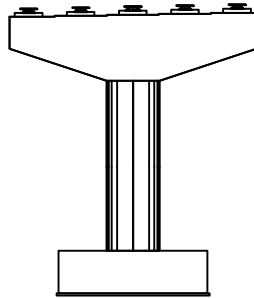


정면

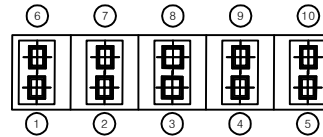


평면도

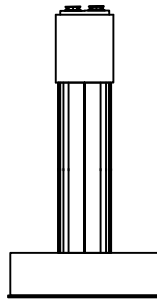

좌측면

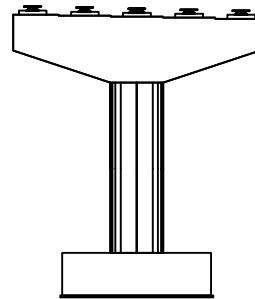


배면

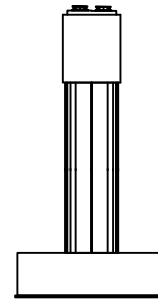


우측면

KEY PLAN

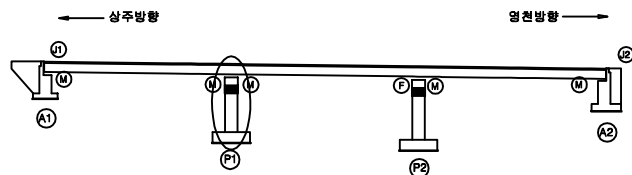

SECTION

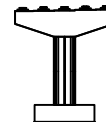


범례


균열	망상균열	재료분리	발주처
편치, 공동	박리, 파손	열화	상주영천고속도로(주)
누수, 세수	백태	퇴적물	용역명
철근노출	침하	그늘음	상주영천고속도로 시설물 안전·하자점검 및 성능평가 용역 (2021년 하반기 정밀안전점검)
부식	좌굴, 변형	기타	점검기관
			(주)평성엔지니어링
			도면번호

손상물량표


번호	손상내용	손상현황						비고
		폭 (mm)	길이 (m)	너비 (m)	수량	단위	개소	
1	무수축물탈균열	0.1	0.2		0.20	m	1	
2	plate도장박리		0.5	0.1	0.05	m ²	1	
3	plate도장박리		0.5	0.1	0.05	m ²	1	
4	망상균열		7.0	1.5	10.50	m ²	1	
5								
6								
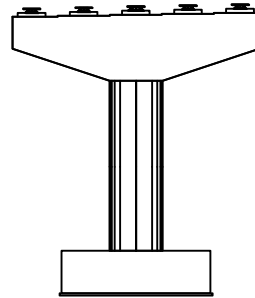


정면

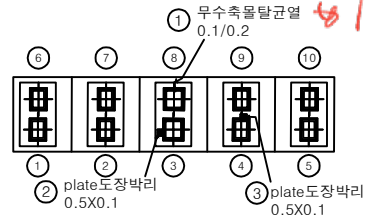


평면도

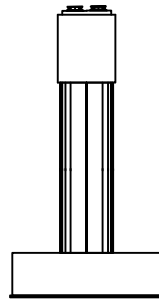

좌측면

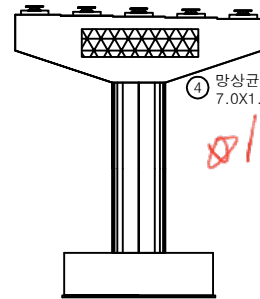


배면

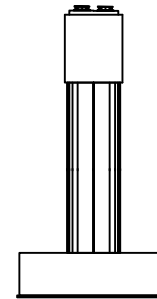

우측면

KEY PLAN

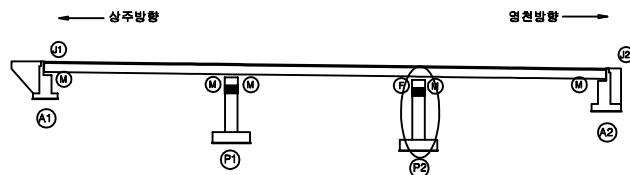

SECTION



범례

균열	망상균열	재료분리	발주처
편치, 공동	박리, 피손	열화	상주영천고속도로(주)
누수, 세수	백태	퇴적물	용역명
철근노출	침하	그늘음	상주영천고속도로 시설물 안전·하자점검 및 성능평가 용역 (2021년 하반기 정밀안전점검)
부식	좌굴, 변형	기타	점검기관
			(주)평성엔지니어링
			도면번호